



FERNANDO
TORTAJADA
RODES -
DNI
38146942Q

Firmado digitalmente por
FERNANDO
TORTAJADA RODES -
DNI 38146942Q
DN: cn=FERNANDO
TORTAJADA RODES -
DNI 38146942Q, c=ES
Fecha: 2024.10.18
13:48:17 +02'00'

ÍNDEX PLÀNOLS ARQUITECTURA		
A100 PLÀNOLS GENERALS		
A101	SITUACIÓ	1:500
A102	TOPOGRÀFIC	1:200
A103	PLANEJAMENT VIGENT	
A104	JUST. NORMATIVA. SECCIÓ LONGITUDINAL	1:150
A105	JUST. NORMATIVA. SECCIONS TRANSVERSALS	1:150
A106	EMPLAÇAMENT	1:150
A107	URBANITZACIÓ	
A108	ARQ. PLANTA BAIXA	1:100
A109	ARQ. PLANTA PRIMERA	1:100
A110	ARQ. PLANTA COBERTA	1:100
A112	PROGRAMA FUNCIONAL	1:150
A200 ALÇATS I SECCIONS		
A201	SECCIONS	1:100
A202	SECCIONS	1:100
A203	ALÇAT GENERAL	1:150
A204	INFOGRAFIES FAÇANA	
A300 DIVISORIES, ACABATS I SOSTRES		
A301	DIVISORIES P00	1:75
A302	DIVISORIES P01	1:75
A303	ACABATS P00	1:75
A304	ACABATS P01	1:75
A305	PAVIMENTS - TIPUS	1:100
A306	SOSTRES - TIPUS	1:100
A400 FUSTERIES		
A401	PORTES I BARANES	1:50
A402	FUSTERIA ALUMINI I METÀL·LICA	1:50
A403	BARANES I SERRALLERIA	1:50
A404	MUR CORTINA	1:50
A500 DETALLS		
A501	DETALLS FAÇANA S00-01	1:10
A502	DETALLS FAÇANA S02	1:10
A503	DETALLS FAÇANA P01	1:10
A504	DETALLS INTERIORS	1:10
A600 DEFINICIÓ INTERIOR DELS ESPAIS		
A600	INFOGRAFIES INTERIORS	
A601	ESPAI RECEPCIÓ, AUTOPRÈSTEC I DE DIARIS I REVISTES	1:50
A602	ÀREA D'ACCÉS - LAVABOS P00	1:50
A603	ESPAI DE SUPORT - ESPAI POLIVALENT	1:50
A604	ÀREA INFANTIL	1:50
A605	ÀREA INFORMACIÓ I FONS GENERAL P01 I - PLANTA	1:50
A606	ÀREA INFORMACIÓ I FONS GENERAL P01 I - SECCIONS	1:50
A607	ÀREA INFORMACIÓ I FONS GENERAL P01 II	1:50
A608	ÀREA GAMER - LAVABOS P01	1:50
A609	ESPAIS TREBALL INTERN I	1:50
A610	ESCALES	1:50
A700 MOBILIARI I EQUIPAMENT		
A701	CLASSIFICACIÓ MOBILIARI P00	1:100
A702	CLASSIFICACIÓ MOBILIARI P01	1:100
A703	CLASSIFICACIÓ FONS BIBLIOTECARI P00	1:100
A704	CLASSIFICACIÓ FONS BIBLIOTECARI P01	1:100

VISAT

PROJECTE EXECUTIU

NOVA BIBLIOTECA AL BARRI DE NOVA LLOREDA DE
BADALONA

Edifici situat entre la Rambla de Sant Joan i el Passeig del Riu Corb
(Badalona)

PROPIETARI:

Ajuntament de Badalona



ESTUDI D'ARQUITECTURA:

BREZE INNOVACIÓN ARQUITECTOS SLP
Via Augusta 281-283, Bajos B, Barcelona
933 397 372



ARQUITECTE:

Fernando Tortajada Rodes

ESCALA GRÀFICA

PLÀNOL: ÍNDEX PLÀNOLS

ÀREA: ARQUITECTURA



ESCALA

DATA: 13/12/2023

Nº PLÀNOL

A100

Temple de Noja (2014)

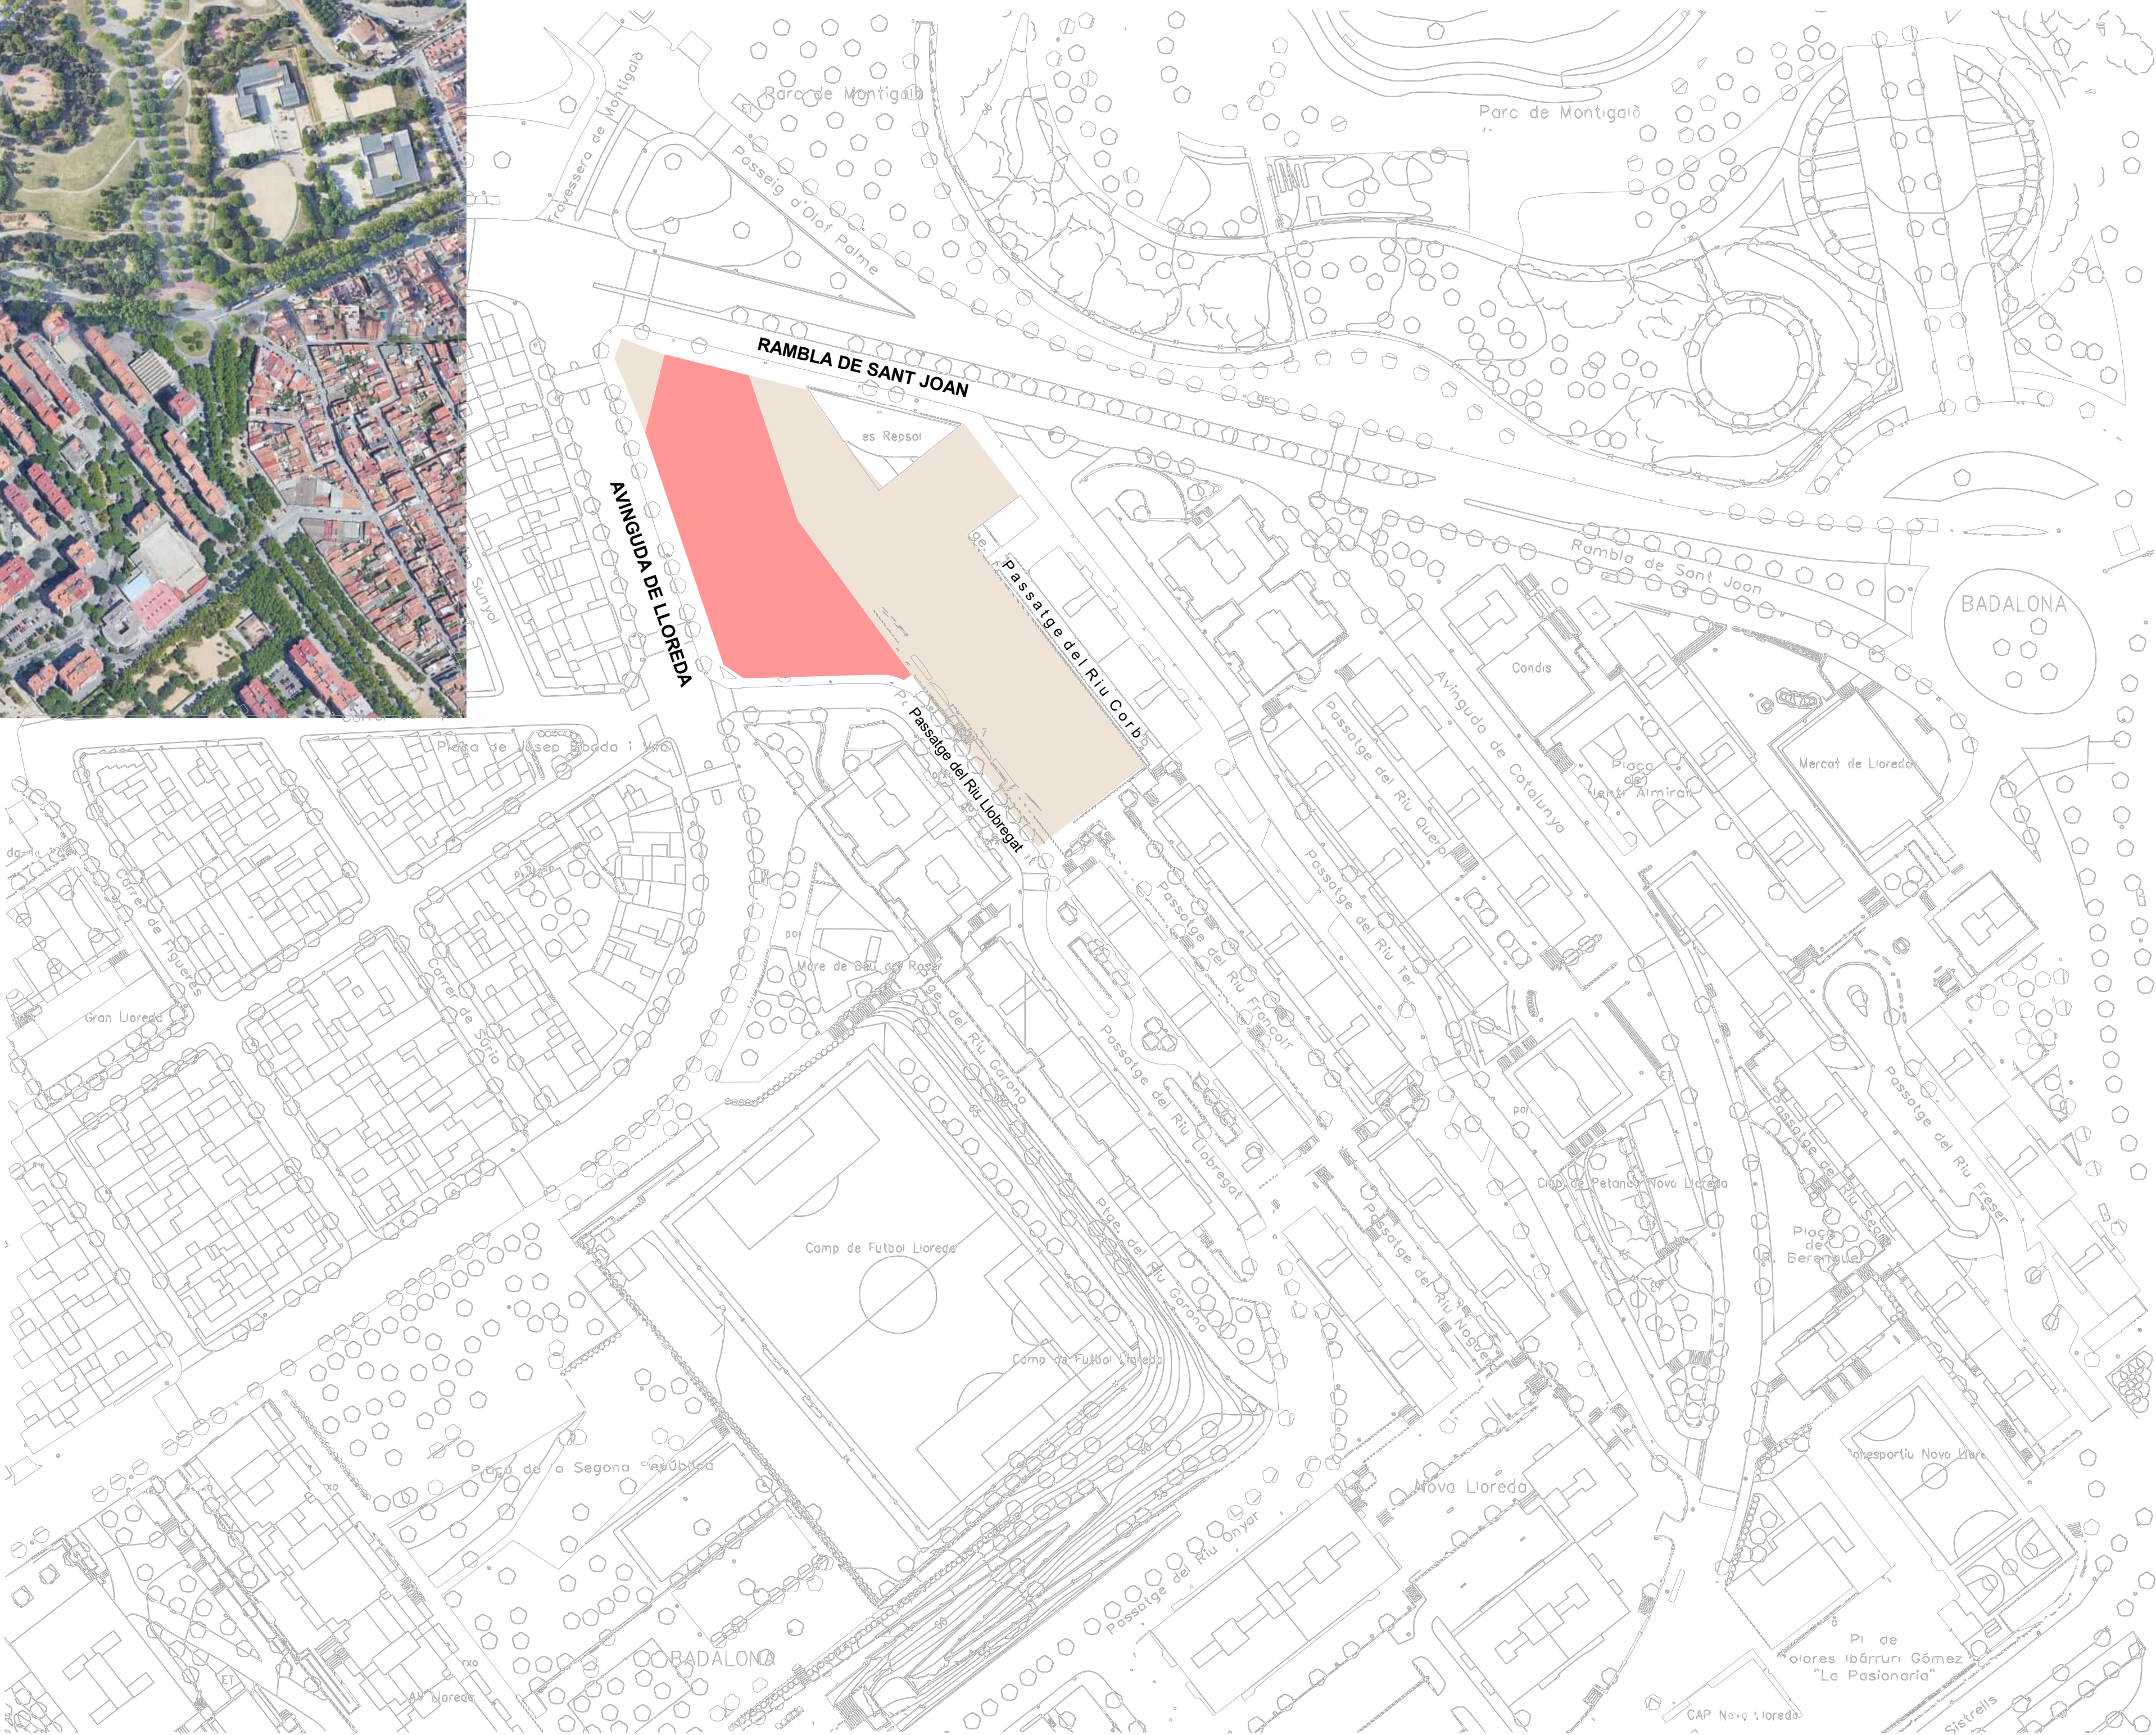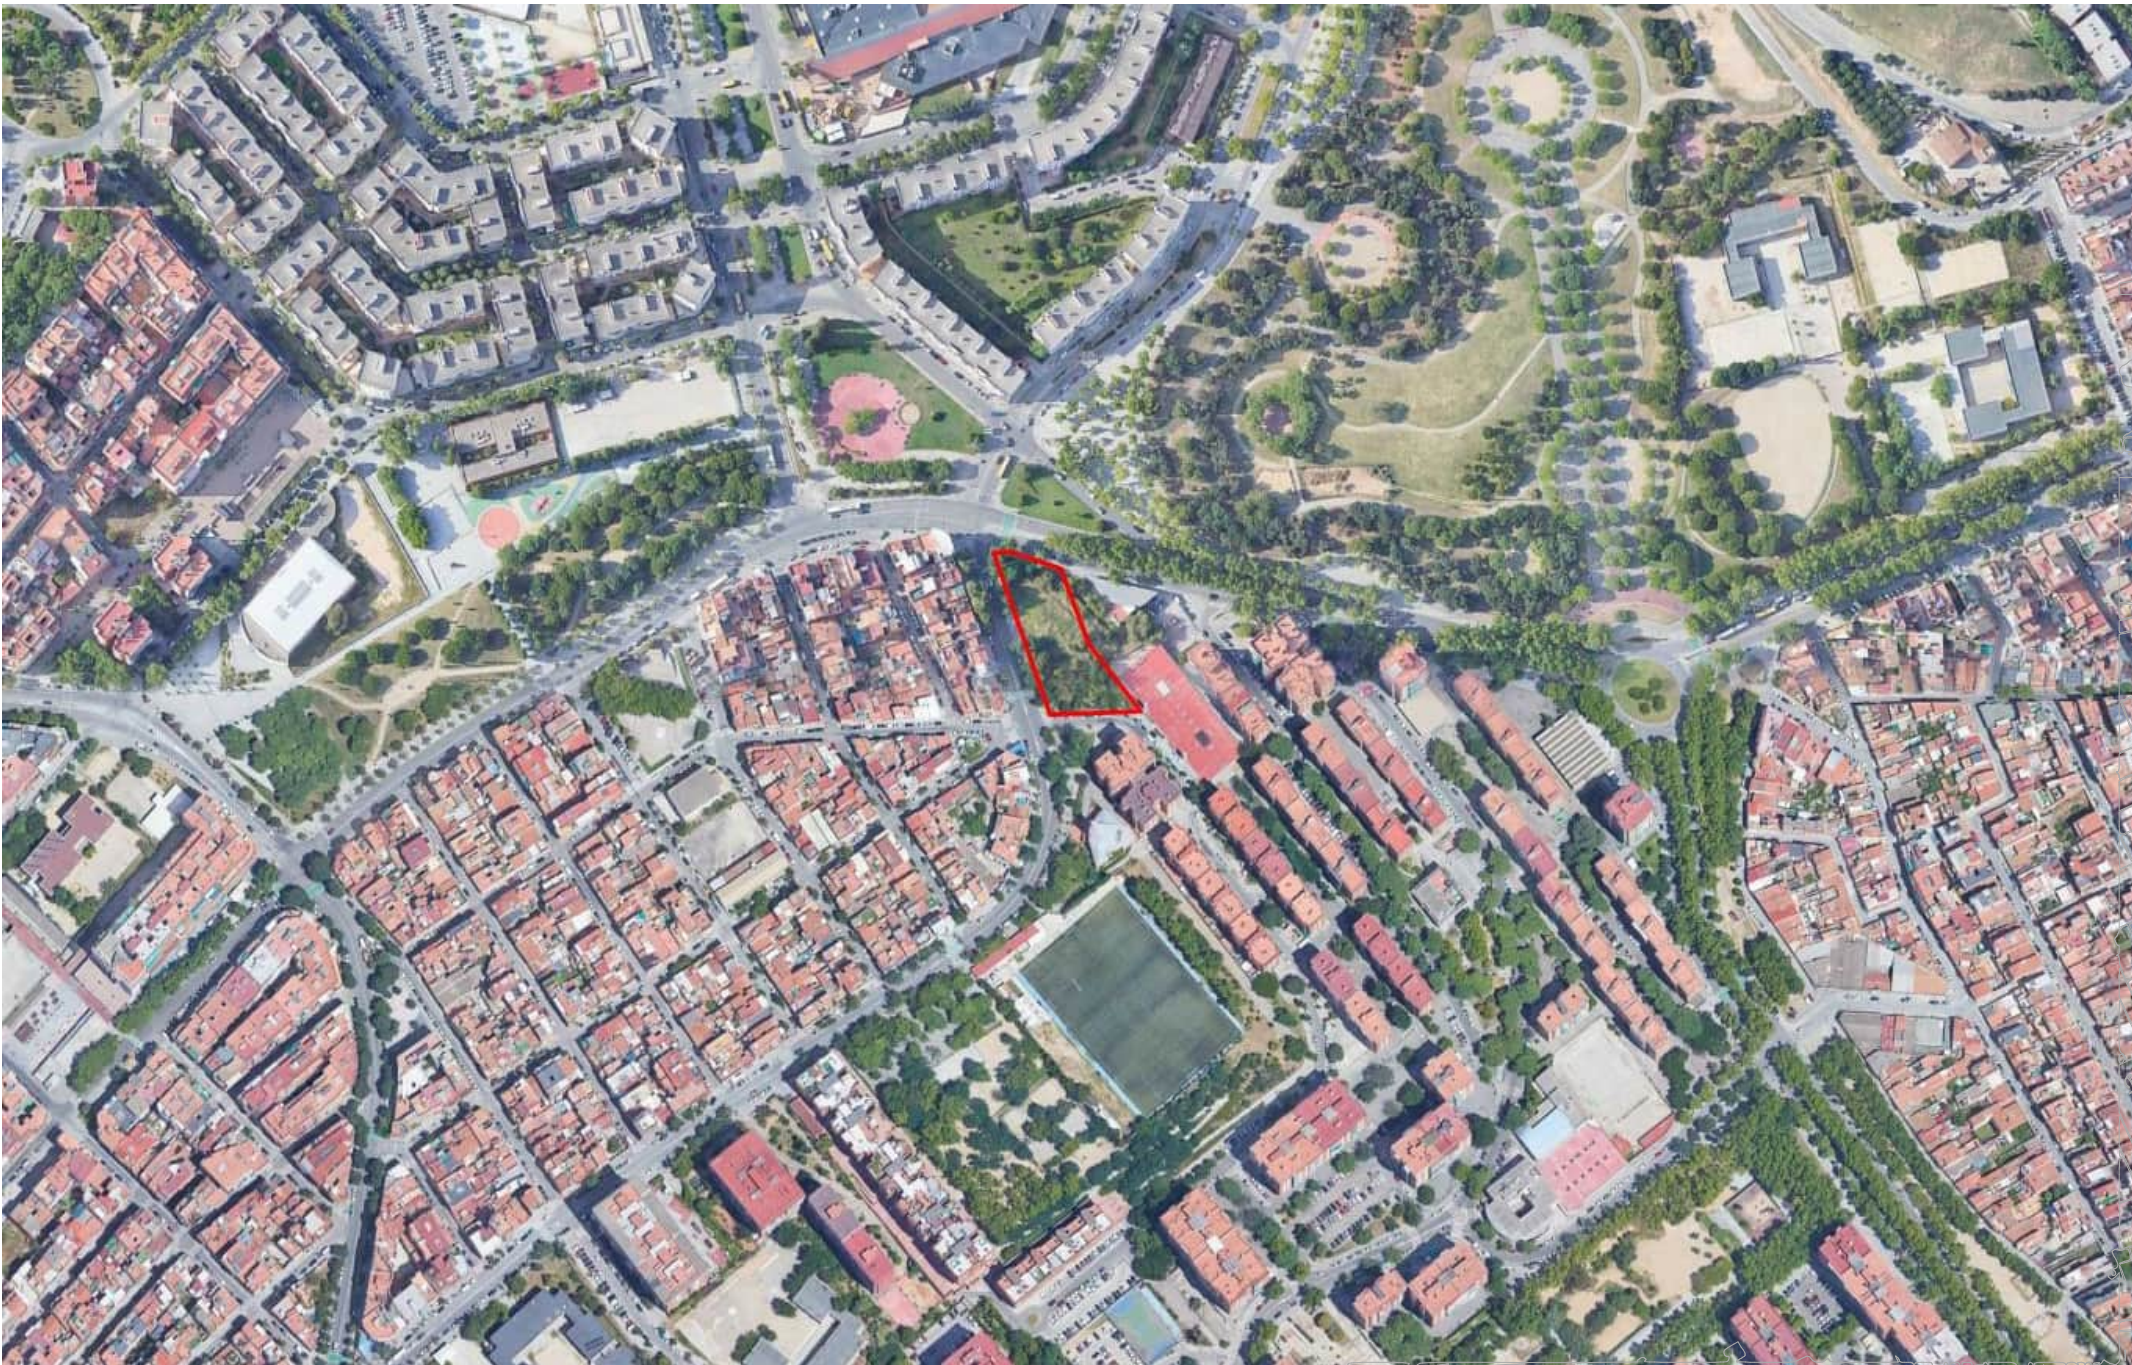

- PROJECTE DE LA NOVA BIBLIOTECA BADALONA,
SITUAT DINS DEL EDIFICI D'HABITATGES
- PROJECTE D'URBANITZACIÓ

VISAT

PROJECTE EXECUTIU
NOVA BIBLIOTECA AL BARRI DE NOVA LLOREDA DE
BADALONA

Edifici situat entre la Rambla de Sant Joan i el Passatge del Riu Corb
(Badalona)

PROPIETARI:
Ajuntament de Badalona

ESTUDI D'ARQUITECTURA:
BREZE INNOVACIÓN ARQUITECTOS SLP
Via Augusta 281-283, Barrio B, Barcelona
933 397 372

ARQUITECTE:
Fernando Tortigada Rodas

ESCALA GRÀFICA
0 5 25 50m

PLANO: SITUACIÓ


ÀREA: ARQUITECTURA

ESCALA: 1:500

DATA: 13/12/2023

A101

Temple de la Sagrada Família

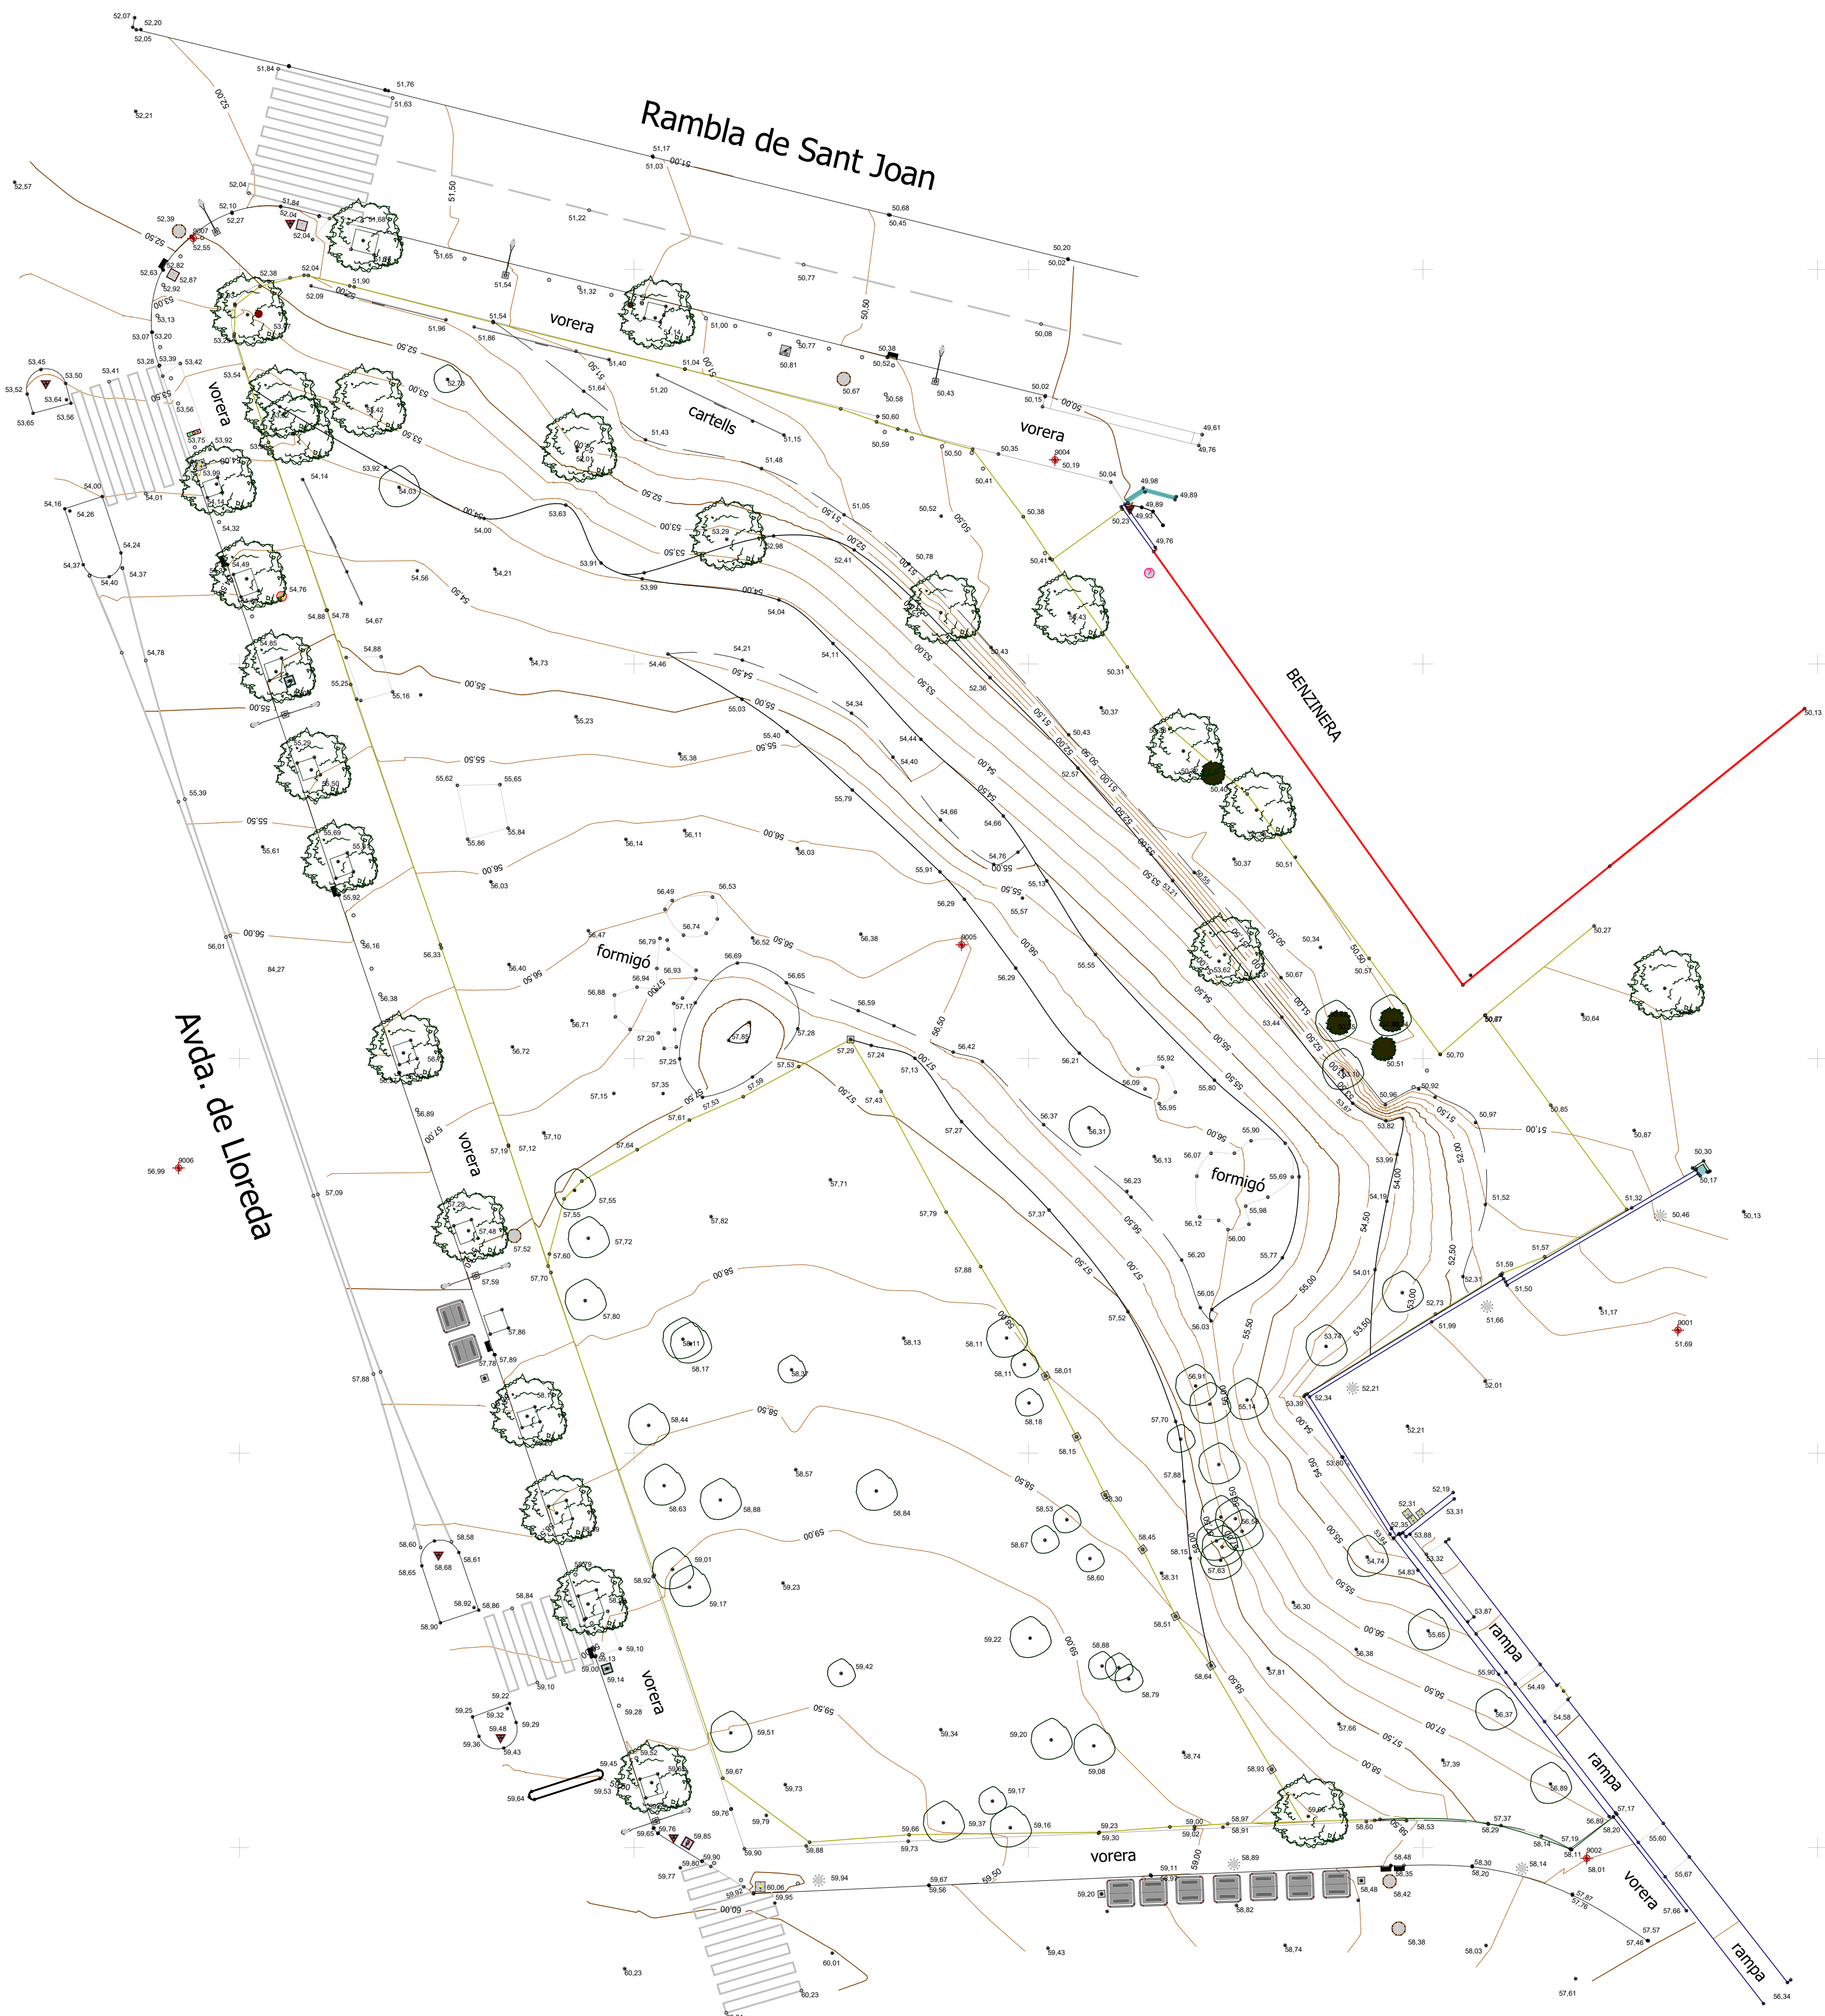

VISAT



Proyecció E.T.R.S.89
equidistància de 1 metre

DADES UTM

CONVERGÈNCIA DE MERIDIANS

NP: NORD DE LA PROJECCIÓ
NG: NORD GEOGRÀFIC
w: CONVERGÈNCIA DE LA QUADRÍCULA
0° -30' 38.76917"
ANAMORFOSI LÍNIAL
0.99965110
DADES REFERIDES AL CENTRE DEL FULL

LLEENDA LÍNIES	
	vorera
	vorera interna
	mur
	mur de contenció
	faciana
	canal de paviment
	formigó
	tanca
	barana
	cap de talús
	peu de talús
	canal
	boradó
	cortes de nivell
	límit vegetació
	guai
	portana
	marques vials
	roques
	línia elèctrica
	reixa d'aigües
	skidpad
	rasant
	jocs infantils
	escales / rampes
	plàter
	asfalt

LLEENDA MOBILIARI	
	Tapa de tel·lur
	Tapa d'aigua
	Tapa de mpa
	Tapa d'illuminaçió pública
	Tapa de fibra òptica
	Tapa de gas
	Aspirador de gas
	Tapa desconeguda
	Tapa senyal de trànsit
	Tapa de boca d'incendis
	Hidrant
	Tapa de clavegueram
	Senyal de trànsit-senyal
	Papereres
	Bústia
	Búscid senyal
	Búscid doble
	Fanals
	Imbornals
	Fites
	Postos
	Bancs
	Cartell
	Escofets

PROJECTE EXECUTIU

NOVA BIBLIOTECA AL BARRI DE NOVA LLOREDA DE BADALONA

Edifici situat entre la Rambla de Sant Joan i el Passeig del Riu Corb (Badalona)

PROPIETARI:
Ajuntament de Badalona

ESTUDI D'ARQUITECTURA:
BREZE INNOVACIÓ ARQUITECTOS SLP
Via Augusta 281-283, Barrio B, Barcelona
933 397 372

ARQUITECTE:
Fernando Torrijada Rodas

Ajuntament de Badalona

binarq

ESCALA GRÀFICA
0 1 2 5 10m

PLANO: TOPOGRÀFIC

ÀREA: ARQUITECTURA

ESCALA: 1:200


DATA: 13/12/2023

Nº PLANO: A102

Temple de Noja (2014)




VISAT

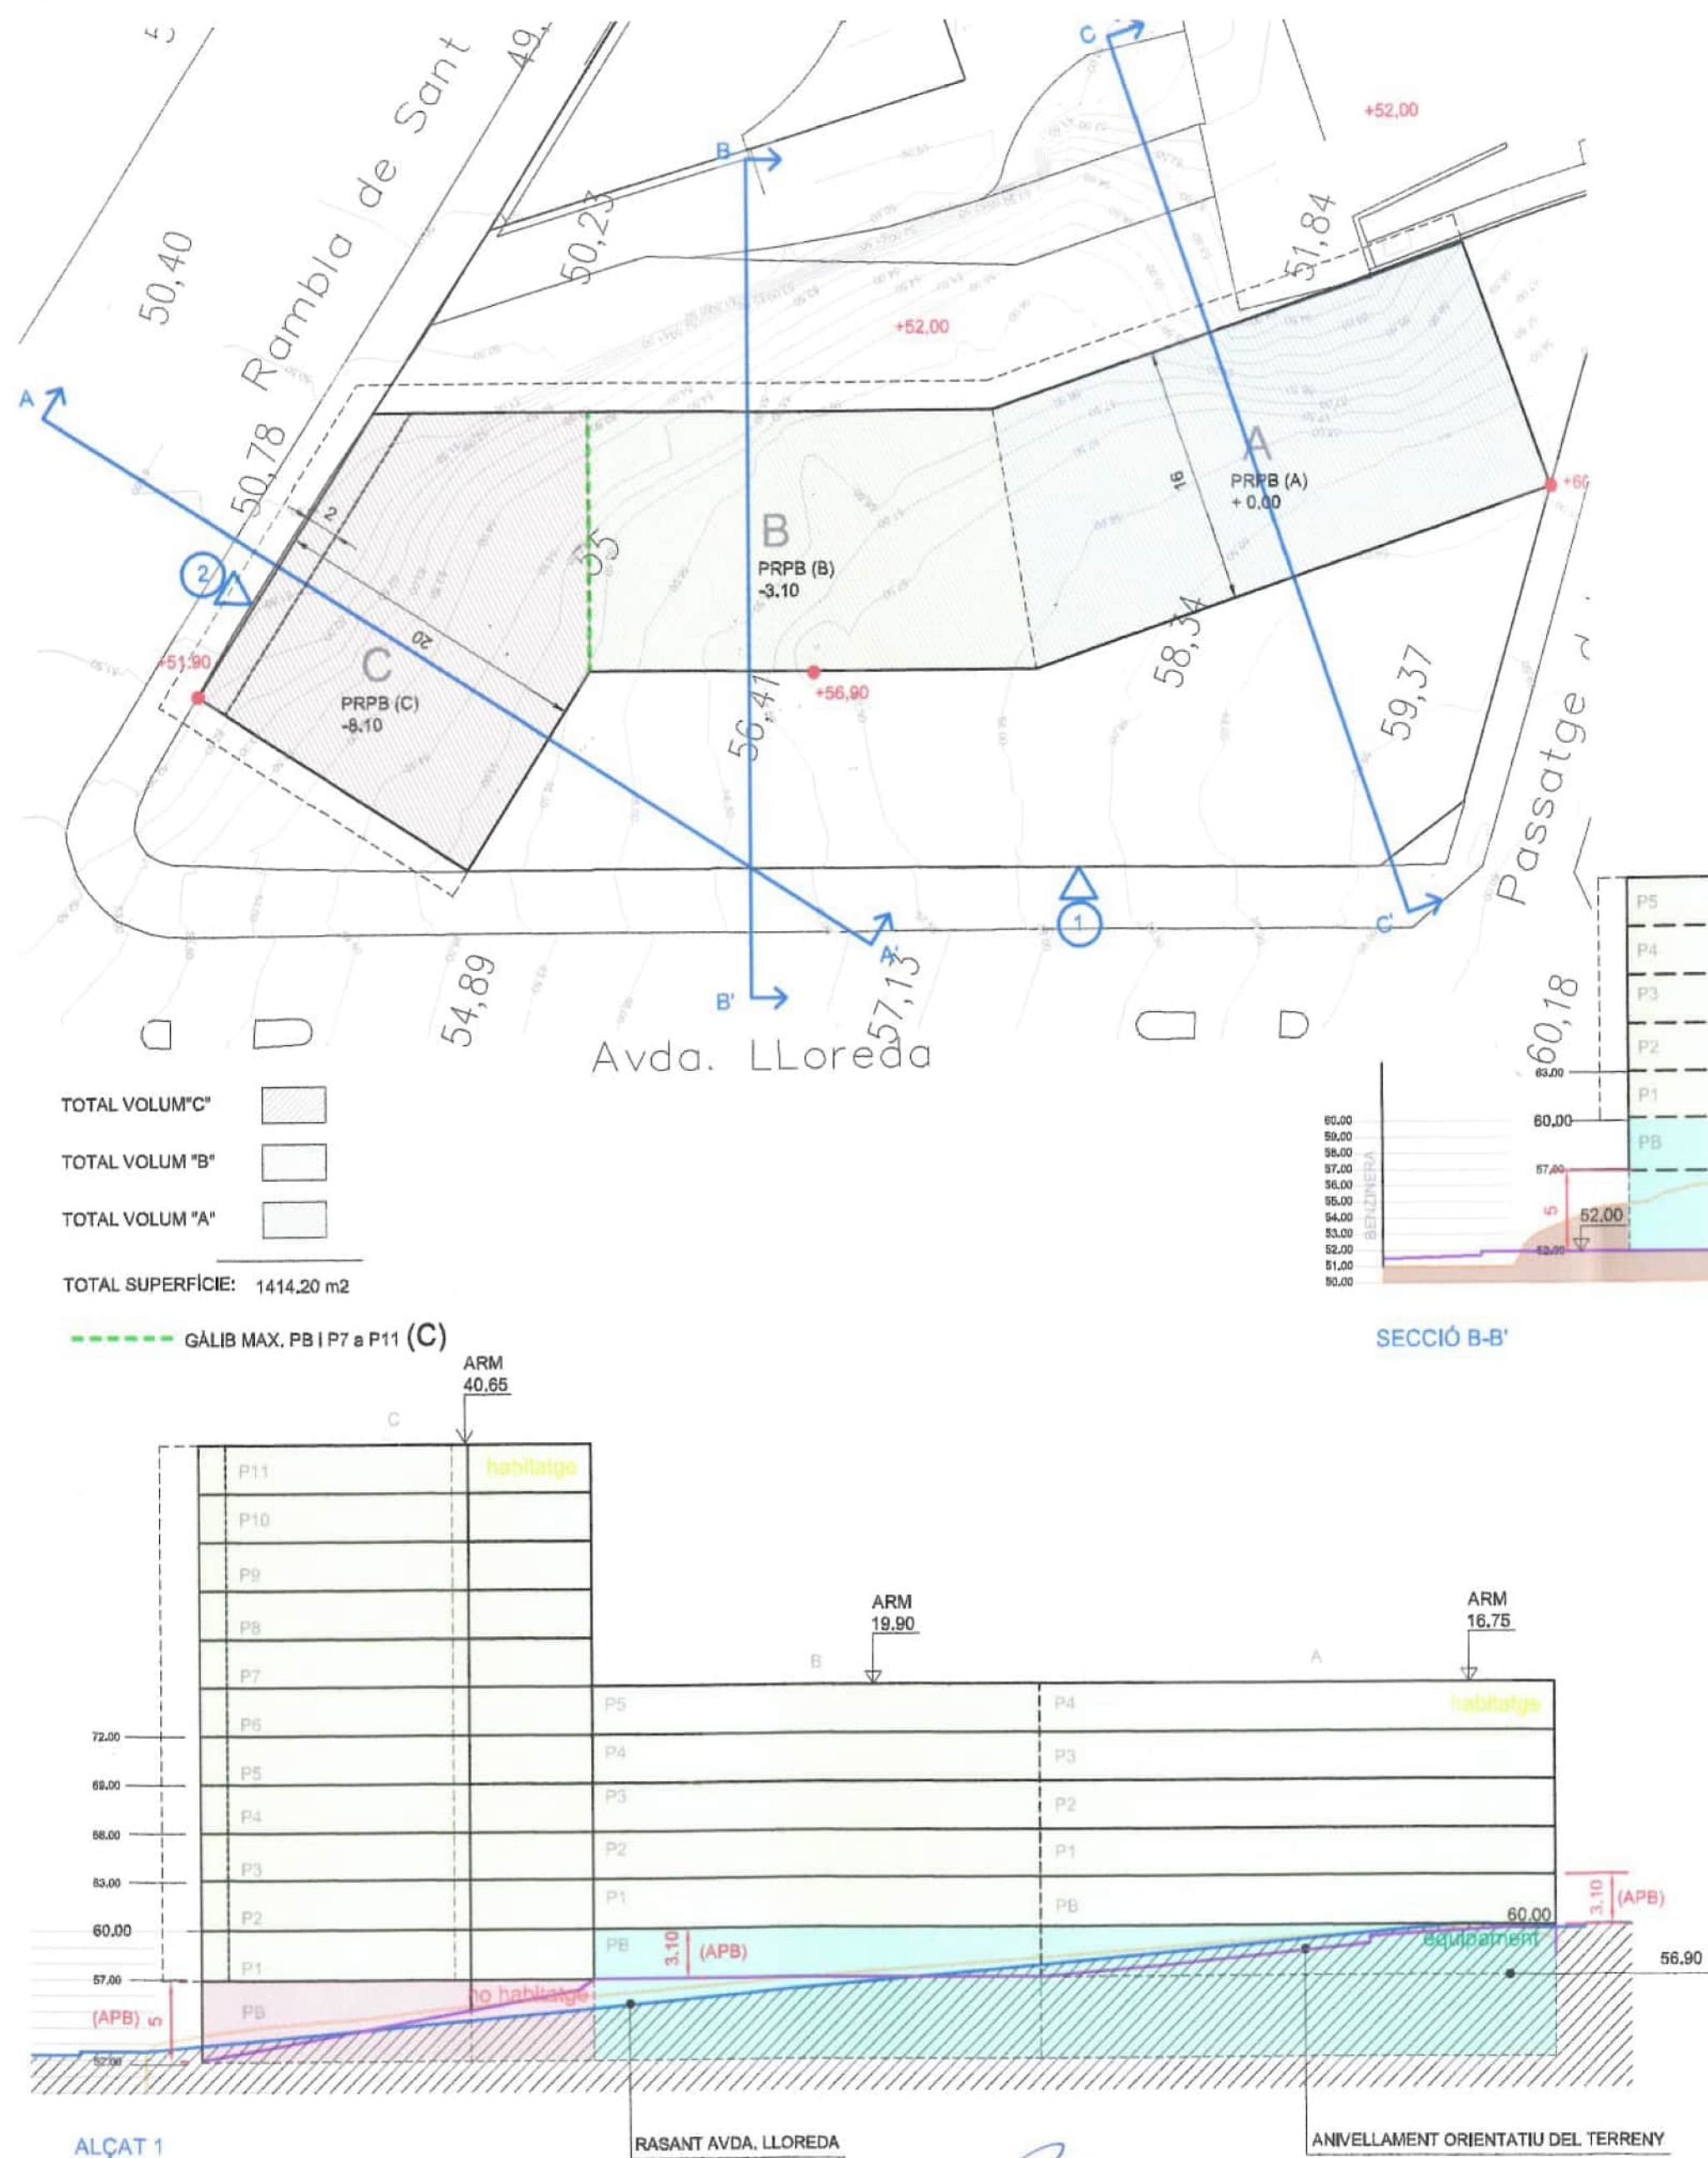

TOTAL VOLUM "C"
TOTAL VOLUM "B"
TOTAL VOLUM "A"
TOTAL SUPERFÍCIE: 1414,20 m²

--- GALIB MAX. PB I P7 a P11 (C)

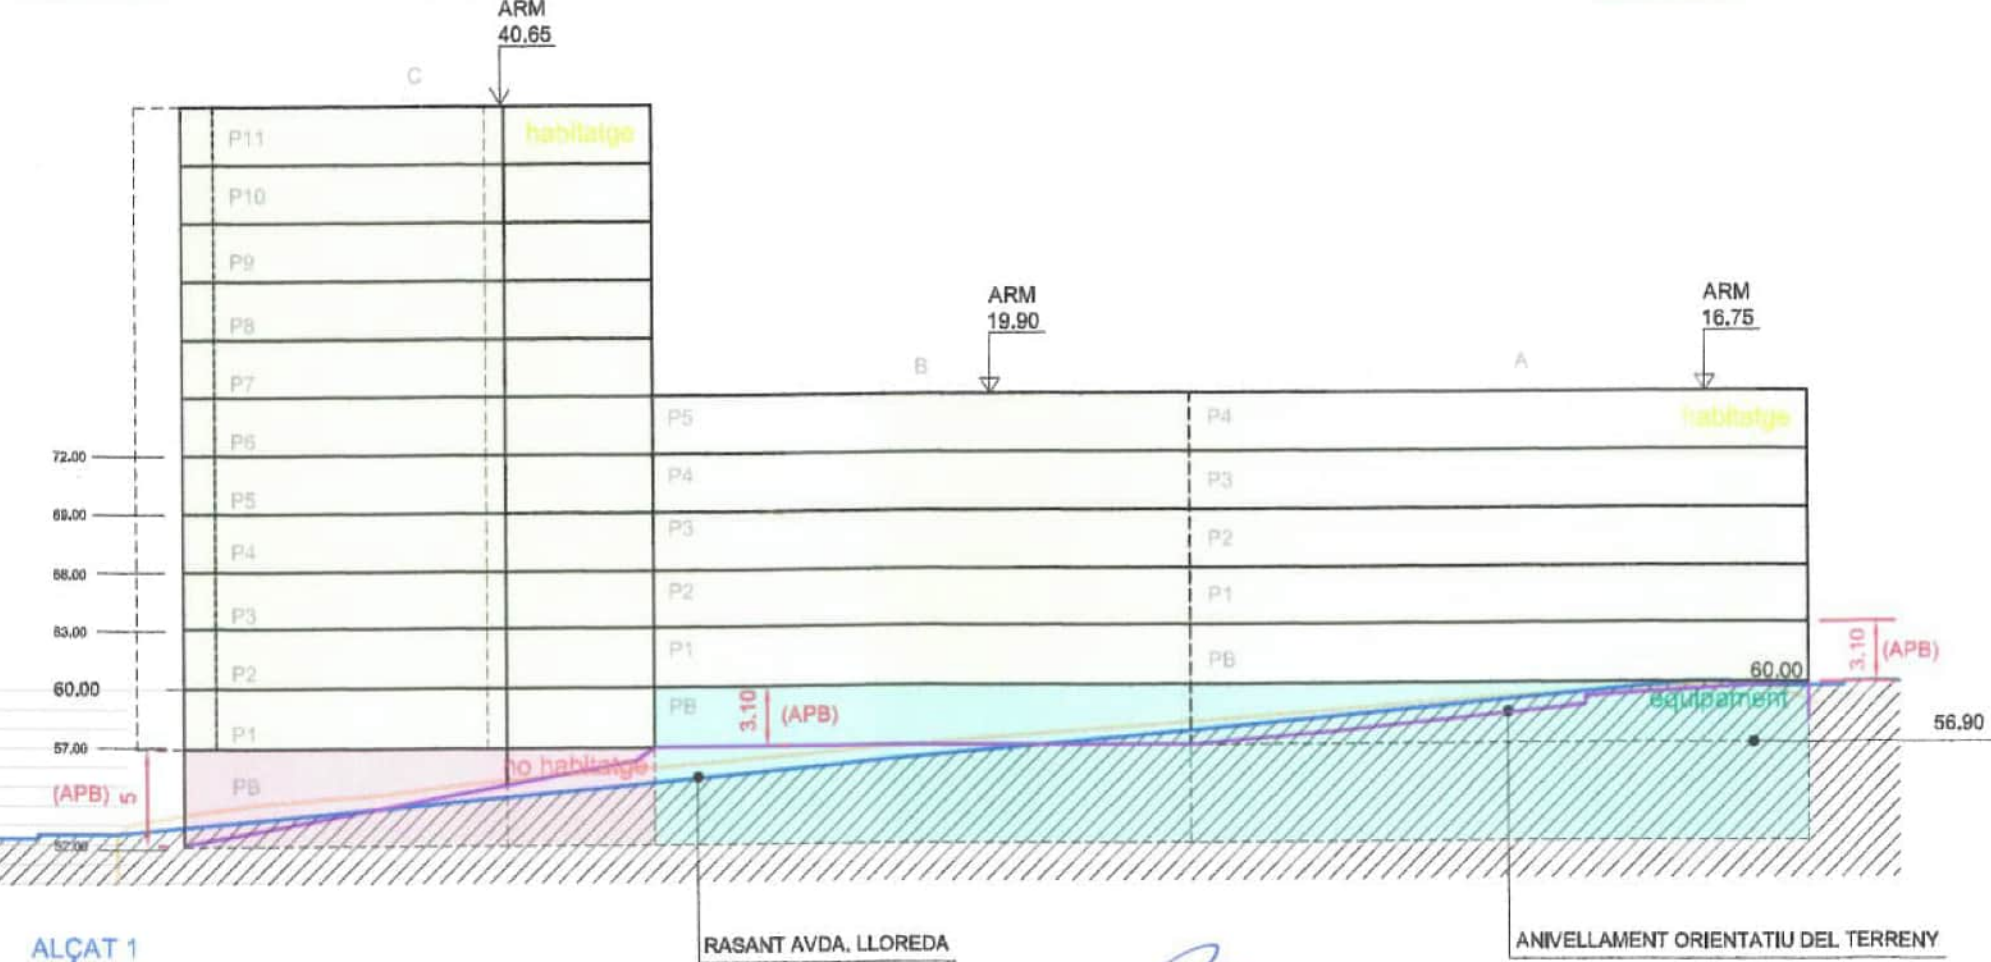


ALÇAT 1


RASANT AVDA. LLOREDA

ANIVELLAMENT ORIENTATIU DEL TERRENY

● COTA DE REFERÈNCIA P.B.

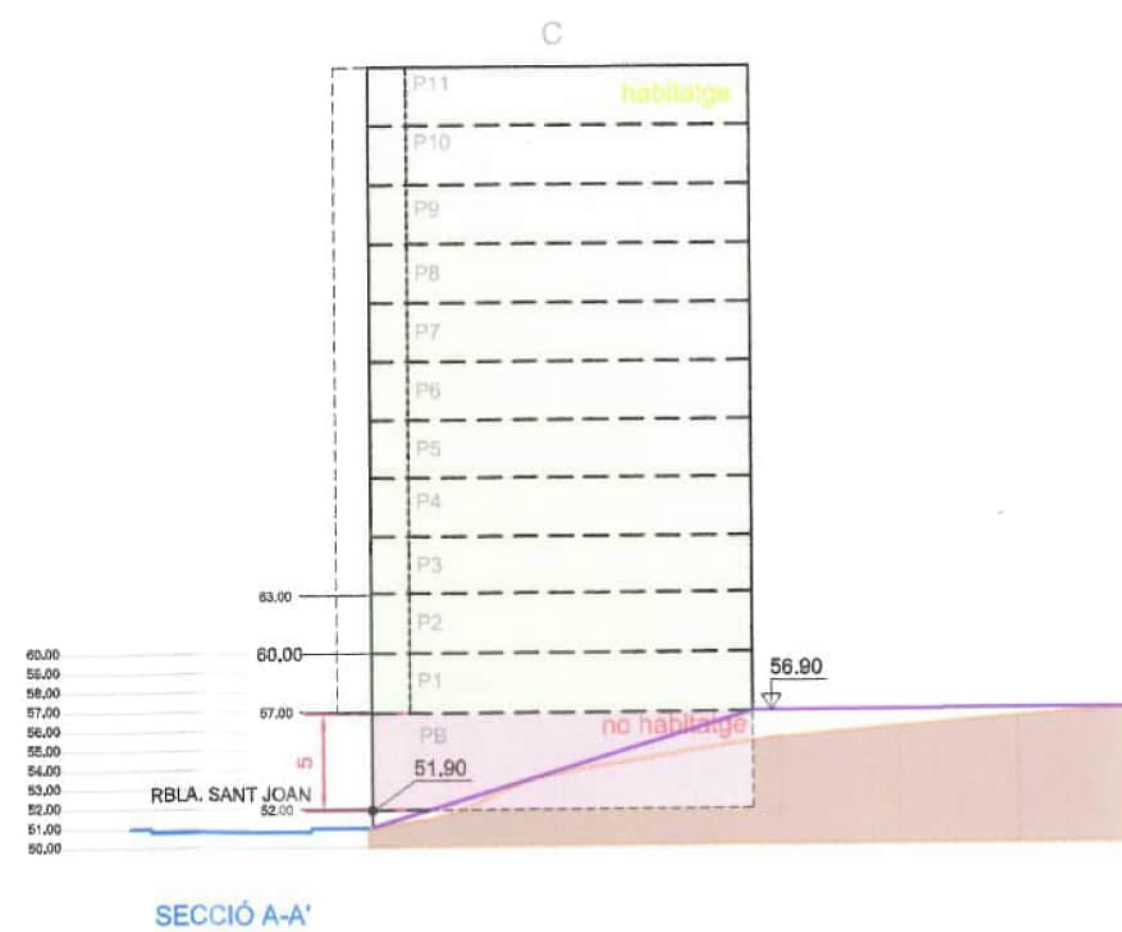

SECCIÓ A-A'

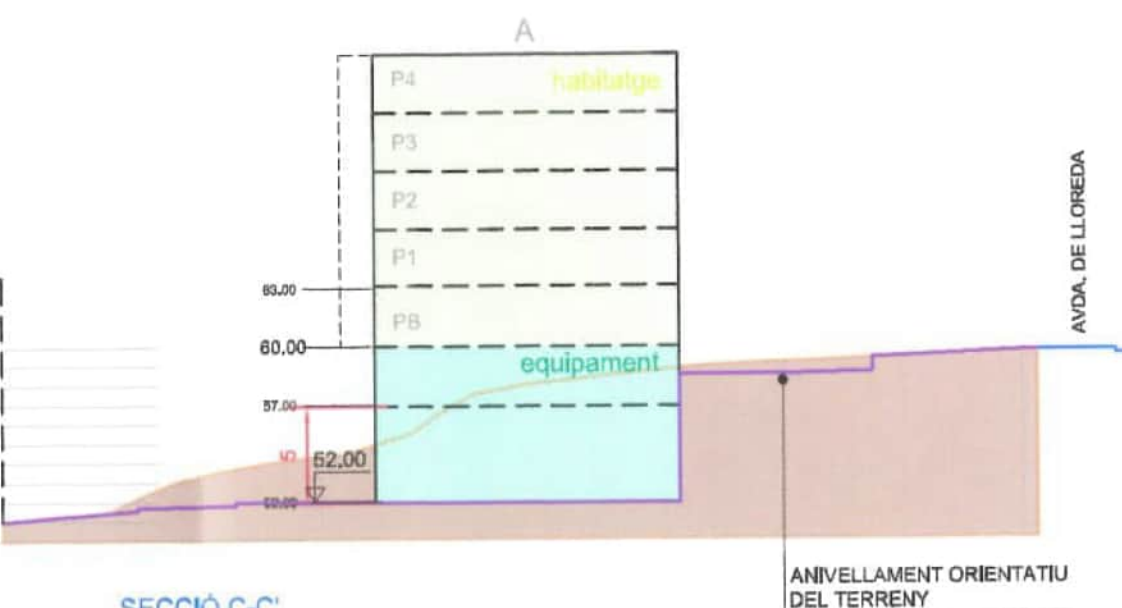

SECCIÓ B-B'

ANIVELLAMENT ORIENTATIU DEL TERRENY



SECCIÓ C-C'

ALÇAT 2

RASANT RAMBLA DE SANT JOAN

COTA DE REFERÈNCIA DE PLANTA BAIXA COS C=0,00

MODIFICACIÓ PUNTUAL DEL PLA GENERAL METROPOLITÀ
AL BARRI DE NOVA LLOREDA

REFERÈNCIA: 7/D2-16

JULIOL 2018

ESCALA 1:500

SECCIONS I ALÇATS ZONA 18

P07

NORMATIVA URBANÍSTICA		PROJECTE
PLANEJAMENT	Modificació del Pla General METROPOLITÀ Al barri de la Nova Lloreda	
QUALIFICACIÓ URBANÍSTICA	CLAU 18 Volumetria específica	
SUP. PARCEL·LA	2.401m ²	
ORDENACIÓ	Segons volumetria específica de configuració flexible	
EDIFICABILITAT	Residencial 8.858m ² / Equipament 1.500m ²	Residencial 8.850,64m ² / Equipament 1.500m ²
OCUPACIÓ SR	Segons galibis	Segons galibis
OCUPACIÓ BR	100%	100%
USOS PRINCIPAL	Habitatge plurifamiliar / Local comercial	Habitatge plurifamiliar / Local



PROJECTE EXECUTIU
NOVA BIBLIOTECA AL BARRI DE NOVA LLOREDA DE
BADALONA

Edifici situat entre la Rambla de Sant Joan i el Passatge del Riu Corb
(Badalona)

PROPIETARI:
Ajuntament de Badalona

ESTUDI D'ARQUITECTURA:
BREEZE INNOVACIÓ ARQUITECTOS SLP
Via Augusta 251-253, Barri B, Barcelona
933 397 372

ARQUITECTE:
Fernando Torrijada Rodas

ESCALA GRÀFICA

PLANO: PLANEJAMENT VIGENT


ÀREA: ARQUITECTURA

ESCALA: 1:500


DATA: 13/12/2023

Nº PLANO: A103

Temple de Nostra Senyora

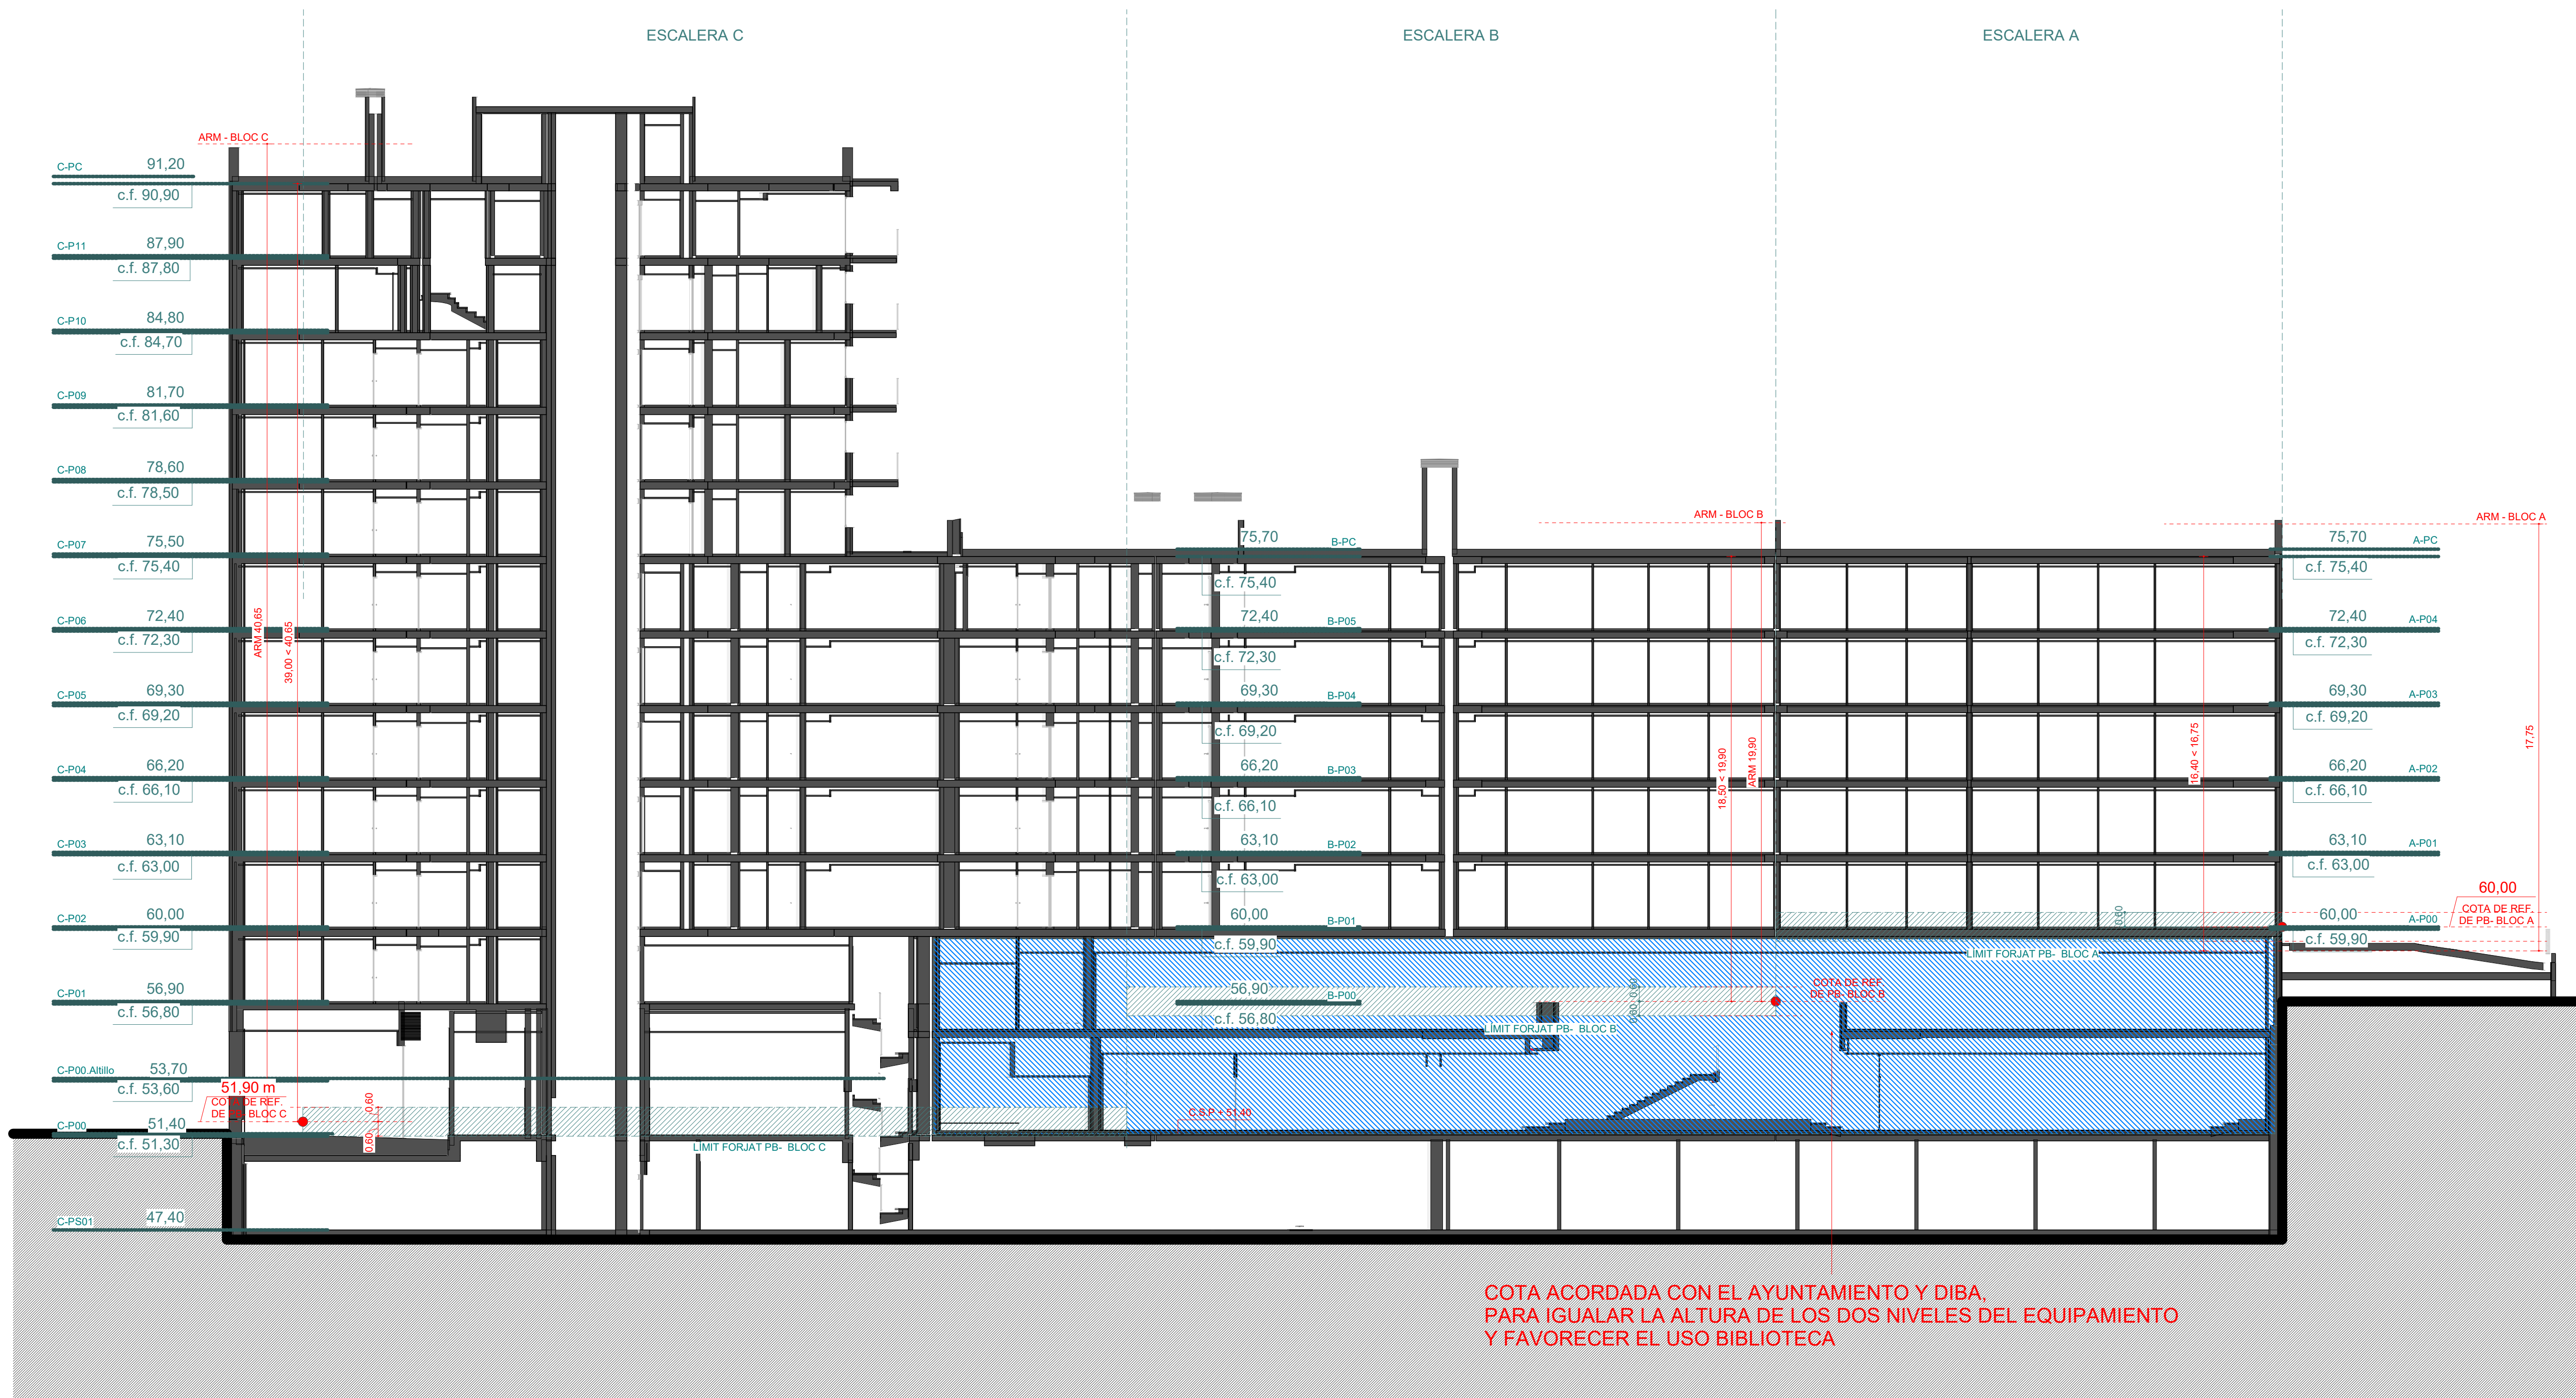

VISAT

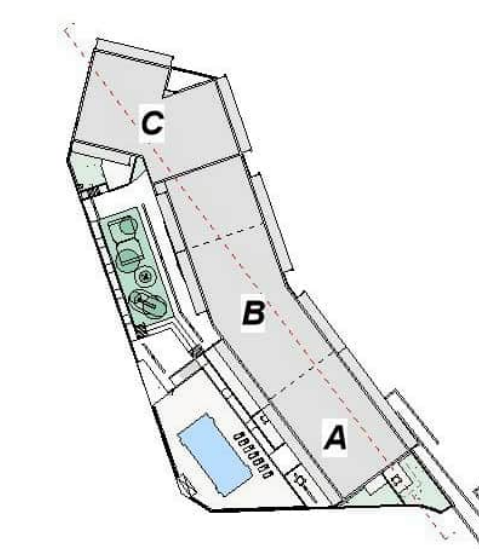

NOTA:
PLÀNOL CON CARÀCTER INFORMATIU, NO
OBJECTE D'AQUEST PROJECTE.

ÀMBIT DEL PROJECTE DE BIBLIOTECA

PROJECTE EXECUTIU
NOVA BIBLIOTECA AL BARRI DE NOVA LLOREDA DE
BADALONA

Edifici situat entre la Rambla de Sant Joan i el Passeig del Riu Corb
(Badalona)

PROPIETARI:
Ajuntament de Badalona

ESTUDI D'ARQUITECTURA:
BREZE INNOVACIÓN ARQUITECTOS SLP
Via Augusta 251-263, Barrio B, Barcelona
933 397 372

ARQUITECTE:
Fernando Torrijada Rodas





ESCALA GRAFICA
0 1 2 5m

PLÀNOL JUST. NORMATIVA. SECCIÓ LONGITUDINAL

ÀREA ARQUITECTURA
ESCALA 1:150
DATA 13/12/2023

Nº PLÀNOL
A104

Temple de Nostra Senyora

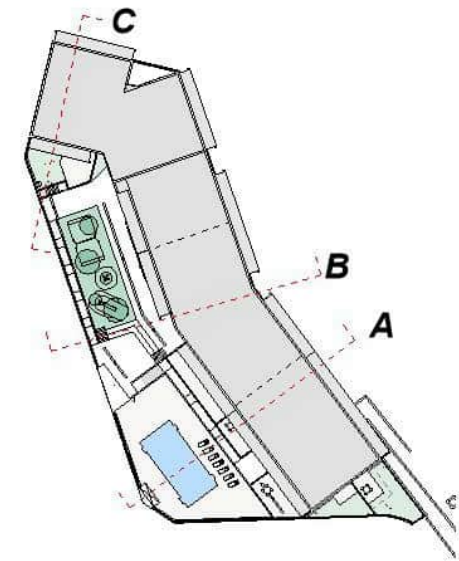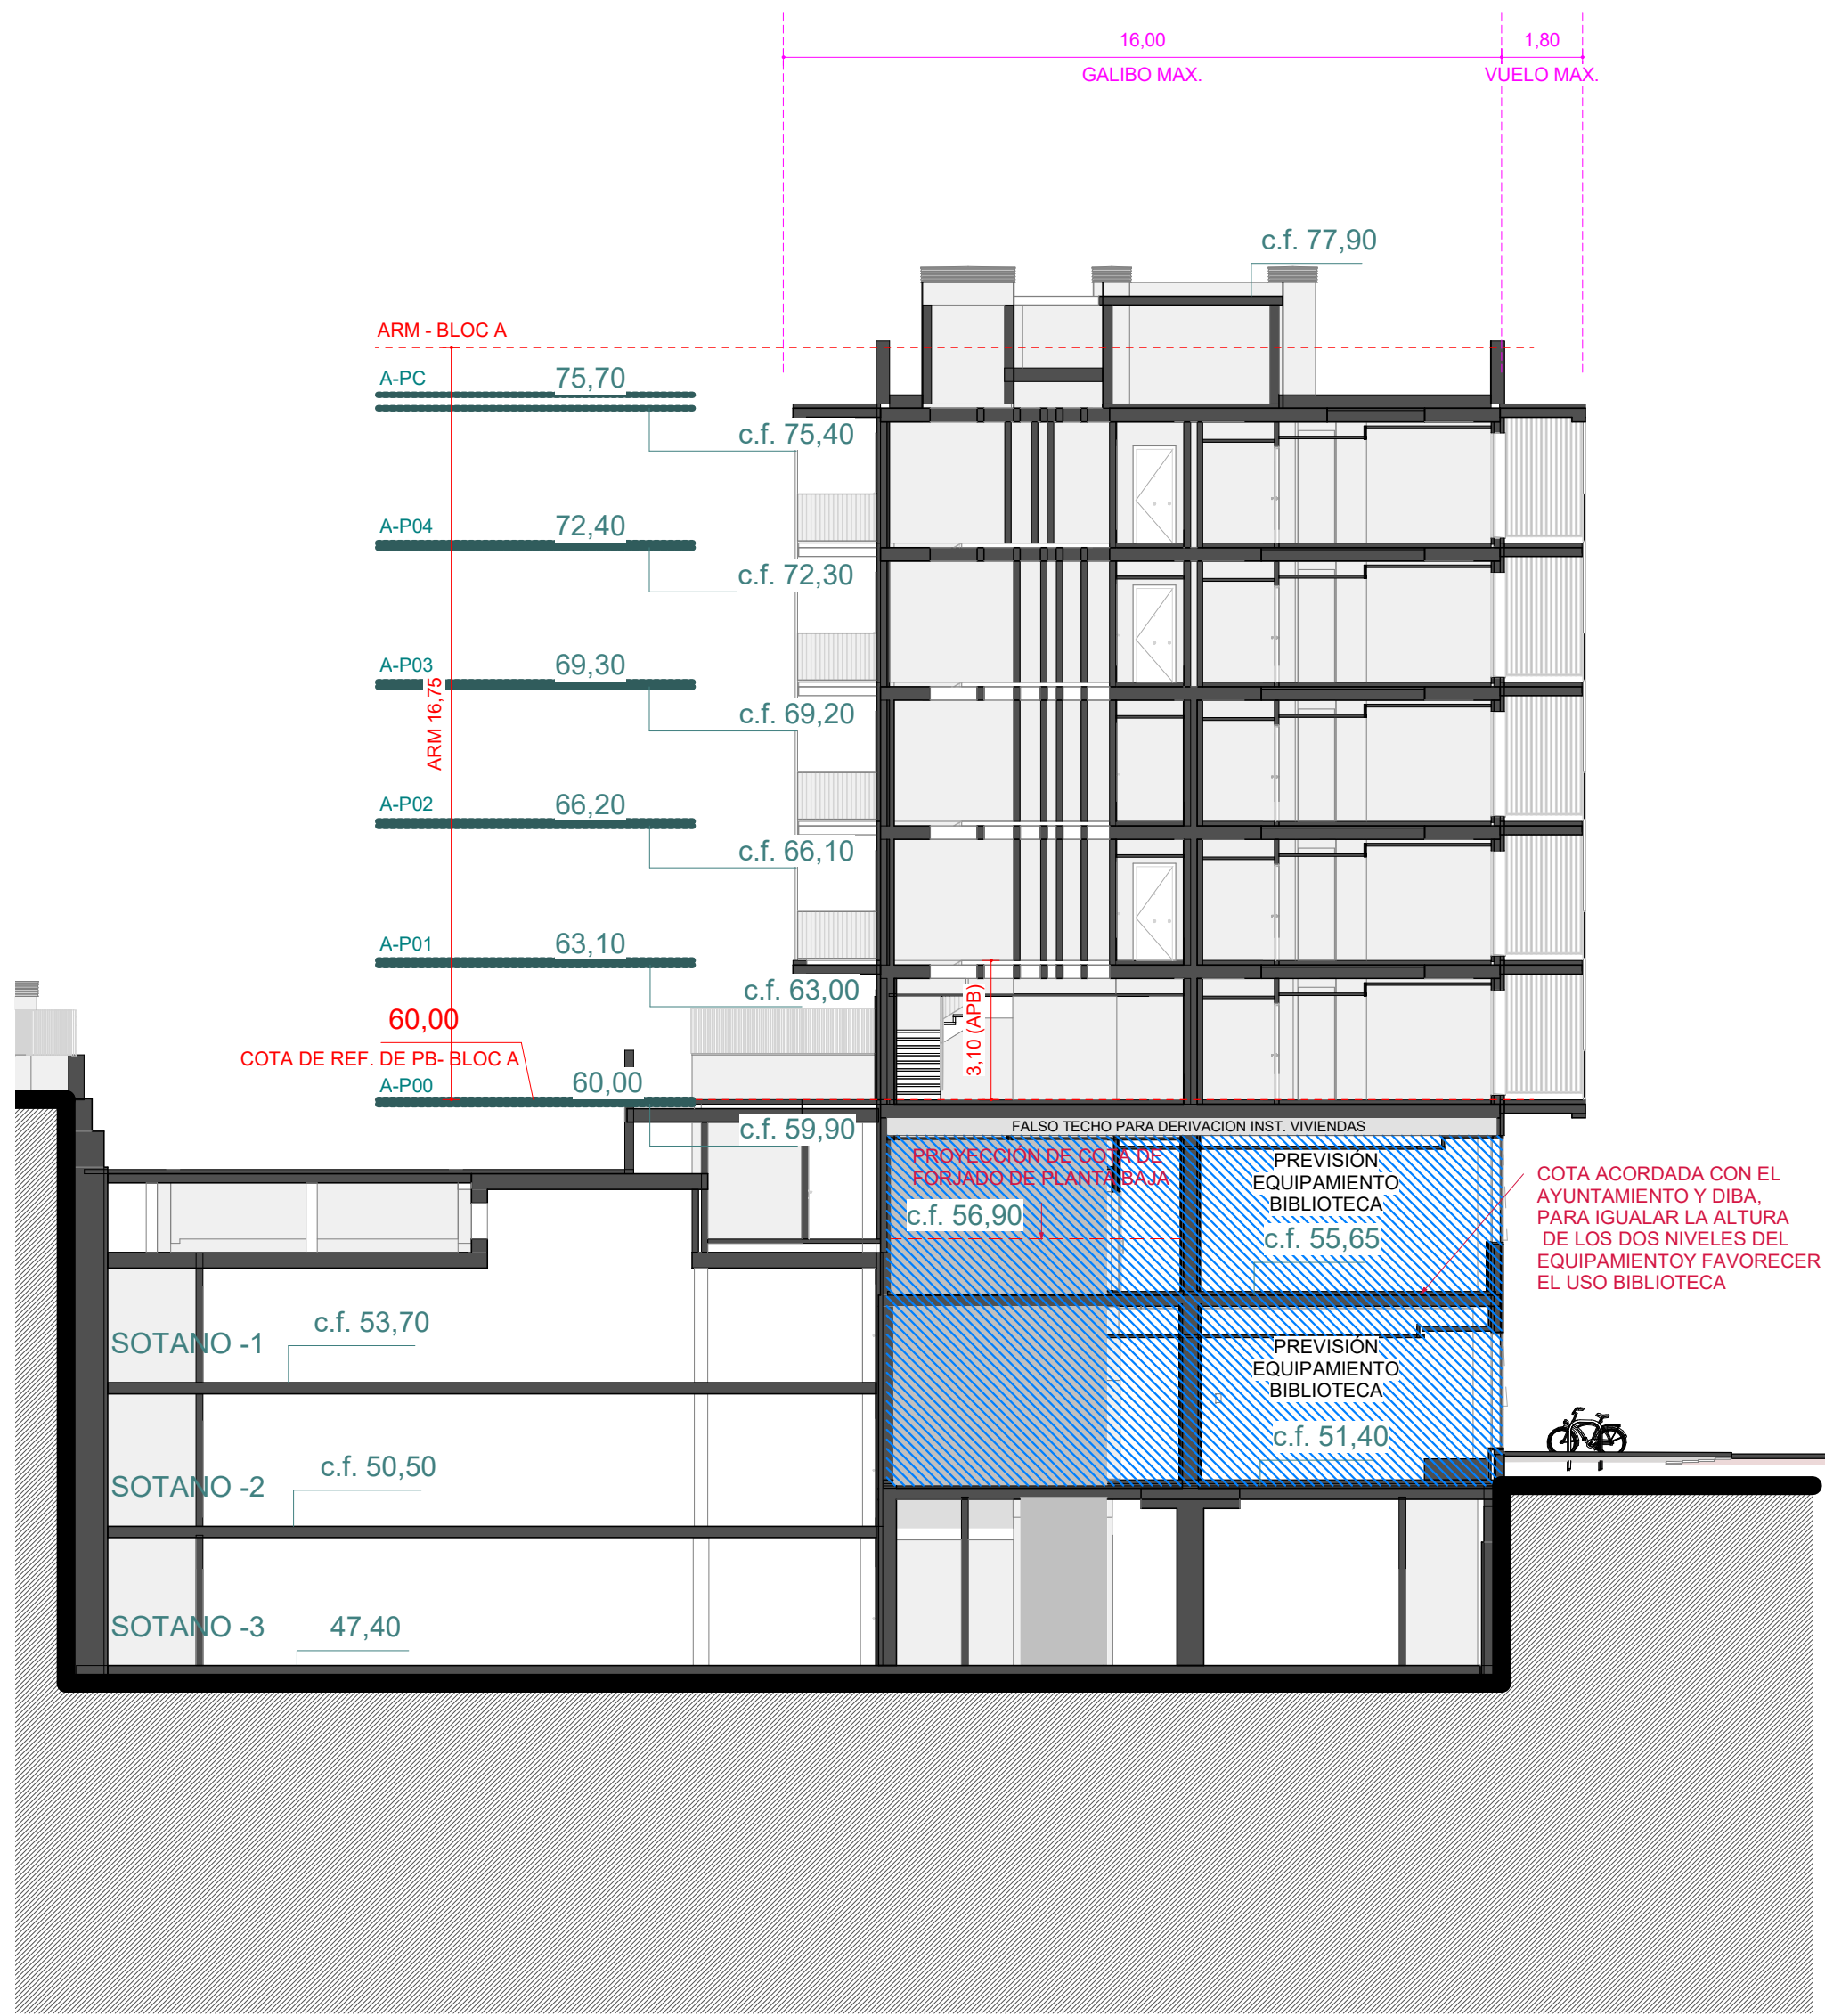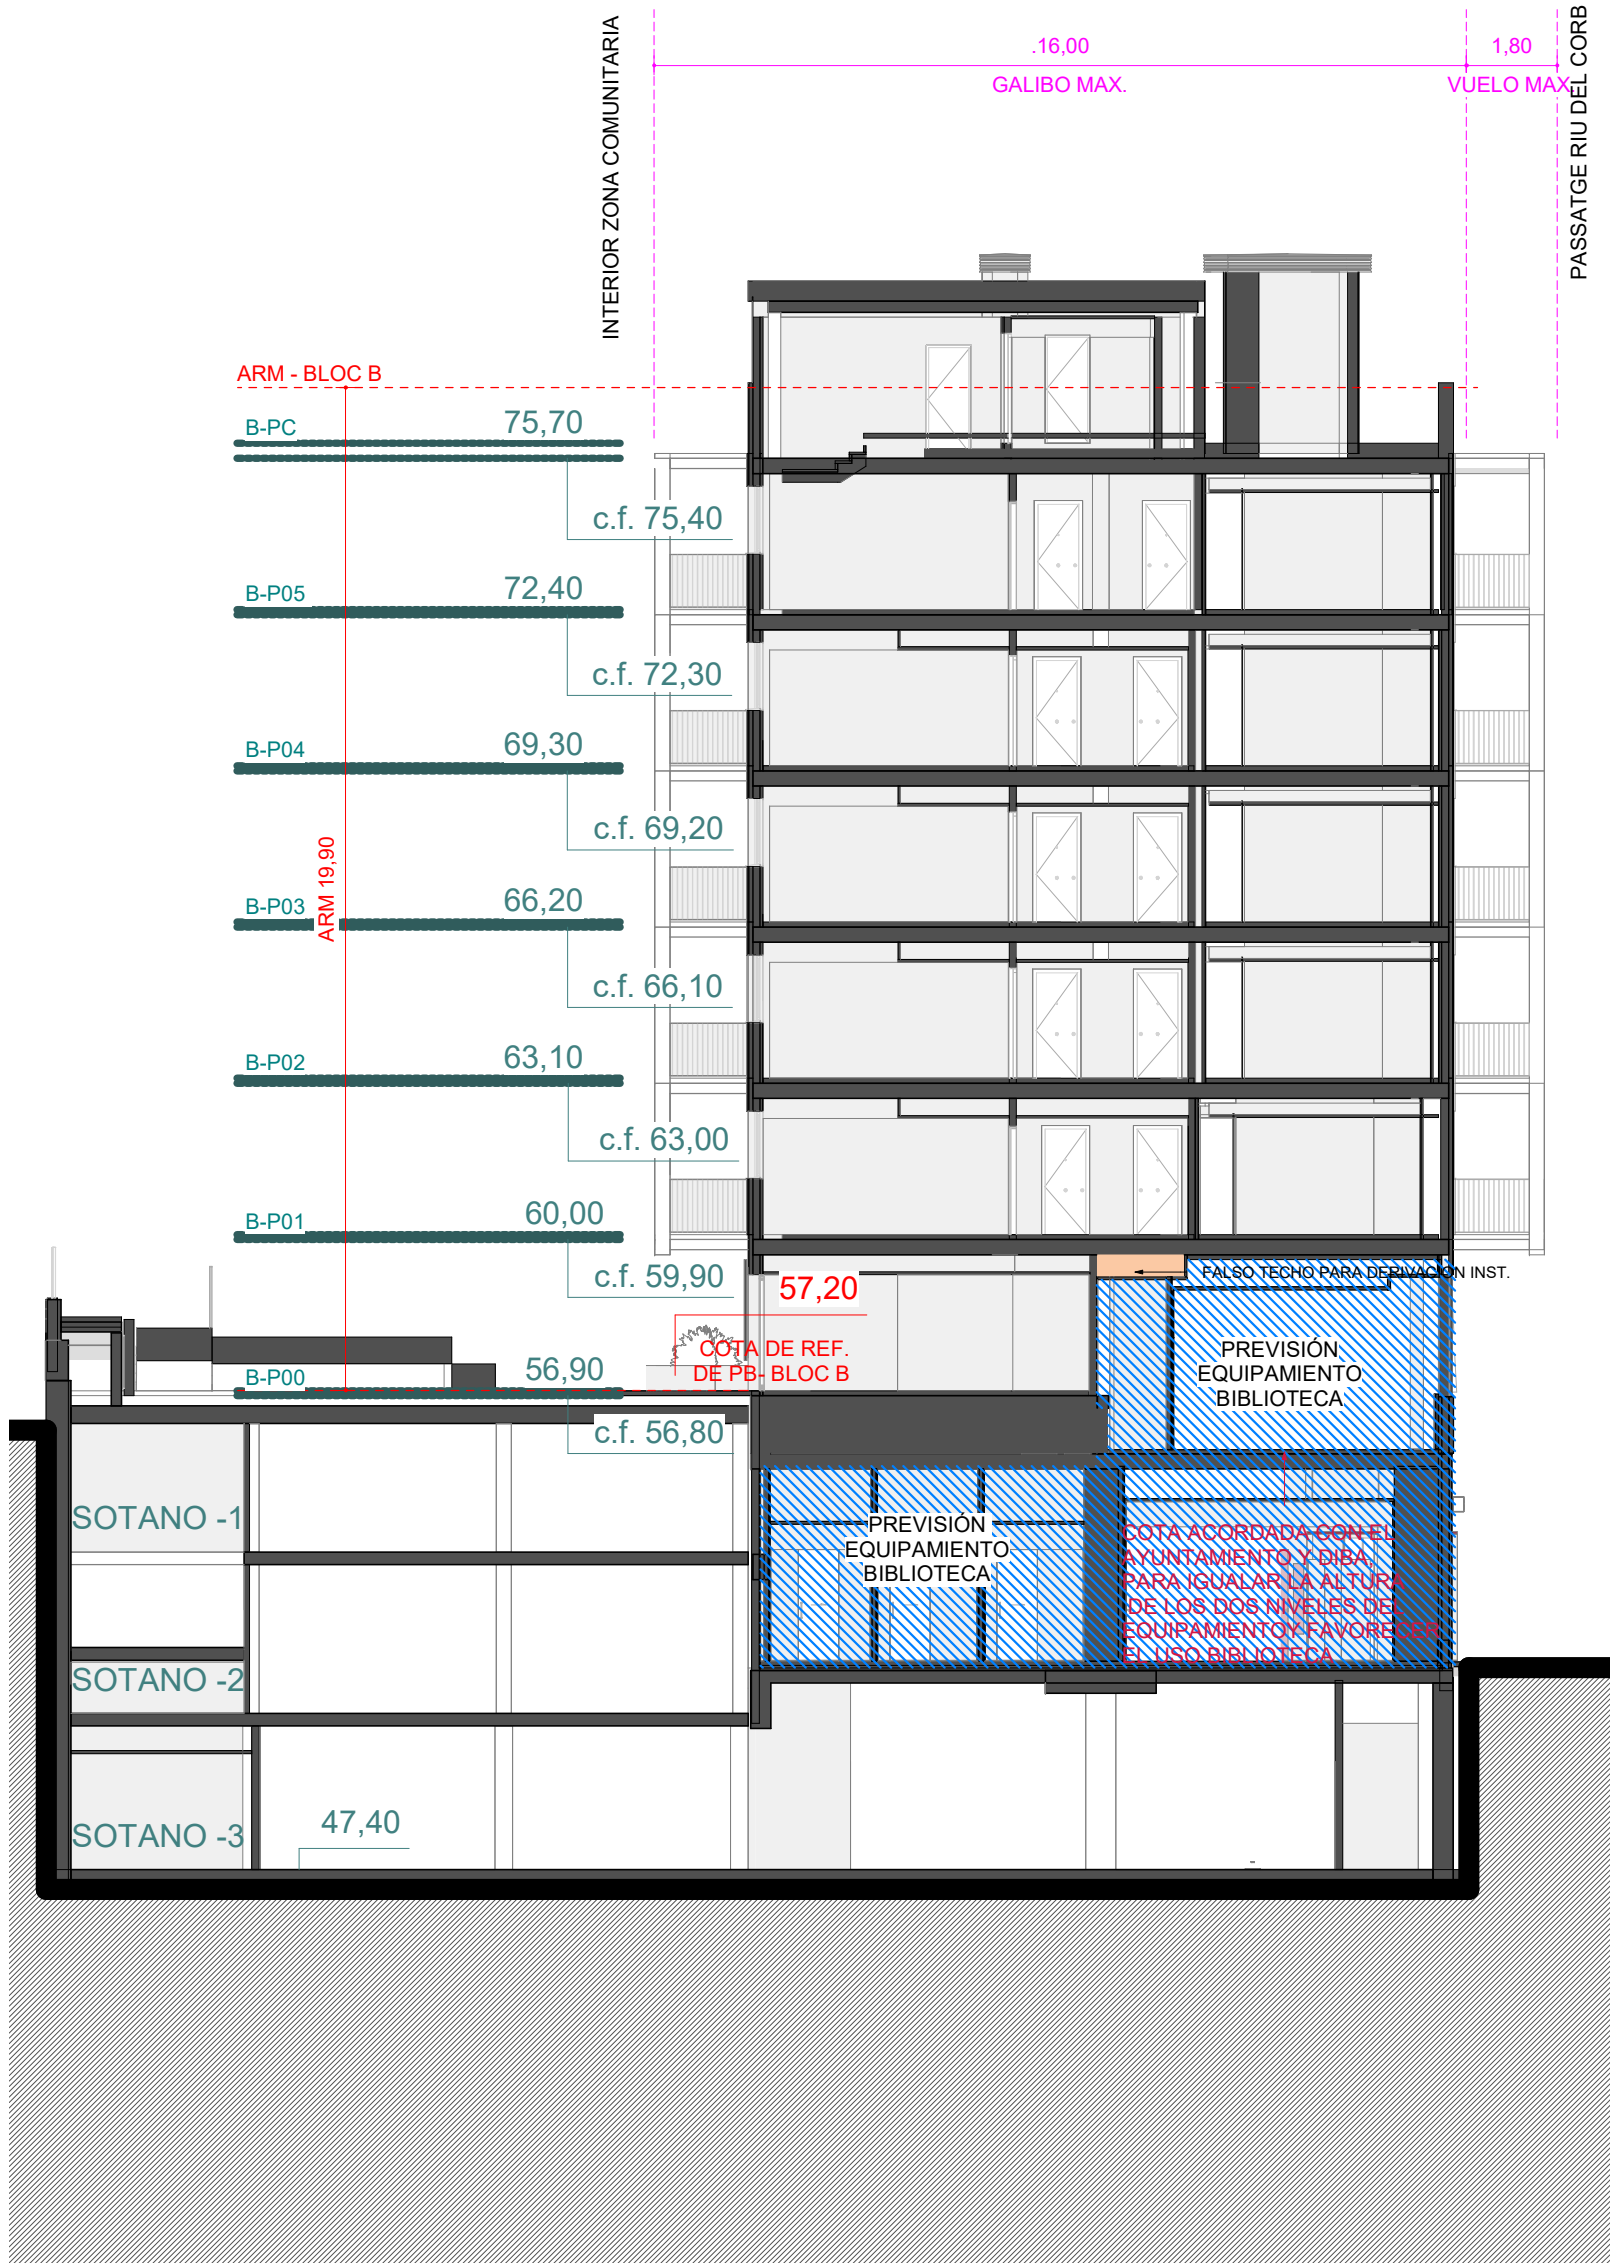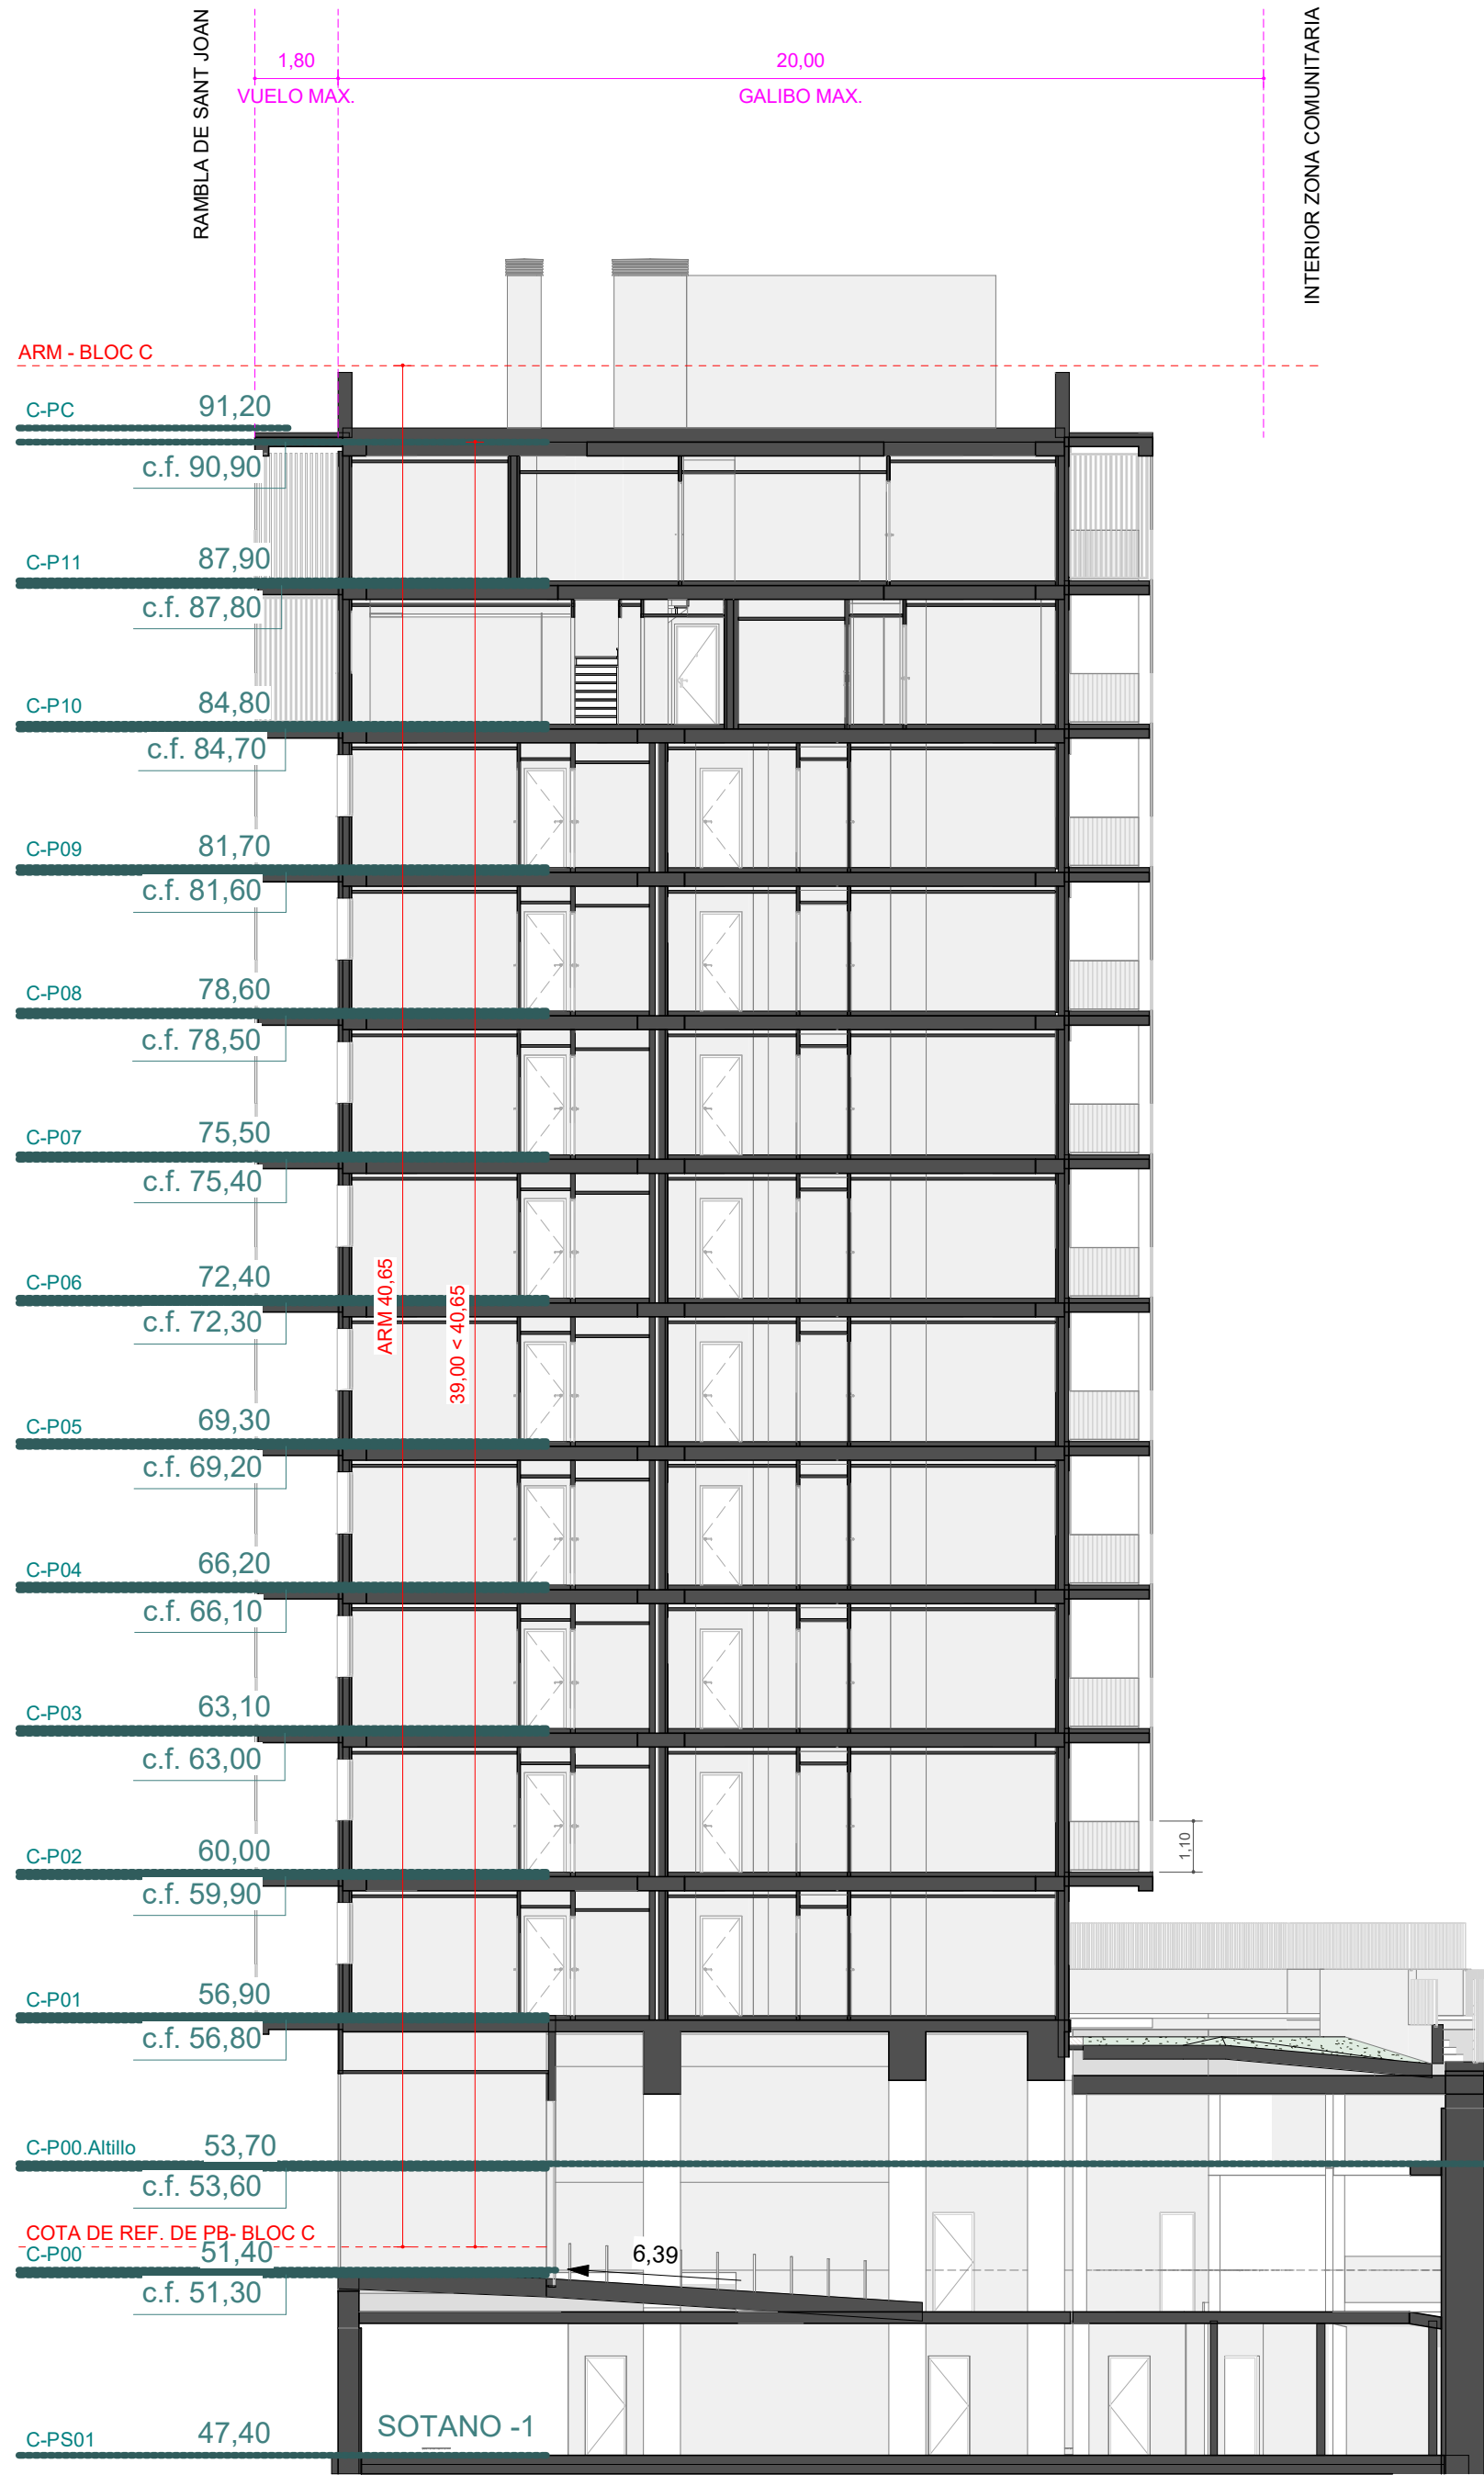

NOTA:
PLANOL CON CARÀCTER INFORMATIU, NO
OBJECTE D' AQUEST PROJECTE.

ÀMBIT DEL PROJECTE DE BIBLIOTECA

PROJECTE EXECUTIU
NOVA BIBLIOTECA AL BARRI DE NOVA LLOREDA DE
BADALONA

Edifici situat entre la Rambla de Sant Joan i el Passatge del Riu Corb
(Badalona)

PROPIETARI:
Ajuntament de Badalona

ESTUDI D'ARQUITECTURA:
BREZE INNOVACIÓ ARQUITECTOS SLP
Via Augusta 251-253, Barrio B, Barcelona
933 397 372


ARQUITECTE:
Fernando Tortigada Rodas

ESCALA GRAFICA
0 1 2 5m

PLANO: JUST. NORMATIVA SECCIONS TRANSVERSALS

AREA ARQUITECTURA
ESCALA 1:150
DATA 13/12/2023

Nº PLANO
A105
Temple de la Nova Lloreda

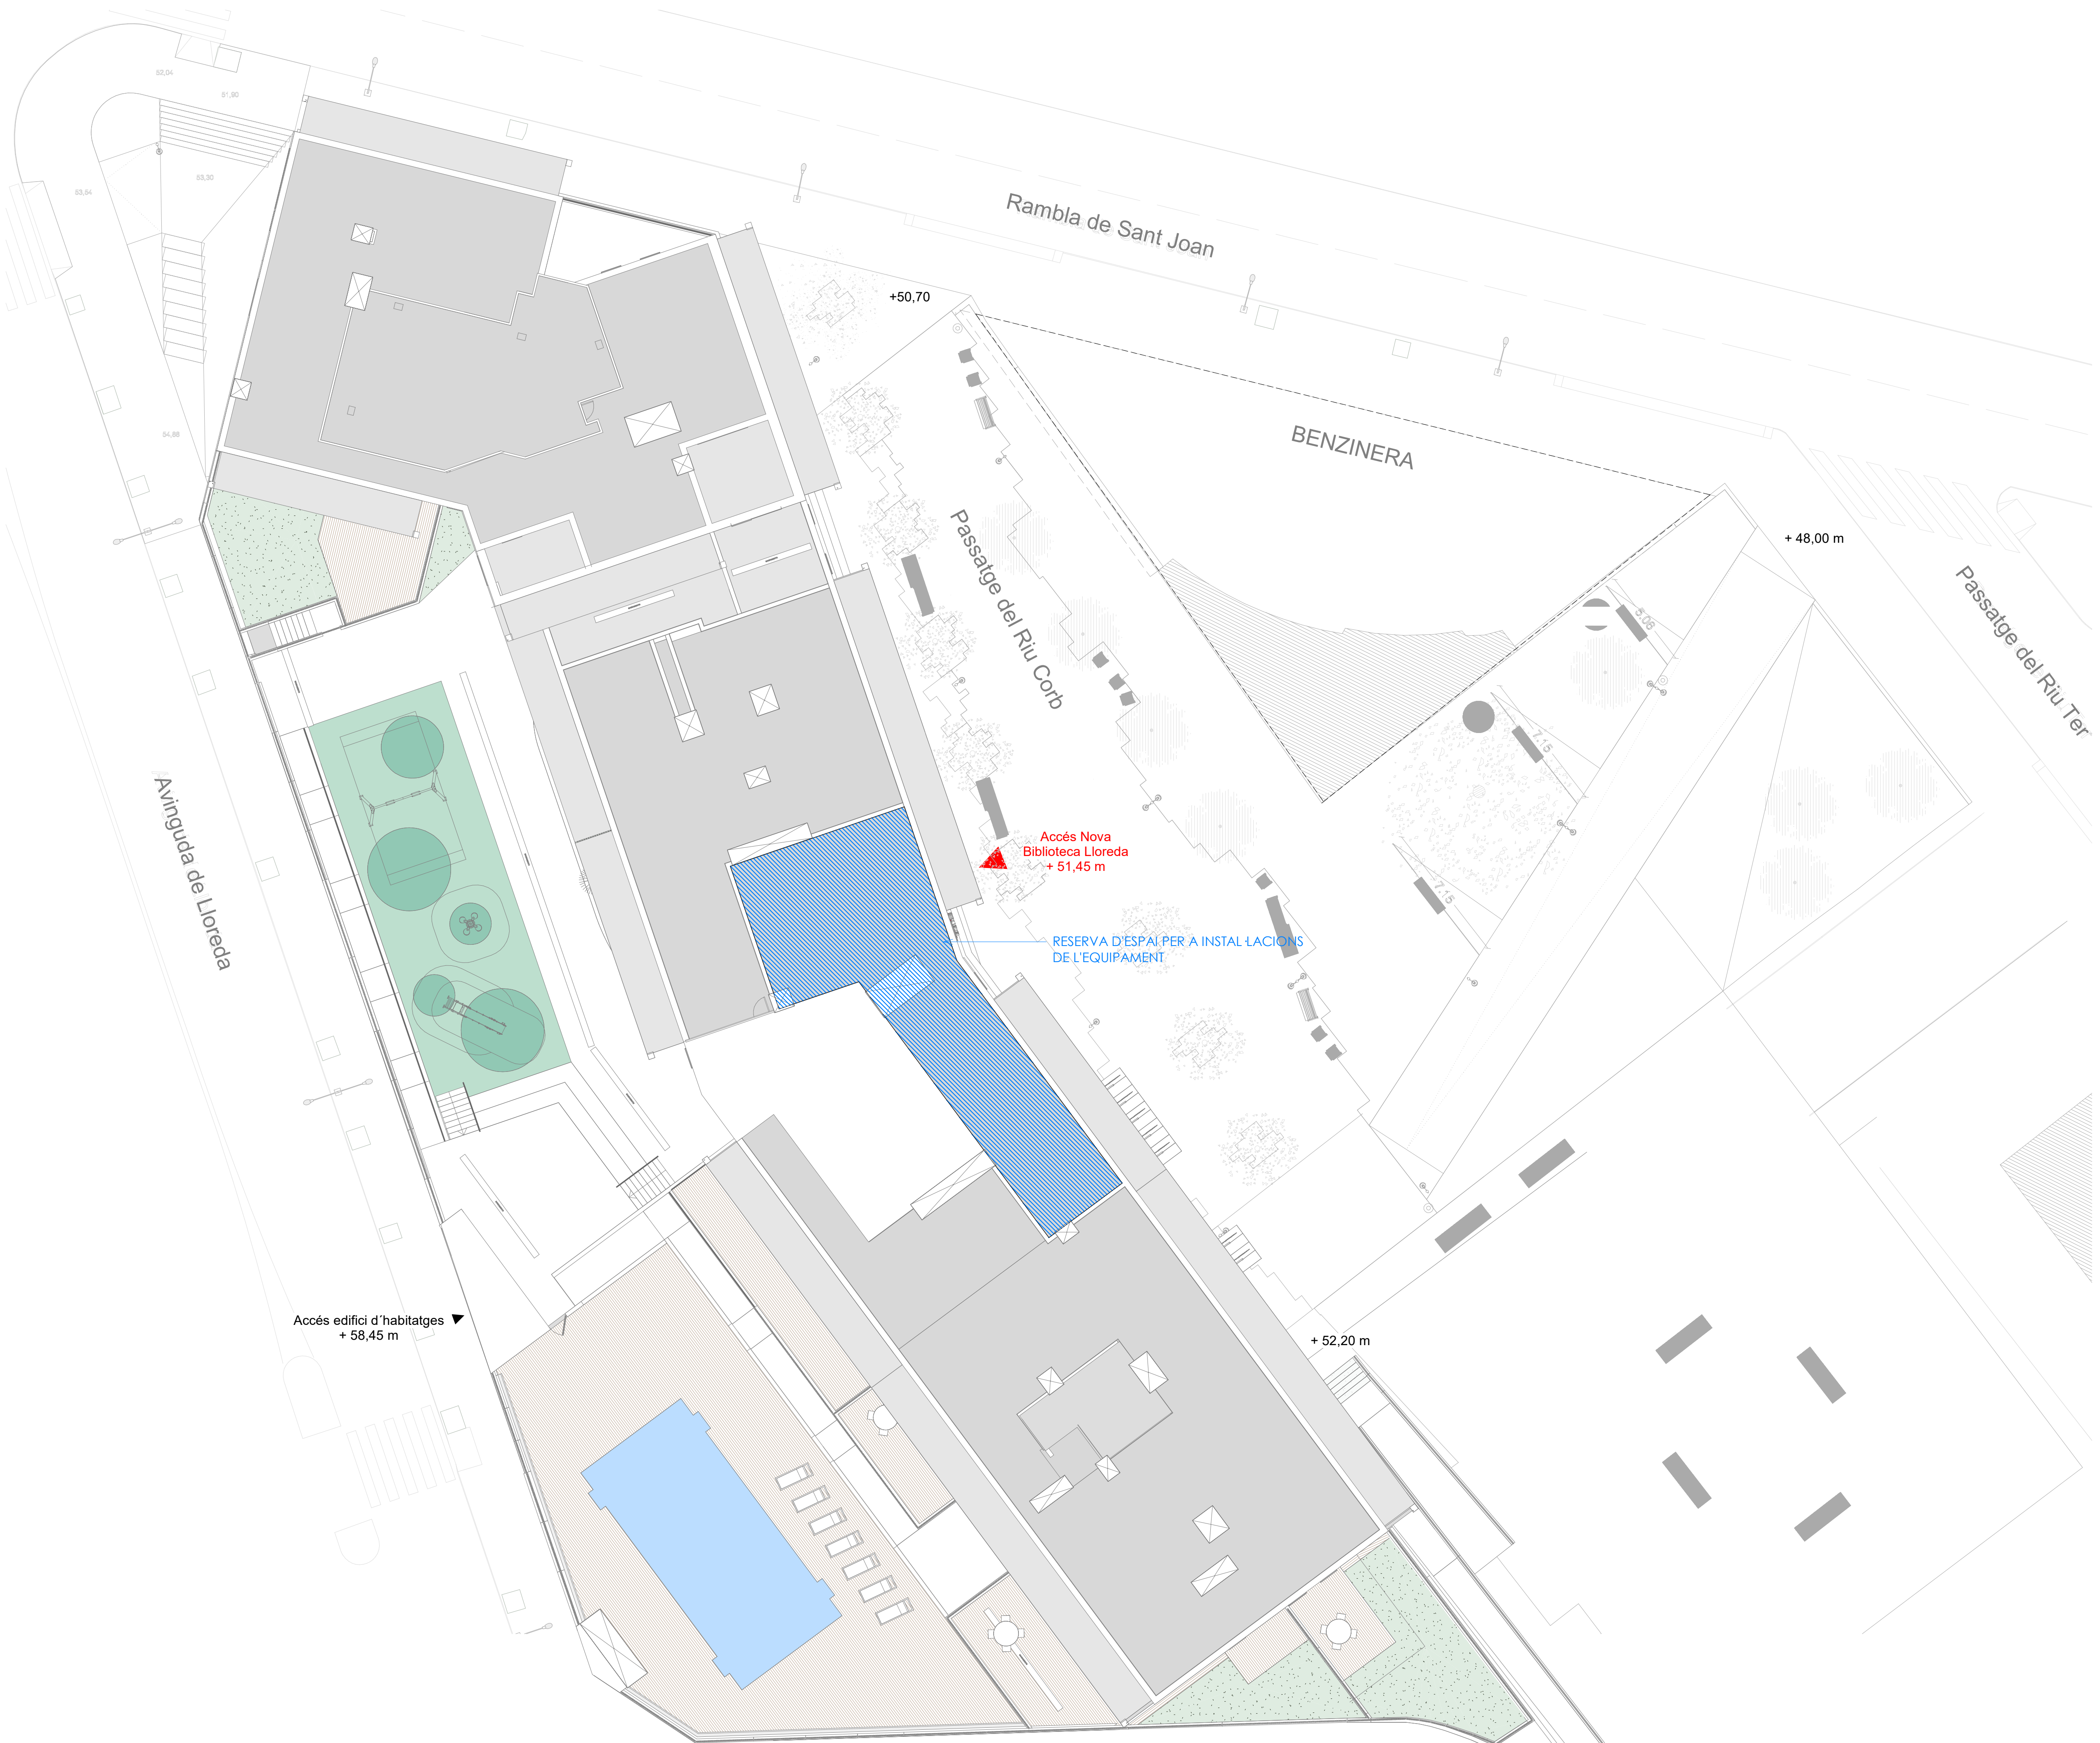

Avinguda de Lloreda

Rambla de Sant Joan

BENZINERA

Passatge del Riu Corb

Passatge del Riu Ter

Accés Nova
Biblioteca Lloreda
+ 51,45 m

RESERVA D'ESPAI PER A INSTAL·LACIONS
DE L'EQUIPAMENT

Accés edifici d'habitatges
+ 58,45 m

+ 52,20 m

VISAT

NOTA:
PLÀNOL CON CARÀCTER INFORMATIU, NO
OBJECTE D'AQUEST PROJECTE.

PROJECTE EXECUTIU
NOVA BIBLIOTECAL AL BARRI DE NOVA LLOREDA DE
BADALONA

Edifici situat entre la Rambla de Sant Joan i el Passatge del Riu Corb
(Badalona)

PROPIETARI:
Ajuntament de Badalona

ESTUDI D'ARQUITECTURA:
BREZE INNOVACIÓN ARQUITECTOS SLP
Via Augusta 281-283, Barrio B, Barcelona
933 397 372

ARQUITECTE:
Fernando Tortigada Rodas

ESCALA GRÀFICA
0 1 2 5m


PLÀNOL: EMPLAÇAMENT

ÀREA: ARQUITECTURA
ESCALA: 1:150
DATA: 13/12/2023

© Binàrg 2020. Todos los derechos reservados



A106

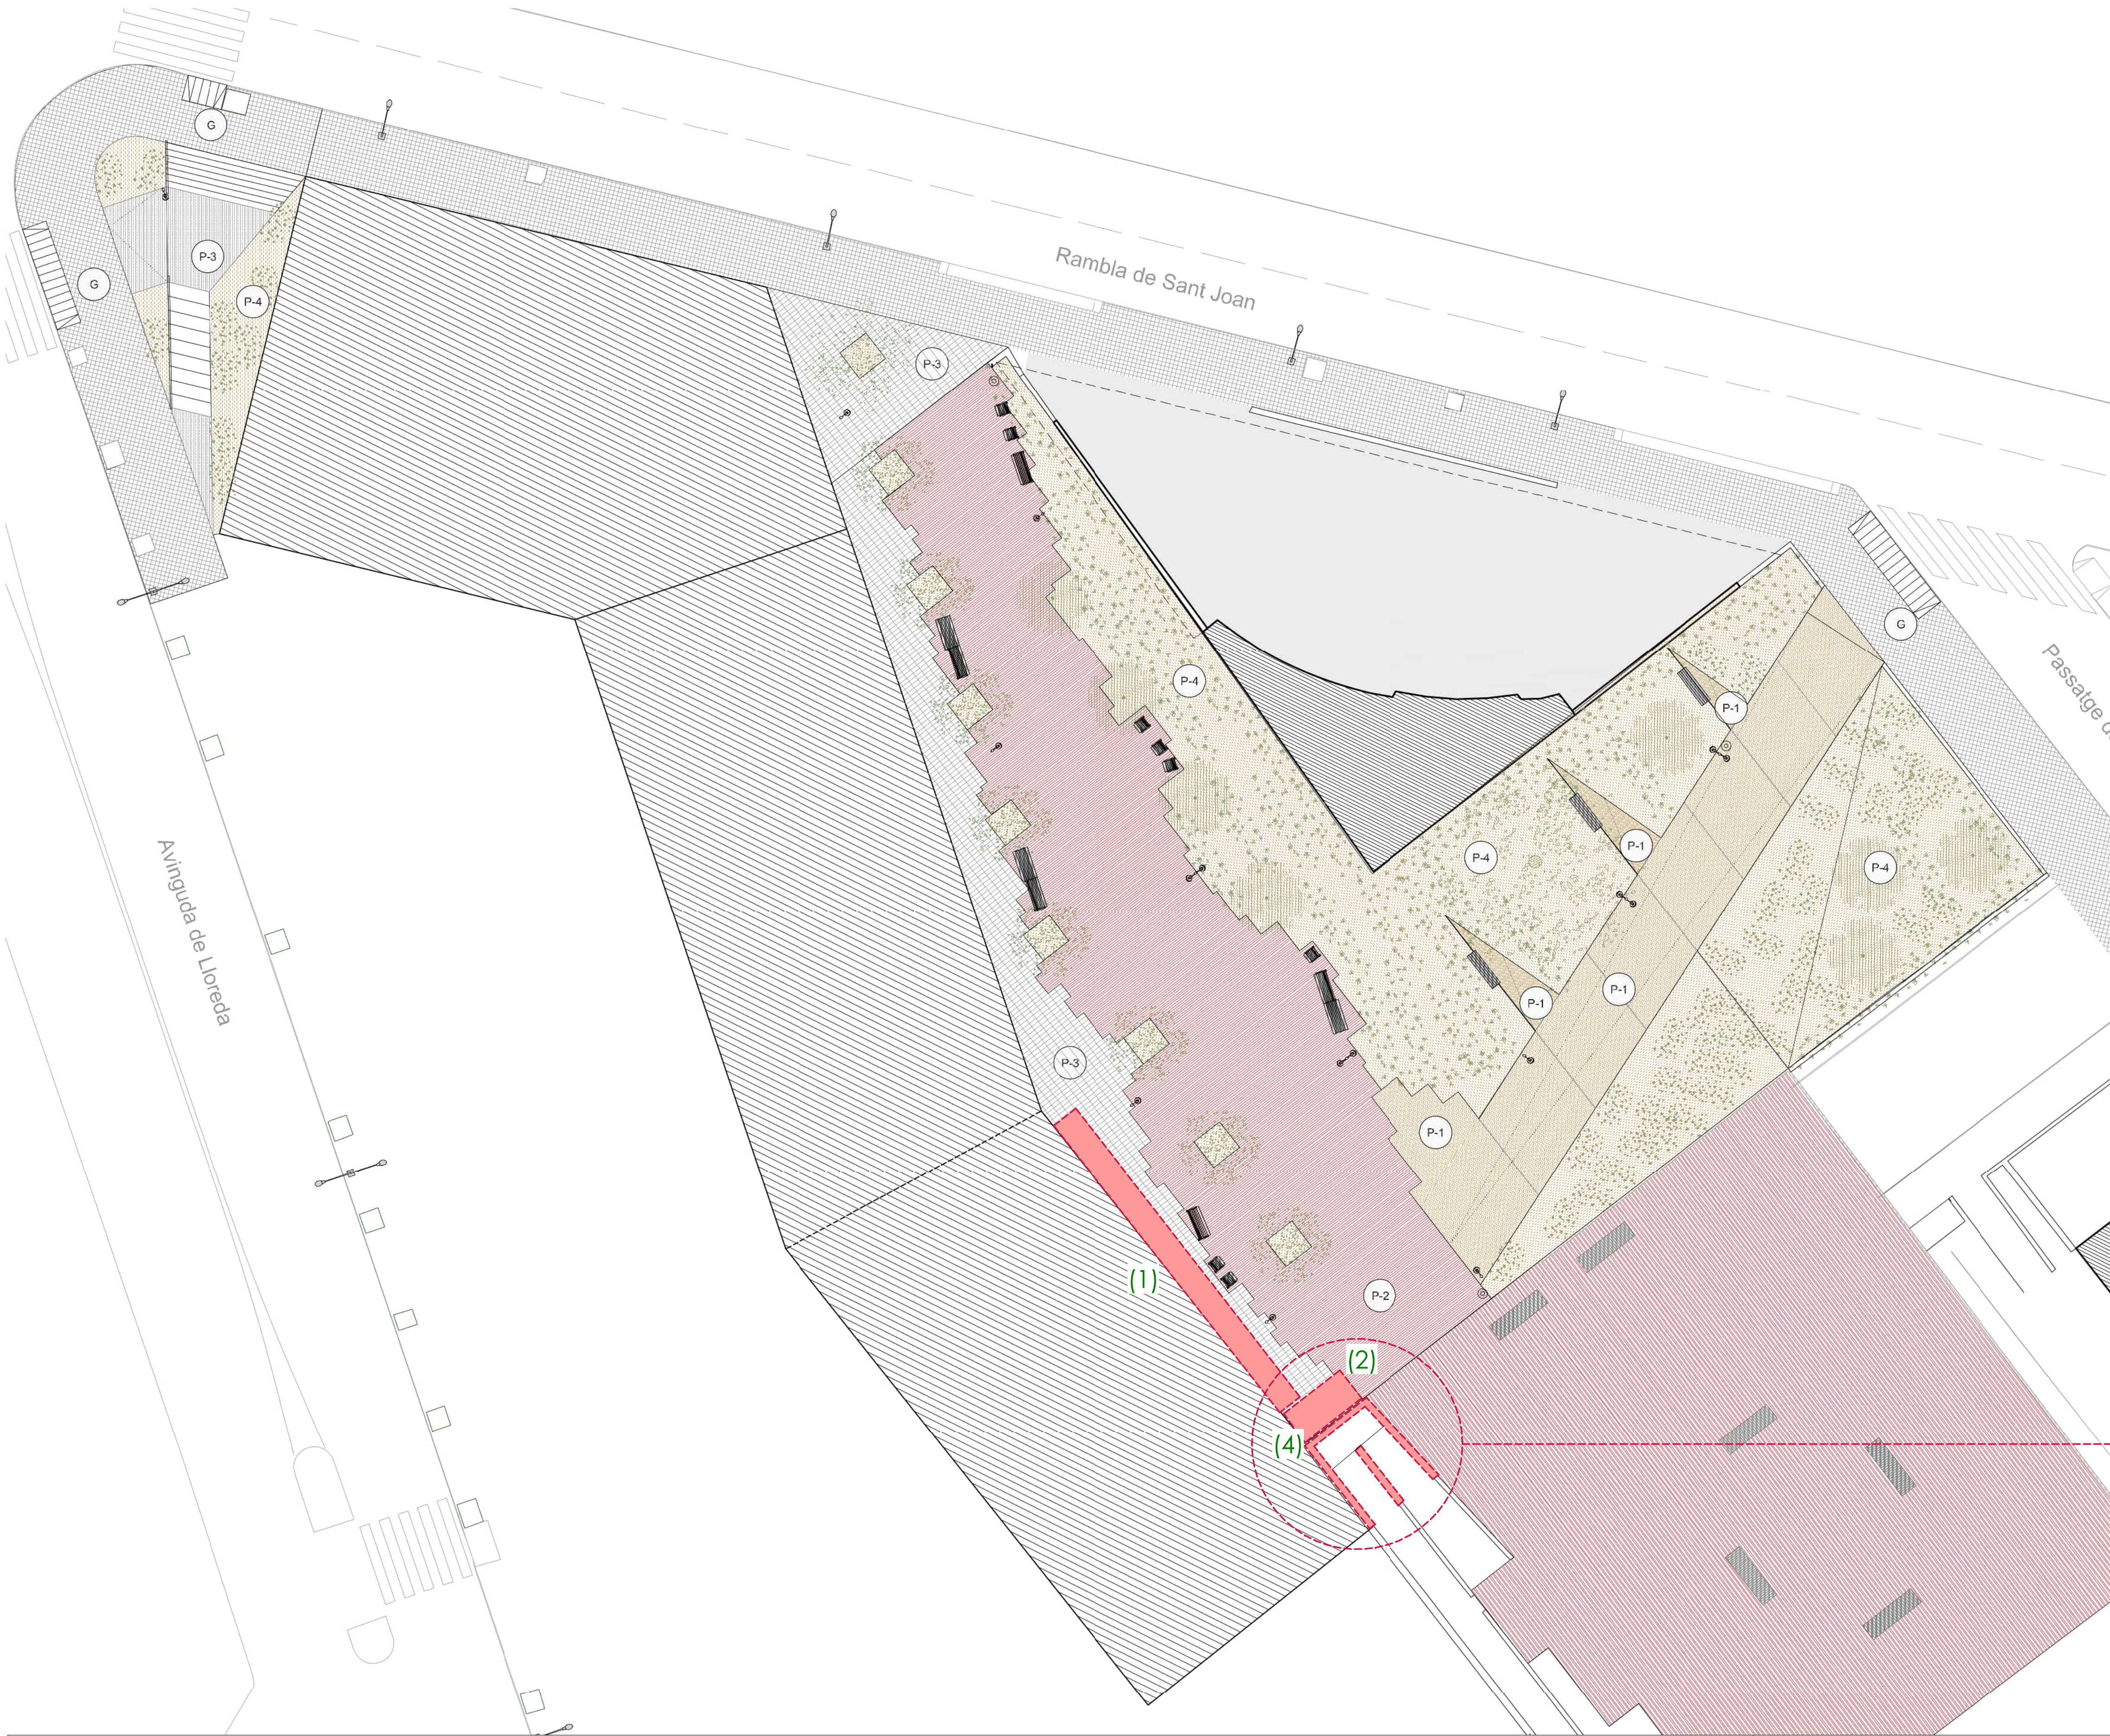


MATERIALITAT

- P-1 Rampa de formigó amb àrid de cantell rodats vist
- P-2 Plaça amb paviment de llamborda ceràmica de klinker
- P-3 Franja amb paviment tipus llosa de granet natural
- P-4 Zona ajardinada amb terra i vegetació arbustiva
- G Gual vianants



VISAT

NOTA:
PLÀNOL CON CARÀCTER INFORMATIU, NO
OBJECTE D'AQUEST PROJECTE.

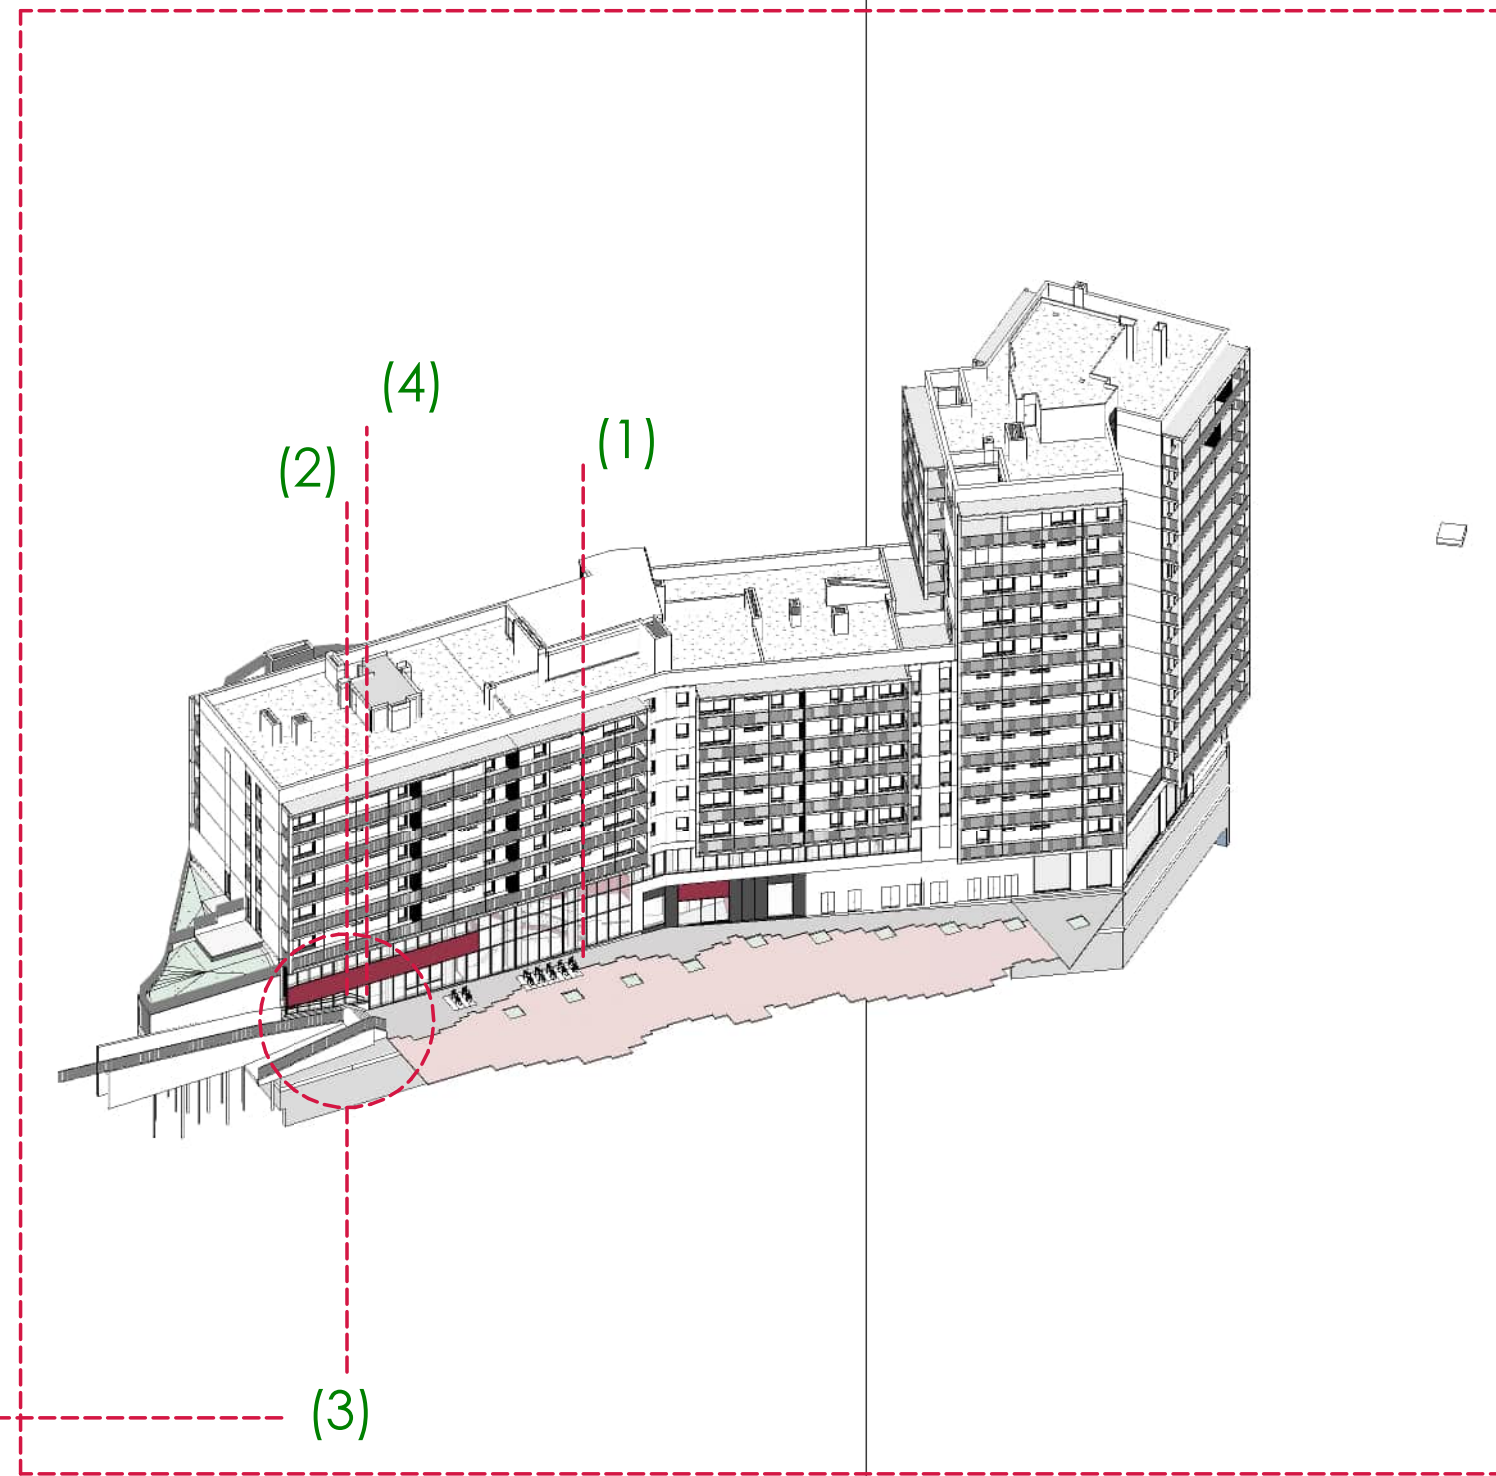

AFECTACIONS

- (1) : PROPOSTA D'AGREGAR 7 APARCAMENTS BICICLETES DAVANT DE LA FAÇANA PER LIMITAR EL PAS DAVANT DE PORTES D'EVAGUACIÓ
- (2) : INTEGRACIÓ DE GRACONS EN LA RAMPA
- (3) : ES PROPOSA MODIFICAR EL MUR OPAC DE LA RAMPA, PER UNA BARANA METÀL·LICA, PER A AUGMENTAR LA SUPERFÍCIE DE FAÇANA I AIXÍ ACONSEGUIR UNA MILLOR IL·LUMINACIÓ EN AQUESTA PART DE L'EDIFICI
- (4) MODIFICAR SITUACIÓ REGISTRE ARQUETA PROJECTE URBANITZACIÓ

PROJECTE EXECUTIU

NOVA BIBLIOTECAL AL BARRI DE NOVA LLOREDA DE BADALONA

Edifici situat entre la Rambla de Sant Joan i el Passeig del Riu Corb (Badalona)

PROPIETARI:

Ajuntament de Badalona

ESTUDI D'ARQUITECTURA:

BREZE INNOVACIÓN ARQUITECTOS SLP
Via Augusta 251-253, Barrio B, Barcelona
933 397 372

ARQUITECTE:

Fernando Tortajada Rodas

ESCALA GRAFICA

PLANO: URBANITZACIÓ

AREA: ARQUITECTURA

ESCALA

DATA: 13/12/2023

Nº PLANO

A107

Temple de la Sagrada Família

PROJECTE D'URBANITZACIÓ A L'AVINGUDA LLOREDA, BADALONA

PLÀNOL Nº 4.1
PLANTA PAVIMENTACIÓ
DATA: OCTUBRE 2021 ESCALA A3: 300


UBICACIÓ: Avinguda de Lloreda 132
08917 Badalona
PROPIETAT: LLOREDA S.L.
Carrer Paris 188, 08036 Barcelona

B67 ARQUITECTES
FRANC LLONCH Arquitecto

cierto estudio
C. Pere IV 28-35
08036 Barcelona
www.ciertoestudio.com

Marta Benedicto Izquierdo
CGAC Nº: 75.049-1
Ivet Gasol Escuer
CGAC Nº: 72.033-1
Carlota de Gispert Sampera
CGAC Nº: 72.031

Anna Llonch Sentís
CGAC Nº: 75.044-4
Lucia Millet de Ferrater
CGAC Nº: 66.290
Clara Vidal Riera
CGAC Nº: 72.034-0

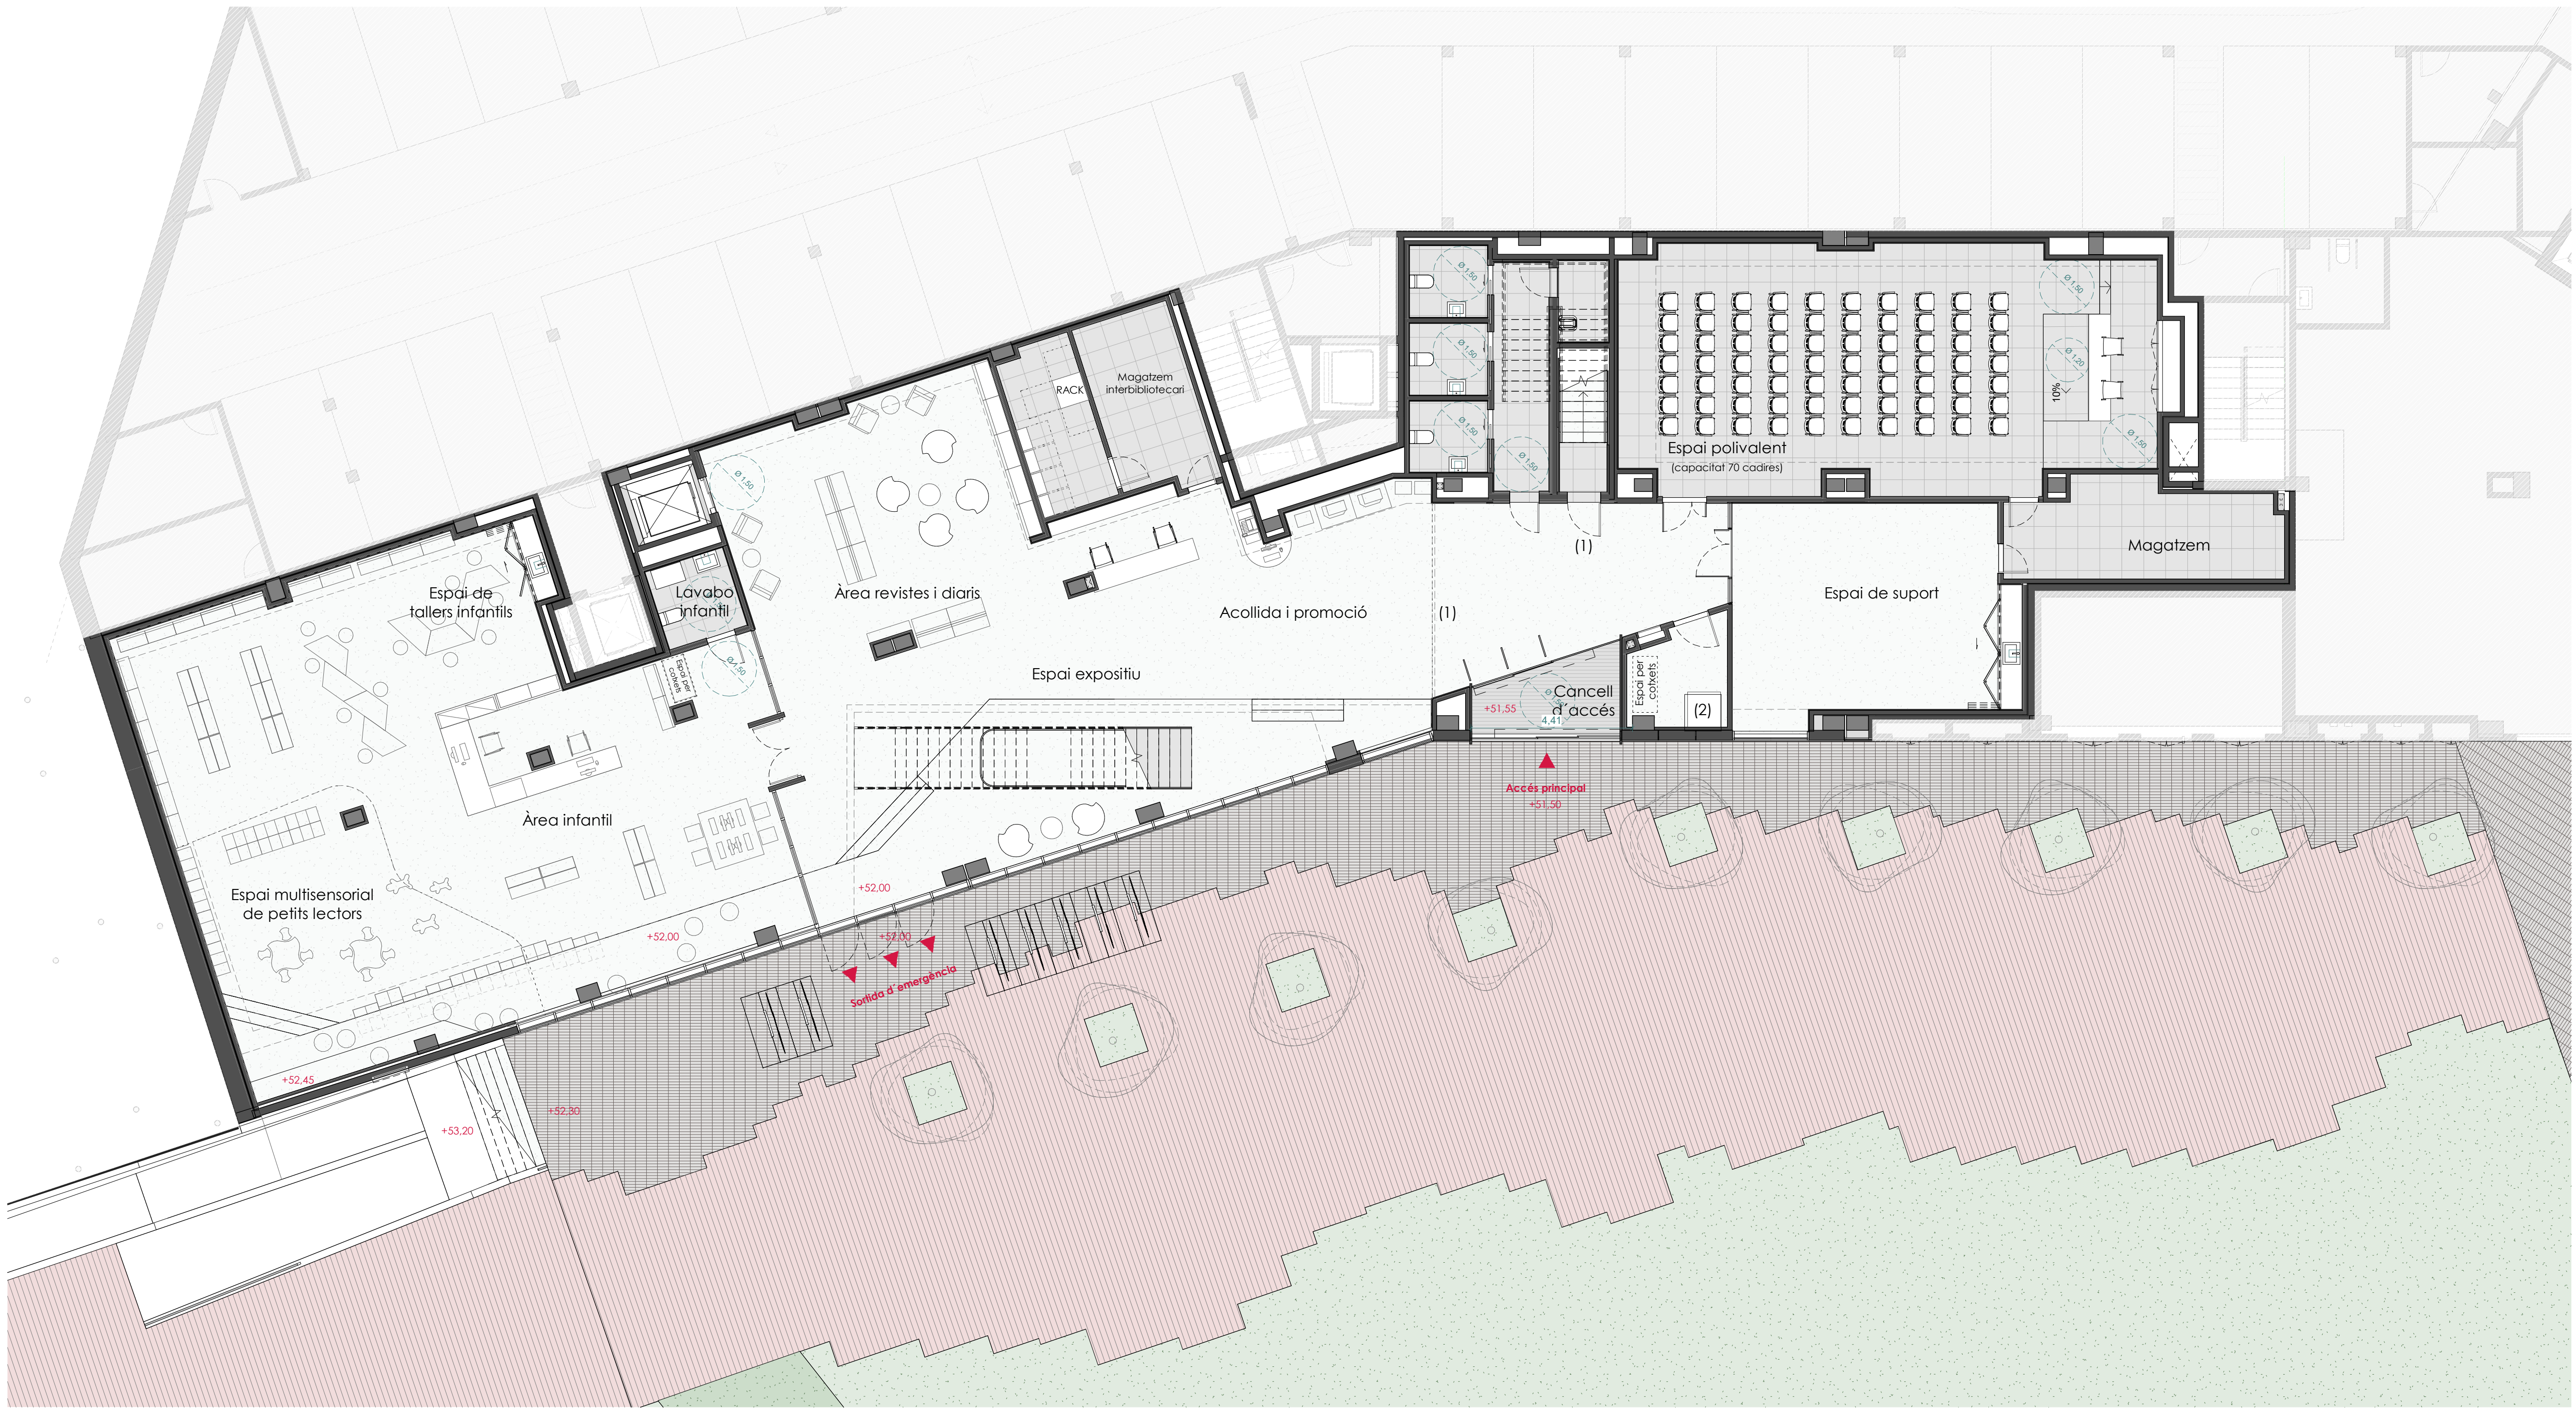

(1) SEPARACIÓ D'USOS_Portes que queden tancades fora de l'horari general de la biblioteca

(2) BUSTIA DE RETORN 24h

VISAT

PROJECTE EXECUTIU
NOVA BIBLIOTECA AL BARRI DE NOVA LLOREDA DE BADALONA

Edifici situat entre la Rambla de Sant Joan i el Passeig del Riu Corb (Badalona)

PROPIETARI:
Ajuntament de Badalona

ESTUDI D'ARQUITECTURA:
BREEZE INNOVACIÓN ARQUITECTOS SLP
Via Augusta 251-253, Barrio B, Barcelona
933 397 372

ARQUITECTE:
Fernando Tortigada Rodas

ESCALA GRÀFICA
0 1 2 5m

PLANO: ARQ. PLANTA BAIXA

ÀREA: ARQUITECTURA

ESCALA: 1:100

DATA: 13/12/2023

© Binarg 2020. Todos los derechos reservados

binarg
ARQUITECTOS

Nº PLANO
A108
Temple de la Sagrada Família




VISAT


Rambla de Sant Joan

PROJECTE EXECUTIU
NOVA BIBLIOTECA AL BARRI DE NOVA LLOREDA DE BADALONA
Edifici situat entre la Rambla de Sant Joan i el Passeig del Riu Corb (Badalona)
PROPIETARI:
Ajuntament de Badalona
ESTUDI D'ARQUITECTURA:
BREZE INNOVACIÓN ARQUITECTOS SLP
Via Augusta 281-283, Barrio B, Barcelona
933 397 372
ARQUITECTE:
Fernando Tortigada Rodas

ESCALA GRÀFICA
0 1 2 5m
PLANO: ARQ. PLANTA PRIMERA
ÀREA: ARQUITECTURA
ESCALA: 1:100
DATA: 13/12/2023
Nº PLANO: A109
Temple de Noja (2014)

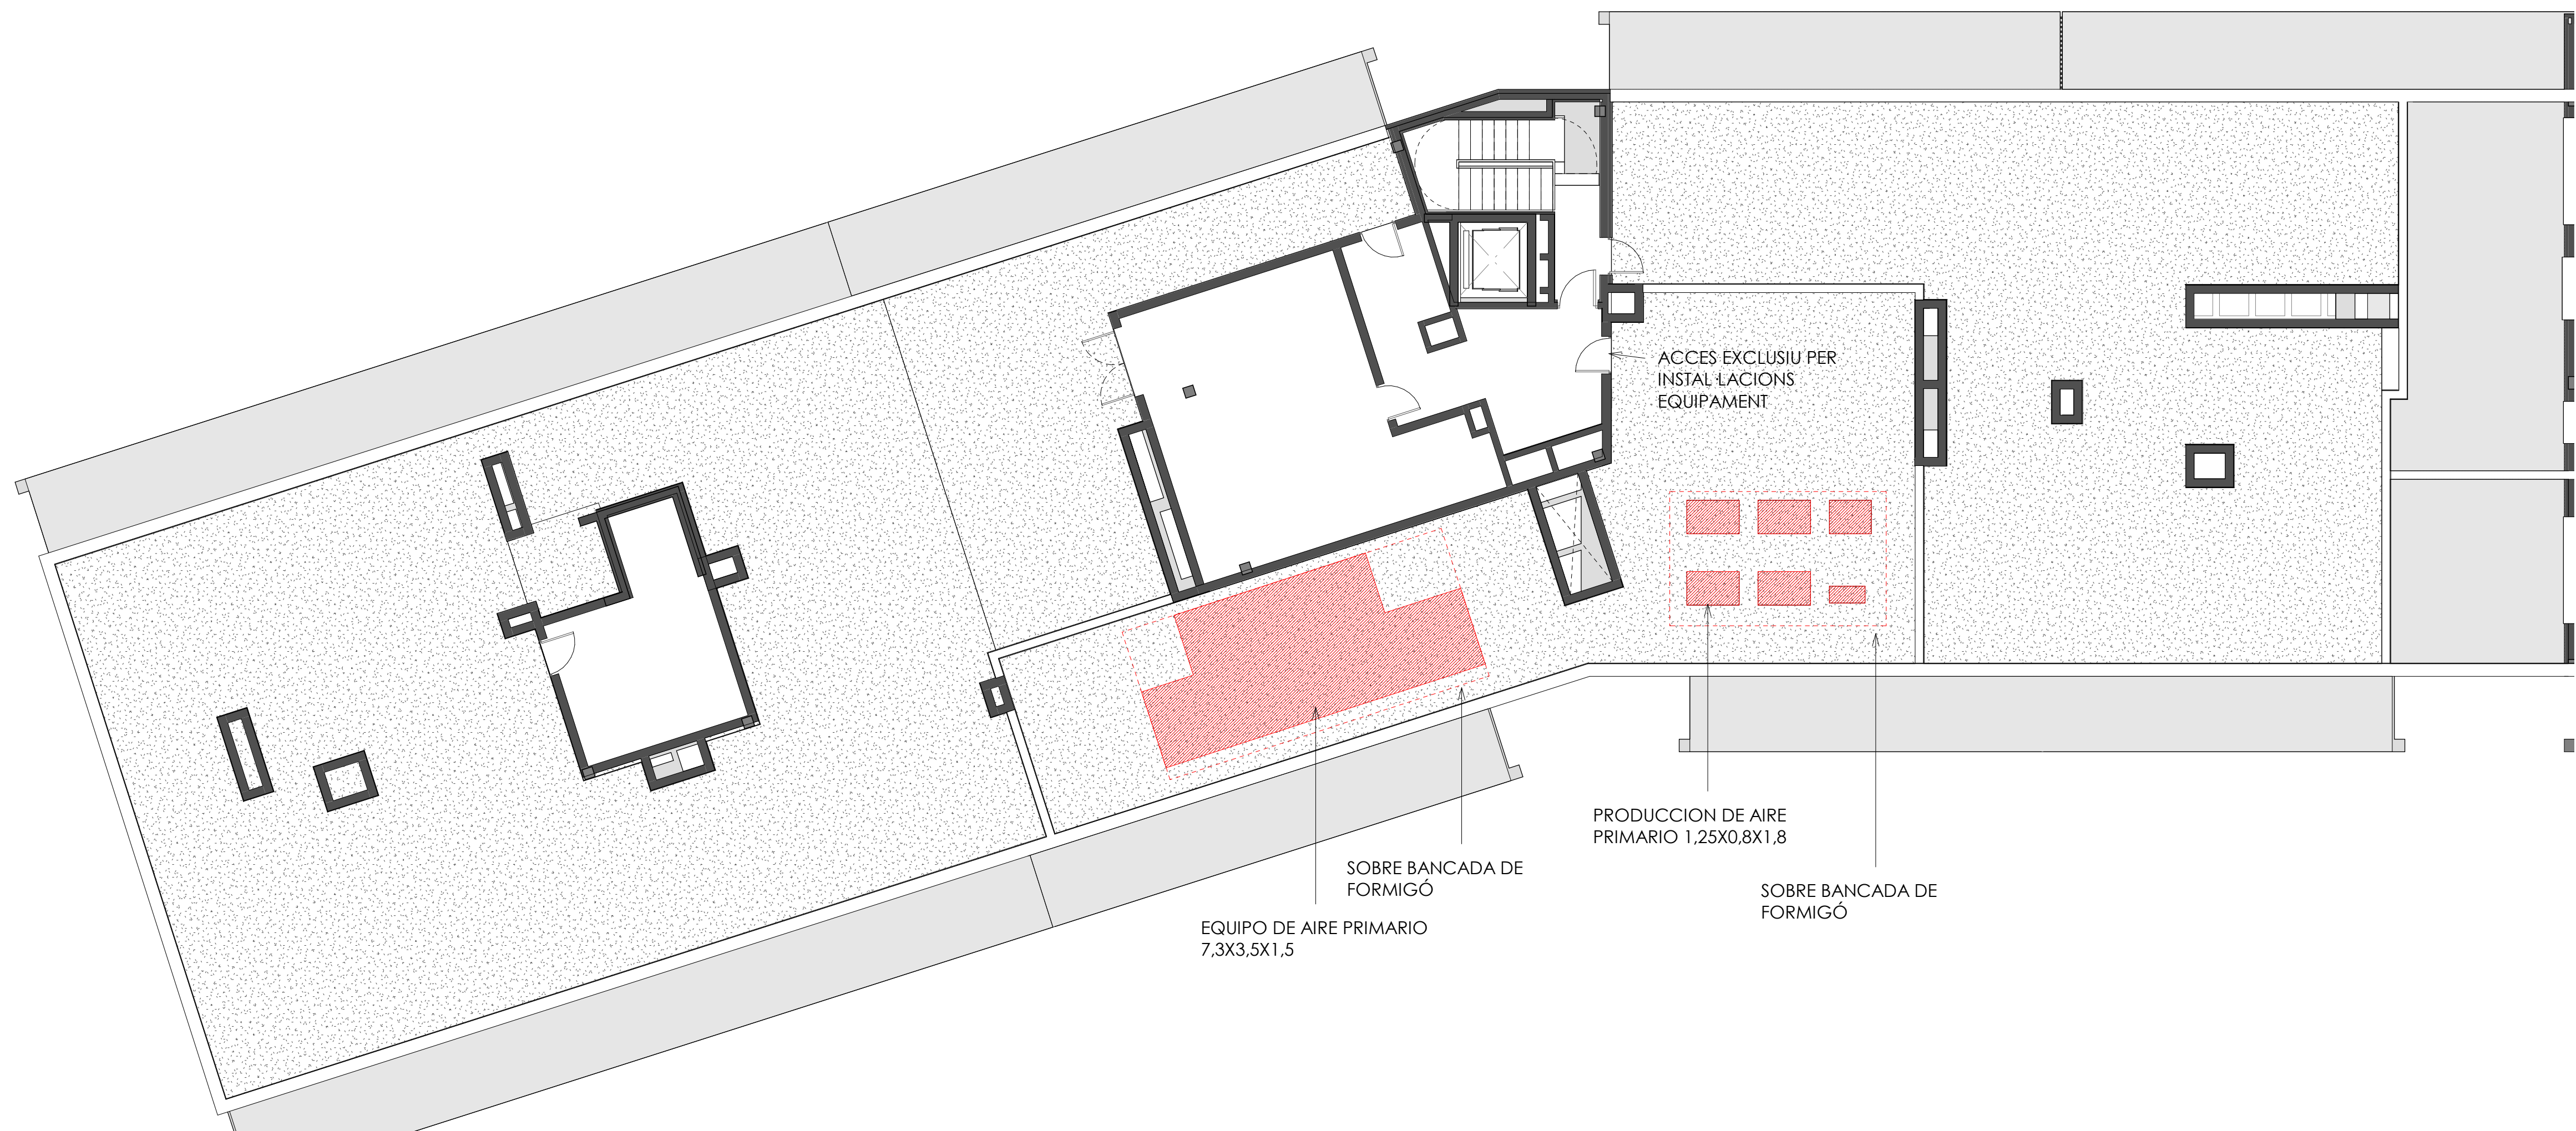

VISAT

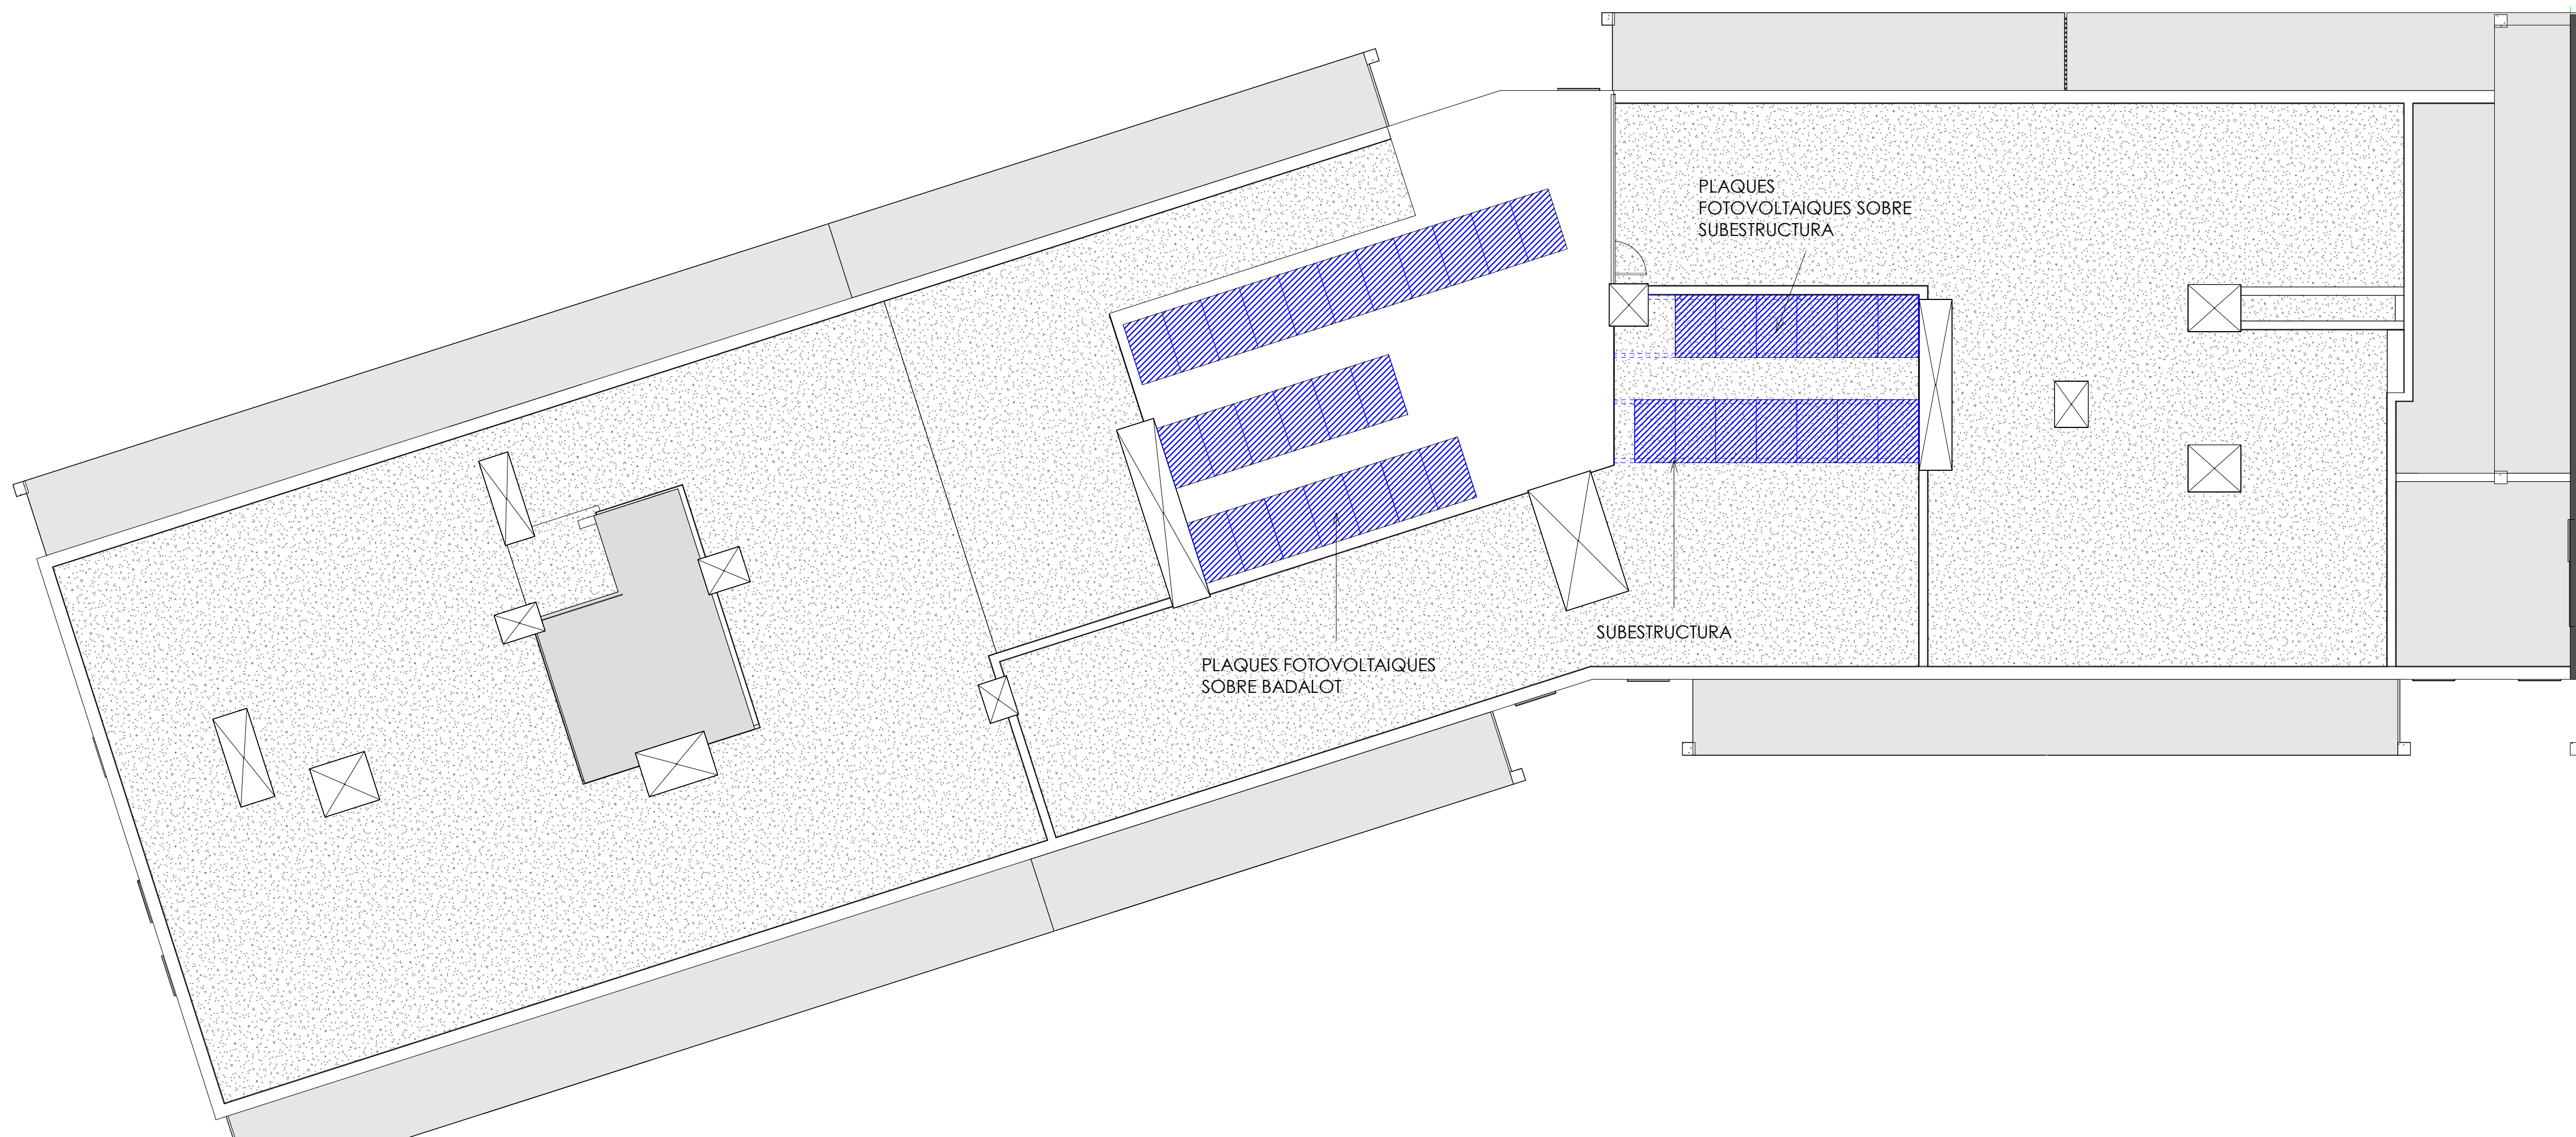

PROJECTE EXECUTIU
NOVA BIBLIOTECA AL BARRI DE NOVA LLOREDA DE BADALONA

Edifici situat entre la Rambla de Sant Joan i el Passeig del Riu Corb (Badalona)

PROPIETARI:
Ajuntament de Badalona

ESTUDI D'ARQUITECTURA:
BREZE INNOVACIÓN ARQUITECTOS SLP
Via Augusta 251-253, Barrio B, Barcelona
933 397 372

ARQUITECTE:
Fernando Torrijada Rodas

ESCALA GRÁFICA
0 1 2 5m

PLANO: ARQ. PLANTA COBERTA

ÁREA: ARQUITECTURA

ESCALA: 1:100
DATA: 13/12/2023

Nº PLANO

A110

Temple de Nostra Senyora



PLANTA PRIMERA



PLANTA BAIXA

Distribució d'espais		Proposta Projecte Executiu	Recomanació distribució d'espais segons DIBA
Zona acollida i promoció	Àrea d'accés	82,94 m²	85 m²
	Autopréstec	10,2 m²	10 m²
	Espai polivalent	96,71 m²	90 m²
	Magatzem espai polivalent	18,82 m²	10 m²
	Espai de formació	32,25 m²	35 m²
	Espai de suport	44,5 m²	40 m²
Total parcial		285,42 m²	270 m²
Zona general	Àrea d'informació i fons general	413,28 m²	460 m²
	Àrea de revistes i diaris	88,9 m²	65 m²
	Àrea gamer	33,9 m²	40 m²
	Total parcial	536,08 m²	565 m²
Zona infantil	Àrea d'informació i fons infantil	142,45 m²	150 m²
	Espai de petits lectors	30,26 m²	30 m²
	Espai de tallers infantils	18,98 m²	20 m²
	Total parcial	191,69 m²	200 m²
Zona de treball intern	Despatx de direcció	19,92 m²	20 m²
	Espai de treball intern i dipòsit documental	39,46 m²	65 m²
	Magatzem logístic	11,45 m²	65 m²
	Magatzem logístic	4,84 m²	15 m²
	Magatzem préstec interbibliotecari	13,03 m²	15 m²
	Espai de descans	14,72 m²	15 m²
Total parcial		103,42 m²	130 m²

Superfície útil programa	1116,61 m²	1165 m²
--------------------------	------------	---------

Zones logístiques	Abocador, cambra d'neteja	2,93 m²	
	Bústia 24h	7,04 m²	
	Escalera 1	15,68 m²	
	Escalera 2	5,12 m²	
	Escalera 2	13,29 m²	
	Lavabo	4,75 m²	
	Lavabo	5,85 m²	
	Lavabo general	4,15 m²	
	Lavabo general	4,19 m²	
	Lavabo general	4,19 m²	
	Lavabo infantil	4,95 m²	
	Vestíbul lavabo	3,17 m²	
	Moble grades	33,98 m²	
	Sala RACK	9,76 m²	
	Circulació	6,41 m²	
	Circulació	9,35 m²	
Total parcial		134,81 m²	

Superfície útil total	1251,42 m²	1370 m²
-----------------------	------------	---------

Superfície construïda P0	737,22 m²	
Superfície construïda P1	750,64 m²	
Superfície construïda	1487,85 m²	1500 m²

VISAT

PROJECTE EXECUTIU
NOVA BIBLIOTECA AL BARRI DE NOVA LLOREDA DE BADALONA

Edifici situat entre la Rambla de Sant Joan i el Passeig del Riu Corb (Badalona)

PROPIETARI:
Ajuntament de Badalona

ESTUDI D'ARQUITECTURA:
BREEZE INNOVACIÓN ARQUITECTOS SLP
Via Augusta 281-283, Barrio B, Barcelona
933 397 372

ARQUITECTE:
Fernando Tortigada Rodas

ESCALA GRÀFICA
0 1 2 5m




PLANO: PROGRAMA FUNCIONAL

ÀREA ARQUITECTURA

ESCALA 1:150
DATA 13/12/2023

Nº PLANO
A112

Temple de la Sagrada Família

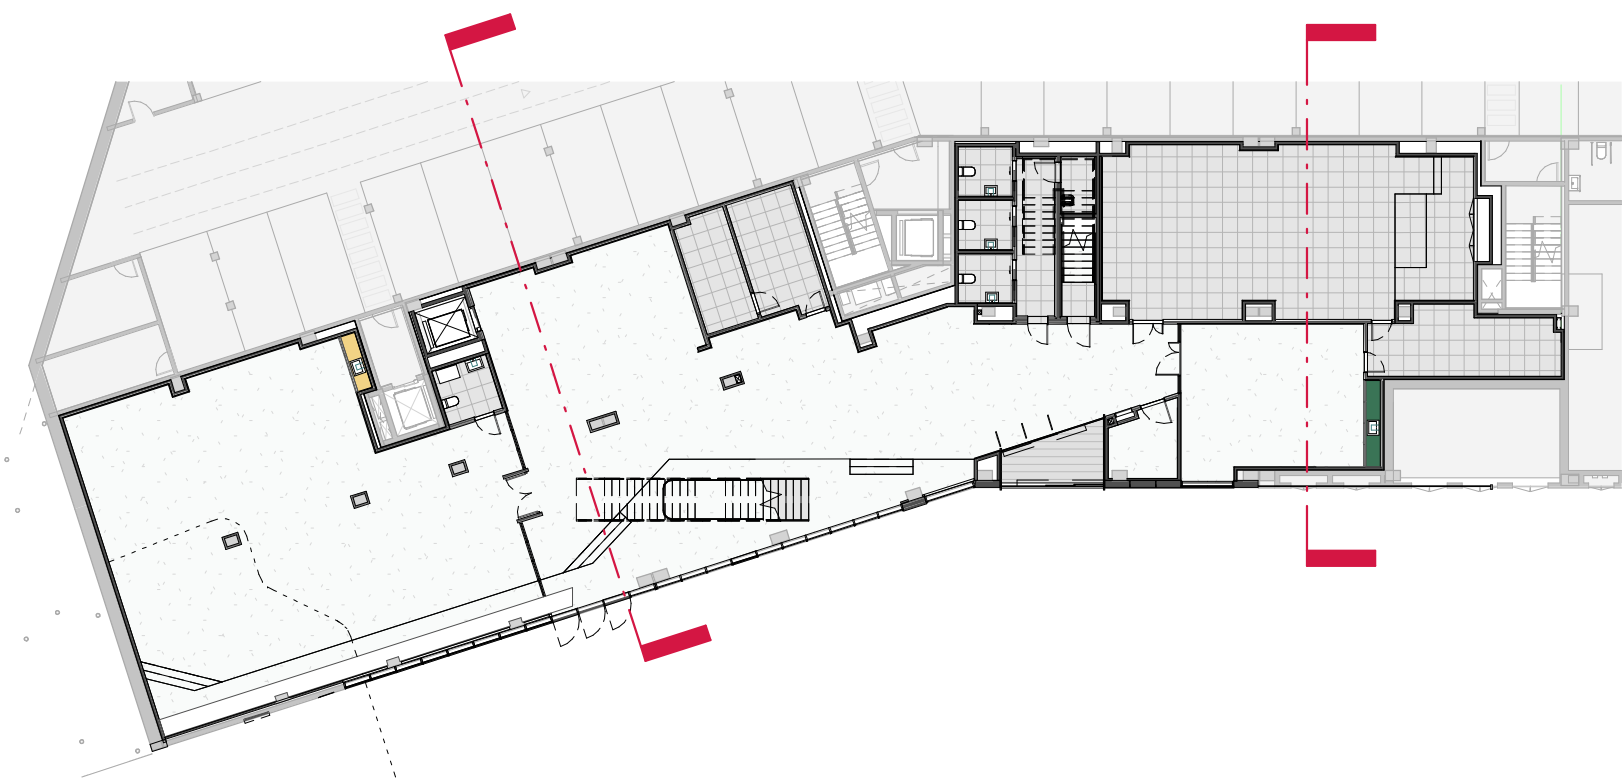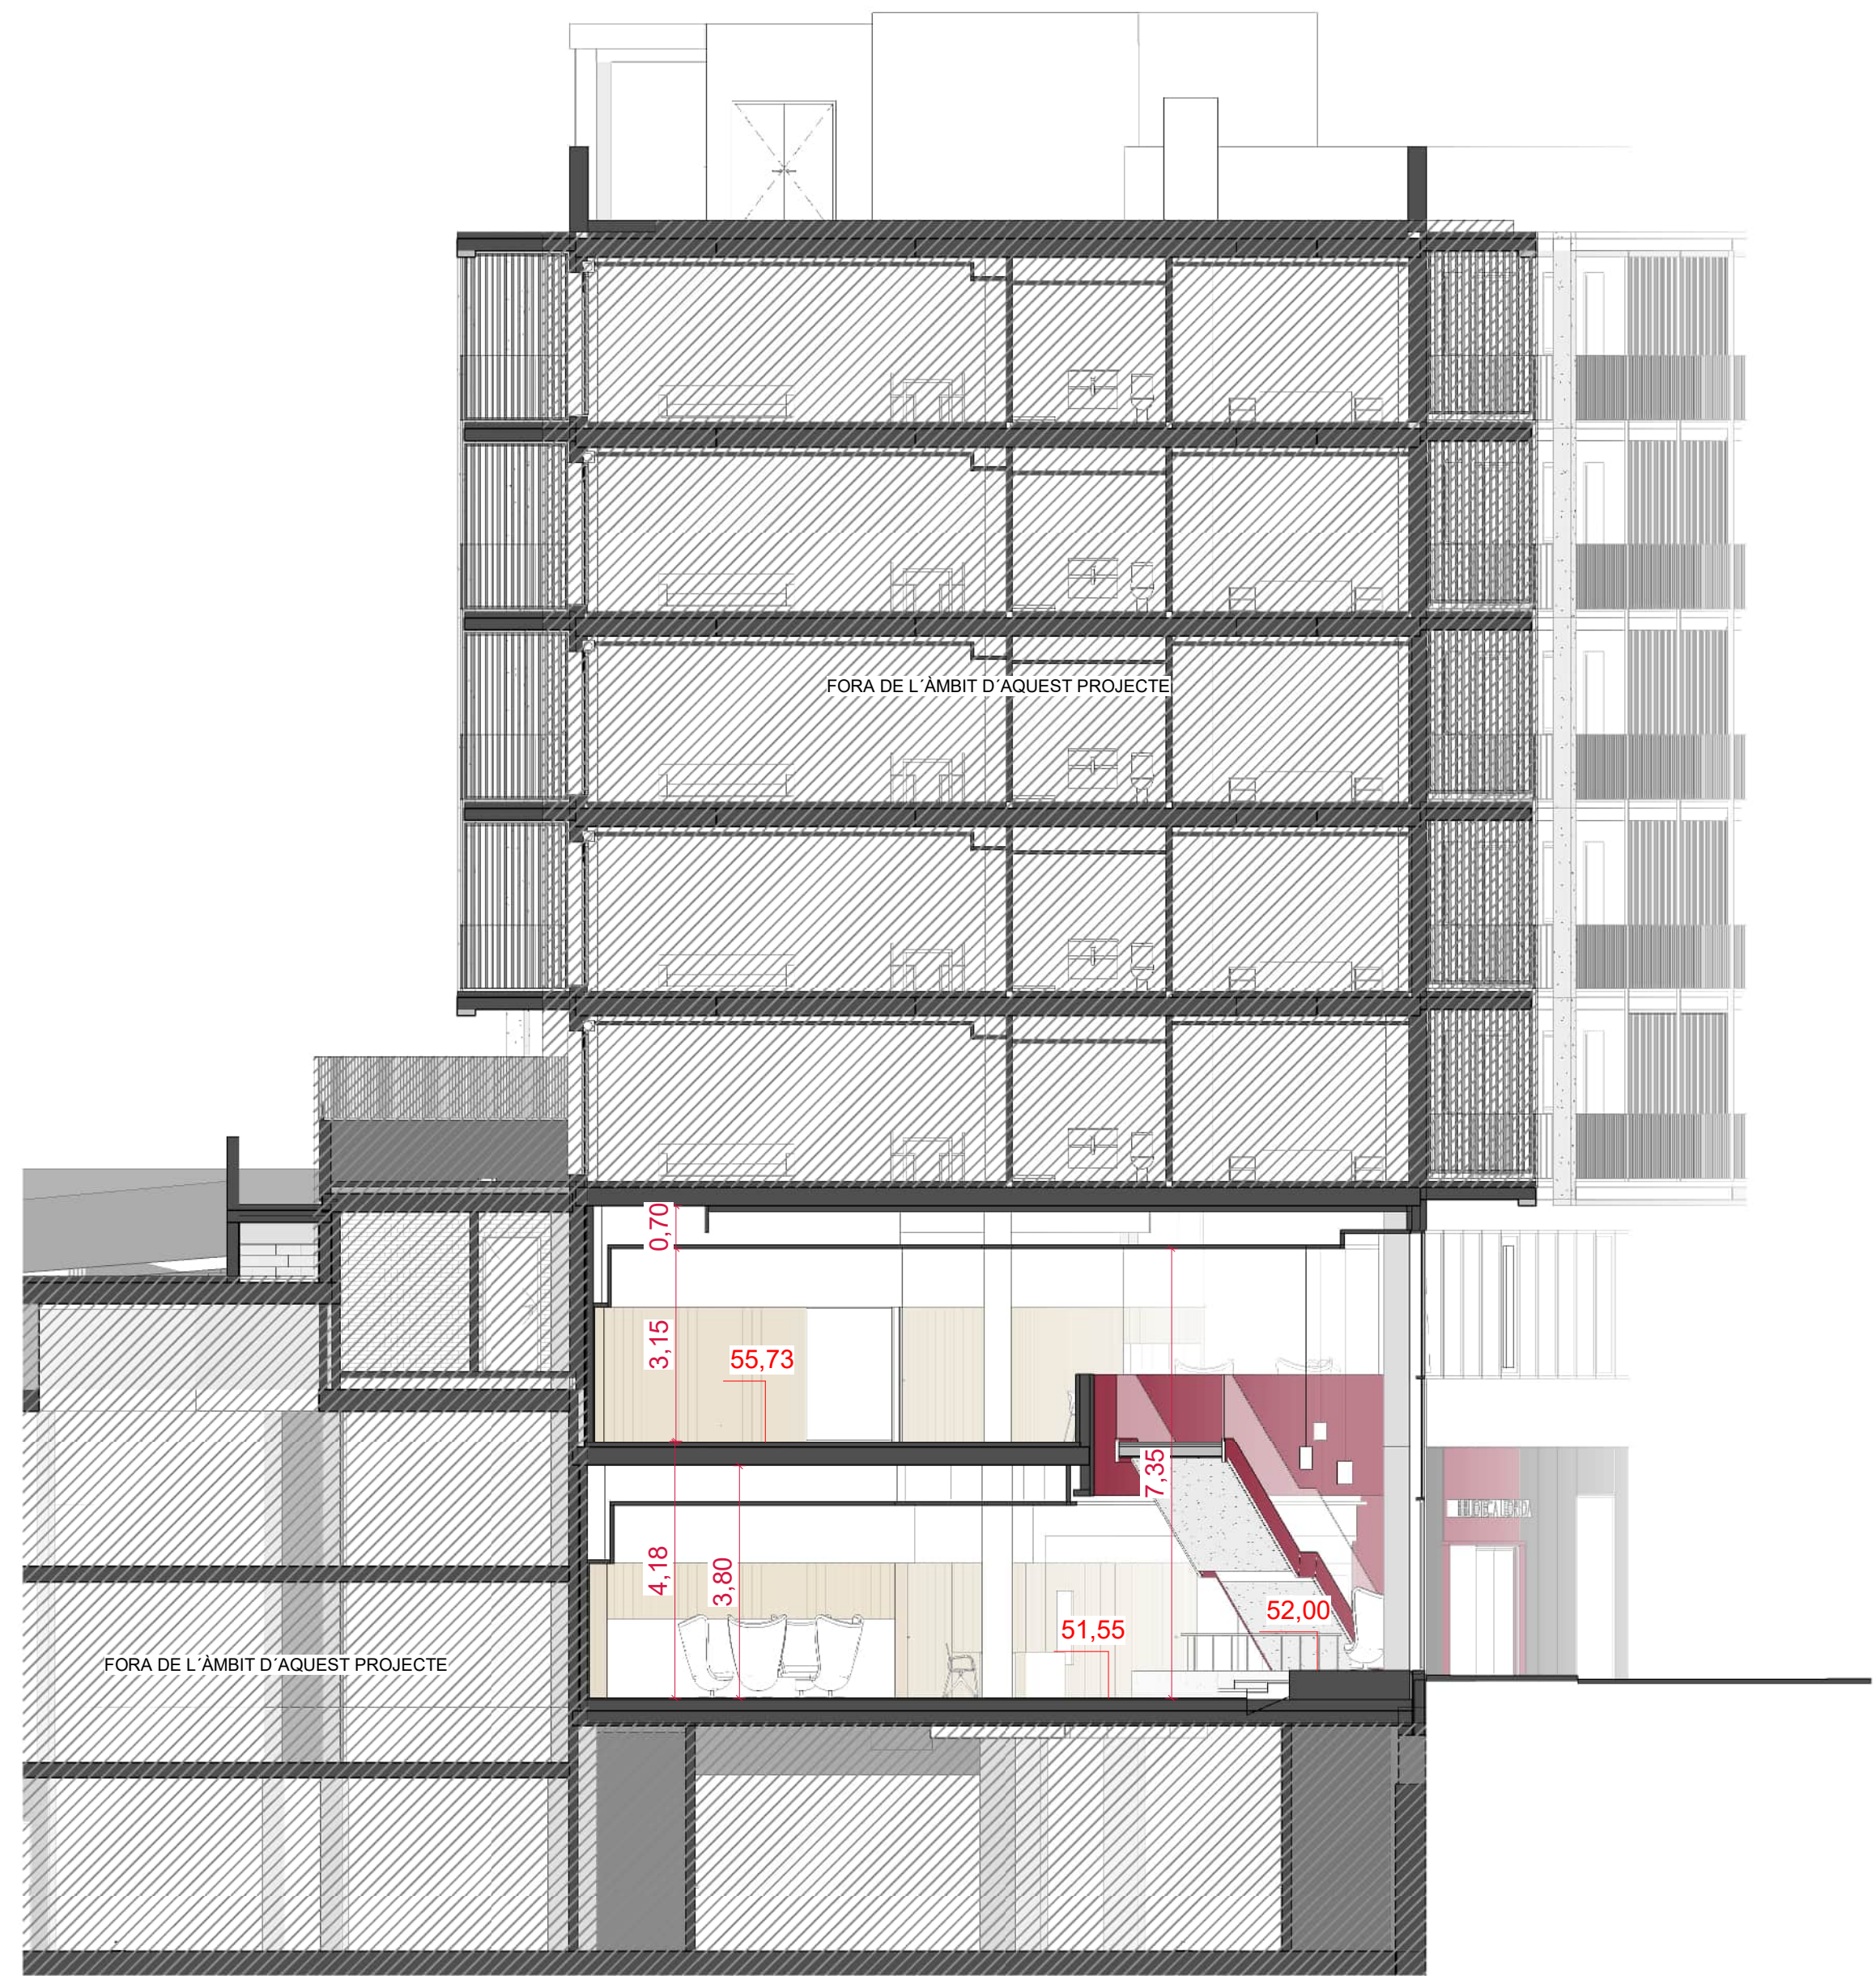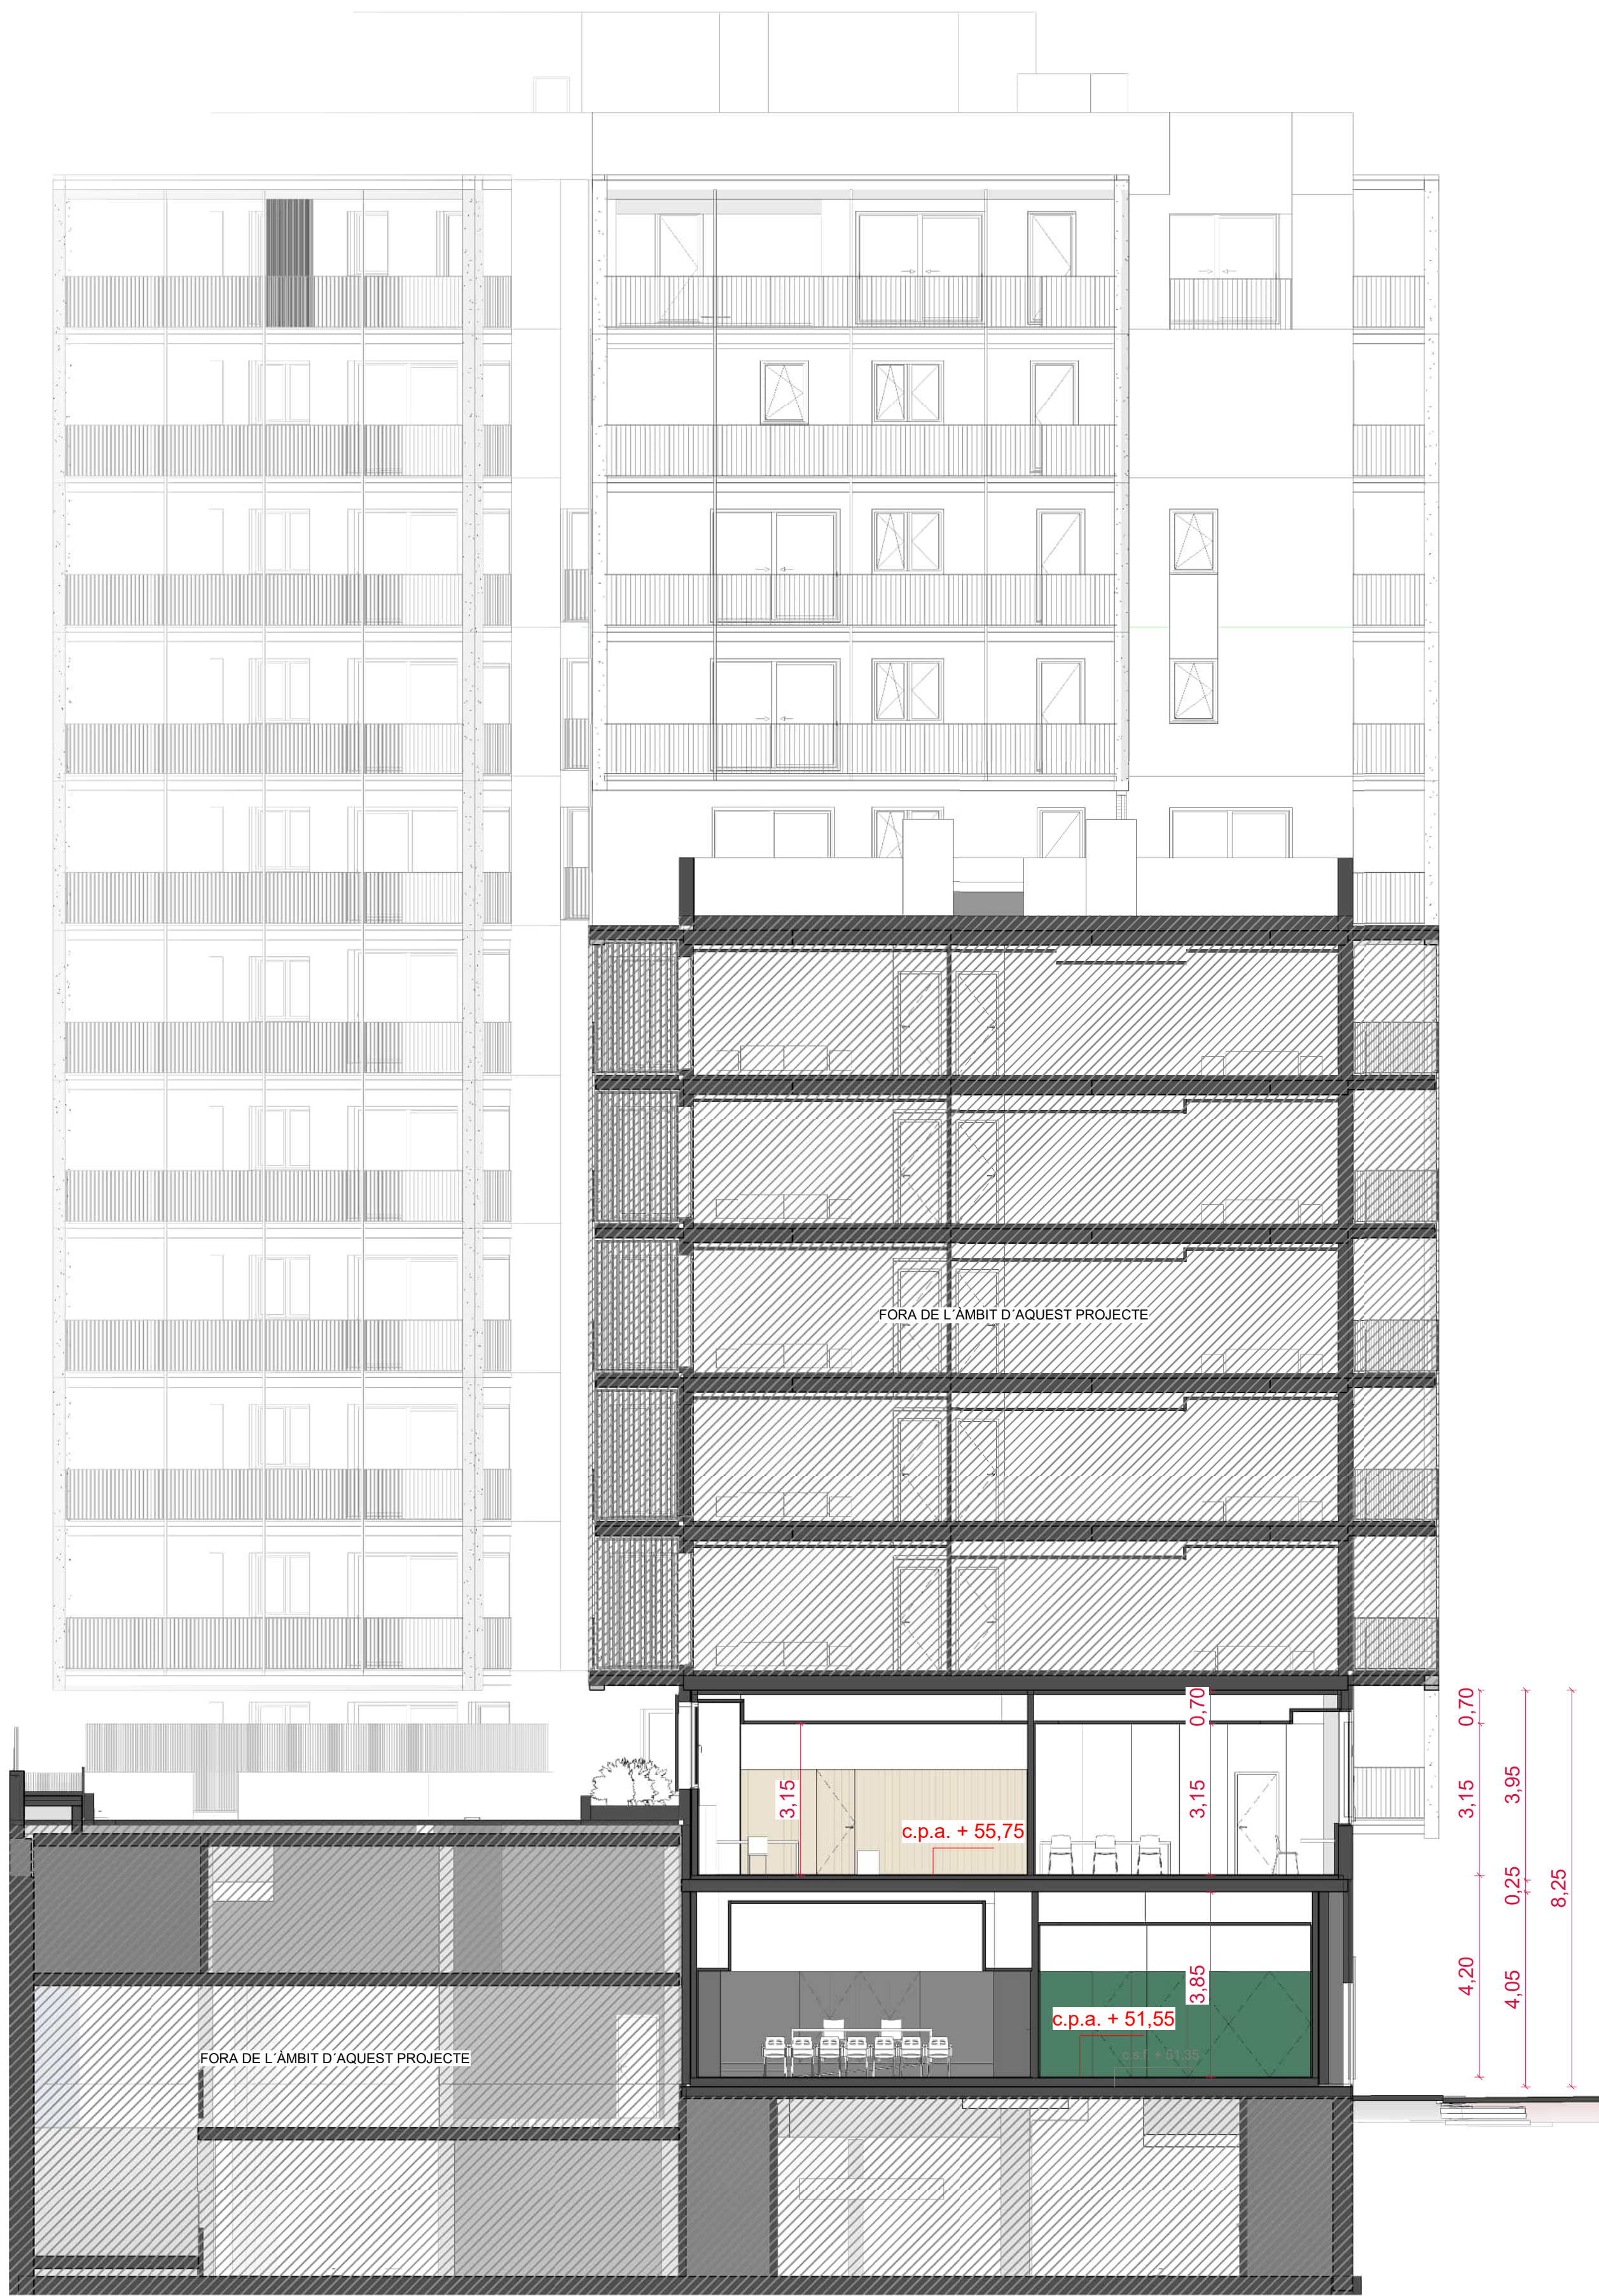

VISAT

PROJECTE EXECUTIU
NOVA BIBLIOTECA AL BARRI DE NOVA LLOREDA DE BADALONA

Edifici situat entre la Rambla de Sant Joan i el Passeig del Riu Corb (Badalona)

PROPIETARI:
Ajuntament de Badalona

ESTUDI D'ARQUITECTURA:
BREZE INNOVACIÓN ARQUITECTOS SLP
Via Augusta 251-253, Barrio B, Barcelona
933 397 372

ARQUITECTE:
Fernando Tortigada Rodas



ESCALA GRÁFICA
0 1 2 5m

PLANO: SECCIONS

AREA: ARQUITECTURA

ESCALA: 1:100
DATA: 13/12/2023

WPLANO
A201
Temple de la Sagrada Família

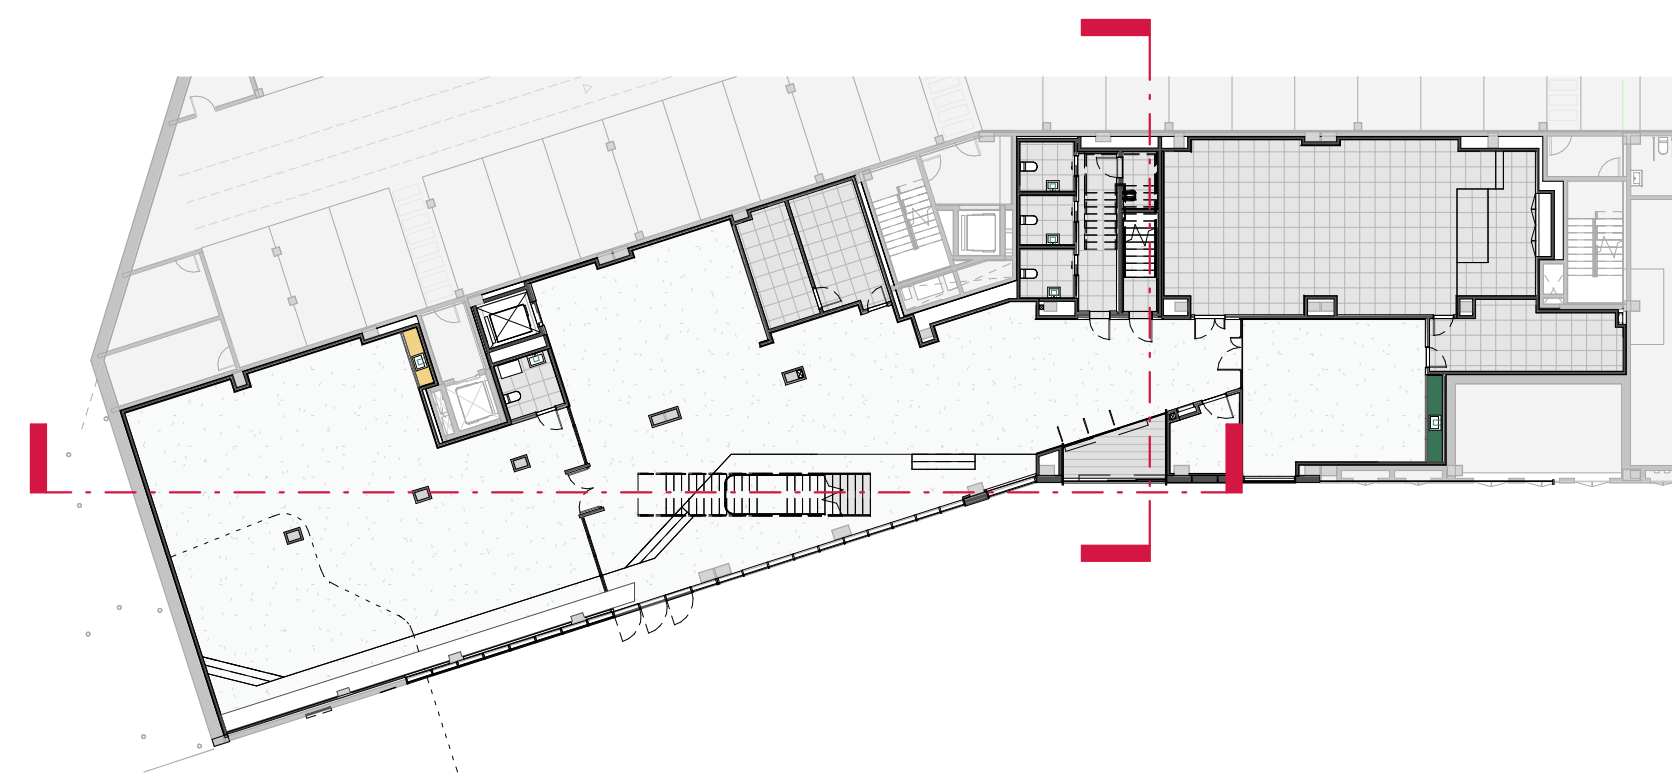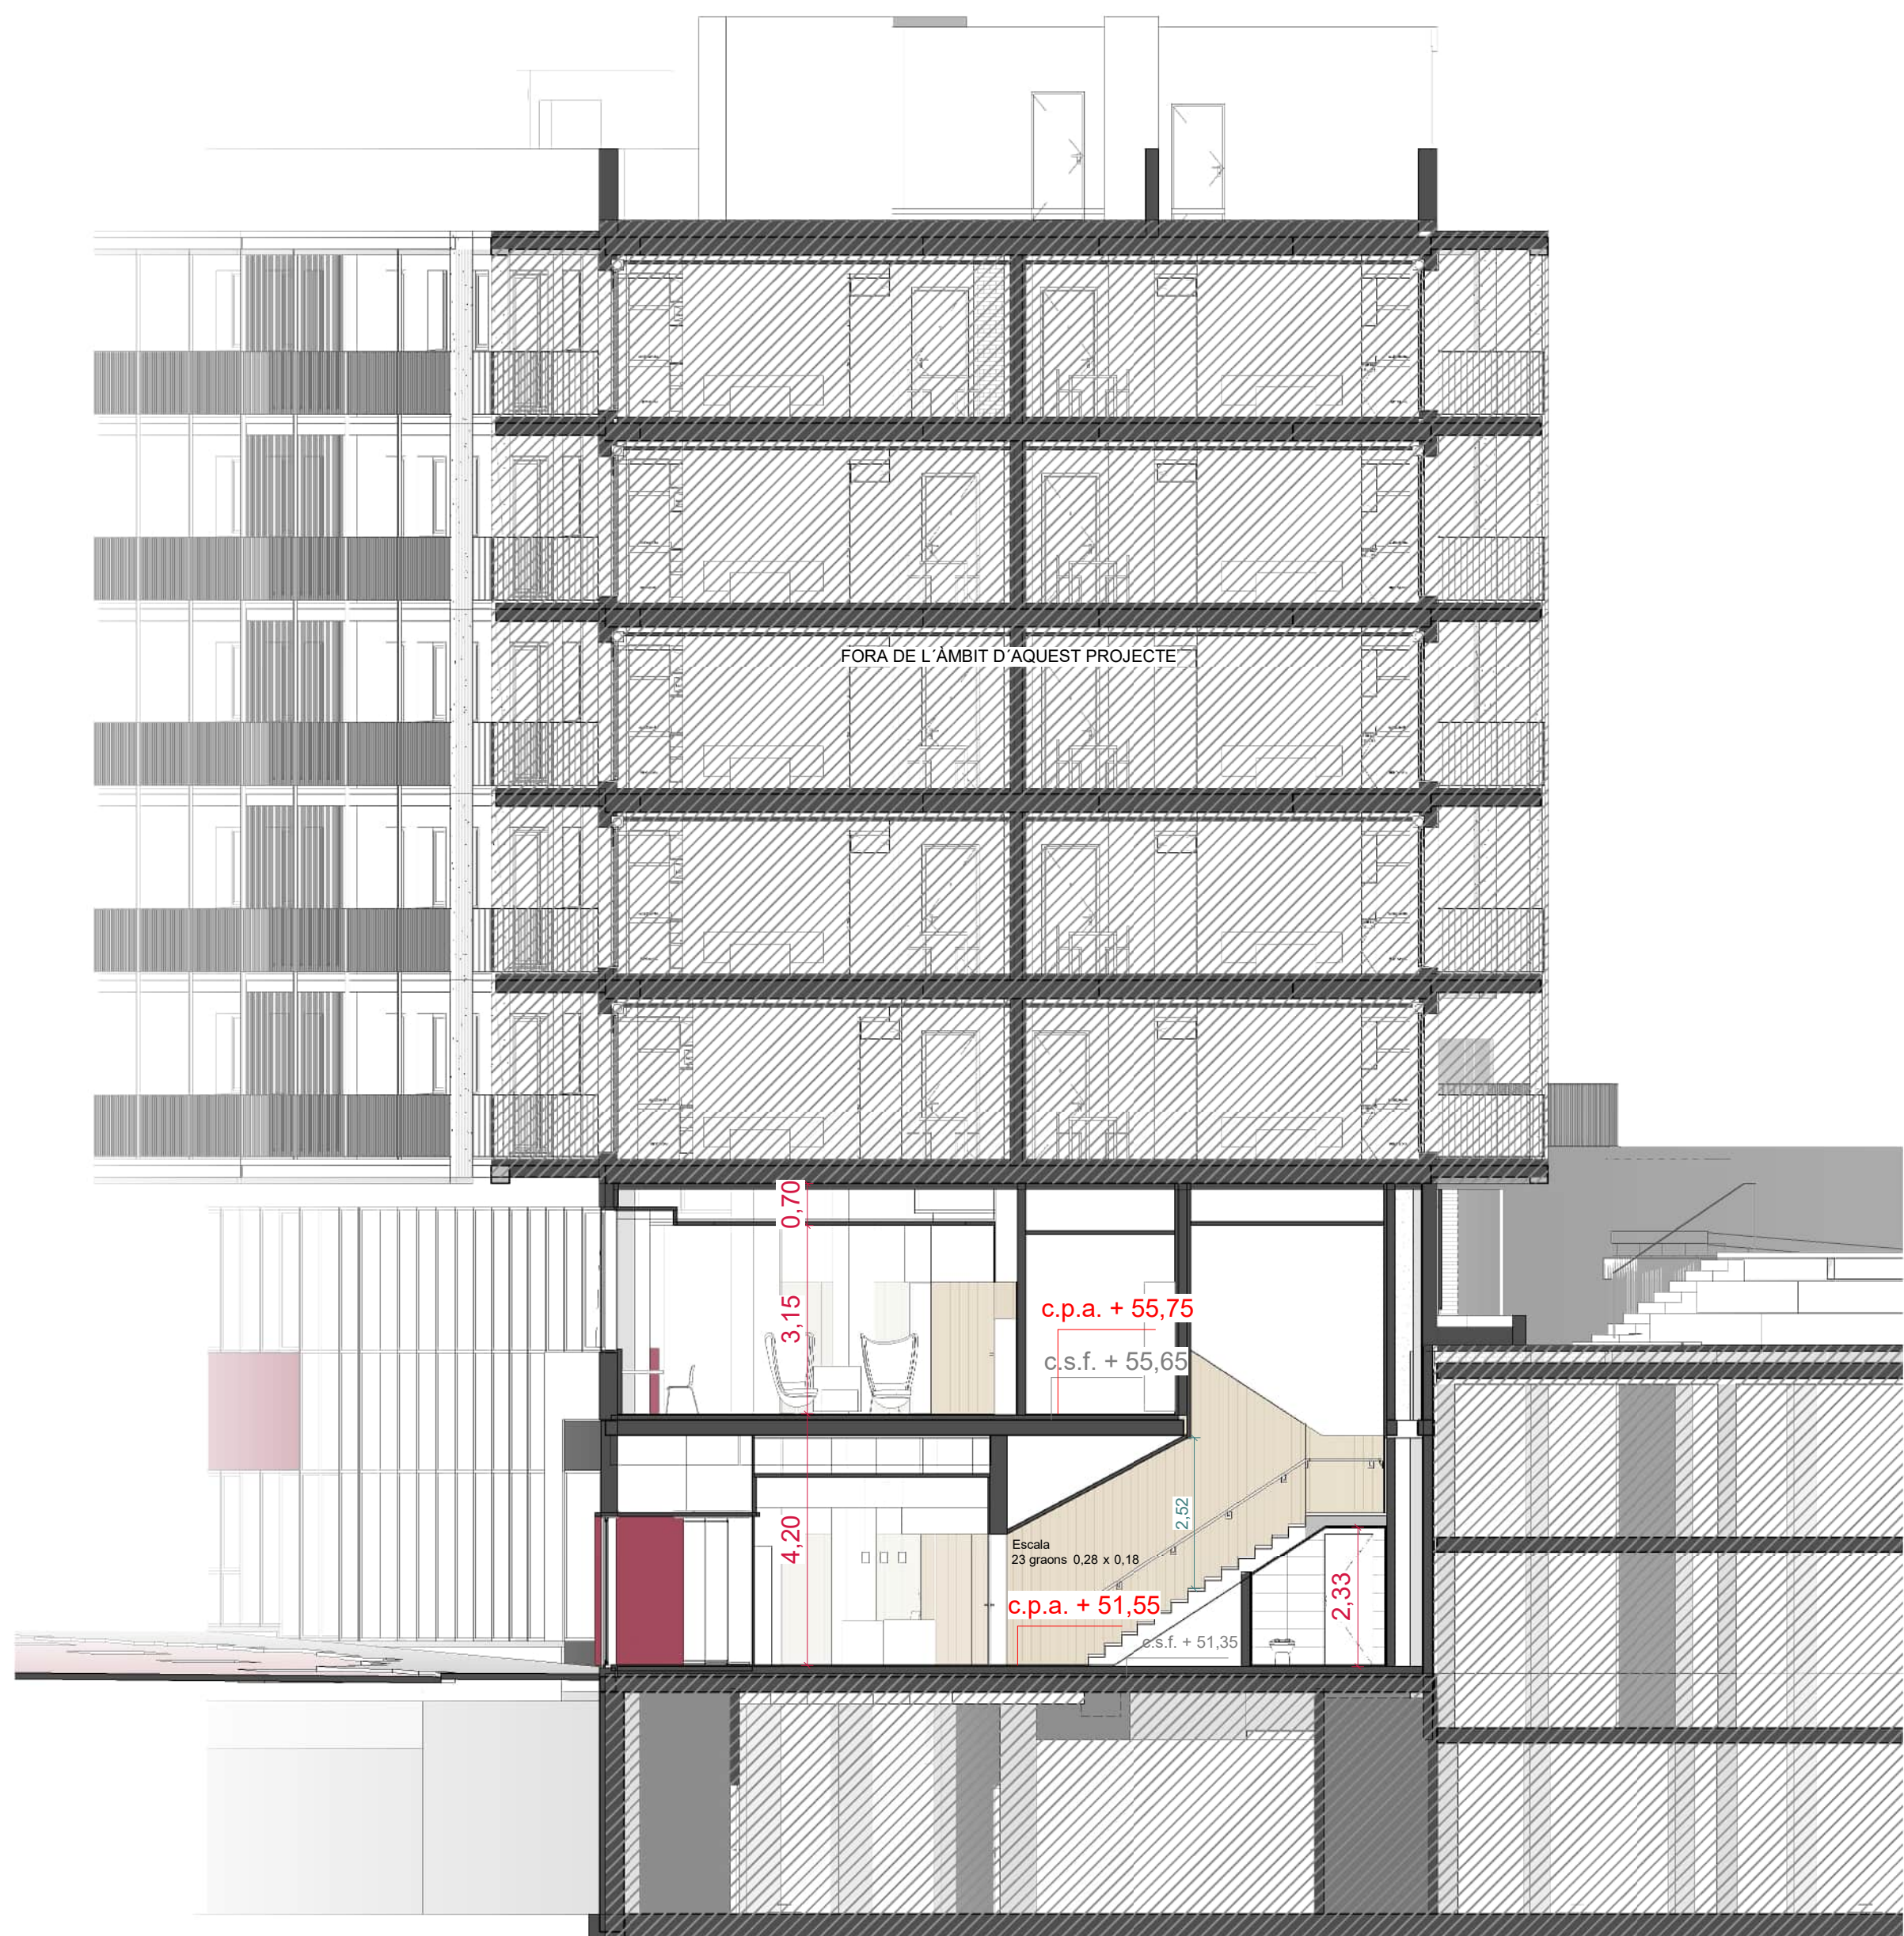

VISAT



VISAT

PROYECTO EXECUTIVO
NOVA BIBLIOTECA AL BARRI DE NOVA LLOREDA DE
BADALONA

Edifici situat entre la Rambla de Sant Joan i el Passeig del Riu Corb
(Badalona)

PROPIETARI:
Ajuntament de Badalona


ESTUDI D'ARQUITECTURA:
BREZE INNOVACION ARQUITECTOS SLP
Via Augusta 281-283, Barrio B, Barcelona
933 397 372

ARQUITECTE:
Fernando Tortigada Rodas

ESCALA GRAFICA

PLANO: INFOGRAFIES FAÇANA
AREA: ARQUITECTURA
ESCALA:
DATA: 13/12/2023

Nº PLANO
A204
Temple de la pàg. 020-41

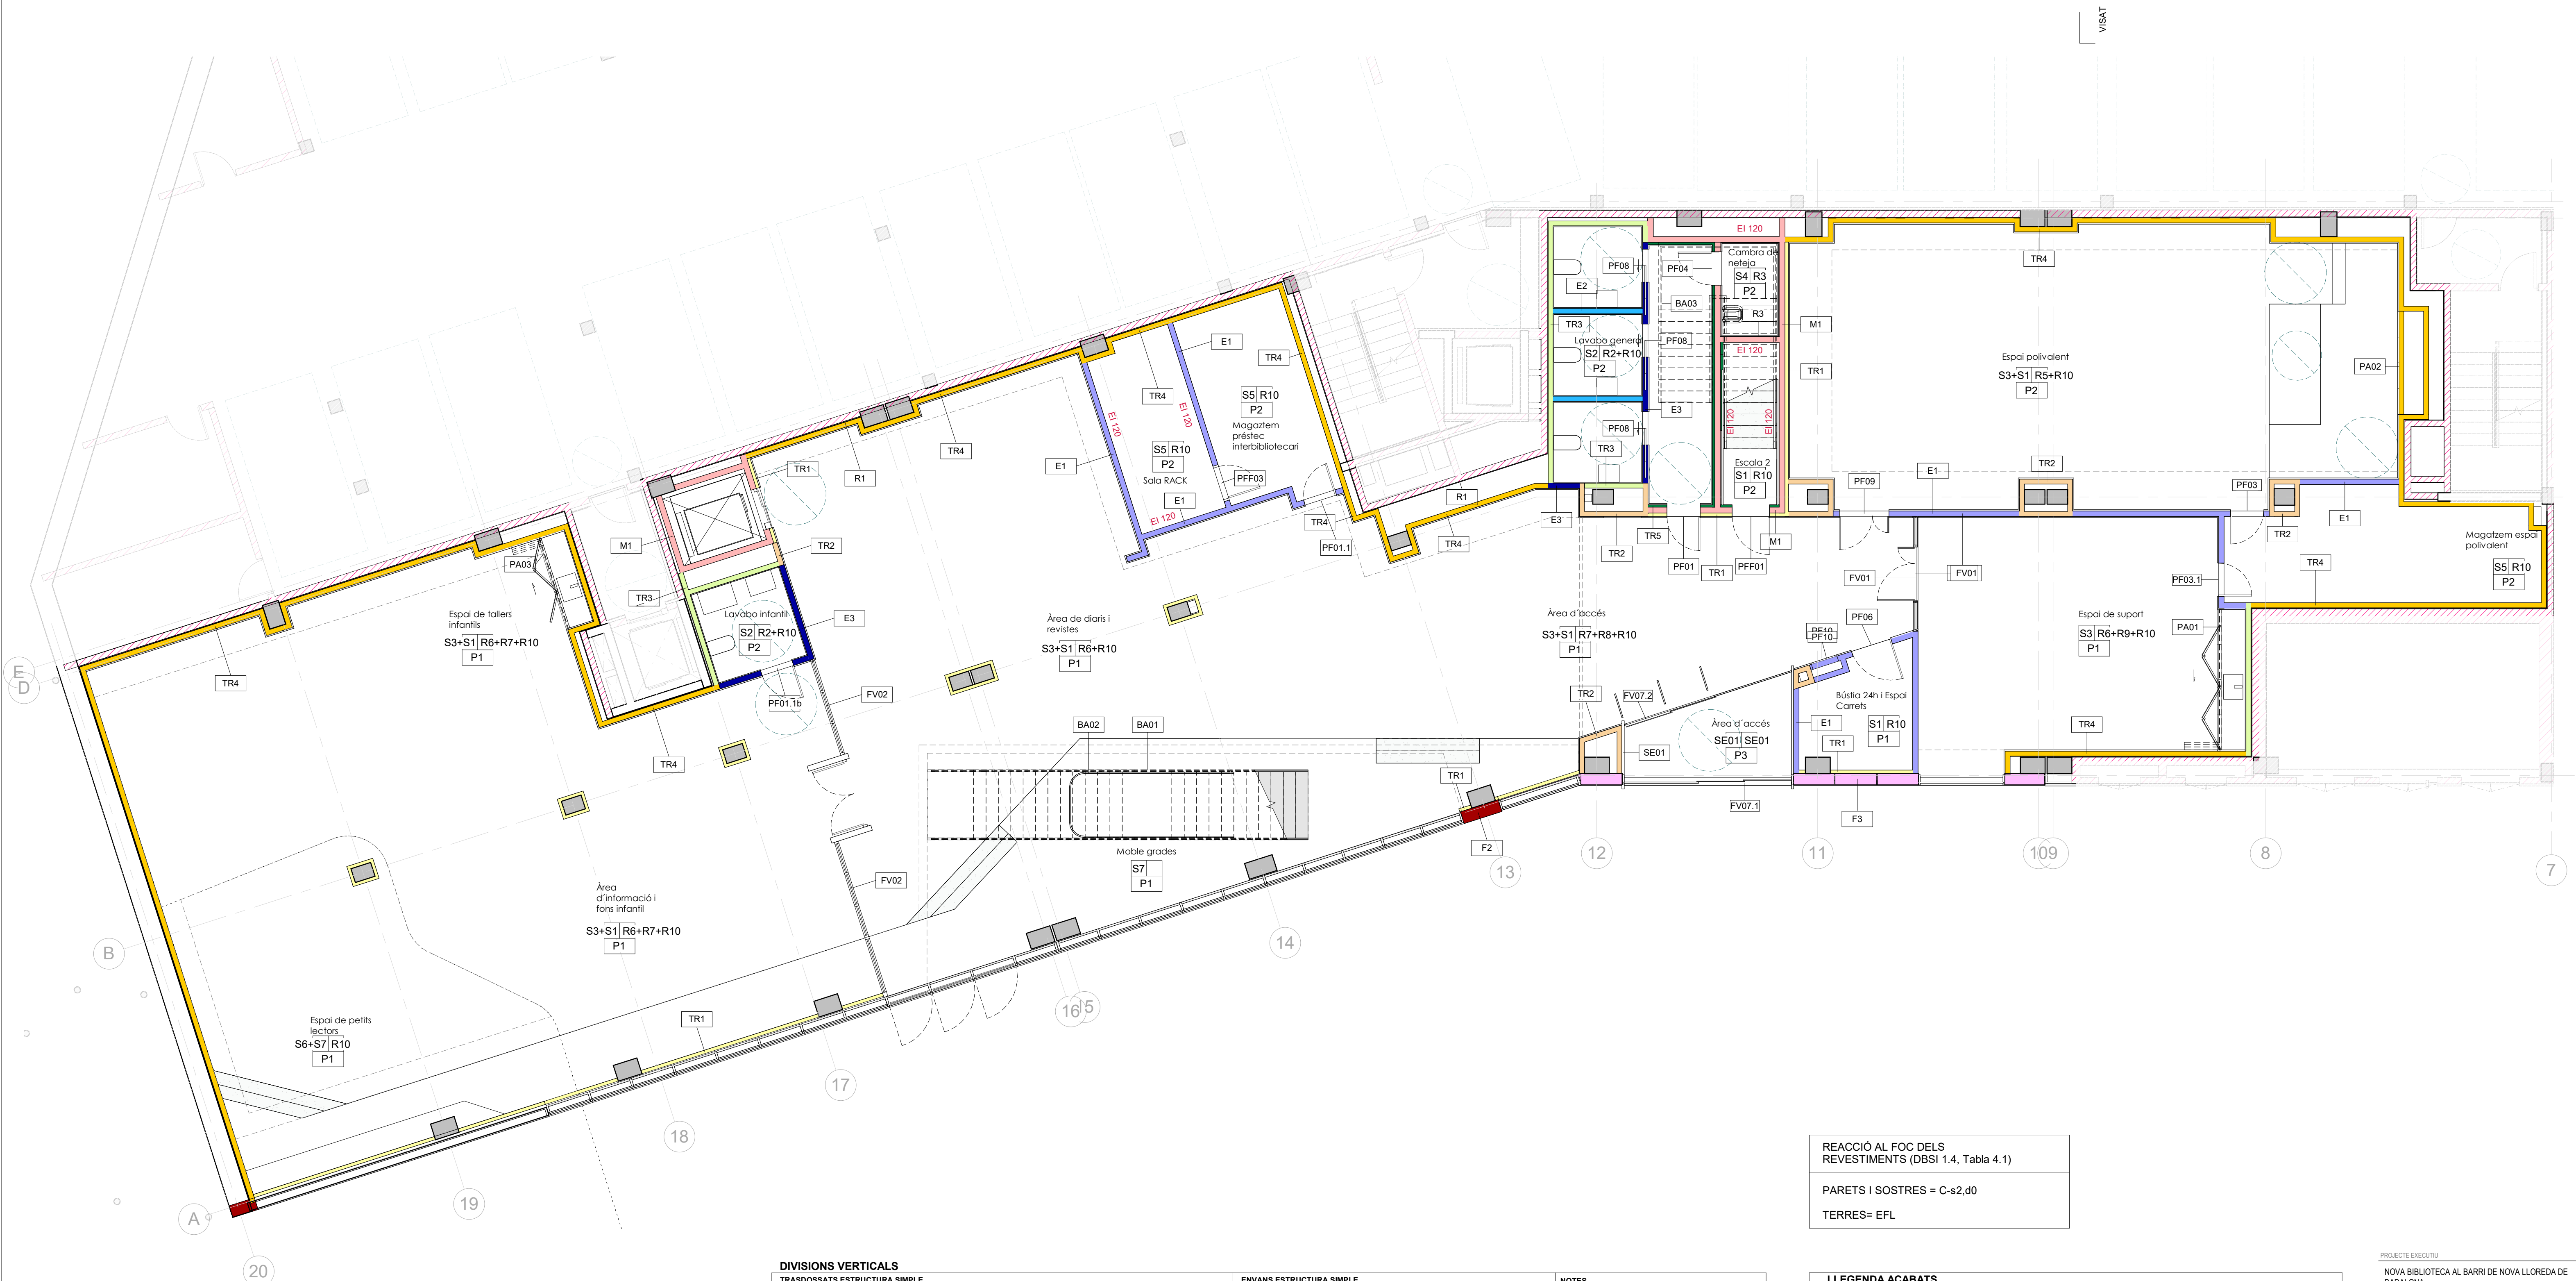

REACCIÓ AL FOC DELS
REVESTIMENTS (DBSI 1.4, Tabla 4.1)

PARETS I SOSTRES = C-s2,d0

TERRES= EFL

DIVISIONS VERTICALS
TRASDOSSATS ESTRUCTURA SIMPLE

TR1*
TRASDOSSAT
ARRIOSTRAT A 1 CARA
48(LR)+ 2x15(N)

TR2*
TRASDOSSAT
SENSE ARRIOSTRAR
90(LR)+2x15(N)

TR3*
TRASDOSSAT HIDRÒFUG
AMB AILLAMENT ALTA
DENSITAT
48(LR)+2x15 (N)

TR4*
TRASDOSSAT AMB
AILLAMENT ALTA DENSITAT
SENSE ARRIOSTRAR
90(LR)+2x15 (N)

TR5*
TRASDOSSAT DIRECTE
ARRIOSTRAT A 1 CARA
90(LR)+ 2x15(N)

TR1*
48 15 15
78

TR2*
90 15 15
120

TR3*
48 15 15
78

TR4*
90 15 15
120

TR5*
30 15 15
60

ENVANS ESTRUCTURA SIMPLE

E1*
DIVISIÓ INTERIOR
ZONA SECA SUB
2x15(N)+70(LR)+2x15(N)

E2*
DIVISIÓ INTERIOR
HIDRÒFUG
ZONA HUMIDA
2x15(N)+70(LR)+2x15(N)

E3*
DIVISIÓ INTERIOR
ZONA MISTA
2x15(N)+70(LR)+
2x15(N)

E4*
ENVÀ MÒBIL
ACÚSTIC DE VIDRE
Vidre laminat 5+5

E1*
15 15 70 70 15 15
130

E2*
15 15 70 70 15 15
130

E3*
15 15 70 70 15 15
130

E4*
103

FAÇANAS

F1
FAÇANA CERÀMICA*
60 (LR)+ 14 (GE) + 60 (CERÀMICA)

F2
FAÇANA SÀTE BLANCA*
14 (GE) + 10 (SÀTE)

F3
FAÇANA XAPA ACER LACADA GRIS/VERMELL*
14 (GE)+ 5 (FACIÓ + XAPA)

F1
60 10 135 10 60

F2
10 135 10 80 10

F3
60 10 135 10 48 2

MURS CERÀMICS I DE FORMIGÓ

M1
Mur simple
Gero Acústic
Fonobasvent

M2
Mur simple
BH150 Replé de formigó i
amell

M1
135

M2
150

NOTES

(LR) Aïllament de llana mineral

(N) Placa estàndard
Composició estàndard, tipus A segons norma EN 520,
formada per ànima de guix amb recobriments per les
dues cares per una lamina de cel·lulosa especial.

(H) Placa hidròfuga
Tipus H1 segons norma EN 520, formada per ànima
de guix 100% natural amb tractament hidròfug afegit
que disminueix la capacitat d'absorció d'aigua,
reforçant la seva resistència a l'acció directa de
l'aigua i a la humitat.

NOTA: Els trasdoassats i les divisòries interiors han
de reforçar-se en les següents zones: mobles alts de
cuina, aparells sanitaris, mobles de lavabo,
tovallovers.

NOTA: Totes les solucions de divisòries verticals
hauran de complir els requeriments d'incendis i
acústics necessaris.

NOTA: La sala del RACK ha de ser EI 120. La
divisòria E1: 2x15(N)+70(LR)+2x15(N) ha de complir
amb aquesta resistència al foc.

Perímetre amb els habitatges de BH150
(contemplat al projecte d'habitatges)

LLEGGENDA ACABATS

REVESTIMENTS

R1
ARREBOSSAT (SOBRE BH150 PERIMETRE HABITATGES)

R2
ENRAJOLAT CERÀMIC (BANYS)

R3
ENRAJOLAT (LOCAL NETEJA)

R4
ENRAJOLAT (ZONA AMB RETAMANS)

R5
MOF NEGRE*

R6
CONTRAPAPAT FUSTA*

R7
AGLOMERAT ACABAT EN MELAMINA MOSTASSA*

R8
AGLOMERAT ACABAT EN MELAMINA VERMELL*

R9
AGLOMERAT ACABAT EN MELAMINA VERD*

R10
PINTAT*

R11
SILESTONE

R12
ENRAJOLAT CERÀMIC ESMALTAT VERMELL* (BARANA DOBLE ESPAI)

R13

S
R
P

S - Sostre
R - Revestiment
P - Paviment

*NOTA: COLOR A DEFINIR PER LA D.F.

SOSTRES

S1
FALS SOSTRE CONTINU DE CARTRÓ GUIX AMB AILLAMENT DE LLANA DE ROCA. ACABAT PINTAT*

S2
FALS SOSTRE CONTINU DE CARTRÓ GUIX HIDRÒFUG AMB AILLAMENT DE LLANA DE ROCA. ACABAT
PINTAT* (LAVABOS)

S3
FALS SOSTRE ACÚSTIC CONTINU*

S4
ENGUIXAT. ACABAT PINTAT*

S5
FALS SOSTRE DE PLAQUES REGISTRABLES DE CARTRÓ GUIX 600x600mm. ACABAT PINTAT*

S6
FALS SOSTRE PANELLS ACÚSTICS FLOTANTS. ACABAT PINTAT*

S7
FALS SOSTRE CONTINU CARTRÓ GUIX. ACABAT PINTAT COLOR VERMELL*

S8
FALS SOSTRE DE PLAQUES REGISTRABLES DE CARTRÓ-GUIX 1200x600mm. ACABAT PINTAT*

TS1
TABICA DE CARTRO GUIX AMB AILLAMENT DE LLANA DE ROCA. ACABAT PINTAT*

PAVIMENTS

P1
PAVIMENT CONTINU - GENERAL

P2
RAIOLES TERRAZZO DE 40x40cm - LAVABOS, ESCALES, MAGATZEMS, ESPAI INTERN DE TREBALL, SALA POLIVALENT

P3
PELFUT - CANCEL·L D'ENTRADA

PROJECTE EXECUTIU

NOVA BIBLIOTÈCA AL BARRI DE NOVA LLOREDA DE
BADALONA

Edifici situat entre la Rambla de Sant Joan i el Passeig del Riu Corb
(Badalona)

PROPIETARI:
Ajuntament de Badalona

ESTUDI D'ARQUITECTURA:
BREEZE INNOVACIÓ ARQUITECTOS SLP
Via Augusta 251-253, Barri B, Barcelona
933 397 372

ARQUITECTE:
Fernando Torrijada Rodas

ESCALA GRÀFICA
0 1 2 5m

PLANO: DIVISORIES P00

ÀREA ARQUITECTURA


ESCALA 1/75

DATA 13/12/2023

WPLANO
A301

Temple de Noja (DVA)

© Binarg 2020. Todos los derechos reservados

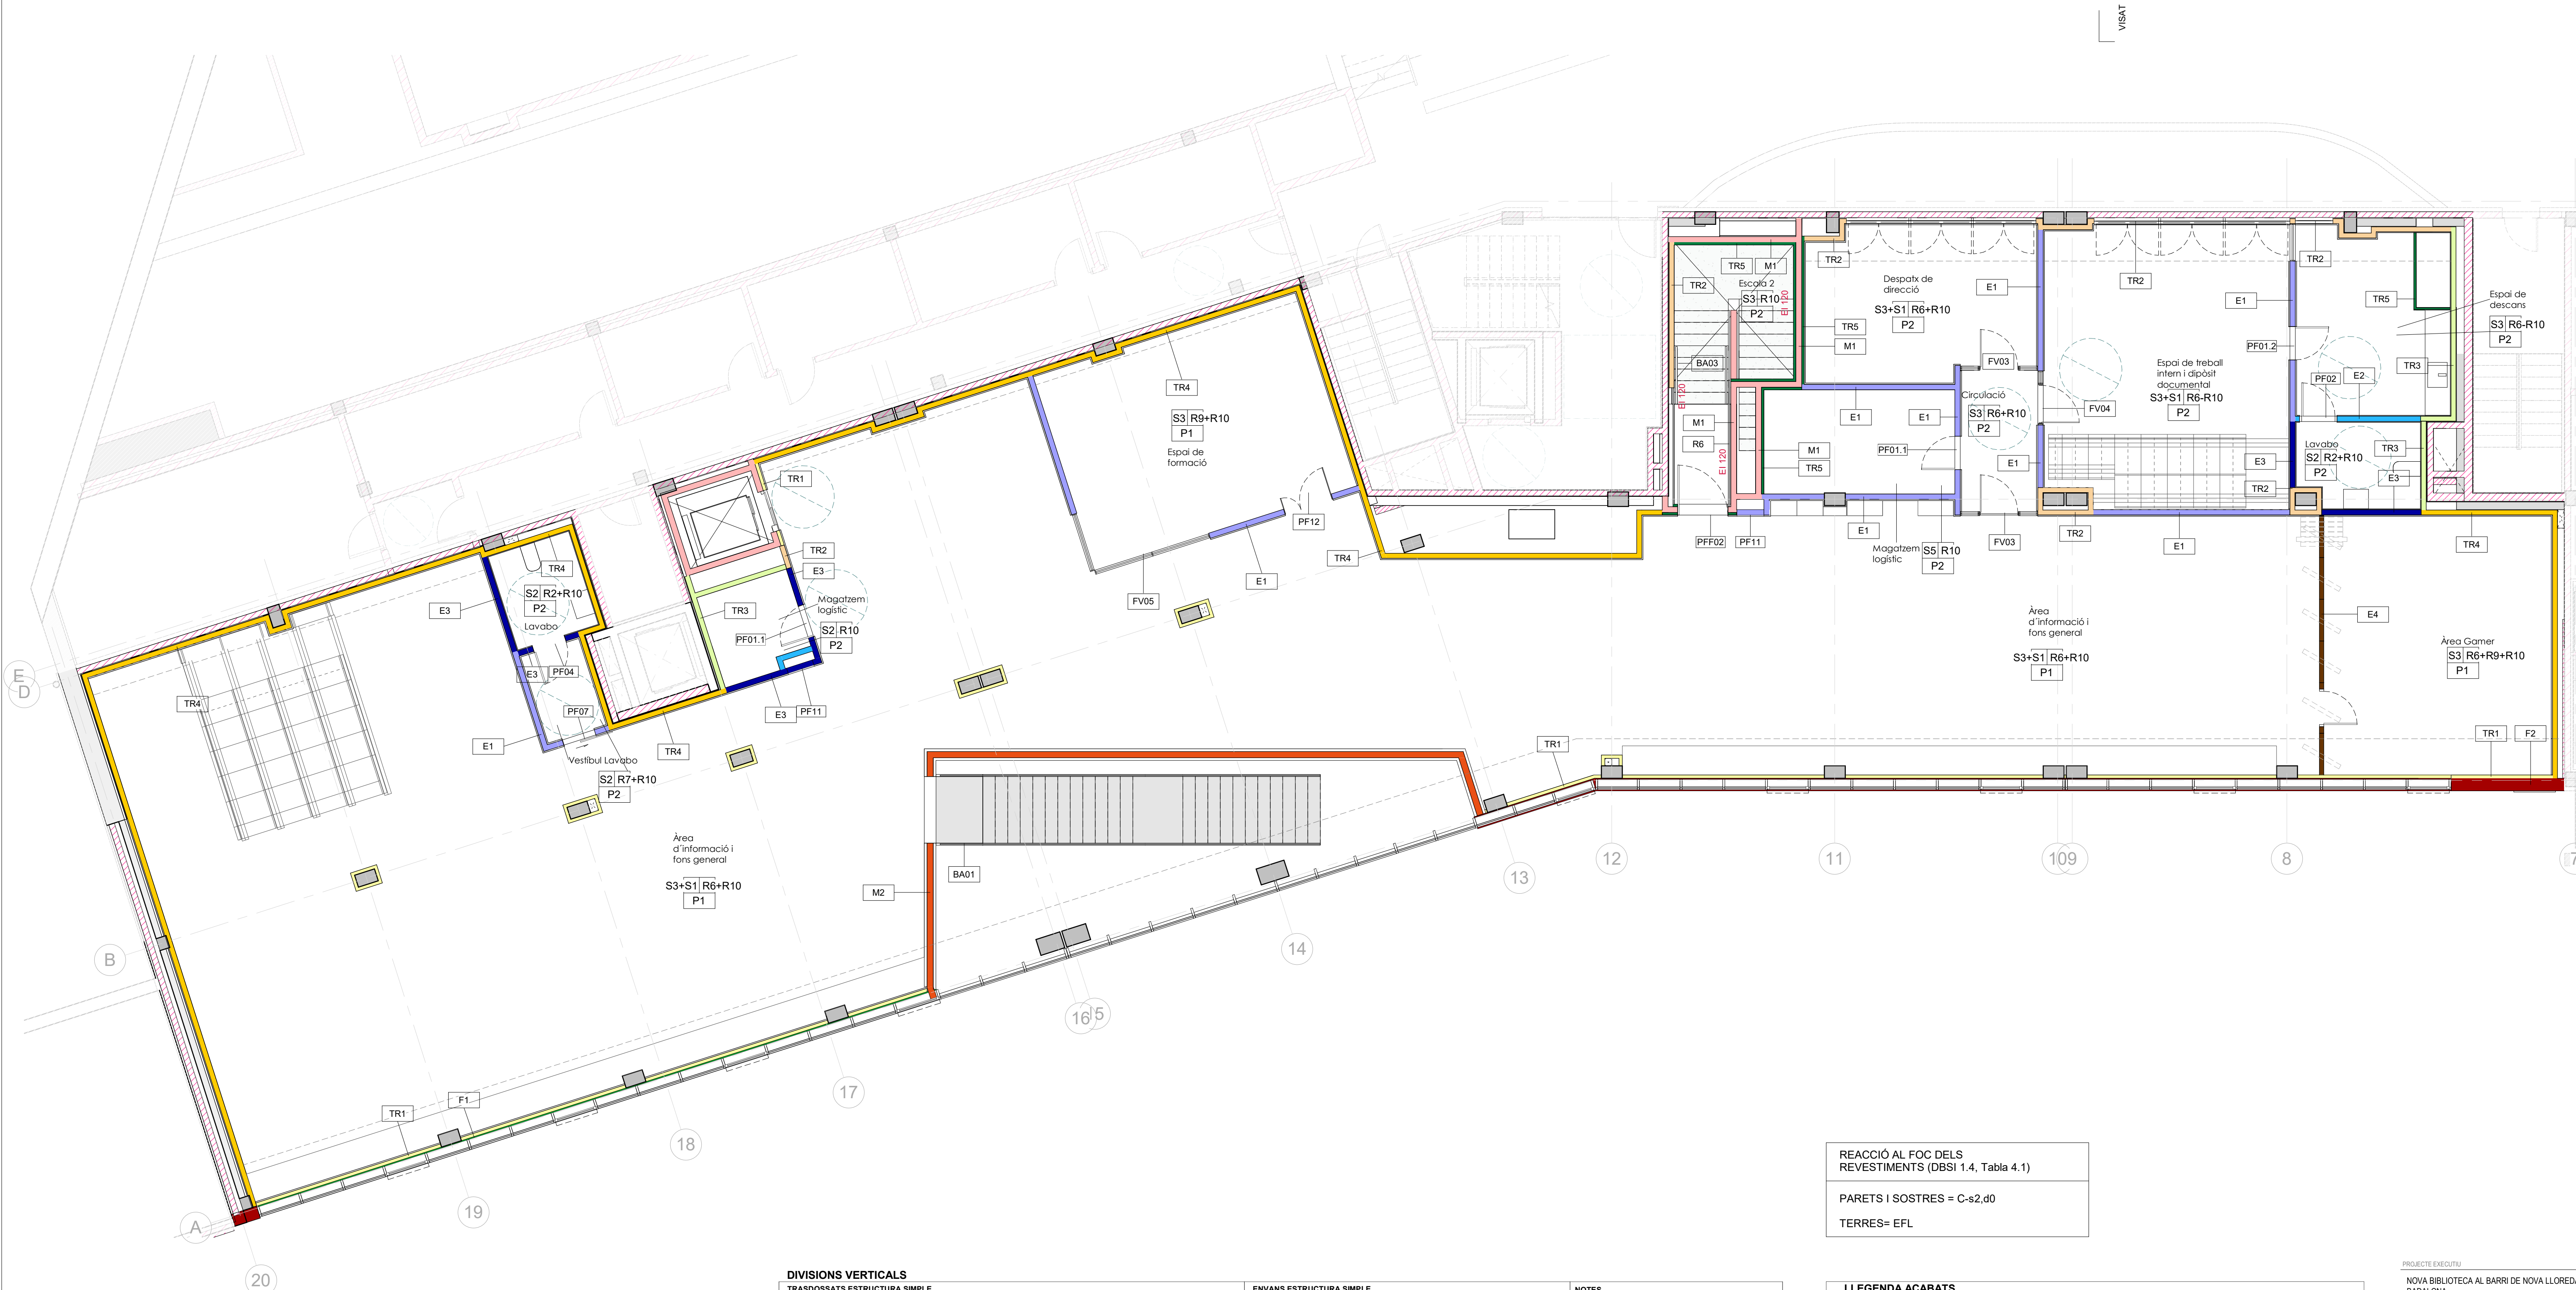

REACCIÓ AL FOC DELS
REVESTIMENTS (DBSI 1.4, Tabla 4.1)

PARETS I SOSTRES = C-s2,d0

TERRES= EFL

TR1*

TR2*

TR3*

TR4*

TR5*

TR1*

TR2*

TR3*

TR4*

TR5*

TR1*

TR2*

TR3*

TR4*

TR5*

TR1*

TR2*

TR3*

TR4*

TR5*

TR1*

TR2*

TR3*

TR4*

TR5*

F1

F2

F3

F1

F2

F3

F1

F2

F3

F1

F2

F3

F1

F2

F3

M1

M2

M1

M2

M1

M2

M1

M2

M1

M2

NOTES

NOTA: Els trasdossats i les divisòries interiors han de reforçar-se en les següents zones: mobles alts de cuina, aparells sanitaris, mobles de lavabo, tovalloiers.

NOTA: Totes les solucions de divisòries verticals hauran de complir els requeriments d'incendis i acústics necessaris.

NOTA: La sala del RACK ha de ser EI 120. La divisòria E1: 2x15(N)+70(LR)+2x15(N) ha de complir amb aquesta resistència al foc.

NOTES

NOTA: Els trasdossats i les divisòries interiors han de reforçar-se en les següents zones: mobles alts de cuina, aparells sanitaris, mobles de lavabo, tovalloiers.

NOTA: Totes les solucions de divisòries verticals hauran de complir els requeriments d'incendis i acústics necessaris.

NOTA: La sala del RACK ha de ser EI 120. La divisòria E1: 2x15(N)+70(LR)+2x15(N) ha de complir amb aquesta resistència al foc.

REVESTIMENTS

R1

R2

R3

R4

R5

R6

R7

R8

R9

R10

R11

R12

R13

REVESTIMENTS

R1

R2

R3

R4

R5

R6

R7

R8

R9

R10

R11

R12

R13

REVESTIMENTS

R1

R2

R3

R4

R5

R6

R7

R8

R9

R10

R11

R12

R13

REVESTIMENTS

R1

R2

R3

R4

R5

R6

R7

R8

R9

R10

R11

R12

R13

REVESTIMENTS

R1

R2

R3

R4

R5

R6

R7

R8

R9

R10

R11

R12

R13

SOSTRES

S1

S2

S3

S4

S5

S6

S7

S8

SOSTRES

S1

S2

S3

S4

S5

S6

S7

S8

SOSTRES

S1

S2

S3

S4

S5

S6

S7

S8

SOSTRES

S1

S2

S3

S4

S5

S6

S7

S8

SOSTRES

S1

S2

S3

S4

S5

S6

S7

S8

PAVIMENTS

P1

P2

P3

PAVIMENTS

P1

P2

P3

PAVIMENTS

P1

P2

P3

PAVIMENTS

P1

P2

P3

PAVIMENTS

P1

P2

P3

PROJECTE EXECUTIU

NOVA BIBLIOTECA AL BARRI DE NOVA LLOREDA DE BADALONA

Edifici situat entre la Rambla de Sant Joan i el Passeig del Riu Corb (Badalona)

PROPIETARI:
Ajuntament de Badalona

ESTUDI D'ARQUITECTURA:
BREZE INNOVACIÓ ARQUITECTOS SLP
Via Augusta 261-263, Baixa B, Barcelona
933 397 372

ARQUITECTE:
Fernando Torrijada Rodas

ESCALA GRAFICA
0 1 2 5m

PLANO: DIVISORIES P01

AREA: ARQUITECTURA

ESCALA: 1/75

DATA: 13/12/2023

W.PLANO
A302

Temple de Noja (DVA)



REACCIÓ AL FOC DELS
REVESTIMENTS (DBSI 1.4, Tabla 4.1)

PARETS I SOSTRES = C-s2,d0

TERRES= EFL

ALTRES ELEMENTS

--- CORTINES:

C01 - ESTORS INTERIORS

C03 - CORTINA MOTORIZADA DIVISÒRIA D'ESPAI

LLEGENDA ACABATS

REVESTIMENTS

R1

ARREBOSSAT (SOBRE BH150 PERIMETRE HABITATGES)

R2

ENRAIOLAT CERÀMIC (BANYS)

R3

ENRAIOLAT (LOCAL NETEJA)

R4

ENRAIOLAT (ZONA AMB RETAMANS)

R5

MDI NEGRE

R6

CONTRAPAPAT FUSTA*

R7

AGLOMERAT ACABAT EN MELAMINA MOSTASSA*

R8

AGLOMERAT ACABAT EN MELAMINA VERMELL*

R9

AGLOMERAT ACABAT EN MELAMINA VERD*

R10

PINTAT*

R11

SILESTONE

R12

ENRAIOLAT CERÀMIC ESMALTAT VERMELL* (BARANA DOBLE ESPAI)

R13

TRASDOSSAT SOBRE EMPLAFONAT. ACABAT PINTAT*

S

R

P

S - Sostre

R - Revestiment

P - Paviment

*NOTA: COLOR A DEFINIR PER LA D.F.

SOSTRES

S1

FALS SOSTRE CONTINU DE CARTRO GUIX AMB AILLAMENT DE LLANA DE ROCA. ACABAT PINTAT*

S2

FALS SOSTRE CONTINU DE CARTRO GUIX HIDROFUG AMB AILLAMENT DE LLANA DE ROCA. ACABAT PINTAT* (LAVABOS)

S3

FALS SOSTRE ACÚSTIC CONTINU*

S4

ENGUIXAT. ACABAT PINTAT*

S5

FALS SOSTRE DE PLAQUES REGISTRABLES DE CARTRO GUIX 600x600mm. ACABAT PINTAT*

S6

FALS SOSTRE PANEL·LS ACÚSTICS FL·TANTS. ACABAT PINTAT*

S7

FALS SOSTRE CONTINU CARTRO GUIX. ACABAT PINTAT COLOR VERMELL*

S8

FALS SOSTRE DE PLAQUES REGISTRABLES DE CARTRO-GUIX 1200x600mm. ACABAT PINTAT*

TS1

TABICA DE CARTRO GUIX AMB AILLAMENT DE LLANA DE ROCA. ACABAT PINTAT*

PAVIMENTS

P1

PAVIMENT CONTINU - GENERAL

P2

RAIOL·S TERRAZO DE 40x40cm - LAVABOS, ESCALES, MAGATZEMS, ESPAI INTERN DE TREBALL, SALA POLIVALENT

P3

PELFUT - CANCEL·L D'ENTRADA

PROJECTE EXECUTIU

NOVA BIBLIOT·CA AL BARRI DE NOVA LLOREDA DE BADALONA

Edifici situat entre la Rambla de Sant Joan i el Passeig del Riu Corb (Badalona)

PROPIETARI:

Ajuntament de Badalona

Ajuntament de Badalona

ESTUDI D'ARQUITECTURA:

BREZE INNOVACI·O ARQUITECTOS SLP

Via Augusta 261-263, Baixa B, Barcelona 033 397 372

ARQUITECTE:

Fernando Tortajada Rodas

ESCALA GRÀFICA

0 1 2 5m

PLANO: ACABATS P00


ÀREA: ARQUITECTURA


ESCALA: 1/75

DATA: 13/12/2023

Nº PLANO: A303

Temple de Noja (20x41)

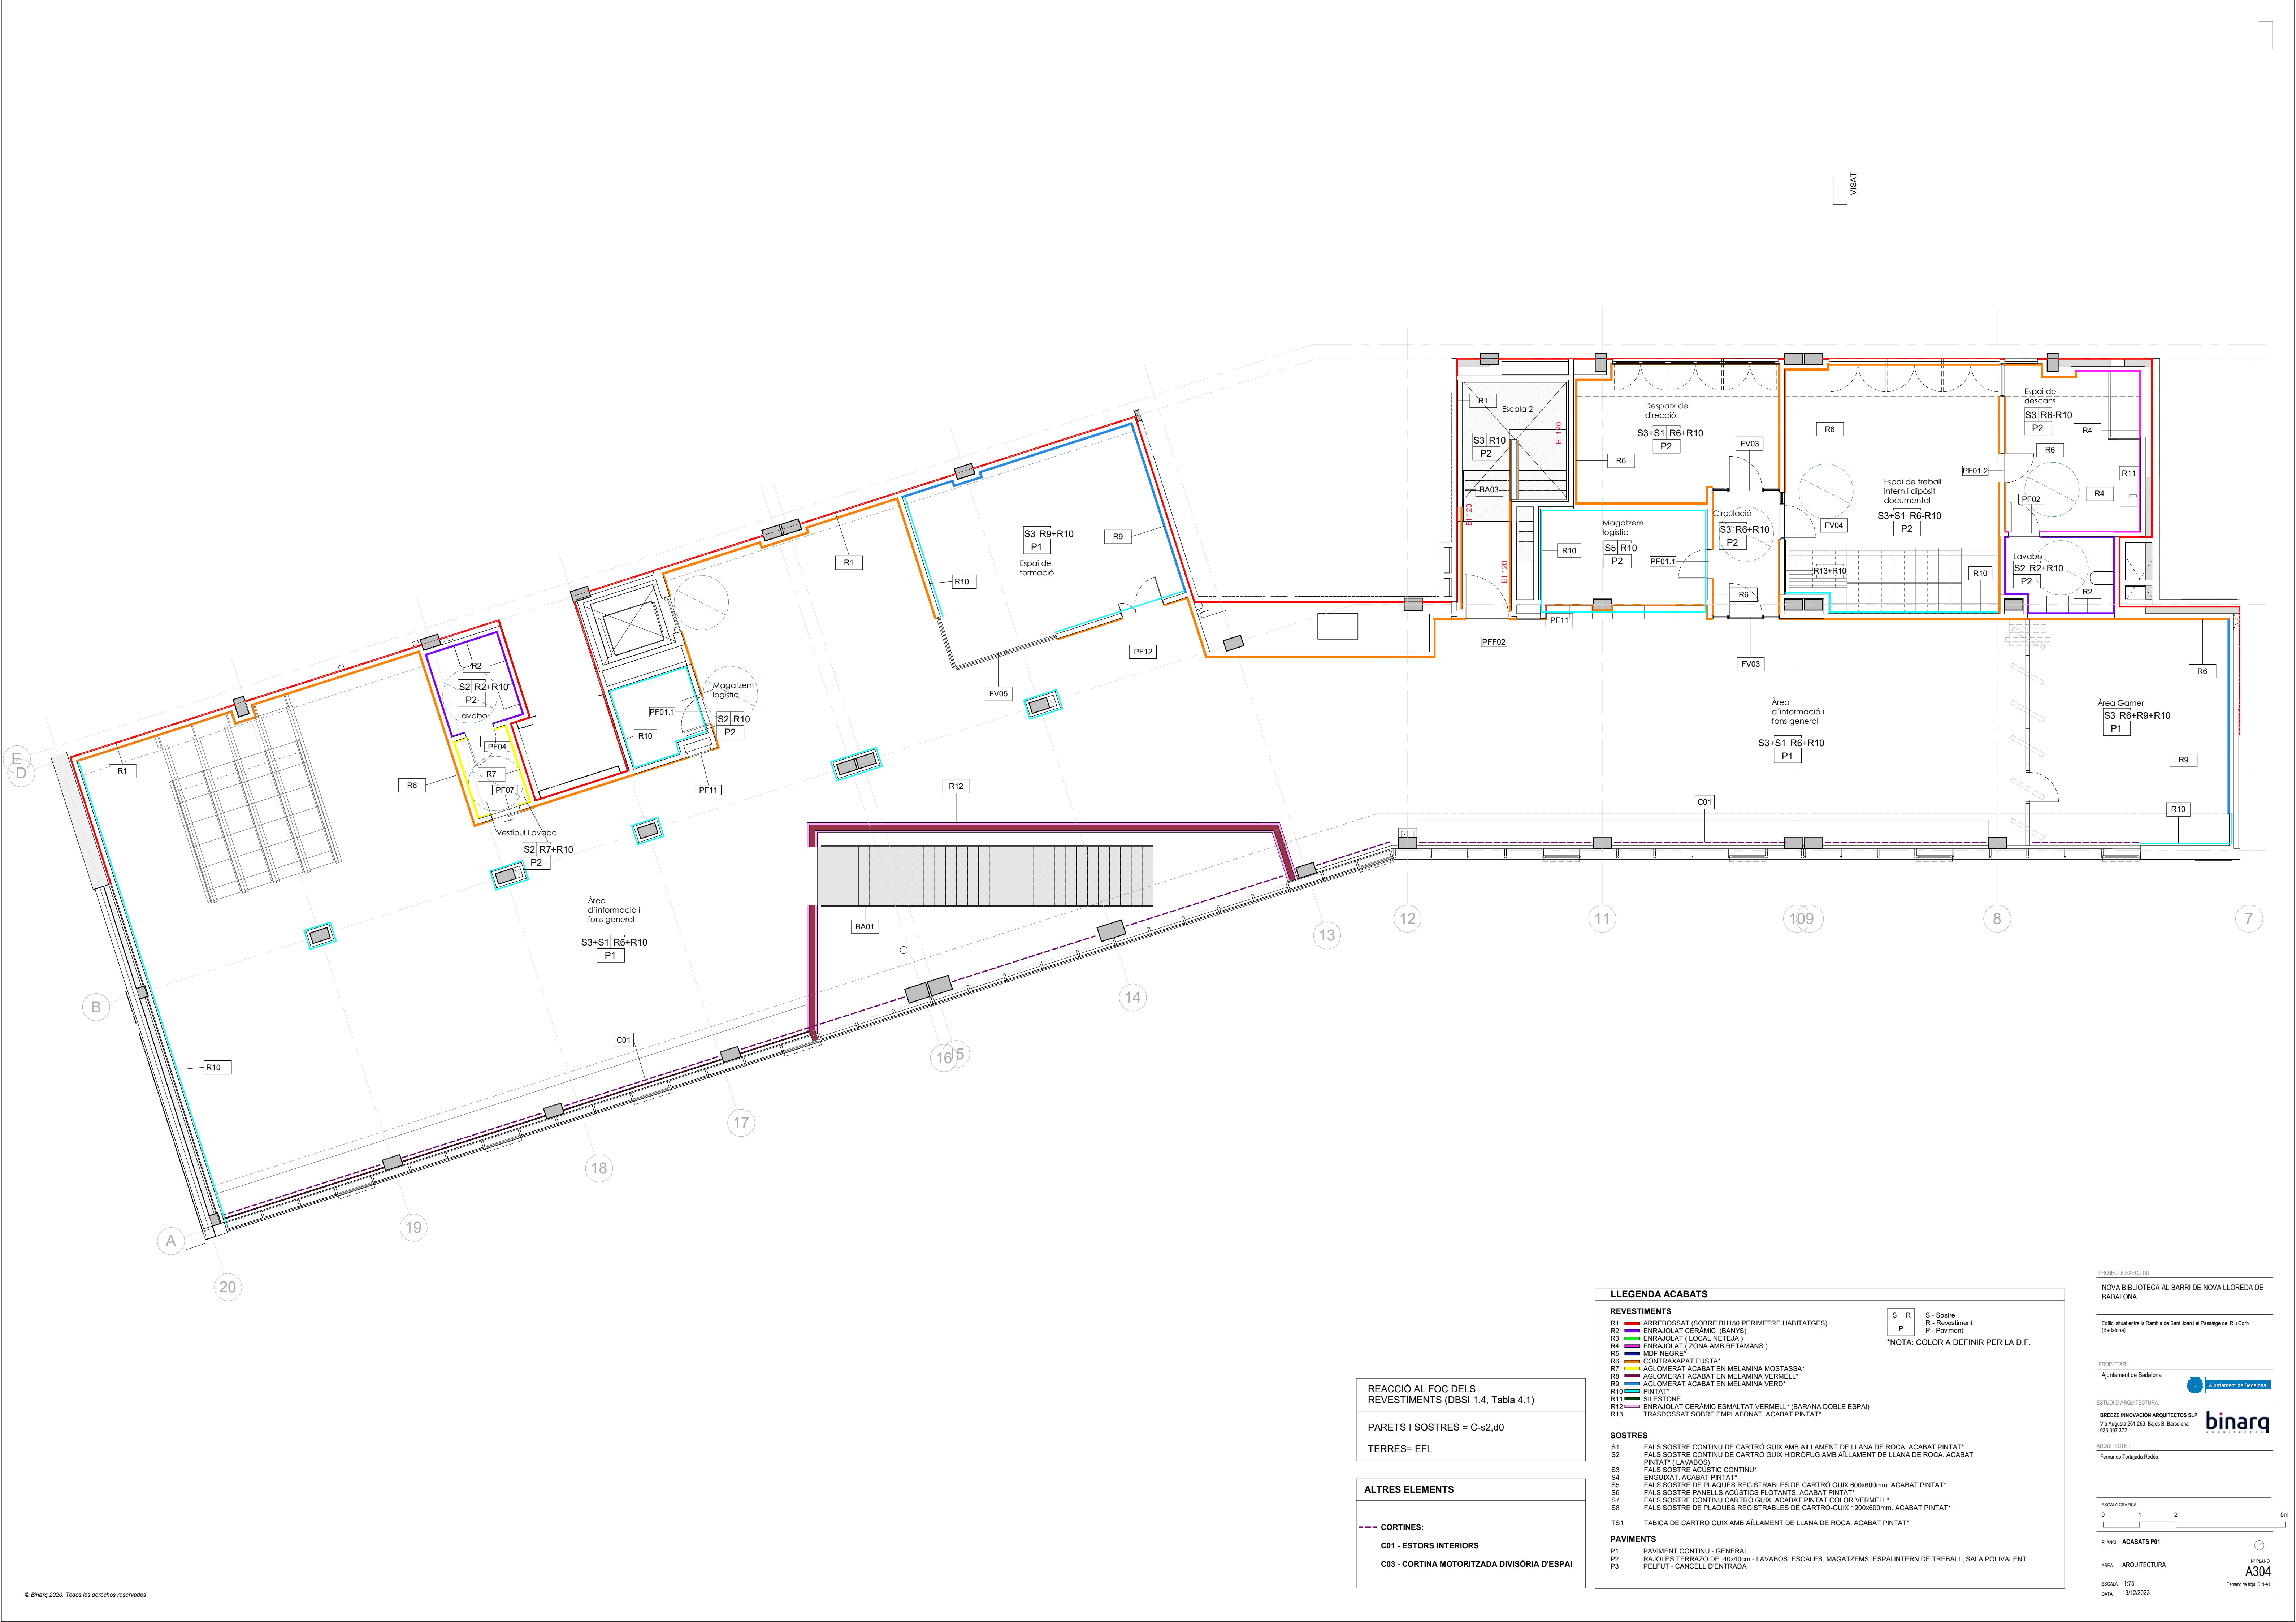

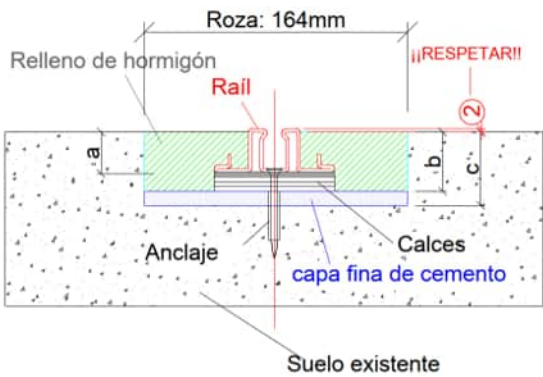

TERRES= EFL



----- JUNTA DE DILATACIÓ


----- JUNTA DE PAVIMENT. I EN
TOT CANVI DE PAVIMENT.

P3 - PELFUT
ENTRADA

* COLOR A DEFINIR PER LA D.F.



P00 - SOSTRES
1 : 100

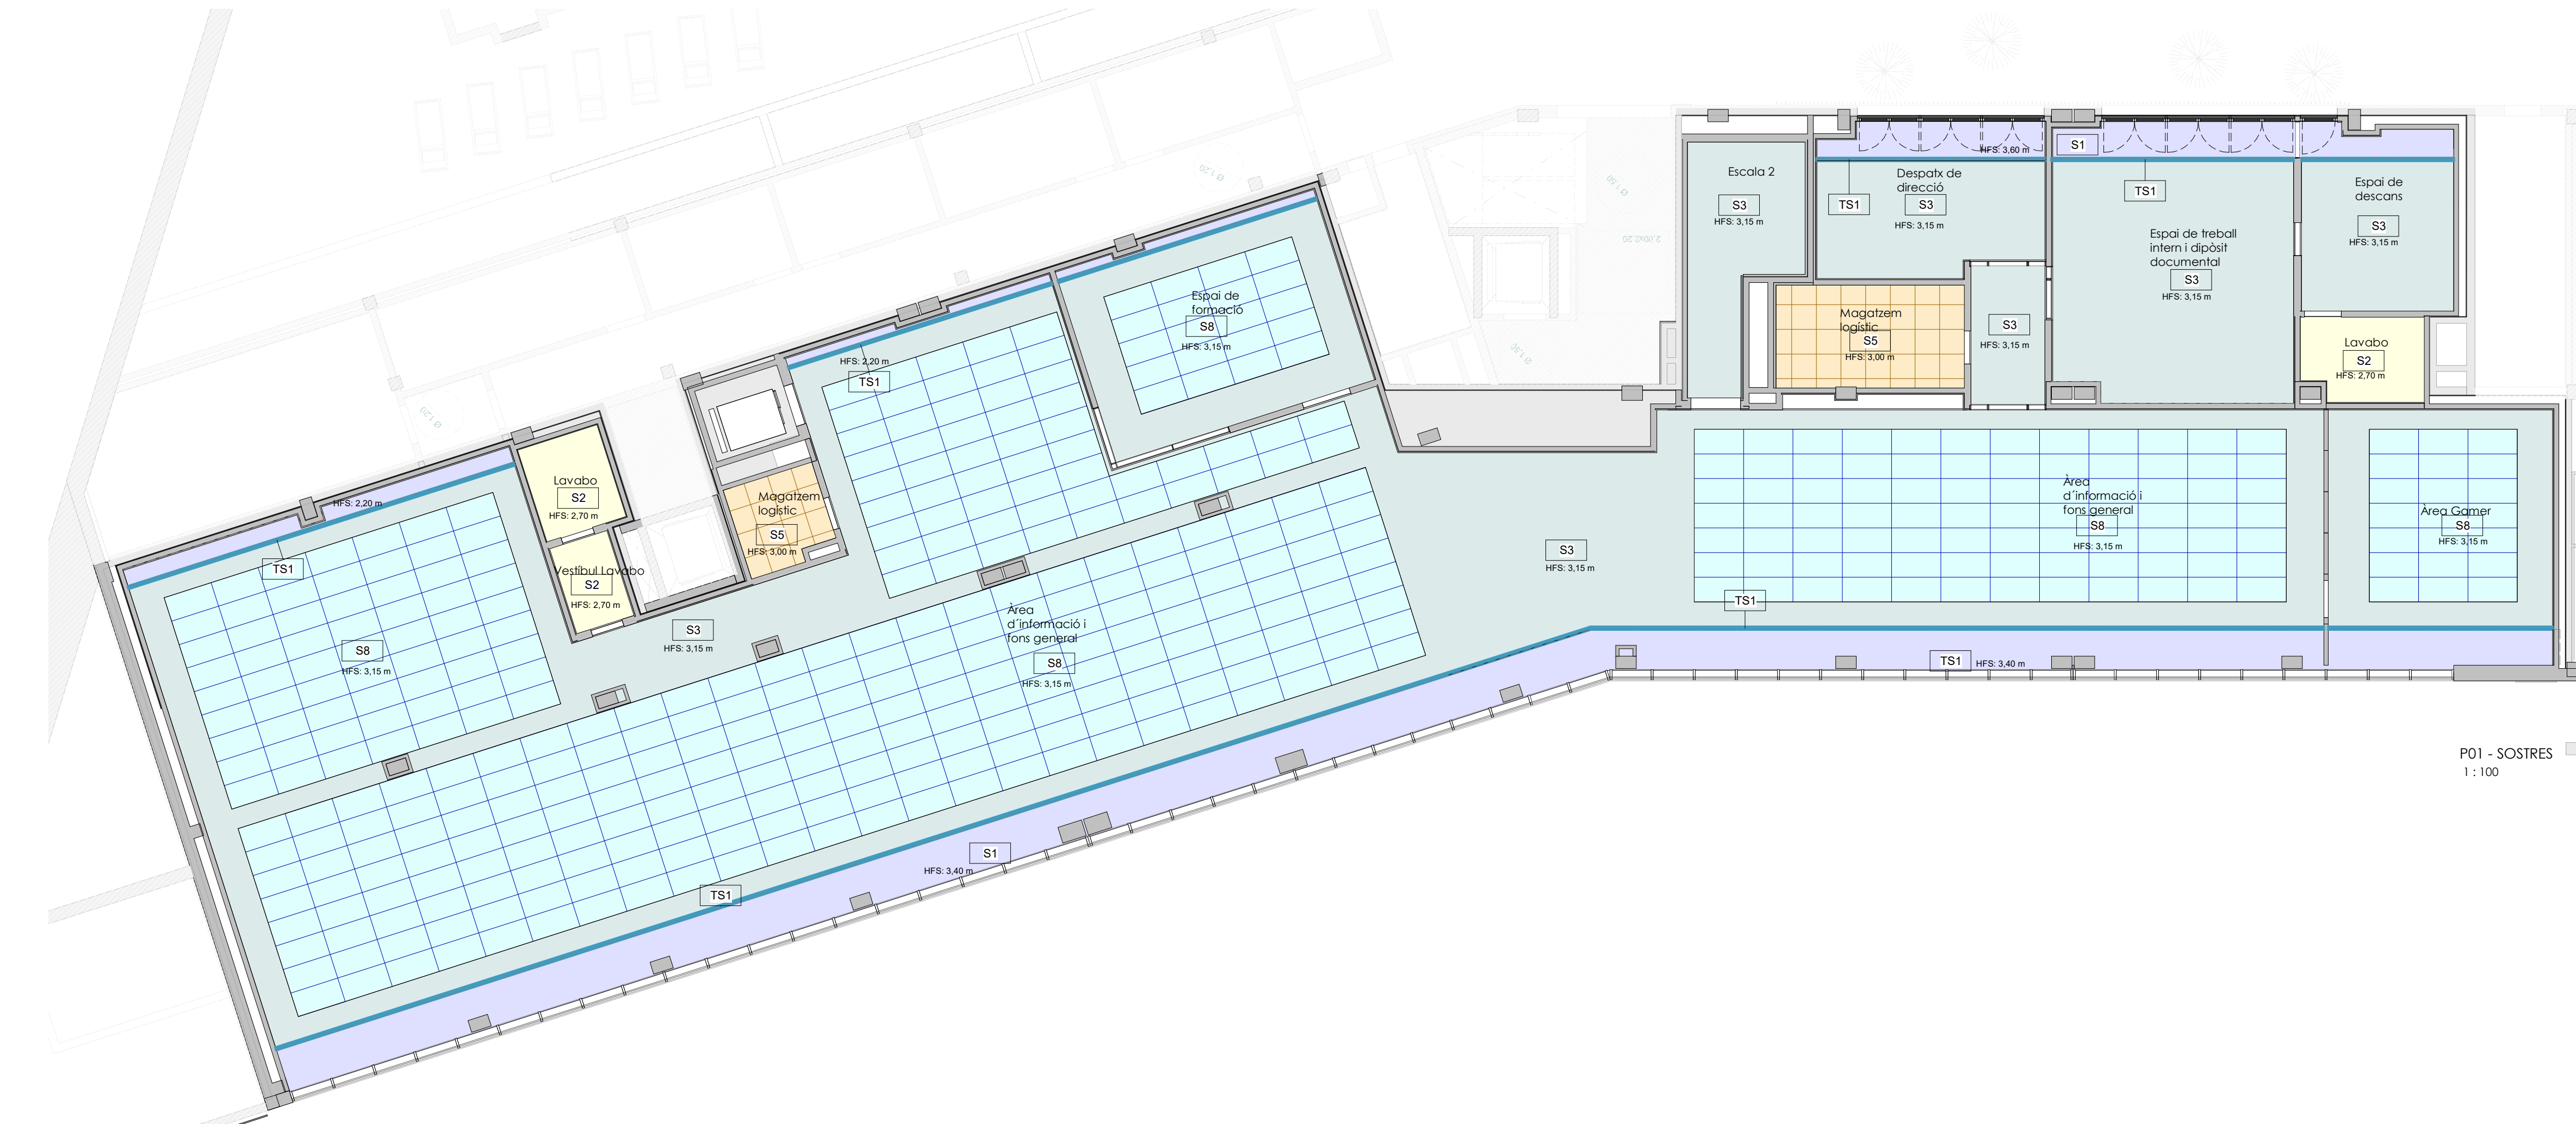

P01 - SOSTRES
1 : 100































TIPUS DE SOSTRES ESPAIS INTERIORS	
	S1 - FALS SOSTRE CONTINU DE CARTRÓ GUIX* FOSSEJATS PERIMETRALS
	S2 - FALS SOSTRE CONTINU DE CARTRÓ GUIX HIDRÓFUG* LAVABOS
	S3 - FALS SOSTRE <u>ACÚSTIC</u> CONTINU DE CARTRÓ GUIX AMB AÏLLAMENT DE LLANA DE ROCA VARIS
	S4 - FALS SOSTRE ENGUIXAT I PINTAT* CAMBRA NETEJA SOTA ESCALA
	S5 - FALS SOSTRE DE PLAQUES REGISTRABLES DE CARTRÓ-GUIX 600x600mm* MAGATZEMS I SALES TÈCNIQUES
	S6 - FALS SOSTRE PANELLS ACÚSTICS FLOTANTS* ESPAI DE PETITS LECTORS
	S7 - FALS SOSTRE CONTINU CARTRÓ-GUIX ACABAT PINTAT COLOR VERMELL* ÀREA D'INFORMACIÓ I FONS INFANTIL
	S8 - FALS SOSTRE ACÚSTIC DE PLAQUES REGISTRABLES DE CARTRÓ-GUIX 1200x600mm* VARIS
TABIQUES	
	TS1- TABICA CARTRÓ-GUIX BLANCA*
* PINTAT; COLOR A DEFINIR PER LA DF	

REACCIÓ AL FOC DELS REVESTIMENTS (DBSI 1.4, Tabla 4.1)







PARETS I SOSTRES = C-s2,d0

TERRES= EFL







PORTES DE FUSTA

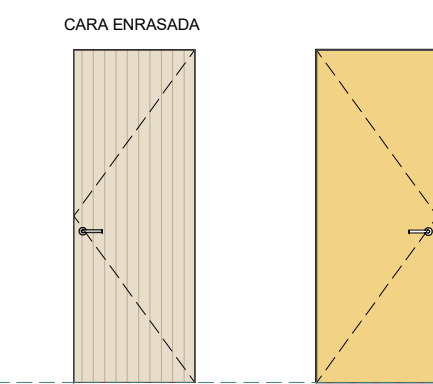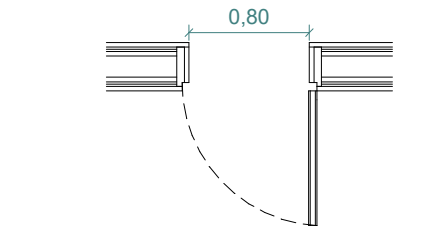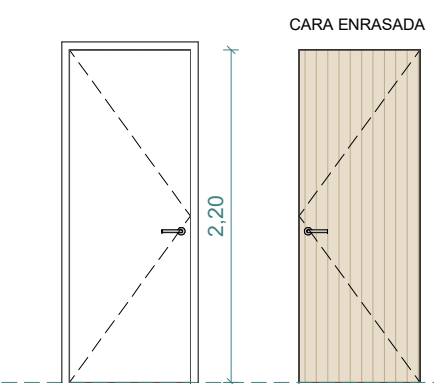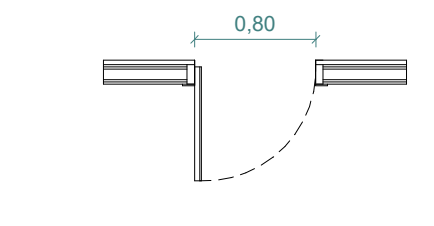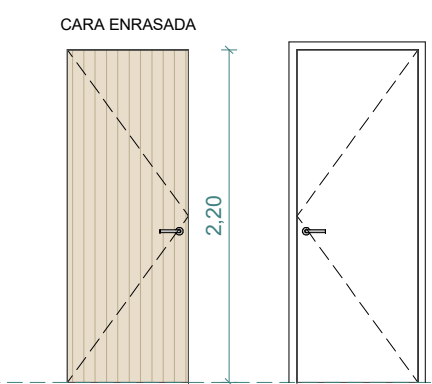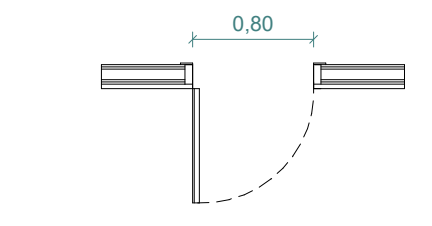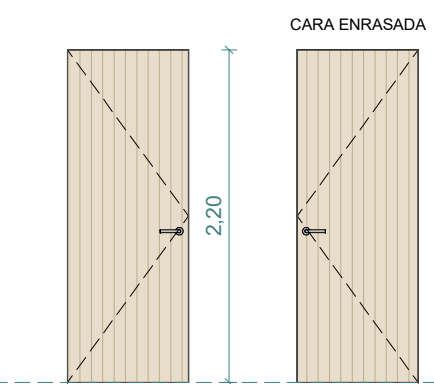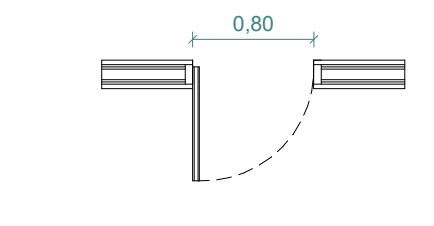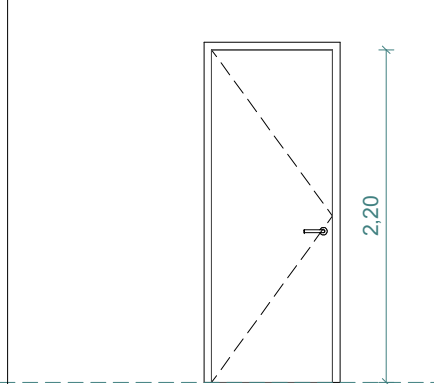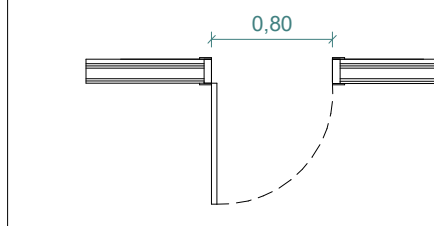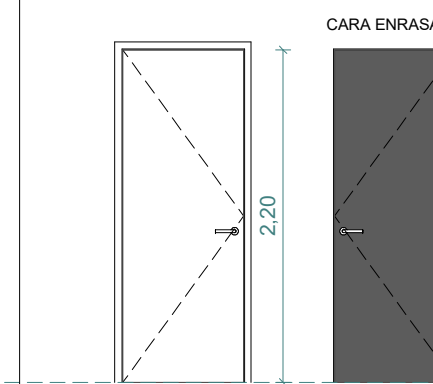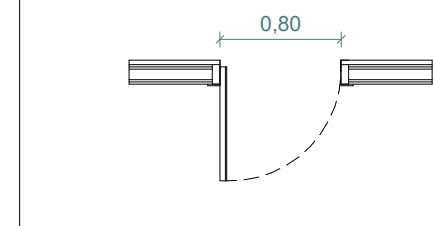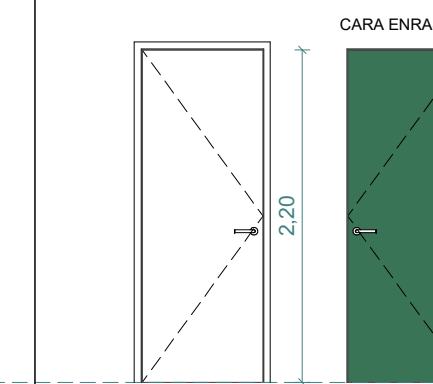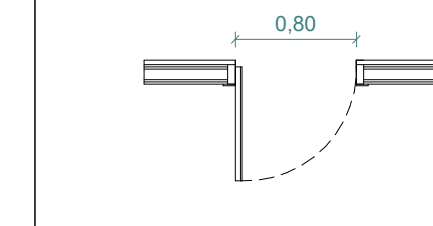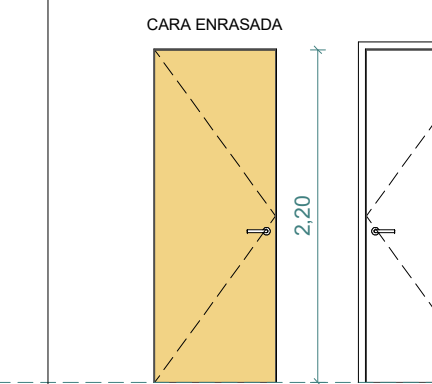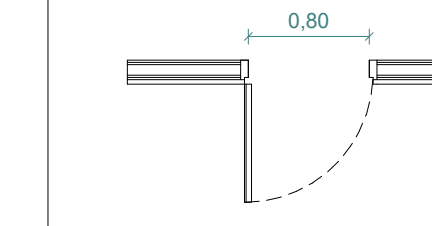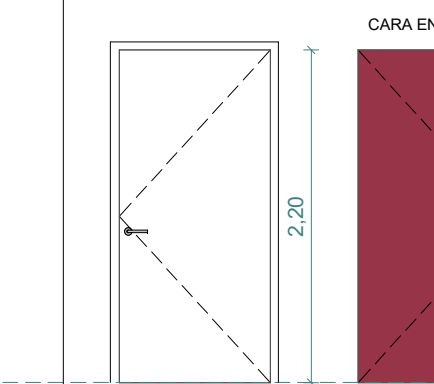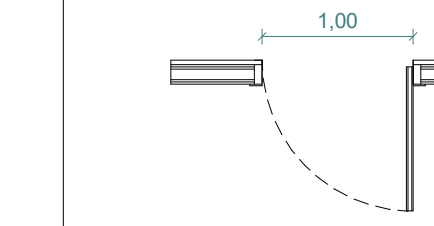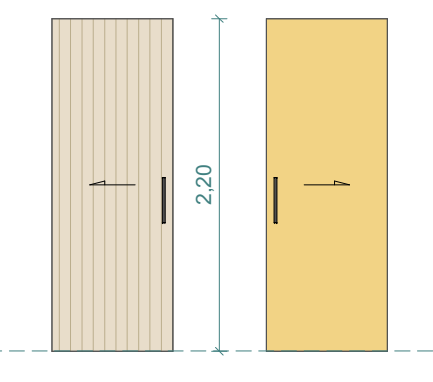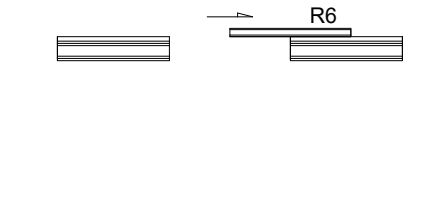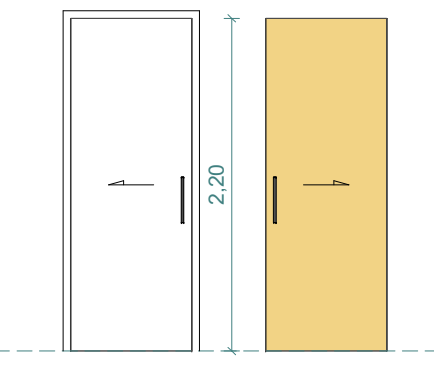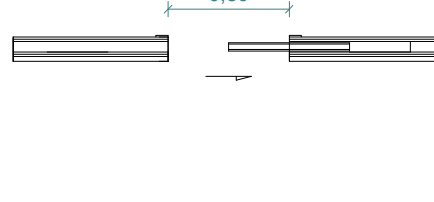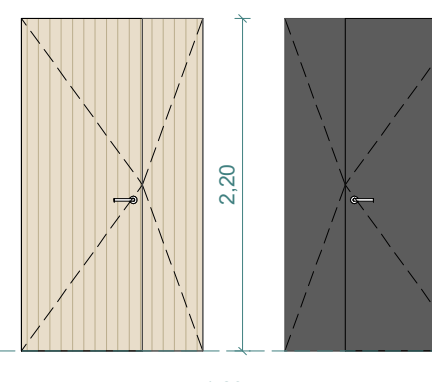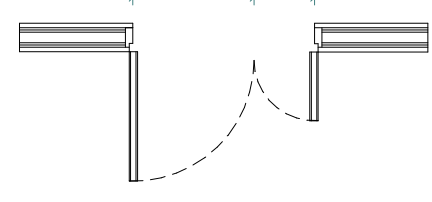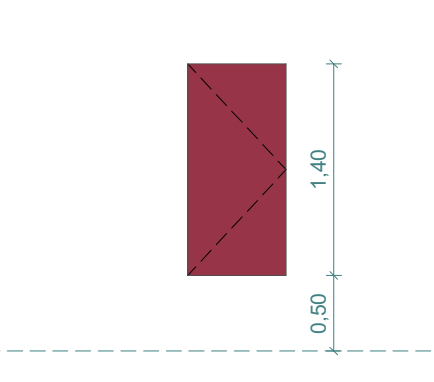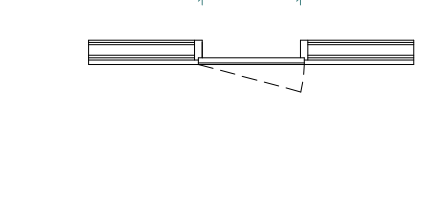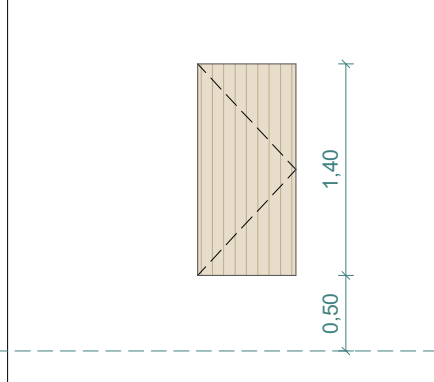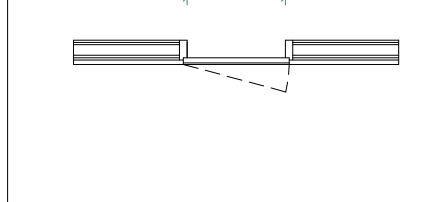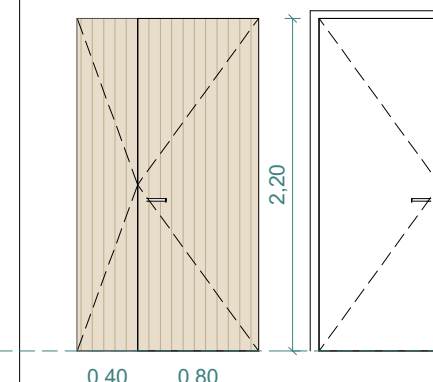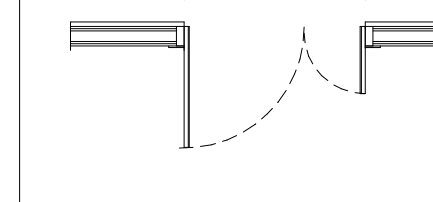PF01 PORTA 1 FULLA ABATIBLE ENRASADA I EMPLAFONADA A 2 CARAS Frontisses ocultes 1 Cara: Emplafonada igual que revestiment R6 1 Cara: Emplafonada igual que revestiment R7 Color a definir per la DF  PAVIMENT INTERIOR 	PF01.1 PORTA 1 FULLA ABATIBLE ENRASADA I EMPLAFONADA A 1 CARA Frontisses ocultes 1 Cara: Emplafonada igual que revestiment R6 1 Cara: Lacada en taller Color a definir per la DF  PAVIMENT INTERIOR 	PF01.1b PORTA 1 FULLA ABATIBLE ENRASADA I EMPLAFONADA A 2 CARAS Frontisses ocultes 1 Cara: Emplafonada igual que revestiment R6 1 Cara: Lacada en taller Color a definir per la DF  PAVIMENT INTERIOR 	PF01.2 PORTA 1 FULLA ABATIBLE ENRASADA I EMPLAFONADA A 2 CARES Frontisses ocultes 2 Cares: Emplafonada igual que revestiment R6 Color a definir per la DF  PAVIMENT INTERIOR 	PF02 PORTA ABATIBLE 1 FULLA AMB MARC 2 Cares: Lacada en taller Color a definir per la DF  PAVIMENT INTERIOR 	PF03 PORTA 1 FULLA ABATIBLE ENRASADA I EMPLAFONADA A 1 CARA Frontisses ocultes Tancament amb clau 1 Cara: Emplafonada igual que revestiment R5 1 Cara: Lacada en taller Color a definir per la DF  PAVIMENT INTERIOR 	PF03.1 PORTA 1 FULLA ABATIBLE ENRASADA I EMPLAFONADA A 1 CARA Frontisses ocultes Tancament amb clau 1 Cara: Emplafonada igual que revestiment R9 1 Cara: Lacada en taller Color a definir per la DF  PAVIMENT INTERIOR 	PF04 PORTA 1 FULLA ABATIBLE ENRASADA I EMPLAFONADA A 1 CARA Frontisses ocultes 1 Cara: Emplafonada igual que revestiment R7 1 Cara: Lacada en taller Color a definir per la DF  PAVIMENT INTERIOR 	PF06 PORTA 1 FULLA ABATIBLE ENRASADA I EMPLAFONADA A 1 CARA Frontisses ocultes 1 Cara: Emplafonada igual que revestiment R8 1 Cara: Lacada en taller Color a definir per la DF  PAVIMENT INTERIOR 
PF07 PORTA 1 FULLA CORREDISSA SUPERPOSADA I EMPLAFONADA A 2 CARAS Guia encastada en sostre 1 Cara: Emplafonada igual que revestiment R6 1 Cara: Emplafonada igual que revestiment R7 Color a definir per la DF  PAVIMENT INTERIOR 	PF08 PORTA 1 FULLA CORREDISSA SUPERPOSADA I EMPLAFONADA A 1 CARA Guia encastada en sostre Tancament amb pestell a l'interior 1 Cara: Emplafonada igual que revestiment R7 1 Cara: Lacada en taller Color a definir per la DF  PAVIMENT INTERIOR 	PF09 PORTA 2 FULLAS ABATIBLE ENRASADA I EMPLAFONADA A 2 CARAS Frontisses ocultes Tancament amb clau 1 Cara: Emplafonada igual que revestiment R6 1 Cara: Emplafonada igual que revestiment R5 Color a definir per la DF  PAVIMENT INTERIOR 	PF10 PORTA 1 FULLA ABATIBLE ENRASADA I EMPLAFONADA A 1 CARA Armari PCI Frontisses ocultes Cara exterior: Emplafonada igual que revestiment R8 Obertura Push indicat normativament per a emplafonar armari PCI Color a definir per la DF  PAVIMENT INTERIOR 	PF11 PORTA 1 FULLA ABATIBLE ENRASADA I EMPLAFONADA A 1 CARA Armari PCI Frontisses ocultes Tancament amb clau Cara exterior: Emplafonada igual que revestiment R6 Obertura Push indicat normativament per a emplafonar armari PCI Color a definir per la DF  PAVIMENT INTERIOR 	PF12 PORTA 2 FULLAS ABATIBLE ENRASADA I EMPLAFONADA A 1 CARA Frontisses ocultes 1 Cara Emplafonada igual que revestiment R6 1 Cara: Lacada en taller Color a definir per la DF  PAVIMENT INTERIOR 			

PORTES FOC

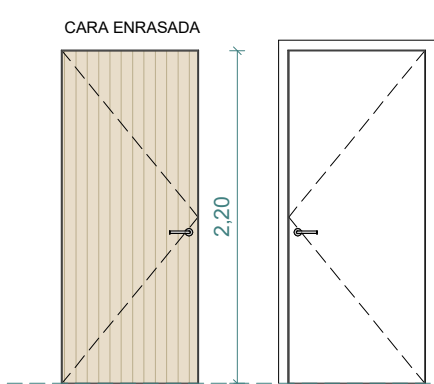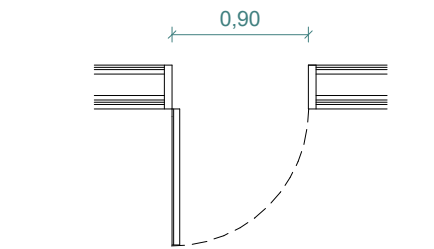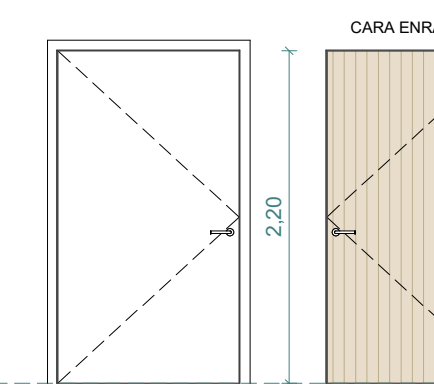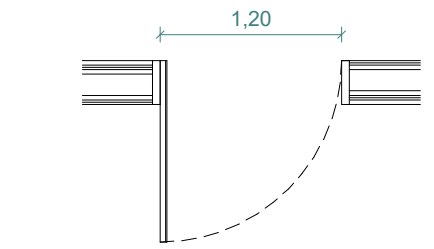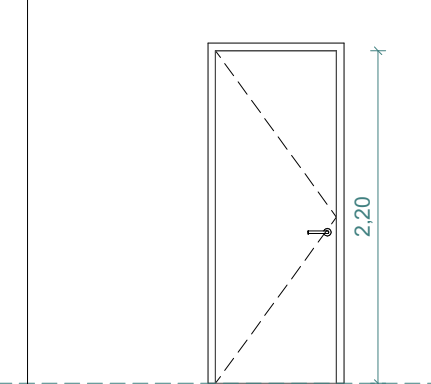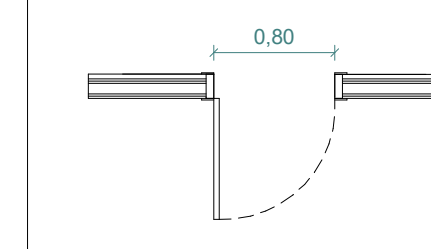PFF01 PORTA FOC DE FUSTA ABATIBLE EMPLAFONADA A 1 CARA I ENRASADA Resistencia al foc EIj60-C5 Frontisses ocultes Cara exterior : Emplafonada amb contraxapat igual que revestiment R6 Cara interior: Lacada al forn Color a definir per la DF  PAVIMENT INTERIOR 	PFF02 PORTA FOC DE FUSTA ABATIBLE EMPLAFONADA A 1 CARA I ENRASADA Resistencia al foc EIj60-C5 Frontisses ocultes Cara exterior : Emplafonada amb contraxapat igual que revestiment R6 Cara interior: Lacada al forn Color a definir per la DF  PAVIMENT INTERIOR 	PFF03 PORTA FOC METAL·LICA ABATIBLE 1 FULLA AMB MARC Resistencia al foc EIj60-C5 Cara interior i exterior lacada al forn Color blanc a definir per la DF  PAVIMENT INTERIOR 
---	---	--

PORTES D'ARMARI

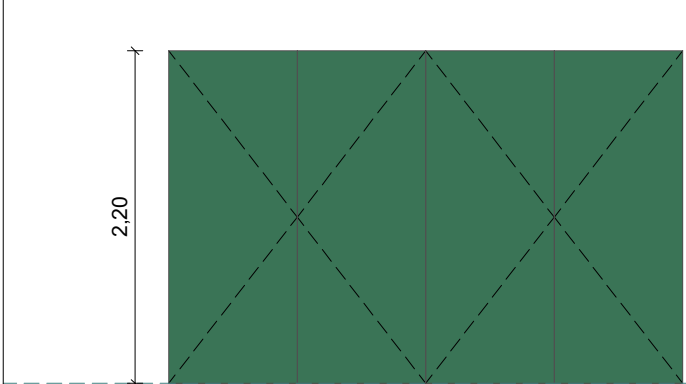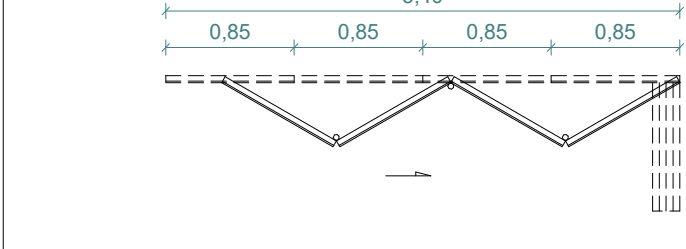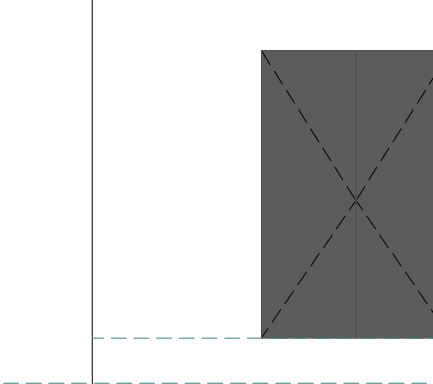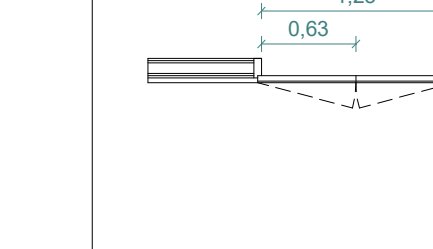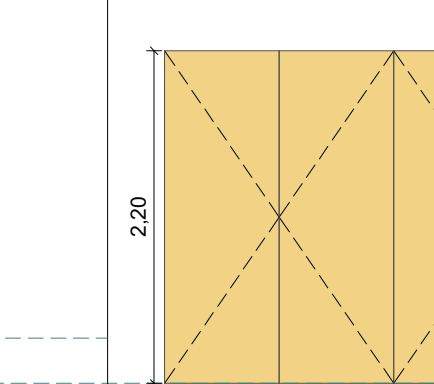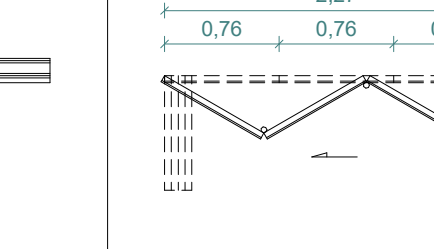PA01 PORTA 4 FULLA PLEGABLE (LATERAL) I EMPLAFONADA A 1 CARA Sistema KLEIN LITE PAR & FOLD o equivalent Frontisses ocultes Tancament amb clau Acabat exterior : Emplafonada amb melamina igual que revestiment R9 Color a definir per la DF  PAVIMENT INTERIOR 	PA02 PORTA 2 FULLAS ABATIBLE ENRASADA I EMPLAFONADA A 1 CARA Frontisses ocultes Tancament amb clau Cara exterior : Emplafonada amb melamina igual que revestiment R5 Color a definir per la DF  PAVIMENT INTERIOR 	PA03 PORTA 3 FULLA PLEGABLE (LATERAL) I EMPLAFONADA A 1 CARA Sistema KLEIN LITE PAR & FOLD o equivalent Frontisses ocultes Tancament amb clau Acabat exterior : Emplafonada amb melamina igual que revestiment R7 Color a definir per la DF  PAVIMENT INTERIOR 
--	---	--

PORTES FUSTA	
Tipus	Unitats
PF01	1
PF01.1	3
PF01.1b	1
PF01.2	1
PF02	1
PF03	1
PF03.1	1
PF04	2
PF06	1
PF07	1
PF08	3
PF09	1
PF10	1
PF11	2
PF12	1

PORTES FOC	
Tipus	Unitats
PFF01	1
PFF02	1
PFF03	1

PORTES ARMARI	
Tipus	Unitats
PA01	1
PA02	2
PA03	1

PROJECTE EXECUTIU

NOVA BIBLIOTECA AL BARRI DE NOVA LLOREDA DE BADALONA

Edifici situat entre la Rambla de Sant Joan i el Passeig del Riu Corb (Badalona)

PROPIETARI:

Ajuntament de Badalona

ESTUDI D'ARQUITECTURA:

BREEZE INNOVACIÓN ARQUITECTOS SLP

Via Augusta 261-263, Bajos B, Barcelona

933 391 372

ARQUITECTE:

Fernando Tortigada Rodas

FUSTERIA			TIPUS DE VIDRES									
FUSTERIA ALUMINI Sistema de Carpintería abisagrada COR 70 Hoja Oculta Transmitancia térmica del nudo tipo de sistema: 2,0 w/m²K Máximo aislamiento acústico: 46 dB Categorías alcanzadas en banco de ensayos*: <table><tr><td>Permeabilidad al aire según Norma UNE-EN 12207:2000</td><td>Clase 4</td></tr><tr><td>Estanqueidad al agua según Norma UNE-EN 12208:2000</td><td>Clase E1650</td></tr><tr><td>Resistencia al viento según Norma UNE-EN 12210:2000</td><td>Clase C5</td></tr><tr><td>Ensayo de seguridad PAS24</td><td>Apto</td></tr></table> * Ensayo de referencia ventana de 1.23 x 1.48 m. 2 hojas (Ensayos AEV) * Ensayo de referencia ventana de 1.10 x 2.40 m. 1 hoja (Ensayo de seguridad)			Permeabilidad al aire según Norma UNE-EN 12207:2000	Clase 4	Estanqueidad al agua según Norma UNE-EN 12208:2000	Clase E1650	Resistencia al viento según Norma UNE-EN 12210:2000	Clase C5	Ensayo de seguridad PAS24	Apto	VIDRIO AISLANTE GUARDIAN SELECT LAMIGLASS 44.1/16/LAMIGLASS 44.1 CLIMAGUARD PREMIUM2 Doble acristalamiento Guardian Select conforme UNE EN 1279 y sello de calidad Applus/AENOR o equivalente, formado por un vidrio laminado de seguridad 2B2 conforme UNE EN 12600, Lamiglass 4+4.1 (0.38 mm clear PVB) en el vidrio exterior y un vidrio laminado de seguridad 2B2 conforme UNE EN 12600, Lamiglass 4+4.1 (0.38 mm clear PVB) en el vidrio interior con tratamiento de capa magnetróica con características de baja emisividad, ClimaGuard Premium2 (tratamiento en cara 5), separados por cámara de aire deshidratado de 16 mm con perfil separador de aluminio color negro y doble sellado perimetral, fijado sobre carpintería con acufado mediante calzos de apoyo perimetrales y laterales y sellado en frío con silicona neutra, incluso colocación de junquillos. Atenuación del conjunto aproximada 37 dBA (-1,-4). Totalmente instalado según UNE-EN 12488:2017. Valor U – 1.30 W/m²K Transmisión luminosa – 79.7 % Factor solar – 58.8 % R ext/int – 12.1 / 12.3 % vidrios. Atenuación del conjunto aproximada 37 dBA (-1,-4). Totalmente instalado según UNE-EN 12488:2017.	
Permeabilidad al aire según Norma UNE-EN 12207:2000	Clase 4											
Estanqueidad al agua según Norma UNE-EN 12208:2000	Clase E1650											
Resistencia al viento según Norma UNE-EN 12210:2000	Clase C5											
Ensayo de seguridad PAS24	Apto											
FA01 FINESTRA DE 2 FULLES; 1 OSCIL-LOBATENT+ 1 BATENT Color a definir per la DF Fusteria enrasada a cara interior Maneta mateix color que fusteria *Forma part d'un conjunt	FA02 FINESTRA DE 2 FULLES; 1 OSCIL-LOBATENT+ 1 BATENT Color a definir per la DF Fusteria enrasada a cara interior Maneta mateix color que fusteria *Forma part d'un conjunt	FA03 FINESTRA DE 1 FULLA OSCIL-LOBATENT Color a definir per la DF Fusteria enrasada a cara interior Maneta mateix color que fusteria *Forma part d'un conjunt										
FORJAT FALS SOSTRE PAVIMENT INTERIOR												

DIVISORIES I PORTES DE VIDRE INTERIORS - FUSTERIA METÀL·LICA

Totes les fusteries han de complir amb les següents característiques:
- Tots els elements metà·lics seran lacats a taller

FV01 FUSTERIA ACCÉS ESPAI DE SUPORT Tancament amb clau Marcs d'acer galvanitzat lacat al forn Vidre laminat 6+6 Color a definir per la DF	FV02 FUSTERIA ACCÉS ÀREA INFANTIL Tancament amb clau Marcs d'acer galvanitzat lacat al forn Vidre laminat 6+6 Color a definir per la DF	FV03 FUSTERIA ACCÉS TREBALL INTERN I DIRECCIÓ Tancament amb clau Marcs d'acer galvanitzat lacat al forn Vidre laminat 6+6 Color a definir per la DF	FV04 FUSTERIA ACCÉS ESPAI DESCANS Tancament amb clau Marcs d'acer galvanitzat lacat al forn Vidre laminat 6+6 Color a definir per la DF	FV05 FUSTERIA FIXA D' ESPAI DE FORMACIÓ Marc d'acer galvanitzat lacat al forn Vidre laminat 6+6 Color a definir per la DF	FV06 FUSTERIA ESPAI DESCANS Marc d'acer galvanitzat lacat al forn Vidre laminat 6+6 Color a definir per la DF Fusteria a eix del mur perpendicular al conjunt format per F02 i F04 en perpendicular.
FORJAT FALS SOSTRE PAVIMENT INTERIOR	FORJAT FALS SOSTRE PAVIMENT INTERIOR	FORJAT FALS SOSTRE PAVIMENT INTERIOR	FORJAT FALS SOSTRE PAVIMENT INTERIOR	FORJAT FALS SOSTRE PAVIMENT INTERIOR	FORJAT FALS SOSTRE PAVIMENT INTERIOR

FINESTRES ALUMINI	
Tipus	Unitats
FA01	3
FA02	3
FA03	1

FUSTERIES INTERIORS AMB VIDRE	
Tipus	Unitats
FV01	1
FV02	1
FV03	2
FV04	1
FV05	1
FV06	1
FV07.1	1
FV07.2	1

PROJECTE EXECUTIU

NOVA BIBLIOTECA AL BARRI DE NOVA LLOREDA DE BADALONA

Edifici situat entre la Rambla de Sant Joan i el Passeig del Riu Corb (Badalona)

PROPIETARI:
Ajuntament de Badalona

ESTUDI D'ARQUITECTURA:
BIREZE INNOVACIÓN ARQUITECTOS SLP
Via Augusta 251-263, Baixa B, Barcelona
933 397 372

ARQUITECTE:
Fernando Tortajada Rodas

ESCALA GRAFICA
0 0.5 1 2 3m

PLANO: FUSTERIA ALUMINI I METÀL·LICA

ÀREA ARQUITECTURA
ESCALA 1:50
DATA 13/12/2023

Nº PLANO
A402
Temple de Noja (2014)

SERRALLERIA


FV07.2

FUSTERIA ACCÉS GENERAL A L'EDIFICI

Apertura central
Perfileria lacada. Color a definir per la DF
Pany amb clau



Vidre laminat 5+5

Mínim pas lliure d'obertura= 2.25 cm

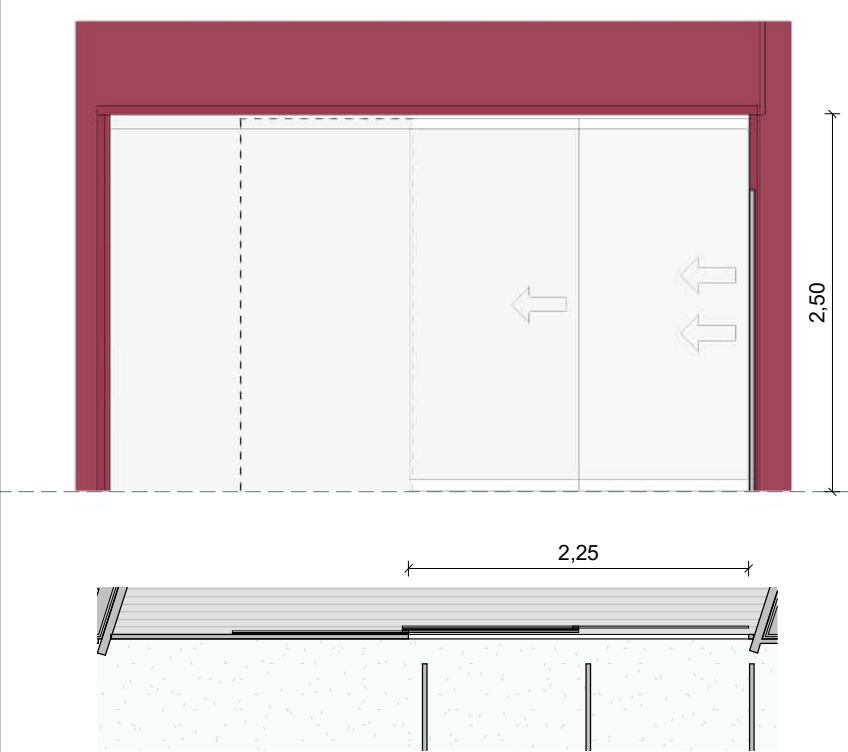


ACCÈS

Subestructura d'acer galvanitzat 60*60*2mm

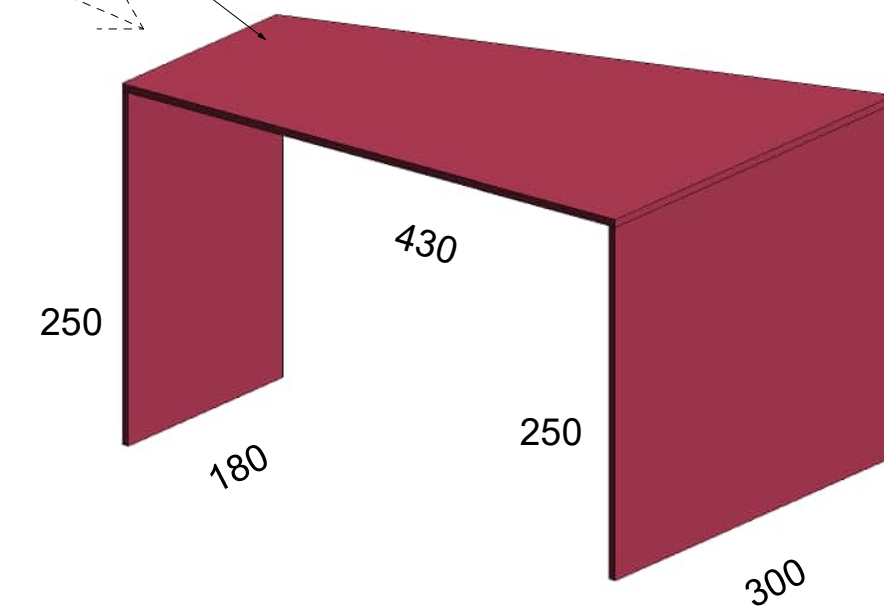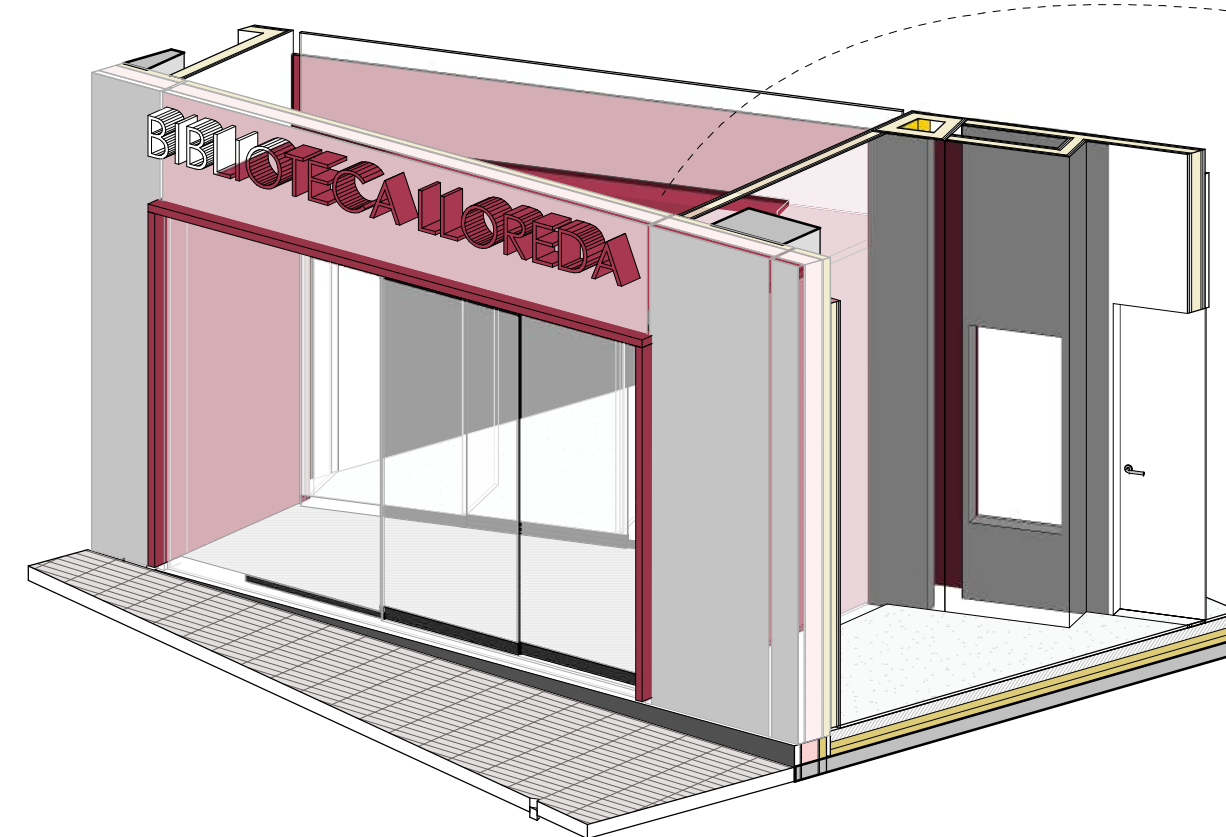


SENYALÈTICA

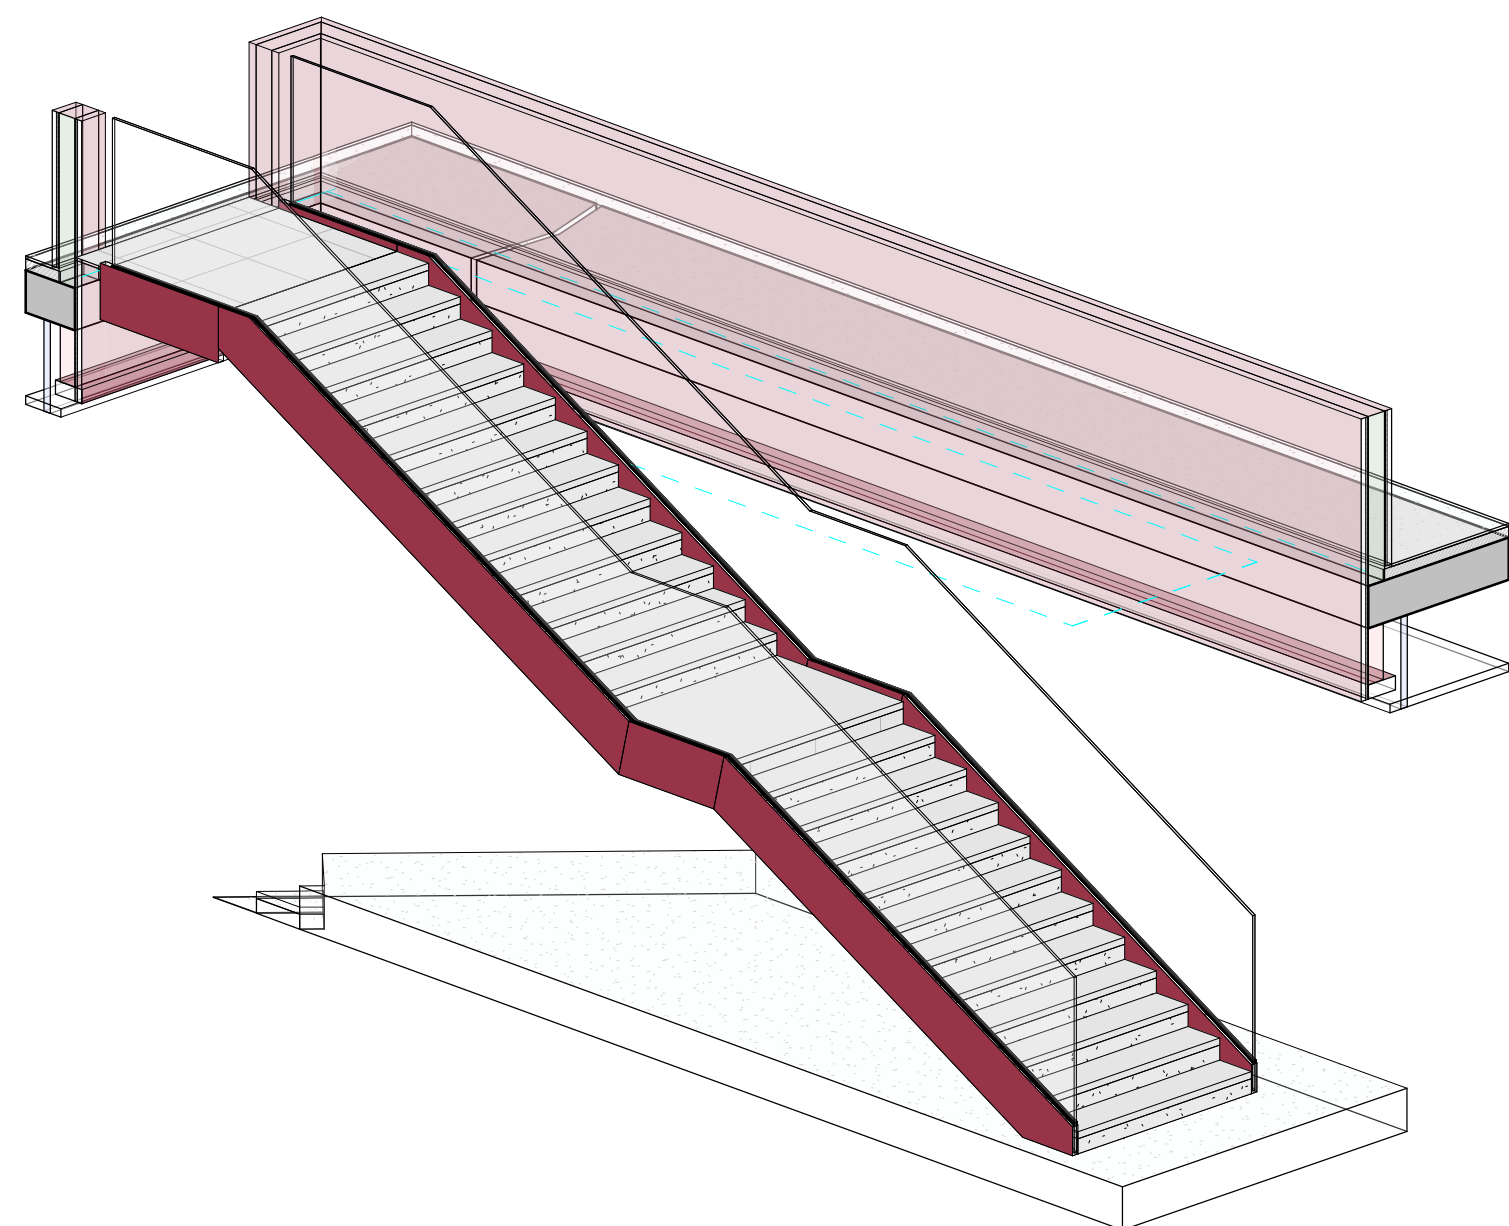


BARANA ESCALA

Inclou zanca formada per pletines metàl·lics
e=10 mm on encastar el vidre segons detall

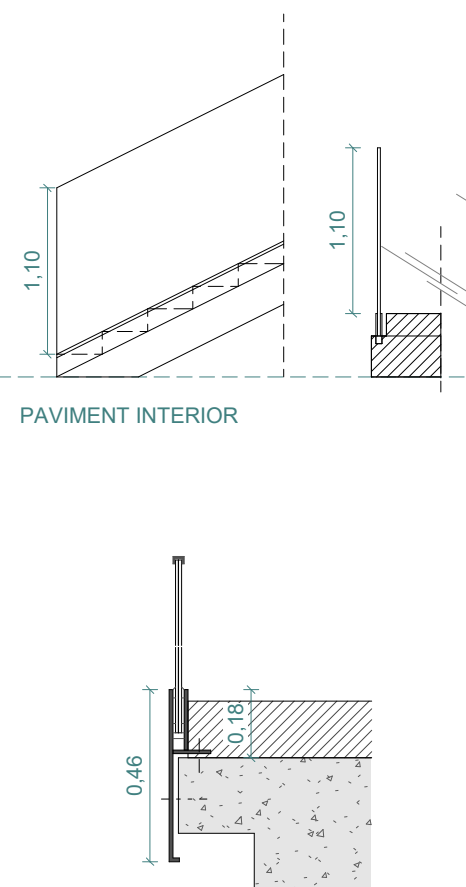




BARANA DE SEURETAT

Color a definir per la DF

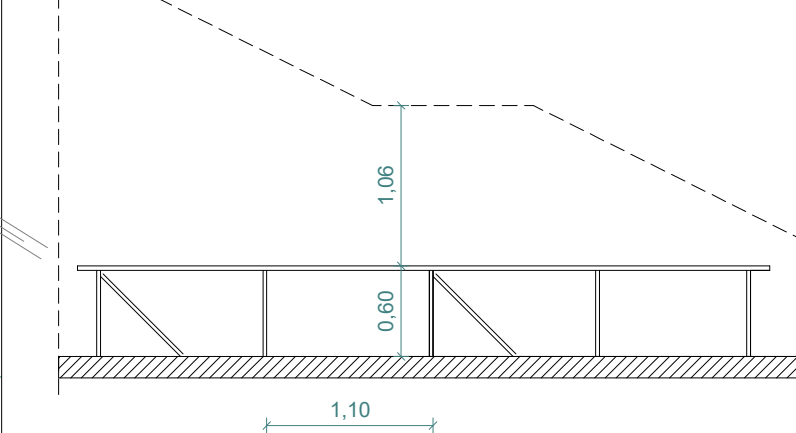

PASSAMÀ

Perfil tubular metàl·lic Ø40 d'acer inox

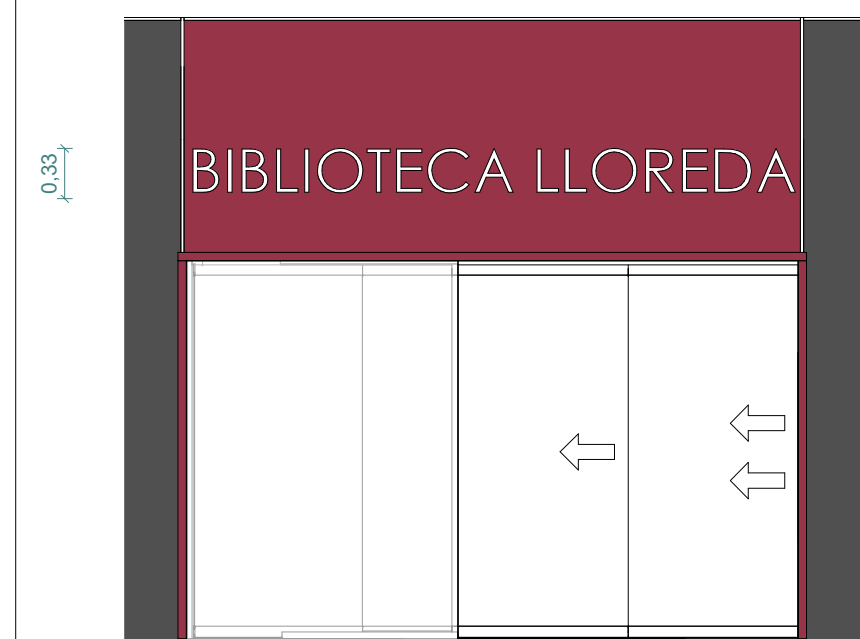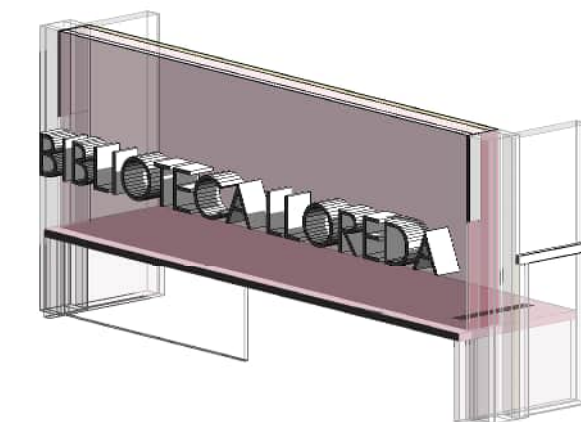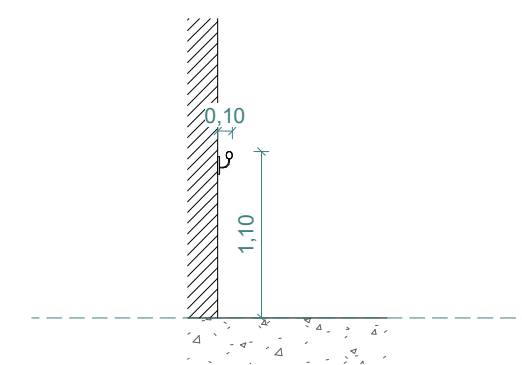

BARANES	
Marca de tipo	Longitud
BA01	20,00
BA02	69,56
BA03	20,43

NOTA: Tots els elements metàl·lics seran
lacats a taller

PROJETE EXECUTIU

NOVA BIBLIOTECA AL BARRI DE NOVA LLOREDA DE
BADALONA

Edifici situat entre la Rambla de Sant Joan i el Passatge del Riu Corb (Badalona)

PROPRIETARI:

Ajuntament de Badalona

ESTUDI D'ARQUITECTURA:

BREEZE INNOVACIÓN ARQUITECTOS

ARQUITECTE :

Fernando Tortajada Rod s

ESCALA GRÁFICA

0 0.5 1 2

PLÀNOL BARANES I SERRALLER

AREA ARQUITECTURA

ESCALA 1:50

DATA 13/12/2023



A40

7140


1998, 1999, 2000,26

FAÇANA - MURS CORTINA			TIPUS DE VIDRES
MUR CORTINA Viss TVS Mur cortina amb complet trencament de pont tèrmic realitzat amb perfils d'acer qualitat S235JR/G2 segons l'EN10025:1993 de la signatura JANSEN, sèrie VISS TVS. Format per muntants i travessers portants amb ranura negativa, laminats en fred i amb tractament Sendzimir (zincatge en calent) superficial de 50 a 150 micres segons la norma UNE 37508. Estantquitat a base de juntes de EPDM en muntants i Travessers, amb lengüeta en aquestes últimes. Envidriament amb elements de suport realitzats en acer inoxidable allotjats en la ranura negativa i perfil opressor caragolat, amb juntes de EPDM contra el vidre. Tapeta exterior decorativa en alumini o acer inoxidable. Acabat en color a definir per la DF mitjançant procés d'aplicació que compleixi un grau de protecció segons ambient, conforme a la Norma ISO 12944-2.	FINESTRES Janisol Arte 2.0 Finestra amb perfils d'acer JANSEN de la sèrie JANISOL ART format per perfils d'acer qualitat S235JR/G2 segons l'EN10025:1993 de la signatura JANSEN, sèrie JANISOL ART. Format per muntants i travessers portants amb ranura negativa, laminats en fred i amb tractament Sendzimir (zincatge en calent) superficial de 50 a 150 micres segons la norma UNE 37508. Estantquitat a base de juntes de EPDM en muntants i Travessers, amb lengüeta en aquestes últimes. Envidriament amb elements de suport realitzats en acer inoxidable allotjats en la ranura negativa i perfil opressor caragolat, amb juntes de EPDM contra el vidre. Tapeta exterior decorativa en alumini o acer inoxidable. Acabat en color a definir per la DF mitjançant procés d'aplicació que compleixi un grau de protecció segons ambient, conforme a la Norma ISO 12944-2.	PORTES Janisol Porta SG Porta amb perfils d'acer JANSEN de la sèrie JANISOL SG format per perfils d'acer qualitat S235JR/G2 segons l'EN10025:1993 de la signatura JANSEN, sèrie JANISOL SG. Format per muntants i travessers portants amb ranura negativa, laminats en fred i amb tractament Sendzimir (zincatge en calent) superficial de 50 a 150 micres segons la norma UNE 37508. Estantquitat a base de juntes de EPDM en muntants i Travessers, amb lengüeta en aquestes últimes. Envidriament amb elements de suport realitzats en acer inoxidable allotjats en la ranura negativa i perfil opressor caragolat, amb juntes de EPDM contra el vidre. Tapeta exterior decorativa en alumini o acer inoxidable. Acabat en color a definir per la DF mitjançant procés d'aplicació que compleixi un grau de protecció segons ambient, conforme a la Norma ISO 12944-2.	V01 - MUR CORTINA - Vidre Tipus VIDRIO AISLANTE GUARDIAN SELECT SINGUARD SNX 50 LAMIGLASS 44.1/16/LAMIGLASS 44.1 Doble acristalamiento Guardian Select conforme UNE EN 1279 y sello de calidad Applus/AENOR o equivalente, formado por un vidrio laminado de seguridad 2B2 conforme UNE EN 12600, LamiGlass 4+4.1 (0.38 mm clear PVB) en el vidrio exterior con tratamiento de capa magnetronica selectiva con características de control solar + baja emisividad, SNX 50 (tratamiento en cara 4) y un vidrio laminado de seguridad 2B2 (1B1 en caso de altura de calda mayor a 12m) conforme UNE EN 12600, LamiGlass 4+4.1 (0.38 mm clear PVB) en el vidrio interior, separados por cámara de aire deshidratado, de 16 mm con perfil separador de aluminio y doble sellado perimetral, fijado sobre carpintería con acuñado mediante calzos de apoyo perimetrales y laterales y sellado en frío con silicona neutra, incluso colocación de junquillos. Atenuación del conjunto aproximada 37 dBA (-1;-4). Totalmente instalado según UNE-EN 12488:2017. V02 - MUR CORTINA - Accés Bombers VIDRIO AISLANTE GUARDIAN SELECT SINGUARD SNX 50 HT 6 TEMPLADO + HST /16 /FLOAT EXTRACLEAR 6 TEMPLADO + HST Doble acristalamiento Guardian Select conforme UNE-EN 1279 y sello de calidad Applus/AENOR o equivalente, formado por un vidrio Float Guardian ExtraClear de 6 mm Templado de seguridad (conforme UNE-EN 12600, a justificar por parte del Templador) en el vidrio exterior, con tratamiento de capa magnetronica selectiva con características de control solar + baja emisividad, SNX 50 HT (tratamiento en cara 2) y un vidrio Float Guardian ExtraClear de 6 mm Templado de seguridad (conforme UNE-EN 12600, a justificar por parte del Templador) en el vidrio interior, separados por cámara de aire deshidratado de 16 mm con perfil separador de aluminio color negro y doble sellado perimetral, fijado sobre carpintería con acuñado mediante calzos de apoyo perimetrales y laterales y sellado en frío con silicona neutra, incluso colocación de junquillos. Atenuación del conjunto aproximada 35 dBA (-2;-4). Totalmente instalado según UNE-EN 12488:2017. Todos los vidrios templados con ensayo HST (Heat Soak Test) conforme EN 14179


MC01

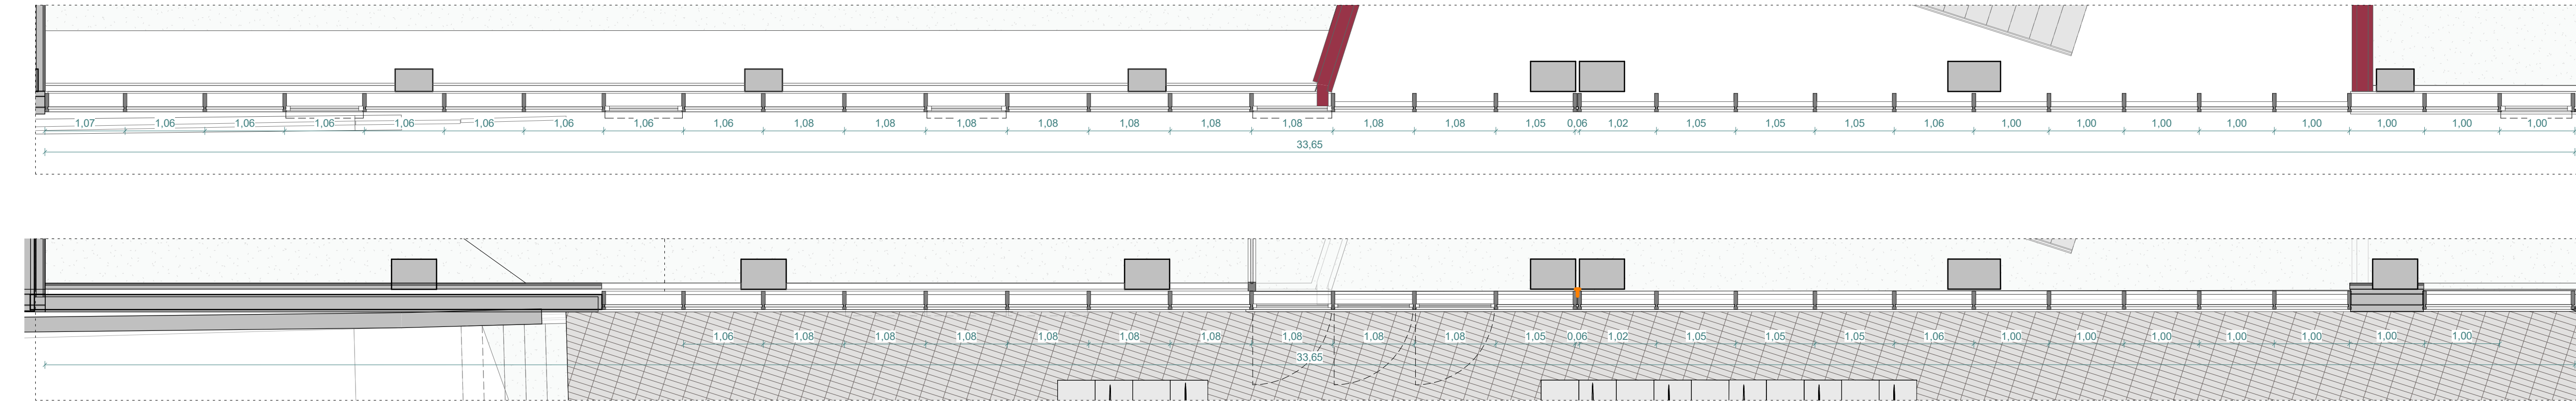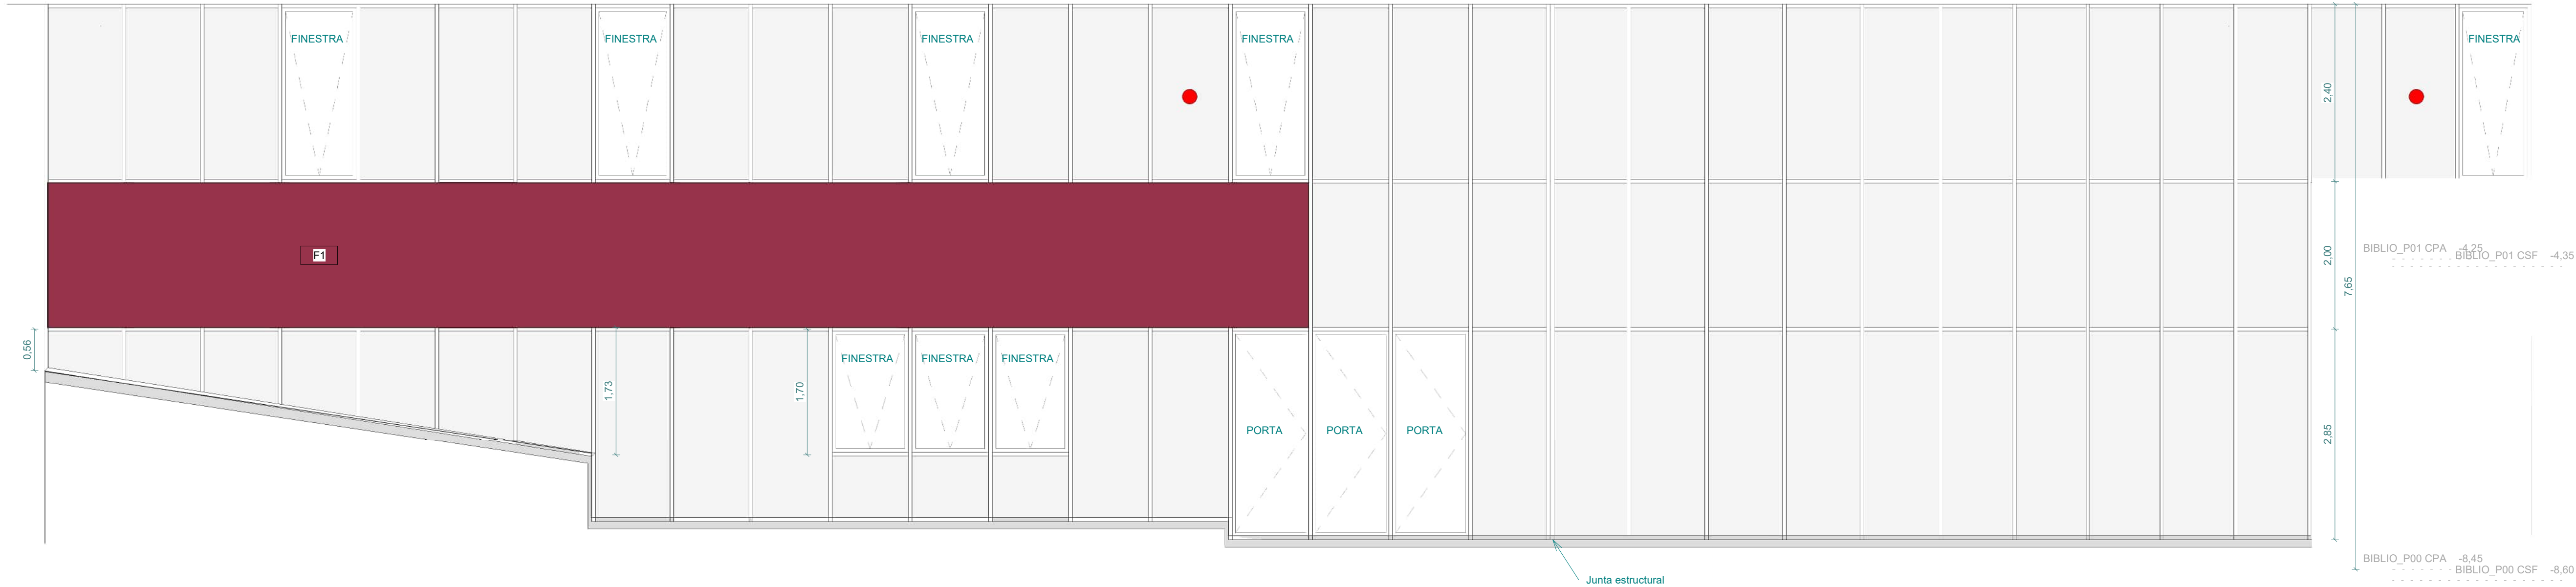


MC02

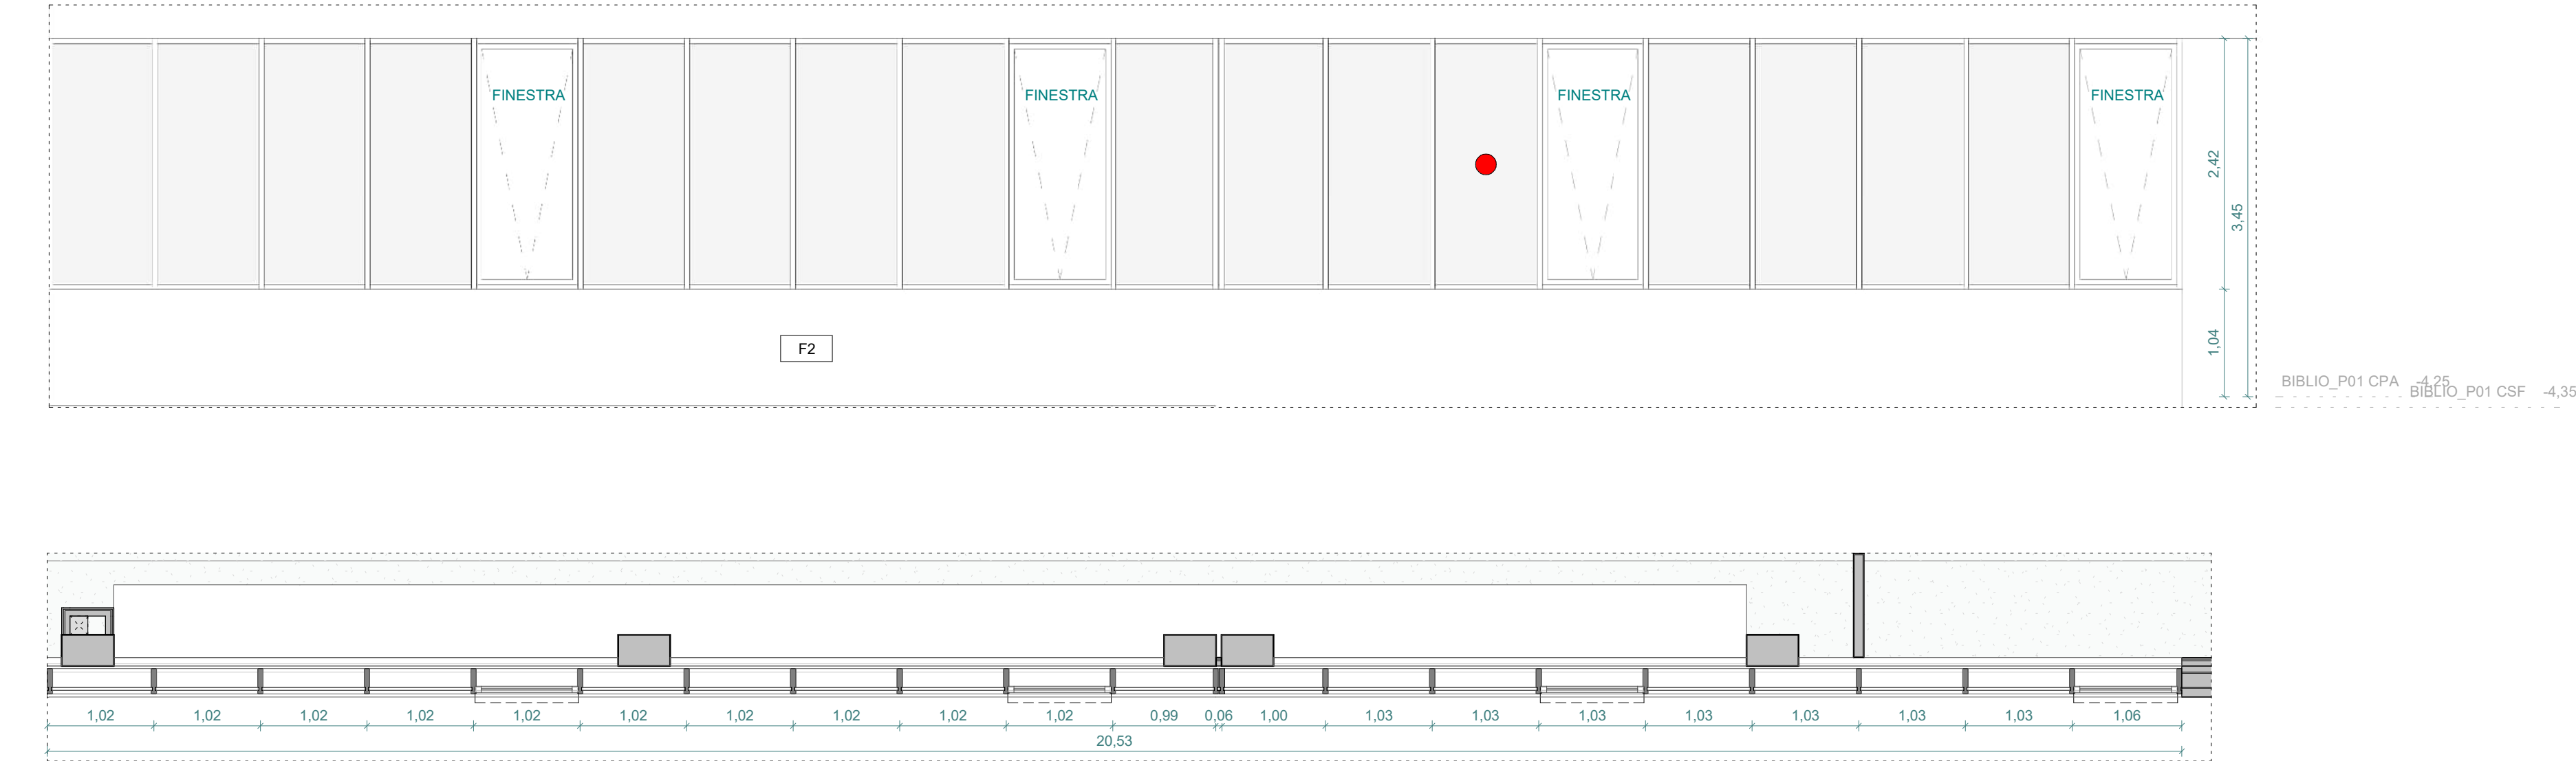

MC03

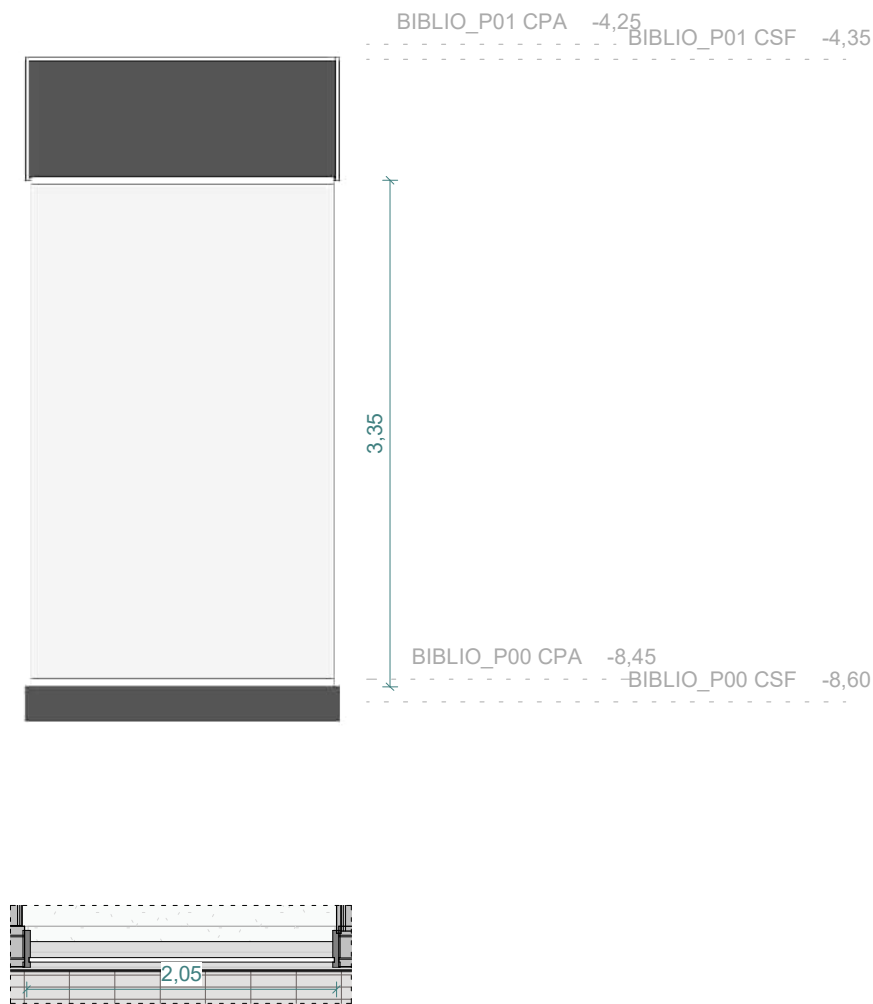

MC04

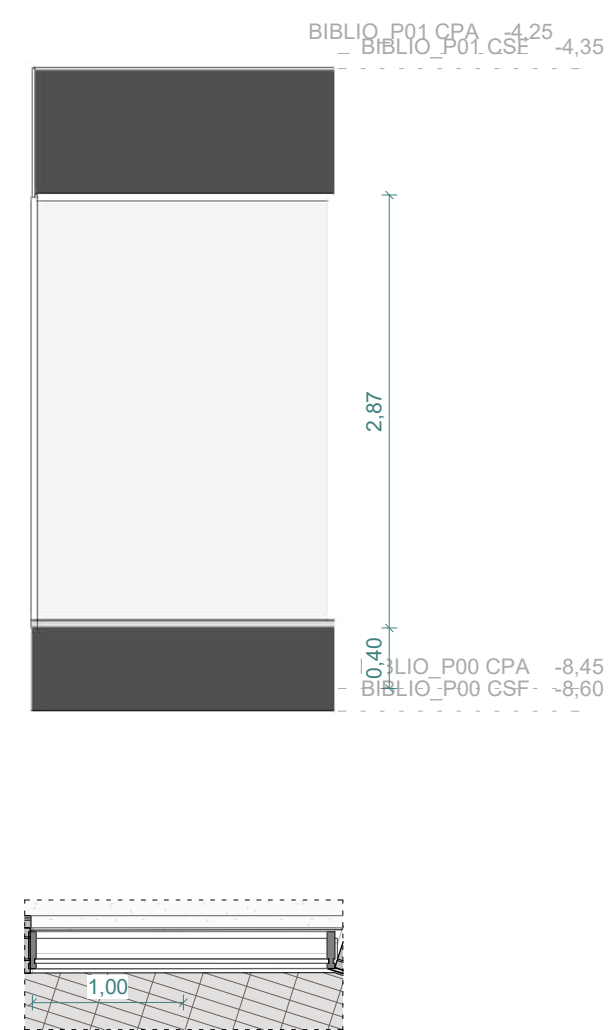

PUNT D'ACCÉS PER A BOMBERS

PROJECTE EXECUTIU
NOVA BIBLIOTECA AL BARRI DE NOVA LLOREDA DE BADALONA
Edifici situat entre la Rambla de Sant Joan i el Passeig del Riu Corb (Badalona)

PROPIETARI:
Ajuntament de Badalona

ESTUDI D'ARQUITECTURA:
BREZE INNOVACIÓN ARQUITECTOS SLP
Via Augusta 281-283, Bajos B, Barcelona
933 397 372

ARQUITECTE:
Fernando Tortajada Rodas

ESCALA GRÁFICA
0 0.5 1 2 3m


PLANO: MUR CORTINA

ÁREA: ARQUITECTURA


ESCALA: 1:50
DATA: 13/12/2023

Nº PLANO
A404



Temple de Noja (1944)

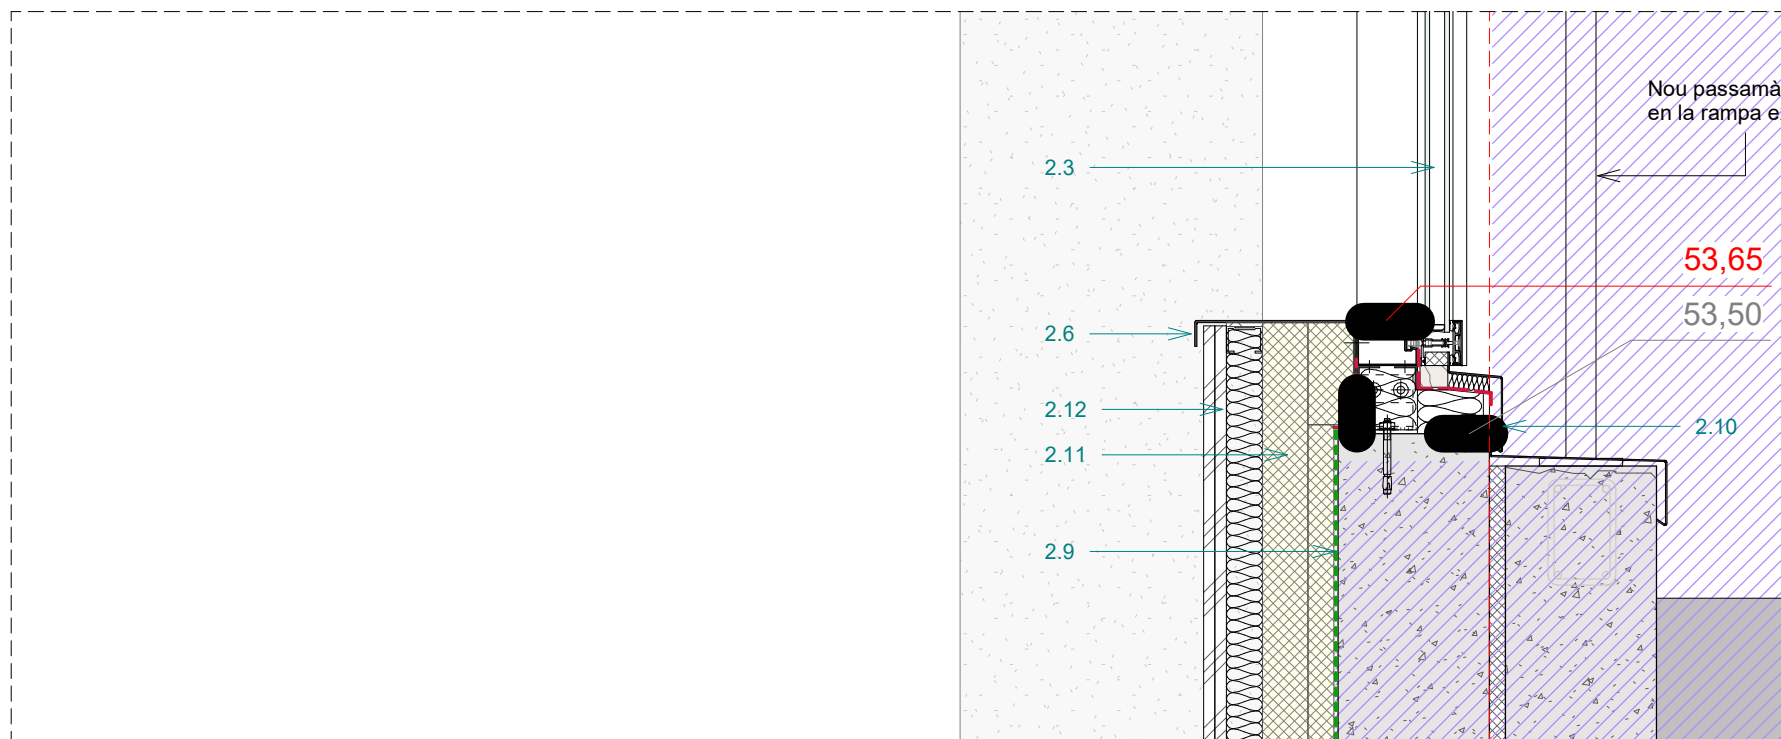


DE-00.2
1 : 10

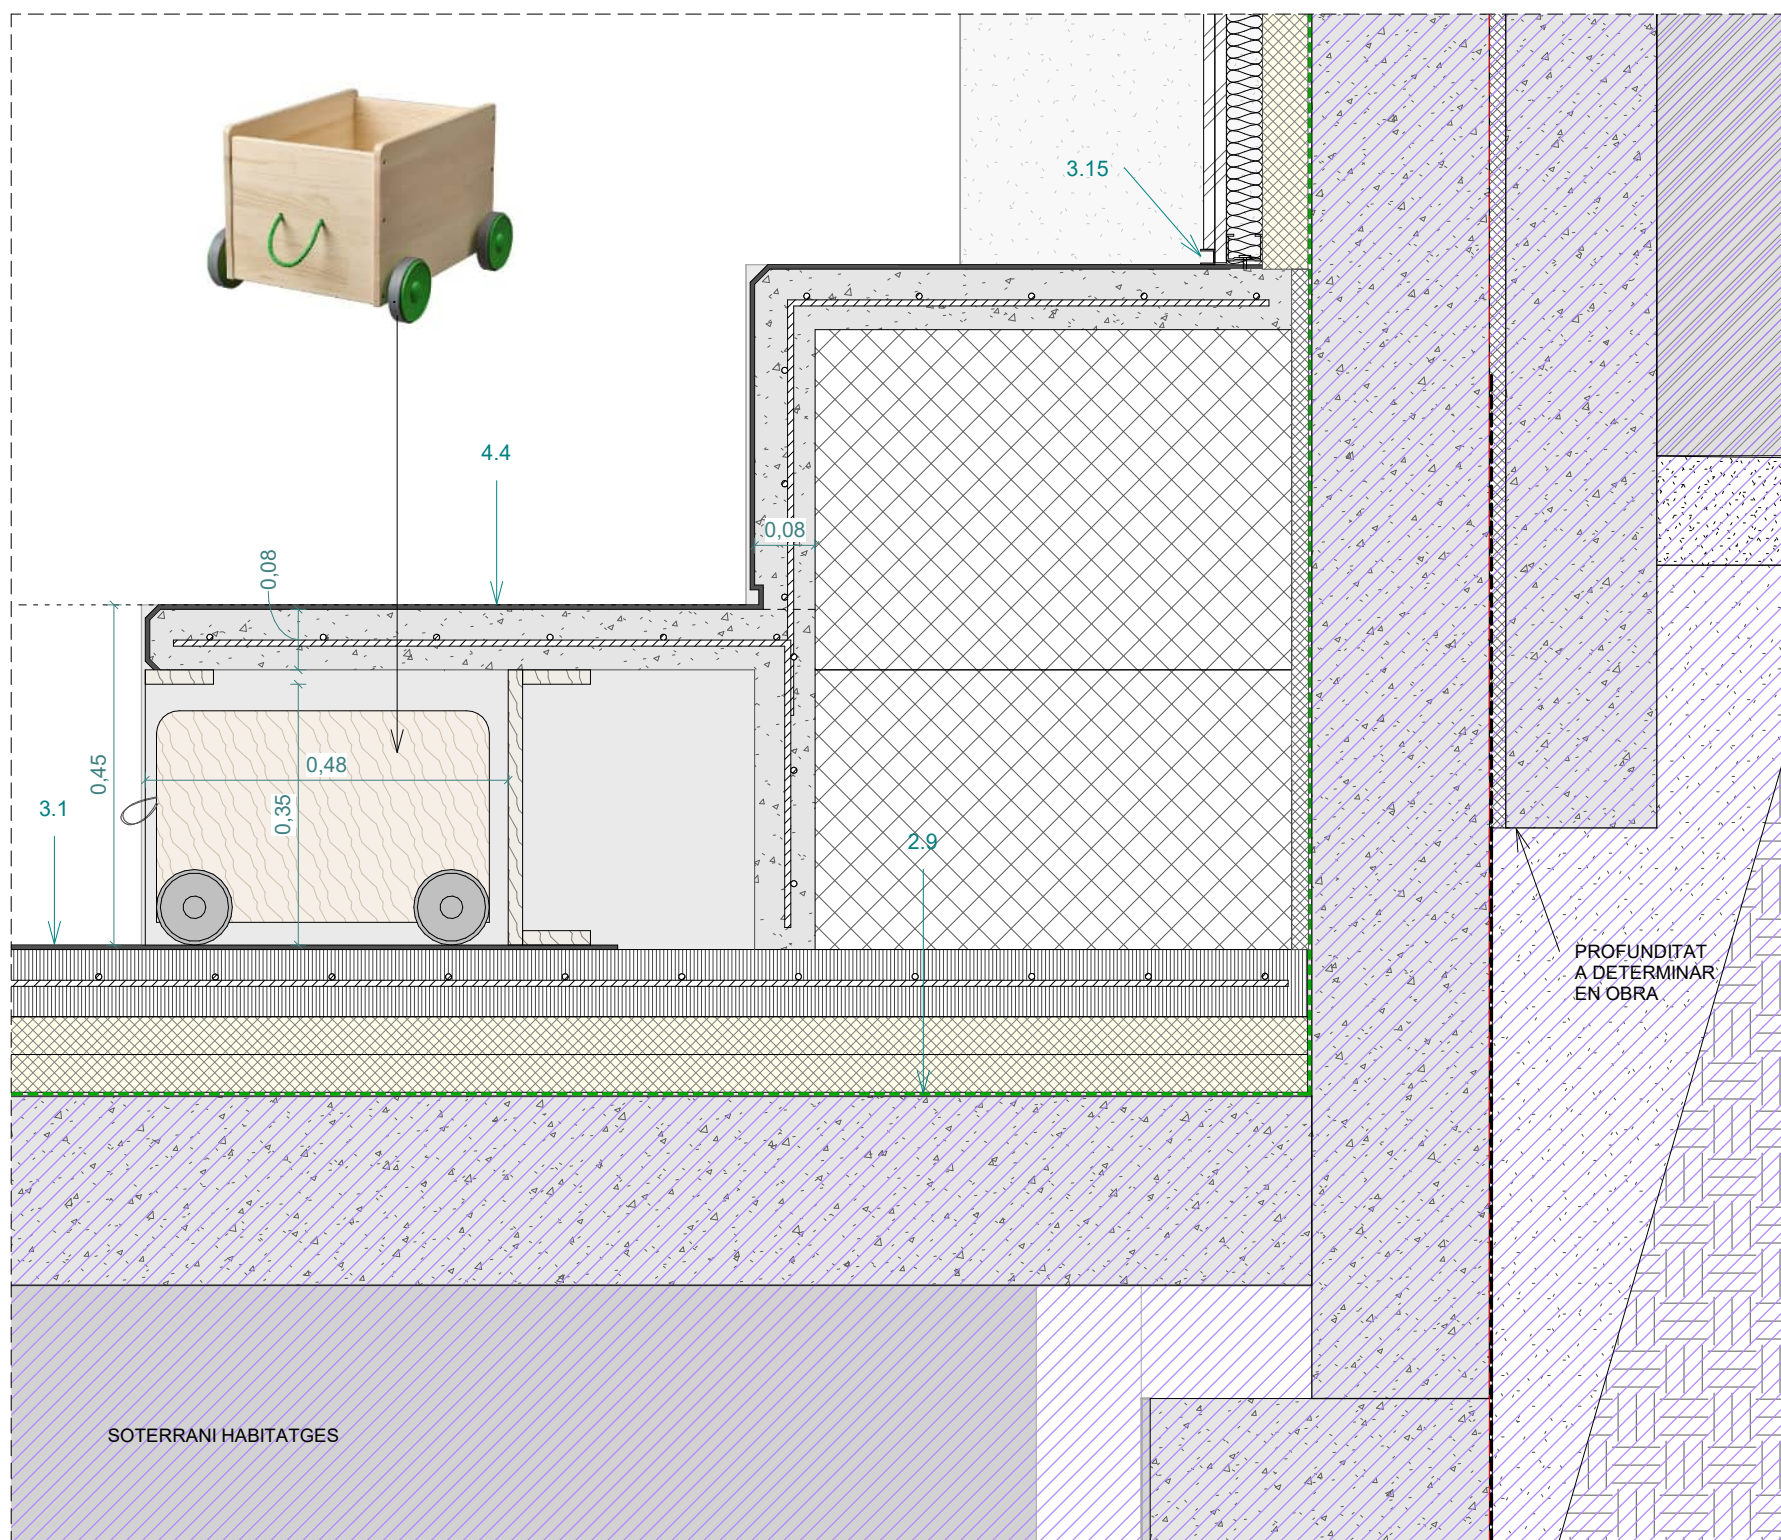

DE-00.1
1 : 10

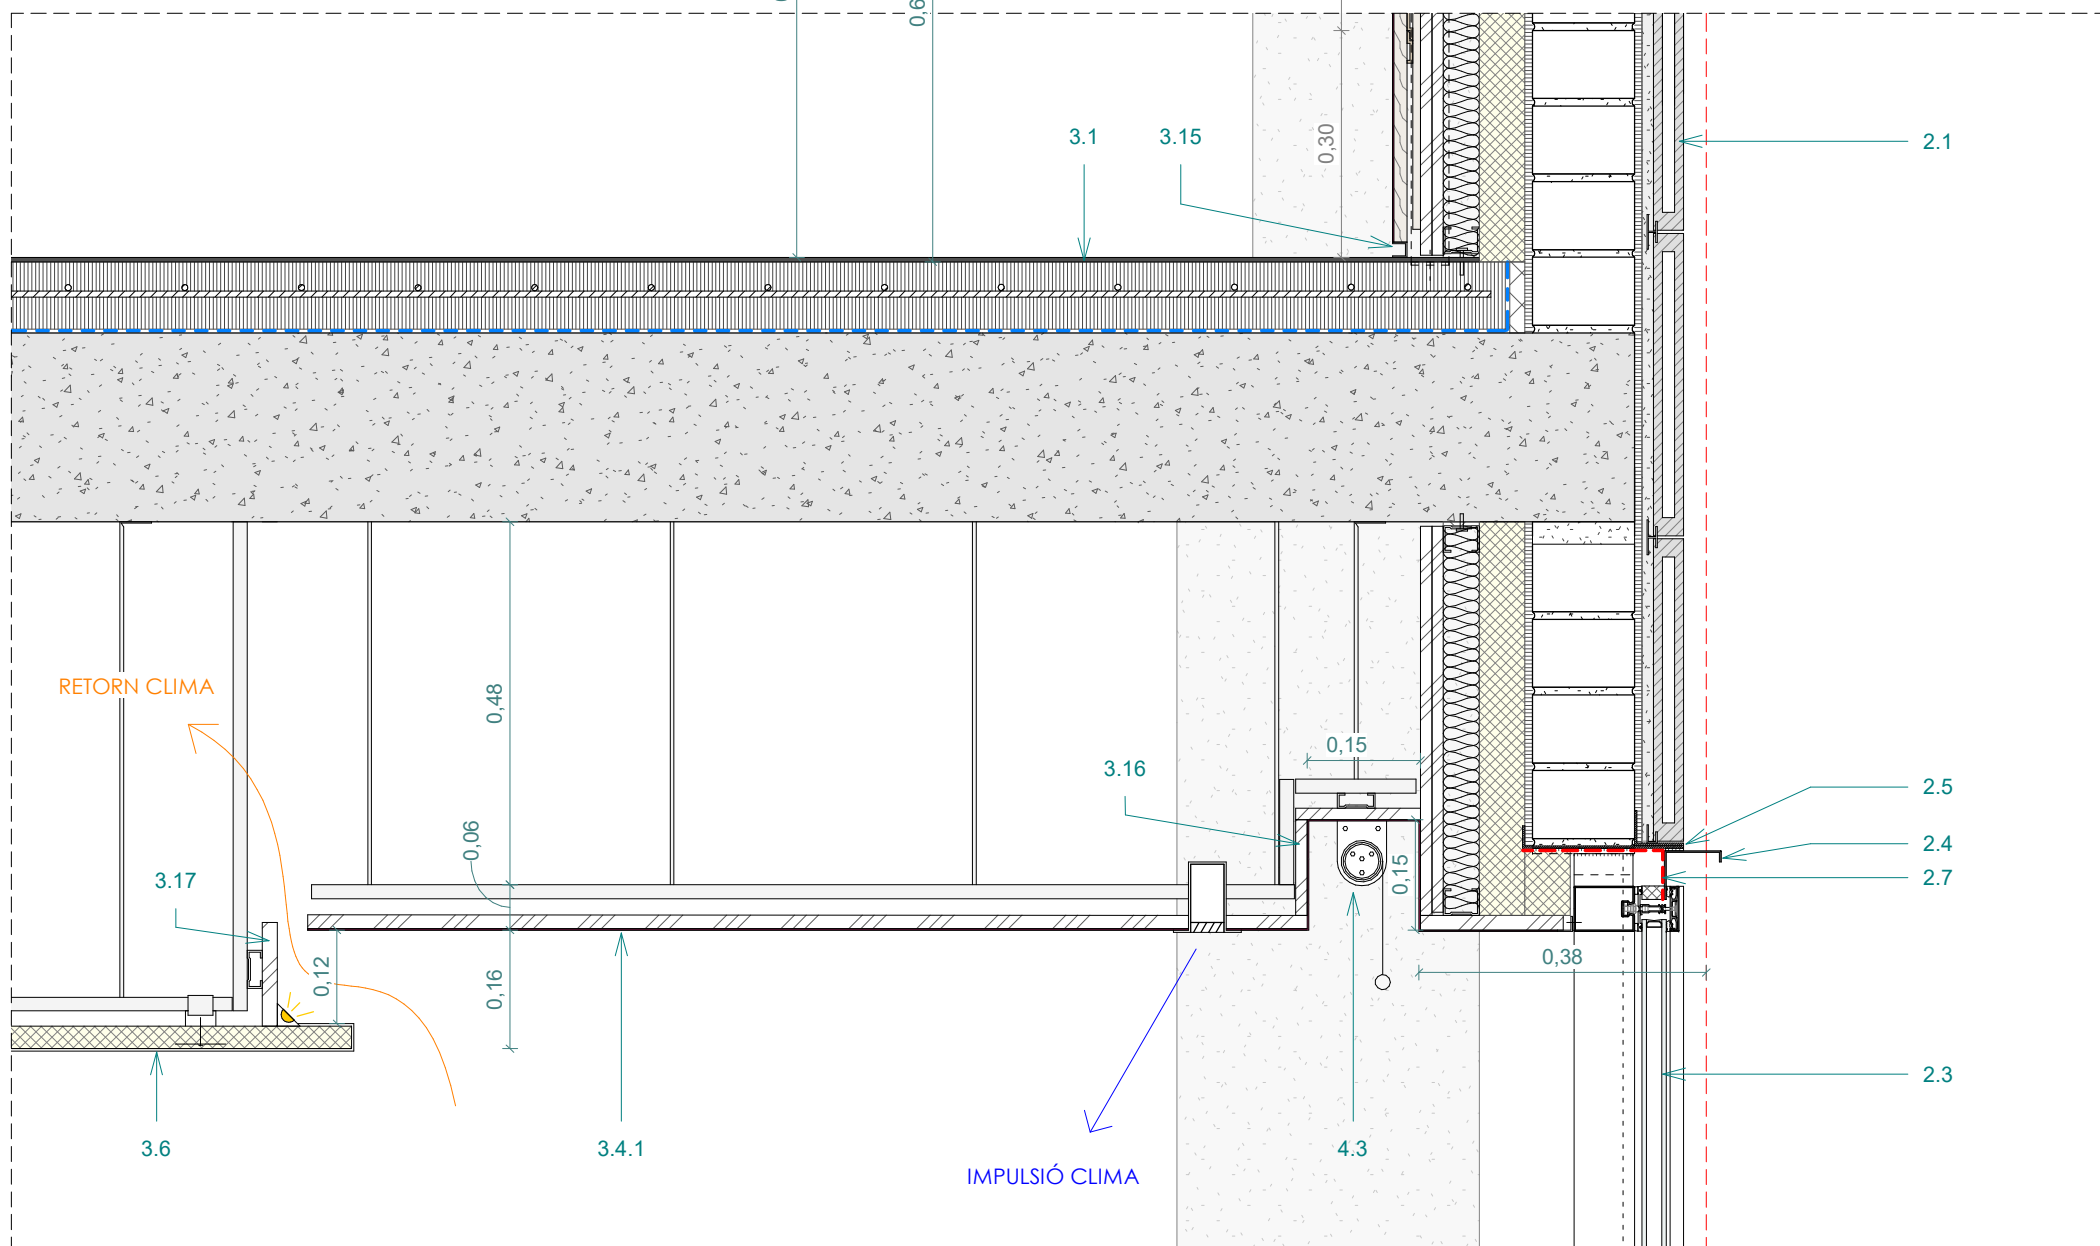
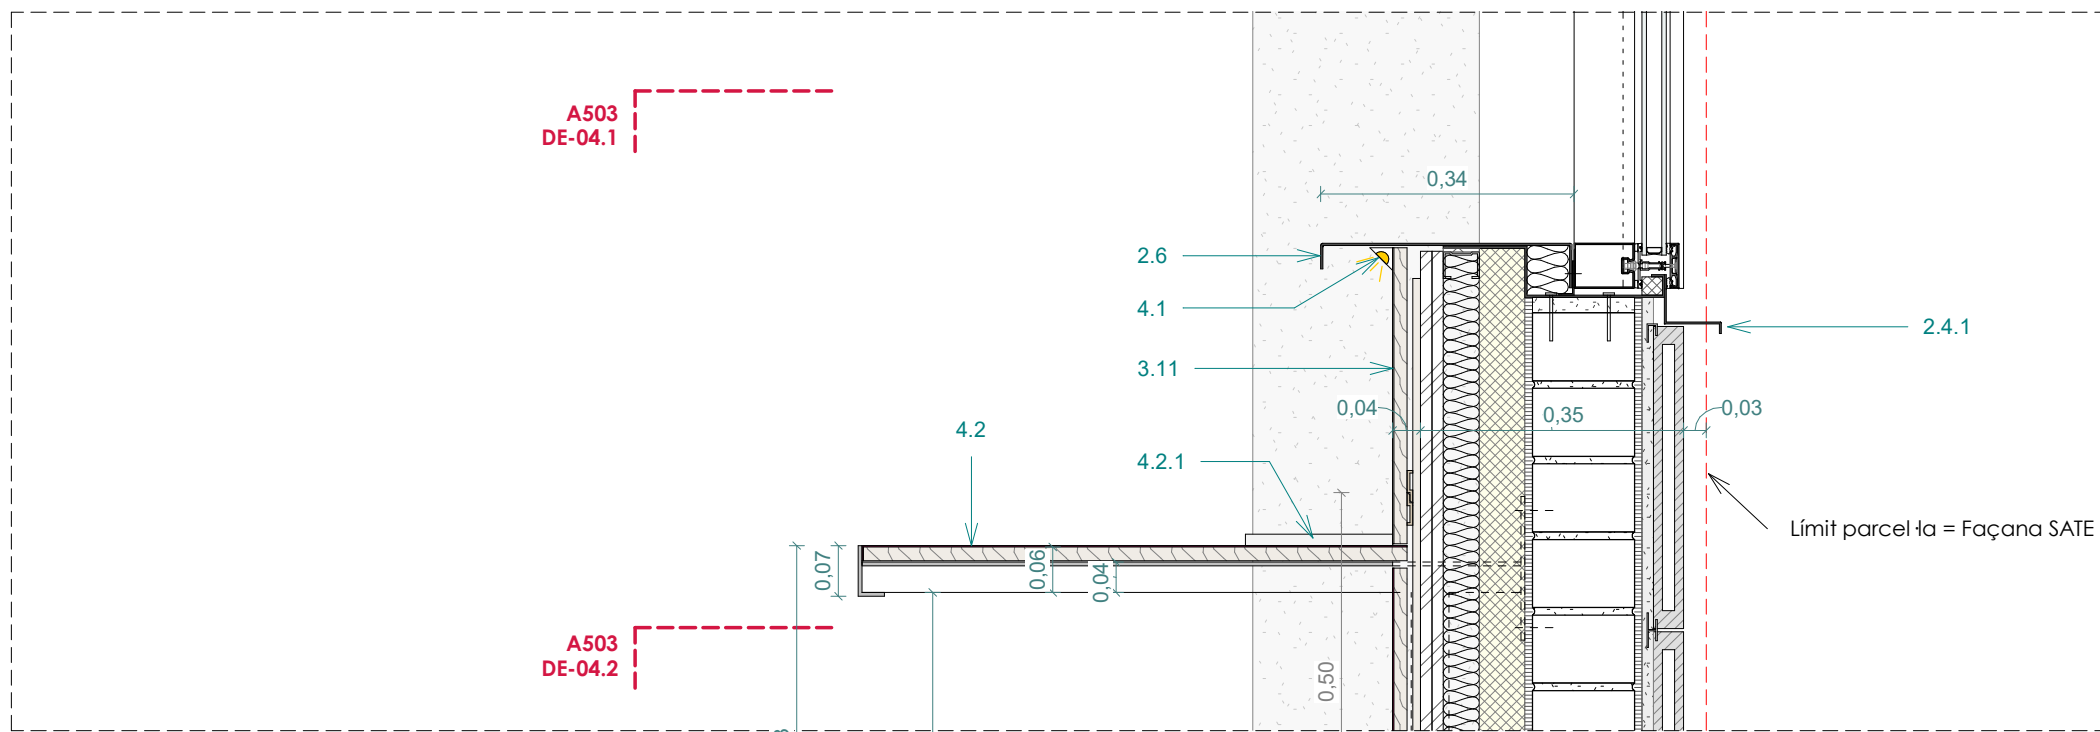






DE-01.2
1 : 10

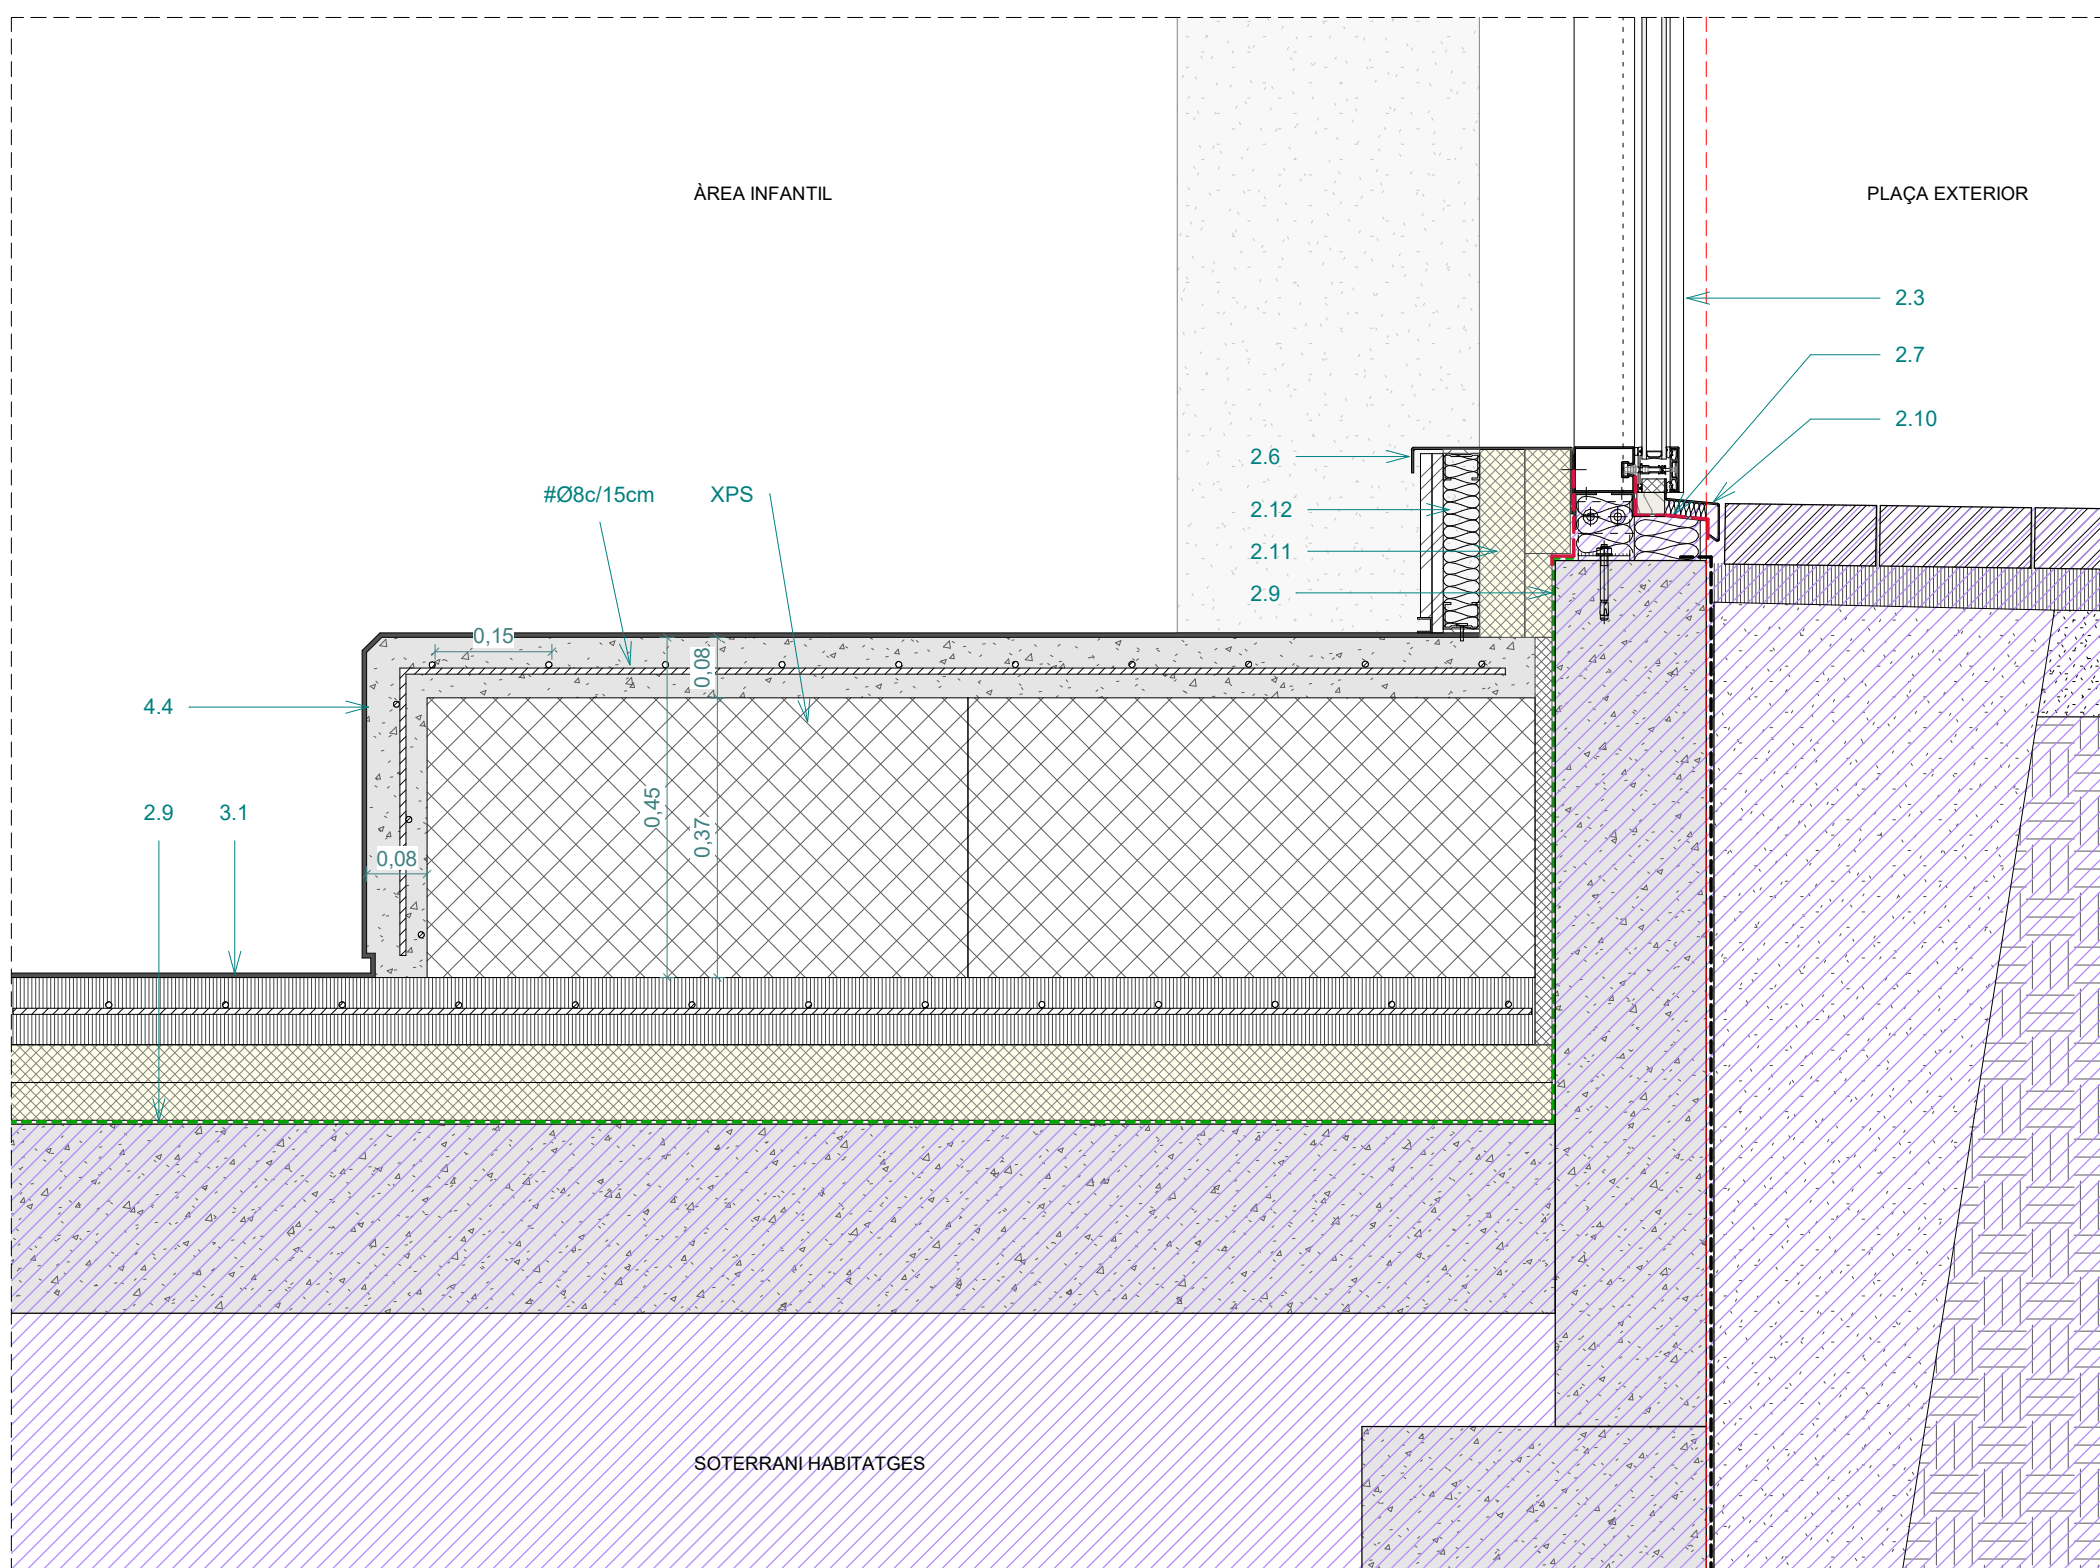

DE-01.1
1 : 10

- 2. FAÇANES**
- 2.1 Façana aplacada amb ceràmica**
Peces de ceràmica esmaltada. Igual al revestiment R12 int.
Mortor d'adherència amb grapes per a una millor fixació
Capa de morter hidròfug
Gero
Capa de morter hidròfug
6 cm
Aïllament tèrmic de panells semi-rígid de llana de roca
TR1 - Trasdossat de placa de guix laminat, composició 48+
2x15mm, amb aïllament de llana de roca de 4 cm a l'interior.
- 2.2 Façana SATE**
1,5 cm Capa d'acabat: Arrebossat d'acabat, de color a determinar.
8 cm Panell d'escuma rígida: Panell EPS de poliestirè expandit de 8cm.
2.2.1 Malla de fibra de vidre: Satisfà els màxims requeriments quant a resistència a l'esquerdament i als impactes.
Capa de morter hidròfug
13,5 cm Gero
1 cm Capa de morter hidròfug
6 cm Aïllament tèrmic de panells semi-rígid de llana de roca
7,8 cm TR1 - Trasdossat de placa de guix laminat, composició 48+
2x15mm, amb aïllament de llana de roca de 4 cm a l'interior.
- 2.3 Mur Cortina**
Mur cortina amb complet trencament de pont tèrmic realitzat amb perfils d'acer.
2.3.1 Finestra dins del sistema de mur cortina. Perfil·leria exterior oculta. Projectable a l'exterior.
- 2.4 Remat perimetral mur cortina**
Remat superior de xapa d'acer lacat e=2,5mm mateix color mur cortina* amb goteró
2.4.1 Remat inferior
2.4.2 Remat lateral
- 2.5 Linda metàl·lica tipus STD**
Linda prefabricada de xapa d'acer e=2,5mm tipus HotPint STD, amb ancoratge frontal a cantell de forja i ancoratge posterior a base de forja.
- 2.6 Perfil d'acer lacat en L de remat amplit finestres**
Chapa d'acer lacat en L del mateix color que la perfil·leria del mur cortina. e= 3mm. Ample variable.
- 2.7 Cinta de segellat adhesiva universal**
Cinta adhesiva formada per una pel·lícula de PE, amb adhesiu acrílic, malla de reforç de políester i capa de separació de paper siliconada per estancament a l'aire tipus Flexiband.
- 2.9 Làmina contra el Radó**
- 2.10 Remat mur cortina trobada inferior carrer**
Xapa d'acer lacat e=2,5 mm mateix color mur cortina* amb goteró. 10 cm de remat vist vertical.
- 2.11 Aïllament tèrmic**
Panells semi-rígid de llana de roca e=6 cm
- 2.12 TR1 - Trasdossat de placa de guix laminat**
composició 48+2x15mm, amb aïllament de llana de roca de 4 cm a l'interior.
- 3. DIVISORIES I ACABATS INTERIORS**
- 3.1 P1 - Paviment compacte continu sobre capa resistent a 200kg/m² a tracció**
3-4 mm Paviment continu a base de resines
9 cm Base perfectament plana amb una resistència a la tracció de 200kg/m² a base de morter autonivellant de planta i armada amb #Ø8c/15cm
A P01 Sobre làmina flexible de polietilè reticulat com amortiguador al soroll d'impacte.
A P00 Sobre 2 planxes d'aïllament rígid XPS e=2x5cm
- 3.2 P2 - Paviment acabat de Terrazo**
3 cm Paviment de rajoles de terrazo 40x40cm
1cm Col·locat amb ciment cola
6 cm Recrescut de morter de ciment
A P01 Sobre làmina flexible de polietilè reticulat com amortiguador al soroll d'impacte.
A P00 Sobre 2 planxes d'aïllament rígid XPS e=2x5cm
- 3.3 P3 - Peilut cancell d'entrada**
3 cm Peilut
7 cm Recrescut de morter de ciment
10 cm Sobre 2 planxes d'aïllament rígid XPS e=2x5cm
- 3.4 S1 - Fals sostre continu de cartró guix**
1,5 cm Fals sostre suspès, continu de placa de guix laminat.
5 cm Subestructura metàl·lica en dues direccions a diferent nivell amb aïllament acústic.
Acabat pintat* S1 - Blanc
S7 - Vermell
- 3.5 S2 - Fals sostre continu de cartró guix hidròfug**
1,5 cm Fals sostre suspès, continu de placa de guix laminat hidròfug.
5 cm Subestructura metàl·lica en dues direccions a diferent nivell amb aïllament acústic.
Acabat pintat*
- 3.6 S3 - Fals sostre acústic continu**
1,5 cm Fals sostre suspès, continu a base de plaques acústiques amb un arrebossat acústic.
5 cm Subestructura metàl·lica en dues direccions a diferent nivell.
- 3.7 S8 - Fals sostre de plaques acústiques i registrables**
1,5 cm Fals sostre suspès a base de plaques acústiques i registrables de 120x60cm
5 cm Subestructura metàl·lica en dues direccions a diferent nivell.
- 3.8 E1 - Envà de cartró guix N**
7,5 cm Envà de placa de guix laminat, composició 2x15+70+2x15 mm
Muntants de 70 mm cada 40 cm i amb aïllament de llana de roca.
- 3.9 R1 - Arrebossat**
2 cm Arrebossat sobre mur de fàbrica que marca el perímetre amb els habitatges.
- 3.10 R6 - Contraxapat de fusta**
1,9 cm Contraxapat de fusta
0,8 cm Anciatge mecànic ocult
1 cm Restrelles verticals per obtenir cambra d'aire necessària
- 3.11 R8 - Emplafonat a base d'aglomerat acabat en melamina color vermell***
1,9 cm Plafó aglomerat acabat en melamina
0,8 cm Anciatge mecànic ocult
1 cm Restrelles verticals per obtenir cambra d'aire necessària
- 3.12 R10 - Pintat***
Pintura plàstica
- 3.13 R12 - Enrajolat ceràmic esmaltat vermell***
1,4 cm Peces de ceràmica esmaltada
2 cm Morter d'adherència amb grapes per a una millor fixació
1 cm Arrebossat
15 cm Sobre mur de BH150 reple de formigó i armat a la part superior i gero a la zona de dintell inferior.
3.13.1 Peça ceràmica esmaltada de remat superior del muret de barana.
3.13.2 Perfil en L de remat inferior del muret de barana.
- 3.14 R13 - Trasdossat sobre emplafonat. Acabat pintat***
2 cm Perfil·leria tipus omega
1,5 cm Placa cartró guix N
- 3.15 Perfil de remat en U**
Perfil de remat de trobada inferior dels plafons amb el paviment.
- 3.16 Cavitat fals sostre estor façana**
Formació de cavitat al fals sostre per a situar els estors de façana.
- 3.17 TS1 - Tabica de cartró guix**
- 3.18 TR5 - Trasdossat de cartró guix N**
Trasdossat amb aïllament d'alta densitat. Sense arriostrar (1cm separat del perímetre dels habitatges) composició: 90(L/R)+2x15 (N)
- 3.19 Para-pastas**
Límit perimetral entre diferents paquets de paviment
- 3.20 R5 - Emplafonat a base de panells MDF color negre***
1,9 cm Panell MDF
0,8 cm Anciatge mecànic ocult
1 cm Restrelles verticals per obtenir cambra d'aire necessària
- 3.21 Perfil de remat en L**
Perfil de remat en el canvi de revestiment de parets.
- 4. ALTRES ELEMENTS**
- 4.1 Tira LED**
- 4.2 Escritori - Aglomerat melamina***
1,9 cm Taula a base d'aglomerat acabat en melamina de color vermell/blanc*
Anciat al mur de fàbrica de façana mitjançant perfils en T d'acer lacat* cada 1,20m. Amb remat frontal 7cm.
4.2.1 Perfil en L de remat en trobada pilar i escritori.
- 4.3 Estor**
Estor per a protecció solar de la façana
- 4.4 Grada**
De formigó in-situ fratasat. Al·leugerida amb blocs de XPS fixats al terra. Nervis de formigó de e=8cm amb armat base #Ø8c/15cm. Llistons berenjenos de 12mm.

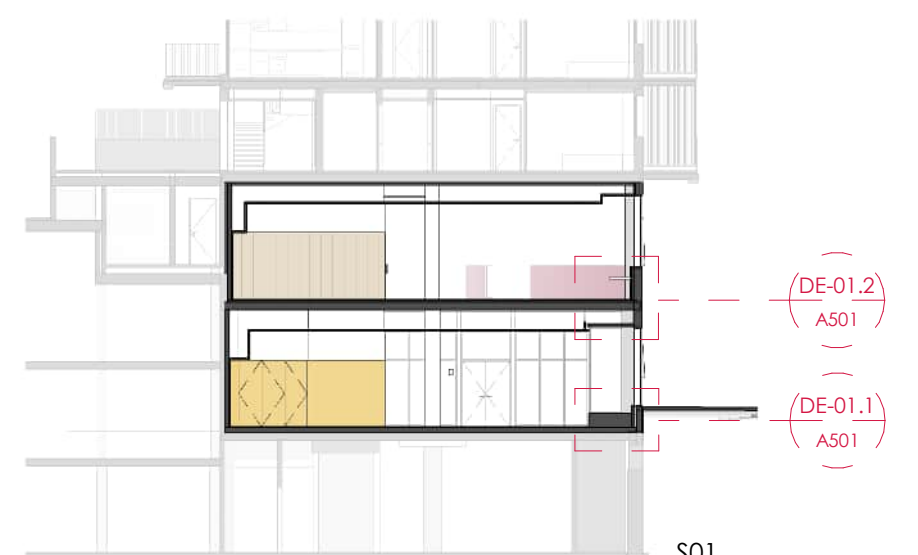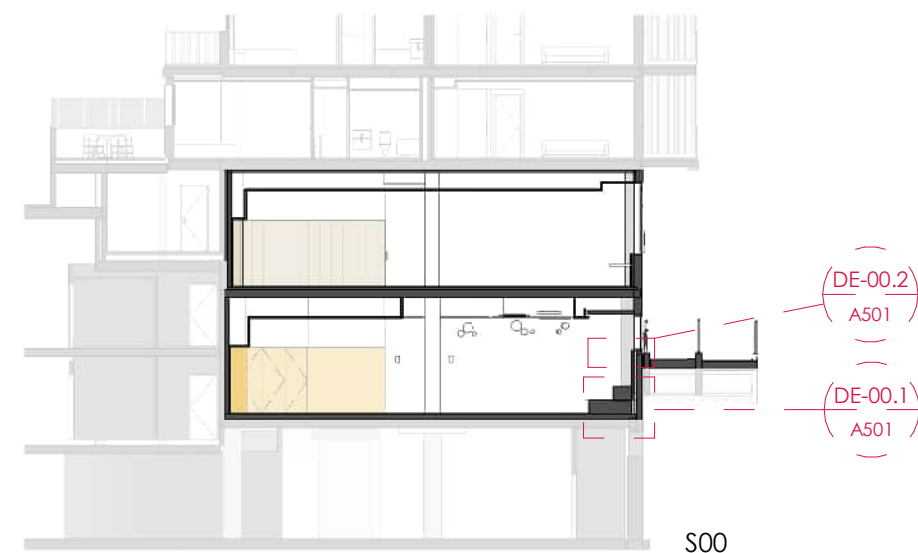

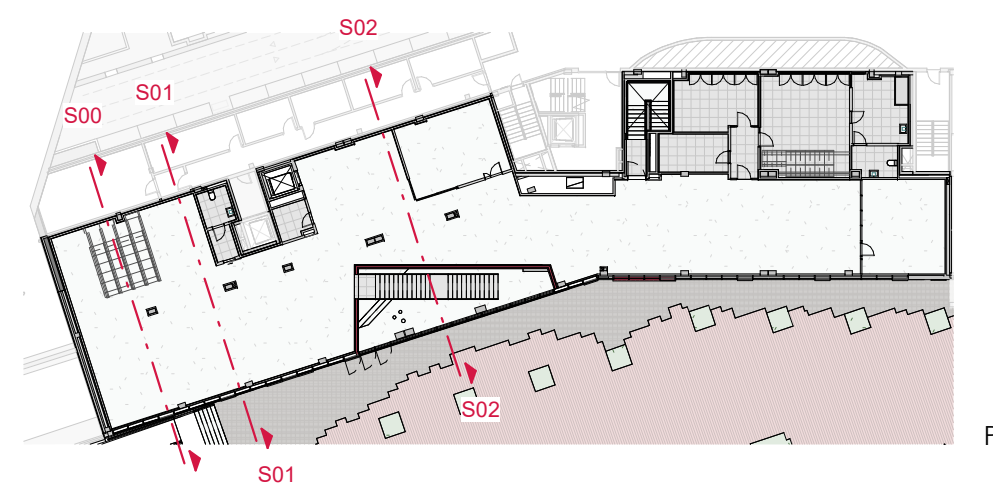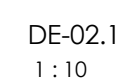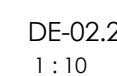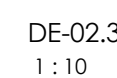

- | | |
|---------|--|
| 3 | P3 - Perfil cancell d'entrada |
| 3 cm | Perfilut |
| 7 cm | Recruesat de morter de ciment |
| 10 cm | Sobre 2 planxes d'allament rigid XPS e=2x5cm |
| 3 | S1 - Fals sostre continu de cartó guix |
| 1,5 cm | Fals sostre suspès, continu de placa de guix laminat. |
| 5 cm | Subestructura metàl·lica en dues direccions a diferent nivell amb aïllament acústic. |
| | Acabat pintat* S1 - Blanc |
| 3 | S2 - Fals sostre |
| 1,5 cm | S2 - Fals sostre continu de cartó guix hidròfug |
| 1,5 cm | Fals sostre suspès, continu de placa de guix laminat hidròfug. |
| 5 cm | Subestructura metàl·lica en dues direccions a diferent nivell amb aïllament acústic. |
| | Acabat pintat* |
| 3 | S3 - Fals sostre acústic continu |
| 1,5 cm | Fals sostre suspès, continu a base de plaques acústiques amb un aireobstat acústic. |
| 5 cm | Subestructura metàl·lica en dues direccions a diferent nivell. |
| 3 | S8 - Fals sostre de plaques acústiques i registrables |
| 1,5 cm | Fals sostre suspès a base de plaques acústiques i registrables de 120x60cm |
| 5 cm | Subestructura metàl·lica en dues direccions a diferent nivell. |
| 3 | E1 - Enva de cartó guix N |
| 7,5 cm | Enva de placa de guix laminat, compostic 2x15-70x2x15 mm |
| | Muntants de 70 mm cada 40 i amb aïllament de llana de roca. |
| 3 | R1 - Arrebossat |
| 2 cm | Arrebossat sobre mur de fàbrica que marca el perimetre amb els habitages. |
| 3 | R6 - Contraxapat de fusta |
| 1,9 cm | Contraxapat de fusta |
| 1,0 cm | Anclatge mecànic ocult |
| 0,8 cm | Restreits verticals per obtenir cambra d'aire necessària |
| 1 cm | |
| 3 | R8 - Emplafonat a base d'aglomerat acabat en melamina color vermell* |
| 1,9 cm | Plafó aglomerat acabat en melamina |
| 1,0 cm | Anclatge mecànic ocult |
| 0,8 cm | Restreits verticals per obtenir cambra d'aire necessària |
| 3 | R10 - Pintat* |
| 3,12 | Pintura plàstica |
| 3 | R12 - Enrajolat ceràmic esmaltat vermell* |
| 1,4 cm | Peces de ceràmica esmaltada |
| 2 | Mort de adherència amb grapes per a una millor fixació |
| 1 cm | Arrebossat |
| 15 cm | Sobre mur de BHS15 reple de formigó i armat a la part superior i gero a la zona de dintel inferior. |
| 3 | P.13 - Peça ceràmica esmaltada de remat superior del mur de barana. |
| 3,13,2 | Perfil en L de remat inferior del mur de barana. |
| 3 | R13 - Tradossat sobre emplafonat. Acabat pintat* |
| 2,1 cm | Perfil·l·lia tipus orenga |
| 1,5 cm | Placa cartó guix |
| 3 | Perfil de remat en U |
| 3,15 | Perfil de remat de trobada inferior dels plafons amb el paviment. |
| 3 | Cavitat fals sostre estor façana |
| 3,16 | Formació de cavitat al fals sostre per a situar els estors de façana. |
| 3 | TS1 - Tàbica de cartó guix |
| 3,18 | TR5 - Tradossat de cartó guix N |
| 3,18 | Tàbica separat amb aïllament d'alta densitat. Sense aïrriostar (15cm separar del perimetre dels habitages) compostic: 90(R/L)x2x15 (N) |
| 3 | Para-pavés |
| 3,19 | Limit perimetral entre diferents paquets de paviment |
| 3 | R5 - Emplafonat a base de panells MDF color negre* |
| 1,9 cm | Plafó MDF |
| 0,20 cm | Anclatge mecànic ocult |
| 1 cm | Restreits verticals per obtenir cambra d'aire necessària |
| 3 | Perfil de remat en L |
| 3,21 | Perfil de remat en el canvi de revestiment de parets. |
| 4 | ALTRES ELEMENTS |
| 4,1 | Tira LED |
| 4 | Escritoriot - Aglomerat melaminat* |
| 1,9 cm | Tàbica a base d'aglomerat acabat en melamina de color vermell/blanc* |
| 4,2 | Anclat al mur de fàbrica de façana mitjançant perfils en T d'acer lacat* cada 1,20m. Amb remat frontal 7cm. |
| 4,2,1 | Perfil en L de remat en trobada pilar i escritoriot. |
| 4 | Estor |
| 4,2 | Estor per a protecció solar de la façana |
| 4 | Grada |
| 4,2 | De formigó in-situ fratasat. Aleruenda amb blocs de XPS fuitat a la terra. Nervis de formigó de e=8cm amb armat base #80#15cm. Llissions berenjesos de 12mm. |

PROJECTE EXECUTIU

**NOVA BIBLIOTECA AL BARRI DE NOVA LLOREDA DE
BADALONA**

Edifici situat entre la Rambla de Sant Joan i el Passeig del Riu Corb
(Badalona)

PROPIETARI:

Ajuntament de Badalona

Ajuntament de Badalona

ESTUDI D'ARQUITECTURA:

BREEZE INNOVACIÓ ARQUITECTOS SLP
Via Augusta 261-263, Bajos B, Barcelona
933 397 372

binarq
ARQUITECTOS

ARQUITECTE :
Fernando Tortajada Rodés



ESCALA GRÁFICA

0 0.1 0.2 0.5m


PLÀNOL **DETALLS FAÇANA S02**

AREA ARQUITECTURA Nº PLANO
A502


ESCALA 1:10
DATA 13/12/2023

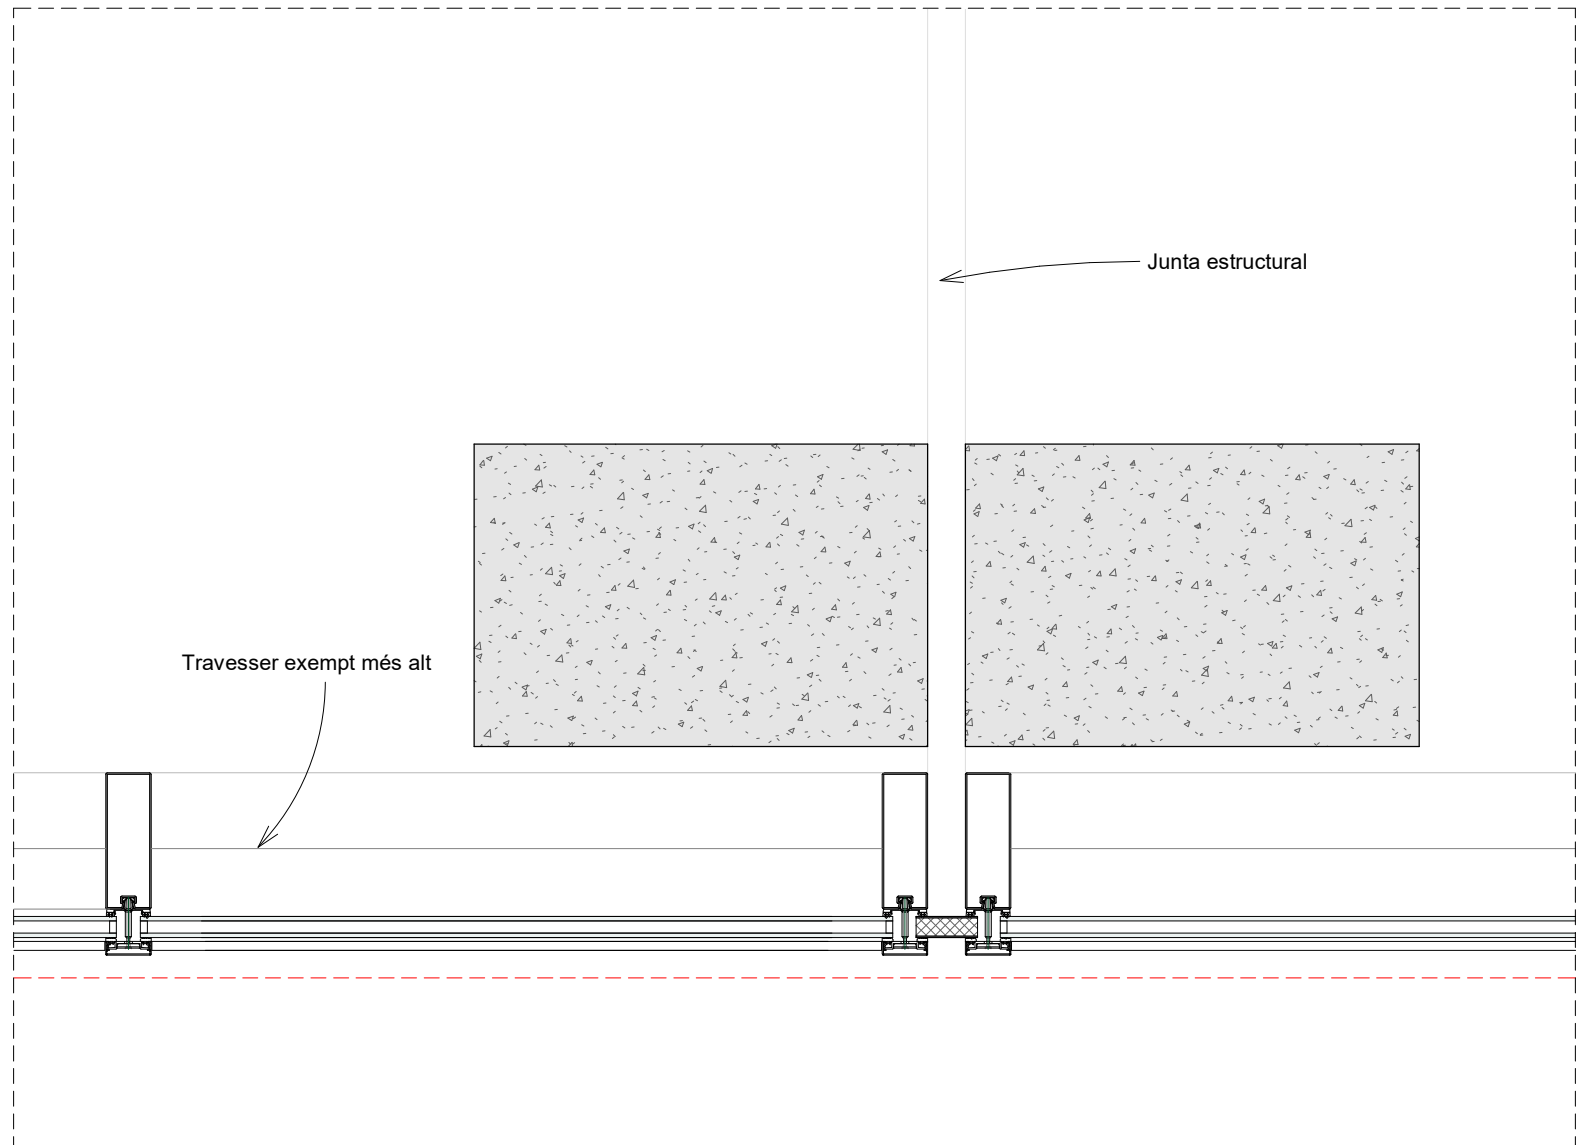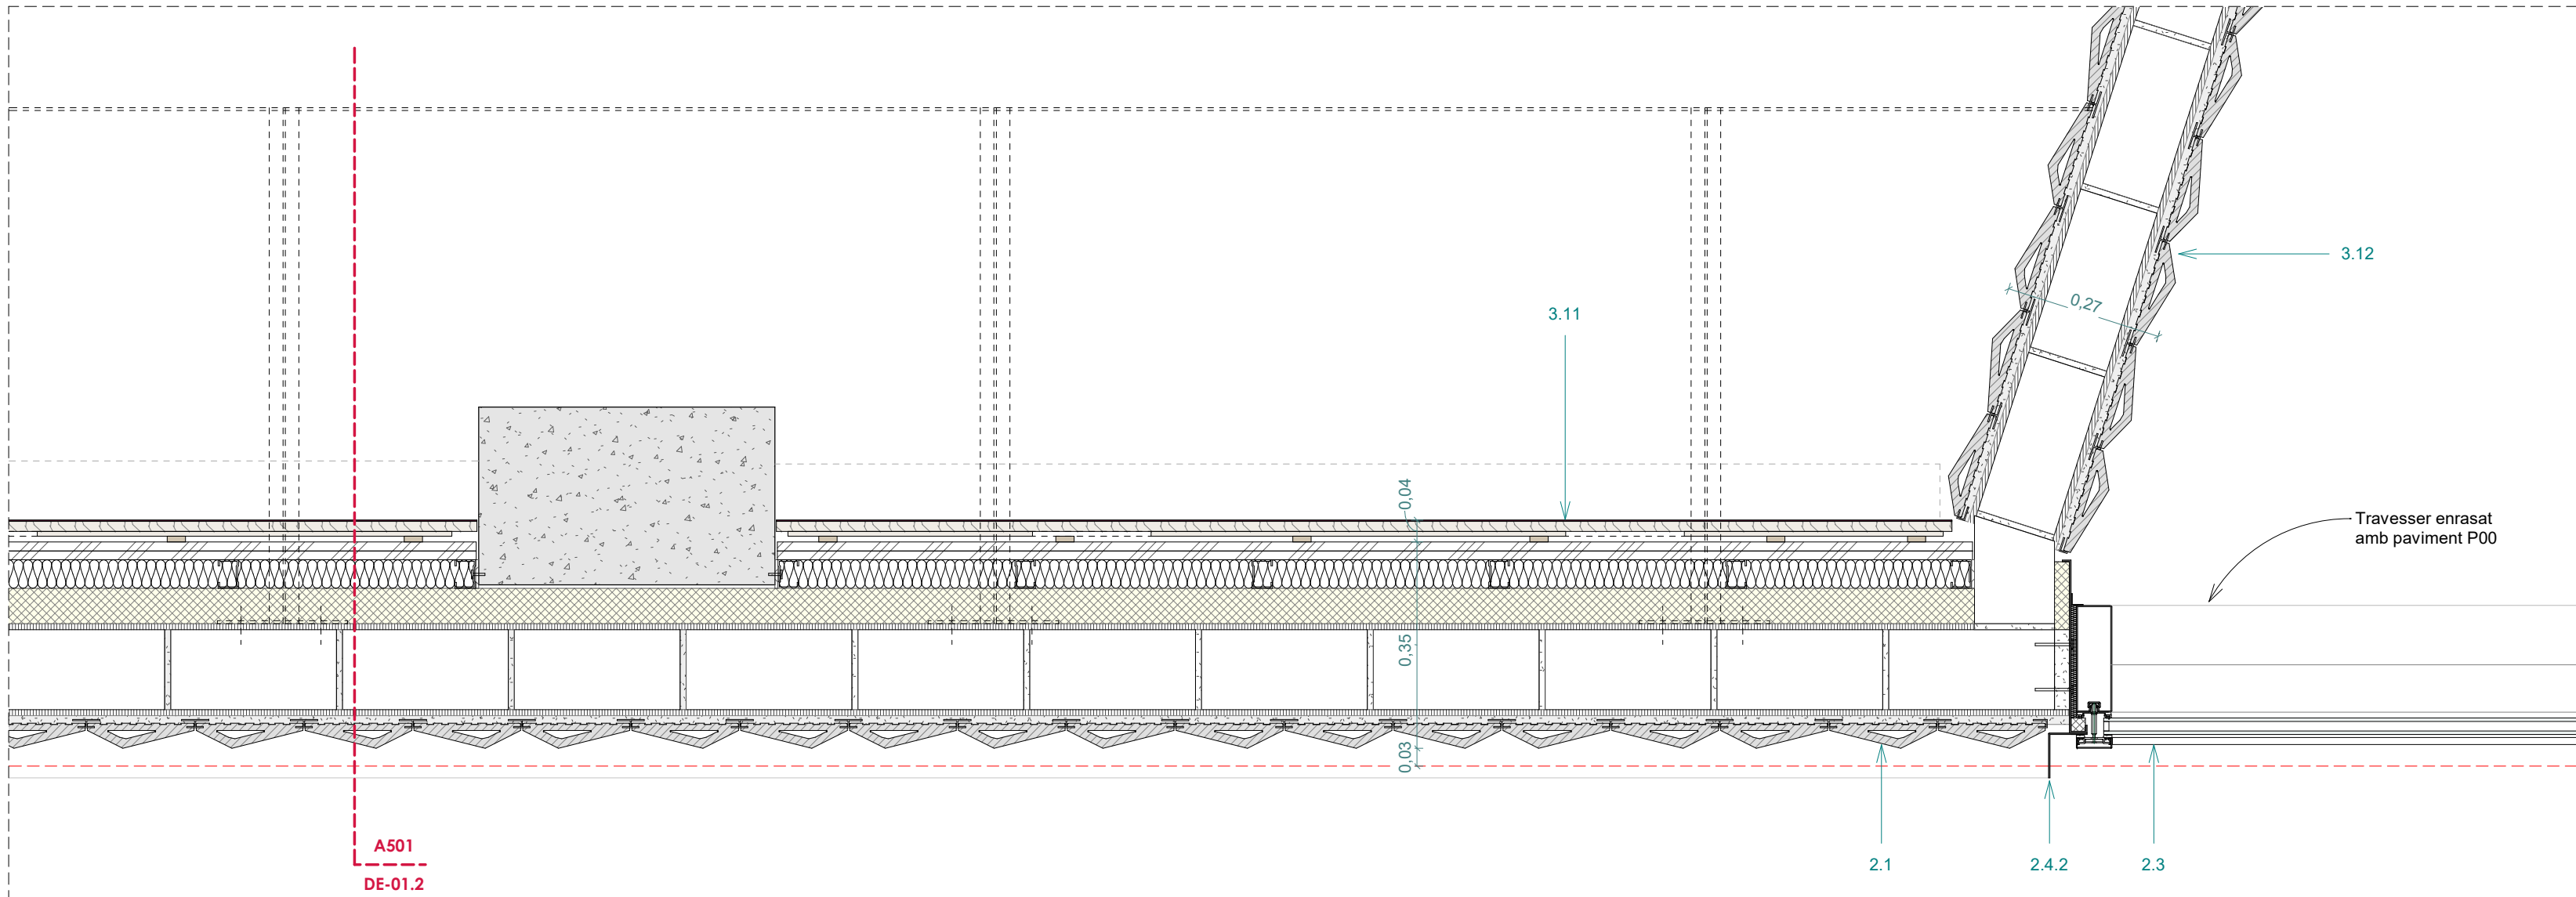


DE-04.2
1:10

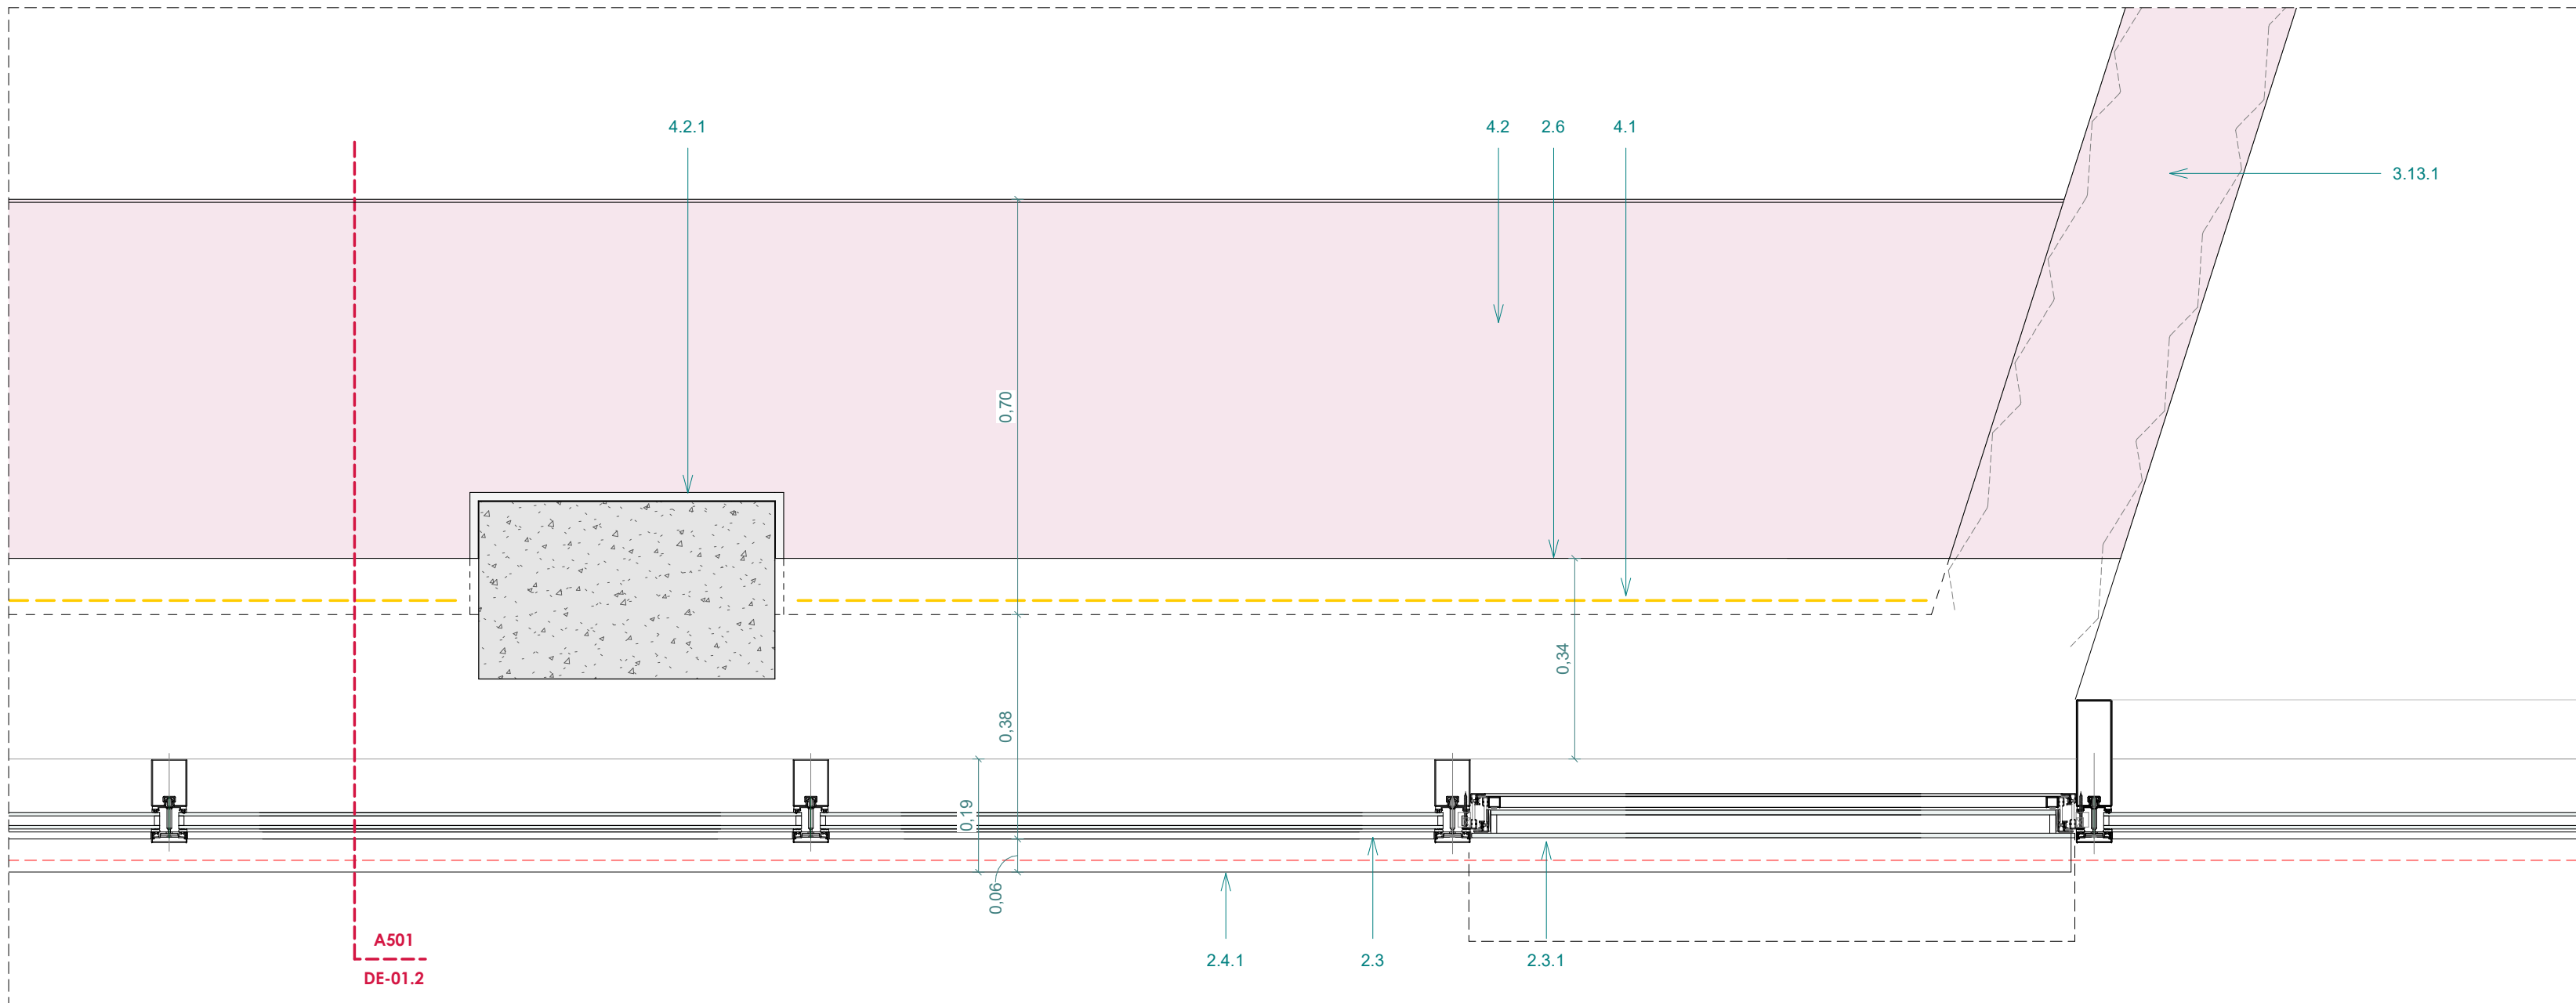

DE-04.1
1:10

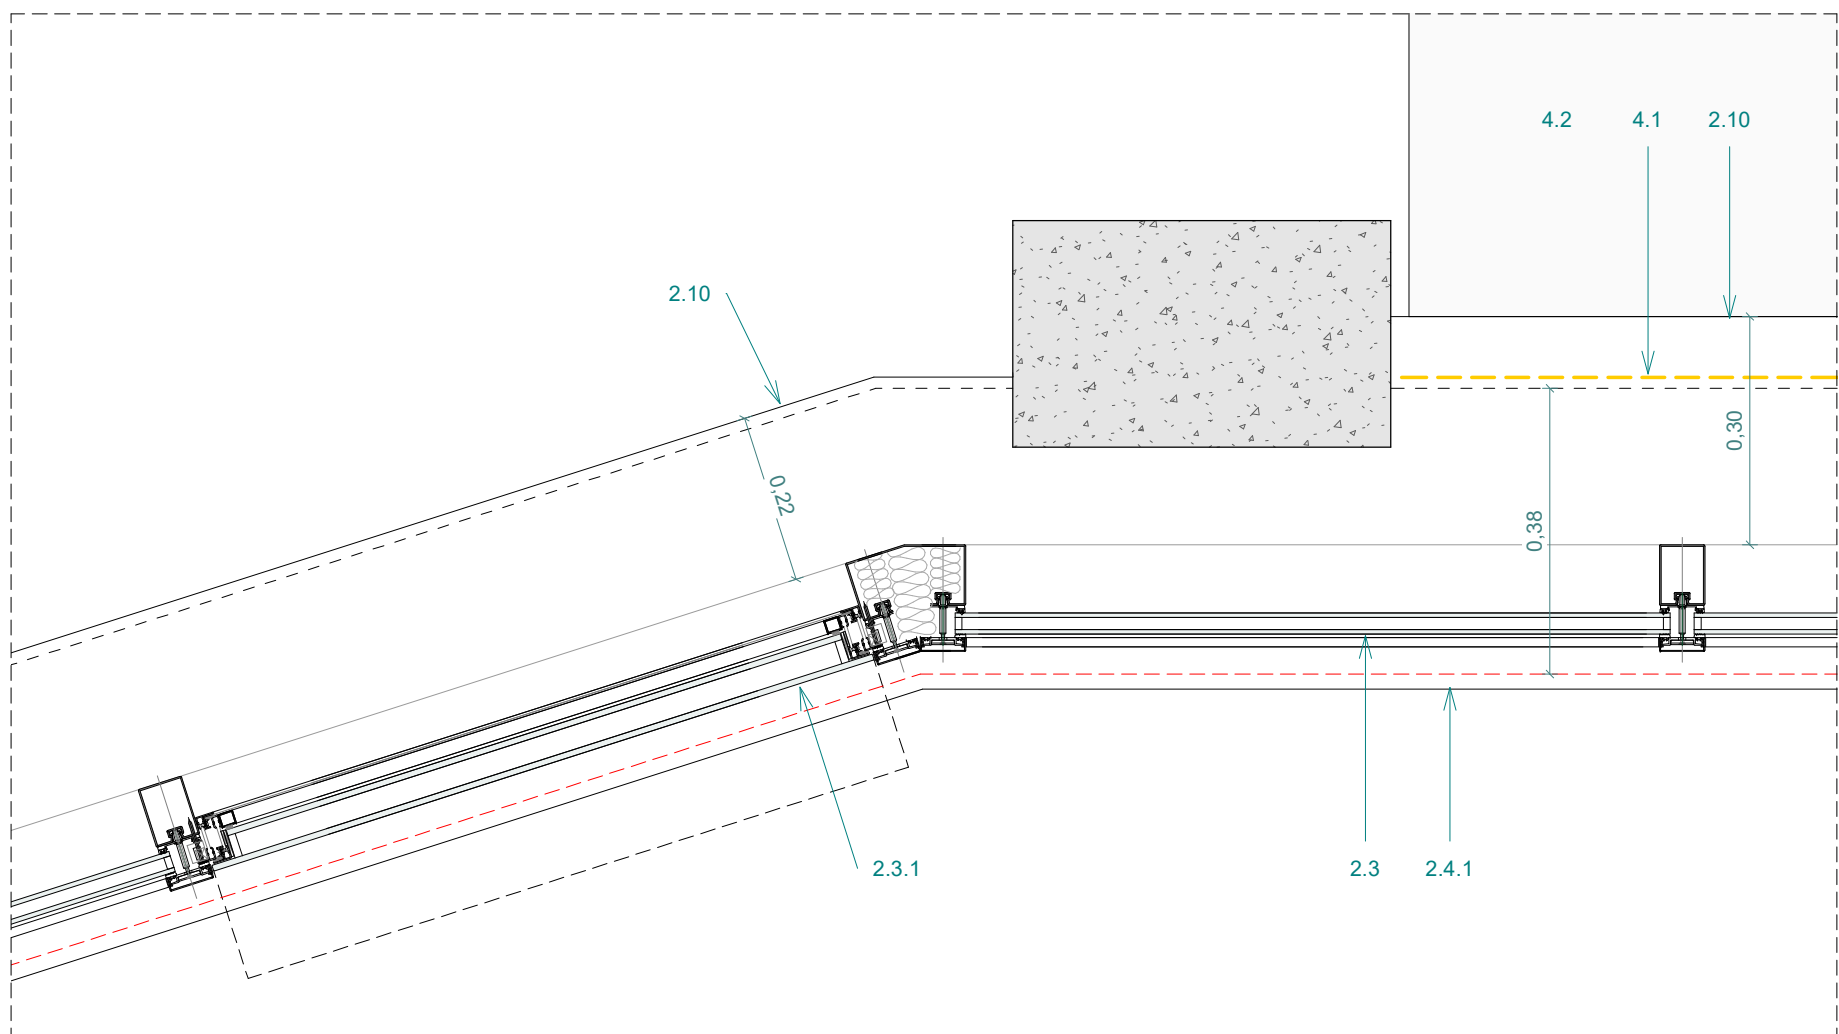


DE-04.4
1:10

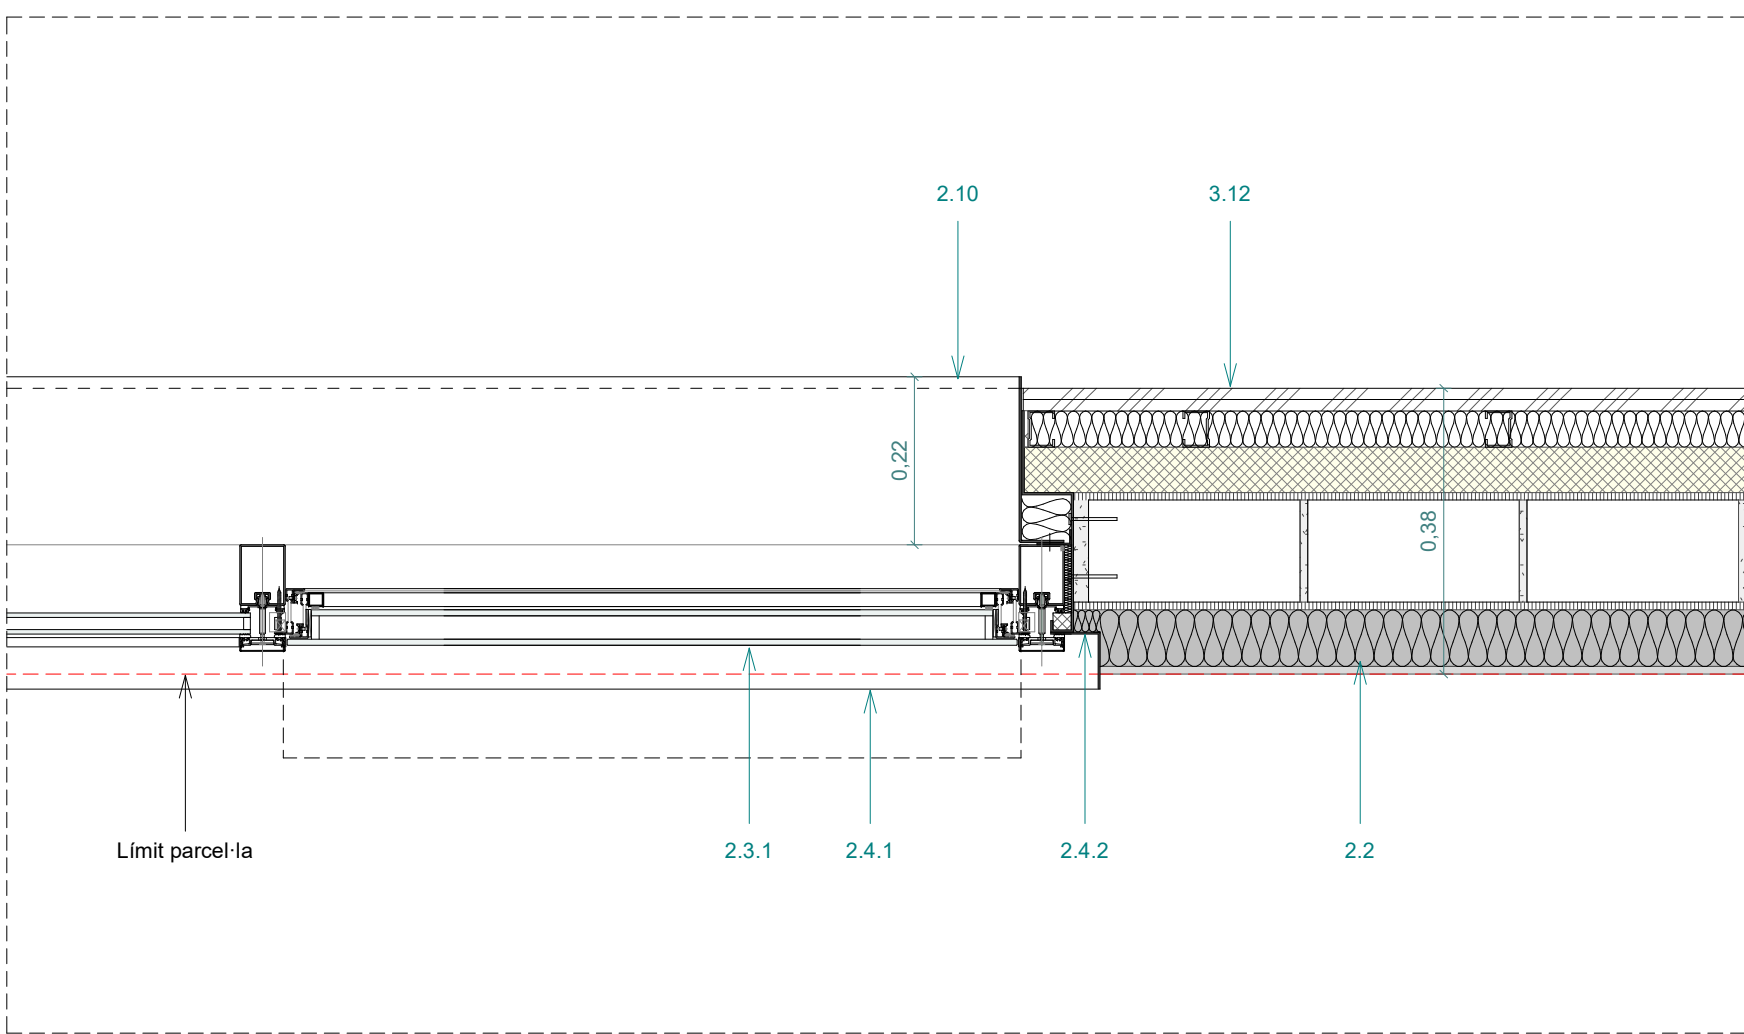



DE-04.3
1:10

2. **FAÇANES**
- 2.1 **Façana aplacada amb ceràmica**
1,4 cm Peçes de ceràmica esmaltada. Igual al revestiment R12 int.
2 cm Morter d'adherència amb grapes per a una millor fixació
1 cm Capa de morter hidròfug
13,5 cm Gero
1 cm Capa de morter hidròfug
6 cm Aïllament tèrmic de panells semi-rígid de llana de roca.
7,8 cm TR1 - Trasdossat de placa de guix laminat, composició 48+2x15mm, amb aïllament de llana de roca de 4 cm a l'interior.
- 2.2 **Façana SATE**
1,5 cm Capa d'acabat: Arrebossat d'acabat, de color a determinar.
8 cm Panell d'escuma rígida: Panell EPS de poliestirè expandit de 8cm.
2,2 cm Malla de fibra de vidre: Satisfà els màxims requeriments quant a resistència a l'esquerdament i als impactes.
1 cm Capa de morter hidròfug
13,5 cm Gero
1 cm Capa de morter hidròfug
6 cm Aïllament tèrmic de panells semi-rígid de llana de roca
7,8 cm TR1 - Trasdossat de placa de guix laminat, composició 48+2x15mm, amb aïllament de llana de roca de 4 cm a l'interior.
- 2.3 **Mur Cortina**
1,5 cm Mur cortina amb complet trencament de pont tèrmic realitzat amb perfils d'acer.
2,3.1 Finestra dins del sistema de mur cortina. Perfil·leria exterior oculta. Projectable a l'exterior.
- 2.4 **Remat perimetral mur cortina**
1,5 cm Remat superior de xapa d'acer lacat e=2,5mm mateix color mur cortina* amb goteró
2,4.1 Remat inferior
2,4.2 Remat lateral
- 2.5 **Llinda metàl·lica tipus STD**
1,5 cm Llinda prefabricada de xapa d'acer e=2,5mm tipus HotPint STD, amb ancoratge frontal a cantell de forjat i ancoratge posterior a base de forjat.
- 2.6 **Perfil d'acer lacat en L de remat amplit finestres**
1,5 cm Chapa d'acer lacat en L del mateix color que la perfil·leria del mur cortina. e= 3mm. Ample variable.
- 2.7 **Cinta de segellat adhesiva universal**
1,5 cm Cinta adhesiva formada per una pel·lícula de PE, amb adhesiu acrílic, malla de reforç de políester i capa de separació de paper siliconada per estancament a l'aire tipus Flexiband.
- 2.9 **Làmina contra el Radó**
1,5 cm Enva de placa de guix laminat, composició 2x15+70+2x15 mm
7,5 cm Muntants de 70 mm cada 40 cm i amb aïllament de llana de roca.
- 2.10 **Remat mur cortina trobada inferior carrer**
1,5 cm Xapa d'acer lacat e=2,5 mm mateix color mur cortina* amb goteró. 10 cm de remat vist vertical.
- 2.11 **Aïllament tèrmic**
6 cm Panells semi-rígid de llana de roca e=6 cm
- 2.12 **TR1 - Trasdossat de placa de guix laminat**
1,9 cm Composició 48+2x15mm, amb aïllament de llana de roca de 4 cm a l'interior.
0,8 cm Anclatge mecànic ocult
1 cm Restreils verticals per obtenir cambra d'aire necessària
3. **DIVISORIES I ACABATS INTERIORS**
- 3.1 **P1 - Paviment compacte continu sobre capa resistent a 200kg/m² a tracció**
3,4 mm Paviment continu a base de resines
9 cm Base perfectament plana amb una resistència a la tracció de 200kg/m² a base de morter autonivellant de planta i armada amb #8/8x15cm
A P01 Sobre làmina flexible de polietilè reticulat com amortiguador al soroll d'impacte.
A P00 Sobre 2 planxes d'aïllament rigid XPS e=2x5cm
- 3.2 **P2 - Paviment acabat de Terrazo**
3 cm Paviment de rajoles de terrazo 40x40cm
1 cm Col·locat amb ciment cola
6 cm Recrescut de morter de ciment
A P01 Sobre làmina flexible de polietilè reticulat com amortiguador al soroll d'impacte.
A P00 Sobre 2 planxes d'aïllament rigid XPS e=2x5cm
- 3.3 **P3 - Pelfut cancell d'entrada**
3 cm Recrescut de morter de ciment
7 cm Sobre 2 planxes d'aïllament rigid XPS e=2x5cm
10 cm
- 3.4 **S1 - Fals sostre continu de cartró guix**
1,5 cm Fals sostre suspès, continu de placa de guix laminat.
5 cm Subestructura metàl·lica en dues direccions a diferent nivell amb aïllament acústic.
Acabat pintat* S1 - Blanc
S7 - Vermell
- 3.4.1 **S2 - Fals sostre continu de cartró guix hidròfug**
1,5 cm Fals sostre suspès, continu de placa de guix laminat hidròfug.
5 cm Subestructura metàl·lica en dues direccions a diferent nivell amb aïllament acústic.
Acabat pintat*
- 3.6 **S3 - Fals sostre acústic continu**
1,5 cm Fals sostre suspès, continu a base de plaques acústiques amb un arrebossat acústic.
5 cm Subestructura metàl·lica en dues direccions a diferent nivell.
- 3.7 **S8 - Fals sostre de plaques acústiques i registrables**
1,5 cm Fals sostre suspès a base de plaques acústiques i registrables de 120x60cm
5 cm Subestructura metàl·lica en dues direccions a diferent nivell.
- 3.8 **E1 - Envà de cartró guix N**
7,5 cm Enva de placa de guix laminat, composició 2x15+70+2x15 mm
Muntants de 70 mm cada 40 cm i amb aïllament de llana de roca.
- 3.9 **R1 - Arrebossat**
2 cm Arrebossat sobre mur de fàbrica que marca el perímetre amb els habitatges.
- 3.10 **R6 - Contraxapat de fusta**
1,9 cm Contraxapat de fusta
0,8 cm Anclatge mecànic ocult
1 cm Restreils verticals per obtenir cambra d'aire necessària



- 3.11 **R8 - Emplafonat a base d'aglomerat acabat en melamina color vermell***
1,9 cm Plafó aglomerat acabat en melamina
0,8 cm Anclatge mecànic ocult
1 cm Restreils verticals per obtenir cambra d'aire necessària
- 3.12 **R10 - Pintat***
Pintura plàstica
- 3.13 **R12 - Enrajolat ceràmic esmaltat vermell***
1,4 cm Peçes de ceràmica esmaltada
2 cm Morter d'adherència amb grapes per a una millor fixació
1 cm Arrebossat
15 cm Sobre mur de BH150 reple de formigó i armat a la part superior i gero a la zona de dintell inferior.
3.13.1 Pega ceràmica esmaltada de remat superior del muret de barana.
3.13.2 Perfil en L de remat inferior del muret de barana.
- 3.14 **R13 - Trasdossat sobre emplafonat. Acabat pintat***
2 cm Perfil·leria tipus omega
1,5 cm Placa cartró guix N
- 3.15 **Perfil de remat en U**
1,5 cm Perfil de remat de trobada inferior dels plafons amb el paviment.
- 3.16 **Cavitat fals sostre estor façana**
Formació de cavitat al fals sostre per a situar els estors de façana.
- 3.17 **TS1 - Tabica de cartró guix**
- 3.18 **TR5 - Trasdossat de cartró guix N**
1,5 cm Trasdossat amb aïllament d'alta densitat. Sense arriostrar (1cm separat del perímetre dels habitatges)
composició: 90(LR)+2x15 (N)
- 3.19 **Para-pastas**
Límit perimetral entre diferents paquets de paviment
- 3.20 **R5 - Emplafonat a base de panells MDF color negre***
1,9 cm Panell MDF
0,8 cm Anclatge mecànic ocult
1 cm Restreils verticals per obtenir cambra d'aire necessària
- 3.21 **Perfil de remat en L**
1,5 cm Perfil de remat en el canvi de revestiment de parets.
4. **ALTRES ELEMENTS**
- 4.1 **Tira LED**
- 4.2 **Escriptori - Aglomerat melamina***
1,9 cm Taula a base d'aglomerat acabat en melamina de color vermell/blanc*
Anclat al mur de fàbrica de façana mitjançant perfils en T d'acer lacat* cada 1,20m. Amb remat frontal 7cm.
4.2.1 Perfil en L de remat en trobada pilar i escriptori.
- 4.3 **Estor**
Estor per a protecció solar de la façana
- 4.4 **Grada**
De formigó in-situ fratasat. Aïllugetida amb blocs de XPS fixats al terra. Nervis de formigó de e=8cm amb armat base #08/15cm. Llistons berenjenos de 12mm.

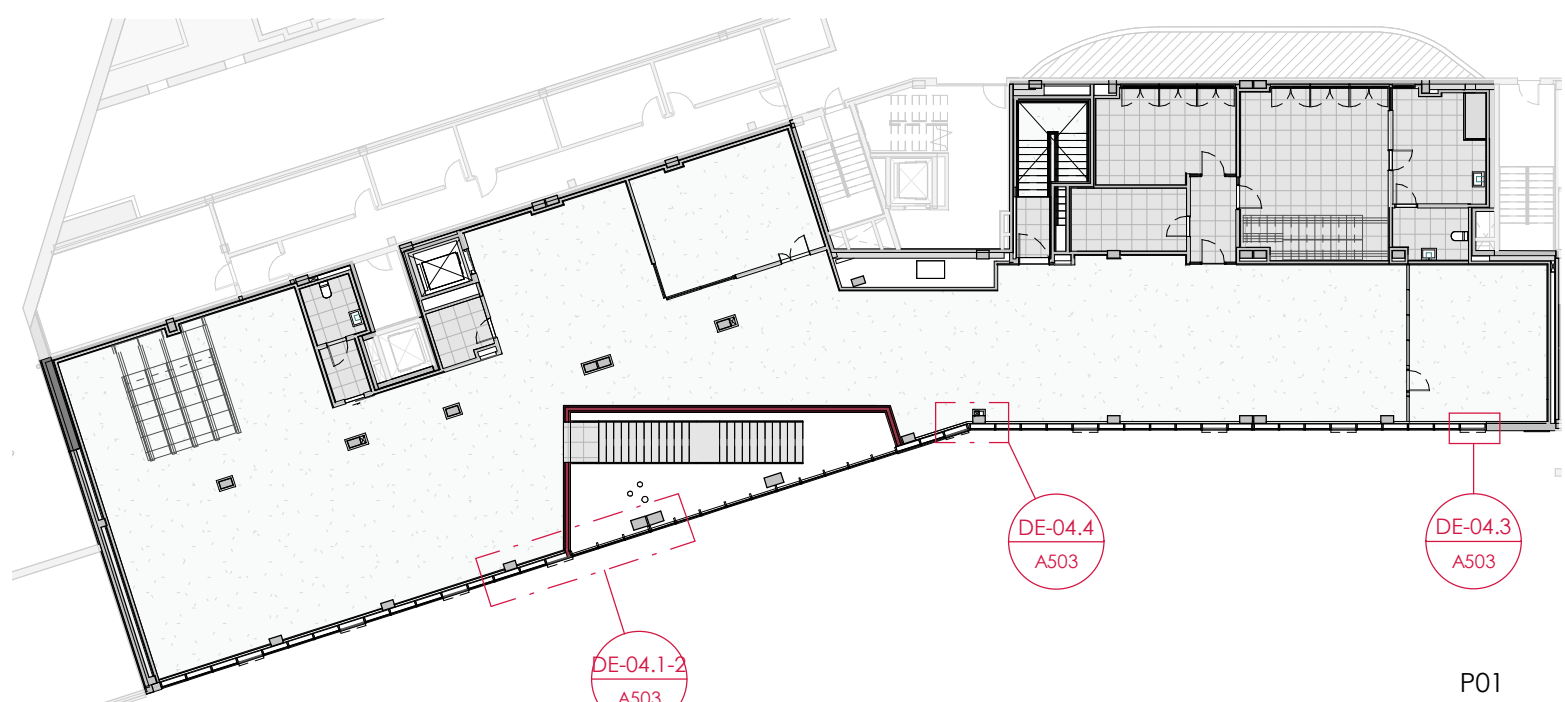




P01

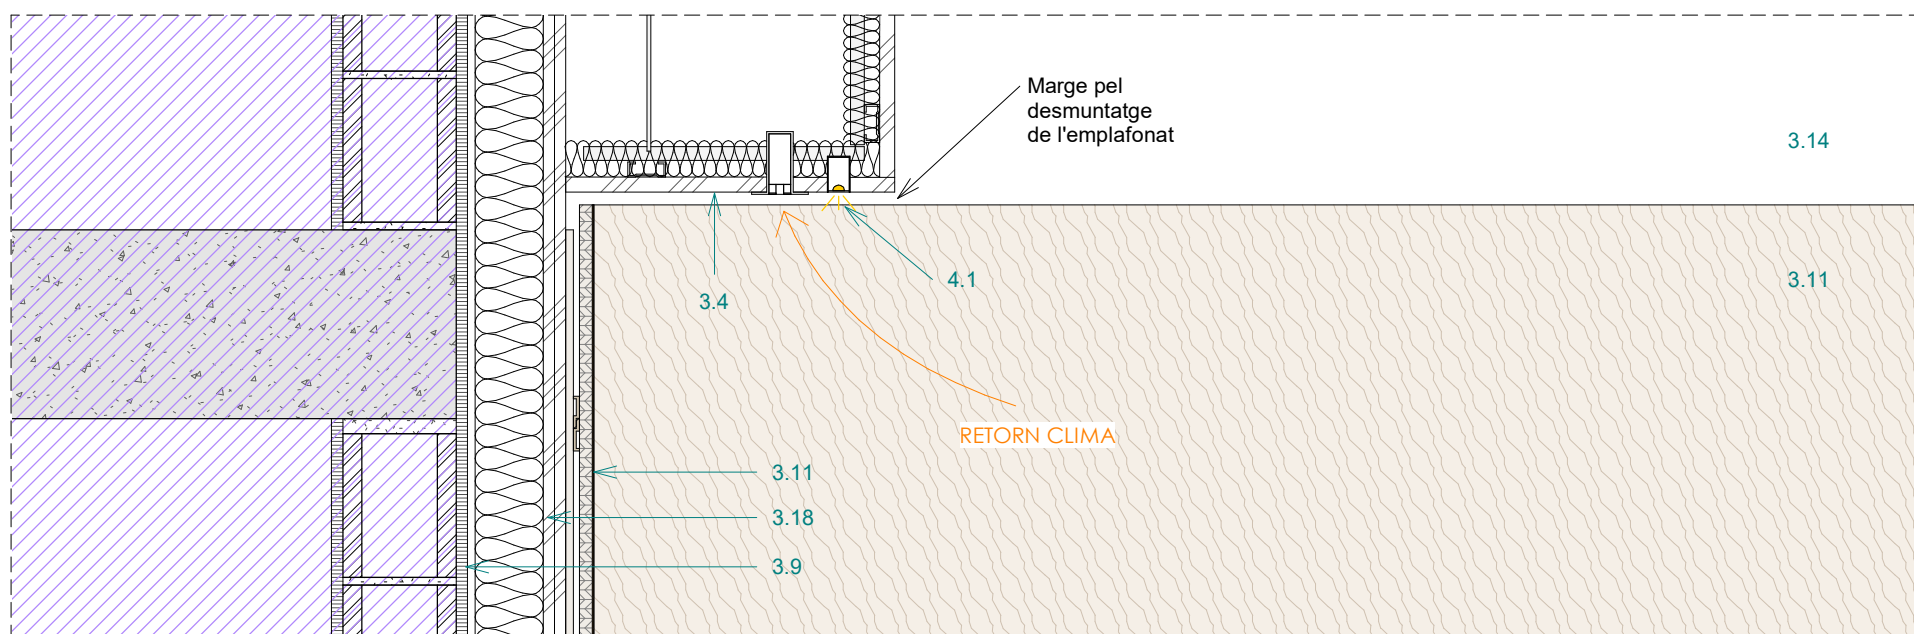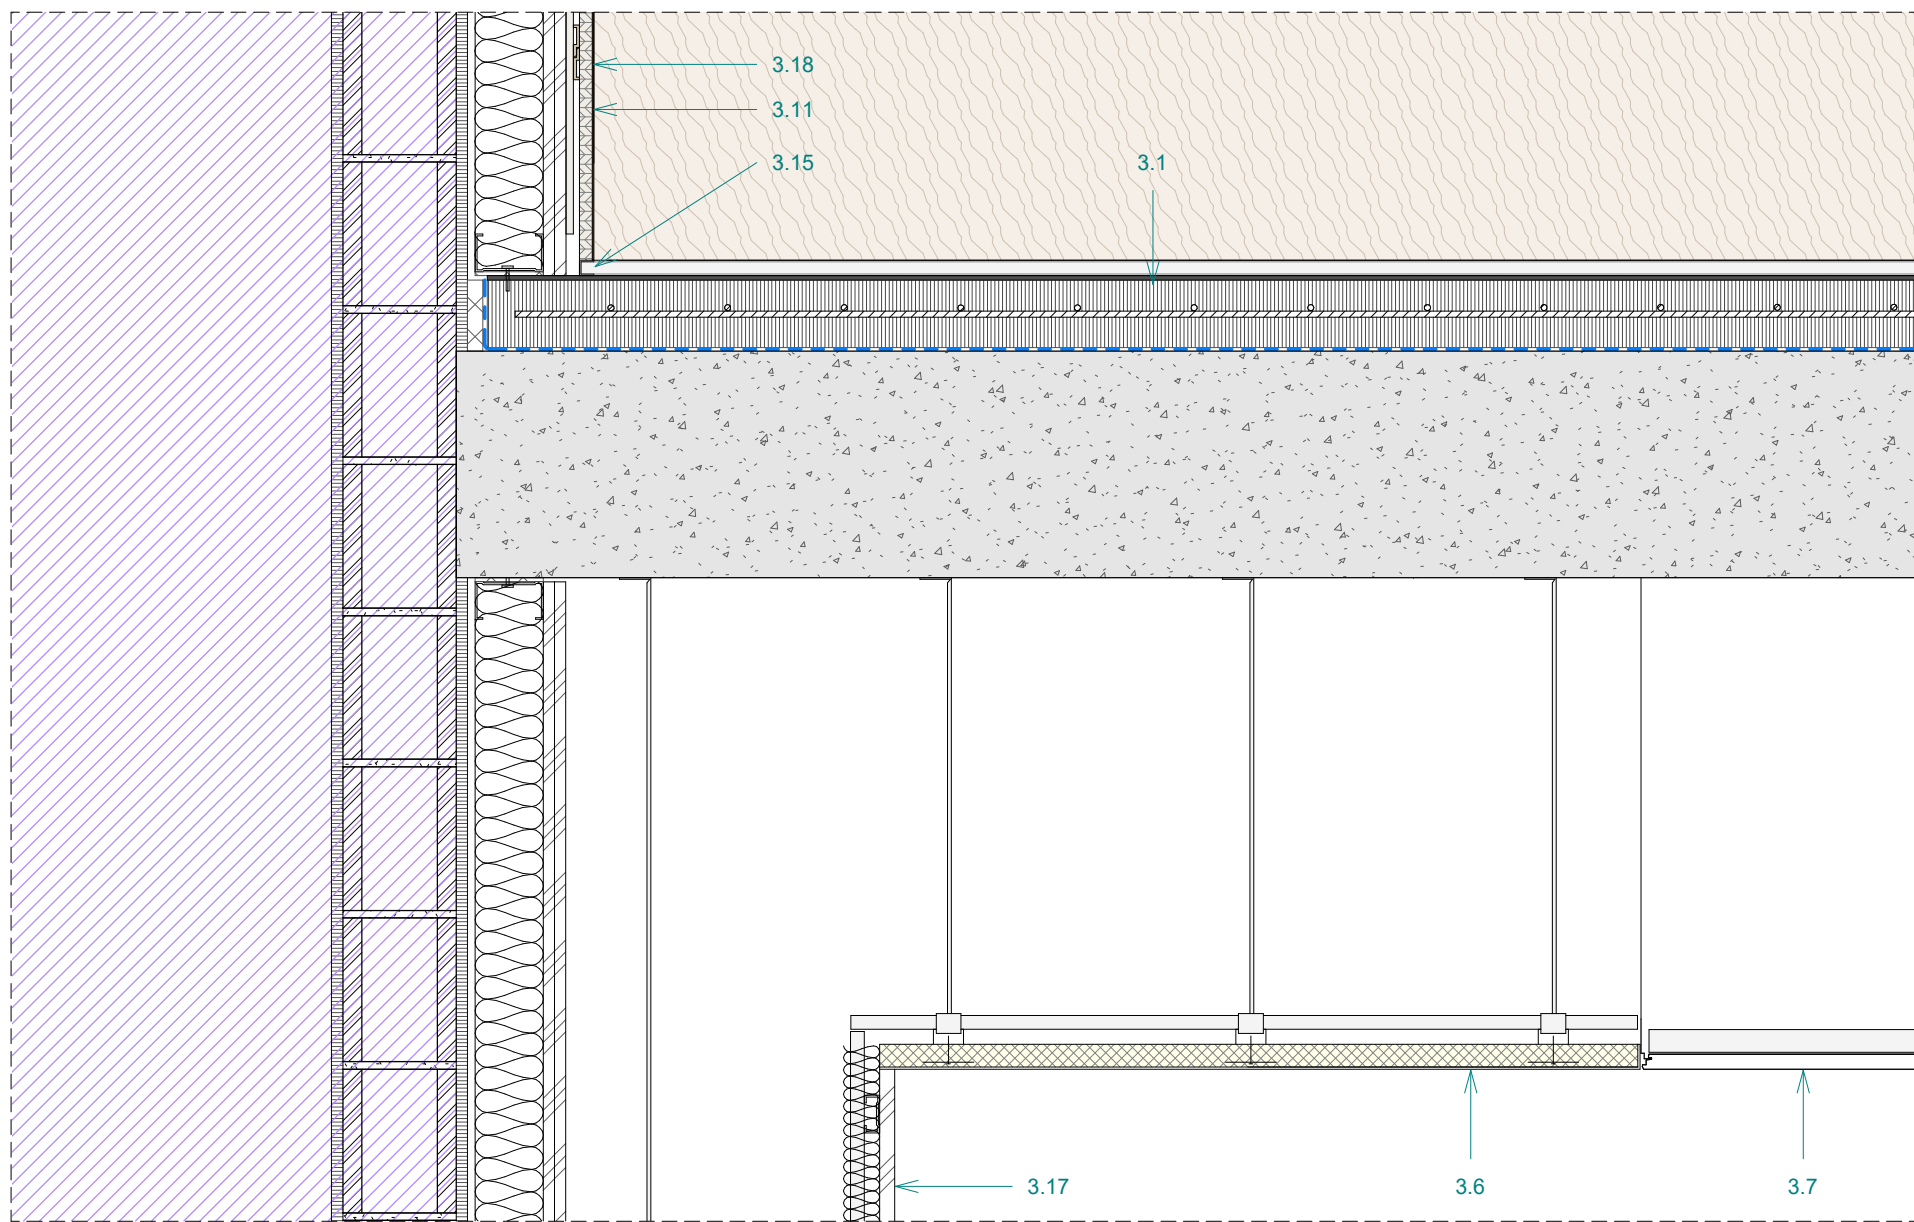

DI-02.4
1 : 10

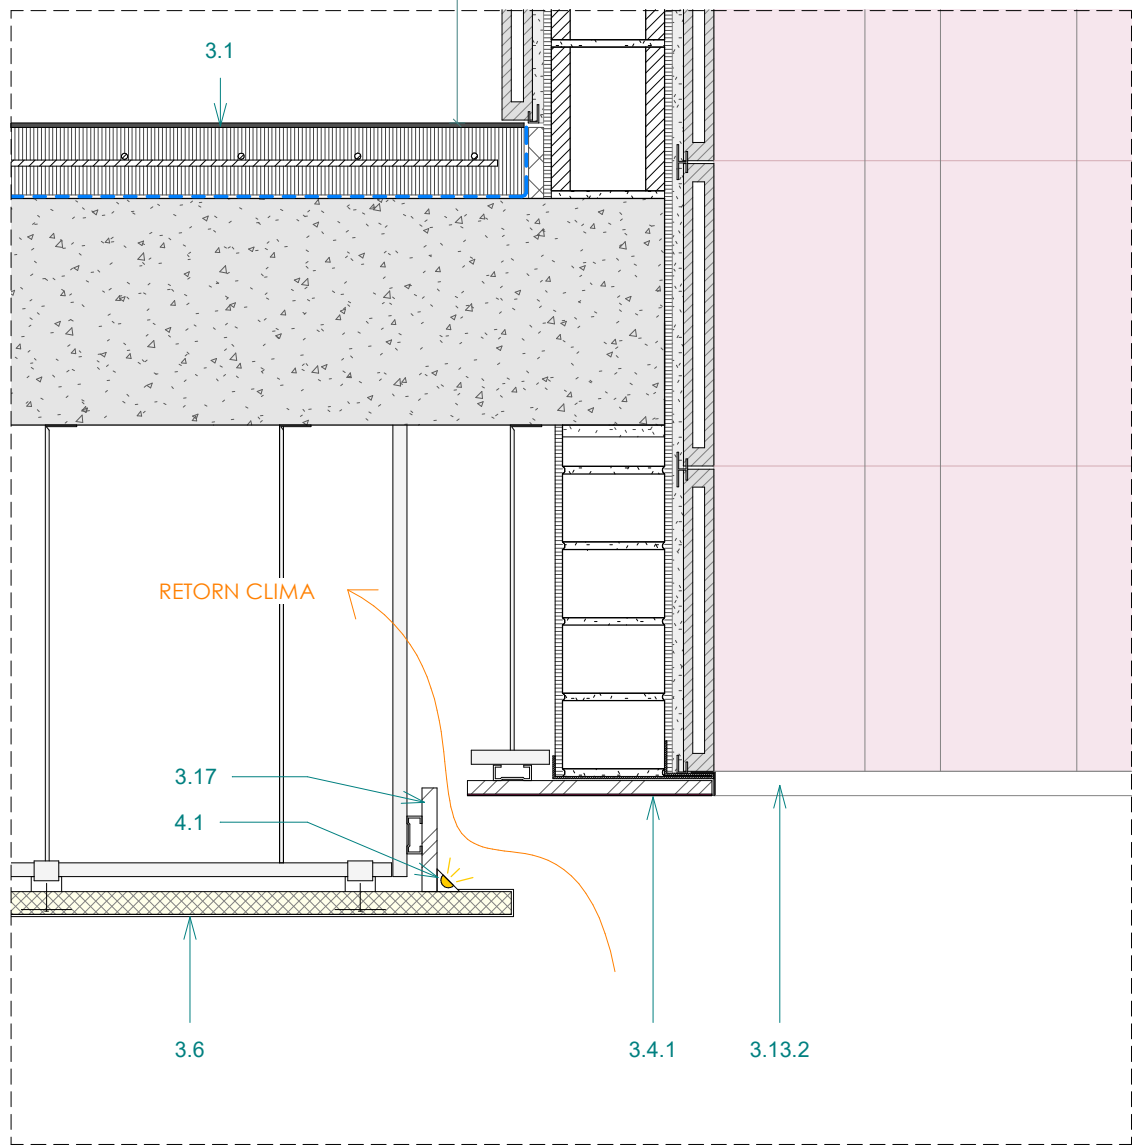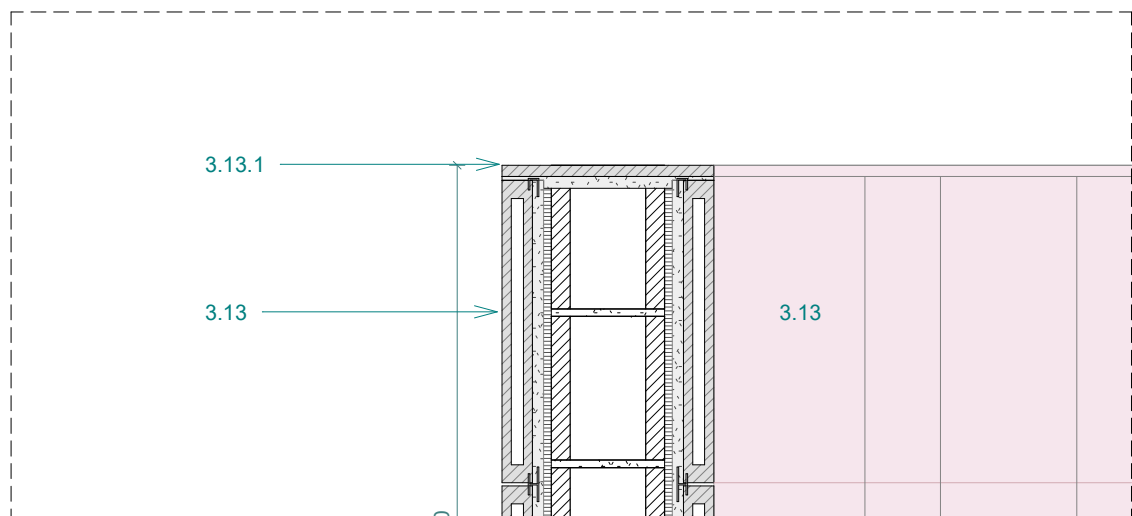

DI-02.5
1 : 10

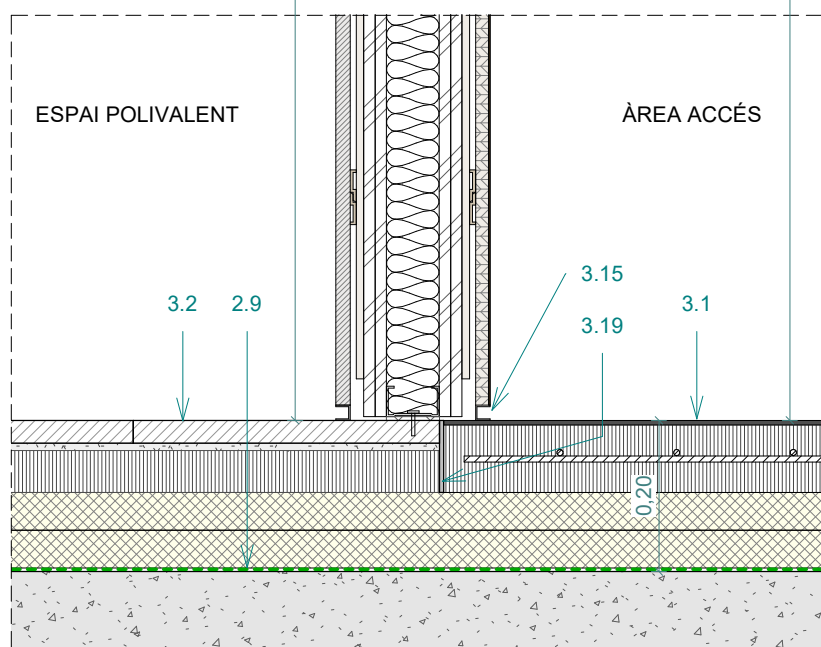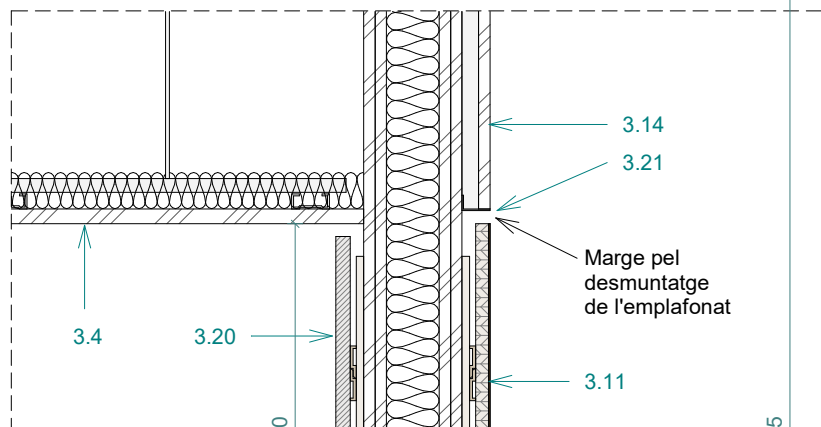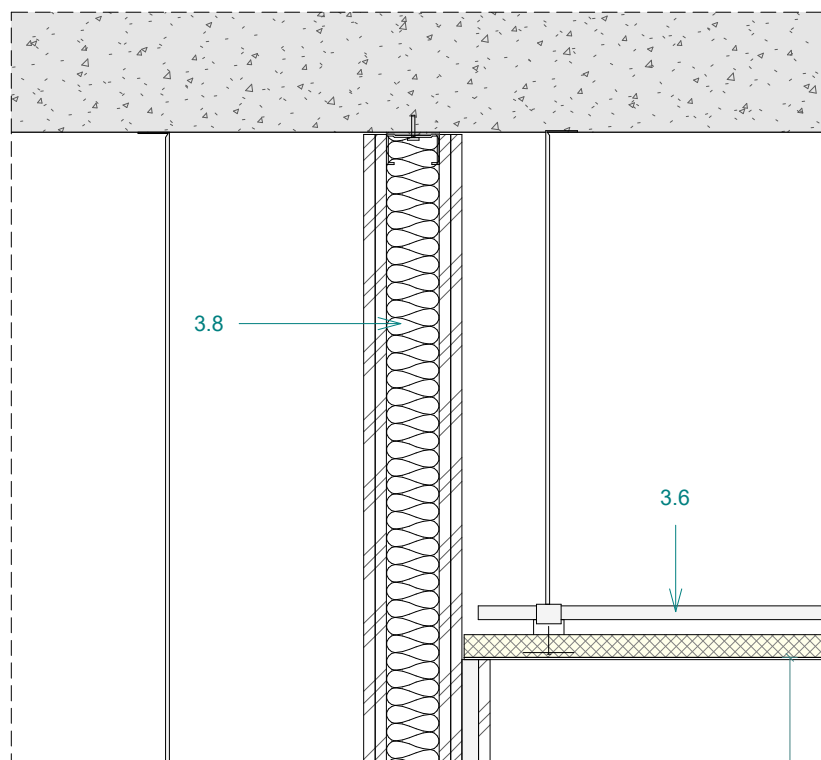

DI-05.1
1 : 10

VISAT

- 2. FAÇANES**
- 2.1 Façana aplacada amb ceràmica**
- 1.4 cm Peces de ceràmica esmaltada. Igual al revestiment R12 int.
- 2 cm Morter d'adherència amb grapes per a una millor fixació
- 1 cm Capa de morter hidròfug
- 13,5 cm Gero
- 1 cm Capa de morter hidròfug
- 6 cm Aïllament tèrmic de panells semi-rígid de llana de roca.
- 7,8 cm TR1 - Trasdossat de placa de guix laminat, composició 48+2x15mm, amb aïllament de llana de roca de 4 cm a l'interior.
- 2.2 Façana SATE**
- 1,5 cm Capa d'acabat: Arrebossat d'acabat, de color a determinar.
- 8 cm Panell d'escuma rígida: Panell EPS de poliestirè expandit de 8cm.
- 2.2.1** Malla de fibra de vidre. Satisfà els màxims requeriments quant a resistència a l'esquerdament i als impactes.
- 1 cm Capa de morter hidròfug
- 13,5 cm Gero
- 1 cm Capa de morter hidròfug
- 6 cm Aïllament tèrmic de panells semi-rígid de llana de roca
- 7,8 cm TR1 - Trasdossat de placa de guix laminat, composició 48+2x15mm, amb aïllament de llana de roca de 4 cm a l'interior.

- 2.3 Mur Cortina**
- Mur cortina amb complet trencament de pont tèrmic realitzat amb perfils d'acer.
- 2.3.1** Finestra dins del sistema de mur cortina. Perfil·leria exterior oculta. Projectable a l'exterior.
- 2.4 Remat perimetral mur cortina**
- Remat superior de xapa d'acer lacat e=2,5mm mateix color mur cortina* amb goteró
- 2.4.1** Remat inferior
- 2.4.2** Remat lateral

- 2.5 Llinda metàl·lica tipus STD**
- Llinda prefabricada de xapa d'acer e=2,5mm tipus HotPint STD, amb ancoratge frontal a cantell de forjat i ancoratge posterior a base de forjat.
- 2.6 Perfil d'acer lacat en L de remat amplit finestres**
- Chapa d'acer lacat en L del mateix color que la perfil·leria del mur cortina. e= 3mm. Ample variable.
- 2.7 Cinta de segellat adhesiva universal**
- Cinta adhesiva formada per una pel·lícula de PE, amb adhesiu acrílic, malla de reforç de políester i capa de separació de paper siliconada per estancament a l'aire tipus Flexiband.
- 2.9 Làmina contra el Radó**
- 2.10 Remat mur cortina trobada inferior carrer**
- Xapa d'acer lacat e=2,5 mm mateix color mur cortina* amb goteró. 10 cm de remat vist vertical.
- 2.11 Aïllament tèrmic**
- Panells semi-rígid de llana de roca e=6 cm
- 2.12 TR1 - Trasdossat de placa de guix laminat**
- composició 48+2x15mm, amb aïllament de llana de roca de 4 cm a l'interior.

- 3. DIVISORIES I ACABATS INTERIORS**
- 3.1 P1 - Paviment compacte continu sobre capa resistent a 200kg/m² a tracció**
- 3-4 mm Paviment continu a base de resines
- 9 cm Base perfectament plana amb una resistència a la tracció de 200kg/m² a base de morter autonivellant de planta i armada amb #80c/15cm
- A P01 Sobre làmina flexible de polietilè reticulat com amortiguador al soroll d'impacte.
- A P00 Sobre 2 planxes d'aïllament rígid XPS e=2x5cm
- 3.2 P2 - Paviment acabat de Terrazo**
- Paviment de rajoles de terrazo 40x40cm
- 3 cm Col·locat amb ciment cola
- 1cm Recrescut de morter de ciment
- A P01 Sobre làmina flexible de polietilè reticulat com amortiguador al soroll d'impacte.
- A P00 Sobre 2 planxes d'aïllament rígid XPS e=2x5cm

- 3.13.1** Panells semi-rígid de llana de roca e=6 cm

- 3.13.2** Perfil en L de remat inferior del muret de barana.

- 3.14** R13 - Trasdossat sobre emplaonat. Acabat pintat*

- 3.15** Perfil de remat en U

- Perfil de remat de trobada inferior dels plafons amb el paviment.

- 3.16 Cavitat fals sostre estor façana**

- Formació de cavitat al fals sostre per a situar els estors de façana.

- 3.17 TS1 - Tabica de cartró guix**

- 3.18 TR5 - Trasdossat de cartró guix N**

- Trasdossat amb aïllament d'alta densitat. Sense arriostrar (1cm separat del perímetre dels habitatges)

- composició: 90(LR)+2x15 (N)

- 3.19 Para-pastas**

- Límit perimetral entre diferents paquets de paviment

- 3.20 R5 - Emplaonat a base de panells MDF color negre***

- Panell MDF

- 1cm Anclatge mecànic ocult

- Restrelles verticals per obtenir cambra d'aire necessària

- 3.21 Perfil de remat en L**

- Perfil de remat en el canvi de revestiment de parets.

- 4. ALTRES ELEMENTS**

- 4.1 Tira LED**

- 4.2 Escritori - Aglomerat melamina***

- Taula a base d'aglomerat acabat en melamina de color vermell/blanc*

- Anclat al mur de façana mitjançant perfils en T d'acer lacat* cada 1,20m. Amb remat frontal 7cm.

- 4.2.1** Perfil en L de remat en trobada pilar i escritori.

- 4.3 Estor**


- Estor per a protecció solar de la façana

- 4.4 Grada**

- De formigó in-situ fratasat. Alleugerida amb blocs de XPS fixats al terra. Nervis de formigó de e=8cm amb armat base #08c/15cm. Llisons berenjenos de 12mm.

FORA DE L'ÀMBIT DEL PROJECTE DE LA BIBLIOTECA

* Color/model a definir per la DF.

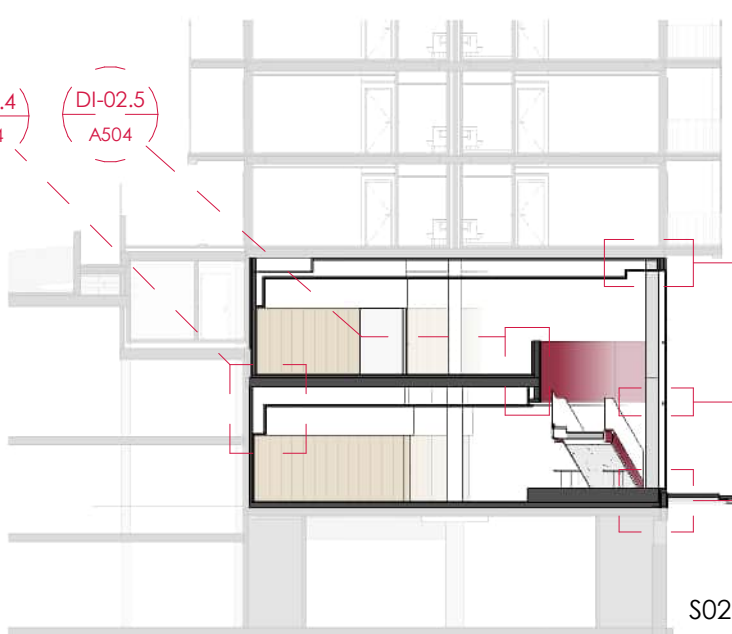

PROJECTE EXECUTIU

NOVA BIBLIOTECA AL BARRI DE NOVA LLOREDA DE BADALONA

Edifici situat entre la Rambla de Sant Joan i el Passeig del Rei Carlemany (Badalona)

PROPIETARI:

Ajuntament de Badalona

ESTUDI D'ARQUITECTURA:

BREZE INNOVACIÓN ARQUITECTOS SLP
Via Augusta 261-263, Barrio B, Barcelona
933 397 372

ARQUITECTE:

Fernando Tortigada Rodas

ESCALA GRAFICA
0 0.1 0.2 0.5m

PLANO DETALLS INTERIORS

AREA ARQUITECTURA

ESCALA 1:10

DATA 13/12/2023

W.P. PLANO

A504

Temple de Nostra Senyora



VISAT

PROYECTO EXECUTIVO
NOVA BIBLIOTECA AL BARRI DE NOVA LLOREDA DE
BADALONA

Edifici situat entre la Rambla de Sant Joan i el Passeig del Riu Corb
(Badalona)

PROPIETARI:
Ajuntament de Badalona





ESTUDI D'ARQUITECTURA:
BREEZE INNOVACION ARQUITECTOS SLP
Via Augusta 251-253, Barrio B, Barcelona
933 397 372

ARQUITECTE:
Fernando Torrijada Rodas

ESCALA GRAFICA

PLANO: INFOGRAFIES INTERIORS
AREA: ARQUITECTURA
ESCALA: A600
DATA: 13/12/2023













© Binarg 2020. Todos los derechos reservados

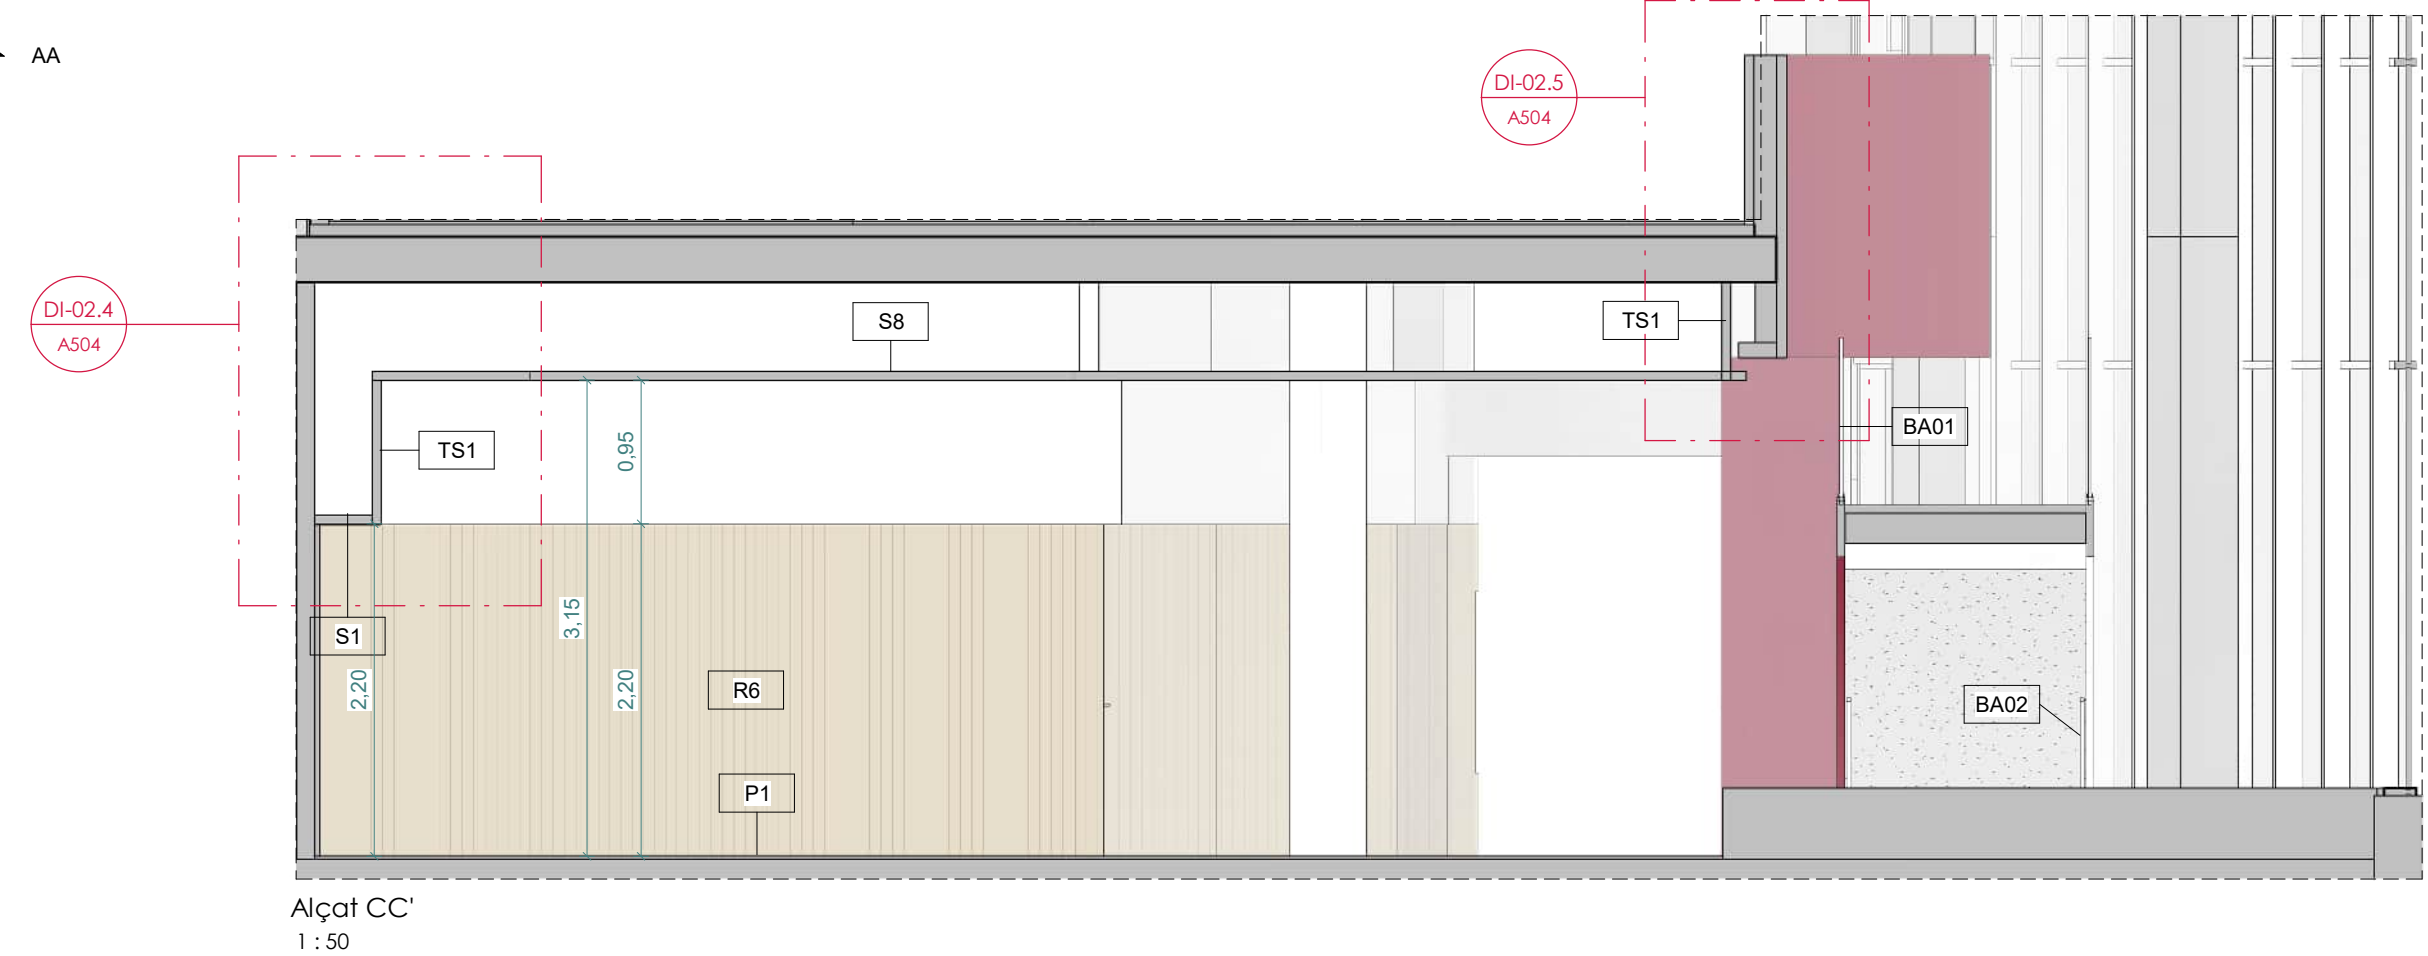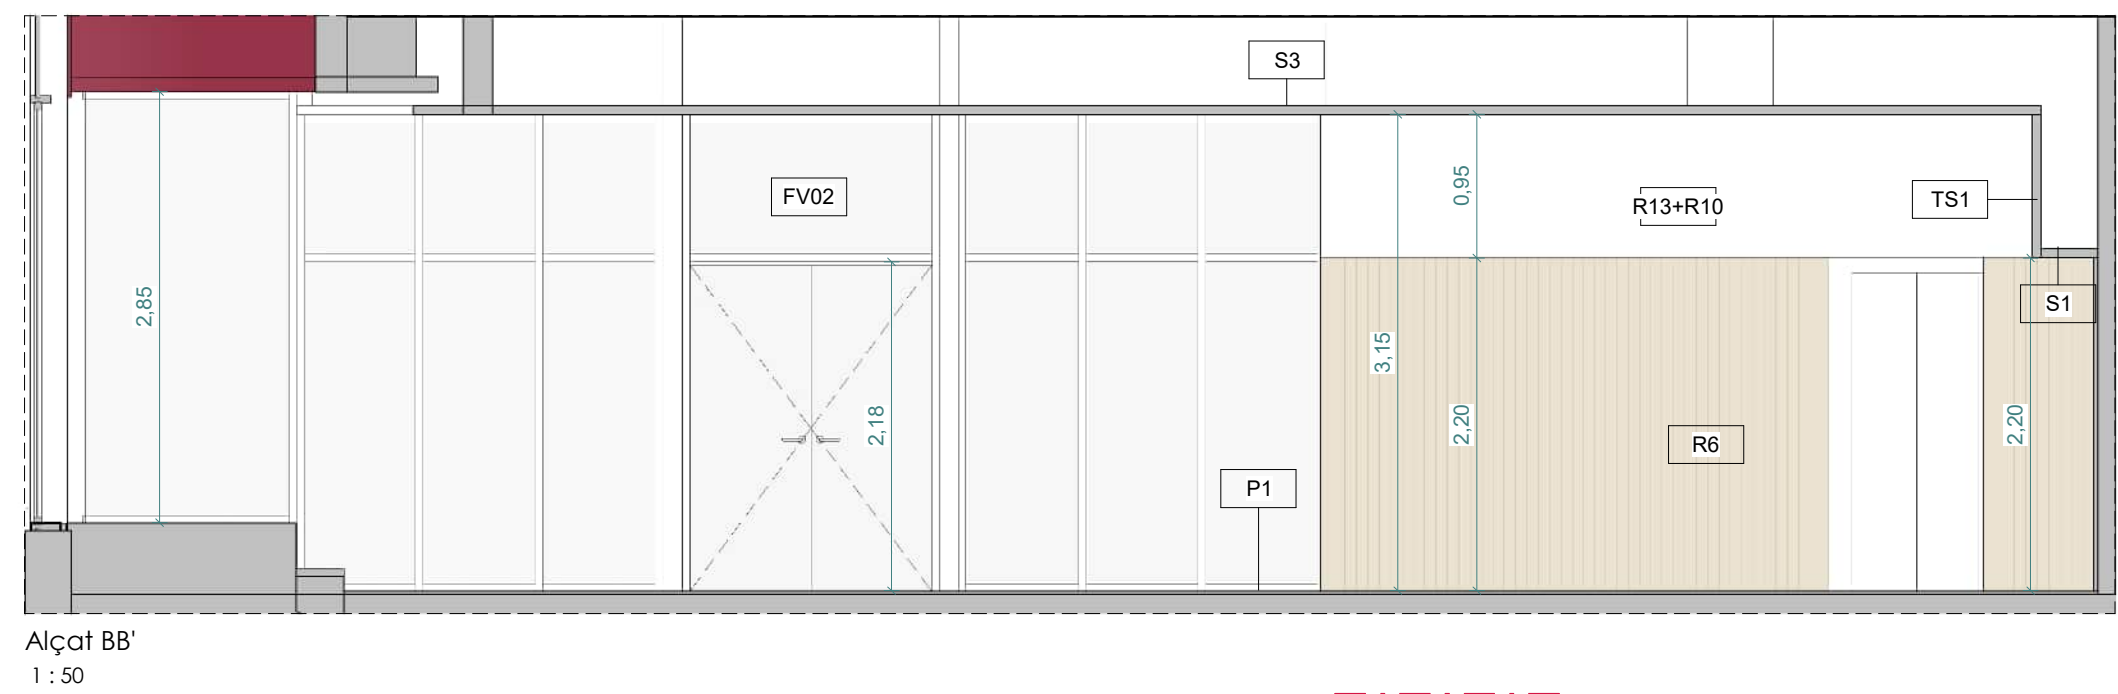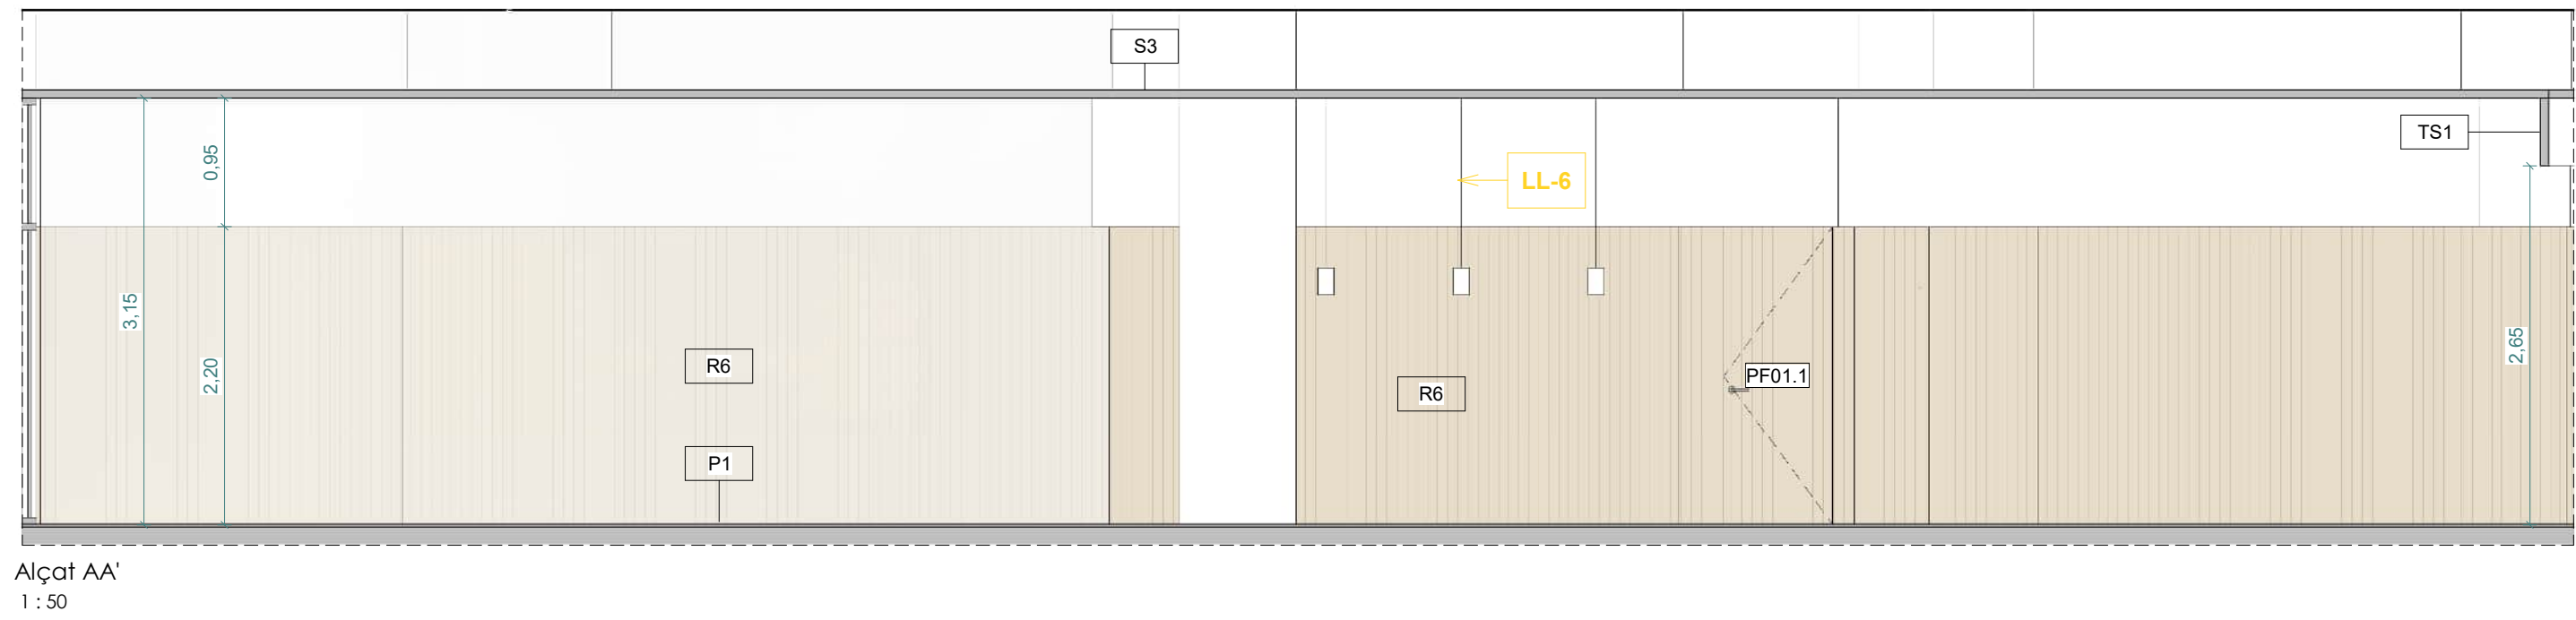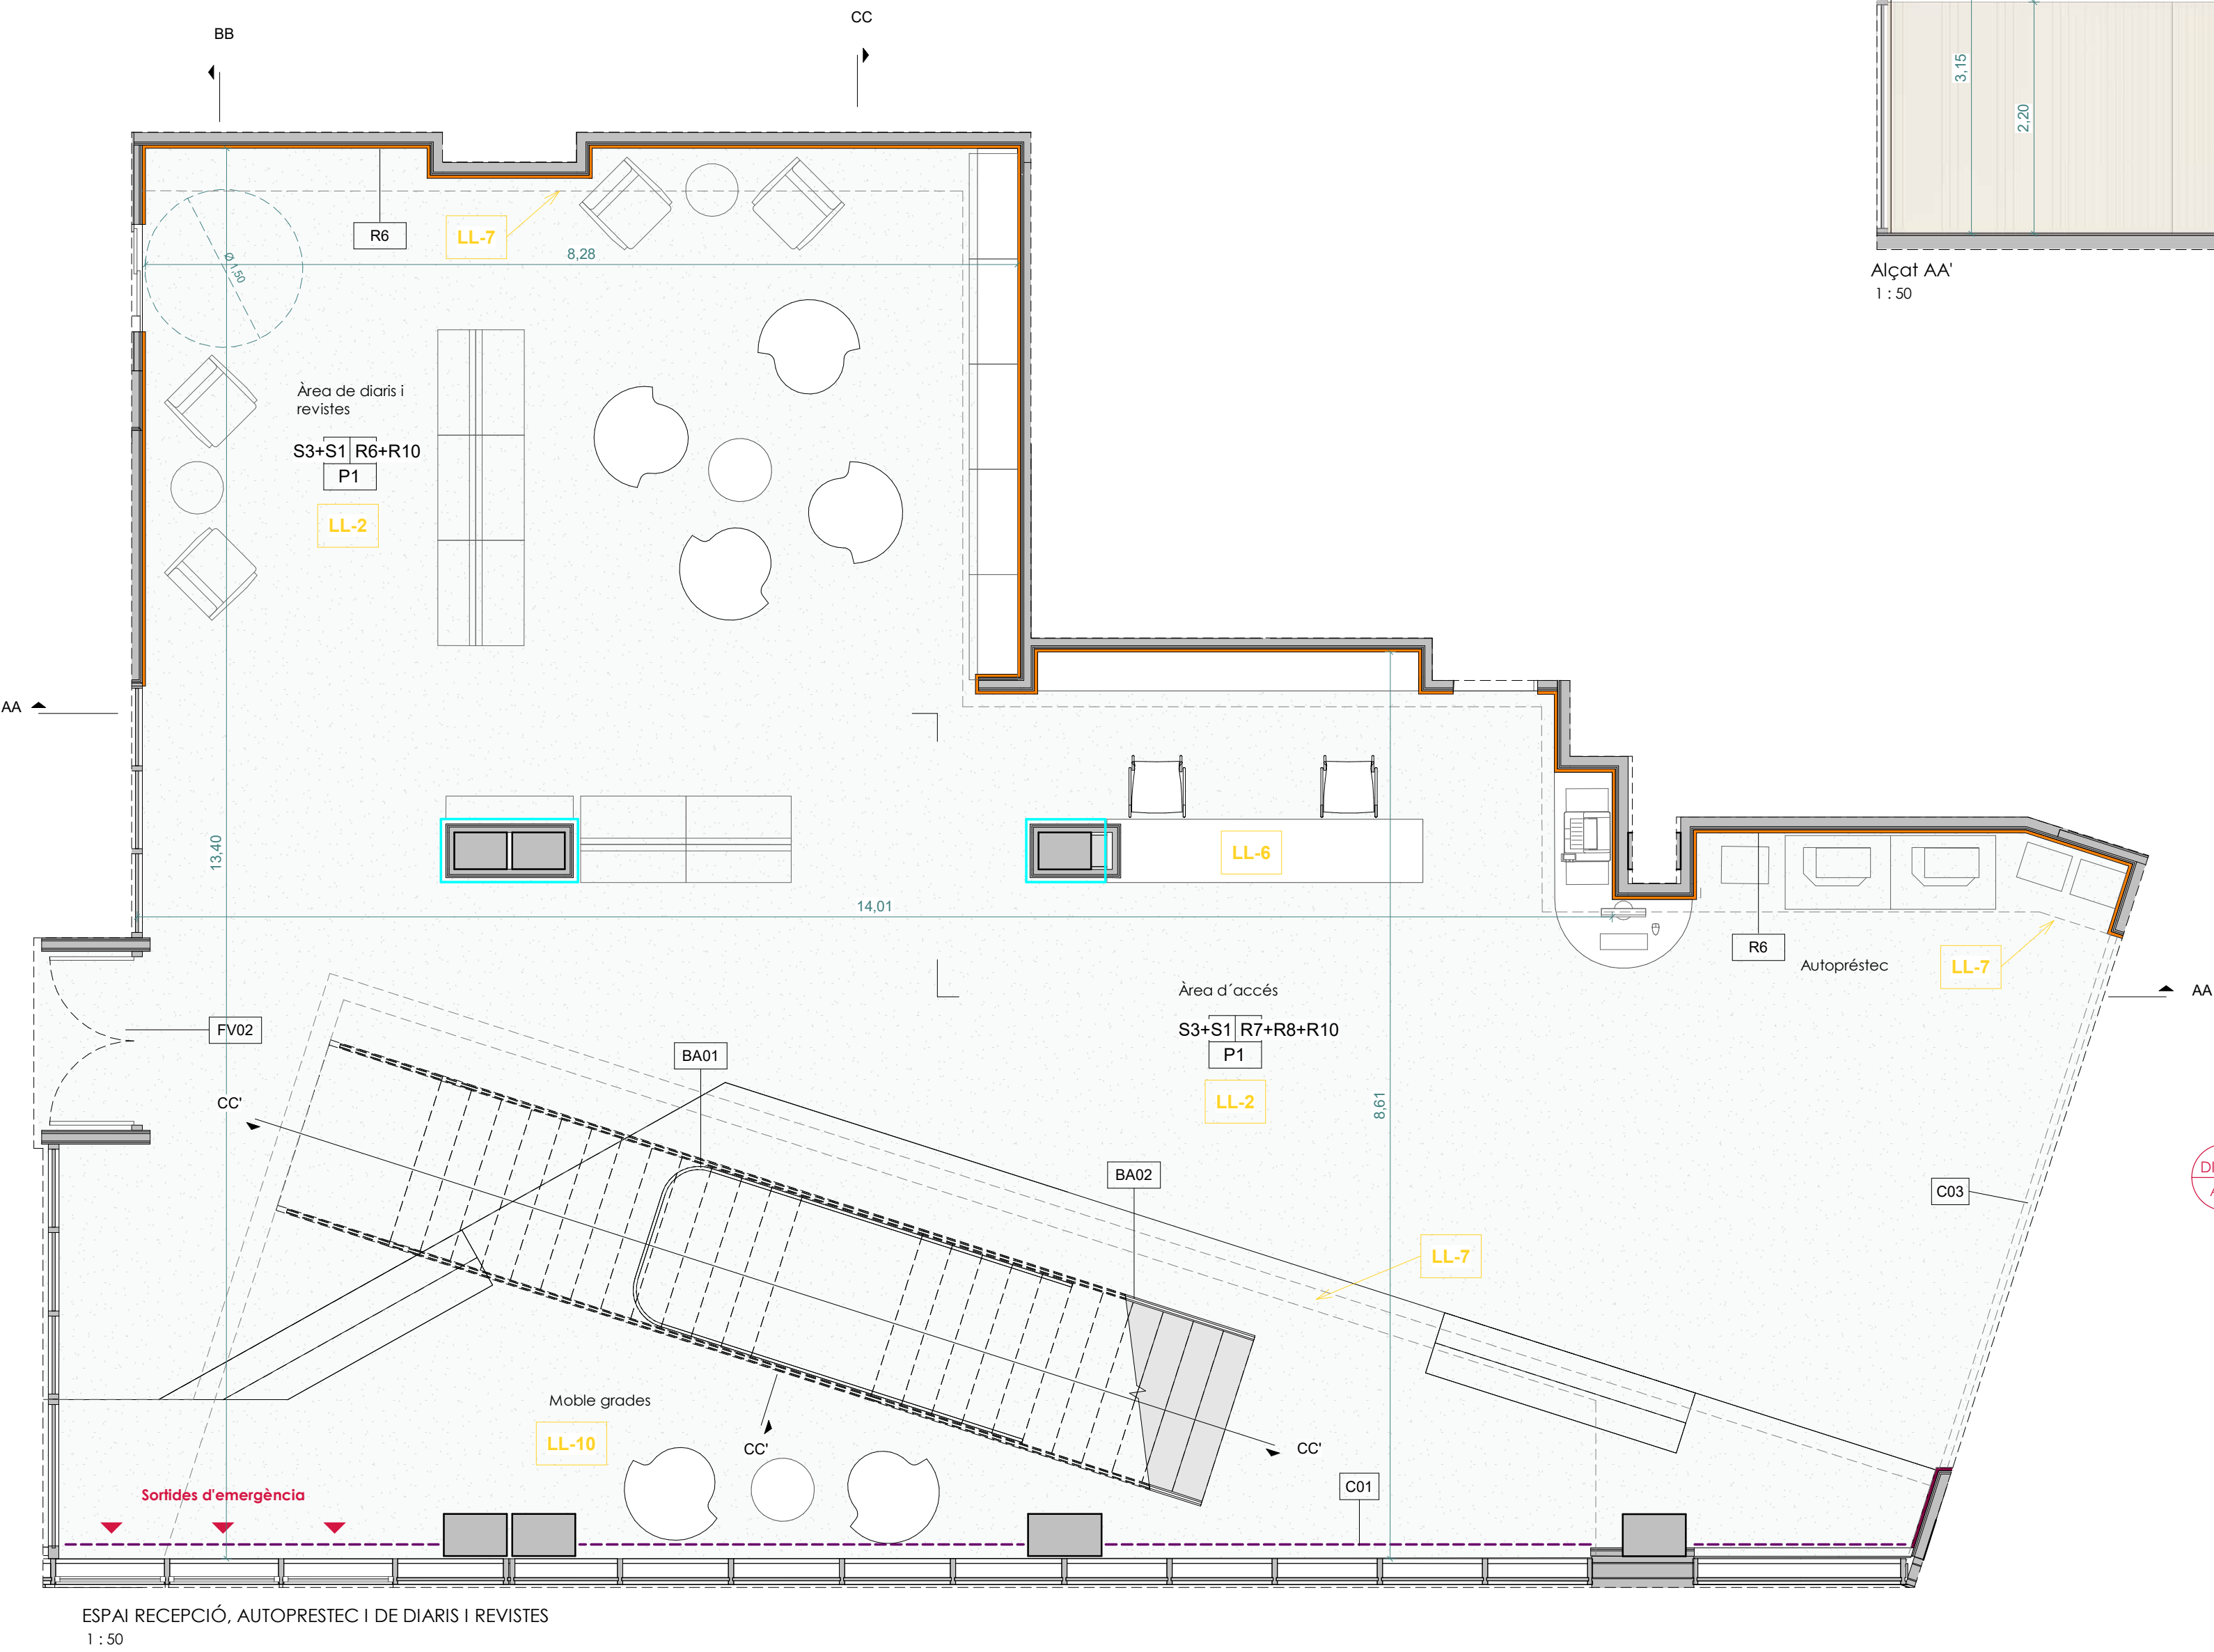

ALTRES ELEMENTS	REVESTIMENTS	PAVIMENTS
C01 - ESTORS FAÇANA C03 - PERSIANA MOTORIZADA DIVISÒRIA D'USOS	R2 - ENRAJOLAT (BANYS) R3 - ENRAJOLAT (LOCAL NETEJA) R4 - ENRAJOLAT (OFFICE TREBALL INTERN) R5 - MDF NEGRE (SALA POLIVALENT) R6 - MELAMINA FUSTA R7 - MELAMINA MOSTASSA (ÀREA INFANTIL) R8 - MELAMINA VERMELL (FONS GENERAL P01) R9 - MELAMINA VERD (ESPAI DE SUPORT, ÀREA GAMER) R11 - SILESTONE (ZONES AMB RETAMANS) R12 - CERÀMICA ESMALTADA VERMELLA (BARANA P01)	P1 - PAVIMENT CONTINU (GENERAL) P2 - TERRAZO (BANYS, ESCALES, MAGATZEM, ESPAI POLIVALENT, TREBALL INTERN) P3 - PELFUT (CANCELL ENTRADA)


LLUMINÀRIES	
	LL-1: LAMP - HANCE DOWNLIGHT ENCASTADA Espai polivalent
	LL-2: LAMP - KOMBIC 150 RD Sostre general
	LL-3: LAMP - HANCE SPOTLIGHT TRACK Espai polivalent
	LL-4: LAMP - KOMBIC 100 RD Bany, Magatzems, Office treball intern
	LL-5: LAMP - HANCE DOWNLIGHT SEMI-ENCASTADA Espai polivalent, Escala doble esai
	LL-6: LAMP - STORMBELL 80 SUSPESA Taulers informació/recepció en P00 i P01
	LL-7: LAMP - FINE LED Canvis d'alçada a fals sostre
	LL-8: LAMP - FIL 45 SUR 1120 LL-9: LAMP - FIL 45 SUR 1680 Espai polivalent
	LL-10: LAMP - KOMBIC 150 SF SUSPESA Espai doble alçada
	LL-11: LAMP - KOMBIC 70 RF Escriptori lineal a façana
	LL-12: LAMP - FIL 35 SUR 1120 SUSPESA Espai polivalent
	LL-13: LAMP - COMMA 280 - SUPERF PARED Escala tancada
	LL-14: ARTEMIDE - NH SUSPENSION Espai de petits lectors

LLEGGENDA ACABATS
REVESTIMENTS R1 ARREBOSSAT (SOBRE BH150 PERIMETRE HABITATGES) R2 ENRAJOLAT CERÀMIC (BANYS) R3 ENRAJOLAT (LOCAL NETEJA) R4 ENRAJOLAT (ZONA AMB RETAMANS) R5 MDF NEGRE R6 CONTRAIPAT FUSTA R7 AGLOMERAT ACABAT EN MELAMINA MOSTASSA R8 AGLOMERAT ACABAT EN MELAMINA VERMELL R9 AGLOMERAT ACABAT EN MELAMINA VERD R10 PINTAT R11 SILESTONE R12 ENRAJOLAT CERÀMIC ESMALTAT VERMELL (BARANA DOBLE ESPAI) R13 TRASSOSSAT SOBRE EMPLAFONAT. ACABAT PINTAT S R P S - Sostre R - Revestiment P - Paviment *NOTA: COLOR A DEFINIR PER LA D.F. SOSTRES S1 FALS SOSTRE CONTINU DE CARTRO GUIX AMB AILLAMENT DE LLANA DE ROCA. ACABAT PINTAT S2 FALS SOSTRE CONTINU DE CARTRO GUIX HIDROFUG AMB AILLAMENT DE LLANA DE ROCA. ACABAT PINTAT (LAVABOS) S3 FALS SOSTRE ACÚSTIC CONTINU S4 ENGUXAT. ACABAT PINTAT S5 FALS SOSTRE DE PLAQUES REGISTRABLES DE CARTRO GUIX 600x600mm. ACABAT PINTAT S6 FALS SOSTRE PANELLS ACÚSTICS FLOTANTS. ACABAT PINTAT S7 FALS SOSTRE CONTINU CARTRO GUIX. ACABAT PINTAT COLOR VERMELL S8 FALS SOSTRE DE PLAQUES REGISTRABLES DE CARTRO-GUIX 1200x600mm. ACABAT PINTAT TS1 TABICA DE CARTRO GUIX AMB AILLAMENT DE LLANA DE ROCA. ACABAT PINTAT PAVIMENTS P1 PAVIMENT CONTINU - GENERAL P2 RAUOLS TERRAZO DE 40x40cm - LAVABOS, ESCALES, MAGATZEMS, ESPAI INTERN DE TREBALL, SALA POLIVALENT P3 PELFUT - CANCELL D'ENTRADA

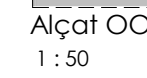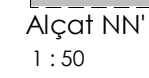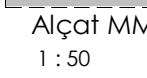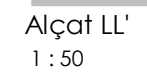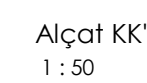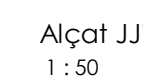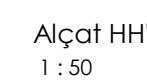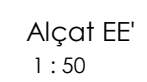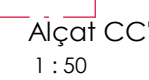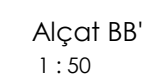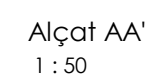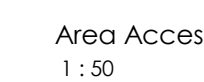

© Binarg 2020. Todos los derechos reservados



Nº PLANO
A602

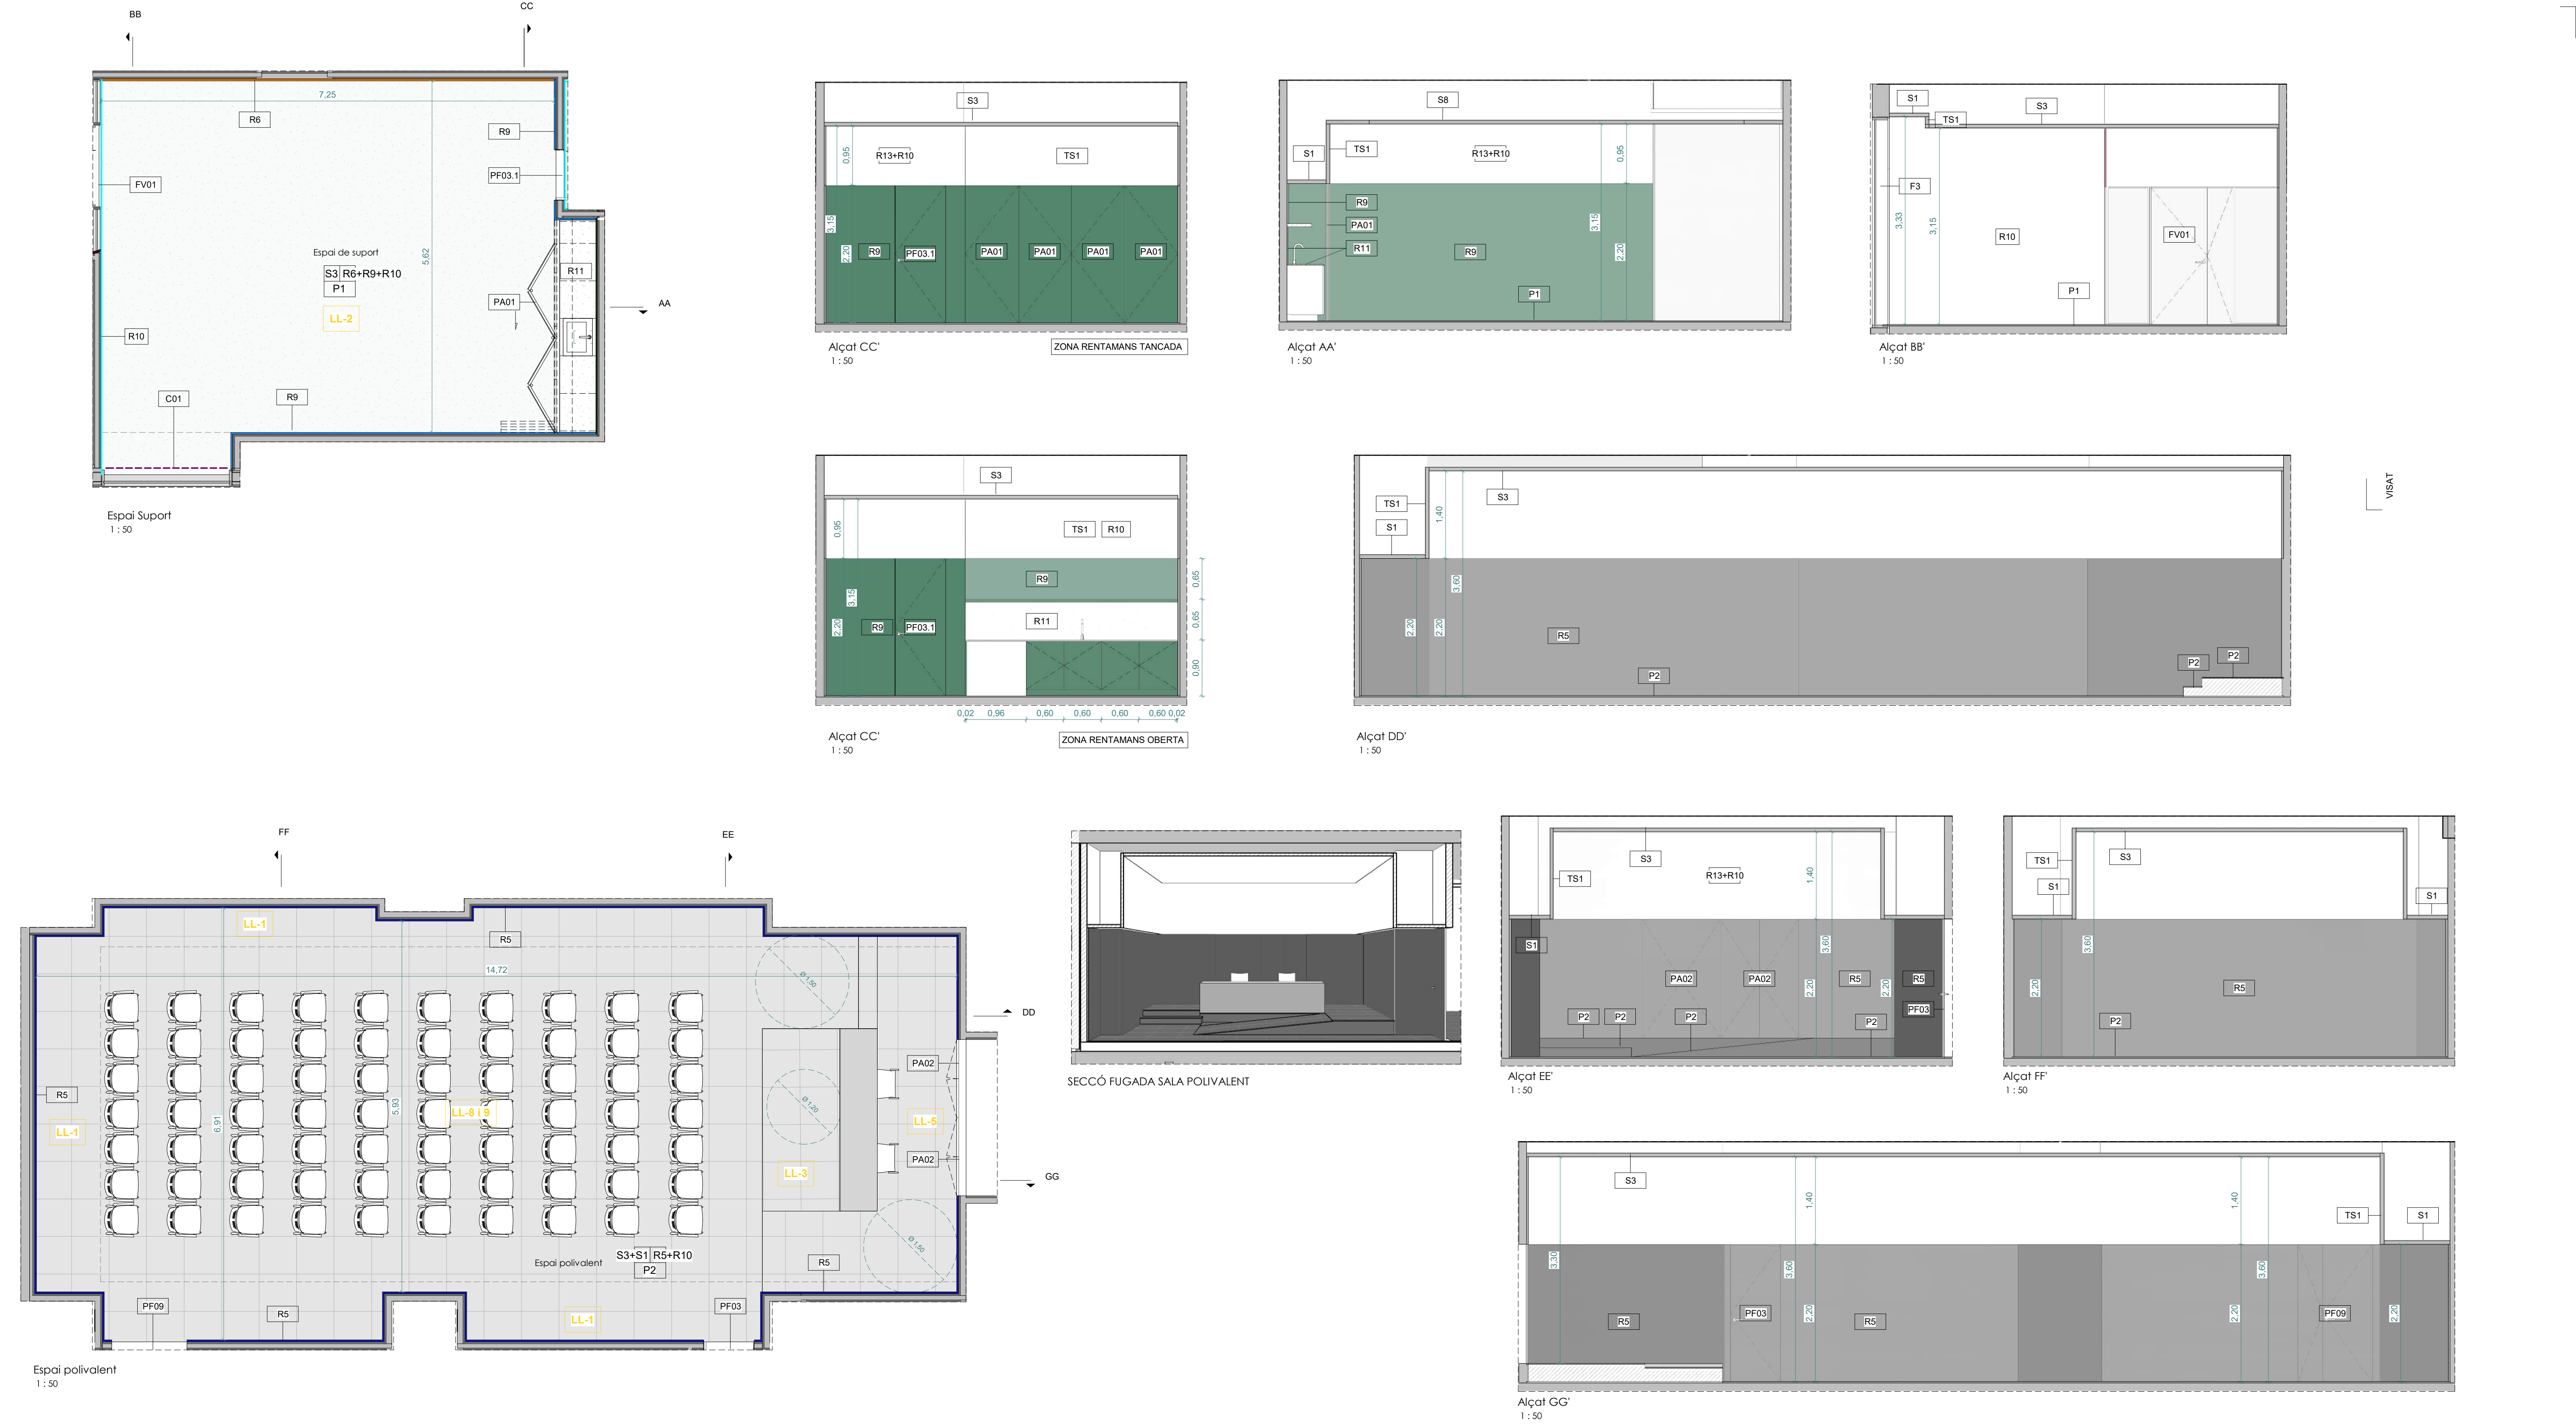

ALTRES ELEMENTS	REVESTIMENTS	PAVIMENTS
C01 - ESTORS FAÇANA C03 - PERSIANA MOTORIZADA DIVISÒRIA D'USOS	R2 - ENRAJOLAT (BANYS) R3 - ENRAJOLAT (LOCAL NETEJA) R4 - ENRAJOLAT (OFFICE TREBALL INTERN) R5 - MDF NEGRE (SALA POLIVALENT) R6 - MELAMINA FUSTA R7 - MELAMINA MOSTASSA (ÀREA INFANTIL) R8 - MELAMINA VERMELL (FONS GENERAL P01) R9 - MELAMINA VERD (ESPAI DE SUPORT, ÀREA GAMER) R11 - SILESTONE (ZONES AMB RENTAMANS) R12 - CERÀMICA ESMALTADA VERMELLA (BARANA P01)	P1 - PAVIMENT CONTINU (GENERAL) P2 - TERRAZO (BANYS, ESCALES, MAGATZEM, ESPAI POLIVALENT, TREBALL INTERN) P3 - PELFUT (CANCELL ENTRADA)


LLUMINÀRIES	LL-X
LL-1: LAMP - HANCE DOWNLIGHT ENCASTADA Espai polivalent LL-2: LAMP - KOMBIC 150 RD Sostre general LL-3: LAMP - HANCE SPOTLIGHT TRACK Espai polivalent LL-4: LAMP - KOMBIC 100 RD Bany, Magatzems, Office treball intern LL-5: LAMP - HANCE DOWNLIGHT SEMI-ENCASTADA Espai polivalent, Escala doble espai LL-6: LAMP - STORMBELL 80 SUSPESA Taulells informació/recepció en P00 i P01	LL-7: LAMP - FINE LED Carvis d'alçada a fals sostre LL-8: LAMP - FIL 45 SUR 1120 LL-9: LAMP - FIL 45 SUR 1680 Espai polivalent LL-10: LAMP - KOMBIC 150 SF SUSPESA Espai doble alçada LL-11: LAMP - KOMBIC 70 RF Escriptori lineal a façana LL-12: LAMP - FIL 35 SUR 1120 SUSPESA Espai polivalent LL-13: LAMP - COMMA 280 - SUPERF PARED Escala tancada LL-14: ARTEMIDE - NH SUSPENSION Espai de petits lectors

LLEGGENDA ACABATS
REVESTIMENTS R1 ARREBOSSAT (SOBRE BH150 PERIMETRE HABITATGES) R2 ENRAJOLAT CERÀMIC (BANYS) R3 ENRAJOLAT (LOCAL NETEJA) R4 ENRAJOLAT (ZONA AMB RETAMANS) R5 MDF NEGRE R6 CONTRAPLAT FUSTA* R7 AGLOMERAT ACABAT EN MELAMINA MOSTASSA* R8 AGLOMERAT ACABAT EN MELAMINA VERMELL* R9 AGLOMERAT ACABAT EN MELAMINA VERD* R10 PINTAT* R11 SILESTONE R12 ENRAJOLAT CERÀMIC ESMALTAT VERMELL* (BARANA DOBLE ESPAI) R13 TRASDOSSAT SOBRE EMPLAFONAT, ACABAT PINTAT* S R P S - Sostre R - Revestiment P - Paviment *NOTA: COLOR A DEFINIR PER LA D.F. SOSTRES S1 FALS SOSTRE CONTINU DE CARTRÓ GUIX AMB AILLAMENT DE LLANA DE ROCA, ACABAT PINTAT* S2 FALS SOSTRE CONTINU DE CARTRÓ GUIX HIDROFUG AMB AILLAMENT DE LLANA DE ROCA, ACABAT PINTAT* (LAVABOS) S3 FALS SOSTRE ACÚSTIC CONTINU* S4 ENGUIXAT, ACABAT PINTAT* S5 FALS SOSTRE DE PLAQUES REGISTRABLES DE CARTRÓ GUIX 600x600mm, ACABAT PINTAT* S6 FALS SOSTRE PANEL·LS ACÚSTICS FLOTANTS, ACABAT PINTAT* S7 FALS SOSTRE CONTINU CARTRÓ GUIX, ACABAT PINTAT COLOR VERMELL* S8 FALS SOSTRE DE PLAQUES REGISTRABLES DE CARTRÓ-GUIX 1200x600mm, ACABAT PINTAT* TS1 TABICA DE CARTRO GUIX AMB AILLAMENT DE LLANA DE ROCA, ACABAT PINTAT* PAVIMENTS P1 PAVIMENT CONTINU - GENERAL P2 RAU·LES TERRAZZO DE 40x60cm - LAVABOS, ESCALES, MAGATZEMS, ESPAI INTERN DE TREBALL, SALA POLIVALENT P3 PELFUT - CANCELL D'ENTRADA

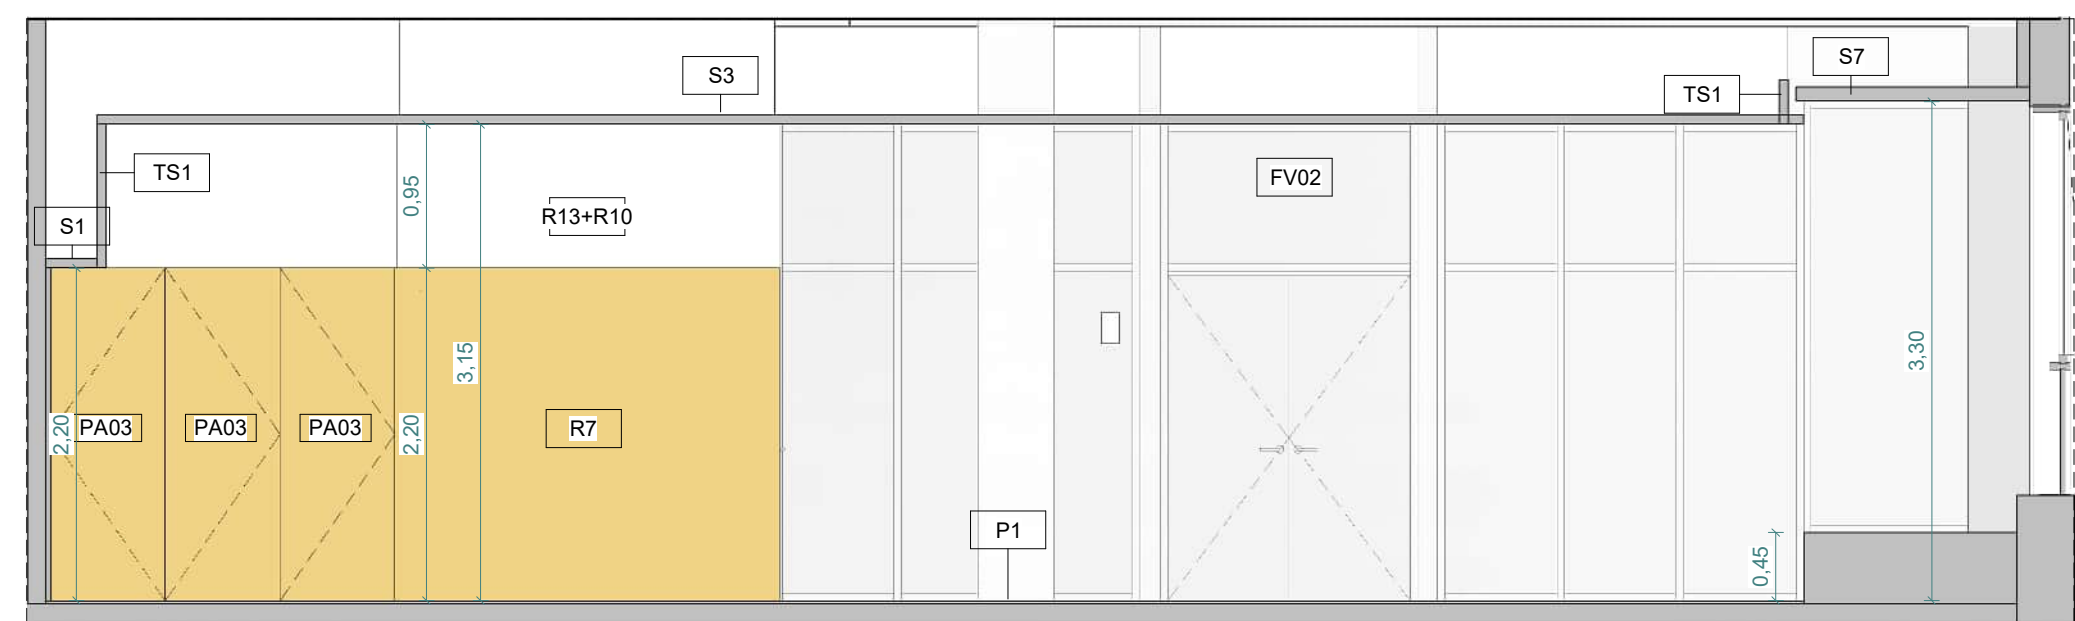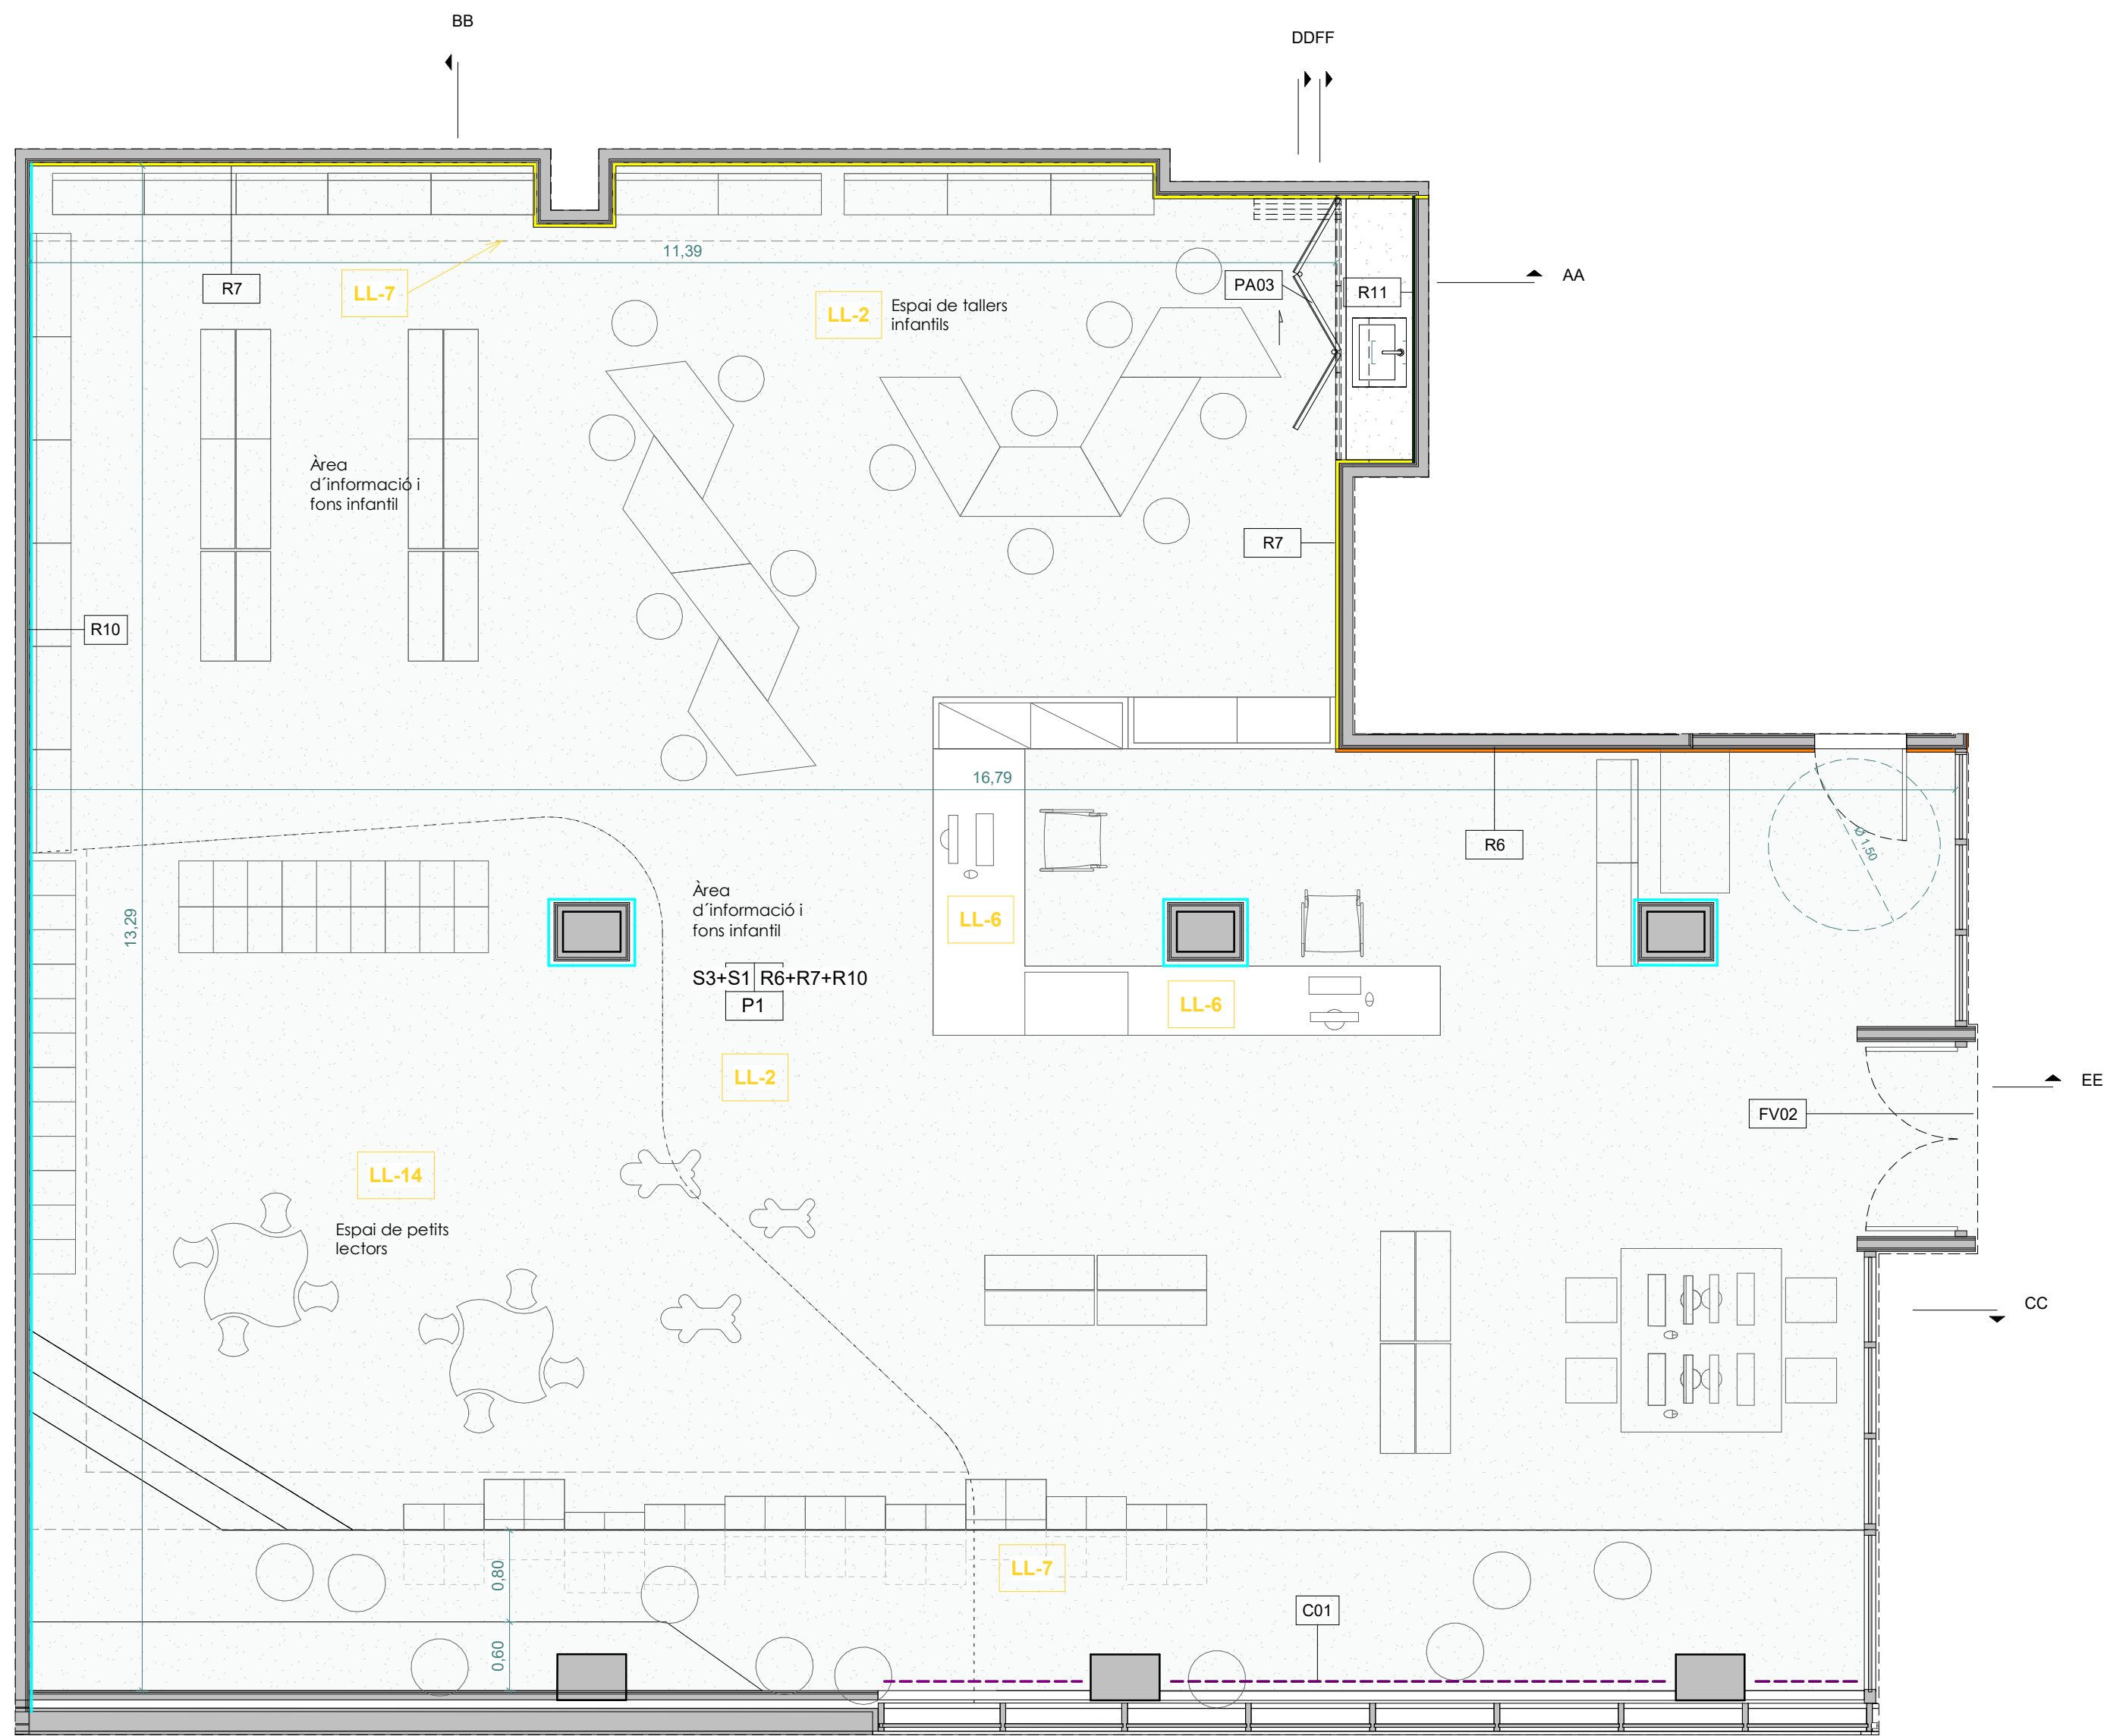


Alçat DD'
1 : 50

ZONA RENTAMANS TANCADA

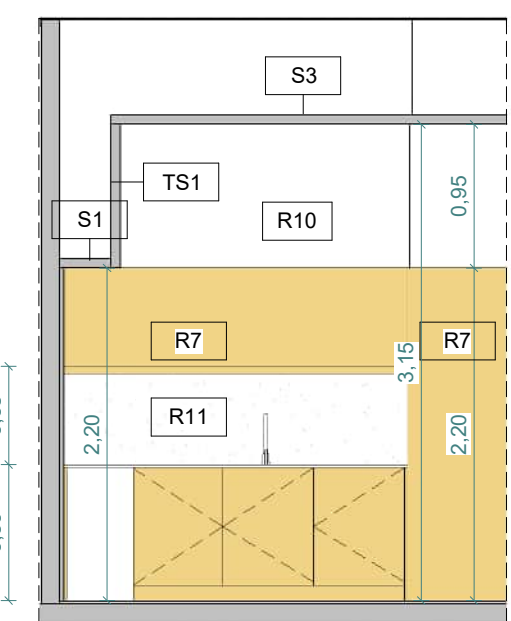


Alçat FF'
1 : 50


ZONA RENTAMANS OBERTA

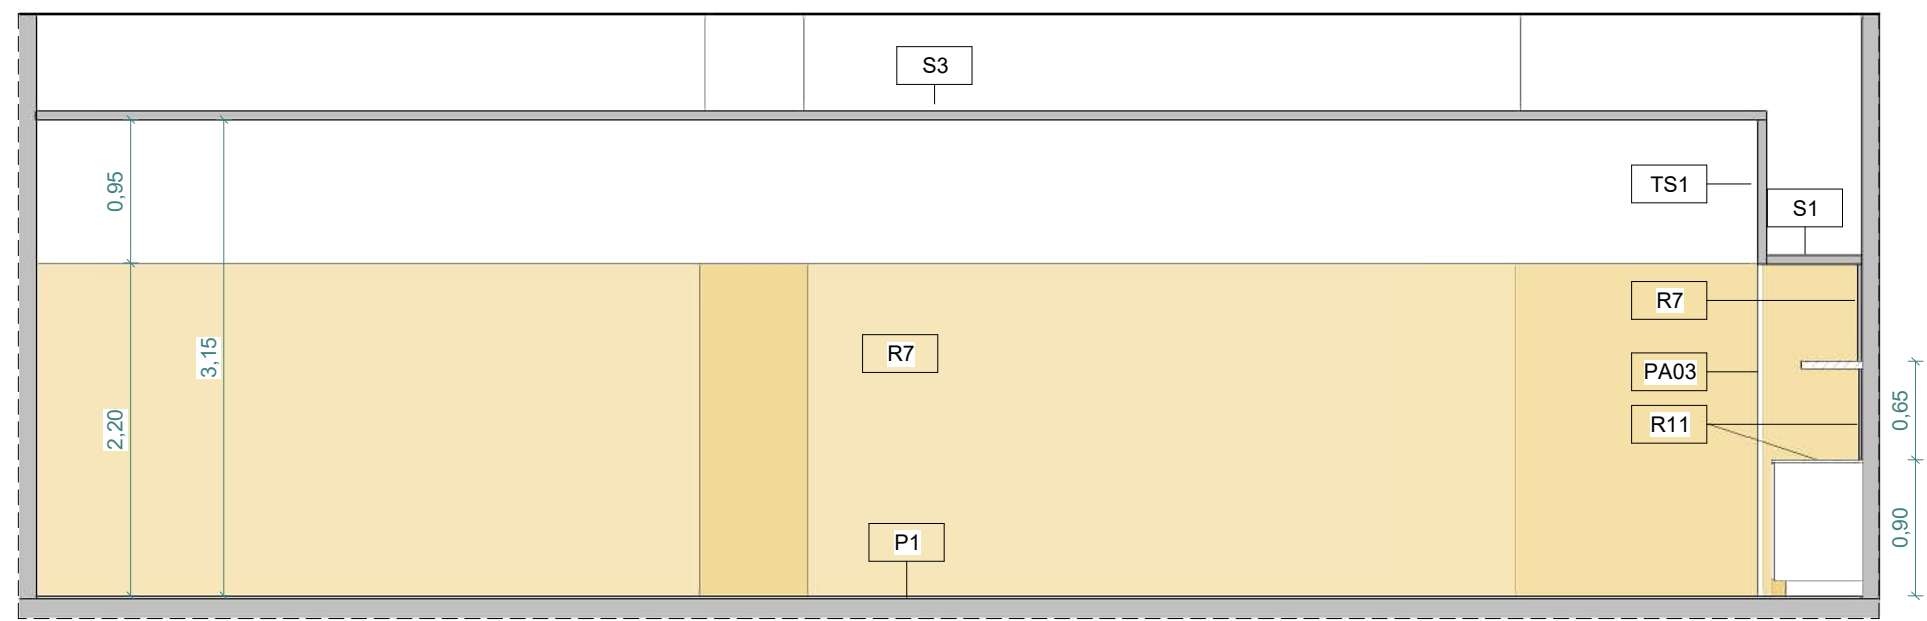


Alçat AA'
1 : 50

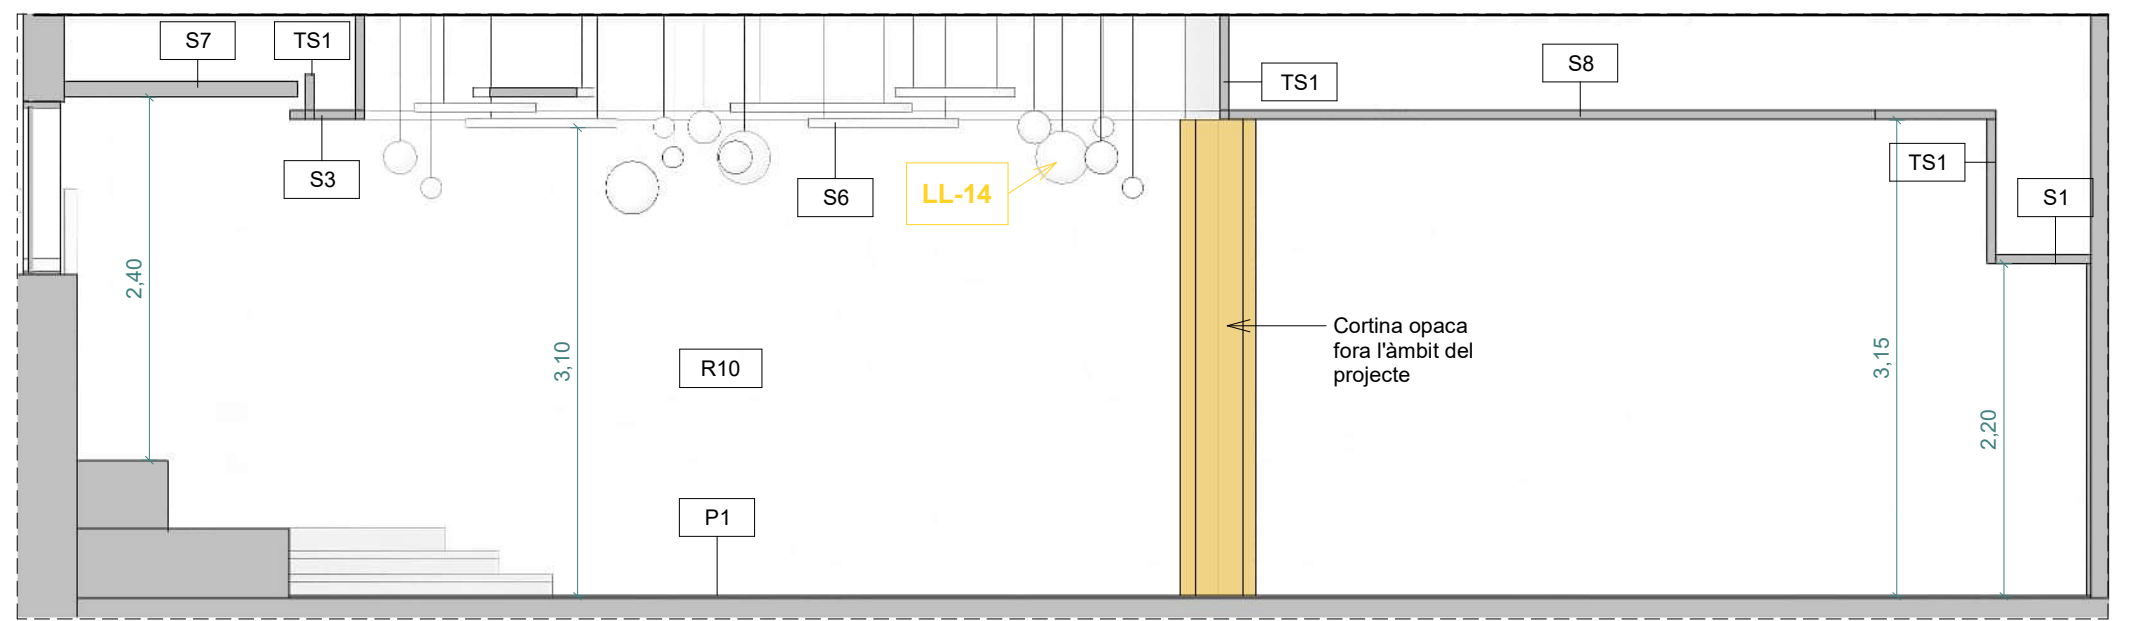

Alçat BB'
1 : 50

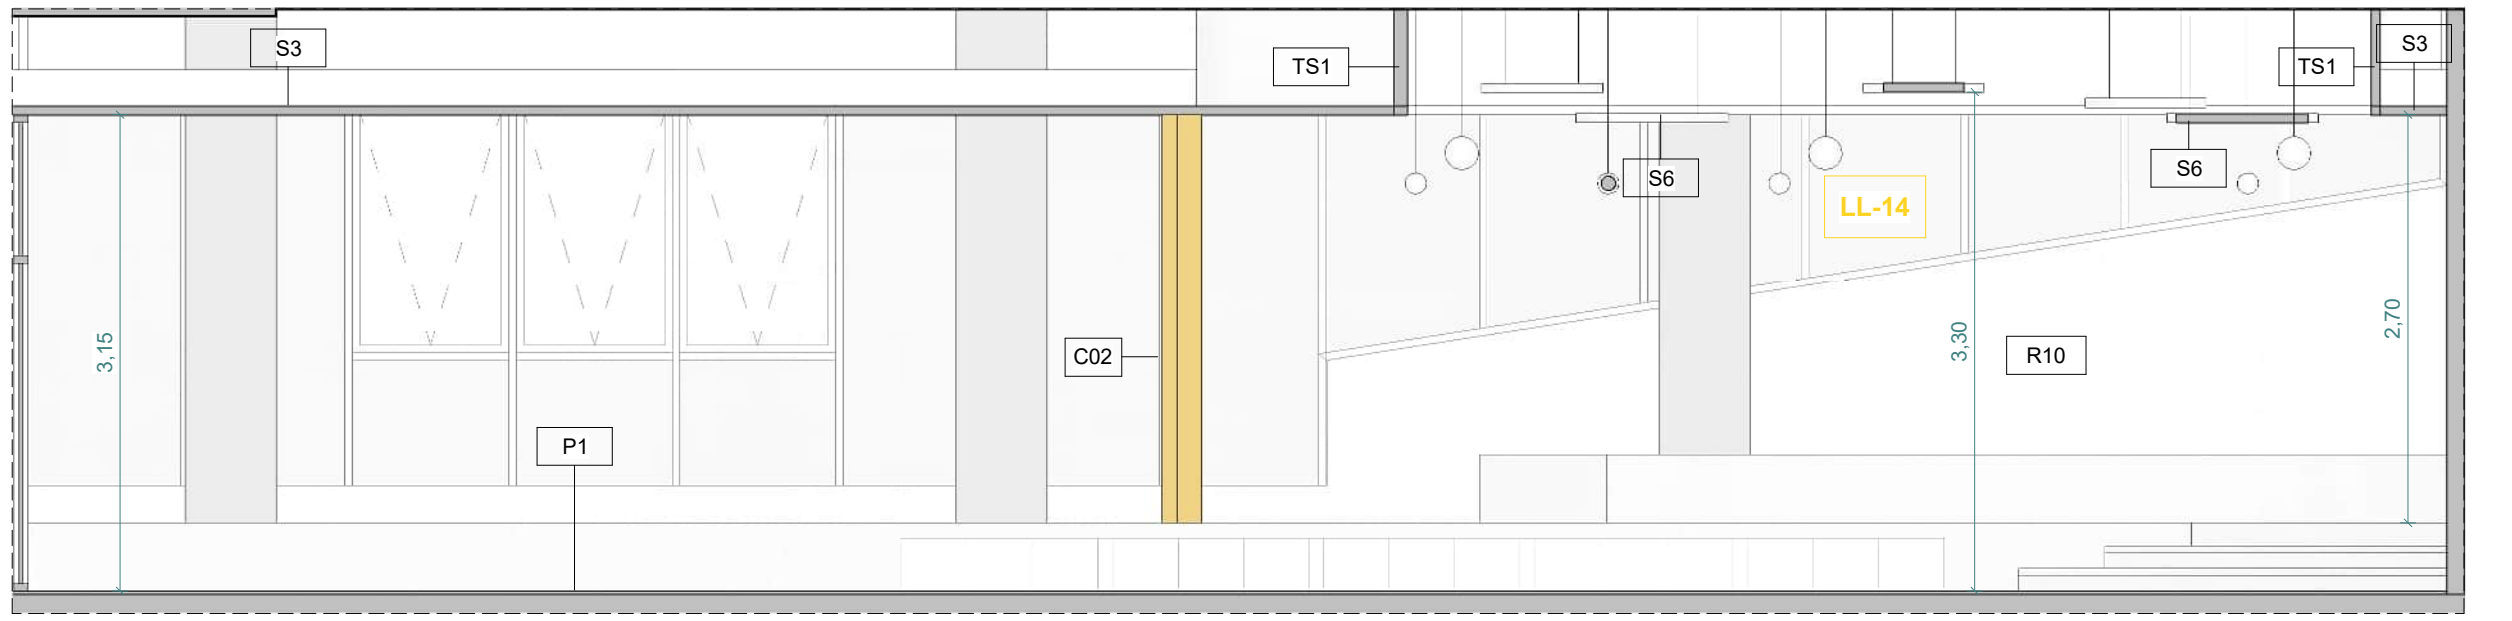

Alçat CC'
1 : 50

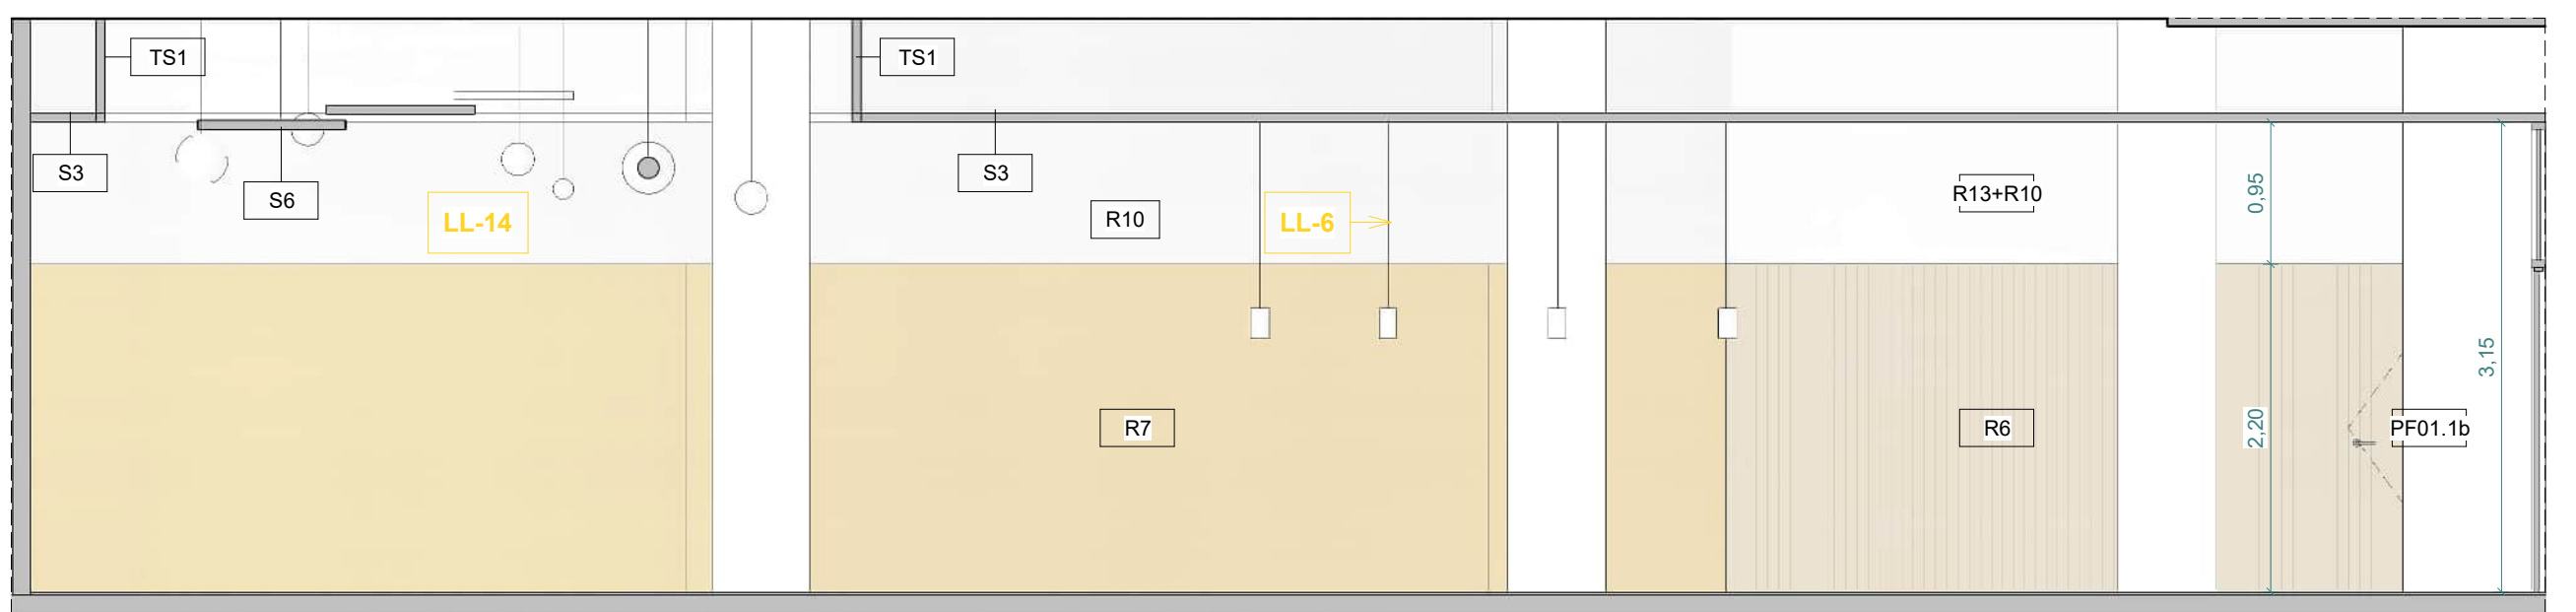

Alçat EE'
1 : 50

ALTRES ELEMENTS	REVESTIMENTS	PAVIMENTS
--- C01 - ESTORS FAÇANA C03 - PERSIANA MOTORITZADA DIVISÒRIA D'USOS	R2 - ENRAJOLAT (BANYS) R3 - ENRAJOLAT (LOCAL NETEJA) R4 - ENRAJOLAT (OFFICE TREBALL INTERN) R5 - MDF NEGRE (SALA POLIVALENT) R6 - MELAMINA FUSTA R7 - MELAMINA MOSTASSA (ÀREA INFANTIL) R8 - MELAMINA VERMELL (FONS GENERAL P01) R9 - MELAMINA VERD (ESPAI DE SUPORT, ÀREA GAMER) R11 - SILESTONE (ZONES AMB RENTAMANS) R12 - CERÀMICA ESMALTADA VERMELLA (BARANA P01)	P1 - PAVIMENT CONTINU (GENERAL) P2 - TERRAZZO (BANYS, ESCALES, MAGATZEM, ESPAI POLIVALENT, TREBALL INTERN) P3 - PELFUT (CANCELL ENTRADA)


LLUMINÀRIES	LLUMINÀRIES
LL-1: LAMP - HANCE DOWNLIGHT ENCASTADA Espai polivalent LL-2: LAMP - KOMBIC 150 RD Sostre general LL-3: LAMP - HANCE SPOTLIGHT TRACK Espai polivalent LL-4: LAMP - KOMBIC 100 RD Bany, Magatzems, Office treball intern LL-5: LAMP - HANCE DOWNLIGHT SEMI-ENCASTADA Espai polivalent, Escala doble espai LL-6: LAMP - STORMBELL 80 SUSPESA Tauells informació/recepció en P00 i P01	LL-7: LAMP - FINE LED Canvis d'alçada a fals sostre LL-8: LAMP - FIL 45 SUR 1120 LL-9: LAMP - FIL 45 SUR 1680 Espai polivalent LL-10: LAMP - KOMBIC 150 SF SUSPESA Espai doble alçada LL-11: LAMP - KOMBIC 70 RF Escriptori lineal a façana LL-12: LAMP - FIL 35 SUR 1120 SUSPESA Espai polivalent LL-13: LAMP - KOMMA 280 - SUPERF PARED Escala tancada LL-14: ARTEMIDE - NH SUSPENSION Espai de petits lectors

LLEGGENDA ACABATS
REVESTIMENTS R1 - ARREBOSSAT (SOBRE BH150 PERIMETRE HABITATGES) R2 - ENRAJOLAT CERÀMIC (BANYS) R3 - ENRAJOLAT (LOCAL NETEJA) R4 - ENRAJOLAT (ZONA AMB RENTAMANS) R5 - MDF NEGRE R6 - CONTRAPAT FUSTA* R7 - AGLOMERAT ACABAT EN MELAMINA MOSTASSA* R8 - AGLOMERAT ACABAT EN MELAMINA VERMELL* R9 - AGLOMERAT ACABAT EN MELAMINA VERD* R10 - PINTAT* R11 - SILESTONE R12 - ENRAJOLAT CERÀMIC ESMALTAT VERMELL* (BARANA DOBLE ESPAI) R13 - TRASDOSSAT SOBRE EMPLAFONAT, ACABAT PINTAT* SOSTRES S1 - FALS SOSTRE CONTINU DE CARTRO GUIX AMB AILLAMENT DE LLANA DE ROCA, ACABAT PINTAT* S2 - FALS SOSTRE CONTINU DE CARTRO GUIX HIDROFUG AMB AILLAMENT DE LLANA DE ROCA, ACABAT PINTAT* (LAVABOS) S3 - FALS SOSTRE ACÚSTIC CONTINU* S4 - ENQUIXAT, ACABAT PINTAT* S5 - FALS SOSTRE DE PLAQUES REGISTRABLES DE CARTRO GUIX 600x600mm, ACABAT PINTAT* S6 - FALS SOSTRE PANELS ACÚSTICS FLOTANTS, ACABAT PINTAT* S7 - FALS SOSTRE CONTINU CARTRO GUIX, ACABAT PINTAT COLOR VERMELL* S8 - FALS SOSTRE DE PLAQUES REGISTRABLES DE CARTRO-GUIX 1200x600mm, ACABAT PINTAT* TS1 - TABICA DE CARTRO GUIX AMB AILLAMENT DE LLANA DE ROCA, ACABAT PINTAT* PAVIMENTS P1 - PAVIMENT CONTINU - GENERAL P2 - RAUOLES TERRAZZO DE 40x40cm - LAVABOS, ESCALES, MAGATZEMS, ESPAI INTERN DE TREBALL, SALA POLIVALENT P3 - PELFUT - CANCELL D'ENTRADA


ALTRES ELEMENTS	REVESTIMENTS	PAVIMENTS
C01 - ESTORS FAÇANA C03 - PERSIANA MOTORIZADA DIVISÒRIA D'USOS	R2 - ENRAJOLAT (BANYS) R3 - ENRAJOLAT (LOCAL NETEJA) R4 - ENRAJOLAT (OFFICE TREBALL INTERN) R5 - MDF NEGRE (SALA POLIVALENT) R6 - MELAMINA FUSTA R7 - MELAMINA MOSTASSA (ÀREA INFANTIL) R8 - MELAMINA VERMELL (FONS GENERAL P01) R9 - MELAMINA VERD (ESPAI DE SUPORT, ÀREA GAMER) R11 - SILESTONE (ZONES AMB RENTAMANS) R12 - CERÀMICA ESMALTADA VERMELLA (BARANA P01)	P1 - PAVIMENT CONTINU (GENERAL) P2 - TERRAZO (BANYS, ESCALES, MAGATZEM, ESPAI POLIVALENT, TREBALL INTERN) P3 - PELFUT (CANCELL ENTRADA)

LLUMINÀRIES			
	LL-1: LAMP - HANCE DOWNLIGHT ENCASTADA Espai polivalent		LL-7: LAMP- FINE LED Canvis d'alçada a fals sostre
	LL-2: LAMP - KOMBIC 150 RD Sostre general		LL-8: LAMP - FIL 45 SUR 1120 LL-9: LAMP - FIL 45 SUR 1680 Espai polivalent
	LL-3: LAMP - HANCE SPOTLIGHT TRACK Espai polivalent		LL-10: LAMP - KOMBIC 150 SF SUSPESA Espai doble alçada
	LL-4: LAMP - KOMBIC 100 RD Bany, Magatzems, Office treball intern		LL-11: LAMP - KOMBIC 70 RF Escriptori lineal a façana
	LL-5: LAMP - HANCE DOWNLIGHT SEMI-ENCASTADA Espai polivalent, Escala doble espai		LL-12: LAMP - FIL 35 SUR 1120 SUSPESA Espai polivalent
	LL-6: LAMP - STORMBELL 80 SUSPESA Tauleris informació/recepció en P00 i P01		LL-13: LAMP - COMMA 280 - SUPERF PARED Escala tancada
			LL-14: ARTEMIDE - NH SUSPENSION Espai de petits lectors


LLEGGENDA ACABATS	
REVESTIMENTS	
R1	ARREBOSSAT (SOBRE BH150 PERIMETRE HABITATGES)
R2	ENRAJOLAT CERÀMIC (BANYS)
R3	ENRAJOLAT (LOCAL NETEJA)
R4	ENRAJOLAT (ZONA AMB RENTAMANS)
R5	MDF NEGRE*
R6	CONTRAEMPAT FUSTA*
R7	AGLOMERAT ACABAT EN MELAMINA MOSTASSA*
R8	AGLOMERAT ACABAT EN MELAMINA VERMELL*
R9	AGLOMERAT ACABAT EN MELAMINA VERD*
R10	PINTAT*
R11	SILESTONE
R12	ENRAJOLAT CERÀMIC ESMALTAT VERMELL* (BARANA DOBLE ESPAI)
R13	TRASDOSSAT SOBRE EMPLAFONAT. ACABAT PINTAT*
SOSTRES	
S1	FALS SOSTRE CONTINU DE CARTRO GUIX AMB AÏLLAMENT DE LLANA DE ROCA. ACABAT PINTAT*
S2	FALS SOSTRE CONTINU DE CARTRO GUIX HIDROFUG AMB AÏLLAMENT DE LLANA DE ROCA. ACABAT PINTAT* (LAVABOS)
S3	FALS SOSTRE ACÚSTIC CONTINU*
S4	ENGUXAT. ACABAT PINTAT*
S5	FALS SOSTRE DE PLAQUES REGISTRABLES DE CARTRO GUIX 600x600mm. ACABAT PINTAT*
S6	FALS SOSTRE PANEL·LS ACÚSTICS FL·TANTS. ACABAT PINTAT*
S7	FALS SOSTRE CONTINU CARTRO GUIX. ACABAT PINTAT COLOR VERMELL*
S8	FALS SOSTRE DE PLAQUES REGISTRABLES DE CARTRO-GUIX 1200x600mm. ACABAT PINTAT*
TS1	TABICA DE CARTRO GUIX AMB AÏLLAMENT DE LLANA DE ROCA. ACABAT PINTAT*
PAVIMENTS	
P1	PAVIMENT CONTINU - GENERAL
P2	RAU·LES TERRAZO DE 40x40cm - LAVABOS, ESCALES, MAGATZEMS, ESPAI INTERN DE TREBALL, SALA POLIVALENT
P3	PELFUT - CANCELL D'ENTRADA

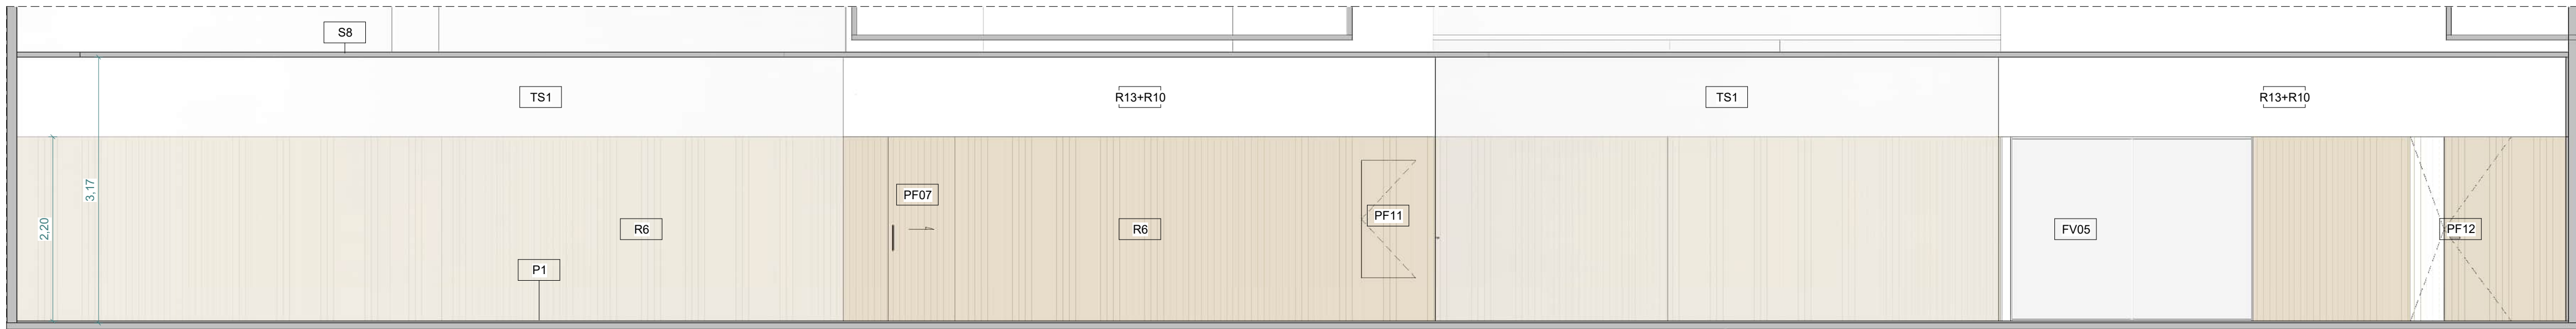


Alçat BB'
1 : 50

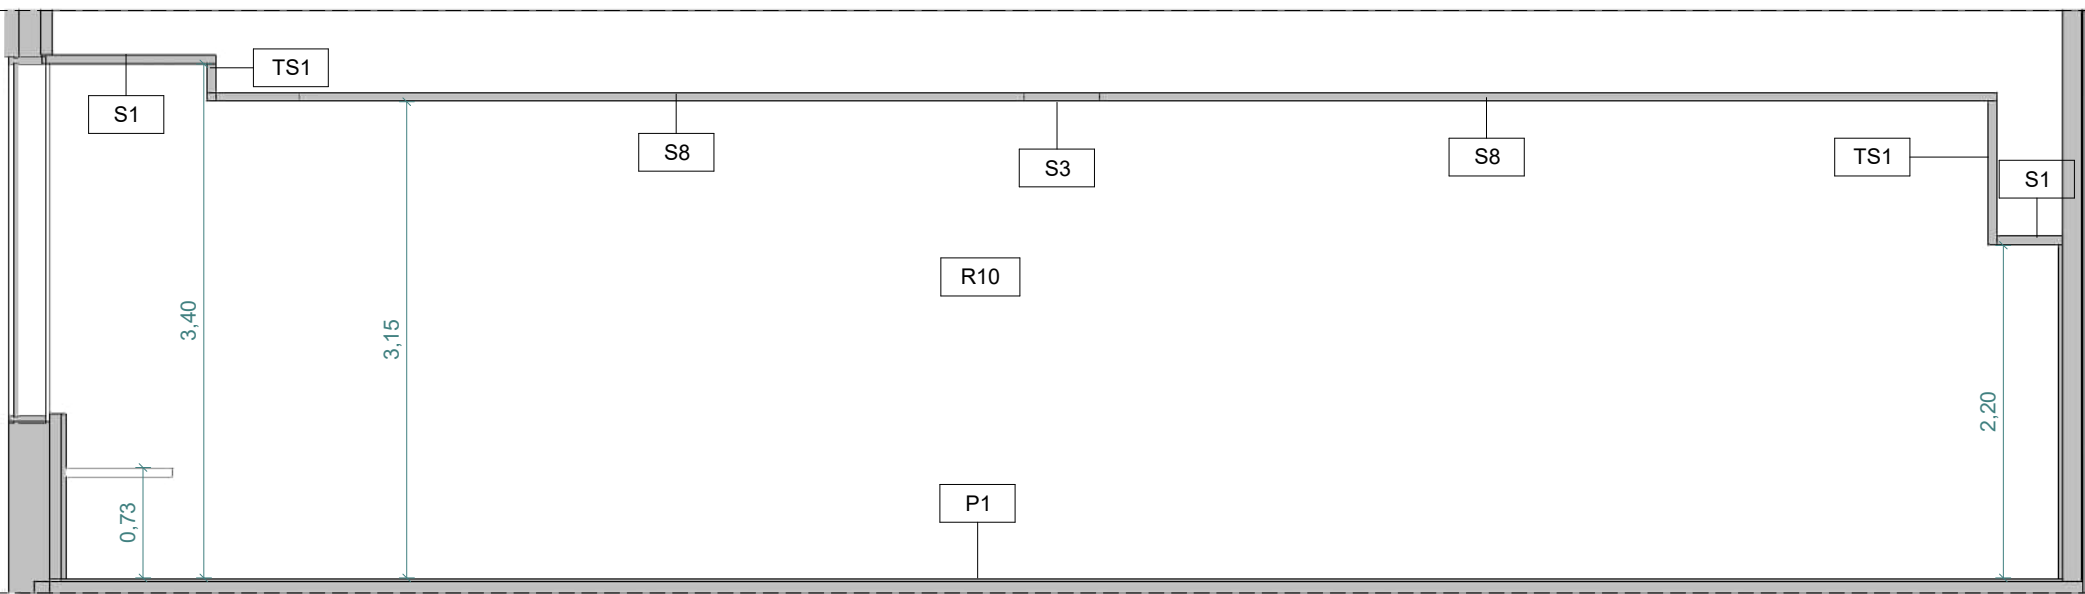

Alçat AA'
1 : 50

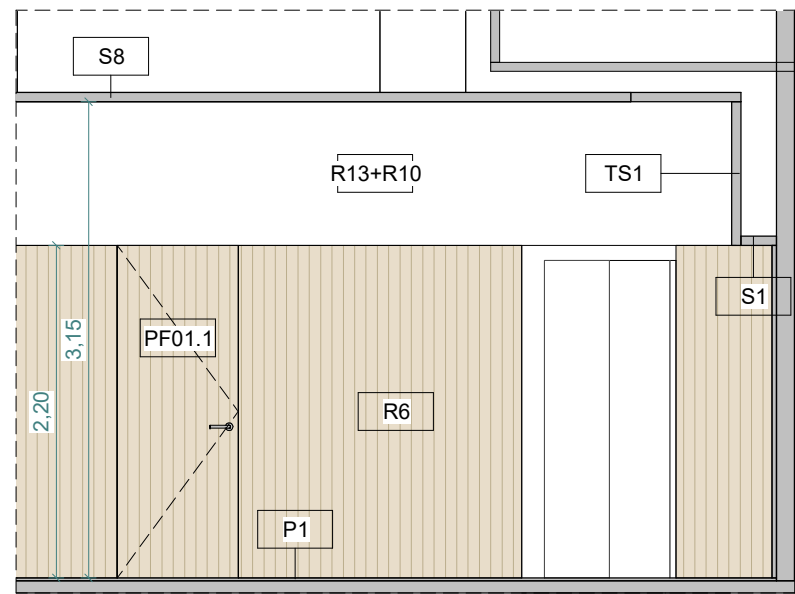

Alçat CC'
1 : 50

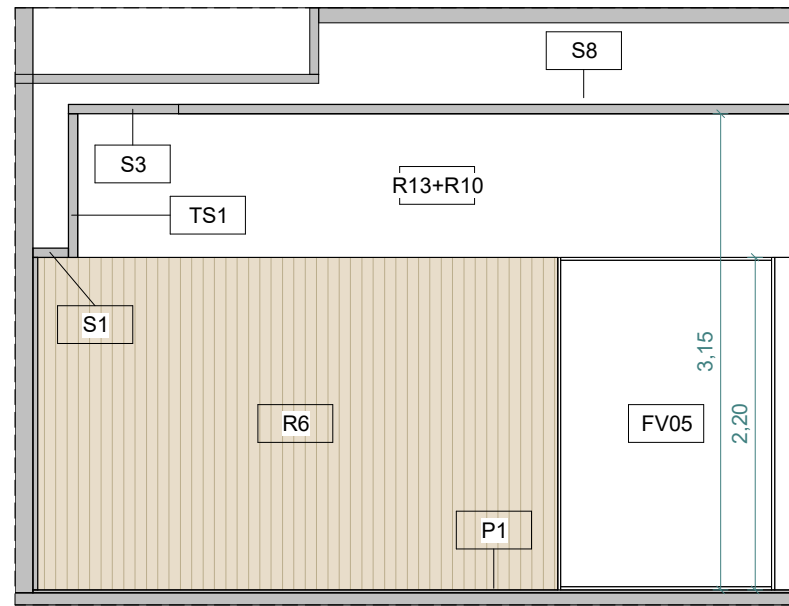

Alçat DD'
1 : 50





Alçat EE'
1 : 50


ALTRES ELEMENTS	REVESTIMENTS	PAVIMENTS
C01 - ESTORS FAÇANA C03 - PERSIANA MOTORIZADA DIVISÒRIA D'USOS	R2 - ENRAJOLAT (BANYS) R3 - ENRAJOLAT (LOCAL NETEJA) R4 - ENRAJOLAT (OFFICE TREBALL INTERN) R5 - MDF NEGRE (SALA POLIVALENT) R6 - MELAMINA FUSTA R7 - MELAMINA MOSTASSA (ÀREA INFANTIL) R8 - MELAMINA VERMELL (FONS GENERAL P01) R9 - MELAMINA VERD (ESPAI DE SUPORT, ÀREA GAMER) R11 - SILESTONE (ZONES AMB RETAMANS) R12 - CERÀMICA ESMALTADA VERMELLA (BARANA P01)	P1 - PAVIMENT CONTINU (GENERAL) P2 - TERRAZO (BANYS, ESCALES, MAGATZEM, ESPAI POLIVALENT, TREBALL INTERN) P3 - PELFUT (CANCELL ENTRADA)

LLUMINÀRIES
LL-1: LAMP - HANCE DOWNLIGHT ENCASTADA Espai polivalent LL-2: LAMP - KOMBIC 150 RD Sostre general LL-3: LAMP - HANCE SPOTLIGHT TRACK Espai polivalent LL-4: LAMP - KOMBIC 100 RD Banyes, Magatzems, Office treball intern LL-5: LAMP - HANCE DOWNLIGHT SEMI-ENCASTADA Espai polivalent, Escala doble espai LL-6: LAMP - STORMBELL 80 SUSPESA Tauells informació/recepció en P00 i P01 LL-7: LAMP- FINE LED Canvis d'alçada a fals sostre LL-8: LAMP - FIL 45 SUR 1120 LL-9: LAMP - FIL 45 SUR 1680 Espai polivalent LL-10: LAMP- KOMBIC 150 SF SUSPESA Espai doble alçada LL-11: LAMP - KOMBIC 70 RF Escriptori lineal a façana LL-12: LAMP - FIL 35 SUR 1120 SUSPESA Espai polivalent LL-13: LAMP - COMMA 280 - SUPERF PARED Escala tancada LL-14: ARTEMIDE - NH SUSPENSION Espai de petits lectors


LLEGGENDA ACABATS
REVESTIMENTS R1 ARREBOSSAT (SOBRE BH150 PERIMETRE HABITATGES) R2 ENRAJOLAT CERÀMIC (BANYS) R3 ENRAJOLAT (LOCAL NETEJA) R4 ENRAJOLAT (ZONA AMB RETAMANS) R5 MDF NEGRE* R6 CONTRAIPAT FUSTA* R7 AGLOMERAT ACABAT EN MELAMINA MOSTASSA* R8 AGLOMERAT ACABAT EN MELAMINA VERMELL* R9 AGLOMERAT ACABAT EN MELAMINA VERD* R10 PINTAT* R11 SILESTONE R12 ENRAJOLAT CERÀMIC ESMALTAT VERMELL* (BARANA DOBLE ESPAI) R13 TRASSOSSAT SOBRE EMPLAFONAT. ACABAT PINTAT* S R P S - Sostre R - Revestiment P - Paviment *NOTA: COLOR A DEFINIR PER LA D.F.
SOSTRES S1 FALS SOSTRE CONTINU DE CARTRÓ GUIX AMB AILLAMENT DE LLANA DE ROCA. ACABAT PINTAT* S2 FALS SOSTRE CONTINU DE CARTRÓ GUIX HIDRÒFUG AMB AILLAMENT DE LLANA DE ROCA. ACABAT PINTAT* (LAVABOS) S3 FALS SOSTRE ACÚSTIC CONTINU* S4 ENGUXAT. ACABAT PINTAT* S5 FALS SOSTRE DE PLAQUES REGISTRABLES DE CARTRÓ GUIX 600x600mm. ACABAT PINTAT* S6 FALS SOSTRE PANEL·LS ACÚSTICS FL·TANTS. ACABAT PINTAT* S7 FALS SOSTRE CONTINU CARTRÓ GUIX. ACABAT PINTAT COLOR VERMELL* S8 FALS SOSTRE DE PLAQUES REGISTRABLES DE CARTRÓ-GUIX 1200x600mm. ACABAT PINTAT* TS1 TÀBICA DE CARTRO GUIX AMB AILLAMENT DE LLANA DE ROCA. ACABAT PINTAT*
PAVIMENTS P1 PAVIMENT CONTINU - GENERAL P2 RAU·LES TERRAZZO DE 40x40cm - LAVABOS, ESCALES, MAGATZEMS, ESPAI INTERN DE TREBALL, SALA POLIVALENT P3 PELFUT - CANCELL D'ENTRADA

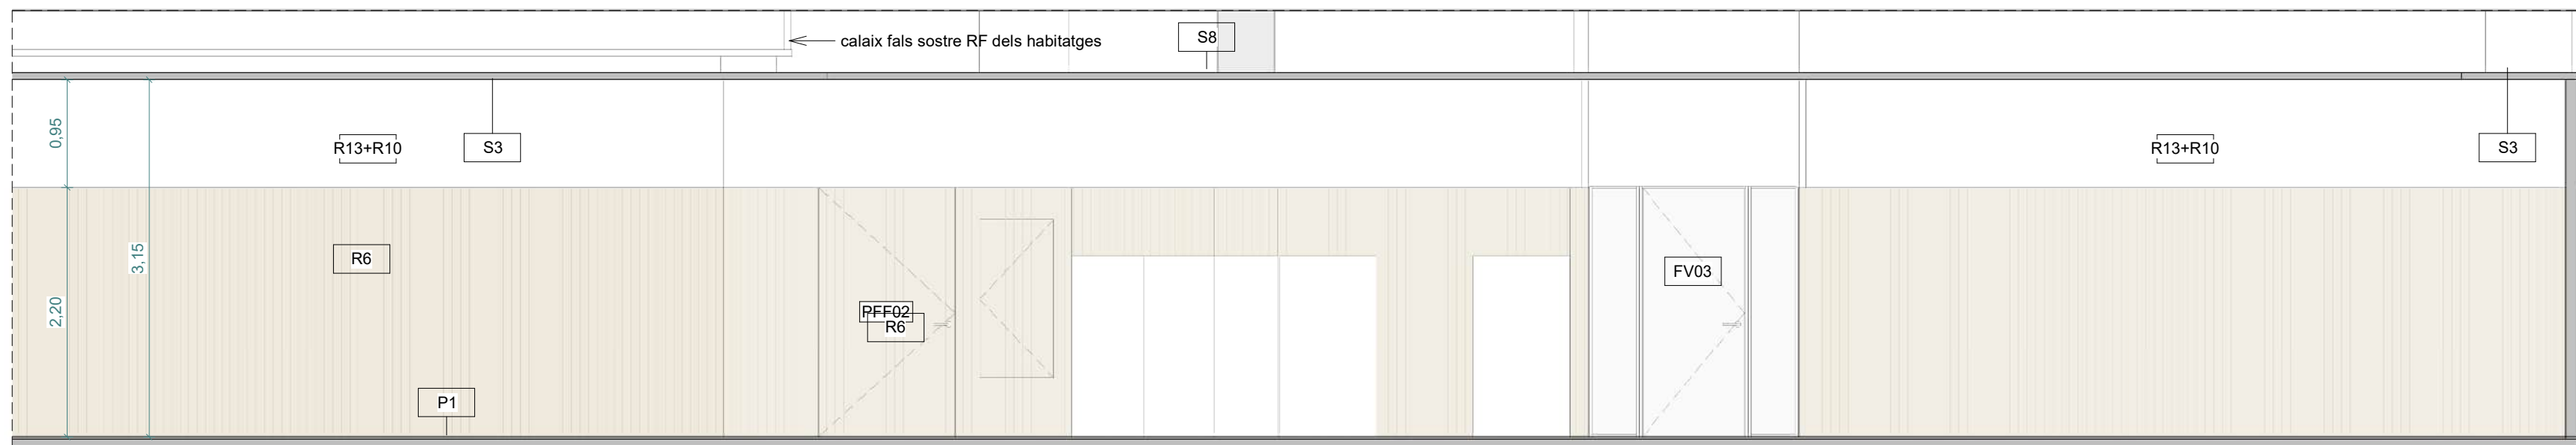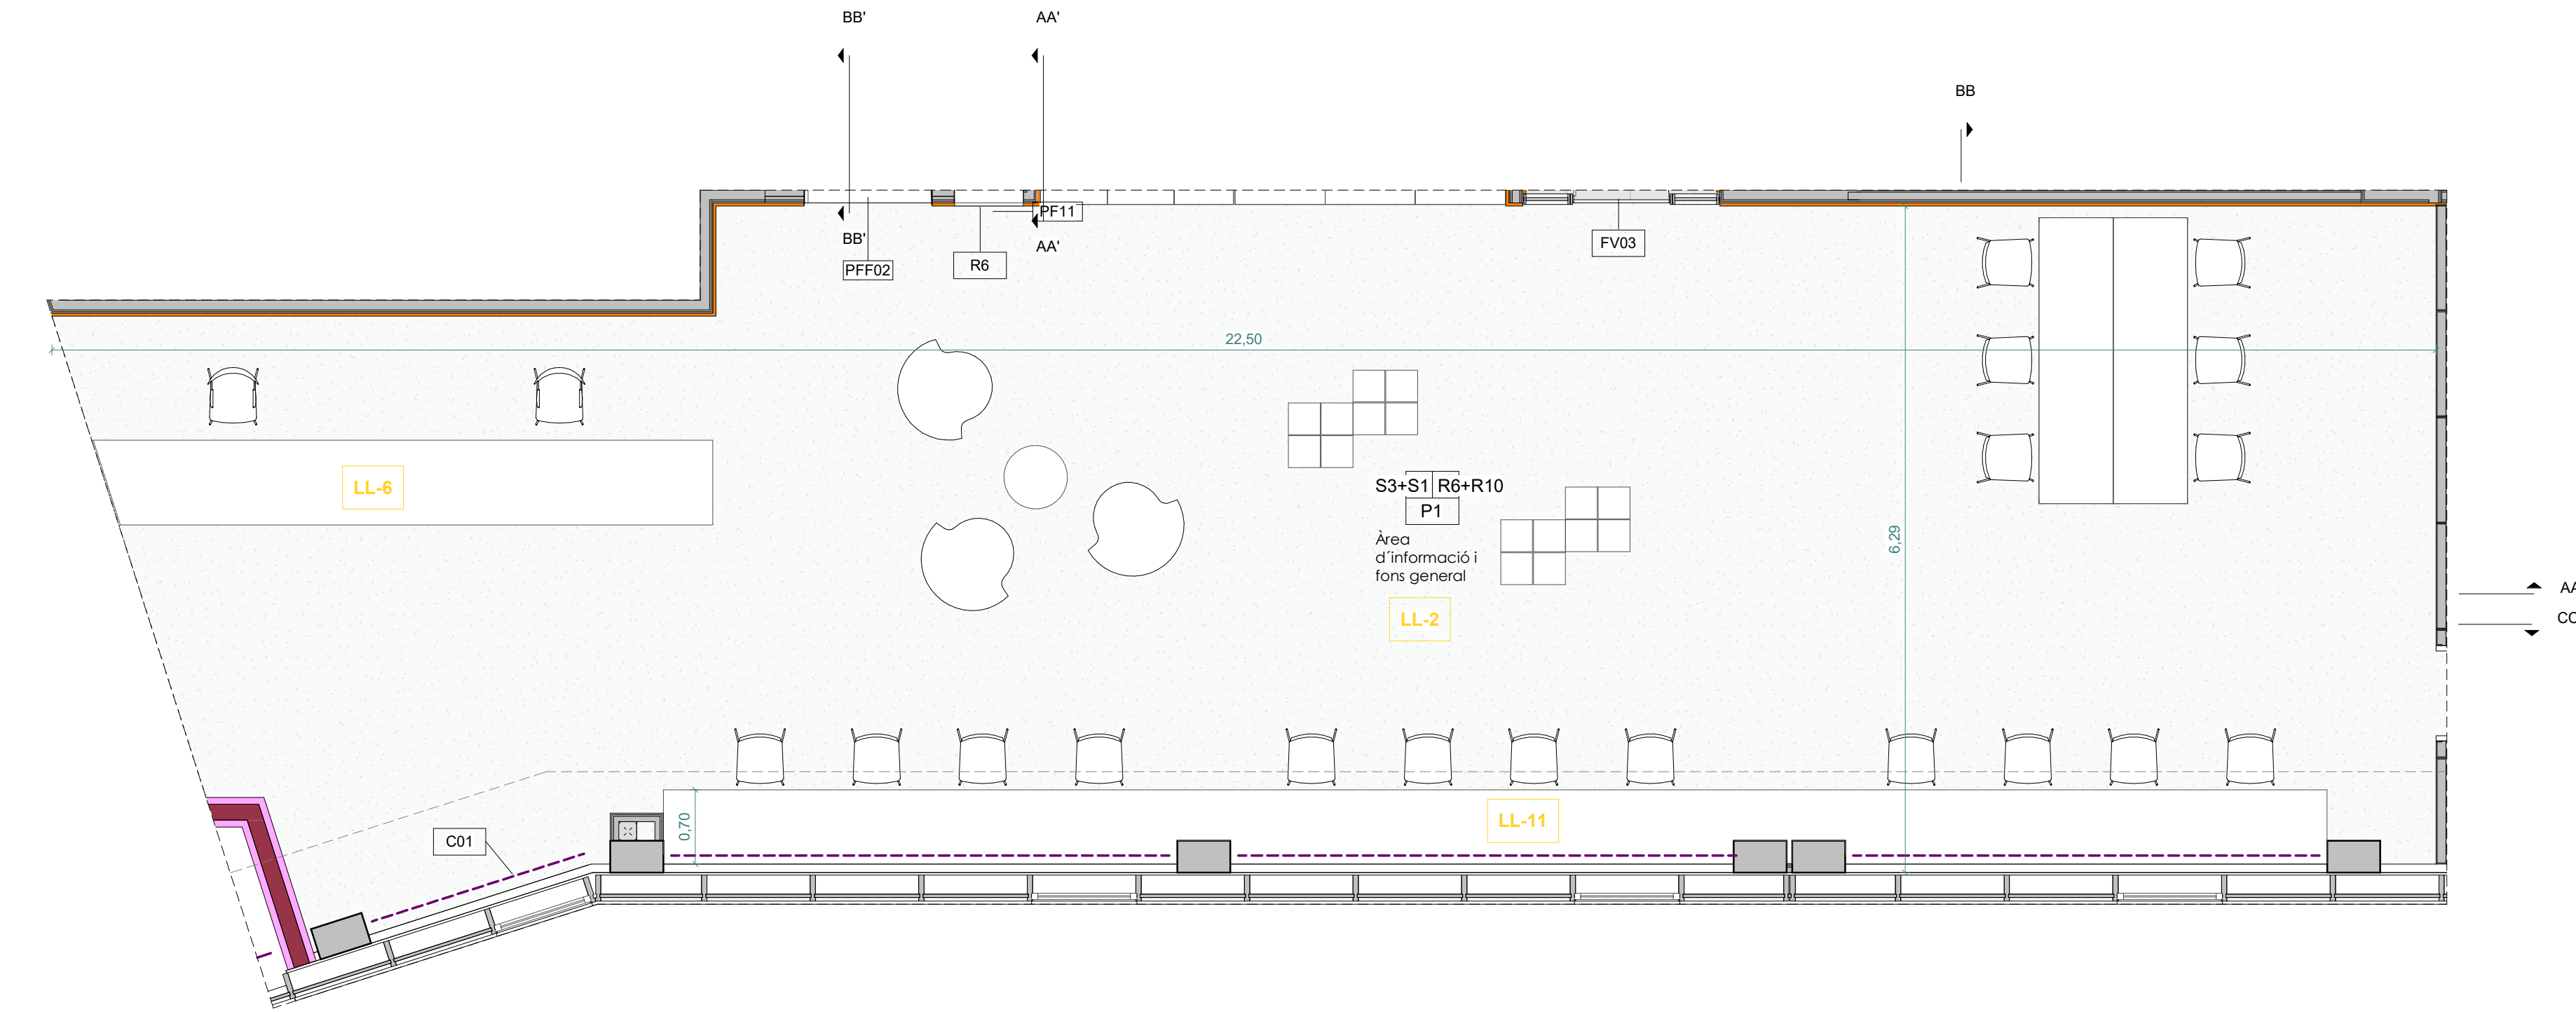

Alçat AA'
1 : 50

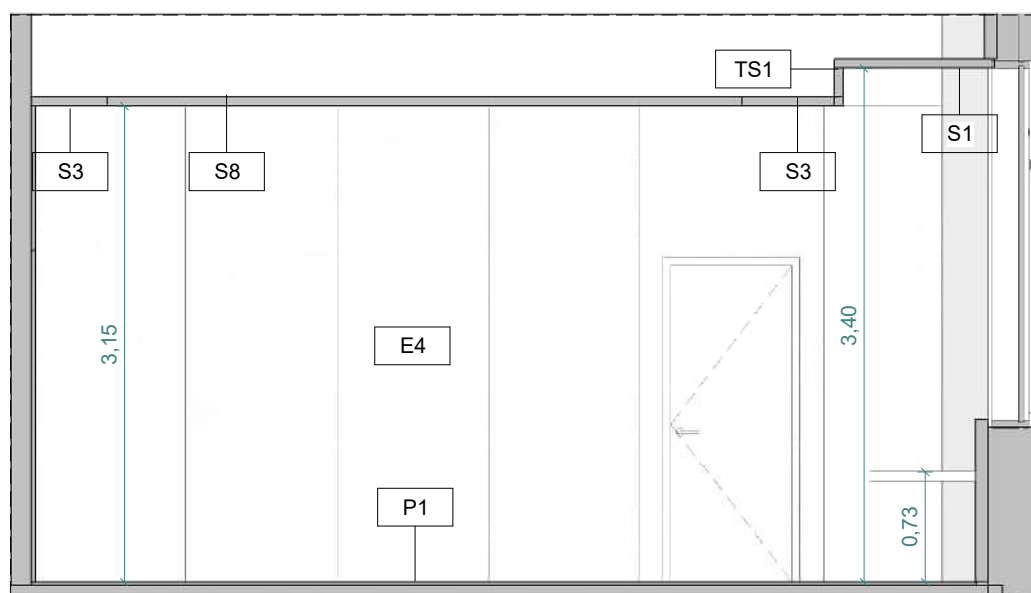

Alçat BB'
1 : 50















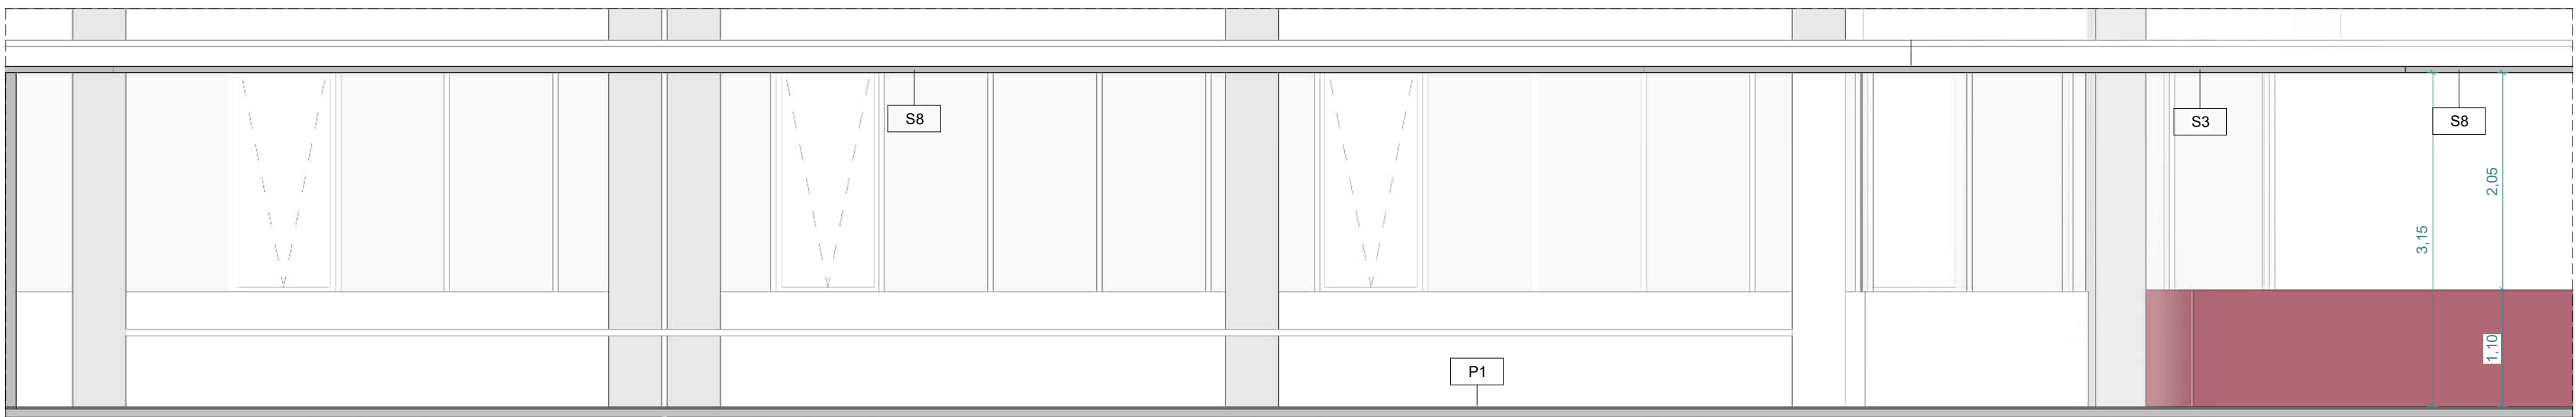


Alçat CC'
1 : 50

ALTRES ELEMENTS	REVESTIMENTS	PAVIMENTS
C01 - ESTORS FAÇANA C03 - PERSIANA MOTORITZADA DIVISÒRIA D'USOS	R2 - ENRAJOLAT (BANYS) R3 - ENRAJOLAT (LOCAL NETEJA) R4 - ENRAJOLAT (OFFICE TREBALL INTERN) R5 - MDF NEGRE (SALA POLIVALENT) R6 - MELAMINA FUSTA R7 - MELAMINA MOSTASSA (ÀREA INFANTIL) R8 - MELAMINA VERMELL (FONS GENERAL P01) R9 - MELAMINA VERD (ESPAI DE SUPORT, ÀREA GAMER) R11 - SILESTONE (ZONES AMB RENTAMANS) R12 - CERÀMICA ESMALTADA VERMELLA (BARANA P01)	P1 - PAVIMENT CONTINU (GENERAL) P2 - TERRAZO (BANYS, ESCALES, MAGATZEM, ESPAI POLIVALENT, TREBALL INTERN) P3 - PELFUT (CANCELL ENTRADA)

LLUMINÀRIES	LLUMINÀRIES
LL-1: LAMP - HANCE DOWNLIGHT ENCASTADA Espai polivalent	LL-7: LAMP - FINE LED Canvis d'alçada a fals sostre
LL-2: LAMP - KOMBIC 150 RD Sostre general	LL-8: LAMP - FIL 45 SUR 1120 LL-9: LAMP - FIL 45 SUR 1680 Espai polivalent
LL-3: LAMP - HANCE SPOTLIGHT TRACK Espai polivalent	LL-10: LAMP - KOMBIC 150 SF SUSPESA Espai doble alçada
LL-4: LAMP - KOMBIC 100 RD Banyes, Magatzems, Office treball intern	LL-11: LAMP - KOMBIC 70 RF Escriptori lineal a façana
LL-5: LAMP - HANCE DOWNLIGHT SEMI-ENCASTADA Espai polivalent, Escala doble espai	LL-12: LAMP - FIL 35 SUR 1120 SUSPESA Espai polivalent
LL-6: LAMP - STORMBELL 80 SUSPESA Tauells informació/recepció en P00 i P01	LL-13: LAMP - COMMA 280 - SUPERF PARED Escala tancada
	LL-14: ARTEMIDE - NH SUSPENSION Espai de petits lectors









LEGENDA ACABATS					
REVESTIMENTS					
R1	ARREBOSSAT (SOBRE BH150 PERIMETRE HABITATGES)				
R2	ENRAJOLAT CERÀMIC (BANYS)				
R3	ENRAJOLAT (LOCAL NETEJA)				
R4	ENRAJOLAT (ZONA AMB RETAMANS)				
R5	MDF NEGRE*				
R6	CONTRAPAT FUSTA *				
R7	AGLOMERAT ACABAT EN MELAMINA MOSTASSA*				
R8	AGLOMERAT ACABAT EN MELAMINA VERMELL*				
R9	AGLOMERAT ACABAT EN MELAMINA VERD*				
R10	PINTAT*				
R11	SILESTONE				
R12	ENRAJOLAT CERÀMIC ESMALTAT VERMELL* (BARANA DOBLE ESPAI)				
R13	TRASDOSSAT SOBRE EMPLAFONAT. ACABAT PINTAT*				
<table><tr><td>S</td><td>R</td></tr><tr><td>P</td><td></td></tr></table> S - Sostre R - Revestiment P - Paviment *NOTA: COLOR A DEFINIR PER LA D.F.		S	R	P	
S	R				
P					
SOSTRES					
S1	FALS SOSTRE CONTINU DE CARTRÓ GUIX AMB AILLAMENT DE LLANA DE ROCA. ACABAT PINTAT*				
S2	FALS SOSTRE CONTINU DE CARTRÓ GUIX HIDRÒFUG AMB AILLAMENT DE LLANA DE ROCA. ACABAT PINTAT* (LAVABOS)				
S3	FALS SOSTRE ACÚSTIC CONTINU*				
S4	ENGUXAT. ACABAT PINTAT*				
S5	FALS SOSTRE DE PLAQUES REGISTRABLES DE CARTRÓ GUIX 600x600mm. ACABAT PINTAT*				
S6	FALS SOSTRE PANEL·LS ACÚSTICS FLOTANTS. ACABAT PINTAT*				
S7	FALS SOSTRE CONTINU CARTRÓ GUIX. ACABAT PINTAT COLOR VERMELL*				
S8	FALS SOSTRE DE PLAQUES REGISTRABLES DE CARTRÓ-GUIX 1200x600mm. ACABAT PINTAT*				
TS1	TABICA DE CARTRÓ GUIX AMB AILLAMENT DE LLANA DE ROCA. ACABAT PINTAT*				
PAVIMENTS					
P1	PAVIMENT CONTINU - GENERAL				
P2	RAJOLS TERRAZO DE 40x40cm - LAVABOS, ESCALES, MAGATZEMS, ESPAI INTERN DE TREBALL, SALA POLIVALENT				
P3	PELFUT - CANCELL D'ENTRADA				

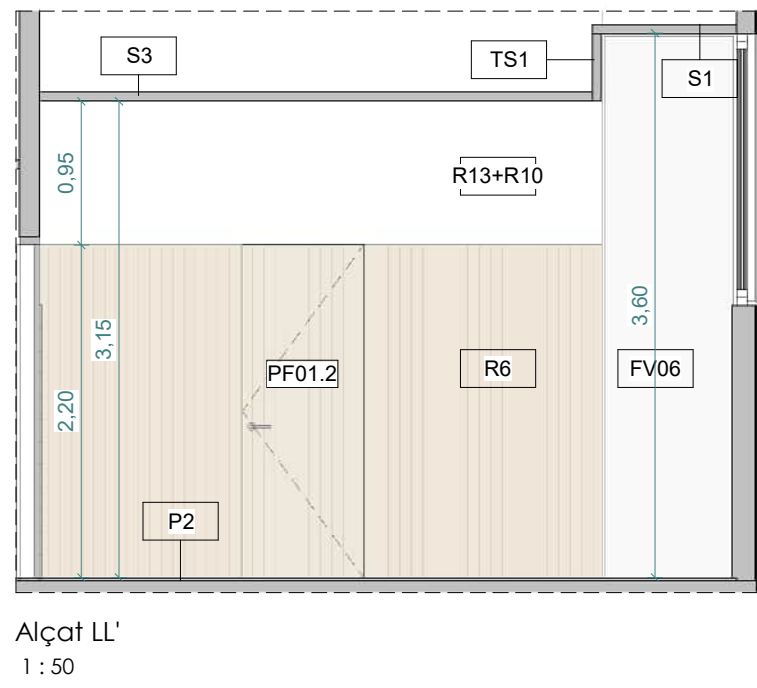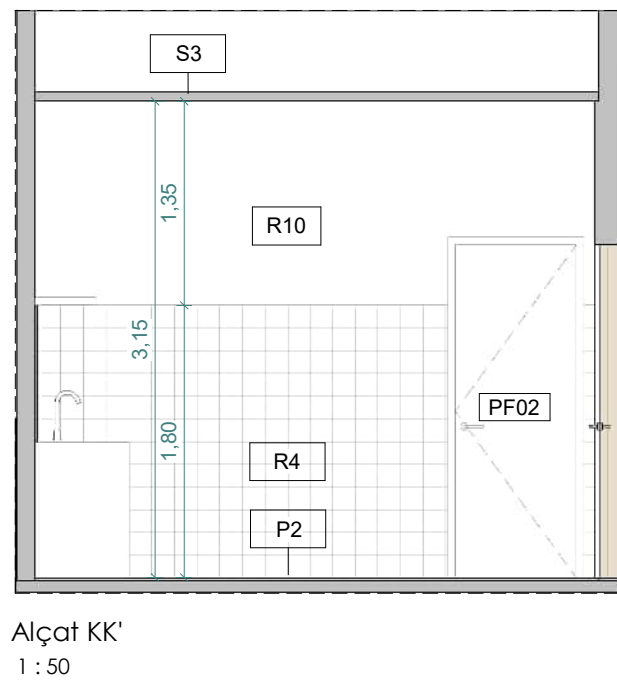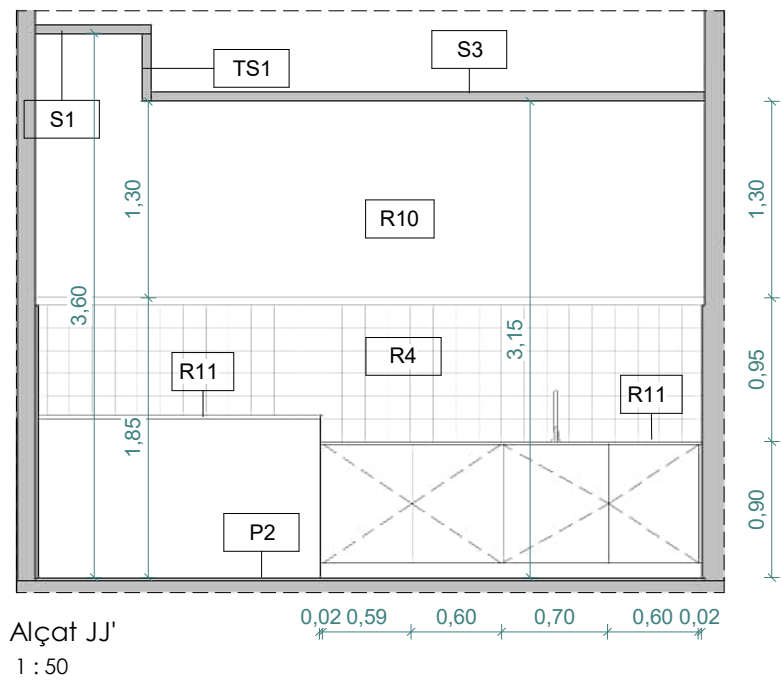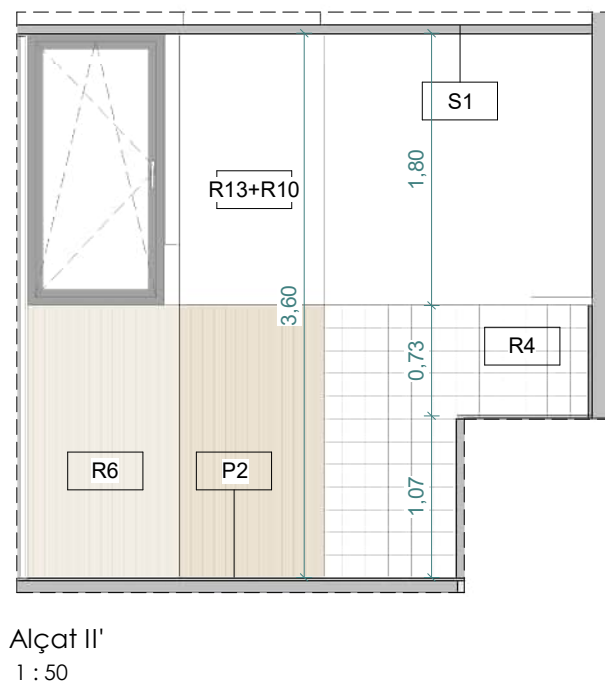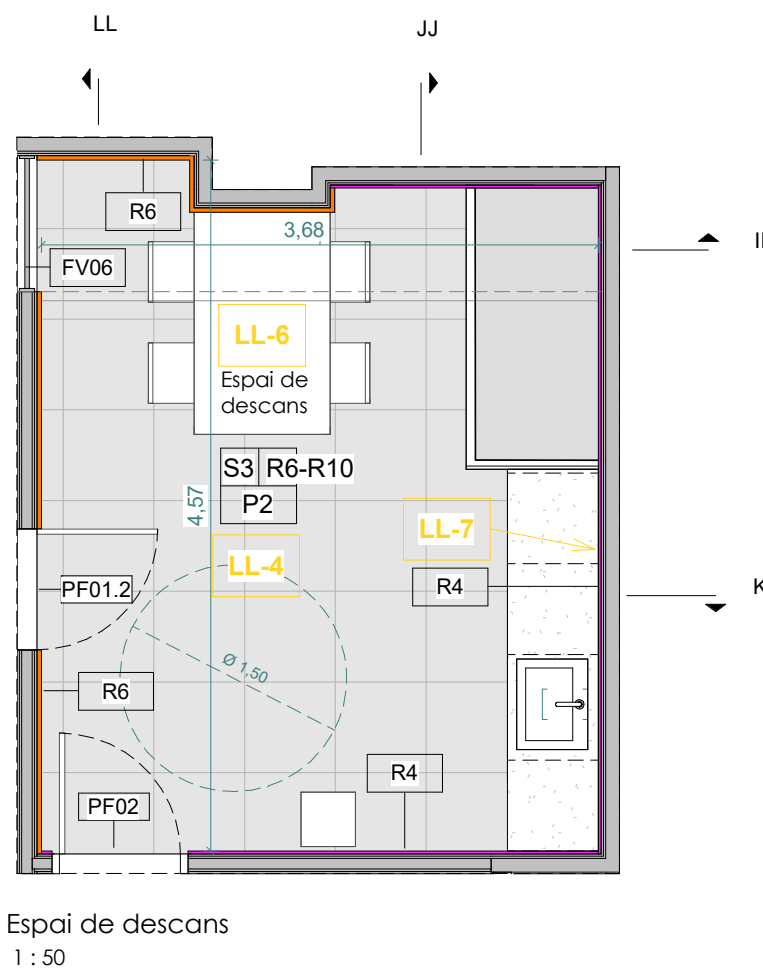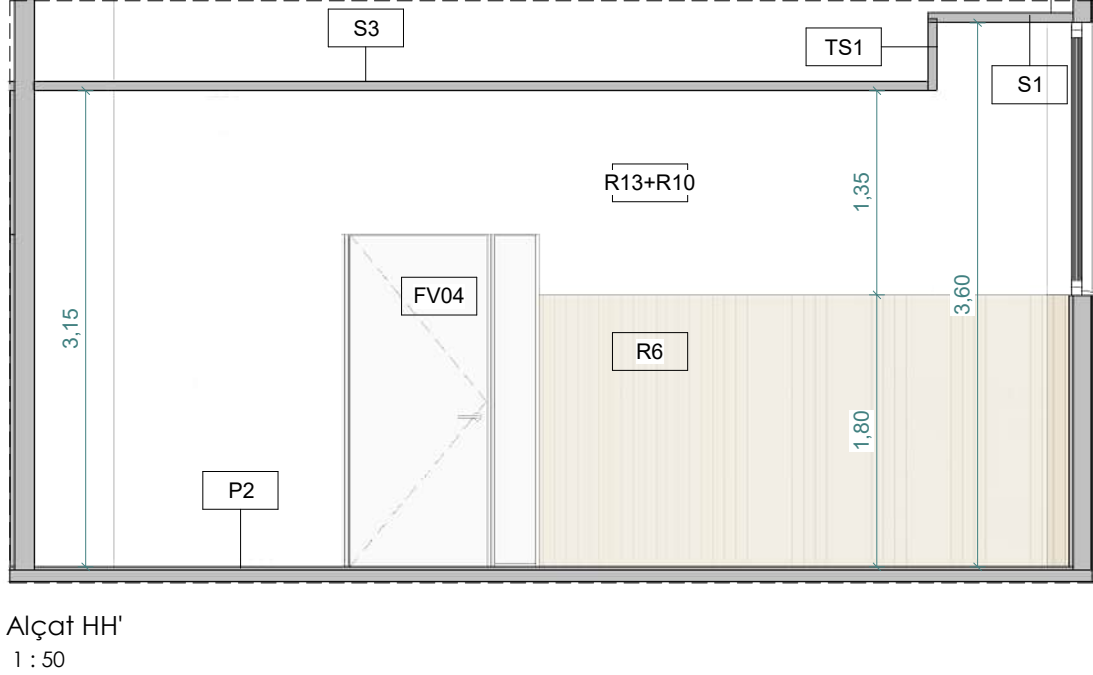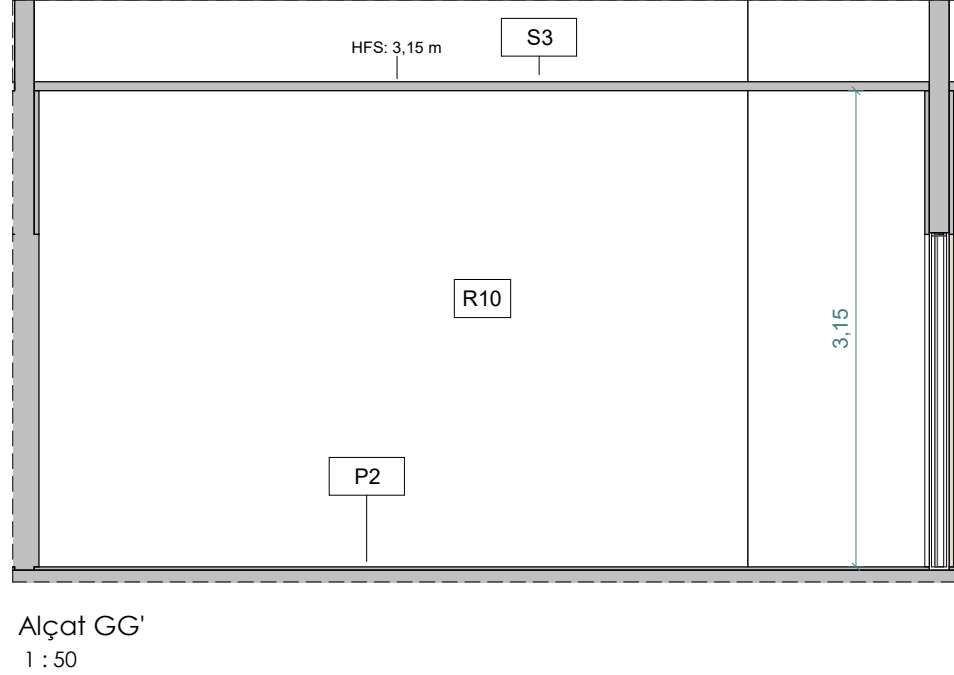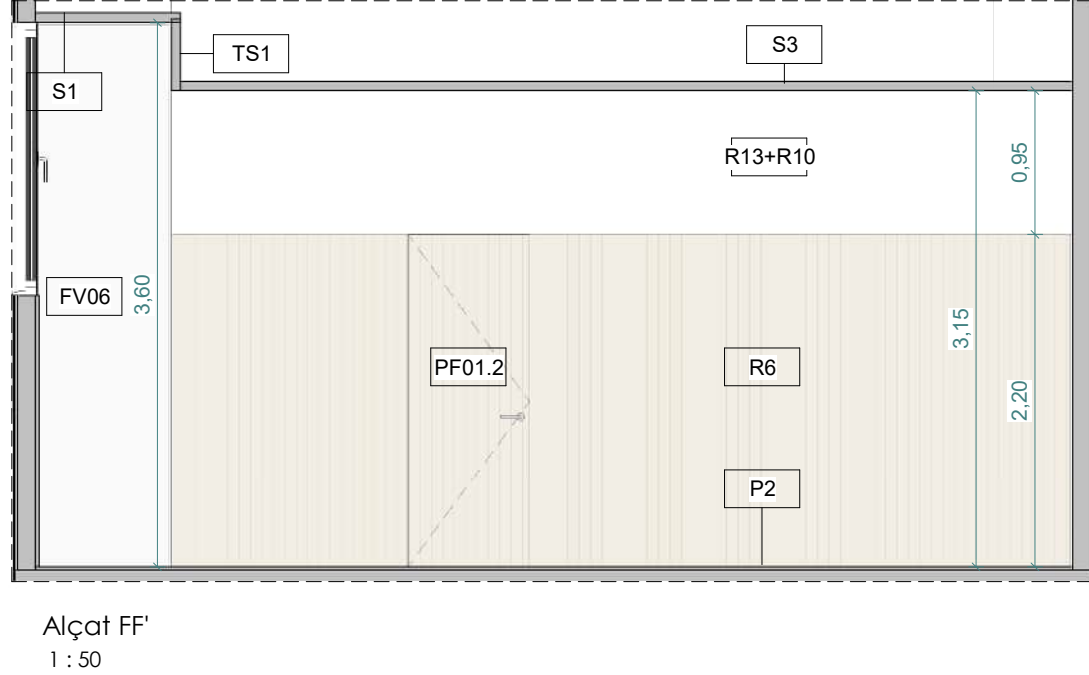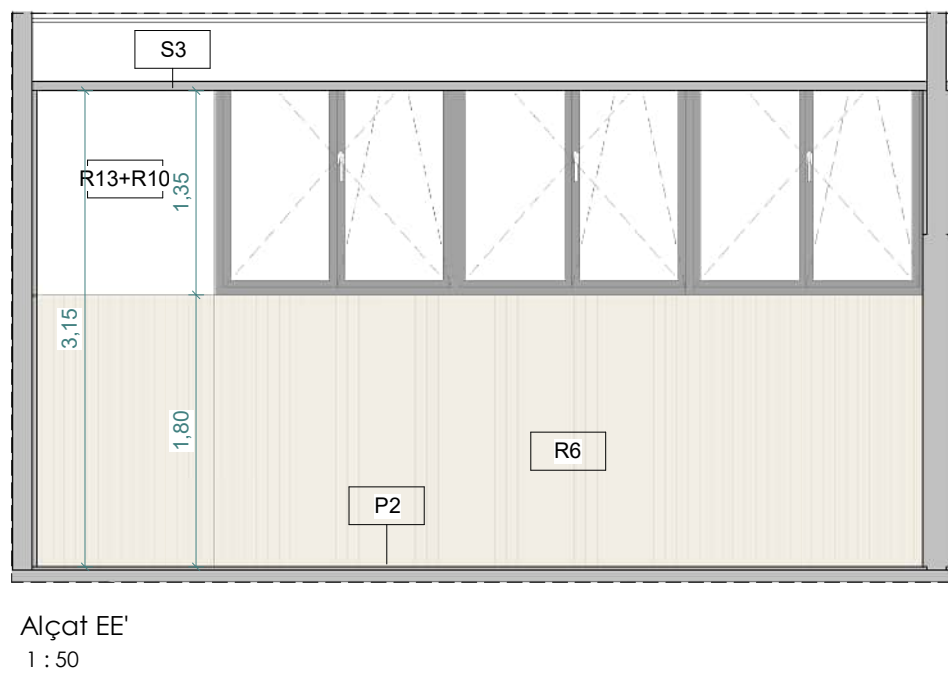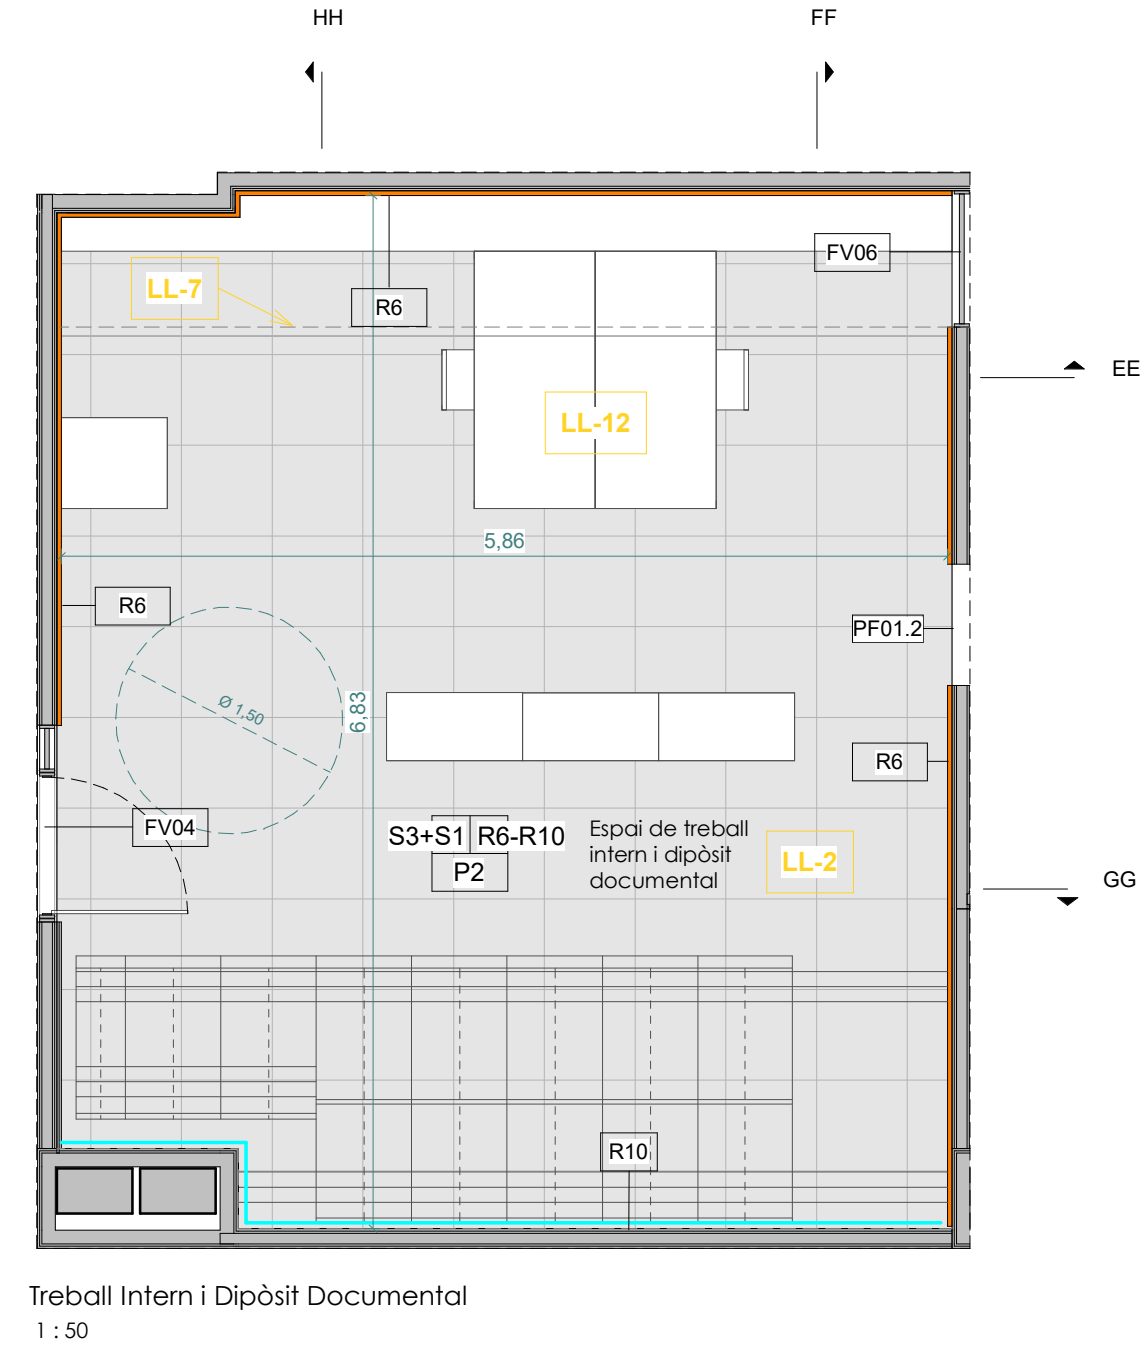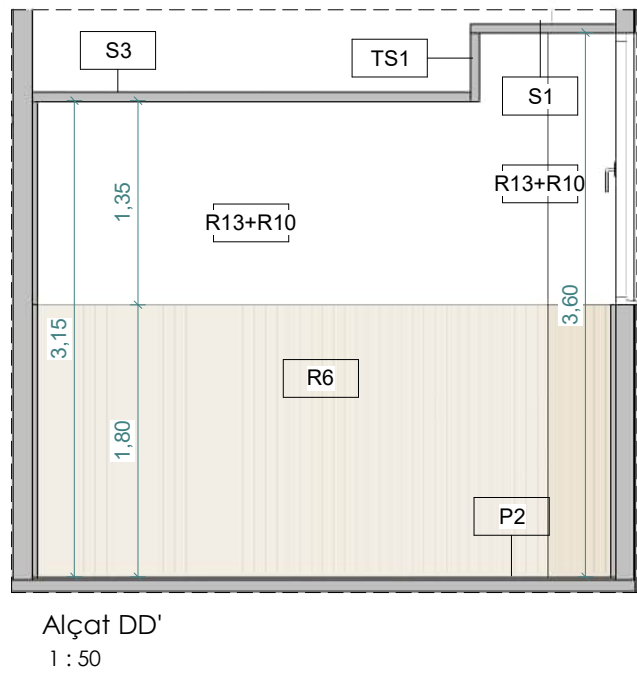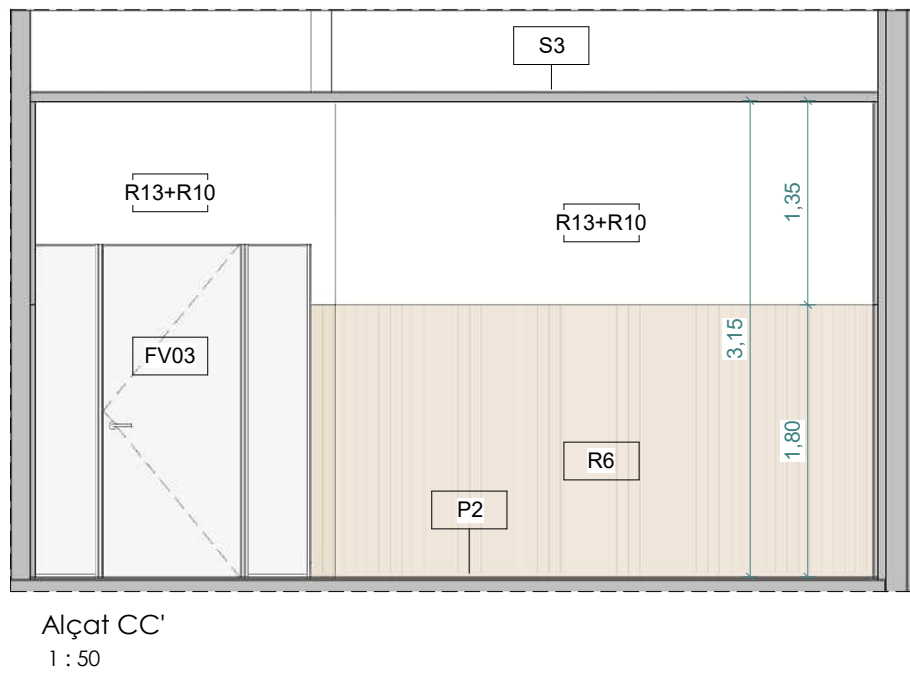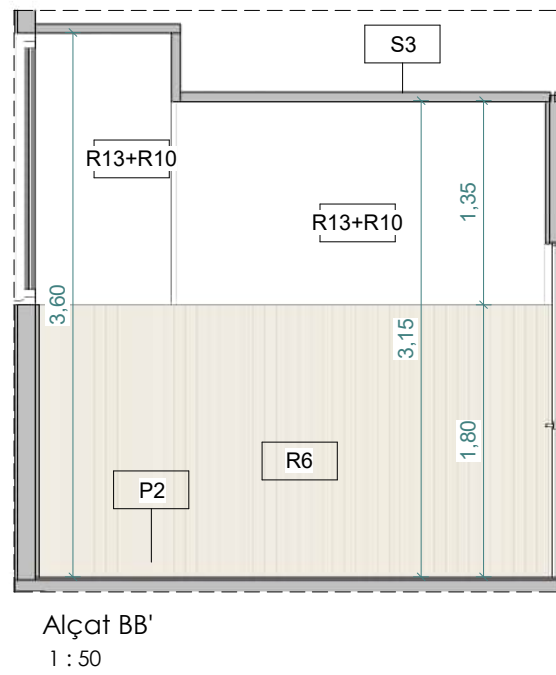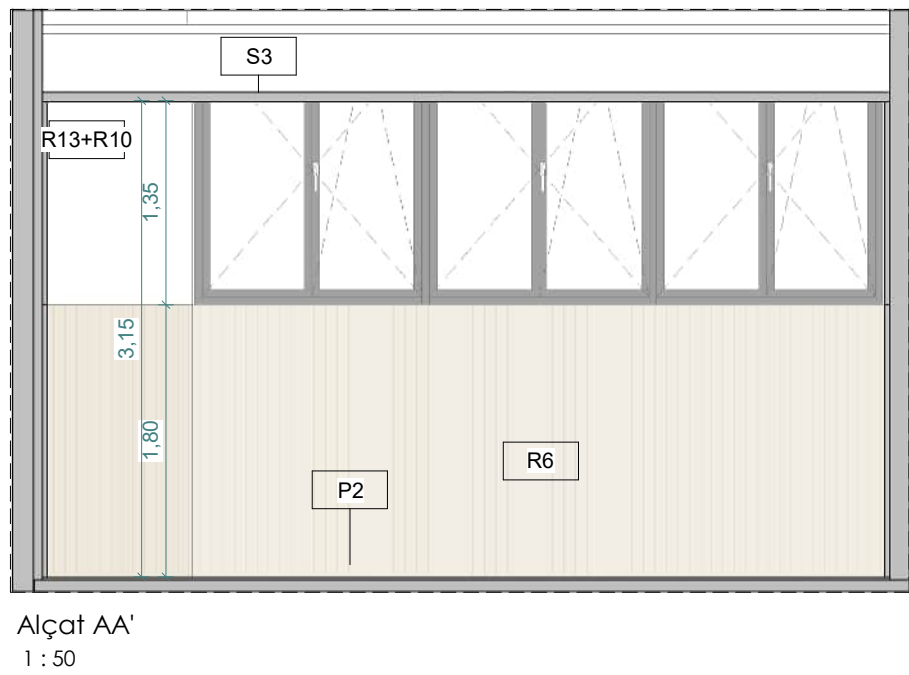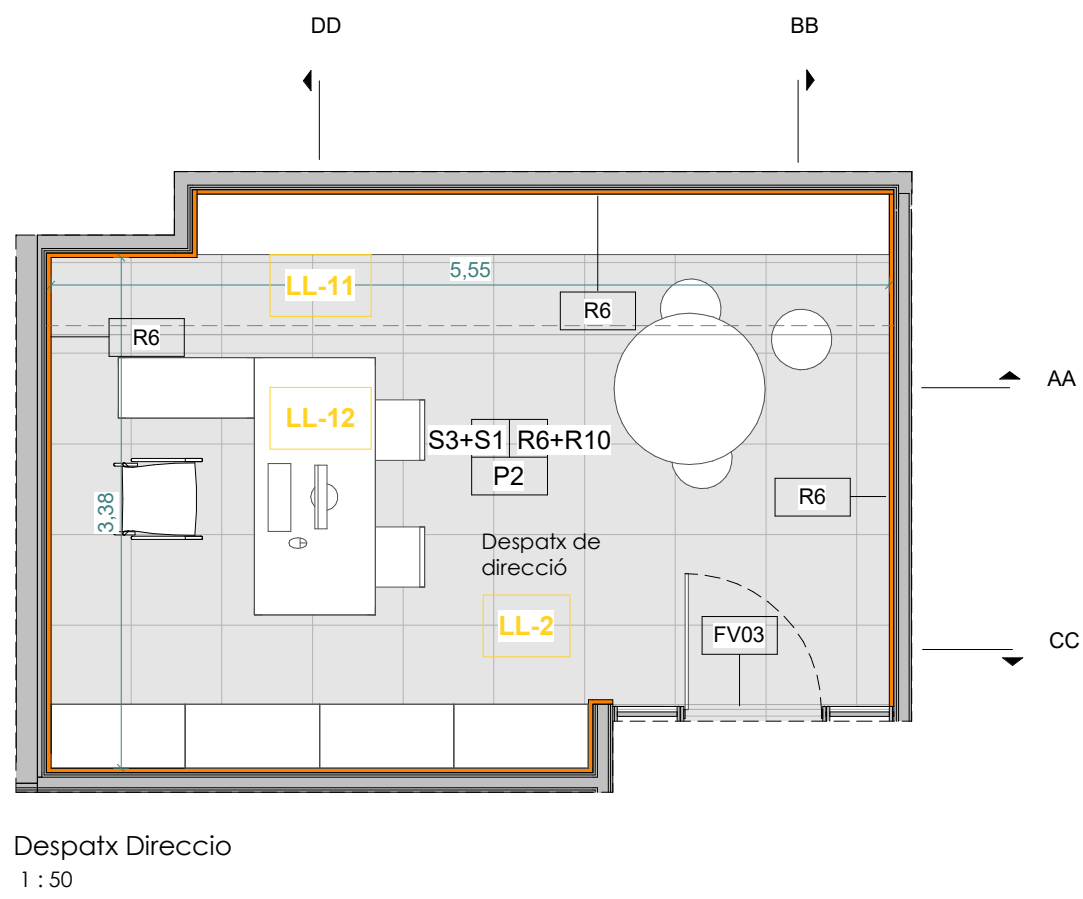

ALTRES ELEMENTS	REVESTIMENTS	PAVIMENTS
C01 - ESTORS FAÇANA	R2 - ENRAJOLAT (BANYS)	R7 - MELAMINA MOSTASSA (ÀREA INFANTIL)
C03 - PERSIANA MOTORITZADA DIVISÒRIA D'USOS	R3 - ENRAJOLAT (LOCAL NETEJA)	R8 - MELAMINA VERMELL (FONS GENERAL P01)
	R4 - ENRAJOLAT (OFFICE TREBALL INTERN)	R9 - MELAMINA VERD (ESPAI DE SUPORT, ÀREA GAMER)
	R5 - MDF NEGRE (SALA POLIVALENT)	R11 - SILESTONE (ZONES AMB RETAMANS)
	R6 - MELAMINA FUSTA	R12 - CERÀMICA ESMALTADA VERMELLA (BARANA P01)
		P1 - PAVIMENT CONTINU (GENERAL)
		P2 - TERRAZO (BANYS, ESCALES, MAGATZEM, ESPAI POLIVALENT, TREBALL INTERN)
		P3 - PELFUT (CANCELL ENTRADA)

LLUMINÀRIES	
LL-1: LAMP - HANCE DOWNLIGHT ENCASTADA Espai polivalent	LL-7: LAMP - FINE LED Canvis d'alçada a fals sostre
LL-2: LAMP - KOMBIC 150 RD Sostre general	LL-8: LAMP - FIL 45 SUR 1120 LL-9: LAMP - FIL 45 SUR 1680 Espai polivalent
LL-3: LAMP - HANCE SPOTLIGHT TRACK Espai polivalent	LL-10: LAMP - KOMBIC 150 SF SUSPESA Espai doble alçada
LL-4: LAMP - KOMBIC 100 RD Bany, Magatzems, Office treball intern	LL-11: LAMP - KOMBIC 70 RF Escriptori lineal a façana
LL-5: LAMP - HANCE DOWNLIGHT SEMI-ENCASTADA Espai polivalent, Escala doble espai	LL-12: LAMP - FIL 35 SUR 1120 SUSPESA Espai polivalent
LL-6: LAMP - STORMBELL 80 SUSPESA Taulers informació/recepció en P00 i P01	LL-13: LAMP - COMMA 280 - SUPERF PARED Escala tancada
	LL-14: ARTEMIDE - NH SUSPENSION Espai de petits lectors

LLEGGENDA ACABATS
REVESTIMENTS
R1 ARREBOSSAT (SOBRE BH150 PERIMETRE HABITATGES) R2 ENRAJOLAT CERÀMIC (BANYS) R3 ENRAJOLAT (LOCAL NETEJA) R4 ENRAJOLAT (ZONA AMB RETAMANS) R5 MDF NEGRE R6 CONTRAPAPAT FUSTA R7 AGLOMERAT ACABAT EN MELAMINA MOSTASSA R8 AGLOMERAT ACABAT EN MELAMINA VERMELL R9 AGLOMERAT ACABAT EN MELAMINA VERD R10 PINTAT R11 SILESTONE R12 ENRAJOLAT CERÀMIC ESMALTAT VERMELL (BARANA DOBLE ESPAI) R13 TRASDOSSAT SOBRE EMPLAFONAT. ACABAT PINTAT
SOSTRES
S1 FALS SOSTRE CONTINU DE CARTRO GUIX AMB AILLAMENT DE LLANA DE ROCA. ACABAT PINTAT S2 FALS SOSTRE CONTINU DE CARTRO GUIX HIDROFUG AMB AILLAMENT DE LLANA DE ROCA. ACABAT PINTAT (LAVABOS) S3 FALS SOSTRE ACÚSTIC CONTINU S4 ENGUXAT. ACABAT PINTAT S5 FALS SOSTRE DE PLAQUES REGISTRABLES DE CARTRO GUIX 600x600mm. ACABAT PINTAT S6 FALS SOSTRE PANEL·LS ACÚSTICS FLOTANTS. ACABAT PINTAT S7 FALS SOSTRE CONTINU CARTRO GUIX. ACABAT PINTAT COLOR VERMELL S8 FALS SOSTRE DE PLAQUES REGISTRABLES DE CARTRO-GUIX 1200x600mm. ACABAT PINTAT
TS1 TABICA DE CARTRO GUIX AMB AILLAMENT DE LLANA DE ROCA. ACABAT PINTAT
PAVIMENTS
P1 PAVIMENT CONTINU - GENERAL P2 RAU·LES TERRAZZO DE 40x40cm - LAVABOS, ESCALES, MAGATZEMS, ESPAI INTERN DE TREBALL, SALA POLIVALENT P3 PELFUT - CANCELL D'ENTRADA

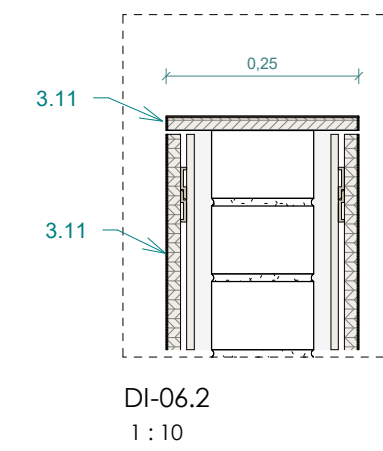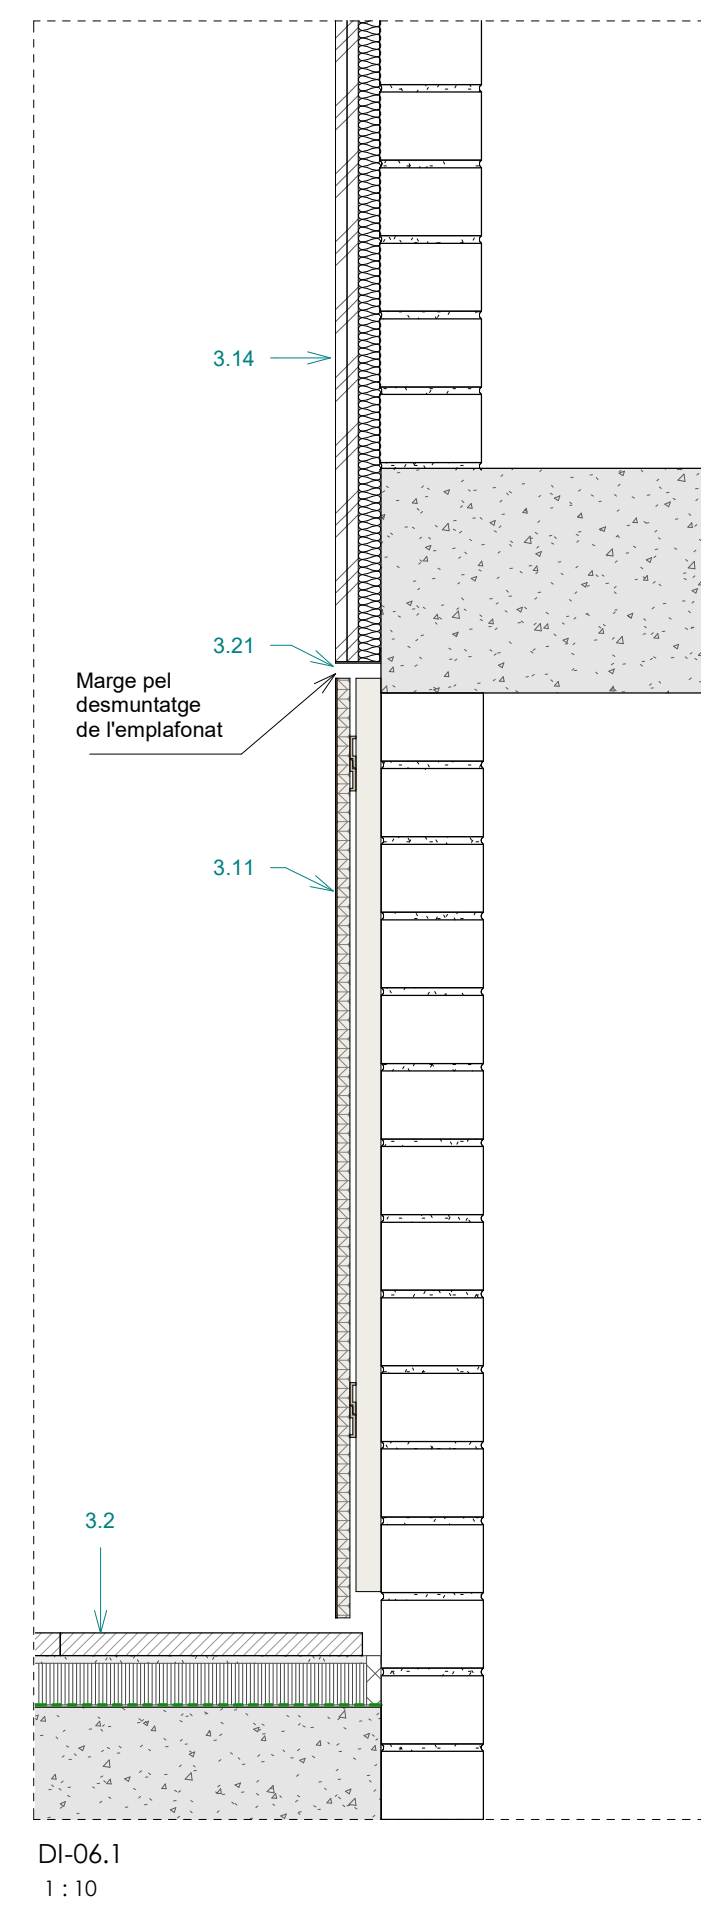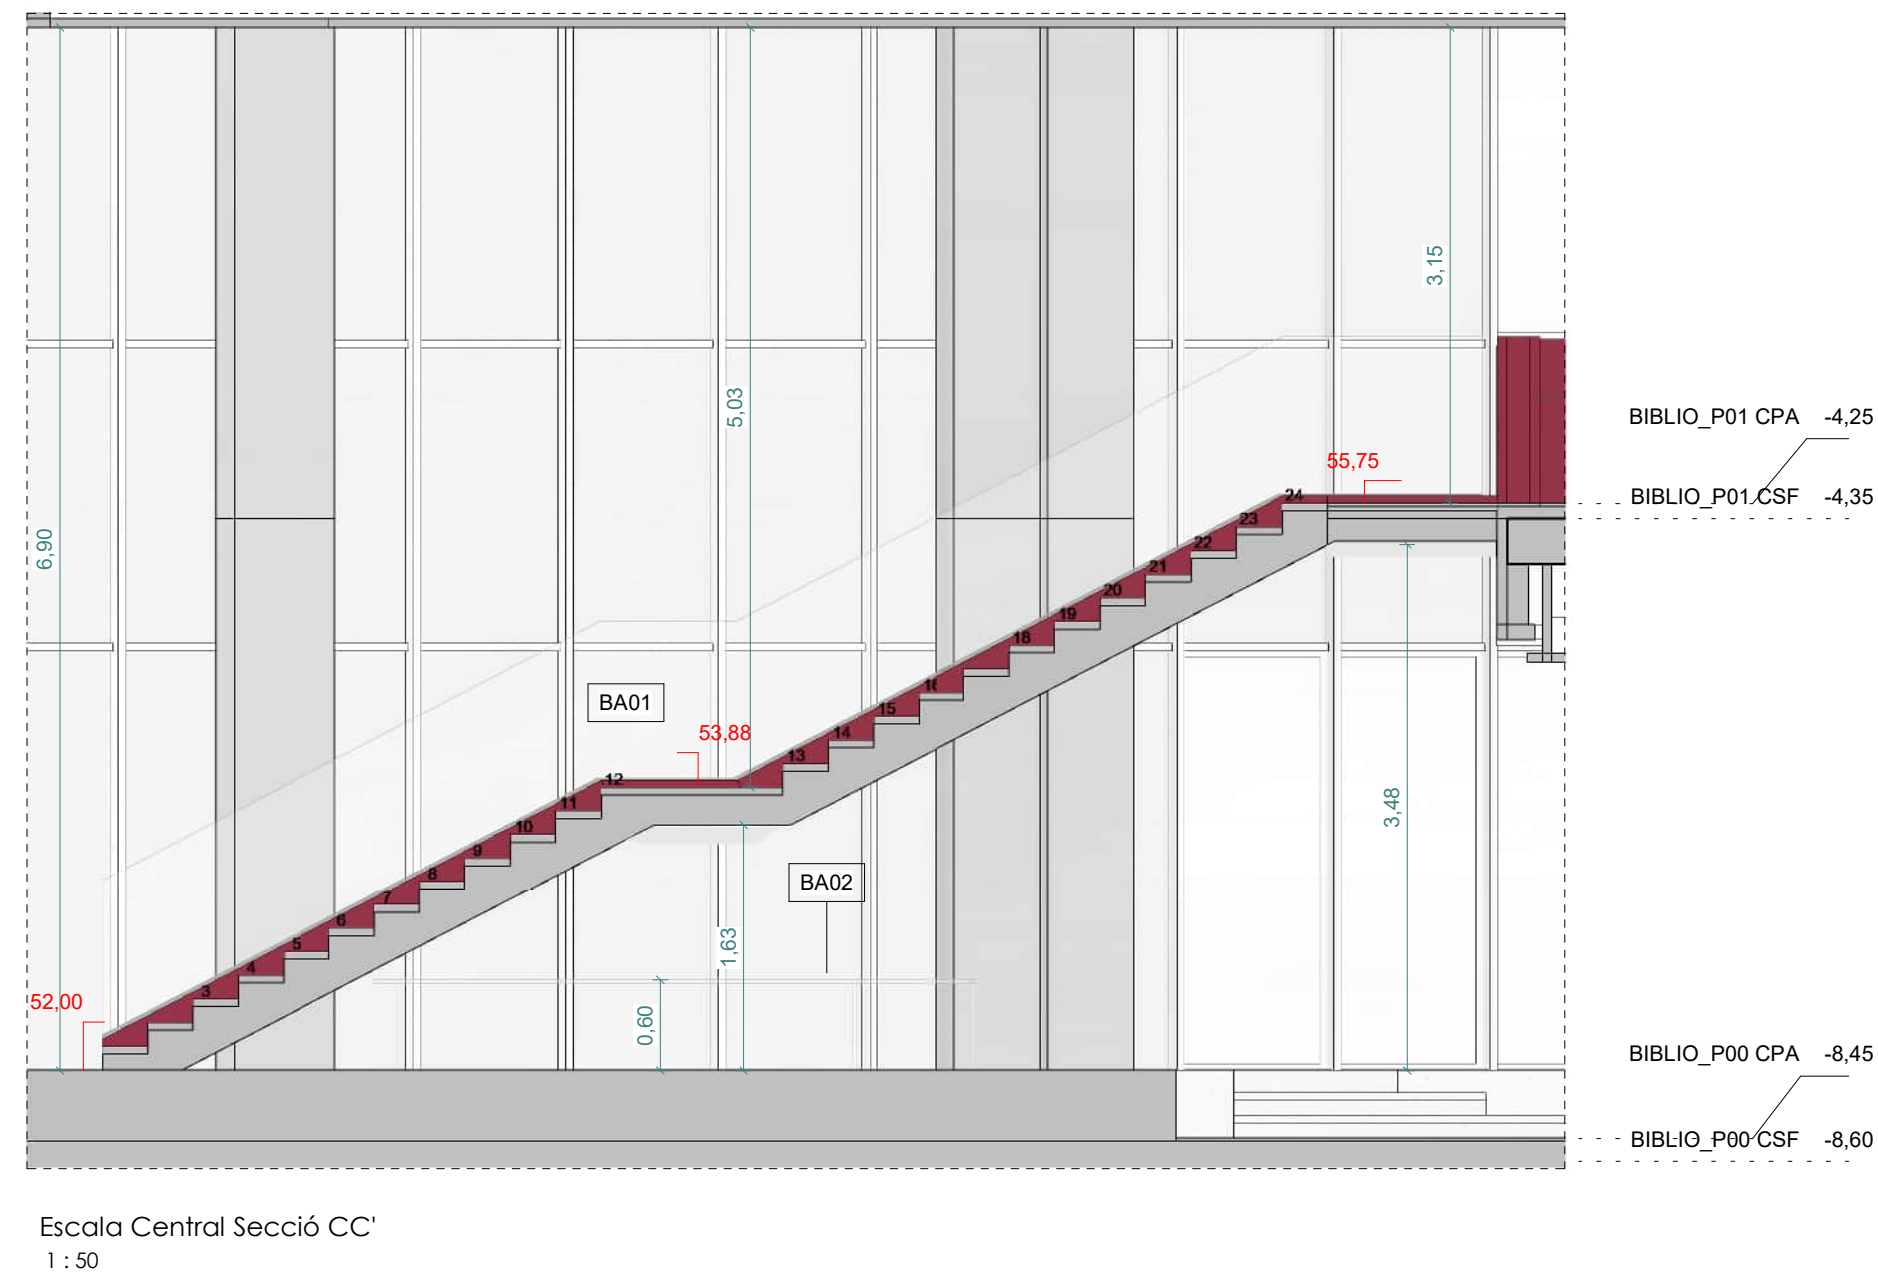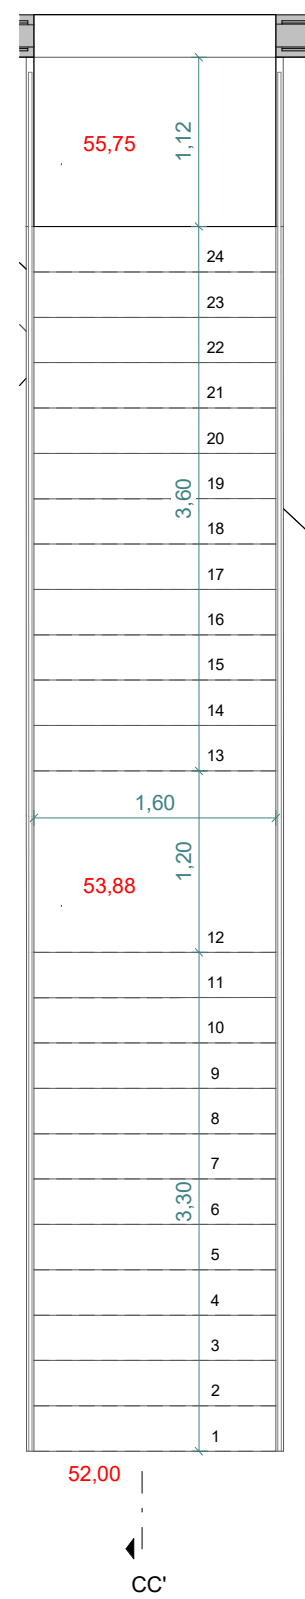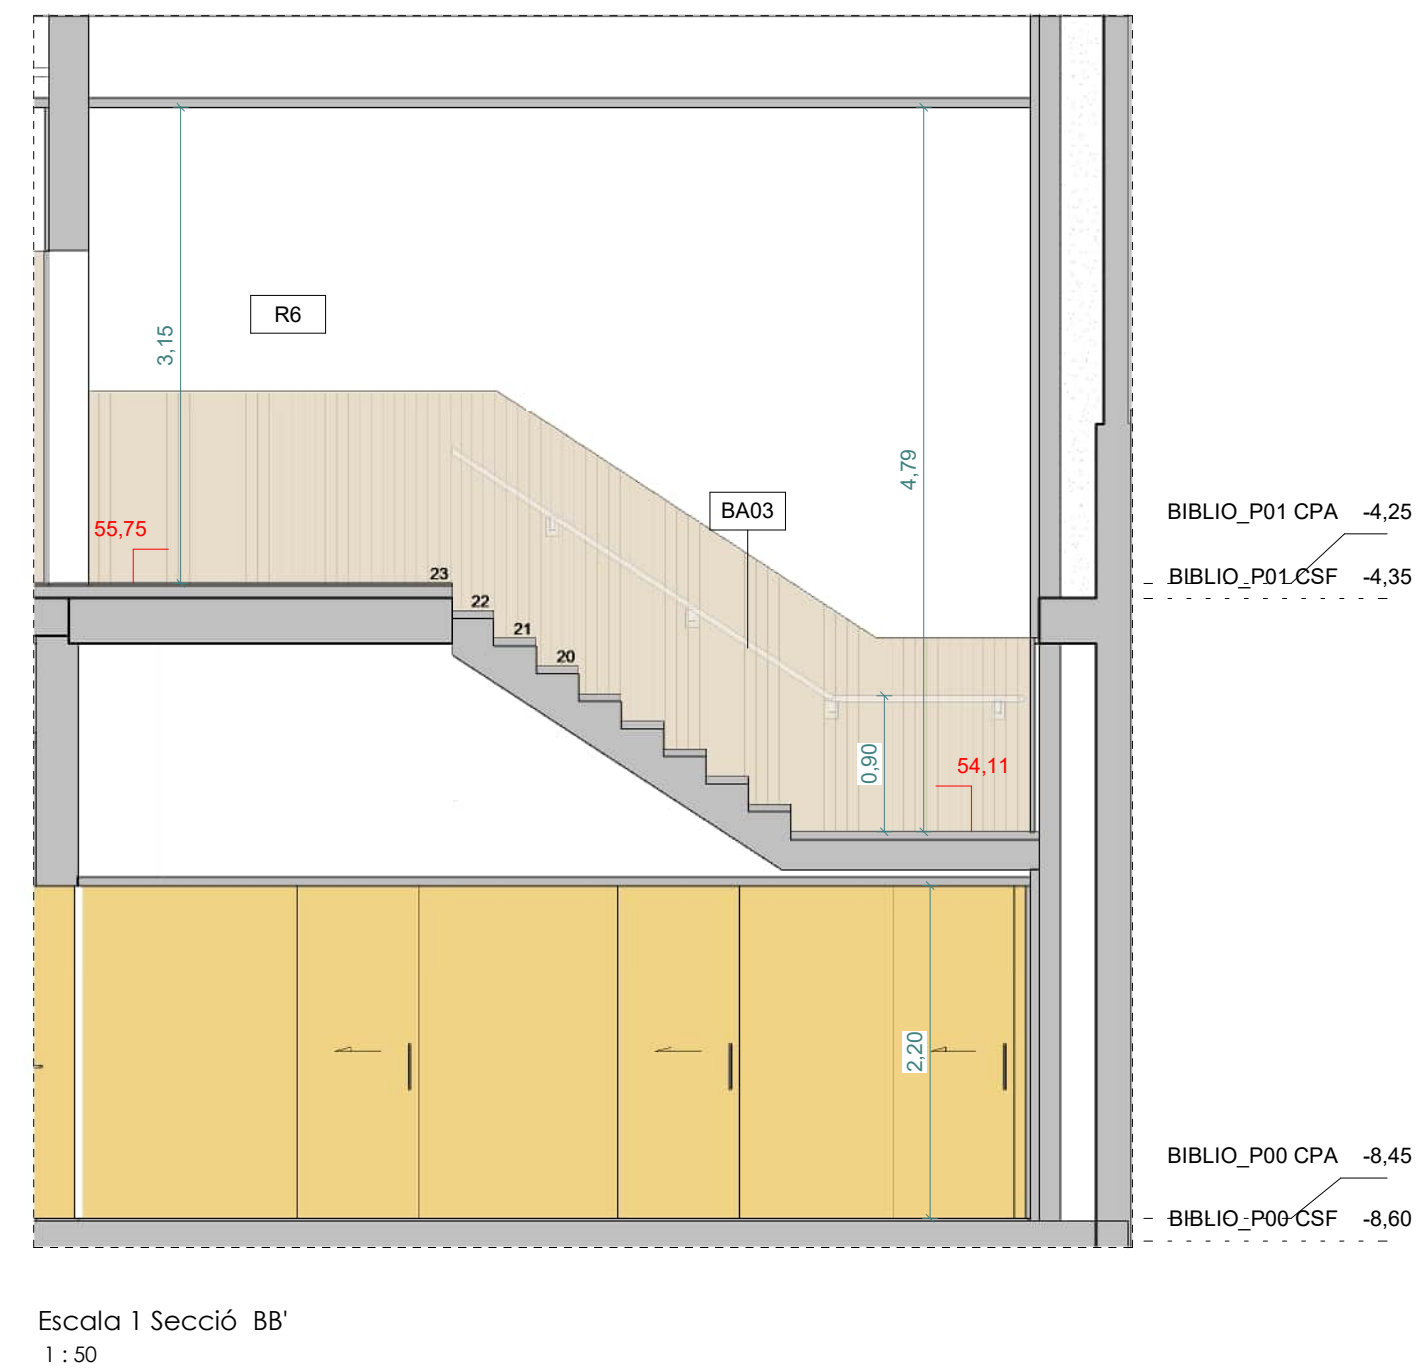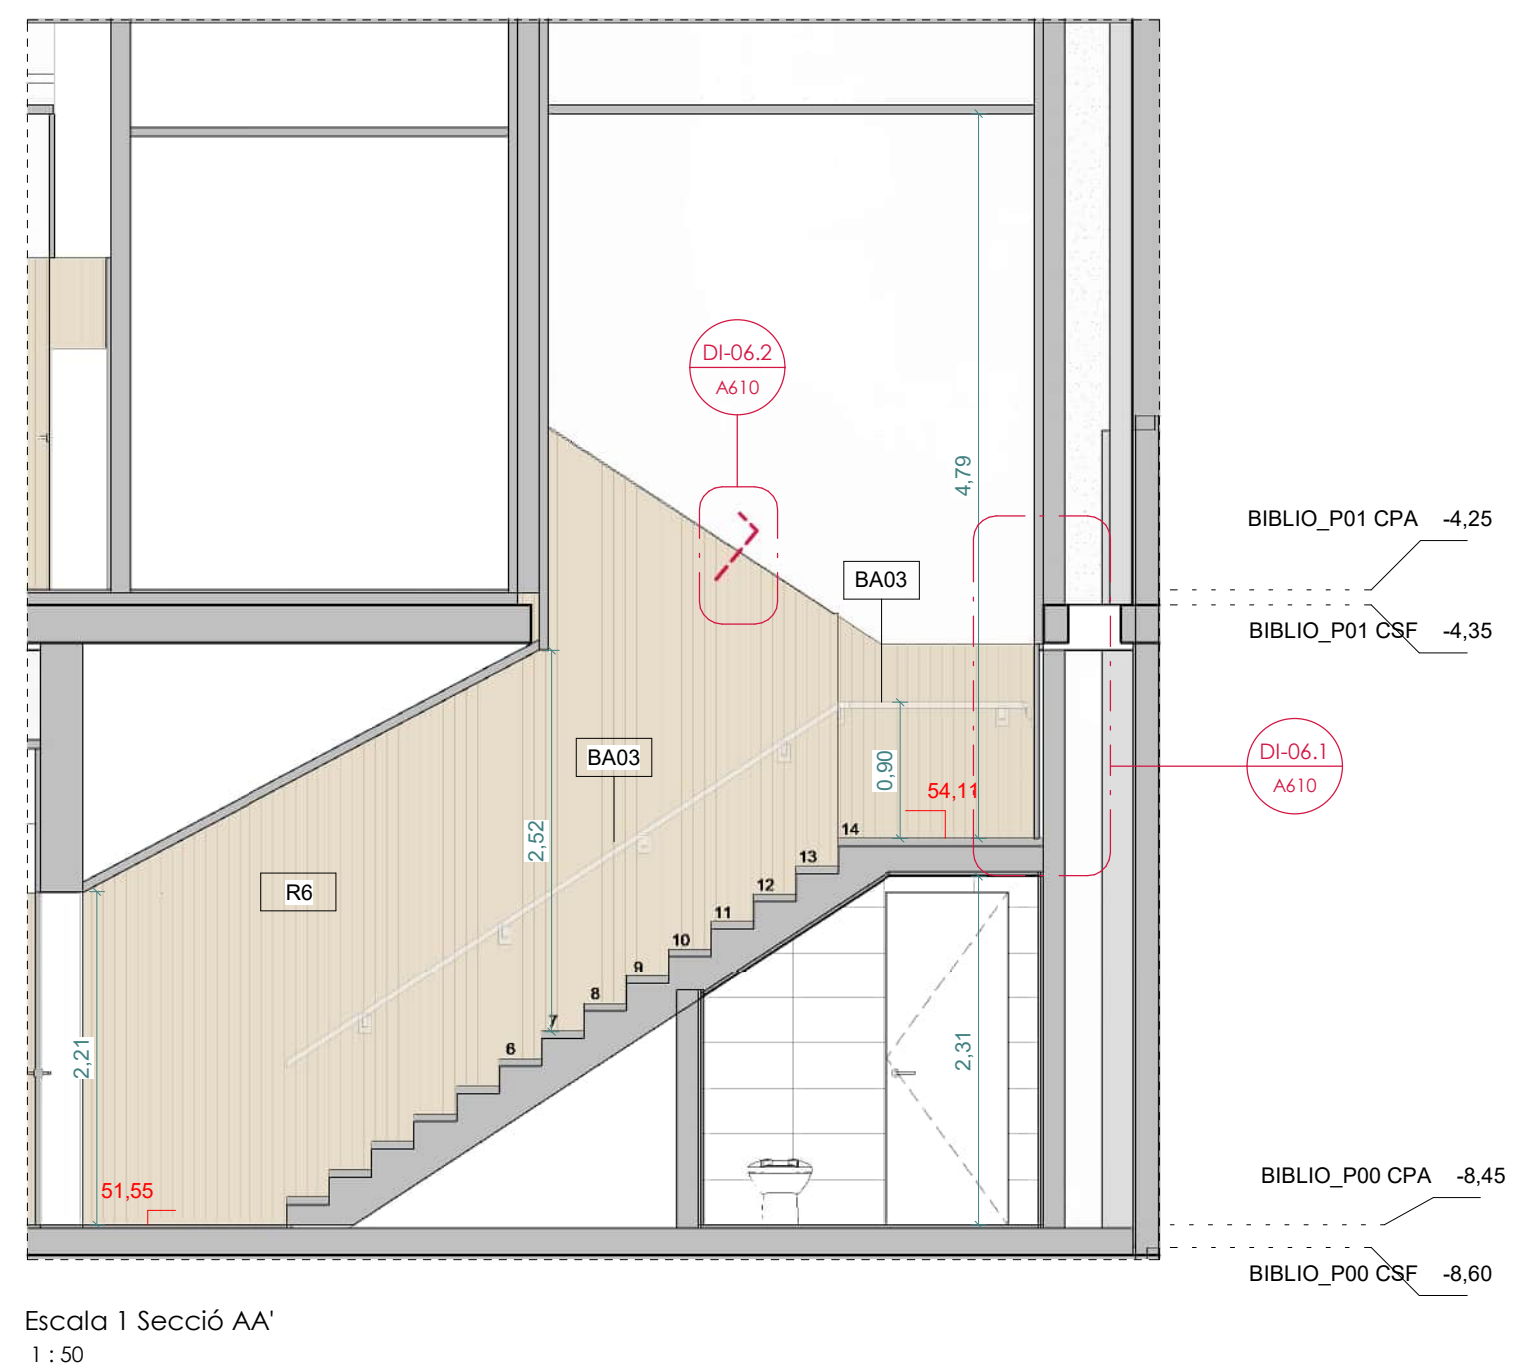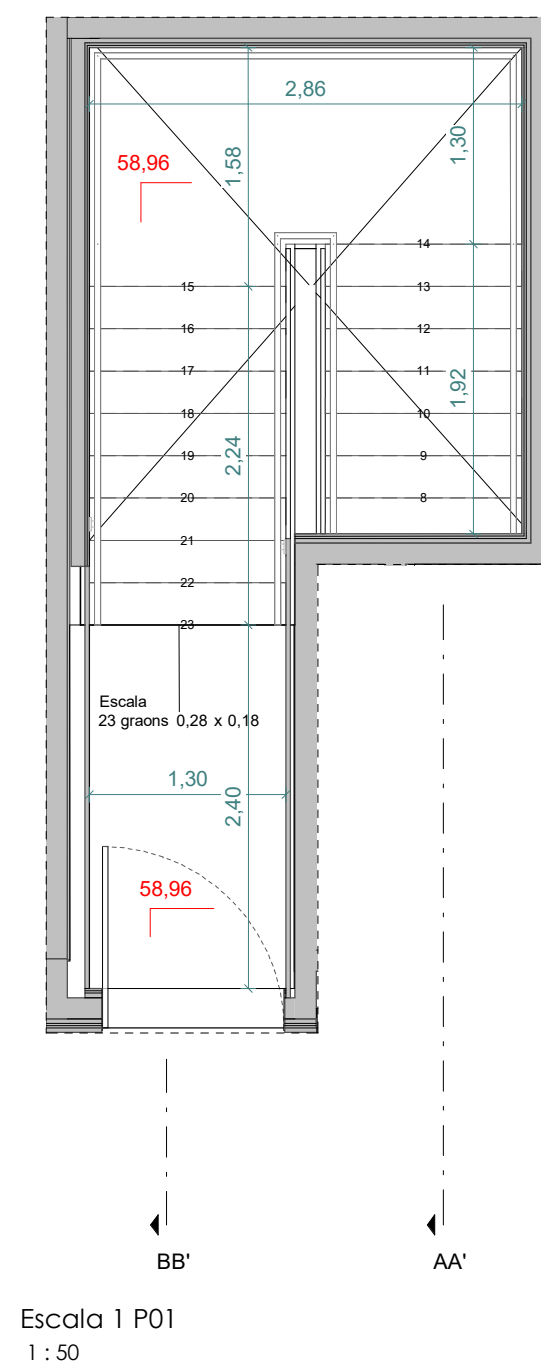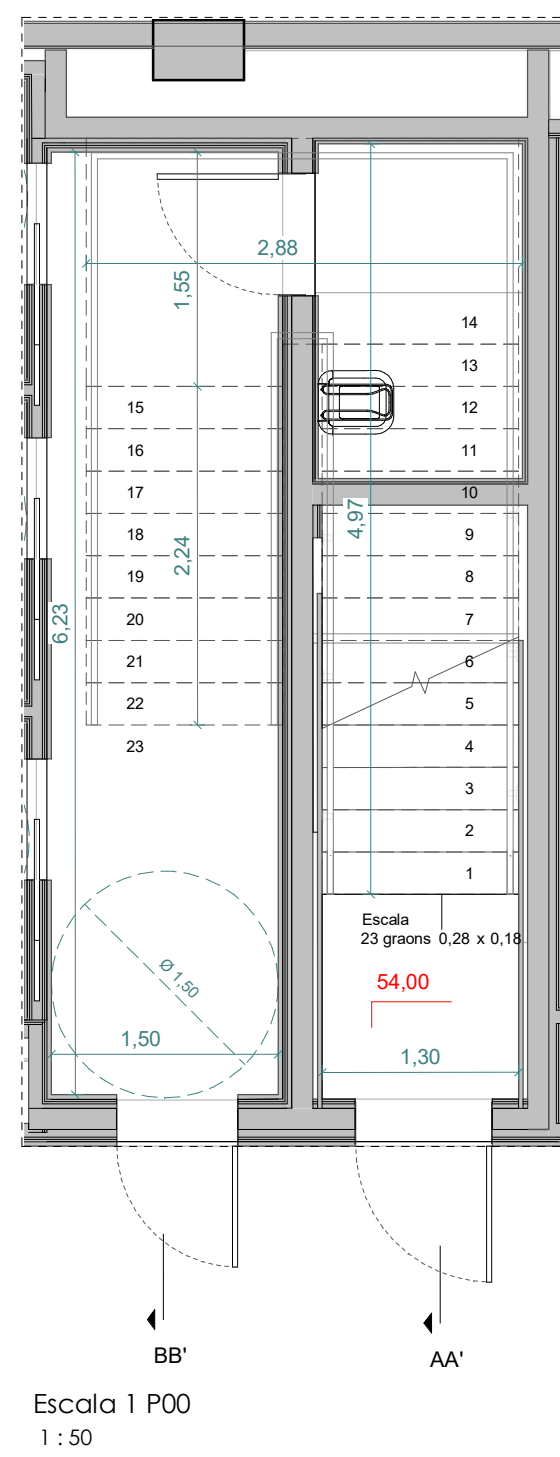

VISAT

LLEGENDA DETALLS

VEURE LLEGENDA DETALLS A500

PROIECTE EXECUTIU

NOVA BIBLIOTECA AL BARRI DE NOVA LLOREDA DE
BADALONA

Edifici situat entre la Rambla de Sant Joan i el Passatge del Riu Corb (Badalona)

PROPRIETARY:

Ajuntament de Badalona



ESTUDI D'ARQUITECTURA

BREEZE INNOVACIÓN ARQUITECTOS SLP
Via Augusta 261-263, Bajos B, Barcelona
933 397 372

ARCHITECTE :

Fernando Tortajada Rodés

ESCALA GRÁFICA

Age Group	No (%)	Yes (%)	Don't know (%)	Refuse to answer (%)
0	~10	~10	~10	~10
0.5	~40	~20	~10	~10
1	~50	~30	~10	~10
2	~40	~40	~10	~10
3	~30	~50	~10	~10

AREA ARQUITECTURA Nº PLAN

A61

ESCALA 1:50
Tamaño de hoja: DIN-A4
FECHA: 12/12/2023

A61

de bois: DIN-



NOTA:
EL PROJECTE DE MOBILIARI ÉS OBJECTE D'UN
ALTRE PROJECTE

LLEENDA ESTANTERIES

- ALTURA 0,7m
- ALTURA 1,2m
- ALTURA 1,35m
- ALTURA 1,5m
- ALTURA 2,1m

MOBILIARI I ALTRES ELEMENTS

- MOBILIARI INCLOS EN AQUEST PROJECTE
- MOBILIARI No objecte del projecte d'execució
- M1- COXINS
- M2 - ESTANTERIES COMPACTES
- M3 - CALAIXOS AMB RODES SOTA GRADA
- M4 - CORTINA DE OPACA COLOR IGUAL QUE R7
- M7- ARCS DETECTORS ANTIFURTS
- E1_MÀQUINA AUTOPRÈSTEC
- E2_ORDINADOR CATÀLEG MONEDER
- E3_MÀQUINA CARNETS
- E4_FOTOCOPIADORA
- E5_PANTALLA PUBLICITÀRIA EN FAÇANA
- E6_PANTALLA PUBLICITÀRIA ÀREA RECEPCIÓ

PROJECTE EXECUTIU
NOVA BIBLIOTÈCA AL BARRI DE NOVA LLOREDA DE BADALONA

Edifici situat entre la Rambla de Sant Joan i el Passeig del Riu Corb (Badalona)

PROPIETARI:
Ajuntament de Badalona

ESTUDI D'ARQUITECTURA:
BREZZE INNOVACIÓN ARQUITECTOS SLP
Via Augusta 251-253, Baixa B, Barcelona
933 397 372

ARQUITECTE:
Fernando Tortigada Rodas

ESCALA GRÀFICA
0 1 2 5m


PLANO: CLASSIFICACIÓ MOBILIARI P00

ÀREA ARQUITECTURA

ESCALA 1:100
DATA 13/12/2023

Nº PLANO
A701

Temple de l'any 2014

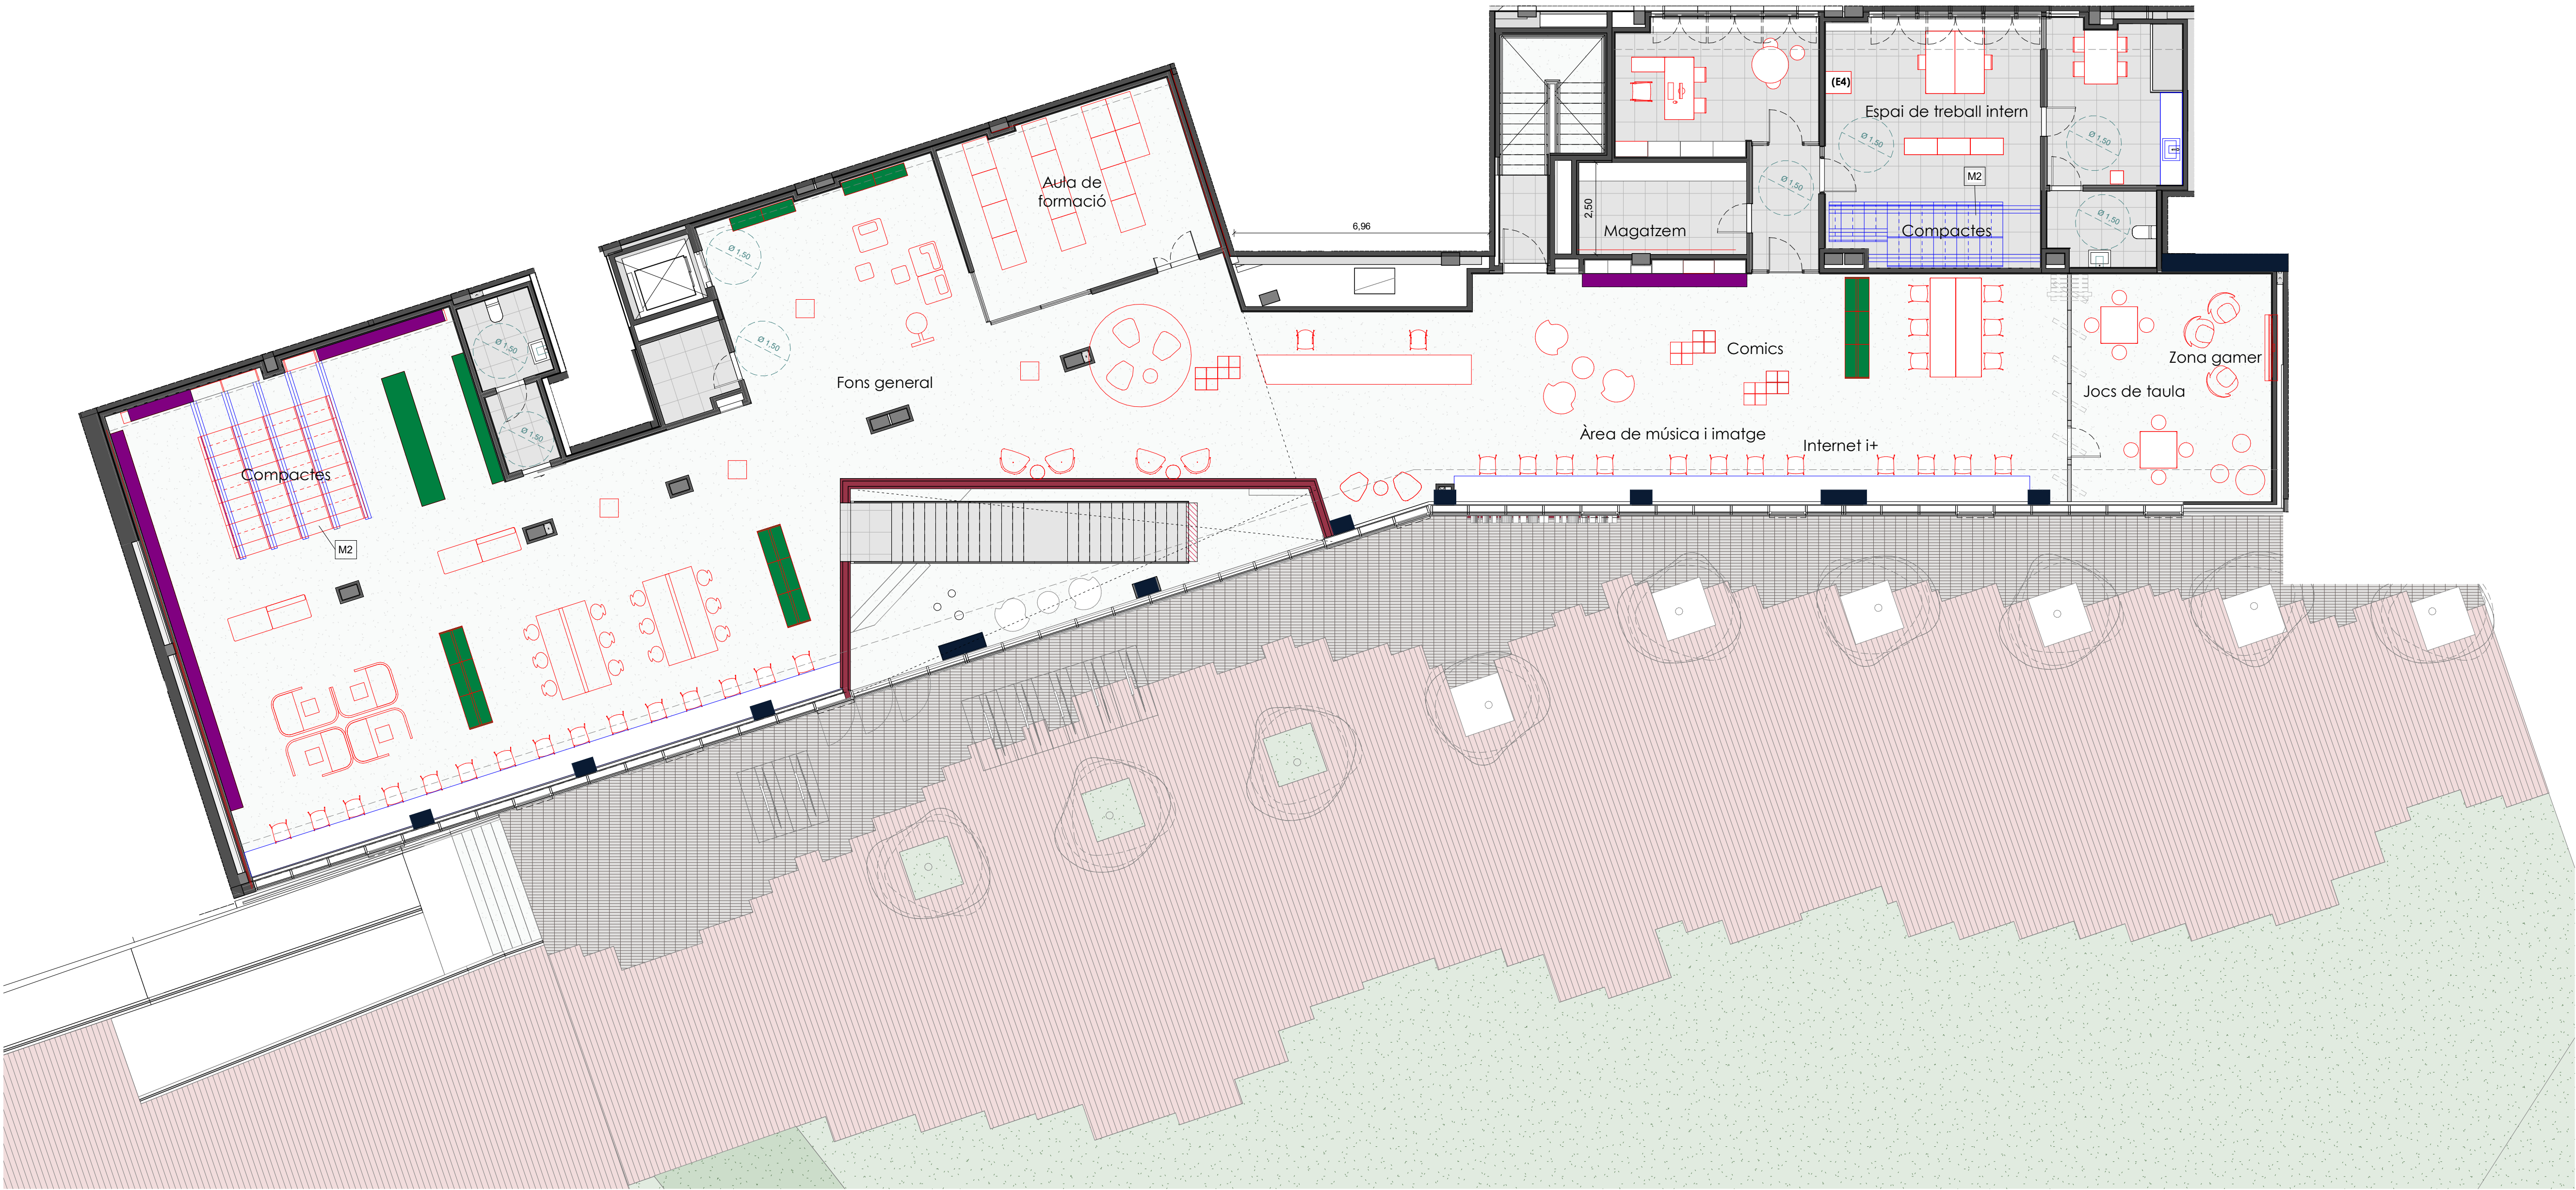

NOTA:
EL PROJECTE DE MOBILIARI ÉS OBJECTE D'UN
ALTRE PROJECTE

LLEGENDA ESTANTERIES

- ALTURA 0,7m
- ALTURA 1,2m
- ALTURA 1,35m
- ALTURA 1,5m
- ALTURA 2,1m

MOBILIARI I ALTRES ELEMENTS

- MOBILIARI INCLOS EN AQUEST PROJECTE
- MOBILIARI No objecte del projecte d'execució
- M1- COXINS
- M2 - ESTANTERIES COMPACTES
- M3 - CALAIXOS AMB RODES SOTA GRADA
- M4 - CORTINA DE OPACA COLOR IGUAL QUE R7
- M7- ARCS DETECTORS ANTIFURTS
- E1_MÀQUINA AUTOPRÈSTEC
- E2_ORDINADOR CATÀLEG MONEDER
- E3_MÀQUINA CARNETS
- E4_FOTOCOPIADORA
- E5_PANTALLA PUBLICITÀRIA EN FAÇANA
- E6_PANTALLA PUBLICITÀRIA ÀREA RECEPCIÓ

PROJECTE EXECUTIU
NOVA BIBLIOTECA AL BARRI DE NOVA LLOREDA DE BADALONA

Edifici situat entre la Rambla de Sant Joan i el Passeig del Riu Corb (Badalona)

PROPIETARI:
Ajuntament de Badalona

ESTUDI D'ARQUITECTURA:
BREZE INNOVACIÓ ARQUITECTOS SLP
Via Augusta 281-283, Barrio B, Barcelona
933 397 372

ARQUITECTE:
Fernando Tortigada Rodas

ESCALA GRÀFICA
0 1 2 5m

PLANO:
ARQUITECTURA

ESCALA 1:100
DATA 13/12/2023

Nº PLANO
A702
Temple de la pàg. 02/41



VISAT

- FG Coneixements
- FG Poesia i teatre
- FG Documentals
- FG Ficció Novel·la
- FG Ficció juvenil JN
- FG Revistes
- FG Còmics
- FG Música
- FG Cine
- INF Coneixements
- INF Contes I*
- INF Ficció I**
- INF Ficció I***
- INF Música
- INF Revistes
- INF Cinema
- INF Còmics

NOTA:
EL PROJECTE DE MOBILIARI ÉS OBJECTE D'UN
ALTRE PROJECTE

PROJECTE EXECUTIU
NOVA BIBLIOTECA AL BARRI DE NOVA LLOREJA DE
BADALONA

Edifici situat entre la Rambla de Sant Joan i el Passeig del Riu Corb
(Badalona)

PROPIETARI:
Ajuntament de Badalona

ESTUDI D'ARQUITECTURA:
BREEZE INNOVACIÓN ARQUITECTOS SLP
Via Augusta 281-283, Barrio B, Barcelona
933 397 372

ARQUITECTE:
Fernando Tortajada Rodas

ESCALA GRÀFICA
0 1 2 5m


PLANO: CLASSIFICACIÓ FONS BIBLIOTECARI P00

ÀREA ARQUITECTURA

ESCALA 1:100
DATA 13/12/2023

Nº PLANO
A703

Temple de l'any 2014

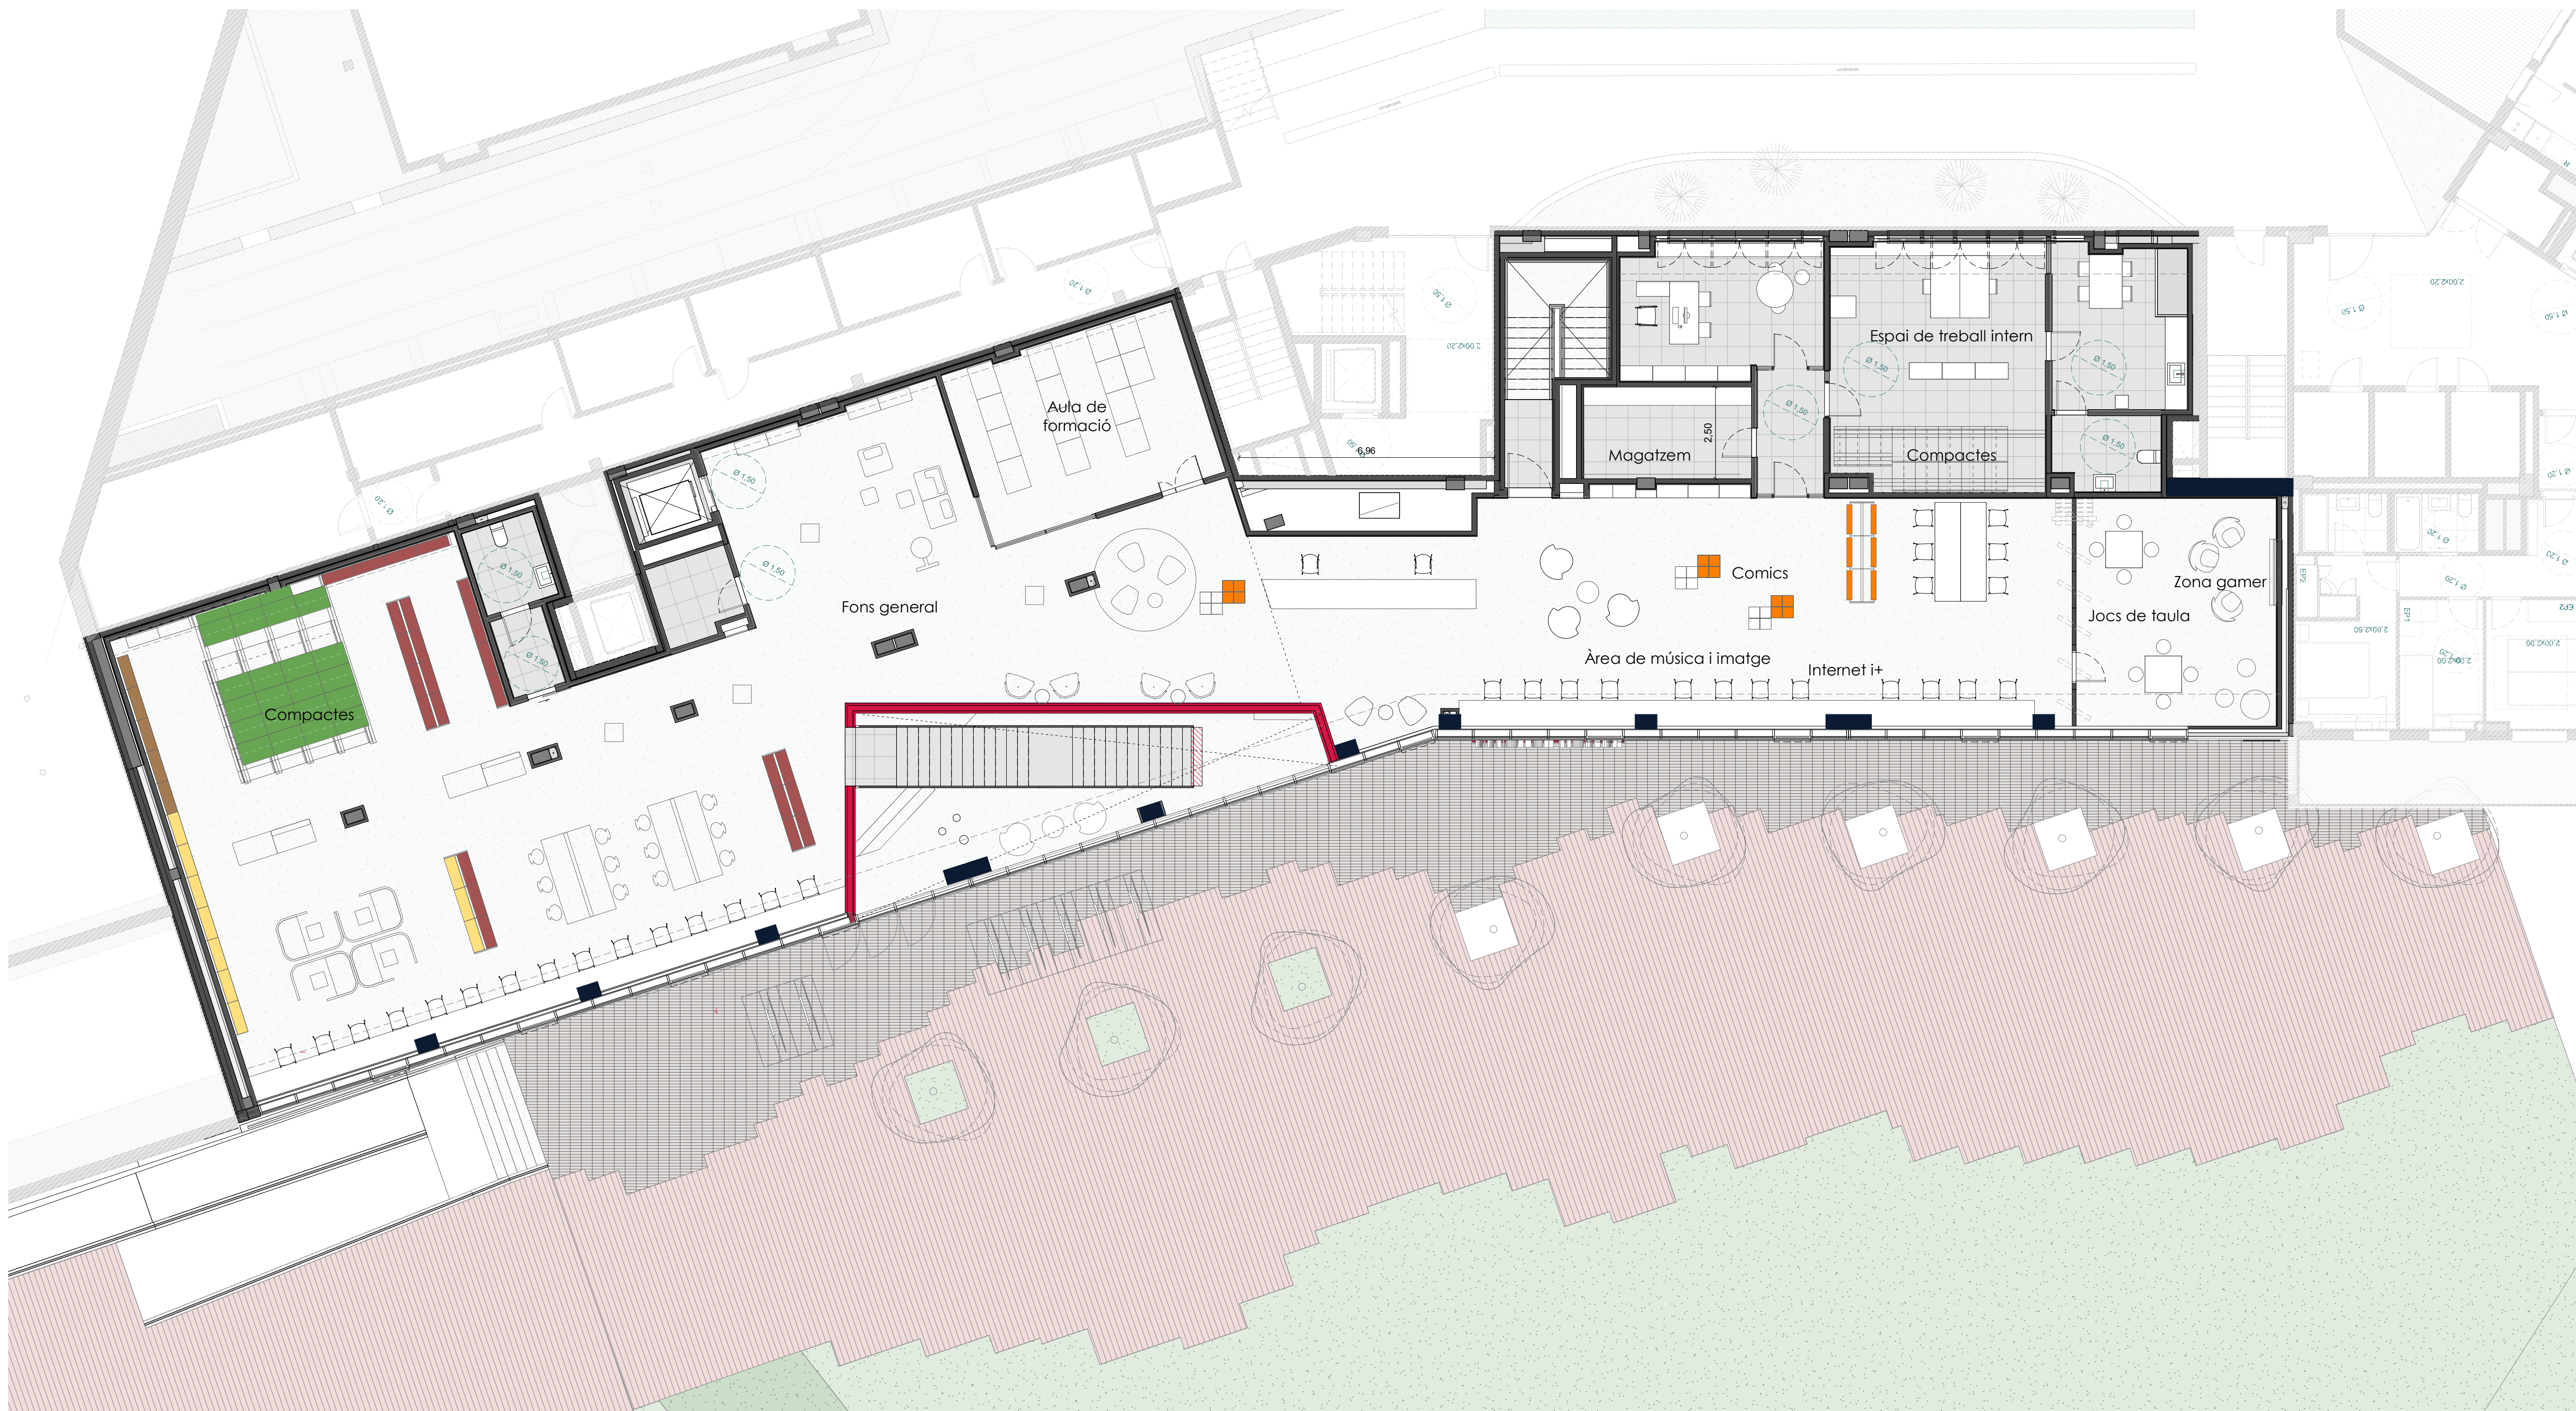

VISAT

- FG Coneixements
- FG Poesia i teatre
- FG Documentals
- FG Ficció Novel·la
- FG Ficció juvenil JN
- FG Revistes
- FG Còmics
- FG Música
- FG Cine
- INF Coneixements
- INF Contes I*
- INF Ficció I**
- INF Ficció I***
- INF Música
- INF Revistes
- INF Cinema
- INF Còmics

NOTA:
EL PROJECTE DE MOBILIARI ÉS OBJECTE D'UN
ALTRE PROJECTE

PROJECTE EXECUTIU
NOVA BIBLIOTECA AL BARRI DE NOVA LLOREDA DE
BADALONA

Edifici situat entre la Rambla de Sant Joan i el Passeig del Rei Corb
(Badalona)

PROPIETARI:
Ajuntament de Badalona

ESTUDI D'ARQUITECTURA:
BREEZE INNOVACIÓN ARQUITECTOS SLP
Via Augusta 281-283, Barrio B, Barcelona
933 397 372

ARQUITECTE:
Fernando Tortigada Rodas

ESCALA GRÀFICA
0 1 2 5m

PLANO: CLASSIFICACIÓ FONS BIBLIOTECARI P01

ÀREA ARQUITECTURA

ESCALA 1:100
DATA 13/12/2023

Nº PLANO
A704

Temple de la Sagrada Família