

ESTUDI DE DETALL PER L'ORDENACIÓ DE VOLUMS, ALINEACIONS I RASANTS A L'ÀMBIT DEL POLÍGON "C" DEL PLA PARCIAL "CANYET" . BADALONA

ANNEX INFORMATIU (AVANTPROJECTE EDIFICACIÓ)

Ajuntament de Badalona

Aprovat DEFINITIVAMENT
per l'Ajuntament Ple en sessió
de data **3 NOV 2006**
Rubrico i segello cadascun dels folis.
Badalona, **3 NOV 2006**
El secretari general,

Juan Ignacio Soto Valle

Ajuntament de Badalona

Aprovat INICIALMENT
per la Junta de Govern Local
en sessió de data **28 JUL 2006**
Rubrico i segello cadascun dels folis.
Badalona, **28 JUL 2006**
El secretari general,

Juan Ignacio Soto Valle



PROMOTOR: VALLEHERMOSO DIVISIÓ PROMOCIÓ S.A.U. /
SITUACIÓ : Àmbit del Sector C del Pla Parcial del "Canyet"- Badalona.
DATA : Juliol de 2006.


Jordi Antigas Mosca



Ajuntament de
Badalona

Data 28 JUL. 2006

Àmbit de Govern
Secretaria

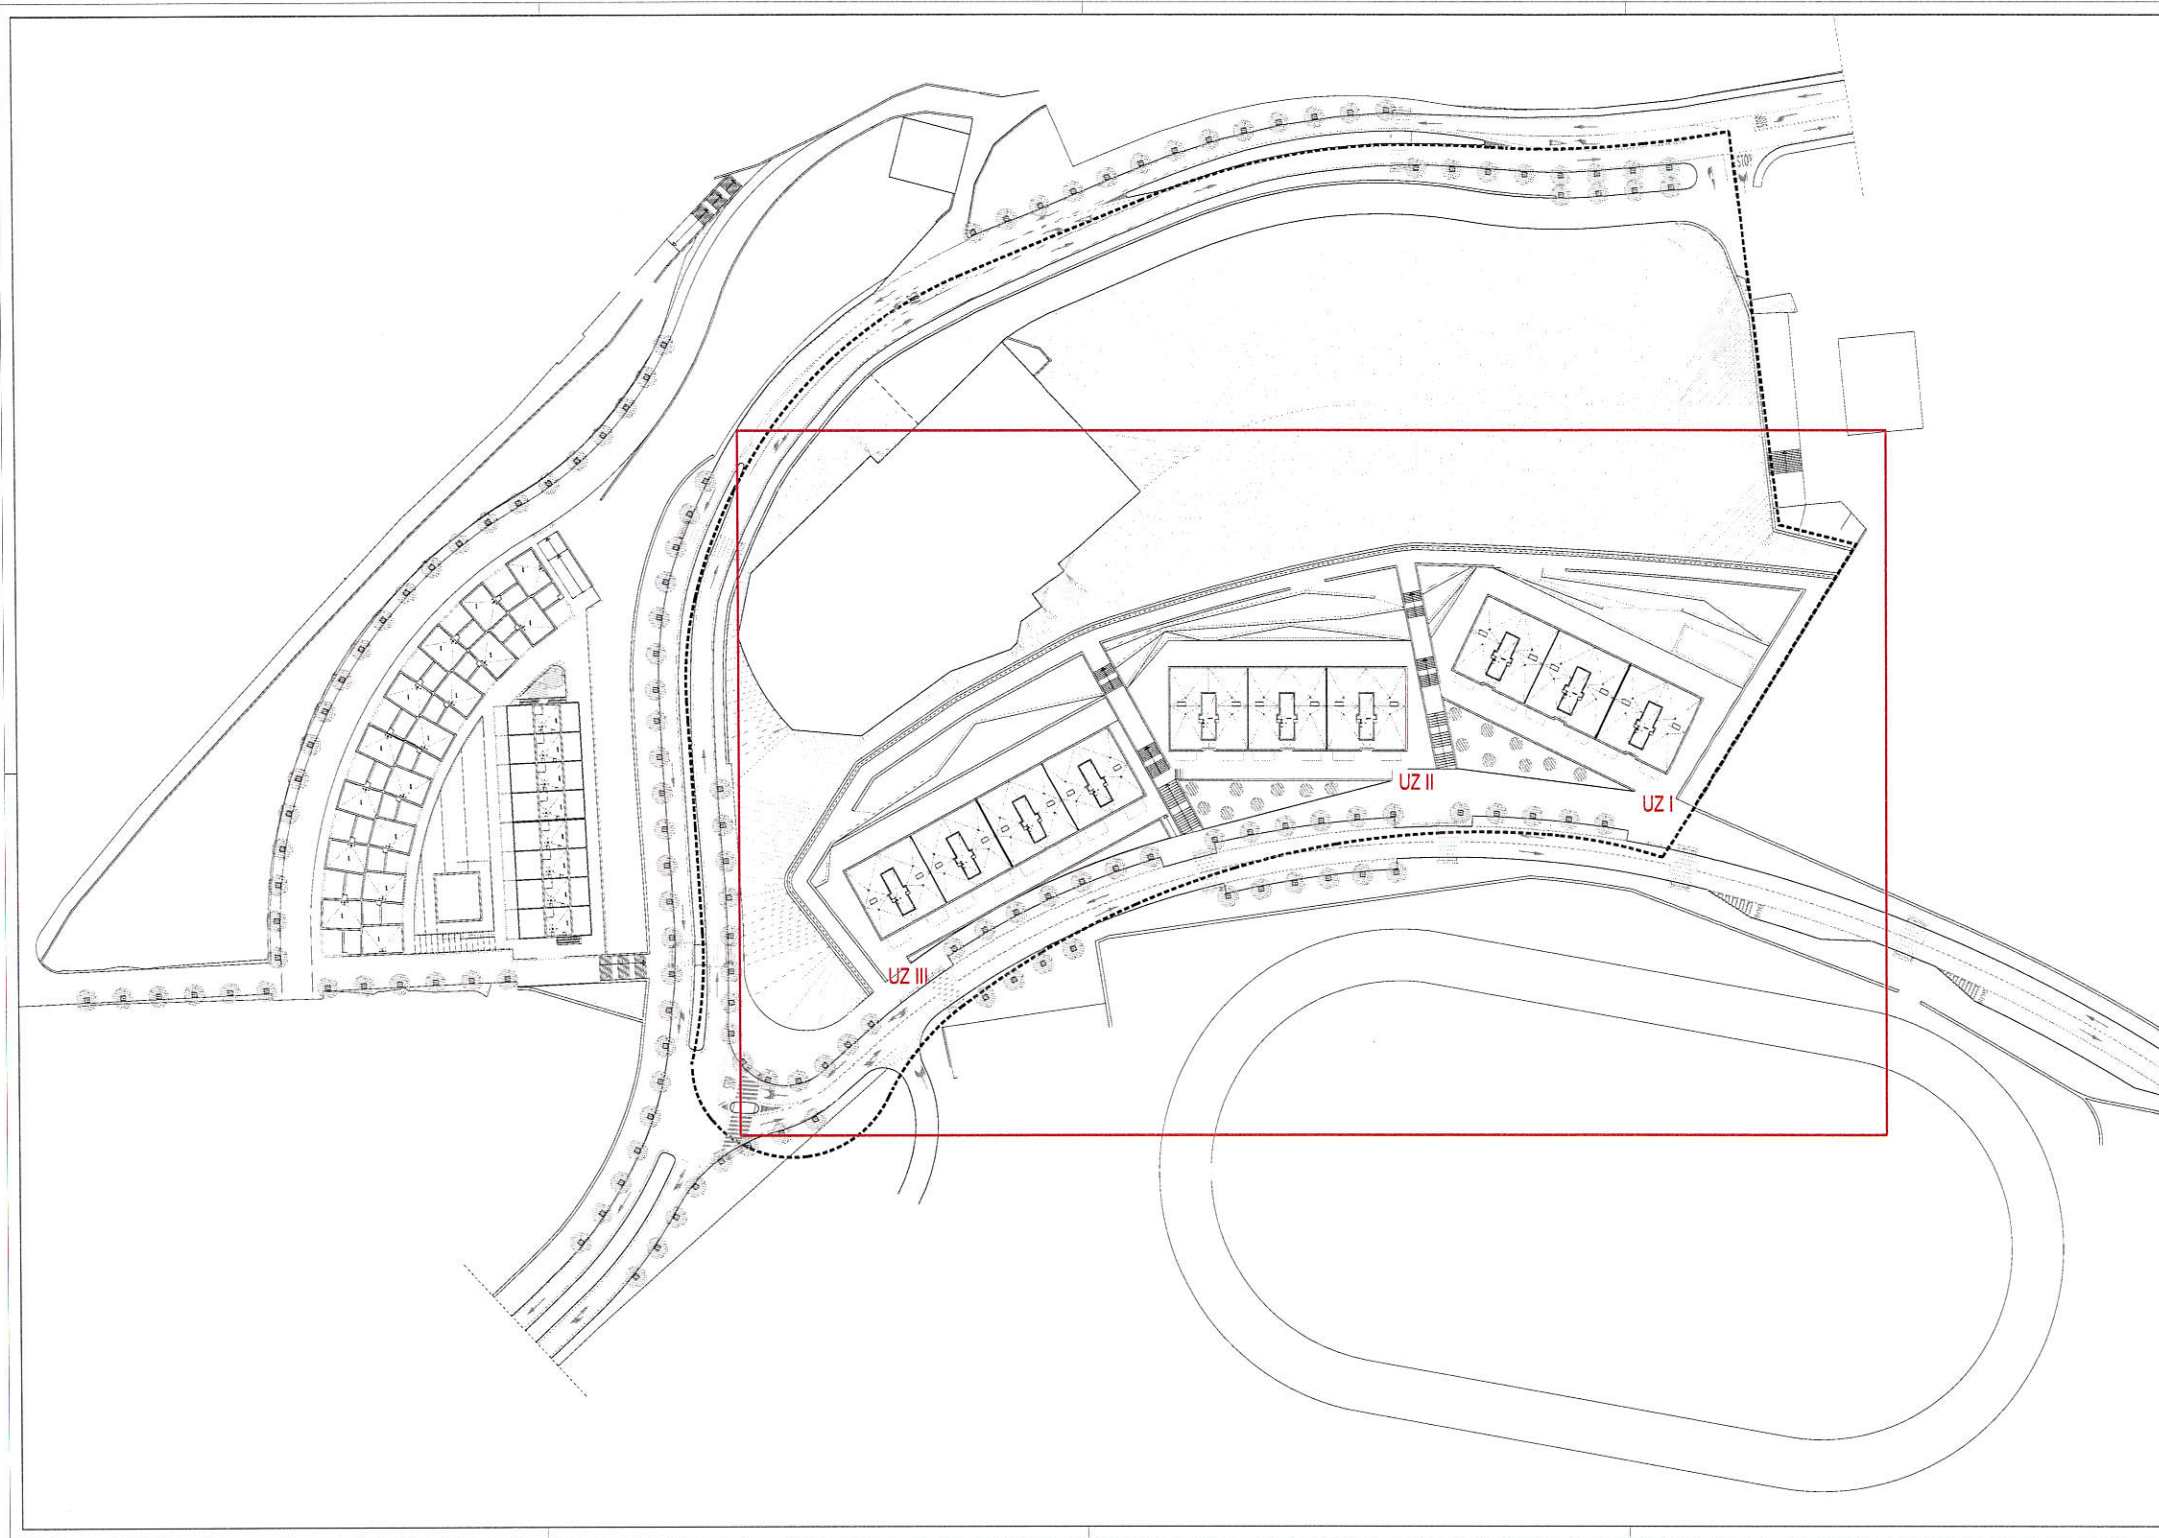

JUSTIFICACION DE NORMATIVA

	Normativa	UZ I
Clasificación	URBANA	URBANA
Cualificación	CLAU 20b	CLAU 20b
Tipo de Ordenación	AISLADA	AISLADA
Intensidad Neta Máxima de Edificación	2280.42 m ²	2280.42 m ²
Número de Viviendas	18	18
Altura Reguladora	10.15m	9.15m
Separaciones	Según Plano 06-07 Ordenación de Viviendas Admisionadas Reservas implantación de unidades para la ordenación de viviendas, accesos y separaciones en el ámbito del polígono de CAN CANYET, URBANIZADA	

	Normativa	UZ II
Clasificación	URBANA	URBANA
Cualificación	CLAU 20b	CLAU 20b
Tipo de Ordenación	AISLADA	AISLADA
Intensidad Neta Máxima de Edificación	2280.42 m ²	2280.42 m ²
Número de Viviendas	18	18
Altura Reguladora	10.15m	9.15m
Separaciones	Según Plano 06-07 Ordenación de Viviendas Admisionadas Reservas implantación de unidades para la ordenación de viviendas, accesos y separaciones en el ámbito del polígono de CAN CANYET, URBANIZADA	

	Normativa	UZ III
Clasificación	URBANA	URBANA
Cualificación	CLAU 20b	CLAU 20b
Tipo de Ordenación	AISLADA	AISLADA
Intensidad Neta Máxima de Edificación	2707.32m ²	2707.32m ²
Número de Viviendas	24	24
Altura Reguladora	10.15m	9.15m
Separaciones	Según Plano 06-07 Ordenación de Viviendas Admisionadas Reservas implantación de unidades para la ordenación de viviendas, accesos y separaciones en el ámbito del polígono de CAN CANYET, URBANIZADA	

PROMOCIÓN DE VIVIENDAS EN CAN CANYET BADALONA



PARCELA	UNIDADES ZONALES UZ I UZ II UZ III	PALE BARRO IMPLANTACIÓN UNIDADES									
SECTOR	SECTOR CAN CANYET										
LOCALIDAD	BADALONA BARCELONA										
FECHA	JULIO 2006										
PROYECTO VALLEHERMOSO DIVISION 		ARQUITECTO ALONSO, BALAGUER Y ARQUITECTOS ASOCIADOS, S.L.									
<table> <tr> <td>REVISIÓN 1</td> <td></td> <td></td> </tr> <tr> <td>REVISIÓN 2</td> <td></td> <td></td> </tr> <tr> <td>REVISIÓN 3</td> <td></td> <td></td> </tr> </table>			REVISIÓN 1			REVISIÓN 2			REVISIÓN 3		
REVISIÓN 1											
REVISIÓN 2											
REVISIÓN 3											

Data 28 JUL. 2006

Àmbit de Govern
Secretaria

Data - 3 NOV. 2006

Àmbit de Govern
Secretaria

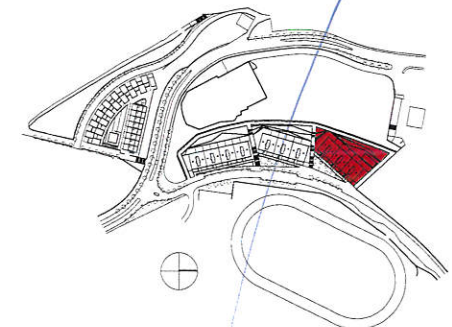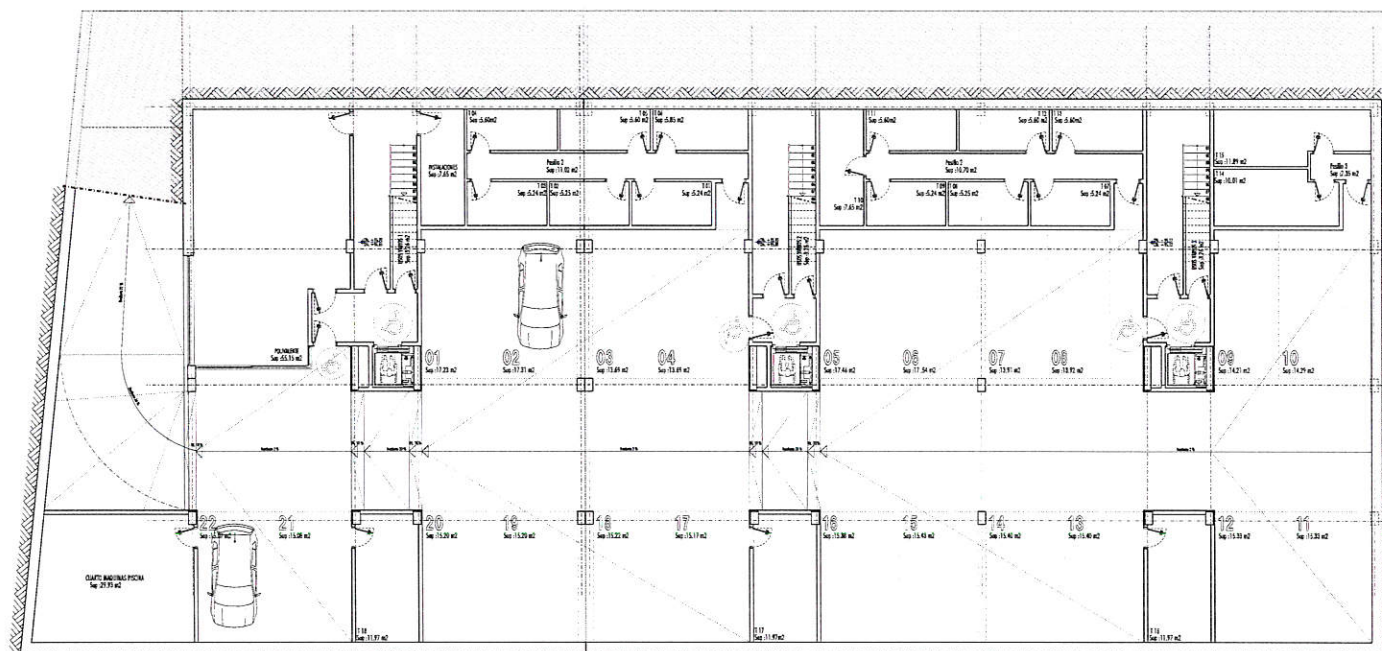

PROMOCIÓN DE VIVIENDAS EN CAN CANYET BADALONA

PARCELA	UNIDADES ZONALES UZ 1 UZ 8 UZ 9	PAEL (MARC)
SECTOR	SECTOR CAN CANYET	
LOCALIDAD	BADALONA BARCELONA	
FECHA	AÑO 2006	ESCALA 1/100
		UZ 1 PLANTA SÓTANO COTAS A.01.01

PROYECTO	VALLEHERMOSO DIVISION	ARQUITECTOS	ALONSO, BALAGUER Y ARQUITECTOS ASOCIADOS, S.L.
----------	-----------------------	-------------	--

REVISIÓN		
REVISIÓN		
REVISIÓN		



Ajuntament de
Badalona

Data 28 JUL. 2006

Àmbit de Govern
Secretaria

BLOQUE 1		A 1º	A 2º	B 1º	B 2º	C 1º	C 2º
SUPERFICIES ÚTILES INTERIORES							
Garaje	8	12,79 m²	12,79 m²	12,79 m²	12,79 m²	12,79 m²	12,79 m²
Entr. Comedor	8 + C	32,49 m²	32,49 m²	32,49 m²	32,49 m²	32,49 m²	32,49 m²
Dormitorio 1	D1	11,55 m²	11,55 m²	11,55 m²	11,55 m²	11,55 m²	11,55 m²
Dormitorio 2	D2	8,00 m²	8,00 m²	8,00 m²	8,00 m²	8,00 m²	8,00 m²
Dormitorio 3	D3	12,89 m²	12,89 m²	12,89 m²	12,89 m²	12,89 m²	12,89 m²
Baño principal	B1	4,40 m²	4,40 m²	4,40 m²	4,40 m²	4,40 m²	4,40 m²
Baño segundo	B2	4,55 m²	4,55 m²	4,55 m²	4,55 m²	4,55 m²	4,55 m²
Receptor	R	4,90 m²	4,90 m²	4,90 m²	4,90 m²	4,90 m²	4,90 m²
Alcoba/estudio	E	5,23 m²	5,23 m²	5,23 m²	5,23 m²	5,23 m²	5,23 m²
TOTAL		98,00 m²	98,00 m²	98,00 m²	98,00 m²	98,00 m²	98,00 m²
SUPERFICIE ÚTIL EXTERIOR (100%)							
Tarima 1	T1	20,54 m²	17,78 m²	20,54 m²	17,78 m²	20,54 m²	18,32 m²
Tarima 2	T2	68,65 m²	37,35 m²	37,35 m²	37,40 m²	37,35 m²	m²
Balón	B	m²	m²	m²	m²	m²	m²
TOTAL		187,19 m²	155,13 m²	155,89 m²	155,24 m²	155,89 m²	246,82 m²
SUPERFICIE CONSTRUIDA		114,08 m²	111,42 m²	111,42 m²	116,47 m²	116,47 m²	114,07 m²


*En la sup. construida de cada vivienda se contabilizan al 100% las superficies dentro de la fachada;
es decir, todos los volúmenes con techos inclinados.
Se contabiliza al 0% los balcones que sobresalen de la fachada.



Ajuntament de
Badalona

Data 3 NOV. 2006

Àmbit de Govern
Secretaria

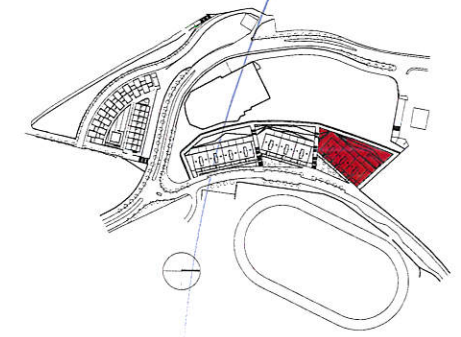

PROMOCIÓN DE VIVIENDAS EN CAN CANYET BADALONA

PARCELA	UNIDADES ZONALES UZ1 UZ1 UZ2 UZ3	PAJE BARRIO
SECTOR	SECTOR CAN CANYET	
LOCALIDAD	BADALONA BARCELONA	
FECHA	JULIO 2006	ESCALA 1/100
		UZ1 PLANTA BAJA COTAS
		A.01.02

PROYECTO

VALLHERMOSO DIVISION



ARQUITECTOS

ALONSO, BALAGUER Y ARQUITECTOS ASOCIADOS, S.L.

REVISIÓN 1

REVISIÓN 2

REVISIÓN 3





Date 28 JUL 2006

	0°	15°	30°	45°	60°
m²	32,79	32,79	32,79	32,79	32,79
m³	30,69	30,69	30,69	30,74	30,69
m³	11,55	11,55	11,55	11,55	11,55

[illegible]

SUPERFICIE UTIL. EXTERIOR (100%)						
Terrazo 1	T1	m ²	m ²	m ²	m ²	m ²
Terrazo 2	T2	m ²	m ²	m ²	m ²	m ²
Baldos	B	6,71 m ²	6,71 m ²	6,71 m ²	6,71 m ²	6,71 m ²


TOTAL	104,71 m ²	104,71 m ²	104,71 m ²	104,78 m ²	104,78 m ²	104,71 m ²
SUPERFICIE CONSTRUIDA	114,00 m ²	111,60 m ²	111,60 m ²	116,47 m ²	116,47 m ²	114,07 m ²

*En la sup. construida de cada vivienda se contabilizan al 100% las estancias dentro de la envolvente de la fachada; es decir, todas las estancias con techo edificado.
Se contaran al 0% los balcones que sobresalan de dicha envolvente.



Data - 3 NOV. 2006

Àmbit de Govern
Secretaria

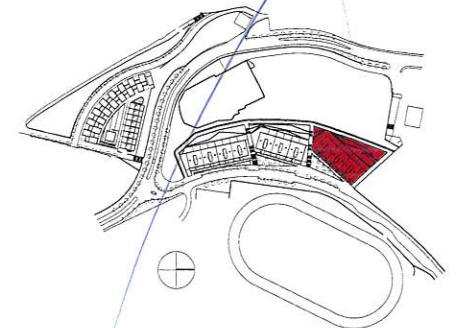

PROMOCIÓN DE VIVIENDAS EN CAN CANYET BADALONA

PARCELA	UNIDADES ZONALES UZ1 UZ 1 UZ 1H			FASE BÁSICO	
SECTOR	SECTOR CAN CANYET				
LOCALIDAD	BARCELONA BARCELONA				
FECHA	JULIO 2008	ESCALA	1/100	UZ 1 PLANTA PRIMERA COTAS	A.01.03

PROPEVO VALLEHERMOSO DIVISION 	ARQUITECTOS ALONSO, BALAGUER Y ARQUITECTOS ASOCIADOS, S.L.
---	---

REVISION 1		
REVISION 2		
REVISION 3		



Ajuntament de Badalona

Data 28 JUL. 2006

Àmbit de Govern Secretaria

BIBLOTeca		PLANTA SEGUNDA					
		A 5'	A 6'	B 5'	B 6'	C 5'	C 6'
Comes	E	12,79 m²	12,79 m²	12,79 m²	12,79 m²	12,79 m²	12,79 m²
Esp. Comedor	E+C	22,89 m²	22,89 m²	22,89 m²	22,74 m²	22,74 m²	22,89 m²
Cuina	C1	11,55 m²	11,55 m²	11,55 m²	11,55 m²	11,55 m²	11,55 m²
Cuina 2	C2	8,86 m²	8,86 m²	8,86 m²	8,86 m²	8,86 m²	8,86 m²
Cuina 3	C3	12,89 m²	12,89 m²	12,89 m²	12,89 m²	12,89 m²	12,89 m²
Bany	B1	4,40 m²	4,40 m²	4,40 m²	4,40 m²	4,40 m²	4,40 m²
Bany segon	B2	4,55 m²	4,55 m²	4,55 m²	4,55 m²	4,55 m²	4,55 m²
Habitacle	H	4,96 m²	4,96 m²	4,96 m²	4,96 m²	4,96 m²	4,96 m²
Pass. Circulador	P	6,23 m²	6,23 m²	6,23 m²	6,23 m²	6,23 m²	6,23 m²
TOTAL		98,80 m²	98,80 m²	98,80 m²	98,80 m²	98,80 m²	98,80 m²

SUPERFICIE UTIL. EXTERIOR (100%)							
Tanca 1	T1	m²	m²	m²	m²	m²	m²
Tanca 2	T2	m²	m²	m²	m²	m²	m²
Bany	B	6,71 m²	6,71 m²	6,71 m²	6,71 m²	6,71 m²	6,71 m²
TOTAL		184,71 m²	184,71 m²	184,71 m²	184,71 m²	184,71 m²	184,71 m²
SUPERFICIE CONSTRUIDA		114,68 m²	114,68 m²	114,68 m²	114,68 m²	114,68 m²	114,68 m²


*En la sup. construida de cada vivienda se contabilizan el 100% las estancias dentro de la vivienda de la vivienda de la vivienda.
 Se excluyen los balcones con techo adosado.
 Se excluyen al 50% los balcones que sobresalen de dicha vivienda.



Ajuntament de Badalona

Data - 3 NOV. 2006

Àmbit de Govern Secretaria

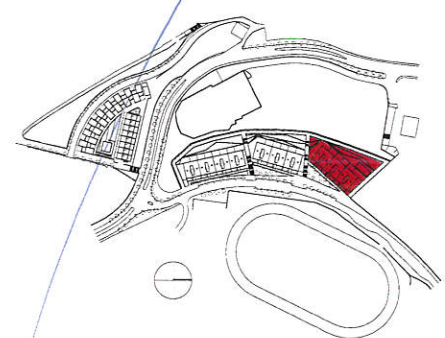

PROMOCIÓN DE VIVIENDAS EN CAN CANYET BADALONA

PARCELA	UNIDADES ZONALES	HAZ BANDO
SECTOR	SECTOR CAN CANYET	
LOCALIDAD	BADALONA BARCELONA	
FECHA	22.07.06	ESCALA 1/100
		UZ 1 PLANTA SEGUNDA
		COPIAS
		A.01.04

PROYECTADO	ARQUITECTOS
VALLEJO Y GARCIA	ALONSO, BALAGUER Y ARQUITECTOS ASOCIADOS, S.L.

REVISION 1	
REVISION 2	
REVISION 3	

Ajuntament de Badalona


Data 28  2006

Àmbit de Govern
Secretaria

Ajuntament de Badalona

Data - 3 NOV. 2006

Àmbit de Govern
Secretaria

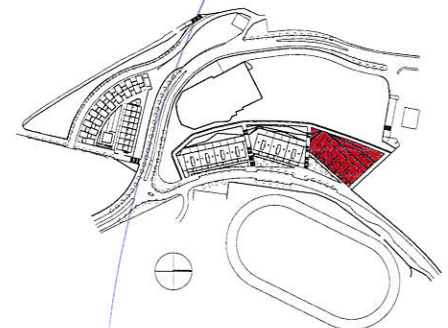


PROMOCIÓN DE VIVIENDAS EN CAN CANYET BADALONA

PARCELA	UNIDADES ZONALES UZ 1 UZ 8 UZ 9			FOLIO BÚSQU	
SECTOR	SECTOR CAN CANYET				
LOCALIDAD	BADALONA BARCELONA				
FECHA	JULIO 2006	ESCALA	1/100	UZ 1 PLANTA AZOTEA COTAS	A.01.05


PROYECTO	VALLEHERMOSO DIVISION	ARQUITECTO	ALONSO, BALAGUER Y ARQUITECTOS ASOCIADOS, S.L.
			

REVISION 1		
REVISION 2		
REVISION 3		

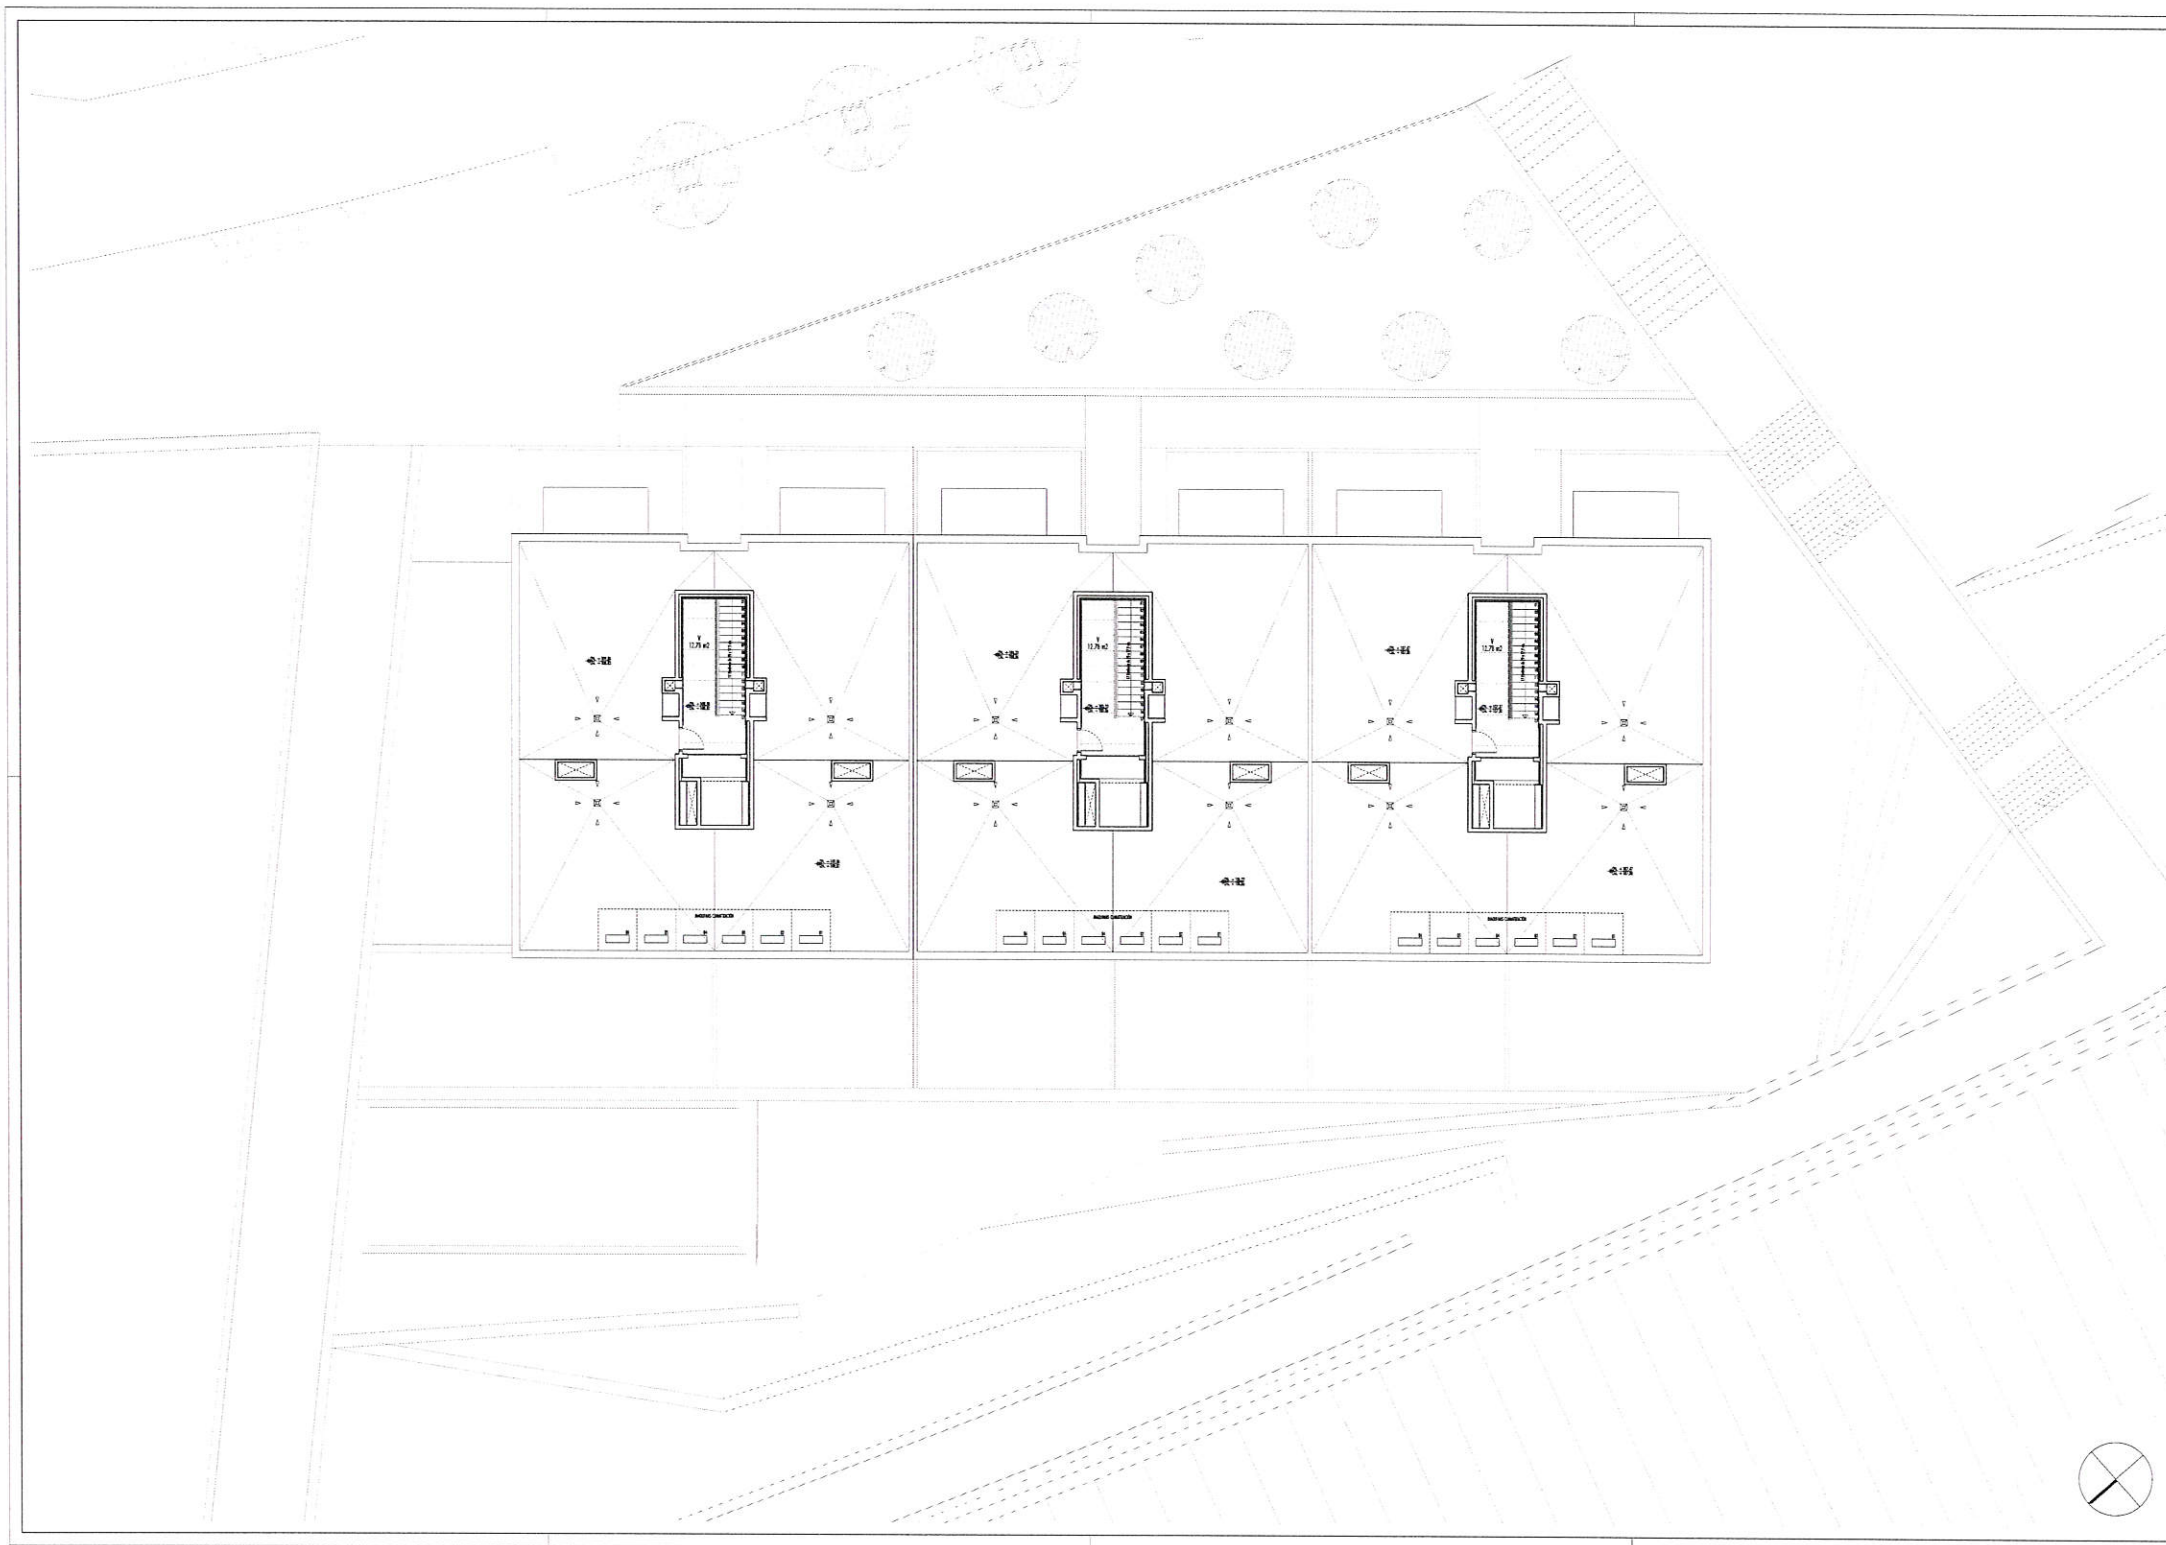




SECCION LONGITUDINAL

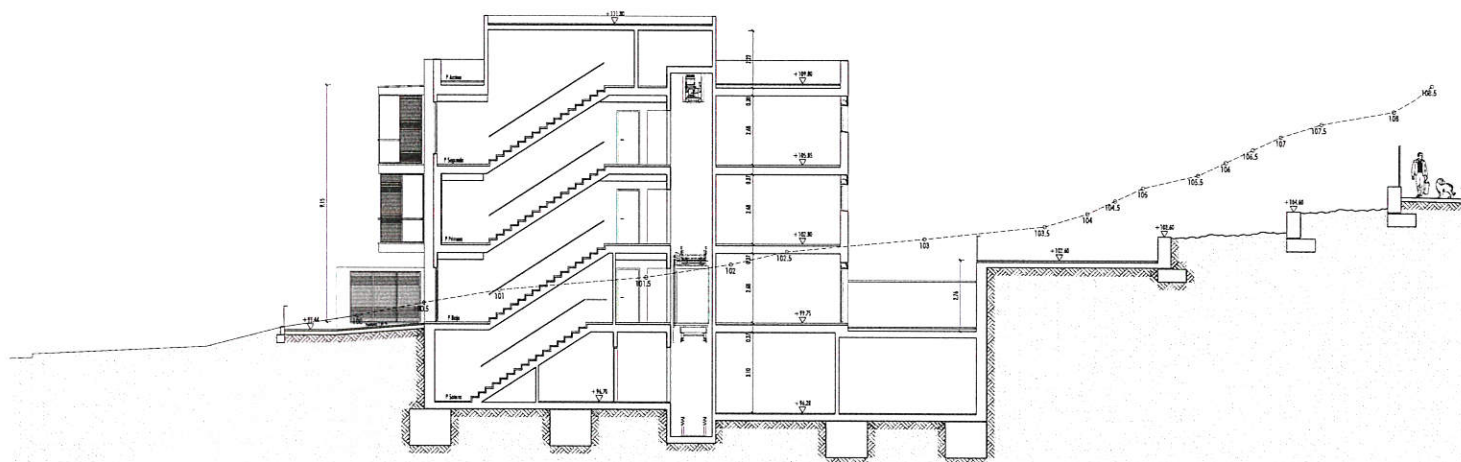

SECCION TRANSVERSAL

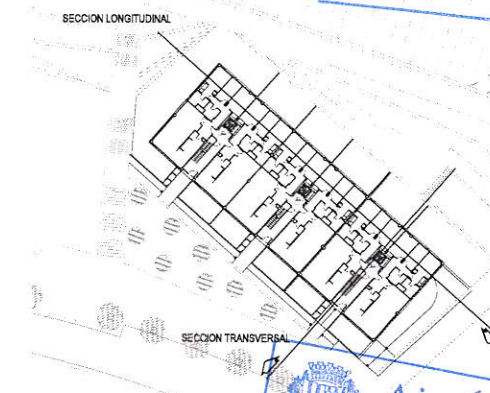

Ajuntament de Badalona


Data 28 JUL 2006

Àmbit de Govern Secretària

Ajuntament de Badalona

Data 3 NOV 2006

Àmbit de Govern Secretària

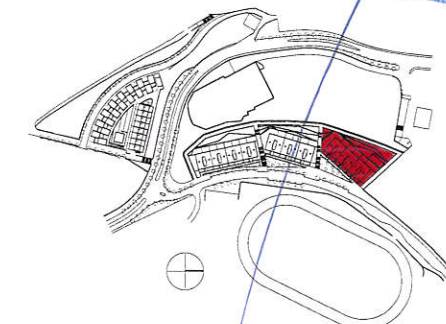

PROMOCIÓN DE VIVIENDAS EN CAN CANYET BADALONA




PARCELA	UNIDADES ZONALES UZ 1 UZ 2 UZ 3	FECHA BÁSICA
SECTOR	SECTOR CAN CANYET	
LOCALIDAD	BADALONA BARCELONA	
FECHA	JUL 2006	ESCALA 1/100
		UZ 1 SECCIONES A.01.07

PROPIETARIO VALLEHERMOSO DIVISION	ARQUITECTOS ALONSO, BALAGUER Y ARQUITECTOS ASOCIADOS, S.L.
--------------------------------------	---

REVISIÓN 1	
REVISIÓN 2	
REVISIÓN 3	

Ajuntament de Badalona
 Data 28 JUL. 2006
 Àmbit de Govern Secretaria

Ajuntament de Badalona
 Data 3 NOV. 2006
 Àmbit de Govern Secretaria

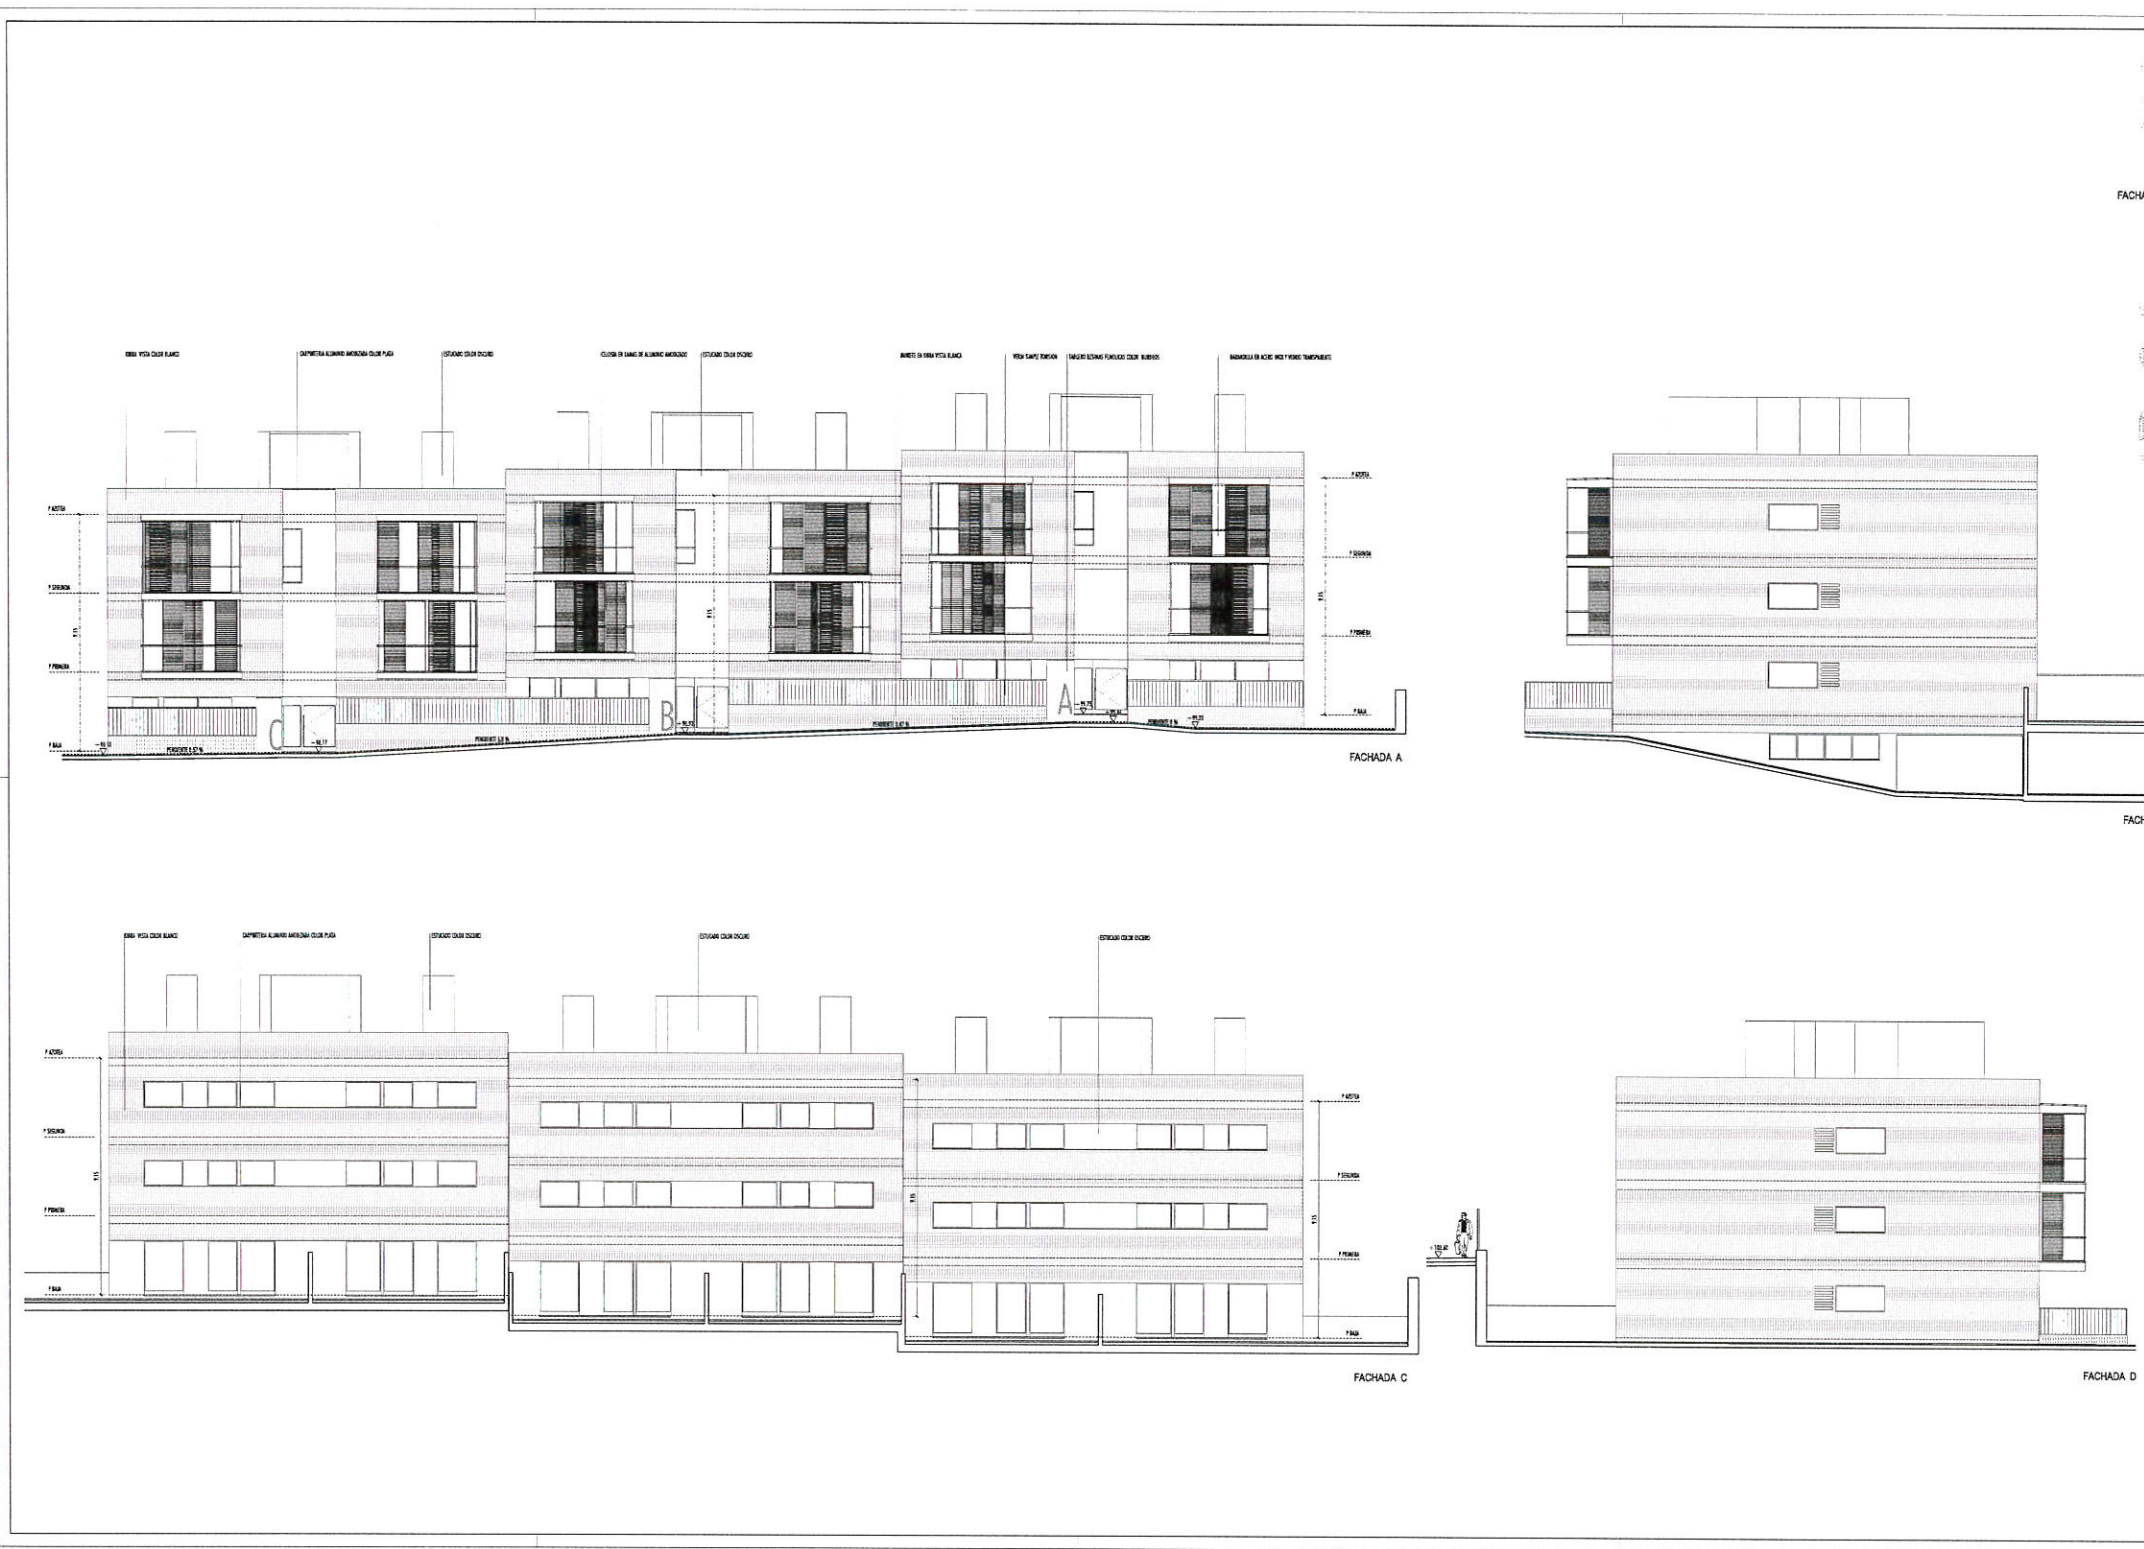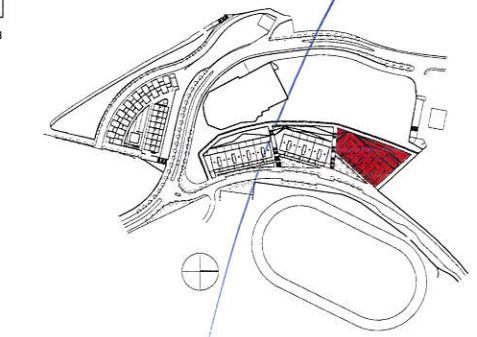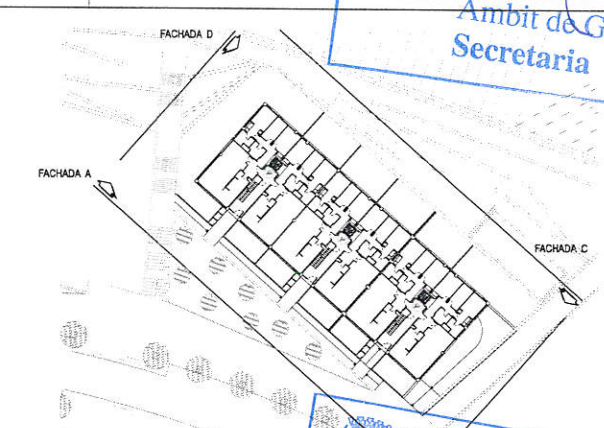

PROMOCIÓN DE VIVIENDAS EN CAN CANYET BADALONA

PARCELA	UNDAES ZONALES UZ 1 UZ 8 UZ 9	PAEL 64020
SECTOR	SECTOR CAN CANYET	
LOCALIDAD	BADALONA BARCELONA	
FECHA	JULIO 2006	EDICIA 1/100
PROPIETARIO VALLEHERMOSO DIVISION		ARQUITECTO ALONSO, BALAGUER Y ARQUITECTOS ASOCIADOS, S.L.
REVISION 1 REVISION 2 REVISION 3		

Ajuntament de Badalona



Data 28 JUL. 2006

Àmbit de Govern Secretaria

Ajuntament de Badalona

Data - 3 NOV. 2006

Àmbit de Govern Secretaria

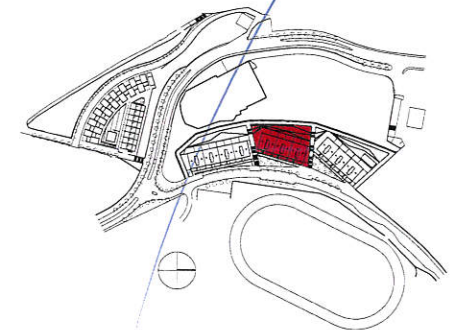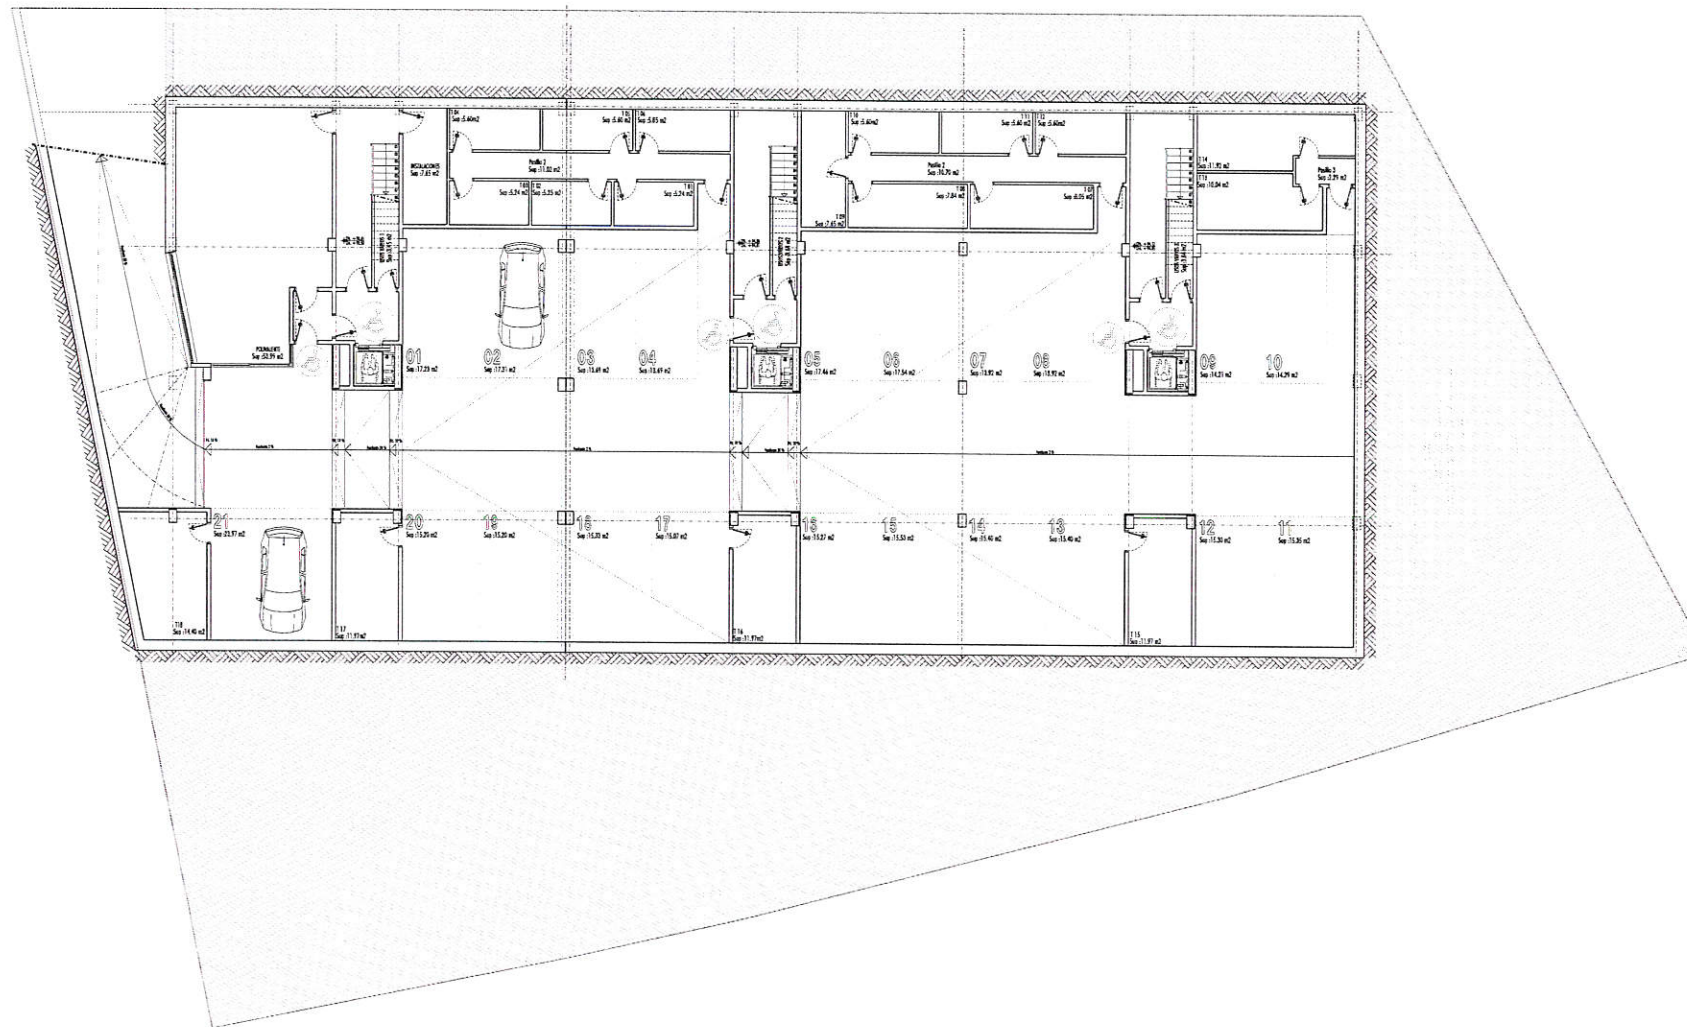

PROMOCIÓN DE VIVIENDAS EN CAN CANYET BADALONA

PARCELA	UNIDADES ZONALES UZ1, UZ2 Y UZ3	PAGE: 0010
SECTOR	SECTOR CAN CANYET	
LOCALIDAD	BADALONA BARCELONA	
FECHA	JULIO 2006	ESCALA 1/100
		UZ 3 PLANTA SÓTANO COTAS
		A.02.01

PROFESIONISTA	VALLEHERMOSO DIVISION	ARQUITECTOS	ALONSO, BALAGUER Y ARQUITECTOS ASOCIADOS, S.L.
			

REVISIÓN 1		
REVISIÓN 2		
REVISIÓN 3		



Ajuntament de Badalona
 Data 28 JUL. 2006
 Àmbit de Govern
 Secretaria

FIGURA 2 PLANTA BAJA


SUPERFÍCIES ÚTILES INTERIORES	A 1º	A 2º	B 1º	B 2º	C 1º	C 2º
Cuina	12,79 m²	12,79 m²	12,79 m²	12,79 m²	12,79 m²	12,79 m²
Esc. Cuina	32,69 m²	32,69 m²	32,69 m²	32,74 m²	32,74 m²	32,69 m²
Sanitari 1	11,55 m²	11,55 m²	11,55 m²	11,55 m²	11,55 m²	11,55 m²
Sanitari 2	8,06 m²	8,06 m²	8,06 m²	8,06 m²	8,06 m²	8,06 m²
Sanitari 3	12,89 m²	12,89 m²	12,89 m²	12,91 m²	12,91 m²	12,89 m²
Bany	4,40 m²	4,40 m²	4,40 m²	4,40 m²	4,40 m²	4,40 m²
Bany segon	4,55 m²	4,55 m²	4,55 m²	4,55 m²	4,55 m²	4,55 m²
Habitat	4,70 m²	4,70 m²	4,70 m²	4,70 m²	4,70 m²	4,70 m²
Passa-Entrada	4,55 m²	4,55 m²	4,55 m²	4,55 m²	4,55 m²	4,55 m²
TOTAL	114,80 m²	114,80 m²	114,80 m²	114,87 m²	114,87 m²	114,80 m²

SUPERFÍCIES ÚTILS EXTERIORS (100%)	A 1º	A 2º	B 1º	B 2º	C 1º	C 2º
Terrat 1	20,54 m²	17,79 m²	20,54 m²	17,79 m²	20,54 m²	17,79 m²
Terrat 2	43,67 m²	37,35 m²	43,67 m²	37,35 m²	43,67 m²	37,35 m²
Balco	8 m²	8 m²	8 m²	8 m²	8 m²	8 m²
TOTAL	164,91 m²	163,13 m²	164,91 m²	163,13 m²	164,91 m²	163,13 m²

SUPERFÍCIE CONSTRUÏDA	A 1º	A 2º	B 1º	B 2º	C 1º	C 2º
	114,80 m²	114,80 m²	114,80 m²	114,87 m²	114,87 m²	114,80 m²

*En la sup. construida de cada vivienda se contabilizan al 100% las superficies de la vivienda de la fachada en el exterior, todas las superficies con techo adosado.
 Se contaran al 75% las superficies que correspondan de cada vivienda.

Ajuntament de Badalona
 Data 3 NOV. 2006
 Àmbit de Govern
 Secretaria

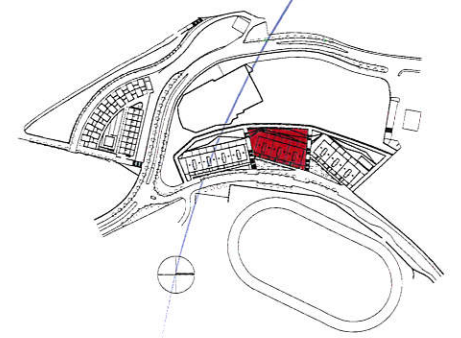

PROMOCIÓN DE VIVIENDAS EN CAN CANYET BADALONA

PARCELA	UNIDADES ZONALES UZ I UZ II	PAIS BASCO
SECTOR	SECTOR CAN CANYET	
LOCALIDAD	BADALONA BARCELONA	
FECHA	JULIO 2006	ESCALA 1/100
		UZ 2 PLANTA BAJA COTAS
		A.02.02

PROPIETARIO VALLEHERMOSO DIVISION	ARQUITECTO ALONSO, BALAGUER Y ARQUITECTOS ASOCIADOS, S.L.


REVISION 1	
REVISION 2	
REVISION 3	



Ajuntament de Badalona

Data 28 JUL. 2006

Àmbit de Govern Secretaria

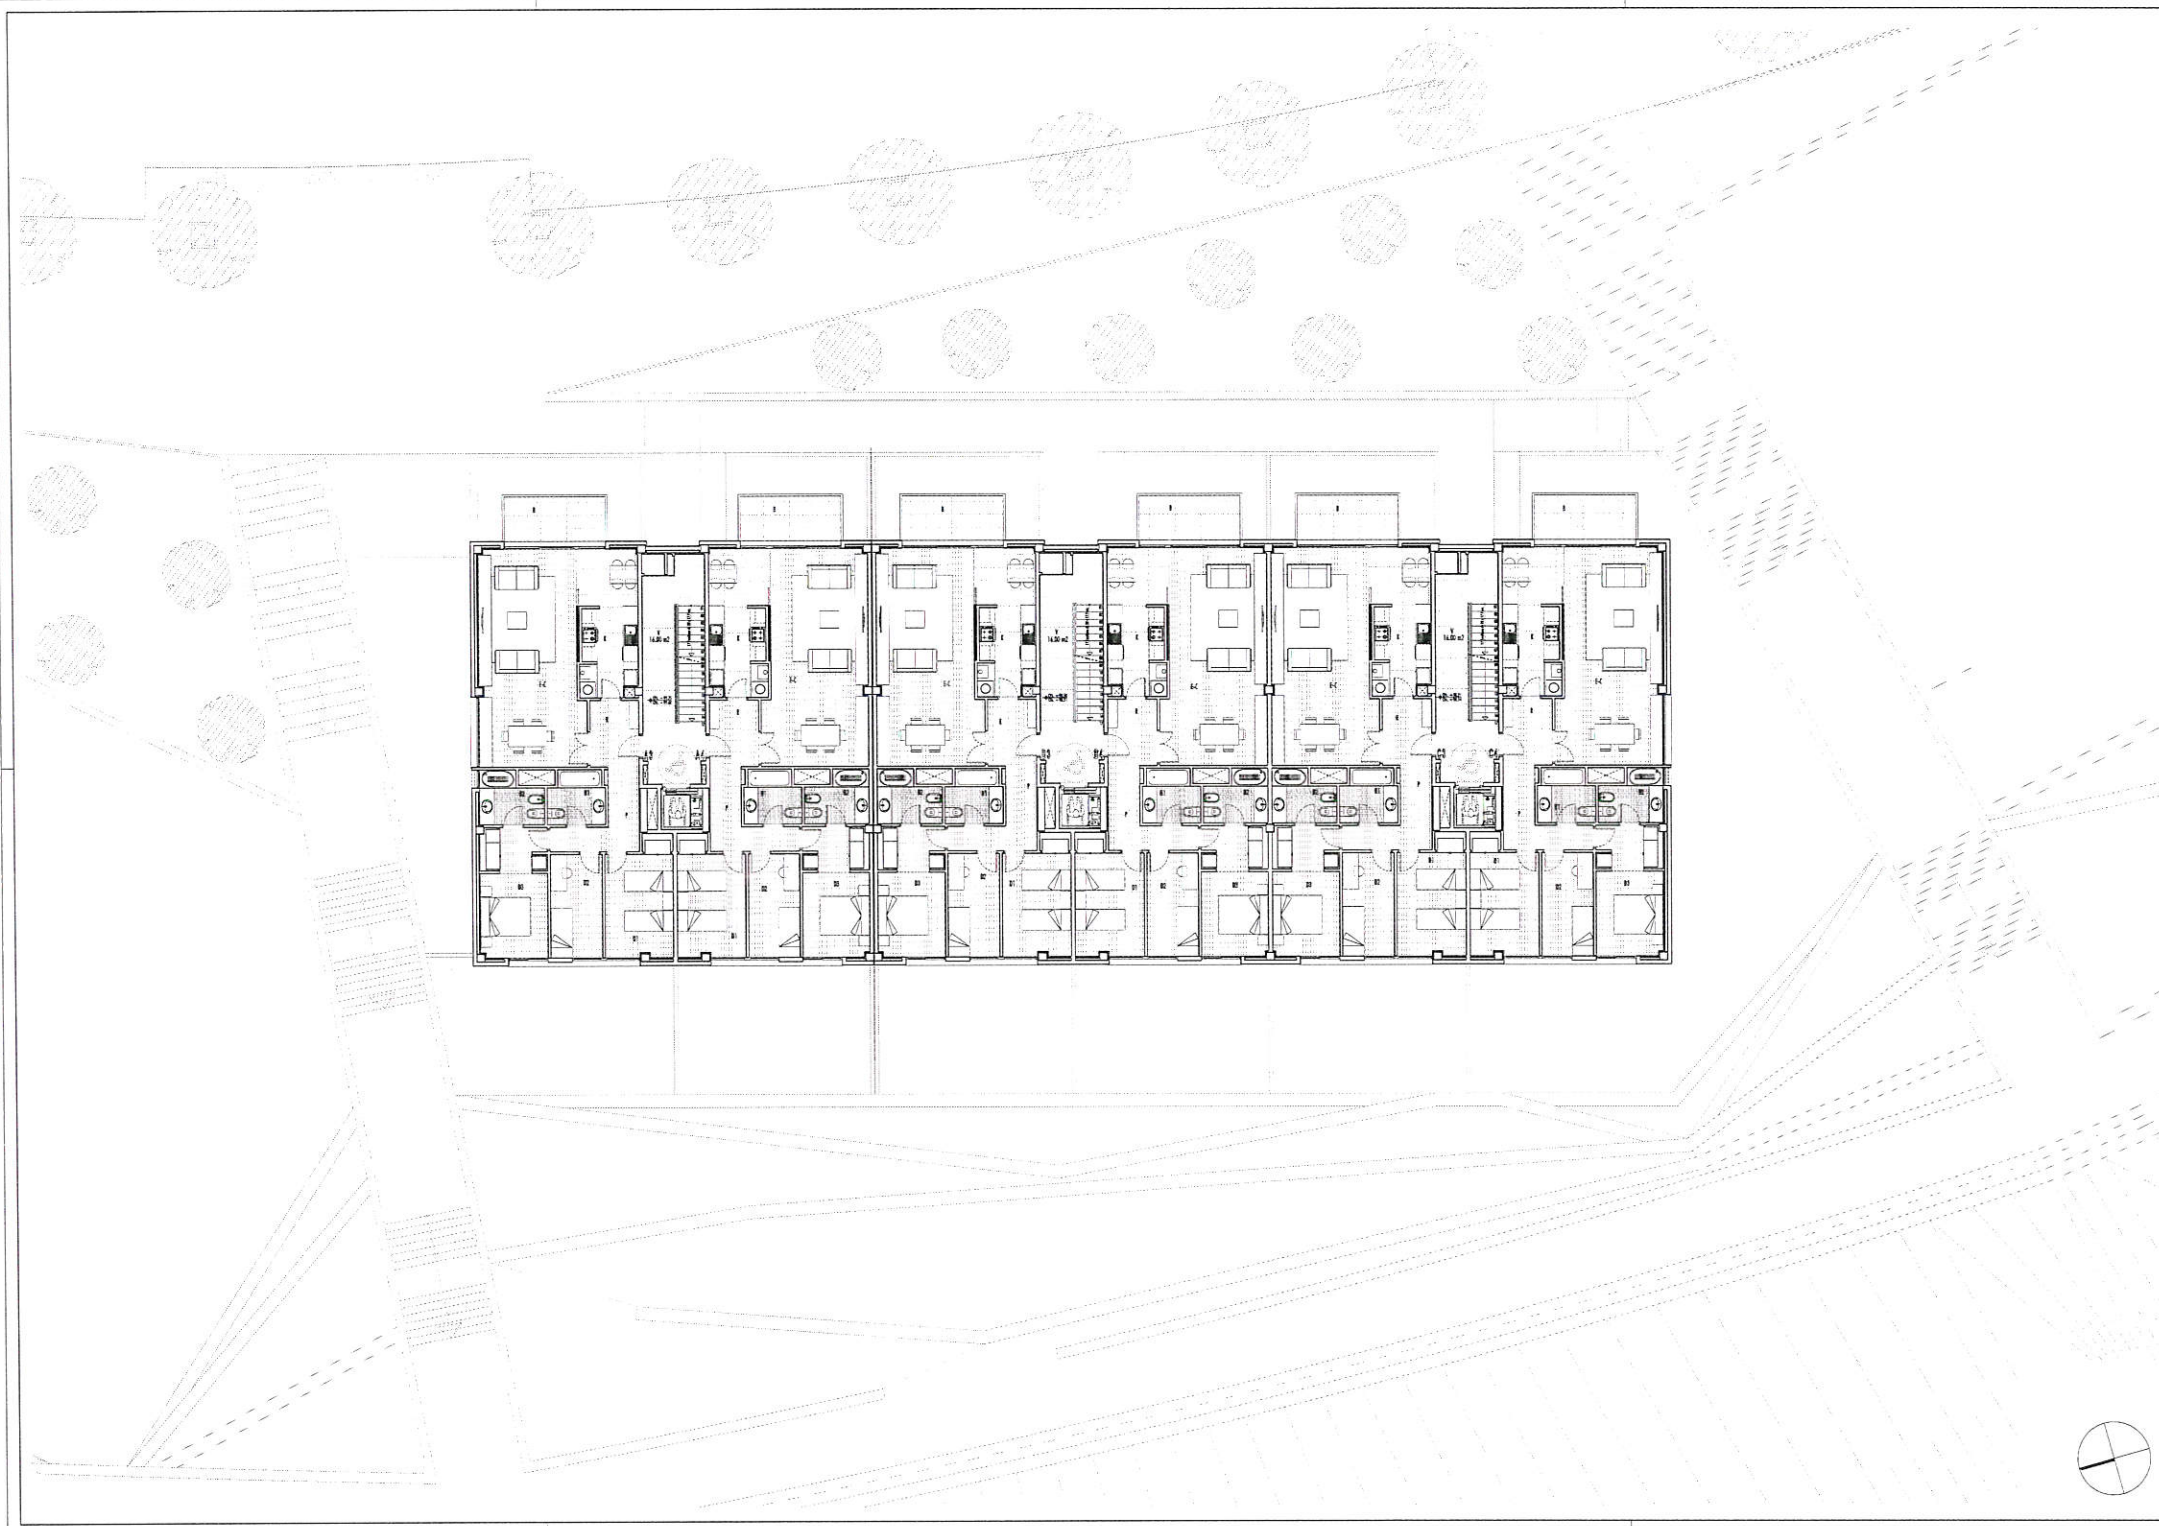

BLOQUE 2		PLANTA PRIMERA				
SUPERFICIES ÚTILES INTERIORES		A. 2º	A. 4º	B. 2º	B. 4º	C. 2º
Cocina	K	12,79 m²	12,79 m²	12,79 m²	12,79 m²	12,79 m²
Comedor	L+L	32,87 m²	32,87 m²	32,87 m²	32,78 m²	32,78 m²
Comedor 1	D1	11,55 m²	11,55 m²	11,55 m²	11,55 m²	11,55 m²
Comedor 2	D2	8,90 m²	8,90 m²	8,90 m²	8,90 m²	8,90 m²
Comedor 3	D3	12,91 m²	12,91 m²	12,91 m²	12,91 m²	12,91 m²
Baño principal	B1	4,40 m²	4,40 m²	4,40 m²	4,40 m²	4,40 m²
Baño auxiliar	B2	4,55 m²	4,55 m²	4,55 m²	4,55 m²	4,55 m²
Alcoba	E	4,95 m²	4,95 m²	4,95 m²	4,95 m²	4,95 m²
Prebello-Entrada	P	6,23 m²	6,23 m²	6,23 m²	6,23 m²	6,23 m²
TOTAL		116,00 m²	116,00 m²	116,00 m²	115,87 m²	115,87 m²

SUPERFICIES ÚTILES EXTERIORES (100%)						
Tarazona 1	T1	m²	m²	m²	m²	m²
Tarazona 2	T2	m²	m²	m²	m²	m²
Alcoba	B	6,71 m²	6,71 m²	6,71 m²	6,71 m²	6,71 m²
TOTAL		184,71 m²	184,71 m²	184,71 m²	184,71 m²	184,71 m²
SUPERFICIE CONSTRUIDA		114,88 m²	111,42 m²	117,69 m²	116,47 m²	116,47 m²


*En la sus. construida de cada vivienda se construye en 100% las estancias dentro de la envolvente de la fachada, es decir, todas las estancias con acceso directo al exterior.
 Se construye el 6% las estancias que no están dentro de la envolvente de la fachada.



Ajuntament de Badalona

Data 3 NOV. 2006

Àmbit de Govern Secretaria

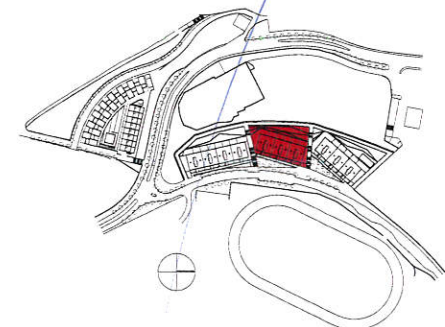

PROMOCIÓN DE VIVIENDAS EN CAN CANYET BADALONA

PANDELA	UNIDADES ZONALES UZ I UZ II UZ III	PANEL BARRIO
SECTOR	SECTOR CAN CANYET	
LOCALIDAD	BADALONA BARCELONA	
FECHA	JULIO 2006	ESCALA 1/100
PROYECTO	VALLERHERMOSO DIVISION	ARQUITECTOS
		ALONSO, BALAGUER Y ARQUITECTOS ASOCIADOS, S.L.
REVISIÓN 1		
REVISIÓN 2		
REVISIÓN 3		


Ajuntament de Badalona
 Data 28 JUL. 2006
 Àmbit de Govern Secretaria

SUPERFÍCIES D'IL·LUS INTERIORES		4.5'	4.8'	5.5'	6.0'	6.5'	7.0'
Comerç	1	12.29 m²	12.29 m²	12.29 m²	12.29 m²	12.29 m²	12.29 m²
Des-Comerç	1+2	32.88 m²	32.88 m²	32.88 m²	32.74 m²	32.88 m²	32.88 m²
Comerç+1	31	11.55 m²	11.55 m²	11.55 m²	11.55 m²	11.55 m²	11.55 m²
Comerç+2	32	8.92 m²	8.92 m²	8.92 m²	8.92 m²	8.92 m²	8.92 m²
Comerç+3	33	12.81 m²	12.81 m²	12.81 m²	12.81 m²	12.81 m²	12.81 m²
Benèvolenc	34	4.42 m²	4.42 m²	4.42 m²	4.42 m²	4.42 m²	4.42 m²
Banys+du	35	4.55 m²	4.55 m²	4.55 m²	4.55 m²	4.55 m²	4.55 m²
Acceso	36	4.92 m²	4.92 m²	4.92 m²	4.92 m²	4.92 m²	4.92 m²
Superfície utilitzada	37	6.72 m²	6.72 m²	6.72 m²	6.72 m²	6.72 m²	6.72 m²
TOTAL		91.02 m²	91.02 m²	91.02 m²	90.97 m²	91.02 m²	91.02 m²

SUPERFÍCIE ÚTIL INTERIOR (100%)		7.5'	8.0'	8.5'	9.0'	9.5'	10.0'
Tercer	71	m²	m²	m²	m²	m²	m²
Tercer 2	72	m²	m²	m²	m²	m²	m²
Bàny	8	6.7 m²	6.7 m²	6.7 m²	6.7 m²	6.7 m²	6.7 m²
TOTAL		156.71 m²	156.71 m²	156.71 m²	156.71 m²	156.71 m²	156.71 m²
SUPERFÍCIE CONSTRUÏDA		114.24 m²	114.41 m²	114.41 m²	114.47 m²	114.47 m²	114.47 m²

*En la m. construcció de cada edifici se comptabilitza al 100% les superfícies de la planta de la façana.
 es de: 100% les superfícies de la planta de la façana.
 Se comptabilitza al 0% les superfícies que no són de planta de la façana.

Ajuntament de Badalona
 Data 3 NOV. 2006
 Àmbit de Govern Secretaria


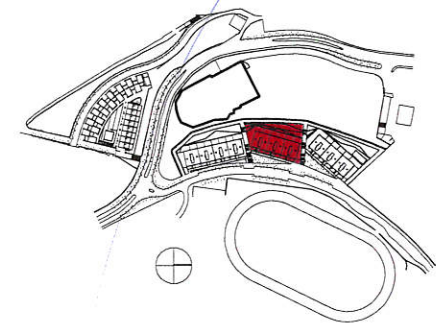


PROMOCIÓ DE VIVENDES EN CAN CANYETS BADALONA

PROPIETAT	UNIDADDIS D'UNES UZ 1 UZ 2 UZ 3	PAIS MADO
BACTO	SECTOR CAN CANYETS	
LOCALDO	BADALONA BARCELONA	
FECH.	AUG 2006	ESCALA 1/100
PROPIETAT	VALLEHERMOSO DIVISION	UZ 2 PLANTA SEGUNDA COTAS
ARQUITECTE	ALONSO, BALAGUER Y ARQUITECTOS ASOCIADOS, S.L.	A.02.04
REVISOR 1		
REVISOR 2		
REVISOR 3		

Ajuntament de Badalona
 Data 28 JUL. 2006
 Àmbit de Govern Secretaria

Ajuntament de Badalona
 Data - 3 NOV. 2006
 Àmbit de Govern Secretaria

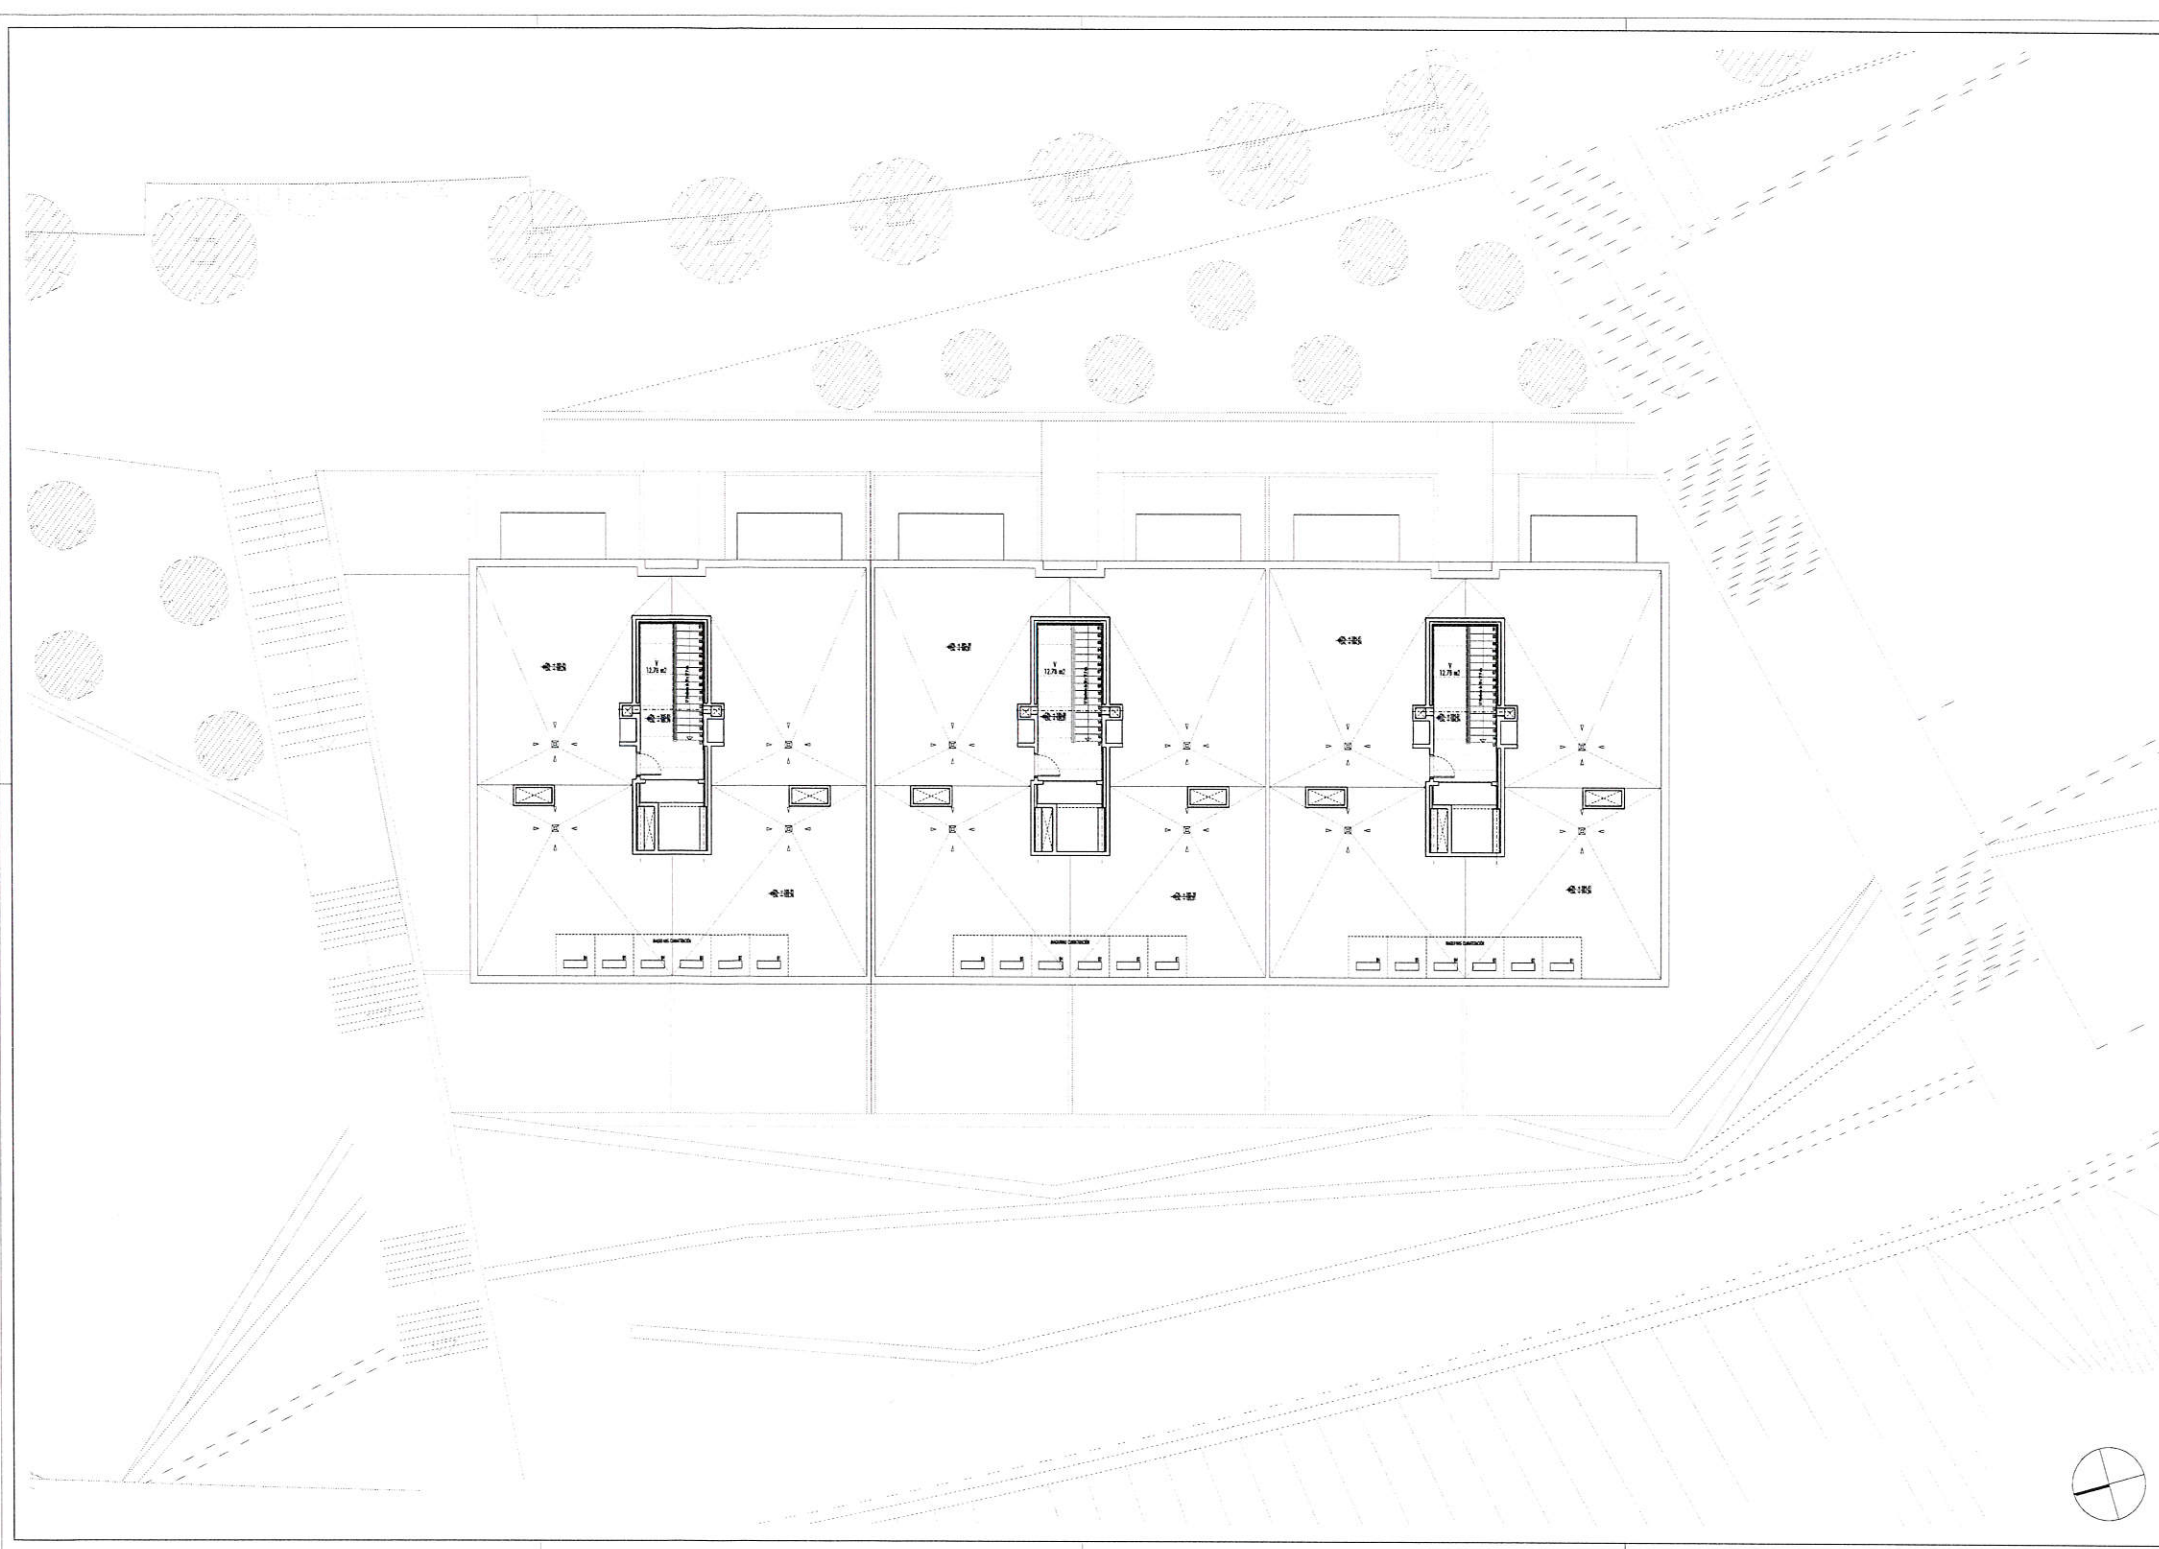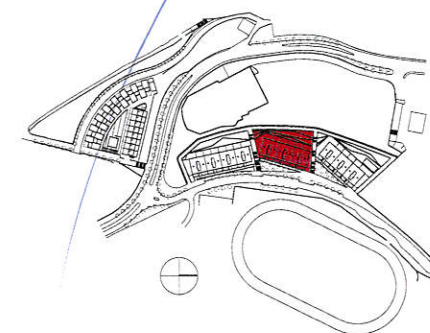


PROMOCIÓN DE VIVIENDAS EN CAN CANYET BADALONA

PARCELA	UNIDADES ZONALES UZ 1 UZ 2 UZ 3	PALE BARRIO
SECTOR	SECTOR CAN CANYET	
LOCALIDAD	BADALONA BARCELONA	
FECHA	JUNIO 2006	ESCALA 1/100
PROYECTO: VALLEHERMOSO DIVISION		ARQUITECTOS: ALONSO, BALAGUER Y ARQUITECTOS ASOCIADOS, S.L.
REVISION 1		
REVISION 2		
REVISION 3		



UZ 2 PLANTA AZOTEA
COTAS

A.02.05


Ajuntament de Badalona
 Data 28 JUL 2006
 Àmbit de Govern Secretària

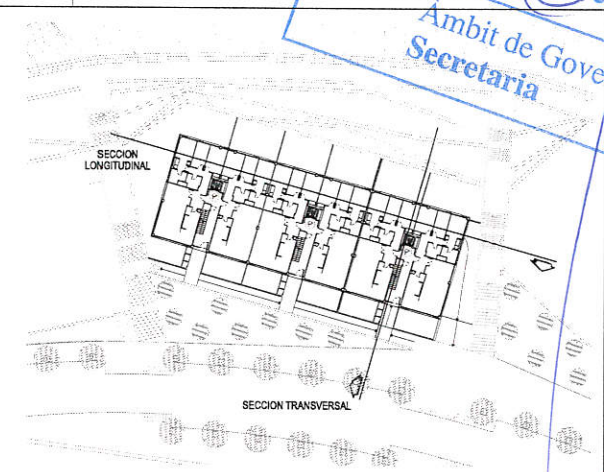

Ajuntament de Badalona
 Data - 3 NOV. 2006
 Àmbit de Govern Secretària

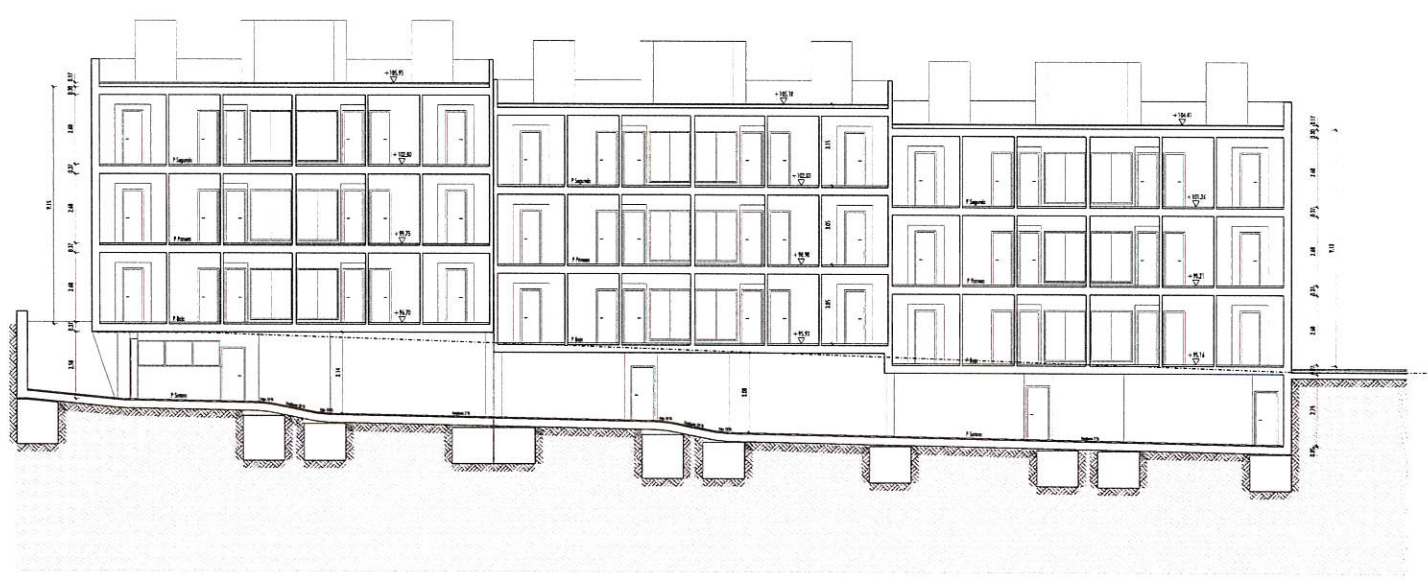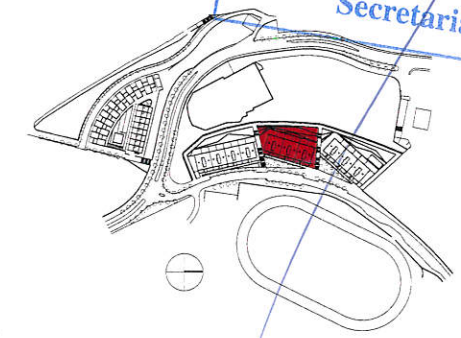


SECCION LONGITUDINAL

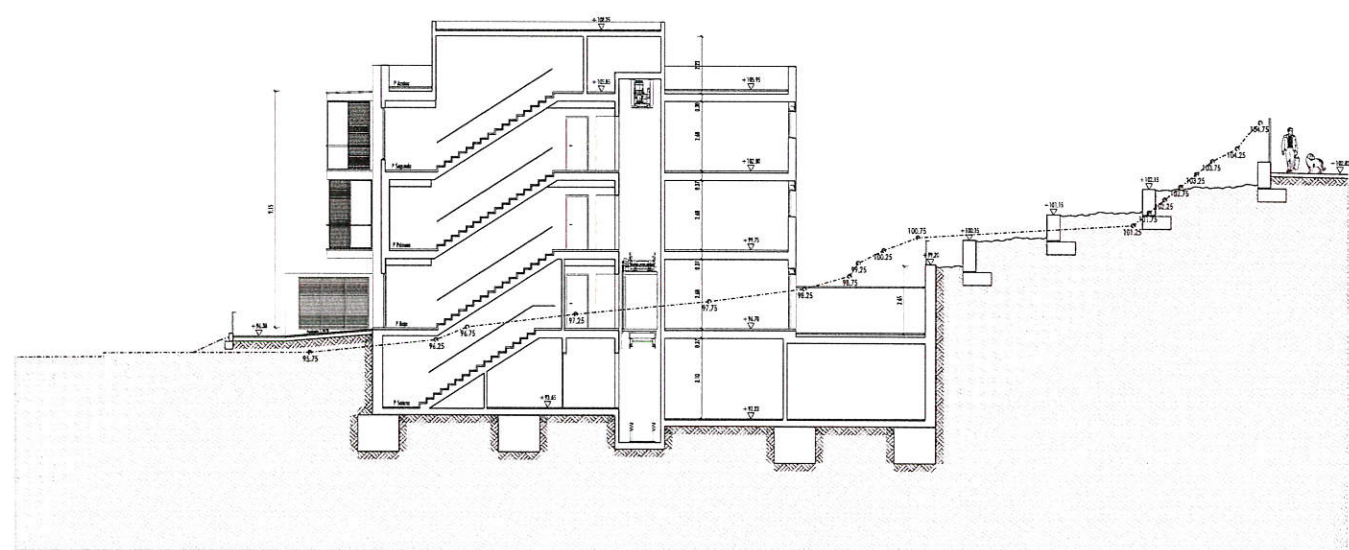


SECCION TRANSVERSAL

PROMOCIÓN DE VIVIENDAS EN CAN CANYET BADALONA					
PARCELA	UNIDADES ZONALES UZ I UZ II UZ III			PAIS BARCELONA	
SECTOR	SECTOR CAN CANYET				
LOCALIDAD	BADALONA BARCELONA				
FECHA	JULIO 2006	ESCALA	1/100	UZ 2 SECCIONES	A.02.07
PROYECTO VALLEHERMOSO DIVISION		ARQUITECTO ALONSO, BALAGUER Y ARQUITECTOS ASOCIADOS, S.L.			
					
REVISION 1					
REVISION 2					
REVISION 3					


Ajuntament de Badalona
 Data 28 JUL. 2006
 Àmbit de Govern Secretaria

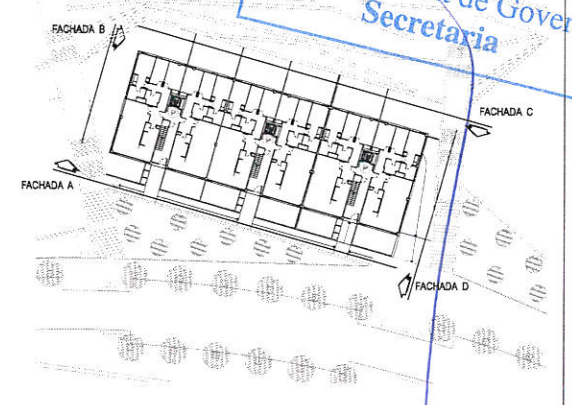


Ajuntament de Badalona
 Data 3 NOV. 2006
 Àmbit de Govern Secretaria

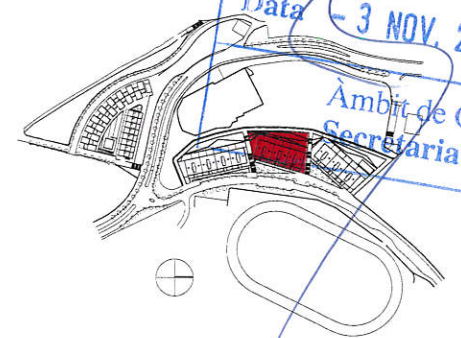


FACHADA A

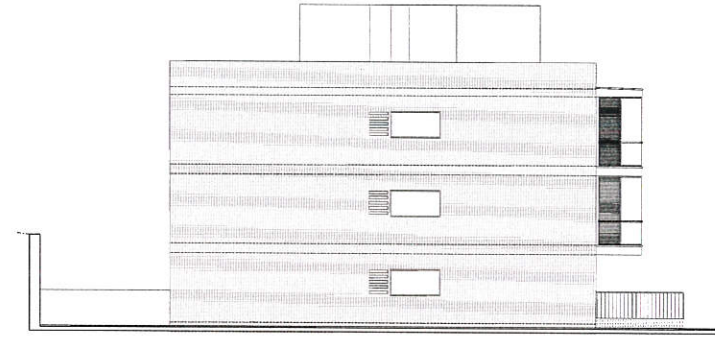

FACHADA B

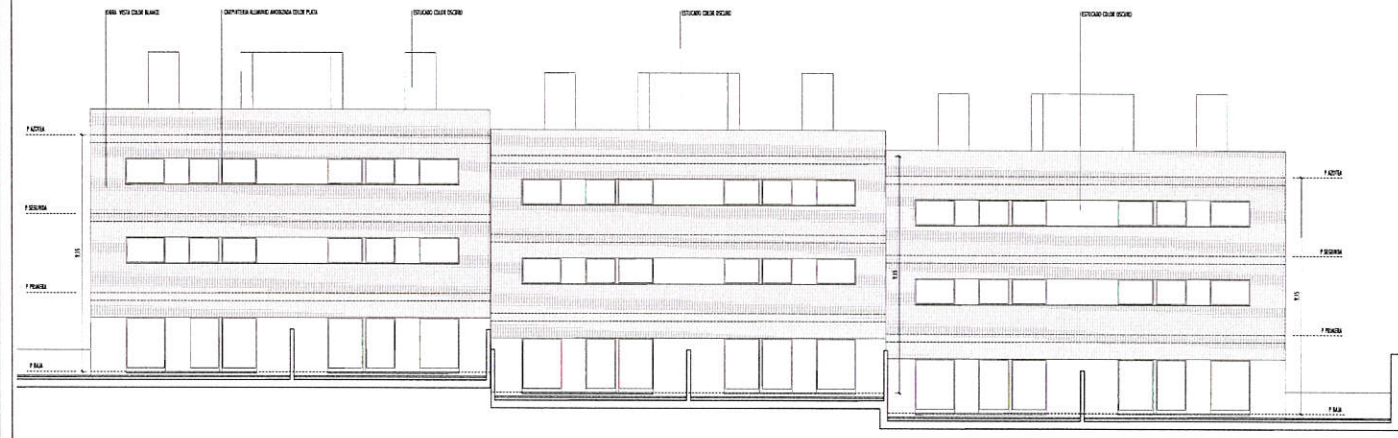

FACHADA C


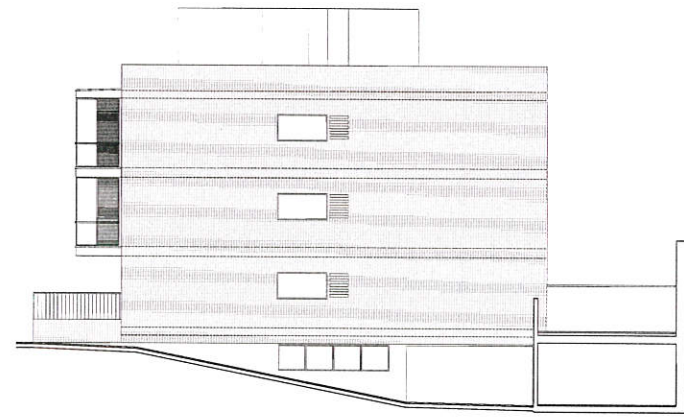


FACHADA D

PROMOCIÓN DE VIVIENDAS EN CAN CANYET BADALONA					
PARCELA	UNIDADES ZONALES UZ I UZ II				HAZEL BANDO
SECTOR	SECTOR CAN CANYET				
LOCALIDAD	BADALONA BARCELONA				
FECHA	JULIO 2006	ESCALA	1/100	UZ 2 FACHADAS	A.02.08
PROPONENTE VALLEHERMOSO DIVISION		ARQUITECTO ALONSO, BALAGUER Y ARQUITECTOS ASOCIADOS, S.L.			
REVISIÓN 1					
REVISIÓN 2					
REVISIÓN 3					

Ajuntament de Badalona
Data 28 JUL. 2006
Àmbit de Govern Secretaria

Ajuntament de Badalona
Data - 3 NOV. 2006
Àmbit de Govern Secretaria

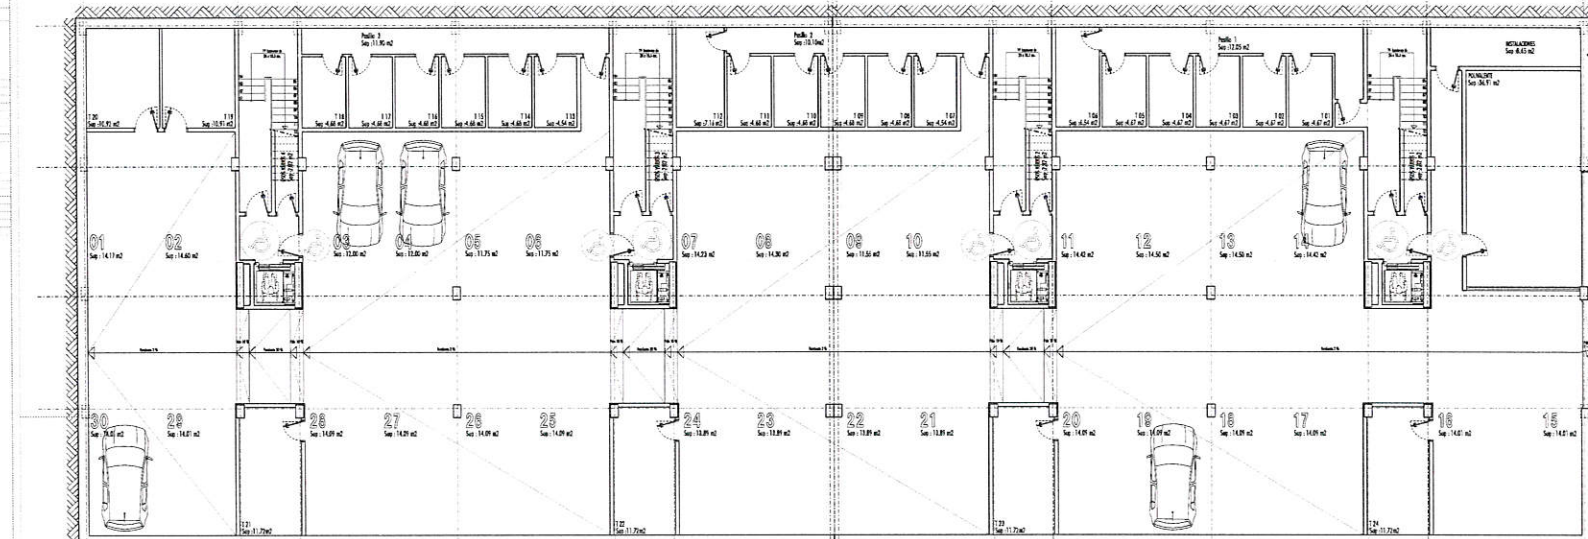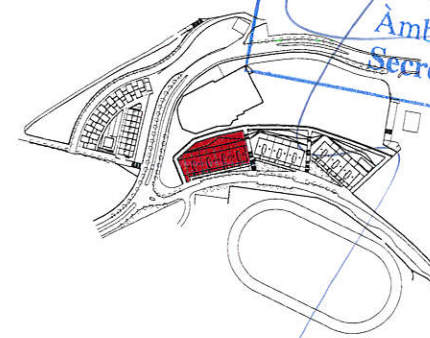

PROMOCIÓN DE VIVIENDAS EN CAN CANYET BADALONA

PARCELA	UNIDADES ZONALES UZ I UZ II UZ III	PAGE BANDO
SECTOR	SECTOR CAN CANYET	
LOCALIDAD	BADALONA BARCELONA	
FECHA	AÑO 2006 Escala 1/100	UZ 3 PLANTA SÓTANO COTAS

PROPIETARIO VALLEHERMOSO DIVISION	ARQUITECTOS ALONSO, BALAGUER Y ARQUITECTOS ASOCIADOS, S.L.
--------------------------------------	---

REVISION 1	
REVISION 2	
REVISION 3	

Ajuntament de Badalona
Data 28 ... 2006
Ambit de Govern
Secretaria

SUPERFÍCIES ÚTILES INTERIORES		A1	A2	E1	E2	E3	E1495	E
-------------------------------	--	----	----	----	----	----	----	----	----	----	----	----	-----	-----	------	------	-------	-------	---

En este caso, construida de cada vivienda se contabilizan el 100% las estancias dentro de la vivienda de la fachada.
Se computan al 50% las estancias que sobrepasan de dicha vivienda.

Ajuntament de Badalona
Data 3 NOV. 2006
Ambit de Govern
Secretaria

PROMOCIÓN DE VIVIENDAS EN CAN CANYET BADALONA

PARCELA	UNIDADES ZONALES U21 U22 U23	Nº DE BANCOS	
SECTOR	SECTOR CAN CANYET		
LOCALIDAD	BADALONA BARCELONA		
FECHA	JULIO 2006	ESCALA	1/100
PROYECTANTE VALLEHERMOSO DIVISION Vallehermoso		ARQUITECTO ALONSO, BALAGUER Y ARQUITECTOS ASOCIADOS, S.L.	
REVISOR 1			
REVISOR 2			
REVISOR 3			

Ajuntament de Badalona
Data 28 JUL. 2006
Àmbit de Govern
Secretaria


BLOQUE 3 PLANTA PRIMERA

SUPERFICIES ÚTILES INTERIORES	A.3'	A.4'	B.3'	B.4'	C.3'	C.4'	D.3'	D.4'
Obras	1	12,31 m ²	12,31 m ²	12,31 m ²	12,31 m ²	12,31 m ²	12,31 m ²	12,31 m ²
Elev. Góndola	1-4-5	24,20 m ²	24,20 m ²	24,20 m ²	24,20 m ²	24,20 m ²	24,20 m ²	24,20 m ²
Comedor 1	2'	3,02 m ²	10,02 m ²	10,02 m ²	10,02 m ²	10,02 m ²	10,02 m ²	10,02 m ²
Comedor 2	22	8,88 m ²	8,88 m ²	8,88 m ²	8,88 m ²	8,88 m ²	8,88 m ²	8,88 m ²
Comedor 3	23	14,56 m ²	14,56 m ²	14,56 m ²	14,56 m ²	14,56 m ²	14,56 m ²	14,56 m ²
Bañopropio	81	4,29 m ²	4,29 m ²	4,29 m ²	4,29 m ²	4,29 m ²	4,29 m ²	4,29 m ²
Bañopropio	82	4,32 m ²	4,32 m ²	4,32 m ²	4,32 m ²	4,32 m ²	4,32 m ²	4,32 m ²
Kitchen	8	m ²	m ²	m ²	m ²	m ²	m ²	m ²
Planta Distribución	9	7,67 m ²	7,67 m ²	7,67 m ²	7,67 m ²	7,67 m ²	7,67 m ²	7,67 m ²
TOTAL		89,25 m²	89,15 m²	89,15 m²	89,25 m²	89,25 m²	89,15 m²	89,25 m²

SUPERFICIE ÚTIL EXTERIOR (100%)								
Tarzo 1	1	m ²	m ²	m ²	m ²	m ²	m ²	m ²
Tarzo 2	12	m ²	m ²	m ²	m ²	m ²	m ²	m ²
Balco	8	9,44 m ²	9,44 m ²	9,44 m ²	9,44 m ²	9,44 m ²	9,44 m ²	9,44 m ²
TOTAL		19,48 m²	19,39 m²	19,39 m²	19,48 m²	19,48 m²	19,39 m²	19,48 m²
SUPERFICIE CONSTRUIDA		107,41 m²	107,12 m²	107,12 m²	107,12 m²	107,12 m²	107,12 m²	107,41 m²

*En la sup. construida de cada vivienda se contabilizan al 100% las estancias dentro de la envolvente de la fachada, es decir todas las estancias cerradas edificadas.
Se contaran al 50% los balcones que se abren a dicho ambiente.

Ajuntament de Badalona
Data 3 NOV. 2006
Àmbit de Govern
Secretaria

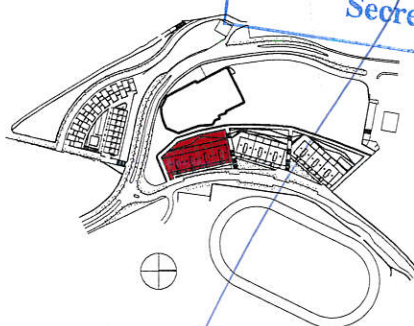

PROMOCIÓN DE VIVIENDAS EN CAN CANYET BADALONA

PROYECTO	UNIDADES DUALES UZ 1 UZ II UZ III	PAÍS: NAUJO
SECTOR	SECTOR CAN CANYET	
LOCALIDAD	BADALONA BARCELONA	
FECHA	JULIO 2006 ESCALA: 1/1000	UZ 3 PLANTA PRIMERA COTAS: A.03.03

PROYECTO: VALLHERMOSO DIVISION	ARQUITECTO: ALONSO, BALAGUER Y ARQUITECTOS ASOCIADOS, S.L.
-----------------------------------	---

REVISIÓN 1	
REVISIÓN 2	
REVISIÓN 3	


Ajuntament de Badalona
Data 28 JUL. 2006
Àmbit de Govern
Secretaria

BÚQUE 3									
SUPERFÍCIES ÚTILES INTERIORES	8.5'	8.4'	8.5'	8.4'	7.5'	7.4'	7.5'	7.4'	7.5'
Unid.	1	12.31 m ²	12.31 m ²	12.31 m ²	12.31 m ²	12.31 m ²	12.31 m ²	12.31 m ²	12.31 m ²
Unid. Constr.	1-1	24.80 m ²	24.80 m ²	24.80 m ²	24.80 m ²	24.80 m ²	24.80 m ²	24.80 m ²	24.80 m ²
Unid. Constr. 1	11	10.02 m ²	10.02 m ²	10.02 m ²	10.02 m ²	10.02 m ²	10.02 m ²	10.02 m ²	10.02 m ²
Unid. Constr. 2	12	8.88 m ²	8.88 m ²	8.88 m ²	8.88 m ²	8.88 m ²	8.88 m ²	8.88 m ²	8.88 m ²
Unid. Constr. 3	13	14.54 m ²	14.54 m ²	14.54 m ²	14.54 m ²	14.54 m ²	14.54 m ²	14.54 m ²	14.54 m ²
Unid. Constr. 4	14	4.21 m ²	4.21 m ²	4.21 m ²	4.21 m ²	4.21 m ²	4.21 m ²	4.21 m ²	4.21 m ²
Unid. Constr. 5	15	4.21 m ²	4.21 m ²	4.21 m ²	4.21 m ²	4.21 m ²	4.21 m ²	4.21 m ²	4.21 m ²
Unid. Constr. 6	16	7.67 m ²	7.67 m ²	7.67 m ²	7.67 m ²	7.67 m ²	7.67 m ²	7.67 m ²	7.67 m ²
Unid. Constr. 7	17	7.67 m ²	7.67 m ²	7.67 m ²	7.67 m ²	7.67 m ²	7.67 m ²	7.67 m ²	7.67 m ²
TOTAL		84.95 m ²	84.95 m ²	84.95 m ²	84.95 m ²	84.95 m ²	84.95 m ²	84.95 m ²	84.95 m ²

SUPERFÍCIE ÚTIL EXTERIOR (100%)									
Terc. 1	11	m ²	m ²	m ²	m ²	m ²	m ²	m ²	m ²
Terc. 2	12	m ²	m ²	m ²	m ²	m ²	m ²	m ²	m ²
Terc. 3	13	9.44 m ²	9.44 m ²	9.44 m ²	9.44 m ²	9.44 m ²	9.44 m ²	9.44 m ²	9.44 m ²
TOTAL		95.49 m ²	95.49 m ²	95.49 m ²	95.49 m ²	95.49 m ²	95.49 m ²	95.49 m ²	95.49 m ²
SUPERFÍCIE CONSTRUÏDA		101.41 m ²	101.41 m ²	101.41 m ²	101.41 m ²	101.41 m ²	101.41 m ²	101.41 m ²	101.41 m ²

*En la sup. construida de cada vivienda se contabilizan el 100% las escaleras dentro de la vivienda y el 50% las escaleras con techo exterior.
Se comparan el 50% las escaleras que sobresalen de dicha vivienda.

Ajuntament de Badalona
Data 3 NOV. 2006
Àmbit de Govern
Secretaria

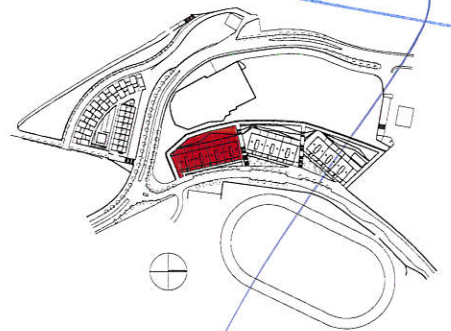

PROMOCIÓN DE VIVIENDAS EN CAN CANYET BADALONA


PANELA	UNIDADES ZONALES UZ 1 UZ 2 UZ 3	PANELA
SECTOR	SECTOR CAN CANYET	
LOCALIDAD	BADALONA BARCELONA	
FECHA	JULIO 2006	ESCALA
	1/100	UZ 3 PLANTA SEGUNDA COTAS
		A.03.04

PROYECTO VALLEHERMOSO DIVISION	ARQUITECTO ALONSO, BALAGUER Y ARQUITECTOS ASOCIADOS, S.L.
-----------------------------------	--

REVISION 1	
REVISION 2	
REVISION 3	

Ajuntament de Badalona
Data 28 JUL. 2006
Àmbit de Govern
Secretaria

Ajuntament de Badalona
Data 3 NOV. 2006
Àmbit de Govern
Secretaria


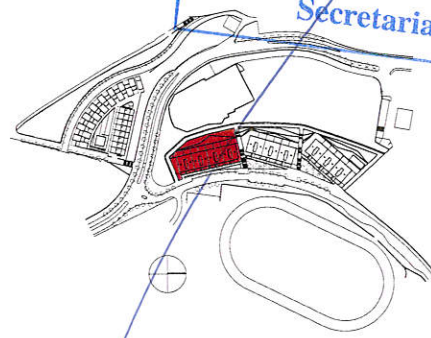


PROMOCIÓN DE VIVIENDAS EN CAN CANYET BADALONA

PARCELA	UNIDADES ZONALES UZ I UZ II UZ III	PALE BÀTID
SECTOR	SECTOR CAN CANYET	
LOCALIDAD	BADALONA BARCELONA	
FECHA	JULIO 2006	1/100
		UZ 3 PLANTAZOTECA COTAS
		A.03.05

PROFESOR VALLEHERMOSO DIVISION	ARQUITECTOS ALONSO, BALAGUER Y ARQUITECTOS ASOCIADOS, S.L.
-----------------------------------	---

REVISIÓN 1	
REVISIÓN 2	
REVISIÓN 3	




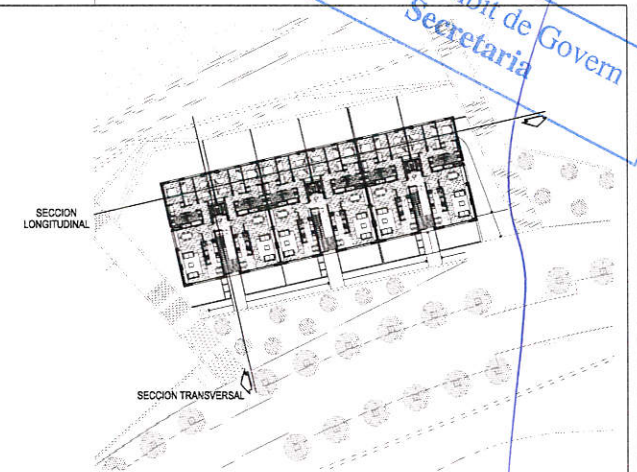
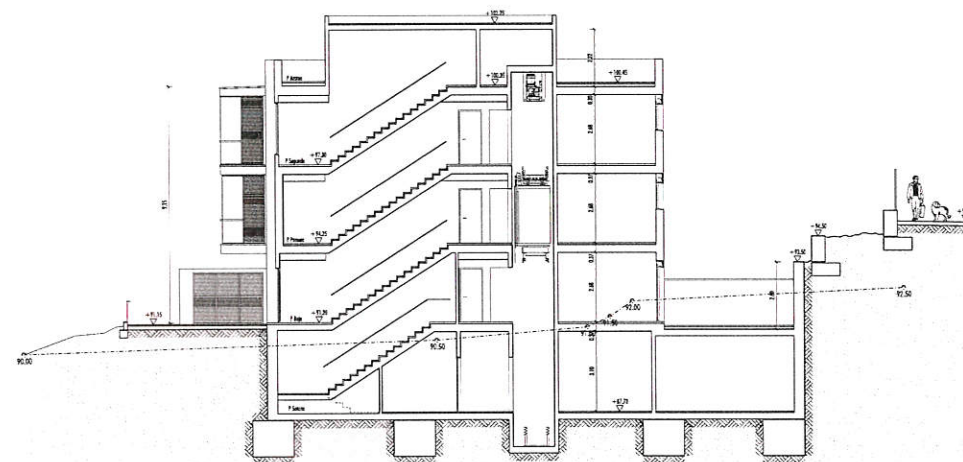


Ajuntament de Badalona
Data 28 JUL. 2006
Àmbit de Govern
Secretaria

Ajuntament de Badalona
Data -3 NOV. 2006
Àmbit de Govern
Secretaria

PROMOCIÓN DE VIVIENDAS EN CAN CANYET BADALONA			
PROYECTO	UNIDADES ZONALES UZ I UZ II UZ III	FOLIO 84/00	
SECTOR	SECTOR CAN CANYET		
LOCALIDAD	BADALONA BARCELONA		
FECHA	JULIO 2006	ESCALA	1/100
PROPIETARIO VALLEHERMOSO DIVISION		ARQUITECTO ALONSO, BALAGUER Y ARQUITECTOS ASOCIADOS, S.L.	
			
REVISION 1			
REVISION 2			
REVISION 3			



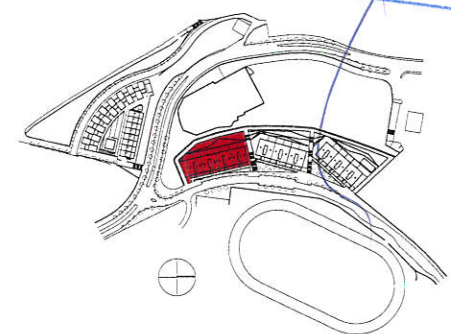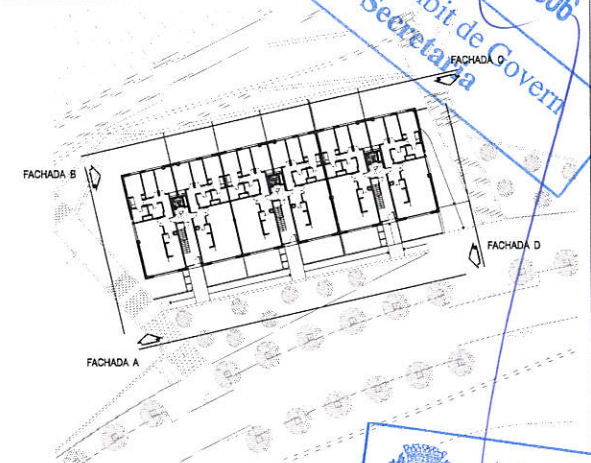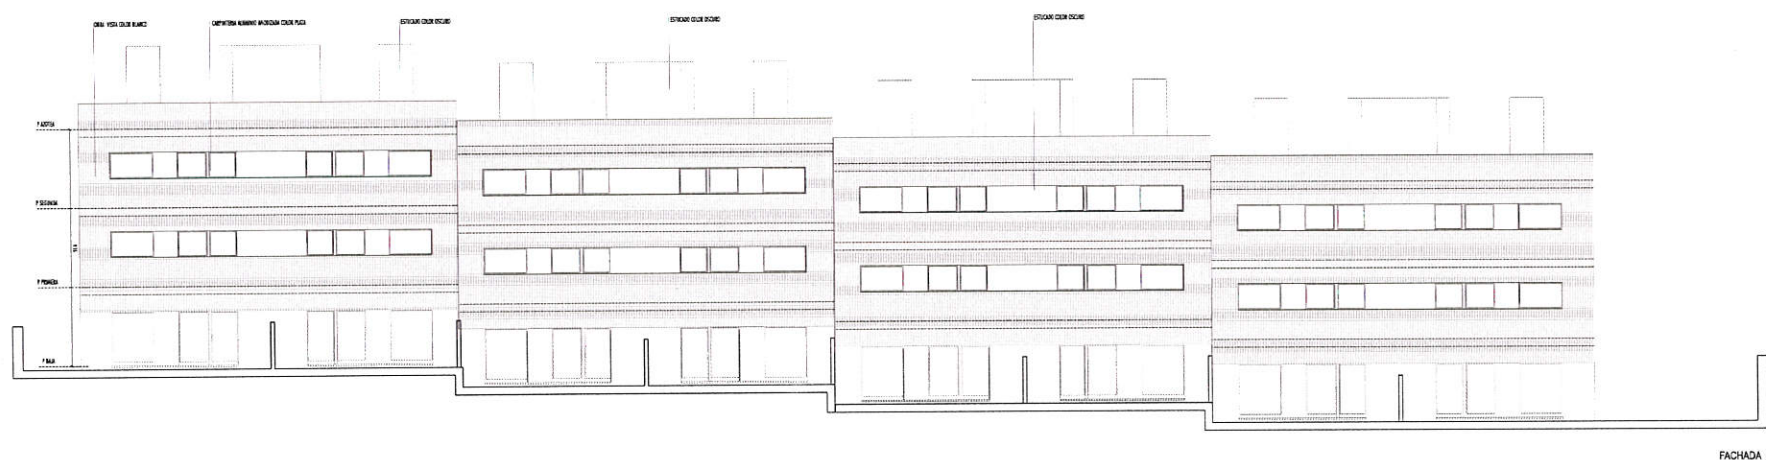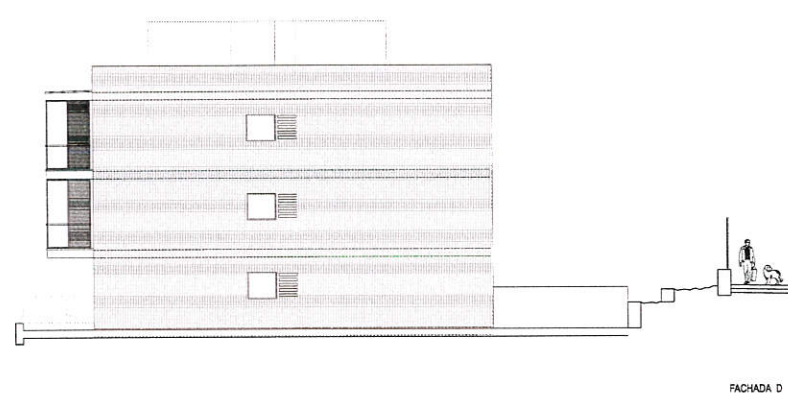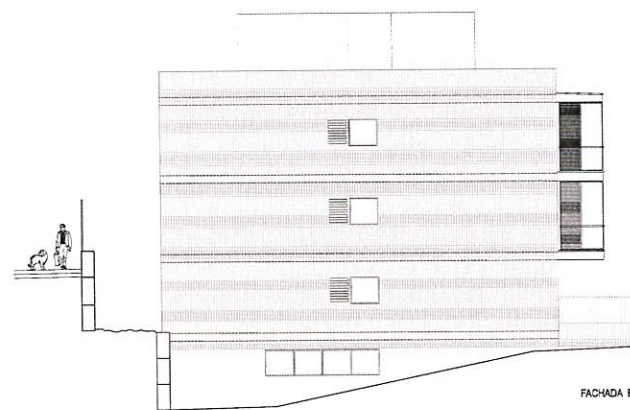

PROMOCIÓN DE VIVIENDAS EN CAN CANYET BADALONA

PARCELA	UNIDADES ZONALES UZ 1, UZ B UZ II	NÚM. SÓLO
SECTOR	SECTOR CAN CANYET	
LOCALIDAD	BADALONA BARCELONA	
FECHA	JULIO 2006	ESCALA 1/100
	UZ 3 ALZADOS	A.03.06


PROPIETARIO VALLEHERMOSO DIVISION	ARQUITECTOS ALONSO, BALAGUER Y ARQUITECTOS ASOCIADOS, S.L.
--------------------------------------	---

REVISIÓN 1	
REVISIÓN 2	
REVISIÓN 3	


Ajuntament de Badalona
Data 28 JUL 2006
Àmbit de Govern
Secretaria

VIVIENDA TIPO		
IDENTIFICACIÓN		
DESCRIPCIÓN		6
PLAN		2
CLASIFICACIÓN (según normativa)		
NÚMERO DE DORMITORIOS		3
SUPERFICIES ÚTILES INTERIORES		
PRESE	Cocina	12.43
E+C	Estar-Comedor	29.40
D1	Dormitorio 1	12.65
D2	Dormitorio 2	9.60
D3	Dormitorio 3	14.86
B1	Baño principal	4.40
B2	Baño segundo	4.65
R	Receptor	3.88
P	Pasillo-Distribuidor	6.27
TOTAL ÚTIL INTERIOR		87.94
SUPERFICIES ÚTILES EXTERIORES (100%)		
T1	Terraza 1	17.70
T2	Terraza 2	37.40
TOTAL ÚTIL COMPUABLE		153.13
TOTAL CONSTRUIDA		158.47

*El 10% de superficie de cada vivienda se destinará al 100% de estancias comunes en la vivienda.
De la terraza se desu. todas las estancias con techo ajardinado.
Se considerará el 10% de la superficie para el estacionamiento de coches en el exterior.

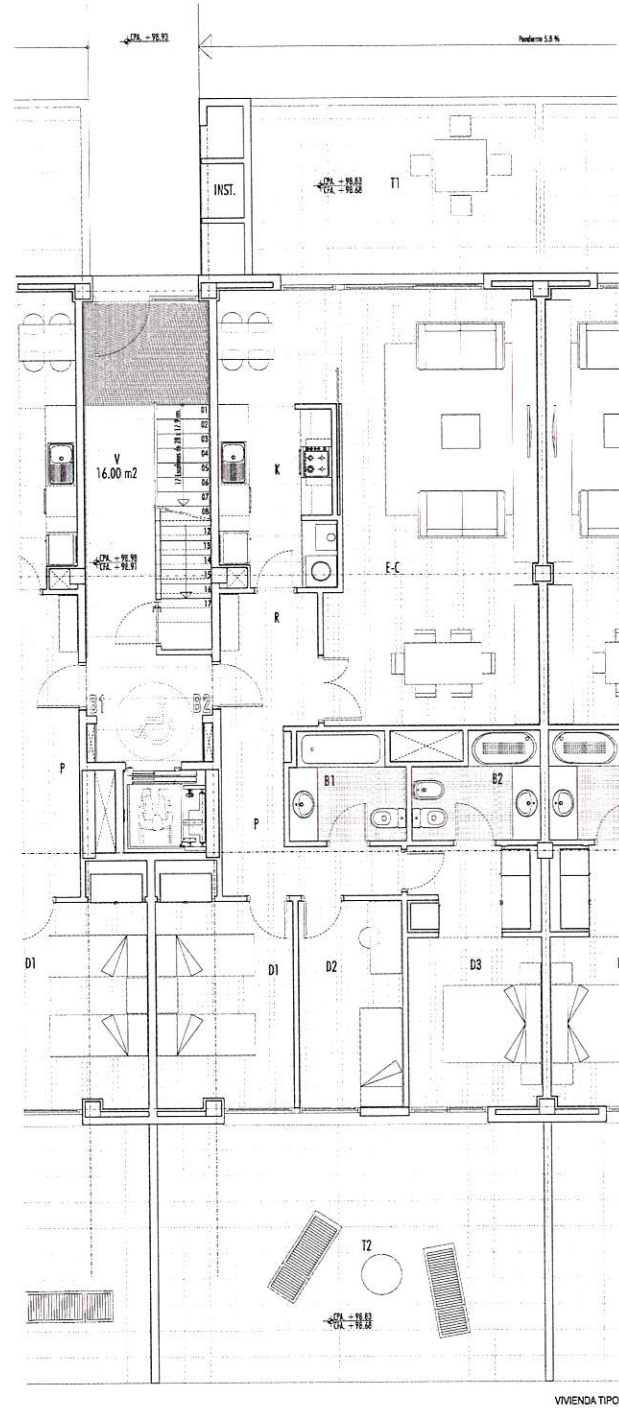

VIVIENDA TIPO A

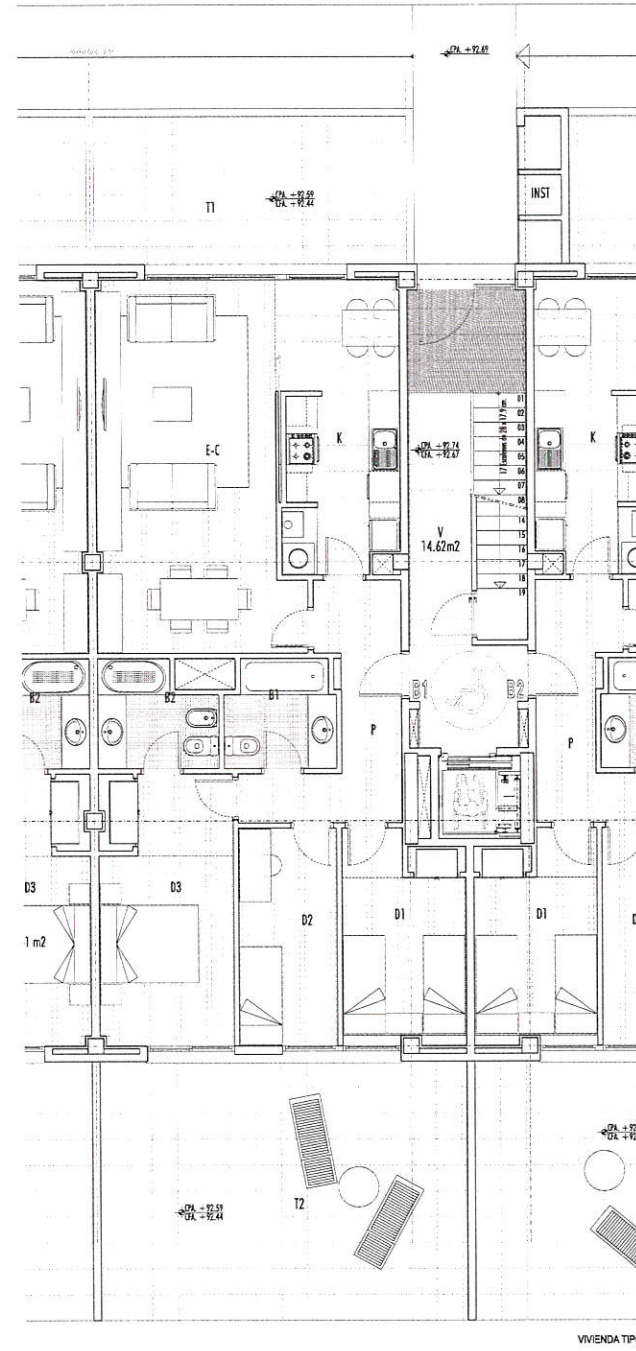


VIVIENDA TIPO B

VIVIENDA TIPO		
IDENTIFICACIÓN		
DESCRIPCIÓN		8
PLAN		1
CLASIFICACIÓN (según normativa)		
NÚMERO DE DORMITORIOS		3
SUPERFICIES ÚTILES INTERIORES		
PRESE	Cocina	12.33
E+C	Estar-Comedor	24.00
D1	Dormitorio 1	10.04
D2	Dormitorio 2	9.86
D3	Dormitorio 3	14.63
B1	Baño principal	4.40
B2	Baño segundo	4.34
R	Receptor	3.00
P	Pasillo-Distribuidor	7.54
TOTAL ÚTIL INTERIOR		86.53
SUPERFICIES ÚTILES EXTERIORES (100%)		
T1	Terraza 1	17.70
T2	Terraza 2	36.50
TOTAL ÚTIL COMPUABLE		124.73
TOTAL CONSTRUIDA		134.13

*El 10% de superficie de cada vivienda se destinará al 100% de estancias comunes en la vivienda.
De la terraza se desu. todas las estancias con techo ajardinado.
Se considerará el 10% de la superficie para el estacionamiento de coches en el exterior.

Ajuntament de Badalona
Data - 3 NOV. 2006
Àmbit de Govern
Secretaria

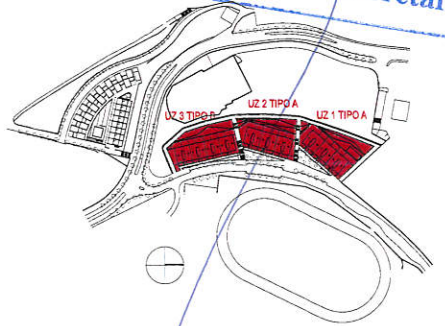


PROMOCIÓN DE VIVIENDAS EN CAN CANYET BADALONA

PARCELA	UNIDADES ZONALES UZ 1, UZ 2 Y UZ 3	INICI. BARRIO
SECTOR	SECTOR CAN CANYET	
LOCALIDAD	BADALONA BARCELONA	
FECHA	28.07.2006	ESCALA
	1/50	UZ 1, UZ 2 Y UZ 3 VIVIENDAS TIPO
		A.04.01
PROYECTANTE VALLEHERMOSO DIVISION		ARQUITECTOS ALONSO, BALAGUER Y ARQUITECTOS ASOCIADOS, S.L.
REVISIÓN 1		
REVISIÓN 2		
REVISIÓN 3		


Ajuntament de Badalona
 Data 28 JUL 2006
 Àmbit de Govern
 Secretaria


Ajuntament de Badalona
 Data - 3 NOV. 2006
 Àmbit de Govern
 Secretaria

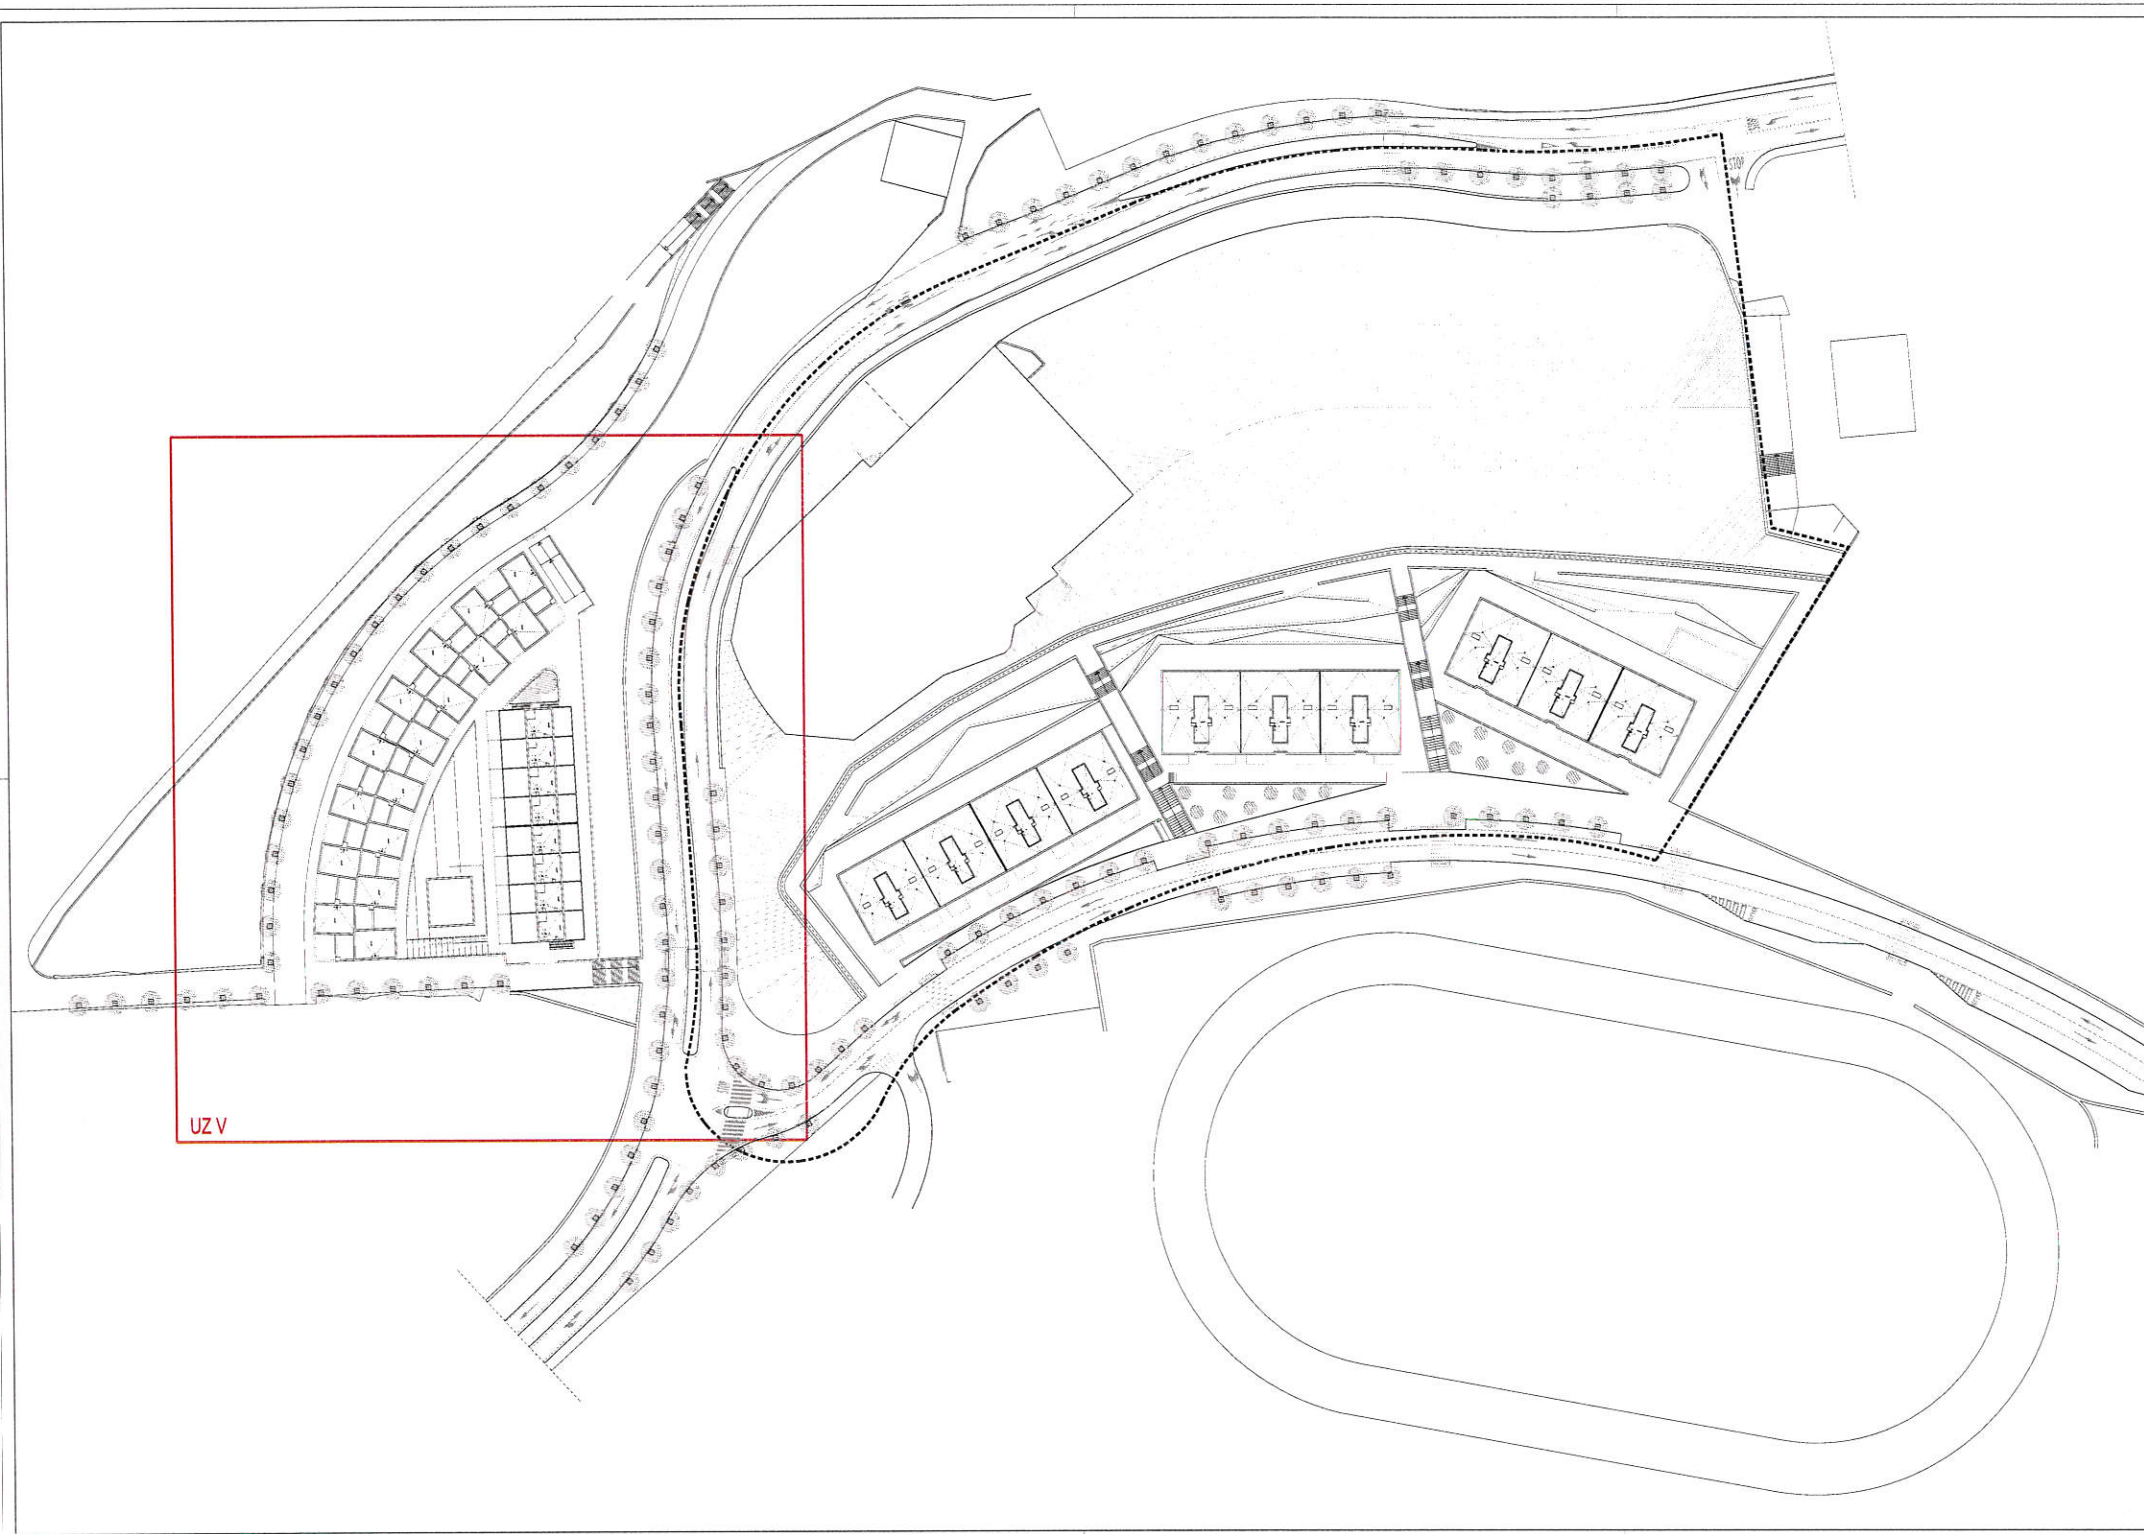

JUSTIFICACIÓN DE NORMATIVA




	Normativa	UZ V
Clasificación	URBANA	URBANA
Cualificación	CLAU 20b	CLAU 20b
Tipo de Ordenación	ASLADA	ASLADA
Intensidad Neta Máxima de Edificación	4231.34 m2	4231.34 m2
Número de Viviendas	24	24
Altura Reguladora	10.15m	9.15m
Separaciones	Según Plano 05-07 Ordenación de Volumenes Edificables Reservas según estudio de suelo para la promoción de viviendas en el sector de CANCANYET, BADALONA reservadas en el ámbito de gestión de "CANCANYET" BADALONA	

PROMOCIÓN DE VIVIENDAS EN CAN CANYET BADALONA

PARCELA	UNIDADES ZONALES UZ V	PAEL BAUO
SECTOR	SECTOR CAN CANYET	
LOCALIDAD	BADALONA BARCELONA	
FECHA	JULIO 2006	ESCALA 1:500
		IMPLANTACIÓN UNIDADES 8.00.02

PROYECTO VALLEHERMOSO DIVISION	ARQUITECTOS ALONSO, BALAGUER Y ARQUITECTOS ASOCIADOS, S.L.
-----------------------------------	---

REVISIÓN 1	
REVISIÓN 2	
REVISIÓN 3	

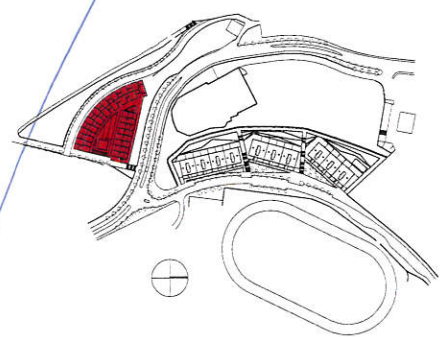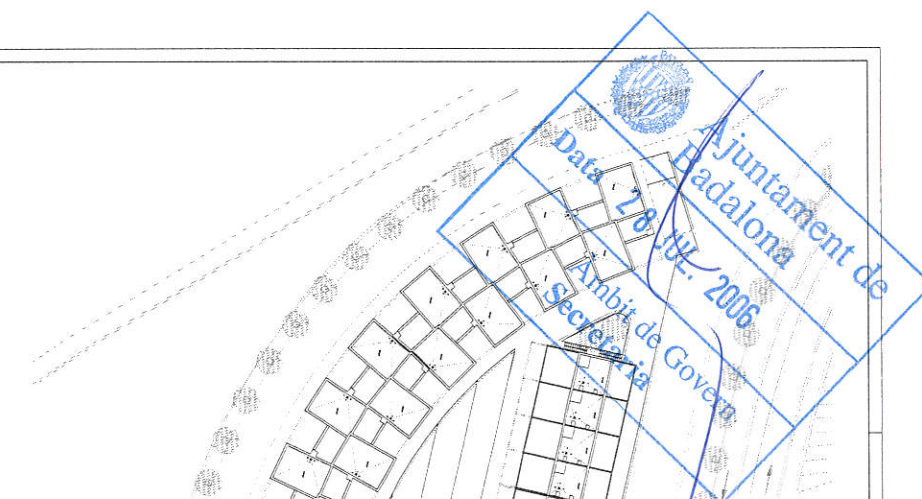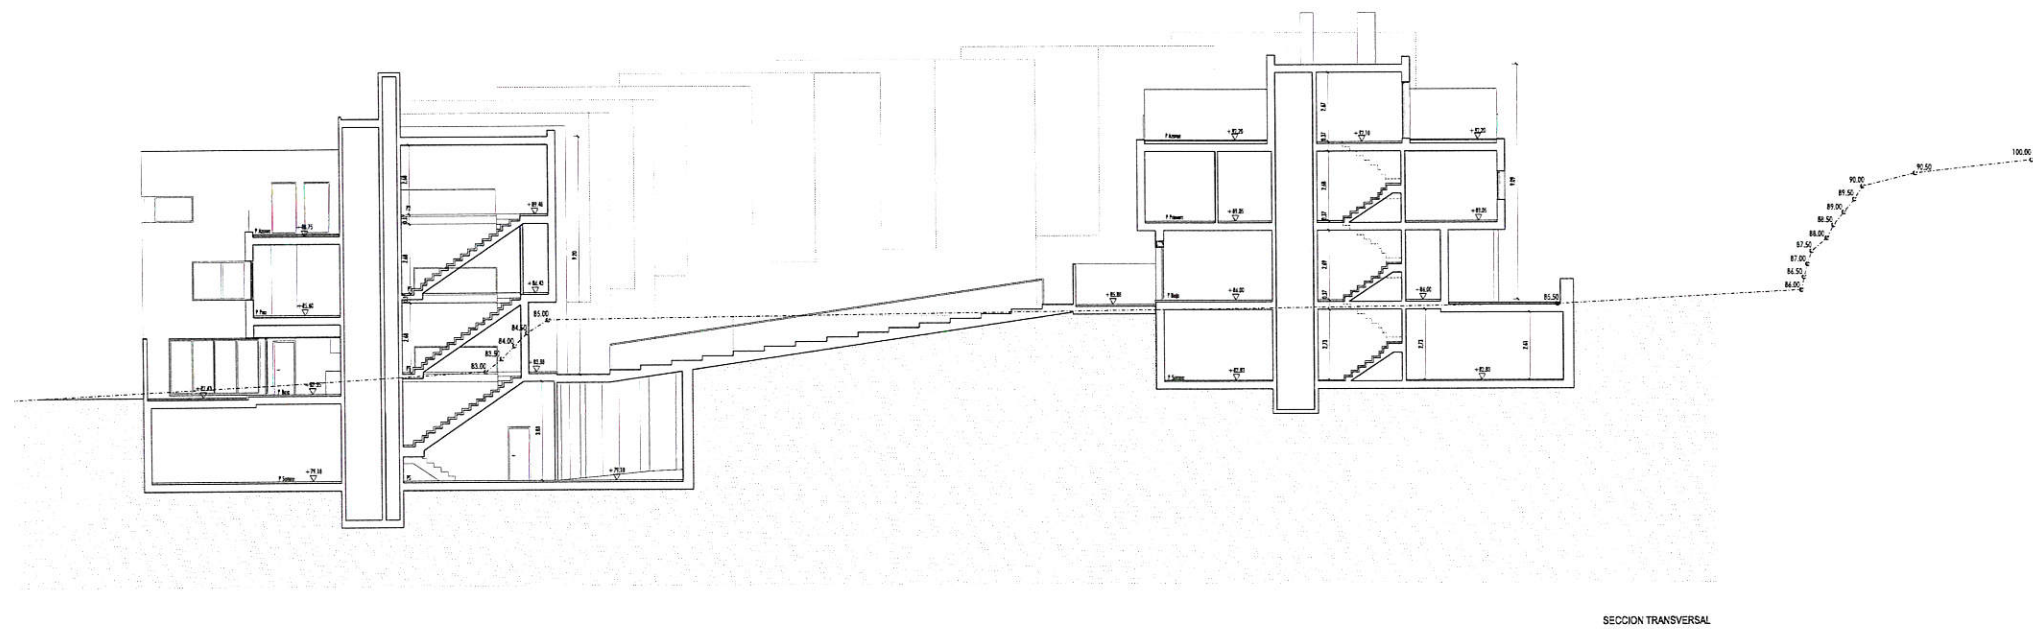



PROMOCIÓN DE VIVIENDAS EN CAN CANYET BADALONA

PARCELA	UNIDADES ZONALES	FECHA
SECTOR	UZ V	
LOCALIDAD	SECTOR CAN CANYET	
	BADALONA	
	BARCELONA	
FECHA	ALIC 2006	ESCALA
		1/100
		UZ 5 SECCION
		B.01.06

PROYECTO	ARQUITECTOS
VALLERHERMOSO DIVISION	ALONSO, BALAGUER Y ARQUITECTOS ASOCIADOS, S.L.

REVISION 1	
REVISION 2	
REVISION 3	



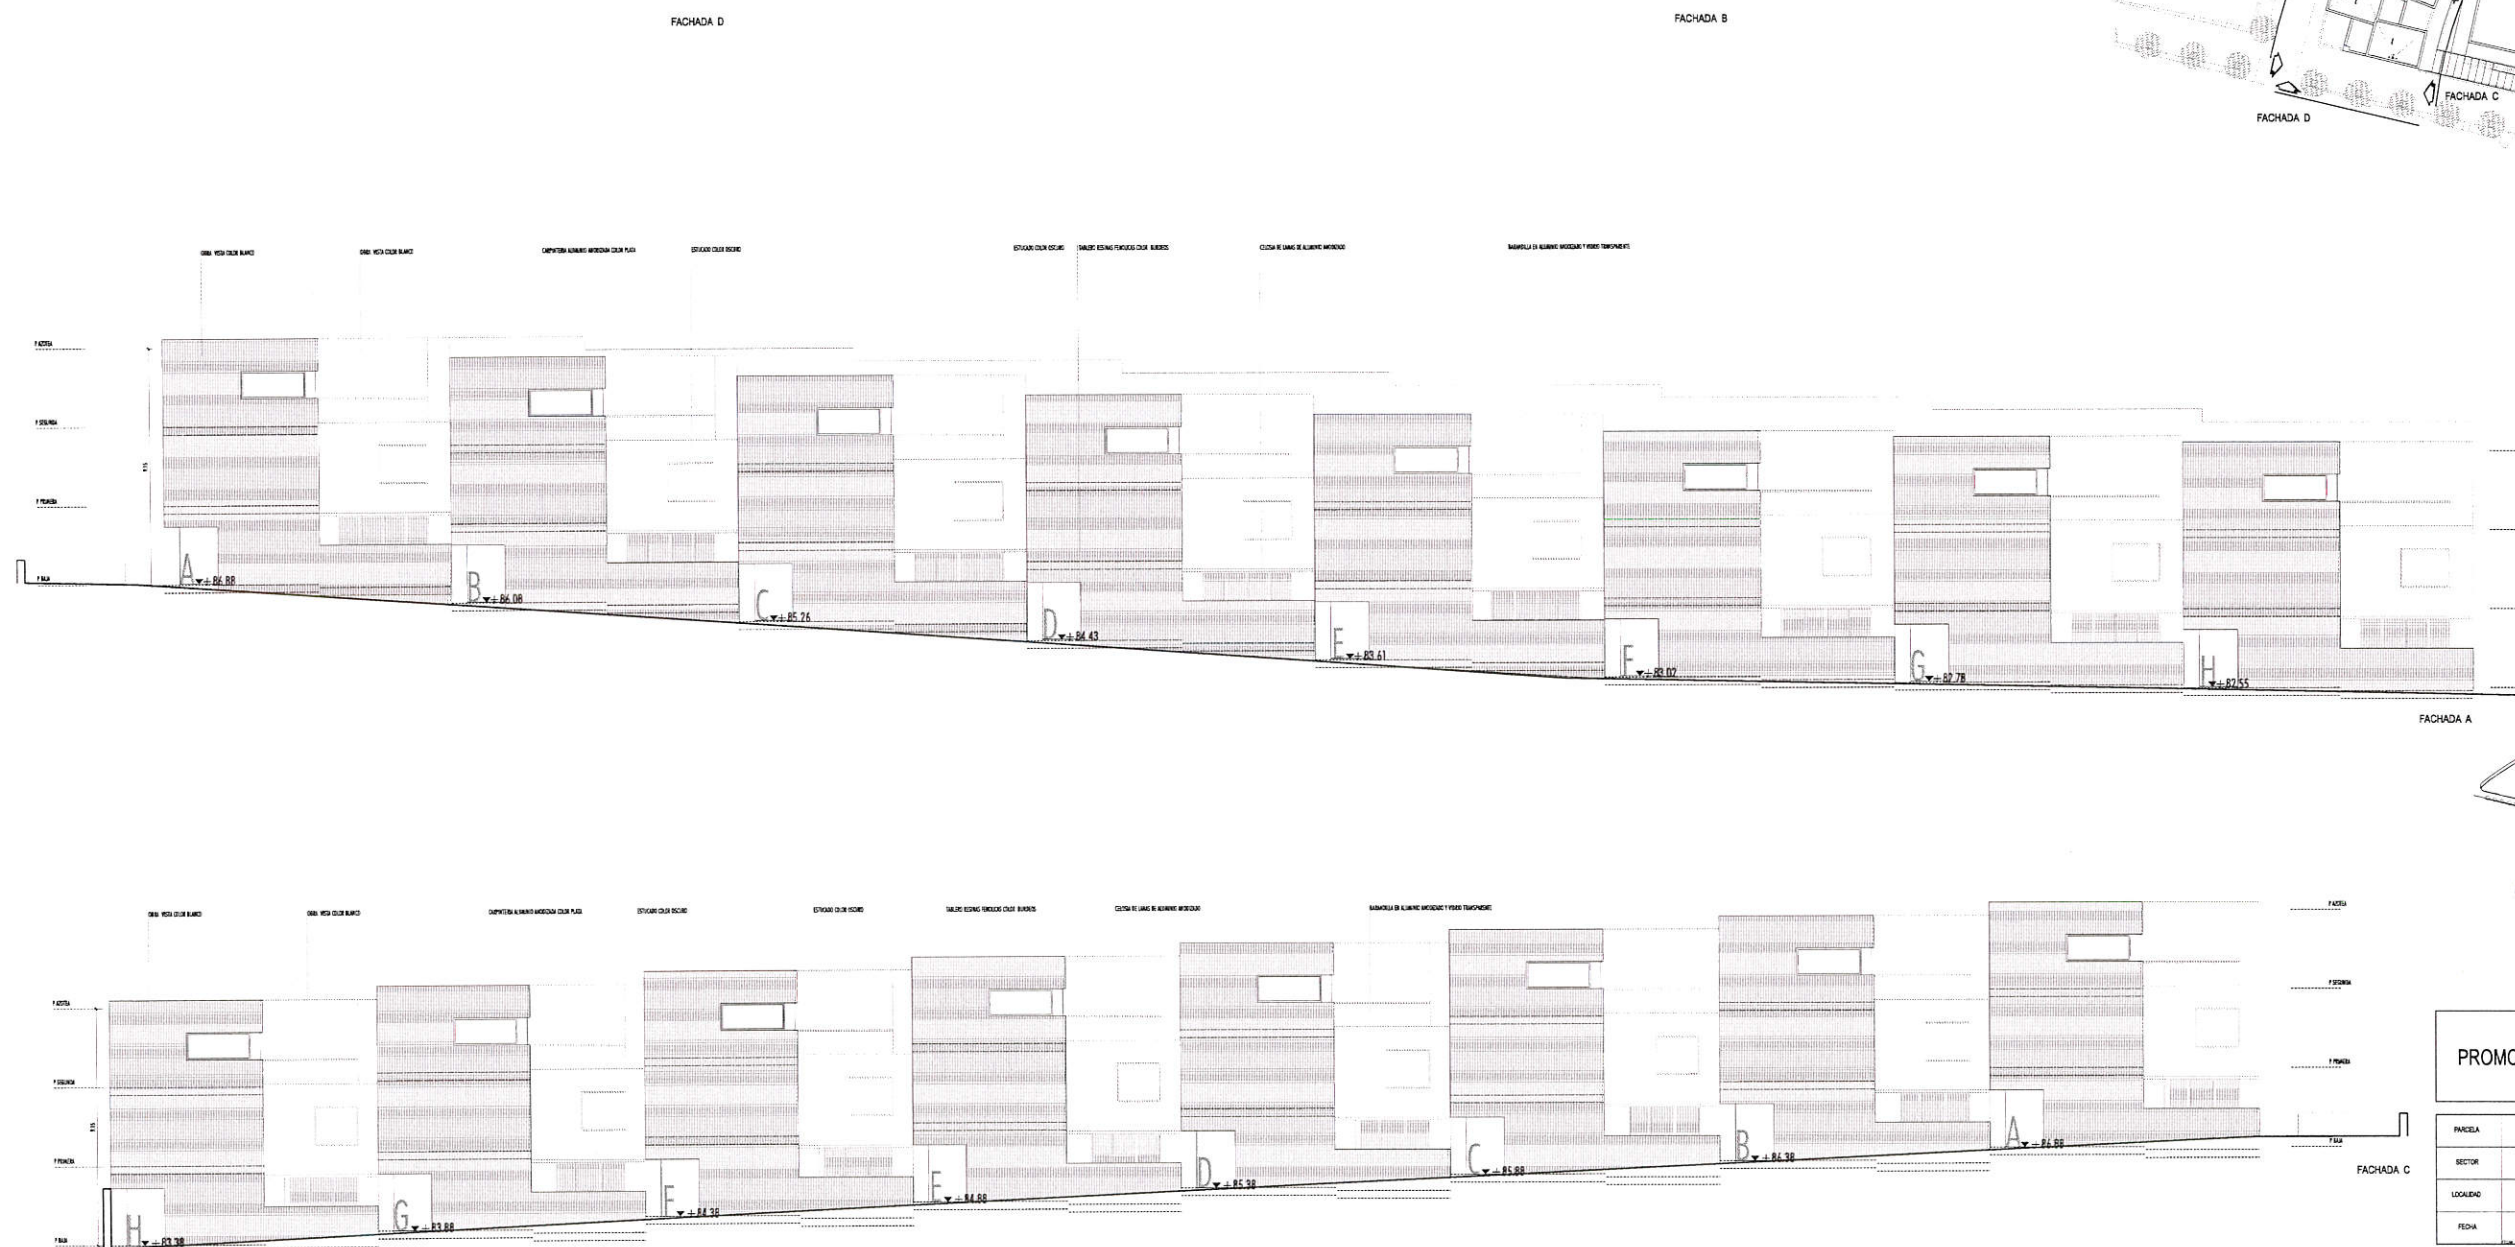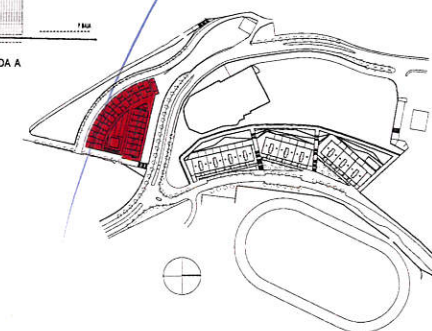

PROMOCIÓN DE VIVIENDAS EN CAN CANYET BADALONA				
PARCELA	UNIDADES ZONALES UZ V			
SECTOR	SECTOR CAN CANYET			
LOCALIDAD	BADALONA BARCELONA			
FECHA	JULIO 2006	Escala	1/100	
FORM. 1000 (2004) (C) I.T.E. S.A. 1997				



FOLIO: MARCO	
UZ 5 FACHADAS 1	B.01.07

PROYECTANTE VALLS INGENIEROS DIVISION 	ARQUITECTO ALONSO, BALAGUER Y ARQUITECTOS ASOCIADOS, S.L.
--	--

REVISIÓN 1	
REVISIÓN 2	
REVISIÓN 3	

Ajuntament de Badalona
 Data 28/11/2006
 Àmbit de Govern Secretaria

Ajuntament de Badalona
 Data 3 NOV. 2006
 Àmbit de Govern Secretaria

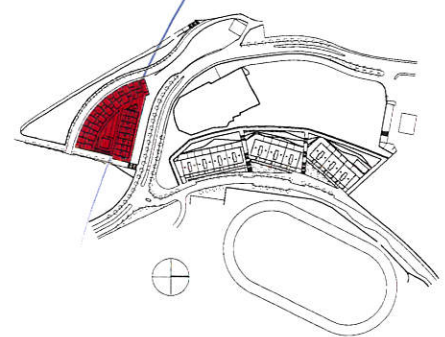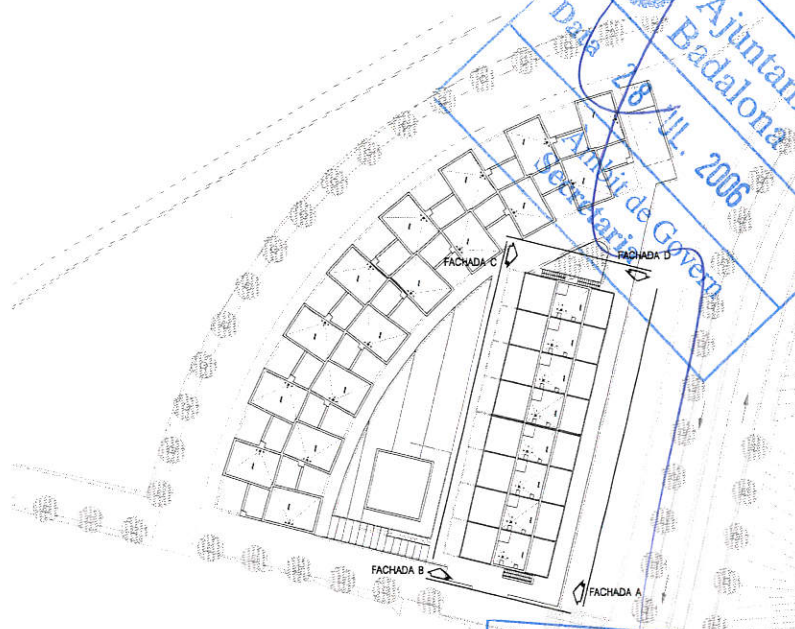


PROMOCIÓN DE VIVIENDAS EN CAN CANYET BADALONA


PARCELA	UNIDADES ZONALES UZ Y	PAE: M400
SECTOR	SECTOR CAN CANYET	
LOCALIDAD	BADALONA BARCELONA	
FECHA	JUN 2006	ESCALA 1/100
		UZ 6 FACHADAS 2
		B.01.08

PROYECTO: VALLEHERMOSO DIVISION	ARQUITECTO: ALONSO, BALAGUER Y ARQUITECTOS ASOCIADOS, S.L.


REVISION 1	
REVISION 2	
REVISION 3	

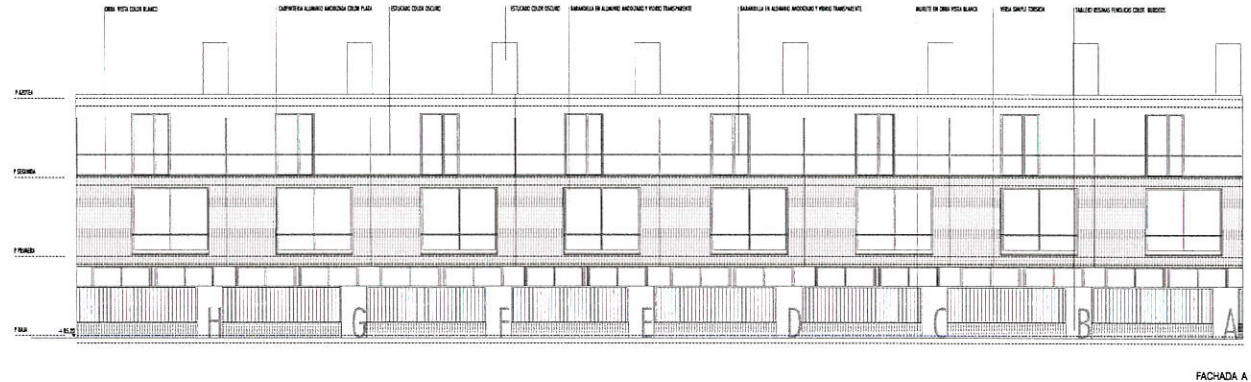


FACHADA A

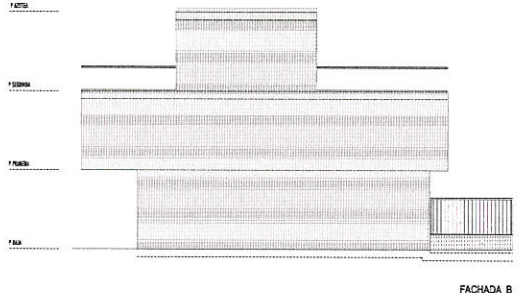

FACHADA B





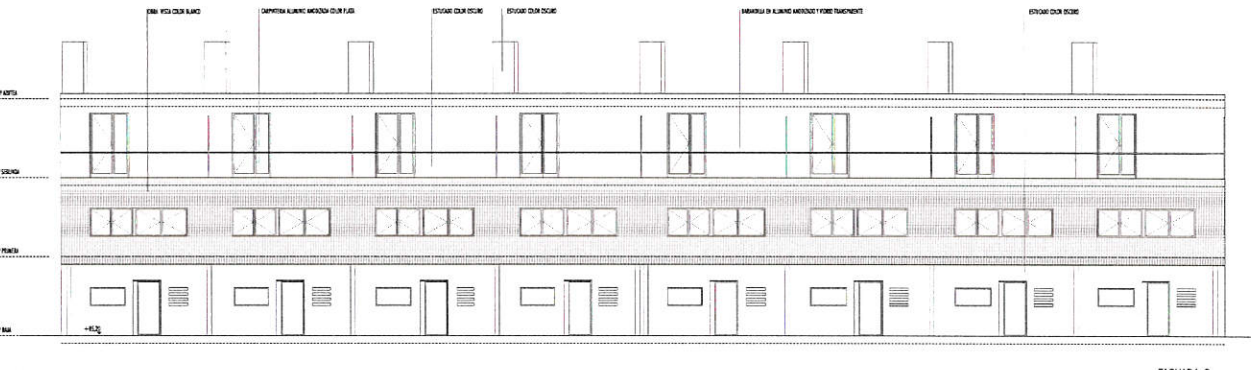


FACHADA C

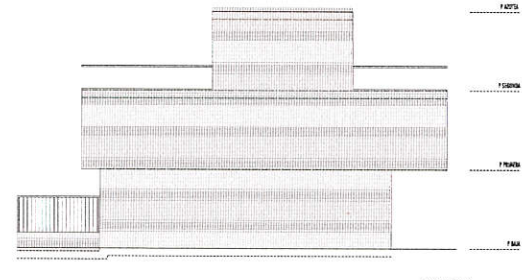

FACHADA D





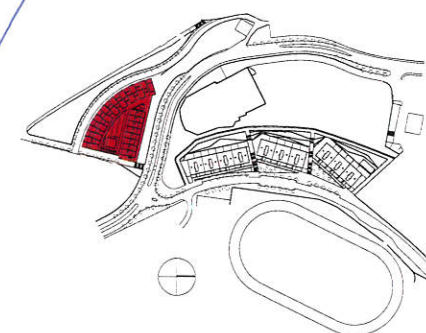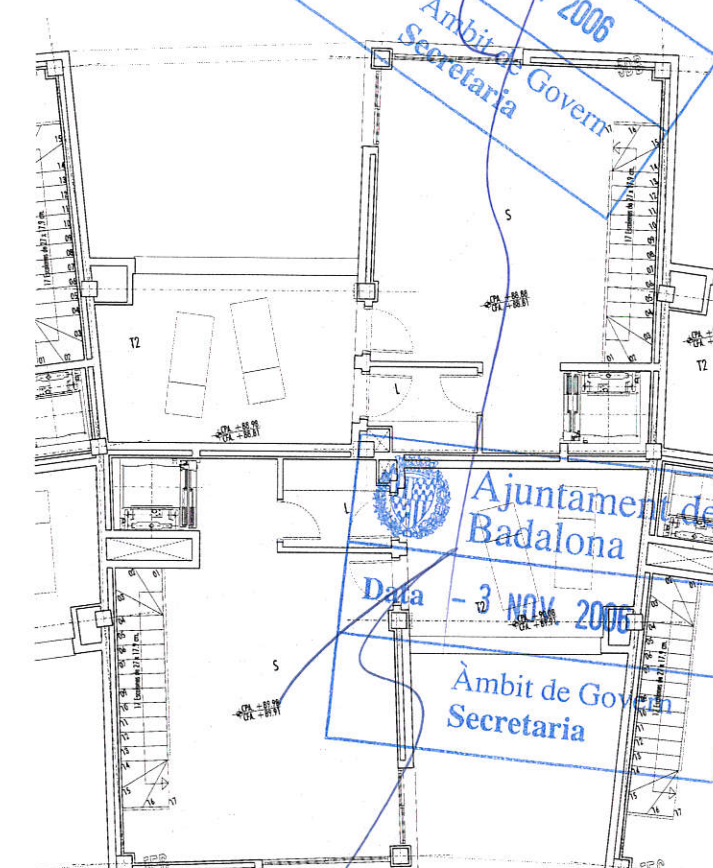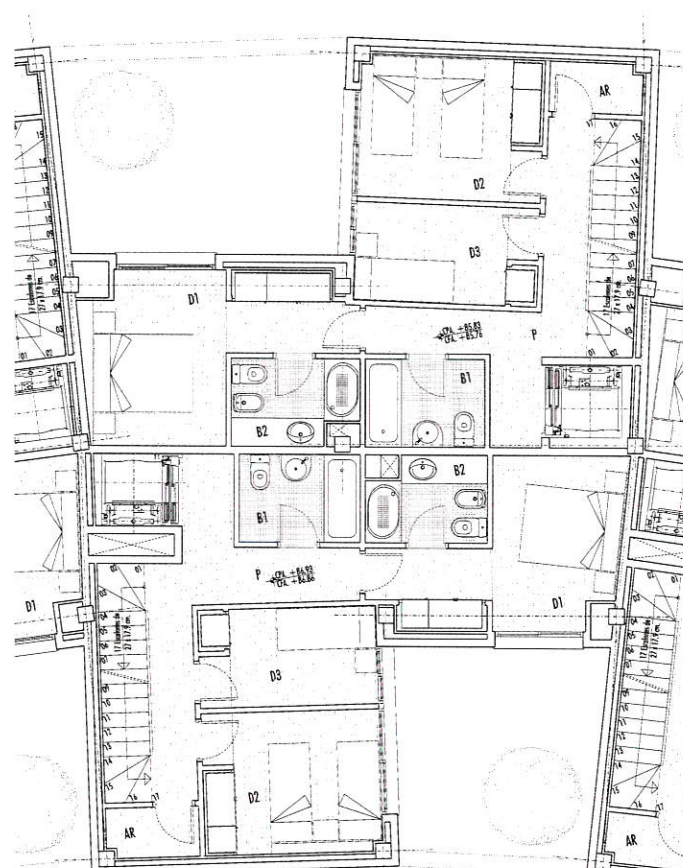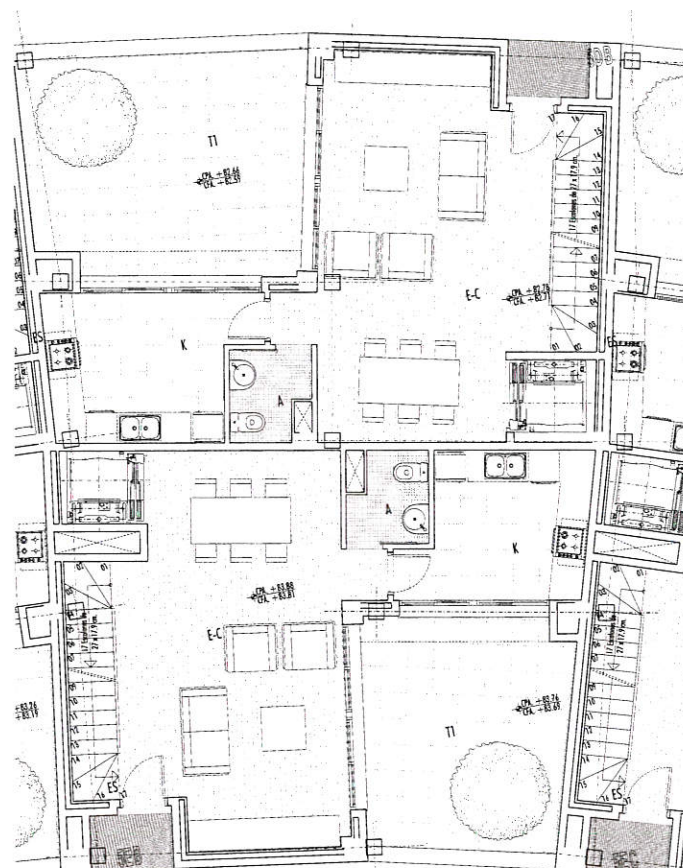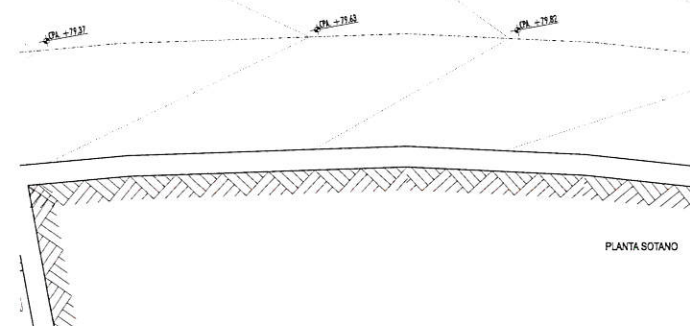


VIVIENDA TIPO		10
IDENTIFICACION		
RESUMEN		Brincos 10
plata		
oro		8
CLASIFICACION (sumatoria o reduccion)		
NUMERO DE DORMITORIOS		3
SUPERFICIES UTILS INTERIORES		
AREA		Superficie
1	Cocina	16.70
14	Entrada-Comedor	31.60
13	Servicio 1	12.78
13	Servicio 2	8.61
13	Servicio 3	8.64
11	Ala	2.61
11	Baño principal	3.81
12	Baño secundario	2.60
12	Lavadero	4.15
14	Almacan	1.77
9	Escuela	28.81
14	Escuela	4.13
TOTAL UTIL INTERIOR		125.47
SUPERFICIES UTILS EXTERIORES (AREA)		
11	Terraza 1	12.54
12	Terraza 2	10.51
TOTAL UTIL EXTERIOR		23.05
TOTAL UTIL COMPUTABLE		148.52
TOTAL CONSTRUIDA*		178.84
*En las construcciones de este aspecto se corresponden al 100% las superficies de la vivienda de las que se trata, todas las superficies que están edificadas. Se computa el 75% las balcones que se relacionan en dicha vivienda.		
SUPERFICIES UTILS INTERIORES BAJO RASANTE		
AREA		Superficie
11	Garaje	42.50
11	Taller	7.21
TOTAL UTIL INTERIOR BAJO RASANTE		49.71
TOTAL UTIL INTERIOR BAJO RASANTE*		237.23
*Se computa el 75% las superficies que están edificadas.		

VENDA TIPO		6.4
IDENTIFICACION		
ESQUEMA		Ingreso SE
DISEÑO		B
SUMA*		
IDENTIFICACION COMPLETA Y RESUMIDA		
NÚMERO DE DOMINIOS(RES)		C
SUPERFICIES VITALES INTERIORES		
PARRAS	Gocina	Superficie de
E/C	Espejo-Comedor	32.38
T1	Comedor-1	11.85
O	Comedor-2	0.99
T2	Comedor-3	6.49
A1	Alcoba	2.61
B1	Bañoprinicipal	6.49
B2	Baño secundario	3.40
L	Lavadero	4.22
P	Parral-Dormitorio	8.49
A/R	Armario	1.71
E	Escudo	28.48
E/S	Exterior	4.16
TOTAL UTIL. INTERIOR		127.78
SUPERFICIES VITALES EXTERIORES (HSPS)		
T1	Terraza	11.48
T2	Terraza	14.20
TOTAL UTIL. COMPUTABLE		169.55
TOTAL CONTRIBUYENTE		177.37
*En las tres columnas de datos anteriores se contabilizan en % los siguientes costos de la vivienda en la actualidad: - En el primer grupo los gastos que serán pagados. - En el segundo y en el tercero los valores que se obtienen al hacer una proyección.		
SUPERFICIES VITALES INTERIORES BAJO RASANTE		
PARRAS		Superficie de
G	Ganga	62.88
TRE	Trepano	6.64
TOTAL UTIL. INTERIOR BAJO RASANTE		69.52
TOTAL UTIL. VIVIENDA		236.82


PROMOCIÓN DE VIVIENDAS EN CAN CANYET BADALONA			
PARCELA		UNIDADES ZONALES UZ Y	
SECTOR		SECTOR CAN CANYET	
LOCALIDAD		BADALONA BARCELONA	
FECHA	JULIO 2006	FOLIA	1/50
		UZ 5 VIVIENDAS TIPO E D	
		B.02.02	
PROYECTO: VALLEHERMOSO DIVISION		ARQUITECTO: ALONSO, BALAGUER Y ARQUITECTOS ASOCIADOS, S.L.	
			
REVISOR-1			
REVISOR-2			
REVISOR-3			

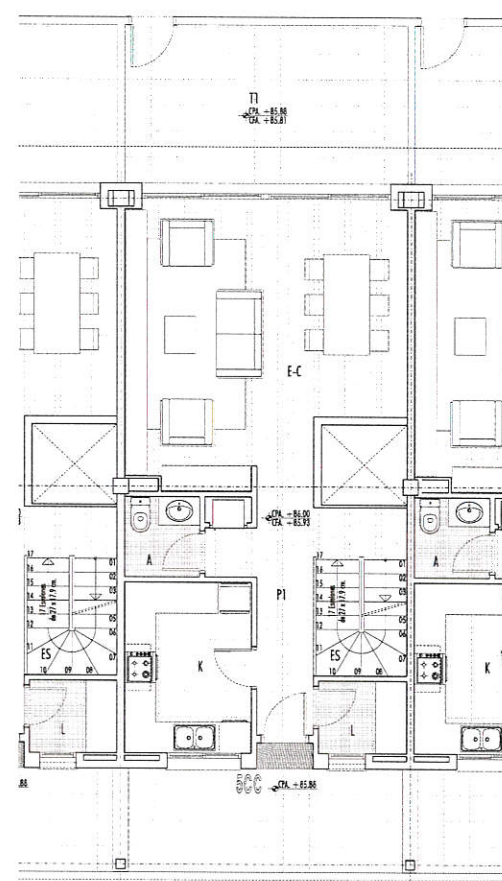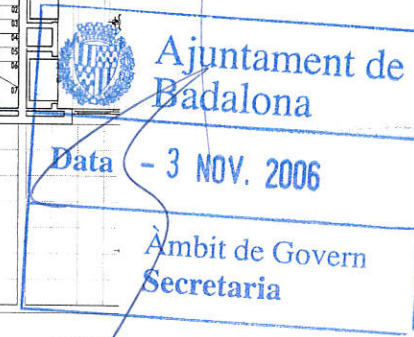


PLANTA BAJA

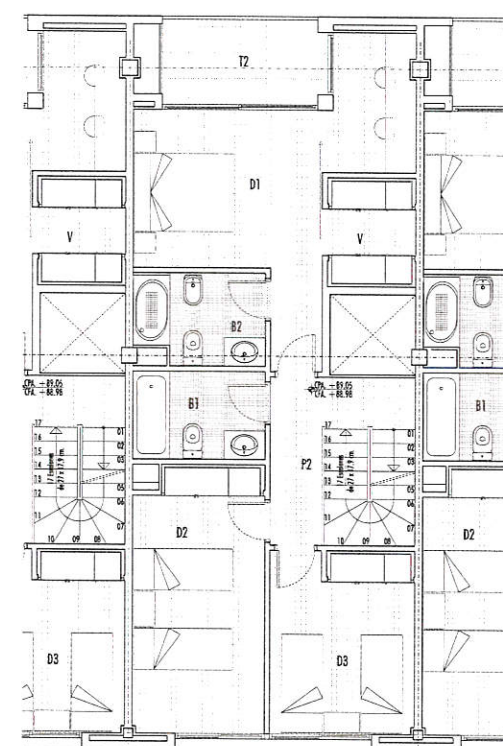

PLANTA PISO

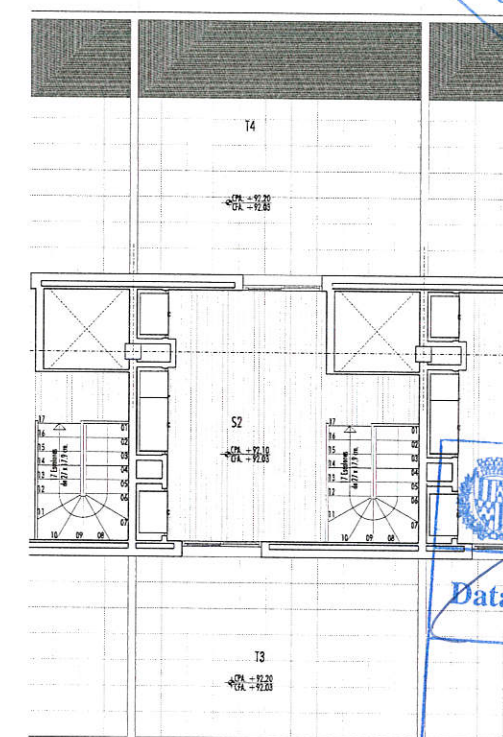

PLANTA AZOTEA

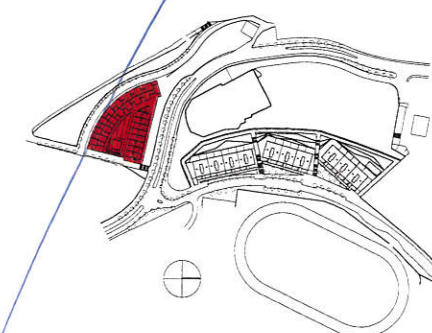

PROMOCIÓN DE VIVIENDAS EN CAN CANYET BADALONA

PARCELA	UNIDADES ZONALES UZ V			FOLIO BARRIO
SECTOR	SECTOR CAN CAIYET			
LOCALIDAD	BADALONA BARCELONA			
FECHA	AÑO 2008	ESCALA	1/50	
UZ 5 VIVIENDAS TIPO C				B.02

PROPIETARIO VALLEHERMOSO DIVISION 	ARQUITECTO ALONSO, BALAGUER Y ARQUITECTOS ASOCIADOS, S.L.
REVISION 1 REVISION 2 REVISION 3	

SUPERFICIES ÚTILES INTERIORES BAJO RASANTE		
PIZDA		Superficie útil
G	Gara	41.63
TR	Trasero	6.66
TOTAL UTIL INTERIOR BAJO RASANTE		48.31
TOTAL UTIL VIVIENDA		245.78
CONSTRUIDA BAJO RASANTE		61.06

VENDA TIPO		15-C
CERTIFICACAO		
RESUM	ONE	10000 SC
DIRE		C
DESCRIPCION (cantidad e unidades)		
NUMERO DE OGRAMITOS		3
SUPERFICIES INTERIORES		
area		Superficie
P-C	Cocina	7.80
P1	Entr-Comedor	28.13
D1	Comodoro 1	10.33
D2	Comodoro 2	11.33
D3	Comodoro 3	9.33
A	Alacena	2.33
B1	Baño principal	4.33
B2	Baño segundo	2.33
P2	Passo-Entrador	6.04
P3	Passo-Entrador planta base	6.05
V	Vestibul	8.04
R1	Estante planta 1ao	4.33
R2	Estante planta acima	16.67
E-6	Escadaria	9.33
TOTAL UTIL INTERIOR		121.13
SUPERFICIES UTIS EXTERIORES (terra)		
T1	Terrace 1	11.33
T2	Terrace 2	8.05
T3	Terrace 3	11.05
T4	Terrace 4	26.71
TOTAL UTIL COMPLETO		137.38
TOTAL CONSTRUA		172.49

*En la sup. consultada de cada vivienda se contabilizan al 100% las estancias dentro de la envolvente de la vivienda, todas las estancias con techo cubierto.
Se cuentan sólo los balcones que sobrepasan de dicha envolvente.





Ajuntament de
Badalona
Data 28 JUL 2006
Àmbit de Govern
Secretaria

Ajuntament de
Badalona
Data - 3 NOV. 2006
Àmbit de Govern
Secretaria



Ajuntament de
Badalona
Data 28 JUL. 2006
Àmbit de Govern
Secretaria

Ajuntament de
Badalona
Data 3 NOV. 2006
Àmbit de Govern
Secretaria

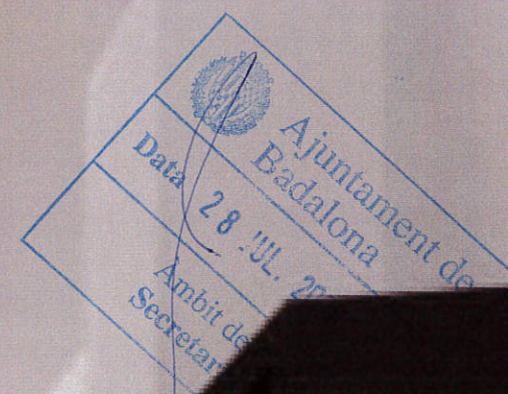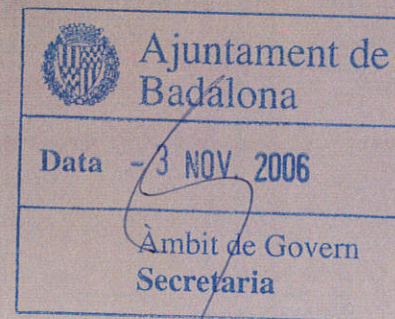



 Ajuntament de
Badalona
Data 28 JUL 2006
Àmbit de Govern
Secretaria

 Ajuntament de
Badalona
Data - 3 NOV. 2006
Àmbit de Govern
Secretaria