

Aprovat amb caràcter definitiu per l'Ajuntament ple, en sessió celebrada el dia 23 FEB 1994
El Secretari,

PONSIRENAS - PUIG I ASSOCIATS, S.L.

PONSIRENAS - PUIG I ASSOCIATS, S.L.

AVANTPROJECTE

ESTUDI DE DETALL I PROJECTE DE PARCEL·LACIÓ POLIGON I
PLA ESPECIAL DE MONTIGALA - BATLLORIA * BADALONA *

CASA TIPUS IU-1, IU-2, IU-3
PLANTA SOTERRANI ESCALA 1:200

1
1



Aprovat amb caràcter definitiu per l'Ajuntament ple, en sessió celebrada el dia 23 FEB 1994

El Secretari,

PONSIRENAS - PUIG I ASSOCIATS, S.L.


Antoni Ponsirenas Costa

PONSIRENAS - PUIG I ASSOCIATS, S.L.

AVANTPROJECTE

ESTUDI DE DETALL I PROJECTE DE PARCEL·LACIÓ POLIGON I	CASA TIPUS IU-1, IU-2, IU-3
	PLANTA BAIXA ESCALA 1:200

1
2

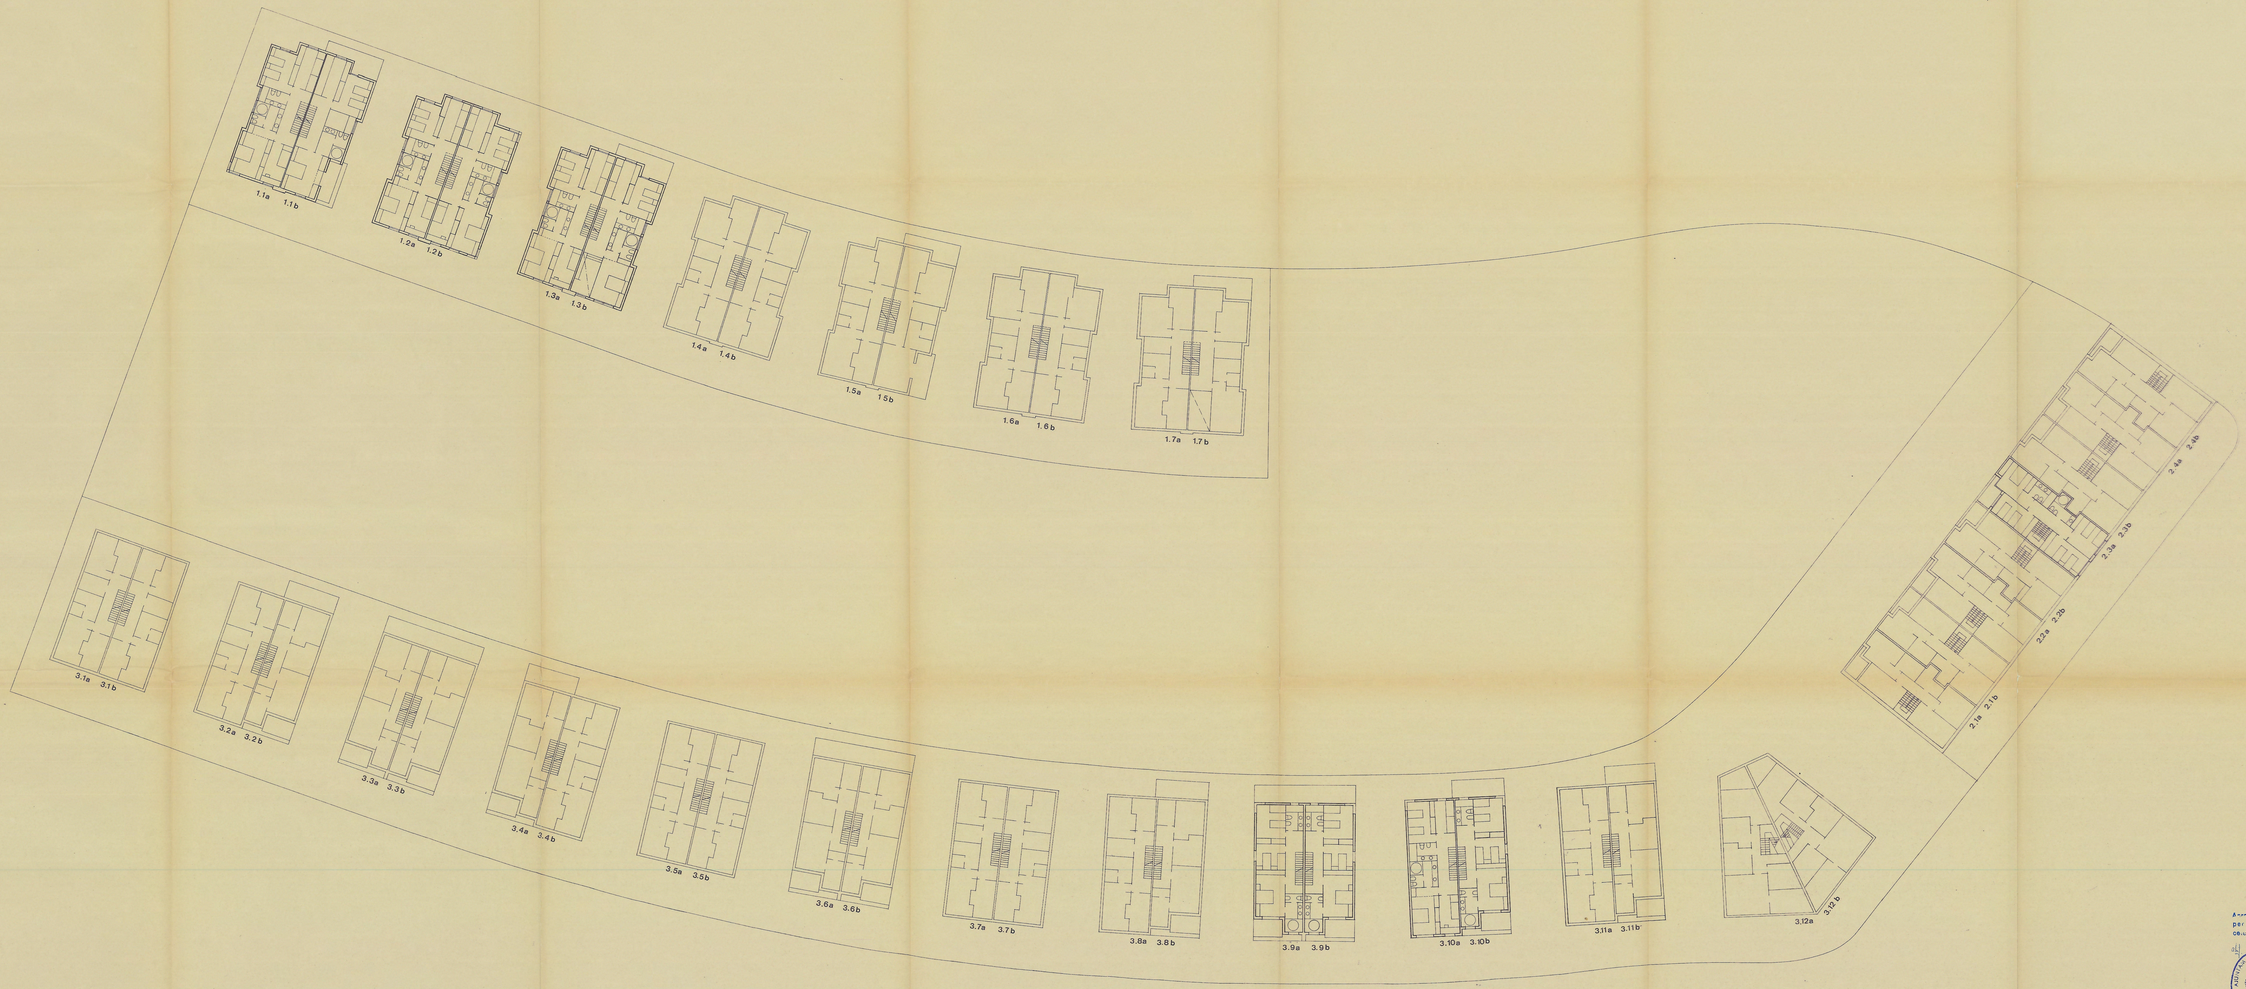

Aprovat amb caràcter definitiu per l'Ajuntament ple, en sessió celebrada el dia 7 FEB. 1984

El Secretari,

PONSIRENAS - PUIG I ASSOCIATS, S.L.

PONSIRENAS - PUIG I ASSOCIATS, S.L.

AVANTPROJECTE


ESTUDI DE DETALL I PROJECTE DE PARCEL·LACIÓ POLIGON I

PLA ESPECIAL DE MONTIGALA - BATLLORIA * BADALONA *

CASA TIPUS IU-1, IU-2, IU-3

PLANTA PRIMERA ESCALA 1:200

I 3

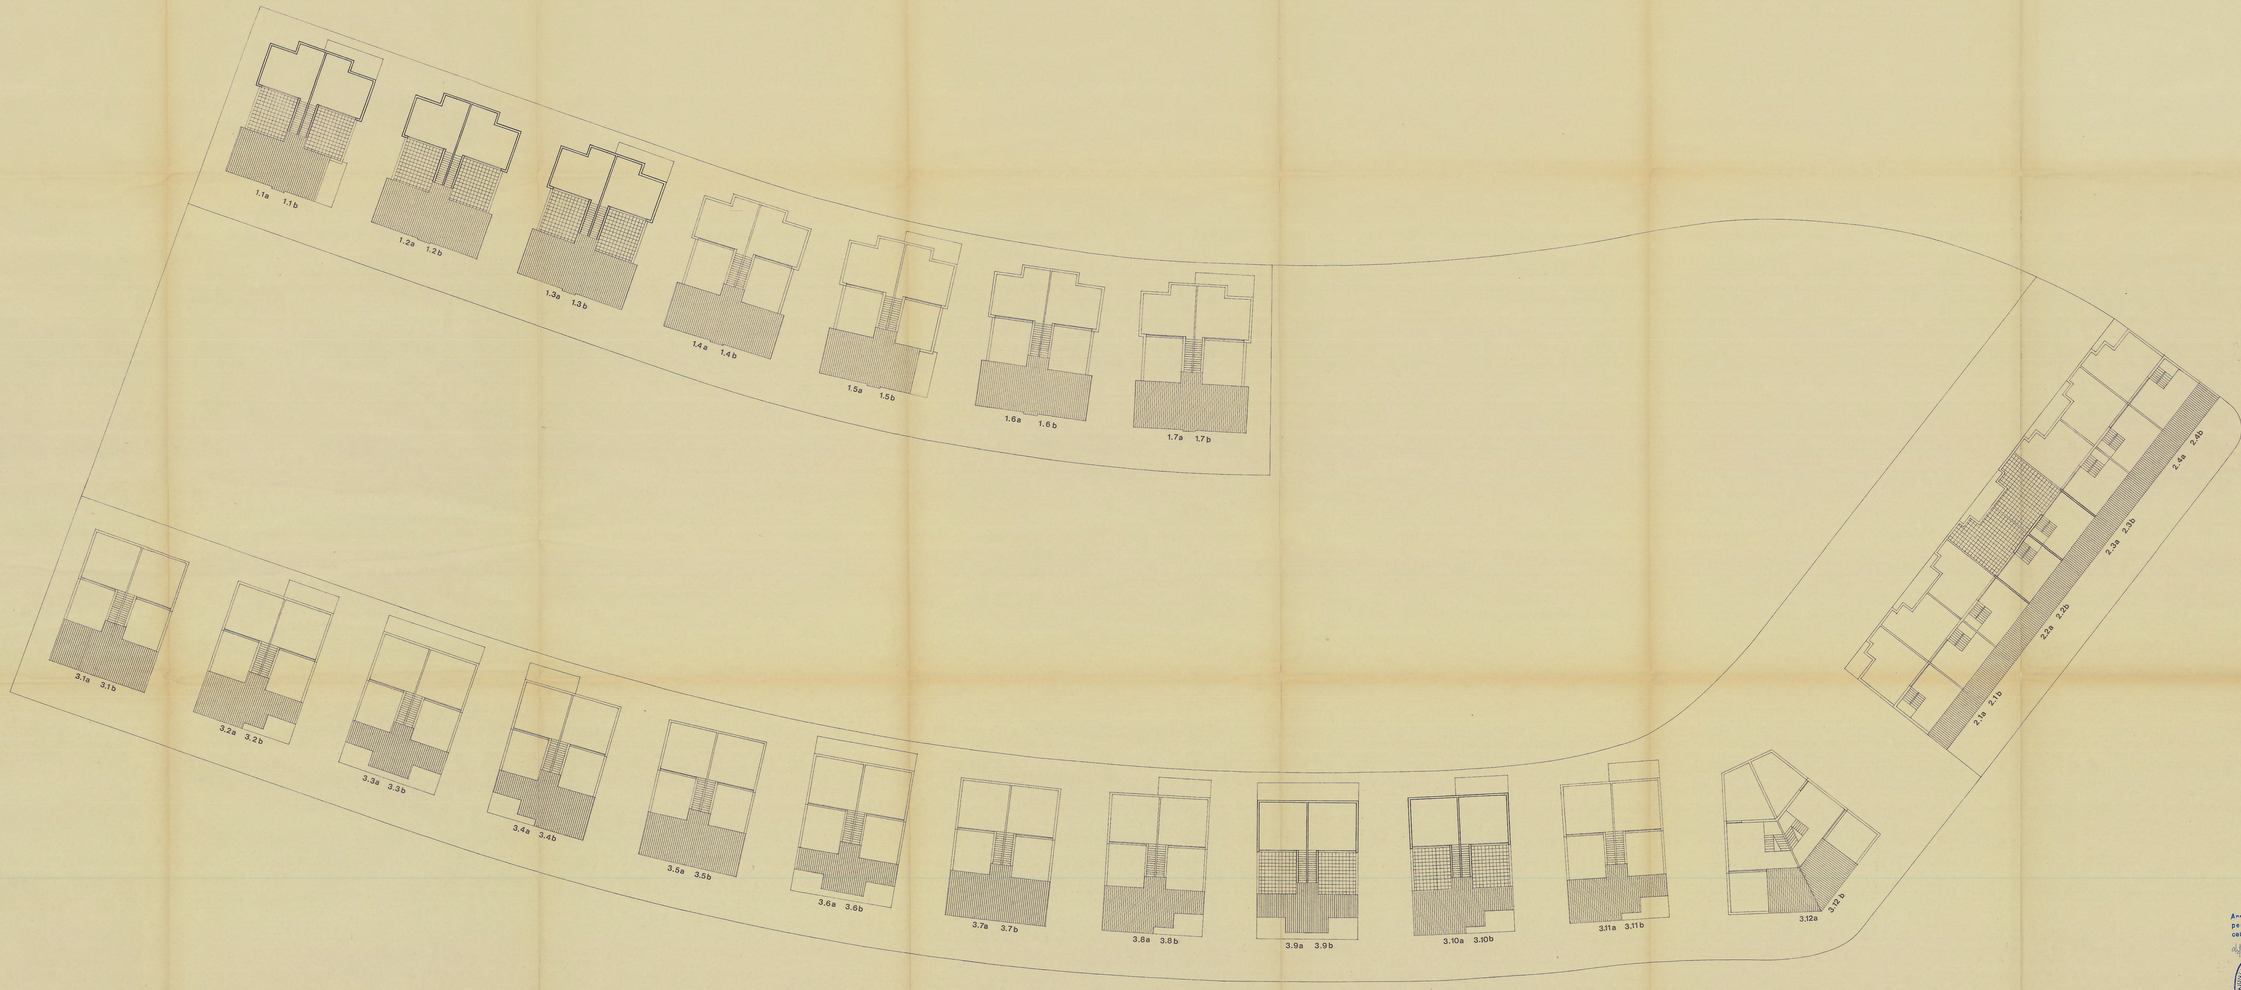

Aprovat amb caràcter definitiu per l'Ajuntament ple, en sessió celebrada el dia 23 FEB. 1984

El secretari

PONSIRENAS - PUIG I ASSOCIATS, S.L.


AVANTPROJECTE


PONSIRENAS - PUIG I ASSOCIATS, S.L.


ESTUDI DE DETALL I PROJECTE DE PARCEL·LACIÓ POLIGON I
PLA ESPECIAL DE MONTGALÁ - BATLLORIA * BADALONA *

CASA TIPUS IU-1, IU-2, IU-3
PLANTA GOLFES ESCALA 1:200

4

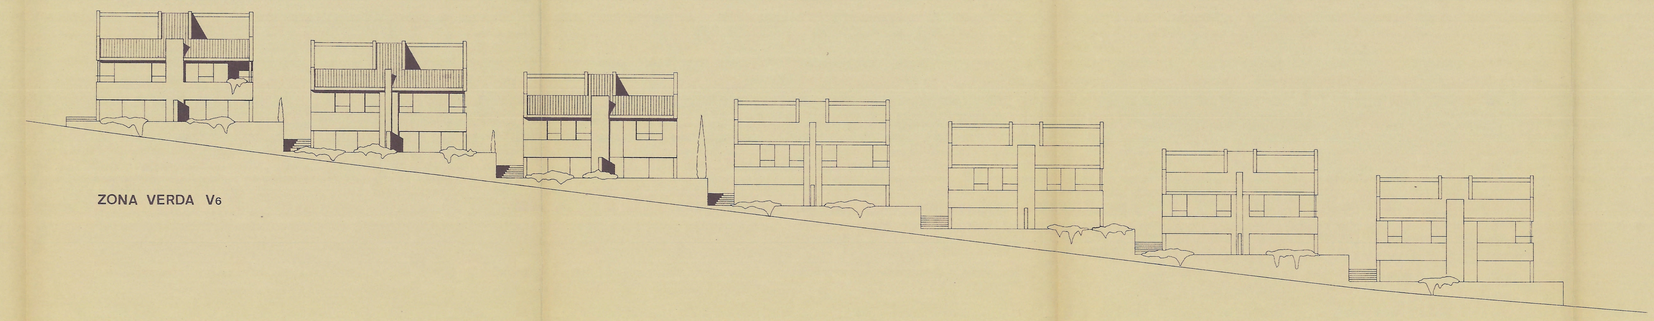

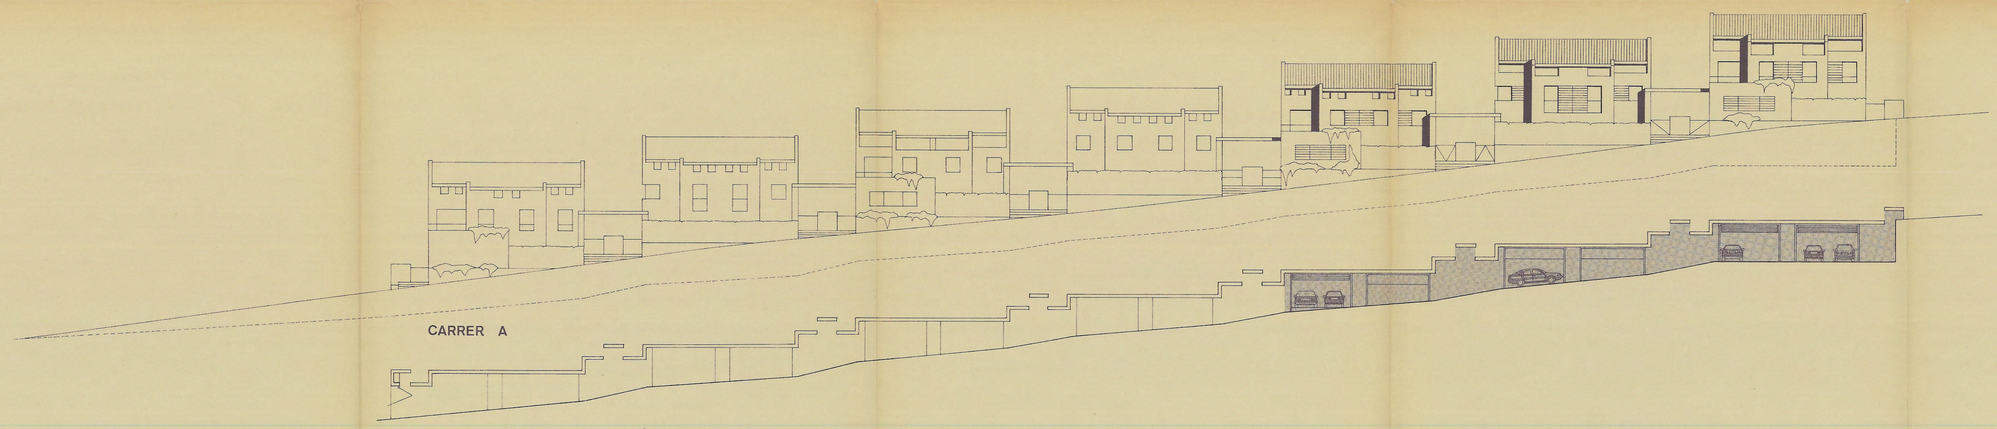

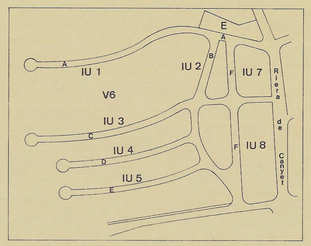

Aprovat amb caràcter definitiu
per l'Ajuntament ple, en sessió
celebrada el dia 23 FEB. 1994
El Secretari,

PONSIRENAS - PUIG
I ASSOCIATS, S.L.
Gerent
ANDREU PONSIRENAS CUNILLE
Arquitecte


AVANT PROJECTE

PONSIRENAS - PUIG I ASSOCIATS, S.L.

ESTUDI DE DETALL I PROJECTE DE PARCEL·LACIÓ POLIGON I
PLA ESPECIAL DE MONTIGALA - BATLLORIA * BADALONA *


CASA TIPUS IU-1
ALÇATS ESCALA 1:200

I 5

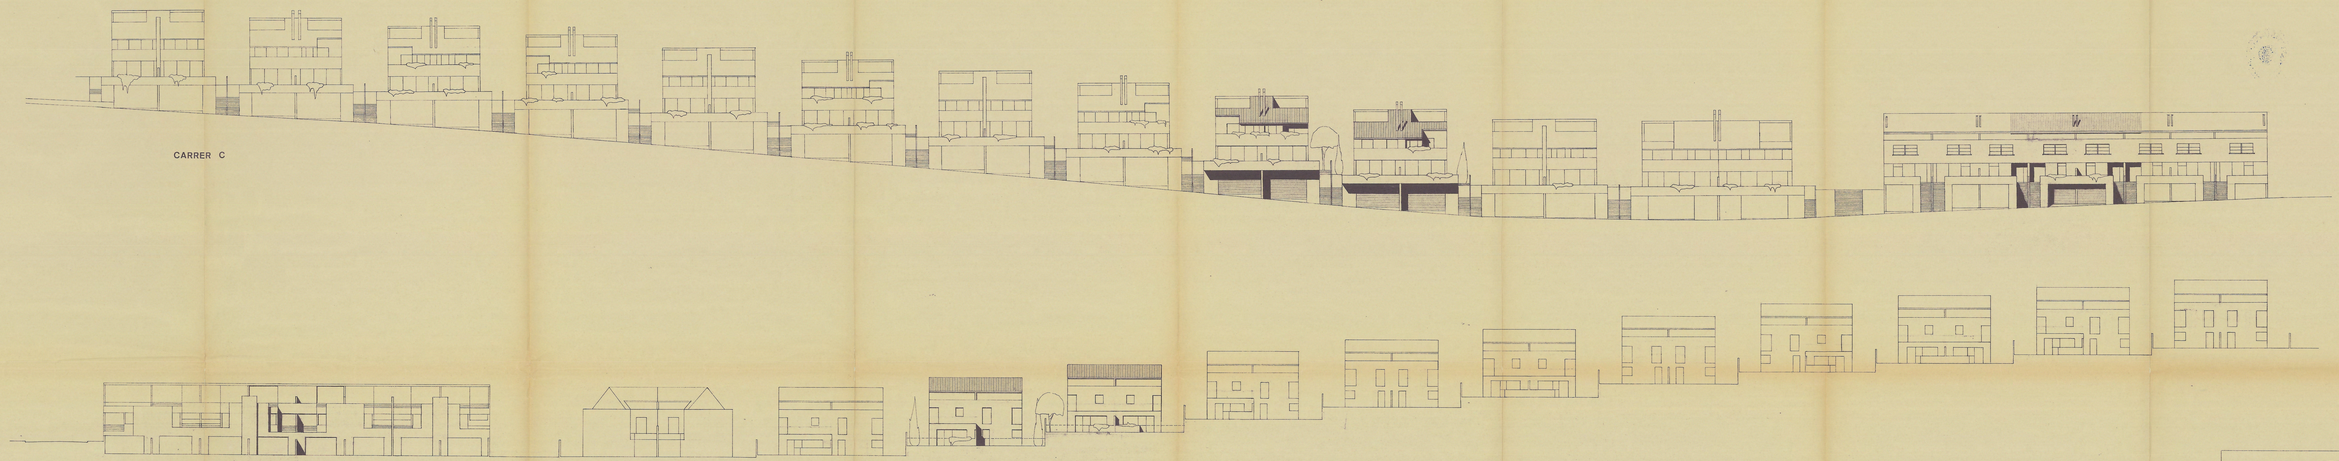

CARRER C

ZONA VERDA V_6

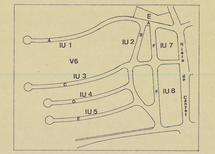

Aprovat amb caràcter definitiu per l'Ajuntament pla. en sessió celebrada el dia 9 3 FEB. 1995
El Secretari

PONSIRENAS - PUIG I ASSOCIATS, S.L.

AVANTPROJECTE

PONSIRENAS - PUIG I ASSOCIATS, S.L.

ESTUDI DE DETALL I PROJECTE DE PARCEL·LACIÓ POLIGON I
PLA ESPECIAL DE MONTIGALA · BATLLORIA * BADALONA *

CASA TIPUS IU-2,IU-3
ALÇATS ESCALA 1:200

6



Aprovat amb caràcter definitiu
per l'Ajuntament ple, en sessió
celebrada el dia 23 FEB. 1994
El Secretari,

AJUNTAMENT DE MONTGAT · SECRETARIA

PONSIRENAS - PUIG
I ASSOCIATS, S.L.
GERENT
ANDREU PONSIRENAS CUNILLE
ARQUITECTE

PONSIRENAS - PUIG I ASSOCIATS, S.L.

AVANT PROJECTE

ESTUDI DE DETALL I PROJECTE DE PARCEL·LACIÓ POLIGON I
PLA ESPECIAL DE MONTIGALA - BATLLORIA * BADALONA *

CASA TIPUS IU · 1
PERSPECTIVA

I 7



Aprovat amb caràcter definitiu
per l'Ajuntament ple, en sessió
celebrada el dia 23 FEB. 1994
El Secretari,

AJUNTAMENT · SECRETARIA

PONSIRENAS - PUIG
I ASSOCIATS, S.L.
GERENT
ANDREU PONSIRENAS CUNILLE
ARQUITECTE


AVANTPROJECTE

PONSIRENAS - PUIG I ASSOCIATS, S.L.

ESTUDI DE DETALL I PROJECTE DE PARCEL·LACIÓ POLIGON I
PLA ESPECIAL DE MONTIGALA - BATLLORIA * BADALONA *

CASA TIPUS IU·2
PERSPECTIVA

I 8

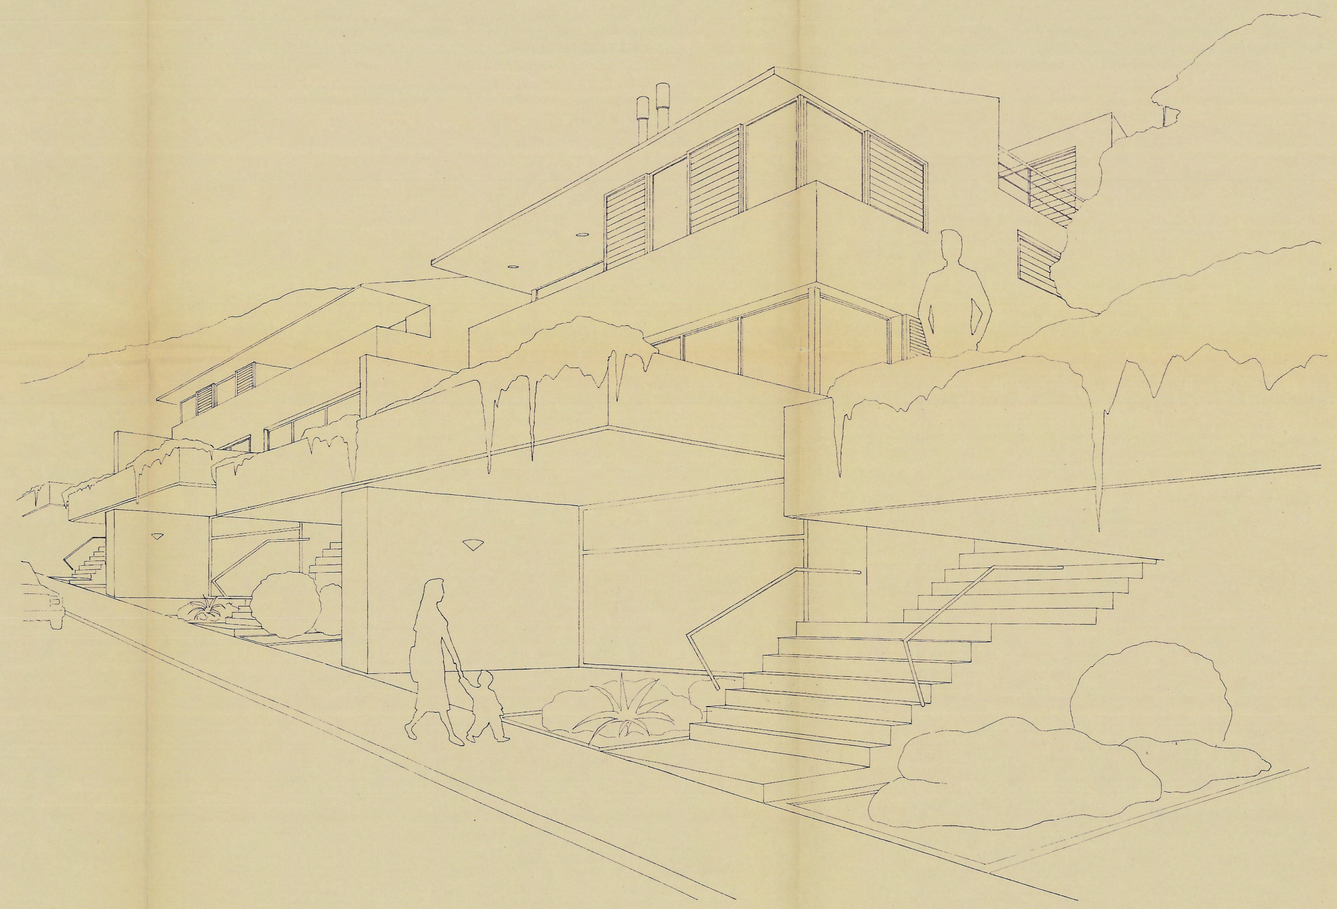

Aprovat amb caràcter definitiu
per l'Ajuntament ple, en sessió
celebrada el dia 23 FEB. 1994
El Secretari,

AJUNTAMENT DE BADALONA - SECRETARIA

Juan Vila

PONSIRENAS - PUIG
I ASSOCIATS, S.L.
GERENT
ANDREU PONSIRENAS CUNILLÉ
ARQUITECTE

PONSIRENAS - PUIG I ASSOCIATS, S.L.

AVANTPROJECTE

ESTUDI DE DETALL I PROJECTE DE PARCEL·LACIÓ POLIGON I
PLA ESPECIAL DE MONTIGALA - BATLLORIA * BADALONA *

CASA TIPUS IU·3
PERSPECTIVA

I 9