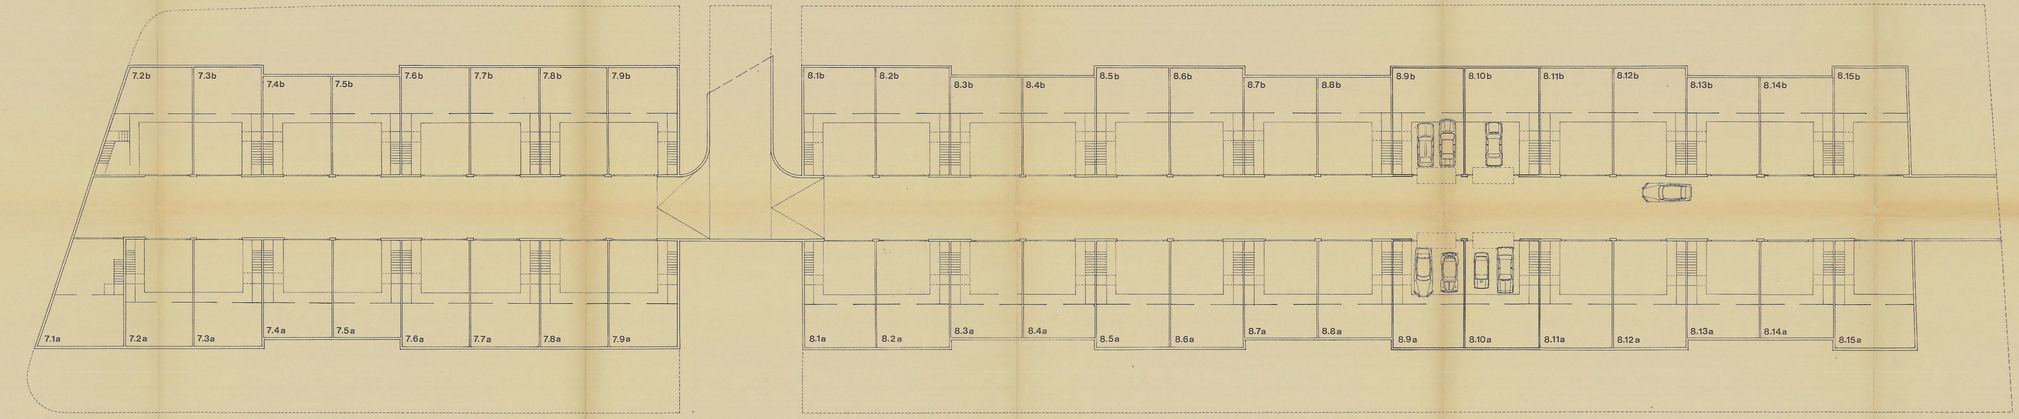



Aprovat amb caràcter definitiu
per l'Ajuntament ple, en sessió
celebrada el dia 23 FEB. 1994
El Secretari,

PONSIRENAS - PUIG
I ASSOCIATS, S.L.


AVANTPROJECTE

PONSIRENAS - PUIG I ASSOCIATS, S.L.

ESTUDI DE DETALL I PROJECTE DE PARCEL·LACIÓ POLIGON I
PLA ESPECIAL DE MONTIGALA - BATLLORIA * BADALONA *

CASA TIPUS IU-7, IU-8
PLANTA SOTERRANI ESCALA 1:200

III
1

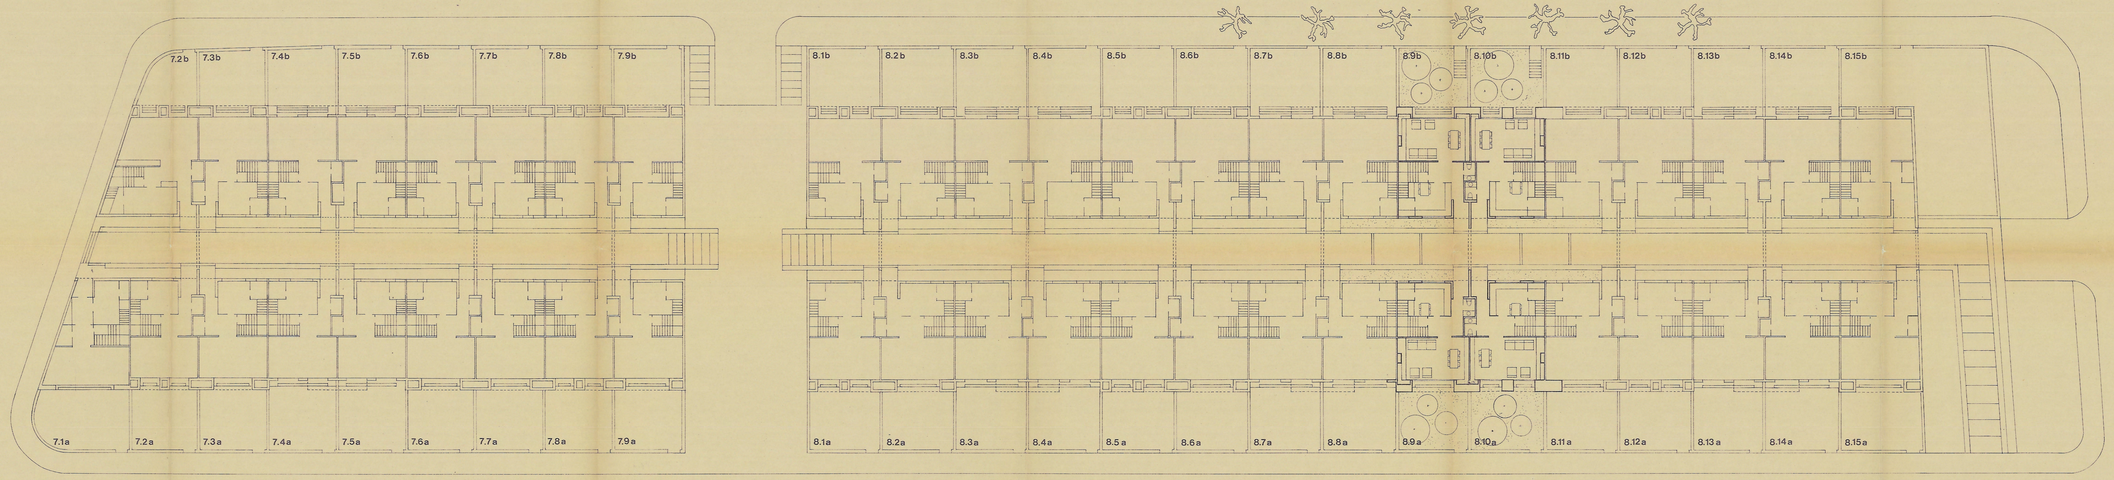


Aprovat amb caràcter definitiu
per l'Ajuntament ple, en sessió
celebrada el dia 23 FEB. 1994
El Secretari,

PONSIRENAS - PUIG
I ASSOCIATS, S.L.


AVANTPROJECTE


PONSIRENAS - PUIG I ASSOCIATS, S.L.

ESTUDI DE DETALL I PROJECTE DE PARCEL·LACIÓ POLIGON I
PLA ESPECIAL DE MONTIGALA - BATLLORIA * BADALONA *

CASA TIPUS IU-7, IU-8
PLANTA BAIXA ESCALA 1:200

III
2

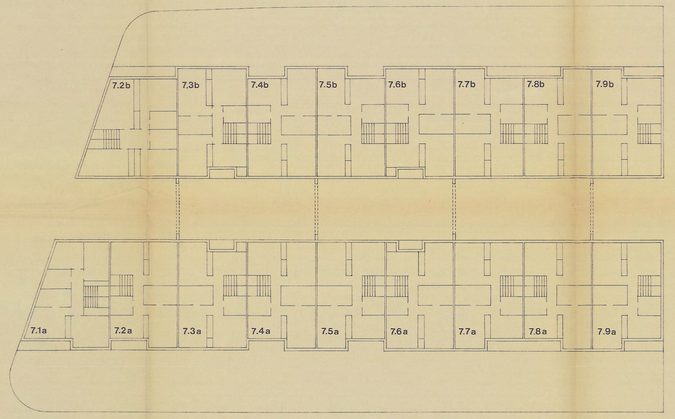

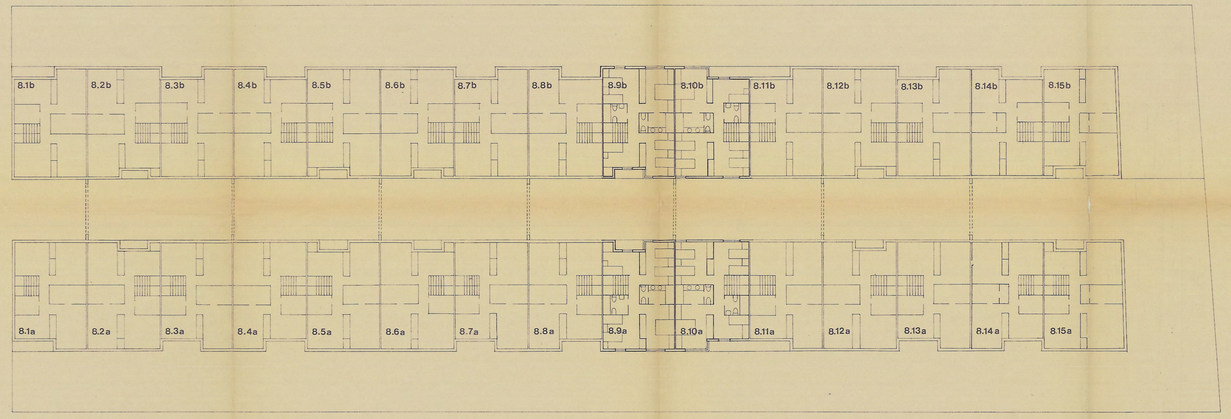
Aprovat amb caràcter definitiu per l'Ajuntament ple, en sessió celebrada el dia 2-3 FEB. 1994
El Secretari

PONSIRENAS - PUIG I ASSOCIATS, S.L.
ANDREU PONSIRENAS CUNILLE
ARQUITECTE


AVANT PROJECTE


PONSIRENAS - PUIG I ASSOCIATS, S.L.

ESTUDI DE DETALL I PROJECTE DE PARCEL·LACIÓ POLIGON I
PLA ESPECIAL DE MONTIGALA - BATLLORIA * BADALONA *

CASA TIPUS IU-7, IU-8
PLANTA PRIMERA ESCALA 1:200

III 3

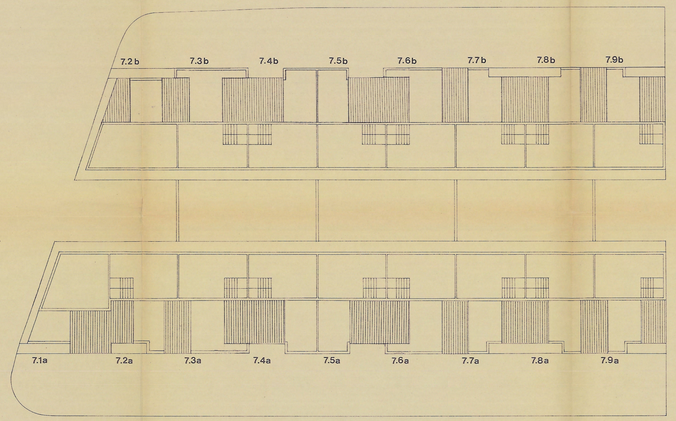

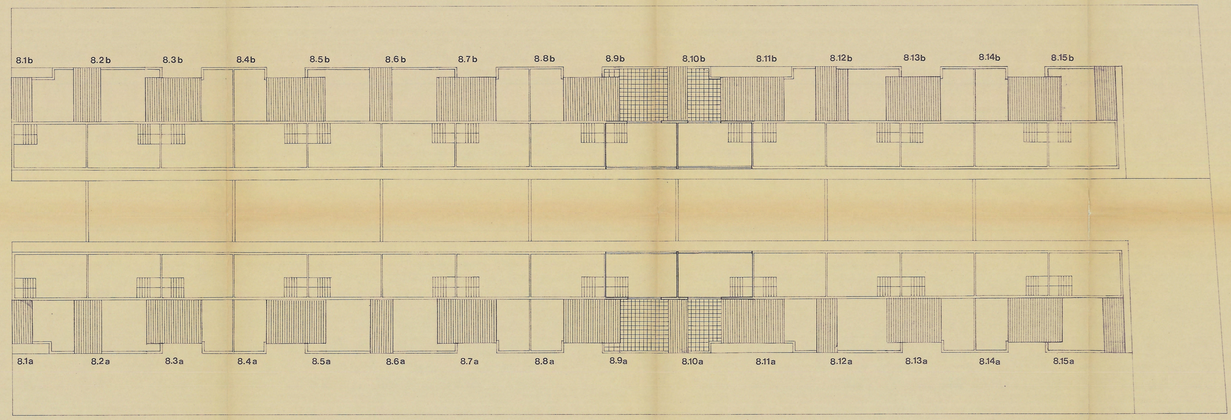
Aprovat amb caràcter definitiu
per l'Ajuntament ple, en sessió
celebrada el dia 23 FEB. 1994
El Secretari,

PONSIRENAS - PUIG
I ASSOCIATS, S.L.
Gerent


AVANTPROJECTE

PONSIRENAS - PUIG I ASSOCIATS S.L.


ESTUDI DE DETALL I PROJECTE DE PARCEL·LACIÓ POLIGON I
PLA ESPECIAL DE MONTIGALA - BATLLORIA * BADALONA *

CASA TIPUS IU-7, IU-8
PLANTA GOLFES ESCALA 1:200


III
4

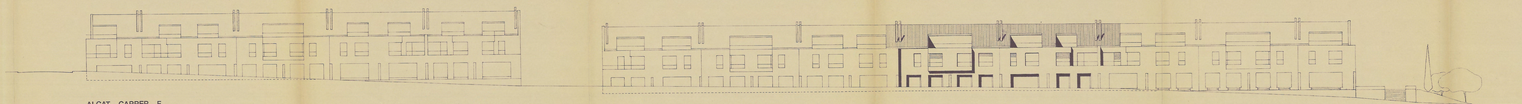


ALÇAT CARRER F

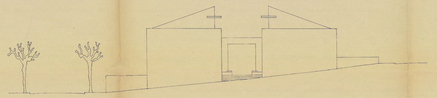


ALÇAT LATERAL

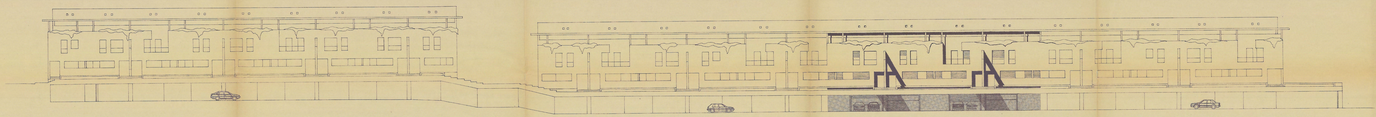


ALÇAT CARRER INTERIOR

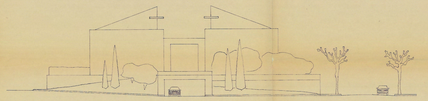

ALÇAT LATERAL

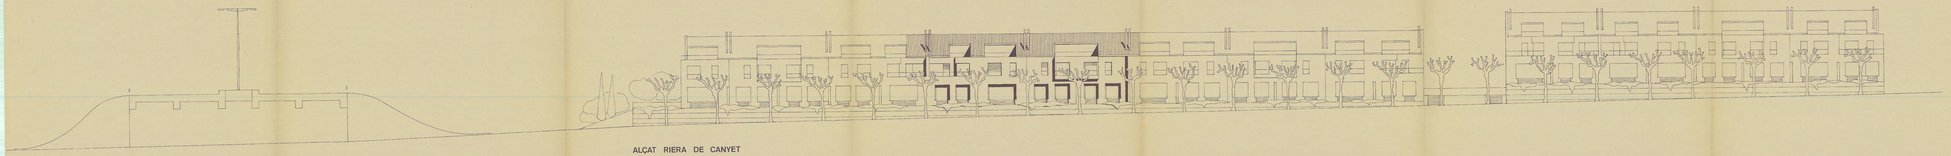

ALÇAT RIERA DE CANYET

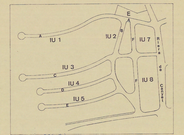


Aprovat amb caràcter definitiu per l'Ajuntament ple, en sessió celebrada el dia 2 FEB. 1994

El Secretari,

PONSIRENAS - PUIG I ASSOCIATS, S.L.

AVANTPROJECTE

ESTUDI DE DETALL I PROJECTE DE PARCEL·LACIÓ POLIGON I
PLA ESPECIAL DE MONTGALA - BATLLORIA * BADALONA *

CASA TIPUS IU-7, IU-8
ALCATS
ESCALA 1:200

III
5



Aprovat amb caràcter definitiu
per l'Ajuntament ple, en sessió
celebrada el dia 23 FEB. 1994
El Secretari,

PONSIRENAS - PUIG
I ASSOCIATS, S.L.
GERENT
ANDREU PONSIRENAS CUNILLÉ
ARQUITECTE


PONSIRENAS - PUIG I ASSOCIATS, S.L.

AVANTPROJECTE

ESTUDI DE DETALL I PROJECTE DE PARCEL·LACIÓ POLIGON I
PLA ESPECIAL DE MONTIGALA - BATLLORIA * BADALONA *

CASA TIPUS IU-7, IU-8
PERSPECTIVA DEL CARRER F

III
6

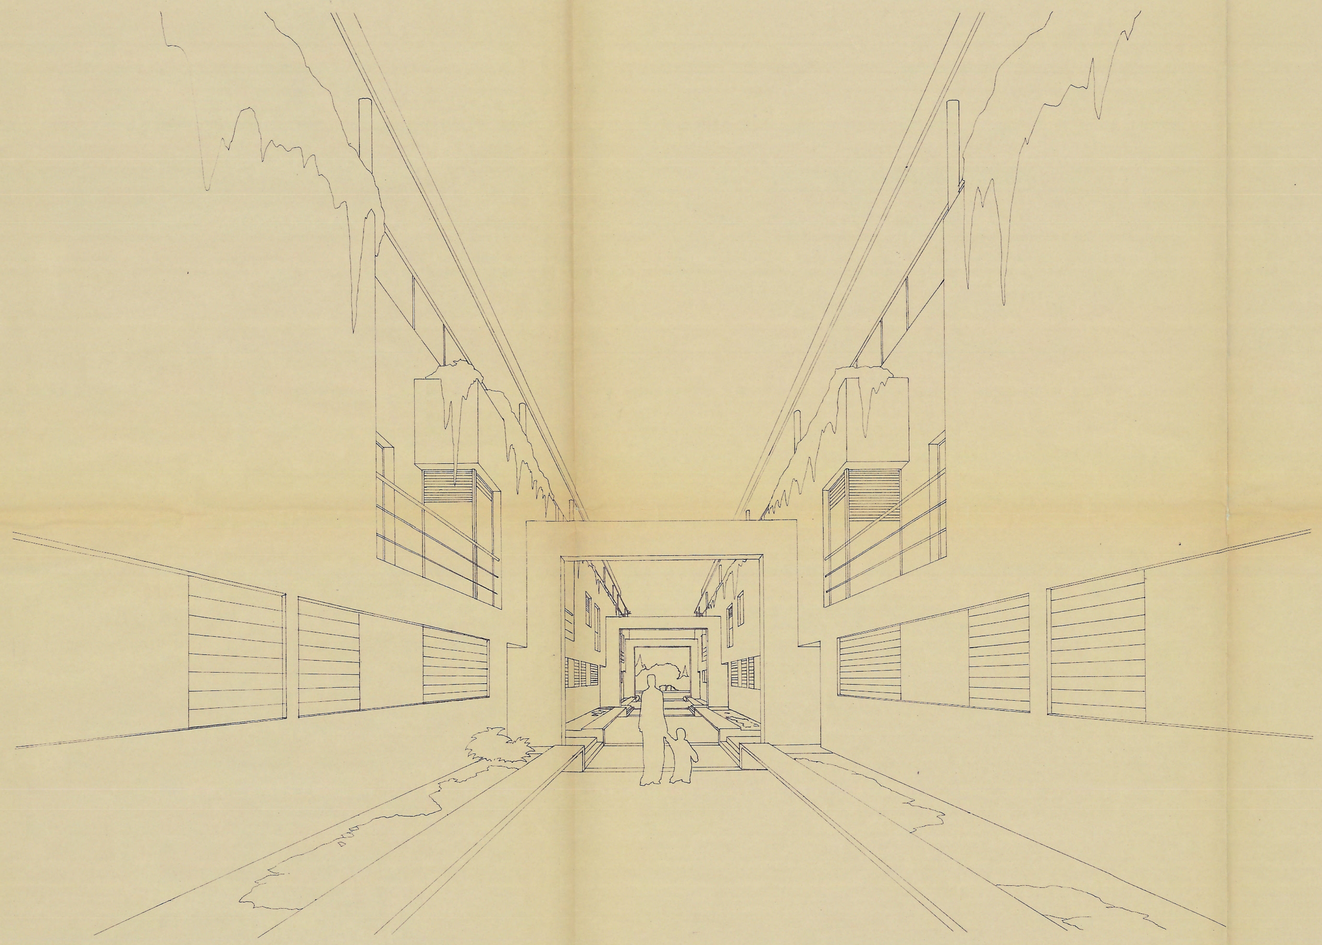

Aprovat amb caràcter definitiu
per l'Ajuntament ple, en sessió
celebrada el dia 23 FEB. 1994
El Secretari,

AJUNTAMENT DE VILANOVA I LA GELTRÚ · SECRETARIA

Juan Vila

PONSIRENAS - PUIG
I ASSOCIATS, S.L.
GERENT

ANDREU PONSIRENAS CUNILLÉ
ARQUITECTE

AVANTPROJECTE

PONSIRENAS - PUIG I ASSOCIATS S.L.

ESTUDI DE DETALL I PROJECTE DE PARCEL·LACIÓ POLIGON I
PLA ESPECIAL DE MONTIGALA - BATLLORIA * BADALONA *

CASA TIPUS IU-7, IU-8
PERSPECTIVA DEL CARRER INTERIOR

III
7