

ADEQUACIÓ DE LA PLANTA PRIMERA DE L'EDIFICI DE CORREOS PER A OFICINES MUNICIPALS


Plaça de l'Assemblea de Catalunya 13, planta 1
Accés per carrer d'Eduard Flo
08911 Badalona

PROJECTE EXECUTIU
Abril 2025

II. DOCUMENTACIÓ GRÀFICA



		Correus Badalona Adequació de la planta primera de l'edifici de Correus a Oficines Municipals (Plaça de l'Assamblea de Catalunya, 13, Planta 1) Projecte Executiu, Abril 2025 Llista de plànols		
núm. plàno		capítol	nom	escala (A3)
01		Emplaçament	Situació	1/1000
02		Estat Actual	Planta Baixa	1/100
03		Estat Actual	Planta Primera	1/100
04		Estat Actual	Planta Coberta	1/100
05		Estat Actual	Seccions	1/100
06		Proposta	Planta Baixa	1/100
07		Proposta	Planta Primera	1/100
08		Proposta	Planta Coberta	1/100
09		Proposta	Seccions I	1/100
10		Proposta	Seccions II	1/100
11		Proposta	Seccions III	1/100
12		Proposta	Seccions IV	1/20
13		Proposta	Planta Sostres	1/100
14		Proposta	Tabiqueria	1/100
15		Proposta	Lavabos I	1/50
16		Proposta	Lavabos II	1/50
17		Proposta	Mampares	1/50
18		Proposta	Estores	1/50
19		Proposta	Vistes I	
20		Proposta	Vistes II	
21		Proposta	Vistes III	
I.01		Instal·lacions	Enllumenat	1/100
I.02		Instal·lacions	Força i Teleprocès	
I.03		Instal·lacions	Esquema unifilar	1/100
I.04		Instal·lacions	Climatització i Ventilació	1/100
I.05		Instal·lacions	Canonades frigorífiques	1/100
I.06		Instal·lacions	Coberta Esquema de principi	1/100
I.07		Instal·lacions	Lampisteria	1/100
I.08		Instal·lacions	Sanejament	1/100
I.09		Instal·lacions	Contraincendis	1/100
I.10		Instal·lacions	Instal·lacions sostres	1/100
I.11		Instal·lacions	Detalls Electricitat	
I.12		Instal·lacions	Detalls Clima i Ventilació	
I.13		Instal·lacions	Detalls Lampisteria i Sanejament	
I.14				

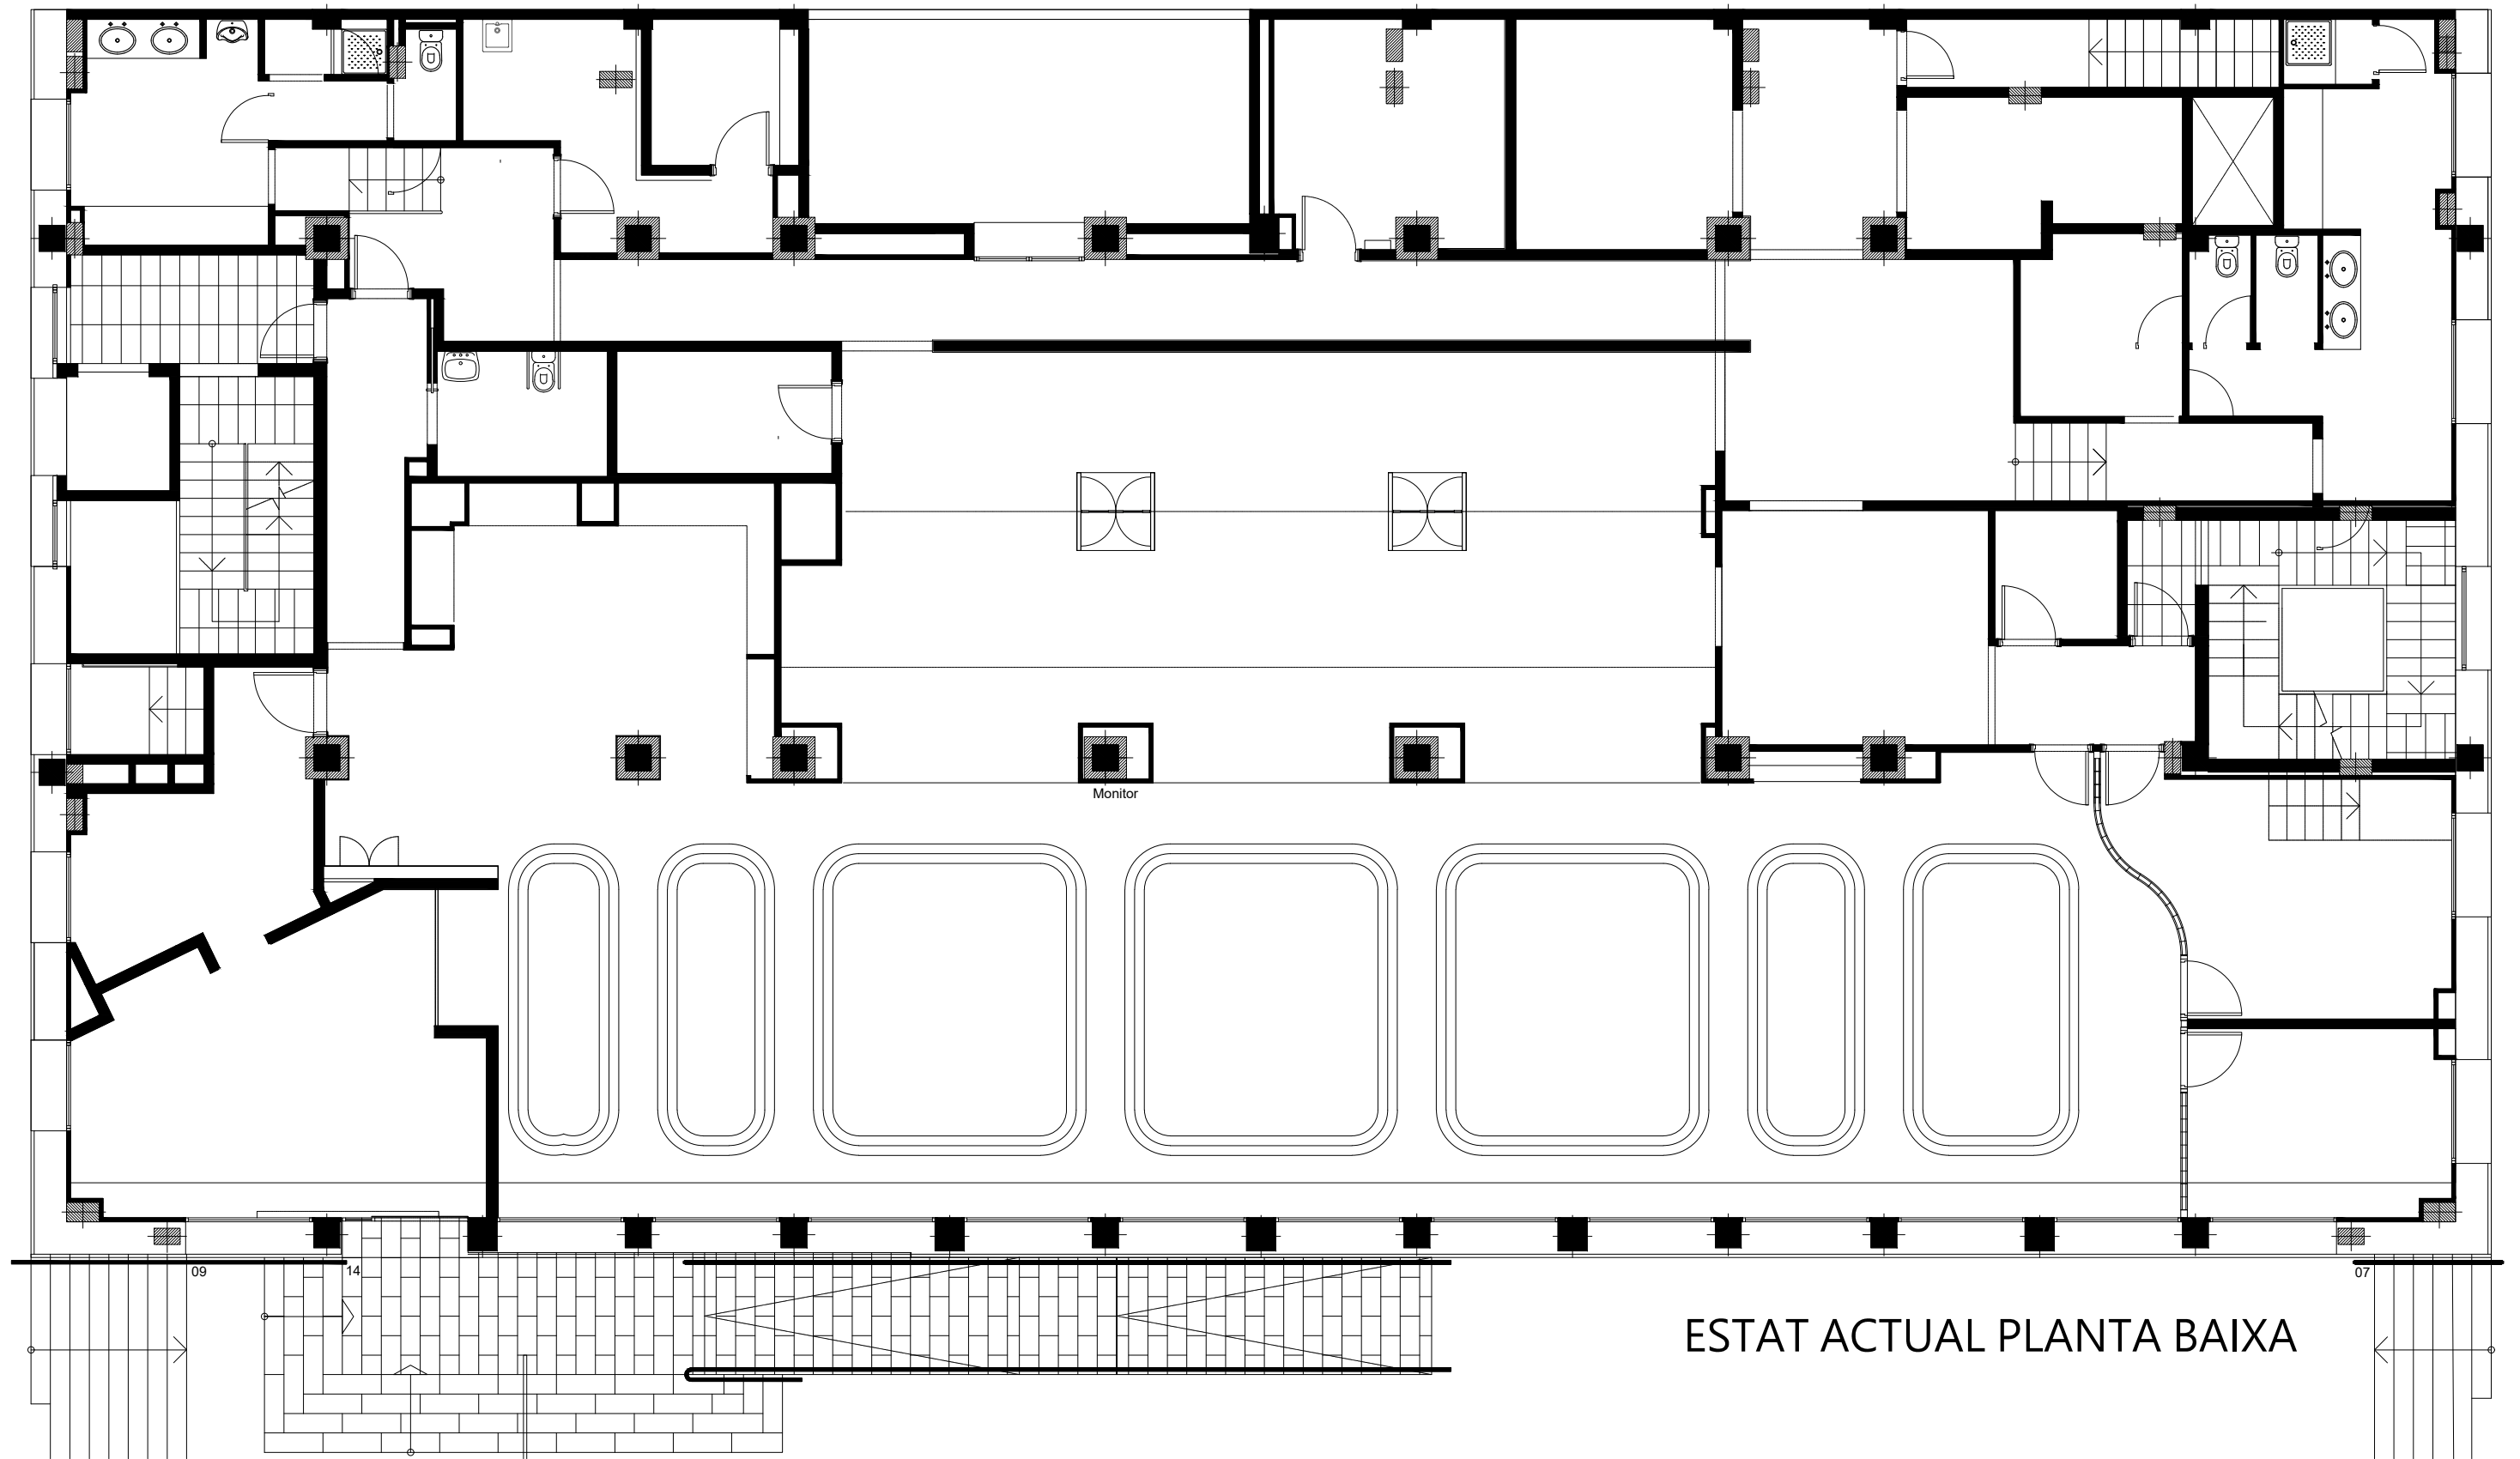


ESTAT ACTUAL PLANTA BAIXA



PROJECTE: EDIFICA arquitectes
edifica@edifica.cat
Pere IV, 51, 2º 4ª
08018 Barcelona

DATA:
ABRIL/2025

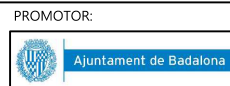

EMPLAÇAMENT:
Plaça de l'Assemblea de Catalunya, 13, Planta 1
08911 Badalona, Barcelona


ESCALA: DIN A3
1:100



PROJECTE:
Adequació de la planta primera de l'edifici
de Correus a Oficines Municipals

PROJECTE EXECUTIU:
ESTAT ACTUAL PLANTA BAIXA

FULL:
02

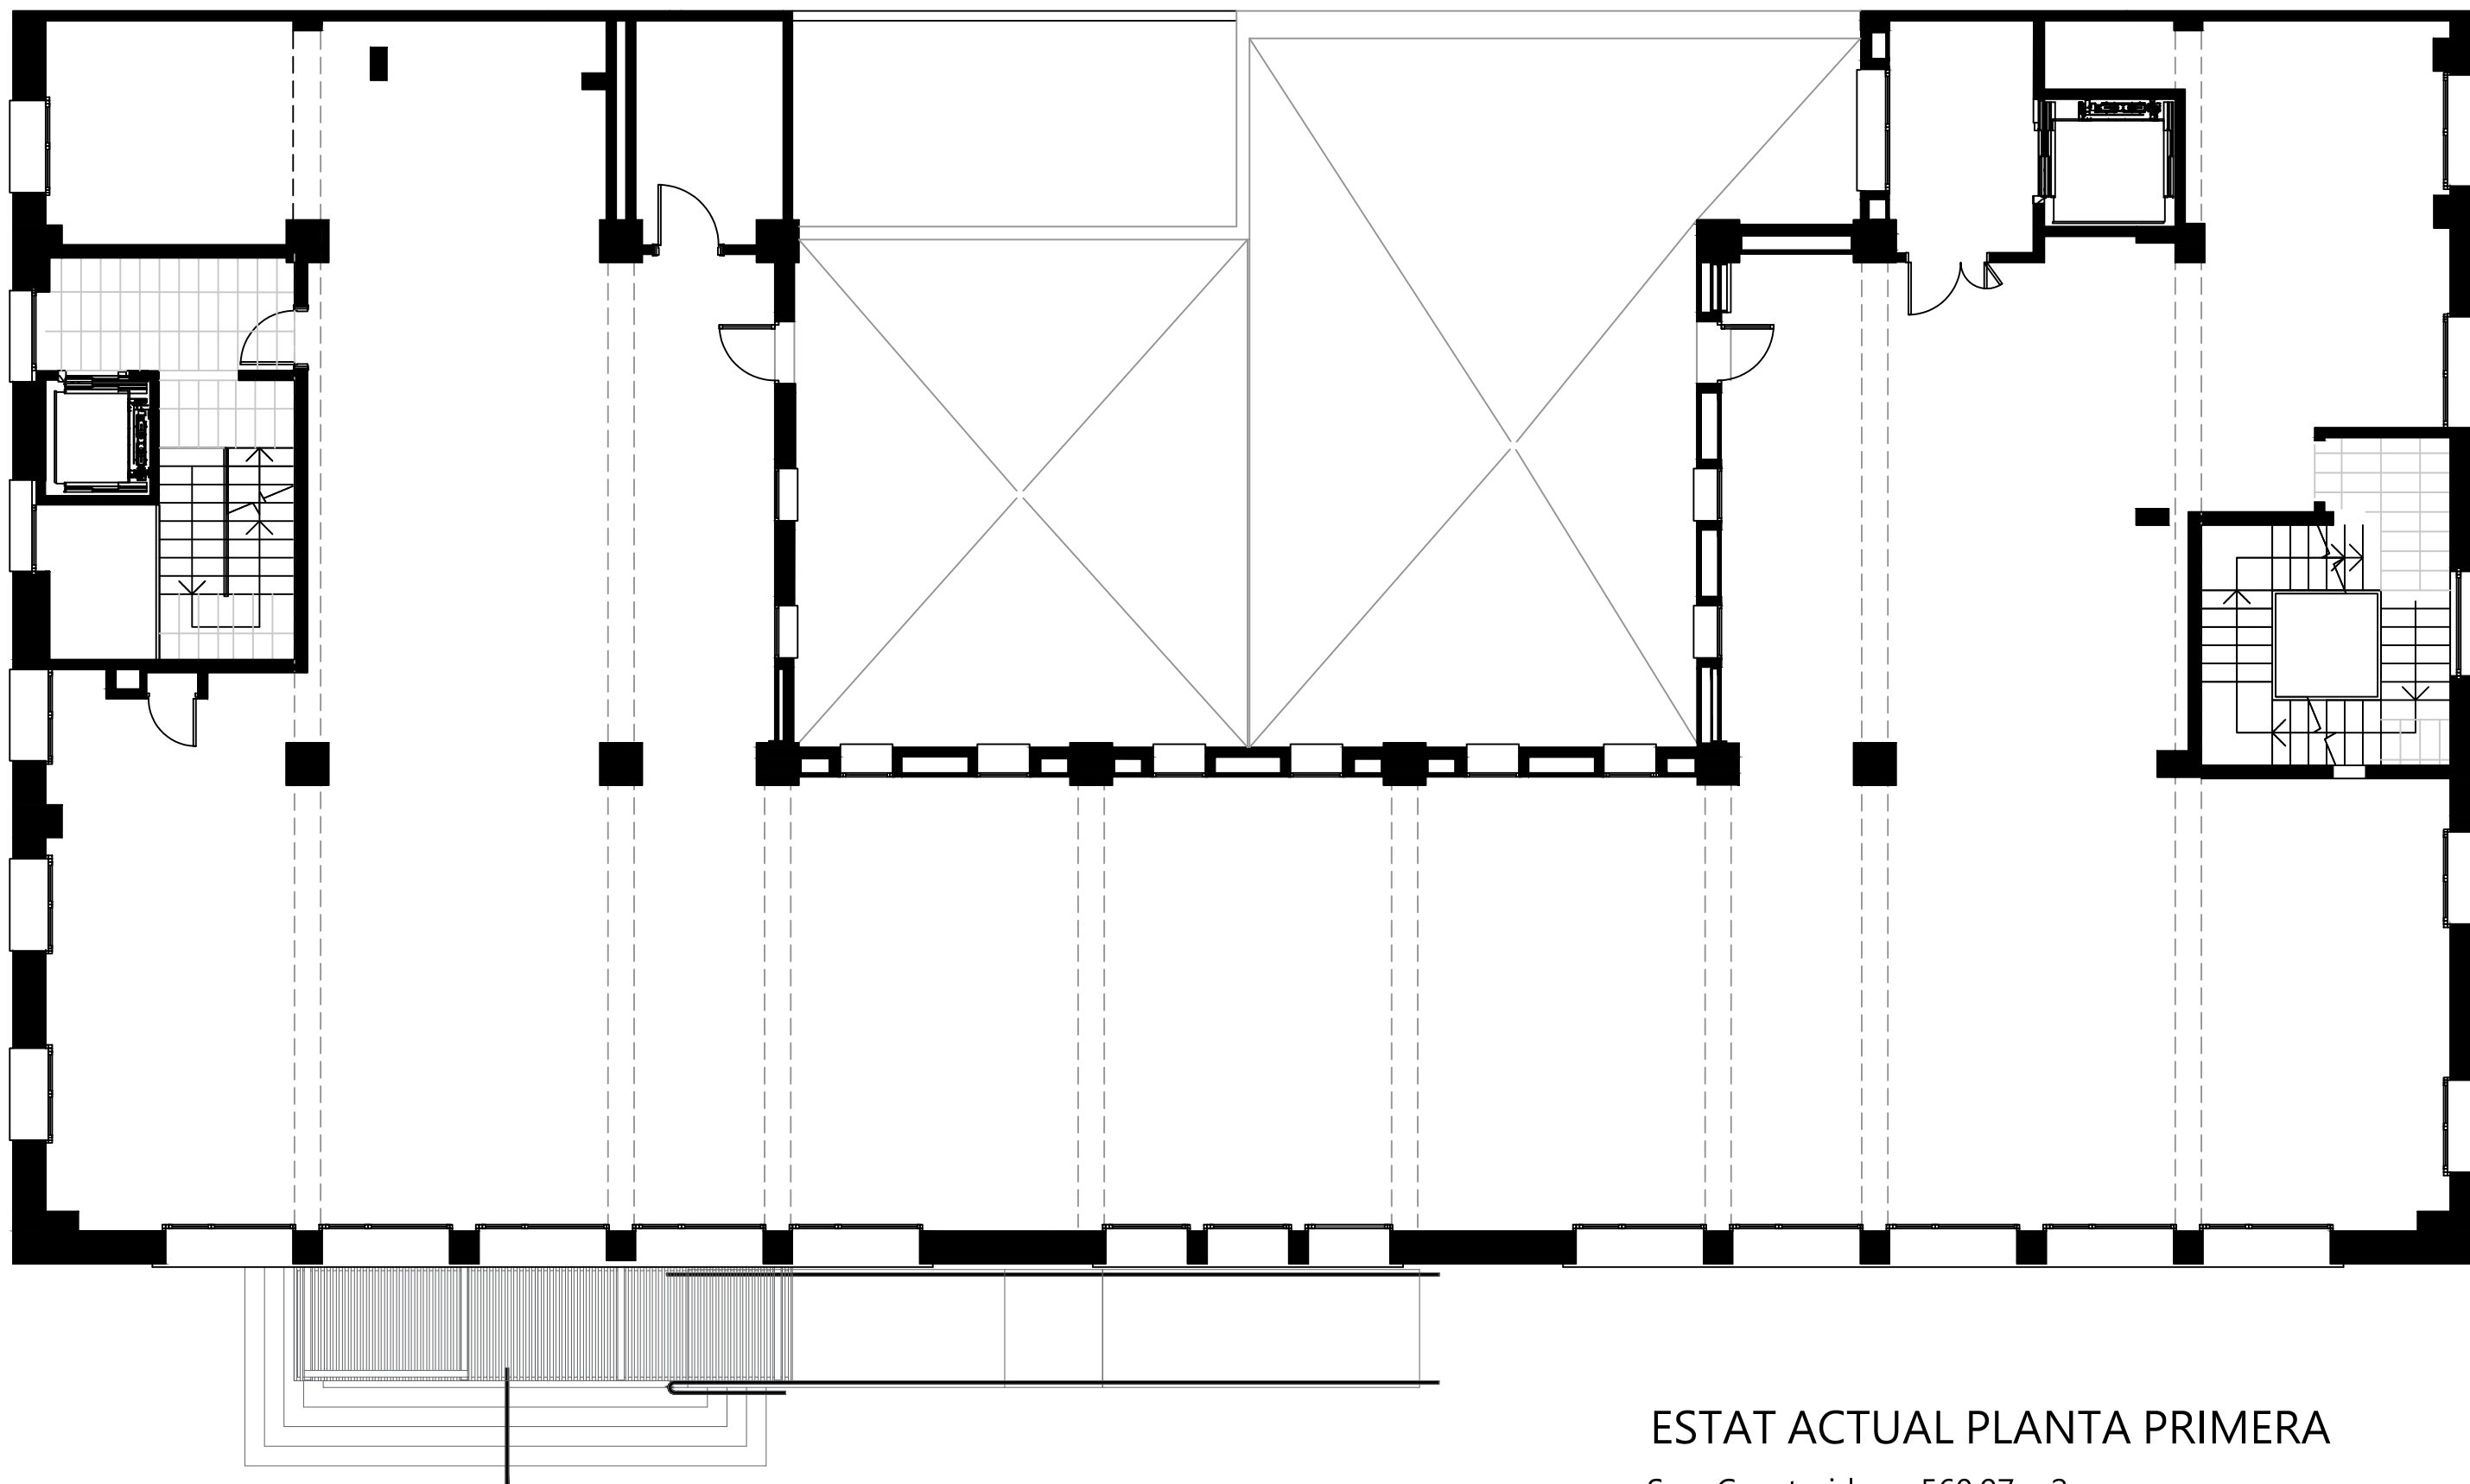

ESTAT ACTUAL PLANTA PRIMERA


Sup. Construida: 560,97 m²

Sup Útil: 430,19 m²



PROJECTE: EDIFICA arquitectes
edifica@edifica.cat
Pere IV, 51, 2º 4ª
08018 Barcelona

DATA:
ABRIL/2025

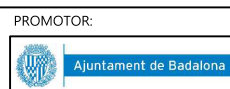

PROMOTOR:



EMPLAÇAMENT:
Plaça de l'Assemblea de Catalunya, 13, Planta 1
08911 Badalona, Barcelona

ESCALA: DIN A3
1:100



PROJECTE:
Adequació de la planta primera de l'edifici
de Correus a Oficines Municipals

PROJECTE EXECUTIU:
ESTAT ACTUAL PLANTA 1

