


PLÀNOLS



engestur, S.L. inscrita en el Registre Mercantil de Barcelona, Tom 14, Secció 1a, N.º 7725



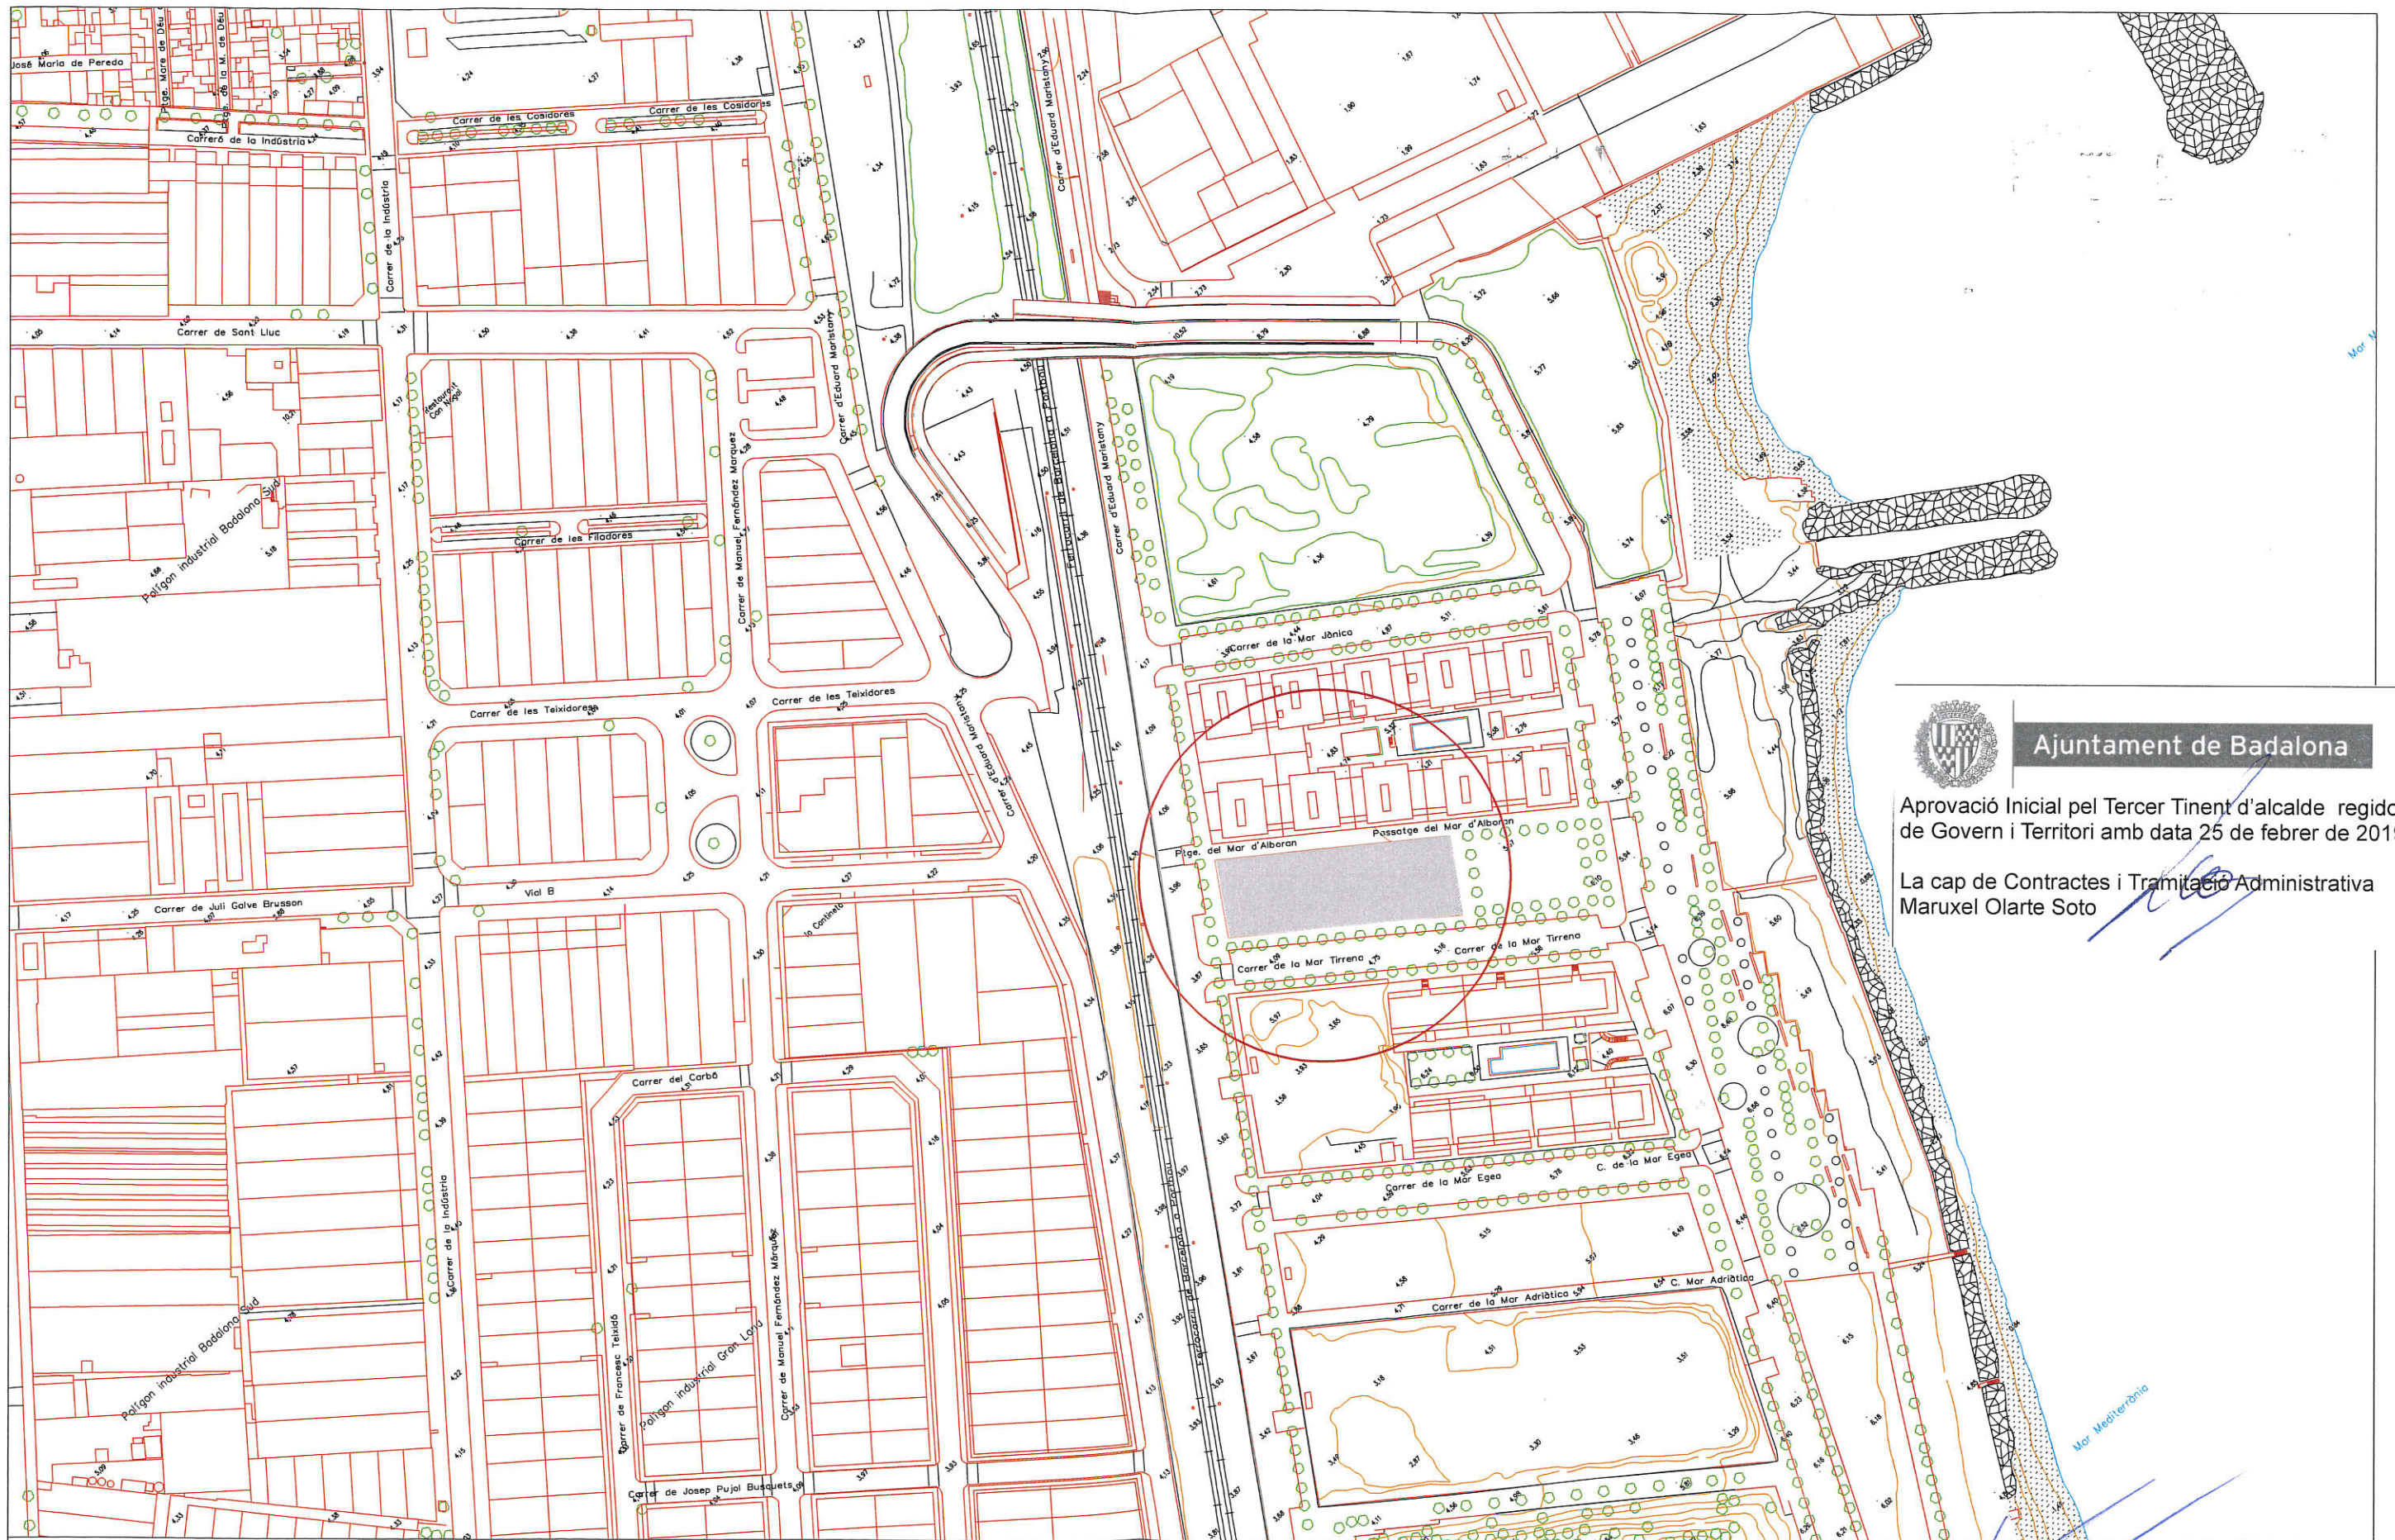

Ajuntament de Badalona

Aprovació Inicial pel Tercer Tinent d'alcalde regidor de Govern i Territori amb data 25 de febrer de 2019

La cap de Contractes i Tramitació Administrativa  
Maruxel Olarte Soto



Ajuntament de Badalona

engestur

OBRA  
PROJECTE D' ASFALTAT DEL SOLAR SITUAT EN EL CARRER EDUARD  
MARISTANY AMB EL CARRER MAR TIRRENA


PLANOL  
EMPLAÇAMENT

ARQUITECTE  
RICARD MATEU

DATA: 09/01/2019 BADALONA  
TELEFON: 93 21 11 11  
NIF: A 58187723

Gener - 2019



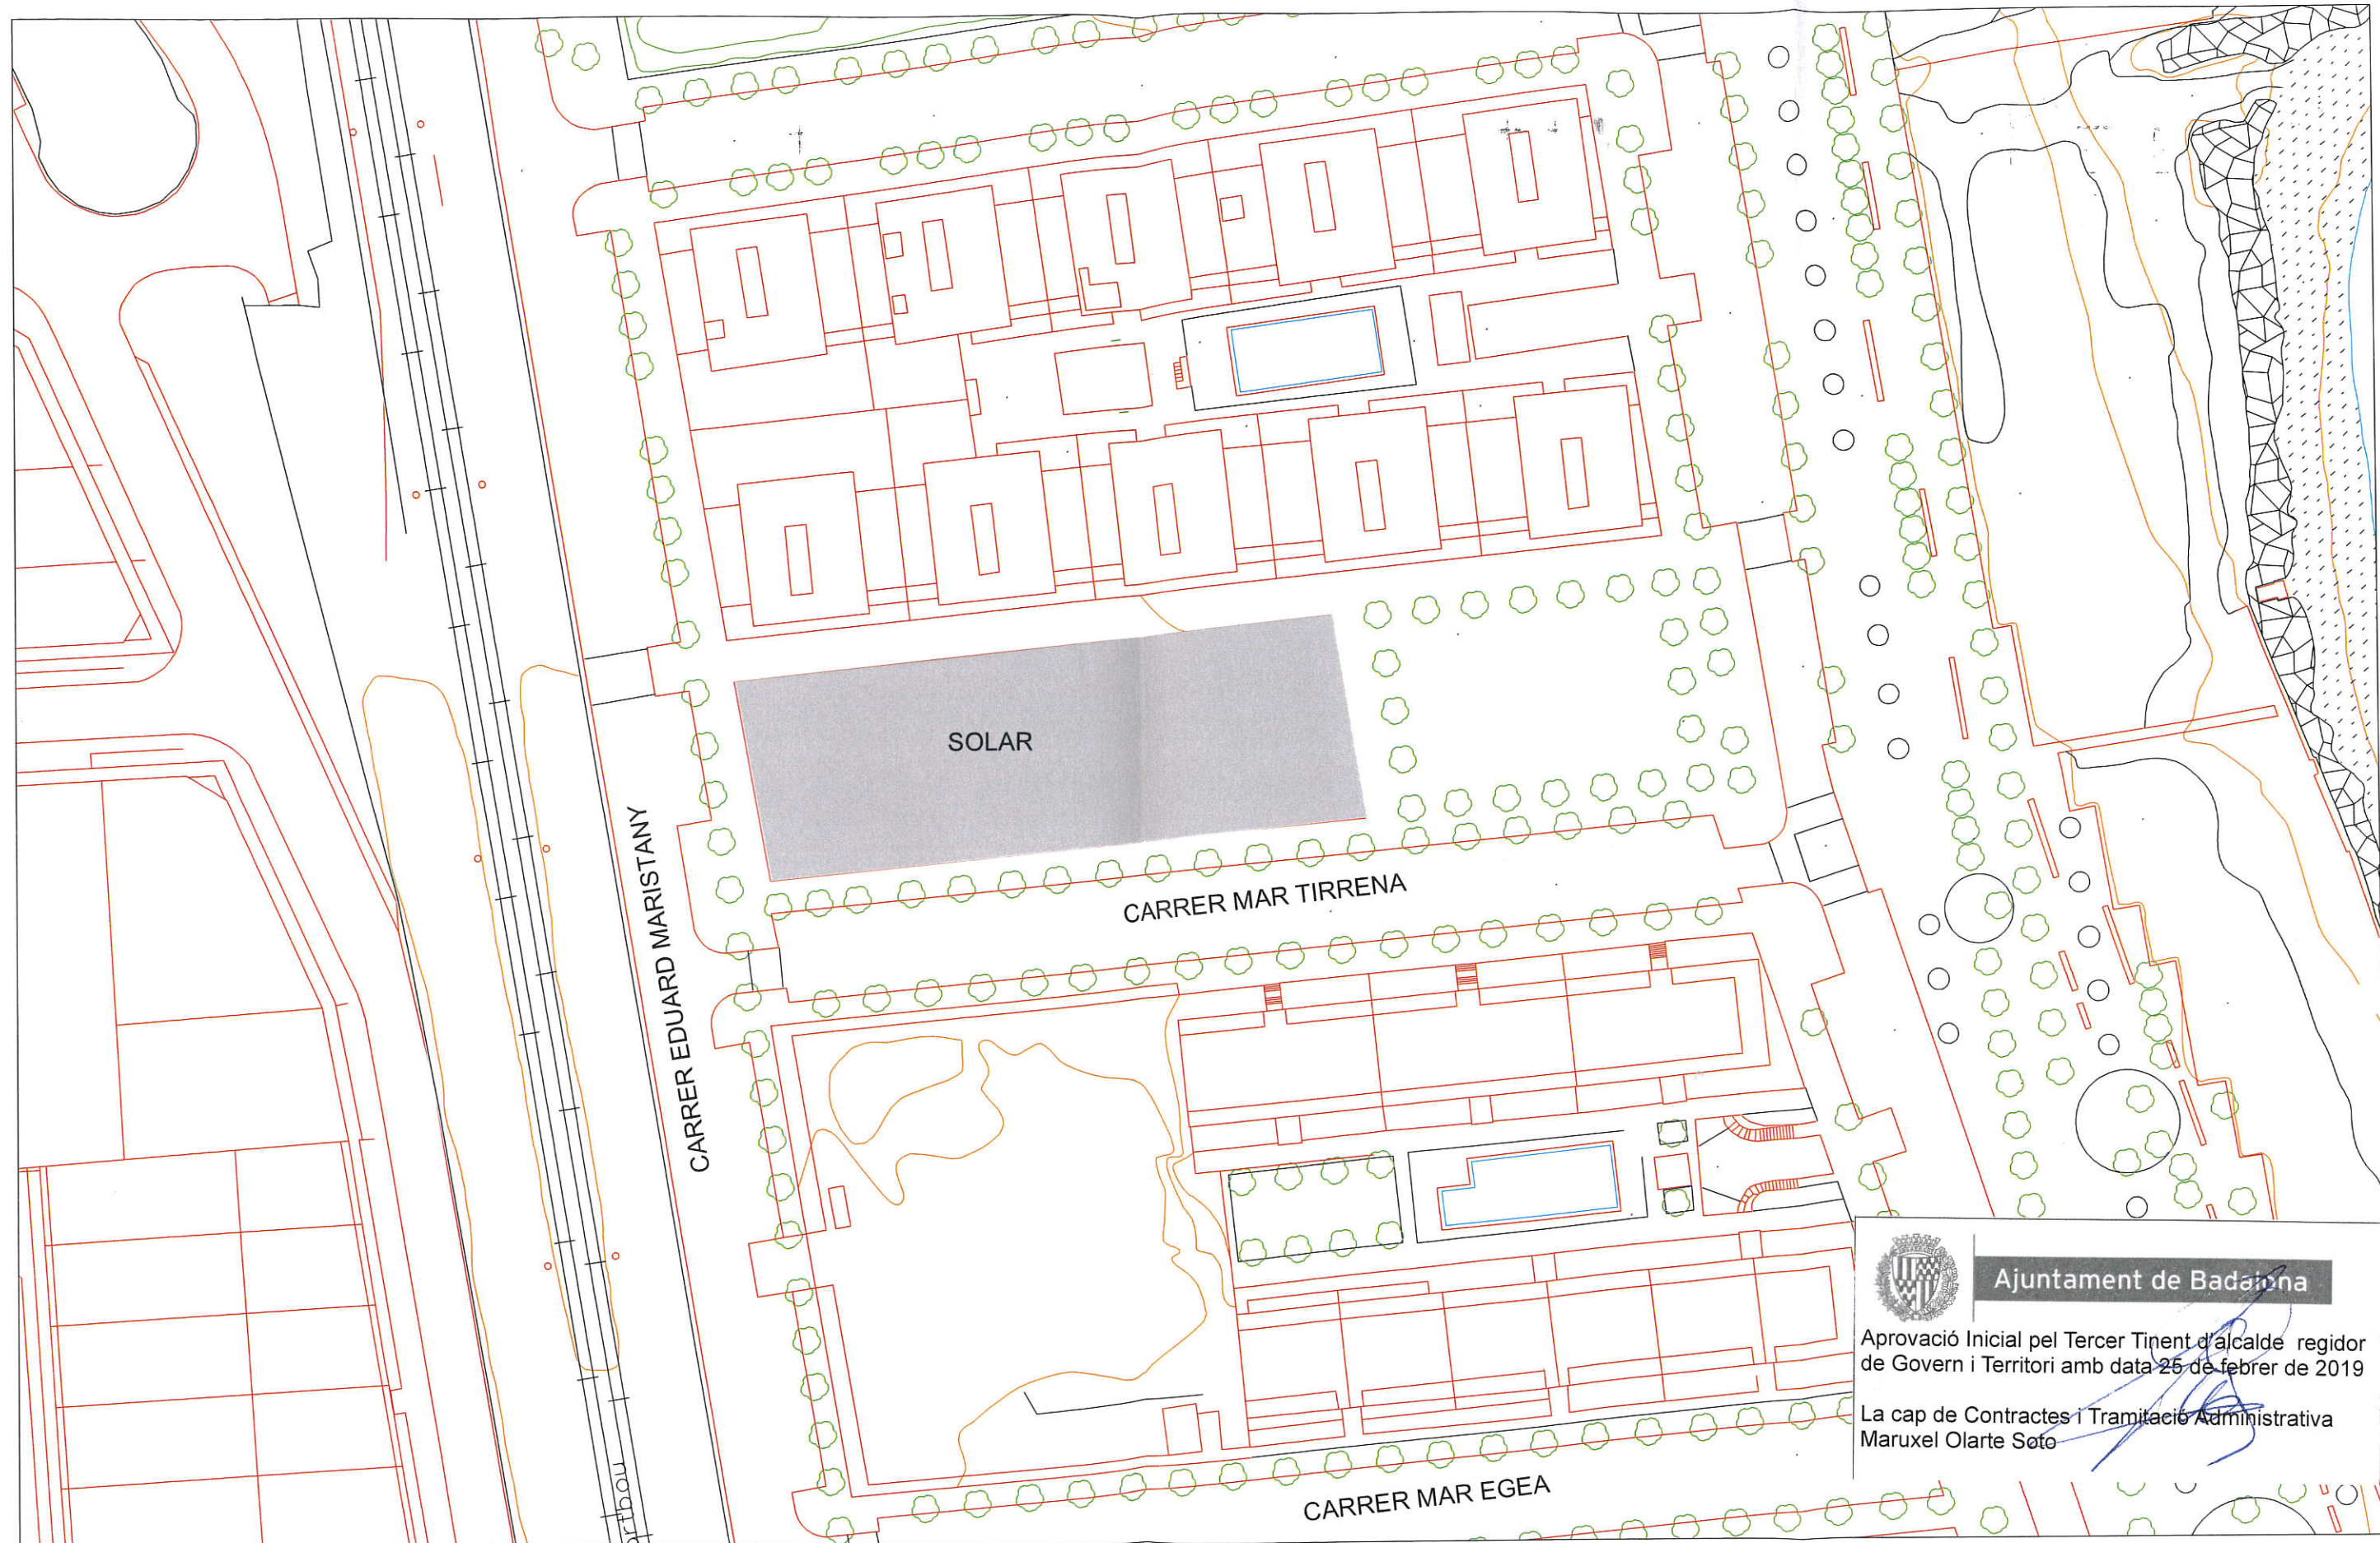

Ajuntament de Badalona

Aprovació Inicial pel Tercer Tinent d'alcalde regidor de Govern i Territori amb data 25 de febrer de 2019

La cap de Contractes i Tramitació Administrativa  
Maruxel Olarte Soto

Superfície total a asfaltar = 2562,53 m2



Ajuntament de Badalona



OBRA  
PROJECTE D' ASFALTAT DEL SOLAR SITUAT EN EL CARRER EDUARD  
MARISTANY AMB EL CARRER MAR TIRRENA

PLANOL  
PLANTA GENERAL

ARQUITECTE  
RICARD MATEU  
DATA  
Gener - 2019