




PLÀNOLS



UR, S.A.
n el Regis
til de Ba
um 754
14, Secc
2, Full B
pob 1a f
7725

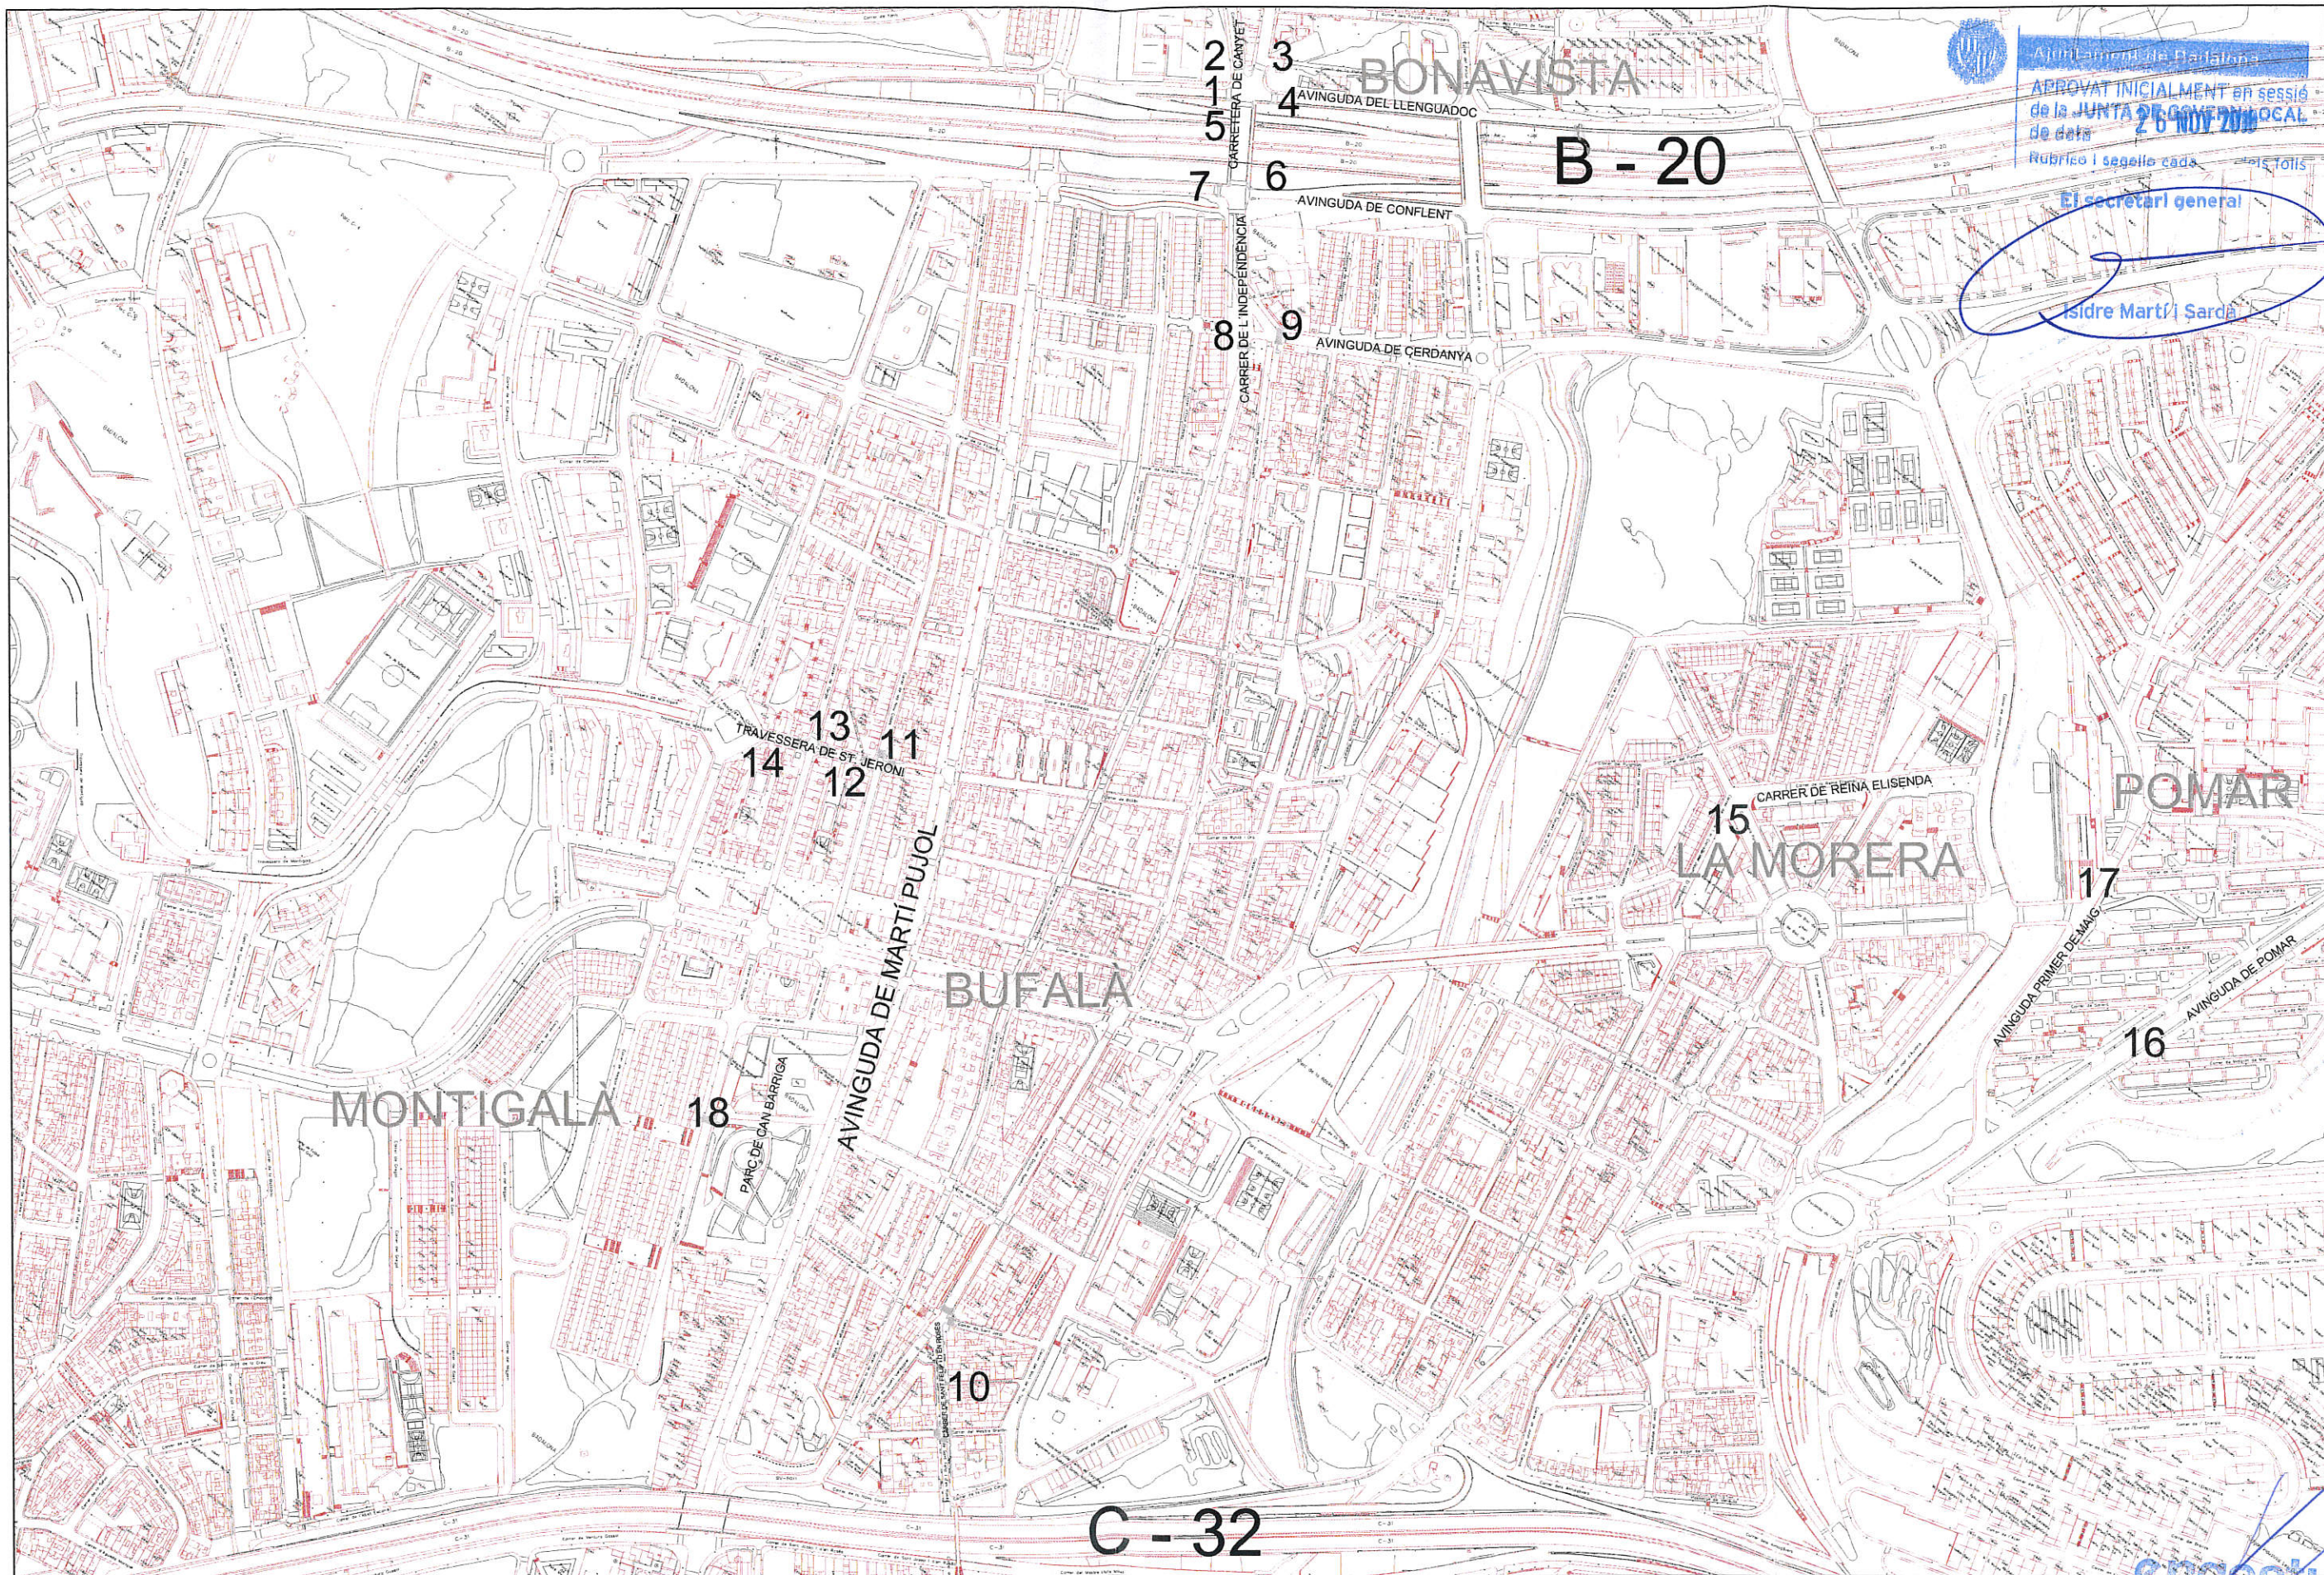

Ajuntament de Badalona
 APROVAT INICIALMENT EN SESSIÓ
 de la JUNTA DE GOVERN LOCAL
 de data 20 NOV 2018
 Rubrico i segelle cada 15 dies
 El secretari general
 Isidre Martí i Sarda

Ajuntament de Badalona

engestur

OBRA
 MEMÒRIA VALORADA PER A LA FORMACIÓ DE PASSOS DE VIANANTS
 EN ELS BARRIS DE BONA VISTA, BUFALA, LA MORERA, POMAR I MONTIGALÀ

PLANOL
 PLÀNOL GENERAL
 DE SITUACIÓ



ARQUITECTE
 RICARD MATEU
 DATA
 gener - 2018
 06 269 17 BADALONA
 TELEFON 934 608 400
 FAX 934 58187725




Ajuntament de Badalona
 APROVAT INICIALMENT en sessió de la JUNTA DE GOVERN LOCAL de data 26 NOV. 2018
 Rubrica i segell de l'acte

El secretari general

Vorera
 Isidre Martí i Sardà

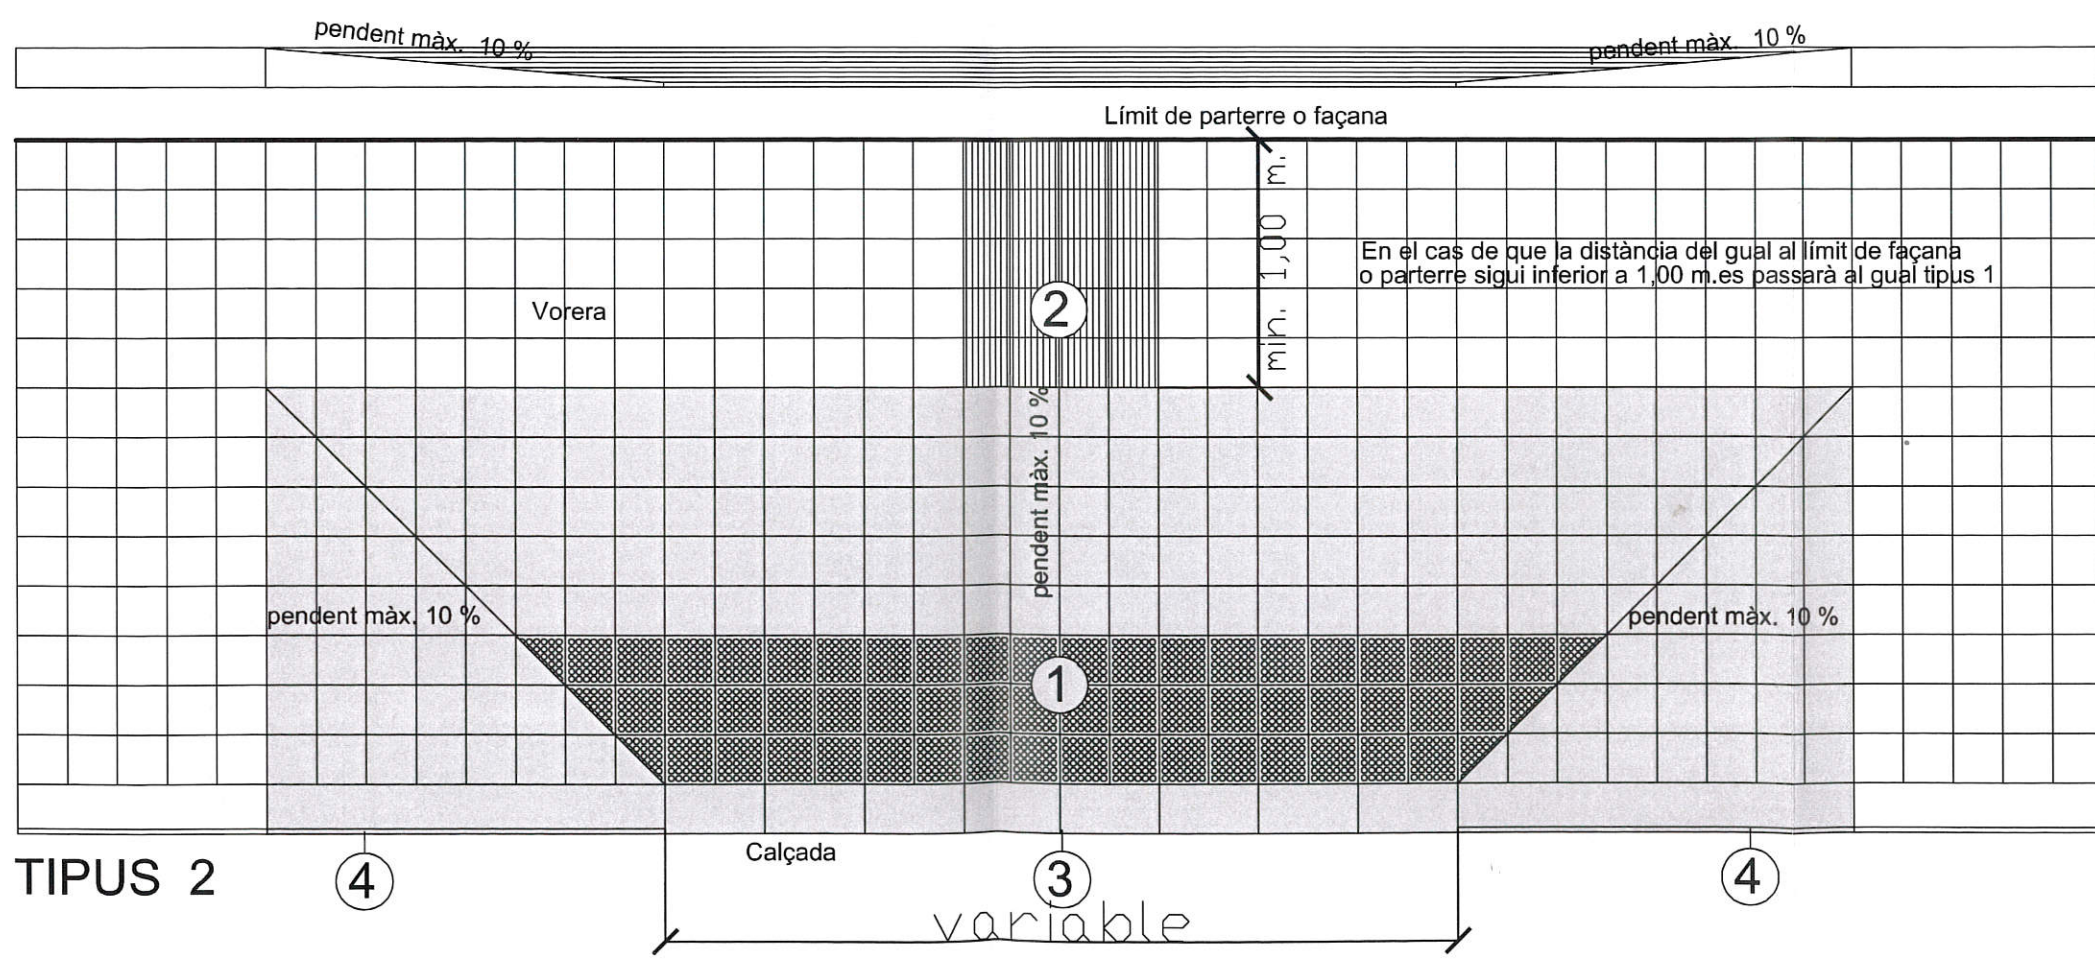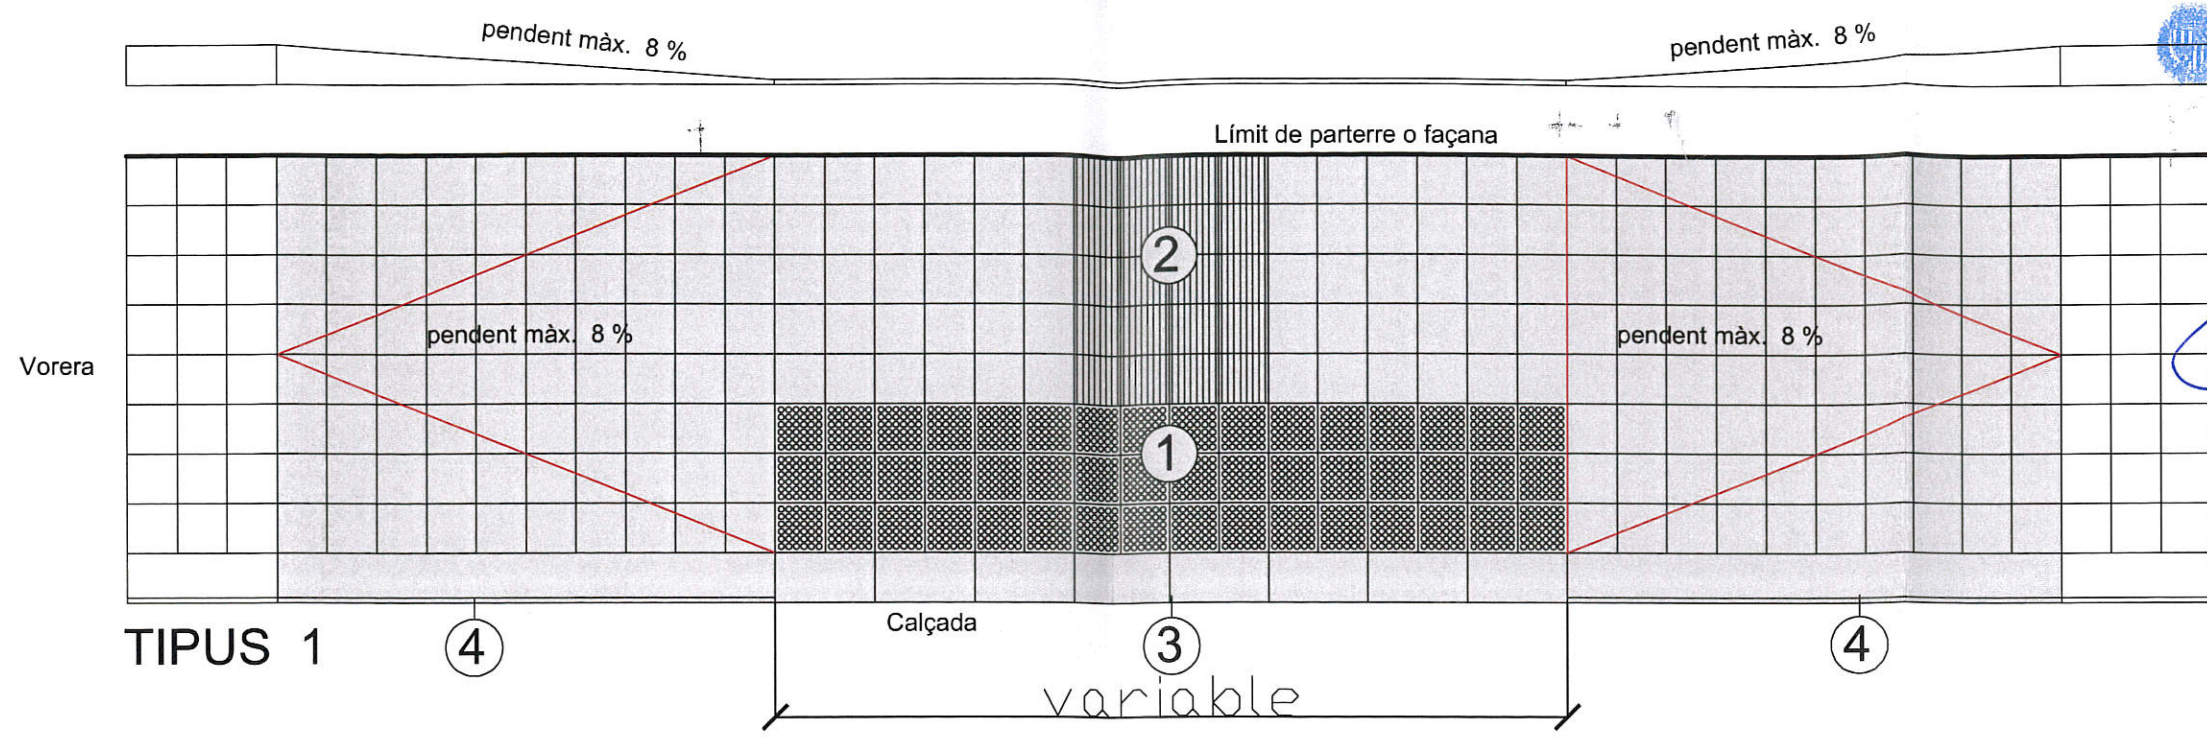

- 1.- PANOT 20x20x4 cm. ANTILLISCANT TACS
- 2.- PANOT 20x20x4 cm. TÀCTIL RATLLAT
- 3.- PEÇA BÉTULO DE FORMIGÓ DE 40x20x8 cm. BISEL.LADA
- 4.- PEÇA DE FORMIGÓ PER A VORAVIA DEL TIPUS I DIMENSIONS SIMILAR A LA VORERA EN QUE S'ACTUA.

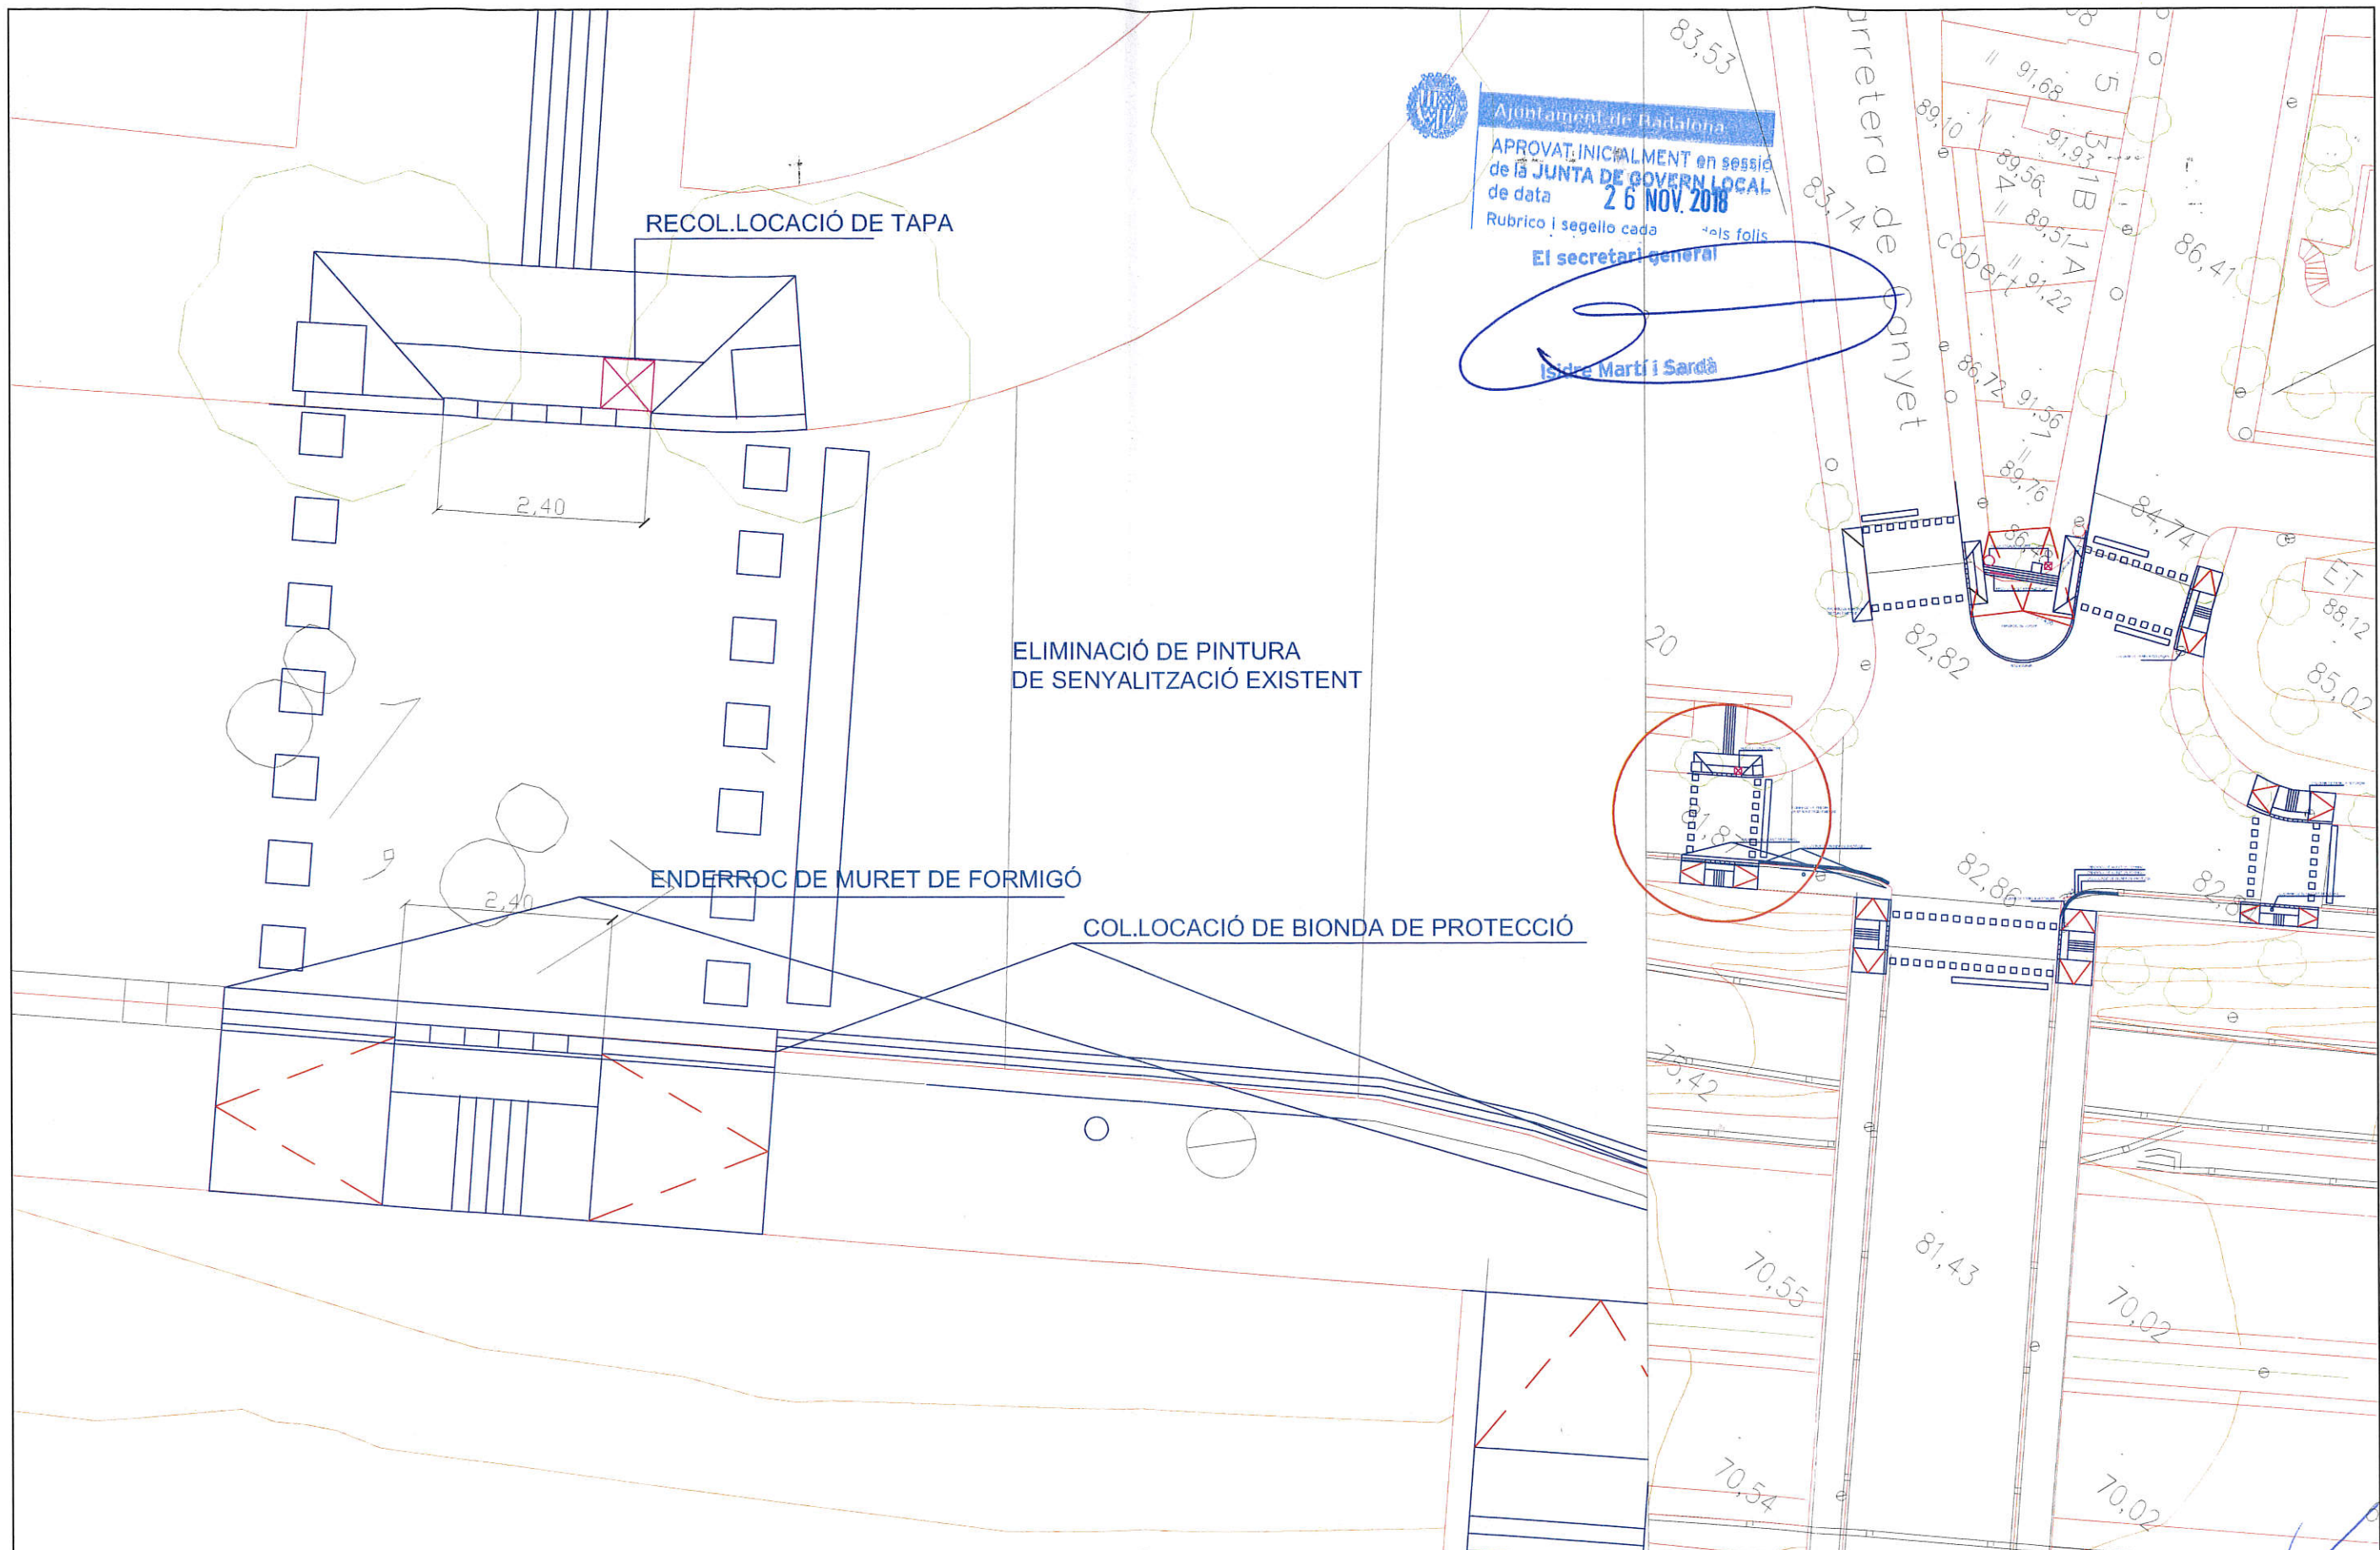

Ajuntament de Badalona
 APROVAT INICIALMENT en sessió
 de la JUNTA DE GOVERN LOCAL
 de data 26 NOV 2018
 Rubric i segell cada dels folis
 El secretari general

[Signature]
 Isidre Martí i Sardà

PLANTA

EMPLAÇAMENT



Ajuntament de Badalona

engestur

OBRA

MEMÒRIA VALORADA PER A LA FORMACIÓ DE PASSOS DE VIANANTS
 EN EL BARRI DE BONAVISTA
 Avinguda de Lluenedoc amb Carretera de Canyet

PLANOL

EMPLAÇAMENT
 PLANTA


ARQUITECTE

RICARD MATEU

DATA

gener - 2.018

engestur
 C/ ESTI 25 08917 BADALONA
 TELÈFON 934 608 400
 NIF A 58187725

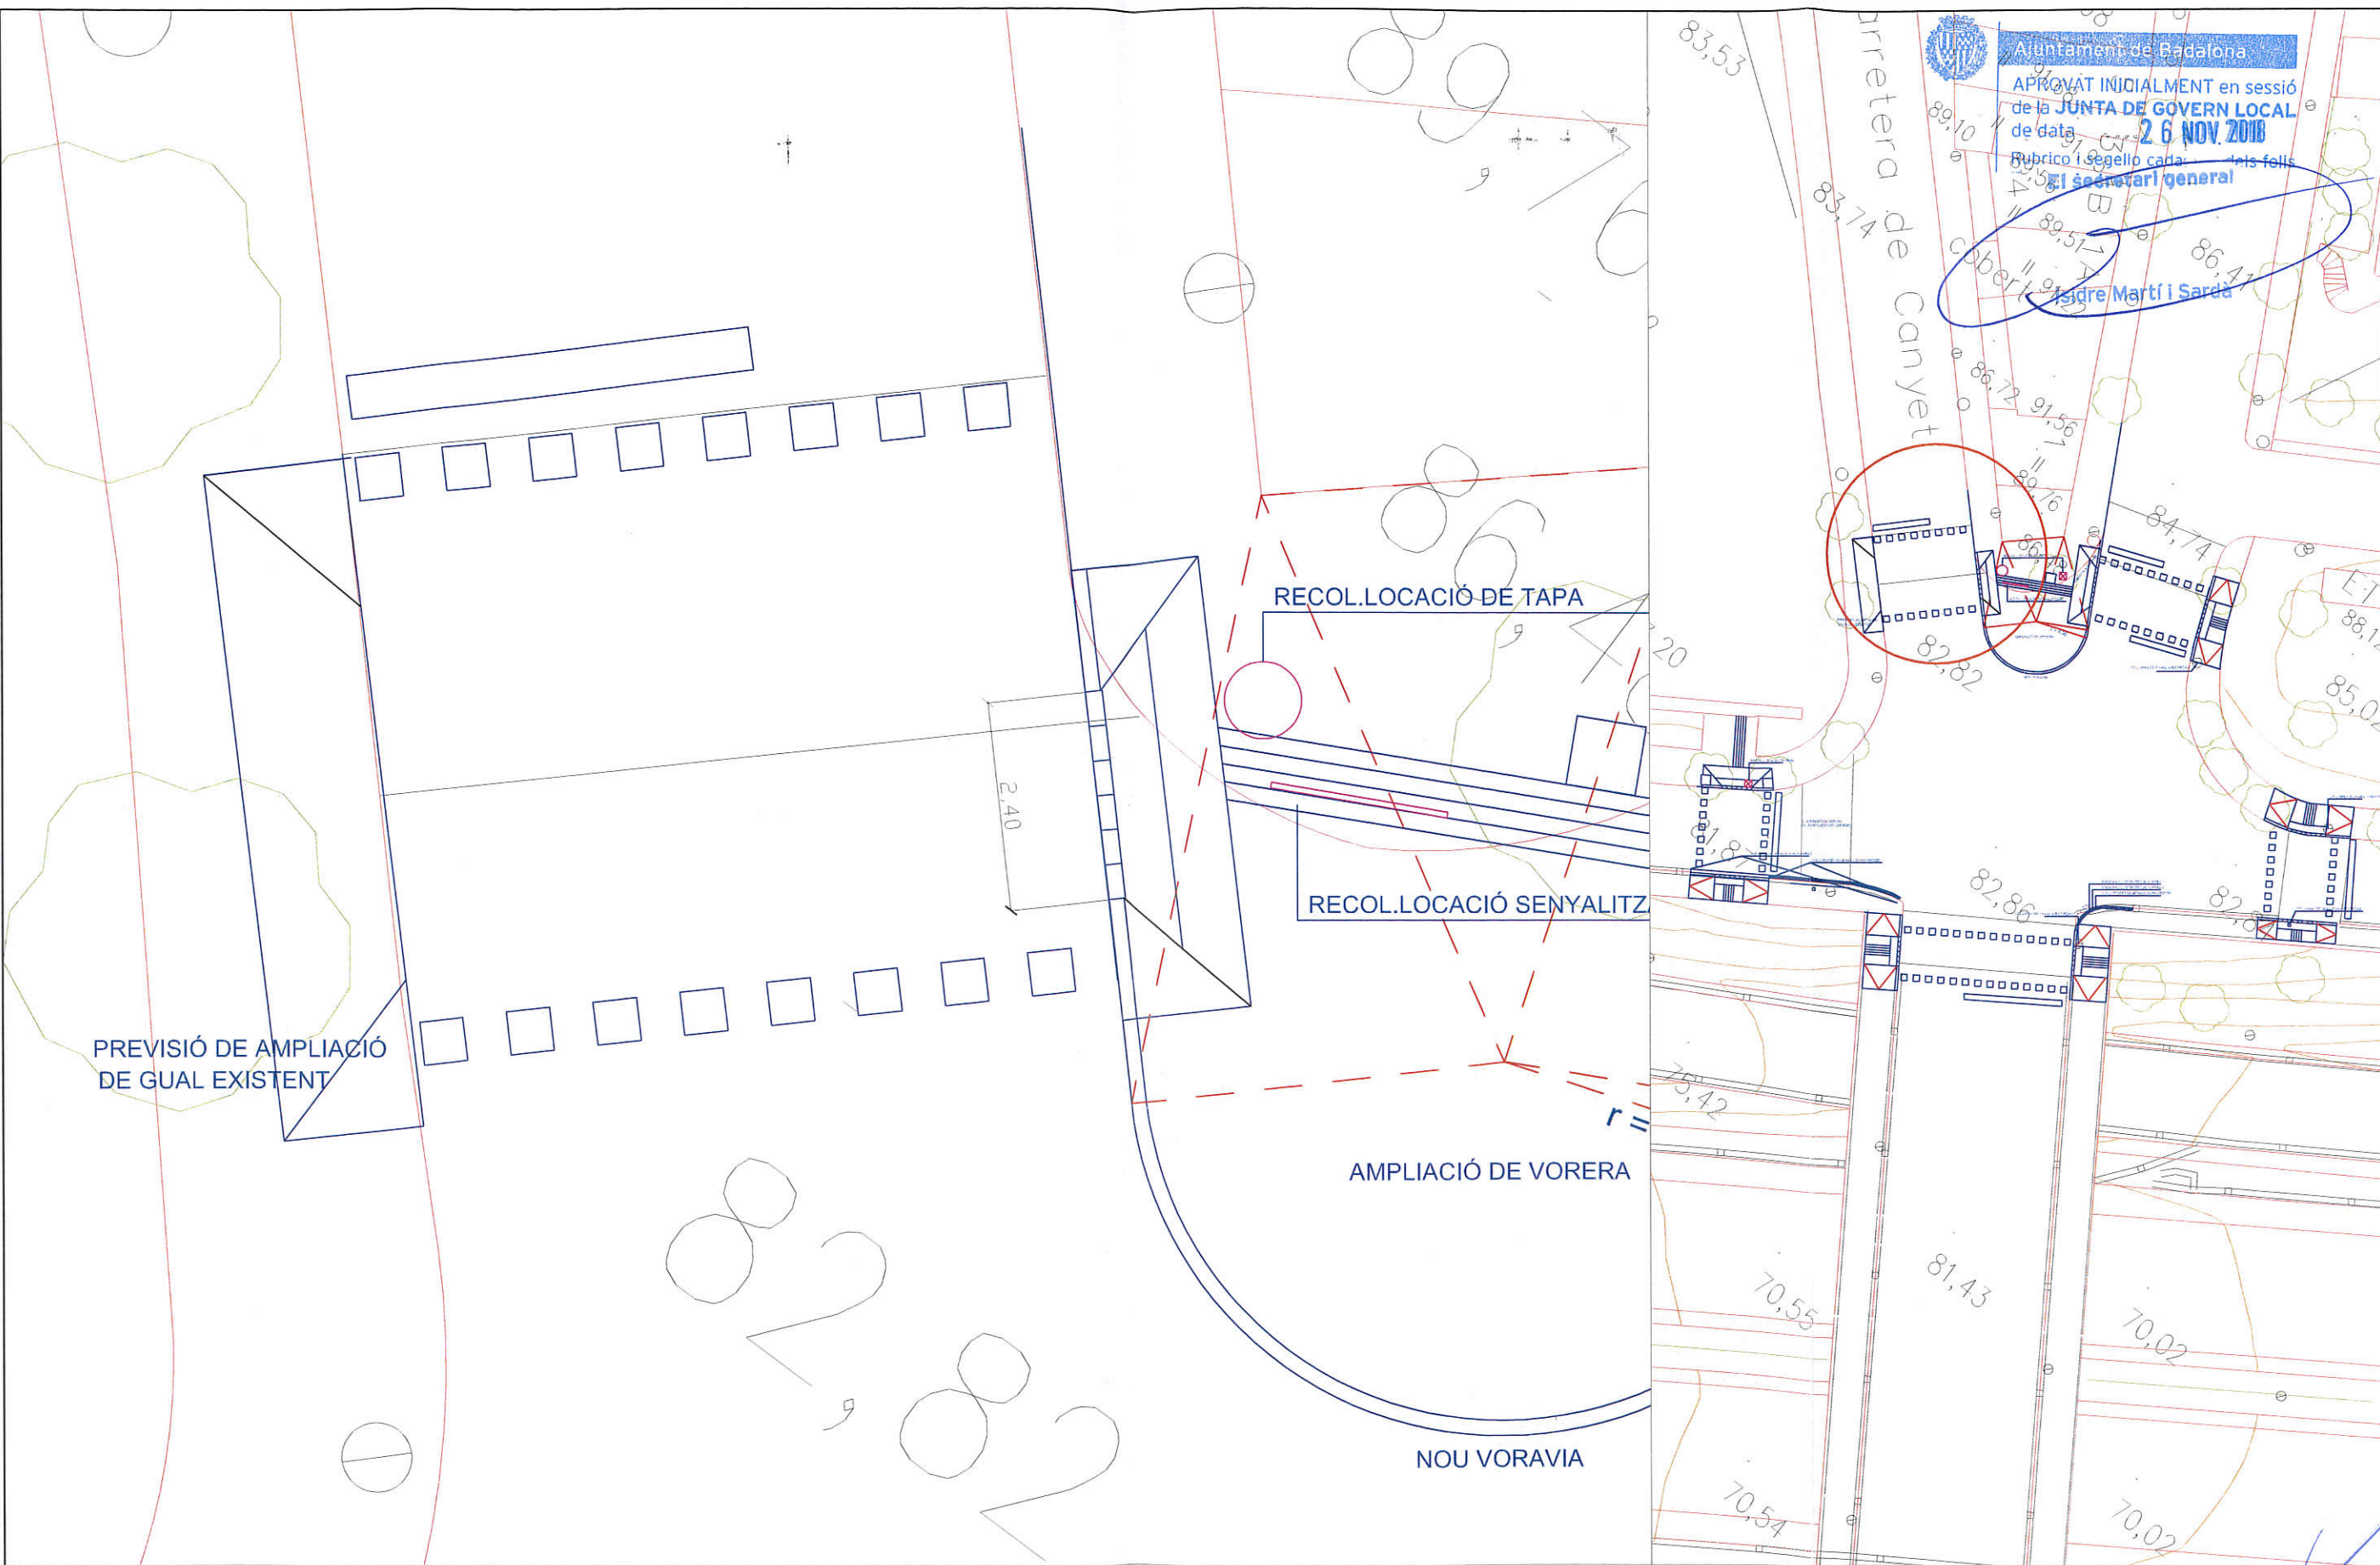

PLANTA


EMPLAÇAMENT



OBRA
MEMÒRIA VALORADA PER A LA FORMACIÓ DE PASSOS DE VIANANTS
EN EL BARRI DE BONAVISTA
Carretera de Canyet amb carrer Llenguadoc

PLANOL
EMPLAÇAMENT
PLANTA

ARQUITECTE
RICARD MATEU
DATA
gener - 2018
NIF A 27187725

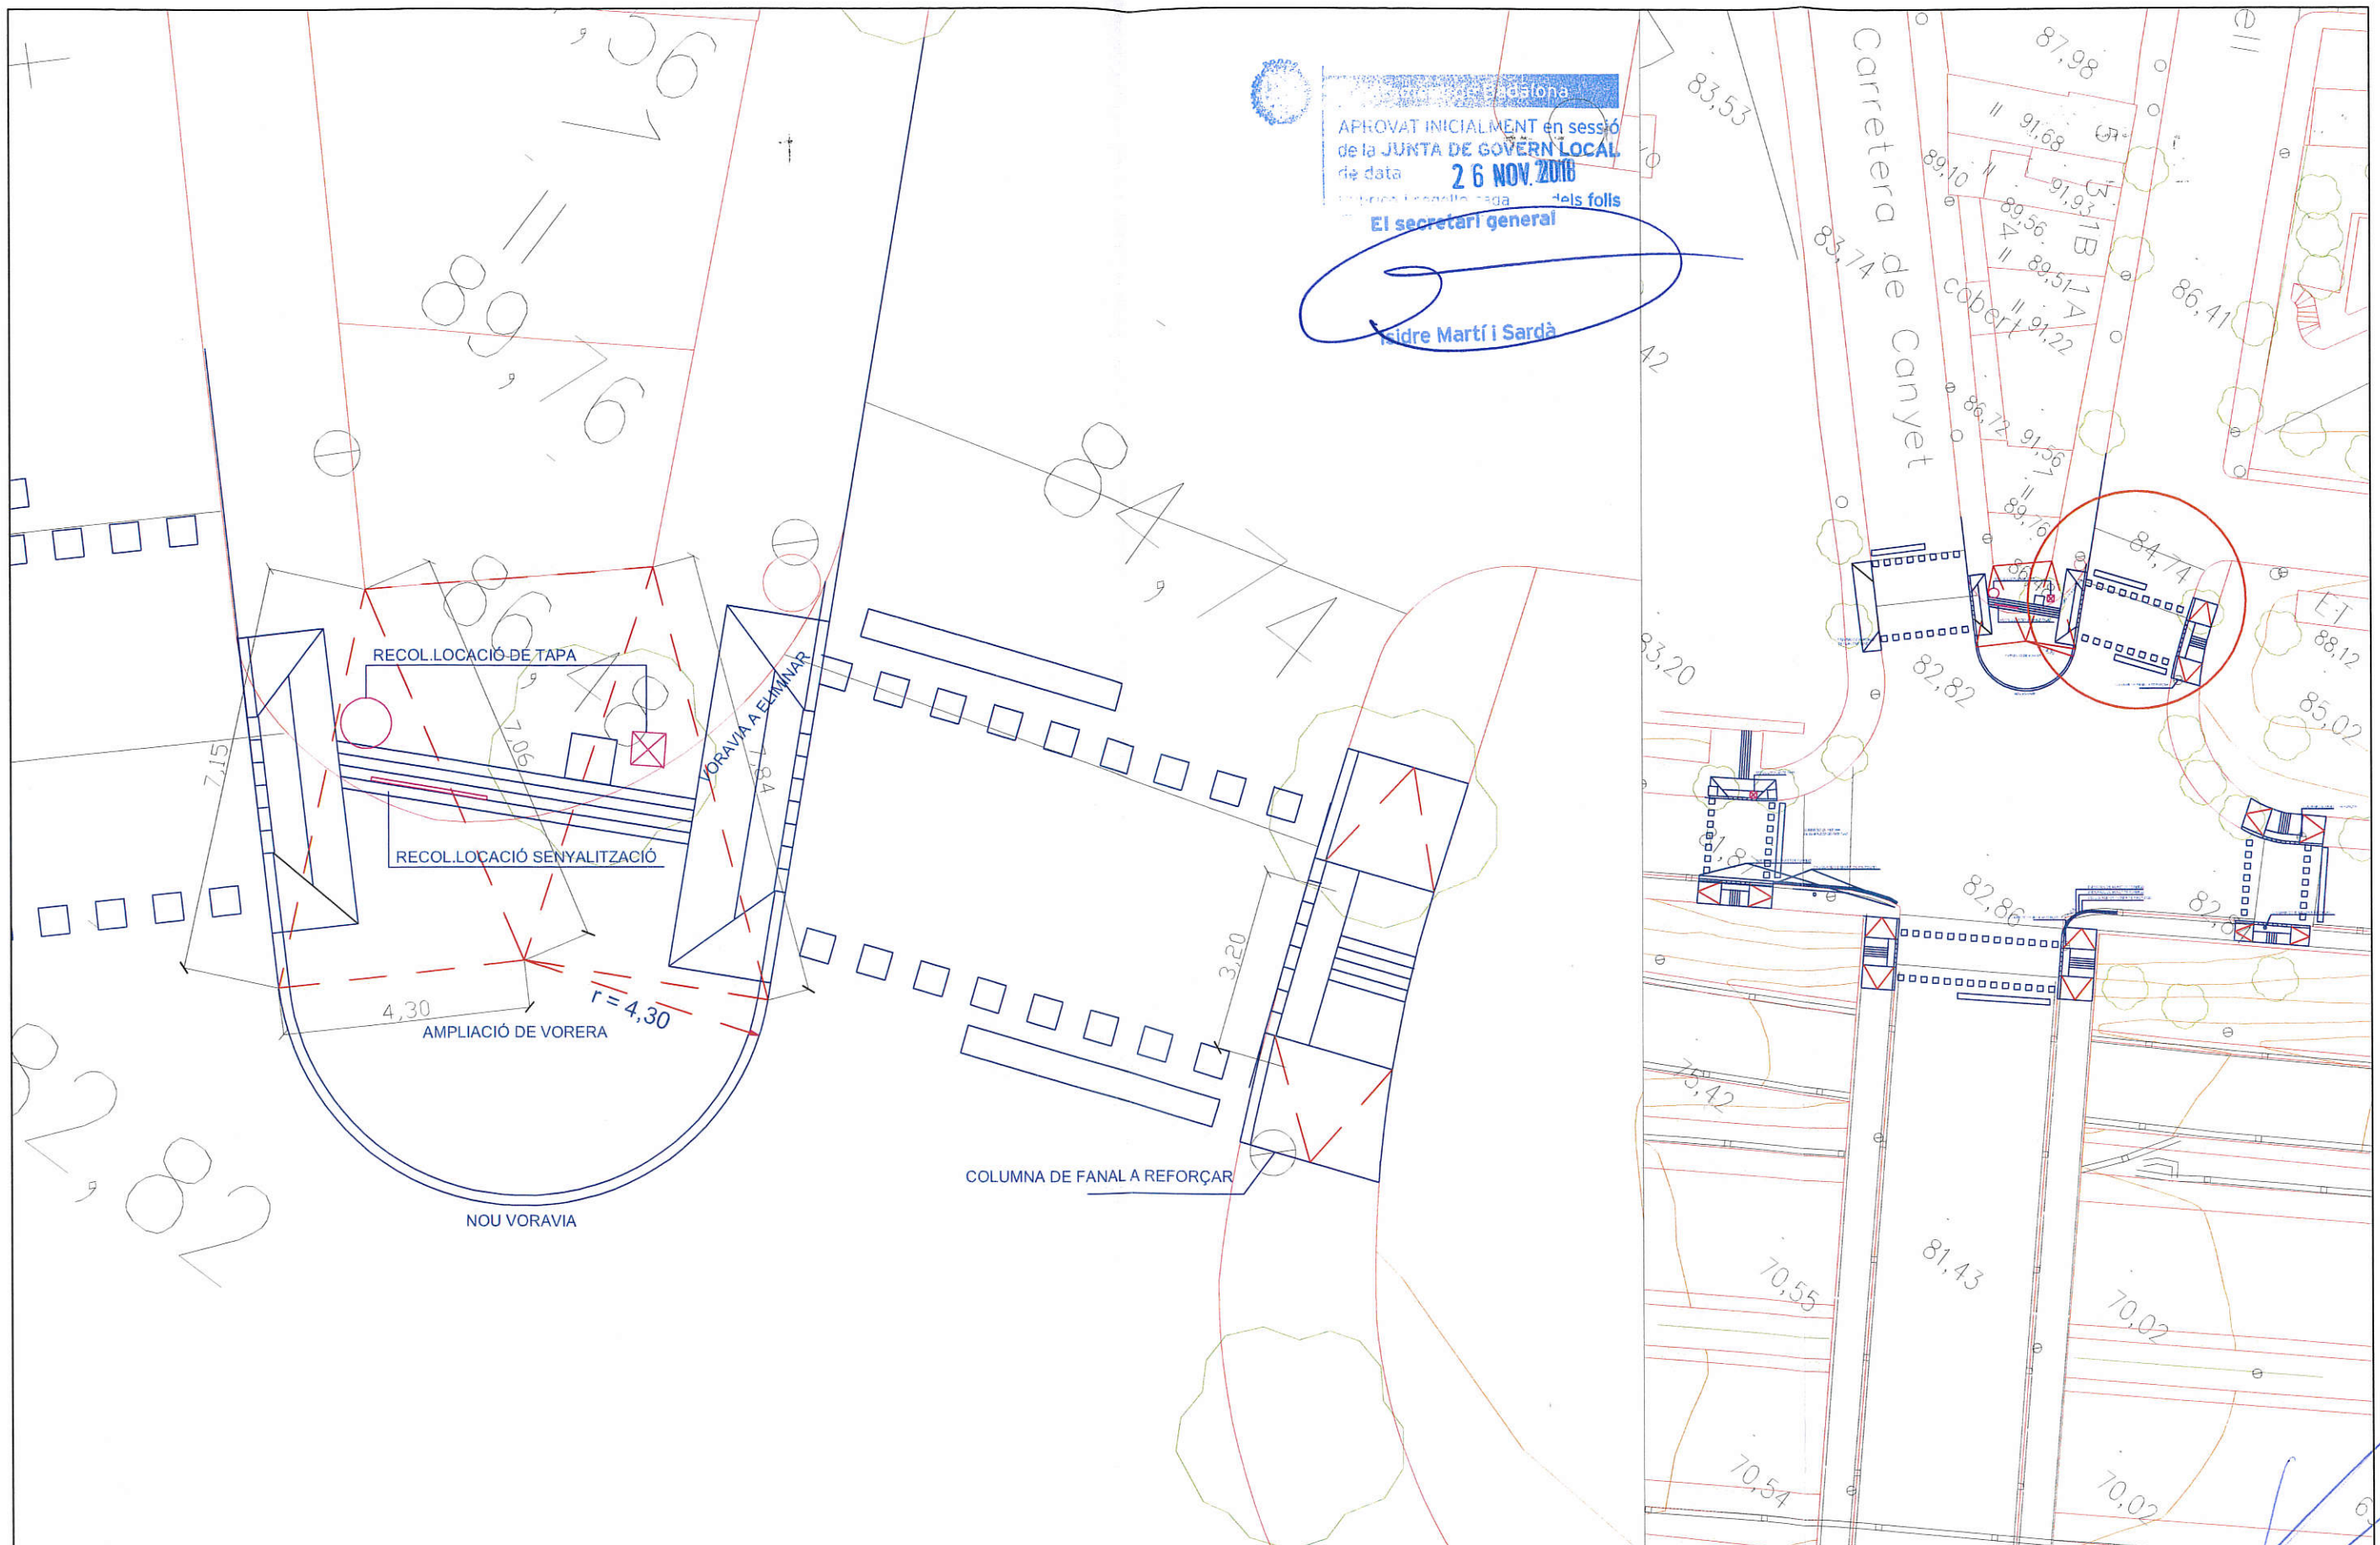

Badalona
 APROVAT INICIALMENT en sessió
 de la JUNTA DE GOVERN LOCAL
 de data 26 NOV. 2018
 El secretari general
 Sidre Martí i Sardà

PLANTA

EMPLAÇAMENT



OBRA
 MEMÒRIA VALORADA PER A LA FORMACIÓ DE PASSOS DE VIANANTS
 EN EL BARRI DE BONAVISTA
 Carrer Ros i Güell amb carrer Llenguadoc

PLANOL
 EMPLAÇAMENT
 PLANTA


ARQUITECTE
 RICARD MATEU
 DATA
 gener - 2018





Ajuntament de Badalona
 APROVAT INICIALMENT en sessió
 de la JUNTA DE GOVERN LOCAL
 de data **26 NOV. 2018**
 Rubrico i segello cada 5 folis
 El secretari general

Isidre Martí i Sardà

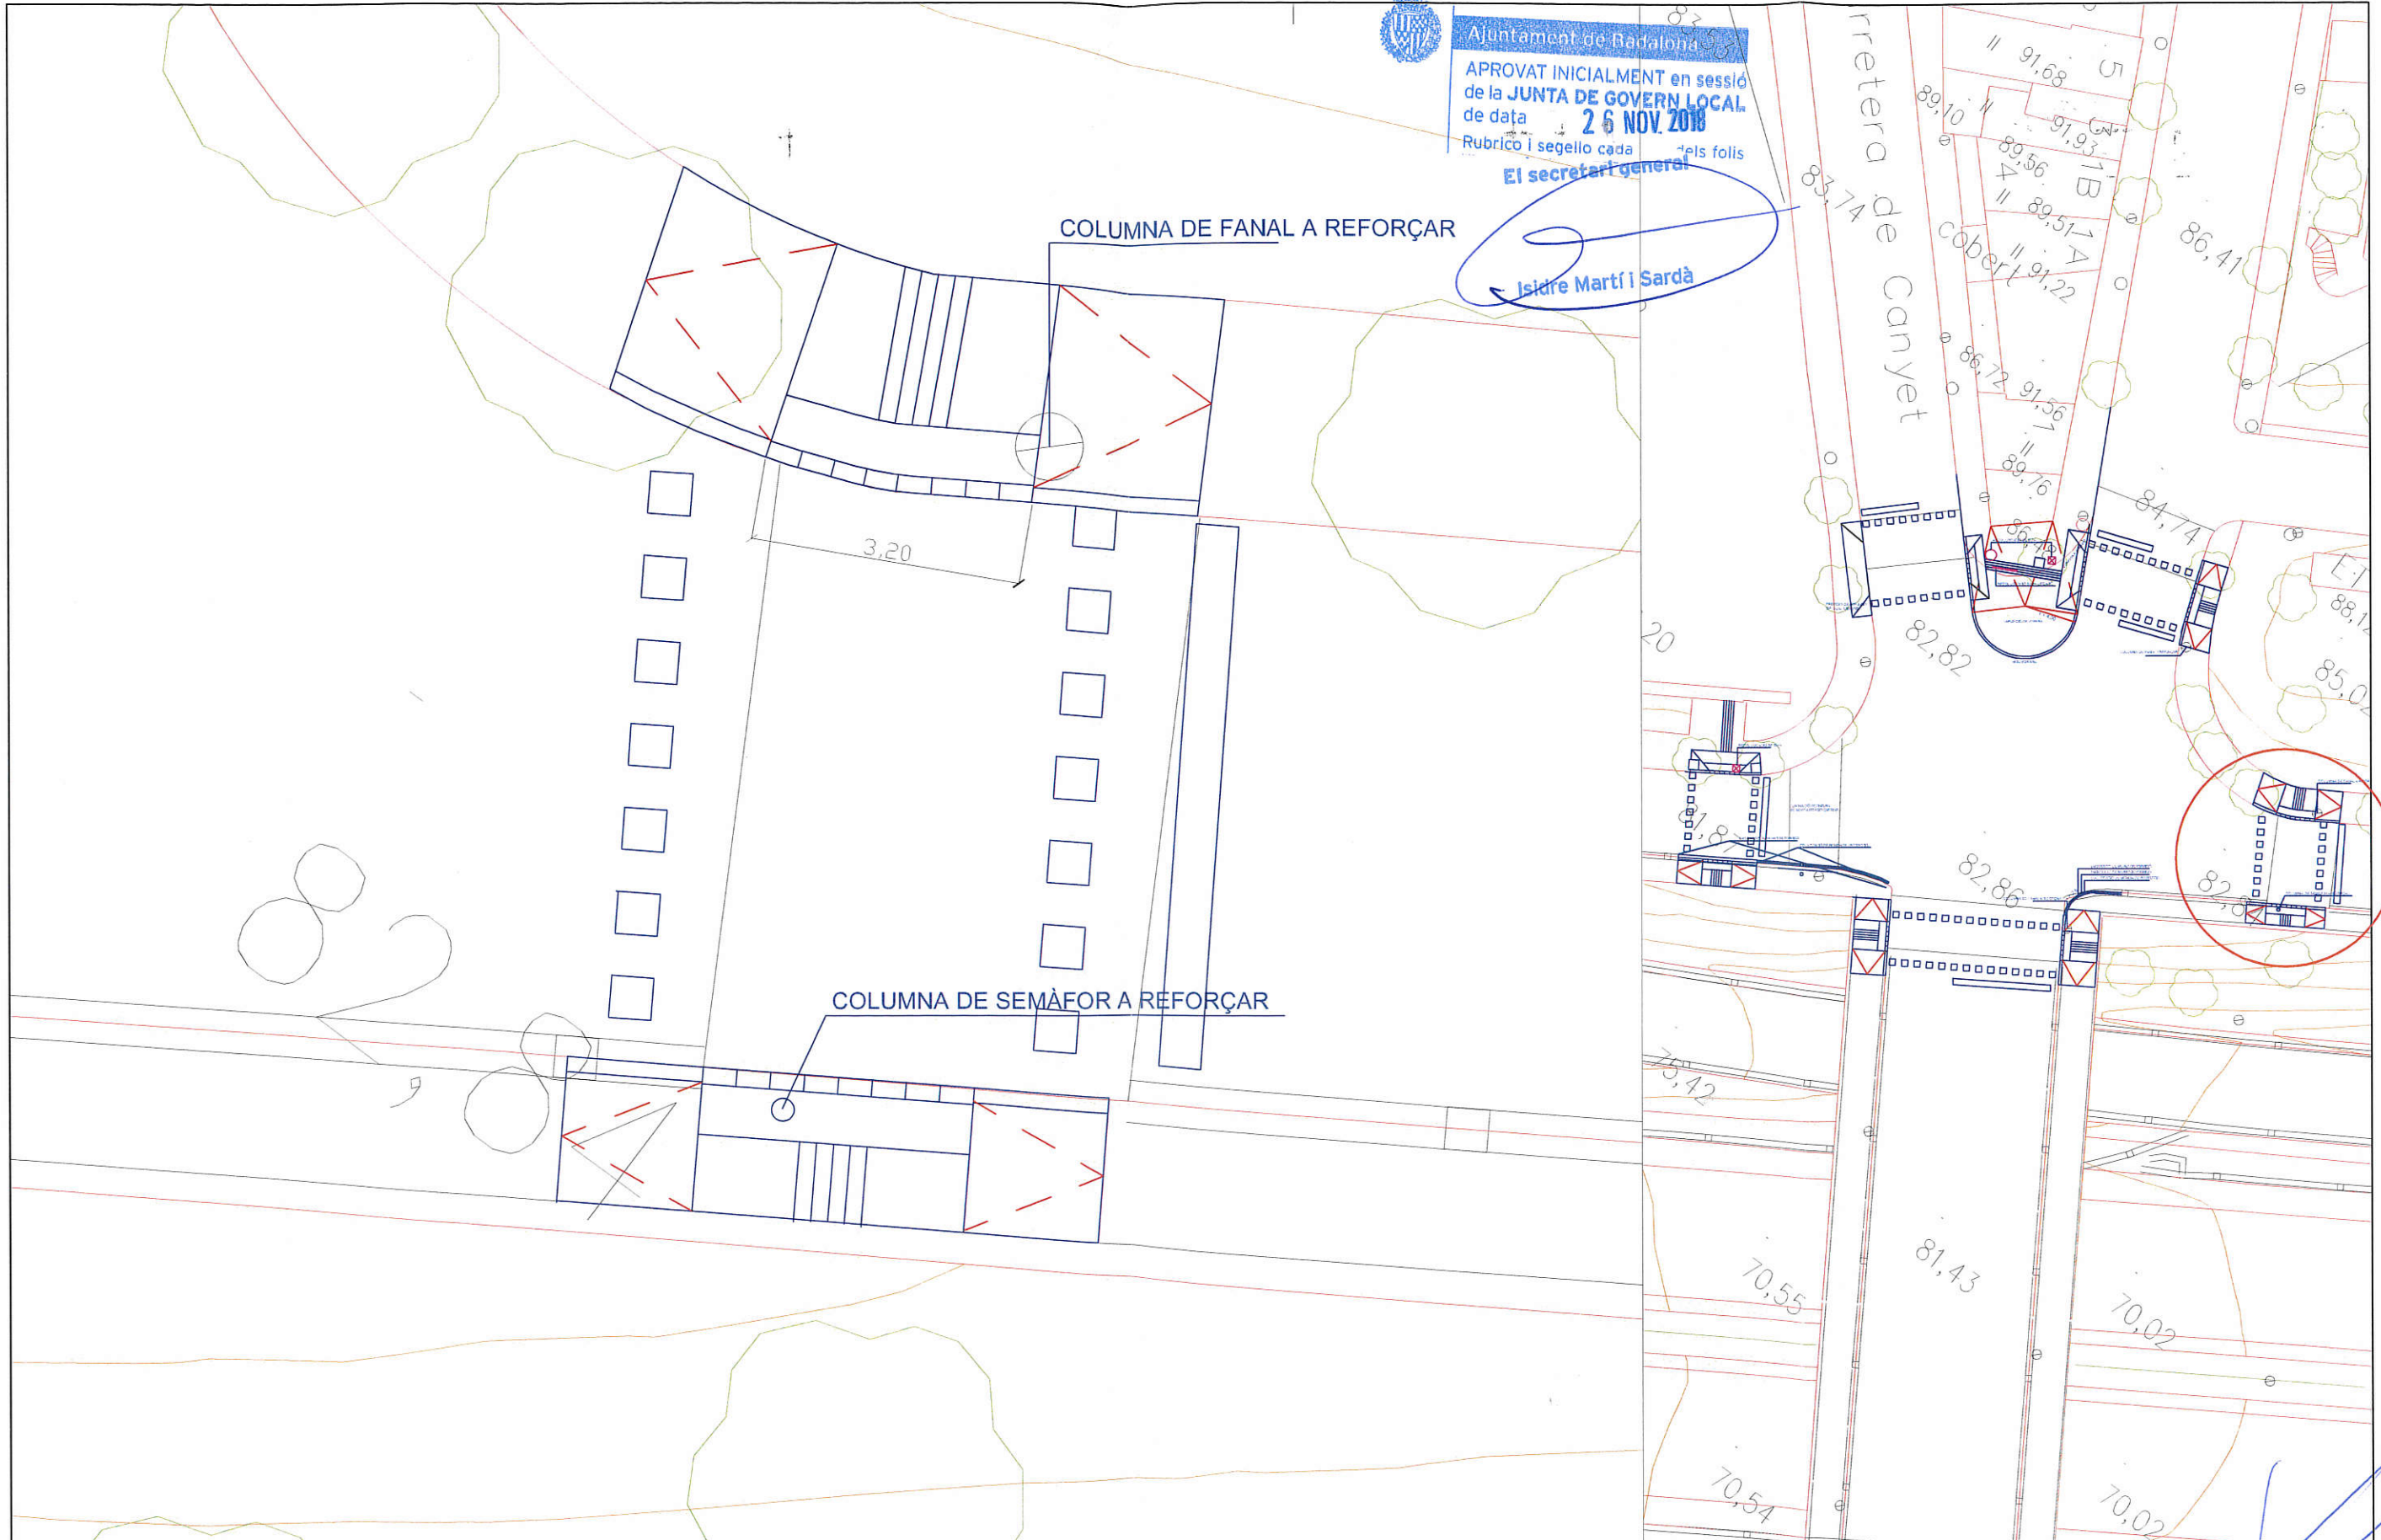

PLANTA

EMPLAÇAMENT



Ajuntament de Badalona




OBRA
 MEMÒRIA VALORADA PER A LA FORMACIÓ DE PASSOS DE VIANANTS
 EN EL BARRI DE BONAVISTA
 Avinguda de Lluçanoves amb carrer Ros i Güell

PLANOL

EMPLAÇAMENT
 PLANTA

ARQUITECTE
 RICARD MATEU
 DATA
 gener - 2018

934 603 400
 NIF A 5313725

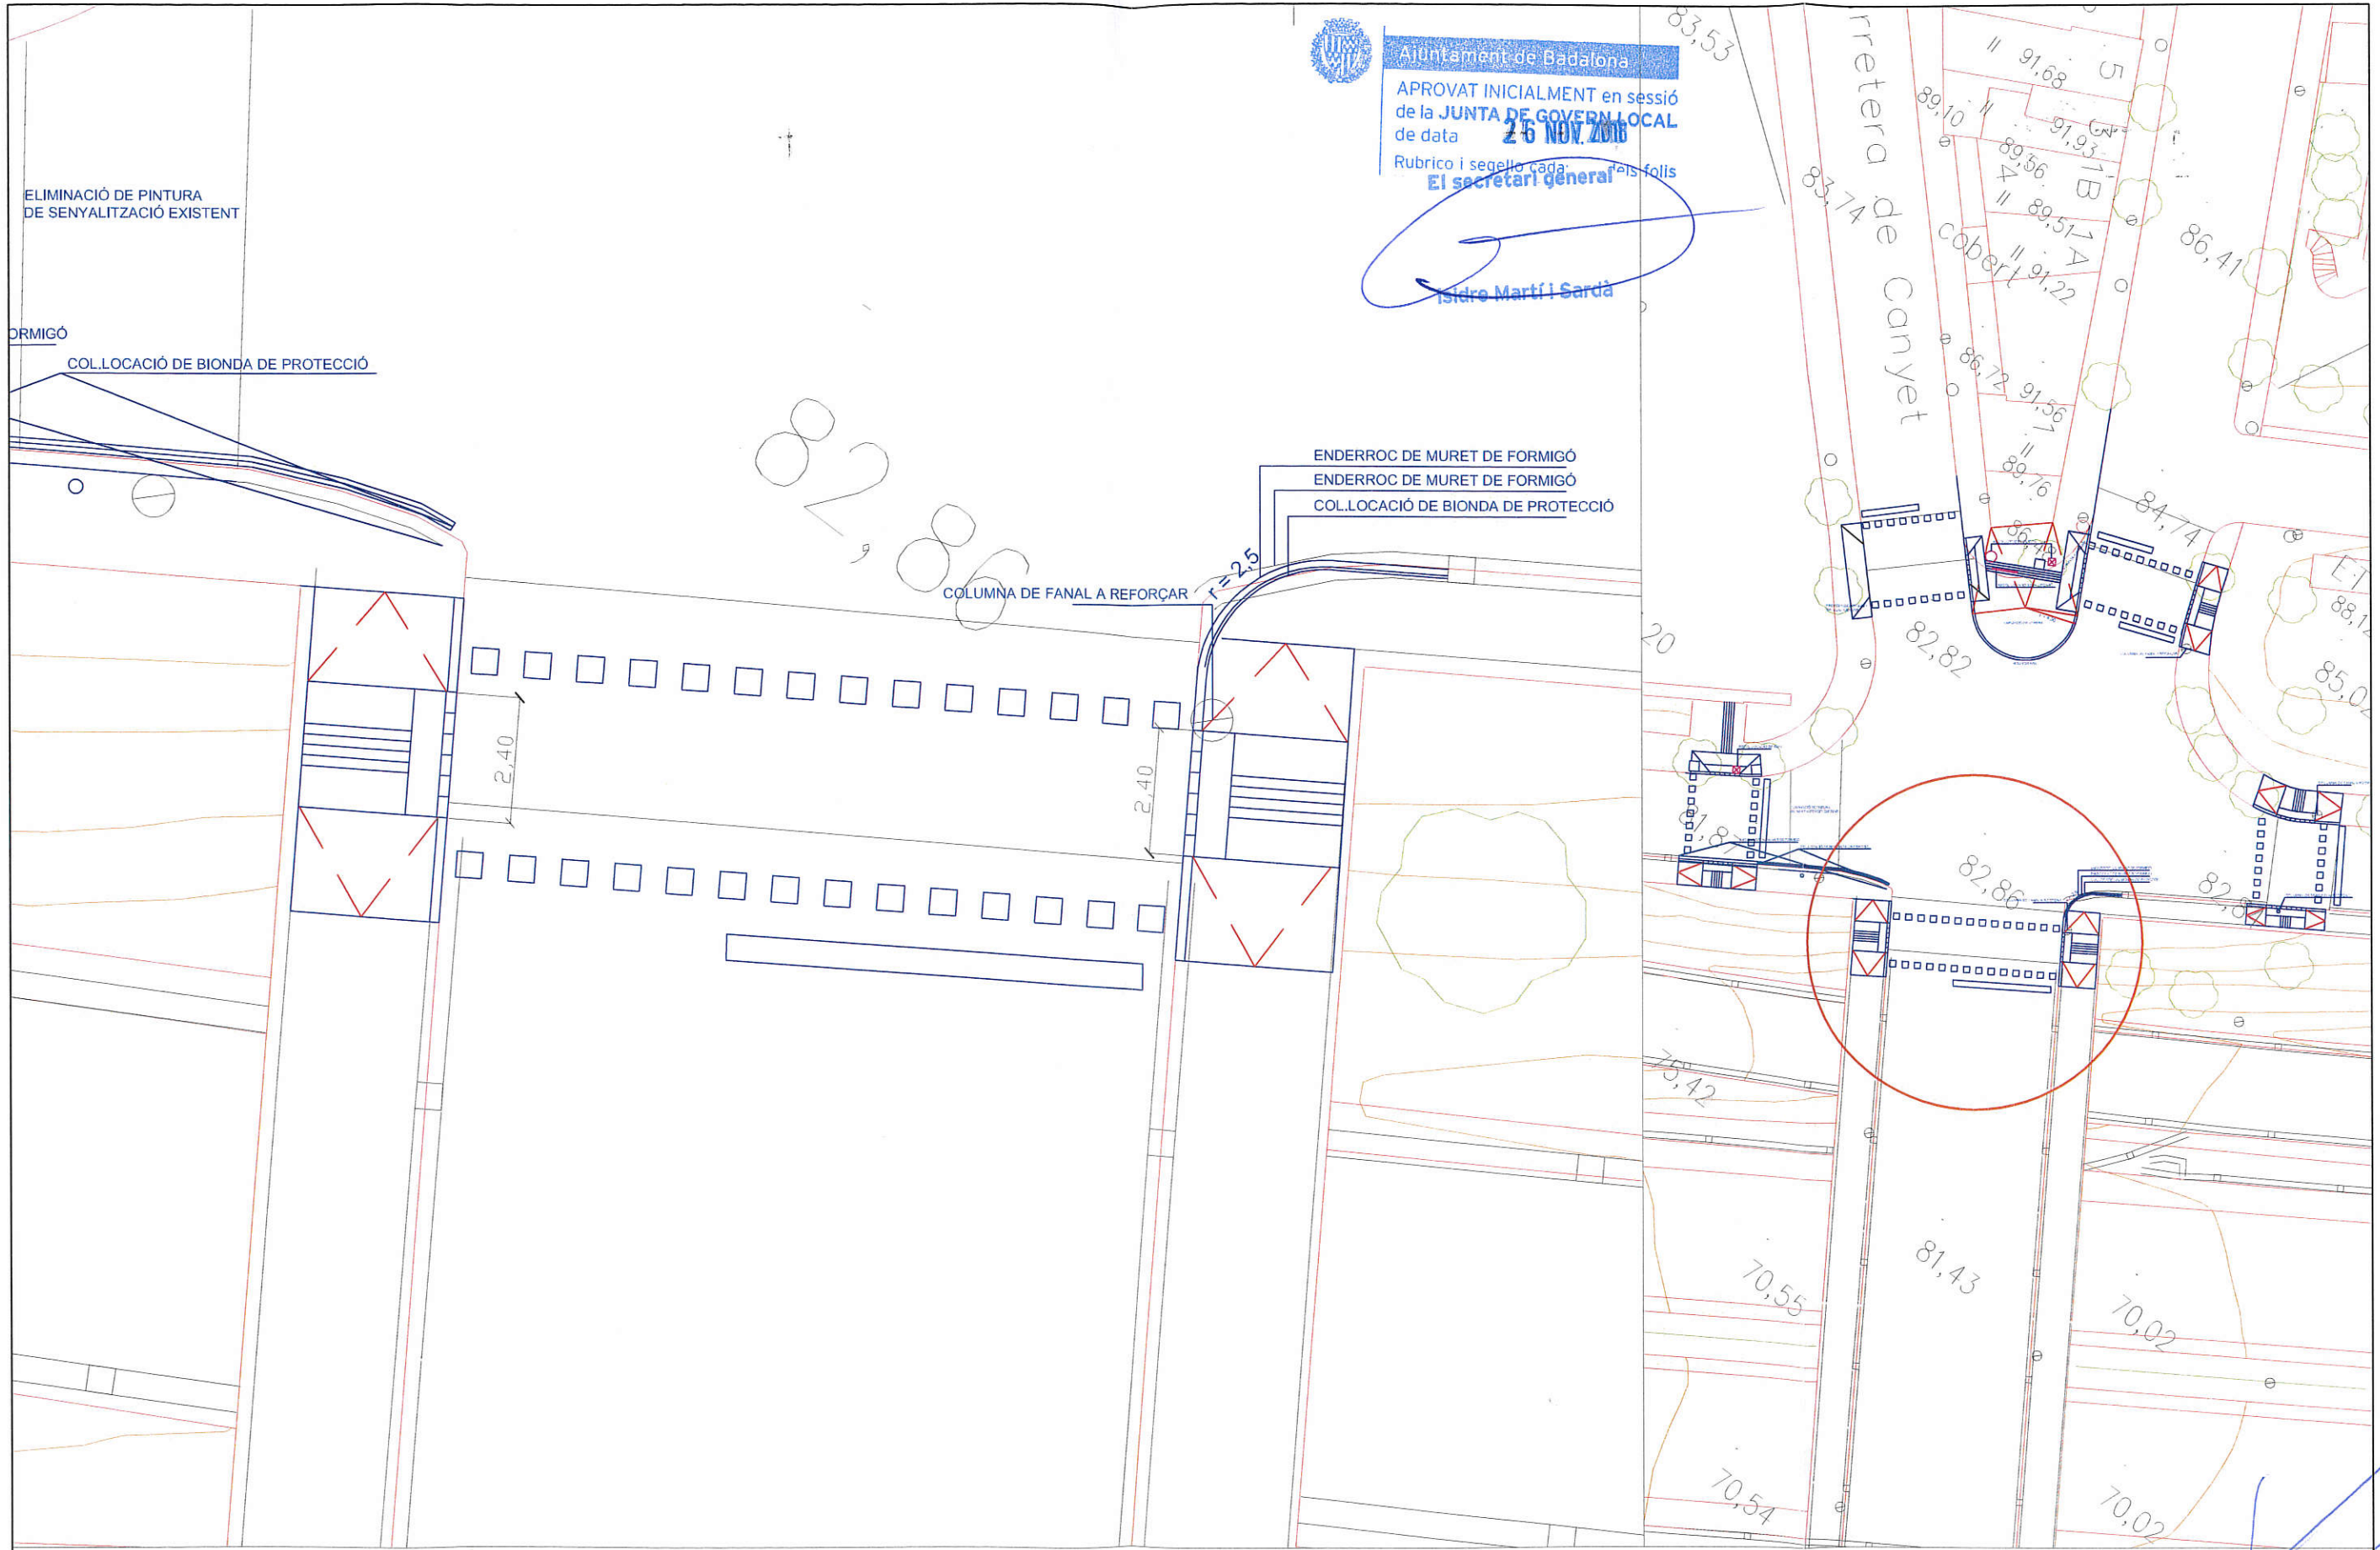


 Ajuntament de Badalona
 APROVAT INICIALMENT en sessió
 de la JUNTA DE GOVERN LOCAL
 de data **26 NOV 2018**
 Rubrico i segelló cada
El secretari general
 Isidre Martí i Sardà

PLANTA


EMPLAÇAMENT



OBRA
 MEMÒRIA VALORADA PER A LA FORMACIÓ DE PASSOS DE VIANANTS
 EN EL BARRI DE BONAVISTA
 Carretera de Canyet (pont) amb Avinguda de Llenguadoc

PLANOL
 ENEMPLAÇAMENT
 PLANTA

ARQUITECTE
 RICARD MATEU
 DATA
 gener - 2018

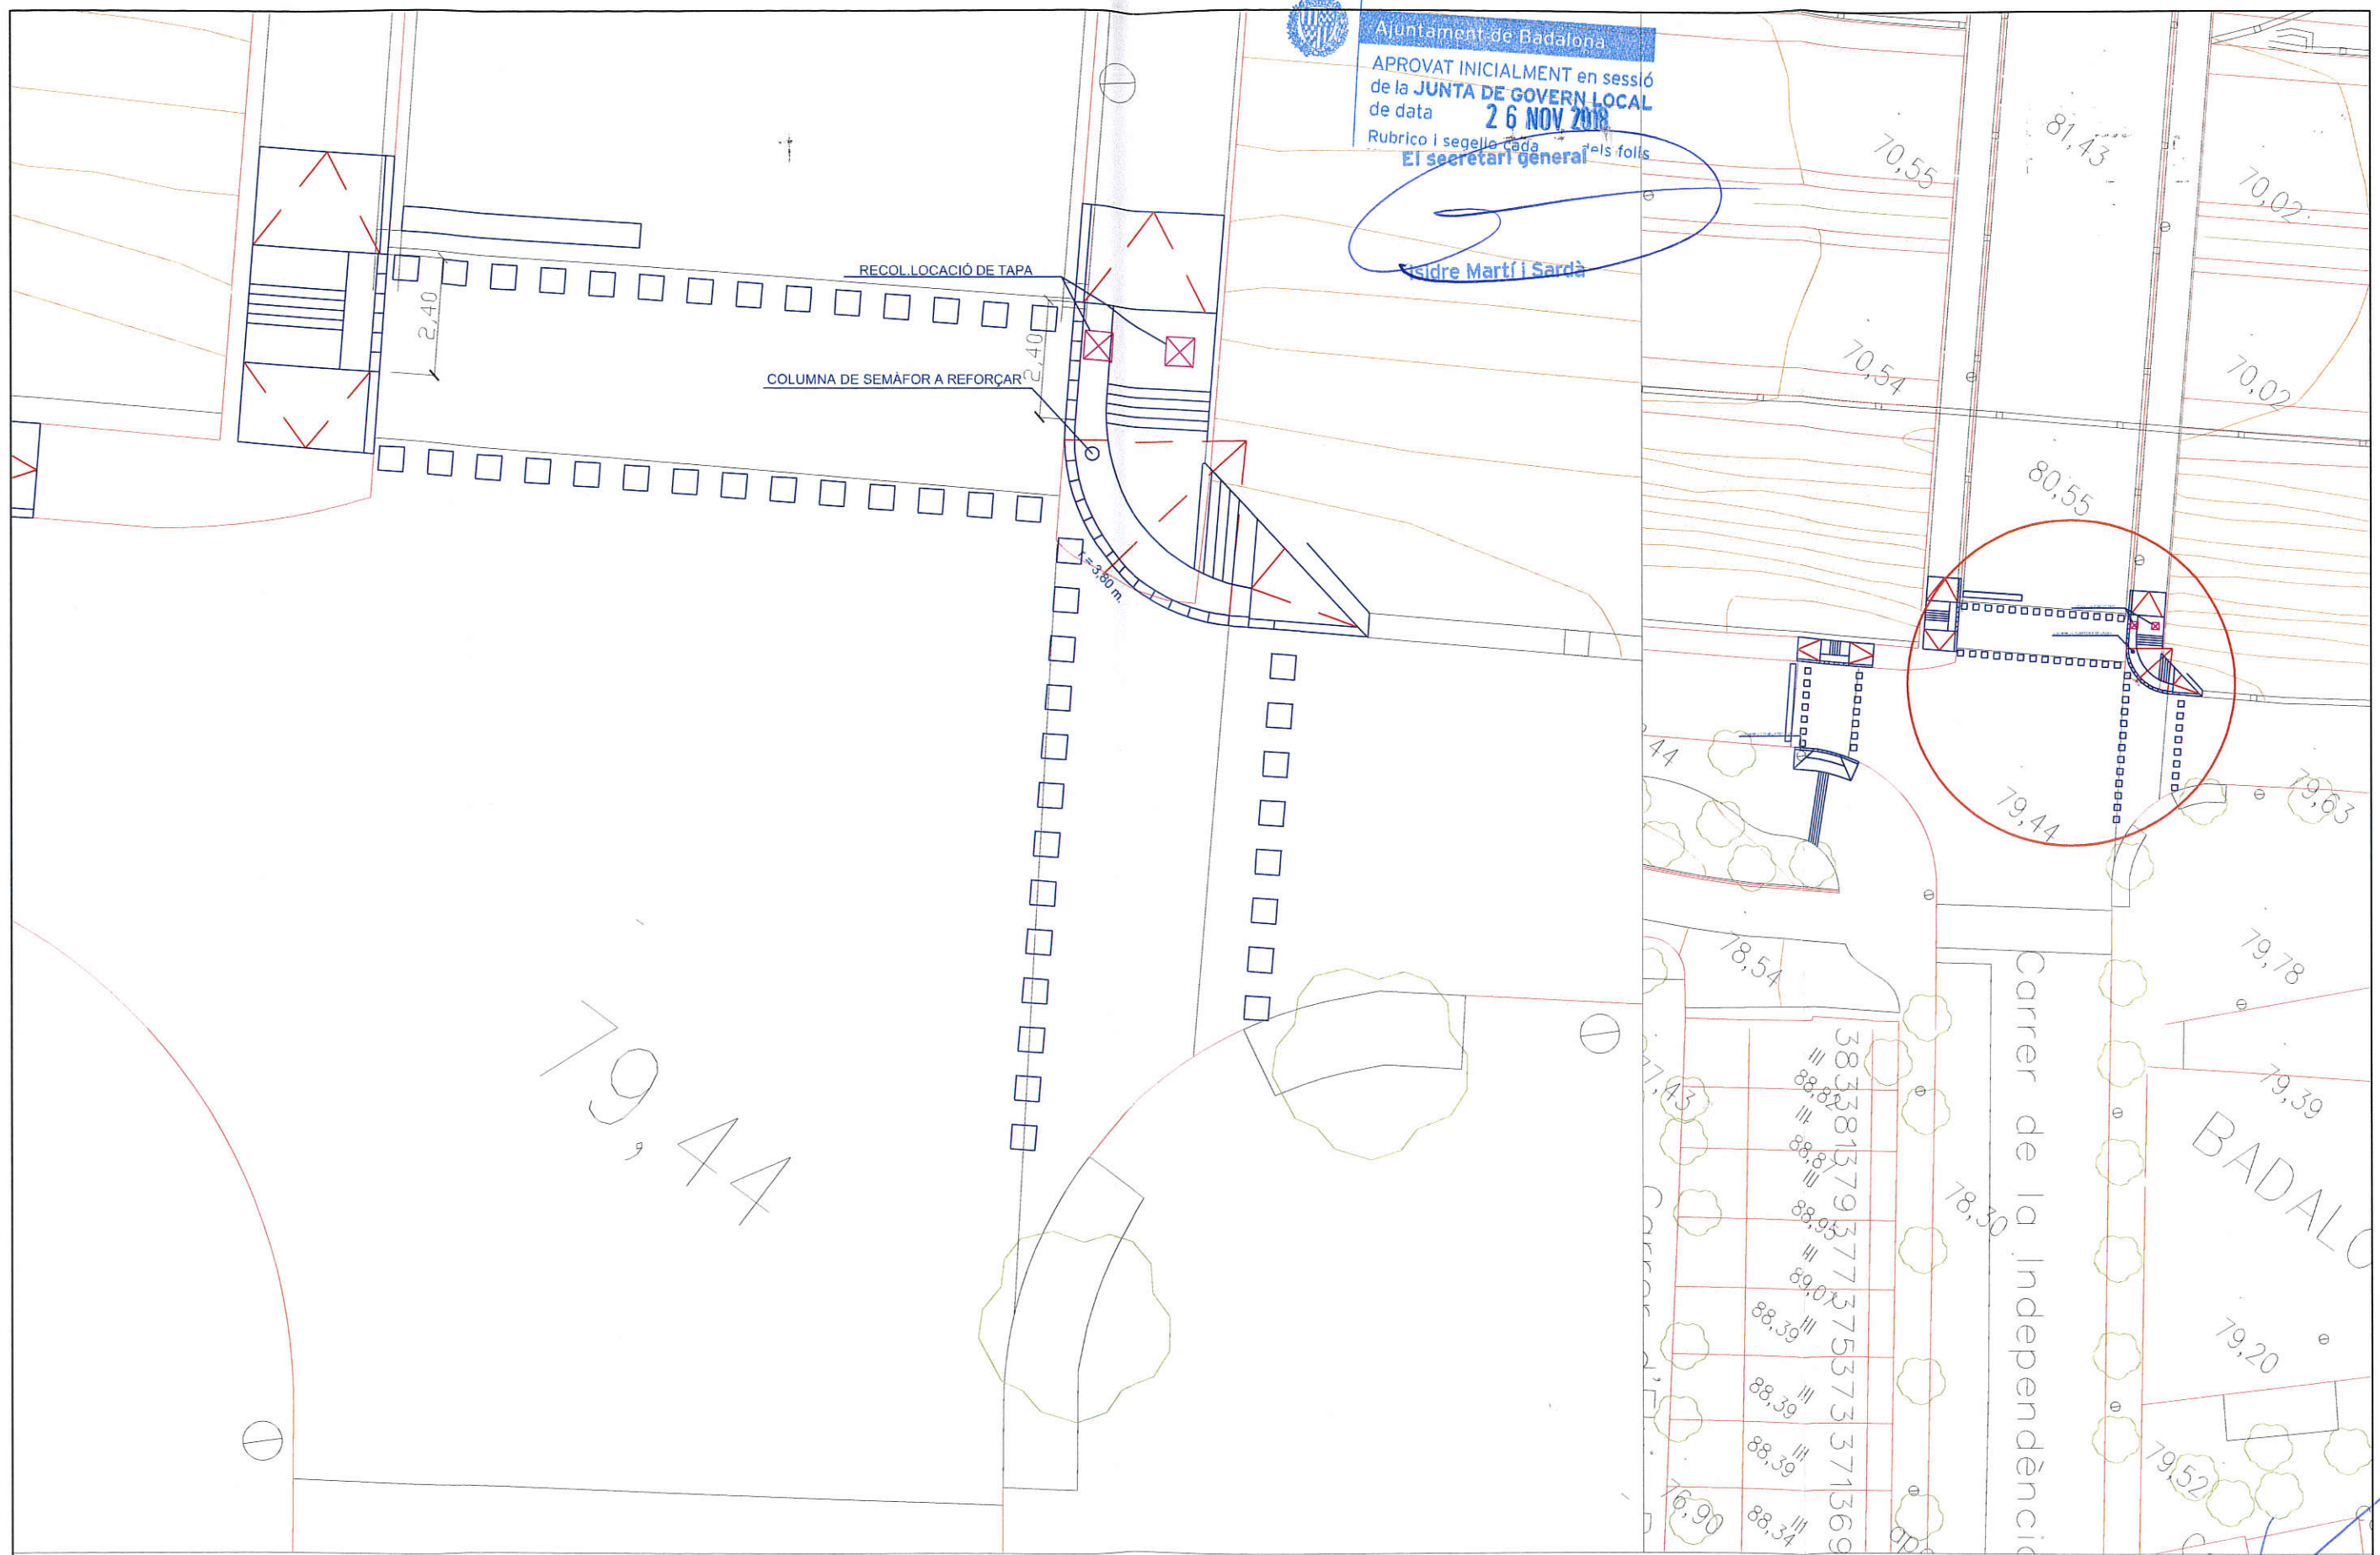Ajuntament de Badalona
 APROVAT INICIALMENT en sessió
 de la JUNTA DE GOVERN LOCAL
 de data **26 NOV 2018**
 Rubrico i segella cada
 El secretari general
Àlexandre Martí i Sardà

PLANTA


EMPLAÇAMENT



OBRA
 MEMÒRIA VALORADA PER A LA FORMACIÓ DE PASSOS DE VIANANTS
 EN EL BARRI DE BUFALÀ
 Carretera de Canyet amb Avinguda de Conflent

PLANOL
 EMLAÇAMENT
 PLANTA

ARQUITECTE *engestur*
 RICARD MATEU
 C/IBER 17 08917 BADALONA
 TÈLF: 934 608 400
 FAX: 934 608 400
 A 80137725
 gener - 2018

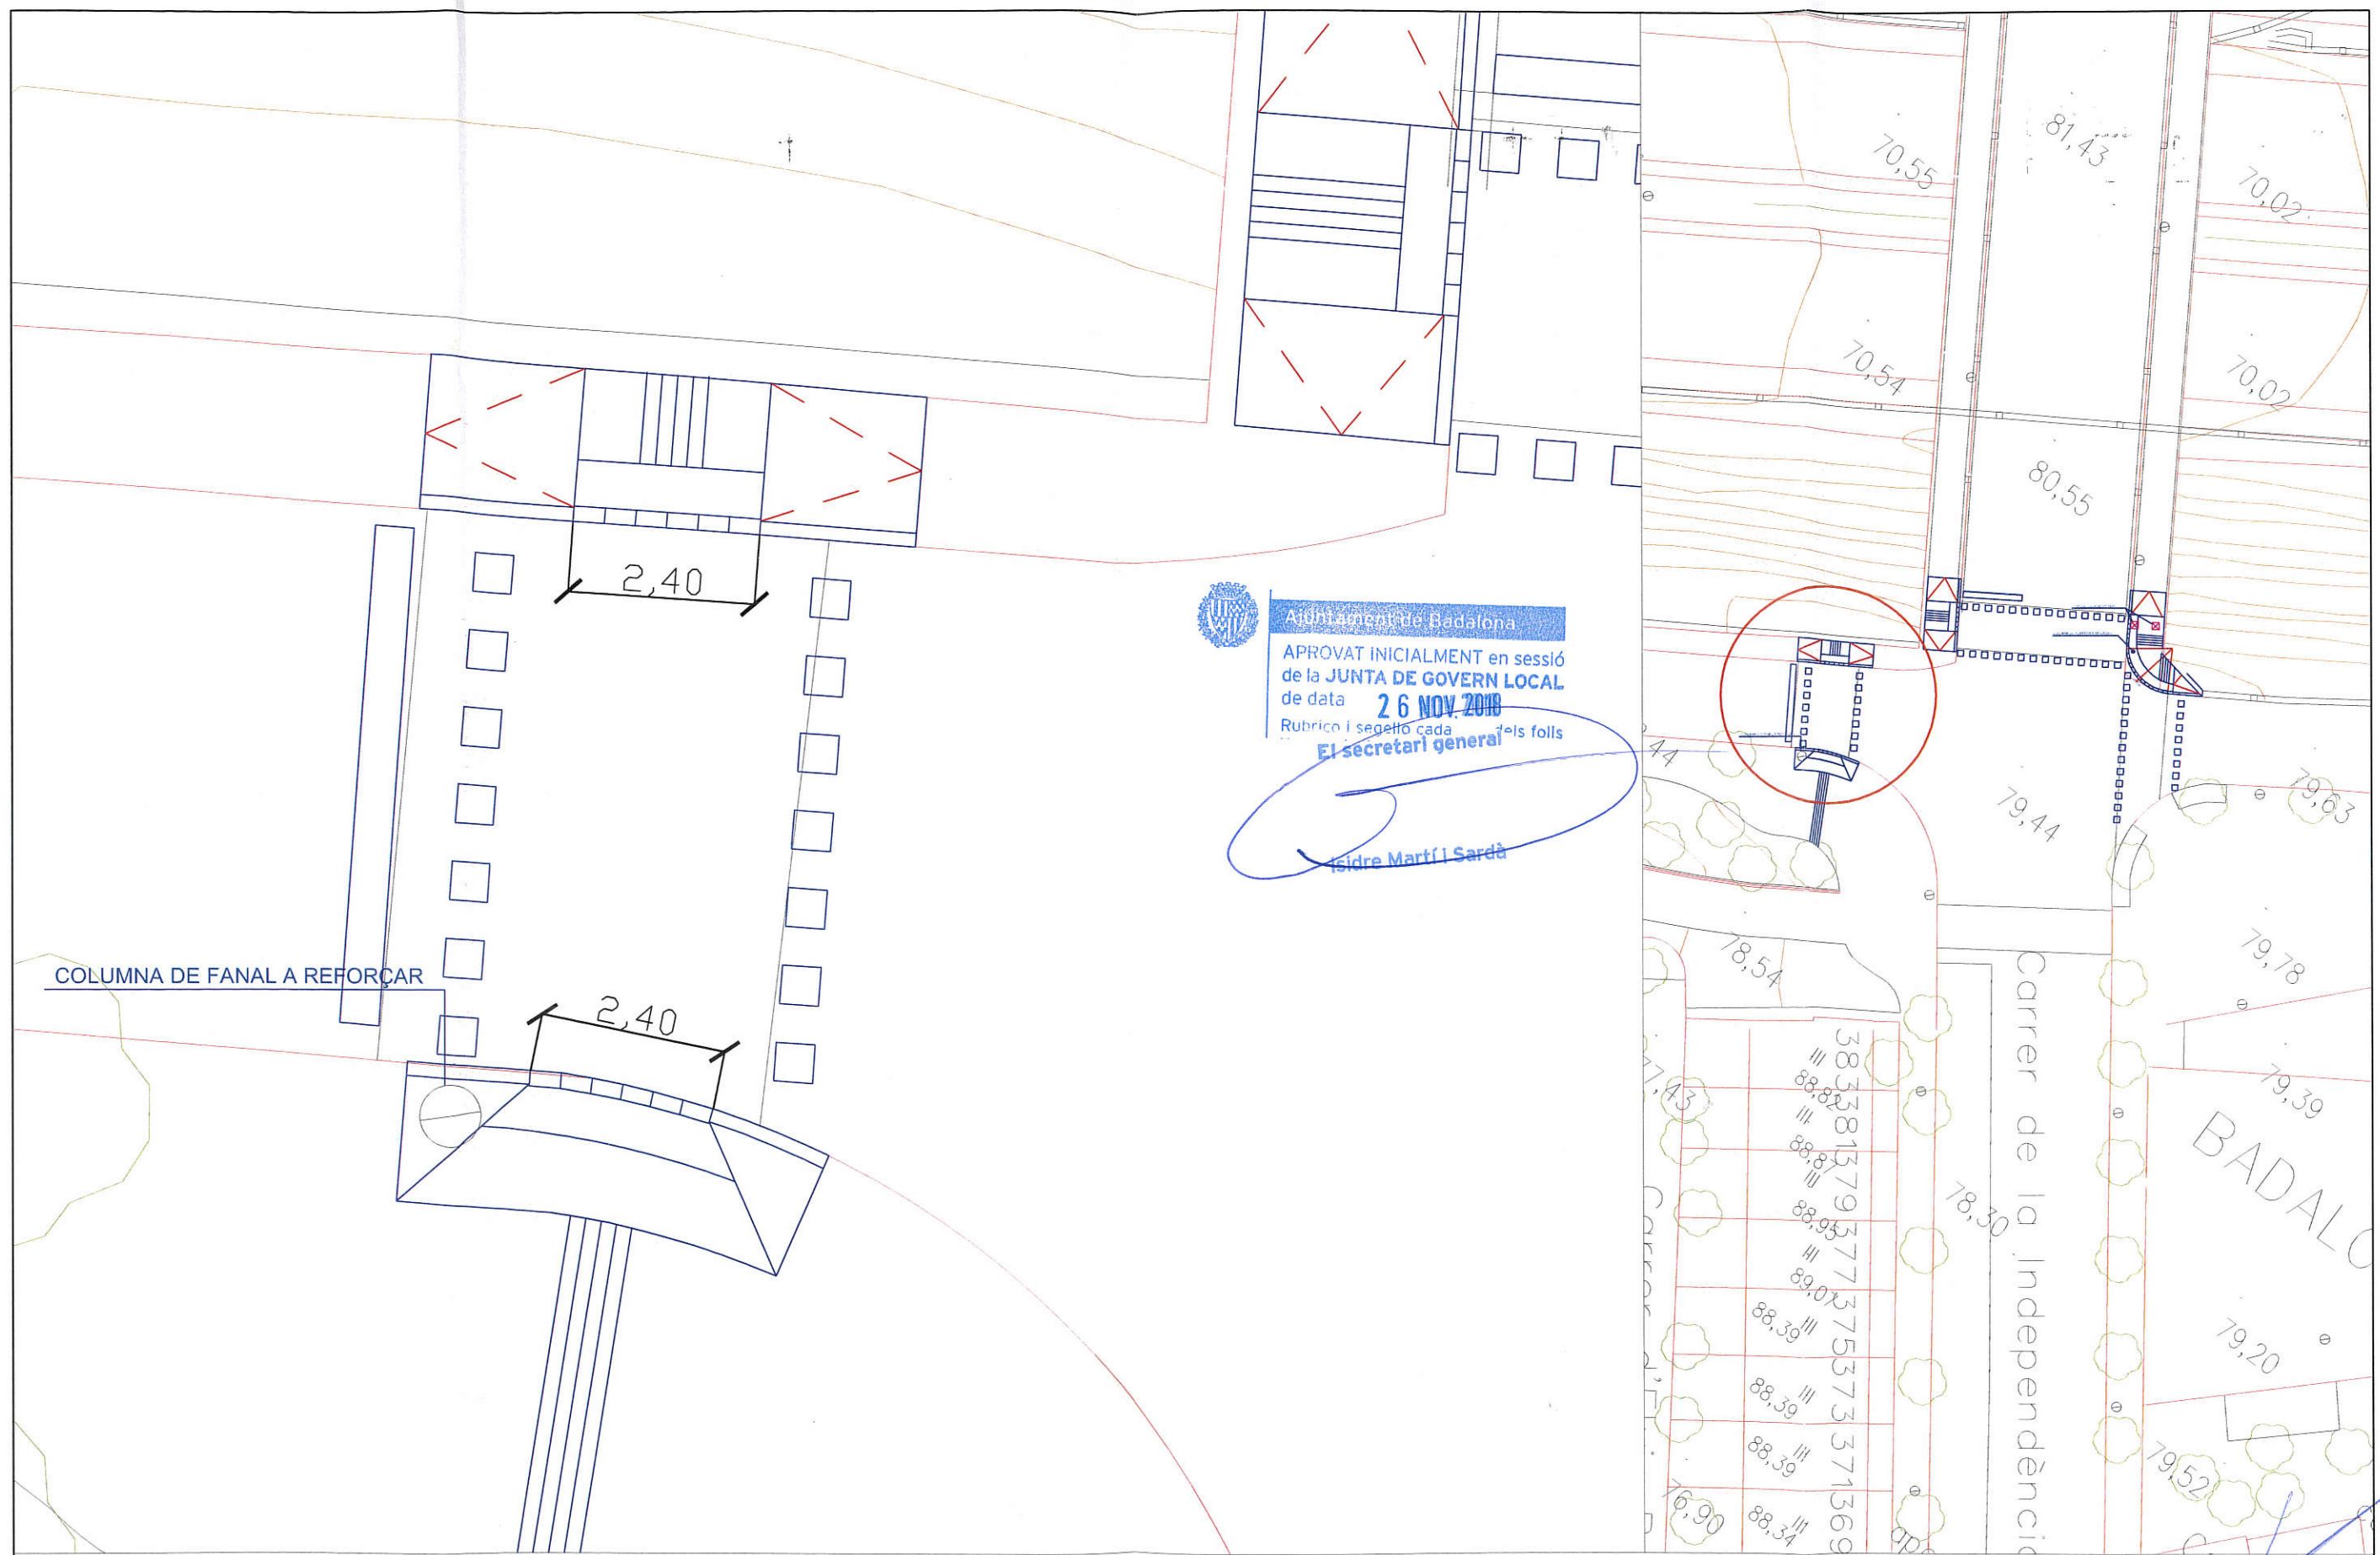


 Ajuntament de Badalona
 APROVAT INICIALMENT en sessió
 de la JUNTA DE GOVERN LOCAL
 de data **26 NOV 2018**
 Rubrico i signat cada
El secretari general


 Sidre Martí i Sardà

COLUMNNA DE FANAL A REFORÇAR

2,40

2,40

PLANTA

EMPLAÇAMENT



OBRA
 MEMÒRIA VALORADA PER A LA FORMACIÓ DE PASSOS DE VIANANTS
 EN EL BARRI DE BUFALÀ
 Avinguda de Conflent amb Carrer Independència (costat Barcelona)

PLANOL
 EMLAÇAMENT
 PLANTA

ARQUITECTE
 RICARD MATEU
 DATA
 gener - 2018

 NIF A-0118725