



II. DOCUMENTACIÓ GRÀFICA

- 1.- Planols
- 2.- Fotografies de l'estat actual

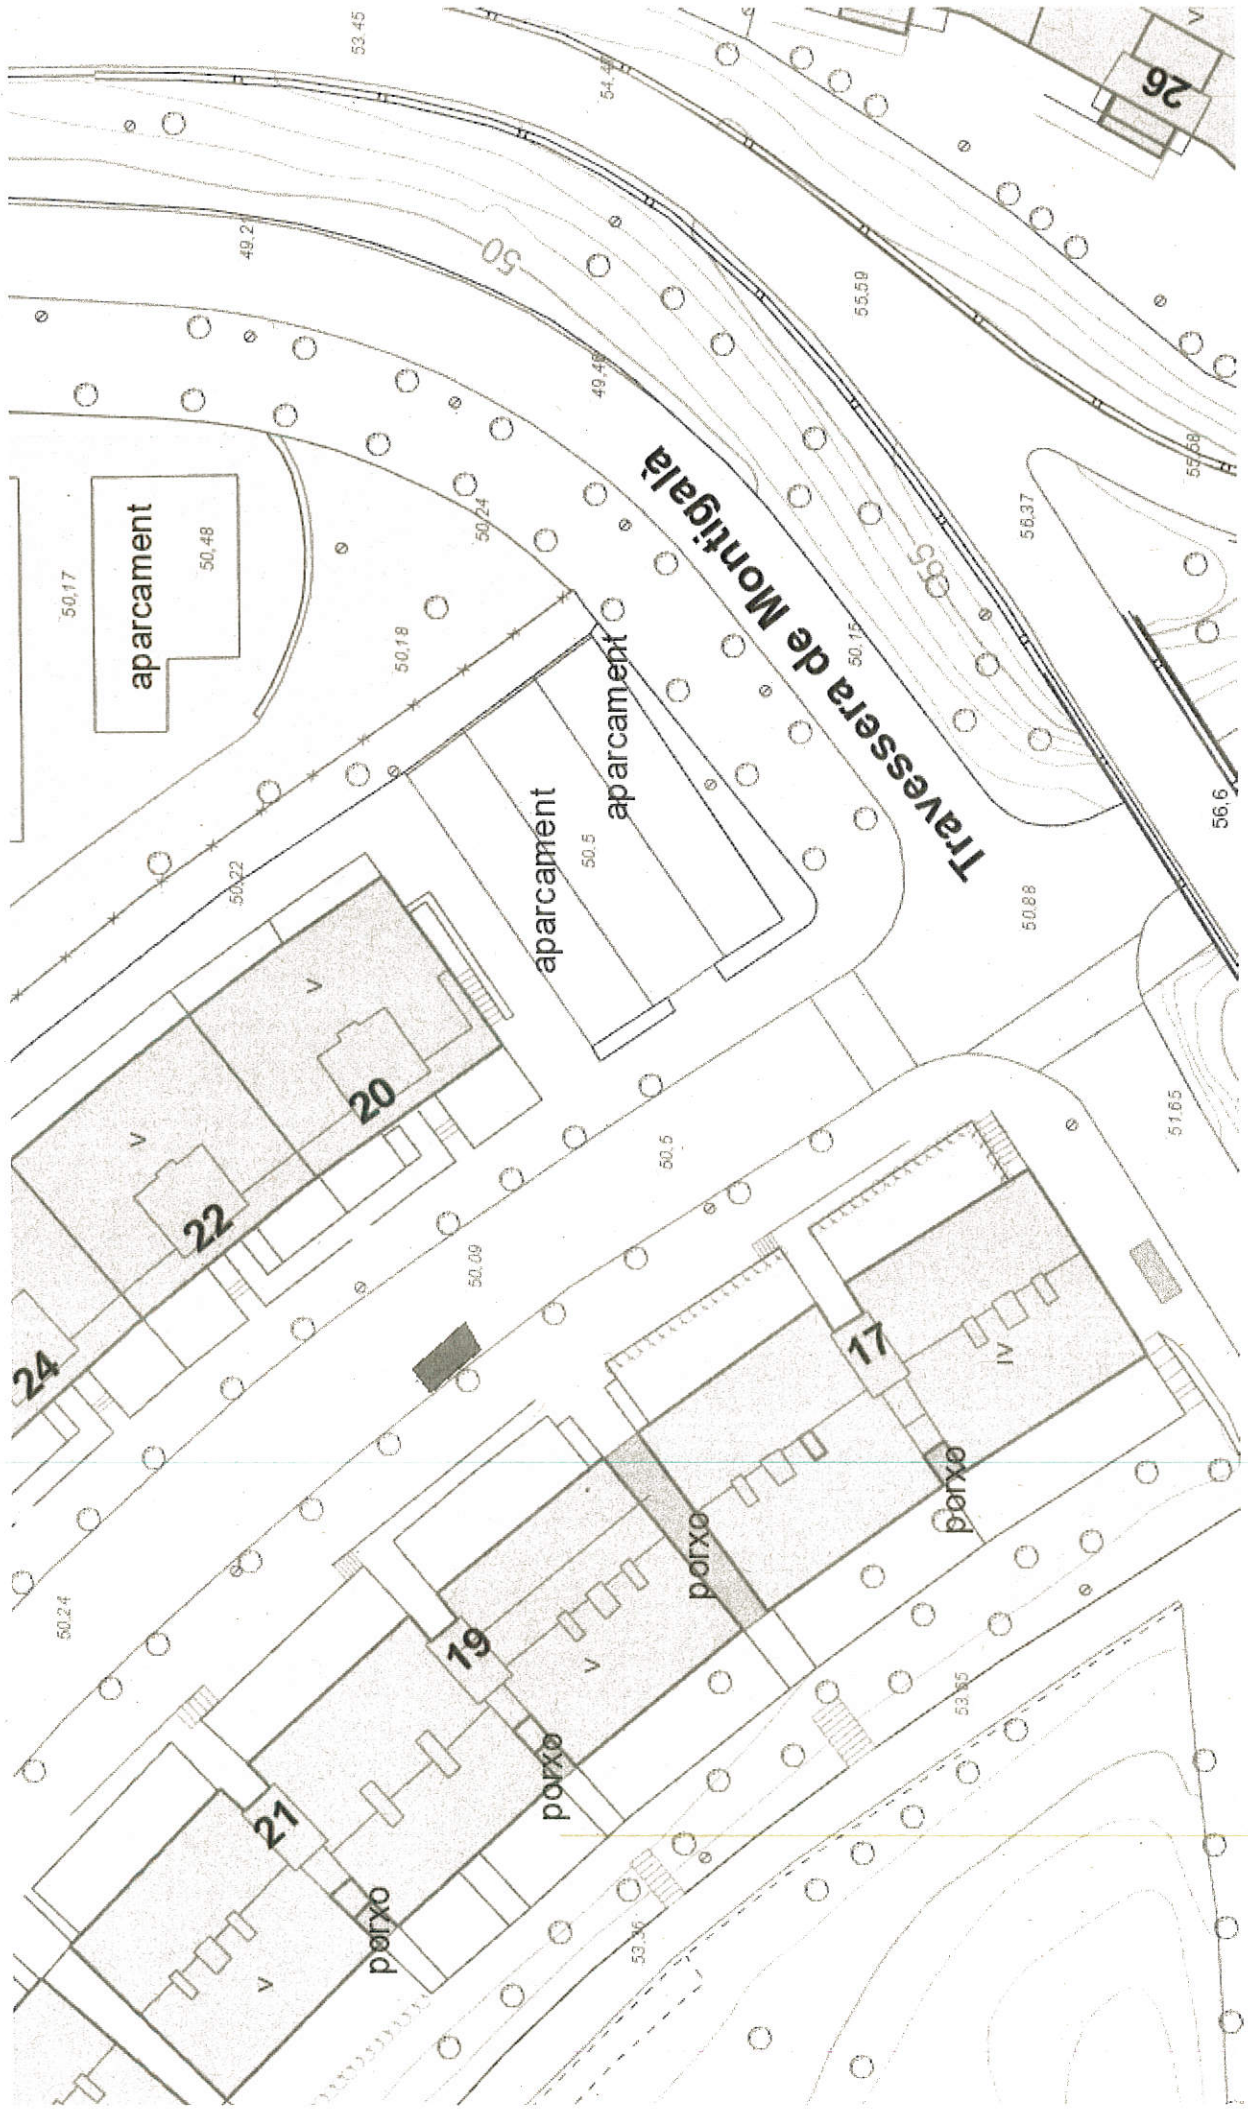

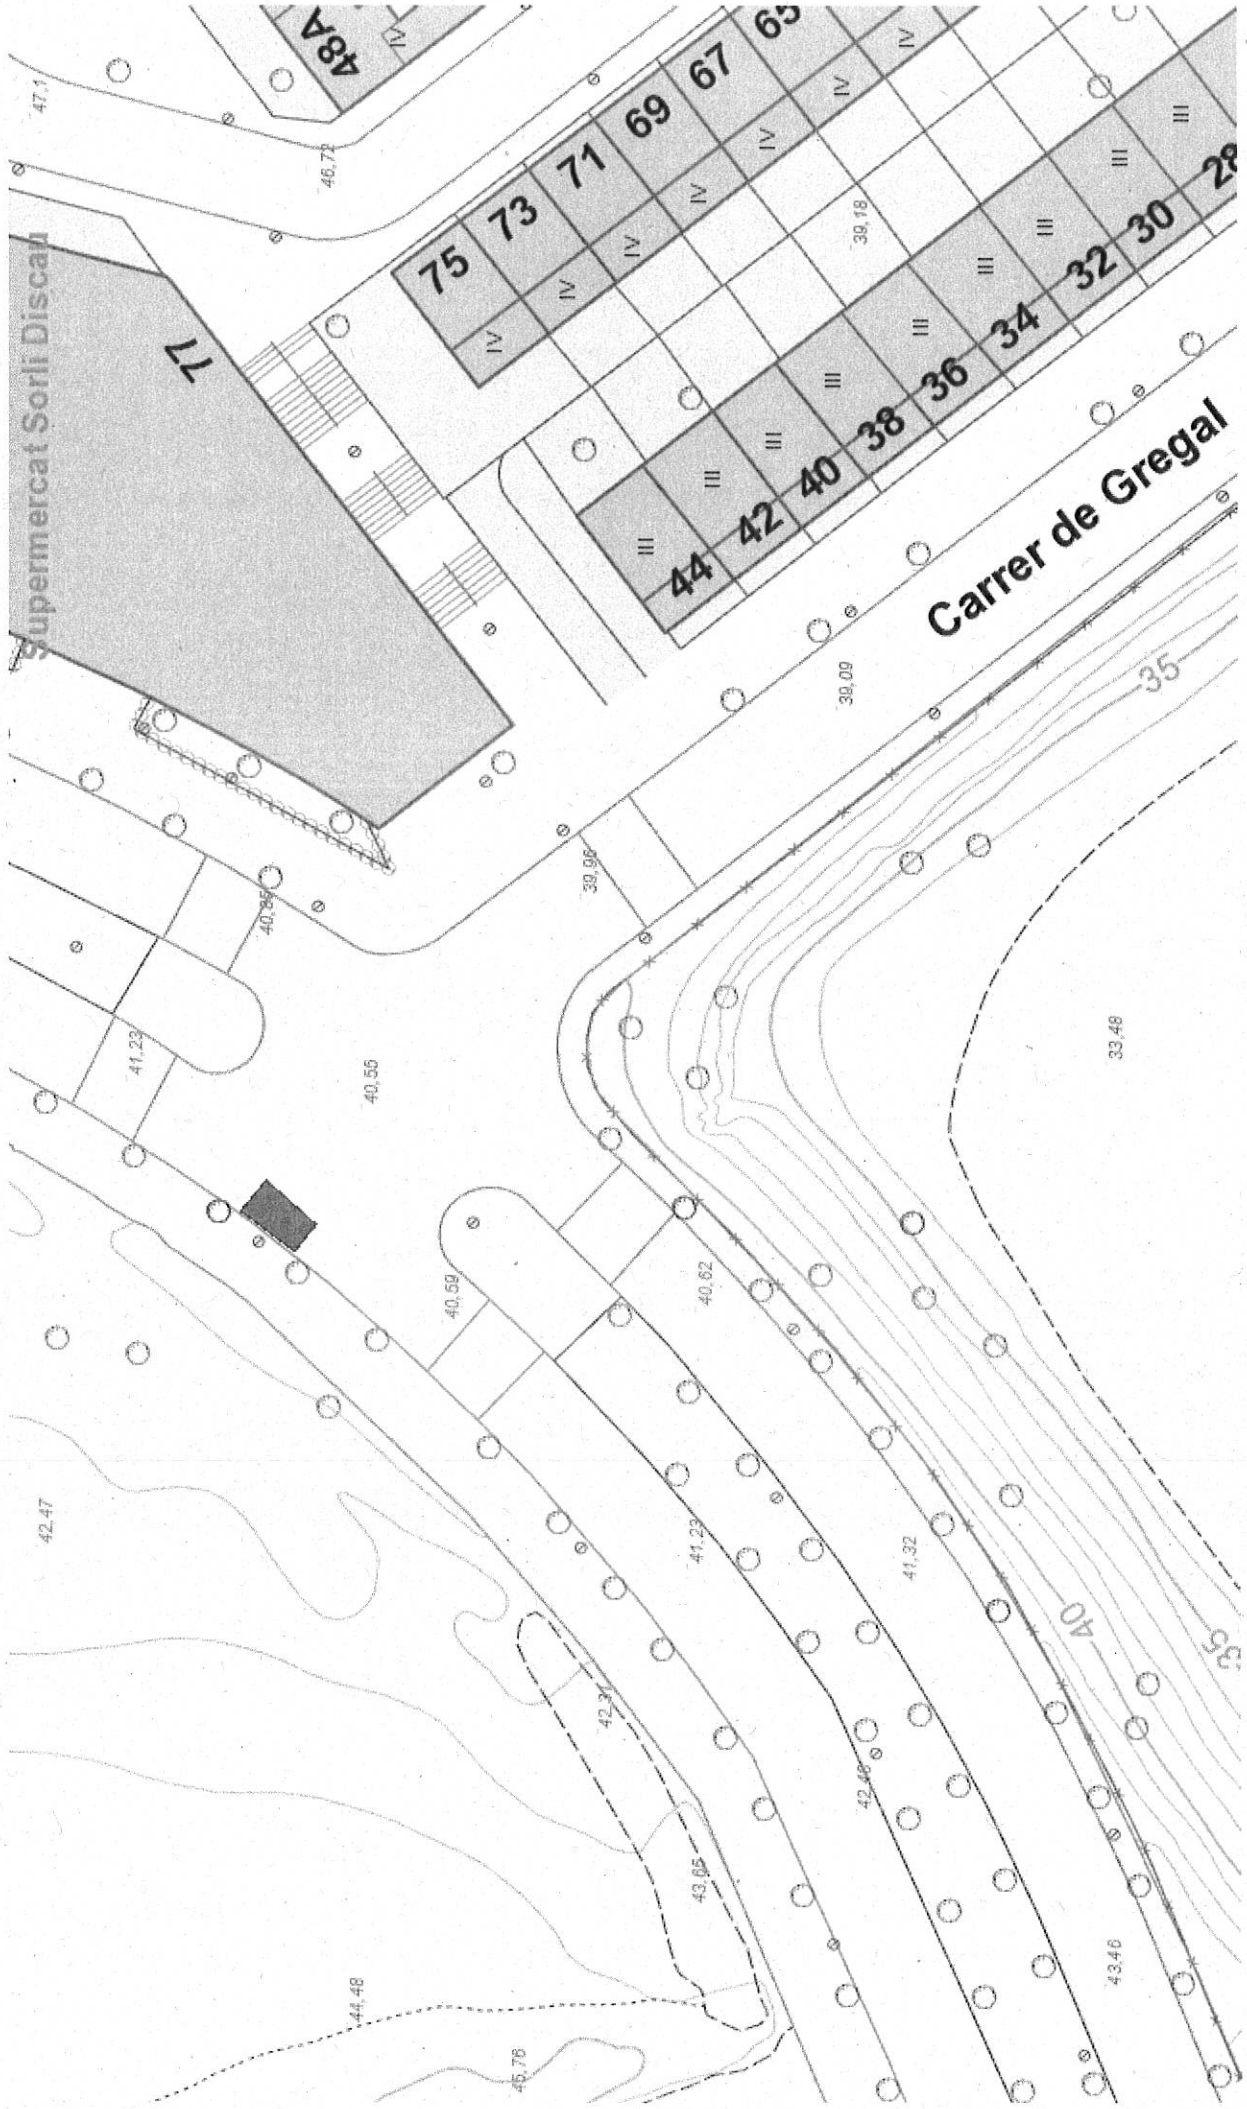

Av. Vents front C/ Gregal
1 Embornal tipus Badalona

Escala 1:500

Data: 23/7/2018


*Plànol sense valor normatiu



C/ Artemís amb Riera Canyet
2 Embornals Tipus Badalona
*Plànol sense valor normatiu

Escala 1:500

Data: 23/7/2018

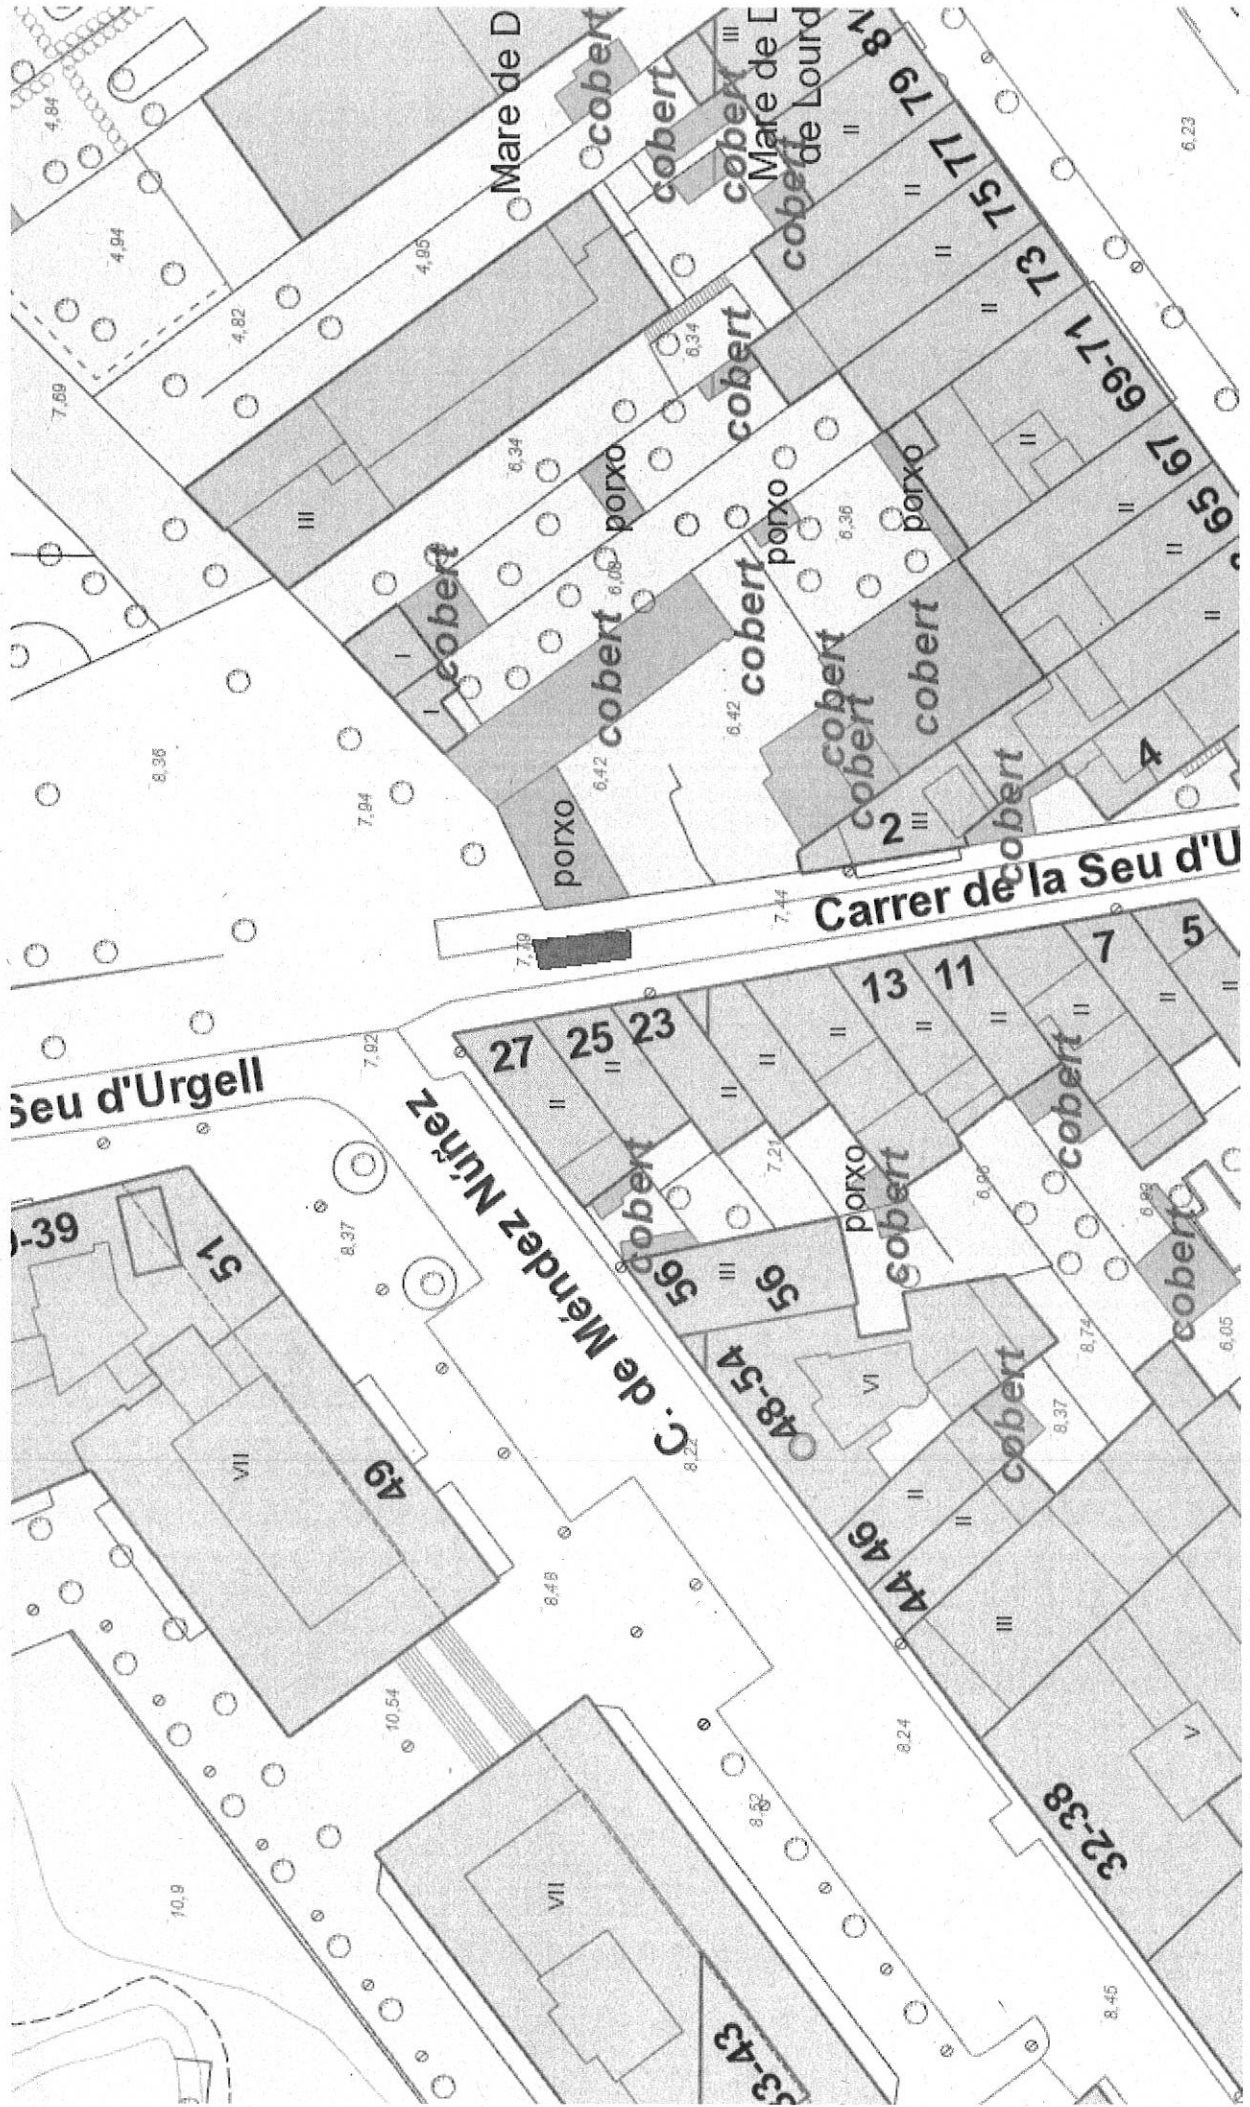



C/ Seu d'Urgell 25
2 Embornals tipus Badalona

Escala 1:500

Data: 23/7/2018

*Plànol sense valor normatiu

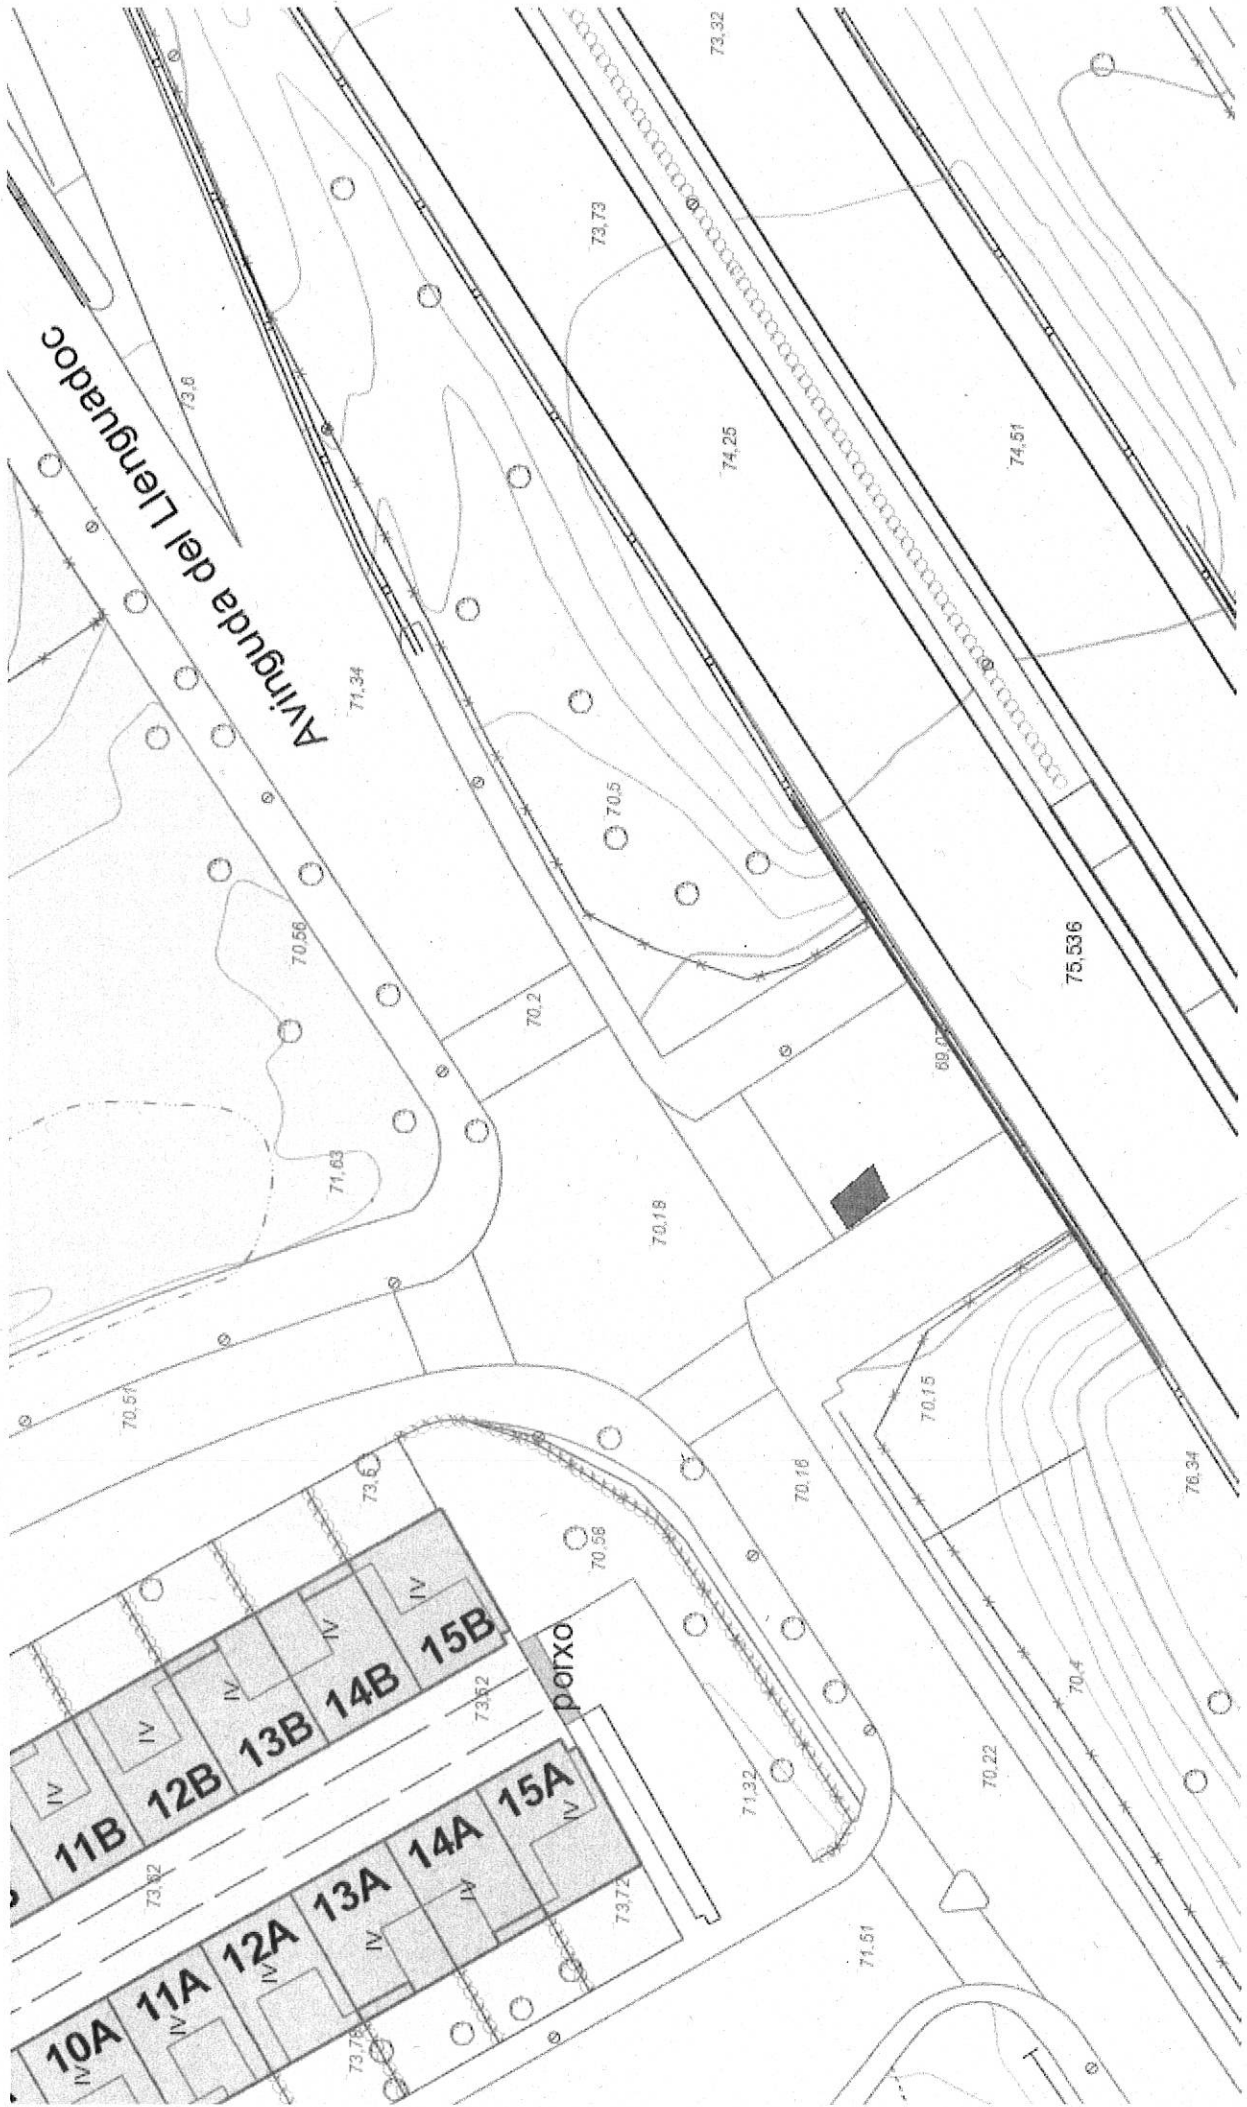

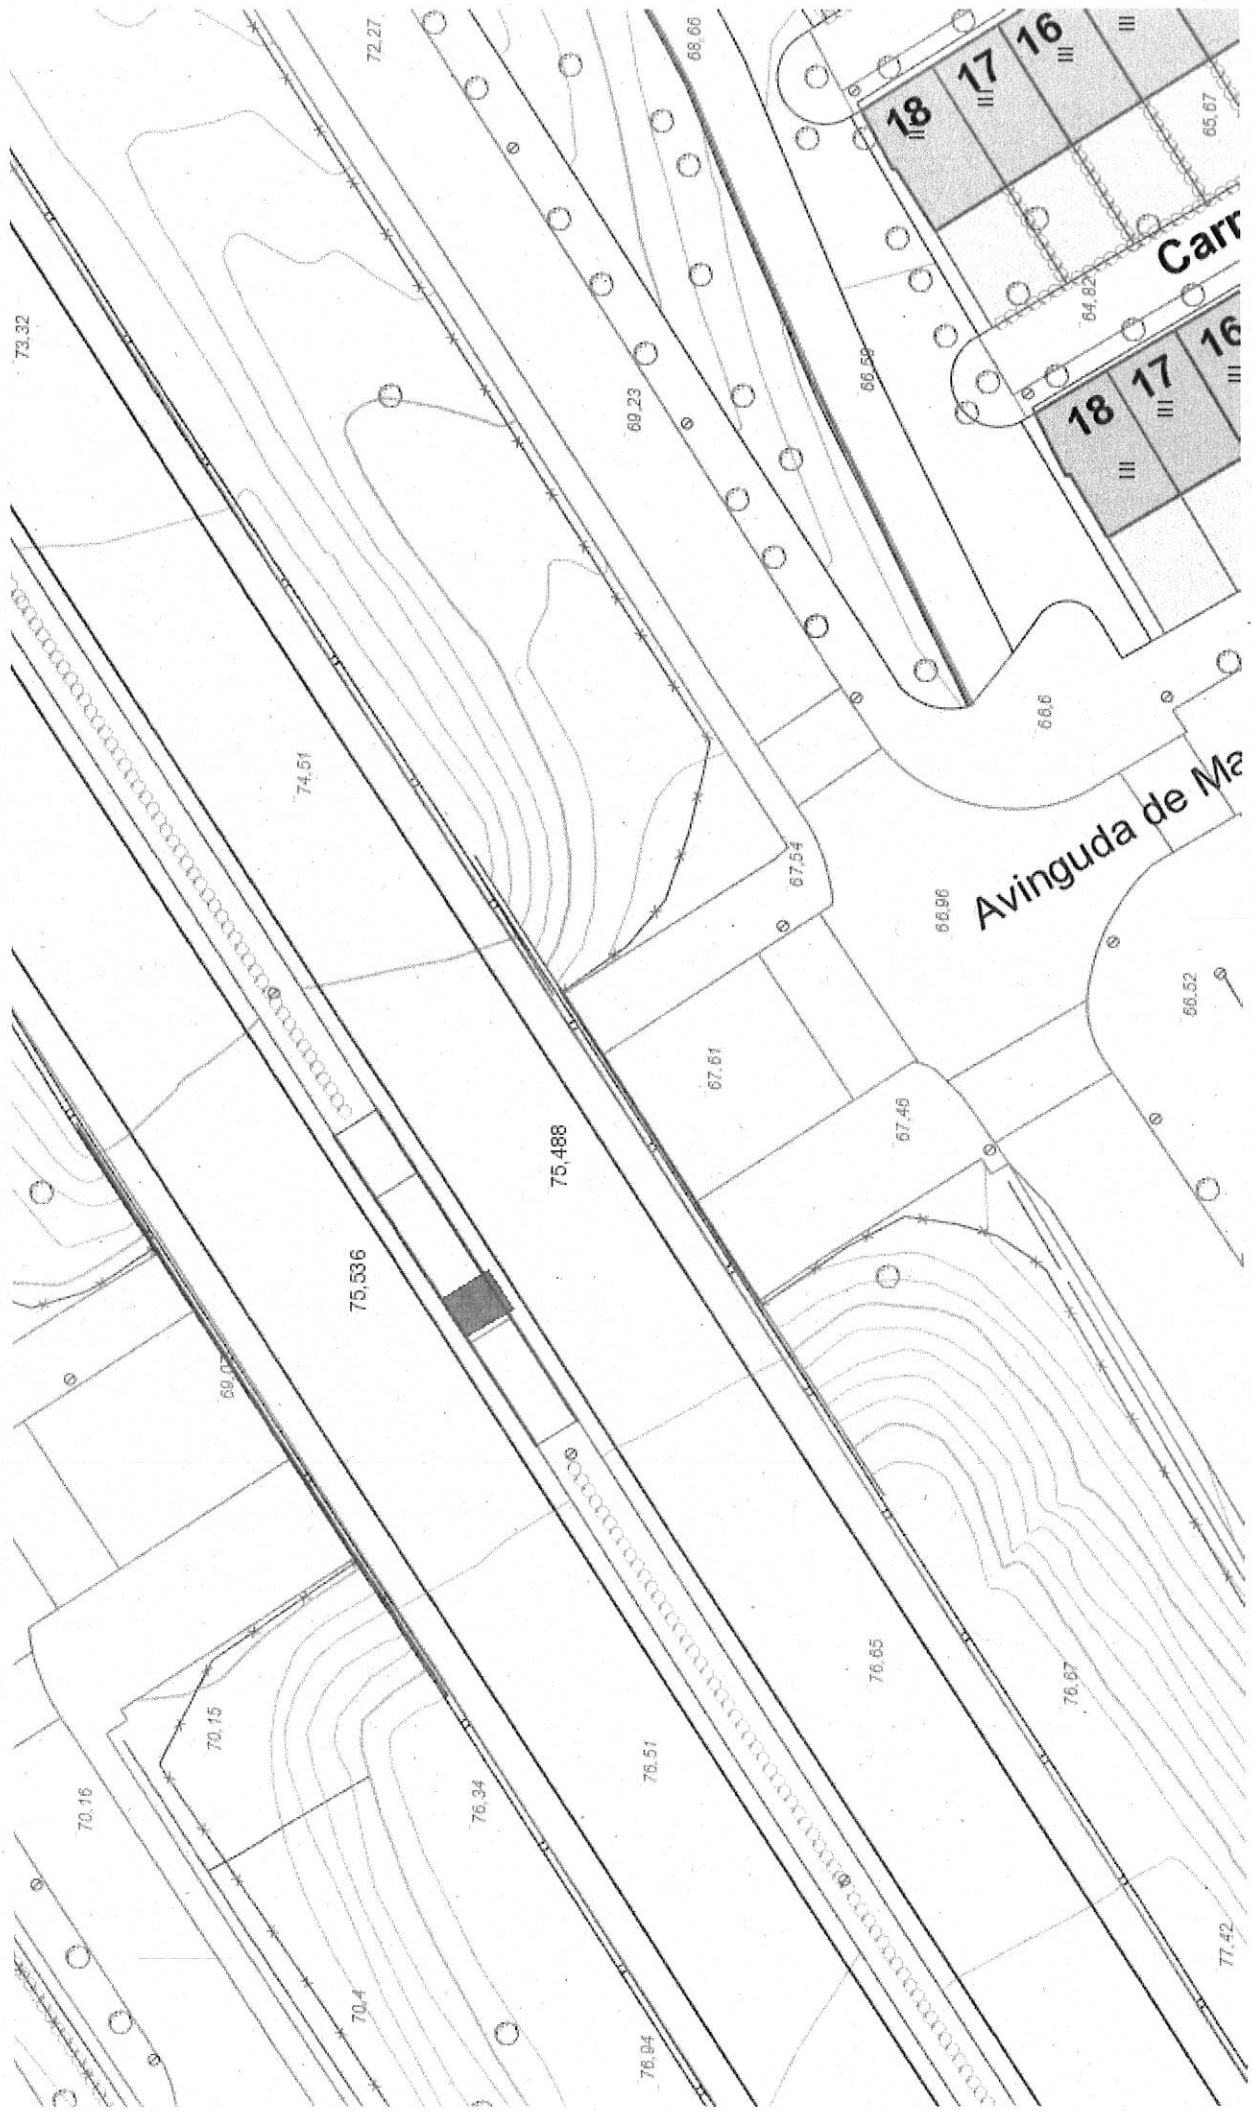


Av. Martí Pujol sota Autopista B-20

1 Embornal tipus Badalona

*Plànol sense valor normatiu

Escala 1:500

Data: 23/7/2018

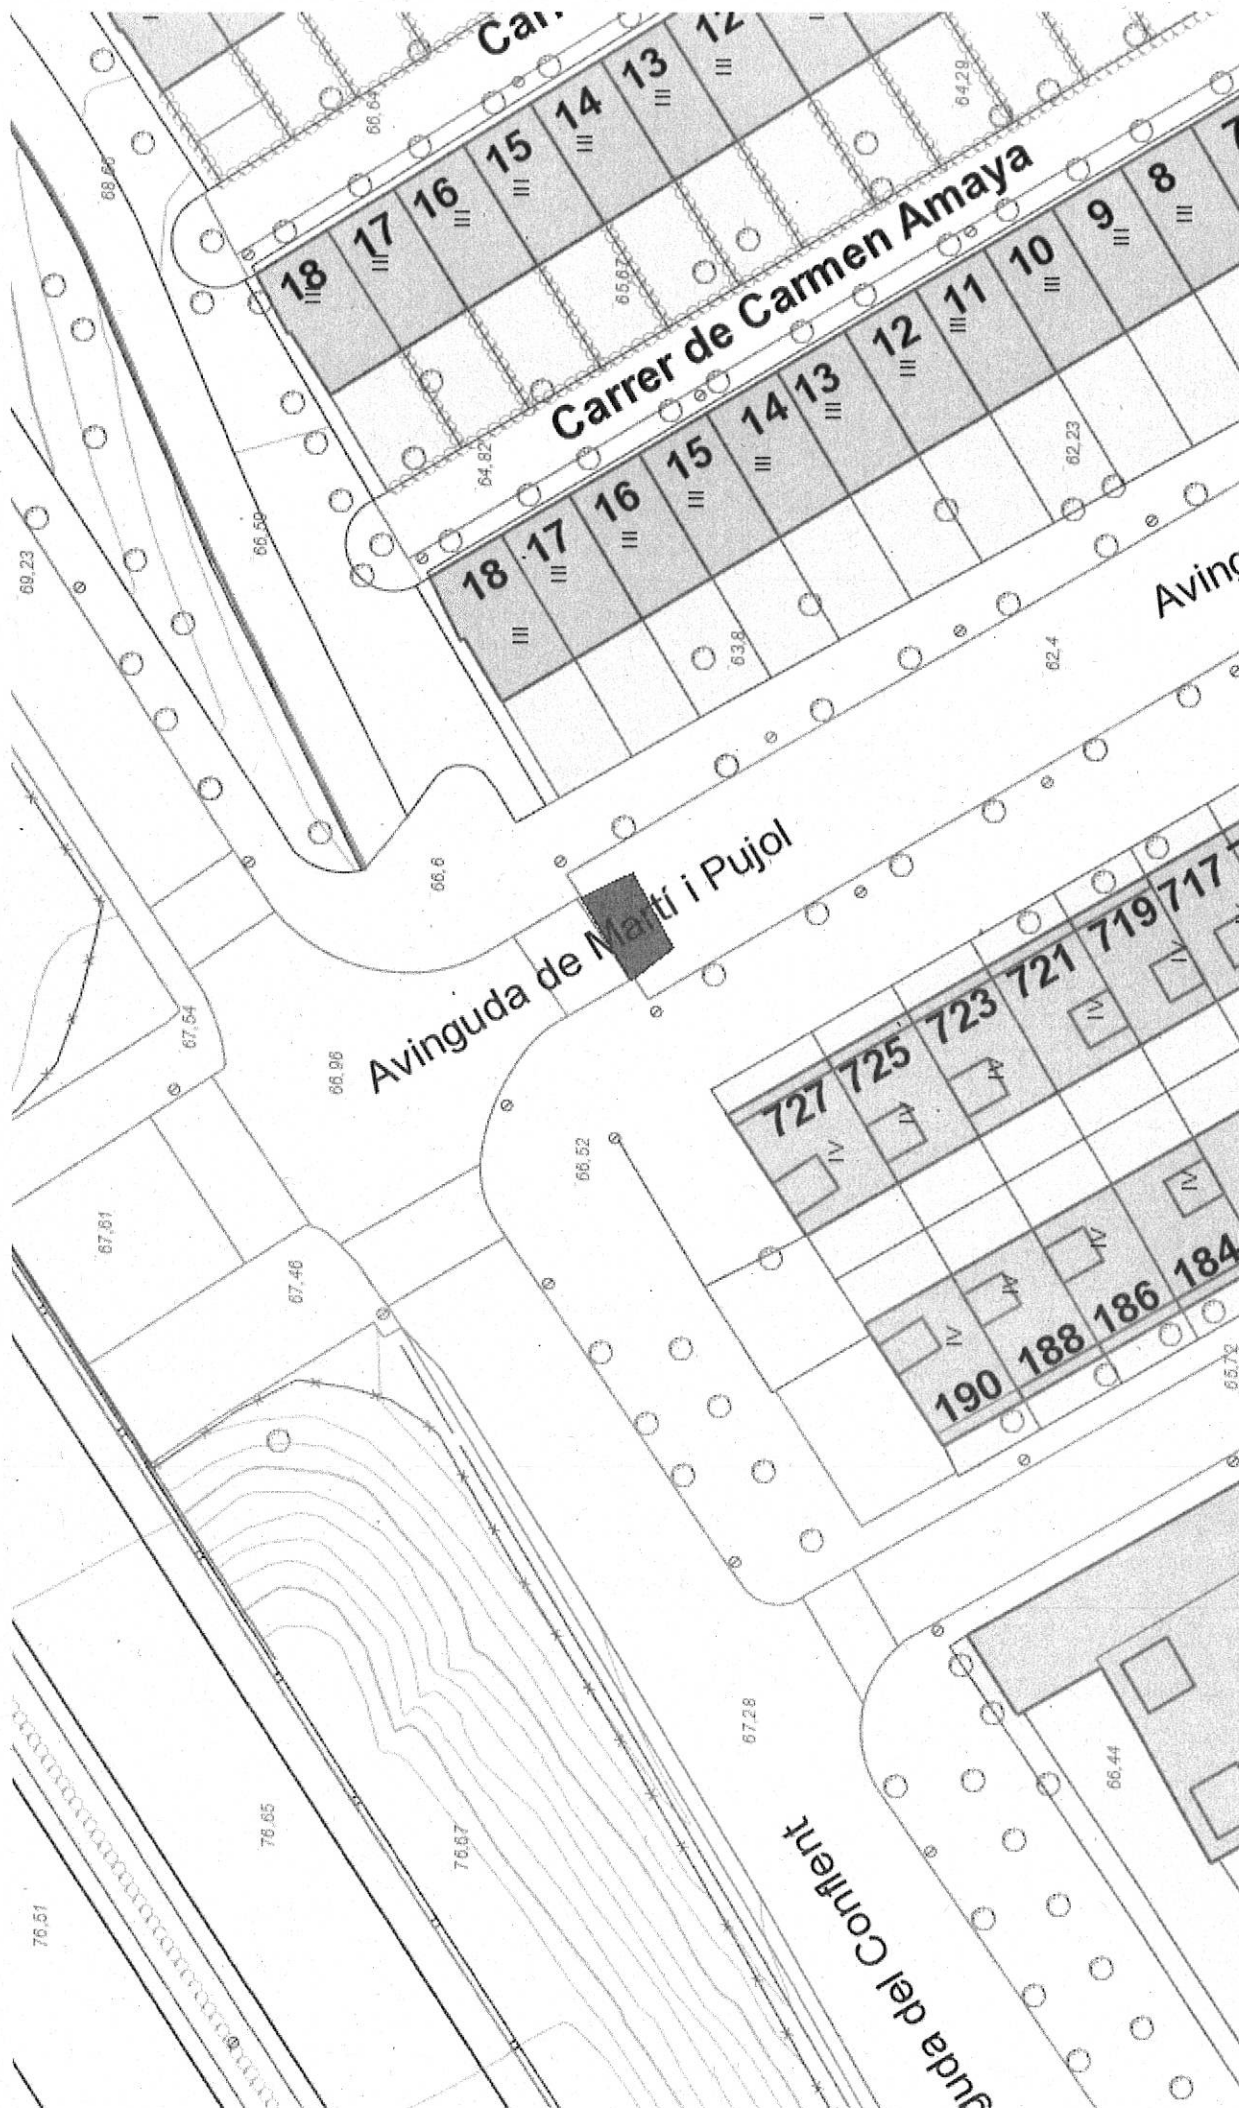

Data: 23/7/2018	Escala 1:500	Av. Martí Pujol 727 Reixa Interceptor de 6,80 m
-----------------	--------------	---

*Plànol sense valor normatiu