

**DOCUMENTACIÓ TÈCNICA PER A L'AMPLIACIÓ I MILLORES DE ZONES DE
JOCS INFANTILS A BADALONA**

Document 6 - PLÀNOLS

Badalona, abril 2024

Natalia Moya Sibello -
DNI 46710864A (TCAT)

Firmado digitalmente por Natalia
Moya Sibello - DNI 46710864A (TCAT)
Fecha: 2024.10.25 11:46:10 +02'00'



Ajuntament de Badalona

engestur




— — — — — ÀMBIT D'ACTUACIÓ



--- ÀMBIT D'ACTUACIÓ



— — — — — ÀMBIT D'ACTUACIÓ

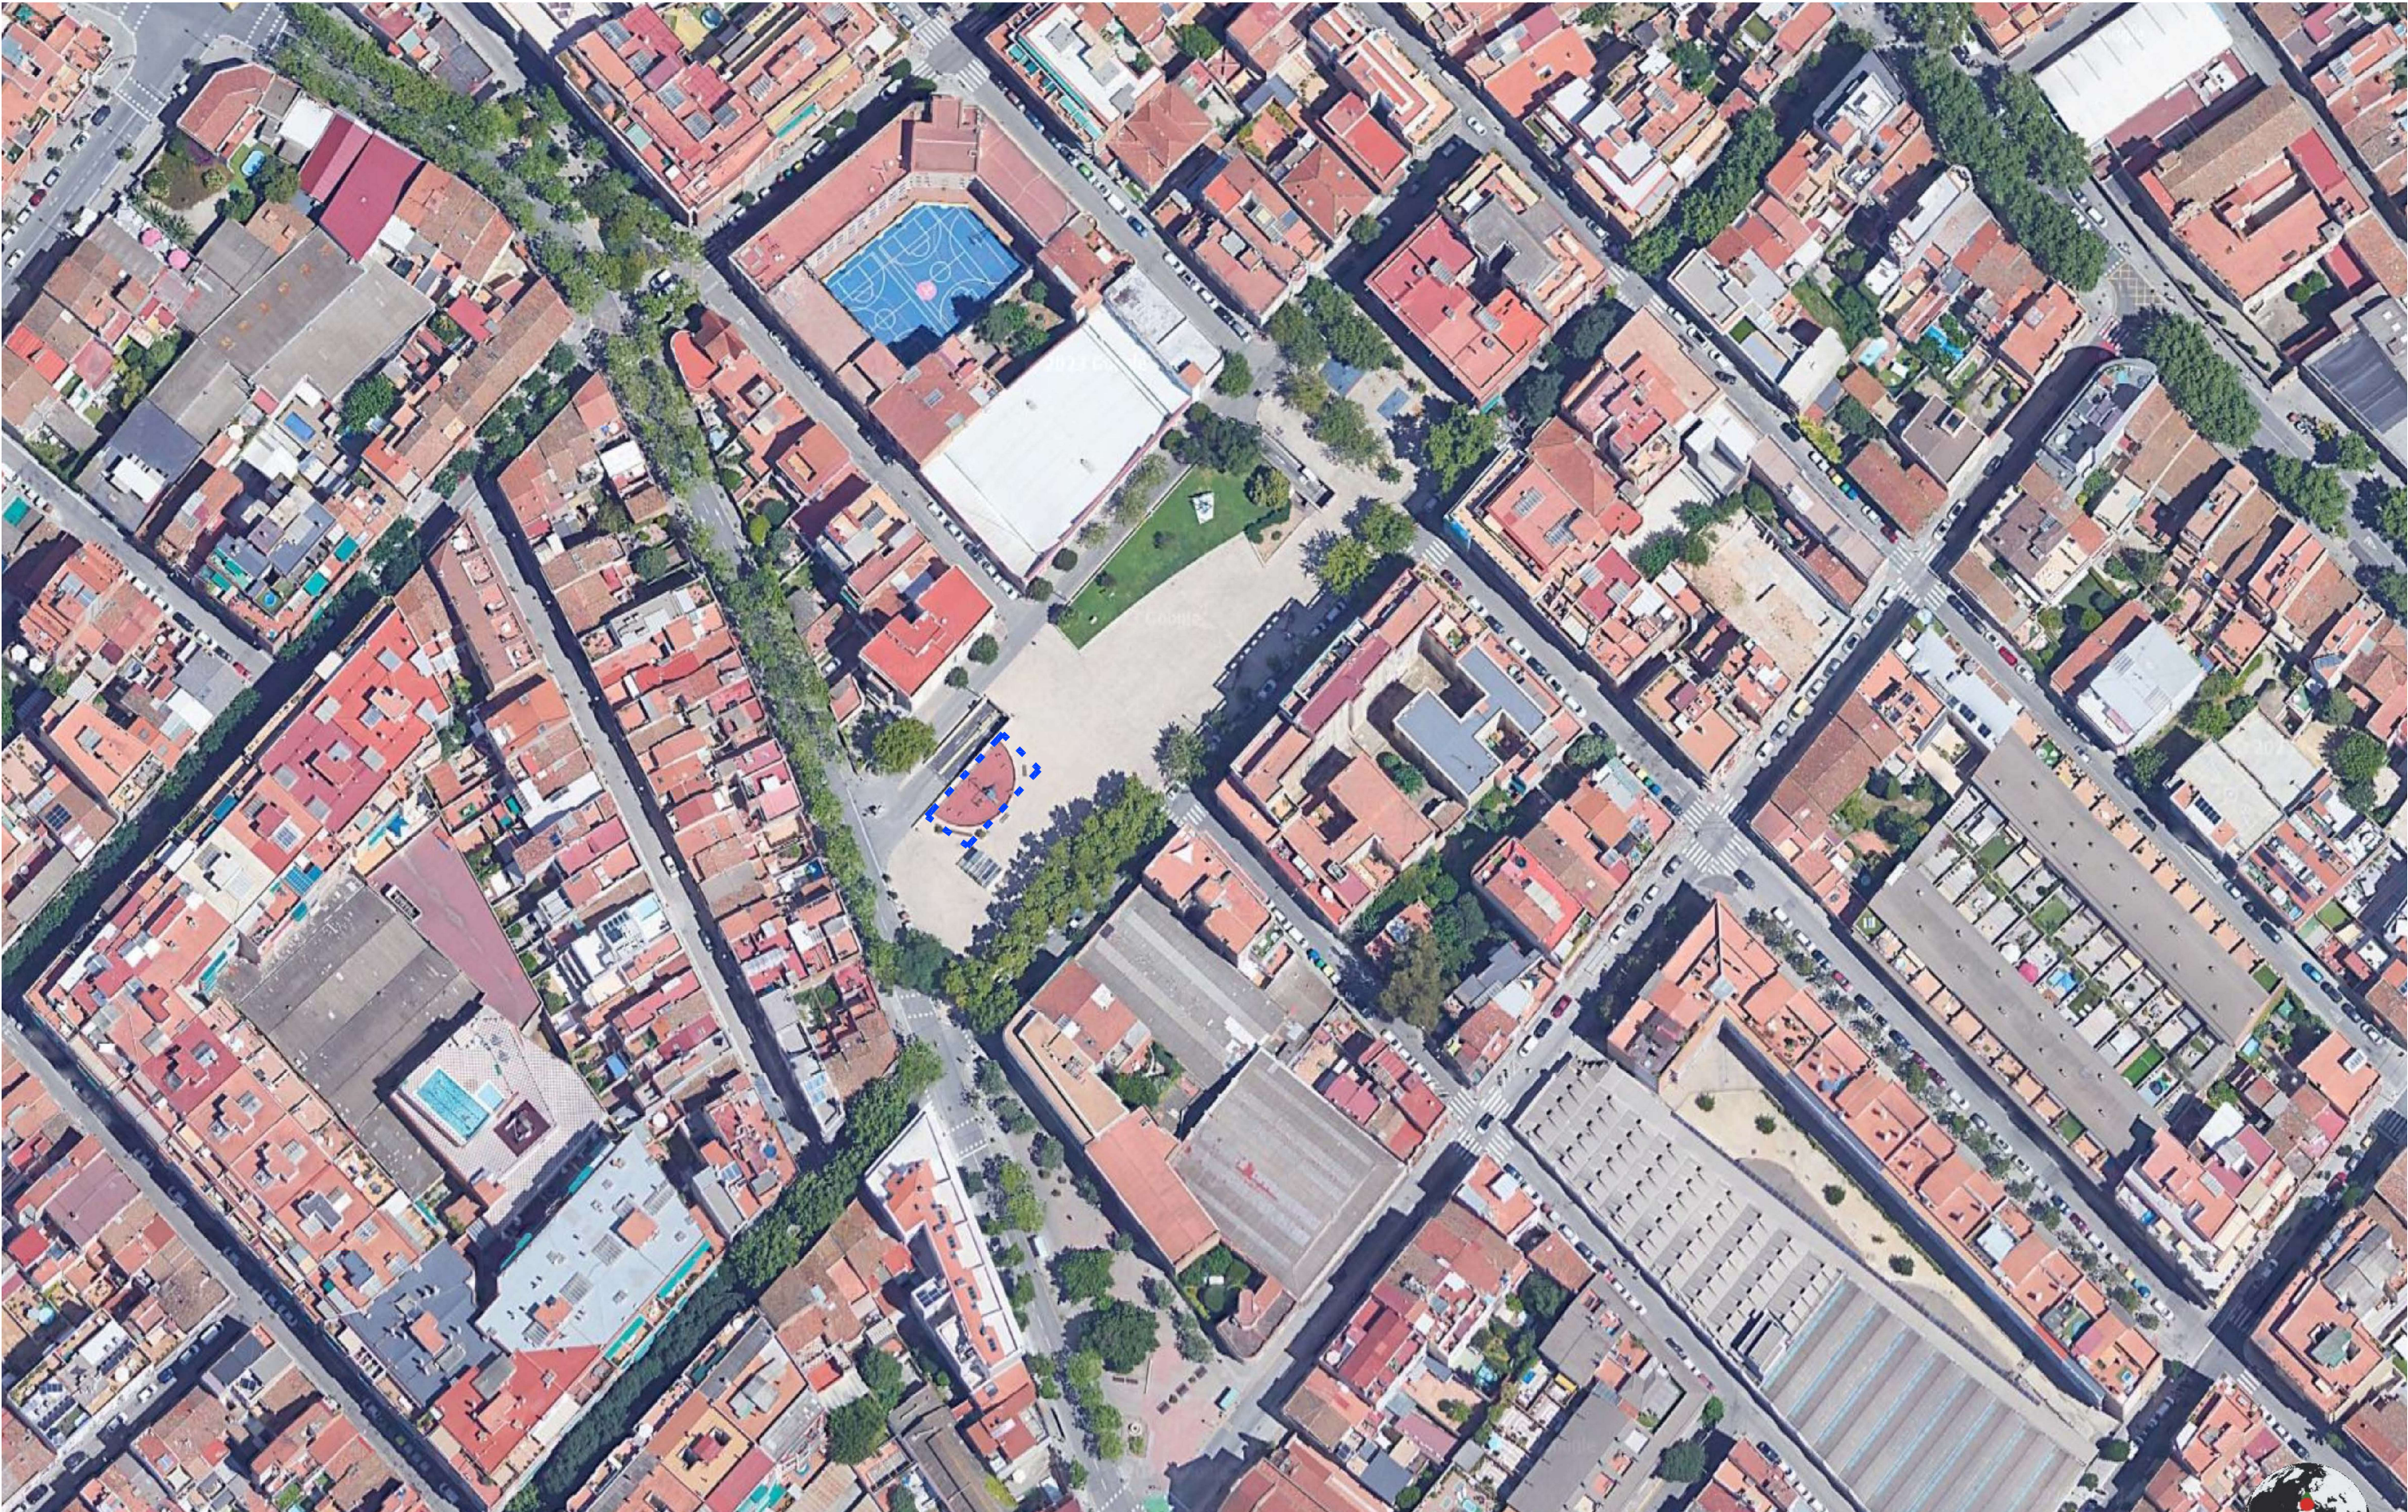

— — — — — ÀMBIT D'ACTUACIÓ



--- ÀMBIT D'ACTUACIÓ



— — — — — ÀMBIT D'ACTUACIÓ



— — — — — ÀMBIT D'ACTUACIÓ




— — — — — ÀMBIT D'ACTUACIÓ



----- ÀMBIT D'ACTUACIÓ



--- ÀMBIT D'ACTUACIÓ

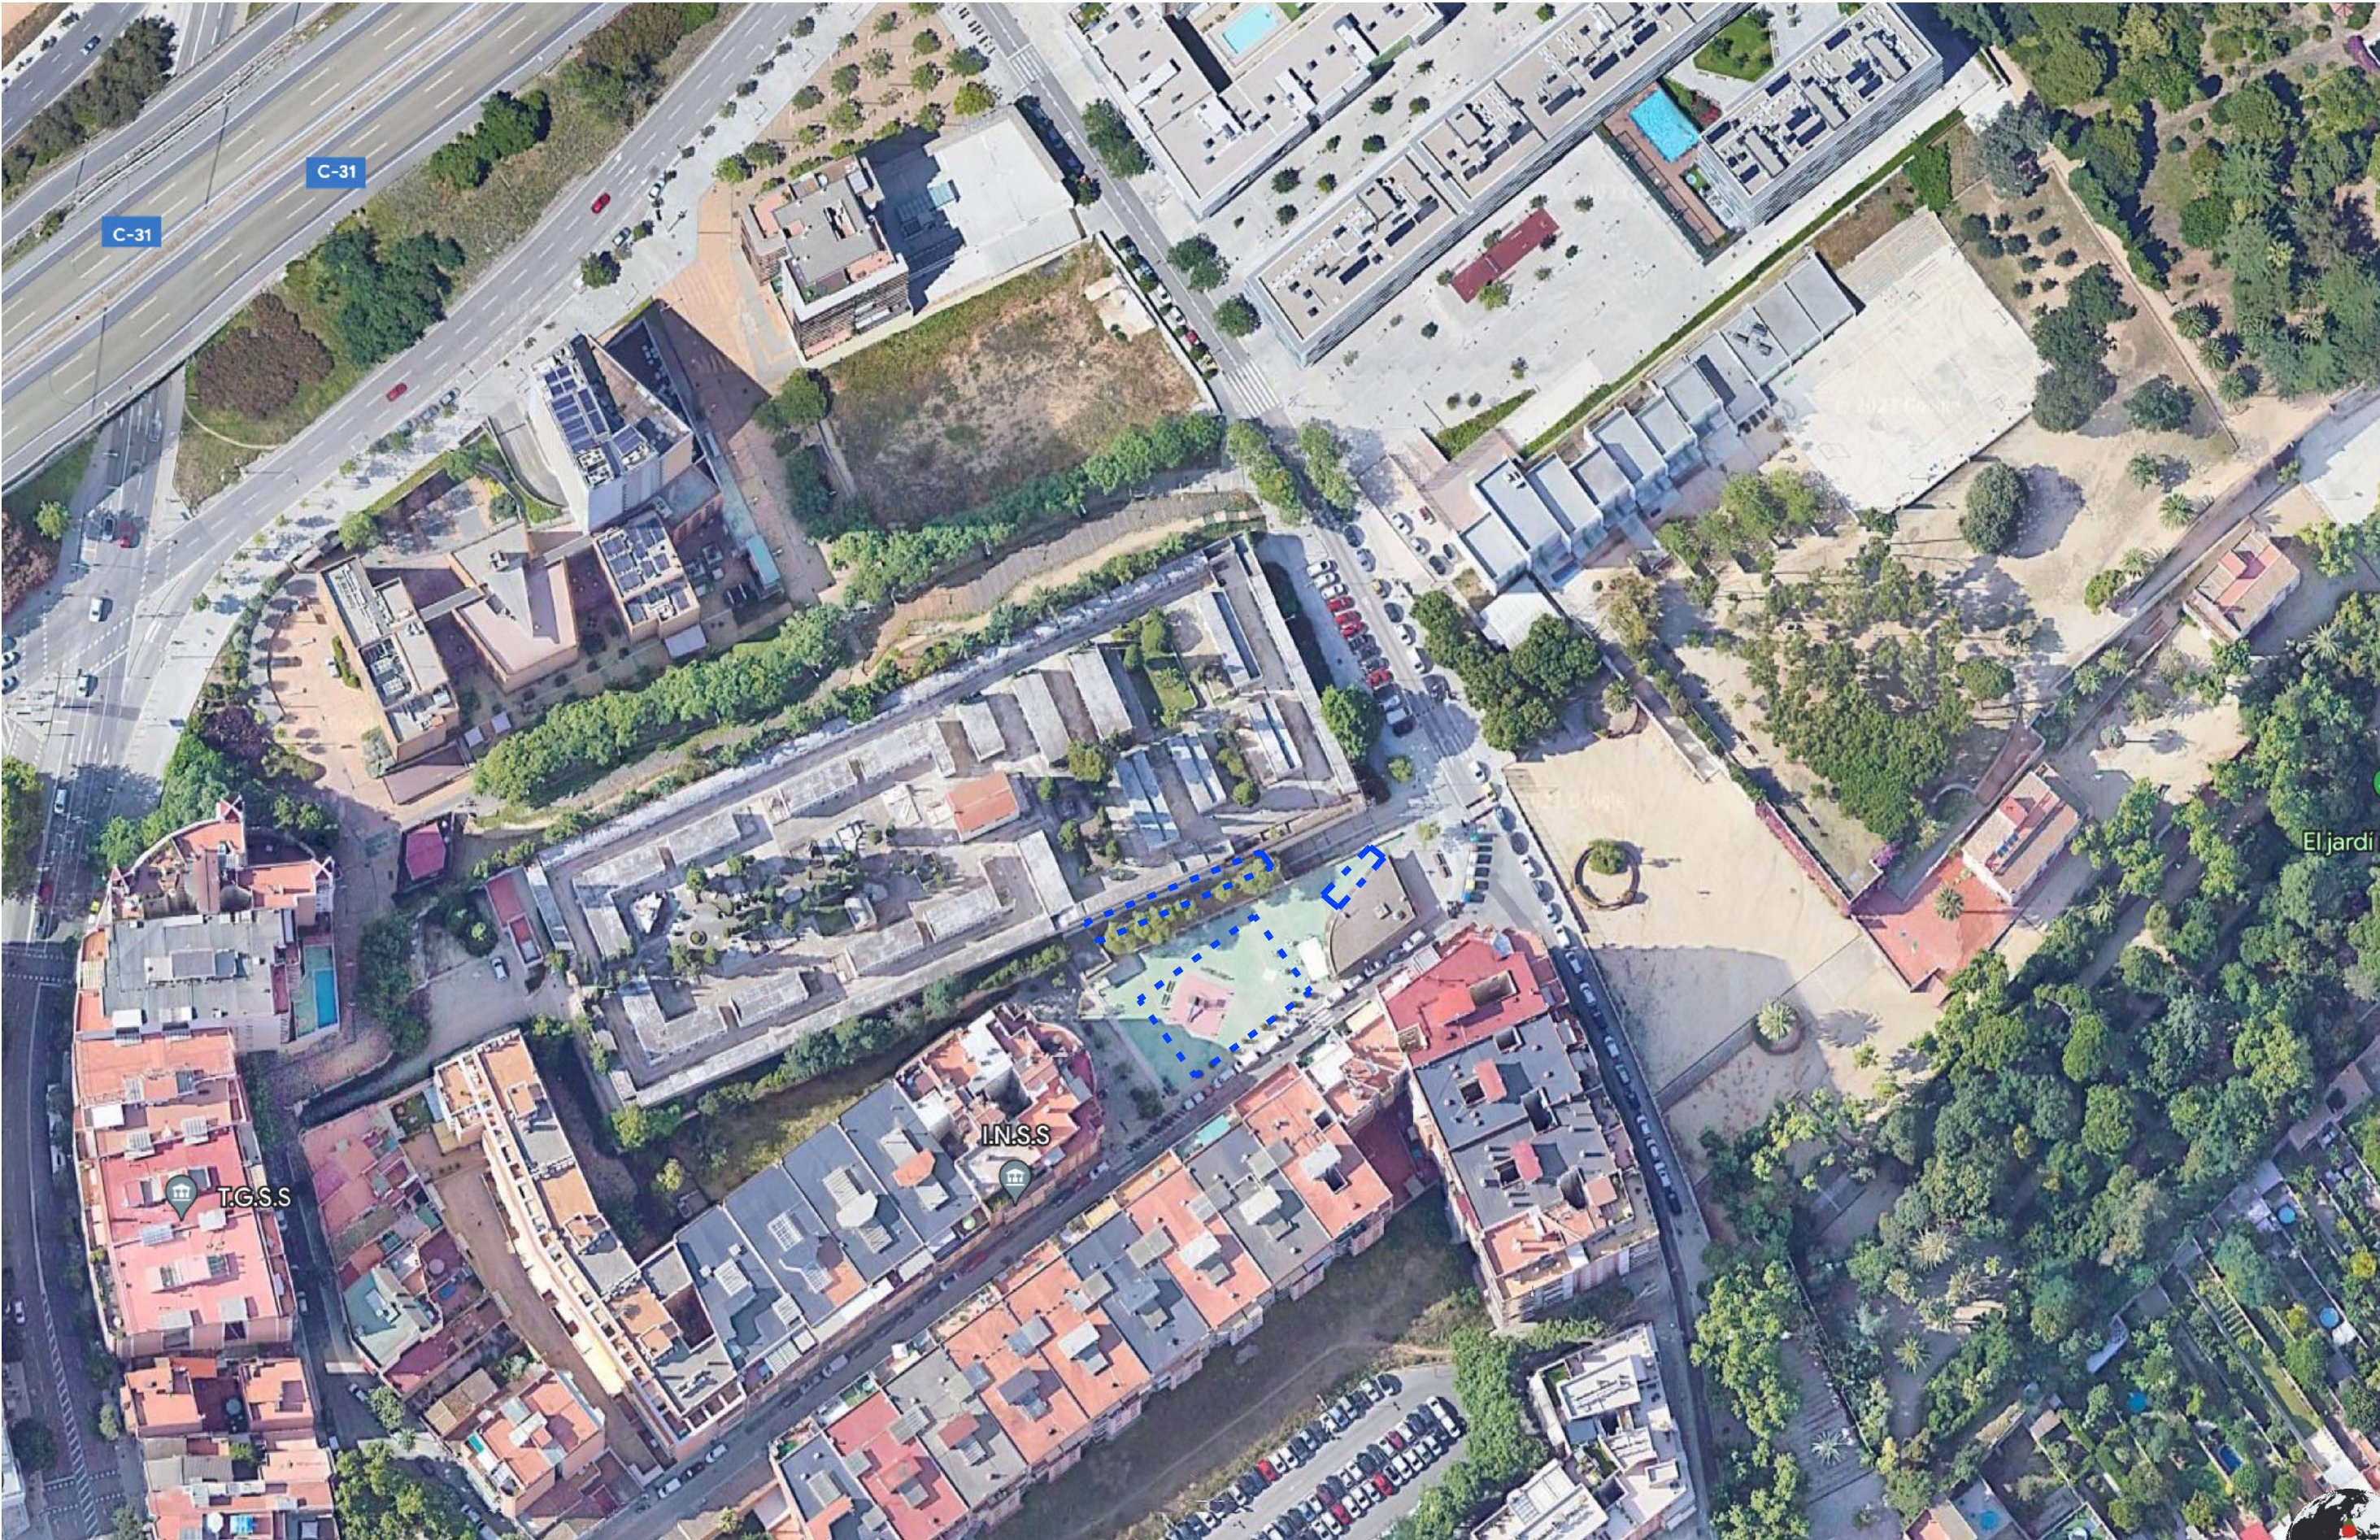

T.G.S.S

IN.S.S

El jardí

--- ÀMBIT D'ACTUACIÓ



Ajuntament de Badalona

engestur

OBRA
AMPLIACIÓ I MILLORES DE ZONES DE JOCS INFANTILS (13 ZONES)



PLÀNOL:
ORTOFOTO
PLAÇA DE LES GAVINES
A3 - e: 1/1000

ARQUITECTES
Roger Ayza
Manel Domínguez
Natalia Moya


Nº PLÀNOL:
02.11
ABRIL 2024



— — — — — ÀMBIT D'ACTUACIÓ (NOMÉS SUBMINISTRAMENT JOCS)



--- ÀMBIT D'ACTUACIÓ (NOMÉS SUBMINISTRAMENT JOCS)

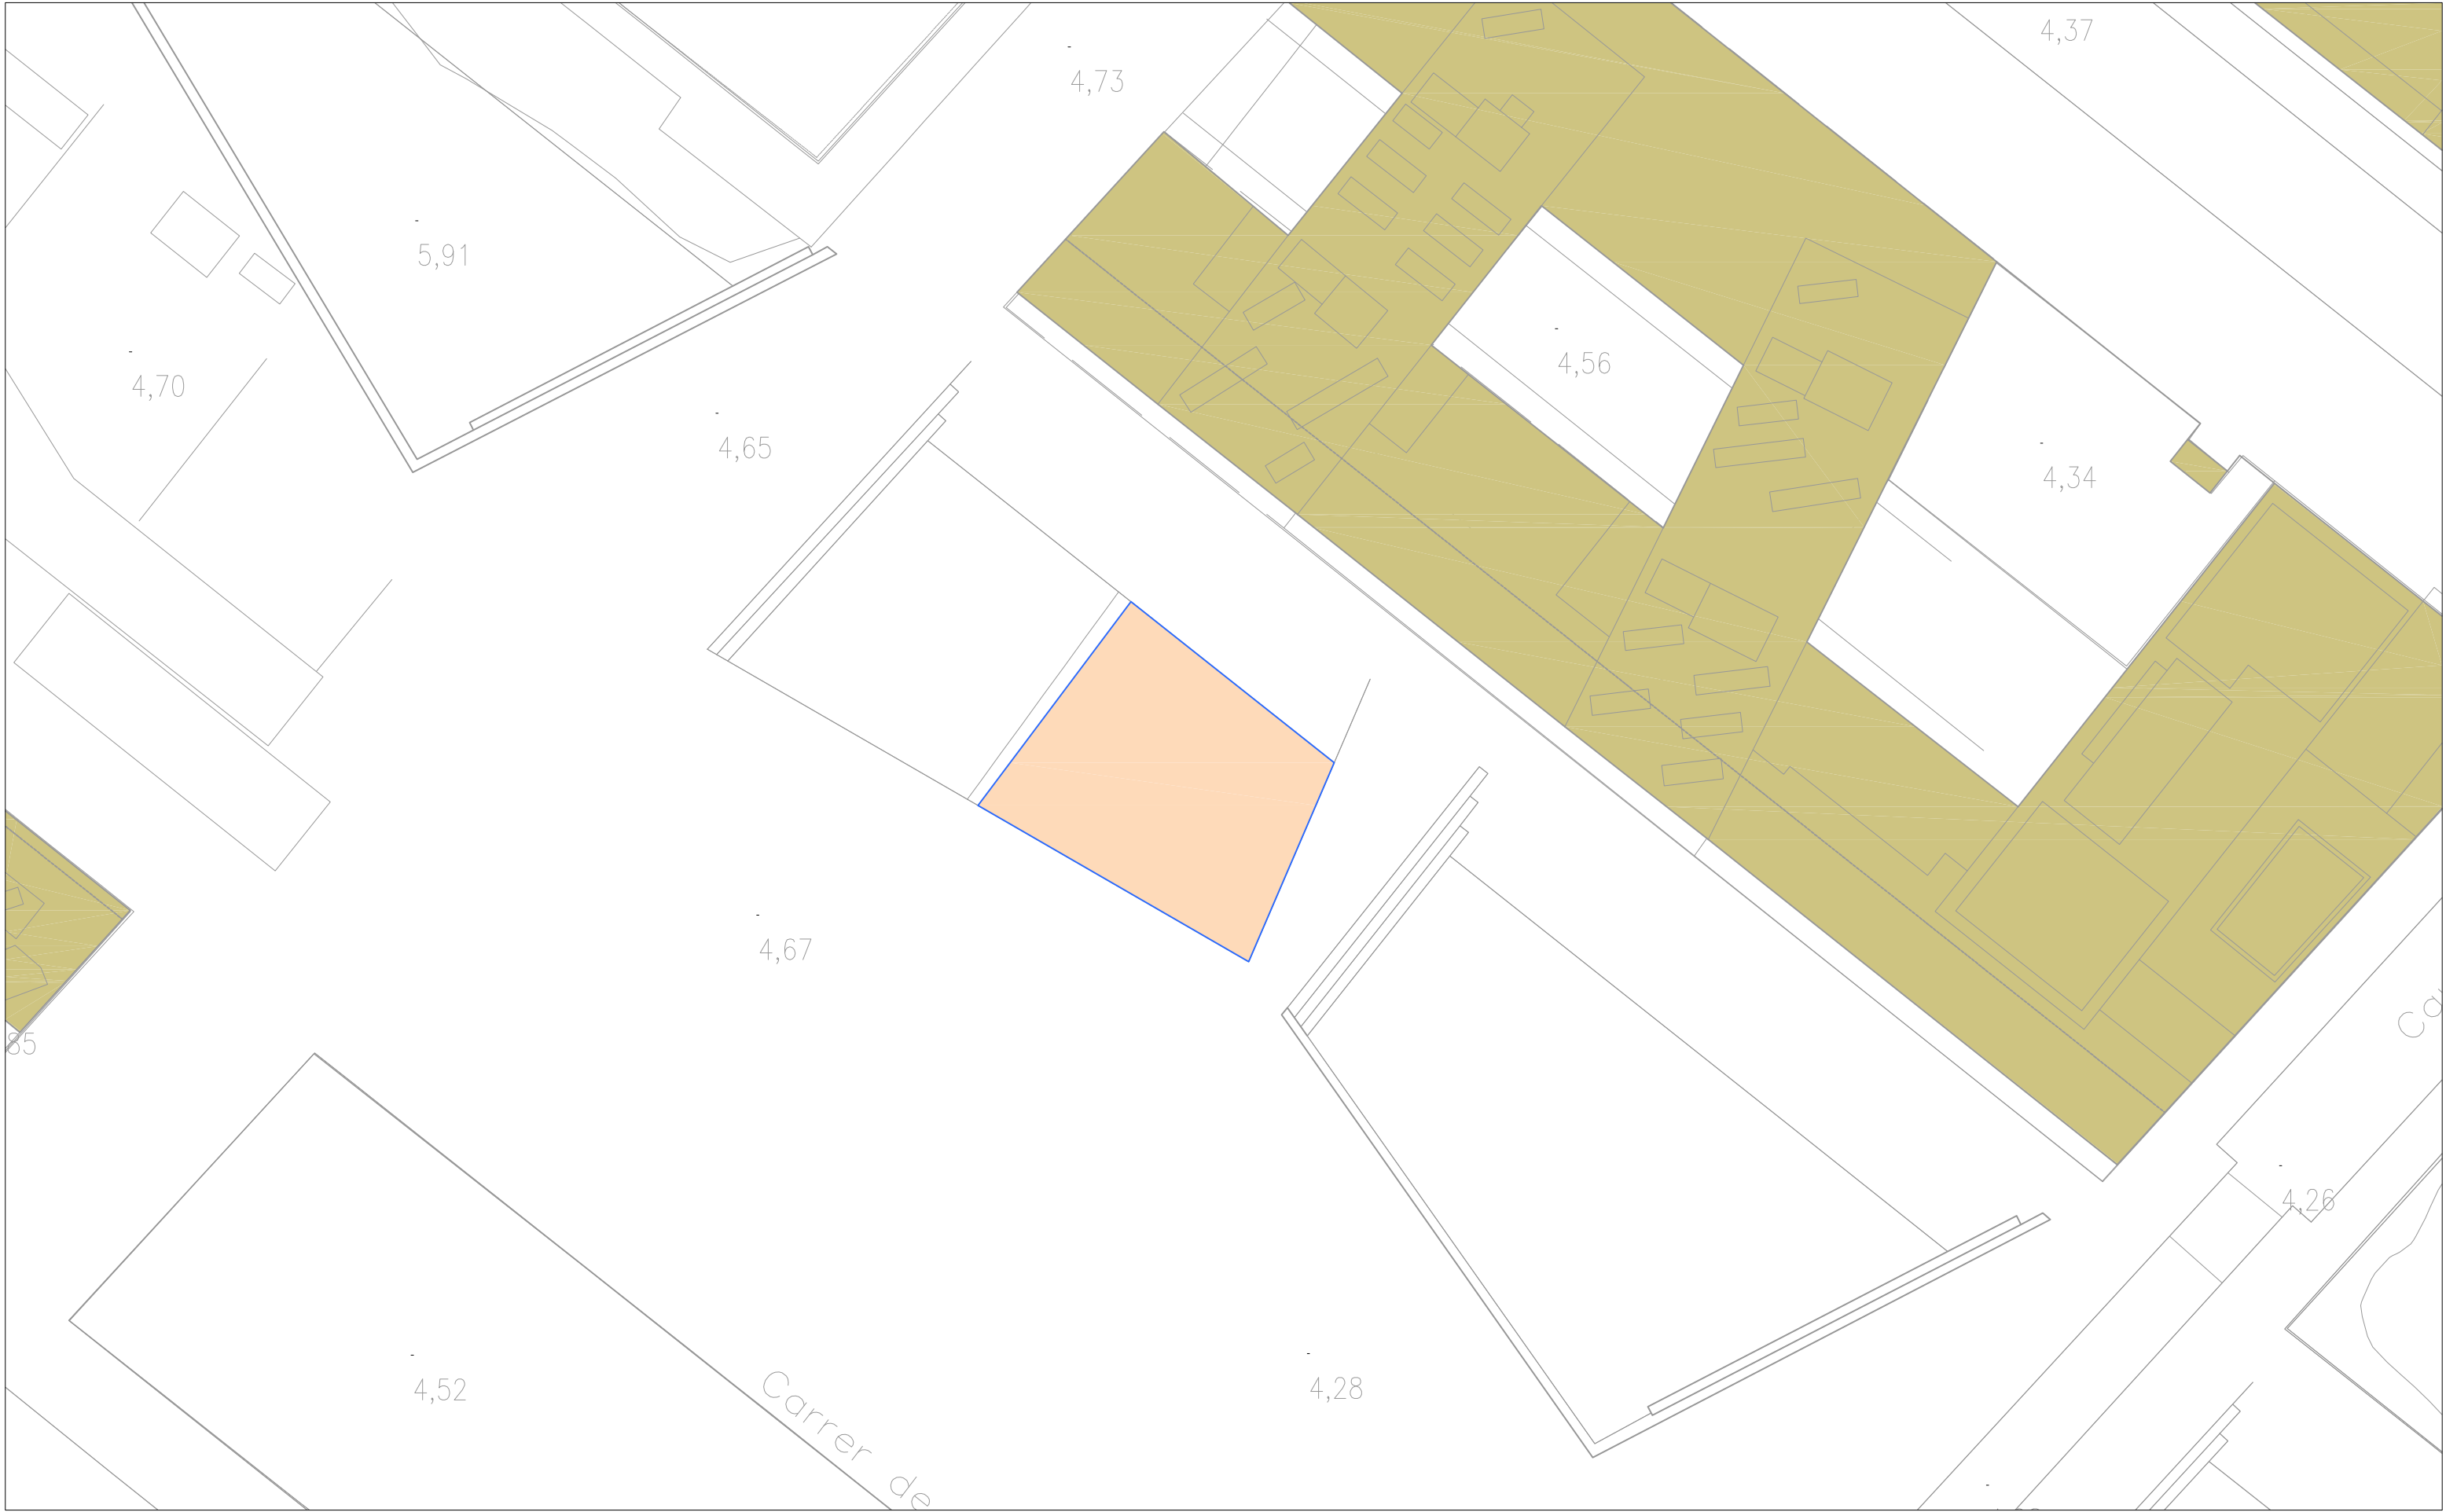

 SUPERFICIE D'ACTUACIÓ 475 m2



Ajuntament de Badalona



OBRA
AMPLIACIÓ I MILLORES DE ZONES DE JOCS INFANTILS (13 ZONES)




PLÀNOL:
TOPOGRAFIA I EMPLAÇAMENT
RAMBLA DEL GORG
A3 - e: 1/500

ARQUITECTES
Roger Ayza
Manel Domínguez
Natalia Moya

Nº PLÀNOL:
03.1
ABRIL 2024



 SUPERFICIE D'ACTUACIÓ 365 m2

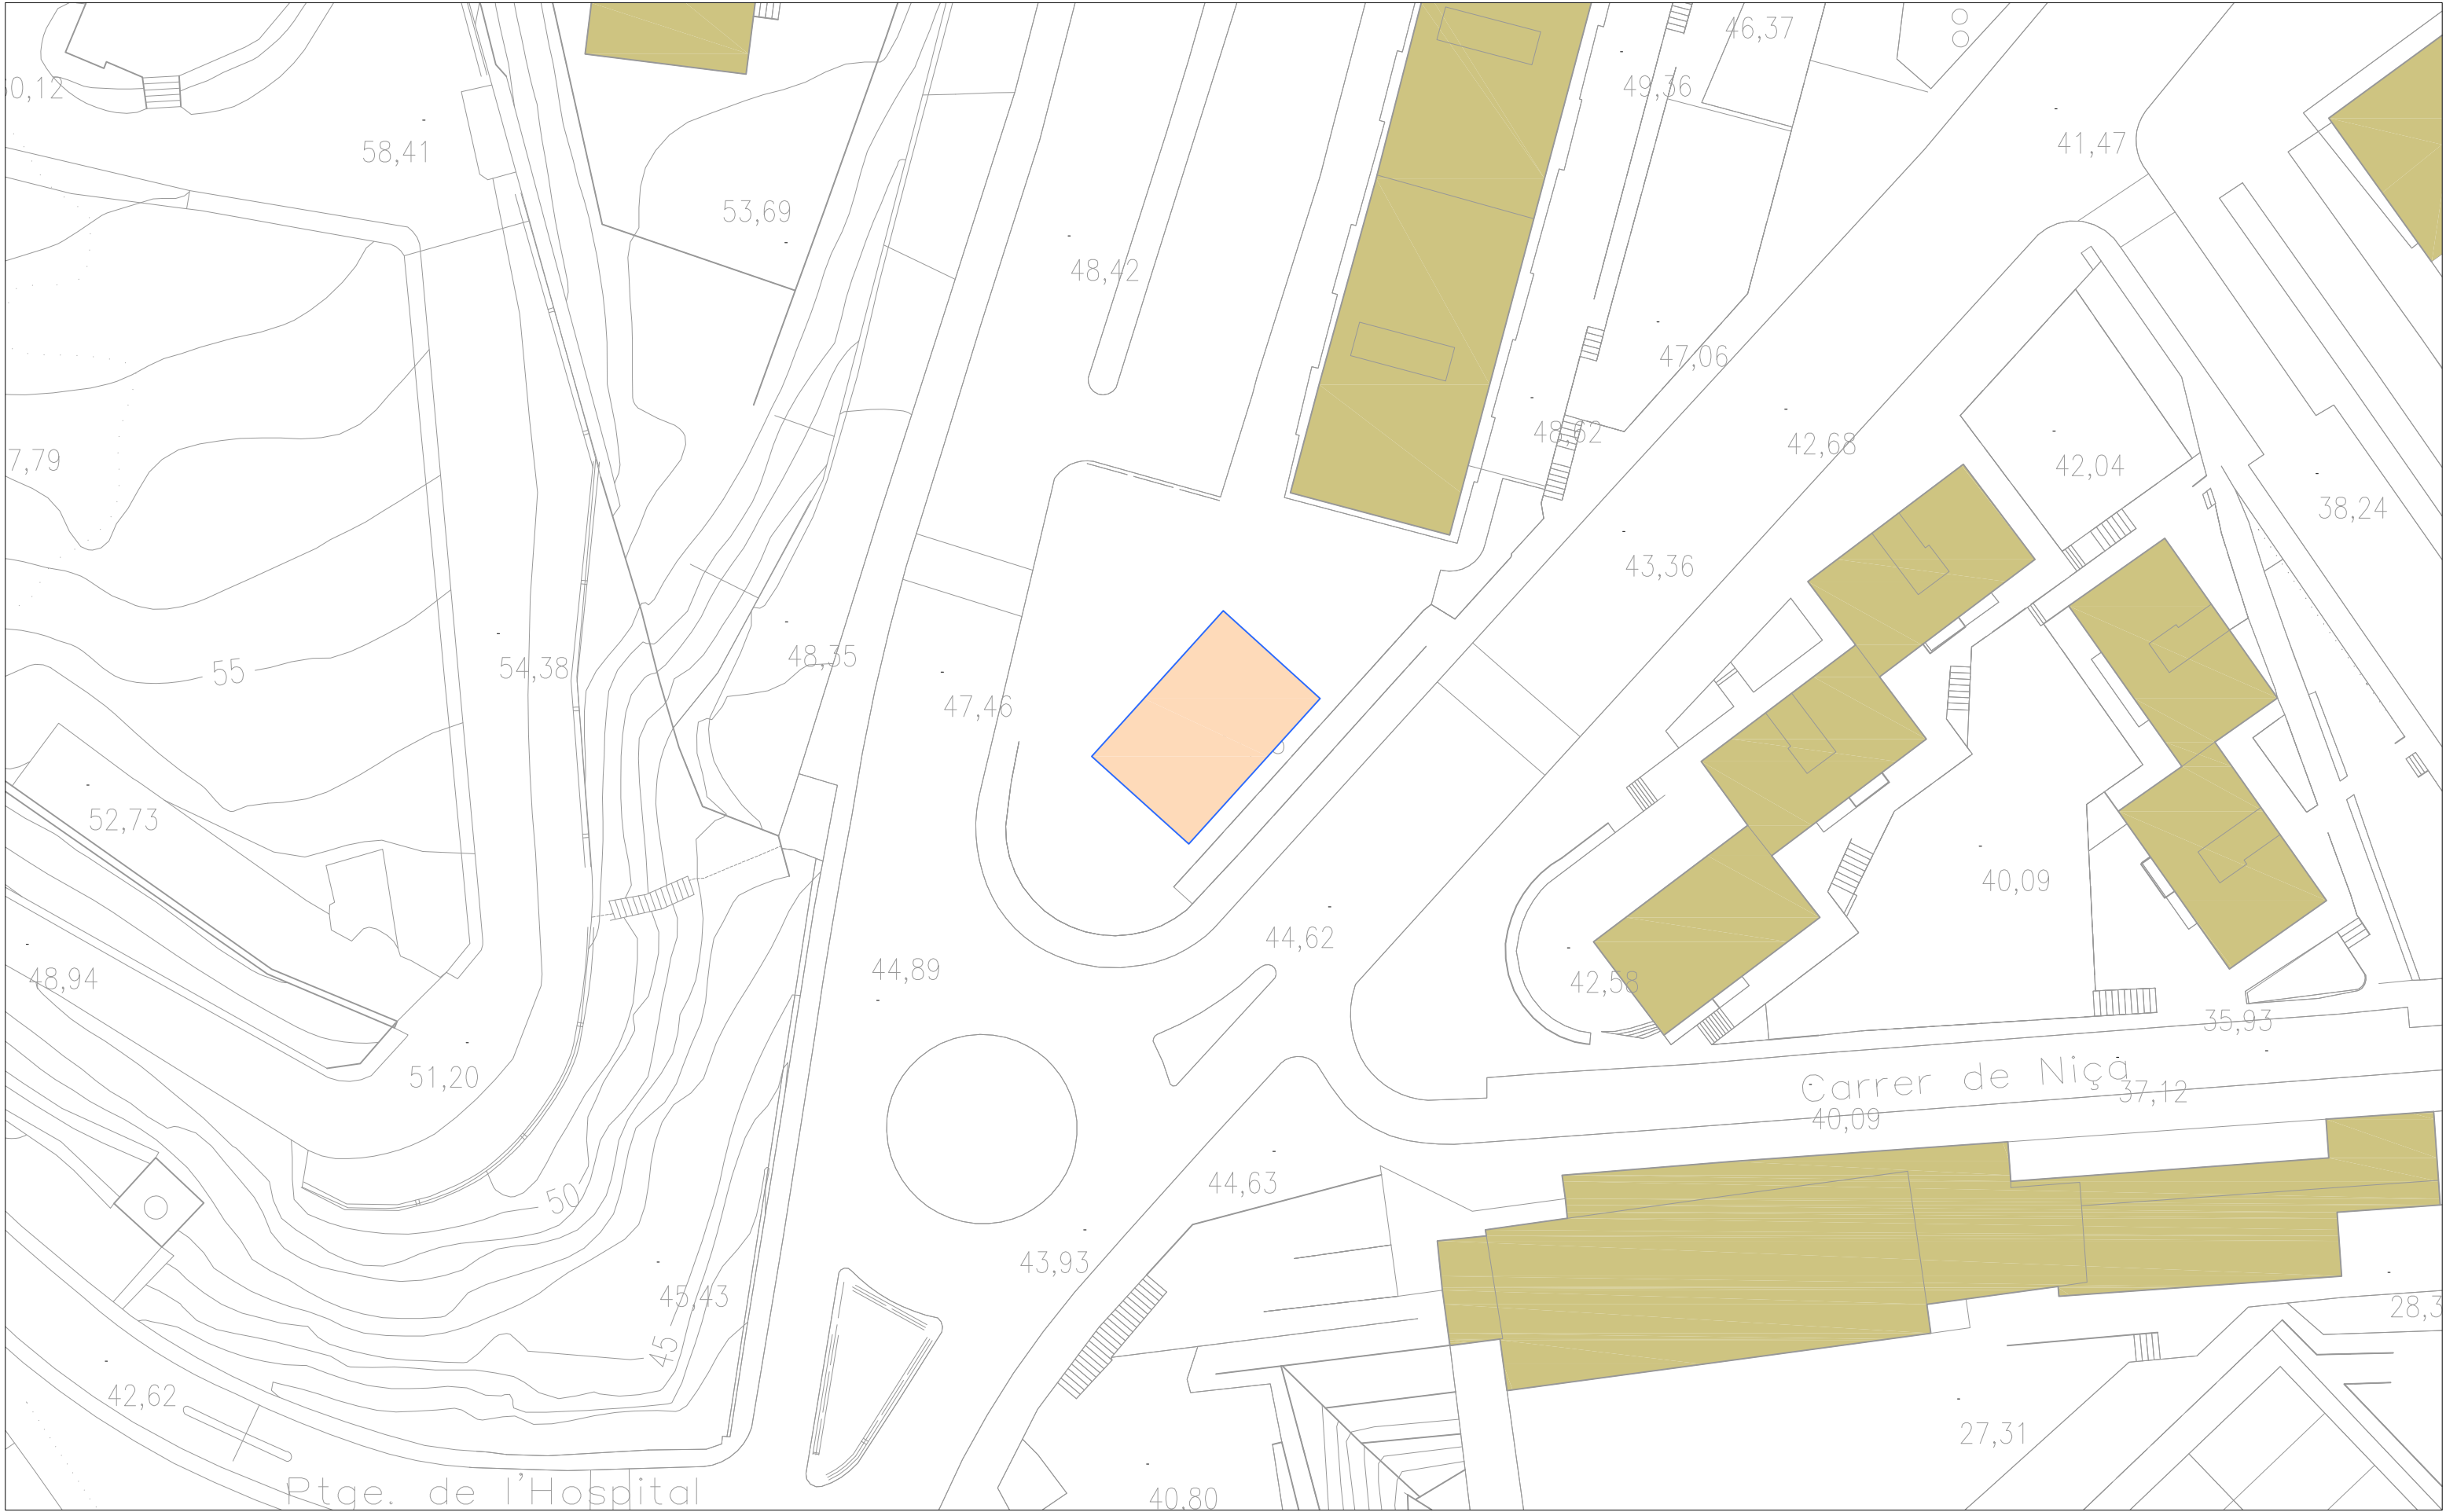

 SUPERFICIE D'ACTUACIÓ 135 m2



Ajuntament de Badalona



OBRA
AMPLIACIÓ I MILLORES DE ZONES DE JOCS INFANTILS (13 ZONES)




PLÀNOL:
TOPOGRAFIA I EMPLAÇAMENT
LOPE DE VEGA
A3 - e: 1/500

ARQUITECTES
Roger Ayza
Manel Domínguez
Natalia Moya

Nº PLÀNOL:
03.3
ABRIL 2024



 SUPERFICIE D'ACTUACIÓ 135 m2

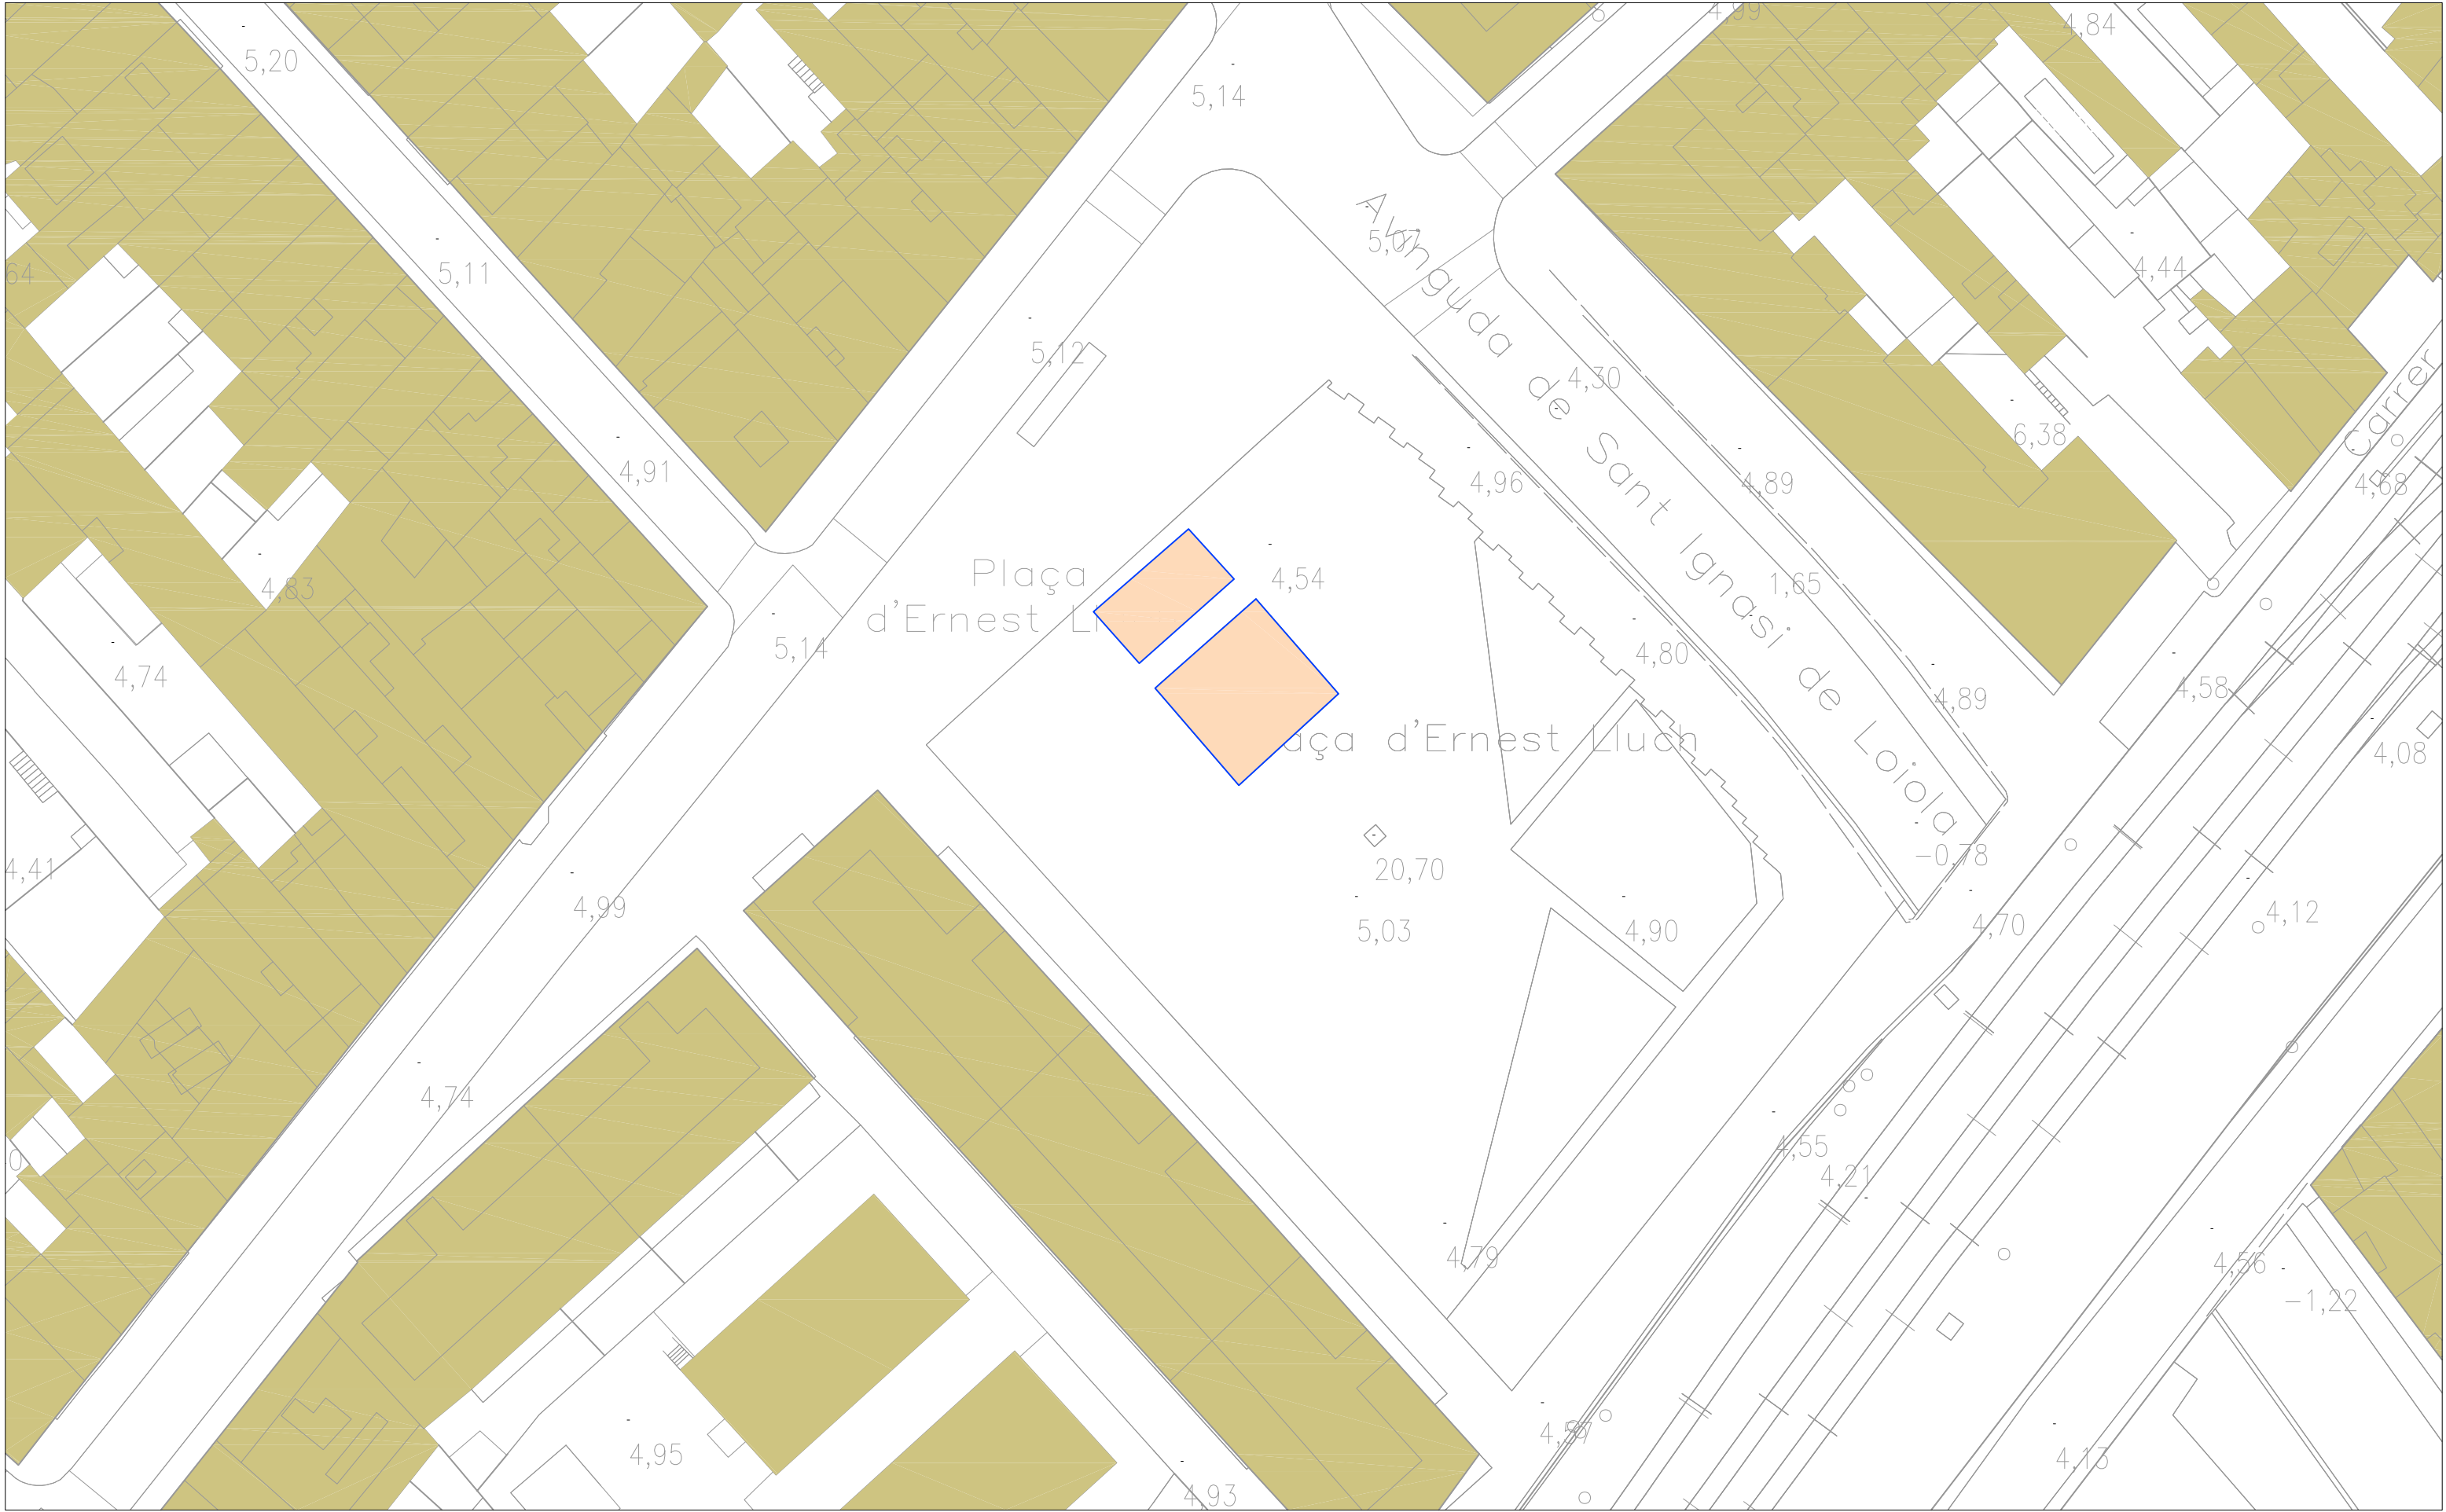

 SUPERFICIE D'ACTUACIÓ 185 m2



Ajuntament de Badalona



OBRA
AMPLIACIÓ I MILLORES DE ZONES DE JOCS INFANTILS (13 ZONES)




PLÀNOL:
TOPOGRAFIA I EMPLAÇAMENT
PLAÇA ERNEST LLUCH
A3 - e: 1/500

ARQUITECTES
Roger Ayza
Manel Domínguez
Natalia Moya

Nº PLÀNOL:
03.5
ABRIL 2024





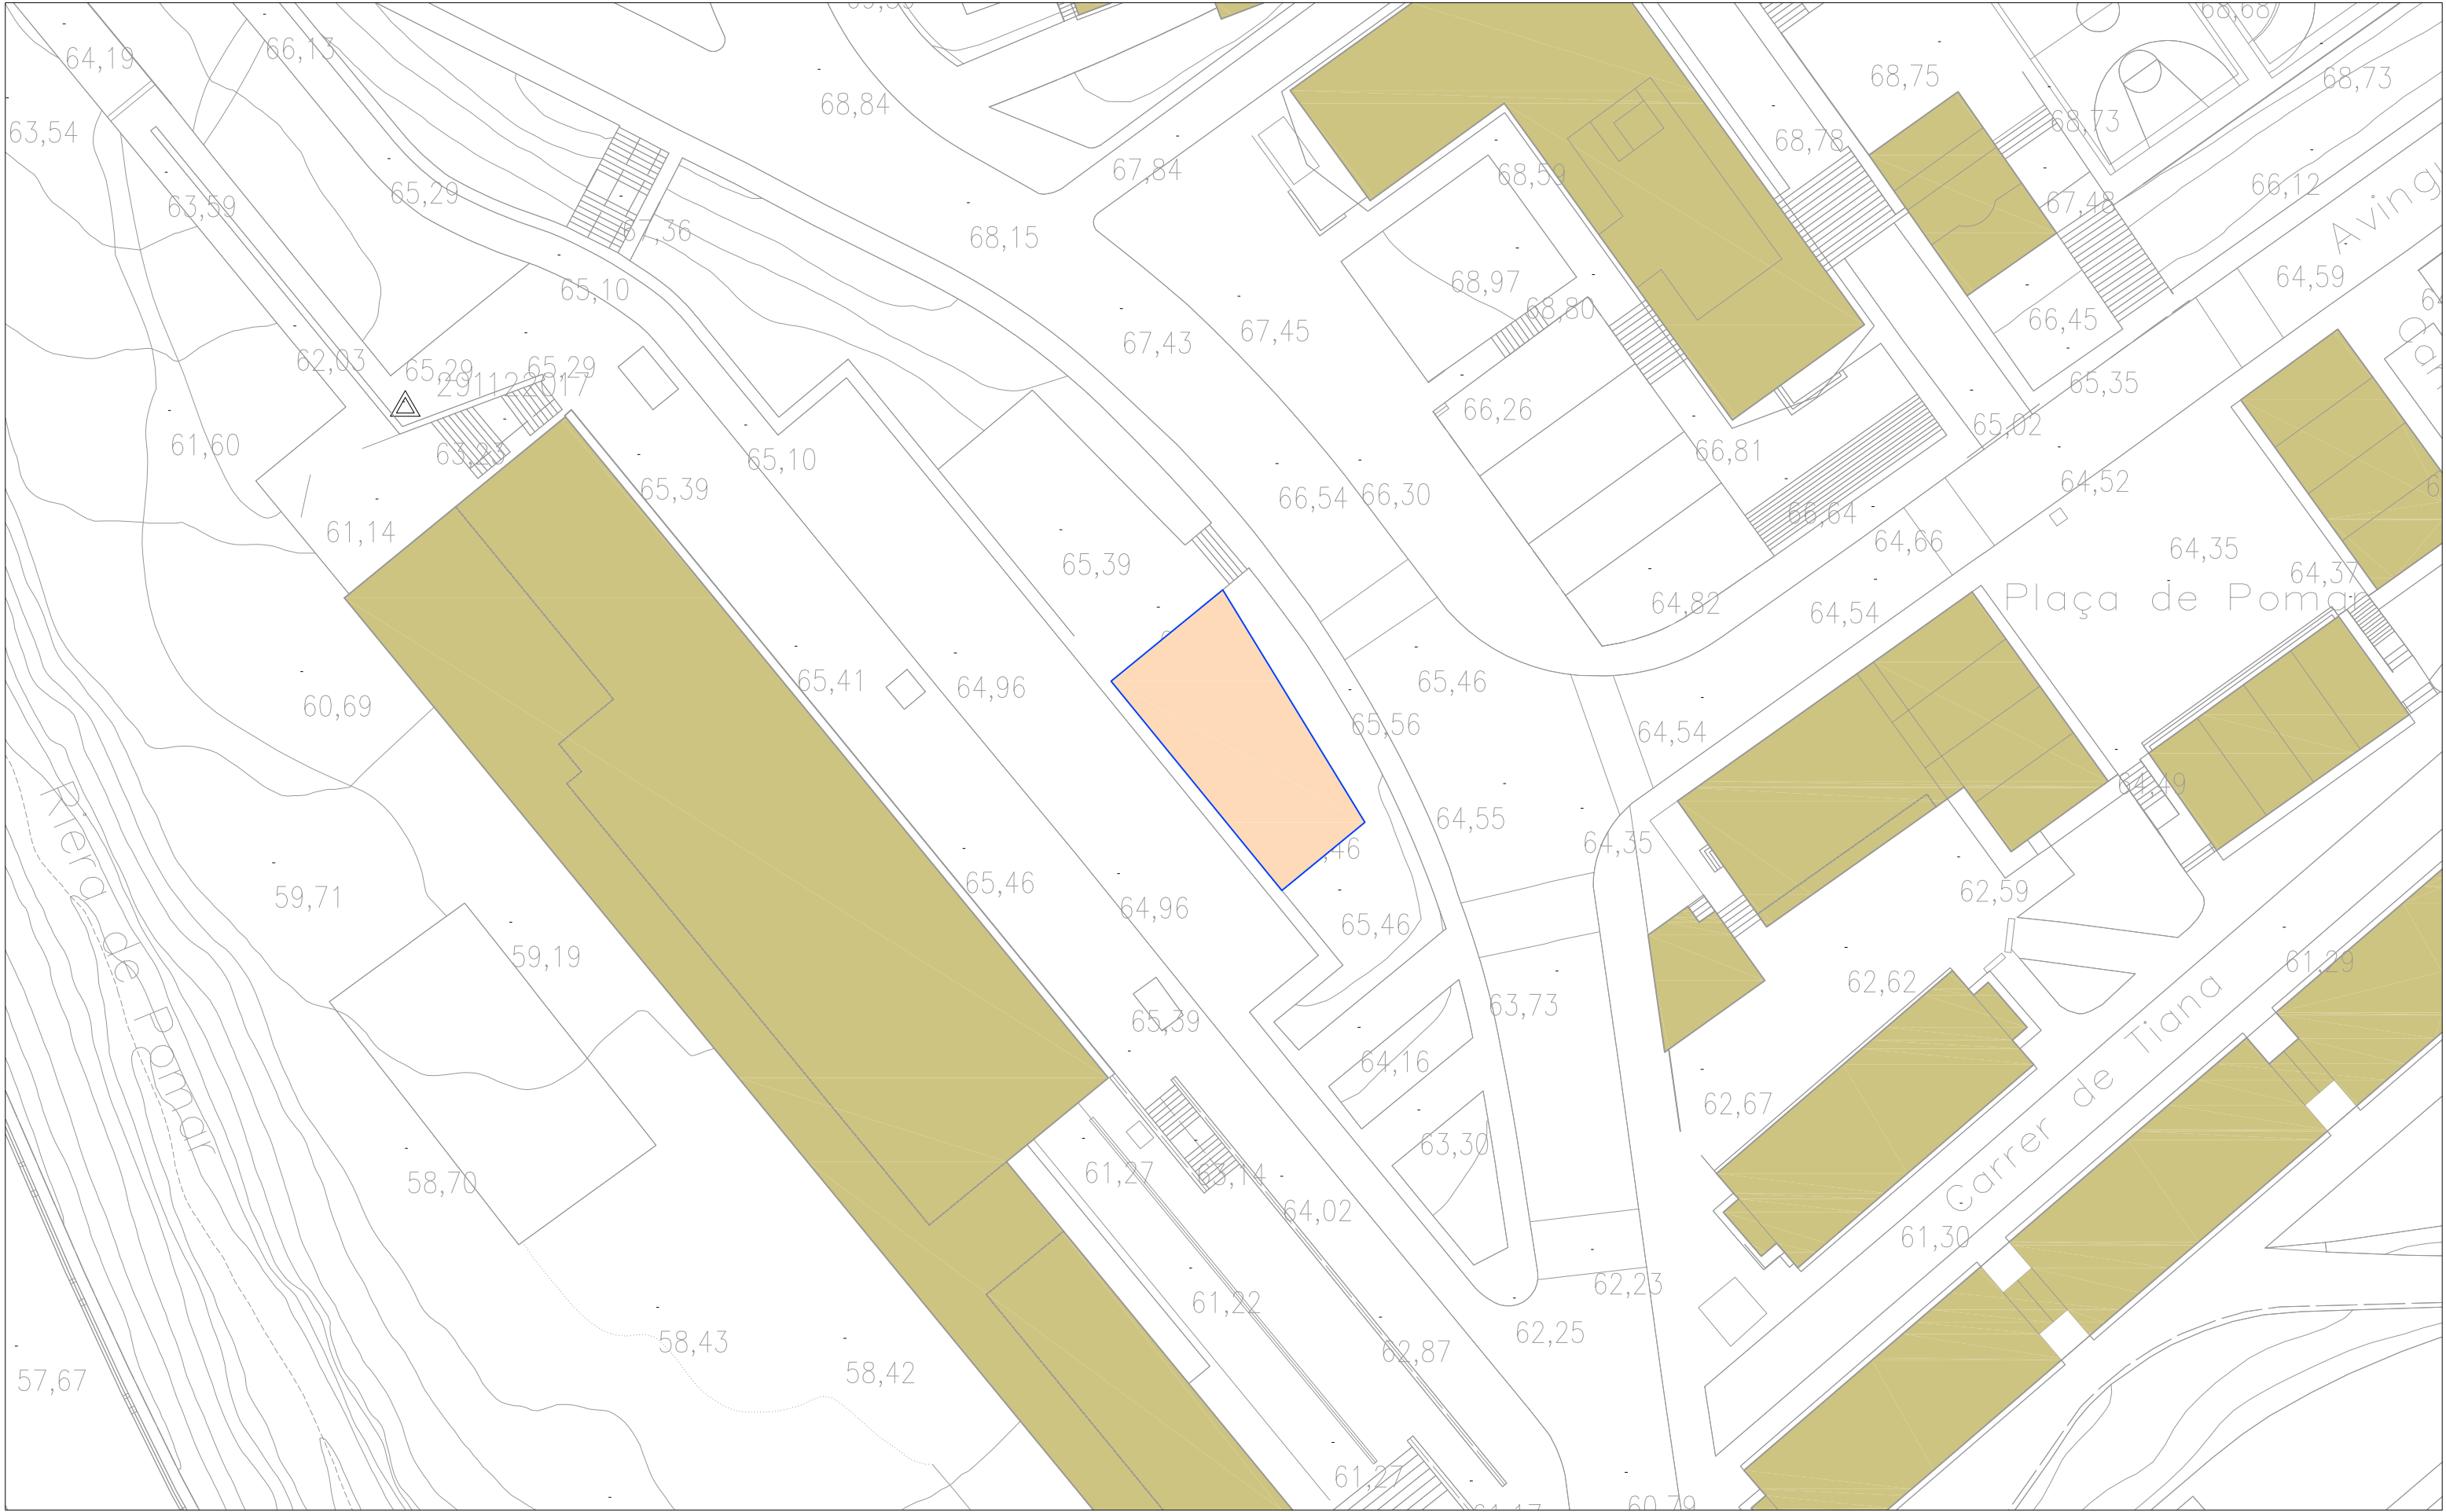

 SUPERFICIE D'ACTUACIÓ 160 m2



Ajuntament de Badalona




OBRA
AMPLIACIÓ I MILLORES DE ZONES DE JOCS INFANTILS (13 ZONES)



PLÀNOL:
TOPOGRAFIA I EMPLAÇAMENT
PRIMER DE MAIG - MERCAT POMAR
A3 - e: 1/500

ARQUITECTES
Roger Ayza
Manel Domínguez
Natalia Moya

Nº PLÀNOL:
03.8
ABRIL 2024

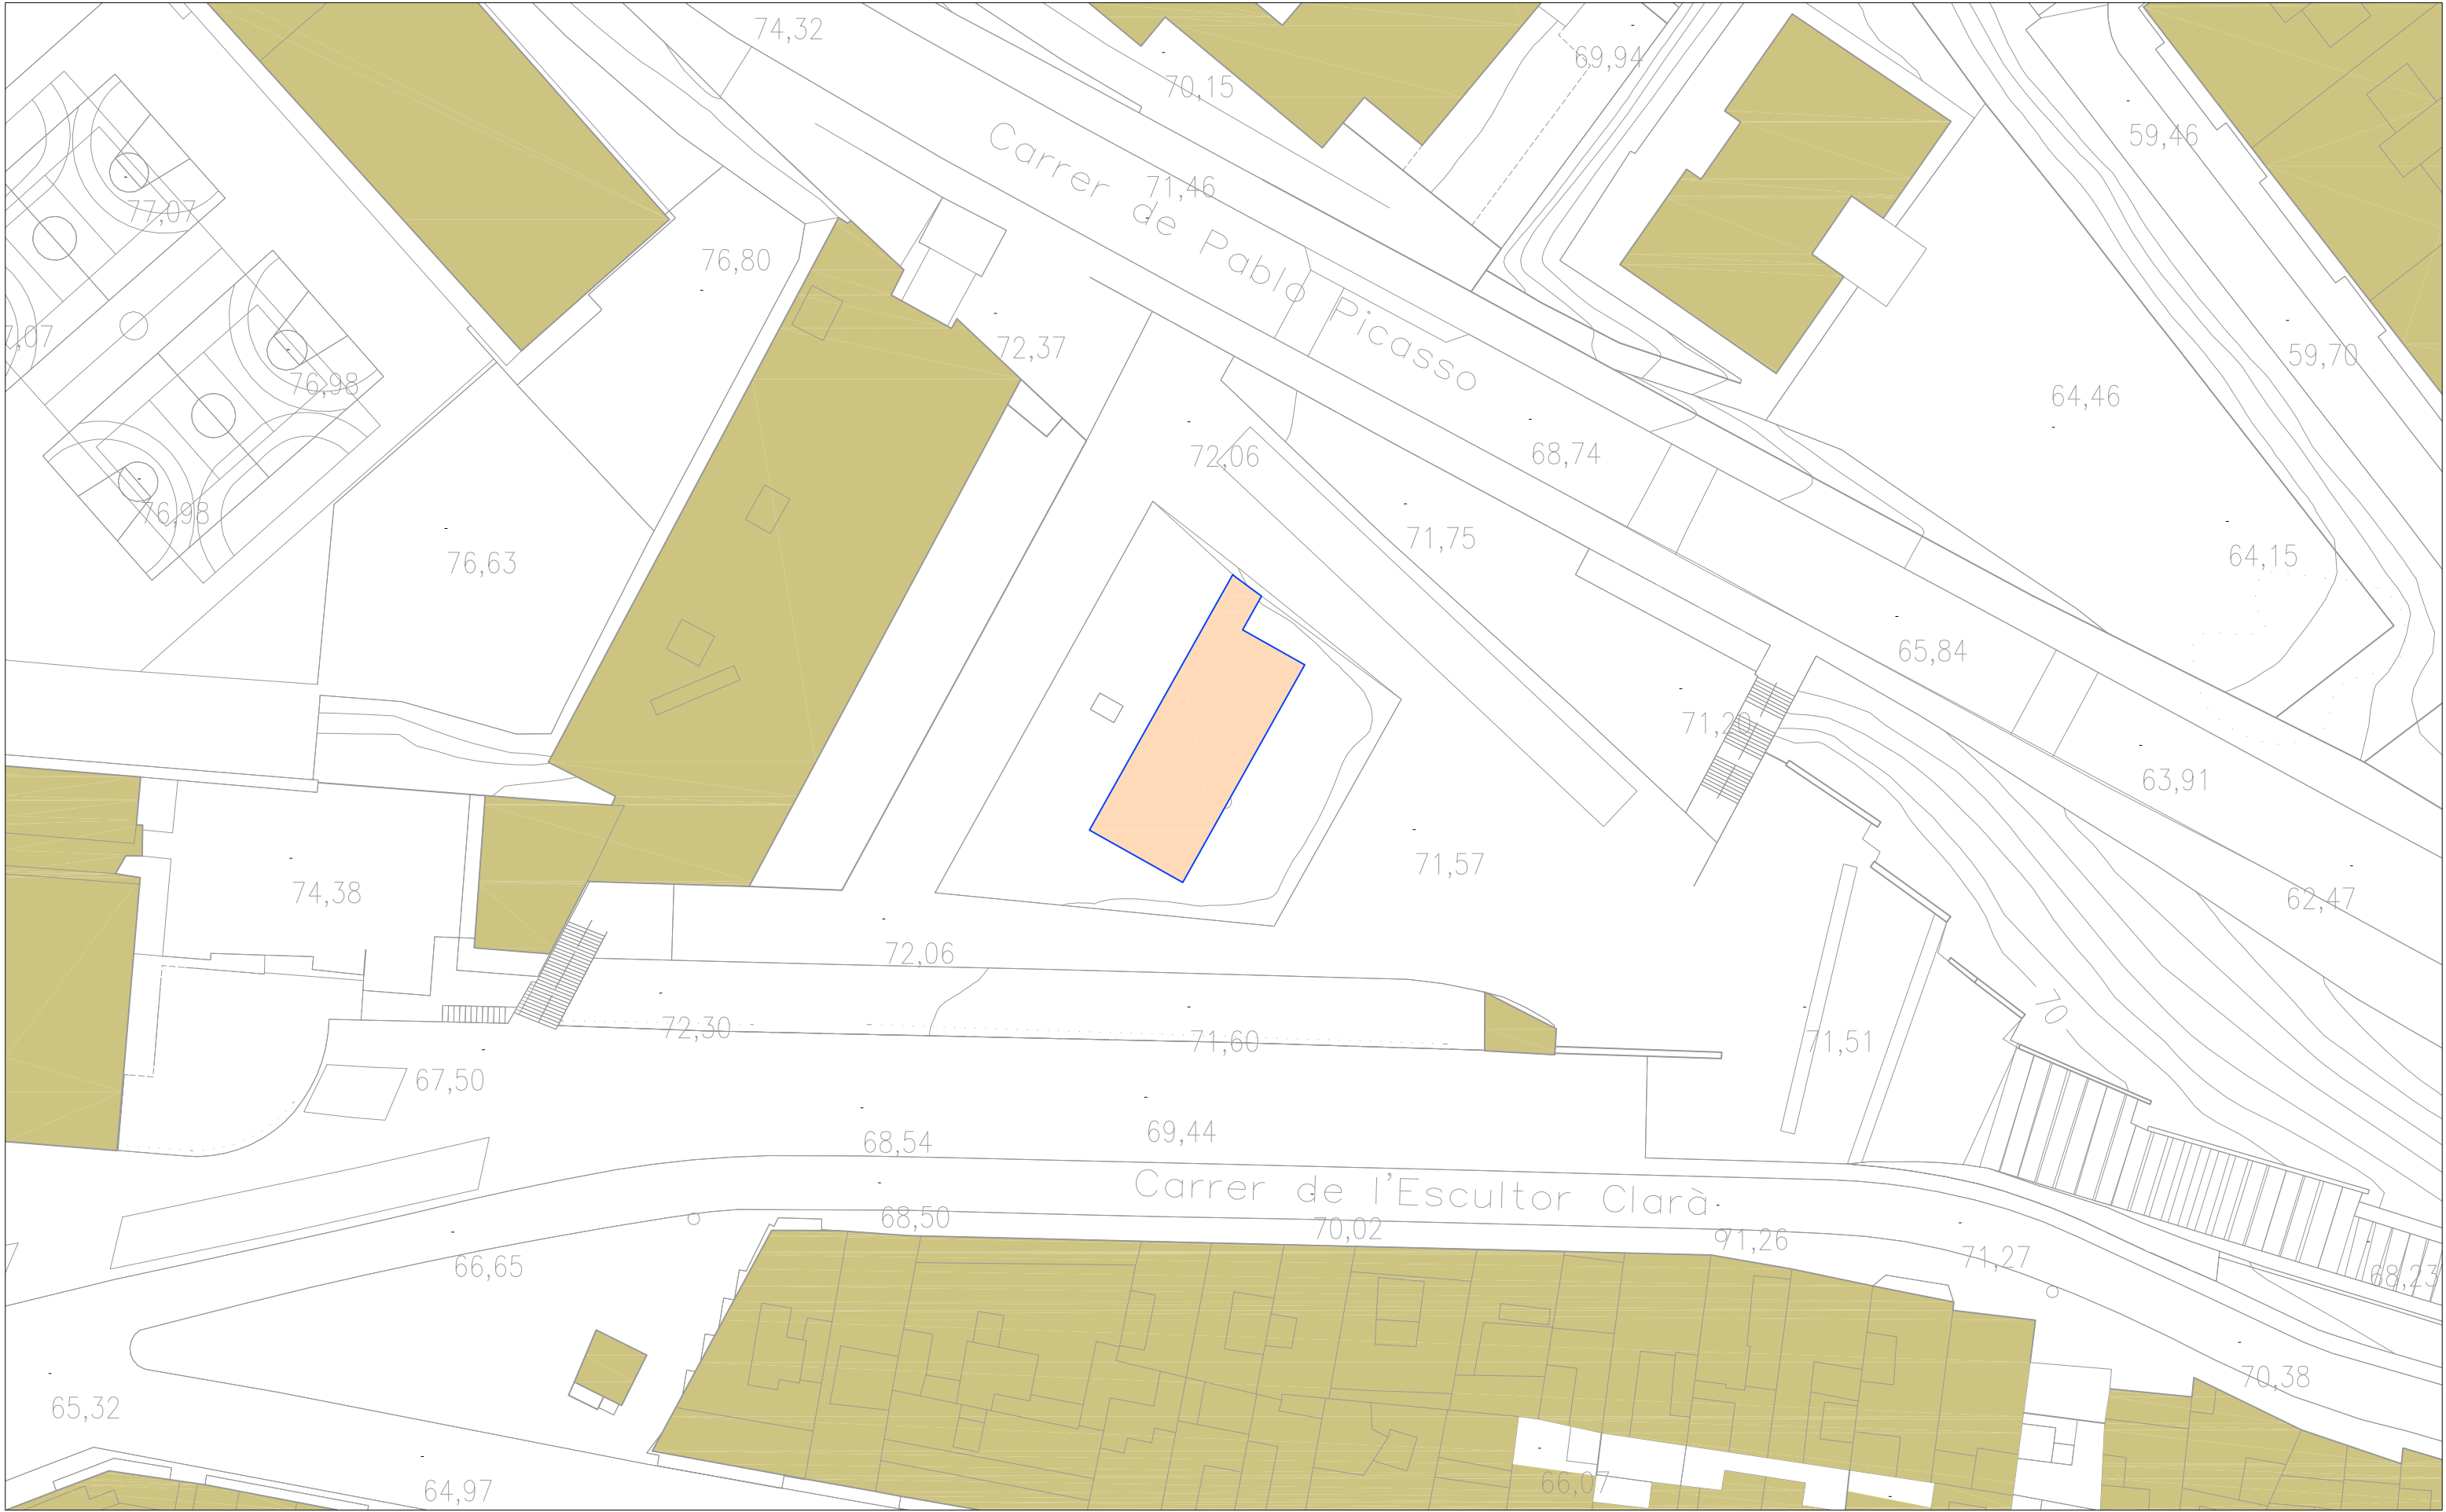

 SUPERFICIE D'ACTUACIÓ 210 m²



Ajuntament de Badalona




OBRA
AMPLIACIÓ I MILLORES DE ZONES DE JOCS INFANTILS (13 ZONES)



PLÀNOL:
TOPOGRAFIA I EMPLAÇAMENT
PABLO PICASSO - ESTRELLA
A3 - e: 1/500

ARQUITECTES
Roger Ayza
Manel Domínguez
Natalia Moya

Nº PLÀNOL:
03.9
ABRIL 2024

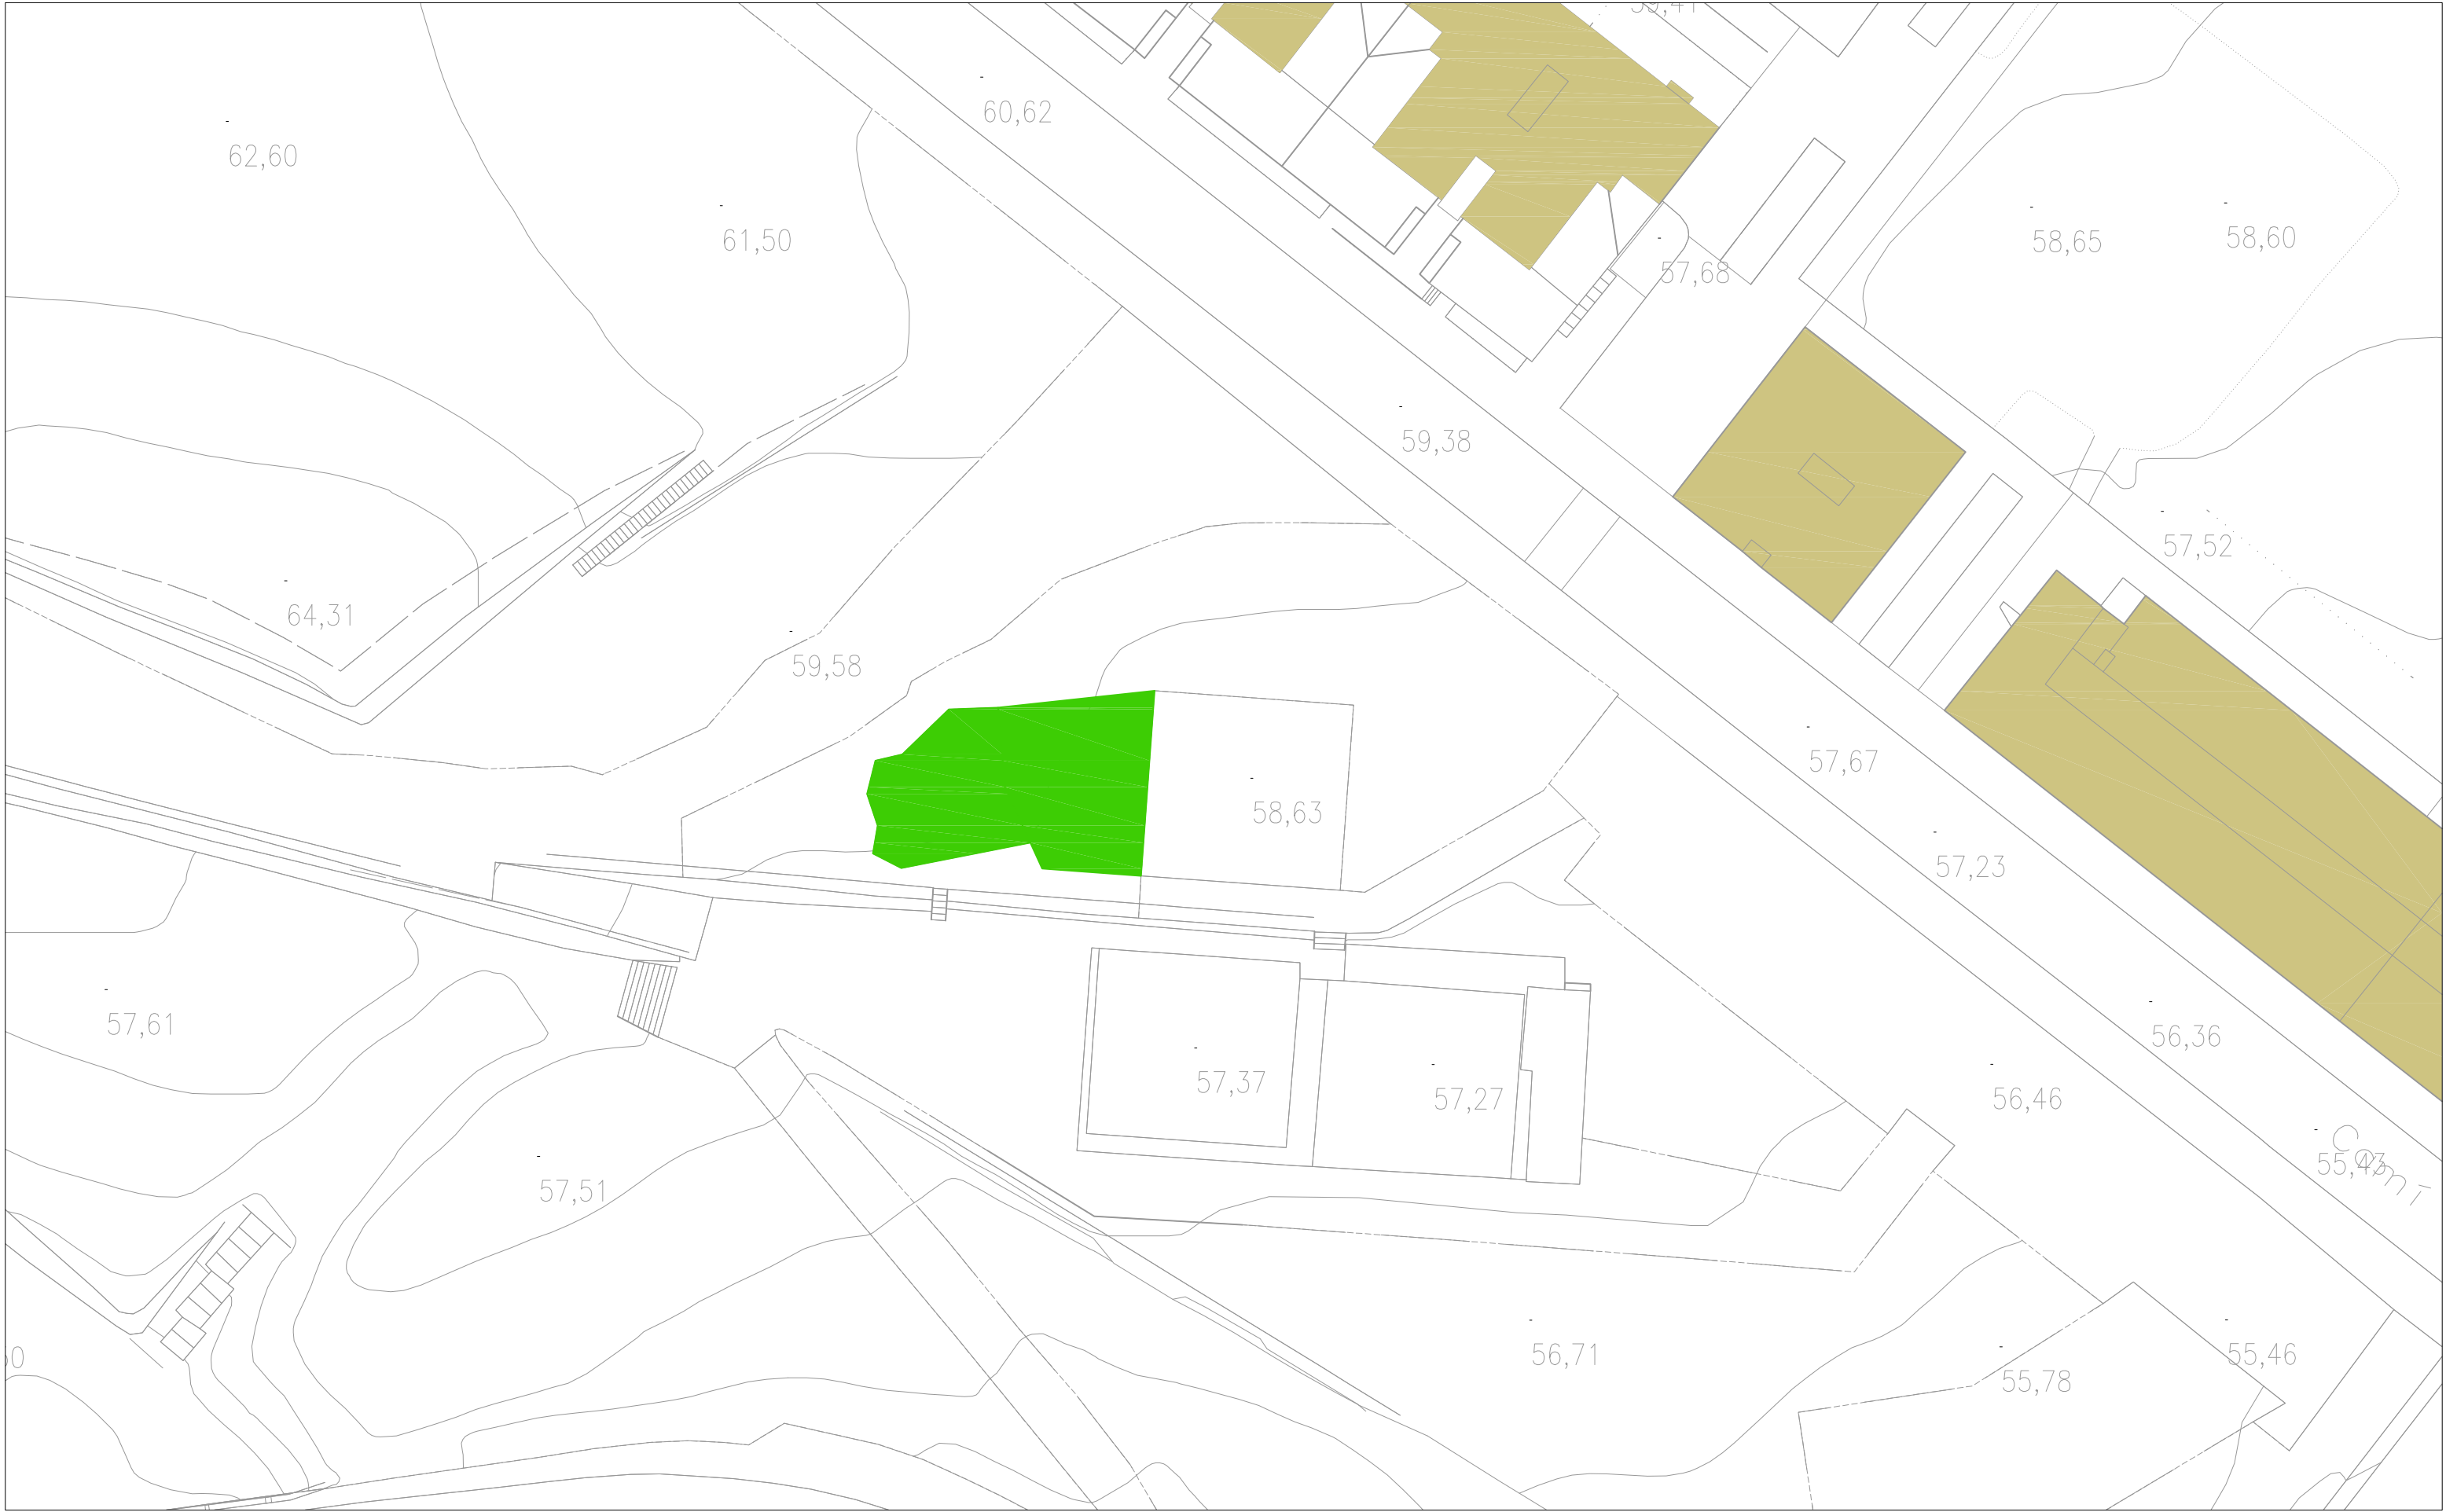

 SUPERFICIE D'ACTUACIÓ 292 m2



Ajuntament de Badalona



OBRA
AMPLIACIÓ I MILLORES DE ZONES DE JOCS INFANTILS (13 ZONES)



PLÀNOL:
TOPOGRAFIA I EMPLAÇAMENT
SANT JERONI DE LA MURTRA
A3 - e: 1/500

ARQUITECTES
Roger Ayza
Manel Domínguez
Natalia Moya

Nº PLÀNOL:
03.10
ABRIL 2024



 SUPERFICIE D'ACTUACIÓ 150 m2



Ajuntament de Badalona




OBRA
AMPLIACIÓ I MILLORES DE ZONES DE JOCS INFANTILS (13 ZONES)



PLÀNOL:
TOPOGRAFIA I EMPLAÇAMENT
PLAÇA DE LES GAVINES
A3 - e: 1/500

ARQUITECTES
Roger Ayza
Manel Domínguez
Natalia Moya

Nº PLÀNOL:
03.11
ABRIL 2024

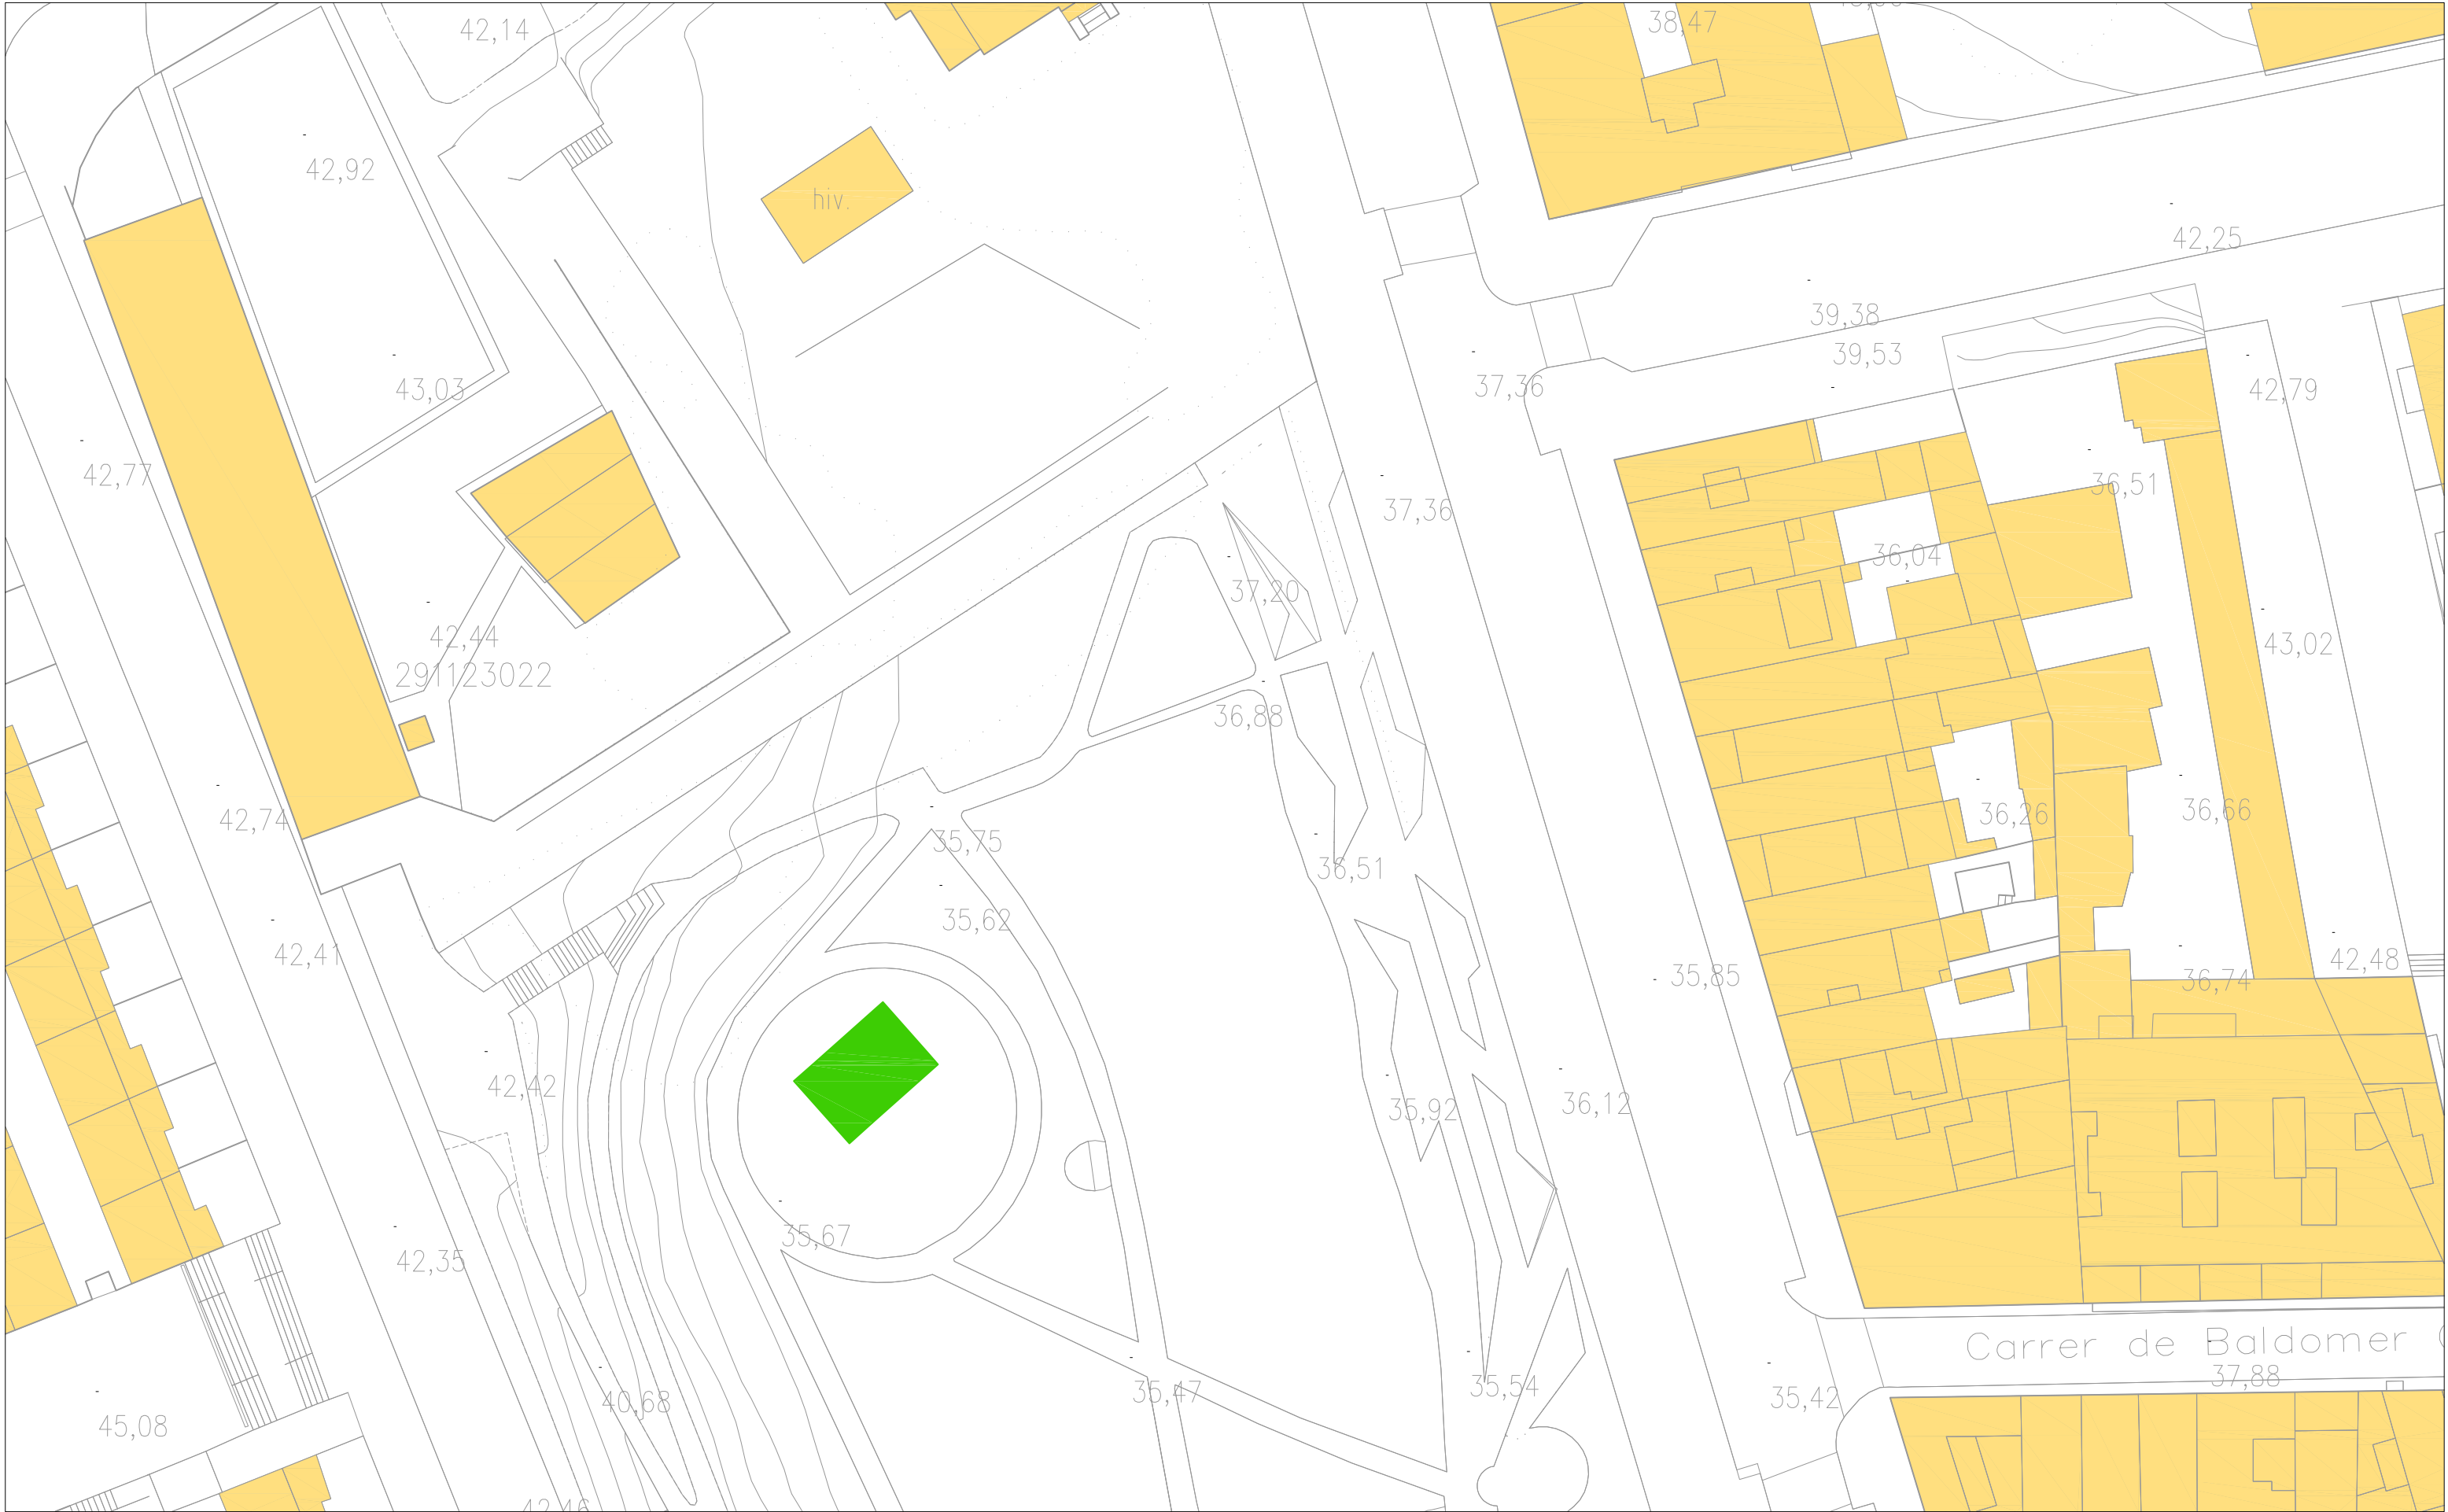

 SUPERFICIE D'ACTUACIÓ APROX - (NOMÉS SUBMINISTRAMENT JOCS - SENSE INSTAL·LACIÓ)



Ajuntament de Badalona



OBRA

AMPLIACIÓ I MILLORES DE ZONES DE JOCS INFANTILS (13 ZONES)




PLÀNOL:
TOPOGRAFIA I EMPLAÇAMENT
PARC CAN BARRIGA
A3 - e: 1/500

ARQUITECTES
Roger Ayza
Manel Domínguez
Natalia Moya

Nº PLÀNOL:

03.12

ABRIL 2024

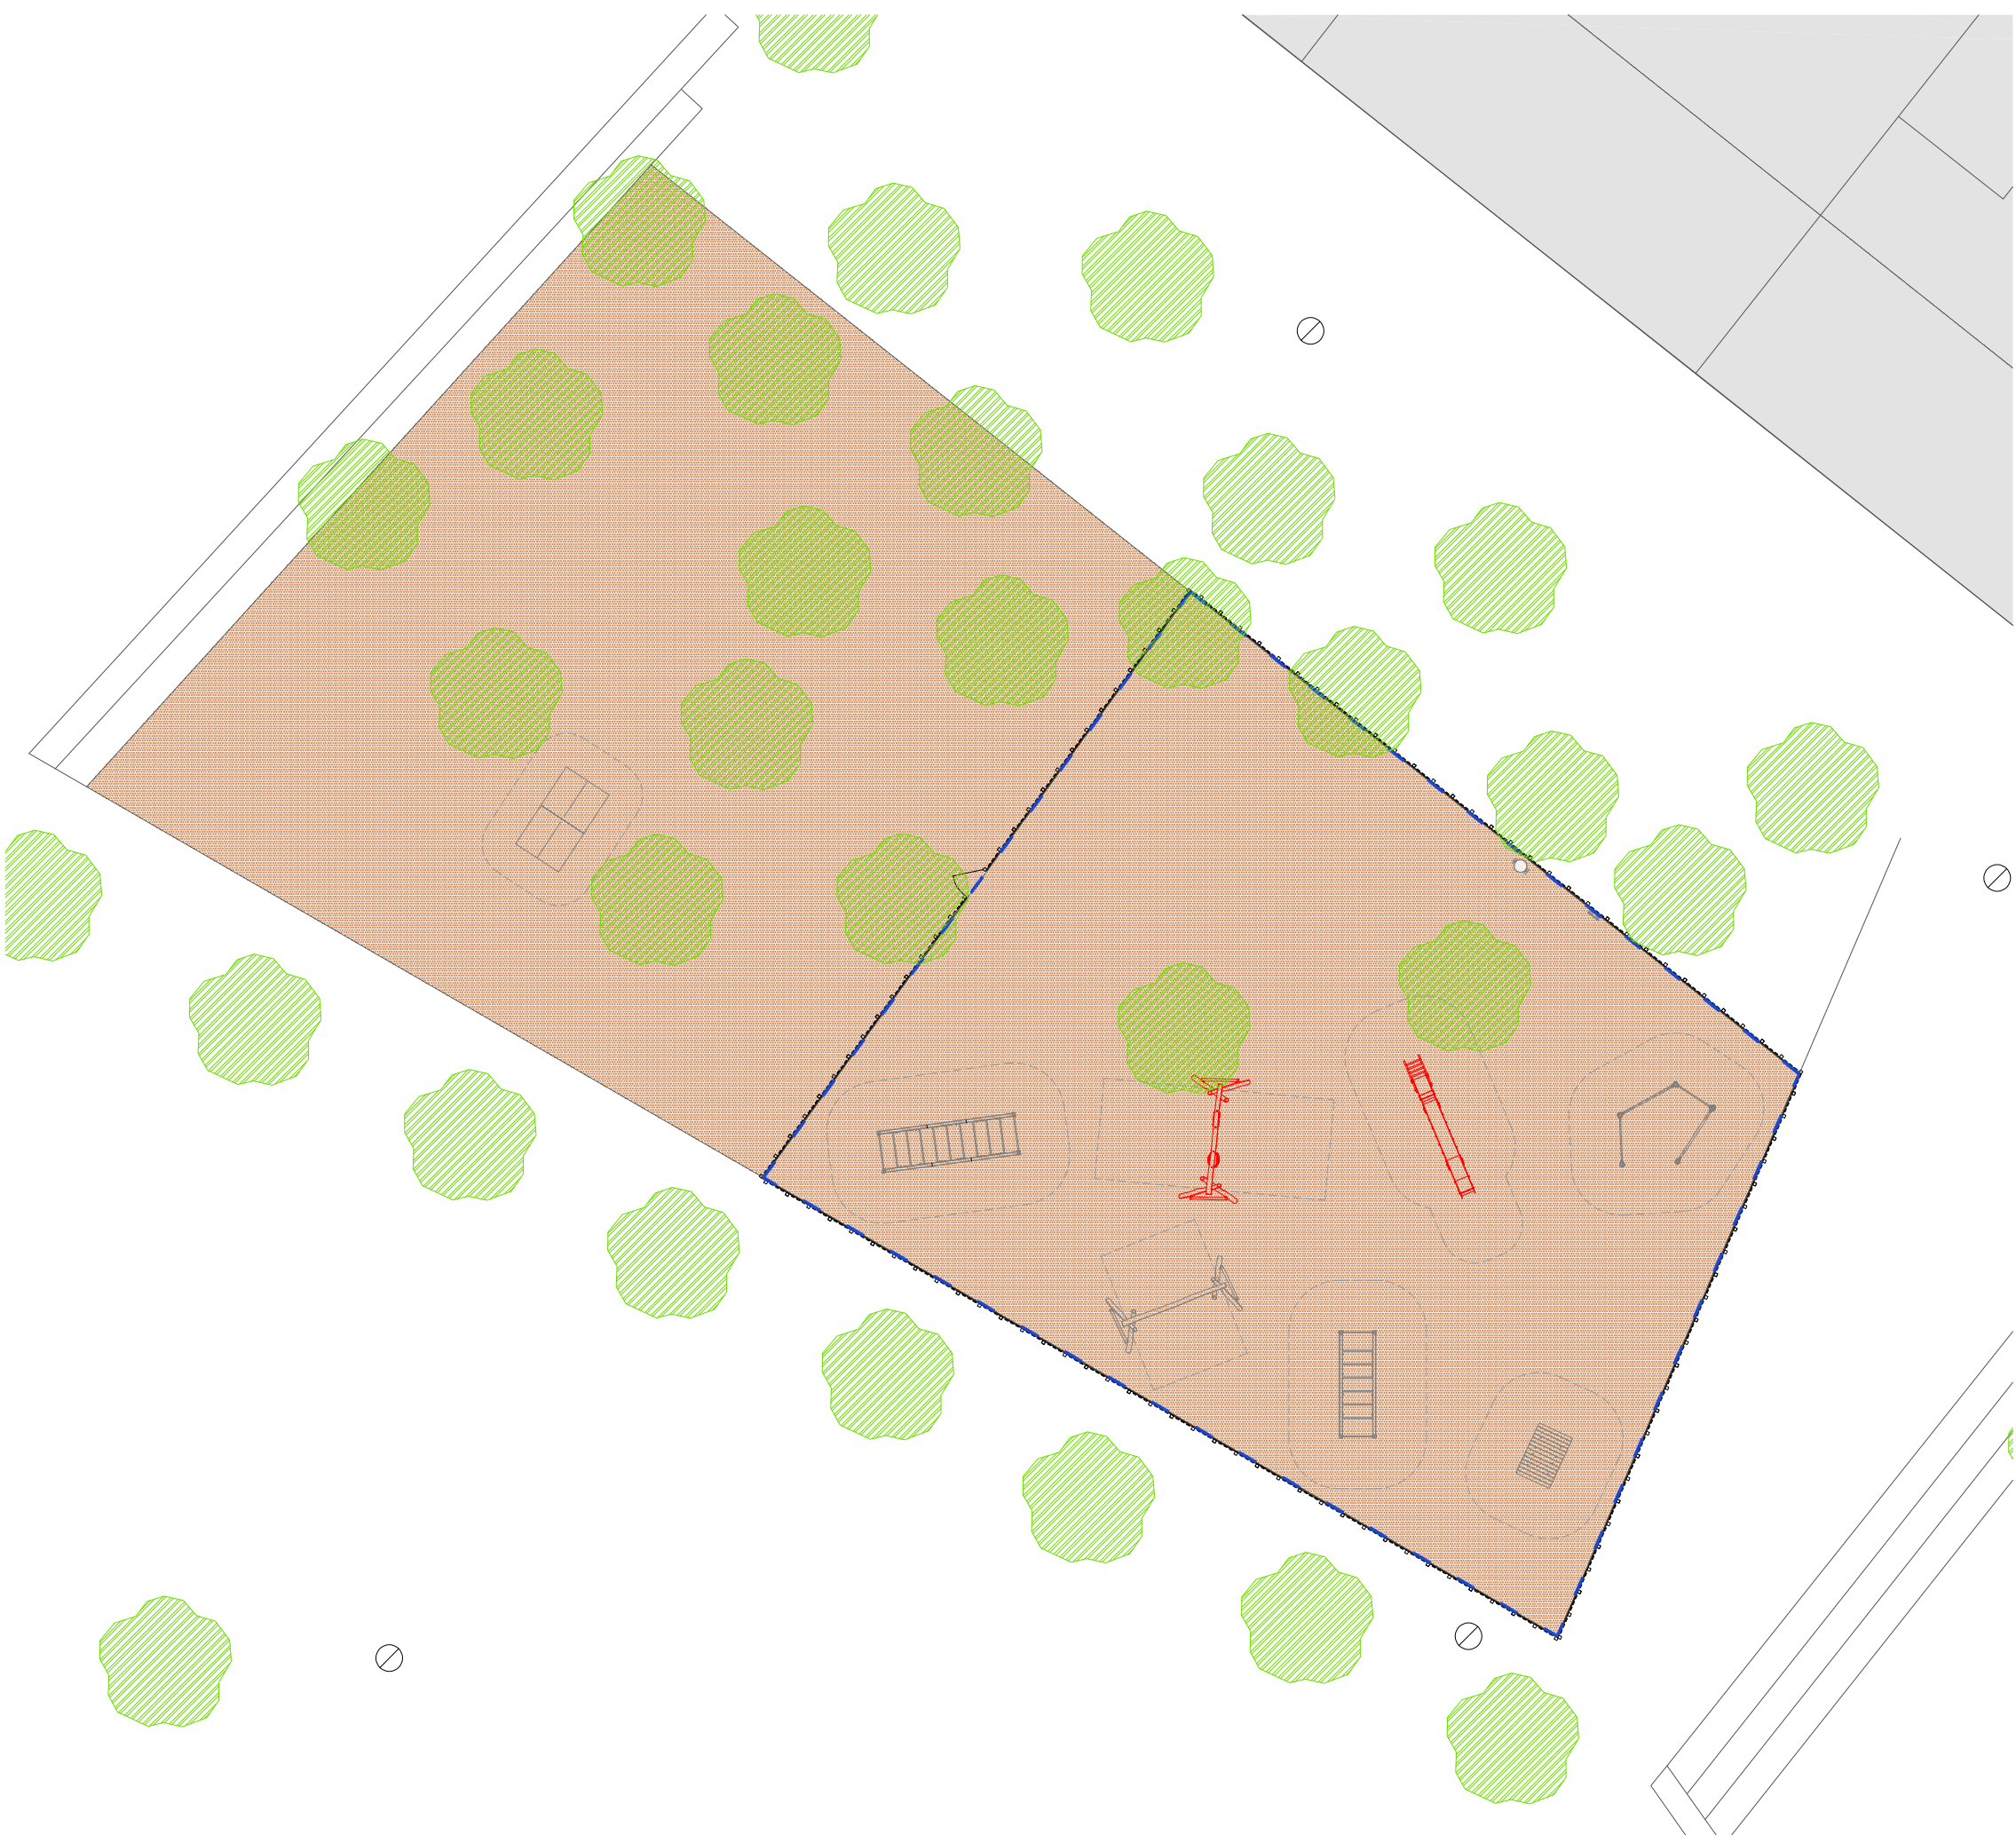

LLEGENDA

MOBILIARI I EQUIPAMENT EXISTENT

- CARTELL EXISTENT
- PAPERERA EXISTENT
- ESCOCELL EXISTENT
- ARMARIS DIVERSOS EXISTENTS
- TANCA DE PROTECCIÓ EXISTENT
- FONT EXISTENT TIPUS 1
- FONT EXISTENT TIPUS 2
- BANC EXISTENT
- MÒDUL DE JOC A MANTENIR
- MÒDUL DE JOC A ELIMINAR

MOBILIARI I EQUIPAMENT NOU

- TANCA DE PROTECCIÓ NOVA
- MÒDUL DE JOC NOU


TIPUS DE PAVIMENTS EXISTENT

- PAV. FORMIGÓ CONTINUO
- PAV. PECES PREFABRICADES DE FORMIGÓ
- PAV. LLAMBORDA 20x10 cm
- RIGOLA DE FORMIGÓ PREFABRICAT
- PAVIMENT DE SAULÓ
- PAV. SEGURETAT LLOSETA DE CAUTXÚ
- PAV. SEGURETAT CONTINUO DE CAUTXÚ

TIPUS DE PAVIMENTS NOUS

(COLORS DEL CAUTXÚ A CONCRETAR EN OBRA)

- PAV. SEGURETAT CONTINUO CAUTXÚ SOBRE SUPERFICIE
- PAV. SEGURETAT CONTINUO CAUTXÚ ENRASAT
- PAV. SEGURETAT D'ULL DE PARDIU
- RECUPERACIÓ DE PAVIMENT DE FORMIGÓ

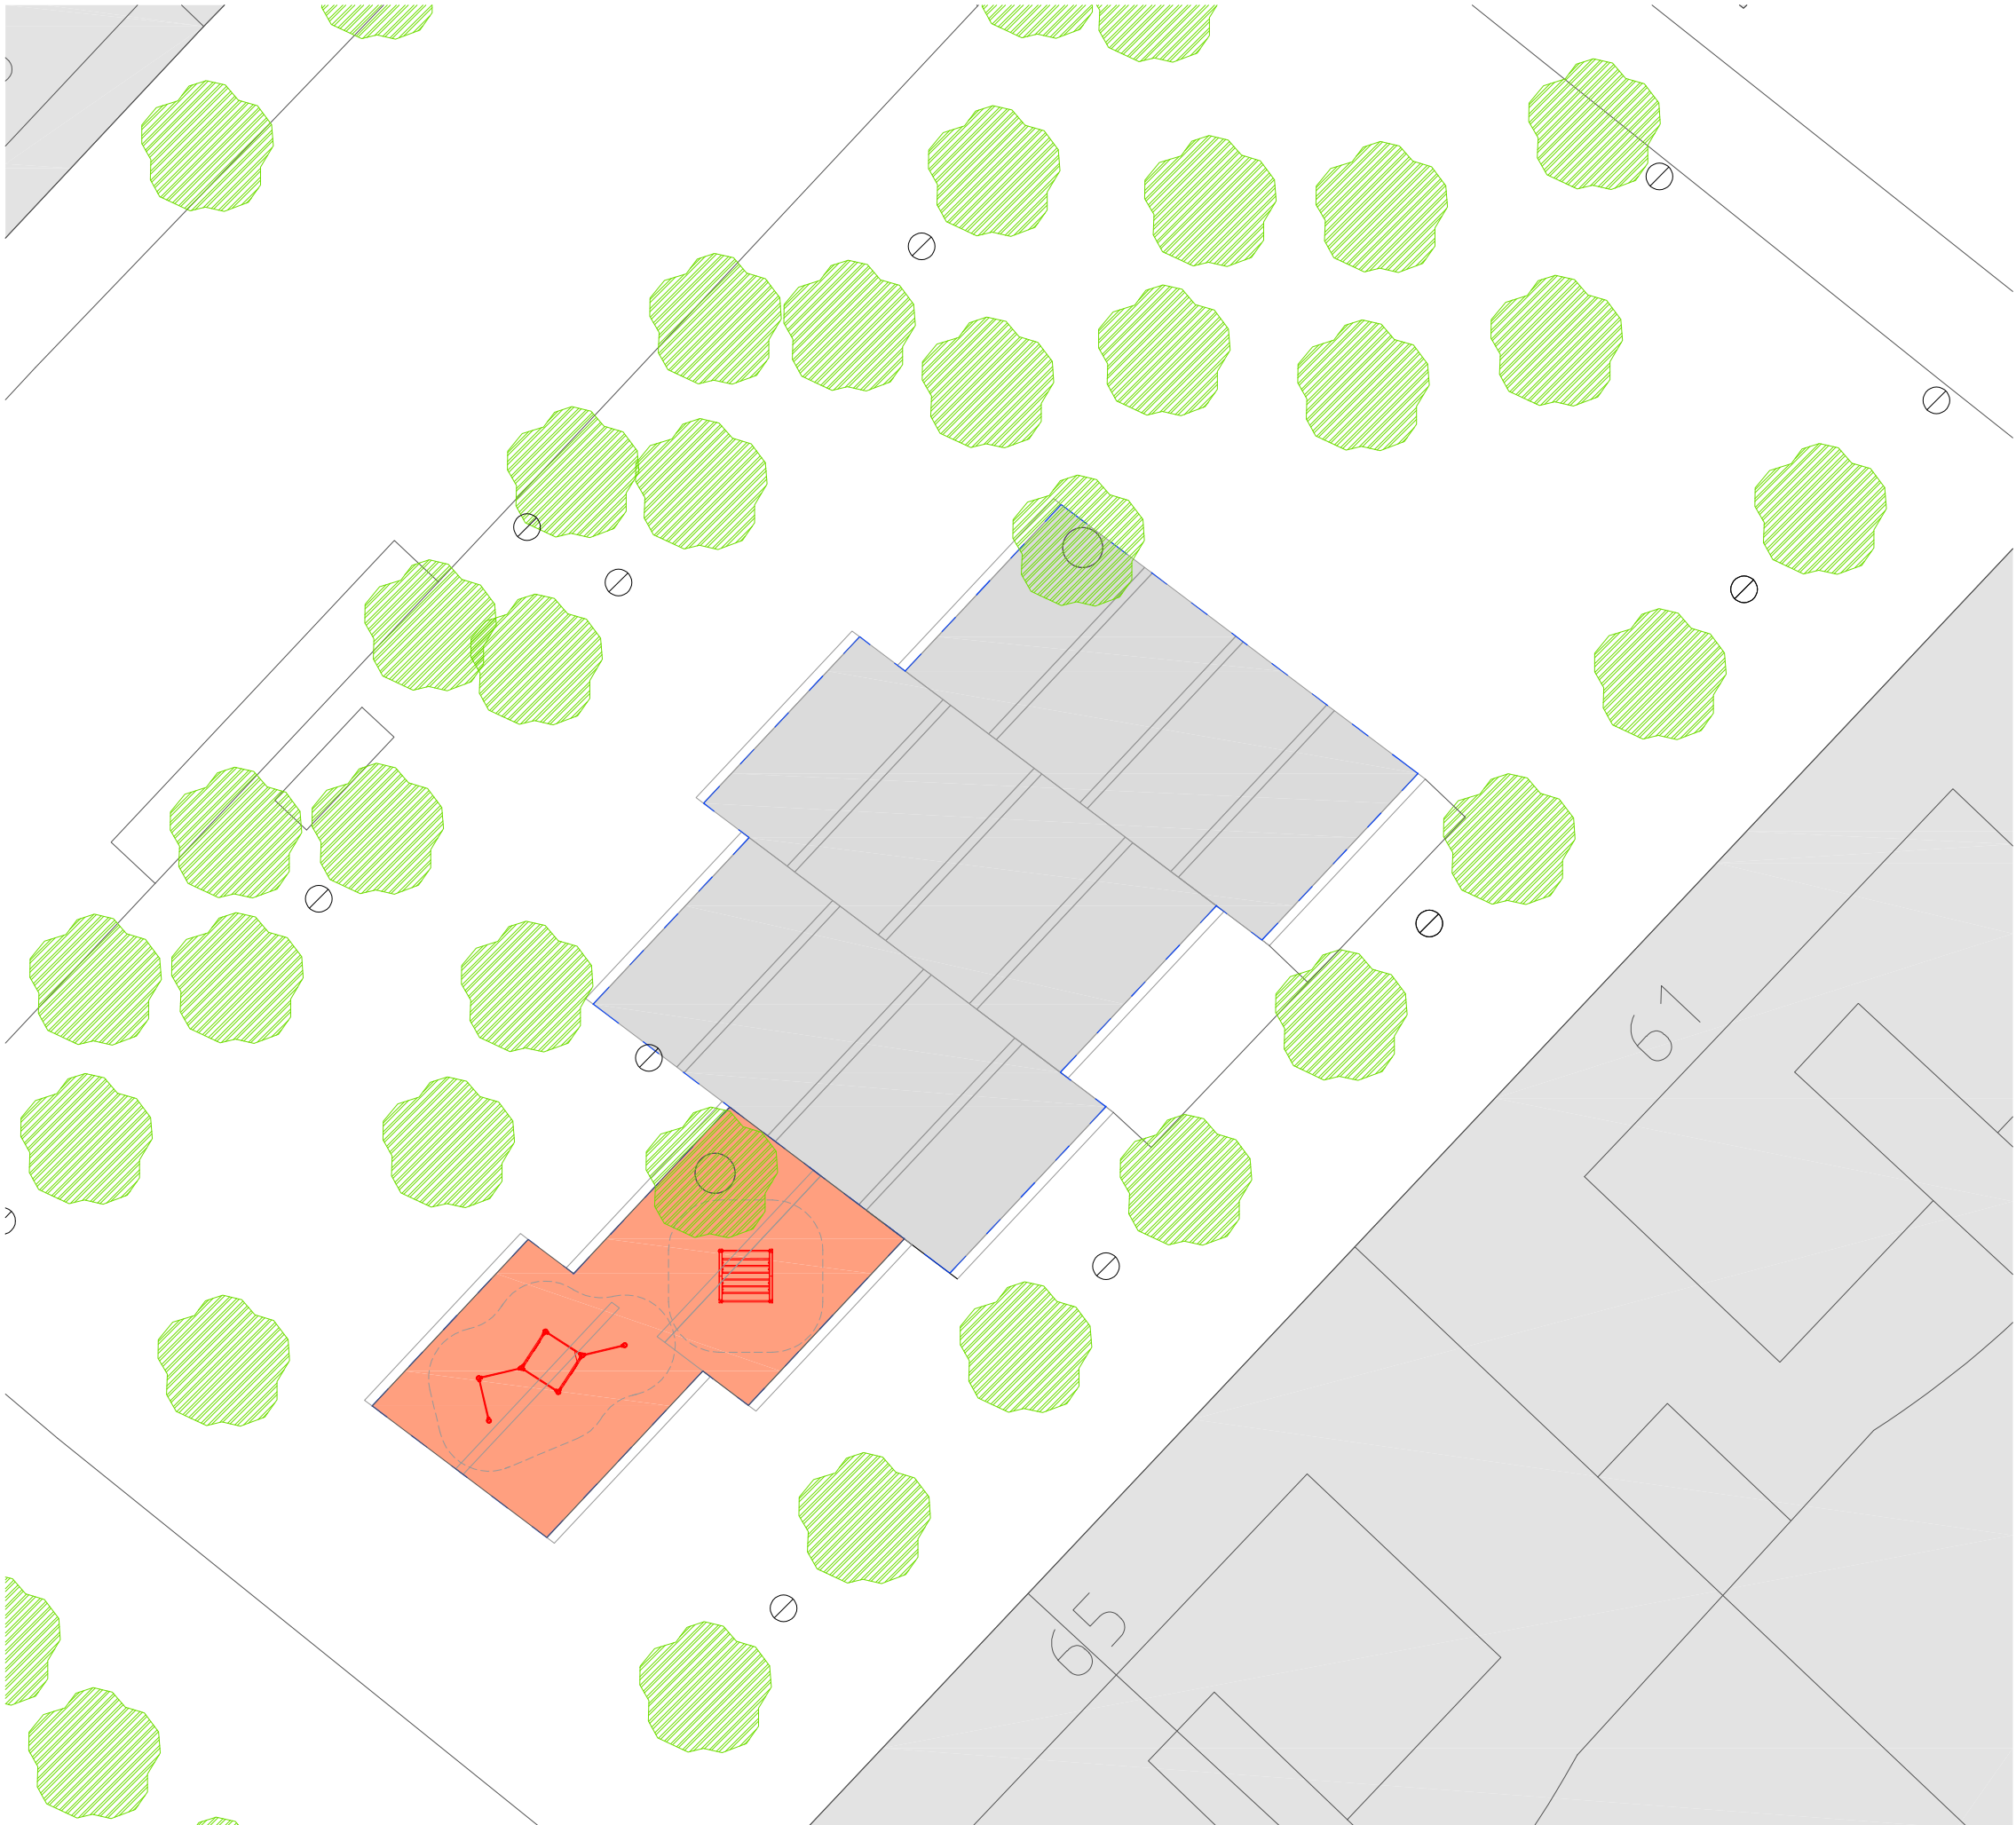

LLEGENDA

MOBILIARI I EQUIPAMENT EXISTENT

- CARTELL EXISTENT
- PAPERERA EXISTENT
- ESCOCELL EXISTENT
- ARMARIS DIVERSOS EXISTENTS
- TANCA DE PROTECCIÓ EXISTENT
- FONT EXISTENT TIPUS 1
- FONT EXISTENT TIPUS 2
- BANC EXISTENT
- MÒDUL DE JOC A MANTENIR
- MÒDUL DE JOC A ELIMINAR

MOBILIARI I EQUIPAMENT NOU


- TANCA DE PROTECCIÓ NOVA
- MÒDUL DE JOC NOU

TIPUS DE PAVIMENTS EXISTENT

- PAV. FORMIGÓ CONTINUO
- PAV. PECES PREFABRICADES DE FORMIGÓ
- PAV. LLAMBORDA 20x10 cm
- RIGOLA DE FORMIGÓ PREFABRICAT
- PAVIMENT DE SAULÓ
- PAV. SEGURETAT LLOSETA DE CAUTXÚ
- PAV. SEGURETAT CONTINUO DE CAUTXÚ

TIPUS DE PAVIMENTS NOUS

- (COLORS DEL CAUTXÚ A CONCRETAR EN OBRA)
- PAV. SEGURETAT CONTINUO CAUTXÚ SOBRE SUPERFICIE
 - PAV. SEGURETAT CONTINUO CAUTXÚ ENRASAT
 - PAV. SEGURETAT D'ULL DE PARDIU
 - RECUPERACIÓ DE PAVIMENT DE FORMIGÓ

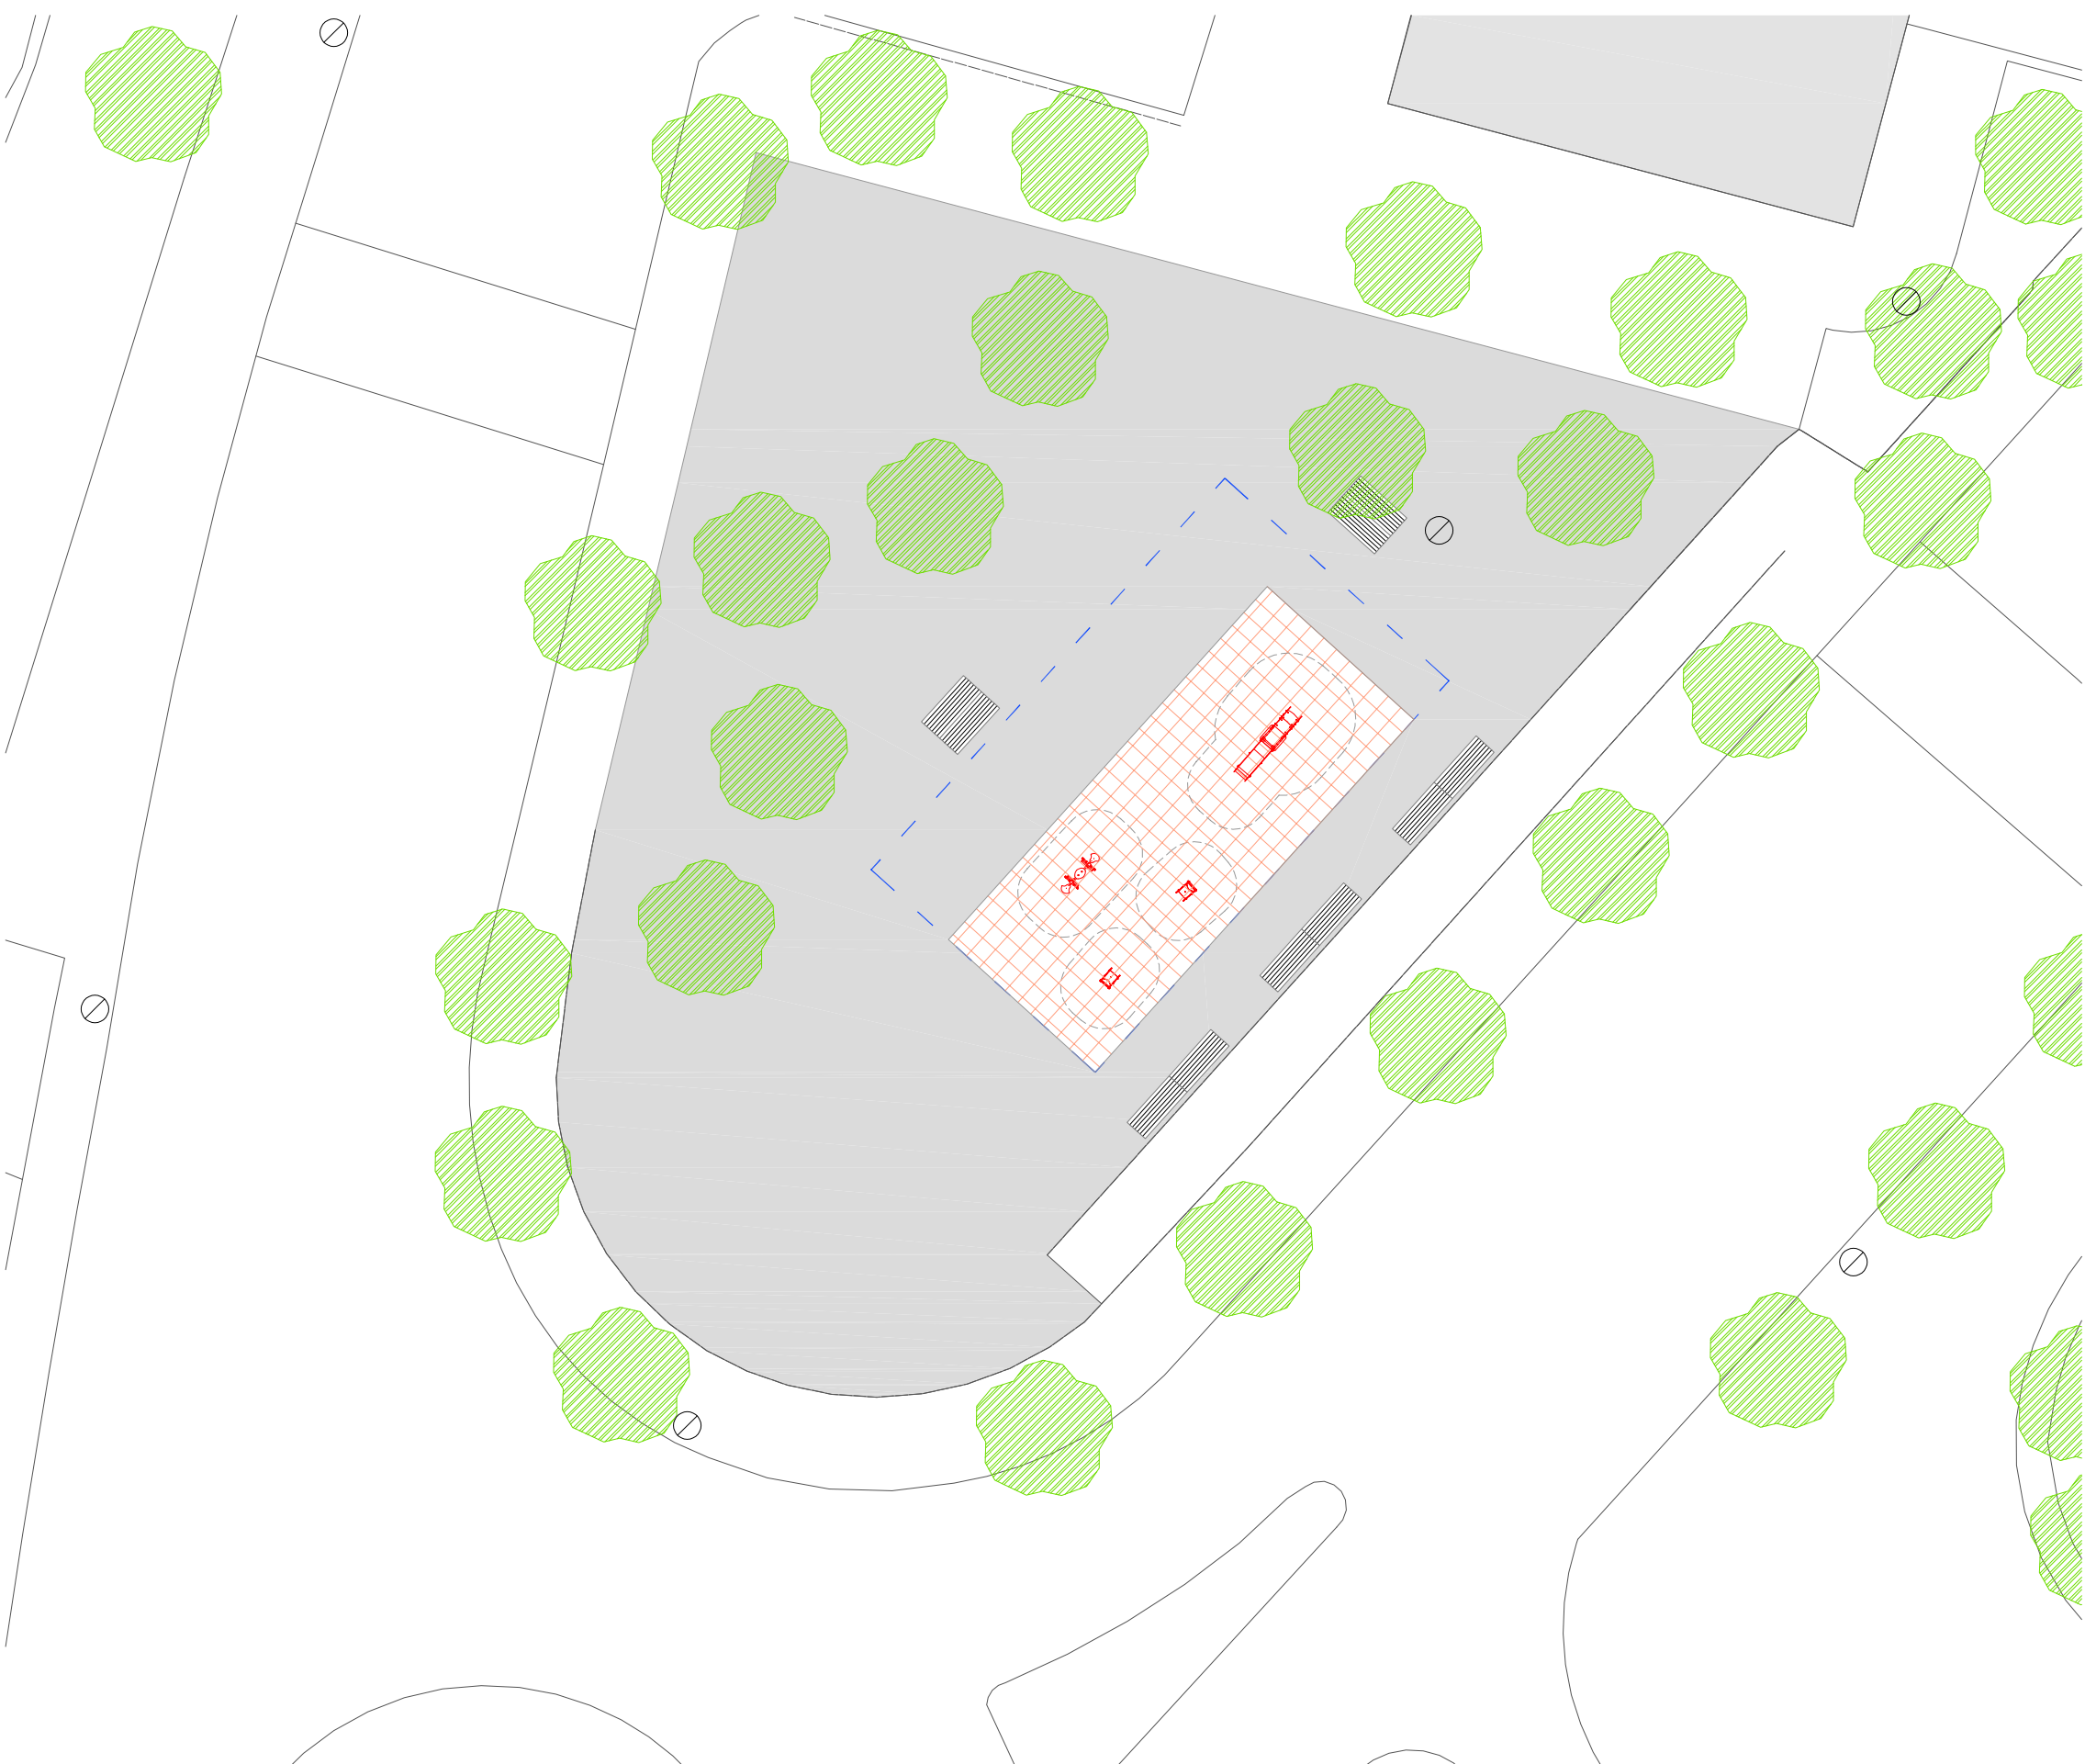

LLEGENDA

MOBILIARI I EQUIPAMENT EXISTENT

- CARTELL EXISTENT
- PAPERERA EXISTENT
- ESCOCELL EXISTENT
- ARMARIS DIVERSOS EXISTENTS
- TANCA DE PROTECCIÓ EXISTENT
- FONT EXISTENT TIPUS 1
- FONT EXISTENT TIPUS 2
- BANC EXISTENT
- MÒDUL DE JOC A MANTENIR
- MÒDUL DE JOC A ELIMINAR

MOBILIARI I EQUIPAMENT NOU

- TANCA DE PROTECCIÓ NOVA
- MÒDUL DE JOC NOU


TIPUS DE PAVIMENTS EXISTENT

- PAV. FORMIGÓ CONTINUO
- PAV. PECES PREFABRICADES DE FORMIGÓ
- PAV. LLAMBORDA 20x10 cm
- RIGOLA DE FORMIGÓ PREFABRICAT
- PAVIMENT DE SAULÓ
- PAV. SEGURETAT LLOSETA DE CAUTXÚ
- PAV. SEGURETAT CONTINUO DE CAUTXÚ

TIPUS DE PAVIMENTS NOUS

(COLORS DEL CAUTXÚ A CONCRETAR EN OBRA)

- PAV. SEGURETAT CONTINUO CAUTXÚ SOBRE SUPERFÍCIE
- PAV. SEGURETAT CONTINUO CAUTXÚ ENRASAT
- PAV. SEGURETAT D'ULL DE PARDIU
- RECUPERACIÓ DE PAVIMENT DE FORMIGÓ

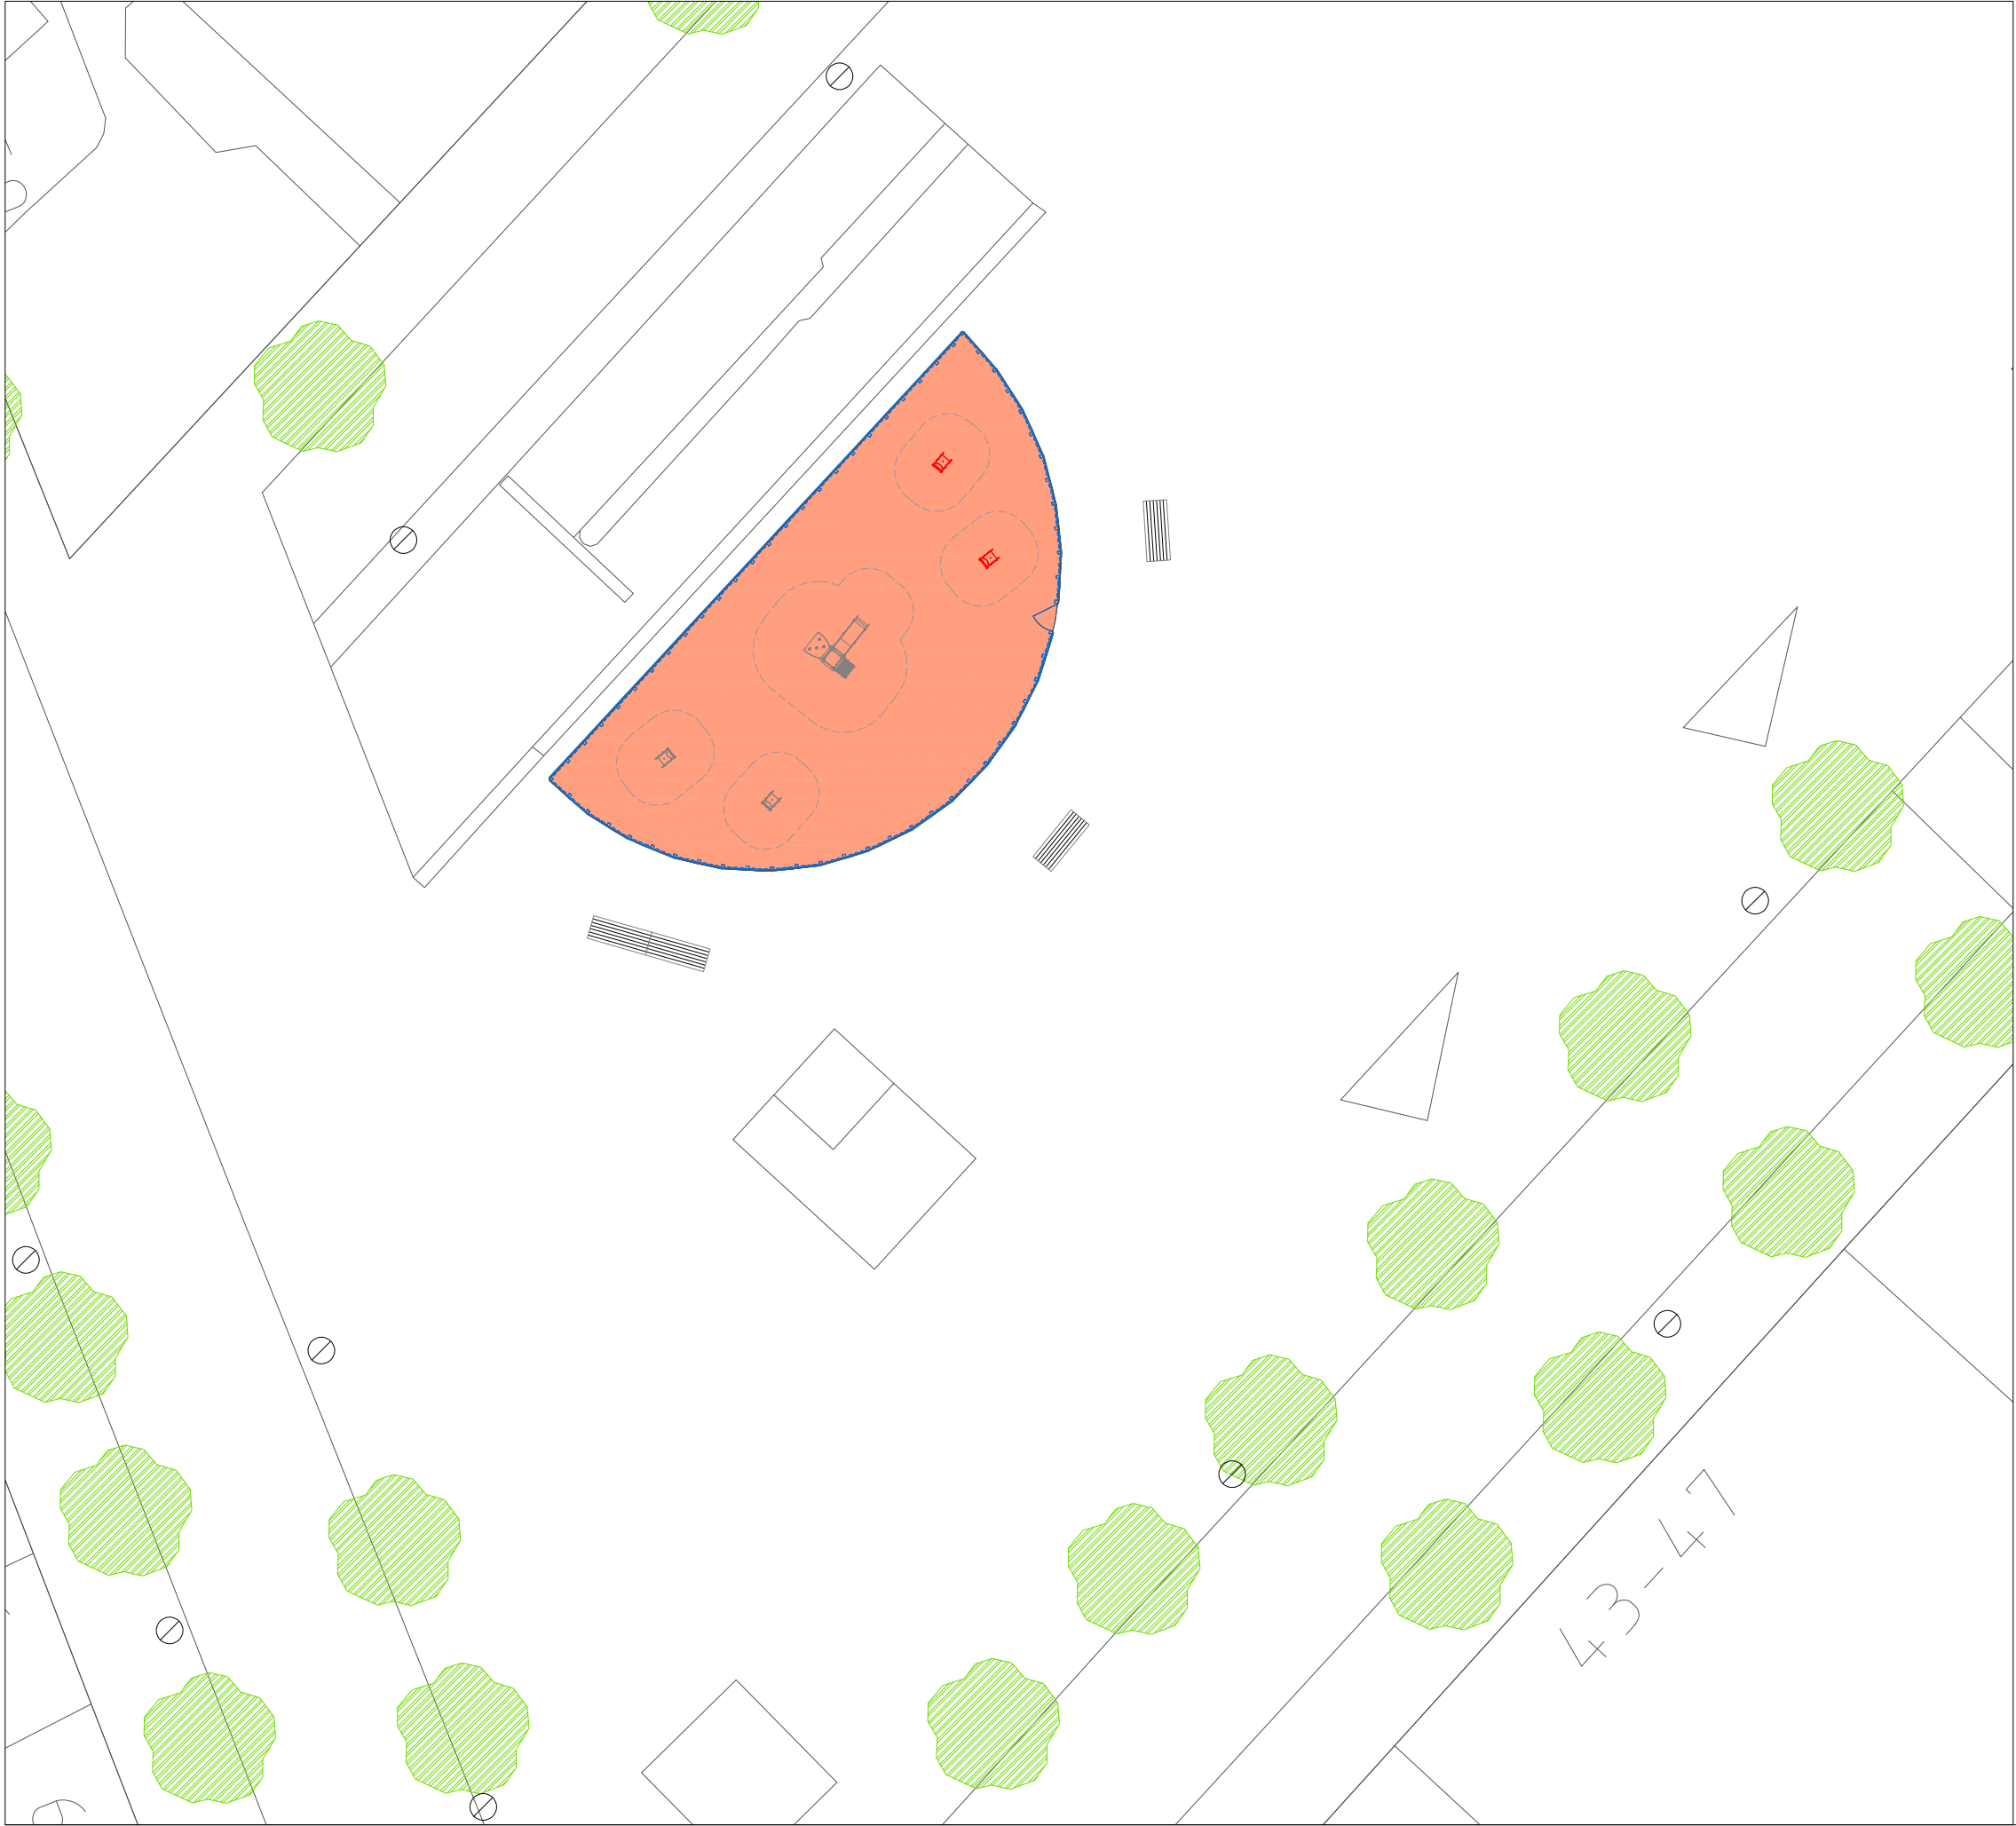

LLEGENDA

MOBILIARI I EQUIPAMENT EXISTENT

- CARTELL EXISTENT
- PAPERERA EXISTENT
- ESCOCELL EXISTENT
- ARMARIS DIVERSOS EXISTENTS
- TANCA DE PROTECCIÓ EXISTENT
- FONT EXISTENT TIPUS 1
- FONT EXISTENT TIPUS 2
- BANC EXISTENT
- MÒDUL DE JOC A MANTENIR
- MÒDUL DE JOC A ELIMINAR

MOBILIARI I EQUIPAMENT NOU

- TANCA DE PROTECCIÓ NOVA
- MÒDUL DE JOC NOU


TIPUS DE PAVIMENTS EXISTENT

- PAV. FORMIGÓ CONTINUO
- PAV. PECES PREFABRICADES DE FORMIGÓ
- PAV. LLAMBORDA 20x10 cm
- RIGOLA DE FORMIGÓ PREFABRICAT
- PAVIMENT DE SAULÓ
- PAV. SEGURETAT LLOSETA DE CAUTXÚ
- PAV. SEGURETAT CONTINUO DE CAUTXÚ

TIPUS DE PAVIMENTS NOUS

(COLORS DEL CAUTXÚ A CONCRETAR EN OBRA)

- PAV. SEGURETAT CONTINUO CAUTXÚ SOBRE SUPERFÍCIE
- PAV. SEGURETAT CONTINUO CAUTXÚ ENRASAT
- PAV. SEGURETAT D'ULL DE PARDIU
- RECUPERACIÓ DE PAVIMENT DE FORMIGÓ

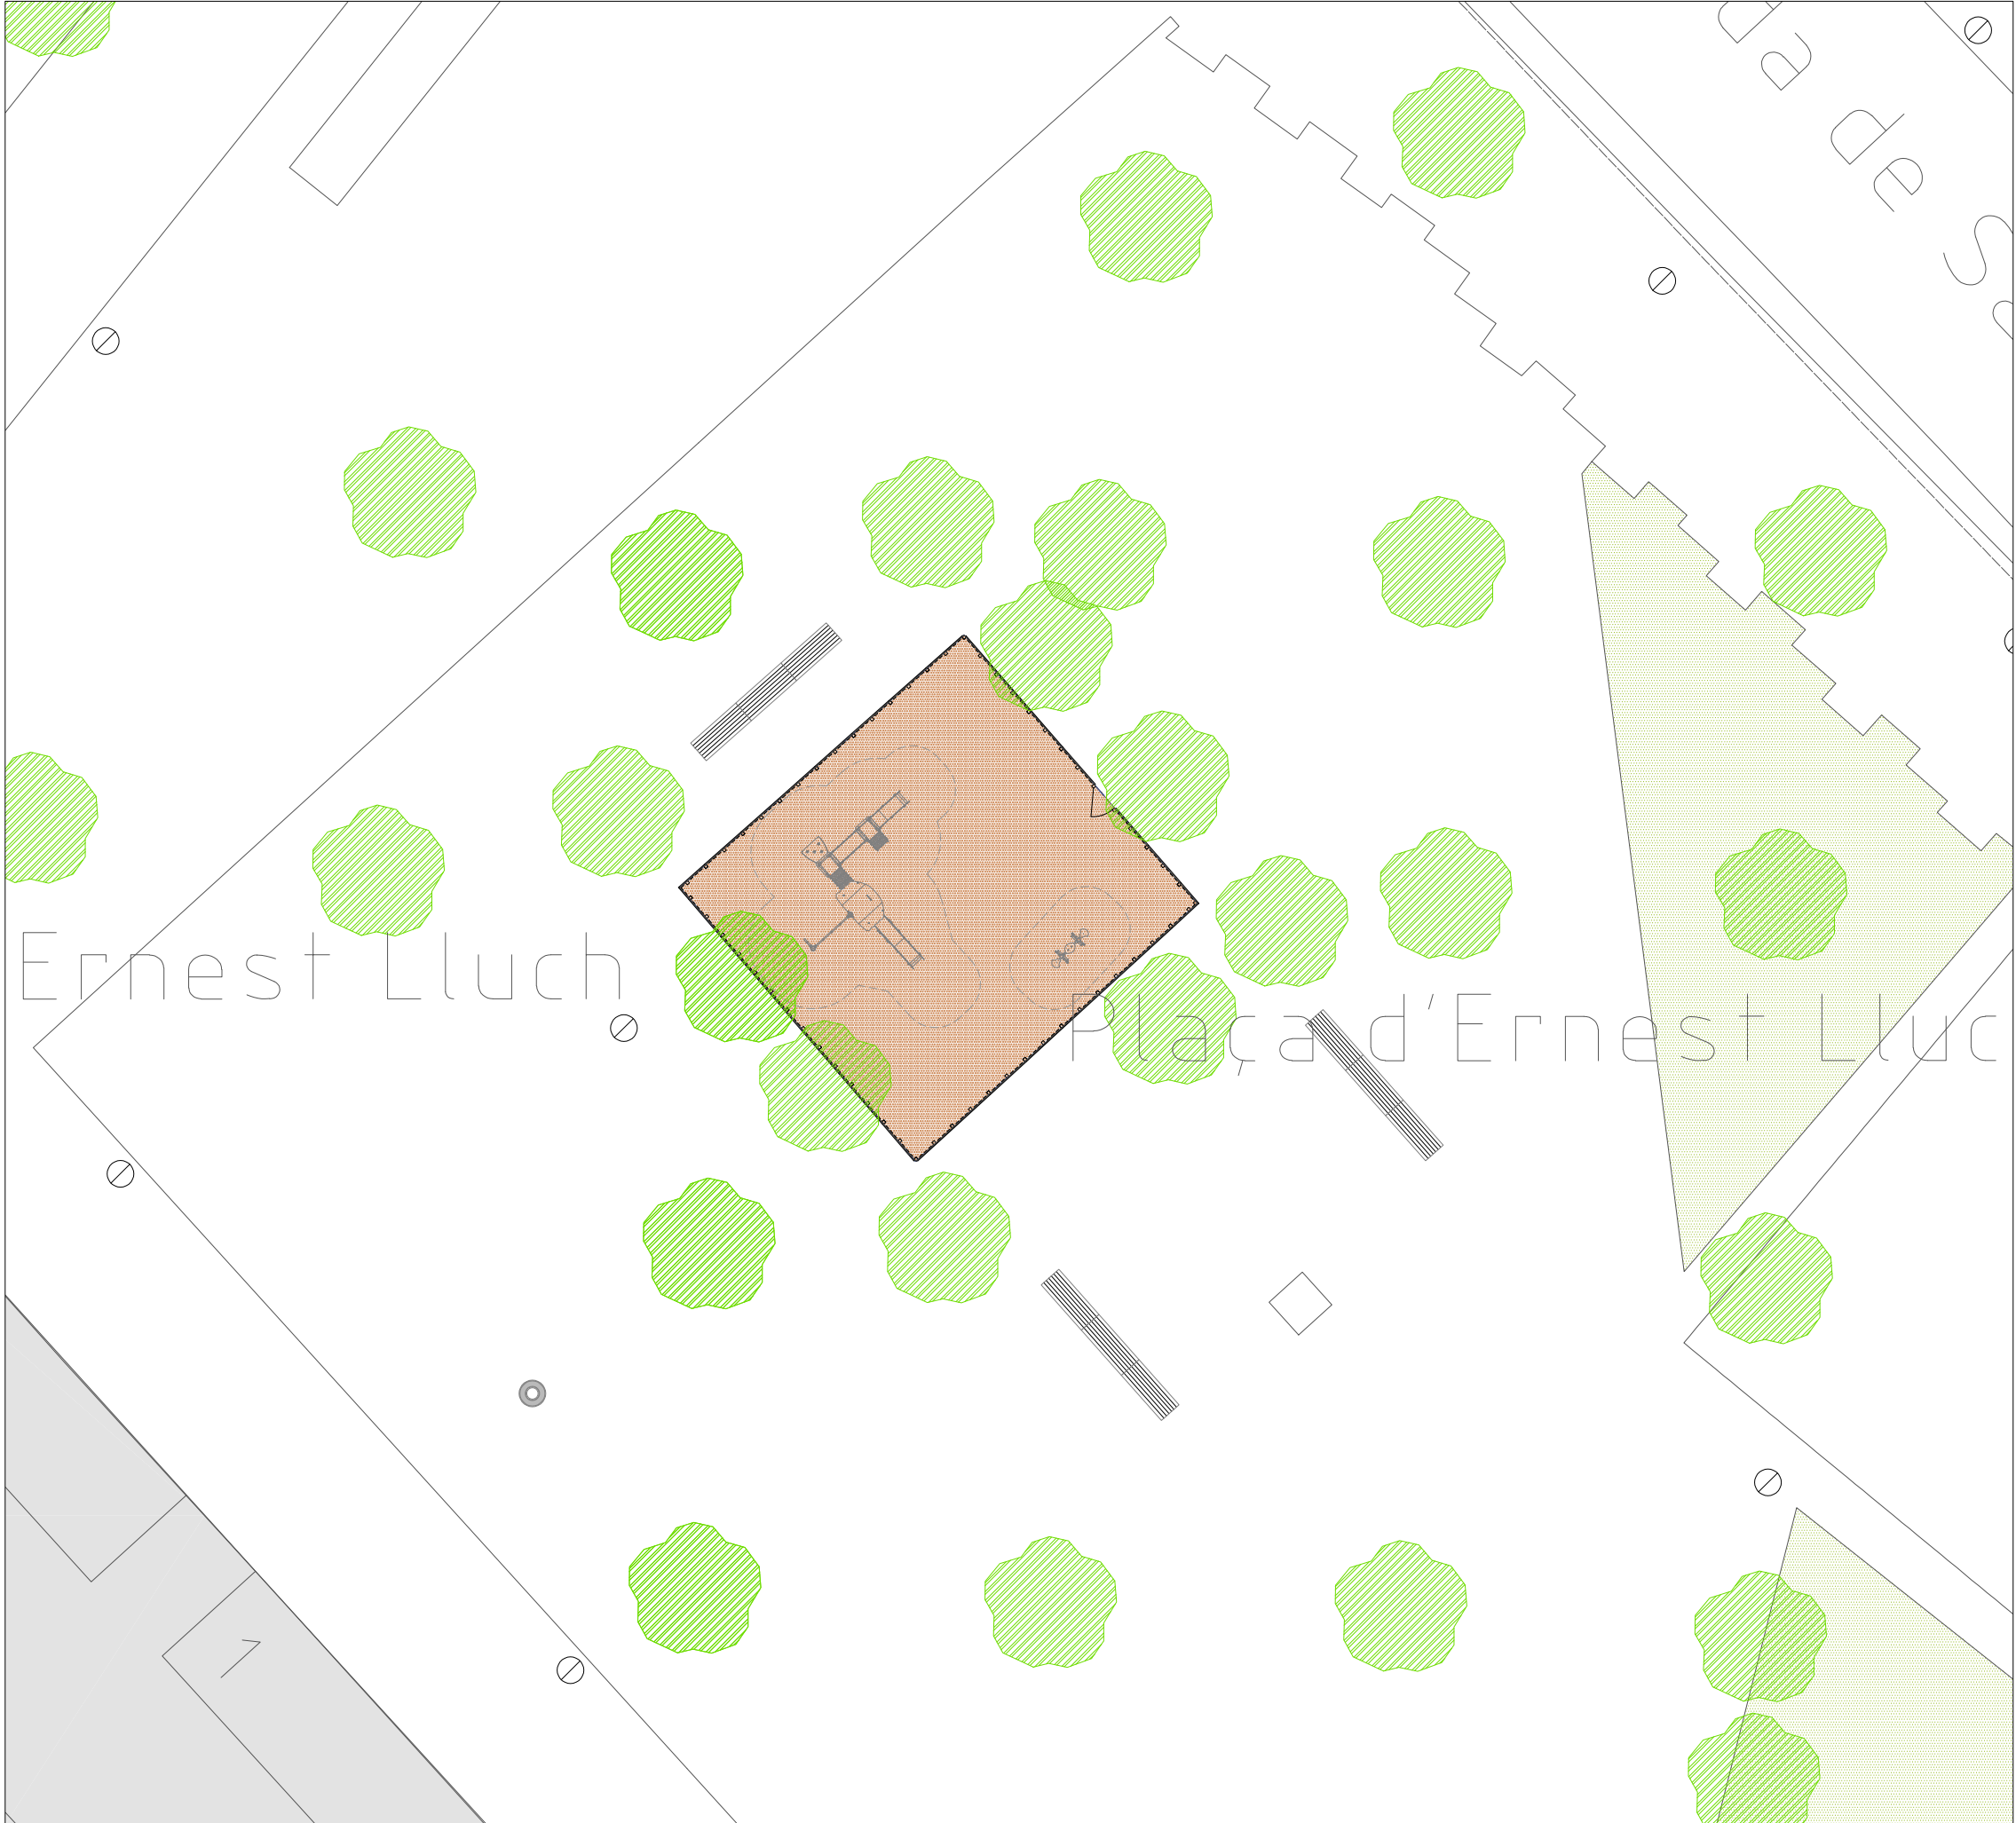

LLEGENDA

MOBILIARI I EQUIPAMENT EXISTENT

- CARTELL EXISTENT
- PAPERERA EXISTENT
- ESCOCELL EXISTENT
- ARMARIS DIVERSOS EXISTENTS
- TANCA DE PROTECCIÓ EXISTENT
- FONT EXISTENT TIPUS 1
- FONT EXISTENT TIPUS 2
- BANC EXISTENT

MÒDUL DE JOC A MANTENIR

MÒDUL DE JOC A ELIMINAR

MOBILIARI I EQUIPAMENT NOU

TANCA DE PROTECCIÓ NOVA

MÒDUL DE JOC NOU

TIPUS DE PAVIMENTS EXISTENT

- PAV. FORMIGÓ CONTINUO
- PAV. PECES PREFABRICADES DE FORMIGÓ
- PAV. LLAMBORDA 20x10 cm
- RIGOLA DE FORMIGÓ PREFABRICAT
- PAVIMENT DE SAULÓ
- PAV. SEGURETAT LLOSETA DE CAUTXÚ
- PAV. SEGURETAT CONTINUO DE CAUTXÚ

TIPUS DE PAVIMENTS NOUS

(COLORS DEL CAUTXÚ A CONCRETAR EN OBRA)

- PAV. SEGURETAT CONTINUO CAUTXÚ SOBRE SUPERFÍCIE
- PAV. SEGURETAT CONTINUO CAUTXÚ ENRASAT
- PAV. SEGURETAT D'ULL DE PARDIU
- RECUPERACIÓ DE PAVIMENT DE FORMIGÓ



LLEGGENDA

MOBILIARI I EQUIPAMENT EXISTENT

- CARTELL EXISTENT
- PAPERERA EXISTENT
- ESCOCELL EXISTENT
- ARMARIS DIVERSOS EXISTENTS
- TANCA DE PROTECCIÓ EXISTENT
- FONT EXISTENT TIPUS 1
- FONT EXISTENT TIPUS 2
- BANC EXISTENT
- MÒDUL DE JOC A MANTENIR
- MÒDUL DE JOC A ELIMINAR

MOBILIARI I EQUIPAMENT NOU

- TANCA DE PROTECCIÓ NOVA
- MÒDUL DE JOC NOU

TIPUS DE PAVIMENTS EXISTENT

- PAV. FORMIGÓ CONTINUO
- PAV. PECES PREFABRICADES DE FORMIGÓ
- PAV. LLAMBORDA 20x10 cm
- RIGOLA DE FORMIGÓ PREFABRICAT
- PAVIMENT DE SAULÓ
- PAV. SEGURETAT LLOSETA DE CAUTXÚ
- PAV. SEGURETAT CONTINUO DE CAUTXÚ

TIPUS DE PAVIMENTS NOUS

(COLORS DEL CAUTXÚ A CONCRETAR EN OBRA)

- PAV. SEGURETAT CONTINUO CAUTXÚ SOBRE SUPERFÍCIE
- PAV. SEGURETAT CONTINUO CAUTXÚ ENRASAT
- PAV. SEGURETAT D'ULL DE PARDIU
- RECUPERACIÓ DE PAVIMENT DE FORMIGÓ



LLEGENDA

MOBILIARI I EQUIPAMENT EXISTENT

- CARTELL EXISTENT
- PAPERERA EXISTENT
- ESCOCELL EXISTENT
- ARMARIS DIVERSOS EXISTENTS
- TANCA DE PROTECCIÓ EXISTENT
- FONT EXISTENT TIPUS 1
- FONT EXISTENT TIPUS 2
- BANC EXISTENT

MÒDUL DE JOC A MANTENIR

MÒDUL DE JOC A ELIMINAR

MOBILIARI I EQUIPAMENT NOU

TANCA DE PROTECCIÓ NOVA

MÒDUL DE JOC NOU


TIPUS DE PAVIMENTS EXISTENT

- PAV. FORMIGÓ CONTINUO
- PAV. PECES PREFABRICADES DE FORMIGÓ
- PAV. LLAMBORDA 20x10 cm
- RIGOLA DE FORMIGÓ PREFABRICAT
- PAVIMENT DE SAULÓ
- PAV. SEGURETAT LLOSETA DE CAUTXÚ
- PAV. SEGURETAT CONTINUO DE CAUTXÚ

TIPUS DE PAVIMENTS NOUS

(COLORS DEL CAUTXÚ A CONCRETAR EN OBRA)

- PAV. SEGURETAT CONTINUO CAUTXÚ SOBRE SUPERFICIE
- PAV. SEGURETAT CONTINUO CAUTXÚ ENRASAT
- PAV. SEGURETAT D'ULL DE PARDIU
- RECUPERACIÓ DE PAVIMENT DE FORMIGÓ

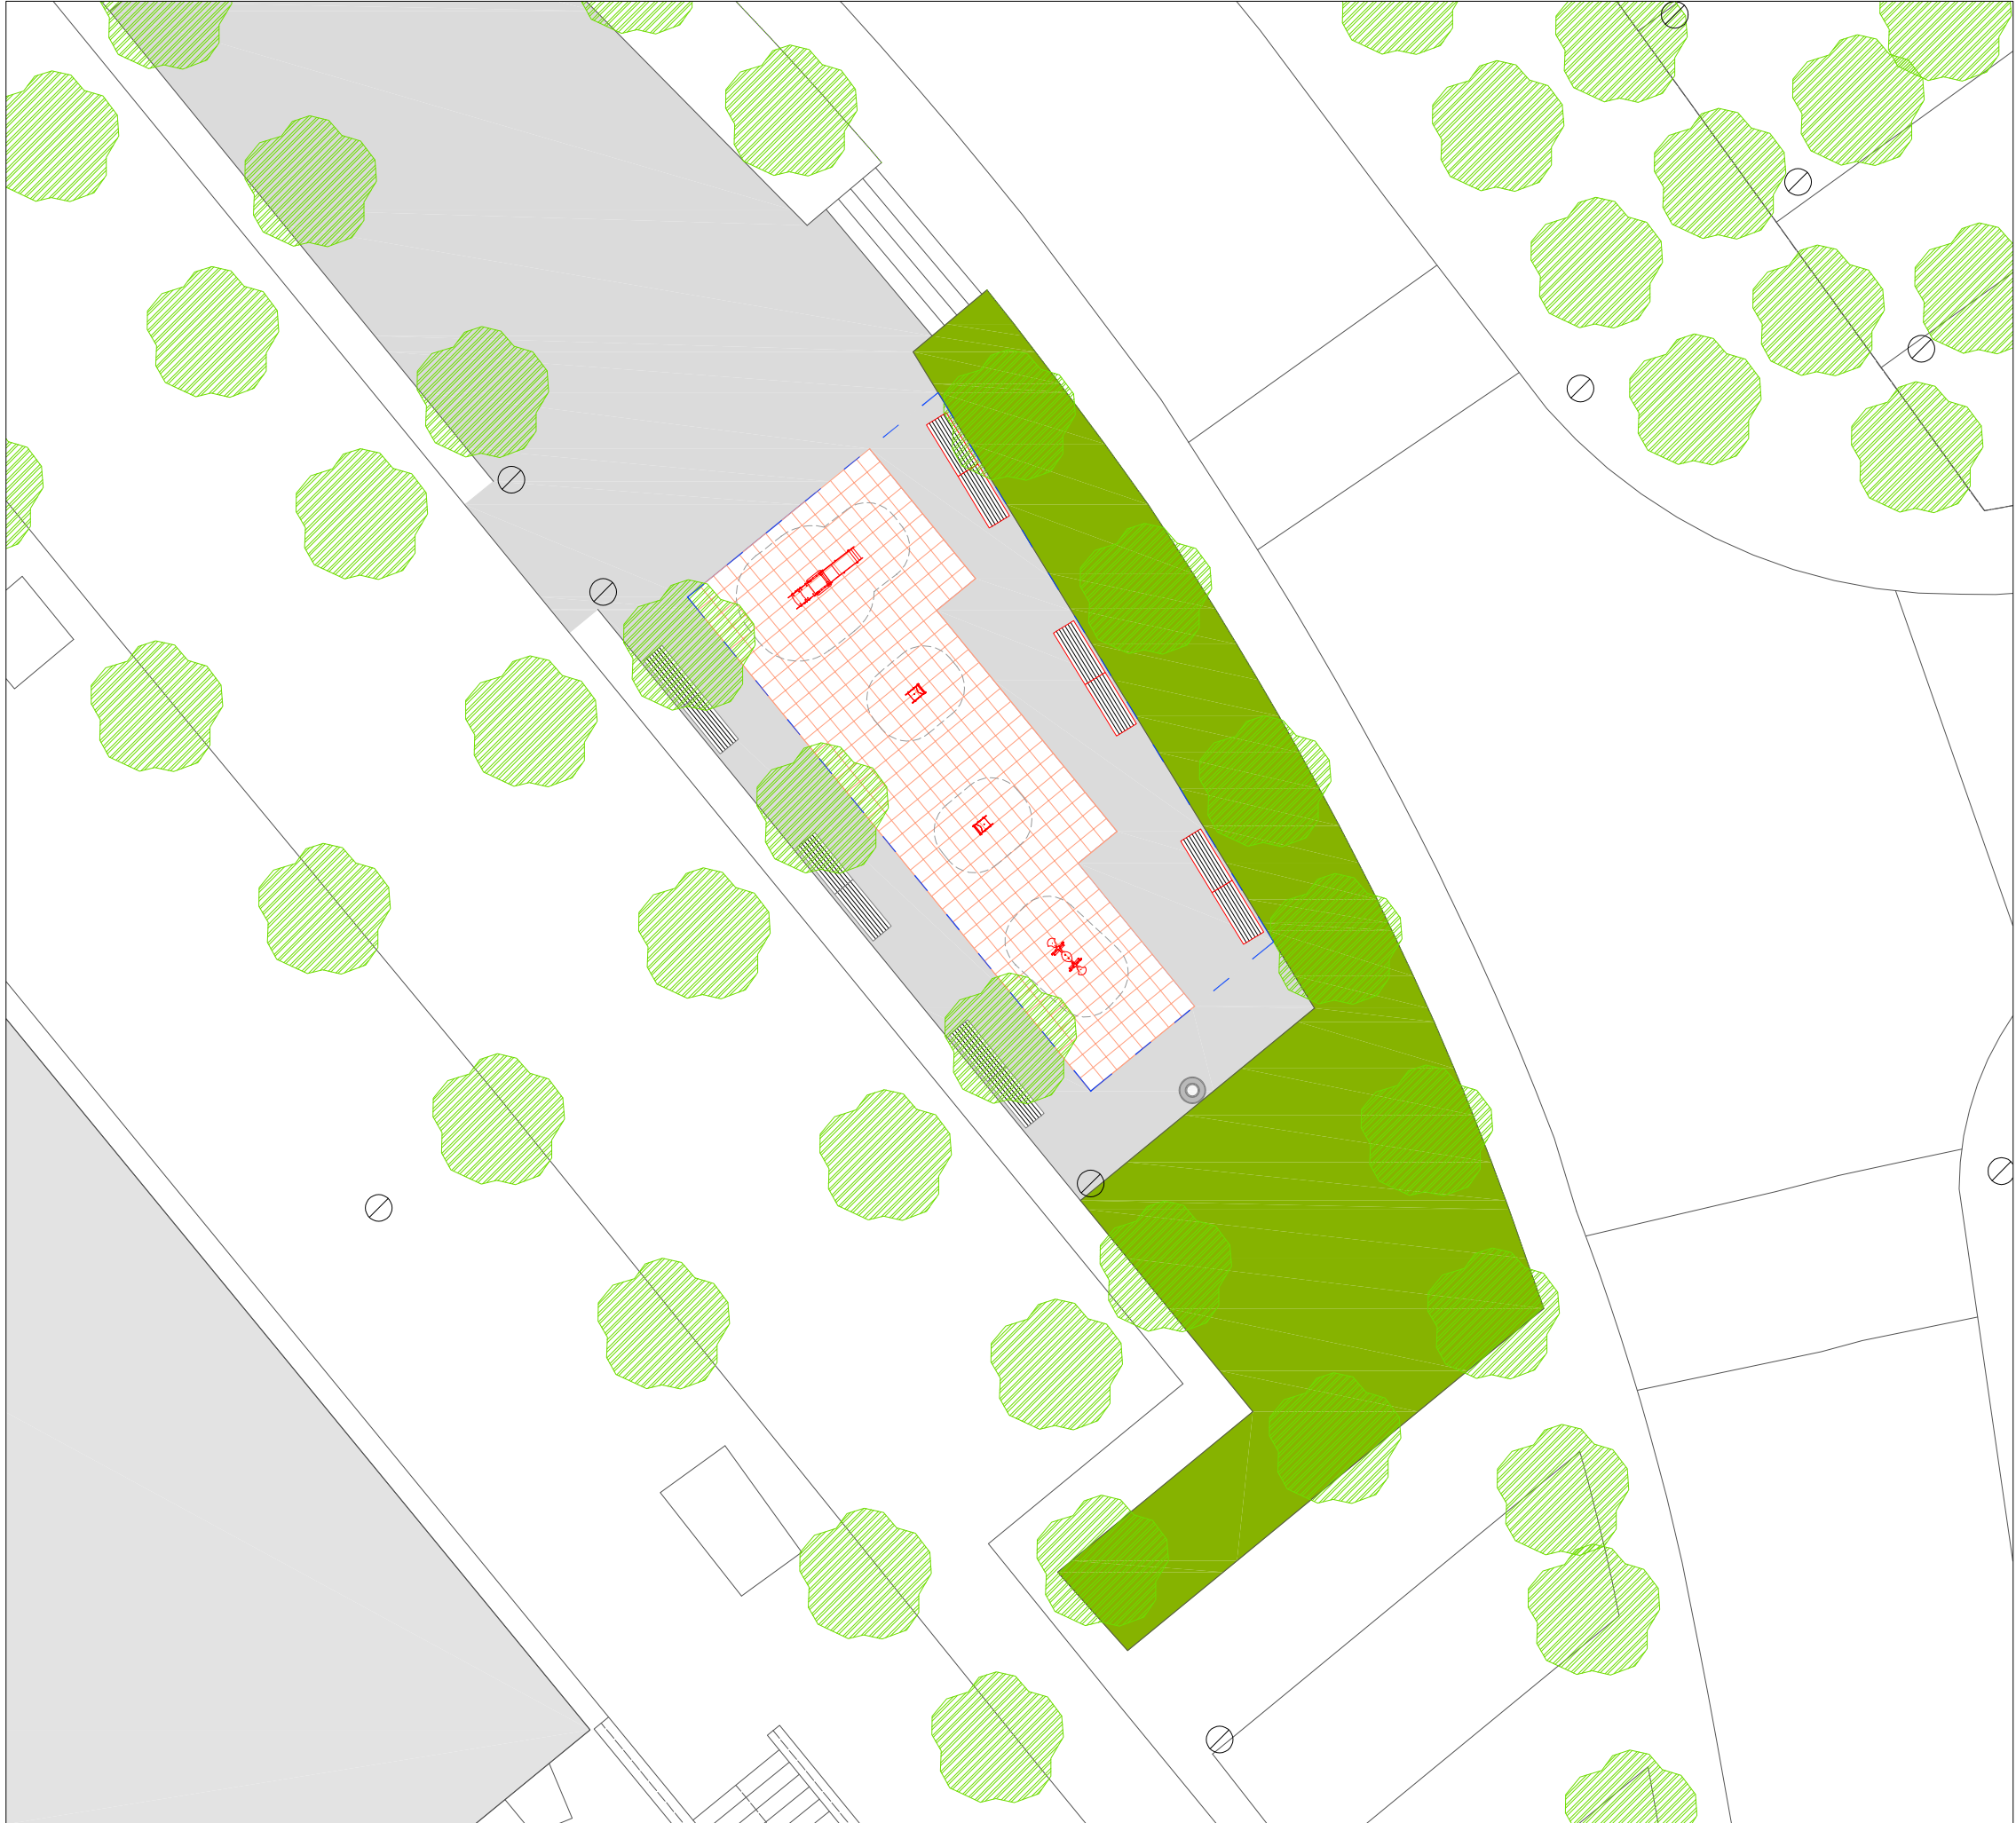

LLEGENDA

MOBILIARI I EQUIPAMENT EXISTENT

- CARTELL EXISTENT
- PAPERERA EXISTENT
- ESCOCELL EXISTENT
- ARMARIS DIVERSOS EXISTENTS
- TANCA DE PROTECCIÓ EXISTENT
- FONT EXISTENT TIPUS 1
- FONT EXISTENT TIPUS 2
- BANC EXISTENT

MÒDUL DE JOC A MANTENIR

MÒDUL DE JOC A ELIMINAR

MOBILIARI I EQUIPAMENT NOU

TANCA DE PROTECCIÓ NOVA

MÒDUL DE JOC NOU

TIPUS DE PAVIMENTS EXISTENT

- PAV. FORMIGÓ CONTINUO
- PAV. PECES PREFABRICADES DE FORMIGÓ
- PAV. LLAMBORDA 20x10 cm
- RIGOLA DE FORMIGÓ PREFABRICAT
- PAVIMENT DE SAULÓ
- PAV. SEGURETAT LLOSETA DE CAUTXÚ
- PAV. SEGURETAT CONTINUO DE CAUTXÚ

TIPUS DE PAVIMENTS NOUS

(COLORS DEL CAUTXÚ A CONCRETAR EN OBRA)

- PAV. SEGURETAT CONTINUO CAUTXÚ SOBRE SUPERFÍCIE
- PAV. SEGURETAT CONTINUO CAUTXÚ ENRASAT
- PAV. SEGURETAT D'ULL DE PARDIU
- RECUPERACIÓ DE PAVIMENT DE FORMIGÓ



Ajuntament de Badalona

engestur


OBRA
MEMÒRIA VALORADA PER A L'AMPLIACIÓ I MILLORES DE ZONES DE JOCS INFANTILS



PLÀNOL:
PLANTA ESTAT ACTUAL
PRIMER DE MAIG - MERCAT POMAR
A3 - e: 1/200

ARQUITECTES
Roger Ayza
Manel Domínguez

Nº PLÀNOL:
04.8
MAIG-2023

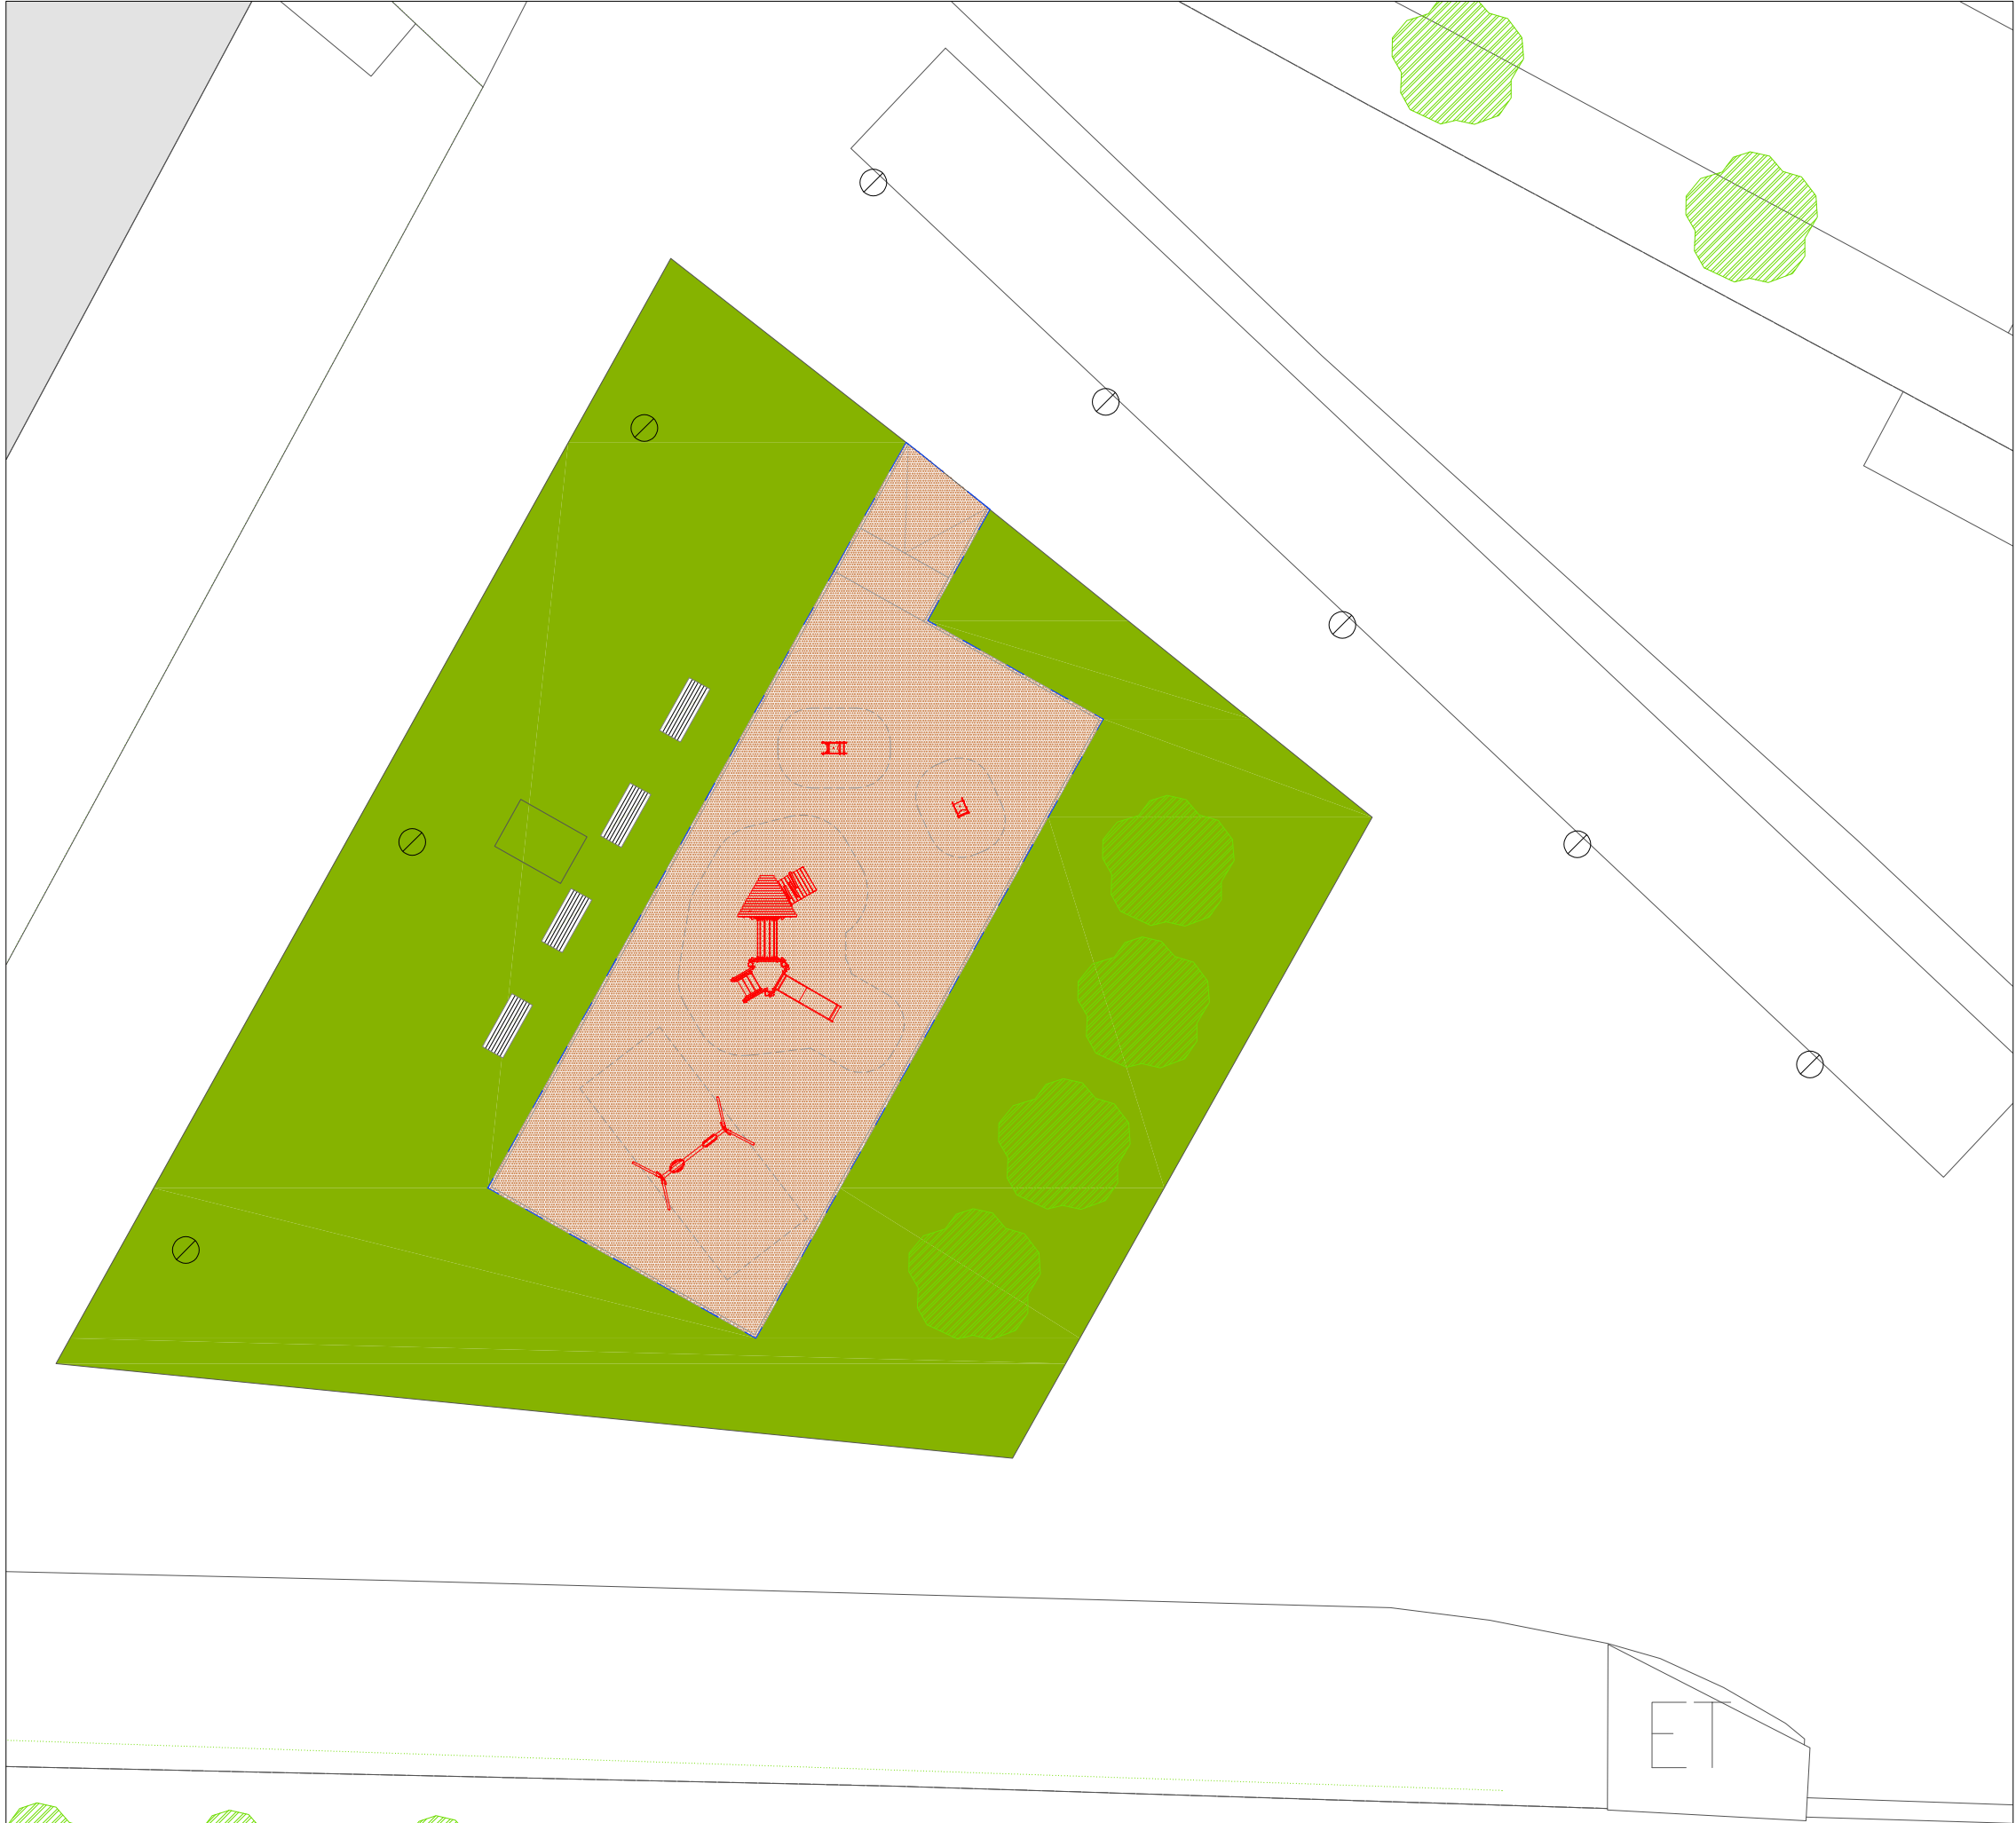

LLEGENDA

MOBILIARI I EQUIPAMENT EXISTENT

- CARTELL EXISTENT
- PAPERERA EXISTENT
- ESCOCELL EXISTENT
- ARMARIS DIVERSOS EXISTENTS
- TANCA DE PROTECCIÓ EXISTENT
- FONT EXISTENT TIPUS 1
- FONT EXISTENT TIPUS 2
- BANC EXISTENT

MÒDUL DE JOC A MANTENIR

MÒDUL DE JOC A ELIMINAR

MOBILIARI I EQUIPAMENT NOU

TANCA DE PROTECCIÓ NOVA

MÒDUL DE JOC NOU


TIPUS DE PAVIMENTS EXISTENT

- PAV. FORMIGÓ CONTINUO
- PAV. PECES PREFABRICADES DE FORMIGÓ
- PAV. LLAMBORDA 20x10 cm
- RIGOLA DE FORMIGÓ PREFABRICAT
- PAVIMENT DE SAULÓ
- PAV. SEGURETAT LLOSETA DE CAUTXÚ
- PAV. SEGURETAT CONTINUO DE CAUTXÚ

TIPUS DE PAVIMENTS NOUS

(COLORS DEL CAUTXÚ A CONCRETAR EN OBRA)

- PAV. SEGURETAT CONTINUO CAUTXÚ SOBRE SUPERFICIE
- PAV. SEGURETAT CONTINUO CAUTXÚ ENRASAT
- PAV. SEGURETAT D'ULL DE PARDIU
- RECUPERACIÓ DE PAVIMENT DE FORMIGÓ

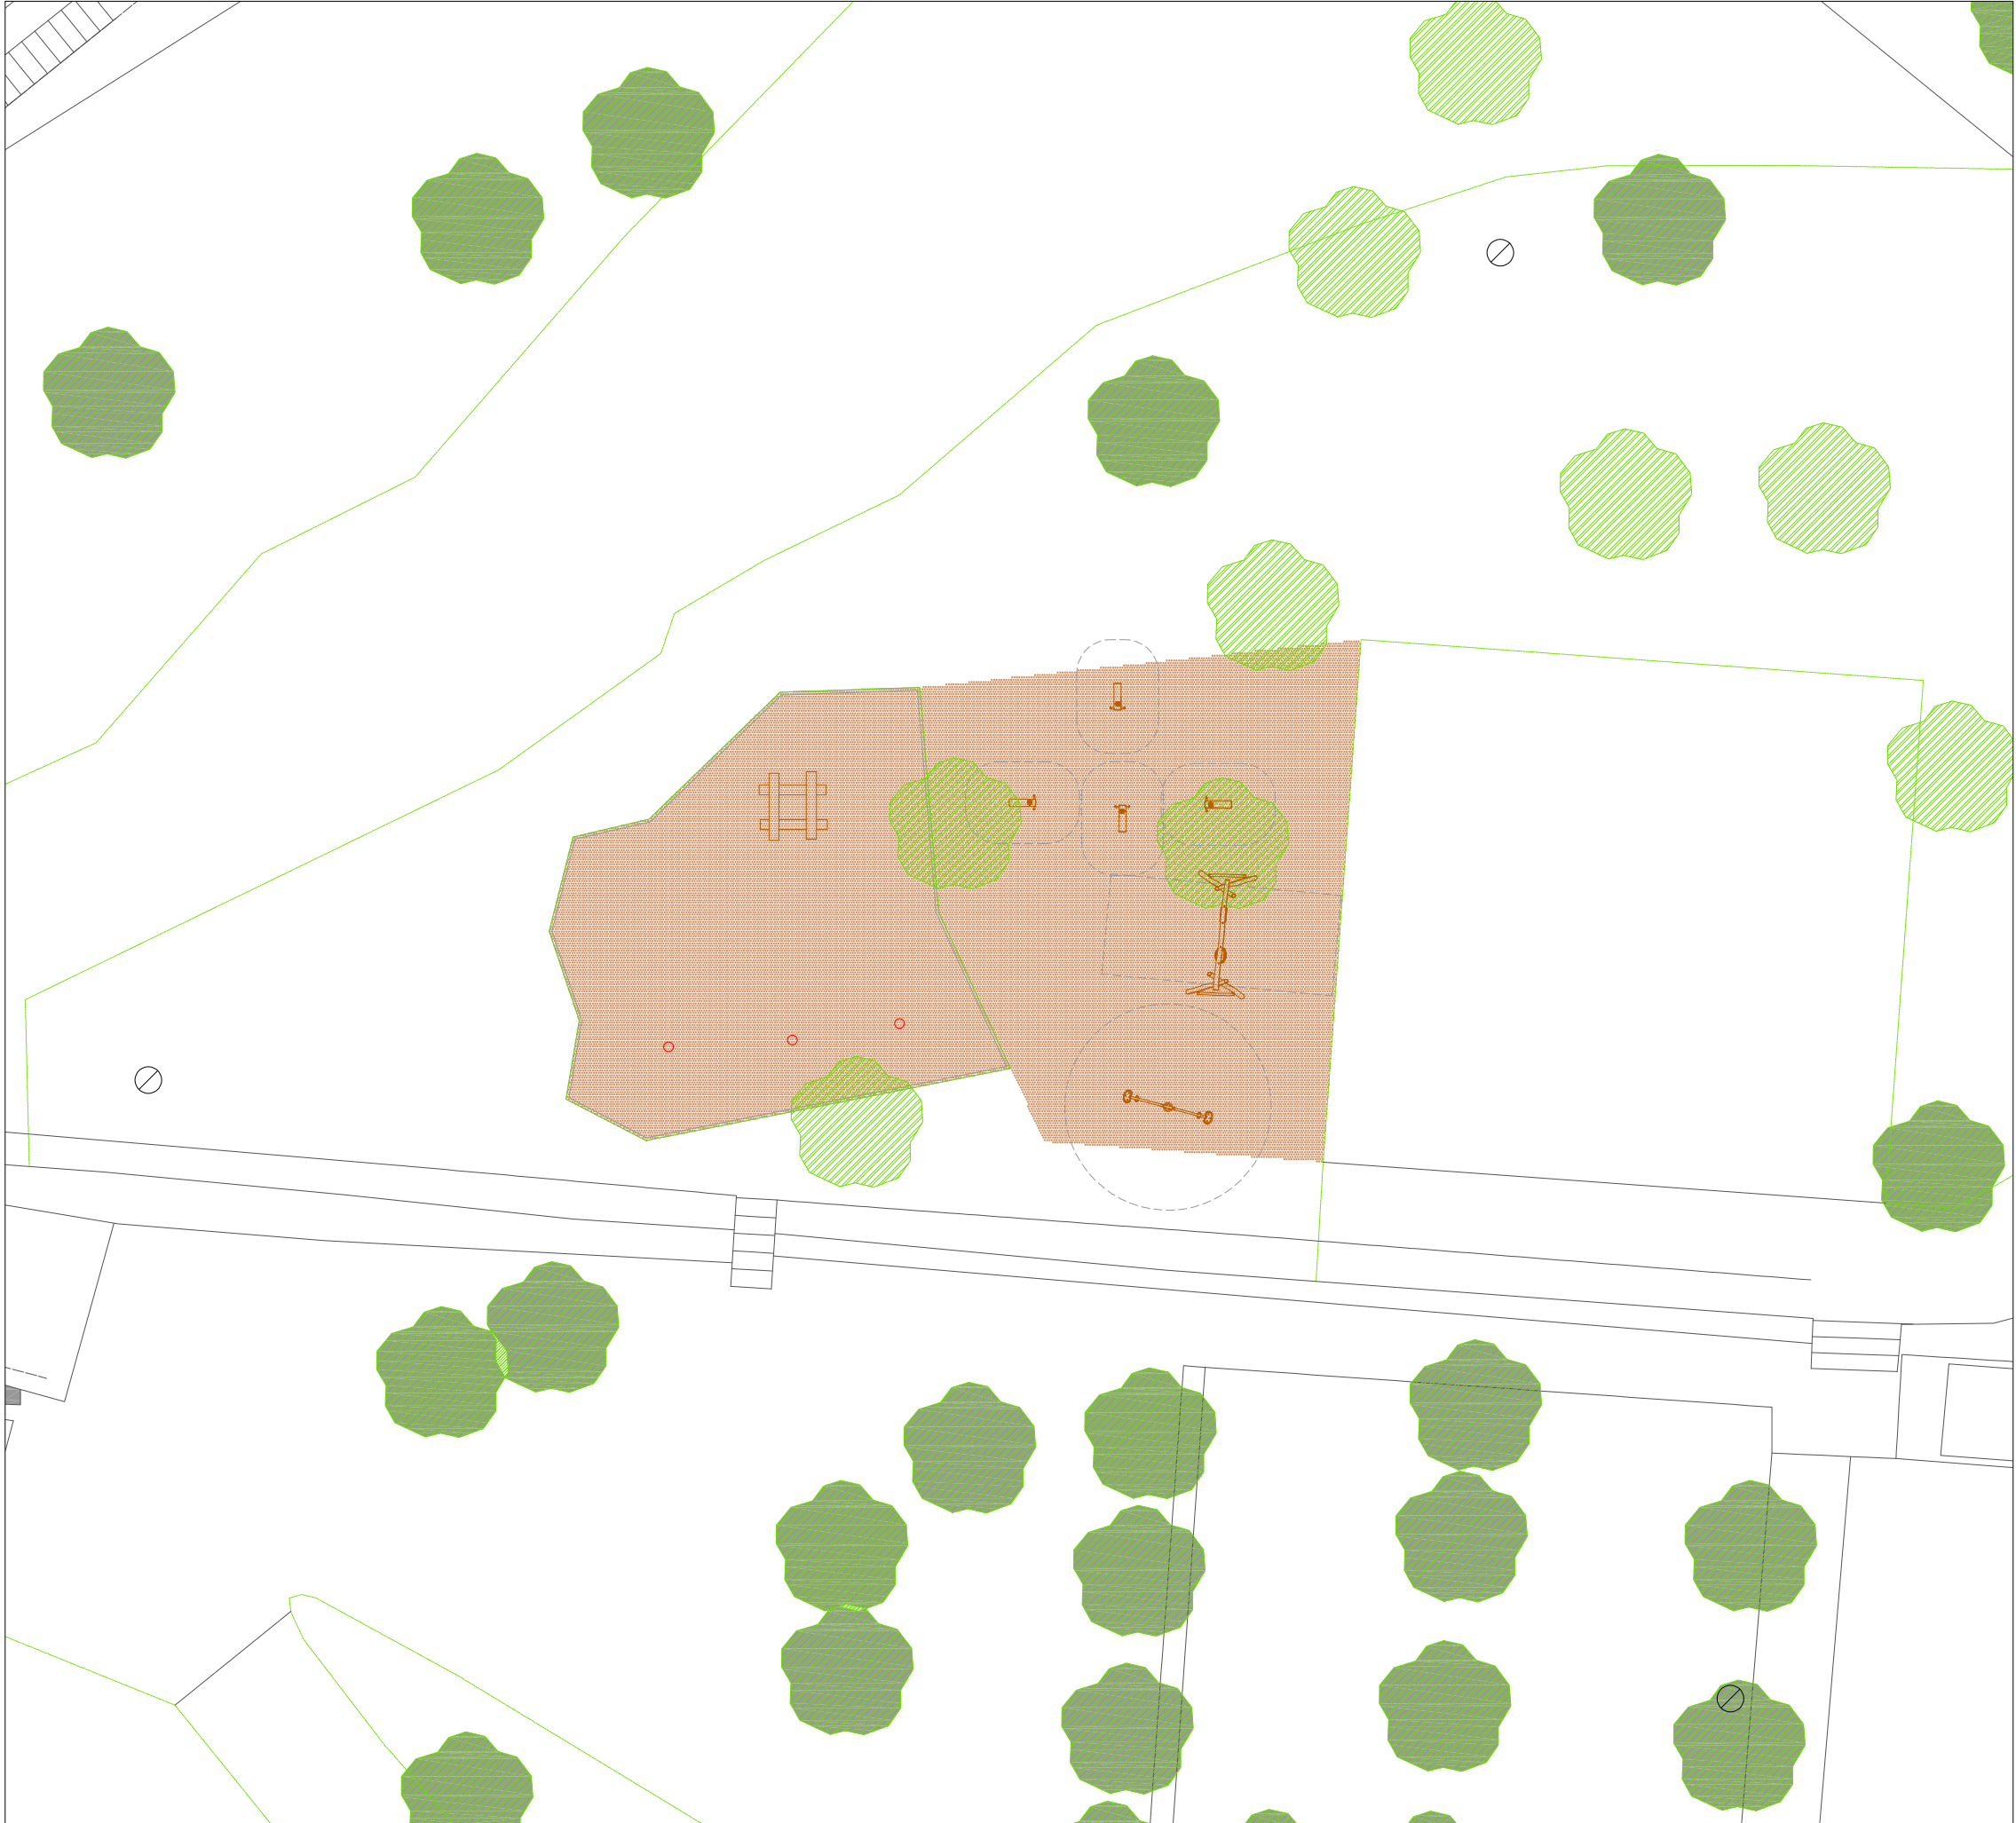

LLEGENDA

MOBILIARI I EQUIPAMENT EXISTENT

- CARTELL EXISTENT
- PAPERERA EXISTENT
- ESCOCELL EXISTENT
- ARMARIS DIVERSOS EXISTENTS
- TANCA DE PROTECCIÓ EXISTENT
- FONT EXISTENT TIPUS 1
- FONT EXISTENT TIPUS 2
- BANC EXISTENT
- MÒDUL DE JOC A MANTENIR
- MÒDUL DE JOC A ELIMINAR

MOBILIARI I EQUIPAMENT NOU

- TANCA DE PROTECCIÓ NOVA
- MÒDUL DE JOC NOU

TIPUS DE PAVIMENTS EXISTENT


- PAV. FORMIGÓ CONTINUO
- PAV. PECES PREFABRICADES DE FORMIGÓ
- PAV. LLAMBORDA 20x10 cm
- RIGOLA DE FORMIGÓ PREFABRICAT
- PAVIMENT DE SAULÓ
- PAV. SEGURETAT LLOSETA DE CAUTXÚ
- PAV. SEGURETAT CONTINUO DE CAUTXÚ

TIPUS DE PAVIMENTS NOUS

(COLORS DEL CAUTXÚ A CONCRETAR EN OBRA)

- PAV. SEGURETAT CONTINUO CAUTXÚ SOBRE SUPERFÍCIE
- PAV. SEGURETAT CONTINUO CAUTXÚ ENRASAT
- PAV. SEGURETAT D'ULL DE PARDIU
- RECUPERACIÓ DE PAVIMENT DE FORMIGÓ



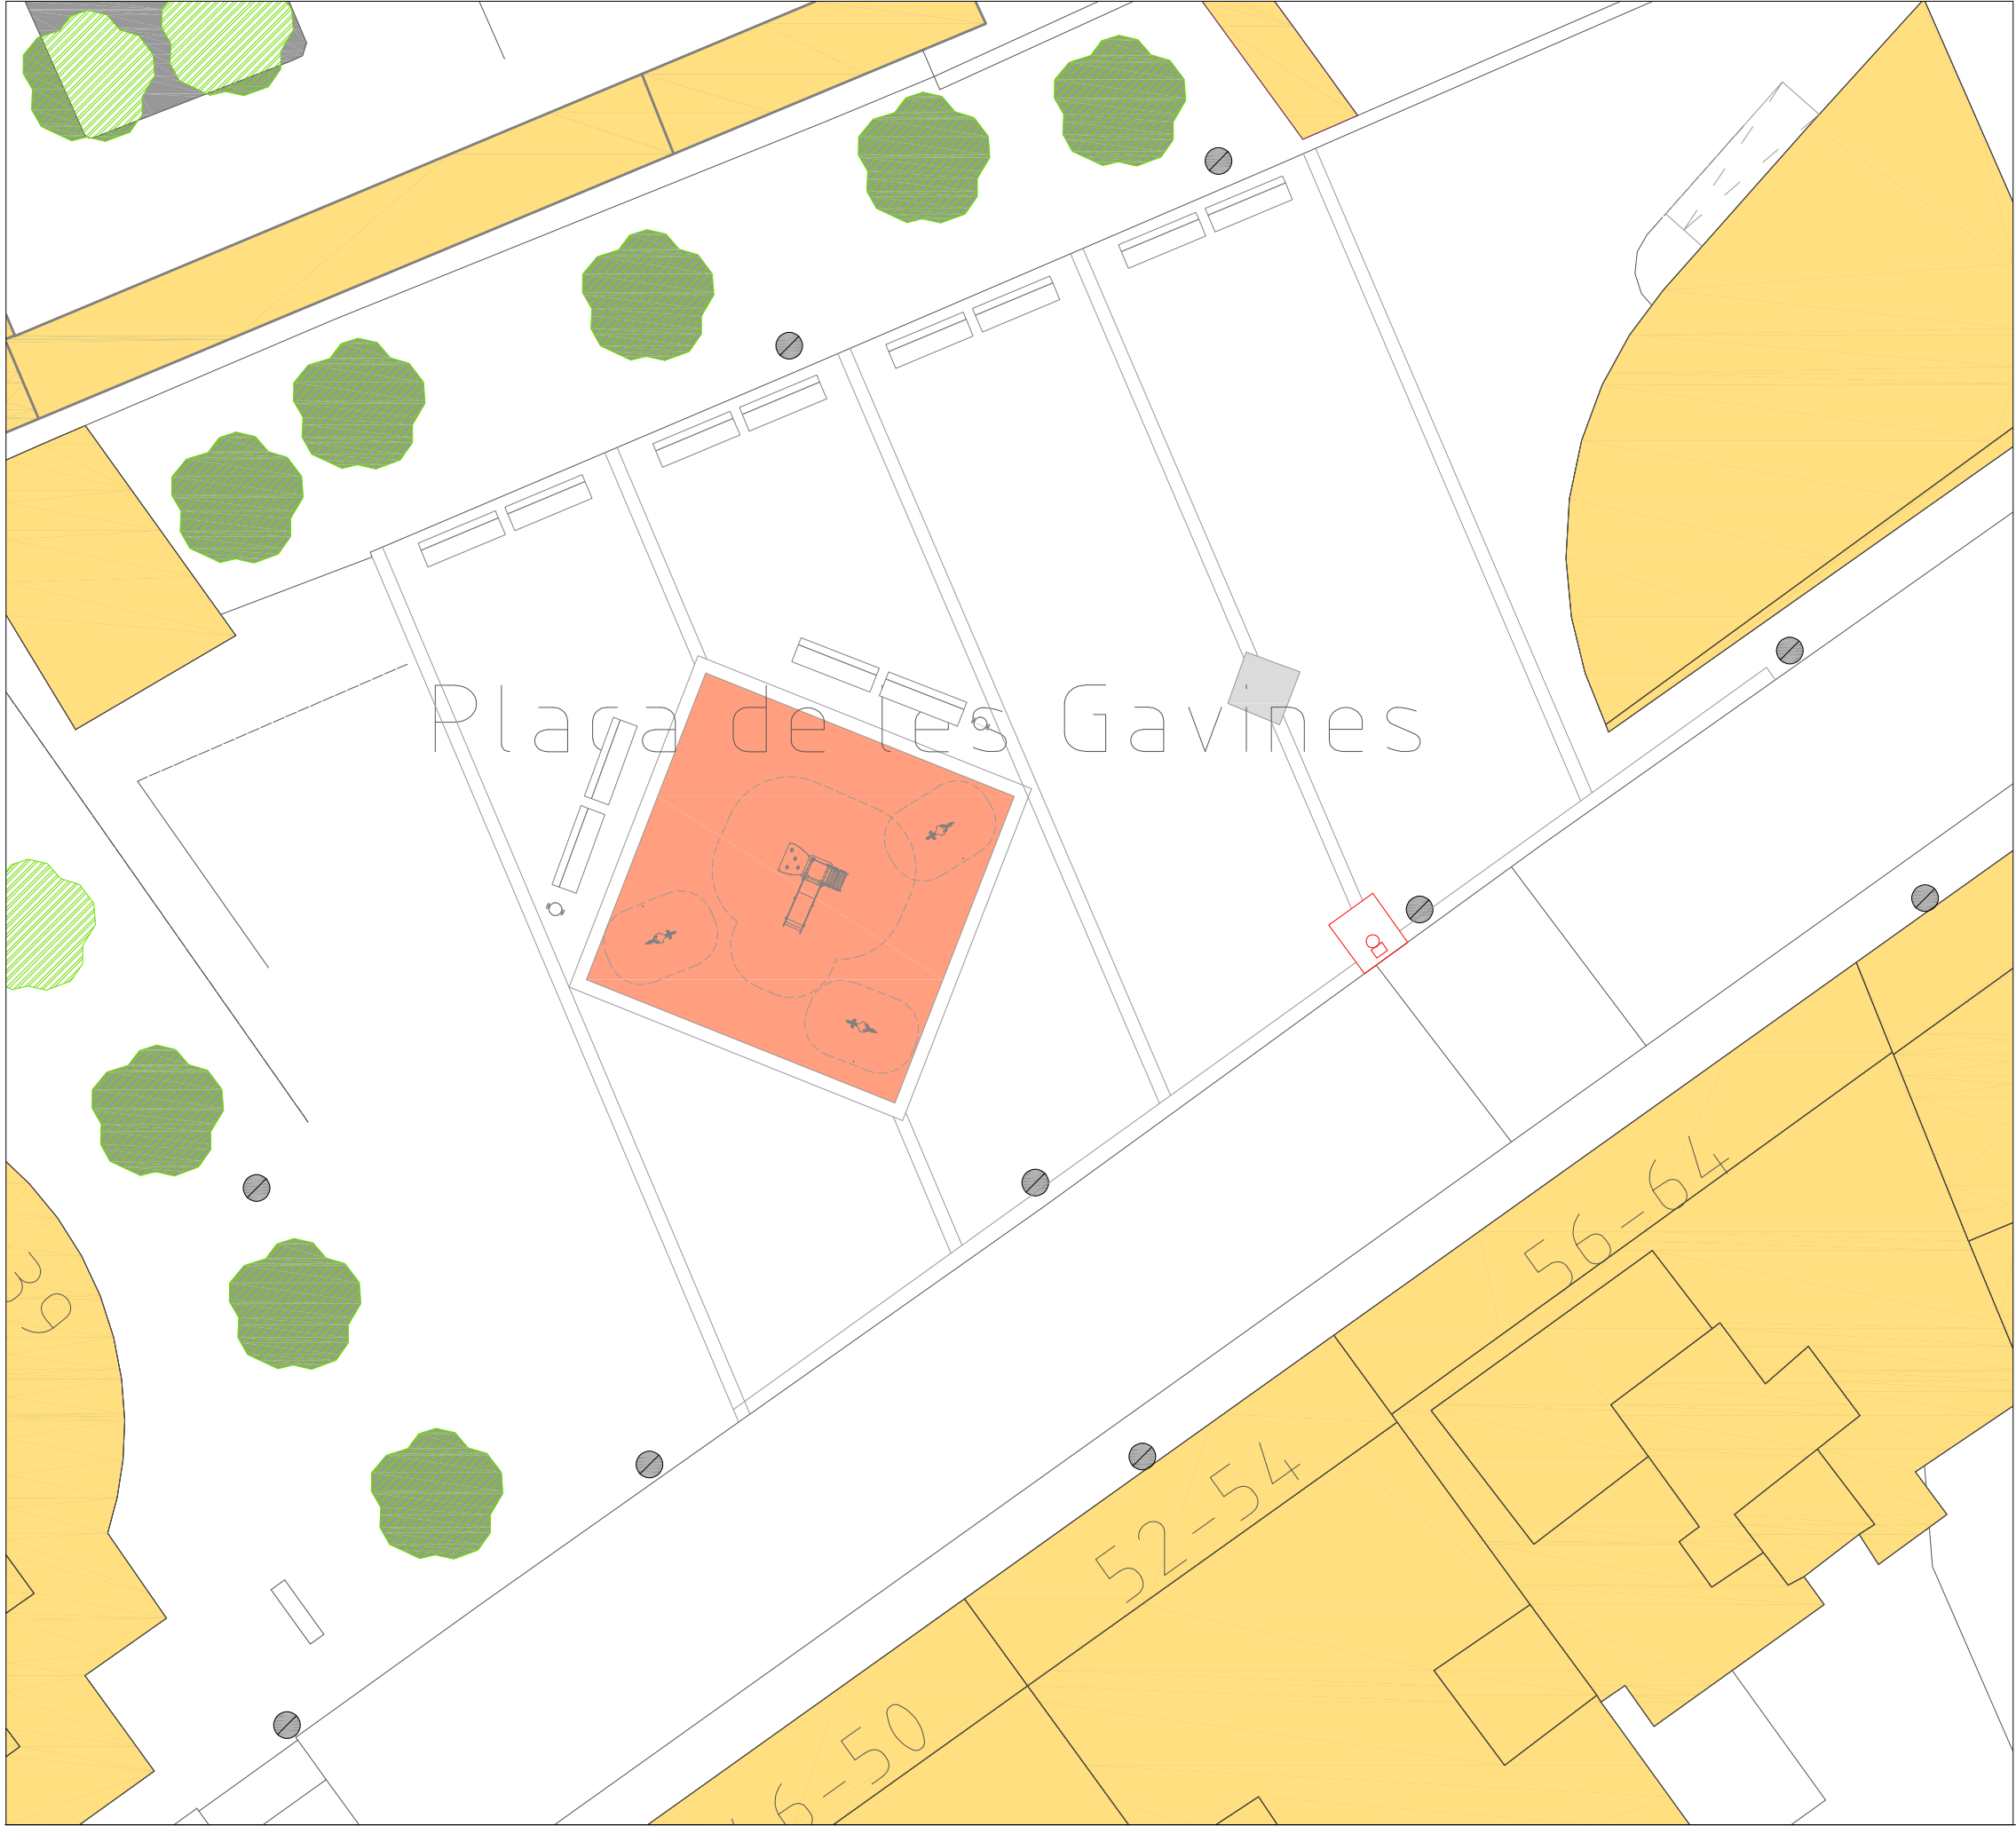

LLEGENDA

MOBILIARI I EQUIPAMENT EXISTENT

- CARTELL EXISTENT
- PAPERERA EXISTENT
- ESCOCELL EXISTENT
- ARMARIS DIVERSOS EXISTENTS
- TANCA DE PROTECCIÓ EXISTENT
- FONT EXISTENT TIPUS 1
- FONT EXISTENT TIPUS 2
- BANC EXISTENT

- MÒDUL DE JOC A MANTENIR

- MÒDUL DE JOC A ELIMINAR

MOBILIARI I EQUIPAMENT NOU

- TANCA DE PROTECCIÓ NOVA

- MÒDUL DE JOC NOU


TIPUS DE PAVIMENTS EXISTENT

- PAV. FORMIGÓ CONTINUO
- PAV. PECES PREFABRICADES DE FORMIGÓ
- PAV. LLAMBORDA 20x10 cm
- RIGOLA DE FORMIGÓ PREFABRICAT
- PAVIMENT DE SAULÓ
- PAV. SEGURETAT LLOSETA DE CAUTXÚ
- PAV. SEGURETAT CONTINUO DE CAUTXÚ

TIPUS DE PAVIMENTS NOUS

(COLORS DEL CAUTXÚ A CONCRETAR EN OBRA)

- PAV. SEGURETAT CONTINUO CAUTXÚ SOBRE SUPERFÍCIE
- PAV. SEGURETAT CONTINUO CAUTXÚ ENRASAT
- PAV. SEGURETAT D'ULL DE PARDIU
- RECUPERACIÓ DE PAVIMENT DE FORMIGÓ

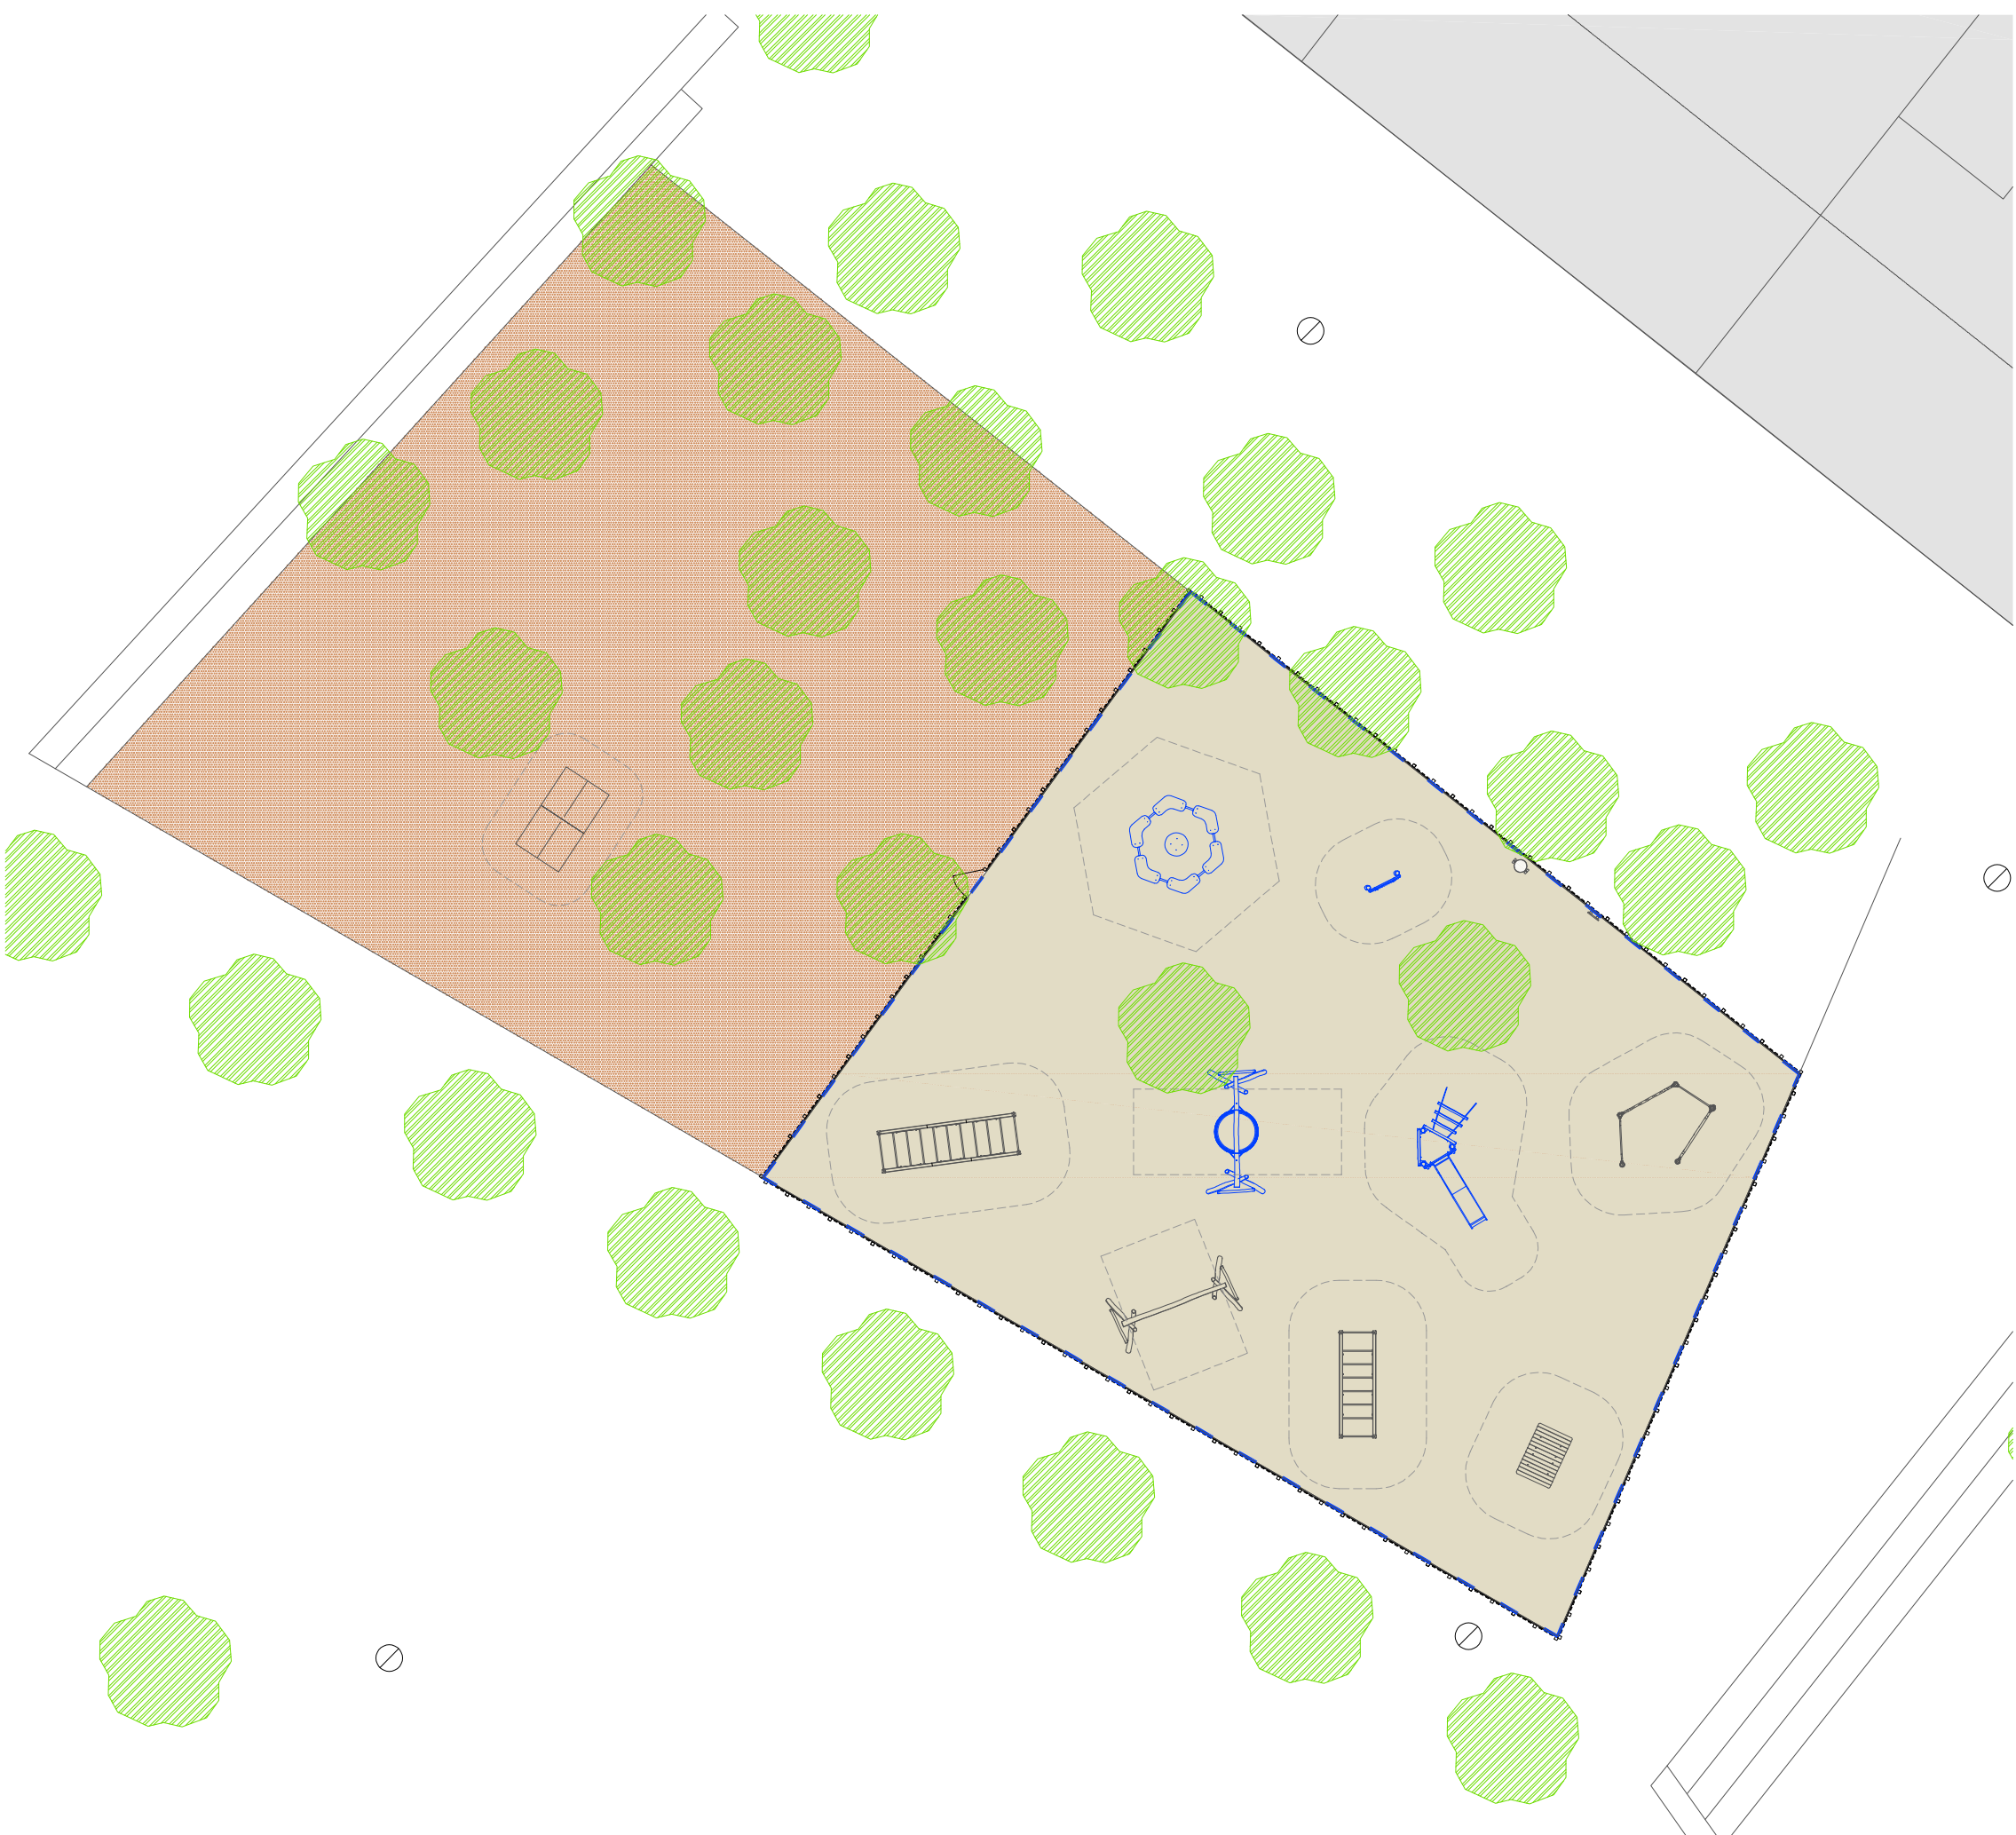

LLEGENDA

MOBILIARI I EQUIPAMENT EXISTENT

- CARTELL EXISTENT
- PAPERERA EXISTENT
- ESCOCELL EXISTENT
- ARMARIS DIVERSOS EXISTENTS
- TANCA DE PROTECCIÓ EXISTENT
- FONT EXISTENT TIPUS 1
- FONT EXISTENT TIPUS 2
- BANC EXISTENT
- MÒDUL DE JOC A MANTENIR
- MÒDUL DE JOC A ELIMINAR

MOBILIARI I EQUIPAMENT NOU

- TANCA DE PROTECCIÓ NOVA
- MÒDUL DE JOC NOU


TIPUS DE PAVIMENTS EXISTENT

- PAV. FORMIGÓ CONTINUO
- PAV. PECES PREFABRICADES DE FORMIGÓ
- PAV. LLAMBORDA 20x10 cm
- RIGOLA DE FORMIGÓ PREFABRICAT
- PAVIMENT DE SAULÓ
- PAV. SEGURETAT LLOSETA DE CAUTXÚ
- PAV. SEGURETAT CONTINUO DE CAUTXÚ

TIPUS DE PAVIMENTS NOUS

(COLORS DEL CAUTXÚ A CONCRETAR EN OBRA)

- PAV. SEGURETAT CONTINUO CAUTXÚ SOBRE SUPERFÍCIE
- PAV. SEGURETAT CONTINUO CAUTXÚ ENRASAT
- PAV. SEGURETAT D'ULL DE PARDIU
- RECUPERACIÓ DE PAVIMENT DE FORMIGÓ

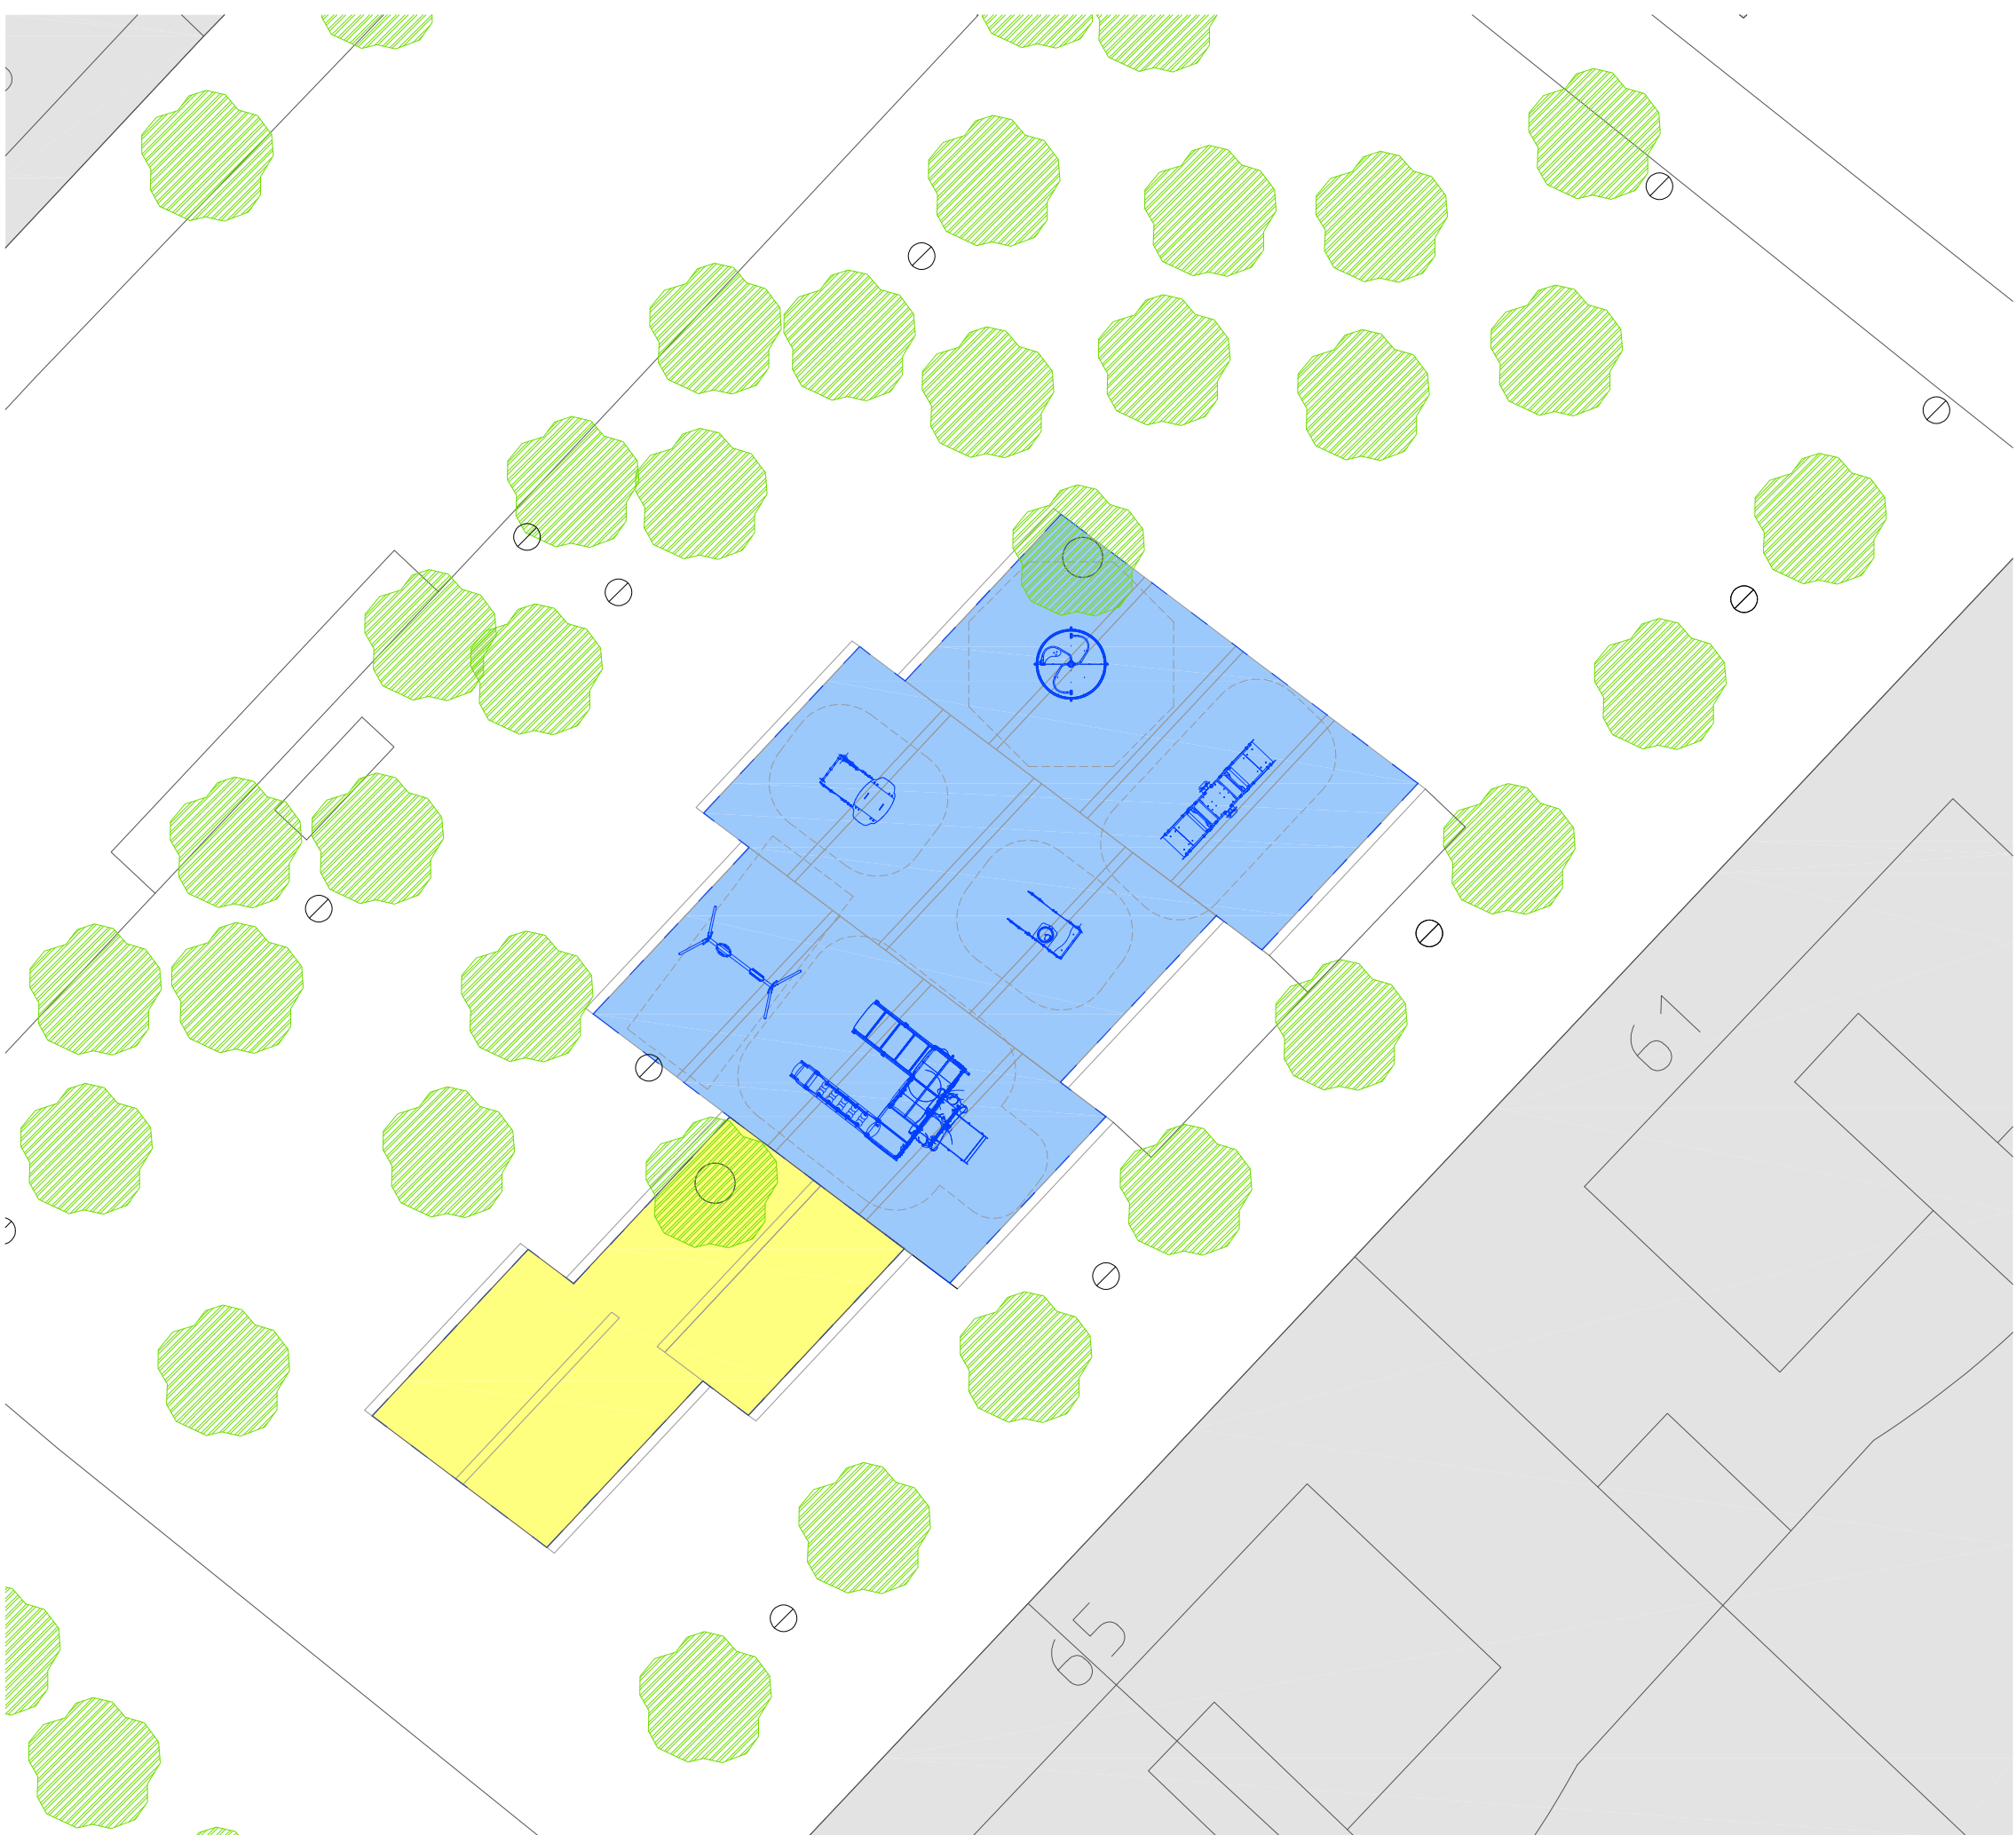

LLEGENDA

MOBILIARI I EQUIPAMENT EXISTENT

- CARTELL EXISTENT
- PAPERERA EXISTENT
- ESCOCELL EXISTENT
- ARMARIS DIVERSOS EXISTENTS
- TANCA DE PROTECCIÓ EXISTENT
- FONT EXISTENT TIPUS 1
- FONT EXISTENT TIPUS 2
- BANC EXISTENT
- MÒDUL DE JOC A MANTENIR
- MÒDUL DE JOC A ELIMINAR

MOBILIARI I EQUIPAMENT NOU


- TANCA DE PROTECCIÓ NOVA
- MÒDUL DE JOC NOU

TIPUS DE PAVIMENTS EXISTENT

- PAV. FORMIGÓ CONTINUO
- PAV. PECES PREFABRICADES DE FORMIGÓ
- PAV. LLAMBORDA 20x10 cm
- RIGOLA DE FORMIGÓ PREFABRICAT
- PAVIMENT DE SAULÓ
- PAV. SEGURETAT LLOSETA DE CAUTXÚ
- PAV. SEGURETAT CONTINUO DE CAUTXÚ

TIPUS DE PAVIMENTS NOUS

- (COLORS DEL CAUTXÚ A CONCRETAR EN OBRA)
- PAV. SEGURETAT CONTINUO CAUTXÚ SOBRE SUPERFÍCIE
 - PAV. SEGURETAT CONTINUO CAUTXÚ ENRASAT
 - PAV. SEGURETAT D'ULL DE PARDIU
 - RECUPERACIÓ DE PAVIMENT DE FORMIGÓ

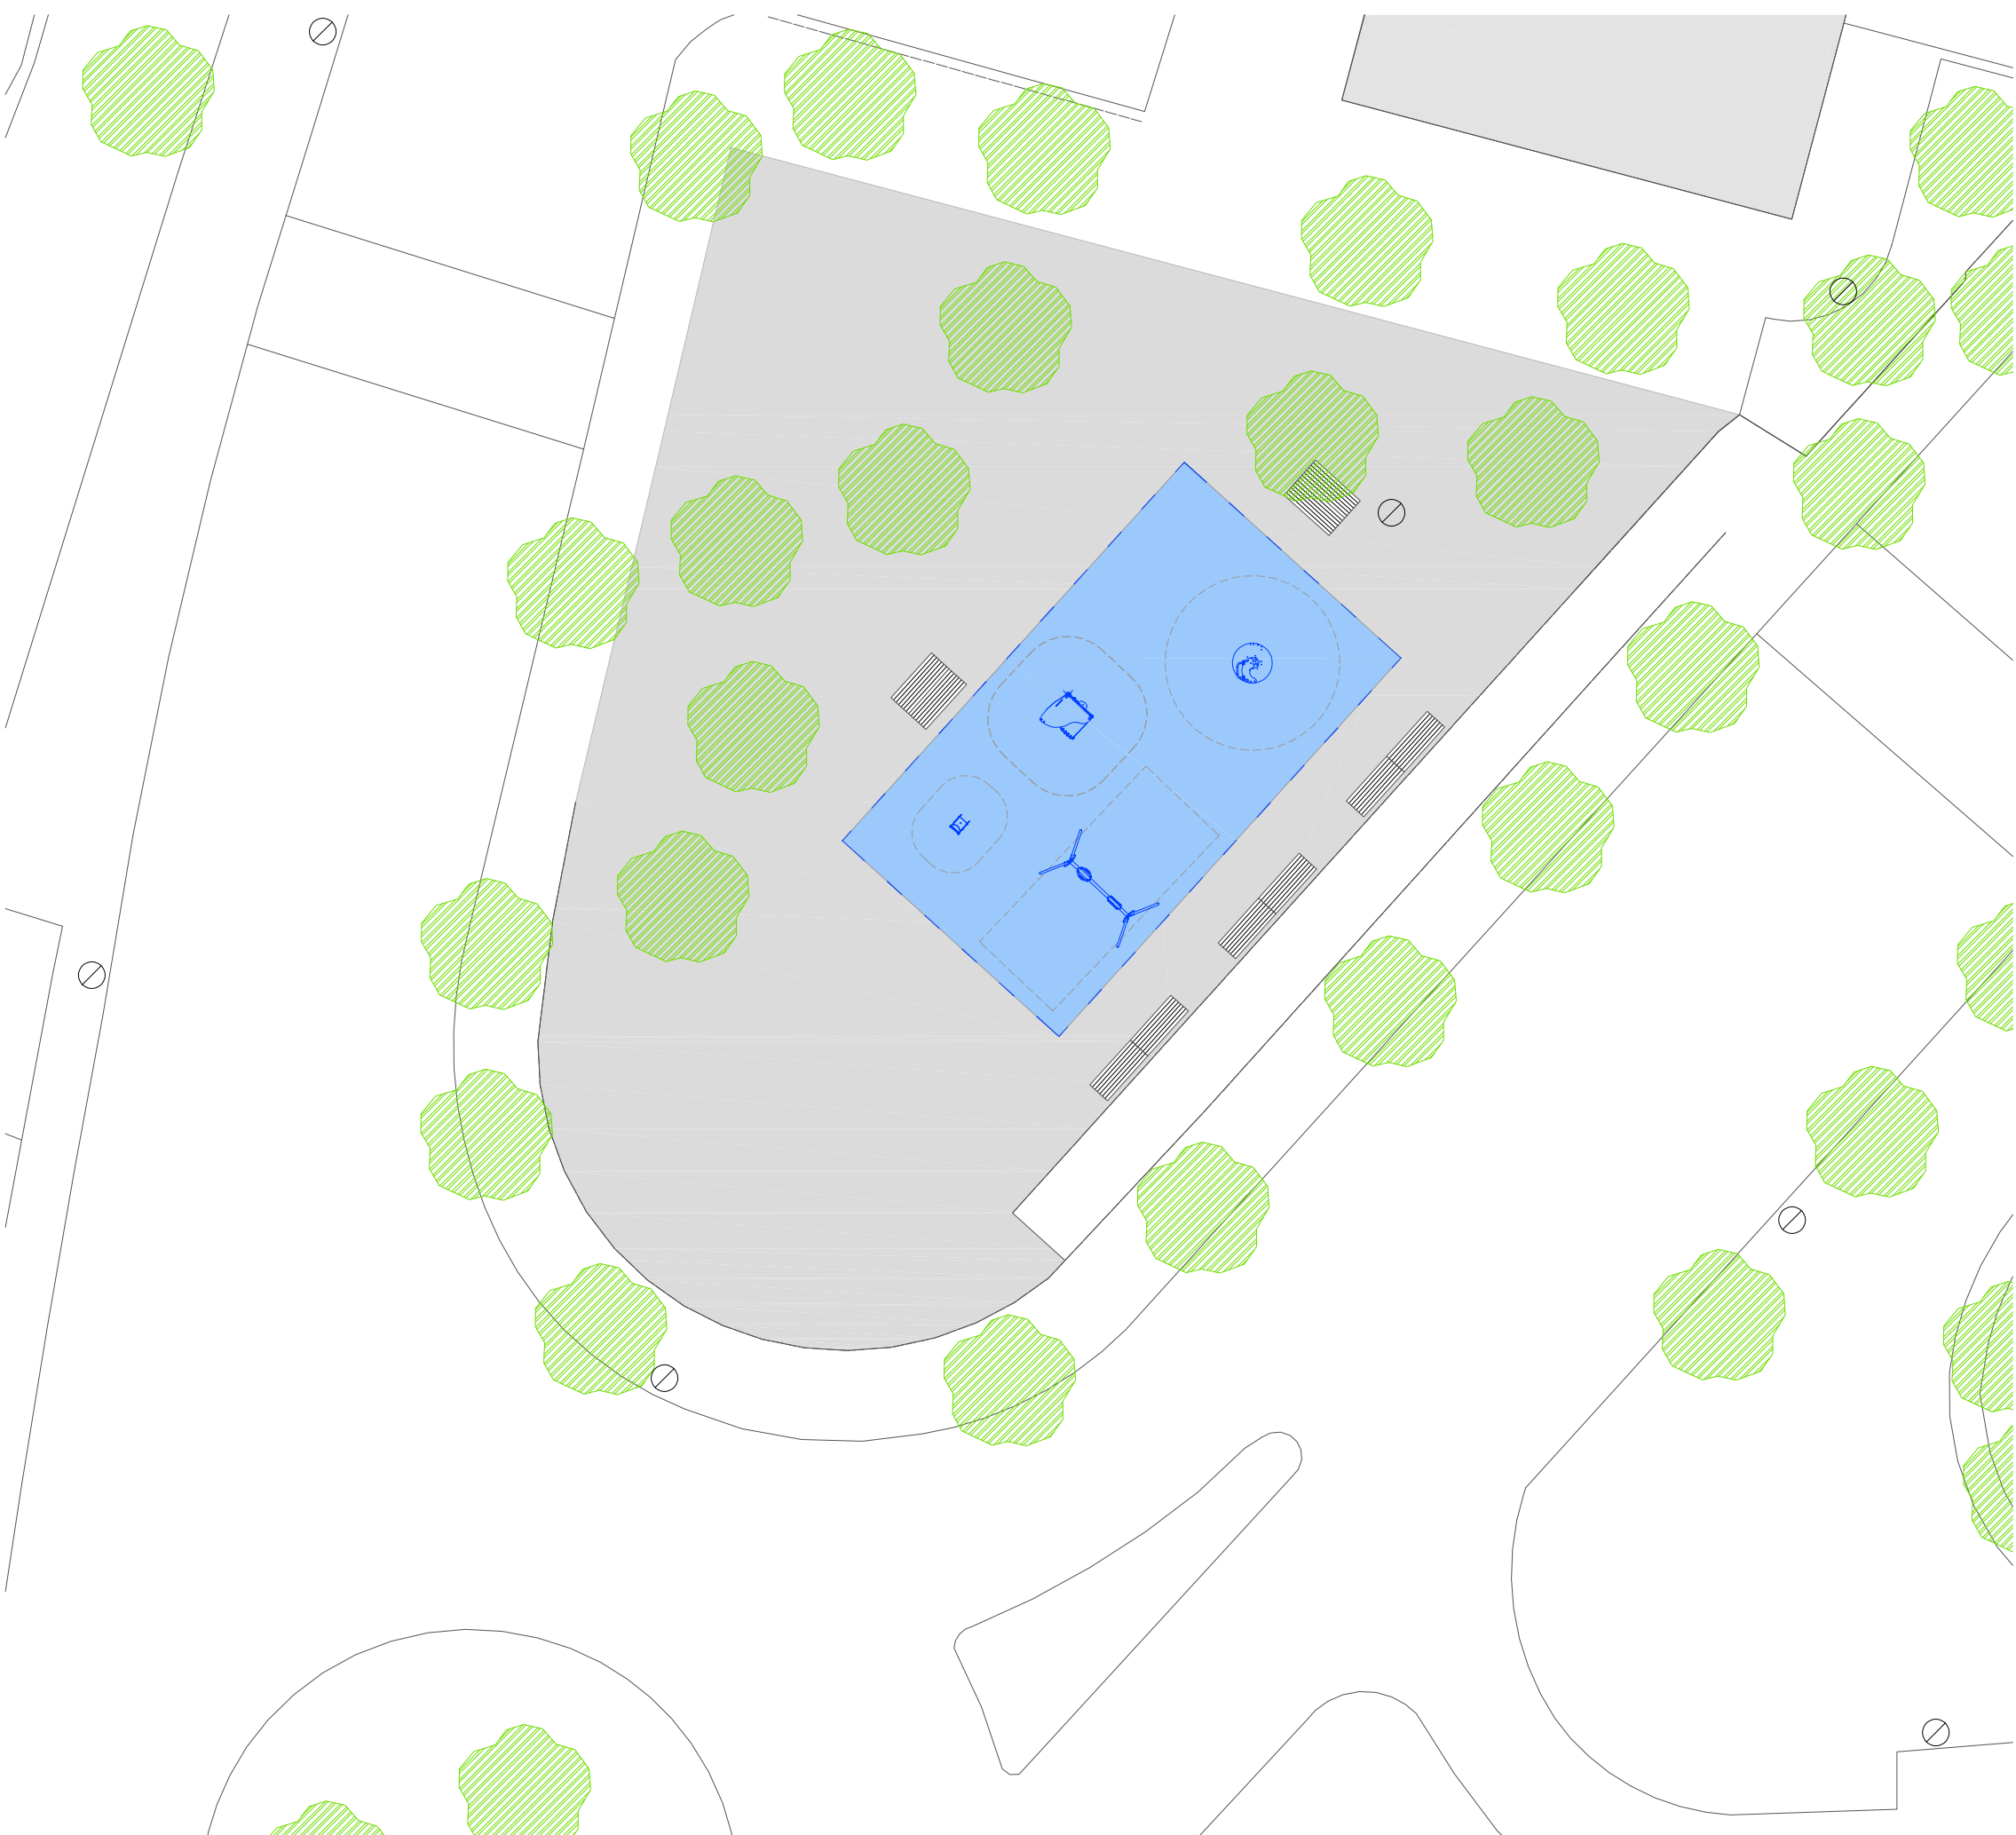

LLEGENDA

MOBILIARI I EQUIPAMENT EXISTENT

- CARTELL EXISTENT
- PAPERERA EXISTENT
- ESCOCELL EXISTENT
- ARMARIS DIVERSOS EXISTENTS
- TANCA DE PROTECCIÓ EXISTENT
- FONT EXISTENT TIPUS 1
- FONT EXISTENT TIPUS 2
- BANC EXISTENT

MÒDUL DE JOC A MANTENIR

MÒDUL DE JOC A ELIMINAR

MOBILIARI I EQUIPAMENT NOU

TANCA DE PROTECCIÓ NOVA

MÒDUL DE JOC NOU


TIPUS DE PAVIMENTS EXISTENT

- PAV. FORMIGÓ CONTINUO
- PAV. PECES PREFABRICADES DE FORMIGÓ
- PAV. LLAMBORDA 20x10 cm
- RIGOLA DE FORMIGÓ PREFABRICAT
- PAVIMENT DE SAULÓ
- PAV. SEGURETAT LLOSETA DE CAUTXÚ
- PAV. SEGURETAT CONTINUO DE CAUTXÚ

TIPUS DE PAVIMENTS NOUS

(COLORS DEL CAUTXÚ A CONCRETAR EN OBRA)

- PAV. SEGURETAT CONTINUO CAUTXÚ SOBRE SUPERFICIE
- PAV. SEGURETAT CONTINUO CAUTXÚ ENRASAT
- PAV. SEGURETAT D'ULL DE PARDIU
- RECUPERACIÓ DE PAVIMENT DE FORMIGÓ

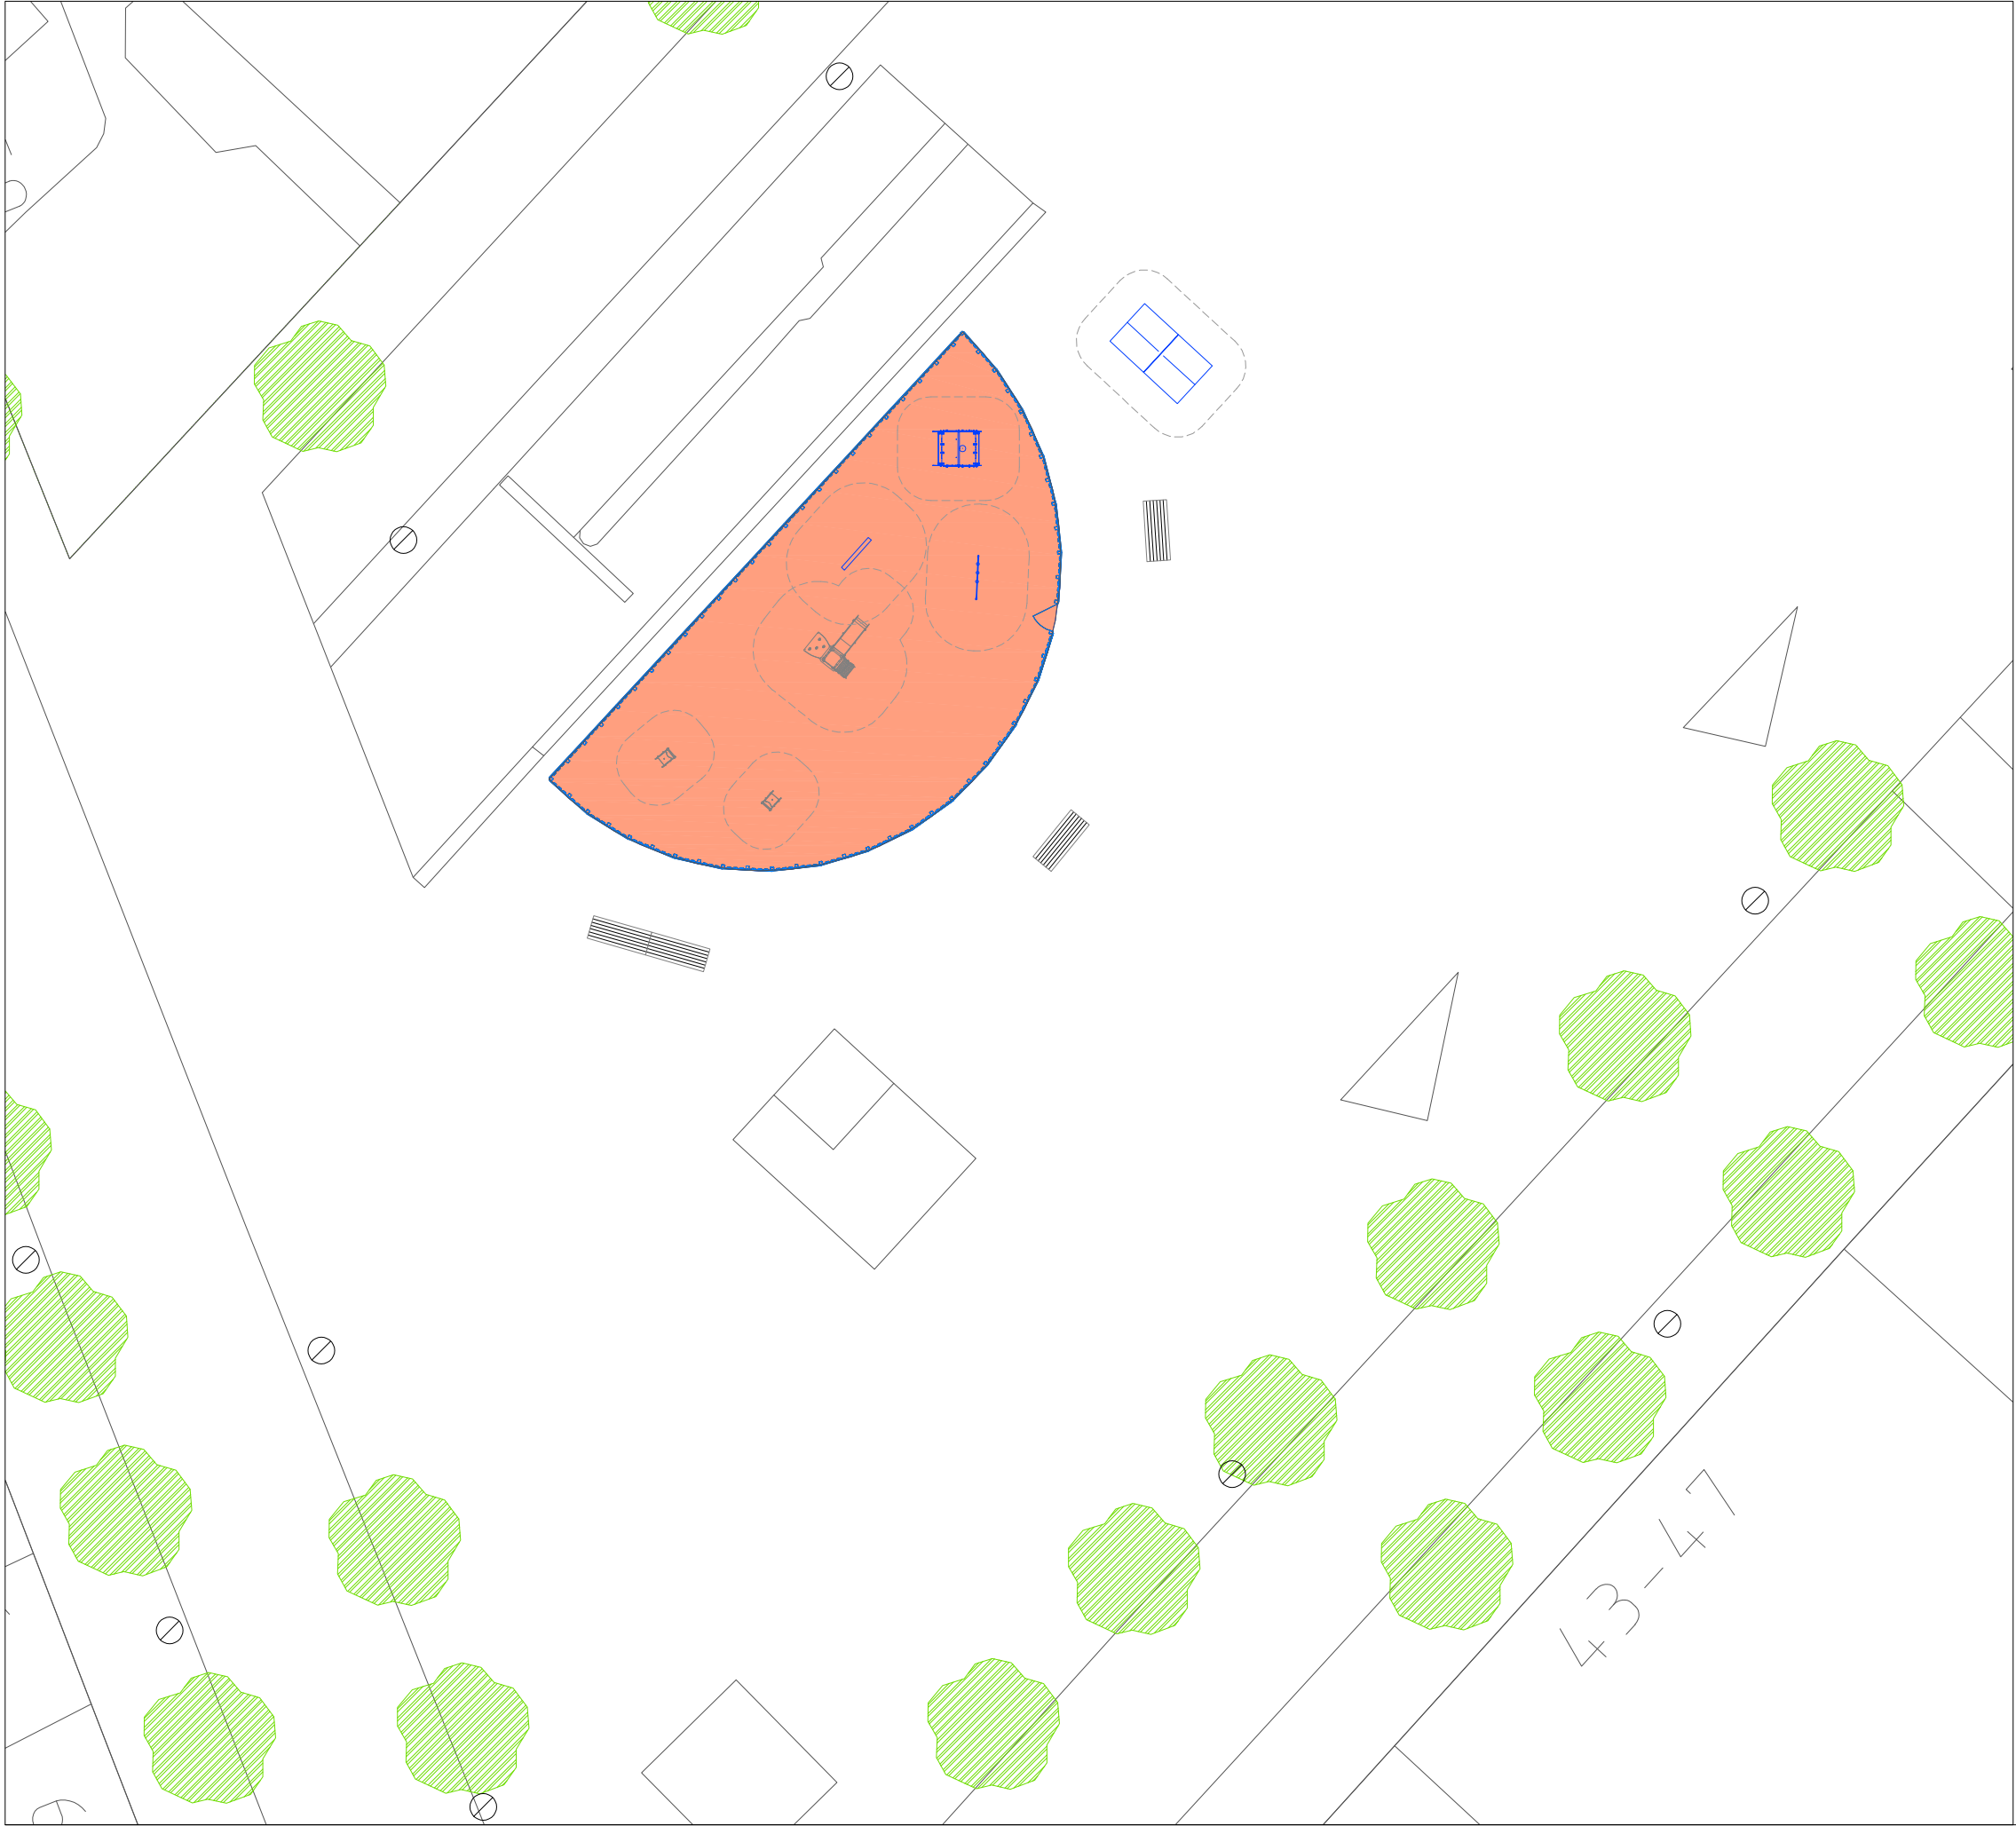

LLEGENDA

MOBILIARI I EQUIPAMENT EXISTENT

- CARTELL EXISTENT
- PAPERERA EXISTENT
- ESCOCELL EXISTENT
- ARMARIS DIVERSOS EXISTENTS
- TANCA DE PROTECCIÓ EXISTENT
- FONT EXISTENT TIPUS 1
- FONT EXISTENT TIPUS 2
- BANC EXISTENT

MÒDUL DE JOC A MANTENIR

MÒDUL DE JOC A ELIMINAR

MOBILIARI I EQUIPAMENT NOU

TANCA DE PROTECCIÓ NOVA

MÒDUL DE JOC NOU

TIPUS DE PAVIMENTS EXISTENT


- PAV. FORMIGÓ CONTINUO
- PAV. PECES PREFABRICADES DE FORMIGÓ
- PAV. LLAMBORDA 20x10 cm
- RIGOLA DE FORMIGÓ PREFABRICAT
- PAVIMENT DE SAULÓ
- PAV. SEGURETAT LLOSETA DE CAUTXÚ
- PAV. SEGURETAT CONTINUO DE CAUTXÚ

TIPUS DE PAVIMENTS NOUS

(COLORS DEL CAUTXÚ A CONCRETAR EN OBRA)

- PAV. SEGURETAT CONTINUO CAUTXÚ SOBRE SUPERFICIE
- PAV. SEGURETAT CONTINUO CAUTXÚ ENRASAT
- PAV. SEGURETAT D'ULL DE PARDIU
- RECUPERACIÓ DE PAVIMENT DE FORMIGÓ



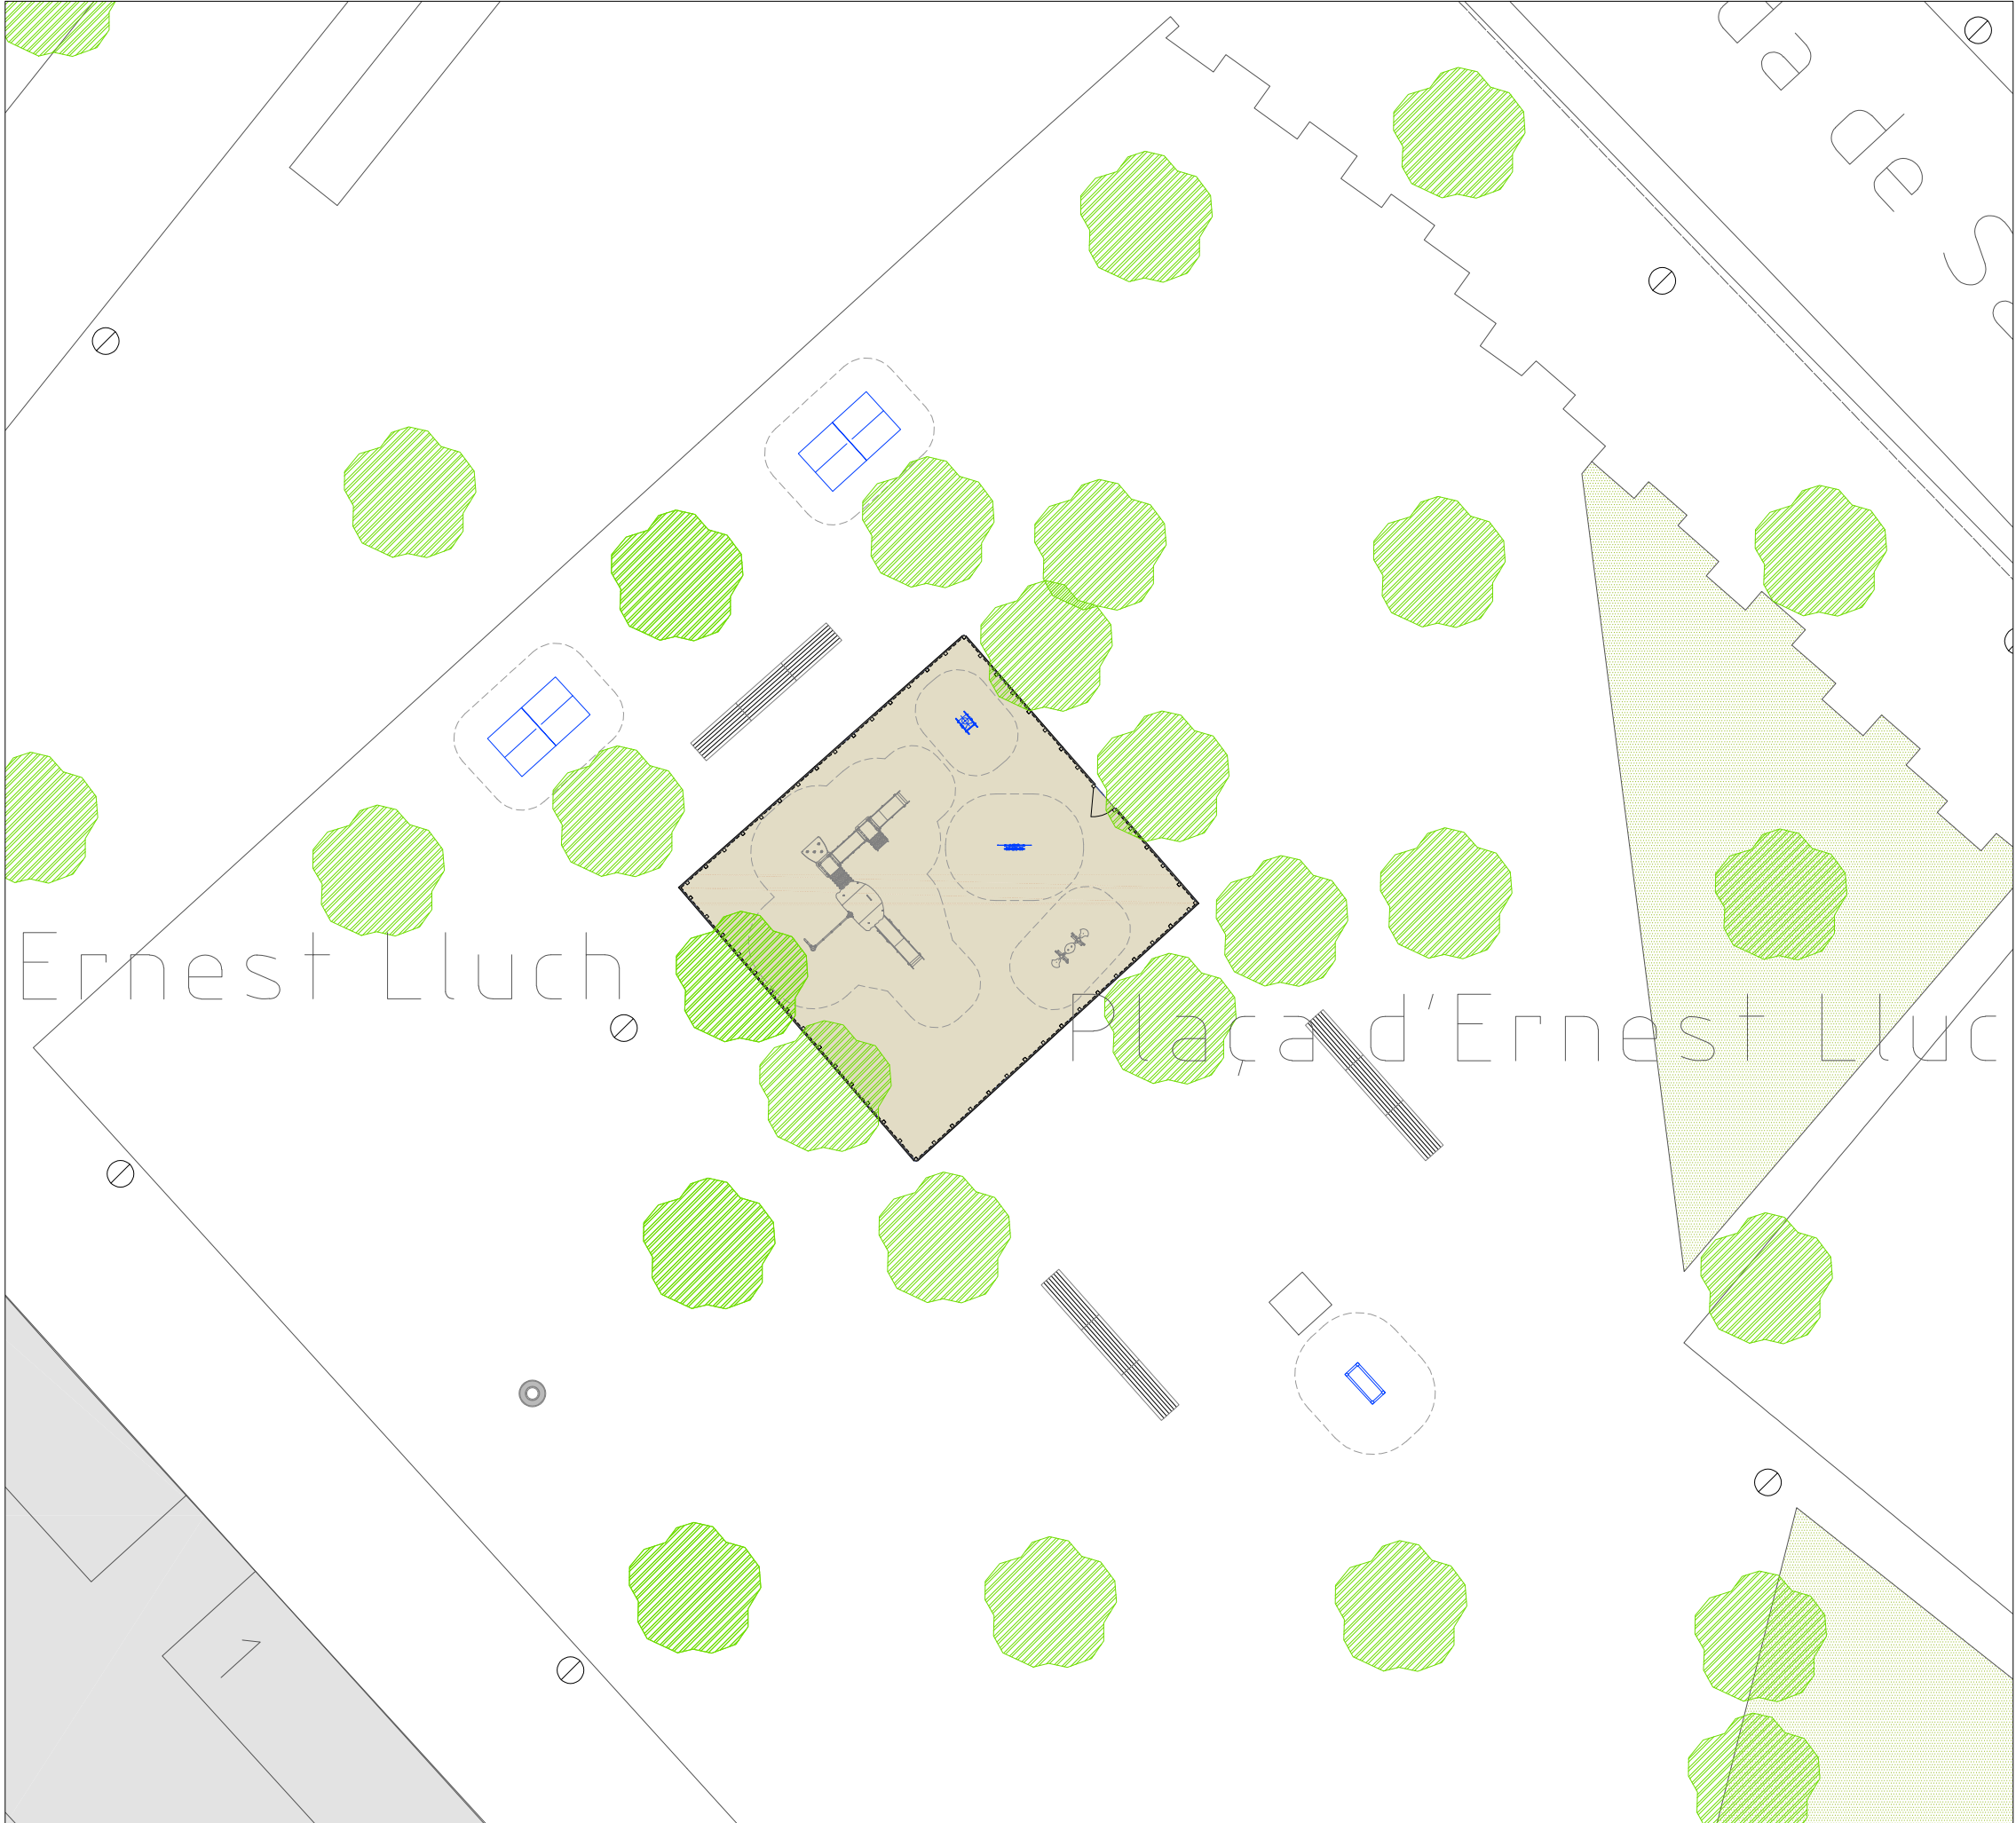

LLEGENDA

MOBILIARI I EQUIPAMENT EXISTENT

- CARTELL EXISTENT
- PAPERERA EXISTENT
- ESCOCELL EXISTENT
- ARMARIS DIVERSOS EXISTENTS
- TANCA DE PROTECCIÓ EXISTENT
- FONT EXISTENT TIPUS 1
- FONT EXISTENT TIPUS 2
- BANC EXISTENT

MÒDUL DE JOC A MANTENIR

MÒDUL DE JOC A ELIMINAR

MOBILIARI I EQUIPAMENT NOU

TANCA DE PROTECCIÓ NOVA

MÒDUL DE JOC NOU


TIPUS DE PAVIMENTS EXISTENT

- PAV. FORMIGÓ CONTINUO
- PAV. PECES PREFABRICADES DE FORMIGÓ
- PAV. LLAMBORDA 20x10 cm
- RIGOLA DE FORMIGÓ PREFABRICAT
- PAVIMENT DE SAULÓ
- PAV. SEGURETAT LLOSETA DE CAUTXÚ
- PAV. SEGURETAT CONTINUO DE CAUTXÚ

TIPUS DE PAVIMENTS NOUS

(COLORS DEL CAUTXÚ A CONCRETAR EN OBRA)

- PAV. SEGURETAT CONTINUO CAUTXÚ SOBRE SUPERFICIE
- PAV. SEGURETAT CONTINUO CAUTXÚ ENRASAT
- PAV. SEGURETAT D'ULL DE PARDIU
- RECUPERACIÓ DE PAVIMENT DE FORMIGÓ

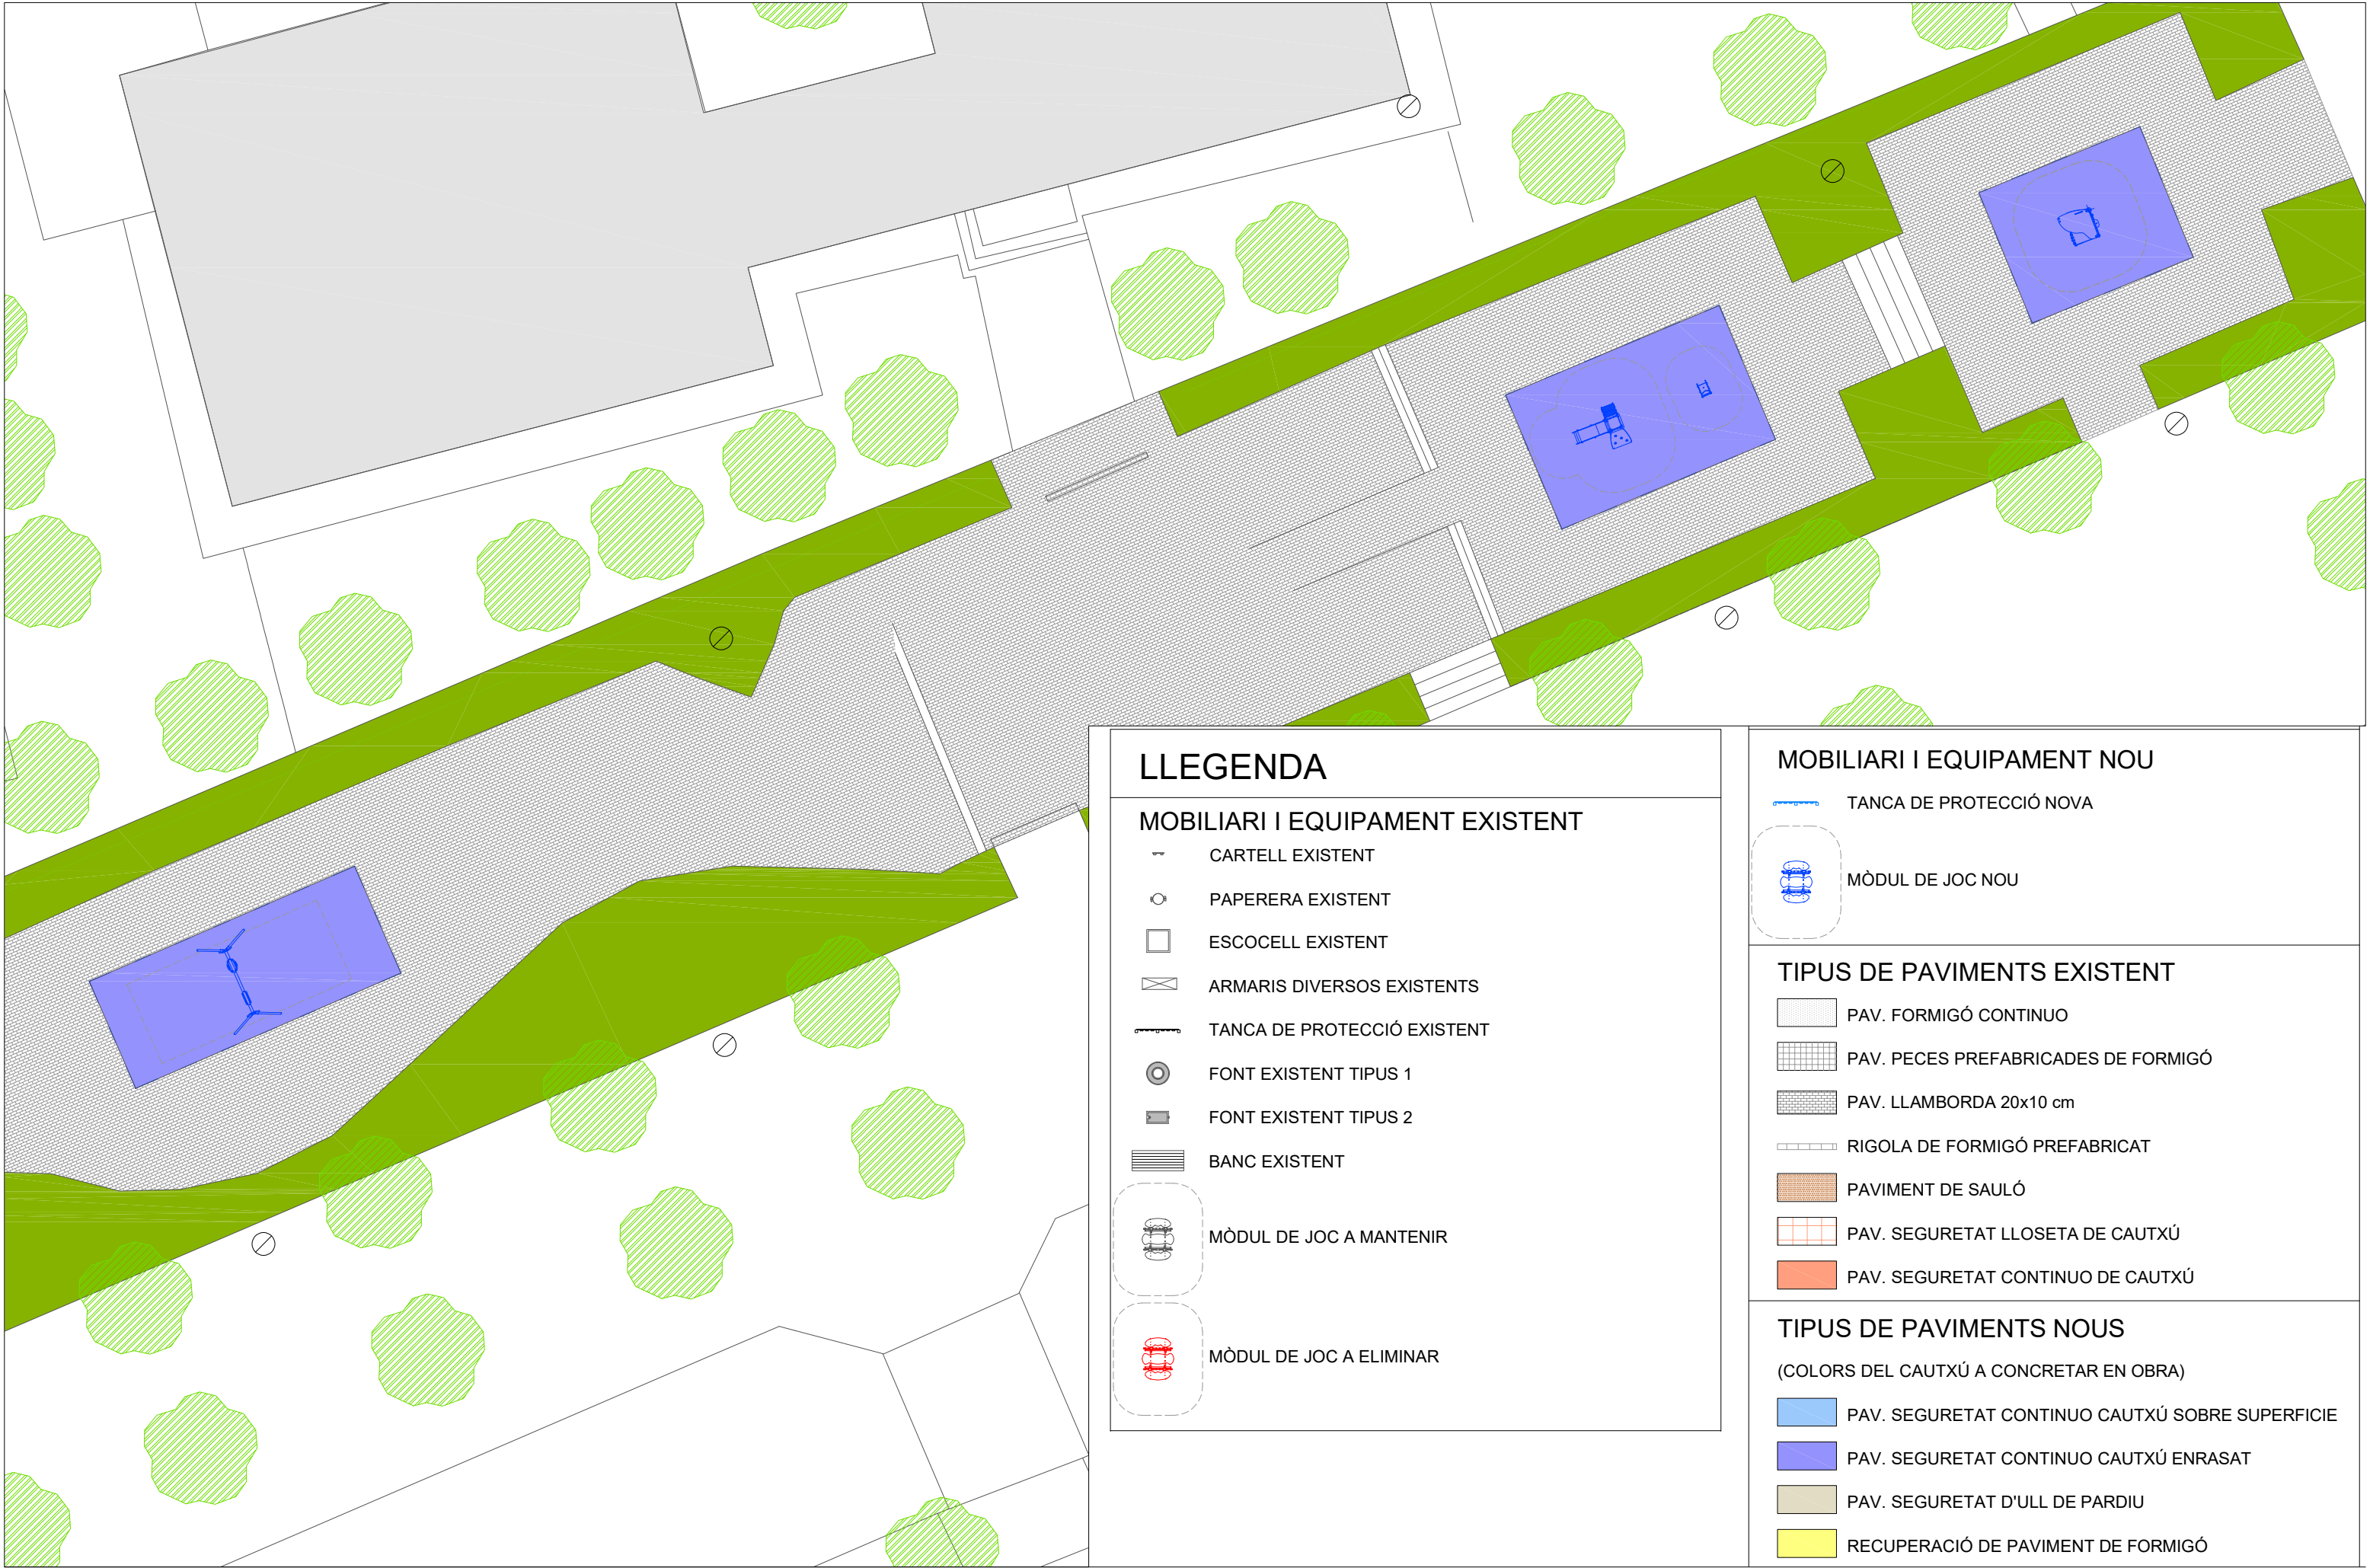

LLEGENDA

MOBILIARI I EQUIPAMENT EXISTENT

- CARTELL EXISTENT
- PAPERERA EXISTENT
- ESCOCELL EXISTENT
- ARMARIS DIVERSOS EXISTENTS
- TANCA DE PROTECCIÓ EXISTENT
- FONT EXISTENT TIPUS 1
- FONT EXISTENT TIPUS 2
- BANC EXISTENT
- MÒDUL DE JOC A MANTENIR
- MÒDUL DE JOC A ELIMINAR

MOBILIARI I EQUIPAMENT NOU

- TANCA DE PROTECCIÓ NOVA
- MÒDUL DE JOC NOU


TIPUS DE PAVIMENTS EXISTENT

- PAV. FORMIGÓ CONTINUO
- PAV. PECES PREFABRICADES DE FORMIGÓ
- PAV. LLAMBORDA 20x10 cm
- RIGOLA DE FORMIGÓ PREFABRICAT
- PAVIMENT DE SAULÓ
- PAV. SEGURETAT LLOSETA DE CAUTXÚ
- PAV. SEGURETAT CONTINUO DE CAUTXÚ

TIPUS DE PAVIMENTS NOUS

(COLORS DEL CAUTXÚ A CONCRETAR EN OBRA)

- PAV. SEGURETAT CONTINUO CAUTXÚ SOBRE SUPERFICIE
- PAV. SEGURETAT CONTINUO CAUTXÚ ENRASAT
- PAV. SEGURETAT D'ULL DE PARDIU
- RECUPERACIÓ DE PAVIMENT DE FORMIGÓ

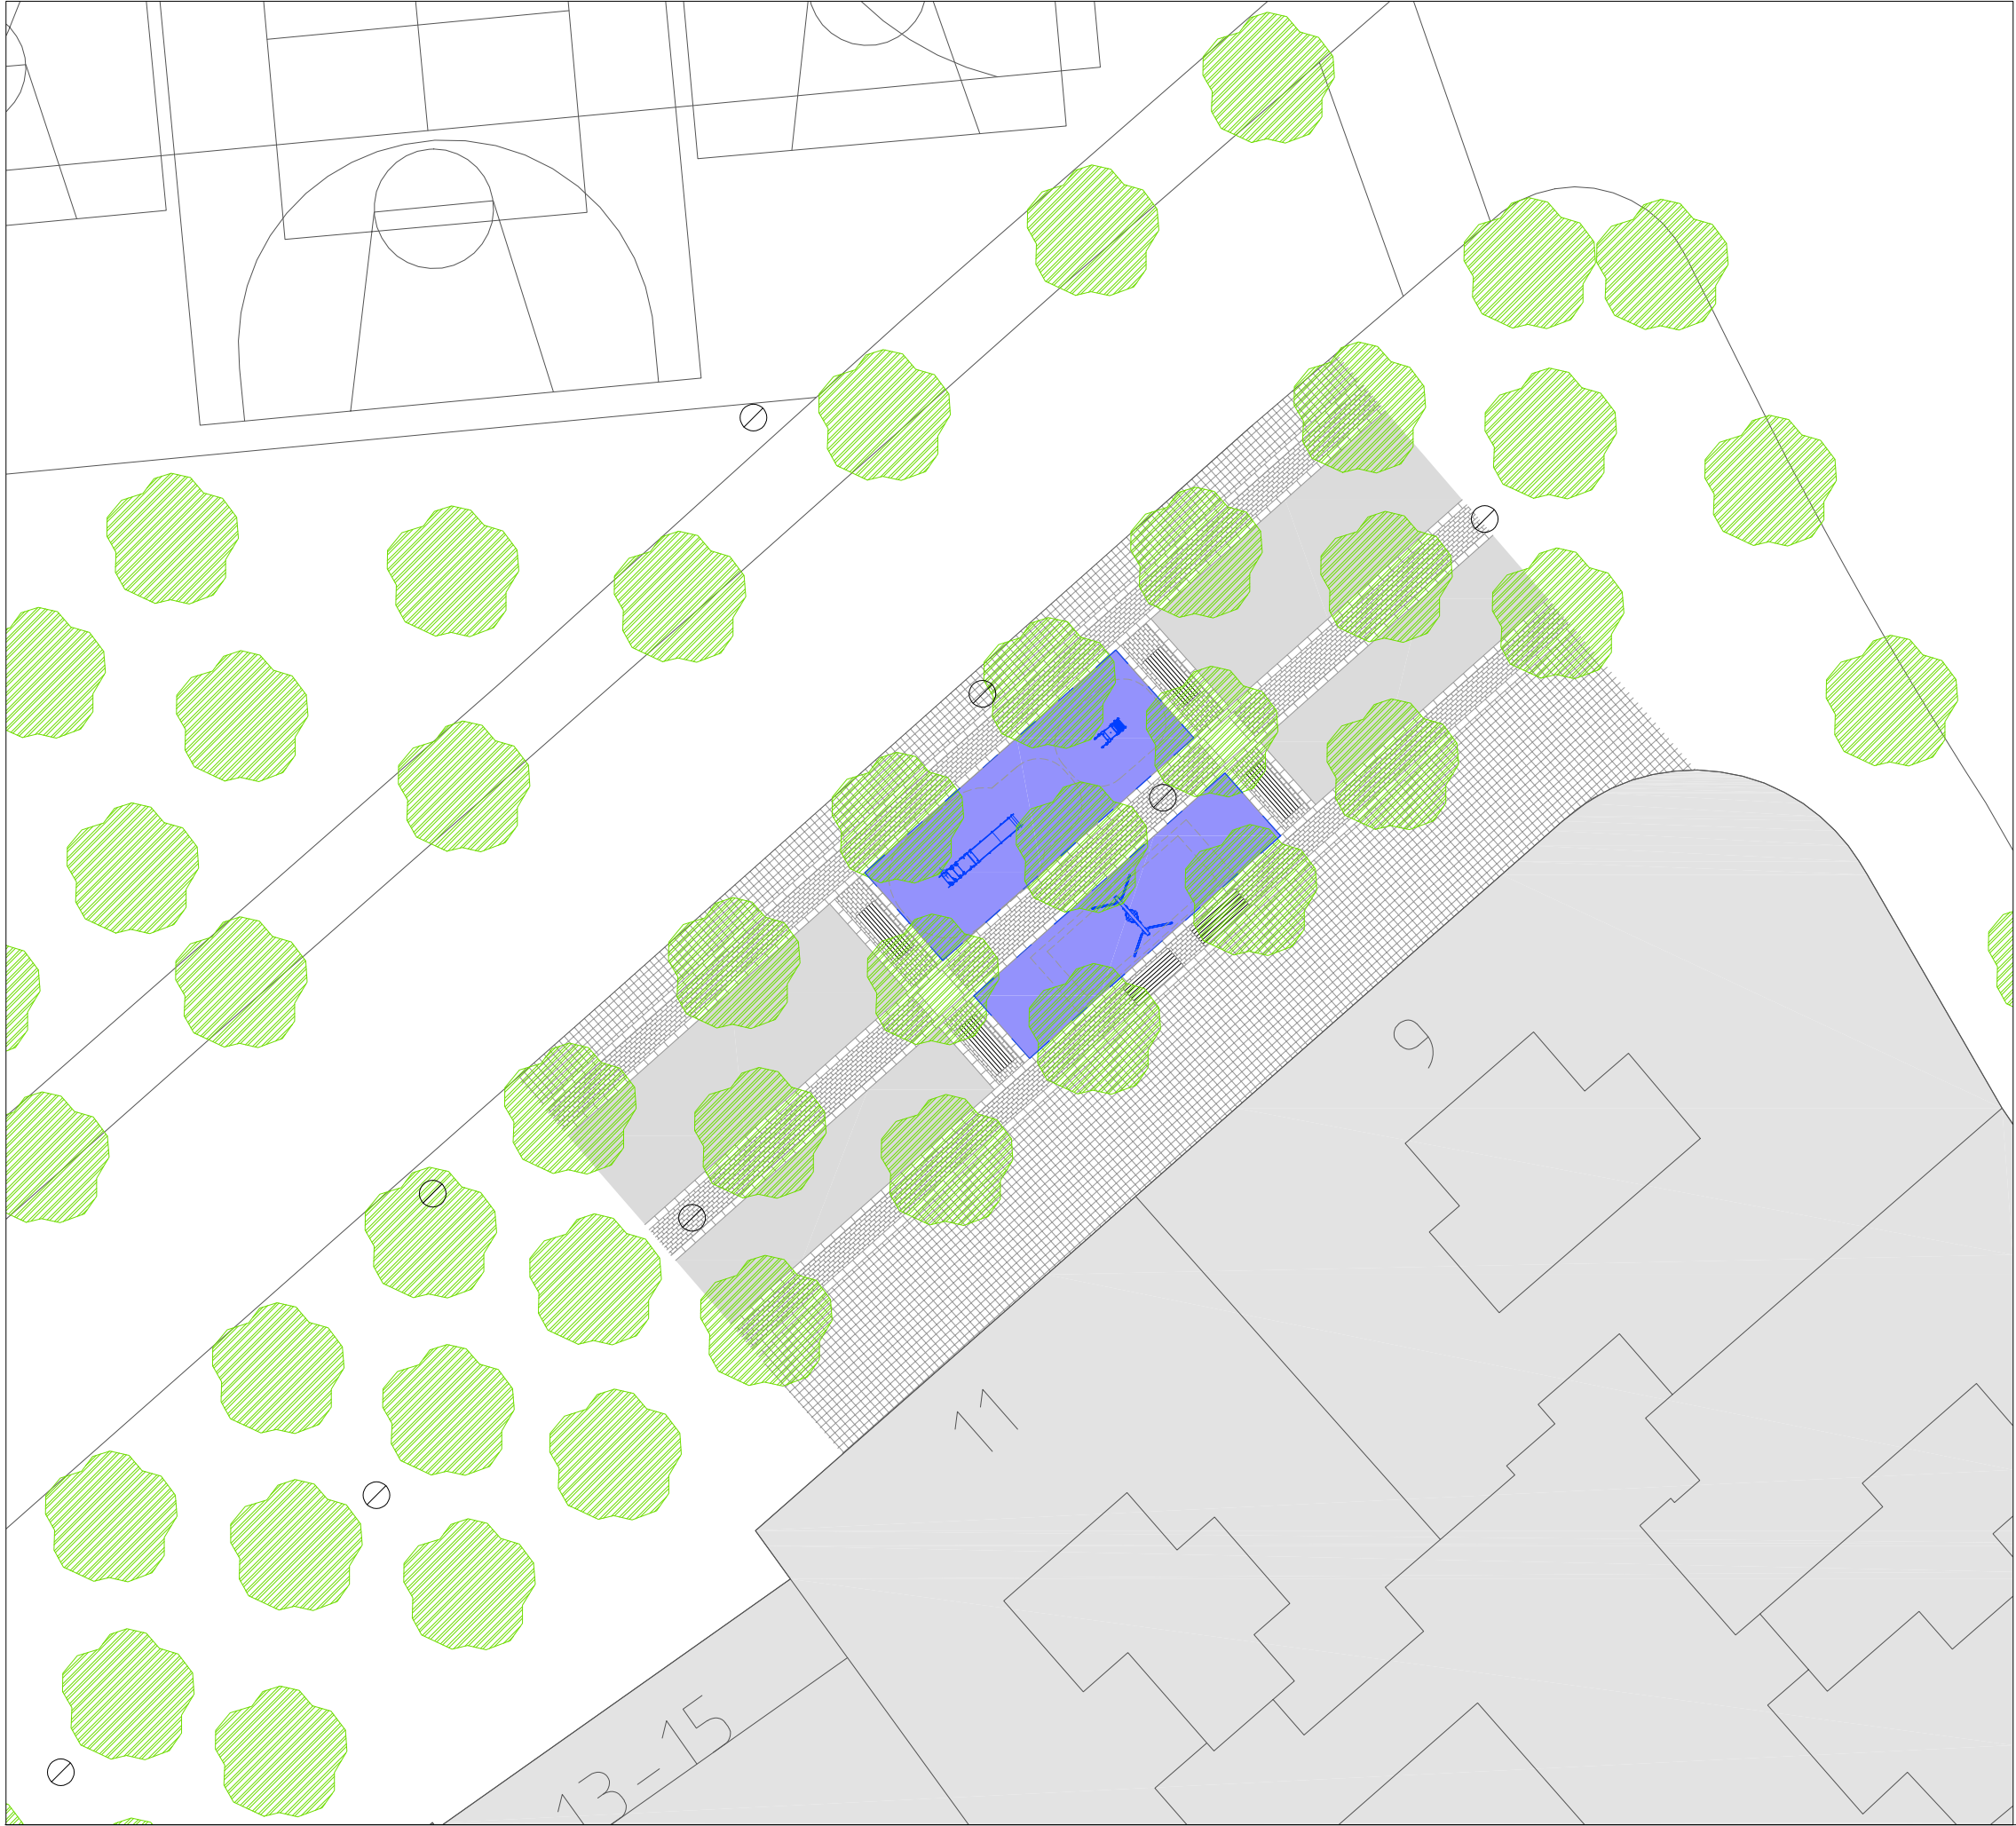

LLEGENDA

MOBILIARI I EQUIPAMENT EXISTENT

- CARTELL EXISTENT
- PAPERERA EXISTENT
- ESCOCELL EXISTENT
- ARMARIS DIVERSOS EXISTENTS
- TANCA DE PROTECCIÓ EXISTENT
- FONT EXISTENT TIPUS 1
- FONT EXISTENT TIPUS 2
- BANC EXISTENT

MÒDUL DE JOC A MANTENIR

MÒDUL DE JOC A ELIMINAR

MOBILIARI I EQUIPAMENT NOU

TANCA DE PROTECCIÓ NOVA

MÒDUL DE JOC NOU


TIPUS DE PAVIMENTS EXISTENT

- PAV. FORMIGÓ CONTINUO
- PAV. PECES PREFABRICADES DE FORMIGÓ
- PAV. LLAMBORDA 20x10 cm
- RIGOLA DE FORMIGÓ PREFABRICAT
- PAVIMENT DE SAULÓ
- PAV. SEGURETAT LLOSETA DE CAUTXÚ
- PAV. SEGURETAT CONTINUO DE CAUTXÚ

TIPUS DE PAVIMENTS NOUS

(COLORS DEL CAUTXÚ A CONCRETAR EN OBRA)

- PAV. SEGURETAT CONTINUO CAUTXÚ SOBRE SUPERFÍCIE
- PAV. SEGURETAT CONTINUO CAUTXÚ ENRASAT
- PAV. SEGURETAT D'ULL DE PARDIU
- RECUPERACIÓ DE PAVIMENT DE FORMIGÓ

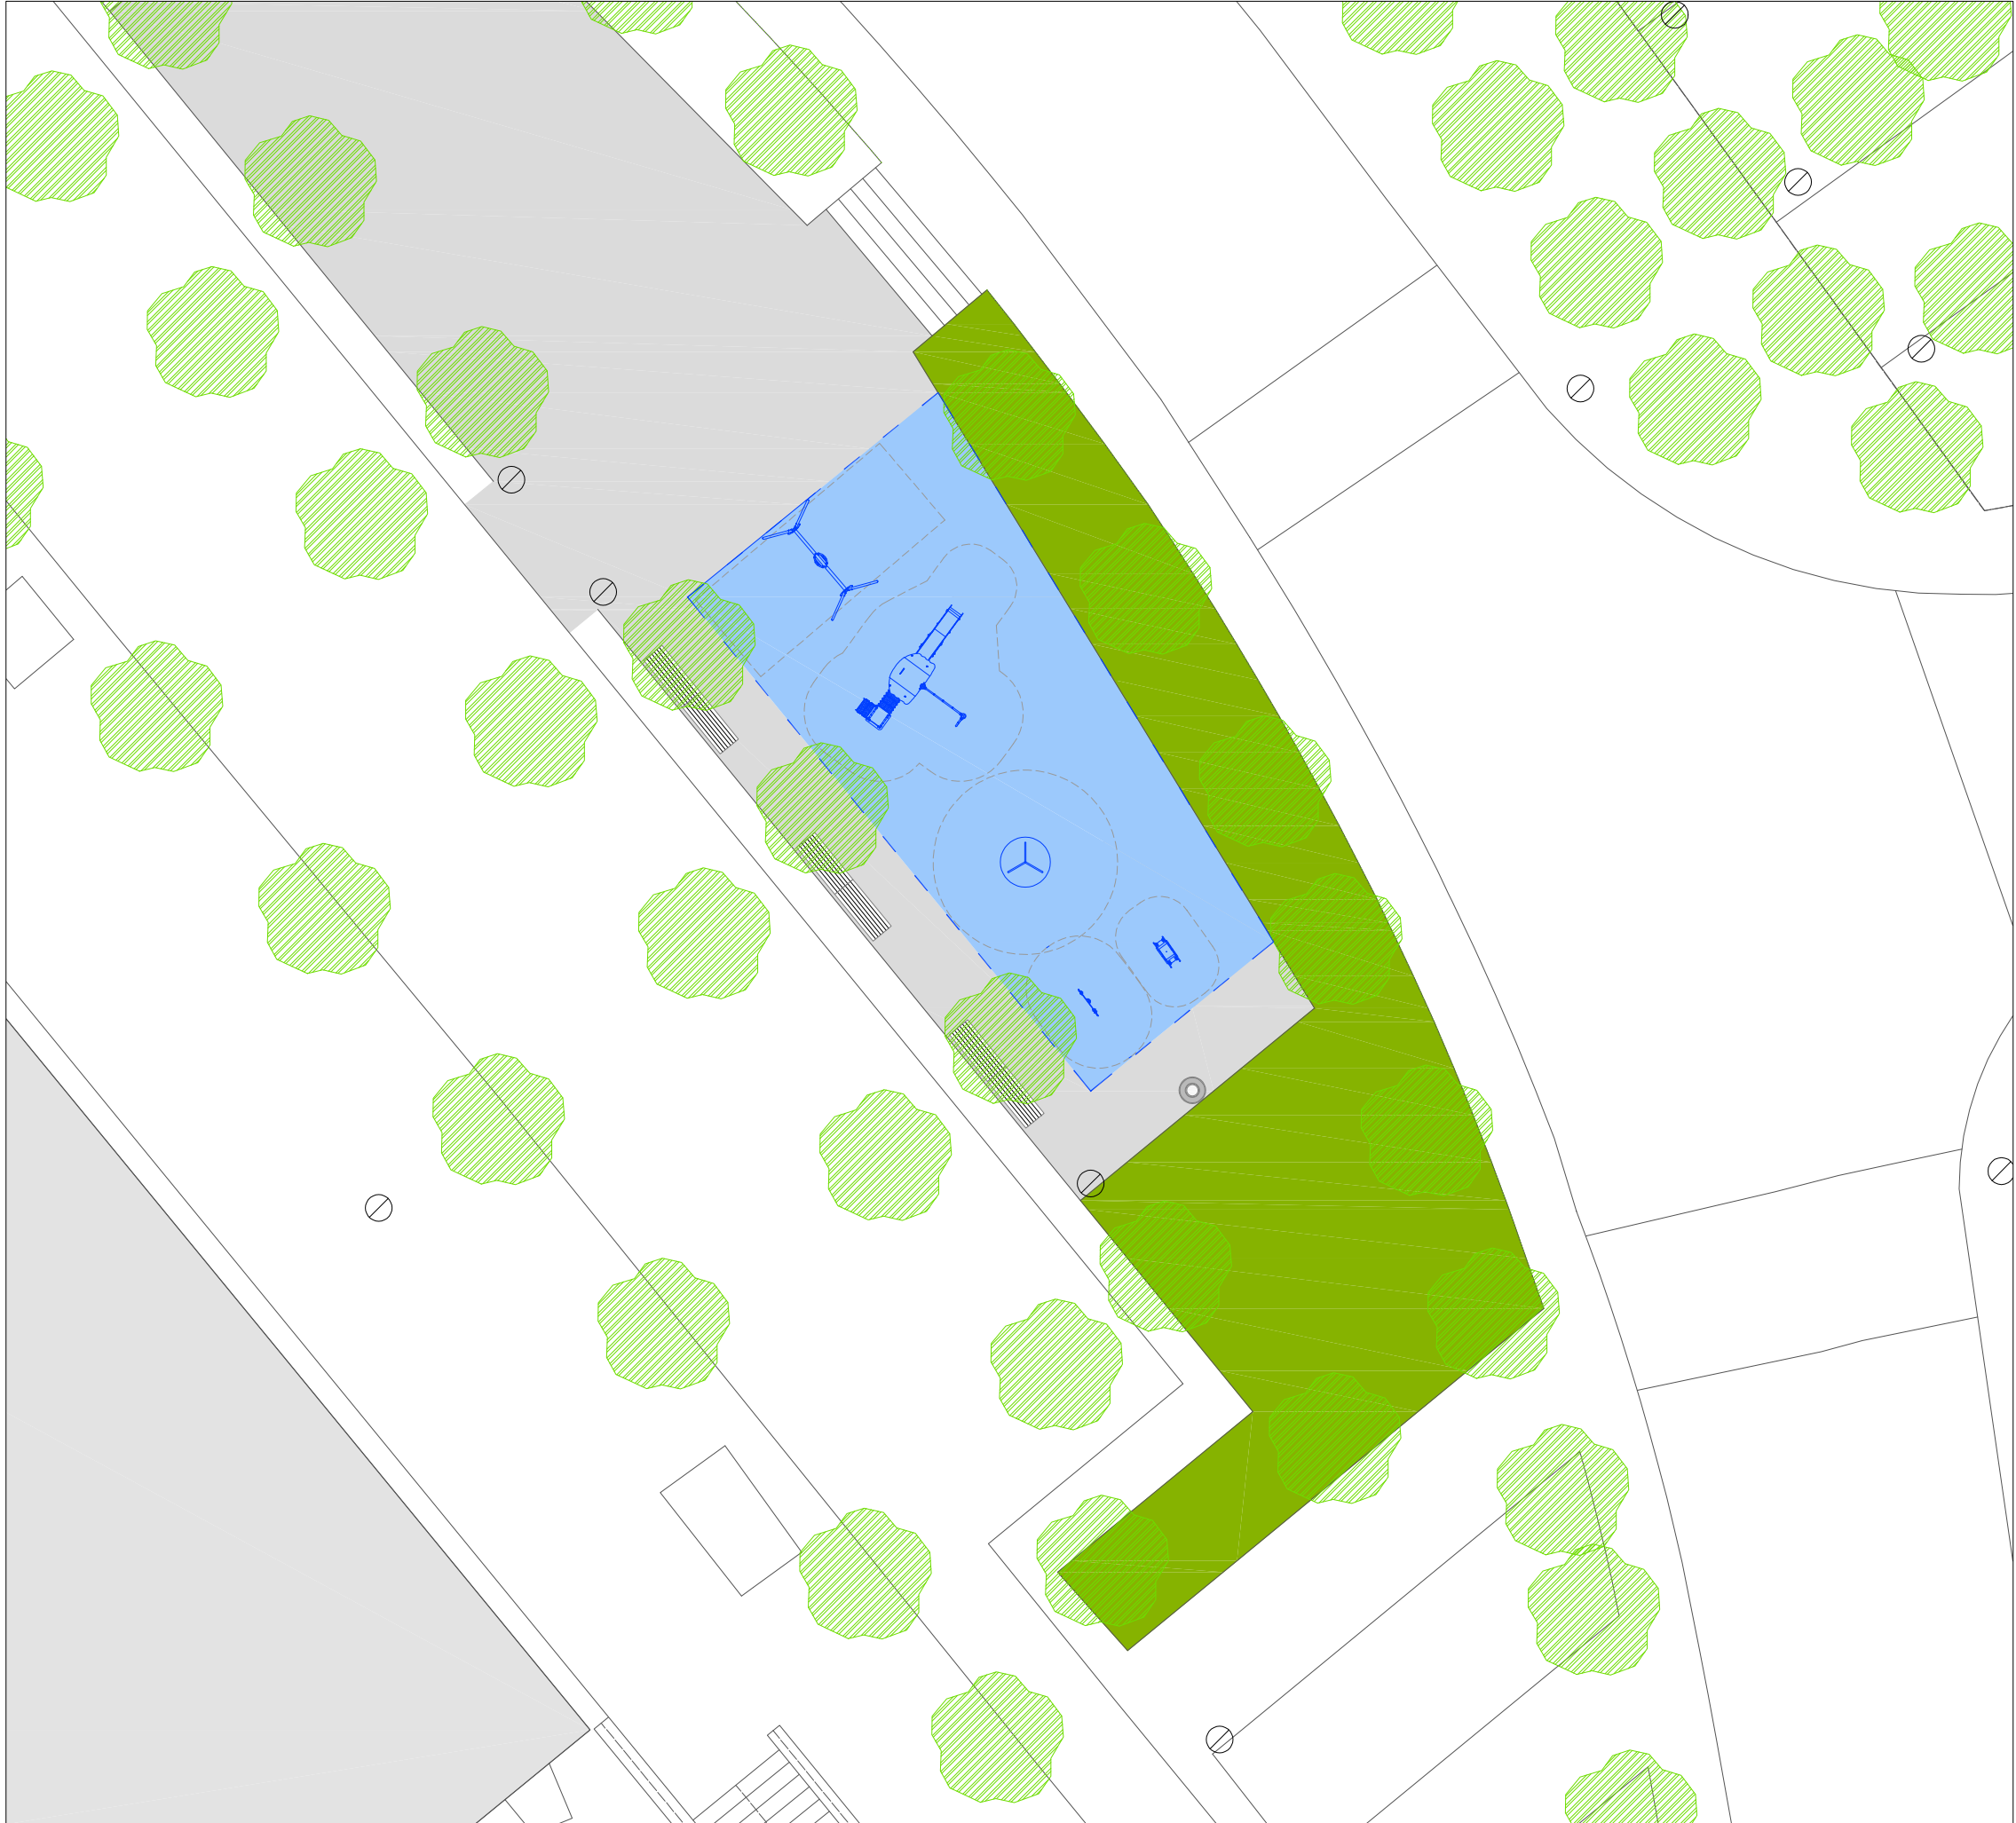

LLEGENDA

MOBILIARI I EQUIPAMENT EXISTENT

- CARTELL EXISTENT
- PAPERERA EXISTENT
- ESCOCELL EXISTENT
- ARMARIS DIVERSOS EXISTENTS
- TANCA DE PROTECCIÓ EXISTENT
- FONT EXISTENT TIPUS 1
- FONT EXISTENT TIPUS 2
- BANC EXISTENT

MÒDUL DE JOC A MANTENIR

MÒDUL DE JOC A ELIMINAR

MOBILIARI I EQUIPAMENT NOU

TANCA DE PROTECCIÓ NOVA

MÒDUL DE JOC NOU

TIPUS DE PAVIMENTS EXISTENT

- PAV. FORMIGÓ CONTINUO
- PAV. PECES PREFABRICADES DE FORMIGÓ
- PAV. LLAMBORDA 20x10 cm
- RIGOLA DE FORMIGÓ PREFABRICAT
- PAVIMENT DE SAULÓ
- PAV. SEGURETAT LLOSETA DE CAUTXÚ
- PAV. SEGURETAT CONTINUO DE CAUTXÚ

TIPUS DE PAVIMENTS NOUS

(COLORS DEL CAUTXÚ A CONCRETAR EN OBRA)

- PAV. SEGURETAT CONTINUO CAUTXÚ SOBRE SUPERFÍCIE
- PAV. SEGURETAT CONTINUO CAUTXÚ ENRASAT
- PAV. SEGURETAT D'ULL DE PARDIU
- RECUPERACIÓ DE PAVIMENT DE FORMIGÓ



LLEGENDA

MOBILIARI I EQUIPAMENT EXISTENT

- CARTELL EXISTENT
- PAPERERA EXISTENT
- ESCOCELL EXISTENT
- ARMARIS DIVERSOS EXISTENTS
- TANCA DE PROTECCIÓ EXISTENT
- FONT EXISTENT TIPUS 1
- FONT EXISTENT TIPUS 2
- BANC EXISTENT

- MÒDUL DE JOC A MANTENIR

- MÒDUL DE JOC A ELIMINAR

MOBILIARI I EQUIPAMENT NOU

- TANCA DE PROTECCIÓ NOVA

- MÒDUL DE JOC NOU


TIPUS DE PAVIMENTS EXISTENT

- PAV. FORMIGÓ CONTINUO
- PAV. PECES PREFABRICADES DE FORMIGÓ
- PAV. LLAMBORDA 20x10 cm
- RIGOLA DE FORMIGÓ PREFABRICAT
- PAVIMENT DE SAULÓ
- PAV. SEGURETAT LLOSETA DE CAUTXÚ
- PAV. SEGURETAT CONTINUO DE CAUTXÚ

TIPUS DE PAVIMENTS NOUS

(COLORS DEL CAUTXÚ A CONCRETAR EN OBRA)

- PAV. SEGURETAT CONTINUO CAUTXÚ SOBRE SUPERFÍCIE
- PAV. SEGURETAT CONTINUO CAUTXÚ ENRASAT
- PAV. SEGURETAT D'ULL DE PARDIU
- RECUPERACIÓ DE PAVIMENT DE FORMIGÓ

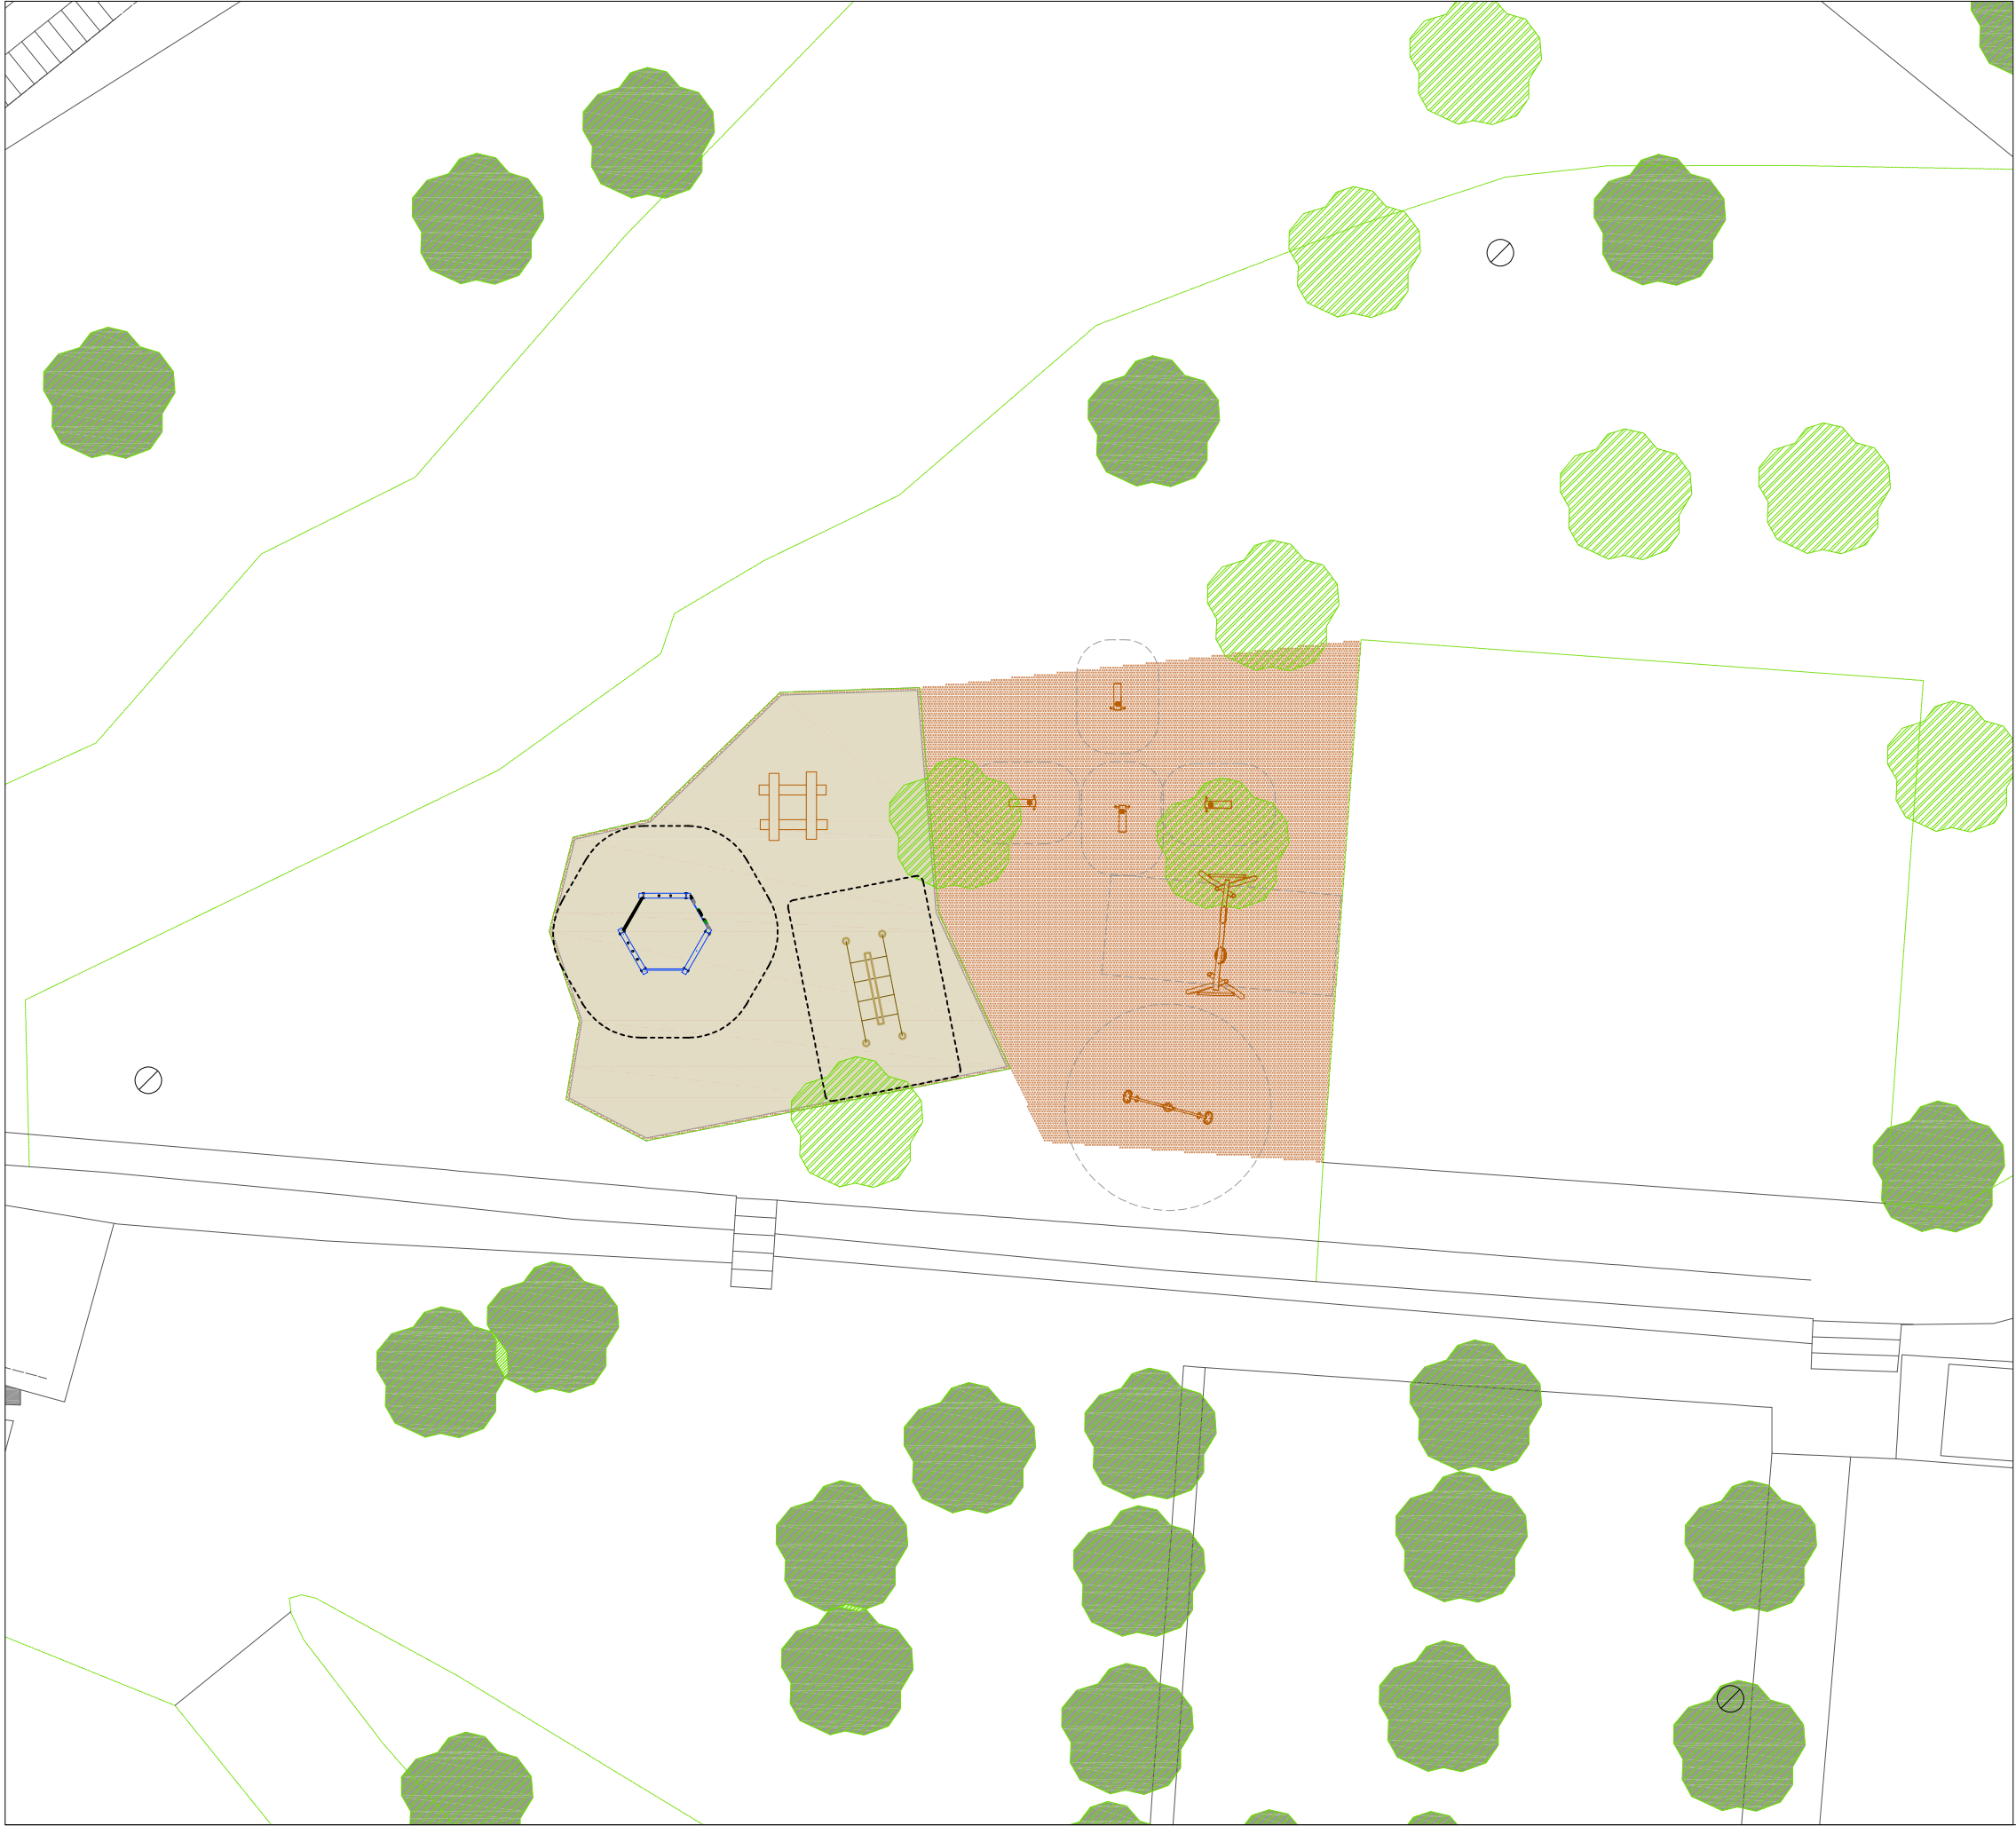

LLEGENDA

MOBILIARI I EQUIPAMENT EXISTENT

- CARTELL EXISTENT
- PAPERERA EXISTENT
- ESCOCELL EXISTENT
- ARMARIS DIVERSOS EXISTENTS
- TANCA DE PROTECCIÓ EXISTENT
- FONT EXISTENT TIPUS 1
- FONT EXISTENT TIPUS 2
- BANC EXISTENT

MÒDUL DE JOC A MANTENIR

MÒDUL DE JOC A ELIMINAR

MOBILIARI I EQUIPAMENT NOU

TANCA DE PROTECCIÓ NOVA

MÒDUL DE JOC NOU

TIPUS DE PAVIMENTS EXISTENT


- PAV. FORMIGÓ CONTINUO
- PAV. PECES PREFABRICADES DE FORMIGÓ
- PAV. LLAMBORDA 20x10 cm
- RIGOLA DE FORMIGÓ PREFABRICAT
- PAVIMENT DE SAULÓ
- PAV. SEGURETAT LLOSETA DE CAUTXÚ
- PAV. SEGURETAT CONTINUO DE CAUTXÚ

TIPUS DE PAVIMENTS NOUS

(COLORS DEL CAUTXÚ A CONCRETAR EN OBRA)

- PAV. SEGURETAT CONTINUO CAUTXÚ SOBRE SUPERFICIE
- PAV. SEGURETAT CONTINUO CAUTXÚ ENRASAT
- PAV. SEGURETAT D'ULL DE PARDIU
- RECUPERACIÓ DE PAVIMENT DE FORMIGÓ



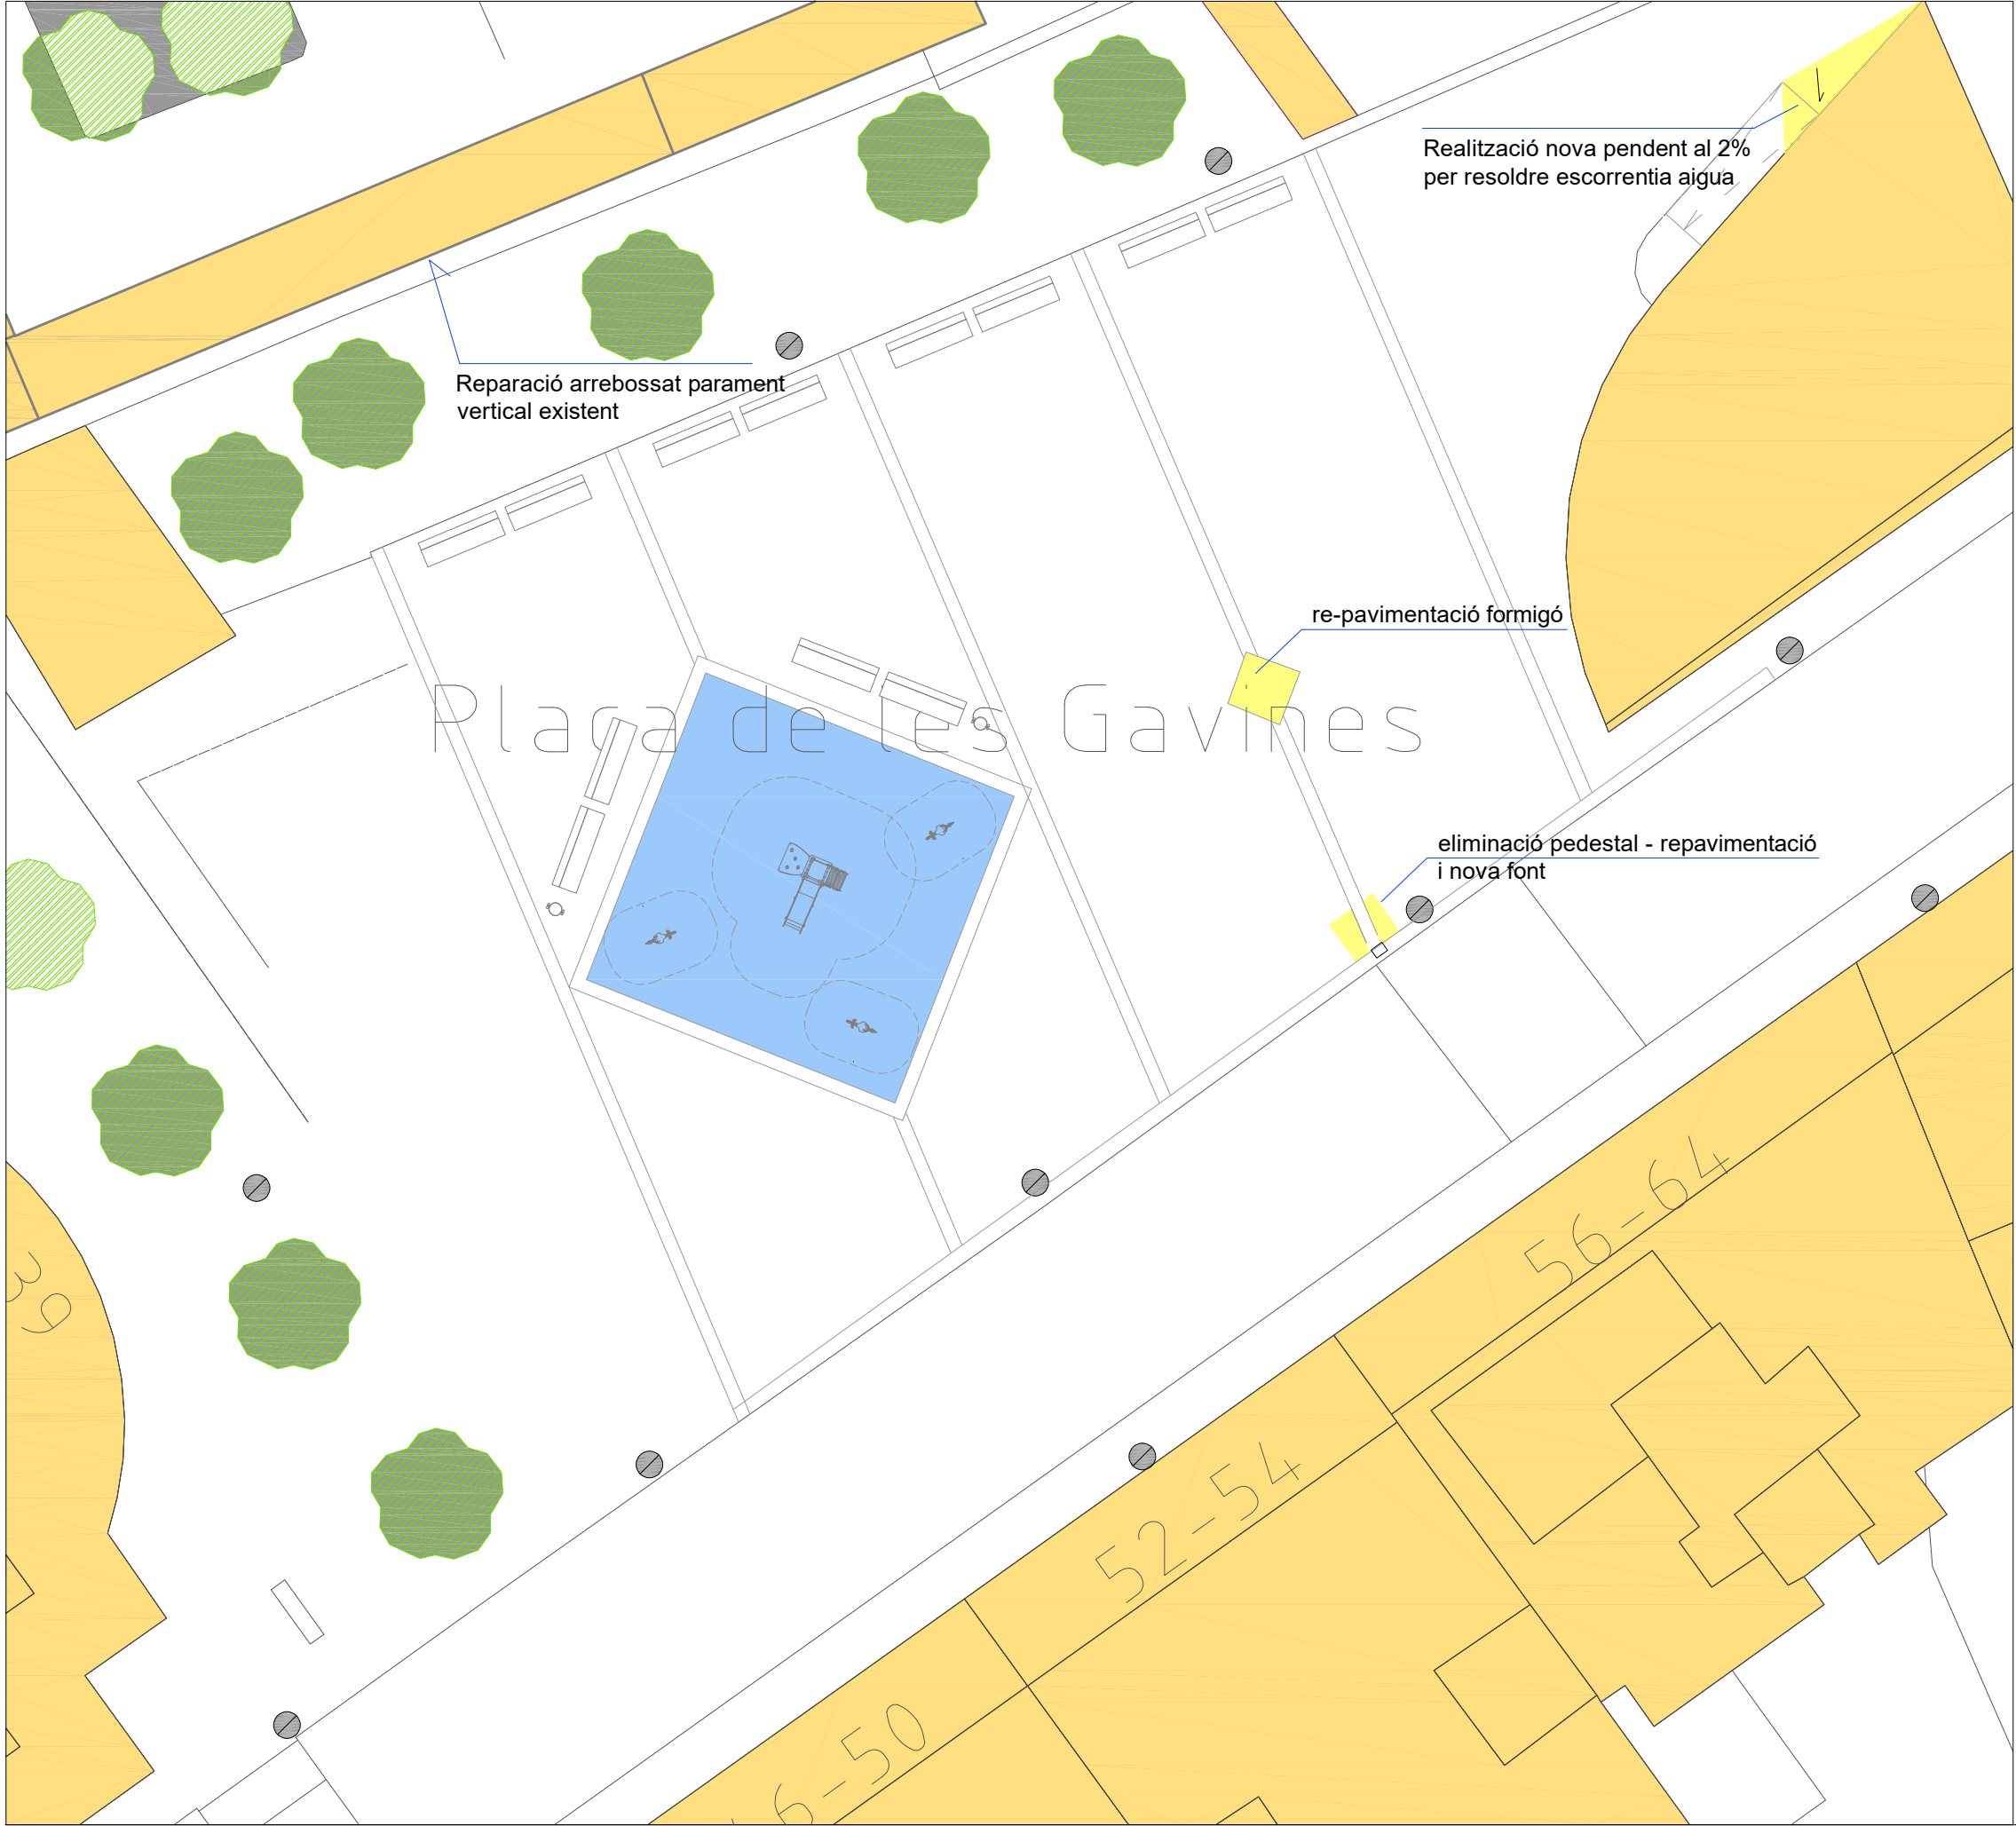

LLEGENDA

MOBILIARI I EQUIPAMENT EXISTENT

- CARTELL EXISTENT
- PAPERERA EXISTENT
- ESCOCELL EXISTENT
- ARMARIS DIVERSOS EXISTENTS
- TANCA DE PROTECCIÓ EXISTENT
- FONT EXISTENT TIPUS 1
- FONT EXISTENT TIPUS 2
- BANC EXISTENT
- MÒDUL DE JOC A MANTENIR
- MÒDUL DE JOC A ELIMINAR

MOBILIARI I EQUIPAMENT NOU

- TANCA DE PROTECCIÓ NOVA
- MÒDUL DE JOC NOU

TIPUS DE PAVIMENTS EXISTENT

- PAV. FORMIGÓ CONTINUO
- PAV. PECES PREFABRICADES DE FORMIGÓ
- PAV. LLAMBORDA 20x10 cm
- RIGOLA DE FORMIGÓ PREFABRICAT
- PAVIMENT DE SAULÓ
- PAV. SEGURETAT LLOSETA DE CAUTXÚ
- PAV. SEGURETAT CONTINUO DE CAUTXÚ

TIPUS DE PAVIMENTS NOUS

- (COLORS DEL CAUTXÚ A CONCRETAR EN OBRA)
- PAV. SEGURETAT CONTINUO CAUTXÚ SOBRE SUPERFÍCIE
 - PAV. SEGURETAT CONTINUO CAUTXÚ ENRASAT
 - PAV. SEGURETAT D'ULL DE PARDIU
 - RECUPERACIÓ DE PAVIMENT DE FORMIGÓ







01



03

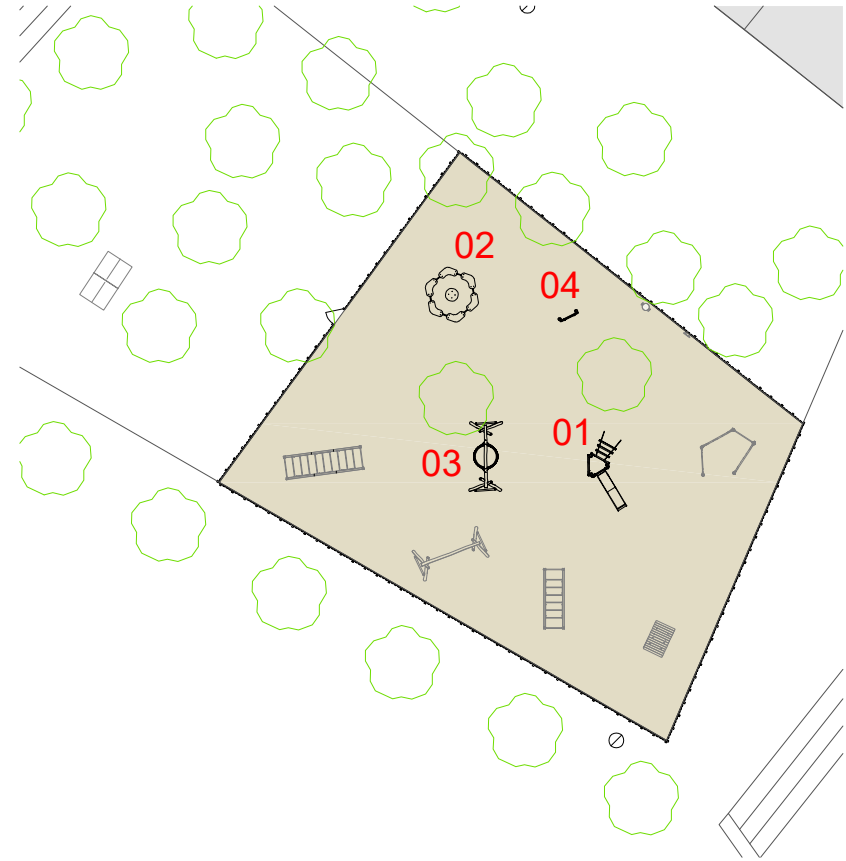

02

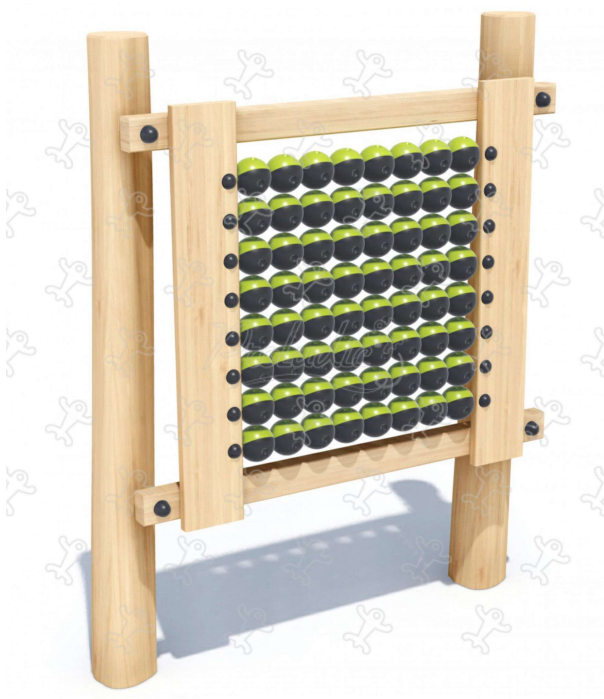


04



01



04

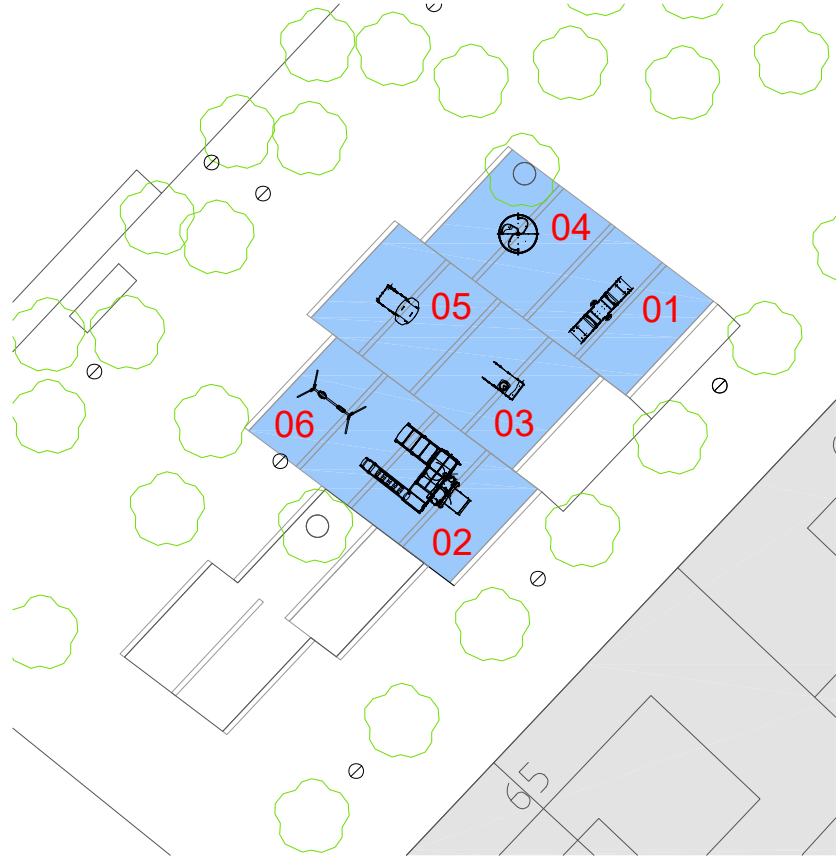

02



05



03



06



Ajuntament de Badalona



OBRA
MEMÒRIA VALORADA PER A L'AMPLIACIÓ I MILLORES DE ZONES DE JOCS INFANTILS



PLÀNOL:
ELEMENTS DE JOC
MARQUÈS DE MONTROIG
A3 - e:

ARQUITECTES
Roger Ayza
Manel Domínguez


Nº PLÀNOL:
06.2
MAIG-2023



01



03

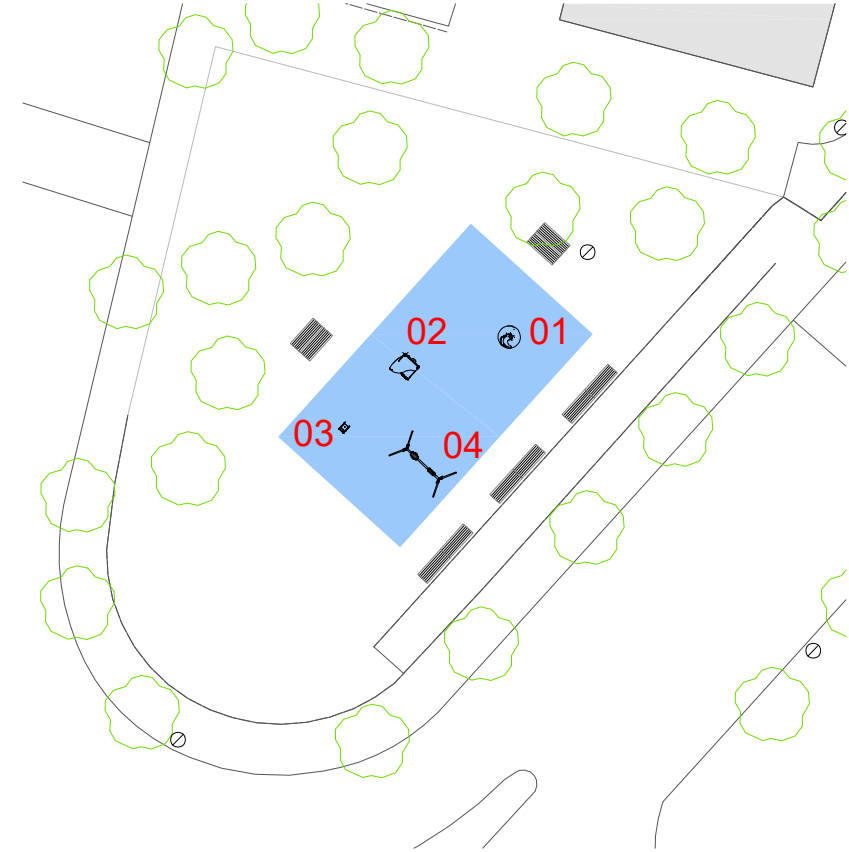

02



04



Ajuntament de Badalona



OBRA
MEMÒRIA VALORADA PER A L'AMPLIACIÓ I MILLORES DE ZONES DE JOCS INFANTILS



PLÀNOL:
ELEMENTS DE JOC
LOPE DE VEGA
A3 - e:

ARQUITECTES
Roger Ayza
Manel Domínguez


Nº PLÀNOL:
06.3
MAIG-2023



01



03

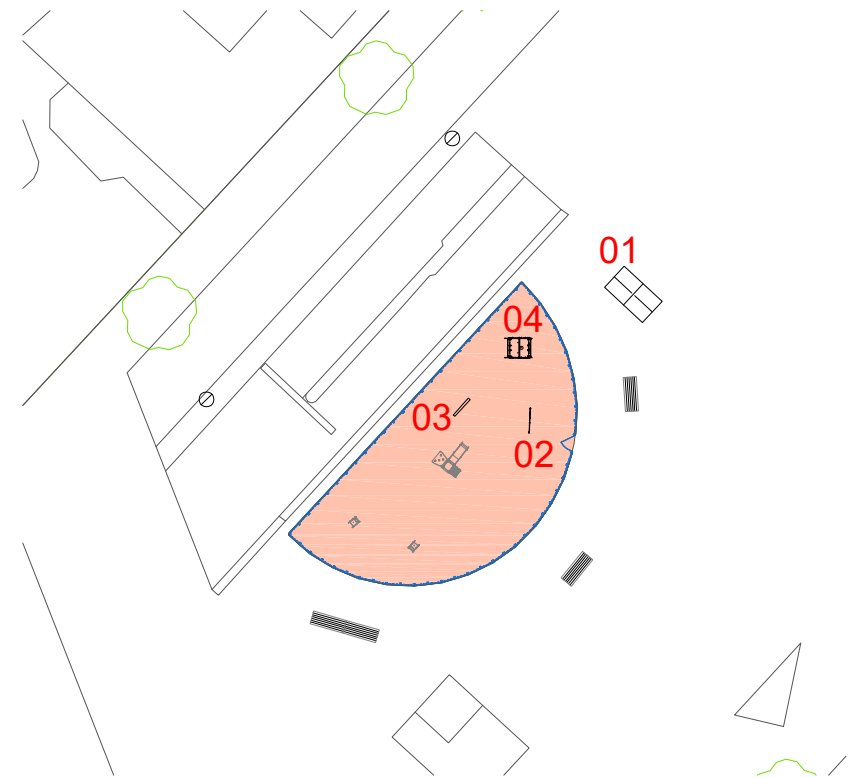

02



04



Ajuntament de Badalona



OBRA
MEMÒRIA VALORADA PER A L'AMPLIACIÓ I MILLORES DE ZONES DE JOCS INFANTILS



PLÀNOL:
ELEMENTS DE JOC
PLAÇA DE LA PLANA
A3 - e:

ARQUITECTES
Roger Ayza
Manel Domínguez

Nº PLÀNOL:
06.4
MAIG-2023



01




03



02



04

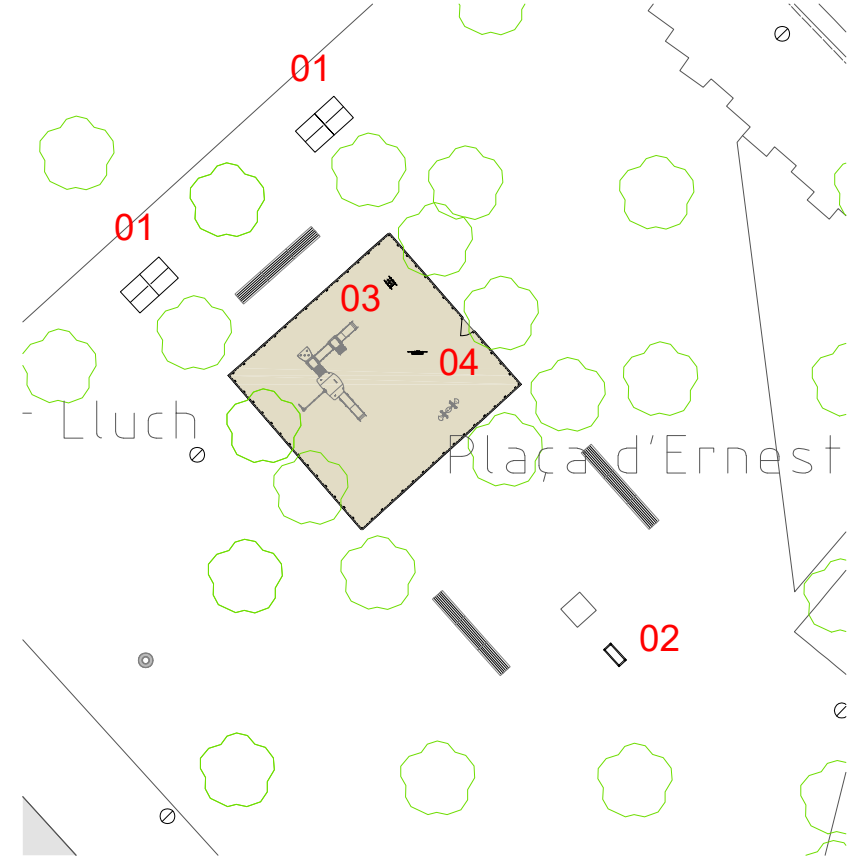




01



03

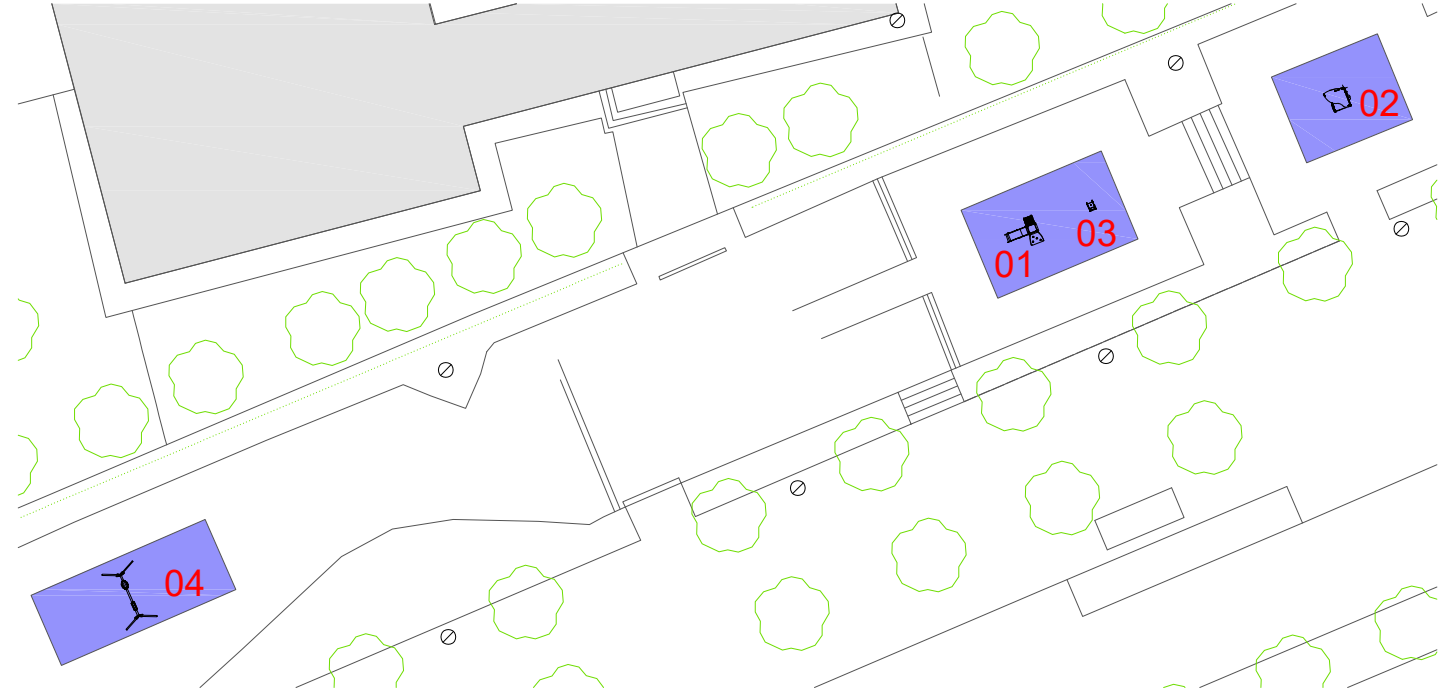

02



04



Ajuntament de Badalona



OBRA
MEMÒRIA VALORADA PER A L'AMPLIACIÓ I MILLORES DE ZONES DE JOCS INFANTILS



PLÀNOL:
ELEMENTS DE JOC
PUIGFRED - ESC. JOAN LLONGUERAS
A3 - e:

ARQUITECTES
Roger Ayza
Manel Domínguez


Nº PLÀNOL:
06.6
MAIG-2023



01



03

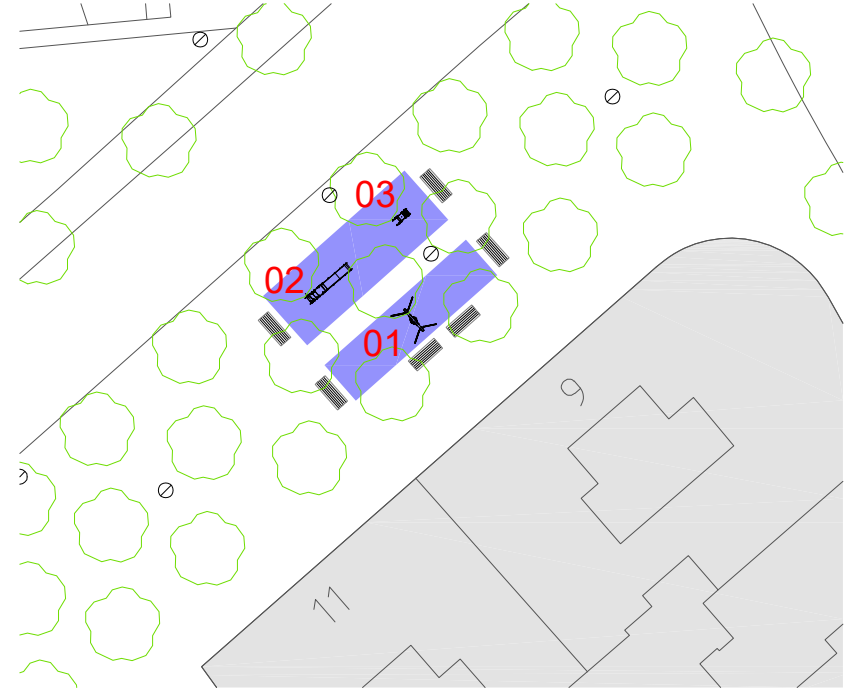

02



Ajuntament de Badalona



OBRA
MEMÒRIA VALORADA PER A L'AMPLIACIÓ I MILLORES DE ZONES DE JOCS INFANTILS



PLÀNOL:
ELEMENTS DE JOC
REINA ELISENDA
A3 - e:

ARQUITECTES
Roger Ayza
Manel Domínguez

Nº PLÀNOL:
06.7
MAIG-2023



01



04



02



05



03



Ajuntament de Badalona



OBRA
MEMÒRIA VALORADA PER A L'AMPLIACIÓ I MILLORES DE ZONES DE JOCS INFANTILS



PLÀNOL:
ELEMENTS DE JOC
PRIMER DE MAIG - MERCAT POMAR
A3 - e:

ARQUITECTES
Roger Ayza
Manel Domínguez


Nº PLÀNOL:
06.8
MAIG-2023



01



04

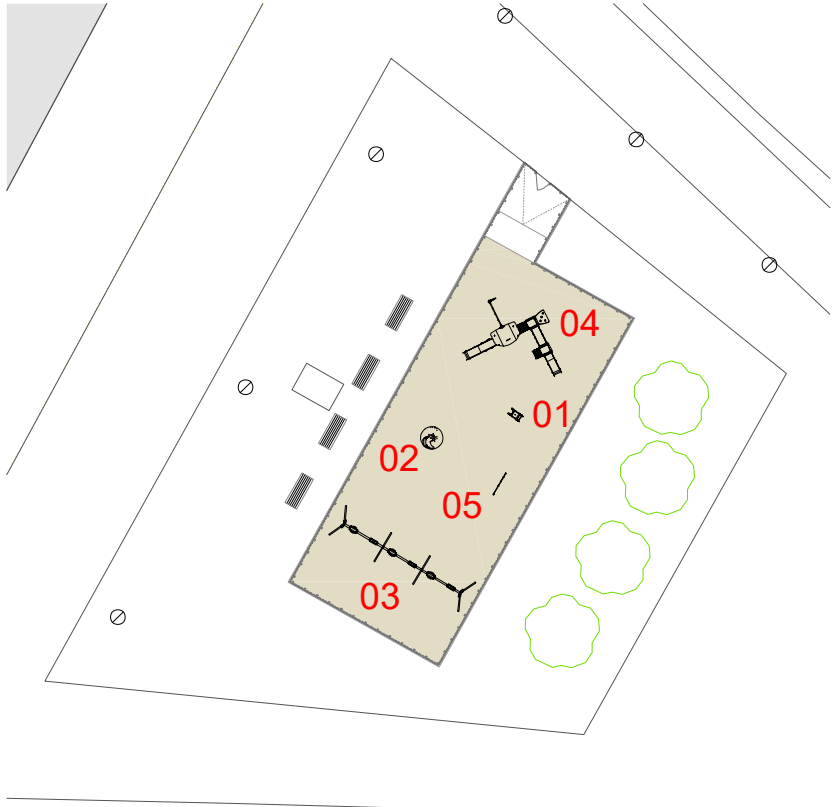

02



05



03



Ajuntament de Badalona



OBRA
MEMÒRIA VALORADA PER A L'AMPLIACIÓ I MILLORES DE ZONES DE JOCS INFANTILS



PLÀNOL:
ELEMENTS DE JOC
PÀU PICASSO - ESTRELLA
A3 - e:

ARQUITECTES
Roger Ayza
Manel Domínguez

Nº PLÀNOL:
06.9
MAIG-2023




01



02



03

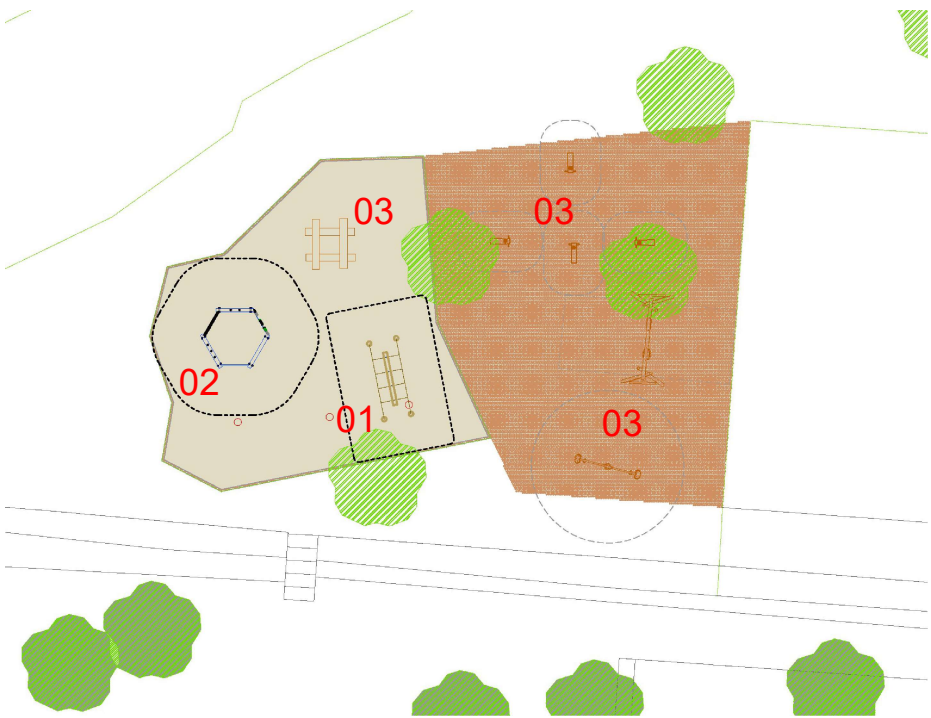


03

JOCs - EQUIPAMENT DE FUSTA EXISTENTS A MANTENIR (PARTIDES DE REPARACIÓ I/O MANTENIMENT)



01

ÀMBIT D'ACTUACIÓ APROXIMAT PREVIST EN PARAMENT VERTICAL CEMENTIRI
ES MANTENEN JOCS INFANTILS EXISTENTS - RENOVACIÓ PAVIMENT DE CAUTXÚ

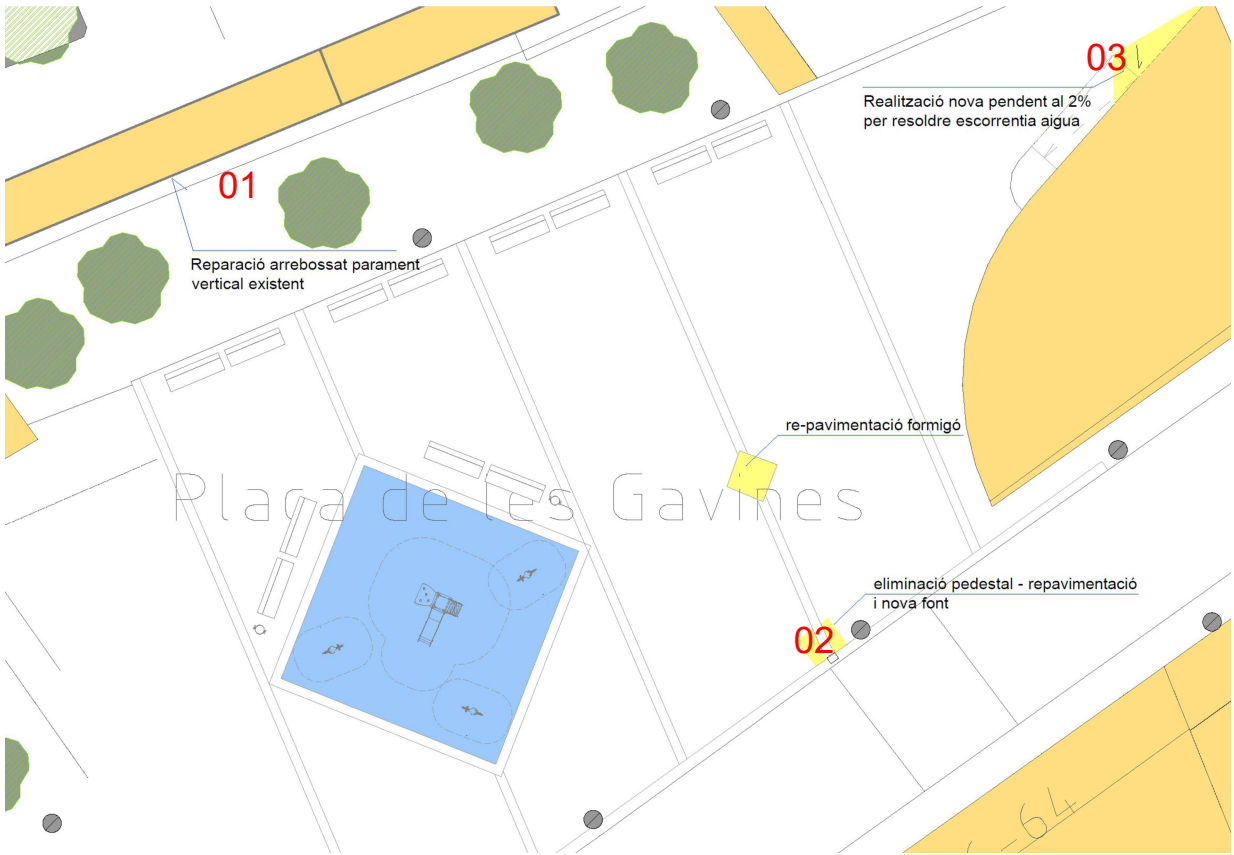

02

TIPOLOGIA NOVA FONT PREVISTA




03

ZONA PREVISTA REALITZACIÓ NOVA PENDENT RESOLDRE ESCORRENTIA AIGUA PLUJA



01

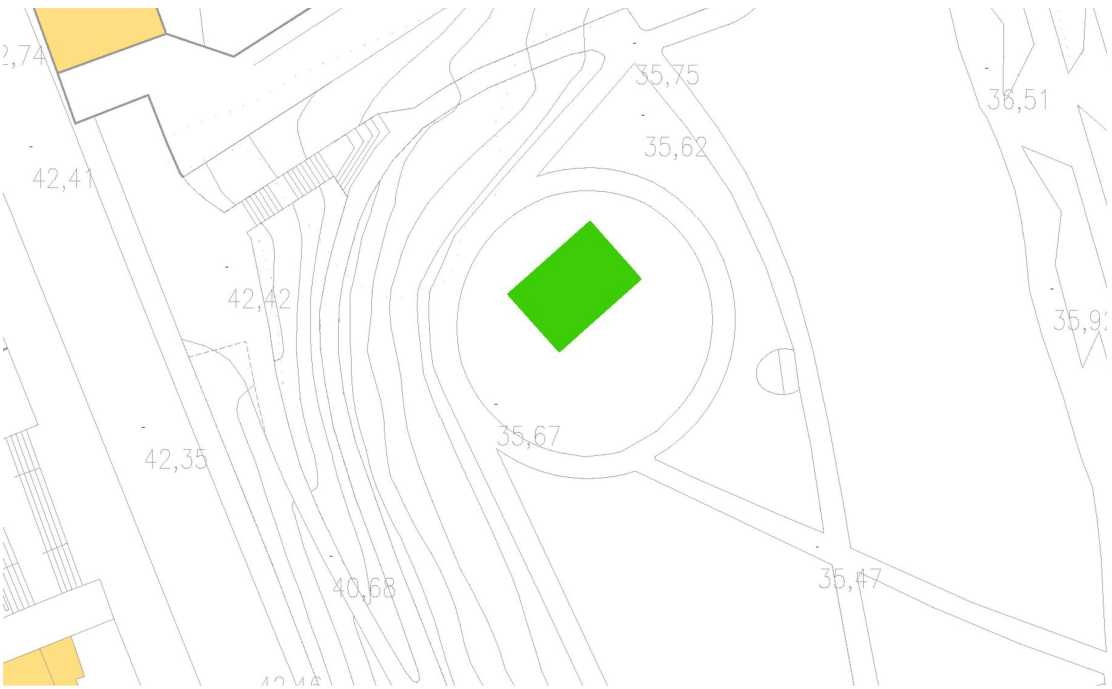


PARC DE CAN BARRIGA:
NO HI HA INSTAL·LACIÓ PREVISTA DELS NOUS JOCS INFANTILS. NOMÉS SUBMINISTRAMENT DE L'EQUIPAMENT.



02




02* SEIENTS PREVISTOS PER A MÒDUL GRONXADOR TRIPLE

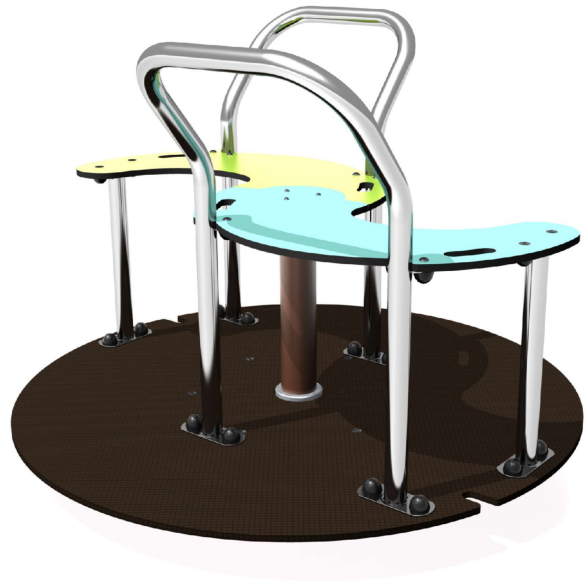

01



02

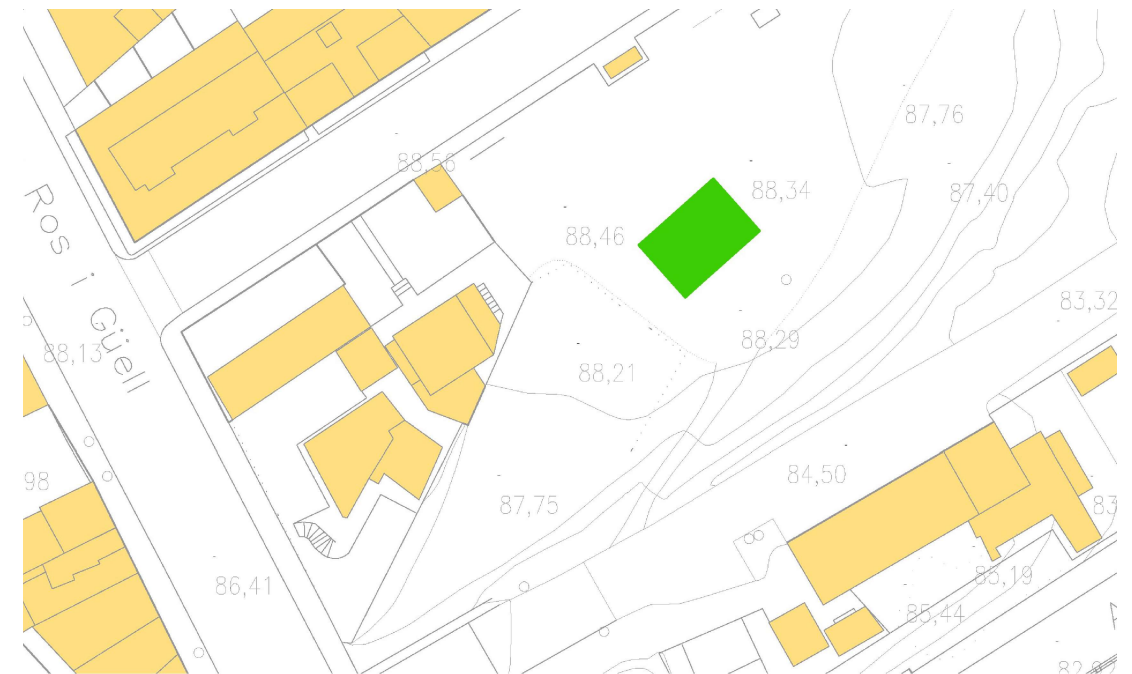


PARC DE FOGARS TORDERA:
NO HI HA INSTAL·LACIÓ PREVISTA DELS NOUS JOCS INFANTILS. NOMÉS SUBMINISTRAMENT DE L'EQUIPAMENT.



03



04

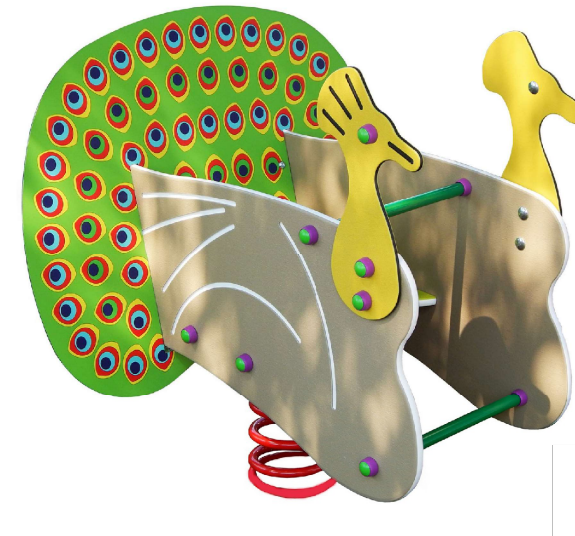

05



06



06* SEIENTS PREVISTOS PER A MÒDUL GRONXADOR TRIPLE



Ajuntament de Badalona



OBRA
MEMÒRIA VALORADA PER A L'AMPLIACIÓ I MILLORES DE ZONES DE JOCS INFANTILS




PLÀNOL:
ELEMENTS DE JOC
FOGARS TORDERA
A3 - e:

ARQUITECTES
Roger Ayza
Manel Domínguez

Nº PLÀNOL:
06.13
MAIG-2023

NOU PAVIMENT ULL DE PARDIU AMB TANCA

- 1 PAVIMENT EXISTENT DE FORMIGÓ CONTINUO
- 2 PAVIMENT EXISTENT DE PECES PREFABRICADES
- 3 PAVIMENT EXISTENT DE SAULÓ
- 4 TERRENY EXISTENT TOT-Ú
- 5 TERRENY EXISTENT
- A PAVIMENT DE SEGURETAT CAUTXÚ (4+1)
- B ULL DE PARDIU
- C TANCA PERIMETRAL
- D TALL CONTINUO AL PAVIMENT EXISTENT
- E VORADA PREFABRICADA DE FORMIGÓ

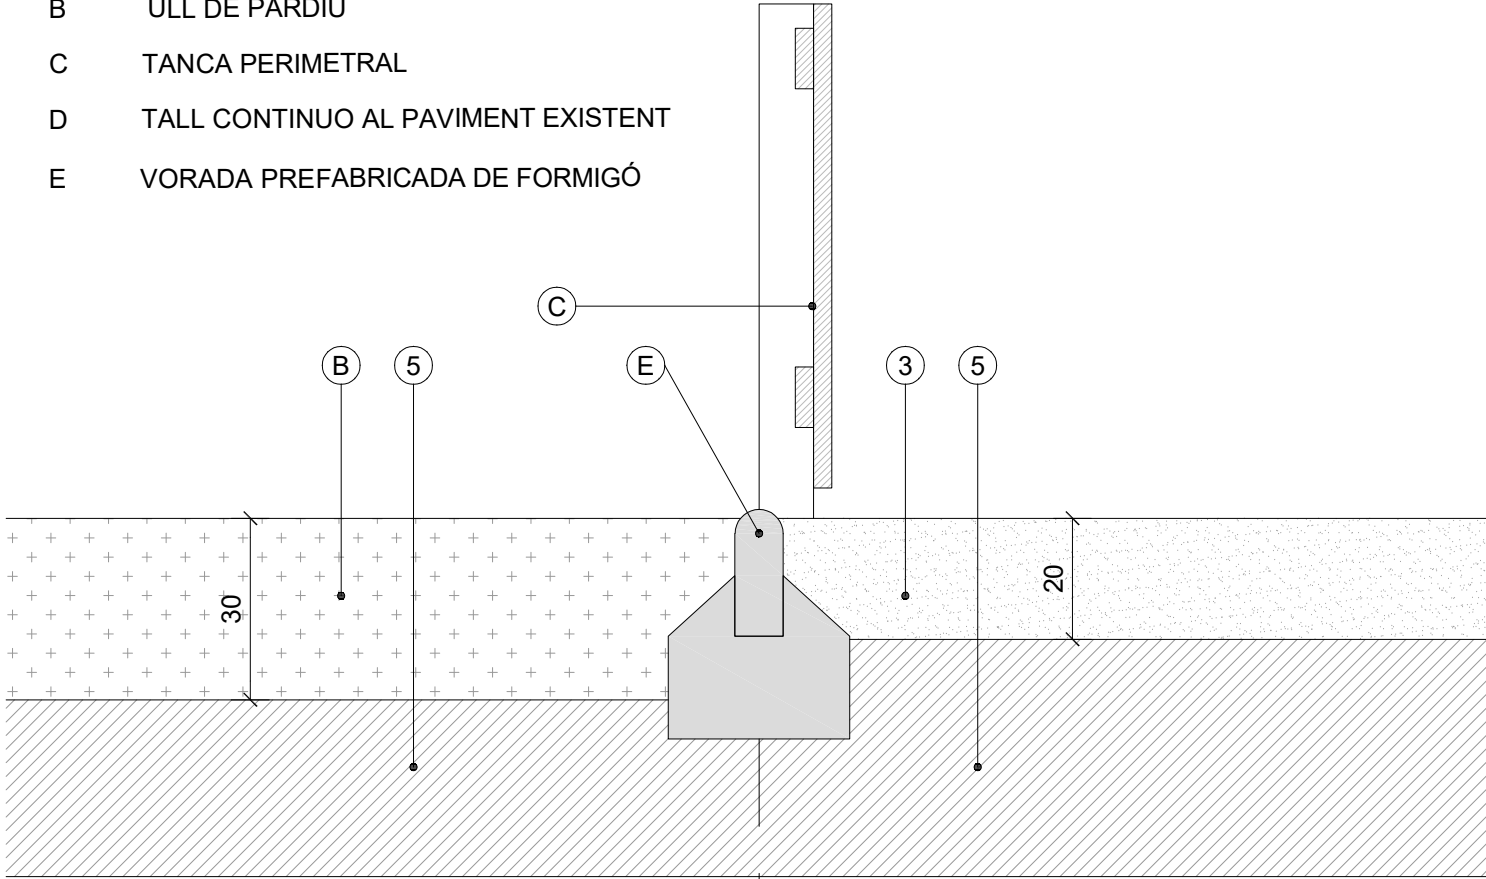

SECCIÓ ESQUEMÀTICA PROPOSTA ZONA JOCS


SECCIÓ ESQUEMÀTICA EXISTENT

EMPLAÇAMENTS RELACIONATS

- LOT nº1:
- RAMBLA DEL GORG
- LOT nº2:
- PLAÇA ERNEST LLUCH
 - PARC PICASSO - CARRER ESCULTOR CLARÀ

NOU PAVIMENT CAUTXÚ ENRASAT AMB L'EXISTENT

- 1 PAVIMENT EXISTENT DE FORMIGÓ CONTINUO
- 2 PAVIMENT EXISTENT DE PECES PREFABRICADES
- 3 PAVIMENT EXISTENT DE SAULÓ
- 4 TERRENY EXISTENT TOT-Ú
- 5 TERRENY EXISTENT
- A PAVIMENT DE SEGURETAT CAUTXÚ (4+1)
- B ULL DE PARDIU
- C TANCA PERIMETRAL
- D TALL CONTINUO AL PAVIMENT EXISTENT
- E VORADA PREFABRICADA DE FORMIGÓ

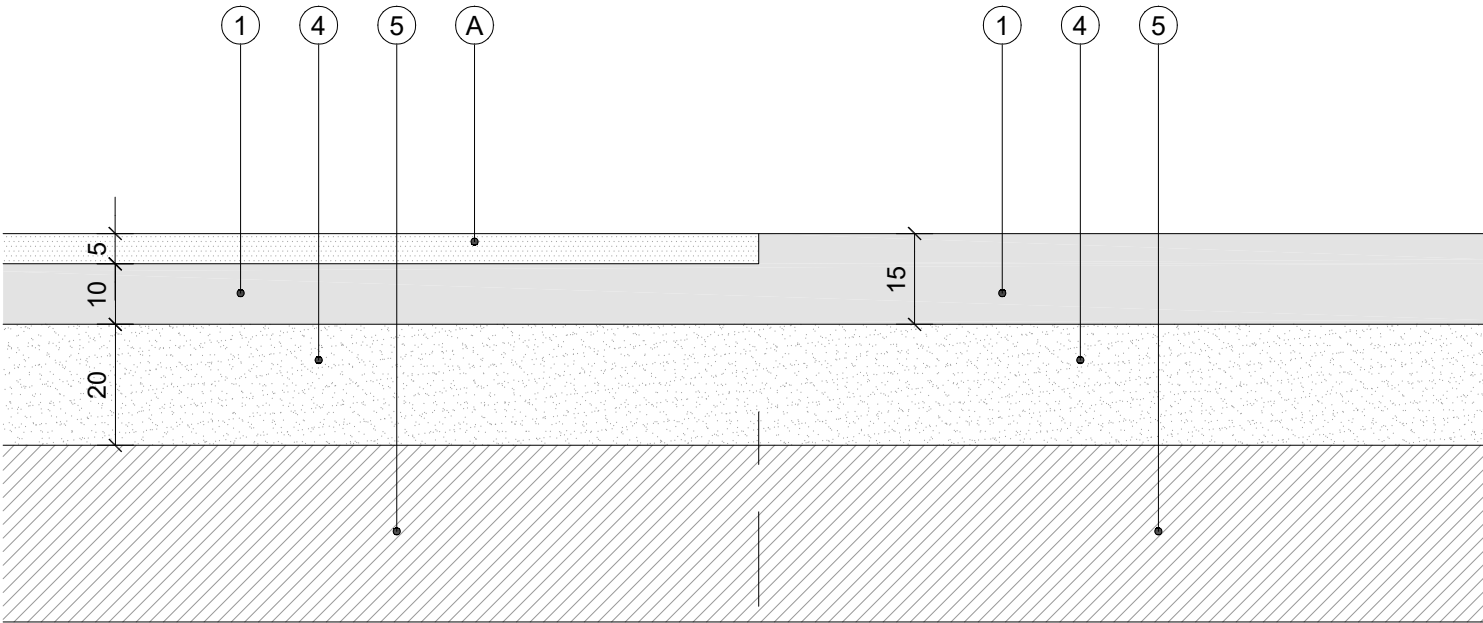

SECCIÓ ESQUEMÀTICA PROPOSTA ZONA JOCS

SECCIÓ ESQUEMÀTICA EXISTENT


EMPLAÇAMENTS RELACIONATS

- LOT nº2:
- AVINGUDA PUIGFRED
 - CARRER REINA ELISENDA

- LOT nº 3:
- PLAÇA SANT JAUME (AV. MARQUÈS MONTROIG, 195)

PAVIMENT CAUTXÚ SOBRE SUPERFÍCIE EXISTENT

- 1 PAVIMENT EXISTENT DE FORMIGÓ CONTINUO
- 2 PAVIMENT EXISTENT DE PECES PREFABRICADES
- 3 PAVIMENT EXISTENT DE SAULÓ
- 4 TERRENY EXISTENT TOT-Ú
- 5 TERRENY EXISTENT
- A PAVIMENT DE SEGURETAT CAUTXÚ (4+1)
- B ULL DE PARDIU
- C TANCA PERIMETRAL
- D TALL CONTINUO AL PAVIMENT EXISTENT
- E VORADA PREFABRICADA DE FORMIGÓ

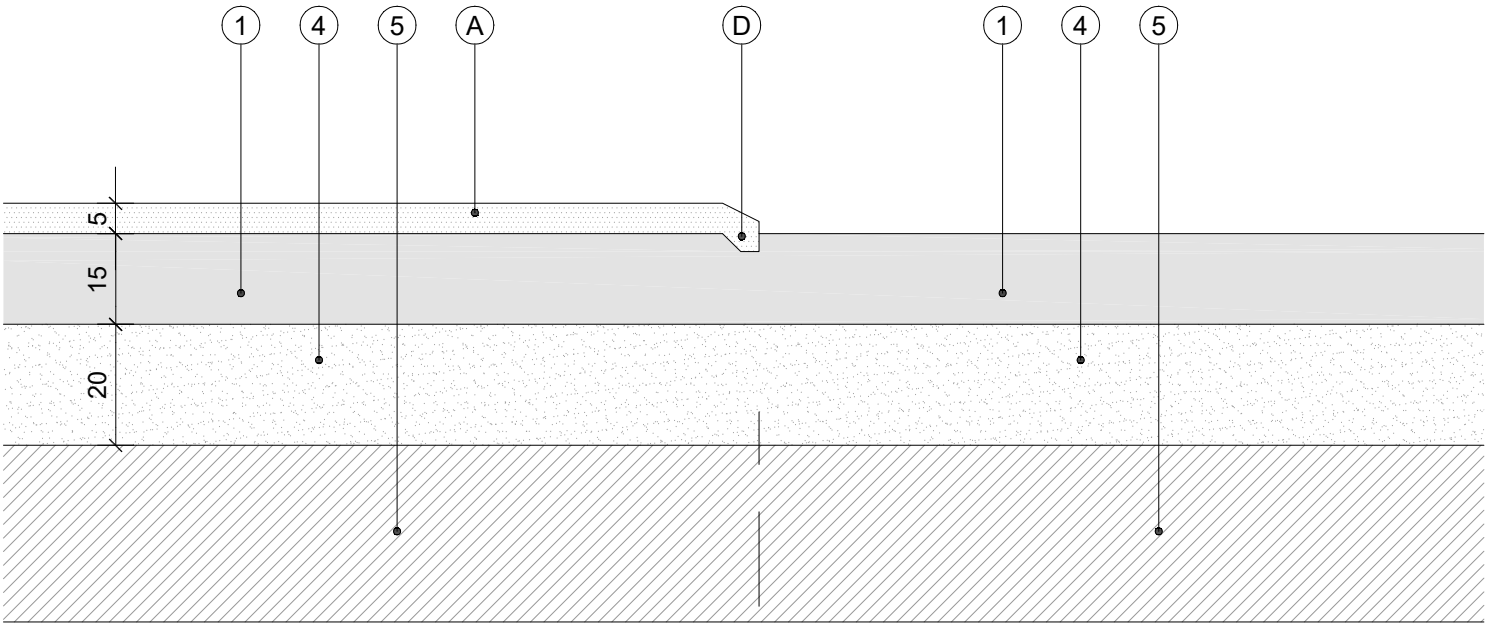

SECCIÓ ESQUEMÀTICA PROPOSTA ZONA JOCS

SECCIÓ ESQUEMÀTICA EXISTENT

EMPLAÇAMENTS RELACIONATS

- LOT nº1:
- AVINGUDA MARQUÈS DE MONTROIG
 - CARRER LOPE DE VEGA

- LOT nº2:
- PLAÇA DE LA PLANA (PETITS TREBALLS PUNTUALS)
 - CARRER 1er DE MAIG - MERCAT DE POMAR

- LOT nº 3:
- PLAÇA DE LES GAVINES

DETALL APLICACIÓ CAUTXÚ SOBRE PAVIMENT EXISTENT

