




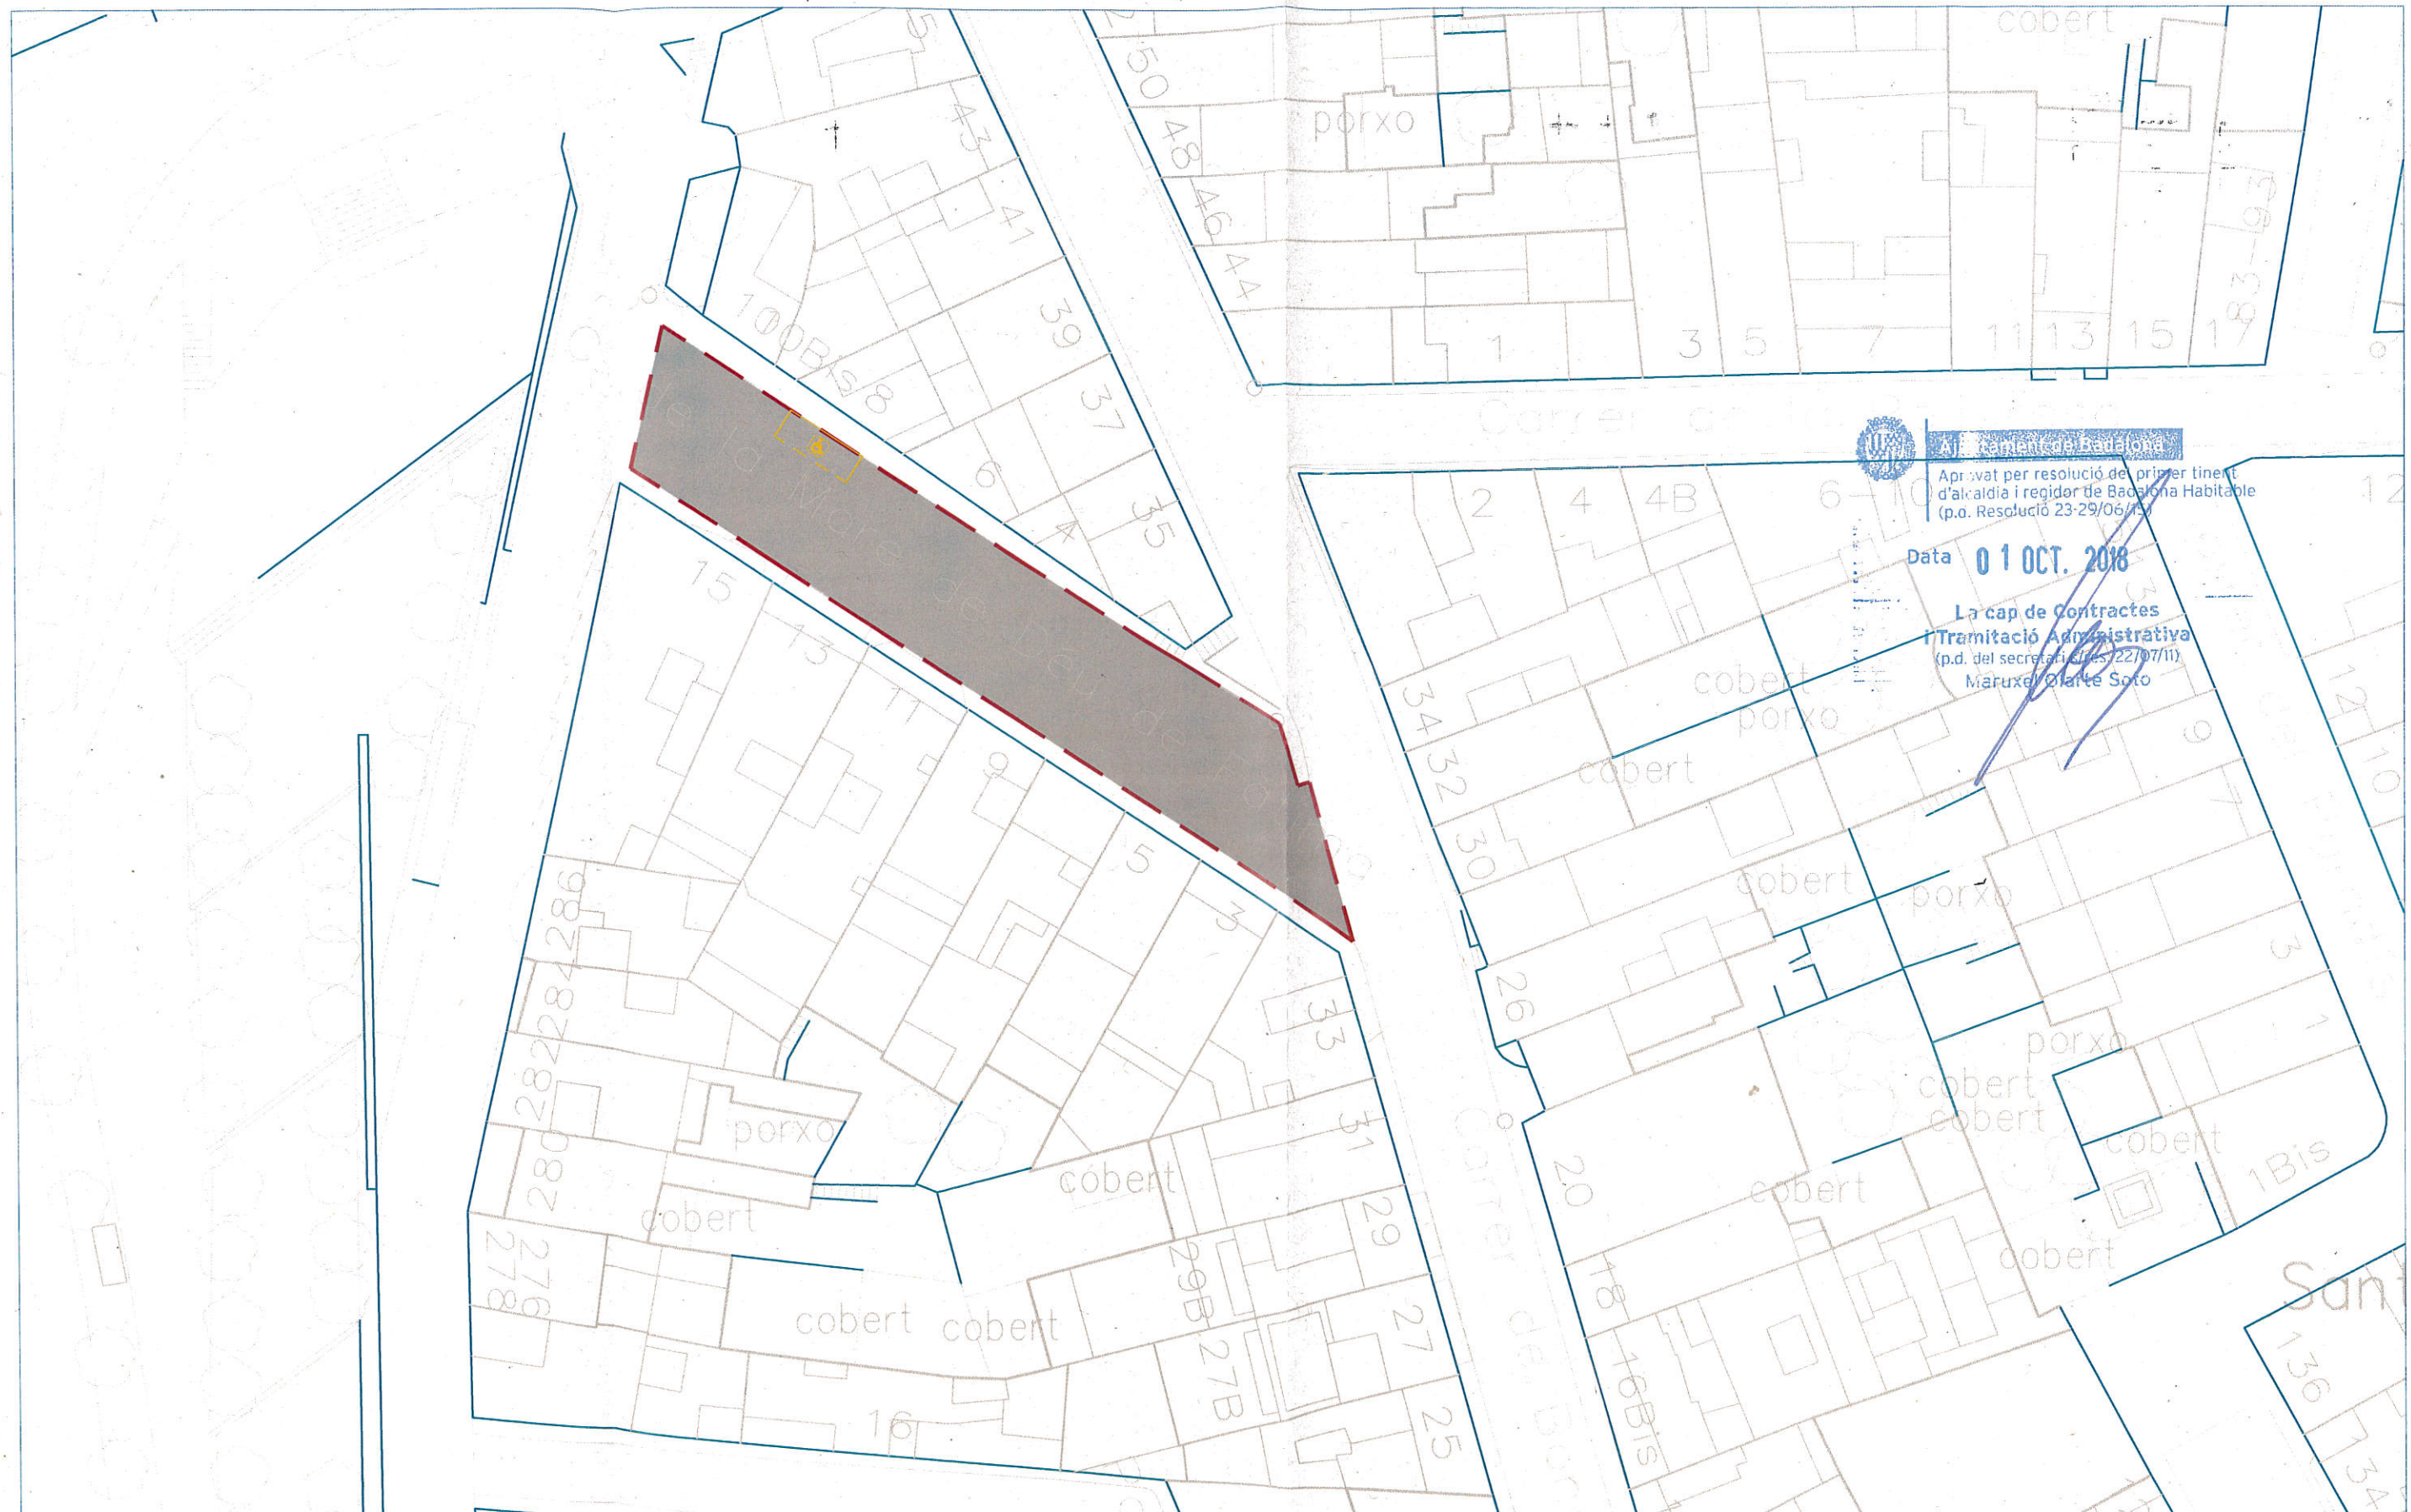


Ajuntament de Badalona
 Aprovat per resolució del primer tinent
 d'alcalde i regidor de Badalona Habitable
 (p.d. Resolució 23-29/06/15)
 Data 01 OCT. 2018
 La cap de Contractes
 i Tramitació Administrativa
 (p.d. del secretari/a) 23/07/11)
 Maruxa Martí Soto




Ajuntament de Badalona
 Aprobat per resolució del primer tinent
 d'alcalde i regidor de Badalona Habitable
 (p.o. Resolució 23-29/06/13)
 Data **01 OCT. 2018**
 La cap de Contractes
 i Tramitació Administrativa
 (p.d. del secretari d'Urbanisme)
 Maruxel Clarte Soto

SECCIÓ DE FERM

- 1. Fressat 5cm
- 2. 6cm aglomerat asfàltic AC 11 surf B45/80-65 Bm3c, amb betum millorat amb cautxú, granulat granític.

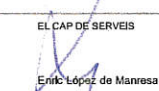
Ajuntament de Badalona
 Servei de Manteniment d'Espais Públics
DOCUMENTACIÓ TÈCNICA
MILLORA DEL FERM DE LA CALÇADA DEL CARRER DE LA MARE DE DEU DE FÀTIMA
SENALITZACIÓ HORIZONTAL
 ELS ARQUITECTES TÈCNICS MUNICIPALS EL CAP DE SERVEIS


 ESCALA 1/400 JUNY 2018