


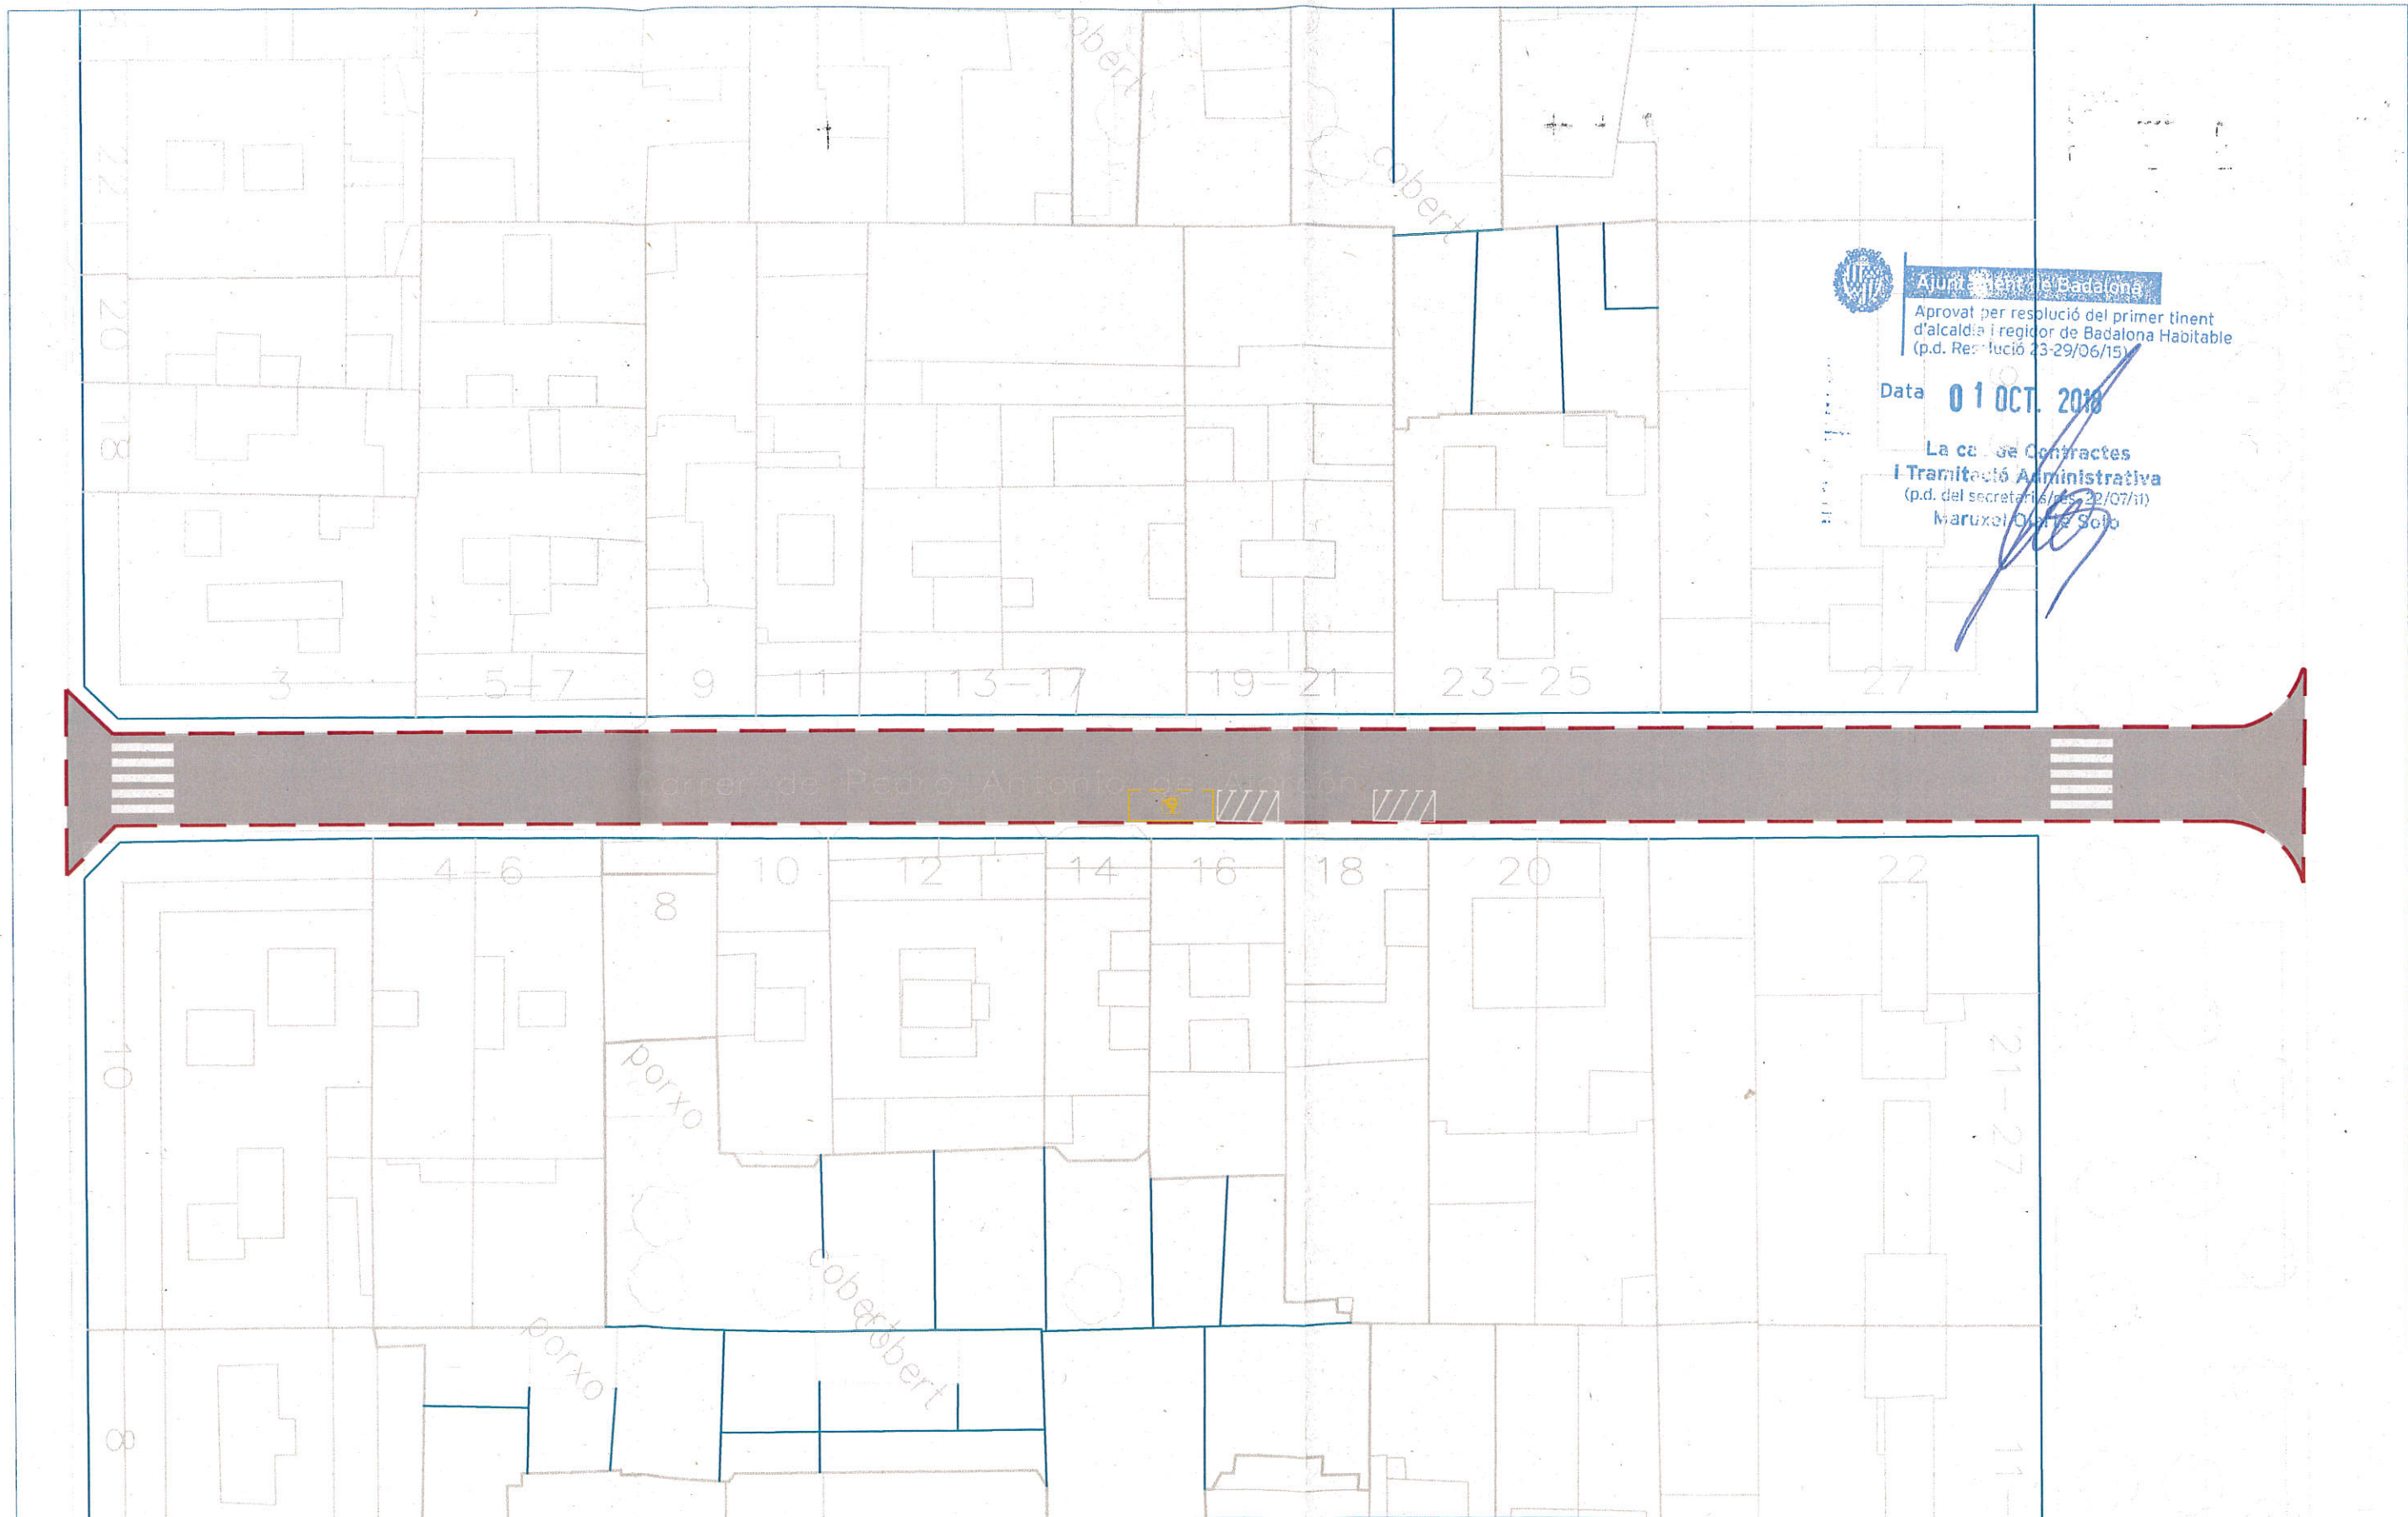




[Handwritten signature]




Ajuntament de Badalona
 Aprovat per resolució del primer tinent
 d'alcalde i regidor de Badalona Habitable
 (p.d. Resolució 23-29/06/15)
 Data **01 OCT. 2018**
 La cap de Contractes
 i Tramitació Administrativa
 (p.d. del secretari 16/p.15 22/07/11)
 Maruxei Ojeda Solís

SECCIÓ DE FERM

1. Fressat 10cm
2. 7cm aglomerat asfàltic AC 11 surf B45/80-65 Bm3c, amb betum millorat amb cautxú, granulat granític.


Ajuntament de Badalona Badalona Habitable
Sevici de Manteniment d'Espais Públics
 DOCUMENTACIÓ TÈCNICA
 MILLORA DEL FERM DE LA CALÇADA DEL CARRER PEDRO ANTONIO ALARCÓN
 SENALITZACIÓ HORIZONTAL **2**
 ELS ARQUITECTES TÈCNICS MUNICIPALS EL CAP DE SERVEIS
 
 ESCALA 1:400 JUNY 2018