


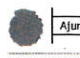


**Ajuntament de Badalona**  
 Aprobat per resolució del primer tinent  
 d'alcaldia i regidor de Badalona Habitable  
 (p.d. Resolució 23-29/06/15)

Data **01 OCT 2018**


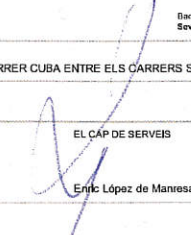
**La cap de Serveis  
 i Tramitació Administrativa**  
 (p.d. del secretari des. 22/07/11)  
 Maruxa Olarte Soto


**Ajuntament de Badalona**

**DOCUMENTACIÓ TÈCNICA**  
 MILLORA DEL FERM DE LA CALÇADA DEL CARRER CUBA ENTRE ELS CARRERS SELVA I ABAT ESCARRÉ


SITUACIÓ **1**

ELS ARQUITECTES TÈCNICS MUNICIPALS EL CAP DE SERVEIS

Joan Mestre Pinyas Eric López de Manresa

ESCALA 1/1.000 JUNY 2018

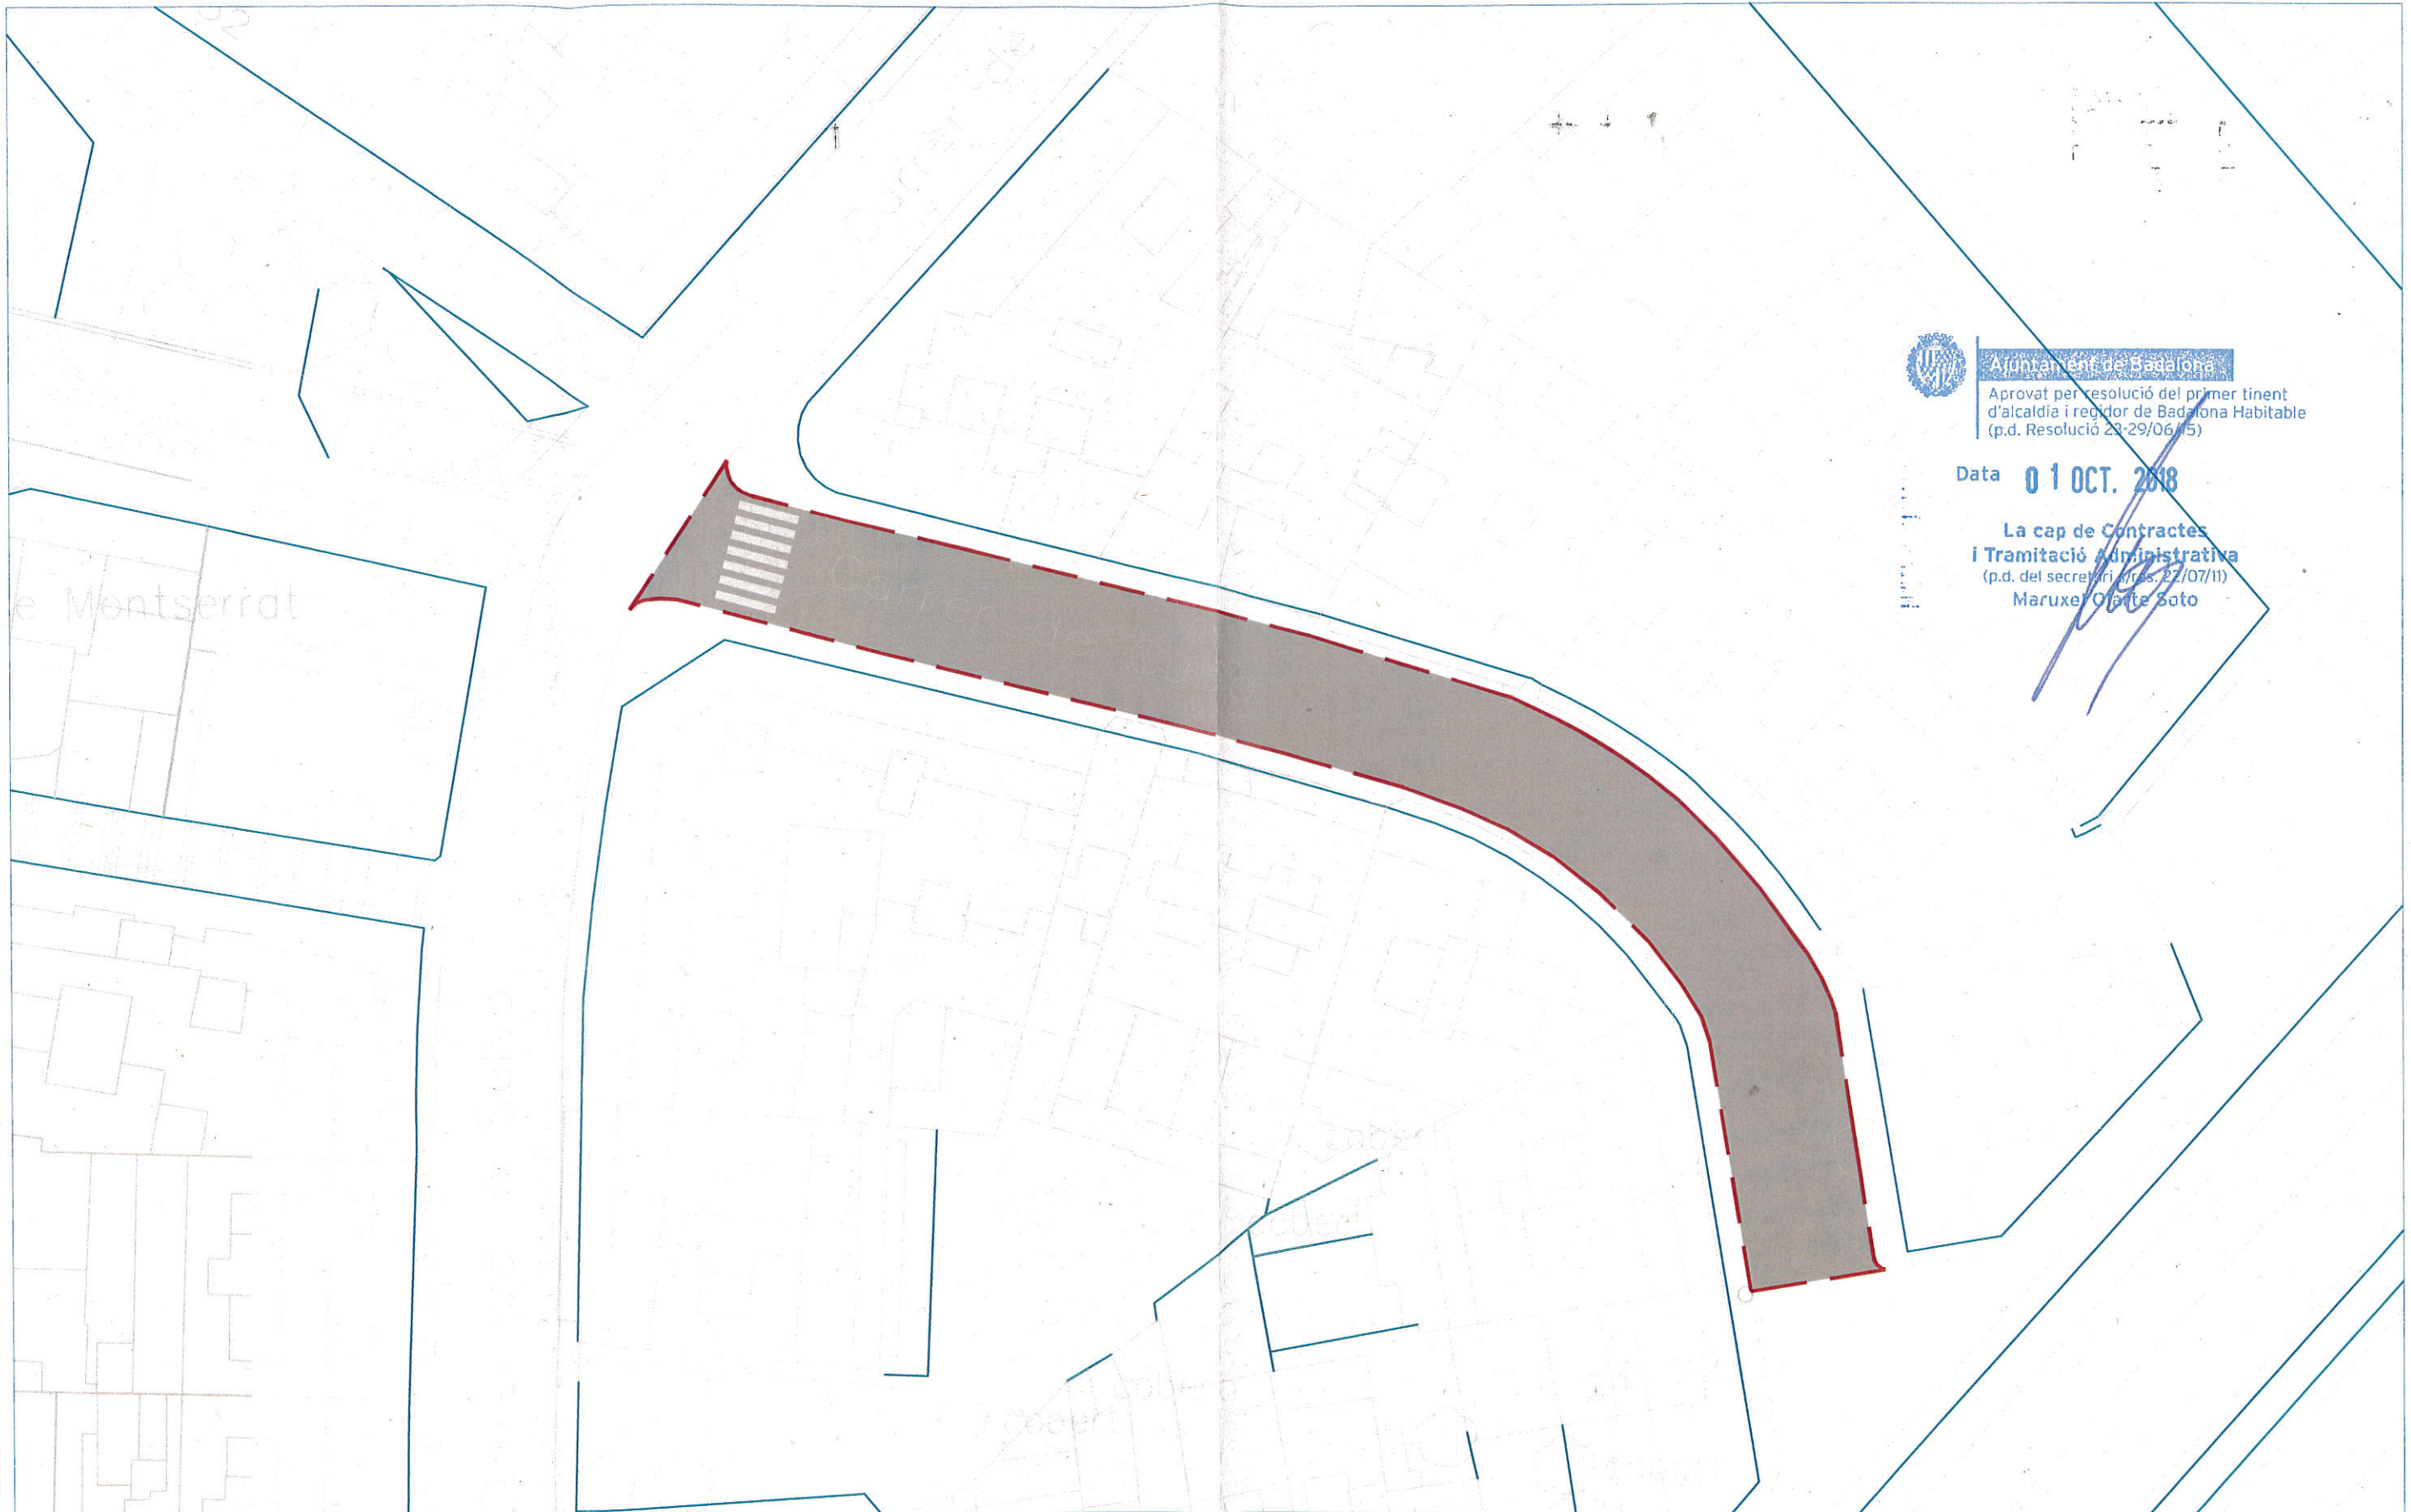

Ajuntament de Badalona  
 Aprovat per resolució del primer tinent  
 d'alcalde i regidor de Badalona Habitable  
 (p.d. Resolució 29-29/06/15)

Data 01 OCT. 2018

La cap de Contractes  
 i Tramitació Administrativa  
 (p.d. del secretari d'Hisenda, 22/07/11)  
 Maruxa Ojeda Soto

SECCIÓ DE FERM

1. Fressat 5cm
2. 7cm aglomerat asfàltic AC 16 surf PMB 45/80-65(BM-3c) D modificada amb cautxú, granulat granític



Ajuntament de Badalona  
 Direcció Habitació  
 Servei de Manteniment d'Espais Públics

DOCUMENTACIÓ TÈCNICA  
 MILLORA DEL FERM DE LA CALÇADA DEL CARRER CUBA ENTRE ELS CARRERS SELVA I ABAT ESCARRÉ

SENALITZACIÓ HORIZONTAL 2

ELS ARQUITECTES TÈCNICS MUNICIPALS

EL CAP DE SERVEIS

Joan Maslotes Planas  
 ESCALA 1:400

Enric López de Manosa