

Còpia electrònica de document - CSV: 13536164410721175615


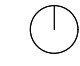
Client
D.I.T.U


Equip redactor
ADEMÀ CANELA COMELLA ARQUITECTES ASSOCIATS, S.L.P.

Oriol Ademà Alcover / Alfons Canela Mercadé / Javier Comella Gutiérrez
Arquitectes

PROJECTE D'URBANITZACIÓ DE L'ÀREA D'APARCAMENT D'AUTOBUSOS
FASE I
Parcel·la 7 - Sector I - Les Guixeres
BADALONA

SITUACIÓ I EMPLAÇAMENT I.01
exp. 1329

1/2.000   Octubre 2020

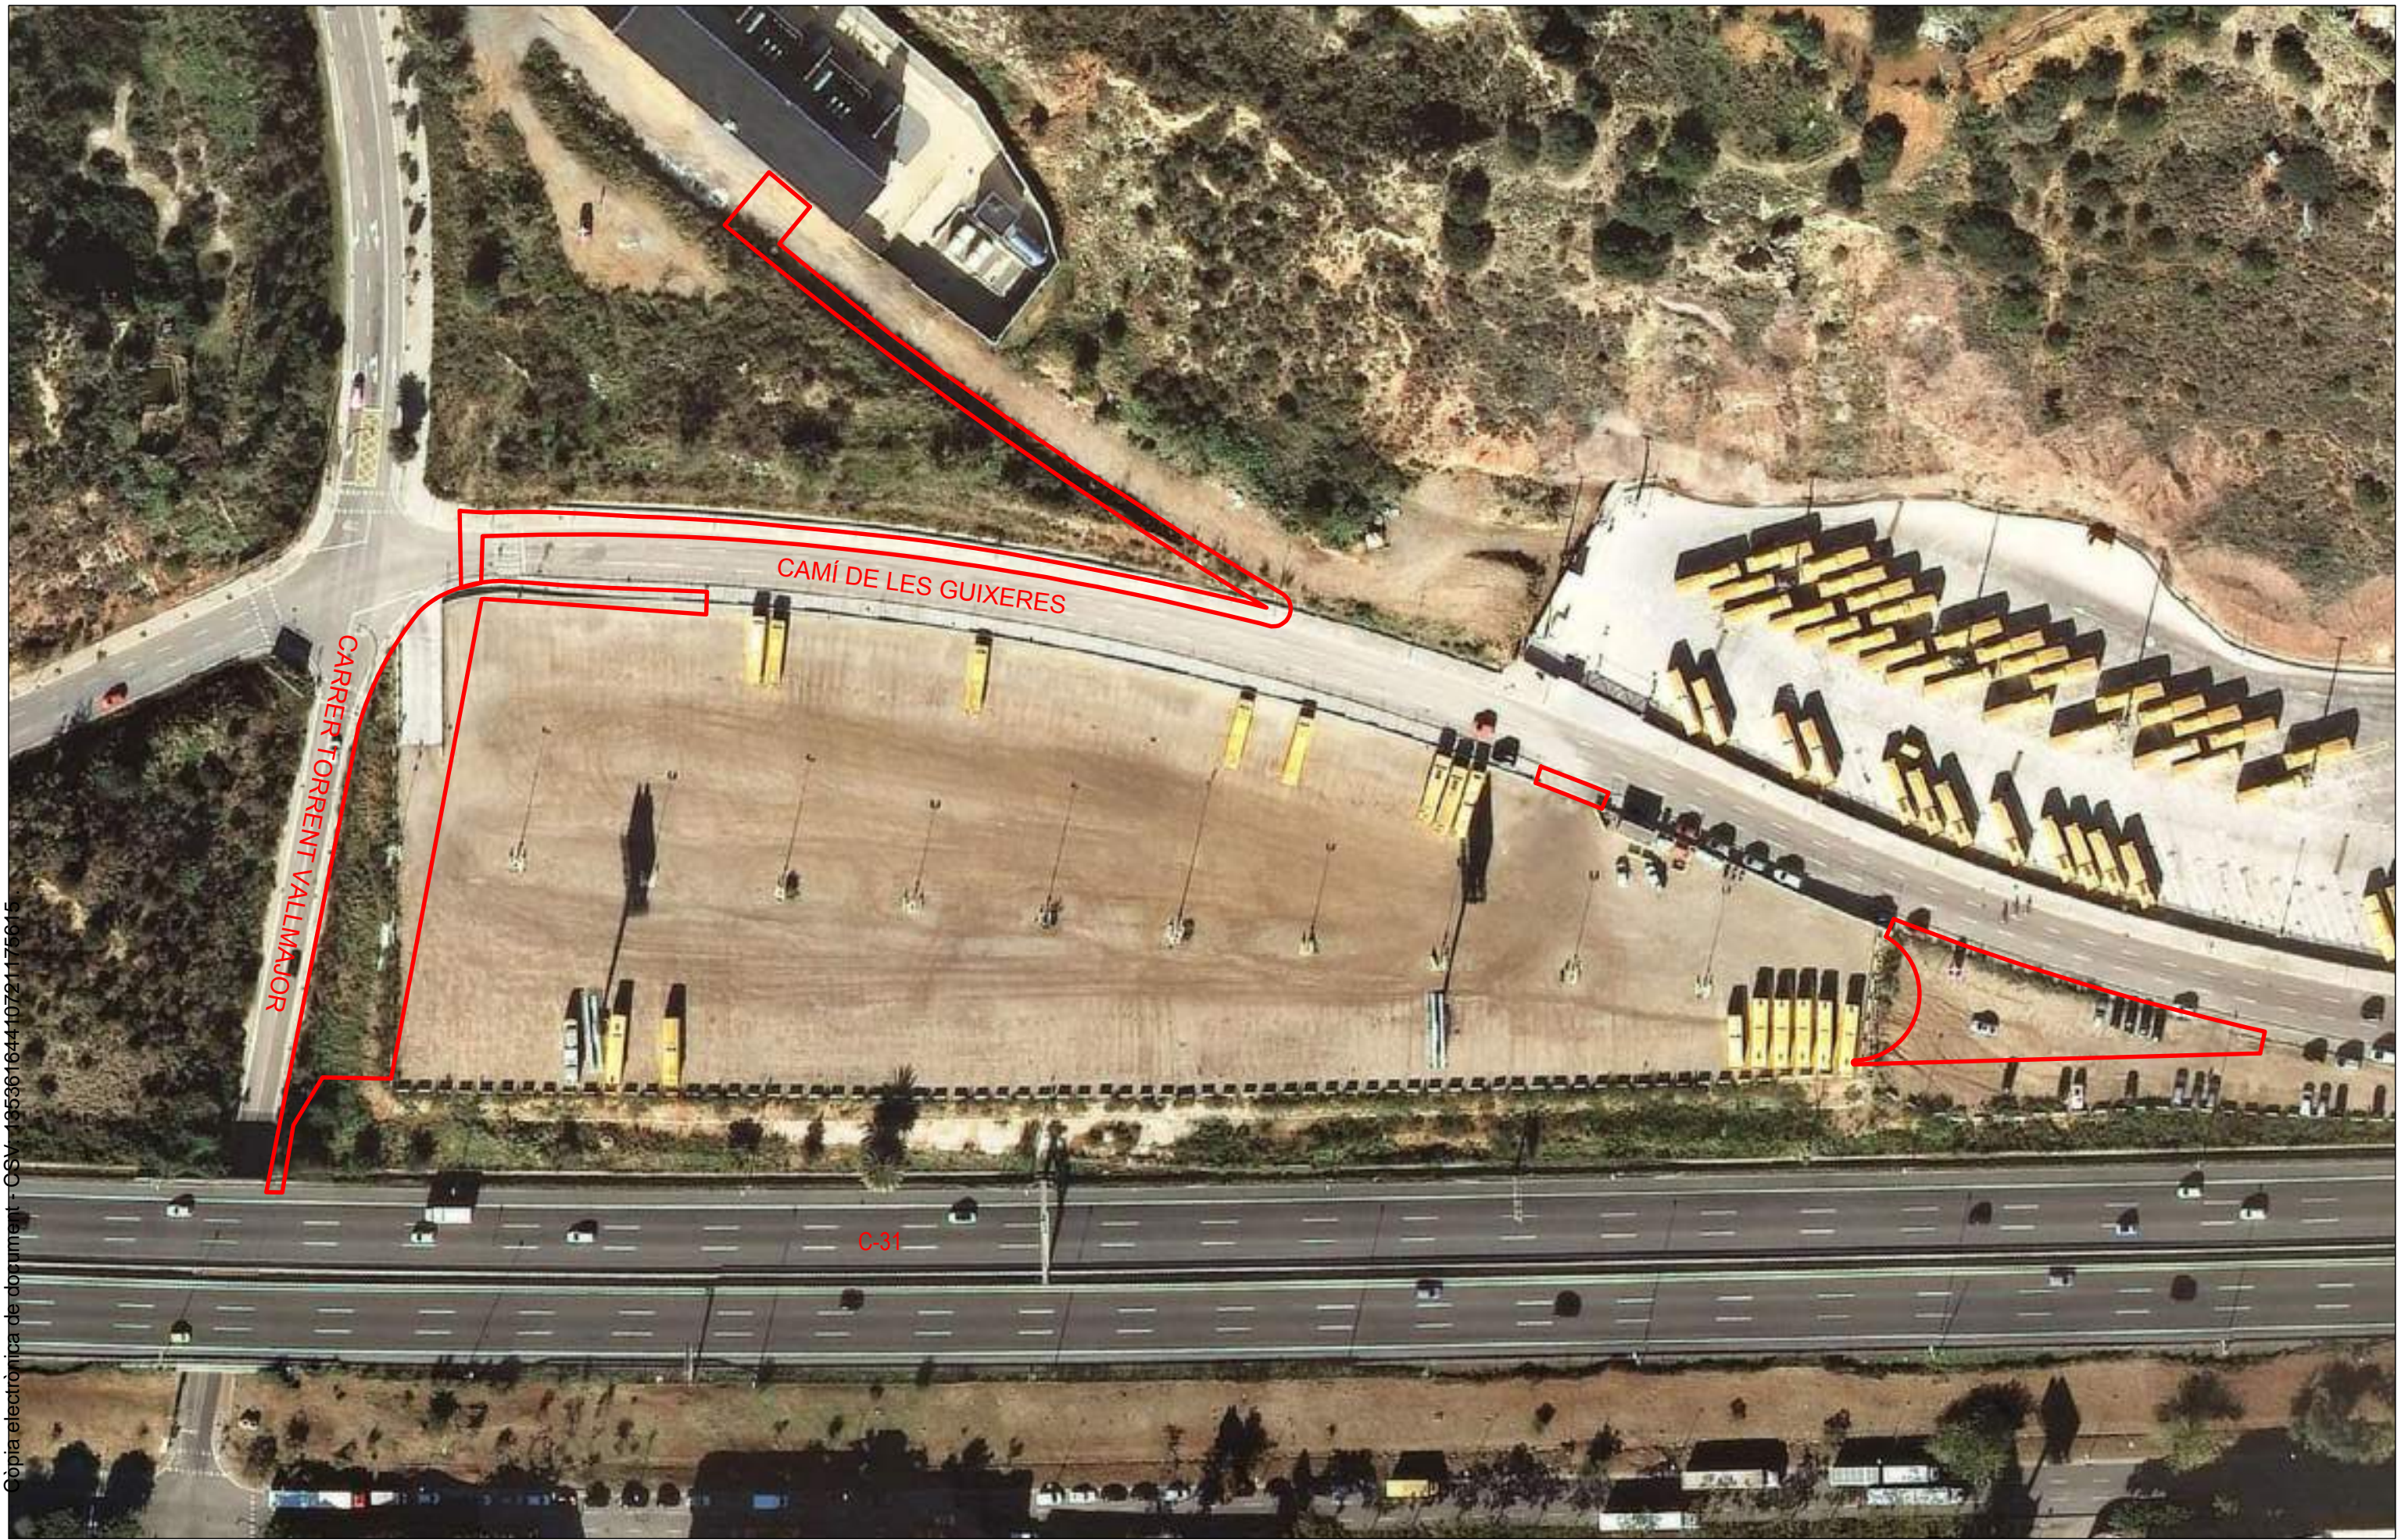


Còpia electrònica de document - OSV - 16536 164410721175615

Client
D.I.T.U.
Equip redactor
ADEMÀ CANELA COMELLA ARQUITECTES ASSOCIATS, S.L.P.
Oriol Ademà Alcover / Alfons Canela Mercadé / Javier Comella Gutiérrez
Arquitectes

PROJECTE D'URBANITZACIÓ DE L'ÀREA D'APARCAMENT D'AUTOBUSOS
FASE I
Parcel·la 7 - Sector I - Les Guixeres
BADALONA

ORTOFOTOPLÀNOL I.02
exp. 1329
1/1000
0 20m
Octubre 2020

Còpia electrònica de document - CSV: 13536164410721175615

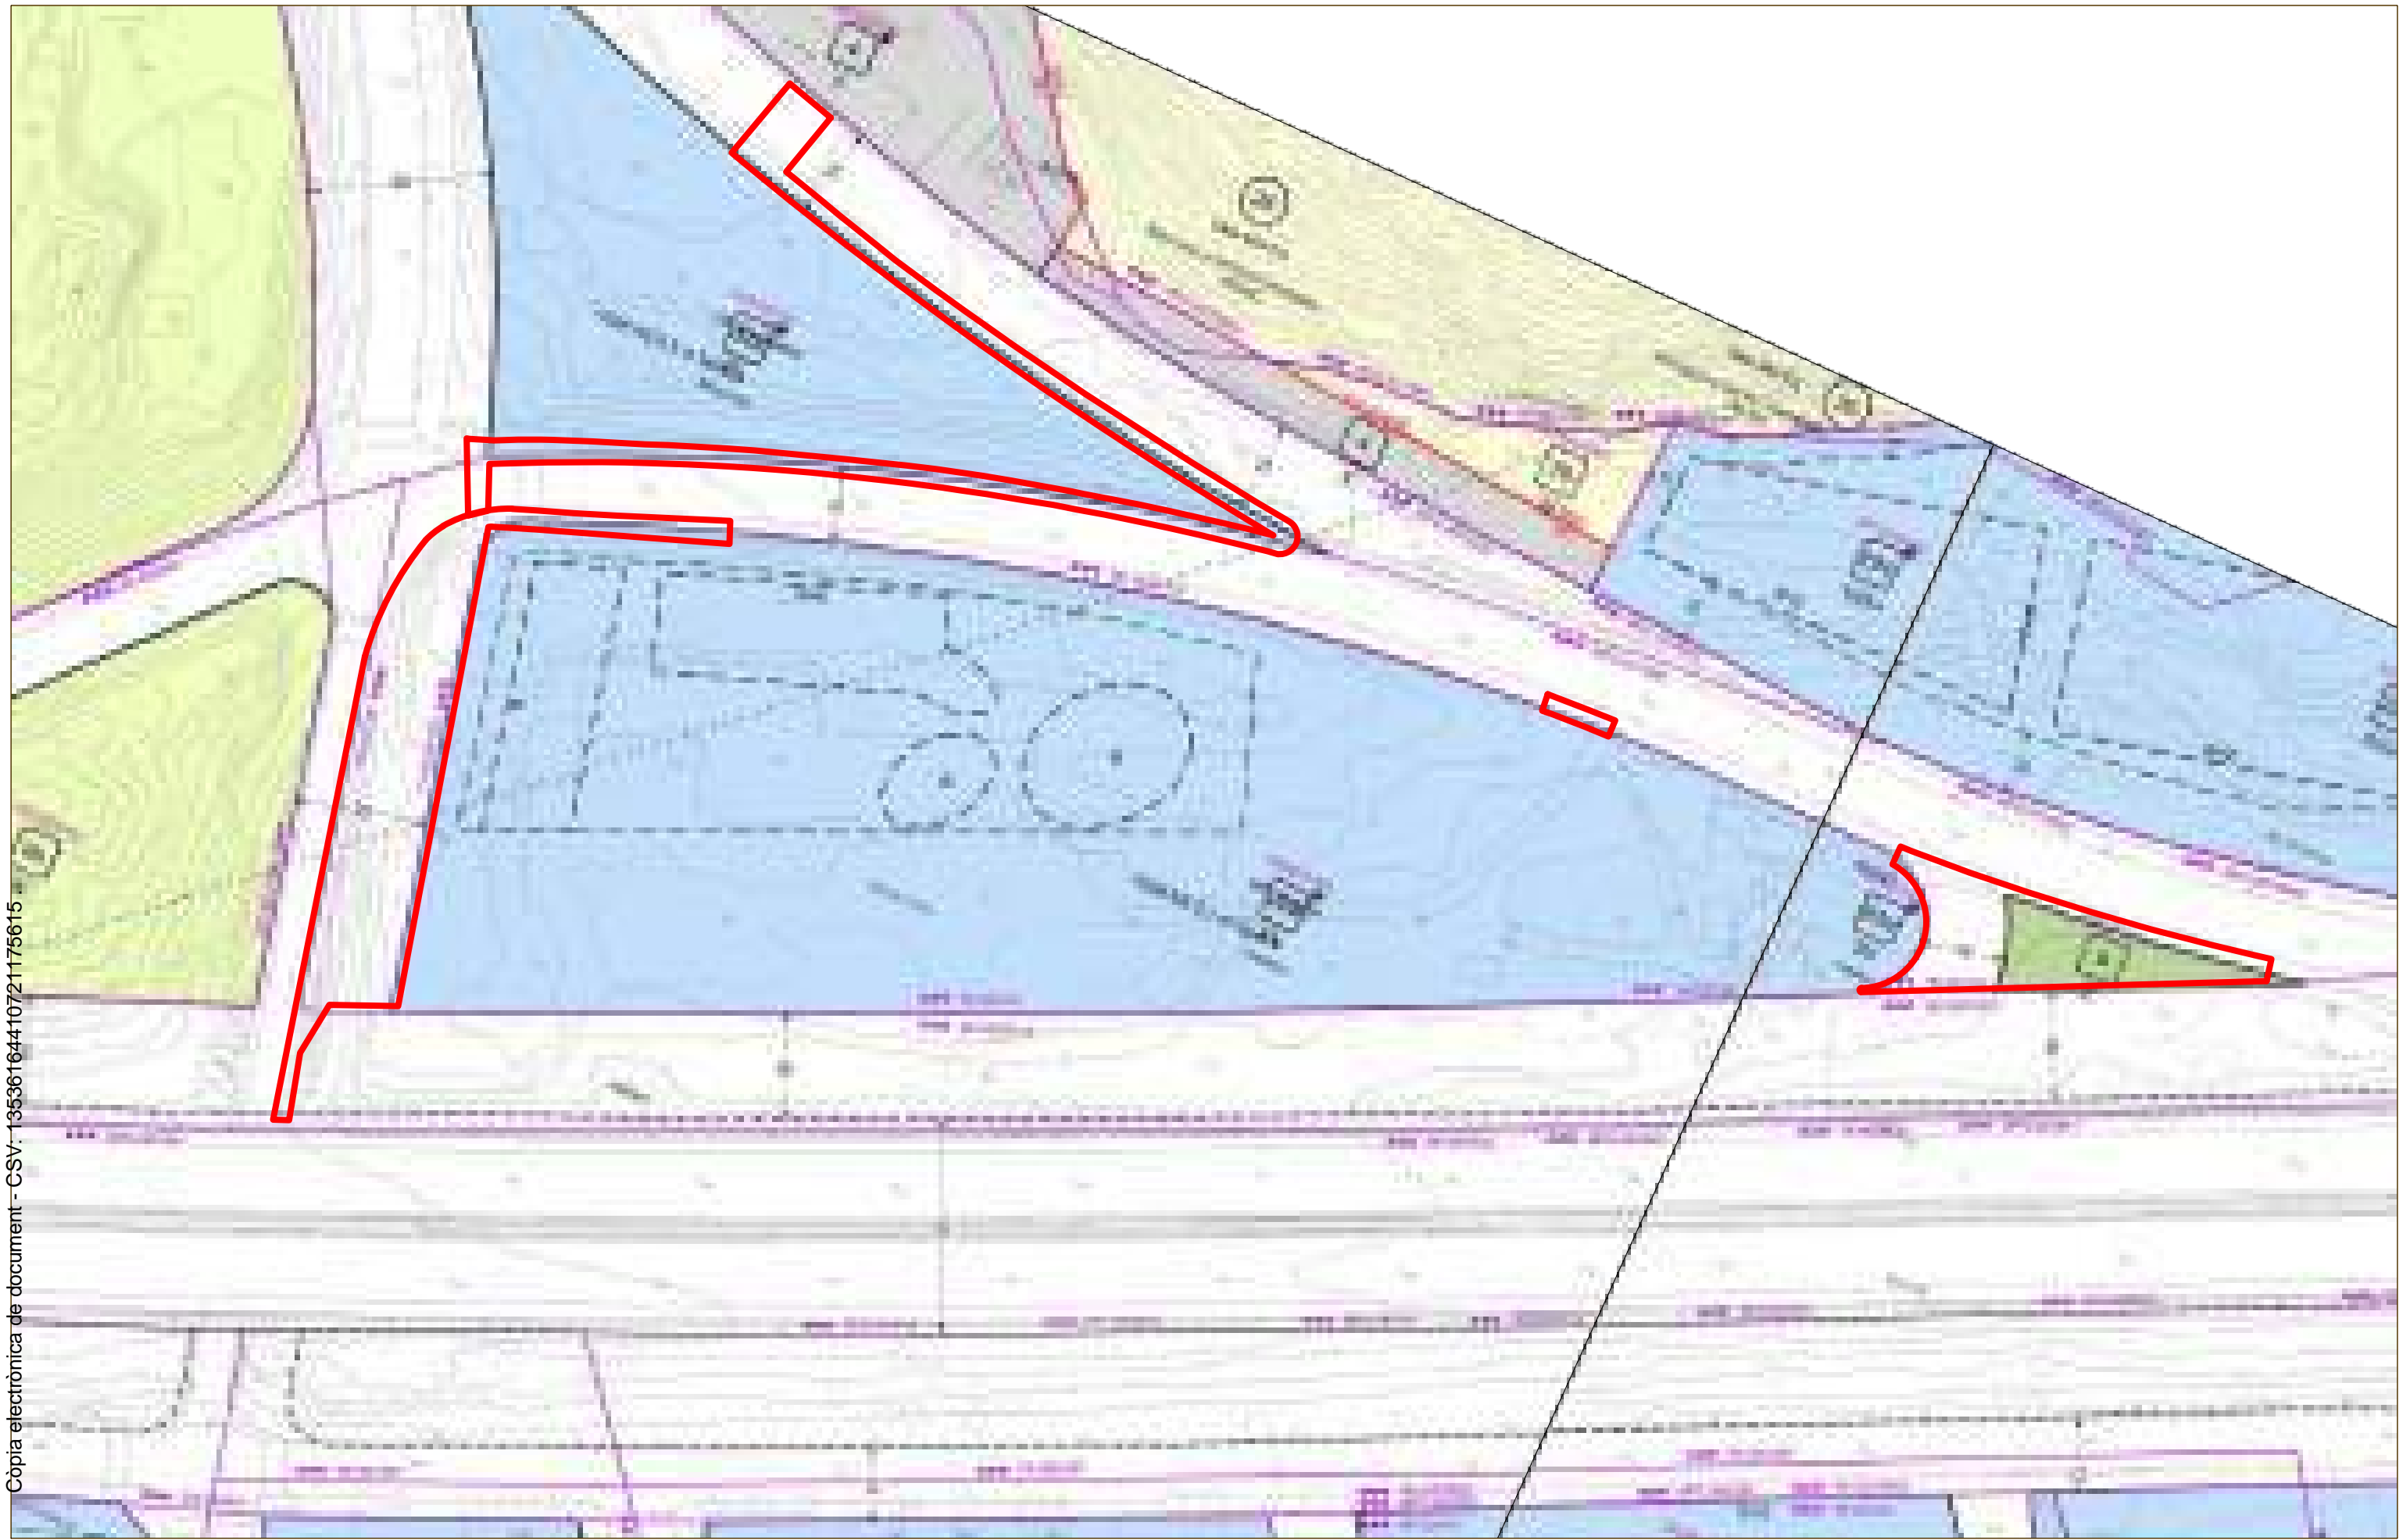

Client
D.I.T.U

Equip redactor
ADEMÀ CANELA COMELLA ARQUITECTES ASSOCIATS, S.L.P.

Oriol Ademà Alcover / Alfons Canela Mercadé / Javier Comella Gutiérrez
Arquitectes

PROJECTE D'URBANITZACIÓ DE L'ÀREA D'APARCAMENT D'AUTOBUSOS

FASE I
Parcel·la 7 - Sector I - Les Guixeres
BADALONA

INFORMACIÓ URBANÍSTICA
PLANEJAMENT VIGENT

1/1000
0 20m

exp. 1329

Octubre 2020

Còpia electrònica de document - CSV: 10536164410721175615.



Client
D.I.T.U

Equip redactor
ADEMÀ CANELA COMELLA ARQUITECTES ASSOCIATS, S.L.P.

Oriol Ademà Alcover / Alfons Canela Mercadé / Javier Comella Gutiérrez
Arquitectes

PROJECTE D'URBANITZACIÓ DE L'ÀREA D'APARCAMENT D'AUTOBUSOS


FASE I
Parcel·la 7 - Sector I - Les Guixeres
BADALONA

TOPOGRÀFIC. ESTAT ACTUAL I.04
exp. 1329


1/1000
0 20m

Octubre 2020


ESTAT
ACTUAL

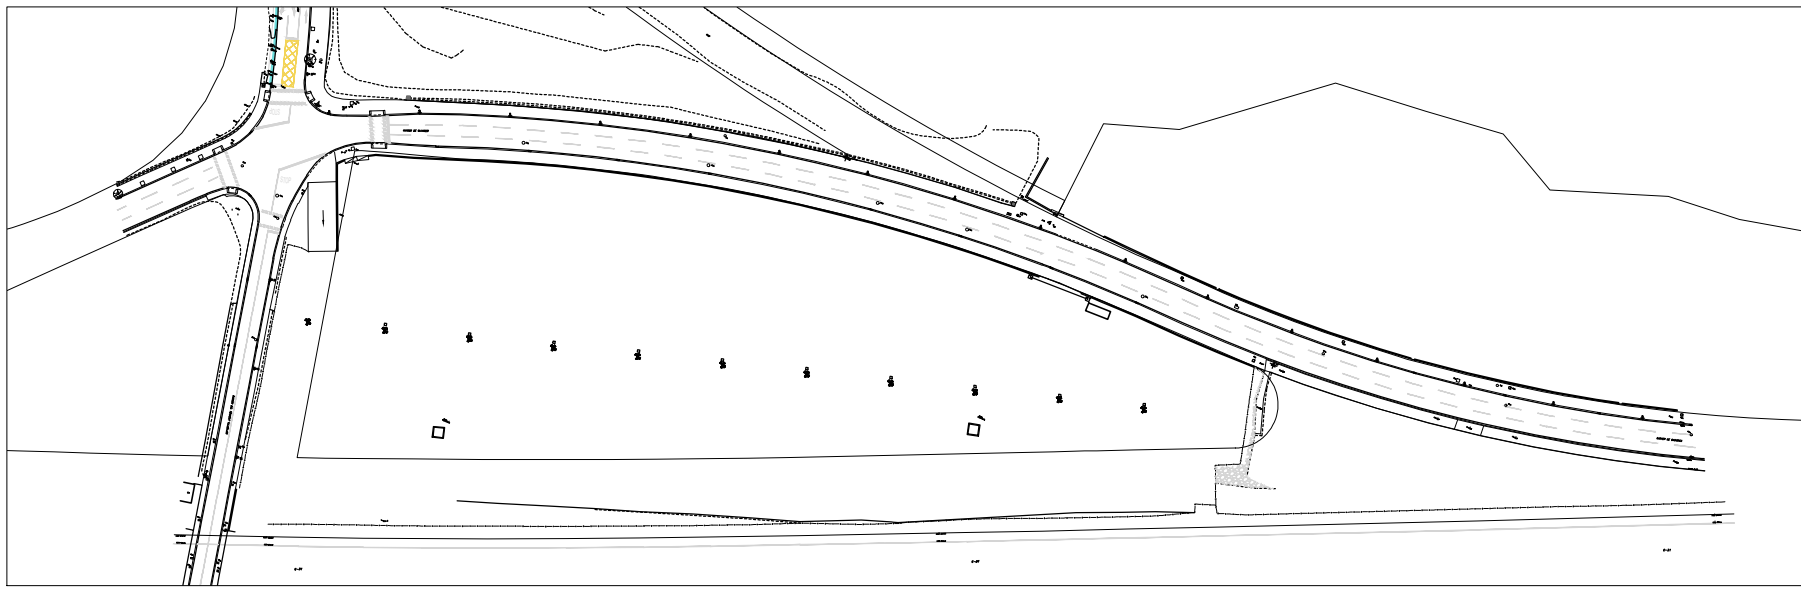


FASE I

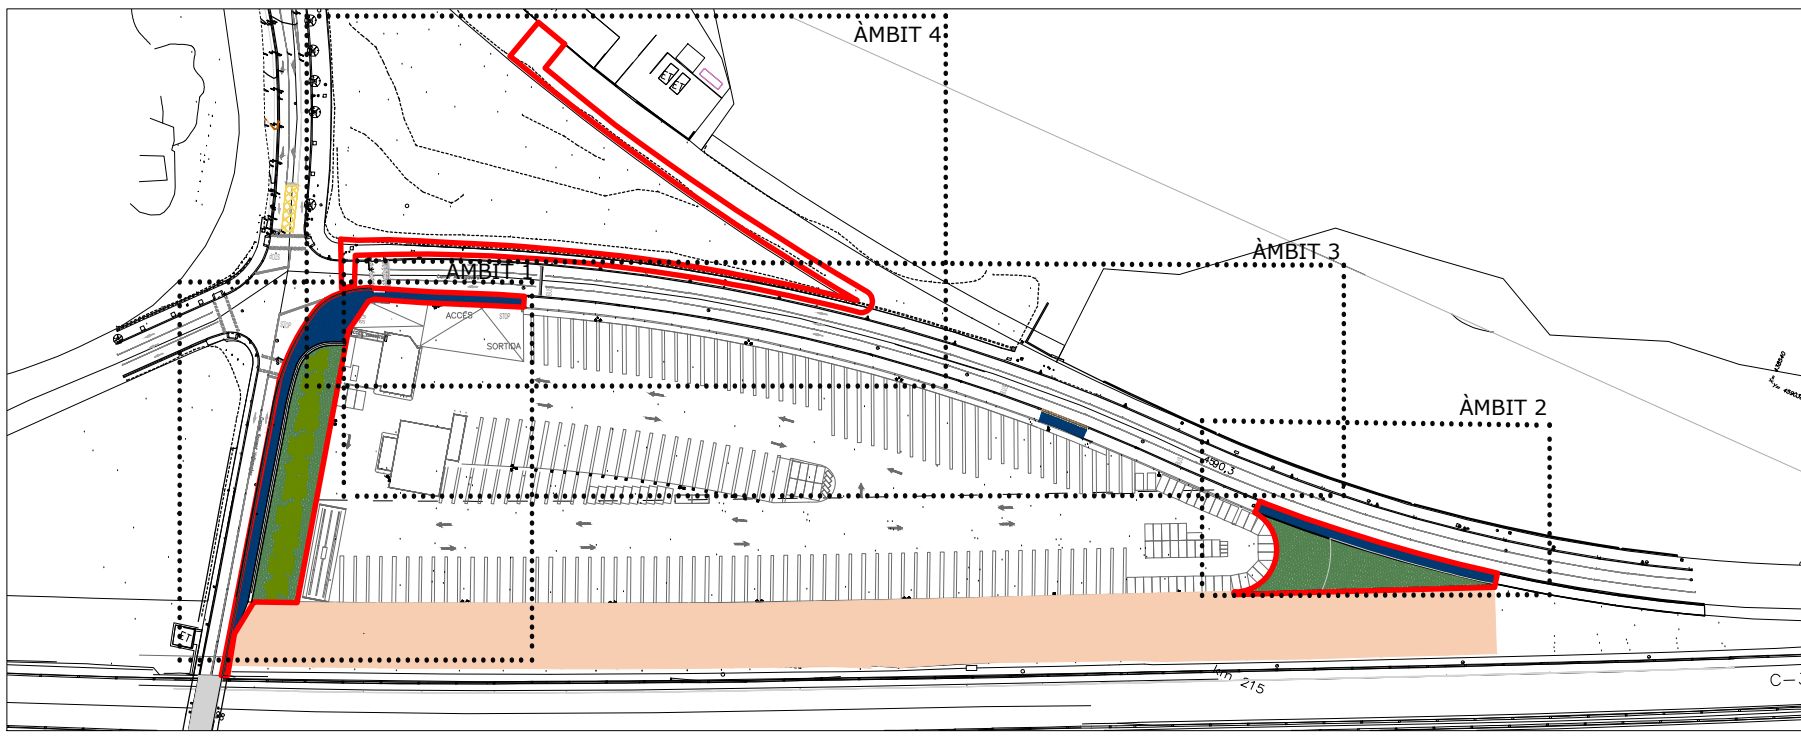


FASE II

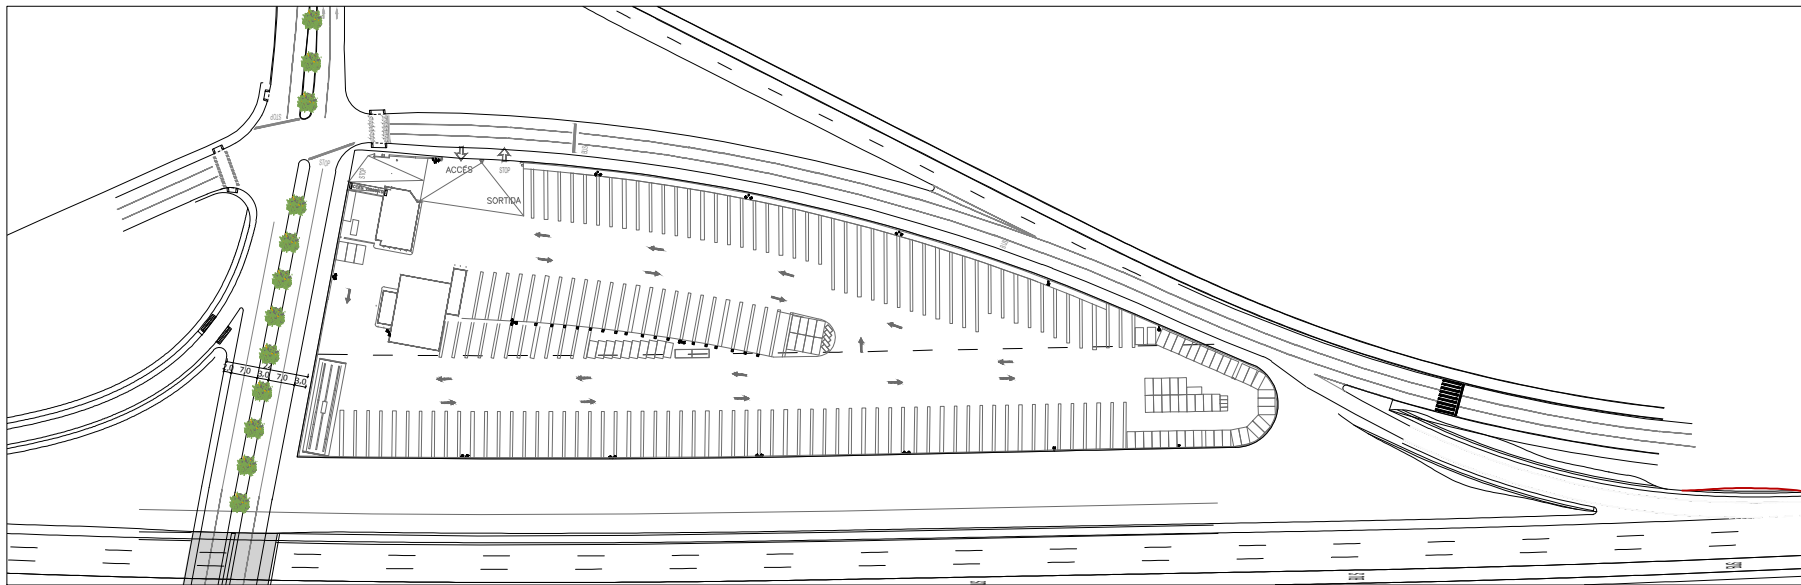


Còpia electrònica de document - CSV: 13536164410721175615

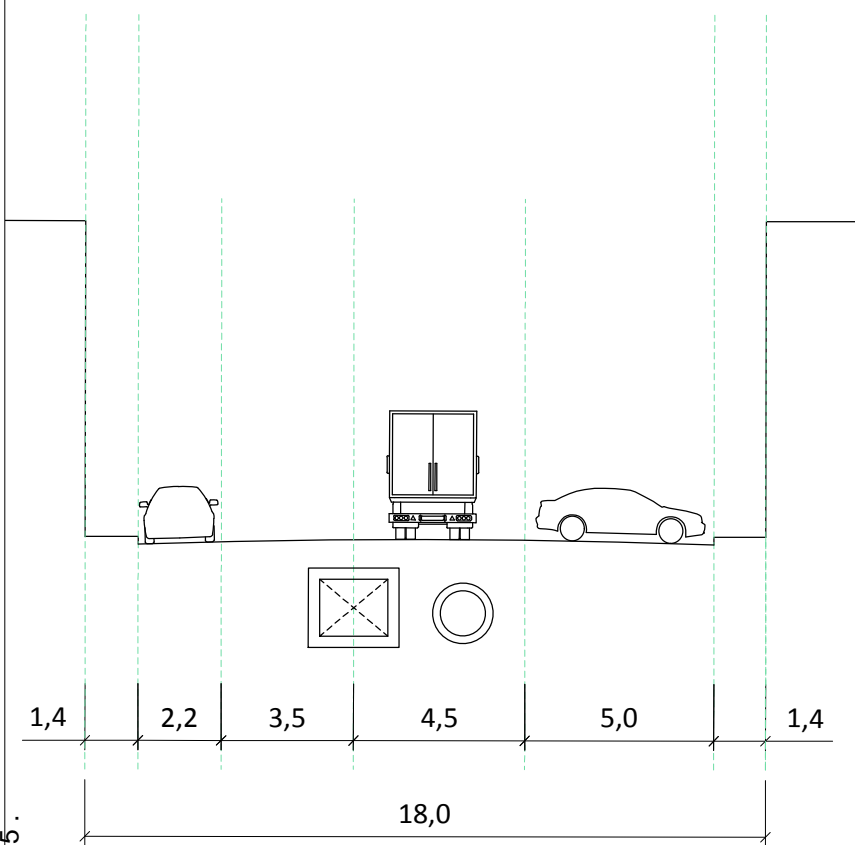


SECCIÓ A - A'

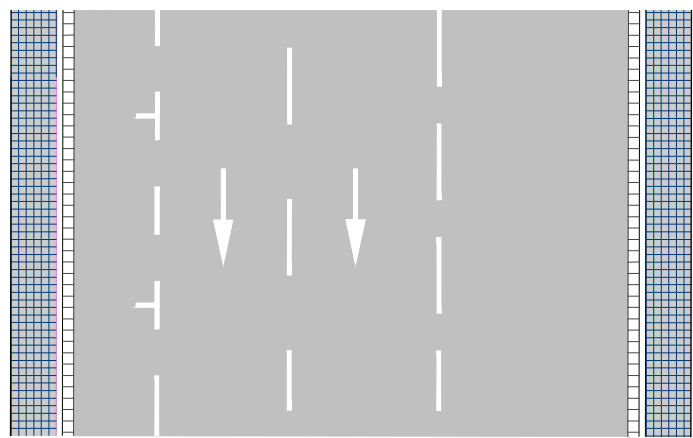


18,0

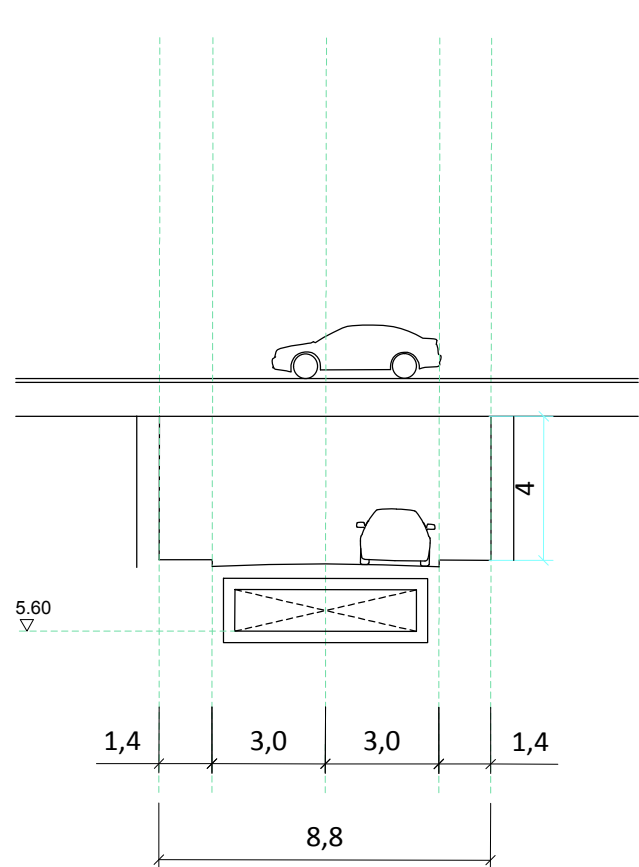


SECCIÓ B - B'

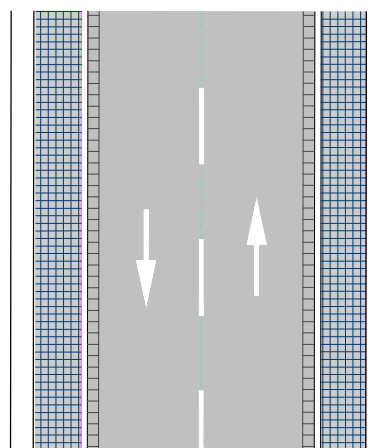


8,8

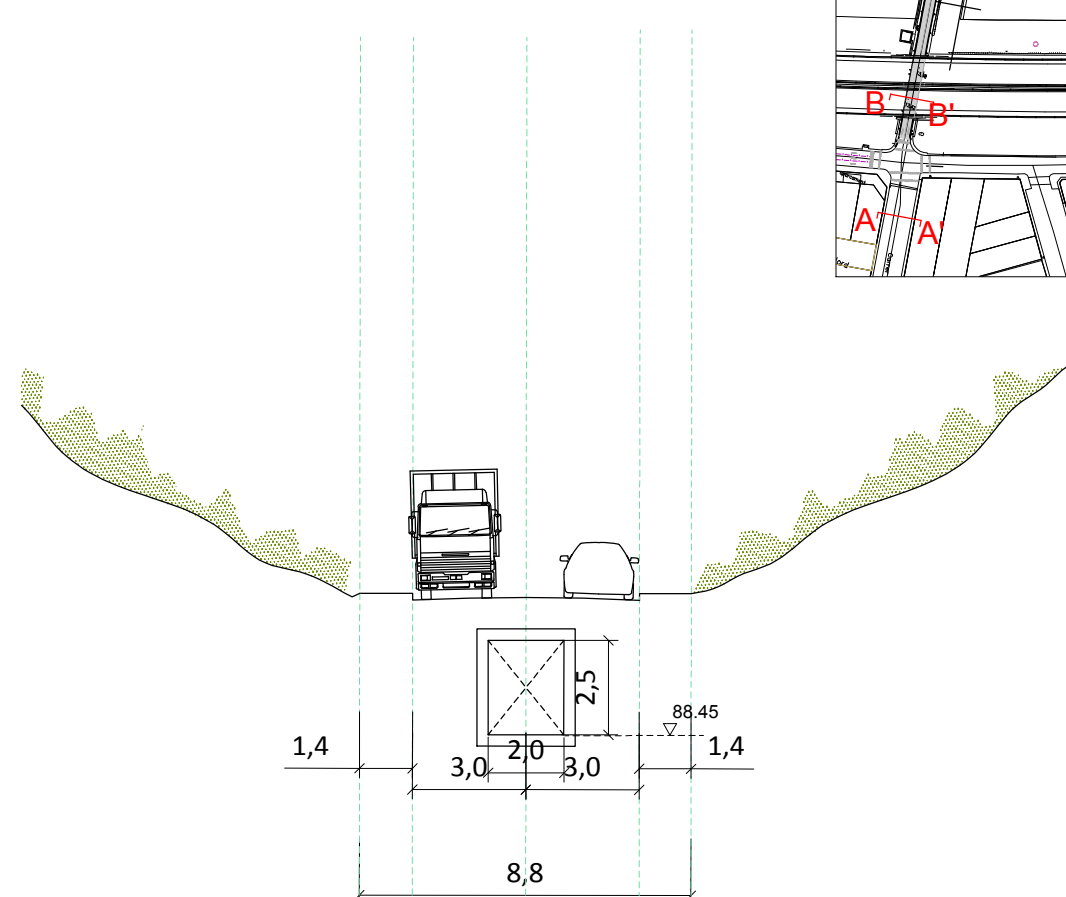

SECCIÓ C - C'

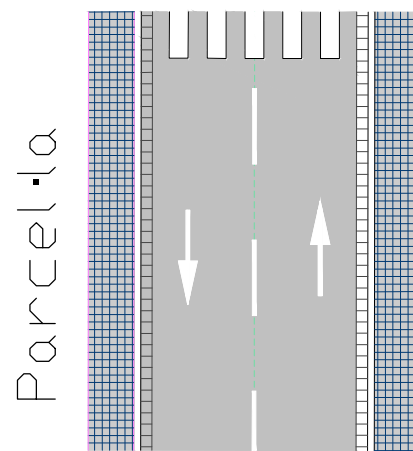

8,8


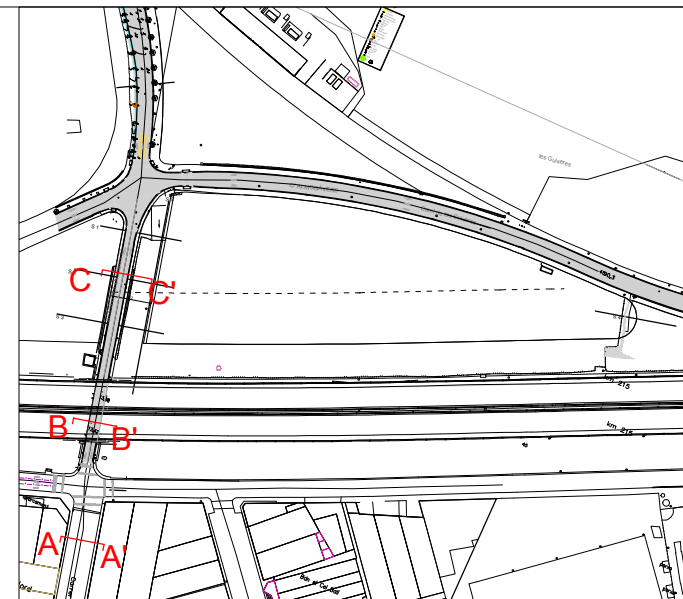


CARRER TORRENT DE VALLMAJOR

PROJECTE D'URBANITZACIÓ DE L'ÀREA D'APARCAMENT D'AUTOBUSOS

FASE I
Parcel·la 7 - Sector I - Les Guixeres
BADALONA



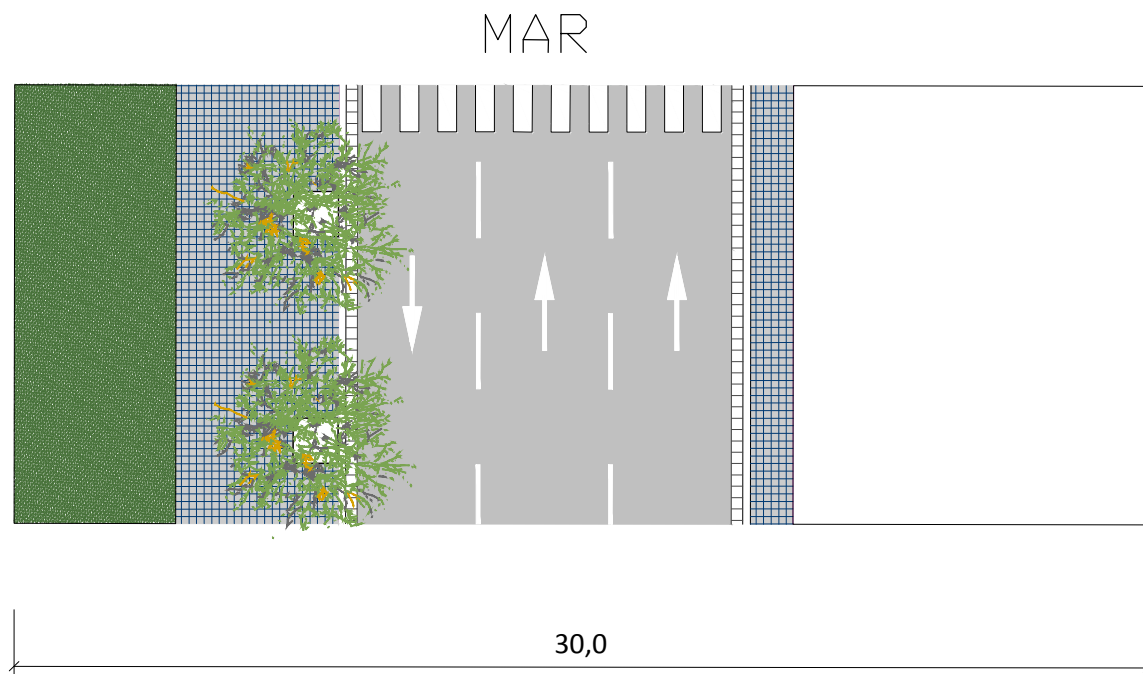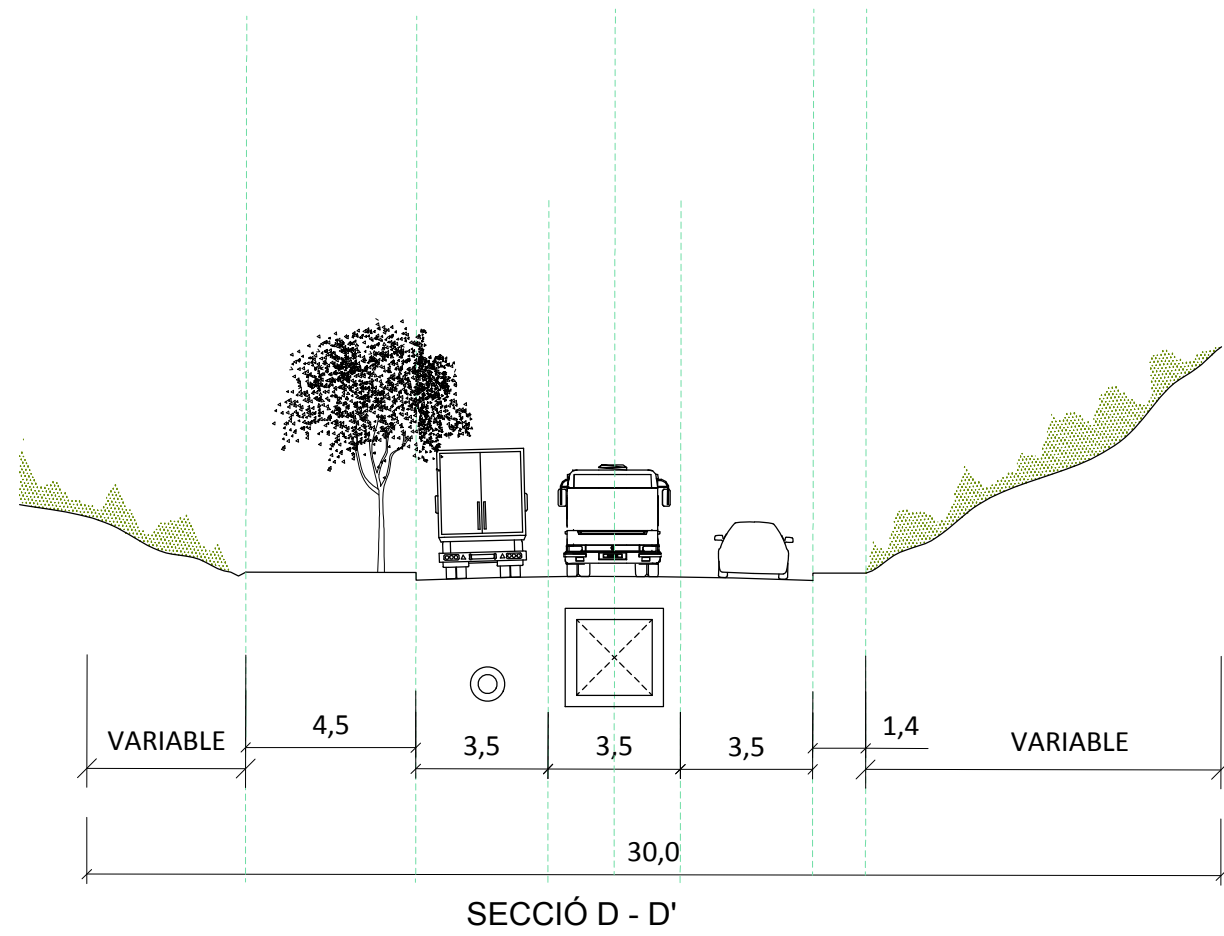

CARRER TORRENT DE VALLMAJOR


Client
D.I.T.U



Equip redactor
ADEMÀ CANELA COMELLA ARQUITECTES ASSOCIATS, S.L.P.

Oriol Ademà Alcover / Alfons Canela Mercadé / Javier Comella Gutiérrez
Arquitectes

PROJECTE D'URBANITZACIÓ DE L'ÀREA D'APARCAMENT D'AUTOBUSOS

FASE I
Parcel·la 7 - Sector I - Les Guixeres
BADALONA

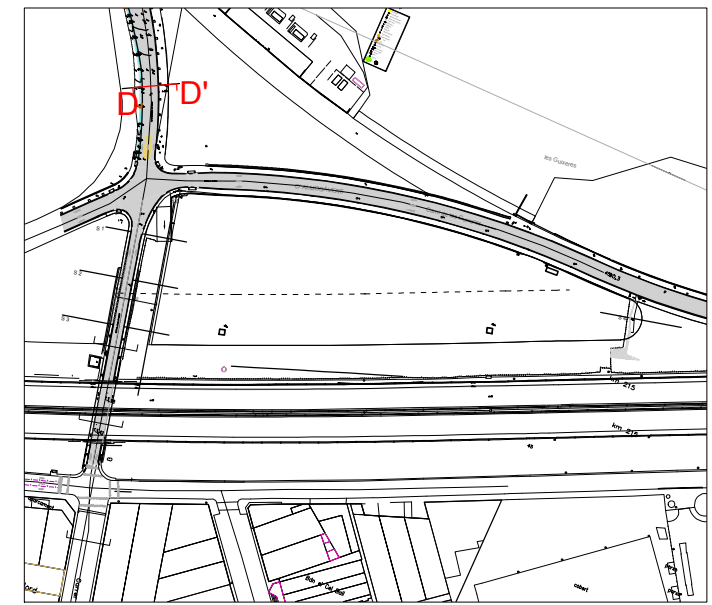

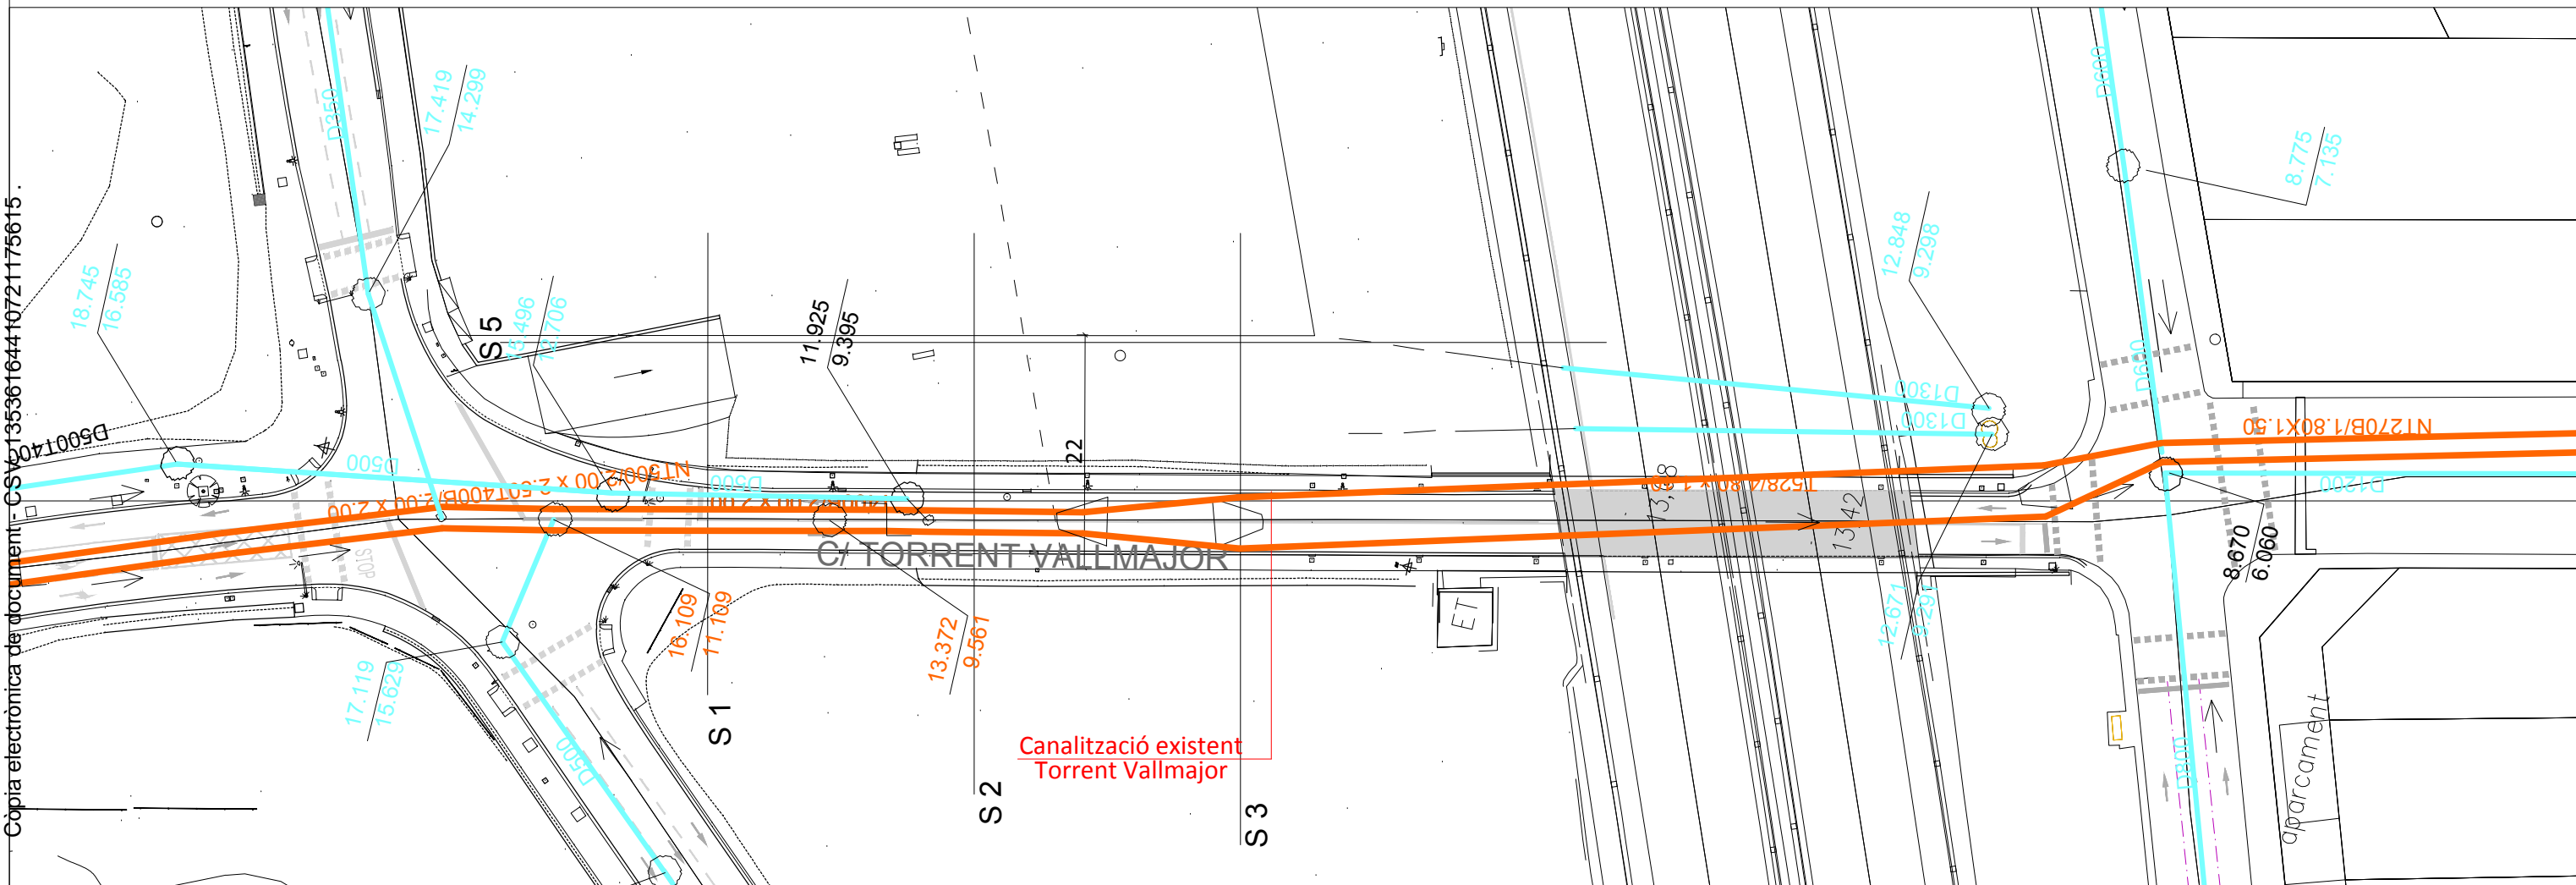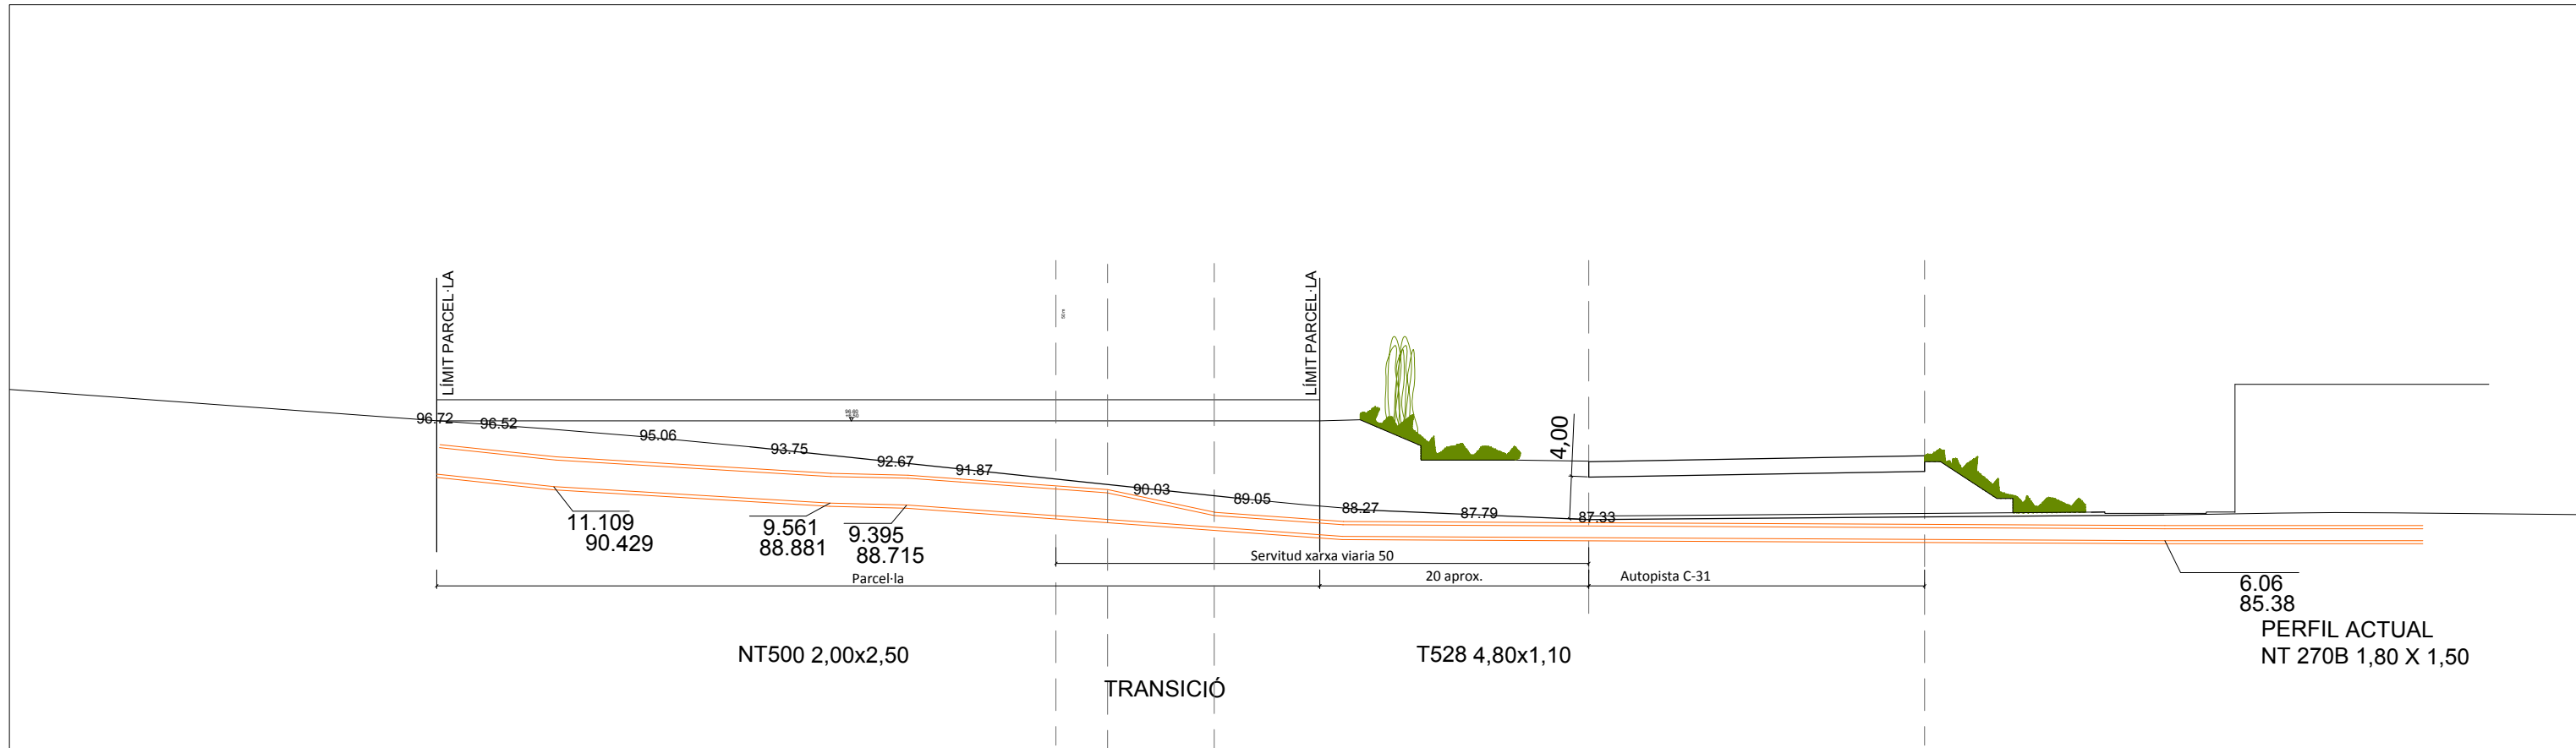

Client
D.I.T.U

Equip redactor
ADEMÀ CANELA COMELLA ARQUITECTES ASSOCIATS, S.L.P.

Oriol Ademà Alcover / Alfons Canela Mercadé / Javier Comella Gutiérrez
Arquitectes

PROJECTE D'URBANITZACIÓ DE L'ÀREA D'APARCAMENT D'AUTOBUSOS



FASE I
Parcel·la 7 - Sector I - Les Guixeres
BADALONA

CLAVEGUERAM I PERFIL TORRENT VALLMAJOR 108


Estat Actual exp. 1329

1/600
0 2 10m

Octubre 2020

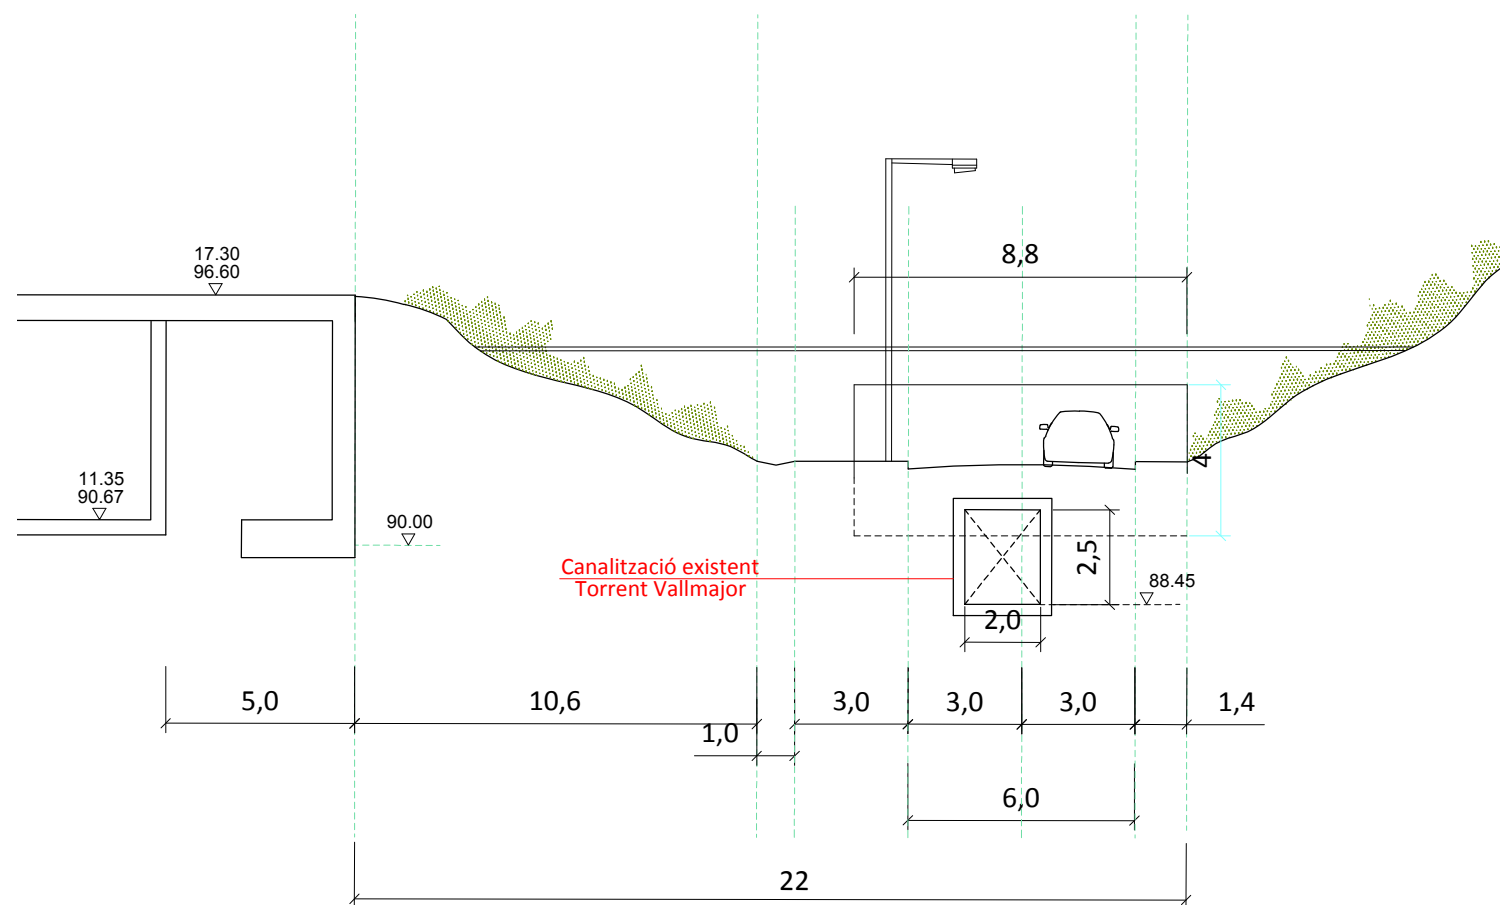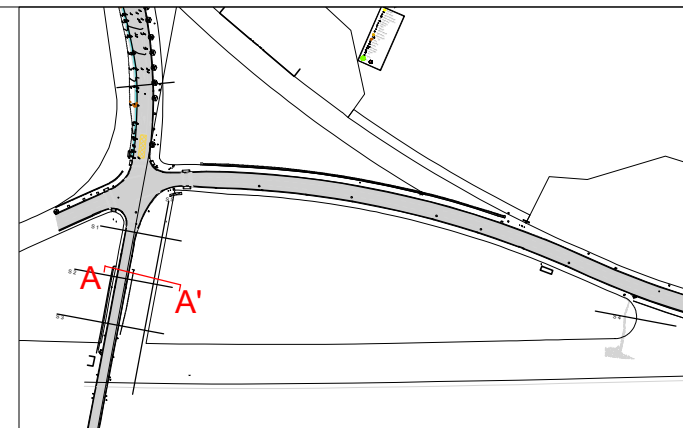

SECCIÓ A - A'

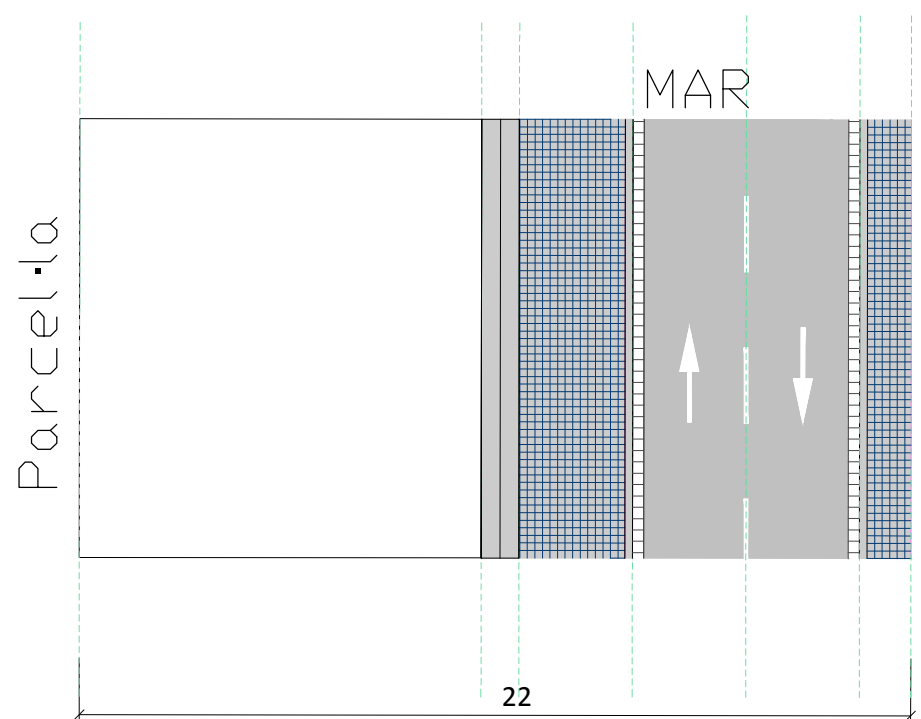

CARRER TORRENT DE VALLMAJOR


PROJECTE D'URBANITZACIÓ DE L'ÀREA D'APARCAMENT D'AUTOBUSOS

FASE I
Parcel·la 7 - Sector I - Les Guixeres
BADALONA

VIALITAT I CLAVEGUERAM I.09
Seccions. FASE I exp. 1329

Client
D.I.T.U.
Equip redactor
ADEMÀ CANELA COMELLA ARQUITECTES ASSOCIATS, S.L.P.
Oriol Ademà Alcover / Alfons Canela Mercadé / Javier Comella Gutiérrez
Arquitectes

1/200
0 2 4m
October 2020

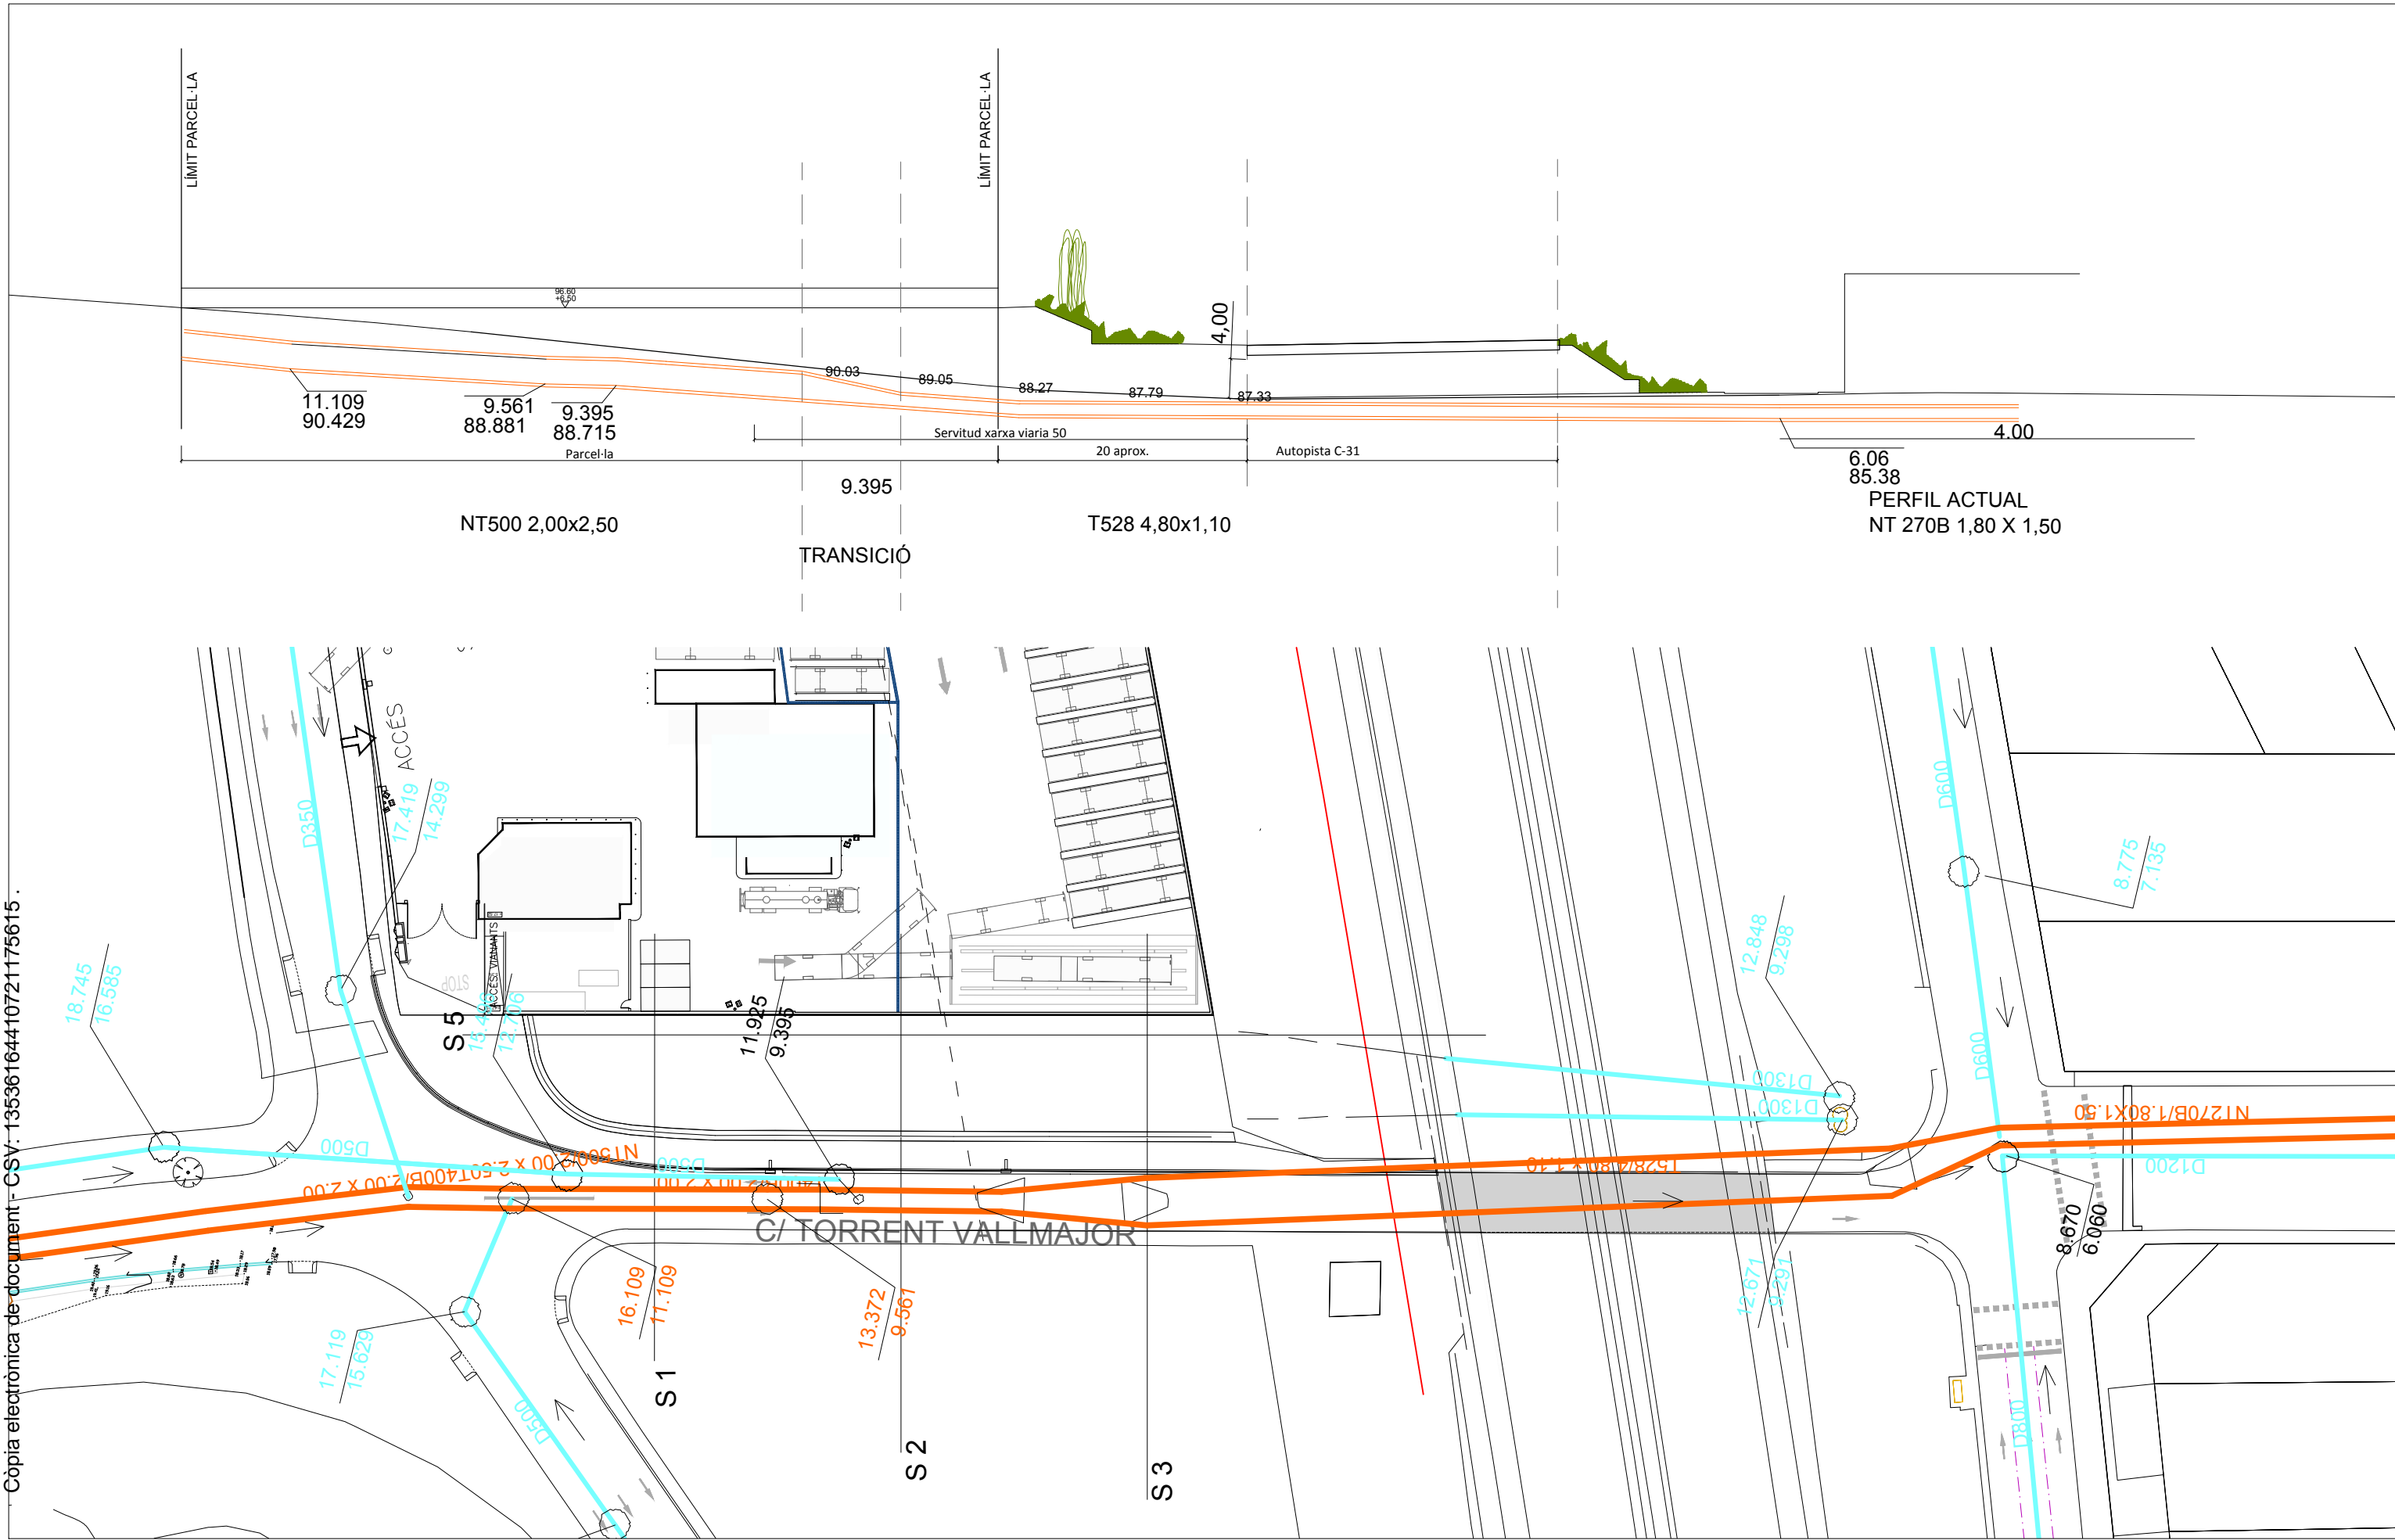

Client
D.I.T.U

Equip redactor
ADEMÀ CANELA COMELLA ARQUITECTES ASSOCIATS, S.L.P.

Oriol Ademà Alcover / Alfons Canela Mercadé / Javier Comella Gutiérrez
Arquitectes

PROJECTE D'URBANITZACIÓ DE L'ÀREA D'APARCAMENT D'AUTOBUSOS

FASE I
Parcel·la 7 - Sector I - Les Guixeres
BADALONA


CLAVEGUERAM. PERFIL TORRENT VALLMAJOR I.10
Fase I exp. 1329

1/600
0 2 10m



Octubre 2020

Còpia electrònica de document - CSV: 13536164410721175615

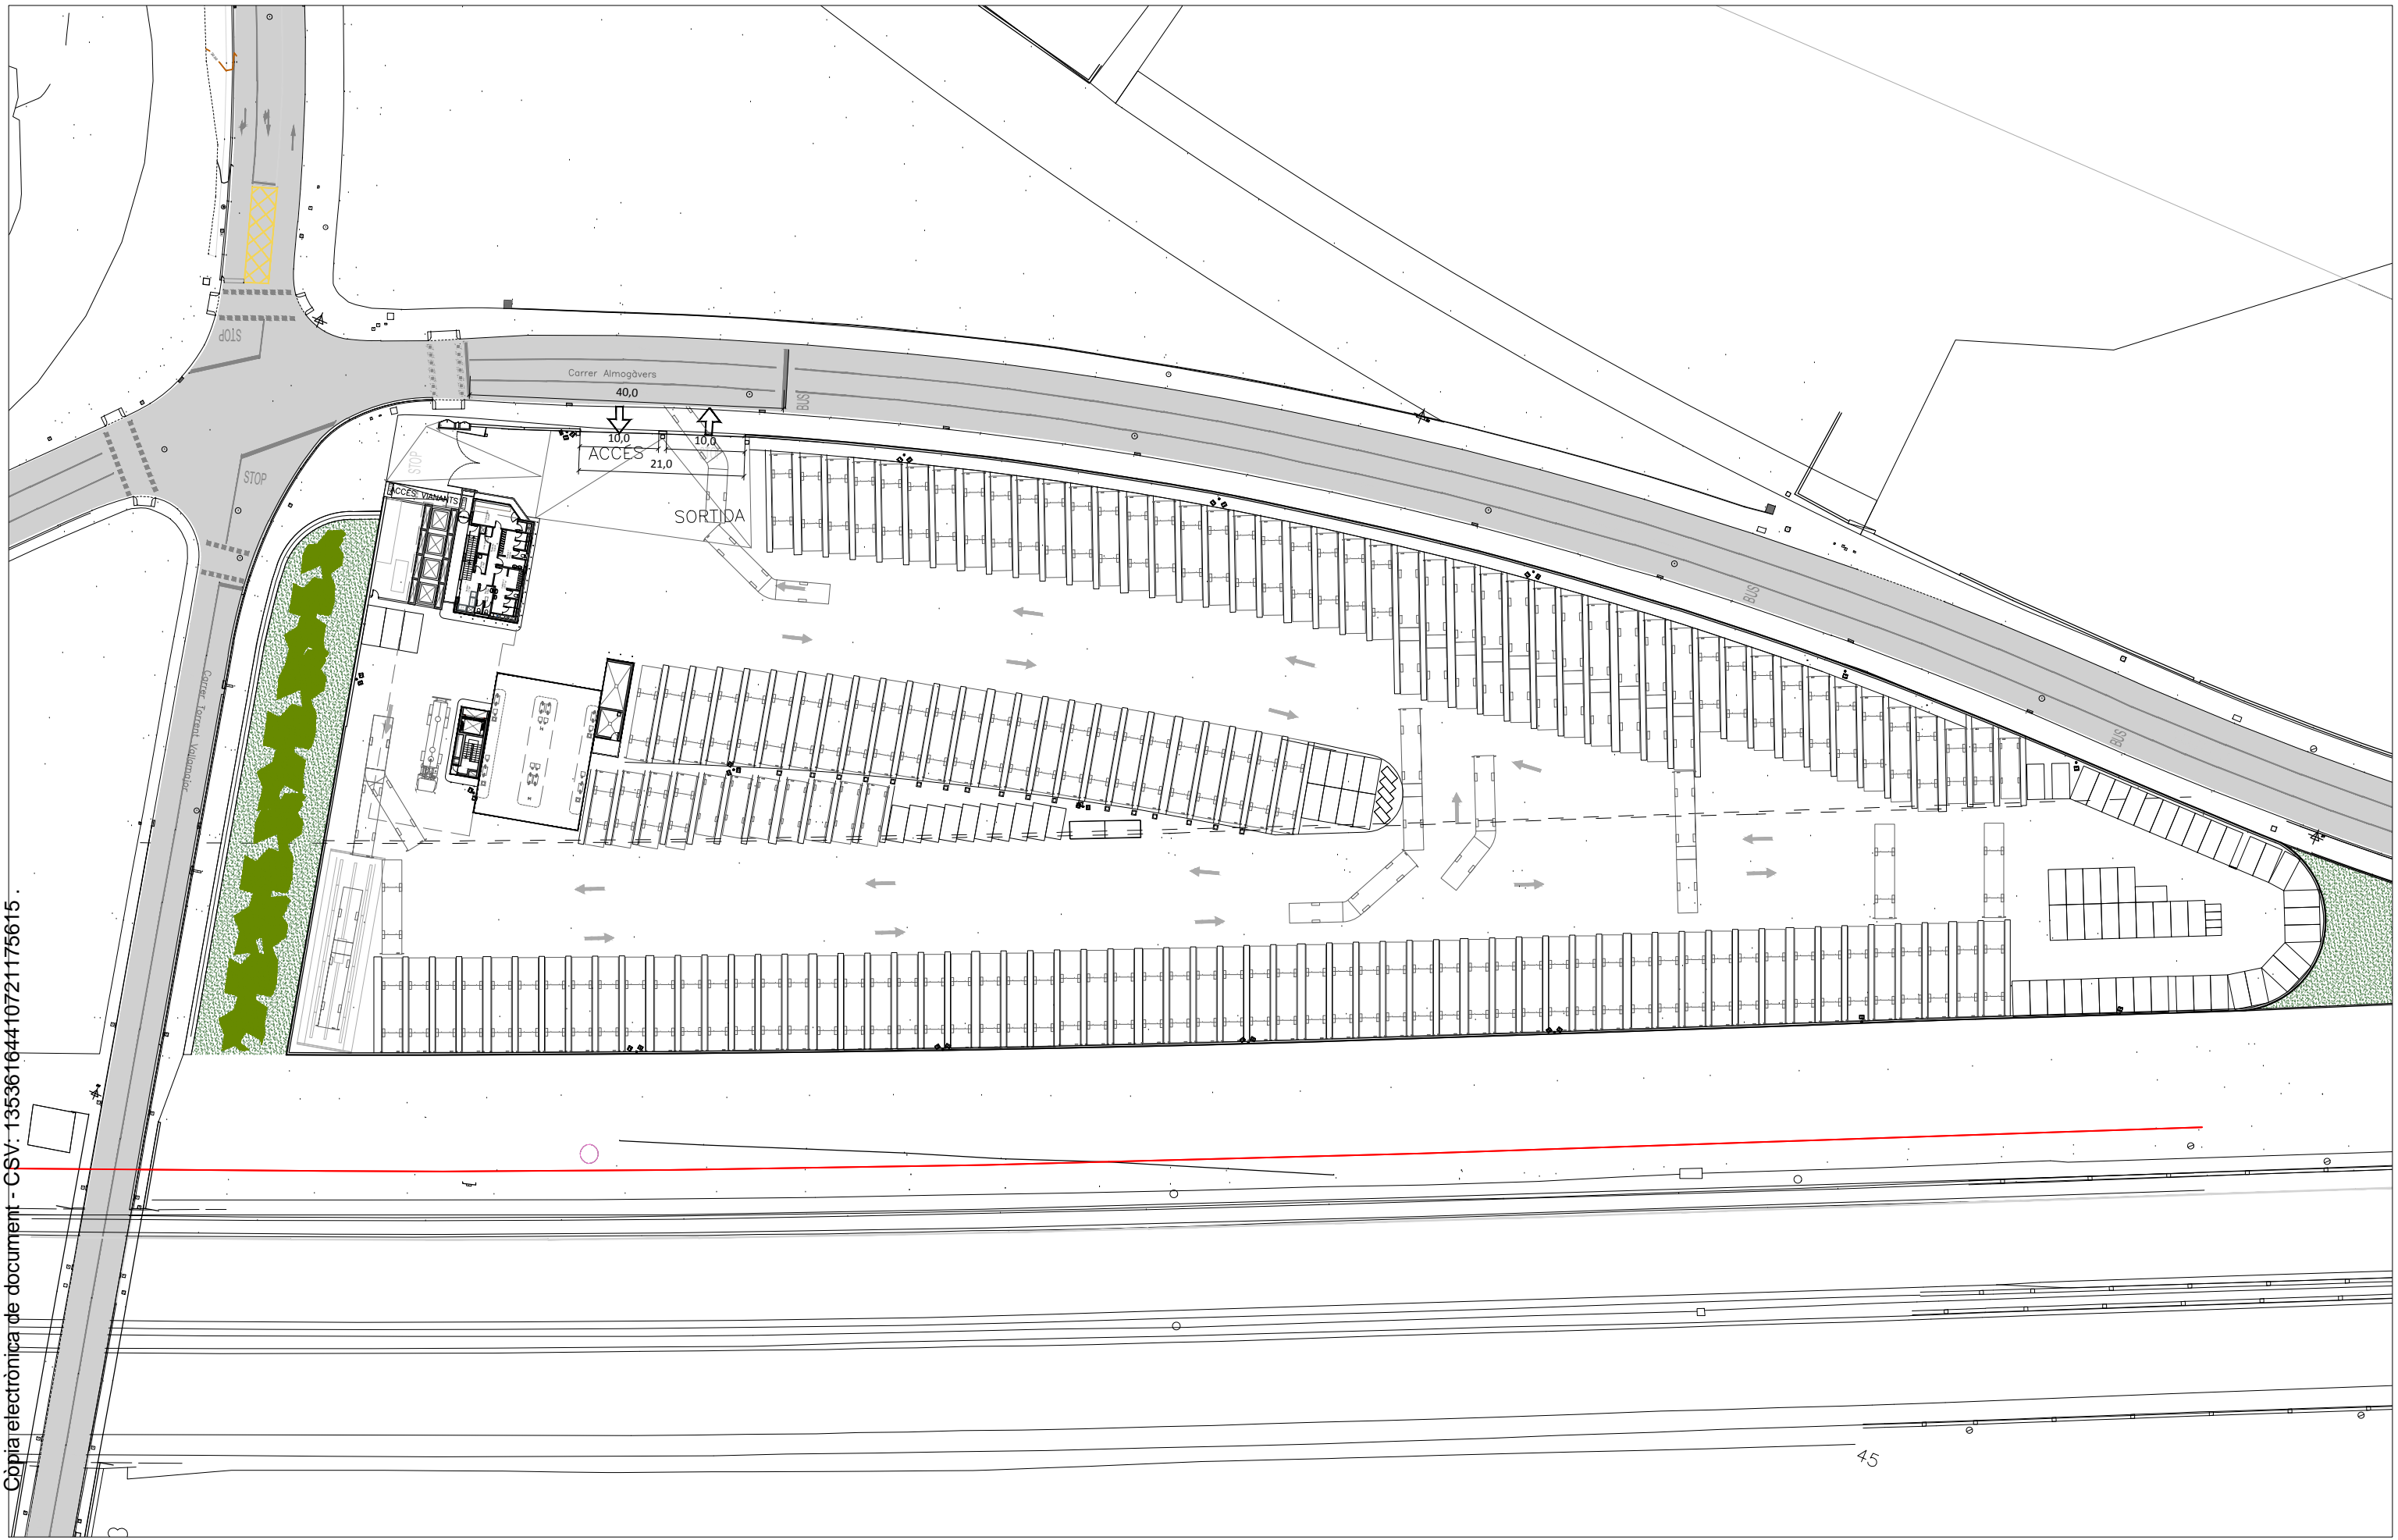

Client
D.I.T.U

Equip redactor
ADEMÀ CANELA COMELLA ARQUITECTES ASSOCIATS, S.L.P.

Oriol Ademà Alcover / Alfons Canela Mercadé / Javier Comella Gutiérrez
Arquitectes


PROJECTE D'URBANITZACIÓ DE L'ÀREA D'APARCAMENT D'AUTOBUSOS

FASE I
Parcel·la 7 - Sector I - Les Guixeres
BADALONA


IMPLANTACIÓ ÀREA D'APARCAMENT
Fase I

1/750
0 10m


exp. 1329
Octubre 2020

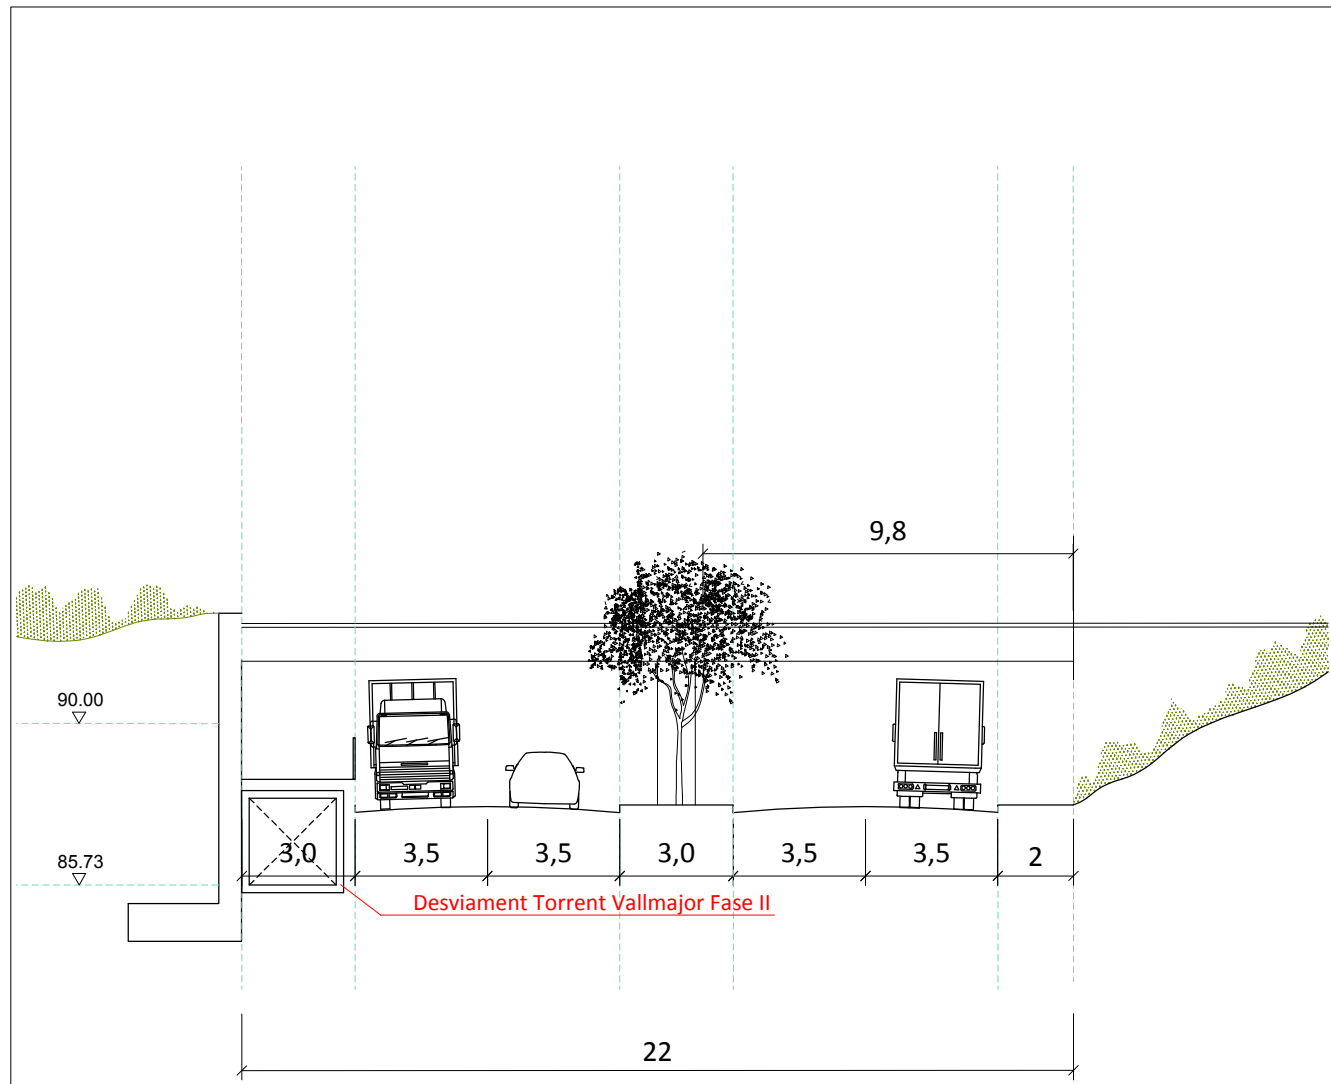

SECCIÓ A - A'

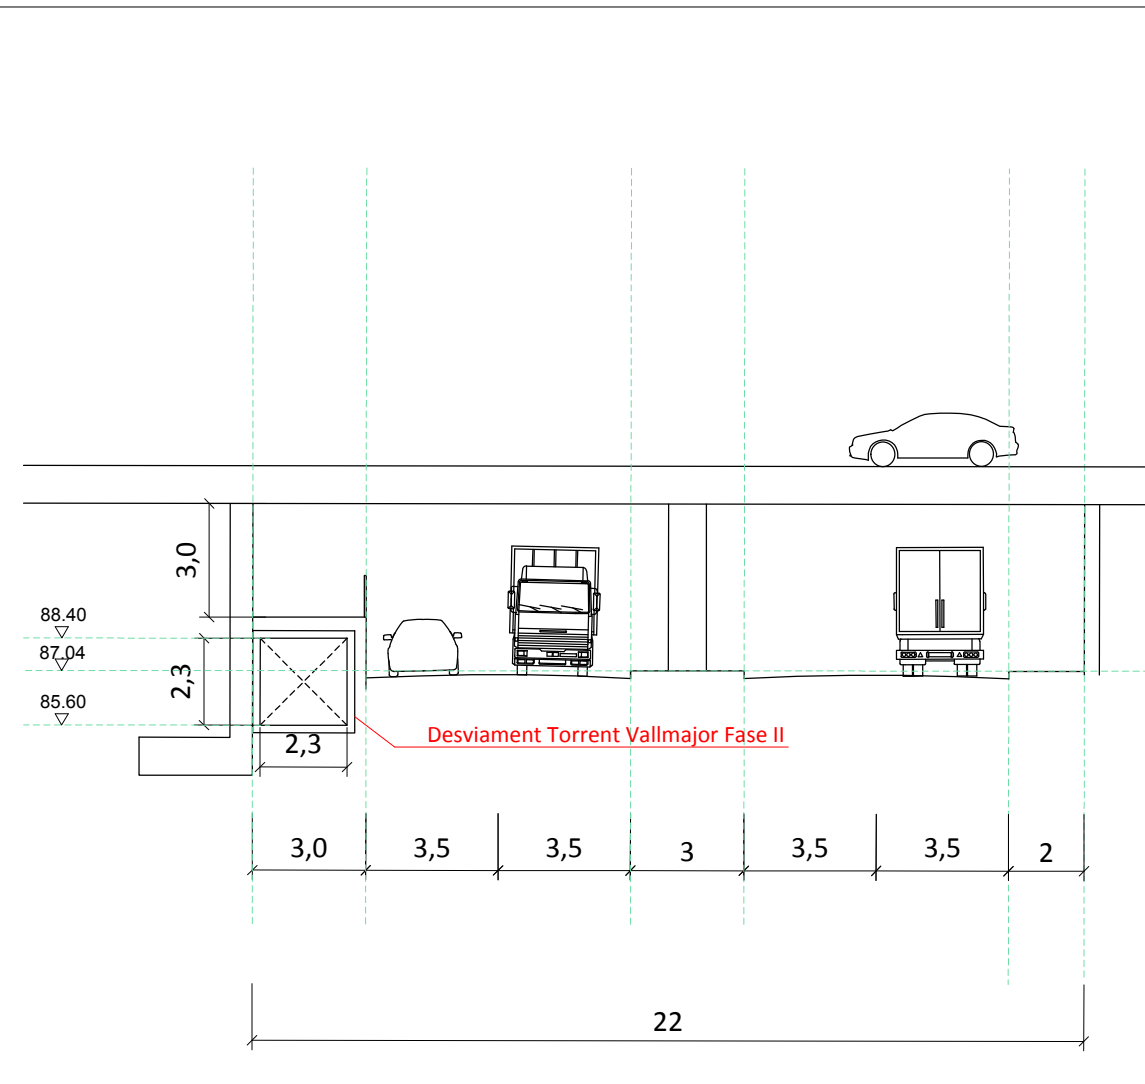



SECCIÓ B - B'

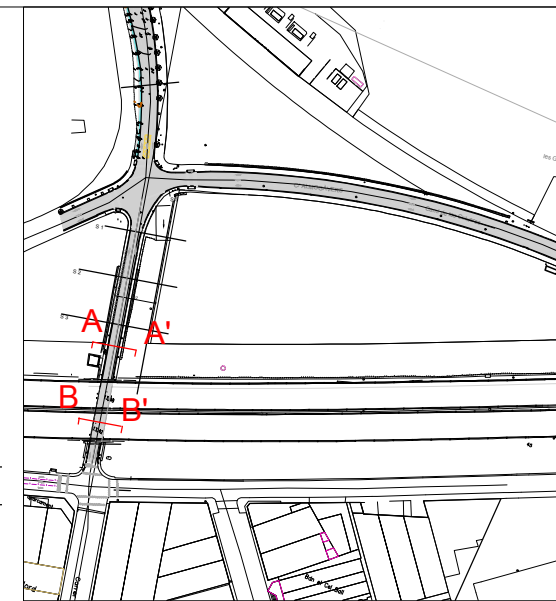

Parcel·la

MAR

MAR

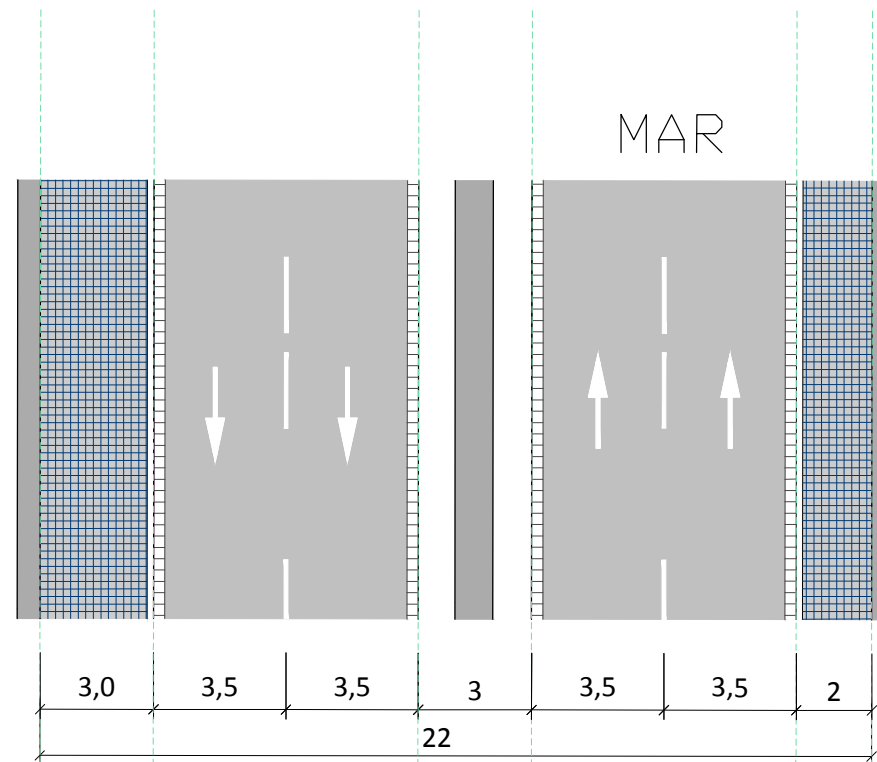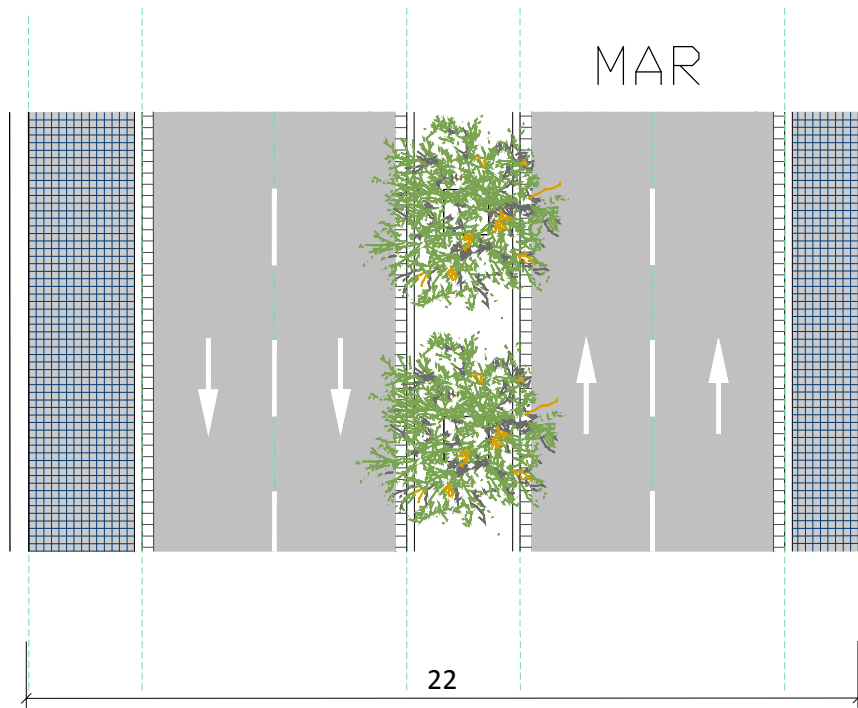

CARRER TORRENT DE VALLMAJOR

PROJECTE D'URBANITZACIÓ DE L'ÀREA D'APARCAMENT D'AUTOBUSOS

FASE I
Parcel·la 7 - Sector I - Les Guixeres
BADALONA

VIALITAT I CLAVEGUERAM
Seccions. FASE II

I.12
exp. 1329



Client
D.I.T.U.
Equip redactor
ADEMÀ CANELA COMELLA ARQUITECTES ASSOCIATS, S.L.P.
Oriol Ademà Alcover / Alfons Canela Mercadé / Javier Comella Gutiérrez
Arquitectes

1/200
0 2 4m



Octubre 2020

Còpia electrònica de document - CSV: 13536164410721175615 .

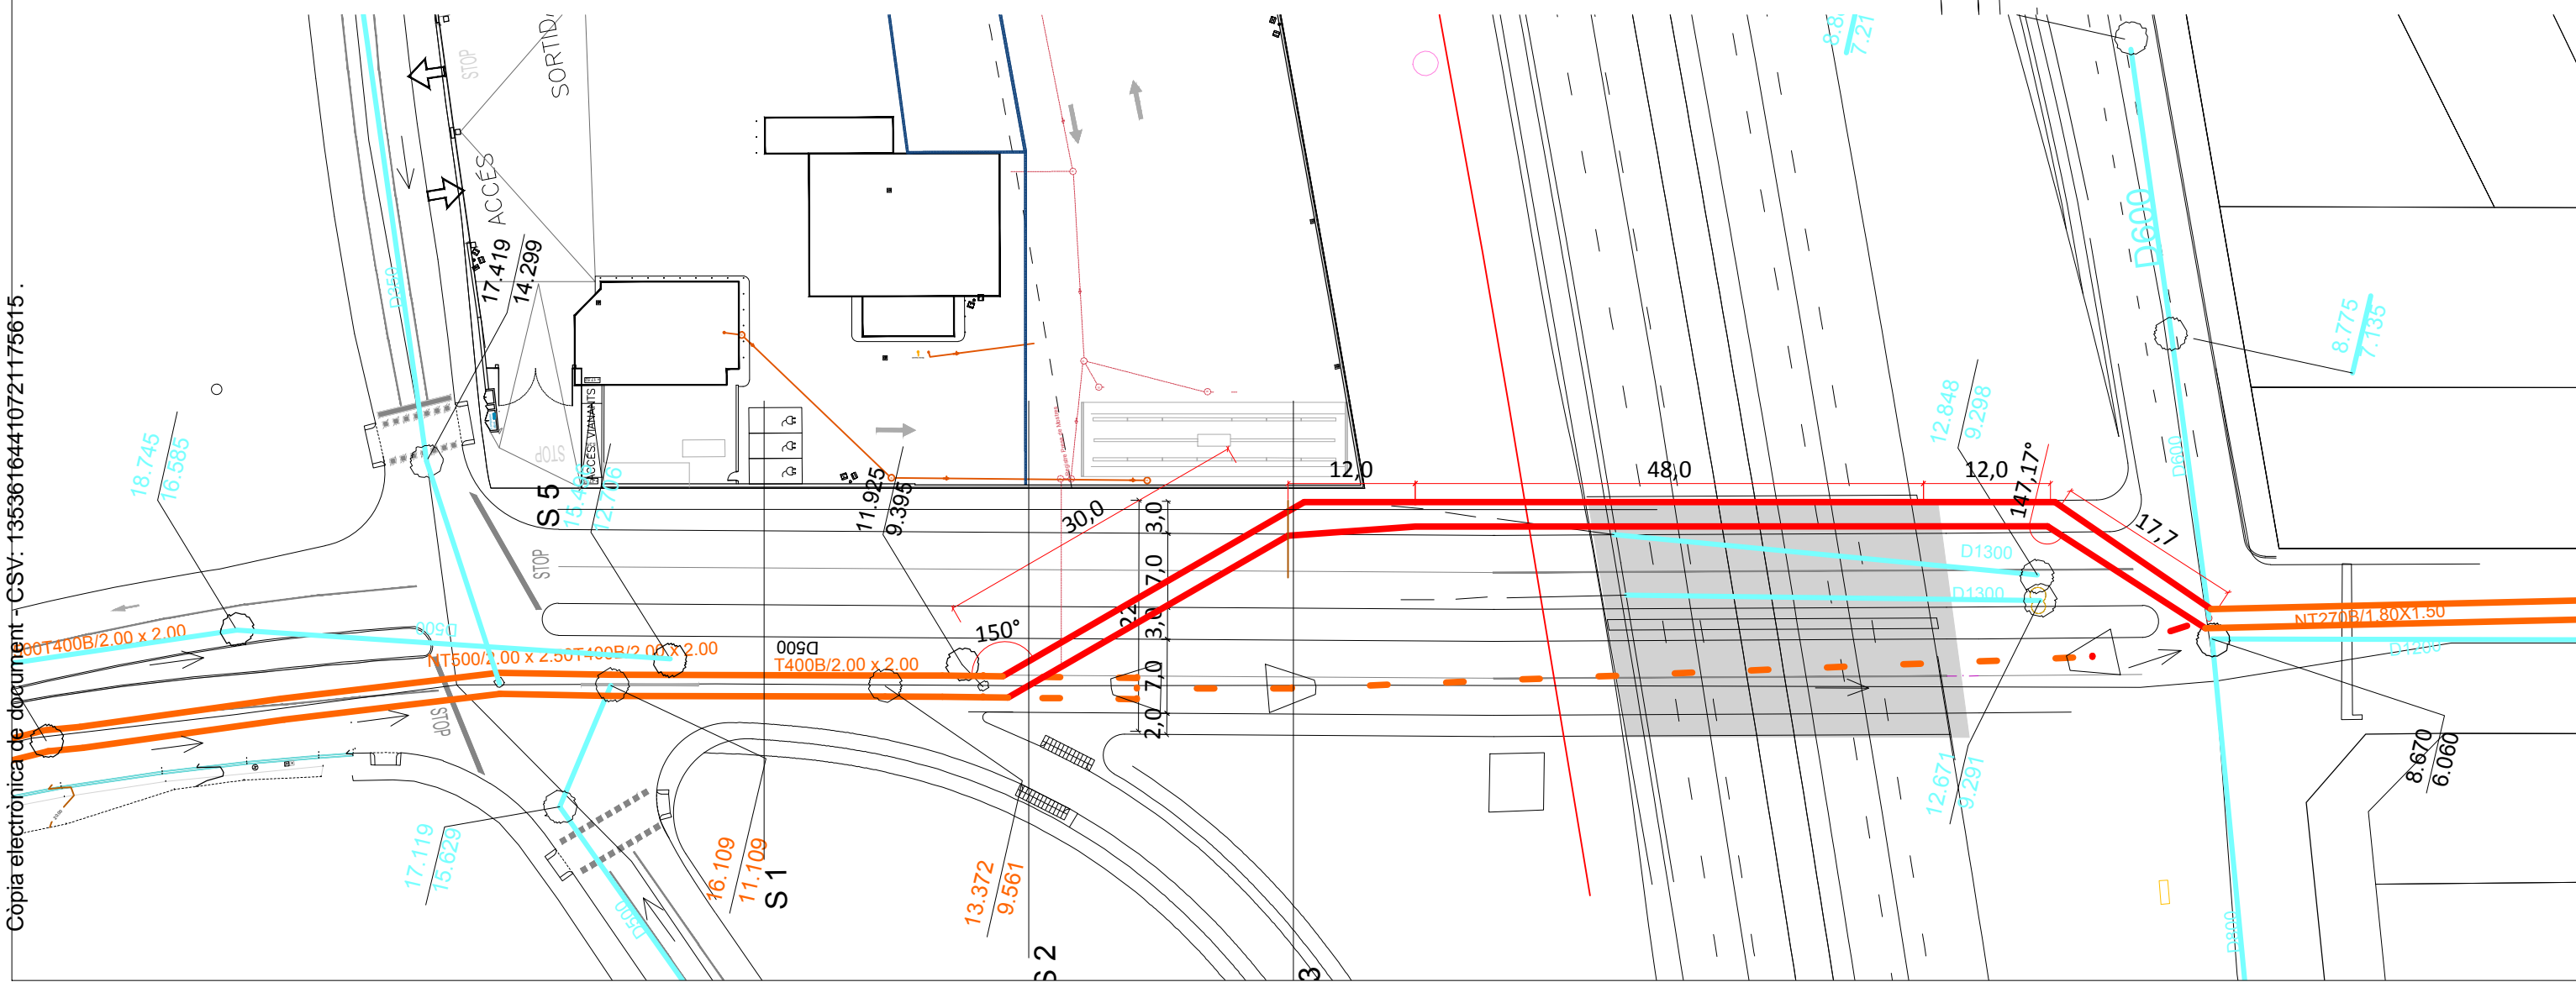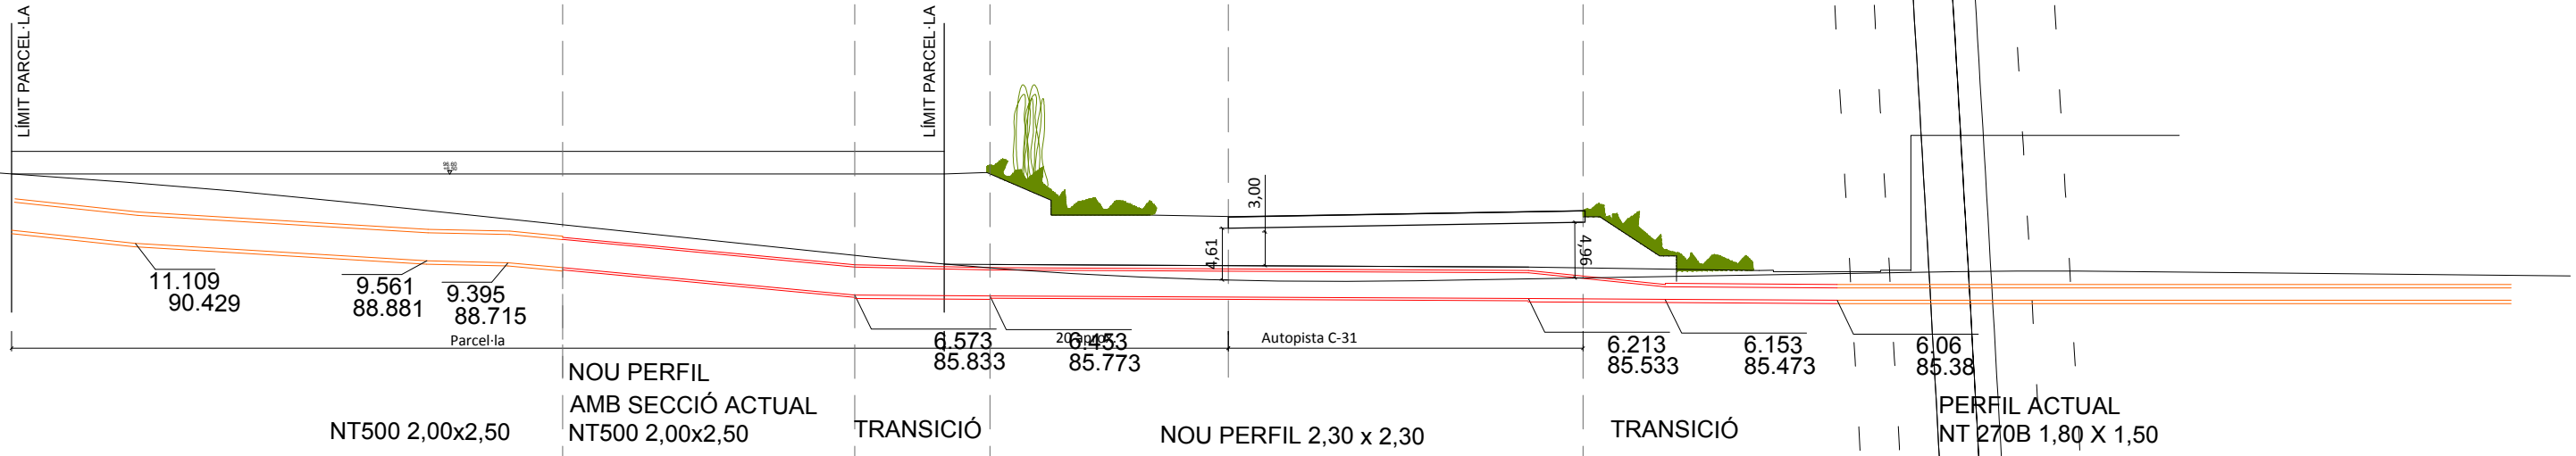


Client
D.I.T.U

Equip redactor
ADEMÀ CANELA COMELLA ARQUITECTES ASSOCIATS, S.L.P.

Oriol Ademà Alcover / Alfons Canela Mercadé / Javier Comella Gutiérrez
Arquitectes


PROJECTE D'URBANITZACIÓ DE L'ÀREA D'APARCAMENT D'AUTOBUSOS
FASE I
 Parcel·la 7 - Sector I - Les Guixeres
 BADALONA

CLAVAGUERAM. PERFIL TORRENT DE VALLMAJOR I.13
Fase II exp. 1329

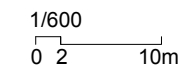

Octubre 2020

Còpia electrònica de document - CSV: 13536164410721175615.

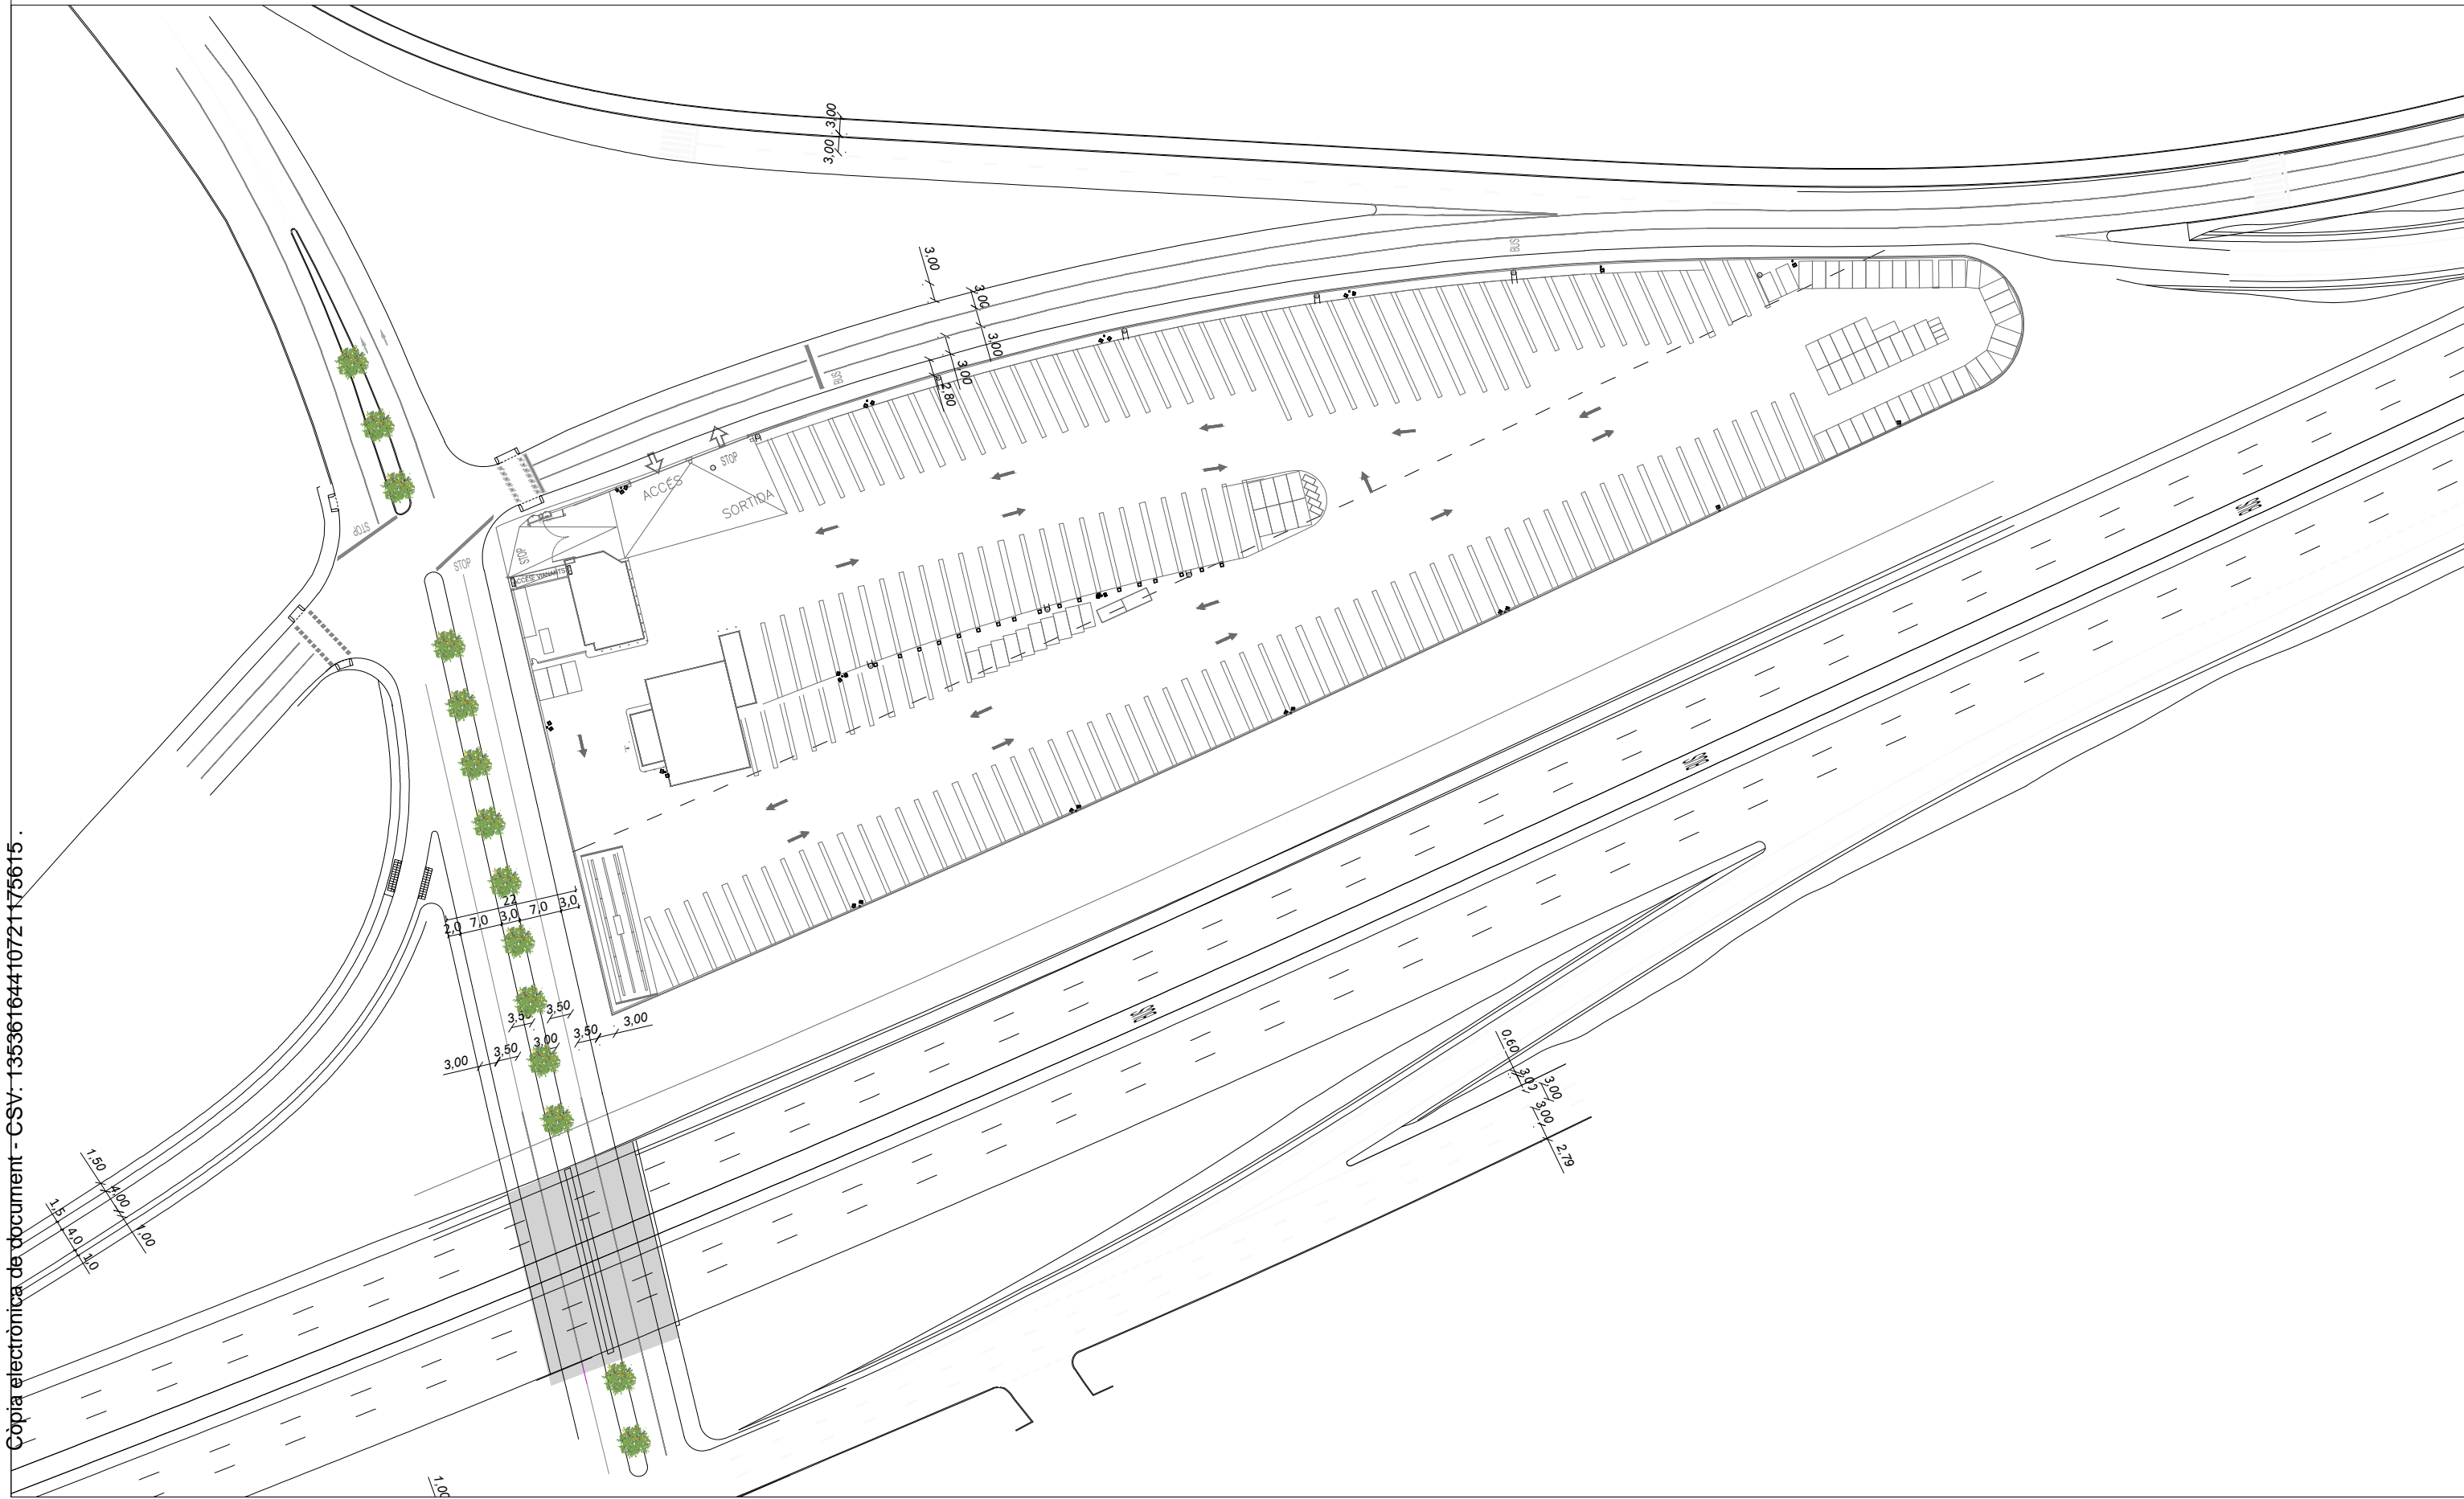

Client
D.I.T.U

Equip redactor
ADEMÀ CANELA COMELLA ARQUITECTES ASSOCIATS, S.L.P.

Oriol Ademà Alcover / Alfons Canela Mercadé / Javier Comella Gutiérrez
Arquitectes








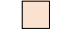
PROJECTE D'URBANITZACIÓ DE L'ÀREA D'APARCAMENT D'AUTOBUSOS


FASE I
Parcel·la 7 - Sector I - Les Guixeres
BADALONA

PLÀNOL DEPT. DE POLÍTICA TERRITORIAL I OBRES PÚBLIQUES I.14
FASE II exp. 1329

1/1000
0 20m

Octubre 2020

- LLEGENDA PAVIMENTACIÓ**
-  Embornal bústia a enderrocar
 -  Embornal reixa a substituir
 -  Enderroc vorada + rigola
 -  Enderroc vorera panot
 -  Retirada tanca metàl·lica
 -  Enderroc mur + reixa
 -  Desmuntatge enreixat
 -  Excavació terres

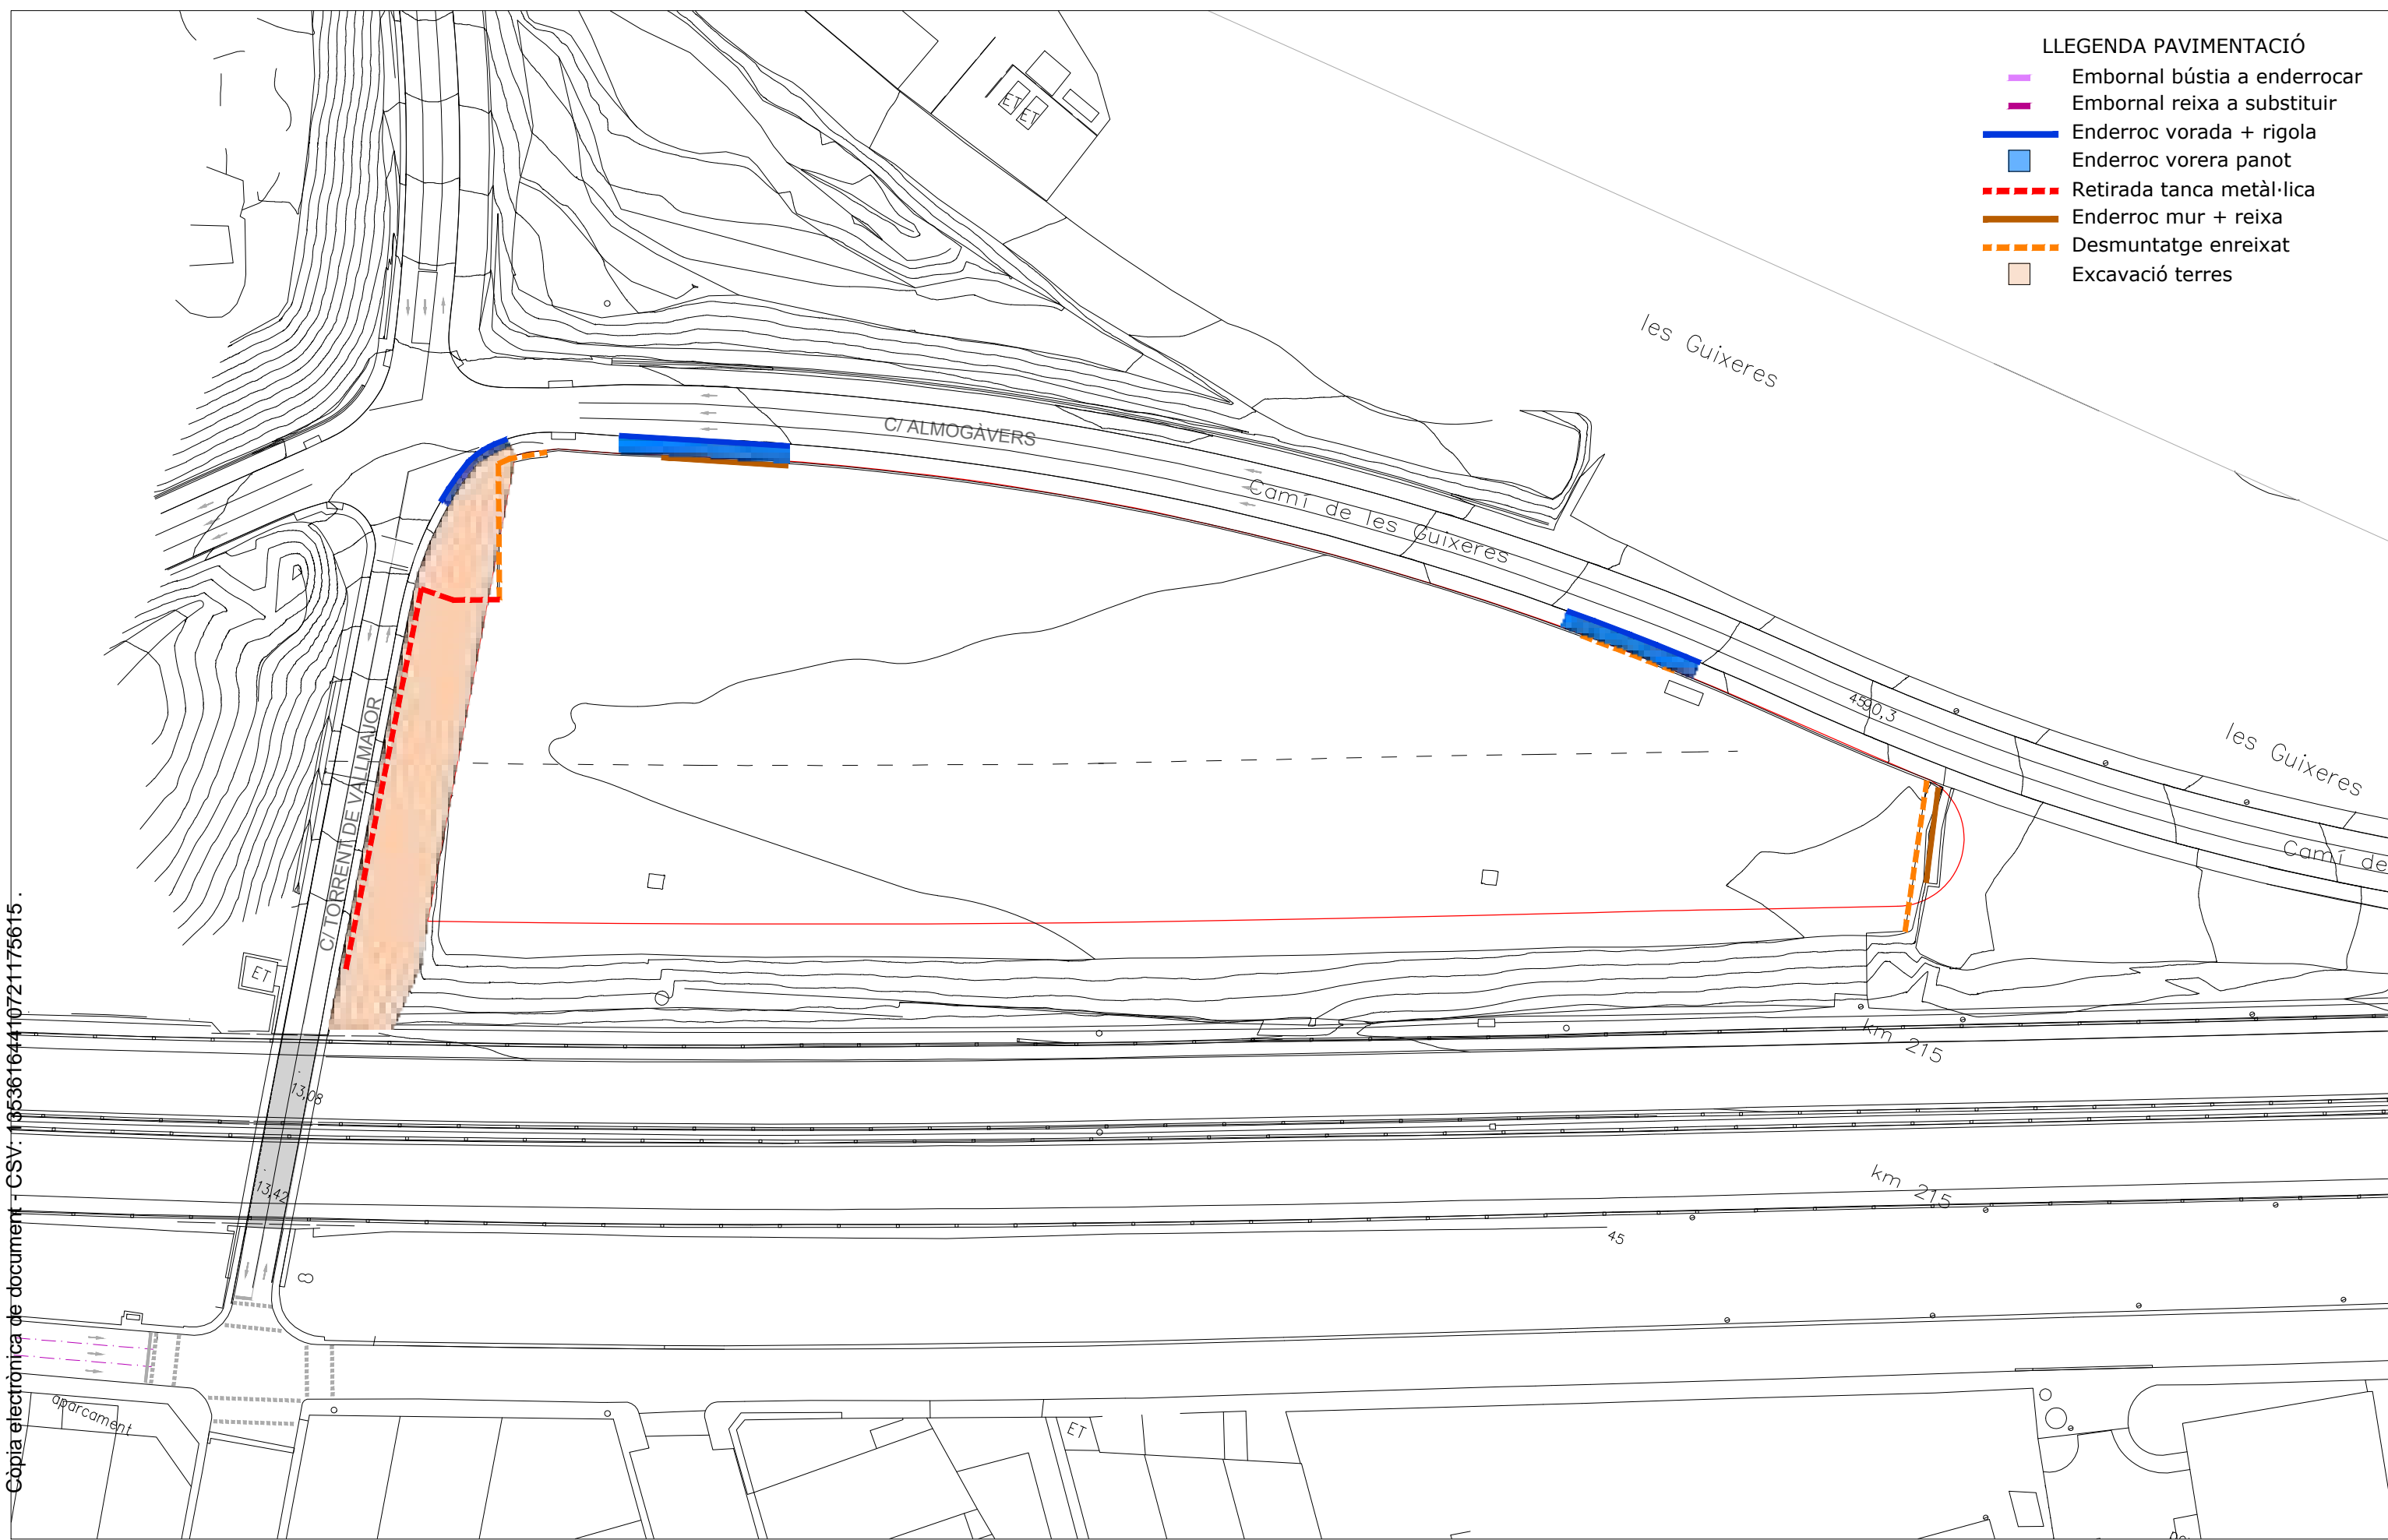

Còpia electrònica de document - CSV: 10536164410721175615.

Client
D.I.T.U

Equip redactor
ADEMÀ CANELA COMELLA ARQUITECTES ASSOCIATS, S.L.P.

Oriol Ademà Alcover / Alfons Canela Mercadé / Javier Comella Gutiérrez
Arquitectes

PROJECTE D'URBANITZACIÓ DE L'ÀREA D'APARCAMENT D'AUTOBUSOS

FASE I
Parcel·la 7 - Sector I - Les Guixeres
BADALONA

DEMOLICIONS

P.00
exp. 1329



1/1000
0 20m

Octubre 2020


Còpia electrònica de document - CSV: 13536164410721175615



ÀMBIT 1

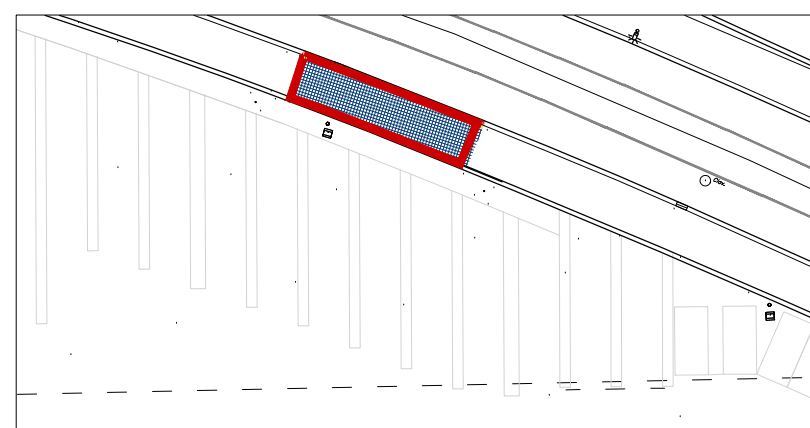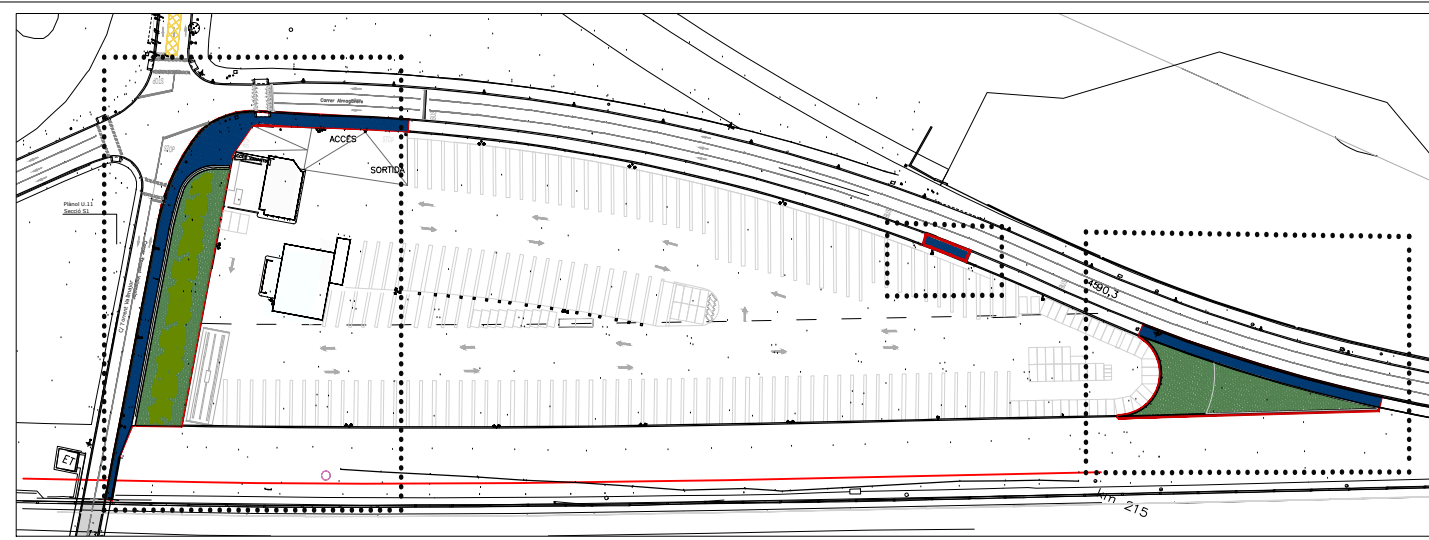

ÀMBIT 3

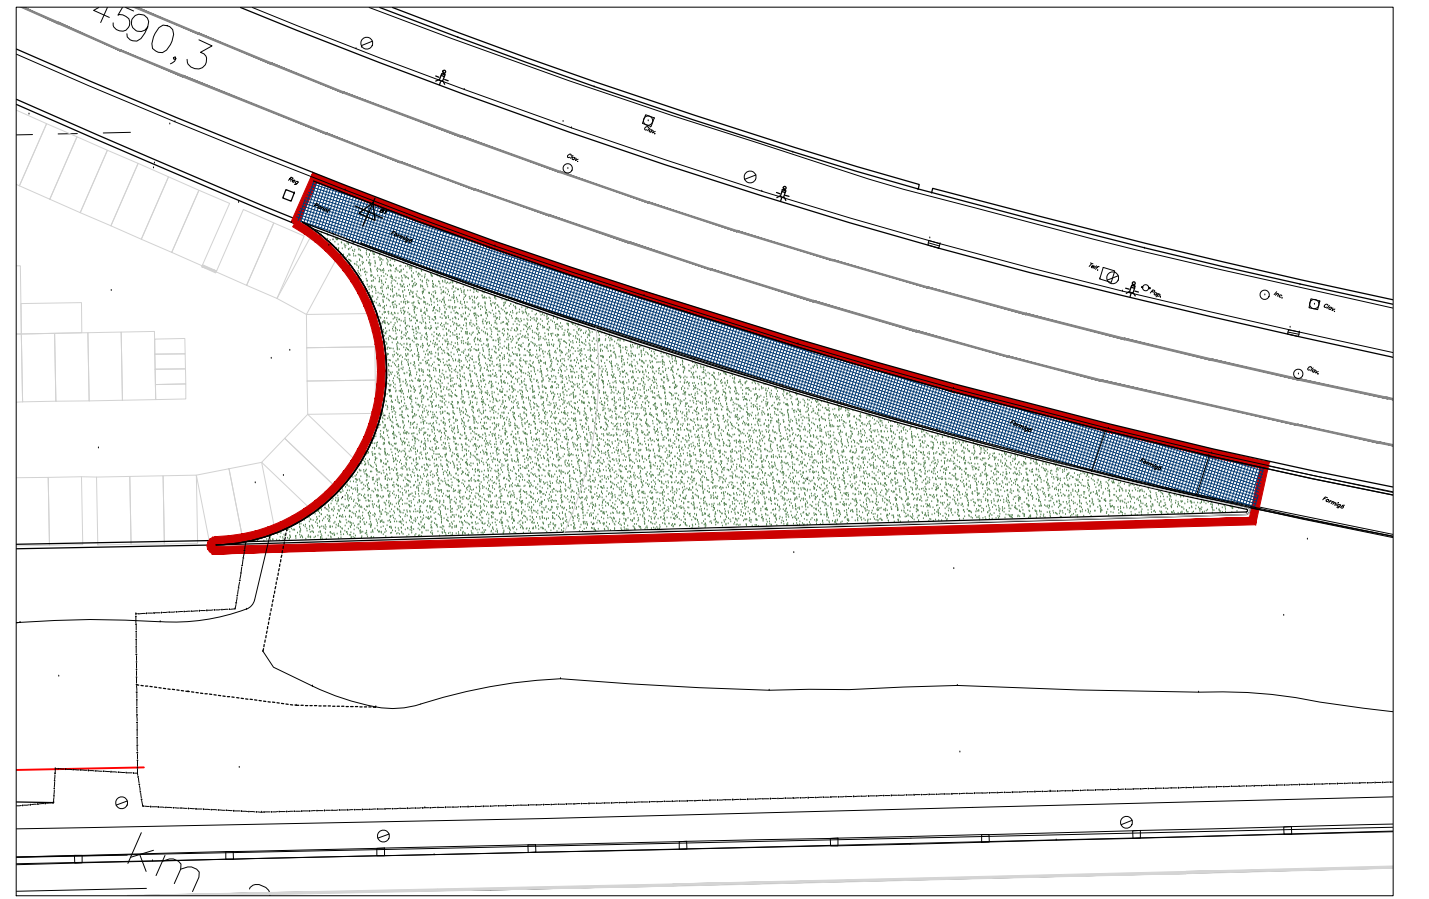

ÀMBIT 2

- LLEGENDA PAVIMENTACIÓ**
- Paviment de formigó
 - Panot de 20x20x4cm
 - Vorada de formigó 17x28cm
 - Rigola de rajola hidràulica 20x20x8
 - Cuneta "V" revestida de formigó 10cm
 - Talús de terra vegetal i plantació heura
 - Asfalt existent
 - Neteja esbrossada i hidrosembrada

Client
D.I.T.U


Equip redactor
ADEMÀ CANELA COMELLA ARQUITECTES ASSOCIATS, S.L.P.

Oriol Ademà Alcover / Alfons Canela Mercadé / Javier Comella Gutiérrez
Arquitectes

PROJECTE D'URBANITZACIÓ DE L'ÀREA D'APARCAMENT D'AUTOBUSOS

FASE I
Parcel·la 7 - Sector I - Les Guixeres
BADALONA

Còpia electrònica de document - CSV: 13536164410721175615 .

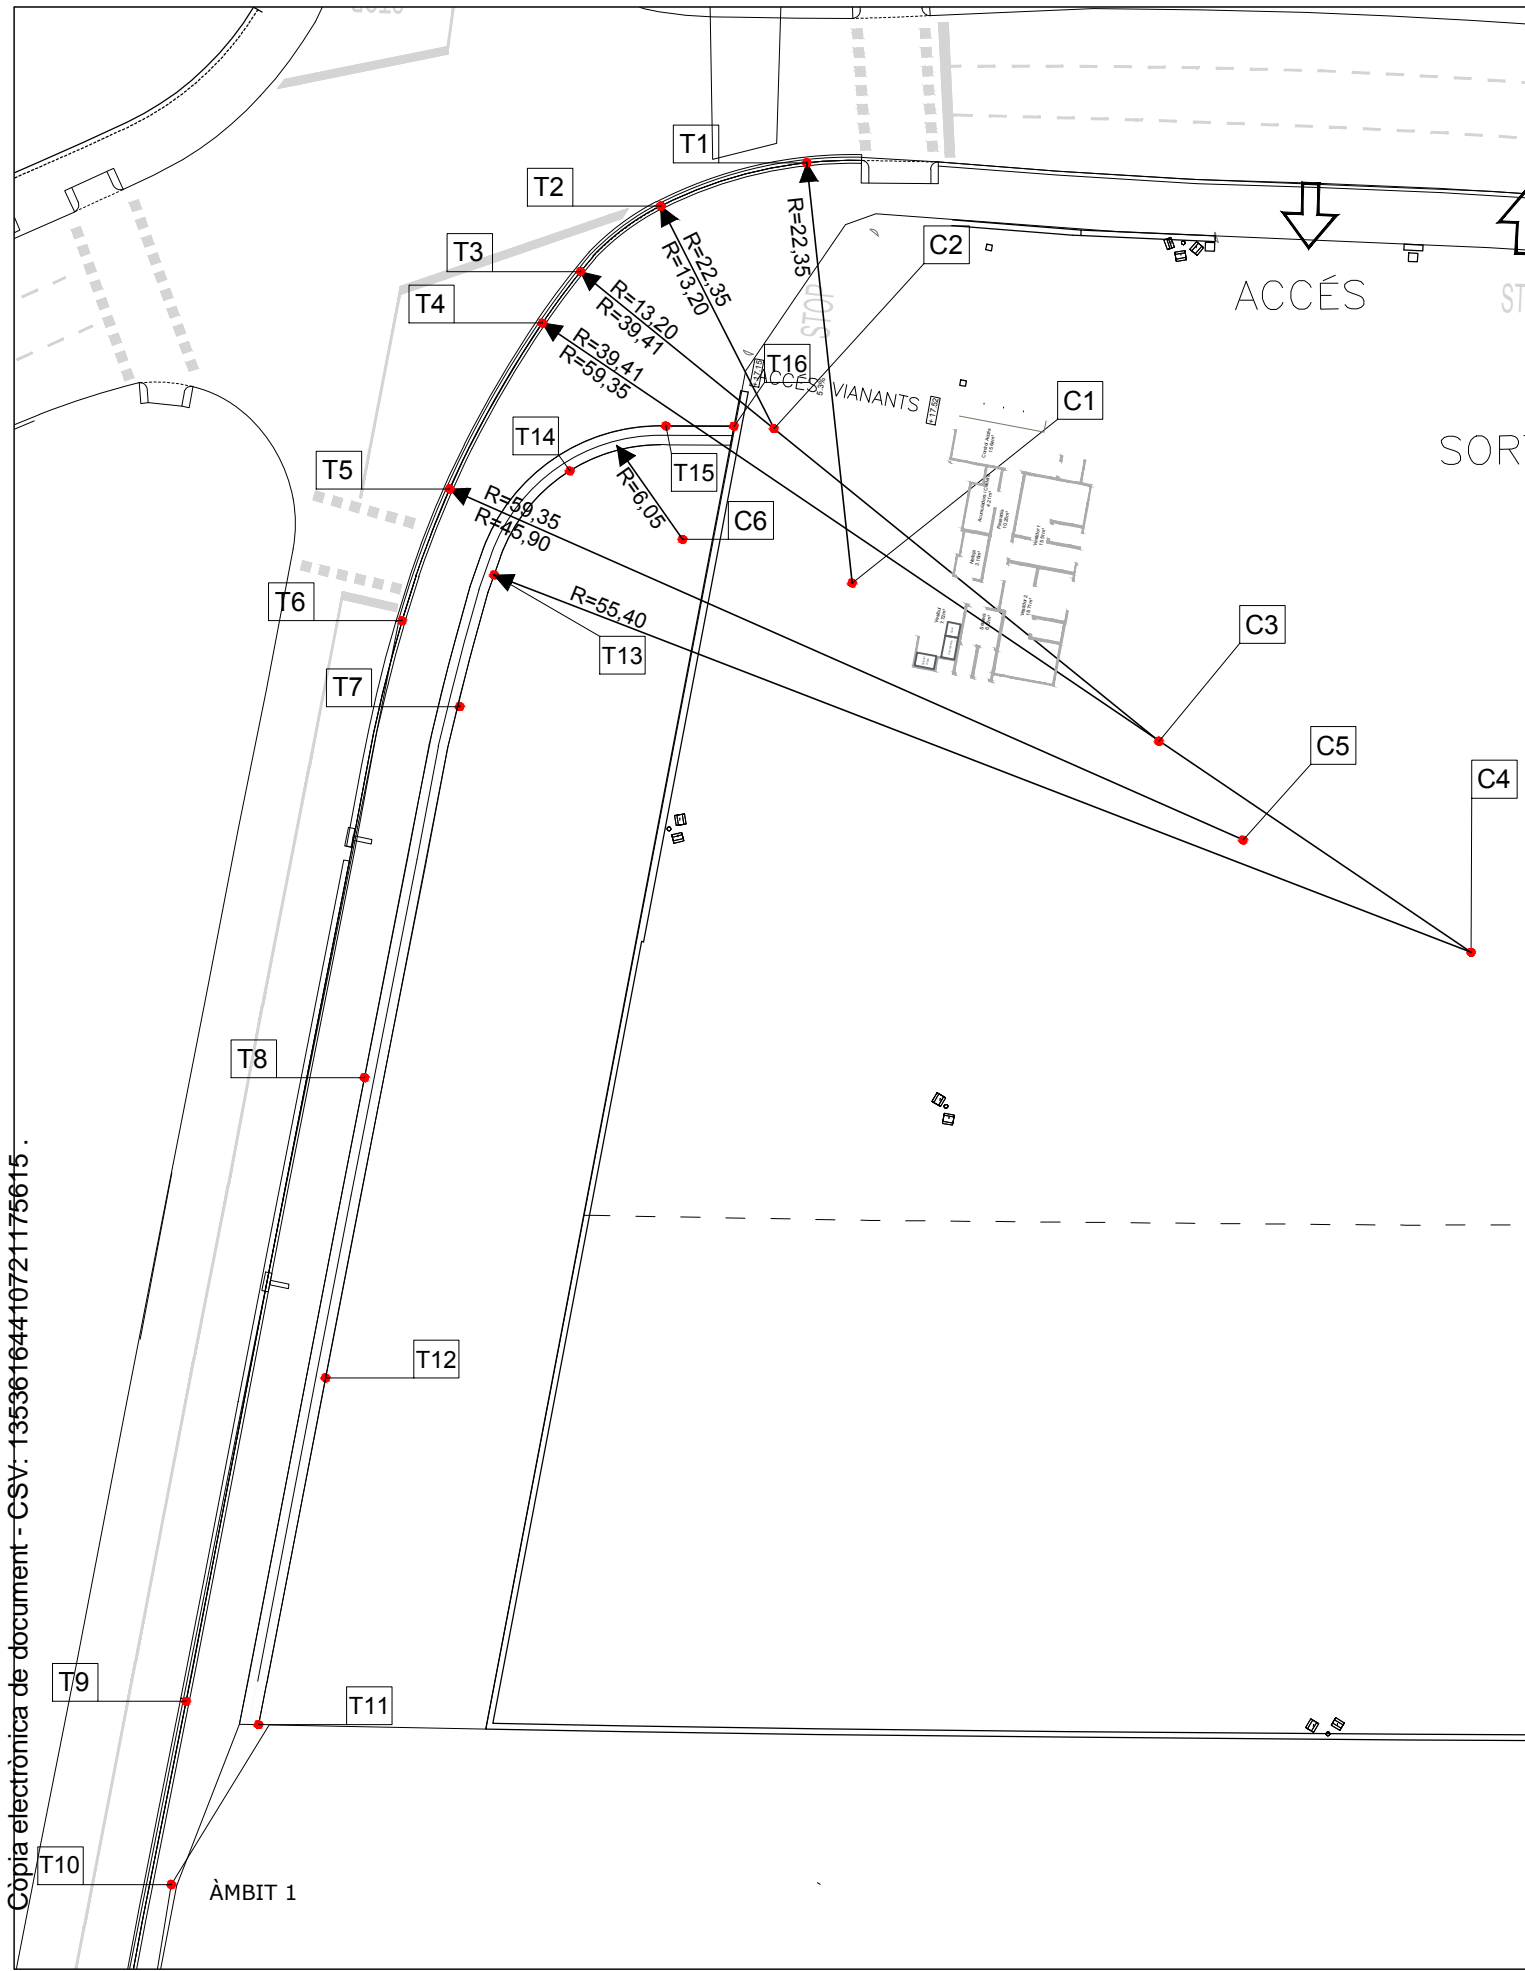

LLEGENDA ÀMBIT 1


(X) REPLANTEIG DE PUNTS DE COORDENADES

CODI	X	Y
T.1	x:438188.2492	y:4590253.2664
T.2	x:438182.1120	y:4590248.0470
T.3	x:438179.6316	y:4590243.1627
T.4	x:438178.8820	y:4590239.8540
T.5	x:438177.9439	y:4590229.8456
T.6	x:438178.4602	y:4590222.4561
T.7	x:438183.0902	y:4590219.5350
T.8	x:438186.4169	y:4590199.5479
T.9	x:438191.1205	y:4590165.5586
T.10	x:438194.3285	y:4590156.3769
T.11	x:438195.1275	y:4590165.9778
T.12	x:438190.9519	y:4590184.1888
T.13	x:438181.9348	y:4590226.6344
T.14	x:438183.3790	y:4590233.2919
T.15	x:438187.0588	y:4590237.5164
T.16	x:438190.3584	y:4590238.9660
C.1	x:438199.4287	y:4590233.9029
C.2	x:438192.3468	y:4590239.7025
C.3	x:438217.6563	y:4590232.8151
C.4	x:438237.2790	y:4590229.2817
C.5	x:438223.8439	y:4590229.8456
C.6	x:438190.2954	y:4590232.3937

LLEGENDA ÀMBIT 2

(X) REPLANTEIG DE PUNTS DE COORDENADES

CODI	X	Y
T.17	x:438432.4692	y:4590272.6927
T.18	x:438429.1226	y:4590294.5280
T.19	x:438431.3197	y:4590294.6222
T.20	x:438430.5519	y:4590297.3806
T.21	x:438493.4835	y:4590305.0957
T.22	x:438493.8526	y:4590302.2933
C.7	x:438427.6460	y:4590283.1232

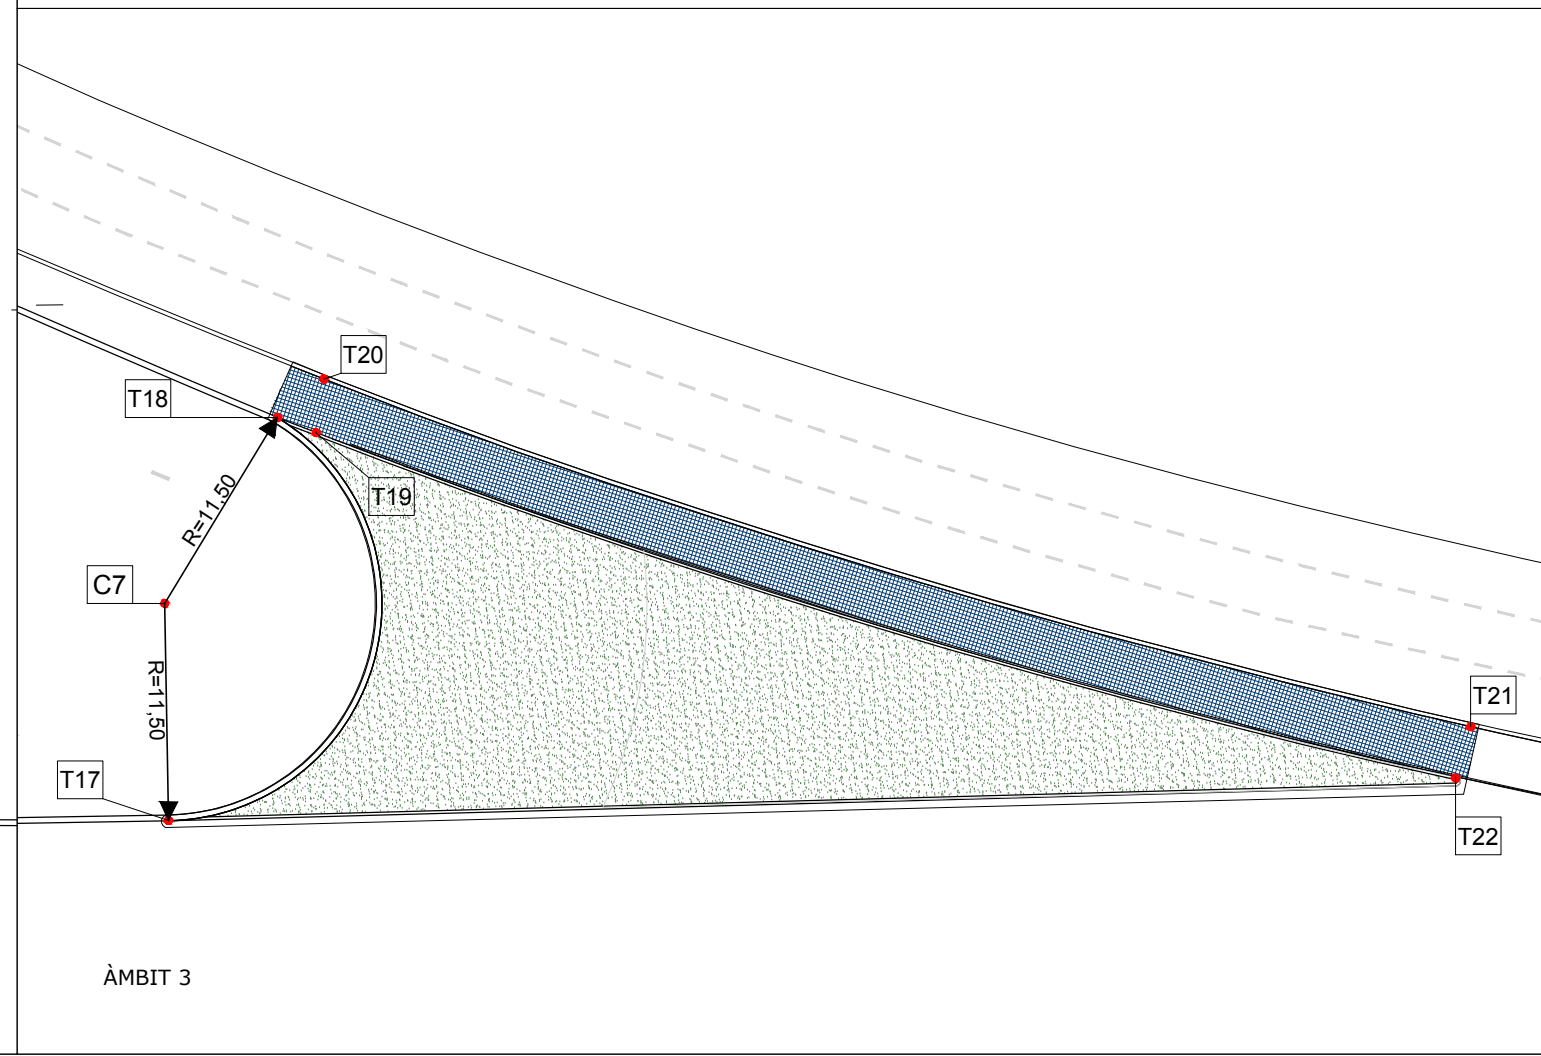

Client
D.I.T.U

Equip redactor
ADEMÀ CANELA COMELLA ARQUITECTES ASSOCIATS, S.L.P.


Oriol Ademà Alcover / Alfons Canela Mercadé / Javier Comella Gutiérrez
Arquitectes

PROJECTE D'URBANITZACIÓ DE L'ÀREA D'APARCAMENT D'AUTOBUSOS
FASE I
 Parcel·la 7 - Sector I - Les Guixeres
 BADALONA





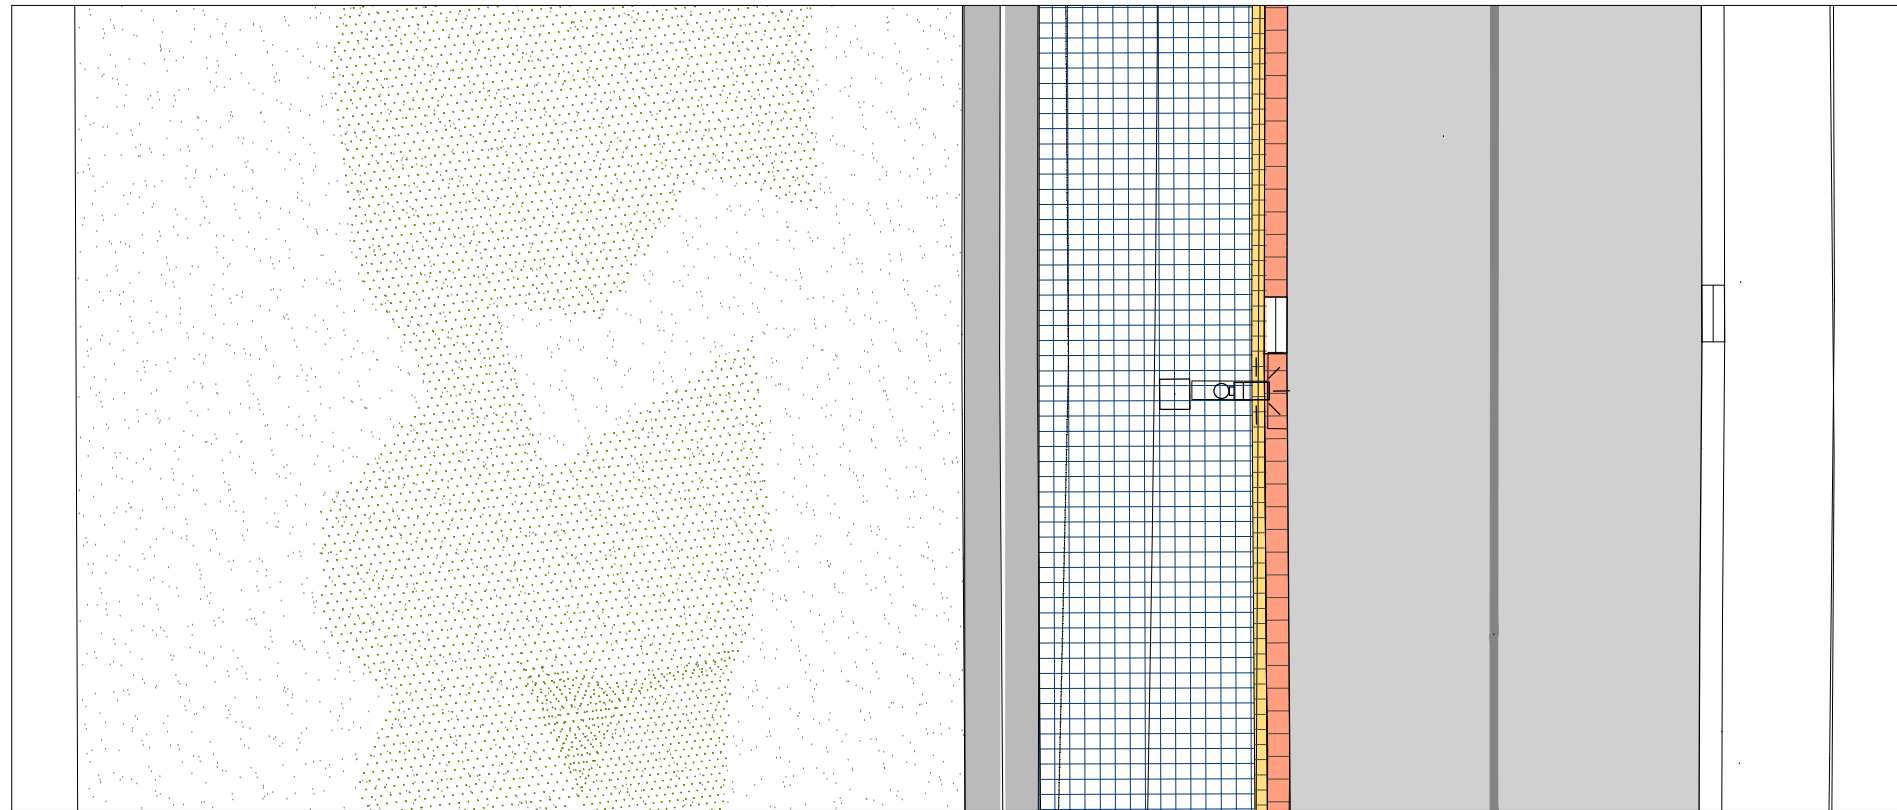



DEFINICIÓ GEOMÈTRICA I REPLANTEIG P.02
 Àmbit 1 i Àmbit 2 exp. 1329




1/400
 0 4 8m


Octubre 2020

 

 LLEGENDA PAVIMENTACIÓ


-  Paviment de formigó
-  Panot de 20x20x4cm
-  Vorada de formigó 17x28cm
-  Rigola de rajola hidràulica 20x20x8
-  Cuneta "V" revestida de formigó 10cm
-  Talús de terra vegetal i plantació heura
-  Asfalt existent
-  Neteja esbrossada i hidrosembrada

 -  A Cuneta "V" revestida de formigó 10cm
-  B Vorada de formigó 20x25cm
-  C Rigola de rajola hidràulica 20x20x8cm

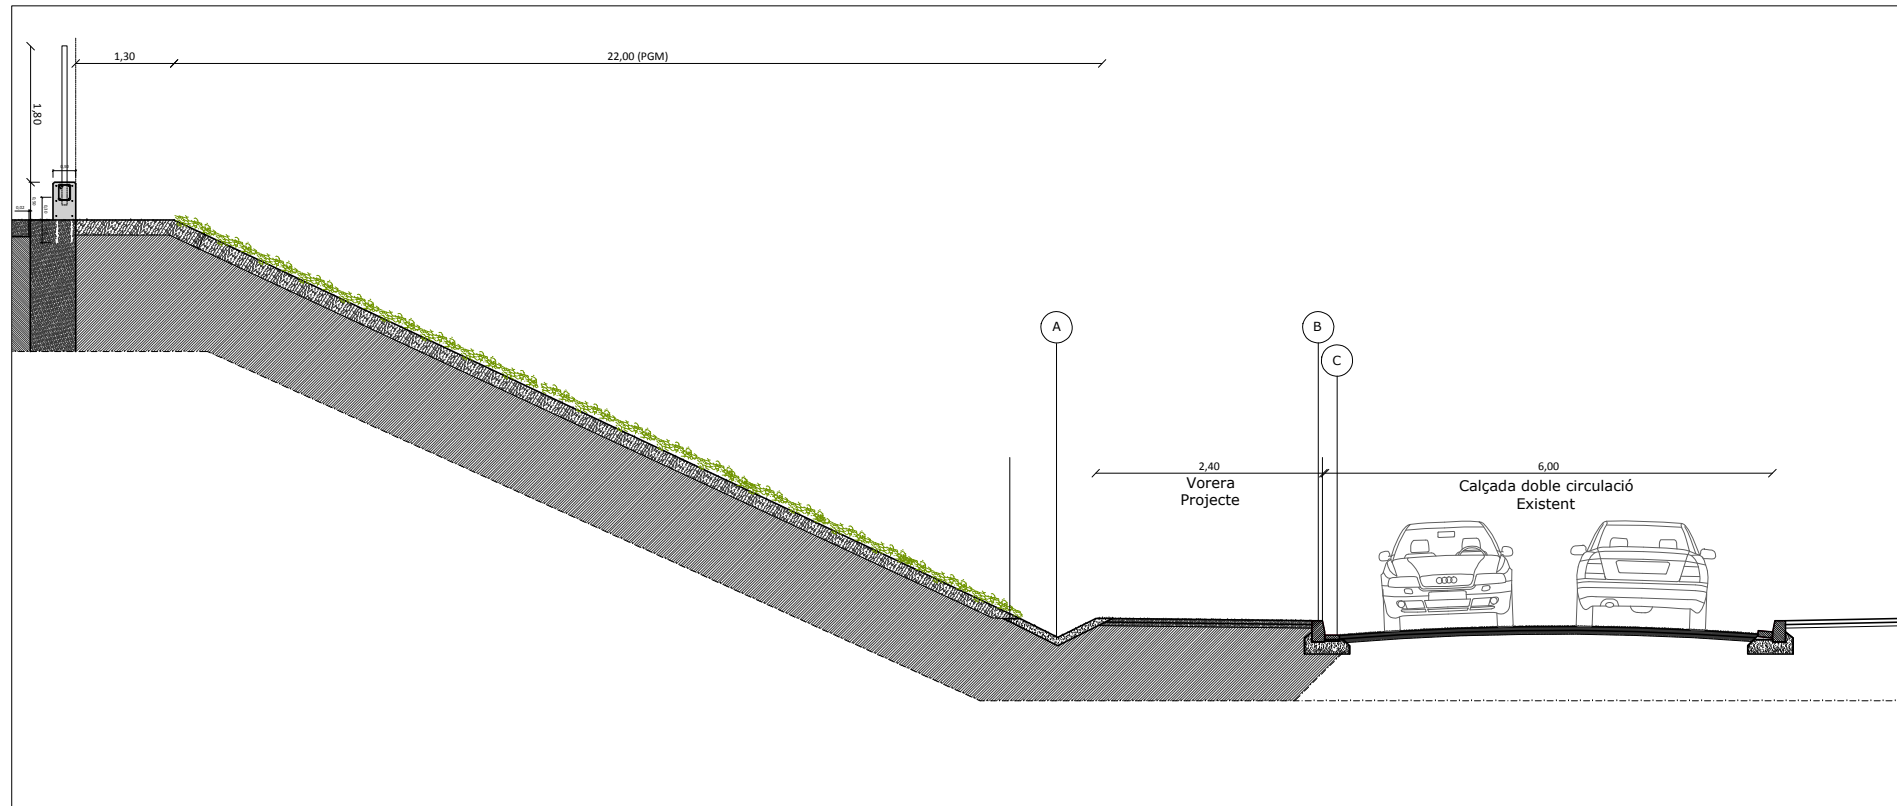


Còpia electrònica de document - CSV: 13536164410721175615 .



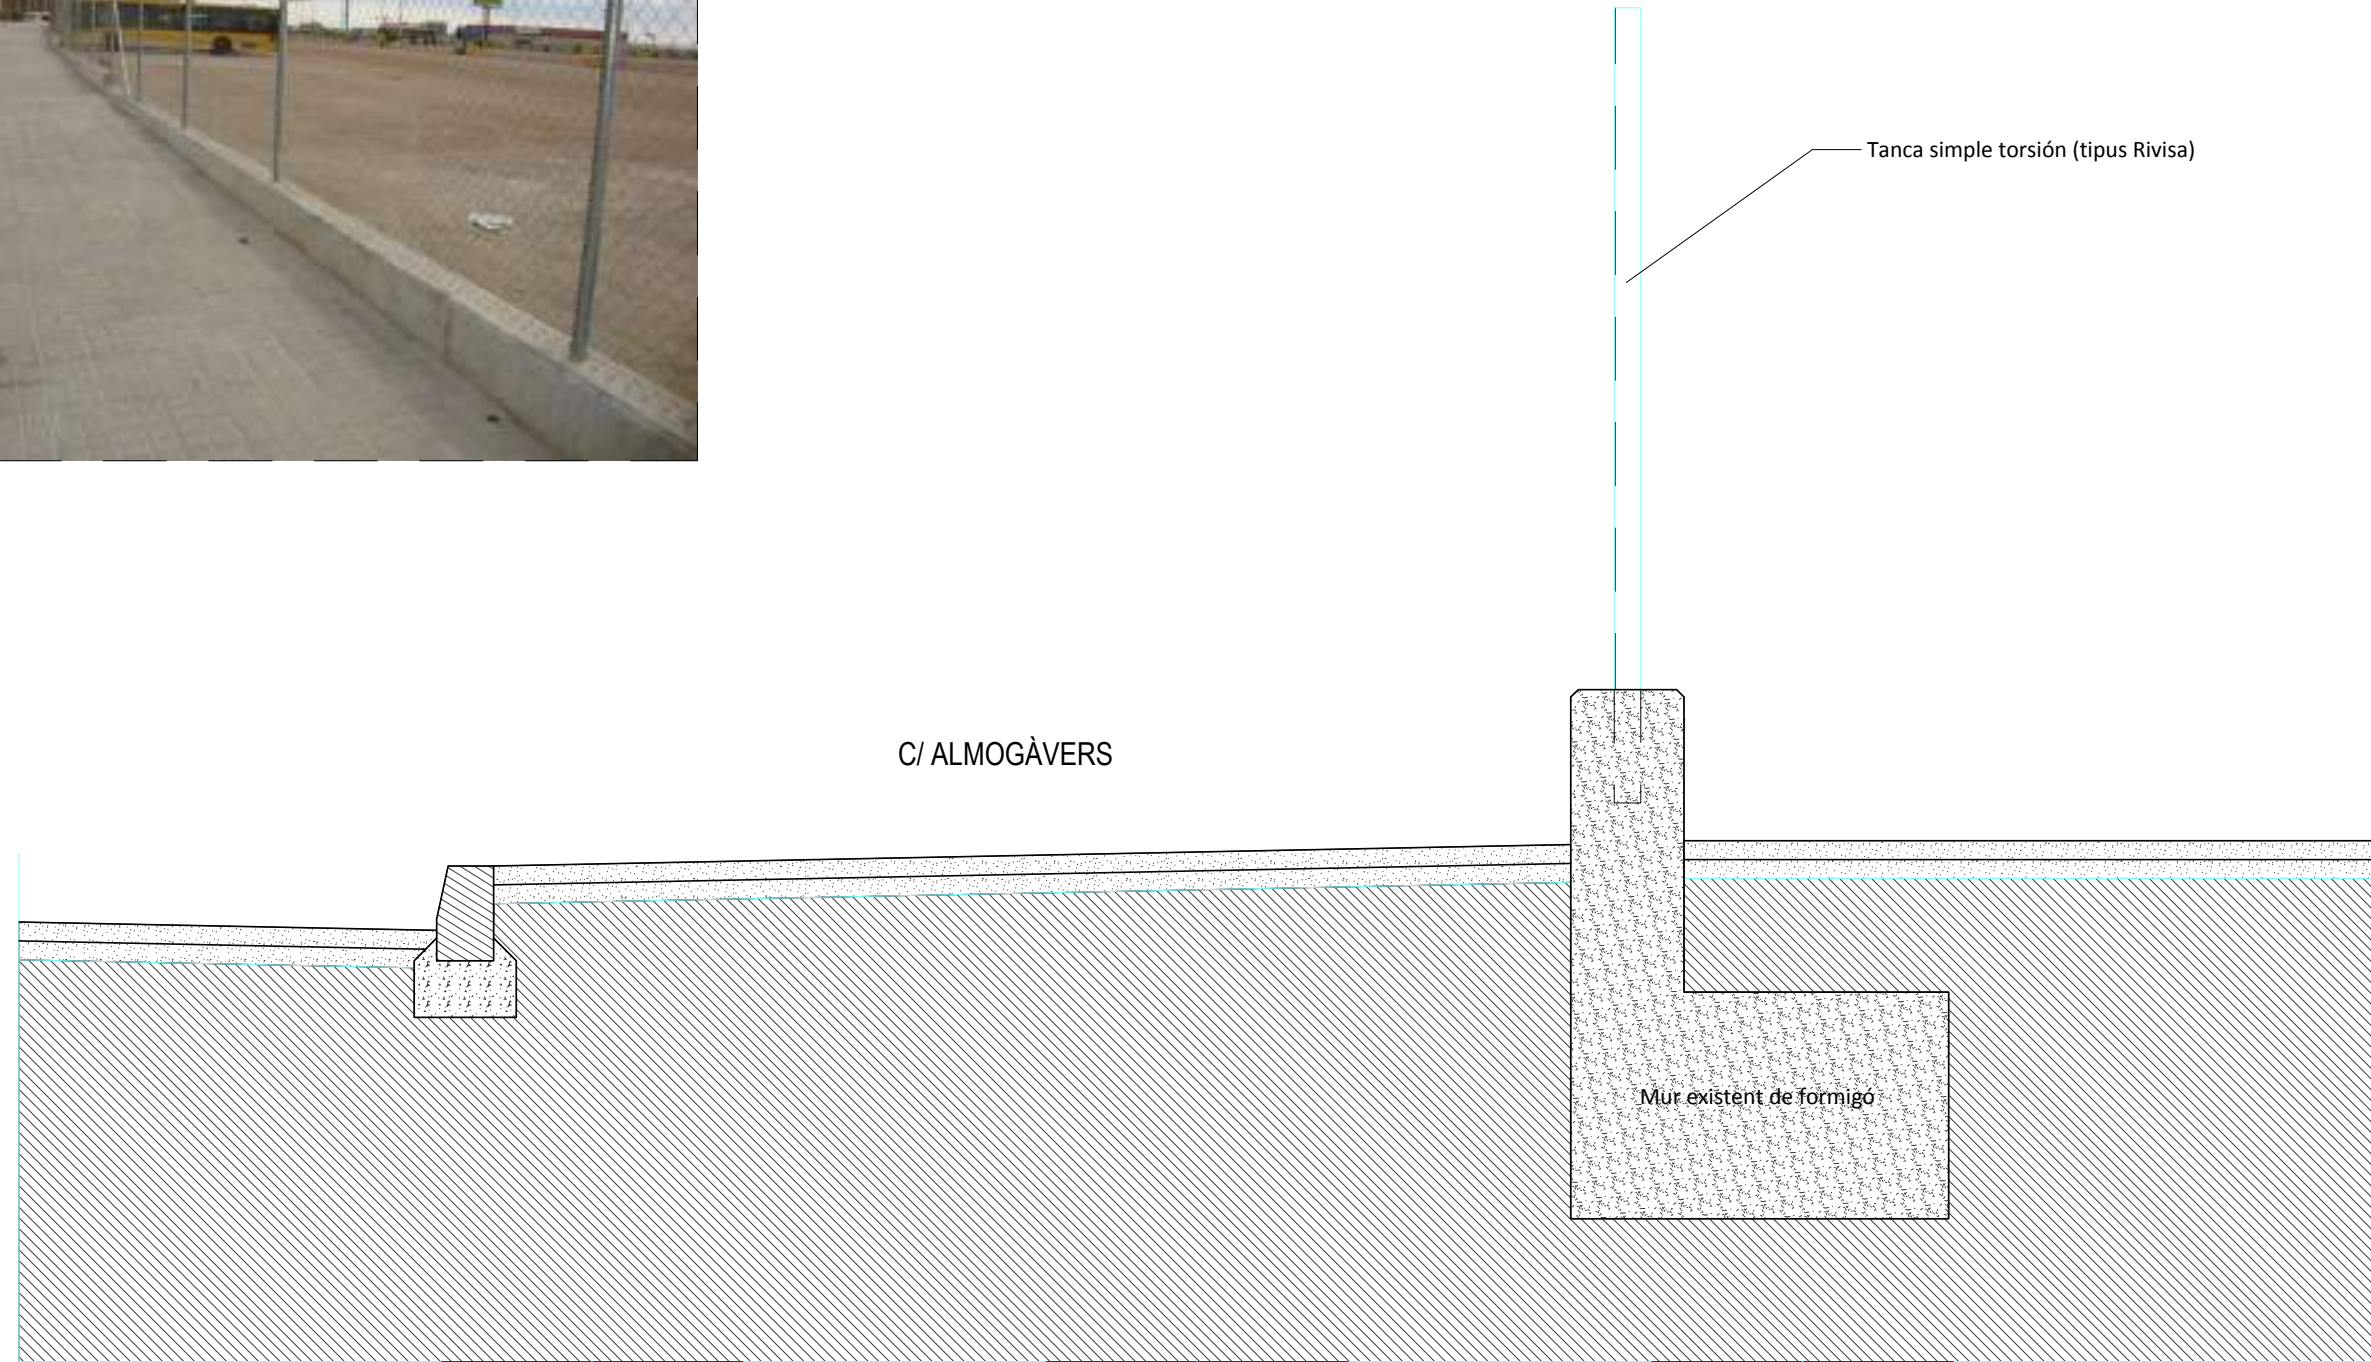

Còpia electrònica de document - CSV: 13536164410721175615 .

Còpia electrònica de document - CSV: 13536164410721175615 .

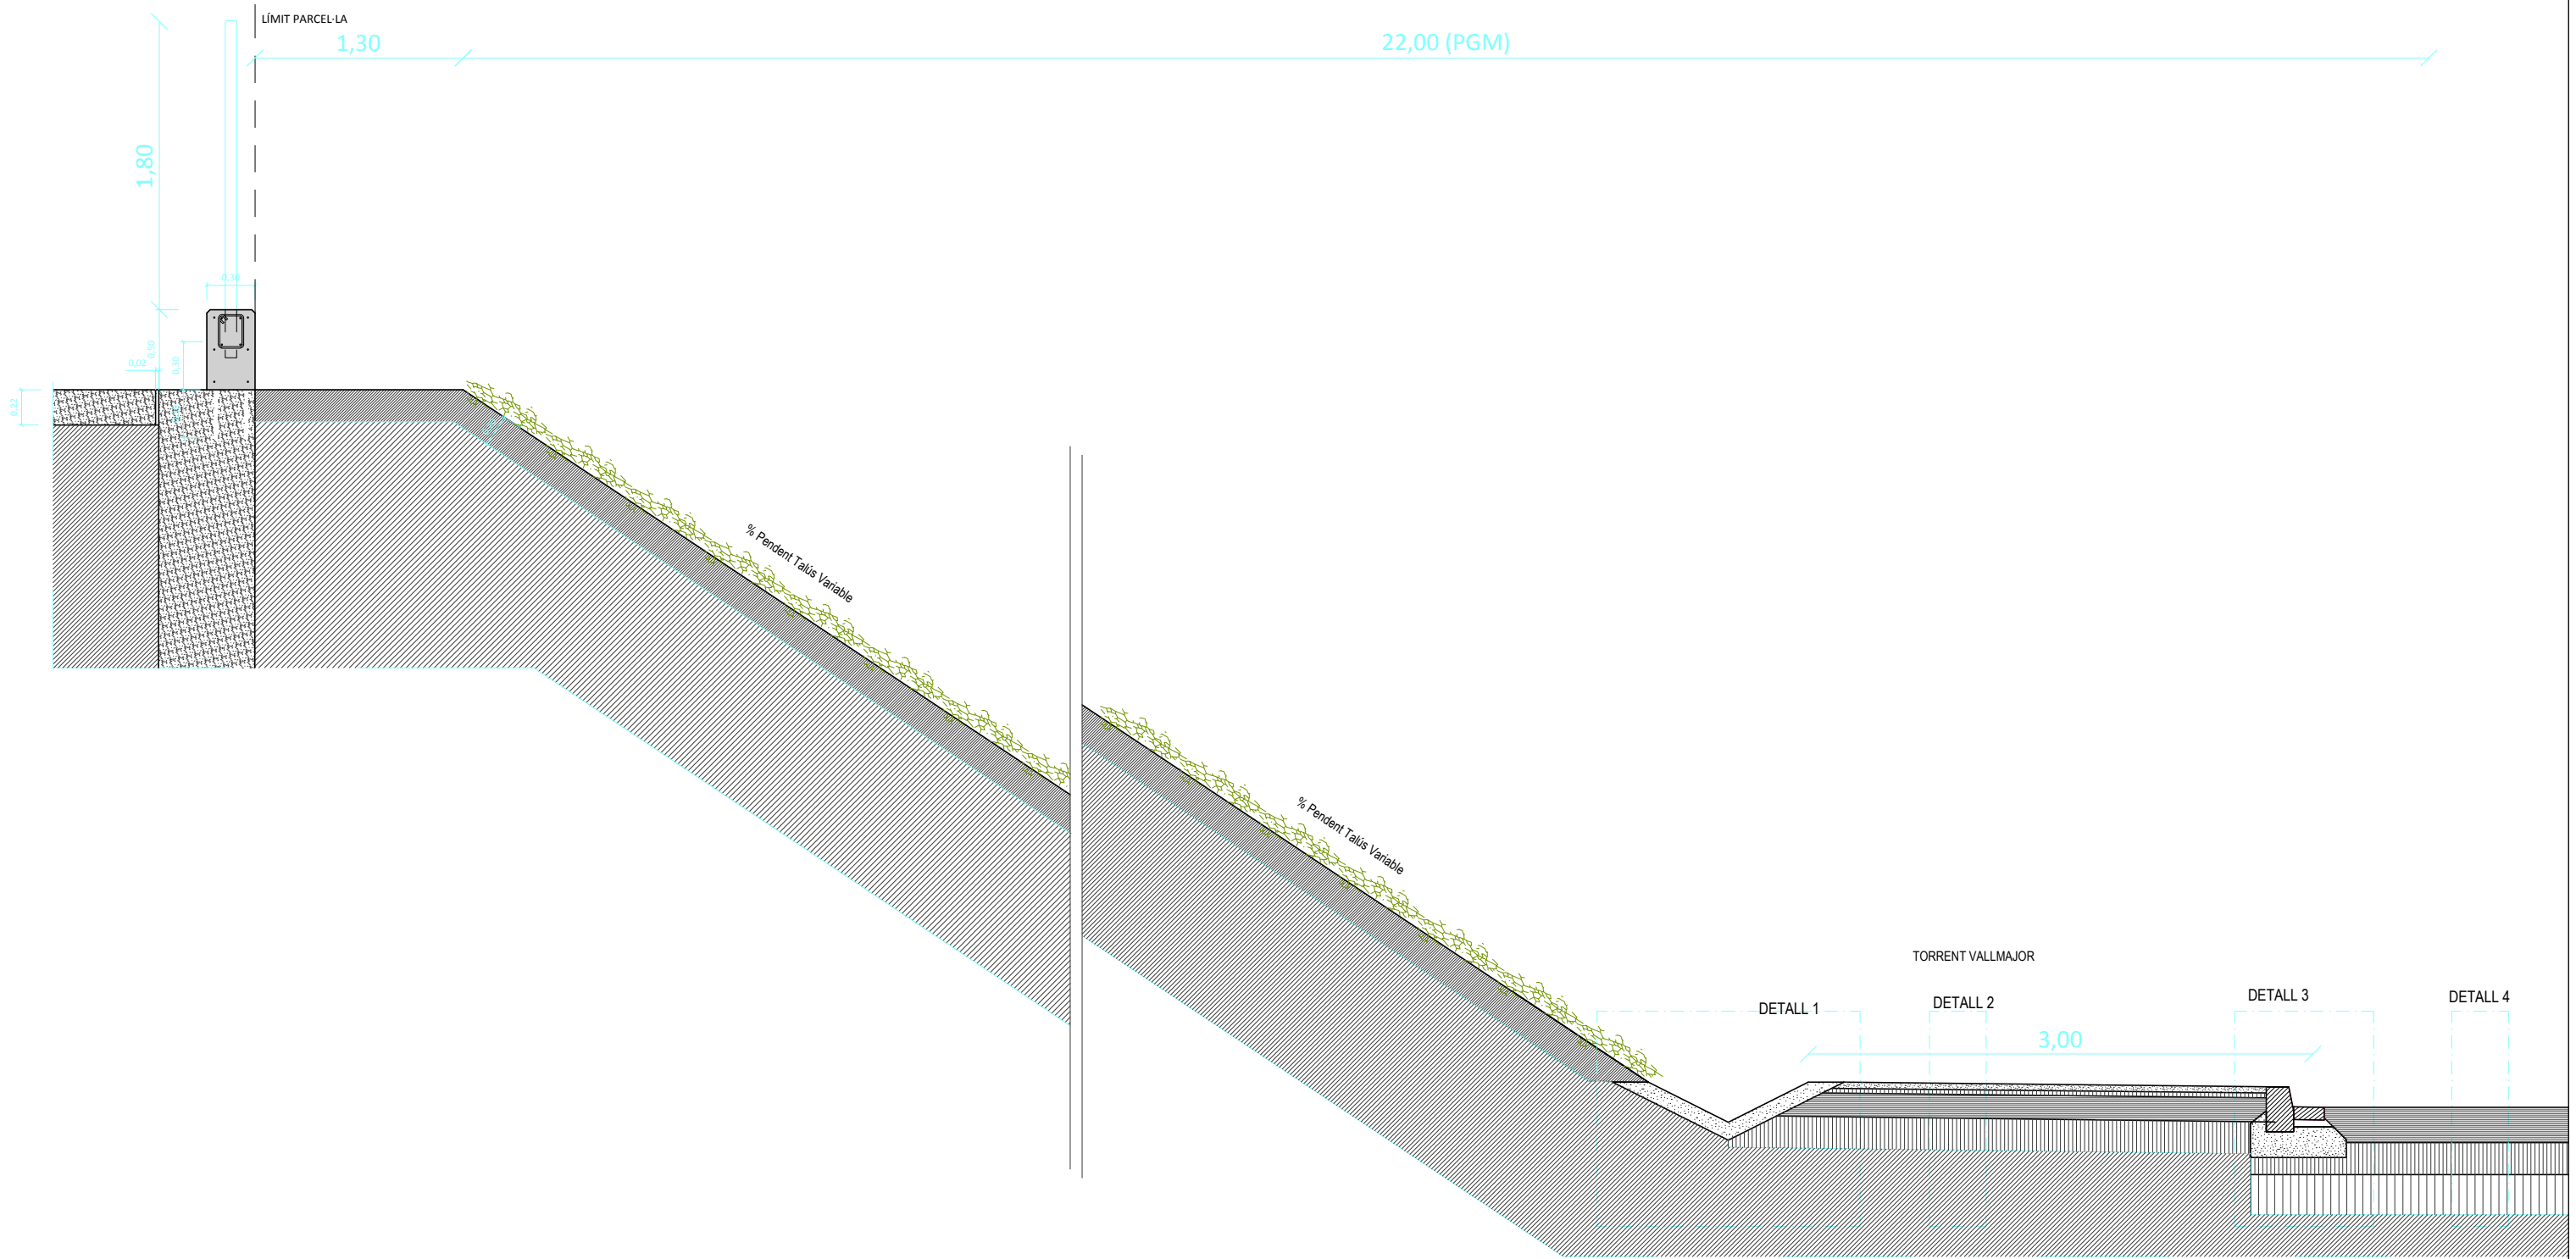

Client
D.I.T.U

Equip redactor
ADEMÀ CANELA COMELLA ARQUITECTES ASSOCIATS, S.L.P.

Oriol Ademà Alcover / Alfons Canela Mercadé / Javier Comella Gutiérrez
Arquitectes




PROJECTE D'URBANITZACIÓ DE L'ÀREA D'APARCAMENT D'AUTOBUSOS

FASE I
Parcel·la 7 - Sector I - Les Guixeres
BADALONA


TANCA I TALÚS C/TORRENT VALLMAJOR P.05
Àmbit 1 - Proposta exp. 1329

1/200
0 0.2 0.4m


Octubre 2020

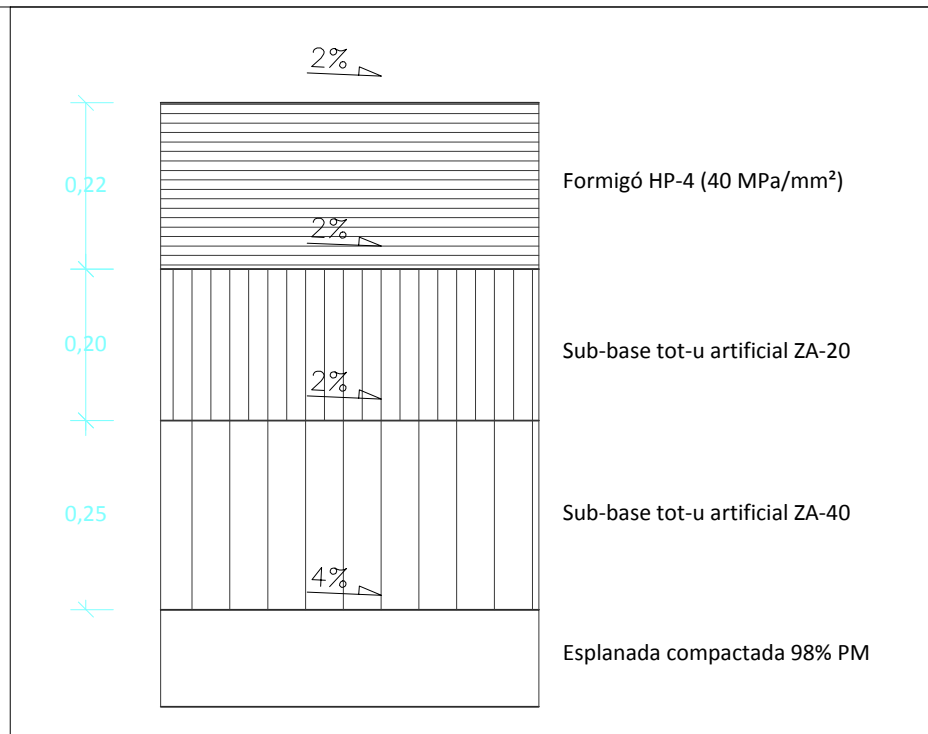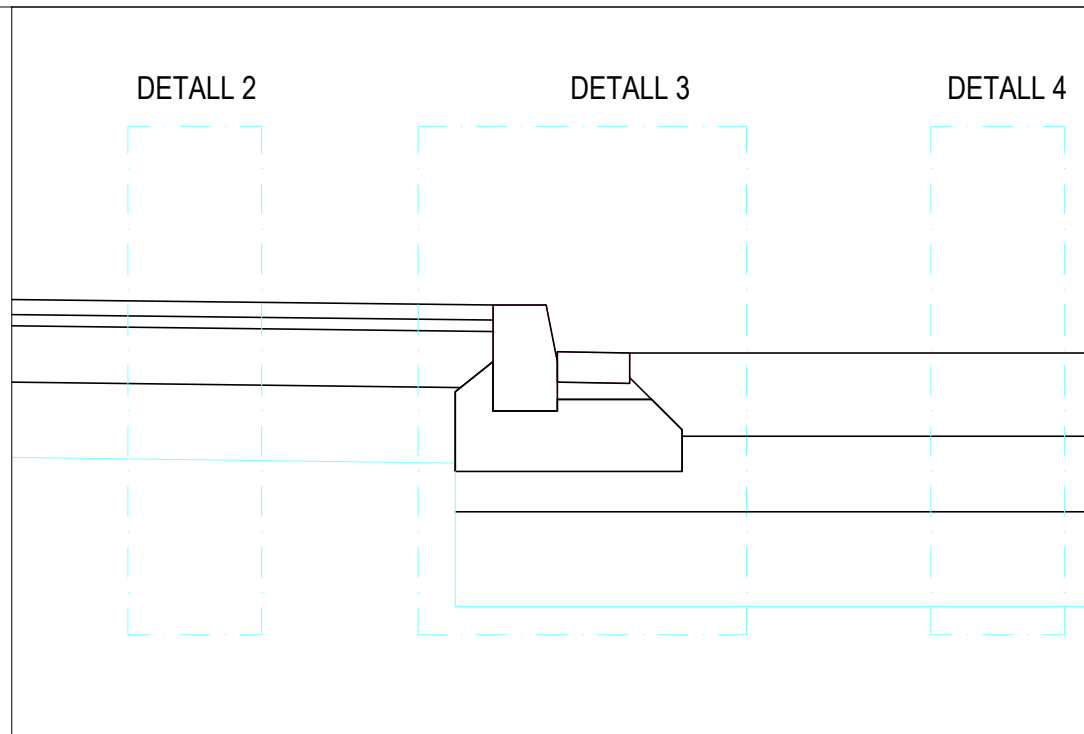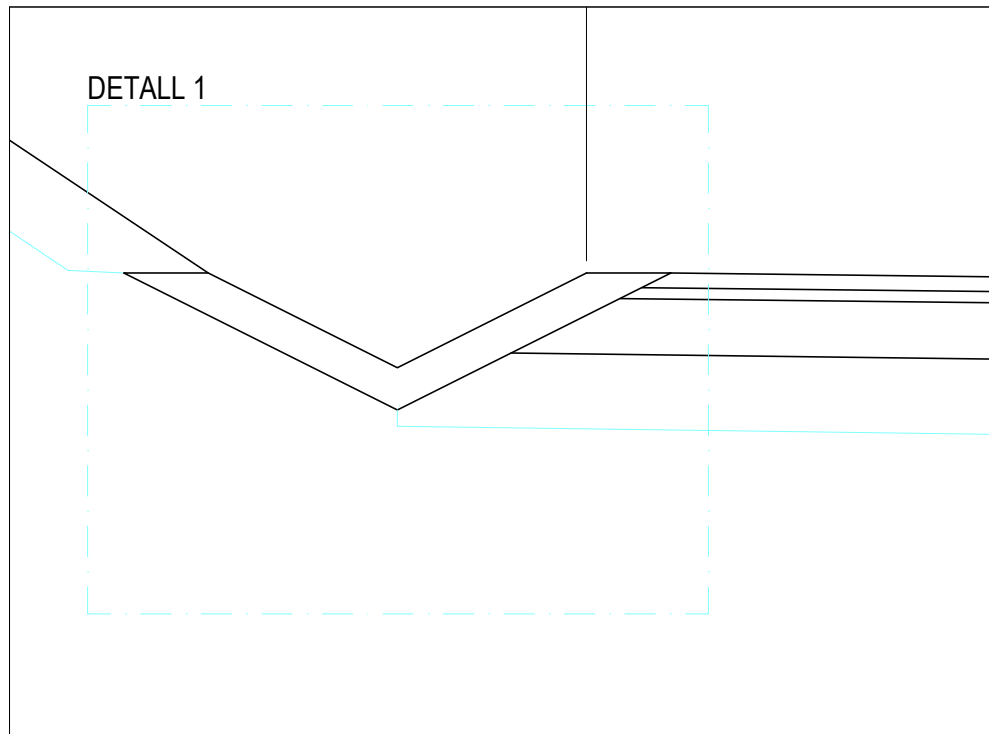


DETALL 4
Paquet ferm aparcament
e:1/10

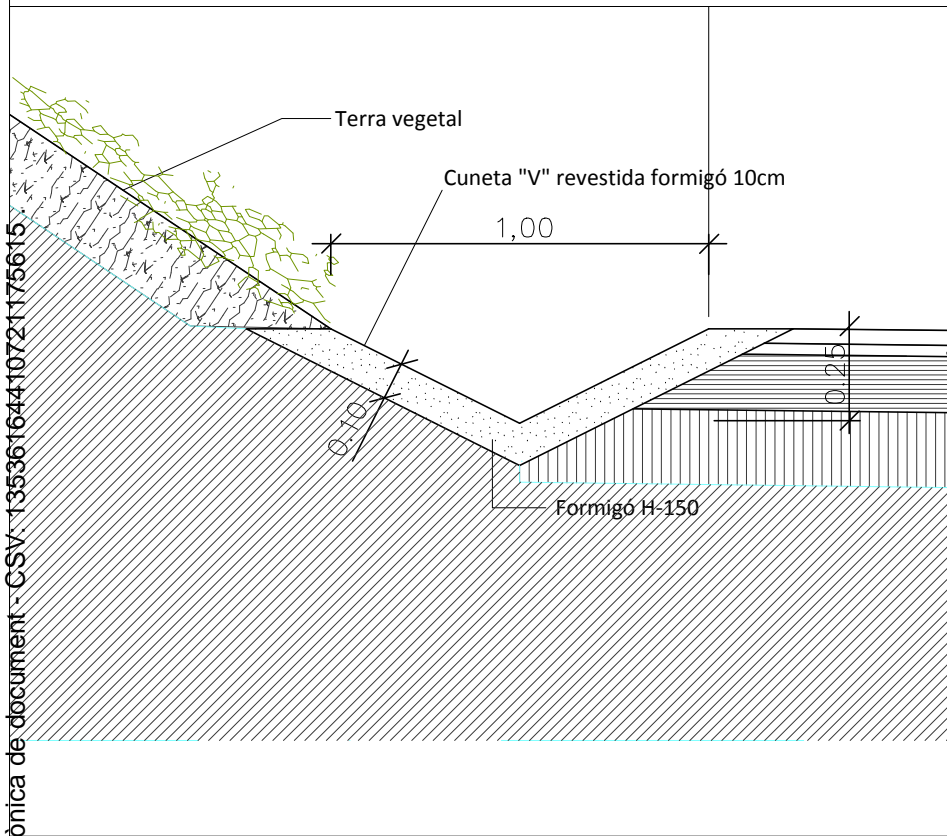

DETALL 1
Cuneta de formigó "in situ" en "v"
100x25e:1/20

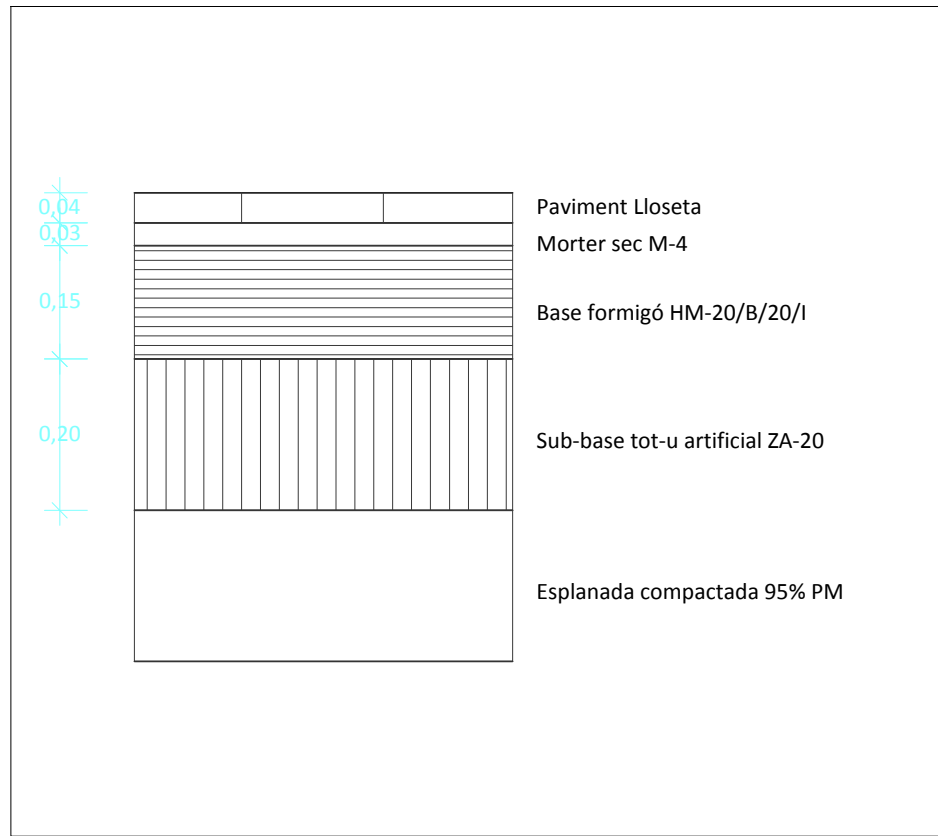


DETALL 2
Paquet ferm vorera
e:1/10

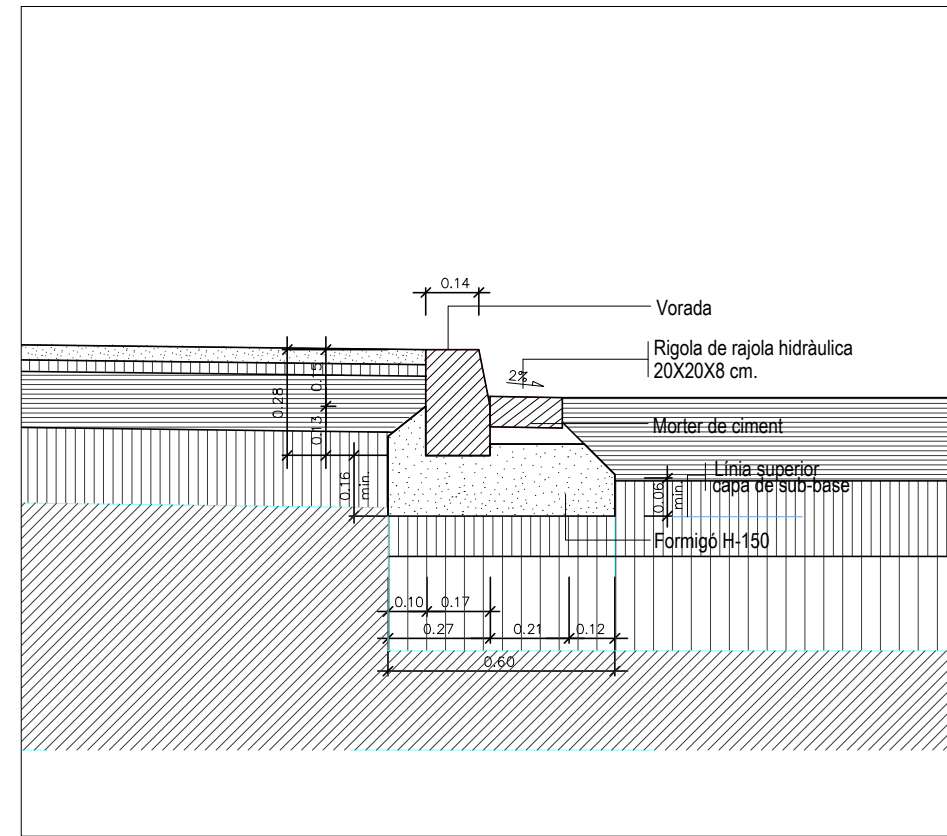


DETALL 3
Vorada prefabricada de formigó amb rigola
100x14/17x28
e:1/20

Còpia electrònica de document - CSV: 13536164410721175615 .



SECCIÓ 1

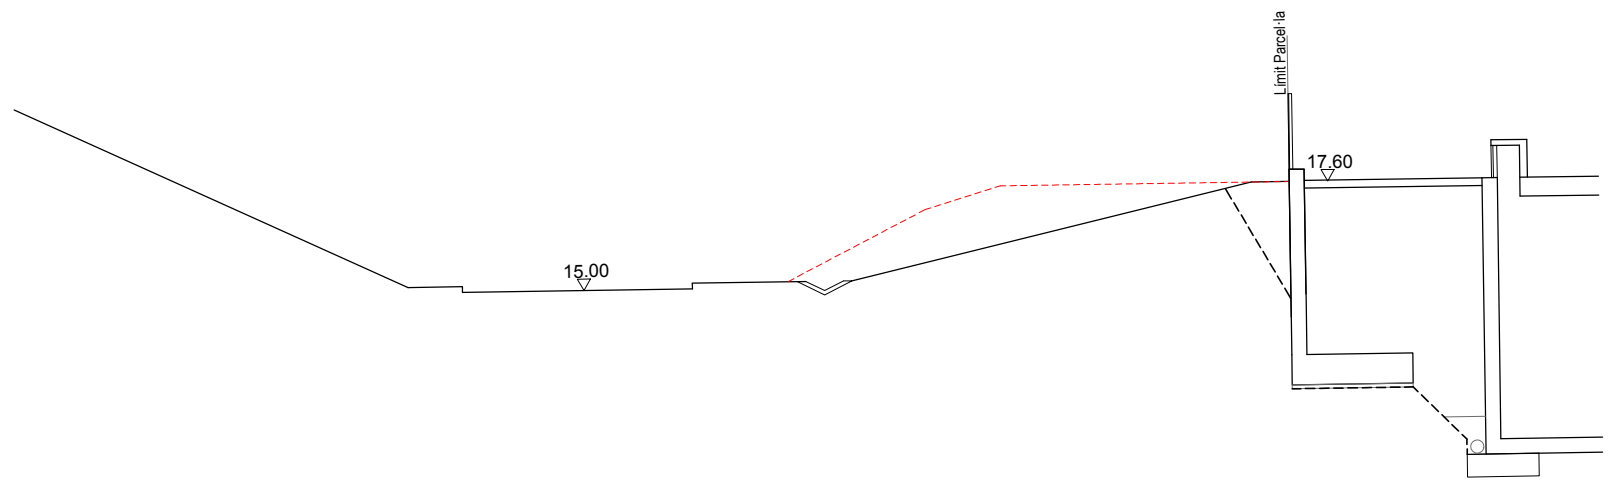


SECCIÓ 2

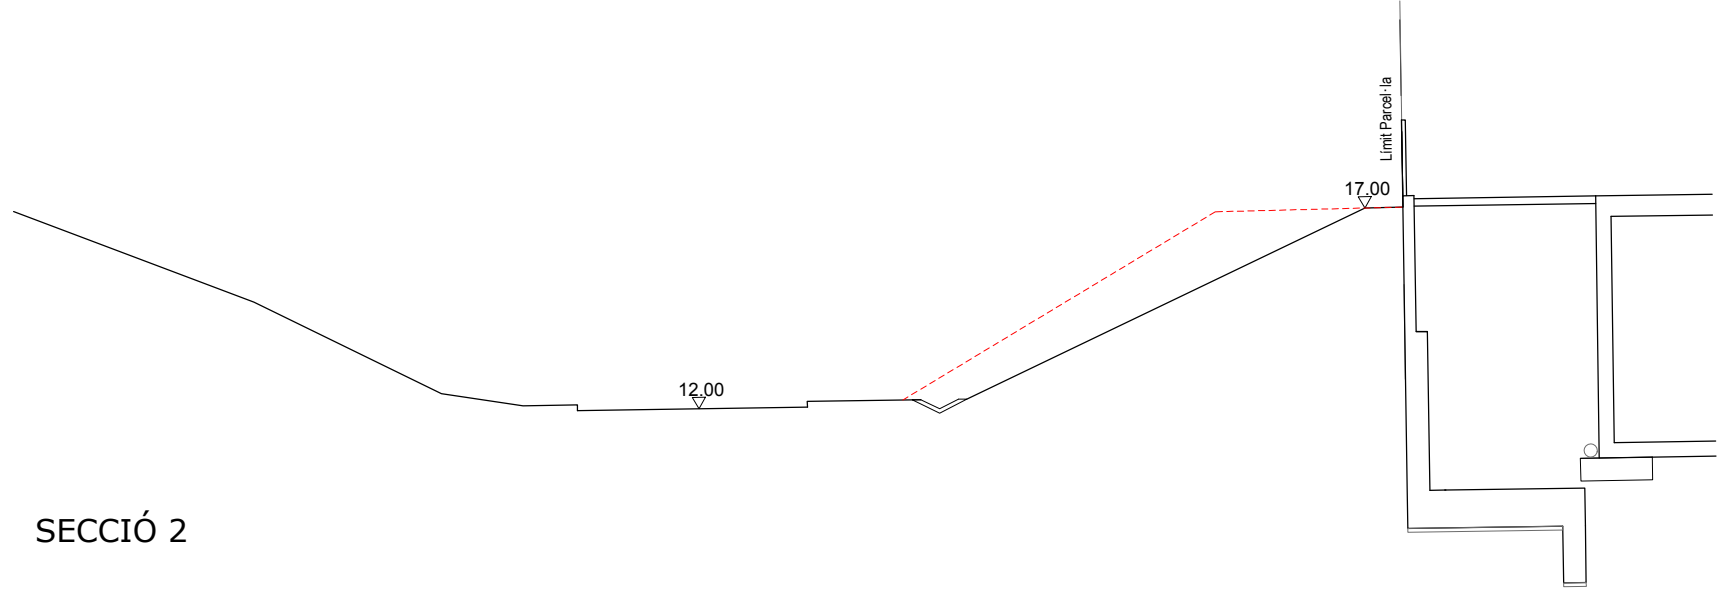

SECCIÓ 3

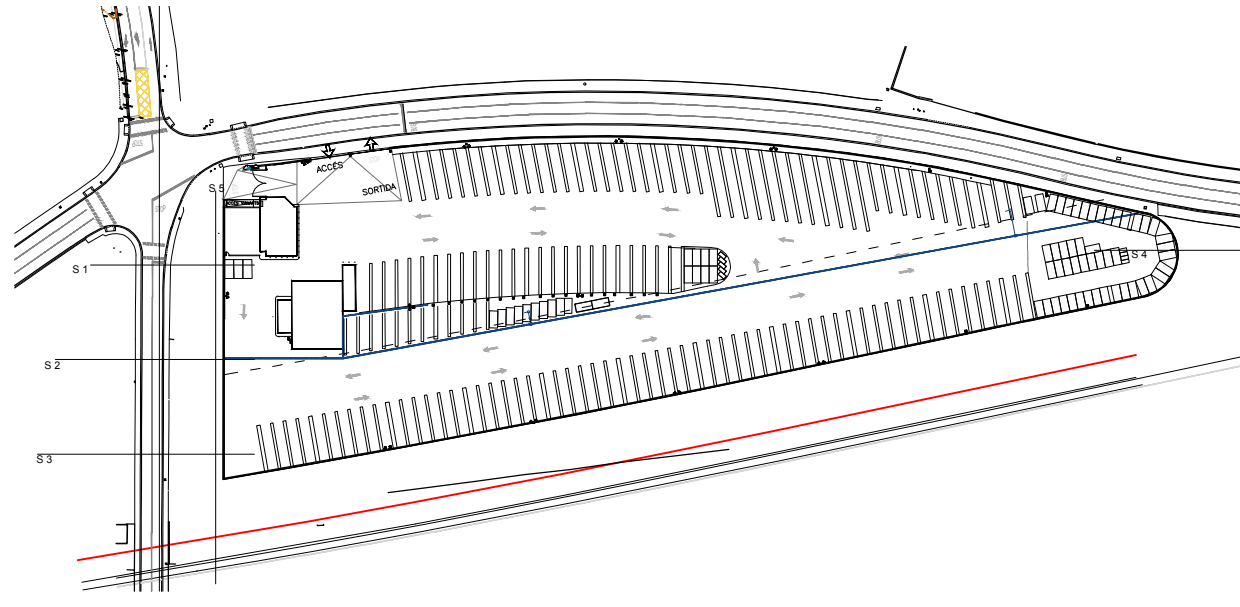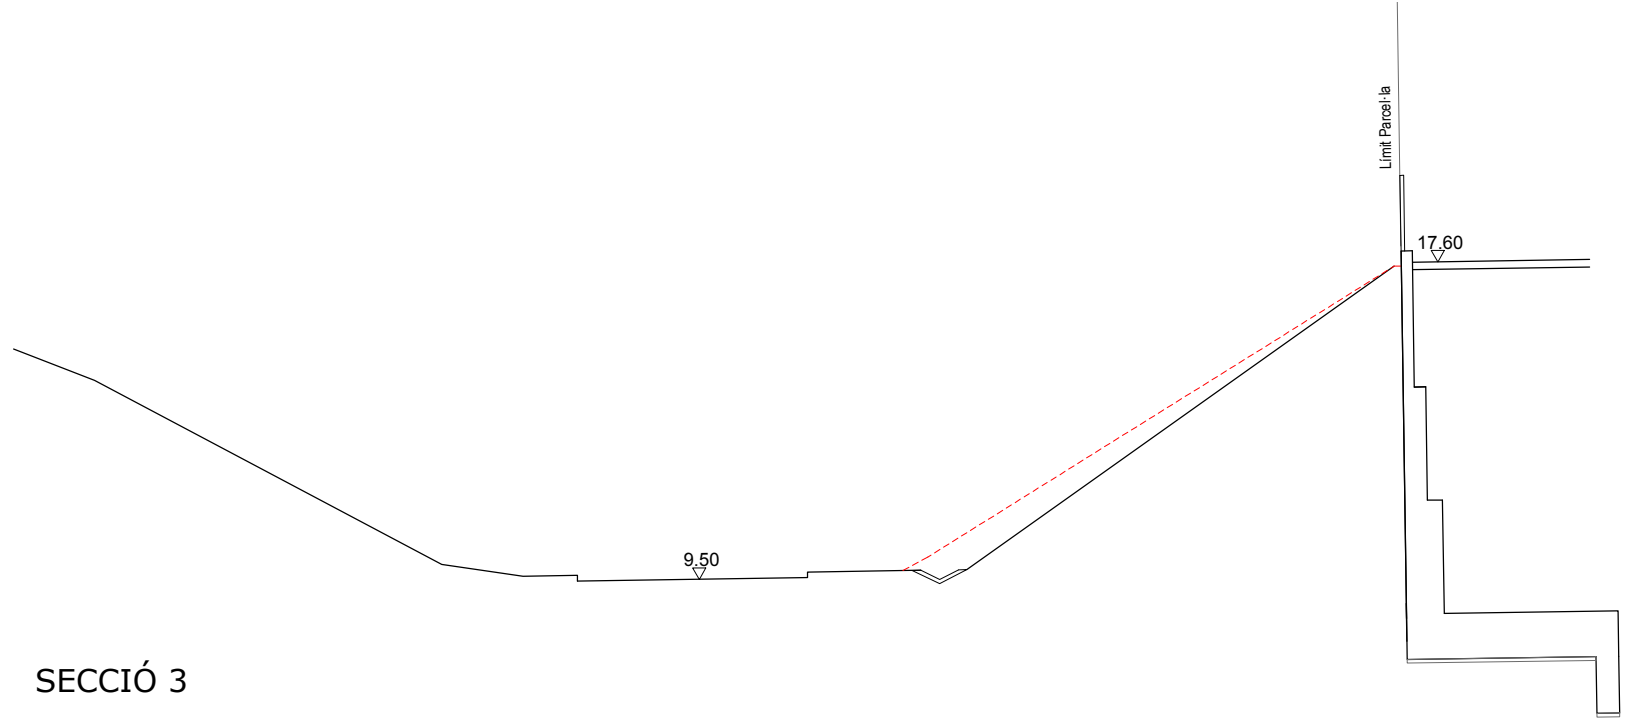

SECCIÓ 4

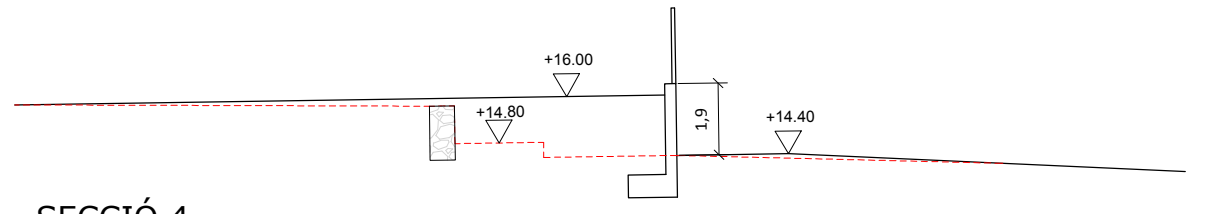


— Proposta Perfil
 - - - Terreny actual

Client
 D.I.T.U
 Equip redactor
 ADEMÀ CANELA COMELLA ARQUITECTES ASSOCIATS, S.L.P.
 Oriol Ademà Alcover / Alfons Canela Mercadé / Javier Comella Gutiérrez
 Arquitectes

PROJECTE D'URBANITZACIÓ DE L'ÀREA D'APARCAMENT D'AUTOBUSOS
 FASE I
 Parcel·la 7 - Sector I - Les Guixeres
 BADALONA

SECCIONS MUR CONTENCIÓ
 Àmbit 1 i 3 - Proposta
 1/200
 0 2 4m
 P.07
 exp. 1329
 Octubre 2020

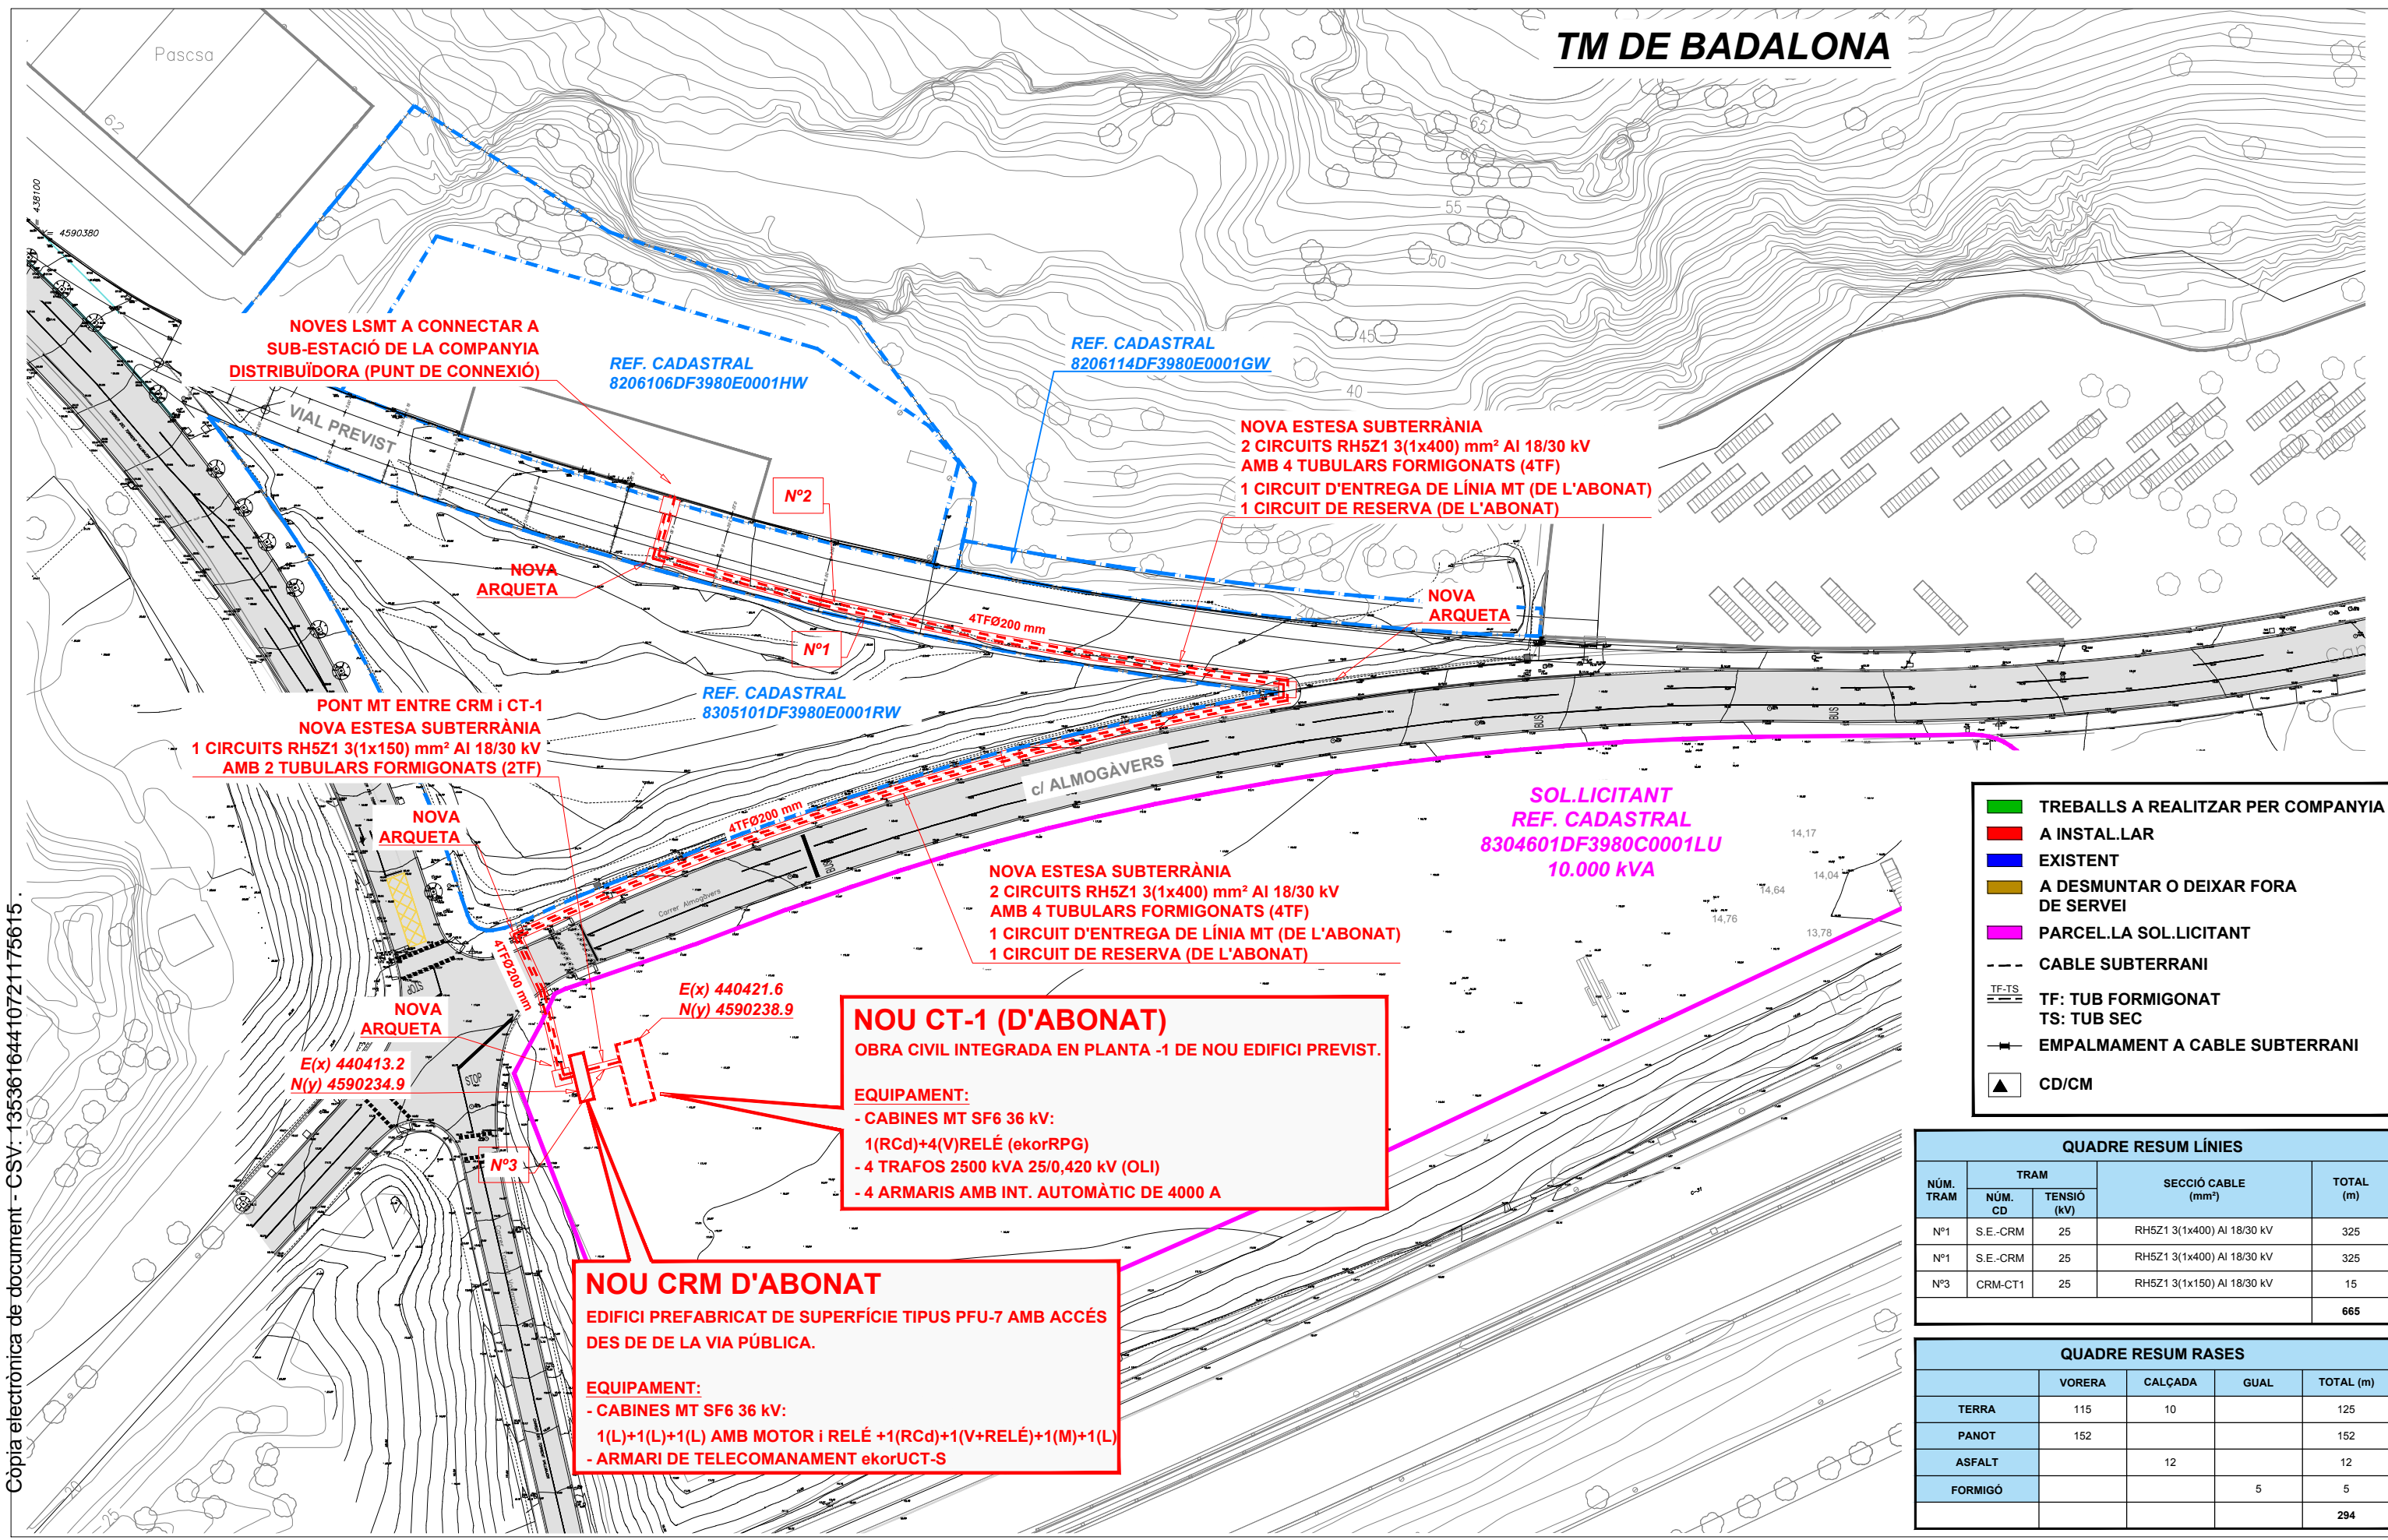

LEGENDA

- █ TREBALLS A REALITZAR PER COMPANYIA
- █ A INSTAL·LAR
- █ EXISTENT
- █ A DESMUNTAR O DEIXAR FORA DE SERVEI
- █ PARCEL·LA SOL·LICITANT
- CABLE SUBTERRANI
- TF-TS
- TF: TUB FORMIGONAT
- TS: TUB SEC
- EMPALMAMENT A CABLE SUBTERRANI
- ▲ CD/CM

QUADRE RESUM LÍNIES				
NÚM. TRAM.	TRAM		SECCIÓ CABLE (mm²)	TOTAL (m)
	NÚM. CD	TENSIÓ (kV)		
Nº1	S.E.-CRM	25	RH5Z1 3(1x400) Al 18/30 kV	325
Nº1	S.E.-CRM	25	RH5Z1 3(1x400) Al 18/30 kV	325
Nº3	CRM-CT1	25	RH5Z1 3(1x150) Al 18/30 kV	15
				665

QUADRE RESUM RASES				
	VORERA	CALÇADA	GUAL	TOTAL (m)
TERRA	115	10		125
PANOT	152			152
ASFALT		12		12
FORMIGÓ			5	5
				294

Còpia electrònica de document - CSV: 13536164410721175615

Client
D.I.T.U

Equip redactor
ADEMÀ CANELA COMELLA ARQUITECTES ASSOCIATS, S.L.P.

Oriol Ademà Alcover / Alfons Canela Mercadé / Javier Comella Gutiérrez
Arquitectes

PROJECTE D'URBANITZACIÓ DE L'ÀREA D'APARCAMENT D'AUTOBUSOS


FASE I
Parcel·la 7 - Sector I - Les Guixeres
BADALONA

ANNEX NOVA ESTESA ELÈCTRICA A.01
Àmbit 4 exp. 1329

1/1000
0 20m

Octubre 2020

- LÍMIT ZONA DE DOMINI PÚBLIC
- LÍNIA REFERÈNCIA ÀREA DE SERVITUD
- LÍMIT ZONA SERVITUD
- LÍMIT EDIFICACIÓ PB - PLANEJAMENT VIGENT
- - - LÍMIT EDIFICACIÓ SOTERRANI - PLANEJAMENT VIGENT
- VOLUMS EDIFICACIÓ SOBRE RASANT
- ÀREA SOTERRANI

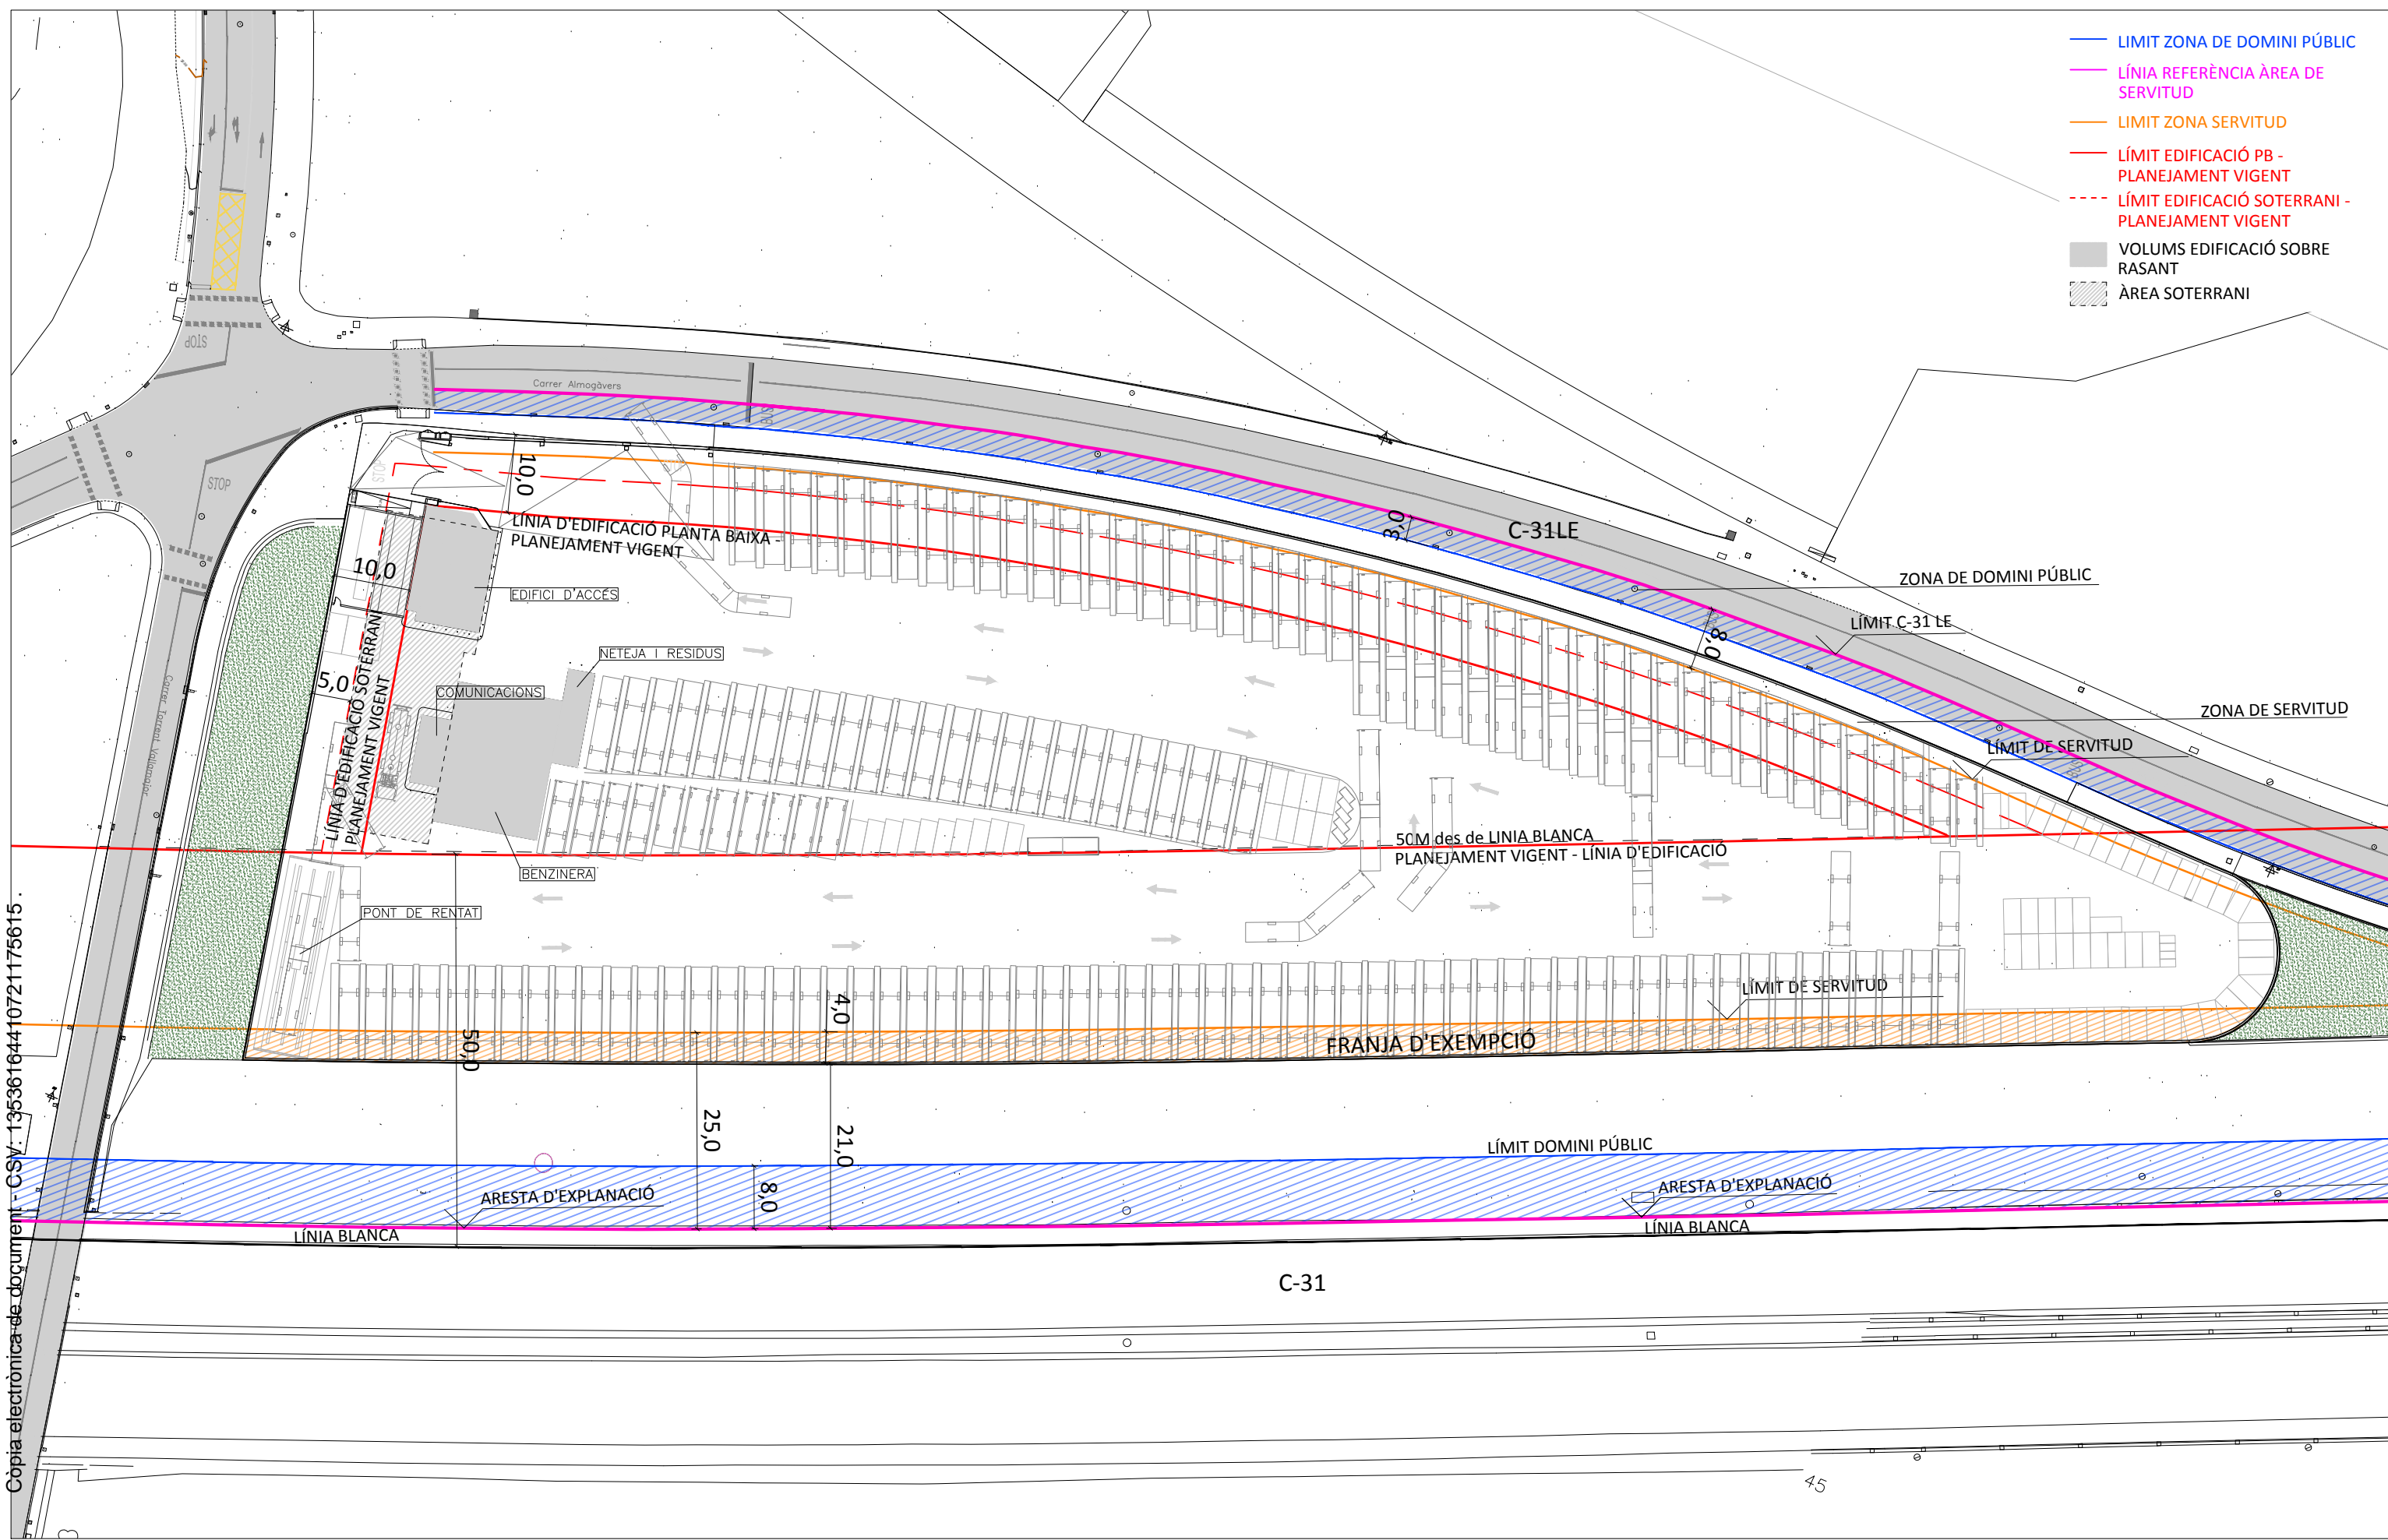

Còpia electrònica de document - CSy - 13536164410721175615

Client
D.I.T.U

Equip redactor
ADEMÀ CANELA COMELLA ARQUITECTES ASSOCIATS, S.L.P.

Oriol Ademà Alcover / Alfons Canela Mercadé / Javier Comella Gutiérrez
Arquitectes

PROJECTE D'URBANITZACIÓ DE L'ÀREA D'APARCAMENT D'AUTOBUSOS

FASE I

Parcel·la 7 - Sector I - Les Guixeres
BADALONA

AFFECTACIÓ XARXA VIÀRIA
Compliment Llei Carrereters

A02
exp. 1329

1/750
0 10m

Octubre 2020

COORDENADES LÍMIT ALINEACIONS I RASANTS

REPLANTEIG DE PUNTS DE COORDENADES

CODI	X	Y
M.1	x:438189.9266	y:4590240.8260
M.2	x:438193.1858	y:4590226.7857
M.3	x:438196.5324	y:4590212.3690
M.4	x:438198.7934	y:4590202.6290
M.5	x:438202.1398	y:4590188.2129
M.6	x:438206.2033	y:4590170.6458
M.7	x:438211.5214	y:4590172.8623
M.8	x:438434.1811	y:4590273.6714
M.9	x:438428.9715	y:4590294.5445
M.10	x:438427.6460	y:4590283.1232

— LÍMIT ALINEACIONS I RASANTS
 — LÍMIT PROJECTE


COORDENADES DE PROJECTE

REPLANTEIG DE PUNTS DE COORDENADES

CODI	X	Y
M.1	x:438189.9266	y:4590240.8260
M.2	x:438193.1858	y:4590226.7857
M.3	x:438196.5324	y:4590212.3690
M.4	x:438198.7934	y:4590202.6290
M.5	x:438202.1398	y:4590188.2129
M.6	x:438206.2033	y:4590170.6458
M.7	x:438211.5214	y:4590172.8623
M.8	x:438434.1811	y:4590273.6714
M.9	x:438428.9715	y:4590294.5445
M.10	x:438427.6460	y:4590283.1232


REPLANTEIG DE PUNTS DE COORDENADES

CODI	X	Y
S.1	x:438222.2720	y:4590177.4166
S.2	x:438234.6026	y:4590182.7069
S.3	x:438251.0390	y:4590189.8154
S.4	x:438266.9627	y:4590196.7770
S.5	x:438282.8487	y:4590203.7747
S.6	x:438293.3955	y:4590208.4633
S.7	x:438307.4558	y:4590214.7834
S.8	x:438315.4450	y:4590218.4228
S.9	x:438324.5856	y:4590222.6131
S.10	x:438345.9605	y:4590232.4949
S.11	x:438367.3319	y:4590242.4255
S.12	x:438381.5597	y:4590249.0598
S.13	x:438385.2281	y:4590250.7738
S.14	x:438388.8675	y:4590252.4835
S.15	x:438396.2297	y:4590255.9444
S.16	x:438399.2028	y:4590257.3259
S.17	x:438402.1254	y:4590258.6724
S.18	x:438405.0882	y:4590260.0337
S.19	x:438407.9910	y:4590261.3750
S.20	x:438432.4721	y:4590272.6848

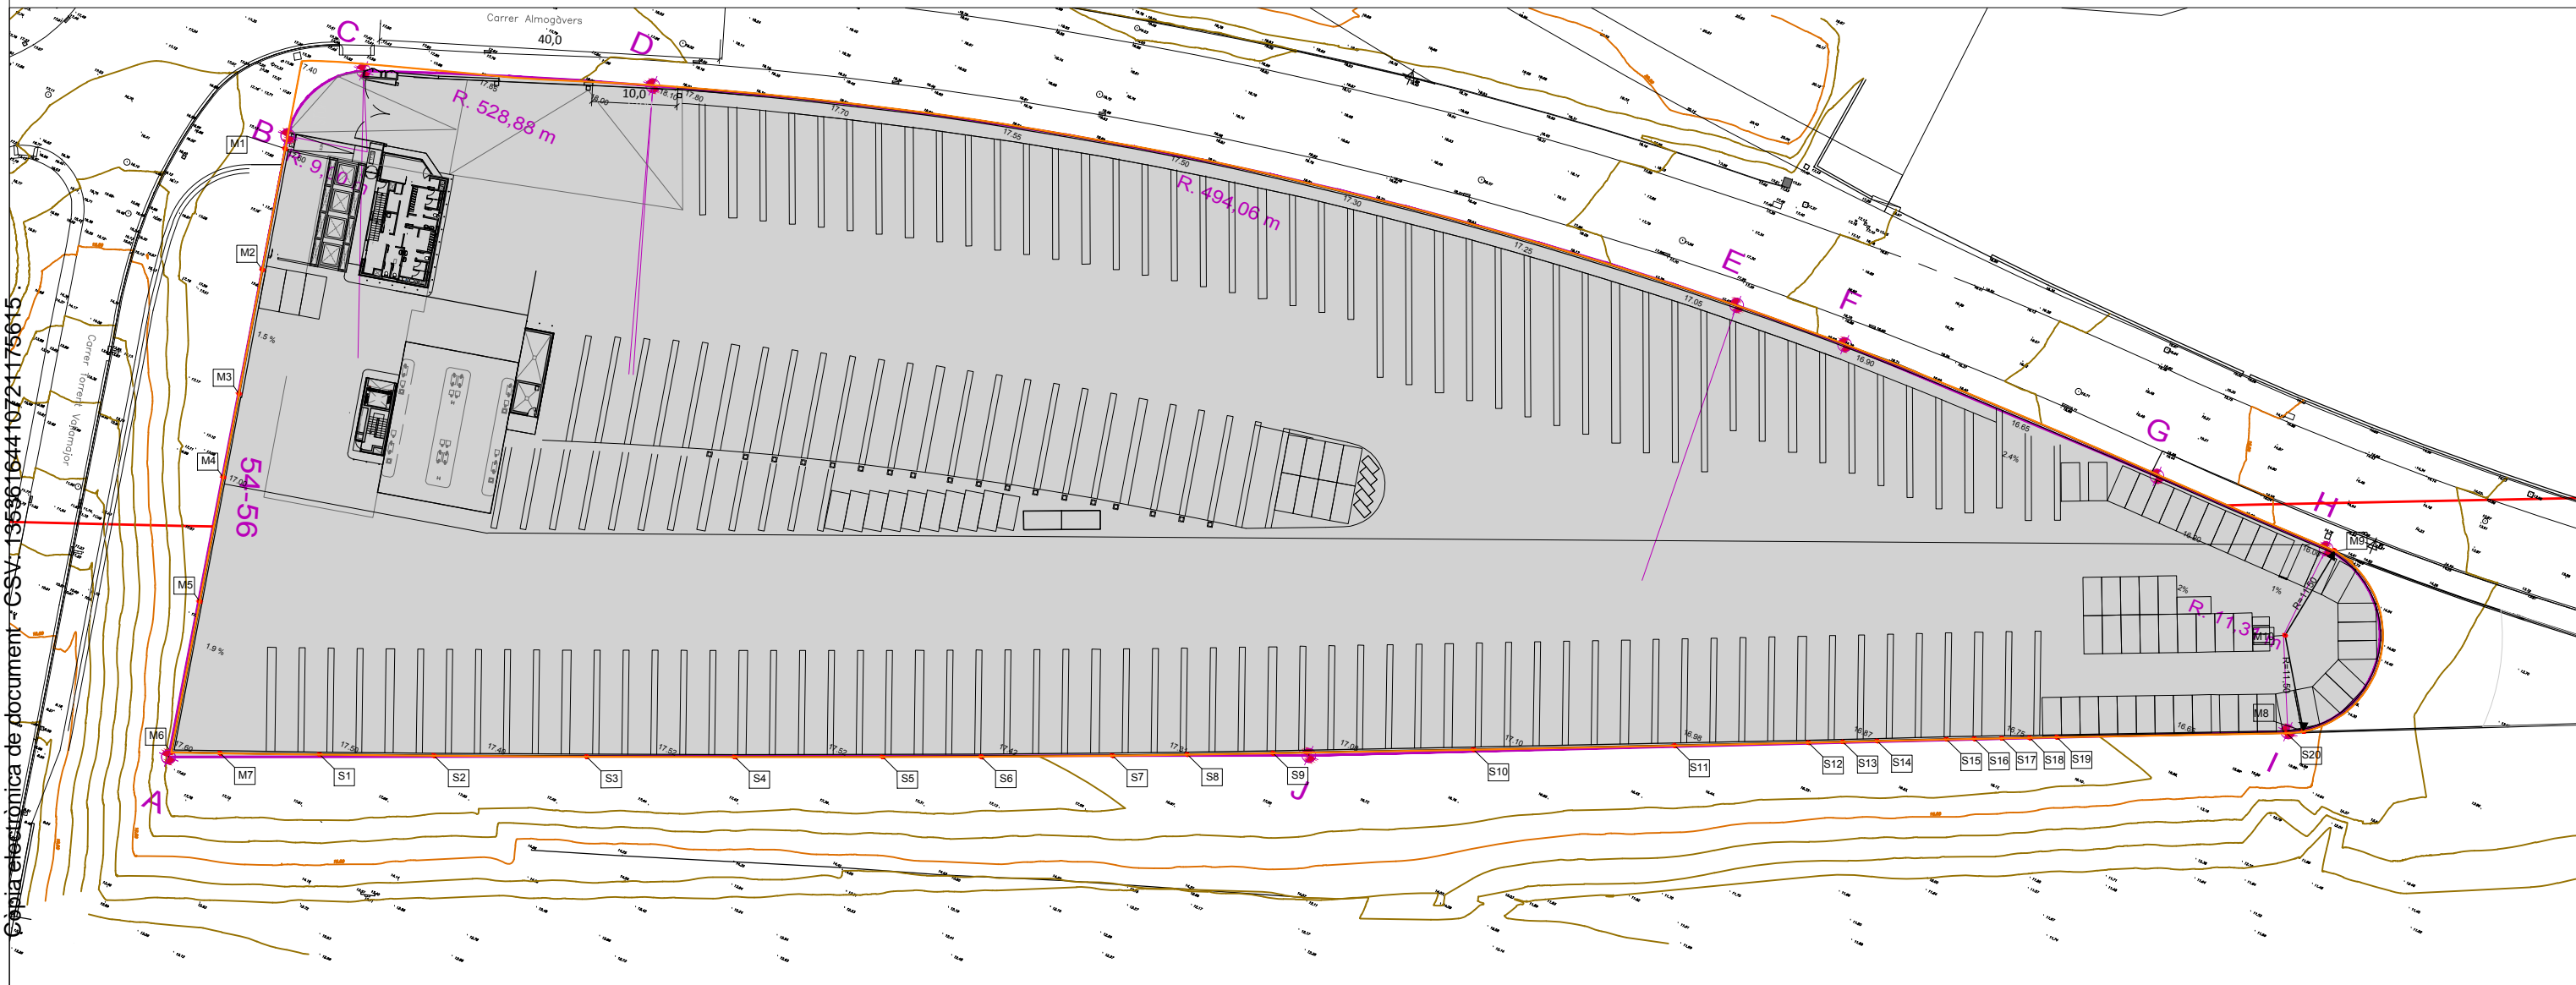

Còpia electrònica de document - CSV: 13536164410721175615

Còpia electrònica de document - CSV: 13536164410721175615

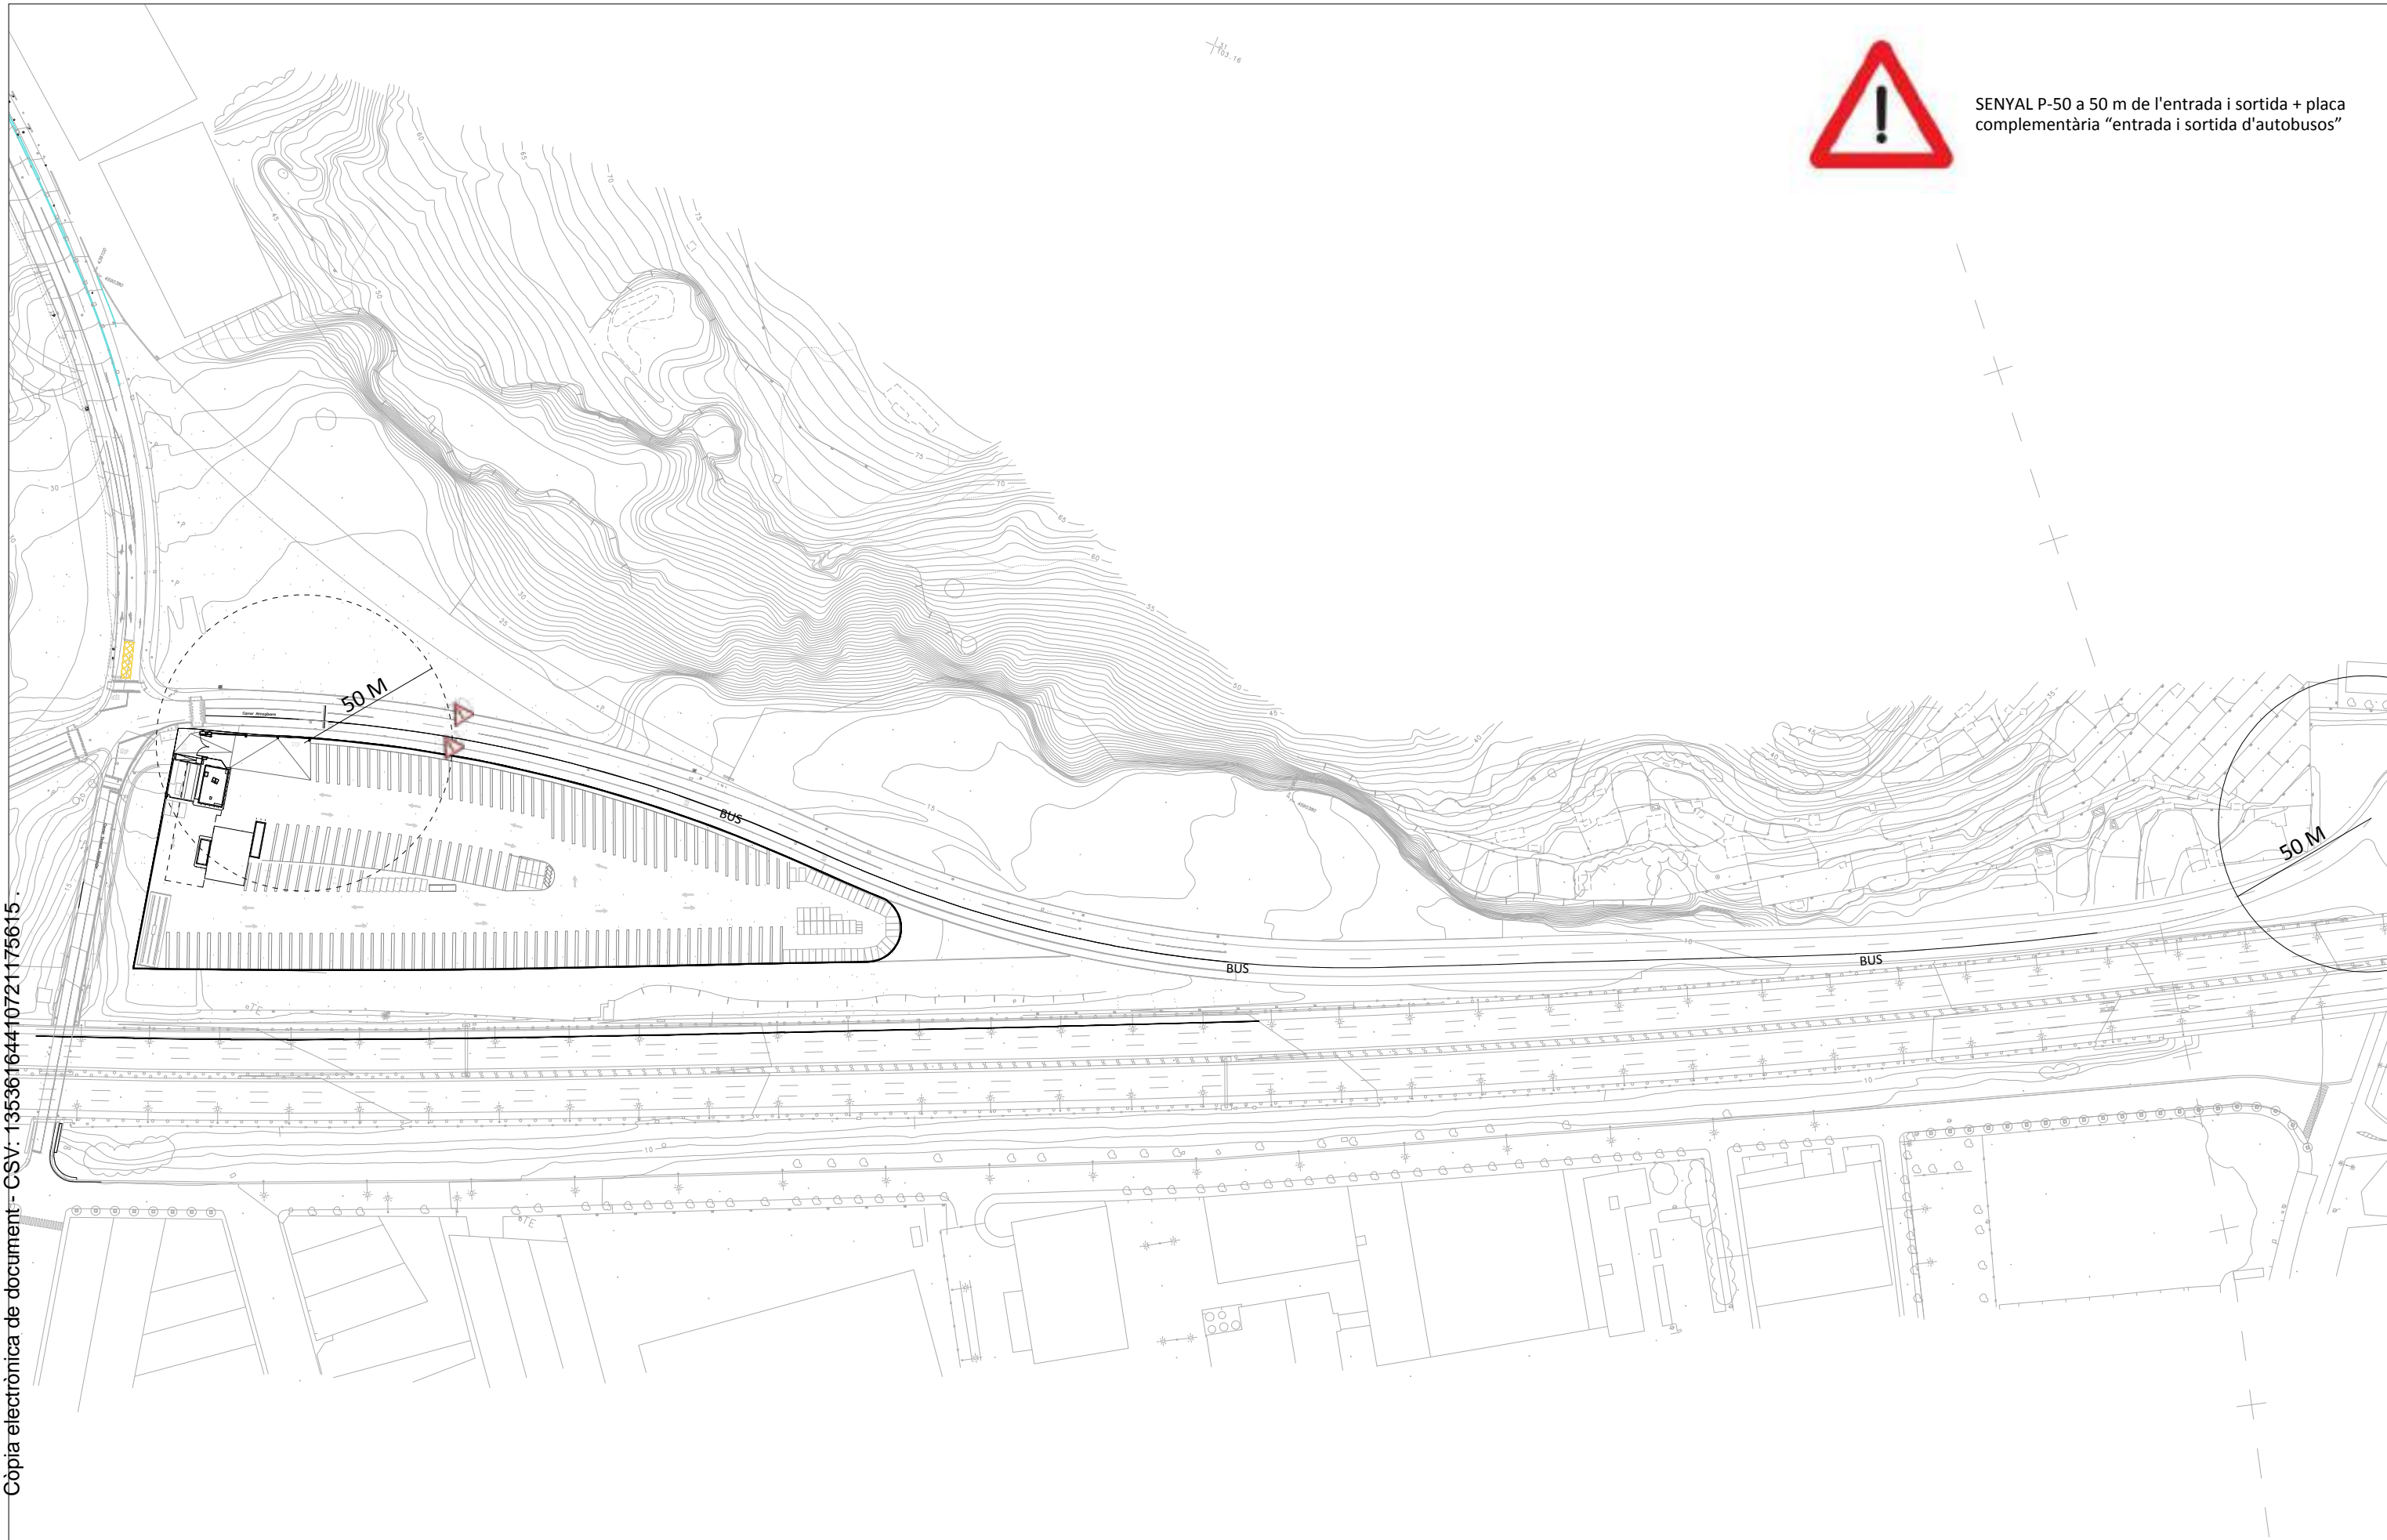

SENyal P-50 a 50 m de l'entrada i sortida + placa complementària "entrada i sortida d'autobusos"

Client
D.I.T.U

Equip redactor
ADEMÀ CANELA COMELLA ARQUITECTES ASSOCIATS, S.L.P.

Oriol Ademà Alcover / Alfons Canela Mercadé / Javier Comella Gutiérrez
Arquitectes

PROJECTE D'URBANITZACIÓ DE L'ÀREA D'APARCAMENT D'AUTOBUSOS

FASE I
Parcel·la 7 - Sector I - Les Guixeres
BADALONA

SENyalització
Mobilitat

1/2000
0 20 40m



A04
exp. 1329

Octubre 2020

Promotor

D.I.T.U. (Definición Integral del Transporte Urbano, S.L.)

.

Per l'equip redactor

ADEMÀ CANELA COMELLA ARQUITECTES ASSOCIATS, S.L.P.

Oriol Ademà i Alcover / Alfons Canela i Mercadé / Javier Comella i Gutiérrez
Arquitectes

.

Octubre 2020