

- "Real Decreto 327/2009m de 13 de marzo, por el que se modifica el Real Decreto 1109/2007, de 24 de agosto, por el que se desarrolla la Ley 32/2006, de 18 de octubre, reguladora de la subcontratación en el sector de la construcción (BOE 63 de 14 de marzo de 2009)".

"Instrumento de Ratificación del Convenio número 187 de la OIT, sobre el marco promocional para la seguridad y salud en el trabajo, hecho en Ginebra el 31 de mayo de 2006 (BOE 187 de 4 de agosto de 2009)".

Ricard Mateu Pellejero
Arquitecte




Badalona, juliol de 2018



PLÀNOLS



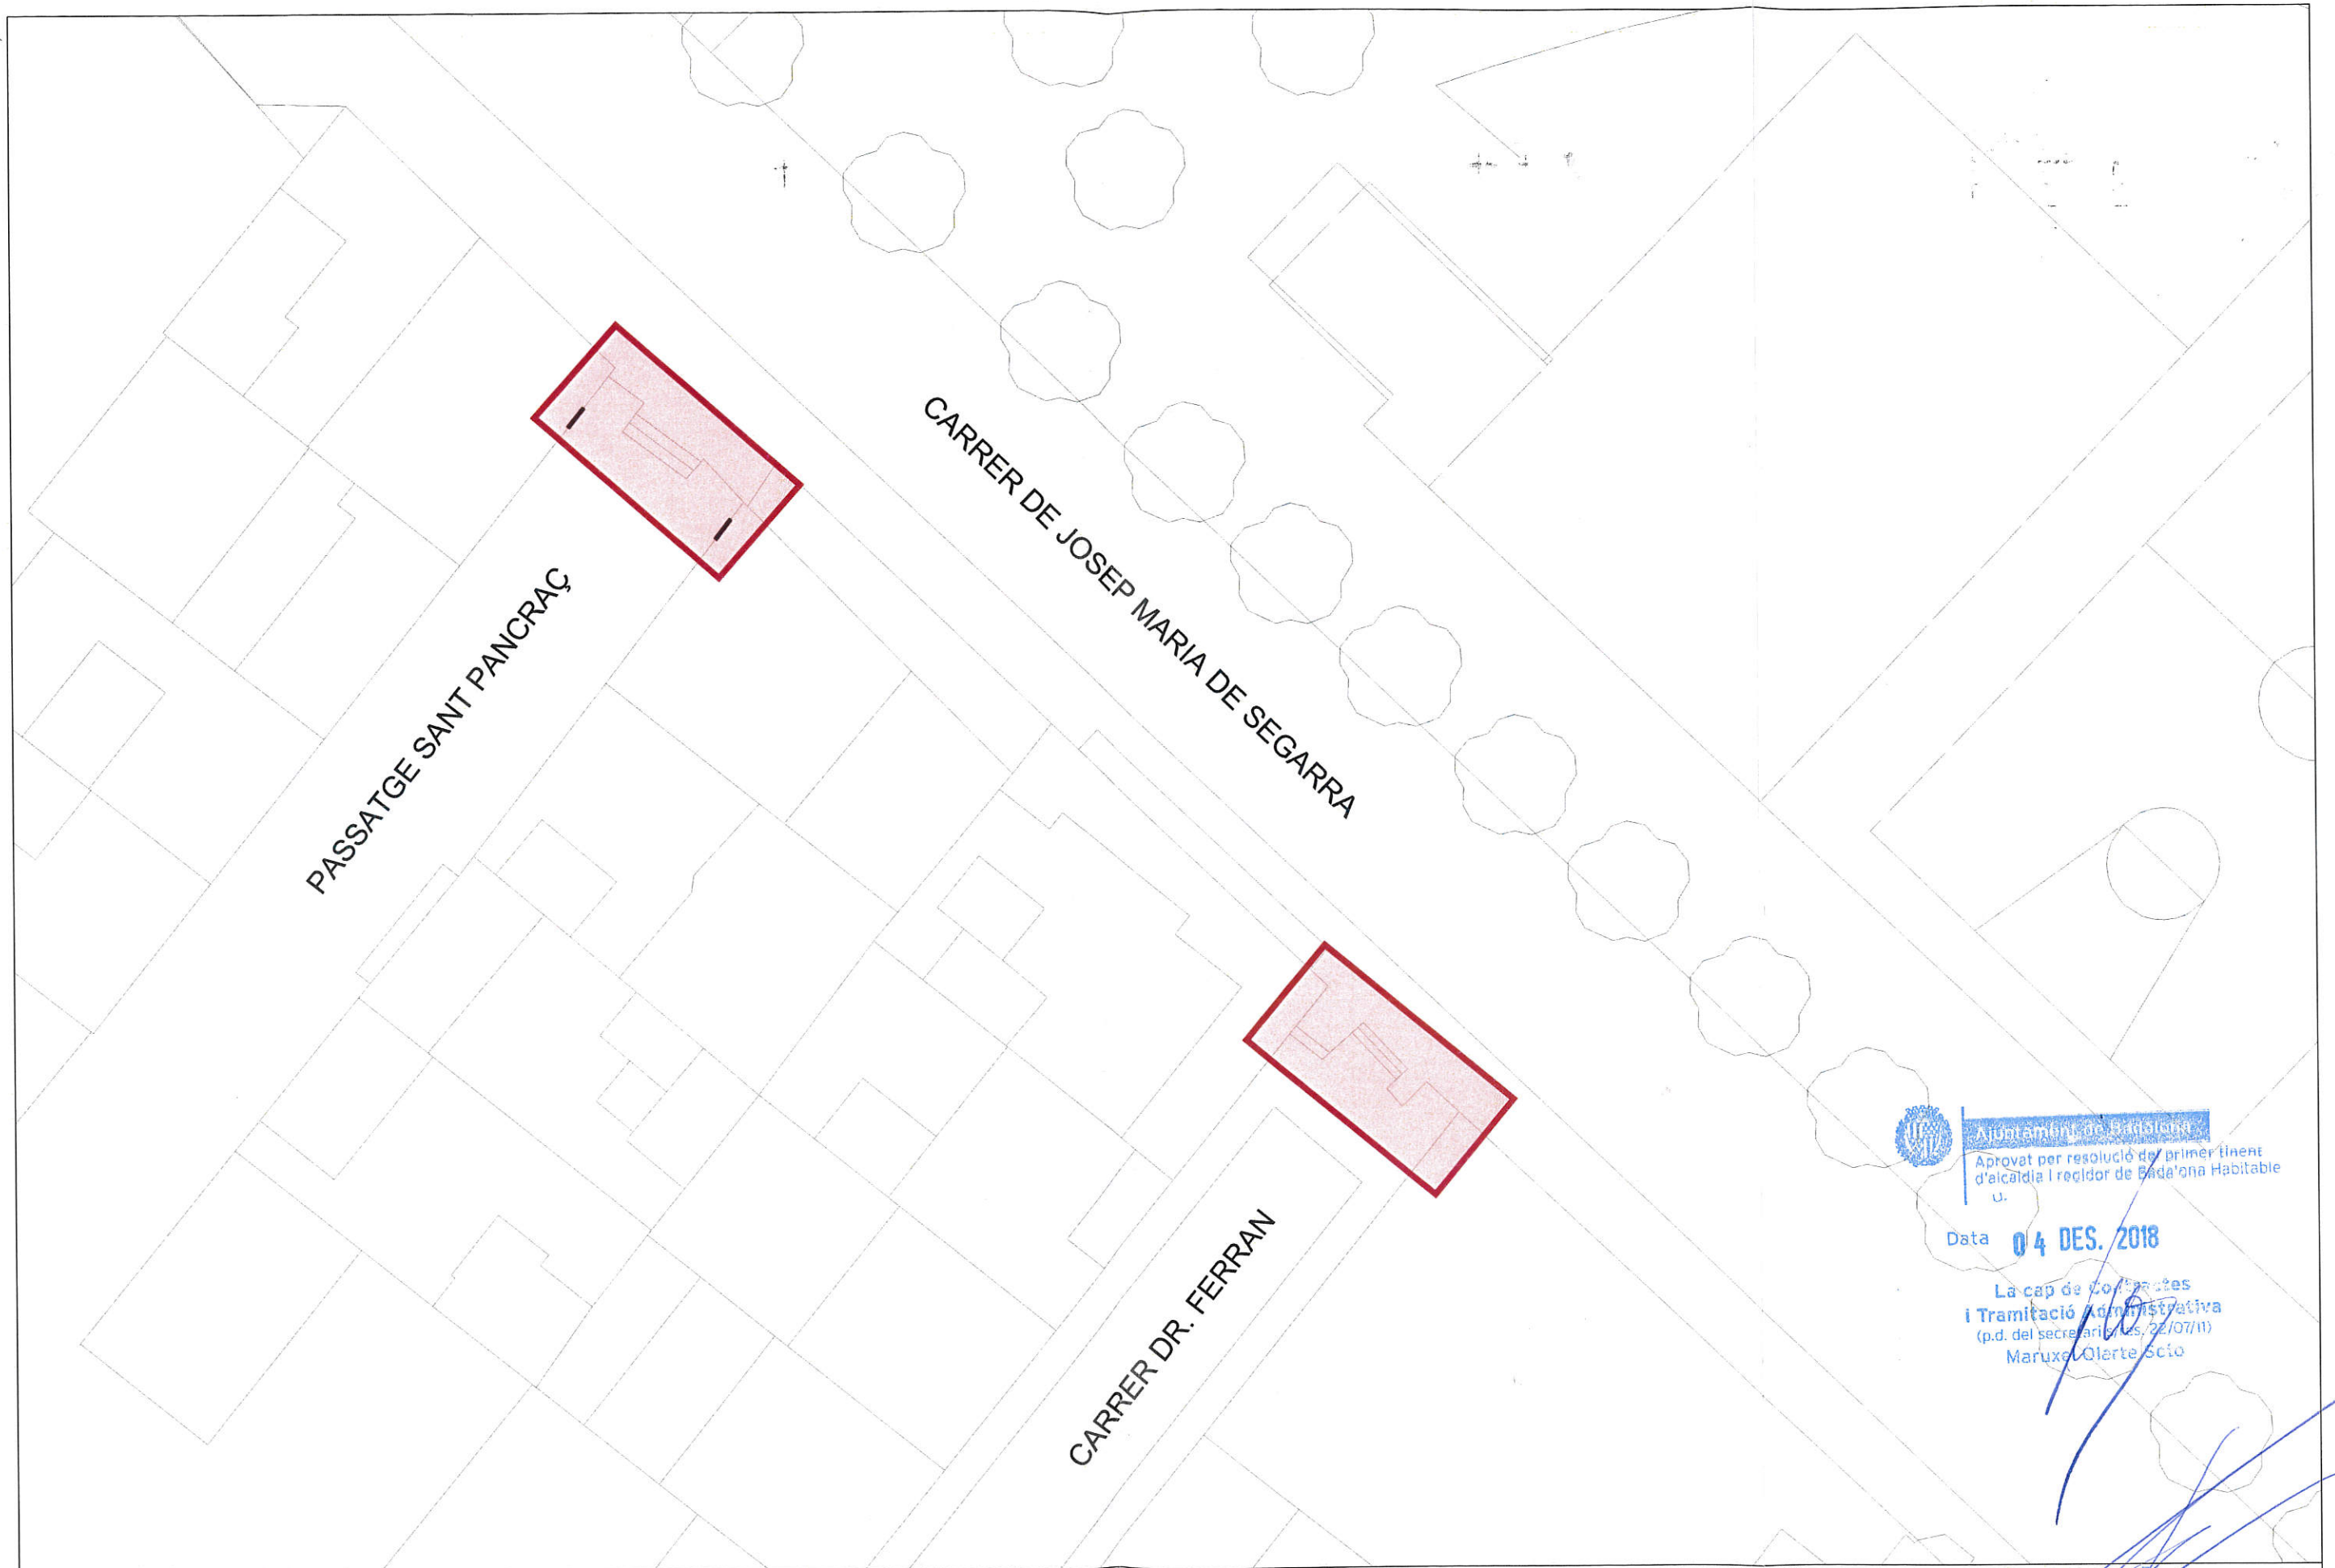


 Ajuntament de Badalona
 Aprovat per resolució del primer tinent
 d'alcaldia i regidor de Badalona Habitable
 U.
 Data **04 DES. 2018**
 La cap de Contractes
 i Tramitació Administrativa
 (p.d. del secretari) (s. 02/07/11)
 Maruxa Clarte Scio




Ajuntament de Badalona




OBRA
PROJECTE PER LA MILLORA DE L'ACCESSIBILITAT EN
ESPAIS PÚBLICS DEL DISTRICTE 5
SUPRESSIÓ DE BARRERES ARQUITECTÒNIQUES EN ELS PASSATGES SANT PANCRÀÇ - DR.FERRAN

PLANOL
 EMPLAÇAMENT
 ESCALA 1.200

ARQUITECTE
RICARD MATEU
 DATA 02/08/17 BADALONA
 juny-2018

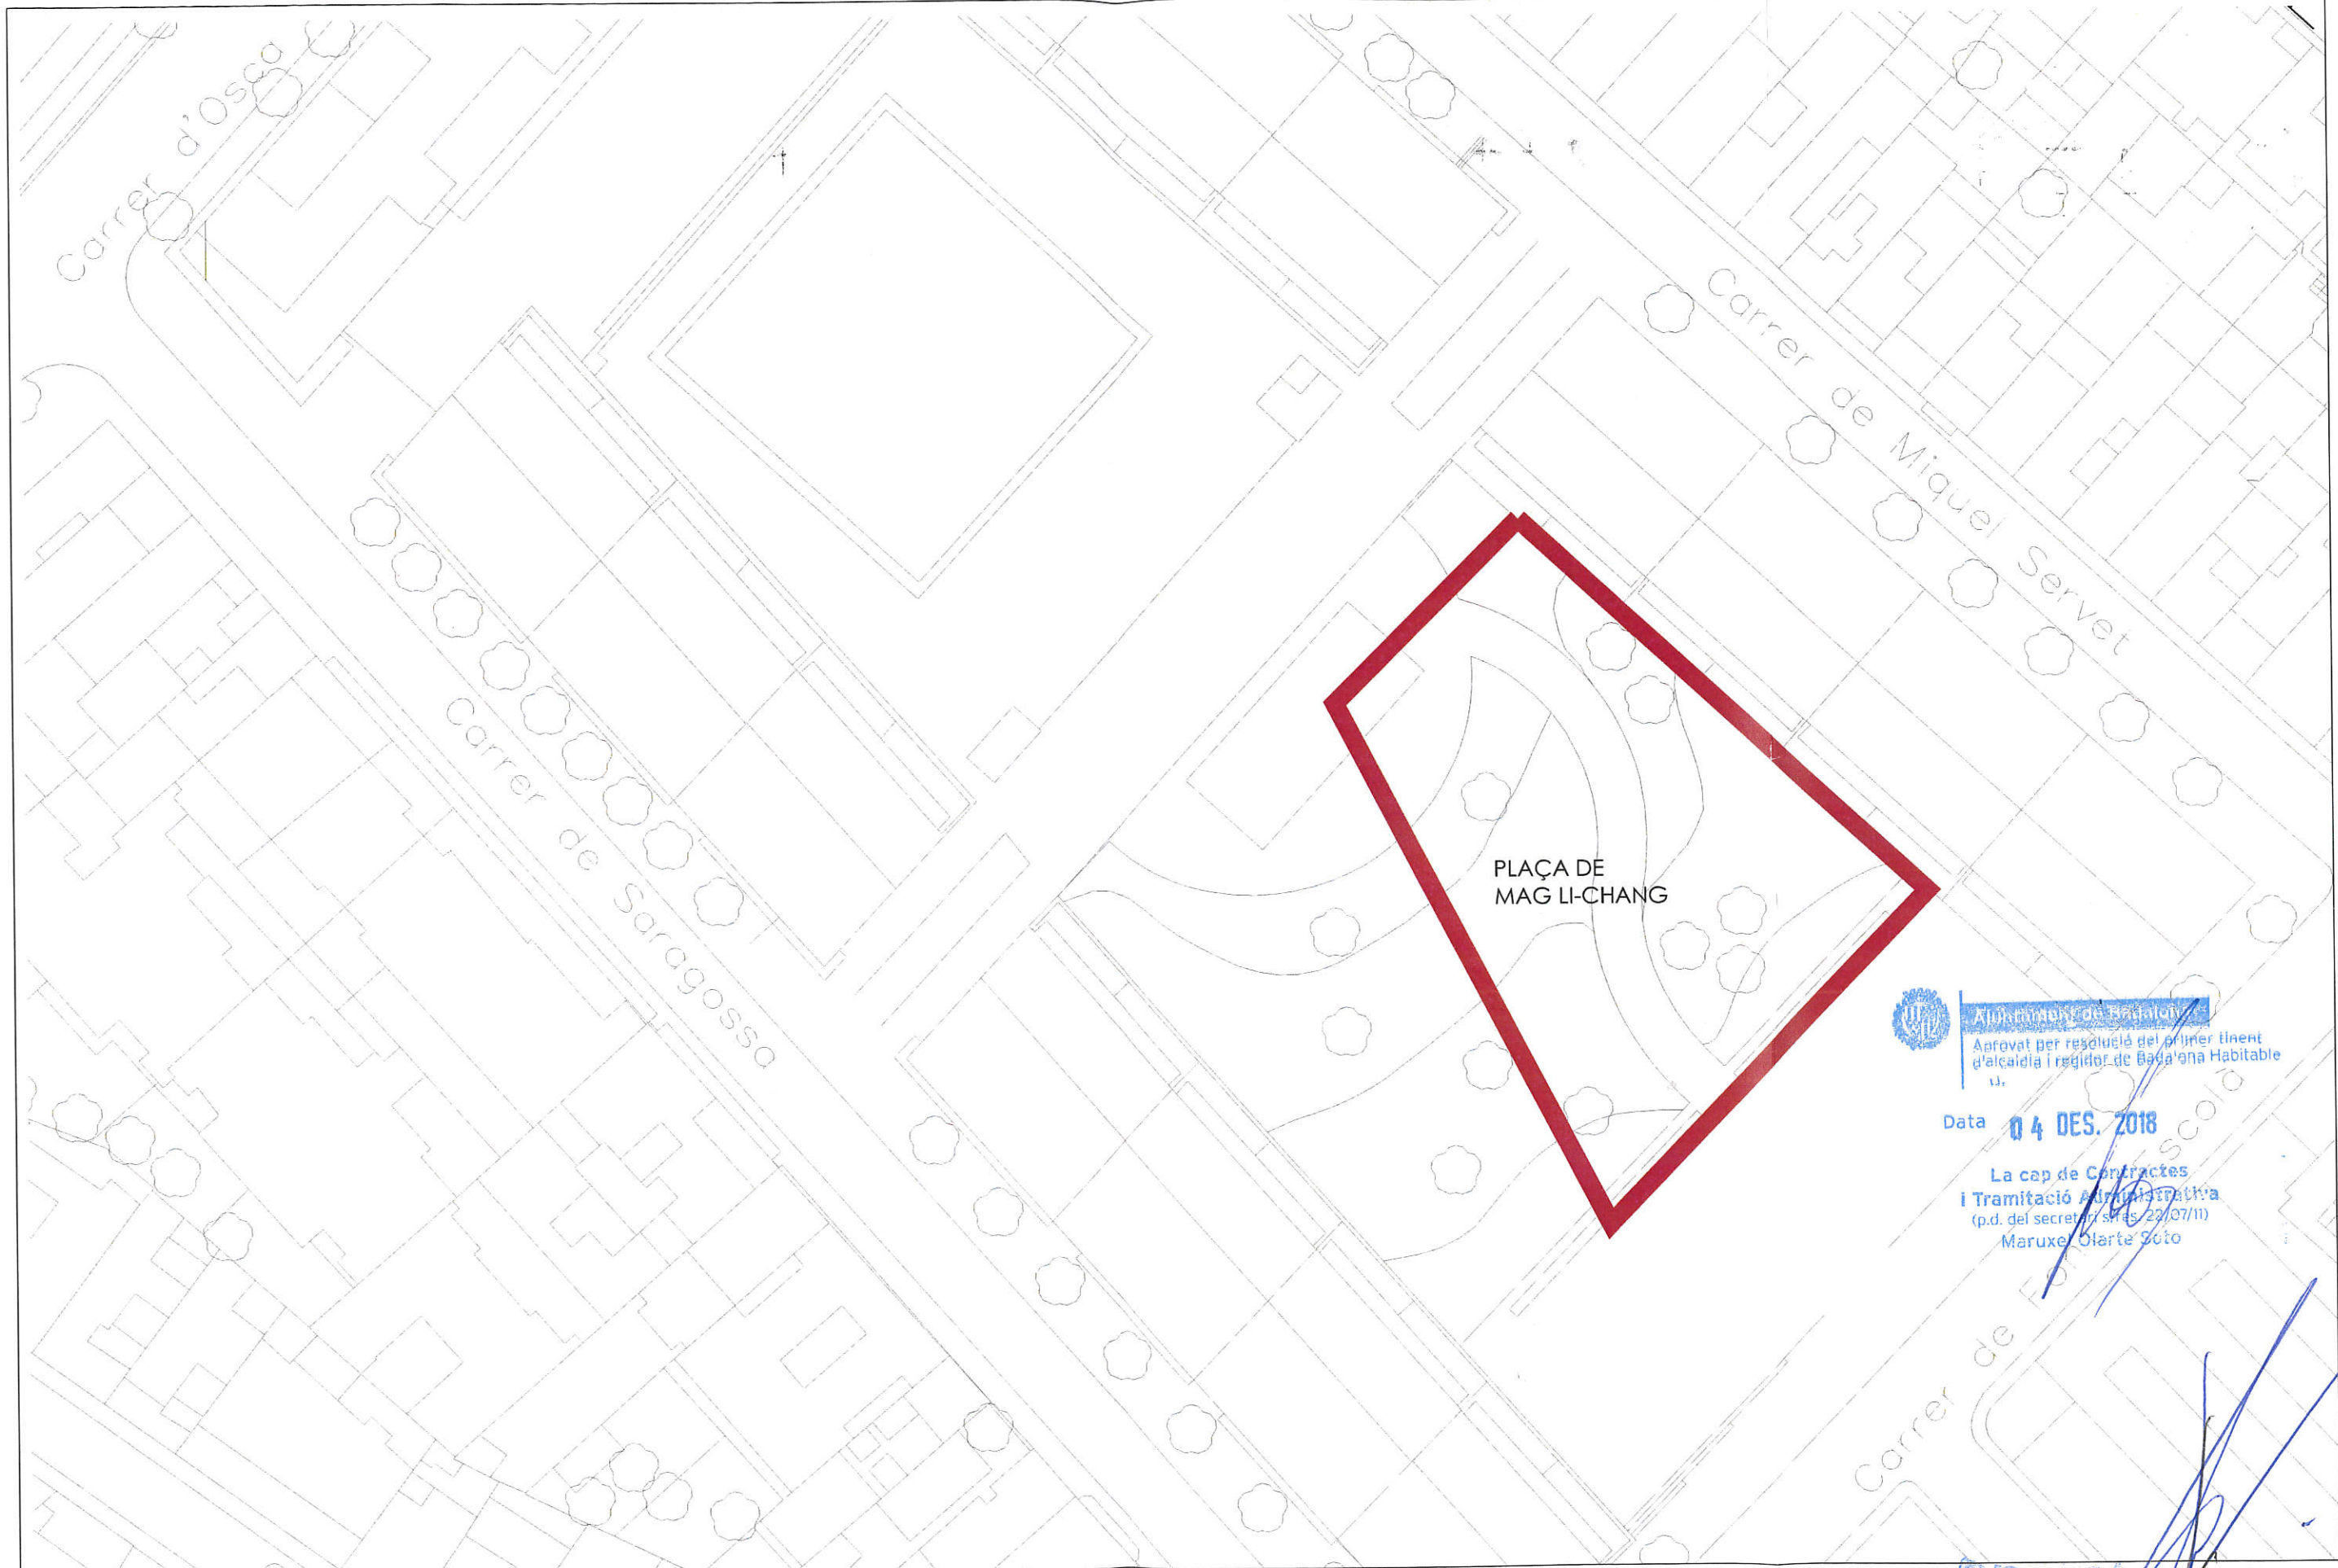

PLAÇA DE
MAG LI-CHANG


 **Ajuntament de Badalona**
Aprovat per resolució del primer tinent
d'alcalde i regidor de Badalona Habitable
i.

Data **04 DES. 2018**

La cap de Contractes
i Tramitació Administrativa
(p.d. del secretari nº 22/07/11)
Maruxa Martí Soto

[Handwritten signature in blue ink]

CARRER DE JOSEP MARIA DE SEGARRA

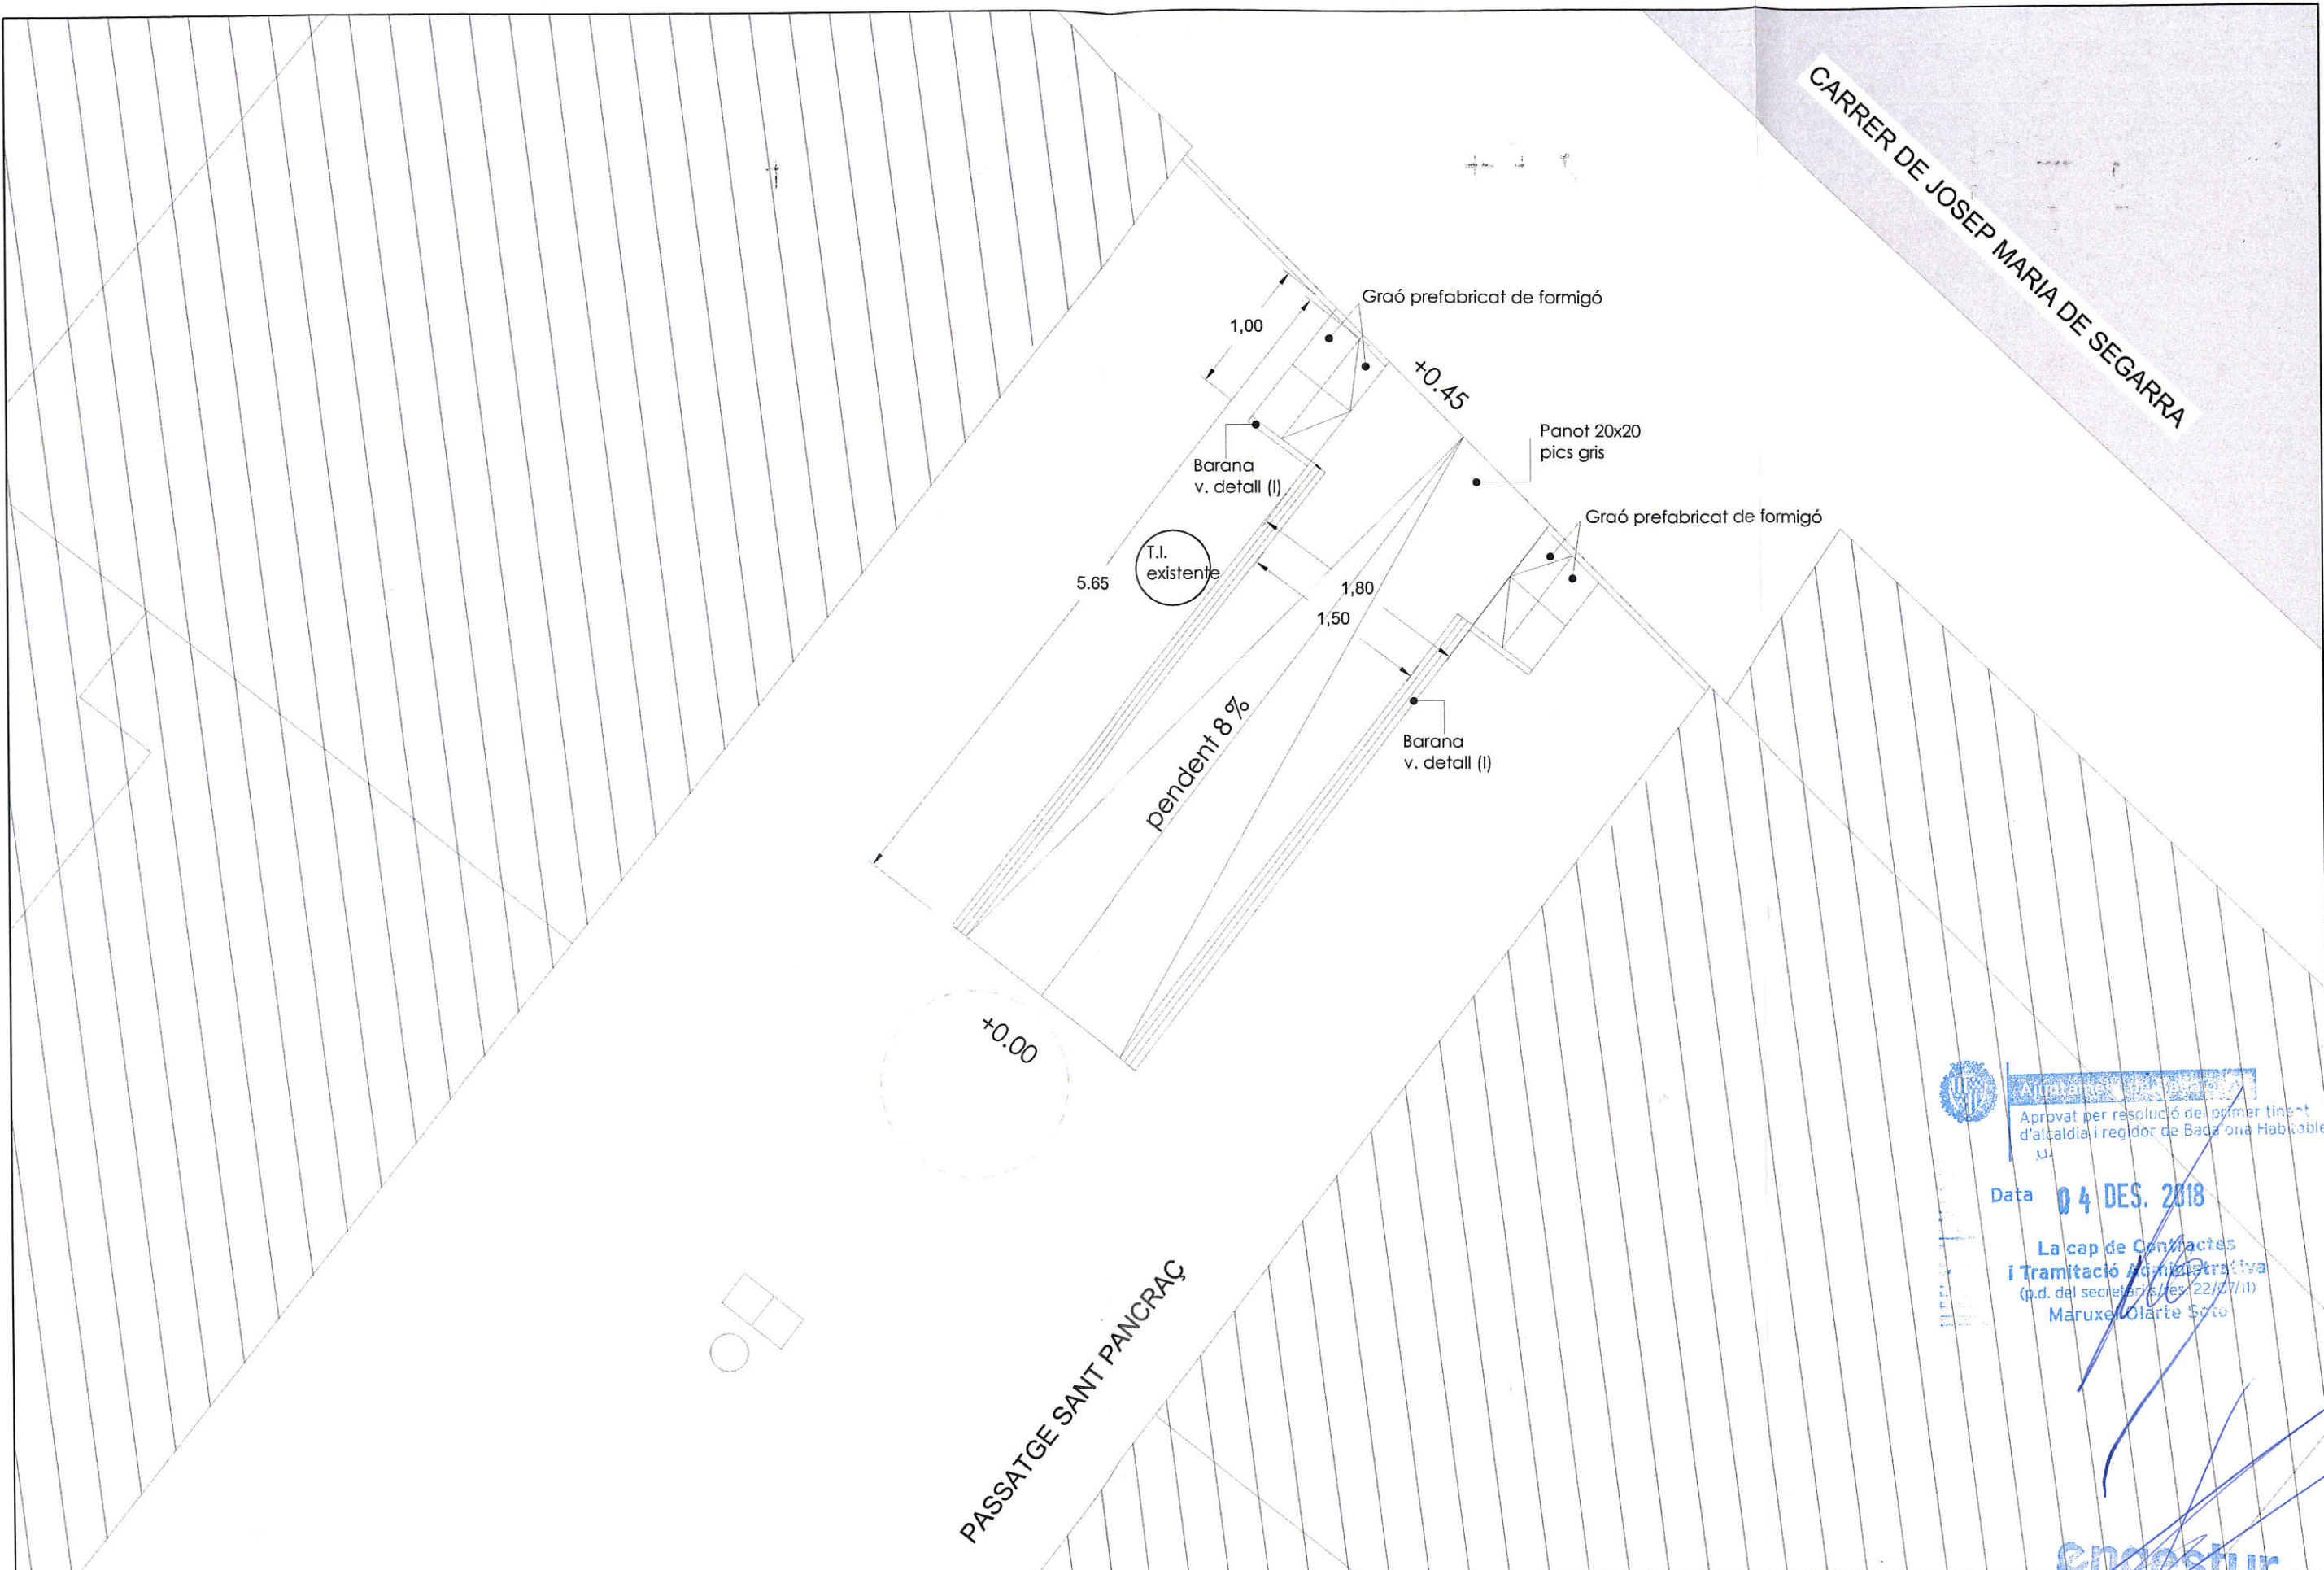


PASSATGE SANT PANCRÀÇ


 APROVAT PER RESOLUCIÓ DEL PRIMER TINGENT D'ALCALDIA I REGIDOR DE BADALONA HABITABLE
 U.
 Data 04 DES. 2018
 La cap de Contractes i Tramitació Administrativa (p.d. del secretari) / Reg. 22/27/11
 Maruxel Olarte Soto

engestur

CARRER DR. FERRAN

CARRER DE JOSEP MARIA DE SEGARRA

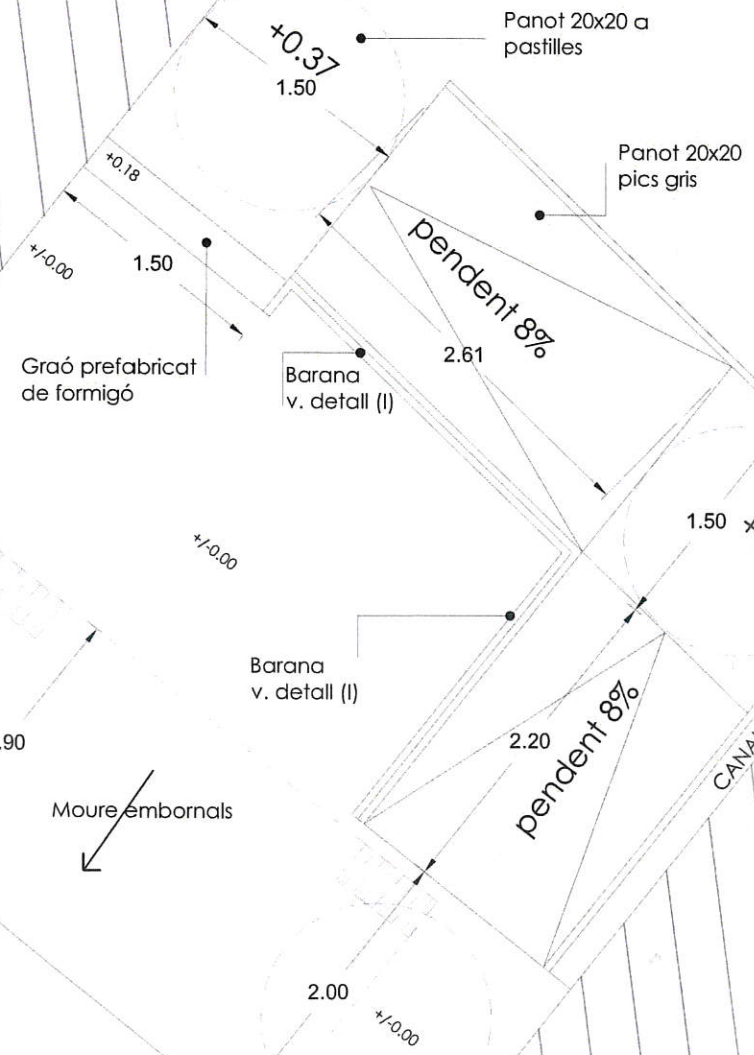

Ajuntament de Badalona
Aprovat per resolució del primer tinent
d'alcalde i regidor de Badalona Habitats
U.
Data 04 DES. 2018
La cap de Contractes
i Tramitació *[Signature]*
(p.d. del secretari del 22/07/11)
Maruxel Martí S.C.




Ajuntament de Badalona



OBRA
PROJECTE PER LA MILLORA DE L'ACCESSIBILITAT EN
ESPAIS PÚBLICS DEL DISTRICTE 5
SUPRESSIÓ DE BARRERES ARQUITECTÒNIQUES EN EL CARRER DR. FERRAN

PLANOL
DETALLS
ESCALA 1.50

ARQUITECTE *[Signature]*
RICARD MATEU
DATA
juny- 2018

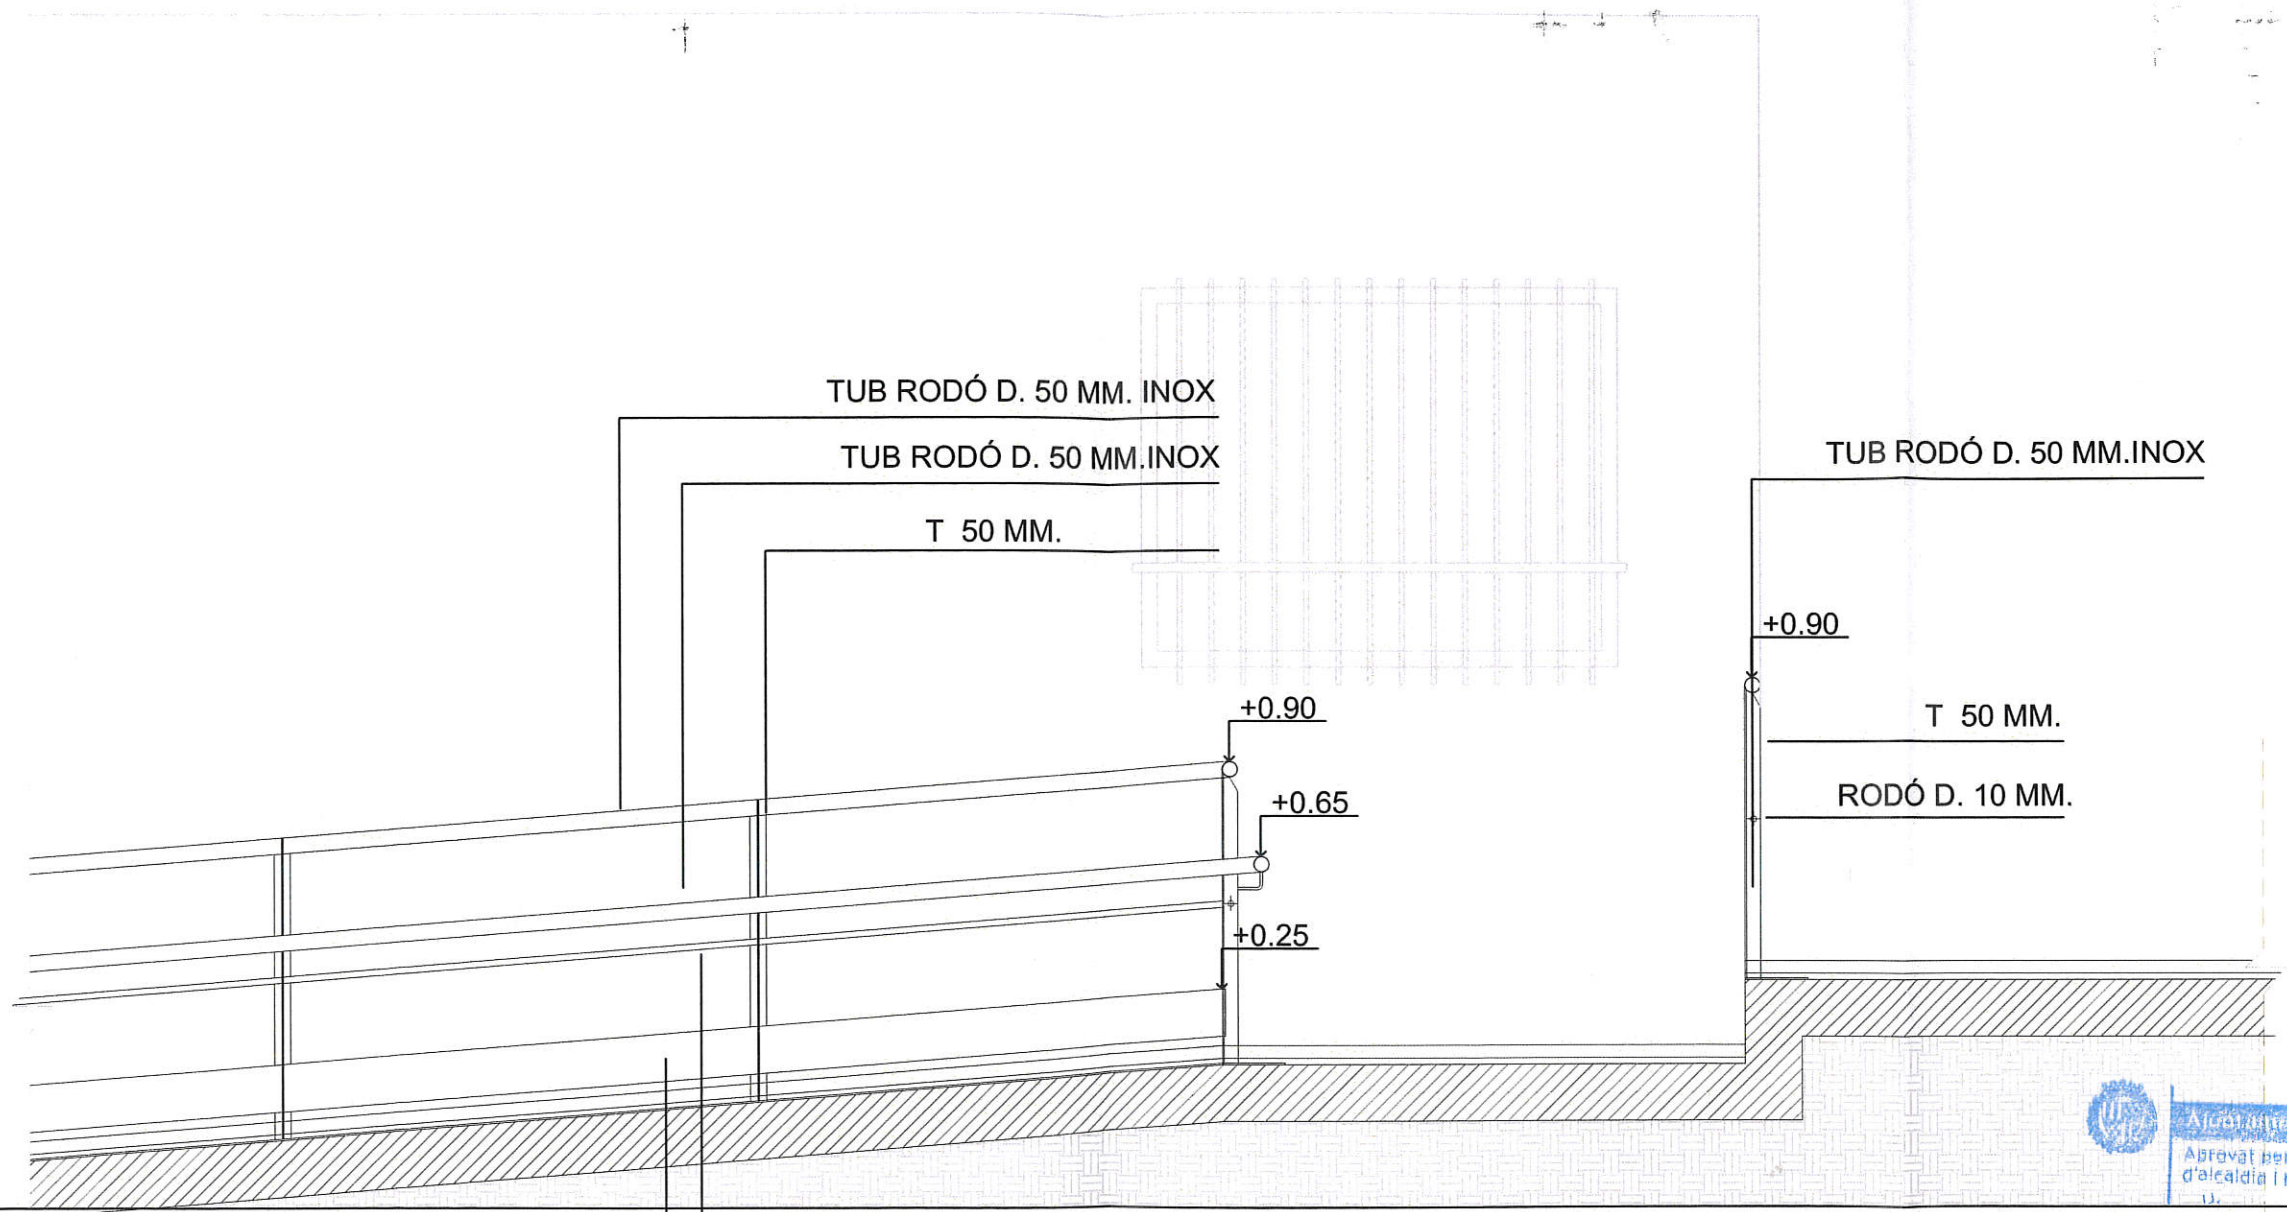

TUB RODÓ D. 50 MM. INOX
 TUB RODÓ D. 50 MM. INOX
 T 50 MM.

TUB RODÓ D. 50 MM. INOX
 +0.90
 T 50 MM.
 RODÓ D. 10 MM.

RODÓ D. 10 MM.
 PLETINA 150 X 5 MM.

Ajuntament de Badalona
 Aprobat per resolució del primer tinent
 d'alcalde i regidor de Badalona Habitable

Data 04 DES. 2018

La cap de Contractes
 i Tramitació Administrativa
 (p.d. del secretari) Maruxel