


PLÀNOLS



TUR, S./ n el Regi/ ntil de Et/ Num 754/ 14, Secc/ 32, Full 6/ poble 1a/ 1725

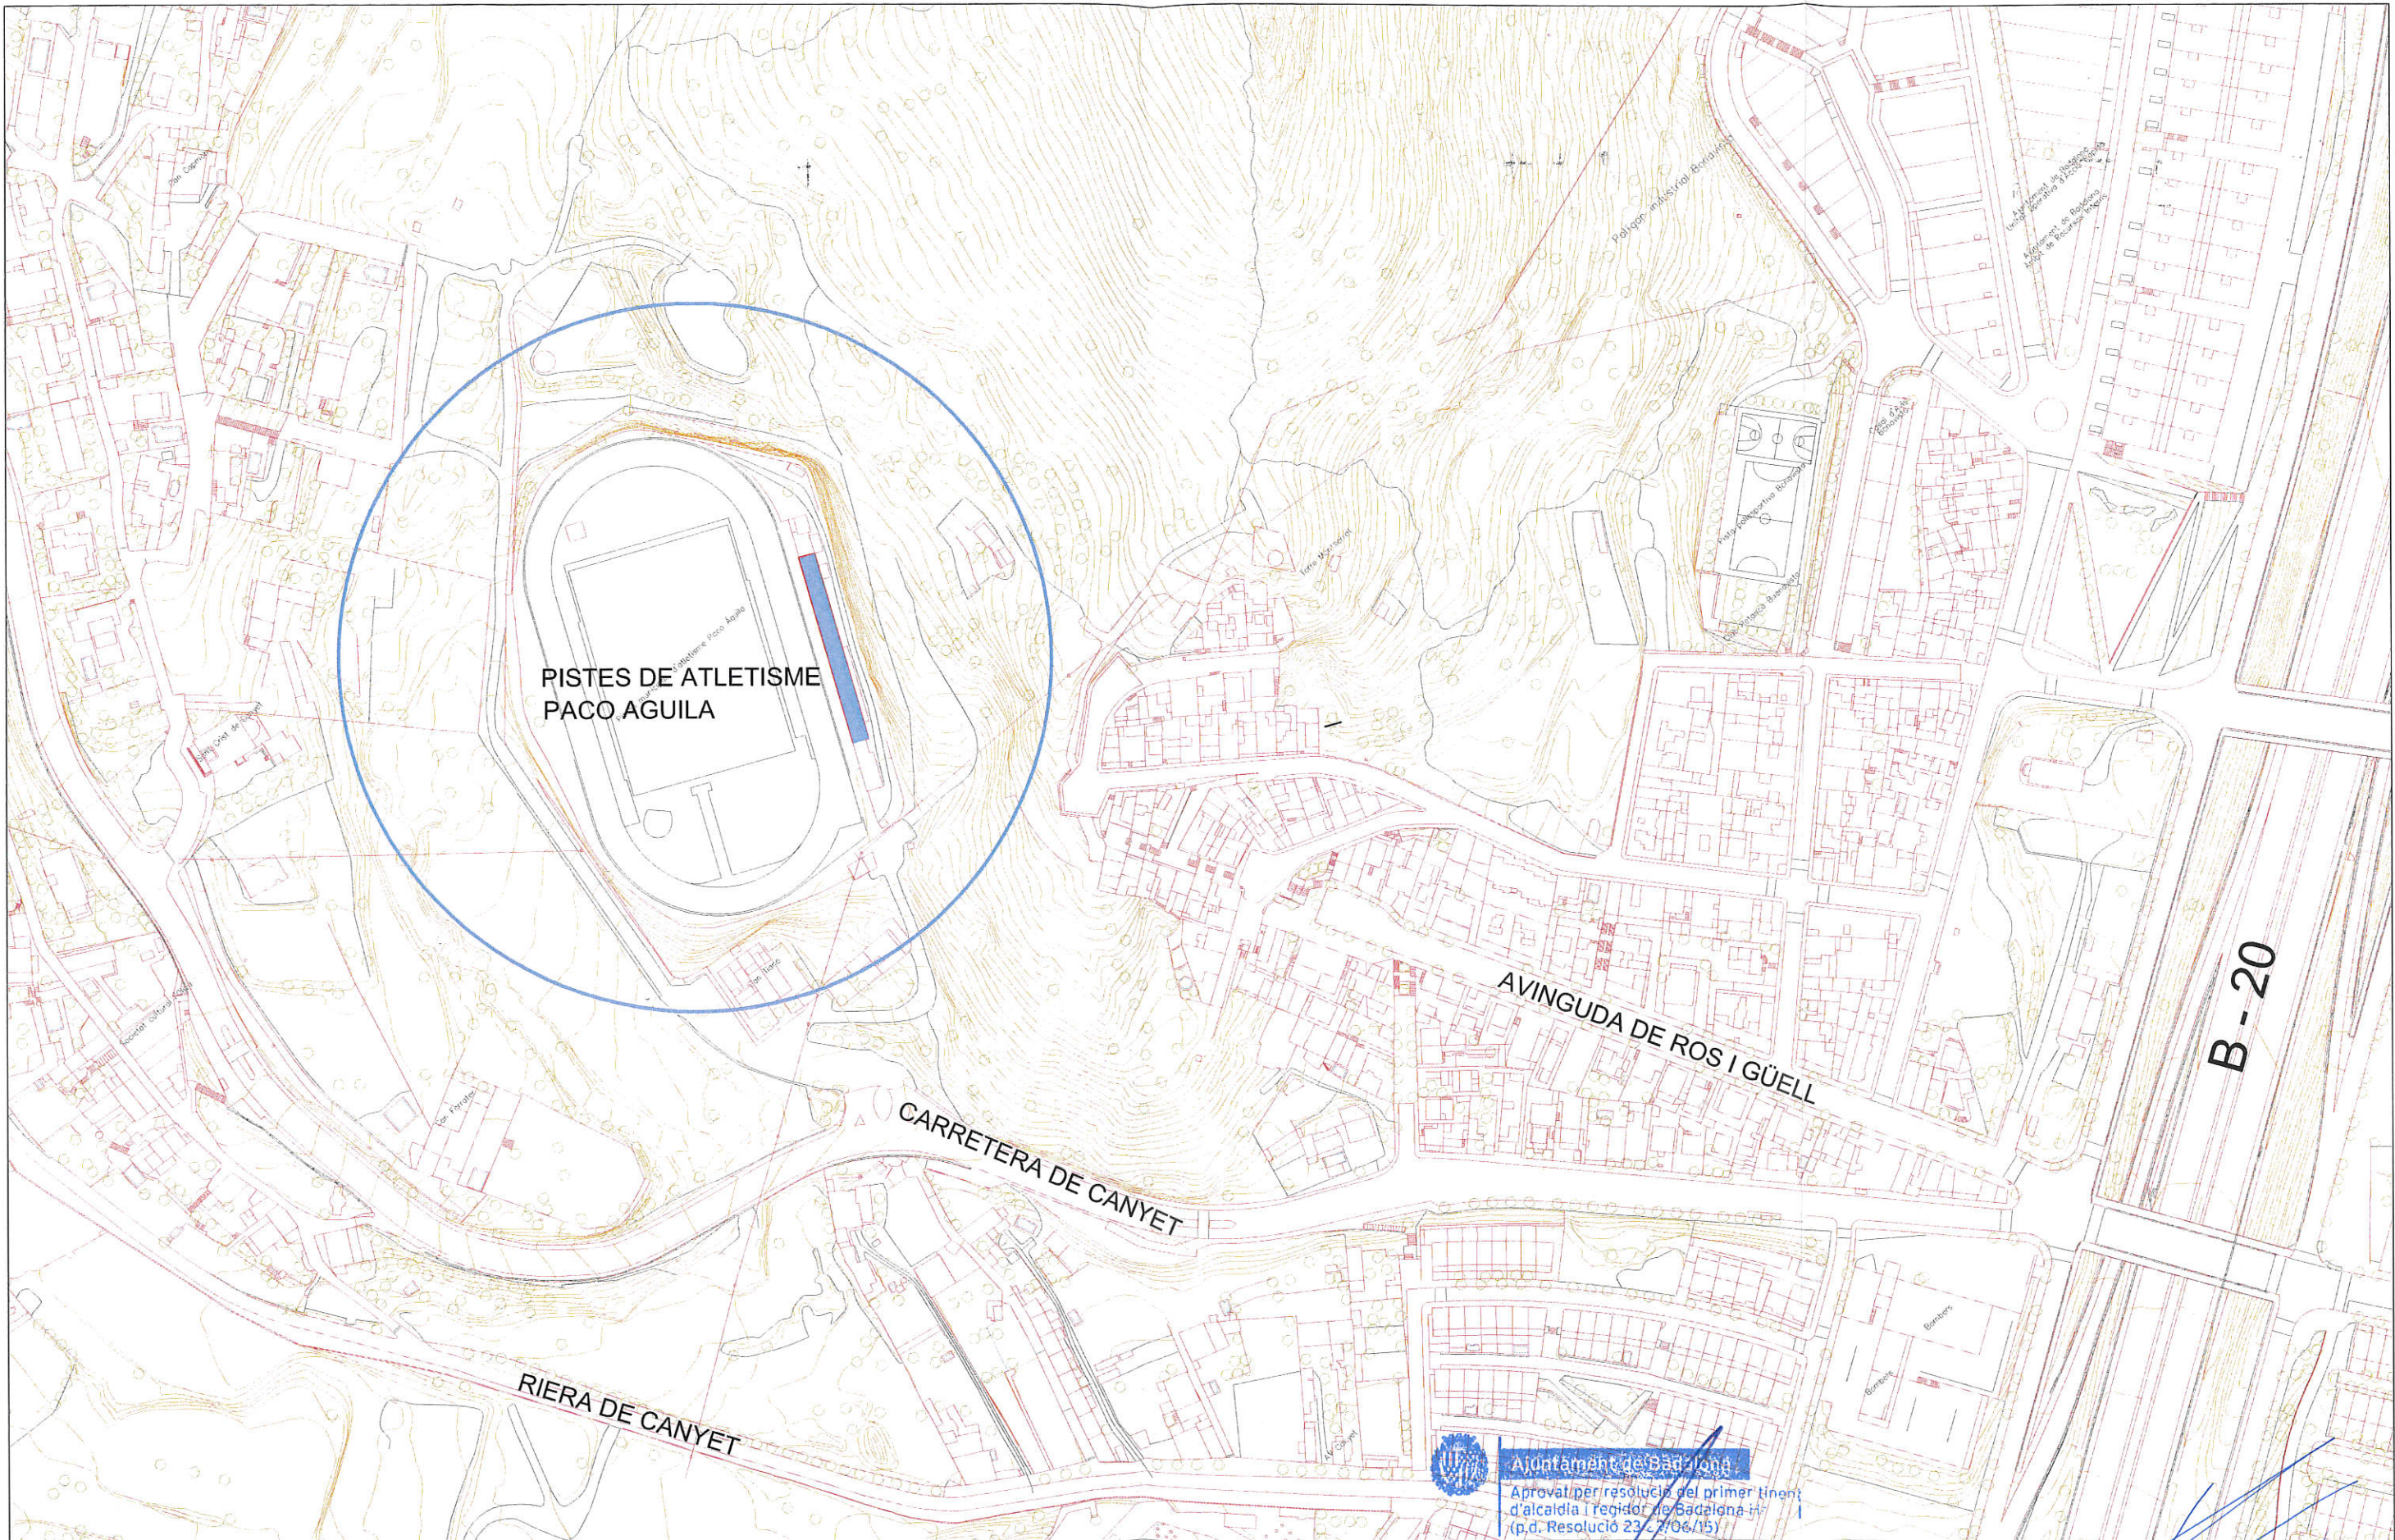


 Ajuntament de Badalona
 Aprobat per resolució del primer tinent
 d'alcalde i regidor de Badalona H.
 (p.d. Resolució 23.7/06/15)

EMPLAÇAMENT

Data 15 JUNY 2018




OBRA
 PROJECTE DE REFORMA DELS VESTIDORS DEL CAMP
 DE RUGBI I PISTES D'ATLETISME PACO ÀGUILA

La capçalera
 i Tramitació A...
 M...


PLANOL
 EMPLAÇAMENT

ARQUITECTE
 RICARD MATEU BADALONA
 TELEFON 934 606 400
 DATA NIF A 6818725
 febrer - 2.018

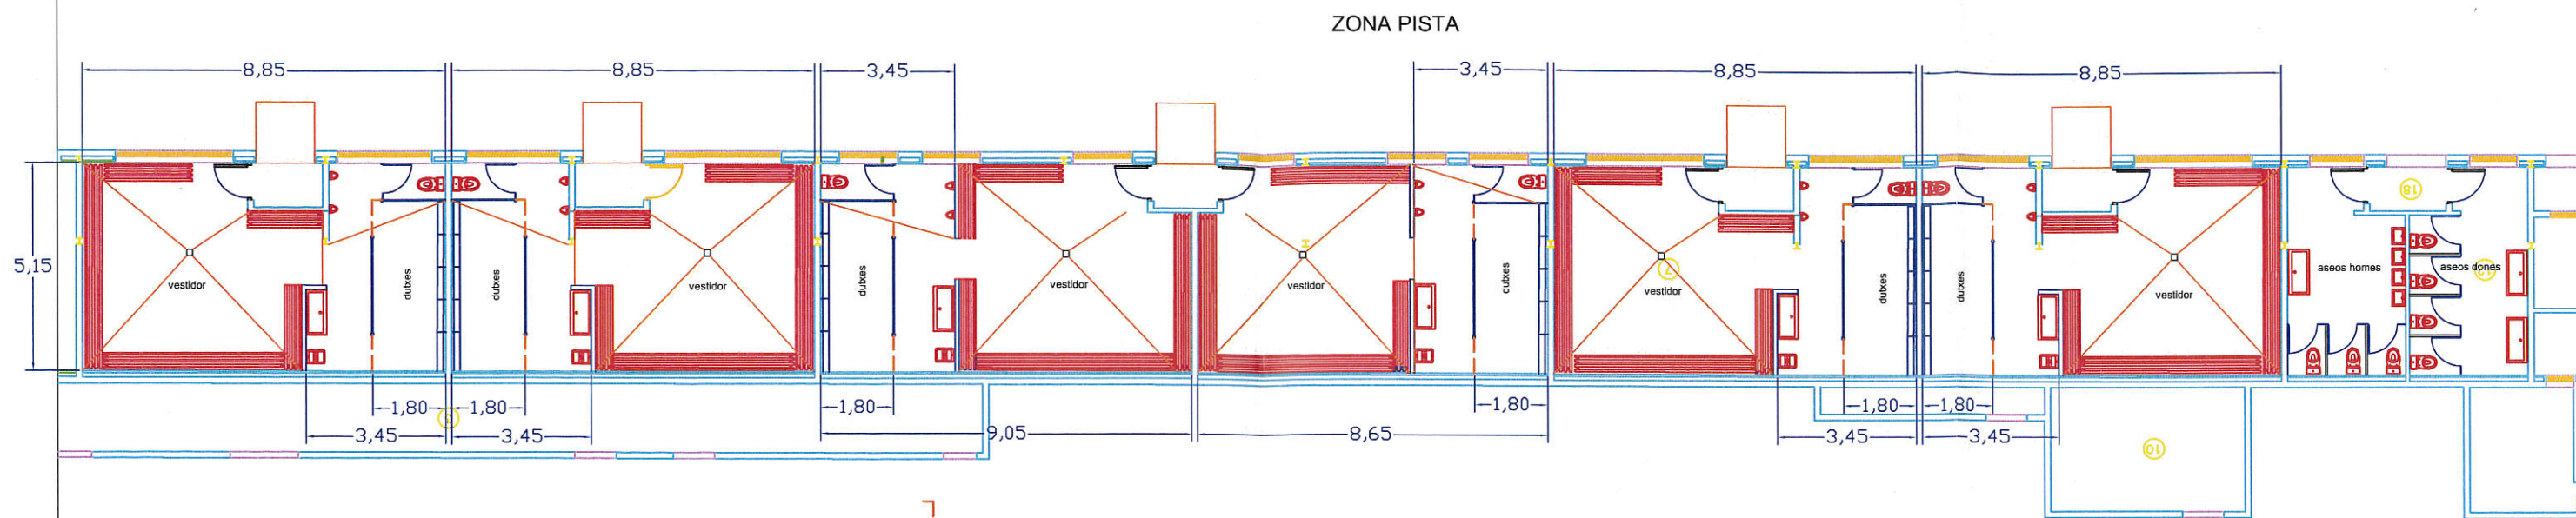

PLANTA GENERAL REFORMA

ZONA PISTA

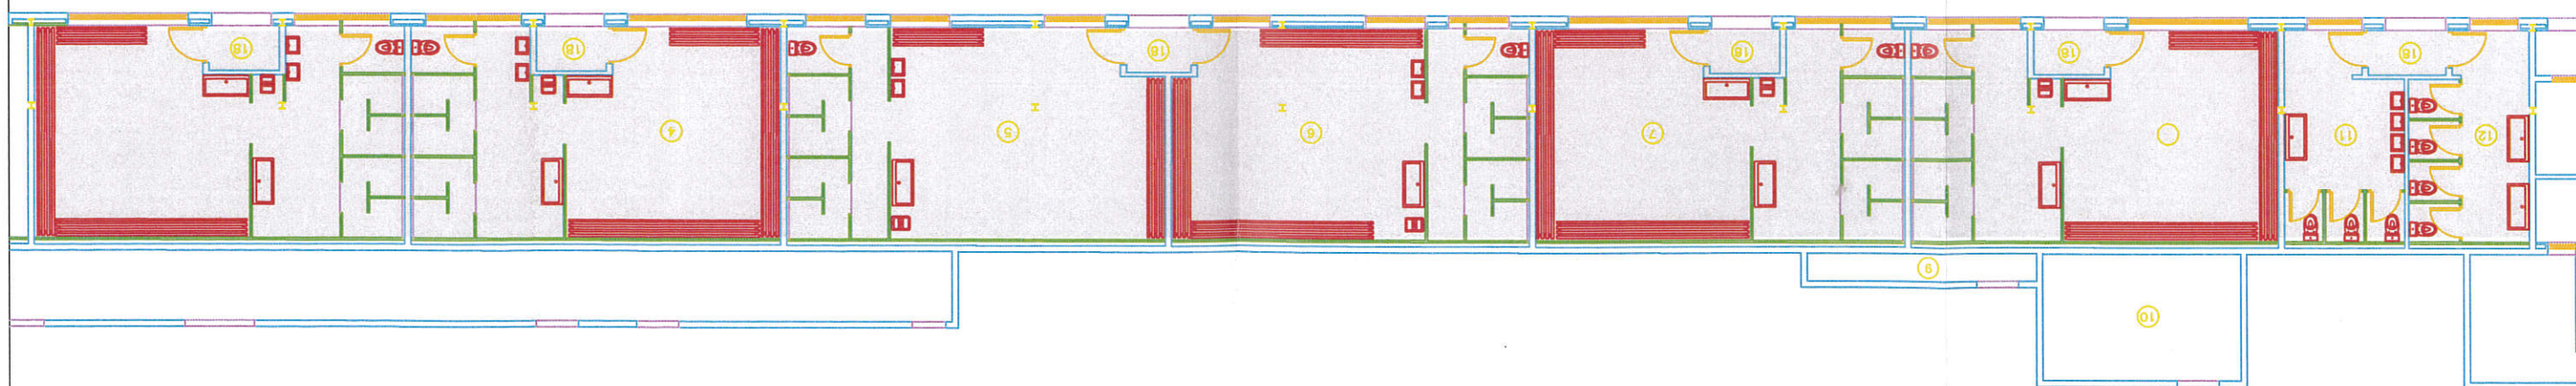

PLANTA GENERAL ESTAT ACTUAL

VESTIDORS I LAVABOS QUE S'HAN DE REFORMAR SUP. APROX. 280,00 M2.



Ajuntament de Badalona
 Aprovat per resolució del primer tinent
 d'alcaldia i regidor de Badalona Habitable
 (p.d. Resolució 23/29/06/15)

Data 15 JUNY 2018

La cap de Contractes
 i Tramitació Administrativa

Maruxel Olarte Soto

PLANOL
 PLANTA GENERAL REFORMA
 PLANTA GENERAL ESTAT ACTUAL


ARQUITECTE
 RICARD MATEU
 DATA febrer - 2.018








Ajuntament de Badalona

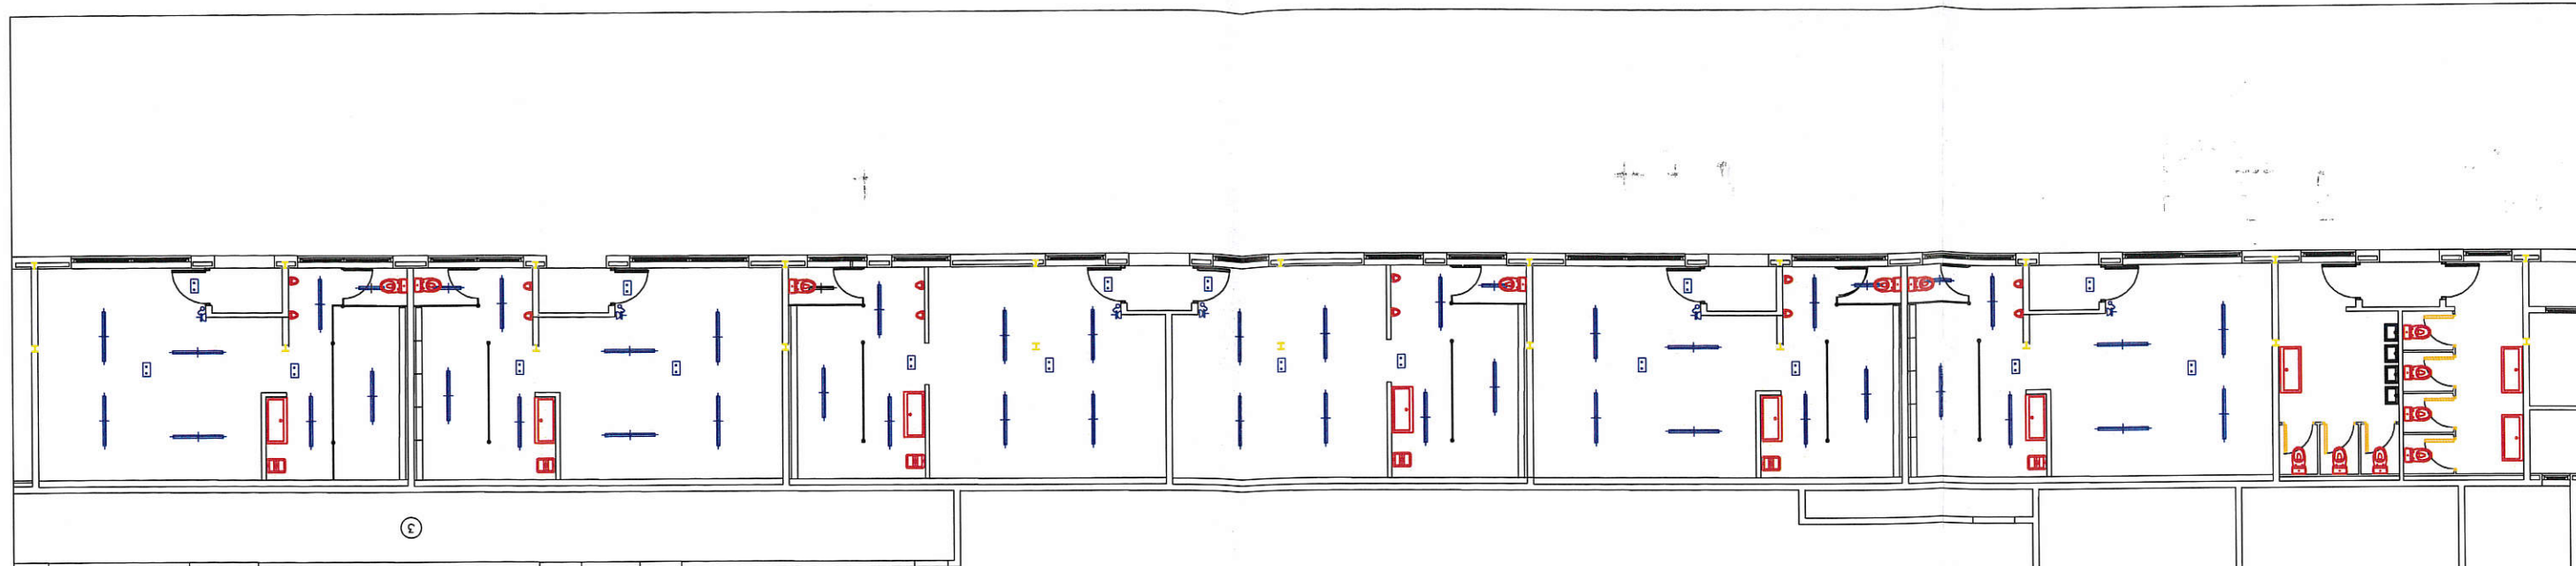


OBRA
 PROJECTE DE REFORMA DELS VESTIDORS DEL CAMP
 DE RUGBI I PISTES D'ATLETISME PACO ÀGUILA



INSTAL·LACIÓ D'ENLLUMENAT

-  TUB FLUORESCENT 120 cm. estanc
-  TUB FLUORESCENT 60 cm. estanc
-  LLUM EMERGÈNCIA
-  INTERRUPTOR
-  ENDOLL

ZONA PISTA

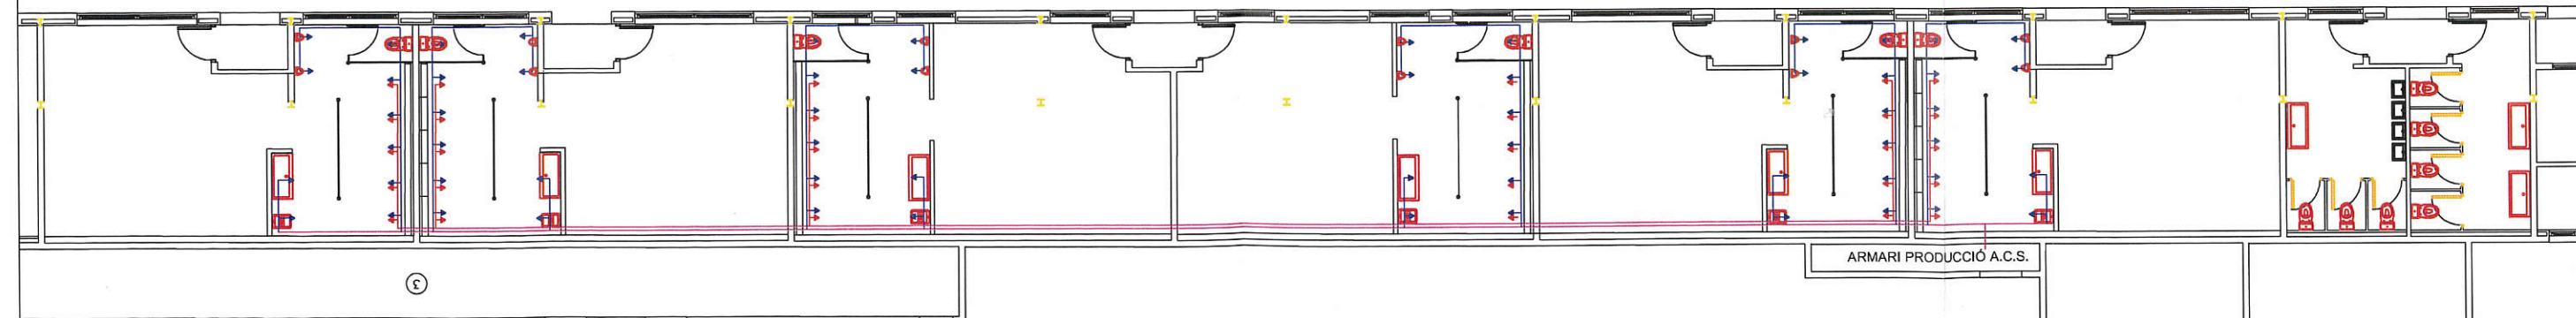

INSTAL·LACIÓ DE AIGUA FREDA I A.C.S.

-  NOVA DISTRIBUCIÓ AIGUA FREDA
-  NOVA DISTRIBUCIÓ A.C.S.
-  INSTAL·LACIÓ EXISTENT

ARMARI PRODUCCIÓ A.C.S.



Ajuntament de Badalona
 Aprovat per resolució del primer tinent
 d'alcaldia i regidor de Badalona Habitable
 (p.d. Resolució 23-19/06/15)

Data 15 JUNY 2018

La cap de Contractes
 i Tramitació Administrativa


Maruxel Olarte Soto




OBRA
 PROJECTE DE REFORMA DELS VESTIDORS DEL CAMP
 DE RUGBI I PISTES D'ATLETISME PACO ÀGUILA

PLANOL
 PLANTA INSTAL·LACIONS ENLLUMENAT
 PLANTA INSTAL·LACIONS AIGUA


ARQUITECTE
 RICARD MATEU
 DATA
 febrer - 2018

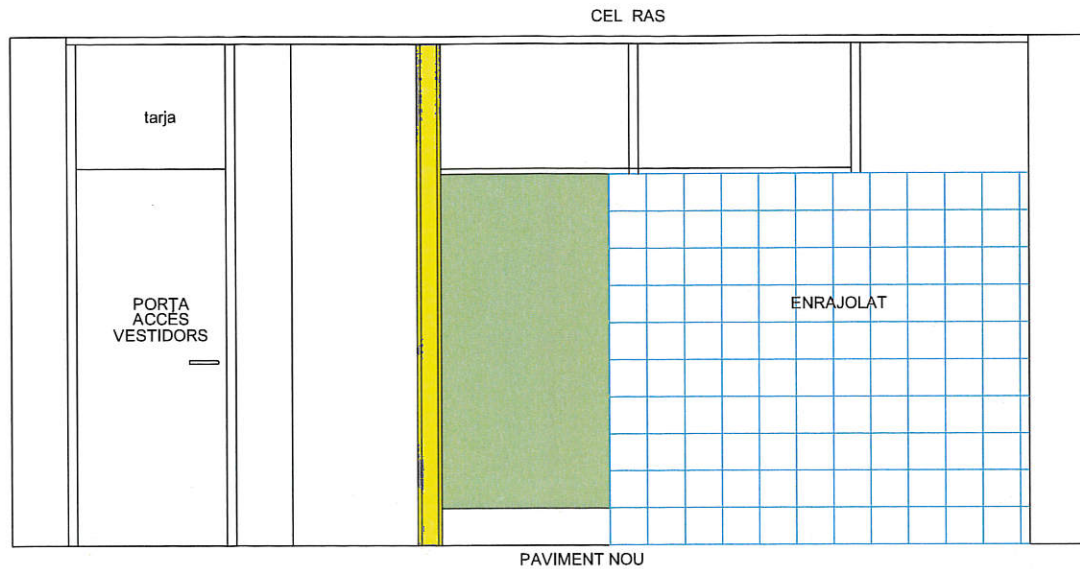


SECCIÓ AA'

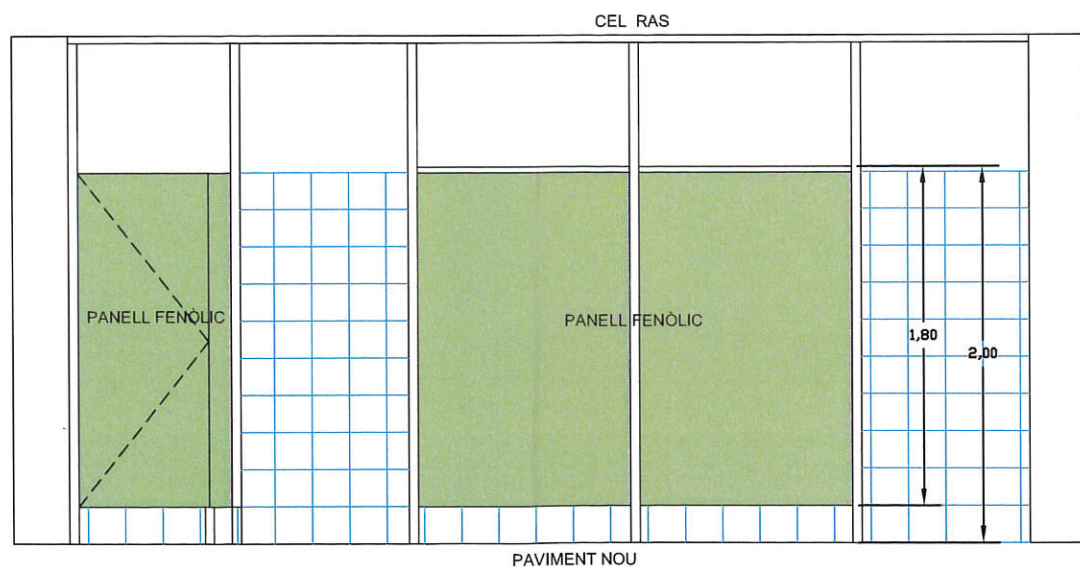

SECCIÓ BB'

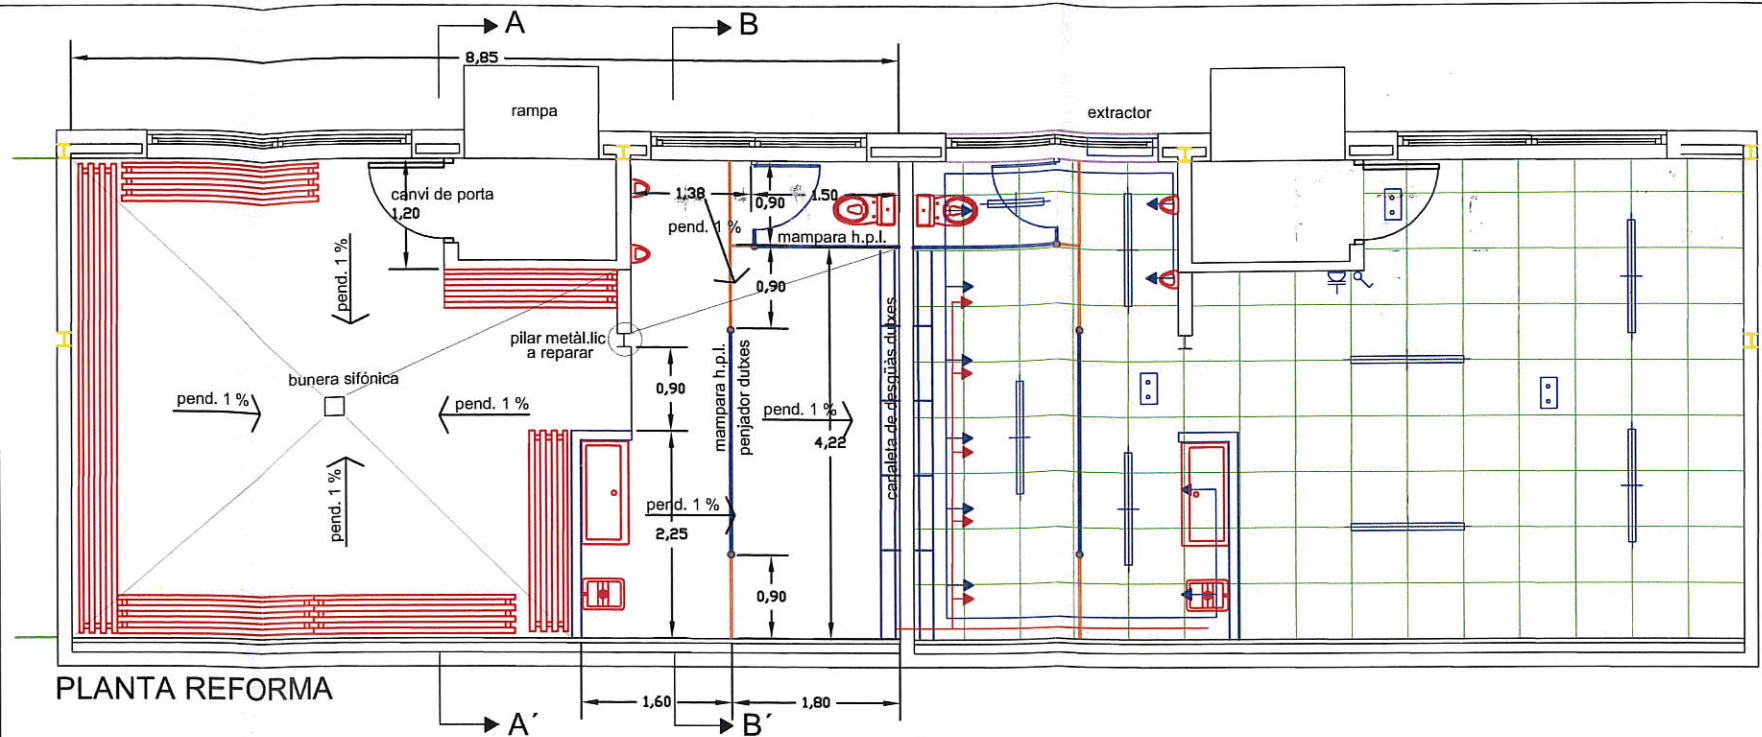


PLANTA REFORMA

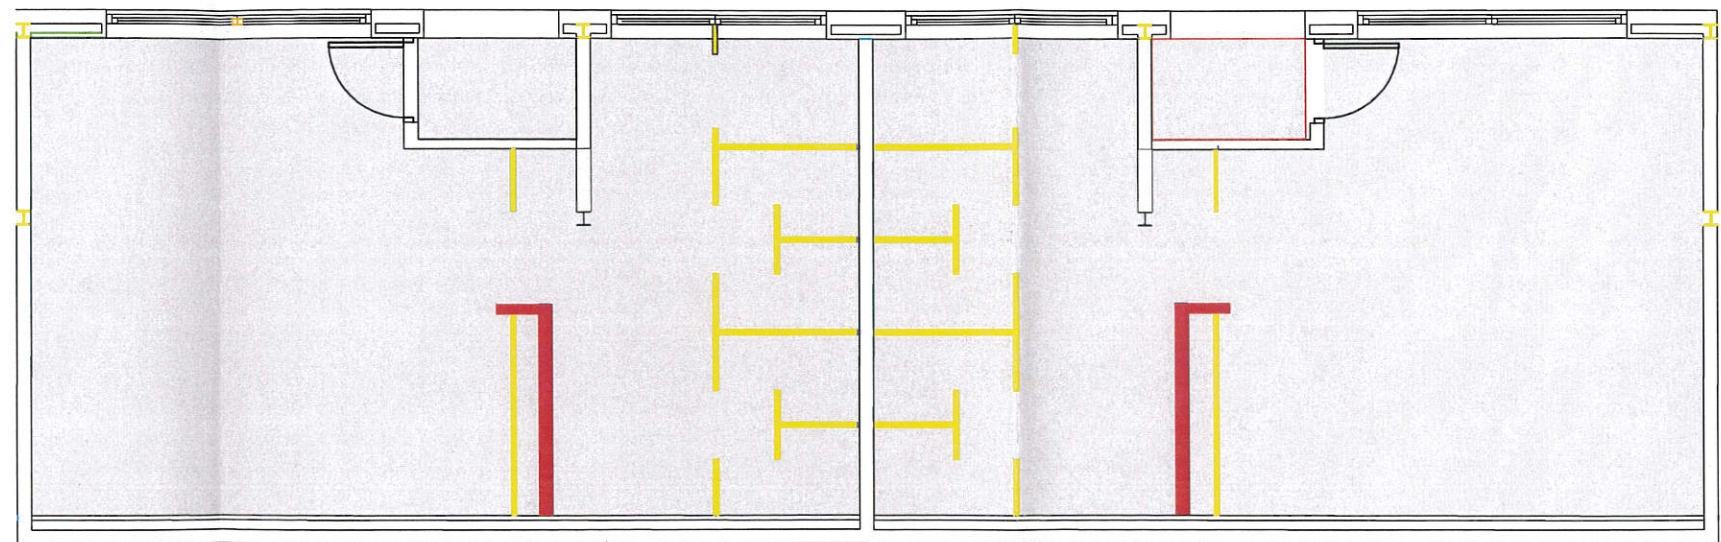

PLANTA ENDERROCS

ENDERROC

NOVA CONSTRUCCIÓ

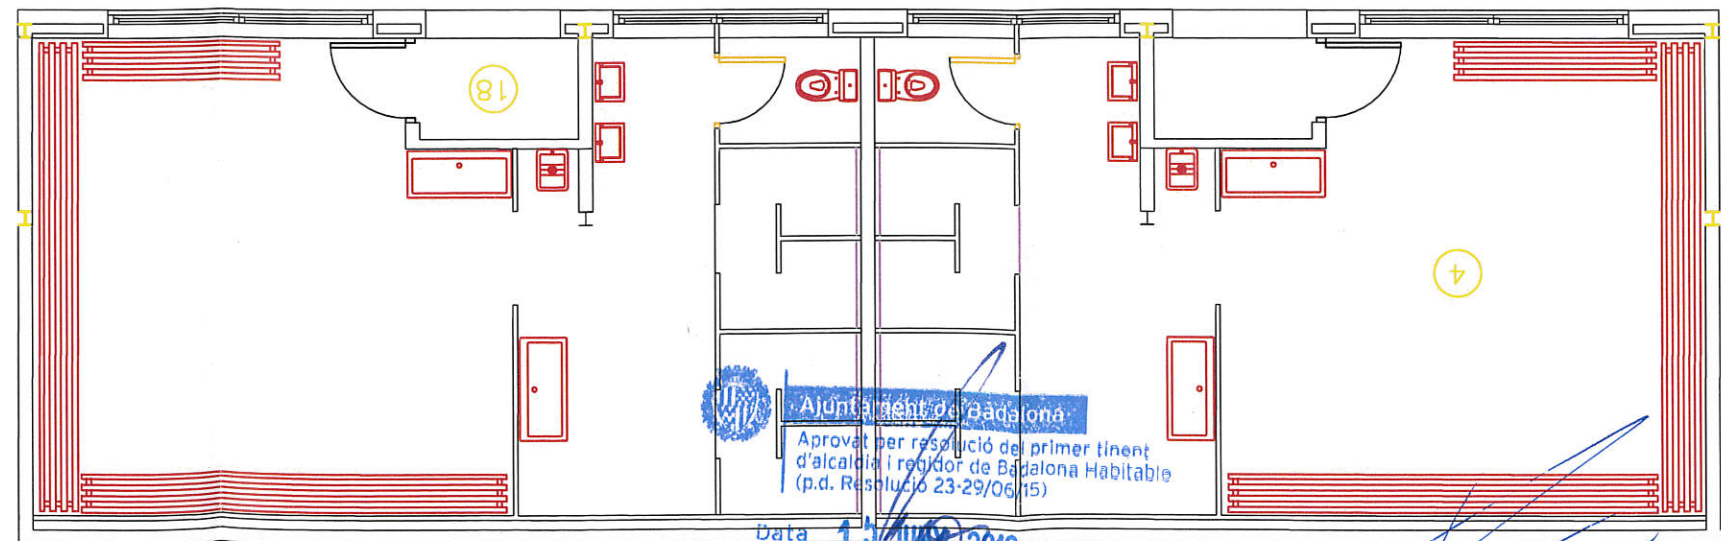

PLANTA ESTAT ACTUAL

Ajuntament de Badalona
 Aprovat per resolució del primer tinent
 d'alcalde i regidor de Badalona Habitacle
 (p.d. Resolució 23-29/06/15)

Data 15 JUNY 2018

La càrrega de treball
 i Tramitació Adm. de
 Msrx

ARQUITECTE
 RICARD MATEU
 DATA
 febrer - 2018







Ajuntament de Badalona



OBRA

PROJECTE DE REFORMA DELS VESTIDORS DEL CAMP
 DE RUGBI I PISTES D'ATLETISME PACO ÀGUILA

PLANOL
 DETALL VESTIDORS

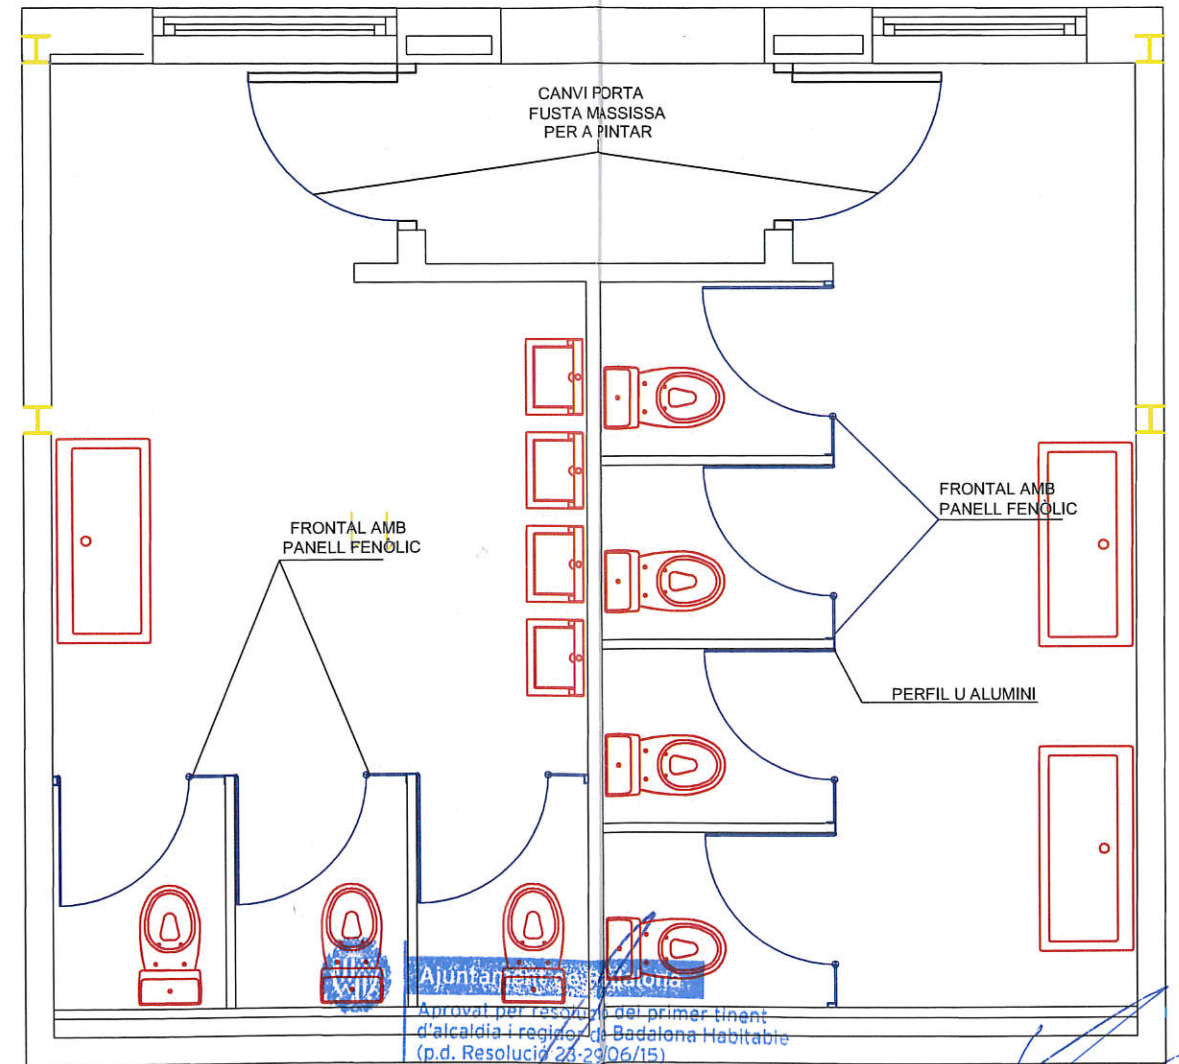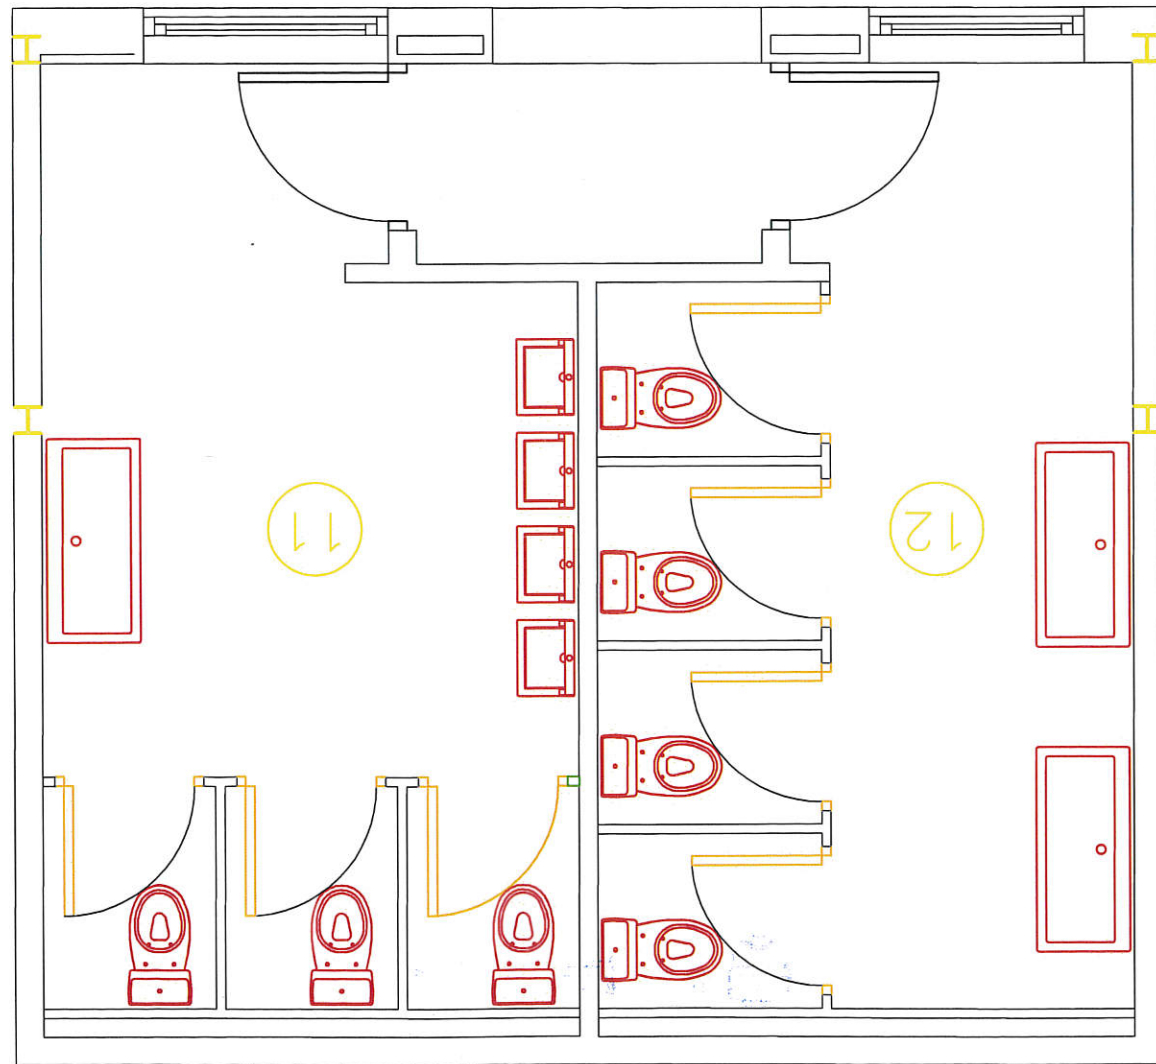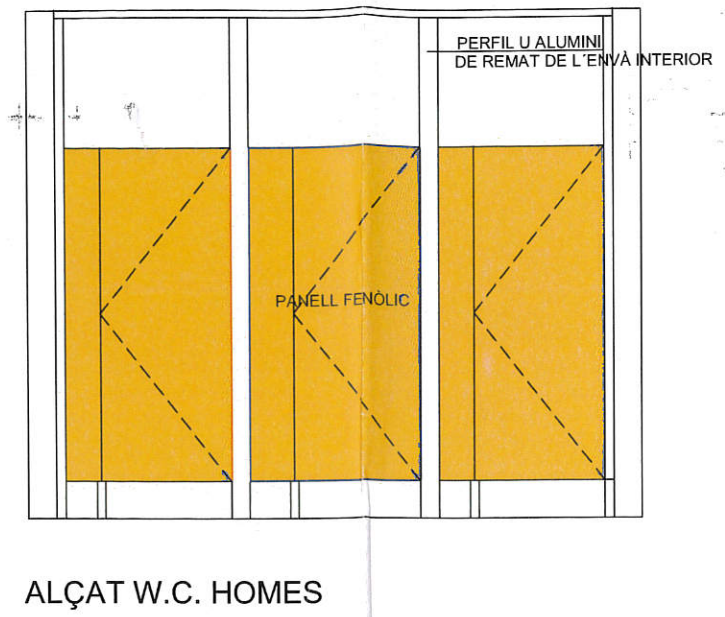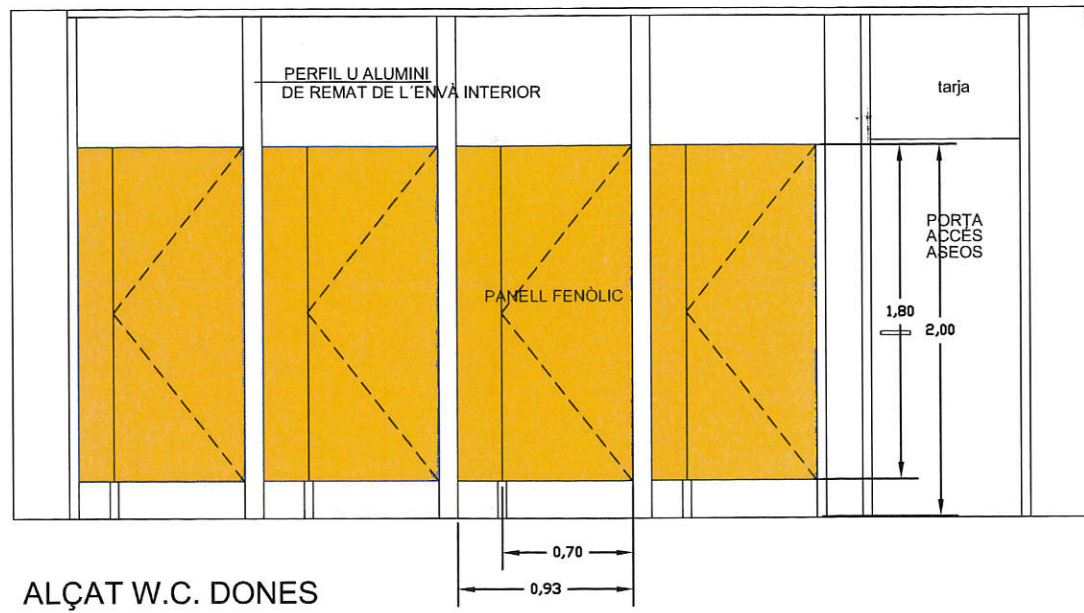

Data 15 JUNY 2018

La cap de Contractes i Tramplament Administrativa

DETALL LAVABOS

ARQUITECTE RICARD MATEU

DATA febrer - 2018