



**Projecte de reparació del mur de contenció i reurbanització
de l'espai al carrer Venezuela / Dtor. Bassols.**


Barri Sant Joan de Llefià

Octubre 2020

- Document 1. MEMÒRIA I ANNEXES
- Document 2. ESTUDI BÀSIC DE SEGURETAT I SALUT
- Document 3. PLEC DE CONDICIONS
- Document 4. PLÀNOLS**
- Document 5. PRESSUPOST



ÍNDEX

1. Situació i emplaçament	1/500
2. Planta estat actual	1/150
3. Alçat estat actual	1/100
4. Planta general urbanització	1/150
5. Planta general estructura	1/150
6. Alçat mur i escala i noves estructures de formigó	1/75
7. Detalls constructius	1/10
8. Xarxa clavegueram. Clavegueram existent a anul·lar	1/150
9. Xarxa clavegueram. Clavegueram a executar	1/500
10. Xarxa clavegueram. Detalls	1/20 i 1/30
11. Gestió de residus	1/300

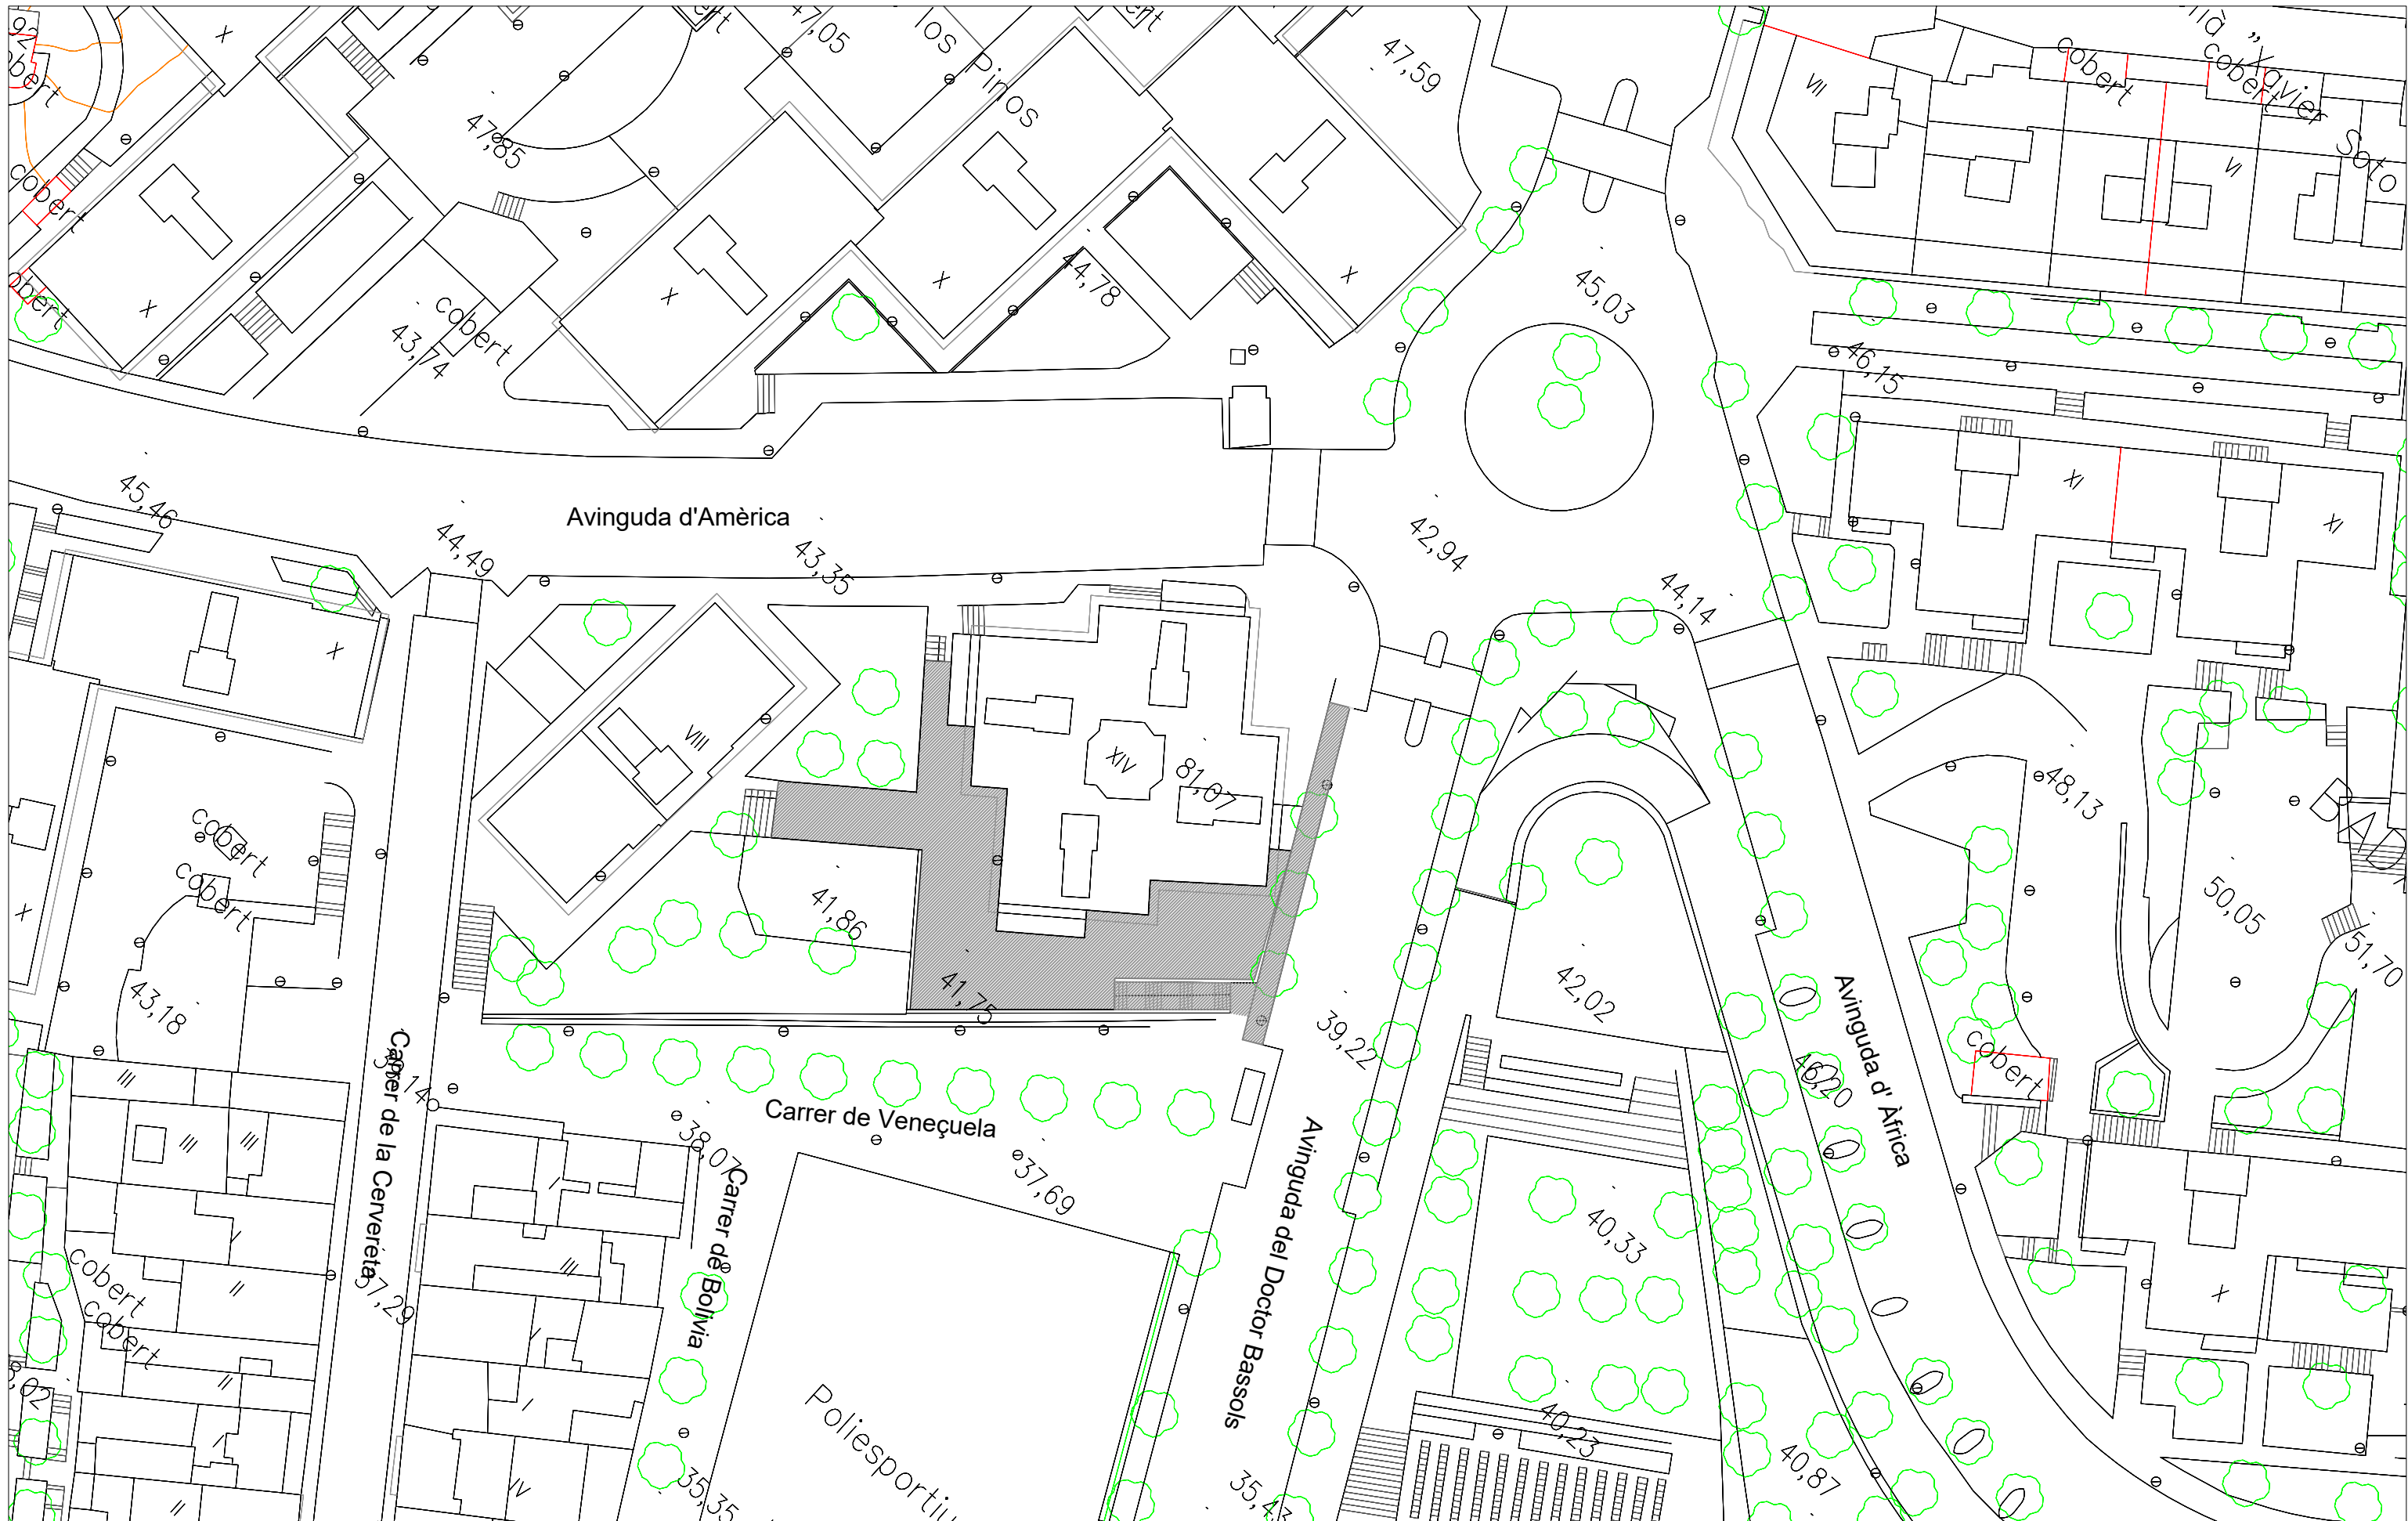

L'ARQUITECTE MUNICIPAL:

EL CAP DE SERVEIS:

  

PROJECTE DE REPARACIÓ MUR DE CONTENCIÓ I URBANITZACIÓ
 ESPAI AL CARRER VENEZUELA/ DTOR. BASSOLS

JULIOL 2020

SITUACIÓ I EMPLAÇAMENT




ESCALA A3 1/500



Ajuntament de Badalona

Àrea d'Urbanisme
 Servei de Projectes i Control d'Obres

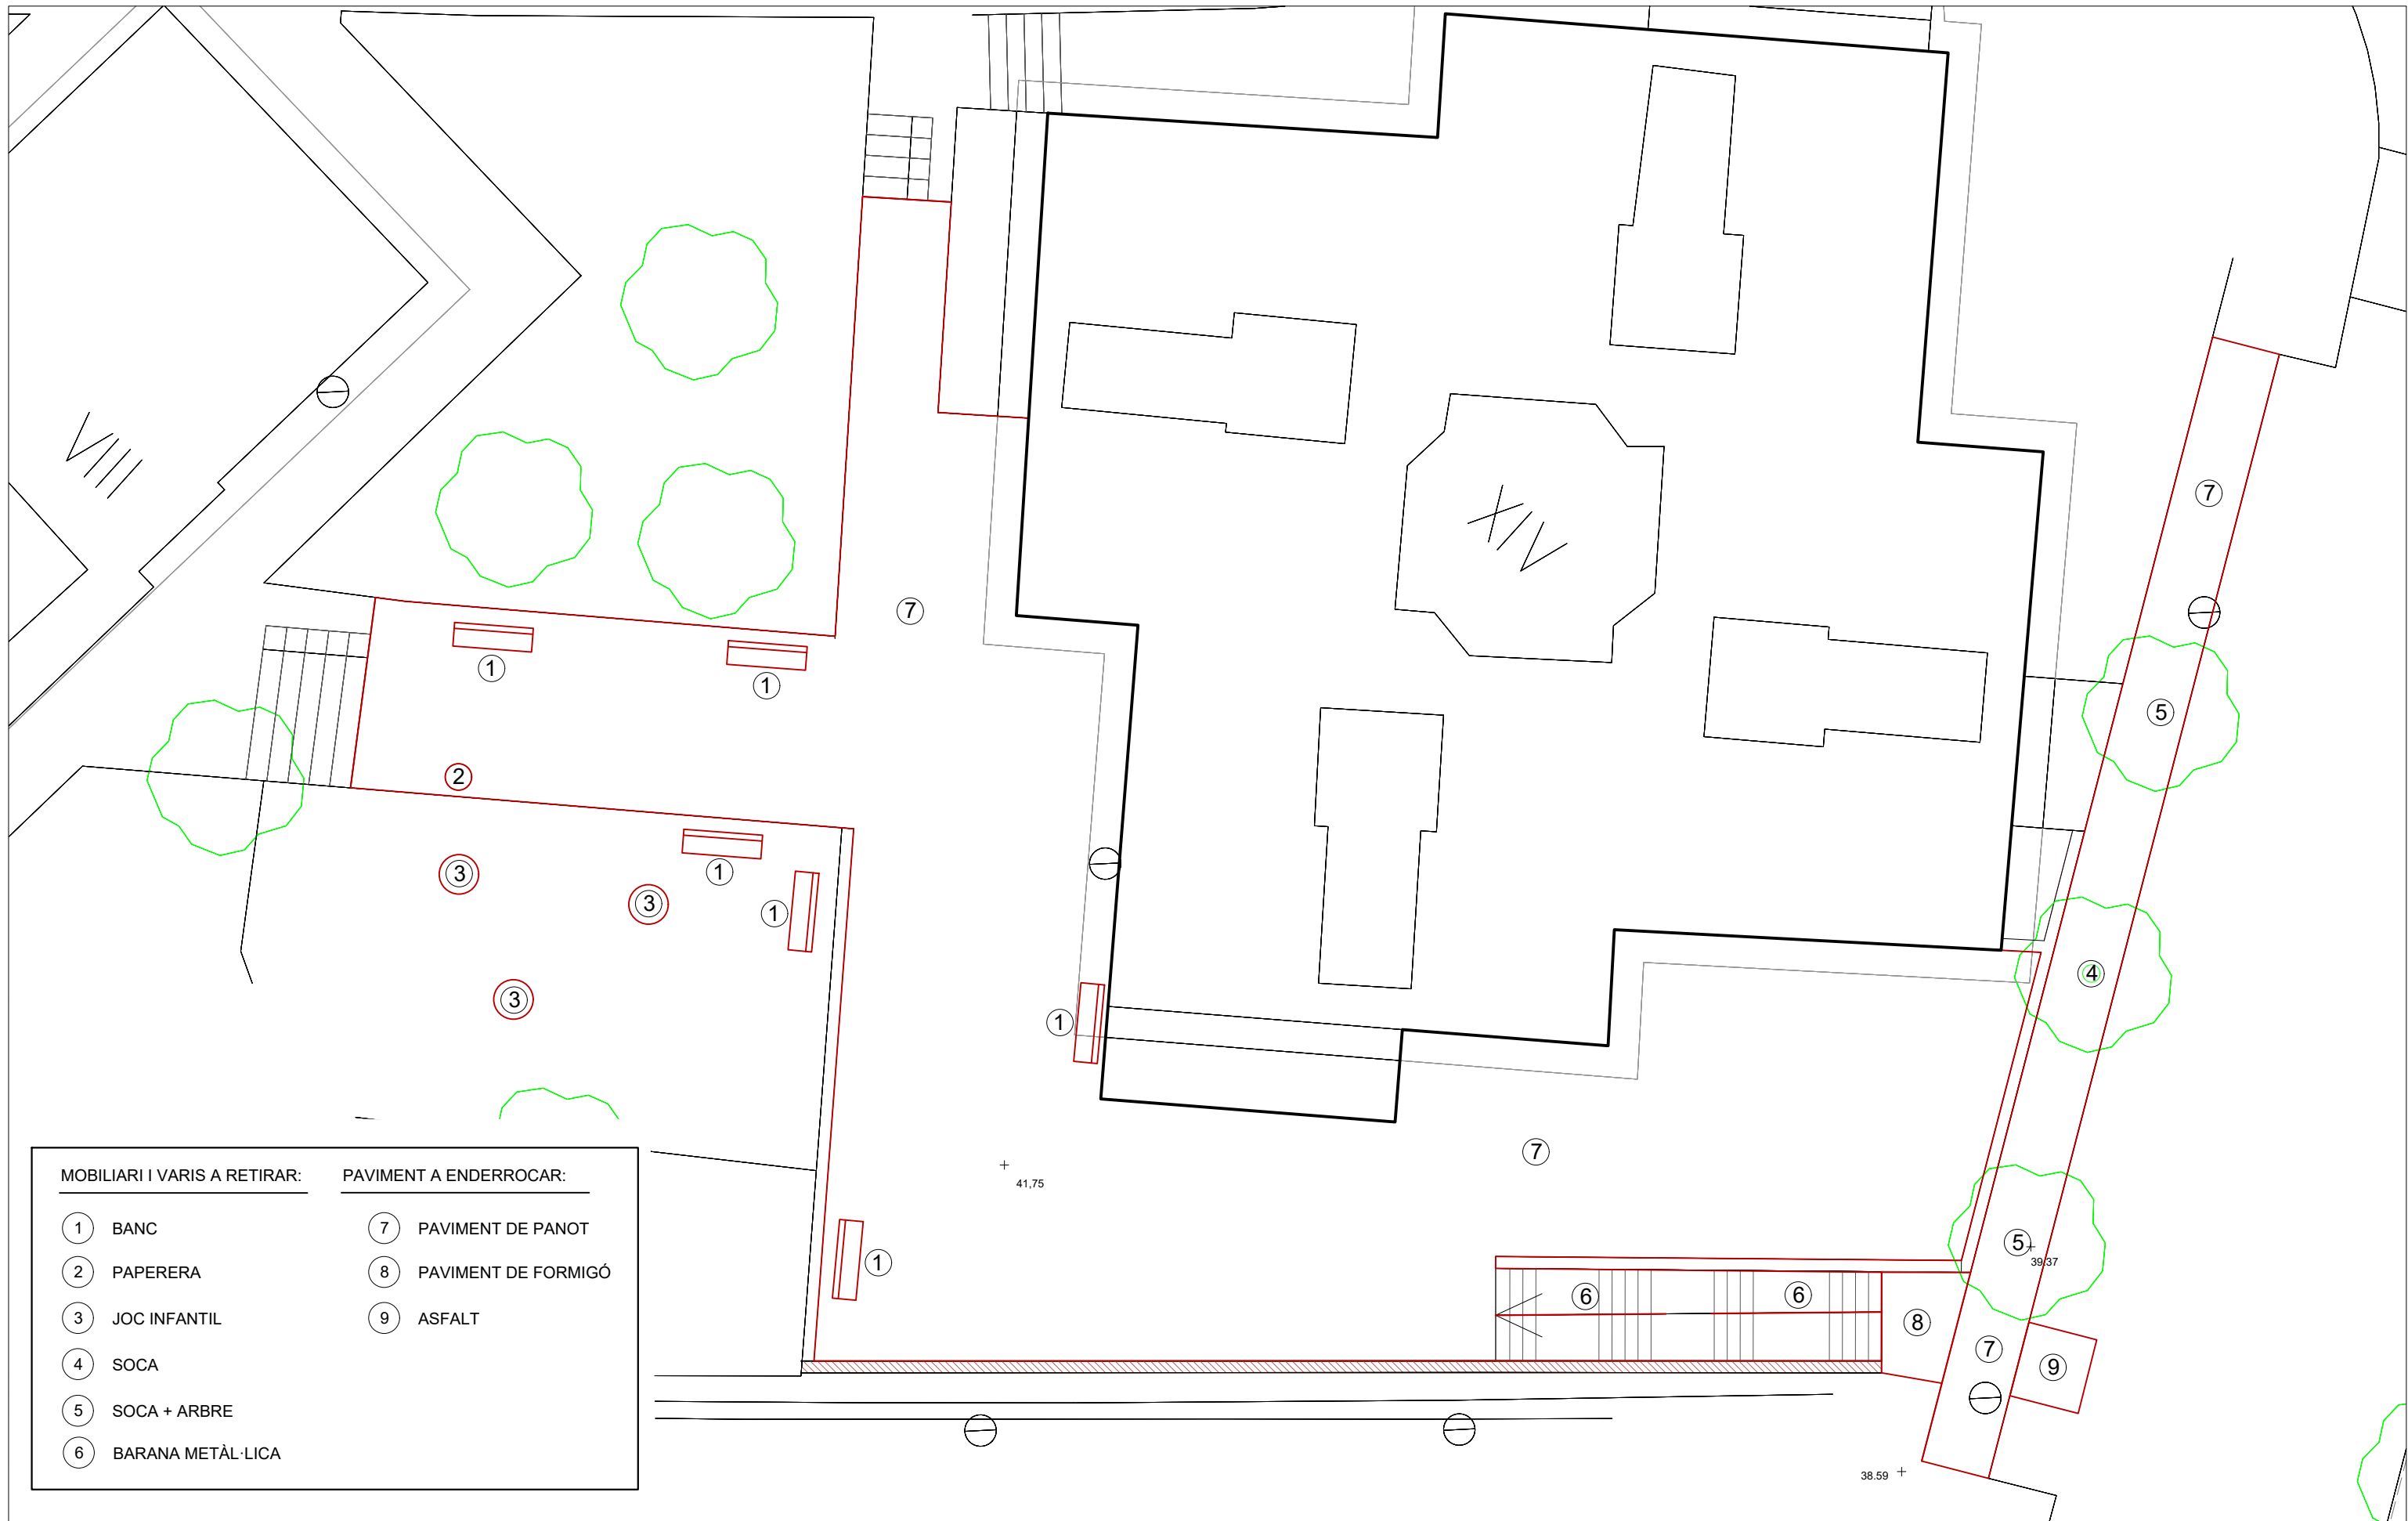

MOBILIARI I VARIS A RETIRAR:	PAVIMENT A ENDERROCAR:
① BANC	⑦ PAVIMENT DE PANOT
② PAPERERA	⑧ PAVIMENT DE FORMIGÓ
③ JOC INFANTIL	⑨ ASFALT
④ SOCA	
⑤ SOCA + ARBRE	
⑥ BARANA METÀL·LICA	

L'ARQUITECTE MUNICIPAL:

EL CAP DE SERVEIS:

PROJECTE DE REPARACIÓ MUR DE CONTENCIÓ I URBANITZACIÓ
 ESPAI AL CARRER VENEZUELA/ DTOR. BASSOLS

JULIOL 2020

PLANTA ESTAT ACTUAL





ESCALA A3 1/150



Ajuntament de Badalona

Àrea d'Urbanisme
 Servei de Projectes i Control d'Obres

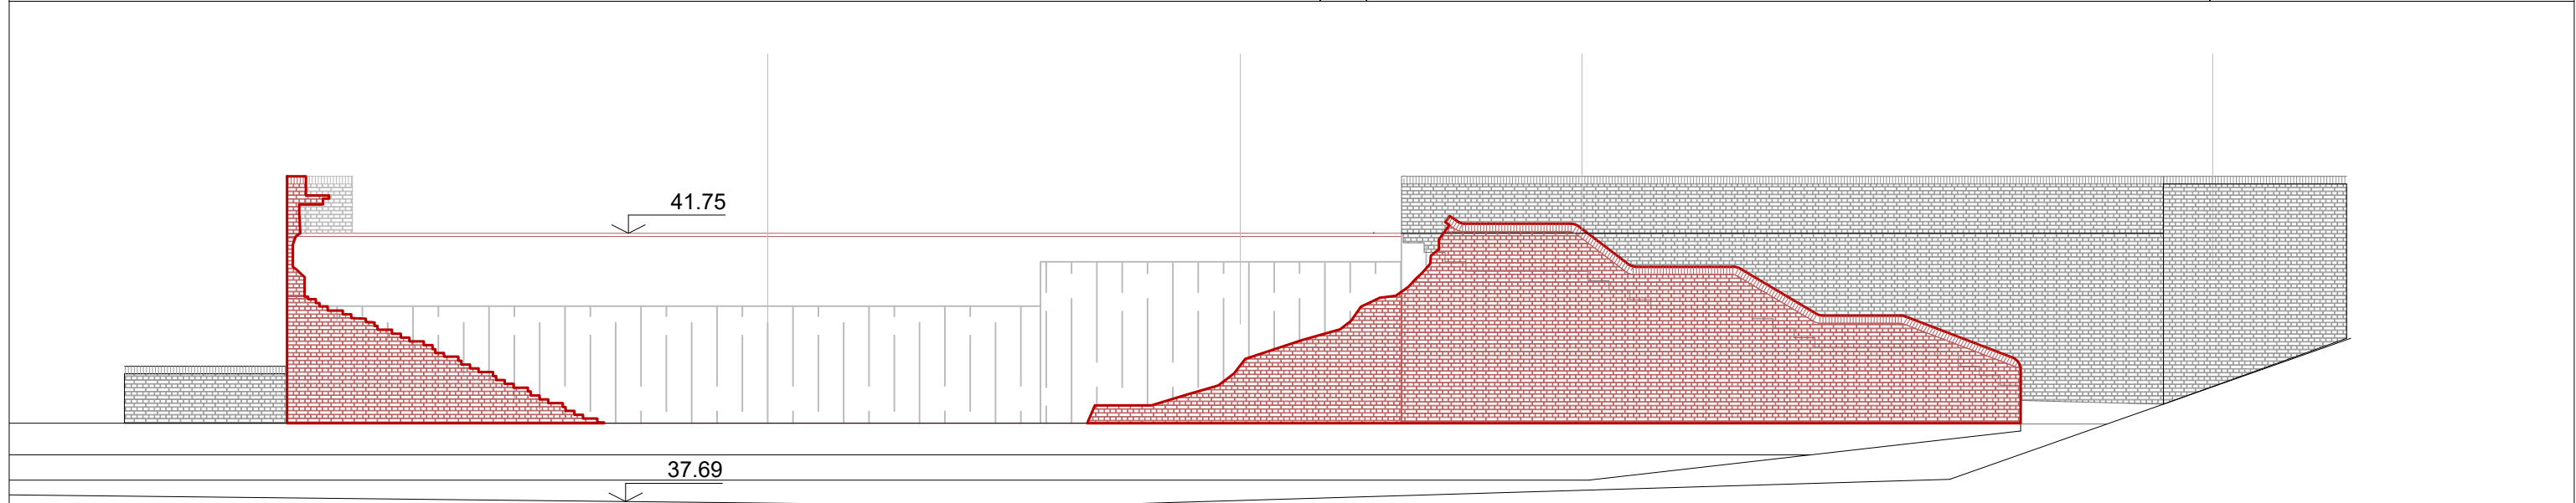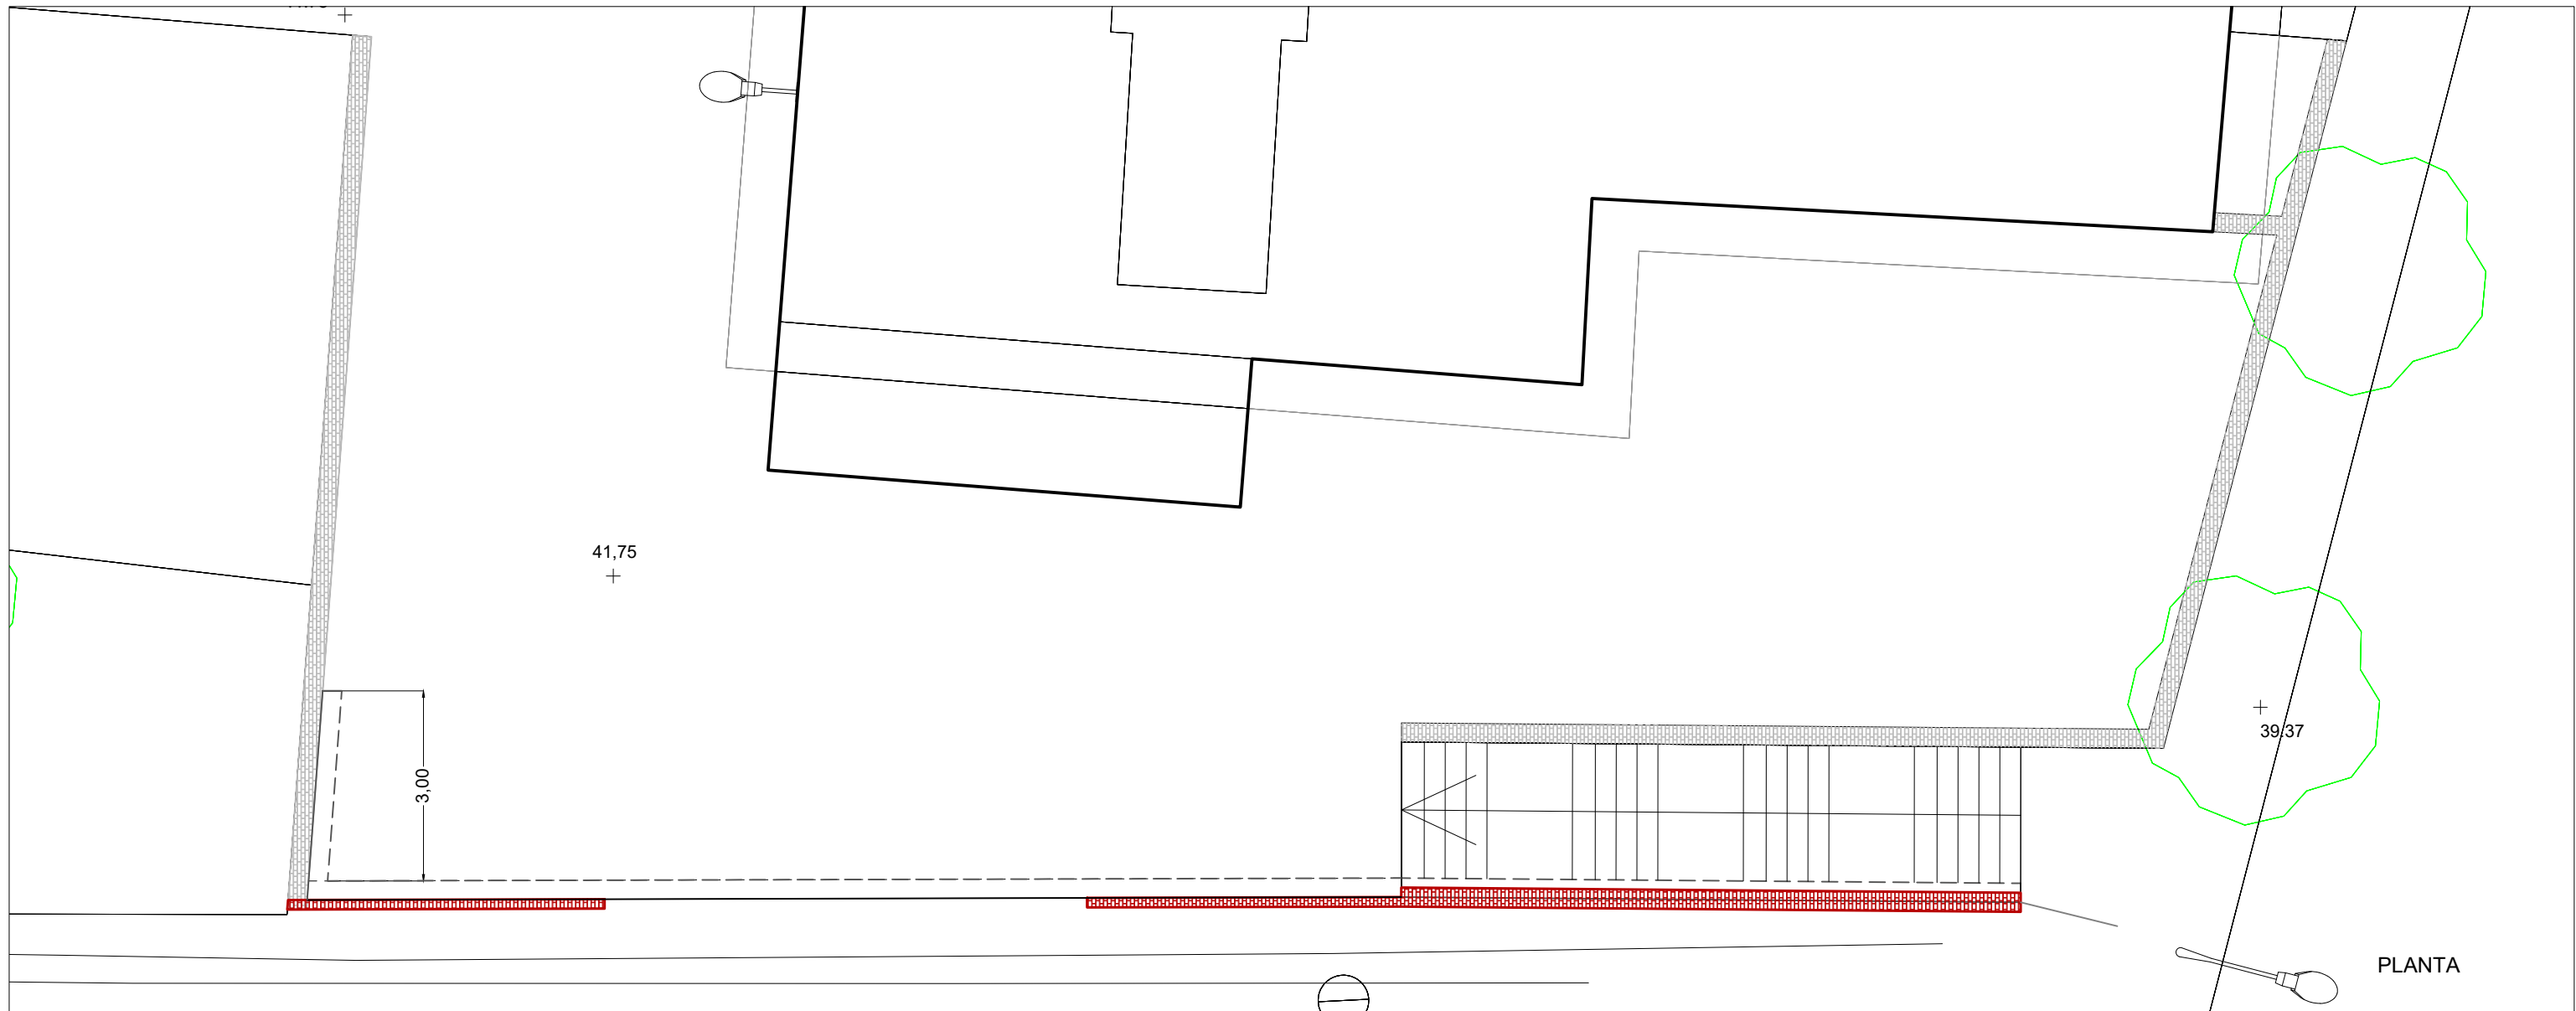


ELEMENTS A ENDERROCAR




Ajuntament de Badalona

Àrea d'Urbanisme
Servei de Projectes i Control d'Obres

L'ARQUITECTE MUNICIPAL:

 

EL CAP DE SERVEIS:

 

PROJECTE DE REPARACIÓ MUR DE CONTENCIÓ I URBANITZACIÓ
ESPAI AL CARRER VENEZUELA/ DTOR. BASSOLS


JULIOL 2020



ESCALA A3 1/100

ALÇAT ESTAT ACTUAL

03

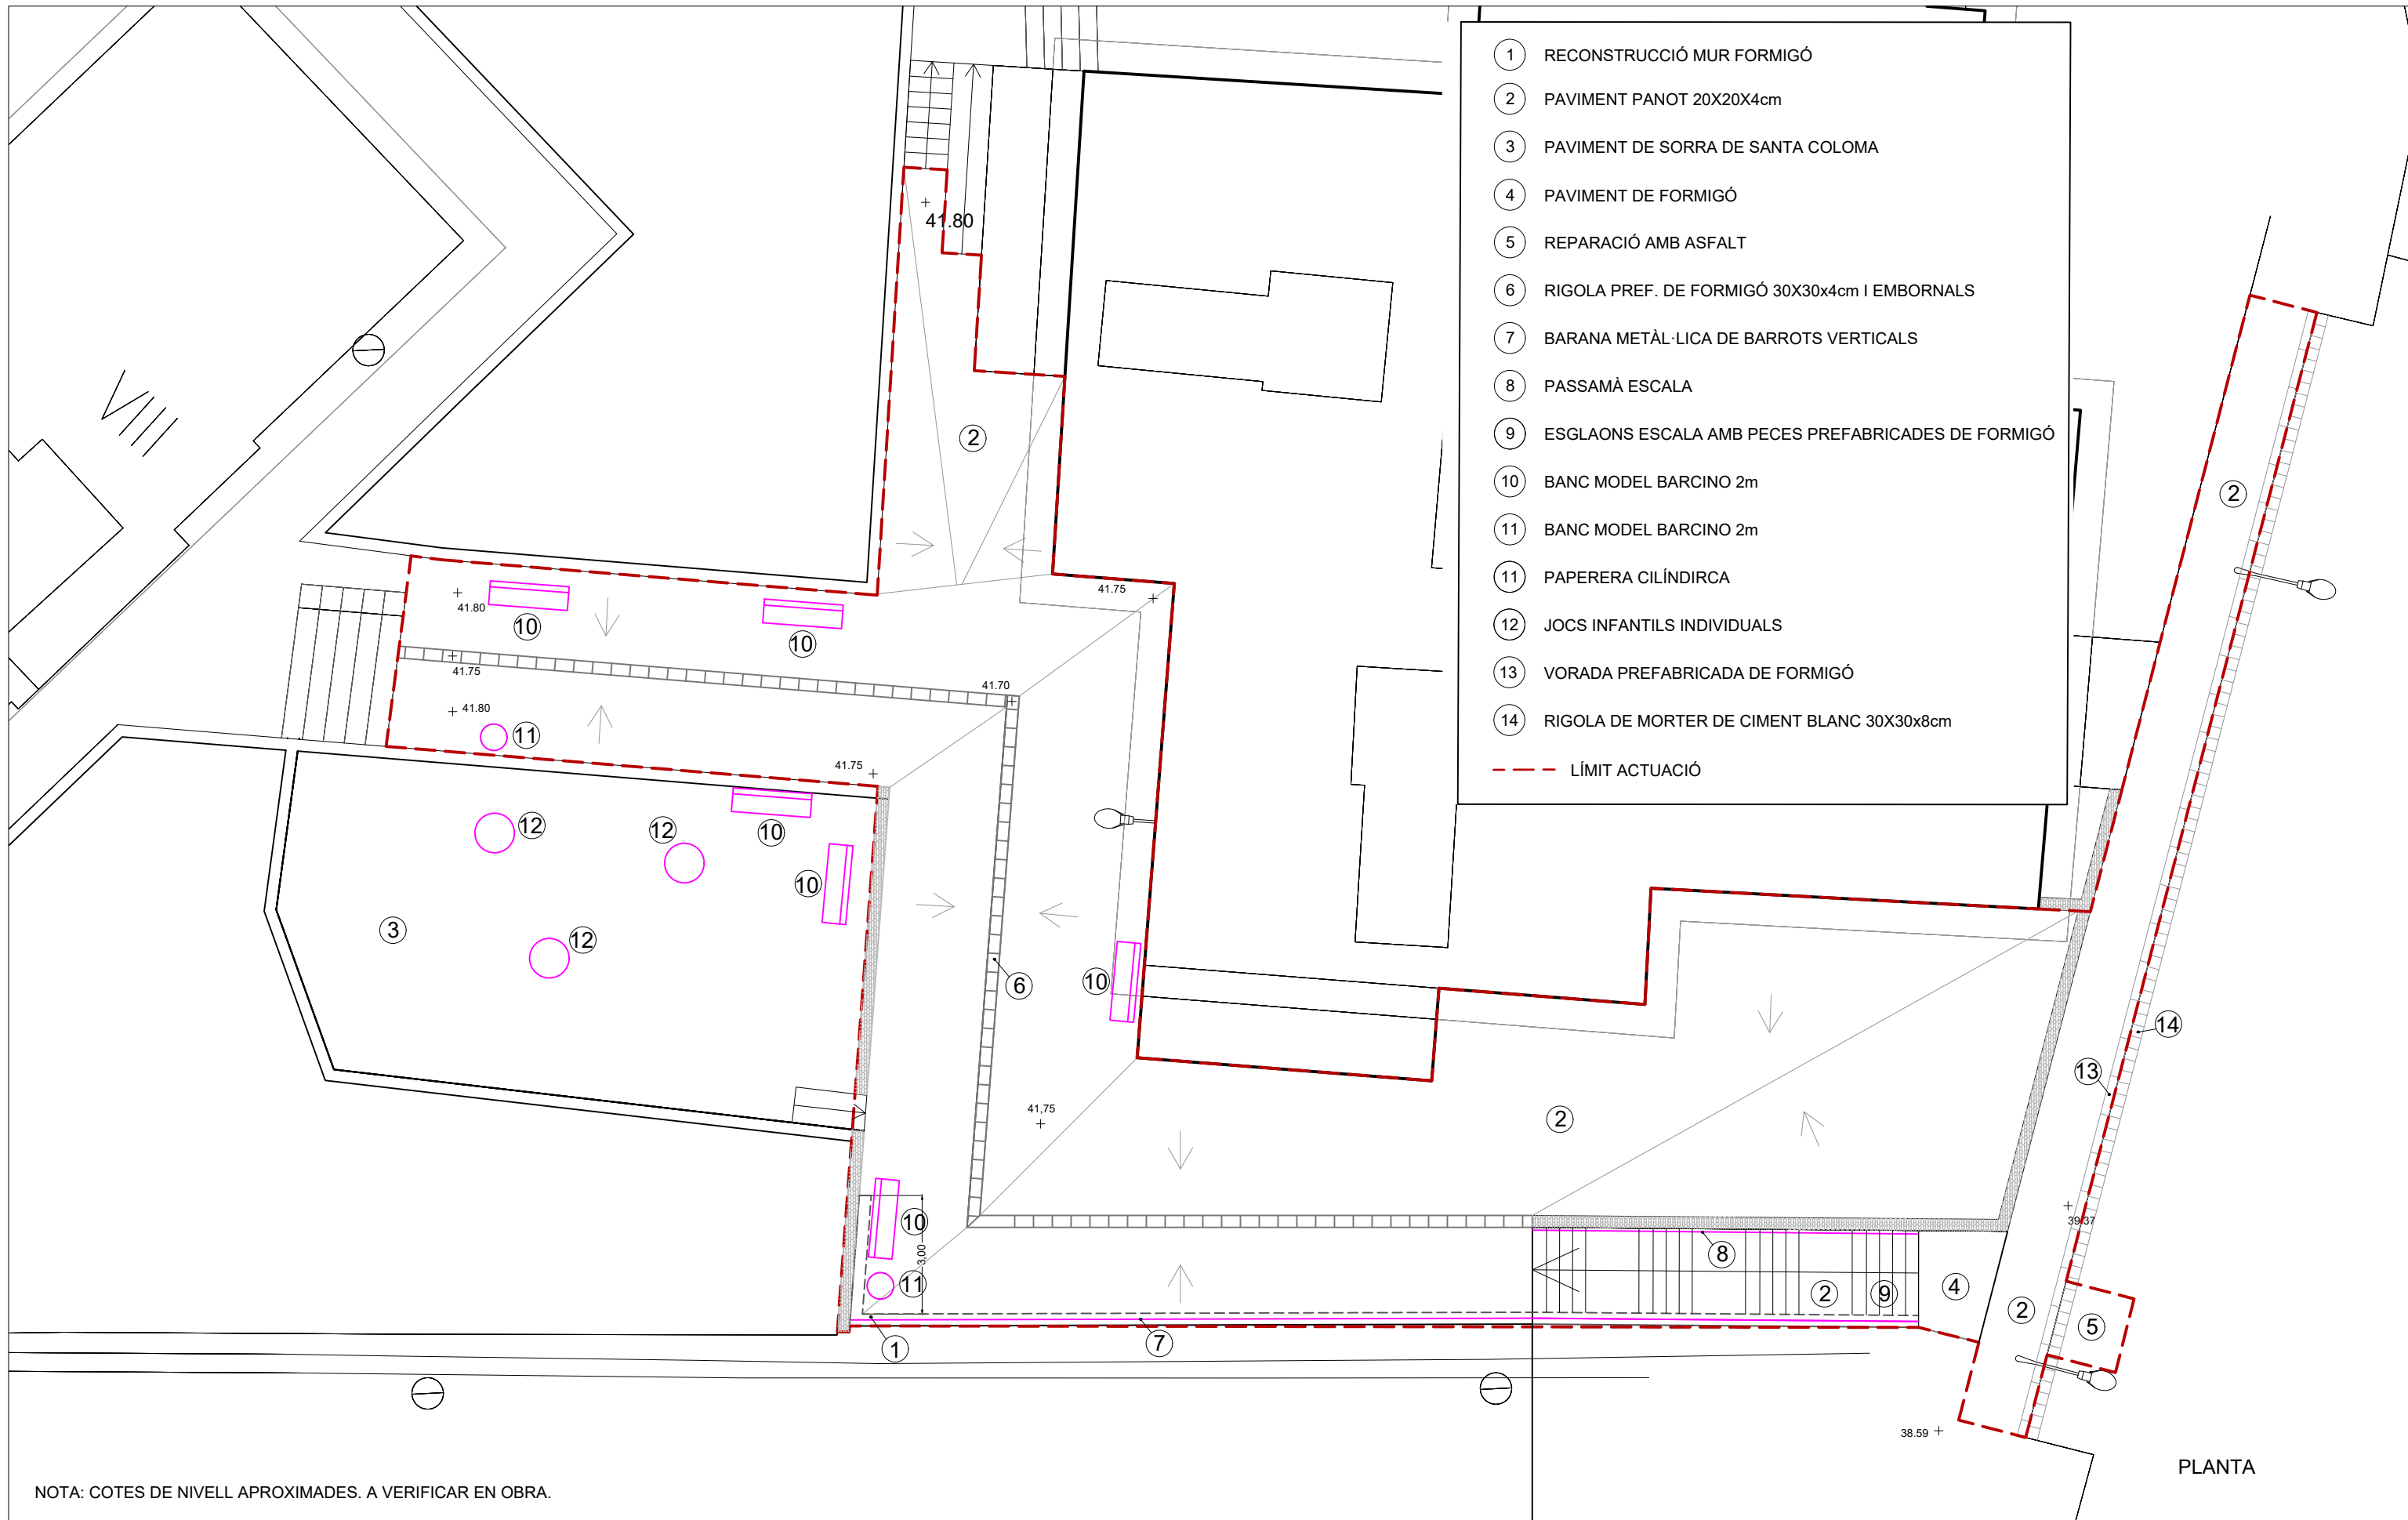

- ① RECONSTRUCCIÓ MUR FORMIGÓ
 - ② PAVIMENT PANOT 20X20X4cm
 - ③ PAVIMENT DE SORRA DE SANTA COLOMA
 - ④ PAVIMENT DE FORMIGÓ
 - ⑤ REPARACIÓ AMB ASFALT
 - ⑥ RIGOLA PREF. DE FORMIGÓ 30X30x4cm I EMBORNALS
 - ⑦ BARANA METÀL·LICA DE BARROTS VERTICALS
 - ⑧ PASSAMÀ ESCALA
 - ⑨ ESGLAONS ESCALA AMB PECES PREFABRICADES DE FORMIGÓ
 - ⑩ BANC MODEL BARCINO 2m
 - ⑪ BANC MODEL BARCINO 2m
 - ⑫ JOCS INFANTILS INDIVIDUALS
 - ⑬ VORADA PREFABRICADA DE FORMIGÓ
 - ⑭ RIGOLA DE MORTER DE CIMENT BLANC 30X30x8cm
- LÍMIT ACTUACIÓ


NOTA: COTES DE NIVELL APROXIMADES. A VERIFICAR EN OBRA.

PLANTA

L'ARQUITECTE MUNICIPAL:

EL CAP DE SERVEIS:



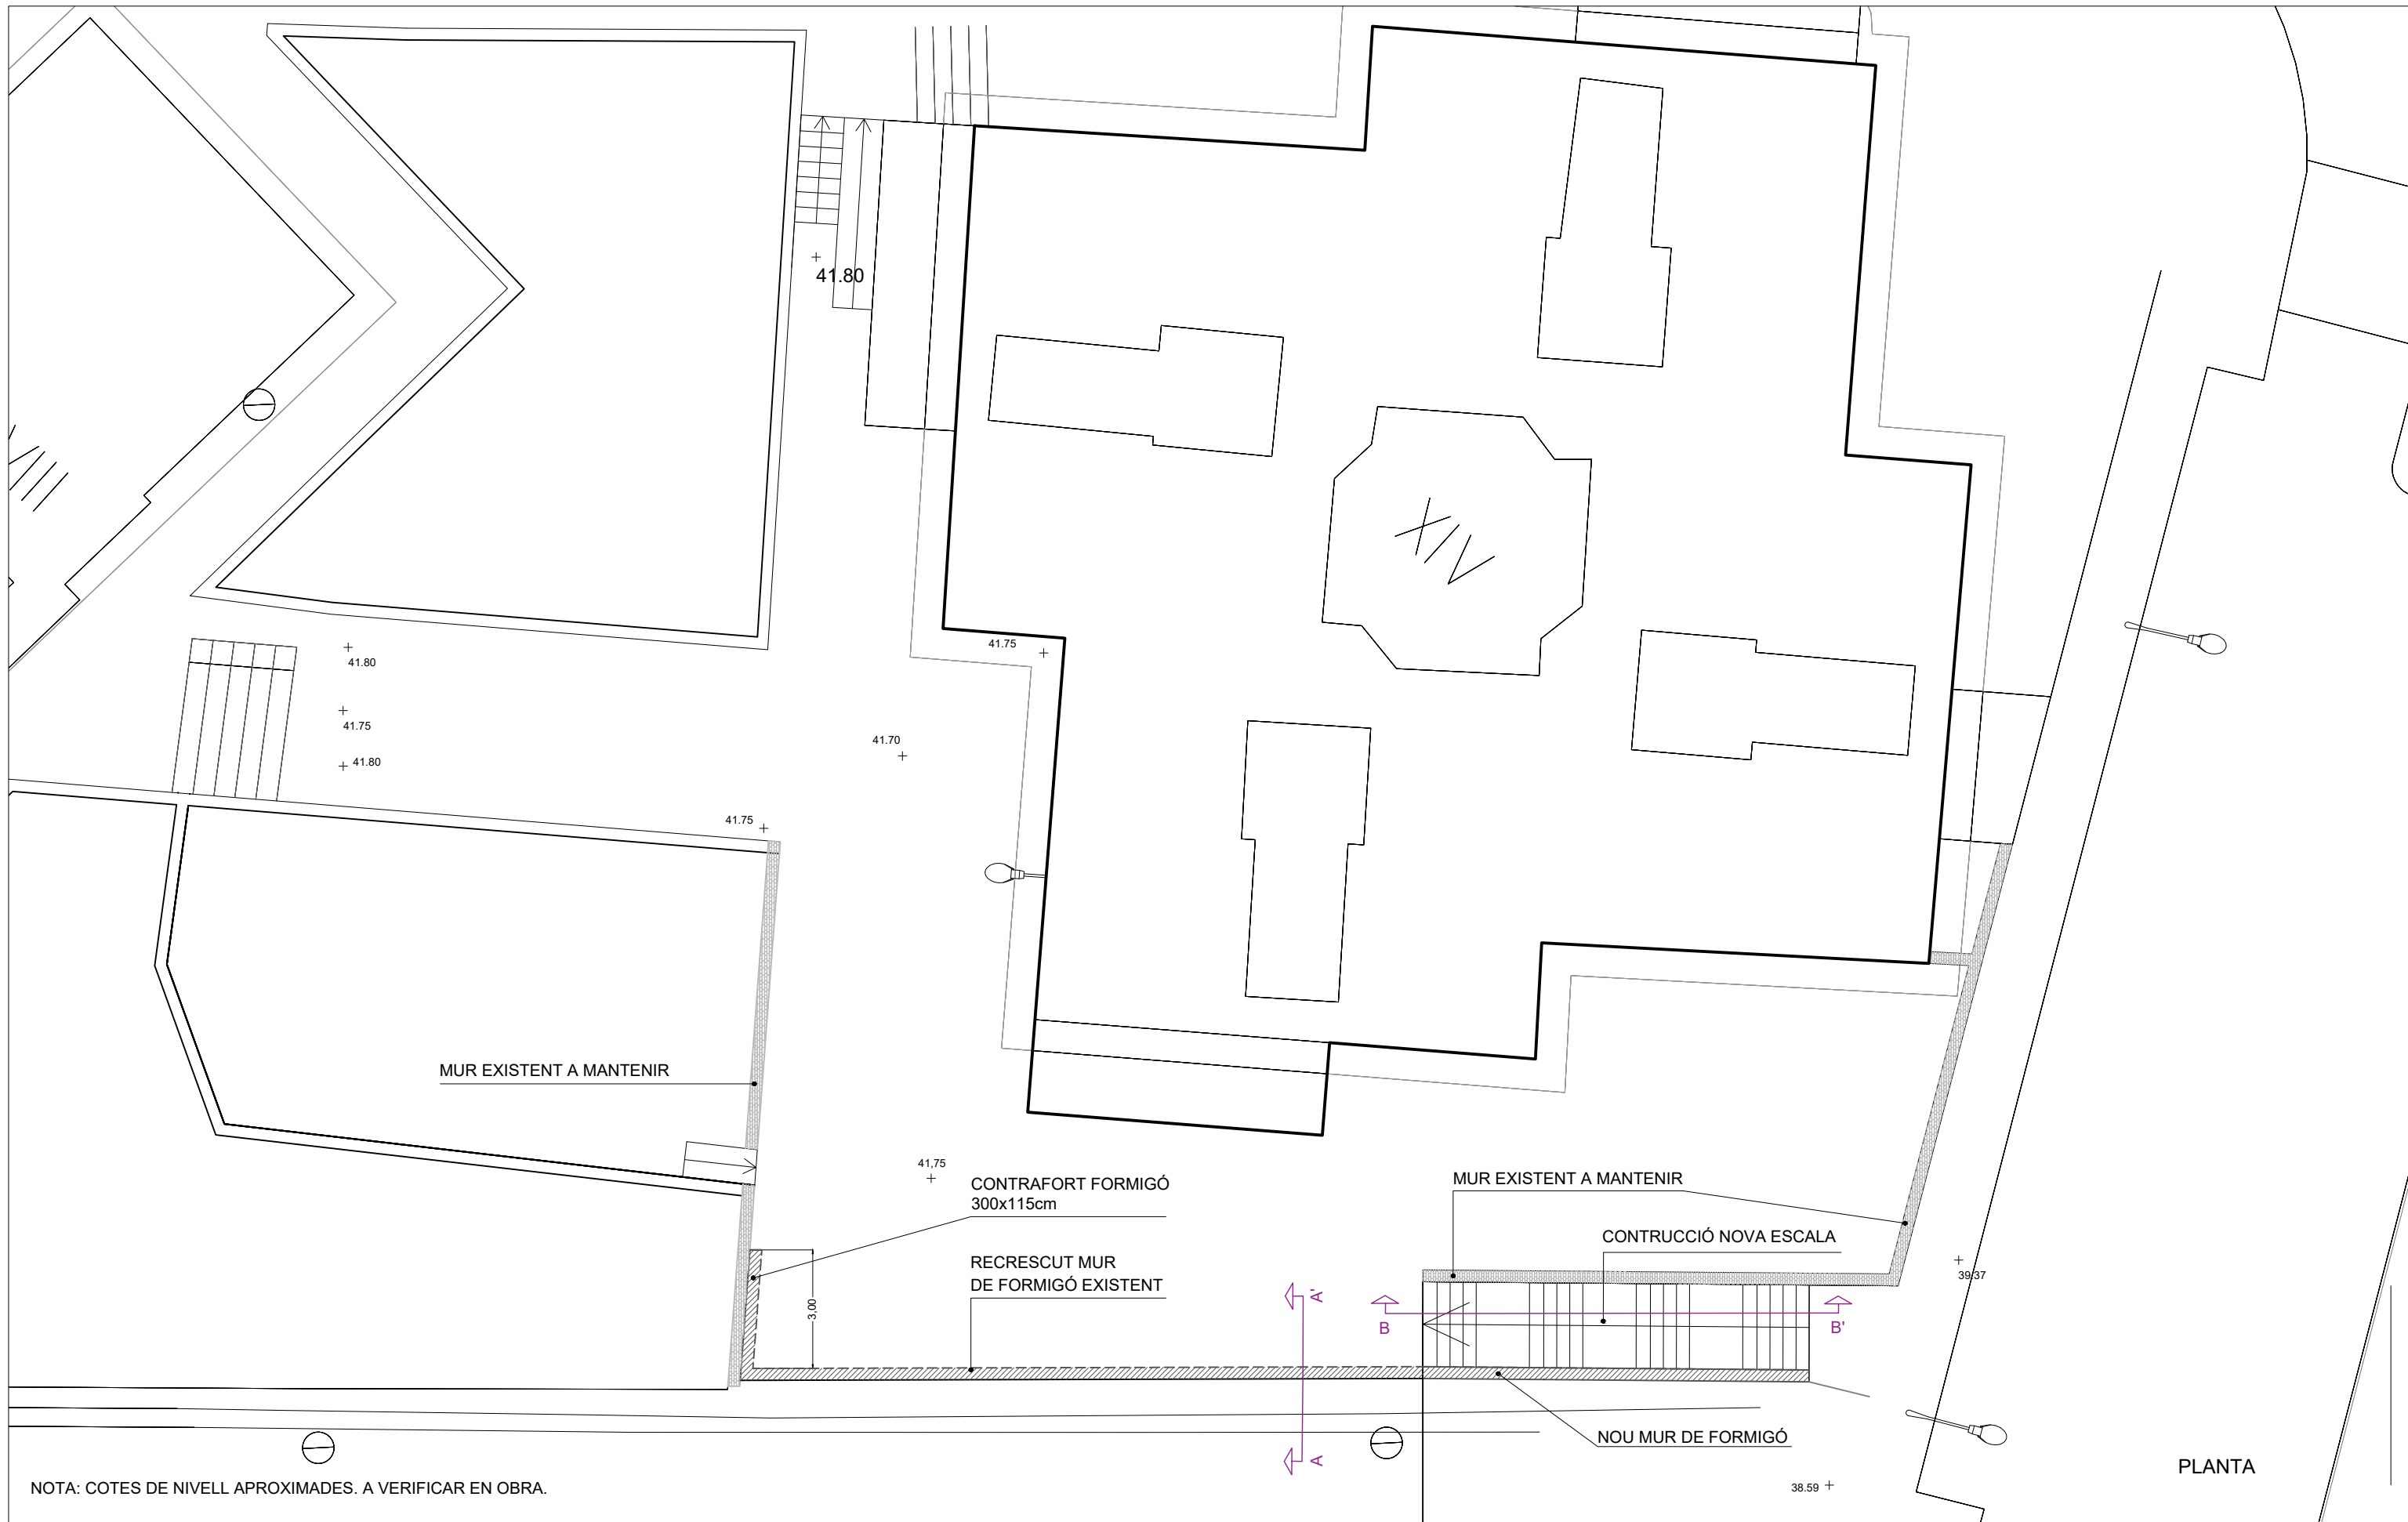

PLANTA


NOTA: COTES DE NIVELL APROXIMADES. A VERIFICAR EN OBRA.




Ajuntament de Badalona

Àrea d'Urbanisme
 Servei de Projectes i Control d'Obres

L'ARQUITECTE MUNICIPAL:

 

EL CAP DE SERVEIS:

 

PROJECTE DE REPARACIÓ MUR DE CONTENCIÓ I URBANITZACIÓ
 ESPAI AL CARRER VENEZUELA/ DTOR. BASSOLS



JULIOL 2020

PLANTA GENERAL NOVA ESTRUCTURA



ESCALA A3 1/150

05

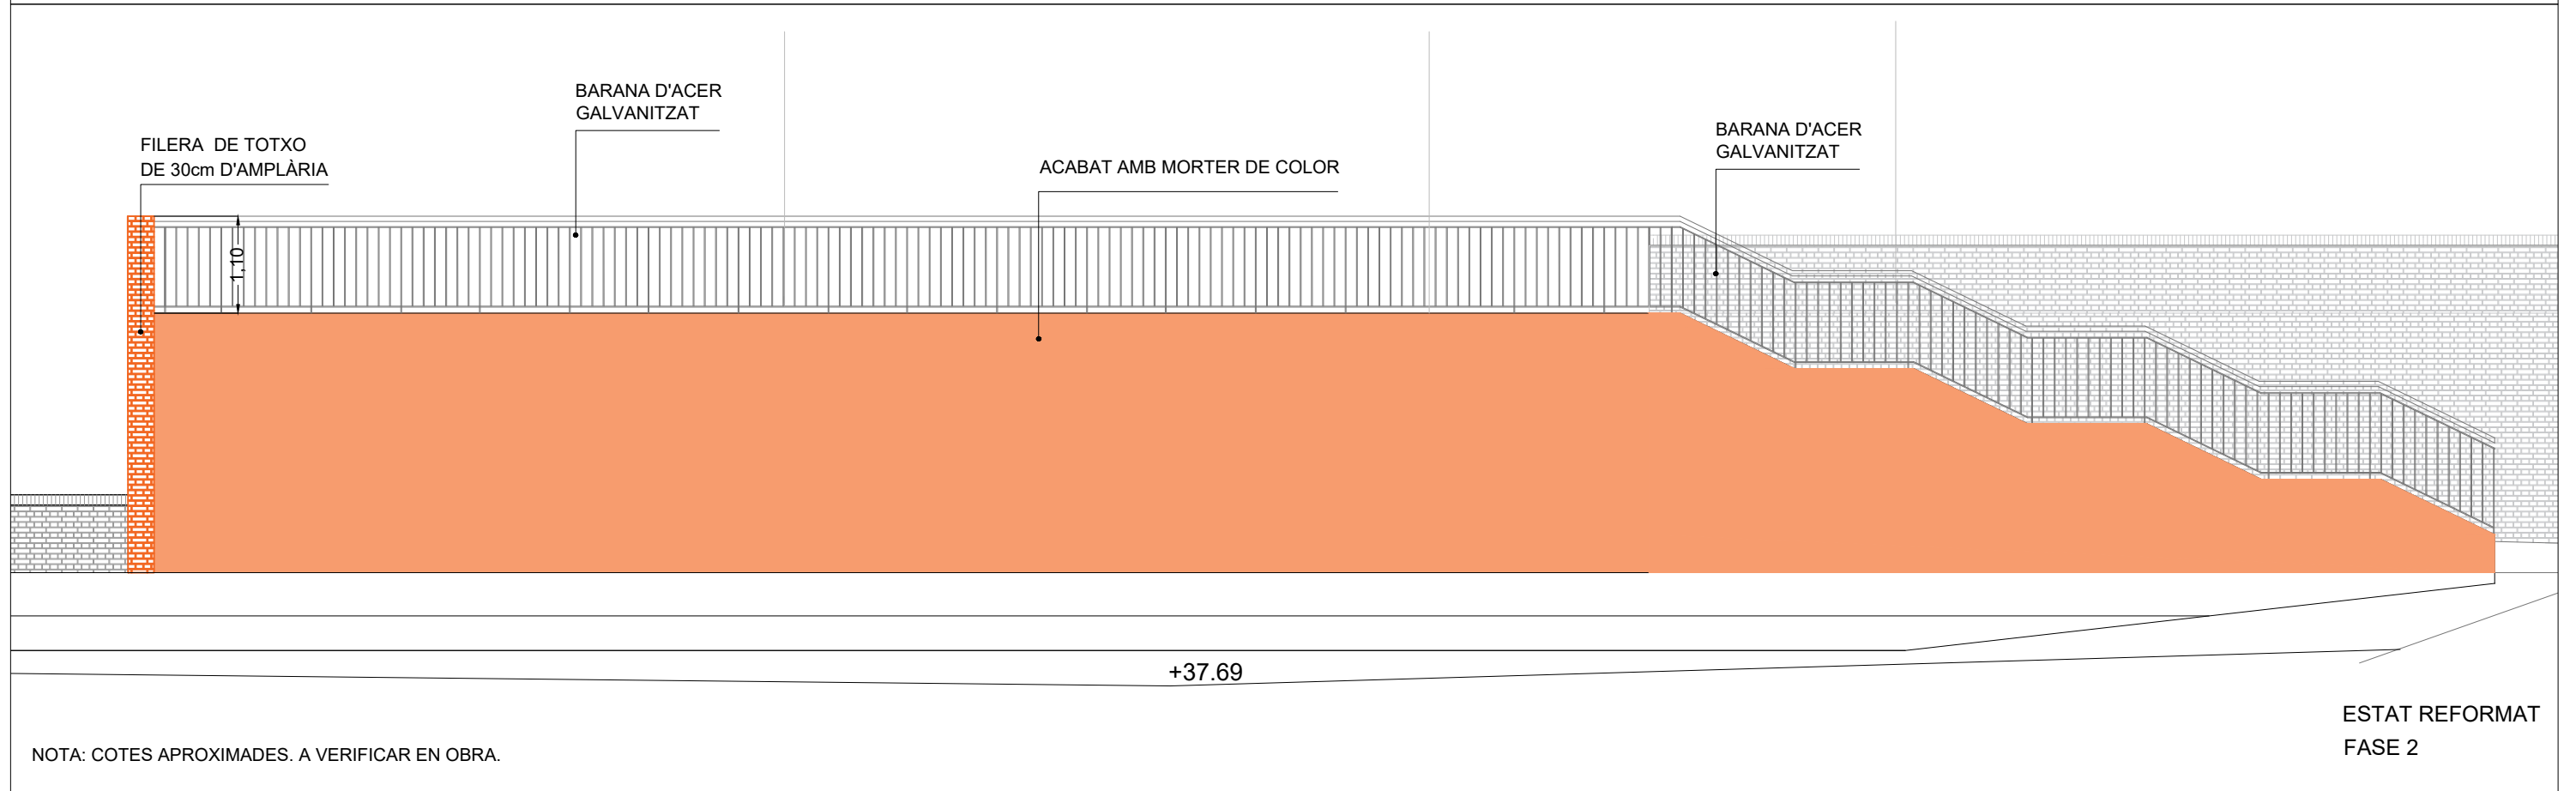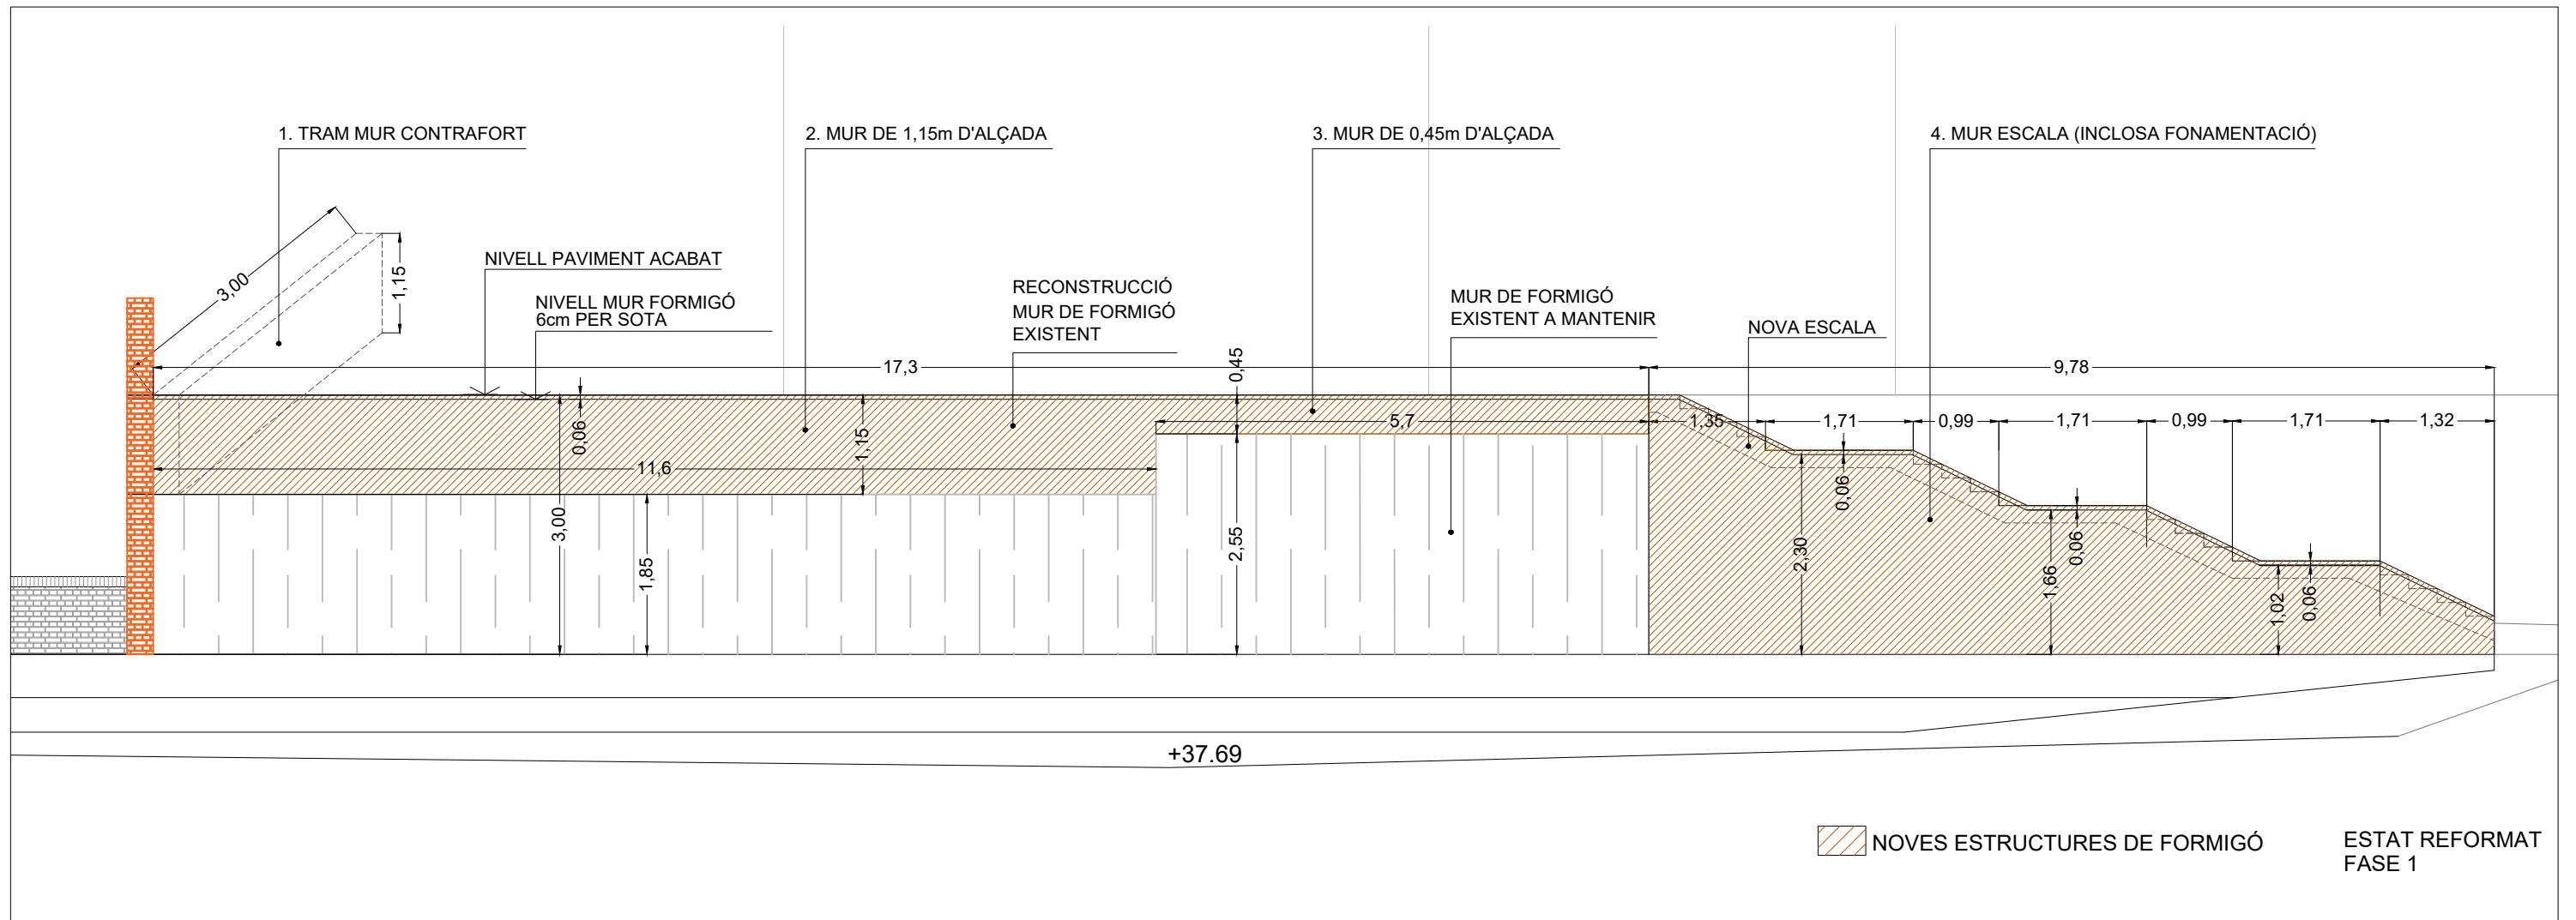

NOTA: COTES APROXIMADES. A VERIFICAR EN OBRA.



Ajuntament de Badalona

Àrea d'Urbanisme
Servei de Projectes i Control d'Obres

L'ARQUITECTE MUNICIPAL:



EL CAP DE SERVEIS:



PROJECTE DE REPARACIÓ MUR DE CONTENCIÓ I URBANITZACIÓ
ESPAI AL CARRER VENEZUELA/ DTOR. BASSOLS



JULIOL 2020

ALÇAT MUR I ESCALA I NOVES
ESTRUCTURES DE FORMIGÓ



ESCALA A3 1/75

06

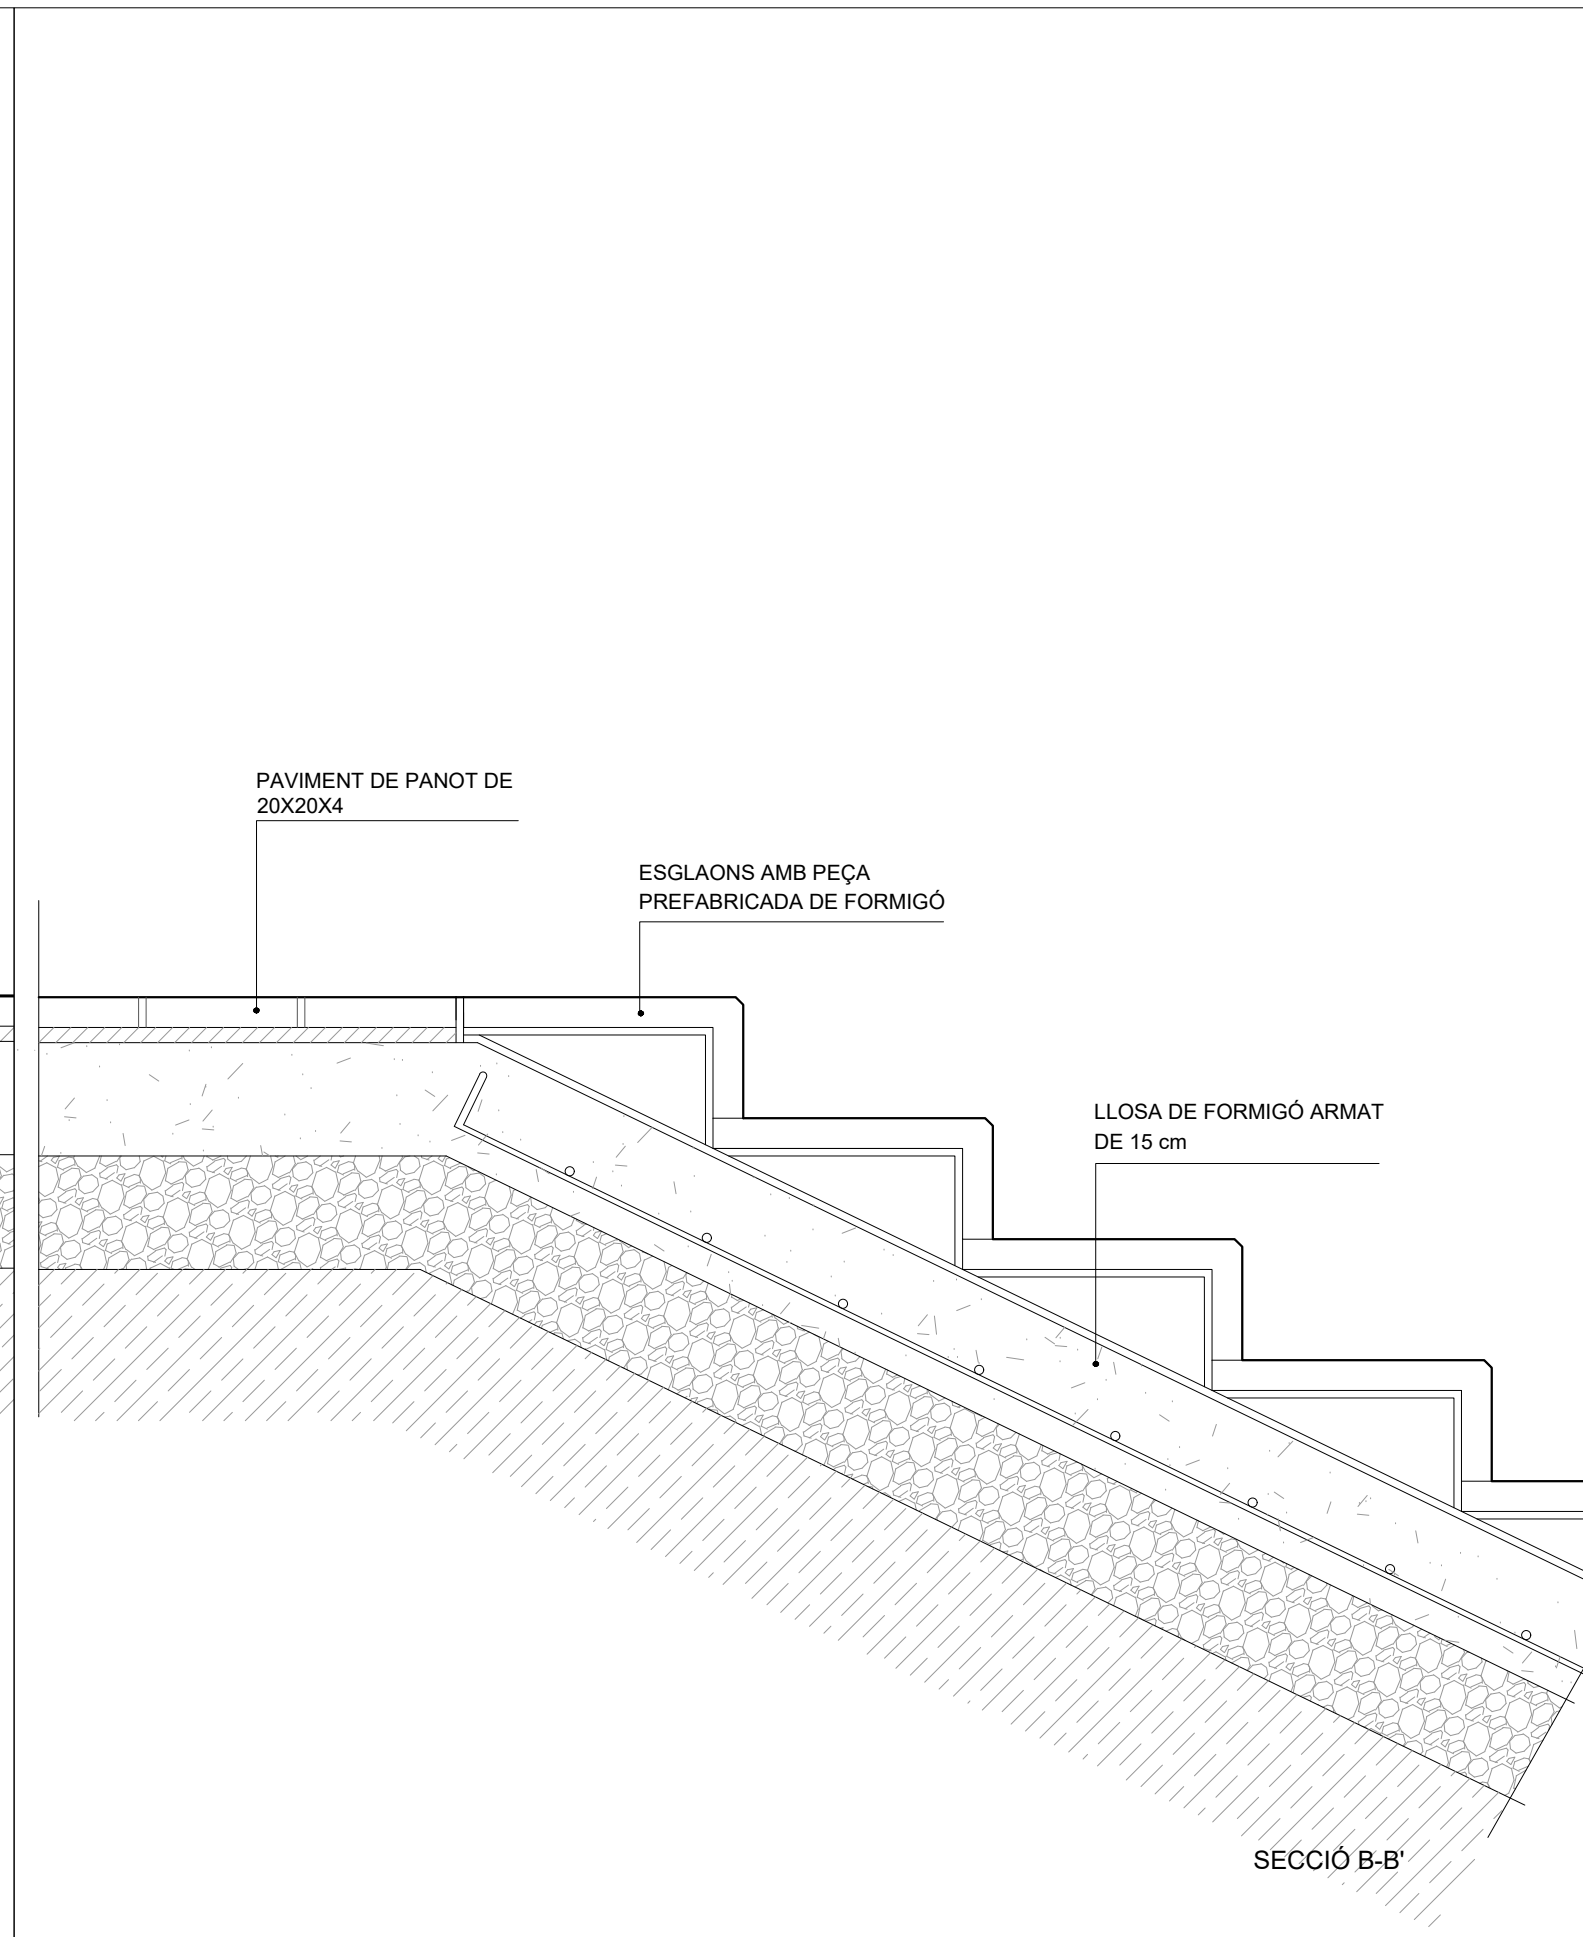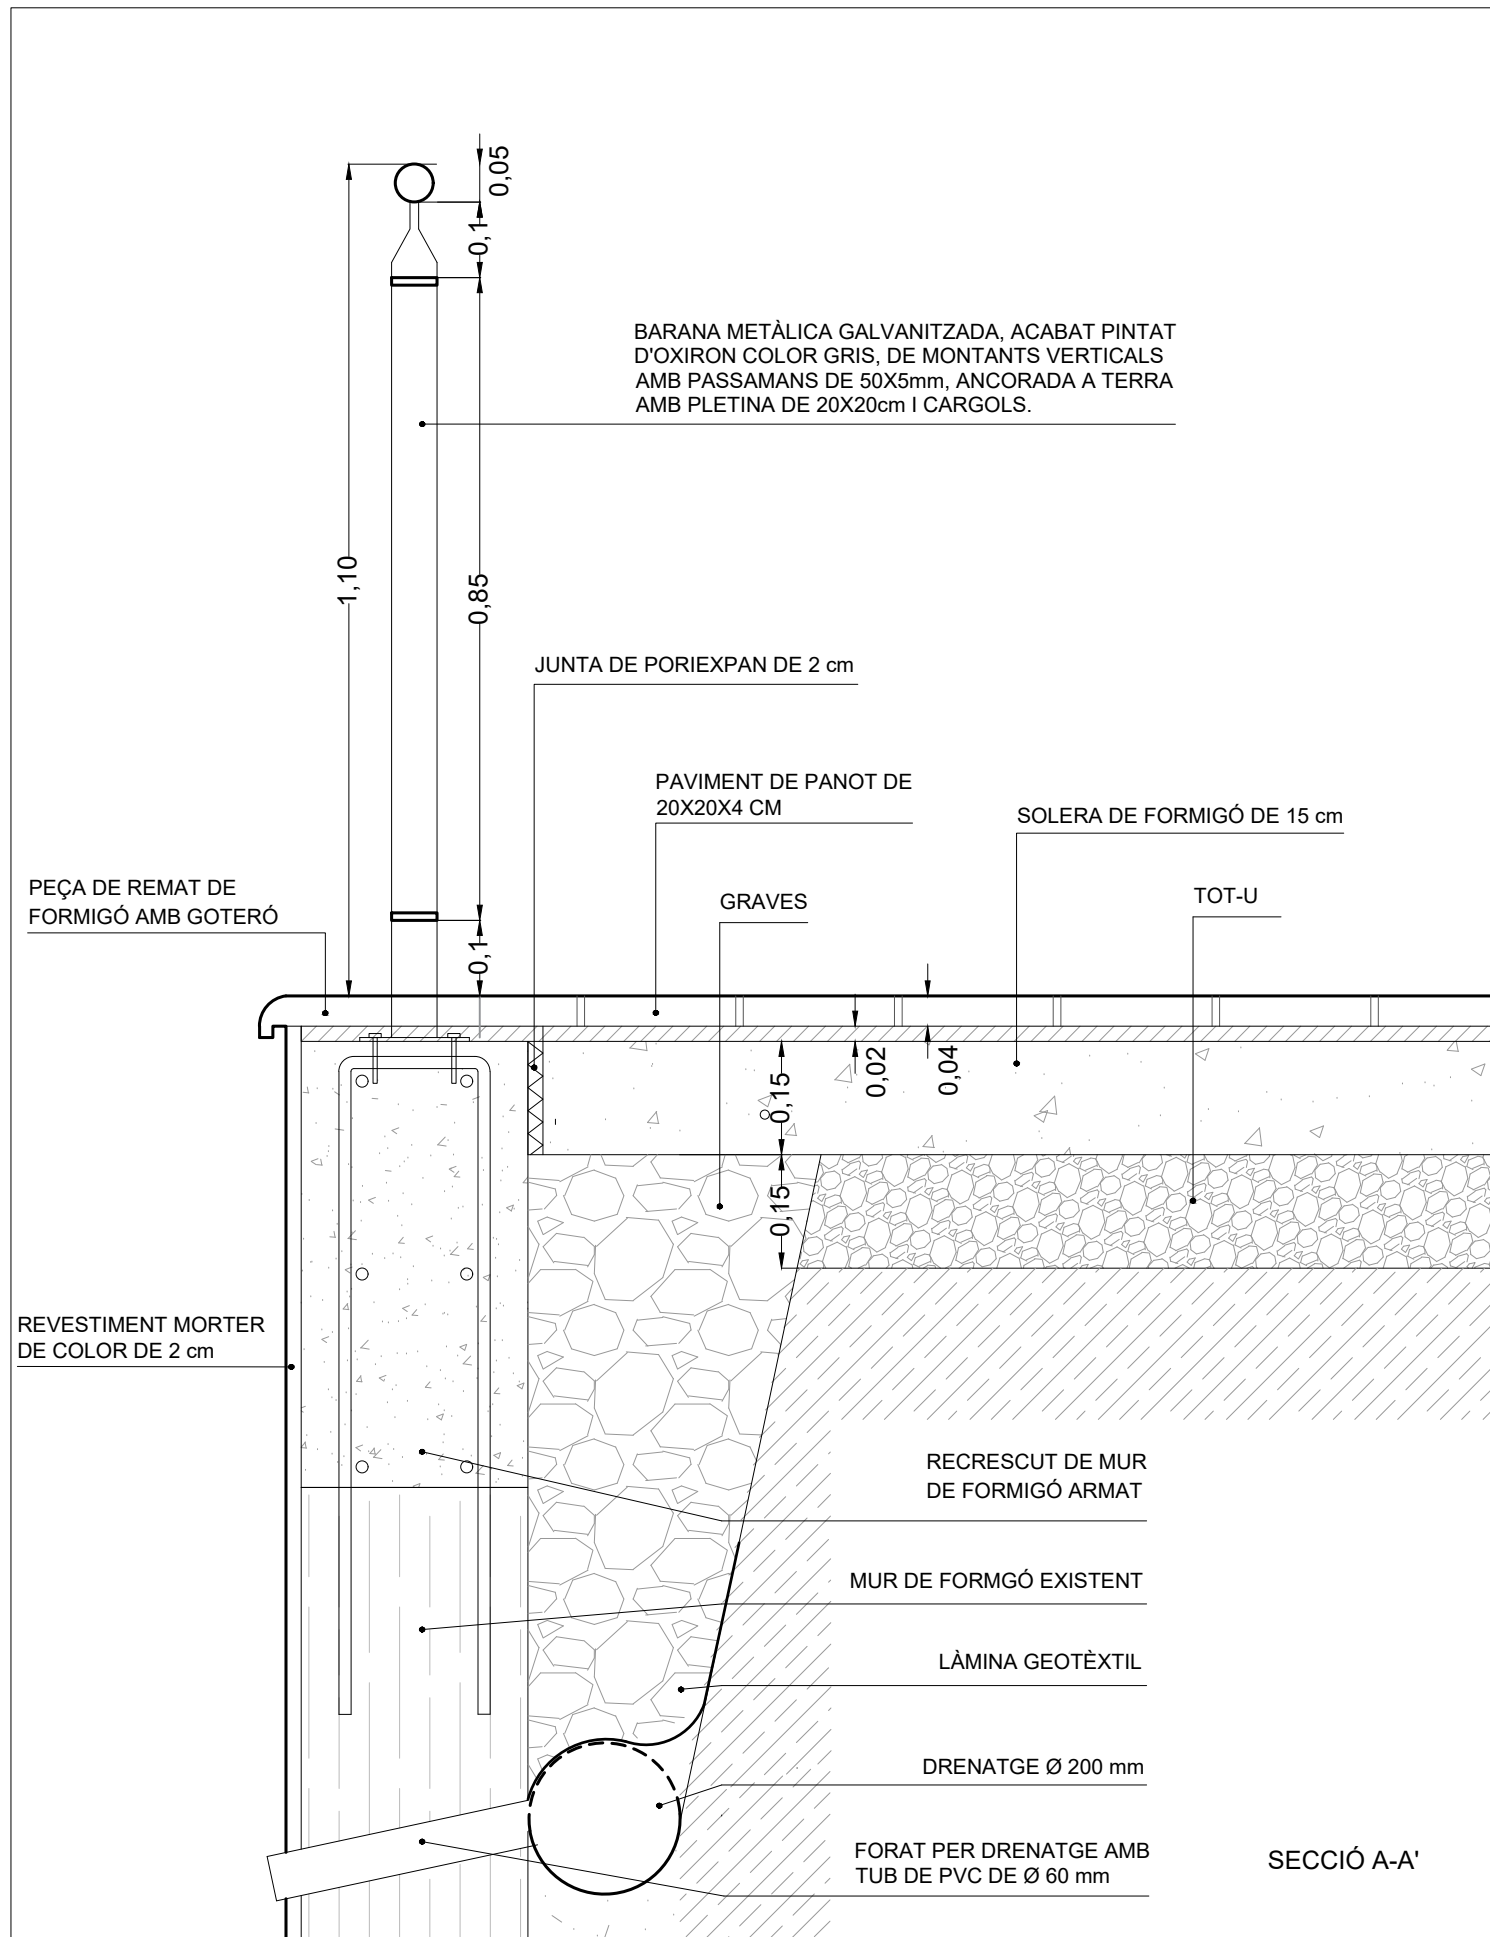

L'ARQUITECTE MUNICIPAL:

EL CAP DE SERVEIS:

PROJECTE DE REPARACIÓ MUR DE CONTENCIÓ I URBANITZACIÓ ESPAI AL CARRER VENEZUELA/ DTOR. BASSOLS

JULIOL 2020



ESCALA A3 1/10



Ajuntament de Badalona

Àrea d'Urbanisme
Servei de Projectes i Control d'Obres

DETALLS CONSTRUCTIUS

07



- ELEMENTS A ENDERROCAR / ANUL·LAR:**
- XARXA SANEJAMENT
 - ARQUETA EXISTENT
 - POU / FOSA EXISTENT
 - EMBORNAL SIFONIC
 - POSSIBLE FOSSA SÈPTICA (A OMLIR DE GRAVES)

NOTA: COTES DE NIVELL APROXIMADES. A VERIFICAR EN OBRA.

L'ARQUITECTE MUNICIPAL:

EL CAP DE SERVEIS:

PROJECTE DE REPARACIÓ MUR DE CONTENCIÓ I URBANITZACIÓ
 ESPAI AL CARRER VENEZUELA/ DTOR. BASSOLS

JULIOL 2020

XARXA CLAVEGUERAM
 CLAVEGUERAM EXISTENT A ANUL·LAR




ESCALA A3 1/150




Ajuntament de Badalona

Àrea d'Urbanisme
 Servei de Projectes i Control d'Obres

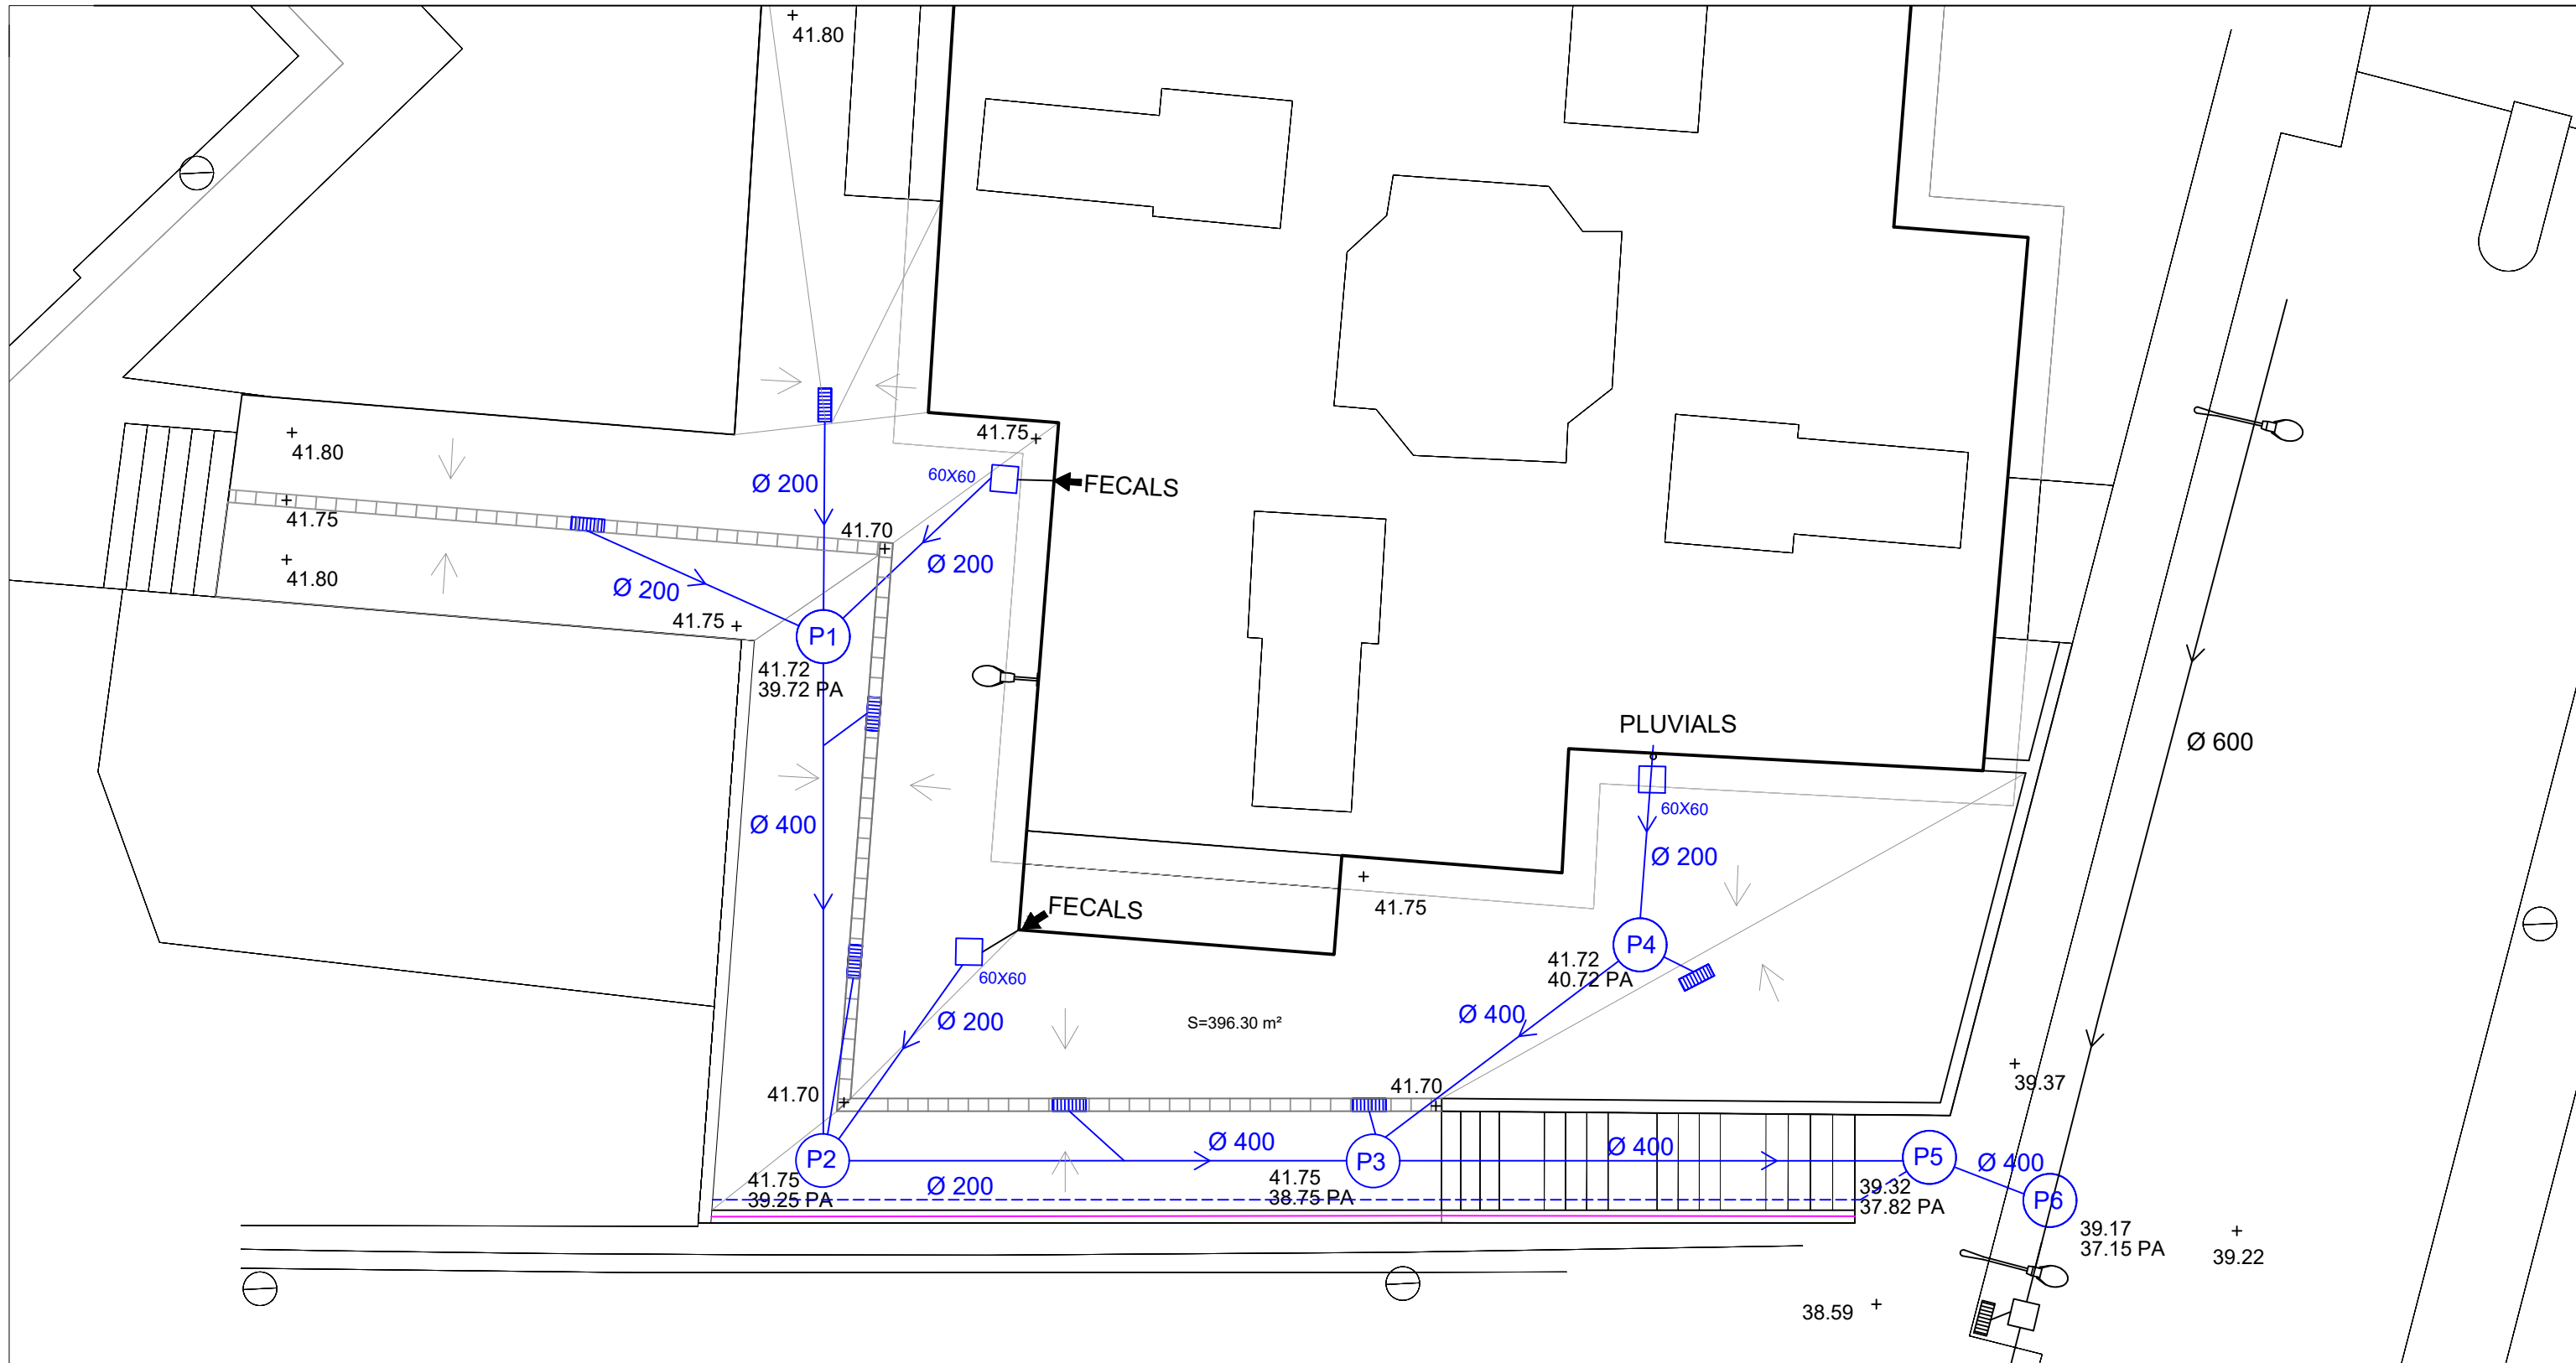

- XARXA SANEJAMENT
- - - CANALITZACIÓ DRENATGE
- ARQUETA DE REGISTRE
- P POU
- EMBORNAL SIFONIC

NOTA: COTES DE NIVELL APROXIMADES. A VERIFICAR EN OBRA.

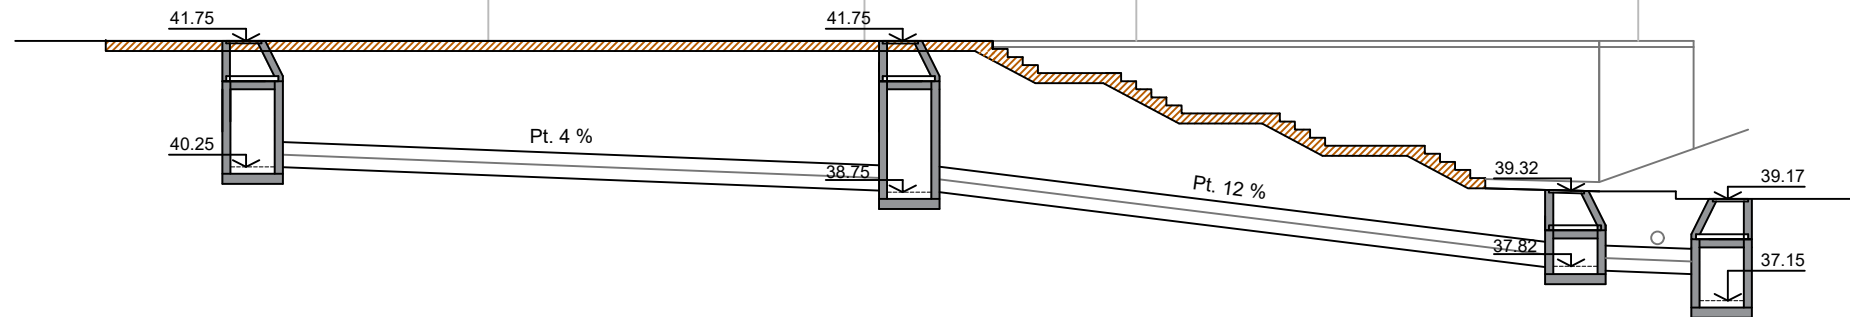

L'ARQUITECTE MUNICIPAL:

EL CAP DE SERVEIS:

PROJECTE DE REPARACIÓ MUR DE CONTENCIÓ I URBANITZACIÓ
 ESPAI AL CARRER VENEZUELA/ DTOR. BASSOLS

JULIOL 2020

XARXA CLAVEGUERAM
 CLAVEGUERAM A EXECUTAR




ESCALA A3 1/150





Ajuntament de Badalona


Àrea d'Urbanisme
 Servei de Projectes i Control d'Obres

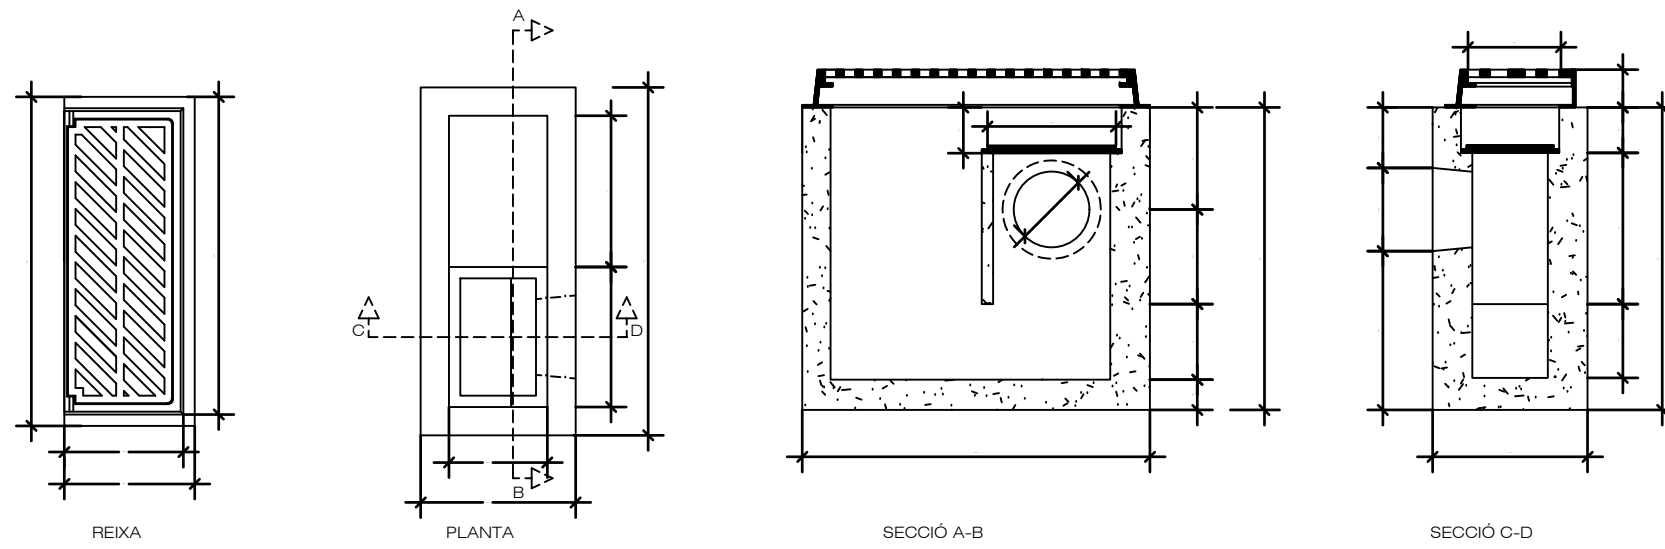

DETALL EMBORNAL MODEL BADALONA 1/20

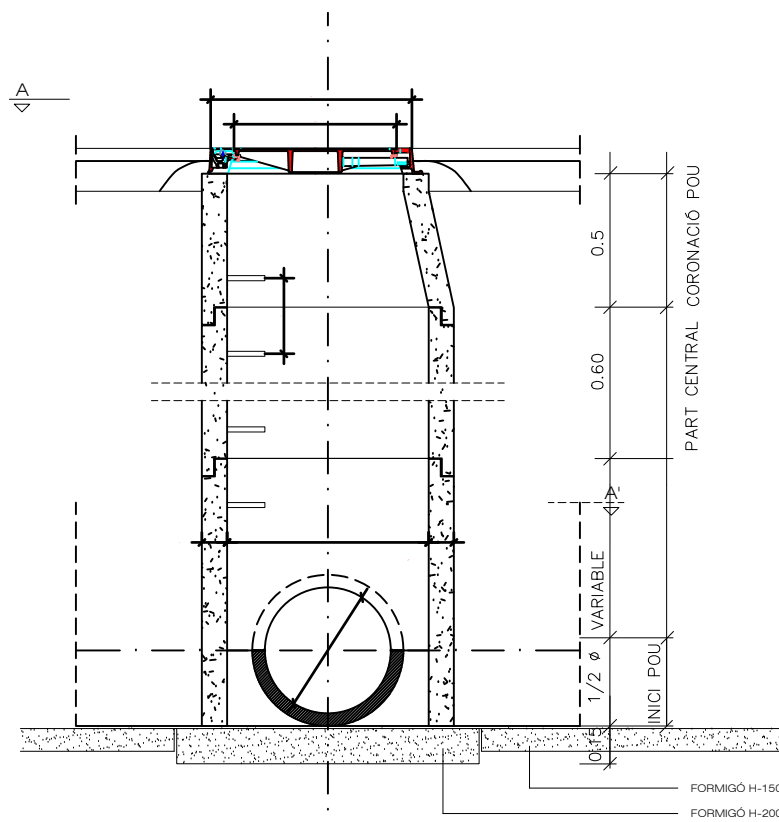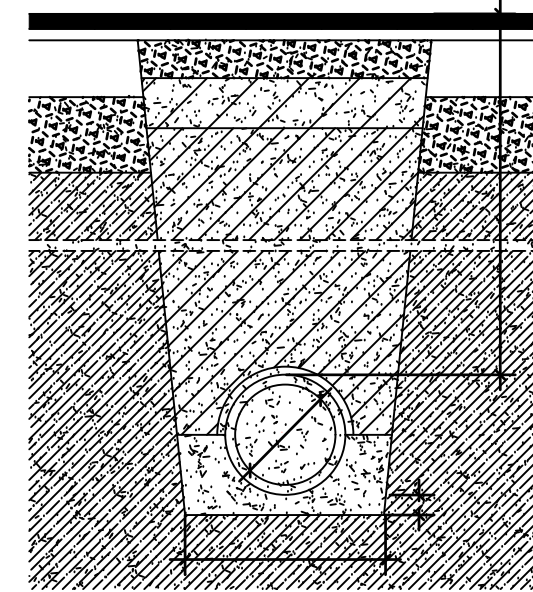


SECCIÓ B-B'

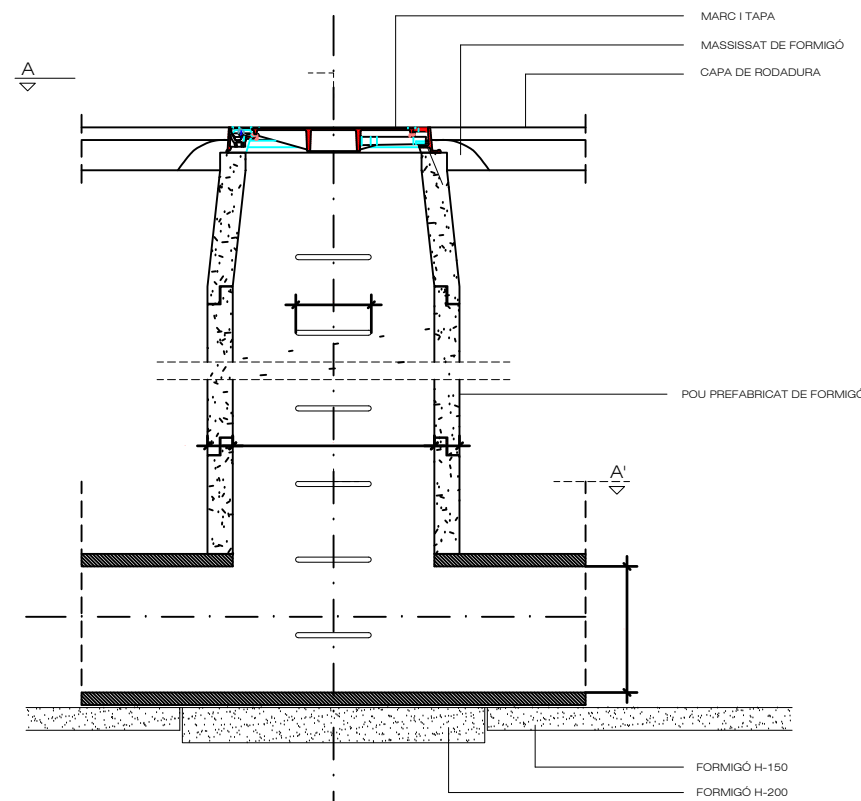


SECCIÓ C-C'

Ø	RASA (a)	SOLERA (b)
30	0.60	0.10
40	1.00	0.10
50	1.00	0.10
60	1.00	0.10
80	1.20	0.15
100	1.40	0.15
120	1.60	0.15


DETALL RASA CLAVEGUERA 1/20

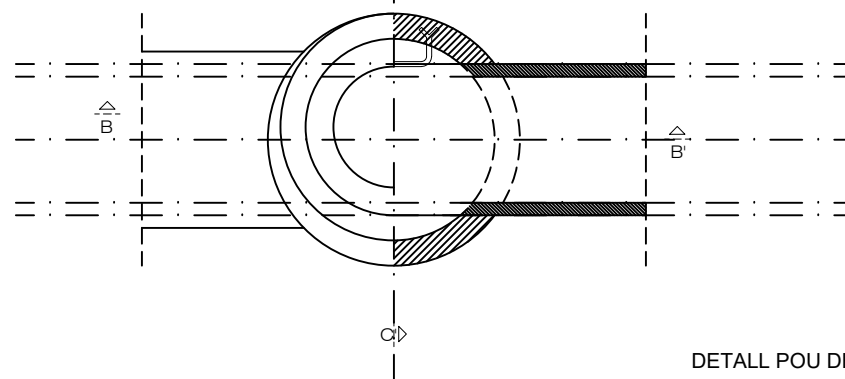

DETALL POU DE REGISTRE 1/30

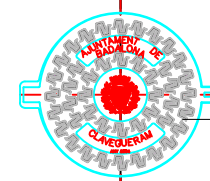

TAPA

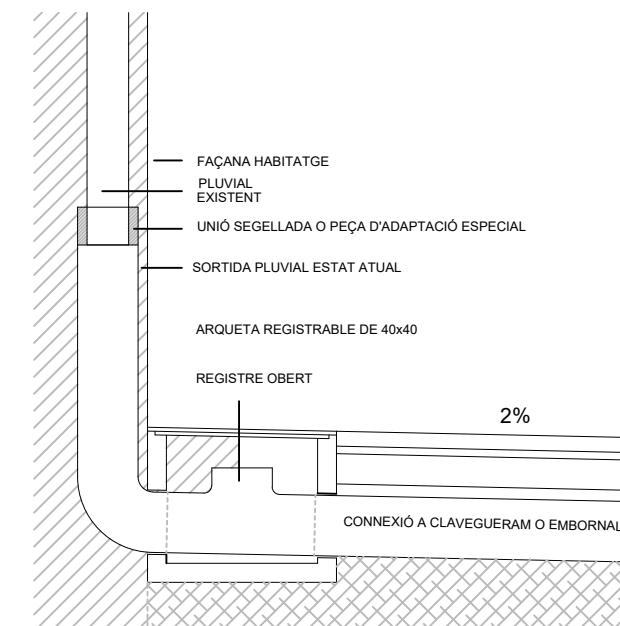

DETALL PLUVIAL EDIFICI 1/20

L'ARQUITECTE MUNICIPAL:

EL CAP DE SERVEIS:



Ajuntament de Badalona

Àrea d'Urbanisme
Servei de Projectes i Control d'Obres


PROJECTE DE REPARACIÓ MUR DE CONTENCIÓ I URBANITZACIÓ
ESPAI AL CARRER VENEZUELA/ DTOR. BASSOLS

JULIOL 2020

XARXA CLAVEGUERAM
DETALLS CLAVEGUERAM




ESCALA A3 1/20 i 1/30

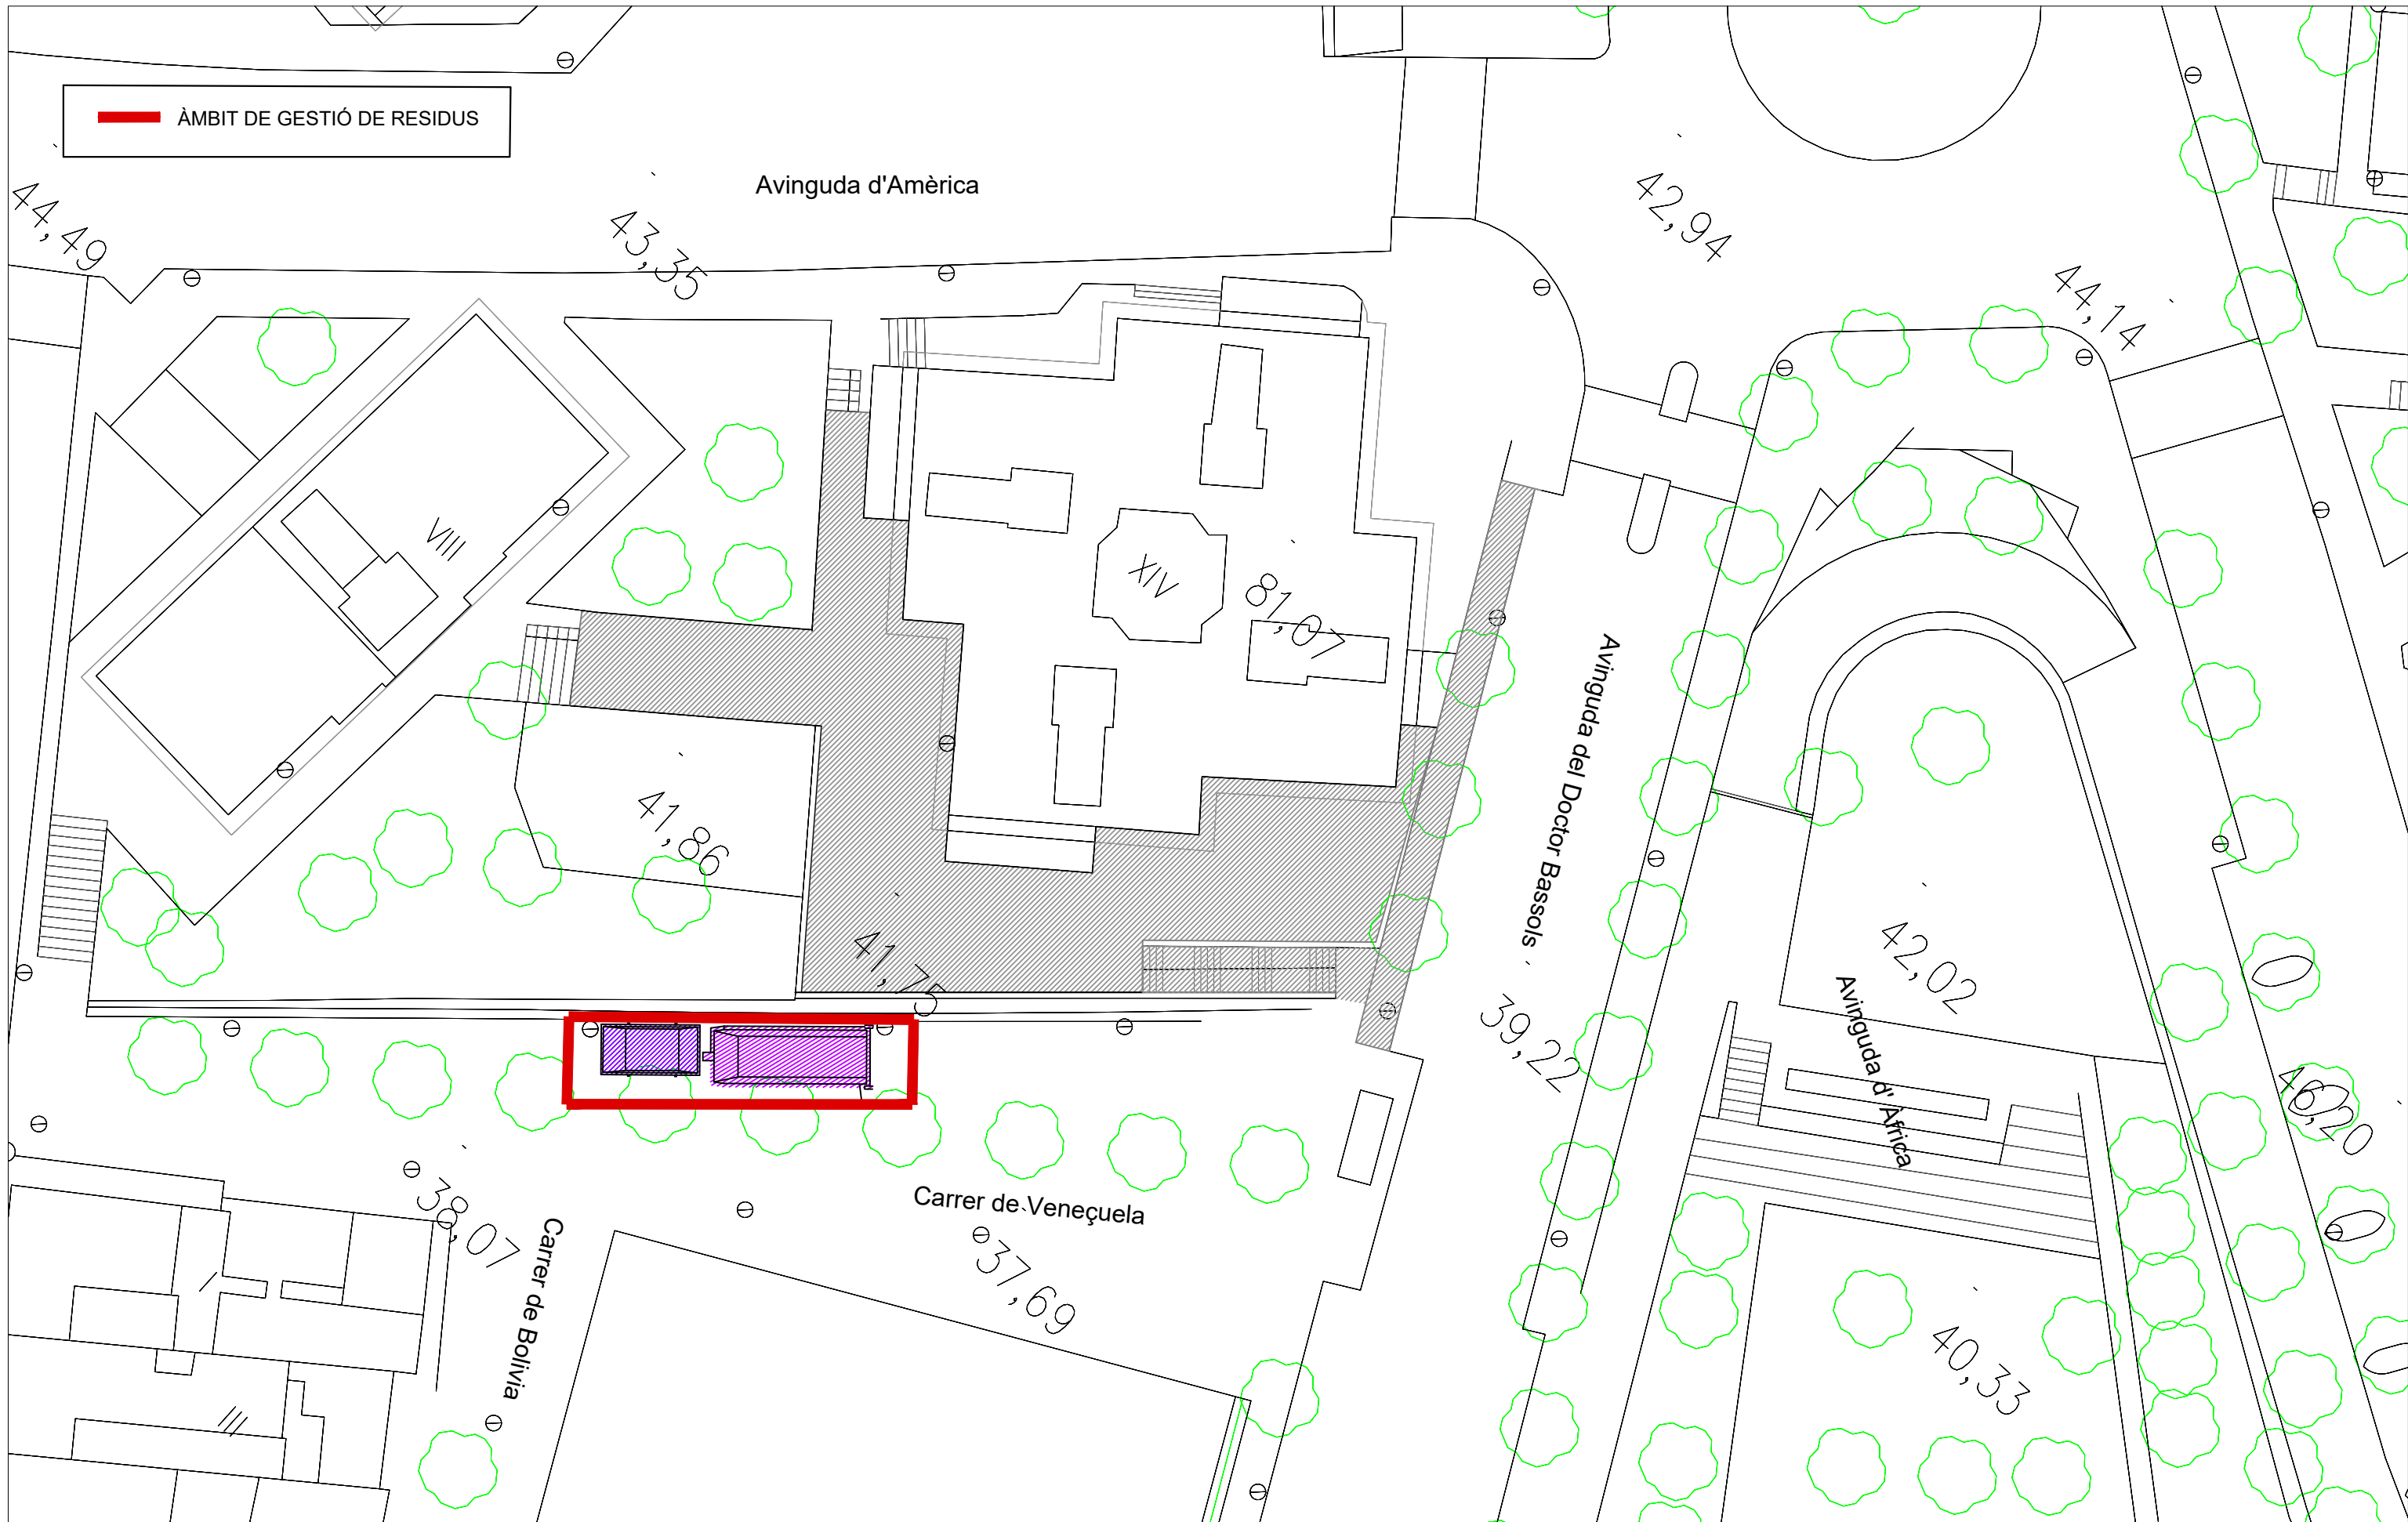


Ajuntament de Badalona

Àrea d'Urbanisme
 Servei de Projectes i Control d'Obres

L'ARQUITECTE MUNICIPAL:

 

EL CAP DE SERVEIS:

 

PROJECTE DE REPARACIÓ MUR DE CONTENCIÓ I URBANITZACIÓ
 ESPAI AL CARRER VENEZUELA/ DTOR. BASSOLS

JULIOL 2020



ESCALA A3 1/300

GESTIÓ DE RESIDUS. PLANTA