



Document 2 - PLÀNOLS

Projecte de reurbanització dels carrers Doctor Robert i Jacint Verdaguer
entre l'avinguda de Bufalà i el carrer Mestre Breton

PART 1 de 2

SERGIO HERNANDEZ HERNANDEZ - DNI ***4669** (TCAT),
Arquitecte del Servei de Projectes i Control d'Obres
01/10/2025

MARCO MURILLO SORIANO - DNI ***3762** (TCAT),
Arquitecte del Servei de Projectes i Control d'Obres
01/10/2025

GEMMA LOZANO MUÑOZ - DNI ***3119** (TCAT),
Arquitecta tècnica del Servei de Projectes i Control d'Obres
01/10/2025

DOCUMENT 1 – MEMÒRIA

1. MEMÒRIA
2. ANNEXOS

DOCUMENT 2 – PLÀNOLS

DOCUMENT 3 – PLEC DE PRESCRIPCIONS TÈCNIQUES

DOCUMENT 4 – PRESSUPOST

1. PRESSUPOST
2. AMIDAMENTS
3. JUSTIFICACIÓ DE PREUS
4. RESUM DE PRESSUPOST
5. ÚLTIM FULL

ÍNDEX DOCUMENTACIÓ GRÀFICA

1-EMPLAÇAMENT

- 1.1 ORTOFOTO. SITUACIO
- 1.2 ORTOFOTO. AMBIT
- 1.3 CARTOGRÀFIC. AMBIT

2-PLANEJAMENT

- 2.1 PLANEJAMENT VIGENT

3-ESTAT ACTUAL

- 3.1 ESTAT ACTUAL
- 3.2 ESTAT ACTUAL
- 3.3 ESTAT ACTUAL
- 3.4 ESTAT ACTUAL
- 3.5 ESTAT ACTUAL
- 3.6 ESTAT ACTUAL

4-REPORTATGE FOTOGRÀFIC

- 4.1 REPORTATGE FOTOGRÀFIC
- 4.2 REPORTATGE FOTOGRÀFIC

5-PROPOSTA

- 5.1 PROPOSTA-ESTAT ACTUAL
- 5.2 PROPOSTA. ENCREUAMENT SEGONS ESTUDI GENERAL
- 5.3 PROPOSTA. ENCREUAMENT SEGONS PROJECTE A EXECUTAR
- 5.4 PROPOSTA. PLANTA
- 5.5 PROPOSTA. PLANTA
- 5.6 PROPOSTA. PLANTA
- 5.7 PROPOSTA. PLANTA
- 5.8 PROPOSTA. PLANTA
- 5.9 PROPOSTA. PLANTA

6-SUPERPOSICIÓ

- 6.1 SUPERPOSICIÓ
- 6.2 SUPERPOSICIÓ
- 6.3 SUPERPOSICIÓ
- 6.4 SUPERPOSICIÓ

7- SECCIONS

- 7.1 SECCIO TIPUS. PROPOSTA
- 7.2 SECCIO TIPUS. ESTAT ACTUAL
- 7.3 PLAÇA. SECCIÓ TRANSVERSAL
- 7.4 PLAÇA. SECCIÓ LONGITUDINAL

- 7.5 PLAÇA. ALÇAT DR. ROBERT
- 7.6 DETALL GRADES
- 7.7 DETALL MUR GABIONS
- 7.8 PARTERRES A1-A2
- 7.9 PARTERRES A3
- 7.10 PARTERRES B1-B2
- 7.11 PARTERRES B3-B4

8- PERFIL LONGITUDINAL

- 8.1 SECCIO LONGITUDINAL
- 8.2 SECCIO LONGITUDINAL
- 8.3 SECCIO LONGITUDINAL
- 8.4 SECCIO LONGITUDINAL
- 8.5 SECCIO LONGITUDINAL
- 8.6 SECCIO LONGITUDINAL
- 8.7 SECCIO LONGITUDINAL

9-ENDERROCS

- 9.1 ENDERROCS
- 9.2 ENDERROCS
- 9.3 ENDERROCS
- 9.4 ENDERROCS
- 9.5 ENDERROCS
- 9.6 ENDERROCS
- 9.7 ENDERROCS

10-REPLANTEIG

- 10.1 REPLANTEIG EIX
- 10.2 REPLANTEIG EIX
- 10.3 REPLANTEIG EIX
- 10.4 REPLANTEIG
- 10.5 REPLANTEIG
- 10.6 REPLANTEIG
- 10.7 REPLANTEIG
- 10.8 REPLANTEIG
- 10.9 REPLANTEIG
- 10.10 REPLANTEIG

11-PAVIMENTS

- 11.1 PAVIMENTS. PLANTA
- 11.2 PAVIMENTS. PLANTA
- 11.3 PAVIMENTS. PLANTA
- 11.4 PAVIMENTS. PLANTA
- 11.5 PAVIMENTS. PLANTA

- 11.6 PAVIMENTS. PLANTA
- 11.7 PAVIMENTS. PLANTA
- 11.8 PAVIMENTS. TIPOLOGIES
- 11.9 PAVIMENTS. DETALL GUALS

12-MOBILIARI

- 12.1 MOBILIARI. PLANTA
- 12.2 MOBILIARI. PLANTA
- 12.3 MOBILIARI. PLANTA
- 12.4 MOBILIARI. PLANTA
- 12.5 MOBILIARI. DETALLS
- 12.6 MOBILIARI. DETALLS
- 12.7 MOBILIARI. DETALL BARANA

13-ENJARDINAMENTS

- 13.1 ENJARDINAMENTS. PLANTA
- 13.2 ENJARDINAMENTS. PLANTA
- 13.3 ENJARDINAMENTS. PLANTA
- 13.4 ENJARDINAMENTS. ESPÈCIES
- 13.5 ENJARDINAMENTS. ESPÈCIES

14-SENYALITZACIÓ

- 14.1 SENYALITZACIÓ
- 14.2 SENYALITZACIÓ
- 14.3 SENYALITZACIÓ
- 14.4 SENYALITZACIÓ
- 14.5 SENYALITZACIÓ
- 14.6 SENYALITZACIÓ
- 14.7 SENYALITZACIÓ

15-SANEJAMENT

- 15.1 SANEJAMENT. ESTAT ACTUAL-PROPOSTA
- 15.2 SANEJAMENT. PLANTA
- 15.3 SANEJAMENT. PLANTA
- 15.4 SANEJAMENT. PLANTA
- 15.5 SANEJAMENT. DETALLS
- 15.6 SANEJAMENT. DETALLS
- 15.7 SANEJAMENT. DETALLS
- 15.8 SANEJAMENT. DETALLS

16-ABASTAMENT D'AIGUA I REG

- 16.1 ABASTAMENT D'AIGUA I REG. PLANTA
- 16.2 ABASTAMENT D'AIGUA I REG. PLANTA
- 16.3 ABASTAMENT D'AIGUA I REG. PLANTA
- 16.4 ABASTAMENT D'AIGUA I REG. PLANTA

- 16.5 ABASTAMENT D'AIGUA I REG. PLANTA
- 16.6 ABASTAMENT D'AIGUA I REG. DETALL FONT
- 16.7 ABASTAMENT D'AIGUA I REG. DETALLS REG
- 16.8 ABASTAMENT D'AIGUA I REG. DETALLS REG
- 16.9 ABASTAMENT D'AIGUA I REG. DETALLS REG
- 16.10 ABASTAMENT D'AIGUA I REG. DETALLS REG
- 16.11 ABASTAMENT D'AIGUA I REG. DETALLS REG

17-ENLLUMENAT

- 17.1 ENLLUMENAT. PROPOSTA
- 17.2 ENLLUMENAT. PROPOSTA
- 17.3 ENLLUMENAT. PROPOSTA
- 17.4 ENLLUMENAT. PROPOSTA
- 17.5 ENLLUMENAT. MODIFICACIÓ QUADRE -KI-
- 17.6 ENLLUMENAT. MODIFICACIÓ QUADRE -KI-
- 17.7 ENLLUMENAT. MODIFICACIÓ QUADRE -KI-
- 17.8 ENLLUMENAT. MODIFICACIÓ QUADRE -KI-
- 17.9 ENLLUMENAT. DETALLS CONNEXIÓ REGISTRABLE, PRESA DE TERRA
- 17.10 ENLLUMENAT. DETALLS CONNEXIÓ CEGA
- 17.11 ENLLUMENAT. PERICONS I RASES
- 17.12 ENLLUMENAT. DETALL FANALS
- 17.13 ENLLUMENAT. DETALL COLUMNNA

18-SEGURETAT I SALUT

- 18.1 IMPLANTACIÓ SEGURETAT I SALUT
- 18.2 IMPLANTACIÓ SEGURETAT I SALUT
- 18.3 SEGURETAT I SALUT. DETALLS
- 18.4 SEGURETAT I SALUT. DETALLS
- 18.5 SEGURETAT I SALUT. DETALLS
- 18.6 SEGURETAT I SALUT. DETALLS
- 18.7 SEGURETAT I SALUT. DETALLS
- 18.8 SEGURETAT I SALUT. DETALLS
- 18.9 SEGURETAT I SALUT. DETALLS
- 18.10 SEGURETAT I SALUT. DETALLS
- 18.11 SEGURETAT I SALUT. DETALLS
- 18.12 SEGURETAT I SALUT. DETALLS
- 18.13 SEGURETAT I SALUT. DETALLS



Ajuntament de Badalona

Àrea d'Urbanisme i Transformació de Ciutat
Servei de Projectes i Control d'Obres

REURBANITZACIÓ DELS CARRERS DOCTOR ROBERT I JACINT VERDAGUER
ENTRE L'AVINGUDA BUFALÀ I EL CARRER MESTRE BRETON

INDEX

ARQUITECTE MUNICIPAL CAP DE SERVEIS TÈCNICS COL·LABORADORS

Sergi Hernández Hernández Pere Ll. Vegué González Marco Murillo Soriano, arquitecte
Gemma Lozano Muñoz, arq. tècnica

ESCALA SETEMBRE 2025



Ajuntament de Badalona

Àrea d'Urbanisme i Transformació de Ciutat
Servei de Projectes i Control d'Obres

REURBANITZACIÓ DELS CARRERS DOCTOR ROBERT I JACINT VERDAGUER
ENTRE L'AVINGUDA BUFALÀ I EL CARRER MESTRE BRETON

ORTOFOTO. SITUACIÓ

1.1

ARQUITECTE MUNICIPAL

CAP DE SERVEIS

TÈCNICS COL·LABORADORS

Sergi Hernández Hernández

Pere L. Vegué González

Marco Murillo Soriano, arquitecte
Gemma Lozano Muñoz, arq. tècnica

ESCALA 1/5000

SETEMBRE 2025



■ ■ ■	ÀMBIT D'ESTUDI	7,607 m²
■ ■ ■	ÀMBIT D'ACTUACIÓ	6,039 m²



Ajuntament de Badalona

Àrea d'Urbanisme i Transformació de Ciutat
Servei de Projectes i Control d'Obres

REURBANITZACIÓ DELS CARRERS DOCTOR ROBERT I JACINT VERDAGUER
ENTRE L'AVINGUDA BUFALÀ I EL CARRER MESTRE BRETON

ORTOFOTO. ÀMBIT

1.2

ARQUITECTE MUNICIPAL

CAP DE SERVEIS

TÈCNICS COL·LABORADORS


Sergi Hernández Hernández

Pere Ll. Vegué González

Marco Murillo Soriano, arquitecte
Gemma Lozano Muñoz, arq. tècnica

ESCALA 1/2000

SETEMBRE 2025

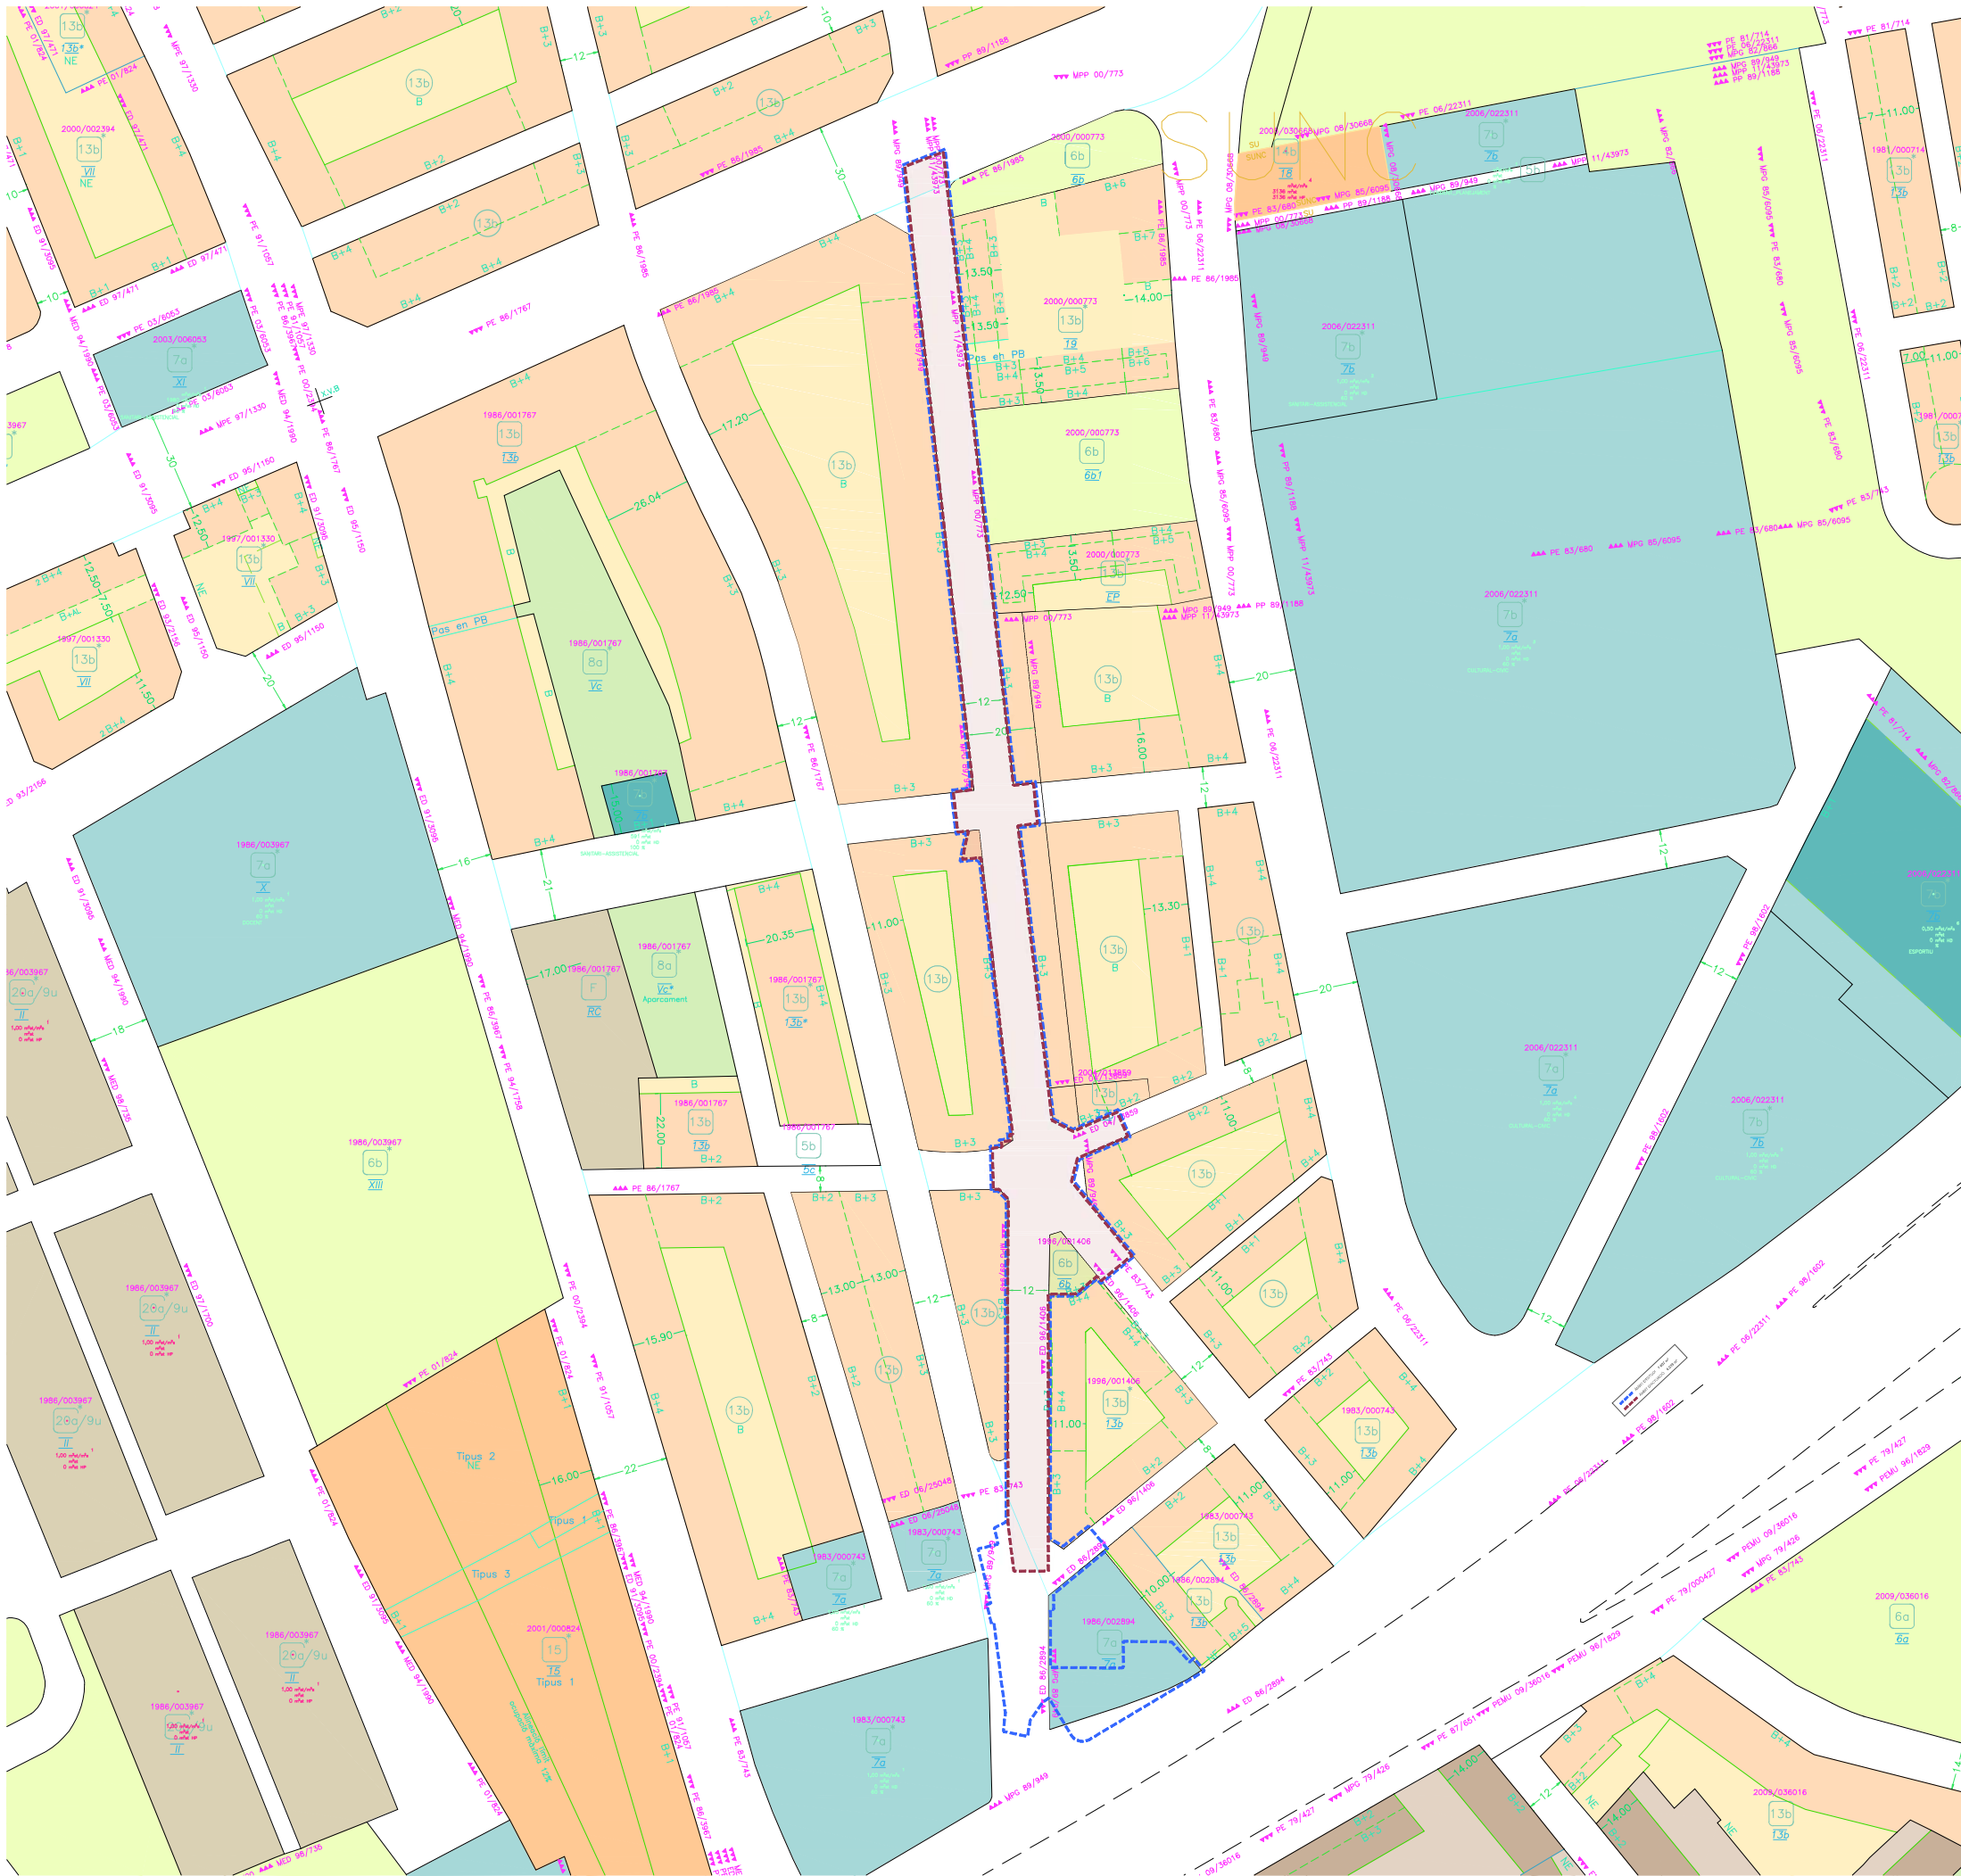

QUALIFICACIÓ SÒL EN ZONES I
SISTEMES PGM

Sistemes	Sistema portuari
1a	Sector portuari
1b	Sector de l'entorn portuari
1c	Zona marítime-terrestre
2	Sistema aeroportuari
3	Sistema ferroviari
4	Sistema de serveis tècnics
	Sistema viari bàsic
5	Xarxa Viària bàsica
5b	Vies civiques
	Parcs i Jardins Urbans
6a	Actuals de caràcter local
6b	De nova creació de caràcter local
6c	Actuals i de nova creació metropolitans
	Equipaments comunitaris i dotacions
7a	Actuals
7b	De nova creació a nivell local
7c	De nova creació a nivell metropolità
9	Protecció de sistemes generals
25	Cementiris comarcals
	Parcs Forestals
27	De conservació
28	De repoblació
29	De reserva natural

Zones en sòl urbanitzable	
11	Centre direccional
19	Desenvolupament urbà, intensitat 1
20b	Desenvolupament urbà, intensitat 2
22b	Desenvolupament industrial
21	Desenvolupament urbà opcional

Zones en sòl urbà	
	Casc antic
12	De substitució de l'edificació antiga
12b	Conservació del centre històric
	En densificació urbana
13a	Intensiva
13b	Semiintensiva
	Remodelació física
14a	Remodelació pública
14b	Remodelació privada
15	Conservació de l'estructura urbana i edificatòria
16	Renovació urbana: rehabilitació
	Renovació urbana: Transformació de l'ús existent
17/3	Transformació a sistema ferroviari
17/5	Transformació a sistema viari
17/6	Transformació a sistema de parcs i jardins
17/7	Transformació a sistema d'equipaments
17/9	Transformació a protecció de sistemes
18	Subjecte a anterior ordenació V.E.
20a	Ordenació en edificació aïllada
	Subzones plurifamiliars
20a/6	Subzona I
20a/5	Subzona II
20a/7	Subzona III
20a/9	Subzona IVa
20a/9b	Subzona IVb
20a/8	Subzona V
	Subzones unifamiliars
20a/9u	Subzona VI
20a/10	Subzona VII
20a/11	Subzona VIII
20a/12	Subzona IX
8a	Verd privat protegit
22a	Industrial

Zones en sòl no urbanitzable	
8b	Verd privat d'interès tradicional
24	Rústic protegit de valor agrícola
26	Lliure permanent
30	Àrees forestals

SIGNES CONVENCIONALS DE
PLANEJAMENT URBANÍSTIC

13b	Qualificació urbanística PGM
13b	Qualificació urbanística de Planejament Derivat
13b*	Qualificació urbanística "assimilada" amb parametres que difereixen del PGM
18-1	Ambivalència de totes dues qualificacions
13b	Qualificació urbanística "lateral" de Planejament Derivat
PE 97/03	Perímetre del planejament aprovat def. amb tipus i referència administrativa CUB
13b	Sectors en sòl urbanitzable pendents de planejament
13b	Sectors en sòl urbà pendents de planejament
20	Fondària edificable (m)
20	Ample nominal de vial (m)
B+2	Nombre màxim de plantes edificables
—	Límit de qualificació urbanística
—	Perímetre d'edificació prevista pel planejament
—	Canvi d'alçada de l'edificació (màxim)
—	Límit de fondària edificable nominal
—	Gàlb d'edificació
—	Àmbits de limitació d'usos del sòl i l'edificació (servituds)



Ajuntament de Badalona

Àrea d'Urbanisme i Transformació de Ciutat
Servei de Projectes i Control d'Obres

REURBANITZACIÓ DELS CARRERS DOCTOR ROBERT I JACINT VERDAGUER
ENTRE L'AVINGUDA BUFALÀ I EL CARRER MESTRE BRETON

PLANEJAMENT VIGENT

2.1

ARQUITECTE MUNICIPAL

CAP DE SERVEIS

TÈCNICS COL·LABORADORS


Sergi Hernández Hernández

Pere L. Vagué González

Marco Murillo Soriano, arquitecte
Gemma Lozano Muñoz, arq. tècnica

ESCALA 1/2000

SETEMBRE 2025

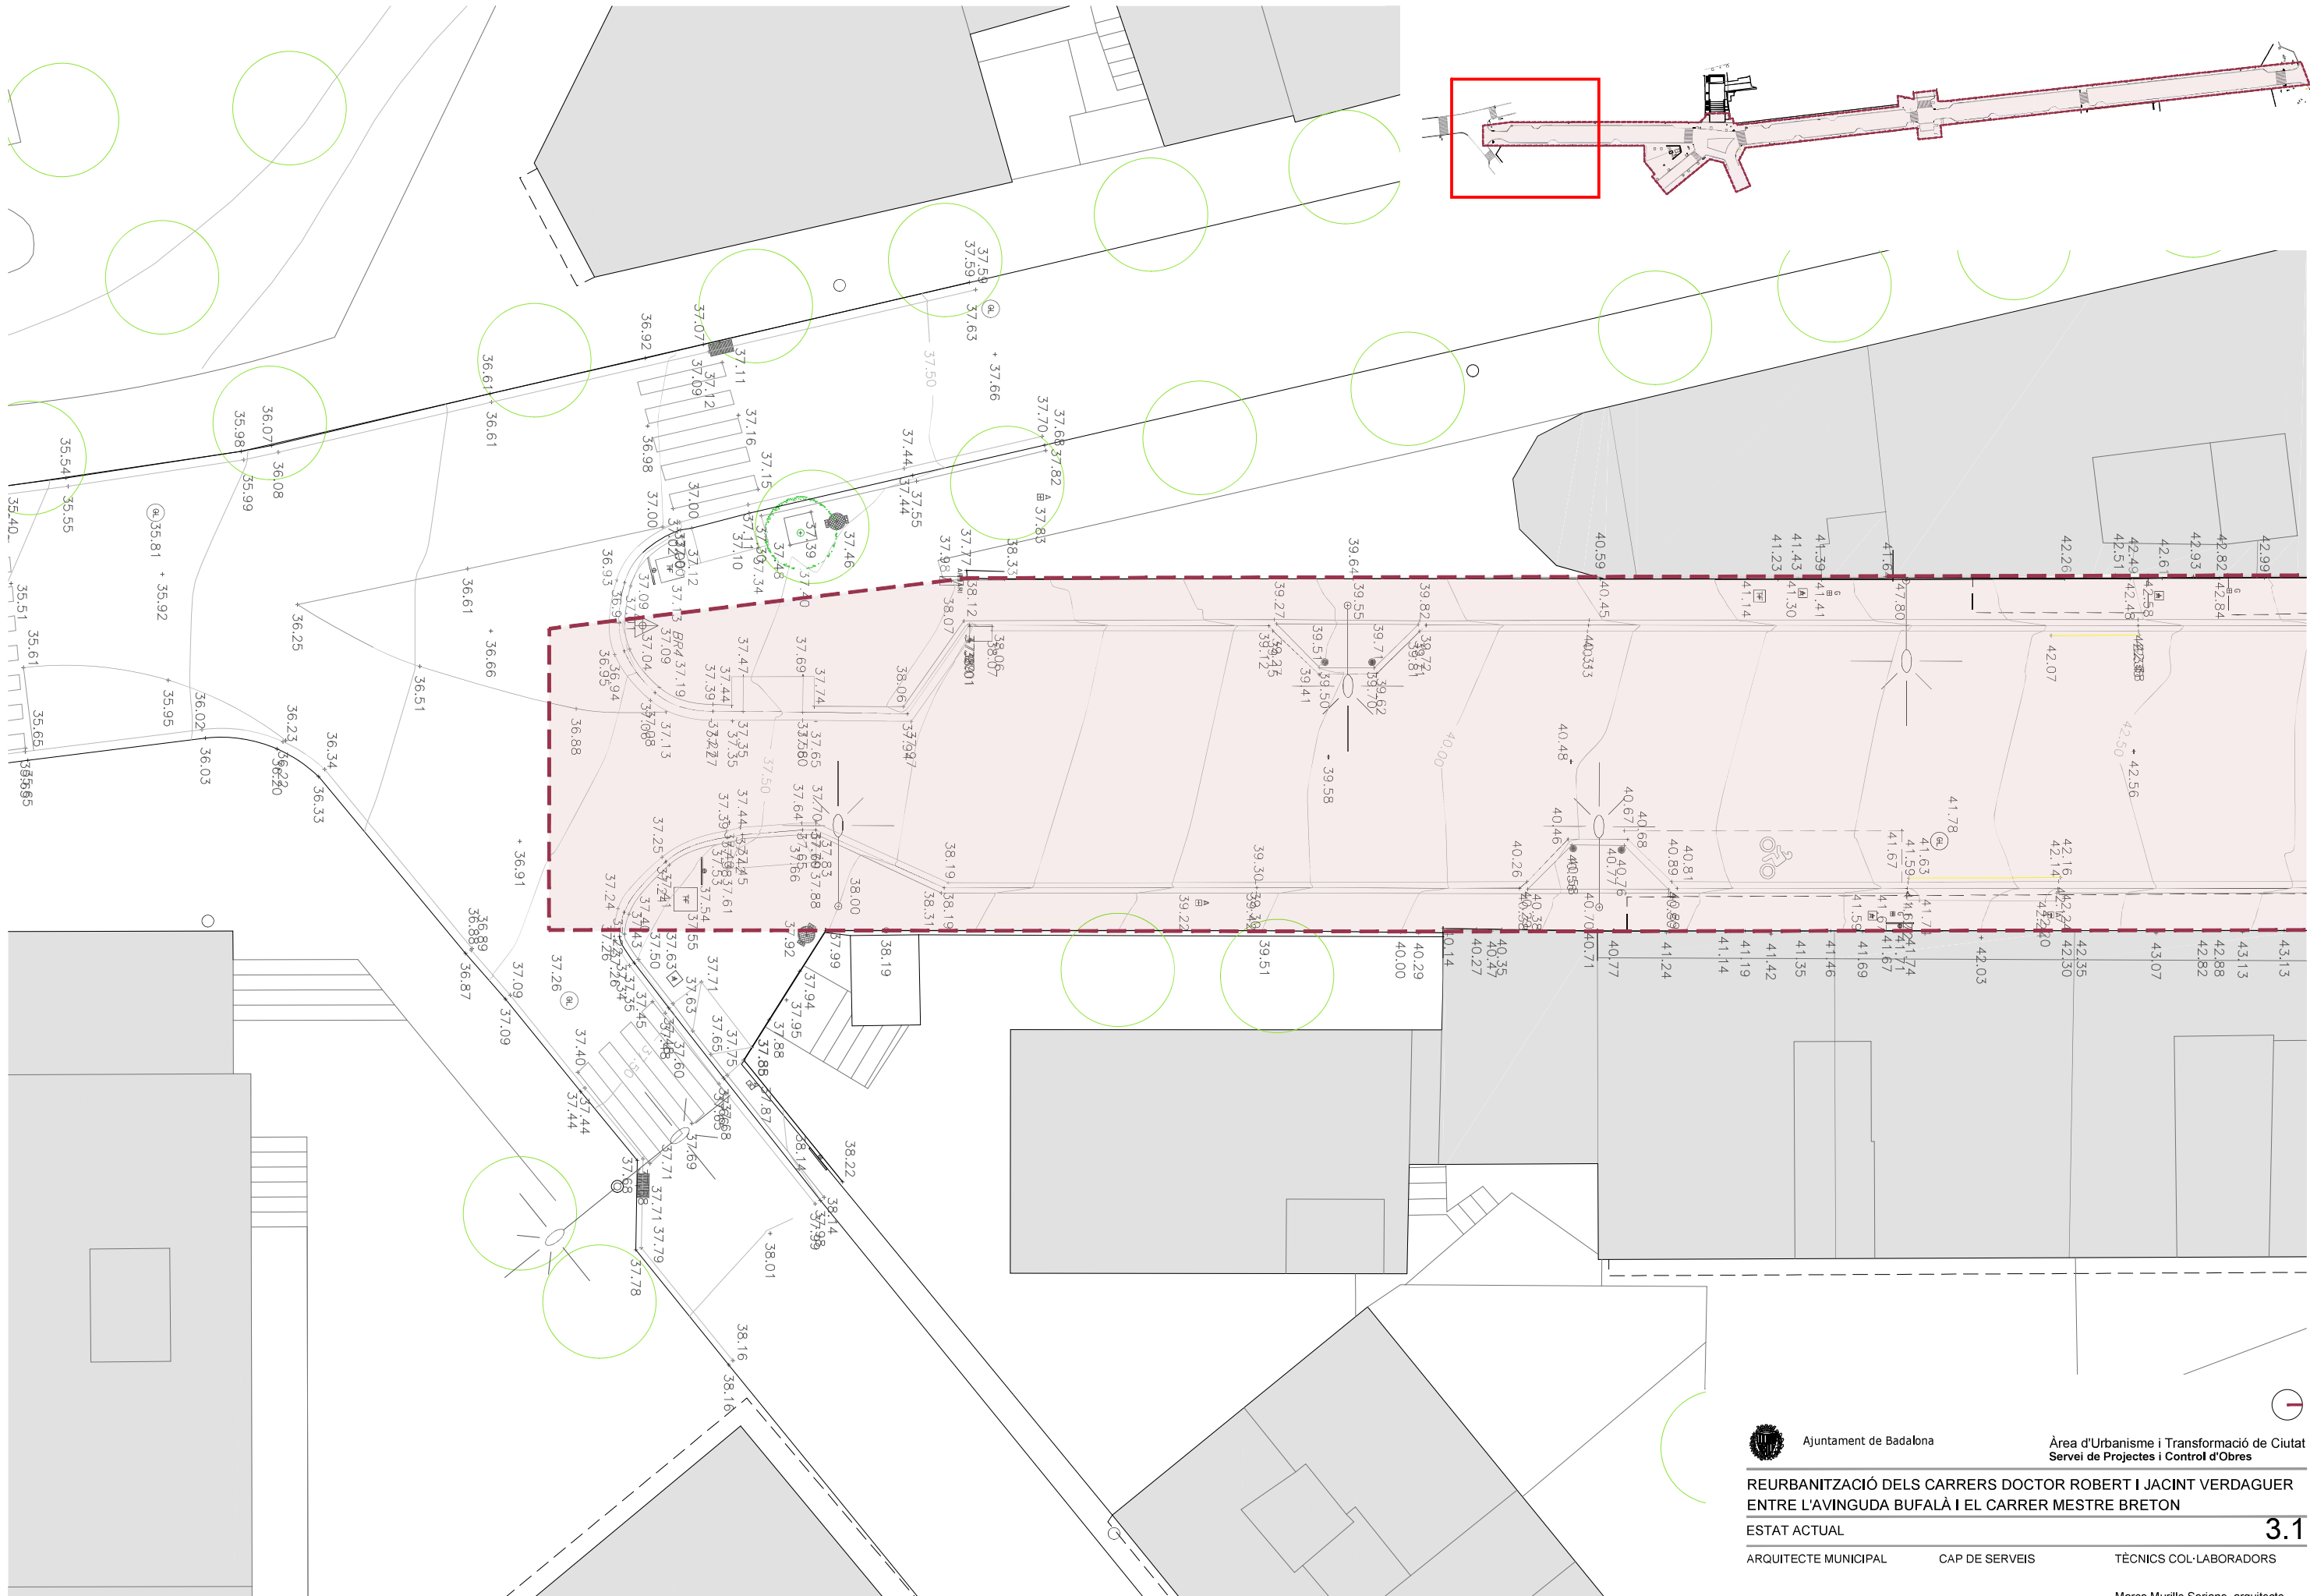

Ajuntament de Badalona

Àrea d'Urbanisme i Transformació de Ciutat
Servei de Projectes i Control d'Obres

REURBANITZACIÓ DELS CARRERS DOCTOR ROBERT I JACINT VERDAGUER
ENTRE L'AVINGUDA BUFALÀ I EL CARRER MESTRE BRETON

ESTAT ACTUAL

3.1

ARQUITECTE MUNICIPAL

CAP DE SERVEIS

TÈCNICS COL·LABORADORS


Sergi Hernández Hernández

Pere Ll. Vugué González

Marco Murillo Soriano, arquitecte
Gemma Lozano Muñoz, arq. tècnica

ESCALA 1/200

SETEMBRE 2025

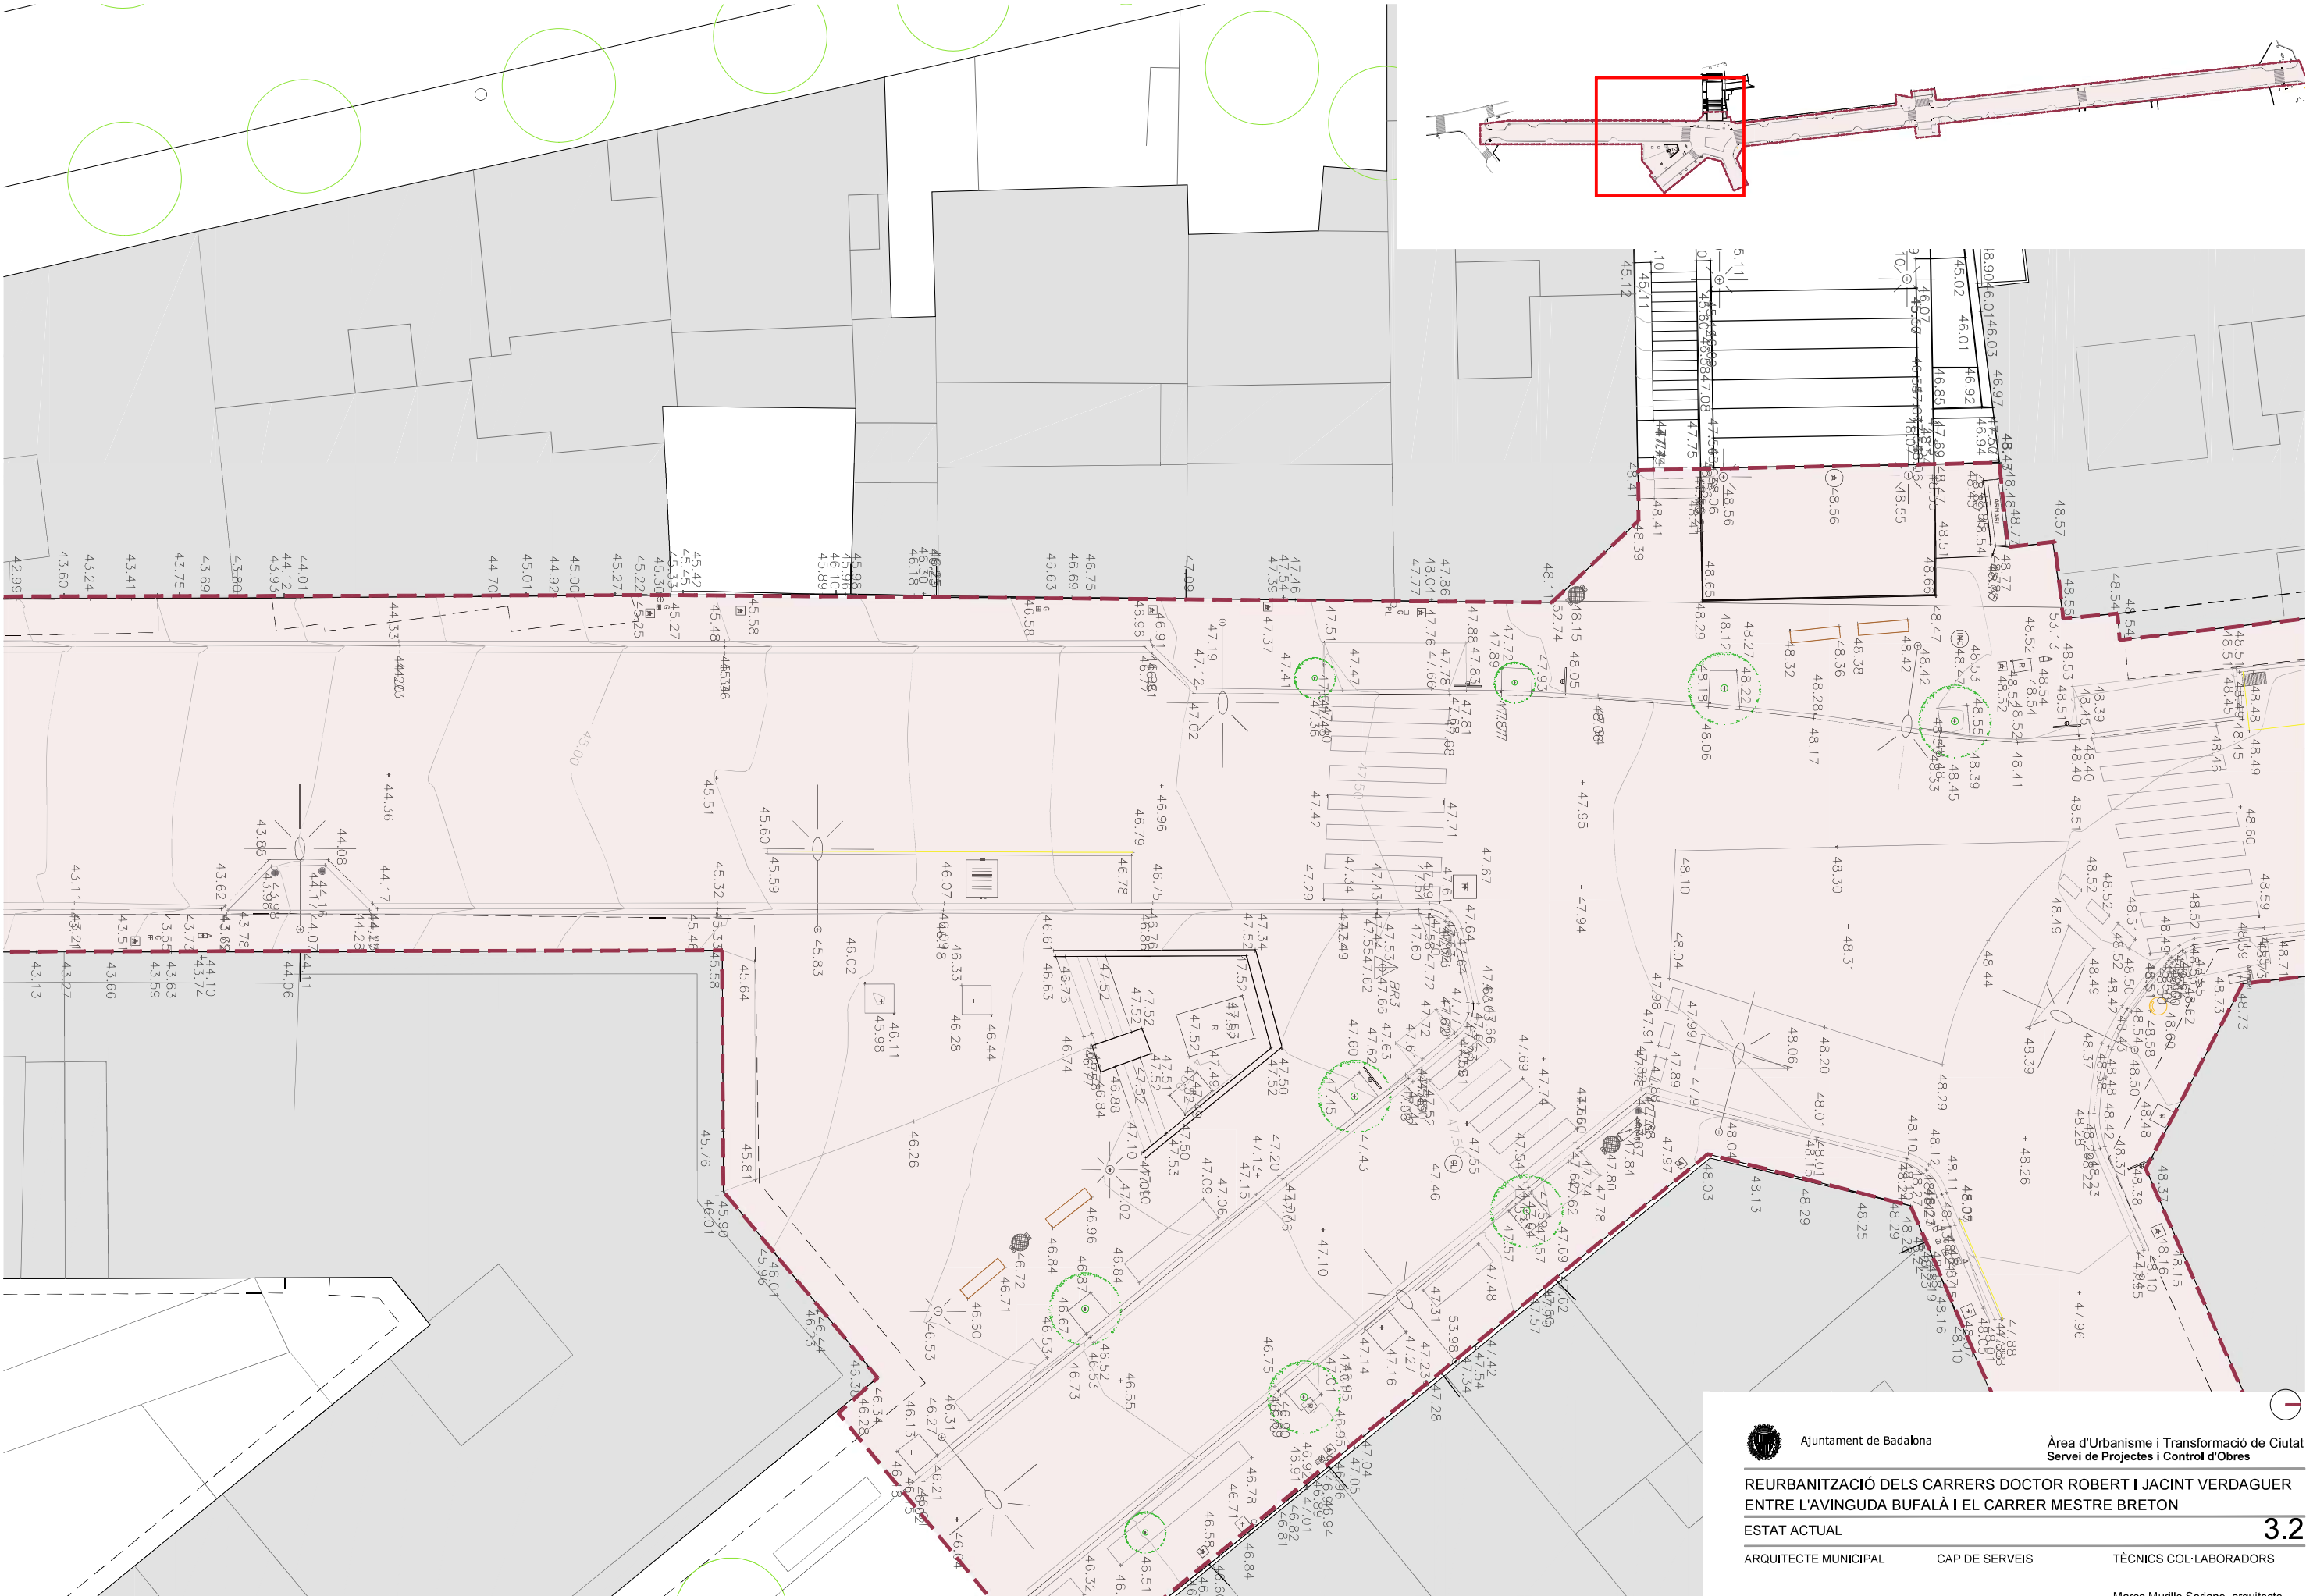



Ajuntament de Badalona

Àrea d'Urbanisme i Transformació de Ciutat
Servei de Projectes i Control d'Obres

REURBANITZACIÓ DELS CARRERS DOCTOR ROBERT I JACINT VERDAGUER
ENTRE L'AVINGUDA BUFALÀ I EL CARRER MESTRE BRETON

ESTAT ACTUAL

3.3

ARQUITECTE MUNICIPAL CAP DE SERVEIS TÈCNICS COL·LABORADORS

Sergi Hernández Hernández Pere Ll. Vugué González Marco Murillo Soriano, arquitecte
Gemma Lozano Muñoz, arq. tècnica

ESCALA 1/200 SETEMBRE 2025



Ajuntament de Badalona

Àrea d'Urbanisme i Transformació de Ciutat
Servei de Projectes i Control d'Obres

REURBANITZACIÓ DELS CARRERS DOCTOR ROBERT I JACINT VERDAGUER
ENTRE L'AVINGUDA BUFALÀ I EL CARRER MESTRE BRETON

ESTAT ACTUAL

3.4

ARQUITECTE MUNICIPAL

CAP DE SERVEIS

TÈCNIC COL·LABORADORS

Sergi Hernández Hernández

Pere Ll. Vugué González

Marco Murillo Soriano, arquitecte
Gemma Lozano Muñoz, arq. tècnica

ESCALA 1/200

SETEMBRE 2025



Ajuntament de Badalona

Àrea d'Urbanisme i Transformació de Ciutat
Servei de Projectes i Control d'Obres

REURBANITZACIÓ DELS CARRERS DOCTOR ROBERT I JACINT VERDAGUER
ENTRE L'AVINGUDA BUFALÀ I EL CARRER MESTRE BRETON

ESTAT ACTUAL

3.5

ARQUITECTE MUNICIPAL CAP DE SERVEIS TÈCNICS COL·LABORADORS

Sergi Hernández Hernández Pere Ll. Vugué González Marco Murillo Soriano, arquitecte
Gemma Lozano Muñoz, arq. tècnica

ESCALA 1/200 SETEMBRE 2025



Ajuntament de Badalona

Àrea d'Urbanisme i Transformació de Ciutat
Servei de Projectes i Control d'Obres

REURBANITZACIÓ DELS CARRERS DOCTOR ROBERT I JACINT VERDAGUER
ENTRE L'AVINGUDA BUFALÀ I EL CARRER MESTRE BRETON


ESTAT ACTUAL

3.6

ARQUITECTE MUNICIPAL CAP DE SERVEIS TÈCNICS COL·LABORADORS

Sergi Hernández Hernández Pere Ll. Vugué González Marco Murillo Soriano, arquitecte
Gemma Lozano Muñoz, arq. tècnica

ESCALA 1/200 SETEMBRE 2025

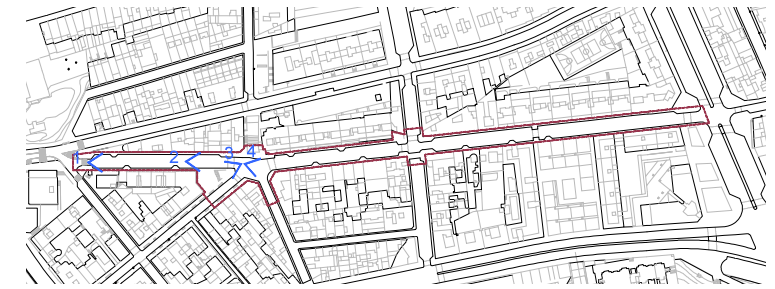

VISTA 1



VISTA 2



VISTA 3



VISTA 4



Ajuntament de Badalona

Àrea d'Urbanisme i Transformació de Ciutat
Servei de Projectes i Control d'Obres

REURBANITZACIÓ DELS CARRERS DOCTOR ROBERT I JACINT VERDAGUER
ENTRE L'AVINGUDA BUFALÀ I EL CARRER MESTRE BRETON

REPORTATGE FOTOGRÀFIC

4.1

ARQUITECTE MUNICIPAL

CAP DE SERVEIS

TÈCNICS COL·LABORADORS


Sergi Hernández Hernández

Pere L. Vegué González

Marco Murillo Soriano, arquitecte
Gemma Lozano Muñoz, arq. tècnica

ESCALA

SETEMBRE 2025

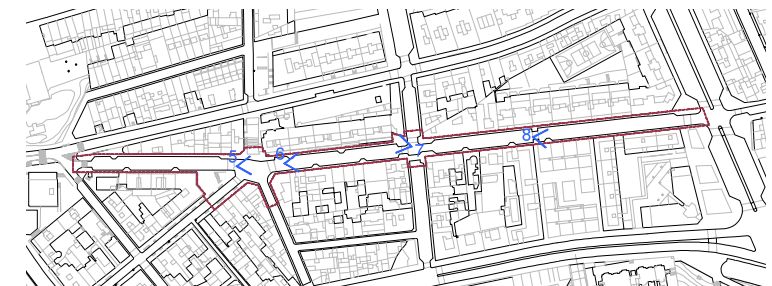

VISTA 5



VISTA 6



VISTA 7



VISTA 8



Ajuntament de Badalona

Àrea d'Urbanisme i Transformació de Ciutat
Servei de Projectes i Control d'Obres

REURBANITZACIÓ DELS CARRERS DOCTOR ROBERT I JACINT VERDAGUER
ENTRE L'AVINGUDA BUFALÀ I EL CARRER MESTRE BRETON

REPORTATGE FOTOGRÀFIC

4.2

ARQUITECTE MUNICIPAL

CAP DE SERVEIS

TÈCNICS COL·LABORADORS


Sergi Hernández Hernández

Pere L. Vegué González


Marco Murillo Soriano, arquitecte
Gemma Lozano Muñoz, arq. tècnica

ESCALA

SETEMBRE 2025

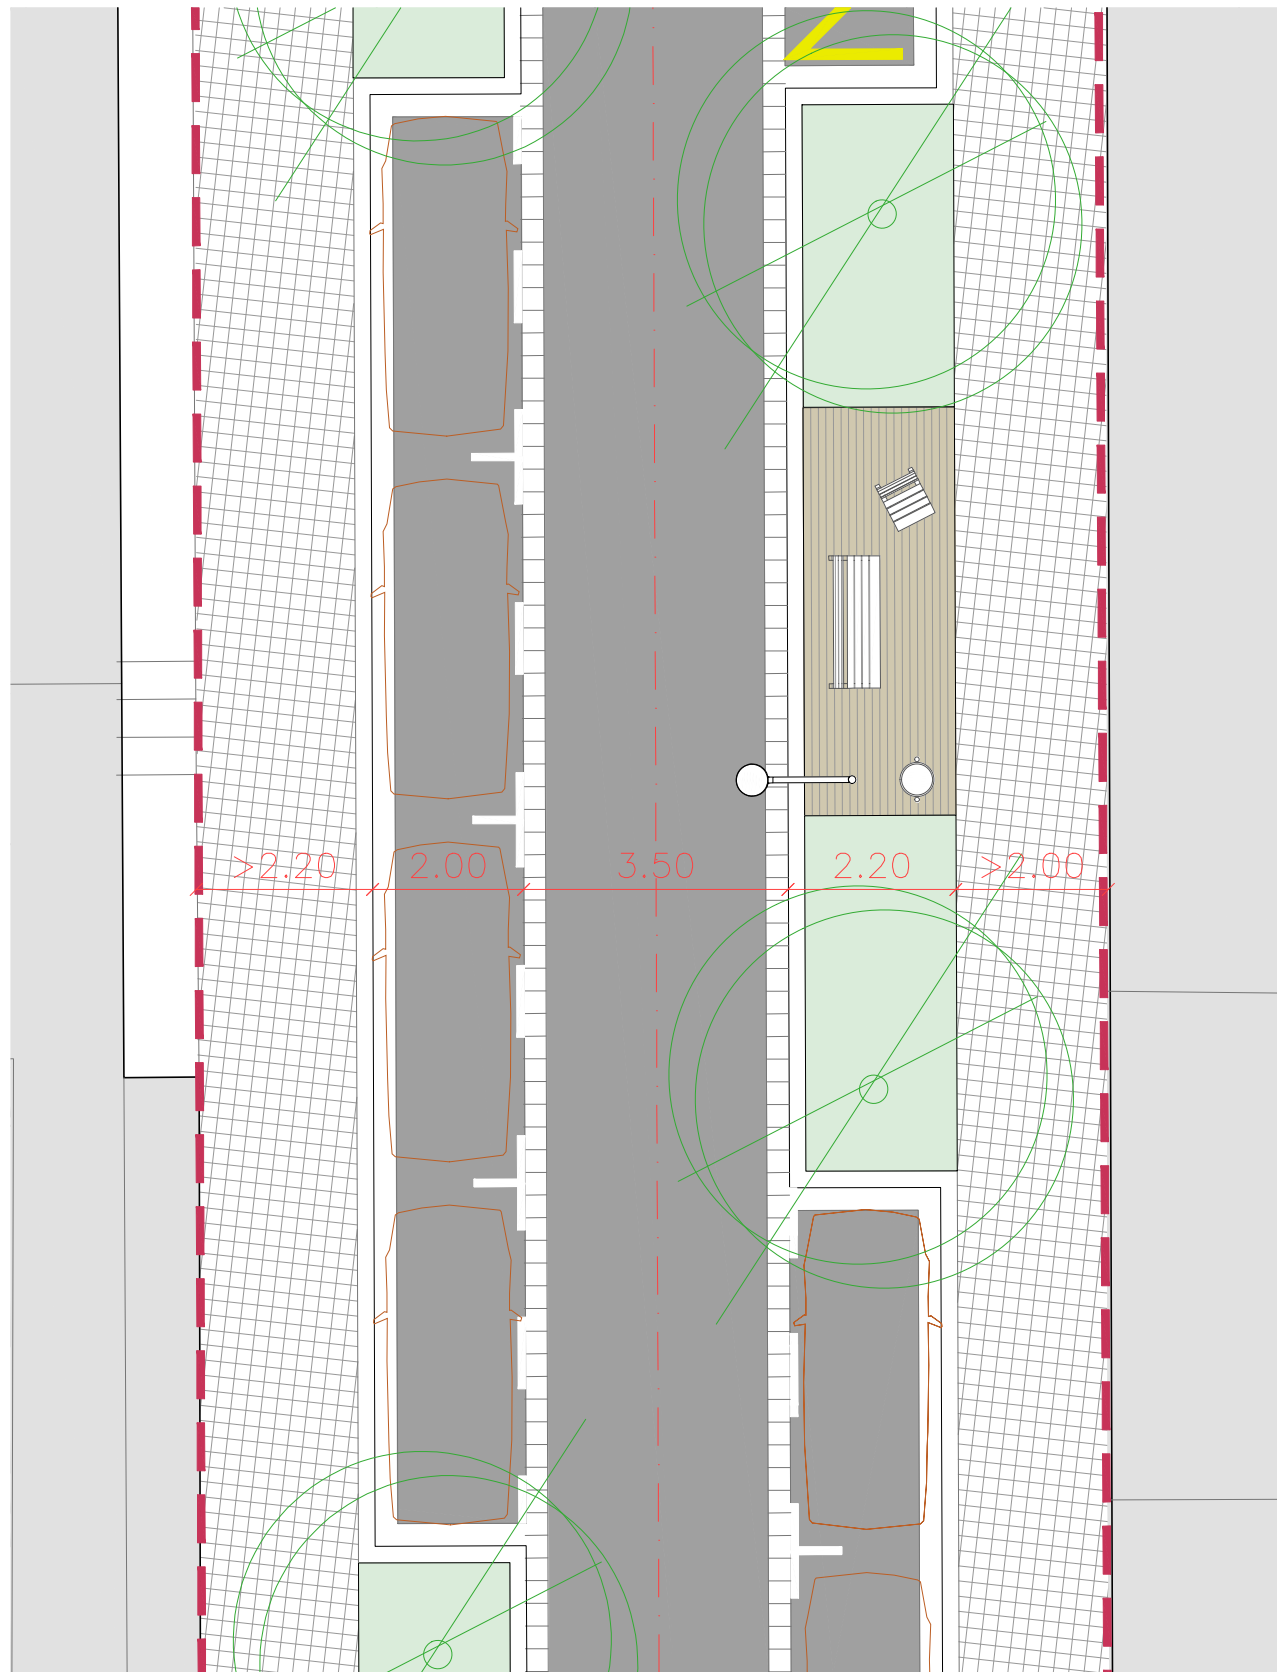

PROPOSTA

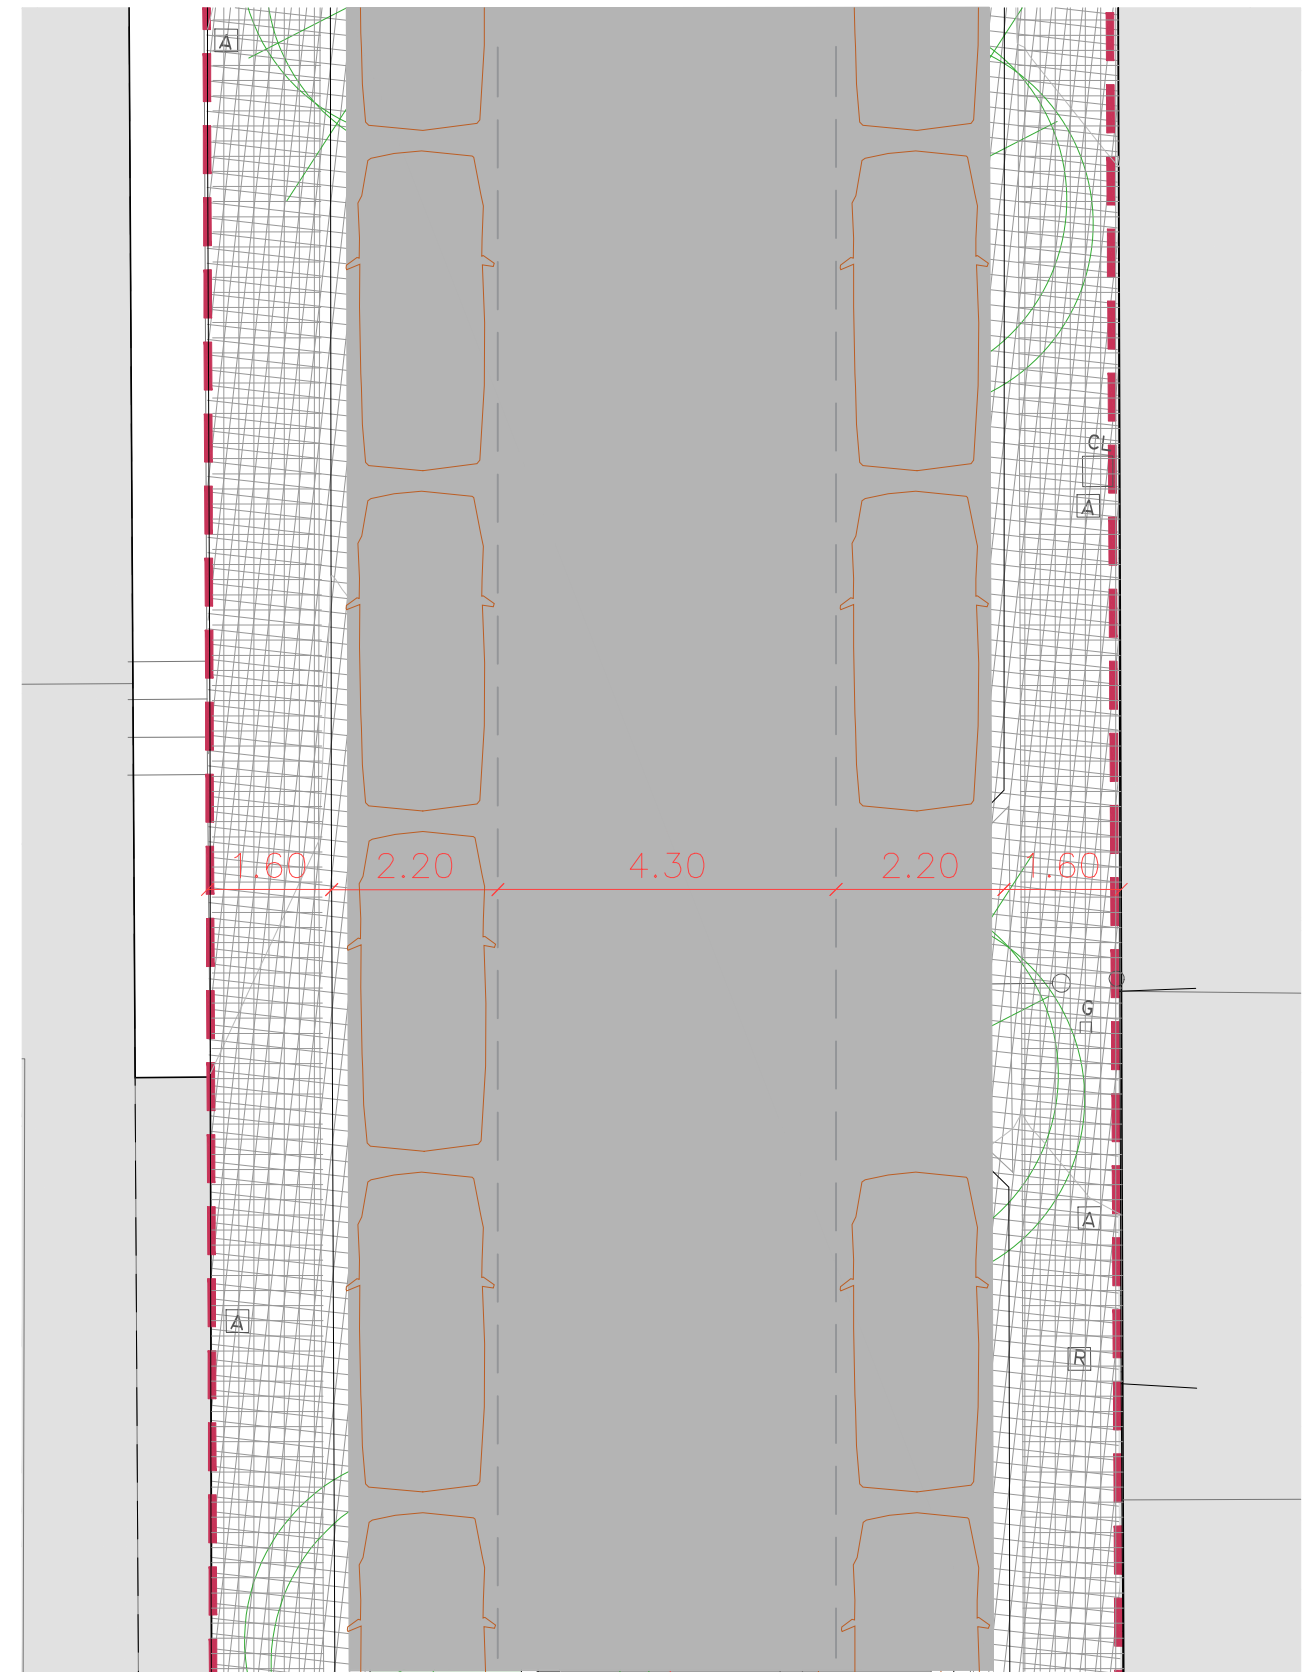

ESTAT ACTUAL



Ajuntament de Badalona

Àrea d'Urbanisme i Transformació de Ciutat
Servei de Projectes i Control d'Obres

REURBANITZACIÓ DELS CARRERS DOCTOR ROBERT I JACINT VERDAGUER
ENTRE L'AVINGUDA BUFALÀ I EL CARRER MESTRE BRETON

PROPOSTA-ESTAT ACTUAL

5.1

ARQUITECTE MUNICIPAL

CAP DE SERVEIS

TÈCNICS COL·LABORADORS



Sergi Hernández Hernández

Pere L. Vegué González

Marco Murillo Soriano, arquitecte
Gemma Lozano Muñoz, arq. tècnica

ESCALA 1/100

SETEMBRE 2025

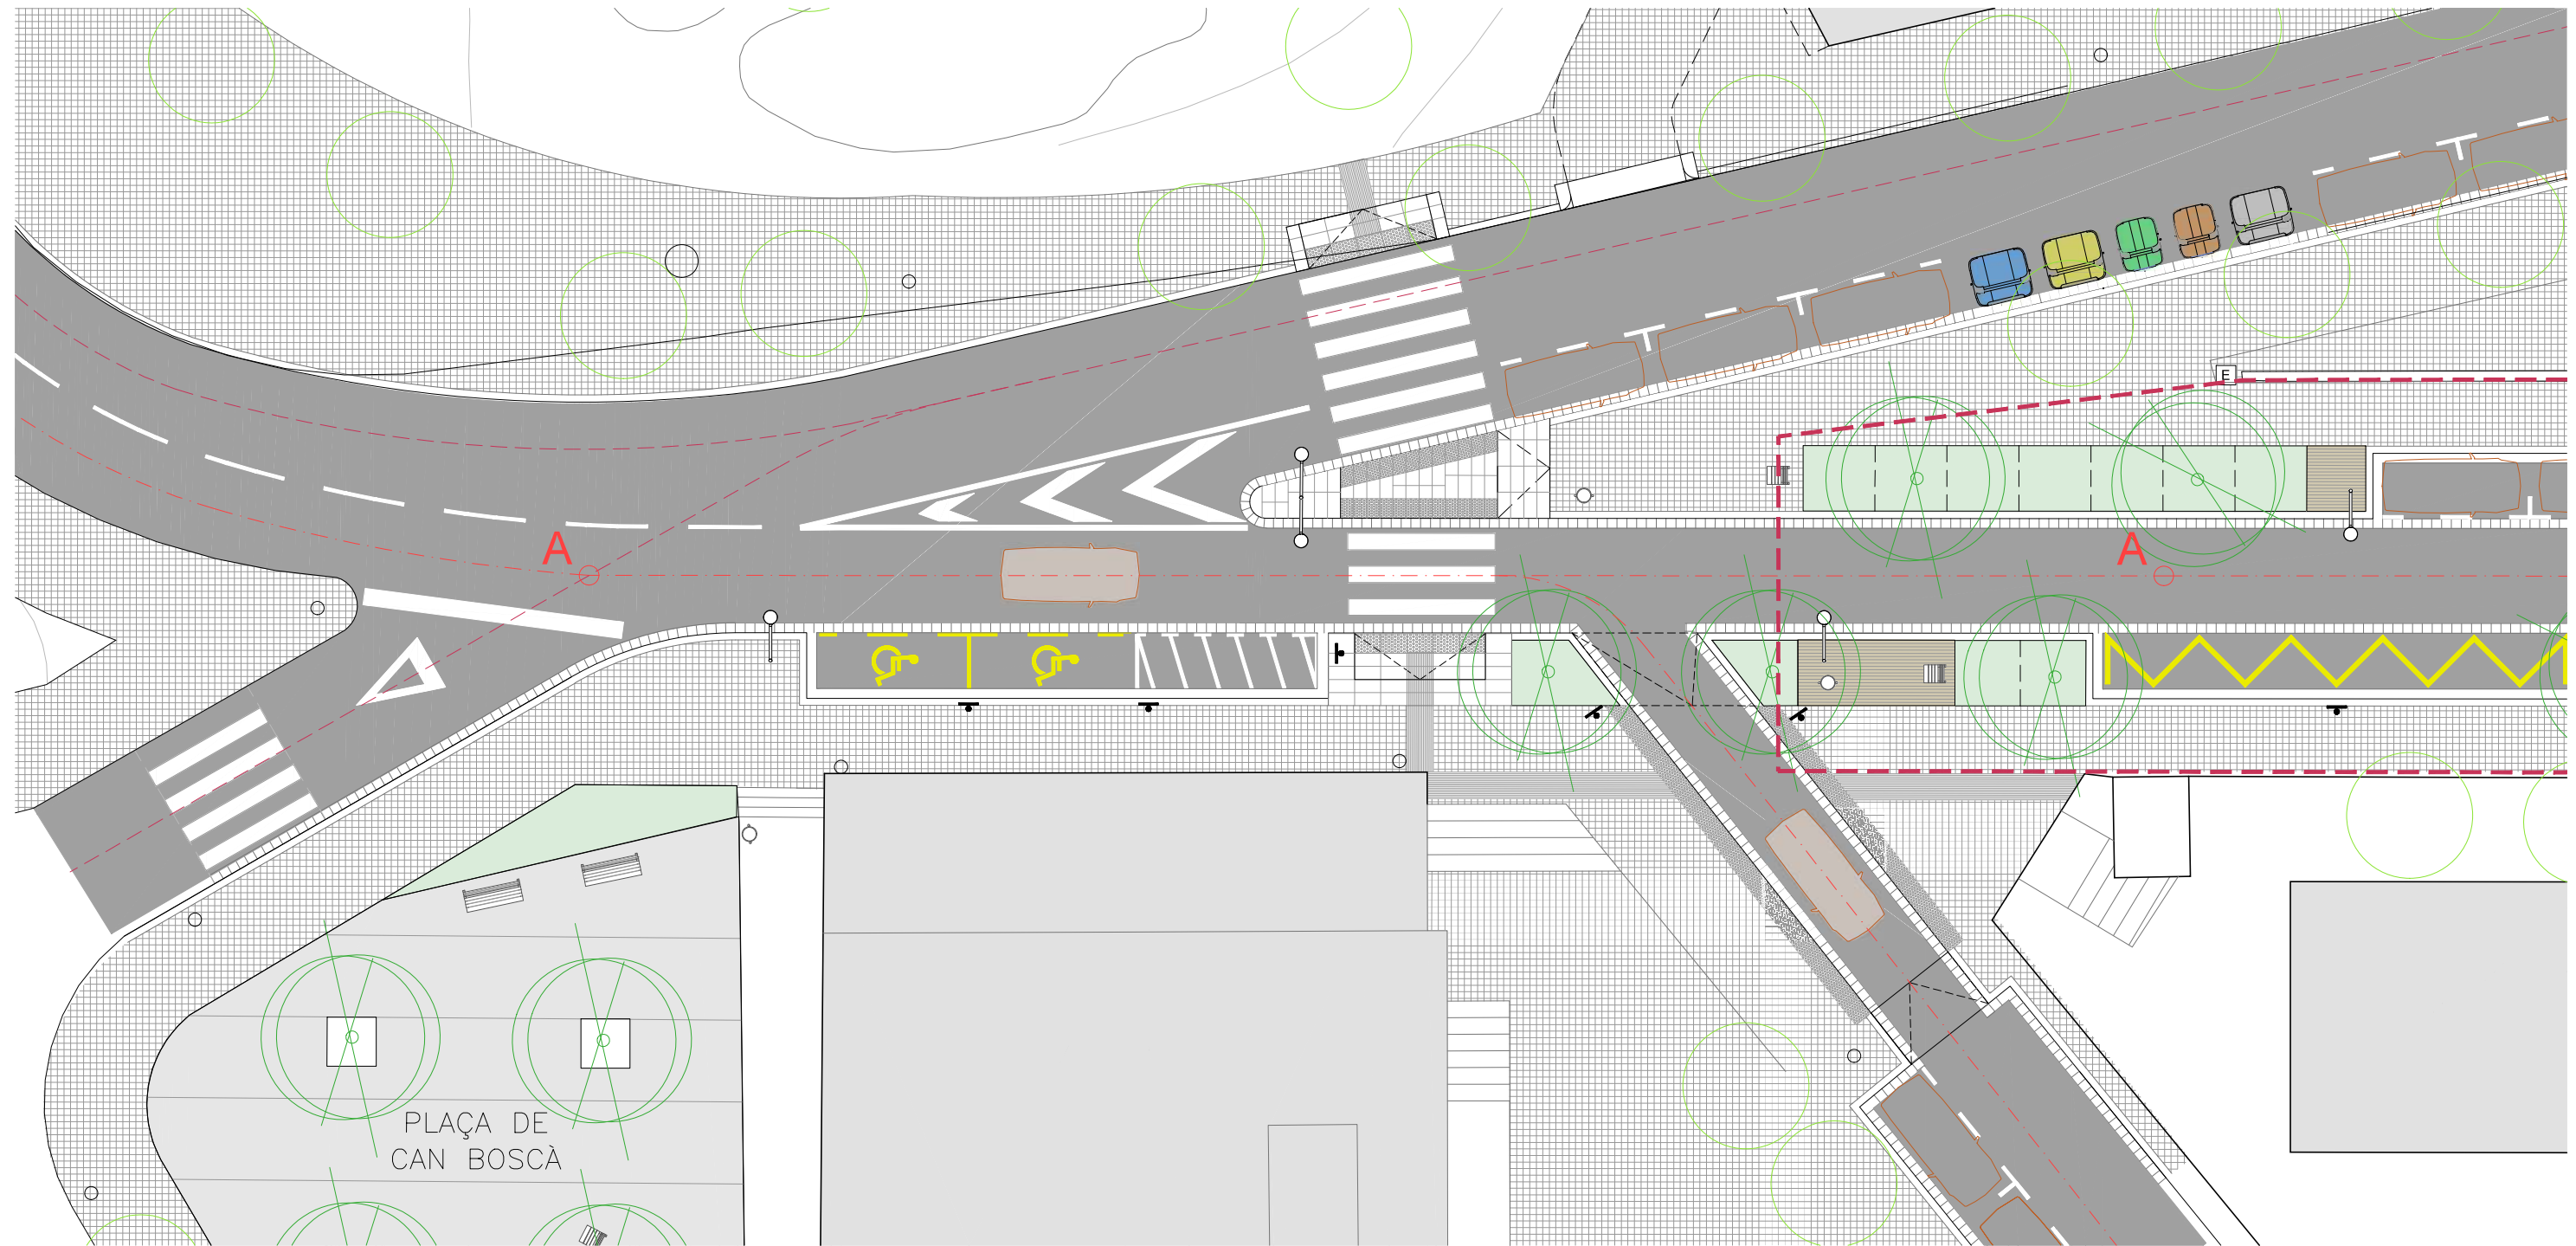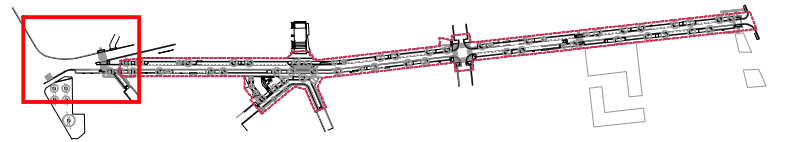

Ajuntament de Badalona

Àrea d'Urbanisme i Transformació de Ciutat
Servei de Projectes i Control d'Obres

**REURBANITZACIÓ DELS CARRERS DOCTOR ROBERT I JACINT VERDAGUER
ENTRE L'AVINGUDA BUFALÀ I EL CARRER MESTRE BRETON**

PROPOSTA. ENCREUAMENT SEGONS ESTUDI GENERAL

5.2

ARQUITECTE MUNICIPAL

CAP DE SERVEIS

TÈCNICS COL·LABORADORS



Sergi Hernández Hernández

Pere Ll. Vegué González

Marco Murillo Soriano, arquitecte
Gemma Lozano Muñoz, arq. tècnica

ESCALA 1/200

SETEMBRE 2025

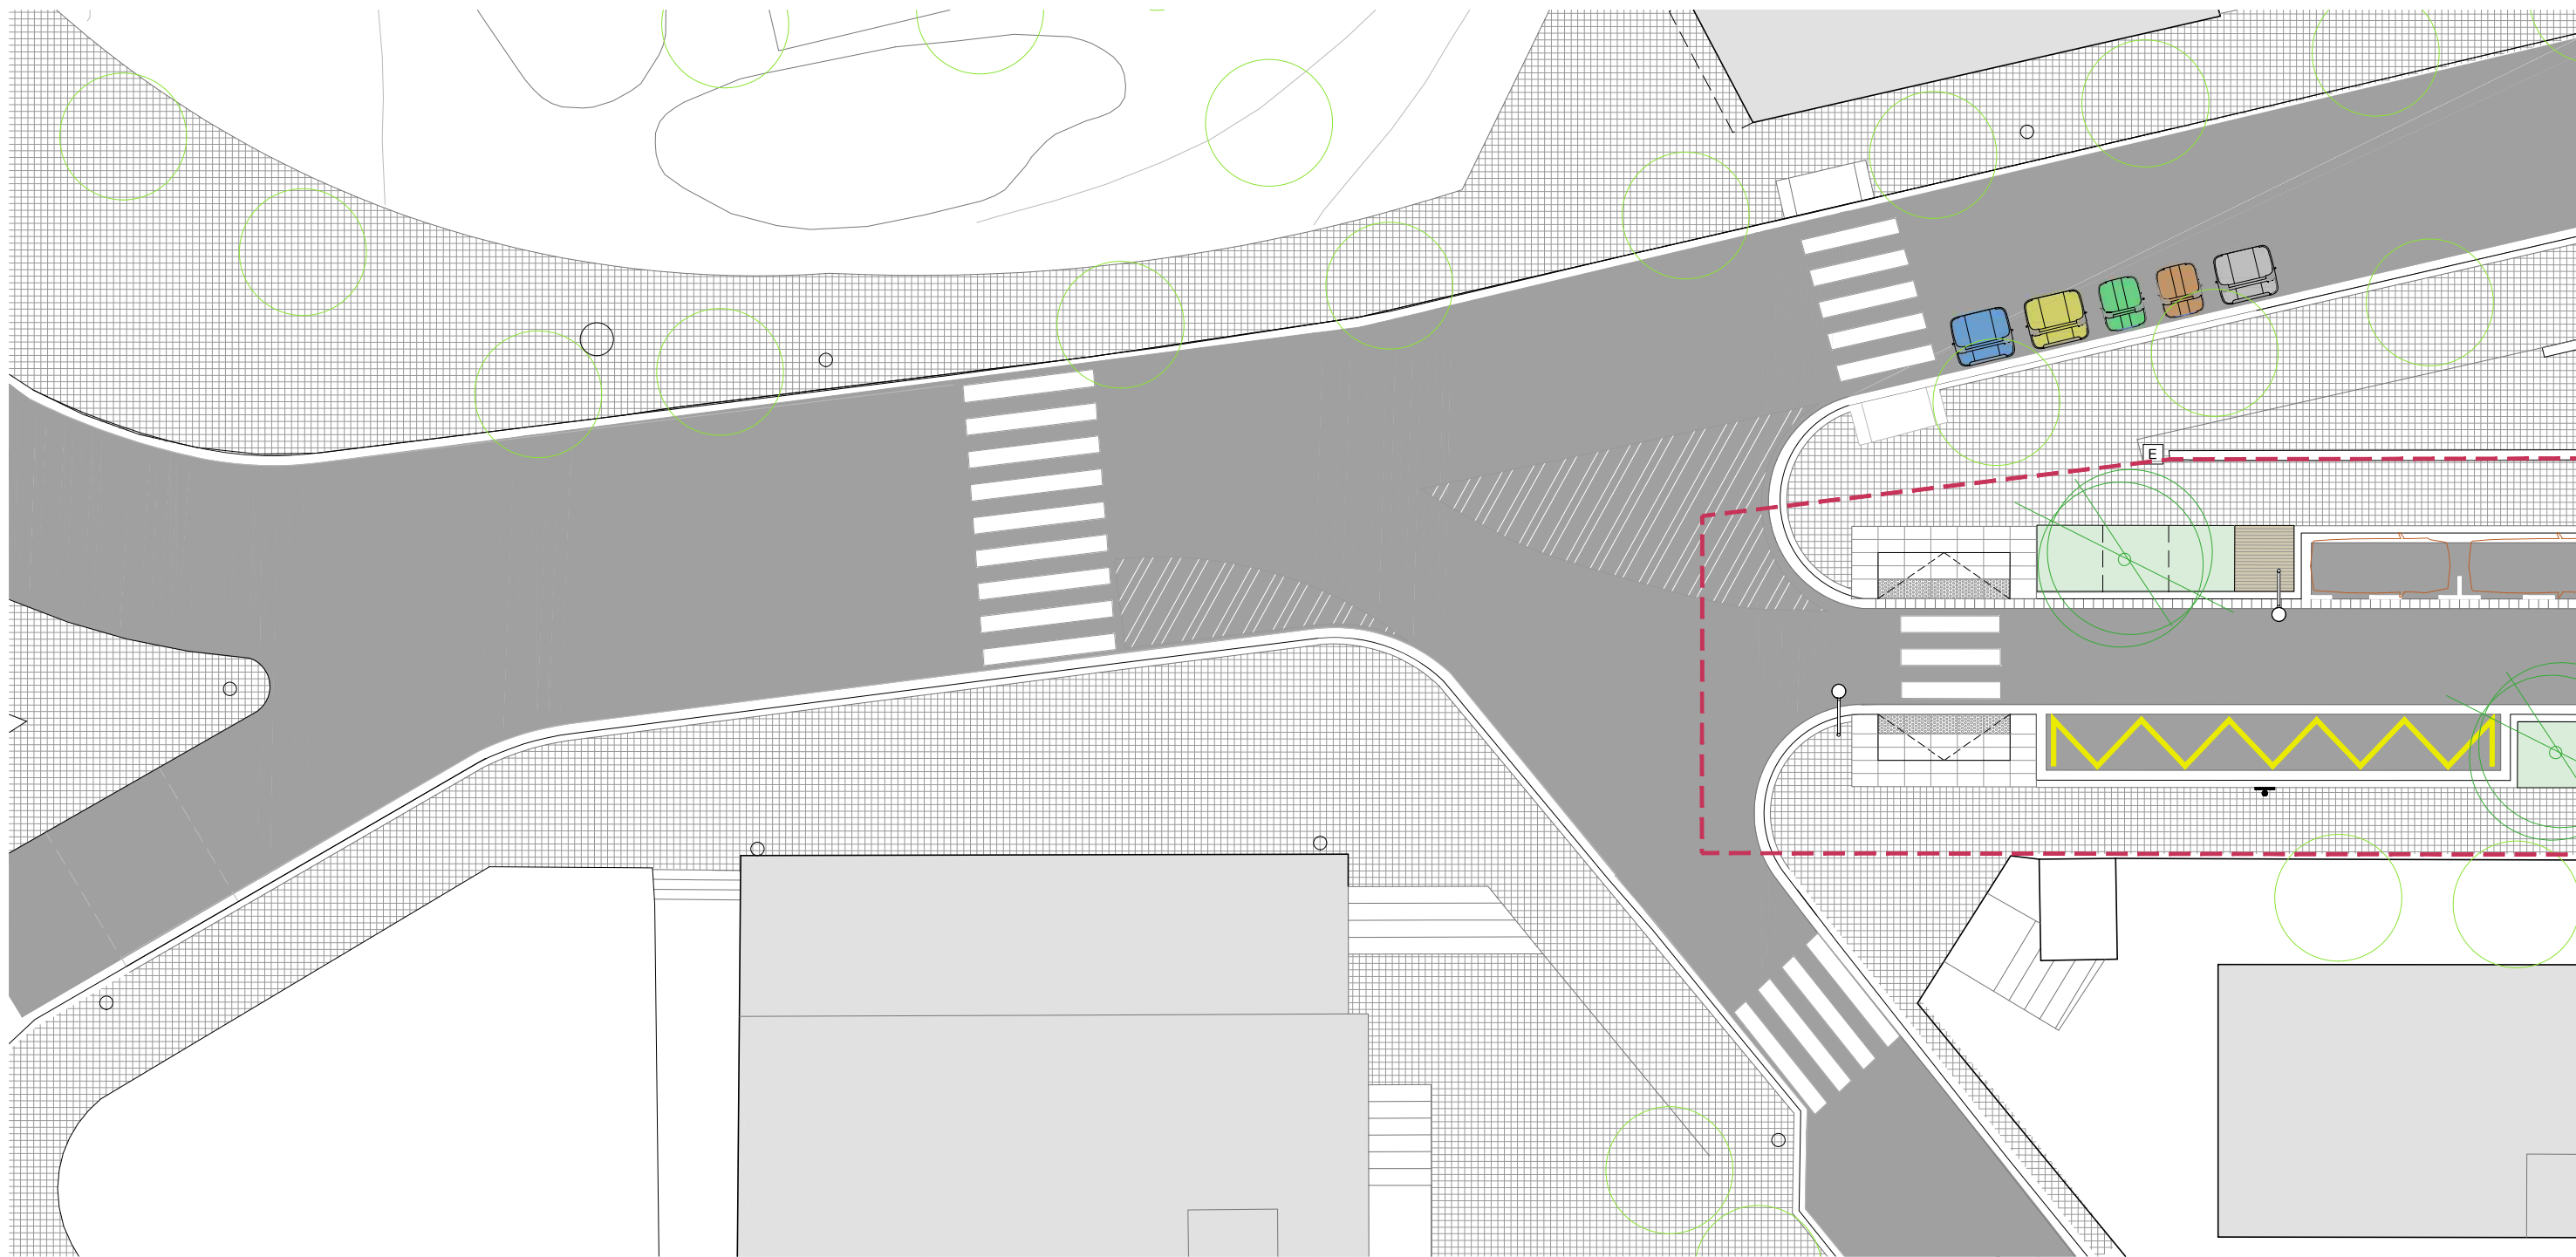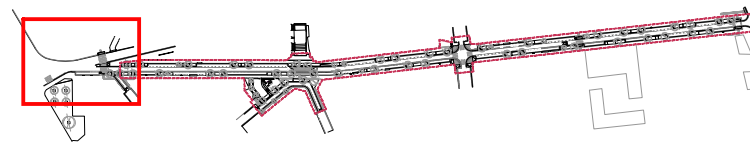

Ajuntament de Badalona

Àrea d'Urbanisme i Transformació de Ciutat
Servei de Projectes i Control d'Obres

REURBANITZACIÓ DELS CARRERS DOCTOR ROBERT I JACINT VERDAGUER
ENTRE L'AVINGUDA BUFALÀ I EL CARRER MESTRE BRETON

PROPOSTA. ENCREUAMENT SEGONS PROJECTE A EXECUTAR

5.3

ARQUITECTE MUNICIPAL

CAP DE SERVEIS

TÈCNICS COL·LABORADORS



Sergi Hernández Hernández

Pere L. Vegué González

Marco Murillo Soriano, arquitecte
Gemma Lozano Muñoz, arq. tècnica

ESCALA 1/200

SETEMBRE 2025

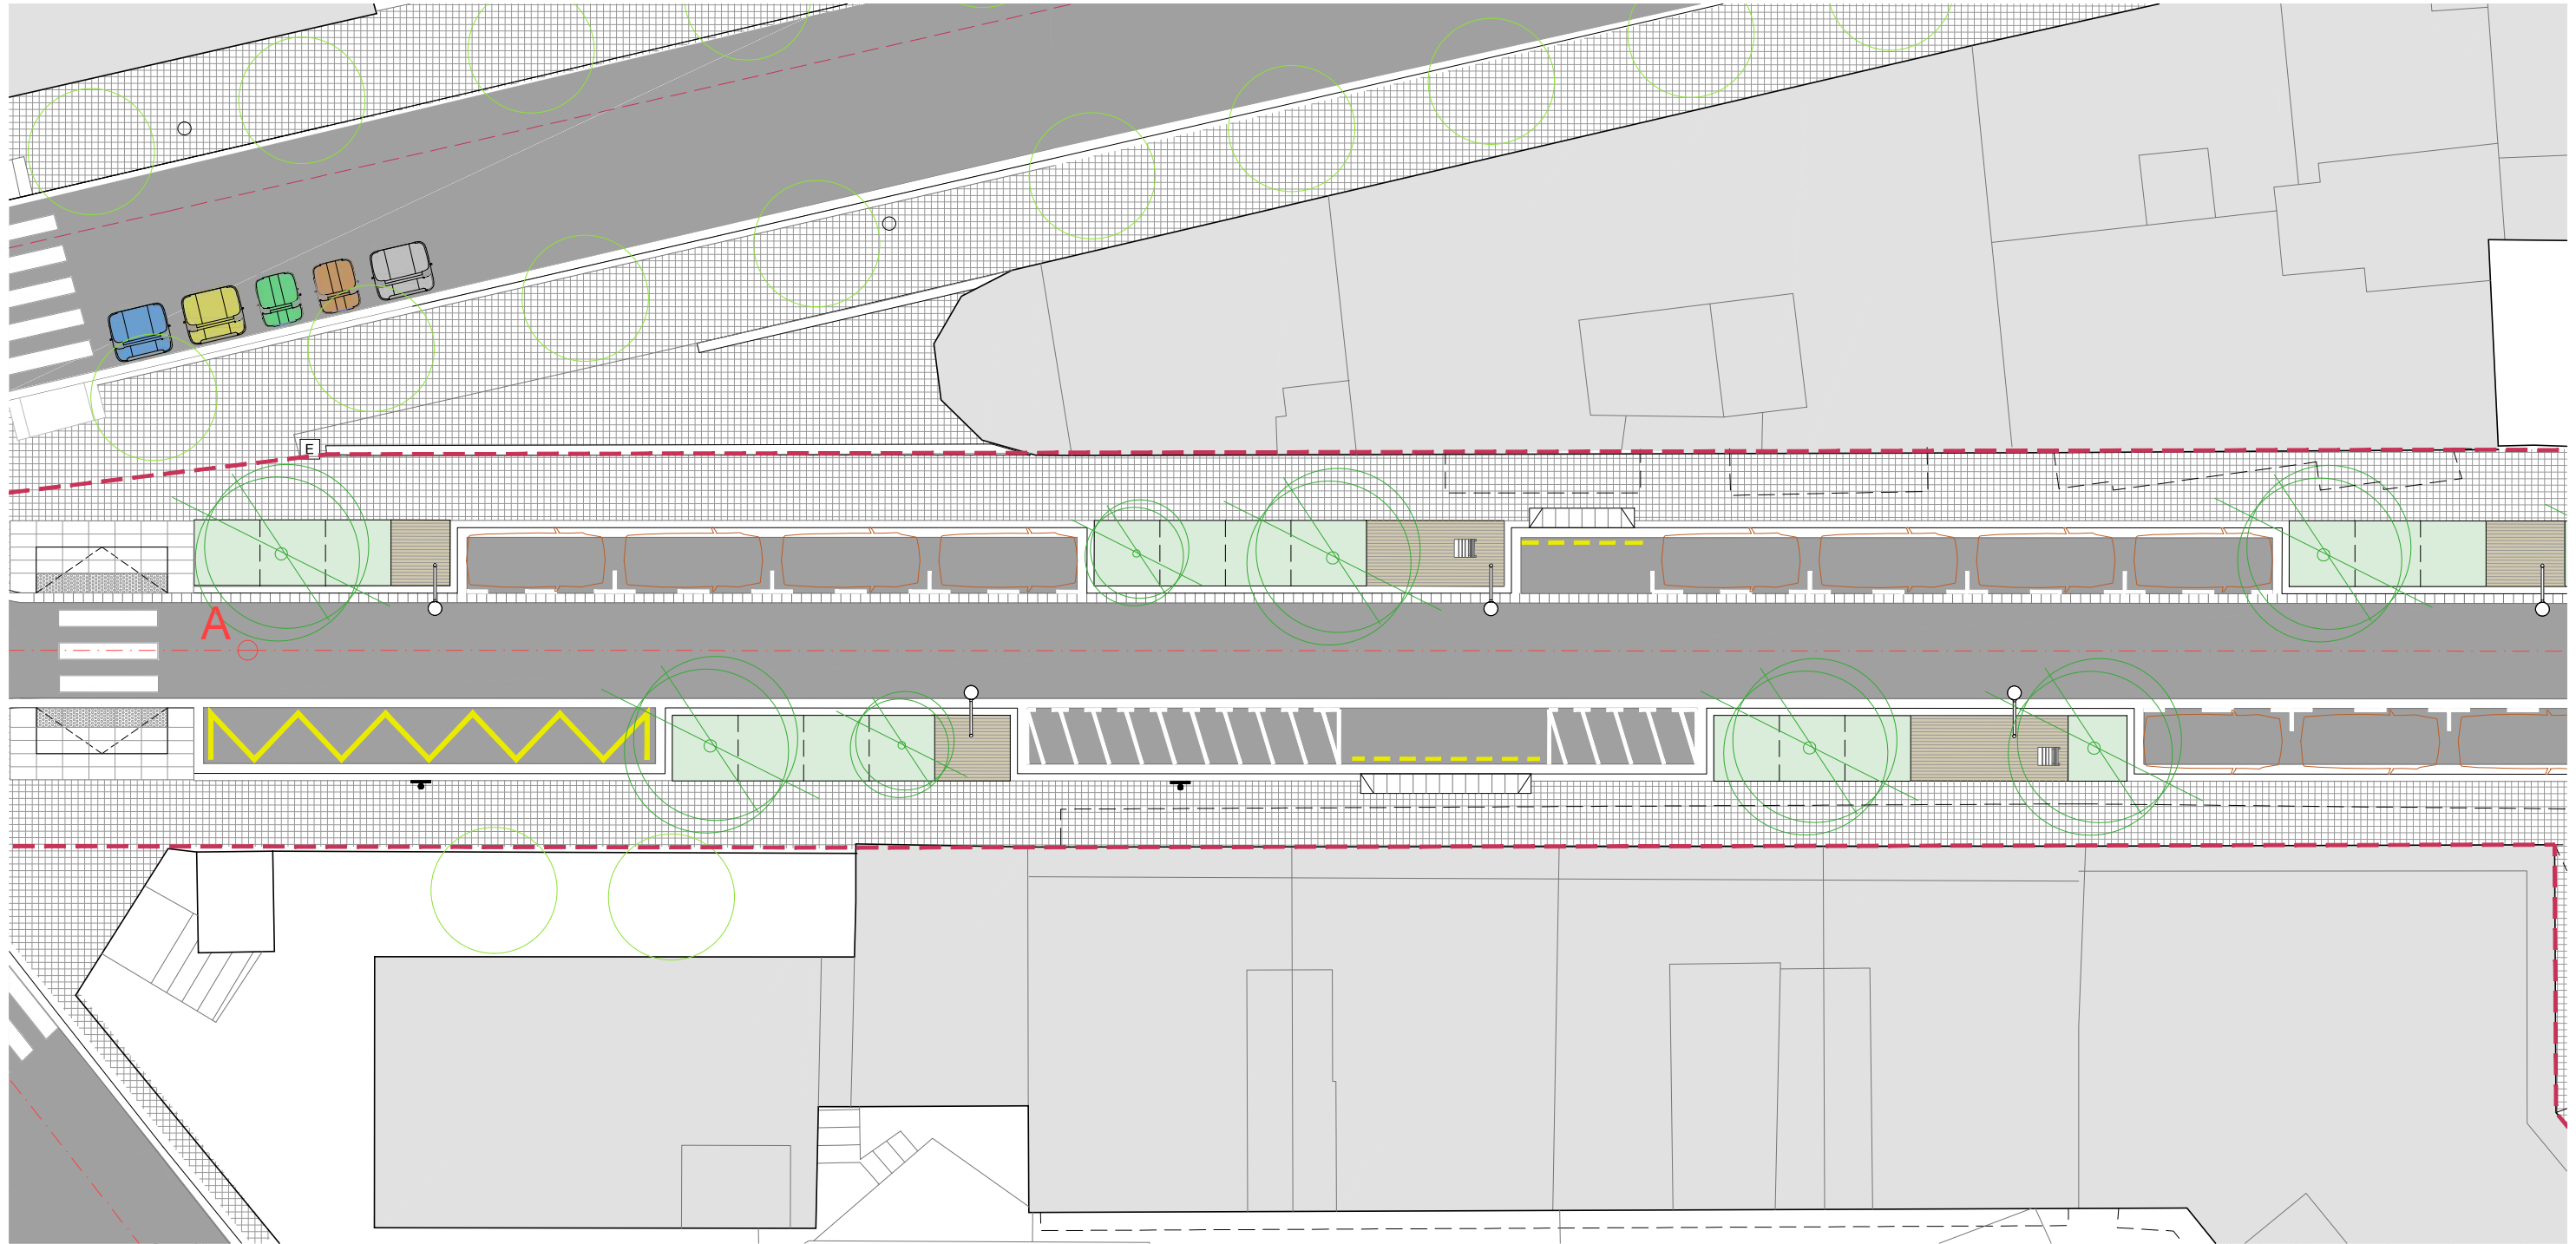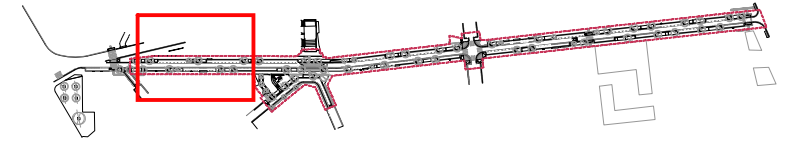

Ajuntament de Badalona

Àrea d'Urbanisme i Transformació de Ciutat
Servei de Projectes i Control d'Obres

REURBANITZACIÓ DELS CARRERS DOCTOR ROBERT I JACINT VERDAGUER
ENTRE L'AVINGUDA BUFALÀ I EL CARRER MESTRE BRETON

PROPOSTA. PLANTA

5.4

ARQUITECTE MUNICIPAL

CAP DE SERVEIS

TÈCNICS COL·LABORADORS


Sergi Hernández Hernández

Pere L. Vegué González

Marco Murillo Soriano, arquitecte
Gemma Lozano Muñoz, arq. tècnica

ESCALA 1/200

SETEMBRE 2025

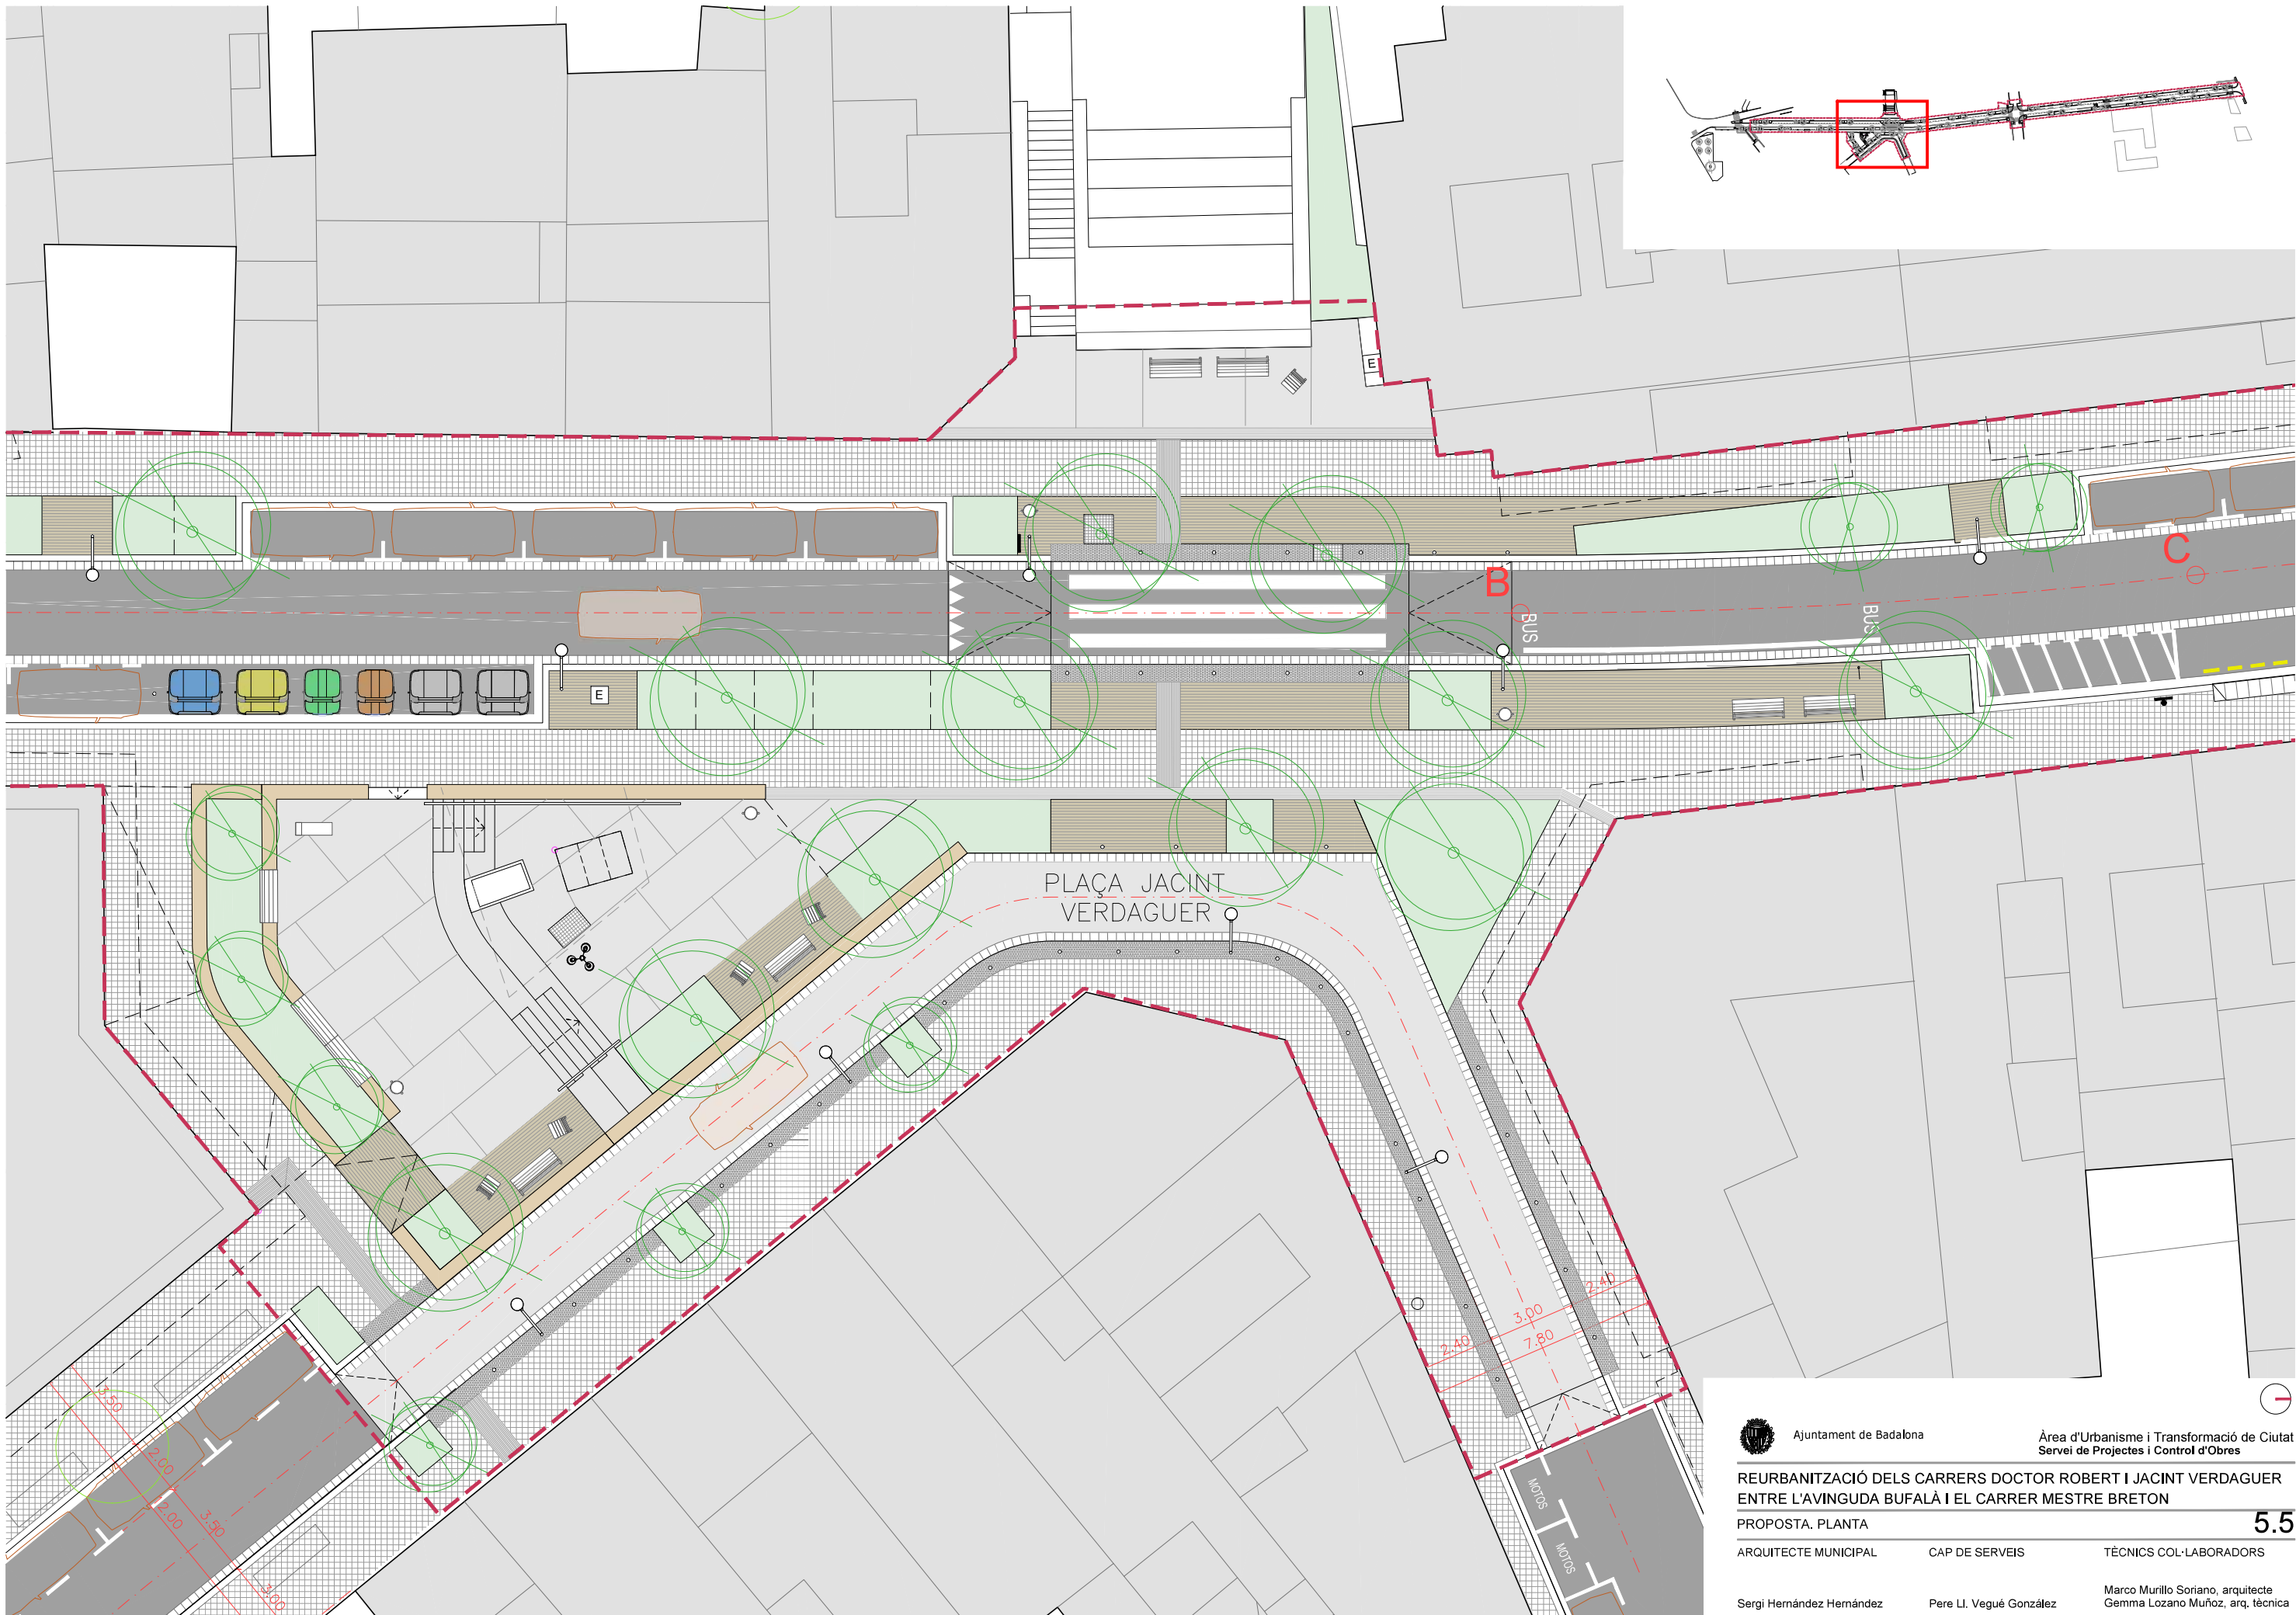

Ajuntament de Badalona

Àrea d'Urbanisme i Transformació de Ciutat
Servei de Projectes i Control d'Obres

REURBANITZACIÓ DELS CARRERS DOCTOR ROBERT I JACINT VERDAGUER
ENTRE L'AVINGUDA BUFALÀ I EL CARRER MESTRE BRETON

PROPOSTA, PLANTA

5.5

ARQUITECTE MUNICIPAL

CAP DE SERVEIS

TÈCNICS COL·LABORADORS


Sergi Hernández Hernández

Pere L. Vegué González

Marco Murillo Soriano, arquitecte
Gemma Lozano Muñoz, arq. tècnica

ESCALA 1/200

SETEMBRE 2025

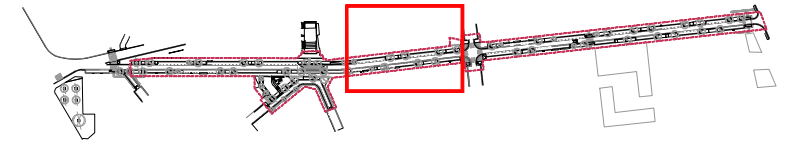

Ajuntament de Badalona

Àrea d'Urbanisme i Transformació de Ciutat
Servei de Projectes i Control d'Obres

REURBANITZACIÓ DELS CARRERS DOCTOR ROBERT I JACINT VERDAGUER
ENTRE L'AVINGUDA BUFALÀ I EL CARRER MESTRE BRETON

PROPOSTA. PLANTA

5.6

ARQUITECTE MUNICIPAL

CAP DE SERVEIS

TÈCNICS COL·LABORADORS



Sergi Hernández Hernández

Pere L. Vegué González

Marco Murillo Soriano, arquitecte
Gemma Lozano Muñoz, arq. tècnica

ESCALA 1/200

SETEMBRE 2025

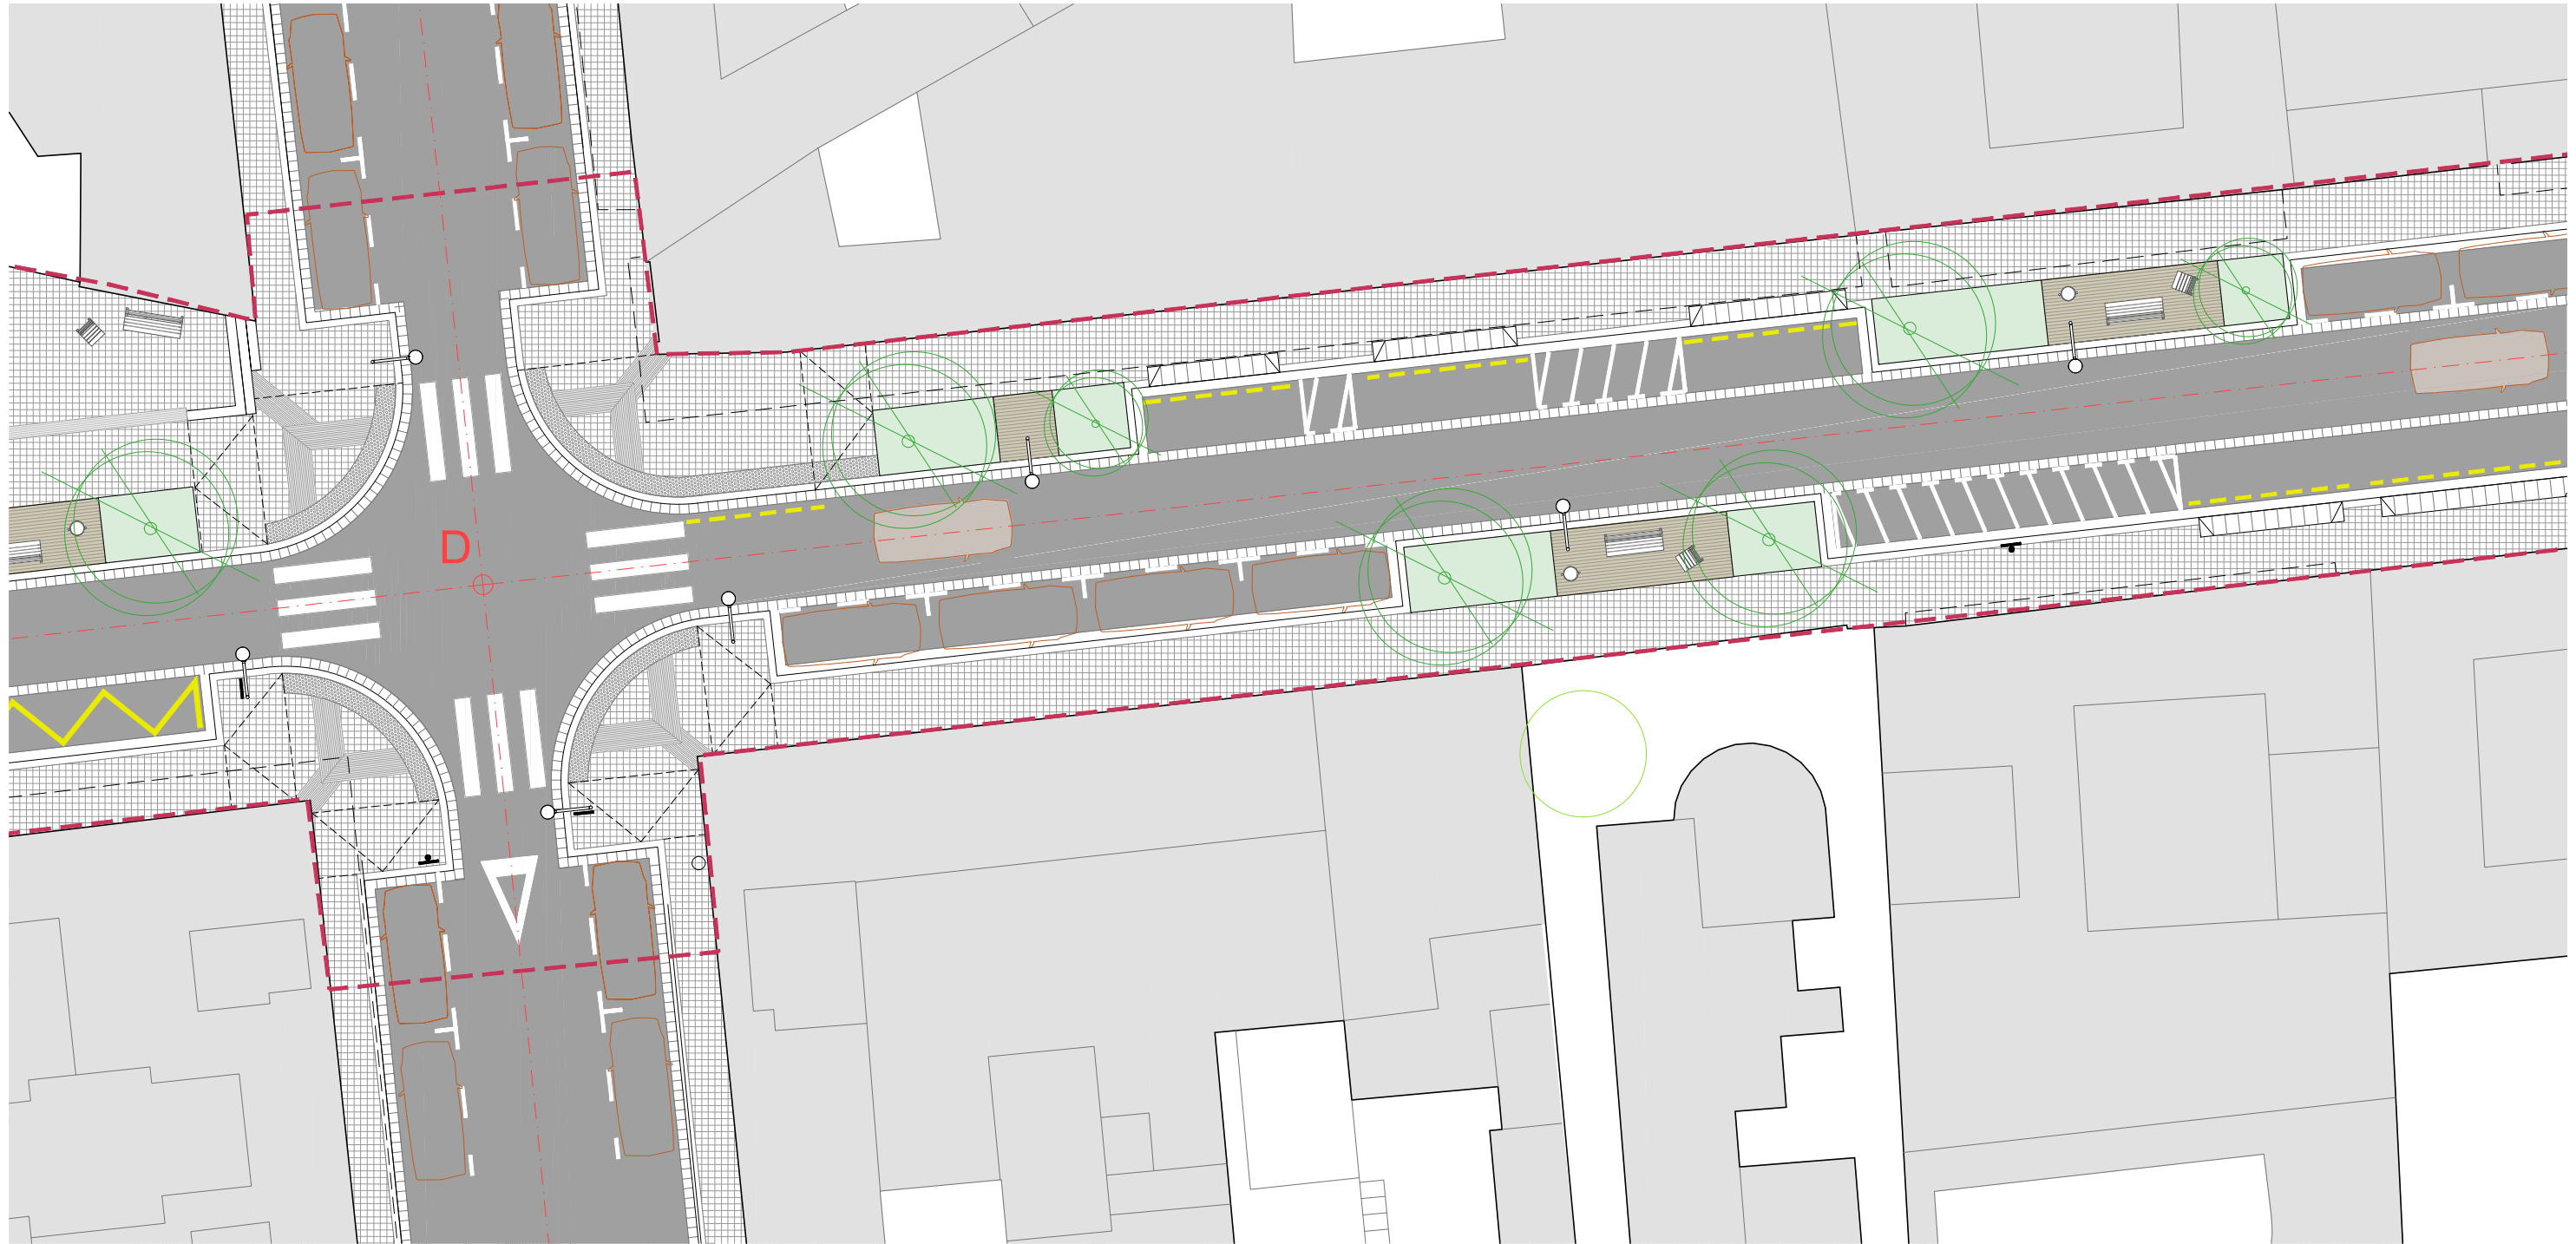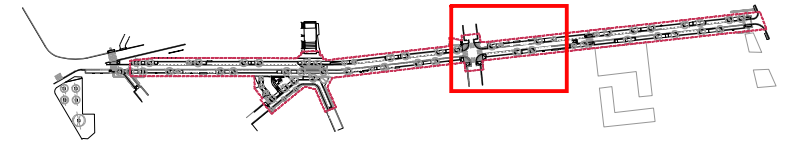

Ajuntament de Badalona

Àrea d'Urbanisme i Transformació de Ciutat
Servei de Projectes i Control d'Obres

REURBANITZACIÓ DELS CARRERS DOCTOR ROBERT I JACINT VERDAGUER
ENTRE L'AVINGUDA BUFALÀ I EL CARRER MESTRE BRETON

PROPOSTA, PLANTA

5.7

ARQUITECTE MUNICIPAL

CAP DE SERVEIS

TÈCNICS COL·LABORADORS



Sergi Hernández Hernández

Pere L. Vugué González

Marco Murillo Soriano, arquitecte
Gemma Lozano Muñoz, arq. tècnica

ESCALA 1/200

SETEMBRE 2025

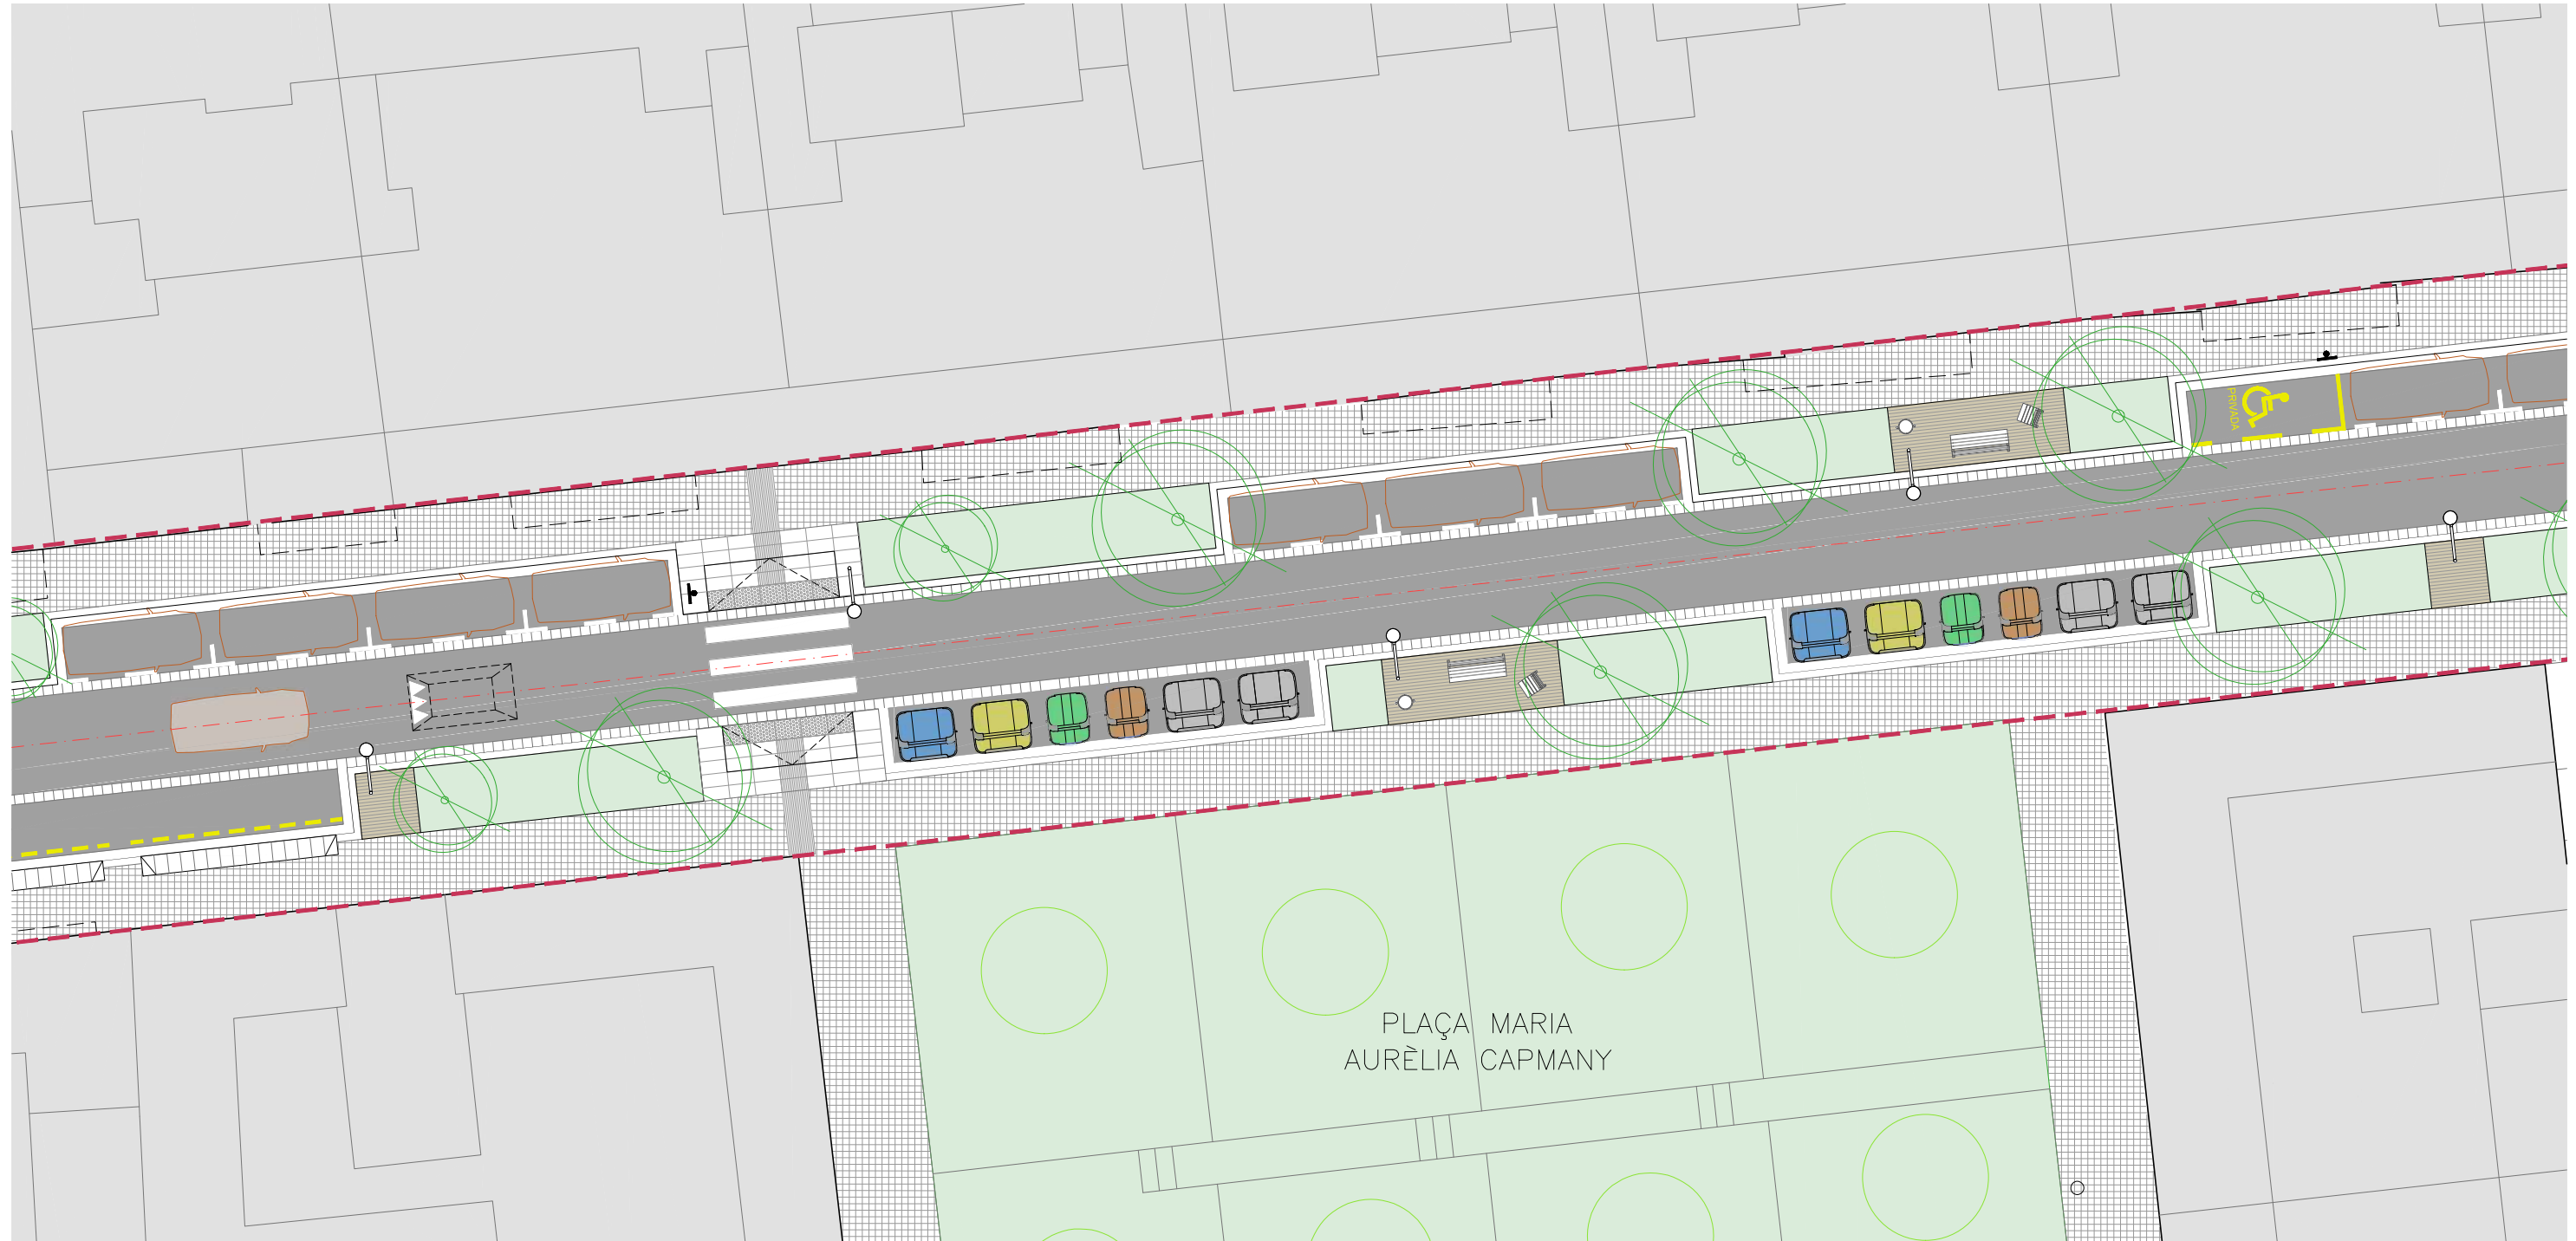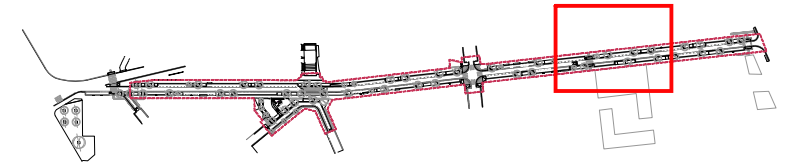

Ajuntament de Badalona

Àrea d'Urbanisme i Transformació de Ciutat
Servei de Projectes i Control d'Obres

REURBANITZACIÓ DELS CARRERS DOCTOR ROBERT I JACINT VERDAGUER
ENTRE L'AVINGUDA BUFALÀ I EL CARRER MESTRE BRETON

PROPOSTA, PLANTA

5.8

ARQUITECTE MUNICIPAL

CAP DE SERVEIS

TÈCNICS COL·LABORADORS



Sergi Hernández Hernández

Pere Ll. Vegué González

Marco Murillo Soriano, arquitecte
Gemma Lozano Muñoz, arq. tècnica

ESCALA 1/200

SETEMBRE 2025

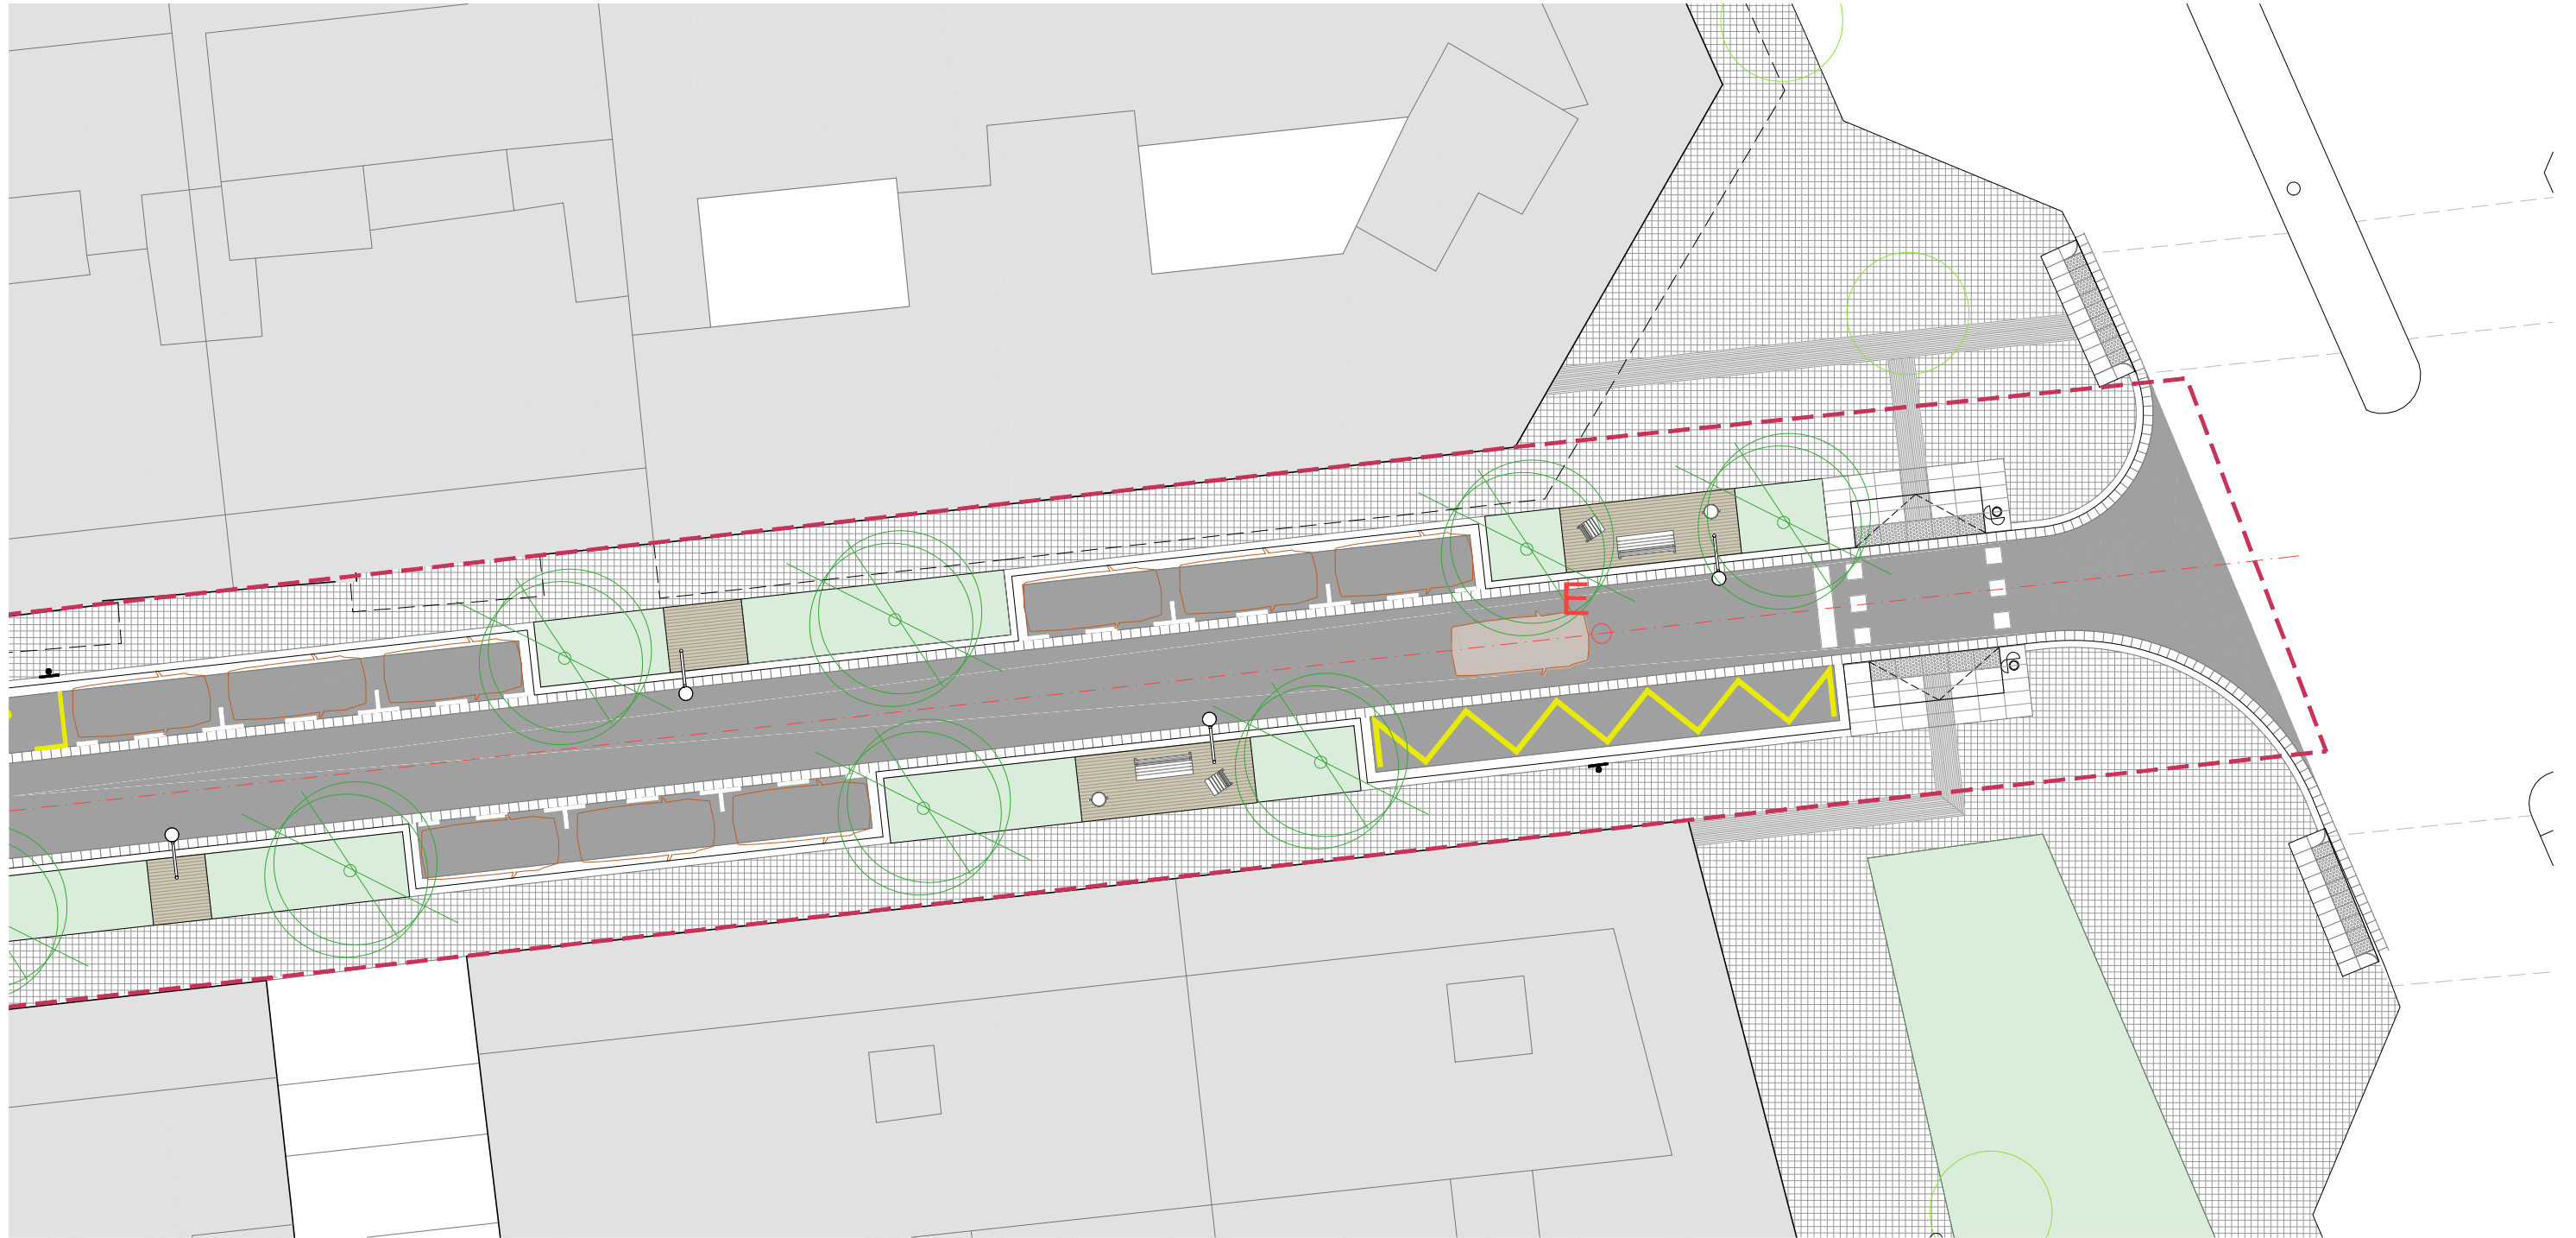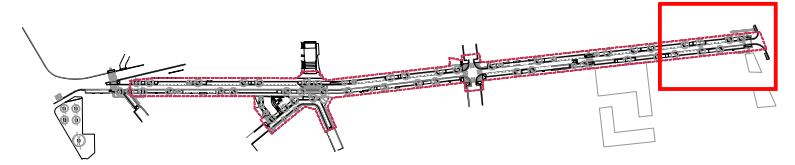

Ajuntament de Badalona

Àrea d'Urbanisme i Transformació de Ciutat
Servei de Projectes i Control d'Obres

REURBANITZACIÓ DELS CARRERS DOCTOR ROBERT I JACINT VERDAGUER
ENTRE L'AVINGUDA BUFALÀ I EL CARRER MESTRE BRETON

PROPOSTA, PLANTA

5.9

ARQUITECTE MUNICIPAL

CAP DE SERVEIS

TÈCNICS COL·LABORADORS



Sergi Hernández Hernández



Pere L. Vegué González

Marco Murillo Soriano, arquitecte
Gemma Lozano Muñoz, arq. tècnica

ESCALA 1/200

SETEMBRE 2025

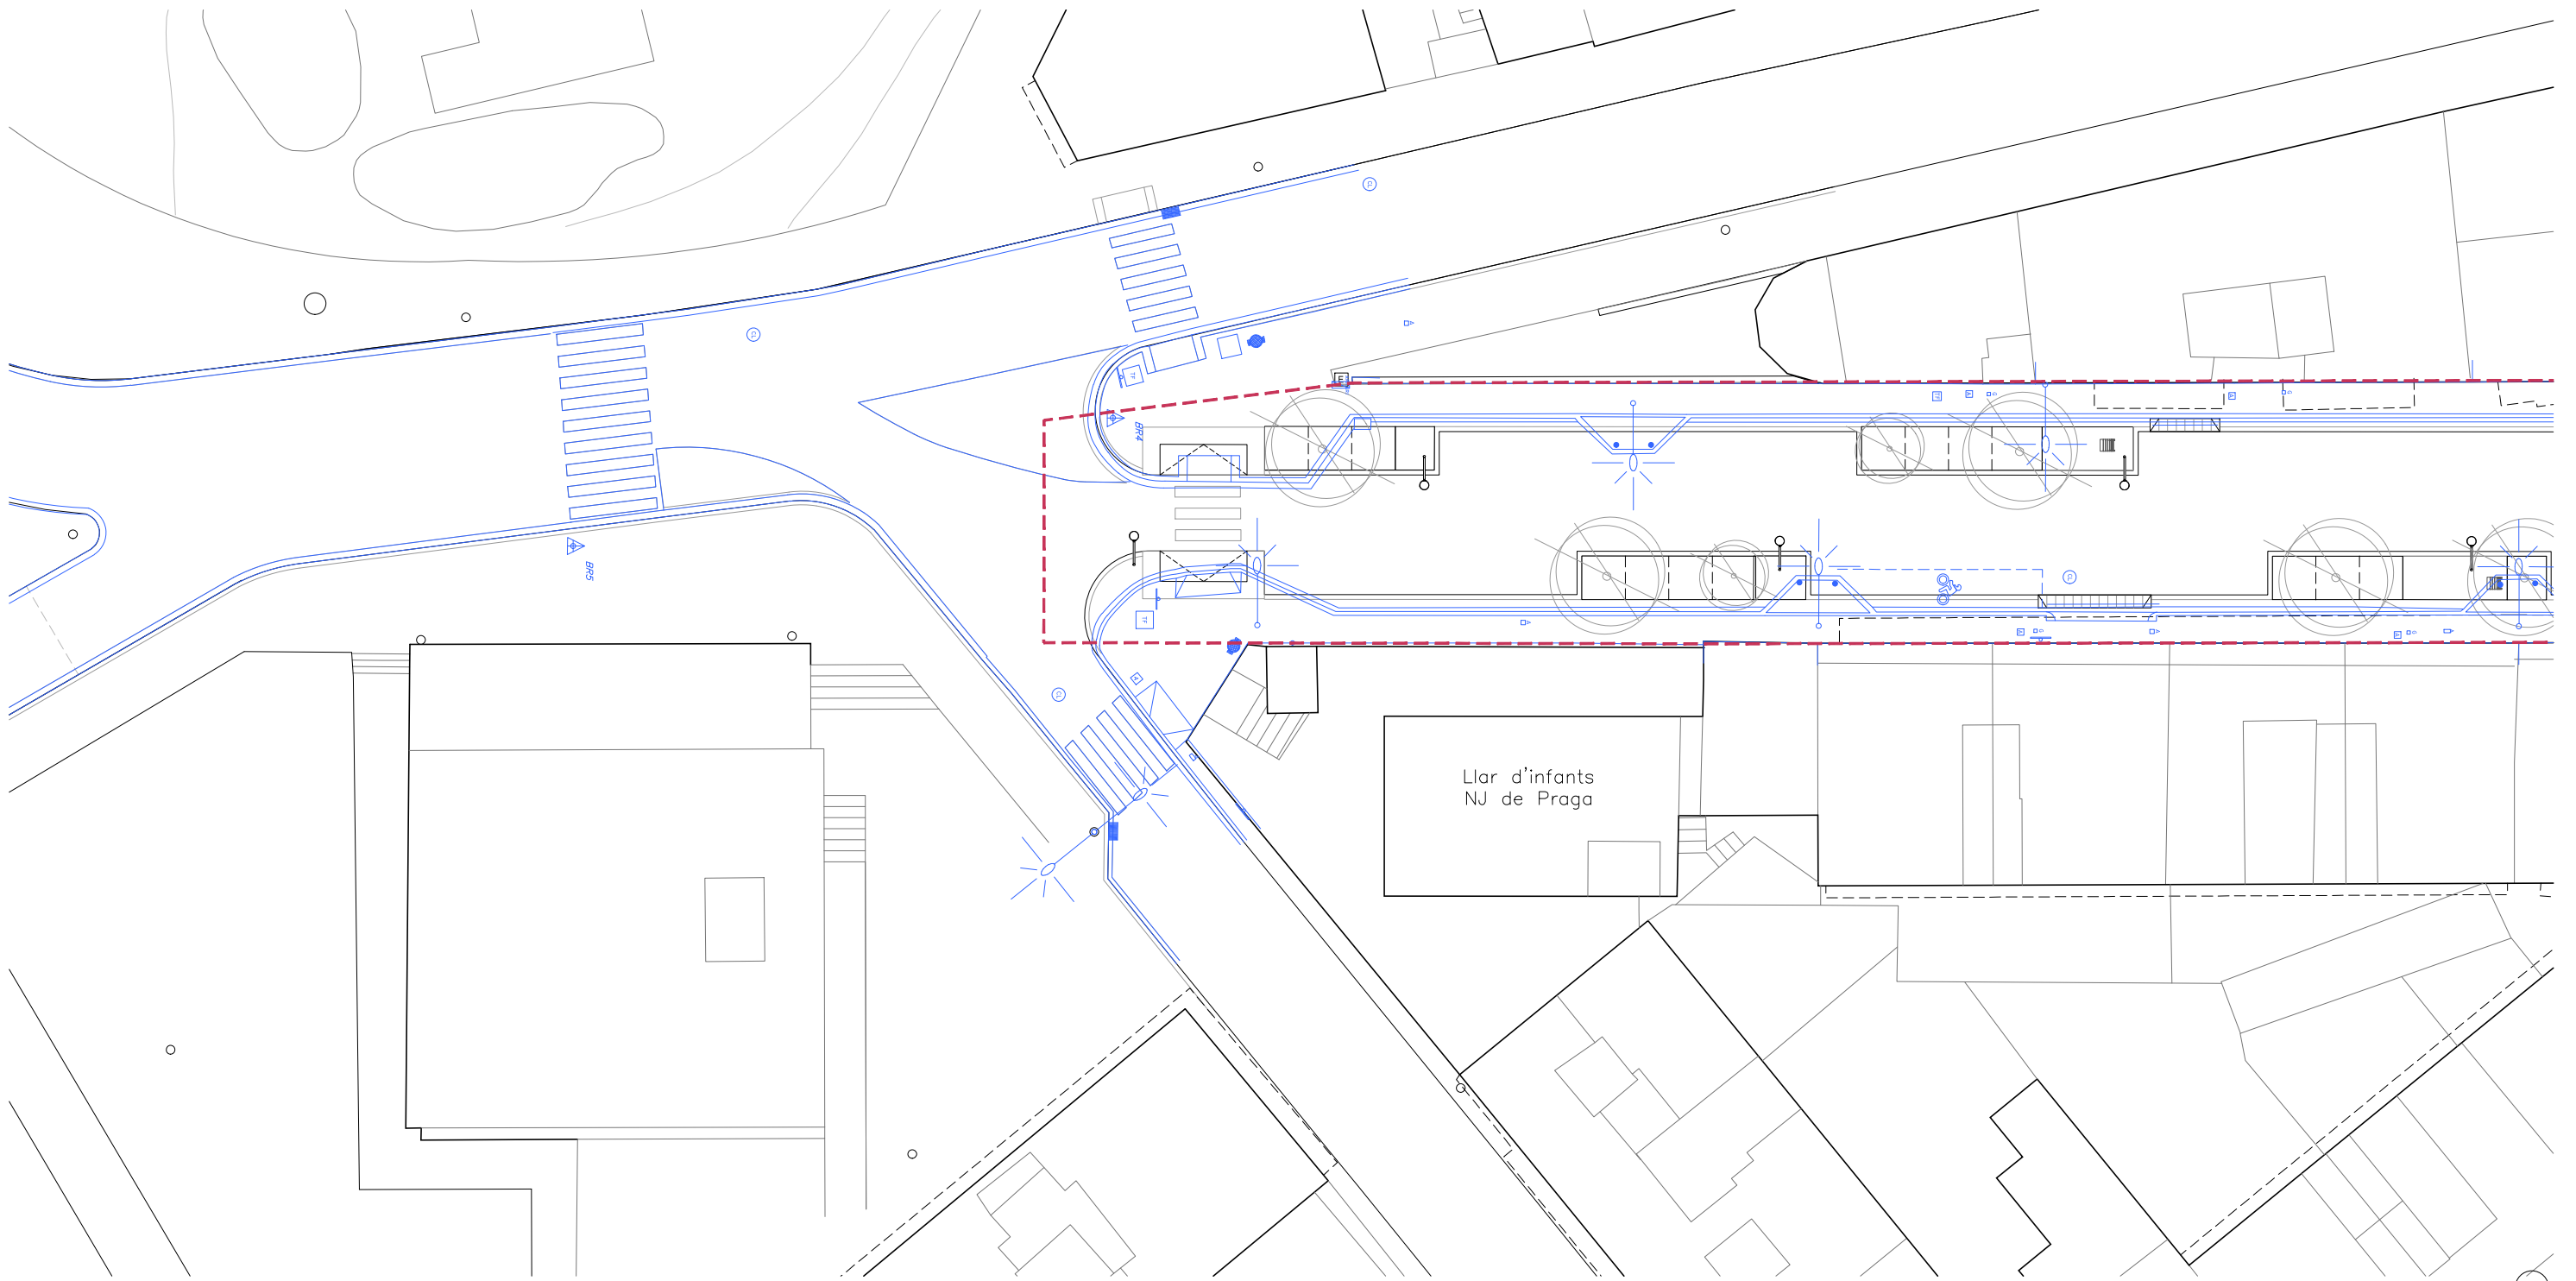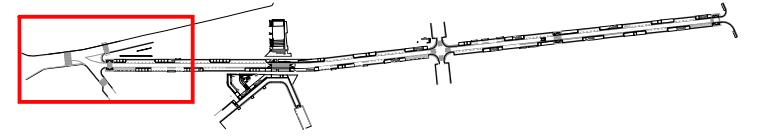

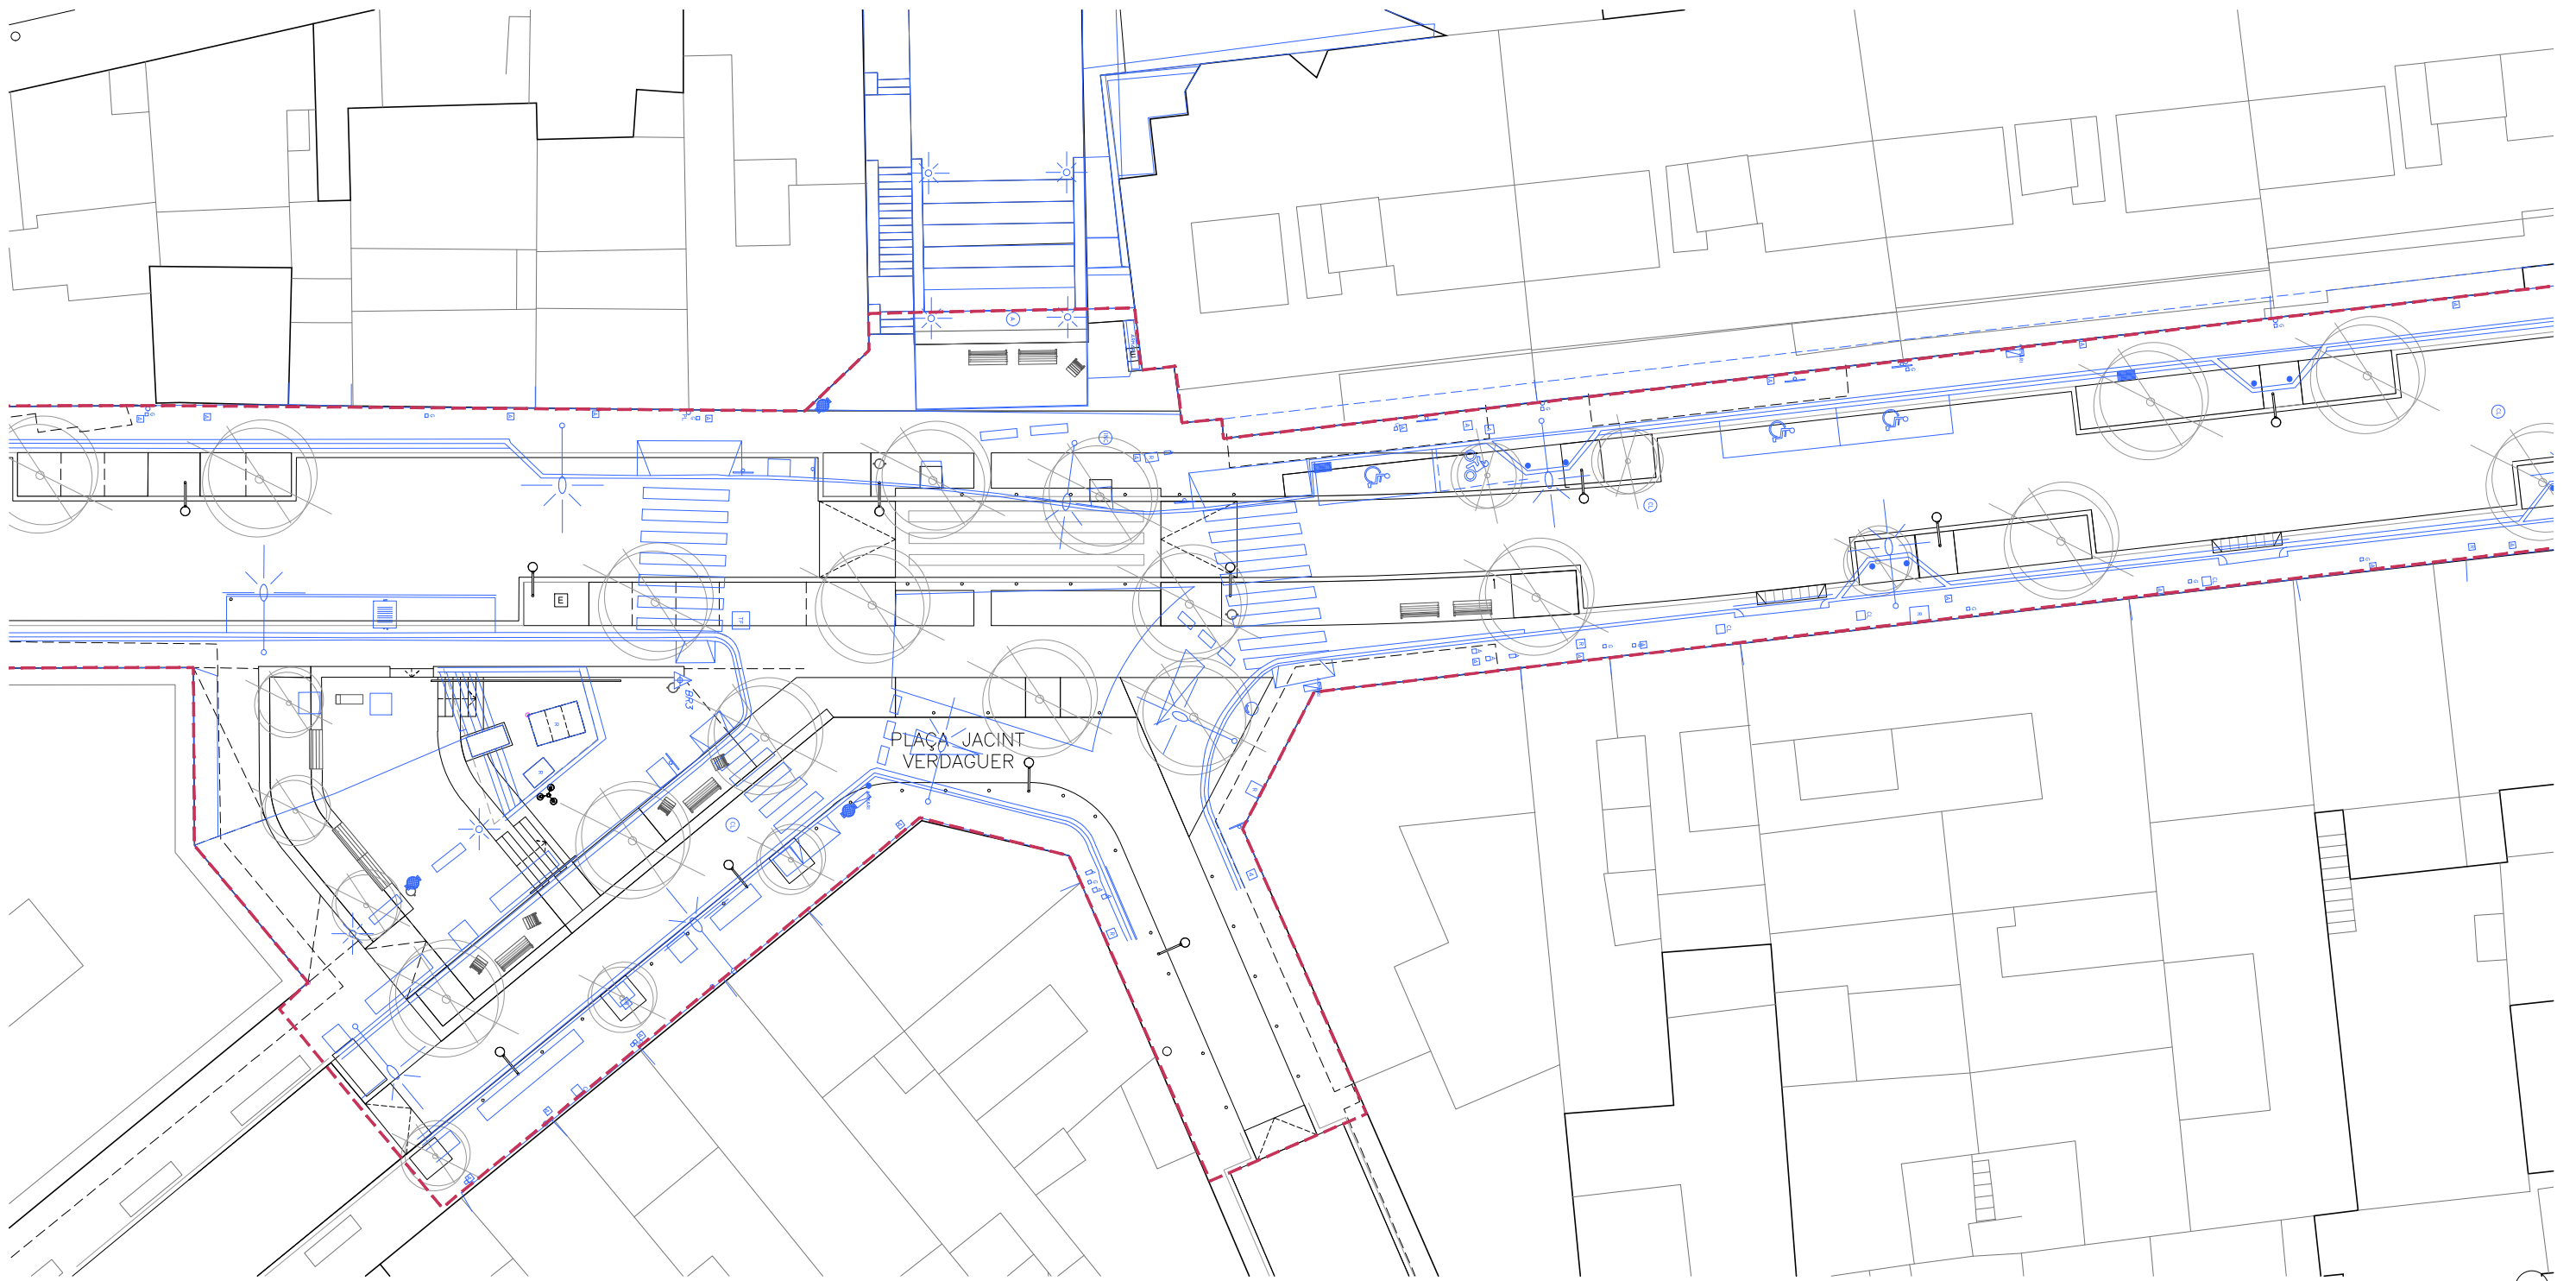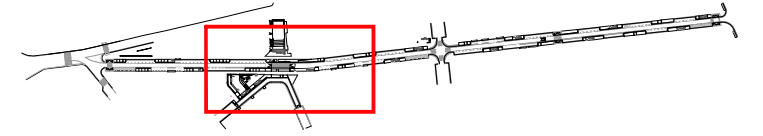

PLAÇA JACINT
VERDAGUER



Ajuntament de Badalona

Àrea d'Urbanisme i Transformació de Ciutat
Servei de Projectes i Control d'Obres

REURBANITZACIÓ DELS CARRERS DOCTOR ROBERT I JACINT VERDAGUER
ENTRE L'AVINGUDA BUFALÀ I EL CARRER MESTRE BRETON



SUPERPOSICIÓ

6.2

ARQUITECTE MUNICIPAL CAP DE SERVEIS TÈCNICS COL·LABORADORS

Sergi Hernández Hernández Pere Ll. Vegué González Marco Murillo Soriano, arquitecte
Gemma Lozano Muñoz, arq. tècnica

ESCALA 1/300 SETEMBRE 2025

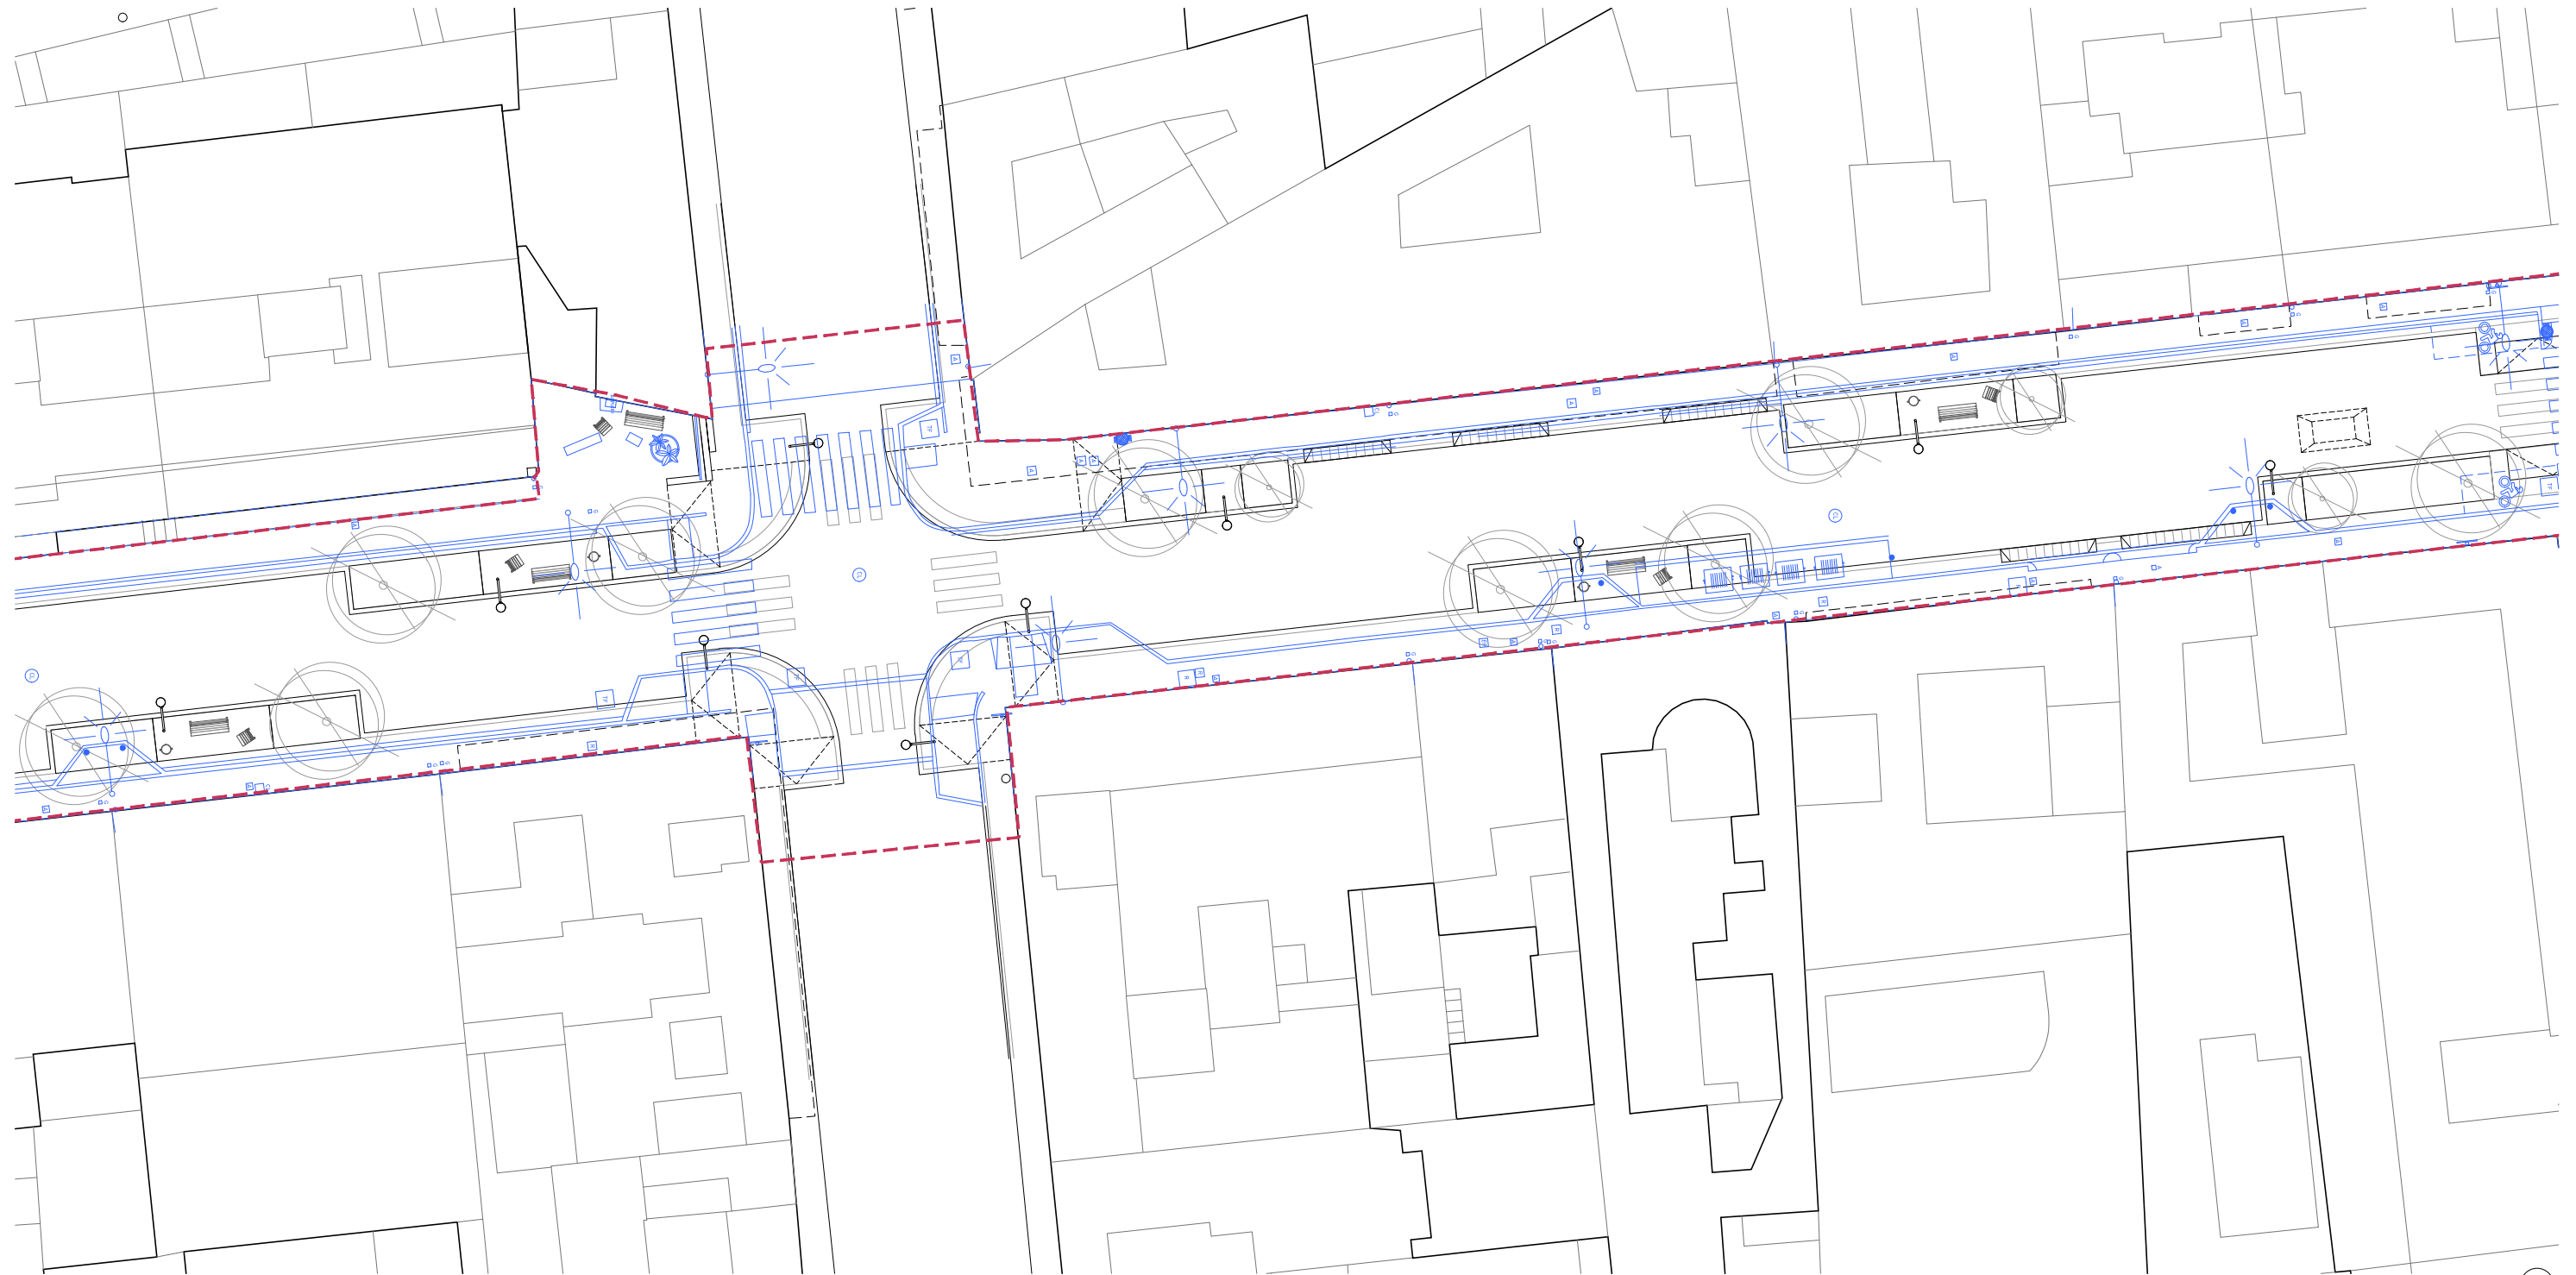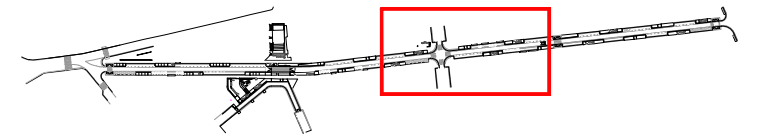

Ajuntament de Badalona

Àrea d'Urbanisme i Transformació de Ciutat
Servei de Projectes i Control d'Obres

REURBANITZACIÓ DELS CARRERS DOCTOR ROBERT I JACINT VERDAGUER
ENTRE L'AVINGUDA BUFALÀ I EL CARRER MESTRE BRETON

SUPERPOSICIÓ

6.3

ARQUITECTE MUNICIPAL

CAP DE SERVEIS

TÈCNICS COL·LABORADORS



Sergi Hernández Hernández

Pere L. Vegué González

Marco Murillo Soriano, arquitecte
Gemma Lozano Muñoz, arq. tècnica

ESCALA 1/300

SETEMBRE 2025

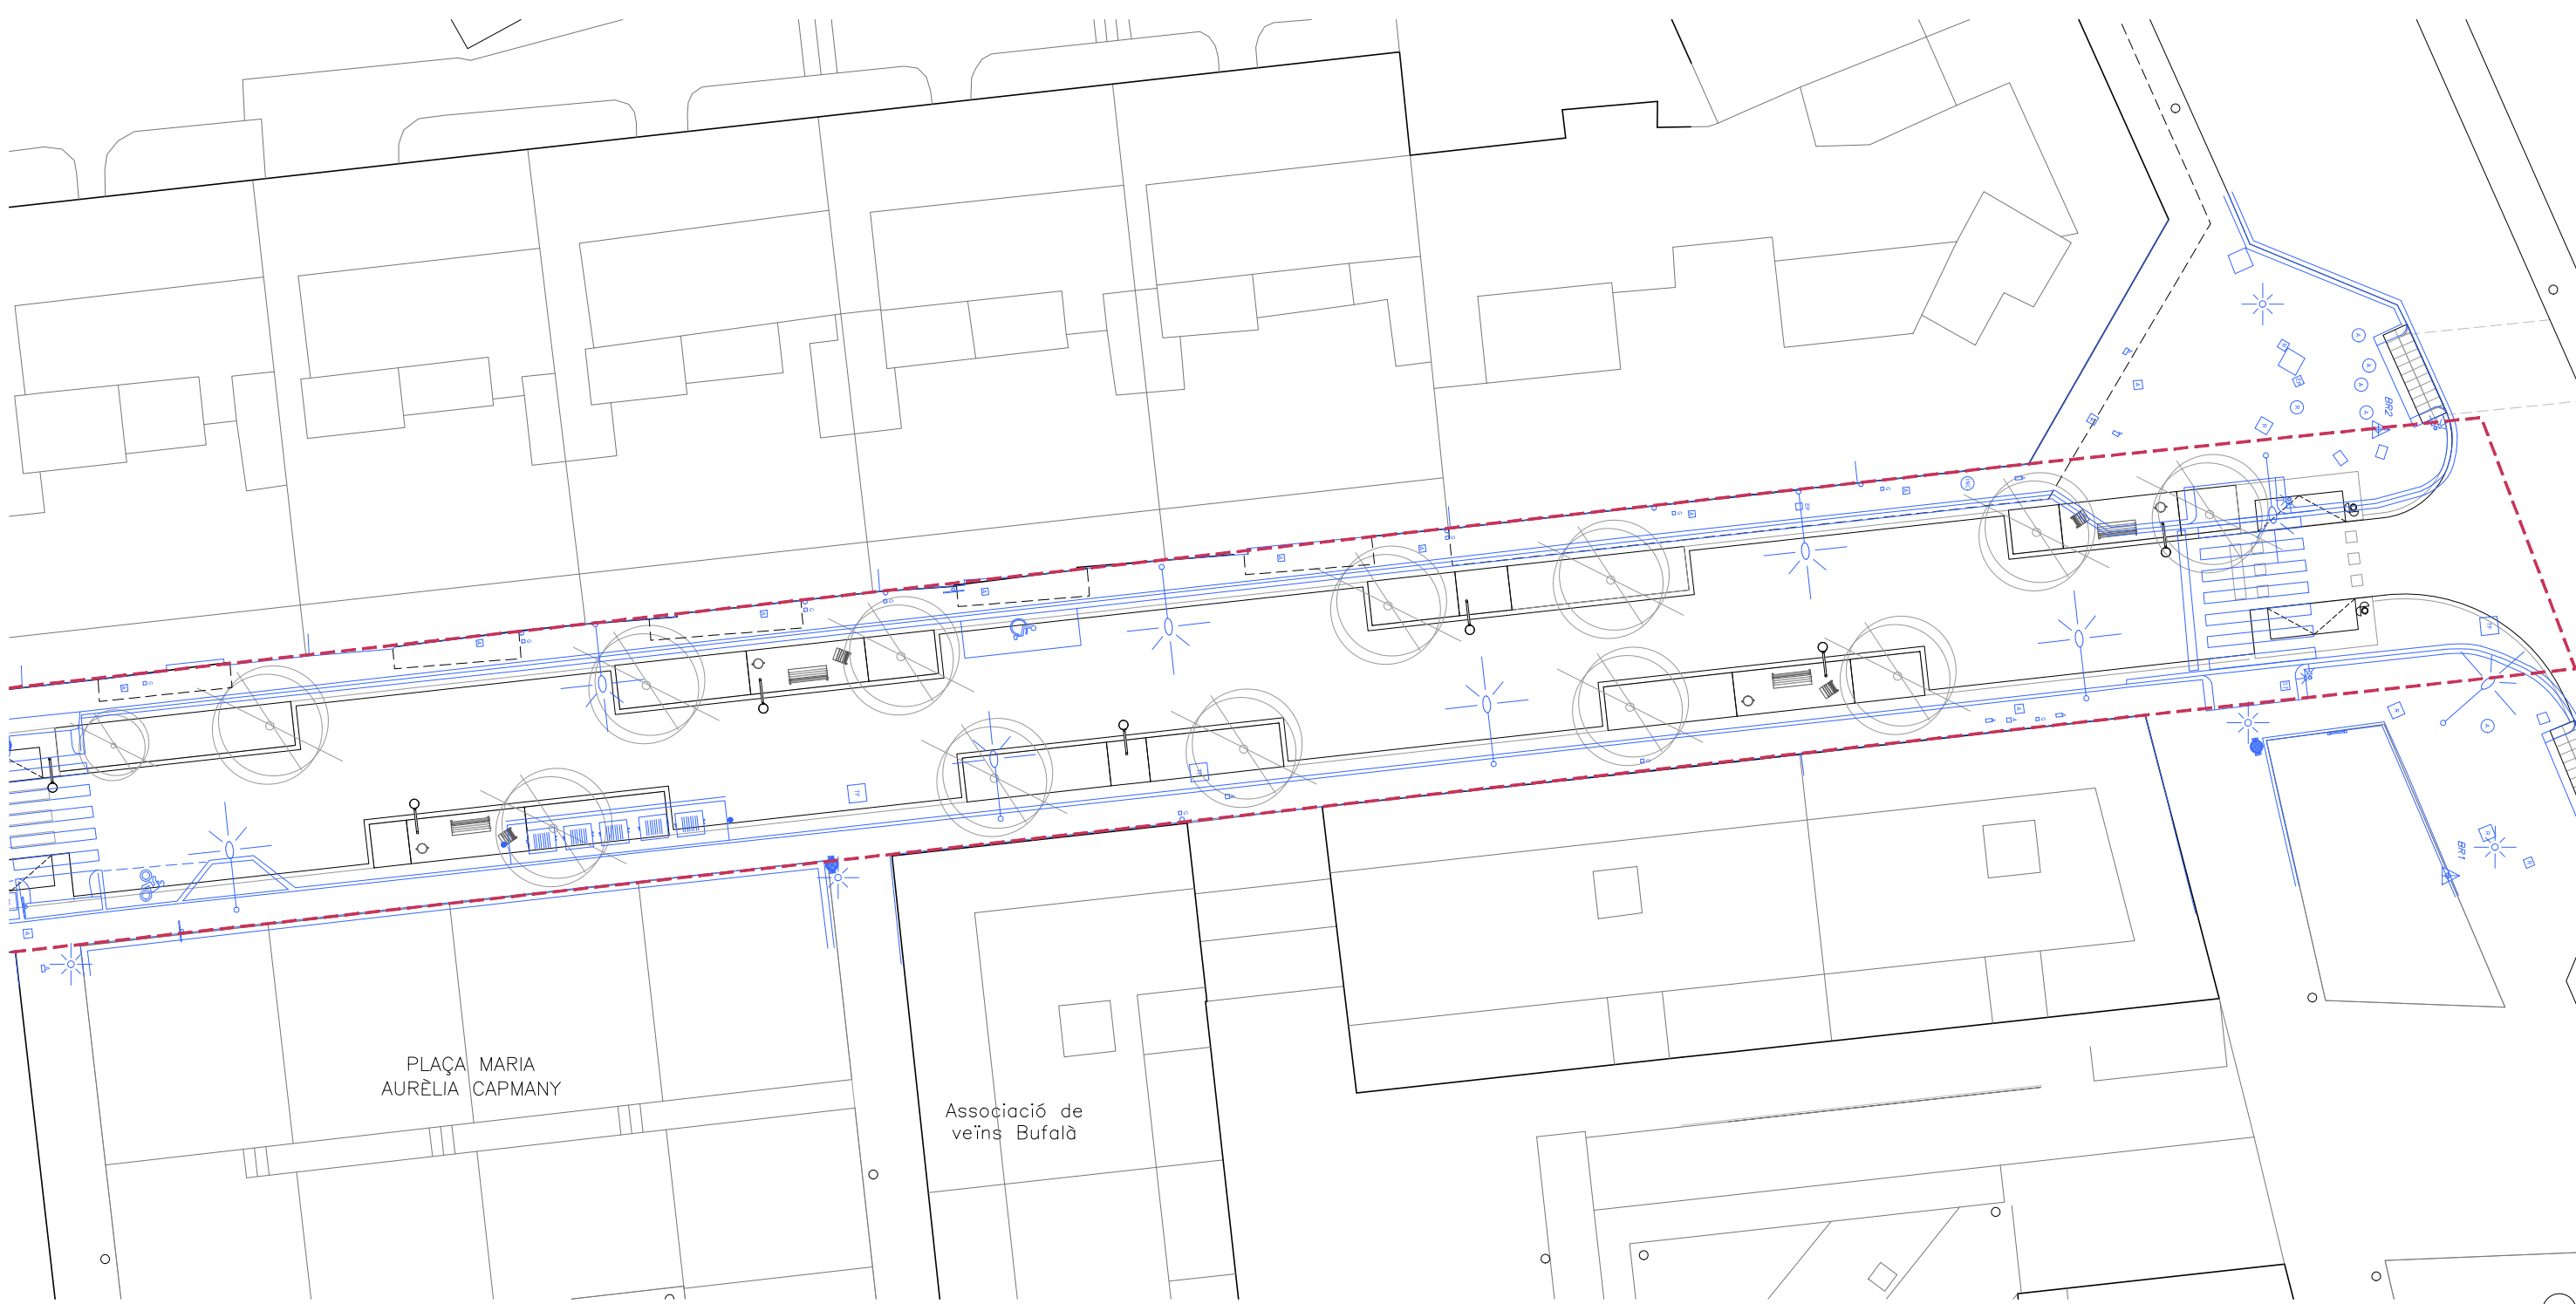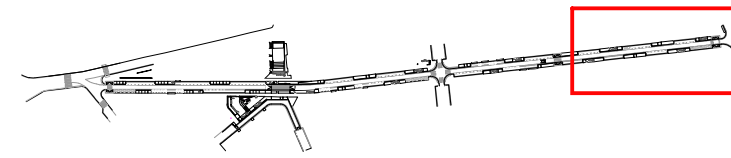

PLAÇA MARIA
AURÈLIA CAPMANY

Associació de
veïns Bufalà



Ajuntament de Badalona

Àrea d'Urbanisme i Transformació de Ciutat
Servei de Projectes i Control d'Obres

REURBANITZACIÓ DELS CARRERS DOCTOR ROBERT I JACINT VERDAGUER
ENTRE L'AVINGUDA BUFALÀ I EL CARRER MESTRE BRETON
SUPERPOSICIÓ


6.4

ARQUITECTE MUNICIPAL CAP DE SERVEIS TÈCNICS COL·LABORADORS

Sergi Hernández Hernández Pere Ll. Vegué González Marco Murillo Soriano, arquitecte
Gemma Lozano Muñoz, arq. tècnica

ESCALA 1/300 SETEMBRE 2025

COSTAT
BARCELONA

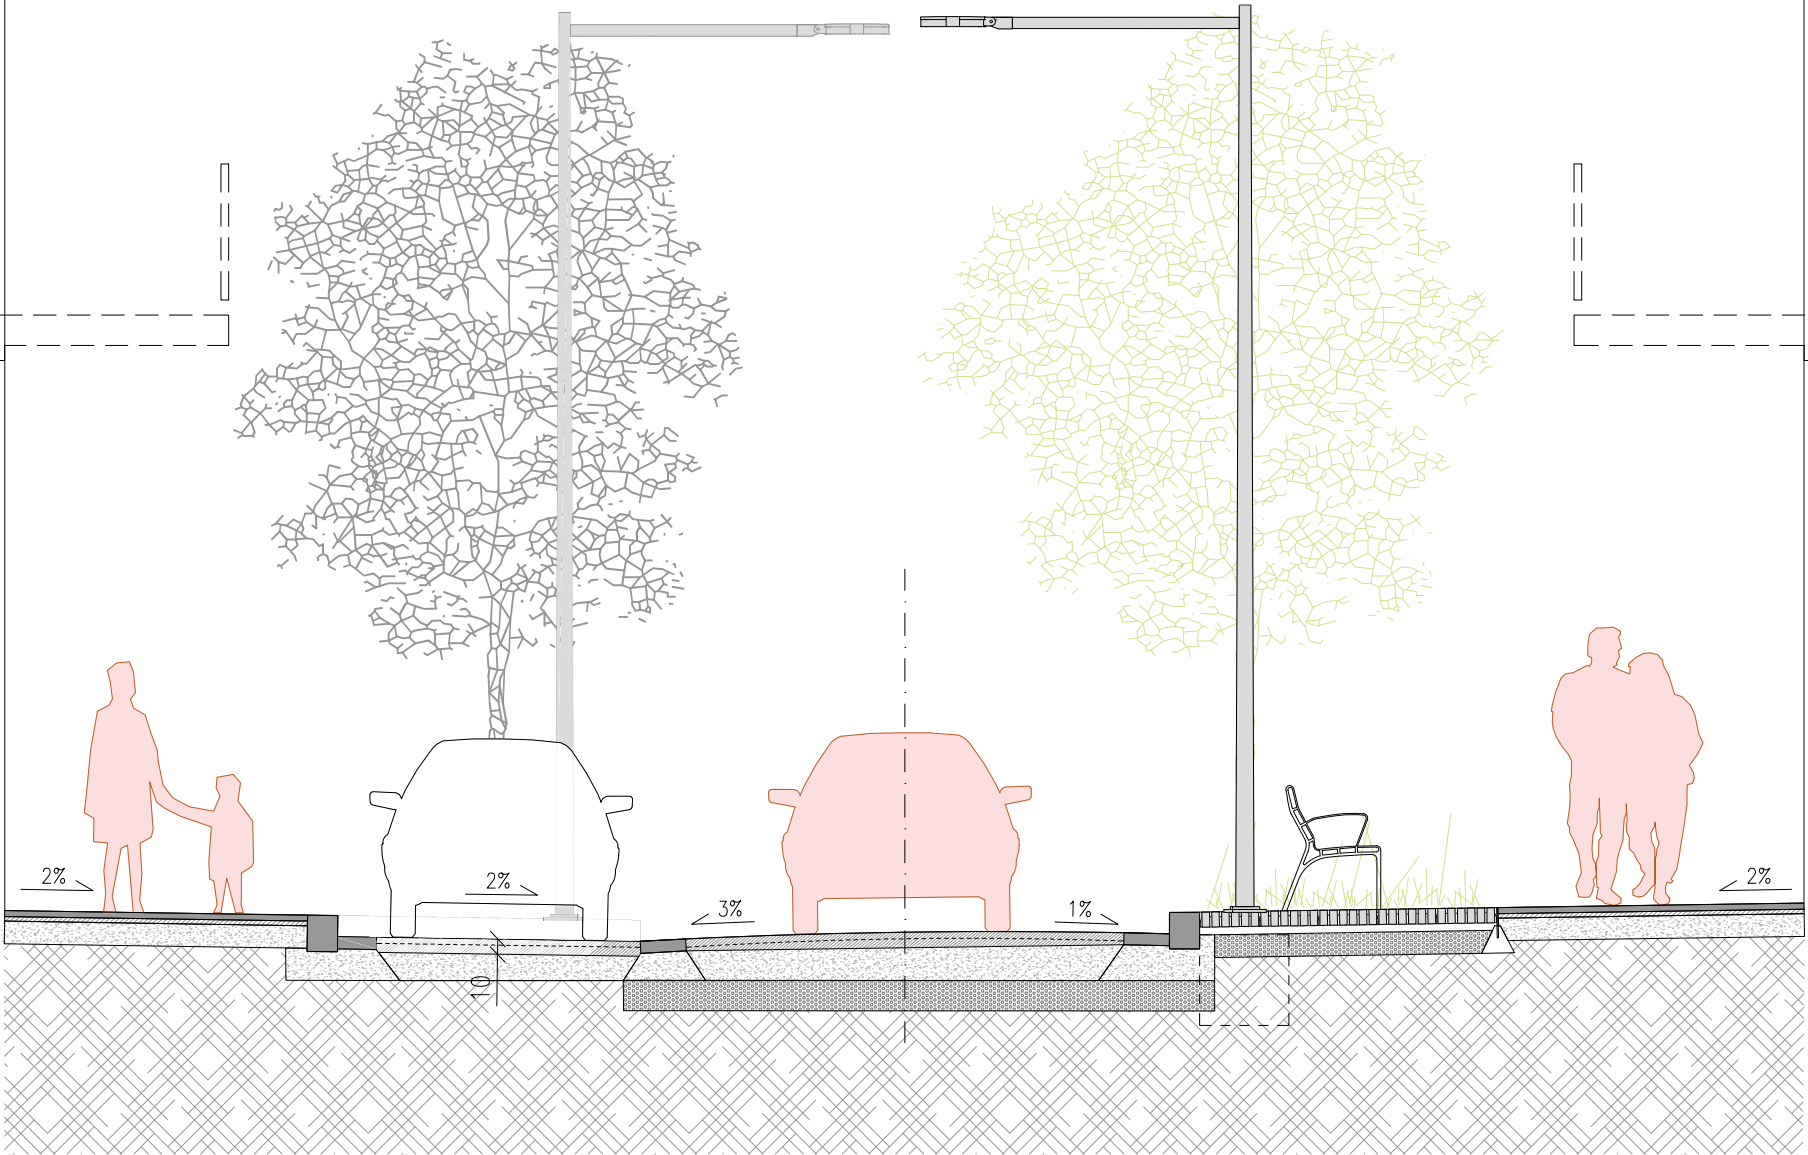

COSTAT
MATARÓ



Ajuntament de Badalona

Àrea d'Urbanisme i Transformació de Ciutat
Servei de Projectes i Control d'Obres

REURBANITZACIÓ DELS CARRERS DOCTOR ROBERT I JACINT VERDAGUER
ENTRE L'AVINGUDA BUFALÀ I EL CARRER MESTRE BRETON

SECCIÓ TIPUS. PROPOSTA

7.1

ARQUITECTE MUNICIPAL

CAP DE SERVEIS

TÈCNICS COL·LABORADORS


Sergi Hernández Hernández

Pere Ll. Vegué González

Marco Murillo Soriano, arquitecte
Gemma Lozano Muñoz, arq. tècnica

ESCALA 1/50

SETEMBRE 2025

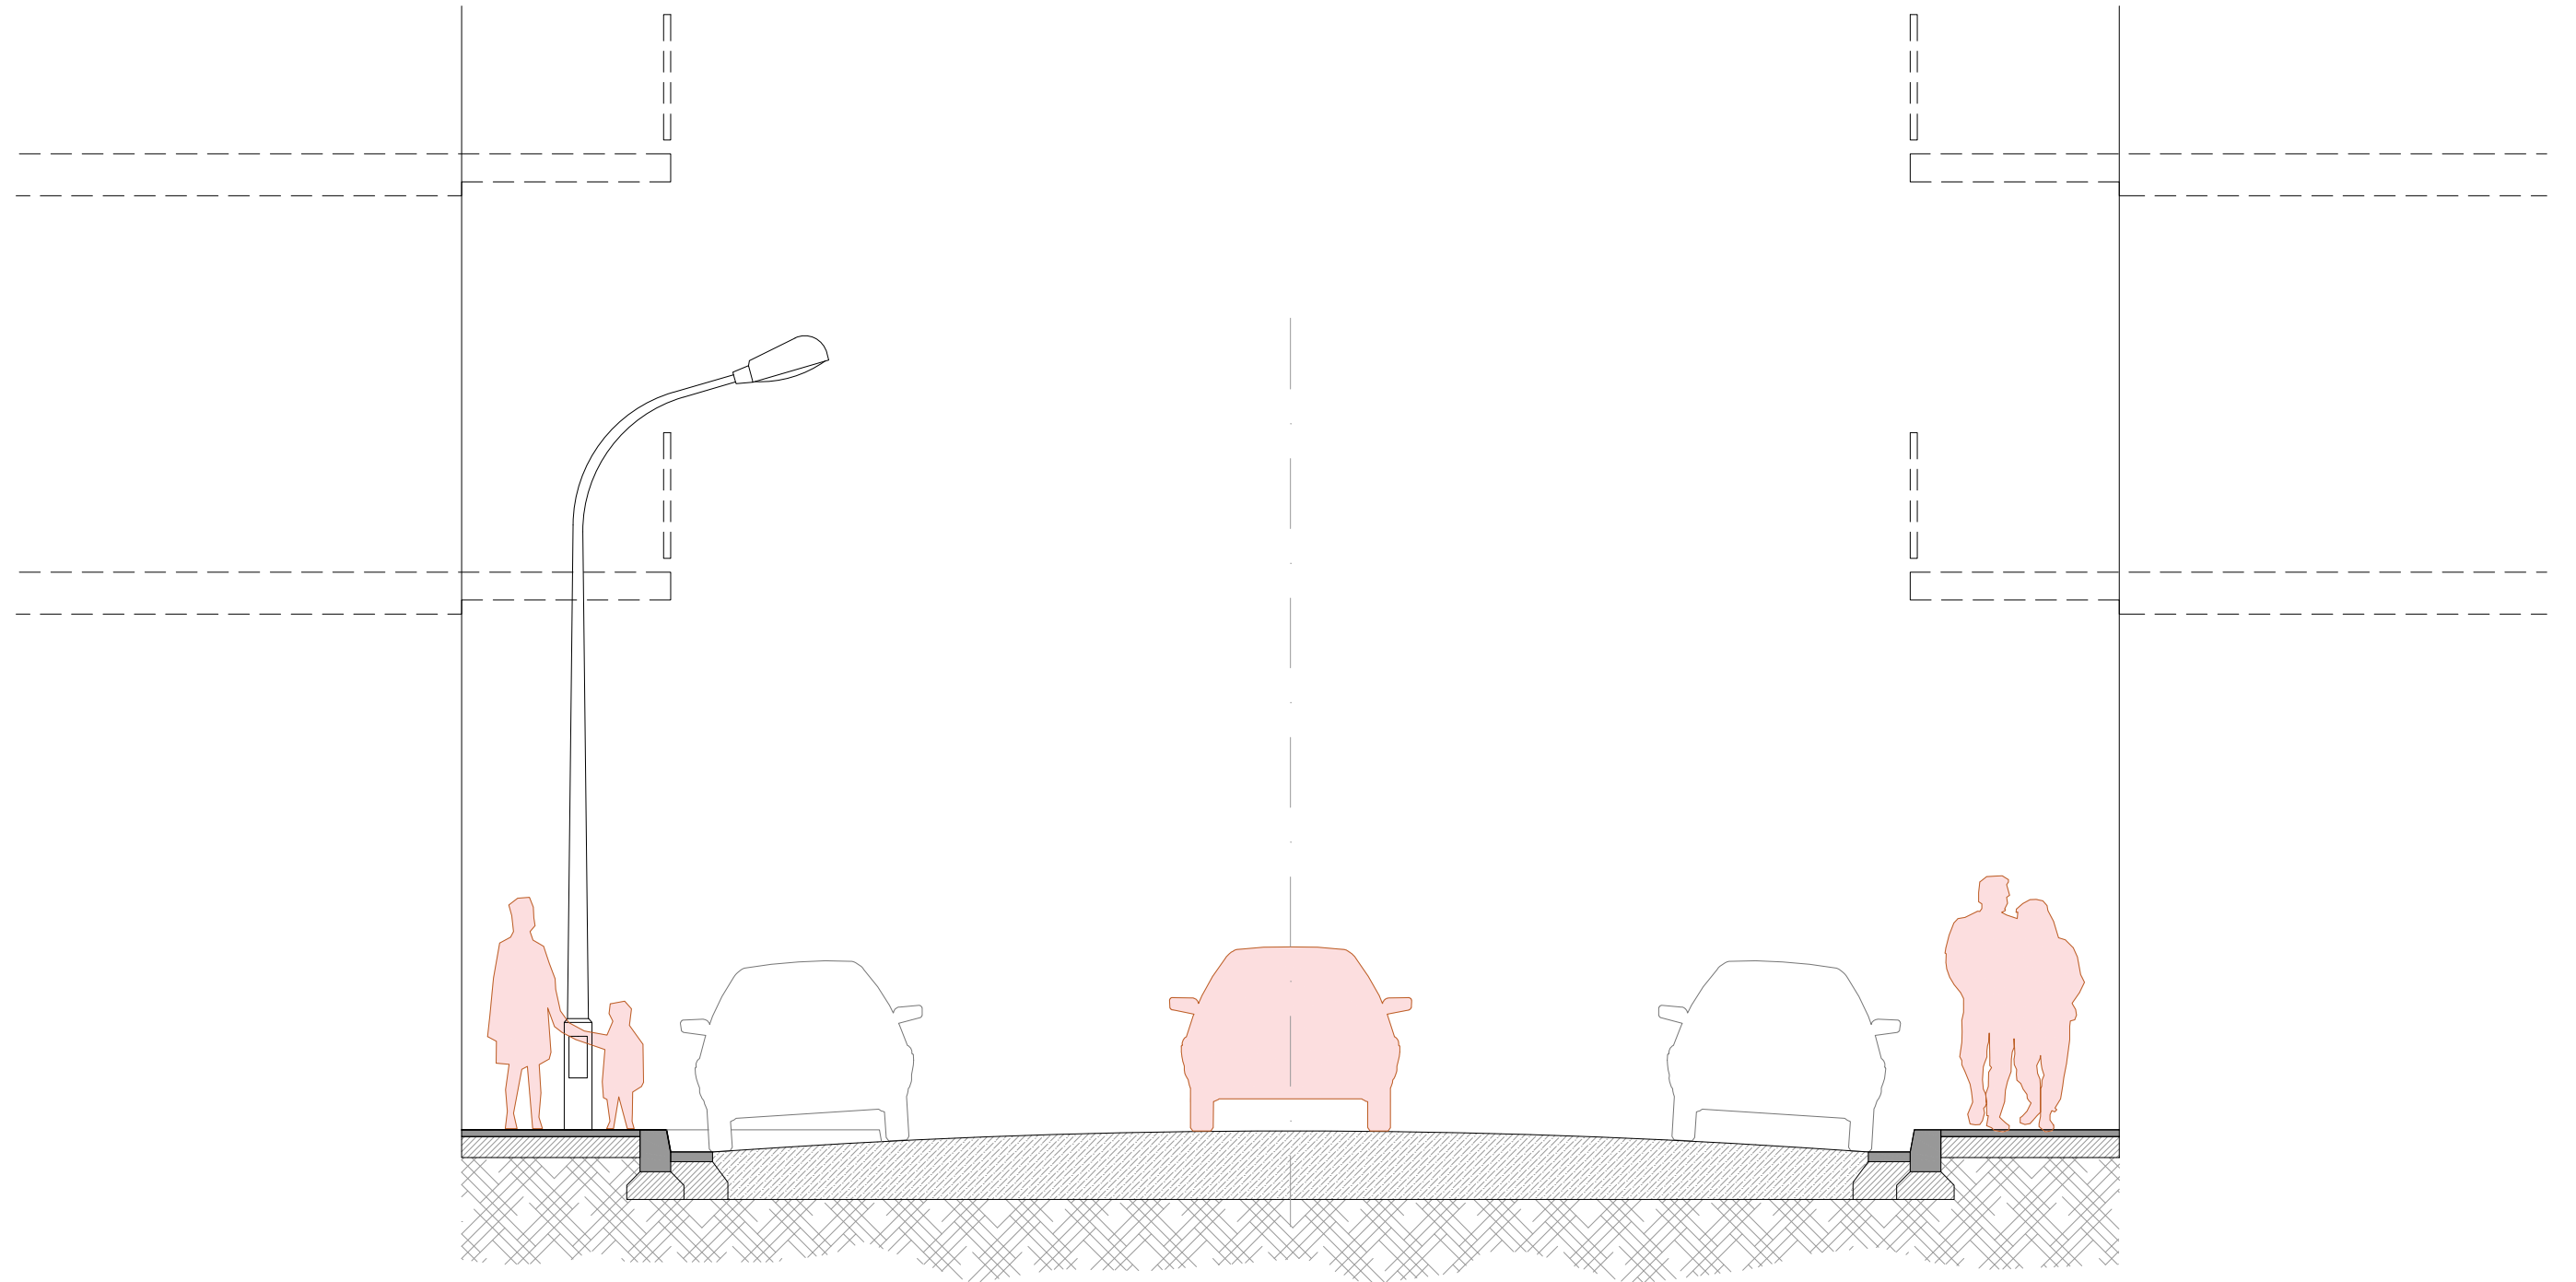

1.50 VORERA

8.90 CALÇADA

1.50 VORERA

11.90



Ajuntament de Badalona

Àrea d'Urbanisme i Transformació de Ciutat
Servei de Projectes i Control d'Obres

REURBANITZACIÓ DELS CARRERS DOCTOR ROBERT I JACINT VERDAGUER
ENTRE L'AVINGUDA BUFALÀ I EL CARRER MESTRE BRETON

SECCIÓ TIPUS. ESTAT ACTUAL

7.2

ARQUITECTE MUNICIPAL

CAP DE SERVEIS

TÈCNICS COL·LABORADORS



Sergi Hernández Hernández




Pere L. Vegué González

Marco Murillo Soriano, arquitecte
Gemma Lozano Muñoz, arq. tècnica

ESCALA 1/50

SETEMBRE 2025

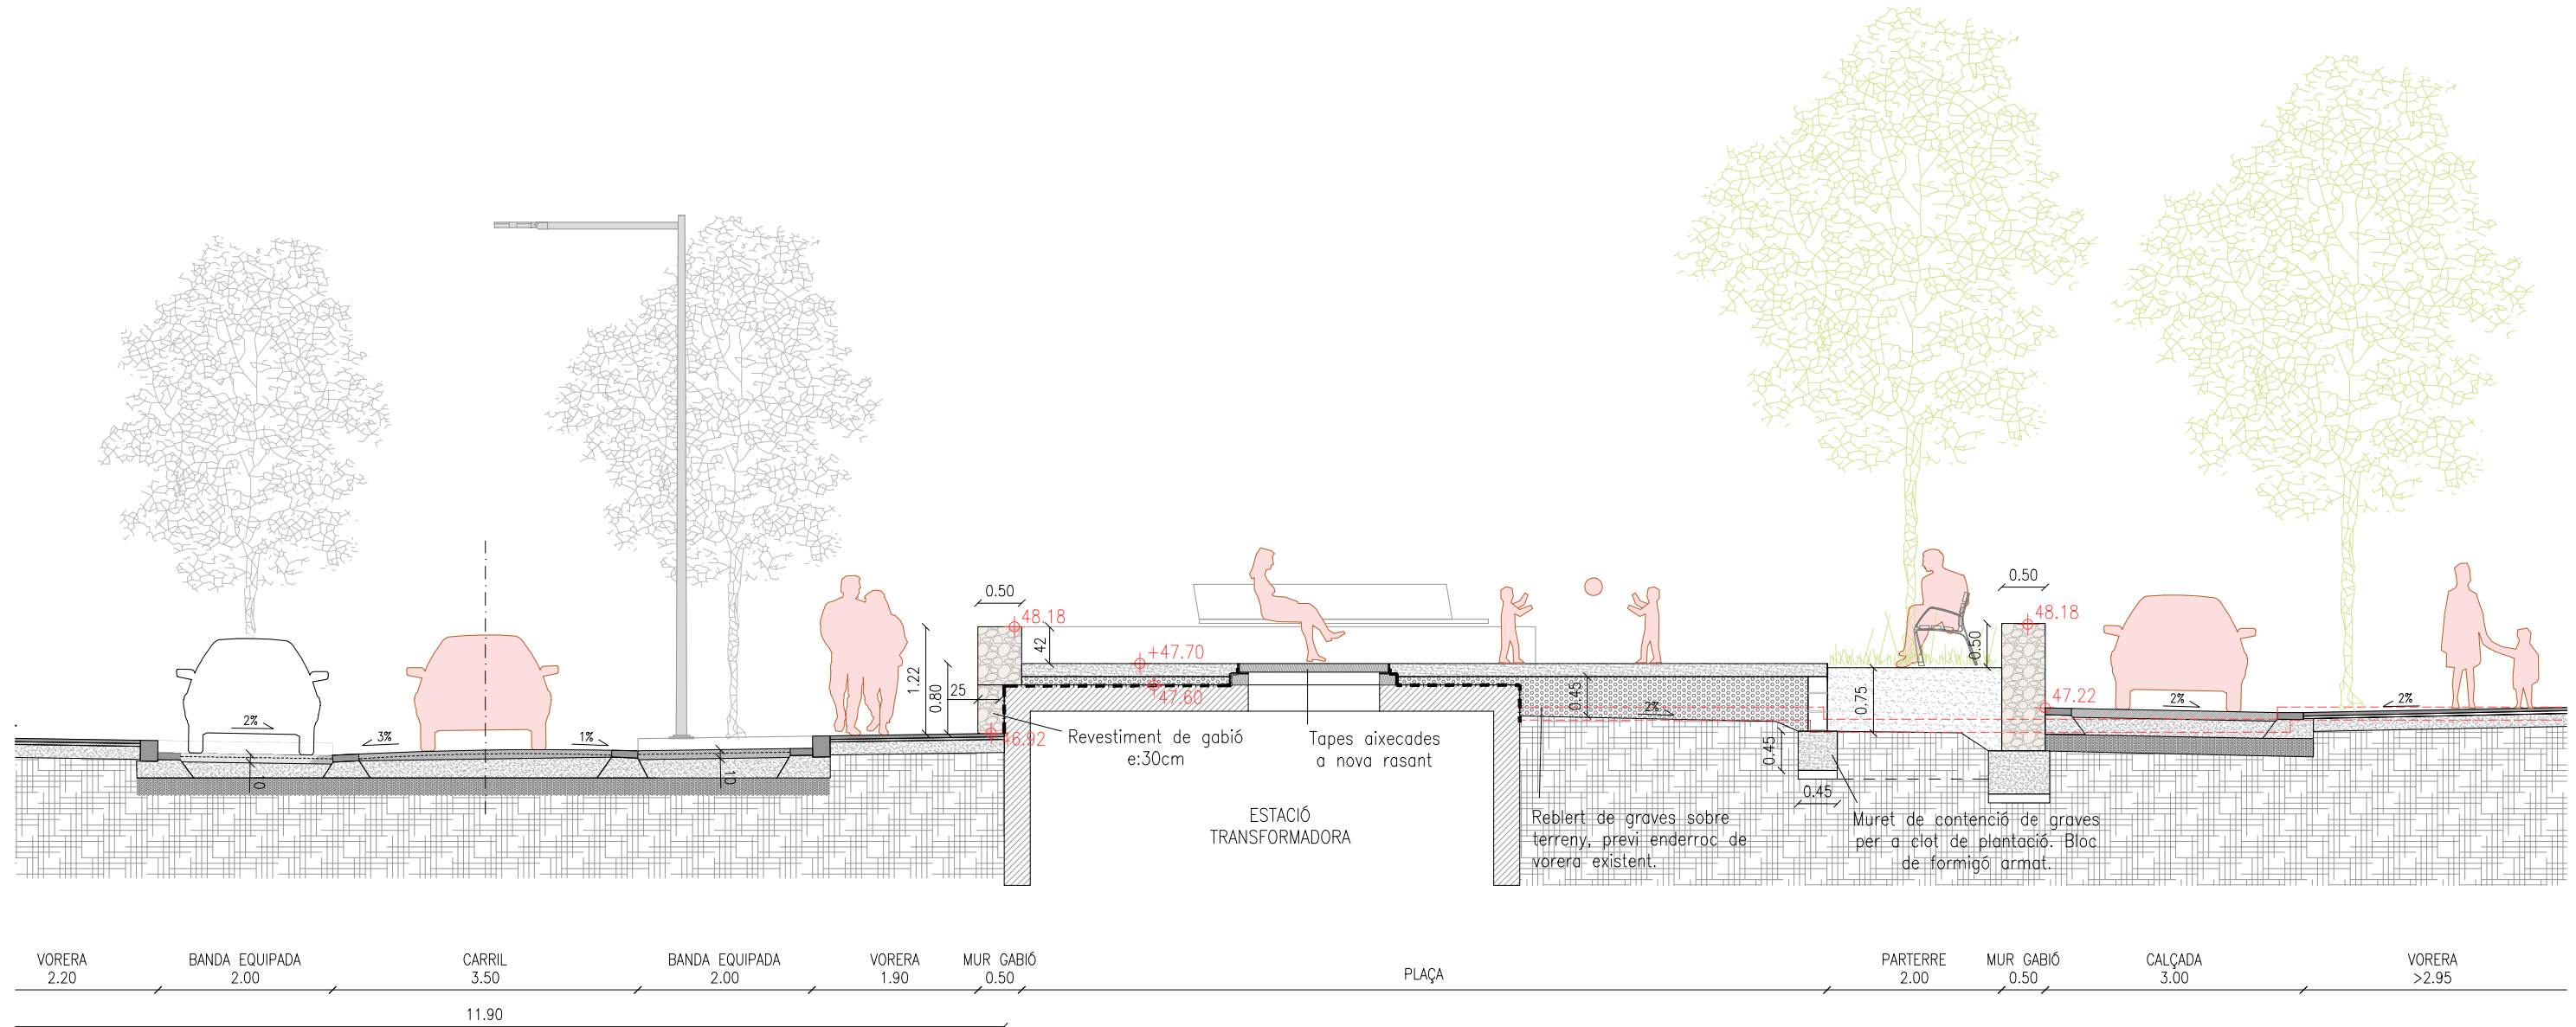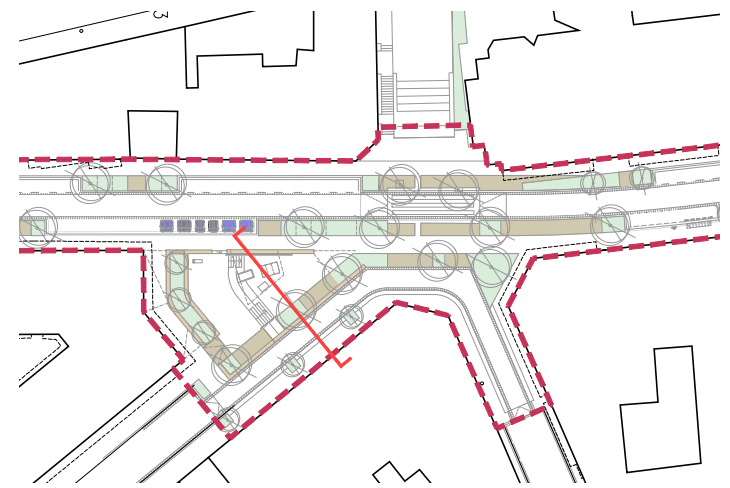

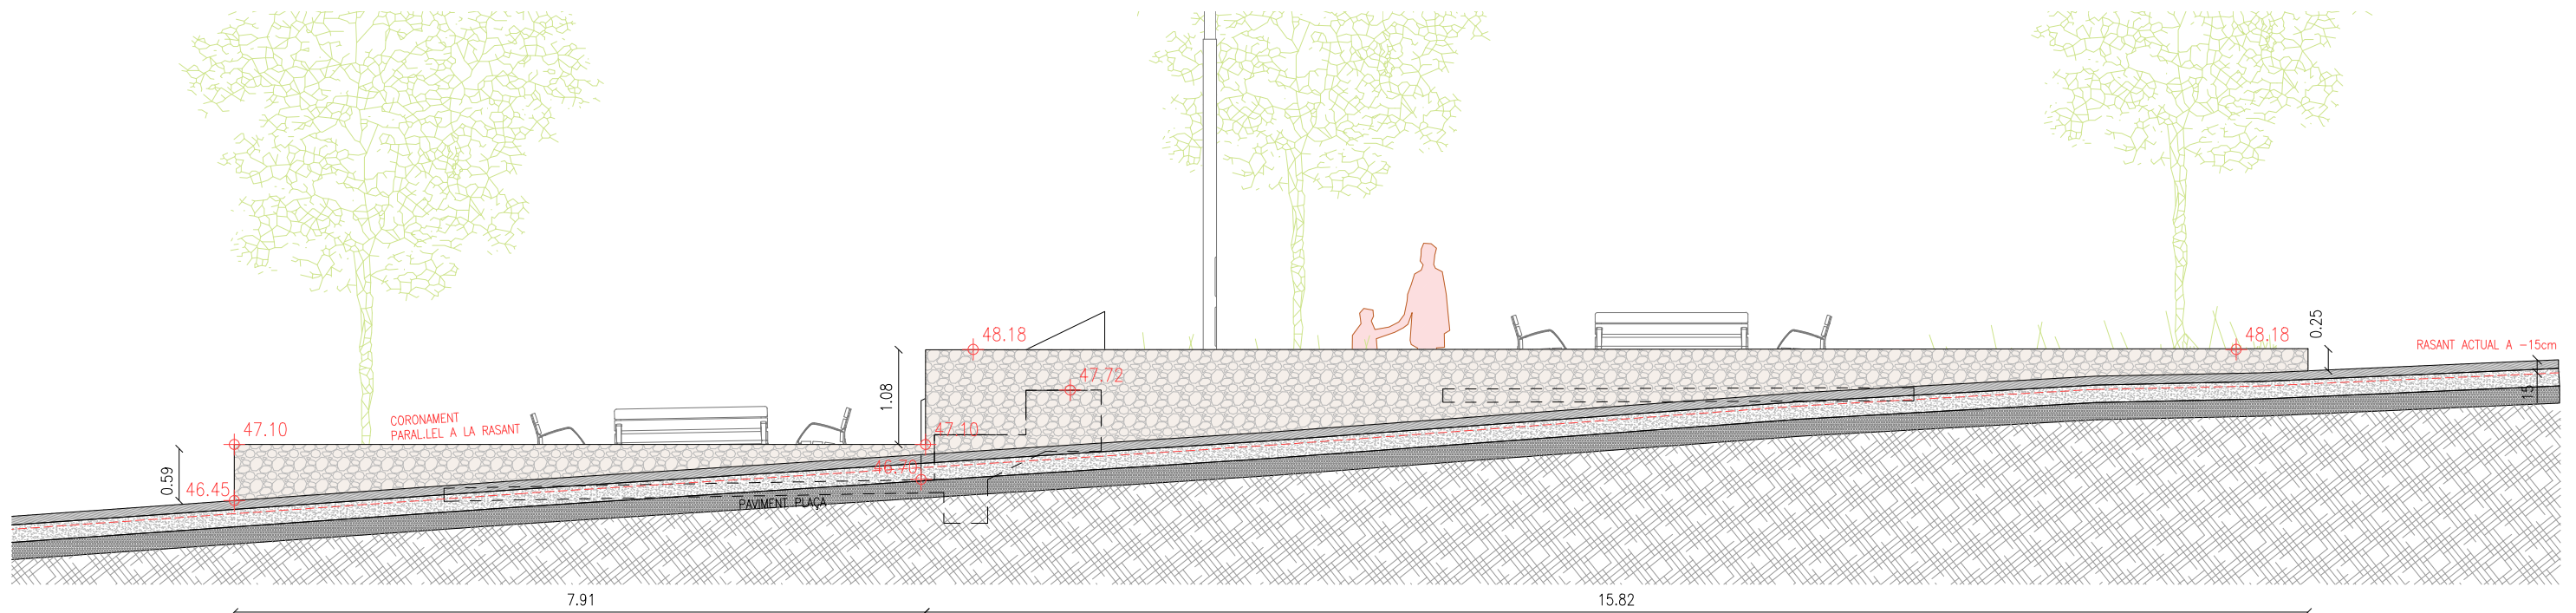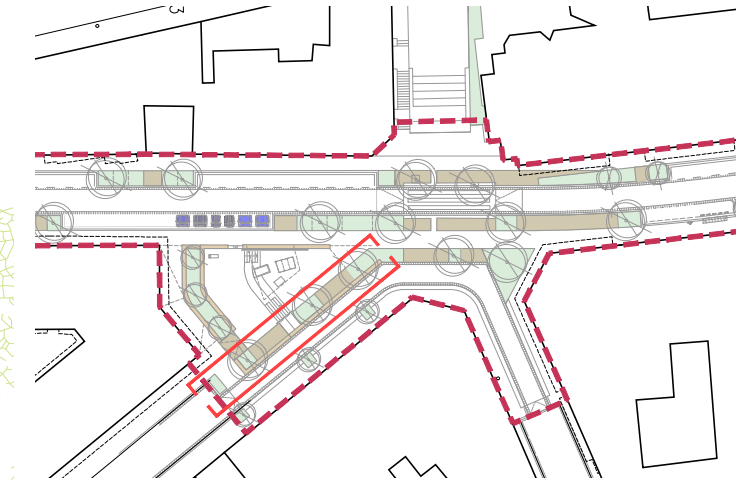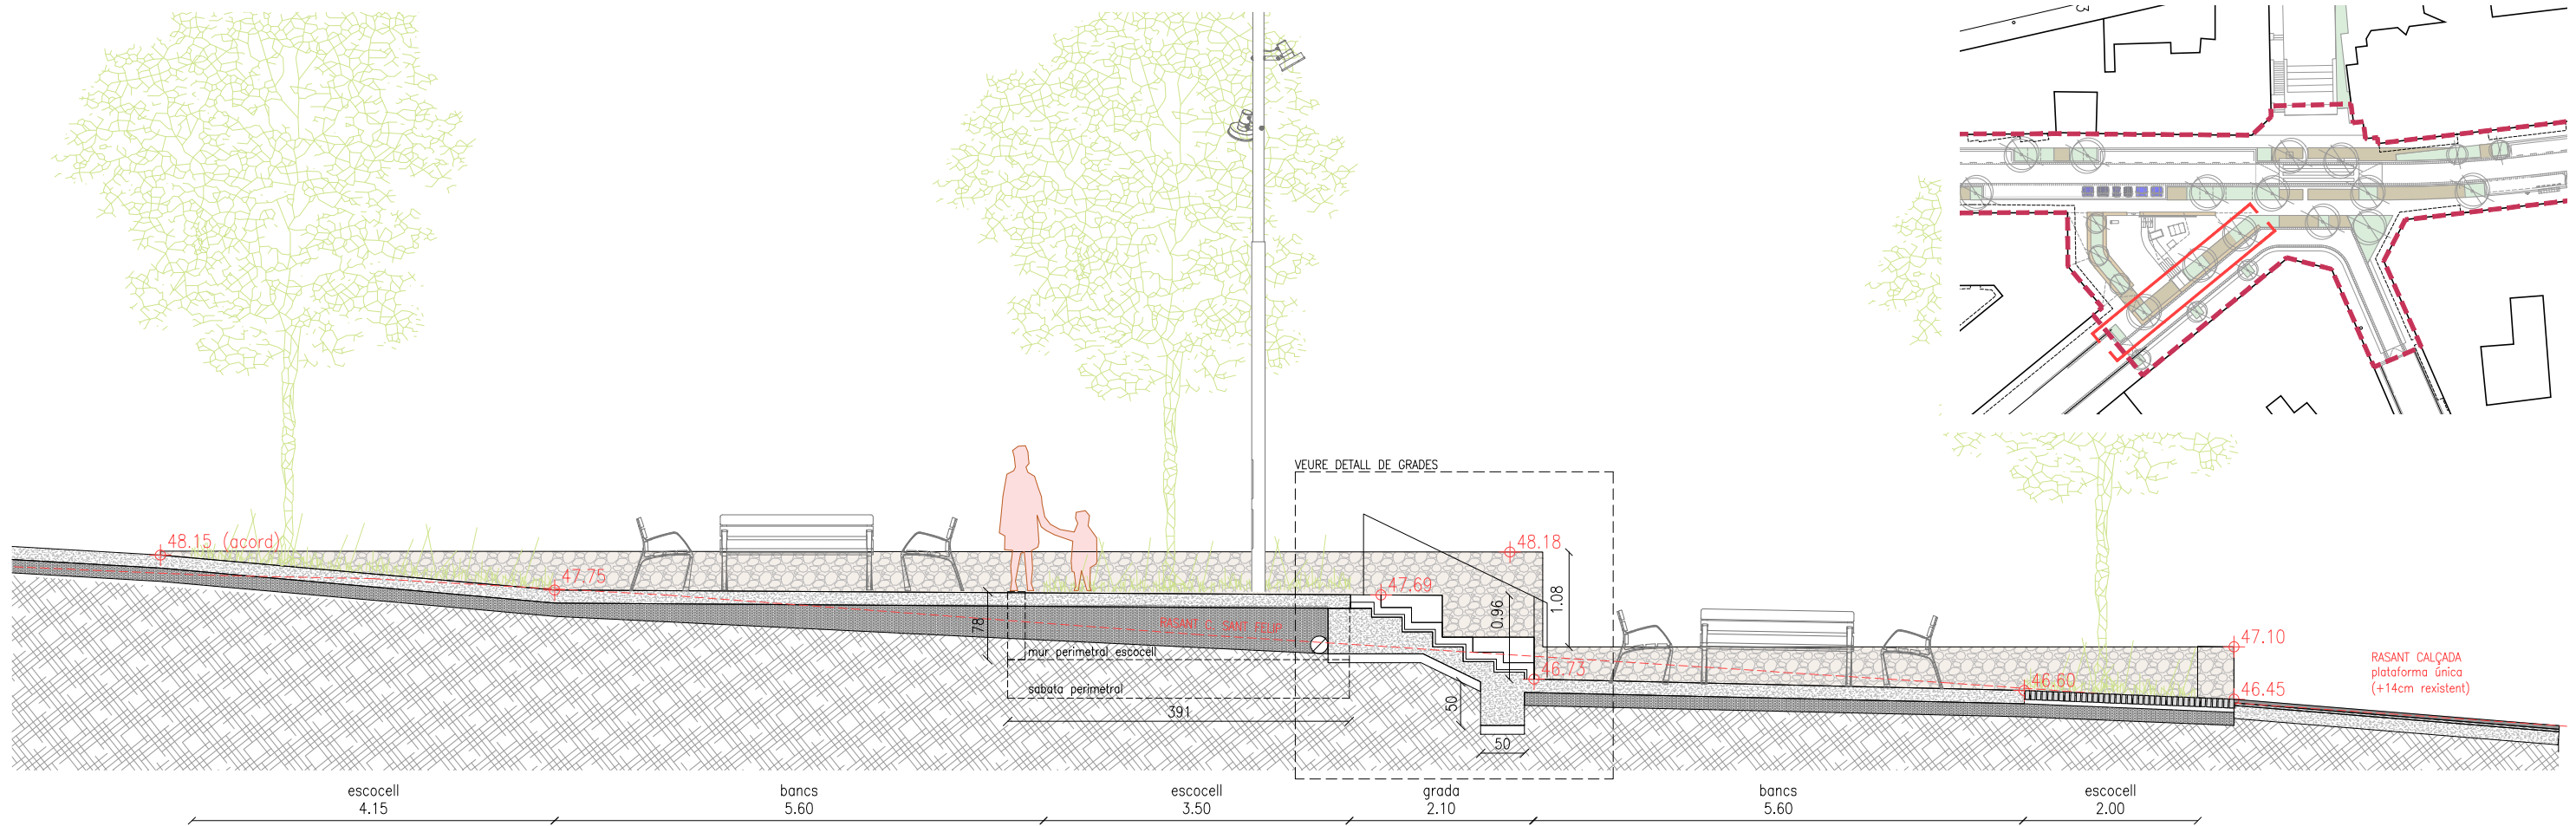

Ajuntament de Badalona

Àrea d'Urbanisme i Transformació de Ciutat
Servei de Projectes i Control d'Obres

REURBANITZACIÓ DELS CARRERS DOCTOR ROBERT I JACINT VERDAGUER
ENTRE L'AVINGUDA BUFALÀ I EL CARRER MESTRE BRETON

PLAÇA. SECCIÓ LONGITUDINAL

7.4

ARQUITECTE MUNICIPAL

CAP DE SERVEIS

TÈCNICS COL·LABORADORS



Sergi Hernández Hernández

Pere Ll. Vegué González

Marco Murillo Soriano, arquitecte
Gemma Lozano Muñoz, arq. tècnica

ESCALA 1/75

SETEMBRE 2025

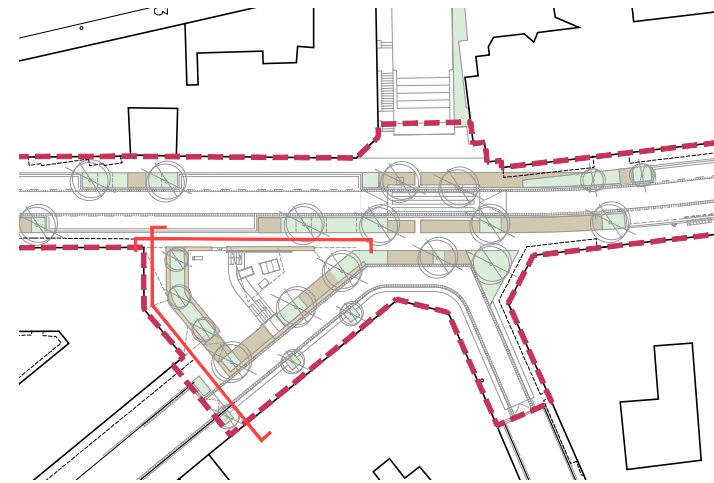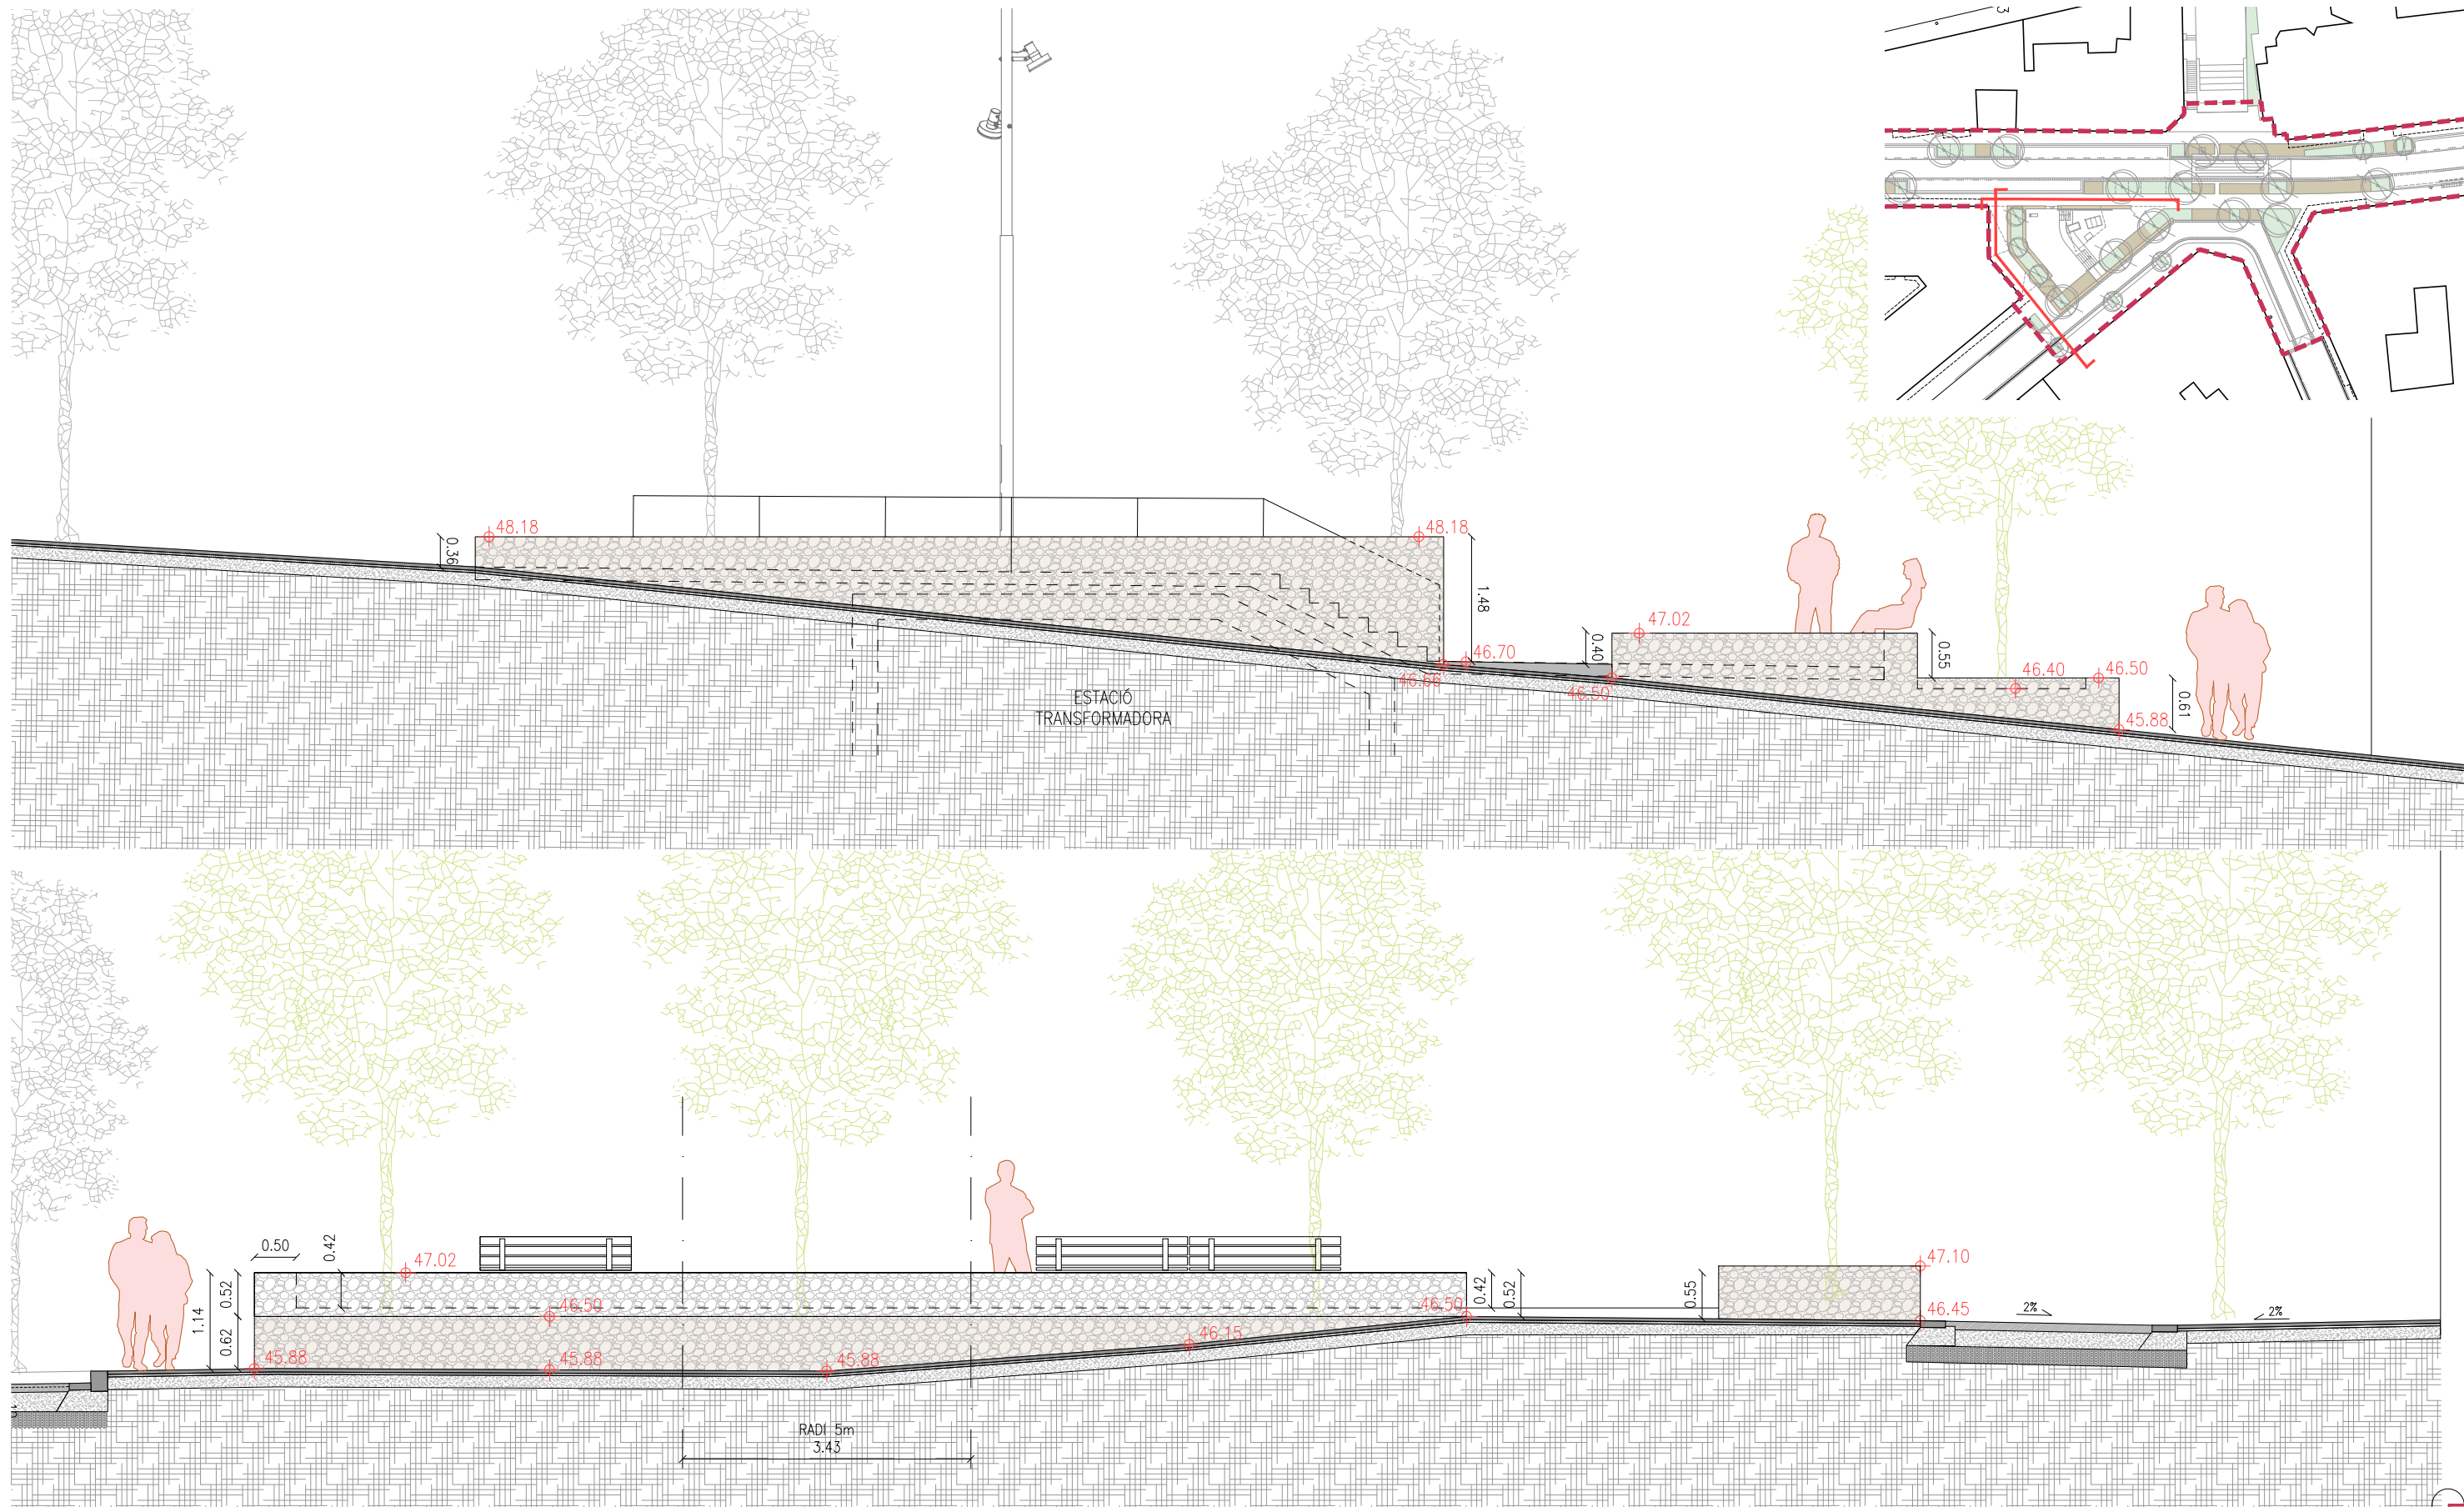

JUIPADA 0
VORERA 1.95
14.43
3.00
2.40

Ajuntament de Badalona
Àrea d'Urbanisme i Transformació de Ciutat
Servei de Projectes i Control d'Obres






REURBANITZACIÓ DELS CARRERS DOCTOR ROBERT I JACINT VERDAGUER
ENTRE L'AVINGUDA BUFALÀ I EL CARRER MESTRE BRETON
PLAÇA. ALÇAT DR. ROBERT


7.5

ARQUITECTE MUNICIPAL CAP DE SERVEIS TÈCNICS COL·LABORADORS

Sergi Hernández Hernández Pere Ll. Vegué González Marco Murillo Soriano, arquitecte
Gemma Lozano Muñoz, arq. tècnica

ESCALA 1/75 SETEMBRE 2025

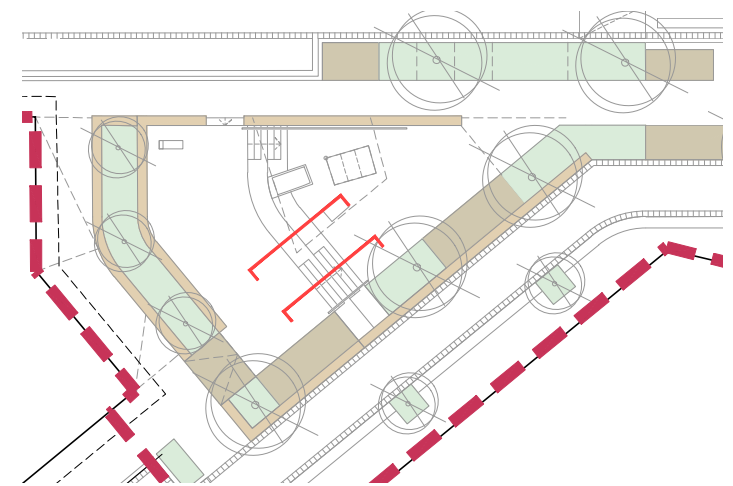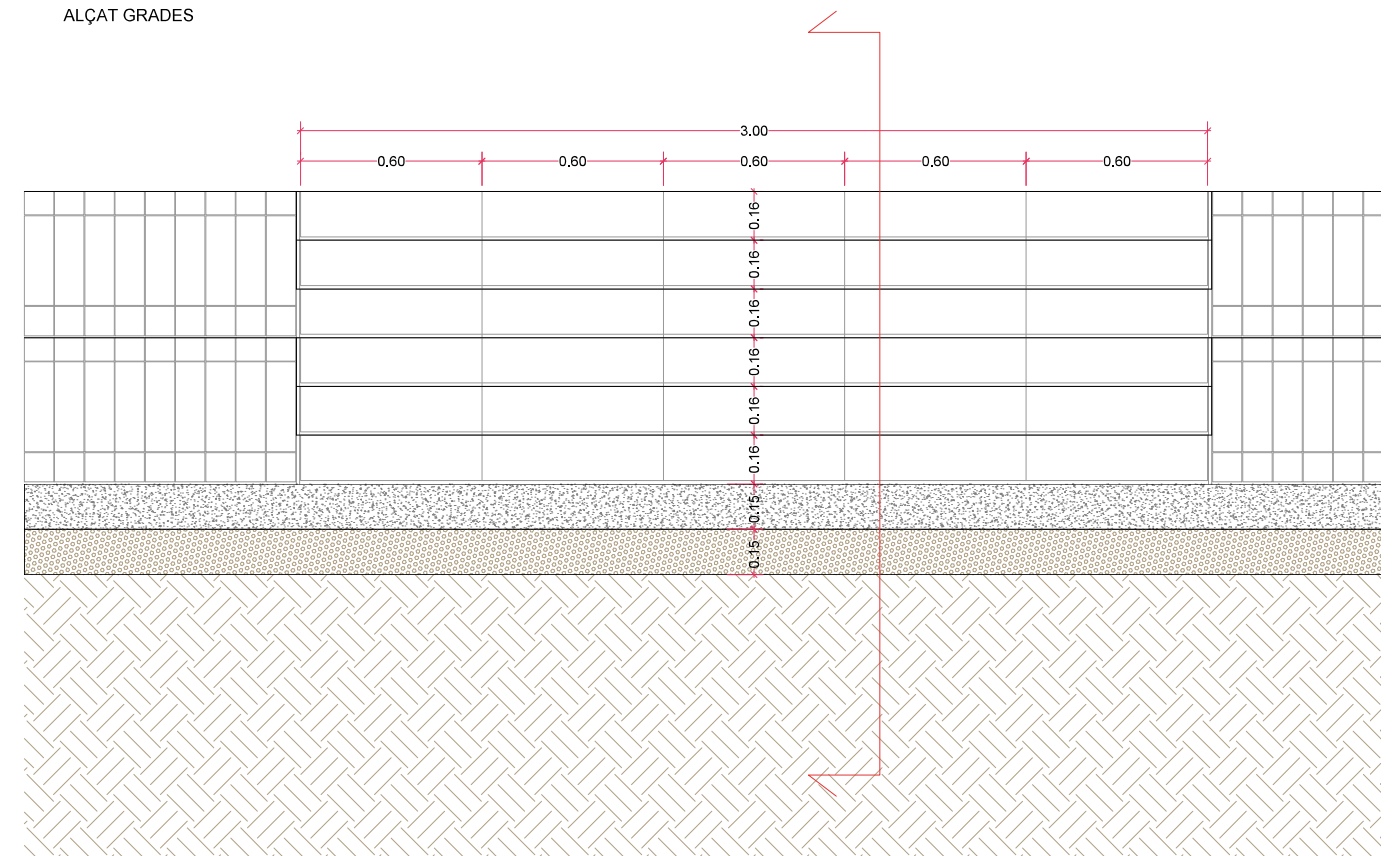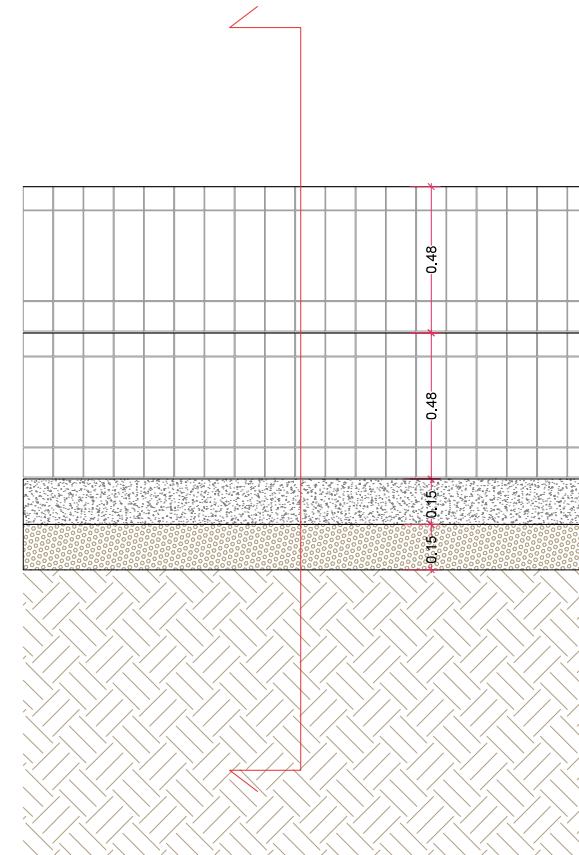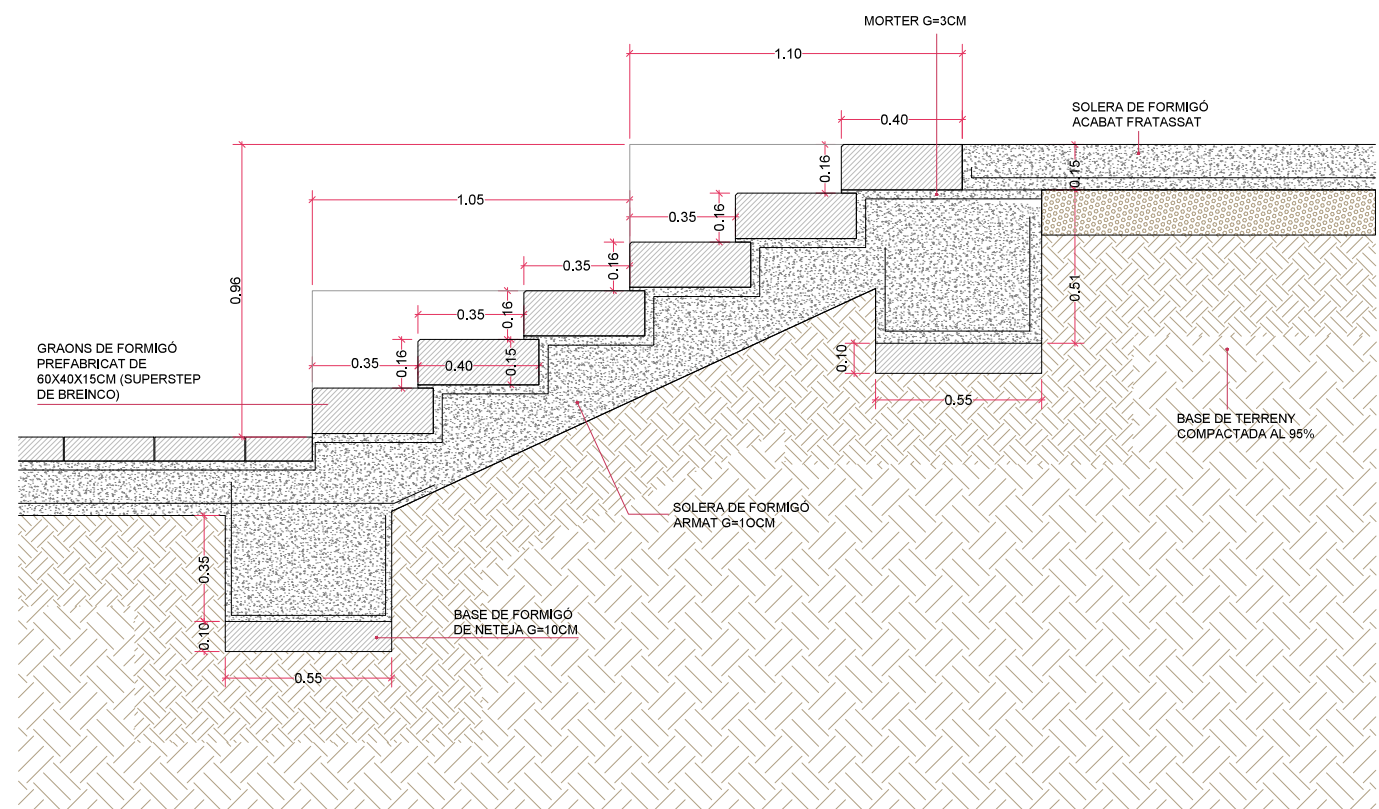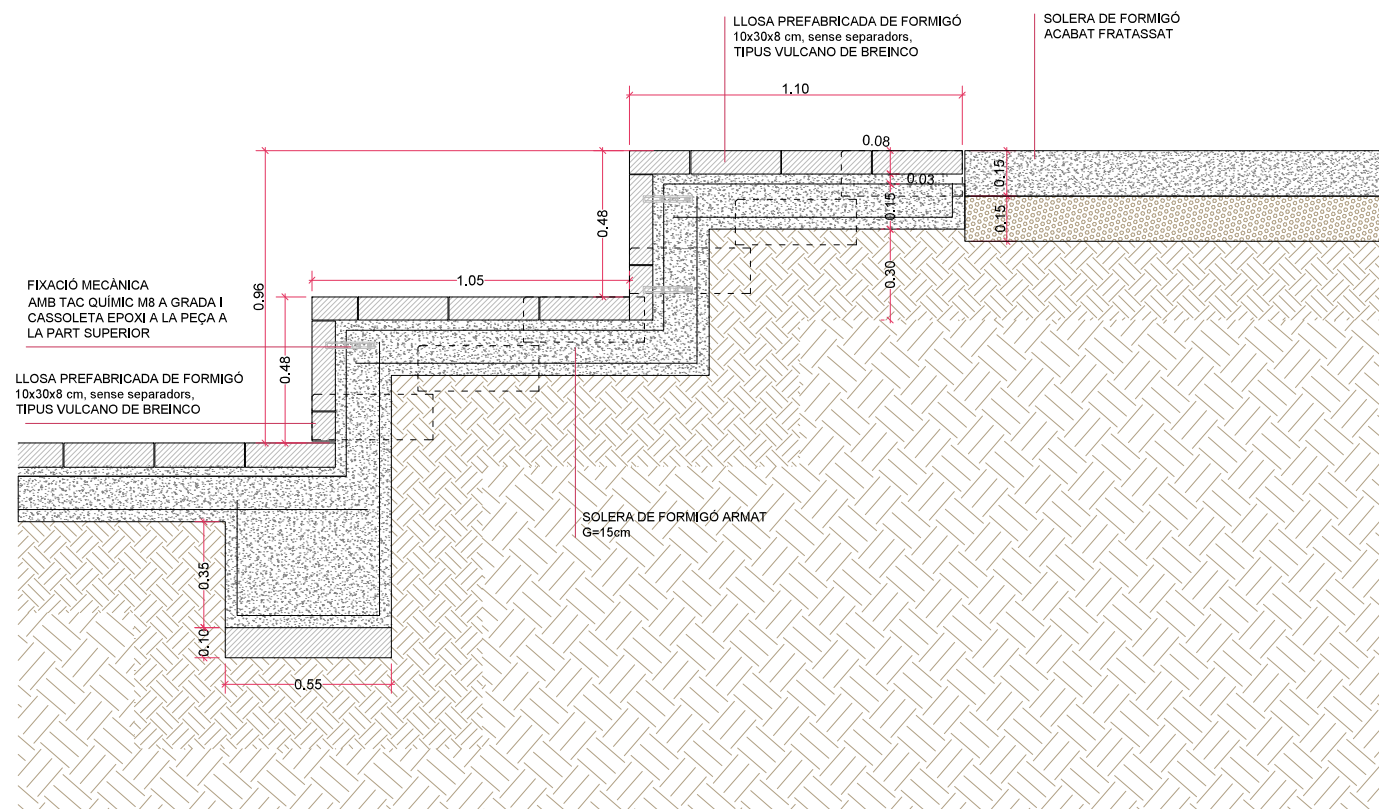

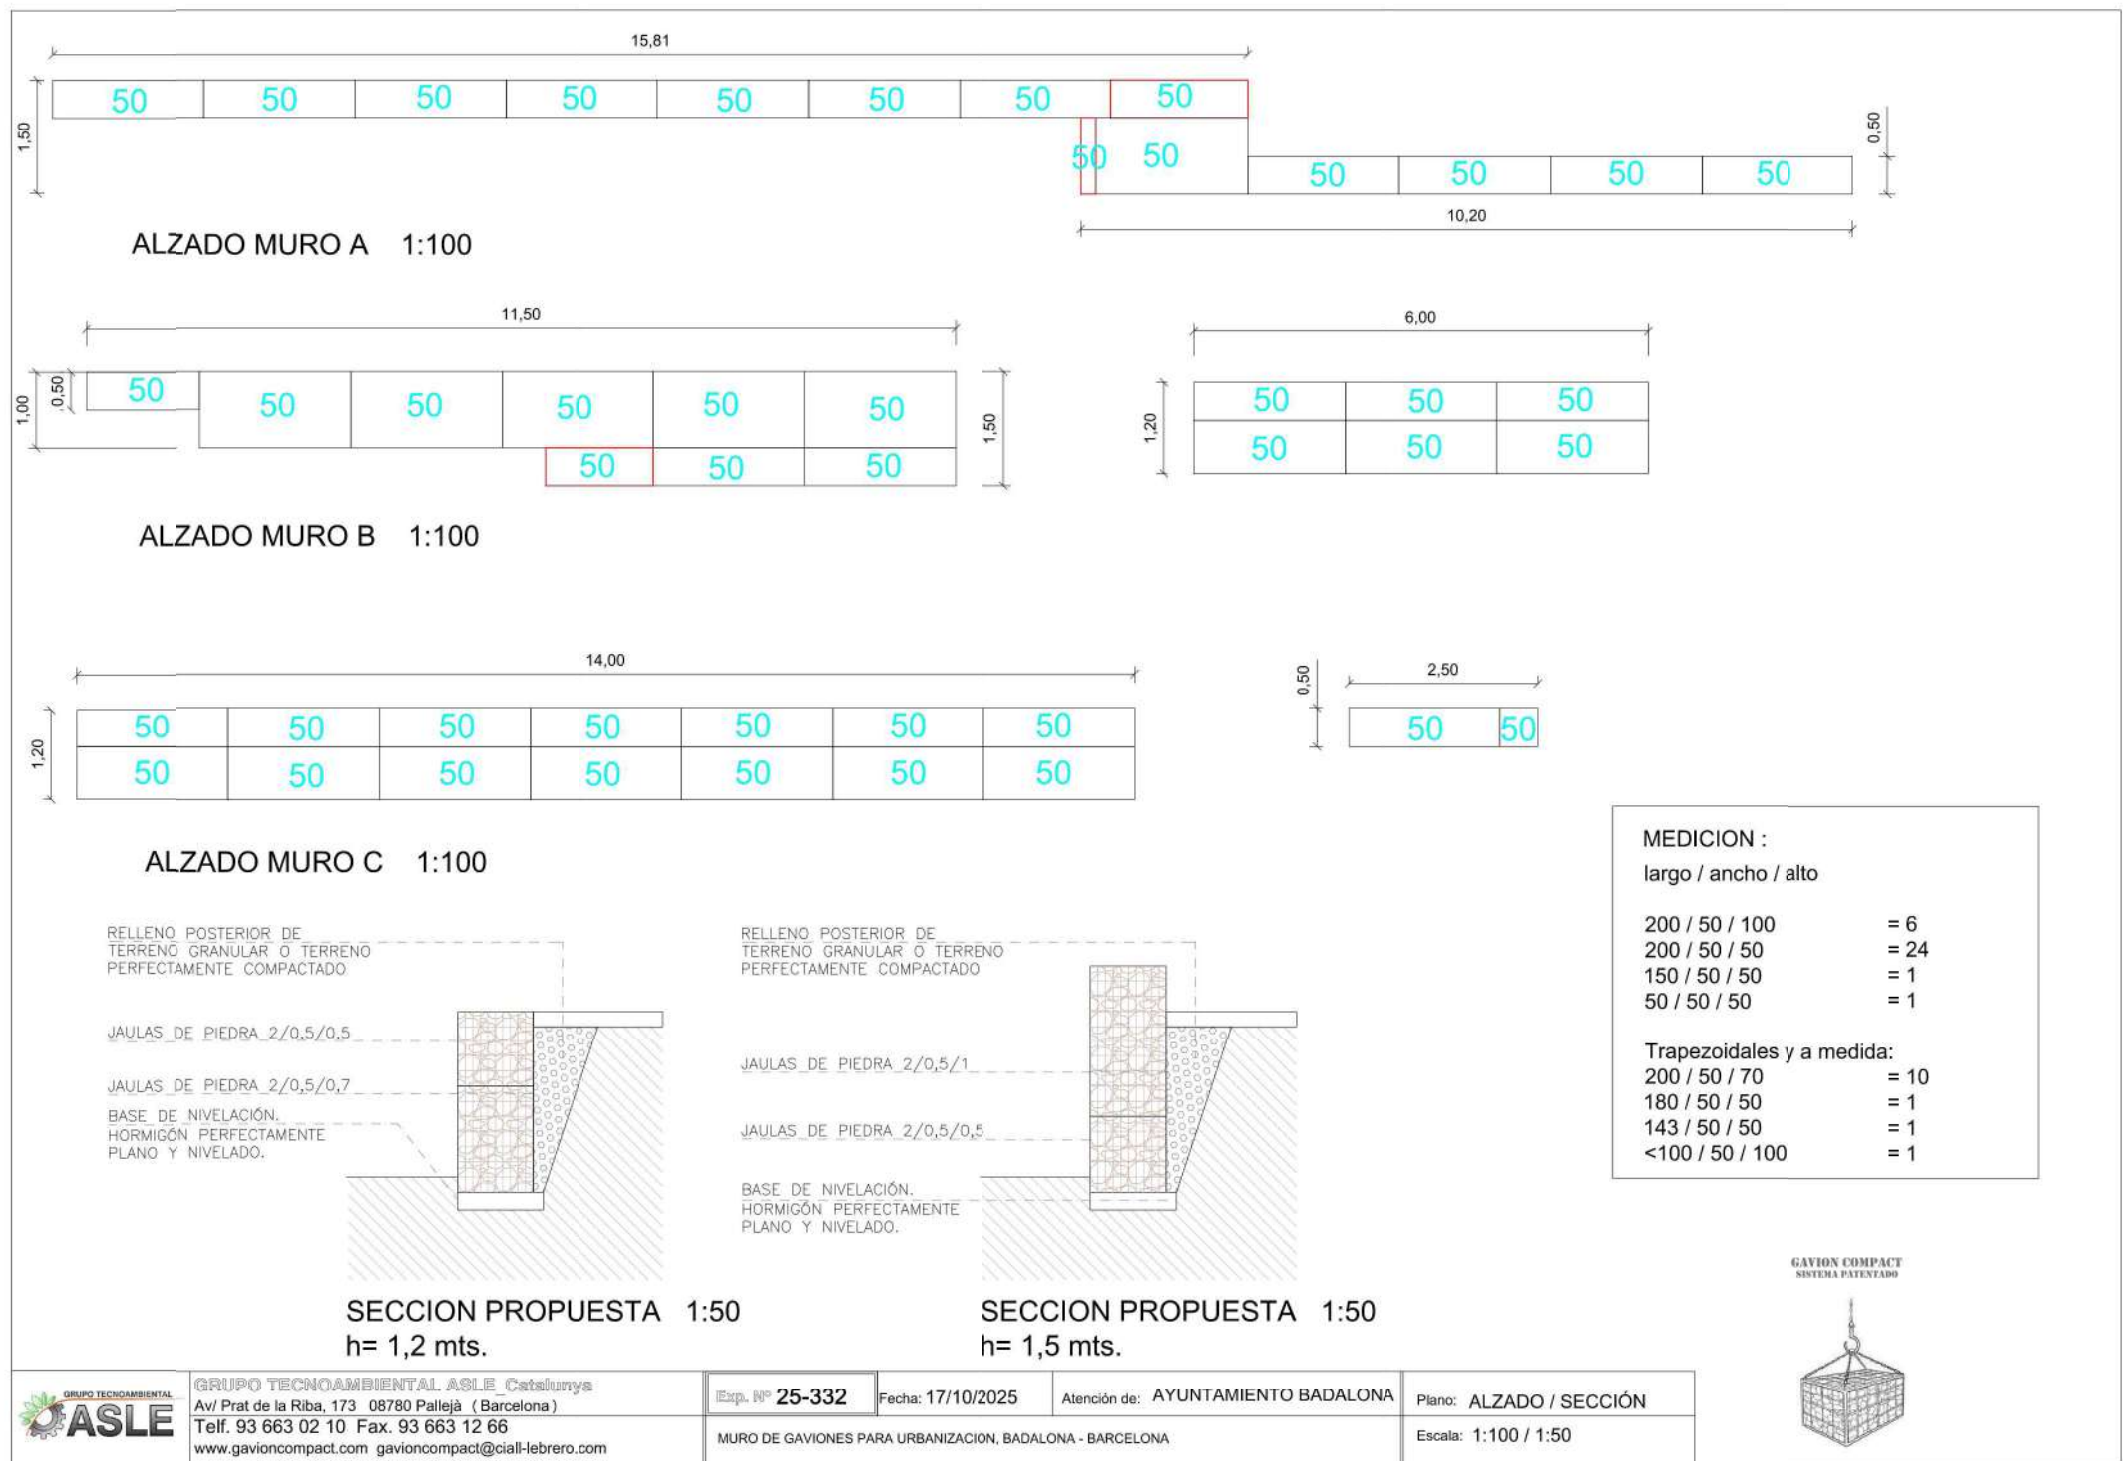

Ajuntament de Badalona

Àrea d'Urbanisme i Transformació de Ciutat
Servei de Projectes i Control d'Obres

REURBANITZACIÓ DELS CARRERS DOCTOR ROBERT I JACINT VERDAGUER
ENTRE L'AVINGUDA BUFALÀ I EL CARRER MESTRE BRETON

DETALL MUR GABIONS

7.7

ARQUITECTE MUNICIPAL

CAP DE SERVEIS

TÈCNICS COL·LABORADORS




Sergi Hernández Hernández

Pere L. Vegué González

Marco Murillo Soriano, arquitecte
Gemma Lozano Muñoz, arq. tècnica

ESCALA -

SETEMBRE 2025

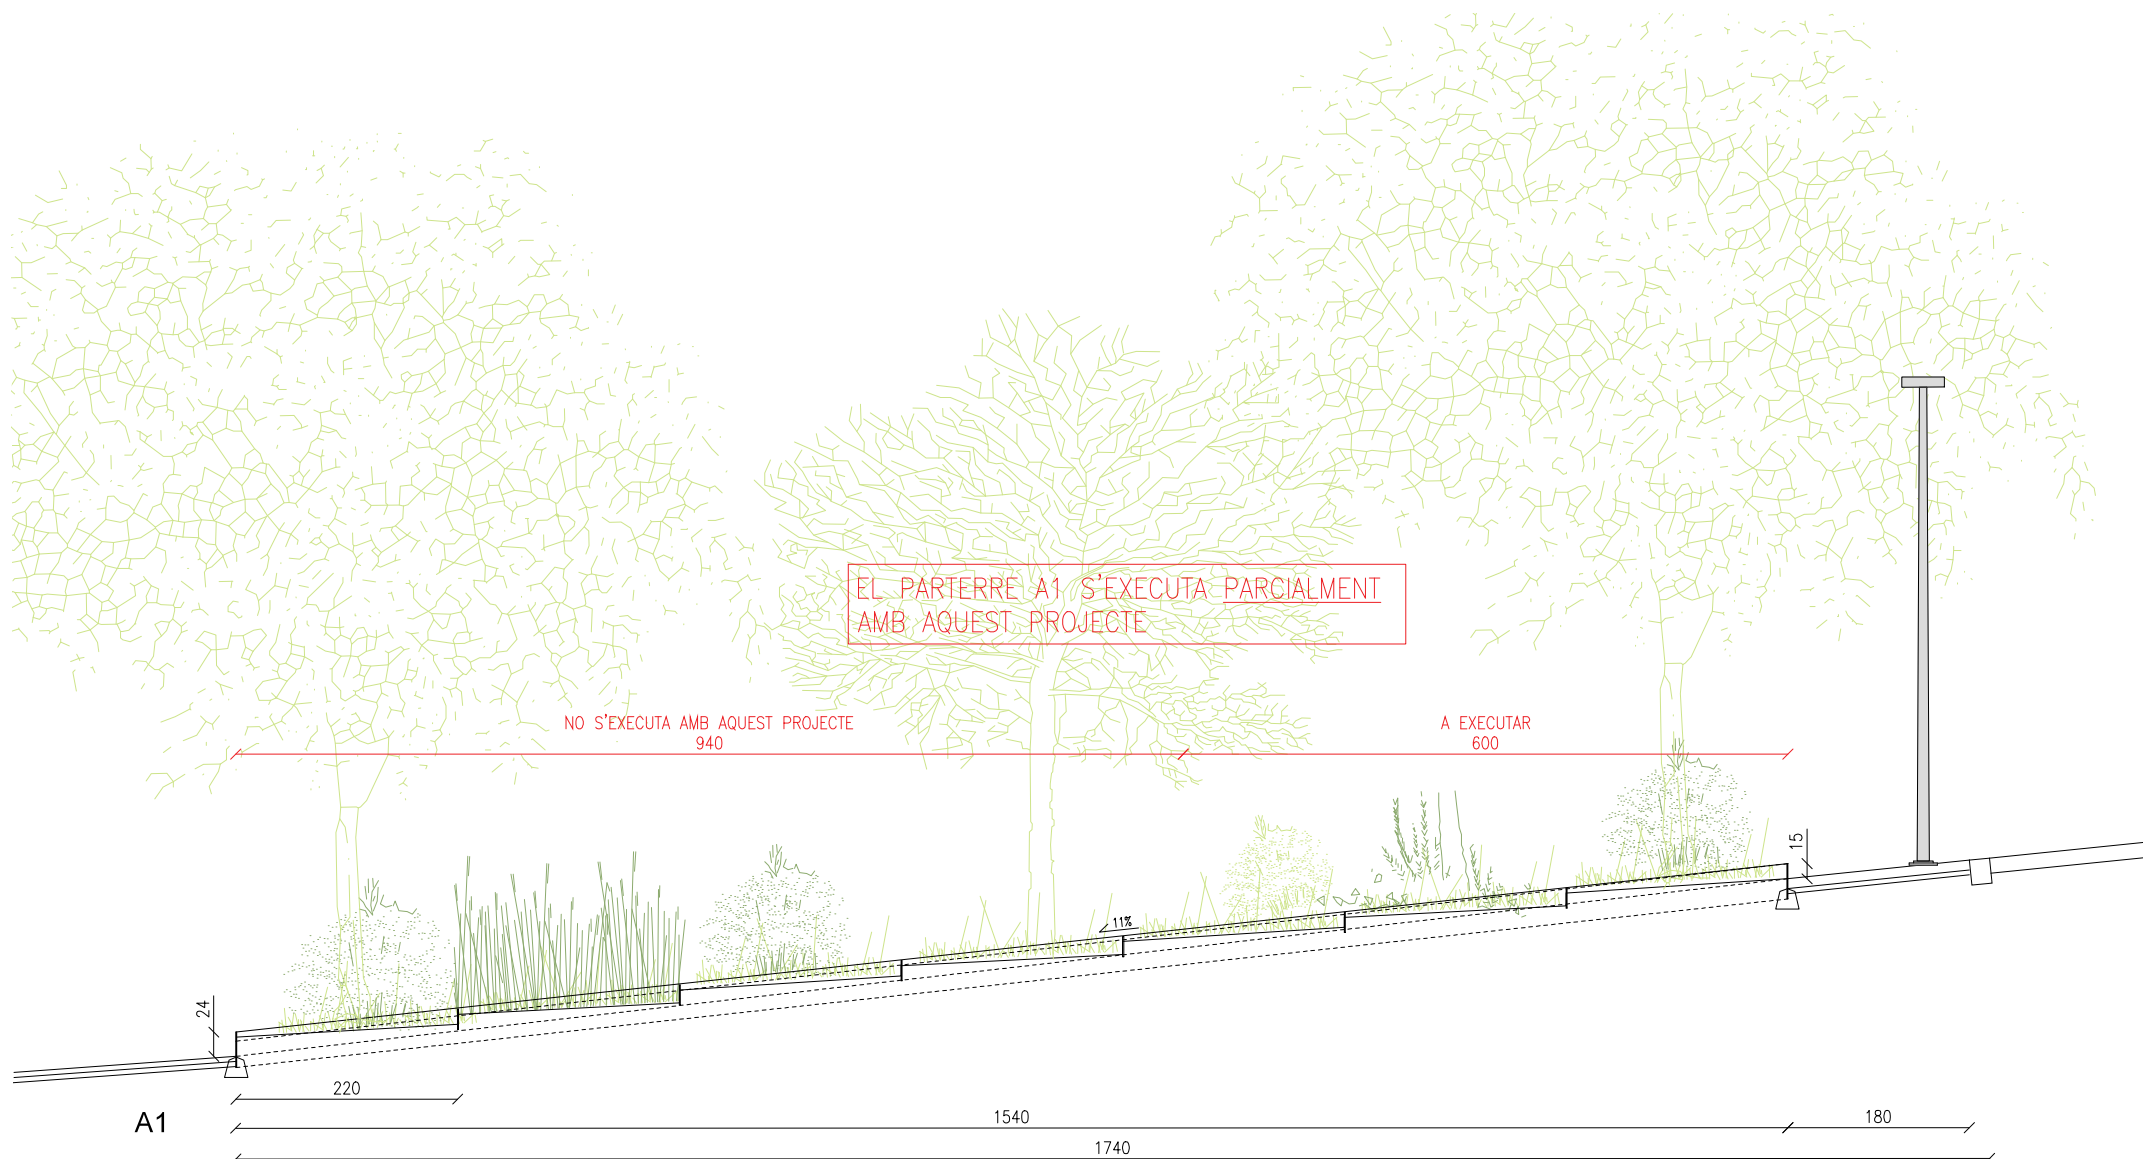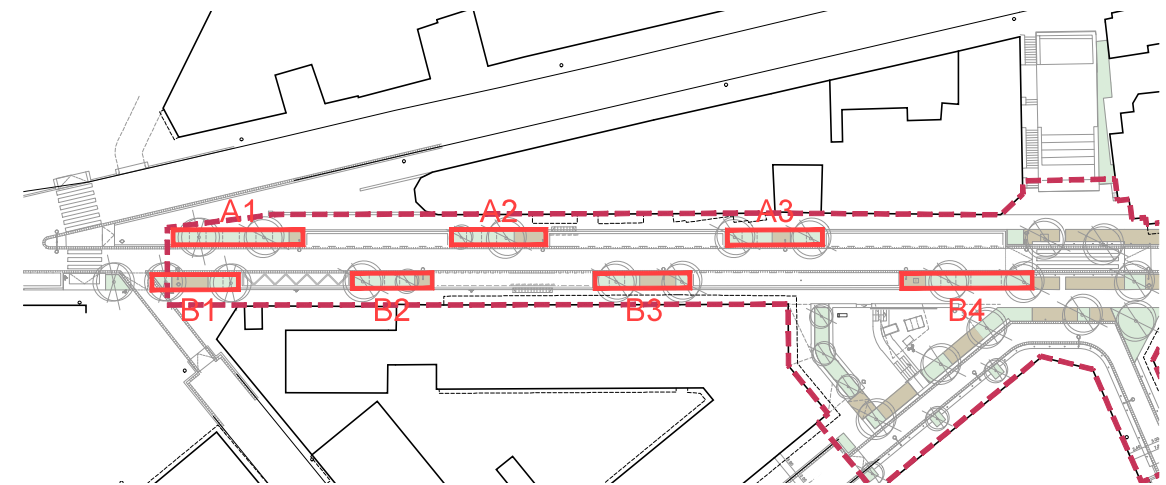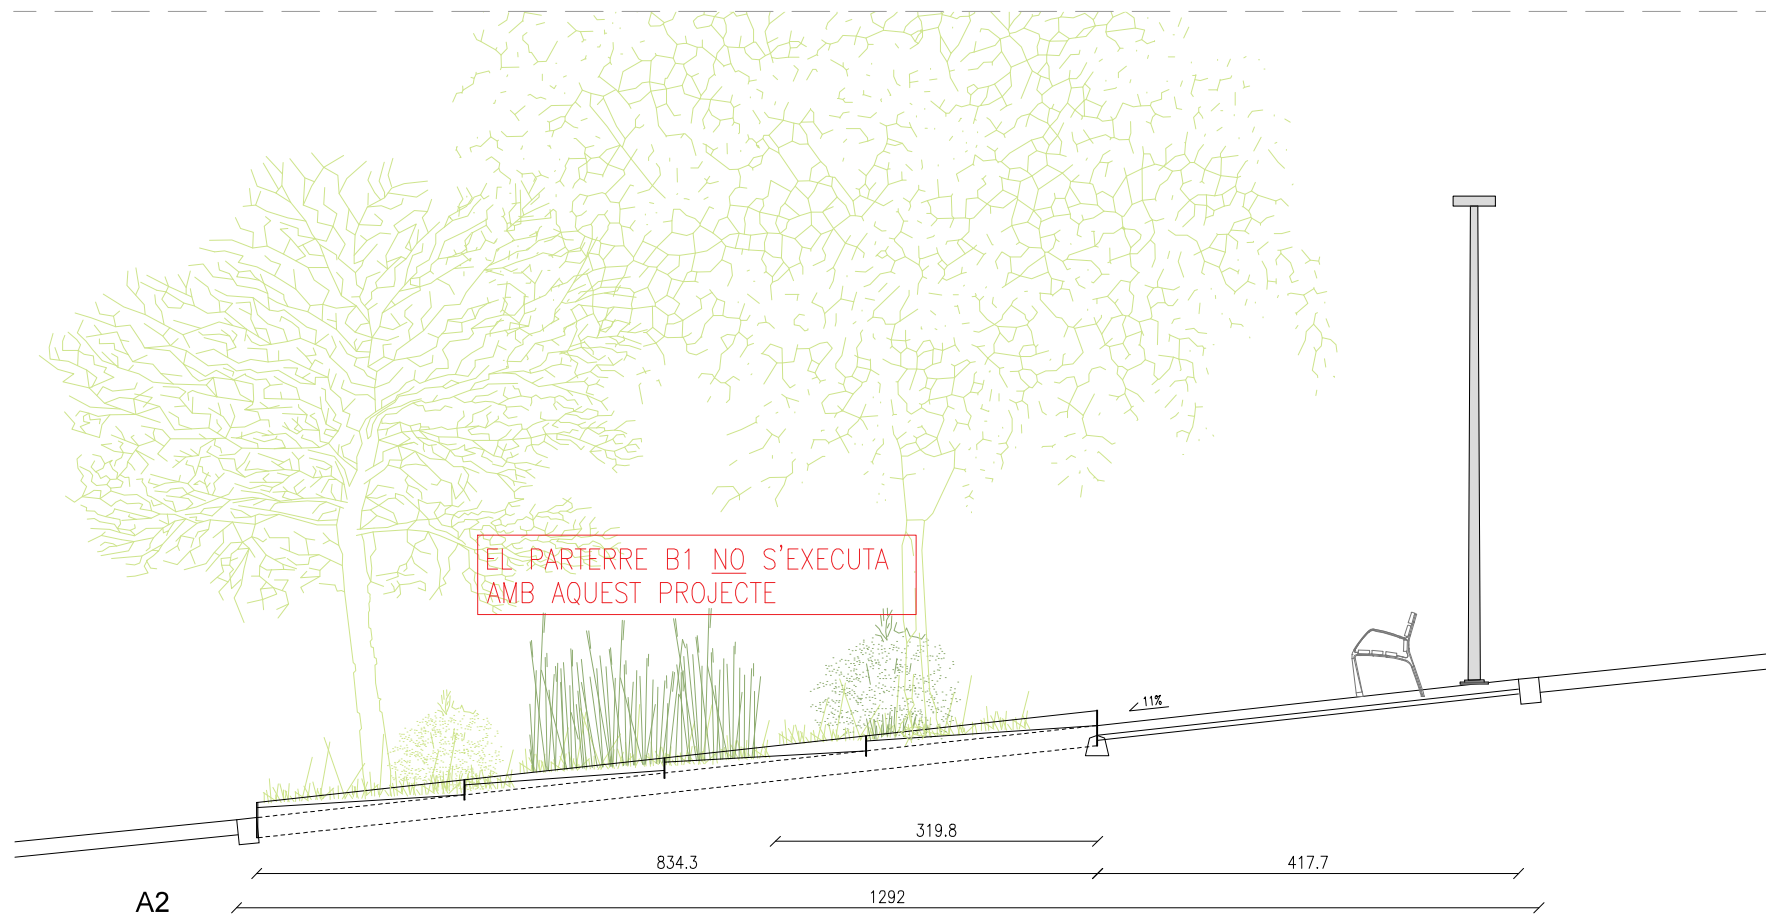

Ajuntament de Badalona

Àrea d'Urbanisme i Transformació de Ciutat
Servei de Projectes i Control d'Obres

REURBANITZACIÓ DELS CARRERS DOCTOR ROBERT I JACINT VERDAGUER
ENTRE L'AVINGUDA BUFALÀ I EL CARRER MESTRE BRETON

PARTERRES A1-A2

7.8

ARQUITECTE MUNICIPAL

CAP DE SERVEIS

TÈCNICS COL·LABORADORS



Sergi Hernández Hernández

Pere L. Vegué González

Marco Murillo Soriano, arquitecte
Gemma Lozano Muñoz, arq. tècnica

ESCALA 1/75

SETEMBRE 2025

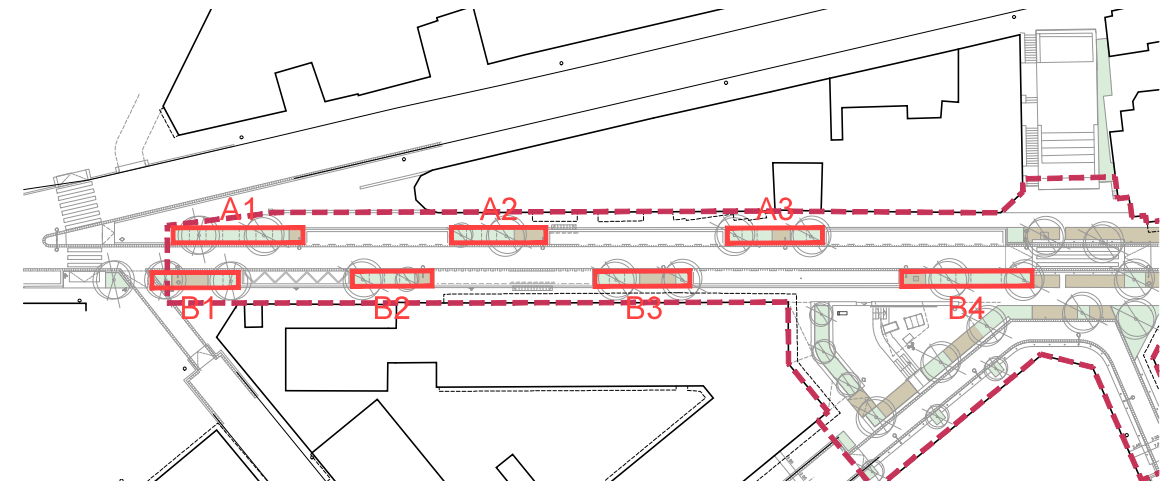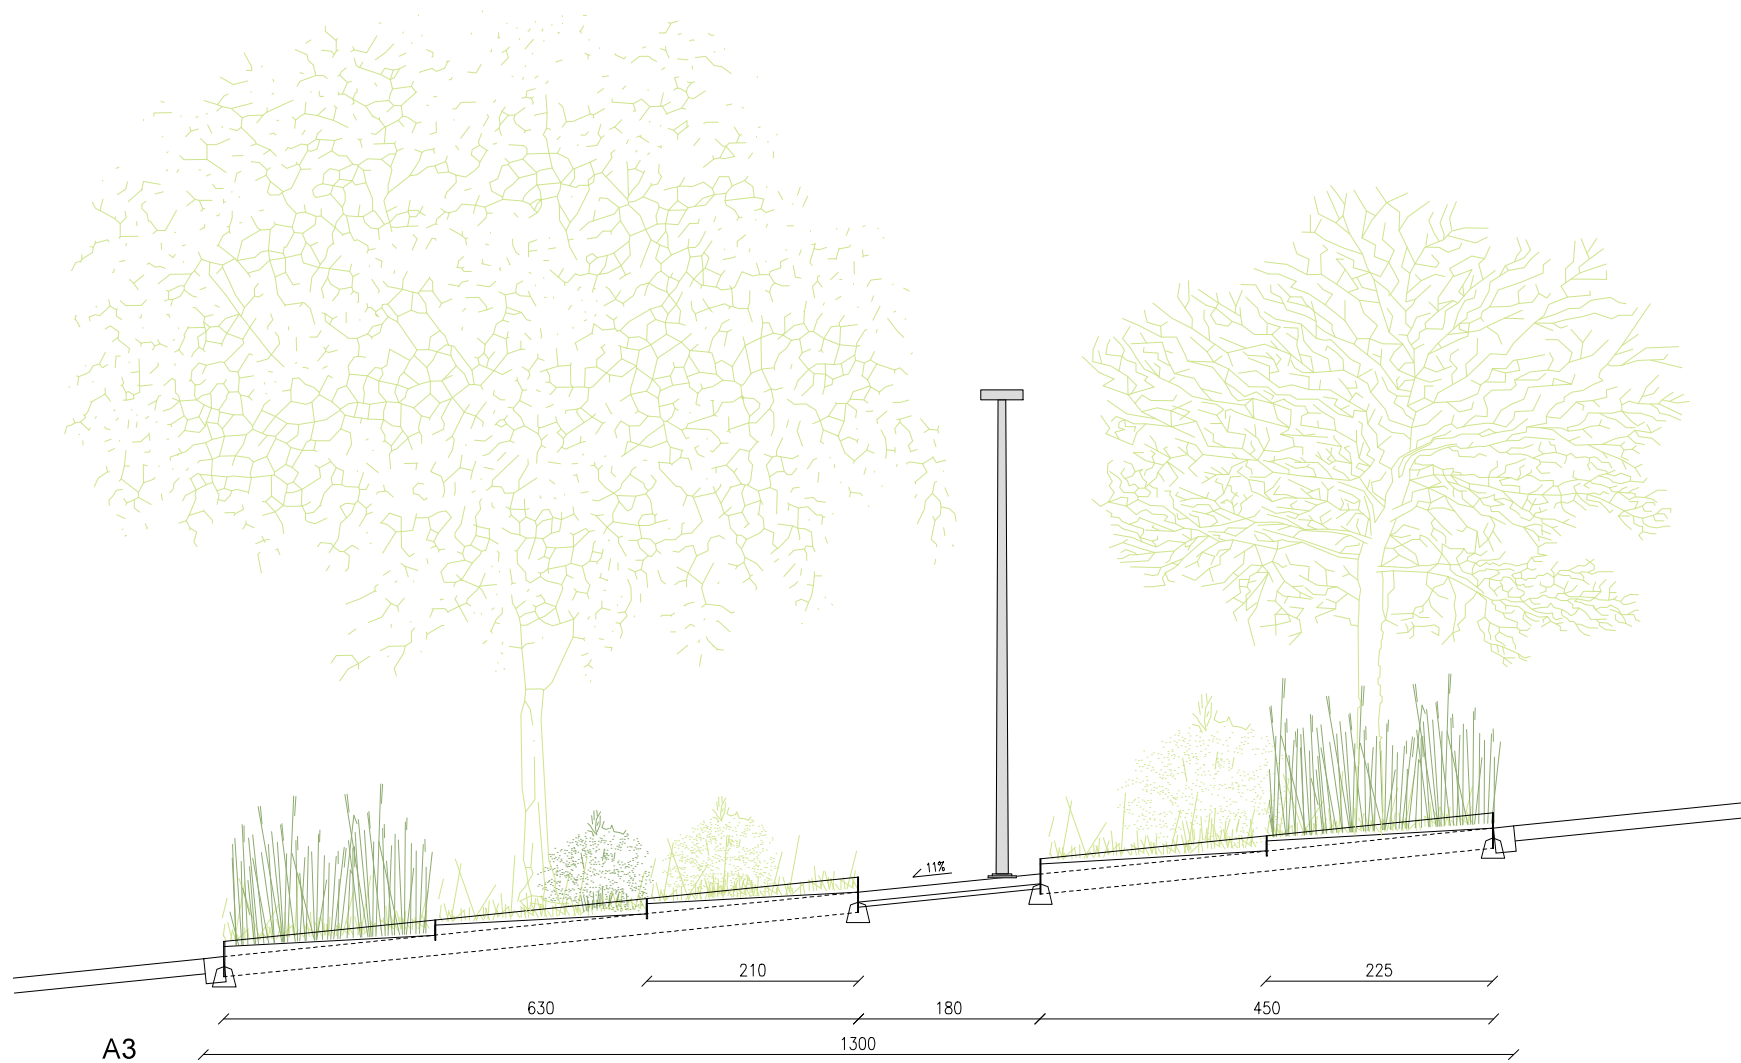

Ajuntament de Badalona

Àrea d'Urbanisme i Transformació de Ciutat
Servei de Projectes i Control d'Obres

REURBANITZACIÓ DELS CARRERS DOCTOR ROBERT I JACINT VERDAGUER
ENTRE L'AVINGUDA BUFALÀ I EL CARRER MESTRE BRETON

PARTERRES A3

7.9

ARQUITECTE MUNICIPAL

CAP DE SERVEIS

TÈCNICS COL·LABORADORS




Sergi Hernández Hernández

Pere L. Vegué González

Marco Murillo Soriano, arquitecte
Gemma Lozano Muñoz, arq. tècnica

ESCALA 1/75

SETEMBRE 2025

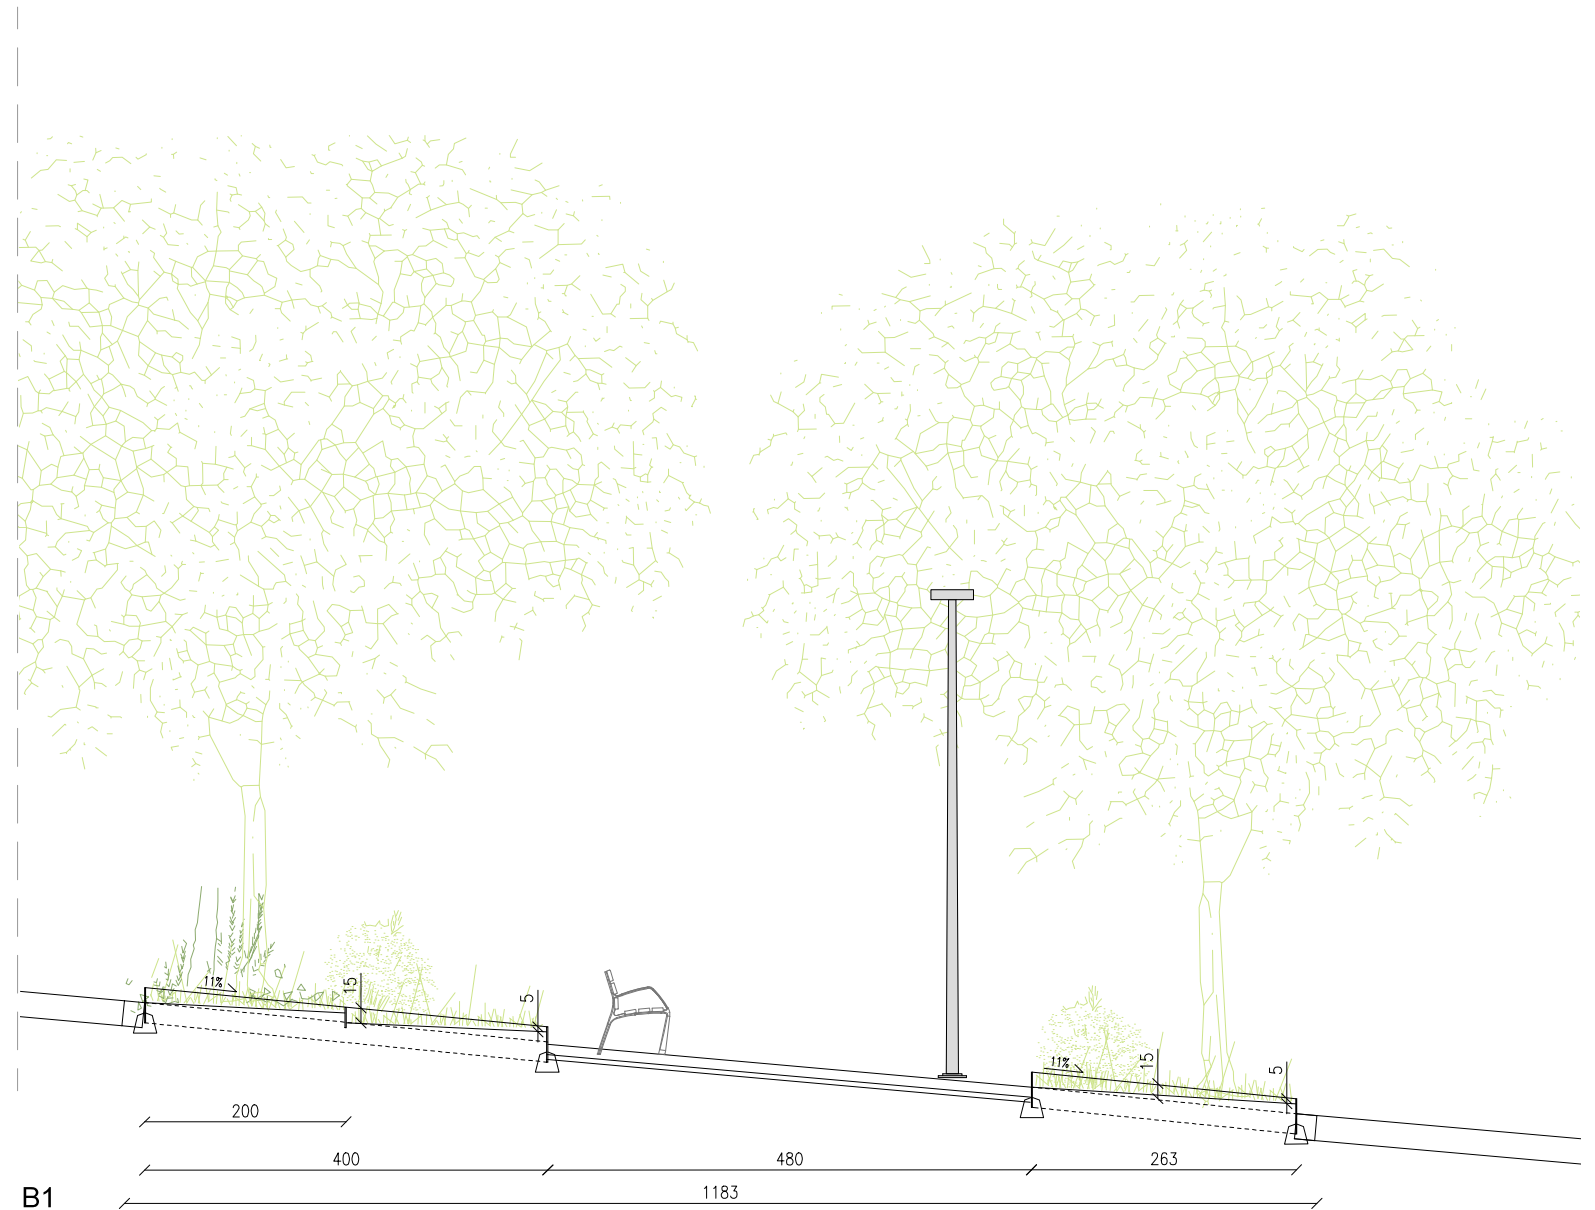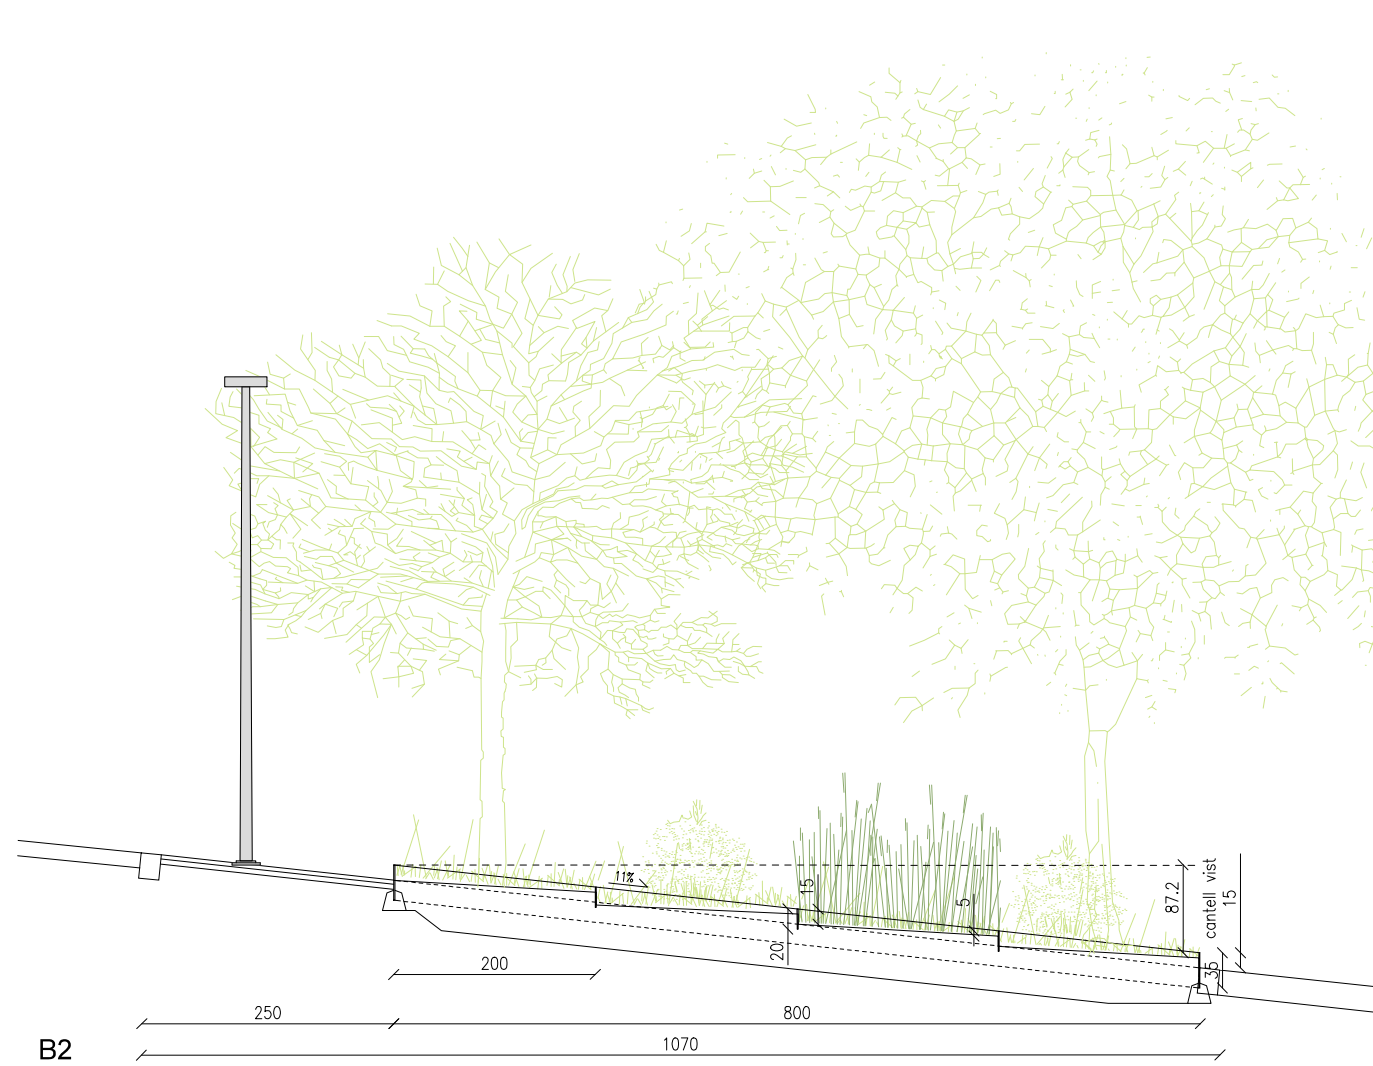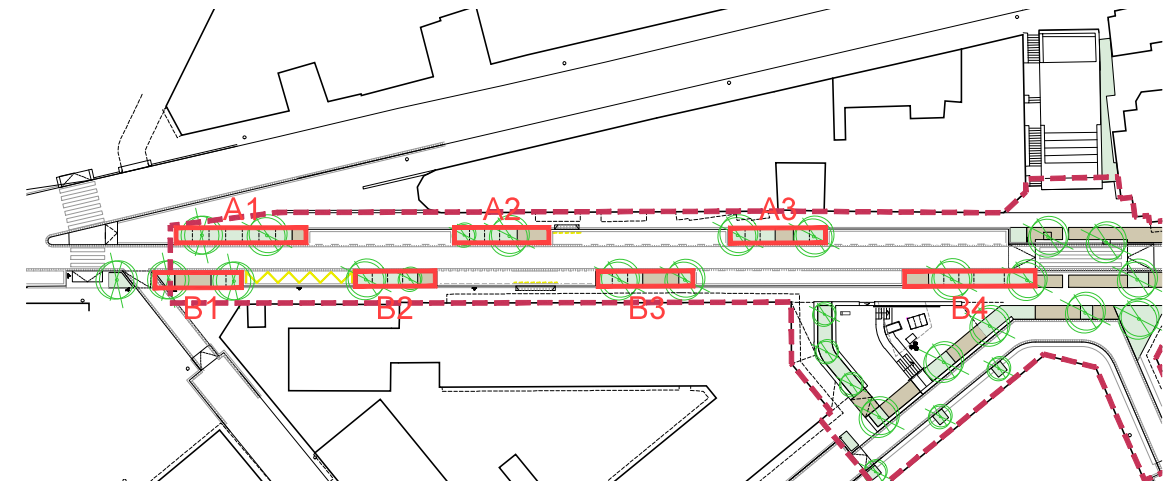

Ajuntament de Badalona

Àrea d'Urbanisme i Transformació de Ciutat
Servei de Projectes i Control d'Obres

REURBANITZACIÓ DELS CARRERS DOCTOR ROBERT I JACINT VERDAGUER
ENTRE L'AVINGUDA BUFALÀ I EL CARRER MESTRE BRETON

PARTERRES B1-B2

7.10

ARQUITECTE MUNICIPAL

CAP DE SERVEIS

TÈCNICS COL·LABORADORS


Sergi Hernández Hernández

Pere L. Vegué González


Marco Murillo Soriano, arquitecte
Gemma Lozano Muñoz, arq. tècnica

ESCALA 1/75


SETEMBRE 2025

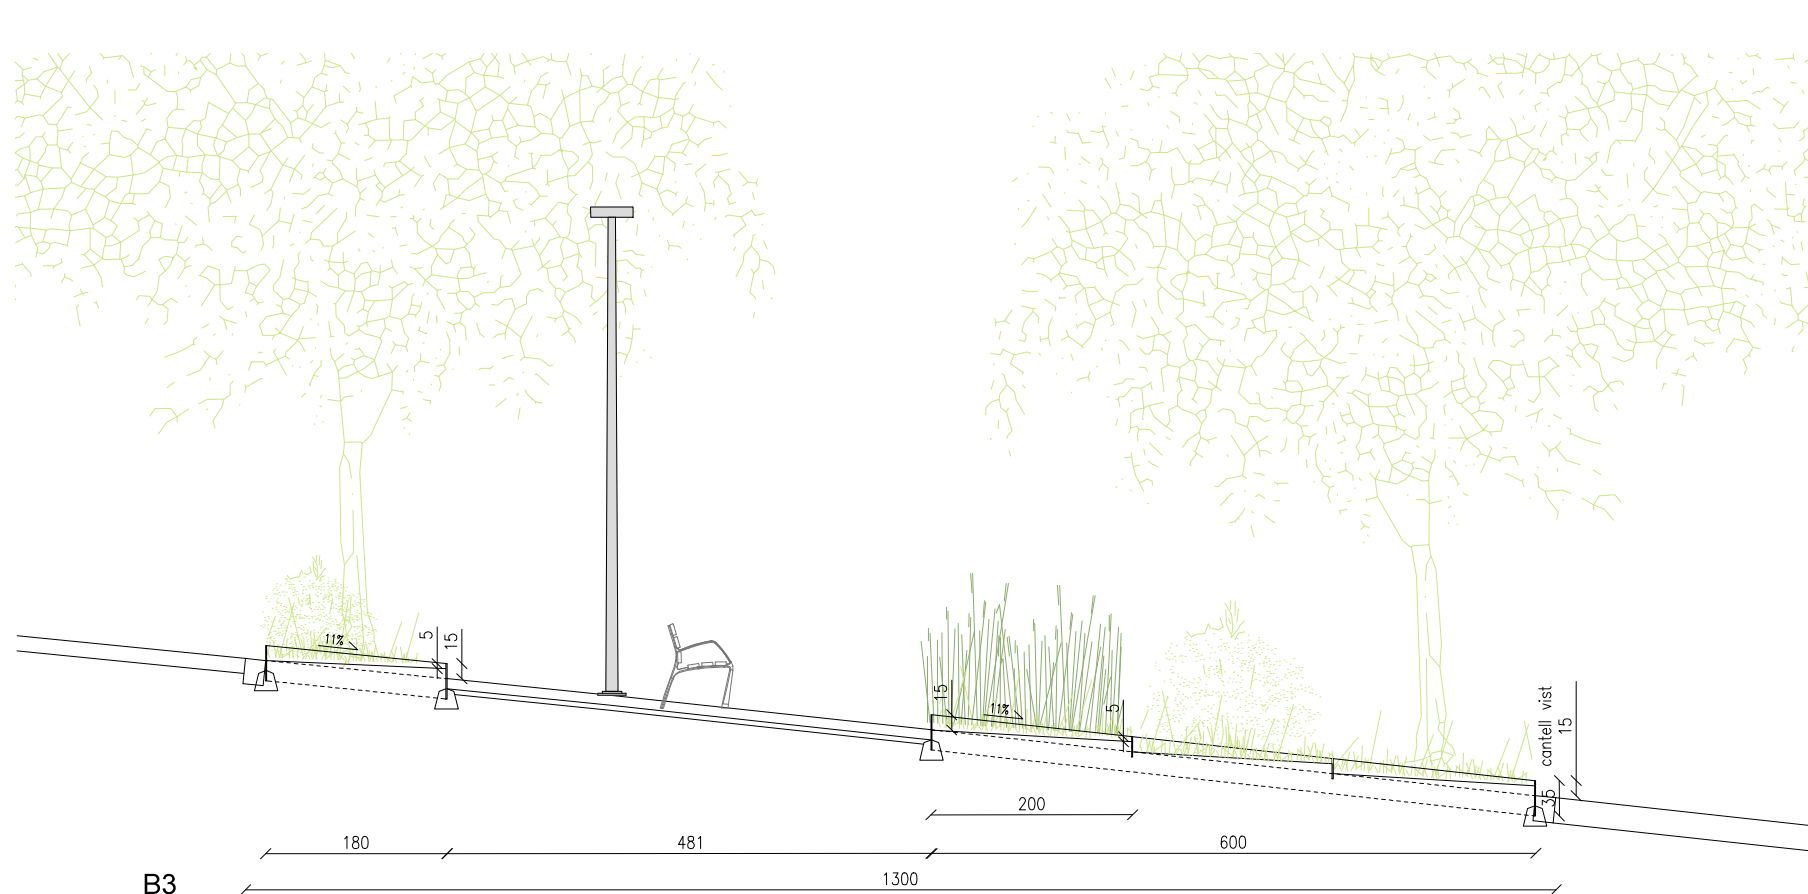

B3

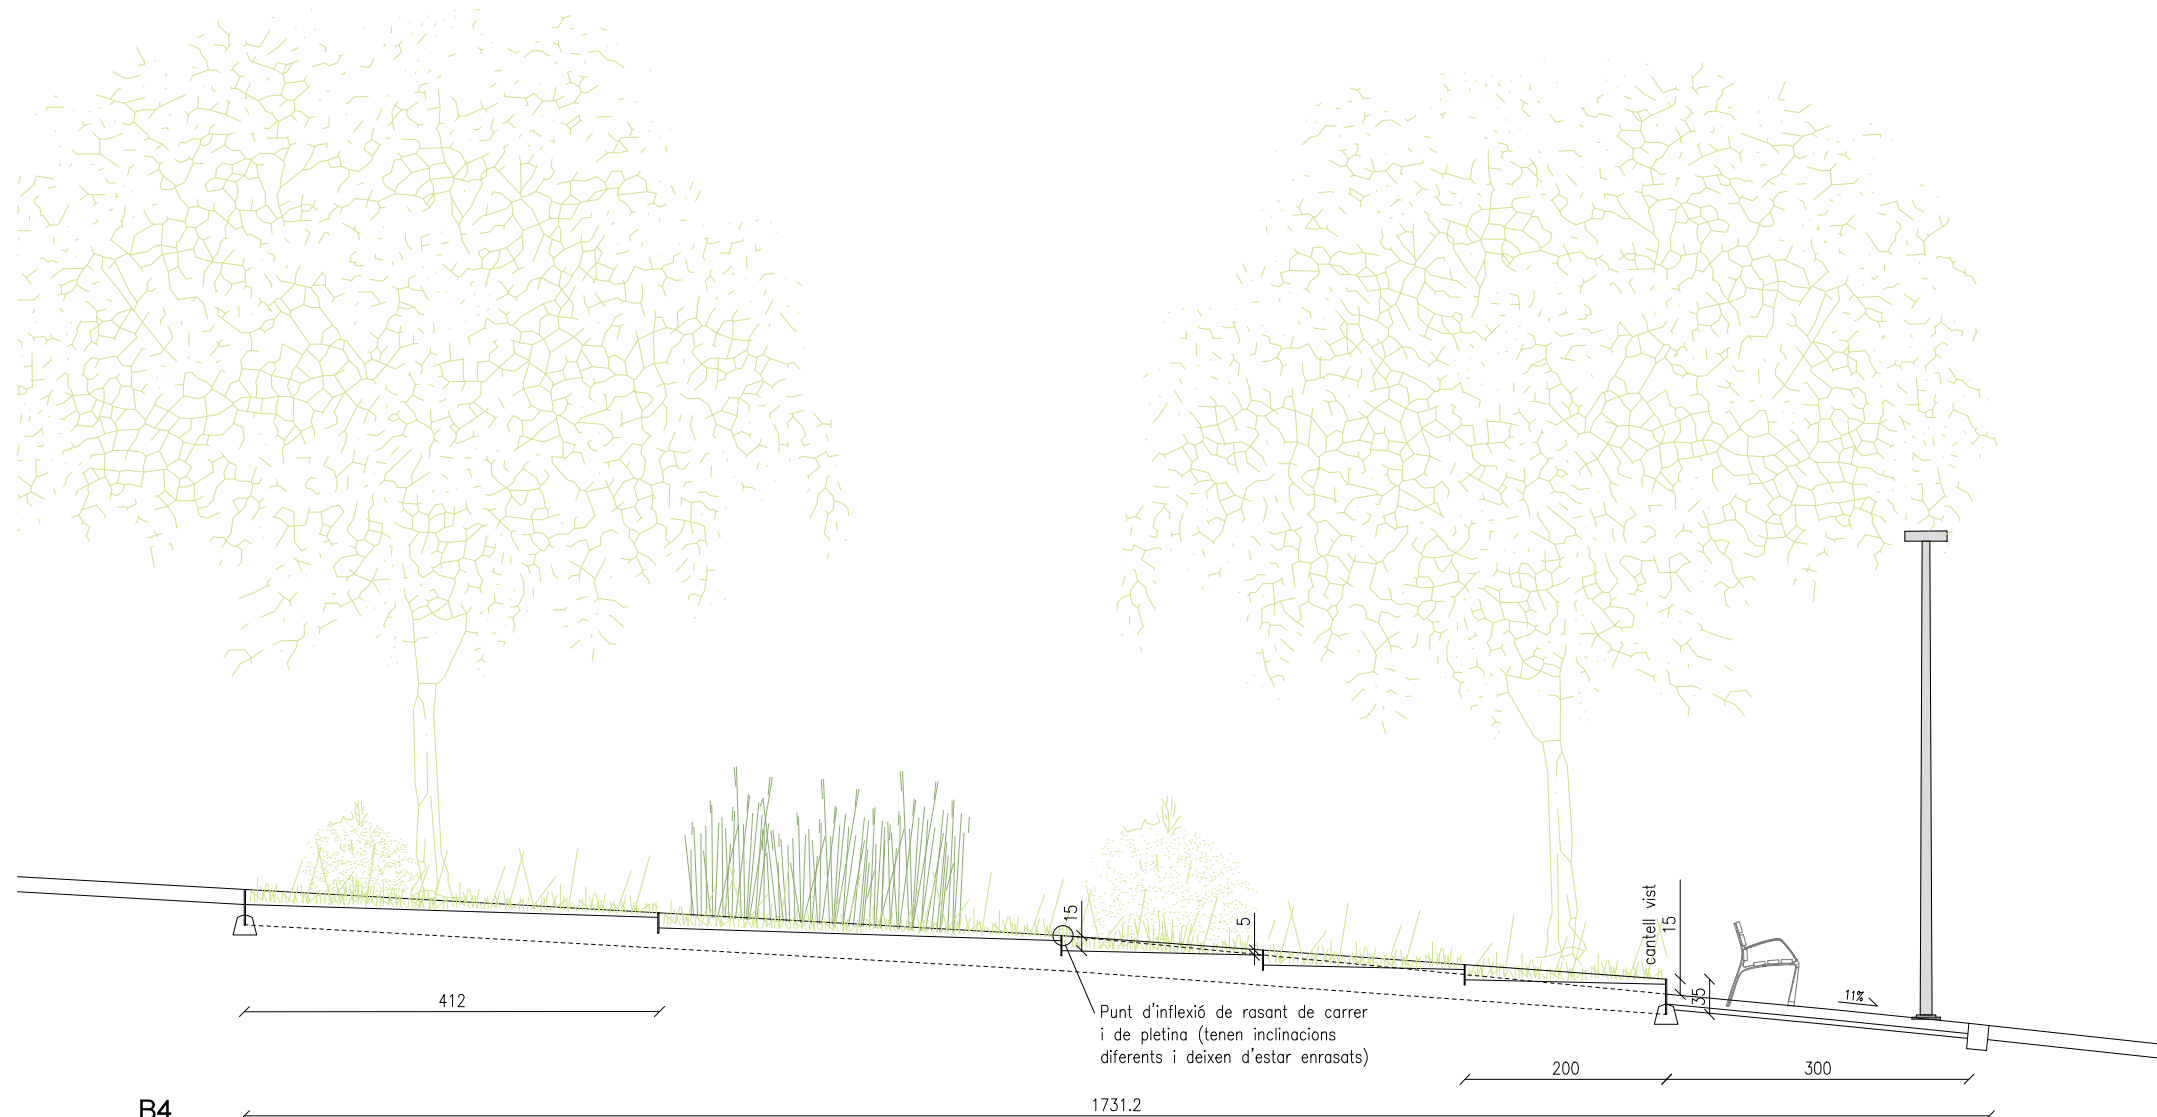

B4

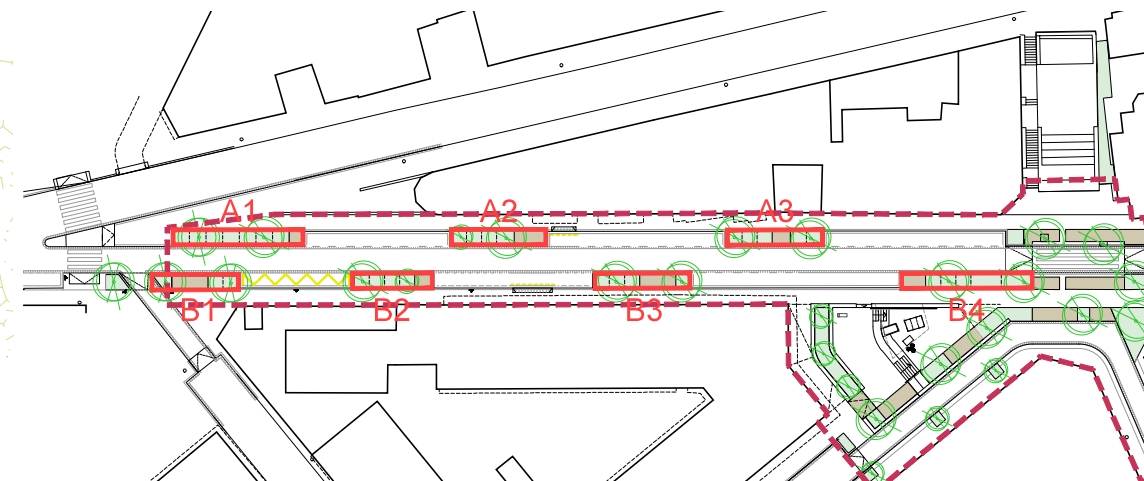

Ajuntament de Badalona

Àrea d'Urbanisme i Transformació de Ciutat
Servei de Projectes i Control d'Obres

REURBANITZACIÓ DELS CARRERS DOCTOR ROBERT I JACINT VERDAGUER
ENTRE L'AVINGUDA BUFALÀ I EL CARRER MESTRE BRETON

PARTERRES B3-B4

7.11

ARQUITECTE MUNICIPAL

CAP DE SERVEIS

TÈCNICS COL·LABORADORS



Sergi Hernández Hernández

Pere L. Vegué González

Marco Murillo Soriano, arquitecte
Gemma Lozano Muñoz, arq. tècnica

ESCALA 1/75

SETEMBRE 2025

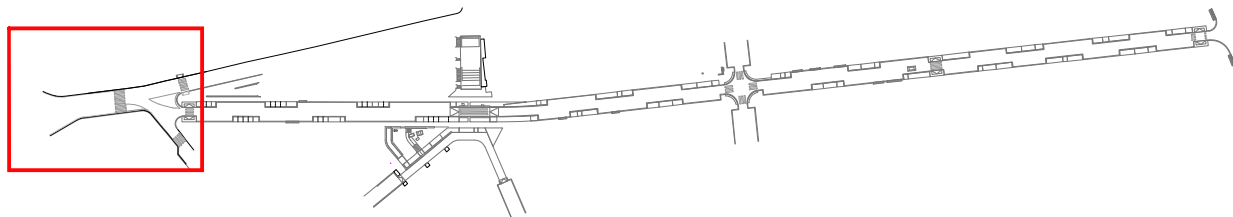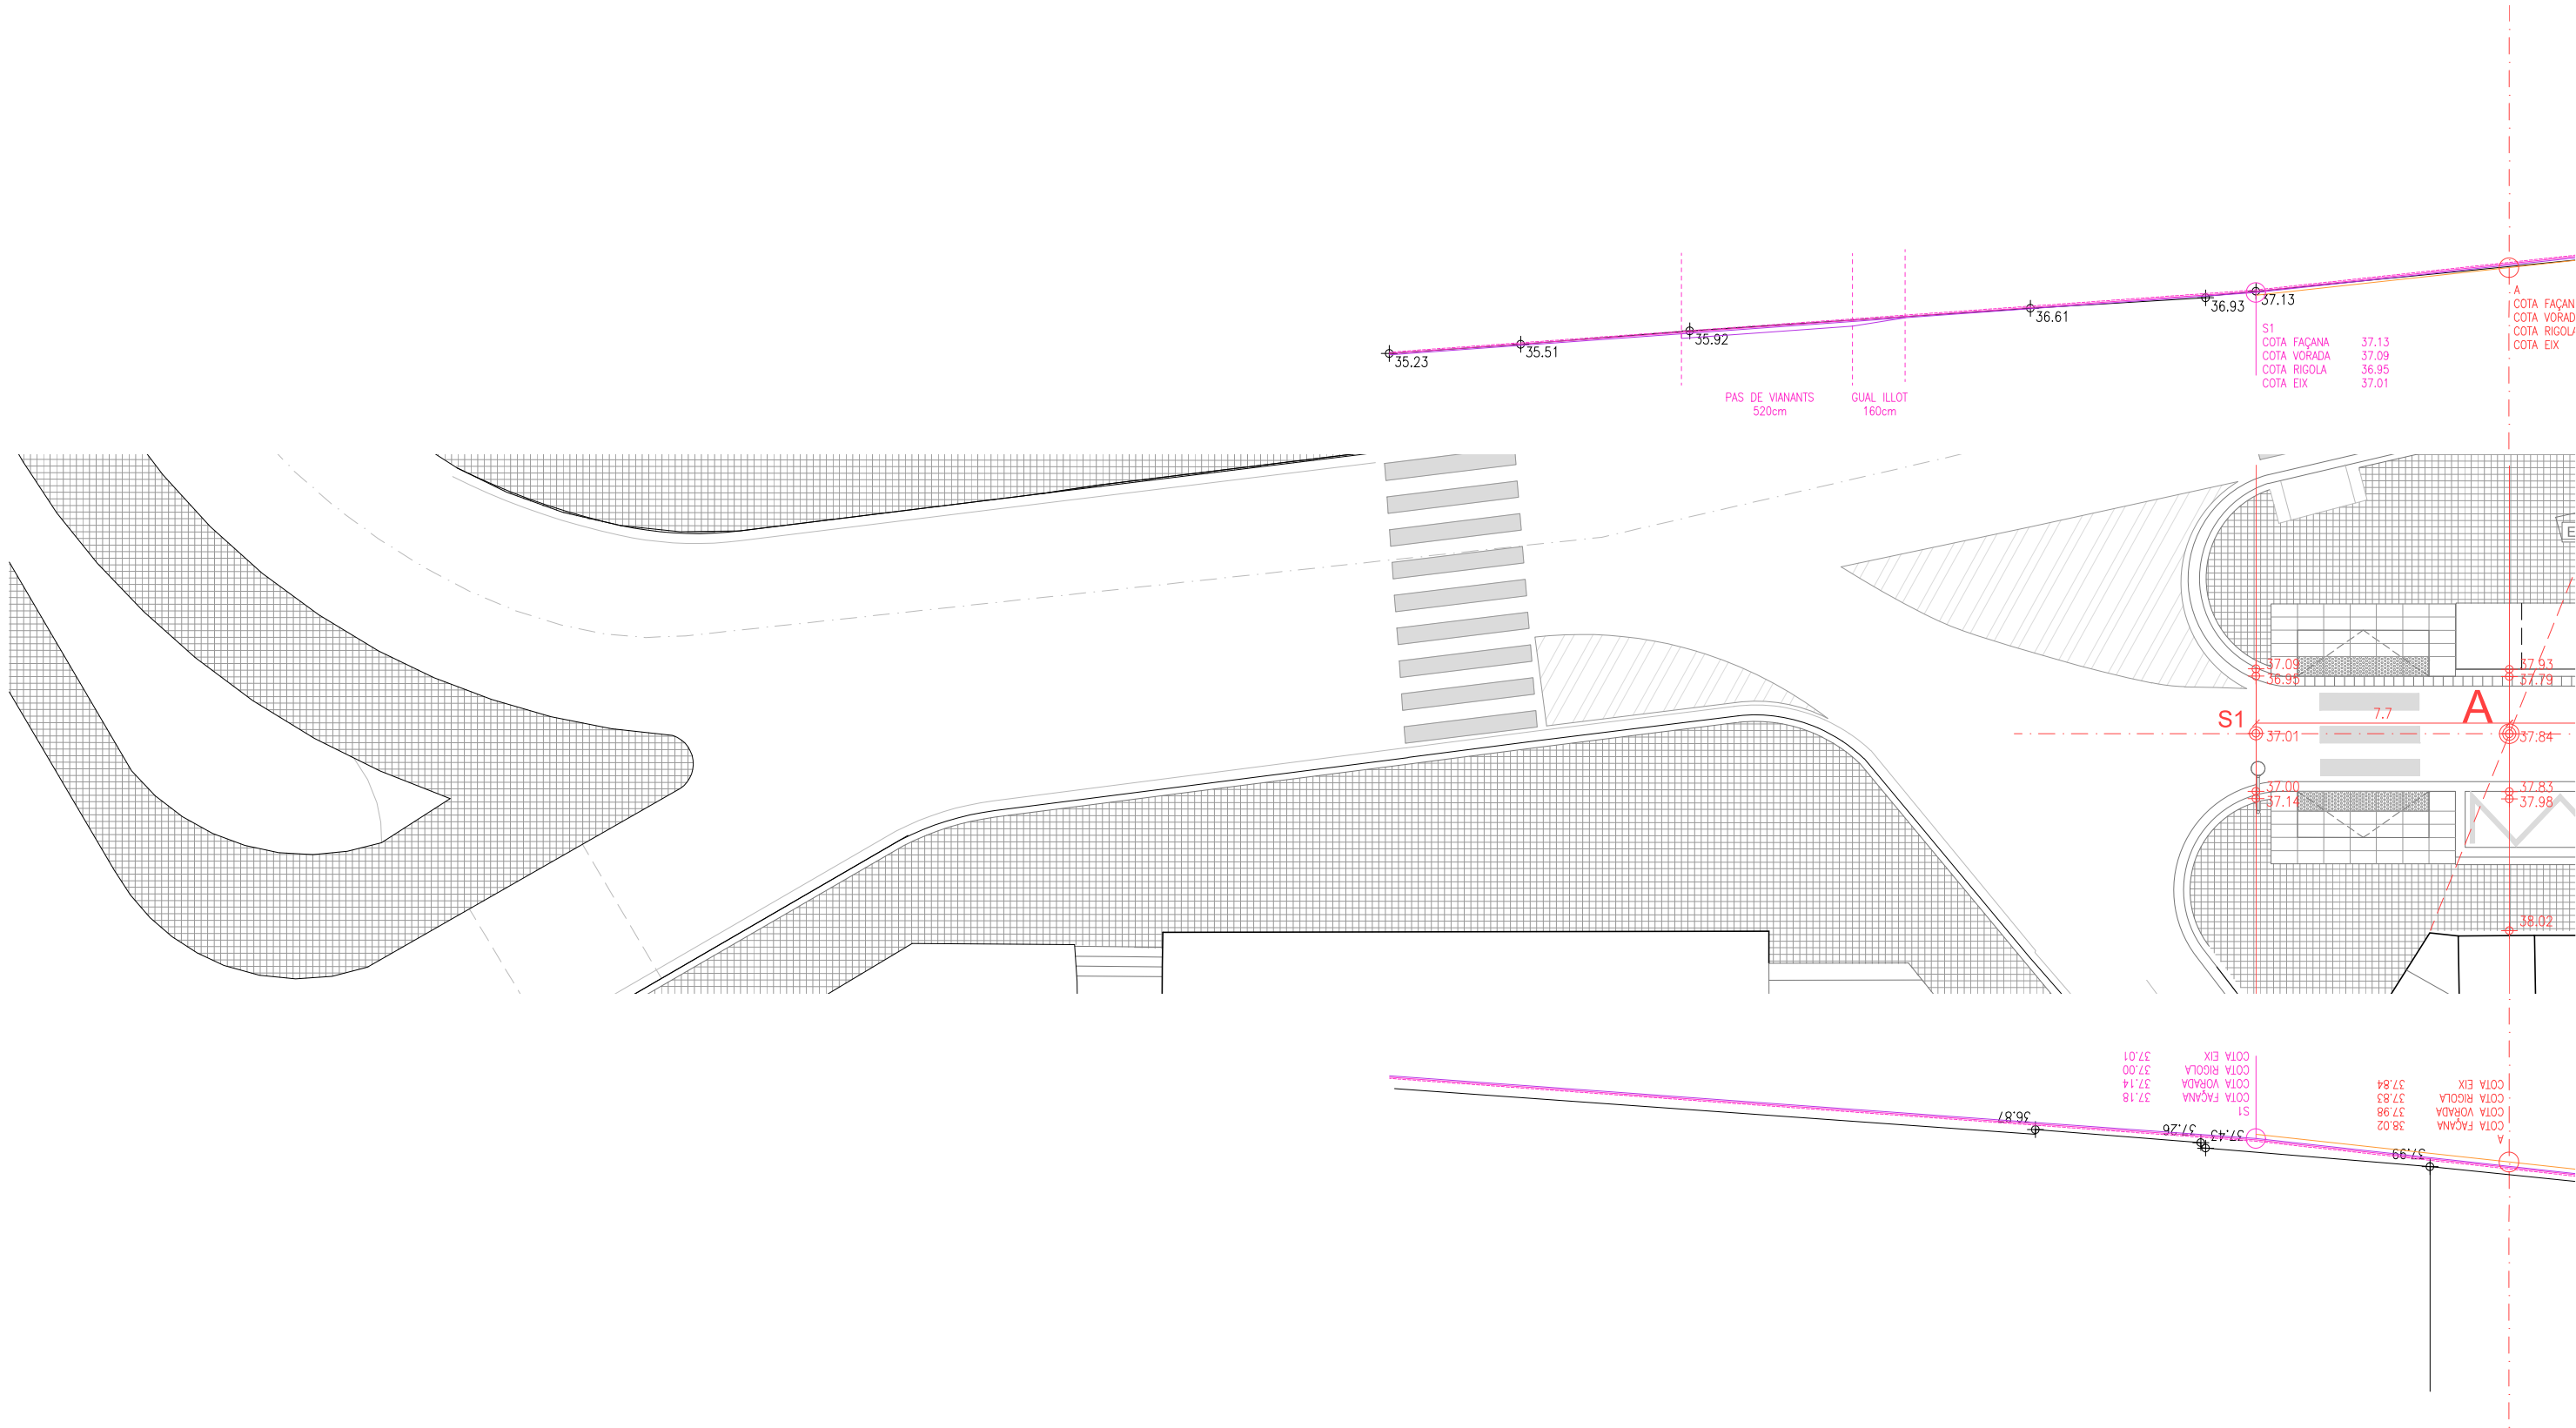

Ajuntament de Badalona

Àrea d'Urbanisme i Transformació de Ciutat
Servei de Projectes i Control d'Obres

REURBANITZACIÓ DELS CARRERS DOCTOR ROBERT I JACINT VERDAGUER
ENTRE L'AVINGUDA BUFALÀ I EL CARRER MESTRE BRETON

SECCIÓ LONGITUDINAL

8.1

ARQUITECTE MUNICIPAL

CAP DE SERVEIS

TÈCNICS COL·LABORADORS


Sergi Hernández Hernández





Pere Ll. Vegué González

Marco Murillo Soriano, arquitecte
Gemma Lozano Muñoz, arq. tècnica

ESCALA 1/200

SETEMBRE 2025

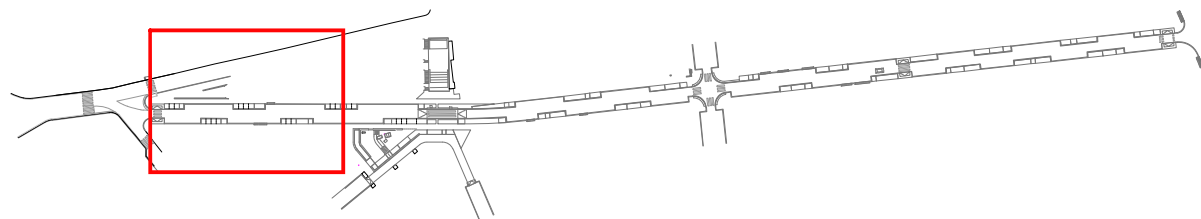

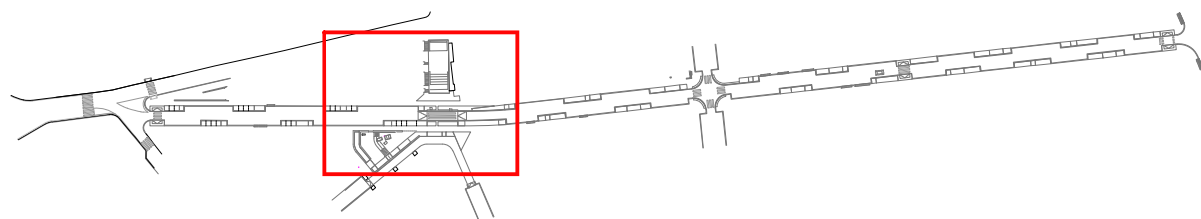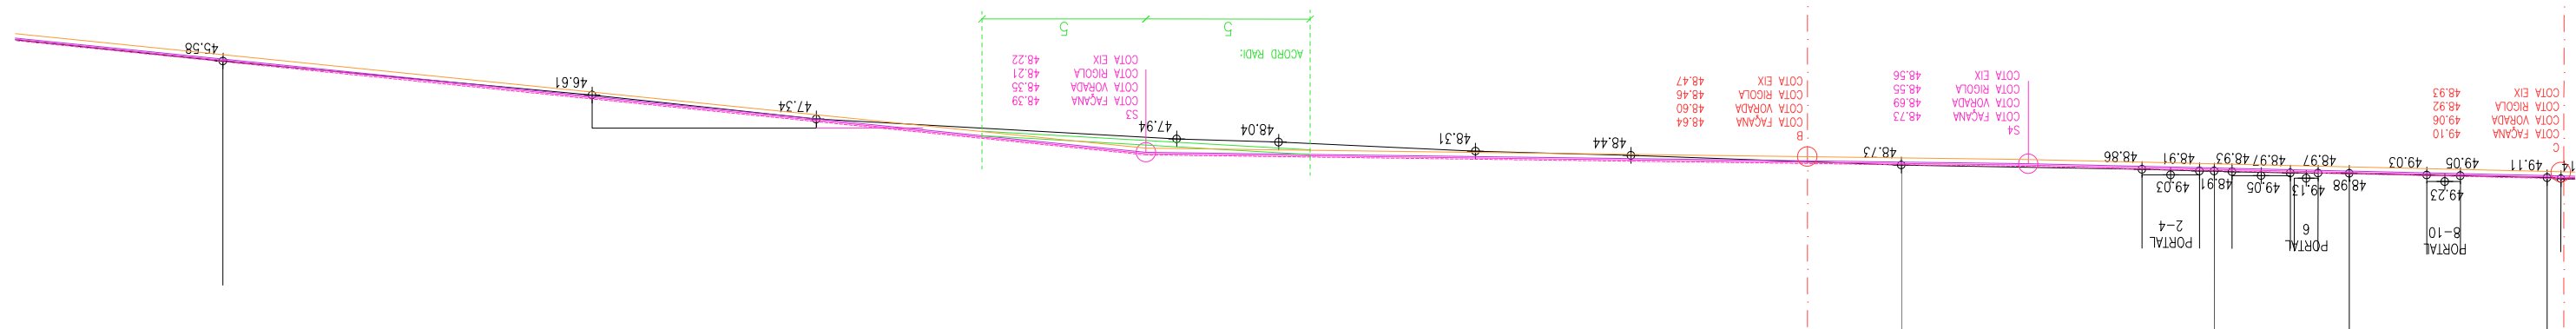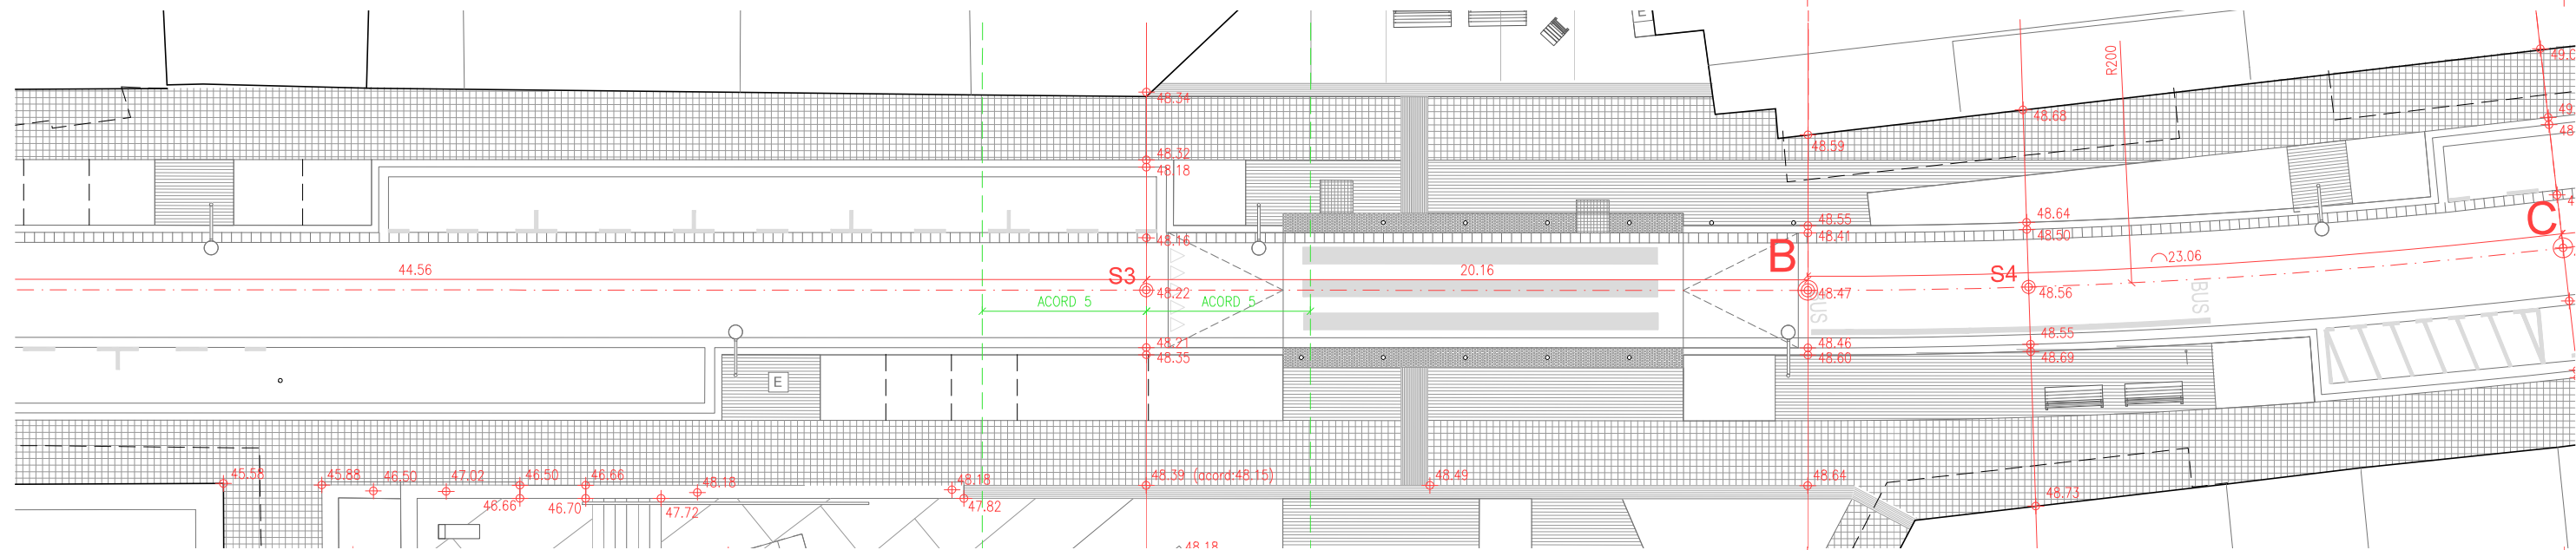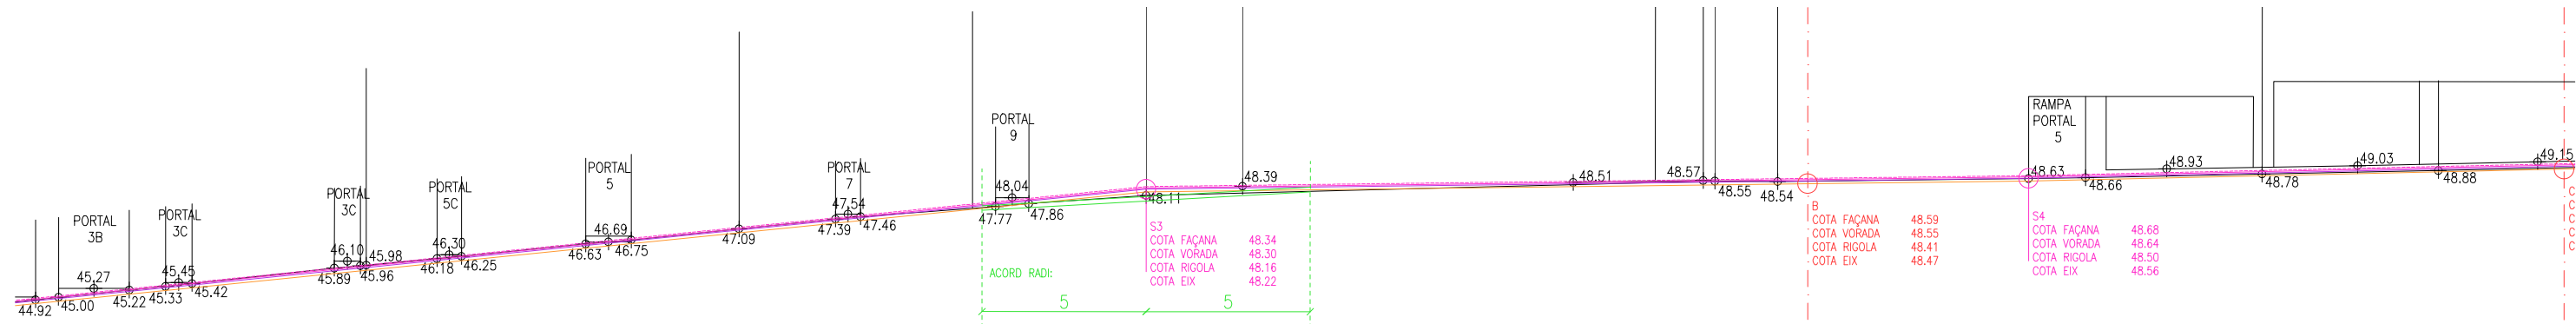

Ajuntament de Badalona

Àrea d'Urbanisme i Transformació de Ciutat
Servei de Projectes i Control d'Obres

REURBANITZACIÓ DELS CARRERS DOCTOR ROBERT I JACINT VERDAGUER
ENTRE L'AVINGUDA BUFALÀ I EL CARRER MESTRE BRETON

SECCIÓ LONGITUDINAL

8.3

ARQUITECTE MUNICIPAL

CAP DE SERVEIS

TÈCNICS COL·LABORADORS



Sergi Hernández Hernández

Pere Ll. Vagué González

Marco Murillo Soriano, arquitecte
Gemma Lozano Muñoz, arq. tècnica

ESCALA 1/200

SETEMBRE 2025

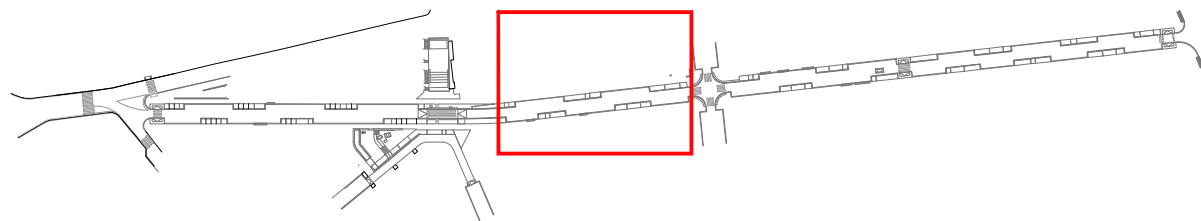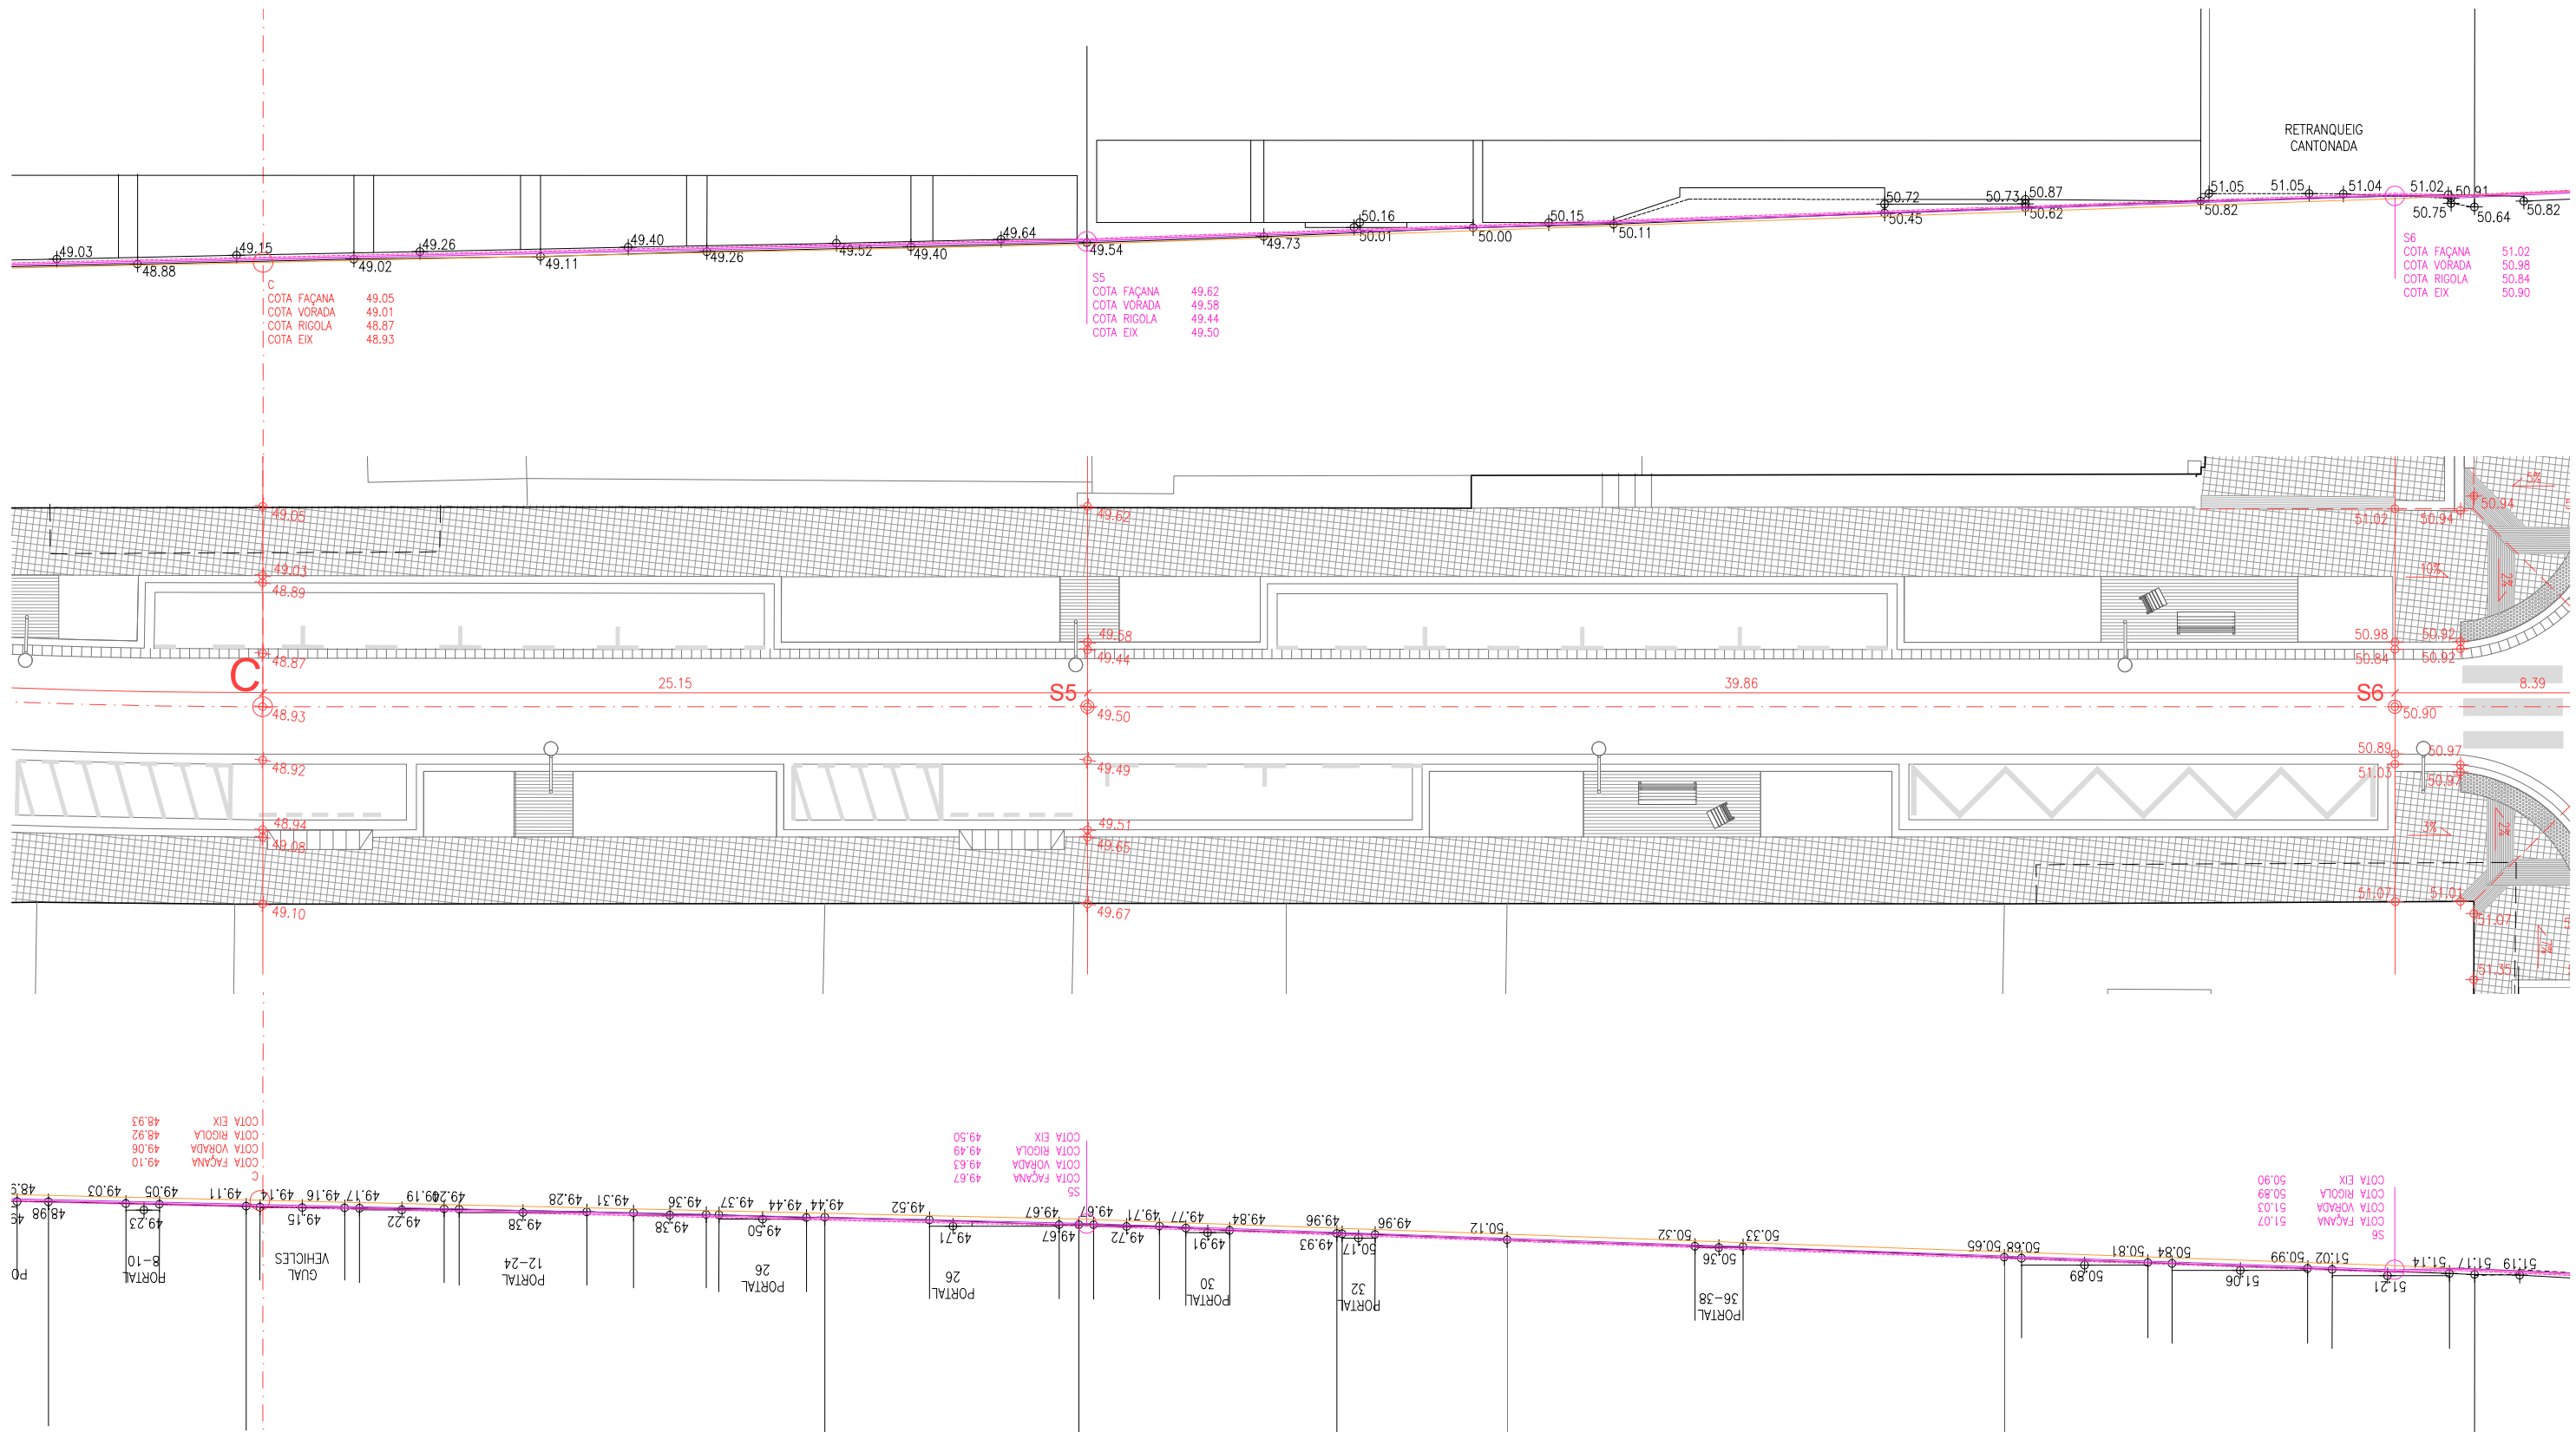

Ajuntament de Badalona

Àrea d'Urbanisme i Transformació de Ciutat
Servei de Projectes i Control d'Obres

REURBANITZACIÓ DELS CARRERS DOCTOR ROBERT I JACINT VERDAGUER
ENTRE L'AVINGUDA BUFALÀ I EL CARRER MESTRE BRETON

SECCIÓ LONGITUDINAL

8.4

ARQUITECTE MUNICIPAL

CAP DE SERVEIS

TÈCNICS COL·LABORADORS



Sergi Hernández Hernández

Pere Ll. Vugué González

Marco Murillo Soriano, arquitecte
Gemma Lozano Muñoz, arq. tècnica

ESCALA 1/200

SETEMBRE 2025

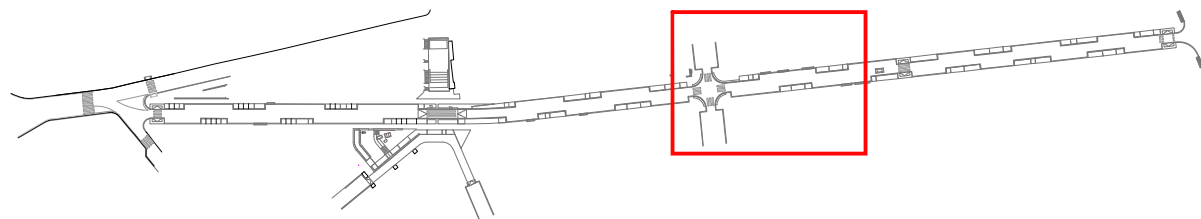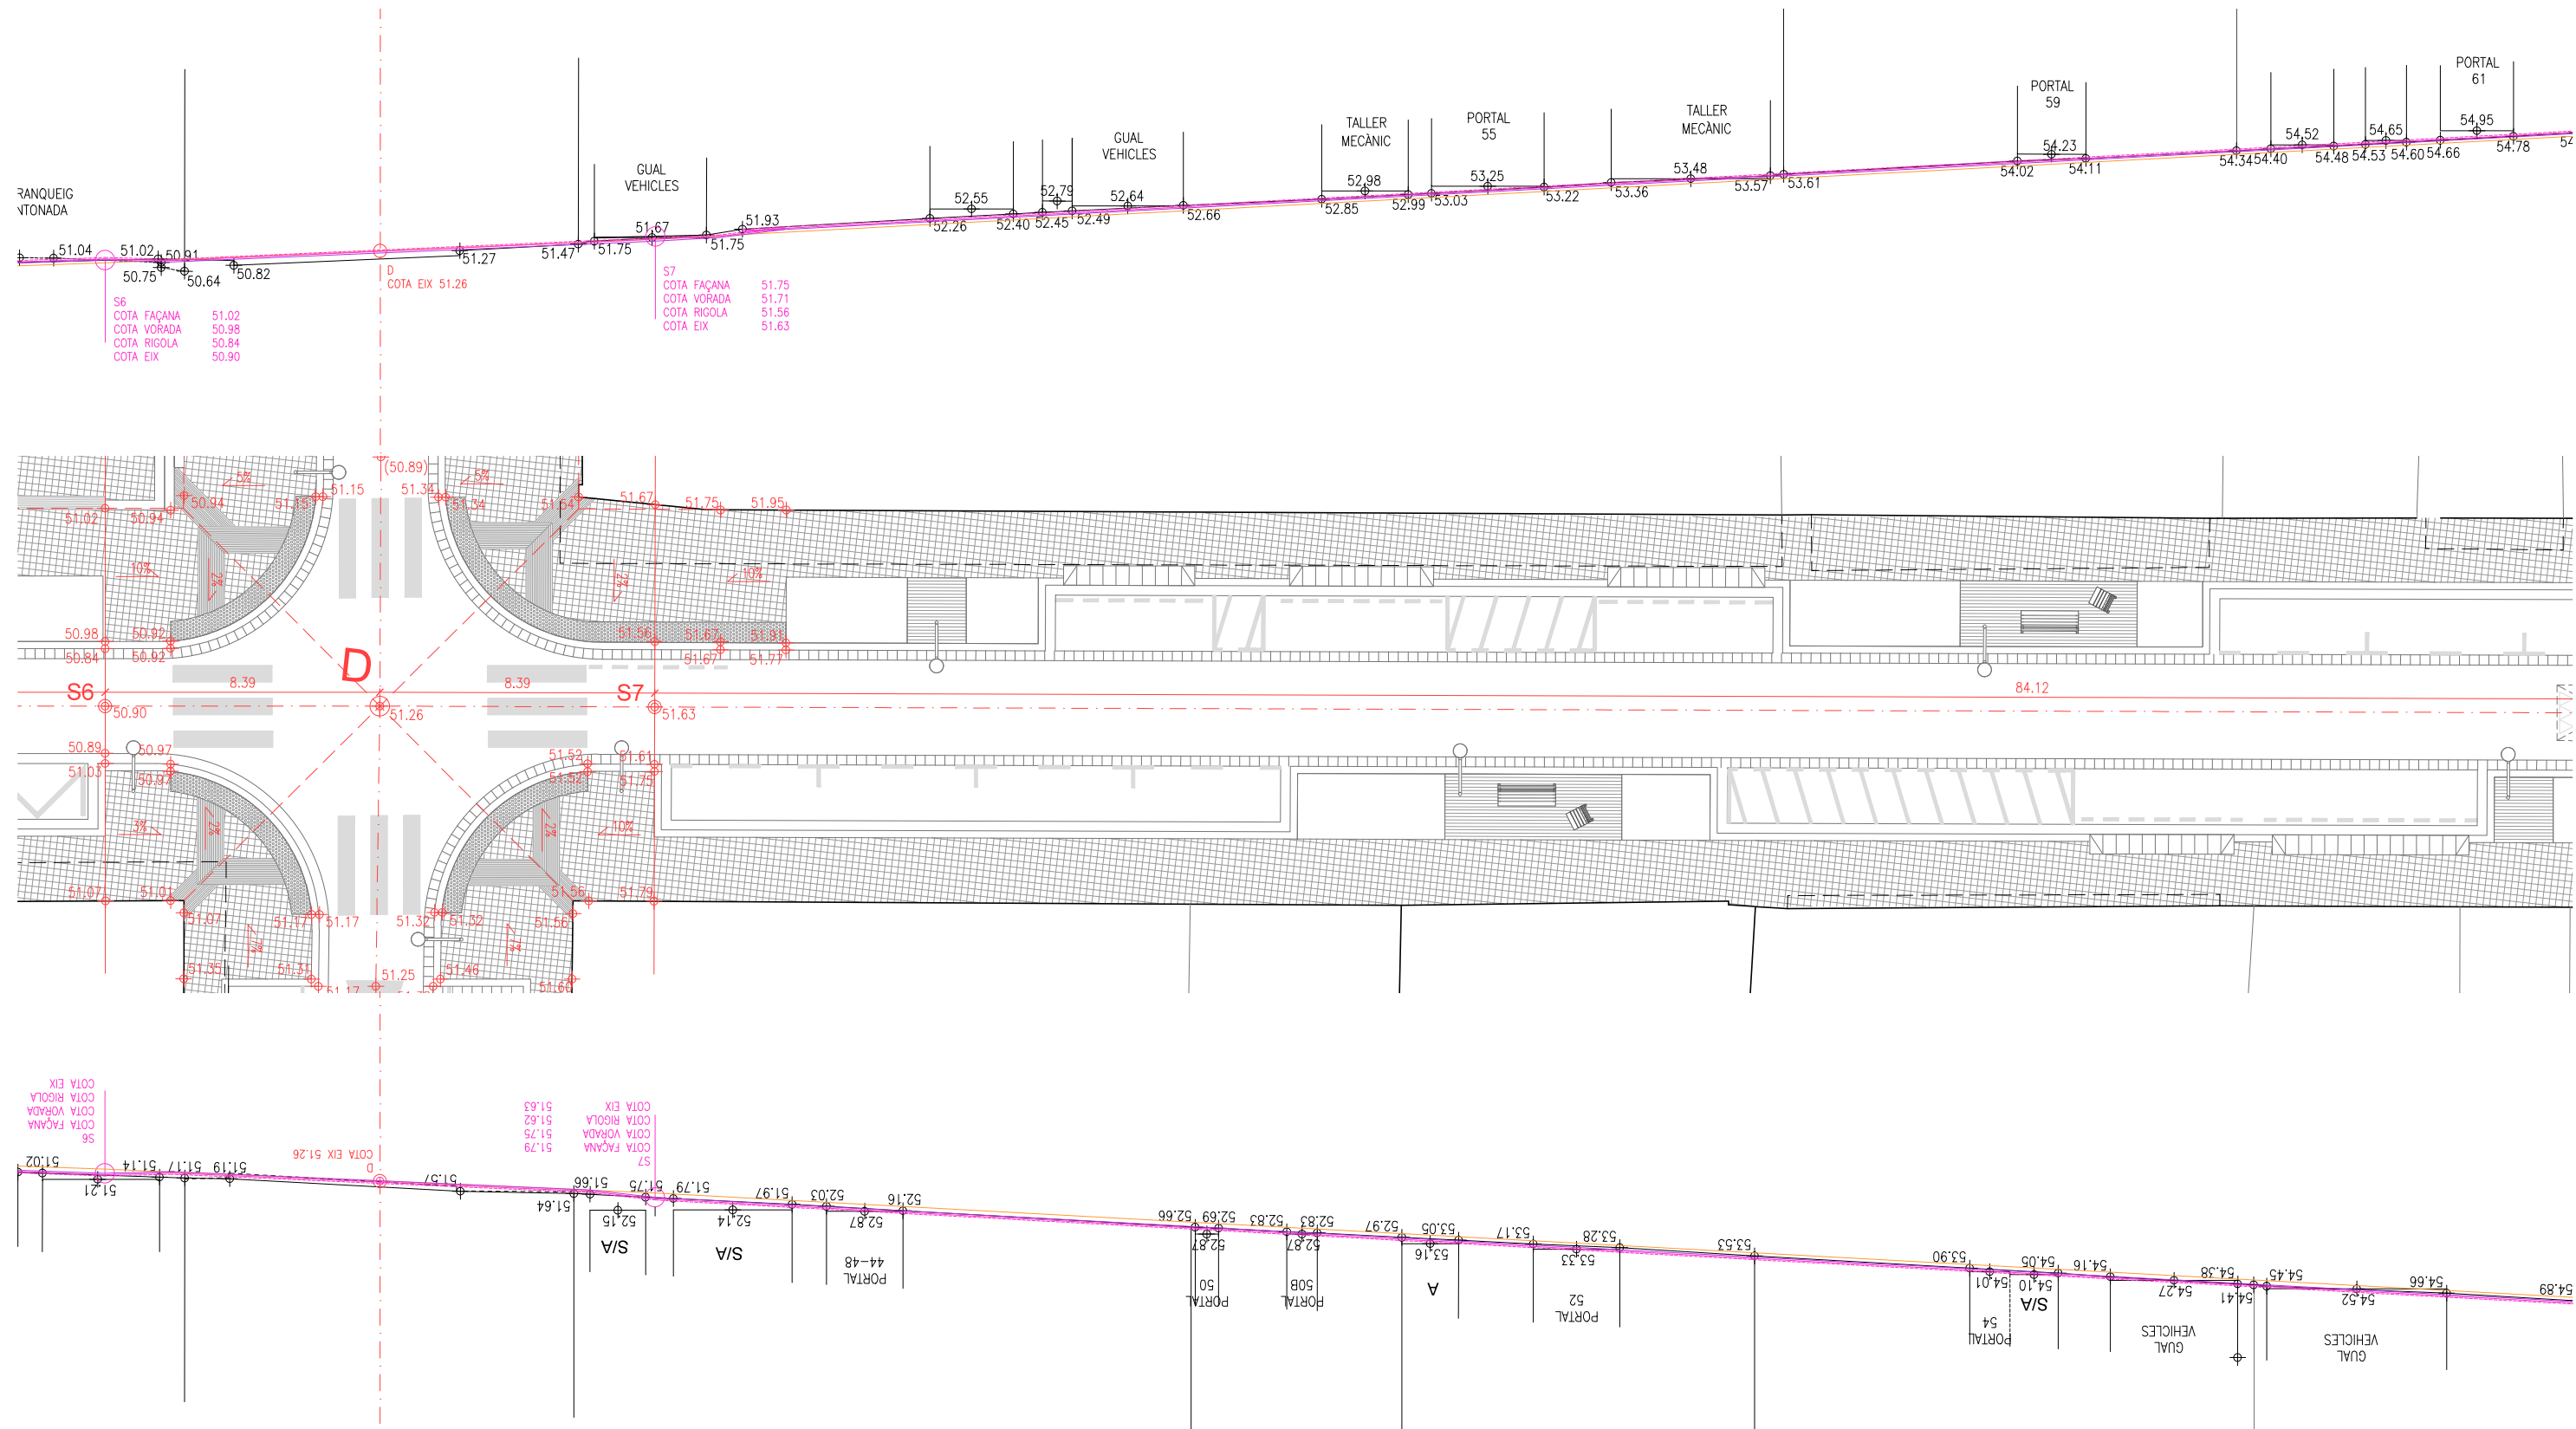

Ajuntament de Badalona

Àrea d'Urbanisme i Transformació de Ciutat
Servei de Projectes i Control d'Obres

REURBANITZACIÓ DELS CARRERS DOCTOR ROBERT I JACINT VERDAGUER
ENTRE L'AVINGUDA BUFALÀ I EL CARRER MESTRE BRETON

SECCIÓ LONGITUDINAL

8.5

ARQUITECTE MUNICIPAL

CAP DE SERVEIS

TÈCNICS COL·LABORADORS





Sergi Hernández Hernández

Pere Ll. Vugué González

Marco Murillo Soriano, arquitecte
Gemma Lozano Muñoz, arq. tècnica

ESCALA 1/200

SETEMBRE 2025

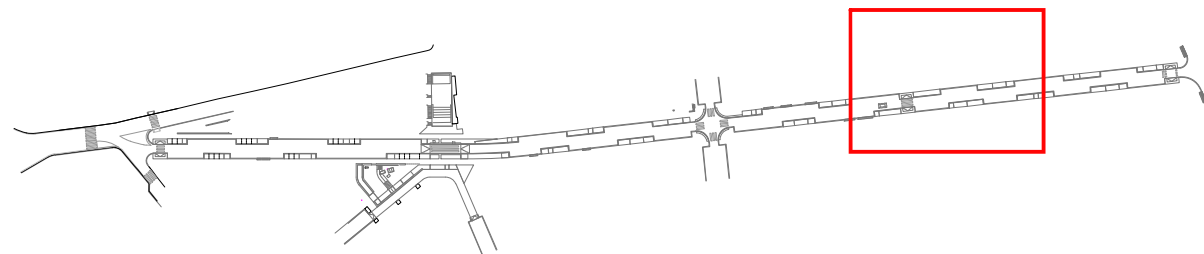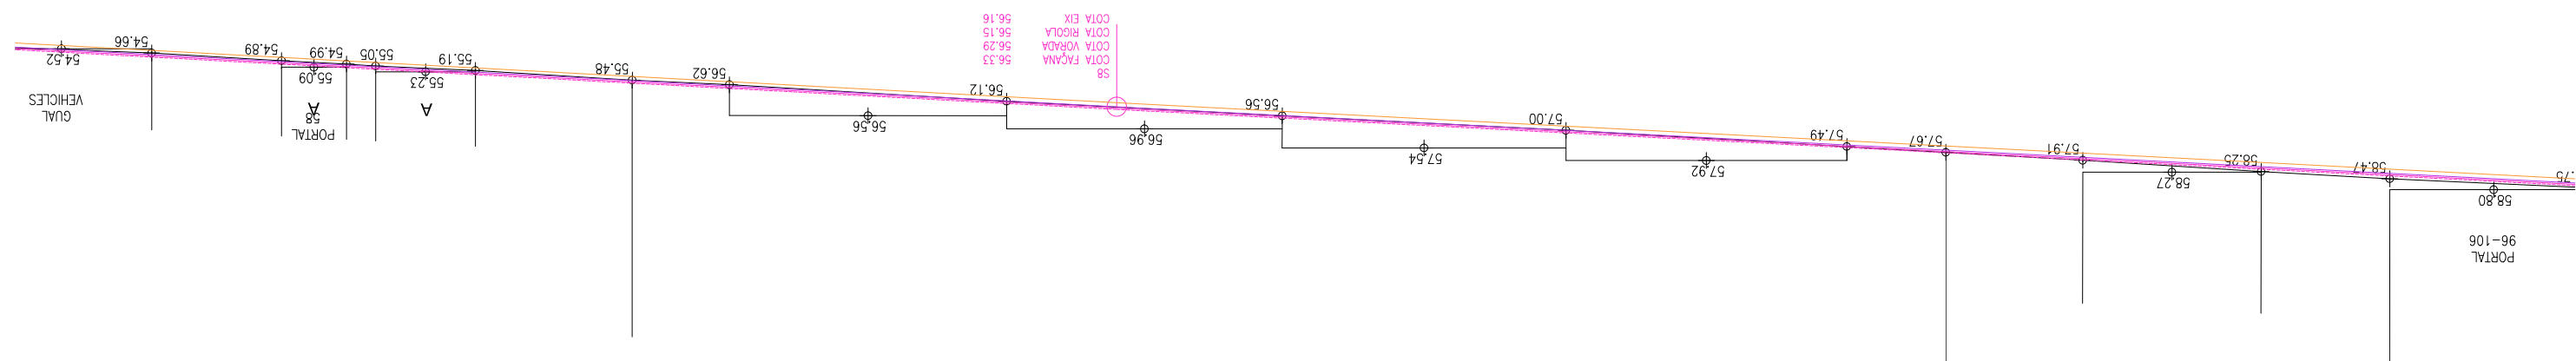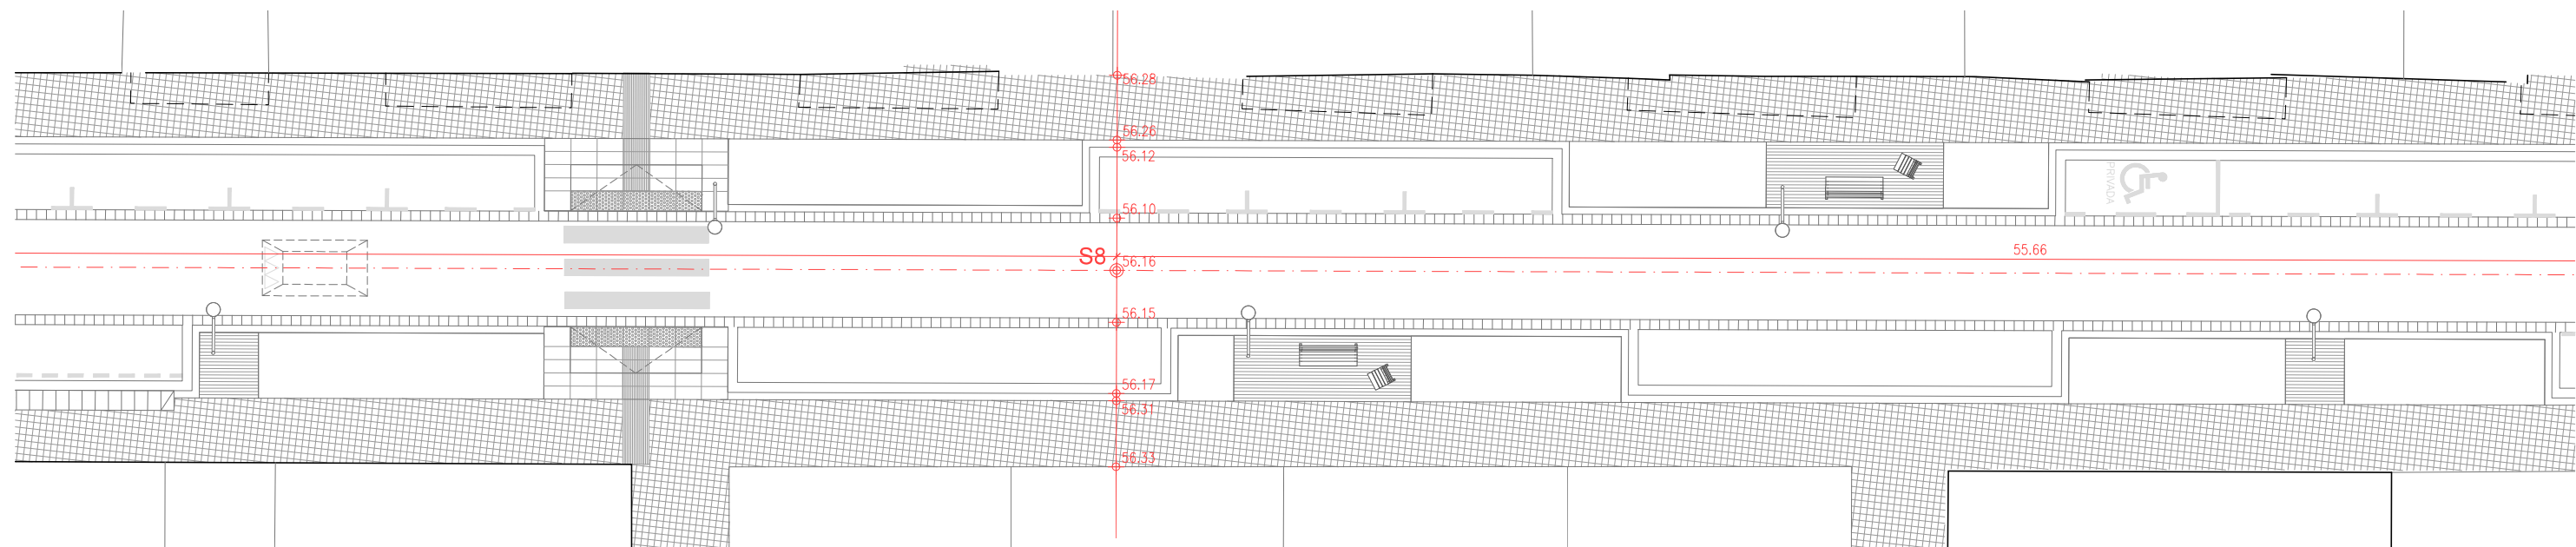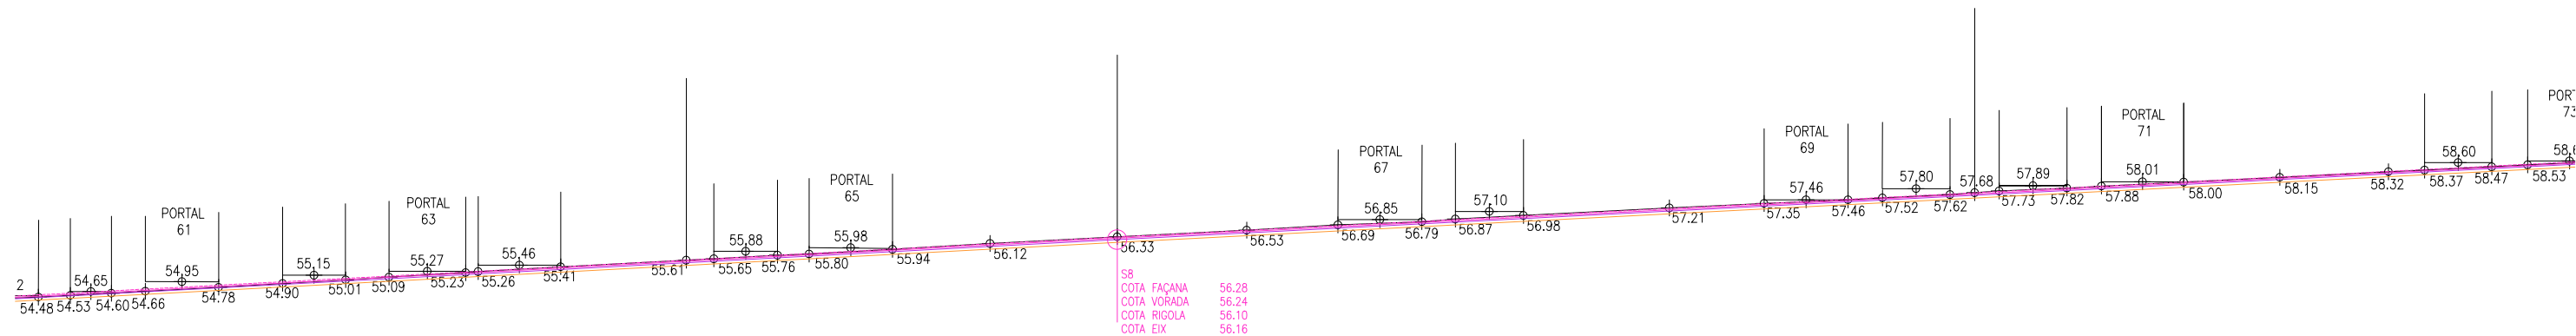

Ajuntament de Badalona

Àrea d'Urbanisme i Transformació de Ciutat
Servei de Projectes i Control d'Obres

REURBANITZACIÓ DELS CARRERS DOCTOR ROBERT I JACINT VERDAGUER
ENTRE L'AVINGUDA BUFALÀ I EL CARRER MESTRE BRETON

SECCIÓ LONGITUDINAL

8.6

ARQUITECTE MUNICIPAL

CAP DE SERVEIS

TÈCNICS COL·LABORADORS





Sergi Hernández Hernández


Pere Ll. Vegué González

Marco Murillo Soriano, arquitecte
Gemma Lozano Muñoz, arq. tècnica

ESCALA 1/200

SETEMBRE 2025

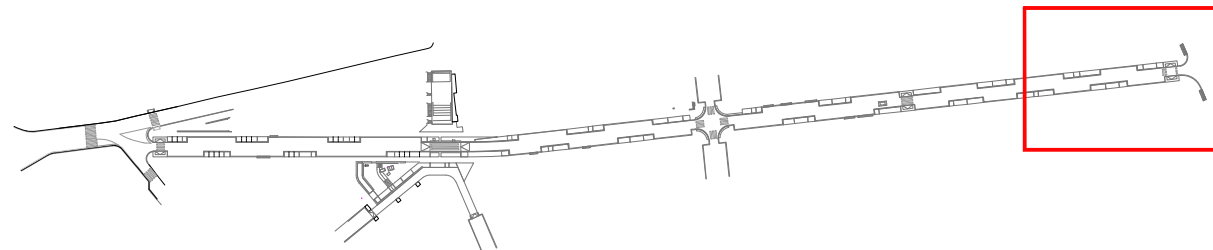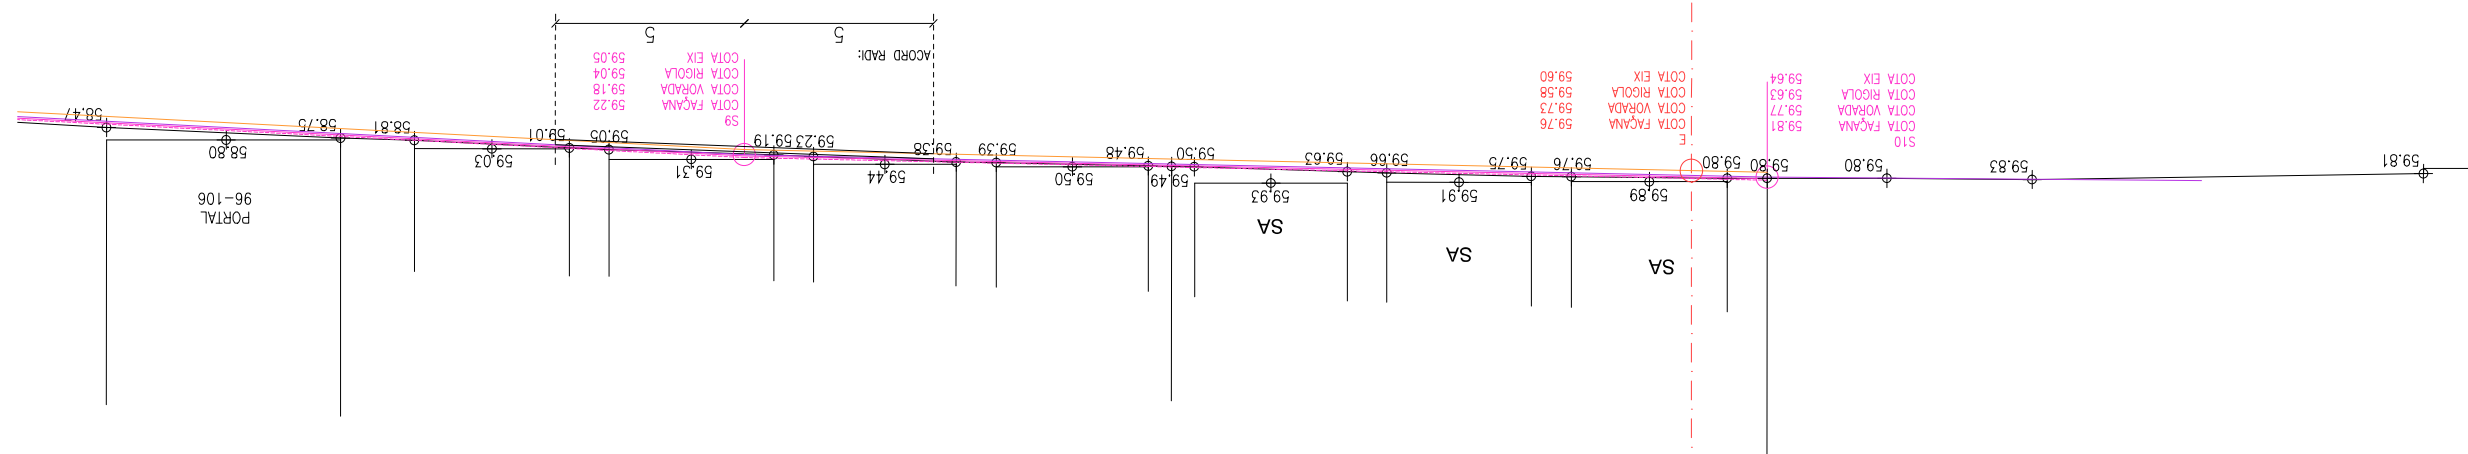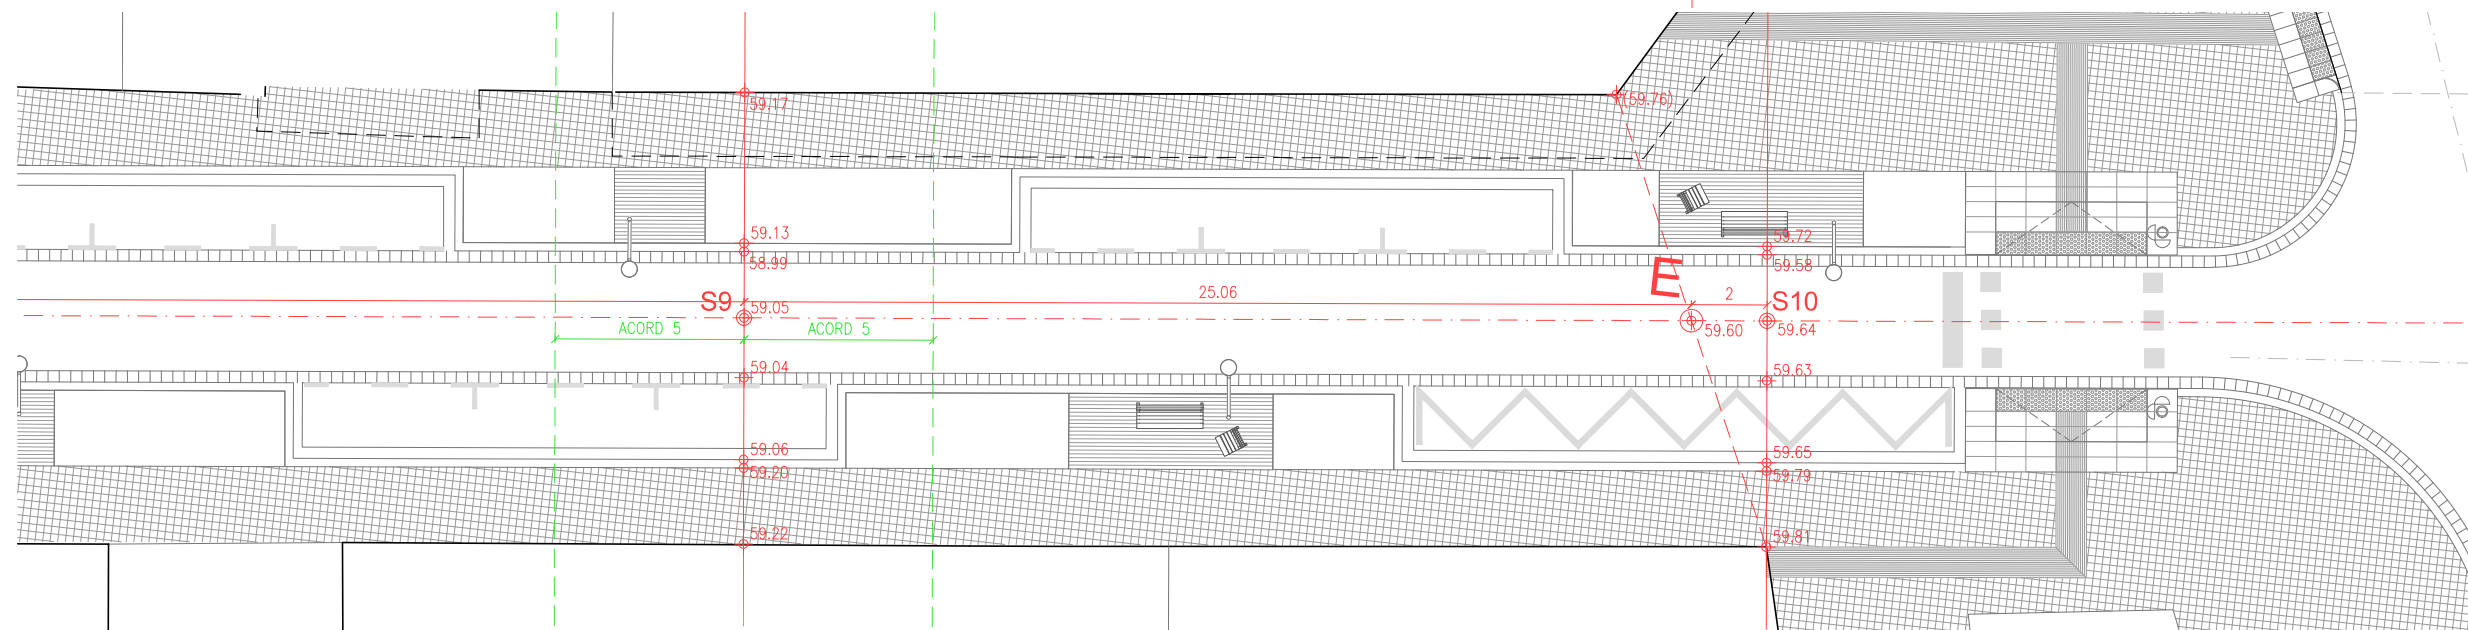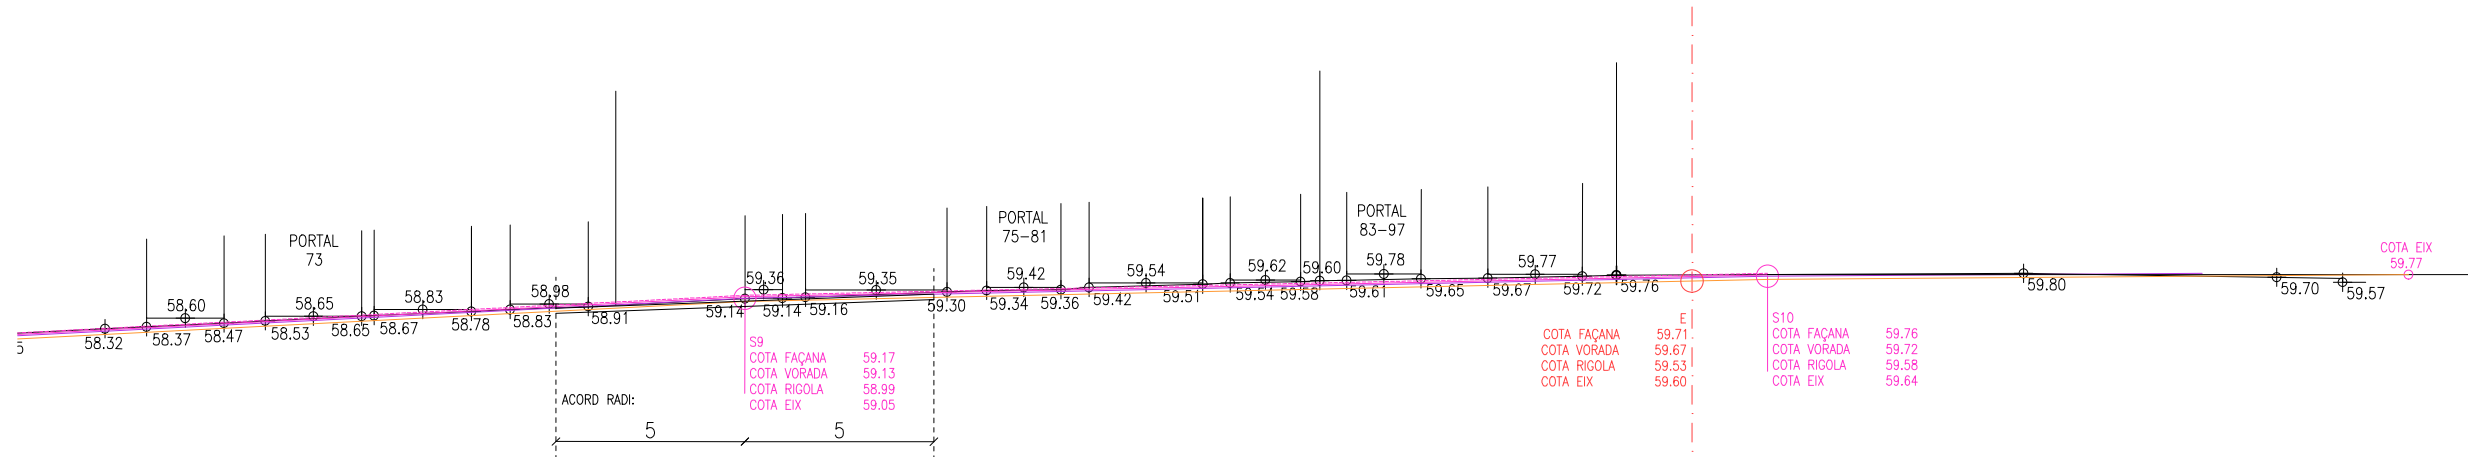

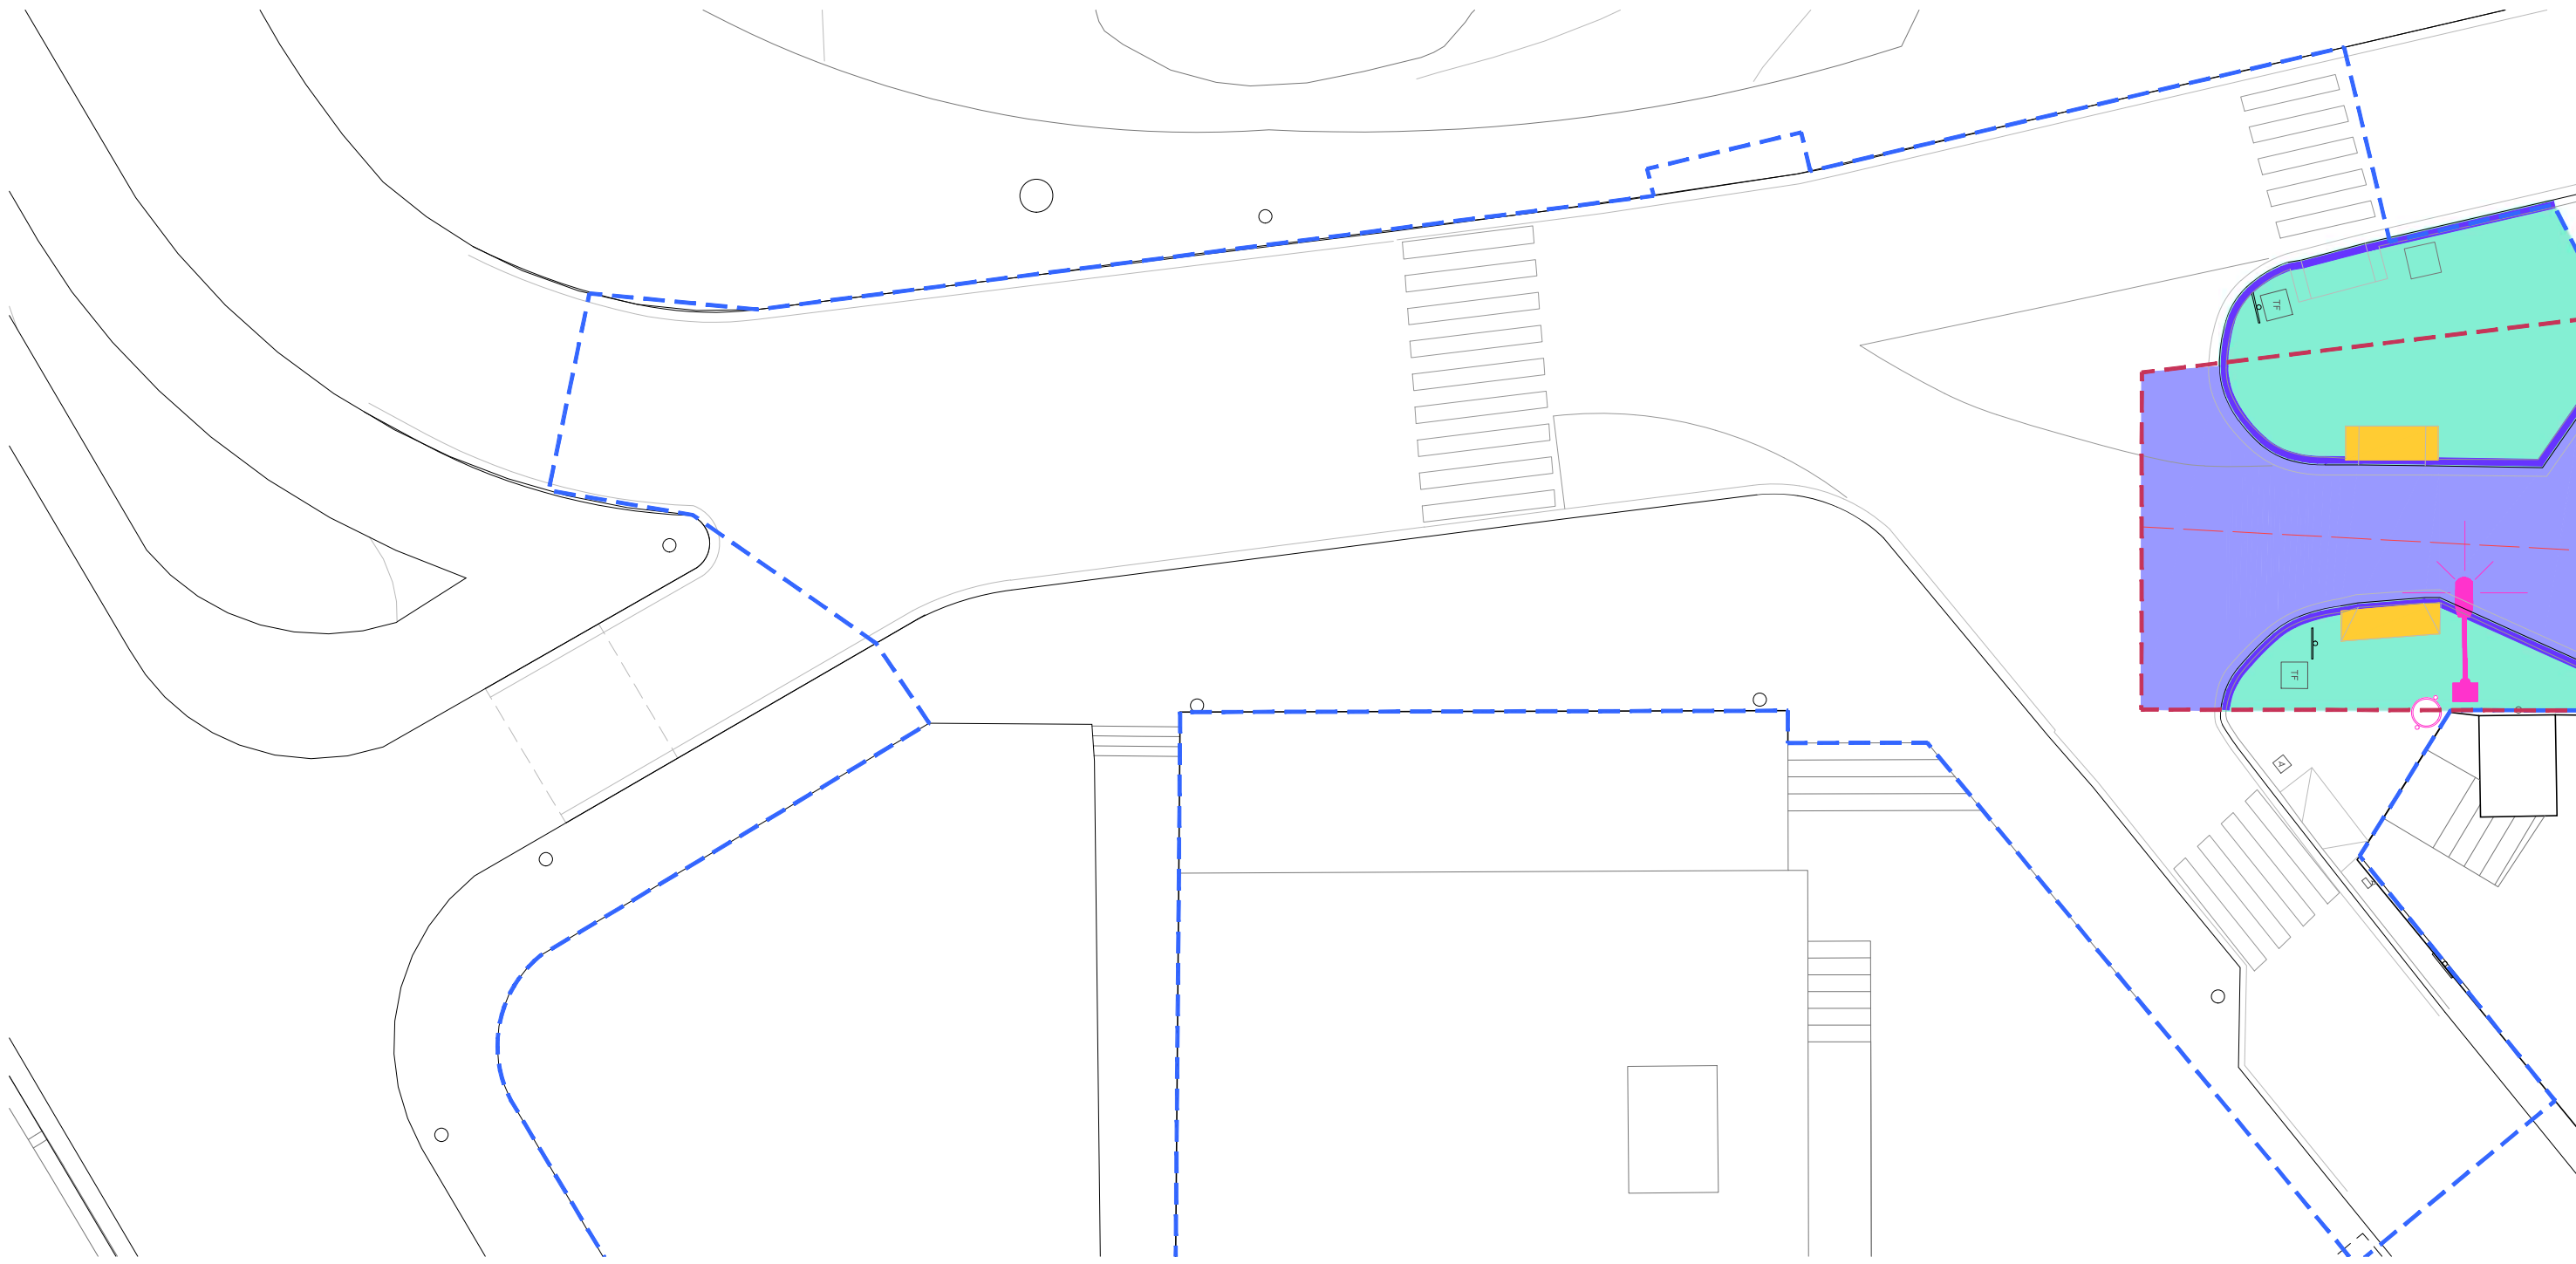

VORADA + RIGOLA	ESBROSSADA 30CM	FRESSATGE ASFALT	ARBRAT A RETIRAR	CANVI DE RASANT DE TAPA EXISTENT	FANAL H>3m (amb columna o a façana)
ESCOCELLS	ARRENCADA PANOT	GUALS	ARBRAT A TRASPLANTAR	ENDERROC DE POU	FANAL H<3m (amb columna)
PAPERERA	DEMOLICIÓ VORERA		ARBRAT A MANTENIR	ENDERROC CLAVEGUERA	DESMUNTATGE SEMÀFOR
BANC	DEMOLICIÓ DE CALÇADA			ENDERROC EMBORNAL	
PILONA					
SENYAL					

Ajuntament de Badalona

Àrea d'Urbanisme i Transformació de Ciutat
Servei de Projectes i Control d'Obres

REURBANITZACIÓ DELS CARRERS DOCTOR ROBERT I JACINT VERDAGUER
ENTRE L'AVINGUDA BUFALÀ I EL CARRER MESTRE BRETON

ENDERROCS



ARQUITECTE MUNICIPALCAP DE SERVEISTÈCNICS COL·LABORADORS

Sergi Hernández HernándezPere L. Vegué GonzálezMarco Murillo Soriano, arquitecte
Gemma Lozano Muñoz, arq. tècnica

ESCALA 1/200

SETEMBRE 2025



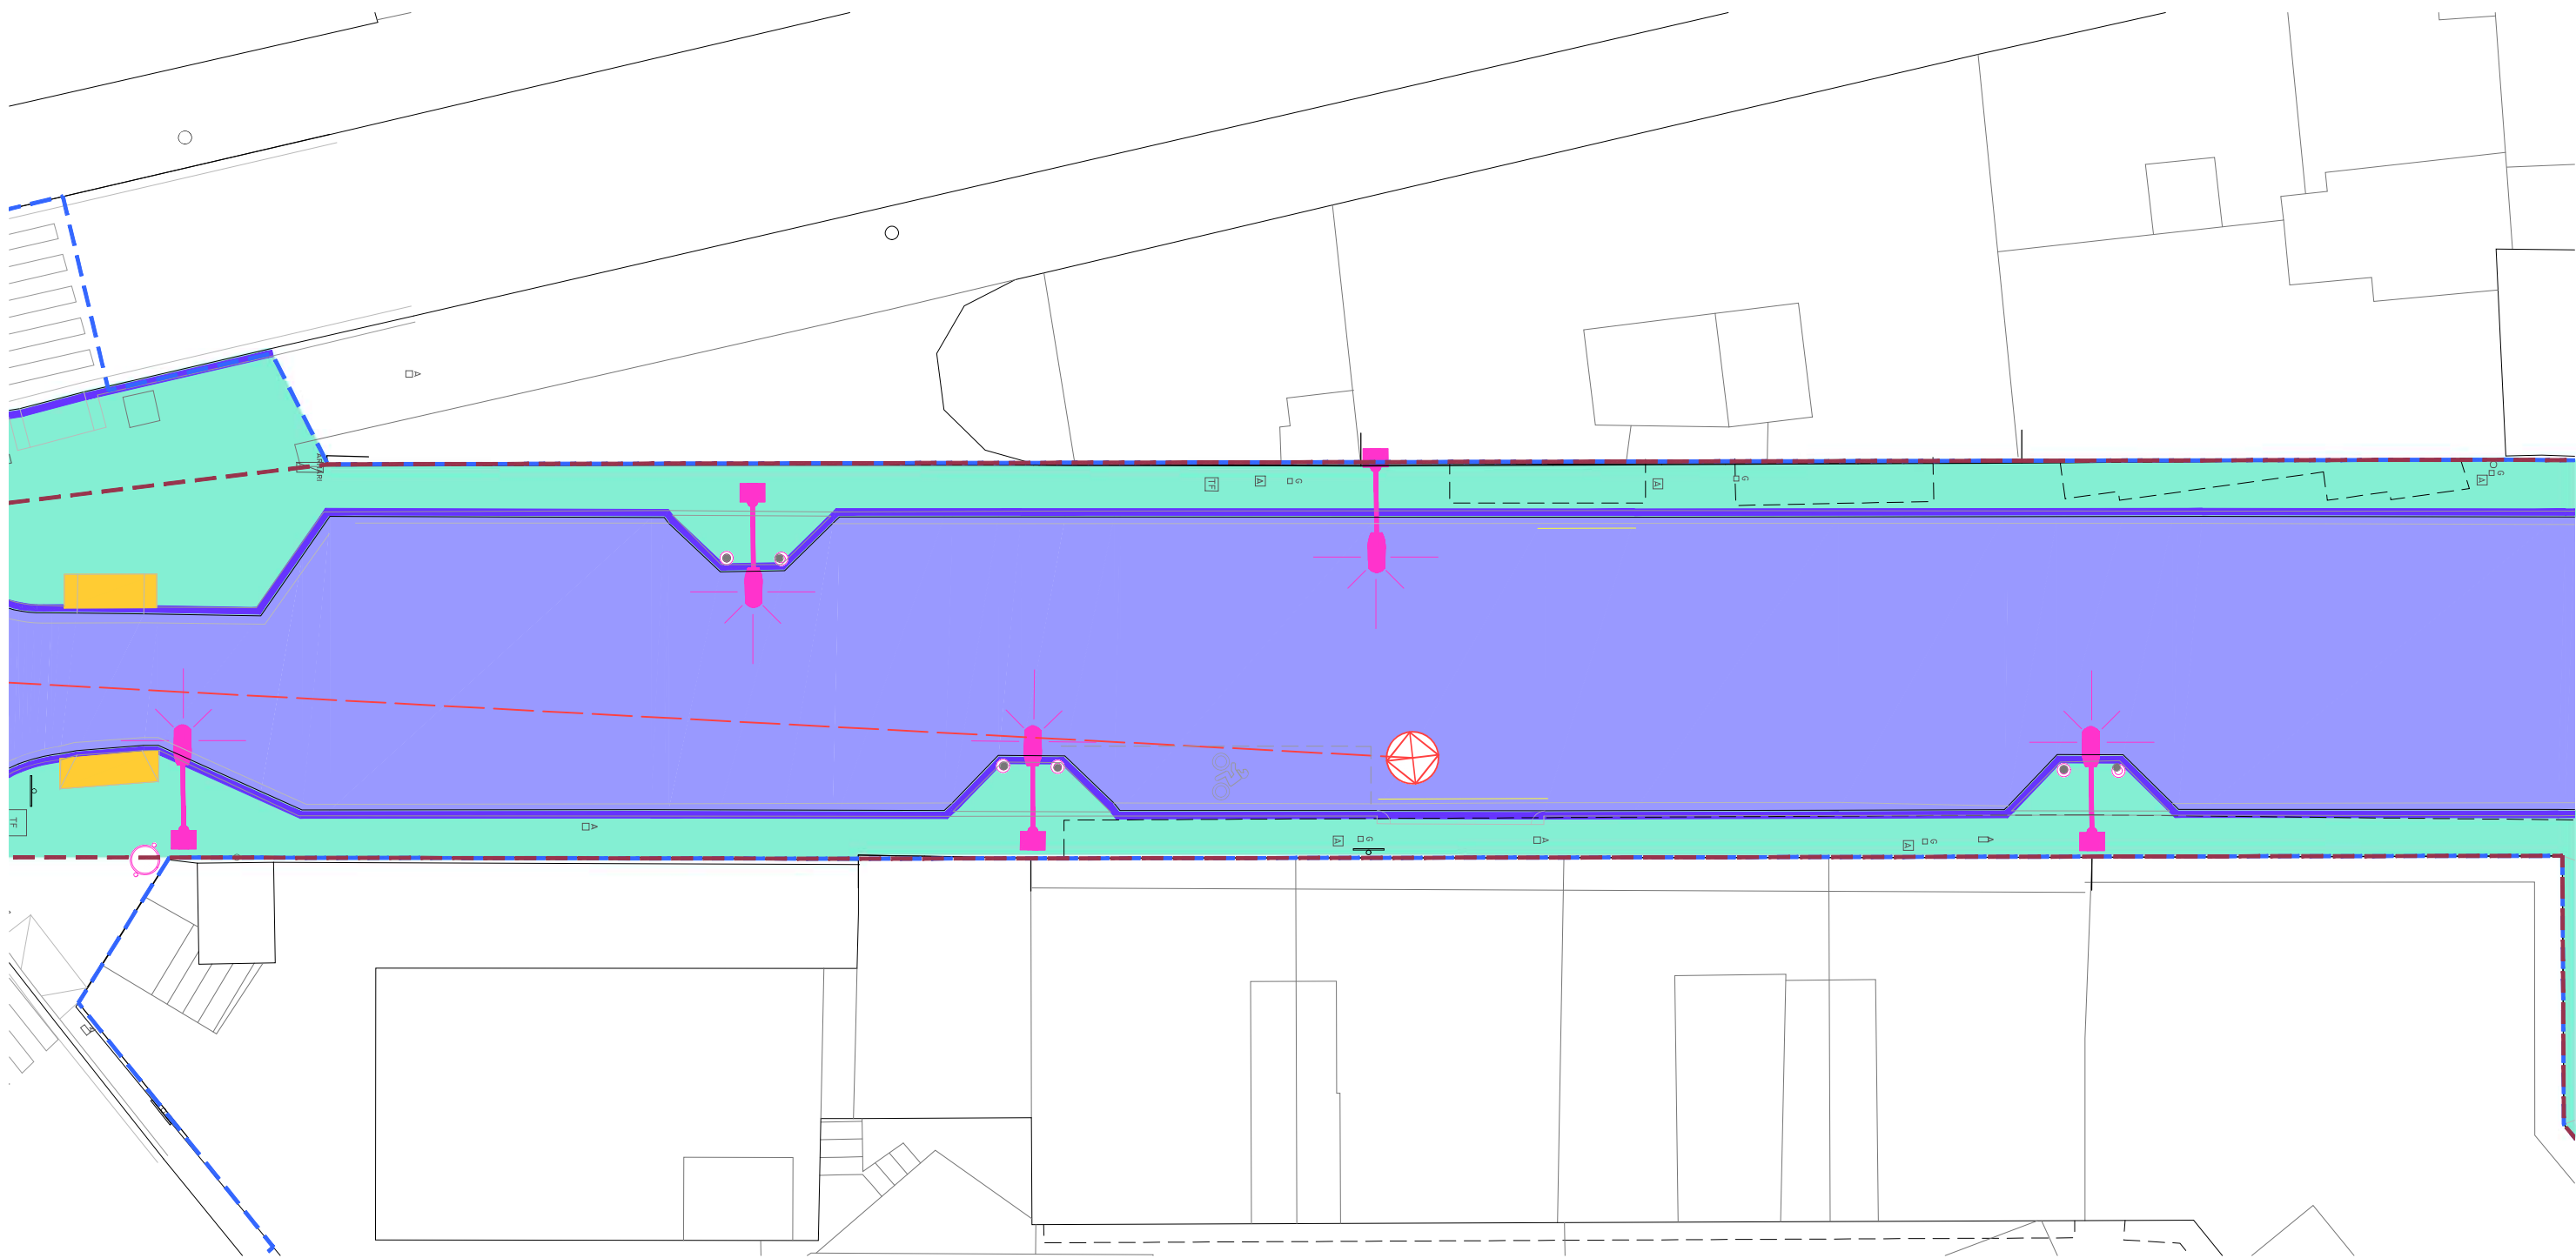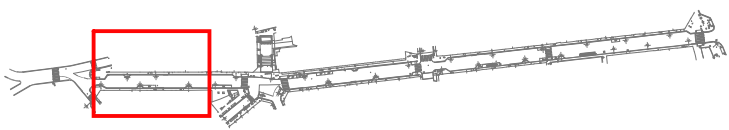

VORADA + RIGOLA	ESBROSSADA 30CM	FRESSATGE ASFALT	ARBRAT A RETIRAR	CANVI DE RASANT DE TAPA EXISTENT	FANAL H>3m (amb columna o a façana)
ESCOCELLS	ARRENCADA PANOT	GUALS	ARBRAT A TRASPLANTAR	ENDERROC DE POU	FANAL H<3m (amb columna)
PAPERERA	DEMOLICIÓ VORERA		ARBRAT A MANTENIR	ENDERROC CLAVEGUERA	DESMUNTATGE SEMÀFOR
BANC	DEMOLICIÓ DE CALÇADA			ENDERROC EMBORNAL	
PILONA					
SENYAL					



Ajuntament de Badalona

Àrea d'Urbanisme i Transformació de Ciutat
Servei de Projectes i Control d'Obres

REURBANITZACIÓ DELS CARRERS DOCTOR ROBERT I JACINT VERDAGUER
ENTRE L'AVINGUDA BUFALÀ I EL CARRER MESTRE BRETON

ENDERROCS

9.2

ARQUITECTE MUNICIPAL

CAP DE SERVEIS

TÈCNICS COL·LABORADORS



Sergi Hernández Hernández

Pere L. Vegué González

Marco Murillo Soriano, arquitecte
Gemma Lozano Muñoz, arq. tècnica

ESCALA 1/200

SETEMBRE 2025

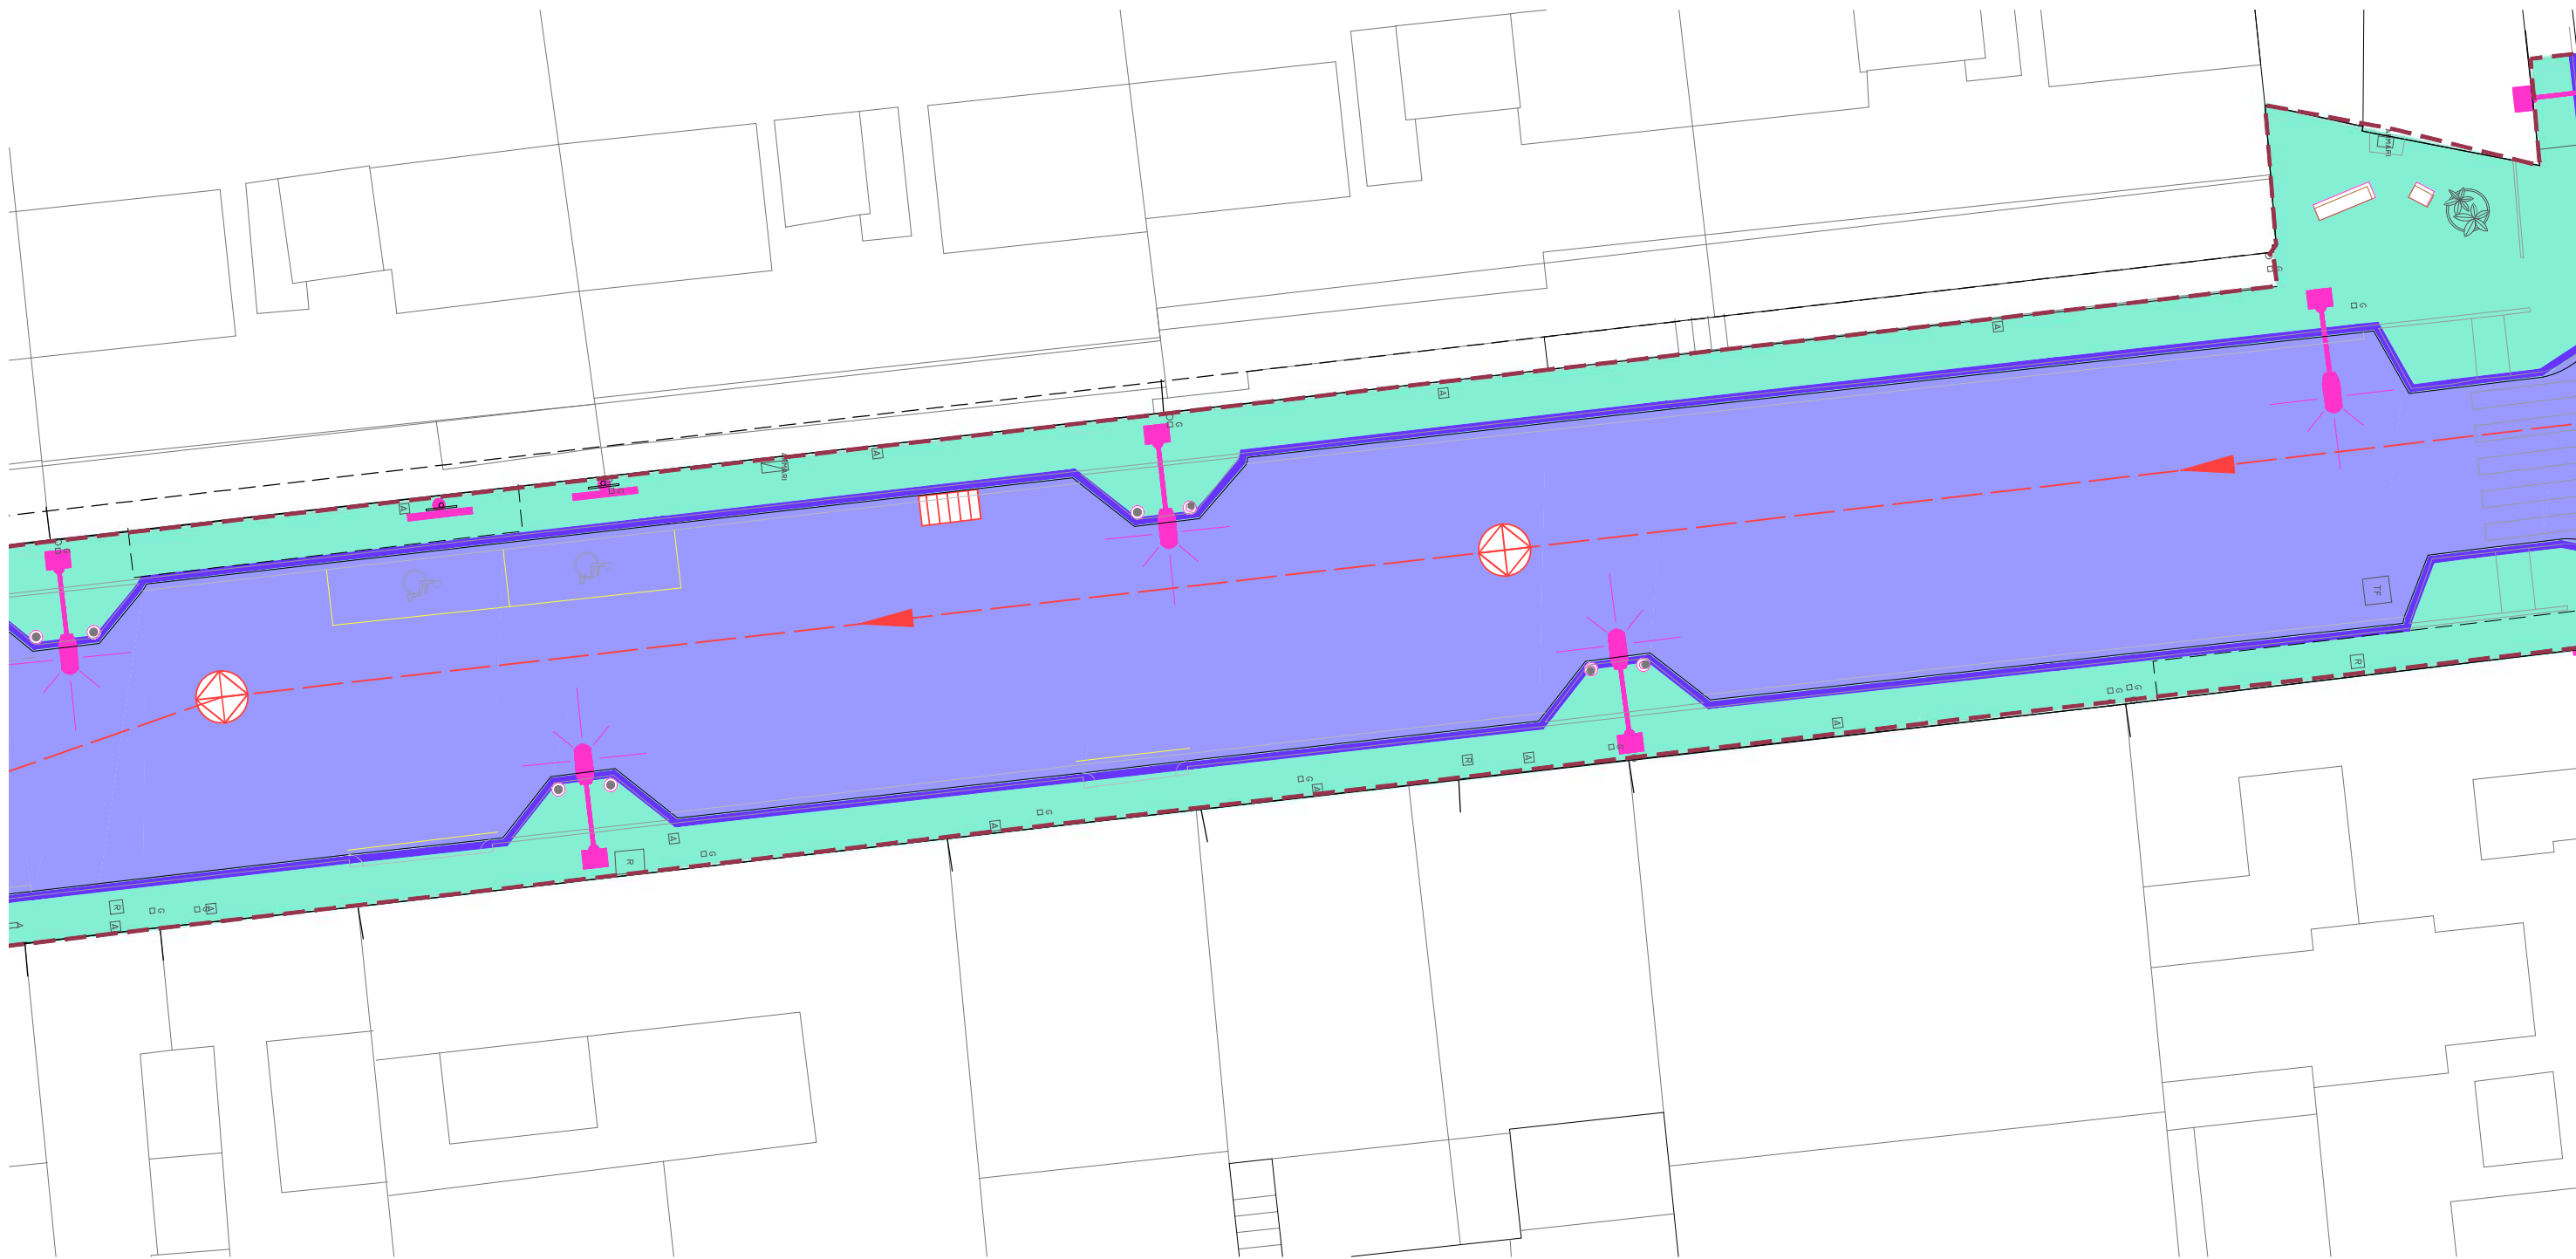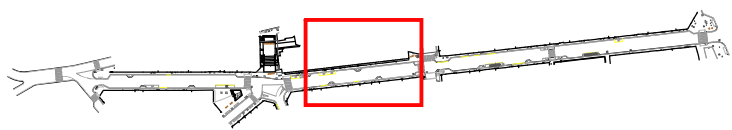

Ajuntament de Badalona

Àrea d'Urbanisme i Transformació de Ciutat
Servei de Projectes i Control d'Obres

REURBANITZACIÓ DELS CARRERS DOCTOR ROBERT I JACINT VERDAGUER
ENTRE L'AVINGUDA BUFALÀ I EL CARRER MESTRE BRETON

ENDERROCS

9.4

ARQUITECTE MUNICIPAL

CAP DE SERVEIS

TÈCNICS COL·LABORADORS



Sergi Hernández Hernández

Pere L. Vegué González

Marco Murillo Soriano, arquitecte
Gemma Lozano Muñoz, arq. tècnica

ESCALA 1/200

SETEMBRE 2025

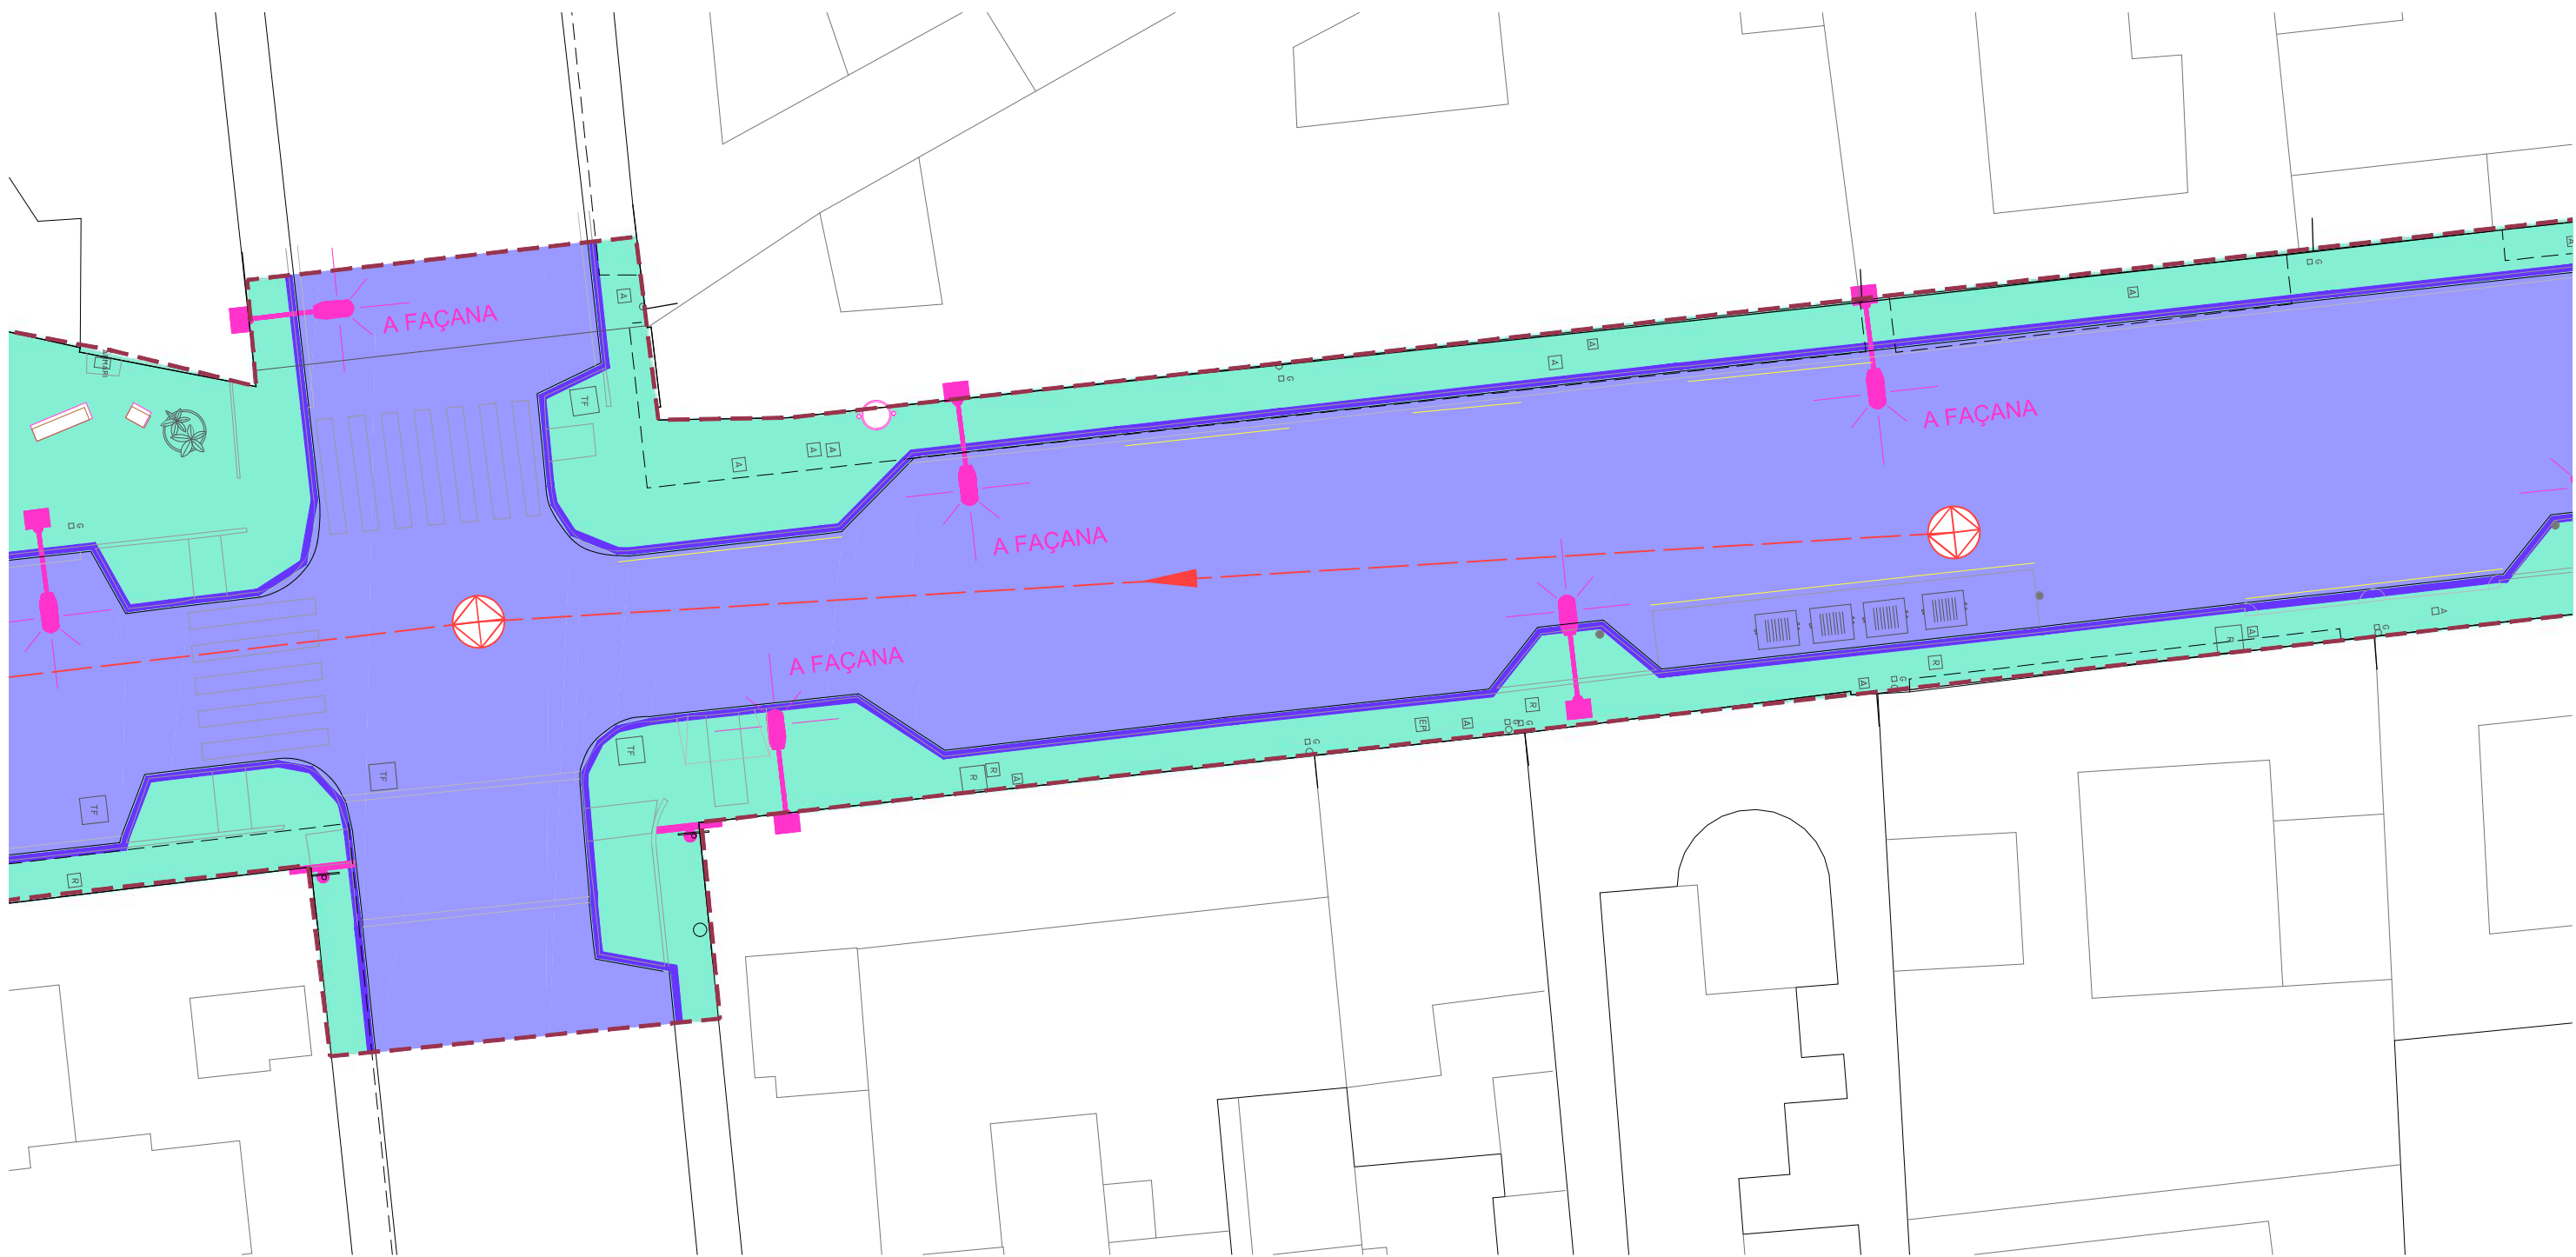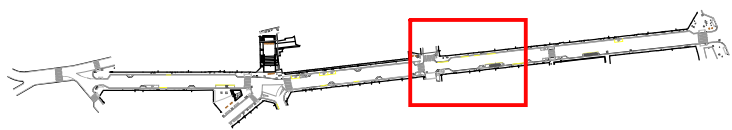

VORADA + RIGOLA	ESBROSSADA 30CM	FRESSATGE ASFALT	ARBRAT A RETIRAR	CANVI DE RASANT DE TAPA EXISTENT	FANAL H>3m (amb columna o a façana)
ESCOCELLS	ARRENCADA PANOT	GUALS	ARBRAT A TRASPLANTAR	ENDERROC DE POU	FANAL H<3m (amb columna)
PAPERERA	DEMOLICIÓ VORERA		ARBRAT A MANTENIR	ENDERROC CLAVEGUERA	DESMUNTATGE SEMÀFOR
BANC	DEMOLICIÓ DE CALÇADA			ENDERROC EMBORNAL	
PILONA					
SENYAL					

Ajuntament de Badalona

Àrea d'Urbanisme i Transformació de Ciutat
Servei de Projectes i Control d'Obres

REURBANITZACIÓ DELS CARRERS DOCTOR ROBERT I JACINT VERDAGUER
ENTRE L'AVINGUDA BUFALÀ I EL CARRER MESTRE BRETON



ENDERROCS

ARQUITECTE MUNICIPALCAP DE SERVEISTÈCNICS COL·LABORADORS

Sergi Hernández HernándezPere L. Vegué GonzálezMarco Murillo Soriano, arquitecte
Gemma Lozano Muñoz, arq. tècnica

ESCALA 1/200

9.5
SETEMBRE 2025

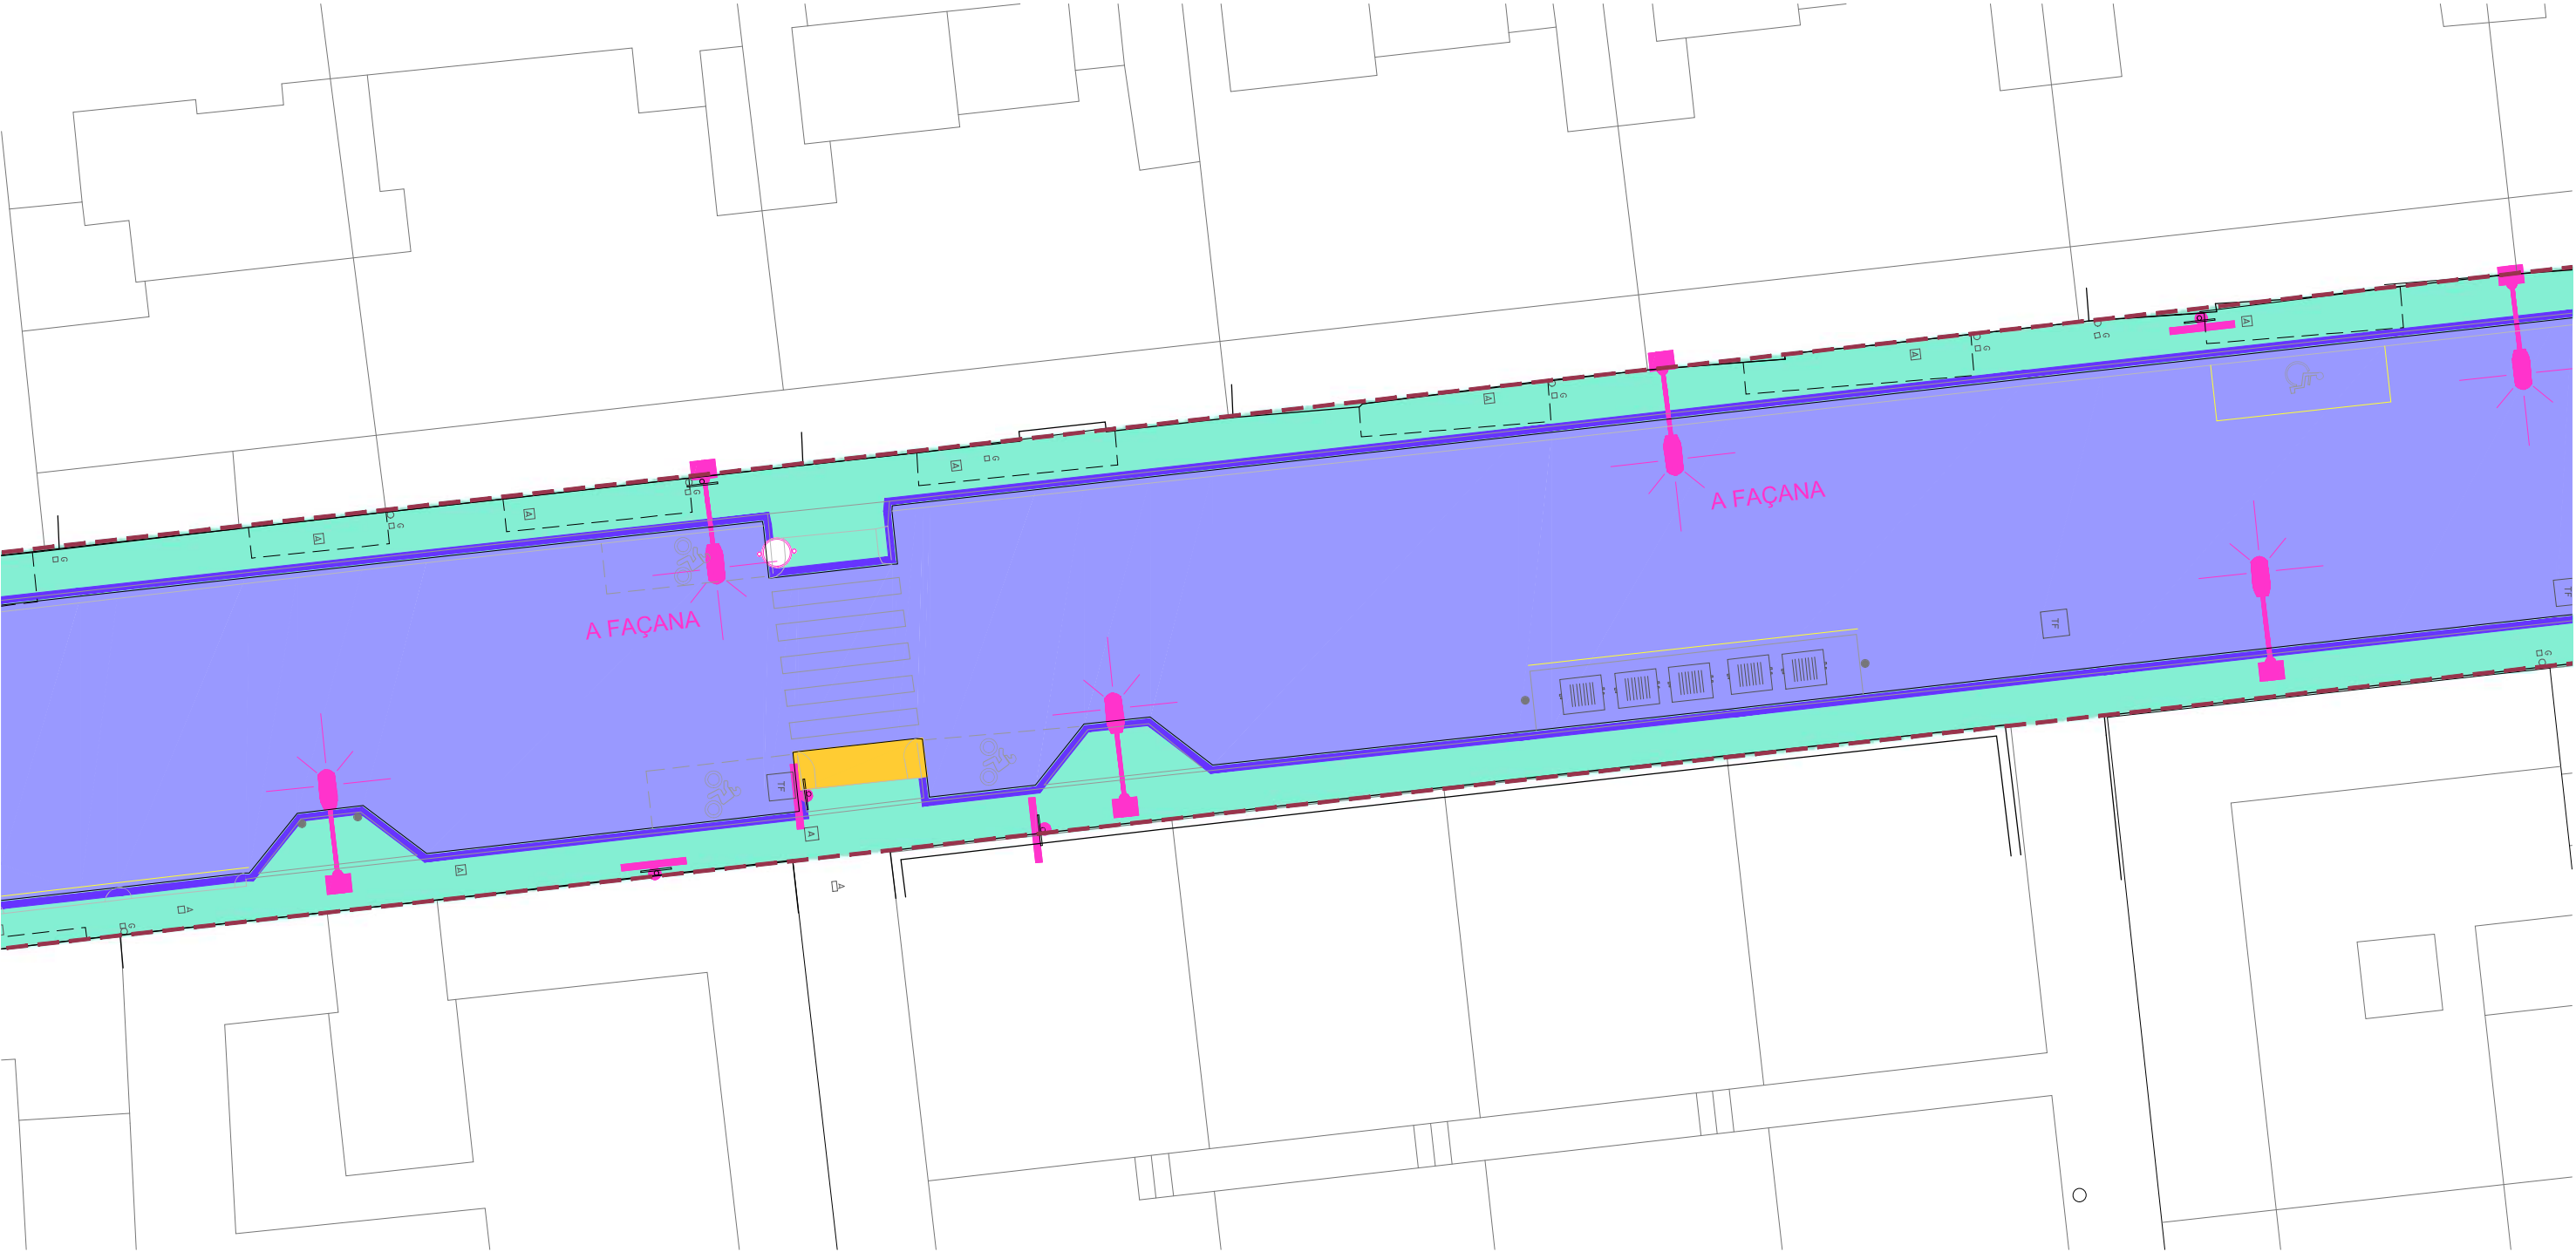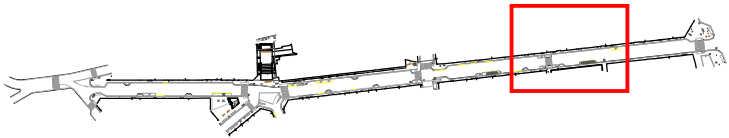

VORADA + RIGOLA	ESBROSSADA 30CM	FRESSATGE ASFALT	ARBRAT A RETIRAR	CANVI DE RASANT DE TAPA EXISTENT	FANAL H>3m (amb columna o a façana)
ESCOCELLS	ARRENCADA PANOT	GUALS	ARBRAT A TRASPLANTAR	ENDERROC DE POU	FANAL H<3m (amb columna)
PAPERERA	DEMOLICIÓ VORERA		ARBRAT A MANTENIR	ENDERROC CLAVEGUERA	DESMUNTATGE SEMÀFOR
BANC	DEMOLICIÓ DE CALÇADA			ENDERROC EMBORNAL	
PILONA					
SENYAL					

Ajuntament de Badalona

Àrea d'Urbanisme i Transformació de Ciutat
Servei de Projectes i Control d'Obres

REURBANITZACIÓ DELS CARRERS DOCTOR ROBERT I JACINT VERDAGUER
ENTRE L'AVINGUDA BUFALÀ I EL CARRER MESTRE BRETON


ENDERROCS

ARQUITECTE MUNICIPALCAP DE SERVEISTÈCNICS COL·LABORADORS

Sergi Hernández HernándezPere L. Vegué GonzálezMarco Murillo Soriano, arquitecte
Gemma Lozano Muñoz, arq. tècnica

ESCALA 1/200

9.6
SETEMBRE 2025

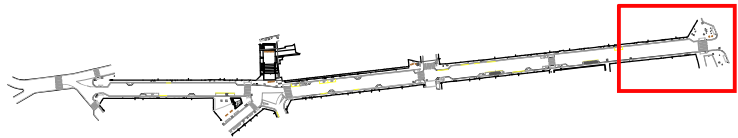

VORADA + RIGOLA	ESBROSSADA 30CM	FRESSATGE ASFALT	ARBRAT A RETIRAR	CANVI DE RASANT DE TAPA EXISTENT	FANAL H>3m (amb columna o a façana)
ESCOCELLS	ARRENCADA PANOT	GUALS	ARBRAT A TRASPLANTAR	ENDERROC DE POU	FANAL H<3m (amb columna)
BANC	DEMOLICIÓ VORERA		ARBRAT A MANTENIR	ENDERROC CLAVEGUERA	DESMUNTATGE SEMÀFOR
PILONA	DEMOLICIÓ DE CALÇADA			ENDERROC EMBORNAL	
SENYAL					

Ajuntament de Badalona

Àrea d'Urbanisme i Transformació de Ciutat
Servei de Projectes i Control d'Obres

REURBANITZACIÓ DELS CARRERS DOCTOR ROBERT I JACINT VERDAGUER
ENTRE L'AVINGUDA BUFALÀ I EL CARRER MESTRE BRETON


ENDERROCS



ARQUITECTE MUNICIPALCAP DE SERVEISTÈCNICS COL·LABORADORS

Sergi Hernández HernándezPere L. Vegué GonzálezMarco Murillo Soriano, arquitecte
Gemma Lozano Muñoz, arq. tècnica

ESCALA 1/200

9.7
SETEMBRE 2025

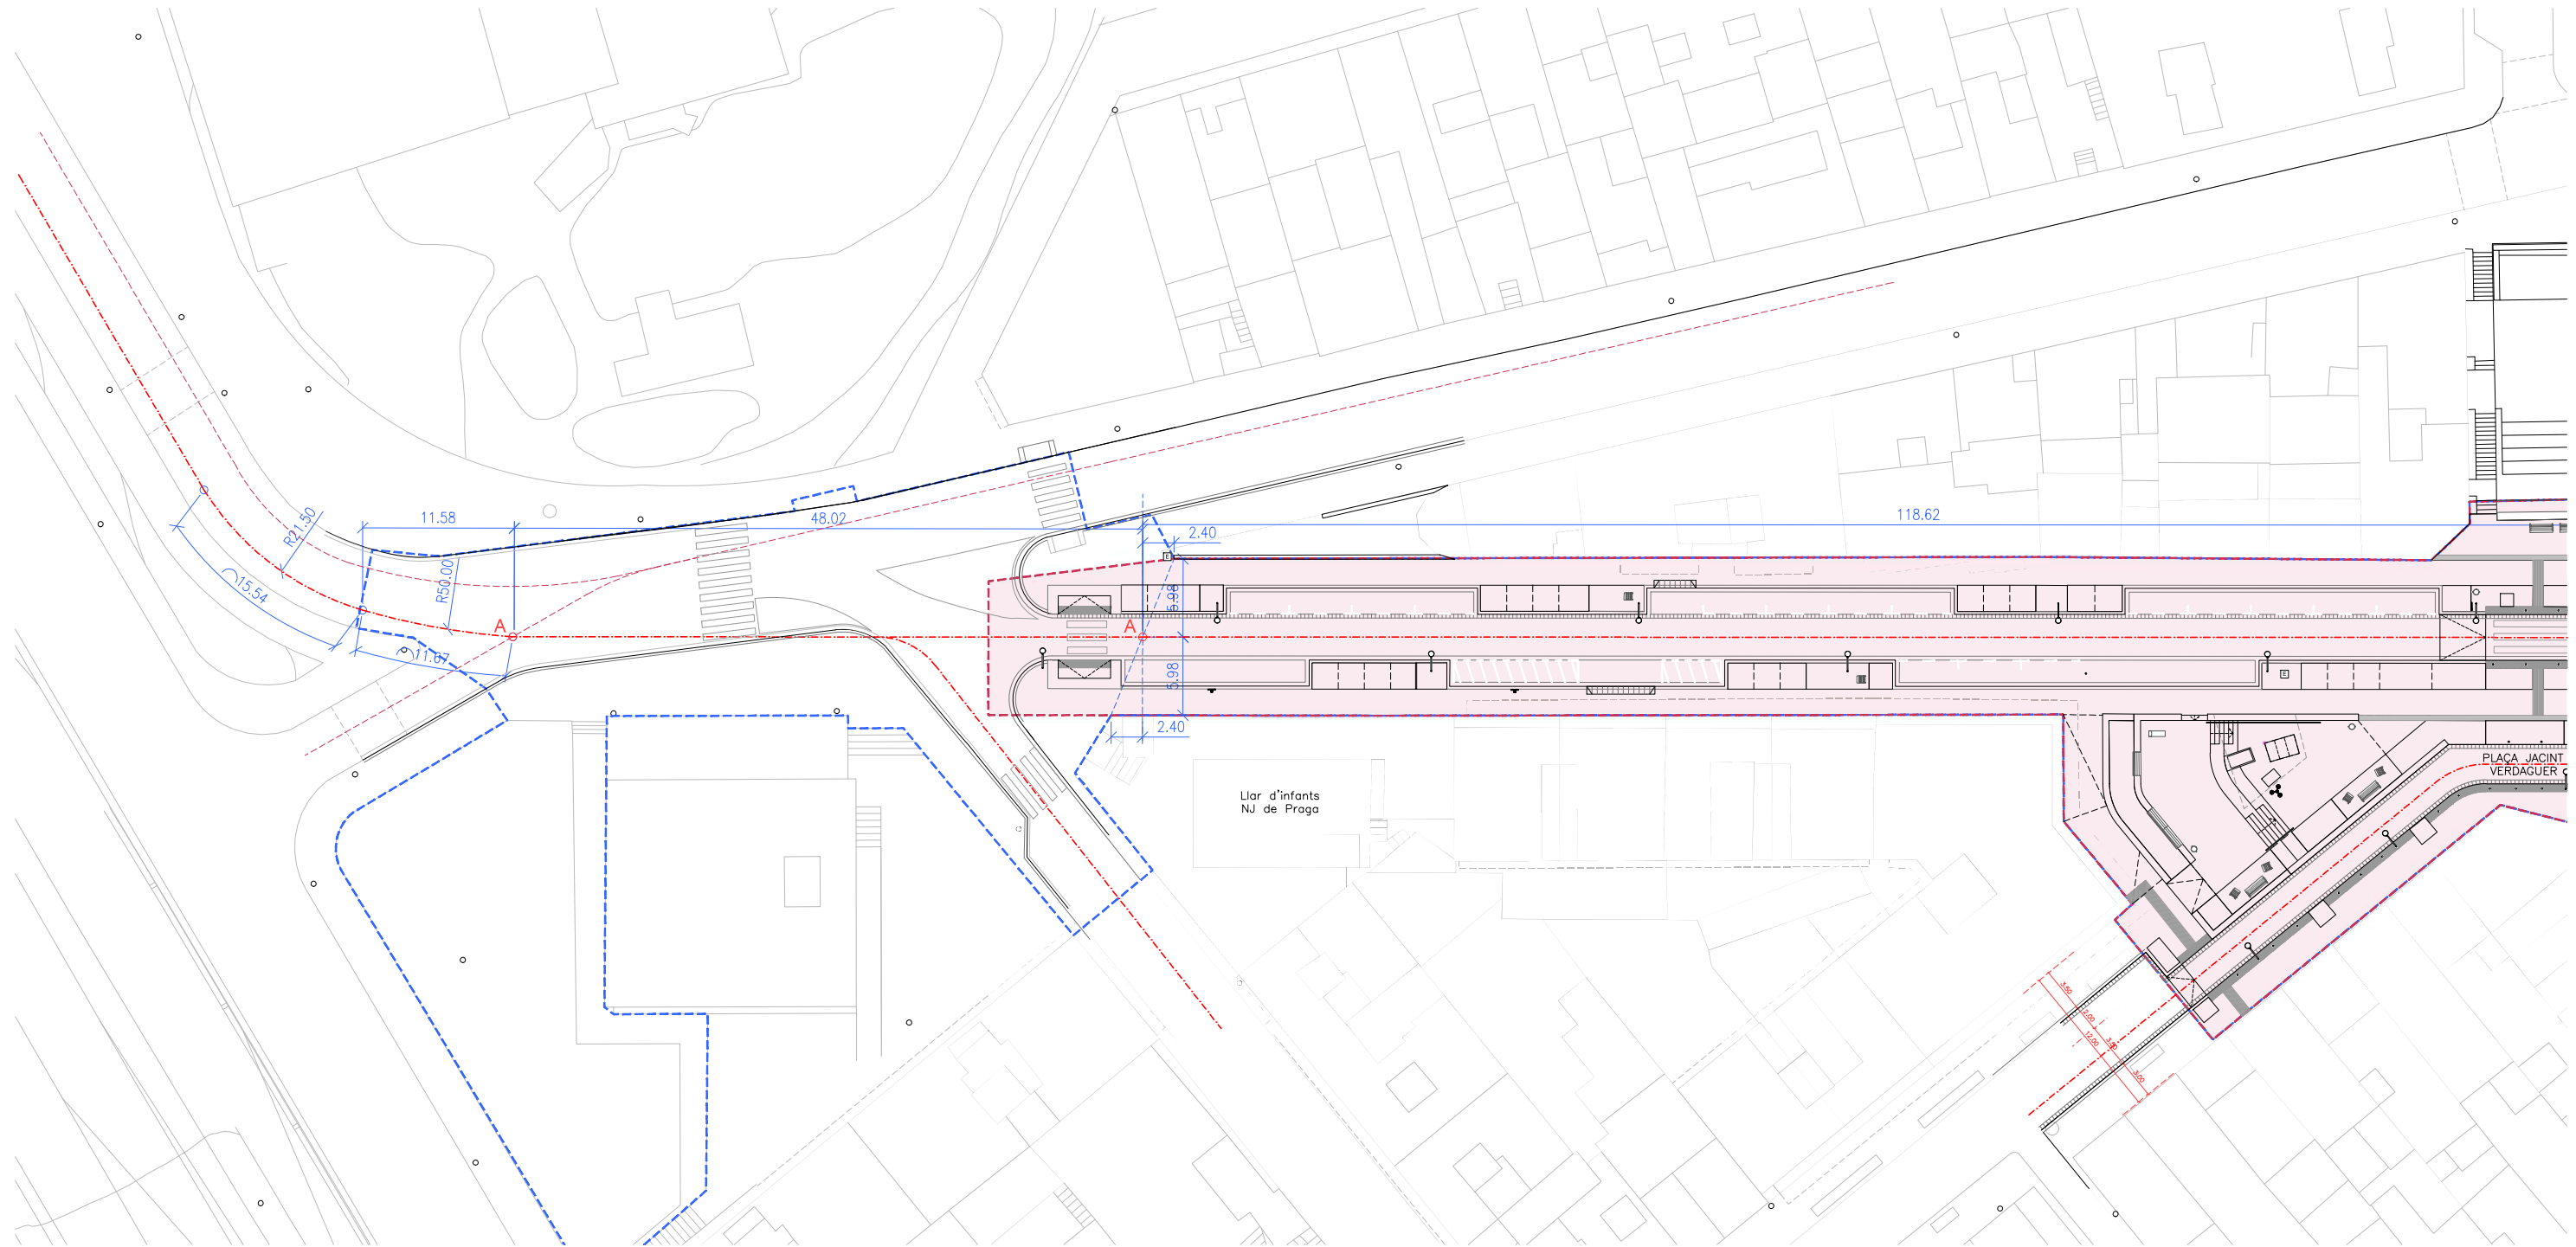

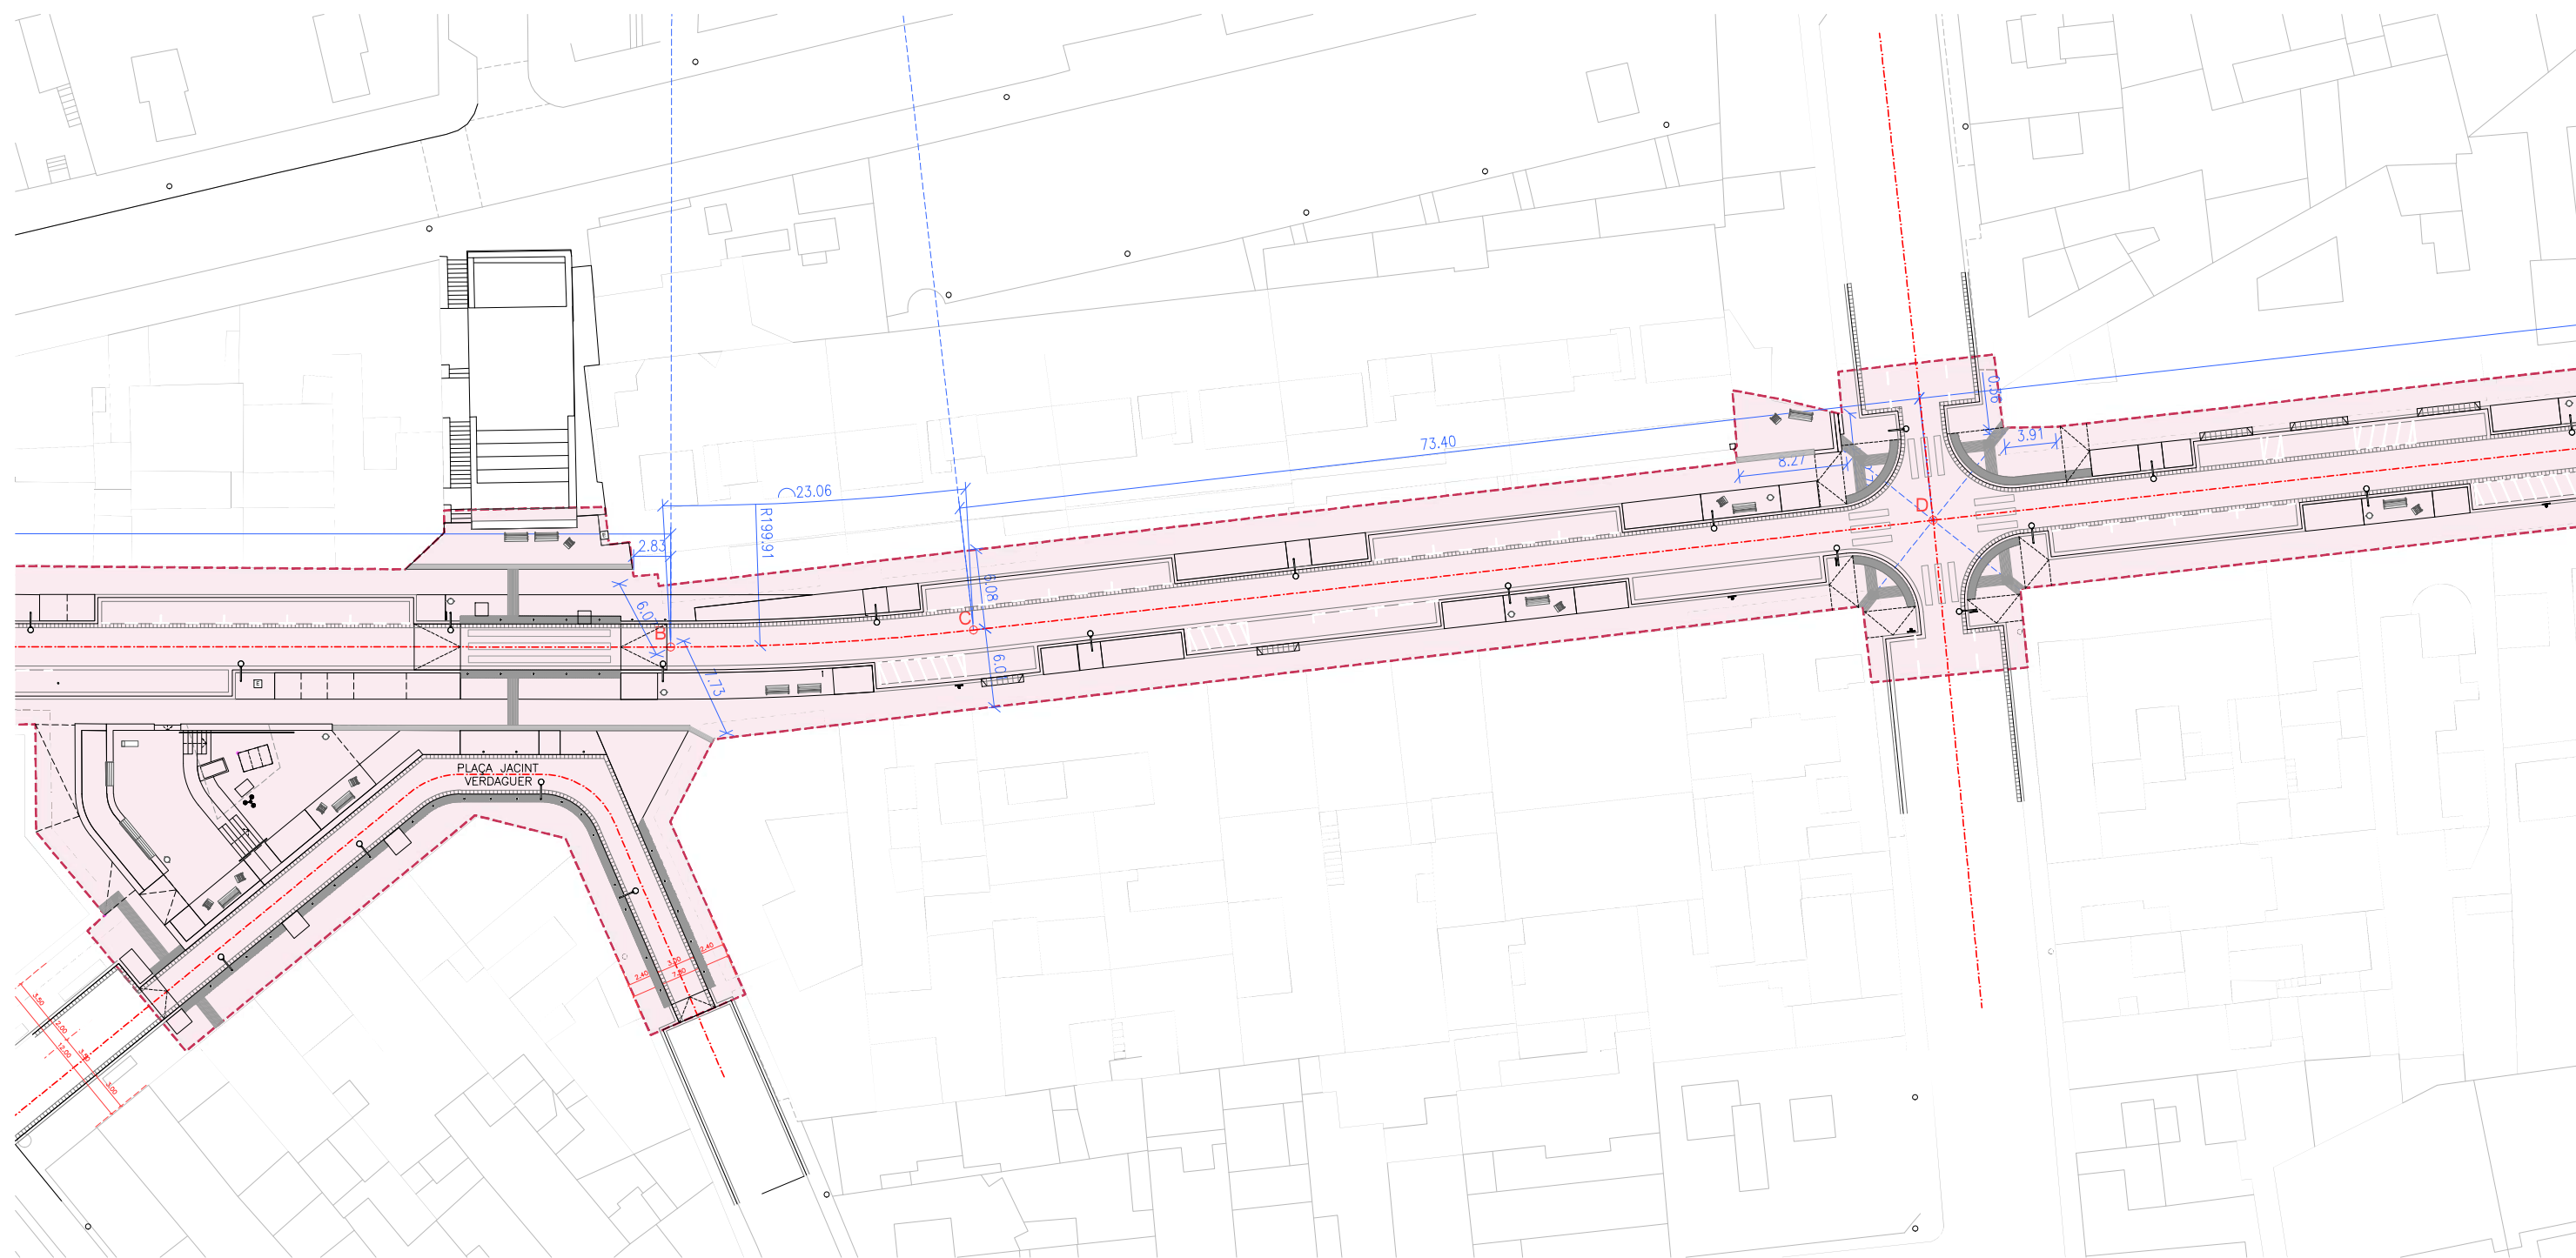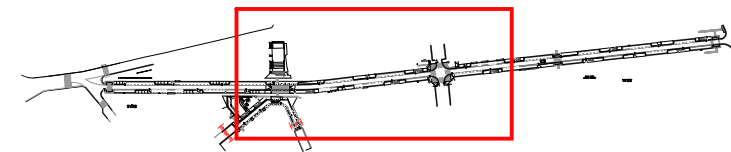

Ajuntament de Badalona

Àrea d'Urbanisme i Transformació de Ciutat
Servei de Projectes i Control d'Obres

REURBANITZACIÓ DELS CARRERS DOCTOR ROBERT I JACINT VERDAGUER
ENTRE L'AVINGUDA BUFALÀ I EL CARRER MESTRE BRETON

REPLANTEIG EIX

10.2

ARQUITECTE MUNICIPAL

CAP DE SERVEIS

TÈCNICS COL·LABORADORS



Sergi Hernández Hernández

Pere L. Vegué González

Marco Murillo Soriano, arquitecte
Gemma Lozano Muñoz, arq. tècnica

ESCALA 1/200

SETEMBRE 2025

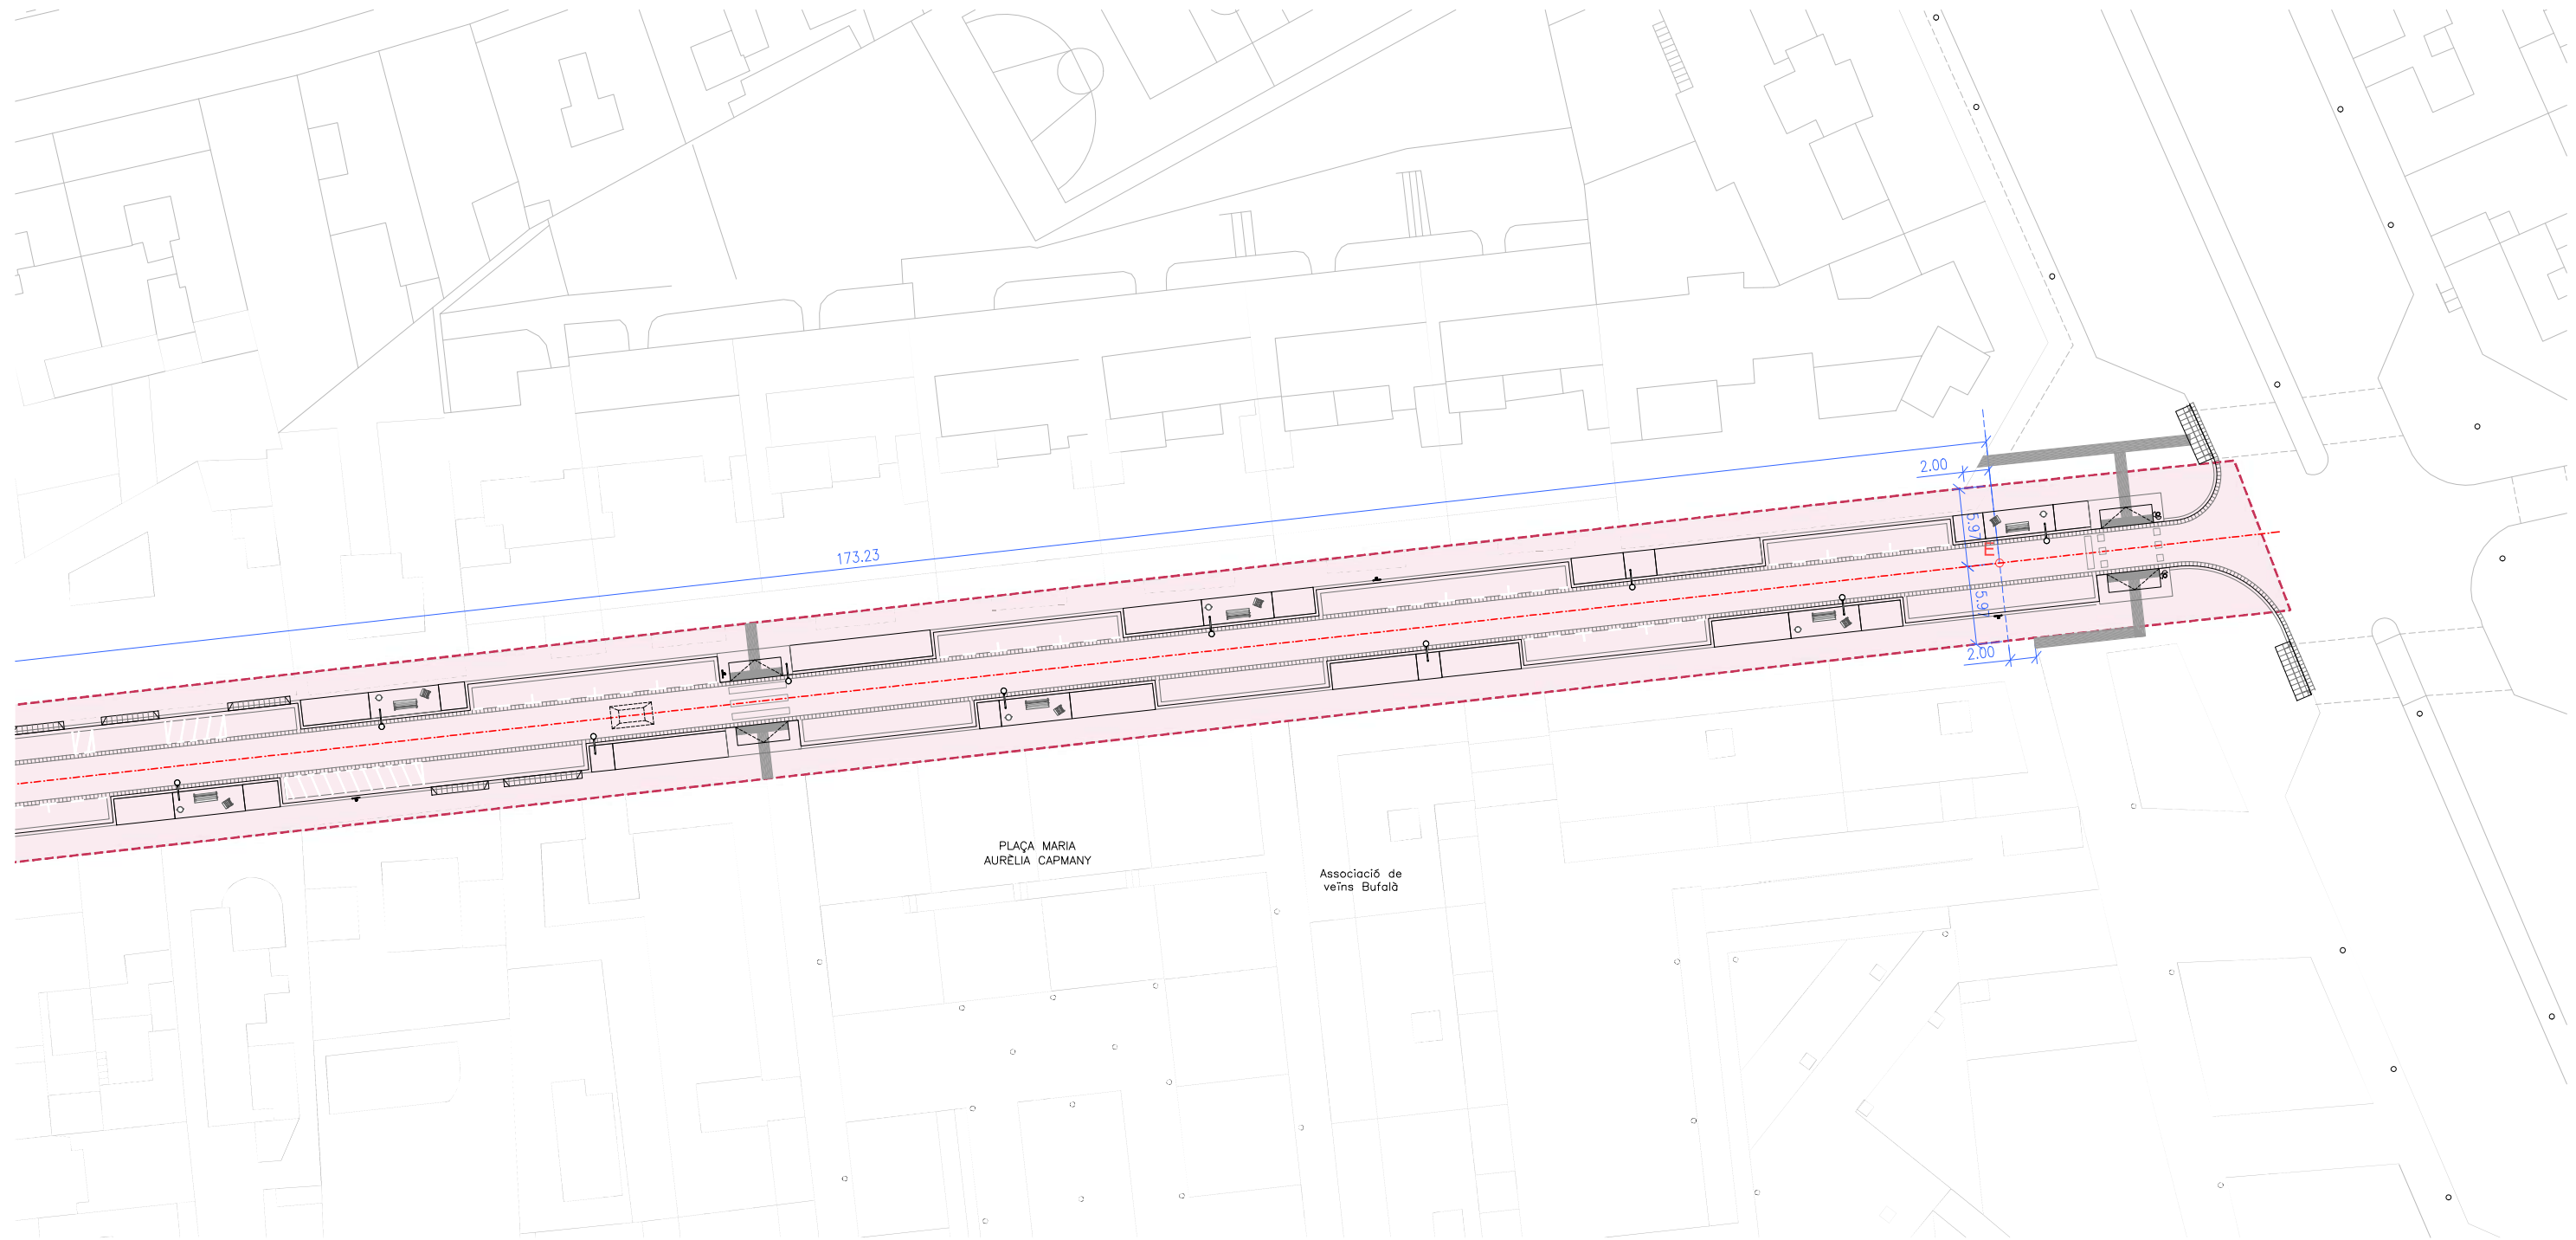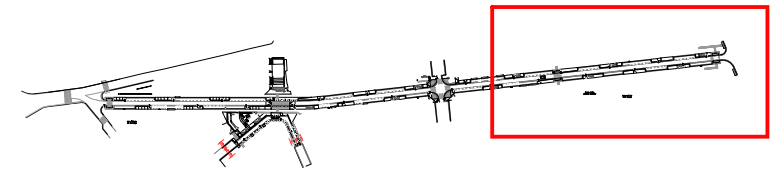

Ajuntament de Badalona

Àrea d'Urbanisme i Transformació de Ciutat
Servei de Projectes i Control d'Obres

REURBANITZACIÓ DELS CARRERS DOCTOR ROBERT I JACINT VERDAGUER
ENTRE L'AVINGUDA BUFALÀ I EL CARRER MESTRE BRETON

REPLANTEIG EIX

10.3

ARQUITECTE MUNICIPAL

CAP DE SERVEIS

TÈCNICS COL·LABORADORS



Sergi Hernández Hernández



Pere Ll. Vegué González

Marco Murillo Soriano, arquitecte
Gemma Lozano Muñoz, arq. tècnica

ESCALA 1/200

SETEMBRE 2025

 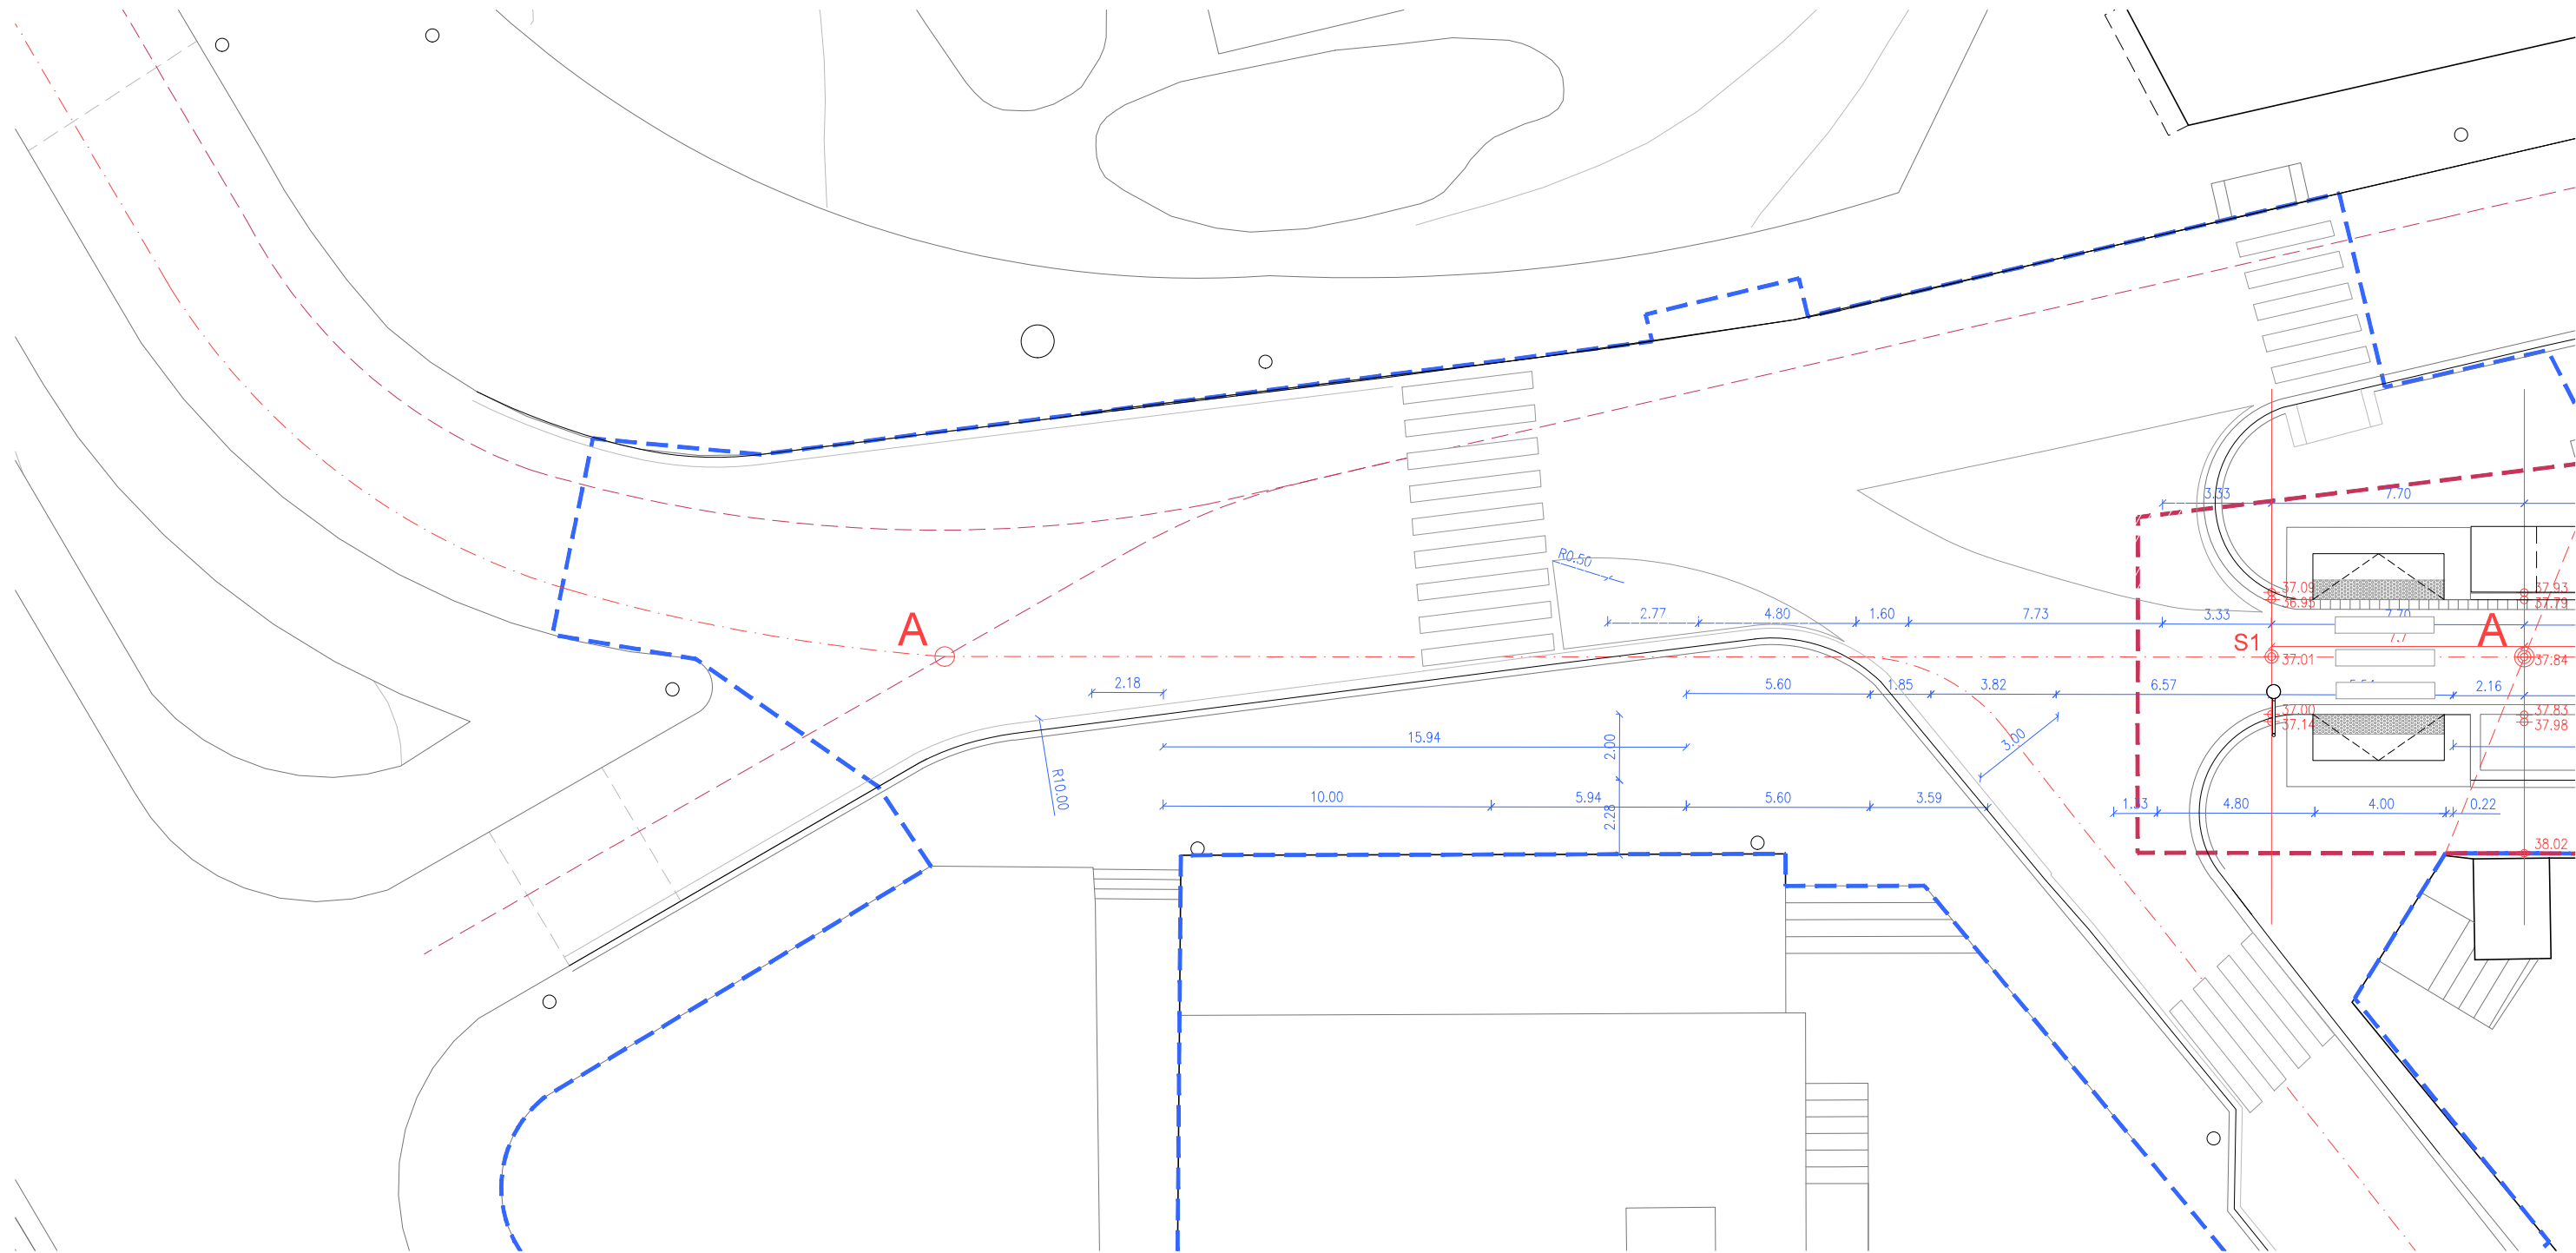

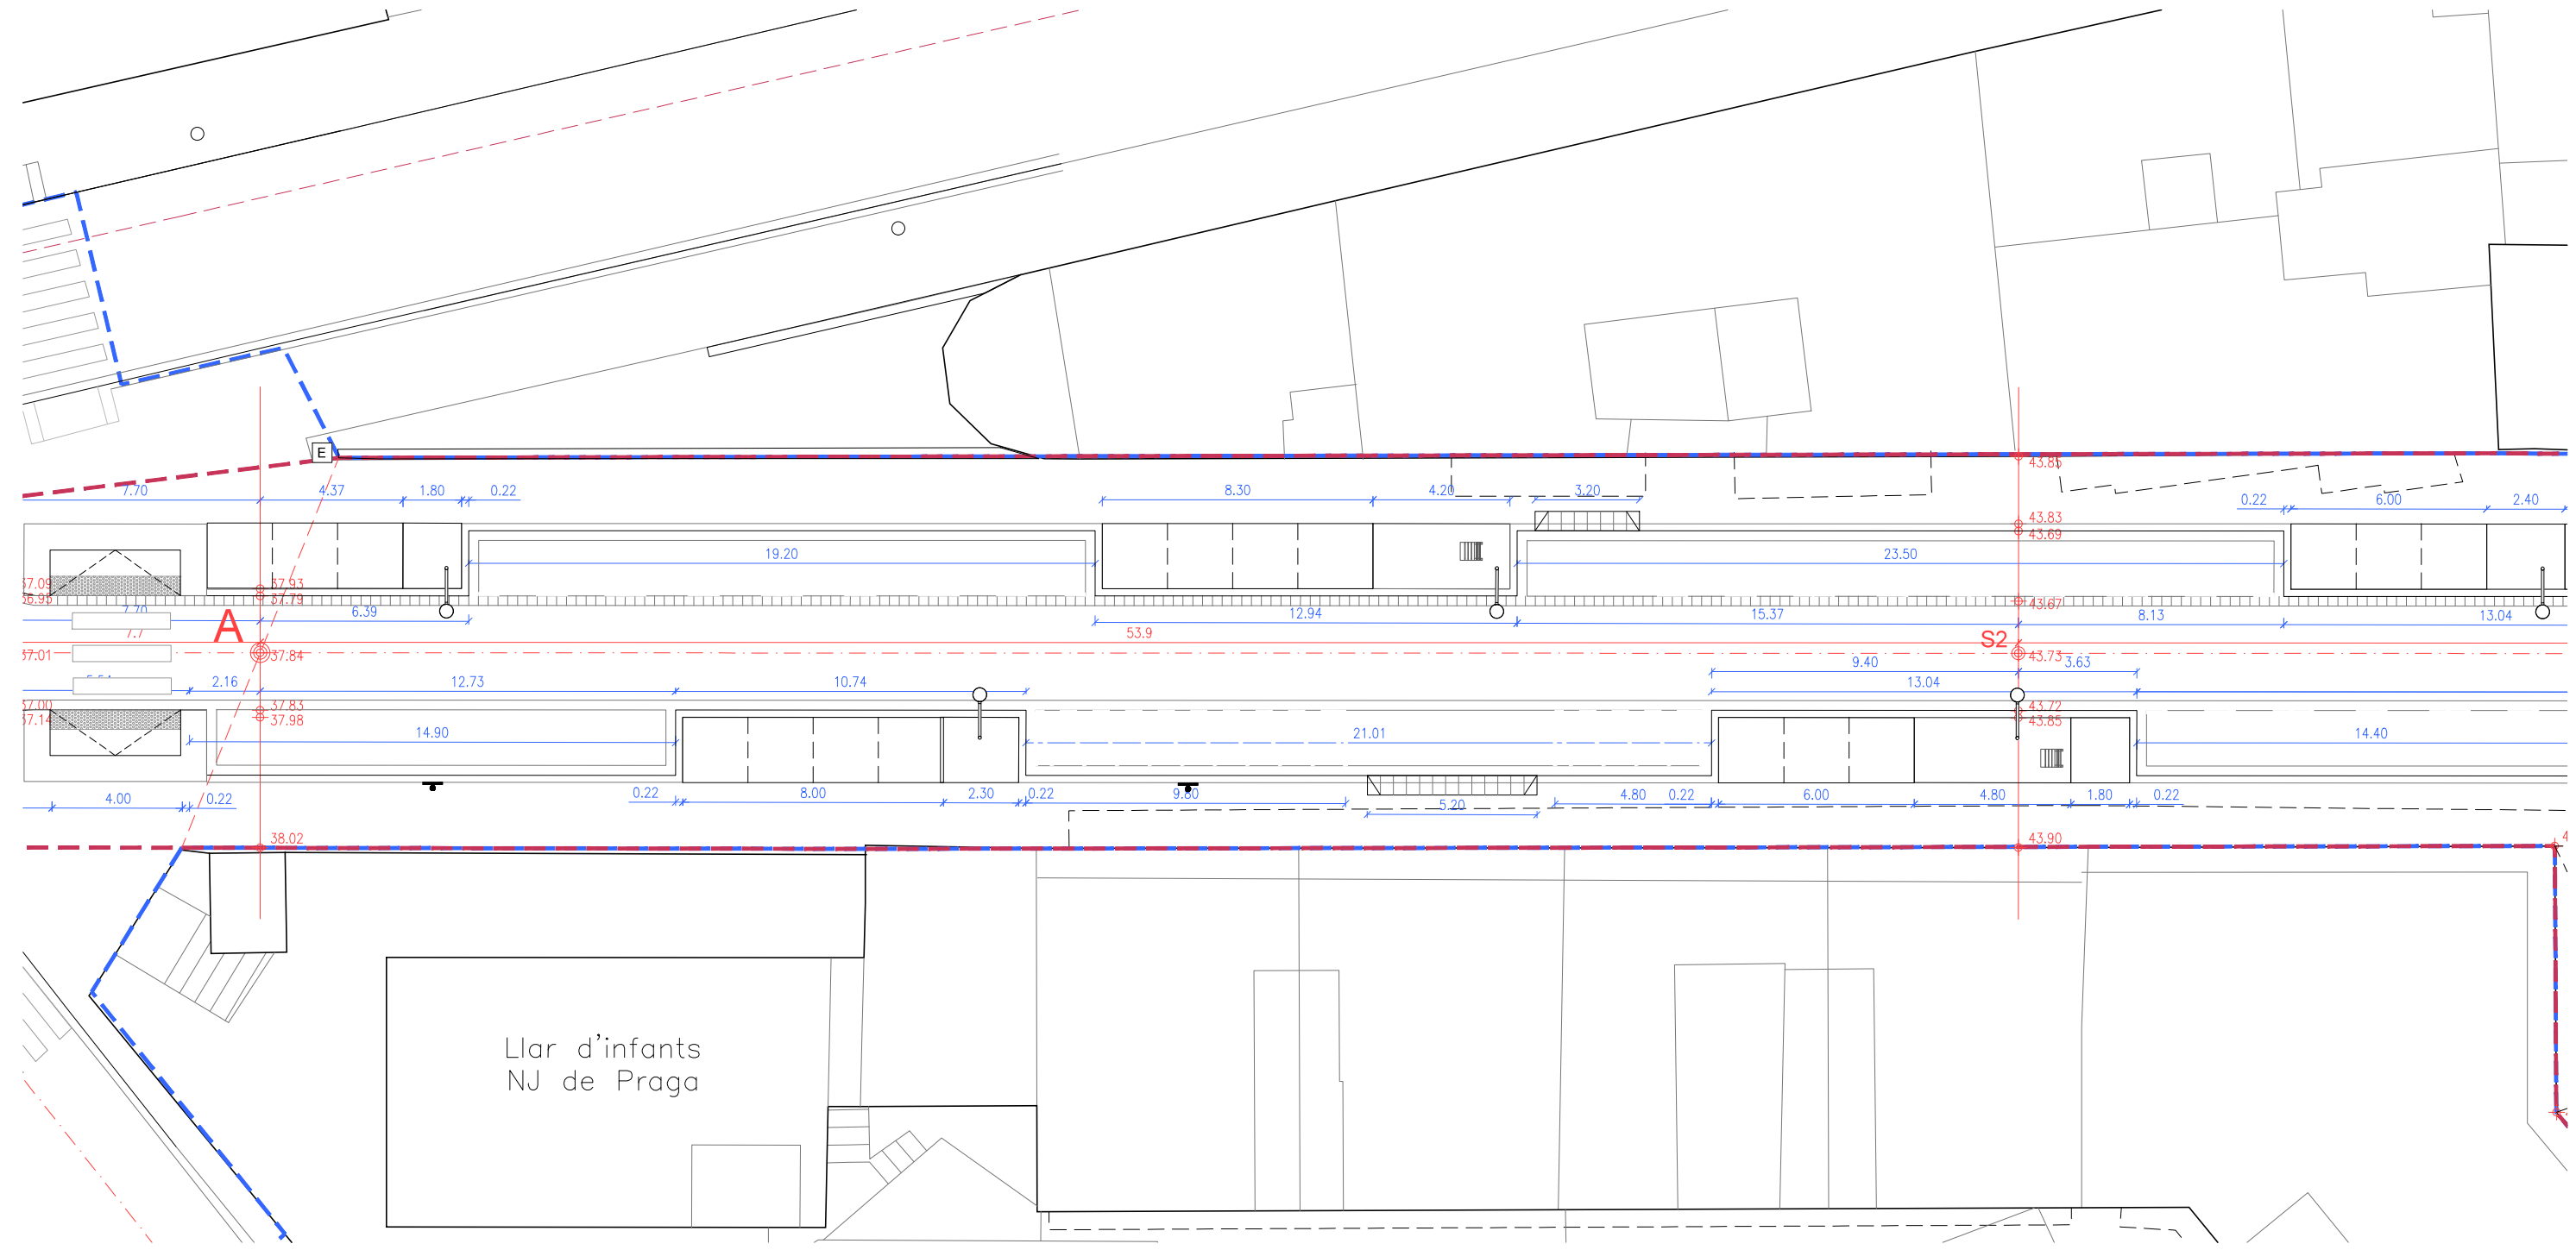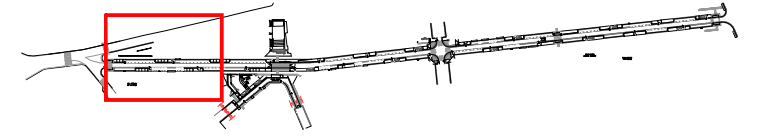

Ajuntament de Badalona

Àrea d'Urbanisme i Transformació de Ciutat
Servei de Projectes i Control d'Obres

REURBANITZACIÓ DELS CARRERS DOCTOR ROBERT I JACINT VERDAGUER
ENTRE L'AVINGUDA BUFALÀ I EL CARRER MESTRE BRETON

REPLANTEIG

10.5

ARQUITECTE MUNICIPAL

CAP DE SERVEIS

TÈCNICS COL·LABORADORS


Sergi Hernández Hernández

Pere L. Vegué González


Marco Murillo Soriano, arquitecte
Gemma Lozano Muñoz, arq. tècnica



ESCALA 1/200

SETEMBRE 2025

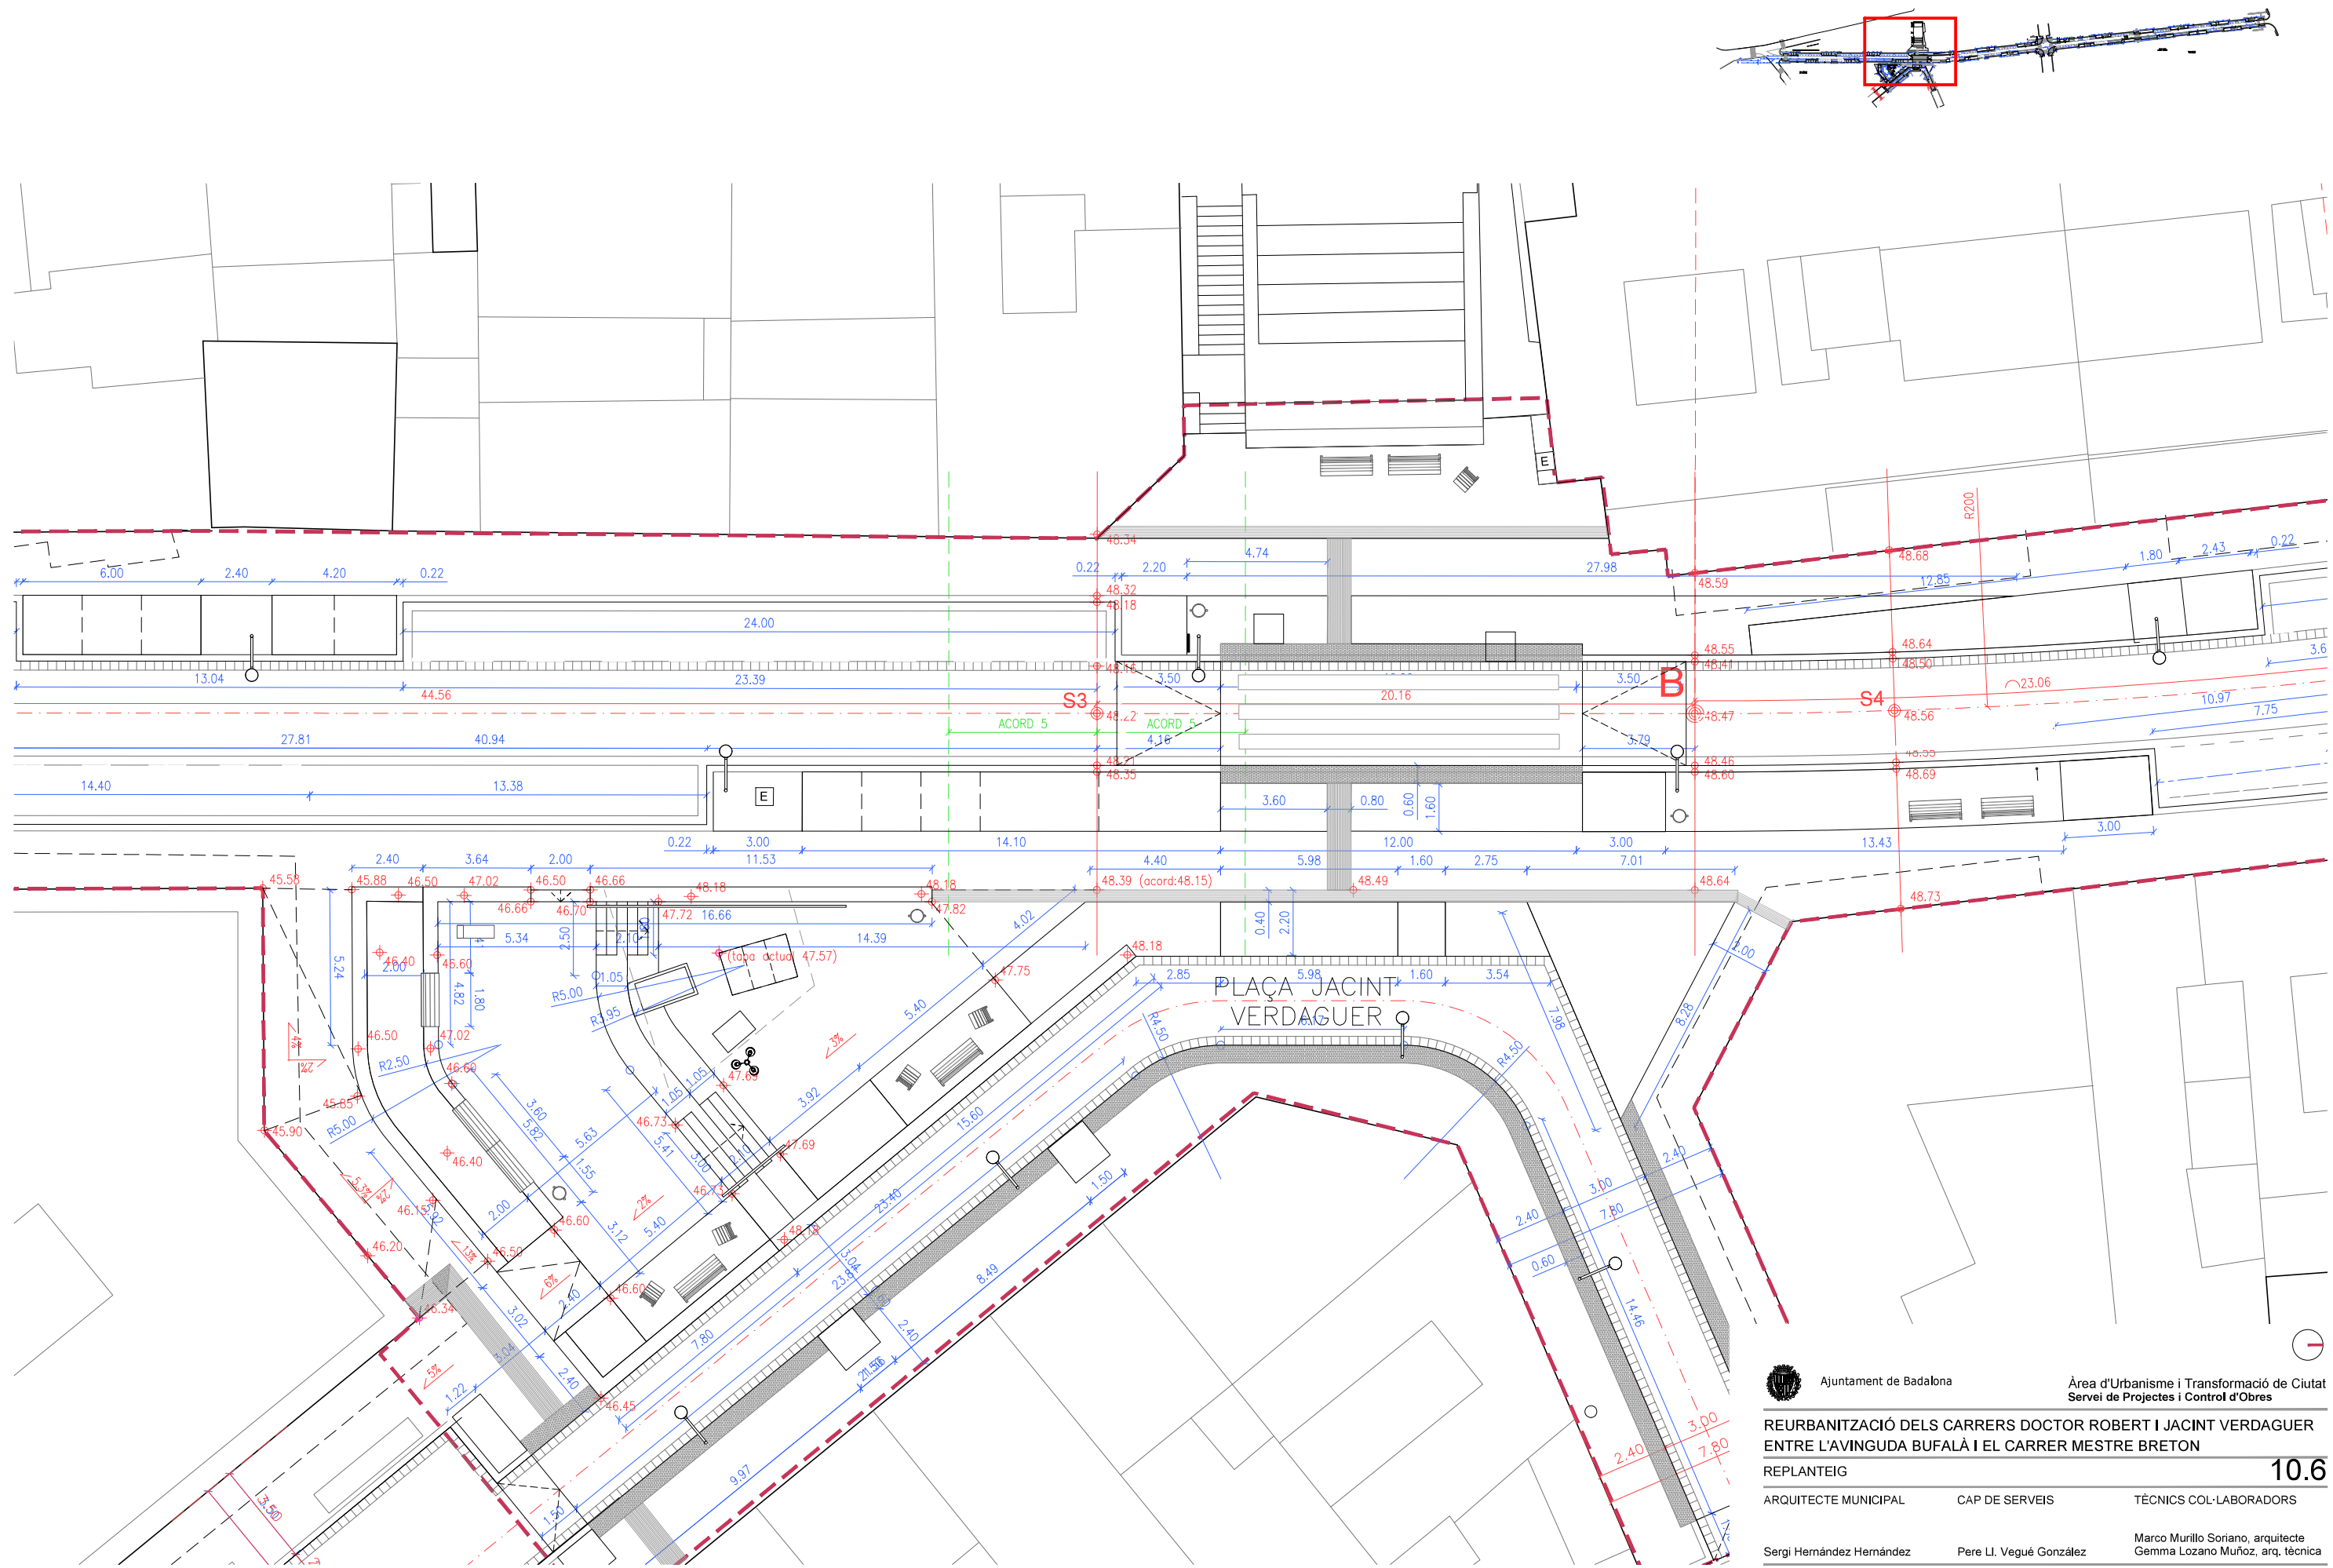



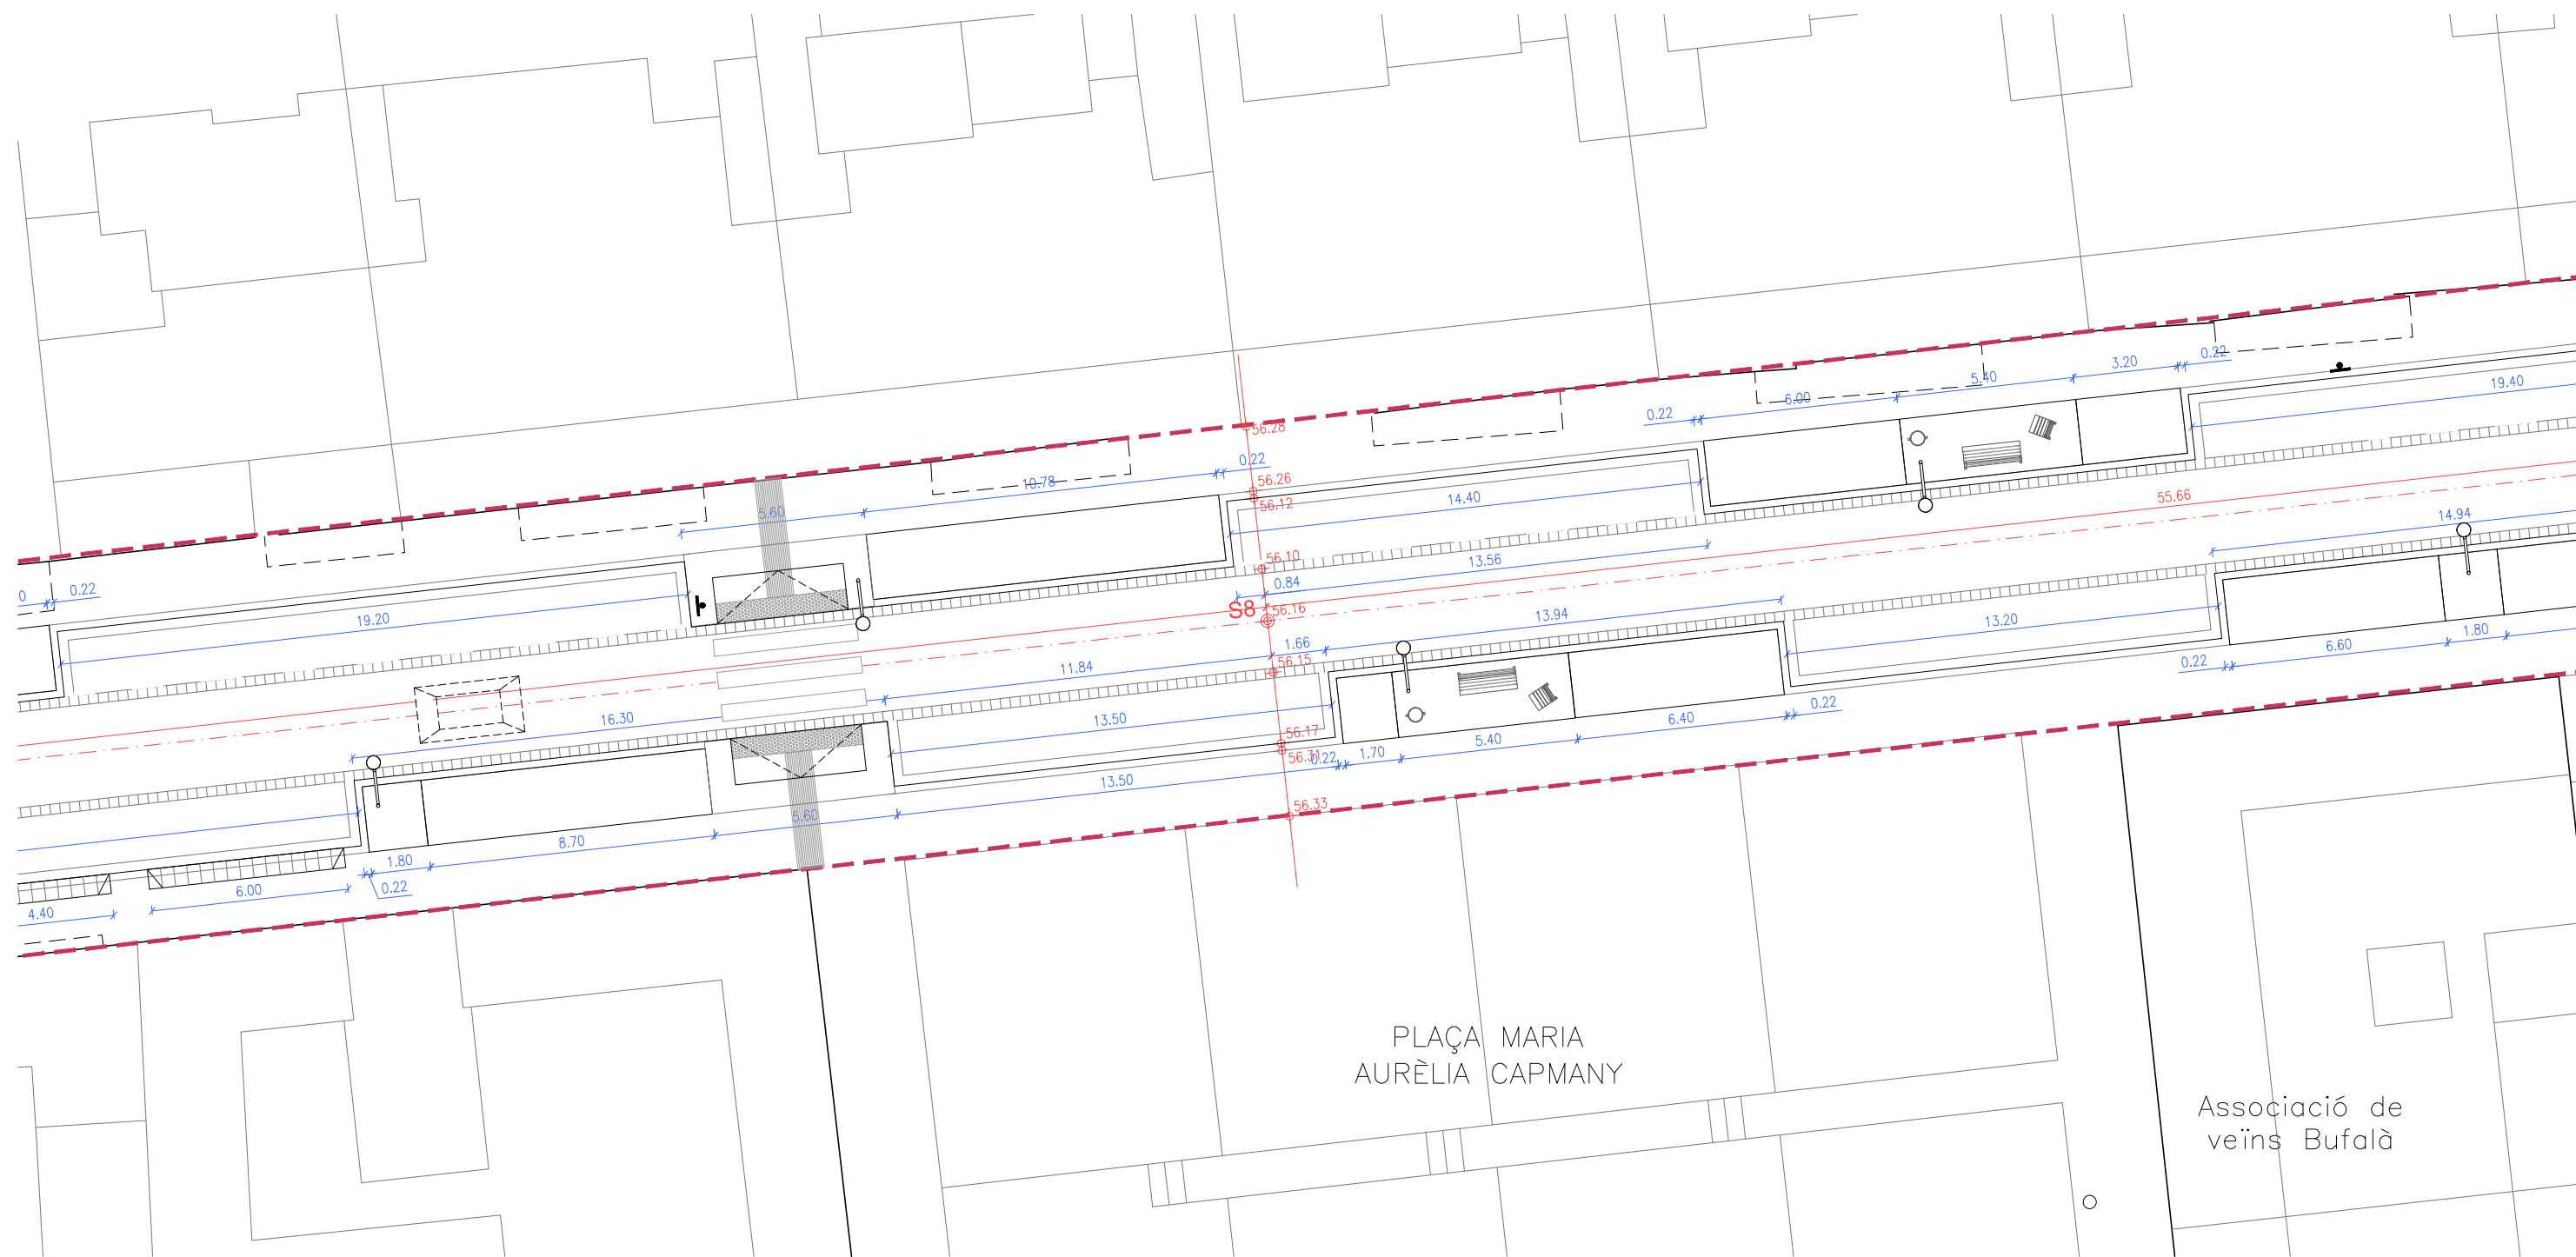

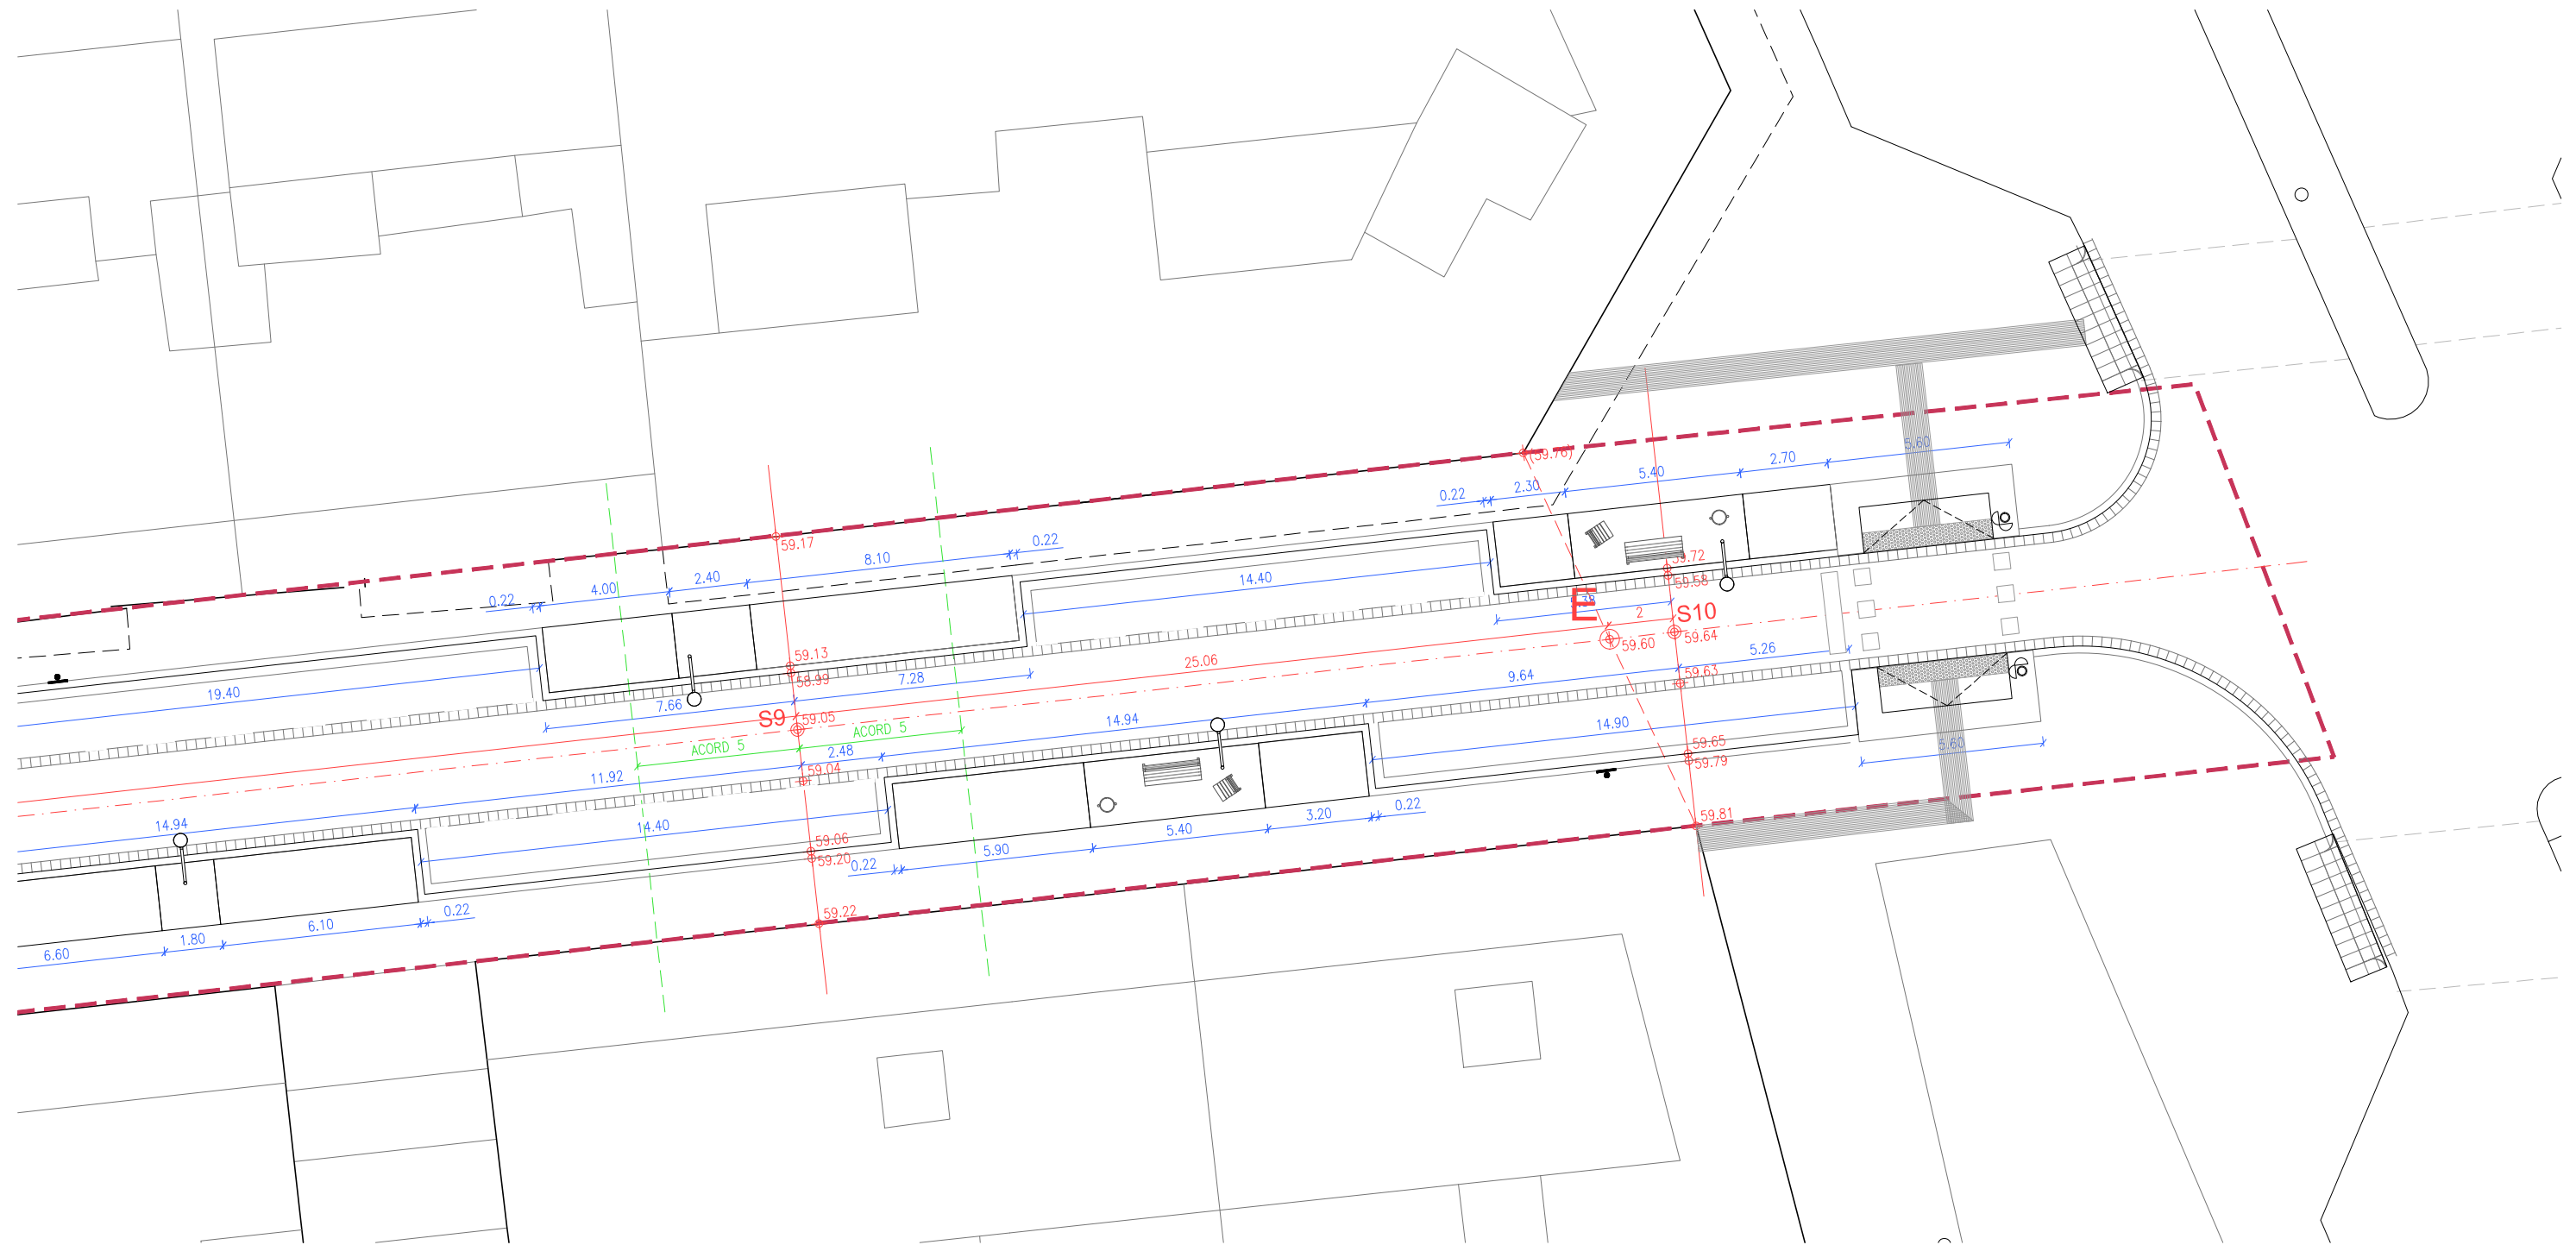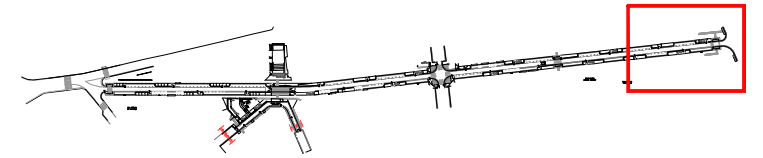

Ajuntament de Badalona

Àrea d'Urbanisme i Transformació de Ciutat
Servei de Projectes i Control d'Obres



REURBANITZACIÓ DELS CARRERS DOCTOR ROBERT I JACINT VERDAGUER
ENTRE L'AVINGUDA BUFALÀ I EL CARRER MESTRE BRETON

REPLANTEIG **10.10**

ARQUITECTE MUNICIPAL CAP DE SERVEIS TÈCNICS COL·LABORADORS

Sergi Hernández Hernández Pere L. Vegué González Marco Murillo Soriano, arquitecte
Gemma Lozano Muñoz, arg. tècnica

ESCALA 1/200 SETEMBRE 2025

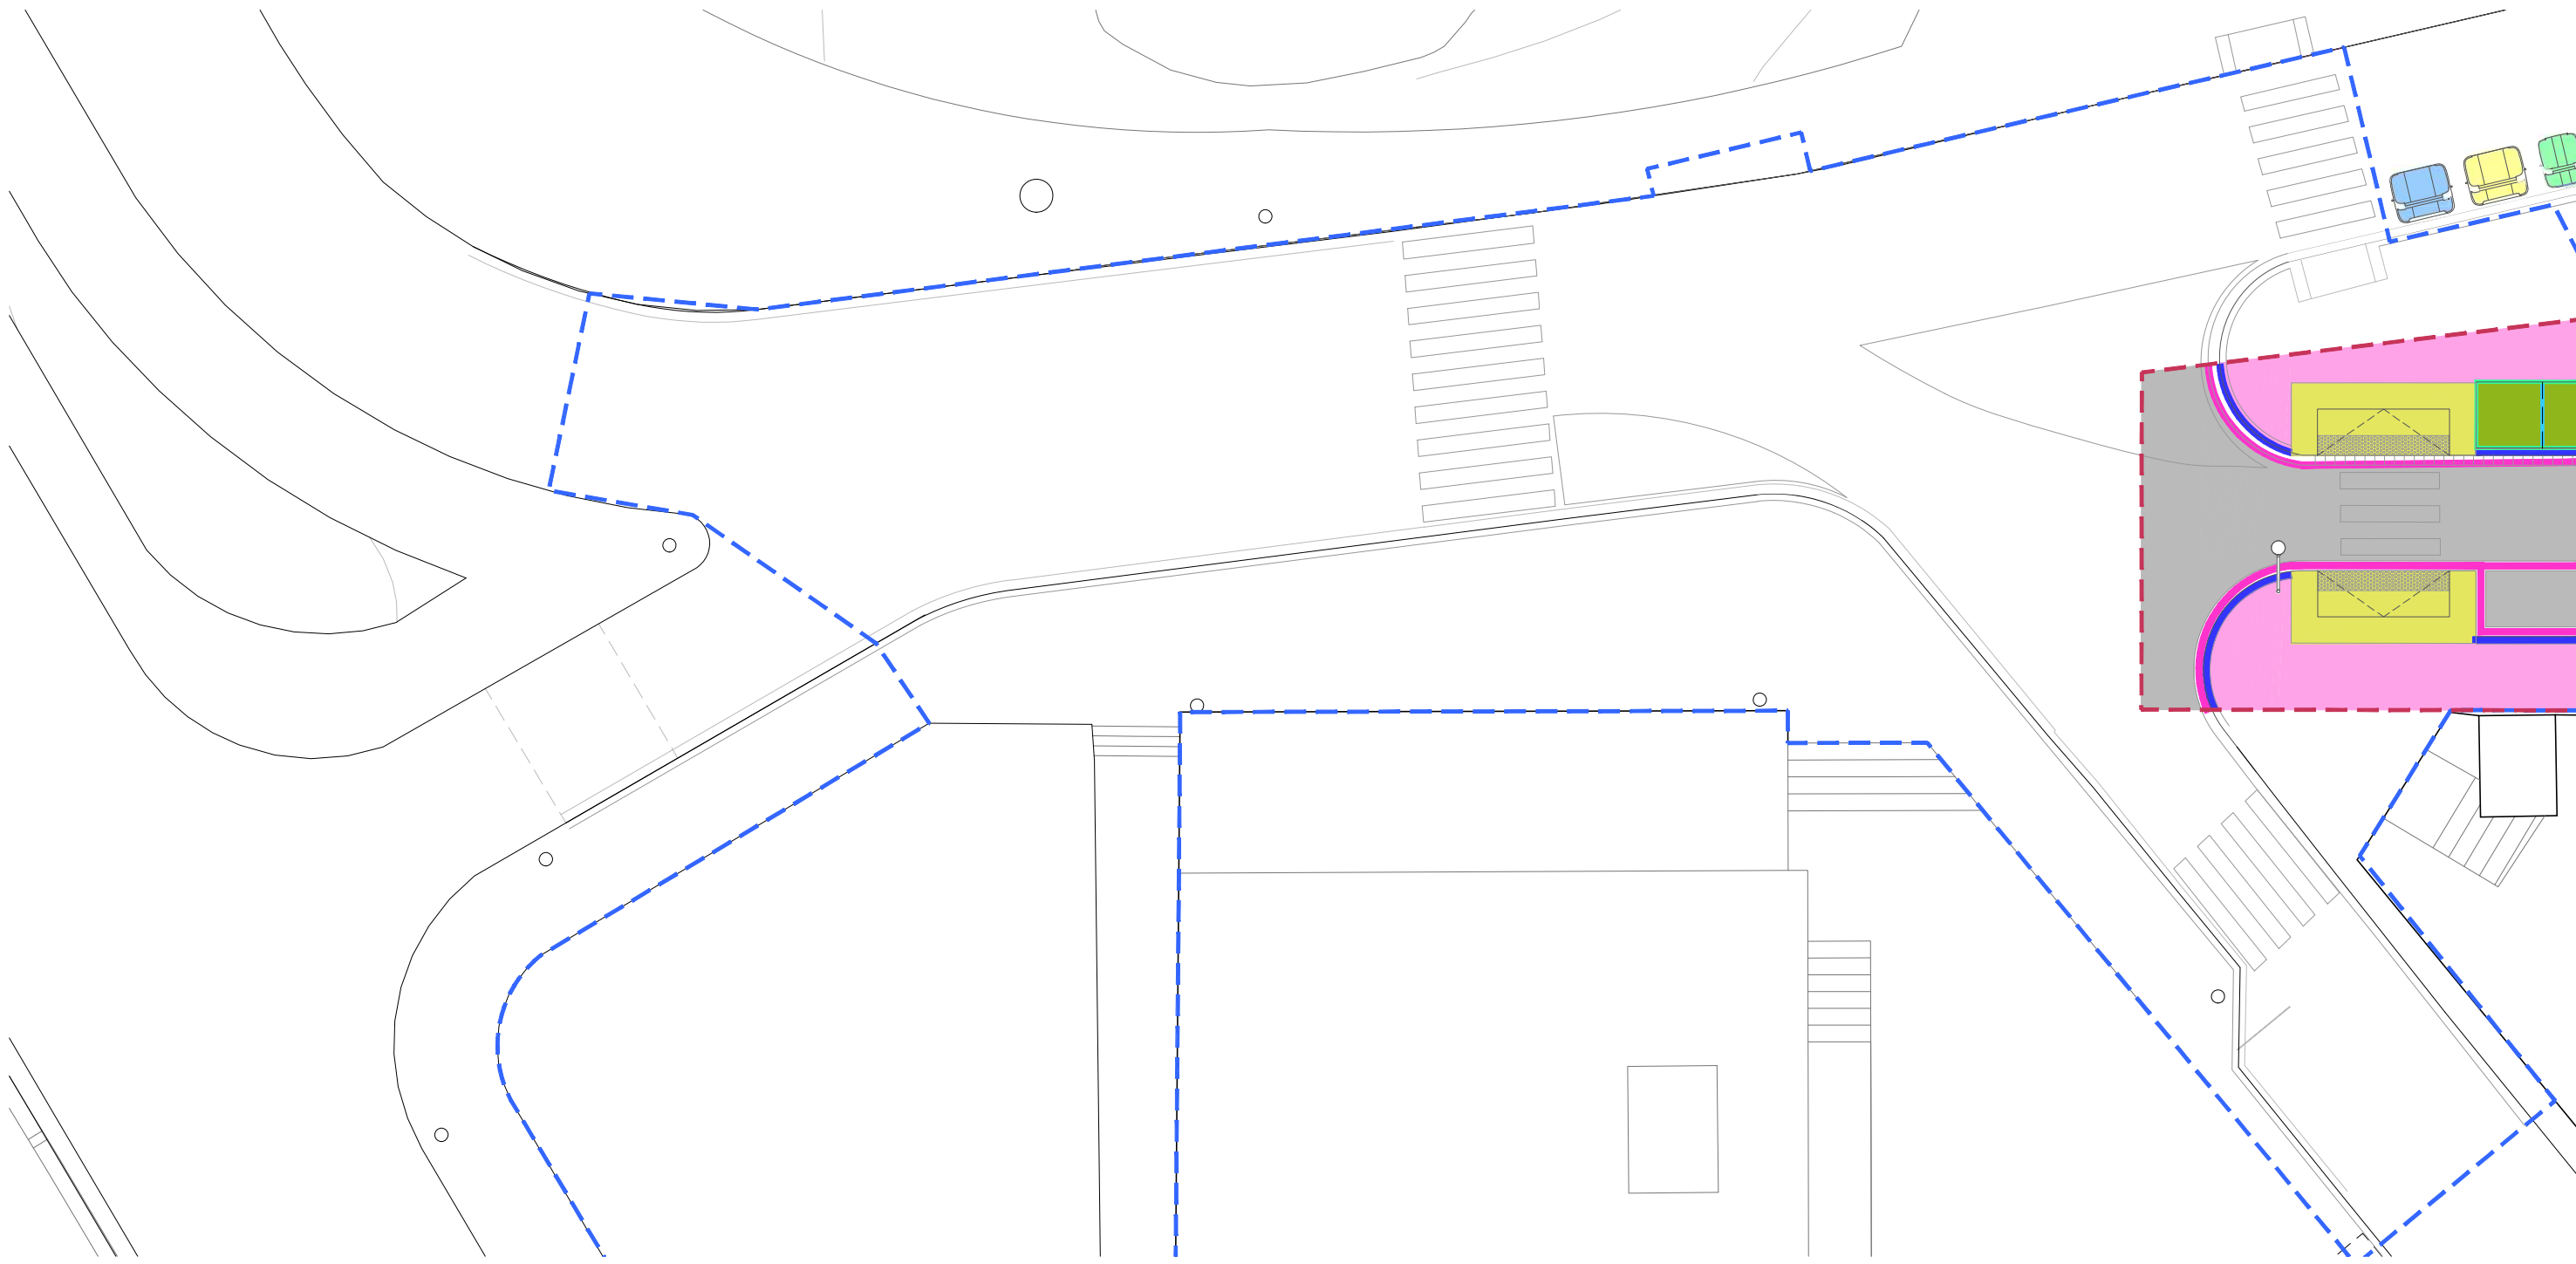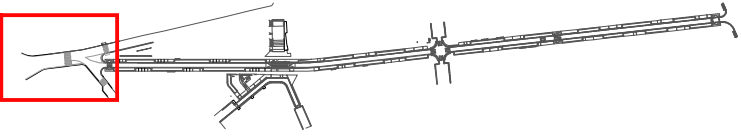

VORADA DE GRANIT 20x24x100cm	PAVIMENT ASFÀLTIC. SECCIÓ FERM TIPUS 1AF2	PANOT TÀCTIL BOTONAT	TERRA VEGETAL e=15cm + MULCH e=10cm	PAVIMENT DE PECES PREFABRICADES DE FORMIGÓ
VORADA DE FORMIGÓ T5 22/19x30x100cm	NOVA CAPA DE RODADURA	PANOT TÀCTIL DIRECCIONAL	CALÇADA DE FORMIGÓ ACABAT FRATASSAT	GUAL DE GRANIT PER VEHICLES (60cm)
RIGOLA DE FORMIGÓ TIPUS C2 30x22cm	PANOT DE 4 PASTILLES	PAVIMENT FILTRANT DE PECES DE FORMIGÓ	LLOSA DE FORMIGÓ, ACABAT FRATASSAT	GUAL DE GRANIT PER VIANANTS (140cm)
PLETINA D'ACER 200x10 mm	SUBSTITUCIÓ PANOT DE 4 PASTILLES	PAVIMENT FILTRANT DE PECES DE FORMIGÓ	GRAÓ PREFABRICAT DE FORMIGÓ 60x40x15cm	
PLETINA D'ACER 350x10 mm				

Ajuntament de Badalona

Àrea d'Urbanisme i Transformació de Ciutat
Servei de Projectes i Control d'Obres

REURBANITZACIÓ DELS CARRERS DOCTOR ROBERT I JACINT VERDAGUER
ENTRE L'AVINGUDA BUFALÀ I EL CARRER MESTRE BRETON

PAVIMENTS. PLANTA


ARQUITECTE MUNICIPALCAP DE SERVEISTÈCNICS COL·LABORADORS

Sergi Hernández HernándezPere L. Vegué GonzálezMarco Murillo Soriano, arquitecte
Gemma Lozano Muñoz, arq. tècnica

ESCALA 1/200

11.1

SETEMBRE 2025

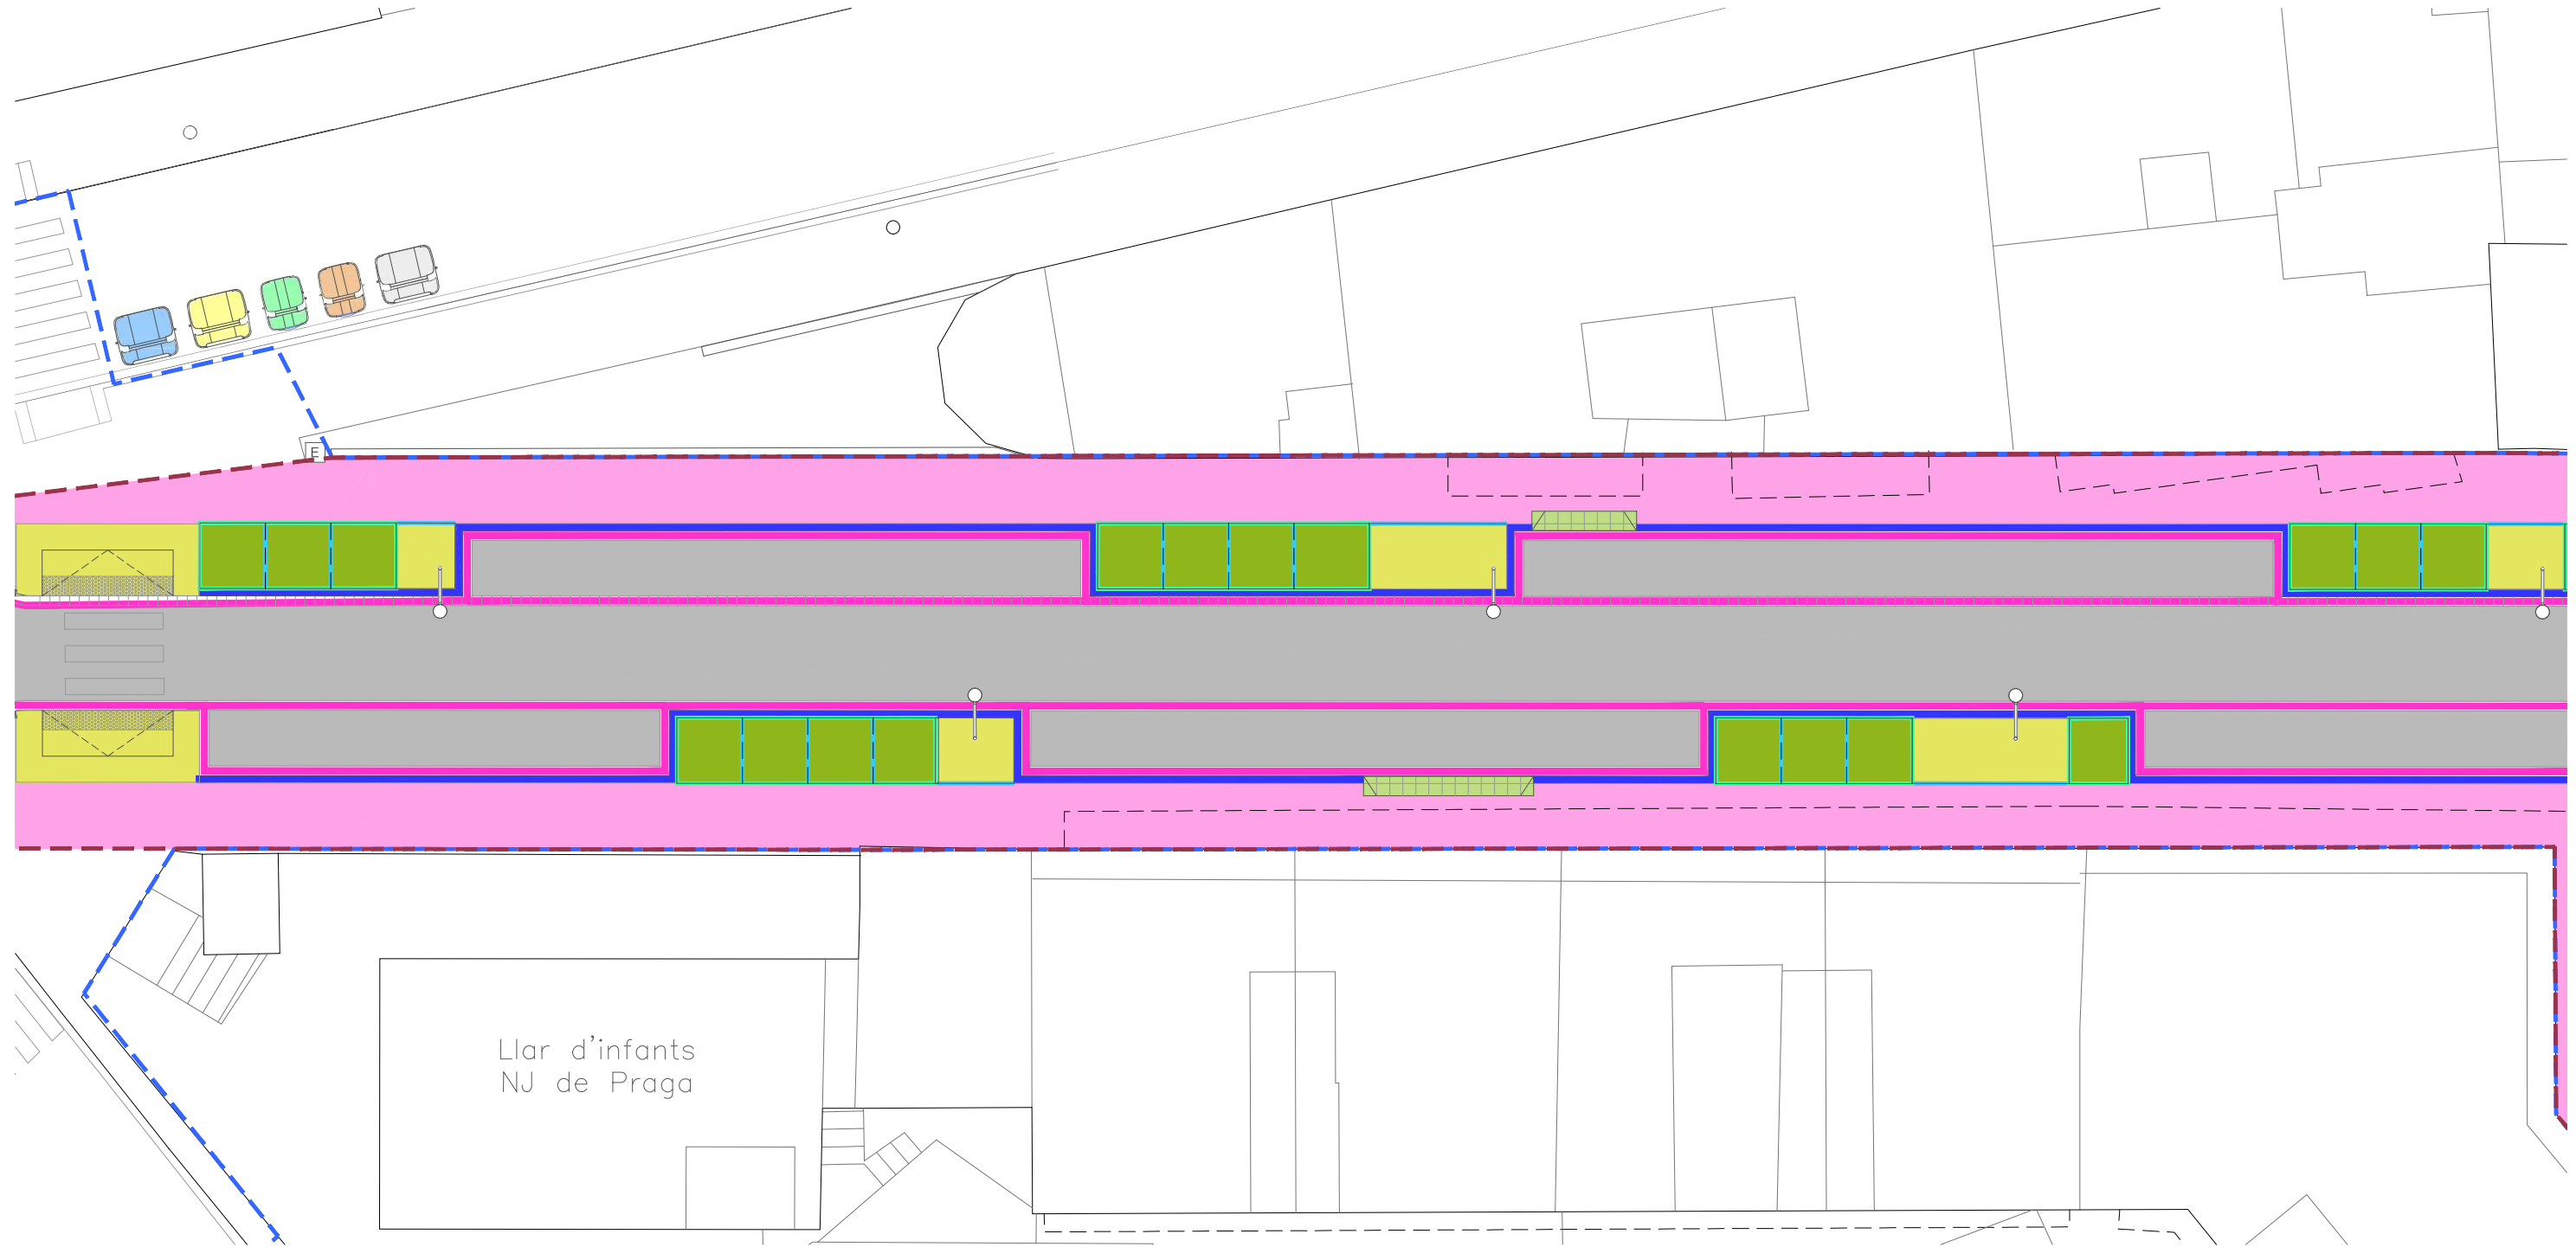



Ajuntament de Badalona

Àrea d'Urbanisme i Transformació de Ciutat
 Servei de Projectes i Control d'Obres

REURBANITZACIÓ DELS CARRERS DOCTOR ROBERT I JACINT VERDAGUER
ENTRE L'AVINGUDA BUFALÀ I EL CARRER MESTRE BRETON

PAVIMENTS. PLANTA

11.2

ARQUITECTE MUNICIPAL

CAP DE SERVEIS

TÈCNICS COL·LABORADORS



Sergi Hernández Hernández

Pere Ll. Vagué González

Marco Murillo Soriano, arquitecte
 Gemma Lozano Muñoz, arq. tècnica

ESCALA 1/200

SETEMBRE 2025

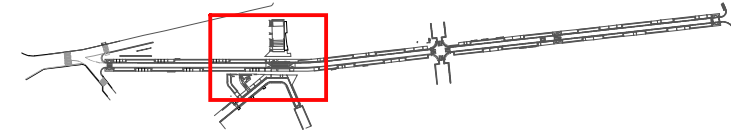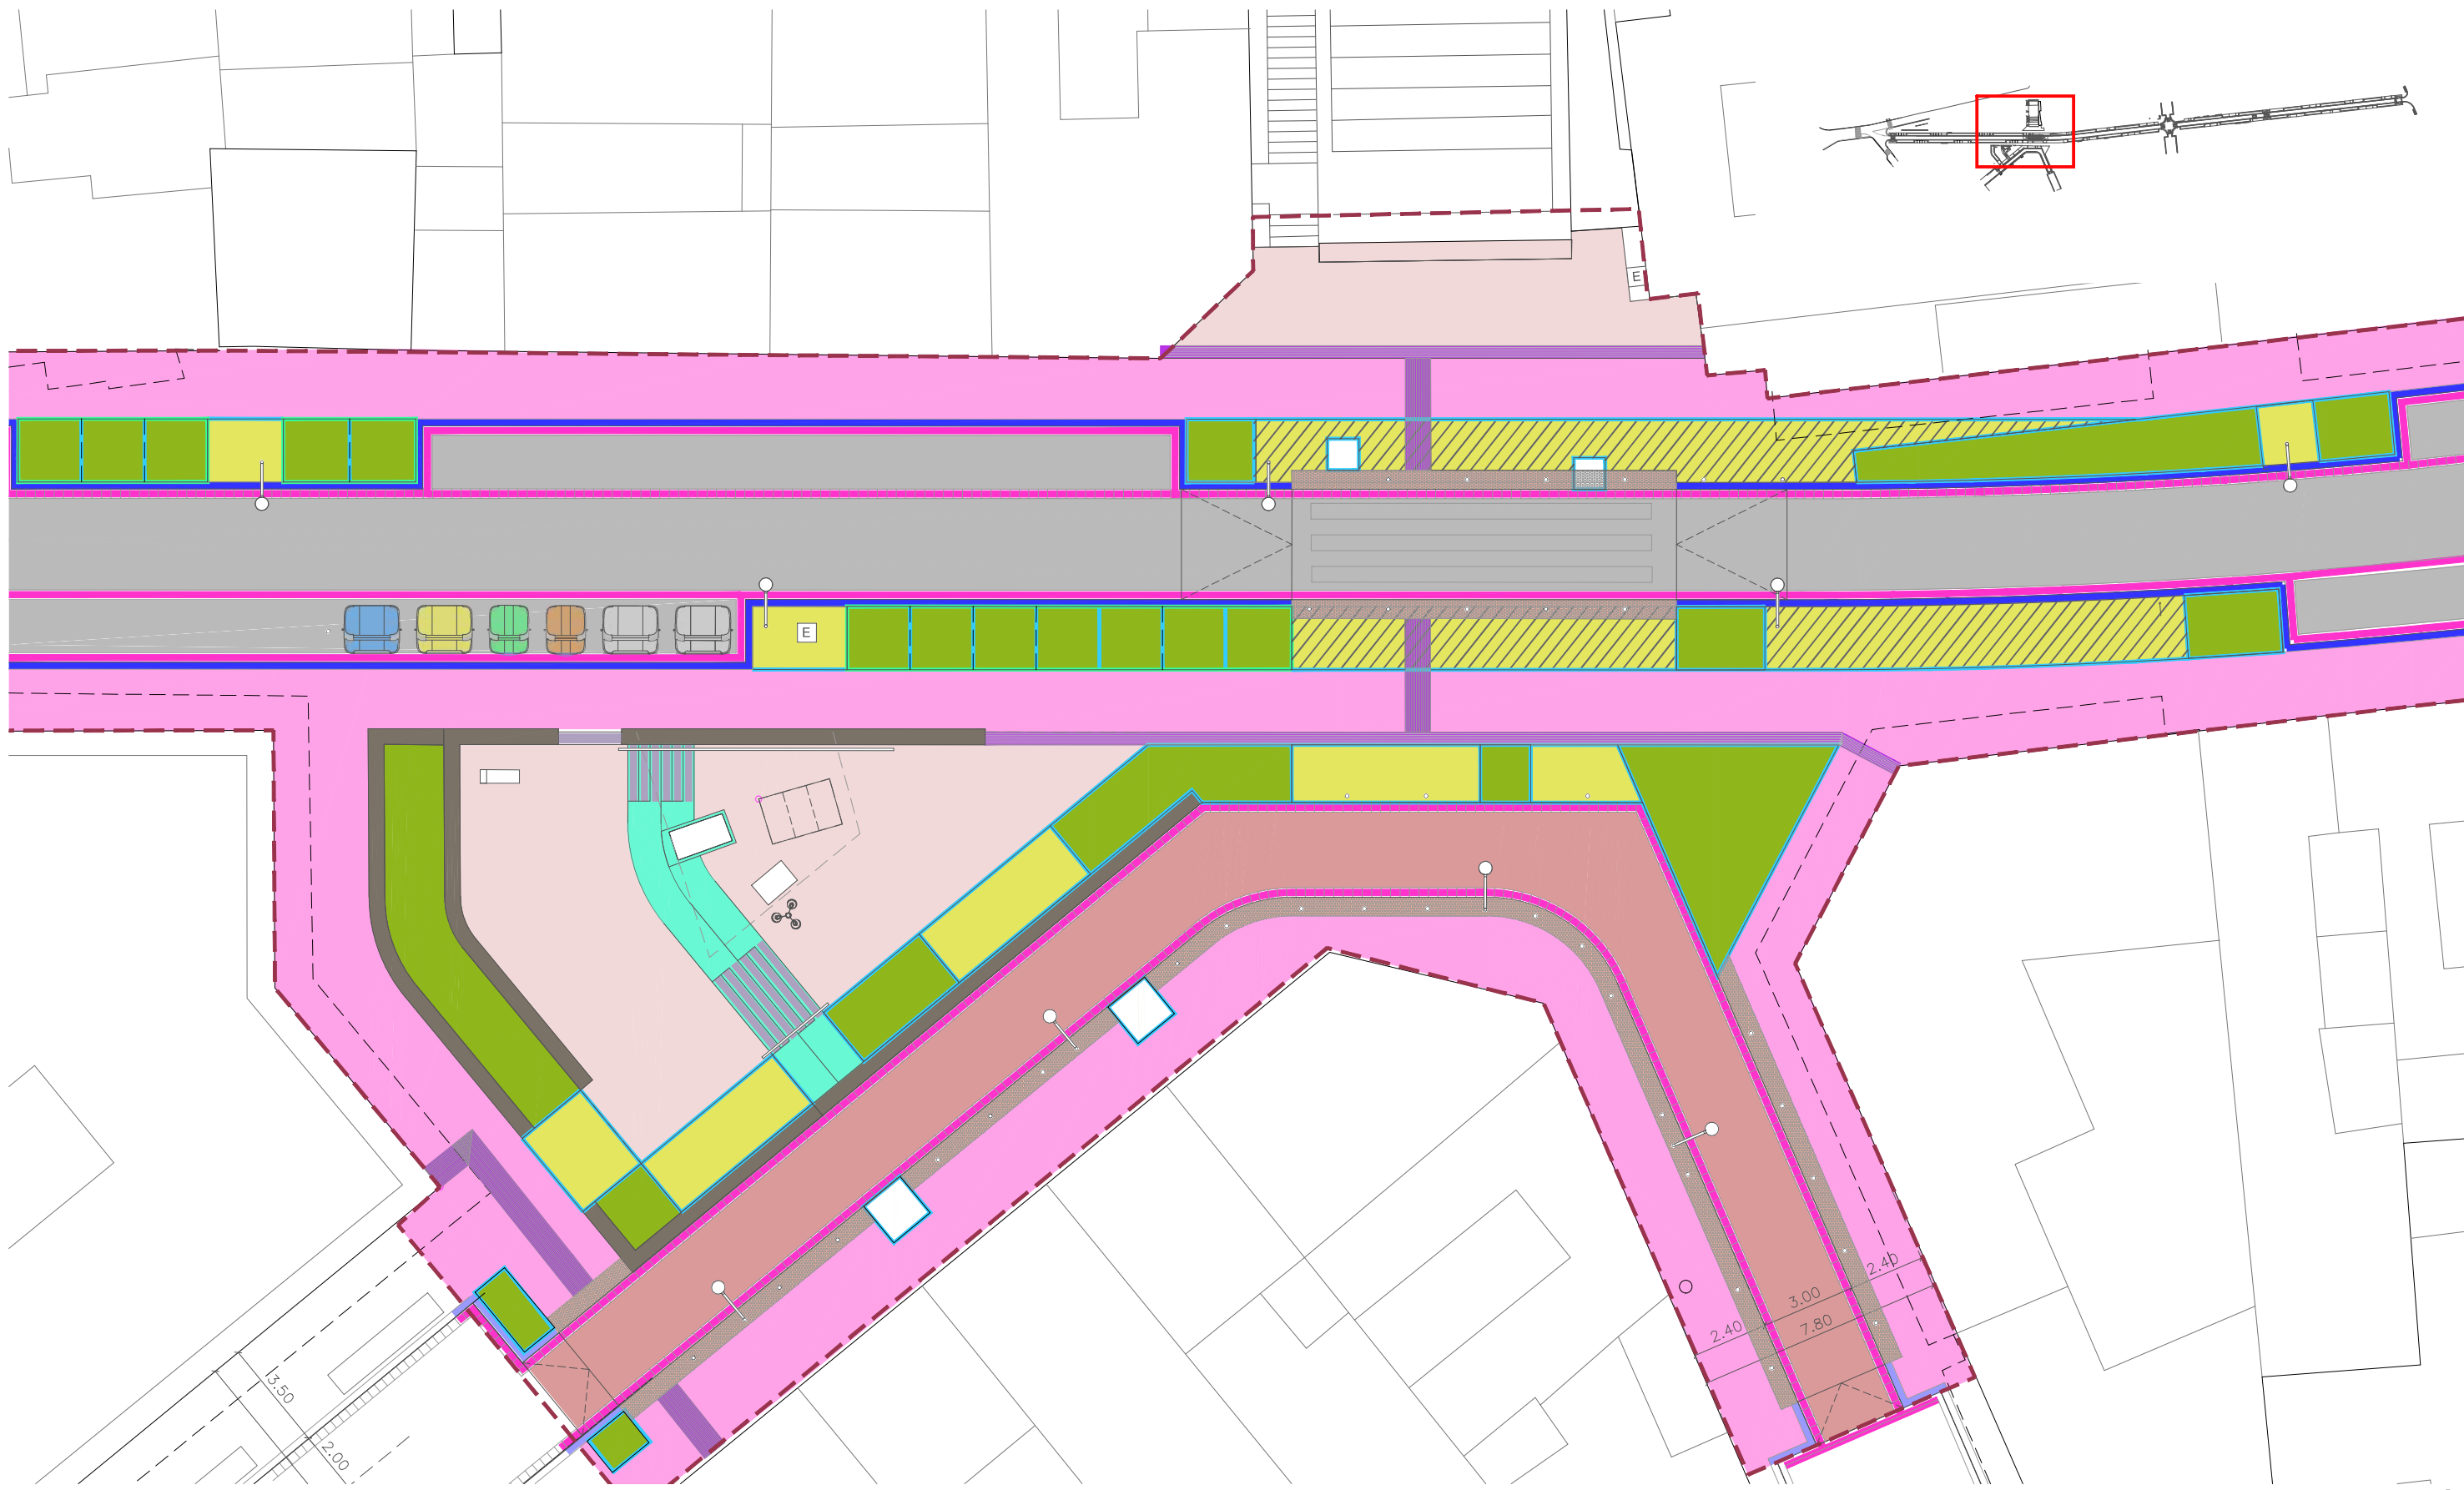

VORADA DE GRANIT 20x24x100cm	PAVIMENT ASFÀLTIC. SECCIÓ FERM TIPUS 1AF2	PANOT TÀCTIL BOTONAT	TERRA VEGETAL e=15cm + MULCH e=10cm	PAVIMENT DE PECES PREFABRICADES DE FORMIGÓ
VORADA DE FORMIGÓ T5 22/19x30x100cm	NOVA CAPA DE RODADURA	PANOT TÀCTIL DIRECCIONAL	CALÇADA DE FORMIGÓ ACABAT FRATASSAT	GUAL DE GRANIT PER VEHICLES (60cm)
RIGOLA DE FORMIGÓ TIPUS C2 30x22cm	PANOT DE 4 PASTILLES	PAVIMENT FILTRANT DE PECES DE FORMIGÓ	LLOSA DE FORMIGÓ, ACABAT FRATASSAT	GUAL DE GRANIT PER VIANANTS (140cm)
PLETINA D'ACER 200x10 mm	SUBSTITUCIÓ PANOT DE 4 PASTILLES	PAVIMENT FILTRANT DE PECES DE FORMIGÓ	GRAÓ PREFABRICAT DE FORMIGÓ 60x40x15cm	
PLETINA D'ACER 350x10 mm				

 Ajuntament de Badalona

Àrea d'Urbanisme i Transformació de Ciutat
Servei de Projectes i Control d'Obres

REURBANITZACIÓ DELS CARRERS DOCTOR ROBERT I JACINT VERDAGUER
ENTRE L'AVINGUDA BUFALÀ I EL CARRER MESTRE BRETON

PAVIMENTS. PLANTA



ARQUITECTE MUNICIPALCAP DE SERVEISTÈCNICS COL·LABORADORS

Sergi Hernández HernándezPere L. Vegué GonzálezMarco Murillo Soriano, arquitecte
Gemma Lozano Muñoz, arq. tècnica

ESCALA 1/200



11.3

SETEMBRE 2025

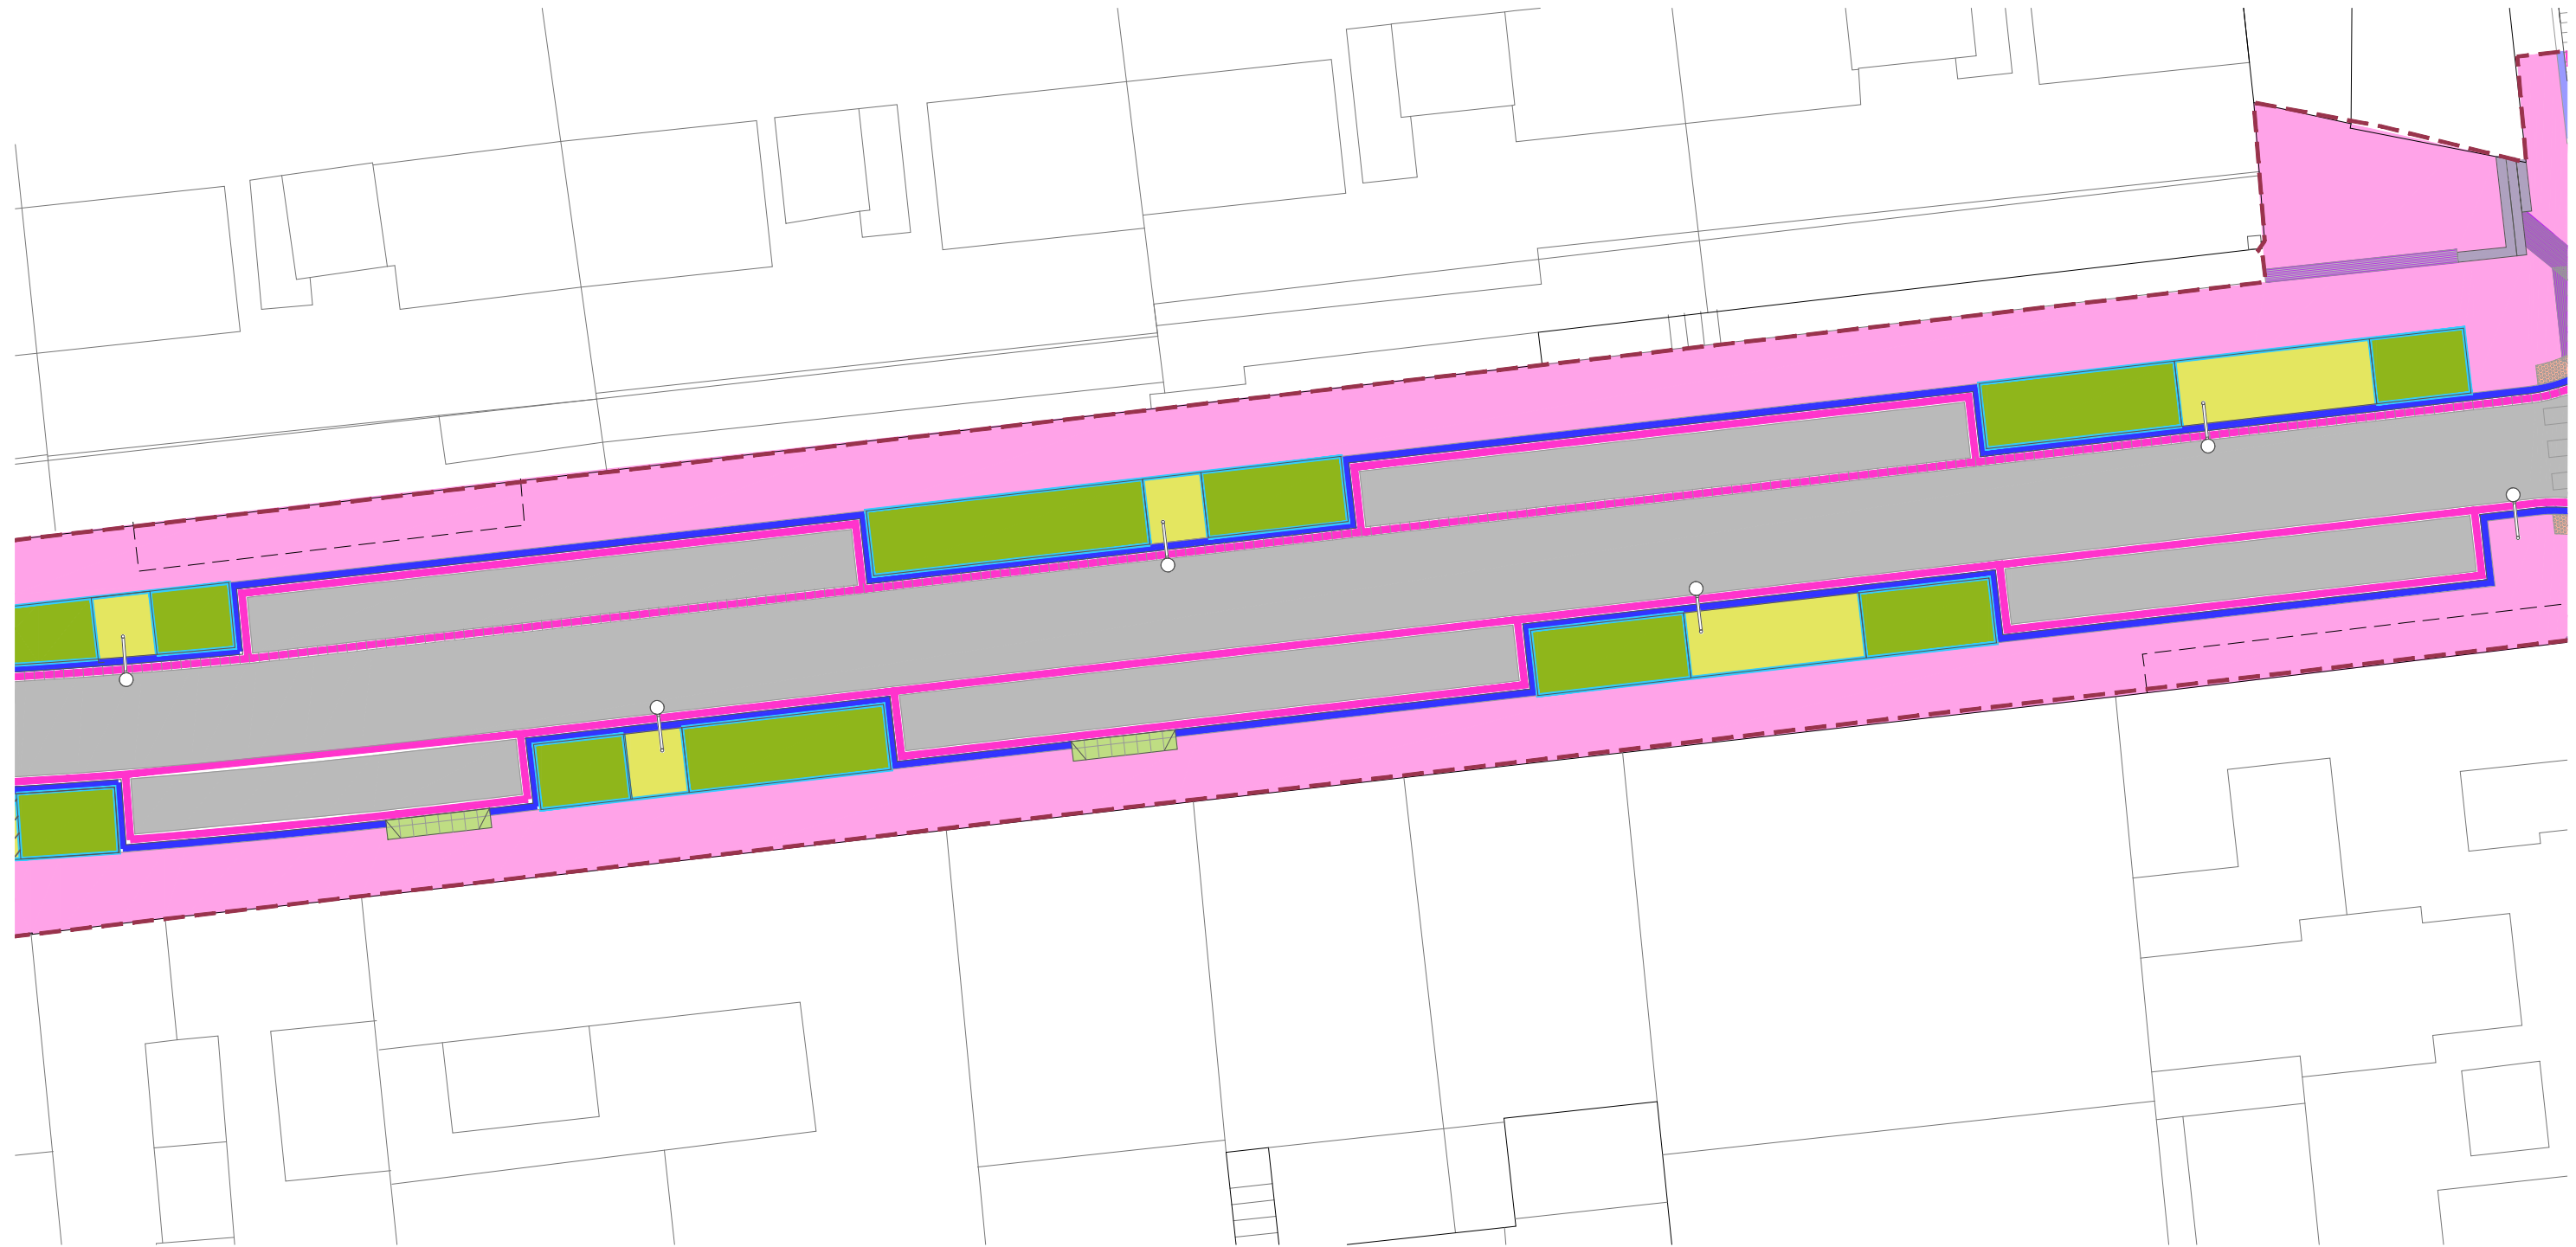
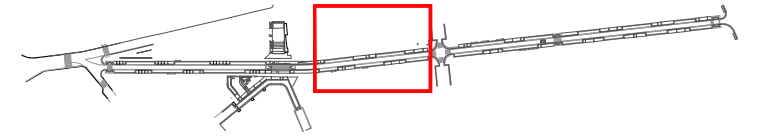


VORADA DE GRANIT 20x24x100cm	PAVIMENT ASFÀLTIC. SECCIÓ FERM TIPUS 1AF2	PANOT TÀCTIL BOTONAT	TERRA VEGETAL e=15cm + MULCH e=10cm	PAVIMENT DE PECES PREFABRICADES DE FORMIGÓ
VORADA DE FORMIGÓ T5 22/19x30x100cm	NOVA CAPA DE RODADURA	PANOT TÀCTIL DIRECCIONAL	CALÇADA DE FORMIGÓ ACABAT FRATASSAT	GUAL DE GRANIT PER VEHICLES (60cm)
RIGOLA DE FORMIGÓ TIPUS C2 30x22cm	PANOT DE 4 PASTILLES	PAVIMENT FILTRANT DE PECES DE FORMIGÓ	LLOSA DE FORMIGÓ, ACABAT FRATASSAT	GUAL DE GRANIT PER VIANANTS (140cm)
PLETINA D'ACER 200x10 mm	SUBSTITUCIÓ PANOT DE 4 PASTILLES	PAVIMENT FILTRANT DE PECES DE FORMIGÓ	GRAÓ PREFABRICAT DE FORMIGÓ 60x40x15cm	
PLETINA D'ACER 350x10 mm				

11.4

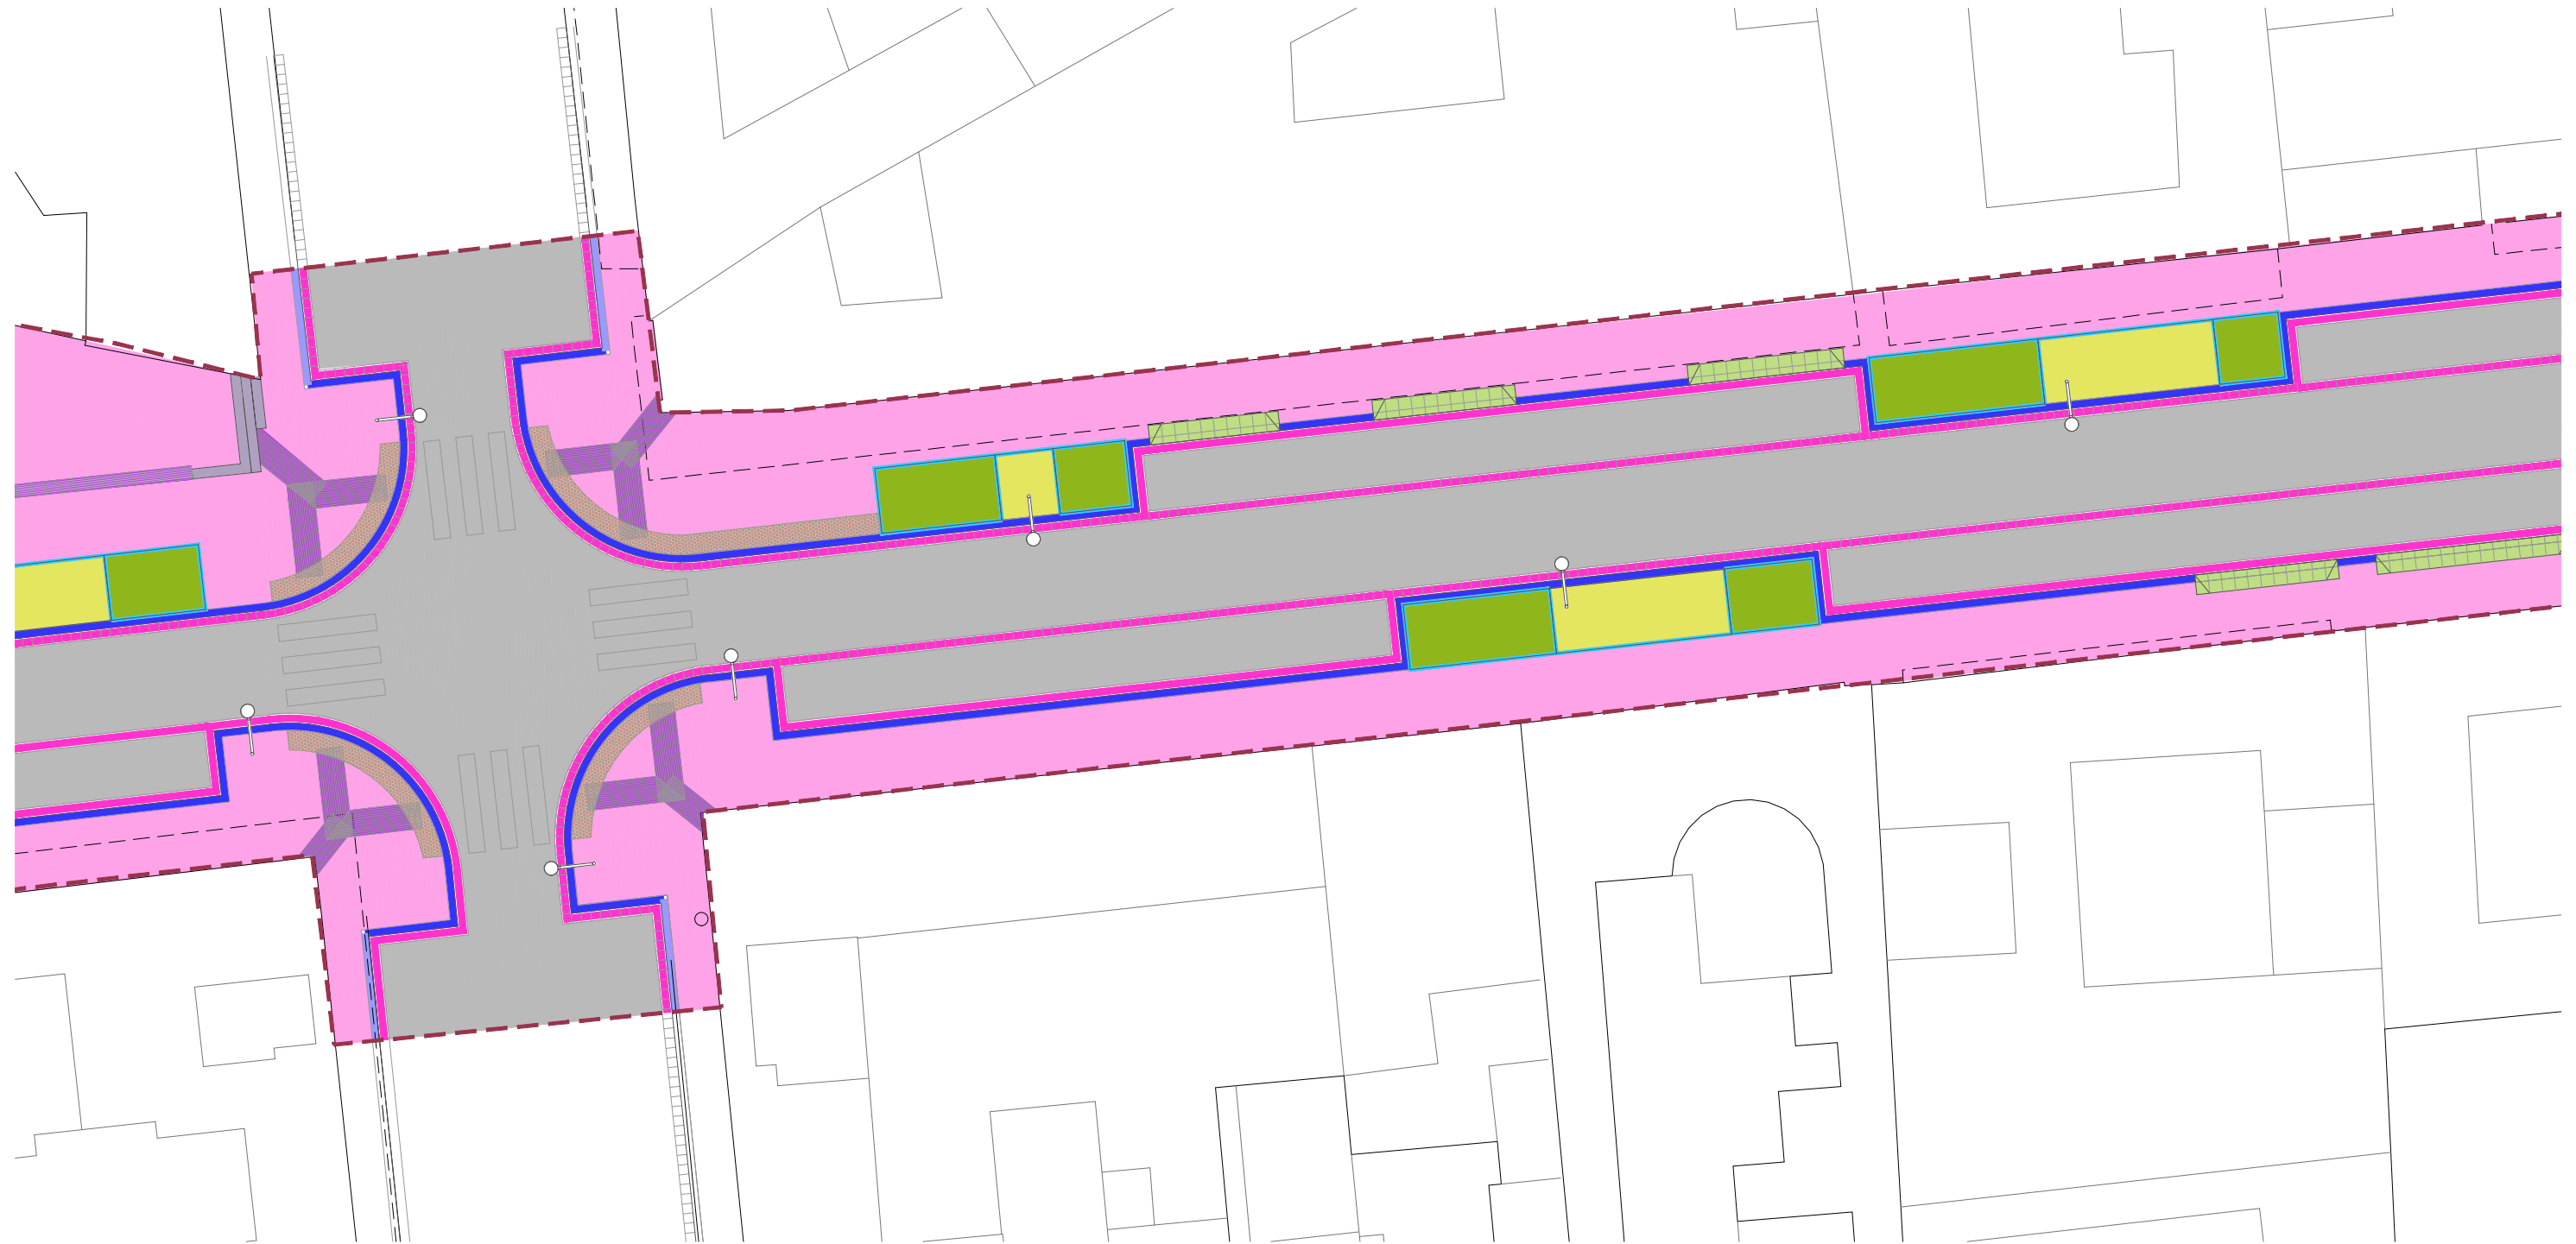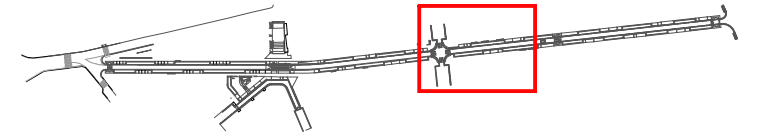

VORADA DE GRANIT 20x24x100cm	PAVIMENT ASFÀLTIC. SECCIÓ FERM TIPUS 1AF2	PANOT TÀCTIL BOTONAT	TERRA VEGETAL e=15cm + MULCH e=10cm	PAVIMENT DE PECES PREFABRICADES DE FORMIGÓ
VORADA DE FORMIGÓ T5 22/19x30x100cm	NOVA CAPA DE RODADURA	PANOT TÀCTIL DIRECCIONAL	CALÇADA DE FORMIGÓ ACABAT FRATASSAT	GUAL DE GRANIT PER VEHICLES (60cm)
RIGOLA DE FORMIGÓ TIPUS C2 30x22cm	PANOT DE 4 PASTILLES	PAVIMENT FILTRANT DE PECES DE FORMIGÓ	LLOSA DE FORMIGÓ, ACABAT FRATASSAT	GUAL DE GRANIT PER VIANANTS (140cm)
PLETINA D'ACER 200x10 mm	SUBSTITUCIÓ PANOT DE 4 PASTILLES	PAVIMENT FILTRANT DE PECES DE FORMIGÓ	GRAÓ PREFABRICAT DE FORMIGÓ 60x40x15cm	
PLETINA D'ACER 350x10 mm				

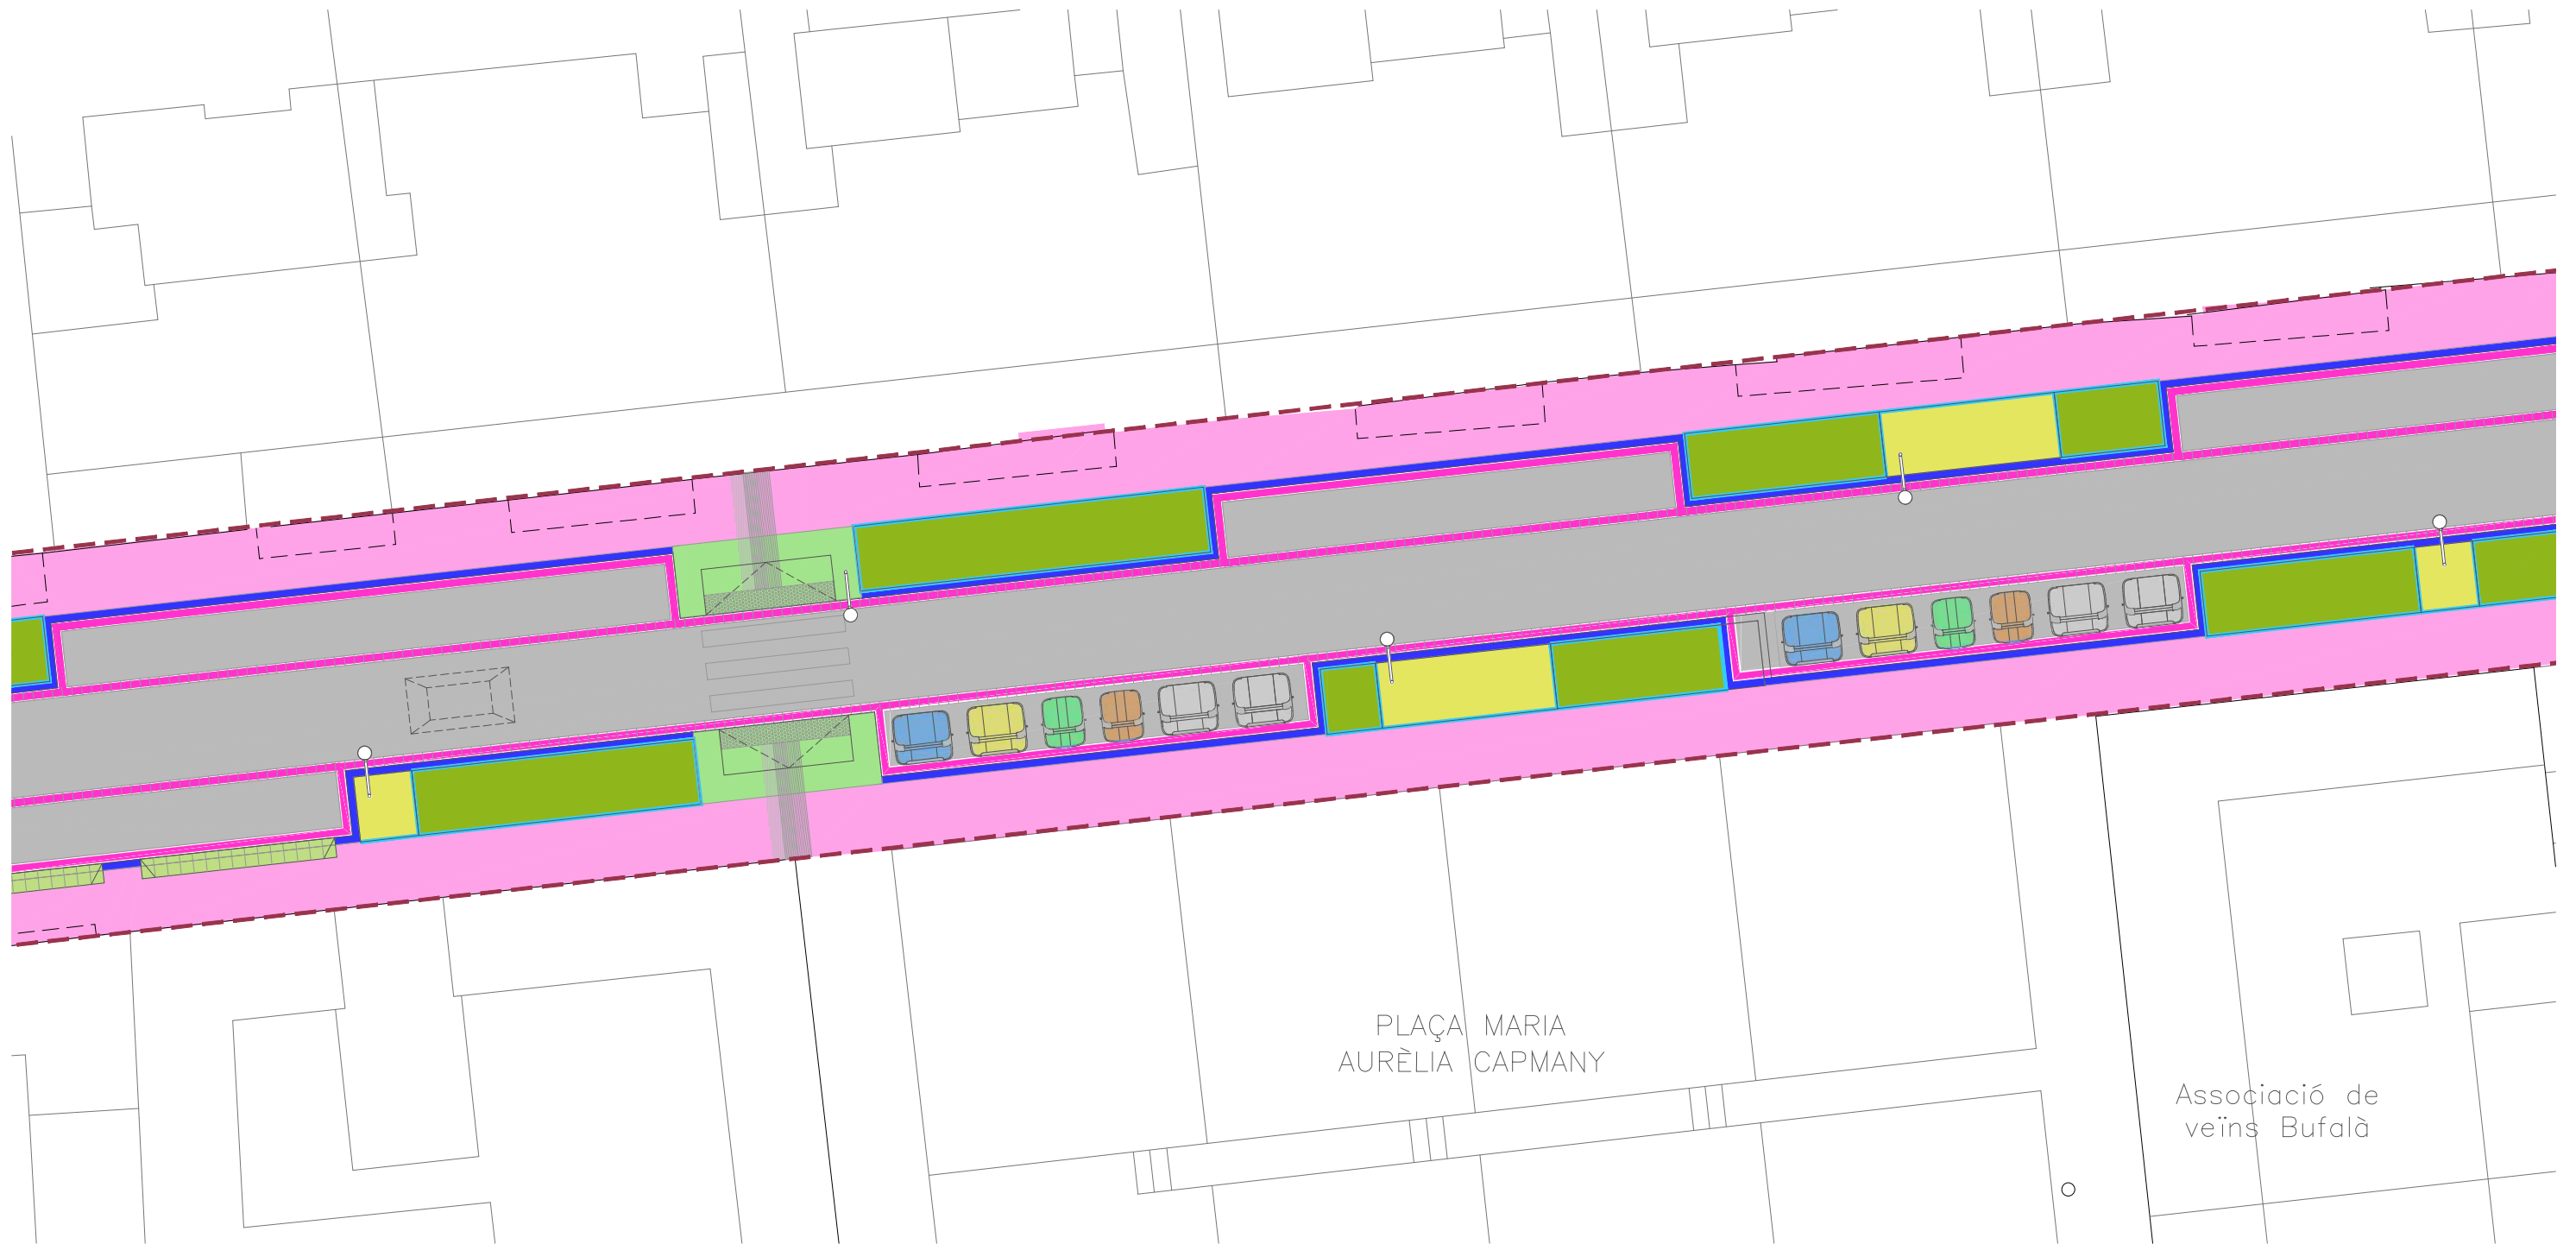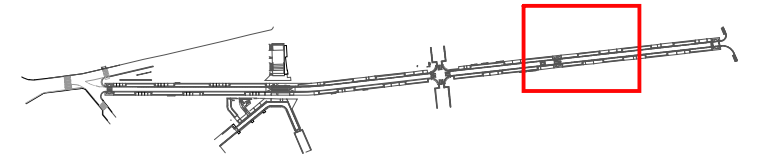

PLAÇA MARIA
AURÈLIA CAPMANY

Associació de
veïns Bufalà

VORADA DE GRANIT 20x24x100cm	PAVIMENT ASFÀLTIC. SECCIÓ FERM TIPUS 1AF2	PANOT TÀCTIL BOTONAT	TERRA VEGETAL e=15cm + MULCH e=10cm	PAVIMENT DE PECES PREFABRICADES DE FORMIGÓ
VORADA DE FORMIGÓ T5 22/19x30x100cm	NOVA CAPA DE RODADURA	PANOT TÀCTIL DIRECCIONAL	CALÇADA DE FORMIGÓ ACABAT FRATASSAT	GUAL DE GRANIT PER VEHICLES (60cm)
RIGOLA DE FORMIGÓ TIPUS C2 30x22cm	PANOT DE 4 PASTILLES	PAVIMENT FILTRANT DE PECES DE FORMIGÓ	LLOSA DE FORMIGÓ, ACABAT FRATASSAT	GUAL DE GRANIT PER VIANANTS (140cm)
PLETINA D'ACER 200x10 mm	SUBSTITUCIÓ PANOT DE 4 PASTILLES	PAVIMENT FILTRANT DE PECES DE FORMIGÓ	GRAÓ PREFABRICAT DE FORMIGÓ 60x40x15cm	
PLETINA D'ACER 350x10 mm				



Ajuntament de Badalona

Àrea d'Urbanisme i Transformació de Ciutat
Servei de Projectes i Control d'Obres

REURBANITZACIÓ DELS CARRERS DOCTOR ROBERT I JACINT VERDAGUER ENTRE L'AVINGUDA BUFALÀ I EL CARRER MESTRE BRETON

PAVIMENTS. PLANTA

11.6

ARQUITECTE MUNICIPAL

CAP DE SERVEIS

TÈCNICS COL·LABORADORS



Sergi Hernández Hernández

Pere L. Vegué González

Marco Murillo Soriano, arquitecte
Gemma Lozano Muñoz, arq. tècnica

ESCALA 1/200

SETEMBRE 2025

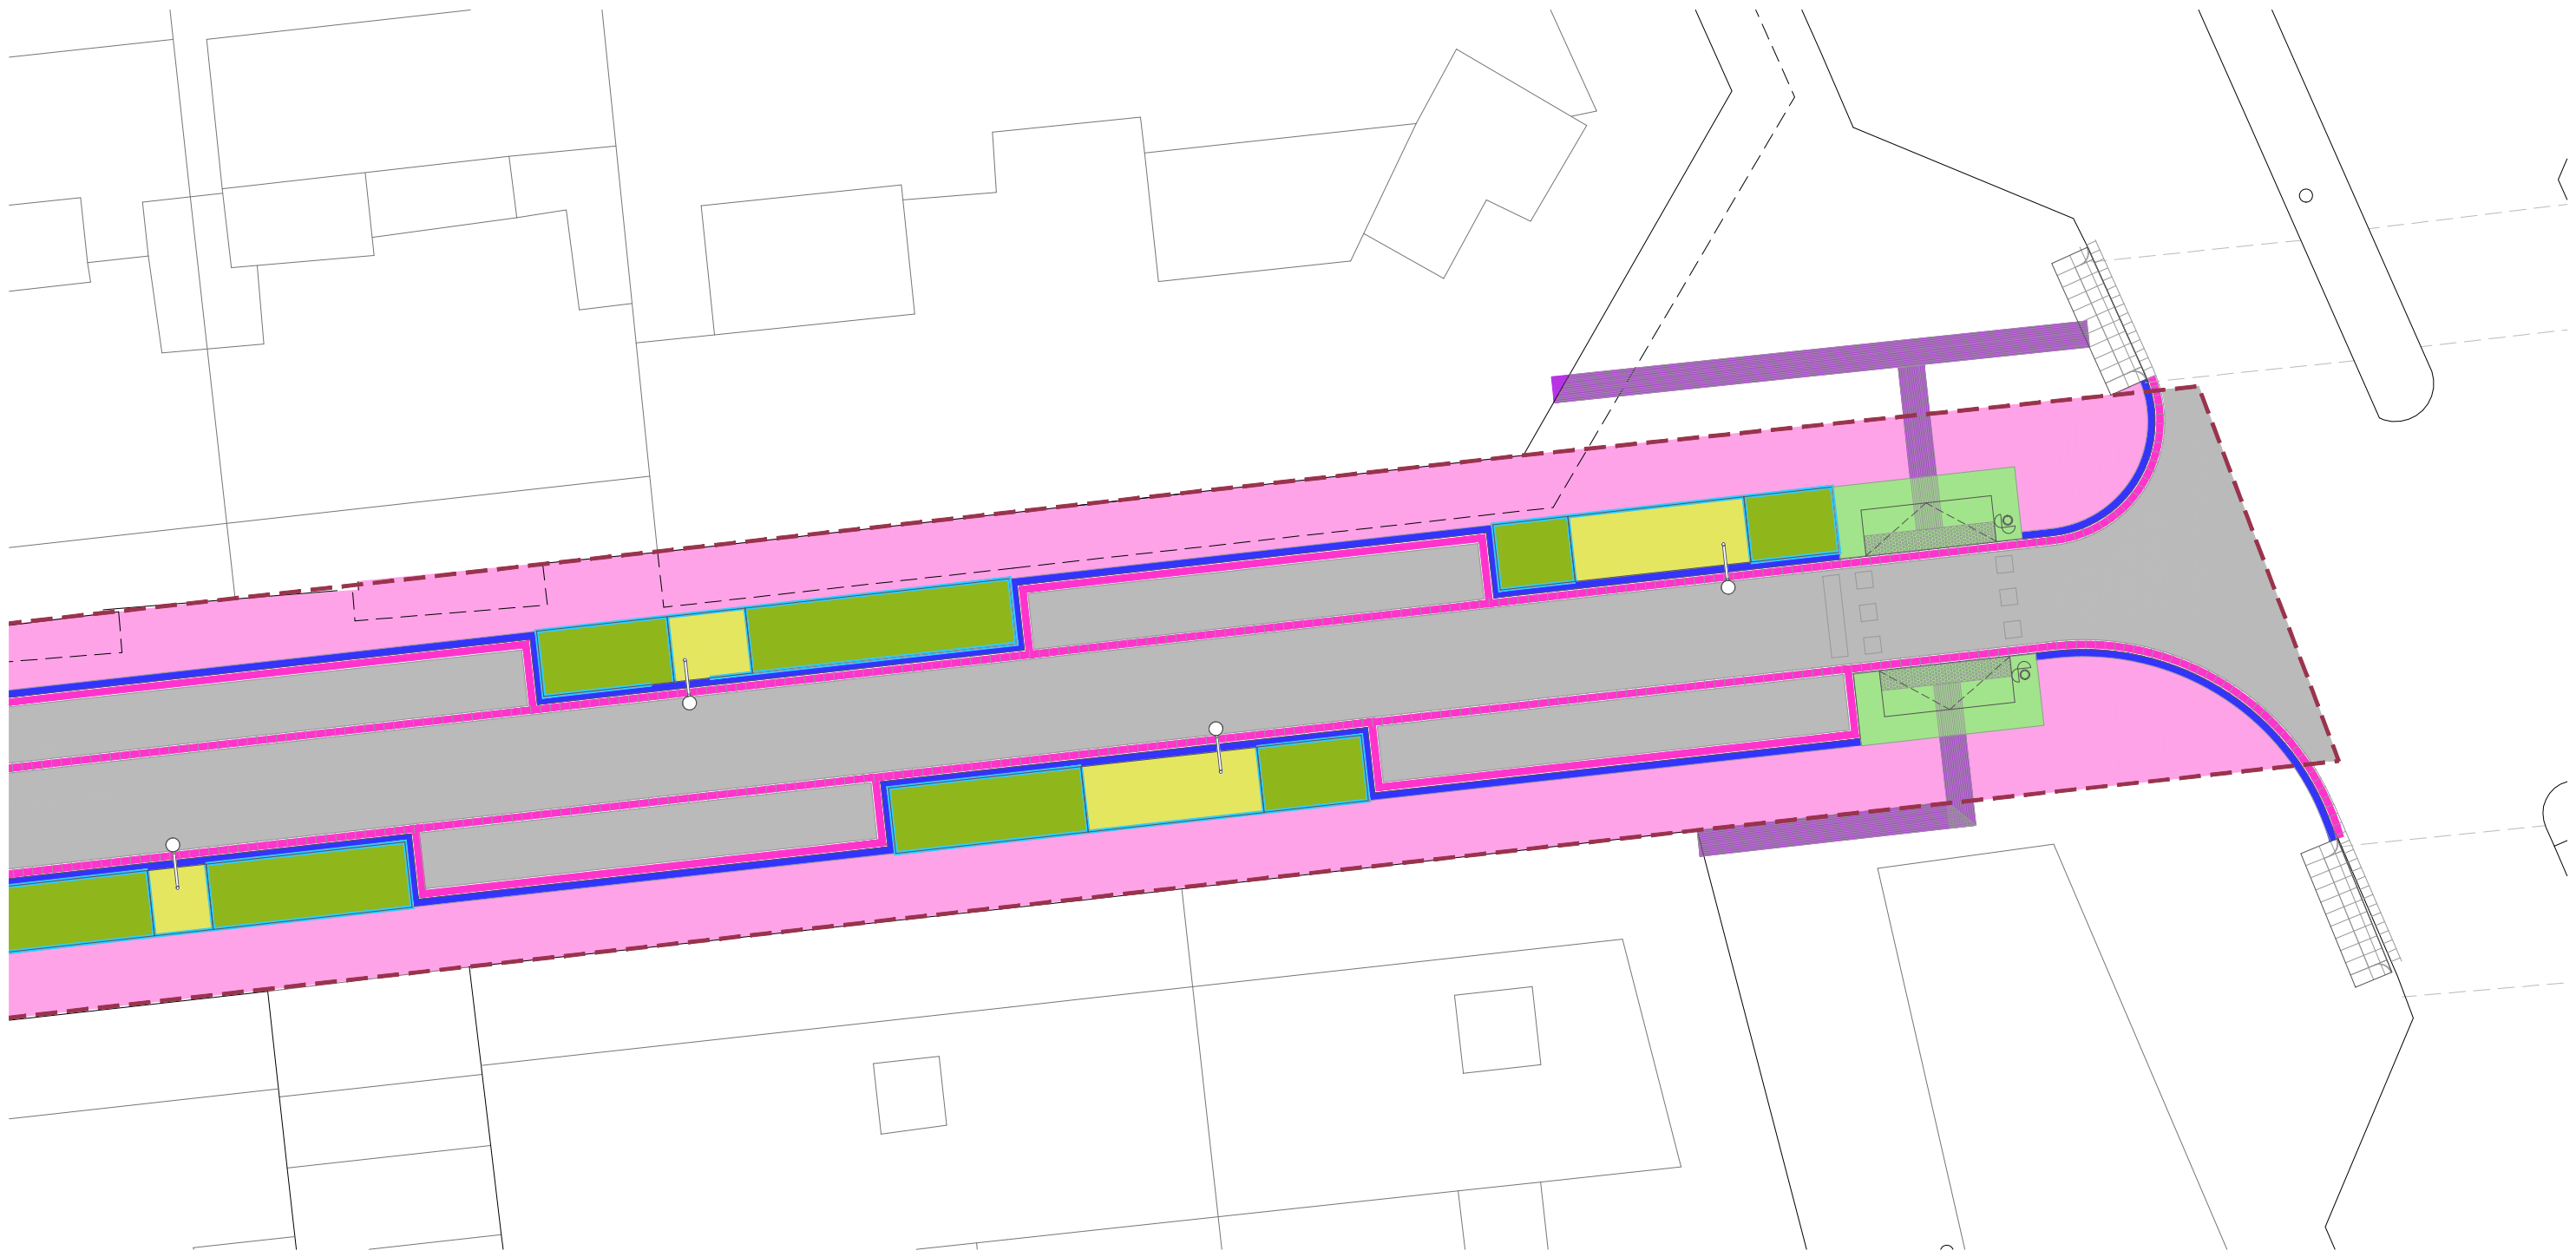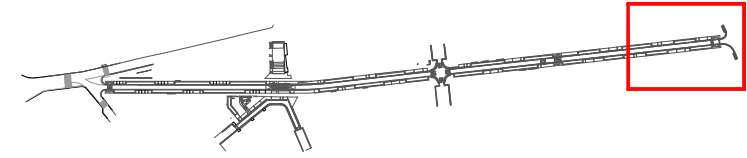

VORADA DE GRANIT 20x24x100cm	PAVIMENT ASFÀLTIC. SECCIÓ FERM TIPUS 1AF2	PANOT TÀCTIL BOTONAT	TERRA VEGETAL e=15cm + MULCH e=10cm	PAVIMENT DE PECES PREFABRICADES DE FORMIGÓ
VORADA DE FORMIGÓ T5 22/19x30x100cm	NOVA CAPA DE RODADURA	PANOT TÀCTIL DIRECCIONAL	CALÇADA DE FORMIGÓ ACABAT FRATASSAT	GUAL DE GRANIT PER VEHICLES (60cm)
RIGOLA DE FORMIGÓ TIPUS C2 30x22cm	PANOT DE 4 PASTILLES	PAVIMENT FILTRANT DE PECES DE FORMIGÓ	LLOSA DE FORMIGÓ, ACABAT FRATASSAT	GUAL DE GRANIT PER VIANANTS (140cm)
PLETINA D'ACER 200x10 mm	SUBSTITUCIÓ PANOT DE 4 PASTILLES	PAVIMENT FILTRANT DE PECES DE FORMIGÓ	GRAÓ PREFABRICAT DE FORMIGÓ 60x40x15cm	
PLETINA D'ACER 350x10 mm				

Ajuntament de Badalona

Àrea d'Urbanisme i Transformació de Ciutat
Servei de Projectes i Control d'Obres

REURBANITZACIÓ DELS CARRERS DOCTOR ROBERT I JACINT VERDAGUER
ENTRE L'AVINGUDA BUFALÀ I EL CARRER MESTRE BRETON

PAVIMENTS. PLANTA

ARQUITECTE MUNICIPALCAP DE SERVEISTÈCNICS COL·LABORADORS


Sergi Hernández HernándezPere L. Vegué GonzálezMarco Murillo Soriano, arquitecte
Gemma Lozano Muñoz, arq. tècnica

ESCALA 1/200


11.7
SETEMBRE 2025

TIPOLOGIES DE PAVIMENTS


PAVIMENT ASFÀLTIC.
SECCIÓ FERM TIPUS 1AF2 AMB 12 cm DE MB

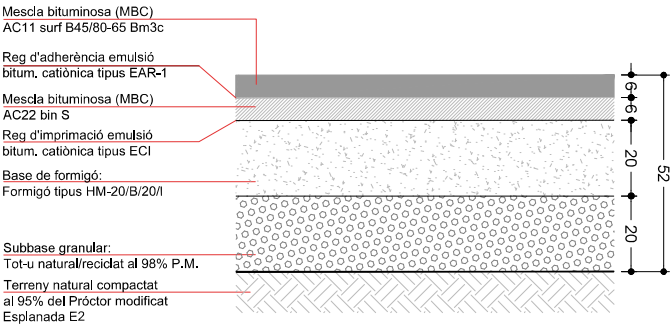


LLOSA DE FORMIGÓ

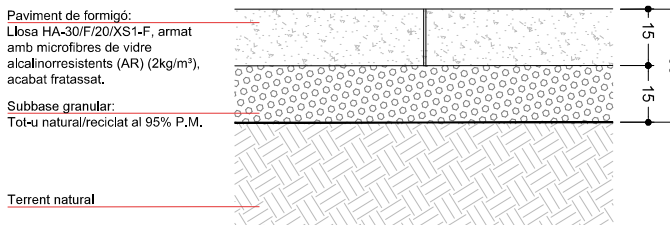



CALÇADA DE FORMIGÓ

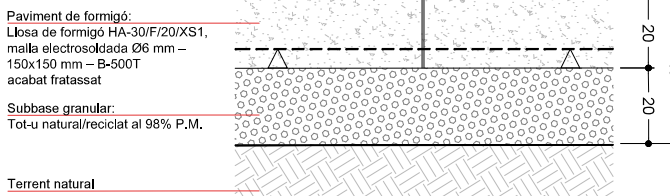


PAVIMENT DE PECES DE FORMIGÓ
(ZONA DE GRADES)

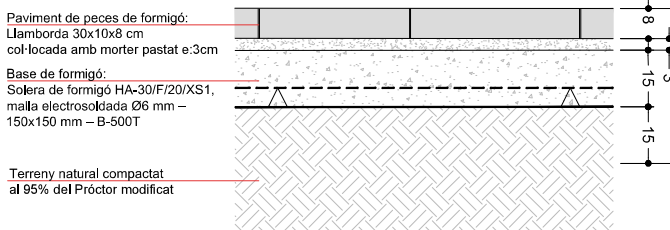


PANOT DE 4 PASTILLES
PANOT TÀCTIL BOTONAT
PANOT TÀCTIL DIRECCIONAL

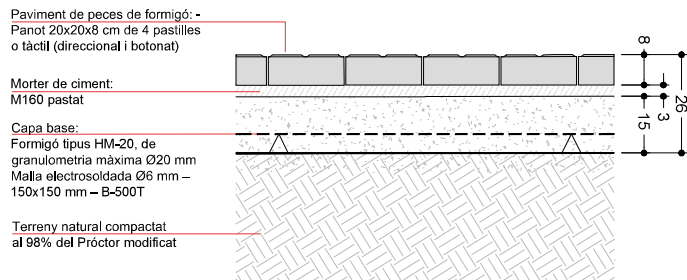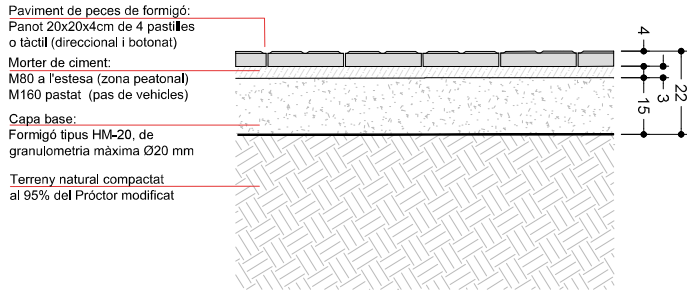

PAVIMENT FILTRANT 60x40x10 cm,
LLOSA FILTRA DE BREINCO

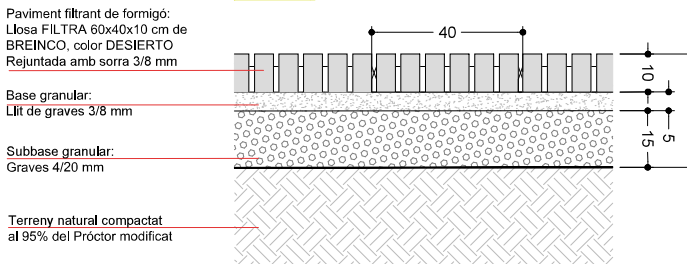


PARTERRE VEGETAL

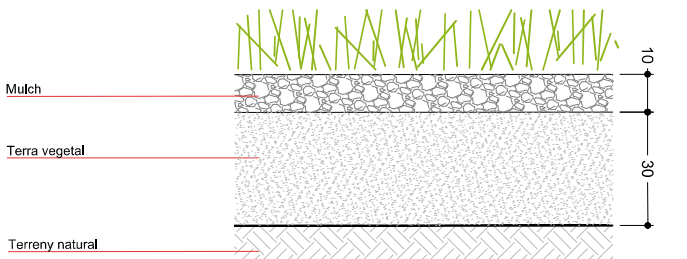


DETALLS PAVIMENT DE PANOT


PAVIMENT DE PEÇA DE PANOT DE 4 PASTILLES 20X20 DE 4 O 8 cm DE GRUIX DE FORMIGÓ COMPRIMIT

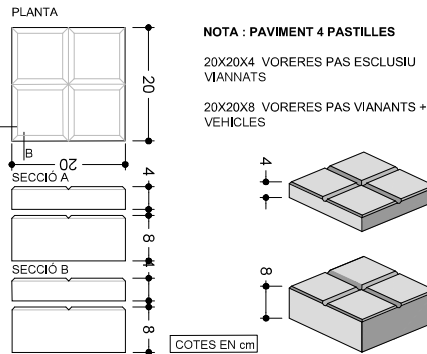



PAVIMENT DE PEÇA DE PANOT ESTRIAT 20x20x4cm EN PASSOS de VIANANTS PER INVIDENTS O ENCAMINAMENTES EN CREUAMENTS A VORERES PASSANTS DE FORMIGÓ COMPRIMIT

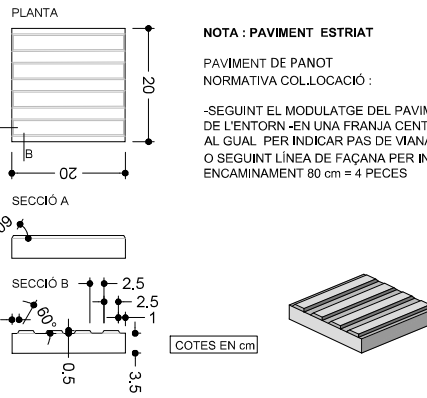

PAVIMENT DE PEÇA DE PANOT TÀCTIL DE BOTONS 20x20x4cm EN ZONA DE PASSOS DE VIANANTS PER INVIDENTS DE FORMIGÓ COMPRIMIT

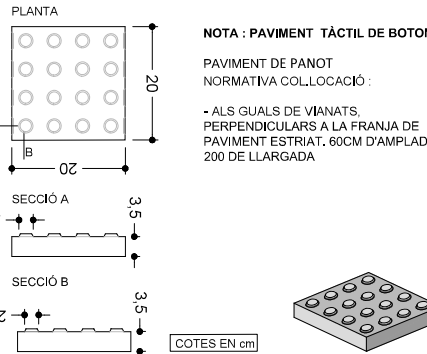

CRITERIS D'ESPEJAMENT PER A TROBADES AMB PECES INFERIORS A 7 CM DE COSTAT

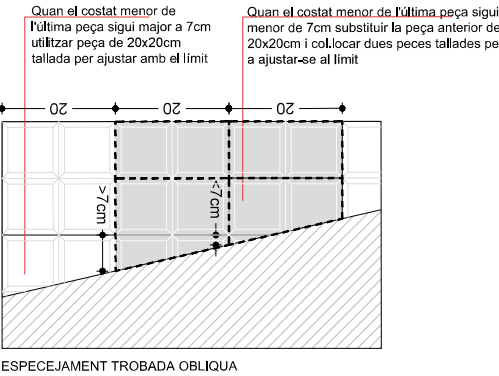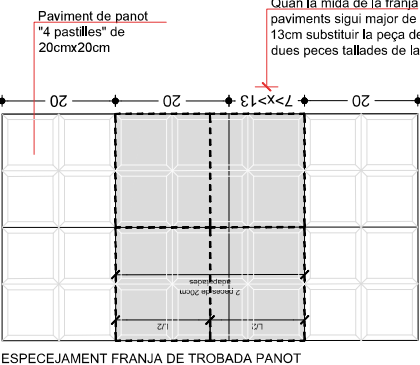

Ajuntament de Badalona

Àrea d'Urbanisme i Transformació de Ciutat
Servei de Projectes i Control d'Obres

REURBANITZACIÓ DELS CARRERS DOCTOR ROBERT I JACINT VERDAGUER
ENTRE L'AVINGUDA BUFALÀ I EL CARRER MESTRE BRETON

PAVIMENTS. TIPOLOGIES

11.8

ARQUITECTE MUNICIPAL

CAP DE SERVEIS

TÈCNICS COL·LABORADORS



Sergi Hernández Hernández

Pere Ll. Vugué González

Marco Murillo Soriano, arquitecte
Gemma Lozano Muñoz, arq. tècnica



ESCALA 1/200



SETEMBRE 2025

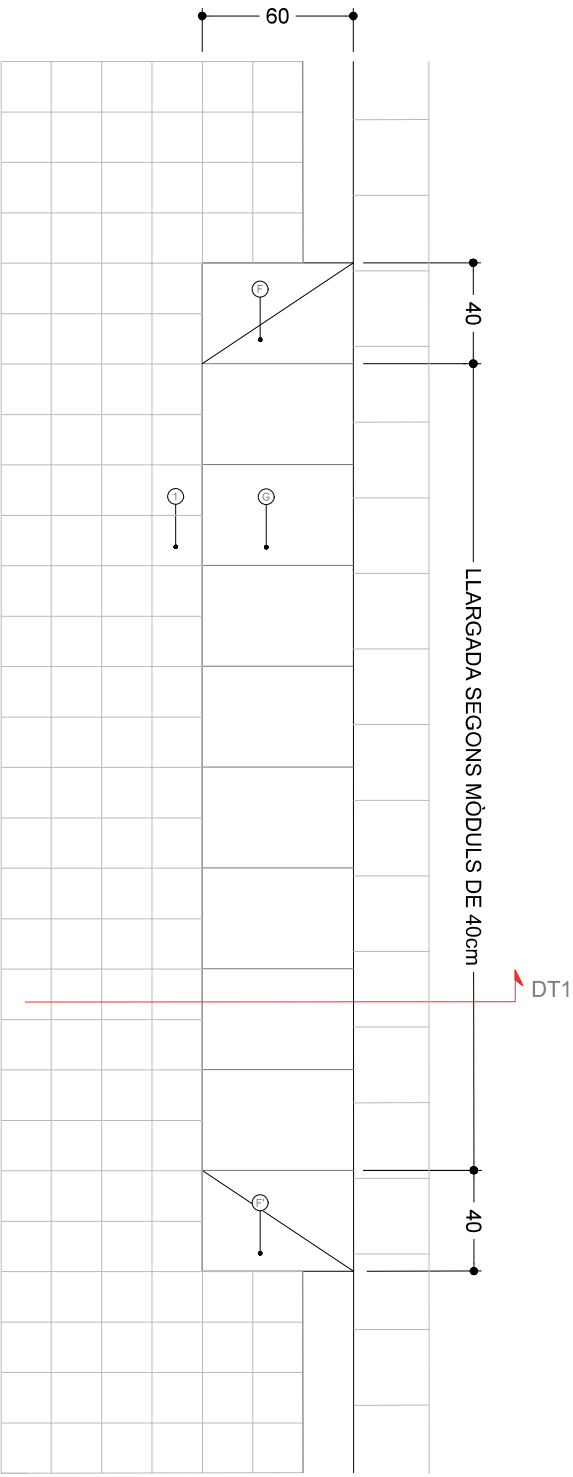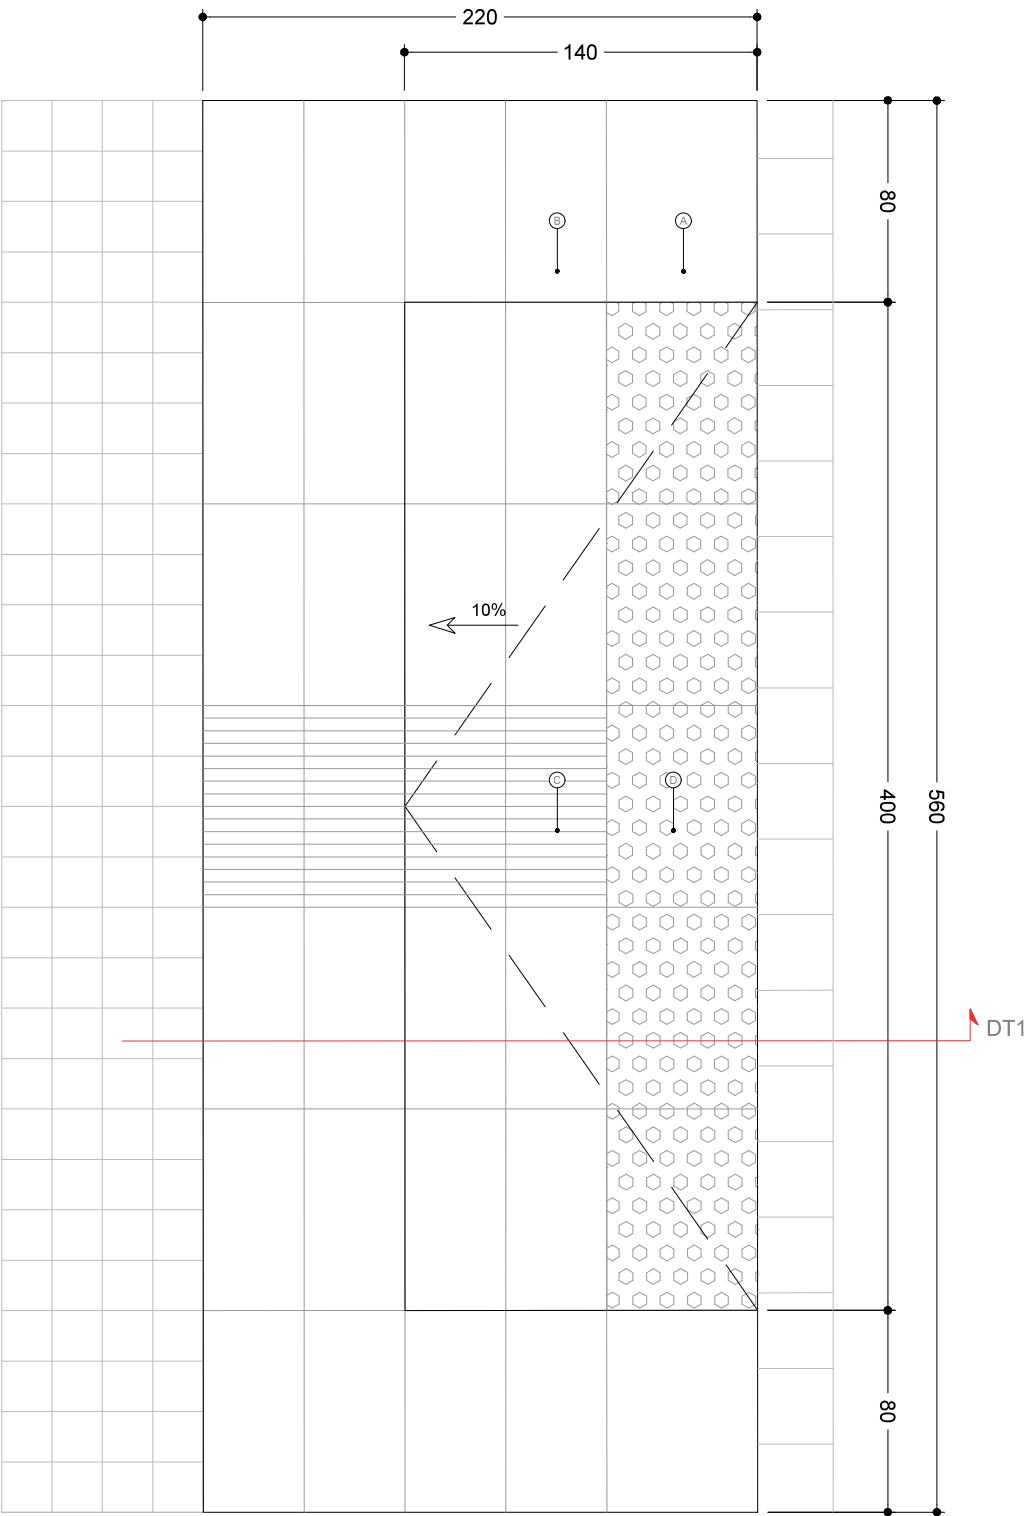

LLEGENDA:

- A. Peça de granit 80x60x10 col.locada sobre la base de formigó.
 - B. Peça de granit 80x40x10 col.locada sobre la base de formigó.
 - C. Peça de granit 80x40x10, acabat tàtil direccional, col.locada sobre la base de formigó.
 - D. Peça de granit 80x60x10, acabat tàtil botonat, col.locada sobre la base de formigó.
 - E. Dau de formigó
 - F. Gual lateral 40x 57P/Dx25 cm
 - G. Gual peça central 40x60x10 cm
1. Paviment de peça de formigó prefabricada tipus panot 20x20x4cm
2. Base de morter de consistència tova, 3cm
3. Base de formigó hm-20/b/20-i, 20cm
4. Subbase de tot-ú artificial compactat al 98% del pm, 15cm
5. Vorada prefabricada de granit 100x23x24cm
6. Rigola de formigó prefabricat color blanc, 30x30x8cm
7. Calçada

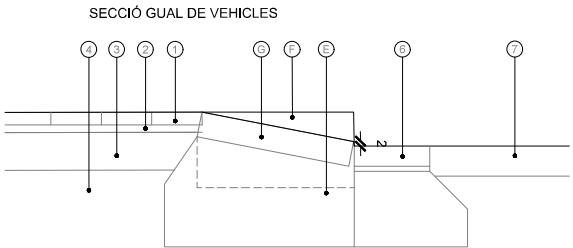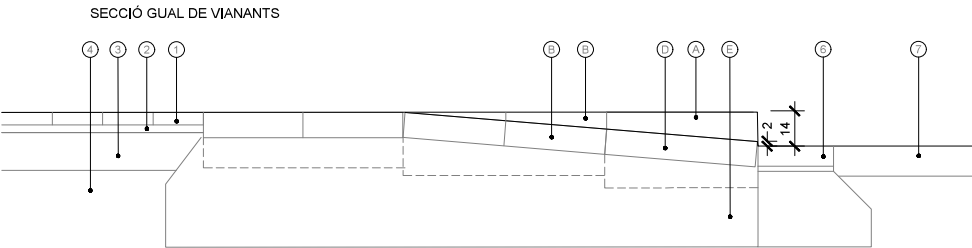

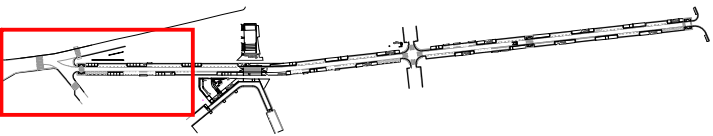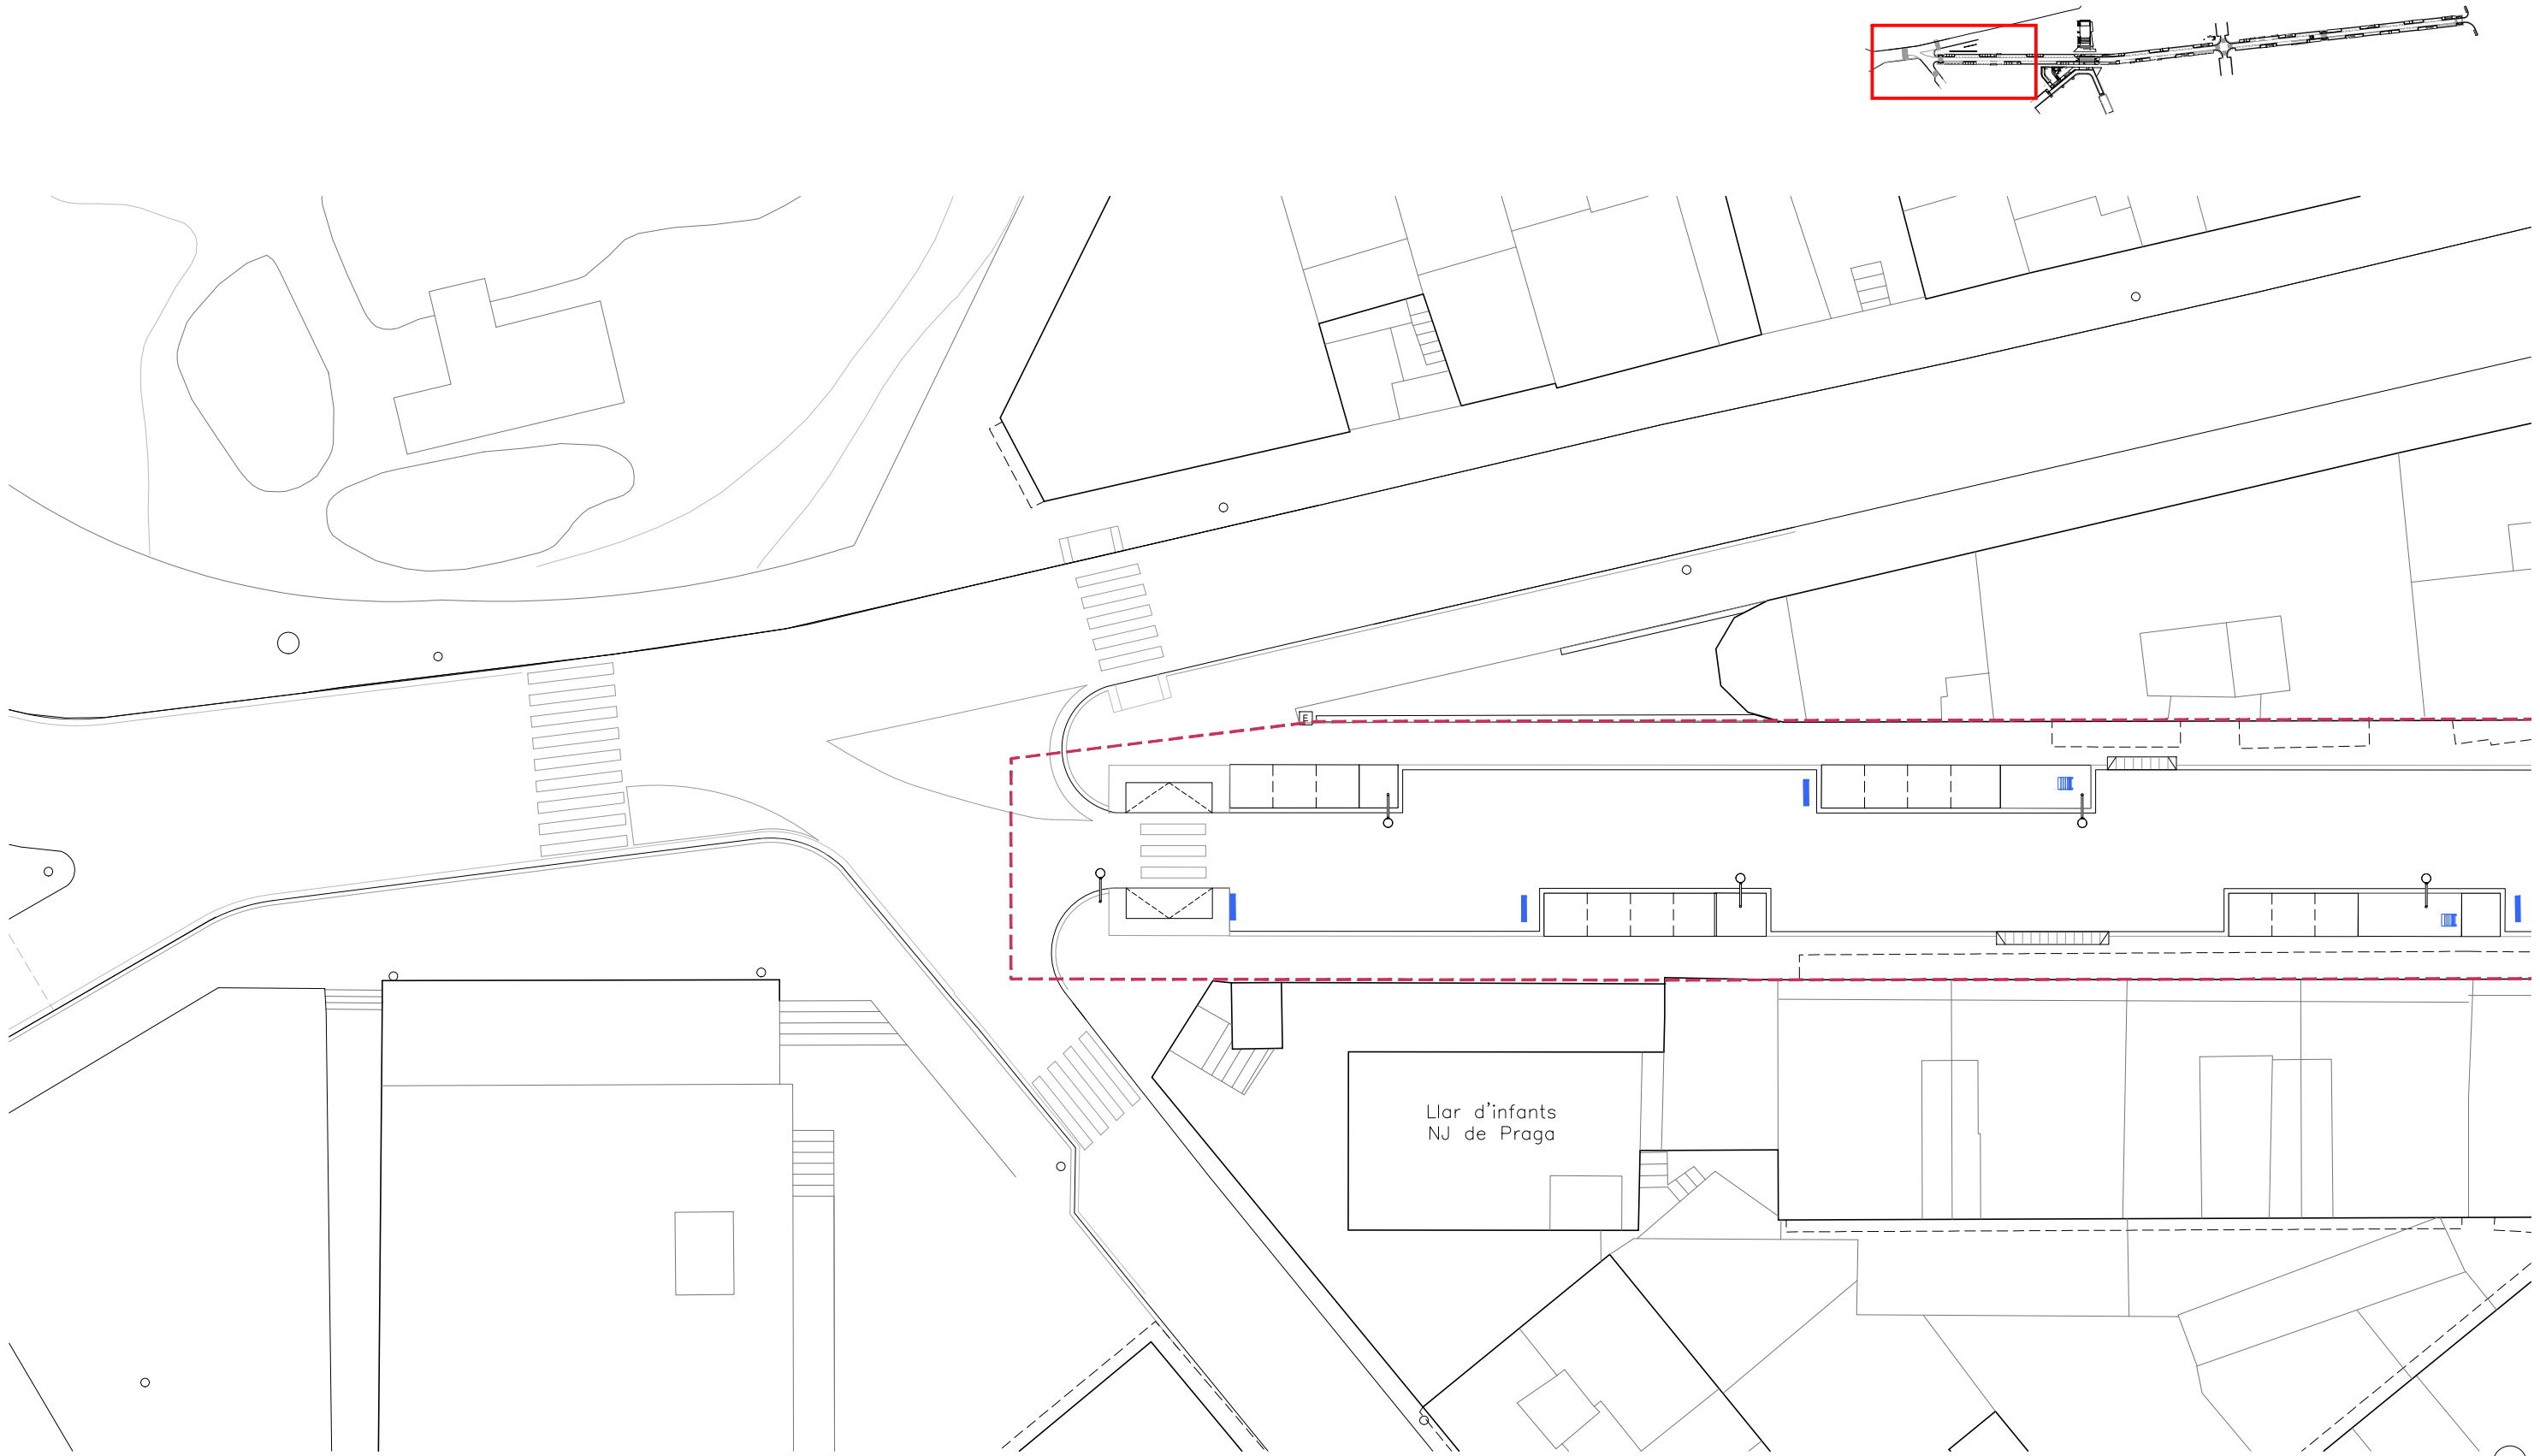

 BANC DE FUSTA 175cm, Neoromàntic Liviano de Urbidermis	 CADIRA DE FUSTA, Neoromàntic Liviano de Urbidermis	 BANC + RESPATLLER SOBRE GABIÓ	 PAPERERA, model BARCELONA	 PILONA, model BARCELONA	 FONT Model Atlàntida de Urbidermis	 TOPALL DE COTXES DE FORMIGÓ, 120cm Model California de ADO, S.A.
						 BARANA DE PASSAMA D'ACER GALVANITZAT



Ajuntament de Badalona

Àrea d'Urbanisme i Transformació de Ciutat
Servei de Projectes i Control d'Obres

**REURBANITZACIÓ DELS CARRERS DOCTOR ROBERT I JACINT VERDAGUER
ENTRE L'AVINGUDA BUFALÀ I EL CARRER MESTRE BRETON**

MOBILIARI. PLANTA

12.1

ARQUITECTE MUNICIPAL

CAP DE SERVEIS

TÈCNICS COL·LABORADORS



Sergi Hernández Hernández

Pere L. Vegué González



Marco Murillo Soriano, arquitecte
Gemma Lozano Muñoz, arq. tècnica

ESCALA 1/300

SETEMBRE 2025

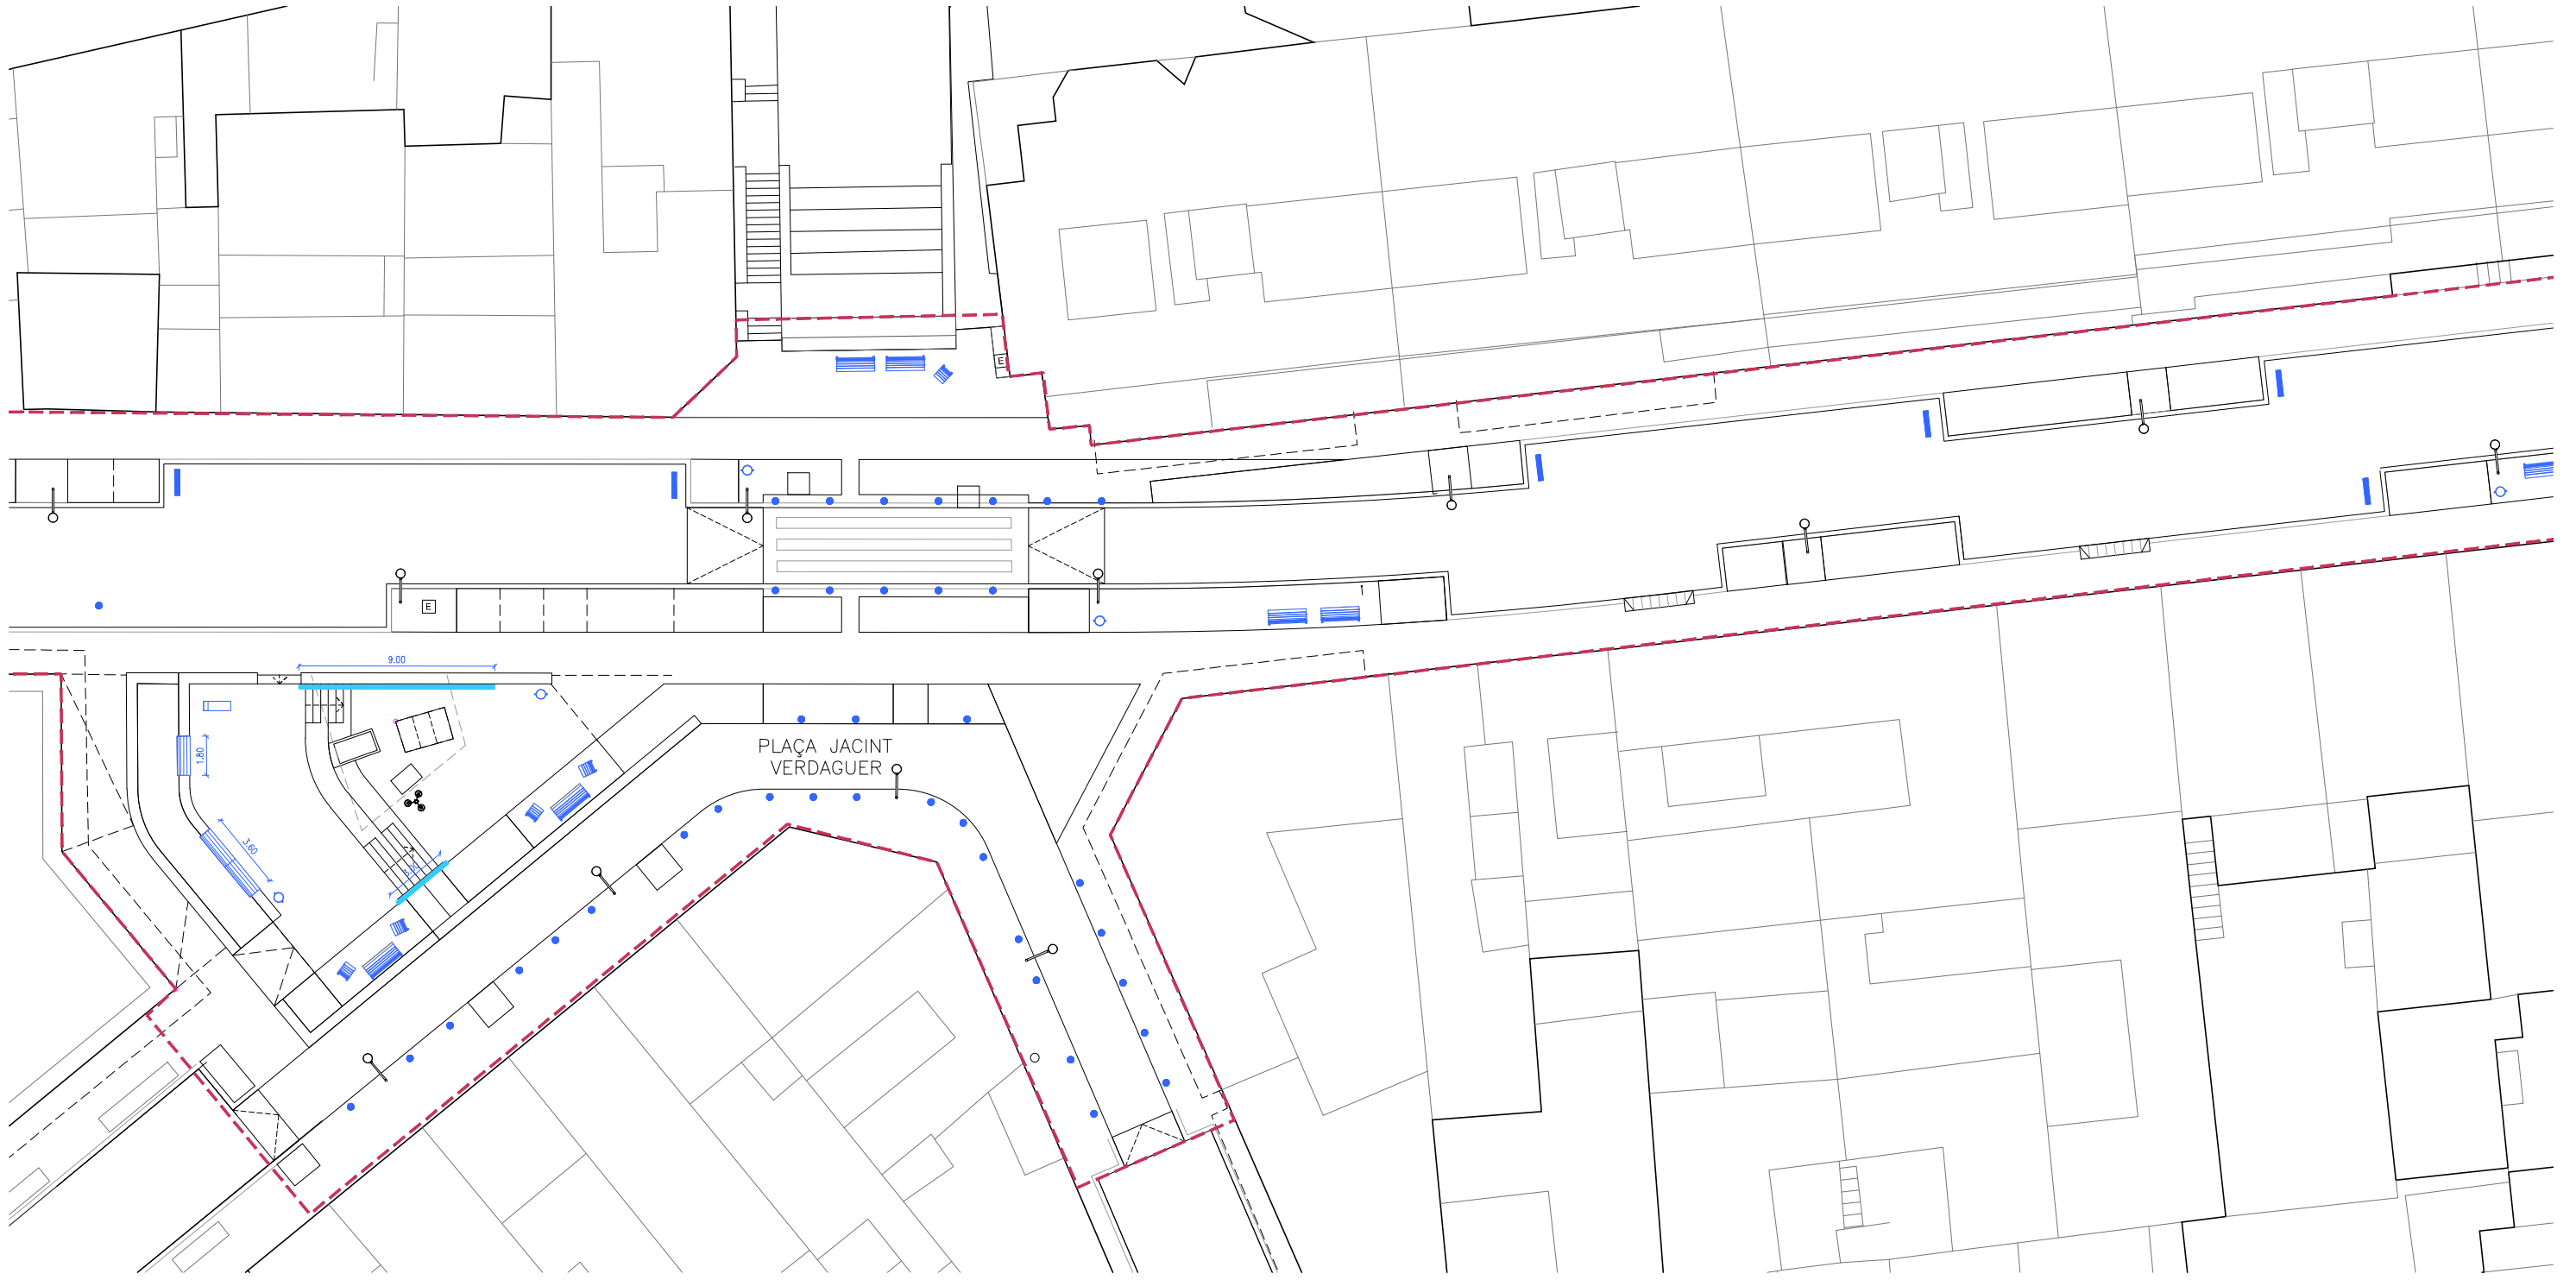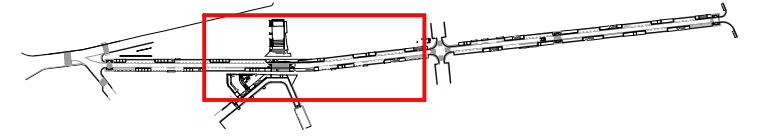

 BANC DE FUSTA 175cm, Neoromàntic Liviano de Urbidermis	 CADIRA DE FUSTA, Neoromàntic Liviano de Urbidermis	 BANC + RESPATLLER SOBRE GABIÓ	 PAPERERA, model BARCELONA	 PILONA, model BARCELONA	 FONT Model Atlàntida de Urbidermis	 TOPALL DE COTXES DE FORMIGÓ, 120cm Model California de ADO, S.A.
						
						BARANA DE PASSAMÀ D'ACER GALVANITZAT

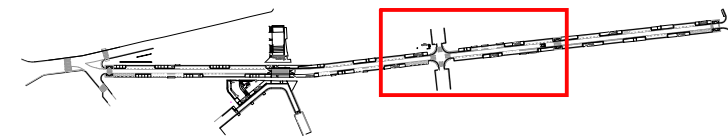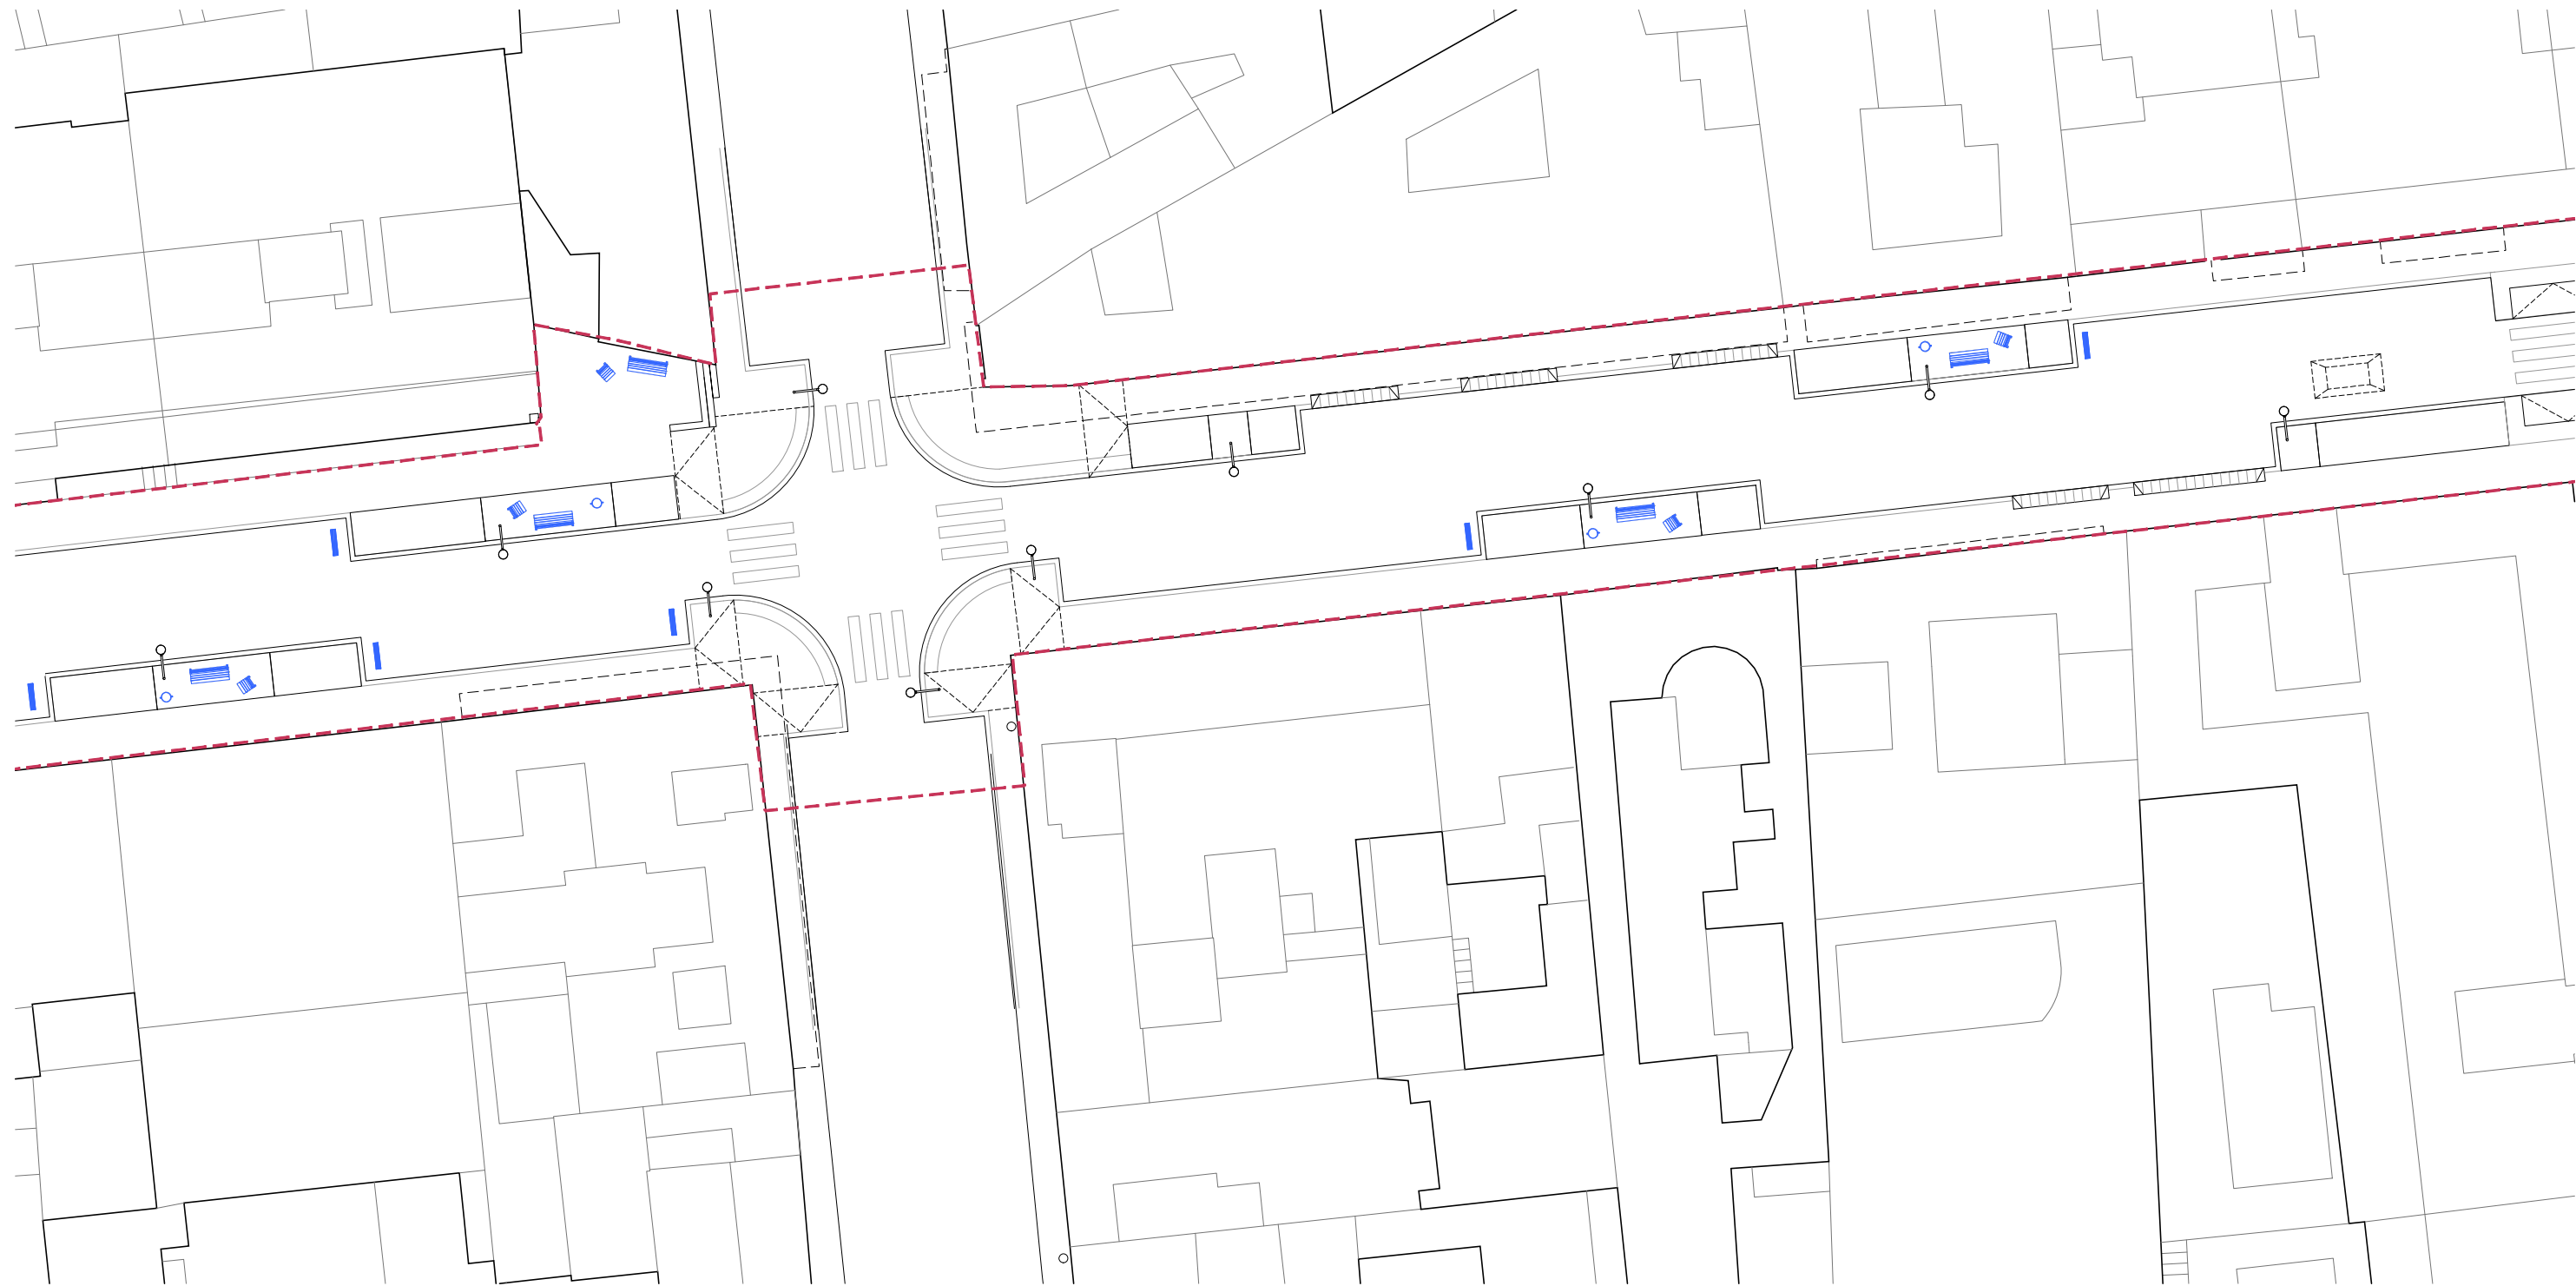

 BANC DE FUSTA 175cm, Neoromàntic Liviano de Urbidermis	 CADIRA DE FUSTA, Neoromàntic Liviano de Urbidermis	 BANC + RESPATLLER SOBRE GABIÓ	 PAPERERA, model BARCELONA	 PILONA, model BARCELONA	 FONT Model Atlàntida de Urbidermis	 TOPALL DE COTXES DE FORMIGÓ, 120cm Model California de ADO, S.A.
						 BARANA DE PASSAMA D'ACER GALVANITZAT



Ajuntament de Badalona

Àrea d'Urbanisme i Transformació de Ciutat
Servei de Projectes i Control d'Obres

REURBANITZACIÓ DELS CARRERS DOCTOR ROBERT I JACINT VERDAGUER ENTRE L'AVINGUDA BUFALÀ I EL CARRER MESTRE BRETON

MOBILIARI. PLANTA

12.3

ARQUITECTE MUNICIPAL

CAP DE SERVEIS

TÈCNICS COL·LABORADORS


Sergi Hernández Hernández

Pere L. Vugué González

Marco Murillo Soriano, arquitecte
Gemma Lozano Muñoz, arq. tècnica

ESCALA 1/300

SETEMBRE 2025

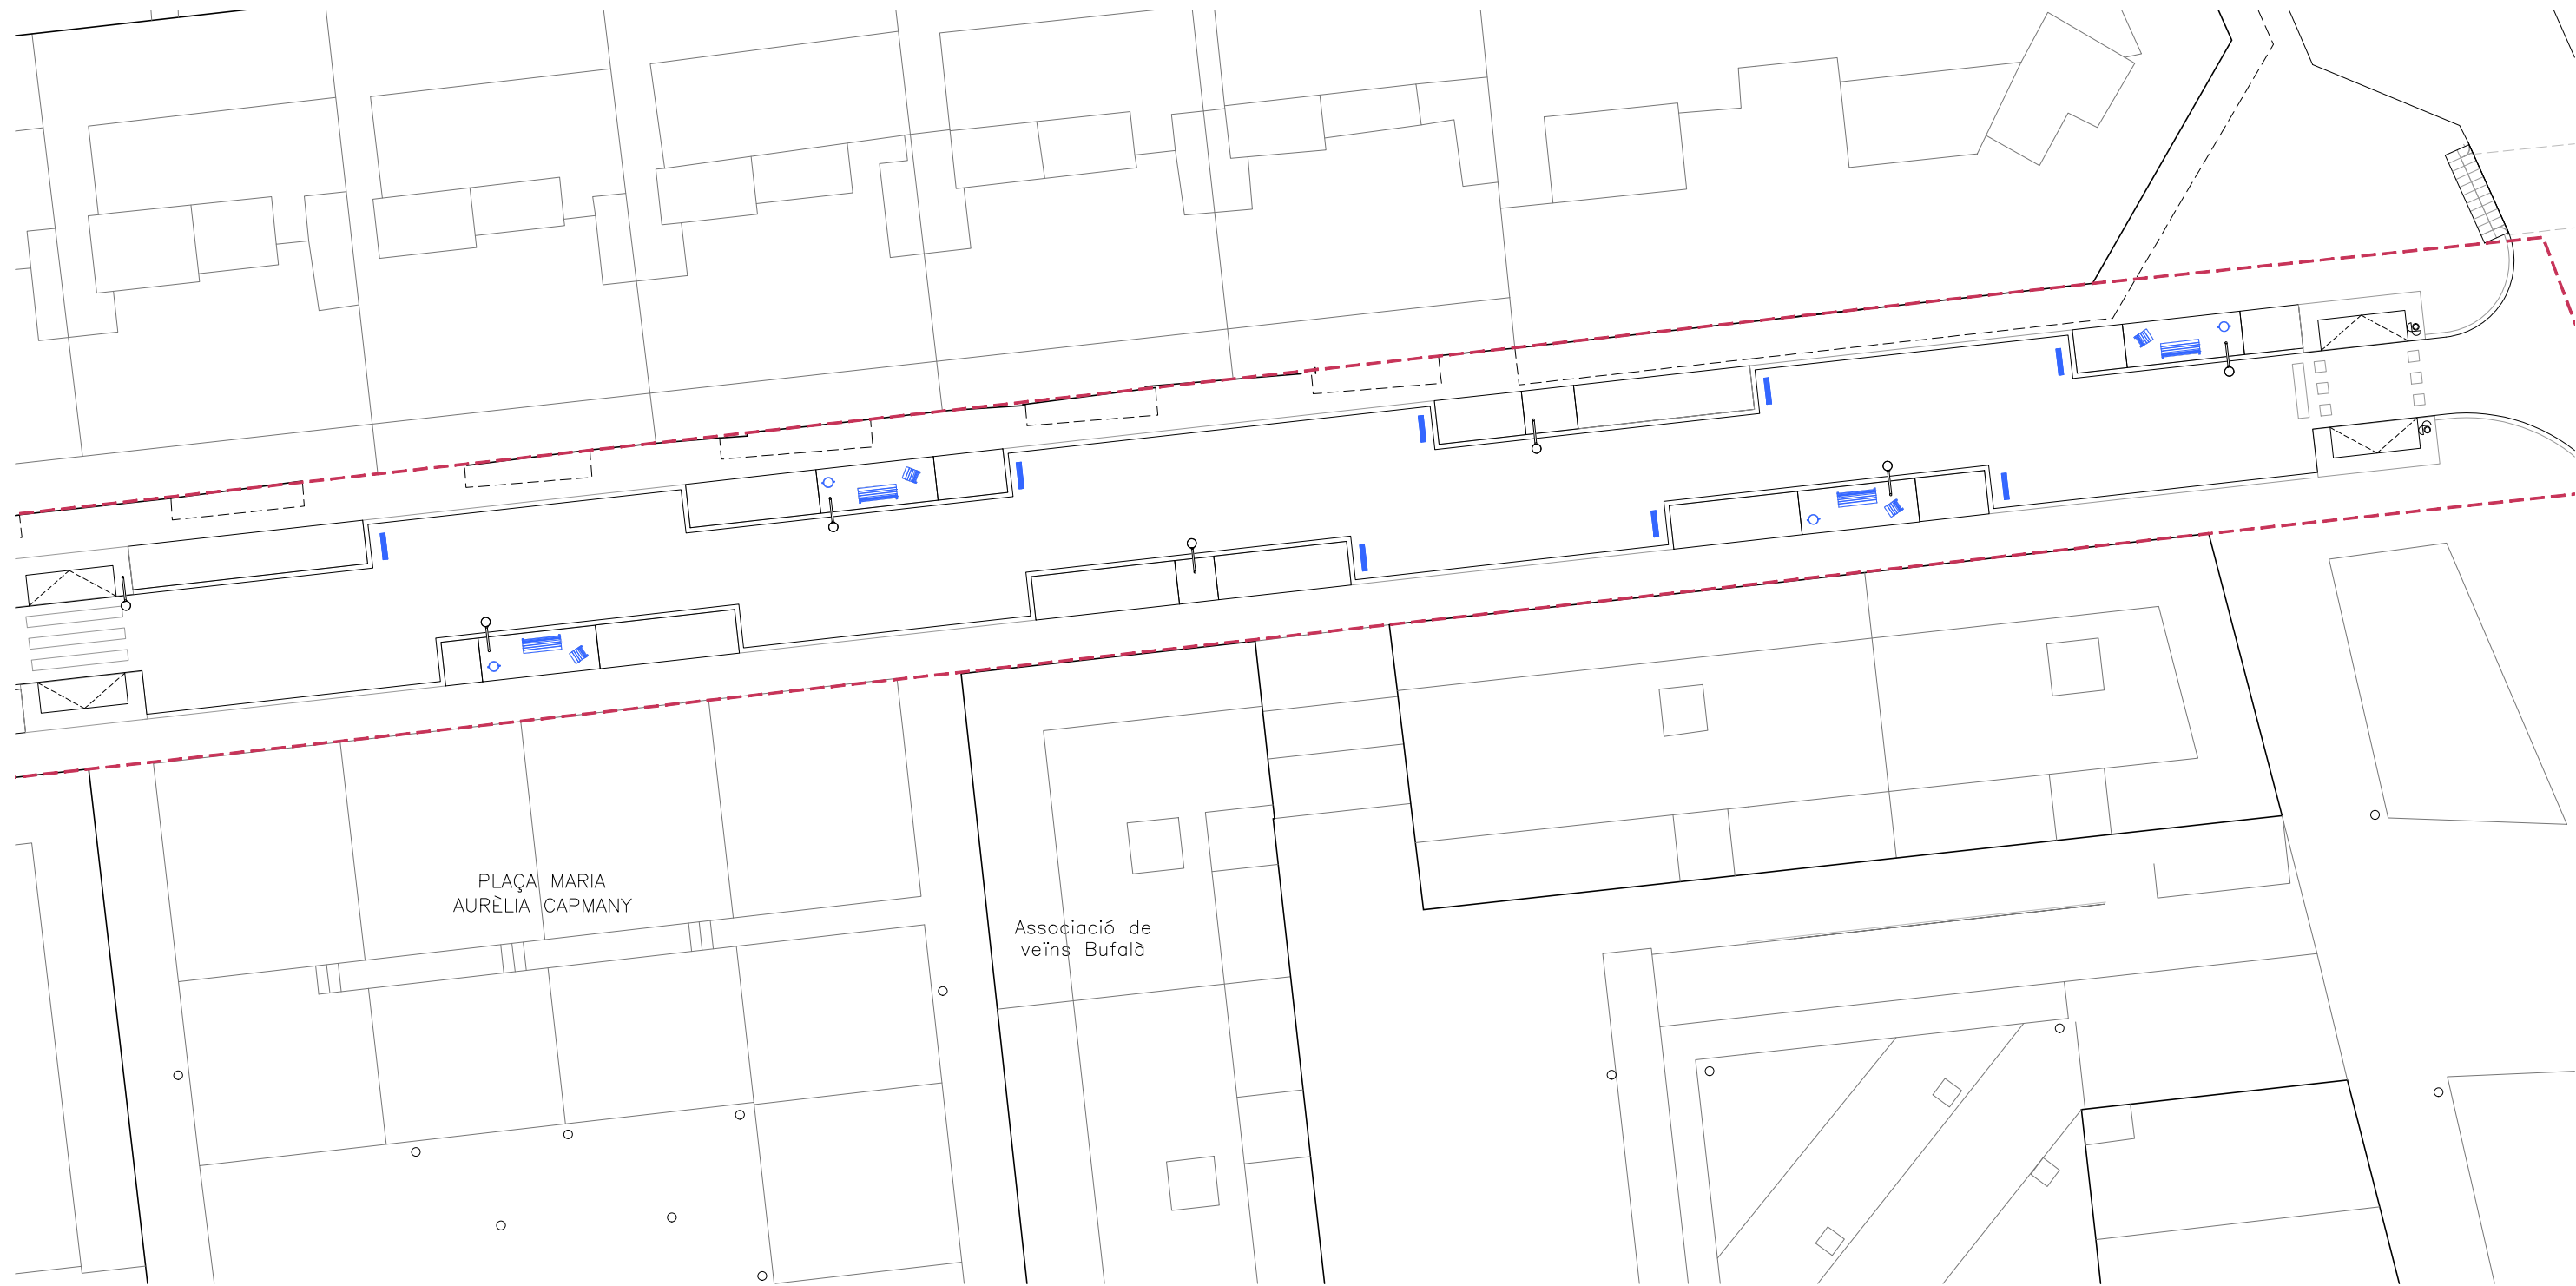

PLAÇA MARIA
AURÈLIA CAPMANY

Associació de
veïns Bufalà

BANC DE FUSTA 175cm,
Neoromàntic Liviano de Urbidermis



CADIRA DE FUSTA,
Neoromàntic Liviano de Urbidermis



BANC + RESPATLLER SOBRE GABIÓ



PAPERERA, model BARCELONA



PILONA, model BARCELONA



FONT
Model Atlàntida de Urbidermis



TOPALL DE COTXES DE FORMIGÓ, 120cm
Model California de ADO, S.A.



BARANA DE PASSAMA D'ACER
GALVANITZAT



Ajuntament de Badalona

Àrea d'Urbanisme i Transformació de Ciutat
Servei de Projectes i Control d'Obres

REURBANITZACIÓ DELS CARRERS DOCTOR ROBERT I JACINT VERDAGUER
ENTRE L'AVINGUDA BUFALÀ I EL CARRER MESTRE BRETON

MOBILIARI. PLANTA

12.4

ARQUITECTE MUNICIPAL

CAP DE SERVEIS

TÈCNICS COL·LABORADORS

Sergi Hernández Hernández


Pere L. Vegué González

Marco Murillo Soriano, arquitecte
Gemma Lozano Muñoz, arq. tècnica


ESCALA 1/300

SETEMBRE 2025


PLANTA PAPERERA

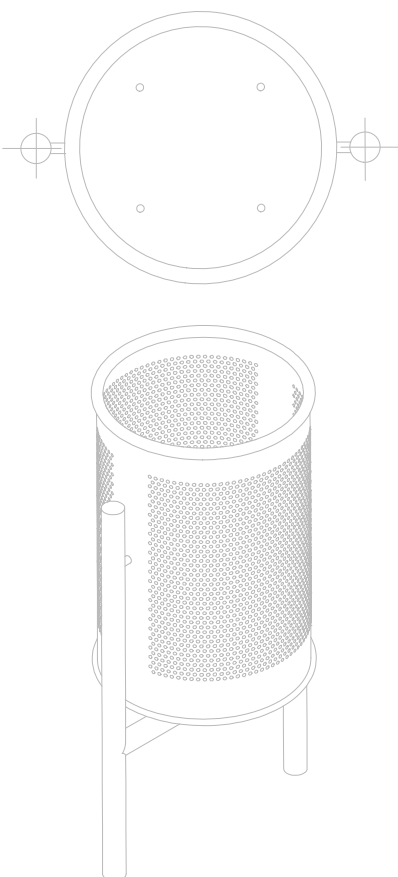


DETALL ANCORATGE

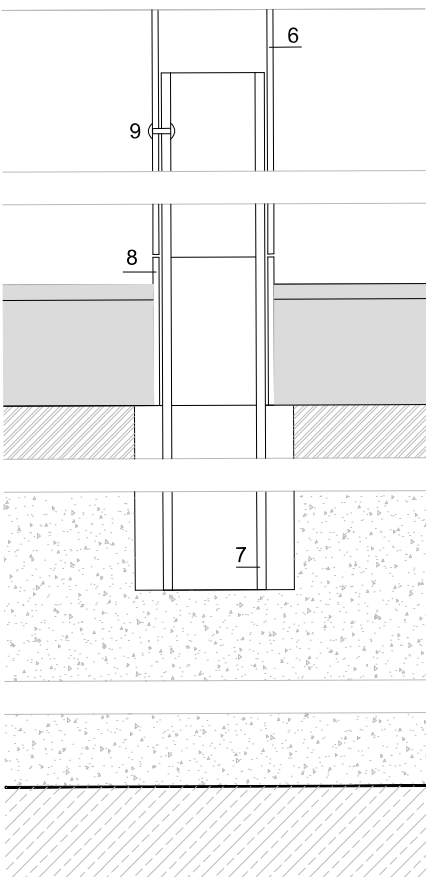


SECCIÓ PAPERERA

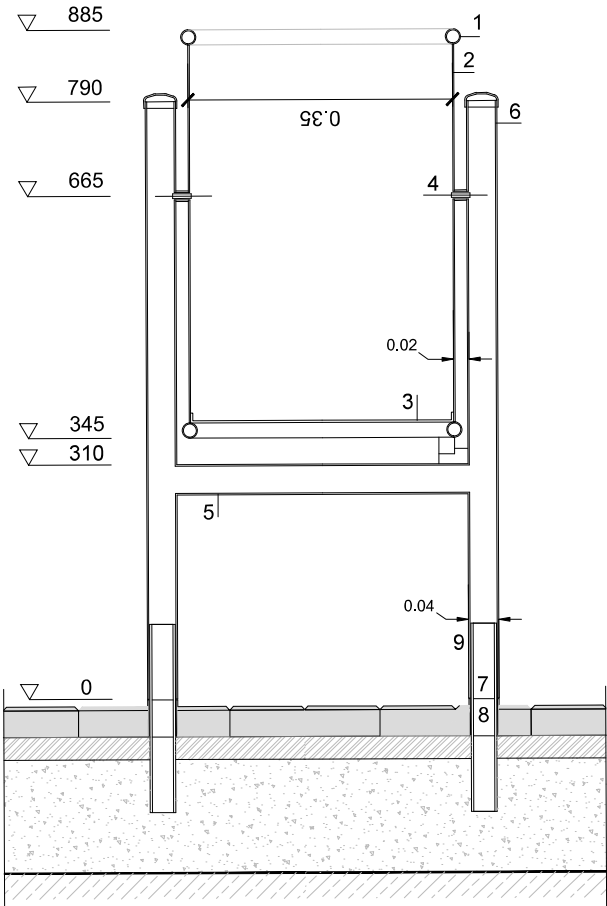


ALÇAT FRONTAL

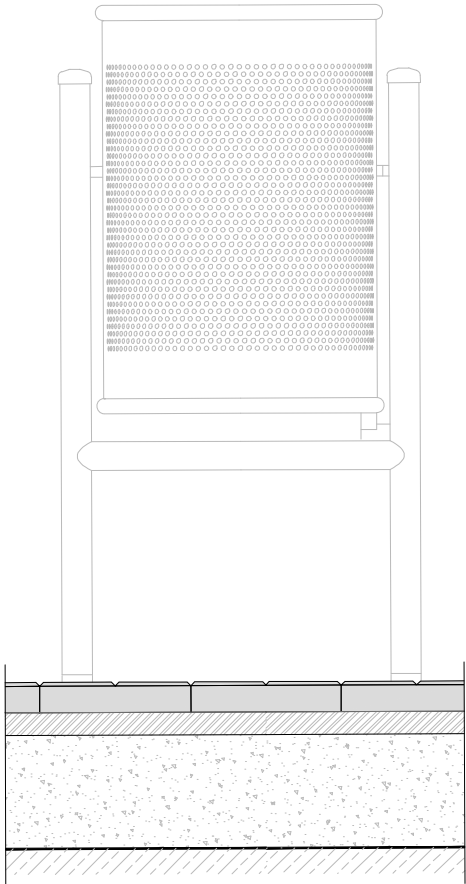

ALÇAT LATERAL

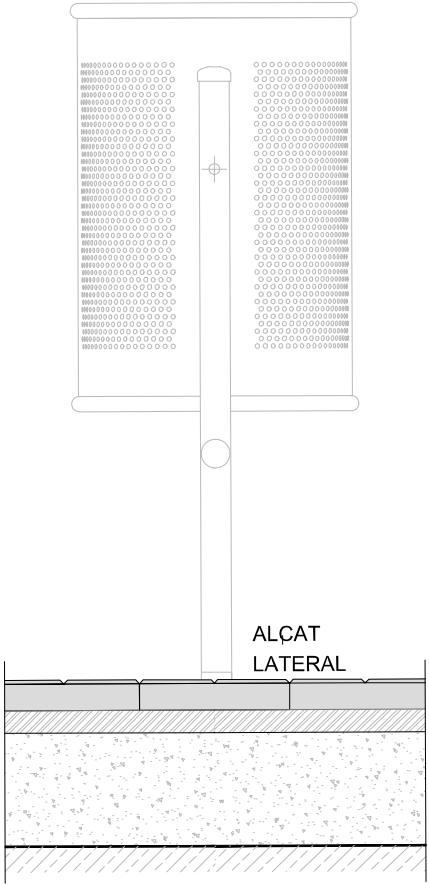


TIPOLOGIES D'ANCORATGES PILONES DE FOSA DE Ø10

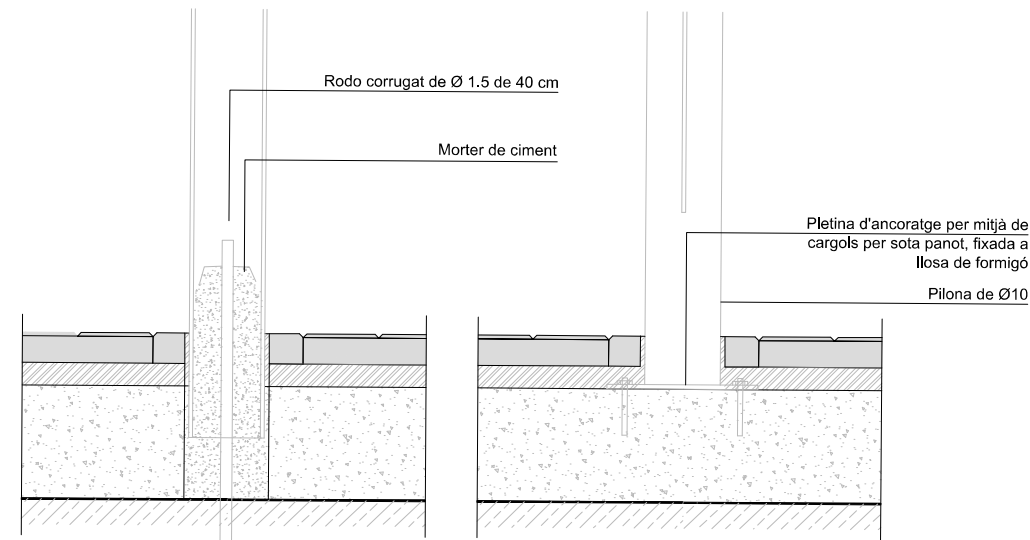


ANCORATGE EMPOTRAT

ANCORATGE FIXAT AMB CARGOLS

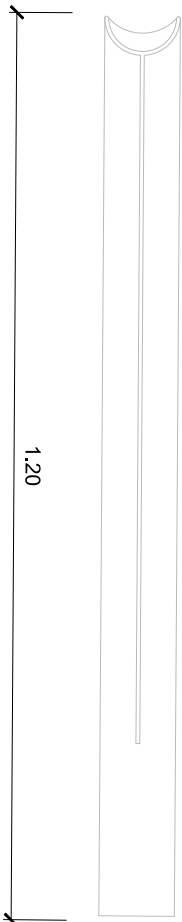

PILONA PER EMPOTRAR

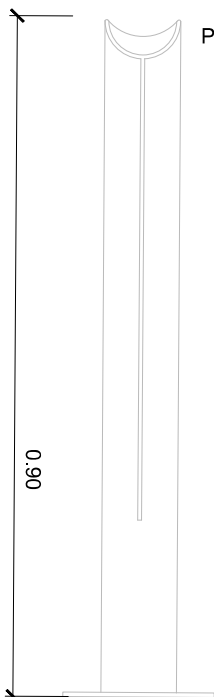

PILONA FIXAR AMB PLETINA

- 1- Tubular d'acer galvanitzat Ø 20mm e:1.5 mm
- 2- Planxa perforada e: 2 mm/ perforaïc Ø 5mm
- 3- Planxa base paperera e:3mm amb dues perforacions de Ø8mm per al desguaç
- 4- Eix de gir paperera
- 5- Tubular d'acer galvanitzat Ø 30/2mm
- 6- Suport paperera: tubular rodó d'acer galvanitzat de Ø40/ 2 mm recolzat sobre 8 rebllonat a 7. Distància entre eixos de suport 435 mm
- 7- Ancoratge: tubular rodó d'acer galvanitzat Ø 35/3mm, L:30cm, col.locat empotrat a la solera de formigó amb el junt tubular-amortelat
- 8- Ancoratge tubular d'acer galvanitzat de Ø 40/2mm, L:5cm, soltat a 7
- 9- Rebló d'alumini per unir 6 i 7
- 10- Perforacions de Ø 45mm separades entre eixos a 435mm



Ajuntament de Badalona

Àrea d'Urbanisme i Transformació de Ciutat
Servei de Projectes i Control d'Obres

REURBANITZACIÓ DELS CARRERS DOCTOR ROBERT I JACINT VERDAGUER
ENTRE L'AVINGUDA BUFALÀ I EL CARRER MESTRE BRETON

MOBILIARI. DETALLS

12.5

ARQUITECTE MUNICIPAL

CAP DE SERVEIS

TÈCNICS COL·LABORADORS




Sergi Hernández Hernández

Pere Ll. Vugué González

Marco Murillo Soriano, arquitecte
Gemma Lozano Muñoz, arq. tècnica

ESCALA 1/10

SETEMBRE 2025

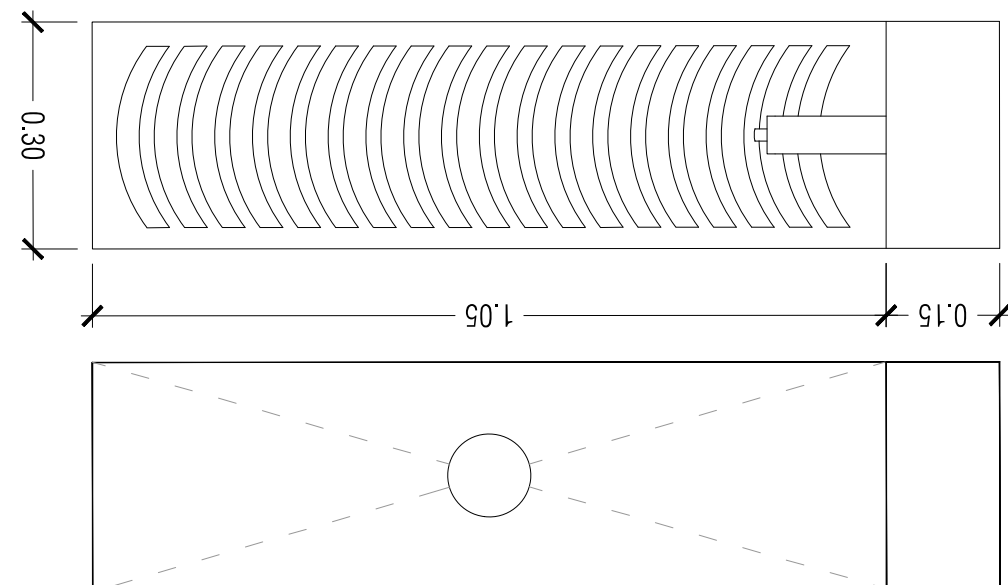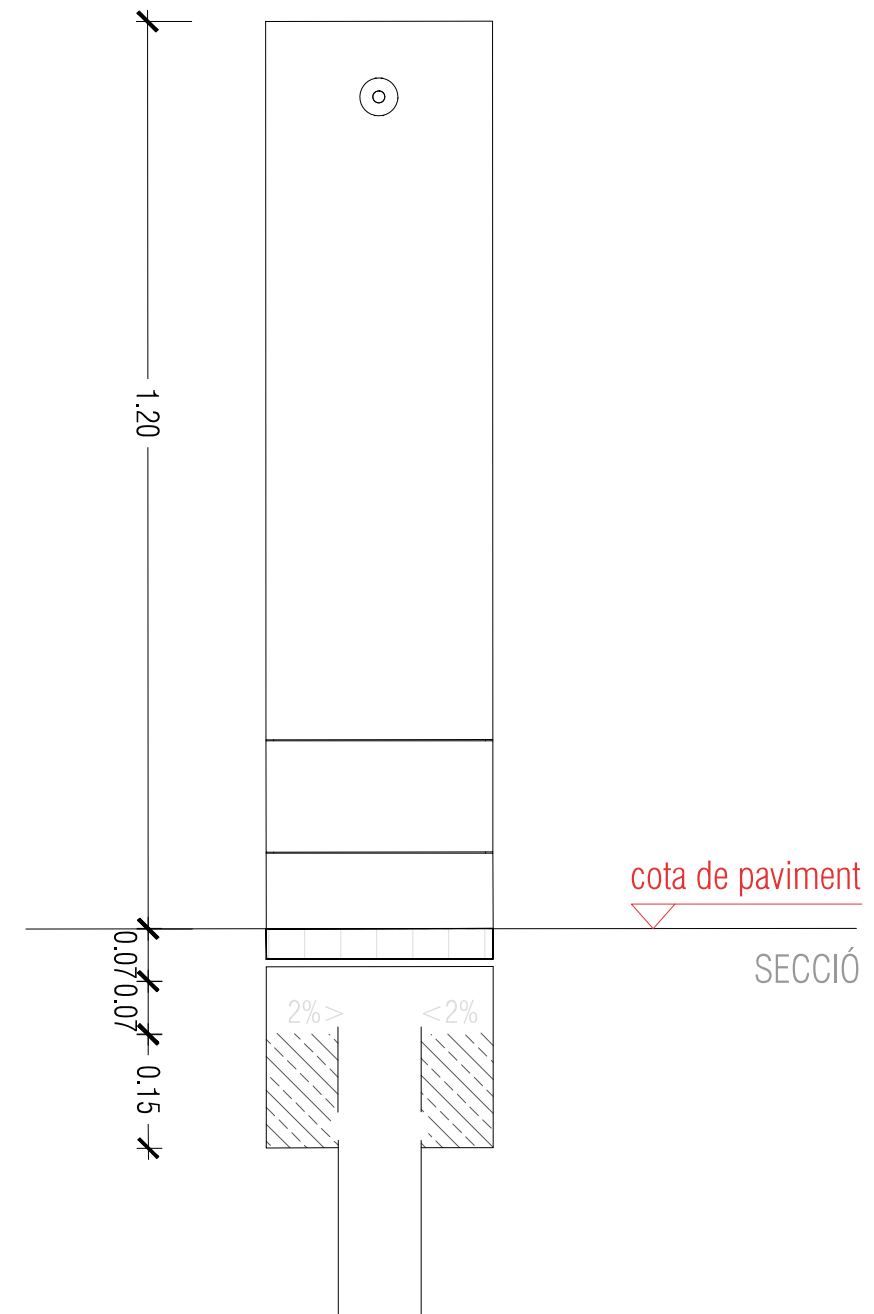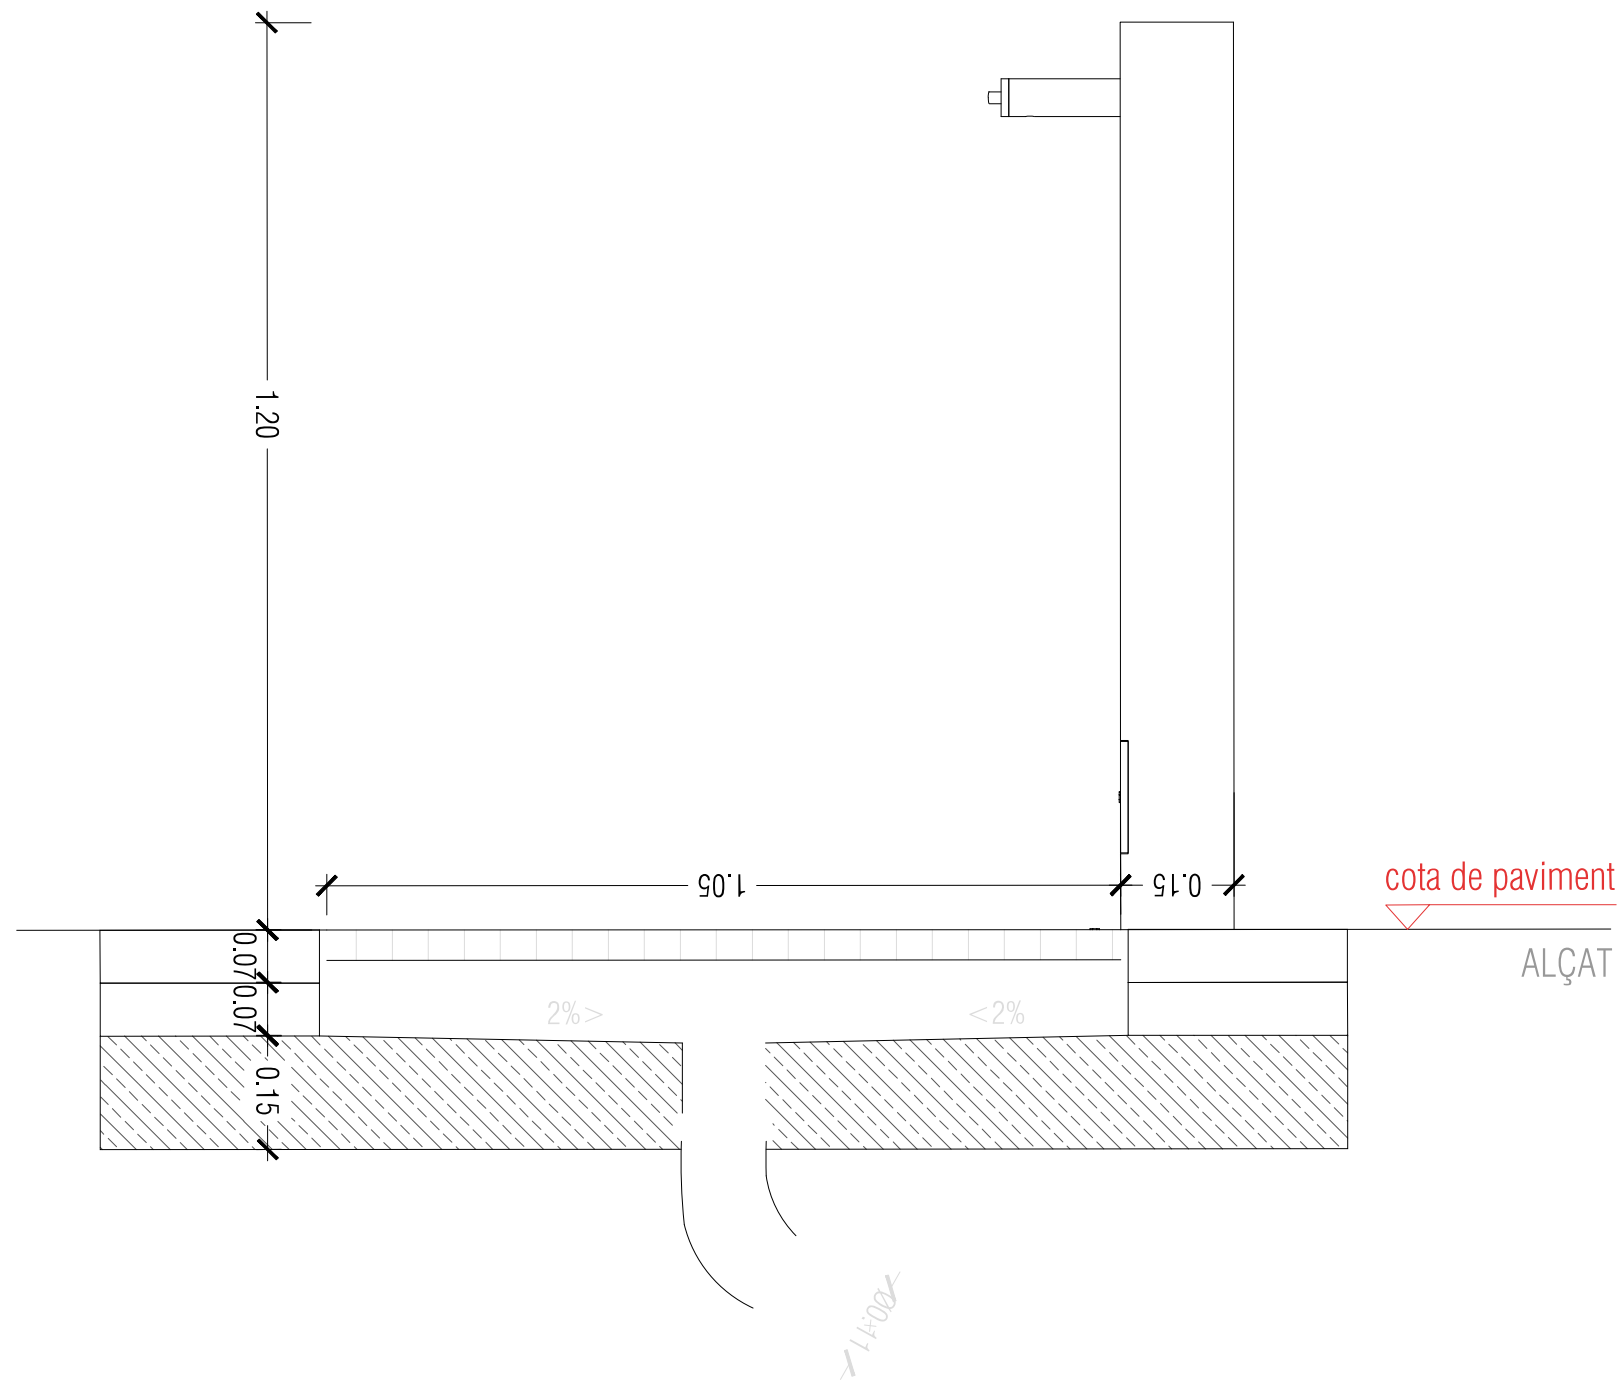

PLANTA

PLANTA

FONT ATLÀNTIDA - EXISTENT

MATERIAL: Monòlit de fosa de ferro amb protecció antioxidant
ACABATS: Pintura negra oxiron
SOPORT: Encastada i fixada amb 4 pernys
MATERIAL: Reixa de fosa de ferro nodular
ACABAT: Pintura negra
SOPORT: Descansa sobre marc metàl·lic enrasat al paviment
MODEL: Atlántida



Ajuntament de Badalona

Àrea d'Urbanisme i Transformació de Ciutat
Servei de Projectes i Control d'Obres

REURBANITZACIÓ DELS CARRERS DOCTOR ROBERT I JACINT VERDAGUER
ENTRE L'AVINGUDA BUFALÀ I EL CARRER MESTRE BRETON

MOBILIARI. DETALLS

12.6

ARQUITECTE MUNICIPAL

CAP DE SERVEIS

TÈCNICS COL·LABORADORS

Sergi Hernández Hernández

Pere Ll. Vegué González


Marco Murillo Soriano, arquitecte
Gemma Lozano Muñoz, arq. tècnica

ESCALA 1/300


SETEMBRE 2025

DETALL BARANA METÀL·LICA


Barana de perfils d'acer soldats en taller i galvanitzat en calent.
La barana es subministrarà per trams i únicament es soldarà a obra la
unió entre els passamans de perfil "L" mitjançant orelles ocultes.

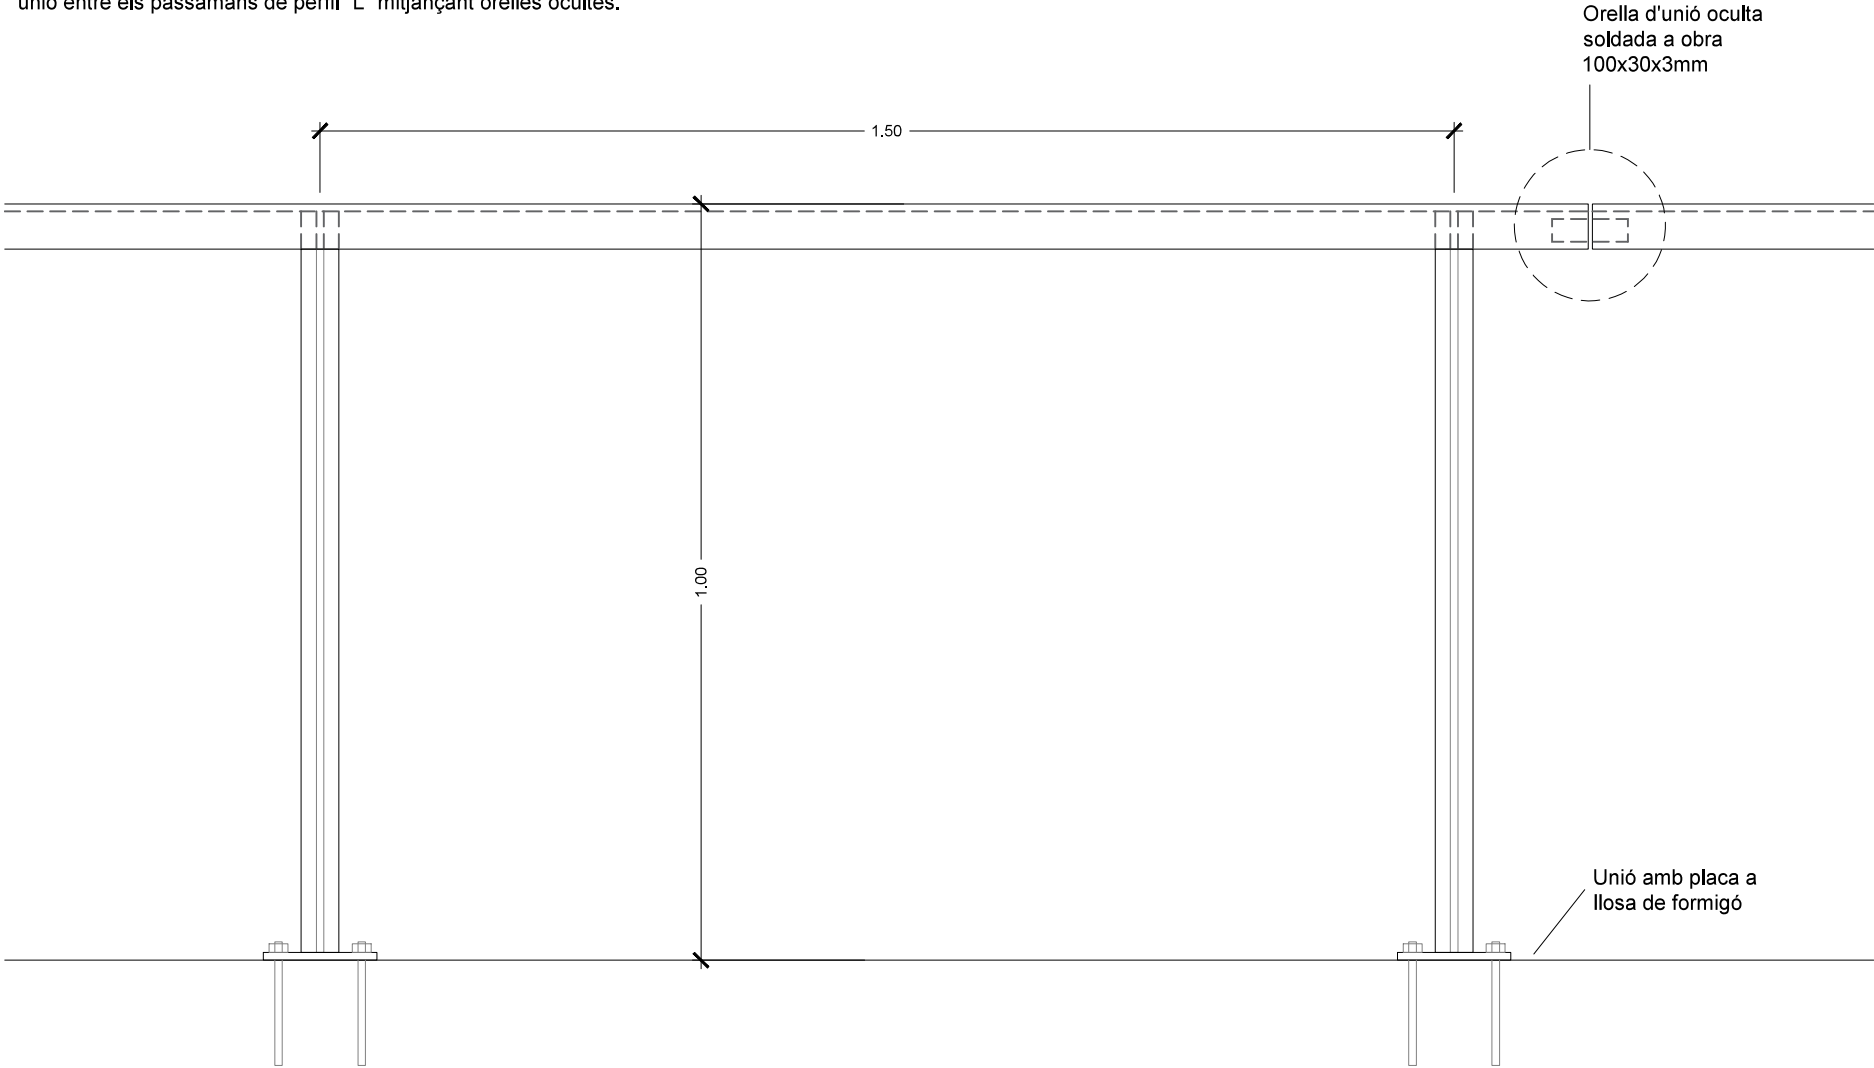

PLACA ANCORATGE E:1/5

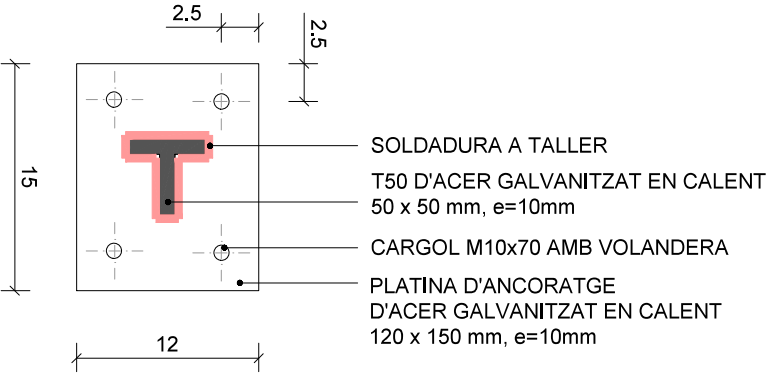

UNIÓ PASSAMÀ-MUNTANT E:1/5

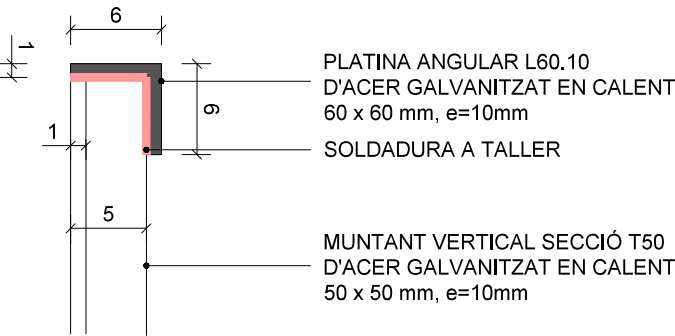

Ajuntament de Badalona

Àrea d'Urbanisme i Transformació de Ciutat
Servei de Projectes i Control d'Obres

REURBANITZACIÓ DELS CARRERS DOCTOR ROBERT I JACINT VERDAGUER
ENTRE L'AVINGUDA BUFALÀ I EL CARRER MESTRE BRETON
MOBILIARI. DETALL BARANA

12.7

ARQUITECTE MUNICIPAL

CAP DE SERVEIS

TÈCNICS COL·LABORADORS

Sergi Hernández Hernández

Pere Ll. Vegué González

Marco Murillo Soriano, arquitecte
Gemma Lozano Muñoz, arq. tècnica

ESCALA 1/10

SETEMBRE 2025