


IV. PLÀNOLS

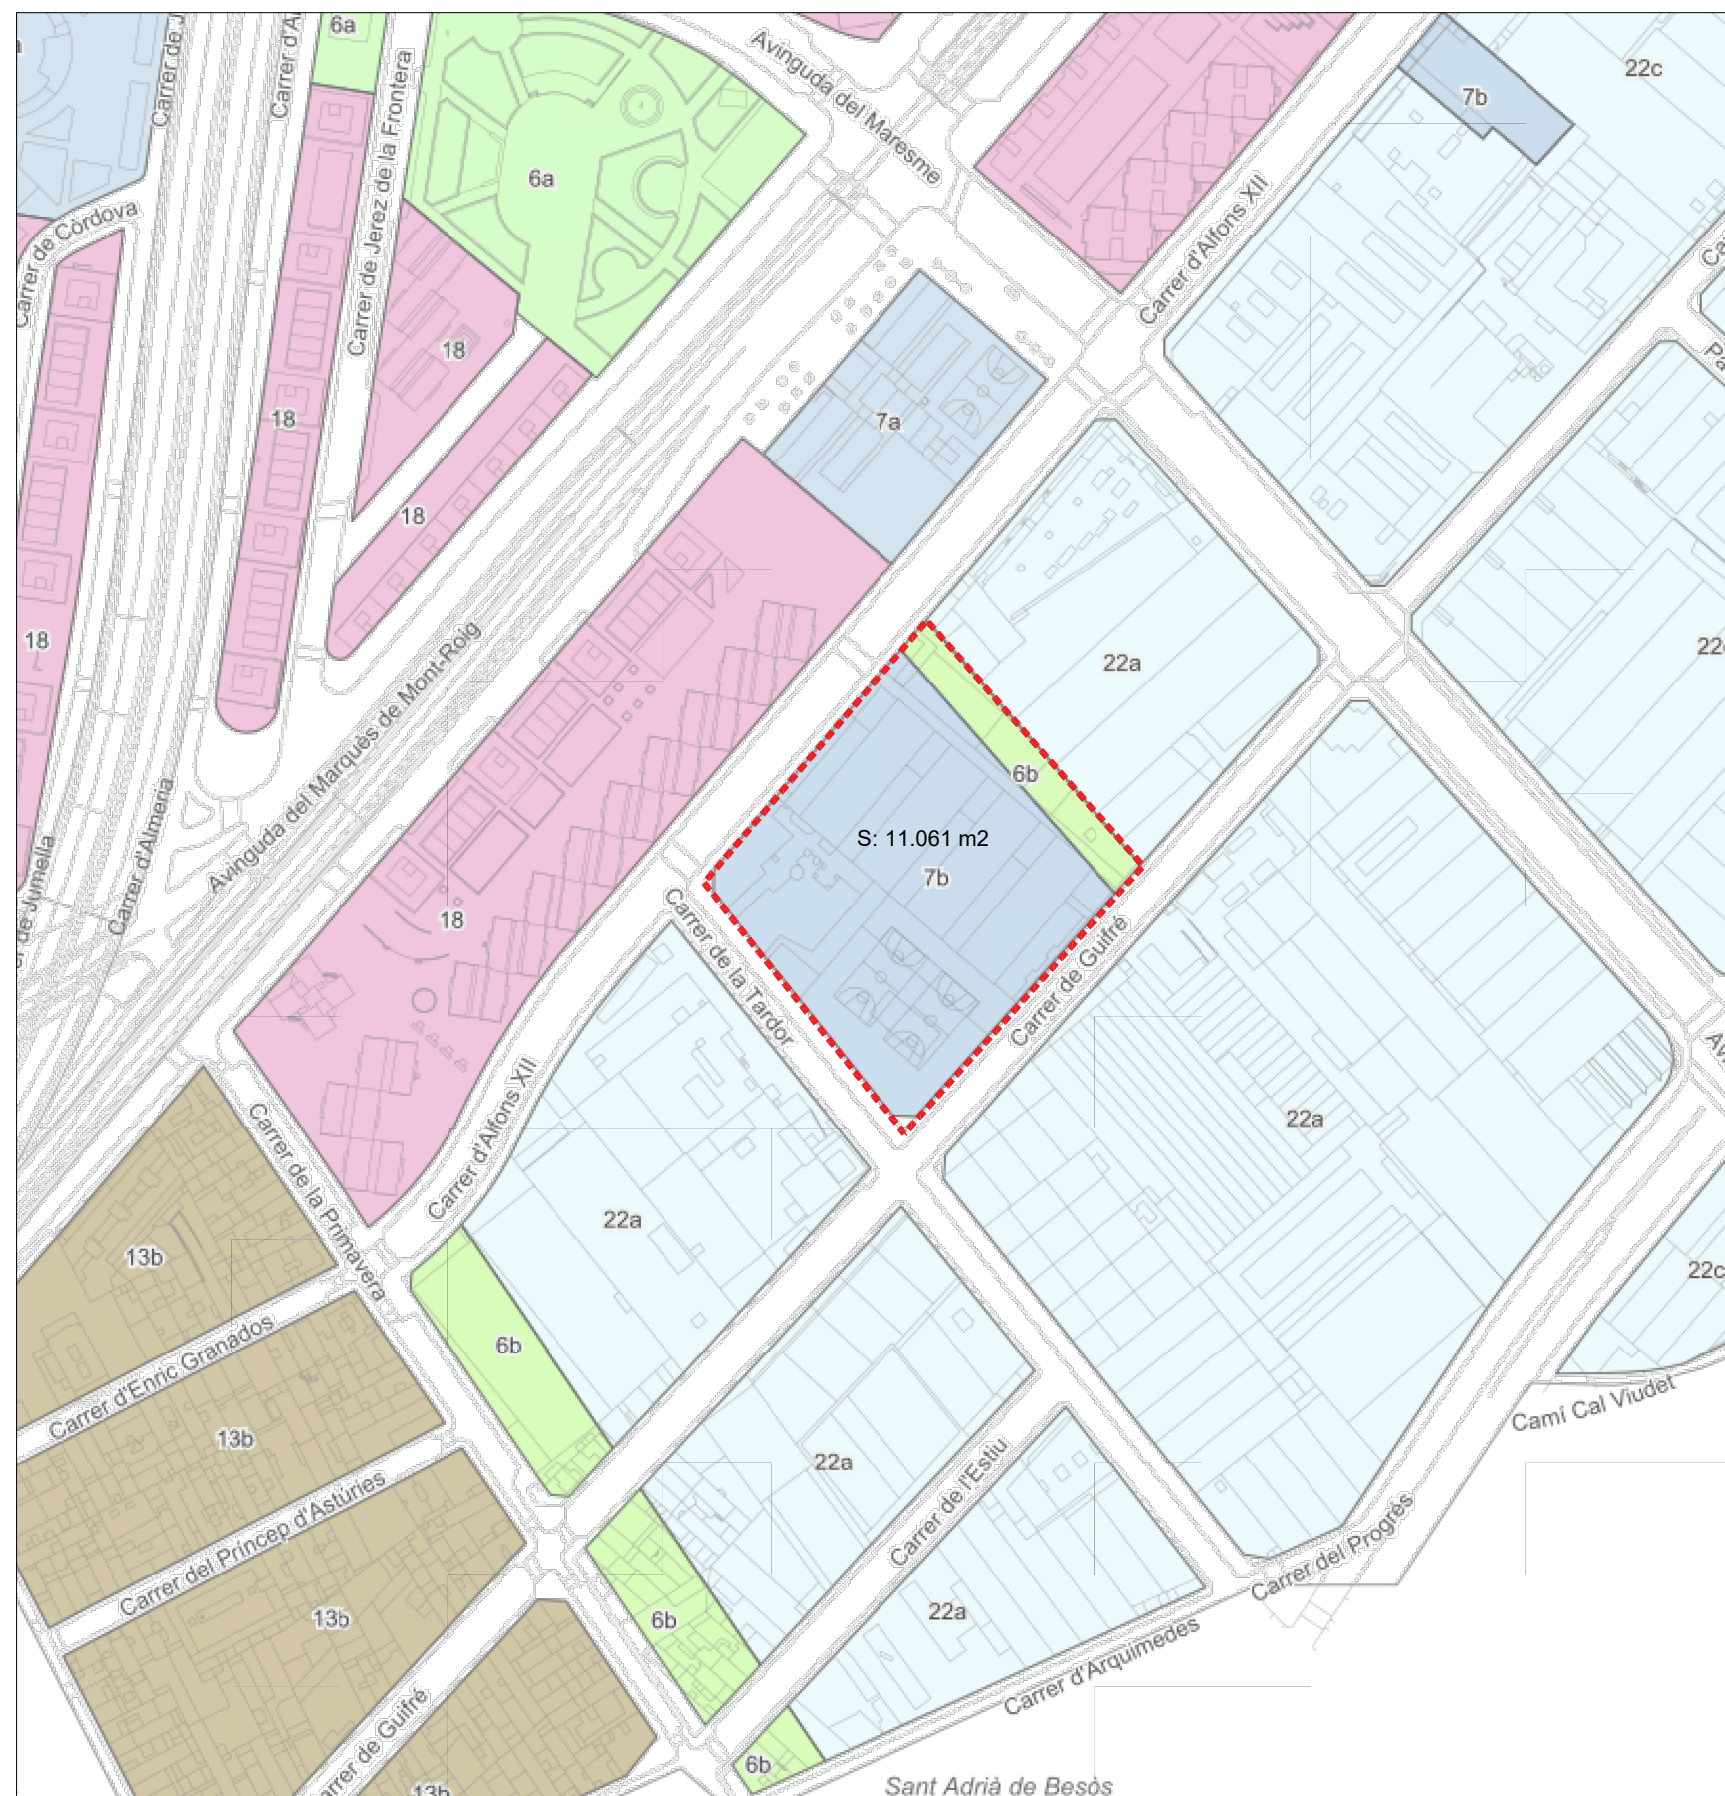



Planejament vigent: Pla General Metropolità. Data d'aprovació: 14/07/1976


Paràmetres urbanístics normatius segons la tipologia d'ordenació

- Classificació del Sòl: Sòl urbà
- Qualificació urbanística: 6b Parcs i jardins urbans - de nova creació de caràcter local
- Qualificació urbanística: 7b Equipaments comunitaris i dotacions de nova creació i de caràcter local

Referència cadastral: 5572405DF3857B0001BI


- Superfície: 11.002 m²



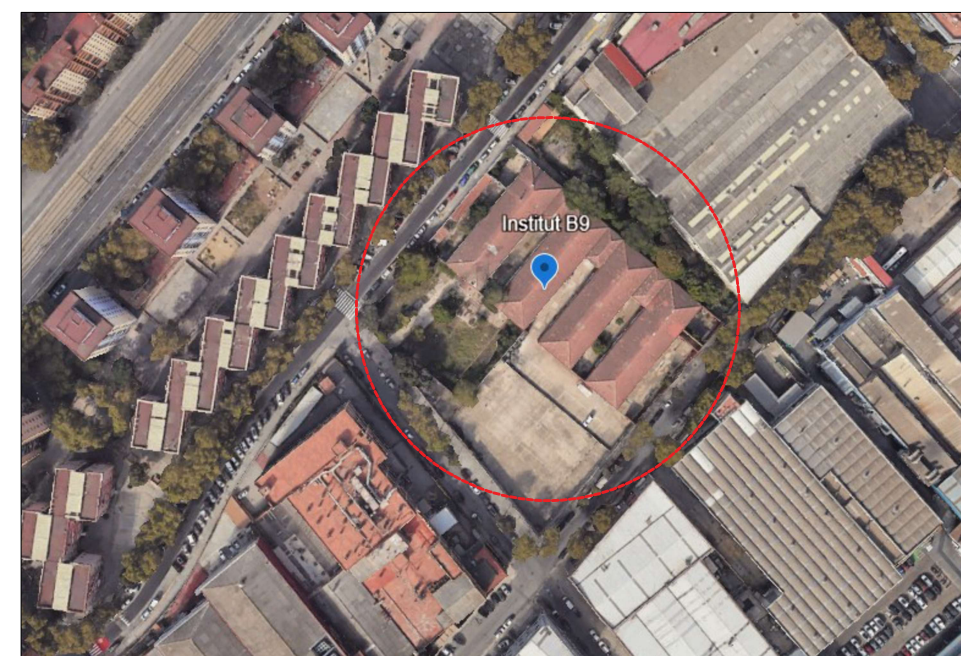
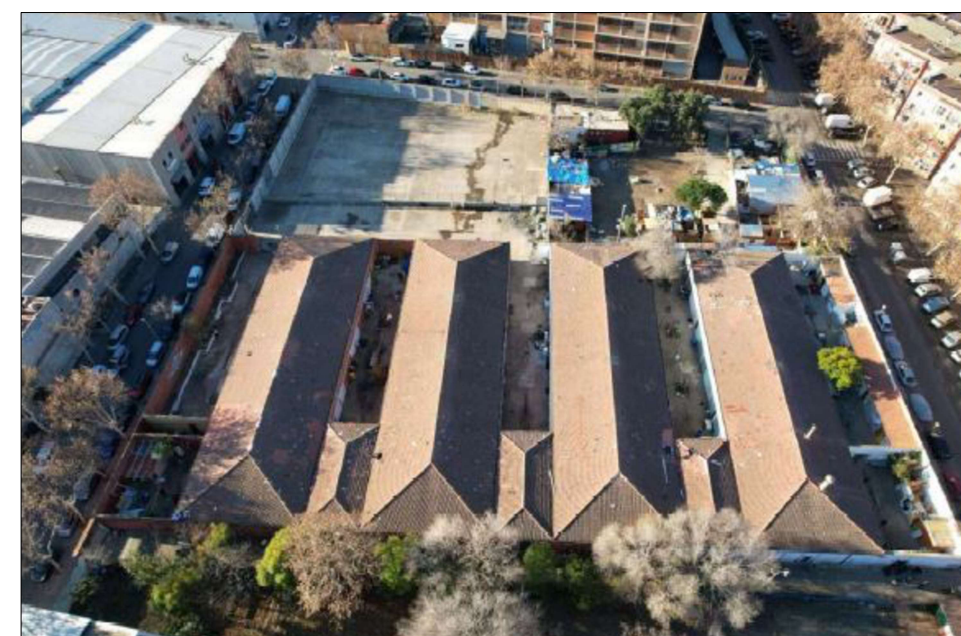






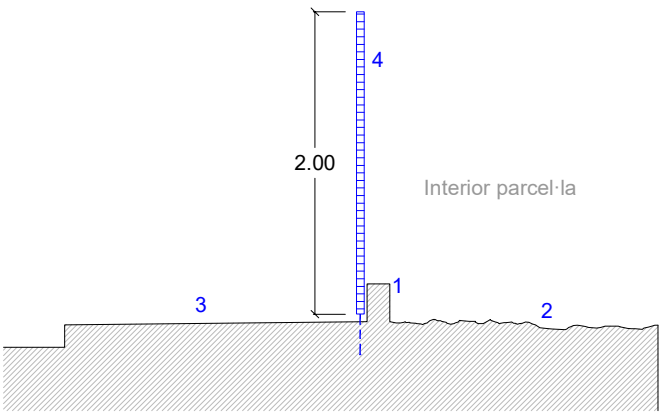




- 1 MUR DE TANCAMENT EXISTENT H: 20CM
- 2 TERRENY IRREGULAR SOLAR ENDERROCAT
- 3 VORERA EXISTENT
- 4 NOVA TANCA METÀL·LICA CALADA
- 5 BARRA CORRUGADA CLAVADA A FERM EXISTENT

- NOVA REIXA METÀL·LICA
- TANCAMENT PERIMETRAL A ENDERROCAR I SUBSTITUÏR PER UNA REIXA METÀL·LICA
- LÍMIT D'ACTUACIÓ
- ACCESSOS A MANTENIR
- ACCESSOS A ELIMINAR
- EDIFICACIÓ COBERTA S: 3.527 m²
- PAVIMENT DE FORMIGÓ S: 4.745 m²
- PAVIMENT NATURAL S: 1.001 m²
- TOTAL PARCEL·LA S: 9.273 m²

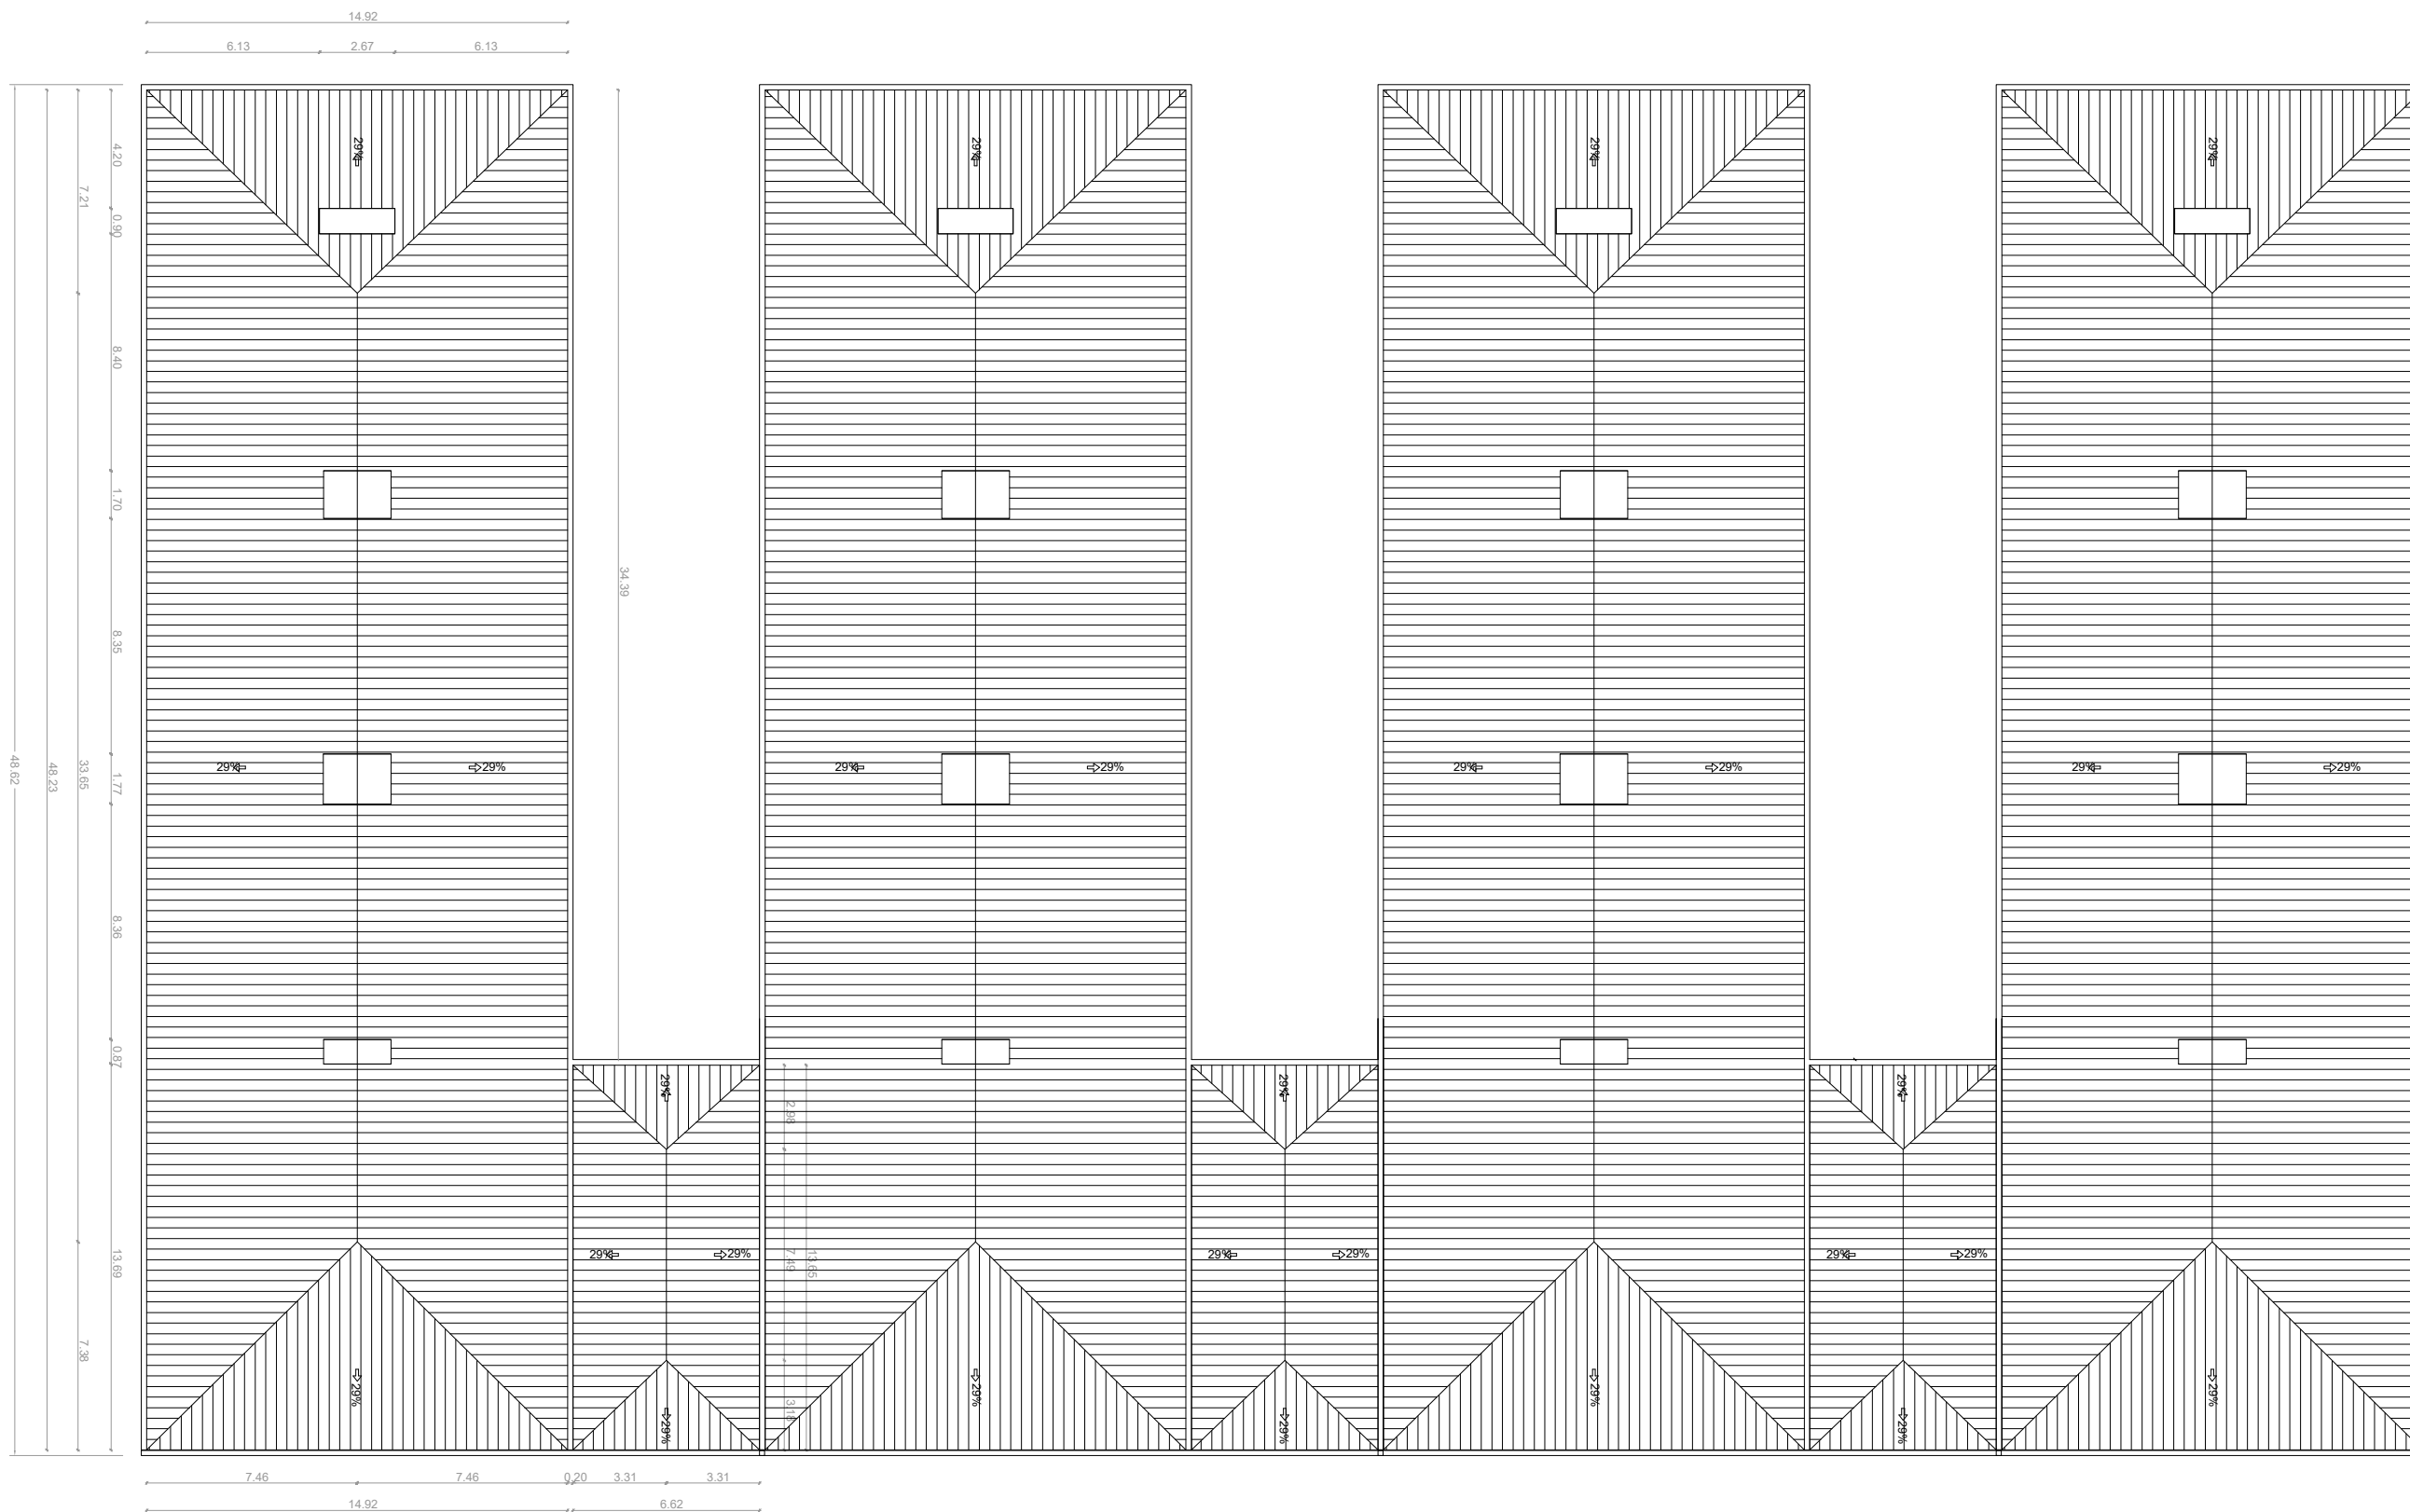

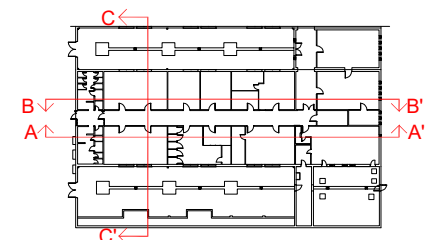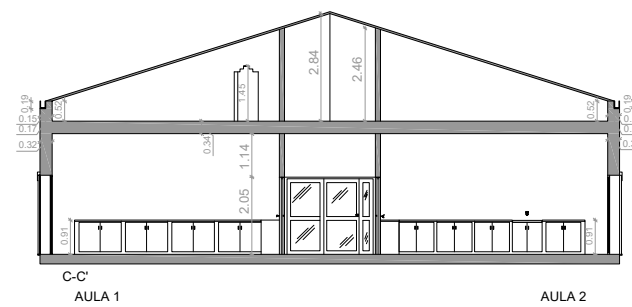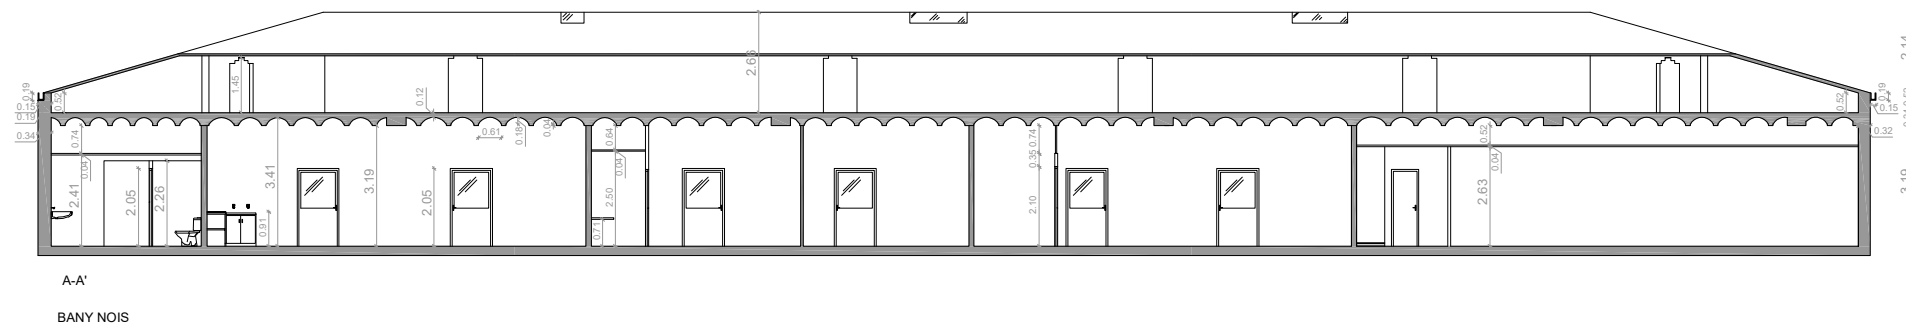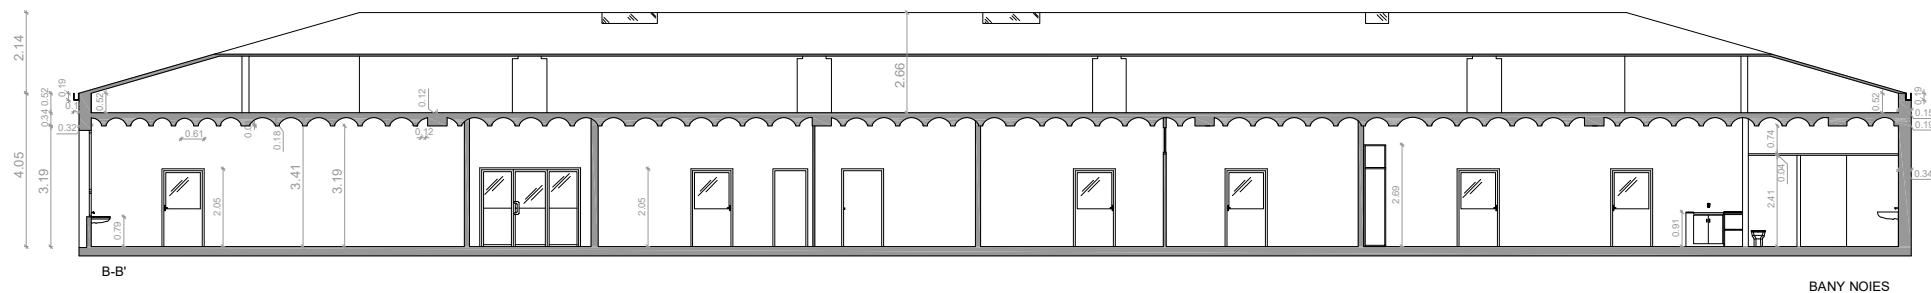

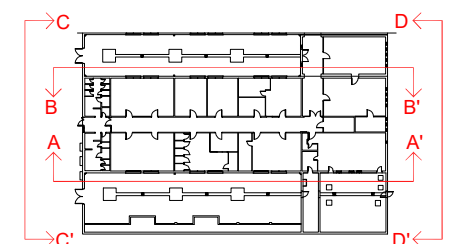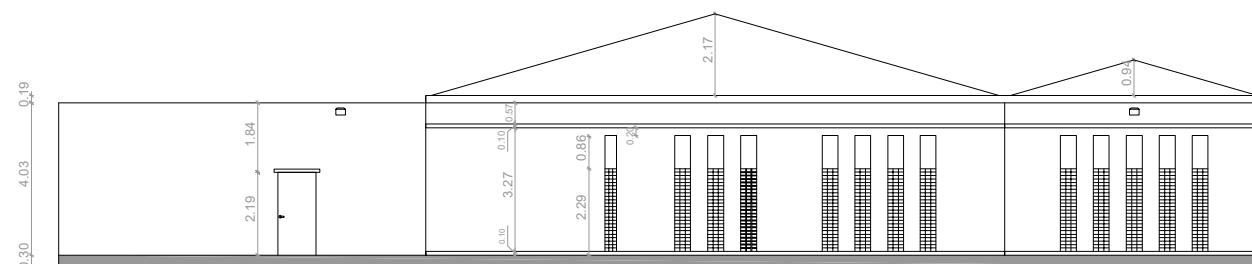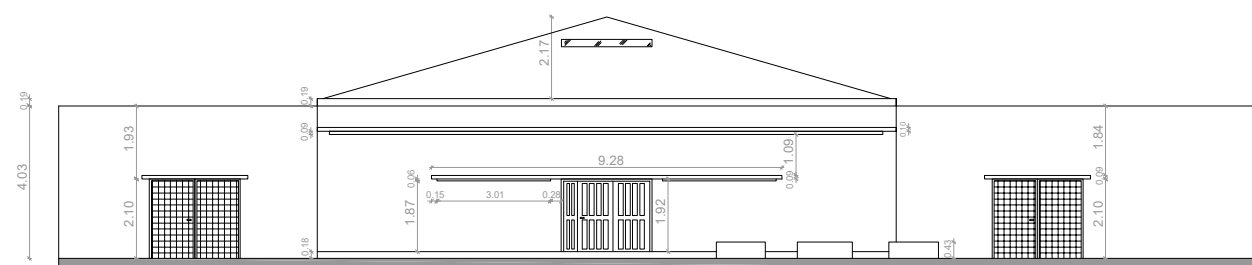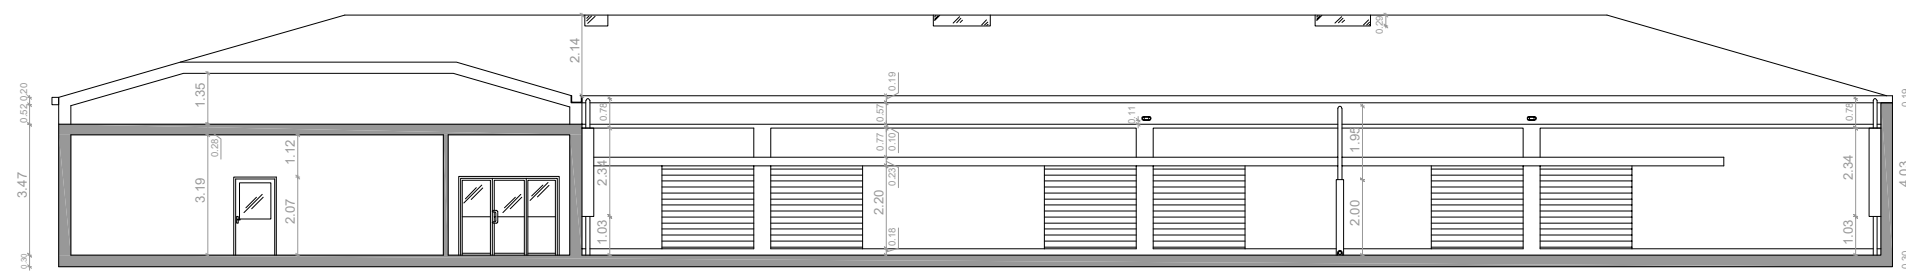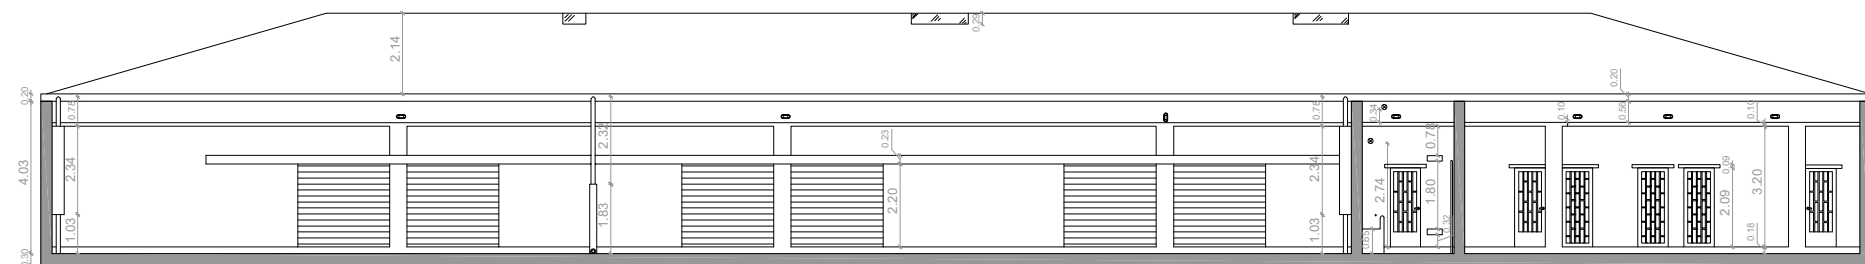

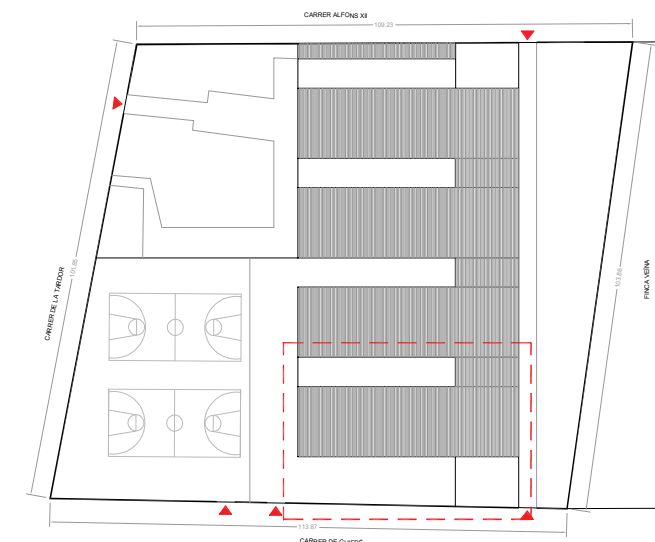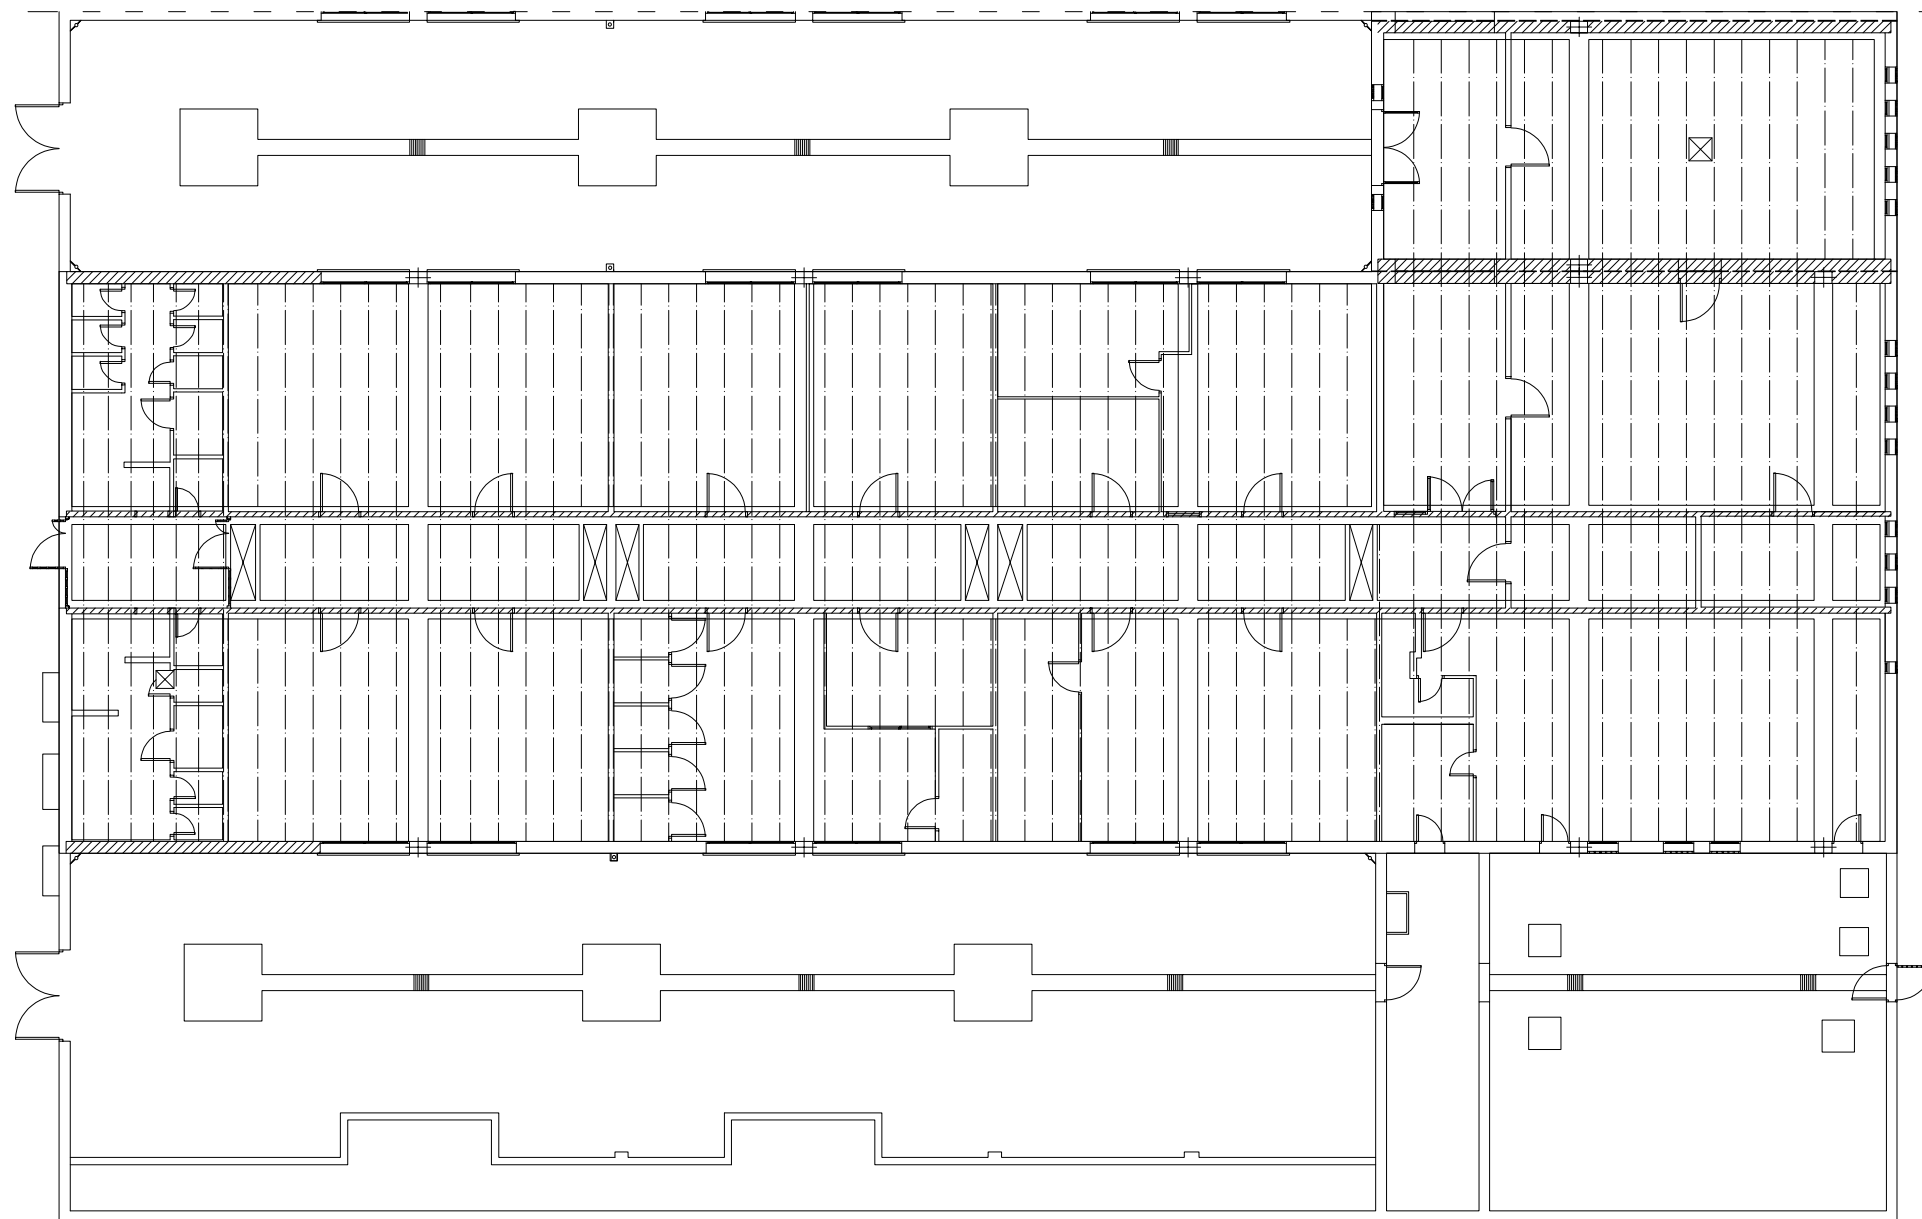

Ajuntament de Badalona



PROJECTE EXECUTIU
PROJECTE D'ENDERROC DE L'INSTITUT BADALONA 9
CARRER ALFONS XII 669, 08918 DE BADALONA



PLÀNOL:
Estructura

A3 - e: 1/200

ARQUITECTE:
Roger Ayza

Nº PLÀNOL:
EST-01
JULIOL 2025