

Modifica a:

Modificado por:



ALFONS
0316

URBANIZACIÓN
PL. PERE ROVIRA
UA-24 PERI de Llefia

Emplazamiento: Avda. Alfonso XIII, C/ Andrés Segovia, Plaza Pere Rovira,
y C/ Juan Sebastián Bach. Badalona (Barcelona)
08918 Badalona

Promotor: HANSON INVEST S.L.


Arquitecto: Joaquín Díez-Cascón Menéndez
col. nº 7446-2

PLANTA Y SECCIÓN
J.S.BACH A ANDRÉS SEGÓVIA
DEFINICIÓN DE MATERIALES

Escala: A3:1/500

Fecha: NOVIEMBRE 2021

E 00

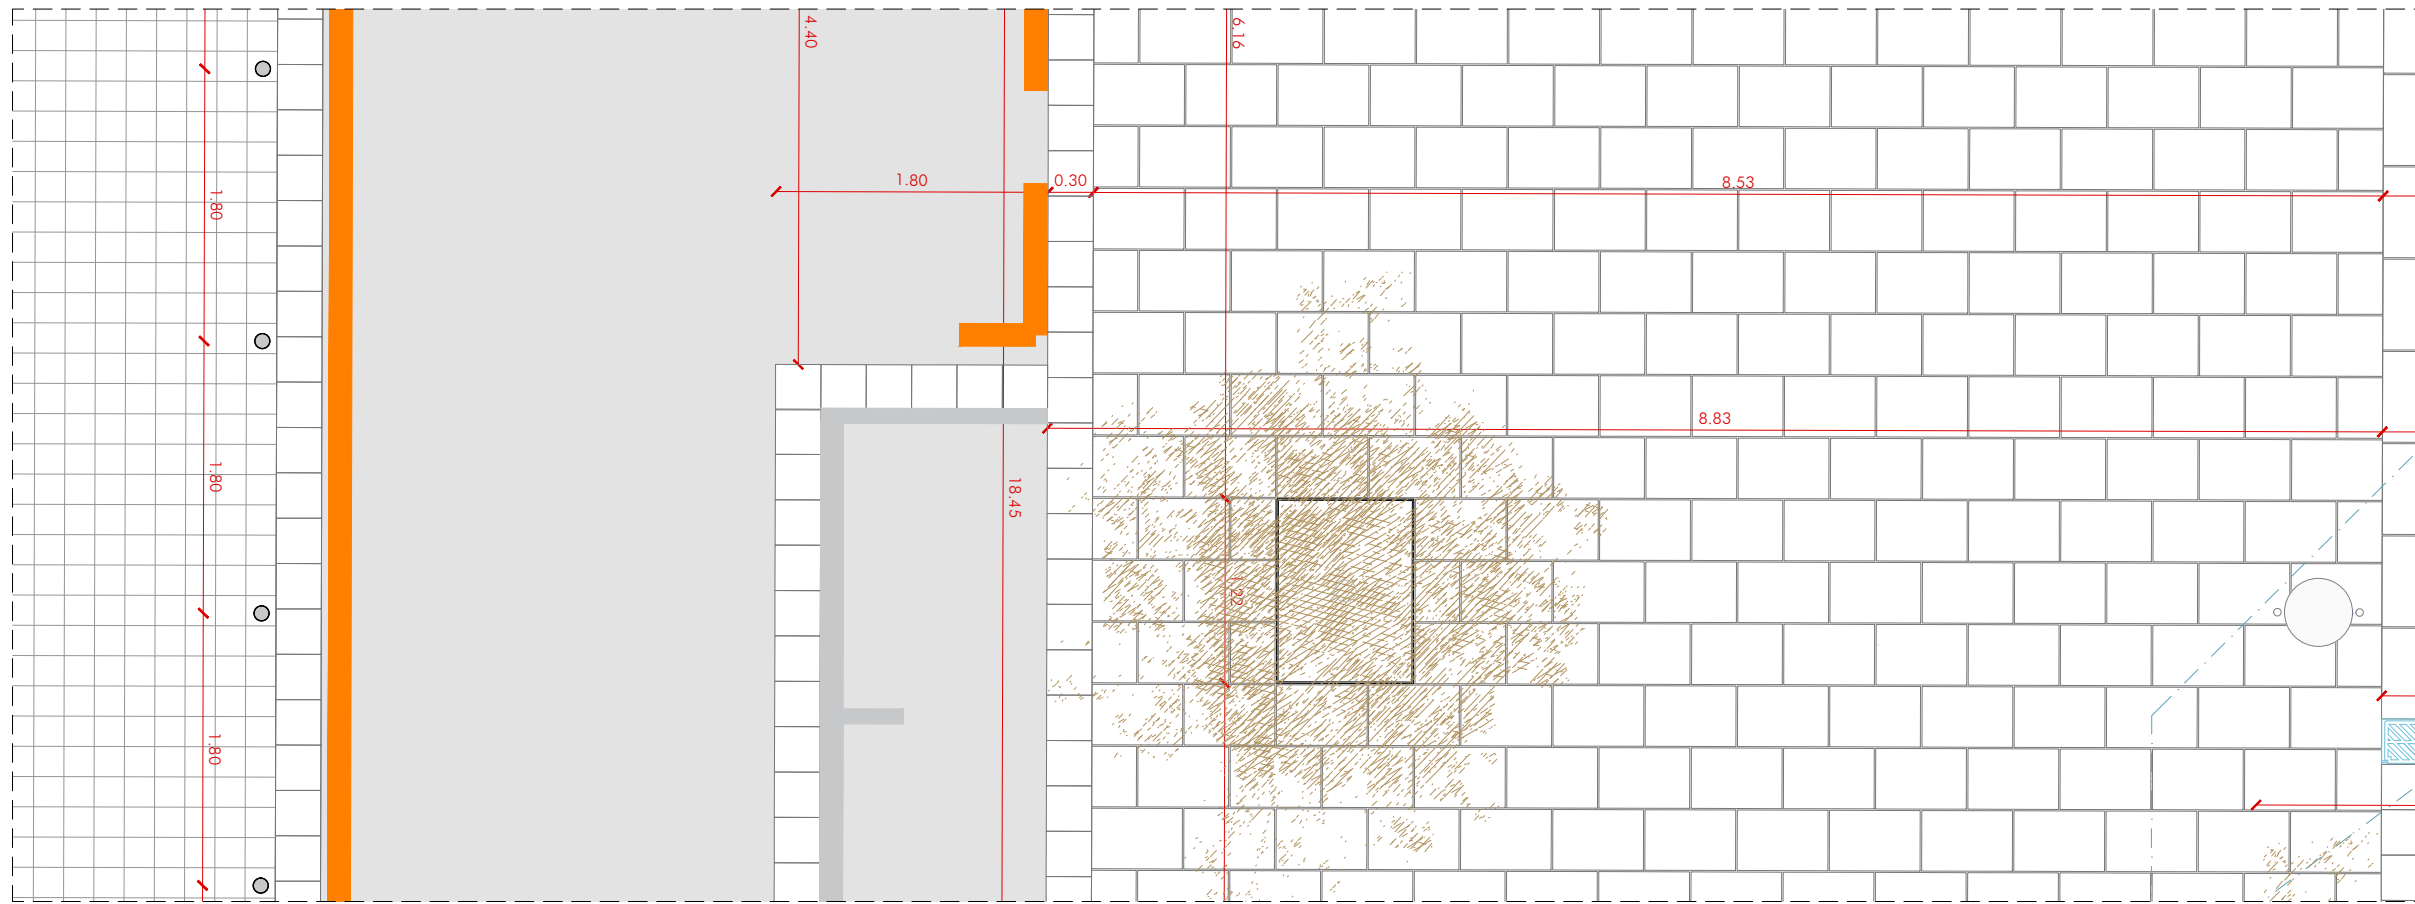

LEYENDA

- A1 Pavimento de panot de 4 pastillas, de 20x20x4 cm
- A2 Pavimento de la casa Breinco modelo losa bulcano de 60x40x8
- A3 Pavimento de aglomerado asfáltico
- A4 Pavimento de terrizo continuo natural tipo ARIPAQ
- A5 Rigola con piezas de mortero de cemento de color gris de 30x30x8 cm
- A6 Arena



- B1 4cm mortero de agarre 380kg/m³
- B2 Arena-cemento de 3 cm de 200 kg/m²
- B3 Subbase de hormigón hm-25 de 18 cm de grosor
- B4 Base de hormigón existente
- B5 Terreno compactado
- B6 Zahorra artificial
- B7 Subbase existente
- B8 Tierra vegetal cribada

- C1 Encintado metalico de chapa 10mm. Medidas 81x91x30mm
- C2 Encintado metalico de chapa 10mm. Medidas 152x125x30mm

- D1 Conexión de alcantarilla a cloaca de Ø250 de PEAD
- D2 Cloaca con tubo de PEAD de Ø400/Ø500/Ø630
- D3 Alcantarilla sifonica registrable modelo Badalona.

- E1 Farola Althea Horizontal 2 luminarias a 500 cm.
- E2 Farola Althea-Lira 1 brazo a 500 cm.

- F1 Pilona modelo badalona de fundición dúctil de Ø 100 mm
- F2 Papelera trabucable de 60l modelo Barcelona
- F3 Banco Neobaricino de la casa Benito de 50 cm de anchura.
- F4 Banco Neobaricino de la casa Benito de 180 cm de anchura.
- F5 Tronco de madera de 1 metro de altura

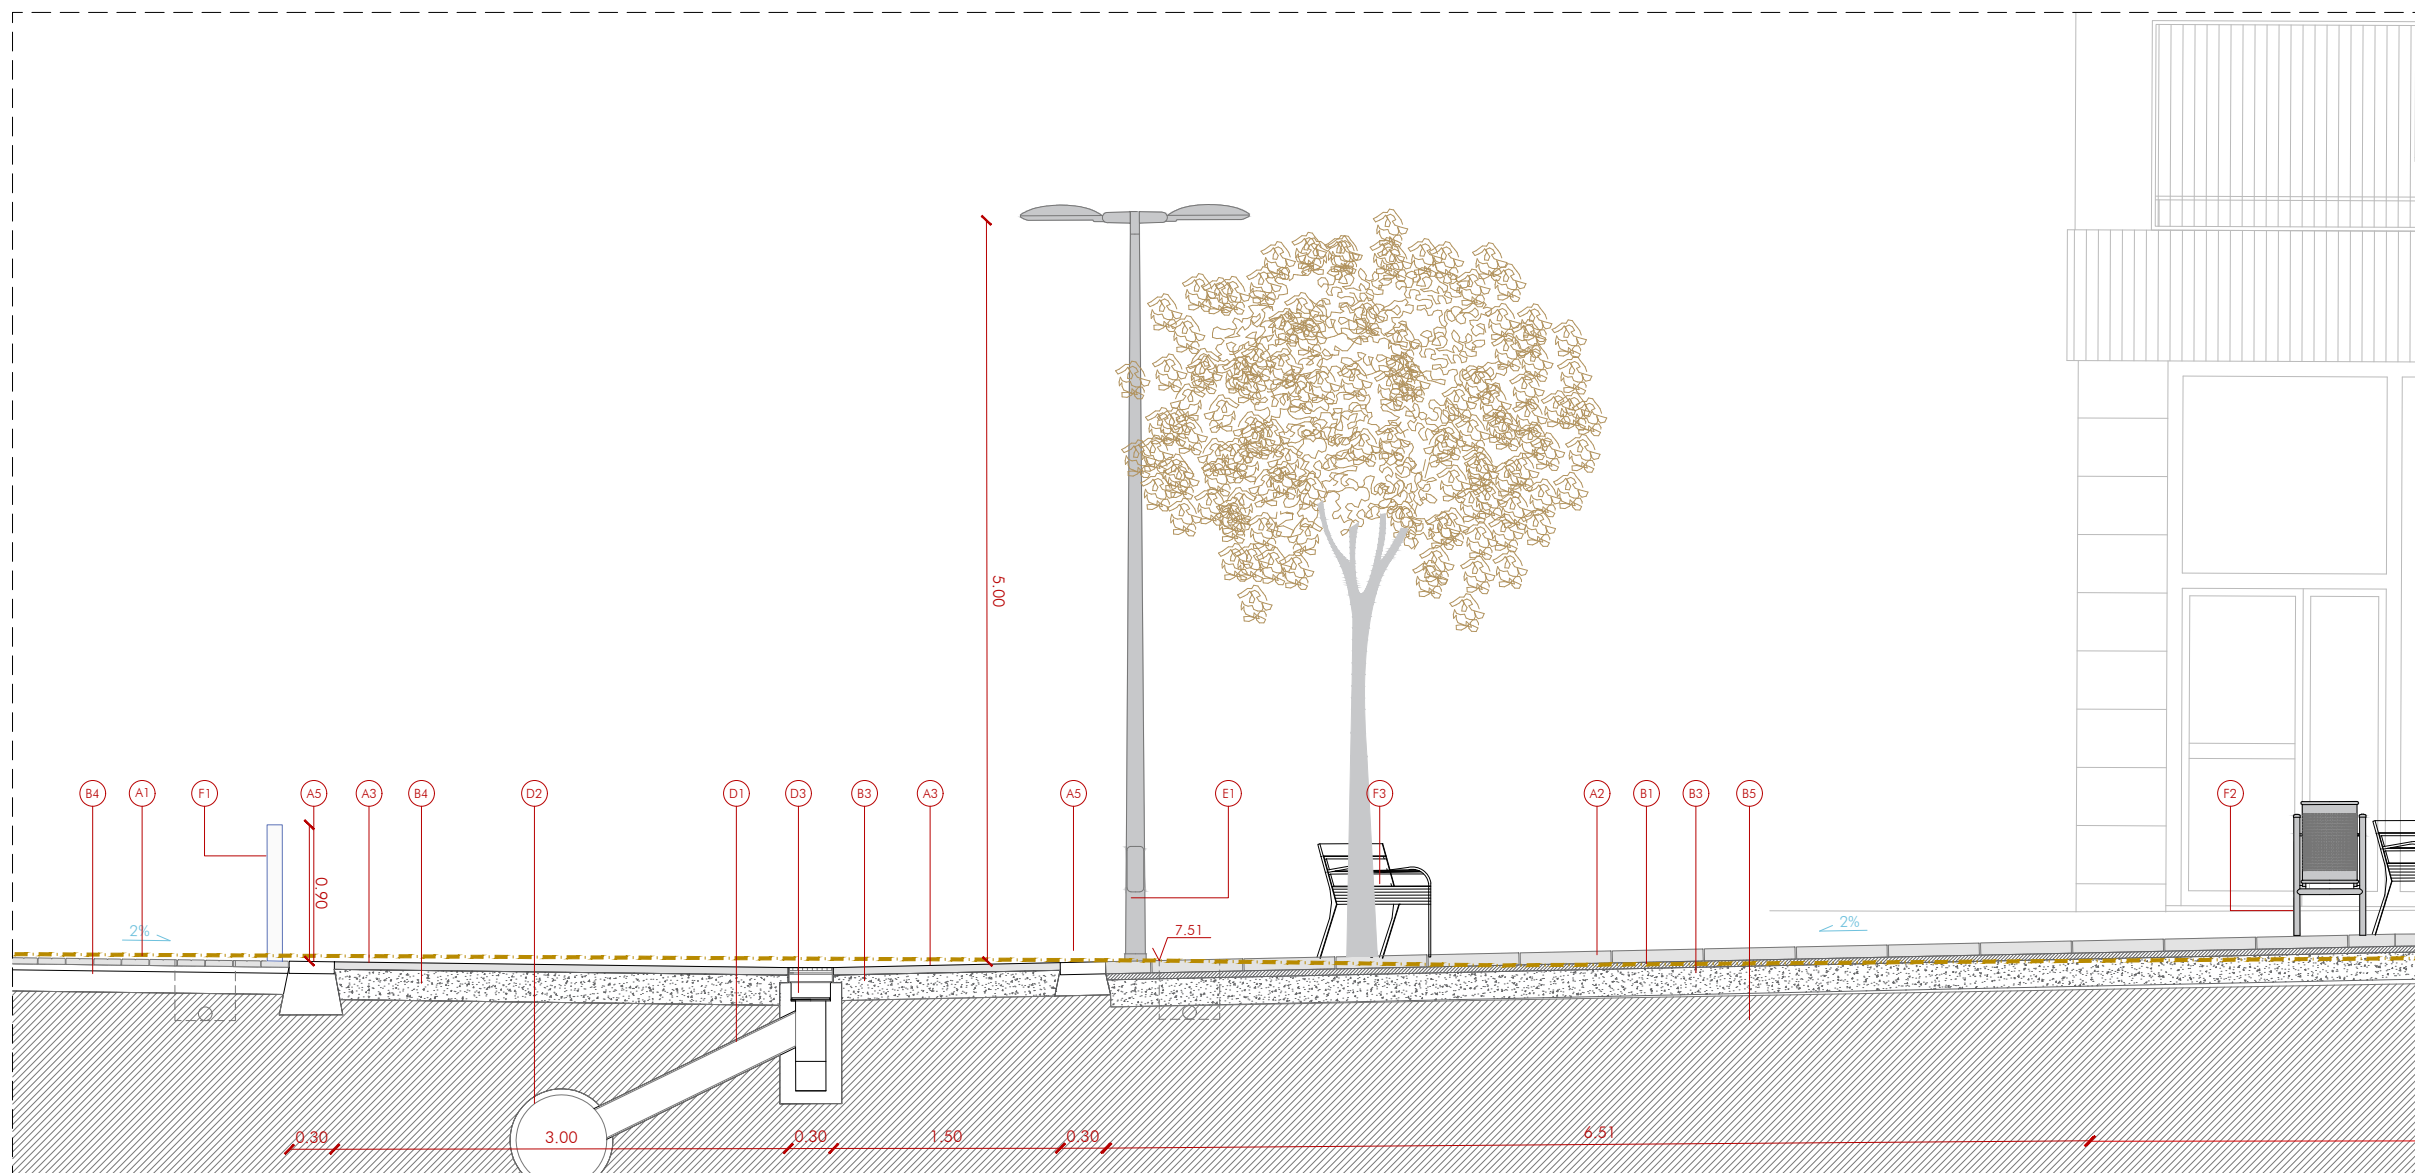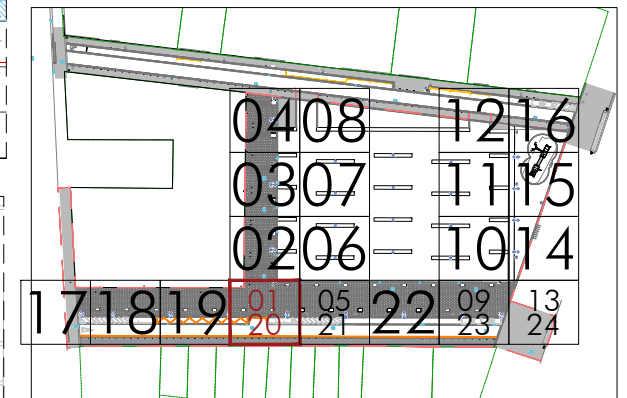

Modifica a:

Modificado por:



ALFONS
0316

URBANIZACIÓN
PL. PERE ROVIRA
UA-24 PERI de Llefià

Emplazamiento: Avda. Alfonso XIII, C/ Andrés Segovia, Plaza Pere Rovira,
y C/ Juan Sebastián Bach. Badalona (Barcelona)
08918 Badalona

Promotor: HANSON INVEST S.L.



Arquitecto: Joaquín Díez-Cascón Menéndez
col. n° 7446-2

PLANTA Y SECCIÓN
J.S.BACH A ANDRÉS SEGÓVIA
DEFINICIÓN DE MATERIALES

Escala: A3:1/50

Fecha: NOVIEMBRE 2021

E 01

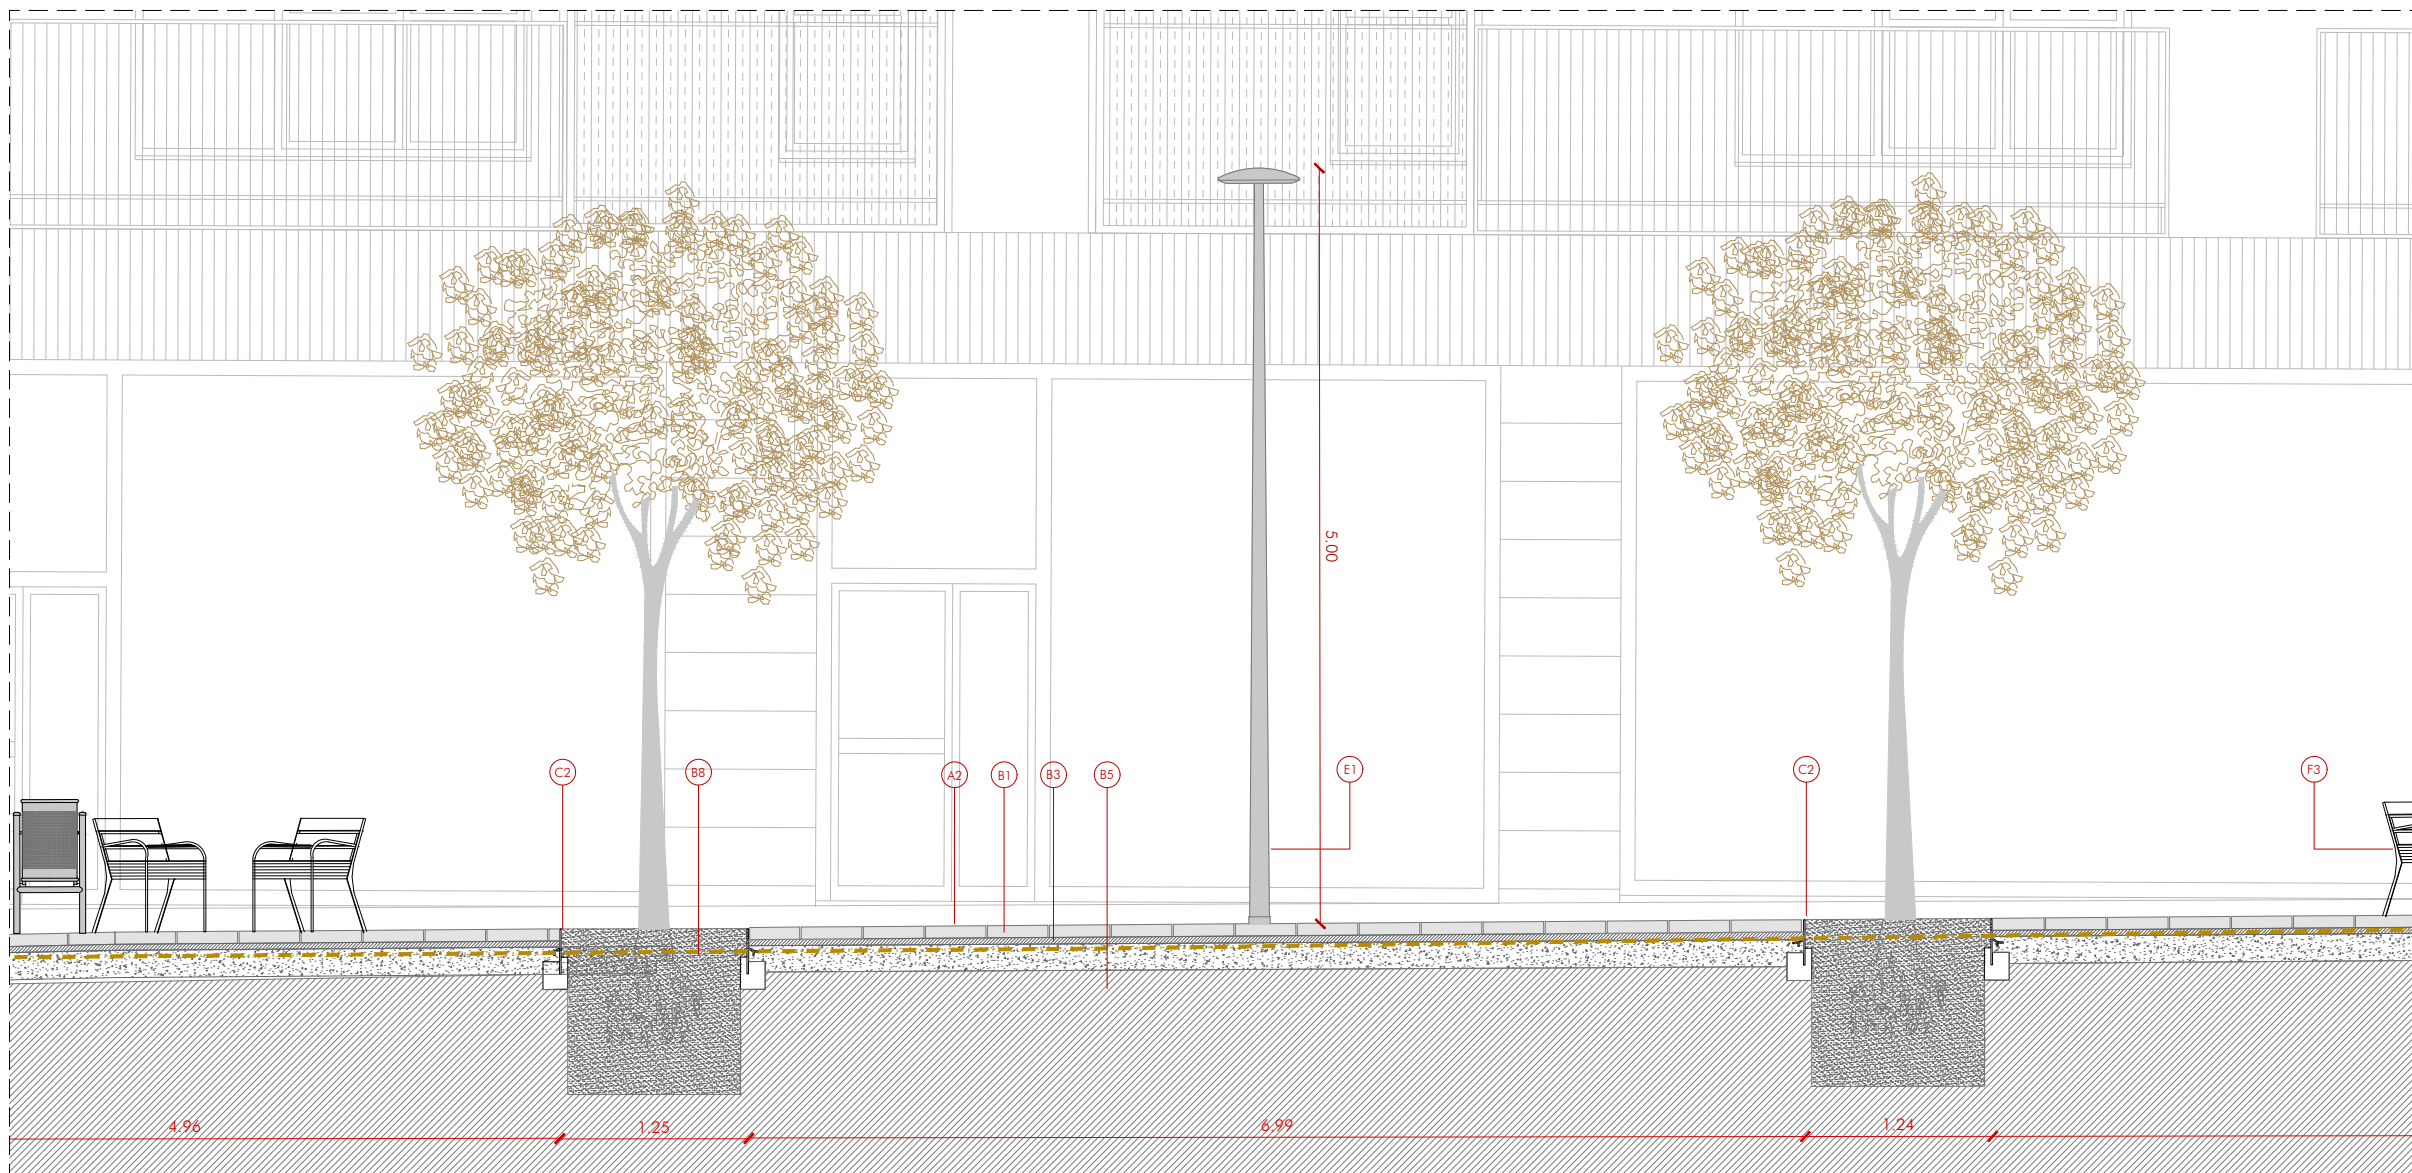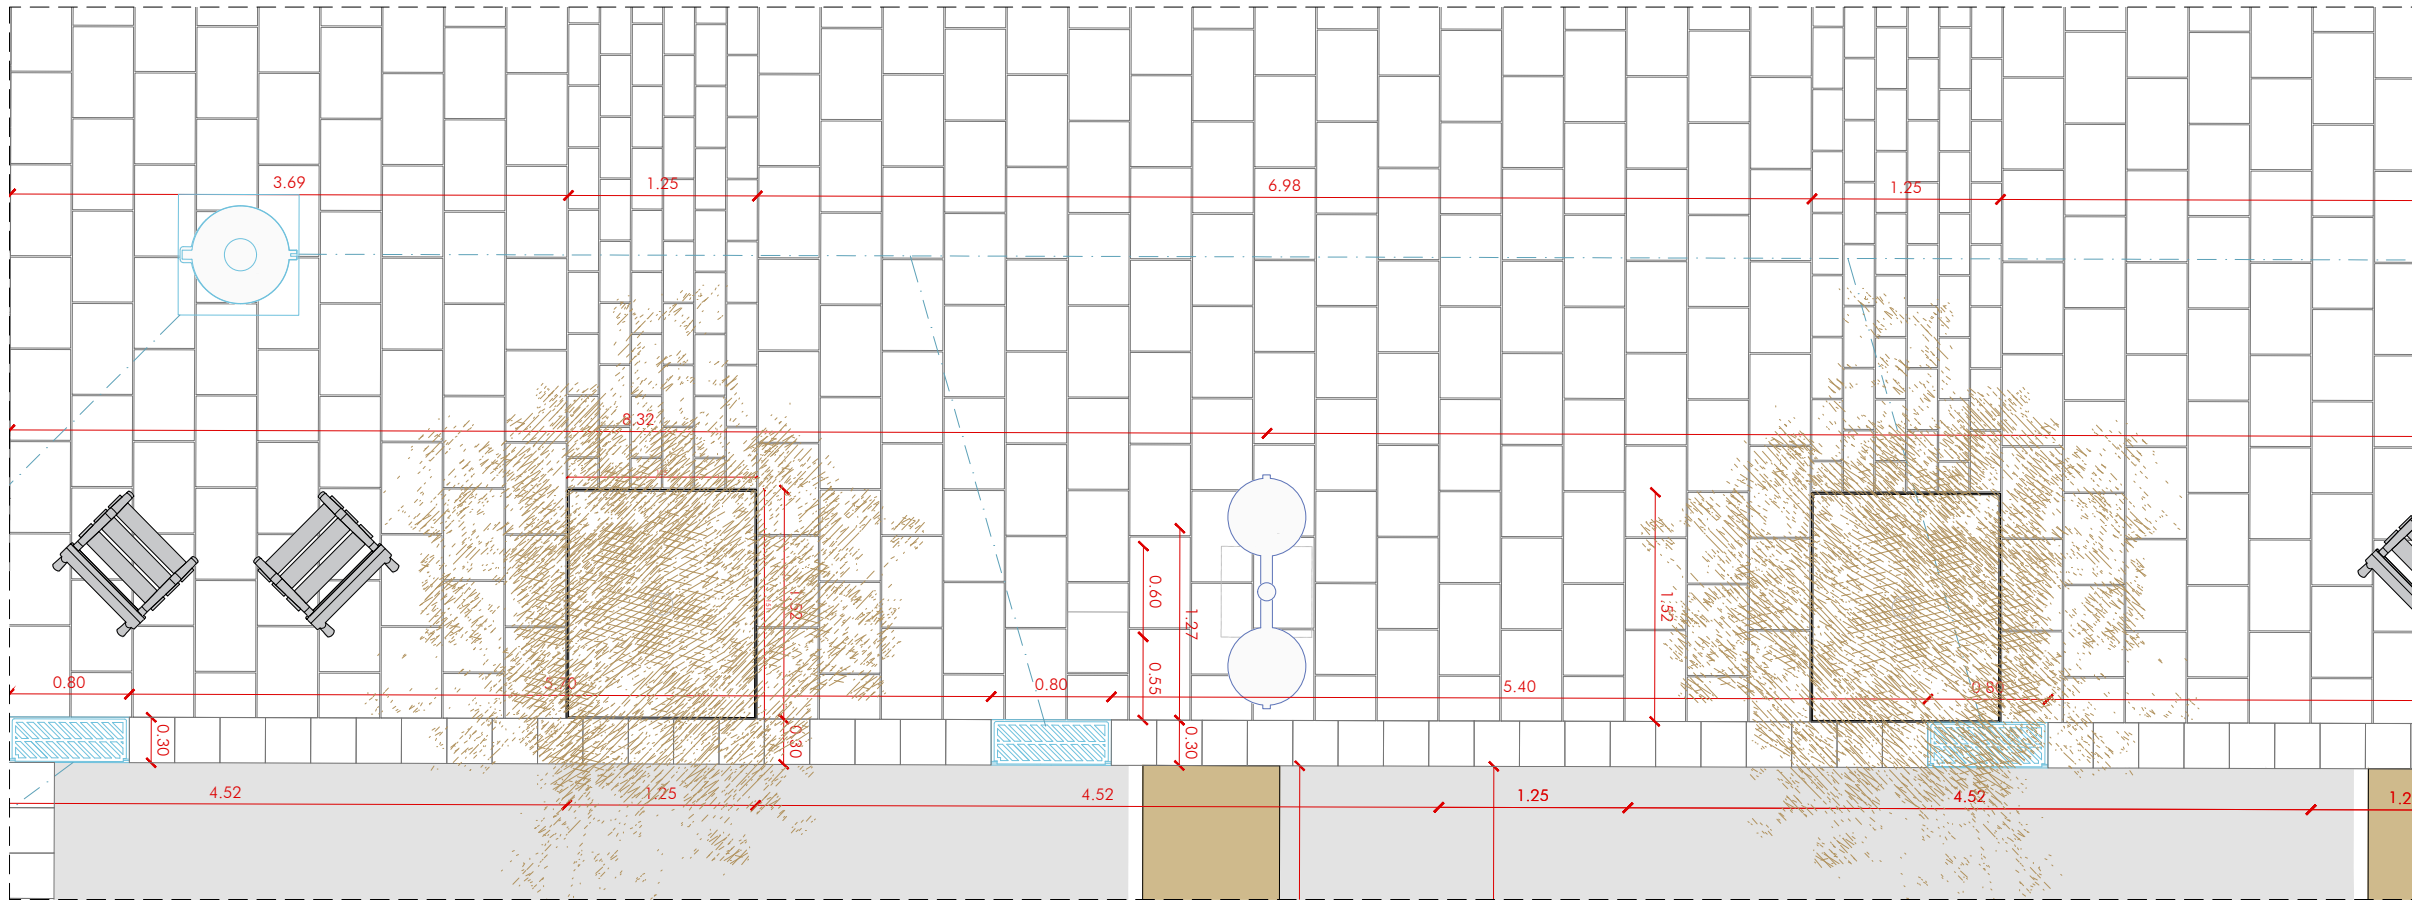

LEYENDA

- A1 Pavimento de panot de 4 pastillas, de 20x20x4 cm
- A2 Pavimento de la casa Breinco modelo losa bulcano de 60x40x8
- A3 Pavimento de aglomerado asfáltico
- A4 Pavimento de terrizo continuo natural tipo ARIPAQ
- A5 Rigola con piezas de mortero de cemento de color gris de 30x30x8 cm
- A6 Arena


- B1 4cm mortero de agarre 380kg/m³
- B2 Arena-cemento de 3 cm de 200 kg/m²
- B3 Subbase de hormigón hm-25 de 18 cm de grosor
- B4 Base de hormigón existente
- B5 Terreno compactado
- B6 Zahorra artificial
- B7 Subbase existente
- B8 Tierra vegetal cribada

- C1 Encintado metalico de chapa 10mm. Medidas 81x91x30mm
- C2 Encintado metalico de chapa 10mm. Medidas 152x125x30mm

- D1 Conexión de alcantarilla a cloaca de Ø250 de PEAD
- D2 Cloaca con tubo de PEAD de Ø400/Ø500/Ø630
- D3 Alcantarilla sifonica registrable modelo Badalona.

- E1 Farola Althea Horizontal 2 luminarias a 500 cm.
- E2 Farola Althea-Lira 1 brazo a 500 cm.

- F1 Pilona modelo badalona de fundición dúctil de Ø 100 mm
- F2 Papelera trabucable de 60l modelo Barcelona
- F3 Banco Neobarcano de la casa Benito de 50 cm de anchura.
- F4 Banco Neobarcano de la casa Benito de 180 cm de anchura.
- F5 Tronco de madera de 1 metro de altura

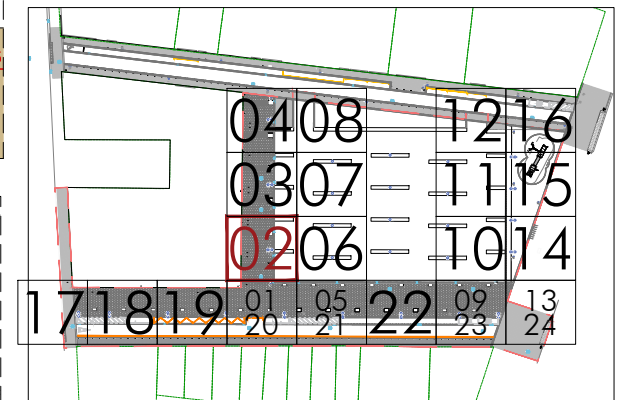

Modifica a:

Modificado por:



ALFONS
0316

URBANIZACIÓN
PL. PERE ROVIRA
UA-24 PERI de Llefià

Emplazamiento: Avda. Alfonso XIII, C/ Andrés Segovia, Plaza Pere Rovira,
y C/ Juan Sebastián Bach. Badalona (Barcelona)
08918 Badalona

Promotor: HANSON INVEST S.L.



Arquitecto: Joaquín Díez-Cascón Menéndez
col. n.º 7446-2

PLANTA Y SECCIÓN
J.S.BACH A ANDRÉS SEGÓVIA
DEFINICIÓN DE MATERIALES

Escala: A3:1/50

Fecha: NOVIEMBRE 2021

E 02

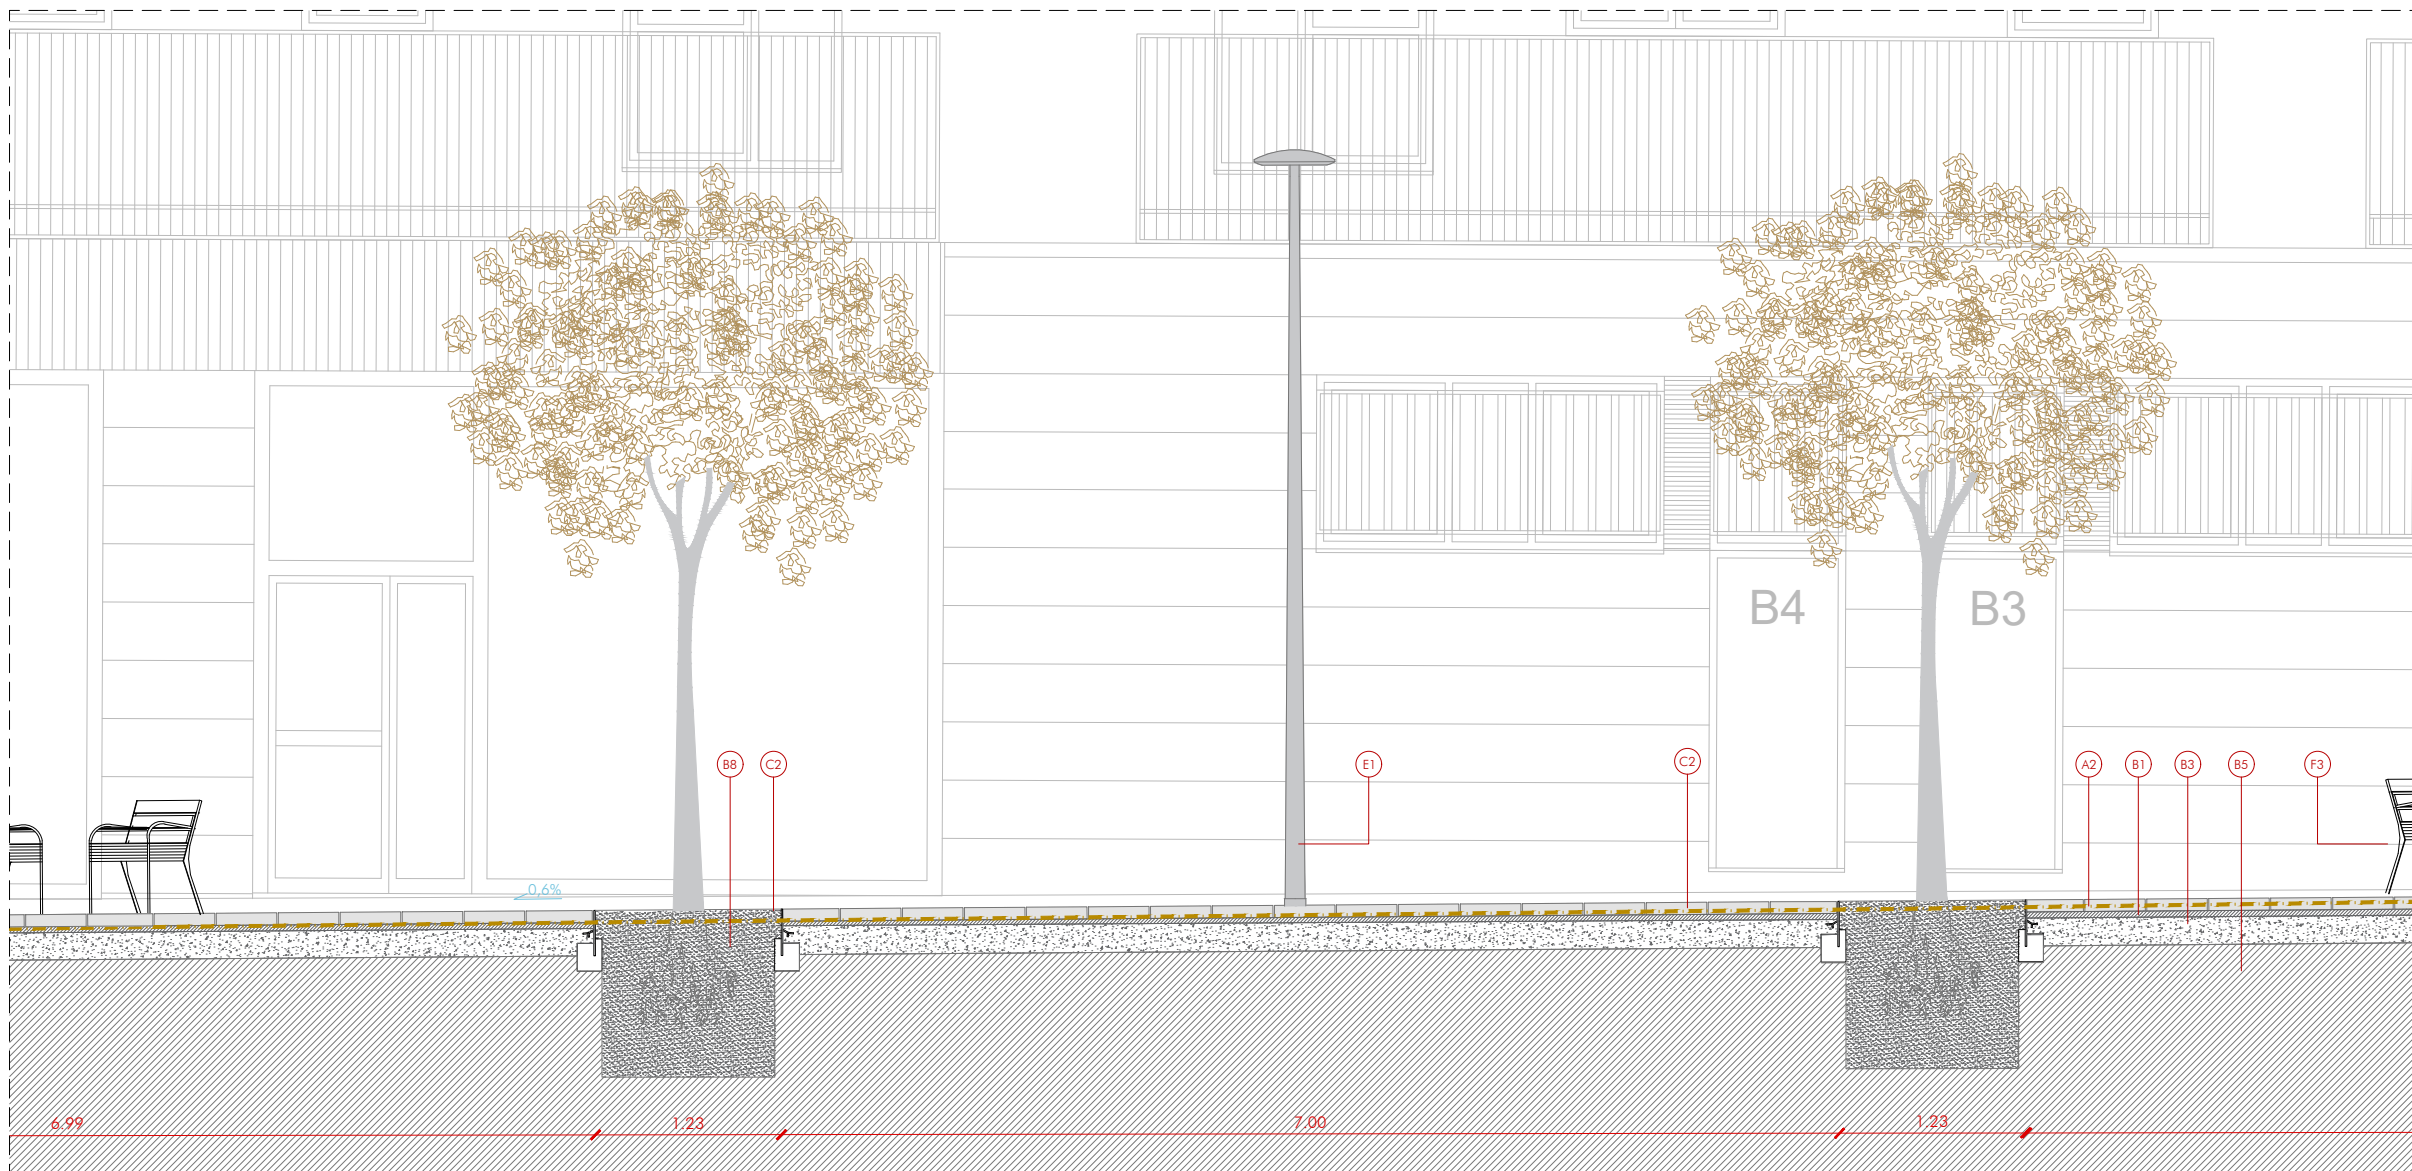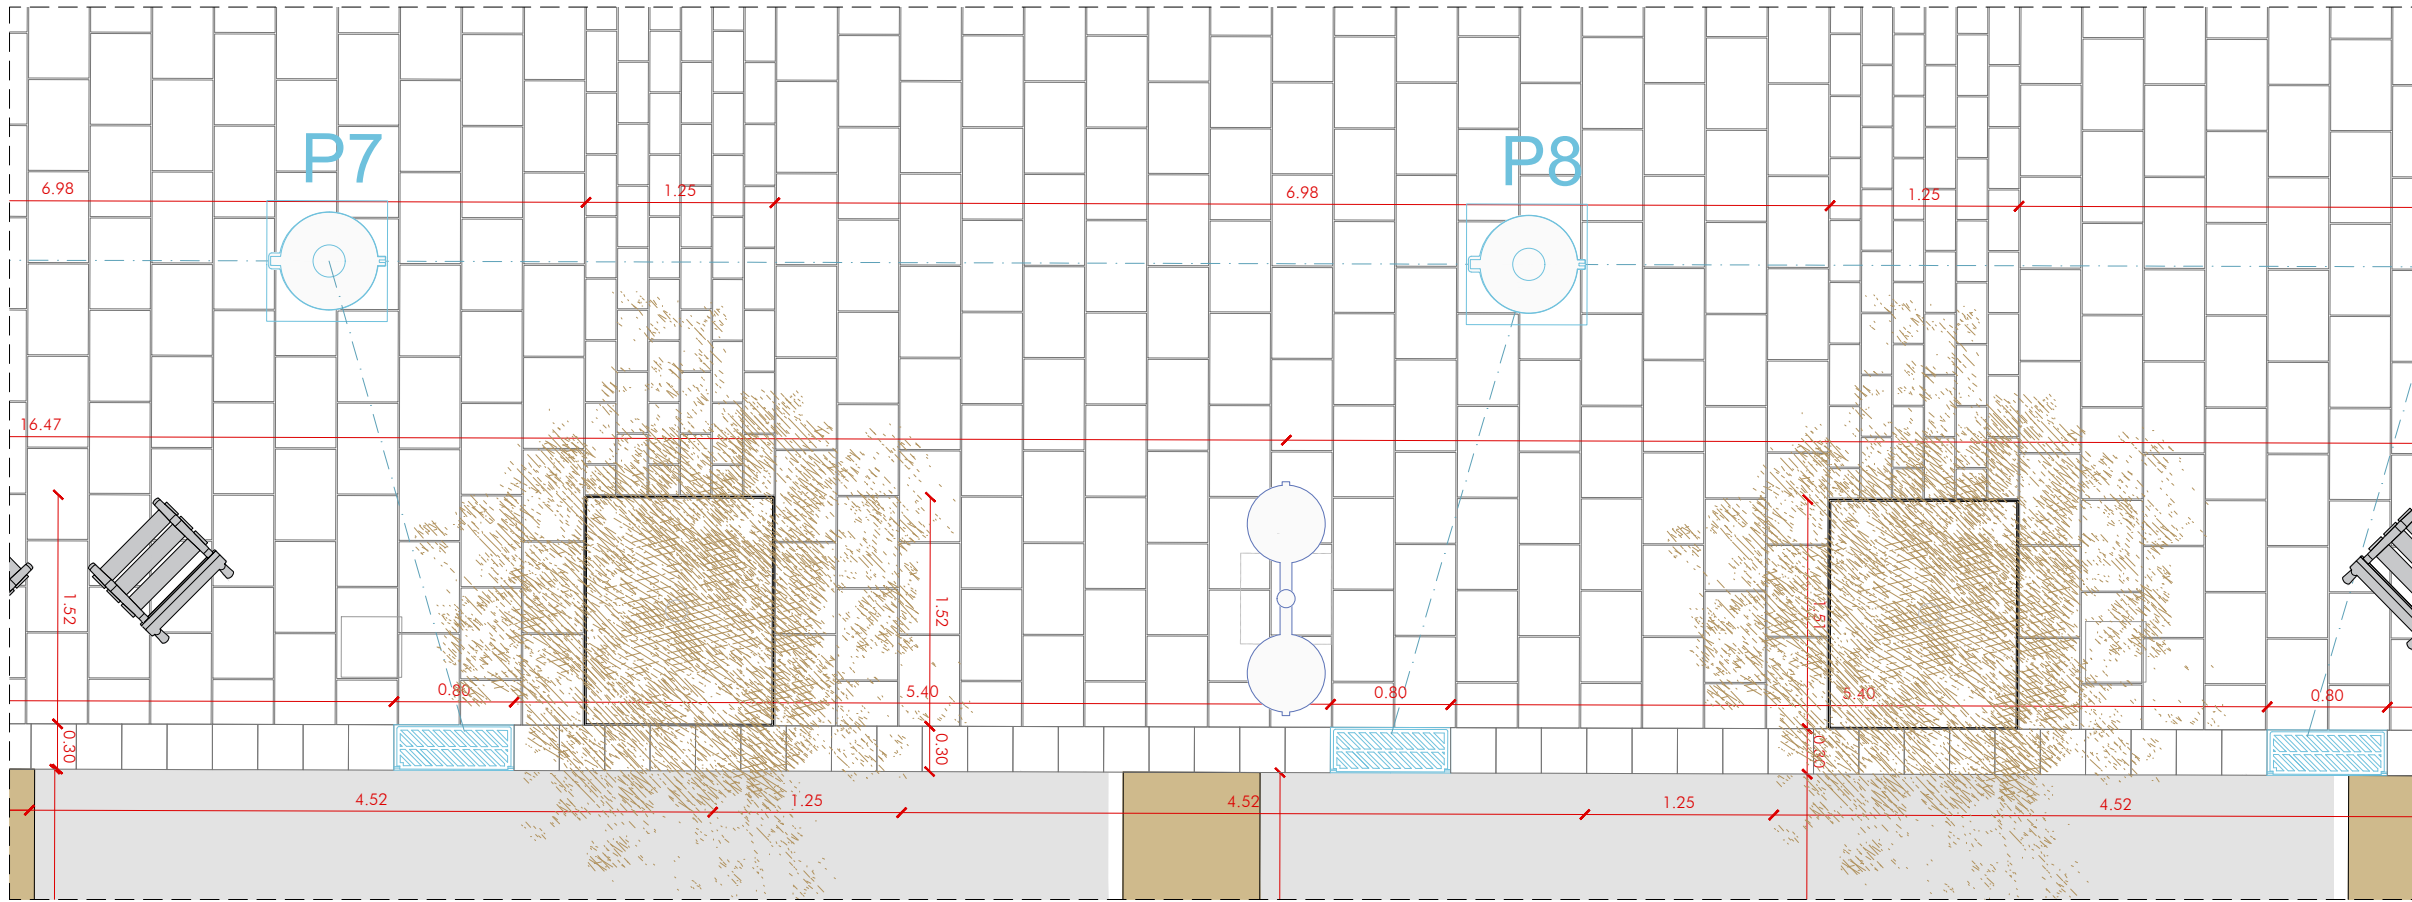

LEYENDA

- A1 Pavimento de panot de 4 pastillas, de 20x20x4 cm
- A2 Pavimento de la casa Breinco modelo losa vulcano de 60x40x8
- A3 Pavimento de aglomerado asfáltico
- A4 Pavimento de terrizo continuo natural tipo ARIPAQ
- A5 Rigola con piezas de mortero de cemento de color gris de 30x30x8 cm
- A6 Arena


- B1 4cm mortero de agarre 380kg/m³
- B2 Arena-cemento de 3 cm de 200 kg/m²
- B3 Subbase de hormigón hm-25 de 18 cm de grosor
- B4 Base de hormigón existente
- B5 Terreno compactado
- B6 Zahorra artificial
- B7 Subbase existente
- B8 Tierra vegetal cribada

- C1 Encintado metalico de chapa 10mm. Medidas 81x91x30mm
- C2 Encintado metalico de chapa 10mm. Medidas 152x125x30mm

- D1 Conexión de alcantarilla a cloaca de Ø250 de PEAD
- D2 Cloaca con tubo de PEAD de Ø400/*Ø500/*Ø630
- D3 Alcantarilla sifonica registrable modelo Badalona.

- E1 Farola Althea Horizontal 2 luminarias a 500 cm.
- E2 Farola Althea-Lira 1 brazo a 500 cm.

- F1 Pilona modelo badalona de fundición dúctil de Ø 100 mm
- F2 Papelera trabucable de 60l modelo Barcelona
- F3 Banco Neobaricino de la casa Benito de 50 cm de anchura.
- F4 Banco Neobaricino de la casa Benito de 180 cm de anchura.
- F5 Tronco de madera de 1 metro de altura

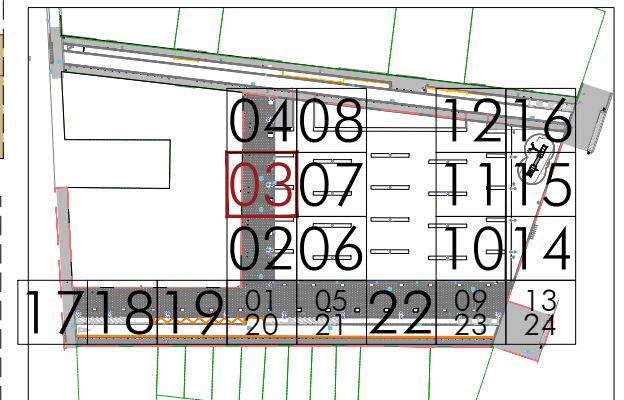

Modifica a:

Modificado por:



ALFONS
0316

URBANIZACIÓN
PL. PERE ROVIRA
UA-24 PERI de Llefià

Emplazamiento: Avda. Alfonso XIII, C/ Andrés Segovia, Plaza Pere Rovira,
y C/ Juan Sebastián Bach. Badalona (Barcelona)
08918 Badalona

Promotor: HANSON INVEST S.L.



Arquitecto: Joaquín Díez-Cascón Menéndez
col. nº 7446-2

PLANTA Y SECCIÓN
J.S.BACH A ANDRÉS SEGÓVIA
DEFINICIÓN DE MATERIALES

Escala: A3: 1/50

Fecha: NOVIEMBRE 2021

E 03

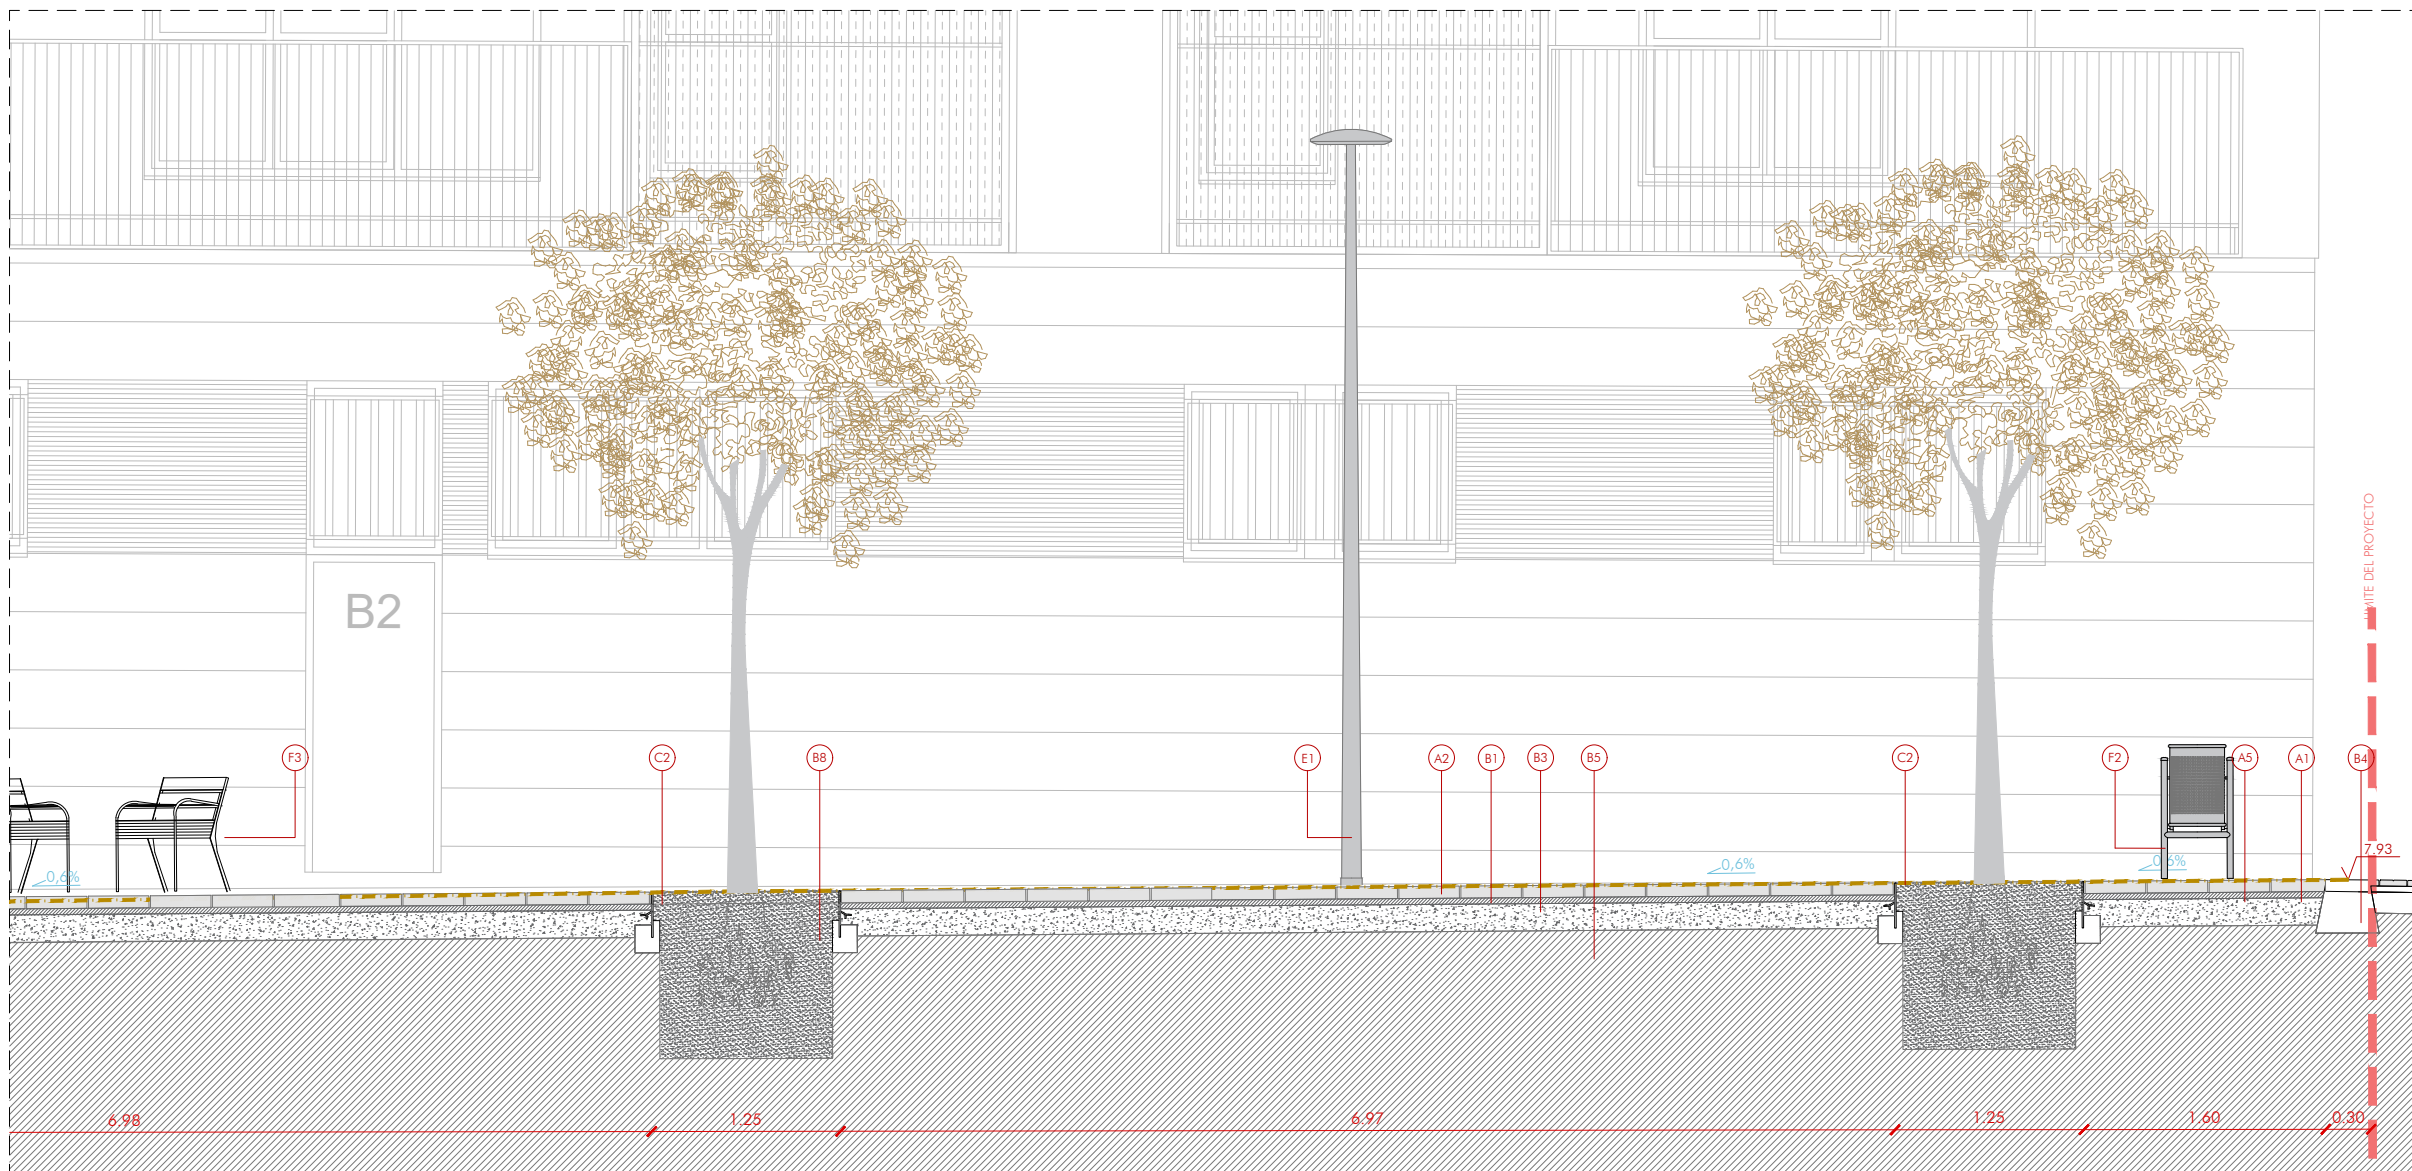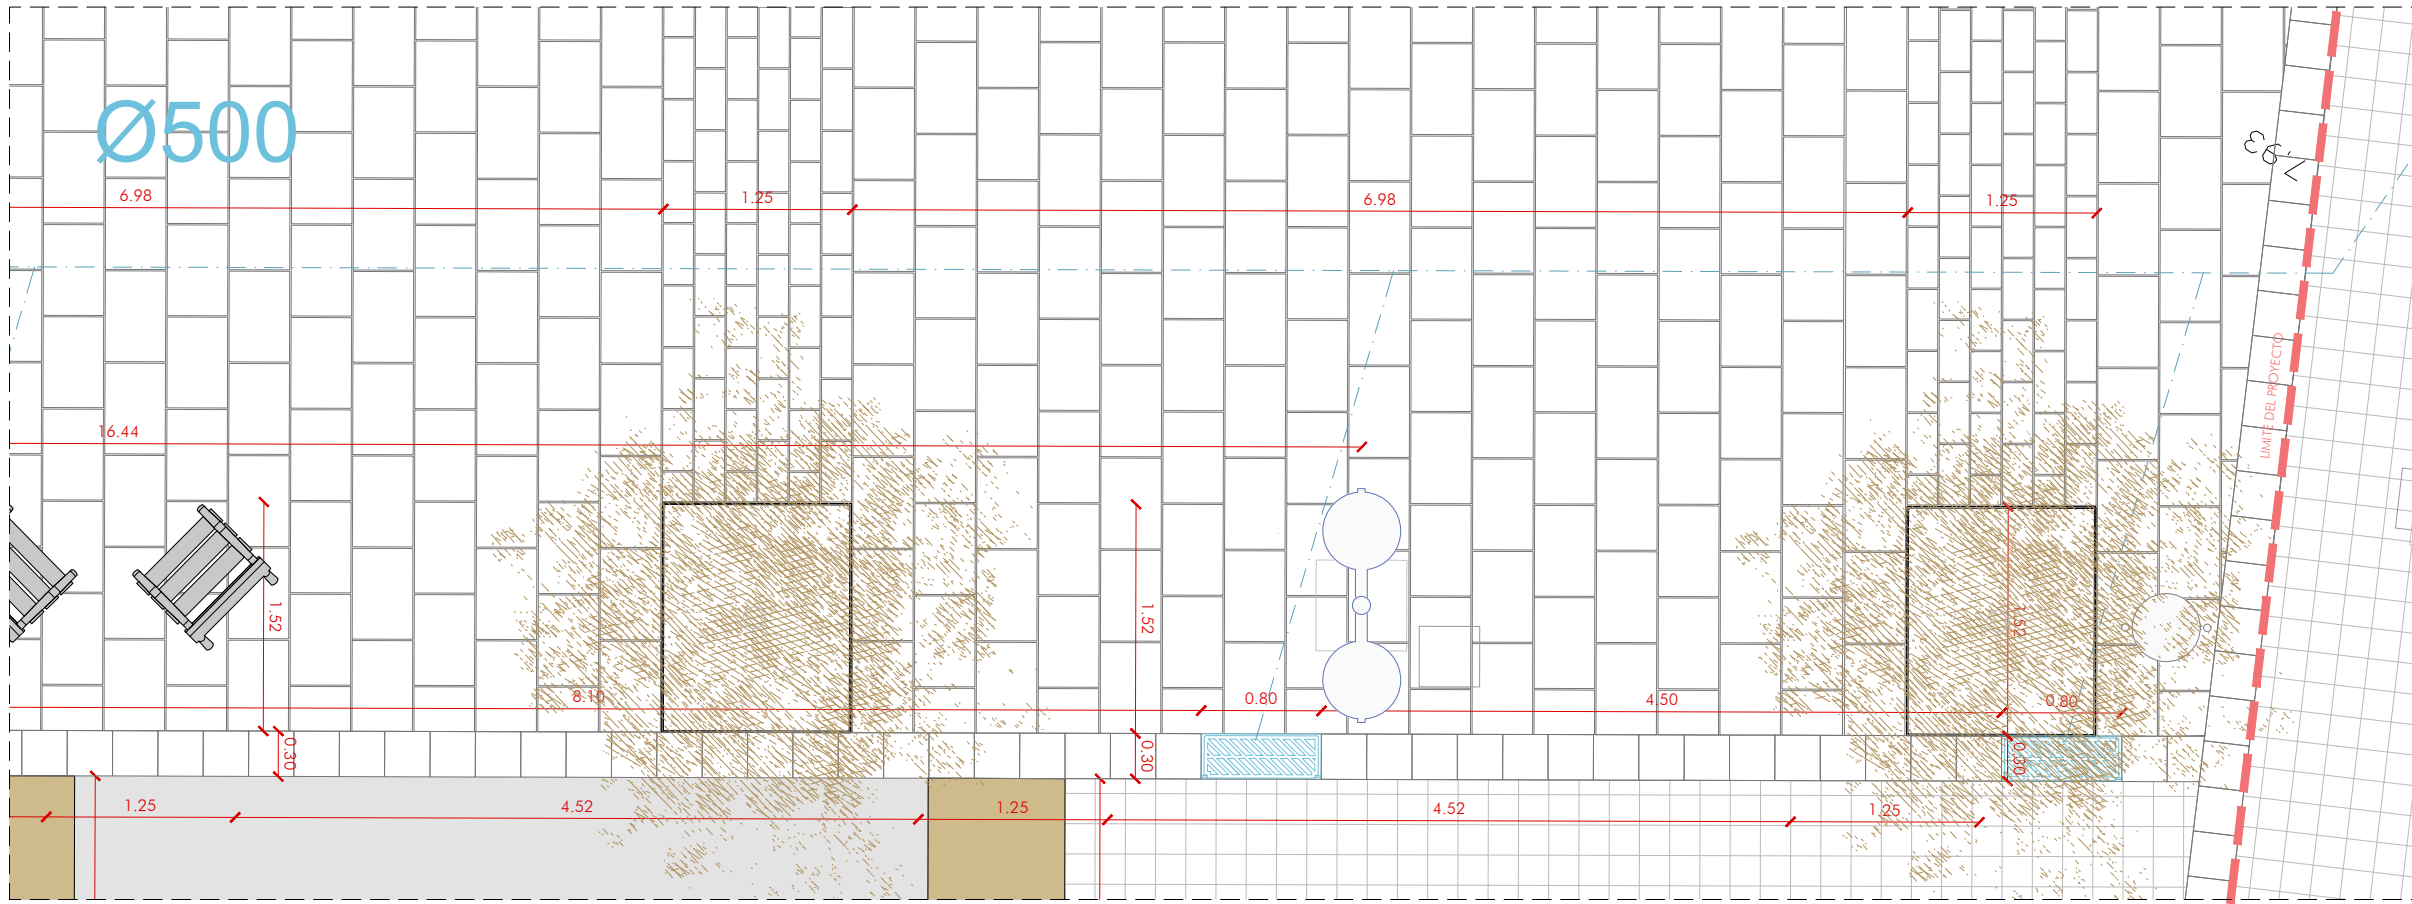

LEYENDA

- A1 Pavimento de panot de 4 pastillas, de 20x20x4 cm
- A2 Pavimento de la casa Breinco modelo losa bulcano de 60x40x8
- A3 Pavimento de aglomerado asfáltico
- A4 Pavimento de terrizo continuo natural tipo ARIPAQ
- A5 Rigola con piezas de mortero de cemento de color gris de 30x30x8 cm
- A6 Arena


- B1 4cm mortero de agarre 380kg/m³
- B2 Arena-cemento de 3 cm de 200 kg/m²
- B3 Subbase de hormigón hm-25 de 18 cm de grosor
- B4 Base de hormigón existente
- B5 Terreno compactado
- B6 Zahorra artificial
- B7 Subbase existente
- B8 Tierra vegetal cribada

- C1 Encintado metalico de chapa 10mm. Medidas 81x91x30mm
- C2 Encintado metalico de chapa 10mm. Medidas 152x125x30mm

- D1 Conexión de alcantarilla a cloaca de Ø250 de PEAD
- D2 Cloaca con tubo de PEAD de Ø400/Ø500/Ø630
- D3 Alcantarilla sifonica registrable modelo Badalona.

- E1 Farola Althea Horizontal 2 luminarias a 500 cm.
- E2 Farola Althea-Lira 1 brazo a 500 cm.

- F1 Pilona modelo badalona de fundición dúctil de Ø 100 mm
- F2 Papelera trabucable de 60l modelo Barcelona
- F3 Banco Neobarcano de la casa Benito de 50 cm de anchura.
- F4 Banco Neobarcano de la casa Benito de 180 cm de anchura.
- F5 Tronco de madera de 1 metro de altura

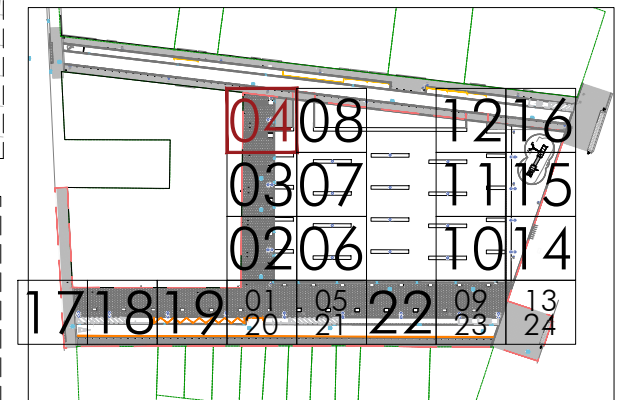

Modifica a:

Modificado por:



ALFONS
0316

**URBANIZACIÓN
PL. PERE ROVIRA
UA-24 PERI de Llefià**

Emplazamiento: Avda. Alfonso XIII, C/ Andrés Segovia, Plaza Pere Rovira,
y C/ Juan Sebastián Bach. Badalona (Barcelona)
08918 Badalona

Promotor: HANSON INVEST S.L.


Arquitecto: Joaquín Díez-Cascón Menéndez
col. nº 7446-2

**PLANTA Y SECCIÓN
J.S.BACH A ANDRÉS SEGÓVIA
DEFINICIÓN DE MATERIALES**

Escala: A3: 1/50

Fecha: NOVIEMBRE 2021

E 04

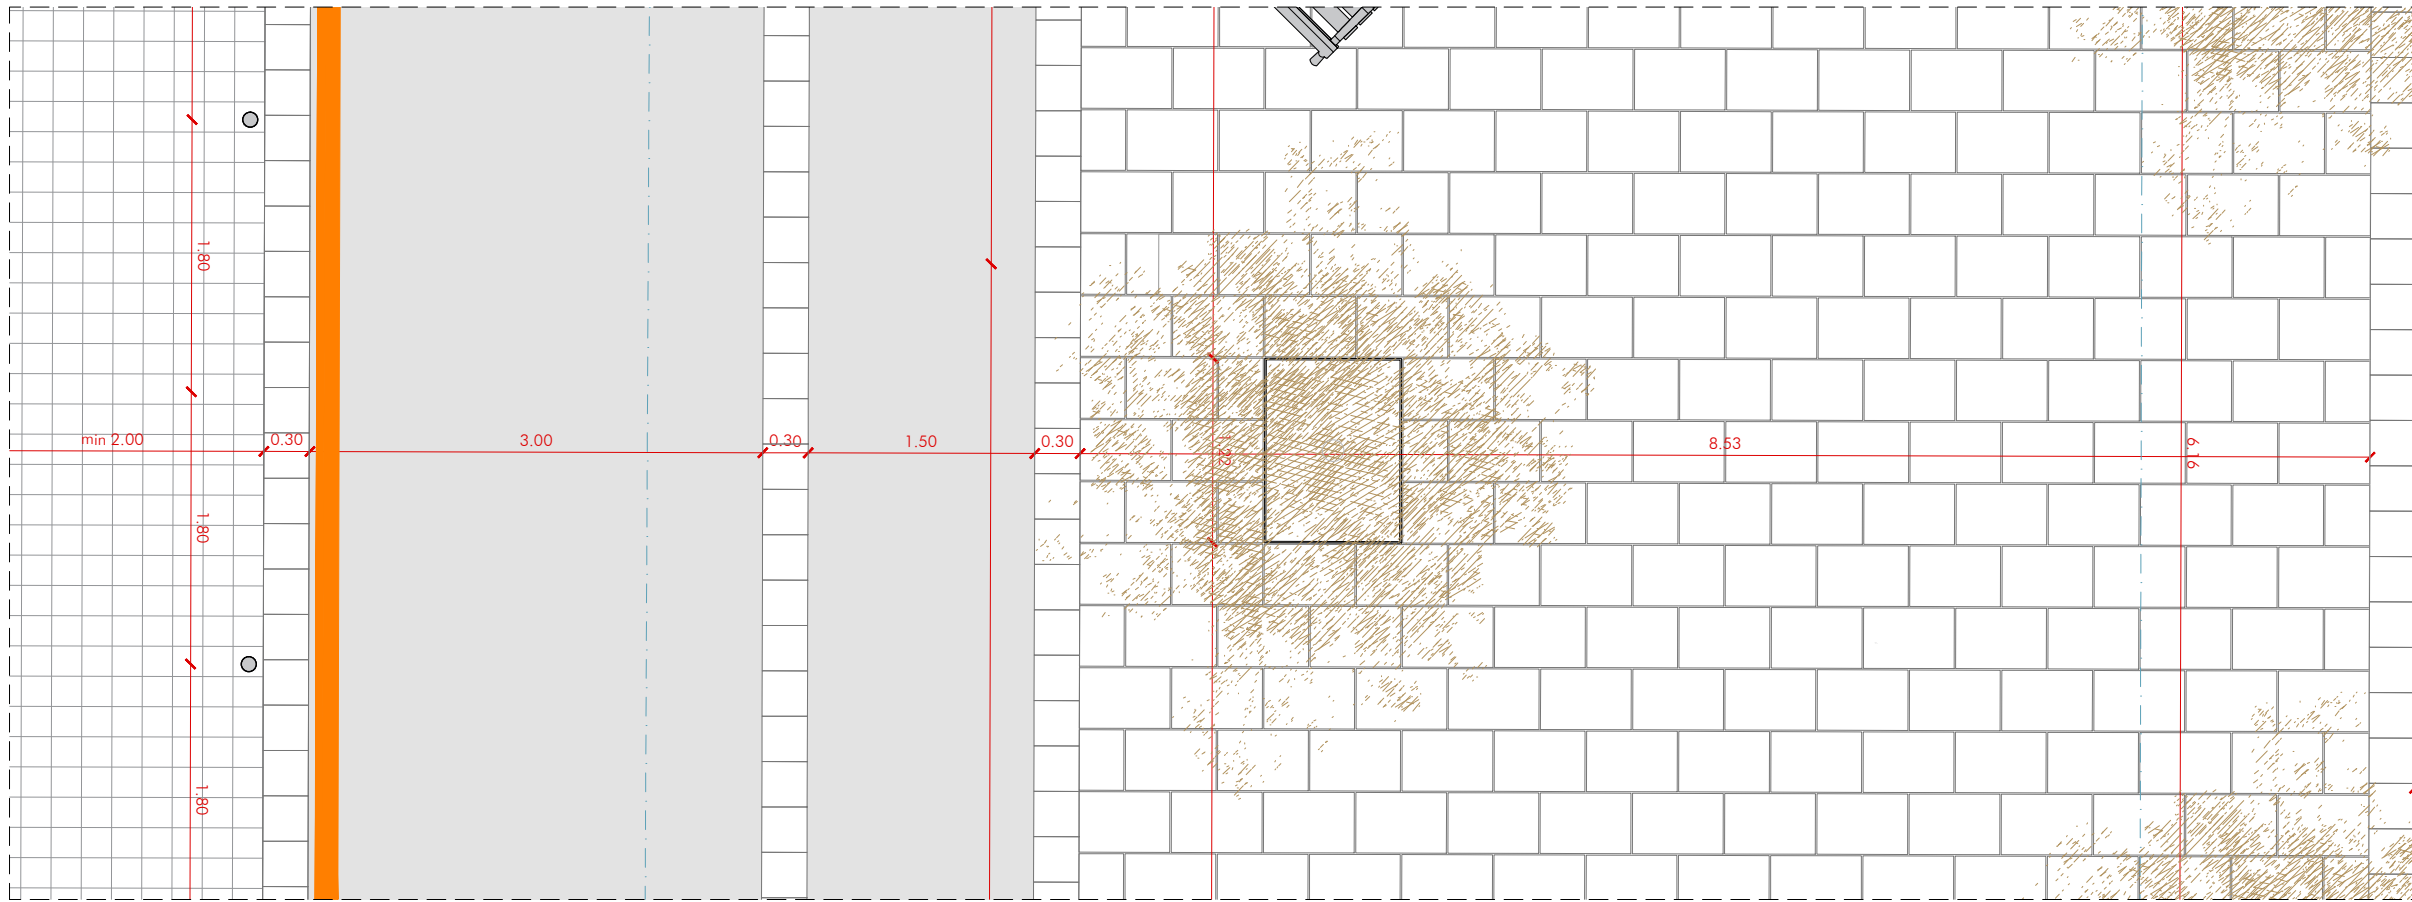

LEYENDA

- A1 Pavimento de panot de 4 pastillas, de 20x20x4 cm
- A2 Pavimento de la casa Breinco modelo losa bulcano de 60x40x8
- A3 Pavimento de aglomerado asfáltico
- A4 Pavimento de terrizo continuo natural tipo ARIPAQ
- A5 Rigola con piezas de mortero de cemento de color gris de 30x30x8 cm
- A6 Arena



- B1 4cm mortero de agarre 380kg/m³
- B2 Arena-cemento de 3 cm de 200 kg/m²
- B3 Subbase de hormigón hm-25 de 18 cm de grosor
- B4 Base de hormigón existente
- B5 Terreno compactado
- B6 Zahorra artificial
- B7 Subbase existente
- B8 Tierra vegetal cribada

- C1 Encintado metalico de chapa 10mm. Medidas 81x91x30mm
- C2 Encintado metalico de chapa 10mm. Medidas 152x125x30mm

- D1 Conexión de alcantarilla a cloaca de Ø250 de PEAD
- D2 Cloaca con tubo de PEAD de Ø400/*Ø500/*Ø630
- D3 Alcantarilla sifonica registrable modelo Badalona.

- E1 Farola Althea Horizontal 2 luminarias a 500 cm.
- E2 Farola Althea-Lira 1 brazo a 500 cm.

- F1 Pilona modelo badalona de fundición dúctil de Ø 100 mm
- F2 Papelera trabucable de 60l modelo Barcelona
- F3 Banco Neobarcano de la casa Benito de 50 cm de anchura.
- F4 Banco Neobarcano de la casa Benito de 180 cm de anchura.
- F5 Tronco de madera de 1 metro de altura

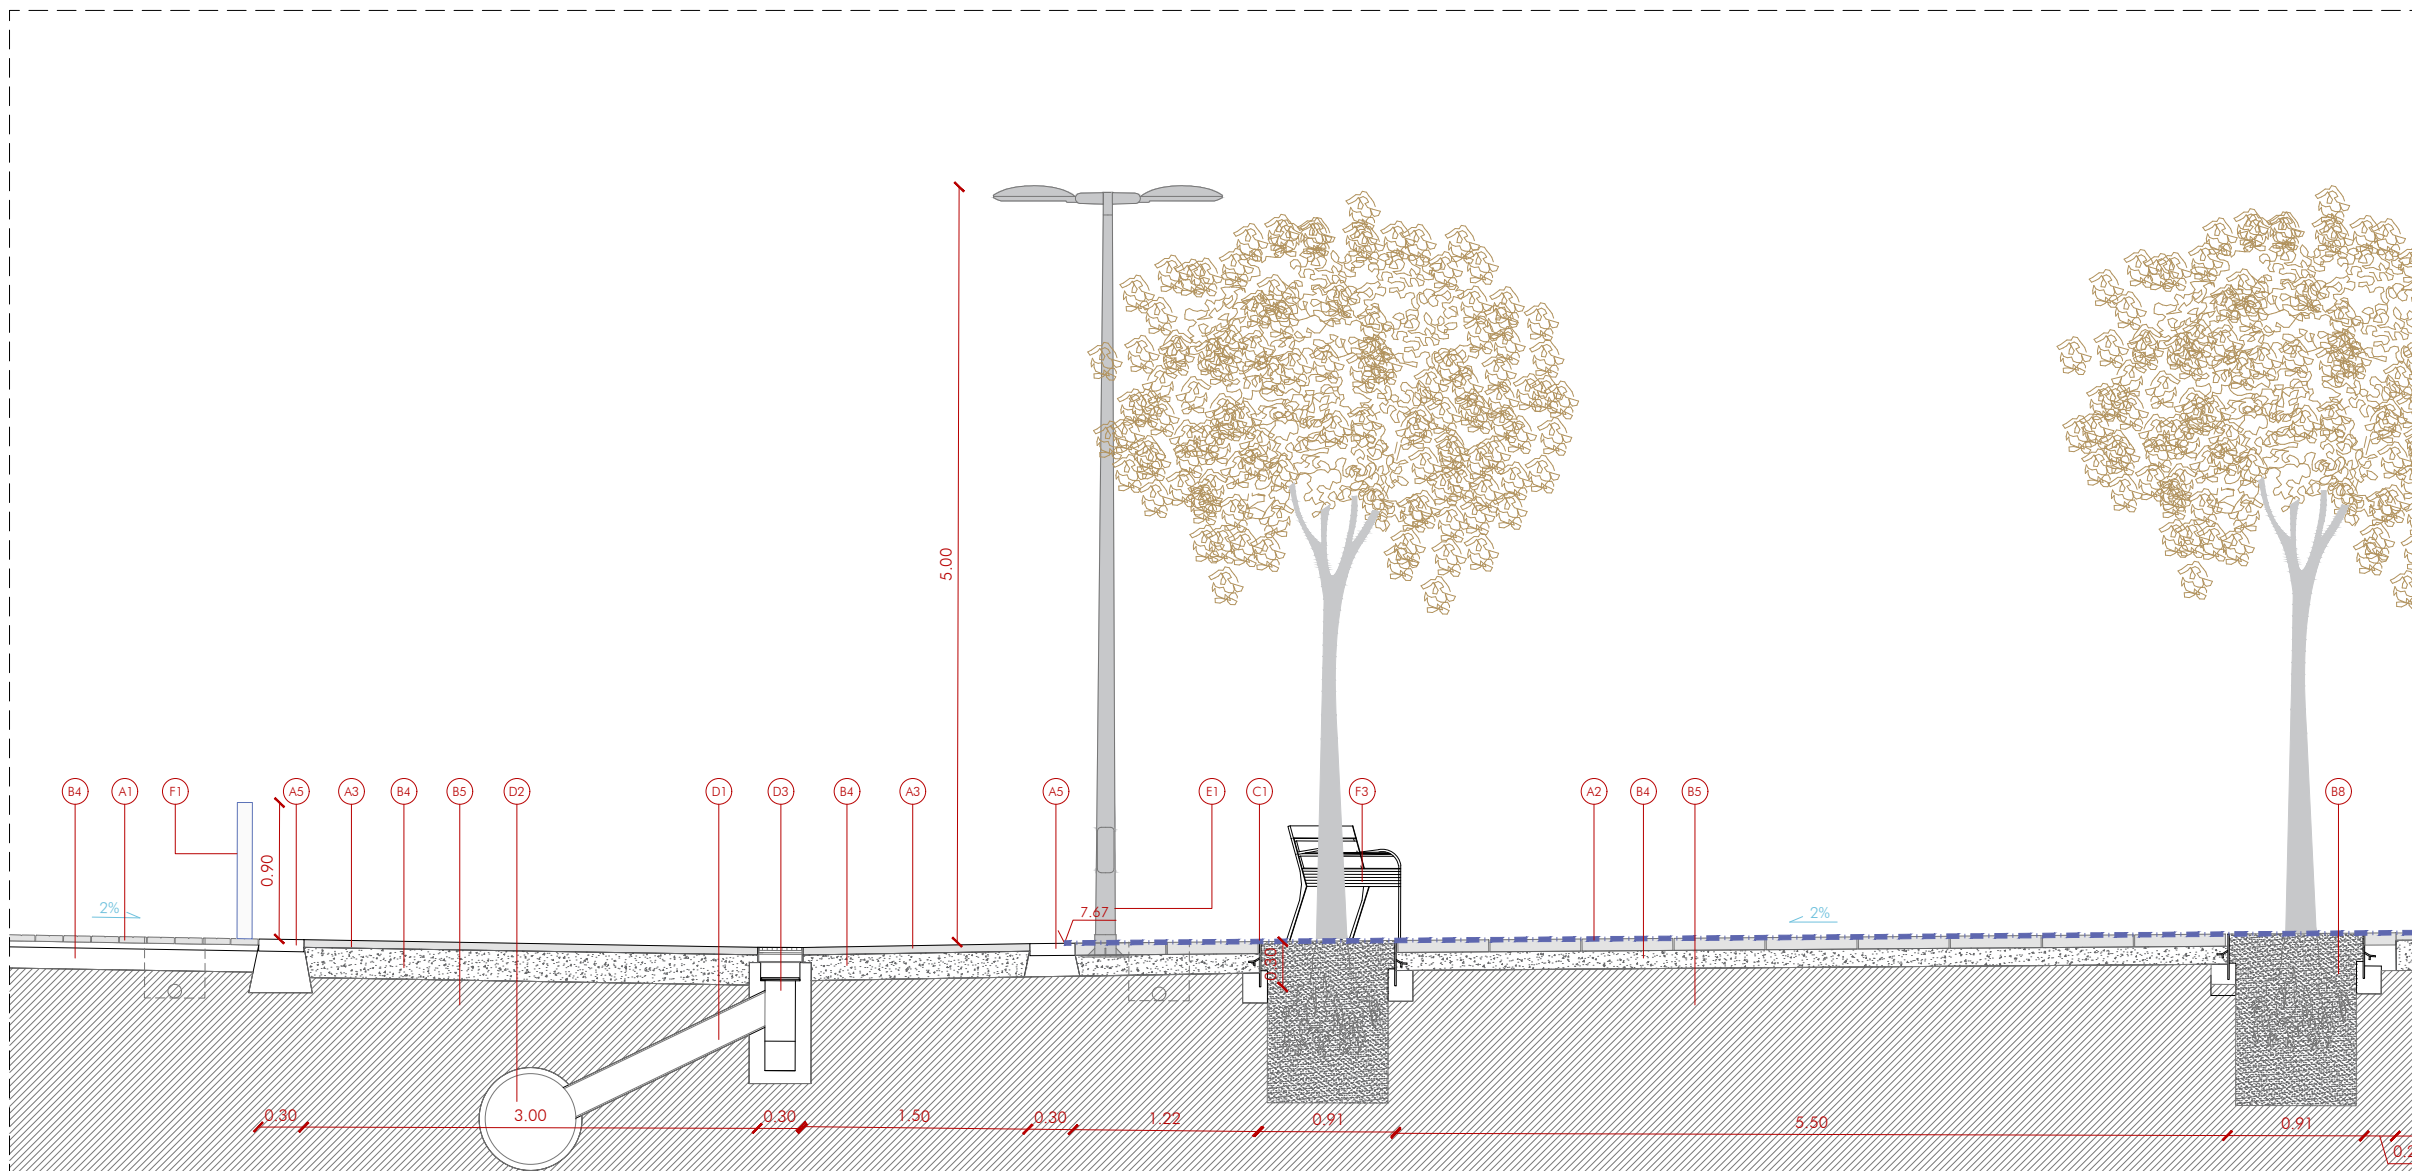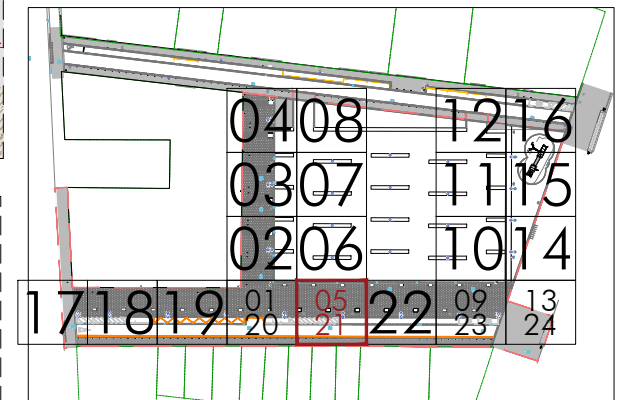

Modifica a:

Modificado por:



ALFONS
0316

**URBANIZACIÓN
PL. PERE ROVIRA
UA-24 PERI de Llefià**

Emplazamiento: Avda. Alfonso XIII, C/ Andrés Segovia, Plaza Pere Rovira,
y C/ Juan Sebastián Bach. Badalona (Barcelona)
08918 Badalona

Promotor: HANSON INVEST S.L.


Arquitecto: Joaquín Díez-Cascón Menéndez
col. n° 7446-2

**PLANTA Y SECCIÓN
J.S.BACH A ANDRÉS SEGÓVIA
DEFINICIÓN DE MATERIALES**

Escala: A3: 1/50

Fecha: NOVIEMBRE 2021

E 05

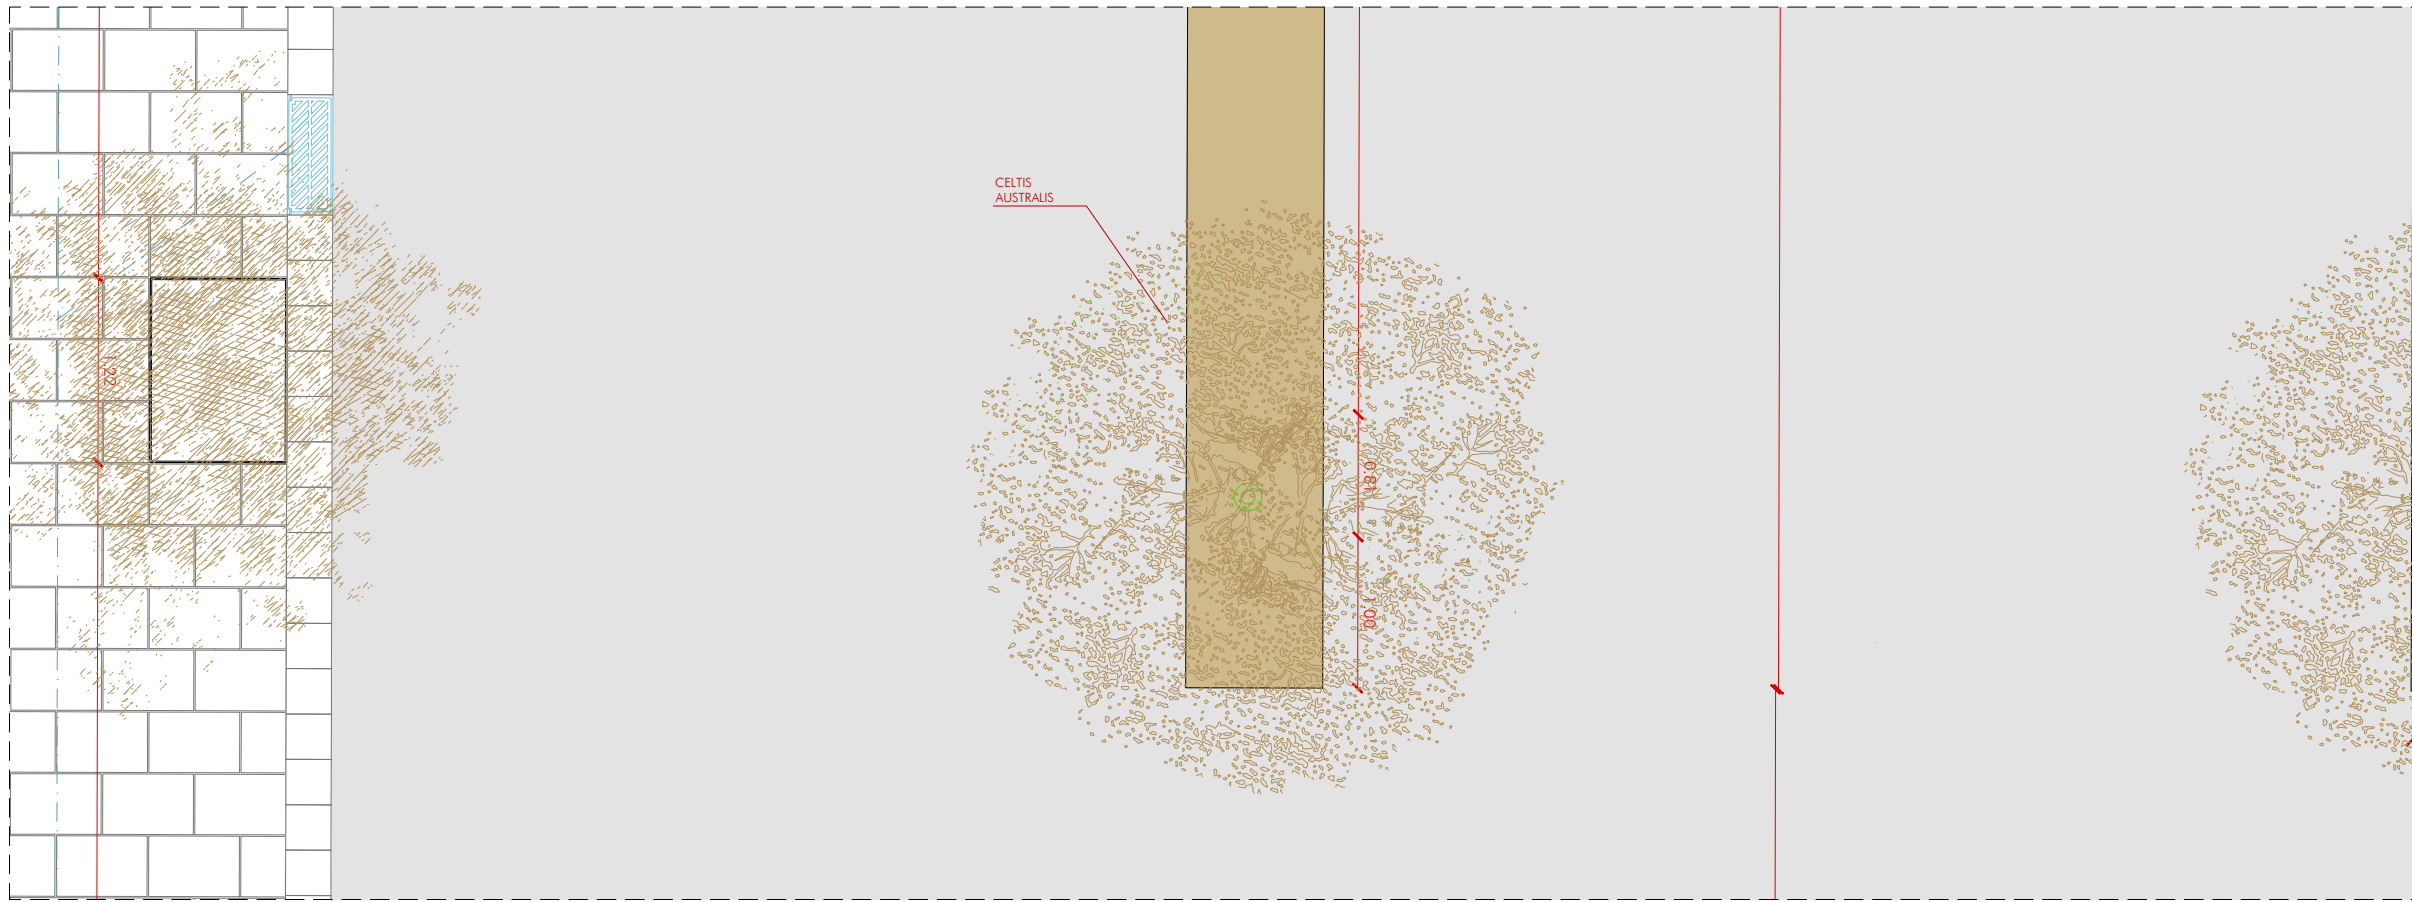

LEYENDA

- A1 Pavimento de panot de 4 pastillas, de 20x20x4 cm
- A2 Pavimento de la casa Breinco modelo losa bulcano de 60x40x8
- A3 Pavimento de aglomerado asfáltico
- A4 Pavimento de terrizo continuo natural tipo ARIPAQ
- A5 Rigola con piezas de mortero de cemento de color gris de 30x30x8 cm
- A6 Arena



- B1 4cm mortero de agarre 380kg/m³
- B2 Arena-cemento de 3 cm de 200 kg/m²
- B3 Subbase de hormigón hm-25 de 18 cm de grosor
- B4 Base de hormigón existente
- B5 Terreno compactado
- B6 Zahorra artificial
- B7 Subbase existente
- B8 Tierra vegetal cribada

- C1 Encintado metalico de chapa 10mm. Medidas 81x91x30mm
- C2 Encintado metalico de chapa 10mm. Medidas 152x125x30mm

- D1 Conexión de alcantarilla a cloaca de Ø250 de PEAD
- D2 Cloaca con tubo de PEAD de Ø400/*Ø500/*Ø630
- D3 Alcantarilla sifonica registrable modelo Badalona.

- E1 Farola Althea Horizontal 2 luminarias a 500 cm.
- E2 Farola Althea-Lira 1 brazo a 500 cm.

- F1 Pilona modelo badalona de fundición dúctil de Ø 100 mm
- F2 Papelera trabucable de 60l modelo Barcelona
- F3 Banco Neobaricino de la casa Benito de 50 cm de anchura.
- F4 Banco Neobaricino de la casa Benito de 180 cm de anchura.
- F5 Tronco de madera de 1 metro de altura

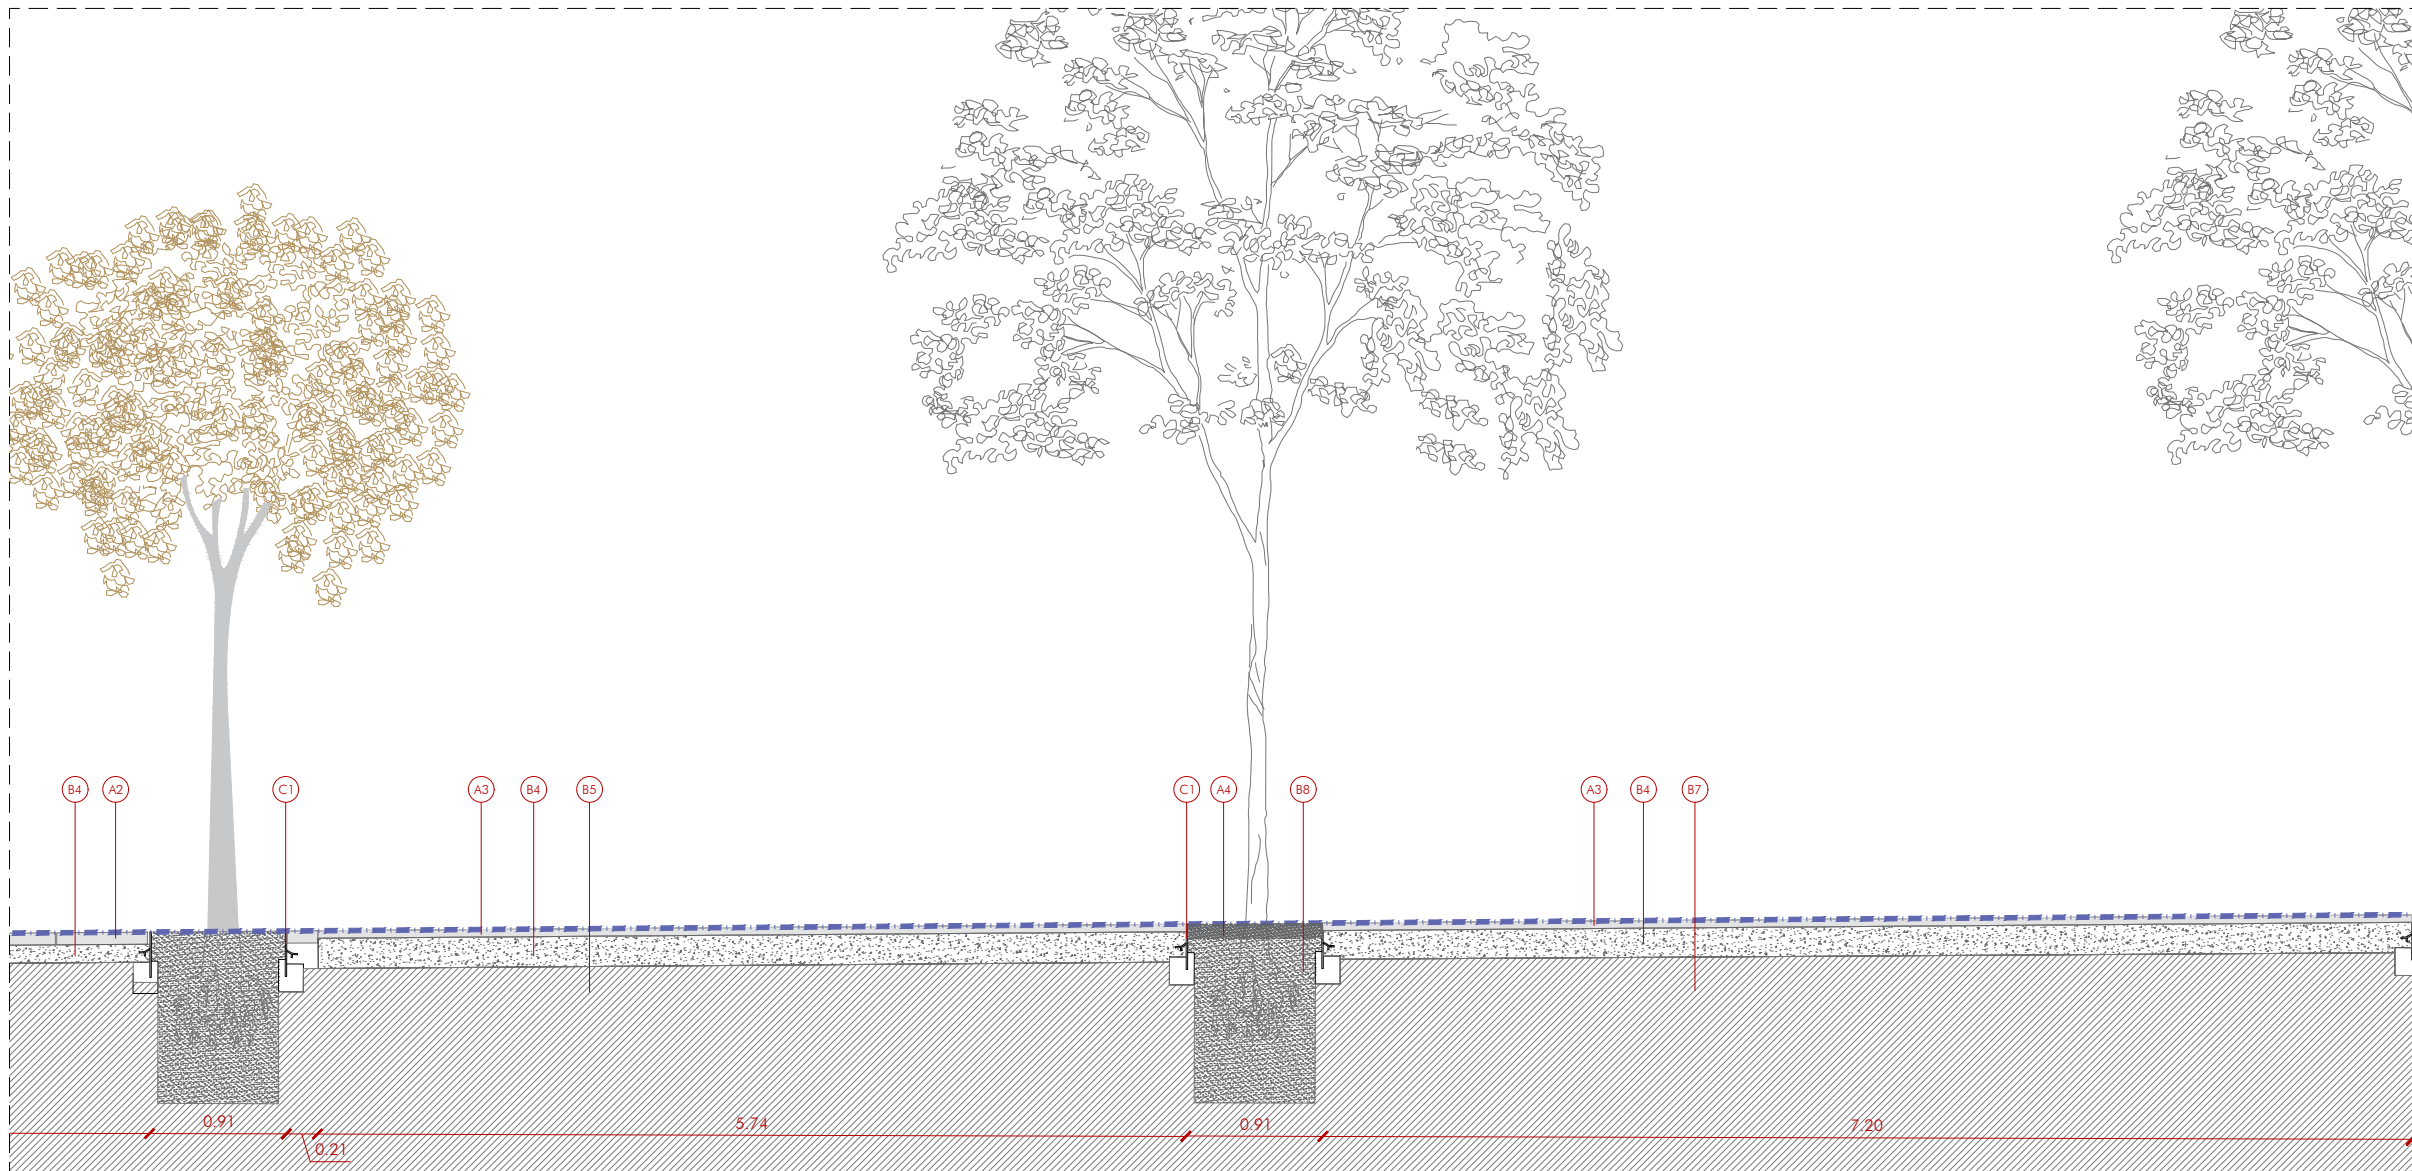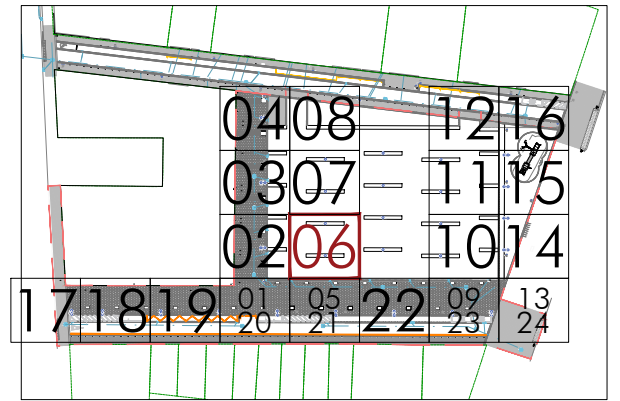

Modifica a:

Modificado por:



ALFONS
0316

**URBANIZACIÓN
PL. PERE ROVIRA
UA-24 PERI de Llefià**

Emplazamiento: Avda. Alfonso XIII, C/ Andrés Segovia, Plaza Pere Rovira,
y C/ Juan Sebastián Bach. Badalona (Barcelona)
08918 Badalona

Promotor: HANSON INVEST S.L.



Arquitecto: Joaquin Diez-Cascón Menendez
col. n° 7446-2

**PLANTA Y SECCIÓN
J.S.BACH A ANDRÉS SEGÓVIA
DEFINICIÓN DE MATERIALES**

Escala: A3: 1/50

Fecha: NOVIEMBRE 2021

E 06

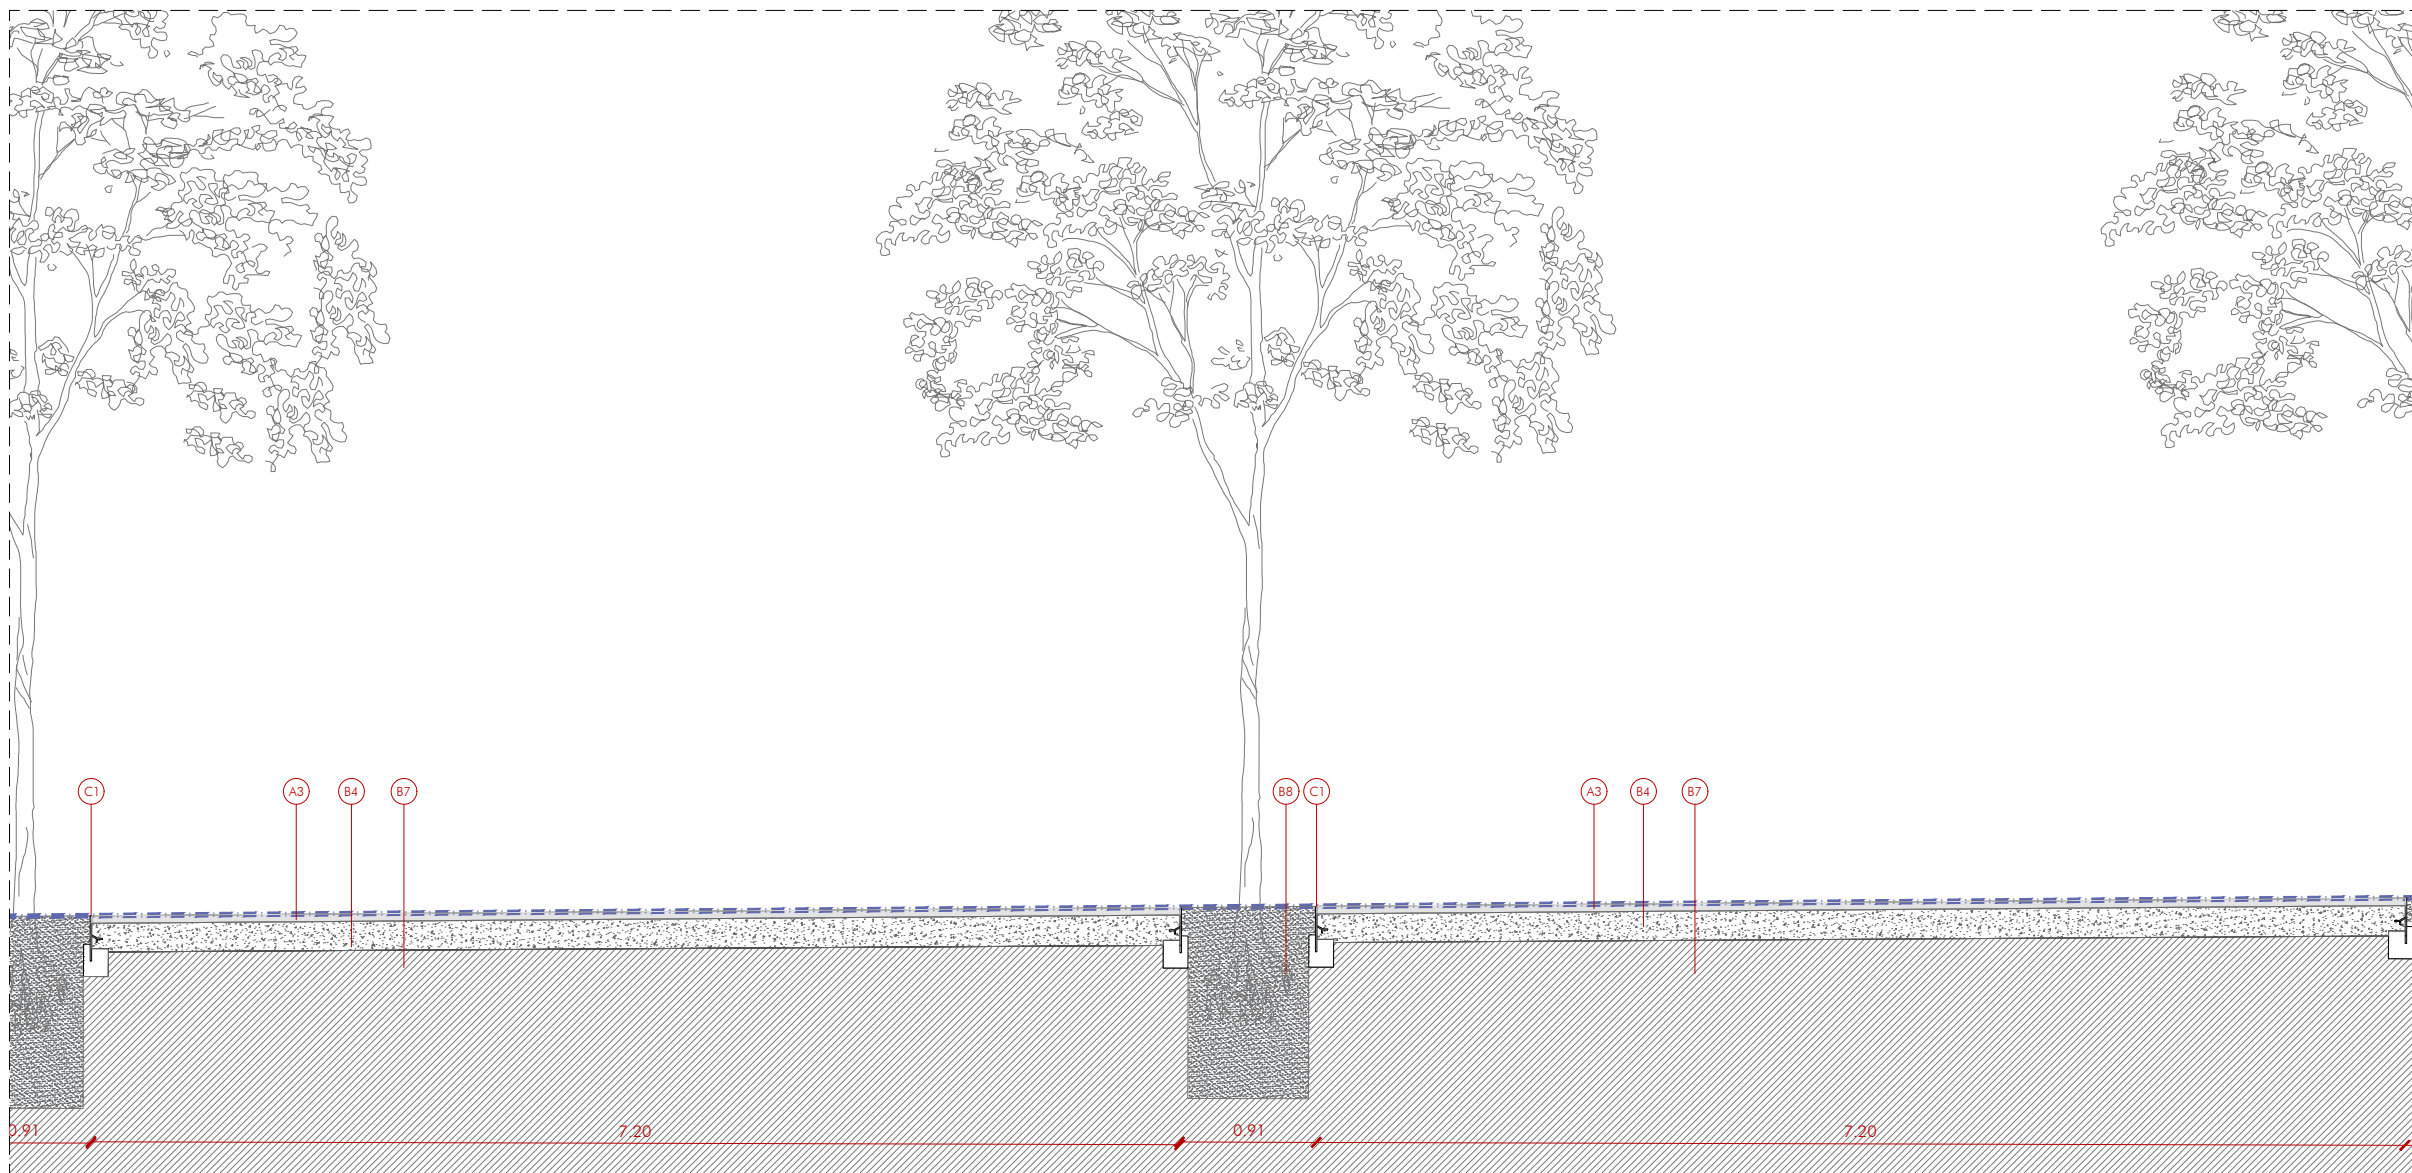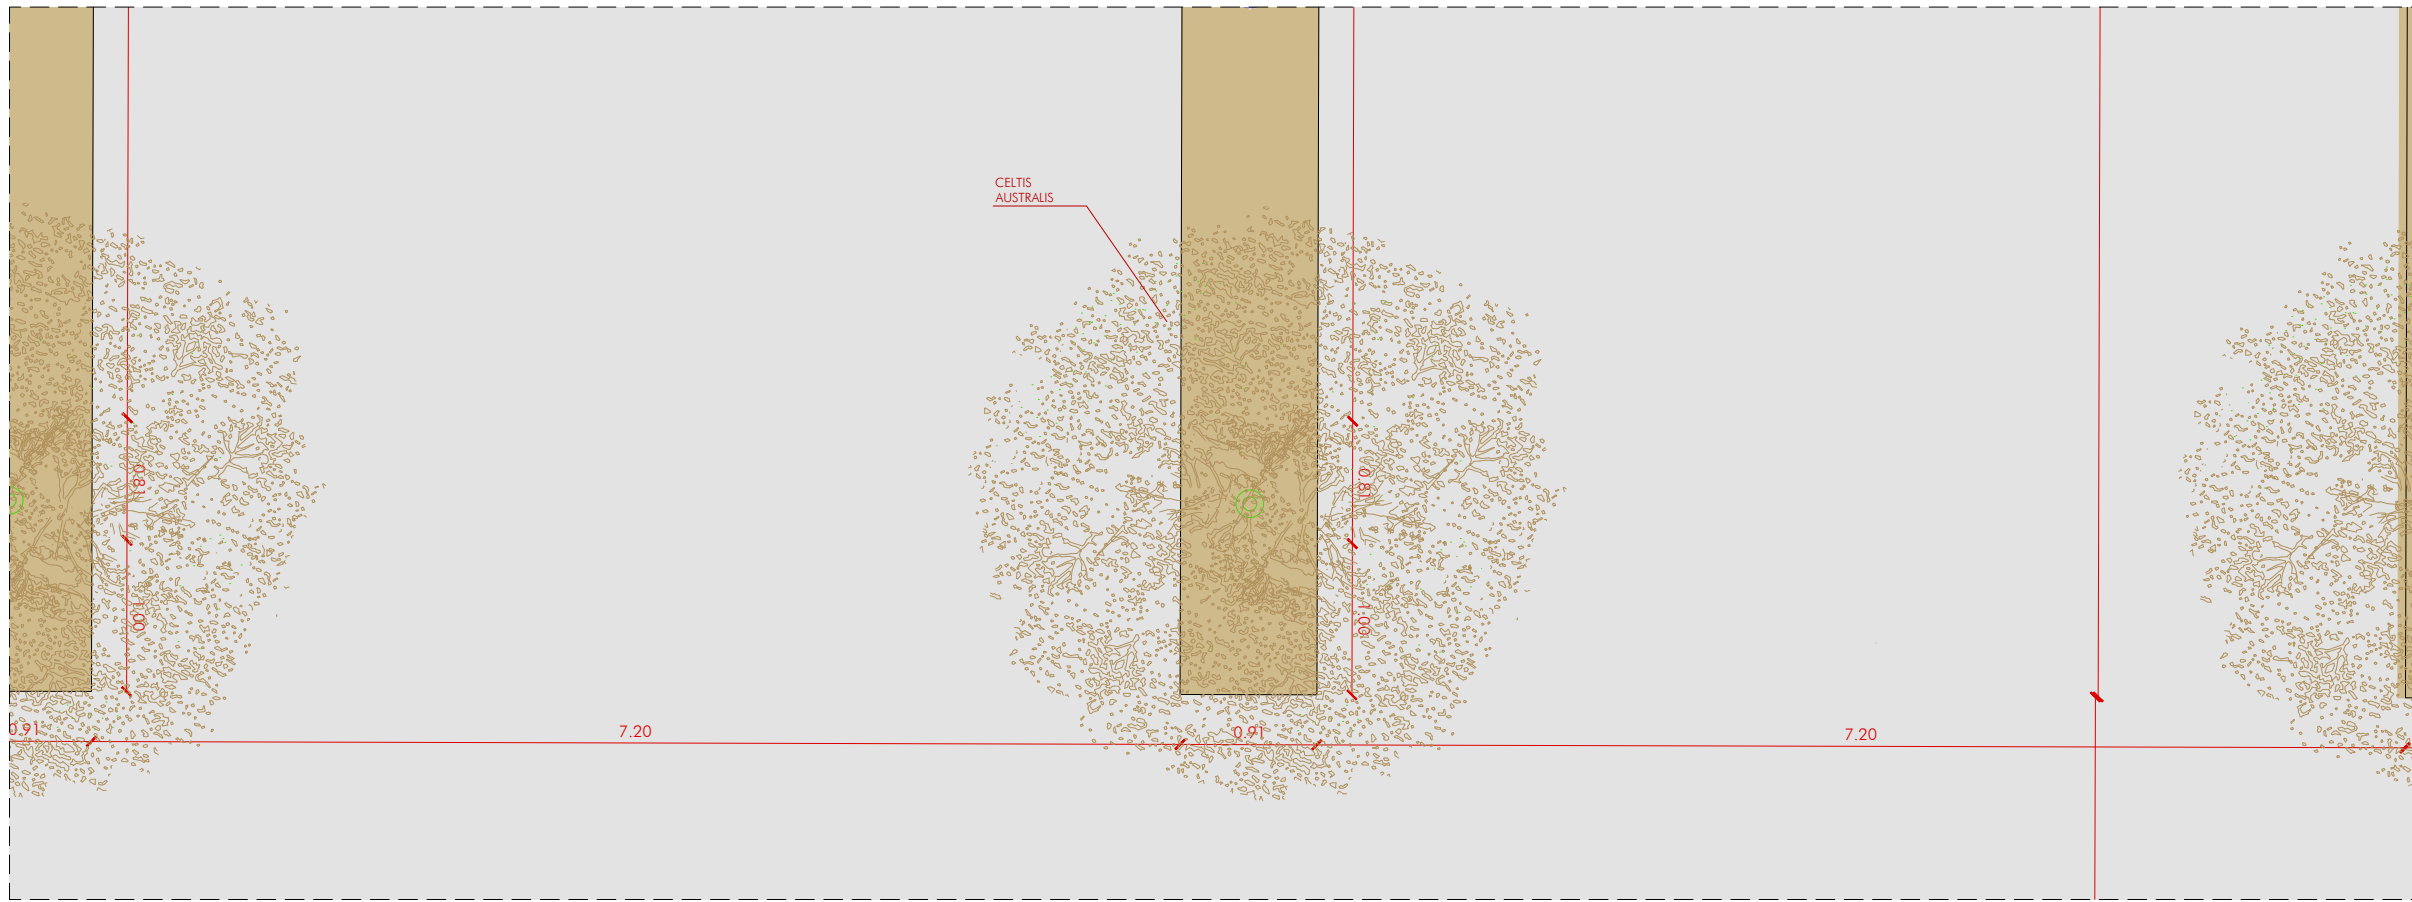

LEYENDA

- A1 Pavimento de panot de 4 pastillas, de 20x20x4 cm
- A2 Pavimento de la casa Breinco modelo losa bulcano de 60x40x8
- A3 Pavimento de aglomerado asfáltico
- A4 Pavimento de terrizo continuo natural tipo ARIPAQ
- A5 Rigola con piezas de mortero de cemento de color gris de 30x30x8 cm
- A6 Arena


- B1 4cm mortero de agarre 380kg/m³
- B2 Arena-cemento de 3 cm de 200 kg/m²
- B3 Subbase de hormigón hm-25 de 18 cm de grosor
- B4 Base de hormigón existente
- B5 Terreno compactado
- B6 Zahorra artificial
- B7 Subbase existente
- B8 Tierra vegetal cribada

- C1 Encintado metalico de chapa 10mm. Medidas 81x91x30mm
- C2 Encintado metalico de chapa 10mm. Medidas 152x125x30mm

- D1 Conexión de alcantarilla a cloaca de Ø250 de PEAD
- D2 Cloaca con tubo de PEAD de Ø400/*Ø500/*Ø630
- D3 Alcantarilla sifonica registrable modelo Badalona.

- E1 Farola Althea Horizontal 2 luminarias a 500 cm.
- E2 Farola Althea-Lira 1 brazo a 500 cm.

- F1 Pilona modelo badalona de fundición dúctil de Ø 100 mm
- F2 Papelera trabucable de 60l modelo Barcelona
- F3 Banco Neobaricino de la casa Benito de 50 cm de anchura.
- F4 Banco Neobaricino de la casa Benito de 180 cm de anchura.
- F5 Tronco de madera de 1 metro de altura

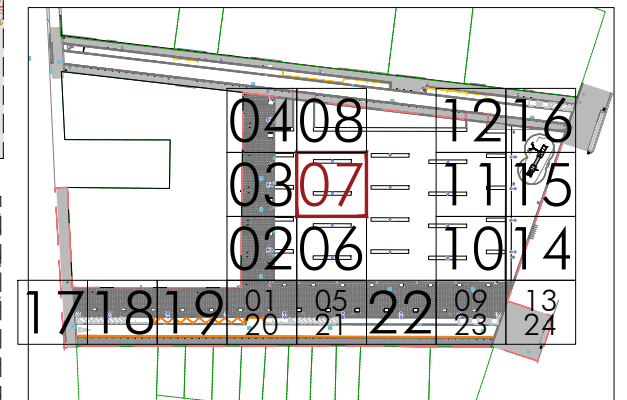

Modifica a:

Modificado por:



ALFONS
0316

**URBANIZACIÓN
PL. PERE ROVIRA
UA-24 PERI de Llefià**

Emplazamiento: Avda. Alfonso XIII, C/ Andrés Segovia, Plaza Pere Rovira,
y C/ Juan Sebastián Bach. Badalona (Barcelona)
08918 Badalona

Promotor: HANSON INVEST S.L.


Arquitecto: Joaquín Díez-Cascón Menéndez
col. nº 7446-2

**PLANTA Y SECCIÓN
J.S.BACH A ANDRÉS SEGÓVIA
DEFINICIÓN DE MATERIALES**

Escala: A3: 1/50

Fecha: NOVIEMBRE 2021

E 07

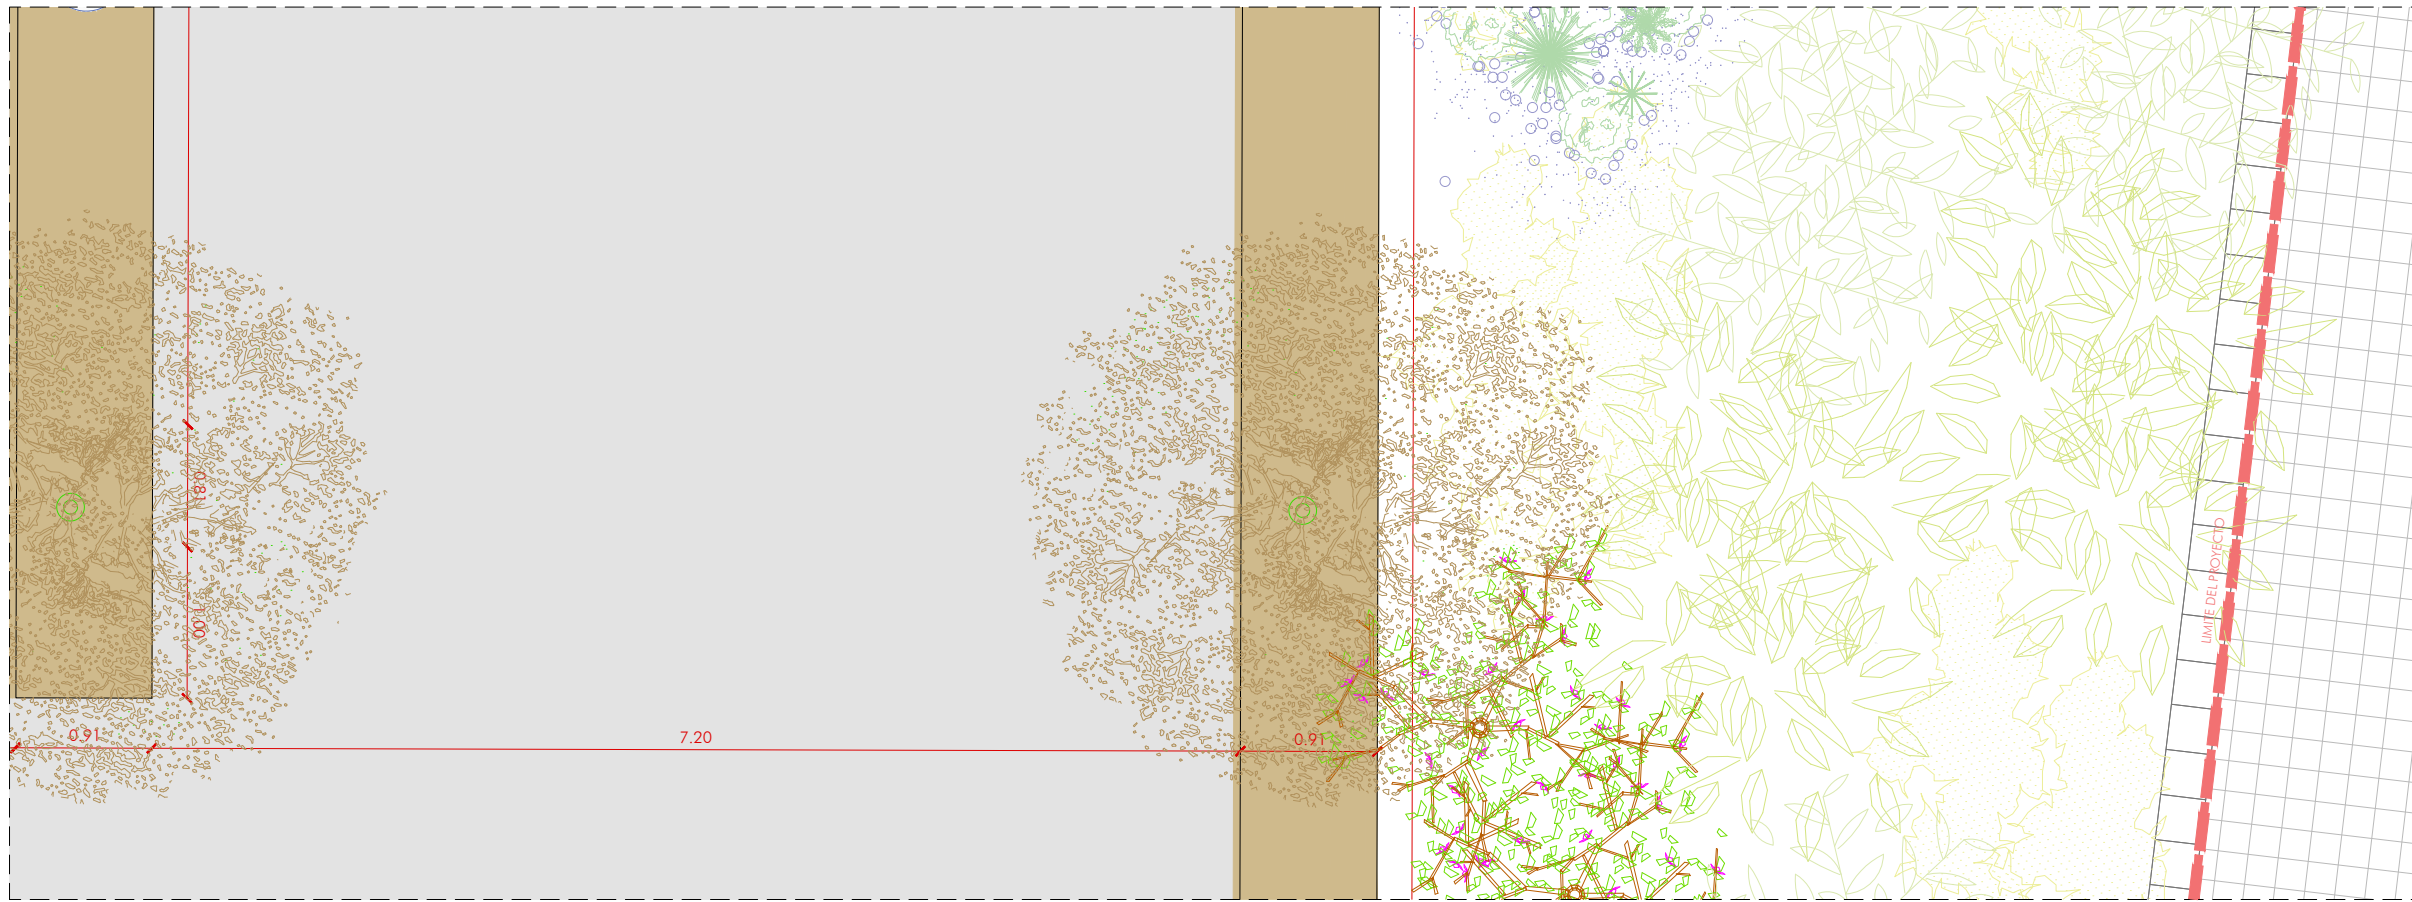

LEYENDA

- A1 Pavimento de panot de 4 pastillas, de 20x20x4 cm
- A2 Pavimento de la casa Breinco modelo losa bulcano de 60x40x8
- A3 Pavimento de aglomerado asfáltico
- A4 Pavimento de terrizo continuo natural tipo ARIPAQ
- A5 Rigola con piezas de mortero de cemento de color gris de 30x30x8 cm
- A6 Arena



- B1 4cm mortero de agarre 380kg/m³
- B2 Arena-cemento de 3 cm de 200 kg/m²
- B3 Subbase de hormigón hm-25 de 18 cm de grosor
- B4 Base de hormigón existente
- B5 Terreno compactado
- B6 Zahorra artificial
- B7 Subbase existente
- B8 Tierra vegetal cribada

- C1 Encintado metalico de chapa 10mm. Medidas 81x91x30mm
- C2 Encintado metalico de chapa 10mm. Medidas 152x125x30mm

- D1 Conexión de alcantarilla a cloaca de Ø250 de PEAD
- D2 Cloaca con tubo de PEAD de Ø400/*Ø500/*Ø630
- D3 Alcantarilla sifonica registrable modelo Badalona.

- E1 Farola Althea Horizontal 2 luminarias a 500 cm.
- E2 Farola Althea-Lira 1 brazo a 500 cm.

- F1 Pilona modelo badalona de fundición dúctil de Ø 100 mm
- F2 Papelera trabucable de 60l modelo Barcelona
- F3 Banco Neobaricino de la casa Benito de 50 cm de anchura.
- F4 Banco Neobaricino de la casa Benito de 180 cm de anchura.
- F5 Tronco de madera de 1 metro de altura

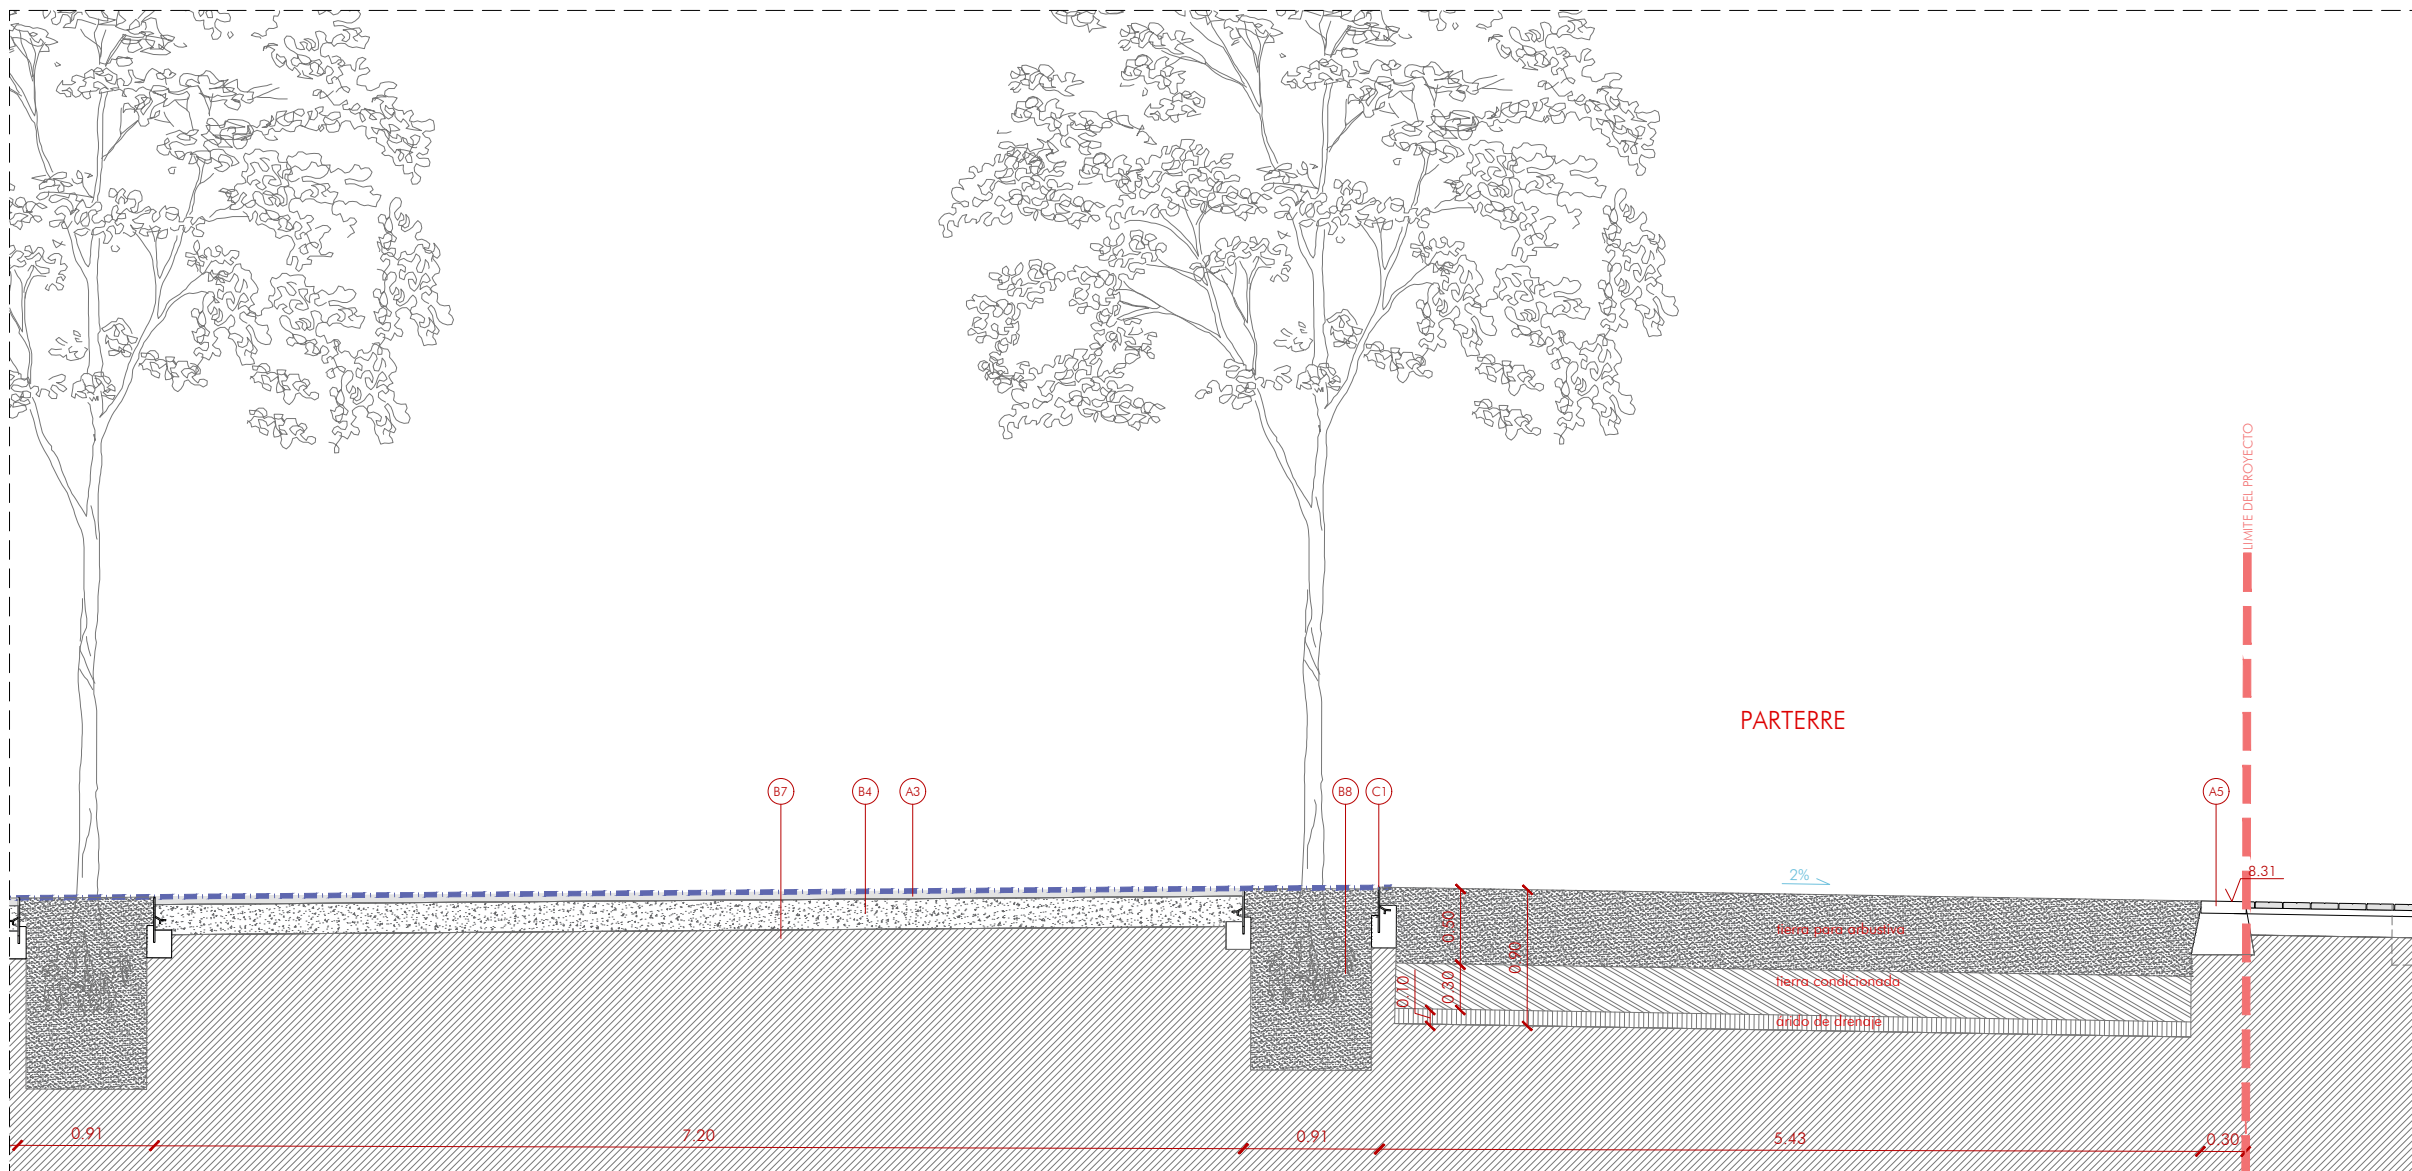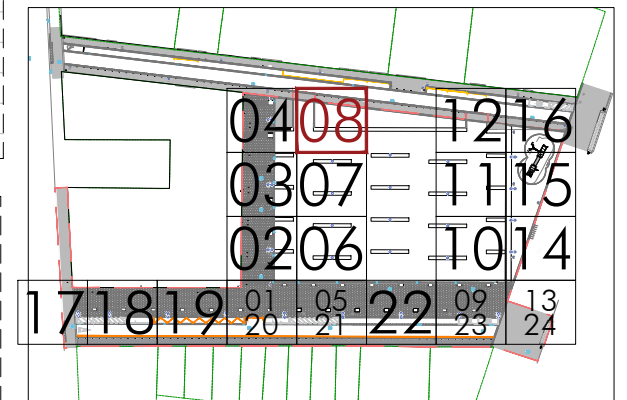

Modifica a:

Modificado por:



ALFONS
0316

**URBANIZACIÓN
PL. PERE ROVIRA
UA-24 PERI de Llefià**

Emplazamiento: Avda. Alfonso XIII, C/ Andrés Segovia, Plaza Pere Rovira,
y C/ Juan Sebastián Bach. Badalona (Barcelona)
08918 Badalona

Promotor: HANSON INVEST S.L.


Arquitecto: Joaquín Díez-Cascón Menéndez
col. n° 7446-2

**PLANTA Y SECCIÓN
J.S.BACH A ANDRÉS SEGÓVIA
DEFINICIÓN DE MATERIALES**

Escala: A3: 1/50

Fecha: NOVIEMBRE 2021

E 08

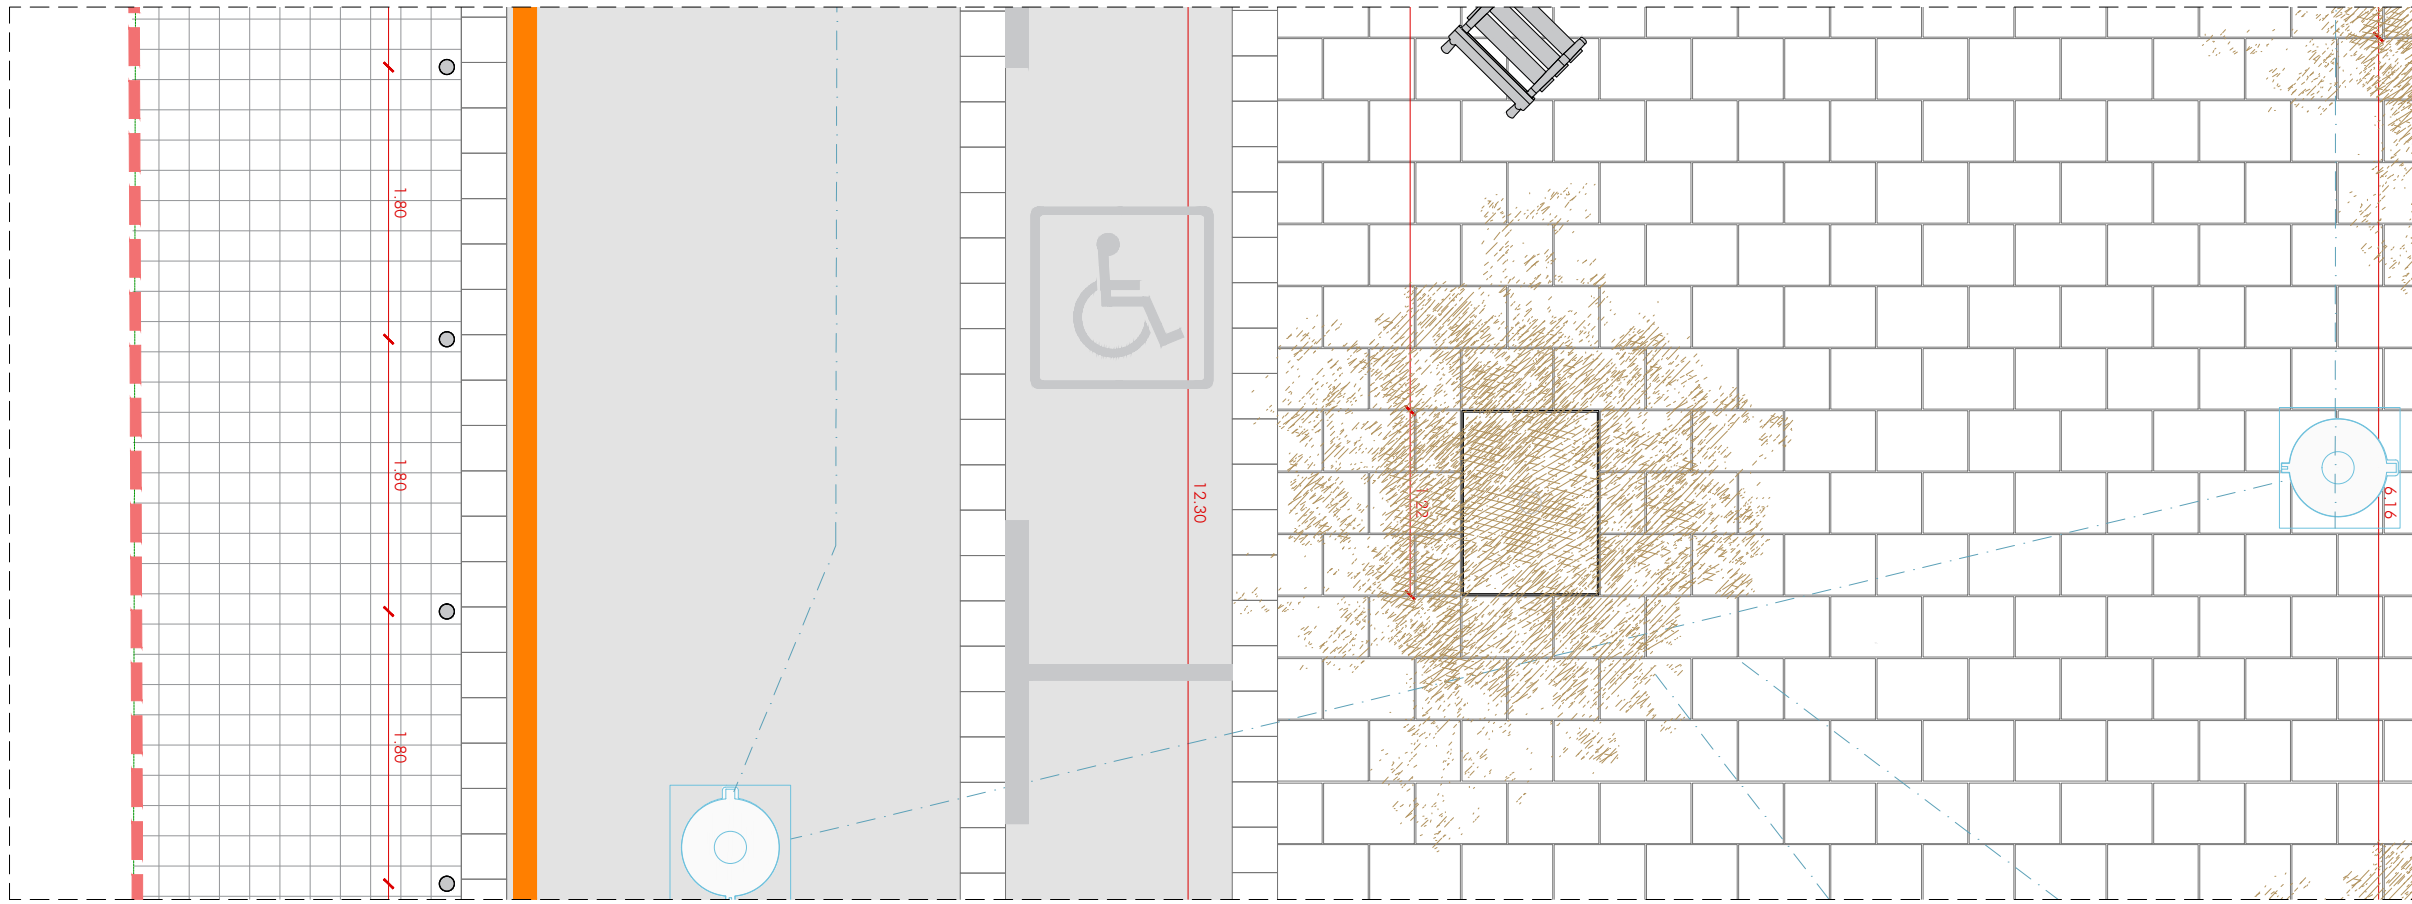

LEYENDA

- A1 Pavimento de panot de 4 pastillas, de 20x20x4 cm
- A2 Pavimento de la casa Breinco modelo losa bulcano de 60x40x8
- A3 Pavimento de aglomerado asfáltico
- A4 Pavimento de terrizo continuo natural tipo ARIPAQ
- A5 Rigola con piezas de mortero de cemento de color gris de 30x30x8 cm
- A6 Arena



- B1 4cm mortero de agarre 380kg/m³
- B2 Arena-cemento de 3 cm de 200 kg/m²
- B3 Subbase de hormigón hm-25 de 18 cm de grosor
- B4 Base de hormigón existente
- B5 Terreno compactado
- B6 Zahorra artificial
- B7 Subbase existente
- B8 Tierra vegetal cribada

- C1 Encintado metalico de chapa 10mm. Medidas 81x91x30mm
- C2 Encintado metalico de chapa 10mm. Medidas 152x125x30mm

- D1 Conexión de alcantarilla a cloaca de Ø250 de PEAD
- D2 Cloaca con tubo de PEAD de Ø400/*Ø500/*Ø630
- D3 Alcantarilla sifonica registrable modelo Badalona.

- E1 Farola Althea Horizontal 2 luminarias a 500 cm.
- E2 Farola Althea-Lira 1 brazo a 500 cm.

- F1 Pilona modelo badalona de fundición dúctil de Ø 100 mm
- F2 Papelera trabucable de 60l modelo Barcelona
- F3 Banco Neobarcano de la casa Benito de 50 cm de anchura.
- F4 Banco Neobarcano de la casa Benito de 180 cm de anchura.
- F5 Tronco de madera de 1 metro de altura

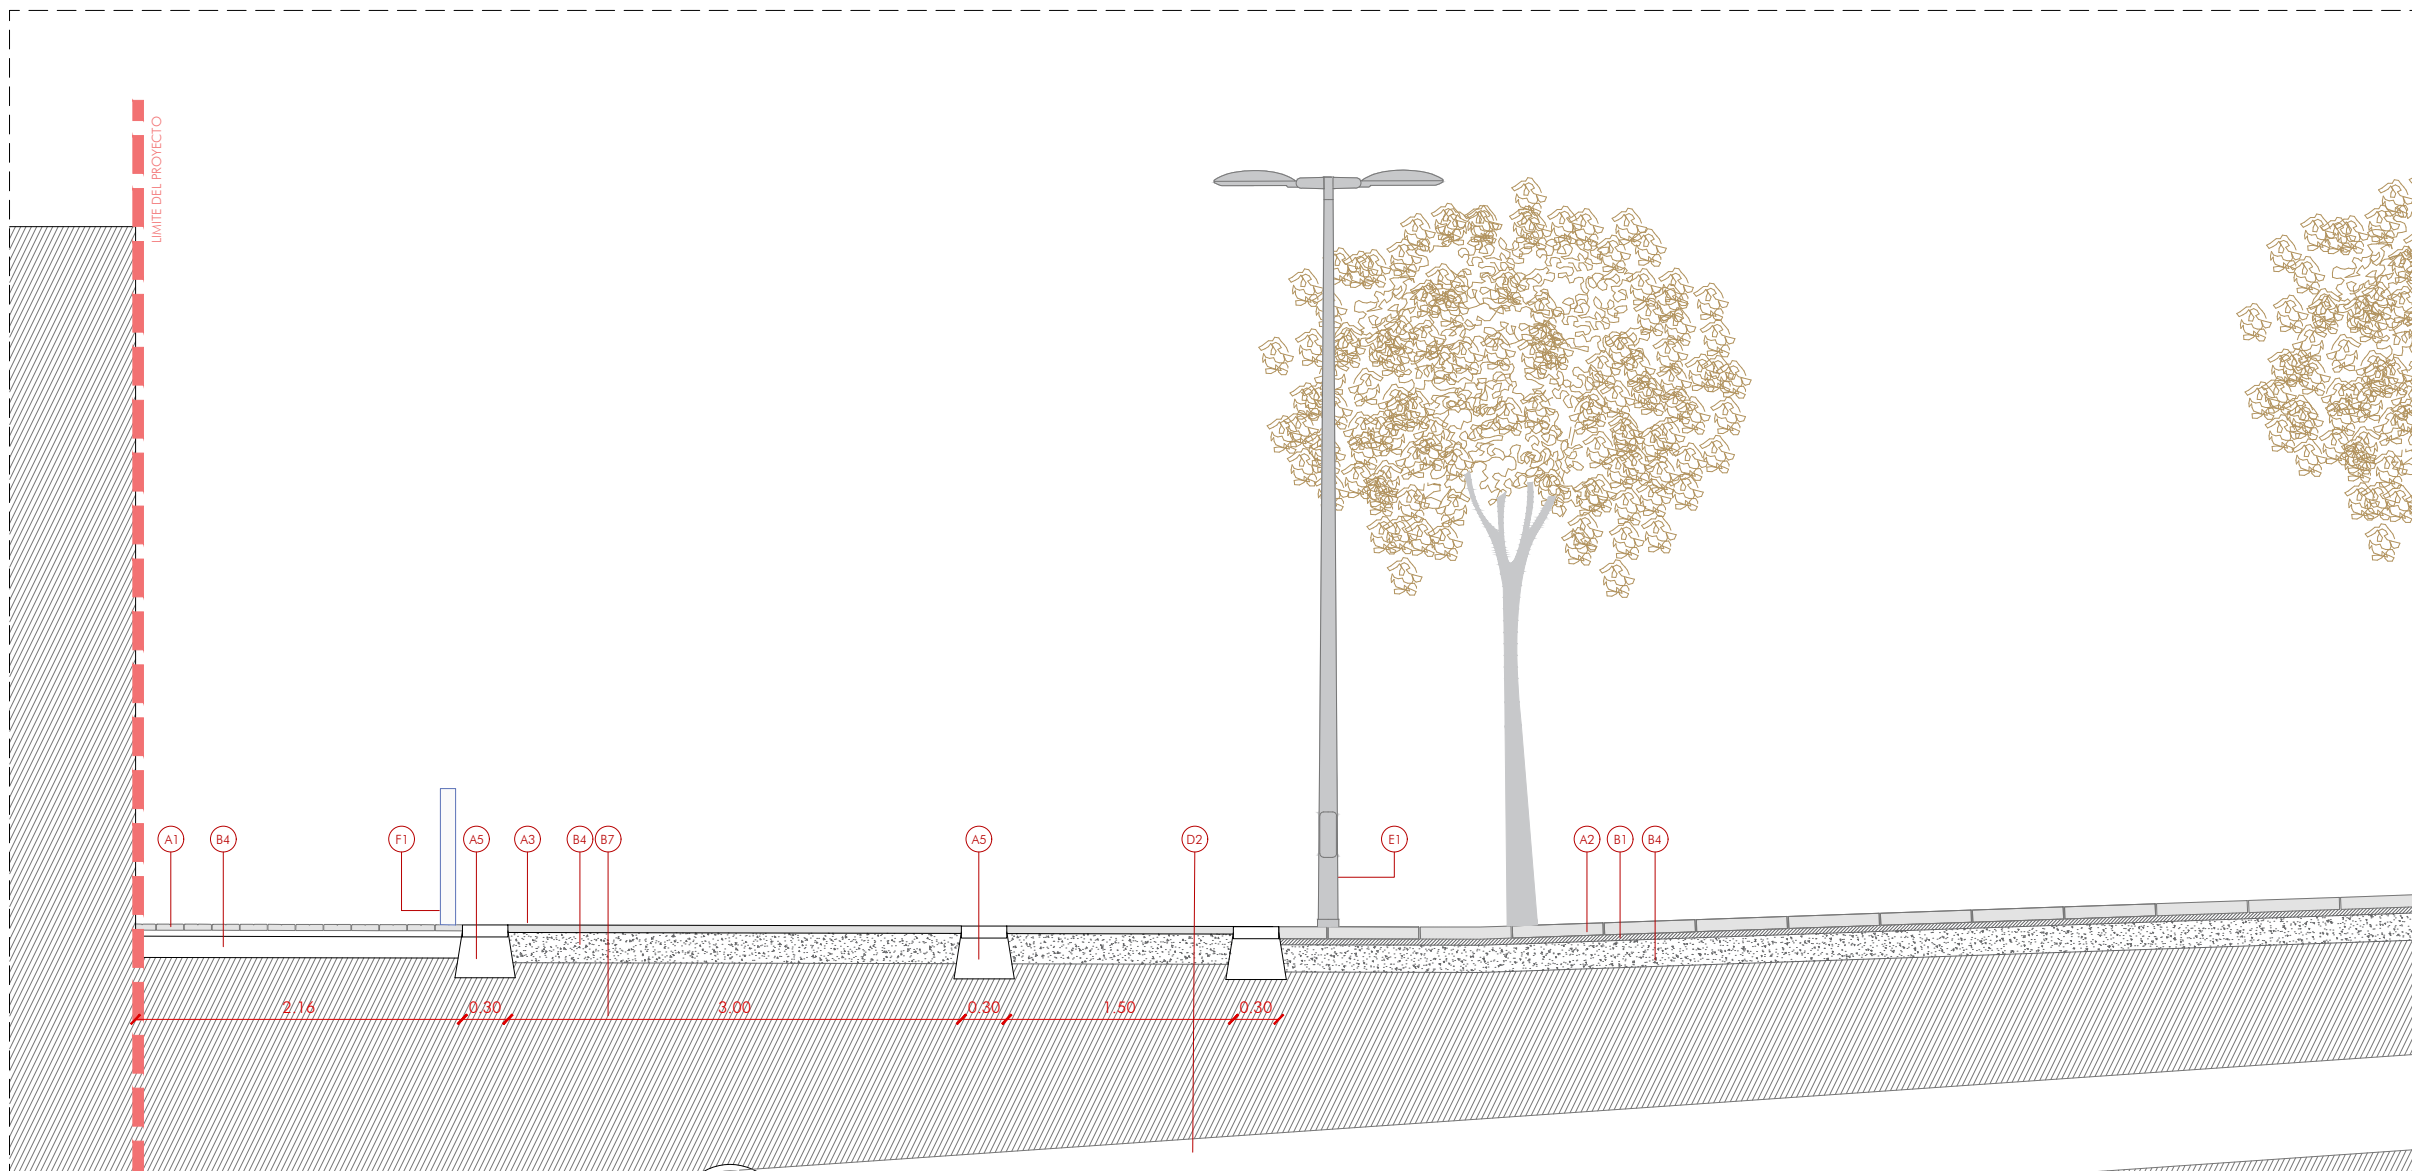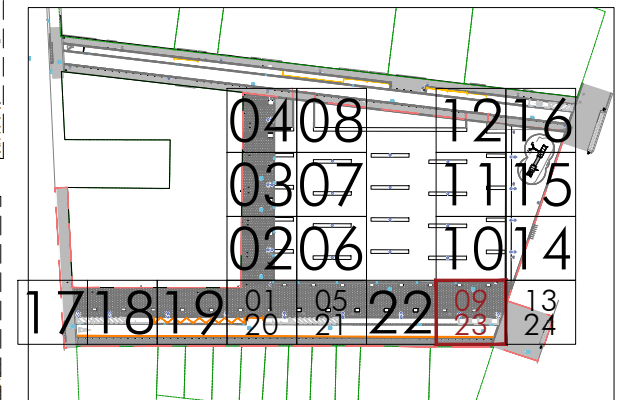

Modifica a:

Modificado por:



ALFONS
0316

**URBANIZACIÓN
PL. PERE ROVIRA
UA-24 PERI de Llefià**

Emplazamiento: Avda. Alfonso XIII, C/ Andrés Segovia, Plaza Pere Rovira,
y C/ Juan Sebastián Bach. Badalona (Barcelona)
08918 Badalona

Promotor: HANSON INVEST S.L.

Arquitecto: Joaquín Díez-Cascón Menéndez
col. nº 7446-2

**PLANTA Y SECCIÓN
ZONA PLAZA
DEFINICIÓN DE MATERIALES**

Escala: A3: 1/50

Fecha: NOVIEMBRE 2021

E 09



LEYENDA

- A1 Pavimento de panot de 4 pastillas, de 20x20x4 cm
- A2 Pavimento de la casa Breinco modelo losa bulcano de 60x40x8
- A3 Pavimento de aglomerado asfáltico
- A4 Pavimento de terrizo continuo natural tipo ARIPAQ
- A5 Rigola con piezas de mortero de cemento de color gris de 30x30x8 cm
- A6 Arena



- B1 4cm mortero de agarre 380kg/m³
- B2 Arena-cemento de 3 cm de 200 kg/m²
- B3 Subbase de hormigón hm-25 de 18 cm de grosor
- B4 Base de hormigón existente
- B5 Terreno compactado
- B6 Zahorra artificial
- B7 Subbase existente
- B8 Tierra vegetal cribada

- C1 Encintado metalico de chapa 10mm. Medidas 81x91x30mm
- C2 Encintado metalico de chapa 10mm. Medidas 152x125x30mm

- D1 Conexión de alcantarilla a cloaca de Ø250 de PEAD
- D2 Cloaca con tubo de PEAD de Ø400/*Ø500/*Ø630
- D3 Alcantarilla sifonica registrable modelo Badalona.

- E1 Farola Althea Horizontal 2 luminarias a 500 cm.
- E2 Farola Althea-Lira 1 brazo a 500 cm.

- F1 Pilona modelo badalona de fundición dúctil de Ø 100 mm
- F2 Papelera trabucable de 60l modelo Barcelona
- F3 Banco Neobaricino de la casa Benito de 50 cm de anchura.
- F4 Banco Neobaricino de la casa Benito de 180 cm de anchura.
- F5 Tronco de madera de 1 metro de altura

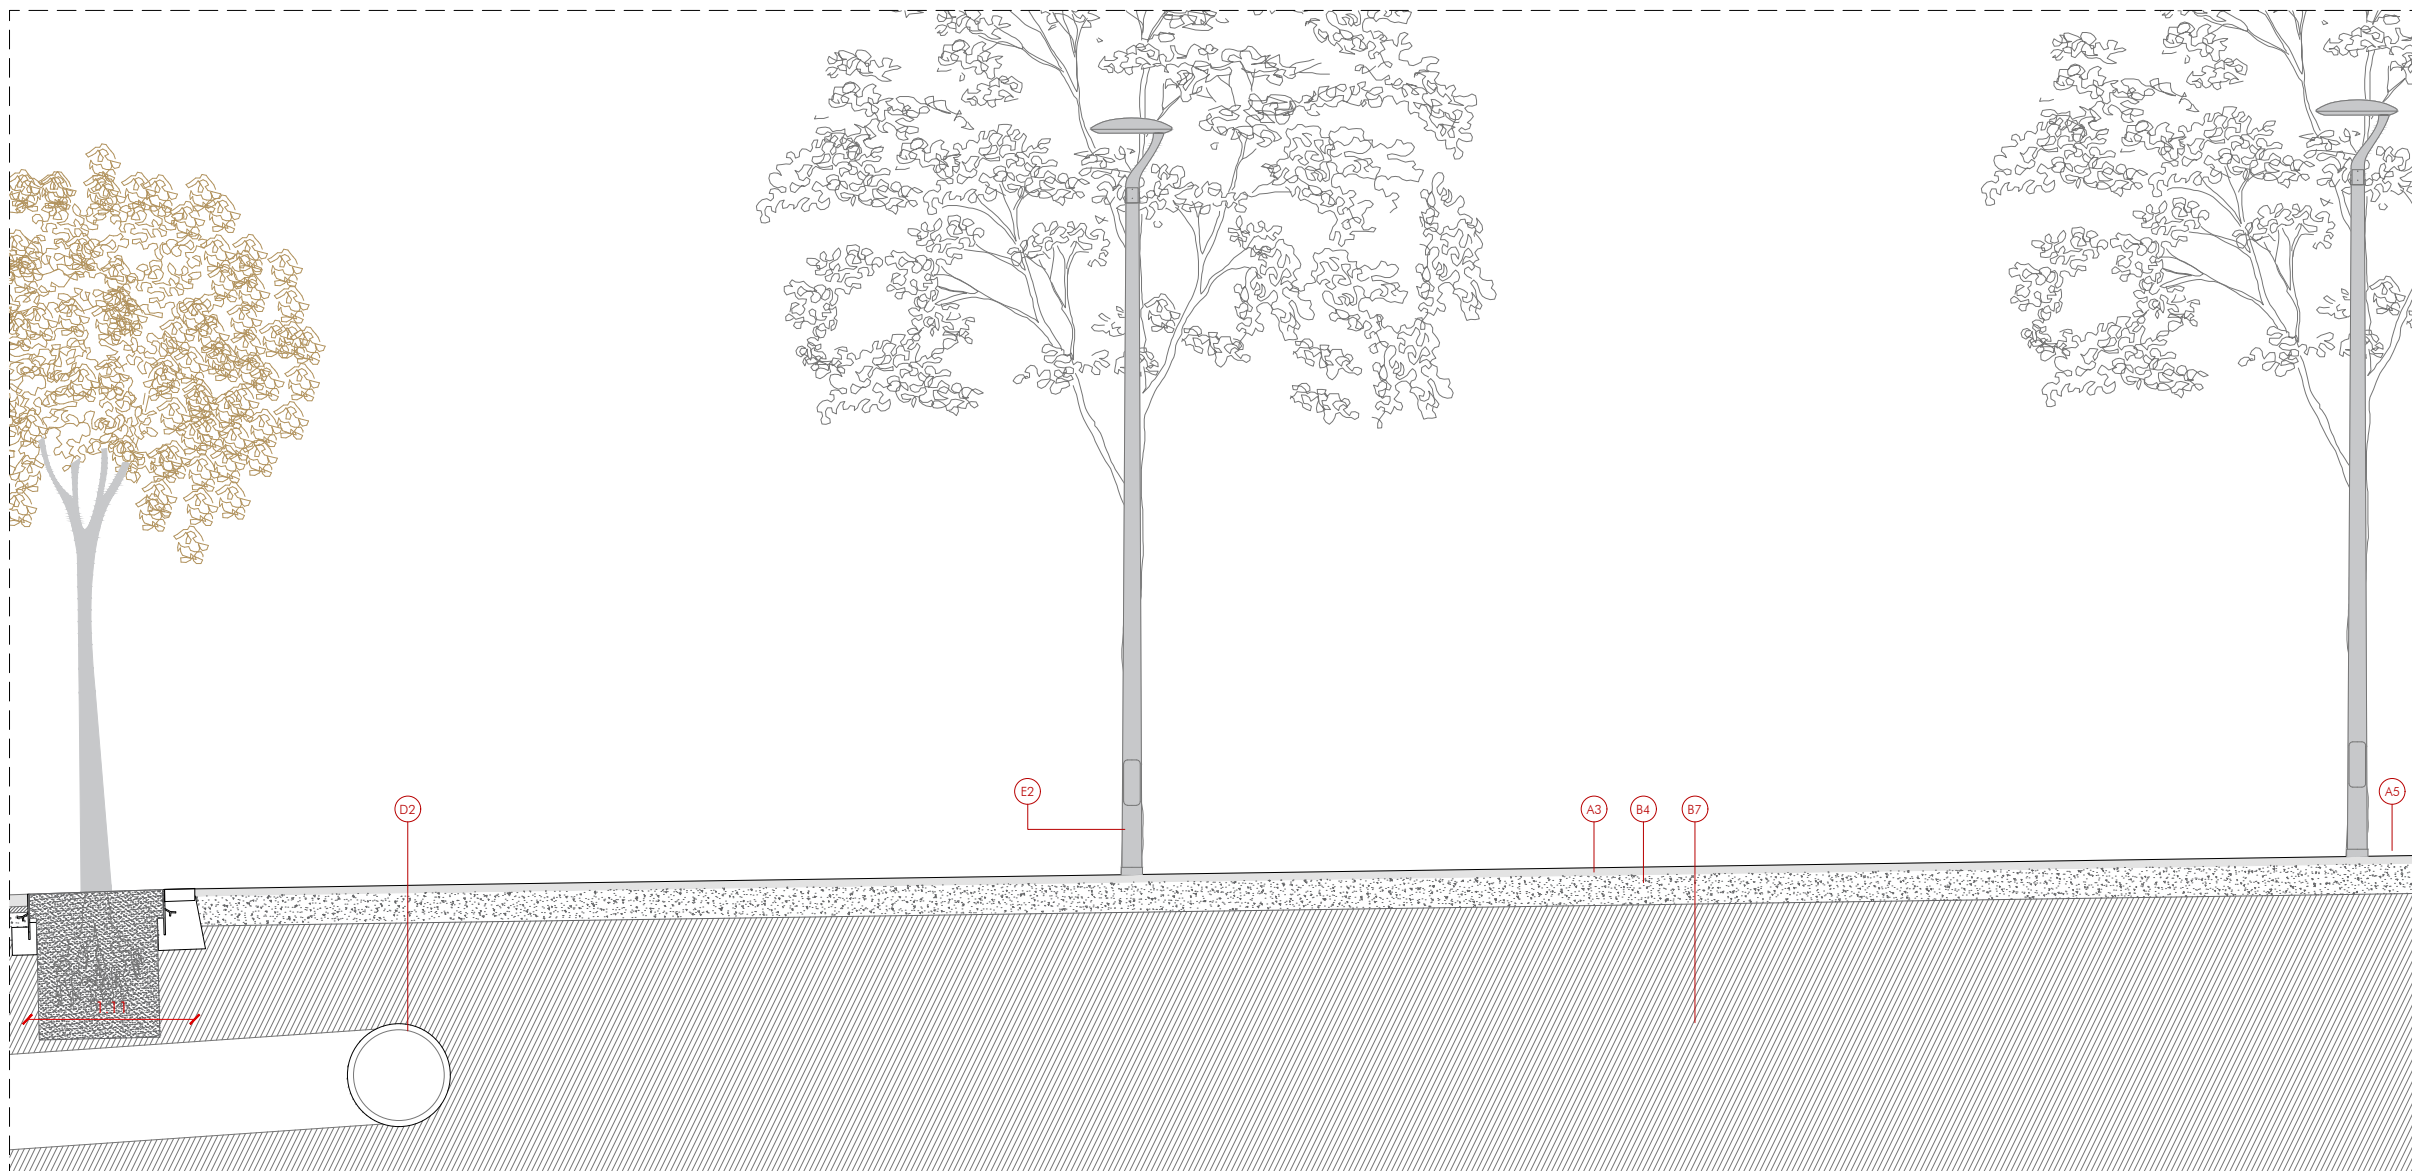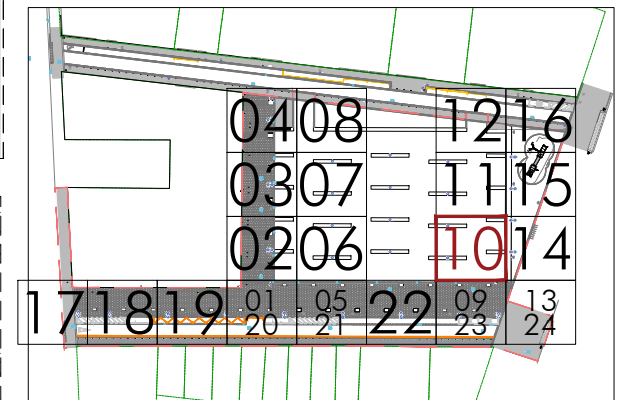

Modifica a:

Modificado por:



ALFONS
0316

URBANIZACIÓN
PL. PERE ROVIRA
UA-24 PERI de Llefià

Emplazamiento: Avda. Alfonso XIII, C/ Andrés Segovia, Plaza Pere Rovira,
y C/ Juan Sebastián Bach. Badalona (Barcelona)
08918 Badalona

Promotor: HANSON INVEST S.L.




Arquitecto: Joaquín Díez-Cascón Menéndez
col. nº 7446-2

PLANTA Y SECCIÓN
ZONA PLAZA
DEFINICIÓN DE MATERIALES

Escala: A3: 1/50

Fecha: NOVIEMBRE 2021

E 10

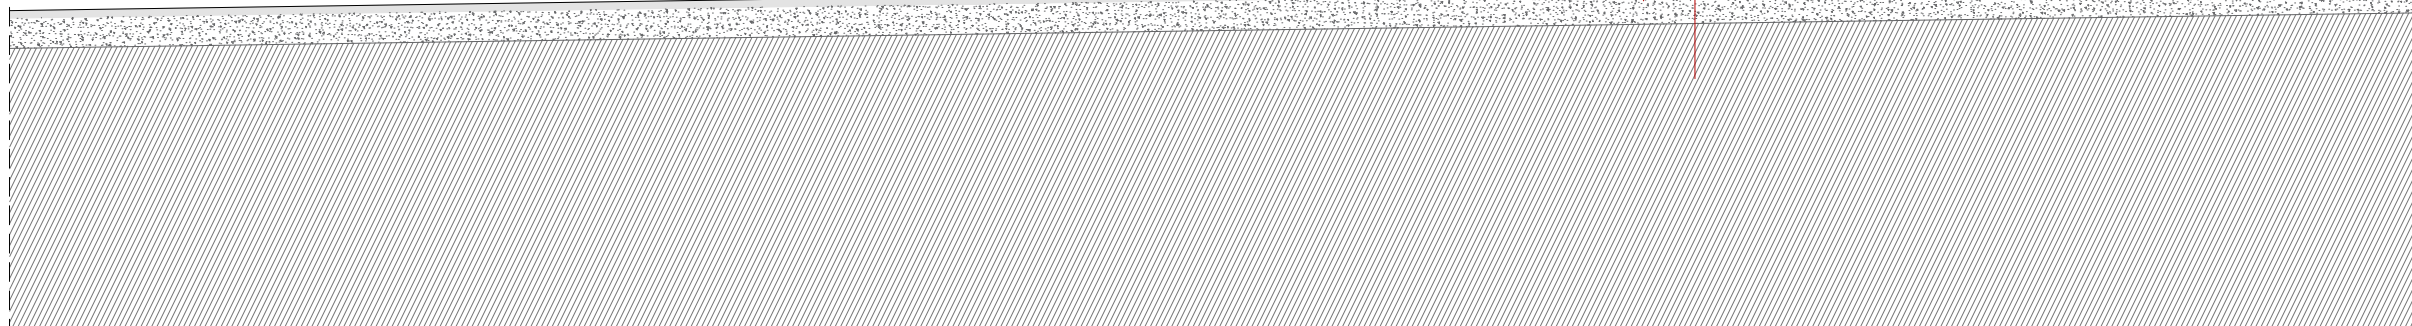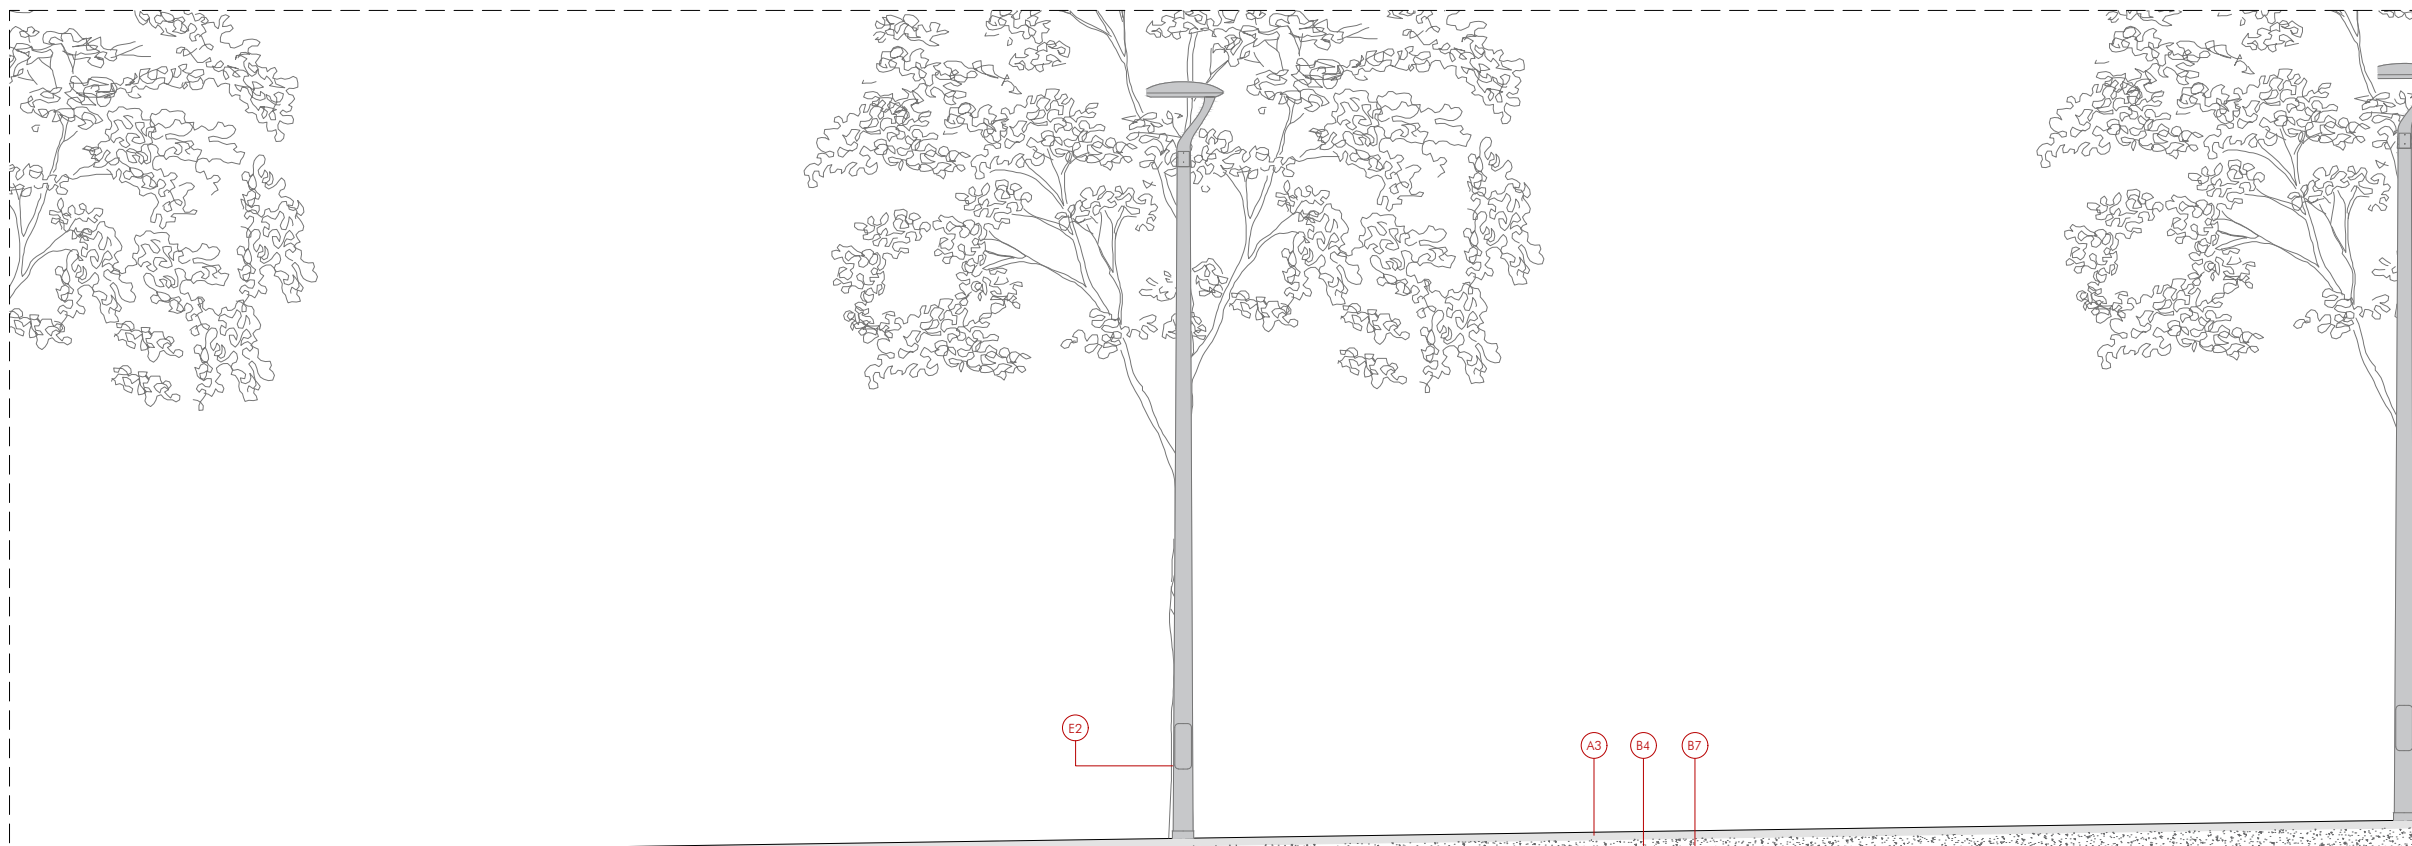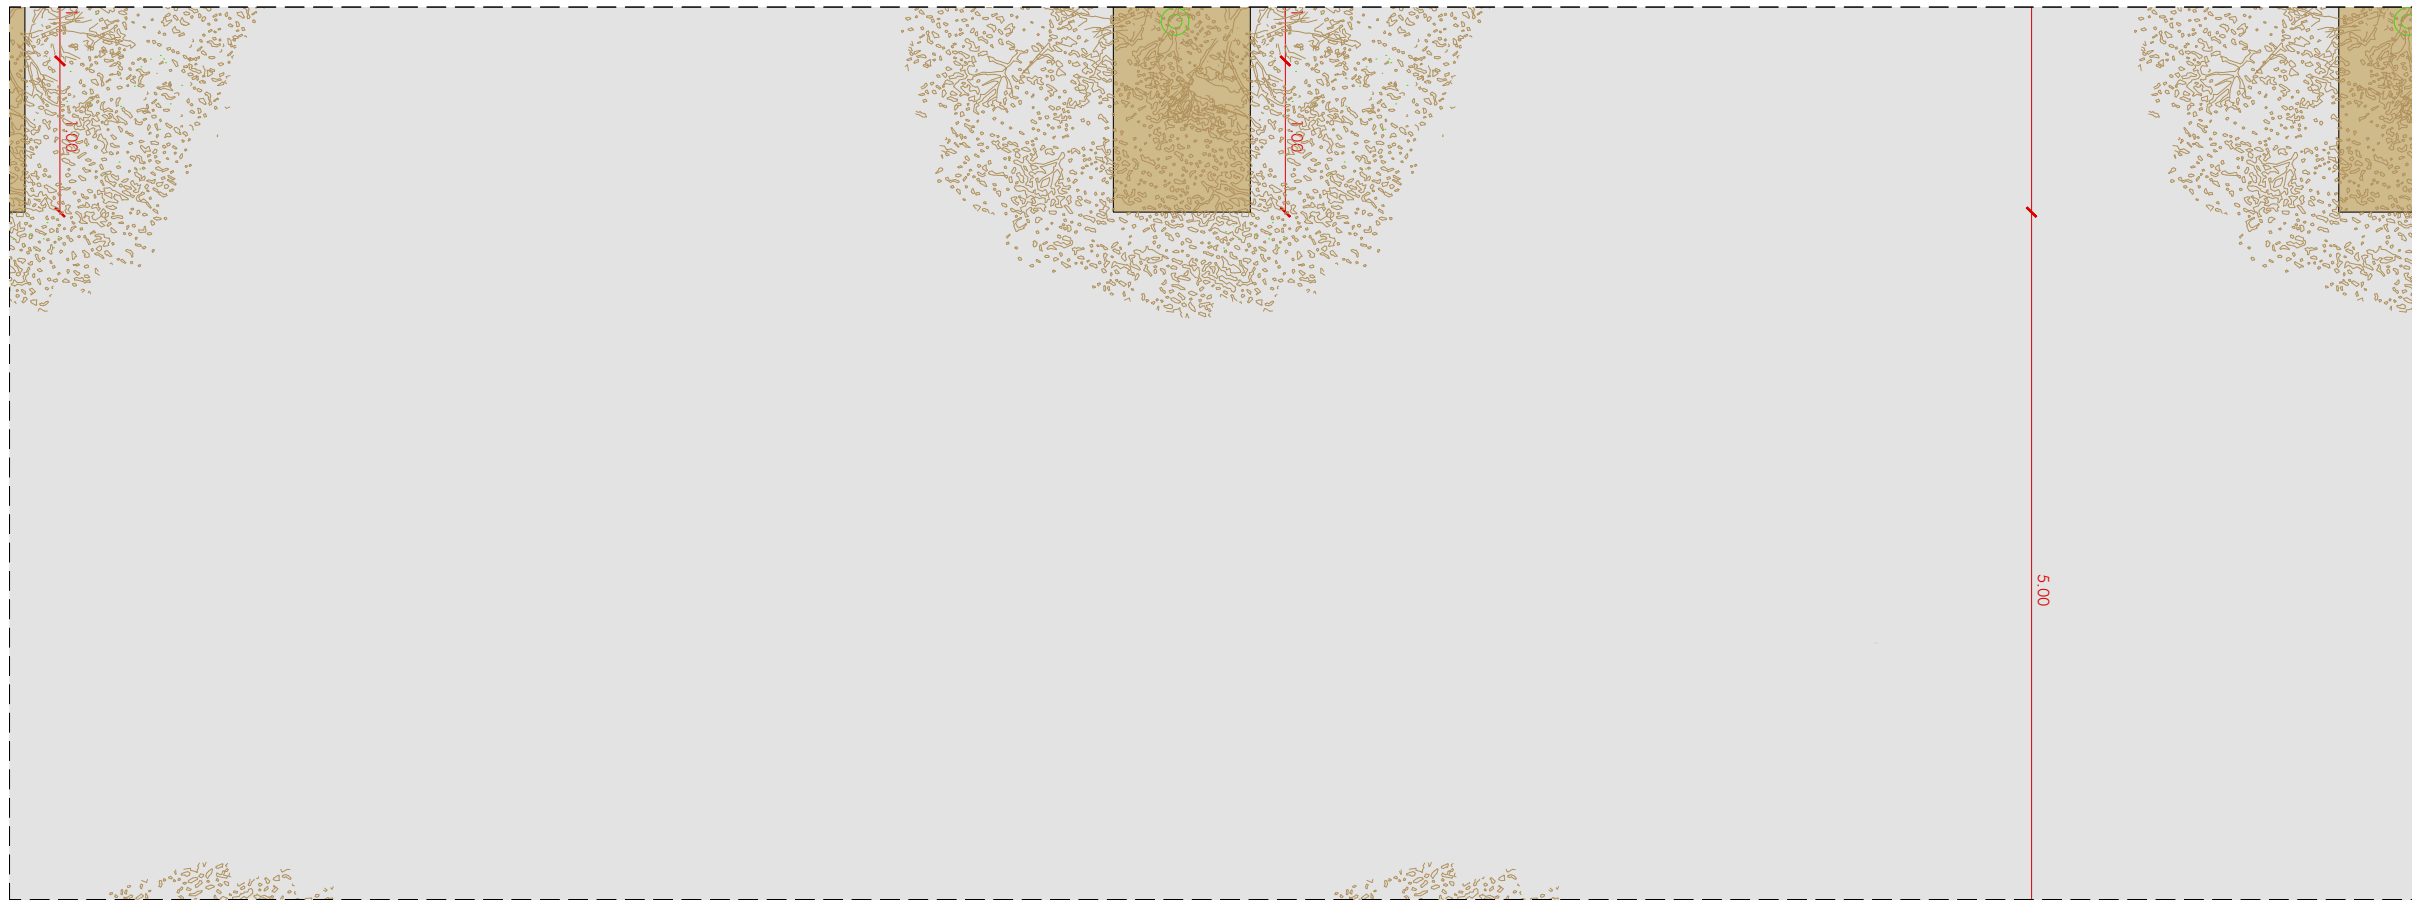

LEYENDA

- A1 Pavimento de panot de 4 pastillas, de 20x20x4 cm
- A2 Pavimento de la casa Breinco modelo losa bulcano de 60x40x8
- A3 Pavimento de aglomerado asfáltico
- A4 Pavimento de terrizo continuo natural tipo ARIPAQ
- A5 Rigola con piezas de mortero de cemento de color gris de 30x30x8 cm
- A6 Arena


- B1 4cm mortero de agarre 380kg/m³
- B2 Arena-cemento de 3 cm de 200 kg/m²
- B3 Subbase de hormigón hm-25 de 18 cm de grosor
- B4 Base de hormigón existente
- B5 Terreno compactado
- B6 Zahorra artificial
- B7 Subbase existente
- B8 Tierra vegetal cribada

- C1 Encintado metalico de chapa 10mm. Medidas 81x91x30mm
- C2 Encintado metalico de chapa 10mm. Medidas 152x125x30mm

- D1 Conexión de alcantarilla a cloaca de Ø250 de PEAD
- D2 Cloaca con tubo de PEAD de Ø400/*Ø500/*Ø630
- D3 Alcantarilla sifonica registrable modelo Badalona.

- E1 Farola Althea Horizontal 2 luminarias a 500 cm.
- E2 Farola Althea-Lira 1 brazo a 500 cm.

- F1 Pilona modelo badalona de fundición dúctil de Ø 100 mm
- F2 Papelera trabucable de 60l modelo Barcelona
- F3 Banco Neobarcano de la casa Benito de 50 cm de anchura.
- F4 Banco Neobarcano de la casa Benito de 180 cm de anchura.
- F5 Tronco de madera de 1 metro de altura

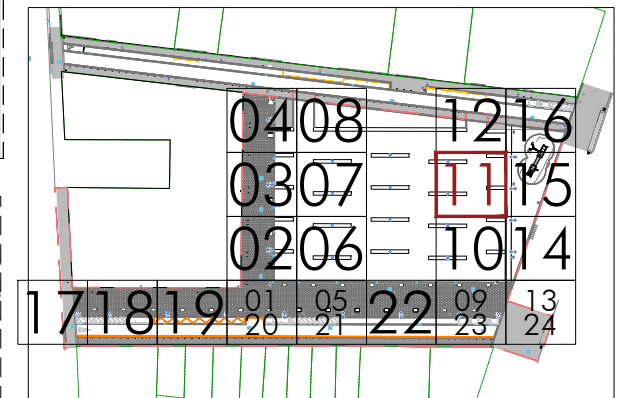

Modifica a:

Modificado por:



ALFONS
0316

**URBANIZACIÓN
PL. PERE ROVIRA
UA-24 PERI de Llefià**

Emplazamiento: Avda. Alfonso XIII, C/ Andrés Segovia, Plaza Pere Rovira,
y C/ Juan Sebastián Bach. Badalona (Barcelona)
08918 Badalona



Promotor: HANSON INVEST S.L.

Arquitecto: Joaquín Díez-Cascón Menéndez
col. n° 7446-2

**PLANTA Y SECCIÓN
ZONA PLAZA
DEFINICIÓN DE MATERIALES**

Escala: A3: 1/50

Fecha: NOVIEMBRE 2021

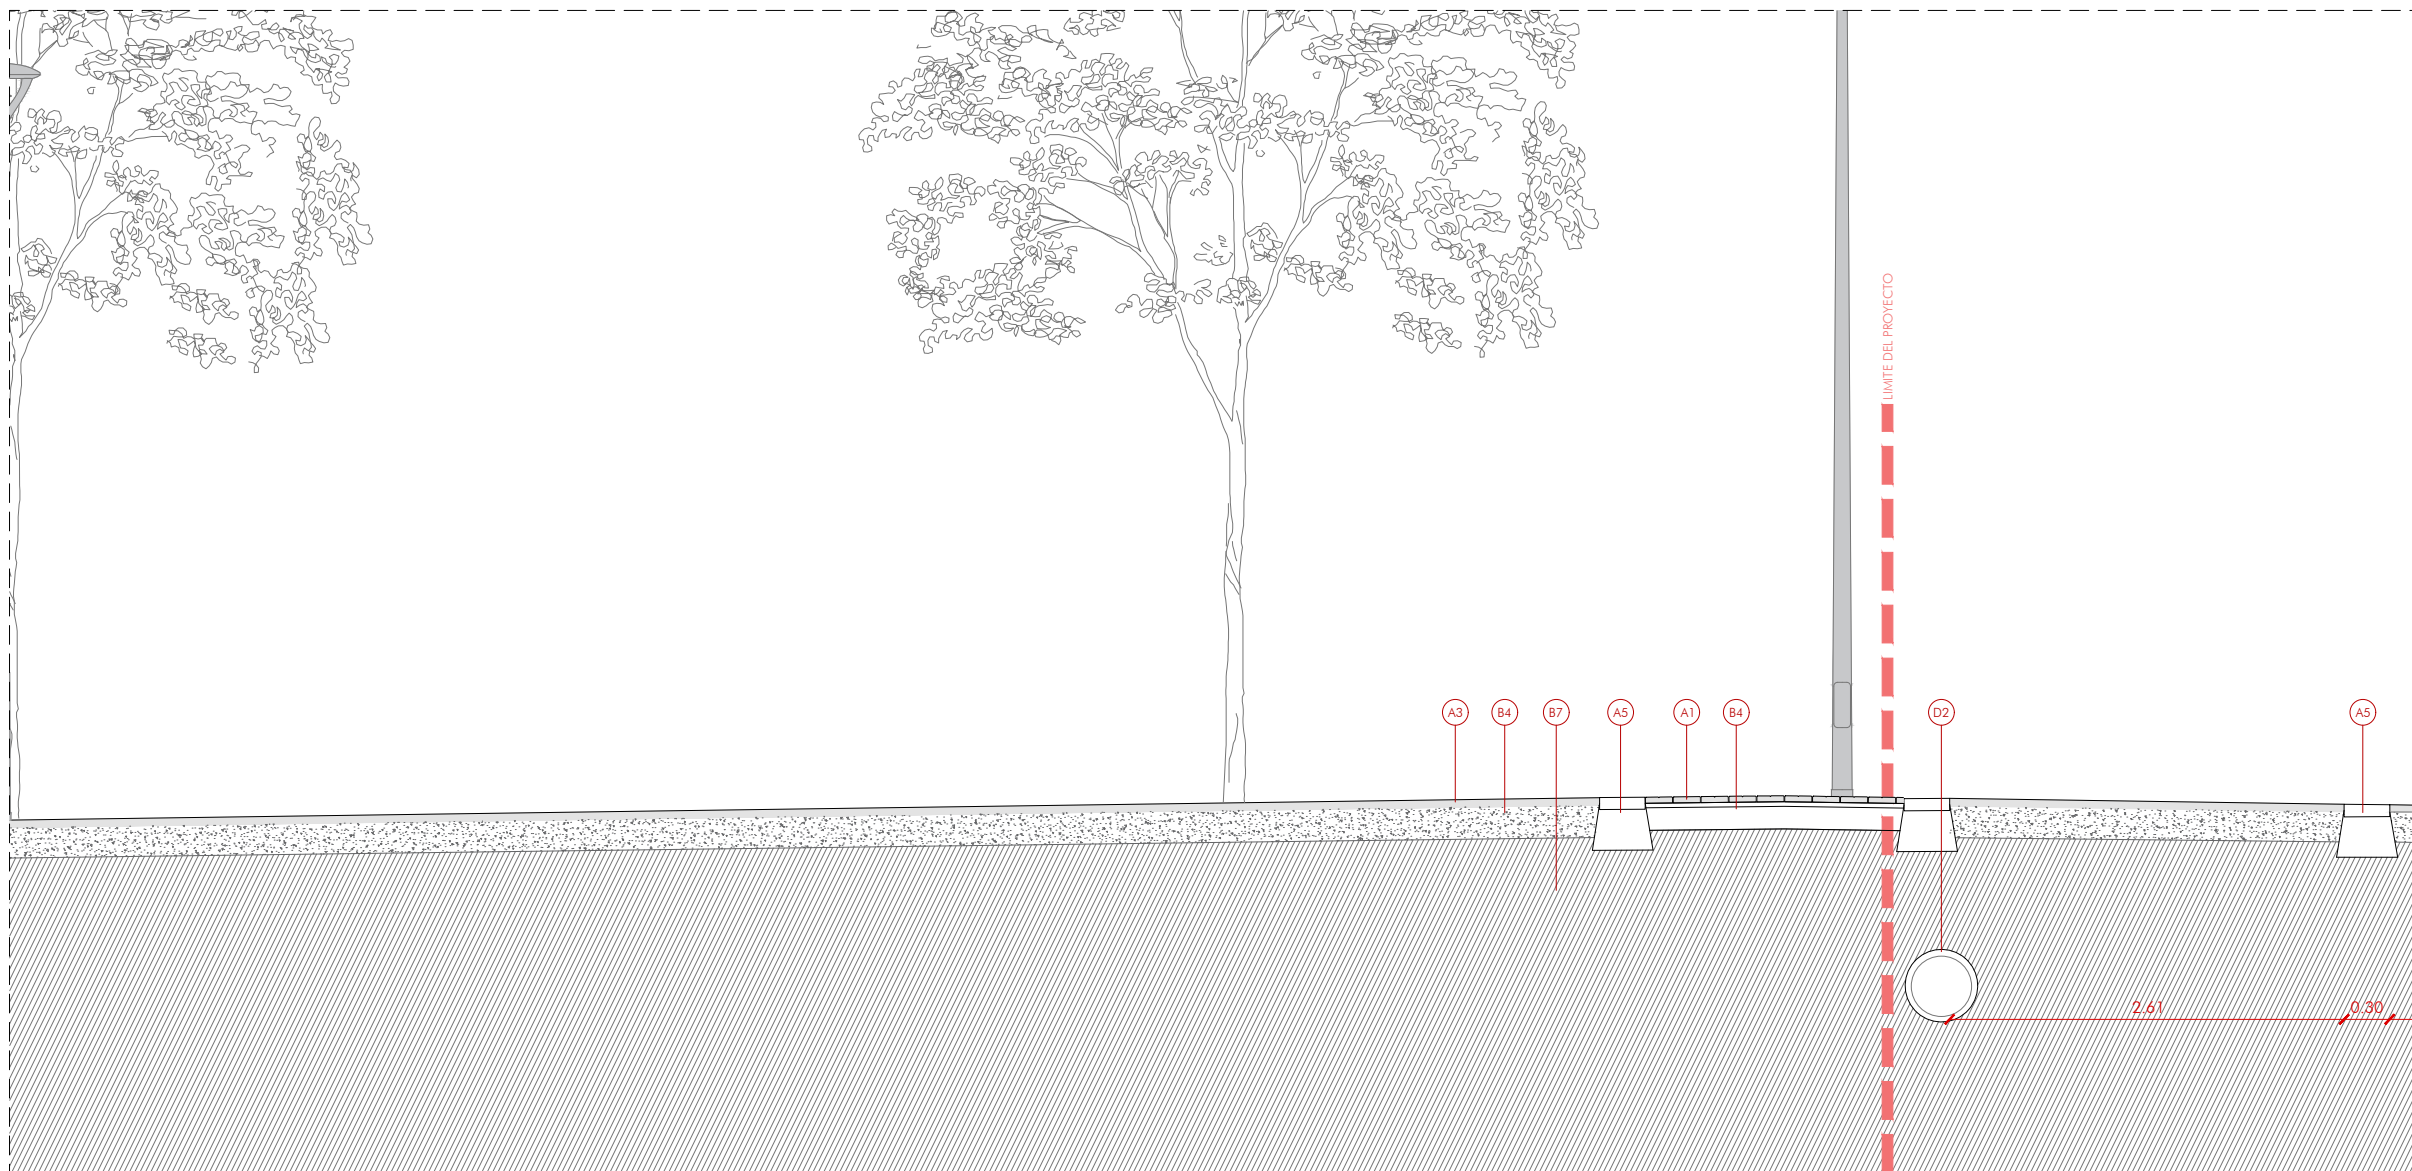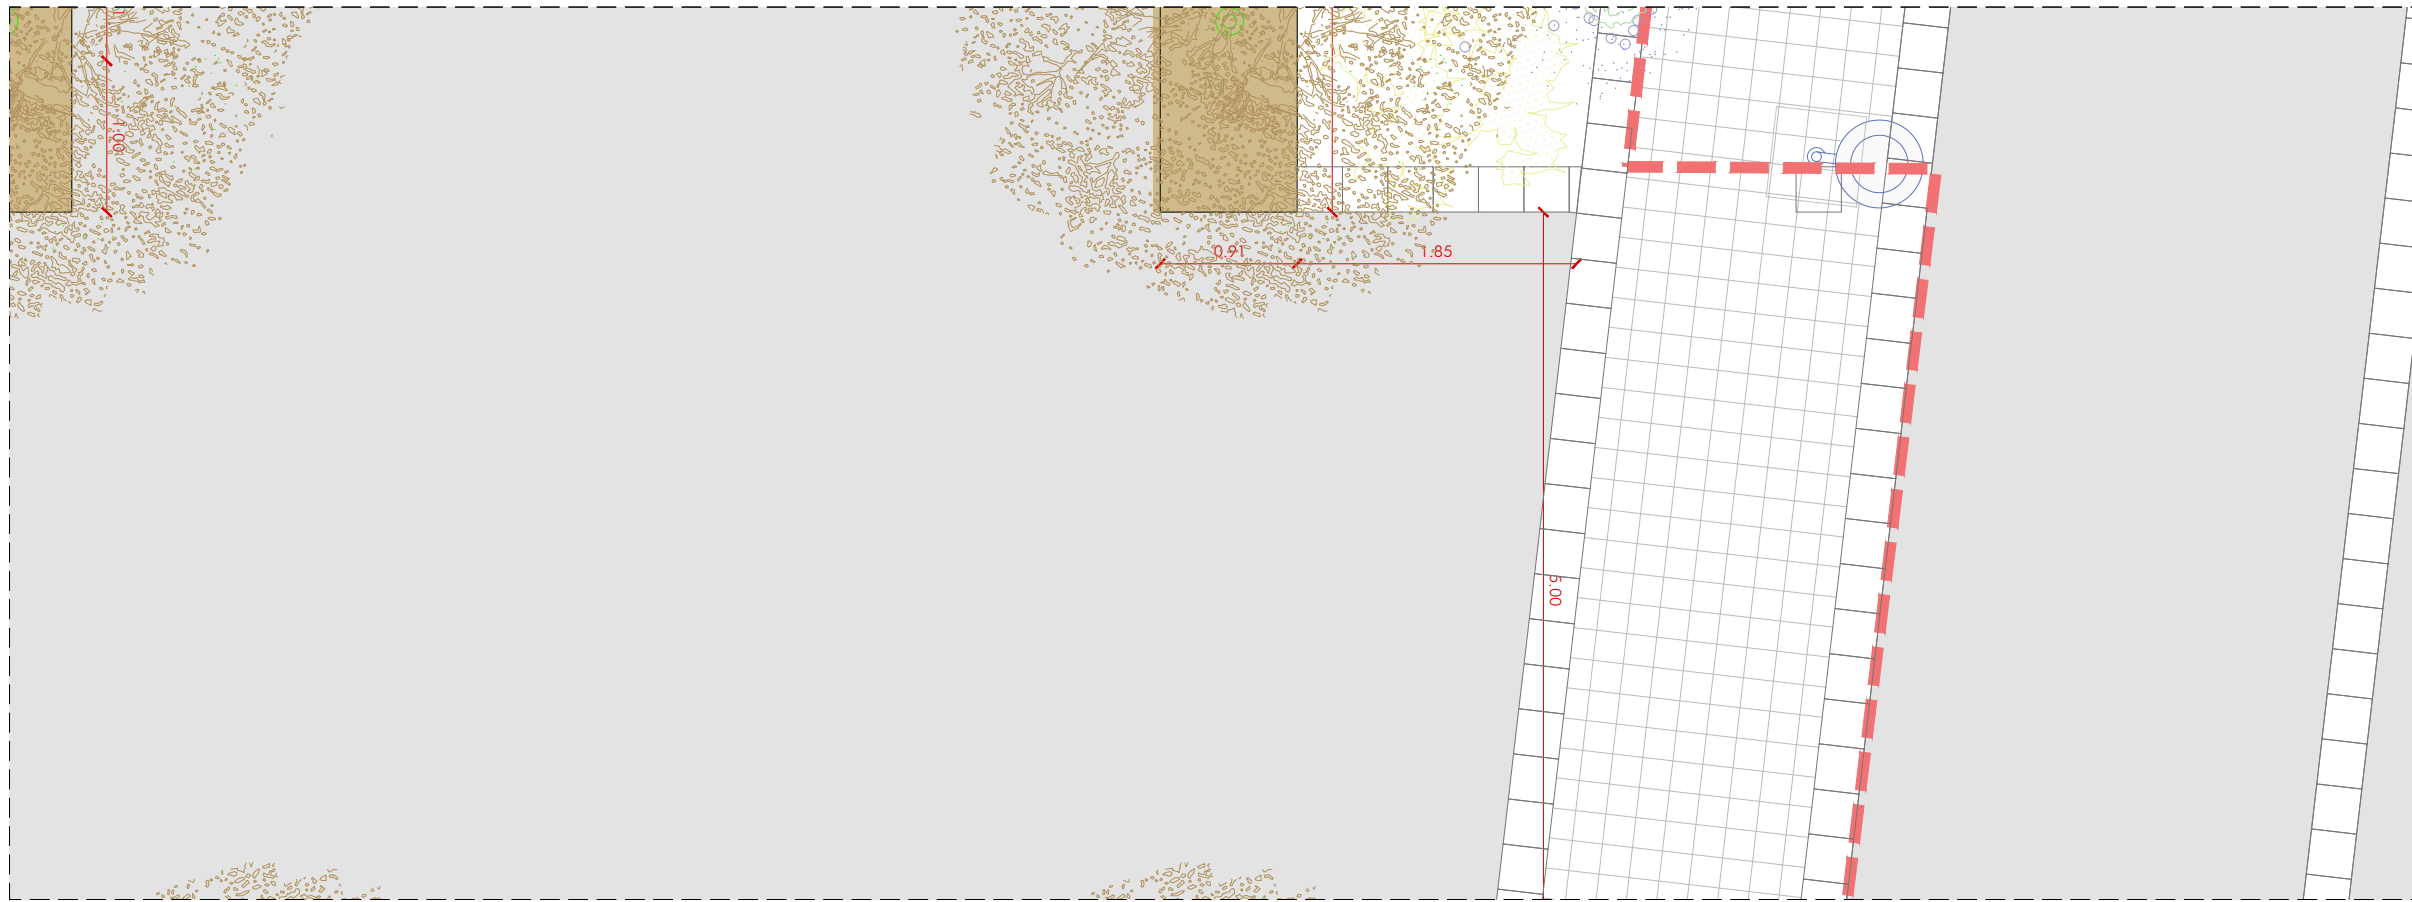

LEYENDA

- A1 Pavimento de panot de 4 pastillas, de 20x20x4 cm
- A2 Pavimento de la casa Breinco modelo losa bulcano de 60x40x8
- A3 Pavimento de aglomerado asfáltico
- A4 Pavimento de terrizo continuo natural tipo ARIPAQ
- A5 Rigola con piezas de mortero de cemento de color gris de 30x30x8 cm
- A6 Arena


- B1 4cm mortero de agarre 380kg/m³
- B2 Arena-cemento de 3 cm de 200 kg/m²
- B3 Subbase de hormigón hm-25 de 18 cm de grosor
- B4 Base de hormigón existente
- B5 Terreno compactado
- B6 Zahorra artificial
- B7 Subbase existente
- B8 Tierra vegetal cribada

- C1 Encintado metalico de chapa 10mm. Medidas 81x91x30mm
- C2 Encintado metalico de chapa 10mm. Medidas 152x125x30mm

- D1 Conexión de alcantarilla a cloaca de Ø250 de PEAD
- D2 Cloaca con tubo de PEAD de Ø400/*Ø500/*Ø630
- D3 Alcantarilla sifonica registrable modelo Badalona.

- E1 Farola Althea Horizontal 2 luminarias a 500 cm.
- E2 Farola Althea-Lira 1 brazo a 500 cm.

- F1 Pilona modelo badalona de fundición dúctil de Ø 100 mm
- F2 Papelera trabucable de 60l modelo Barcelona
- F3 Banco Neobaricino de la casa Benito de 50 cm de anchura.
- F4 Banco Neobaricino de la casa Benito de 180 cm de anchura.
- F5 Tronco de madera de 1 metro de altura

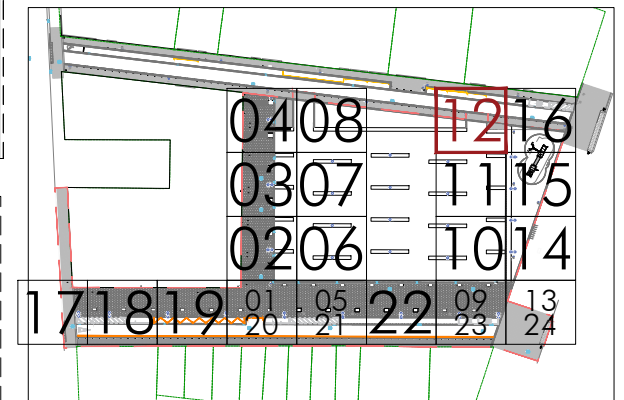

Modifica a:

Modificado por:



ALFONS
0316

**URBANIZACIÓN
PL. PERE ROVIRA
UA-24 PERI de Llefià**

Emplazamiento: Avda. Alfonso XIII, C/ Andrés Segovia, Plaza Pere Rovira,
y C/ Juan Sebastián Bach. Badalona (Barcelona)
08918 Badalona


Promotor: HANSON INVEST S.L.

Arquitecto: Joaquín Díez-Cascón Menéndez
col. n.º 7446-2

**PLANTA Y SECCIÓN
ZONA PLAZA
DEFINICIÓN DE MATERIALES**

Escala: A3: 1/50

Fecha: NOVIEMBRE 2021

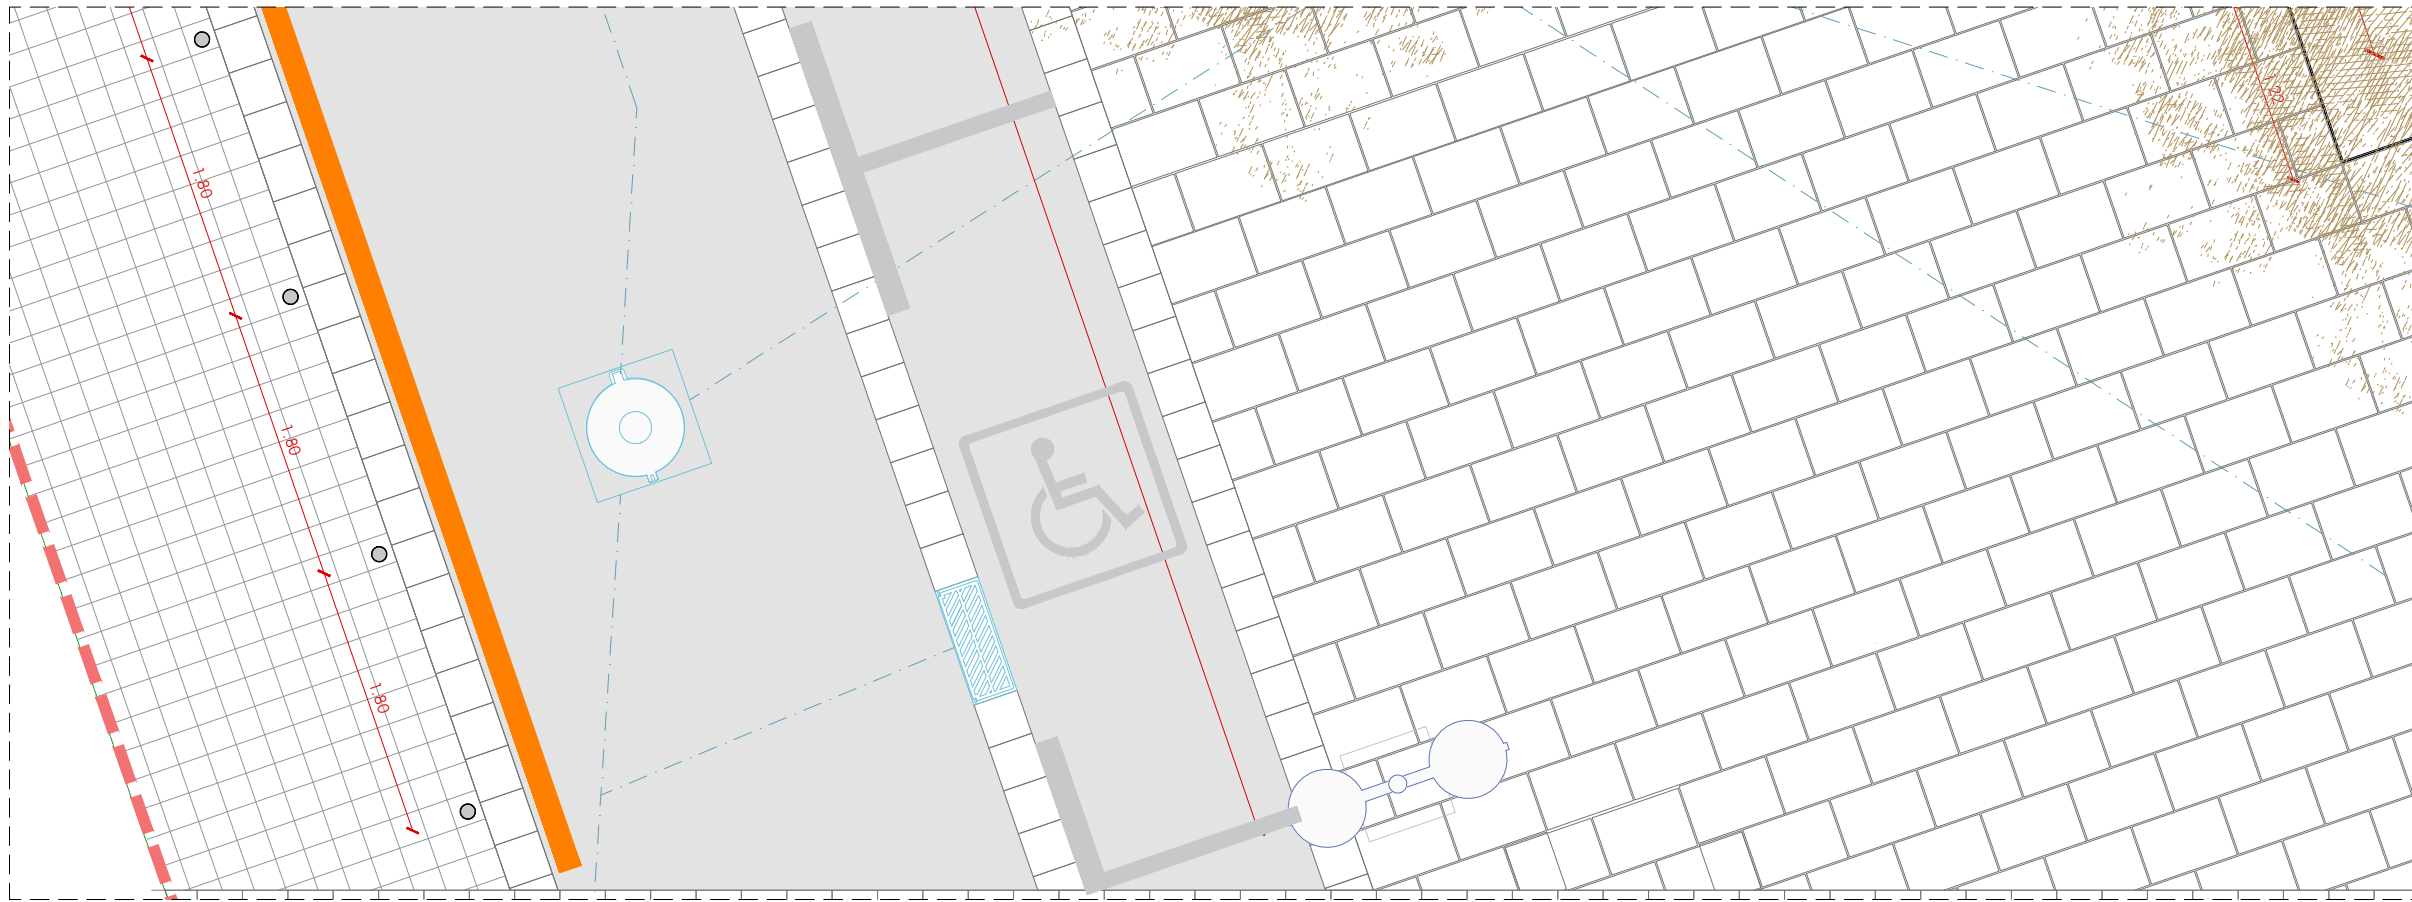

LEYENDA

- A1 Pavimento de panot de 4 pastillas, de 20x20x4 cm
- A2 Pavimento de la casa Breinco modelo losa bulcano de 60x40x8
- A3 Pavimento de aglomerado asfáltico
- A4 Pavimento de terrizo continuo natural tipo ARIPAQ
- A5 Rigola con piezas de mortero de cemento de color gris de 30x30x8 cm
- A6 Arena



- B1 4cm mortero de agarre 380kg/m³
- B2 Arena-cemento de 3 cm de 200 kg/m²
- B3 Subbase de hormigón hm-25 de 18 cm de grosor
- B4 Base de hormigón existente
- B5 Terreno compactado
- B6 Zahorra artificial
- B7 Subbase existente
- B8 Tierra vegetal cribada

- C1 Encintado metalico de chapa 10mm. Medidas 81x91x30mm
- C2 Encintado metalico de chapa 10mm. Medidas 152x125x30mm

- D1 Conexión de alcantarilla a cloaca de Ø250 de PEAD
- D2 Cloaca con tubo de PEAD de Ø400/Ø500/Ø630
- D3 Alcantarilla sifonica registrable modelo Badalona.

- E1 Farola Althea Horizontal 2 luminarias a 500 cm.
- E2 Farola Althea-Lira 1 brazo a 500 cm.

- F1 Pilona modelo badalona de fundición dúctil de Ø 100 mm
- F2 Papelera trabucable de 60l modelo Barcelona
- F3 Banco Neobaricino de la casa Benito de 50 cm de anchura.
- F4 Banco Neobaricino de la casa Benito de 180 cm de anchura.
- F5 Tronco de madera de 1 metro de altura

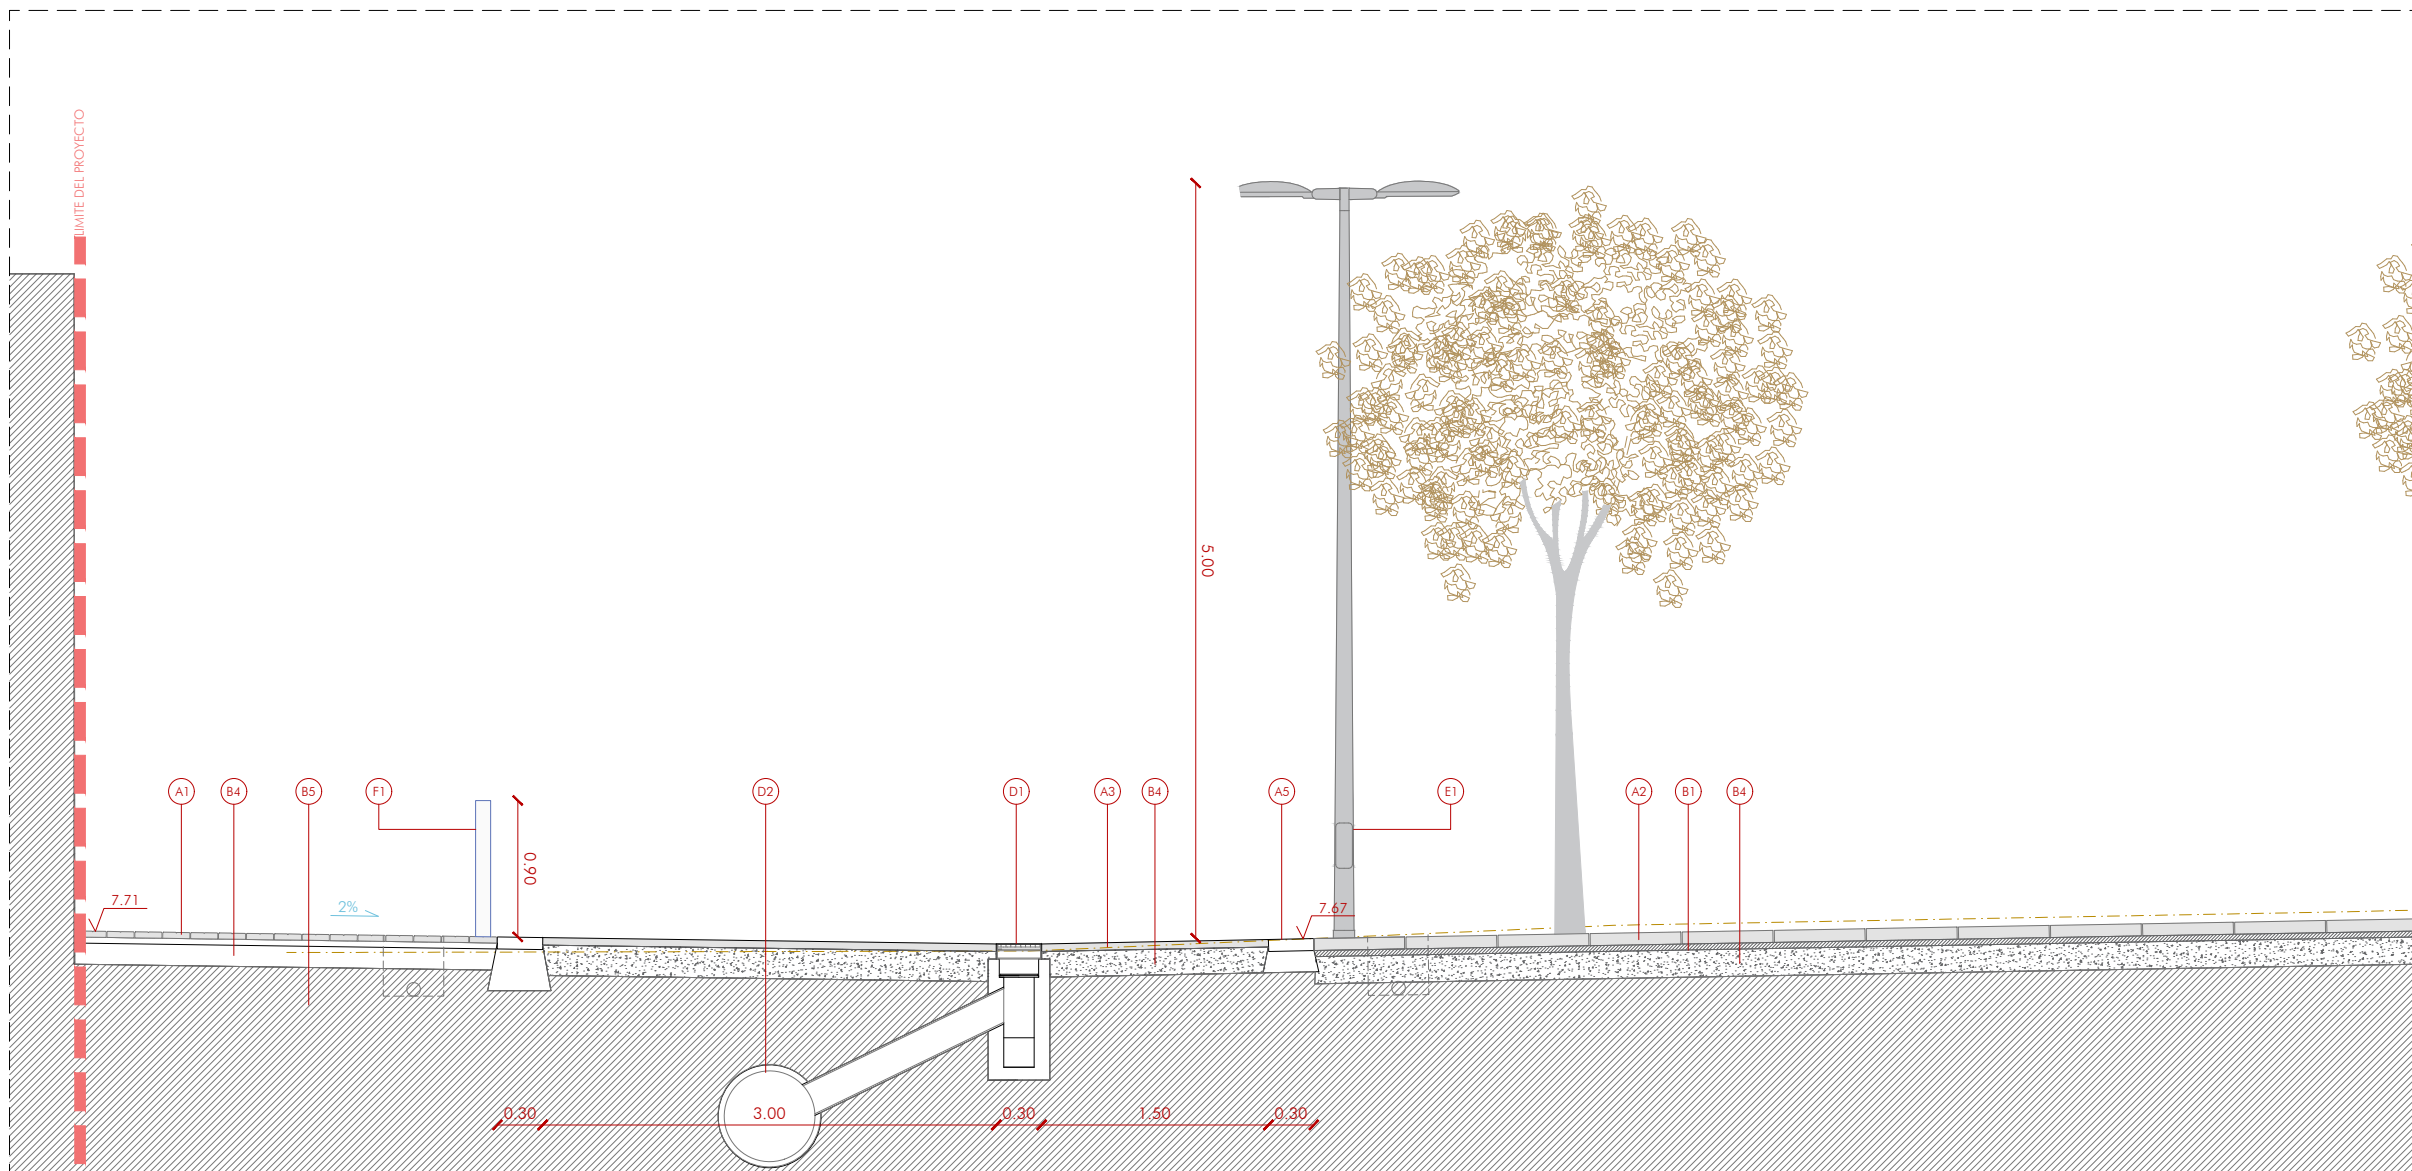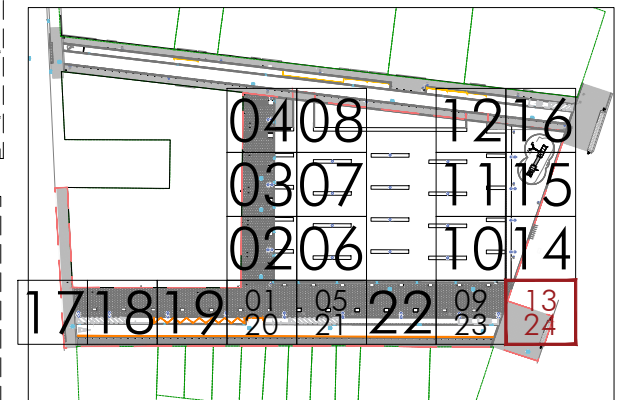

Modifica a:

Modificado por:



ALFONS
0316

**URBANIZACIÓN
PL. PERE ROVIRA
UA-24 PERI de Llefià**

Emplazamiento: Avda. Alfonso XIII, C/ Andrés Segovia, Plaza Pere Rovira,
y C/ Juan Sebastián Bach. Badalona (Barcelona)
08918 Badalona


Promotor: HANSON INVEST S.L.

Arquitecto: Joaquín Díez-Cascón Menéndez
col. n.º 7446-2

**PLANTA Y SECCIÓN
ZONA PARQUE INFANTIL
DEFINICIÓN DE MATERIALES**

Escala: A3: 1/50

Fecha: NOVIEMBRE 2021

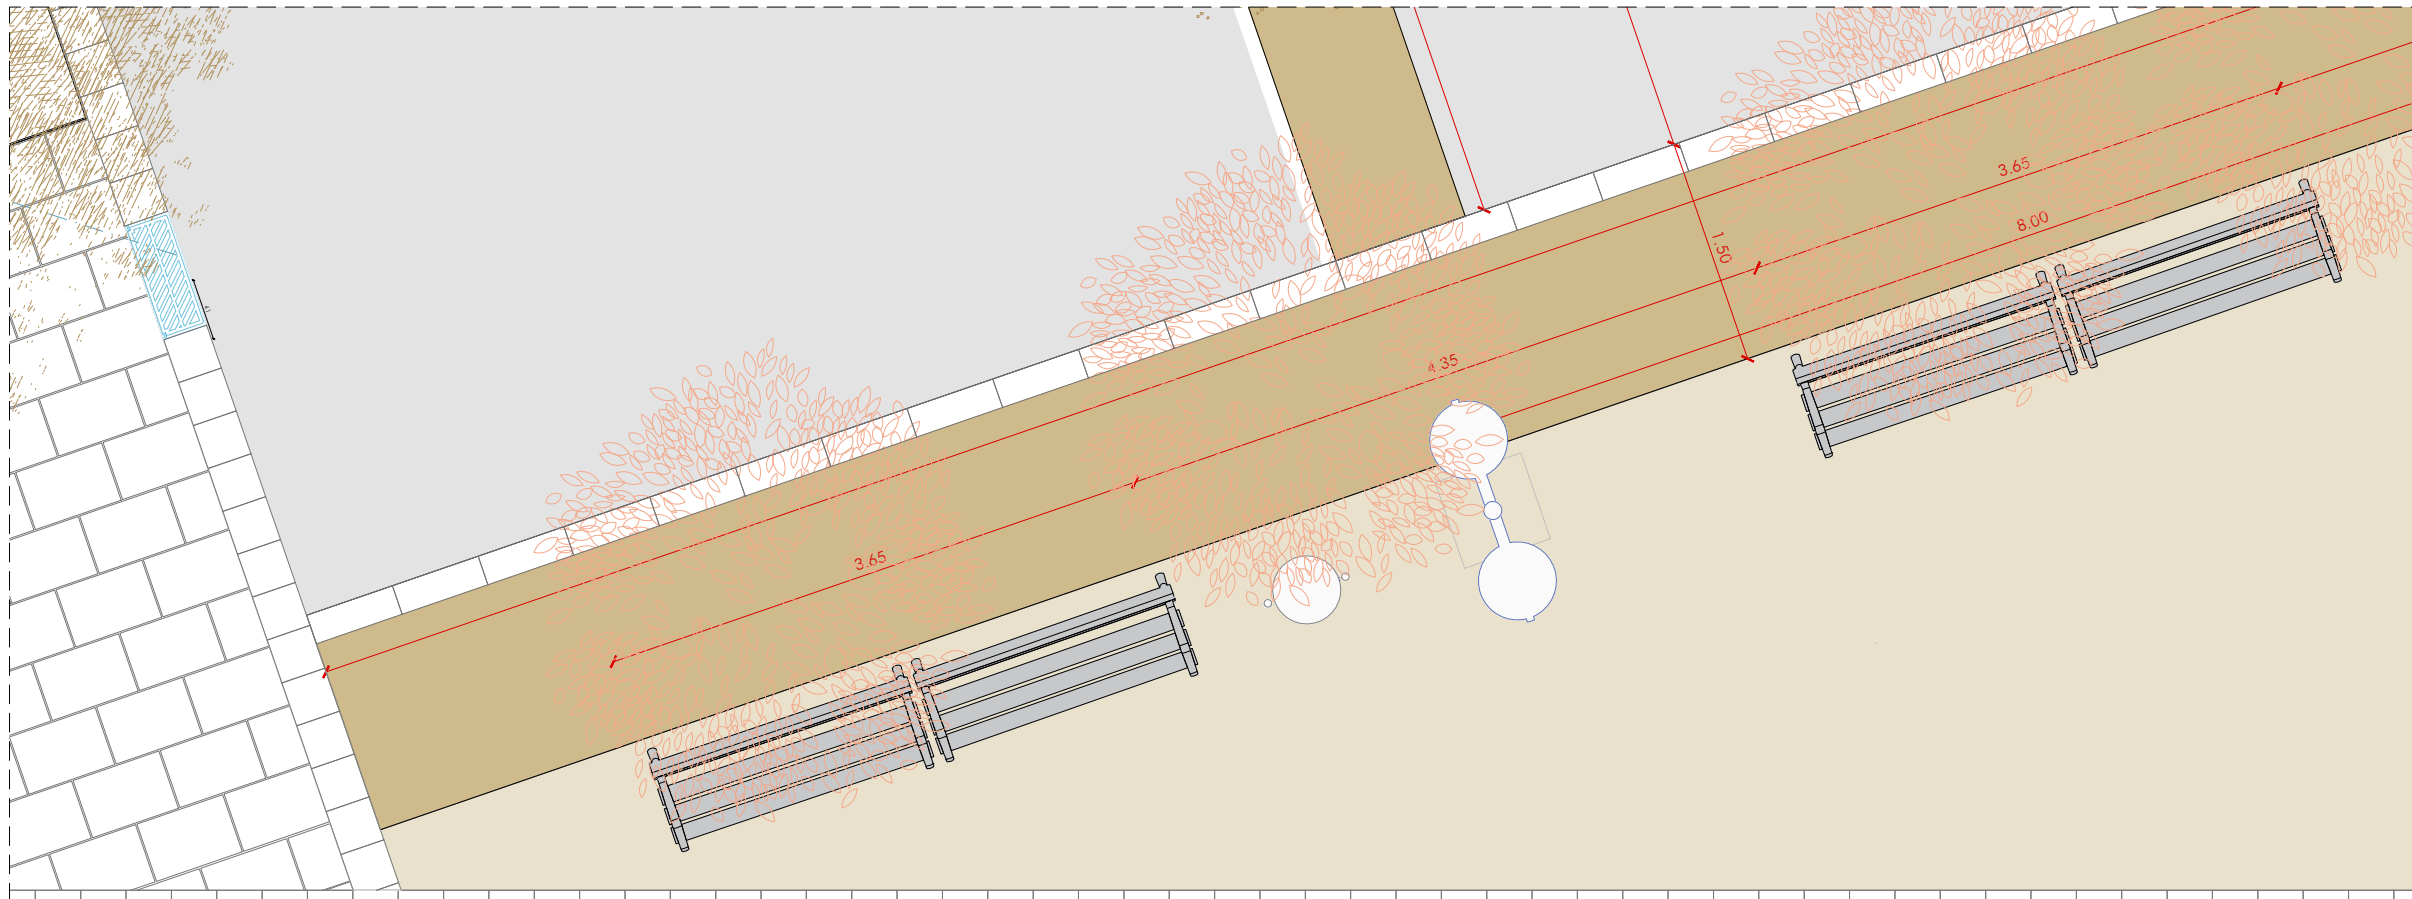

LEYENDA

- A1 Pavimento de panot de 4 pastillas, de 20x20x4 cm
- A2 Pavimento de la casa Breinco modelo losa bulcano de 60x40x8
- A3 Pavimento de aglomerado asfáltico
- A4 Pavimento de terrizo continuo natural tipo ARIPAQ
- A5 Rigola con piezas de mortero de cemento de color gris de 30x30x8 cm
- A6 Arena


- B1 4cm mortero de agarre 380kg/m³
- B2 Arena-cemento de 3 cm de 200 kg/m²
- B3 Subbase de hormigón hm-25 de 18 cm de grosor
- B4 Base de hormigón existente
- B5 Terreno compactado
- B6 Zahorra artificial
- B7 Subbase existente
- B8 Tierra vegetal cribada

- C1 Encintado metalico de chapa 10mm. Medidas 81x91x30mm
- C2 Encintado metalico de chapa 10mm. Medidas 152x125x30mm

- D1 Conexión de alcantarilla a cloaca de Ø250 de PEAD
- D2 Cloaca con tubo de PEAD de Ø400/*Ø500/*Ø630
- D3 Alcantarilla sifonica registrable modelo Badalona.

- E1 Farola Althea Horizontal 2 luminarias a 500 cm.
- E2 Farola Althea-Lira 1 brazo a 500 cm.

- F1 Pilona modelo badalona de fundición dúctil de Ø 100 mm
- F2 Papelera trabucable de 60l modelo Barcelona
- F3 Banco Neobarcano de la casa Benito de 50 cm de anchura.
- F4 Banco Neobarcano de la casa Benito de 180 cm de anchura.
- F5 Tronco de madera de 1 metro de altura

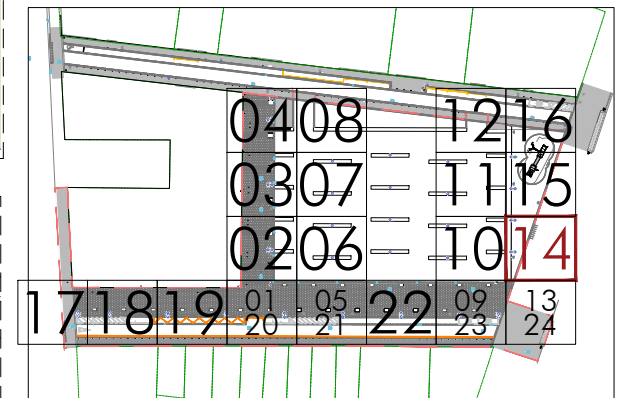

Modifica a:

Modificado por:



ALFONS
0316

**URBANIZACIÓN
PL. PERE ROVIRA
UA-24 PERI de Llefià**

Emplazamiento: Avda. Alfonso XIII, C/ Andrés Segovia, Plaza Pere Rovira,
y C/ Juan Sebastián Bach. Badalona (Barcelona)
08918 Badalona


Promotor: HANSON INVEST S.L.

Arquitecto: Joaquín Díez-Cascón Menéndez
col. nº 7446-2

**PLANTA Y SECCIÓN
ZONA PARQUE INFANTIL
DEFINICIÓN DE MATERIALES**

Escala: A3: 1/50

Fecha: NOVIEMBRE 2021

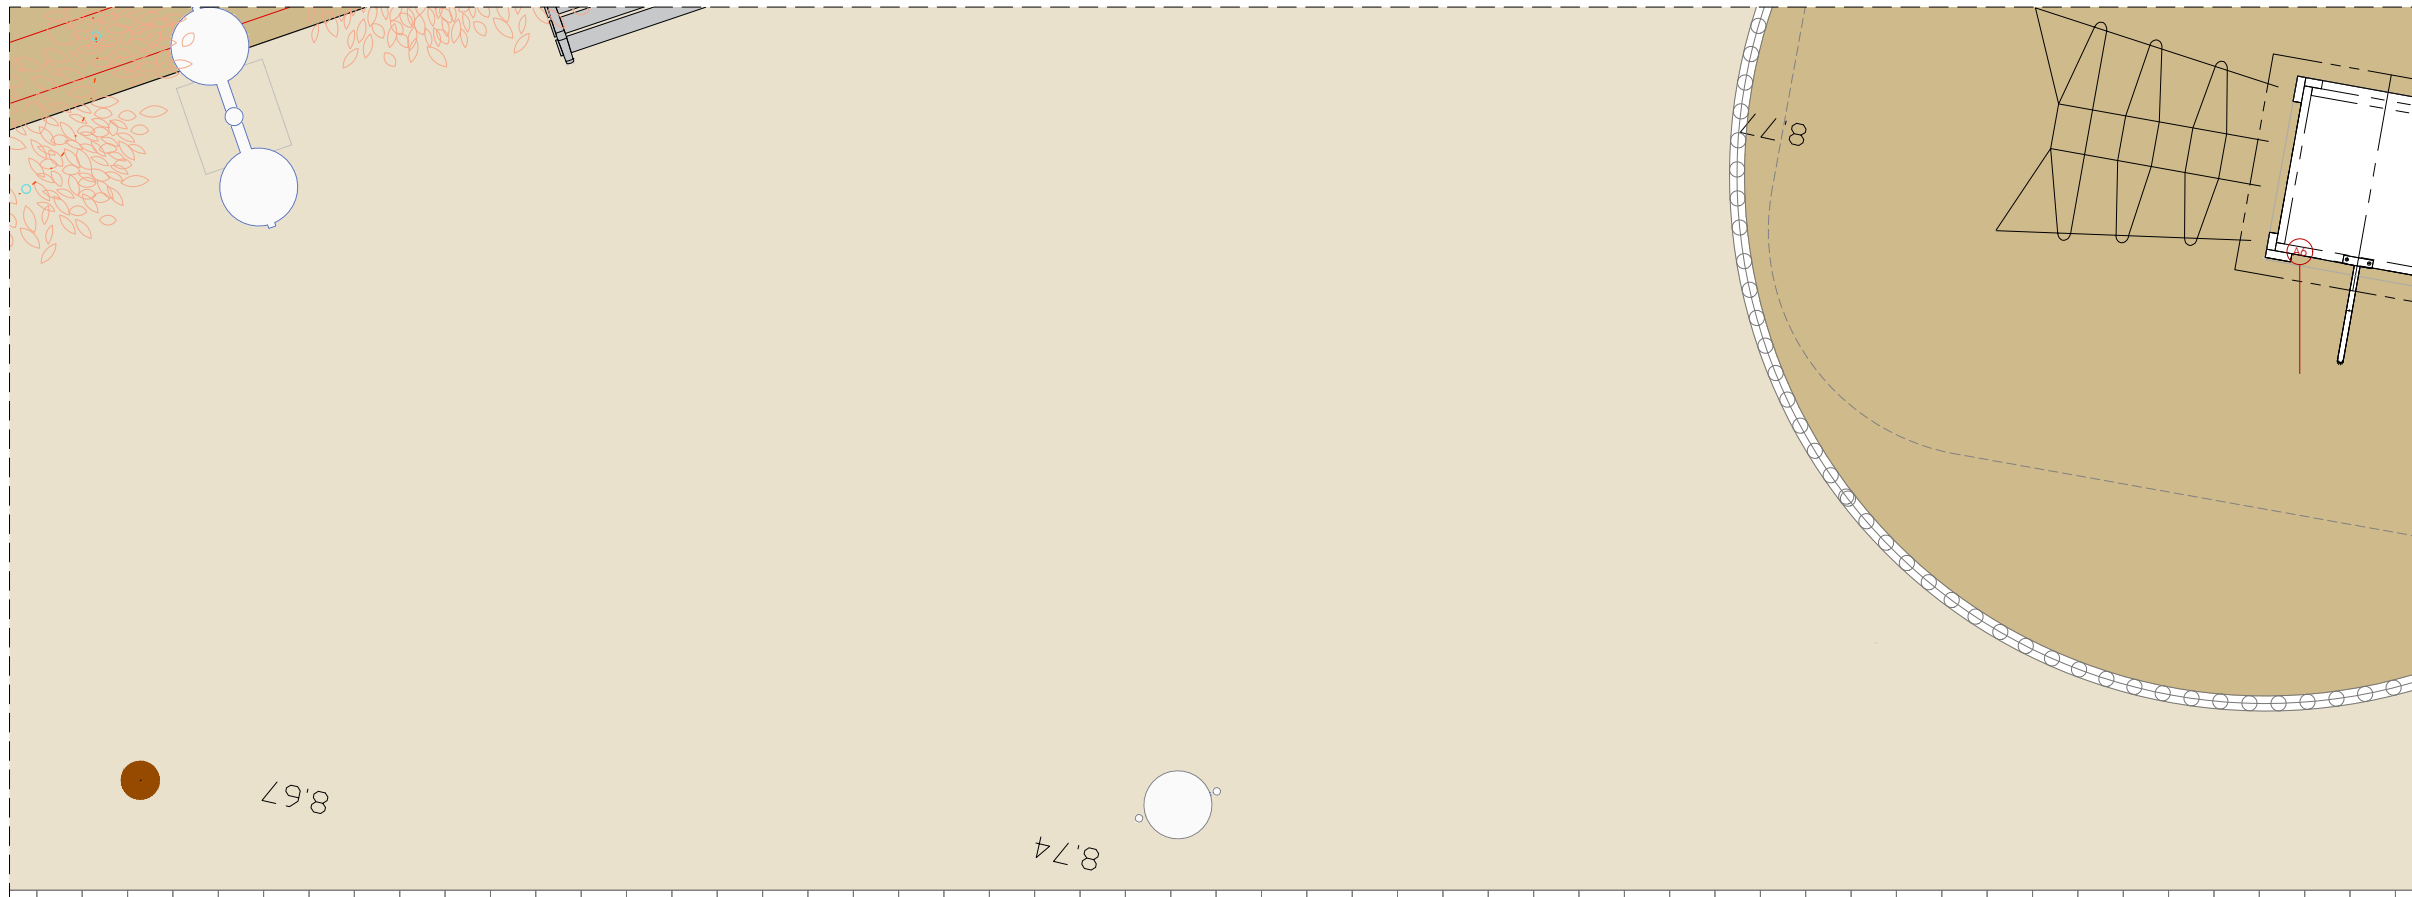

LEYENDA

- A1 Pavimento de panot de 4 pastillas, de 20x20x4 cm
- A2 Pavimento de la casa Breinco modelo losa bulcano de 60x40x8
- A3 Pavimento de aglomerado asfáltico
- A4 Pavimento de terrizo continuo natural tipo ARIPAQ
- A5 Rigola con piezas de mortero de cemento de color gris de 30x30x8 cm
- A6 Arena



- B1 4cm mortero de agarre 380kg/m³
- B2 Arena-cemento de 3 cm de 200 kg/m²
- B3 Subbase de hormigón hm-25 de 18 cm de grosor
- B4 Base de hormigón existente
- B5 Terreno compactado
- B6 Zahorra artificial
- B7 Subbase existente
- B8 Tierra vegetal cribada

- C1 Encintado metalico de chapa 10mm. Medidas 81x91x30mm
- C2 Encintado metalico de chapa 10mm. Medidas 152x125x30mm

- D1 Conexión de alcantarilla a cloaca de Ø250 de PEAD
- D2 Cloaca con tubo de PEAD de Ø400/*Ø500/*Ø630
- D3 Alcantarilla sifonica registrable modelo Badalona.

- E1 Farola Althea Horizontal 2 luminarias a 500 cm.
- E2 Farola Althea-Lira 1 brazo a 500 cm.

- F1 Pilona modelo badalona de fundición dúctil de Ø 100 mm
- F2 Papelera trabucable de 60l modelo Barcelona
- F3 Banco Neobaricino de la casa Benito de 50 cm de anchura.
- F4 Banco Neobaricino de la casa Benito de 180 cm de anchura.
- F5 Tronco de madera de 1 metro de altura

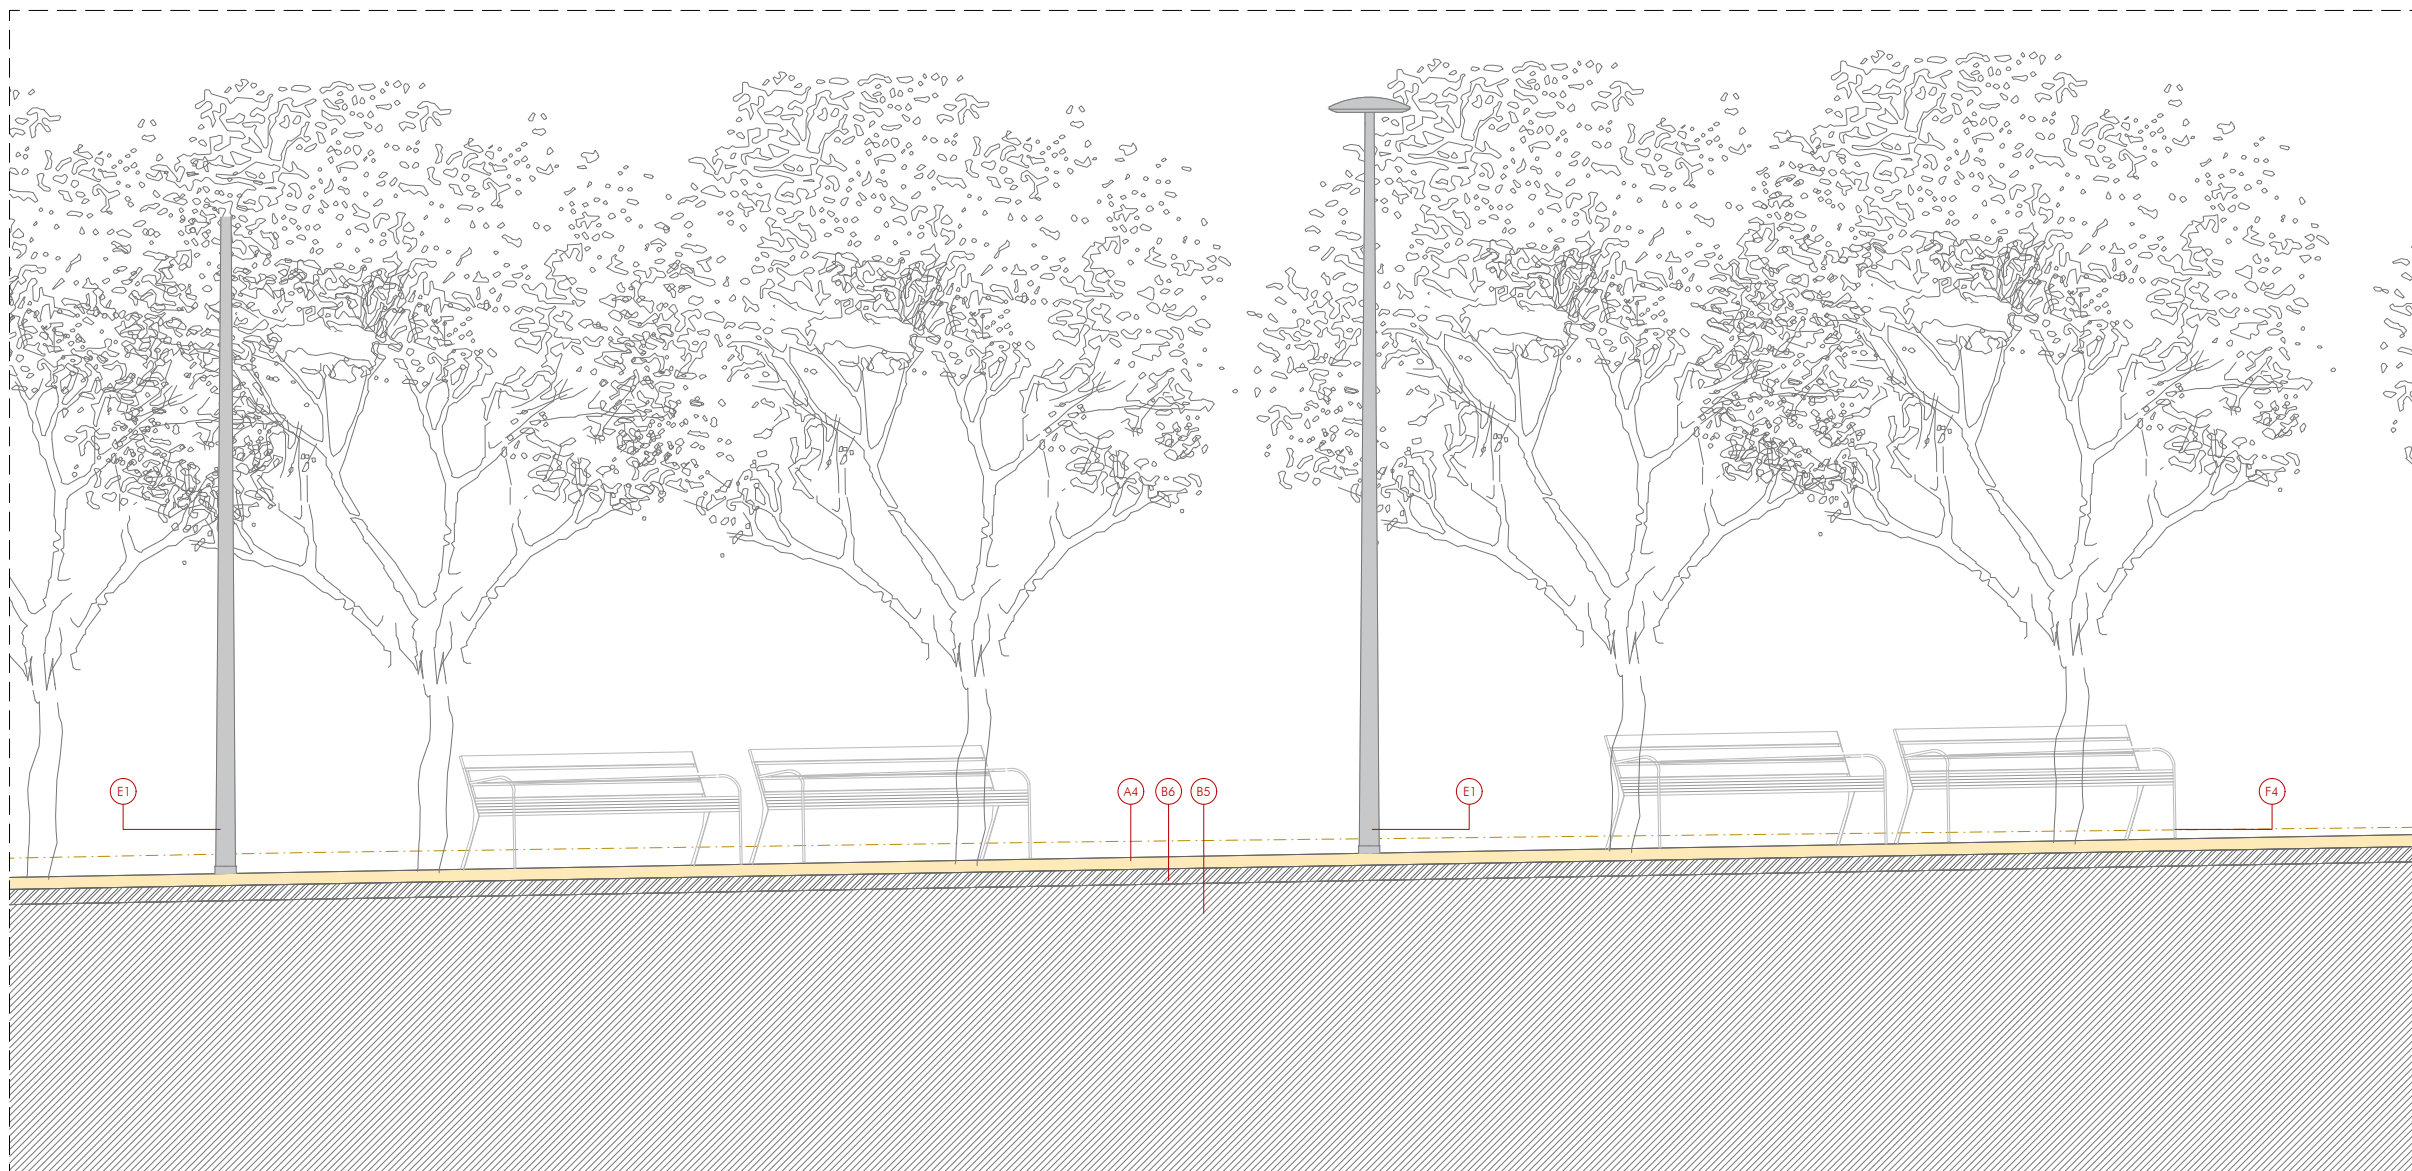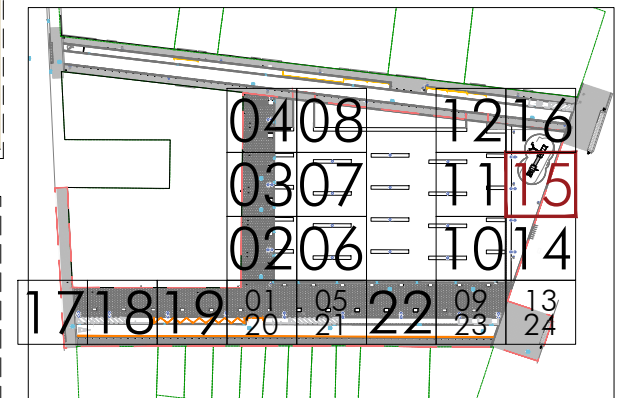

Modifica a:

Modificado por:



ALFONS
0316

URBANIZACIÓN
PL. PERE ROVIRA
UA-24 PERI de Llefià

Emplazamiento: Avda. Alfonso XIII, C/ Andrés Segovia, Plaza Pere Rovira,
y C/ Juan Sebastián Bach. Badalona (Barcelona)
08918 Badalona



Promotor: HANSON INVEST S.L.

Arquitecto: Joaquín Díez-Cascón Menéndez
col. nº 7446-2

PLANTA Y SECCIÓN
ZONA PARQUE INFANTIL
DEFINICIÓN DE MATERIALES

Escala: A3: 1/50

Fecha: NOVIEMBRE 2021

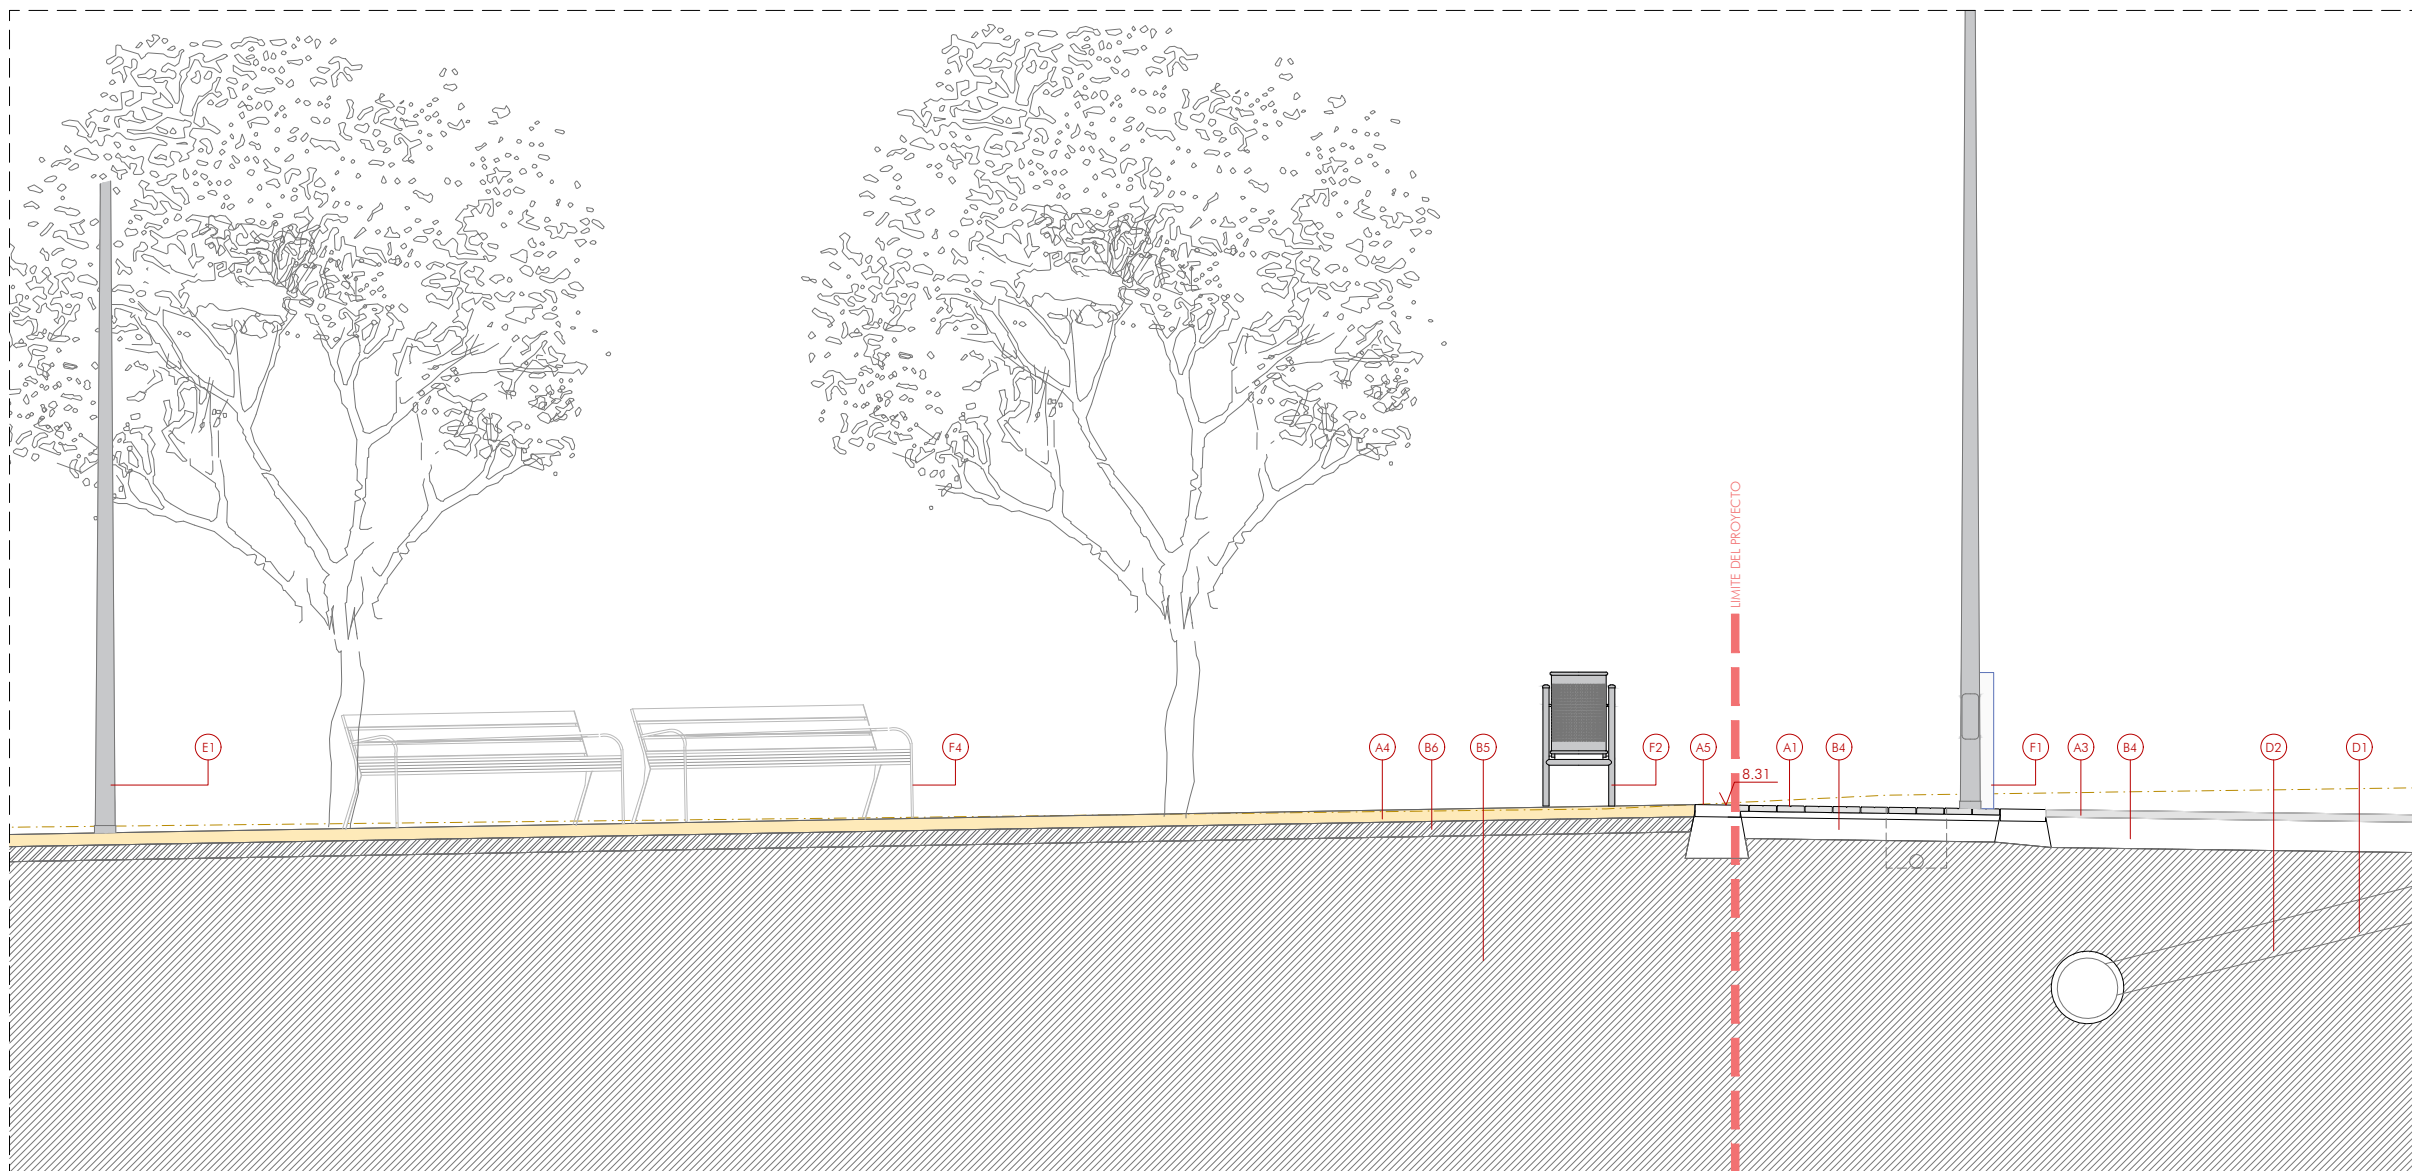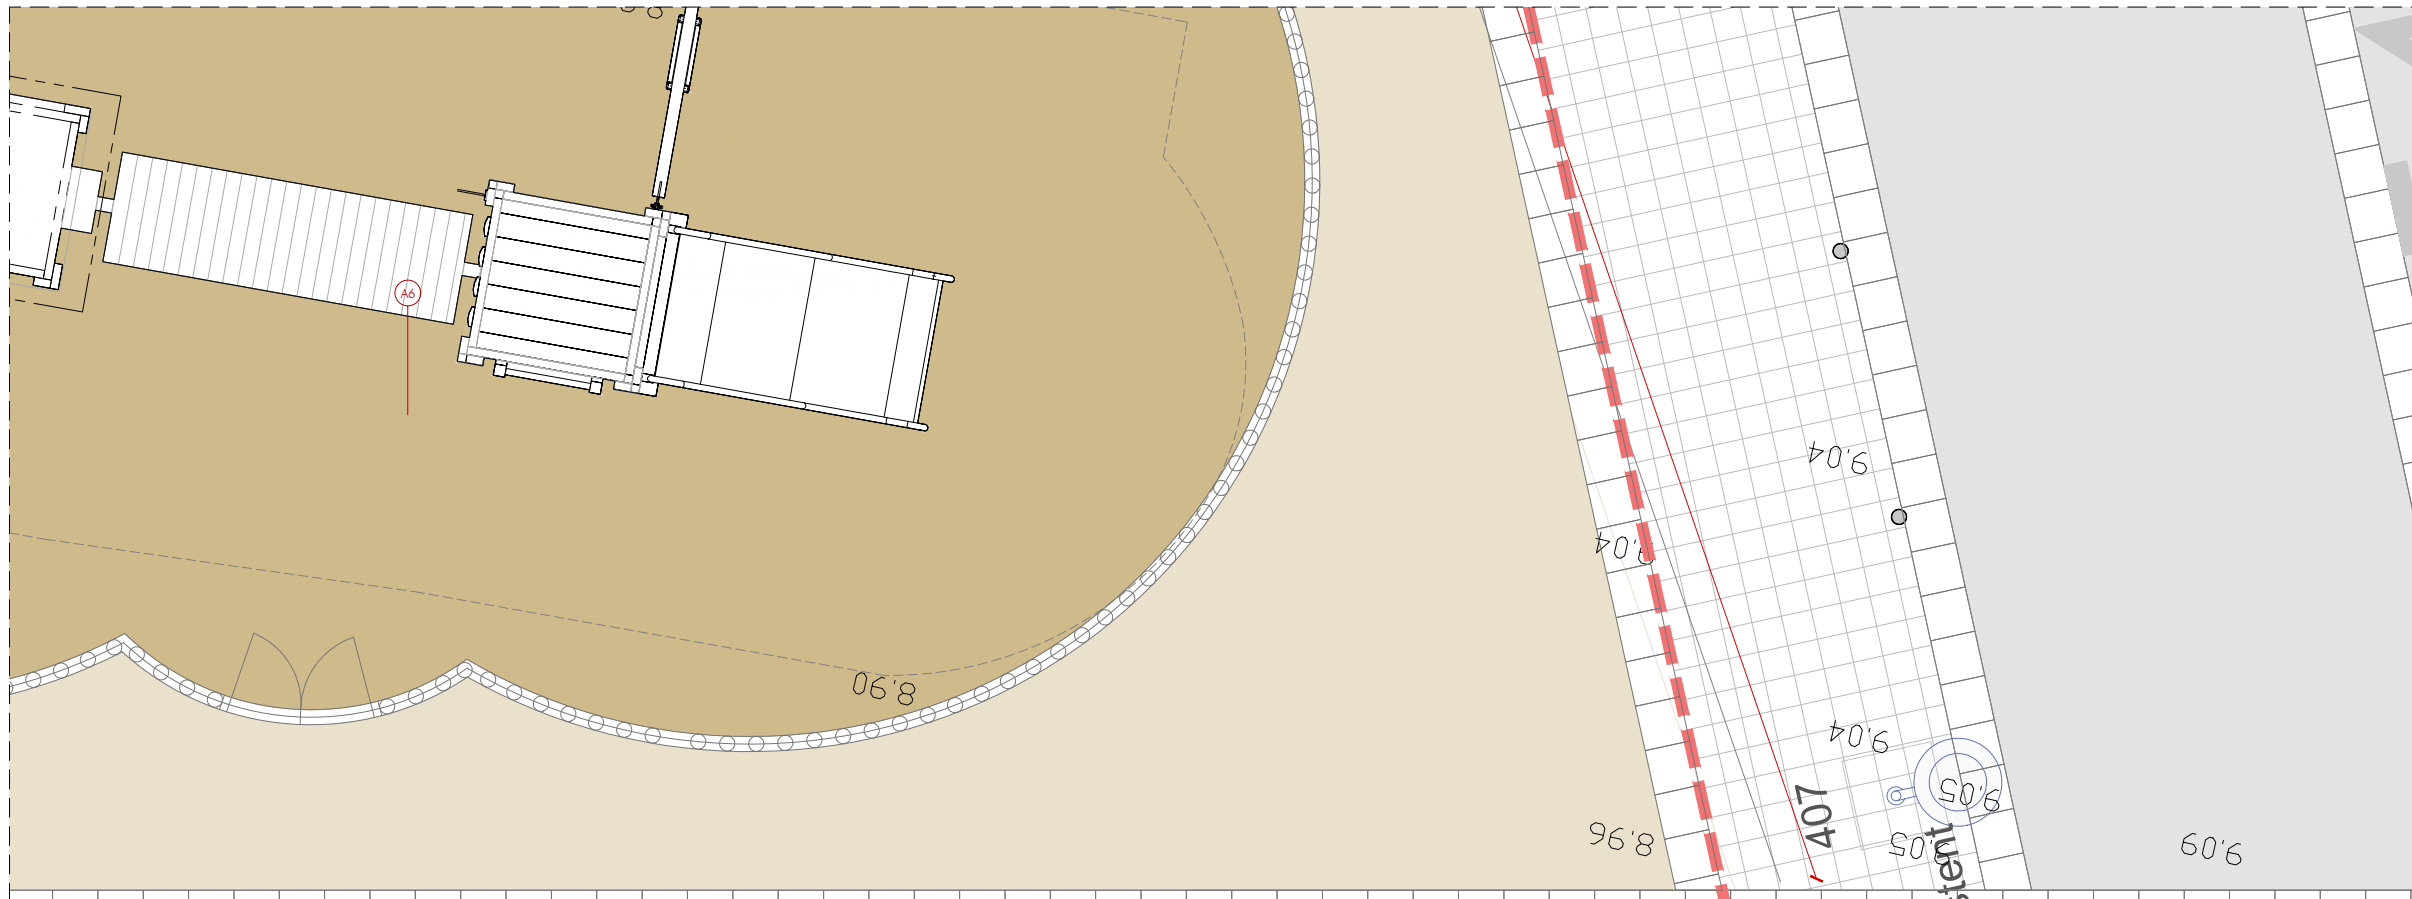

LEYENDA

- A1 Pavimento de panot de 4 pastillas, de 20x20x4 cm
- A2 Pavimento de la casa Breinco modelo losa vulcano de 60x40x8
- A3 Pavimento de aglomerado asfáltico
- A4 Pavimento de terrizo continuo natural tipo ARIPAQ
- A5 Rigola con piezas de mortero de cemento de color gris de 30x30x8 cm
- A6 Arena


- B1 4cm mortero de agarre 380kg/m³
- B2 Arena-cemento de 3 cm de 200 kg/m²
- B3 Subbase de hormigón hm-25 de 18 cm de grosor
- B4 Base de hormigón existente
- B5 Terreno compactado
- B6 Zahorra artificial
- B7 Subbase existente
- B8 Tierra vegetal cribada

- C1 Encintado metalico de chapa 10mm. Medidas 81x91x30mm
- C2 Encintado metalico de chapa 10mm. Medidas 152x125x30mm

- D1 Conexión de alcantarilla a cloaca de Ø250 de PEAD
- D2 Cloaca con tubo de PEAD de Ø400/*Ø500/*Ø630
- D3 Alcantarilla sifonica registrable modelo Badalona.

- E1 Farola Althea Horizontal 2 luminarias a 500 cm.
- E2 Farola Althea-Lira 1 brazo a 500 cm.

- F1 Pilona modelo badalona de fundición dúctil de Ø 100 mm
- F2 Papelera trabucable de 60l modelo Barcelona
- F3 Banco Neobarmino de la casa Benito de 50 cm de anchura.
- F4 Banco Neobarmino de la casa Benito de 180 cm de anchura.
- F5 Tronco de madera de 1 metro de altura

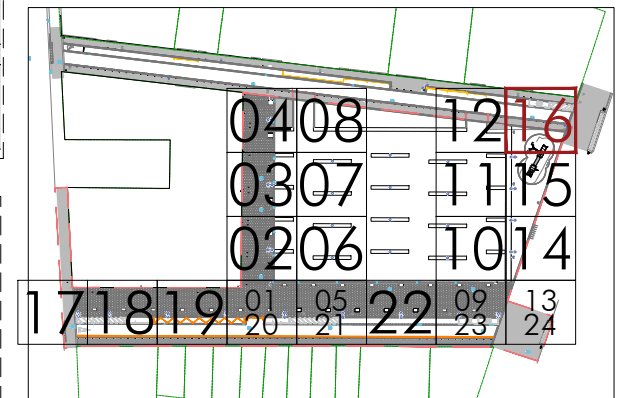

Modifica a:

Modificado por:



ALFONS
0316

**URBANIZACIÓN
PL. PERE ROVIRA
UA-24 PERI de Llefià**

Emplazamiento: Avda. Alfonso XIII, C/ Andrés Segovia, Plaza Pere Rovira,
y C/ Juan Sebastián Bach. Badalona (Barcelona)
08918 Badalona


Promotor: HANSON INVEST S.L.

Arquitecto: Joaquín Díez-Cascón Menéndez
col. nº 7446-2

**PLANTA Y SECCIÓN
ZONA PARQUE INFANTIL
DEFINICIÓN DE MATERIALES**

Escala: A3: 1/50

Fecha: NOVIEMBRE 2021

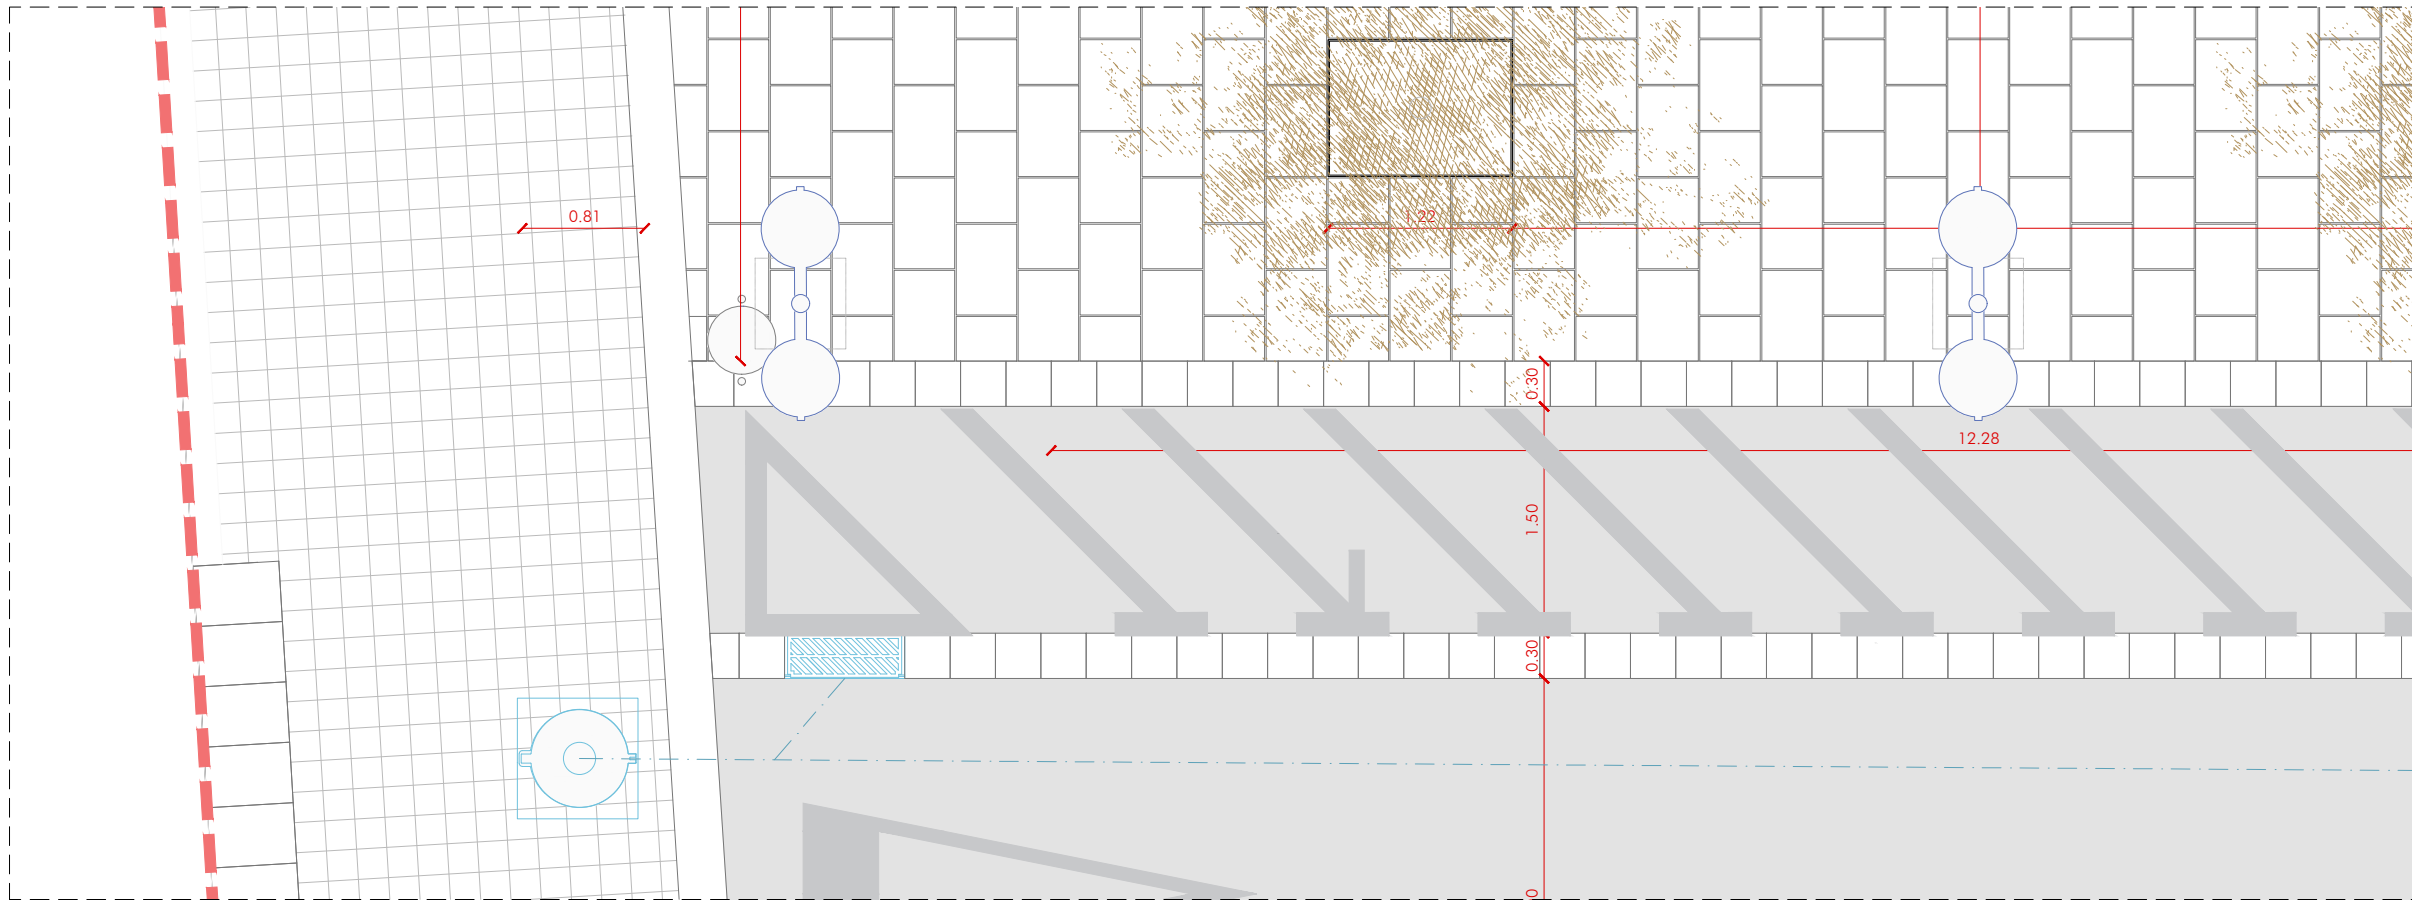

LEYENDA

- A1 Pavimento de panot de 4 pastillas, de 20x20x4 cm
- A2 Pavimento de la casa Breinco modelo losa bulcano de 60x40x8
- A3 Pavimento de aglomerado asfáltico
- A4 Pavimento de terrizo continuo natural tipo ARIPAQ
- A5 Rigola con piezas de mortero de cemento de color gris de 30x30x8 cm
- A6 Arena



- B1 4cm mortero de agarre 380kg/m³
- B2 Arena-cemento de 3 cm de 200 kg/m²
- B3 Subbase de hormigón hm-25 de 18 cm de grosor
- B4 Base de hormigón existente
- B5 Terreno compactado
- B6 Zahorra artificial
- B7 Subbase existente
- B8 Tierra vegetal cribada

- C1 Encintado metalico de chapa 10mm. Medidas 81x91x30mm
- C2 Encintado metalico de chapa 10mm. Medidas 152x125x30mm

- D1 Conexión de alcantarilla a cloaca de Ø250 de PEAD
- D2 Cloaca con tubo de PEAD de Ø400/*Ø500/*Ø630
- D3 Alcantarilla sifonica registrable modelo Badalona.

- E1 Farola Althea Horizontal 2 luminarias a 500 cm.
- E2 Farola Althea-Lira 1 brazo a 500 cm.

- F1 Pilona modelo badalona de fundición dúctil de Ø 100 mm
- F2 Papelera trabucable de 60l modelo Barcelona
- F3 Banco Neobaricino de la casa Benito de 50 cm de anchura.
- F4 Banco Neobaricino de la casa Benito de 180 cm de anchura.
- F5 Tronco de madera de 1 metro de altura

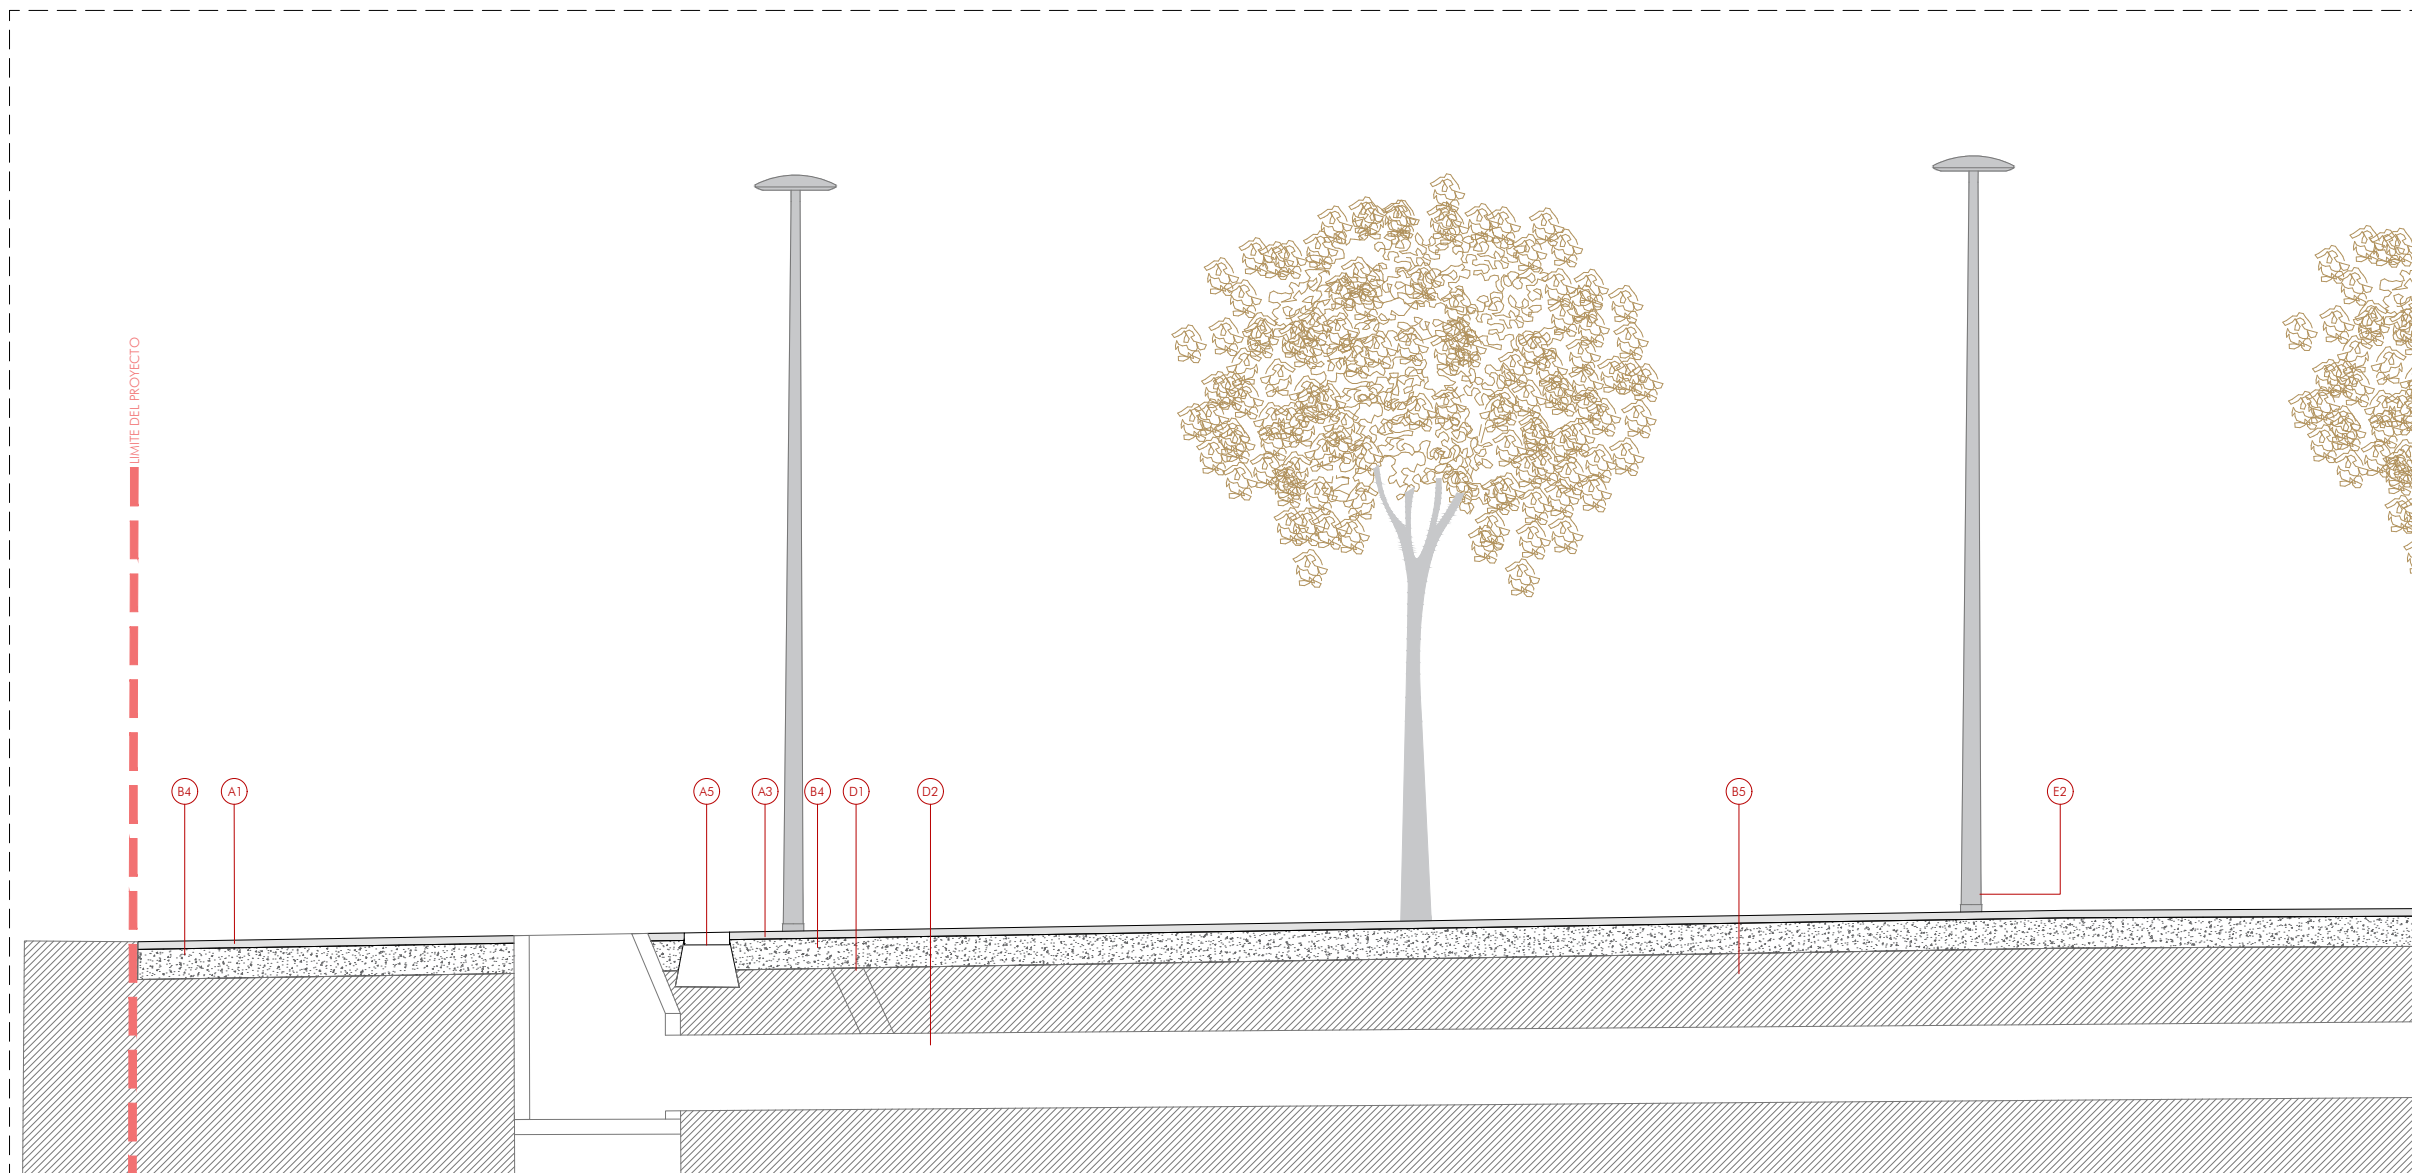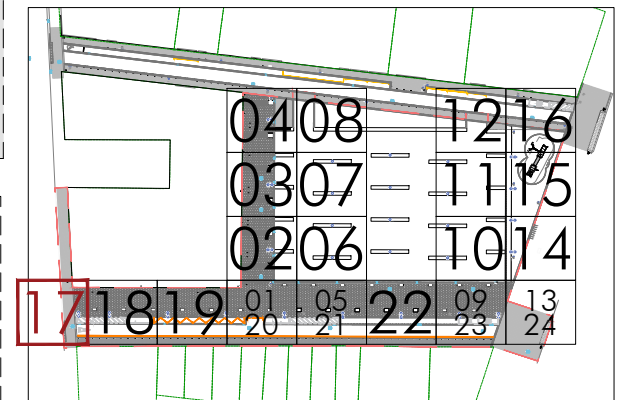

Modifica a:

Modificado por:



ALFONS
0316

**URBANIZACIÓN
PL. PERE ROVIRA
UA-24 PERI de Llefià**

Emplazamiento: Avda. Alfonso XIII, C/ Andrés Segovia, Plaza Pere Rovira,
y C/ Juan Sebastián Bach. Badalona (Barcelona)
08918 Badalona

Promotor: HANSON INVEST S.L.



Arquitecto: Joaquín Díez-Cascón Menéndez
col. n° 7446-2

**PLANTA Y SECCIÓN
J.S.BACH**

DEFINICIÓN DE MATERIALES


Escala: A3: 1/50

Fecha: NOVIEMBRE 2021

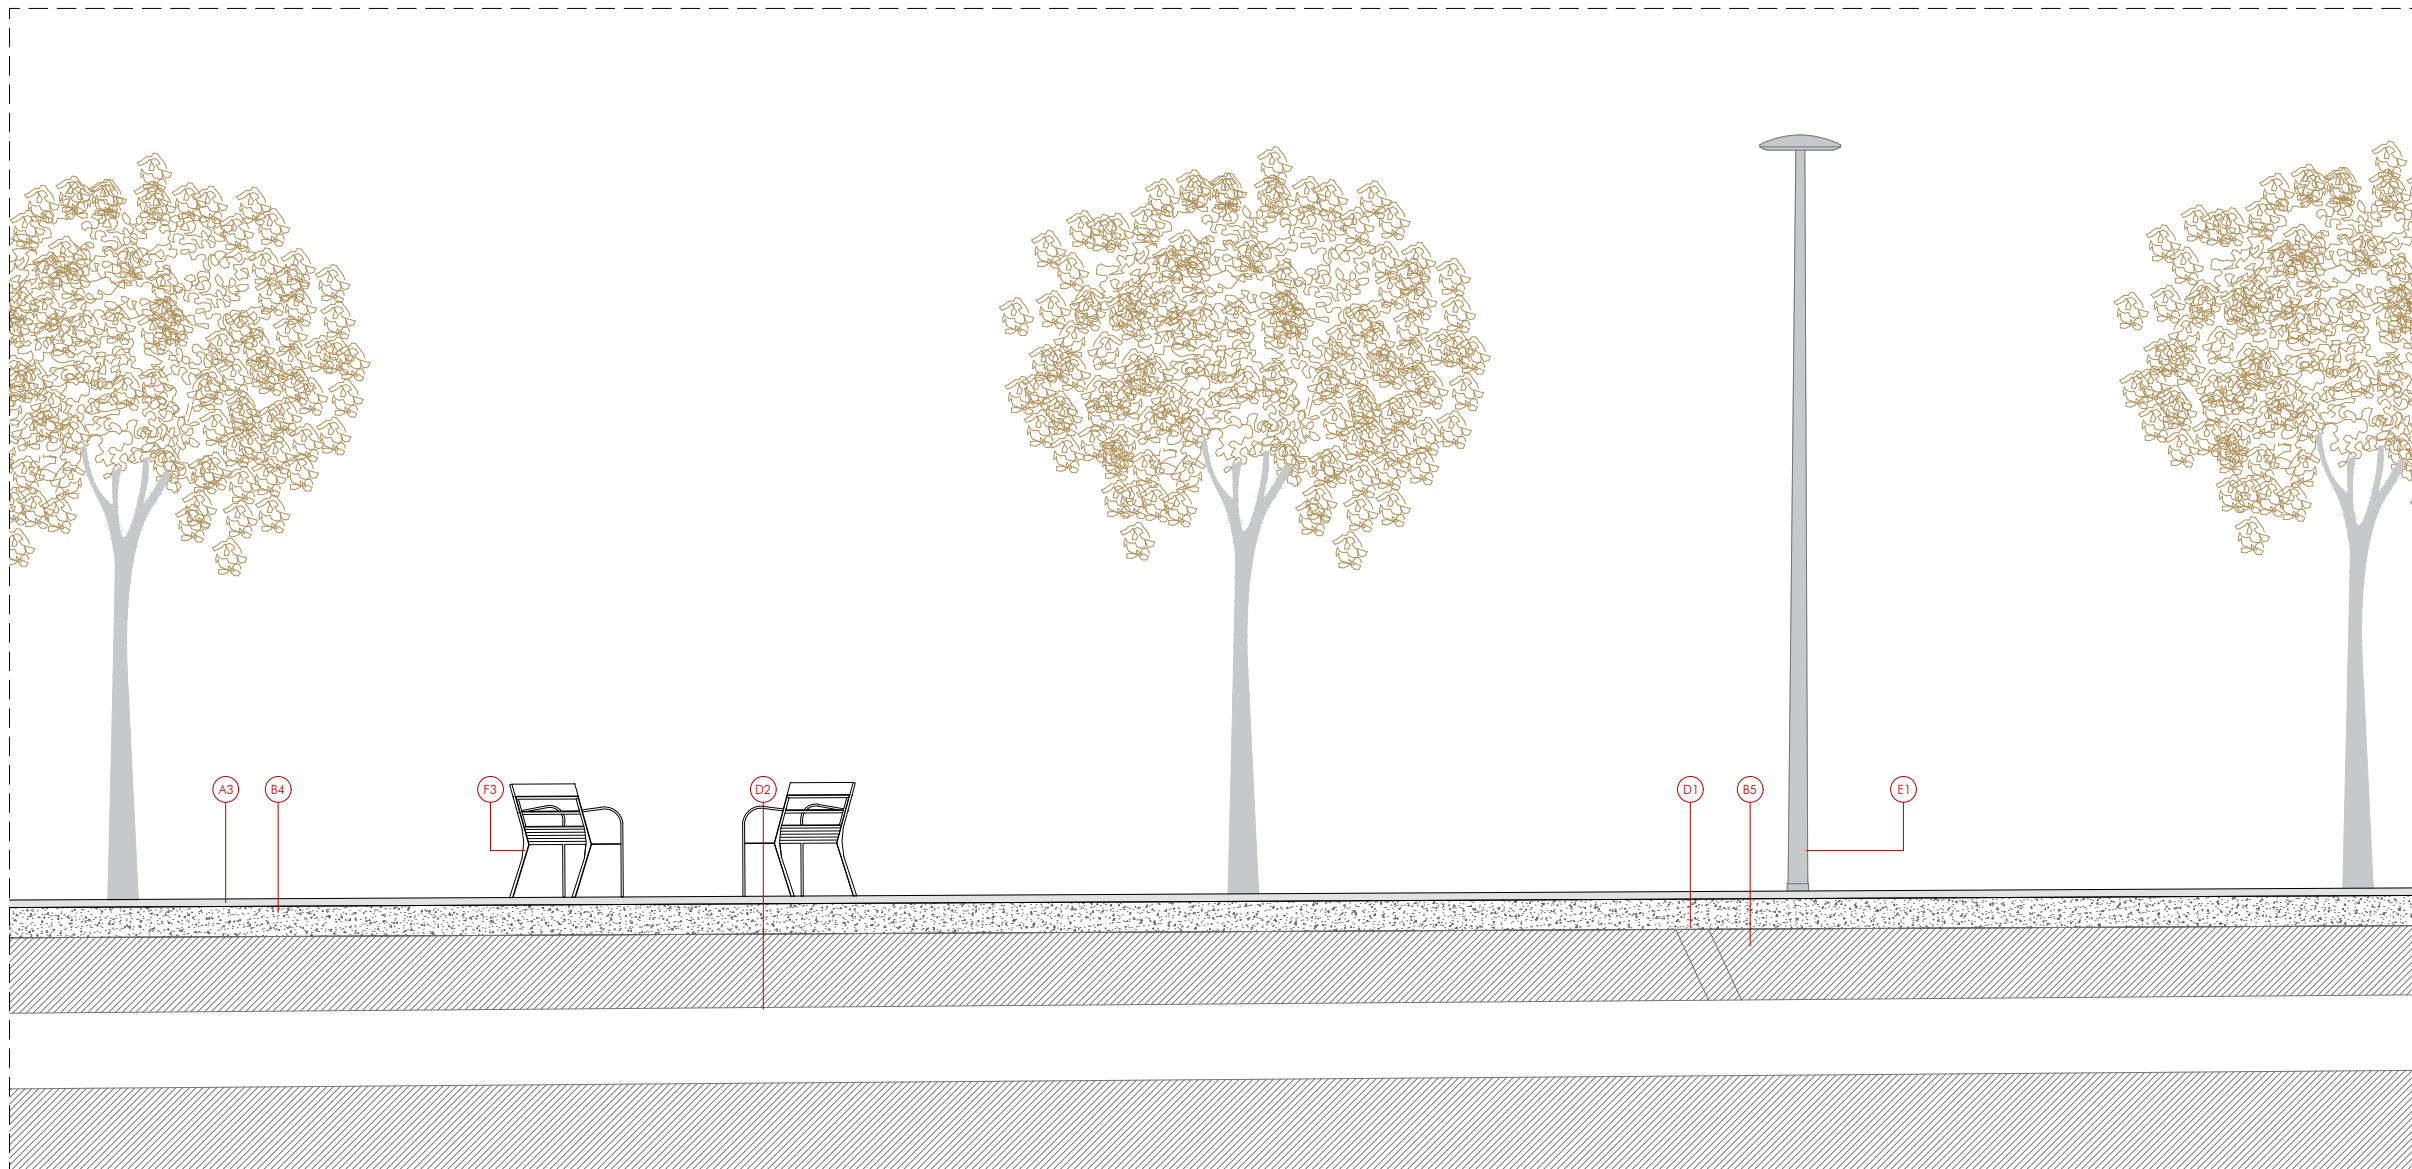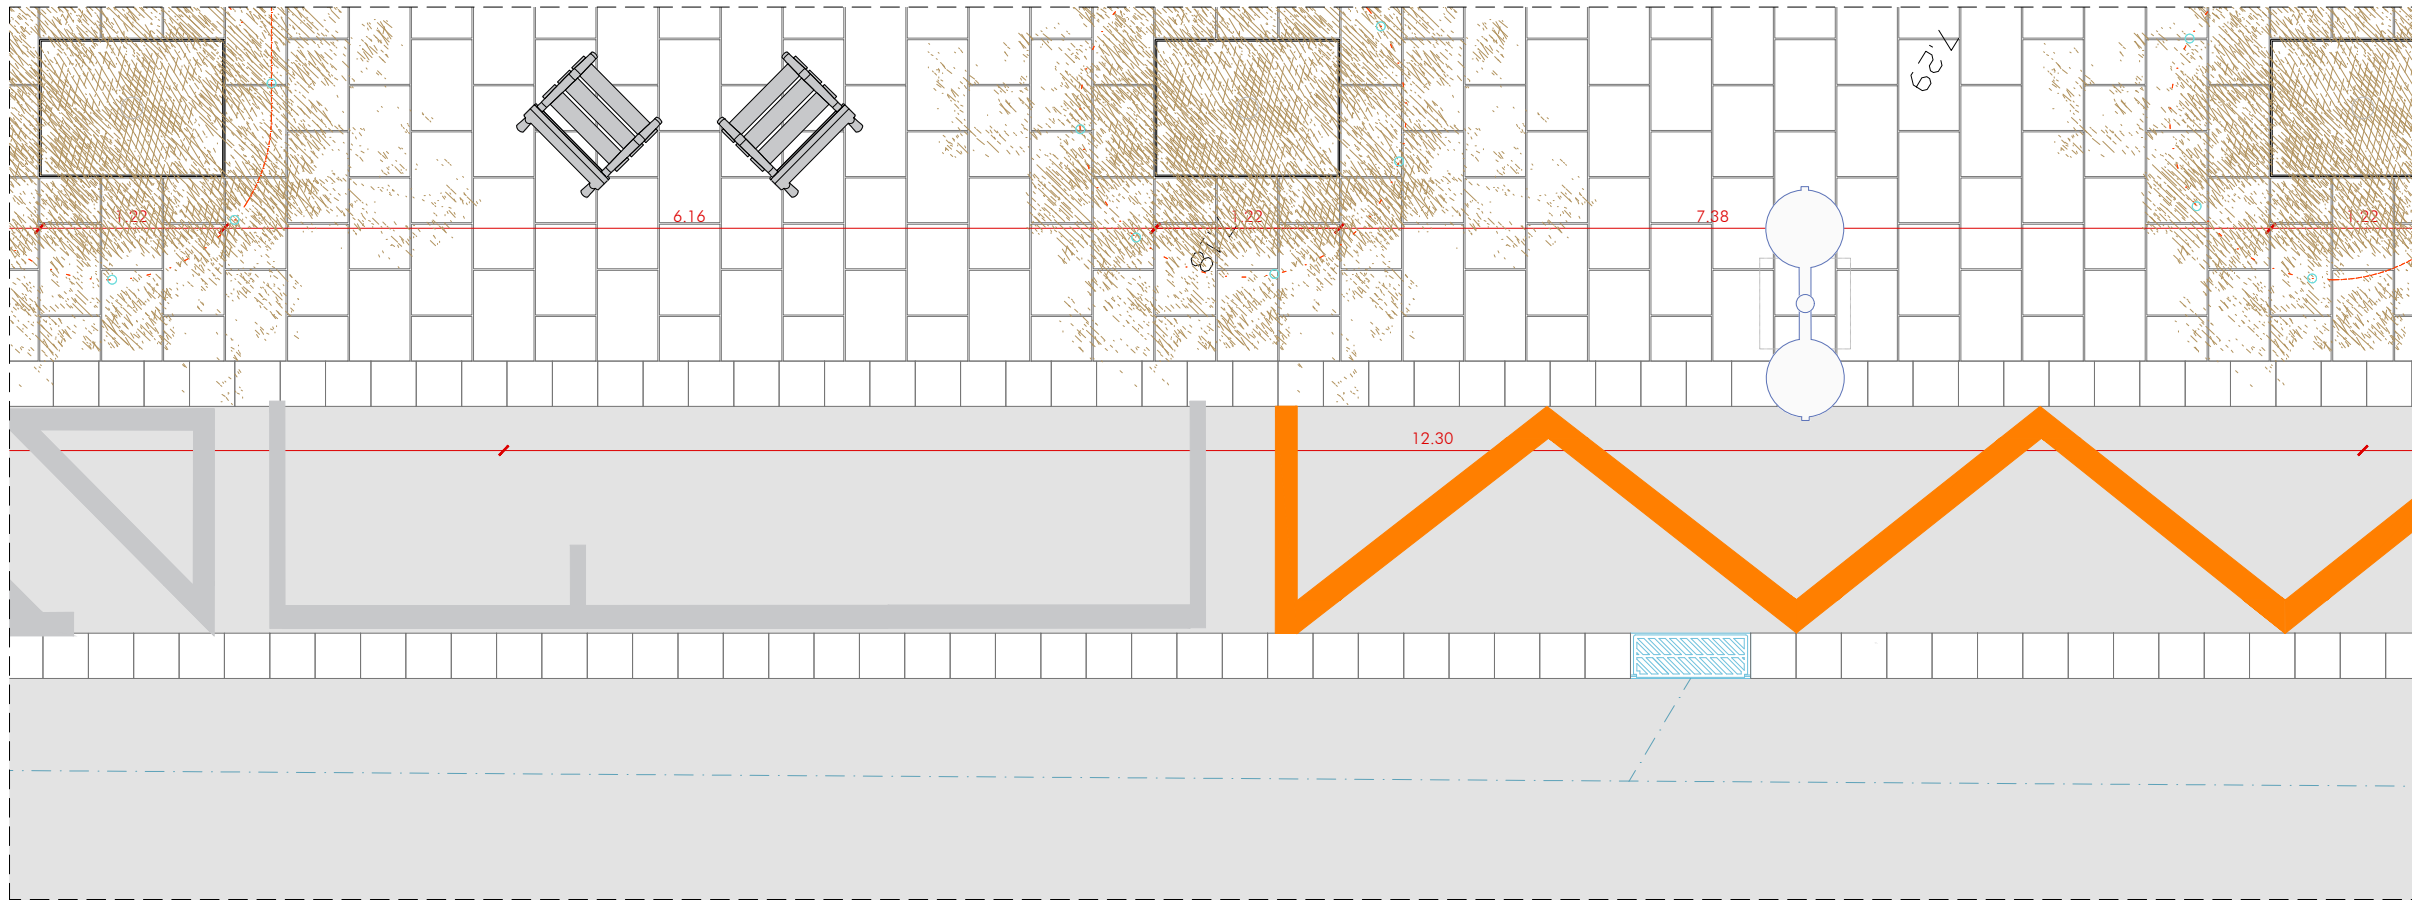

LEYENDA

- A1 Pavimento de panot de 4 pastillas, de 20x20x4 cm
- A2 Pavimento de la casa Breinco modelo losa bulcano de 60x40x8
- A3 Pavimento de aglomerado asfáltico
- A4 Pavimento de terrizo continuo natural tipo ARIPAQ
- A5 Rigola con piezas de mortero de cemento de color gris de 30x30x8 cm
- A6 Arena
- B1 4cm mortero de agarre 380kg/m³
- B2 Arena-cemento de 3 cm de 200 kg/m²
- B3 Subbase de hormigón hm-25 de 18 cm de grosor
- B4 Base de hormigón existente
- B5 Terreno compactado
- B6 Zahorra artificial
- B7 Subbase existente
- B8 Tierra vegetal cribada
- C1 Encintado metalico de chapa 10mm. Medidas 81x91x30mm
- C2 Encintado metalico de chapa 10mm. Medidas 152x125x30mm
- D1 Conexión de alcantarilla a cloaca de Ø250 de PEAD
- D2 Cloaca con tubo de PEAD de Ø400/*Ø500/*Ø630
- D3 Alcantarilla sifonica registrable modelo Badalona.
- E1 Farola Althea Horizontal 2 luminarias a 500 cm.
- E2 Farola Althea-Lira 1 brazo a 500 cm.
- F1 Pilona modelo badalona de fundición dúctil de Ø 100 mm
- F2 Papelera trabucable de 60l modelo Barcelona
- F3 Banco Neobarcano de la casa Benito de 50 cm de anchura.
- F4 Banco Neobarcano de la casa Benito de 180 cm de anchura.
- F5 Tronco de madera de 1 metro de altura

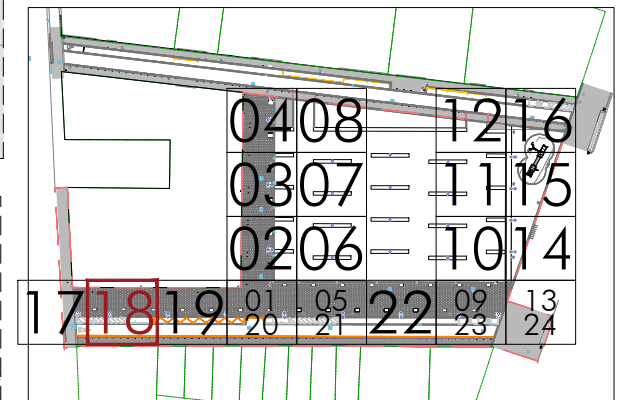

Modifica a:

Modificado por:



ALFONS
0316

**URBANIZACIÓN
PL. PERE ROVIRA
UA-24 PERI de Llefià**

Emplazamiento: Avda. Alfonso XIII, C/ Andrés Segovia, Plaza Pere Rovira,
y C/ Juan Sebastián Bach. Badalona (Barcelona)
08918 Badalona

Promotor: HANSON INVEST S.L.


Arquitecto: Joaquín Díez-Cascón Menéndez
col. nº 7446-2

**PLANTA Y SECCIÓN
J.S.BACH**

DEFINICIÓN DE MATERIALES

Escala: A3:1/50

Fecha: NOVIEMBRE 2021

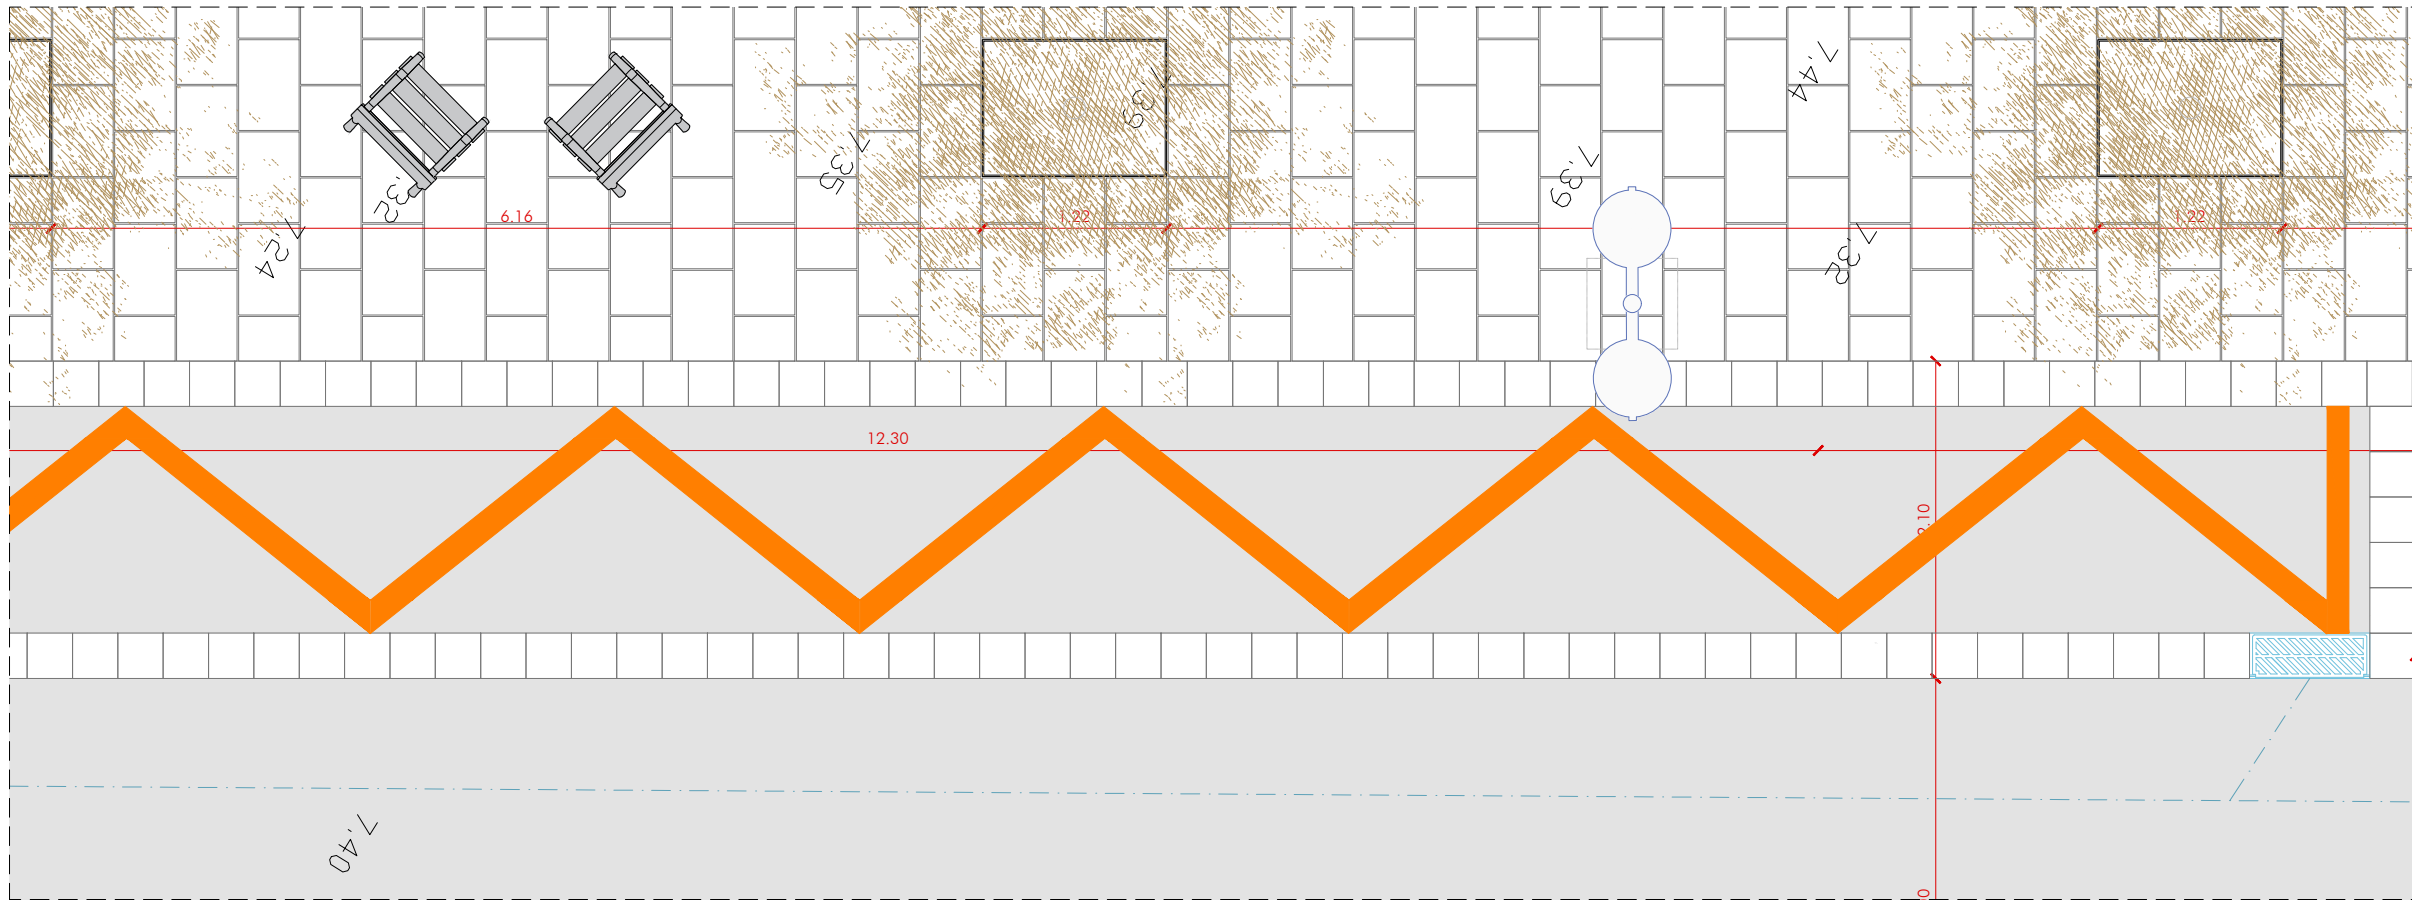

LEYENDA

- A1 Pavimento de pañot de 4 pastillas, de 20x20x4 cm
- A2 Pavimento de la casa Breinco modelo losa bulcano de 60x40x8
- A3 Pavimento de aglomerado asfáltico
- A4 Pavimento de terrizo continuo natural tipo ARIPAQ
- A5 Rigola con piezas de mortero de cemento de color gris de 30x30x8 cm
- A6 Arena



- B1 4cm mortero de agarre 380kg/m³
- B2 Arena-cemento de 3 cm de 200 kg/m²
- B3 Subbase de hormigón hm-25 de 18 cm de grosor
- B4 Base de hormigón existente
- B5 Terreno compactado
- B6 Zahorra artificial
- B7 Subbase existente
- B8 Tierra vegetal cribada

- C1 Encintado metalico de chapa 10mm. Medidas 81x91x30mm
- C2 Encintado metalico de chapa 10mm. Medidas 152x125x30mm

- D1 Conexión de alcantarilla a cloaca de Ø250 de PEAD
- D2 Cloaca con tubo de PEAD de Ø400/*Ø500/*Ø630
- D3 Alcantarilla sifonica registrable modelo Badalona.

- E1 Farola Althea Horizontal 2 luminarias a 500 cm.
- E2 Farola Althea-Lira 1 brazo a 500 cm.

- F1 Pilona modelo badalona de fundición dúctil de Ø 100 mm
- F2 Papelera trabucable de 60l modelo Barcelona
- F3 Banco Neobarcano de la casa Benito de 50 cm de anchura.
- F4 Banco Neobarcano de la casa Benito de 180 cm de anchura.
- F5 Tronco de madera de 1 metro de altura

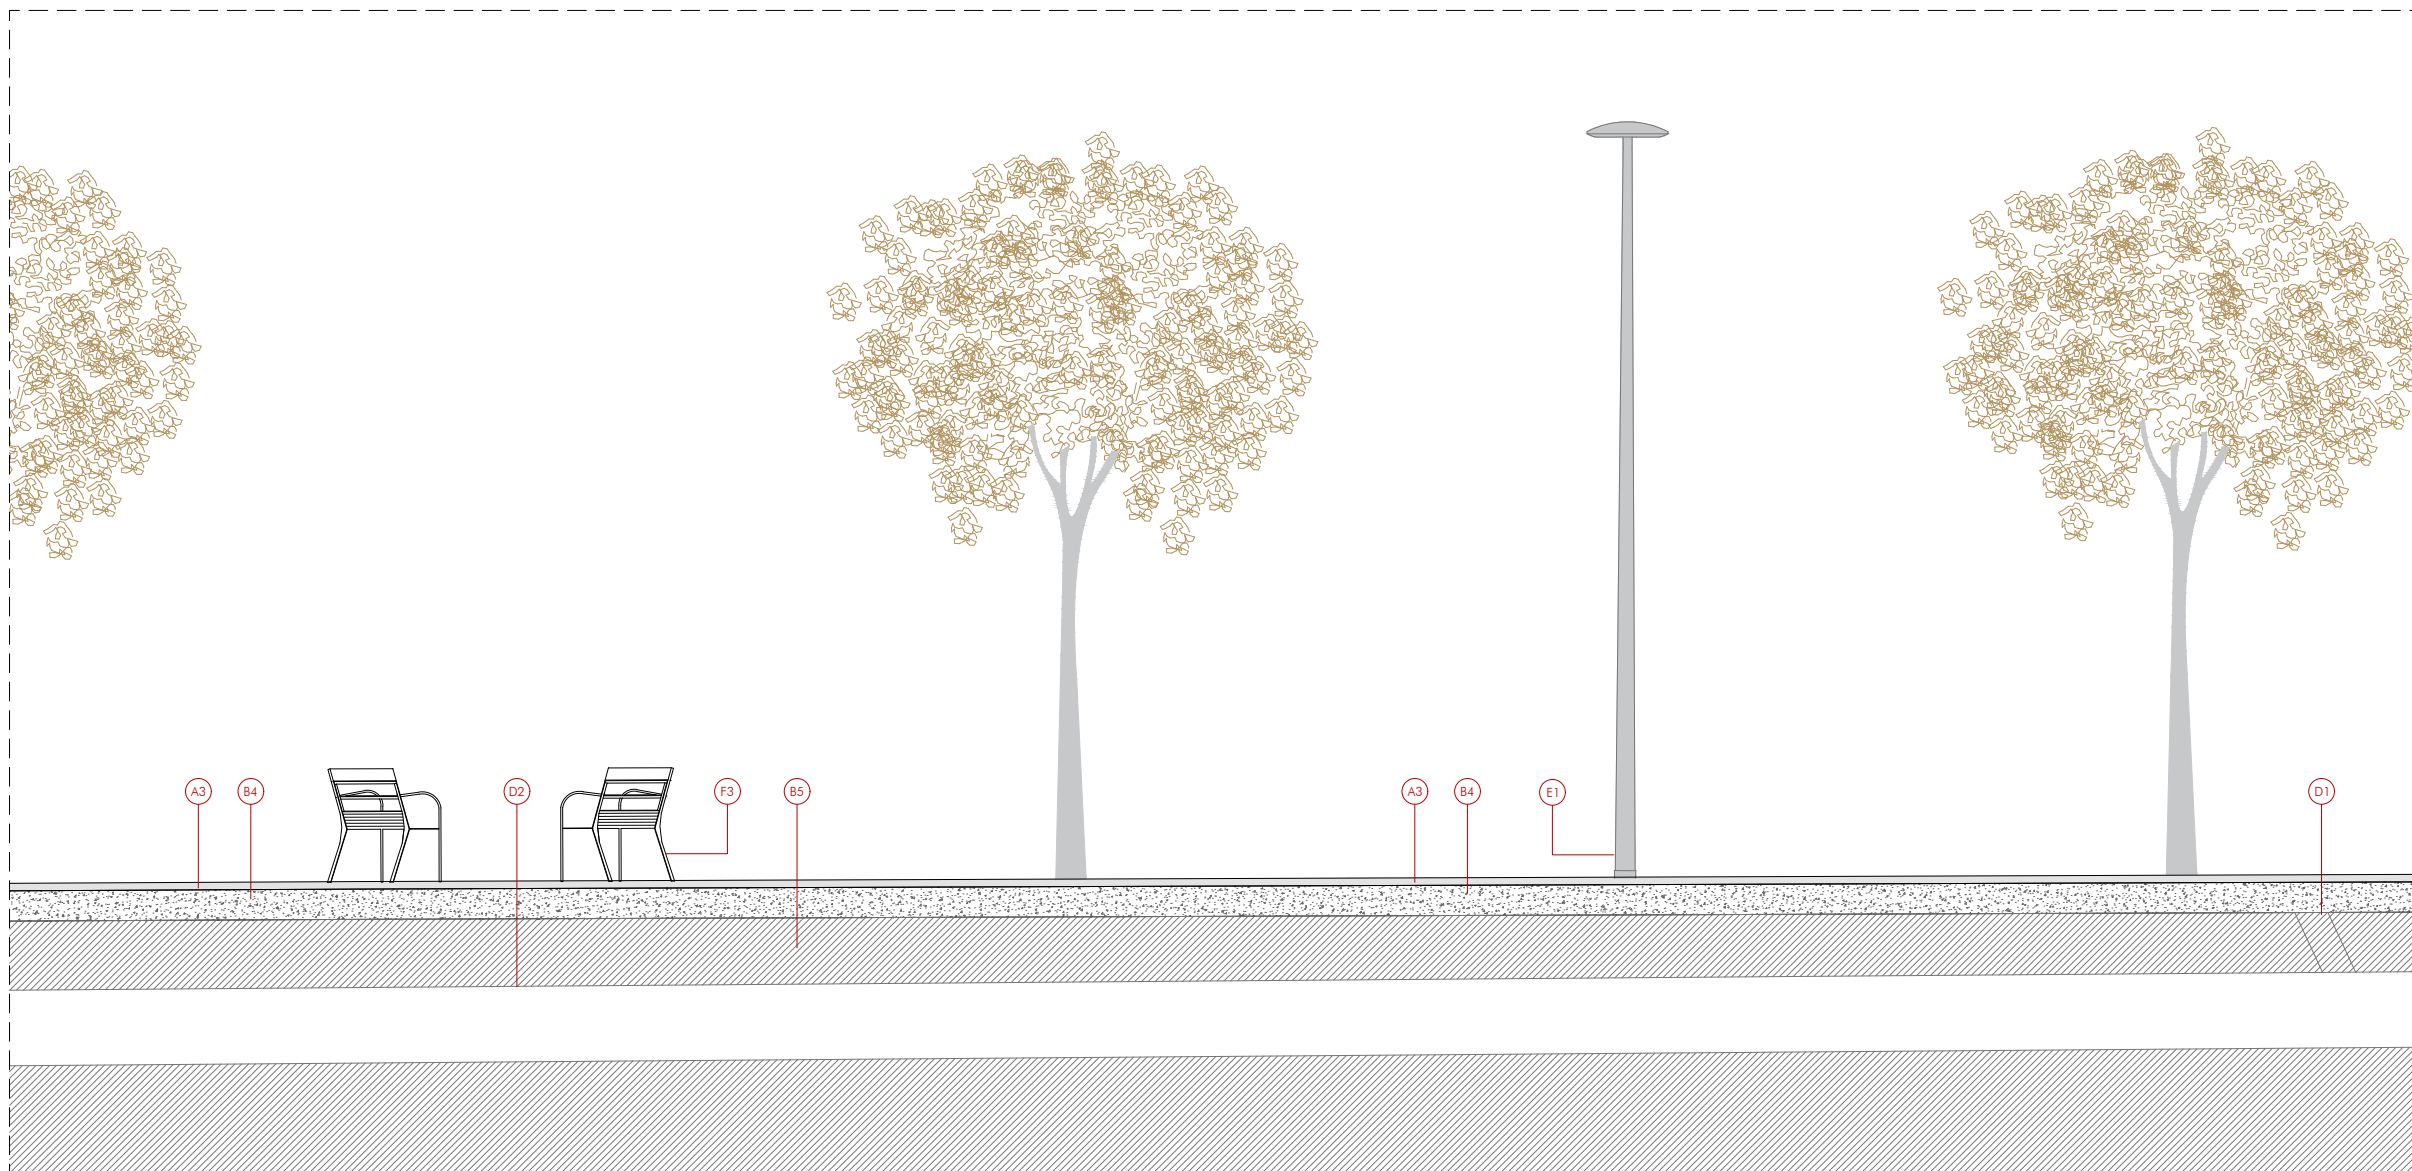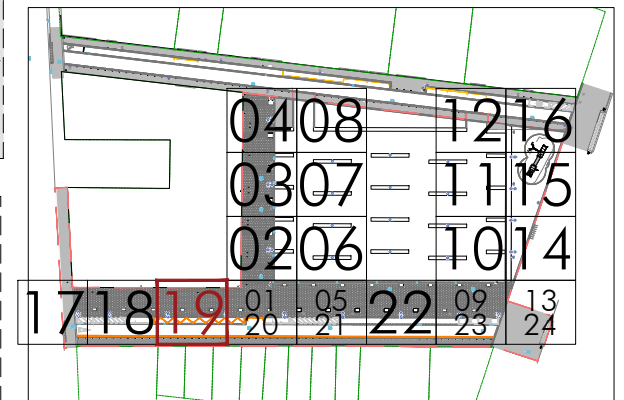

Modifica a:

Modificado por:



ALFONS
0316

**URBANIZACIÓN
PL. PERE ROVIRA
UA-24 PERI de Llefià**

Emplazamiento: Avda. Alfonso XIII, C/ Andrés Segovia, Plaza Pere Rovira,
y C/ Juan Sebastián Bach. Badalona (Barcelona)
08918 Badalona

Promotor: HANSON INVEST S.L.



Arquitecto: Joaquín Díez-Cascón Menéndez
col. nº 7446-2

**PLANTA Y SECCIÓN
J.S.BACH**

DEFINICIÓN DE MATERIALES

Escala: A3: 1/50

Fecha: NOVIEMBRE 2021

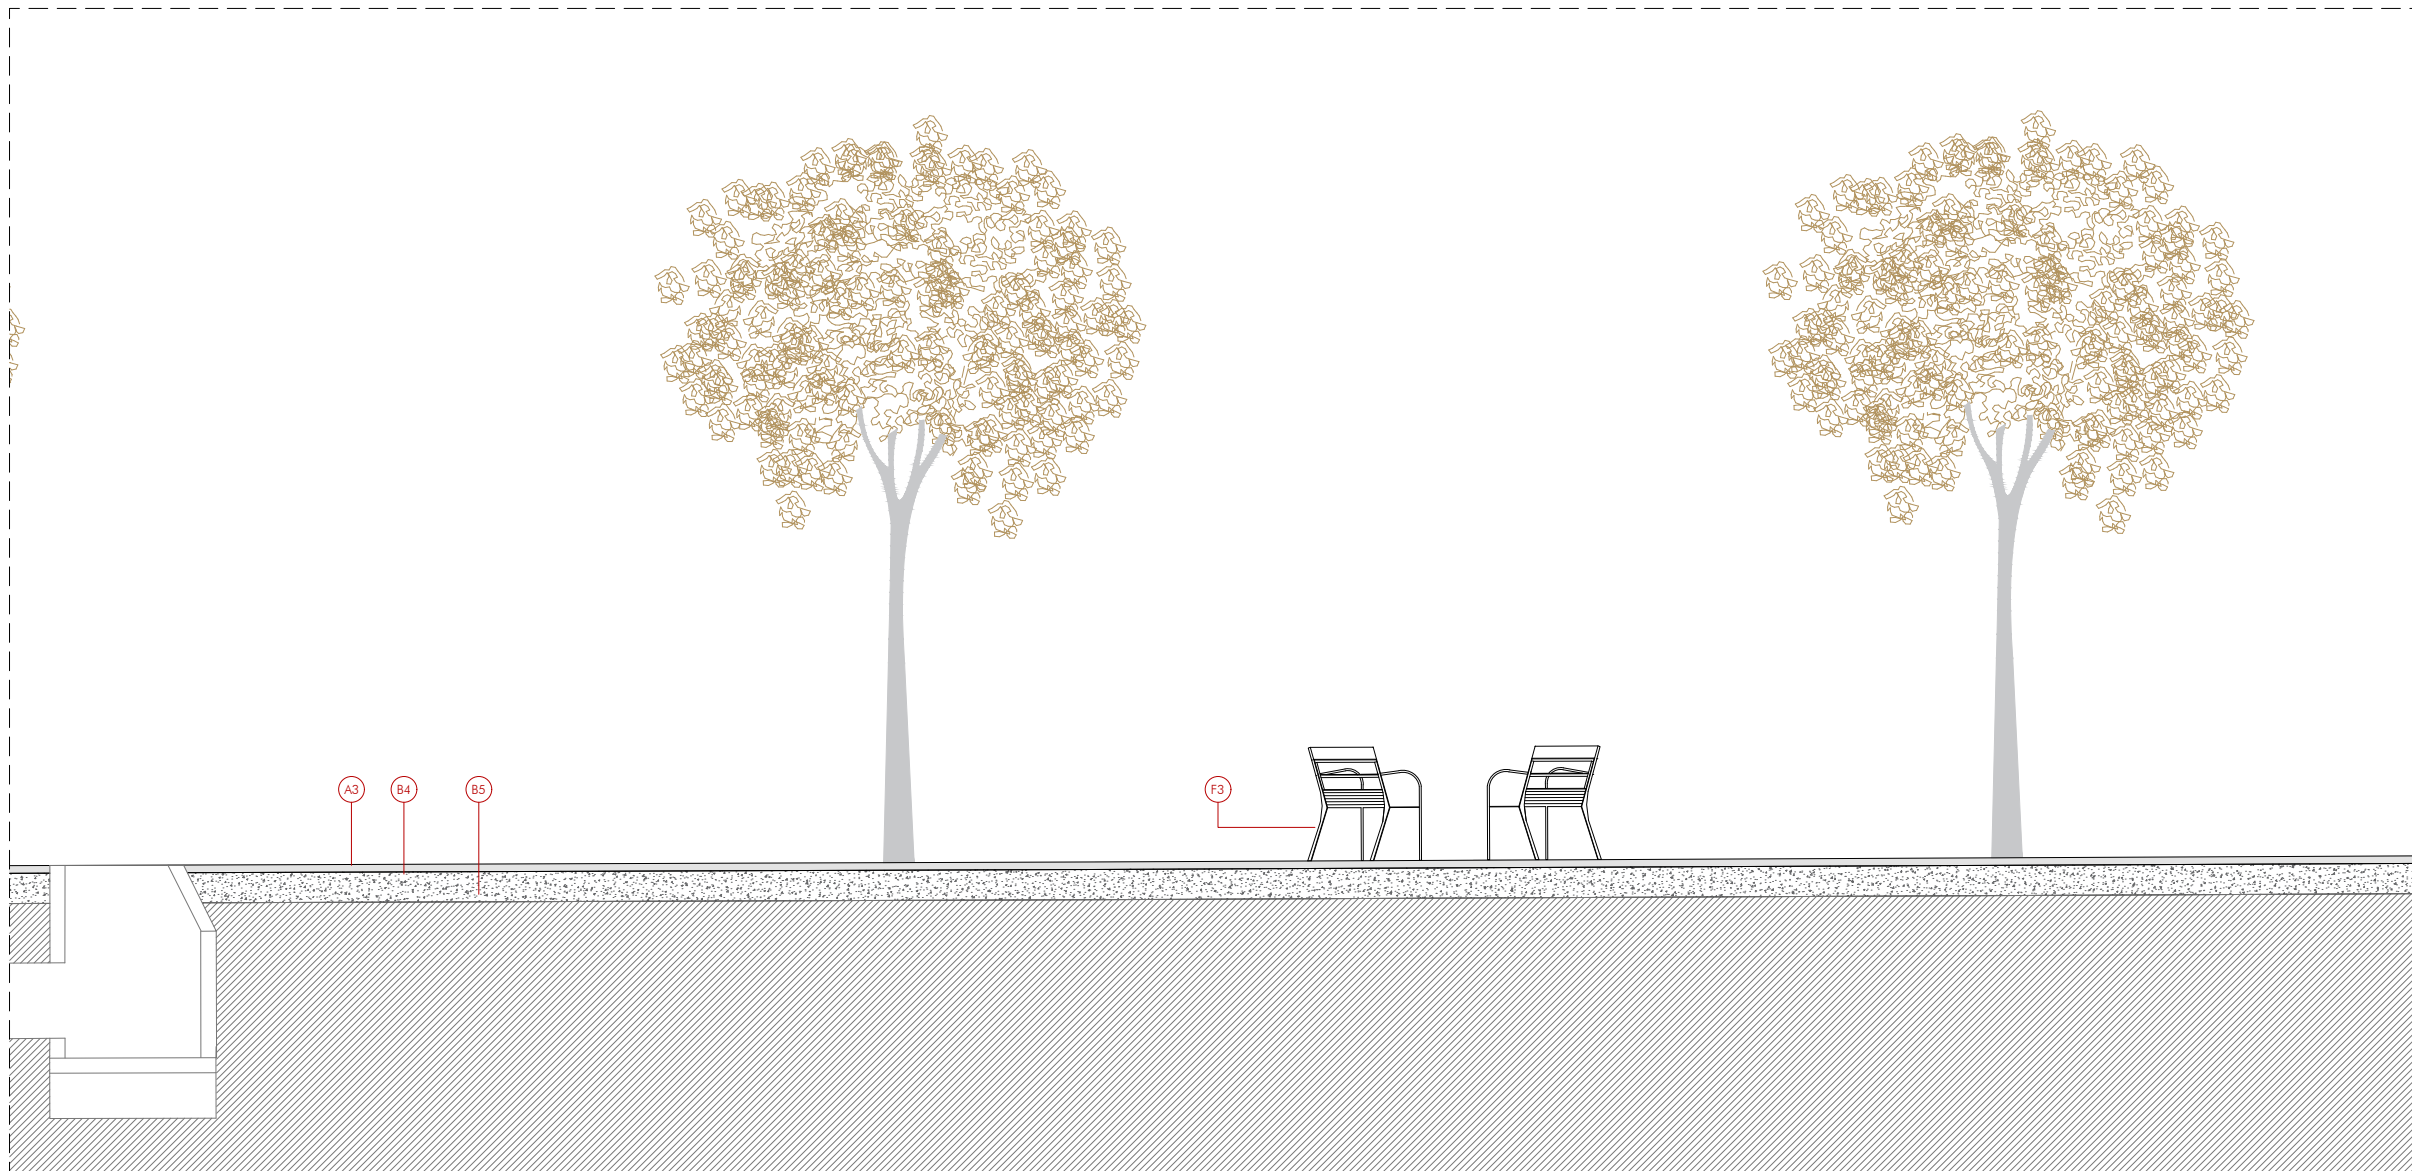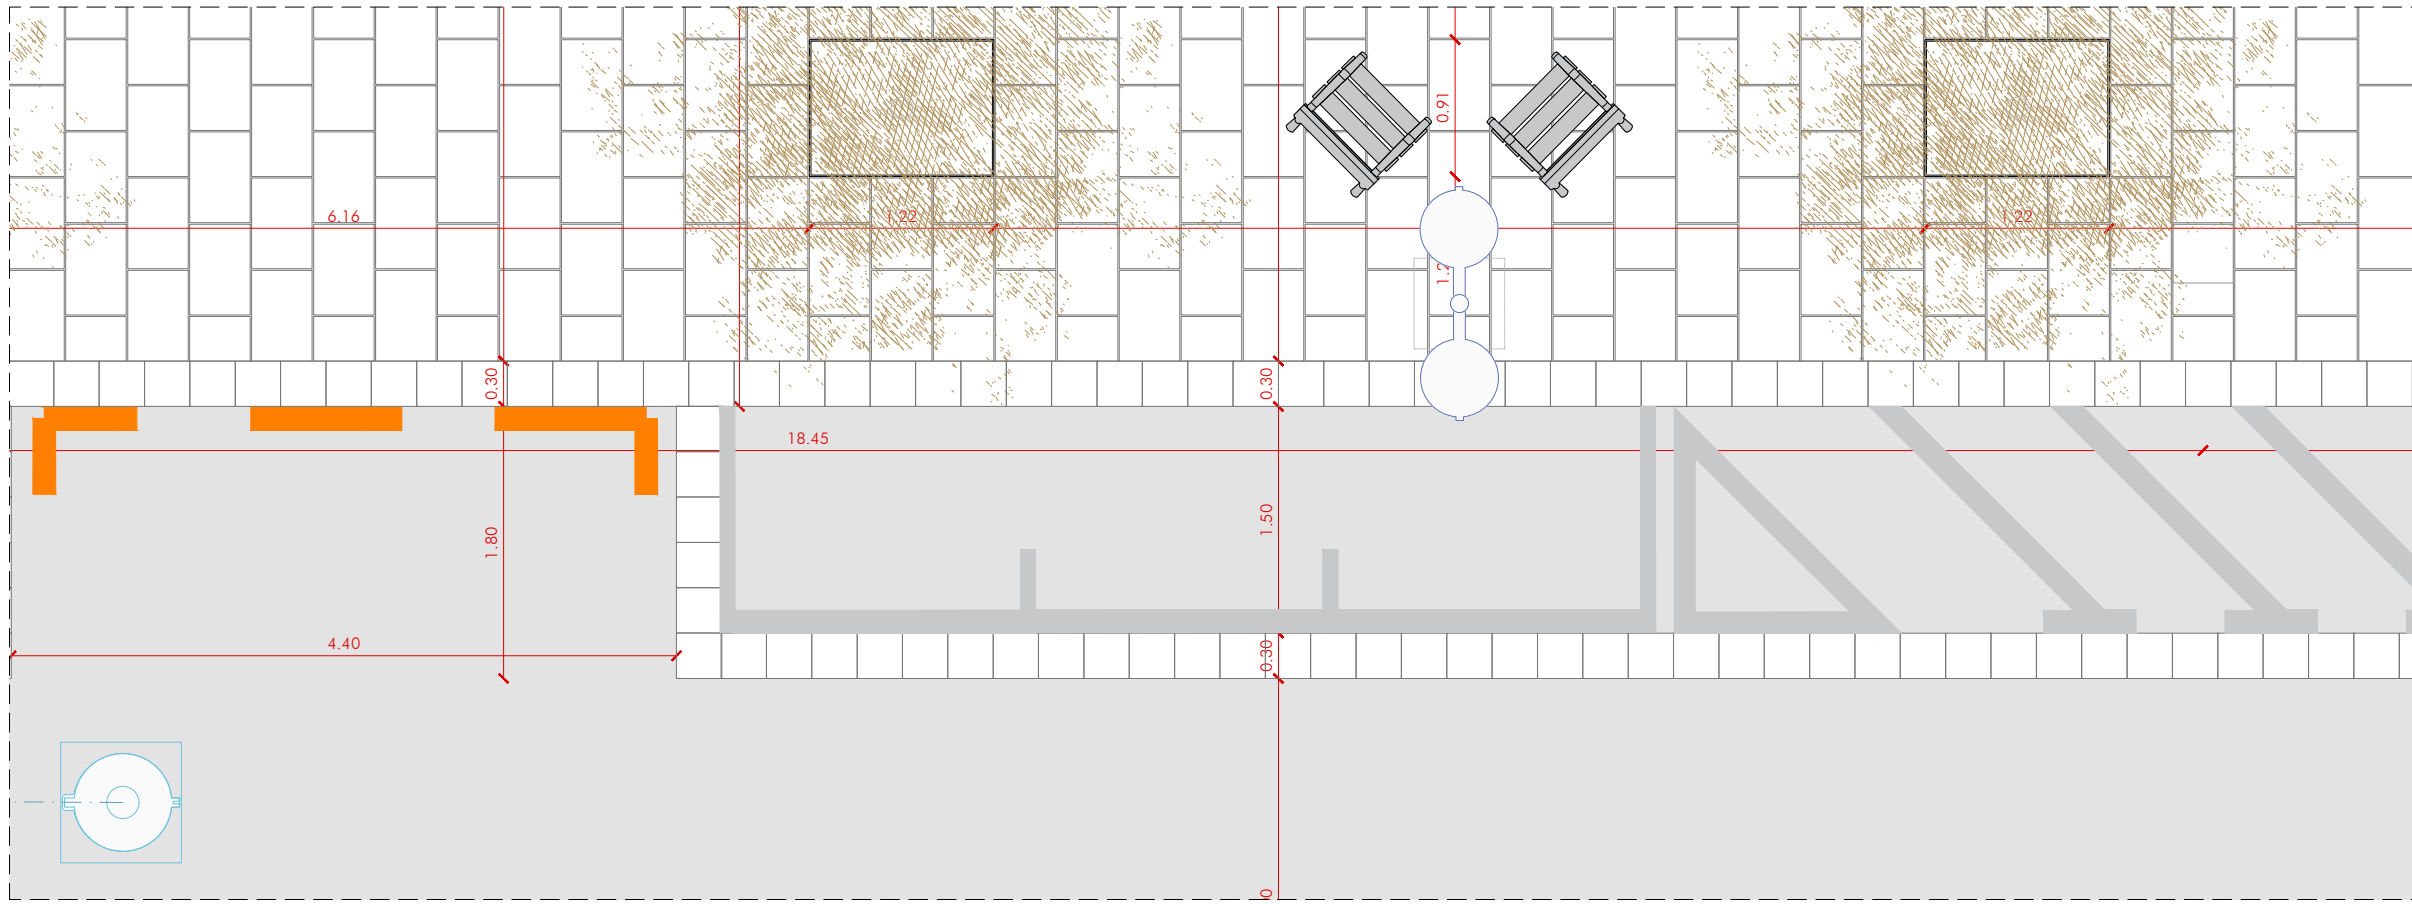

LEYENDA

- A1 Pavimento de panot de 4 pastillas, de 20x20x4 cm
- A2 Pavimento de la casa Breinco modelo losa vulcano de 60x40x8
- A3 Pavimento de aglomerado asfáltico
- A4 Pavimento de terrizo continuo natural tipo ARIPAQ
- A5 Rigola con piezas de mortero de cemento de color gris de 30x30x8 cm
- A6 Arena


- B1 4cm mortero de agarre 380kg/m³
- B2 Arena-cemento de 3 cm de 200 kg/m²
- B3 Subbase de hormigón hm-25 de 18 cm de grosor
- B4 Base de hormigón existente
- B5 Terreno compactado
- B6 Zahorra artificial
- B7 Subbase existente
- B8 Tierra vegetal cribada

- C1 Encintado metalico de chapa 10mm. Medidas 81x91x30mm
- C2 Encintado metalico de chapa 10mm. Medidas 152x125x30mm

- D1 Conexión de alcantarilla a cloaca de Ø250 de PEAD
- D2 Cloaca con tubo de PEAD de Ø400/*Ø500/*Ø630
- D3 Alcantarilla sifonica registrable modelo Badalona.

- E1 Farola Althea Horizontal 2 luminarias a 500 cm.
- E2 Farola Althea-Lira 1 brazo a 500 cm.

- F1 Pilona modelo badalona de fundición dúctil de Ø 100 mm
- F2 Papelera trabucable de 60l modelo Barcelona
- F3 Banco Neobarcano de la casa Benito de 50 cm de anchura.
- F4 Banco Neobarcano de la casa Benito de 180 cm de anchura.
- F5 Tronco de madera de 1 metro de altura

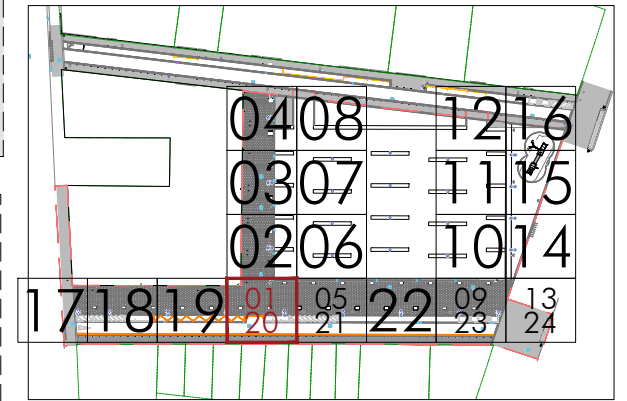

Modifica a:

Modificado por:



ALFONS
0316

**URBANIZACIÓN
PL. PERE ROVIRA
UA-24 PERI de Llefià**

Emplazamiento: Avda. Alfonso XIII, C/ Andrés Segovia, Plaza Pere Rovira,
y C/ Juan Sebastián Bach. Badalona (Barcelona)
08918 Badalona

Promotor: HANSON INVEST S.L.



Arquitecto: Joaquín Díez-Cascón Menéndez
col. nº 7446-2

**PLANTA Y SECCIÓN
J.S.BACH**

DEFINICIÓN DE MATERIALES


Escala: A3:1/50

Fecha: NOVIEMBRE 2021

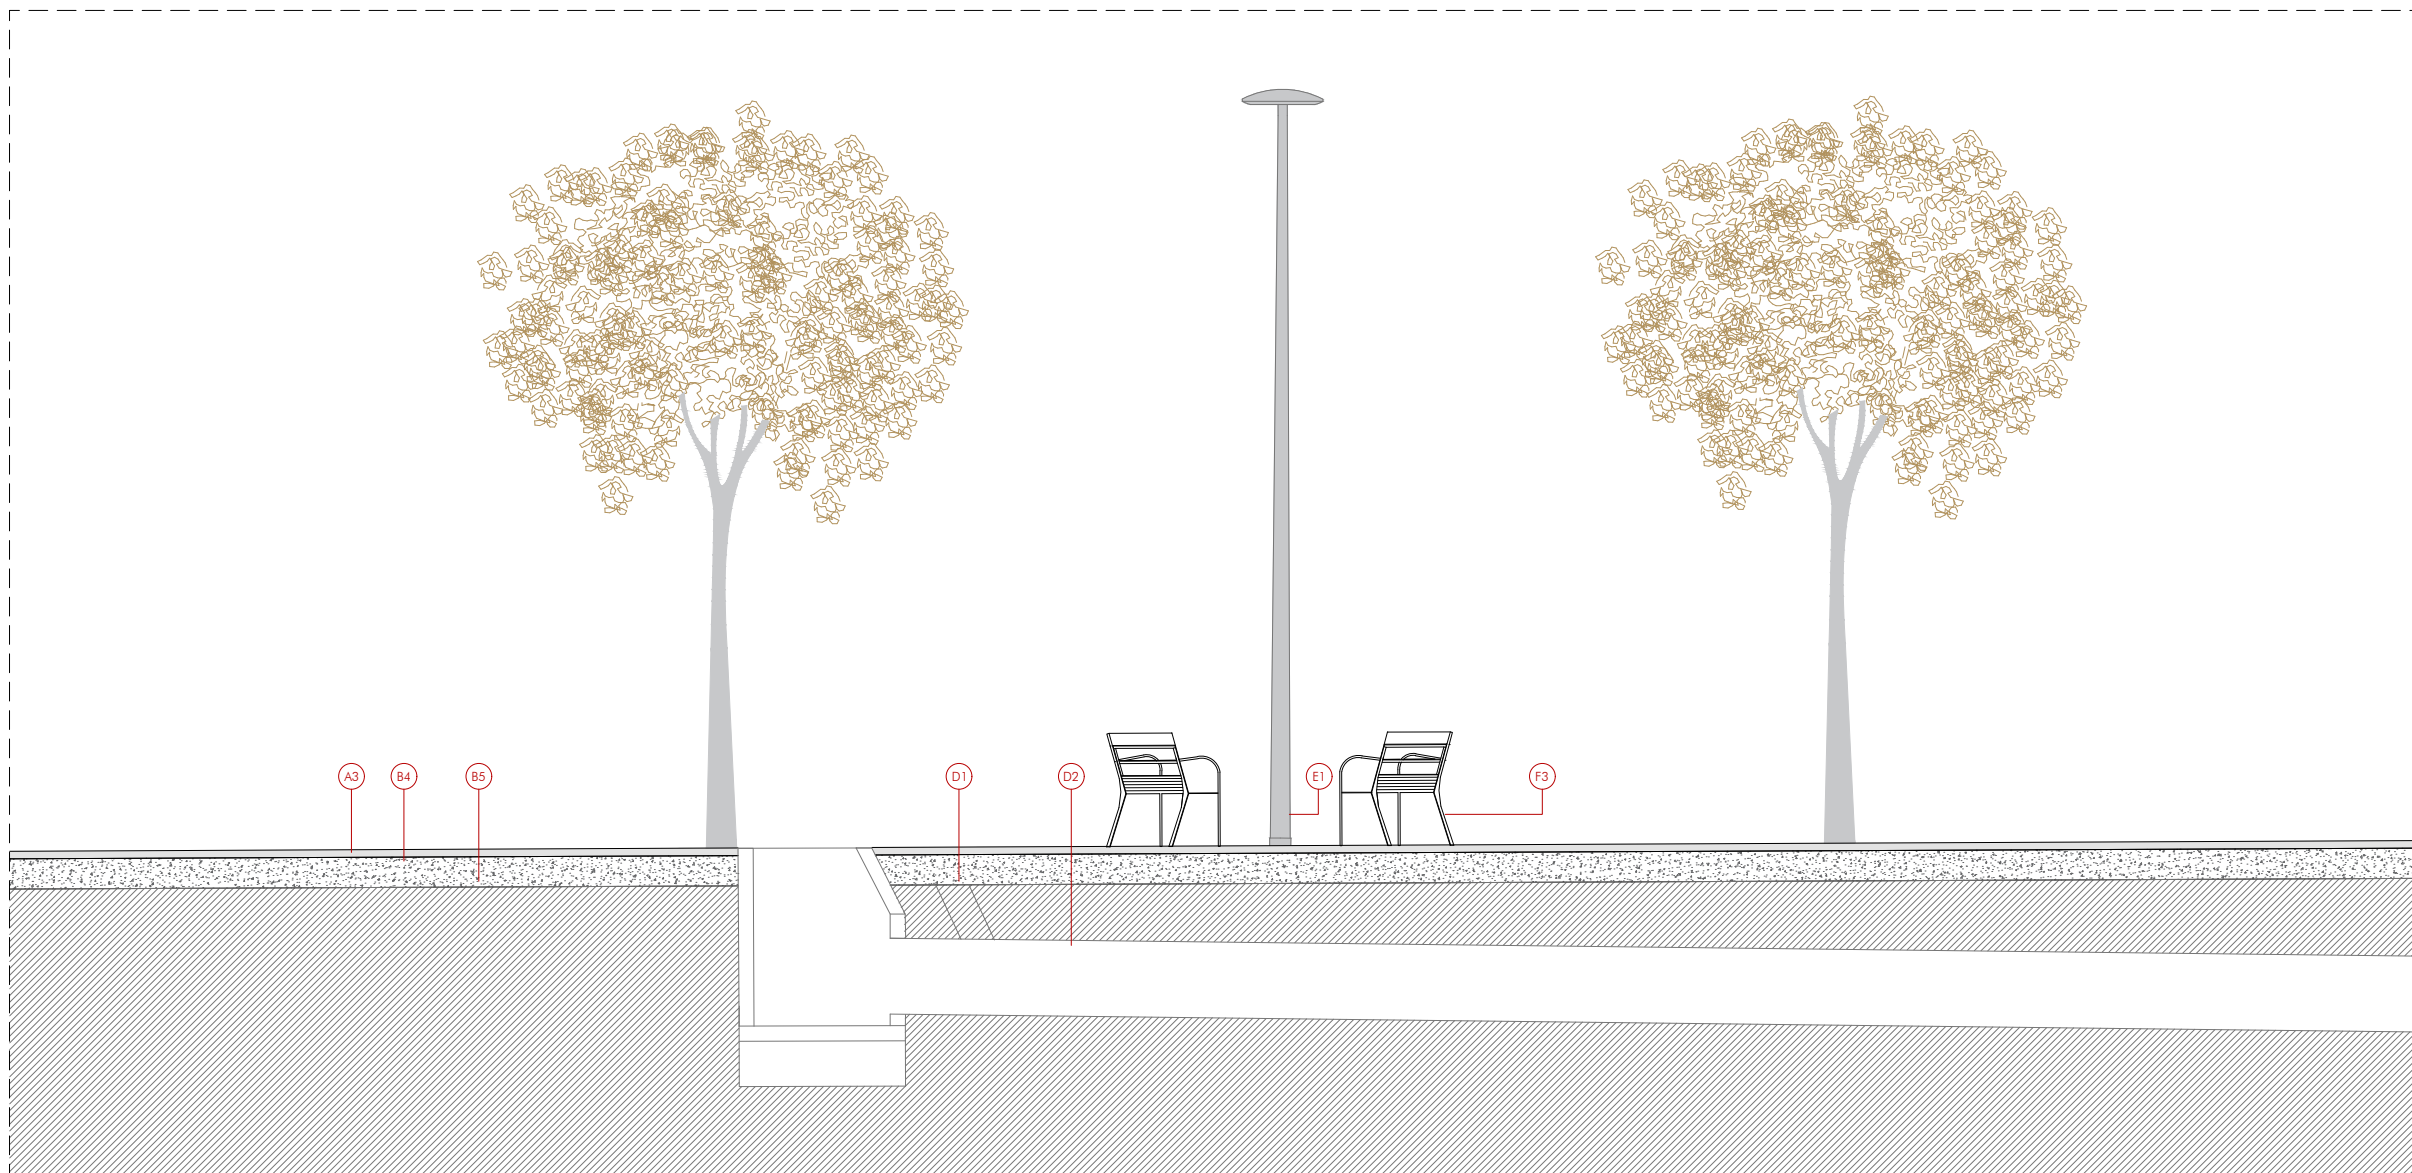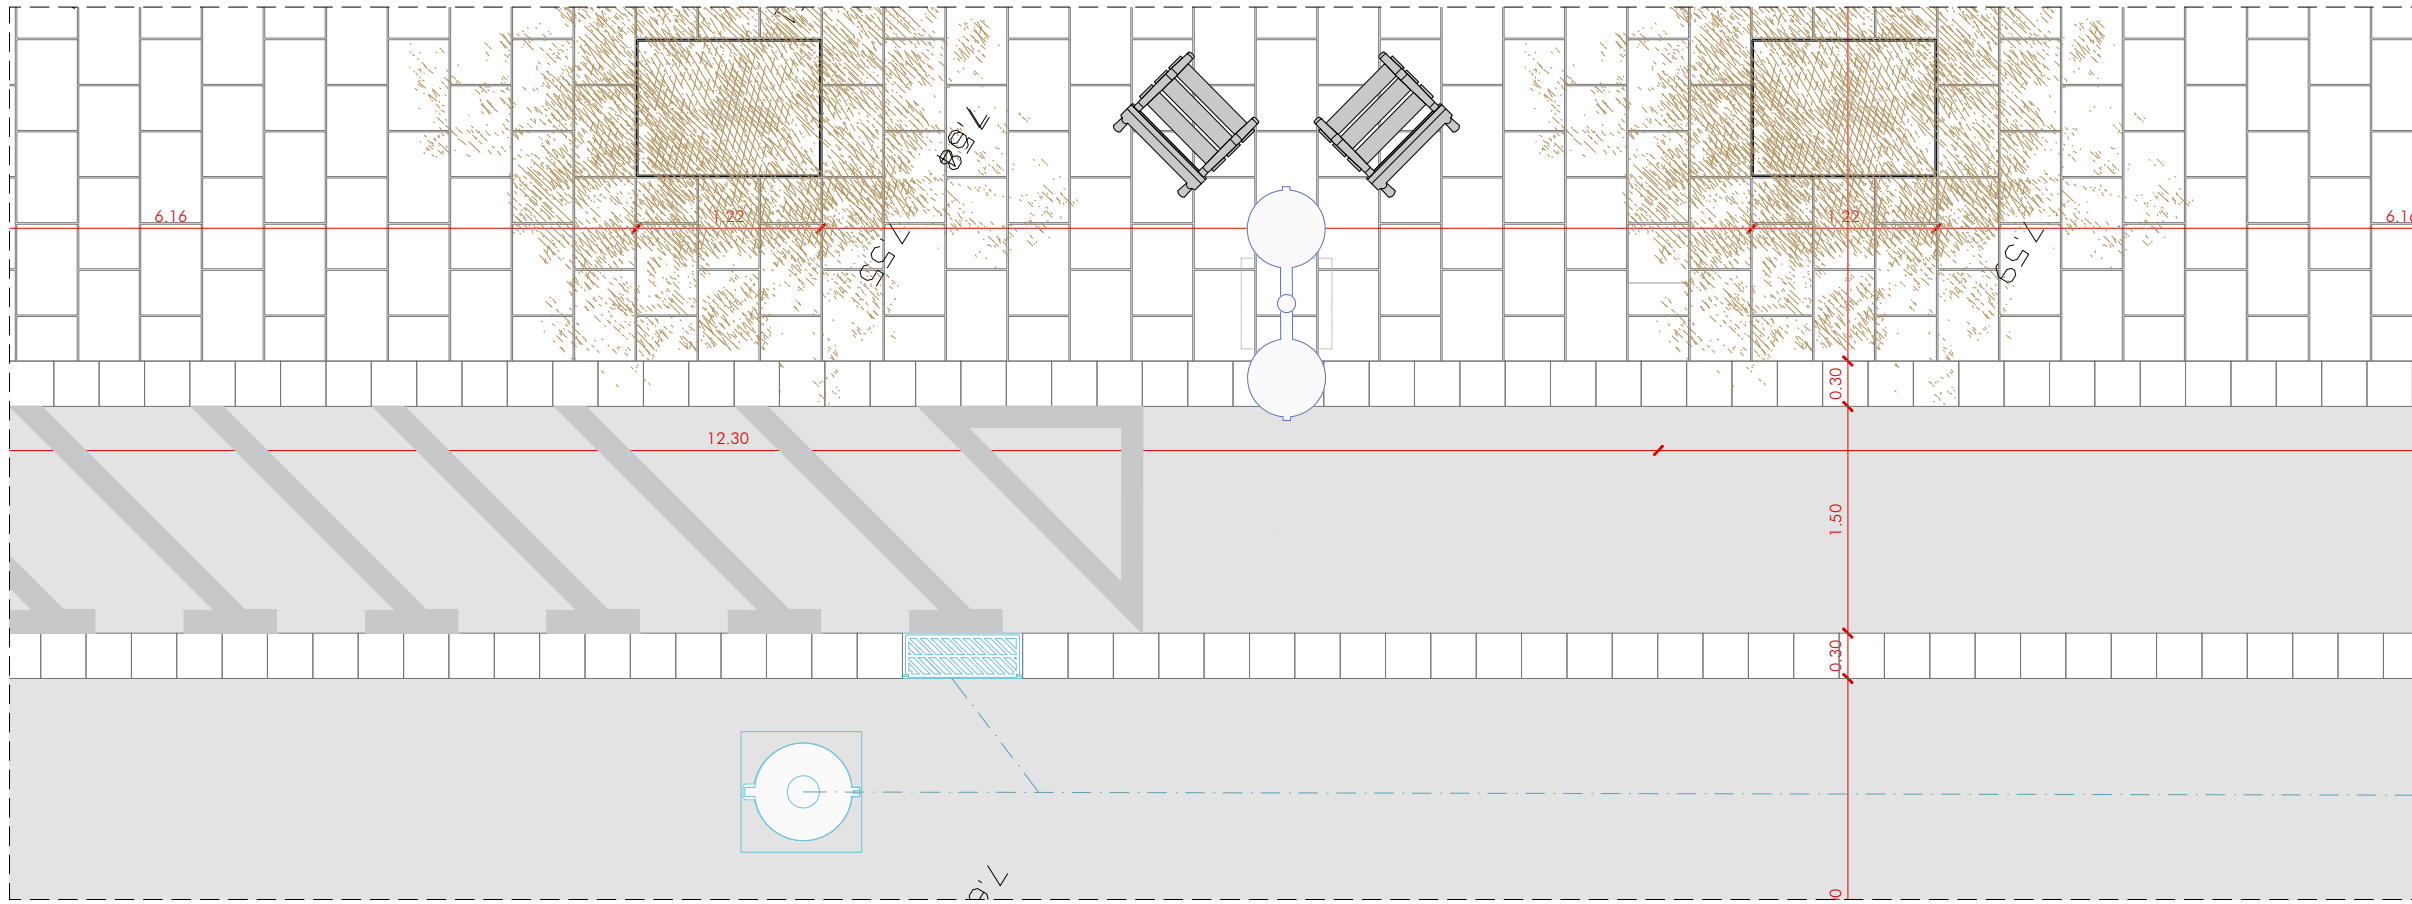

LEYENDA

- A1 Pavimento de panot de 4 pastillas, de 20x20x4 cm
- A2 Pavimento de la casa Breinco modelo losa bulcano de 60x40x8
- A3 Pavimento de aglomerado asfáltico
- A4 Pavimento de terrizo continuo natural tipo ARIPAQ
- A5 Rigola con piezas de mortero de cemento de color gris de 30x30x8 cm
- A6 Arena
- B1 4cm mortero de agarre 380kg/m³
- B2 Arena-cemento de 3 cm de 200 kg/m²
- B3 Subbase de hormigón hm-25 de 18 cm de grosor
- B4 Base de hormigón existente
- B5 Terreno compactado
- B6 Zahorra artificial
- B7 Subbase existente
- B8 Tierra vegetal cribada
- C1 Encintado metalico de chapa 10mm. Medidas 81x91x30mm
- C2 Encintado metalico de chapa 10mm. Medidas 152x125x30mm
- D1 Conexión de alcantarilla a cloaca de Ø250 de PEAD
- D2 Cloaca con tubo de PEAD de Ø400/*Ø500/*Ø630
- D3 Alcantarilla sifonica registrable modelo Badalona.
- E1 Farola Althea Horizontal 2 luminarias a 500 cm.
- E2 Farola Althea-Lira 1 brazo a 500 cm.
- F1 Pilona modelo badalona de fundición dúctil de Ø 100 mm
- F2 Papelera trabucable de 60l modelo Barcelona
- F3 Banco Neobarcarino de la casa Benito de 50 cm de anchura.
- F4 Banco Neobarcarino de la casa Benito de 180 cm de anchura.
- F5 Tronco de madera de 1 metro de altura

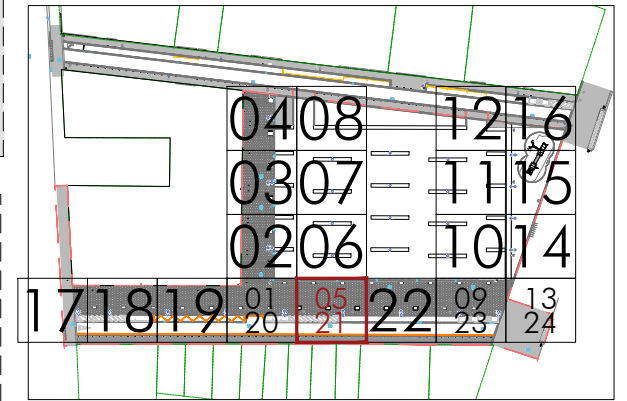

Modifica a:

Modificado por:



ALFONS
0316

**URBANIZACIÓN
PL. PERE ROVIRA
UA-24 PERI de Llefià**

Emplazamiento: Avda. Alfonso XIII, C/ Andrés Segovia, Plaza Pere Rovira,
y C/ Juan Sebastián Bach. Badalona (Barcelona)
08918 Badalona

Promotor: HANSON INVEST S.L.



Arquitecto: Joaquín Díez-Cascón Menéndez
col. nº 7446-2

**PLANTA Y SECCIÓN
J.S.BACH**

DEFINICIÓN DE MATERIALES

Escala: A3:1/50

Fecha: NOVIEMBRE 2021

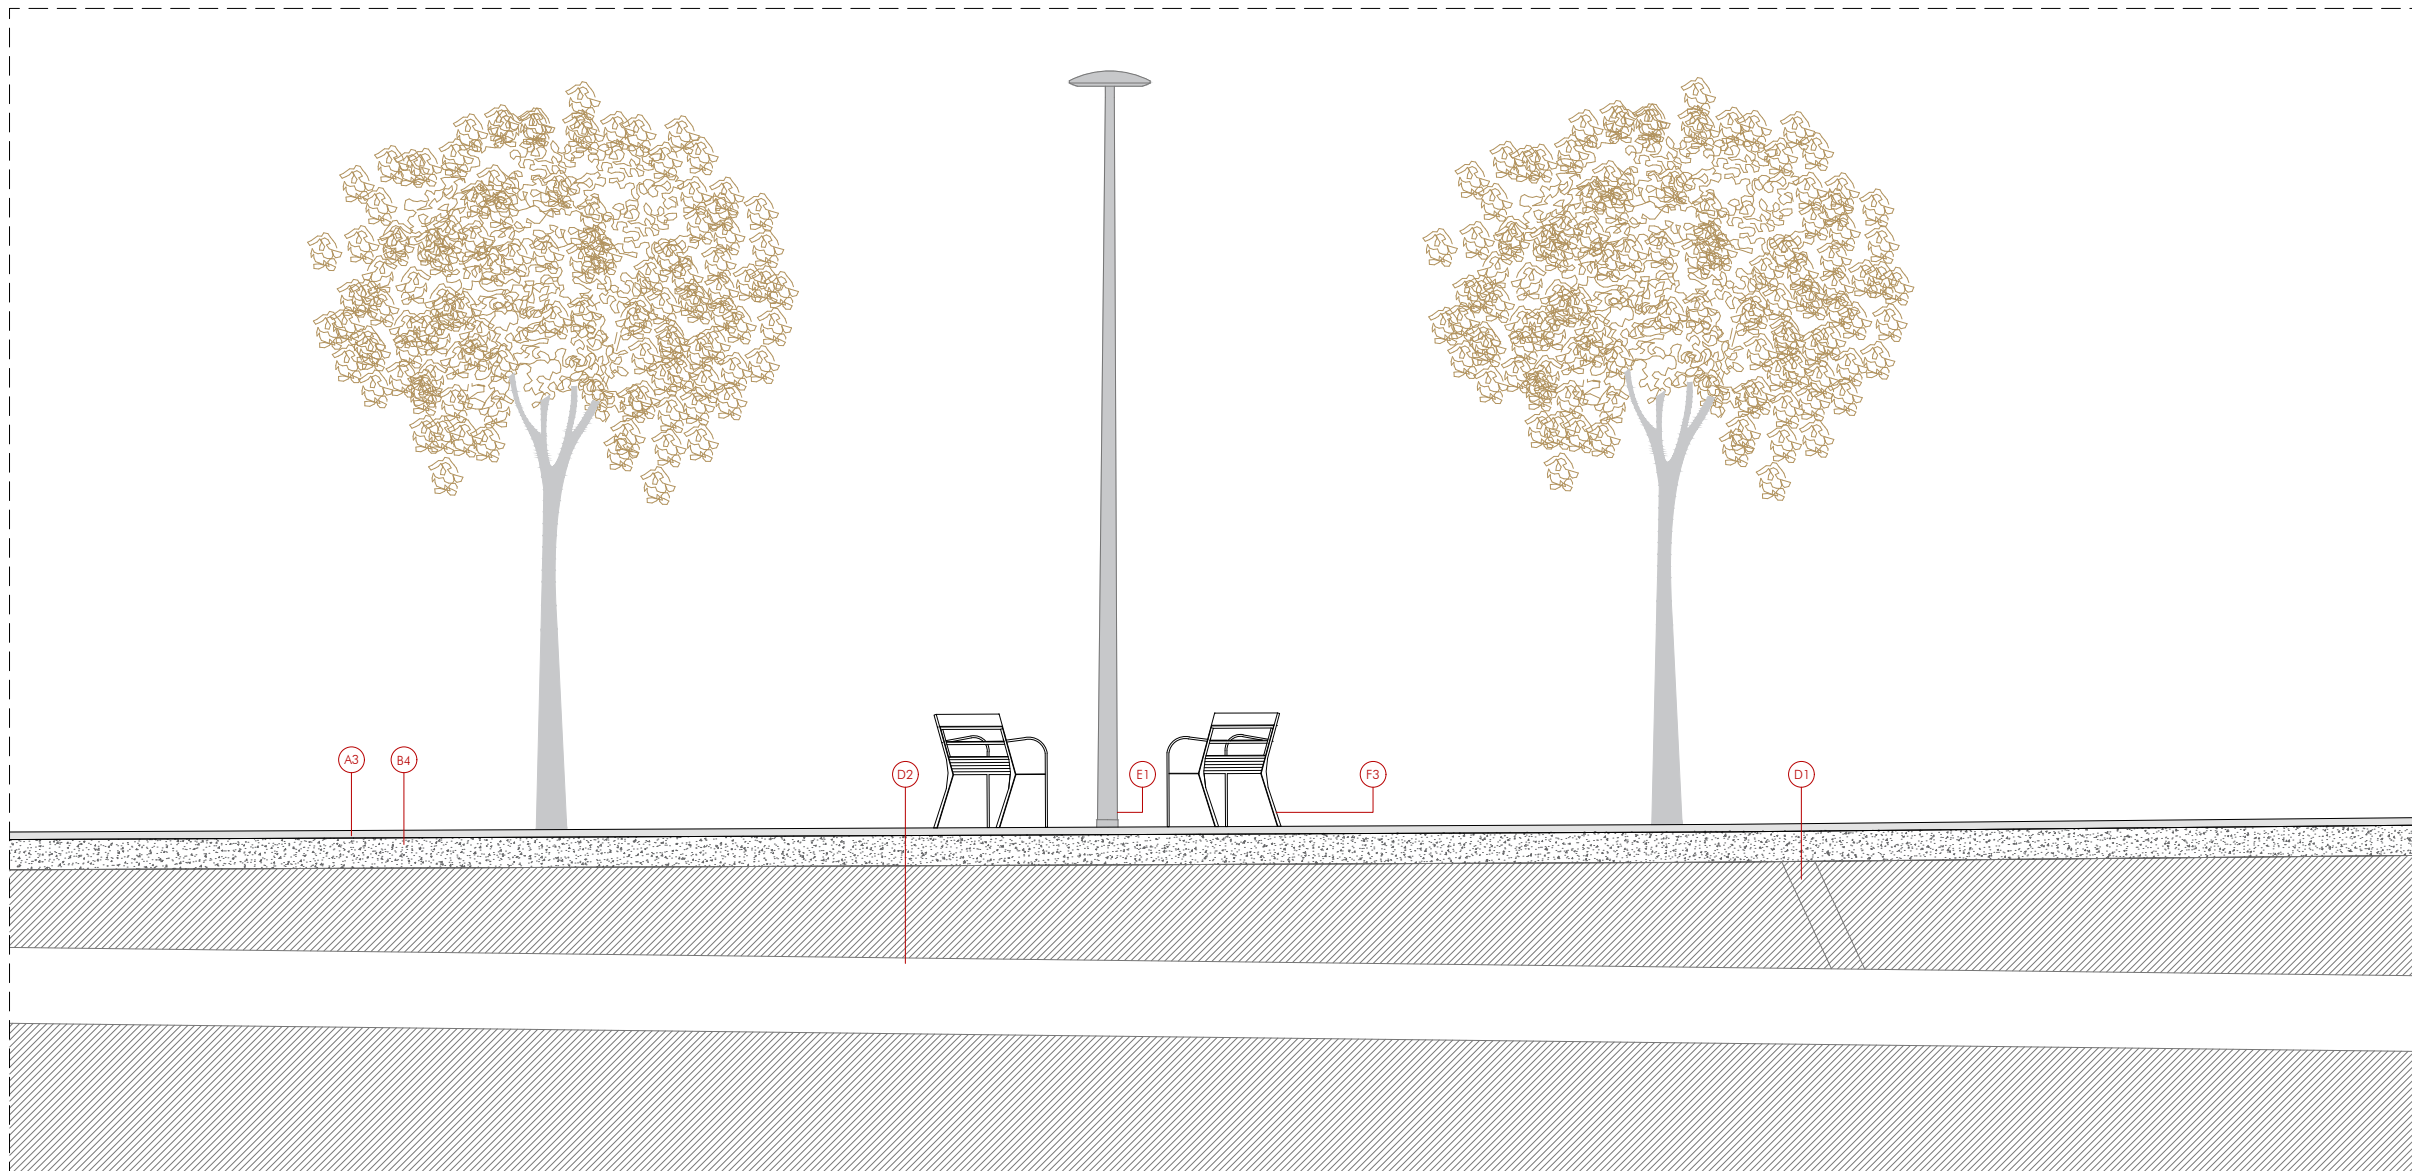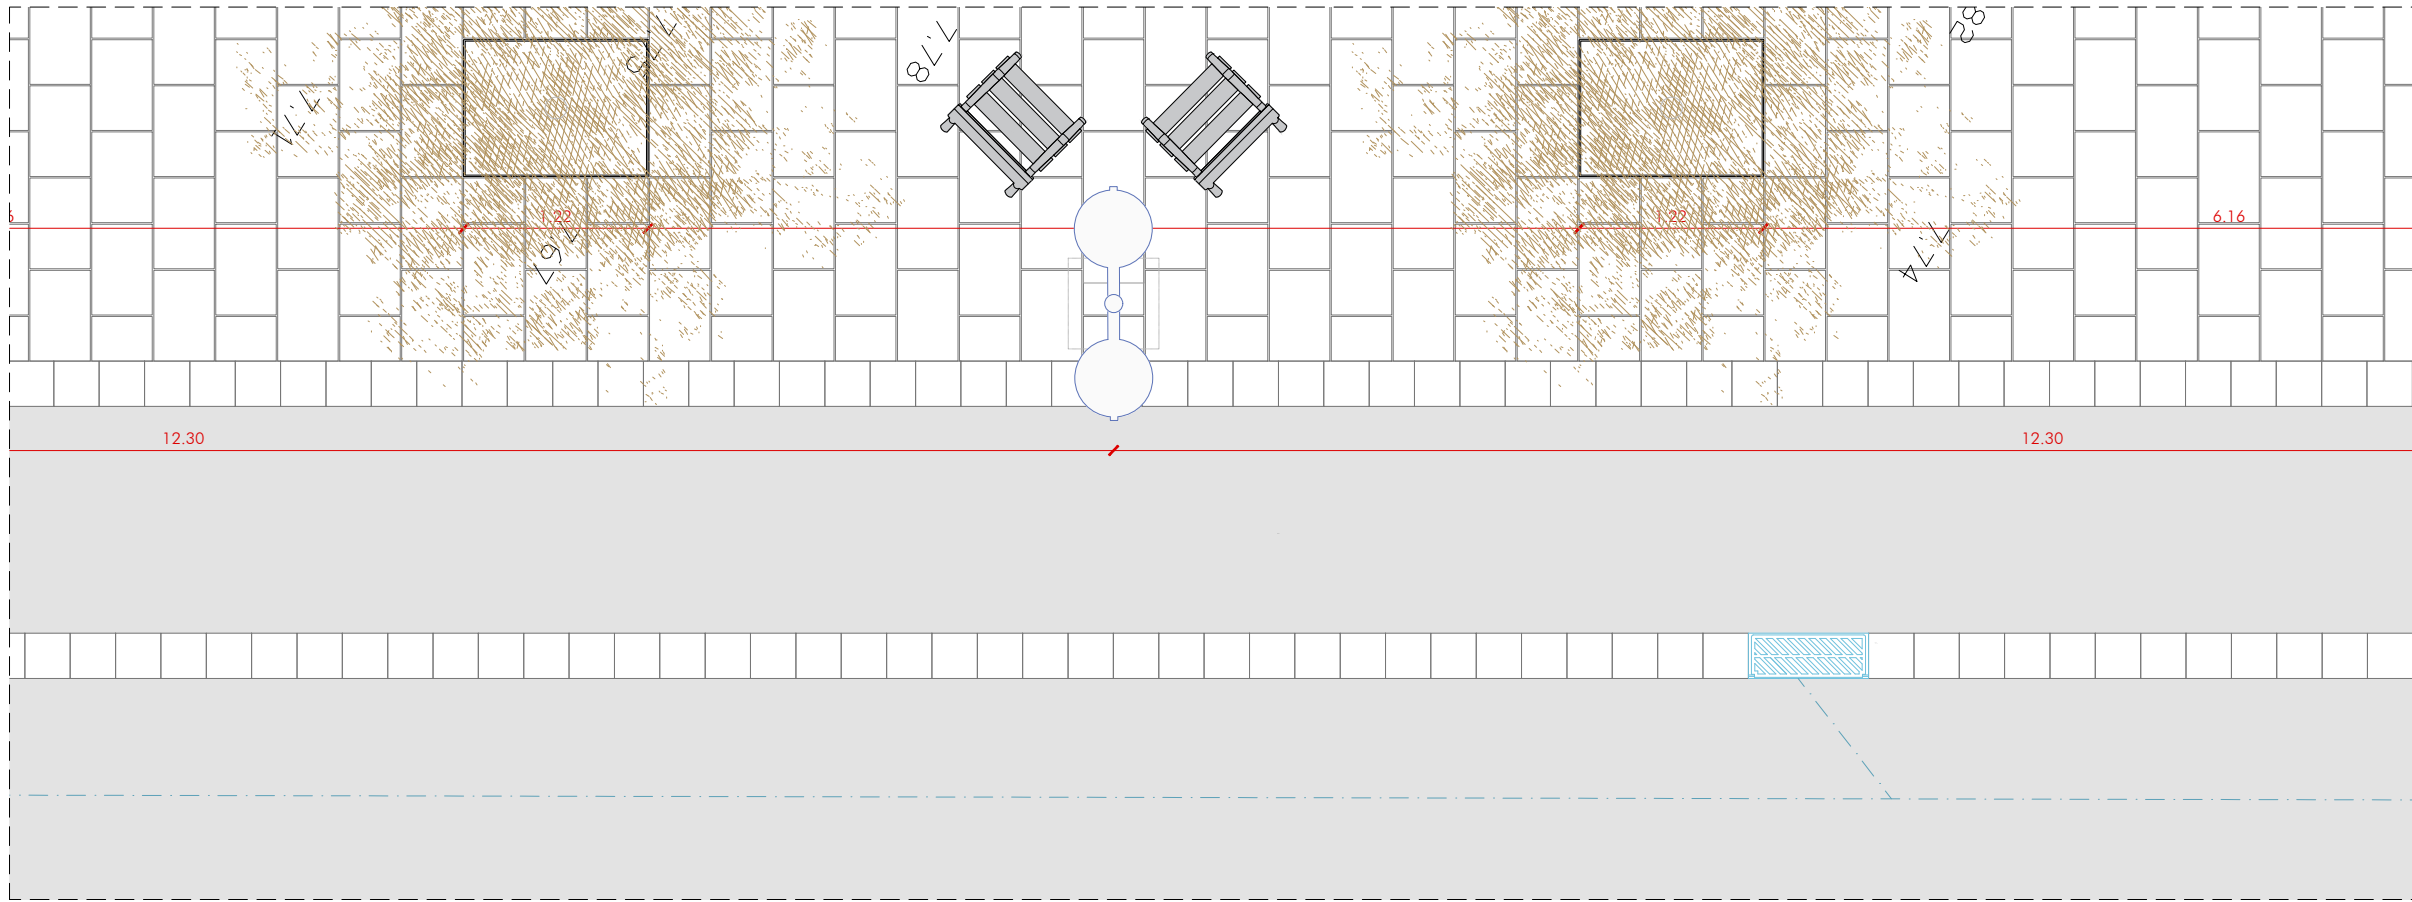

LEYENDA

- A1 Pavimento de panot de 4 pastillas, de 20x20x4 cm
- A2 Pavimento de la casa Breinco modelo losa bulcano de 60x40x8
- A3 Pavimento de aglomerado asfáltico
- A4 Pavimento de terrizo continuo natural tipo ARIPAQ
- A5 Rigola con piezas de mortero de cemento de color gris de 30x30x8 cm
- A6 Arena


- B1 4cm mortero de agarre 380kg/m³
- B2 Arena-cemento de 3 cm de 200 kg/m²
- B3 Subbase de hormigón hm-25 de 18 cm de grosor
- B4 Base de hormigón existente
- B5 Terreno compactado
- B6 Zahorra artificial
- B7 Subbase existente
- B8 Tierra vegetal cribada

- C1 Encintado metalico de chapa 10mm. Medidas 81x91x30mm
- C2 Encintado metalico de chapa 10mm. Medidas 152x125x30mm

- D1 Conexión de alcantarilla a cloaca de Ø250 de PEAD
- D2 Cloaca con tubo de PEAD de Ø400/*Ø500/*Ø630
- D3 Alcantarilla sifonica registrable modelo Badalona.

- E1 Farola Althea Horizontal 2 luminarias a 500 cm.
- E2 Farola Althea-Lira 1 brazo a 500 cm.

- F1 Pilona modelo badalona de fundición dúctil de Ø 100 mm
- F2 Papelera trabucable de 60l modelo Barcelona
- F3 Banco Neobarcano de la casa Benito de 50 cm de anchura.
- F4 Banco Neobarcano de la casa Benito de 180 cm de anchura.
- F5 Tronco de madera de 1 metro de altura

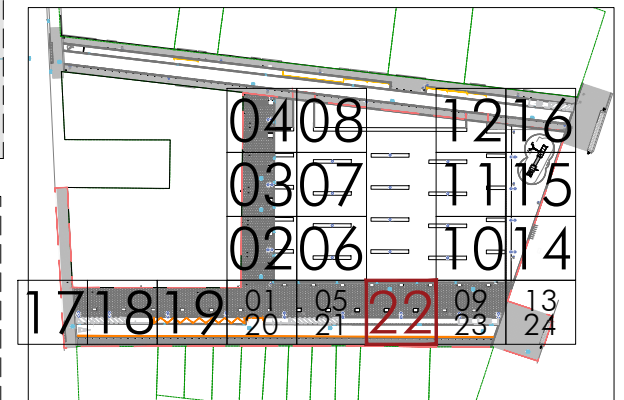

Modifica a:

Modificado por:



ALFONS
0316

**URBANIZACIÓN
PL. PERE ROVIRA
UA-24 PERI de Llefià**

Emplazamiento: Avda. Alfonso XIII, C/ Andrés Segovia, Plaza Pere Rovira,
y C/ Juan Sebastián Bach. Badalona (Barcelona)
08918 Badalona

Promotor: HANSON INVEST S.L.



Arquitecto: Joaquin Diez-Cascón Menendez
col. n° 7446-2

**PLANTA Y SECCIÓN
J.S.BACH**

DEFINICIÓN DE MATERIALES

Escala: A3:1/50

Fecha: NOVIEMBRE 2021

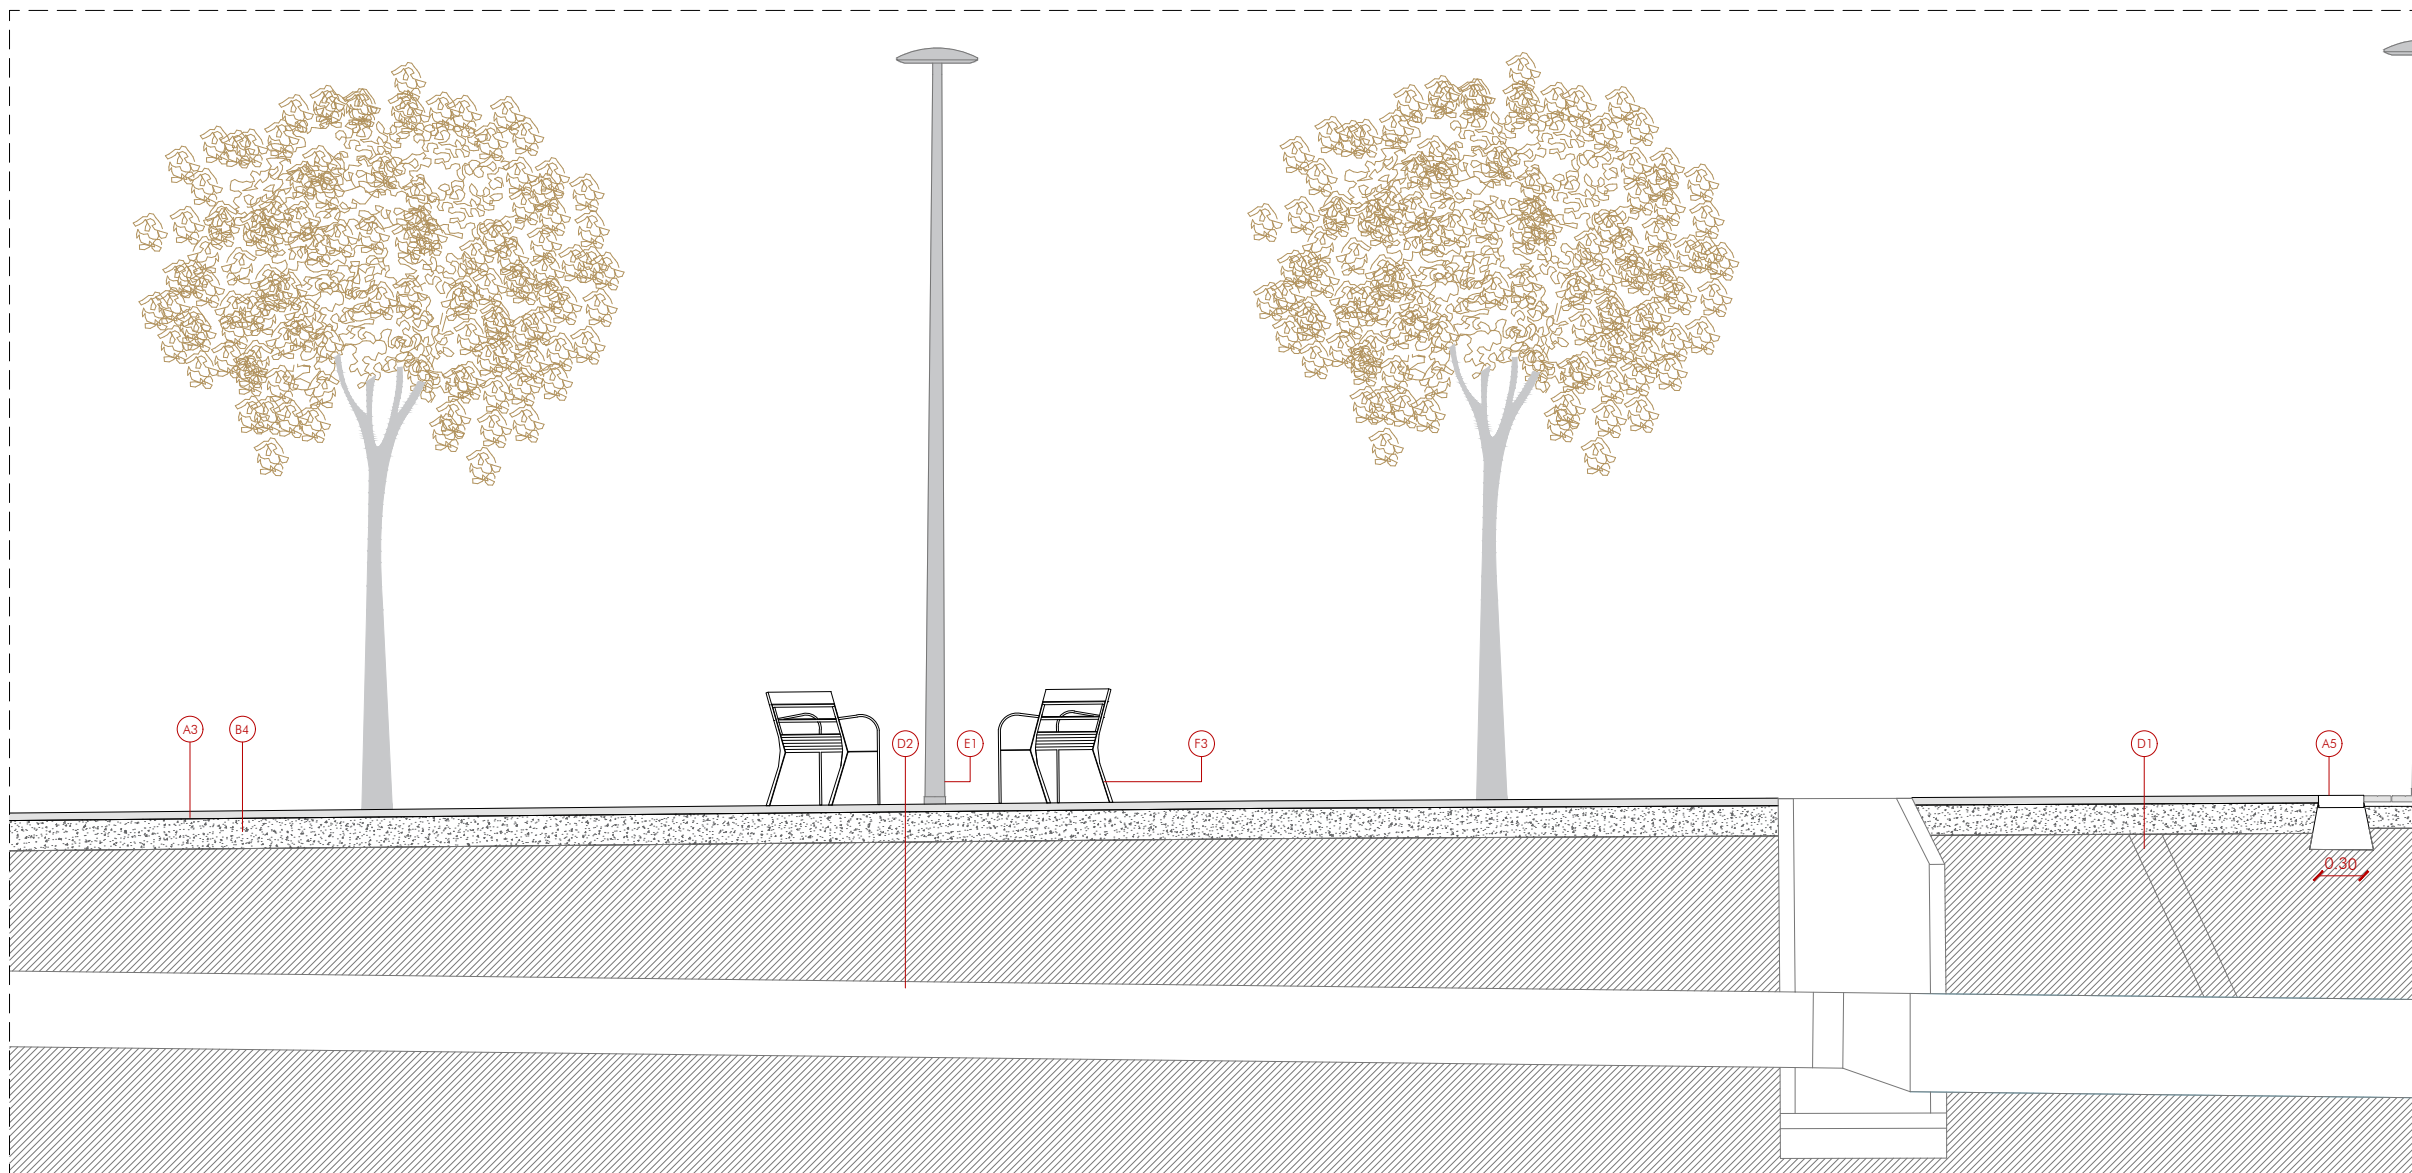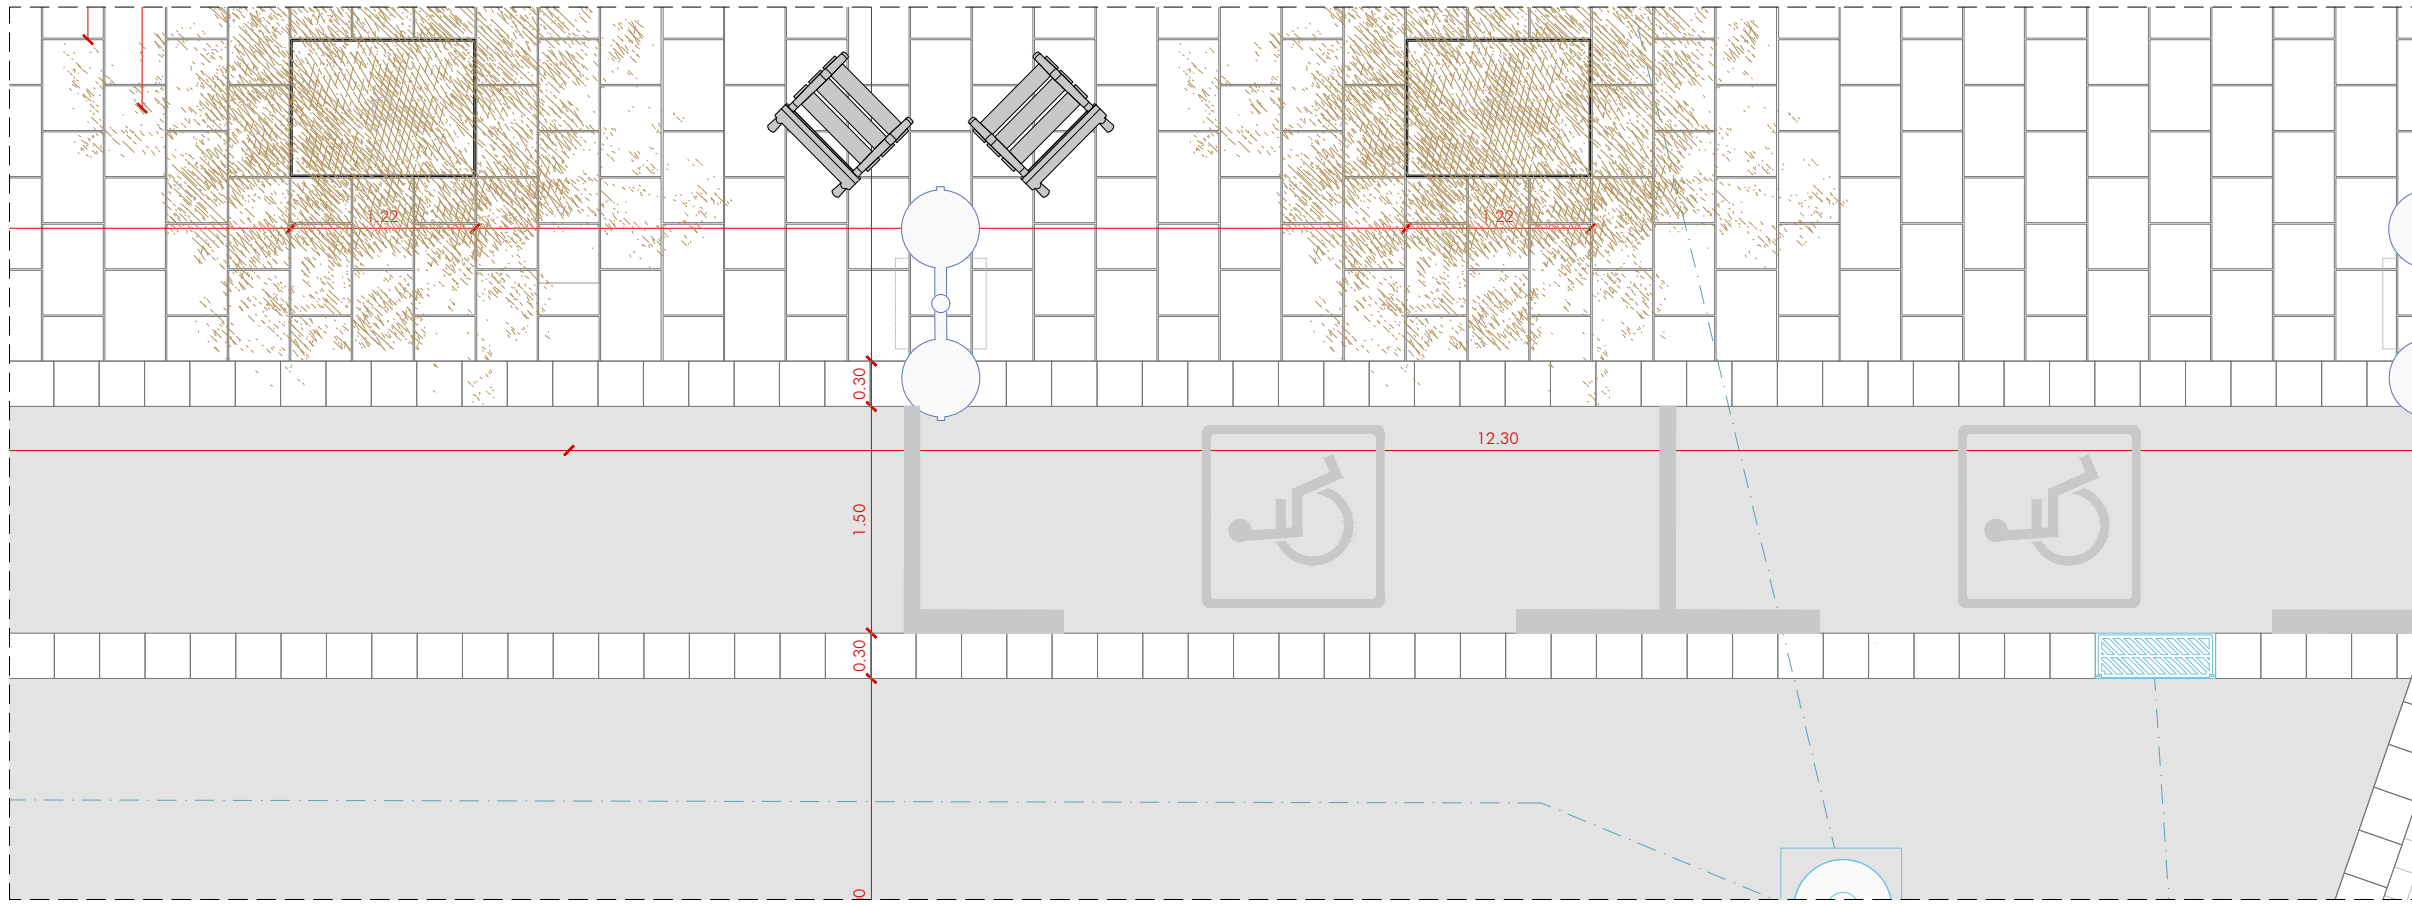

LEYENDA

- A1 Pavimento de panot de 4 pastillas, de 20x20x4 cm
- A2 Pavimento de la casa Breinco modelo losa bulcano de 60x40x8
- A3 Pavimento de aglomerado asfáltico
- A4 Pavimento de terrizo continuo natural tipo ARIPAQ
- A5 Rigola con piezas de mortero de cemento de color gris de 30x30x8 cm
- A6 Arena


- B1 4cm mortero de agarre 380kg/m³
- B2 Arena-cemento de 3 cm de 200 kg/m²
- B3 Subbase de hormigón hm-25 de 18 cm de grosor
- B4 Base de hormigón existente
- B5 Terreno compactado
- B6 Zahorra artificial
- B7 Subbase existente
- B8 Tierra vegetal cribada

- C1 Encintado metalico de chapa 10mm. Medidas 81x91x30mm
- C2 Encintado metalico de chapa 10mm. Medidas 152x125x30mm

- D1 Conexión de alcantarilla a cloaca de Ø250 de PEAD
- D2 Cloaca con tubo de PEAD de Ø400/*Ø500/*Ø630
- D3 Alcantarilla sifonica registrable modelo Badalona.

- E1 Farola Althea Horizontal 2 luminarias a 500 cm.
- E2 Farola Althea-Lira 1 brazo a 500 cm.

- F1 Pilona modelo badalona de fundición dúctil de Ø 100 mm
- F2 Papelera trabucable de 60l modelo Barcelona
- F3 Banco Neobaricino de la casa Benito de 50 cm de anchura.
- F4 Banco Neobaricino de la casa Benito de 180 cm de anchura.
- F5 Tronco de madera de 1 metro de altura

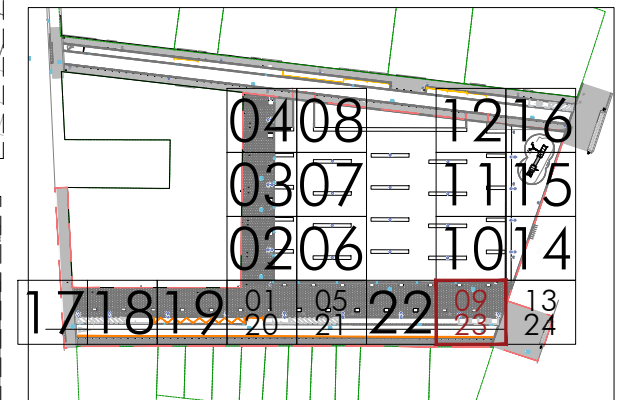

Modifica a:

Modificado por:



ALFONS
0316

**URBANIZACIÓN
PL. PERE ROVIRA
UA-24 PERI de Llefià**

Emplazamiento: Avda. Alfonso XIII, C/ Andrés Segovia, Plaza Pere Rovira,
y C/ Juan Sebastián Bach. Badalona (Barcelona)
08918 Badalona

Promotor: HANSON INVEST S.L.



Arquitecto: Joaquín Díez-Cascón Menéndez
col. n° 7446-2

**PLANTA Y SECCIÓN
J.S.BACH**

DEFINICIÓN DE MATERIALES

Escala: A3:1/50

Fecha: NOVIEMBRE 2021

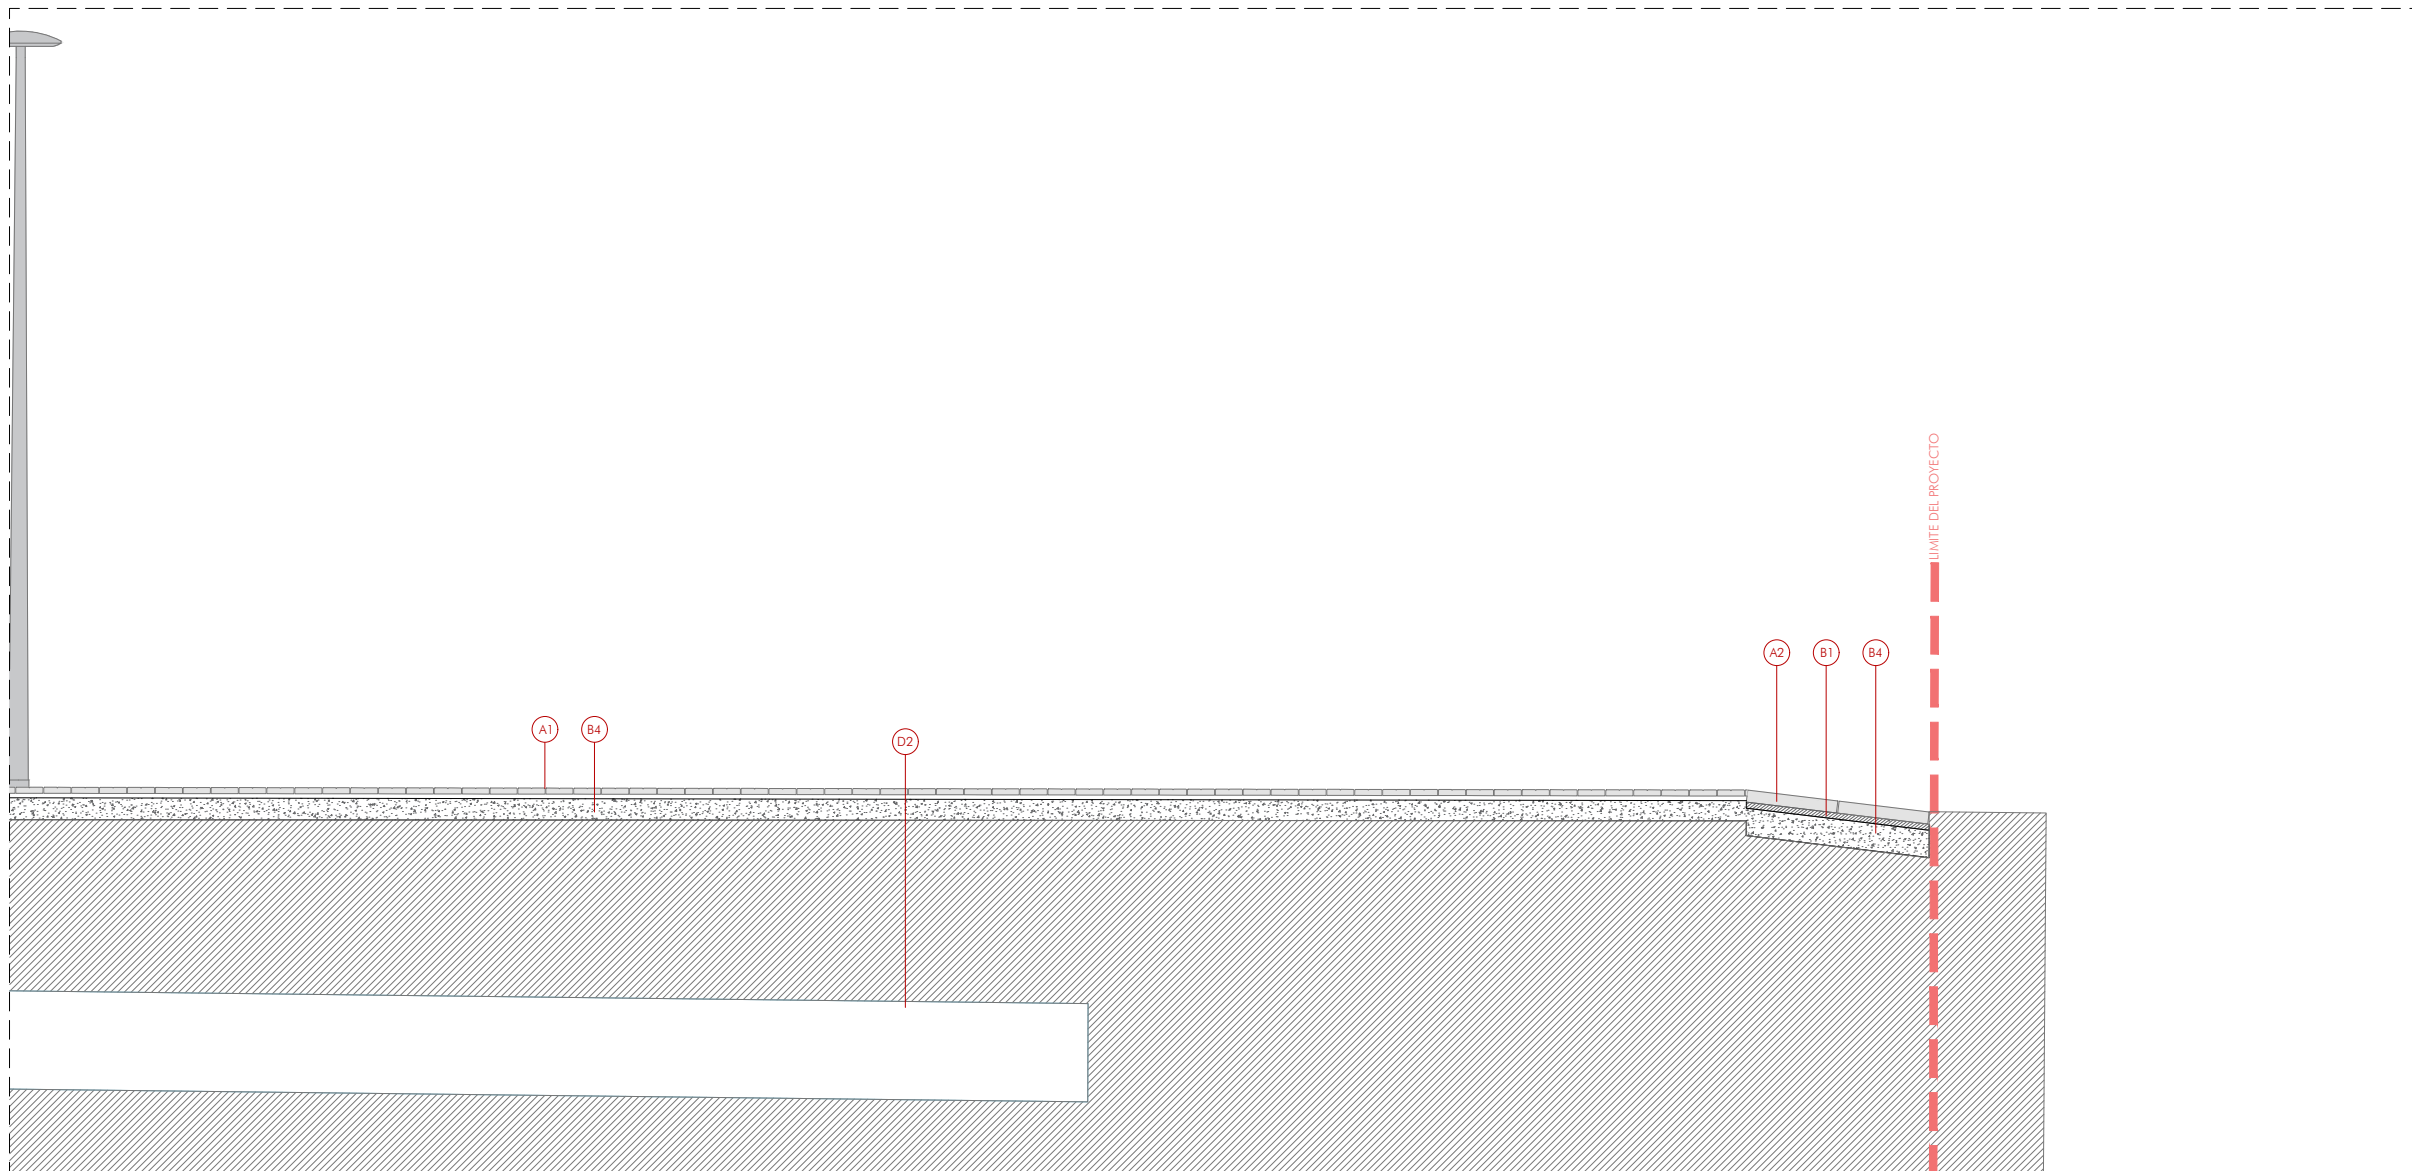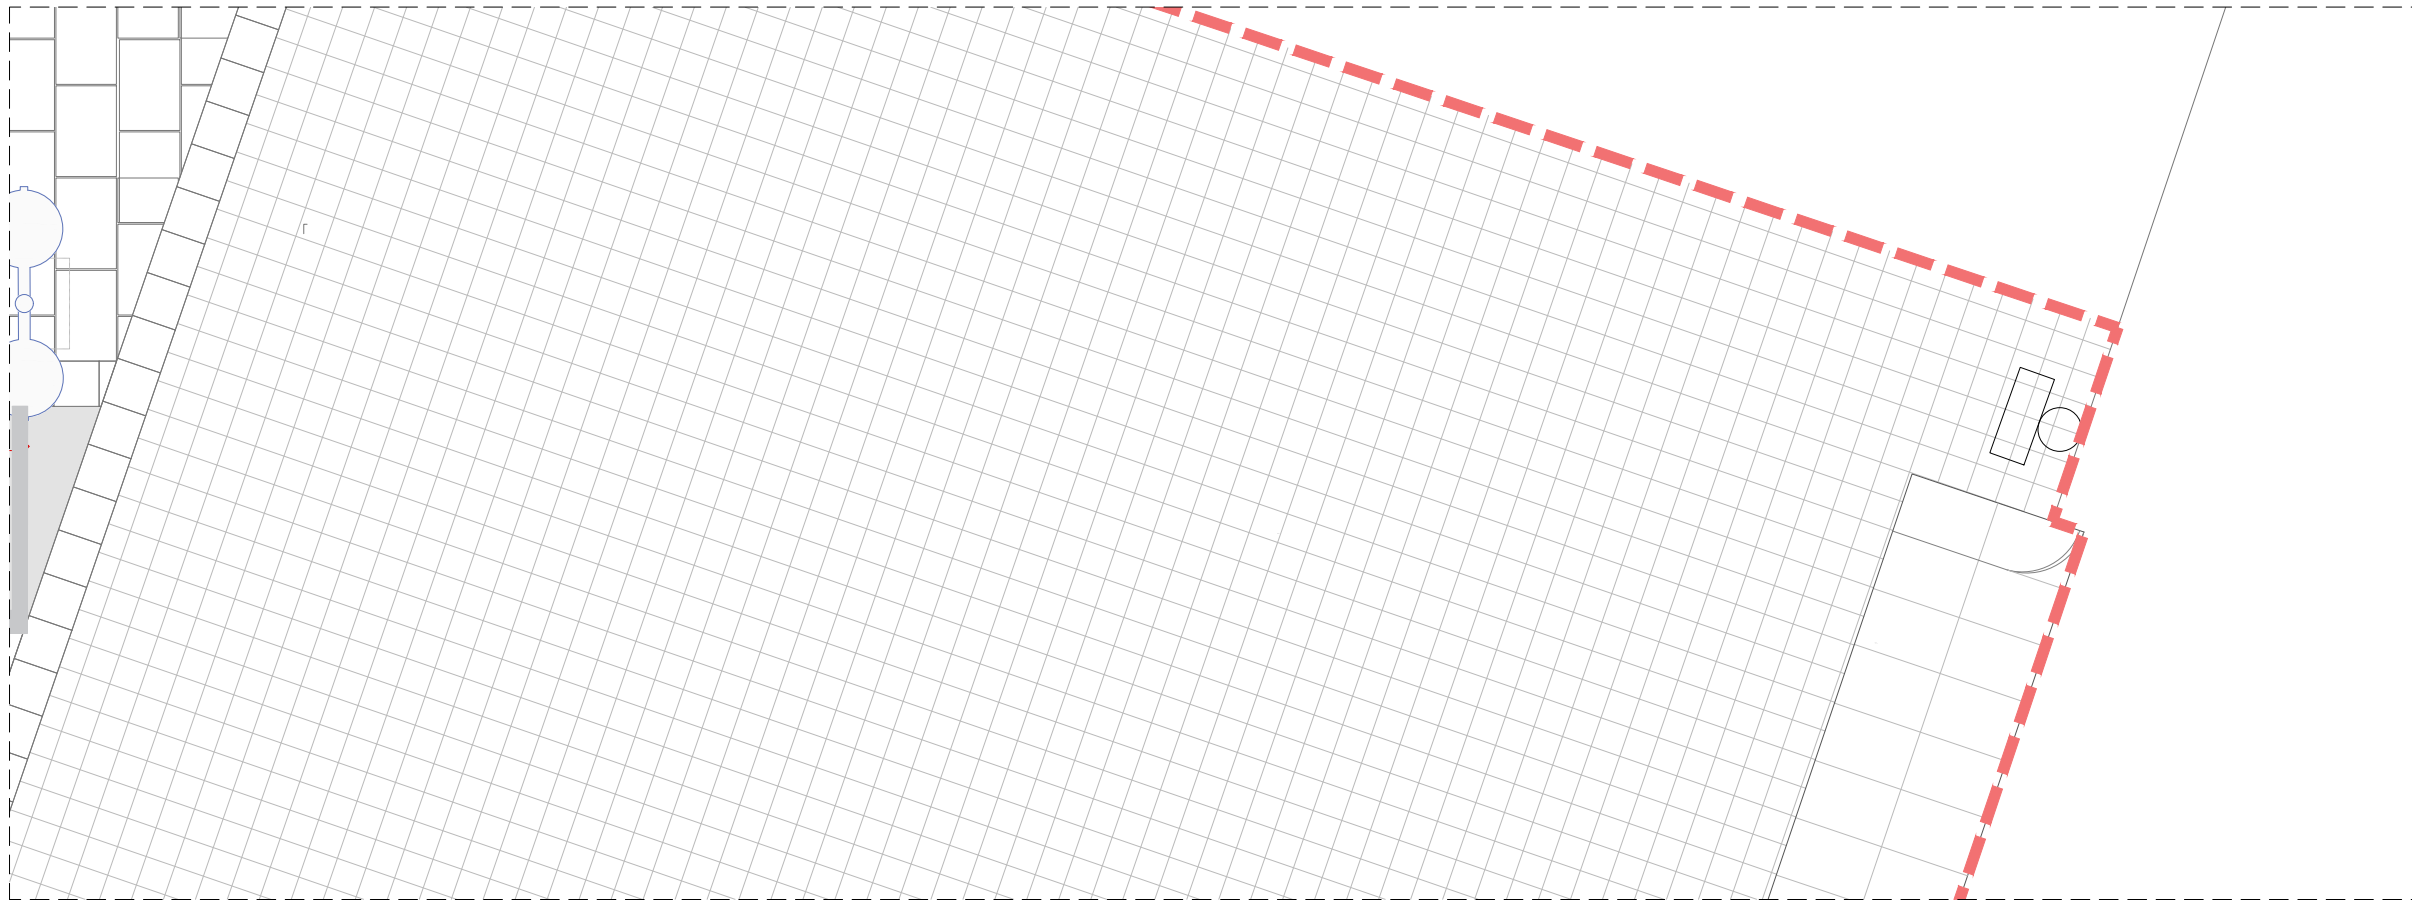

LEYENDA

- A1 Pavimento de panot de 4 pastillas, de 20x20x4 cm
- A2 Pavimento de la casa Breinco modelo losa bulcano de 60x40x8
- A3 Pavimento de aglomerado asfáltico
- A4 Pavimento de terrizo continuo natural tipo ARIPAQ
- A5 Rigola con piezas de mortero de cemento de color gris de 30x30x8 cm
- A6 Arena


- B1 4cm mortero de agarre 380kg/m³
- B2 Arena-cemento de 3 cm de 200 kg/m²
- B3 Subbase de hormigón hm-25 de 18 cm de grosor
- B4 Base de hormigón existente
- B5 Terreno compactado
- B6 Zahorra artificial
- B7 Subbase existente
- B8 Tierra vegetal cribada

- C1 Encintado metalico de chapa 10mm. Medidas 81x91x30mm
- C2 Encintado metalico de chapa 10mm. Medidas 152x125x30mm

- D1 Conexión de alcantarilla a cloaca de Ø250 de PEAD
- D2 Cloaca con tubo de PEAD de Ø400/*Ø500/*Ø630
- D3 Alcantarilla sifonica registrable modelo Badalona.

- E1 Farola Althea Horizontal 2 luminarias a 500 cm.
- E2 Farola Althea-Lira 1 brazo a 500 cm.

- F1 Pilona modelo badalona de fundición dúctil de Ø 100 mm
- F2 Papelera trabucable de 60l modelo Barcelona
- F3 Banco Neobarmino de la casa Benito de 50 cm de anchura.
- F4 Banco Neobarmino de la casa Benito de 180 cm de anchura.
- F5 Tronco de madera de 1 metro de altura

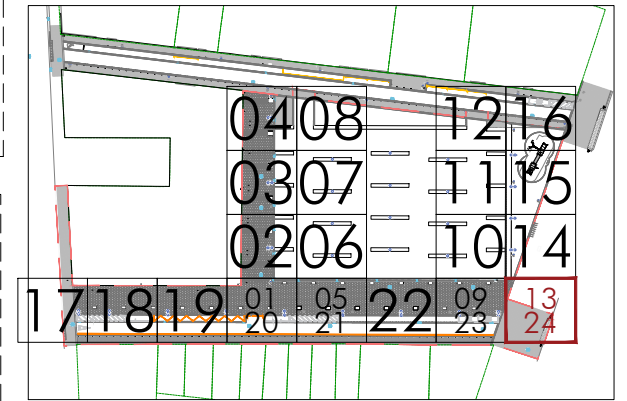

Modifica a:

Modificado por:



ALFONS
0316

**URBANIZACIÓN
PL. PERE ROVIRA
UA-24 PERI de Llefià**

Emplazamiento: Avda. Alfonso XIII, C/ Andrés Segovia, Plaza Pere Rovira,
y C/ Juan Sebastián Bach. Badalona (Barcelona)
08918 Badalona

Promotor: HANSON INVEST S.L.

Arquitecto: Joaquín Díez-Cascón Menéndez
col. n° 7446-2

**PLANTA Y SECCIÓN
J.S.BACH**

DEFINICIÓN DE MATERIALES

Escala: A3: 1/50

Fecha: NOVIEMBRE 2021