

PROJECTE D'URBANITZACIÓ
UNITAT D'ACTUACIÓ N°4
DEL PLA ESPECIAL MARGARIDA XIRGU. BADALONA

DOCUMENT II. PLÀNOLS



PROMOTOR:

Junta de Compensació de la U.A.4 del
Pla Especial Margarida Xirgu

Juliol 2022
Revisió Juliol 2023

DOCUMENT II. PLÀNOLS


01.	Situació	escala 1:10.000
02.	Emplaçament	escala 1:1.000
03.	Topogràfic. Estat actual	escala 1:250
04.	Planta d'enderrocs	escala 1:250
05.	Adaptació al Planejament	escala 1:250
06.	Planta general	escala 1:250
07.	Definició d'eixos. Planta	escala 1:250
08.	Definició geomètrica. Planta	escala 1:250
09.1	Seccions transversals I	escala 1:200
09.2	Seccions transversals II	escala 1:200
09.3	Seccions transversals III	escala 1:200
10.1	Secció longitudinal S1	escala 1:250
10.2	Secció longitudinal S2	escala 1:250
11.	Seccions tipus	escala 1:100
12.	Pavimentació. Planta	escala 1:250
13.	Pavimentació. Detalls	escala 1:10
14.	Elements urbans. Planta	escala 1:250
15.	Detalls elements urbans	escala 1:20

XARXES D'INSTAL·LACIONS

1.1	Xarxa d'aigua potable. Estat actual	escala 1:750
1.2	Xarxa d'aigua potable. Planta proposta	escala 1:250
2.1	Xarxa de clavegueram. Estat actual	escala 1:750
2.2	Xarxa de clavegueram. Planta proposta	escala 1:250
2.3	Xarxa de clavegueram. Superfícies de captació	escala 1:250
2.4	Xarxa de clavegueram. Seccions 1	escala 1:200
2.5	Xarxa de clavegueram. Seccions	escala 1:200
2.6	Xarxa de clavegueram. Seccions 3	escala 1:200
2.7	Xarxa de clavegueram. Detalls 1	escala 1:25
2.8	Xarxa de clavegueram. Detalls 2	escala 1:25
3.1	Xarxa elèctrica (MT-BT). Estat actual	escala 1:750
3.2	Xarxa elèctrica (MT-BT). Planta proposta	escala 1:250
4.1	Enllumenat públic. Estat actual	escala 1:750
4.2	Enllumenat públic. Planta proposta I	escala 1:250
4.3	Enllumenat públic. Planta proposta II	escala 1:250
4.4	Enllumenat públic. Detalls	escala 1:25
5.1	Xarxa de telecomunicacions. Estat actual	escala 1:750
5.2	Xarxa de telecomunicacions. Planta proposta	escala 1:250
6.1	Xarxa de gas. Estat actual	escala 1:750
6.2	Xarxa de gas. Planta proposta	escala 1:250
7.1	Xarxa de reg. Planta proposta	escala 1:250
7.2	Xarxa de reg. Detalls 1	escala 1:25
7.3	Xarxa de reg. Detalls	escala 1:25



	PROMOTOR:		PROJECTE D'URBANITZACIÓ	
	Junta de Compensació de la U.A.4 del Pla Especial Margarida Xirgu		UNITAT D'ACTUACIÓ Nº4 DEL PLA ESPECIAL MARGARIDA XIRGU. BADALONA	
	Juliol 2022 Revisió: Juliol 2023		Títol plànol: Nº plànol:	
		escala 1:10.000	SITUACIÓ	
			01	

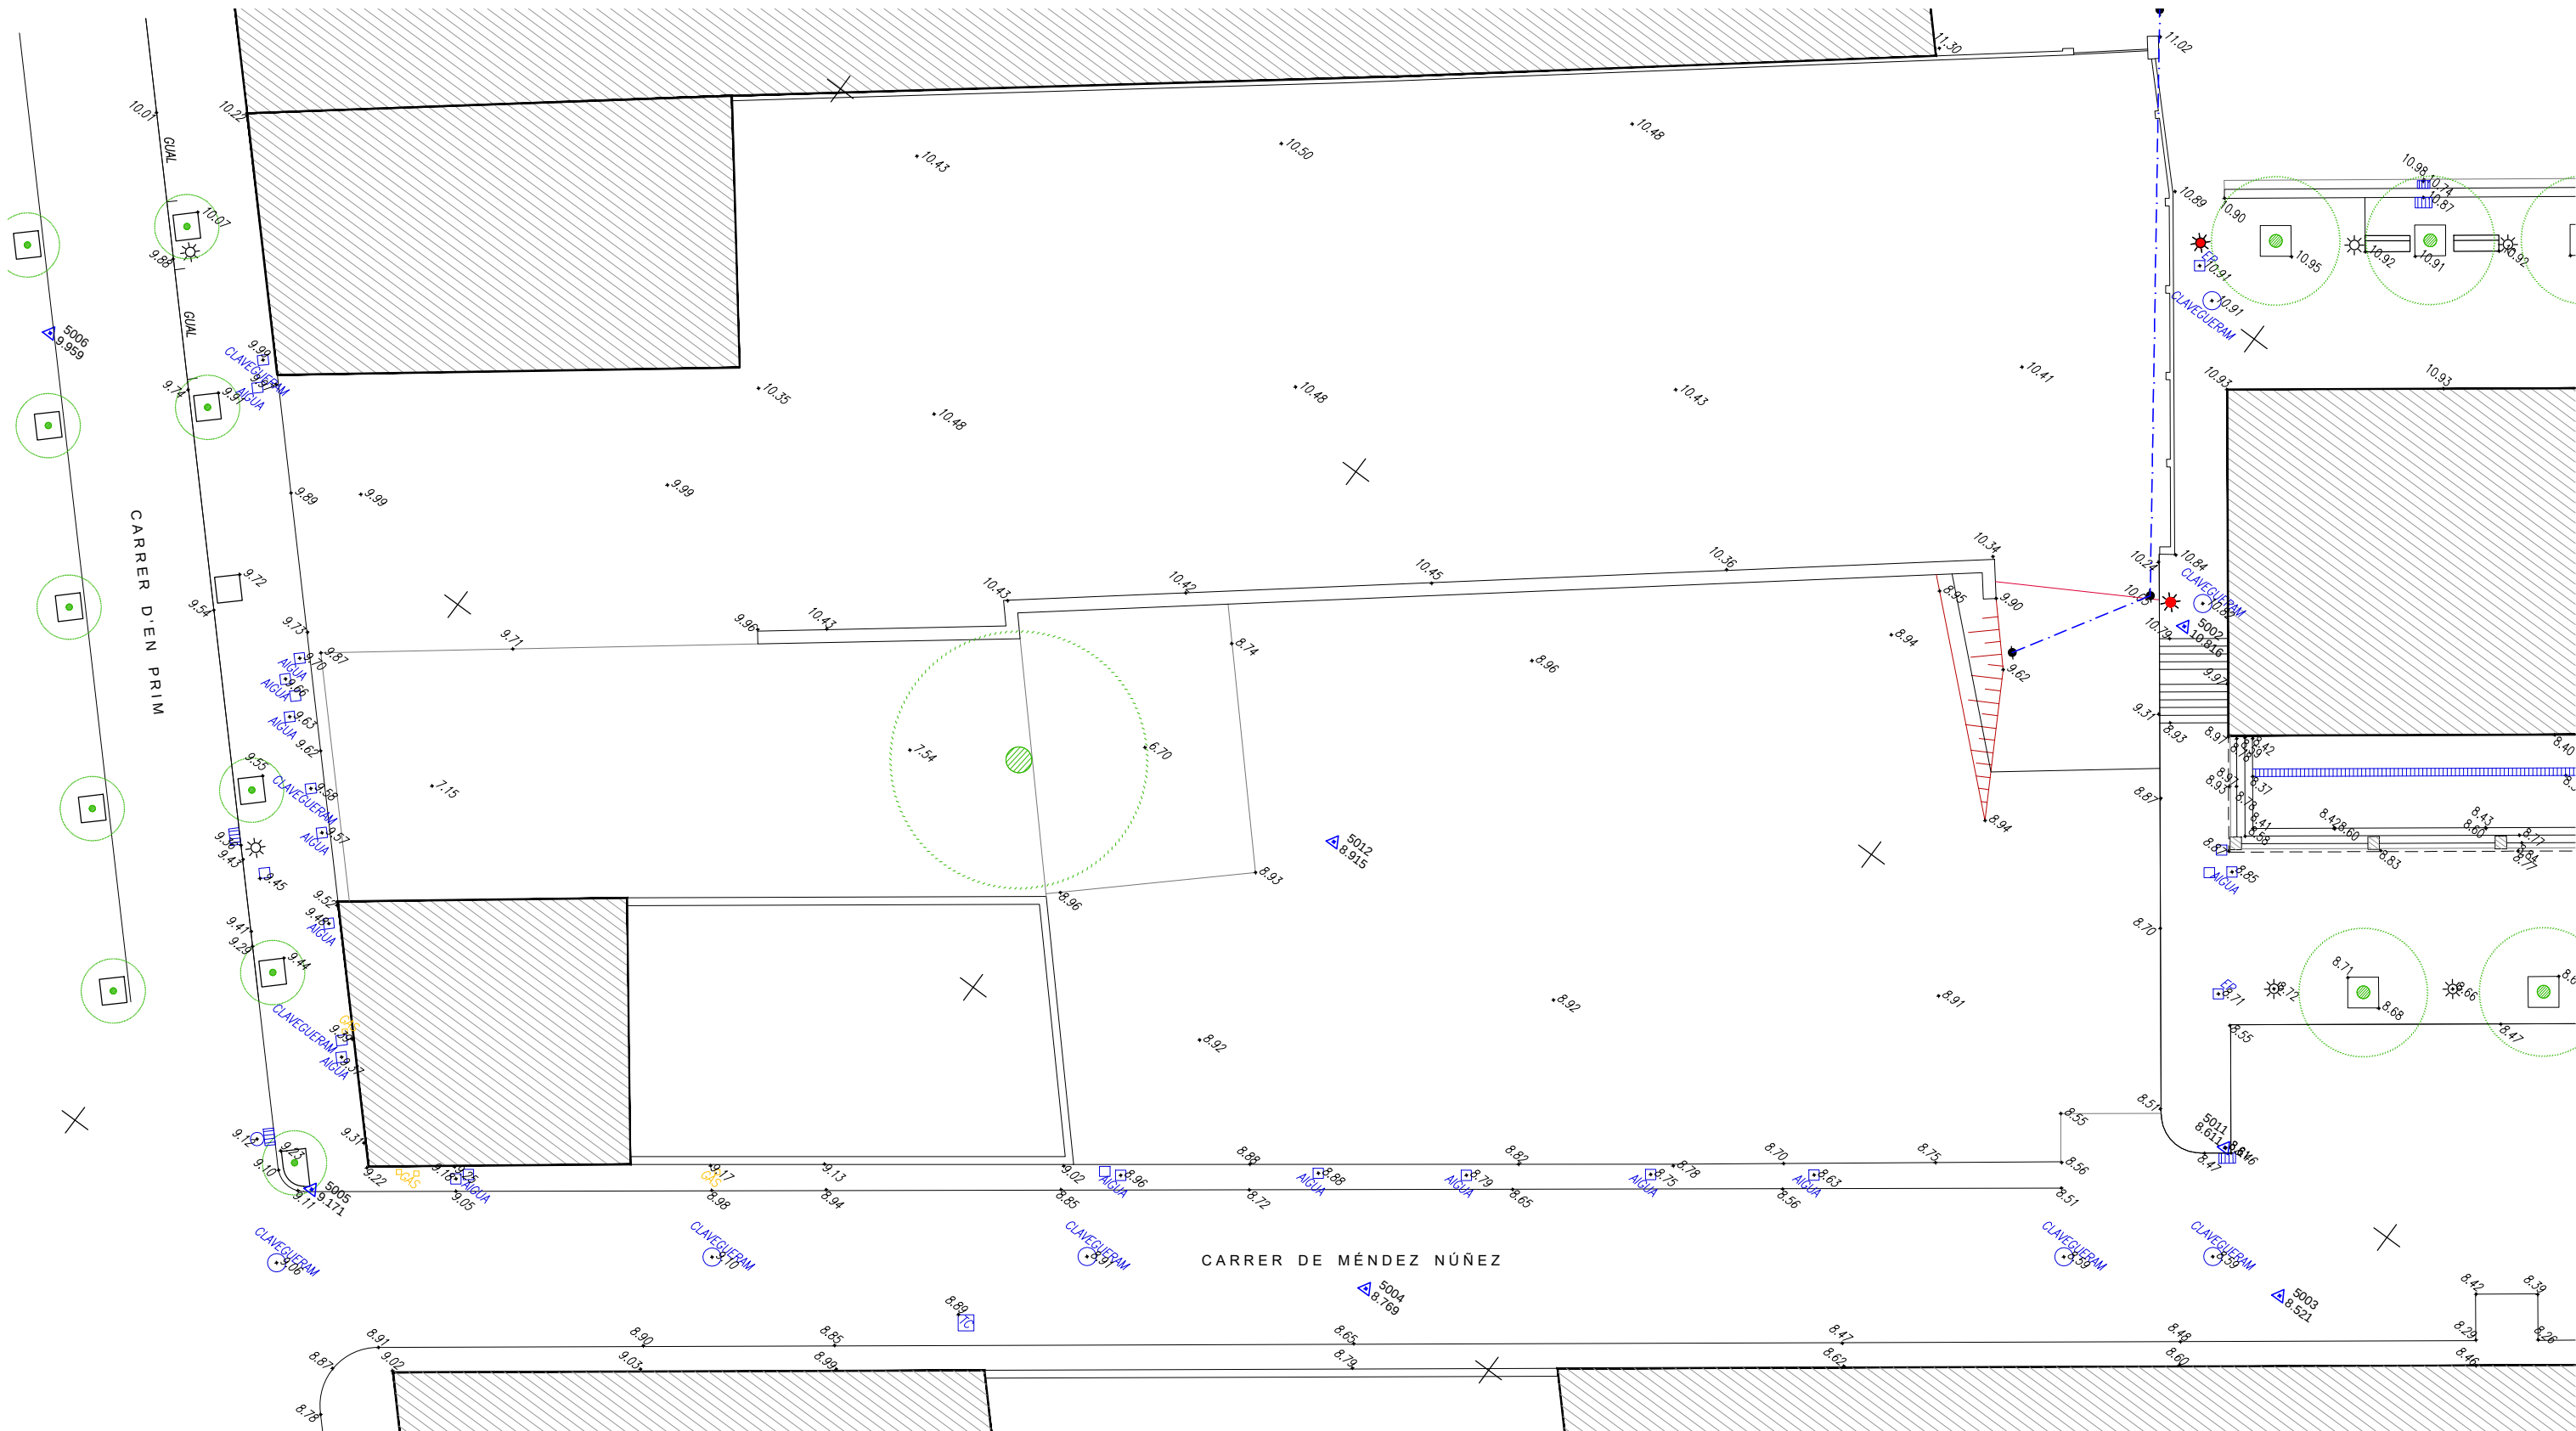



arquitecta
Pilar Planas Vicente

PROMOTOR:

Junta de Compensació de la U.A.4 del Pla Especial Margarida Xirgu

Juliol 2022
Revisió: Juliol 2023



escala 1:250





PROJECTE D'URBANITZACIÓ

UNITAT D'ACTUACIÓ Nº4
DEL PLA ESPECIAL MARGARIDA XIRGU. BADALONA

Títol plànol: TOPOGRÀFIC. ESTAT ACTUAL

Nº plànol: 03

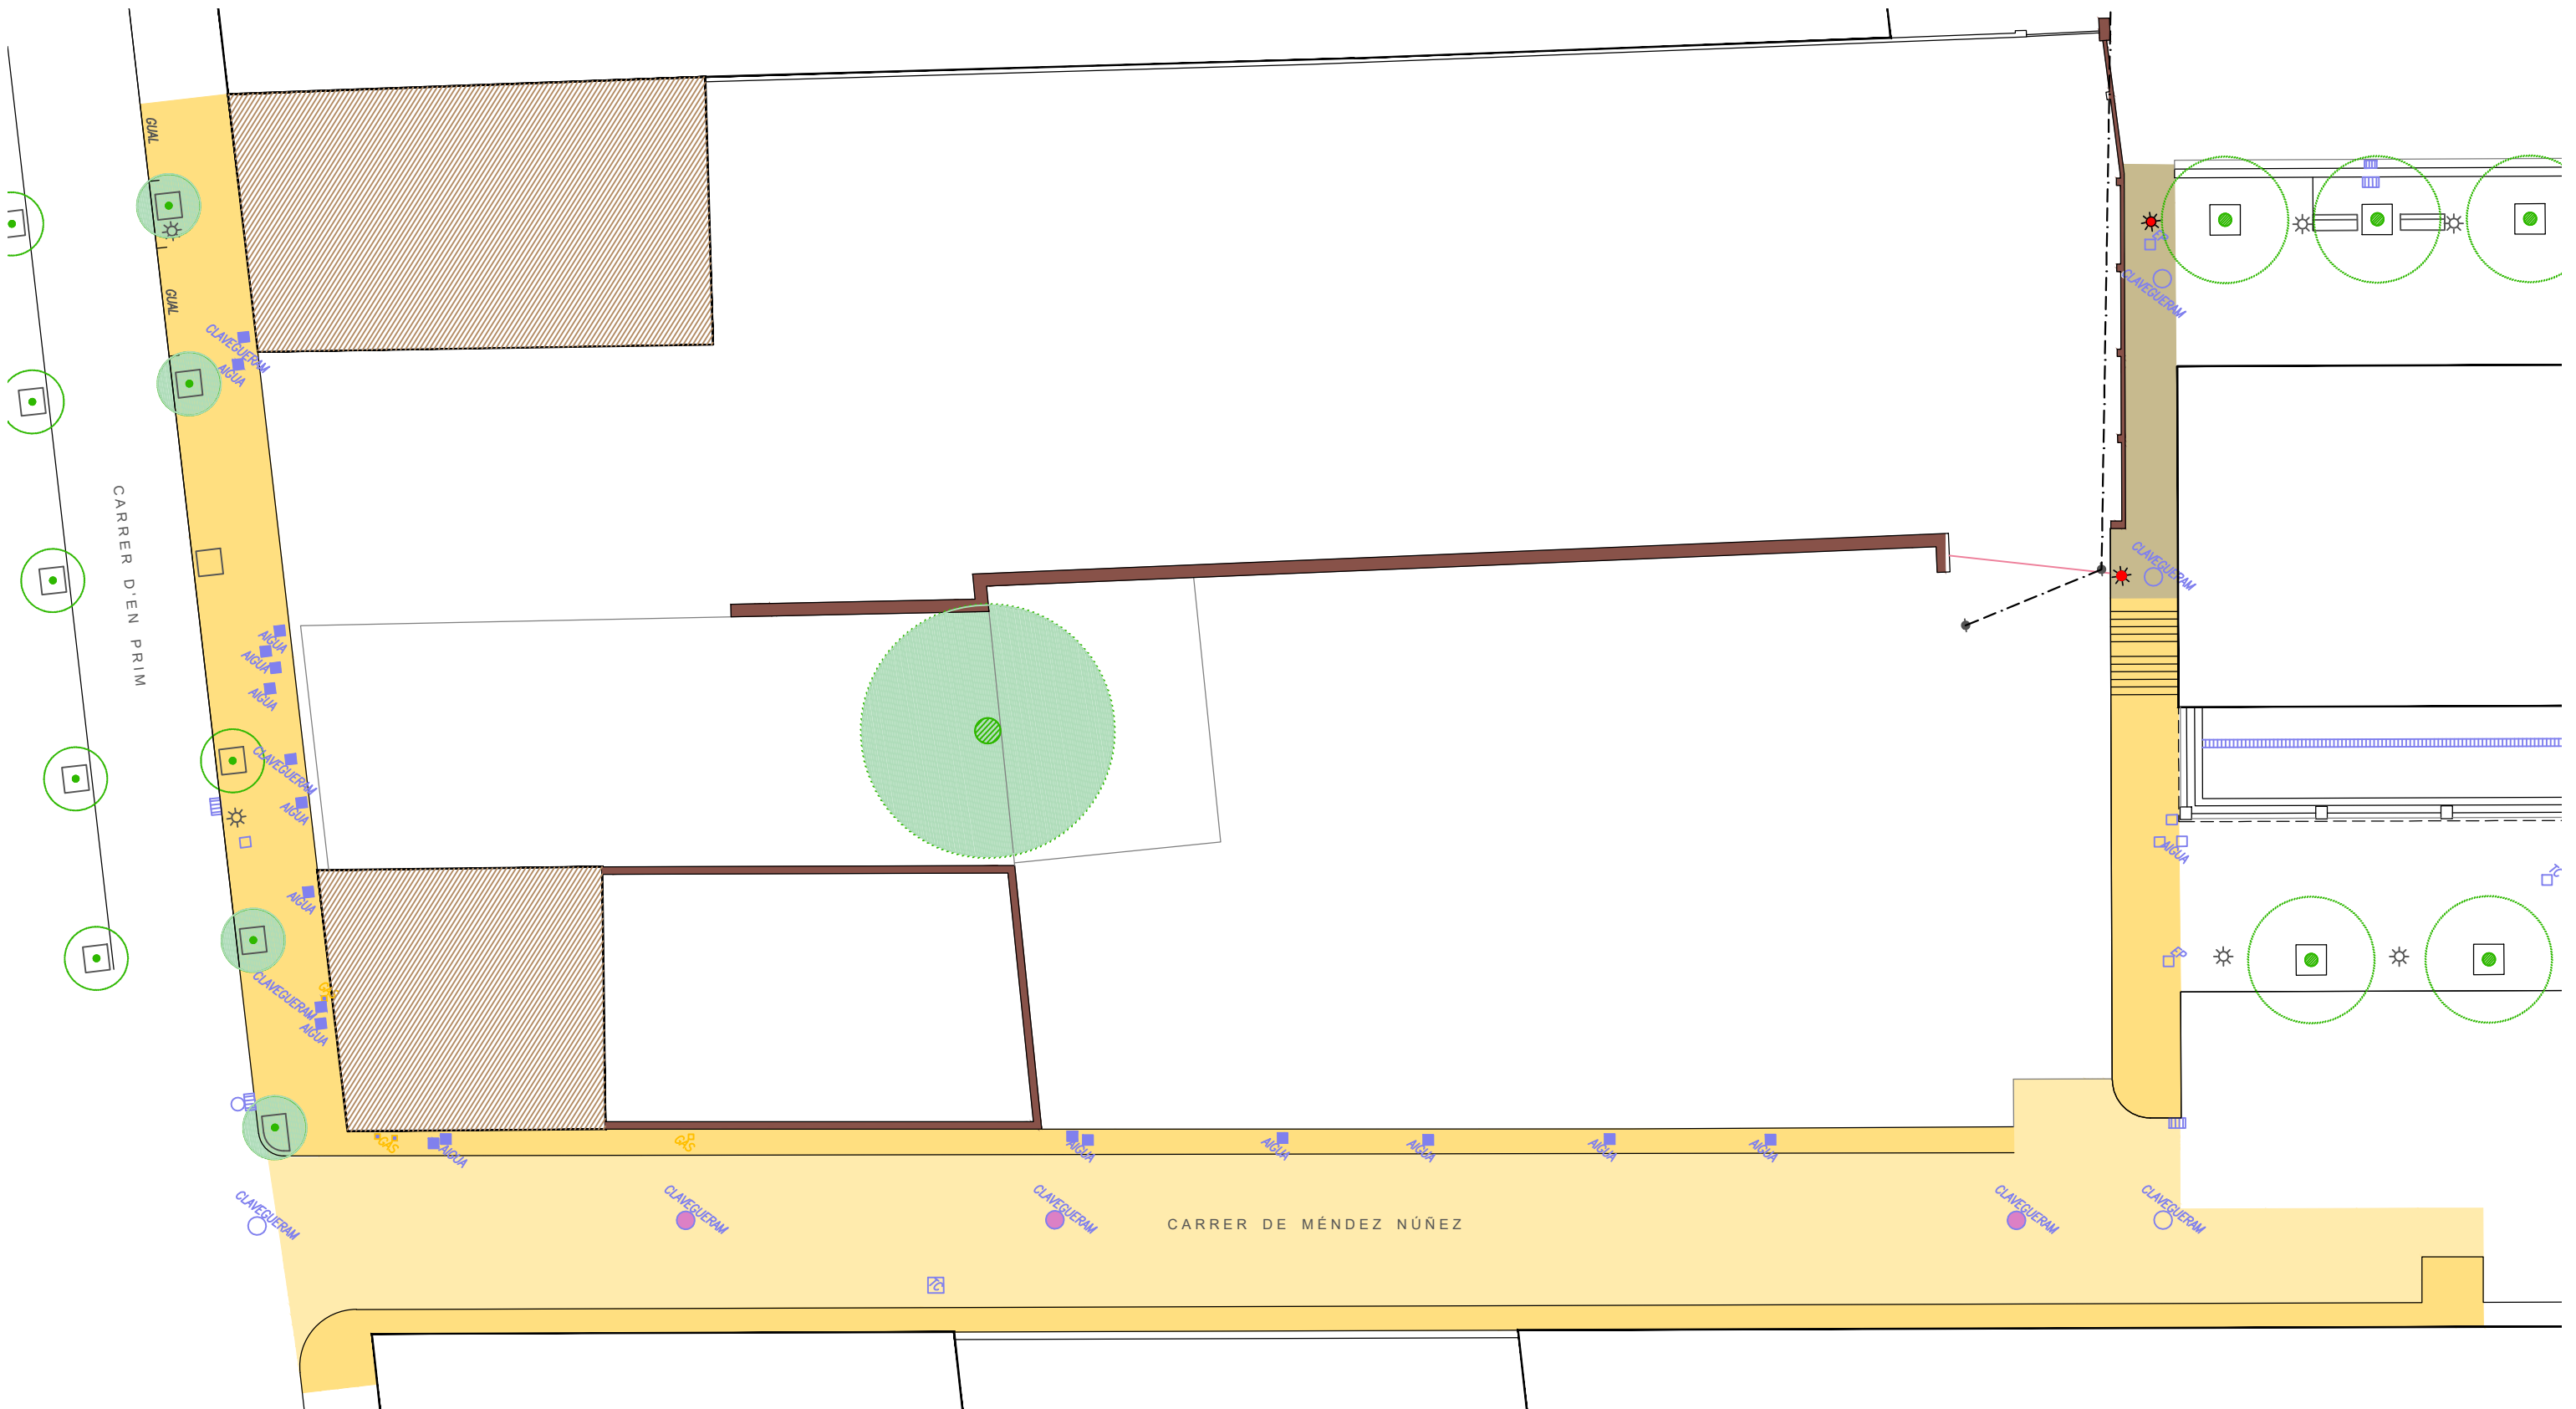


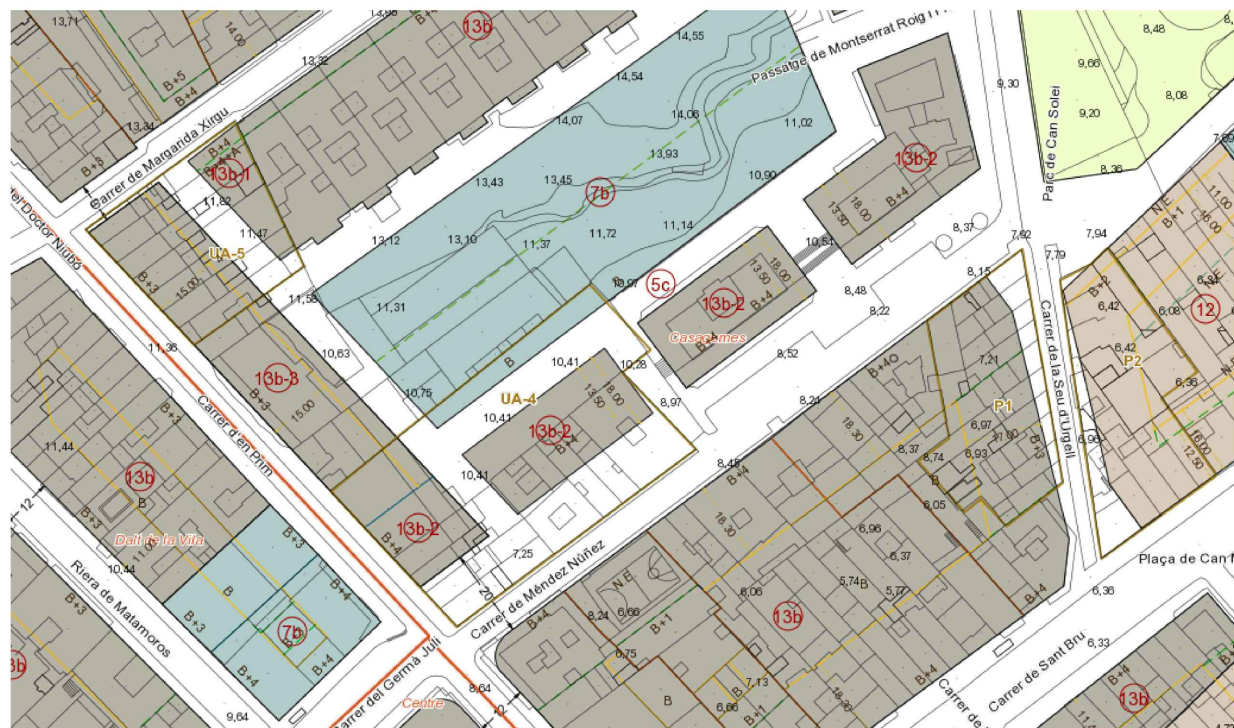
COORDENADES

PROJECTE DE REPARCEL·LACIÓ DE LA UNITAT D'ACTUACIÓ N° 4
DEL PLA ESPECIAL MARGARIDA XIRGU. BADALONA

ÀMBIT PROJECTE URBANITZACIÓ
Superfície a urbanitzar: 2544,00 m²

ÀMBIT UNITAT D'ACTUACIÓ n° 4
Superfície total U.A. 4: 2934,00 m²

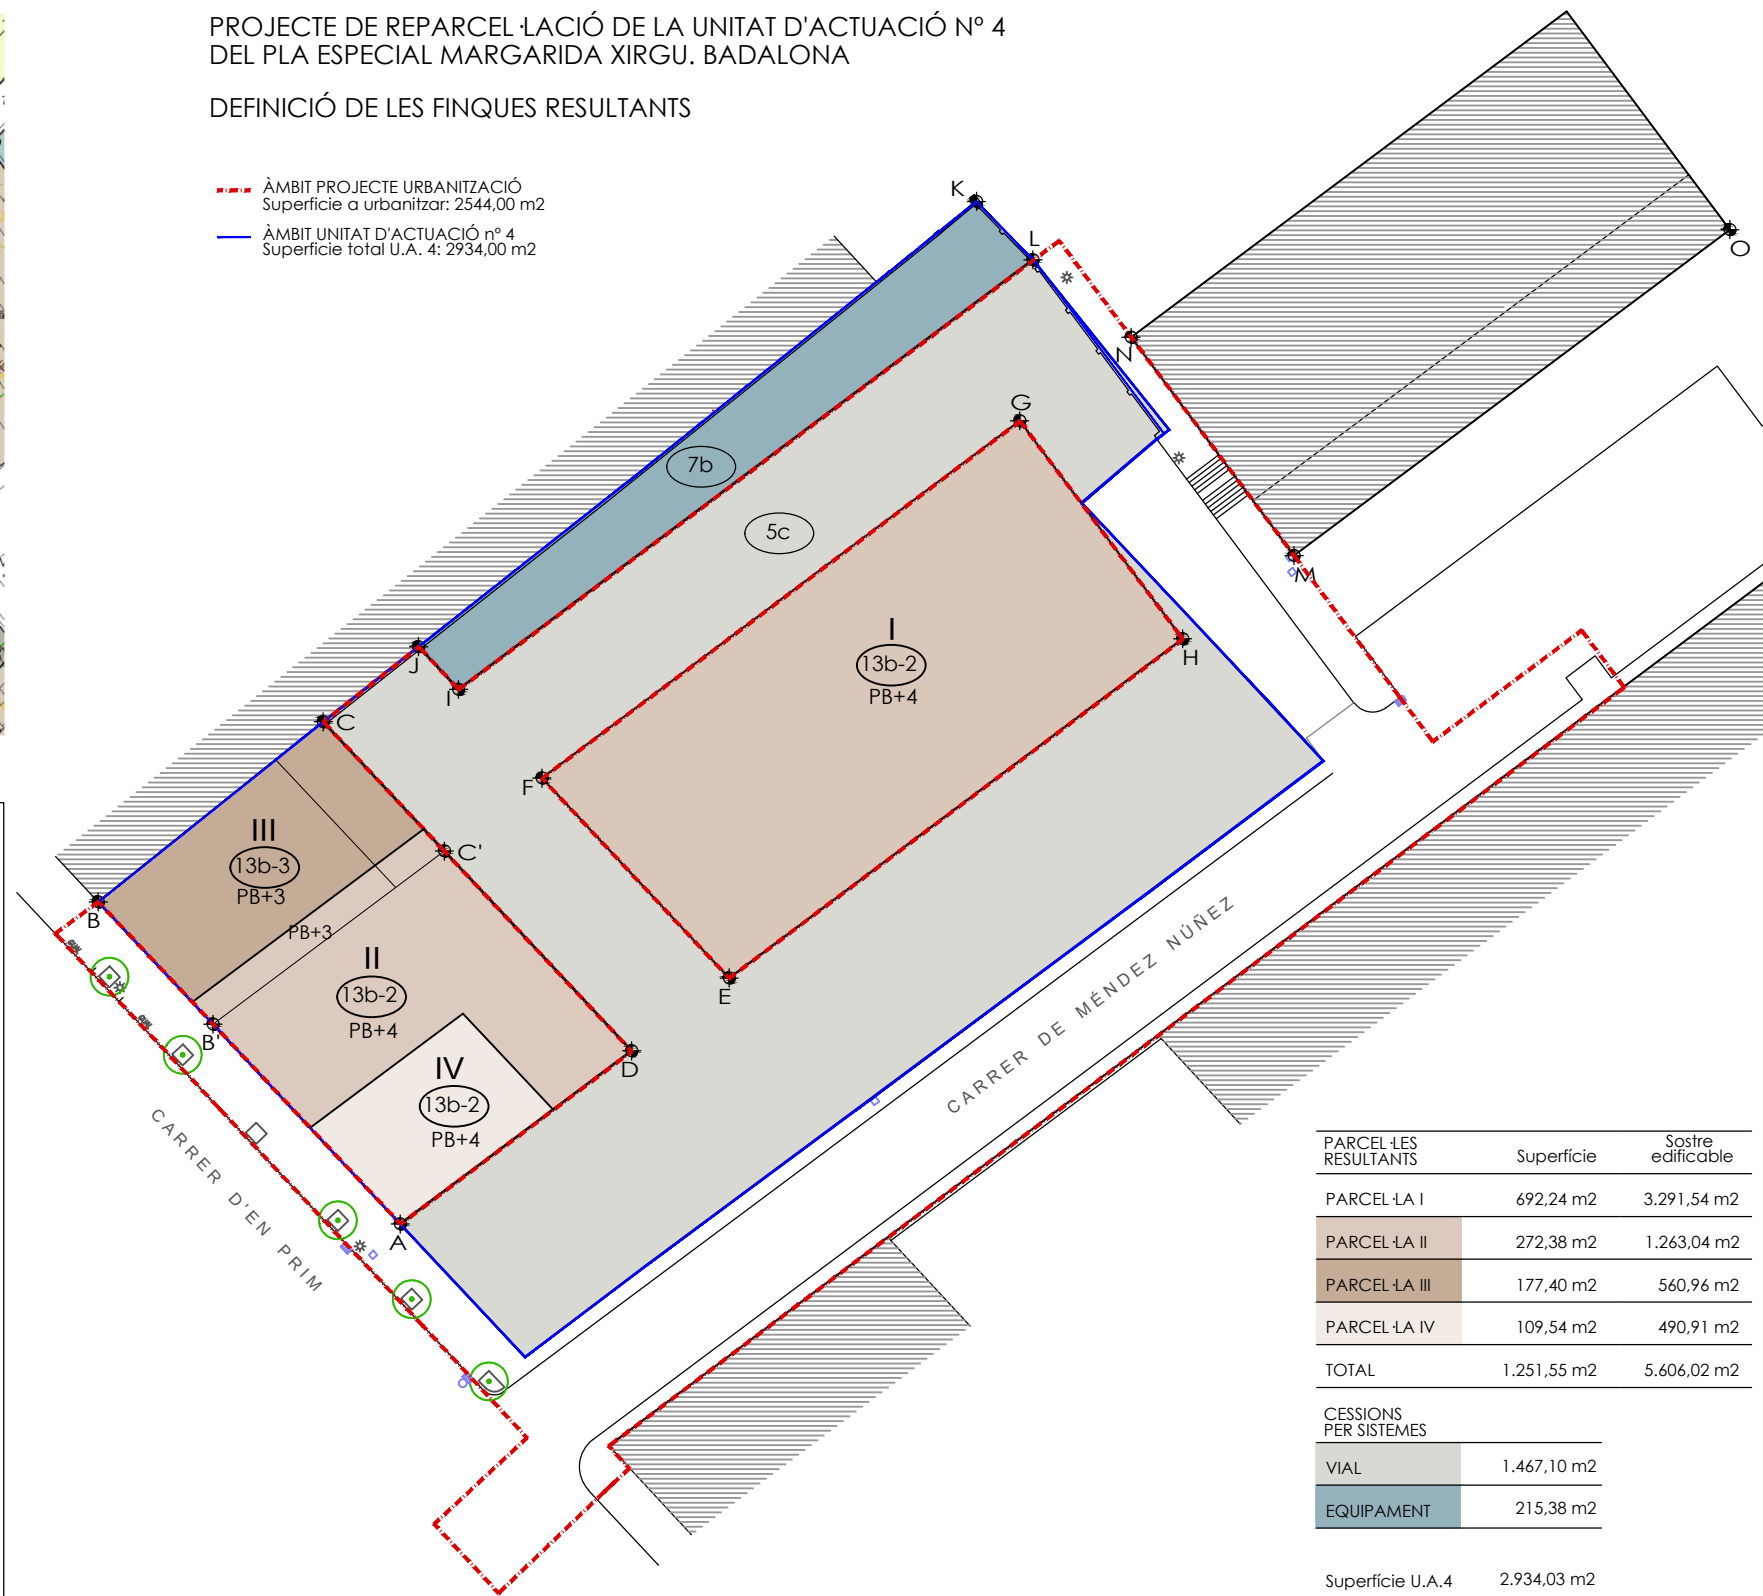

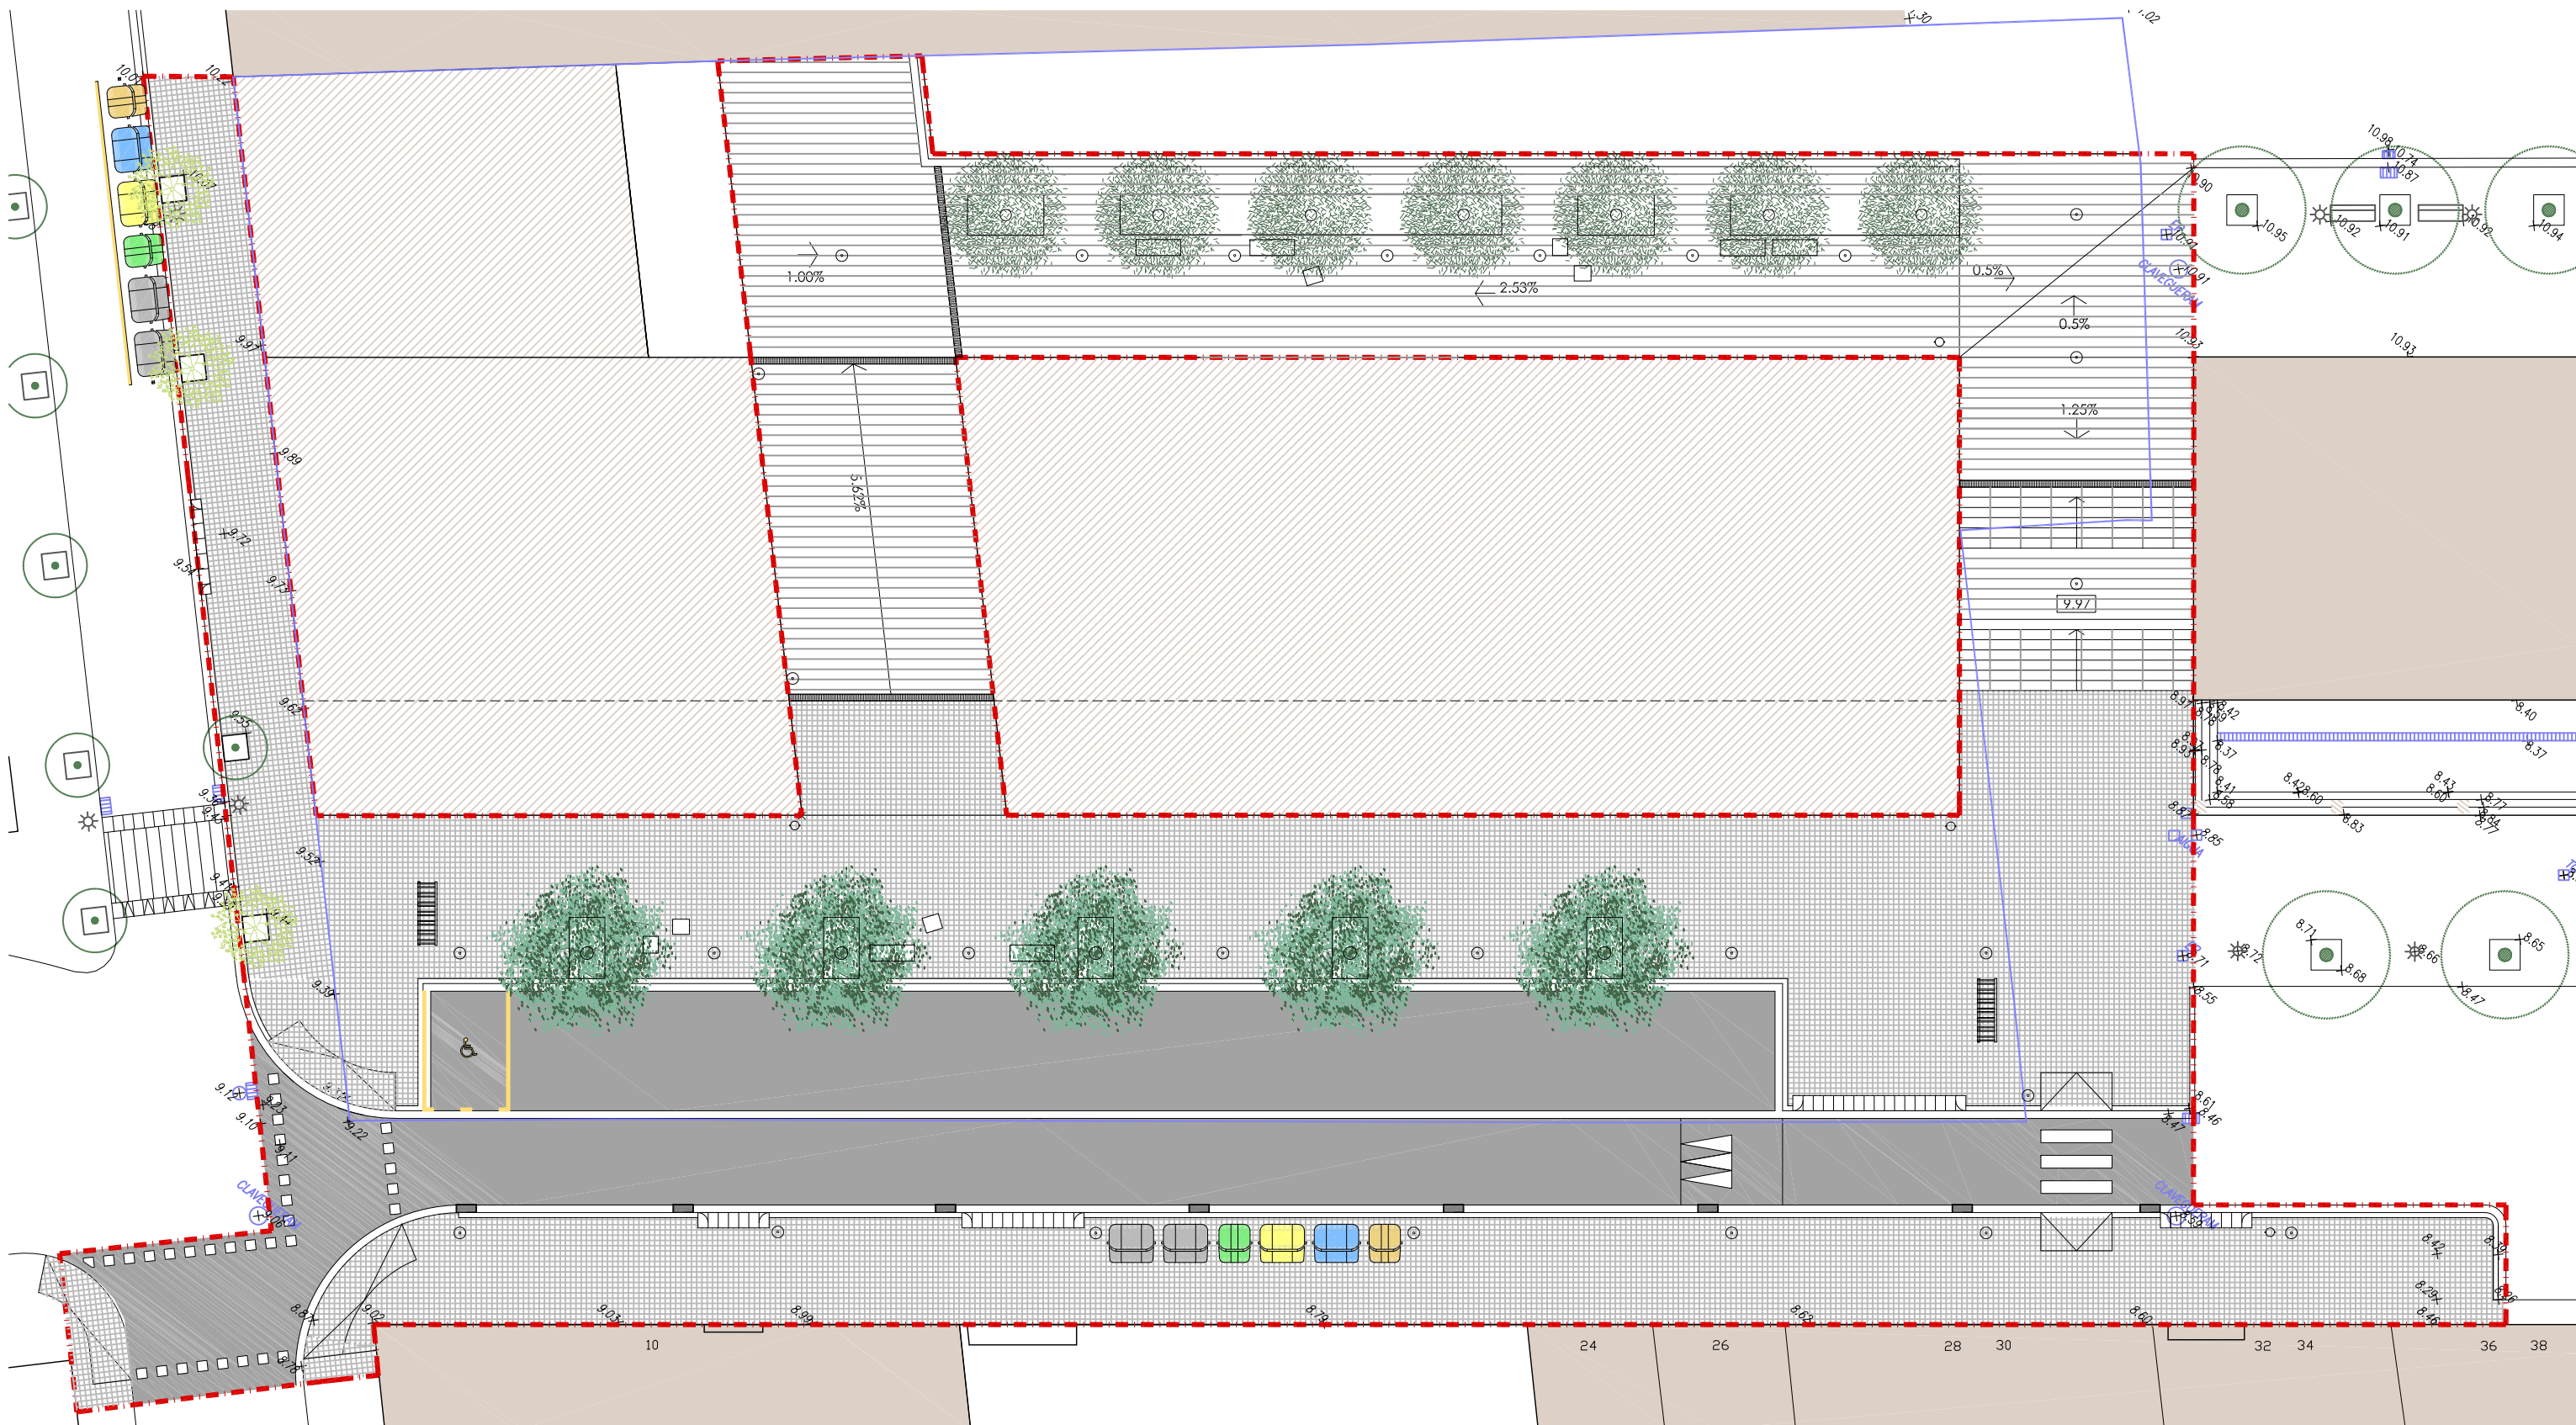

PROMOTOR:

Junta de Compensació de la U.A.4 del
Pla Especial Margarida Xirgu

Juliol 2022
Revisió: Juliol 2023

--- ÀMBIT PROJECTE URBANITZACIÓ
Superfície a urbanitzar: 2544,00 m2
--- ÀMBIT UNITAT D'ACTUACIÓ nº 4
Superfície total U.A. 4: 2934,00 m2



escala 1:250

0 1 2.5 5 10

PROJECTE D'URBANITZACIÓ


UNITAT D'ACTUACIÓ Nº4
DEL PLA ESPECIAL MARGARIDA XIRGU. BADALONA

Títol plànol:

PLANTA GENERAL

Nº plànol:

06

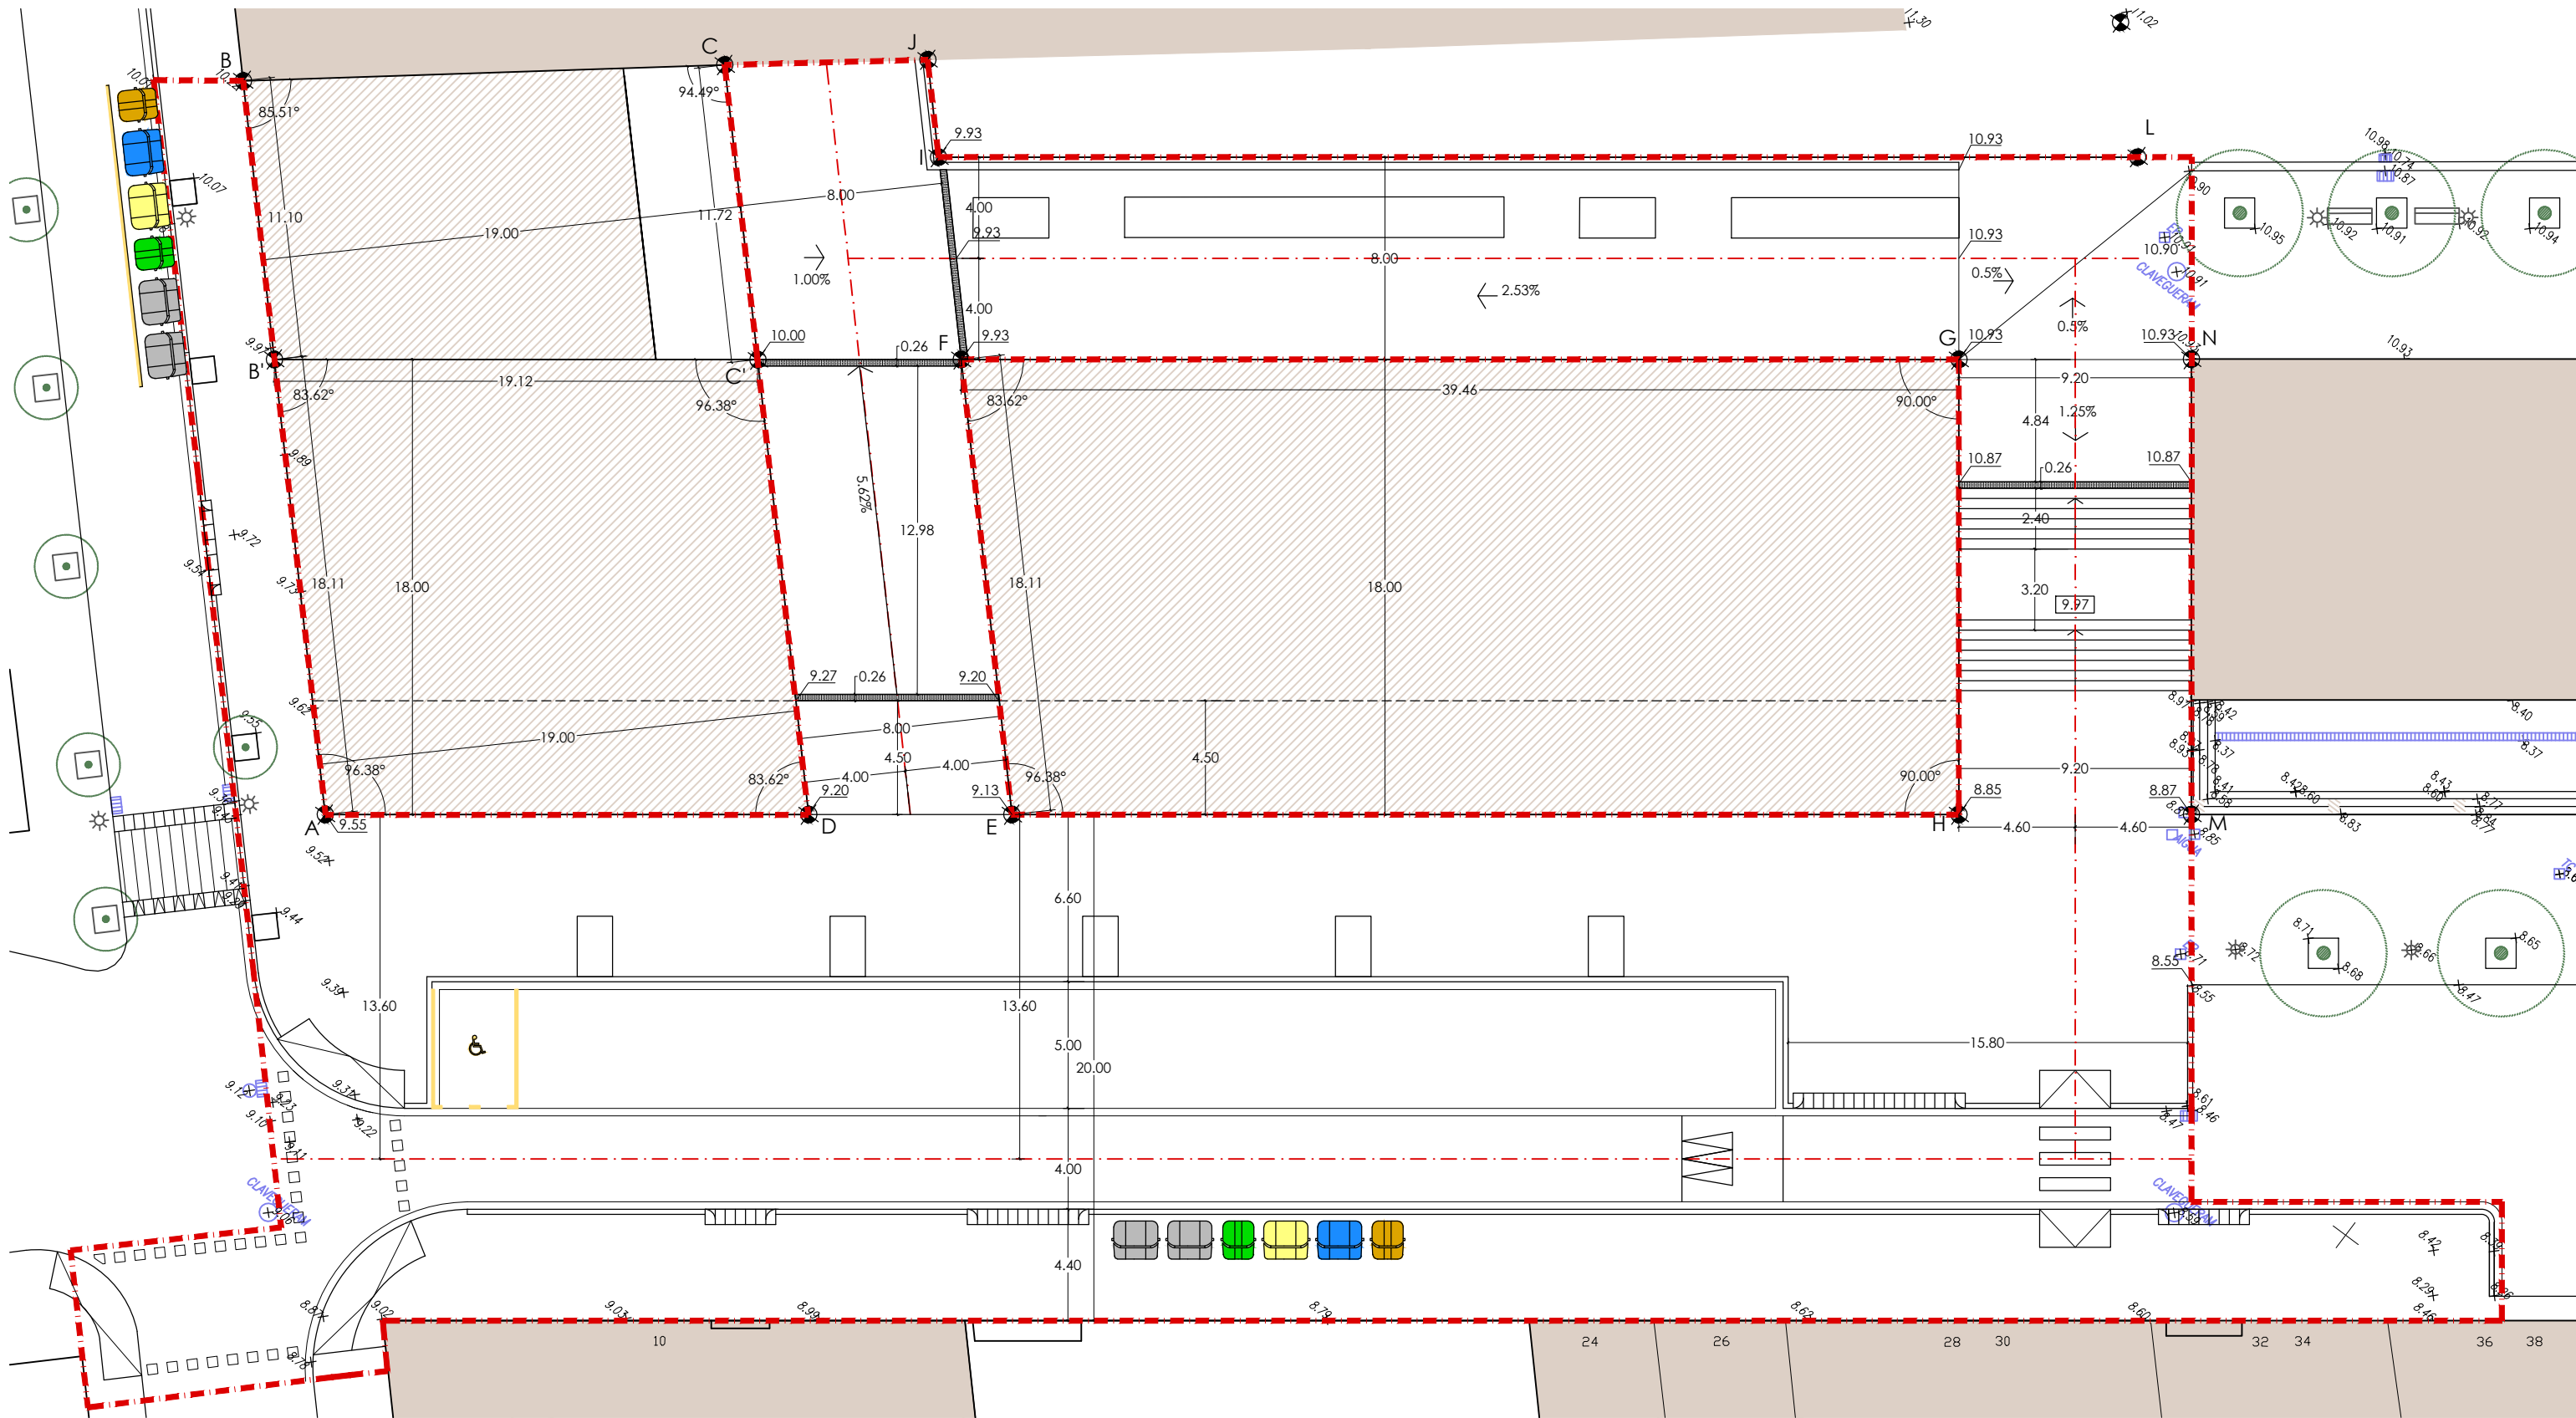

arquitecta

Pilar Planas Vicente

PROMOTOR:

Junta de Compensació de la U.A.4 del Pla Especial Margarida Xirgu

Juliol 2022
Revisió: Juliol 2023

COORDENADES REPLANTEIG DE VÈRTEX

PUNT	X	Y	PUNT	X	Y
A	437351,991	4589389,170	G	437392,968	4589442,280
B'	437339,601	4589402,381	H	437403,746	4589427,863
B	437332,016	4589410,469	I	437355,853	4589424,521
C	437346,896	4589422,377	J	437353,203	4589427,347
C'	437354,913	4589413,829	K	437390,107	4589456,784
D	437367,305	4589400,619	L	437393,843	4589452,923
E	437373,750	4589405,438	M	437411,114	4589433,372
F	437361,360	4589418,649	N	434700,329	4589447,799
			O	437439,937	4589454,921

ÀMBIT PROJECTE URBANITZACIÓ
Superfície a urbanitzar: 2544,00 m2



escala 1:250



PROJECTE D'URBANITZACIÓ

UNITAT D'ACTUACIÓ N°4
DEL PLA ESPECIAL MARGARIDA XIRGU. BADALONA

Títol plànol:

PLANTA DE DEFINICIÓ D'EIXOS

N° plànol:

07