


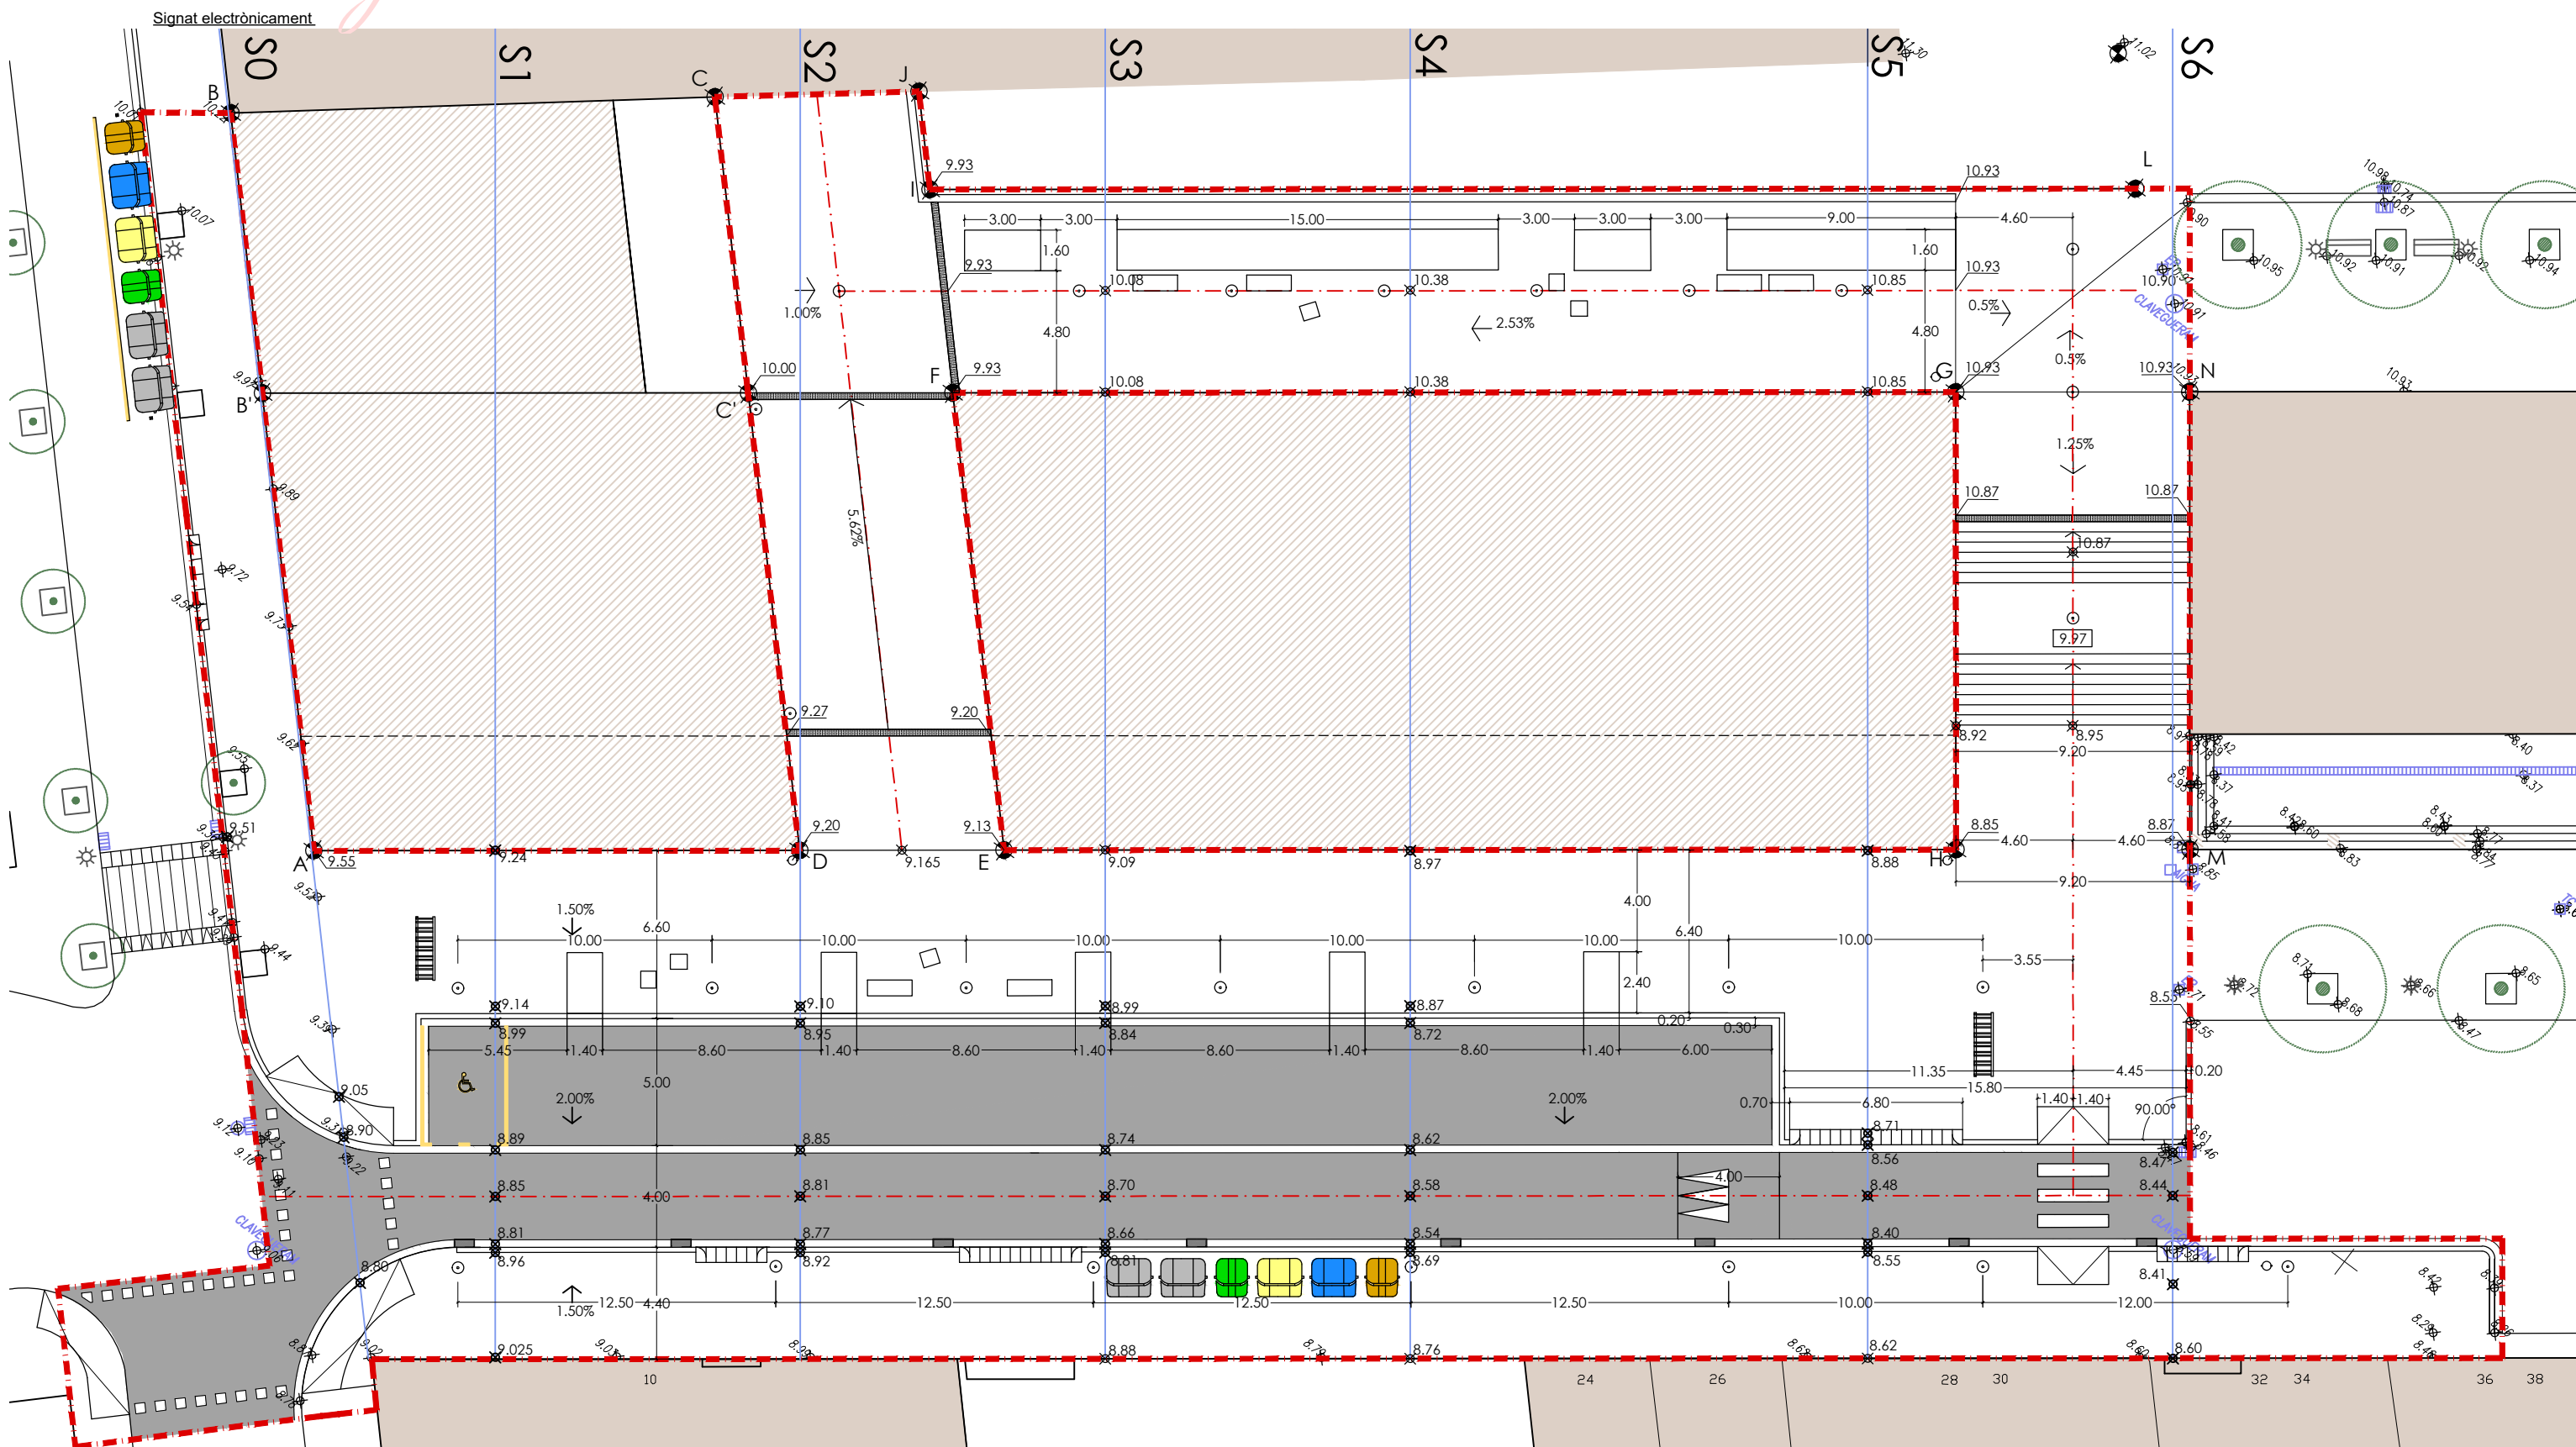

arquitecta

Pilar Planas Vicente

PROMOTOR:

Junta de Compensació de la U.A.4 del Pla Especial Margarida Xirgu

Juliol 2022
Revisió: Juliol 2023

COORDENADES REPLANTEIG DE VÈRTEX

PUNT	X	Y	PUNT	X	Y
A	437351,991	4589389,170	G	437392,968	4589442,280
B'	437339,601	4589402,381	H	437403,746	4589427,863
B	437332,016	4589410,469	I	437355,853	4589424,521
C	437346,896	4589422,377	J	437353,203	4589427,347
C'	437354,913	4589413,829	K	437390,107	4589456,784
D	437367,305	4589400,619	L	437393,843	4589452,923
E	437373,750	4589405,438	M	437411,114	4589433,372
F	437361,360	4589418,649	N	434700,329	4589447,799
			O	437439,937	4589454,921

ÀMBIT PROJECTE URBANITZACIÓ
Superfície a urbanitzar: 2544,00 m2

MORALES CASANOVAS JUAN - 46687867Y
Firmado digitalmente por MORALES CASANOVAS JUAN - 46687867Y
Fecha: 2023.07.11 19:23:37 +02'00'

MARIA DEL PILAR PLANAS VICENTE - DNI 46534616G
Firmado digitalmente por MARIA DEL PILAR PLANAS VICENTE - DNI 46534616G
Fecha: 2023.07.11 09:19:06 +02'00'

escala 1:250

0 1 2.5 5 10

PROJECTE D'URBANITZACIÓ





UNITAT D'ACTUACIÓ N°4
DEL PLA ESPECIAL MARGARIDA XIRGU. BADALONA

Títol plànol:

DEFINICIÓ GEOMÈTRICA

N° plànol:

08

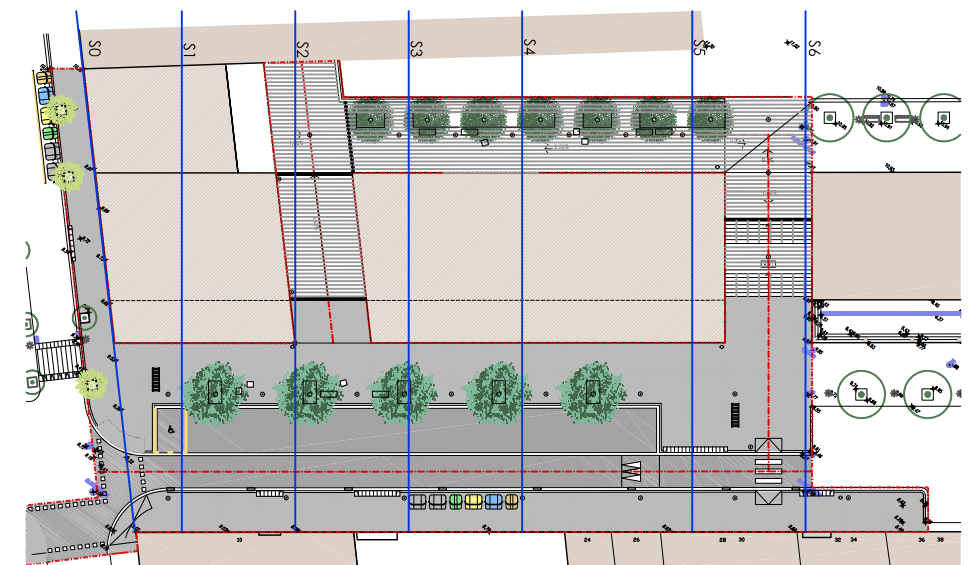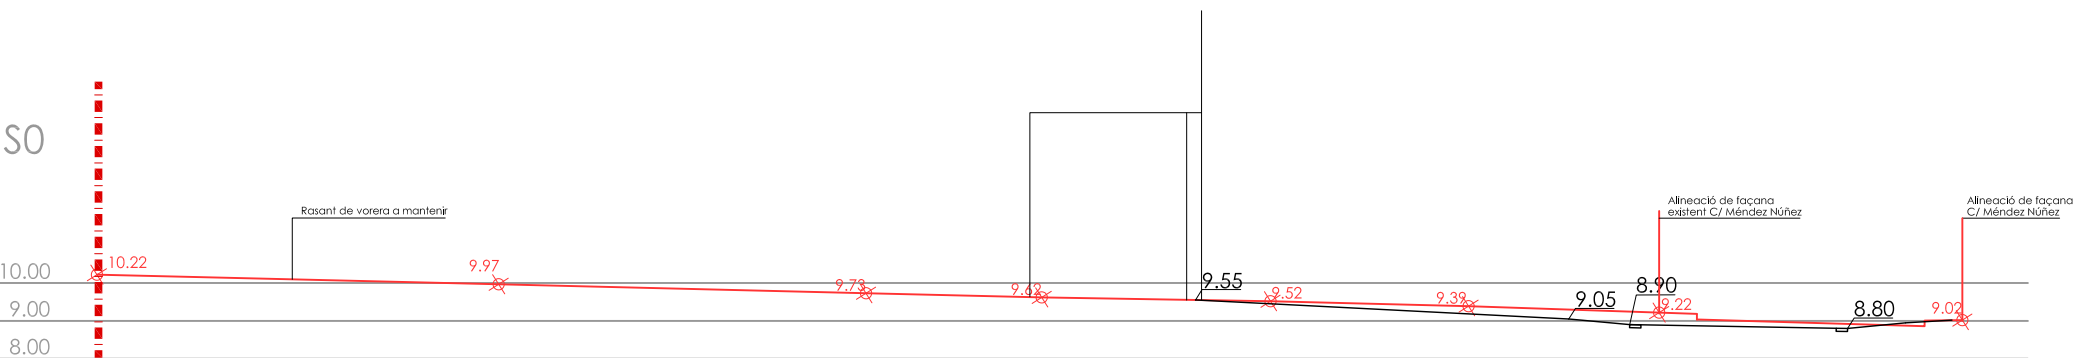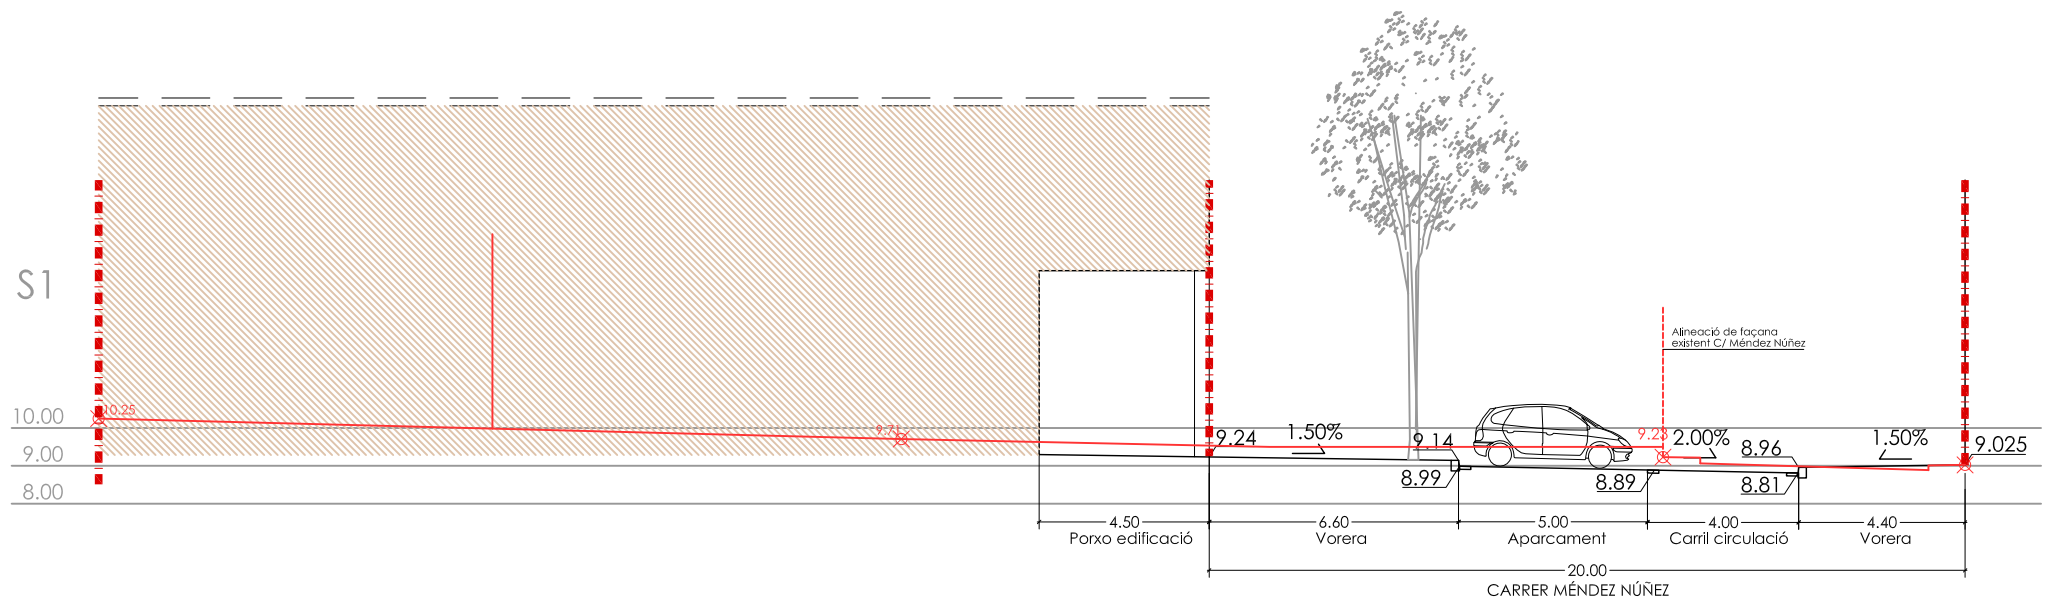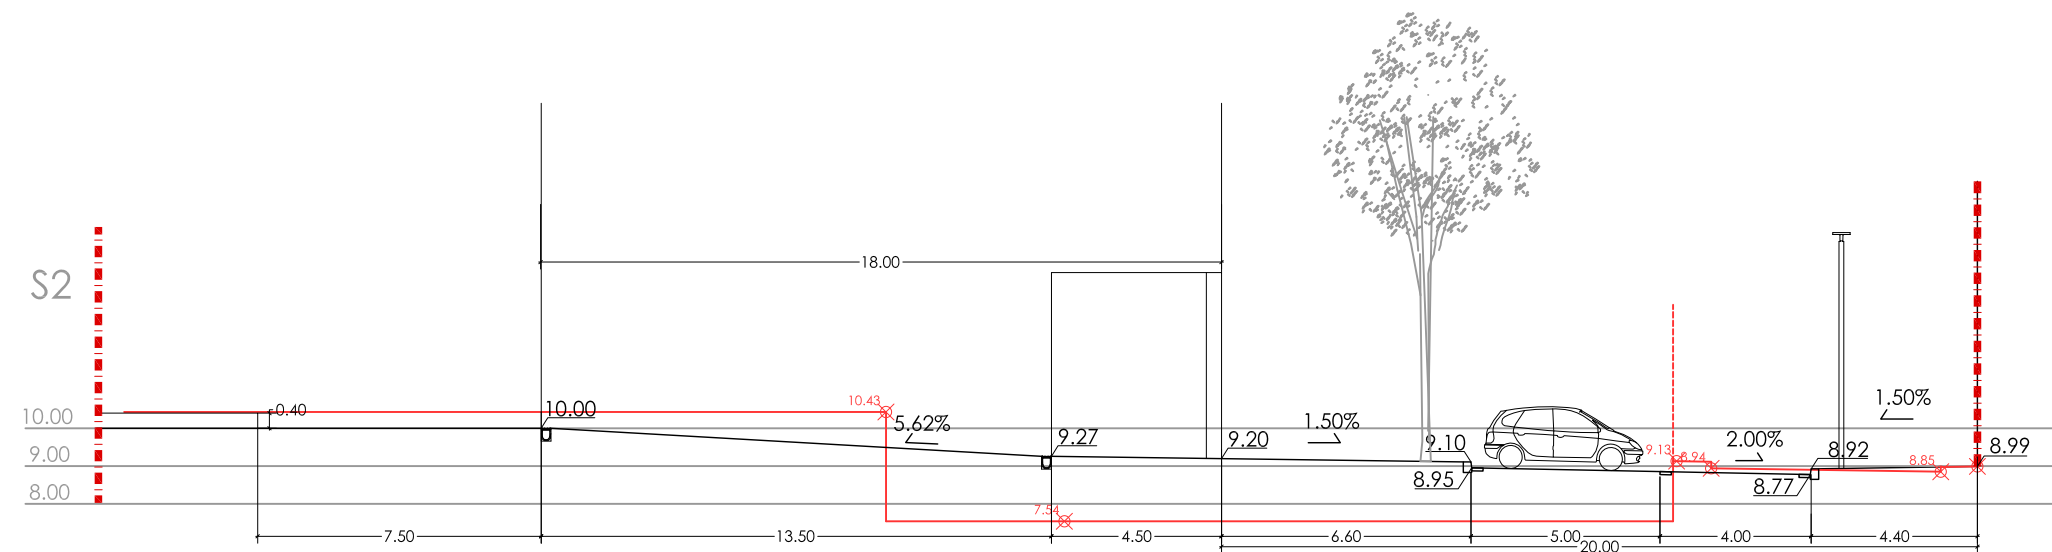

arquitecta Pilar Planas Vicente

PROMOTOR:
Junta de Compensació de la U.A.4 del Pla Especial Margarida Xirgu

Juliol 2022
Revisió: Juliol 2023

- Secció existent
- 8.62 Rasant existent
- 8.81 Rasant proposta del projecte
- Limit àmbit del projecte

MORALES CASANOVAS JUAN - 46687867Y
Firmado digitalmente por MORALES CASANOVAS JUAN - 46687867Y
Fecha: 2023.07.11 19:30:49 +02'00'

MARIA DEL PILAR PLANAS VICENTE - DNI 46534616G
Firmado digitalmente por MARIA DEL PILAR PLANAS VICENTE - DNI 46534616G
Fecha: 2023.07.11 09:23:28 +02'00'




escala 1:200



PROJECTE D'URBANITZACIÓ
UNITAT D'ACTUACIÓ N°4
DEL PLA ESPECIAL MARGARIDA XIRGU. BADALONA

Títol plànol: SECCIONS TRANSVERSALS I

N° plànol: 09.1

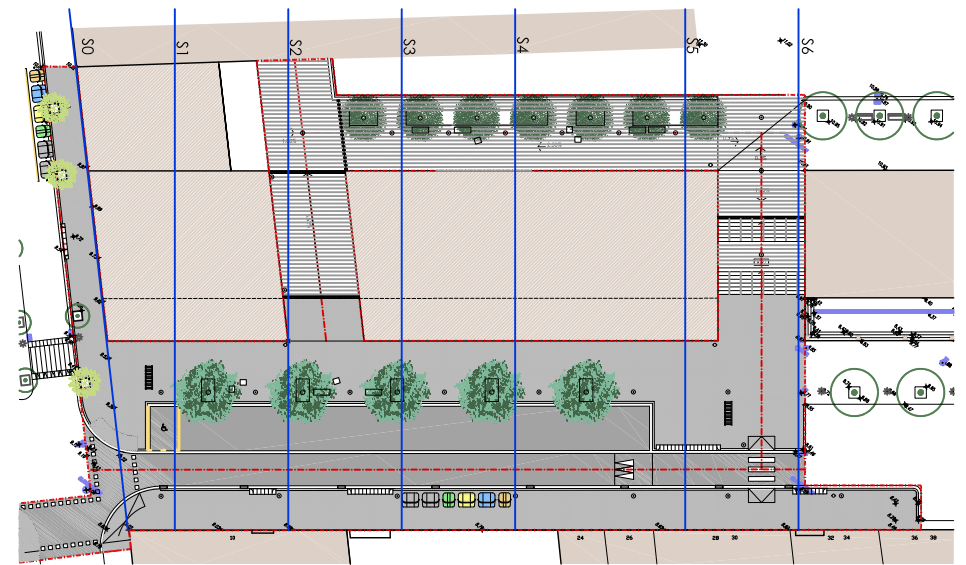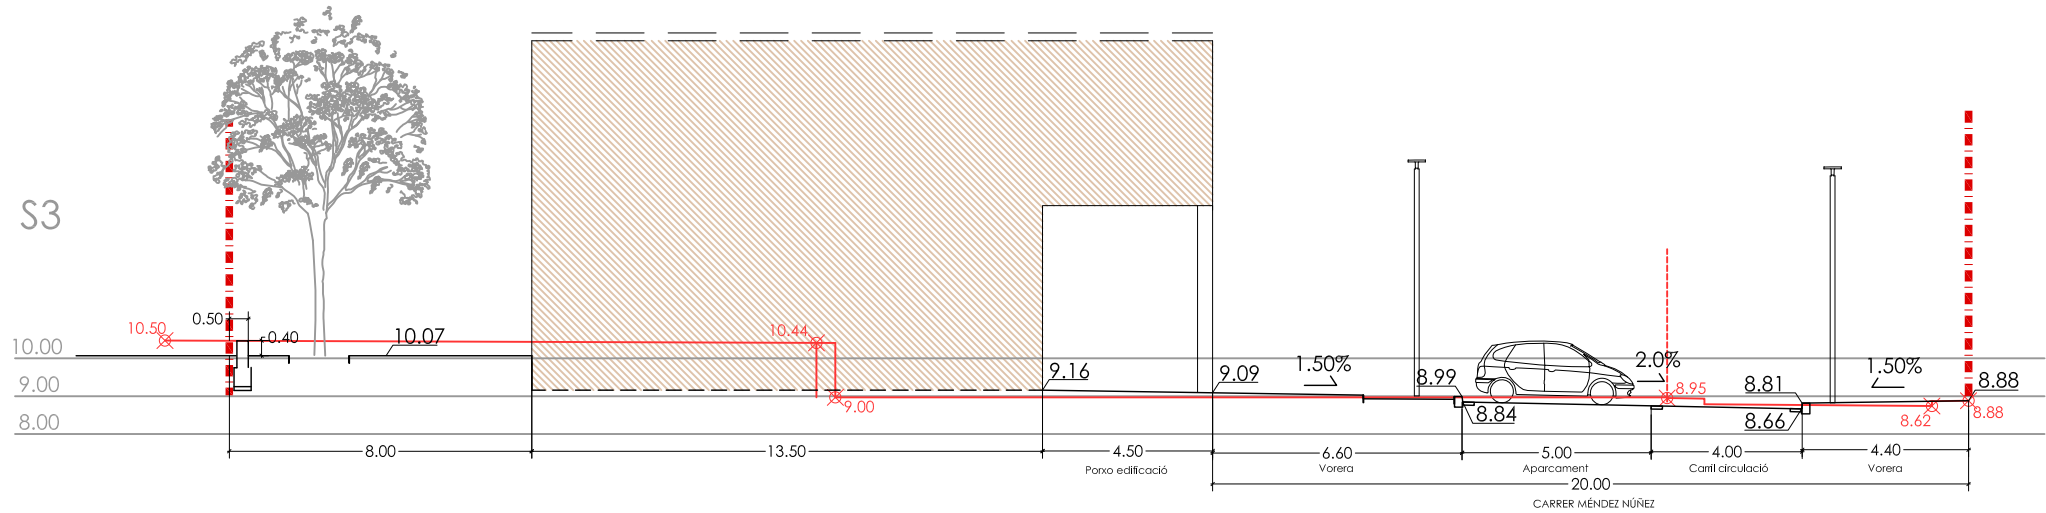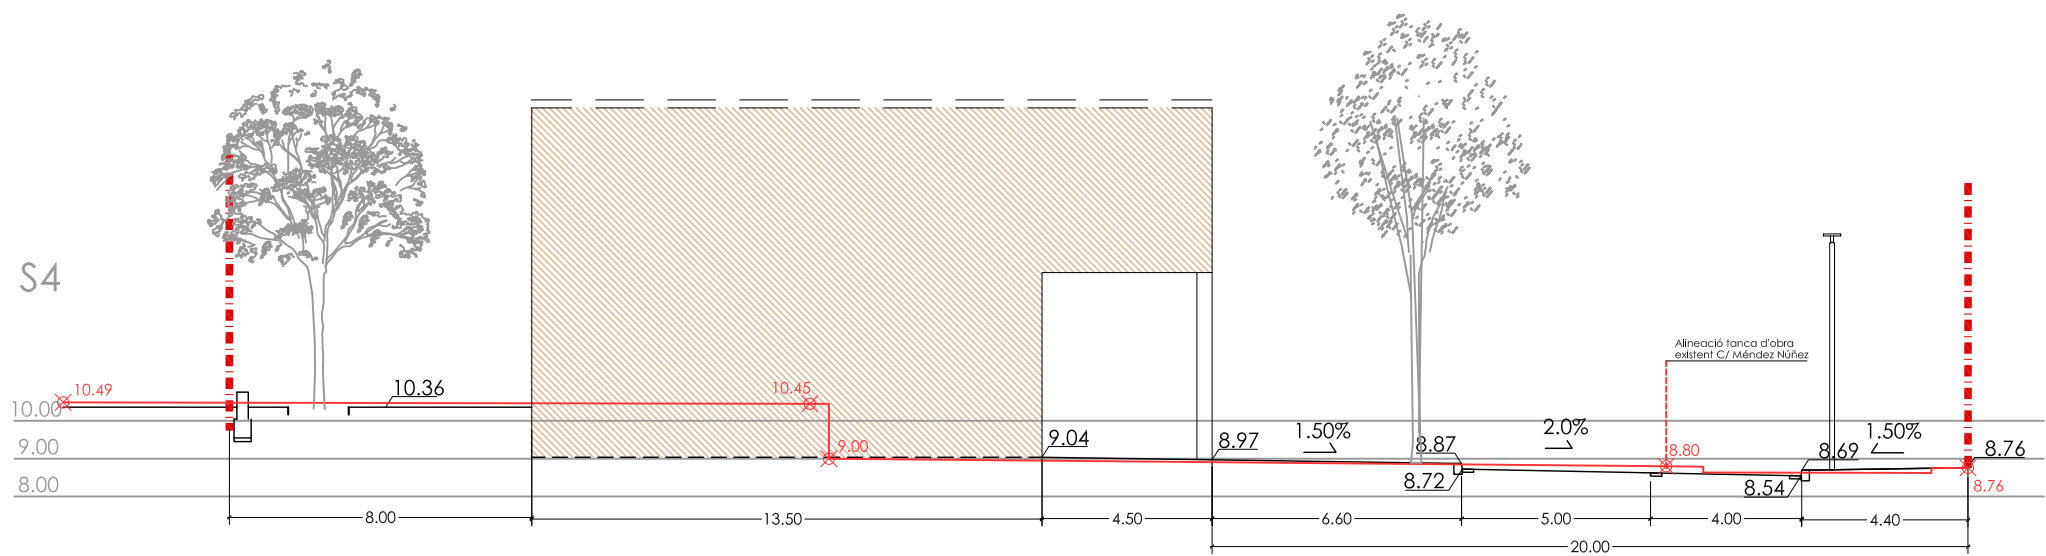

PROMOTOR:

Junta de Compensació de la U.A.4 del Pla Especial Margarida Xirgu

Juliol 2022
Revisió: Juliol 2023

— Secció existent

8.62 ✕ Rasant existent

8.81 — Rasant proposta del projecte

— Límit àmbit del projecte

MORALES CASANOVAS JUAN - 46687867Y

Firmado digitalmente por MORALES CASANOVAS JUAN - 46687867Y Fecha: 2023.07.11 19:32:20 +02'00'

MARIA DEL PILAR PLANAS VICENTE - DNI 46534616G

Firmado digitalmente por MARIA DEL PILAR PLANAS VICENTE - DNI 46534616G Fecha: 2023.07.11 09:24:09 +02'00'

escala 1:200




0 1 2.5 5 10

PROFECTE D'URBANITZACIÓ

UNITAT D'ACTUACIÓ Nº4
DEL PLA ESPECIAL MARGARIDA XIRGU. BADALONA

Títol plànol: SECCIONS TRANSVERSALS II

Nº plànol: 09.2

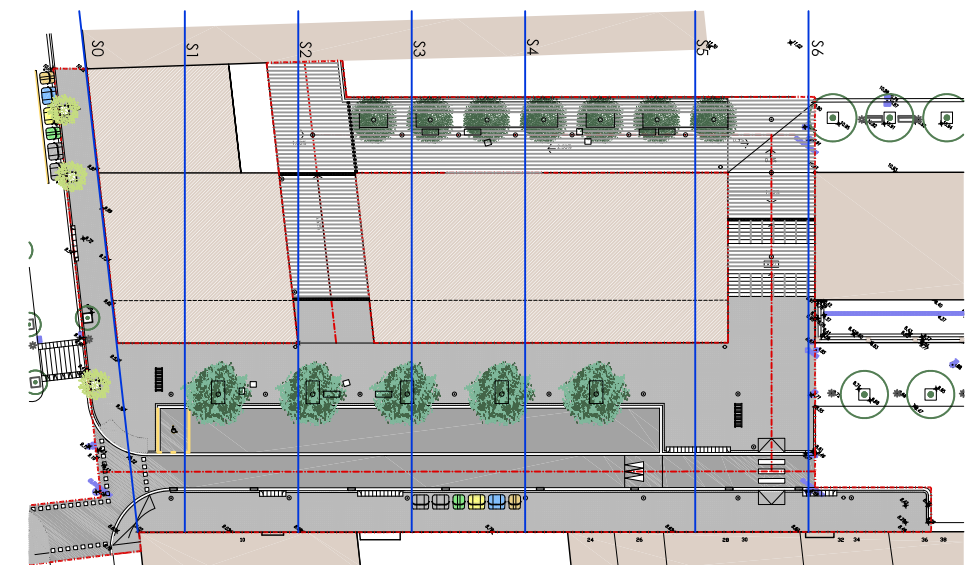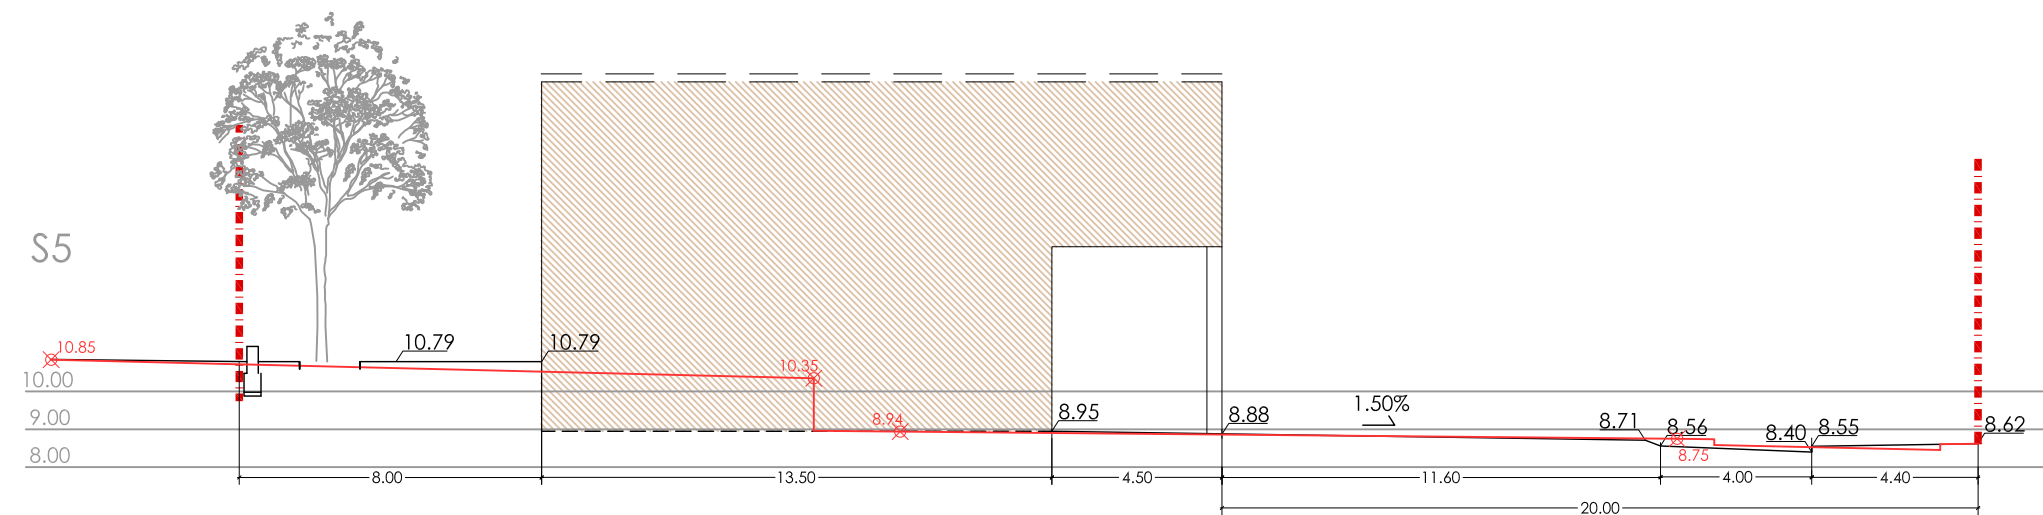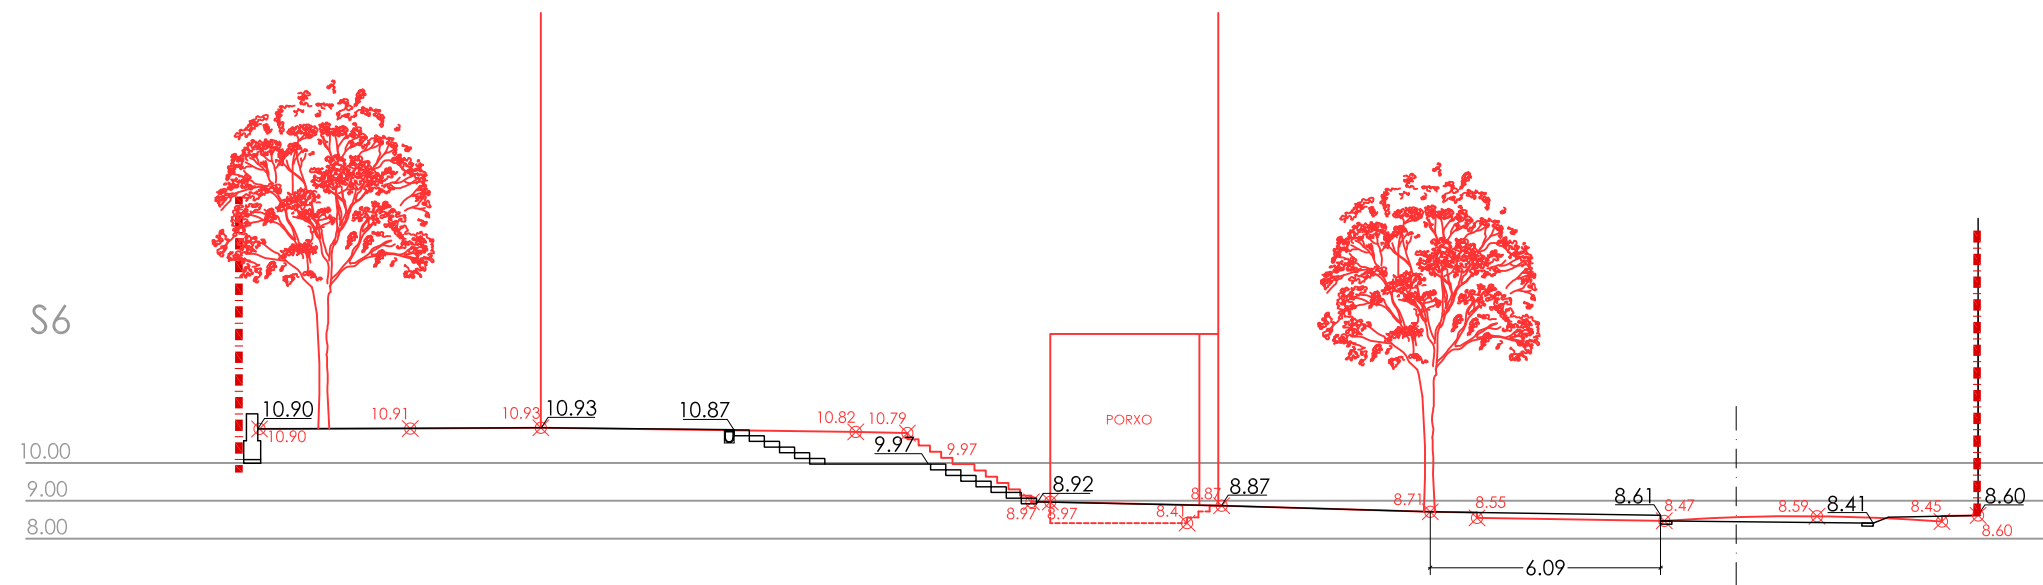

PROMOTOR:

Junta de Compensació de la U.A.4 del Pla Especial Margarida Xirgu

Juliol 2022
Revisió: Juliol 2023

- Secció existent
- 8.62 Rasant existent
- 8.81 Rasant proposta del projecte
- Límit àmbit del projecte

MORALES CASANOVAS JUAN - 46687867Y
Firmado digitalmente por MORALES CASANOVAS JUAN - 46687867Y
Fecha: 2023.07.11 19:33:43 +02'00'

MARIA DEL PILAR PLANAS VICENTE - DNI 46534616G
Firmado digitalmente por MARIA DEL PILAR PLANAS VICENTE - DNI 46534616G
Fecha: 2023.07.11 09:24:52 +02'00'

escala 1:200



PROJECTE D'URBANITZACIÓ



UNITAT D'ACTUACIÓ N°4
DEL PLA ESPECIAL MARGARIDA XIRGU. BADALONA





Títol plànol:

SECCIONS TRANSVERSALS III

N° plànol:

09.3

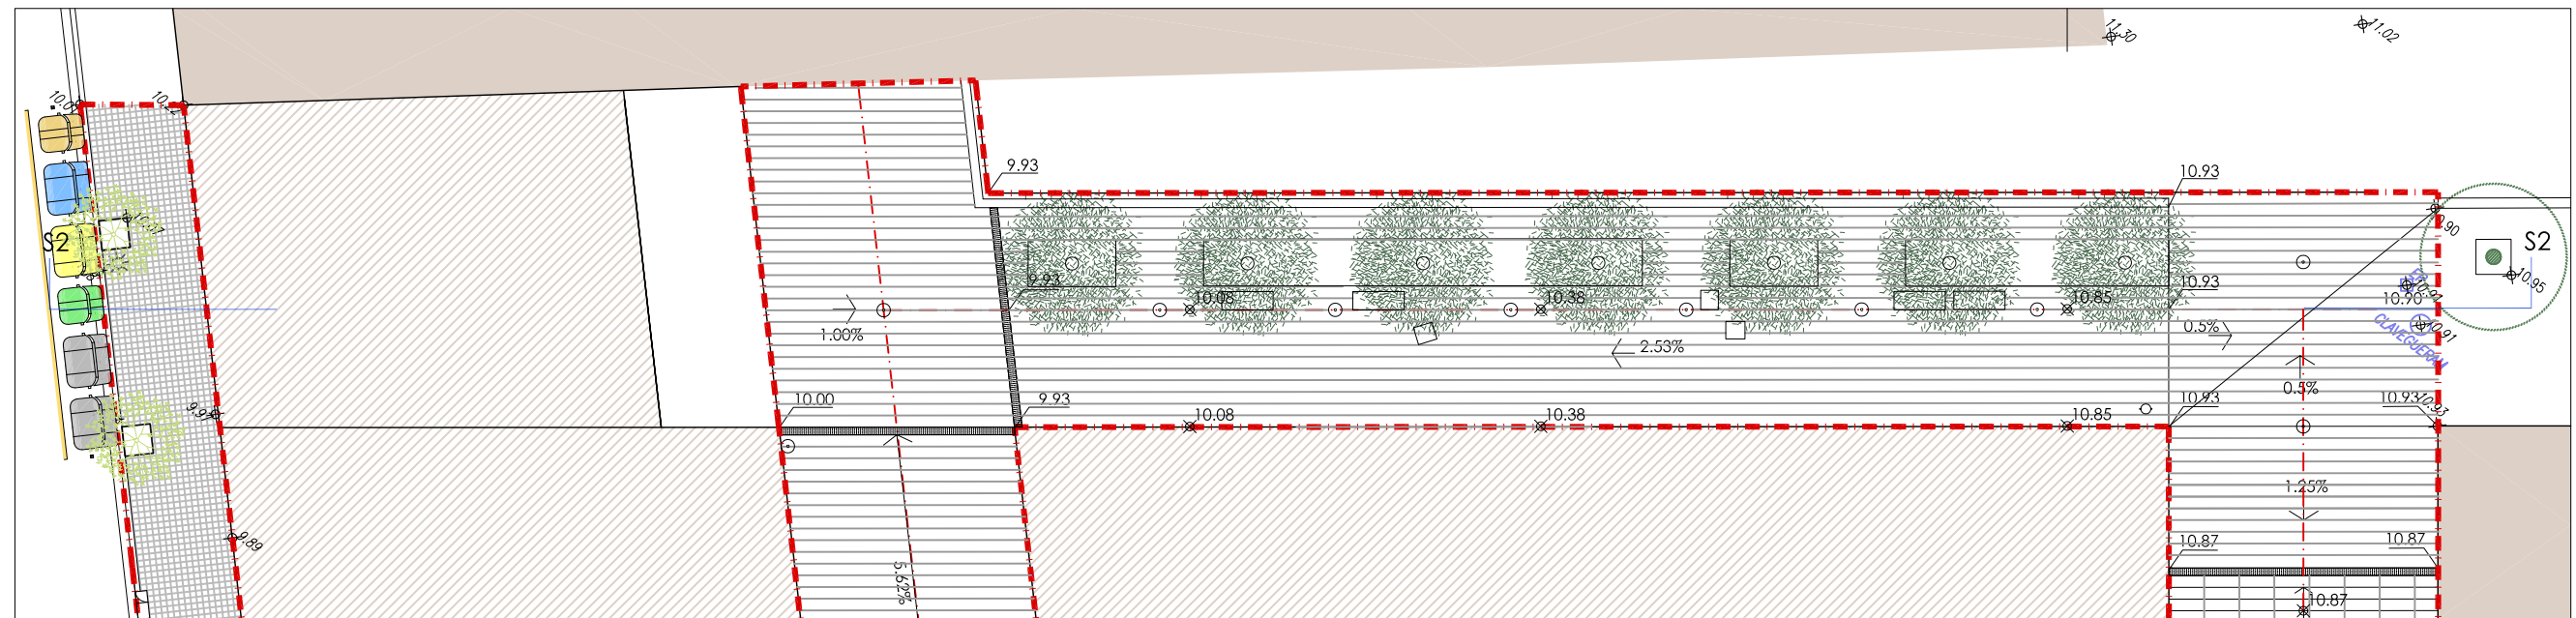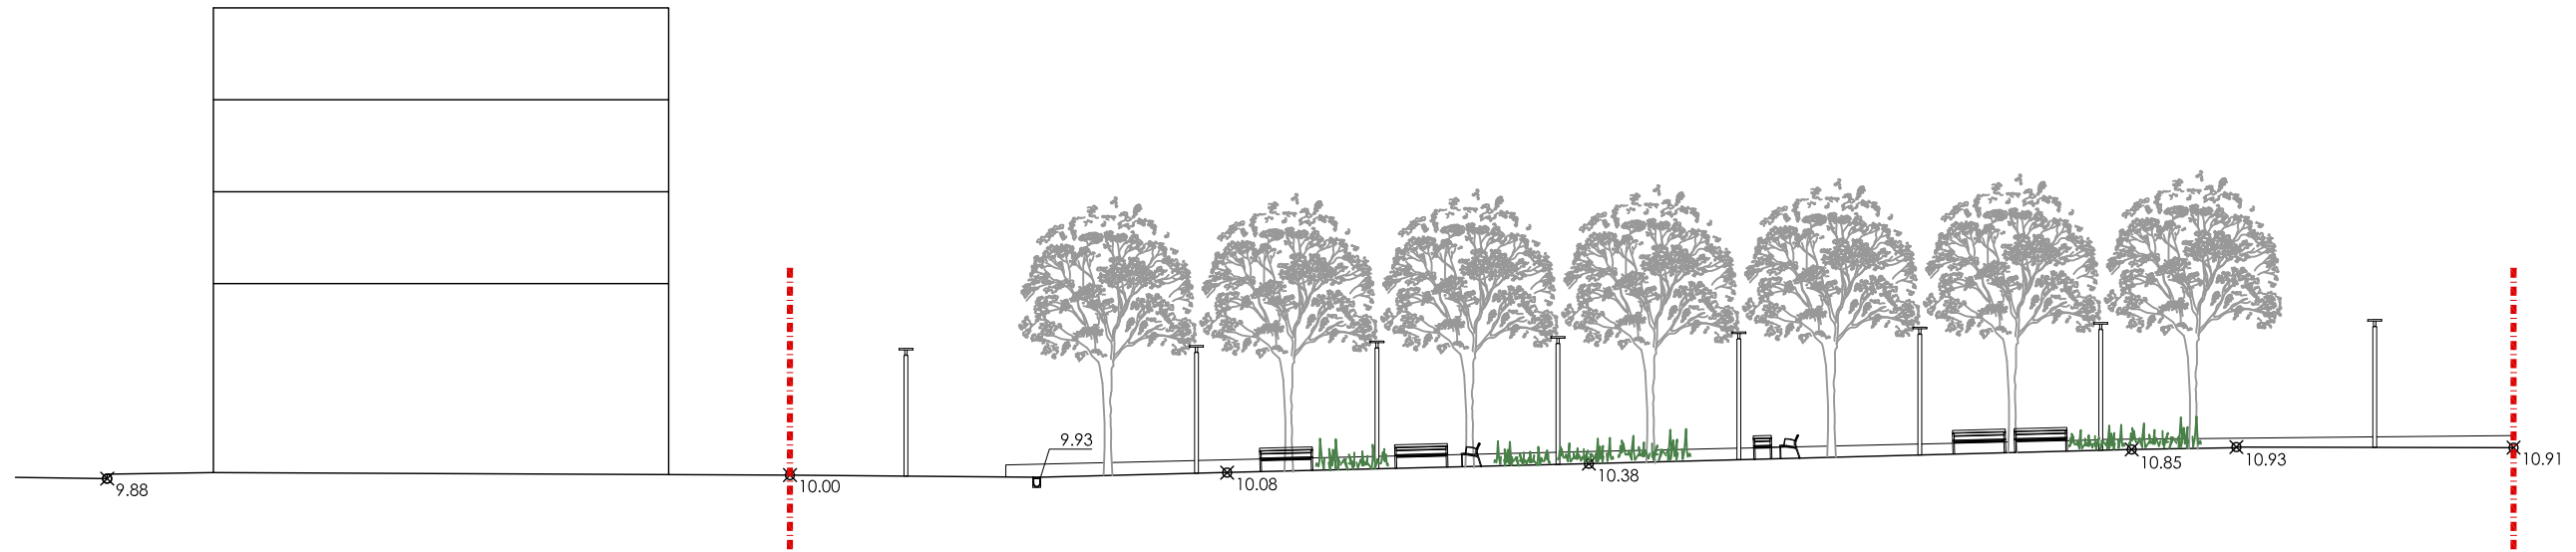

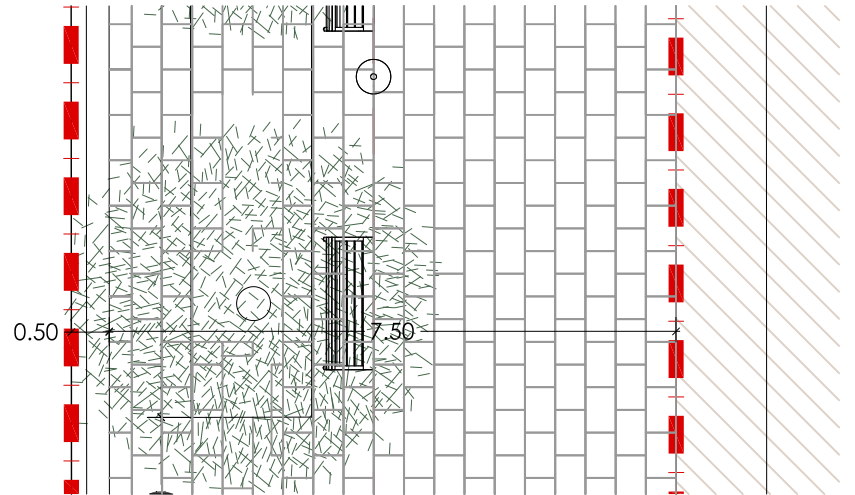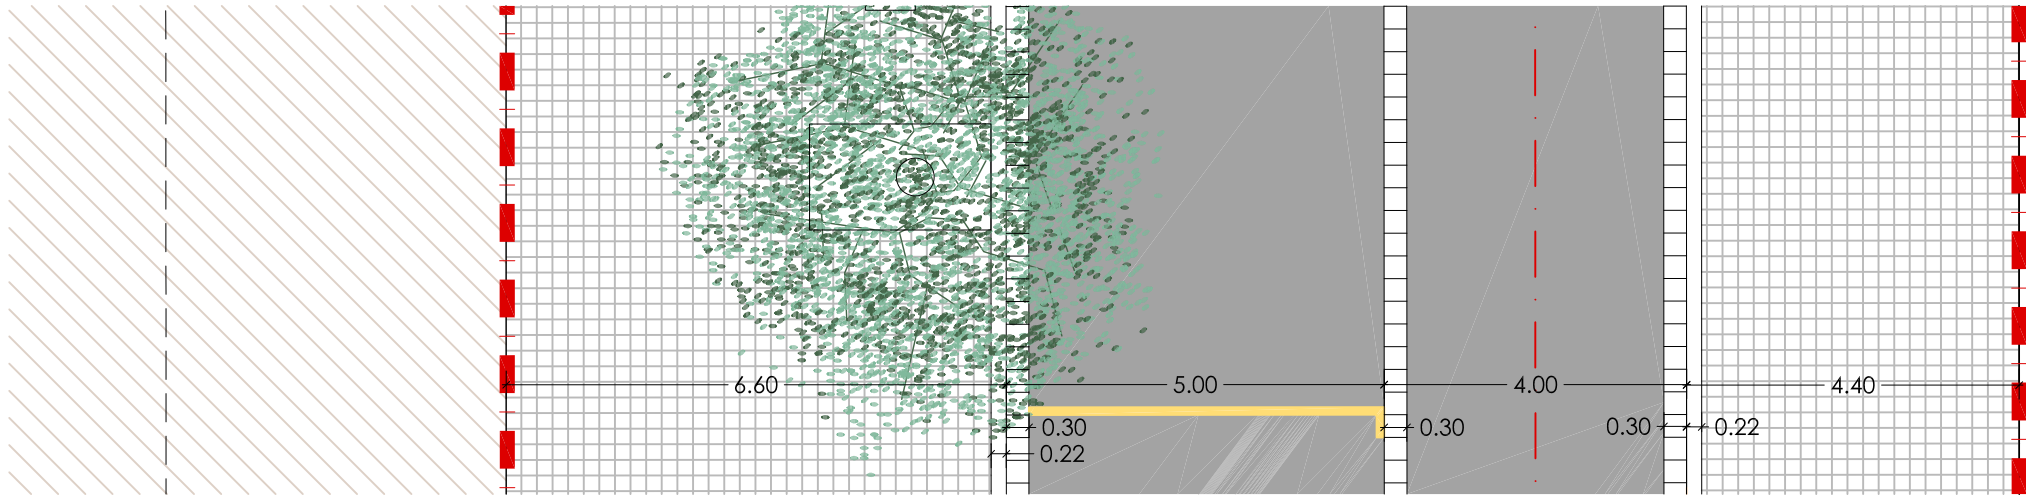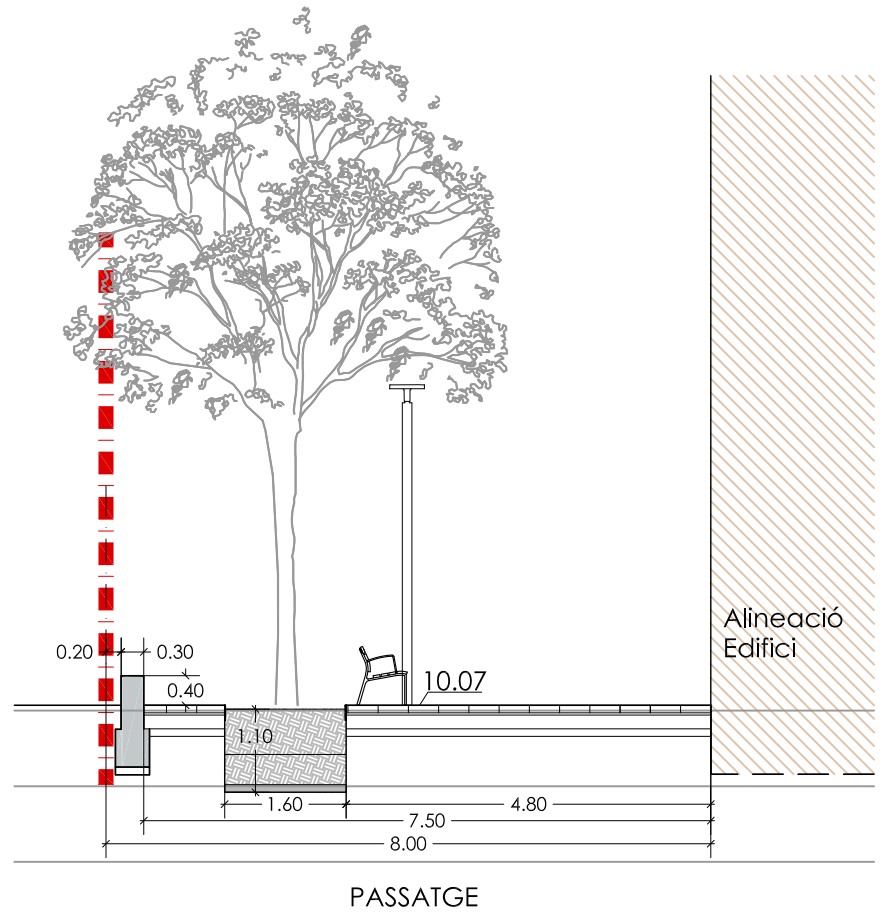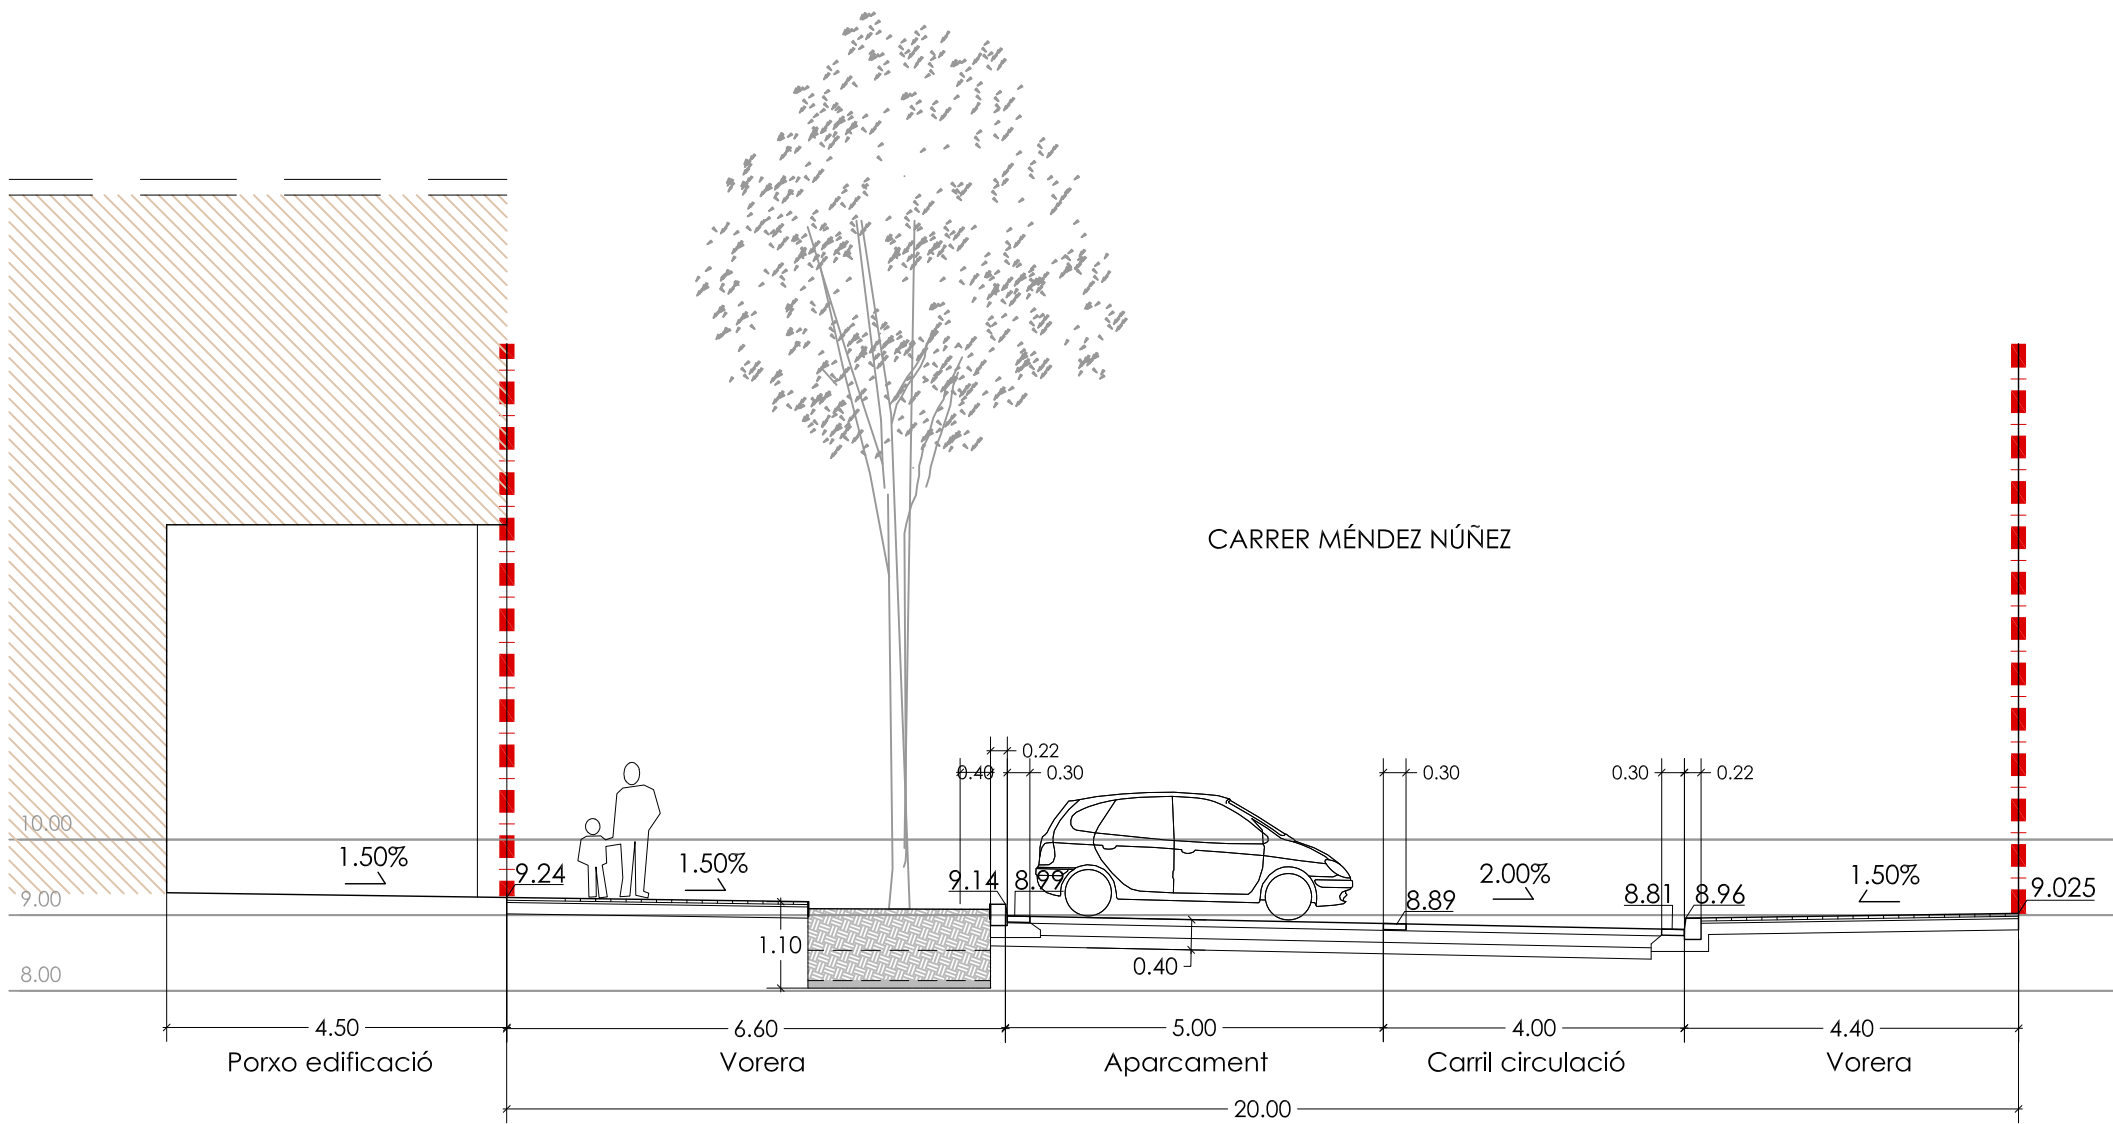

arquitecta Pilar Planas Vicente

PROMOTOR:
Junta de Compensació de la U.A.4 del Pla Especial Margarida Xirgu


Juliol 2022
Revisió: Juliol 2023

MORALES CASANOVAS JUAN - 46687867Y

Firmado digitalmente por MORALES CASANOVAS JUAN - 46687867Y
Fecha: 2023.07.11 19:38:16 +02'00'

MARIA DEL PILAR PLANAS VICENTE - DNI 46534616G

Firmado digitalmente por MARIA DEL PILAR PLANAS VICENTE - DNI 46534616G
Fecha: 2023.07.11 09:26:35 +02'00'

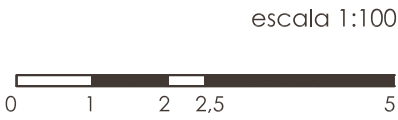


PROJECTE D'URBANITZACIÓ

UNITAT D'ACTUACIÓ N°4
DEL PLA ESPECIAL MARGARIDA XIRGU. BADALONA

Títol plànol: SECCIONS TIPUS

N° plànol: 11

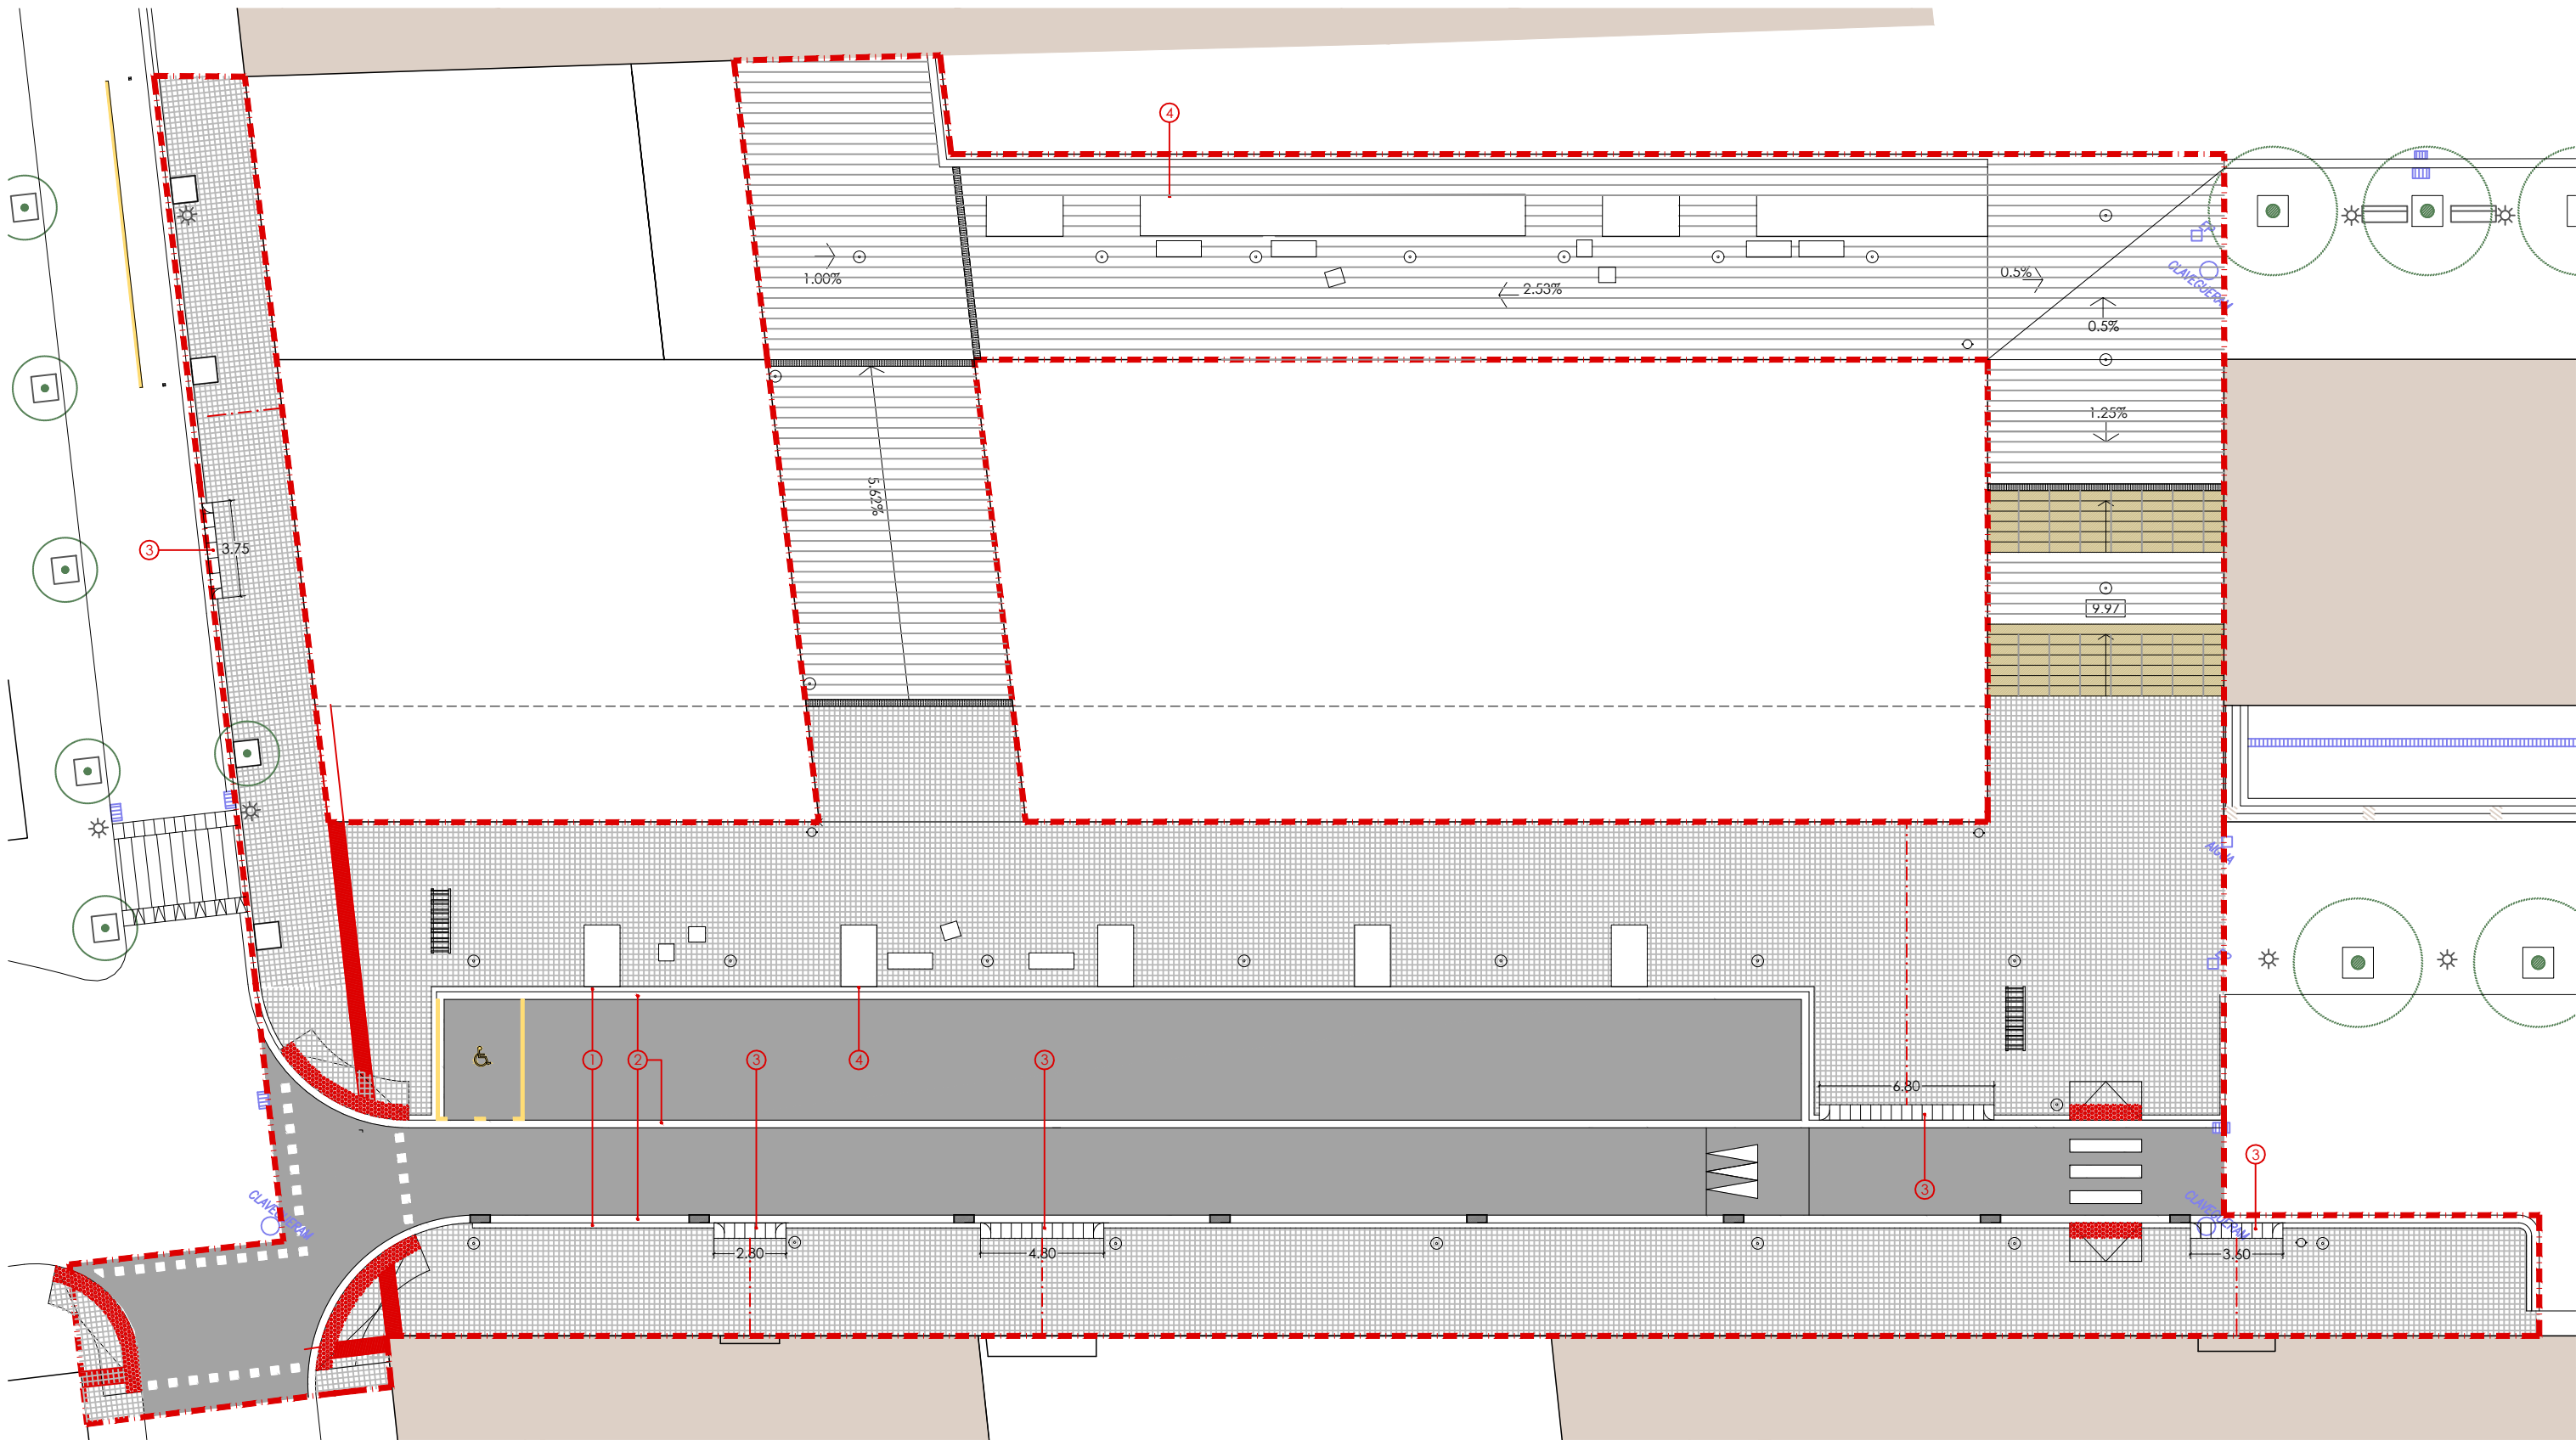



Pilar Planas Vicente
arquitecta

PROMOTOR:

Junta de Compensació de la U.A.4 del Pla Especial Margarida Xirgu

Juliol 2022
Revisió: Juliol 2023

- Paviment asfàltic. Ferm tipus 3AF2 amb 9cm de mescla bituminosa.
- ▨ Peça de panot de 4 pastilles de 20x20x4 cm i 20x20x8 cm en zones de pas de vehicles.
- Peça de panot tàctil de botons 20x20x4 cm en zones de pas de vianants per invidents.
- ▨ Paviment de peces de formigó prefabricat
- Llosa Vulcano de 60x40x8 cm
- ▨ Graó d'escala amb peça Superstep de formigó prefabricat de 120x40x15 cm
- ① Vorada prefabricada de formigó tipus T5.
- ② Rigola de morter de ciment 30x30x8 cm, color blanc
- ③ Gual per vehicles model Barcelona de formigó prefabricat, de 40-60 cm d'amplada i llargada variable.
- ④ Escocell de platina d'acer galvanitzat de 240x140 cm, 100x100 cm al carrer d'en Prim i variable al Passatge.
- ⑤ Reductor de velocitat tipus esquena d'ase asfàltic.

--- ÀMBIT PROJECTE URBANITZACIÓ
Superfície a urbanitzar: 2544,00 m2

MORALES CASANOVAS JUAN - 46687867Y
Firmado digitalmente por MORALES CASANOVAS JUAN - 46687867Y
Fecha: 2023.07.11 19:39:49 +02'00'

MARIA DEL PILAR PLANAS VICENTE - DNI 46534616G
Firmado digitalmente por MARIA DEL PILAR PLANAS VICENTE - DNI 46534616G
Fecha: 2023.07.11 09:26:59 +02'00'

escala 1:250

0 1 2.5 5 10

N


PROJECTE D'URBANITZACIÓ

UNITAT D'ACTUACIÓ N°4
DEL PLA ESPECIAL MARGARIDA XIRGU. BADALONA


Títol plànol: PAVIMENTACIÓ. PLANTA

N° plànol: 12


PAVIMENT ASFÀLTIC. SECCIÓ FERM TIPUS 3AF2 AMB 9 CM DE MB

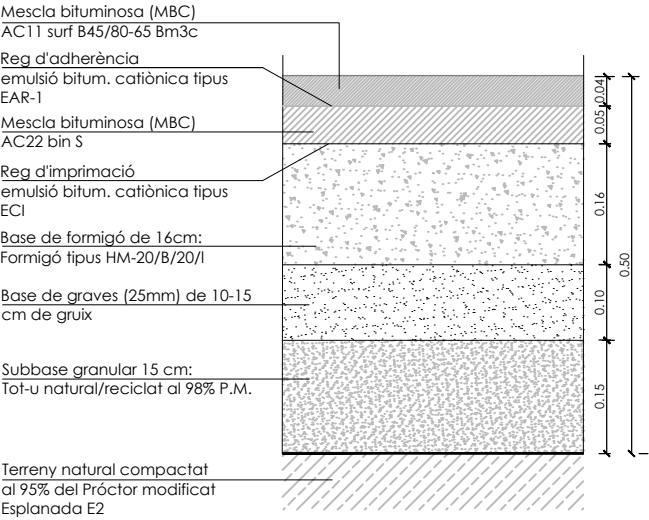


PAVIMENT DE PEÇA DE PANOT 20x20x4cm 4 PASTILLES A VORERES

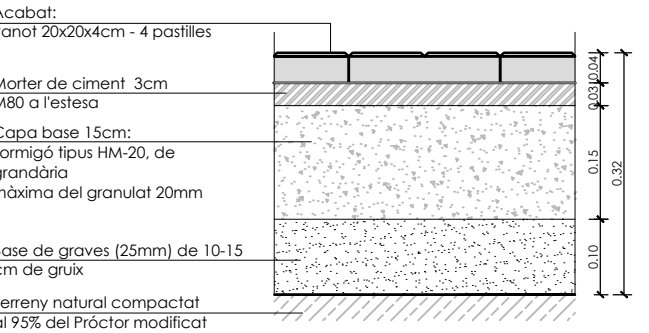


PAVIMENT DE PEÇA DE PANOT DE 4 PASTILLES 20X20 DE 4 O 8 cm DE GRUIX DE FORMIGÓ COMPRIMIT

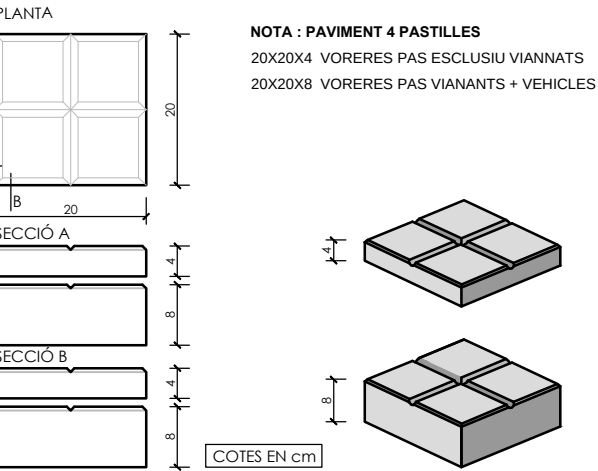


DETALL VORADA PREFRABICADA DE FORMIGÓ TIPUS T5 AMB RIGOLA DE MORTER DE CIMENT 30X30

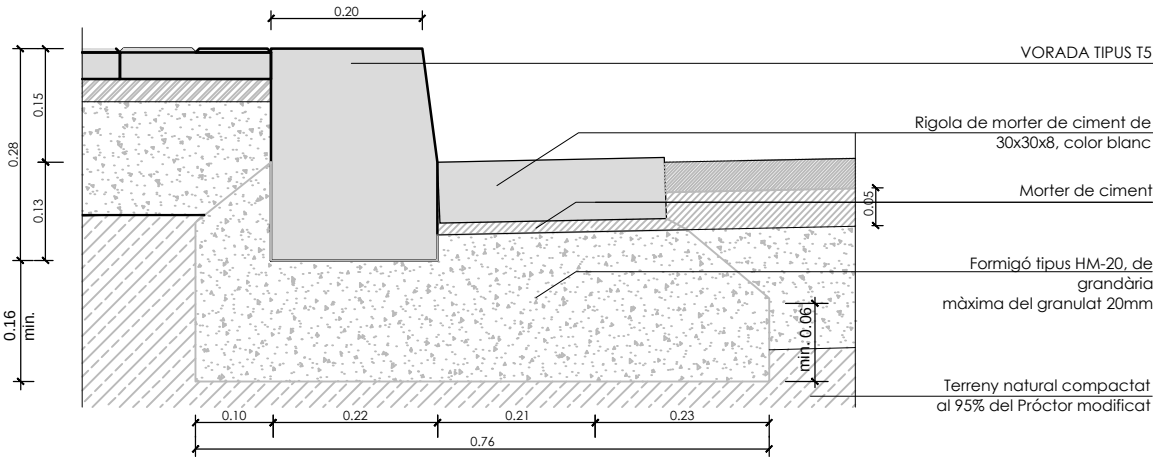


PAVIMENT DE PEÇA DE PANOT 20x20x8cm 4 PASTILLES A VORERES (ZONA PAS DE VEHICLES)

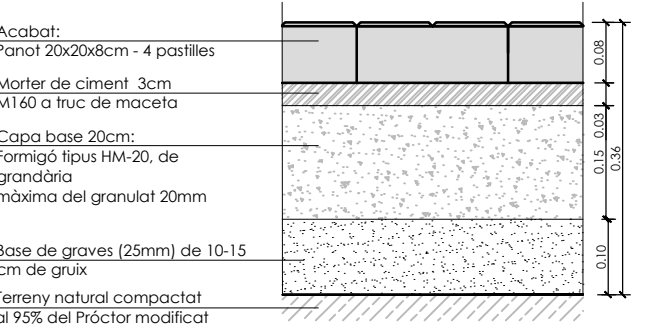


PAVIMENT DE PEÇA DE PANOT TÀCTIL DE BOTONS 20x20x4cm EN ZONA DE PASSOS DE VIANANTS PER INVIDENTS DE FORMIGÓ COMPRIMIT

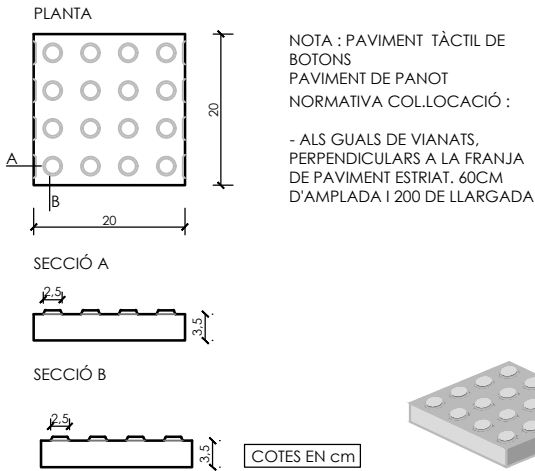


TROBADA PAVIMENT DE PEÇA DE PANOT 20x20x8cm AMB PEÇA DE PANOT DE 20X20X8 cm

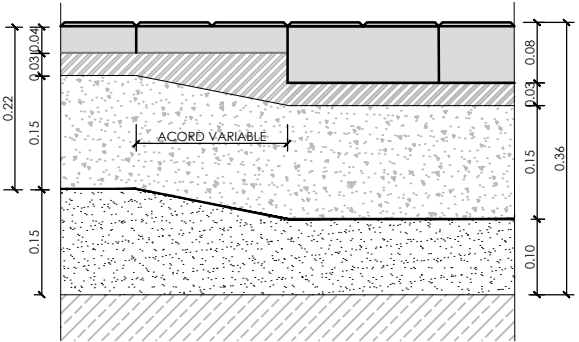


PAVIMENT AMB LLOSA VULCANO DE 60x40x10 CM COLOR ARENA COL·LOCADA A TRENCAJUNTS

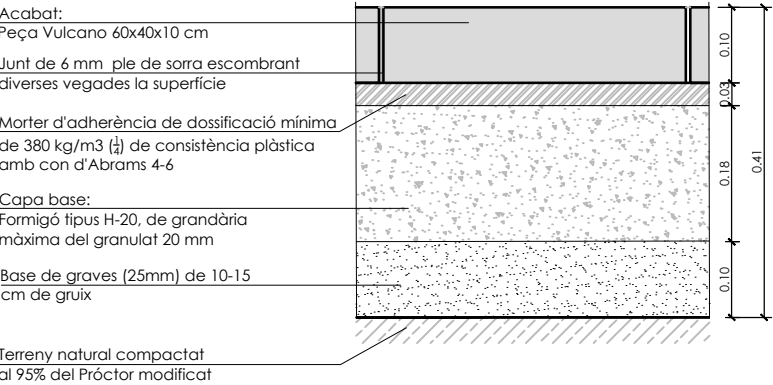

PAVIMENT DE PEÇA DE PANOT ESTRIAT 20x20x4cm EN PASSOS DE VIANANTS PER INVIDENTS O ENCAMINAMENTS EN CREUAMENTS A VORERES PASSANTS DE FORMIGÓ COMPRIMIT

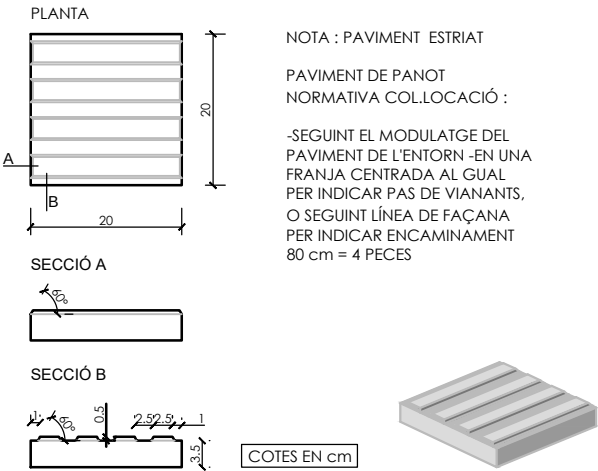

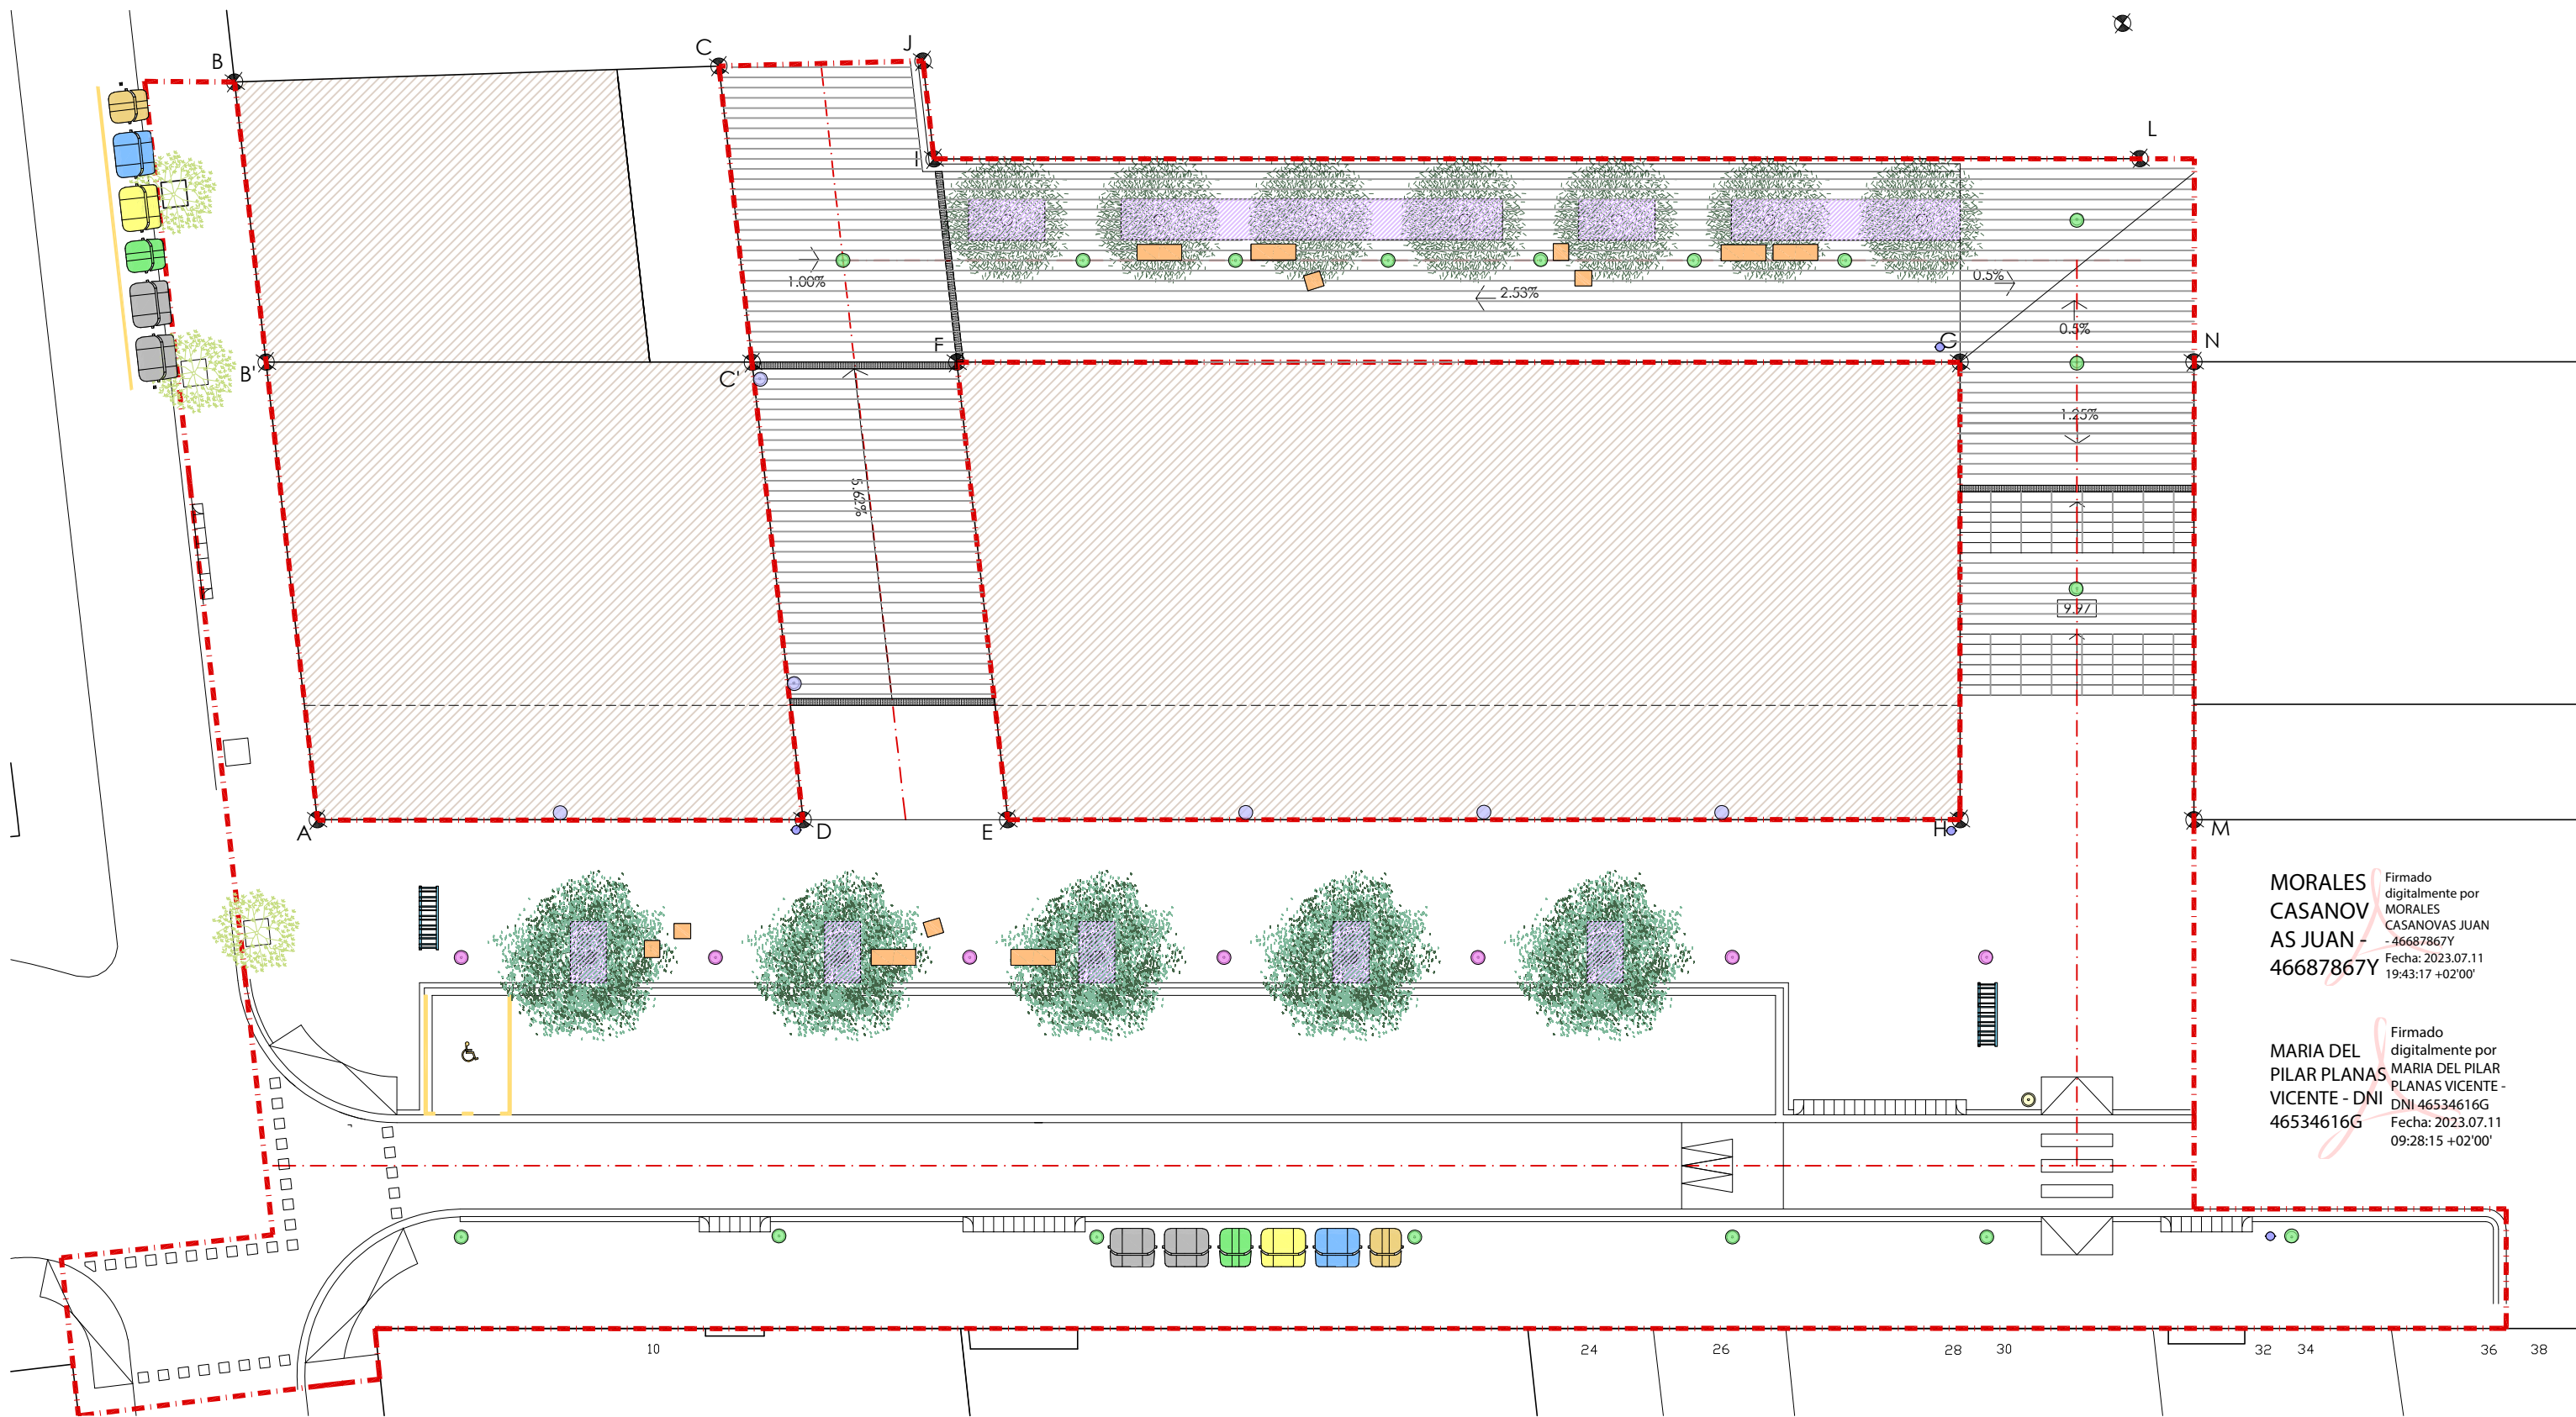

MORALES CASANOVAS JUAN
Firmado digitalmente por MORALES CASANOVAS JUAN - 46687867Y
Fecha: 2023.07.11 19:43:17 +02'00'

MARIA DEL PILAR PLANAS VICENTE - DNI 46534616G
Firmado digitalmente por MARIA DEL PILAR PLANAS VICENTE - DNI 46534616G
Fecha: 2023.07.11 09:28:15 +02'00'

arquitecta
Pilar Planas Vicente

PROMOTOR:
Junta de Compensació de la U.A.4 del Pla Especial Margarida Xirgu


Juliol 2022
Revisió: Juliol 2023

- Banc i cadira model Neoreomantico. Urbidermis, SANTA&COLE
 - Paperera
 - Lluminària SKAT M Simon, amb bàcul de 6 metres
 - Lluminària SKAT M Simon, amb bàcul de 4 m.
 - Lluminària Milos S TRI Simon, amb bàcul de 5 m.
 - Lluminària de paret
 - Lluminària de paret
 - Gleditsia triacanthos f. inermis
Acàcia negra inermis
 - Koelerutera paniculata
Sapinde de la Xina
 - Contenidors de càrrega lateral C3200 Fi C2200
 - Aparcament de bicicletes
 - Photinia serrulata
 - Vegetació arbustiva:
Carissa macrocarpa "postrata"
Eriocapalus africanus
Myrtus communis
Phlomis purpurea "Alba"
- escala 1:250
- 0 1 2.5 5 10



PROJECTE D'URBANITZACIÓ
UNITAT D'ACTUACIÓ N°4
DEL PLA ESPECIAL MARGARIDA XIRGU. BADALONA

Títol plànol: PLANTA ELEMENTS URBANS

N° plànol: 14

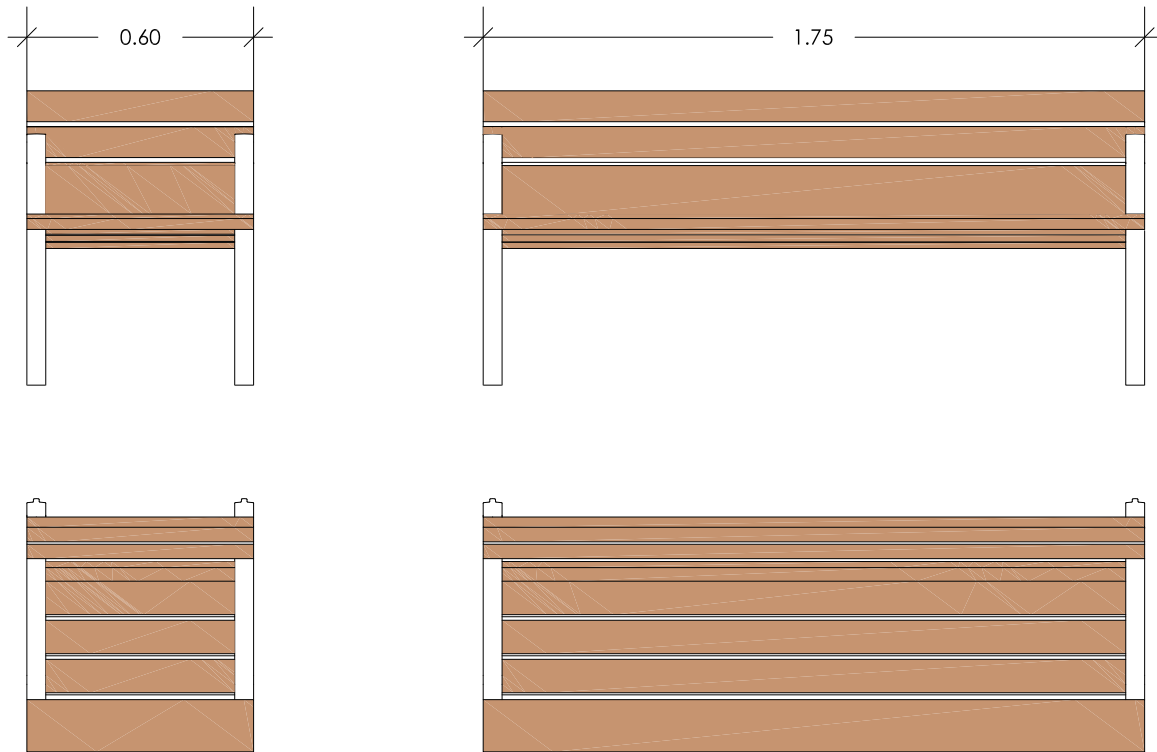


BANC I CADIRA MODEL NEOROMANTIC

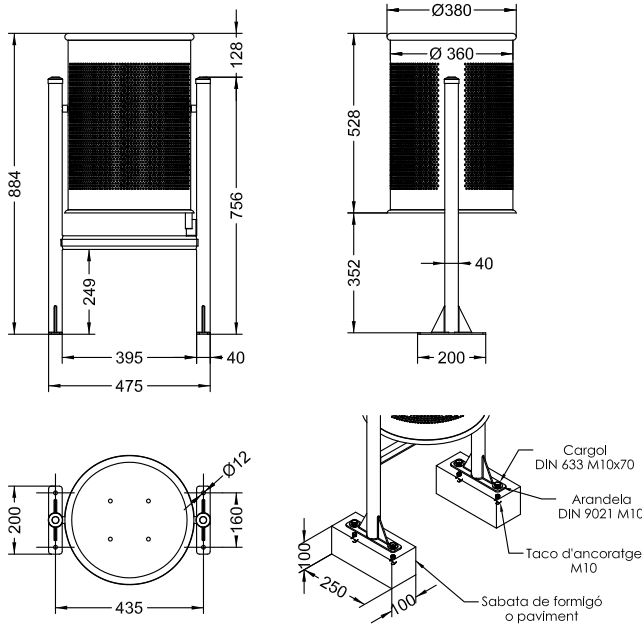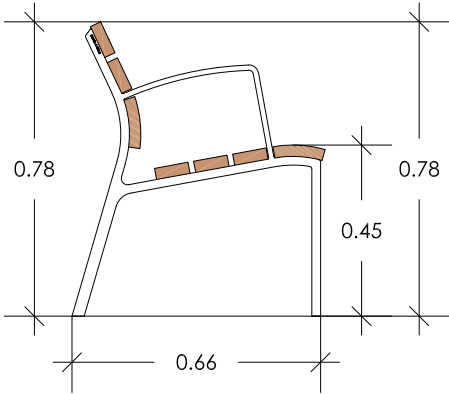

PAPERERA ABATIBLE TIPUS BARCELONA

Xapa perforada color RAL 7011
Capacitat 60l.

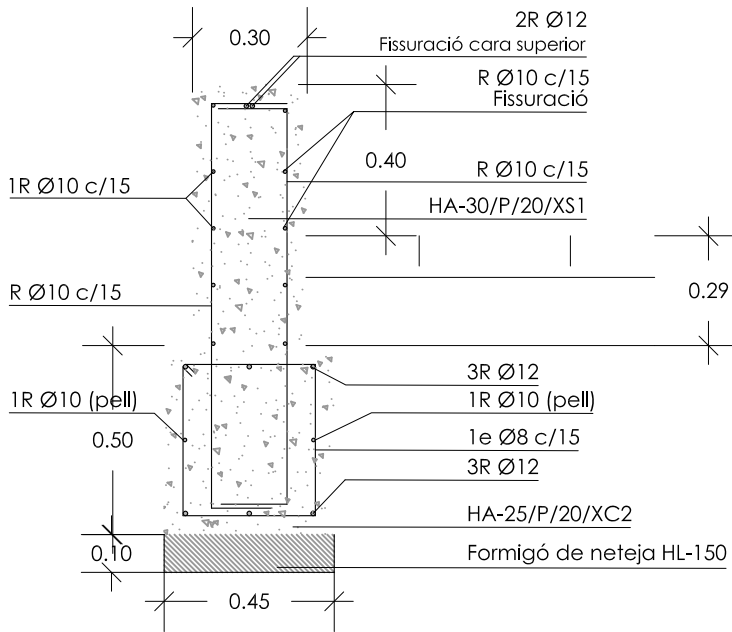

MURET DE FORMIGÓ ENCOFRAT AMB TAULER FENÒLIC