

DOCUMENT II. PLÀNOLS

01.	Situació	escala 1:10.000
02.	Emplaçament	escala 1:1.000
03.	Topogràfic. Estat actual	escala 1:250
04.	Planta d'enderrocs	escala 1:250
05.	Adaptació al Planejament	escala 1:250
06.	Planta general	escala 1:250
07.	Definició d'eixos. Planta	escala 1:250
08.	Definició geomètrica. Planta	escala 1:250
09.1	Seccions transversals I	escala 1:200
09.2	Seccions transversals II	escala 1:200
09.3	Seccions transversals III	escala 1:200
10.1	Secció longitudinal S1	escala 1:250
10.2	Secció longitudinal S2	escala 1:250
11.	Seccions tipus	escala 1:100
12.	Pavimentació. Planta	escala 1:250
13.	Pavimentació. Detalls	escala 1:10
14.	Elements urbans. Planta	escala 1:250
15.	Detalls elements urbans	escala 1:20


XARXES D'INSTAL·LACIONS

1.1	Xarxa d'aigua potable. Estat actual	escala 1:750
1.2	Xarxa d'aigua potable. Planta proposta	escala 1:250
2.1	Xarxa de clavegueram. Estat actual	escala 1:750
2.2	Xarxa de clavegueram. Planta proposta	escala 1:250
2.3	Xarxa de clavegueram. Superfícies de captació	escala 1:250
2.4	Xarxa de clavegueram. Seccions 1	escala 1:200
2.5	Xarxa de clavegueram. Seccions	escala 1:200
2.6	Xarxa de clavegueram. Seccions 3	escala 1:200
2.7	Xarxa de clavegueram. Detalls 1	escala 1:25
2.8	Xarxa de clavegueram. Detalls 2	escala 1:25
3.1	Xarxa elèctrica (MT-BT). Estat actual	escala 1:750
3.2	Xarxa elèctrica (MT-BT). Planta proposta	escala 1:250
4.1	Enllumenat públic. Estat actual	escala 1:750
4.2	Enllumenat públic. Planta proposta I	escala 1:250
4.3	Enllumenat públic. Planta proposta II	escala 1:250
4.4	Enllumenat públic. Detalls	escala 1:25
5.1	Xarxa de telecomunicacions. Estat actual	escala 1:750
5.2	Xarxa de telecomunicacions. Planta proposta	escala 1:250
6.1	Xarxa de gas. Estat actual	escala 1:750
6.2	Xarxa de gas. Planta proposta	escala 1:250
7.1	Xarxa de reg. Planta proposta	escala 1:250
7.2	Xarxa de reg. Detalls 1	escala 1:25
7.3	Xarxa de reg. Detalls	escala 1:25

ORTOFOTO ÀMBIT ACTUACIÓ



DADES EXISTENTS DE LA XARXA D'AIGUA POTABLE SEGONS AIGÜES DE BARCELONA

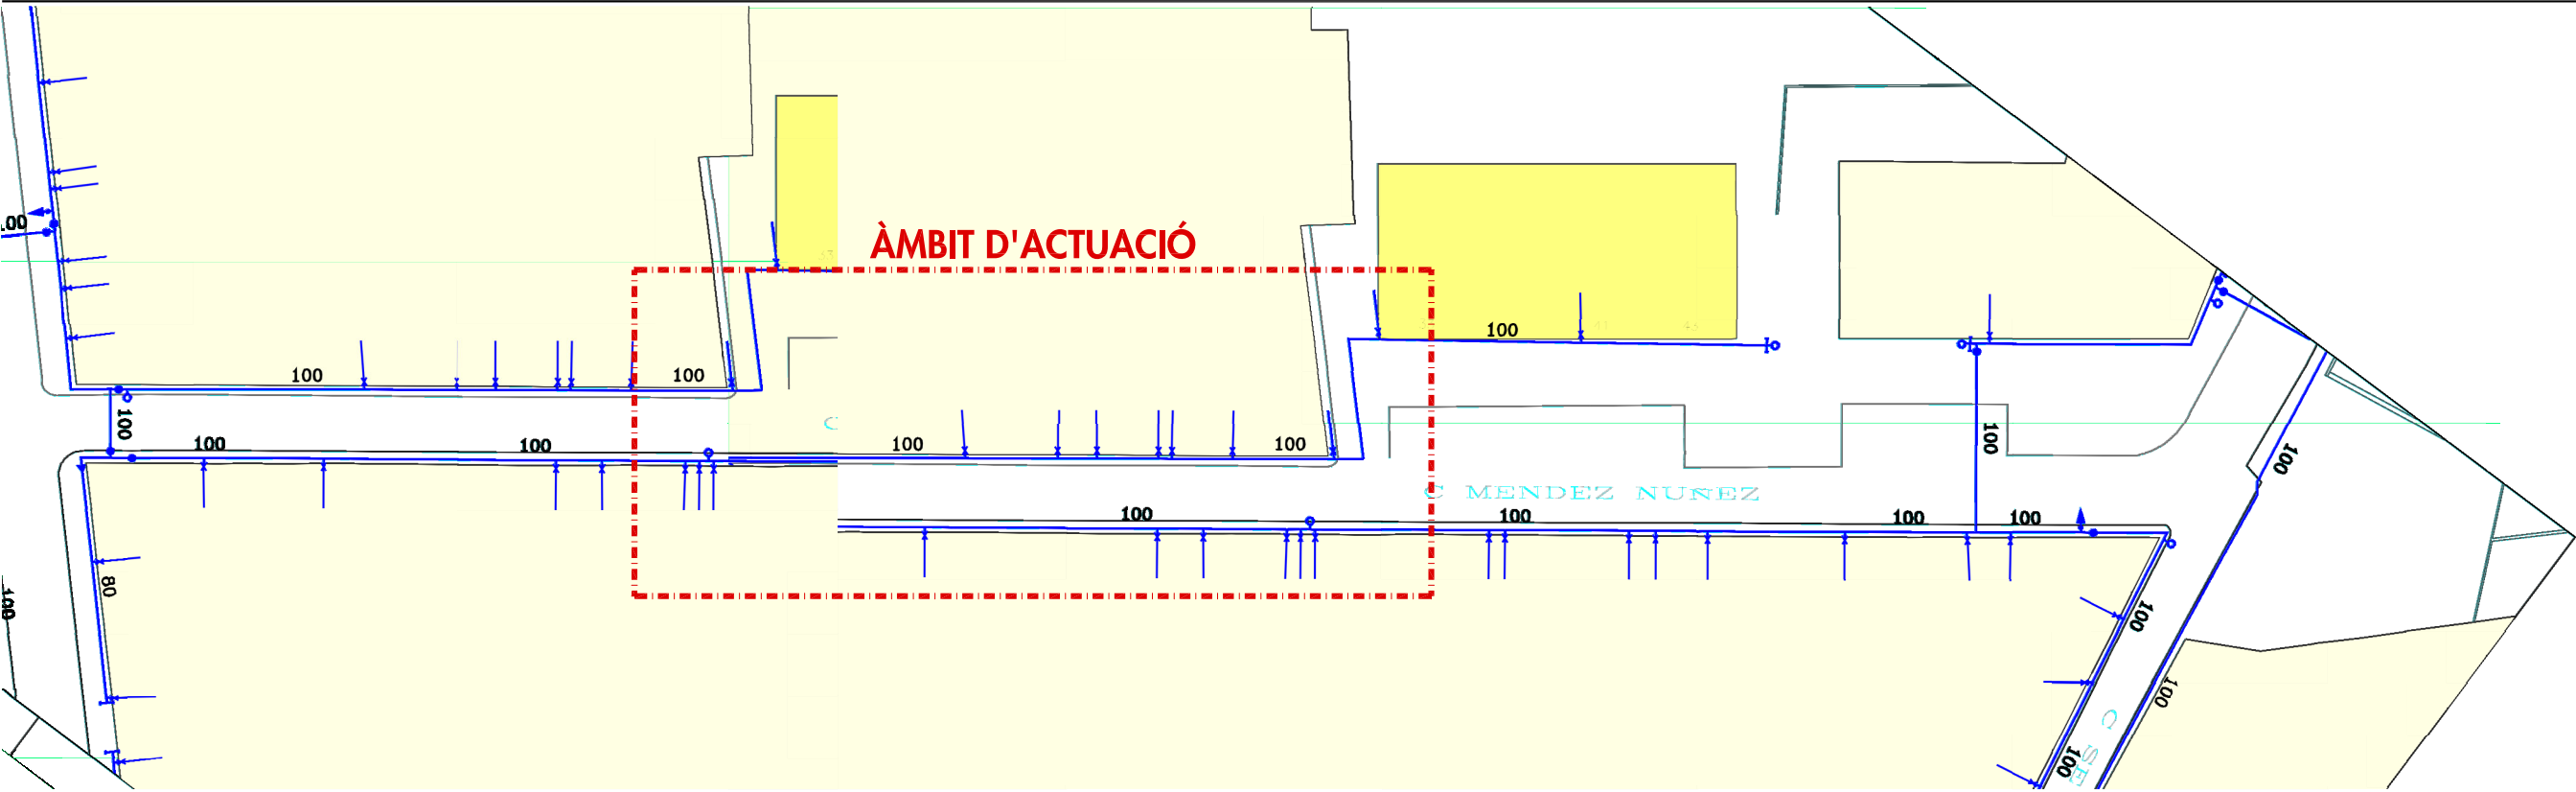

PROMOTOR:

Junta de Compensació de la U.A.4 del Pla Especial Margarida Xirgu

Juliol 2022
Revisió: Juliol 2023

LLEGENDA XARXA D'AIGUA POTABLE - ESTAT ACTUAL

Pou	Hidrant	Registre
Dipòsit	Ramal	Punt d'accés
Tram	Vàlvula	Armari
Cap extrem	Recipient	Tubular
Descàrrega	Arqueta	Protecció canonada
Reducció	Pont	Element reductor
Boca d'aire	Galeria	Torreta de ventilació

MORALES CASANOVA S JUAN - 46687867Y

Firmado digitalmente por MORALES CASANOVAS JUAN - 46687867Y
Fecha: 2023.07.11 20:00:08 +02'00'

MARIA DEL PILAR PLANAS VICENTE - DNI 46534616G

Firmado digitalmente por MARIA DEL PILAR PLANAS VICENTE - DNI 46534616G
Fecha: 2023.07.11 10:01:44 +02'00'


escala 1:100

PROJECTE D'URBANITZACIÓ

UNITAT D'ACTUACIÓ Nº4 DEL PLA ESPECIAL MARGARIDA XIRGU. BADALONA

Títol plànoi: XARXA D'AIGUA POTABLE

Nº plànoi: 1.1 Estat actual escala 1:750 (A3)

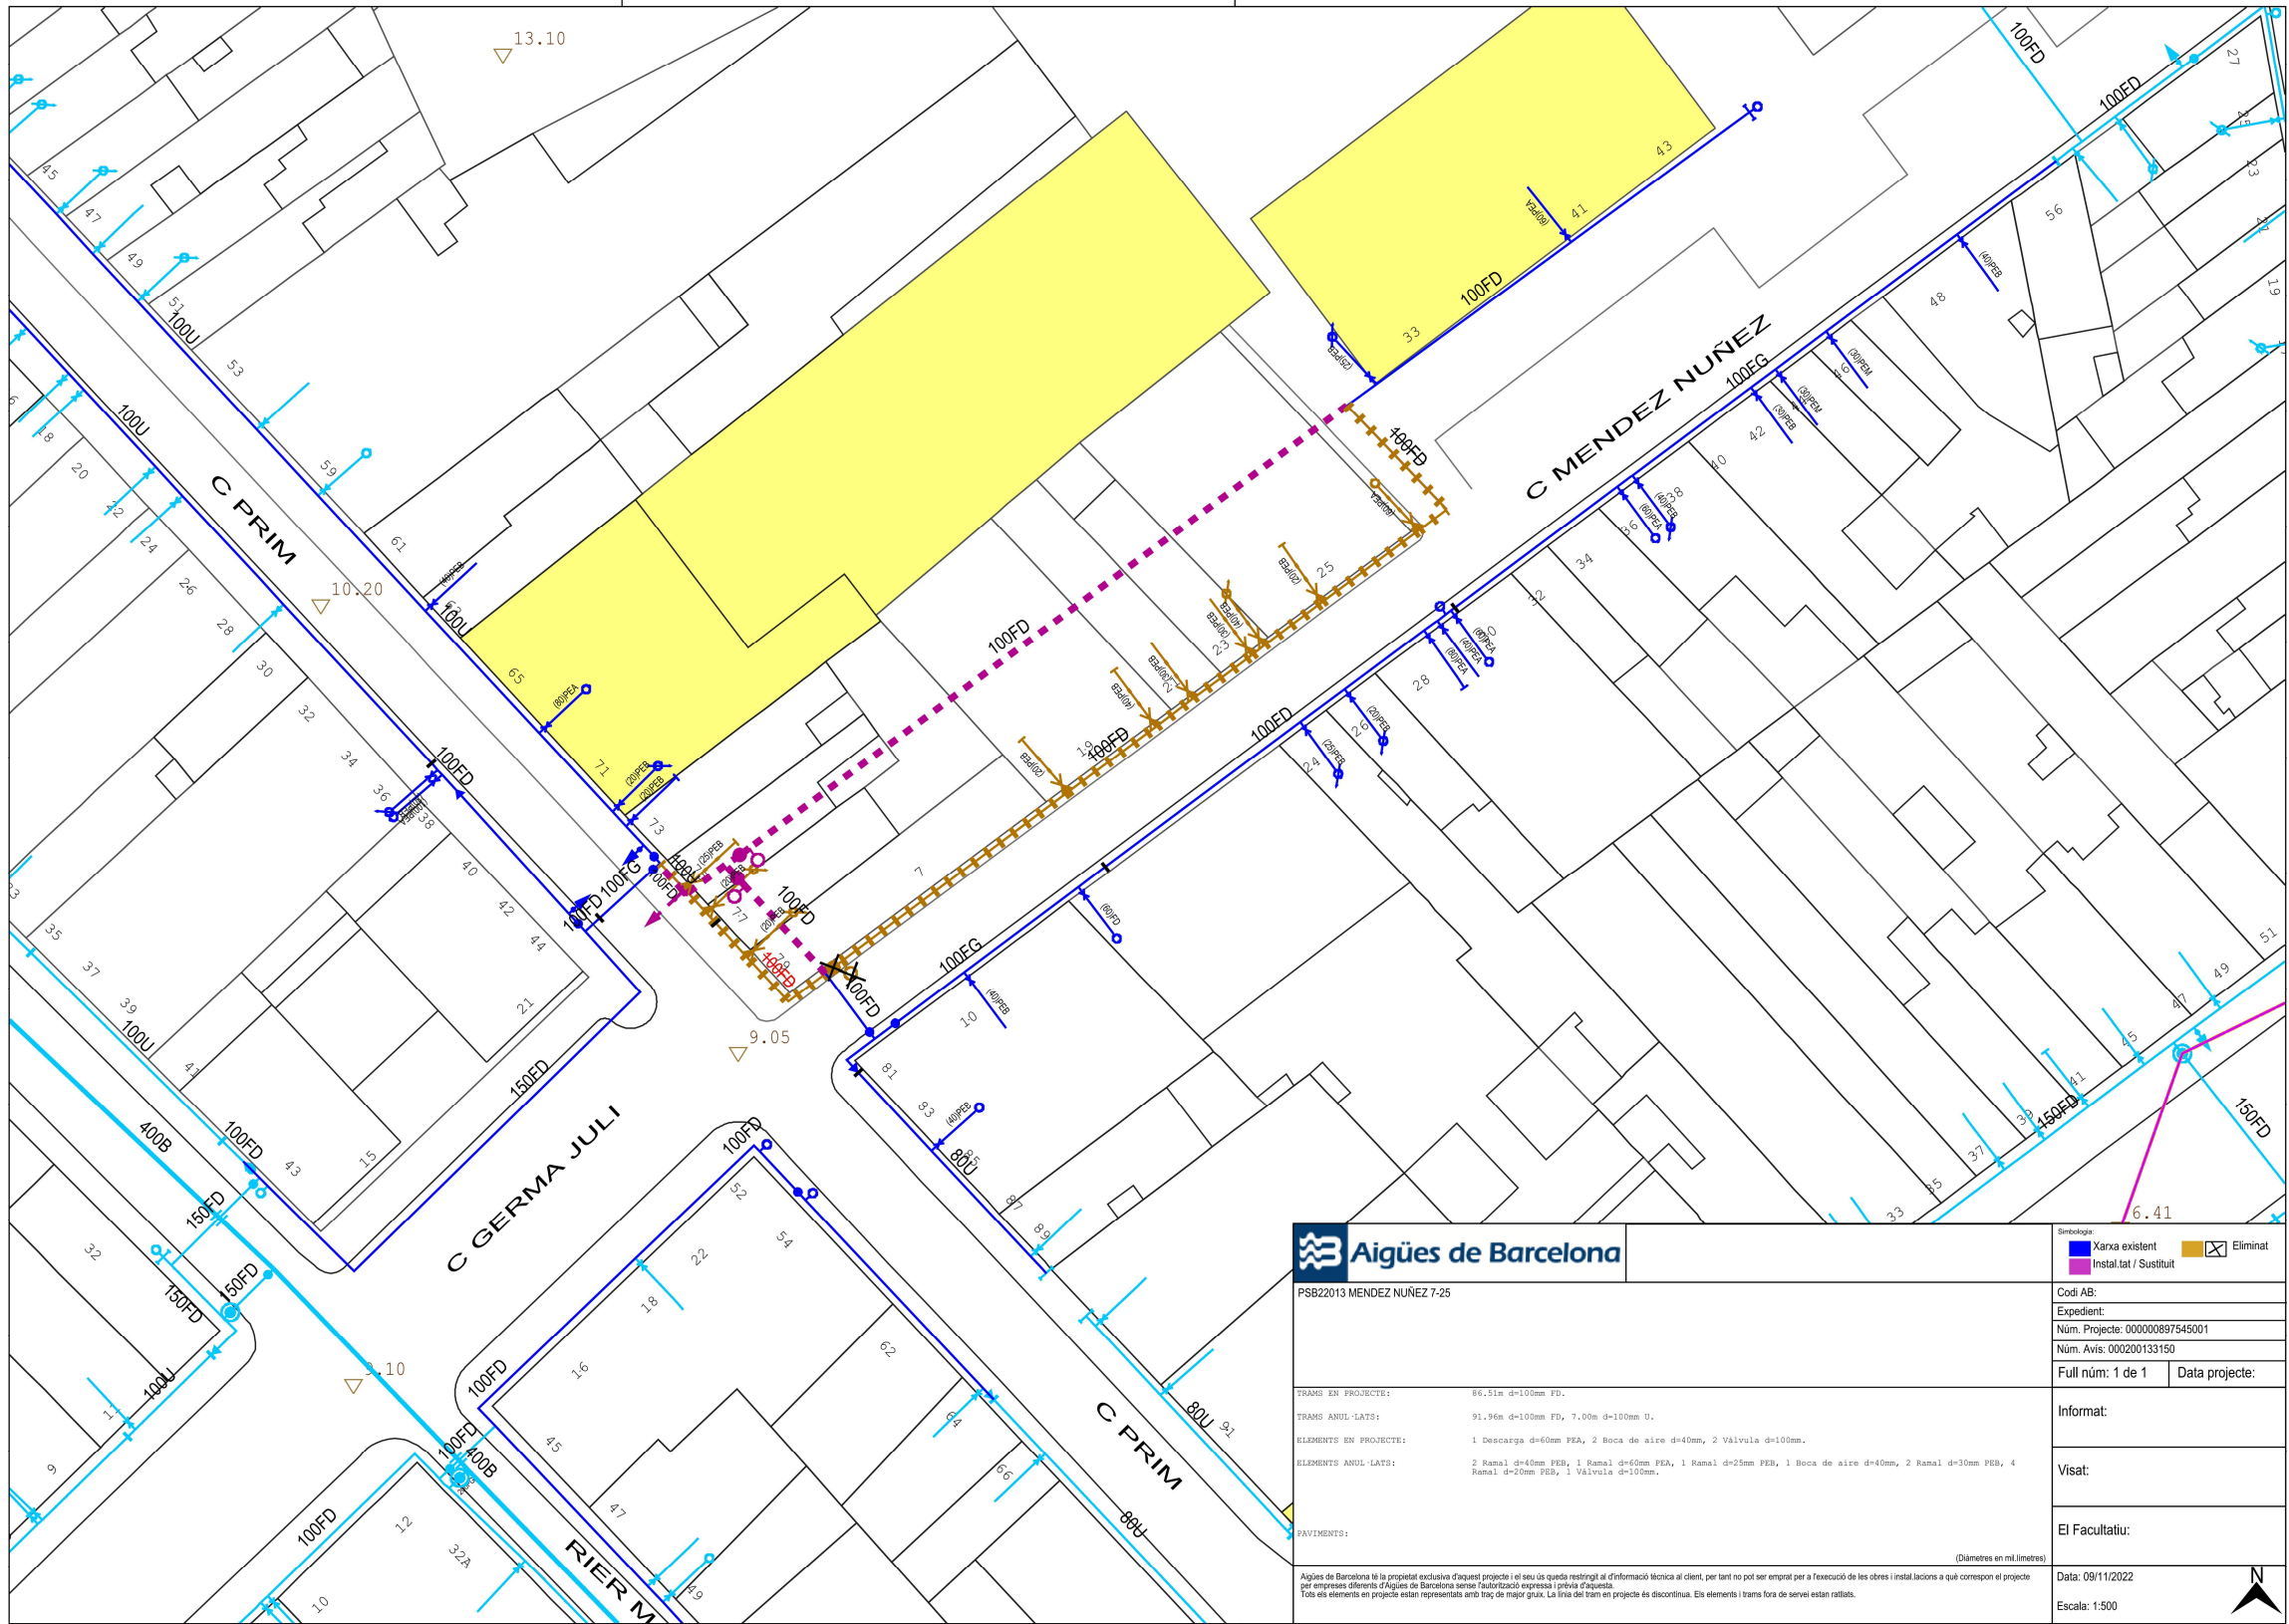

LLEGENDA XARXA D'AIGUA POTABLE - ESTAT ACTUAL

- Pau
- Dipòsit
- Tram
- Cap extrem
- Descàrrega
- Reducció
- Boca d'aire
- Hidrant
- Ramal
- Válvula
- Recipient
- Arqueta
- Pont
- Galeria
- Registre
- Punt d'accés
- Armari
- Tubular
- Protecció canonada
- Element reductor
- Torreta de ventilació

MORALES CASANOVA S JUAN - 46687867Y

Firmado digitalmente por MORALES CASANOVAS JUAN - 46687867Y Fecha: 2023.07.11 20:08:43 +02'00'

MARIA DEL PILAR PLANAS VICENTE - DNI 46534616G

Firmado digitalmente por MARIA DEL PILAR PLANAS VICENTE - DNI 46534616G Fecha: 2023.07.11 10:02:10 +02'00'

PROJECTE D'URBANITZACIÓ

UNITAT D'ACTUACIÓ N°4
DEL PLA ESPECIAL MARGARIDA XIRGU. BADALONA

Títol plànol: XARXA D'AIGUA POTABLE

N° plànol: 1.2 Planta proposta
escala 1:750 (A3)

PROMOTOR:

Junta de Compensació de la U.A.4 del Pla Especial Margarida Xirgu


Juliol 2022
Revisió: Juliol 2023

An aerial photograph of a city block. A red dashed line outlines a specific area of interest, which includes a large, light-colored rectangular plot and several smaller buildings with red and grey roofs. The surrounding area features various urban structures, including multi-story buildings, parking lots filled with cars, and green spaces with trees. The image is oriented horizontally, with the outlined area in the upper right quadrant.

Technical drawing of a sewerage network plan. A red dashed rectangle highlights the 'ÀMBIT D'ACTUACIÓ' (Area of Intervention). The plan shows various pipe segments with diameters (D) and elevations (m). Key features include:

- ÀMBIT D'ACTUACIÓ:** A red dashed rectangle indicating the area of intervention.
- Pipe Segments:**
 - D300: Horizontal segment within the intervention area.
 - D550: Horizontal segment below the intervention area.
 - D750: Horizontal segment at the top right.
 - D400: Vertical segment on the left.
 - D180B: Diagonal segment on the right.
- Elevations (m):**
 - Top left: 9.700, 7.620, 9.290, 7.040.
 - Bottom left: 8.80, 8.81, 8.82, 9.99, 10.00.
- Other Labels:**
 - NT169/1.50 x 1.15
 - NT324/1.20 x 0.8
 - NT180B/1.50 x 1.20
 - NT169/1.50 x 1.15
 - NT324/1.20 x 0.8
 - NT180B/1.50 x 1.20

Nº plànol: 2.1 Estat actual
escala 1:750 (A3)

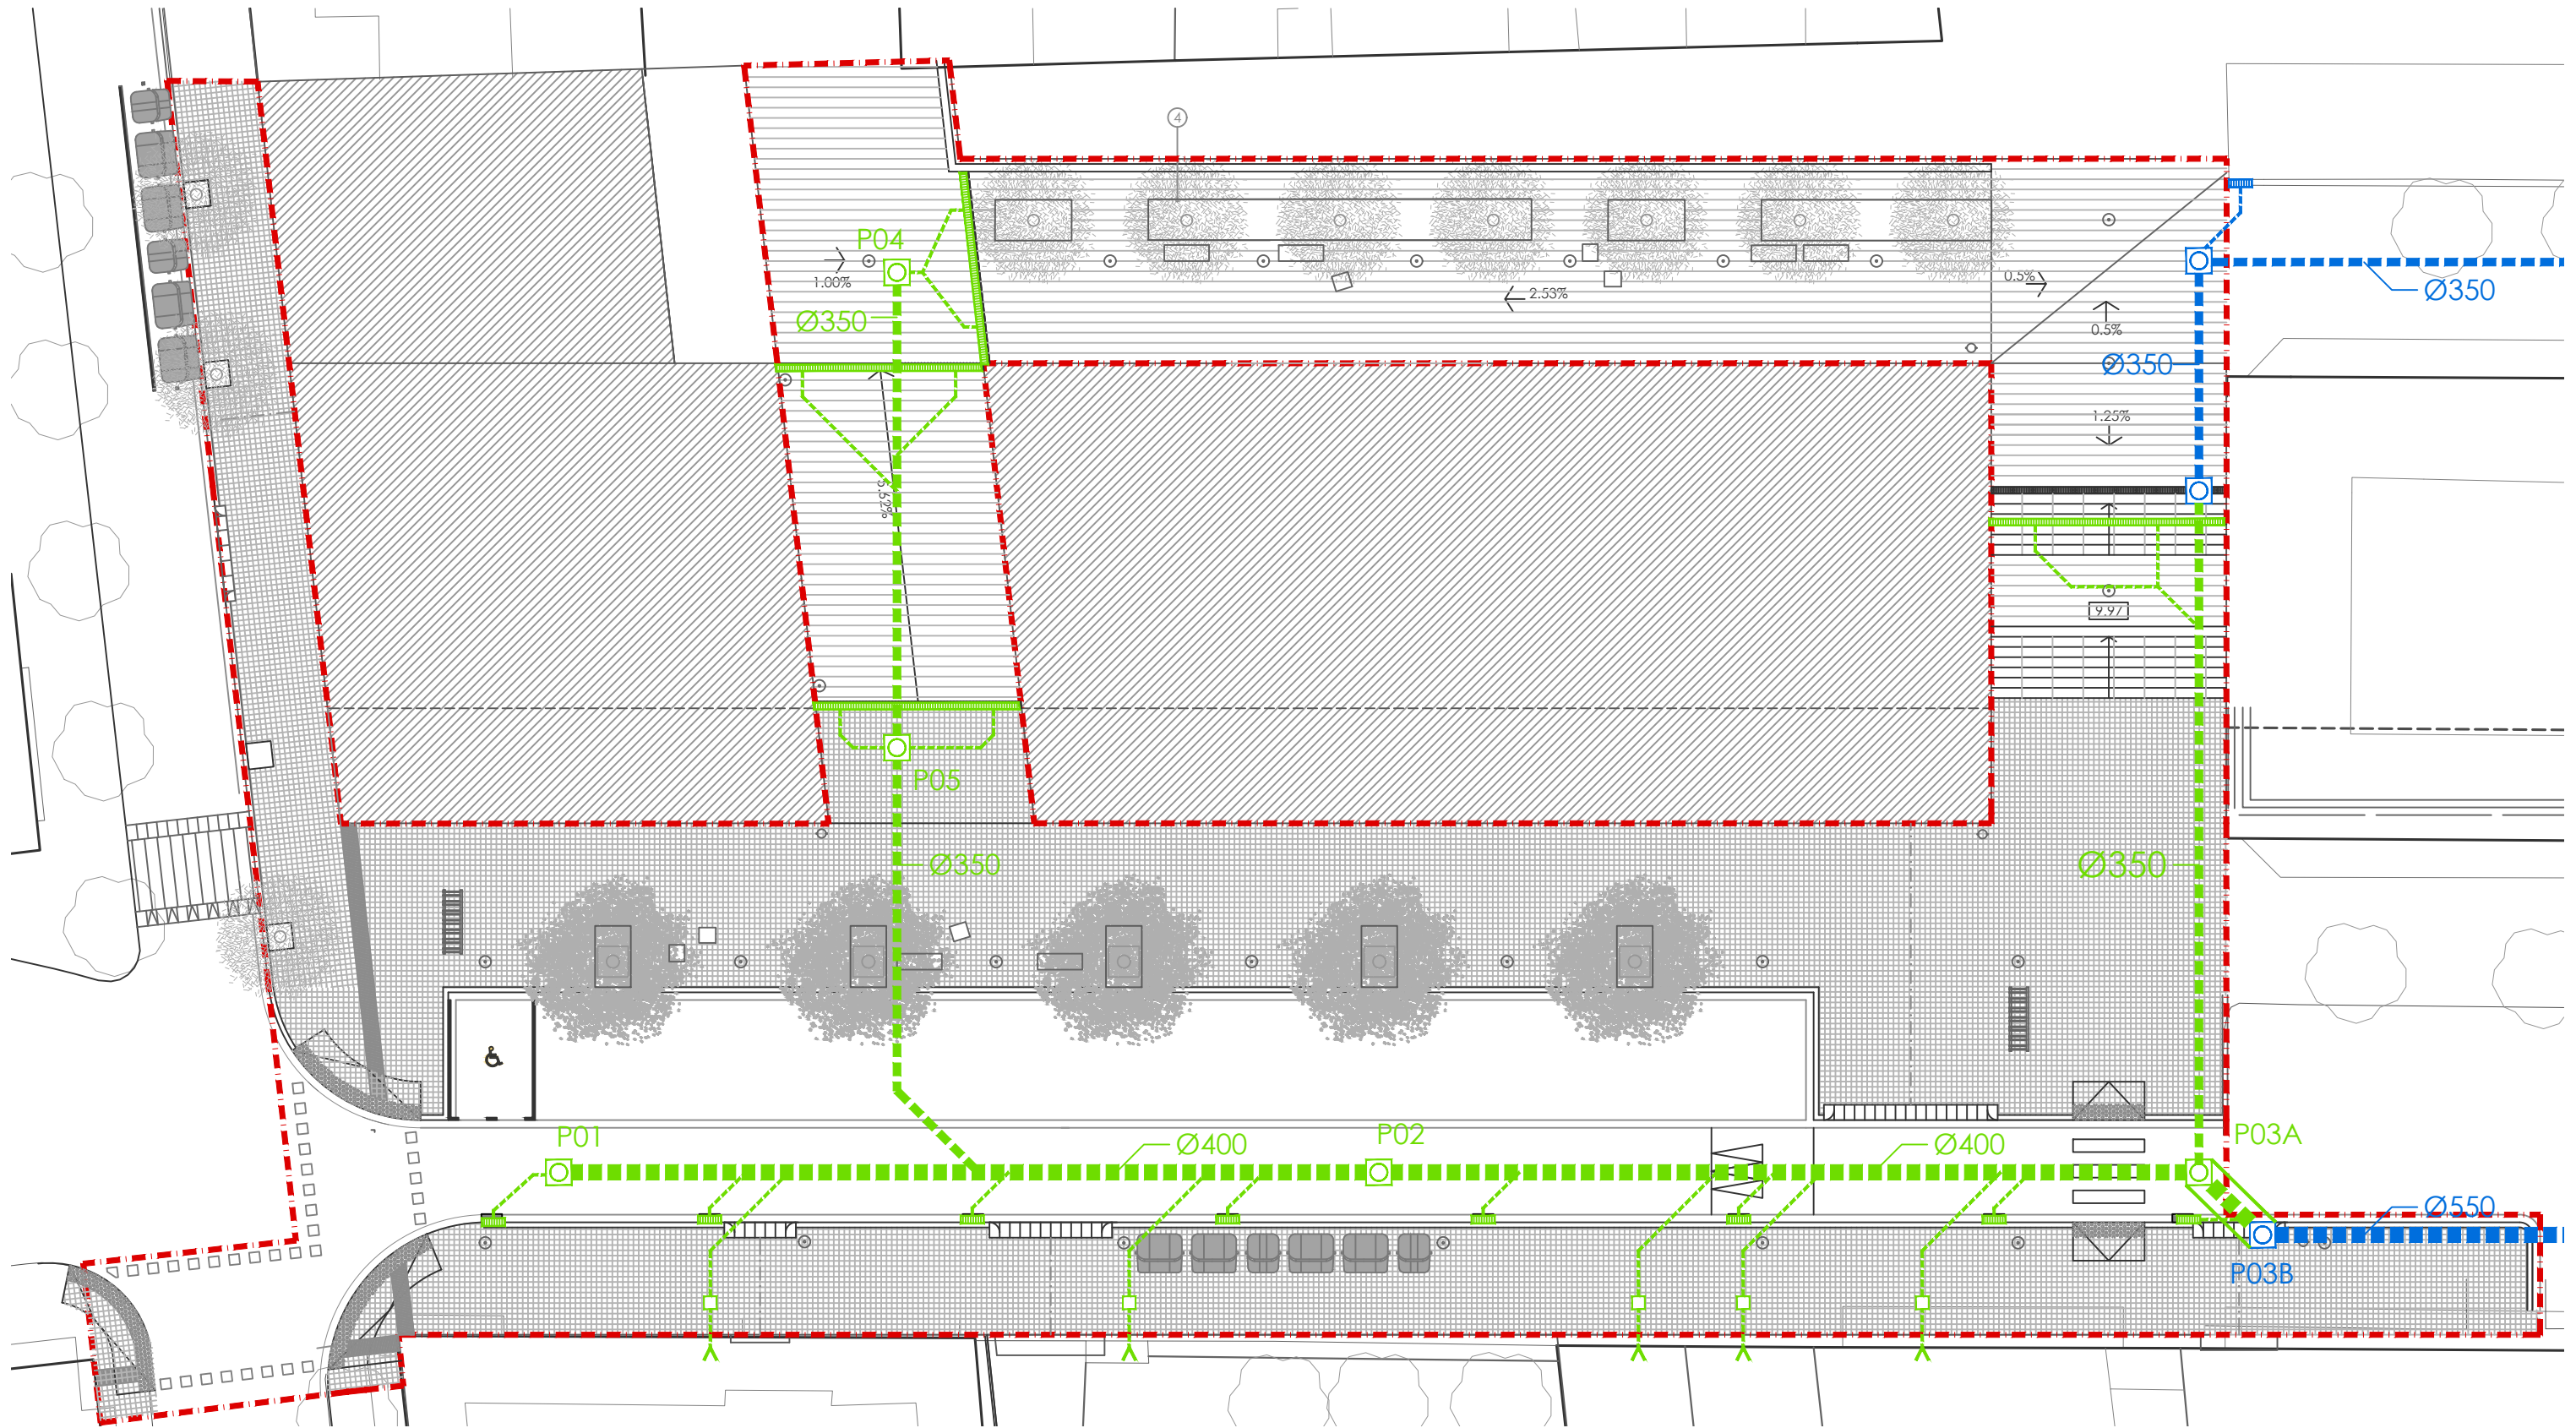



PROMOTOR:
Junta de Compensació de la U.A.4 del Pla Especial Margarida Xirgu

Juliol 2022
Revisió: Juliol 2023

LLEENDA XARXA DE CLAVAGUERAM - PROPOSTA

Col·lector EXISTENT Ø400	Col·lector PROJECTAT Ø400
Col·lector EXISTENT Ø350	Col·lector PROJECTAT Ø350
Connexió individual EXISTENT Ø200	Connexió individual PROJECTAT Ø200
Pou EXISTENT	Pou PROJECTAT
Embornal EXISTENT	Embornal PROJECTAT tipus Badalona

MORALES CASANOVA S JUAN - 46687867Y

Firmado digitalmente por MORALES CASANOVAS JUAN - 46687867Y
Fecha: 2023.07.12 08:26:26 +02'00'

MARIA DEL PILAR PLANAS VICENTE - DNI 46534616G


Firmado digitalmente por MARIA DEL PILAR PLANAS VICENTE - DNI 46534616G
Fecha: 2023.07.11 10:07:49 +02'00'

PROJECTE D'URBANITZACIÓ

UNITAT D'ACTUACIÓ Nº4
DEL PLA ESPECIAL MARGARIDA XIRGU. BADALONA

Títol plànol: **XARXA DE CLAVEGUERAM**

Nº plànol: **2.2 Planta proposta**
escala 1: 250 (A3)

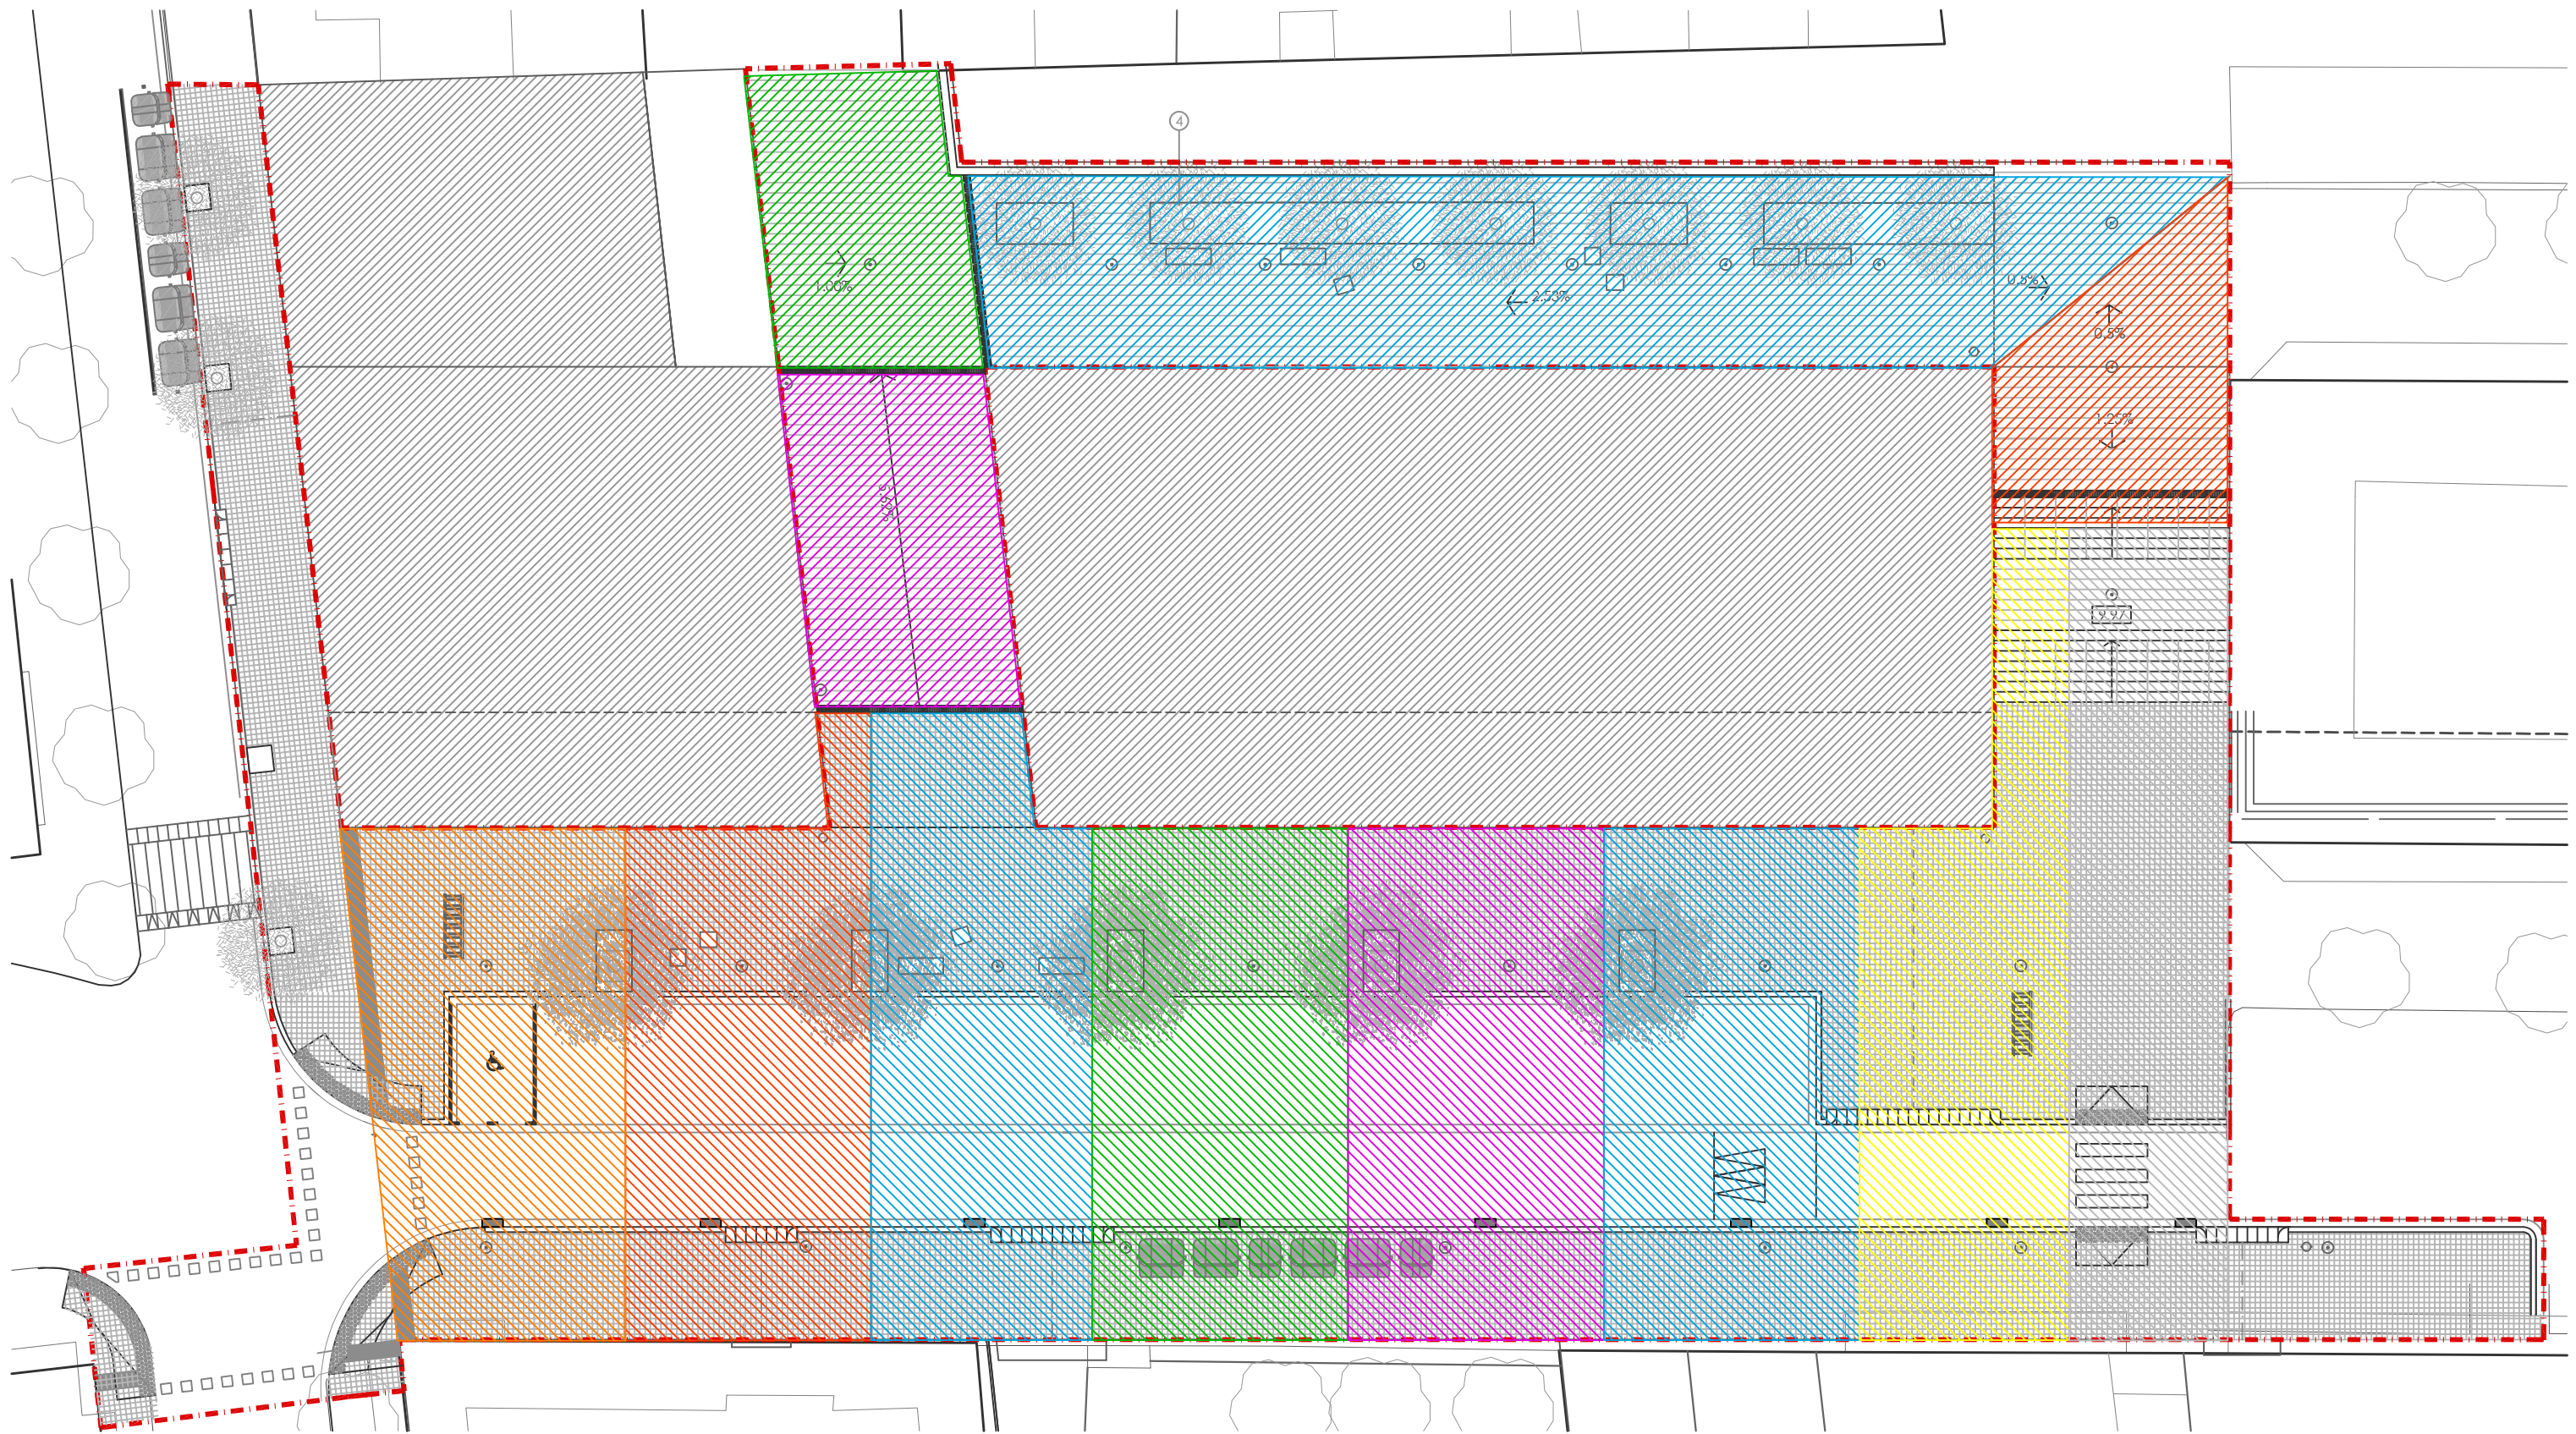

arquitecta
Pilar Planas Vicente

PROMOTOR:

Junta de Compensació de la U.A.4 del
Pla Especial Margarida Xirgu

Juliol 2022
Revisió: Juliol 2023

XARXA DE CLAVAGUERAM - SUPERFÍCIES

Passatge peatonal:

- SUP. A = 90.00 m²
- SUP. B = 330.00 m²
- SUP. C = 90.00 m²
- SUP. D = 105.00 m²

Carrer:

- SUP. 1 = 199.75 m²
- SUP. 2 = 199.90 m²
- SUP. 3 = 199.95 m²
- SUP. 4 = 200.00 m²
- SUP. 5 = 200.00 m²
- SUP. 6 = 200.00 m²
- SUP. 7 = 199.70 m²
- SUP. 8 = 196.50 m²

MORALES CASANOVAS JUAN
Firmado digitalmente por MORALES CASANOVAS JUAN - 46687867Y
Fecha: 2023.07.12 08:28:25 +02'00'

MARIA DEL PILAR PLANAS VICENTE - DNI 46534616G
Firmado digitalmente por MARIA DEL PILAR PLANAS VICENTE - DNI 46534616G
Fecha: 2023.07.11 10:08:41 +02'00'

PROYECTO D'URBANITZACIÓ

UNITAT D'ACTUACIÓ Nº4
DEL PLA ESPECIAL MARGARIDA XIRGU. BADALONA



Títol plànol: XARXA DE CLAVEGUERAM

Nº plànol: 2.3 Superfícies de captació
escala 1: 250 (A3)

SECCIÓ 3

SECCIÓ 2

SECCIÓ 1

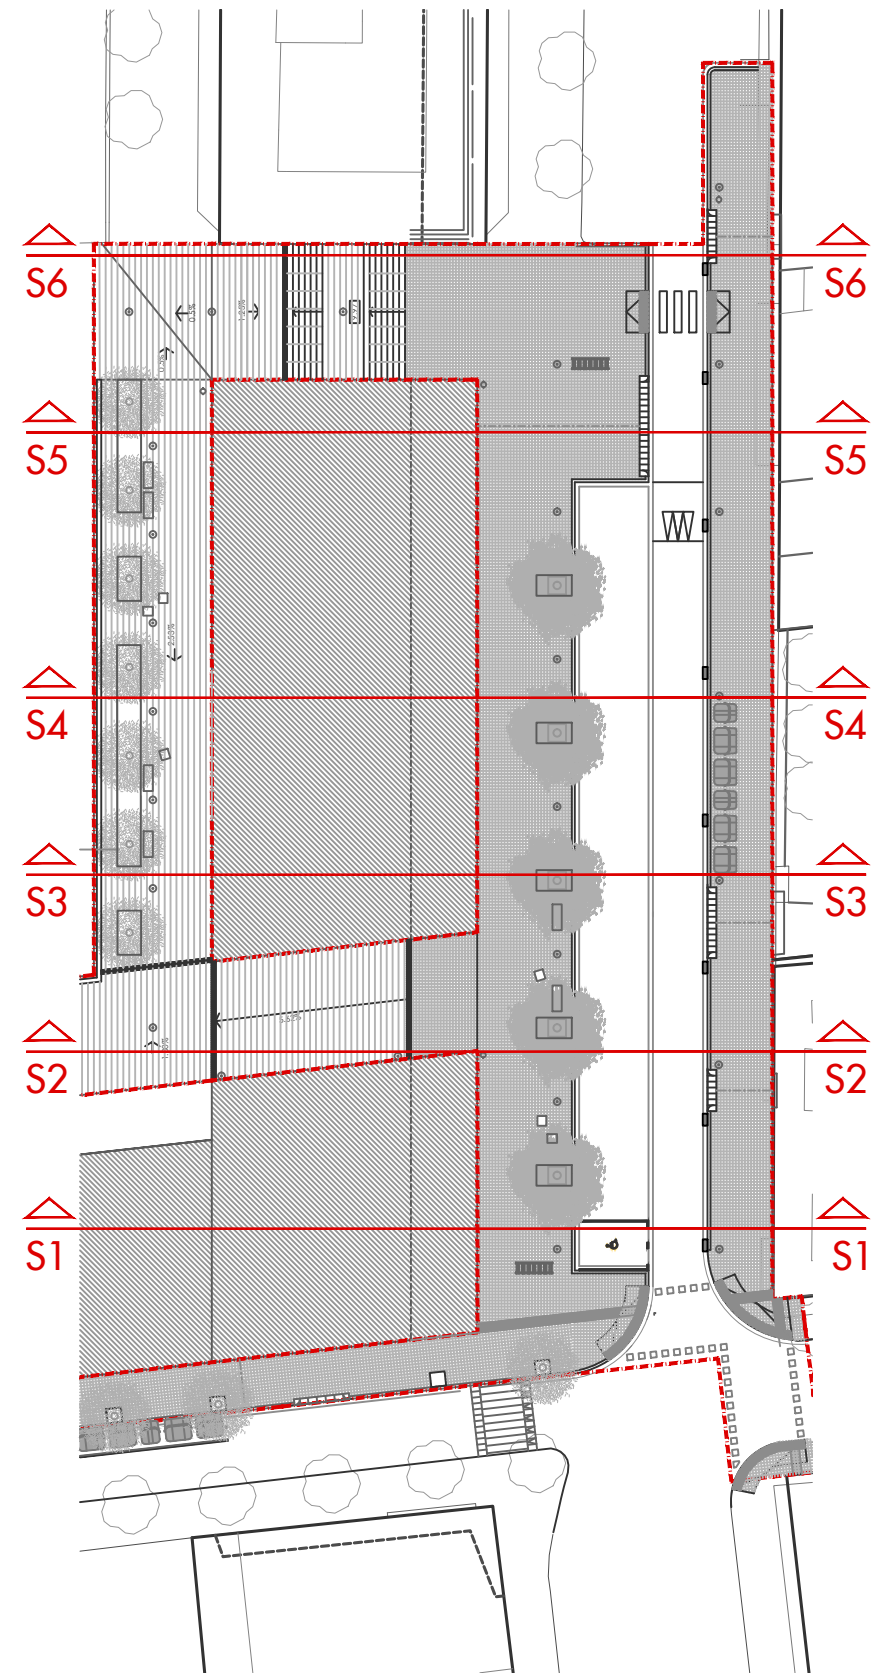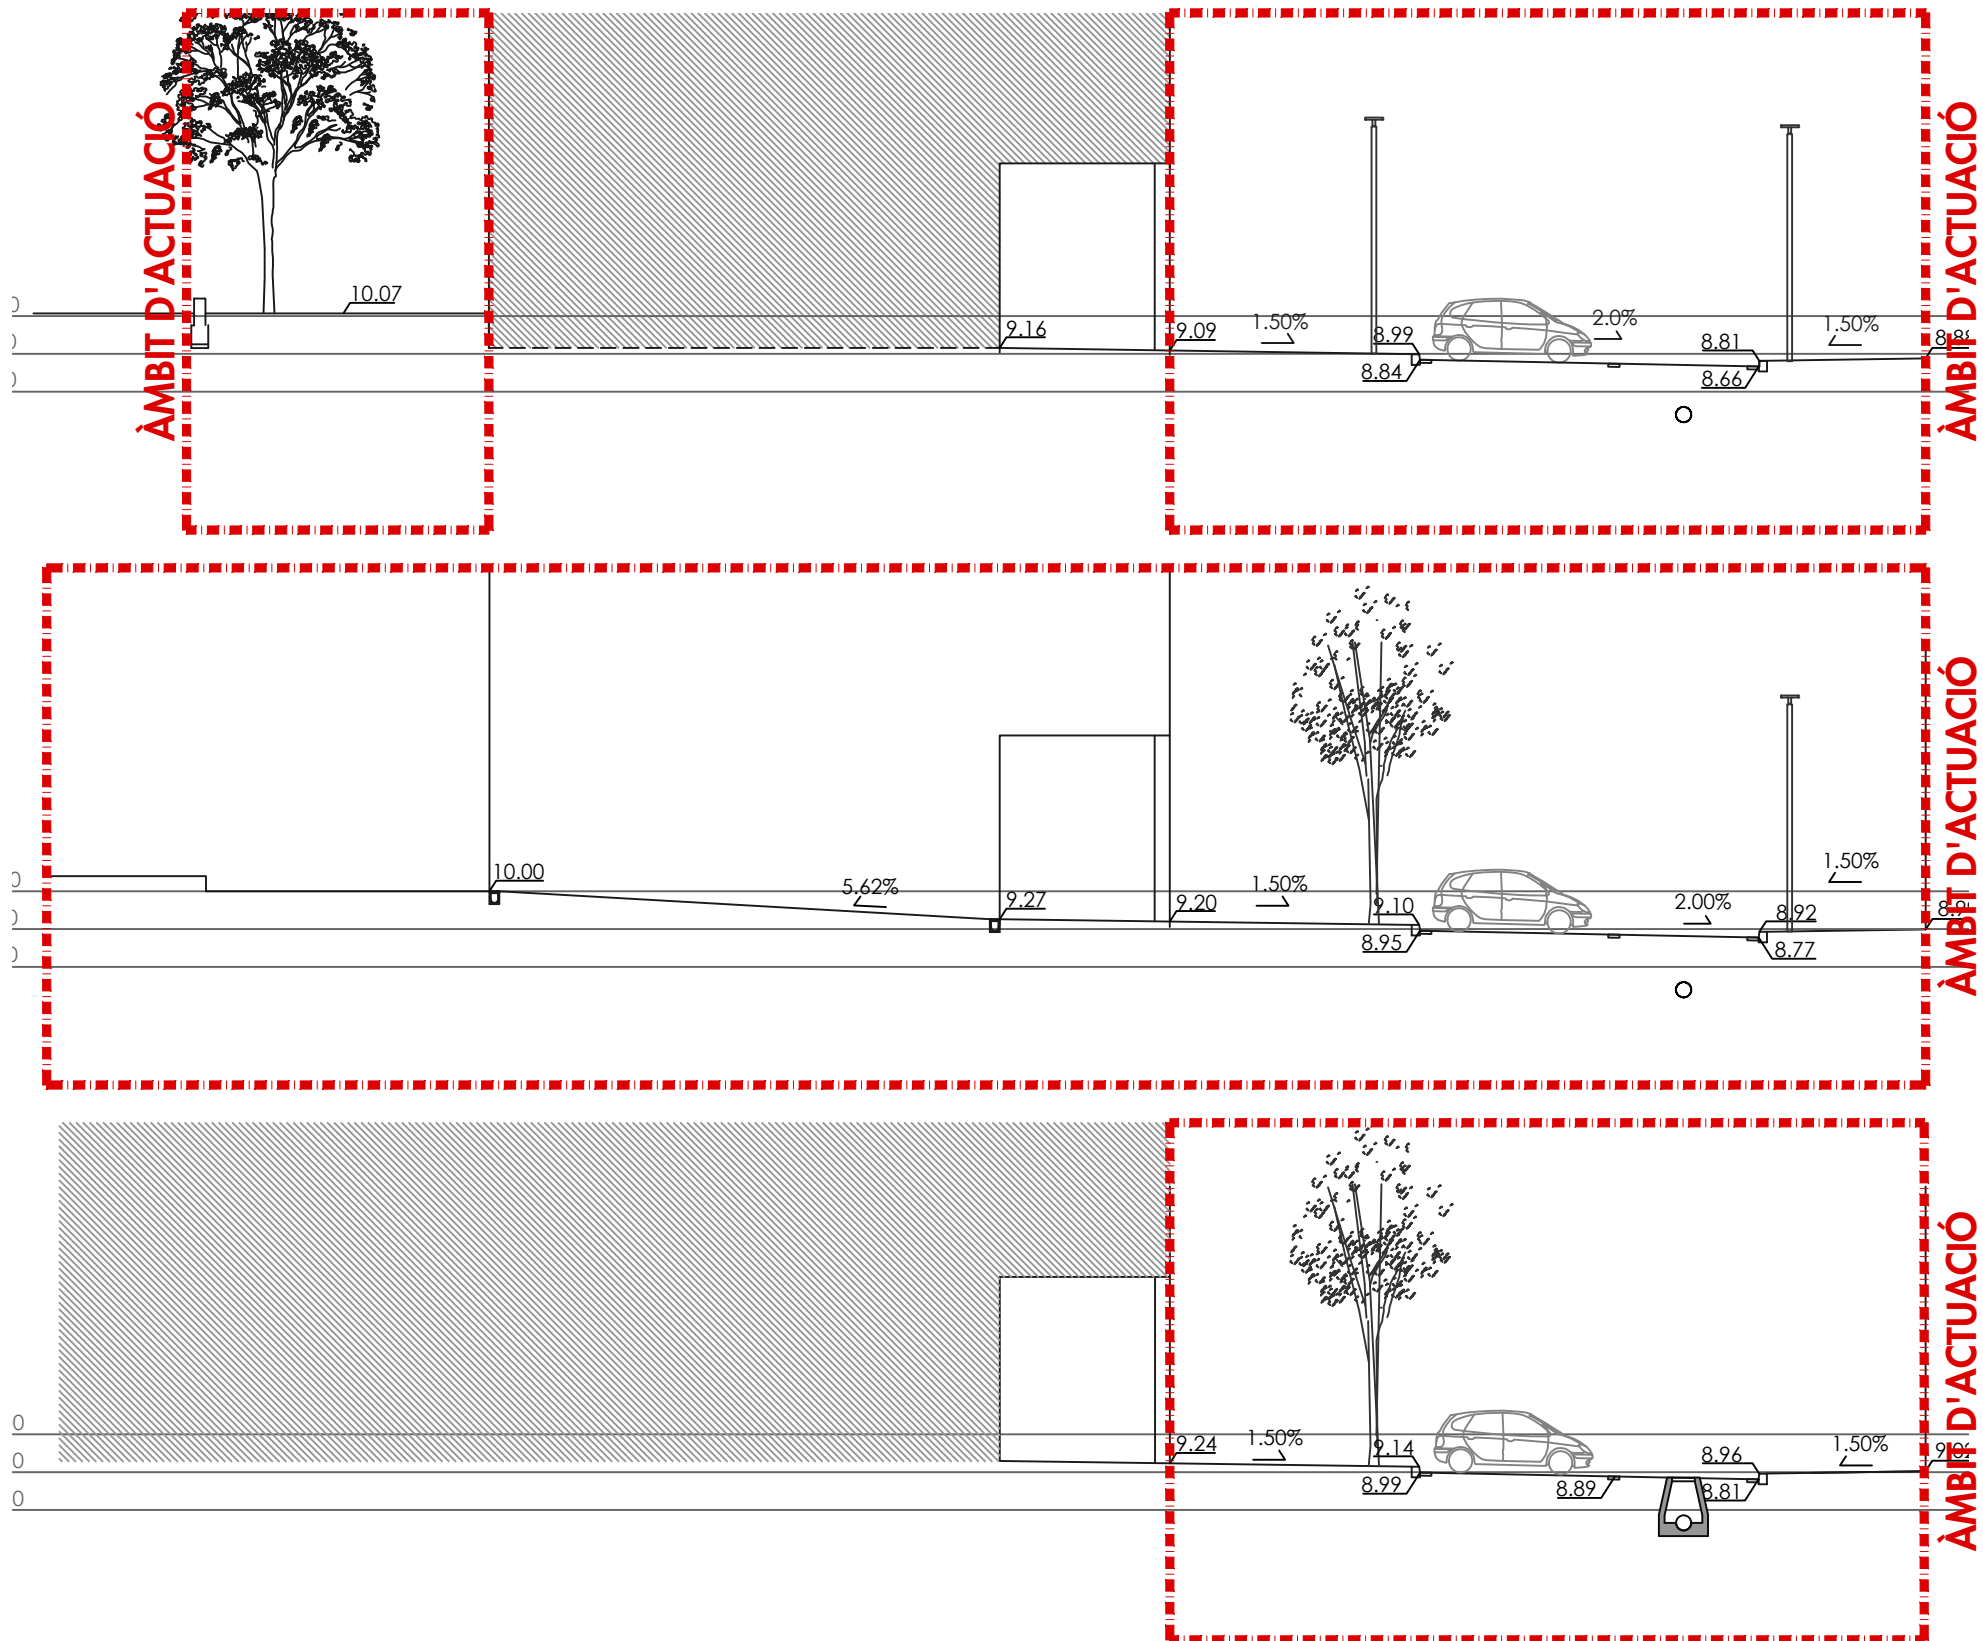

arquitecta
Pilar Planas Vicente

PROMOTOR:

Junta de Compensació de la U.A.4 del Pla Especial Margarida Xirgu

Juliol 2022
Revisió: Juliol 2023



LLEENDA XARXA DE CLAVAGUERAM - PROPOSTA

- Col·lector EXISTENT Ø400
- Col·lector EXISTENT Ø350
- Connexió individual EXISTENT Ø200
- Pou EXISTENT
- Embornal EXISTENT
- Col·lector PROJECTAT Ø400
- Col·lector PROJECTAT Ø350
- Connexió individual PROJECTAT Ø200
- Pou PROJECTAT
- Embornal PROJECTAT tipus Badalona

MORALES CASANOVAS JUAN - 46687867Y
Firmado digitalmente por MORALES CASANOVAS JUAN - 46687867Y
Fecha: 2023.07.12 08:30:27 +02'00'

MARIA DEL PILAR PLANAS VICENTE - DNI 46534616G
Firmado digitalmente por MARIA DEL PILAR PLANAS VICENTE - DNI 46534616G
Fecha: 2023.07.11 10:09:55 +02'00'

PROFECTE D'URBANITZACIÓ

UNITAT D'ACTUACIÓ N°4
DEL PLA ESPECIAL MARGARIDA XIRGU. BADALONA



Títol plànol: XARXA DE CLAVEGUERAM

N° plànol: 2.4 Seccions 1
escala 1:200(A3)

SECCIÓ 6

SECCIÓ 5

SECCIÓ 4

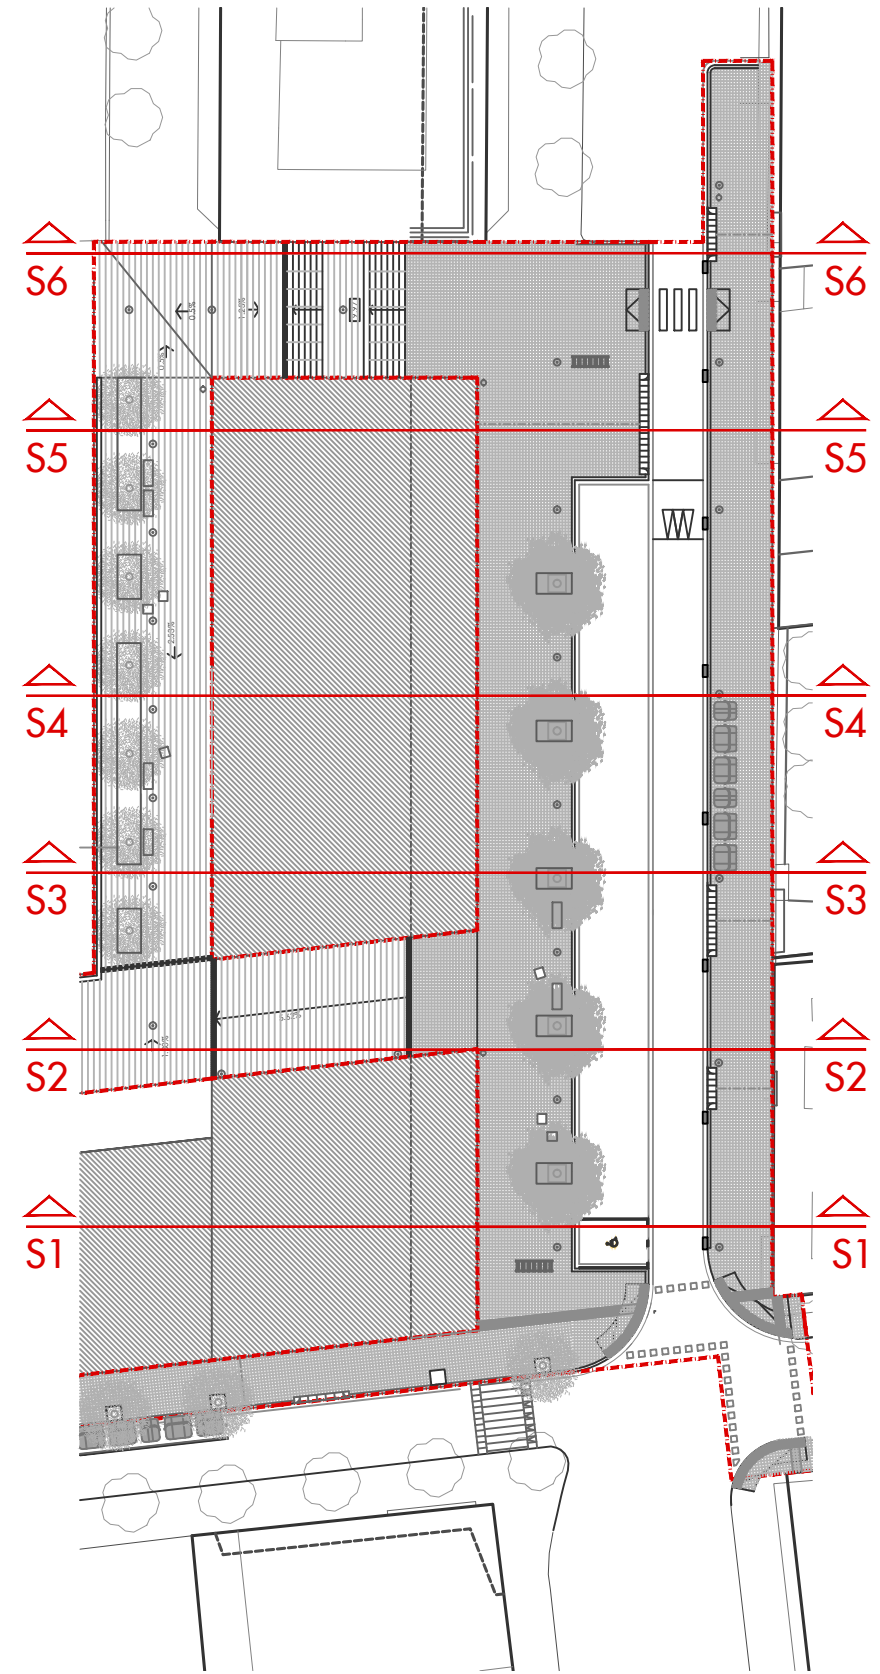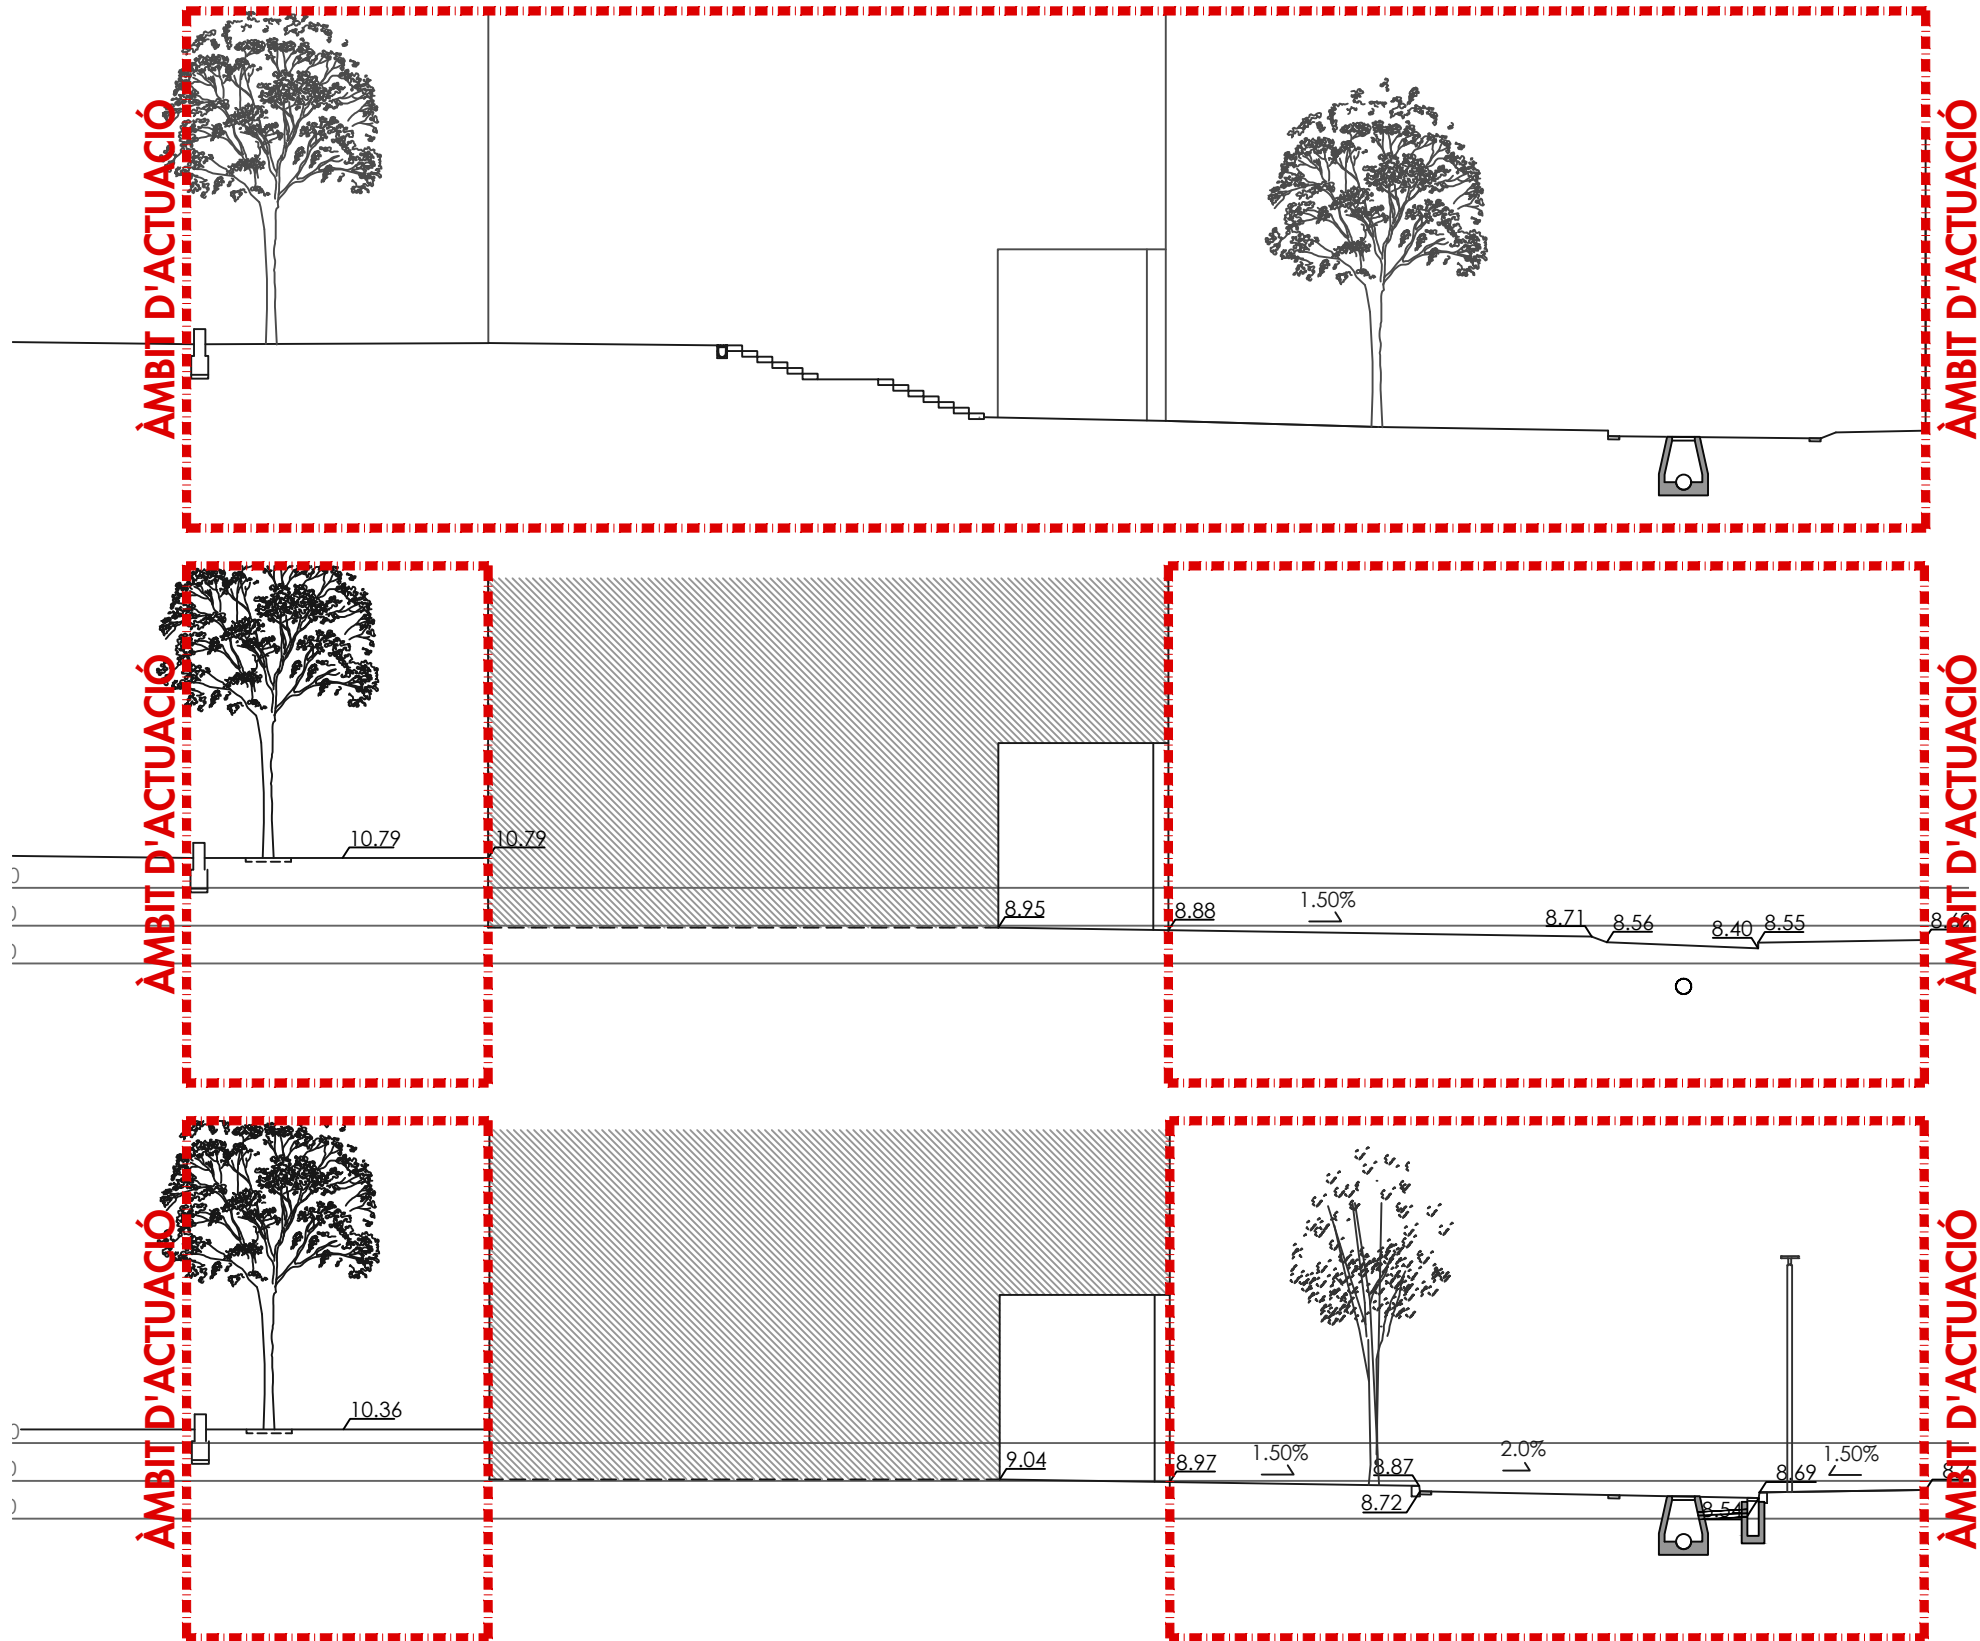

PROMOTOR:

Junta de Compensació de la U.A.4 del Pla Especial Margarida Xirgu

Juliol 2022
Revisió: Juliol 2023



LLEGENDA XARXA DE CLAVAGUERAM - PROPOSTA

- Col·lector EXISTENT Ø400
- Col·lector EXISTENT Ø350
- Connexió individual EXISTENT Ø200
- Pou EXISTENT
- Embornal EXISTENT
- Col·lector PROJECTAT Ø400
- Col·lector PROJECTAT Ø350
- Connexió individual PROJECTAT Ø200
- Pou PROJECTAT
- Embornal PROJECTAT tipus Badalona

MORALES CASANOVA S JUAN - 46687867Y
Firmado digitalmente por MORALES CASANOVAS JUAN - 46687867Y
Fecha: 2023.07.12 08:32:24 +02'00'


MARIA DEL PILAR PLANAS VICENTE - DNI 46534616G
Firmado digitalmente por MARIA DEL PILAR PLANAS VICENTE - DNI 46534616G
Fecha: 2023.07.11 10:11:06 +02'00'

PROJECTE D'URBANITZACIÓ

UNITAT D'ACTUACIÓ Nº4
DEL PLA ESPECIAL MARGARIDA XIRGU. BADALONA

Títol plànol: XARXA DE CLAVEGUERAM

Nº plànol: 2.5 Seccions 2
escala 1:200(A3)

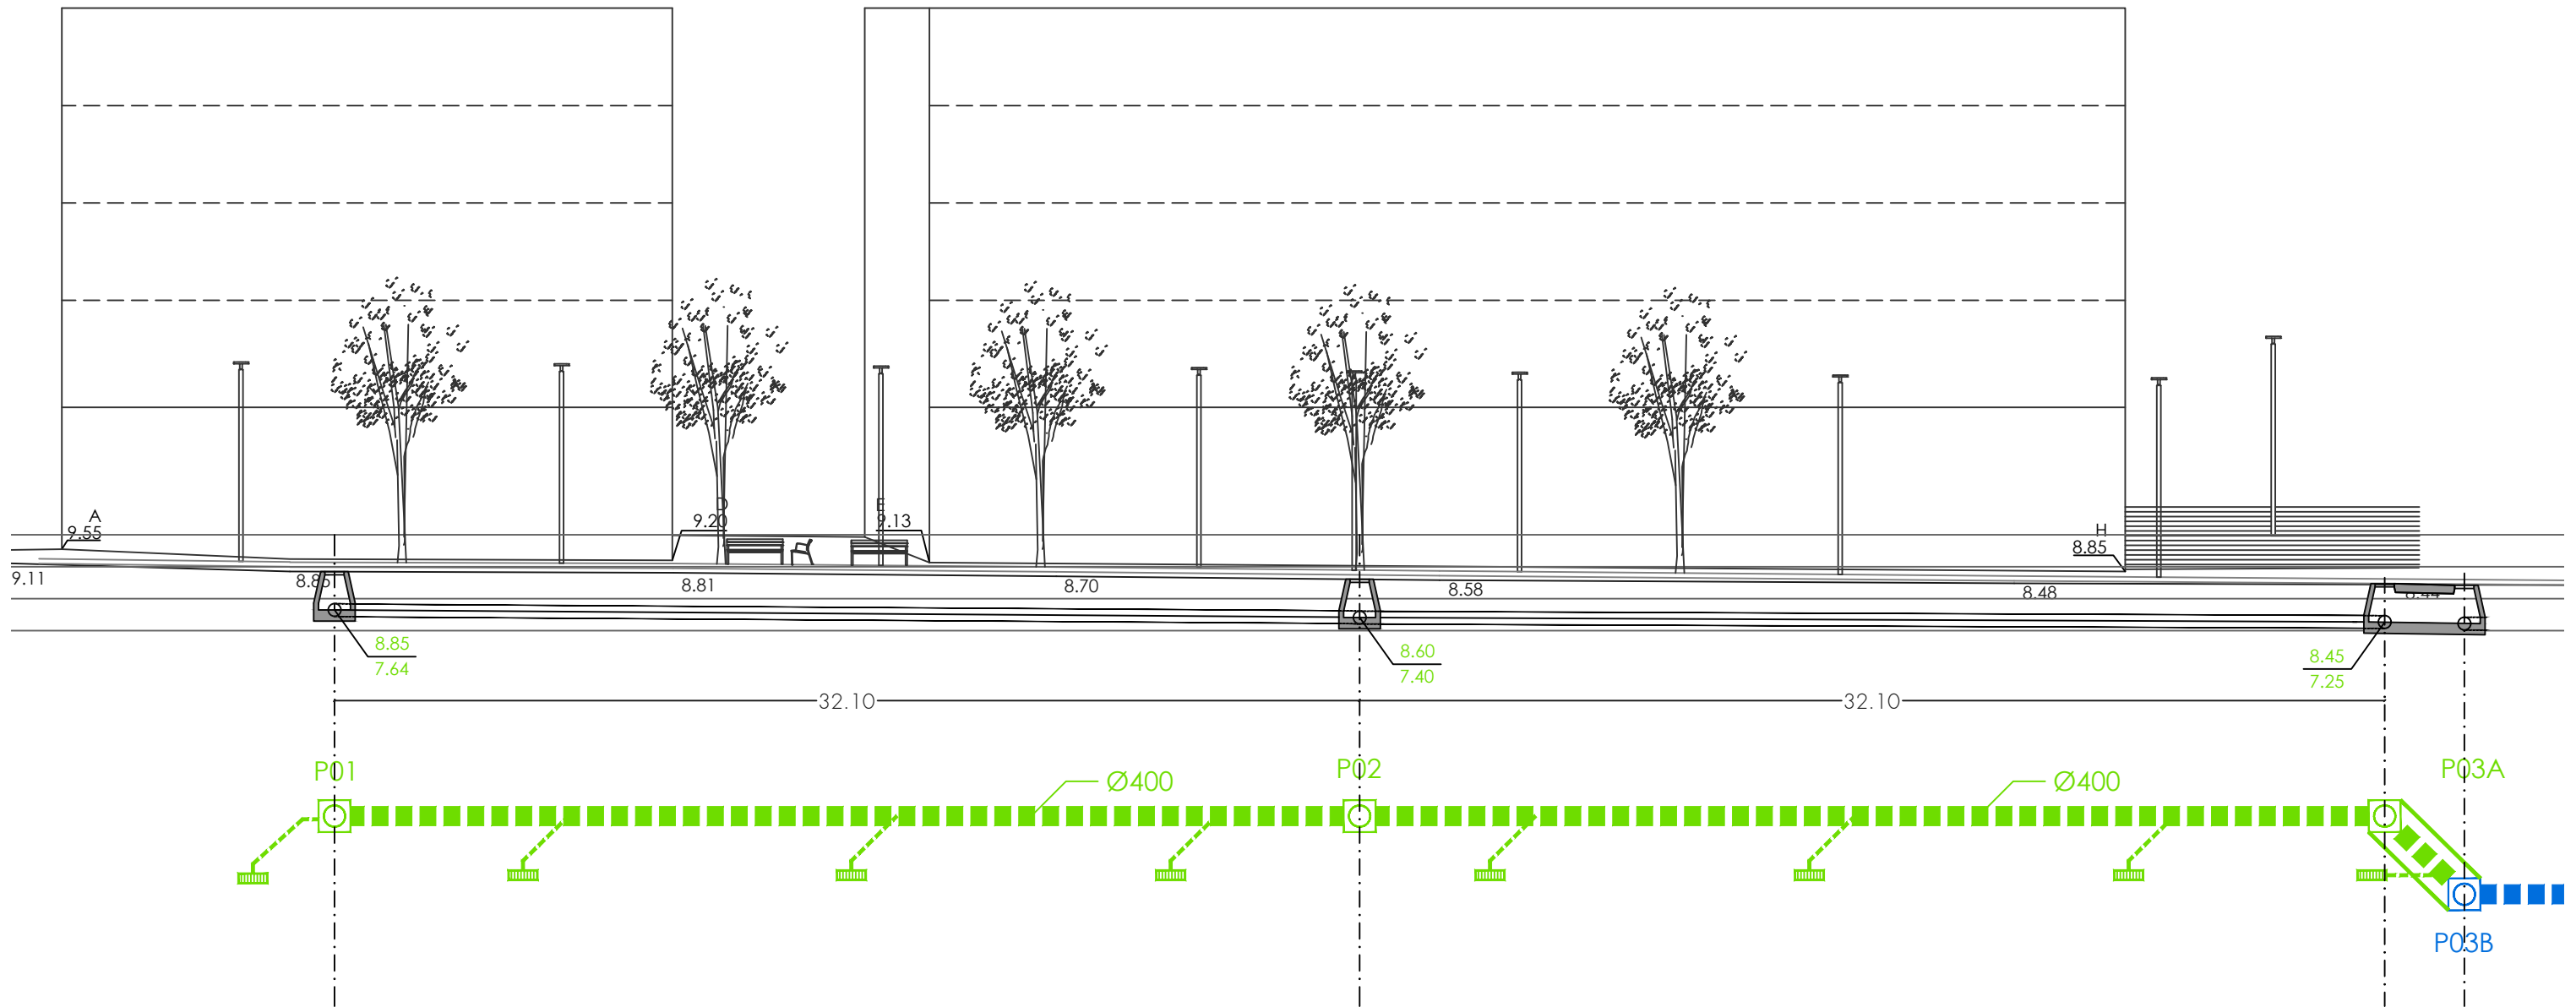

arquitecta

Pilar Planas Vicente

PROMOTOR:

Junta de Compensació de la U.A.4 del Pla Especial Margarida Xirgu

Juliol 2022
Revisió: Juliol 2023

LLEGENDA XARXA DE CLAVAGUERAM - PROPOSTA

Col·lector EXISTENT Ø400

Col·lector EXISTENT Ø350

Connexió individual EXISTENT Ø200

Pou EXISTENT

Embornal EXISTENT

Col·lector PROJECTAT Ø400

Col·lector PROJECTAT Ø350

Connexió individual PROJECTAT Ø200

Pou PROJECTAT

Embornal PROJECTAT tipus Badalona

MORALES CASANOVA S JUAN - 46687867Y

MARIA DEL PILAR PLANAS VICENTE - DNI 46534616G

Firmado digitalmente por MORALES CASANOVA JUAN - 46687867Y
Fecha: 2023.07.12 08:34:15 +02'00'

Firmado digitalmente por MARIA DEL PILAR PLANAS VICENTE - DNI 46534616G
Fecha: 2023.07.11 10:11:29 +02'00'


PROJECTE D'URBANITZACIÓ

UNITAT D'ACTUACIÓ N°4 DEL PLA ESPECIAL MARGARIDA XIRGU. BADALONA


Títol plànol: XARXA DE CLAVEGUERAM

Nº plànol: 2.6 Seccions 3 escala 1:200(A3)


POU DE REGISTRE CIRCULAR A CALÇADA

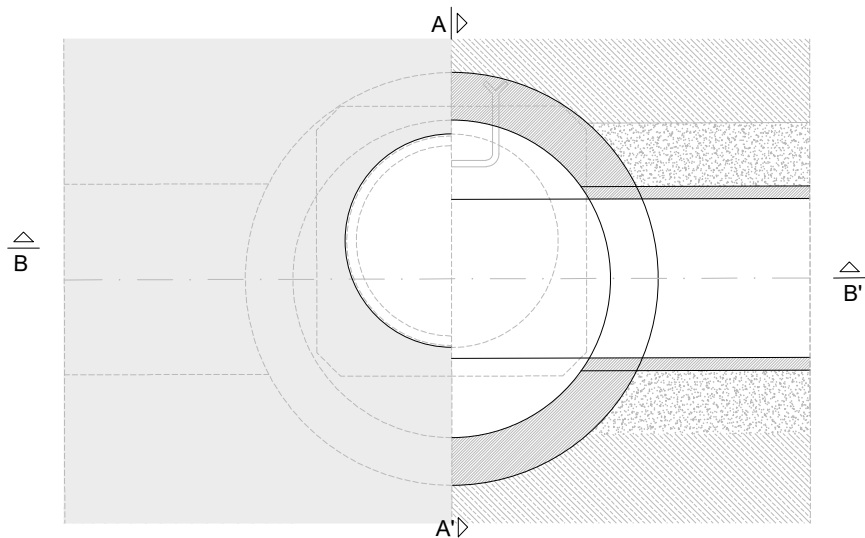


POU DE REGISTRE CIRCULAR A VORERA AMB MARC APARENT

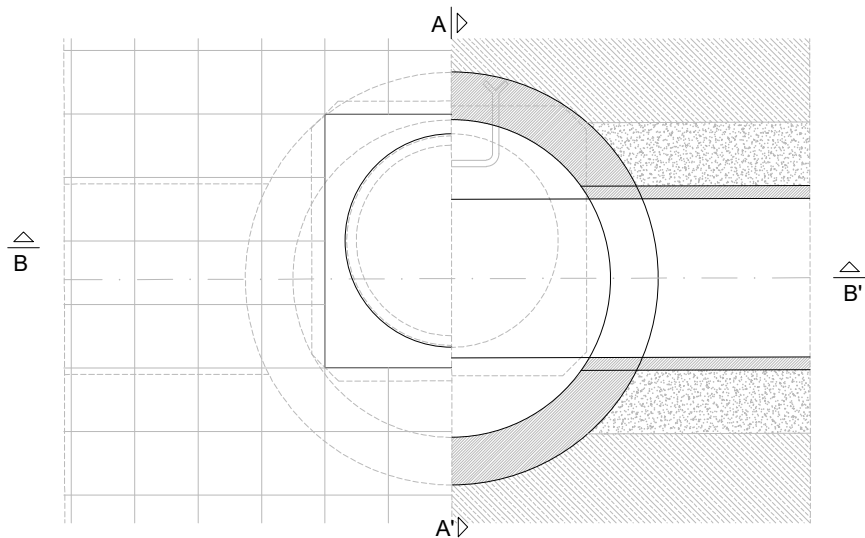

SECCIÓ BB' LONGITUDINAL POU PASSANT

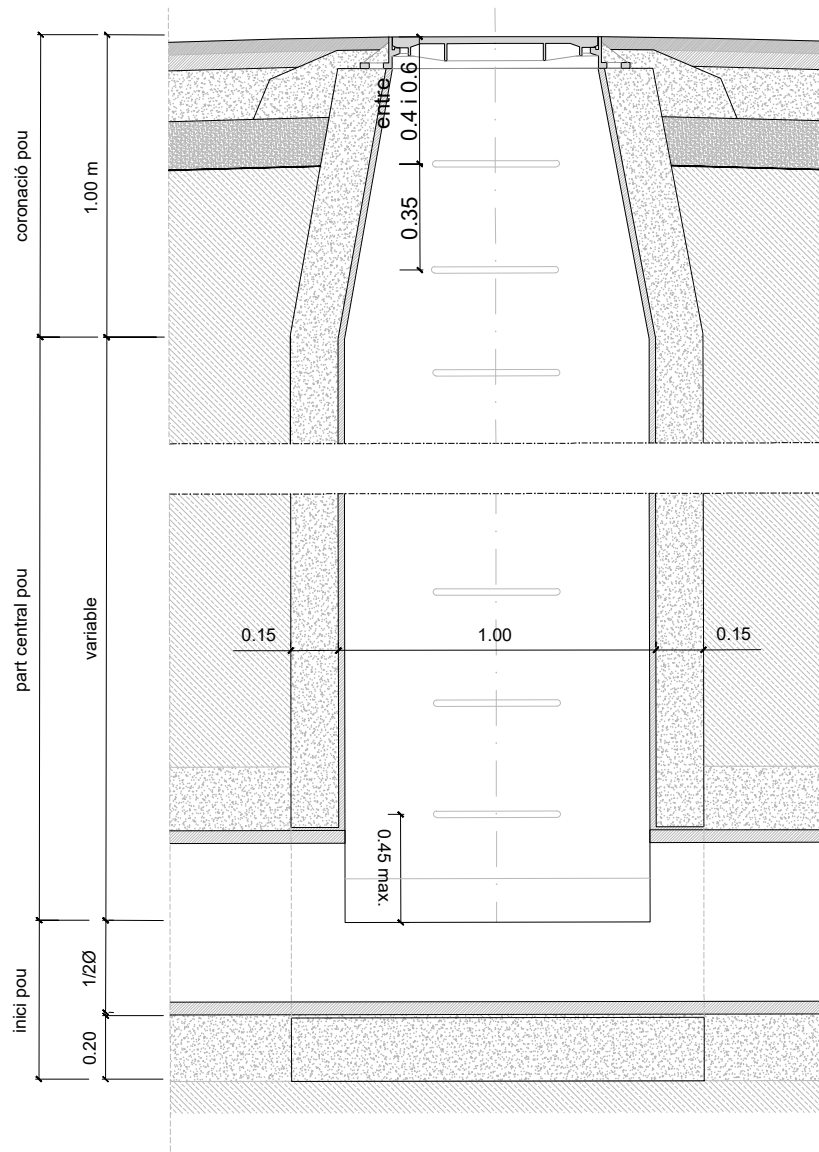

SECCIÓ AA' TRANSVERSAL POU PASSANT

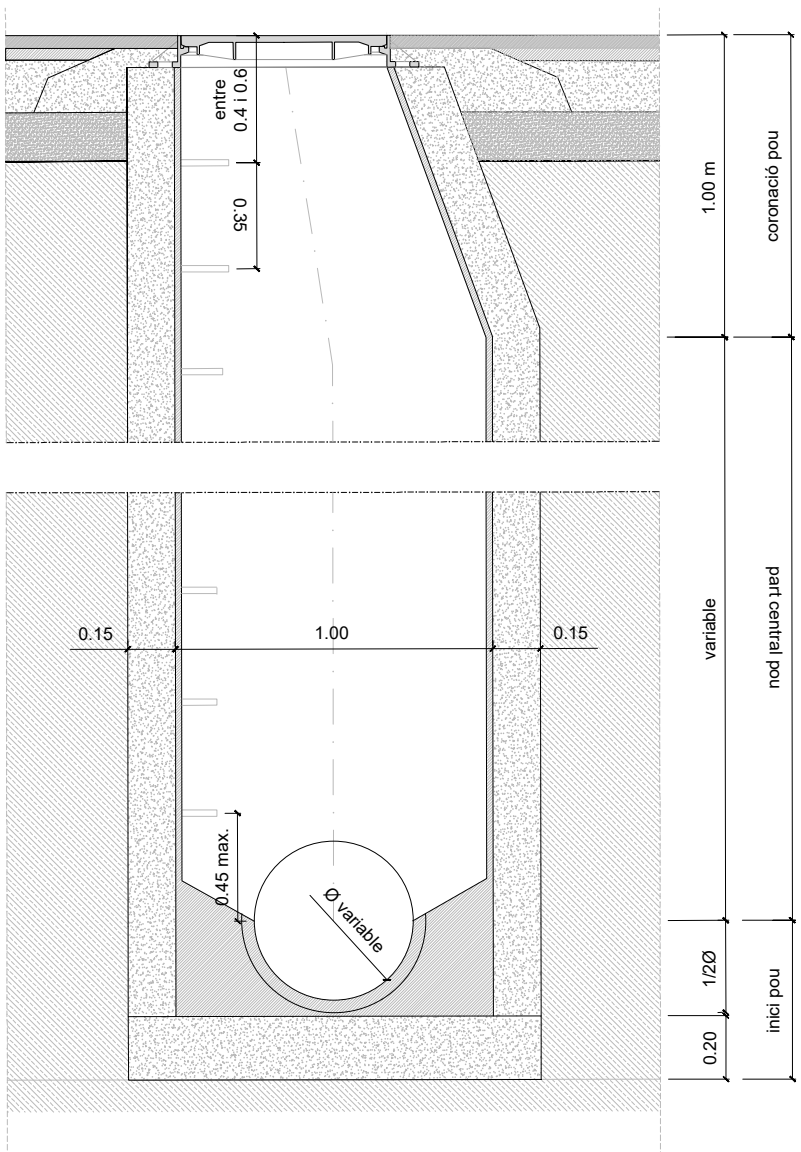

PROMOTOR:

Junta de Compensació de la U.A.4 del
Pla Especial Margarida Xirgu

Juliol 2022
Revisió: Juliol 2023



MORALES
CASANOVAS JUAN -
46687867Y

Firmado
digitalmente por
MORALES
CASANOVAS JUAN
- 46687867Y
Fecha: 2023.07.12
08:36:20 +02'00'

MARIA DEL
PILAR
PLANAS VICENTE -
46534616G

Firmado
digitalmente por
MARIA DEL PILAR
PLANAS VICENTE -
DNI 46534616G
Fecha: 2023.07.11
10:12:00 +02'00'


PROJECTE D'URBANITZACIÓ

UNITAT D'ACTUACIÓ Nº4
DEL PLA ESPECIAL MARGARIDA XIRGU. BADALONA


Títol plànol: XARXA DE CLAVEGUERAM

Nº plànol: 2.7 Detalls 1
escala 1:25 (A3)


REIXA EMBORNAL DE FUNDICIÓ DUCTIL

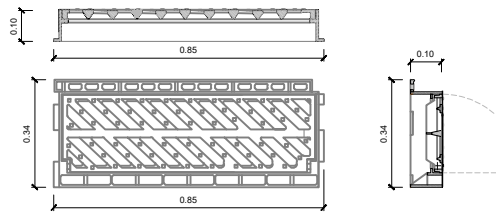


PERSPECTIVA EMBORNAL A CARRERS A UN SOL NIVELL

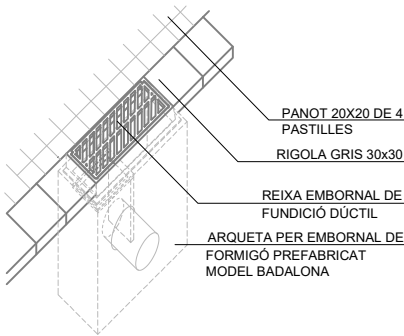


SECCIÓ LONGITUDINAL EMBORNAL TIPUS BADALONA PREFABRICAT AA'

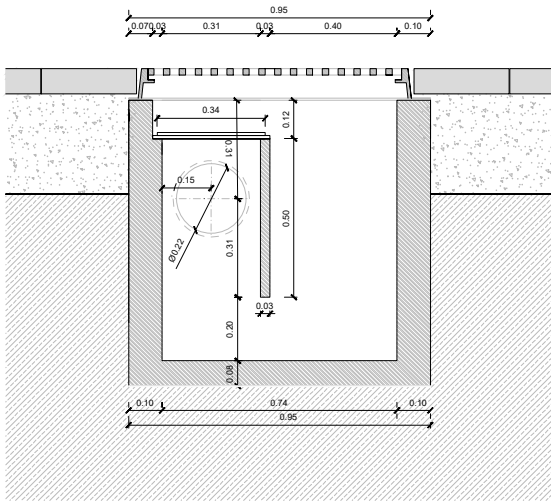


SECCIÓ LONGITUDINAL EMBORNAL A CARRERS A UN SOL NIVELL BB'

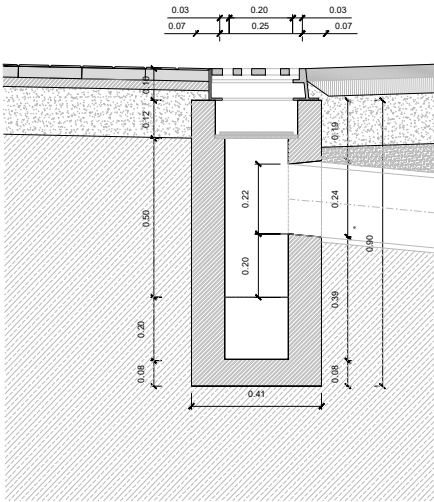


PLANTA EMBORNAL A CARRERS A UN SOL NIVELL

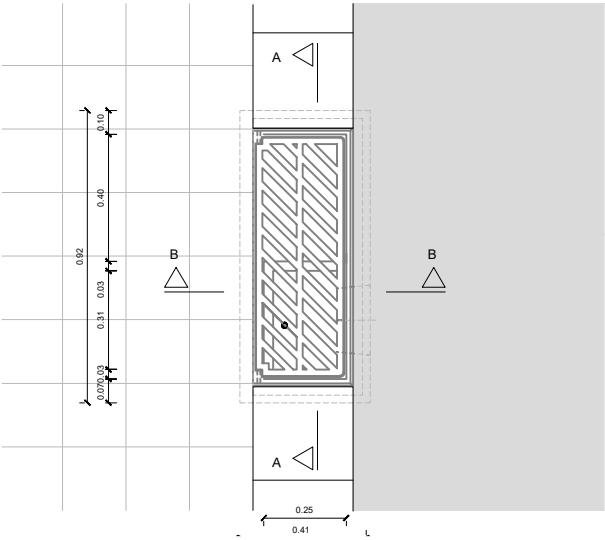


TAPA POU AMB MARC NO APARENT

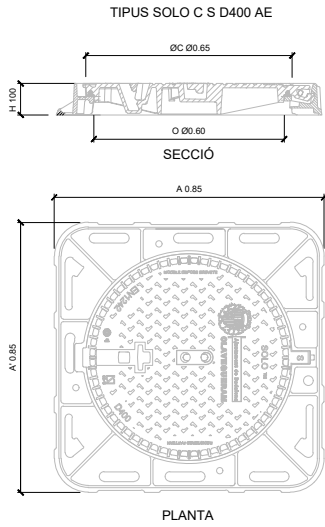


TAPA POU AMB MARC APARENT

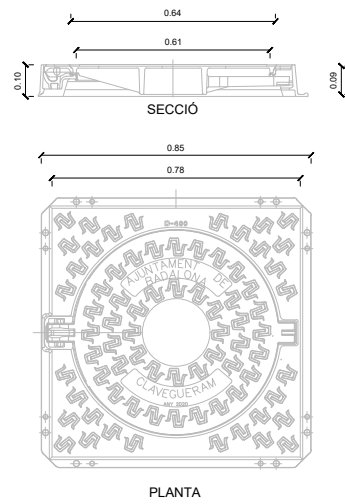


SECCIÓ TRANSVERSAL CONNEXIÓ PLUVIAL PARTICULAR

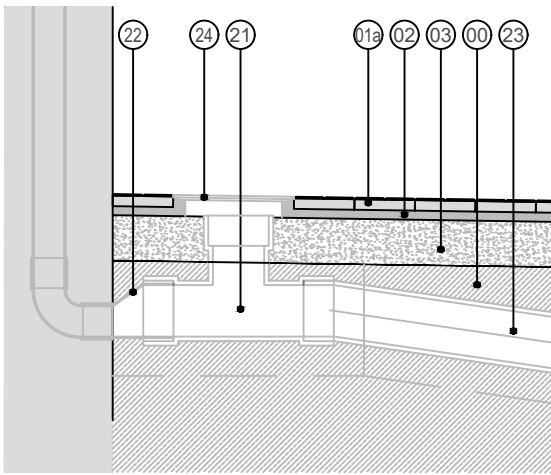

SECCIÓ TRANSVERSAL D'ARQUETA DE REGISTRE PER A COL·LECTORS PARTICULARS

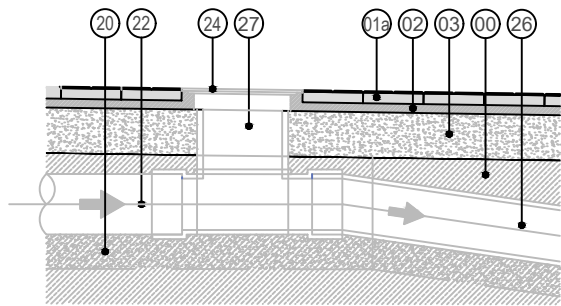

ESQUEMA EN PLANTA CONNEXIÓ PLUVIAL I FECAL

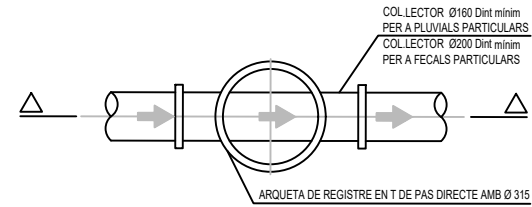

LLEGENDA XARXA DE CLAVAGUERAM - DETALLS

- | | | | |
|---|--|---|---|
| 00- Terreny natural | 08 - Rigola gris de formigó pref. 30x30x8cm | 14 - Embornal tipus badalona | 21 - Registre pluvial (peça especial i pead Ø 200 dext) |
| 01a- Paviment de panot "4 pastilles" (e:4 cm) | 09 - Pilona | 15 - Làmina de polietilè de color verd (indicador presència regl) | 22 - Peça d'adaptació a pluvial existent (Ø variable) |
| 02- Morter de ciment portland (e:3cm) | 10 - Arbrat | 16 - Corrugat Ø 90 ext i tub de reg pe 40 mm | 23 - Conneixió pluvial pead Ø 200 dext |
| 03- Base de formigó hm-20/p/20-ii-a | 11 - Punt de llum | 17 - Anell de degatadors per arbrat | 24 - Tapa de registre pluvial 42x42x4 |
| 04- Sub base de totú artificial 98% pm | 12 - Terra vegetal | 18 - Làmina de polietilè de color vermell (indicador presència enllumenat públic) | 25 - Col·lector pead Ø segons plànols |
| 05- Paviment asfàltic | 13 - Escocell de platina d'acer galvanitzat (h:20cm e:8mm) segons detall. les mides seran de 80x120cm amb patilles d'ancoratge soldades a l'escocell | 19 - Enllumenat públic: 2 corrugats de Ø 110 | 26 - Conneixió col·lectro particular Ø 250 dext Ø200 dint mínim |
| 05a- M.b. ac-16 surf bc50/70d (e: 4cm) | | 20 - Sorra | 27 - Col·lector registrable de Ø 315 |
| 05b- M.b. ac-22 base bc50/70s (e: 5cm) | | | |
| 07- Base d'esplanada e2 | | | |

MORALES CASANOVAS JUAN - 46687867Y
Firmado digitalmente por MORALES CASANOVAS JUAN - 46687867Y
Fecha: 2023.07.12 08:38:18 +02'00'

MARIA DEL PILAR PLANAS VICENTE - DNI 46534616G
Firmado digitalmente por MARIA DEL PILAR PLANAS VICENTE - DNI 46534616G
Fecha: 2023.07.11 10:12:33 +02'00'

PROJECTE D'URBANITZACIÓ

UNITAT D'ACTUACIÓ Nº4
DEL PLA ESPECIAL MARGARIDA XIRGU. BADALONA

Títol plànol: XARXA DE CLAVEGUERAM

Nº plànol: 2.8 Detalls 2
escala 1:25 (A3)

PROMOTOR:

Junta de Compensació de la U.A.4 del
Pla Especial Margarida Xirgu

Juliol 2022
Revisió: Juliol 2023

