


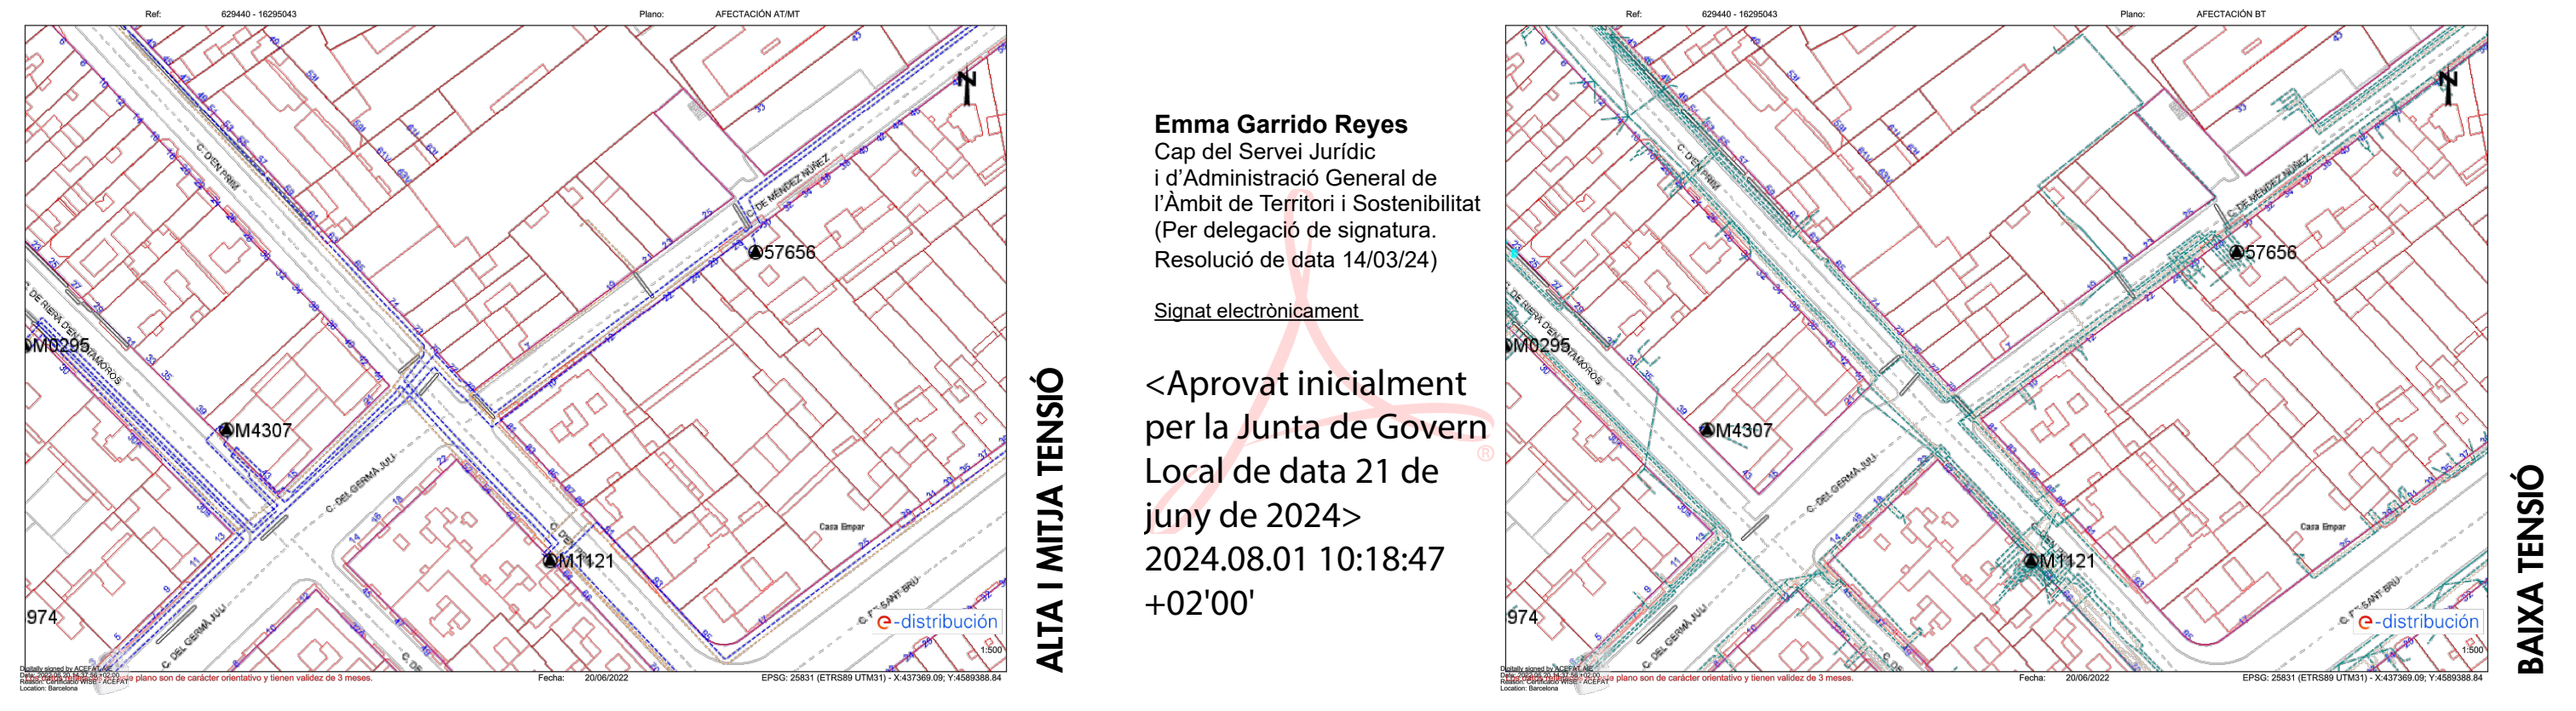

DADES EXISTENTS DE LA XARXA DE ELECTRICITAT SEGONS ENDESA



arquitecta

Pilar Planas Vicente

PROMOTOR:

Junta de Compensació de la U.A.4 del Pla Especial Margarida Xirgu

Juliol 2022
Revisió: Juliol 2023

MORALES CASANOVAS JUAN - 46687867Y

Firmado digitalmente por MORALES CASANOVAS JUAN - 46687867Y
Fecha: 2023.07.12 08:45:46 +02'00'

MARIA DEL PILAR PLANAS VICENTE - DNI 46534616G

Firmado digitalmente por MARIA DEL PILAR PLANAS VICENTE - DNI 46534616G
Fecha: 2023.07.11 09:40:33 +02'00'

LLEENDA XARXA D'ELECTRICITAT - ESTAT ACTUAL

XARXA MAL CARTOGRAFIADA						AVANTPROJECTE	
Secció cable	Total (m)	Vorera (m)	Tipus paviment	Calçada (m)	Tipus paviment		
1C 3x(1x240)+1x150 Al	10	9	P. NORMAL				
1C 3x(1x240)+1x150 Al	3	2	P. NORMAL				
1C 3x(1x150)+1x95 Al	3	2	P. NORMAL				
1C 3x(1x95)+1x50 A	76	46/20	P.NORMAL/P.ESPECIAL				

SIMBOLOGIA

TREBALLS DE NOVA EXTENSIÓ DE XARXA NO INCLOSOS EN L'OPCIÓ TOT CLIENT I A REALITZAR DIRECTAMENT PEL PETICIONARI	
— XARXA EXISTENT	— D'ADEQUACIÓ/ENTRONCAMENT A REALITZAR PER E-DISTRIBUCIÓ
— LÍNIA SUBTERRÀNIA	— CGP + C. SECC.
— LÍNIA AÈRIA CONVENCIONAL	— A.D.U.
— LÍNIA AÈRIA TRENADA	— CAIXA DERIVACIÓ
— TUBULAR	— SUBMINISTRAMENT ESPECIAL
— EMPALMAMENT EN LÍNIA	— CGP
— EMPALMAMENT EN "T"	— CPM + C. SECC.
— CADIRETA	— PUNTES MORTES
— CONVERSIÓ	— SUPORT DE FUSTA
— CGP 630	— SUPORT DE FORMIGÓ
— CDICM	

PROJECTE D'URBANITZACIÓ

UNITAT D'ACTUACIÓ N°4 DEL PLA ESPECIAL MARGARIDA XIRGU. BADALONA

Títol plànol: XARXA DE ELECTRICITAT (MT/BT)

Nº plànol: 3.1 Estat actual
escala 1:750 (A3)

ORTOFOTO ÀMBIT ACTUACIÓ



DADES EXISTENTS DE LA XARXA D'ENLLUMENAT SEGONS GIS AJUNTAMENT DE BADALONA



Parquitecta

Pilar Planas Vicente

PROMOTOR:

Junta de Compensació de la U.A.4 del Pla Especial Margarida Xirgu

Juliol 2022
Revisió: Juliol 2023

LLEENDA XARXA D'ENLLUMENAT PÚBLIC - ESTAT ACTUAL

Tipus de llum:		Estructura:	
■ Quadre de maniobra JC / IF	K - Vapor de mercuri	BA - Bàcul	BM - Braç
☒ Arqueles	S - V.S.A.P.	CO - Columna	BR - Braç
● S.100-CO	B - V.S.B.P.	PM - Pal de fusta	BH - Braç
▲ S.150-BA	F - Fluorescent	CA - Cabiró	BF - Braç
■ S.150-BR	H - Halogenurs metàl.	CC - Cable	SS - Integrat
* S.150-CA	D - Hal. metàl. ceràmic	BZ - Balisa	
● S.150-CO	I - Incandescència	TM - Torre metàl·lica	
★ S.150-SS			

NOTA:


(*)Punt de llum no existent en l'actualitat.

PROJECTE D'URBANITZACIÓ

UNITAT D'ACTUACIÓ Nº4
DEL PLA ESPECIAL MARGARIDA XIRGU. BADALONA

Títol plànol: XARXA DE ENLLUMENAT PÚBLIC

Nº plànol: 4.1 Estat actual
escala 1:750 (A3)

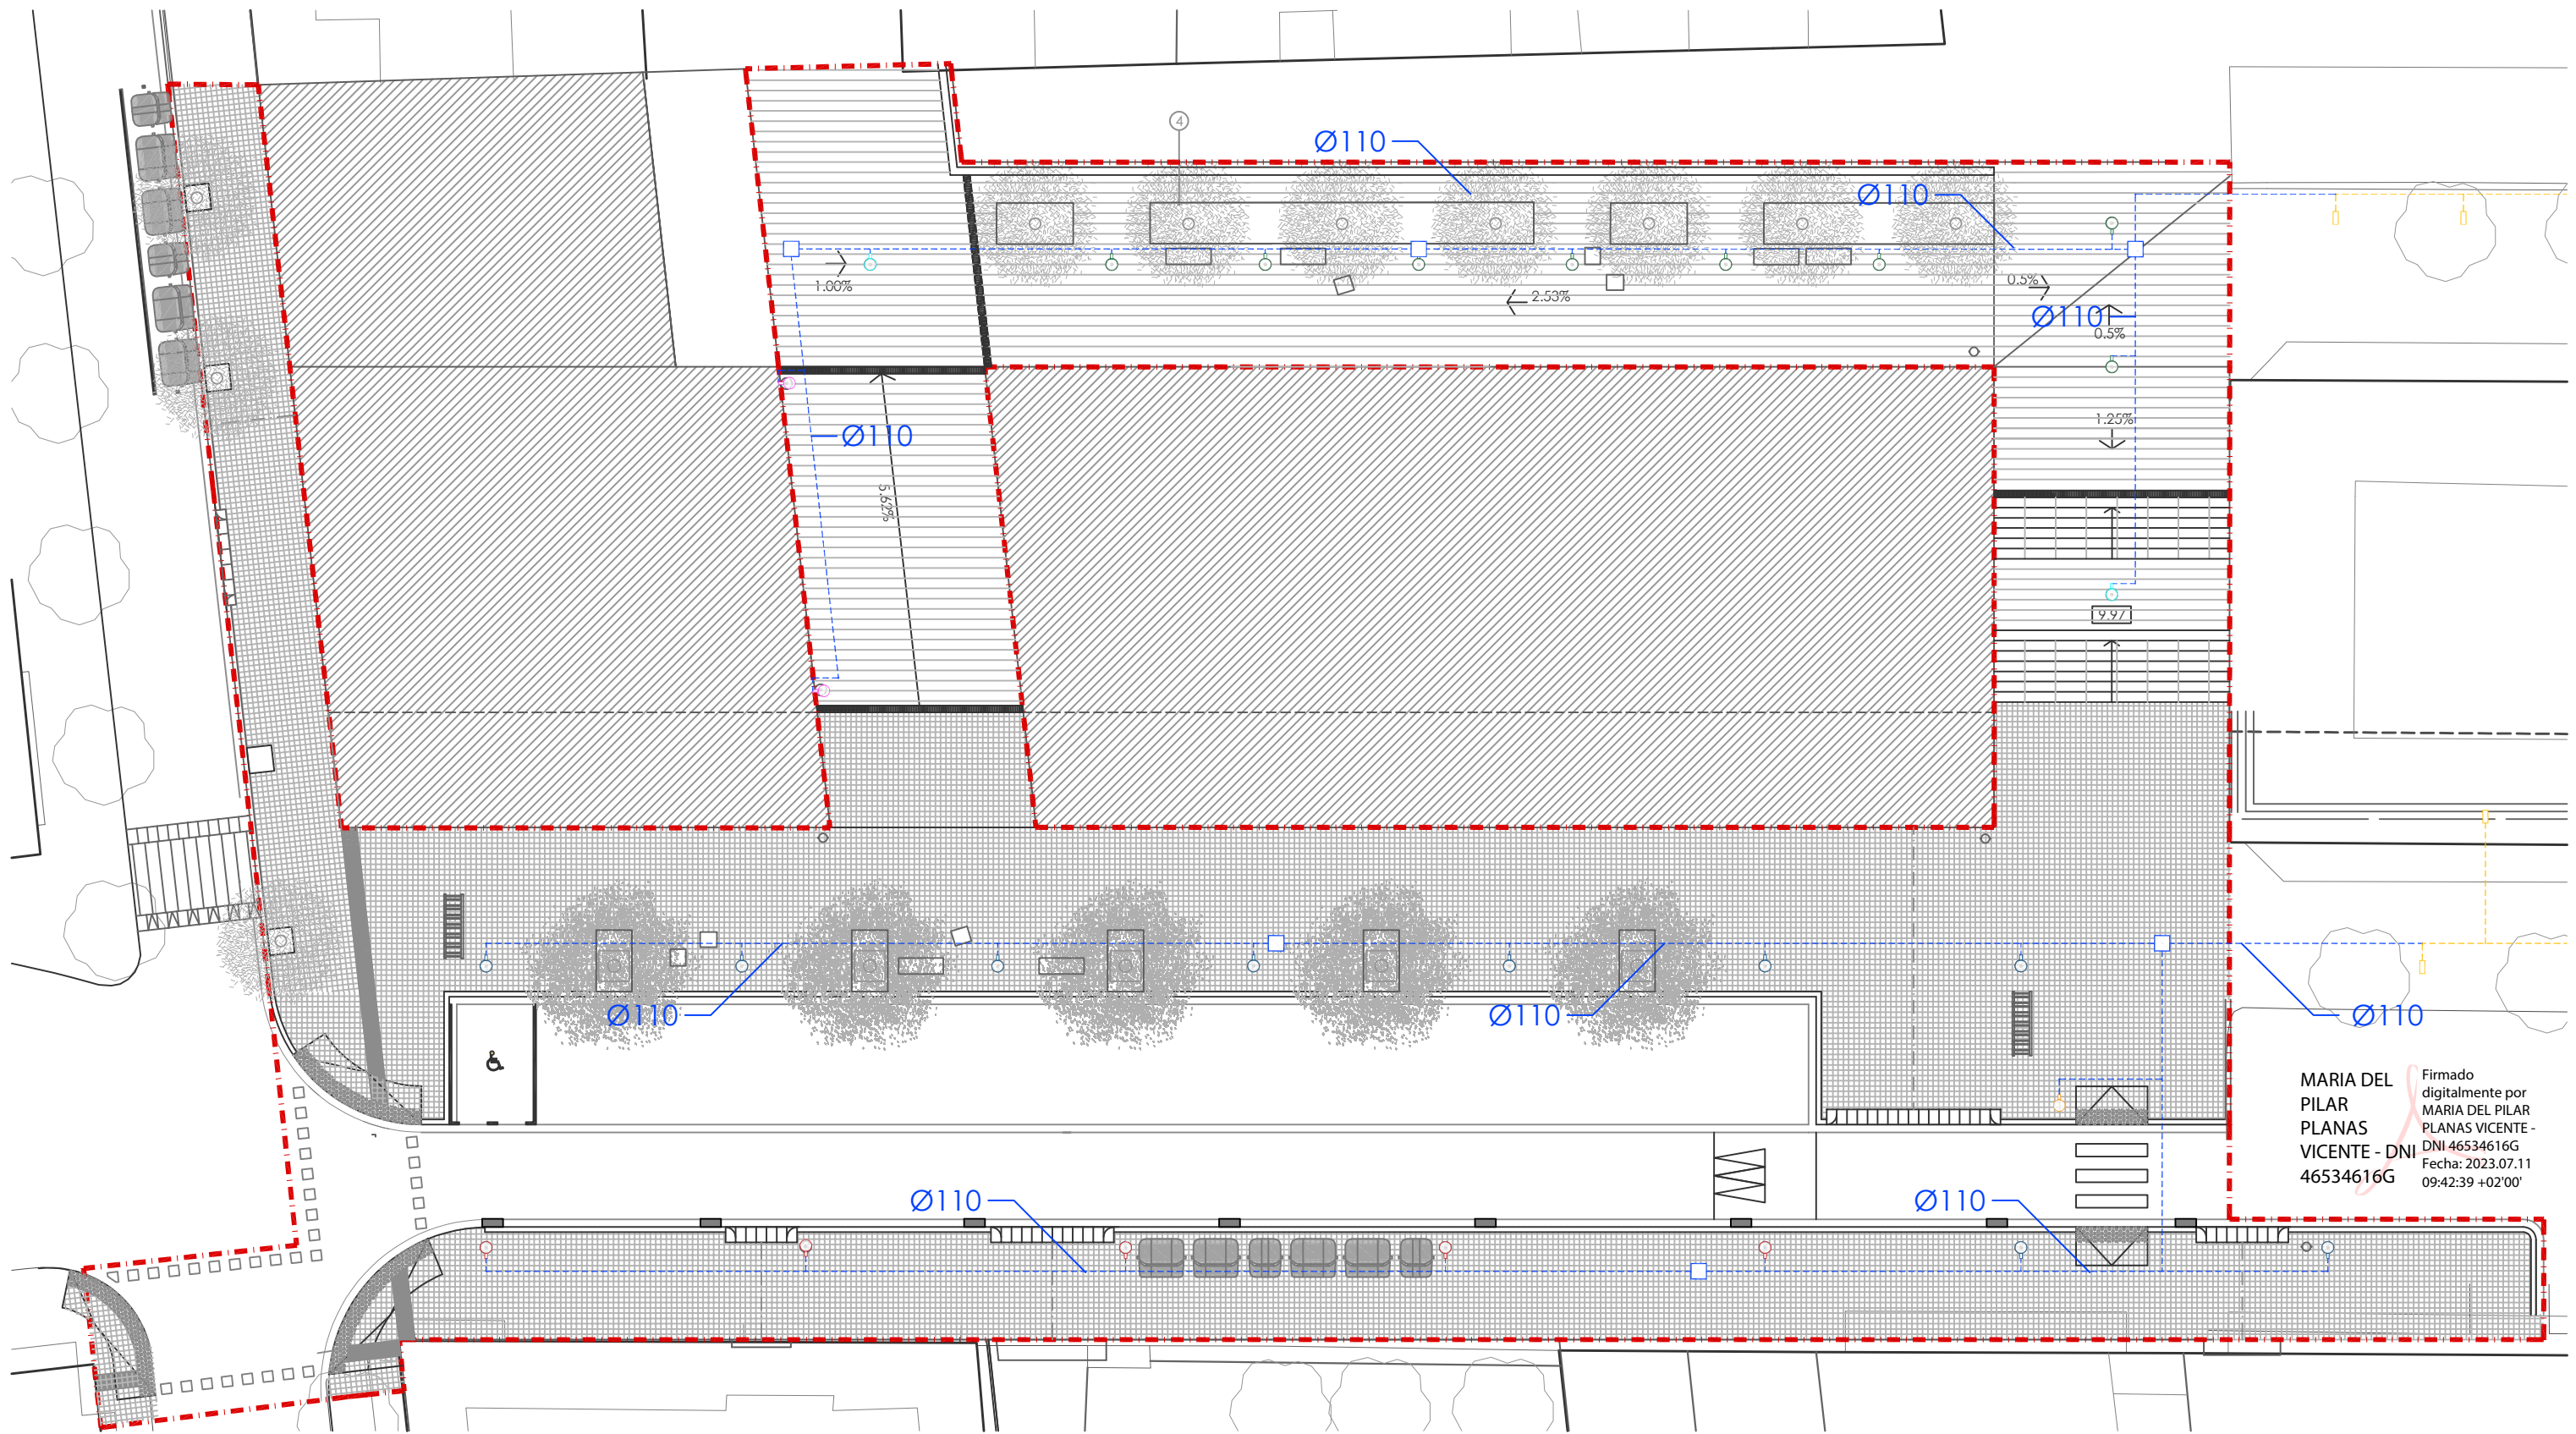

MARIA DEL PILAR PLANAS VICENTE - DNI 46534616G

Firmado digitalmente por MARIA DEL PILAR PLANAS VICENTE - DNI 46534616G
Fecha: 2023.07.11 09:42:39 +02'00'

arquitecta

Pilar Planas Vicente

PROMOTOR:

Junta de Compensació de la U.A.4 del Pla Especial Margarida Xirgu

Juliol 2022
Revisió: Juliol 2023

LLEGENDA XARXA D'ENLLUMENAT PÚBLIC - PROPOSTA

Existent

Conducte PVC Ø110mm amb cable de 4x6mm

Il·luminària existent de vapor de sodi

Quadre elèctric JT

Projectat

Arqueta de registre

Conducte PVC Ø110mm amb cable de 4x6mm

A 6m alçada

Il·luminària SIMON SKA M ISTANIUM 24LED

Temperatura de color Blanc càlid (3000 K)

49W - 700mA - 5300lm - 230Vac/50Hz

x9 unitats

Il·luminària SIMON MER SXF ISTANIUM 24LED

Temperatura de color Blanc càlid (3000 K)

36W - 530mA - 4988lm - 230Vac/50Hz

x2 unitats

A 5m alçada

Il·luminària SIMON MILOS S TRI

Temperatura de color Blanc càlid (3000 K)

24W - 700mA - 6350lm - 230Vac/50Hz

x1 unitats

A 4m alçada

Il·luminària SIMON SKAT M ÒPTICA SA

Temperatura de color Blanc càlid (3000 K)

36W - 530mA - 4250lm - 230Vac/50Hz

x5 unitats

Il·luminària SIMON SKAT M ÒPTICA SRE

Temperatura de color Blanc càlid (3000 K)

24W - 350mA - 3200lm - 230Vac/50Hz

x2 unitats

Il·luminària SIMON SKA M ISTANIUM 16LED

Temperatura de color Blanc càlid (3000 K)

24W - 350mA - 2979lm - 230Vac/50Hz

x8 unitats

MORALES CASANOVAS JUAN - 46687867Y


Firmado digitalmente por MORALES CASANOVAS JUAN - 46687867Y
Fecha: 2023.07.12 09:19:50 +02'00'

PROJECTE D'URBANITZACIÓ

UNITAT D'ACTUACIÓ N°4 DEL PLA ESPECIAL MARGARIDA XIRGU. BADALONA

Títol plànol: XARXA D' ENLLUMENAT PÚBLIC

Nº plànol: 4.2 Planta proposta I escala 1: 250 (A3)

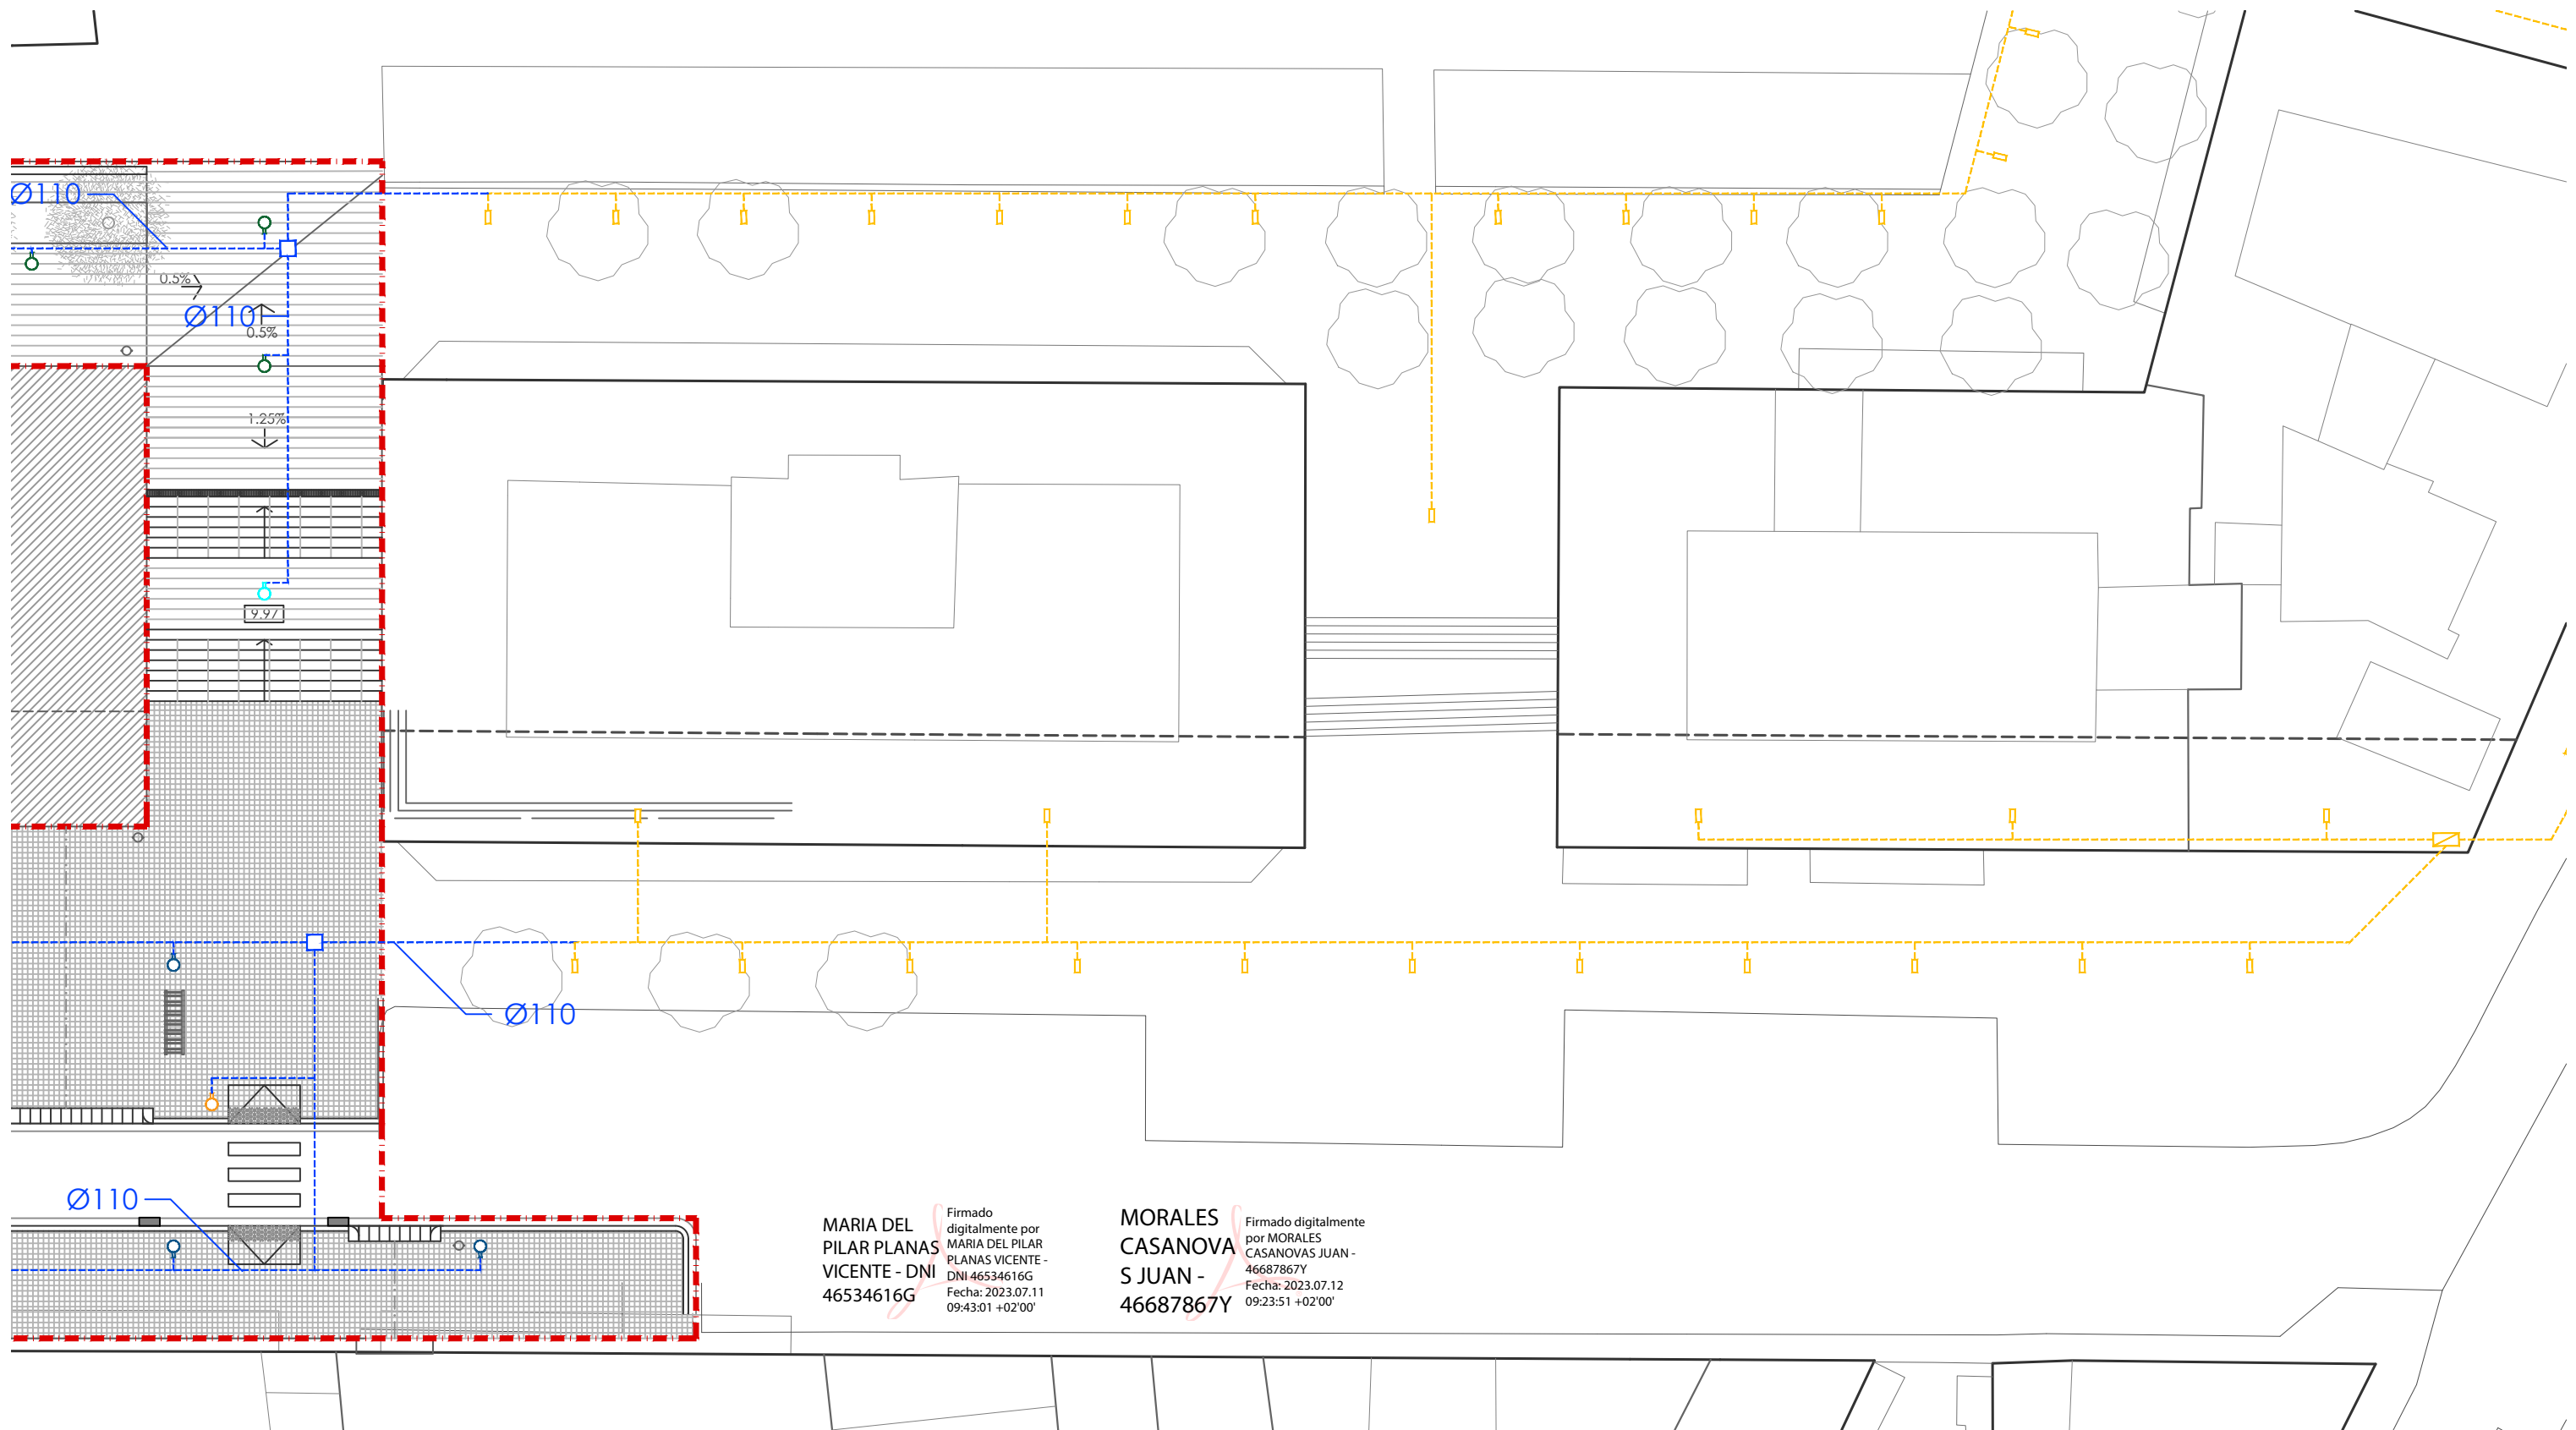

arquitecta

Pilar Planas Vicente

PROMOTOR:

Junta de Compensació de la U.A.4 del Pla Especial Margarida Xirgu

Juliol 2022
Revisió: Juliol 2023

LLEGENDA XARXA D'ENLLUMENAT PÚBLIC - PROPOSTA

Existent

Conducte PVC Ø110mm amb cable de 4x6mm

Luminària existent de vapor de sodi

Quadre elèctric JT

Projectat

Arqueta de registre

Conducte PVC Ø110mm amb cable de 4x6mm

A 6m alçada

Luminària SIMON SKA M ISTANIUM 24LED

Luminària SIMON MER SXF ISTANIUM 24LED

A 5m alçada

Luminària SIMON MILOS S TRI

A 4m alçada

Luminària SIMON SKAT M ÒPTICA SA

Luminària SIMON SKAT M ÒPTICA SRE

Luminària SIMON SKA M ISTANIUM 16LED

PROJECTE D'URBANITZACIÓ



UNITAT D'ACTUACIÓ Nº4
DEL PLA ESPECIAL MARGARIDA XIRGU. BADALONA

Títol plànol: XARXA D' ENLLUMENAT PÚBLIC

Nº plànol: 4.3 Planta proposta II
escala 1: 250 (A3)




FONAMENTACIÓ BÀCUL AMB ARQUETA REGISTRABLE ADOSADA

FONAMENTACIÓ BÀCUL AMB ARQUETA REGISTRABLE ADOSADA

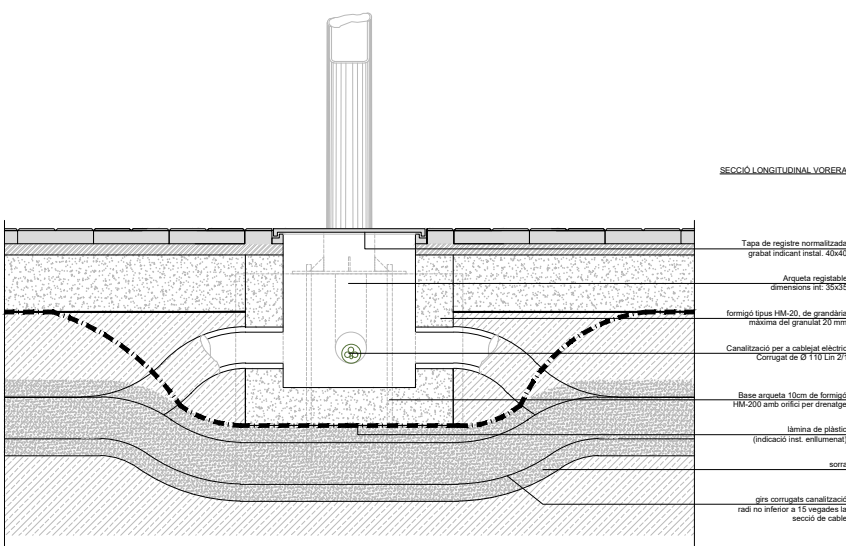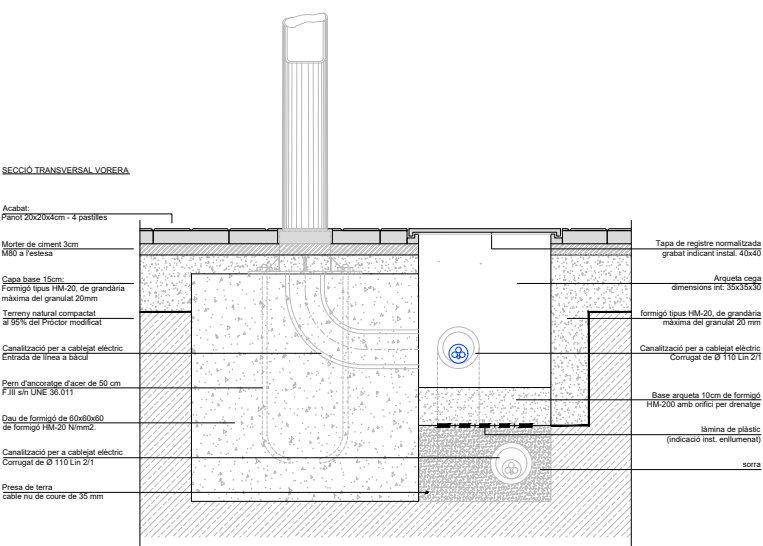


CANALITZACIÓ ENLLUMENAT PÚBLIC PER VORERA

CANALITZACIÓ ENLLUMENAT PÚBLIC PER CALÇADA

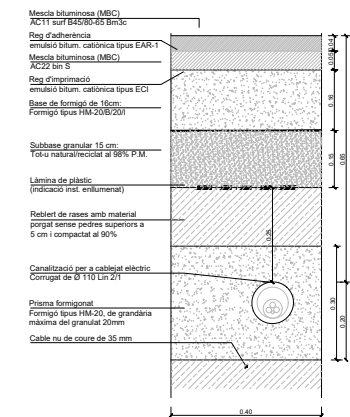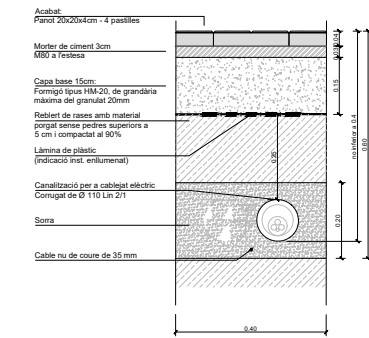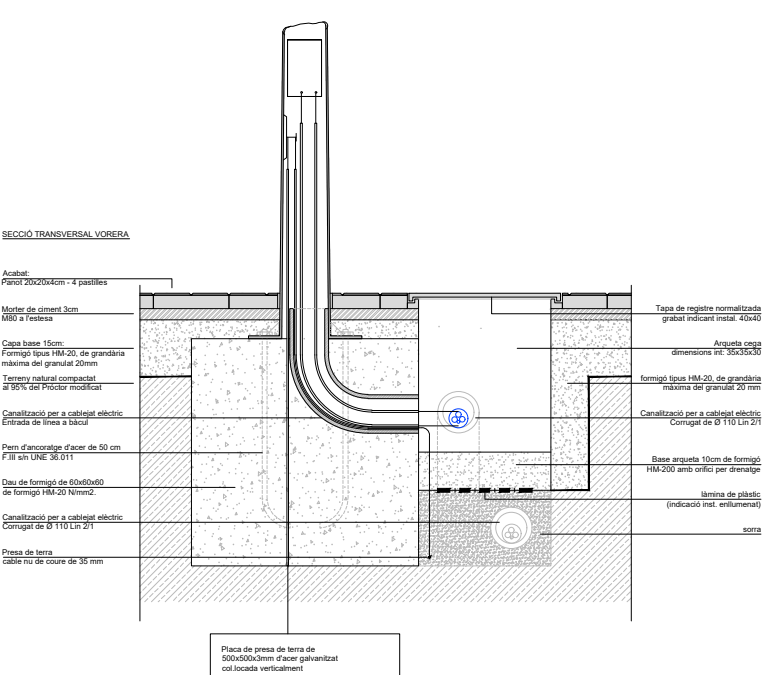

DETALL SOLDADURA DERIVACIÓ

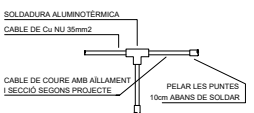

PROMOTOR:

Junta de Compensació de la U.A.4 del Pla Especial Margarida Xirgu

Juliol 2022

Revisió: Juliol 2023

MARIA DEL PILAR PLANAS VICENTE - DNI- 46534616G

MORALES
CASANOV
AS JUAN -
46687867Y

PROJECTE D'URBANITZACIÓ

UNITAT D'ACTUACIÓ Nº4

DEL PLA ESPECIAL MARGARIDA XIRGU. BADALONA

ítol plànol: XARXA D' ENLLUMENAT PÚBLIC

Nº plànol: 4.4 Detalls
escala 1: 250 (A3)


An aerial photograph of a city block. A red dashed line outlines a specific area of interest, which appears to be a building or a plot of land. The area is surrounded by other buildings, streets, and greenery. The red dashed line is a prominent feature, highlighting the specific area of interest within the larger urban context.

Aquesta imatge és una fotografia d'un mapa urbanístic detallat que representa l'àmbit d'actuació del Pla Director Urbanístic de Sant Joan de Vilatorrada. El mapa mostra un entramat de carrers i parcel·les urbanitzades. Els carrers principals identificats són "CARRER MATEU MATAMOROS" al nord-oest, "CARRER GERMA JULI" al sud-oest, "CARRER PRIM" al centre-sud i "CARRER MENDEZ NUÑEZ" al sud. Una zona central està delimitada per una línia vermella puntejada i etiquetada com a "ÀMBIT D'ACTUACIÓ". Diverses parcel·les estan numerades amb nombres negres. Són visibles diverses anotacions tècniques en color vermell, incloent-hi referències a plans urbanístics (ARQ ICT 89, ARQ M 106, ARQ M 107, ARQ M 108, ARQ M 109, ARQ M 110), zones de protecció (Zc: PVG 14 m., Zc: FV3 14 m.), i altres detalls com "CR-9ABP 63 (ID 537103)" i "TER GEN 537039". A la part inferior esquerra hi ha un logotip de "Telcel" i a la dreta un símbol de brúixola.

Nº plànol: 5.1 Estat actual
escala 1:750 (A3)

An aerial photograph of a city block. A red dashed line outlines a specific area in the center-left of the image. This area contains several buildings with reddish-brown tiled roofs and a larger, lighter-colored building with a flat roof. To the right of the outlined area is a large, modern building with a white facade and a flat roof, surrounded by greenery. The surrounding area includes various other buildings, streets, and parking lots. The overall scene is a dense urban environment.

[illegible][illegible]

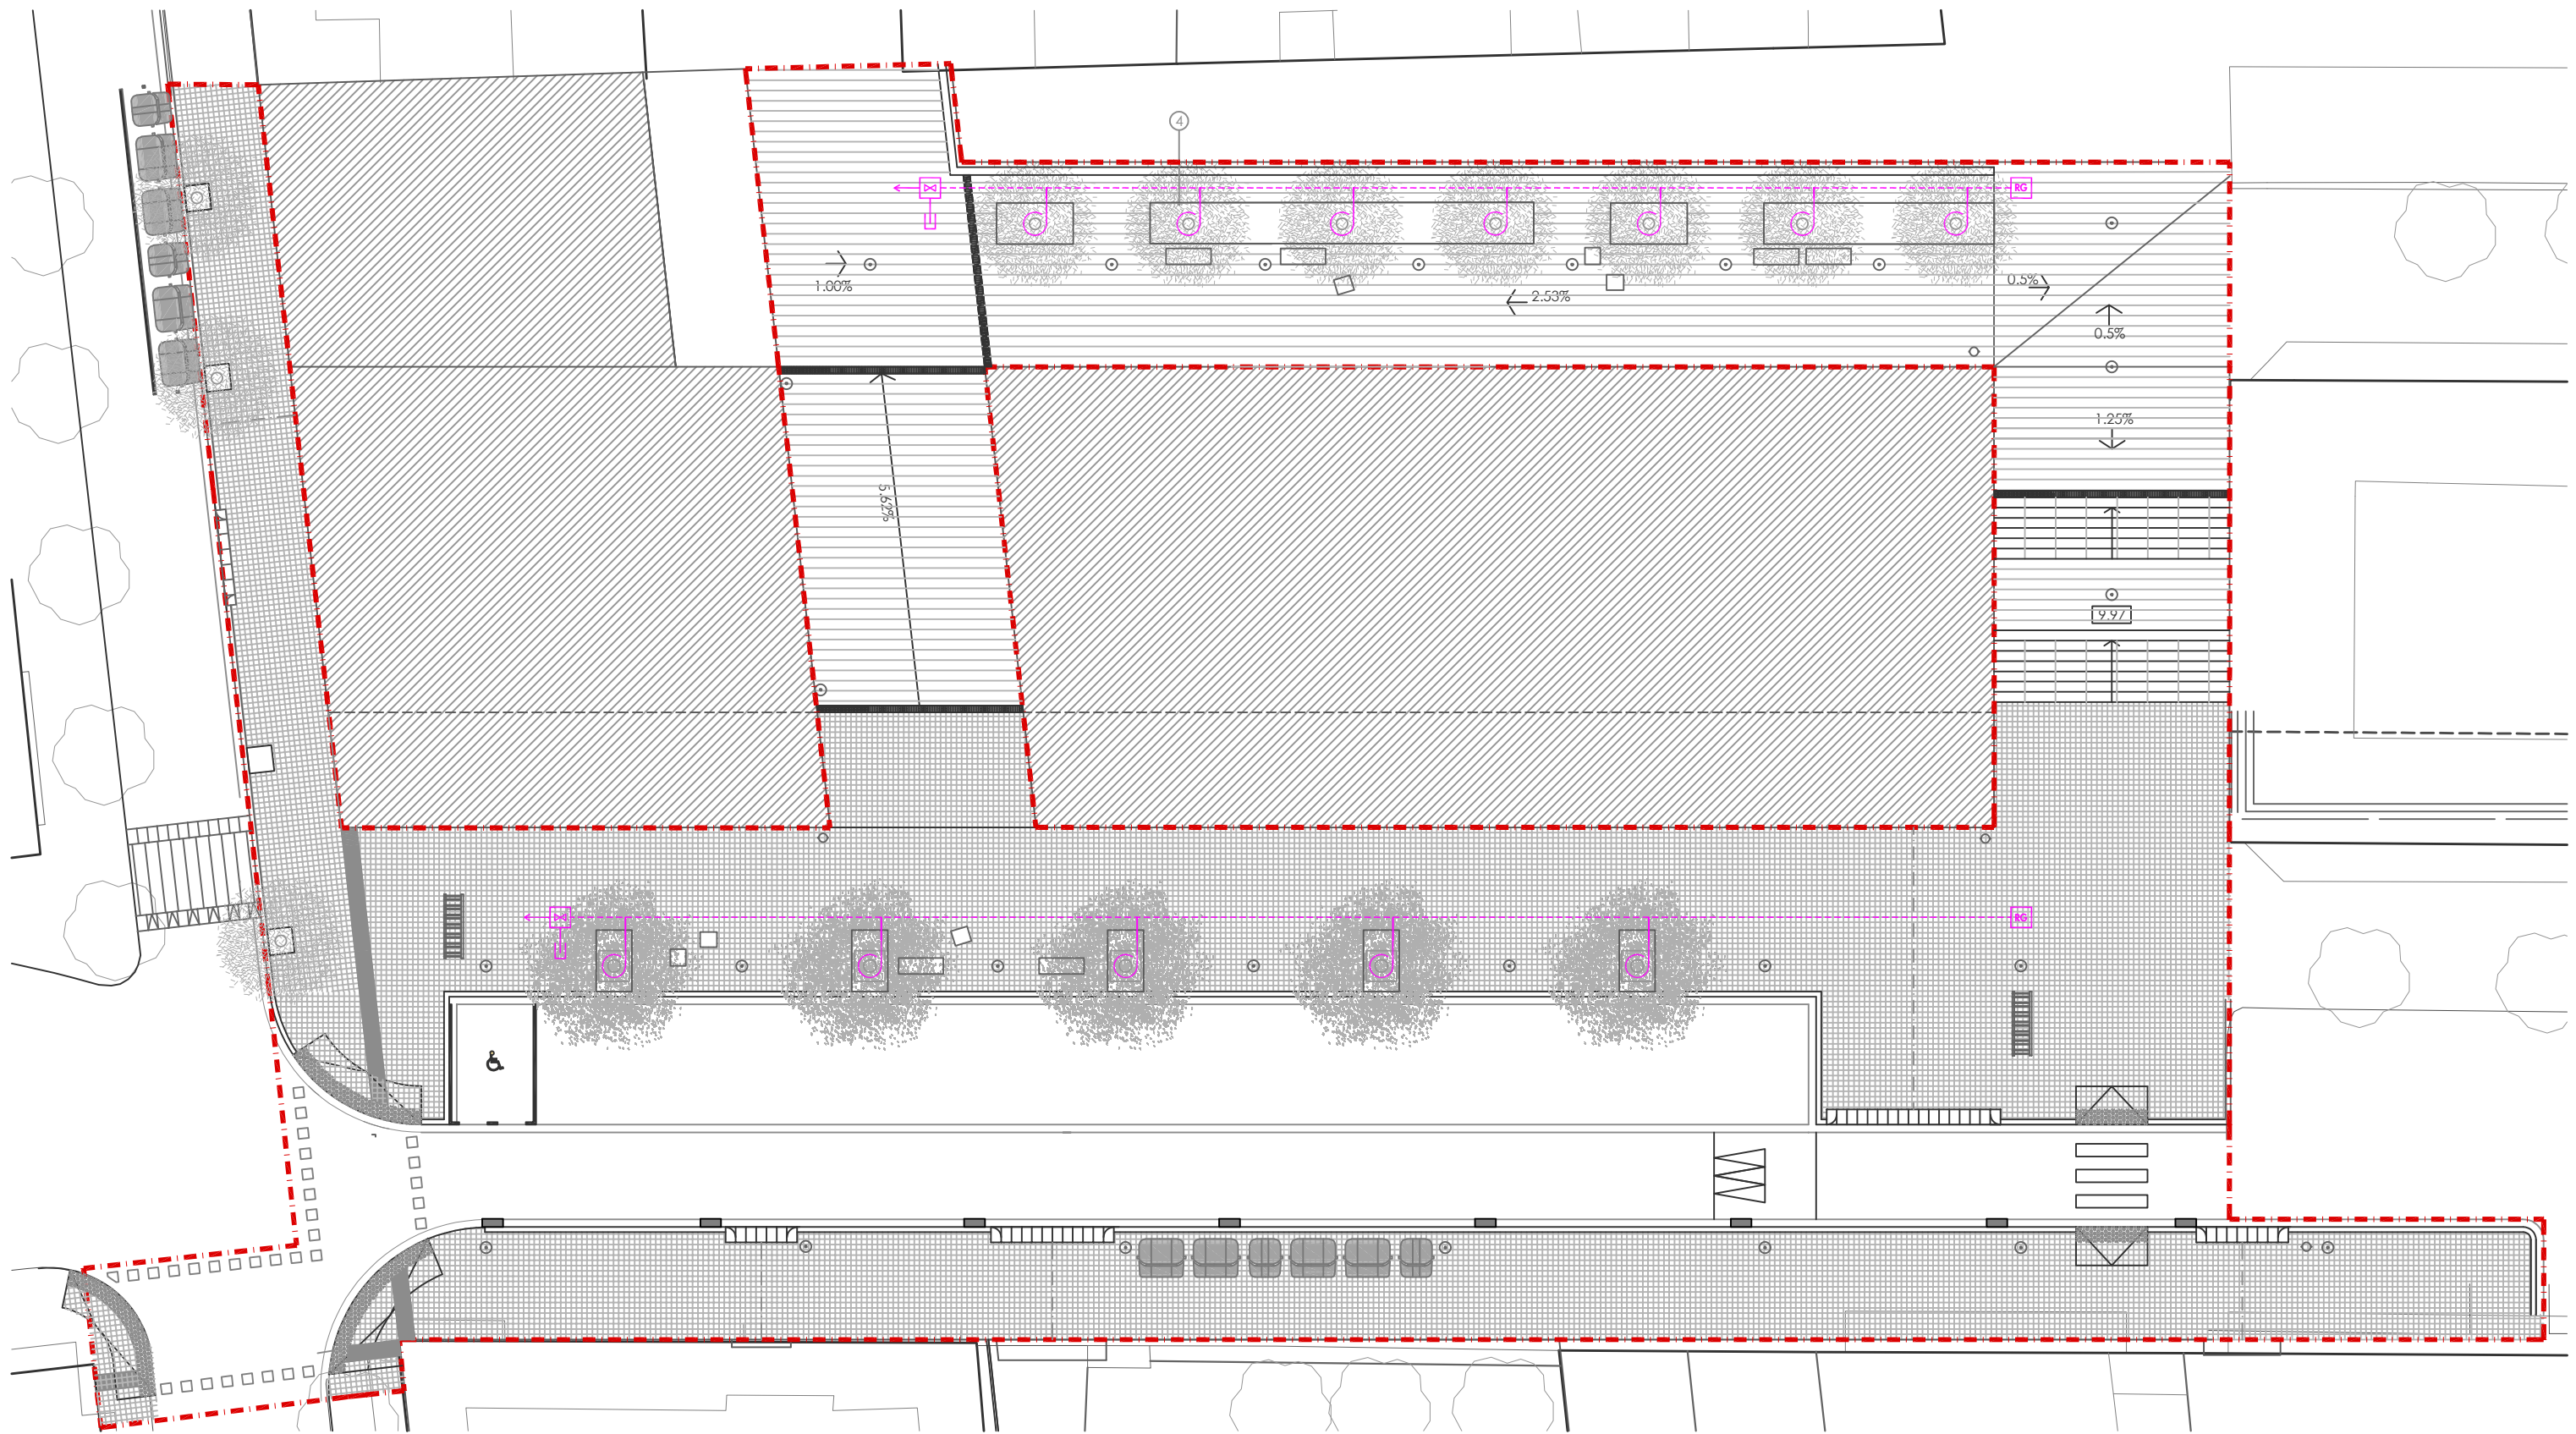

arquitecta Pilar Planas Vicente

PROMOTOR:
Junta de Compensació de la U.A.4 del Pla Especial Margarida Xirgu

Juliol 2022
Revisió: Juliol 2023

LLEGENDA XARXA DE REG - PROPOSTA

- Xarxa de reg
- Pericó de desguàs amb vàlvula per a drenatge
- Vàlvula de descàrrega o drenatge automàtic dins de pericó
- Reg per a arbres

MORALES CASANOVA S JUAN - 46687867Y
Firmado digitalmente por MORALES CASANOVAS JUAN - 46687867Y
Fecha: 2023.07.12 10:57:15 +02'00'

MARIA DEL PILAR PLANAS VICENTE - DNI 46534616G
Firmado digitalmente por MARIA DEL PILAR PLANAS VICENTE - DNI 46534616G
Fecha: 2023.07.11 09:45:42 +02'00'


PROJECTE D'URBANITZACIÓ

UNITAT D'ACTUACIÓ N°4
DEL PLA ESPECIAL MARGARIDA XIRGU. BADALONA


Títol plànol: **XARXA DE REG**

N° plànol: **7.1 Proposta**
escala 1:250 (A3)


AXONOMÈTRIC ESQUEMÀTIC ESCOCELL

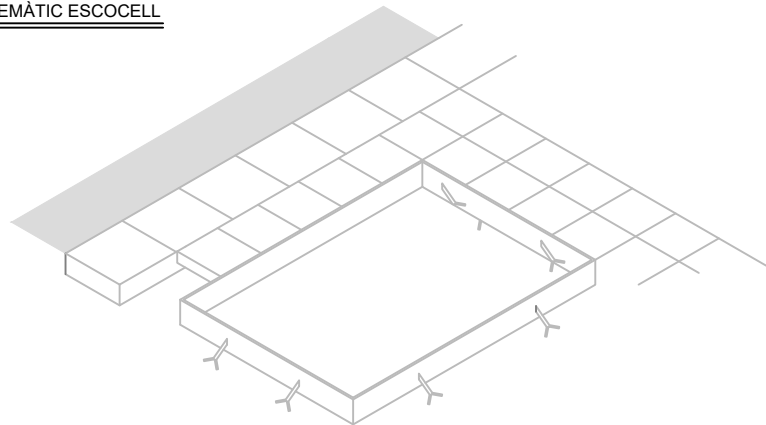


DETALL ESCOCELL

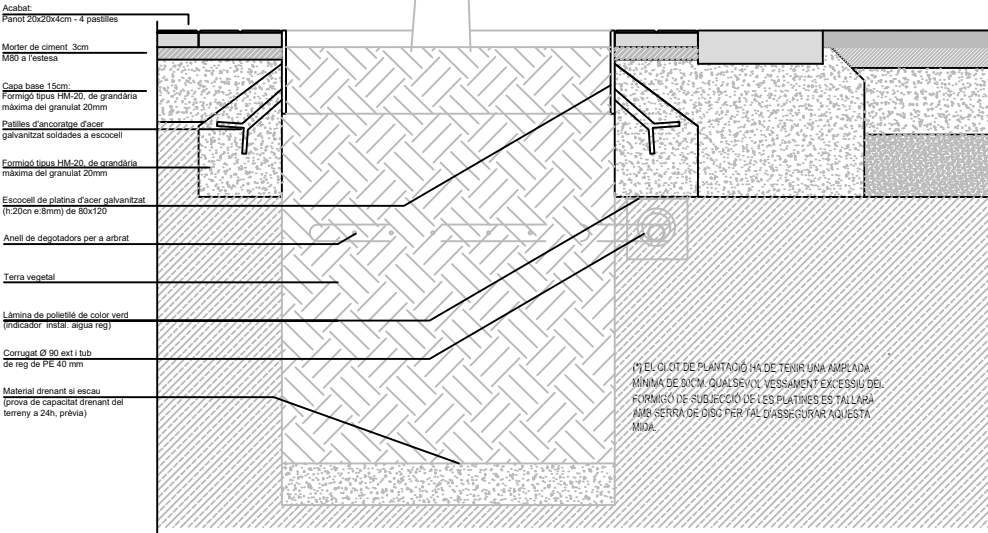


PLANTA ARQUITETA PER A ALLOTJAMENT DEL COMPTADOR I DE LA SEVA CLAU INTERNA

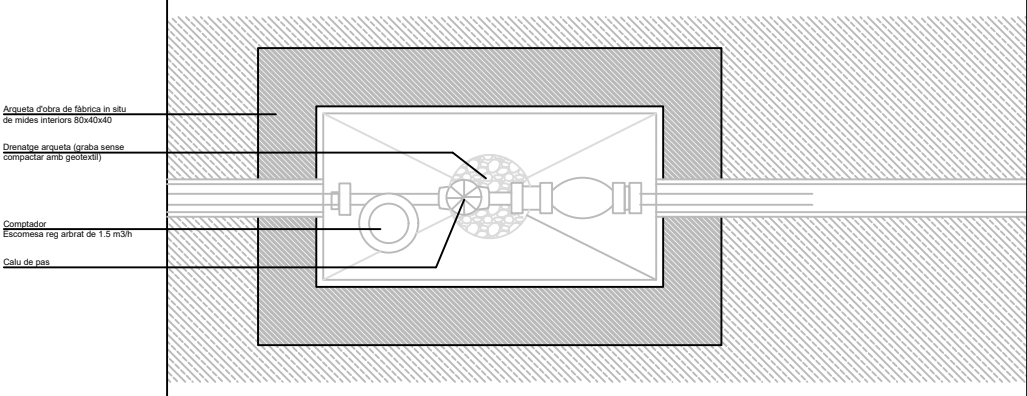


SECCIÓ ARQUITETA PER A ALLOTJAMENT DEL COMPTADOR I DE LA SEVA CLAU INTERNA

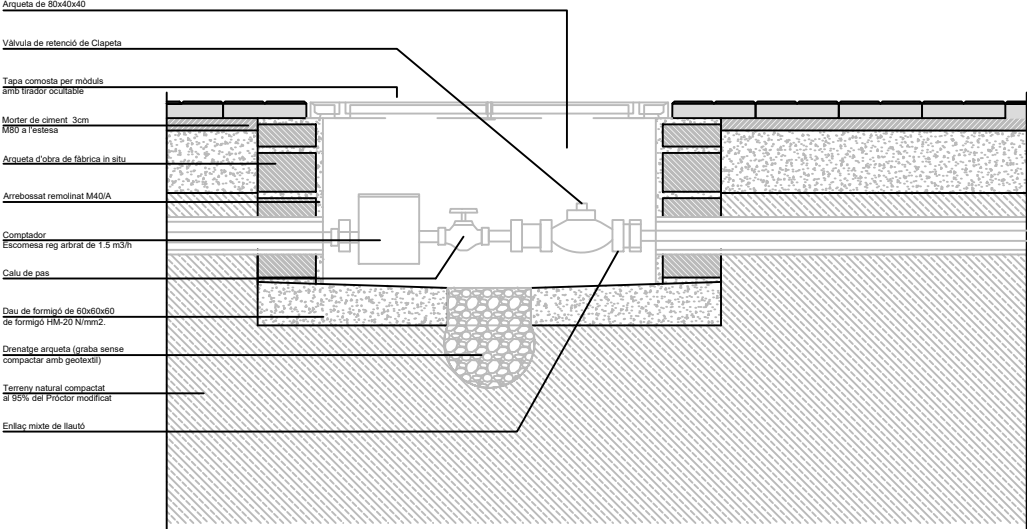

CANALITZAICÓ REG PER VORERA

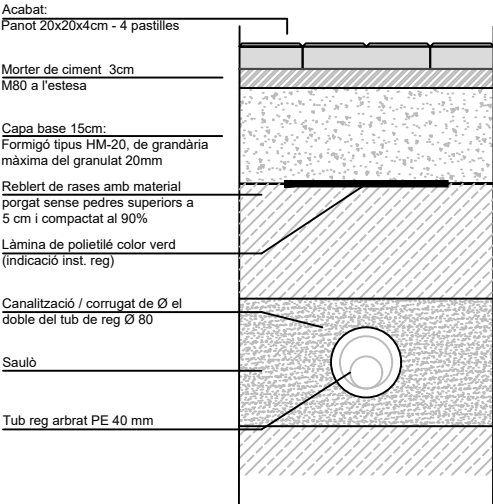

CANALITZAICÓ REG PER CALÇADA O CREUAMENT DE VEHICLES A VORERES PASSANTS

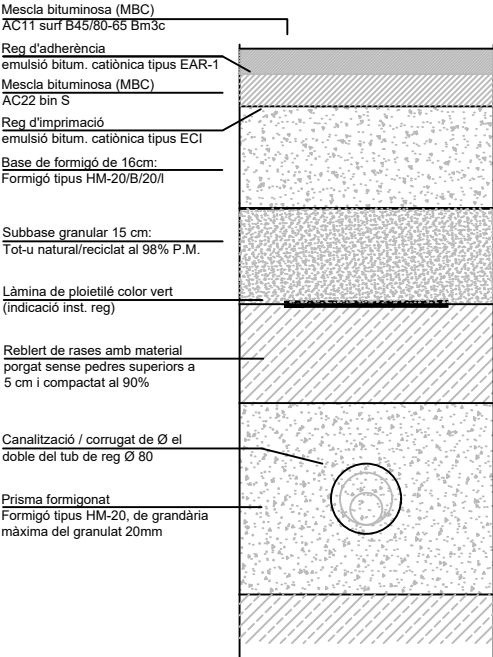

PROMOTOR:

Junta de Compensació de la U.A.4 del Pla Especial Margarida Xirgu

Juliol 2022
Revisió: Juliol 2023



MORALES CASANOVAS JUAN - 46687867Y
Firmado digitalmente por MORALES CASANOVAS JUAN - 46687867Y
Fecha: 2023.07.12 10:59:13 +02'00'

MARIA DEL PILAR PLANAS VICENTE - DNI 46534616G
Firmado digitalmente por MARIA DEL PILAR PLANAS VICENTE - DNI 46534616G
Fecha: 2023.07.11 09:46:07 +02'00'


PROYECTO D'URBANITZACIÓ
UNITAT D'ACTUACIÓ Nº4
DEL PLA ESPECIAL MARGARIDA XIRGU. BADALONA

Títol plànol: XARXA DE REG


Nº plànol: 7.2 Detalls 1
escala 1:25 (A3)

PLANTA DETALL REG PER DEGOTEIG ESCOCELLS

LES CONNEXIONS DEL TUB DELS DEGOTADORS AMB EL TUB DE REG SERÀN REGISTRABLES A L'ESCOCELL DE L'ARBRE

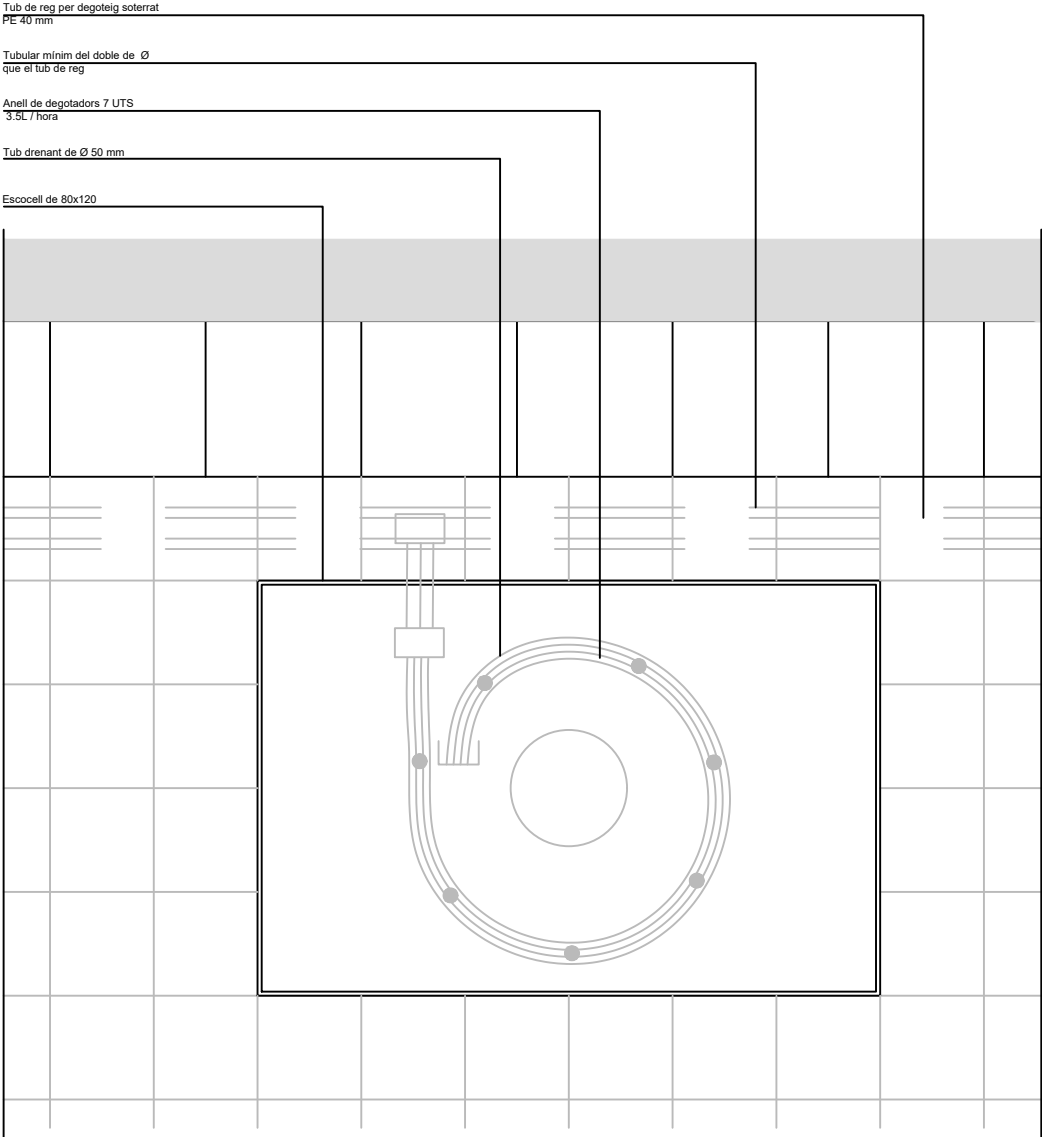

ESQUEMA DE REG PER DEGOTEIG EN ARBRES D'ALINEACIÓ DE VIAL

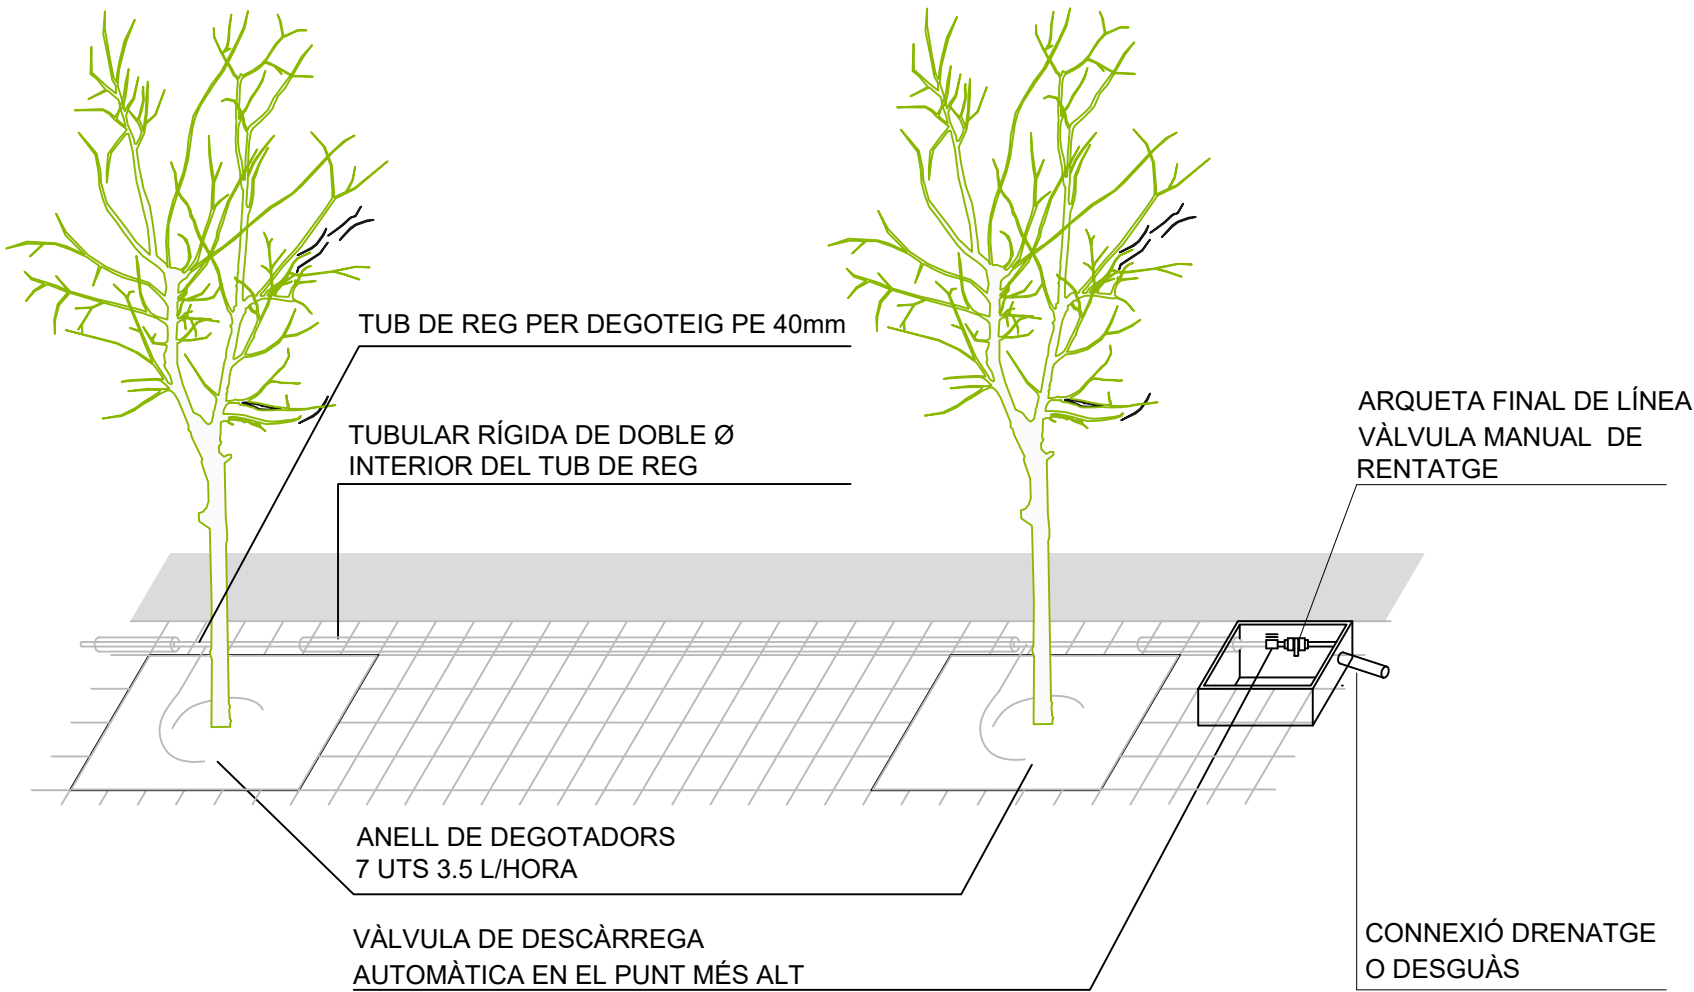

	PROMOTOR: Junta de Compensació de la U.A.4 del Pla Especial Margarida Xirgu	MORALES CASANOVA S JUAN - 46687867Y Firmado digitalmente por MORALES CASANOVAS JUAN - 46687867Y Fecha: 2023.07.12 11:01:59 +02'00'	PROJECTE D'URBANITZACIÓ UNITAT D'ACTUACIÓ Nº4 DEL PLA ESPECIAL MARGARIDA XIRGU. BADALONA
	Juliol 2022 Revisió: Juliol 2023 	MARIA DEL PILAR PLANAS VICENTE - DNI 46534616G Firmado digitalmente por MARIA DEL PILAR PLANAS VICENTE - DNI 46534616G Fecha: 2023.07.11 09:46:33 +02'00'	Títol plànol: XARXA DE REG Nº plànol: 7.3 Detalls 2 escala 1:25 (A3)