

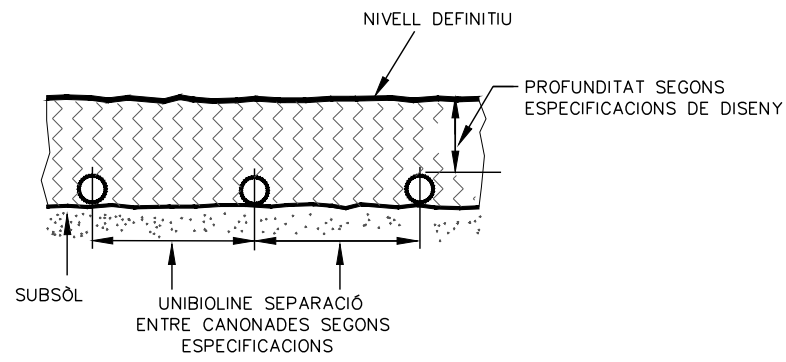


- | | | | |
|---|--|--|---|
| <ul style="list-style-type: none"> Comptador d'aigua de 3.600 a 10.000 L. Conjunt by-passos amb electrovàlvules Filtre metàl·lic de 300 micres desmuntable de 1" Pas de calçada Pericó automàtic i manual amb desguàs i vàlvula record pla per rentatge (reg degoteig). | <ul style="list-style-type: none"> Vàlvula metàl·lica reductora de pressió (reg degoteig) Vàlvula de descàrrega o de drenatge automàtica de 1/2" ubicada dintre de pericó (reg degoteig arbrat) Vàlvula de descàrrega o de drenatge automàtica de 1/2" ubicada dintre de pericó (reg degoteig parterres) Xarxa primària PEBD Ø63 mm 10 atm. Pericó de registre | <ul style="list-style-type: none"> Xarxa secundària PE Ø32 mm 10 atm. baixa densitat alimentària (degoteig arbrat) Xarxa secundària PE Ø 32/40/50 mm Ø 10 atm. baixa densitat alimentària (degoteig parterres) Xarxa d'aigua potable Xarxa secundària P.E. 32 mm. Ø 10 atm. baixa densitat alimentària (desguàs degoteig parterres) Xarxa de reg degoteig PE PN6 Ø16 (parterres) | <ul style="list-style-type: none"> Instal·lació elèctrica cable mànega de 1000v. de 4x2,5 mm./secc. i tubular de P.E. 63 mm. Ø Anell obert 7 ut degotadors / 30 cm. de 3,5 l/h. P.E. 17 mm i 4 At. autocompensant i autonetejant amb tub DREN 50 mm Protecció tubulars PVC Ø110mm2 pas sota calçada i qual vehicles Limit projecte. Sensor de pluja |
|---|--|--|---|
- Nota: el programador serà autònom i alimentat amb bateries


EMPRESA CONSULTORA REDACCIÓ PROJECTE: 	TÍTOL DEL PROJECTE: REVISIÓ DEL PROJECTE D'URBANITZACIÓ DEL PLA PARCIAL EL CANYET (BADALONA)	
	NOM DEL PLÀNOL: XARXA DE REG PLANTA	
REDACTORS DEL PROJECTE: JOSEP PINÓS I ALSEDA ENGINYER DE CANALS, CANALS I PORTS ANDREU PONSIRENAS ARQUITECTE CONSULTORA REVISIÓ PROJECTE PONSIRENAS I PINÓS 	ESCALA GRÀFICA: DIN A-1 0 10 20m 1/500	NÚM. PLÀNOL: 17A FULL 1 DE 1 NOM FITXER: 17A_Xarxa_reg_Plta.DWG
	DATA REDACCIÓ PROJECTE: MARÇ 2007 DATA REVISIÓ PROJECTE: SETEMBRE 2021	

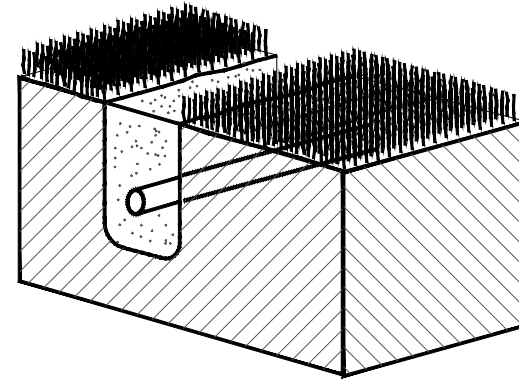

DETALL 4
 UNIBIOLINE ENTERRAT


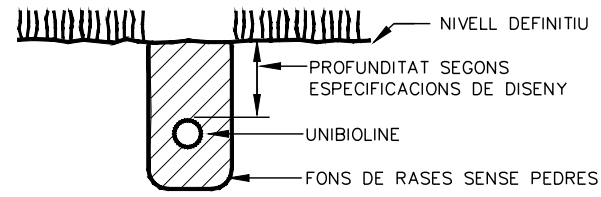


DETALL 3
 UNIBIOLINE: ENTERRAT EN RASES

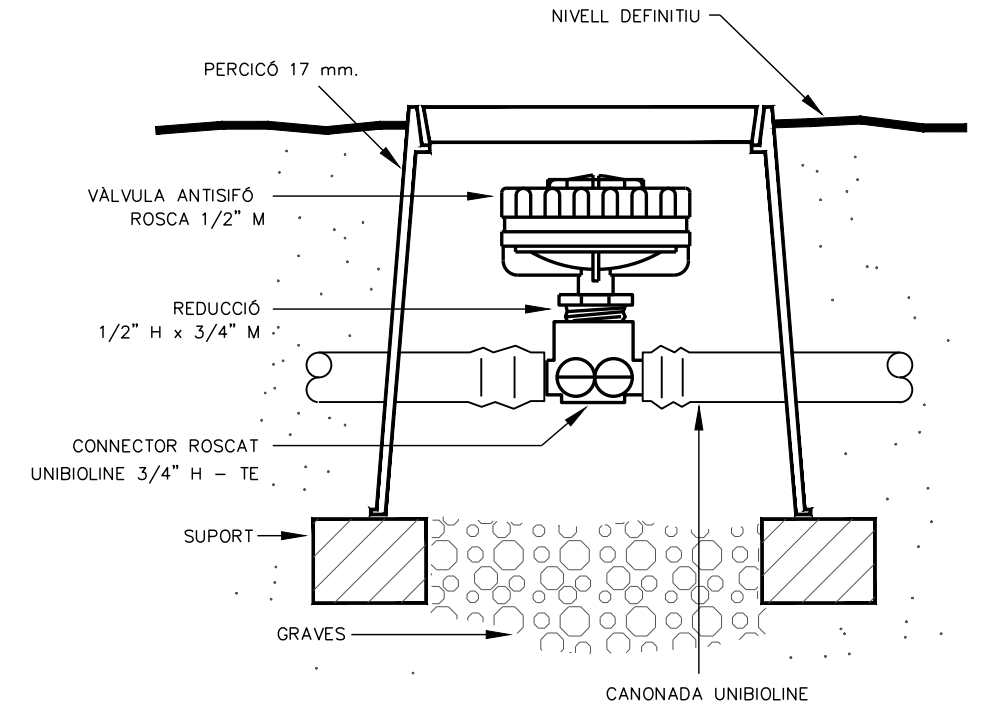


DETALL 5
 VÁLVULA ANTISIFÓ

PERICÓ BY-PASS SECTORIAL DOBLE D'1.5"

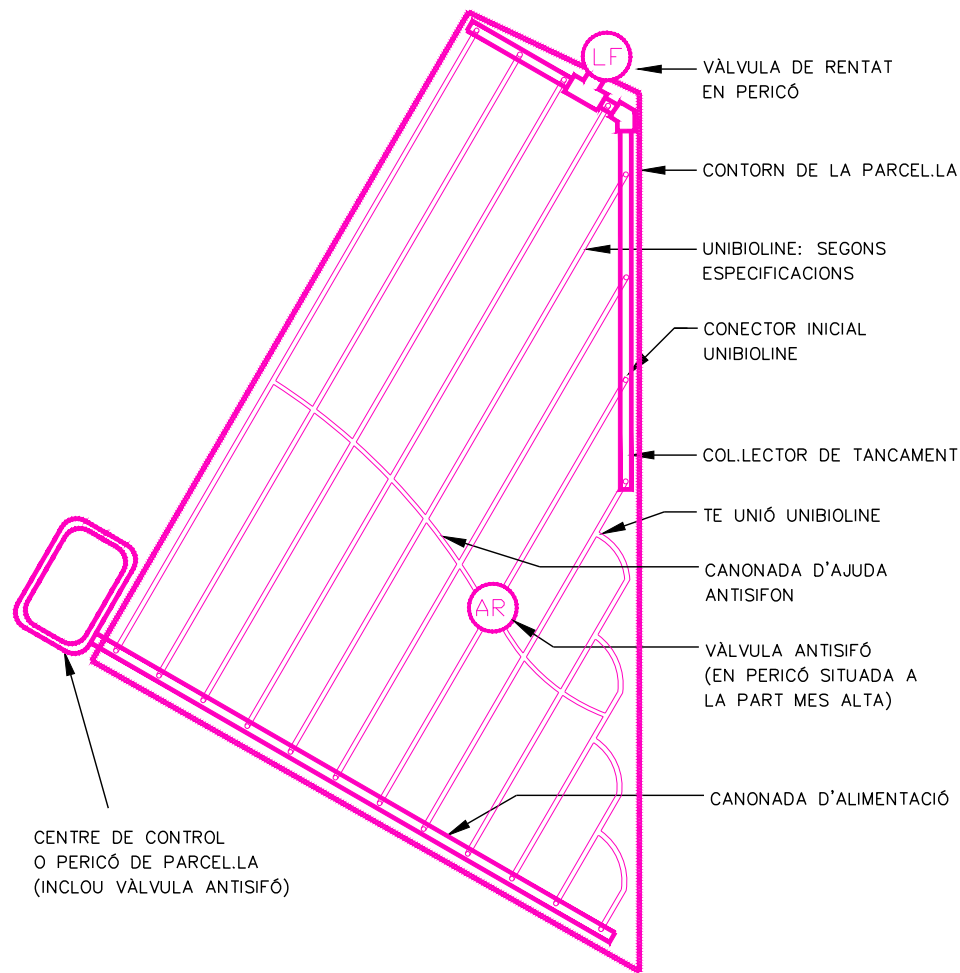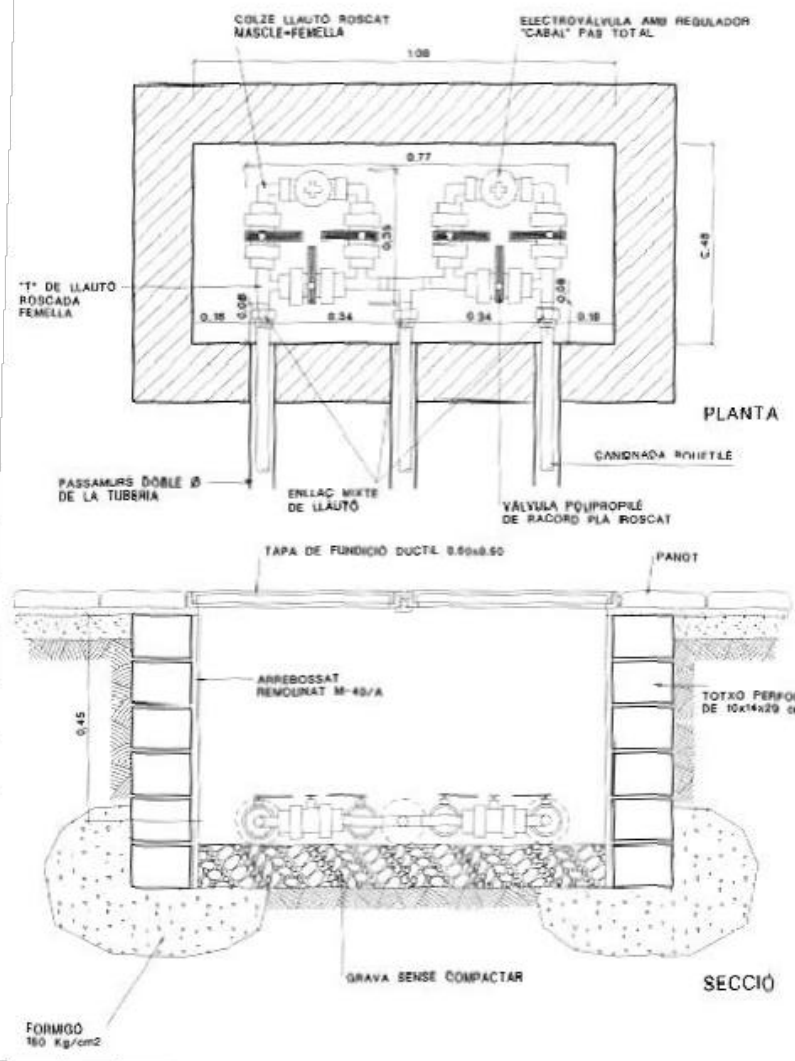

DETALL 1
 ZONA DE REG GESPA PER DEGOTEIG

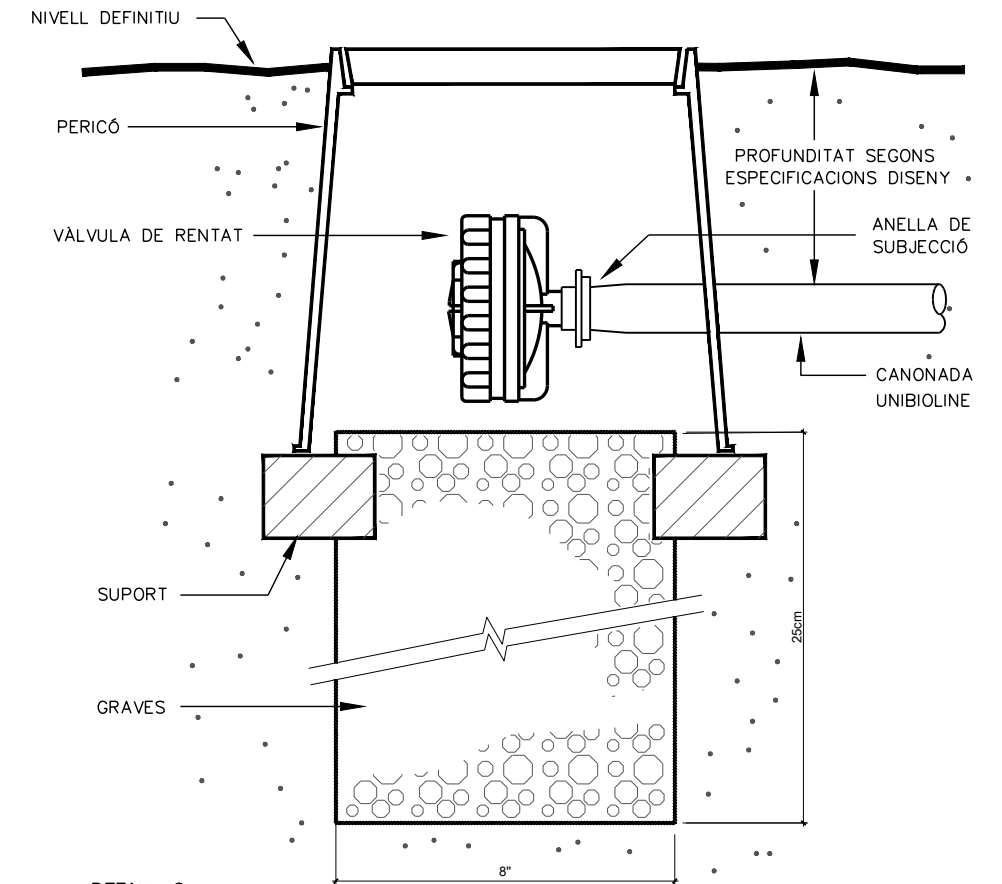


DETALL 6
 VÁLVULA DE RENTAT

EMPRESA CONSULTORA REDACCIÓ PROJECTE: 	TÍTOL DEL PROJECTE: REVISIÓ DEL PROJECTE D'URBANITZACIÓ DEL PLA PARCIAL EL CANYET (BADALONA)
REDACTORS DEL PROJECTE: JOSEP PINÓS I ALSEDA ENGINYER DE CANVIS, CANALS I PORTS ANDREU PONSIRENAS ARQUITECTE	NOM DEL PLÀNOL: XARXA DE REG DETALLS
CONSULTORA REVISIÓ PROJECTE PONSIRENAS I PUIG 	ESCALA GRÀFICA: DIN A-1 0 SENSE ESCALA DATA REDACCIÓ PROJECTE: MARÇ 2007 DATA REVISIÓ PROJECTE: SETEMBRE 2021
	NÚM. PLÀNOL: 17B FULL 1 DE 2 NOM FITXER: 17_1_Detalls.DWG


SECCIÓ DE COORDINACIÓ 1

ESCALA DIN A-1: 1/50
ESCALA DIN A-3: 1/100

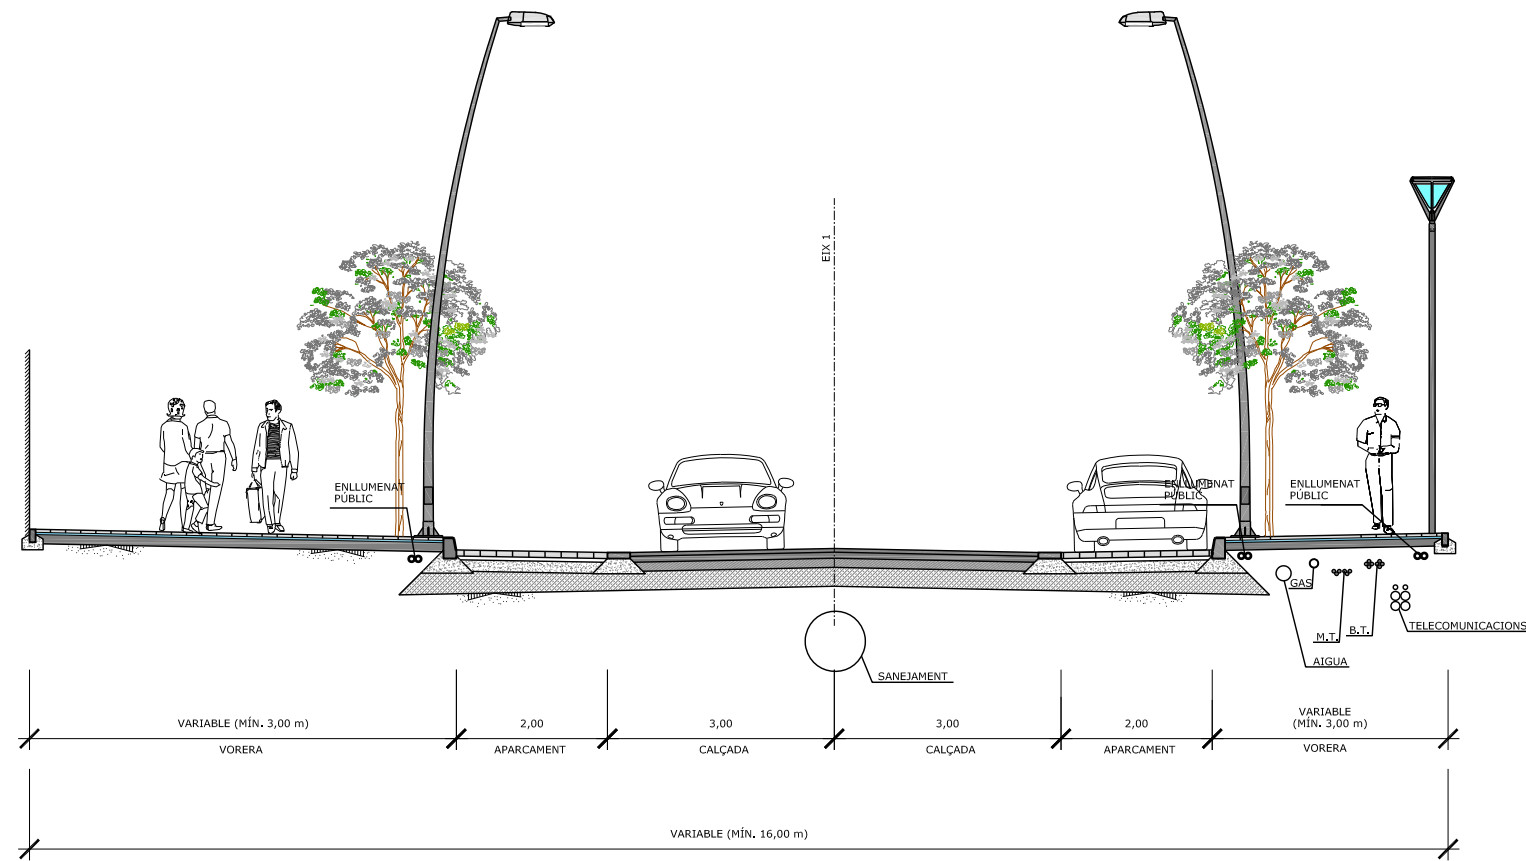


SECCIÓ DE COORDINACIÓ 2

ESCALA DIN A-1: 1/50
ESCALA DIN A-3: 1/100

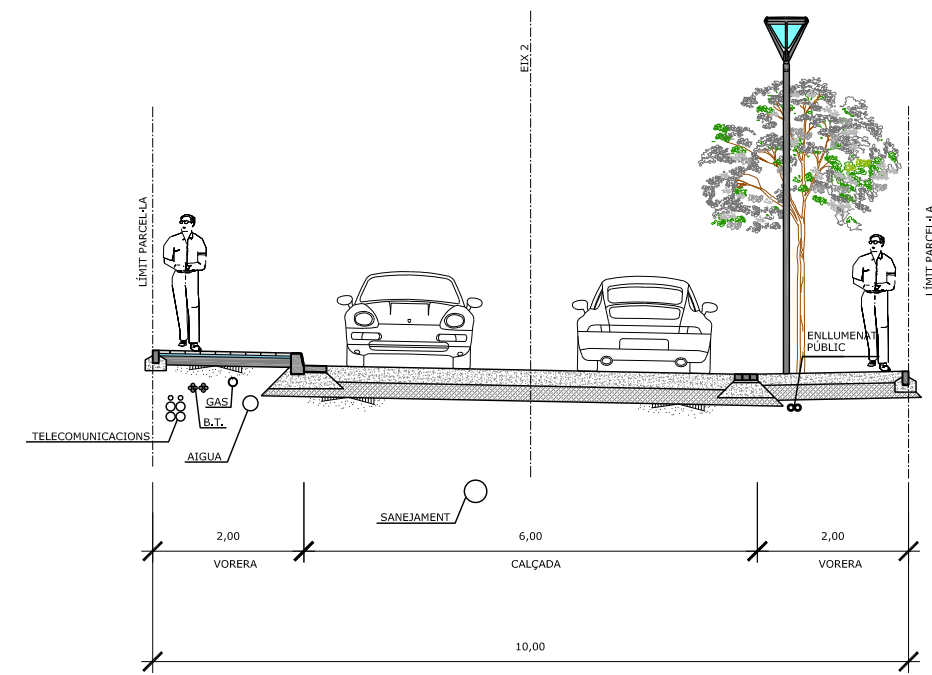

EMPRESA CONSULTORA REDACCIÓ PROJECTE: REDACTORS DEL PROJECTE: JOSEP PINÓS I ALSEDA INGENYER DE CARRETES, CANALS I PORTS ANDREU PONSIRENAS INGENYER DE CONSULTORA REVISIÓ PROJECTE PONSIRENAS I PUIG berrysar	TÍTOL DEL PROJECTE: REVISIÓ DEL PROJECTE D'URBANITZACIÓ DEL PLA PARCIAL EL CANYET (BADALONA)	
	NOM DEL PLÀNOL: COORDINACIÓ DE SERVEIS	
ESCALA GRÀFICA: DIN A-1 0 - - m	NÚM. PLÀNOL: 18	
INDICADES DATA REDACCIÓ PROJECTE: MARÇ 2007 DATA REVISIÓ PROJECTE: SETEMBRE 2021	FUL·L 1 DE 1 NOM FITXER: 18_CoordInacio.DWG	

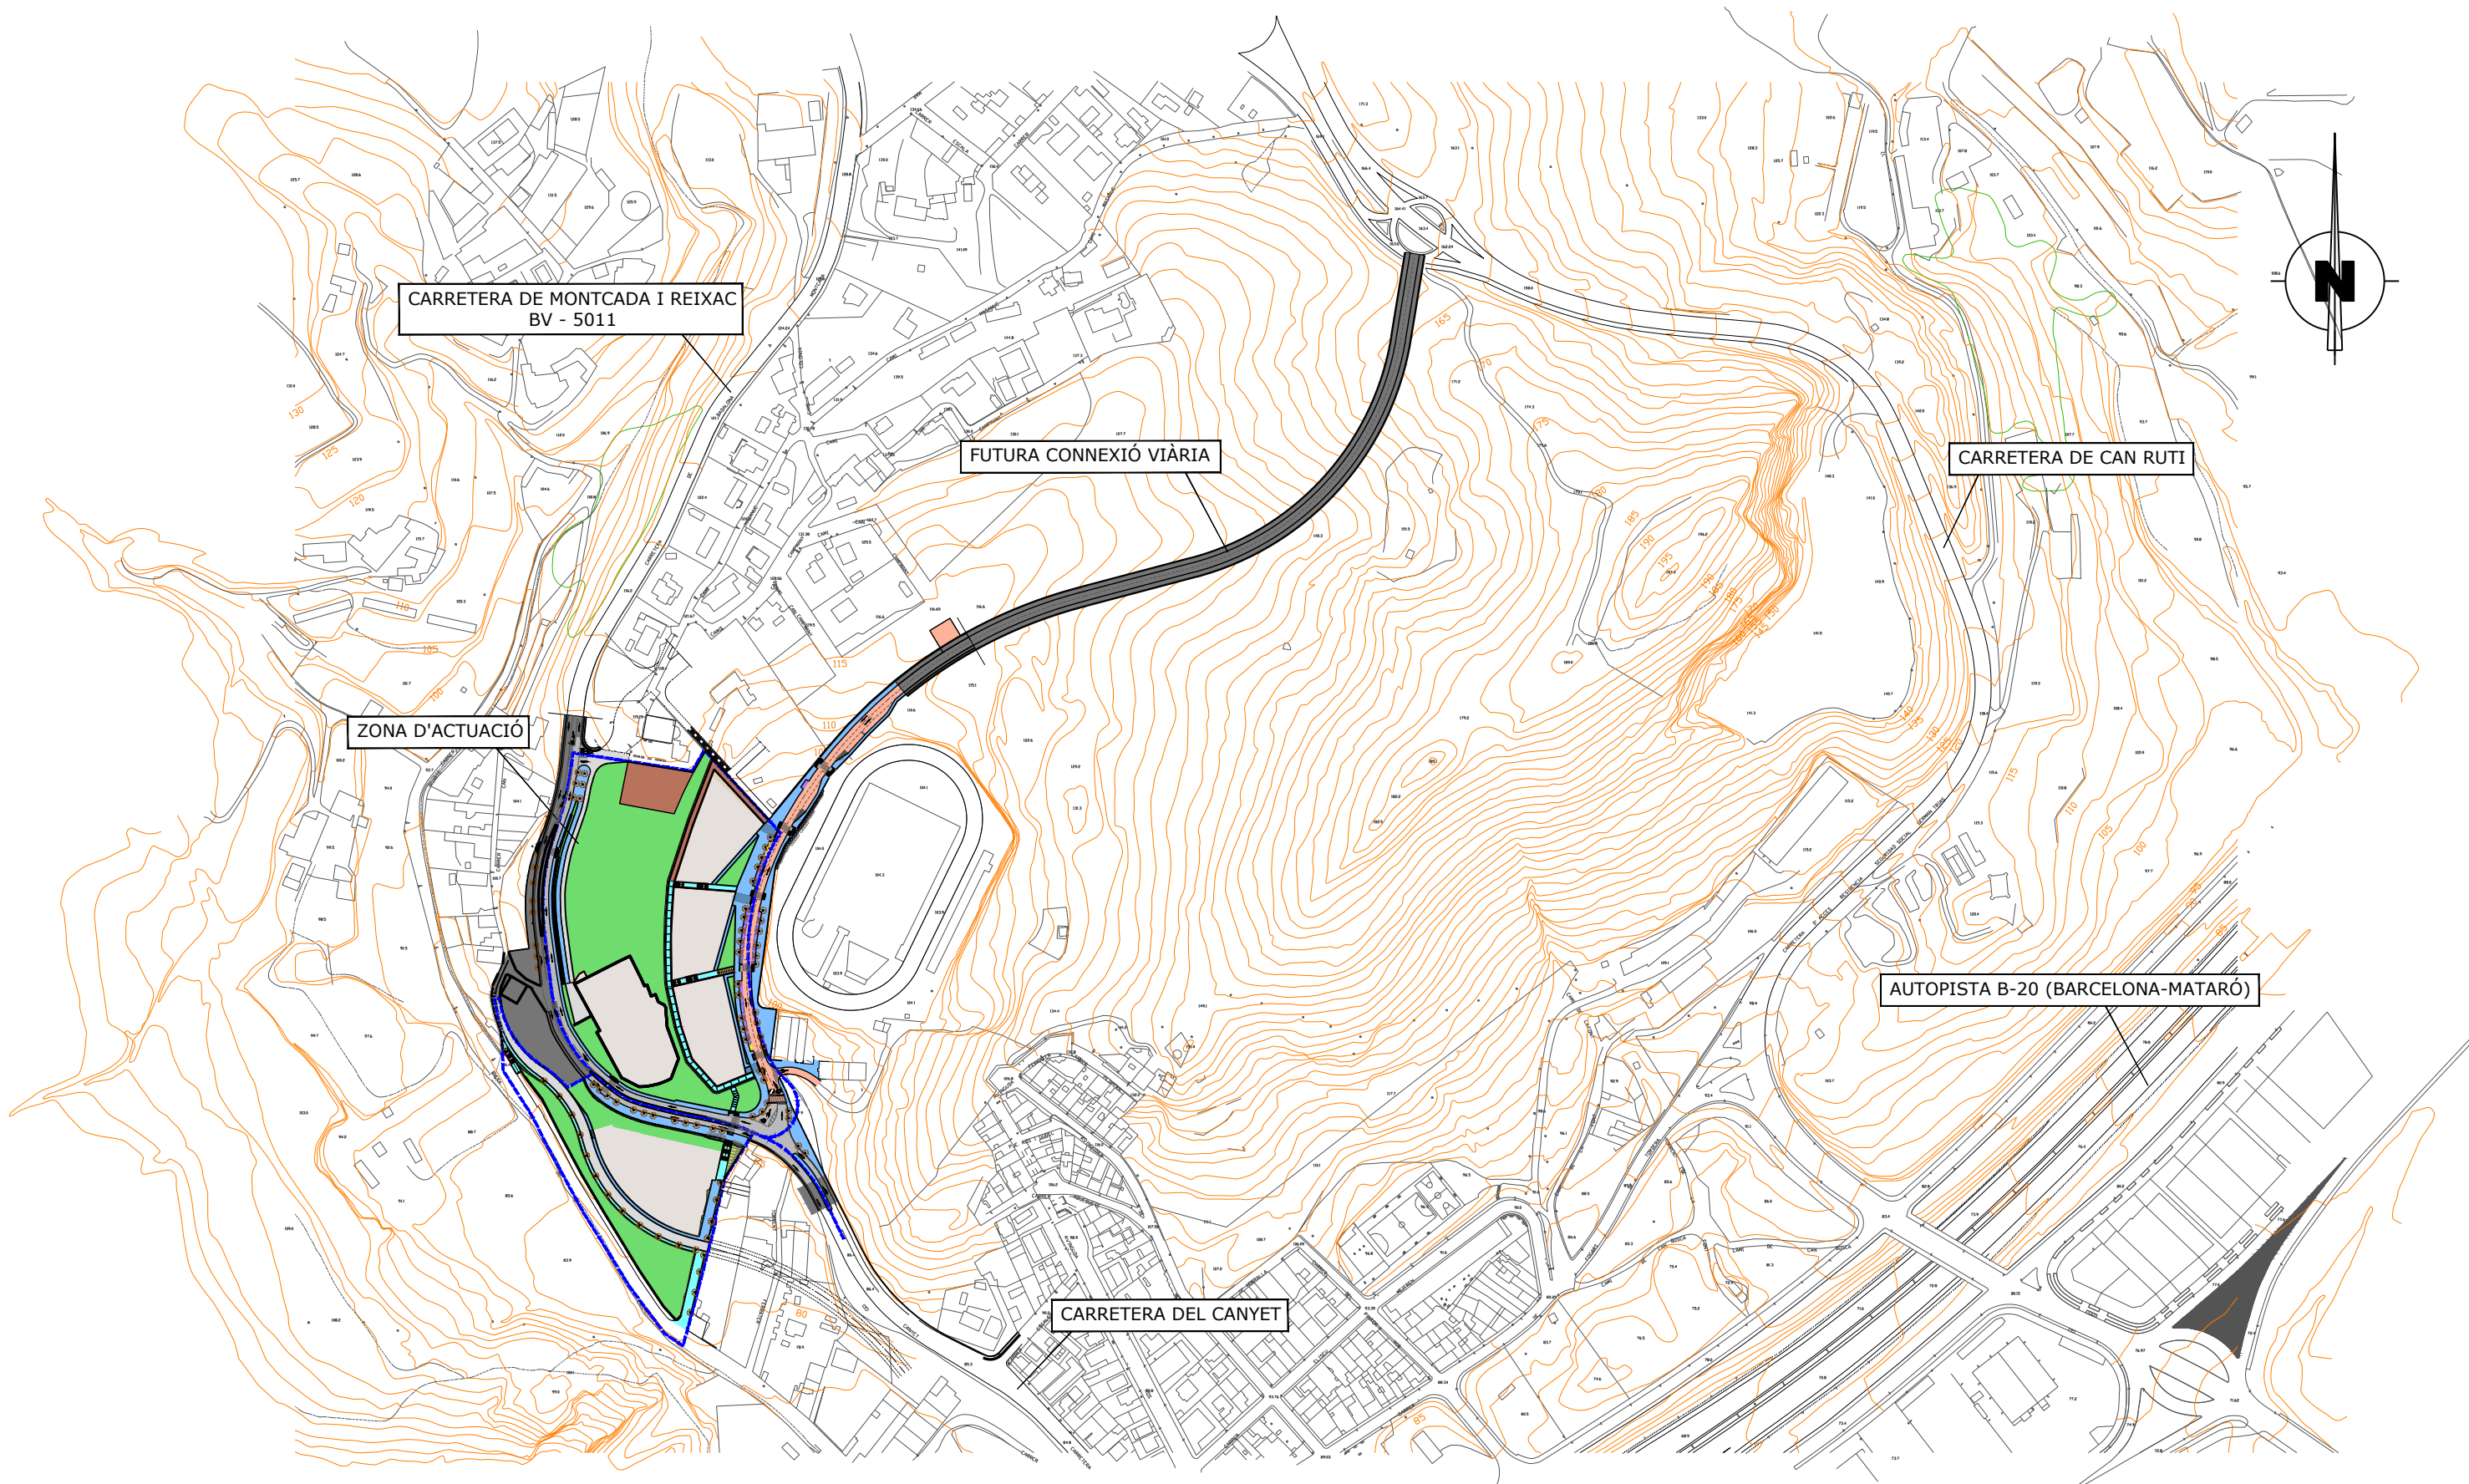

CARRETERA DE MONTCADA I REIXAC
BV - 5011

FUTURA CONNEXIÓ VIÀRIA

CARRETERA DE CAN RUTI

ZONA D'ACTUACIÓ

AUTOPISTA B-20 (BARCELONA-MATARÓ)

CARRETERA DEL CANYET

----- LIMIT D'ACTUACIÓ

EMPRESA CONSULTORA
REDACCIÓ PROJECTE:

REDACTORS DEL PROJECTE:

JOSEP PINÓS I ALSEDA
ENGINYER DE CAMINS, CANALS I PORTS

ANDREU PONSIRENAS
ARQUITECTE

CONSULTORA
REVISIÓ PROJECTE

PONSIRENAS I PINÓS **berrysar**

TÍTOL DEL PROJECTE:
REVISIÓ DEL PROJECTE
D'URBANITZACIÓ DEL PLA PARCIAL
EL CANYET (BADALONA)

NOM DEL PLÀNOL:
CONNEXIONS EXTERIORS


ESCALA GRÀFICA: DIN A-1
0 20 40m

NÚM. PLÀNOL: **19**


1/2000

DATA REDACCIÓ PROJECTE: MARÇ 2007
DATA REVISIÓ PROJECTE: SETEMBRE 2021


FULL 1 DE 1
NOM FITXER:
19_Connex_ext.DWG

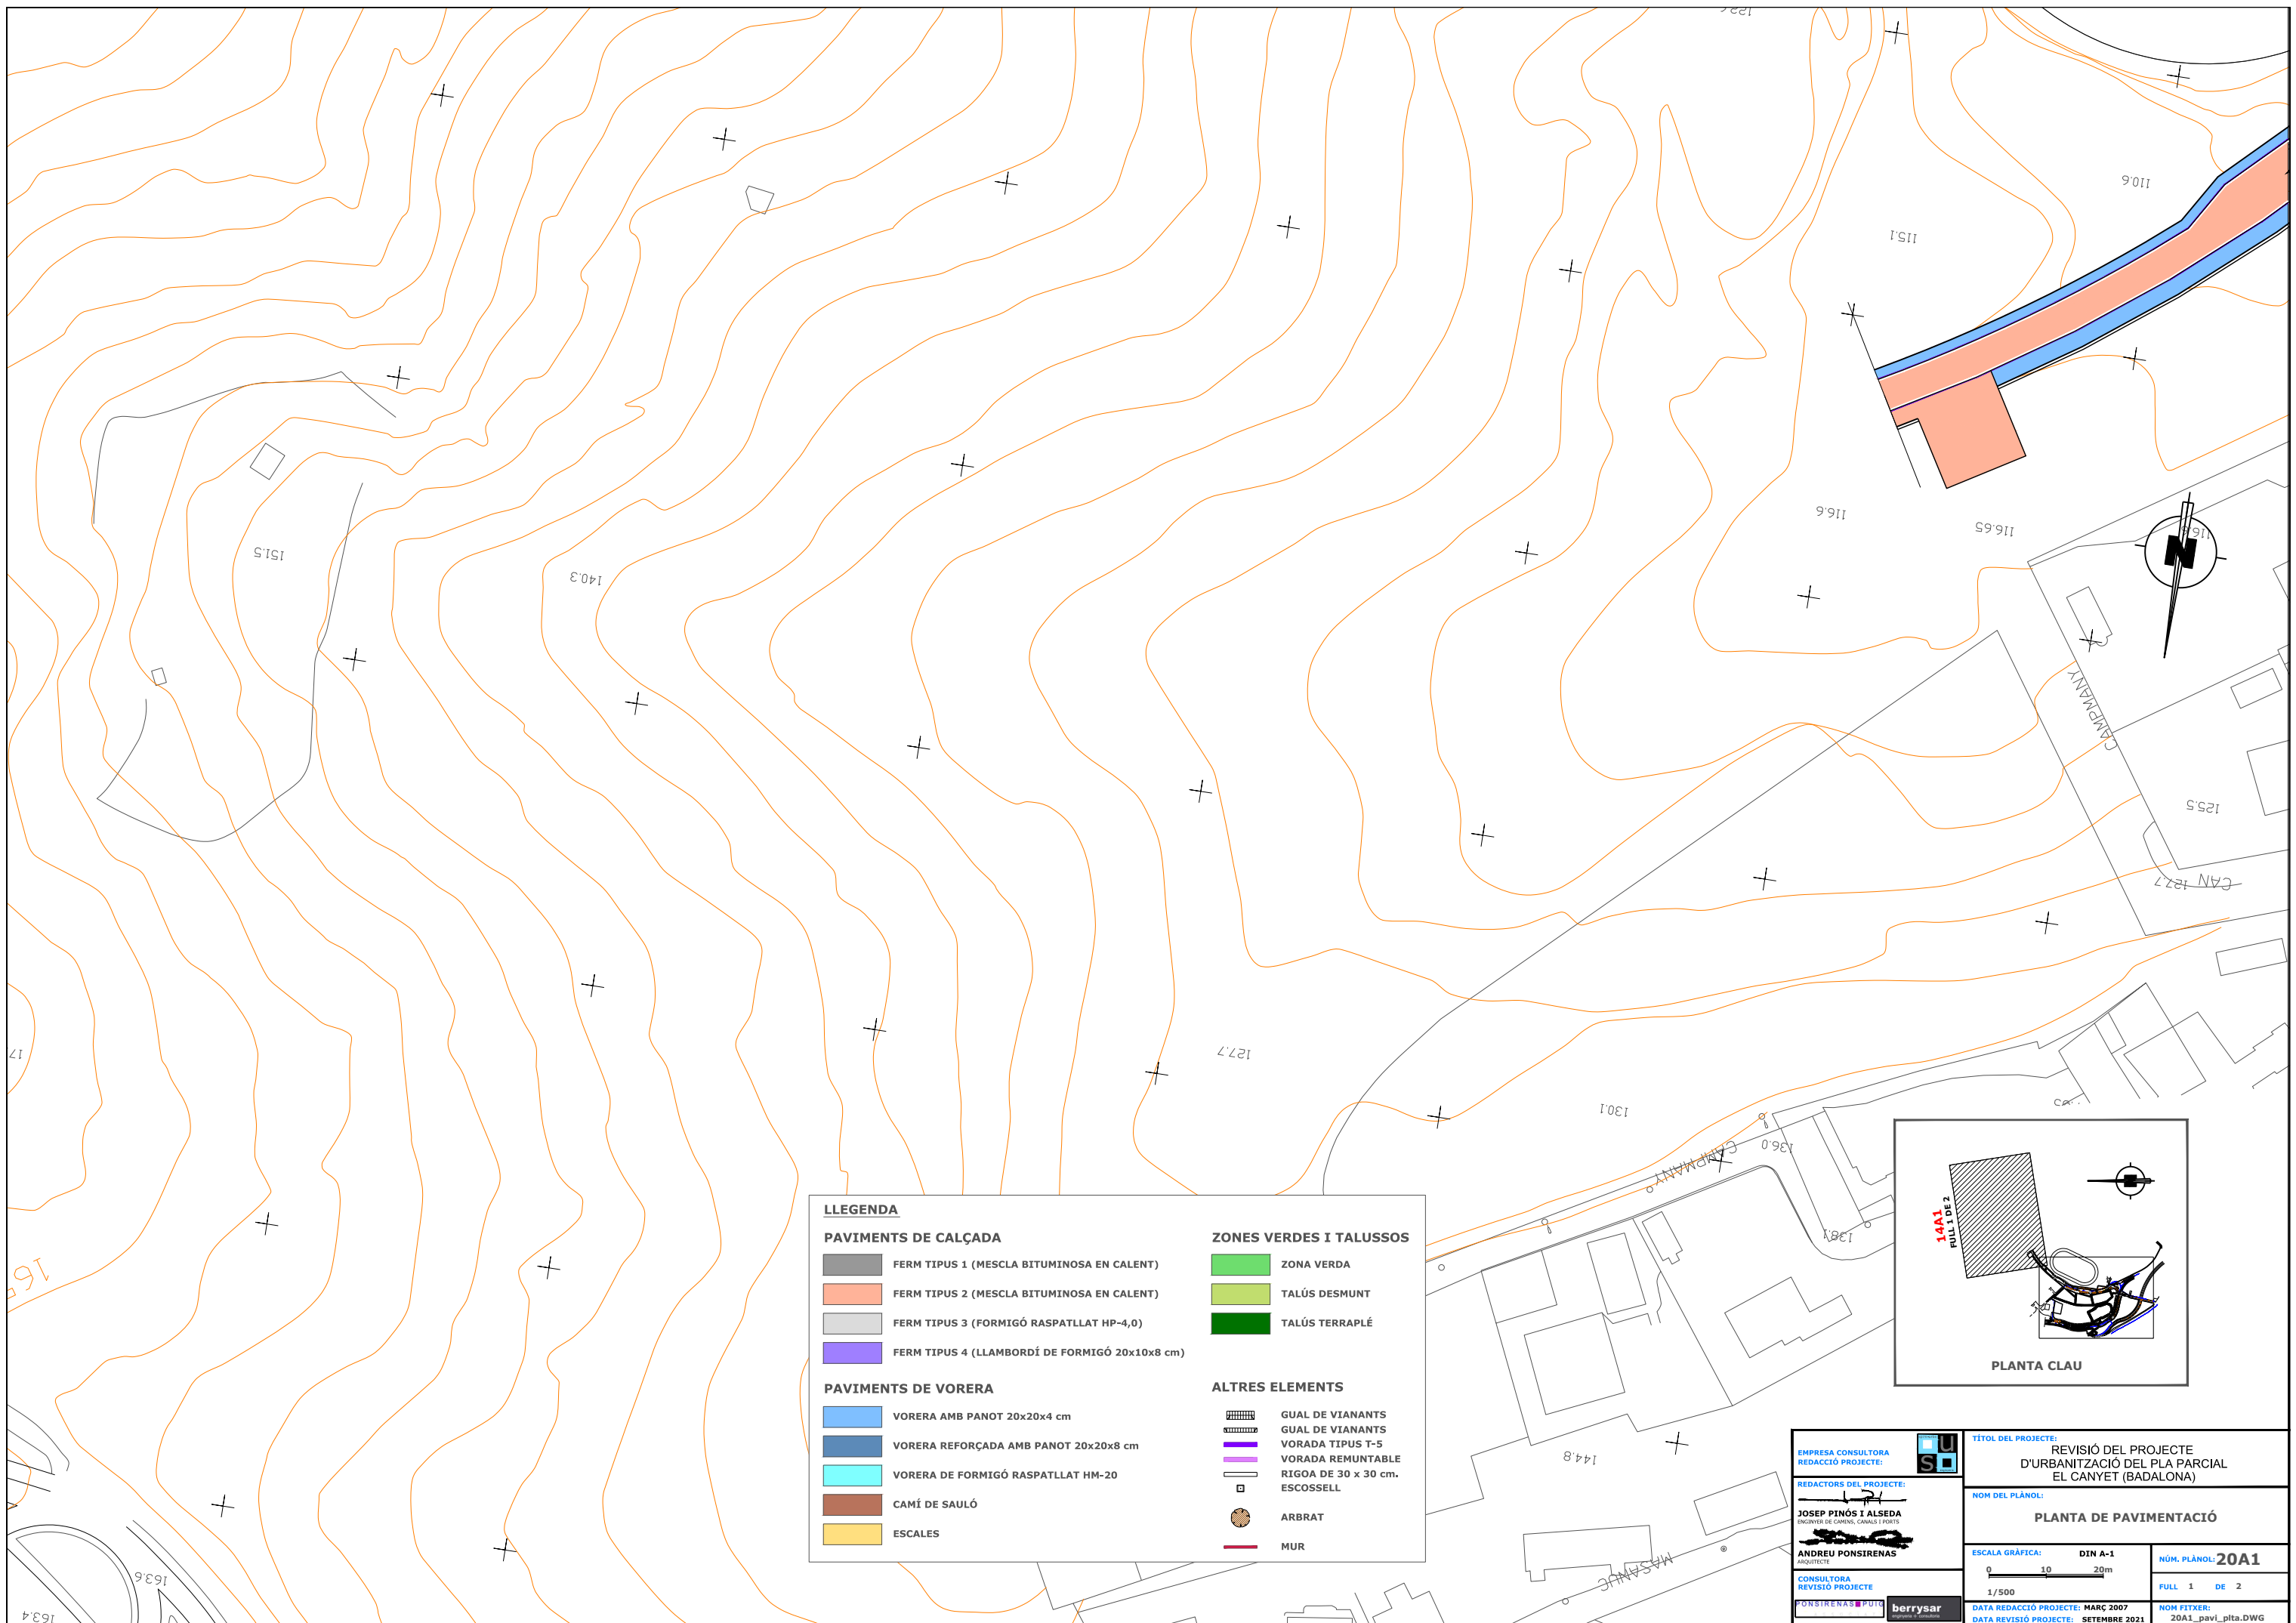

LLEGENDA		ZONES VERDES I TALUSSOS	
PAVIMENTS DE CALÇADA			
	FERM TIPUS 1 (MESCLA BITUMINOSA EN CALENT)		ZONA VERDA
	FERM TIPUS 2 (MESCLA BITUMINOSA EN CALENT)		TALÚS DESMUNT
	FERM TIPUS 3 (FORMIGÓ RASPATLLAT HP-4,0)		TALÚS TERRAPLÉ
	FERM TIPUS 4 (LLAMBORDÍ DE FORMIGÓ 20x10x8 cm)		
PAVIMENTS DE VORERA			
	VORERA AMB PANOT 20x20x4 cm	ALTRES ELEMENTS	
	VORERA REFORÇADA AMB PANOT 20x20x8 cm		GUAL DE VIANANTS
	VORERA DE FORMIGÓ RASPATLLAT HM-20		GUAL DE VIANANTS
	CAMÍ DE SAULÓ		VORADA TIPUS T-5
	ESCALES		VORADA REMUNTABLE
			RIGOA DE 30 x 30 cm.
			ESCOSELL
			ARBRAT
			MUR

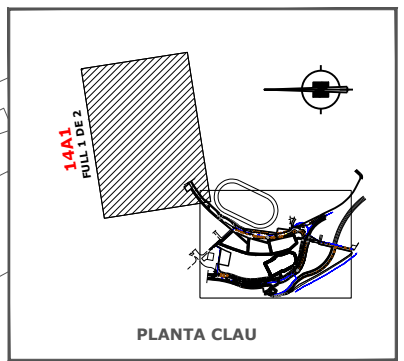


EMPRESA CONSULTORA REDACCIÓ PROJECTE: 	TÍTOL DEL PROJECTE: REVISIÓ DEL PROJECTE D'URBANITZACIÓ DEL PLA PARCIAL EL CANYET (BADALONA)	
	NOM DEL PLÀNOL: PLANTA DE PAVIMENTACIÓ	
REDACTORS DEL PROJECTE: JOSEP PINÓS I ALSEDA ENGINYER DE CAMINS, CANALS I PORTS ANDREU PONSIRENAS ARQUITECTE	ESCALA GRÀFICA: DIN A-1 	NÚM. PLÀNOL: 20A1 FULL 1 DE 2
	CONSULTORA REVISIÓ PROJECTE 	DATA REDACCIÓ PROJECTE: MARÇ 2007 DATA REVISIÓ PROJECTE: SETEMBRE 2021

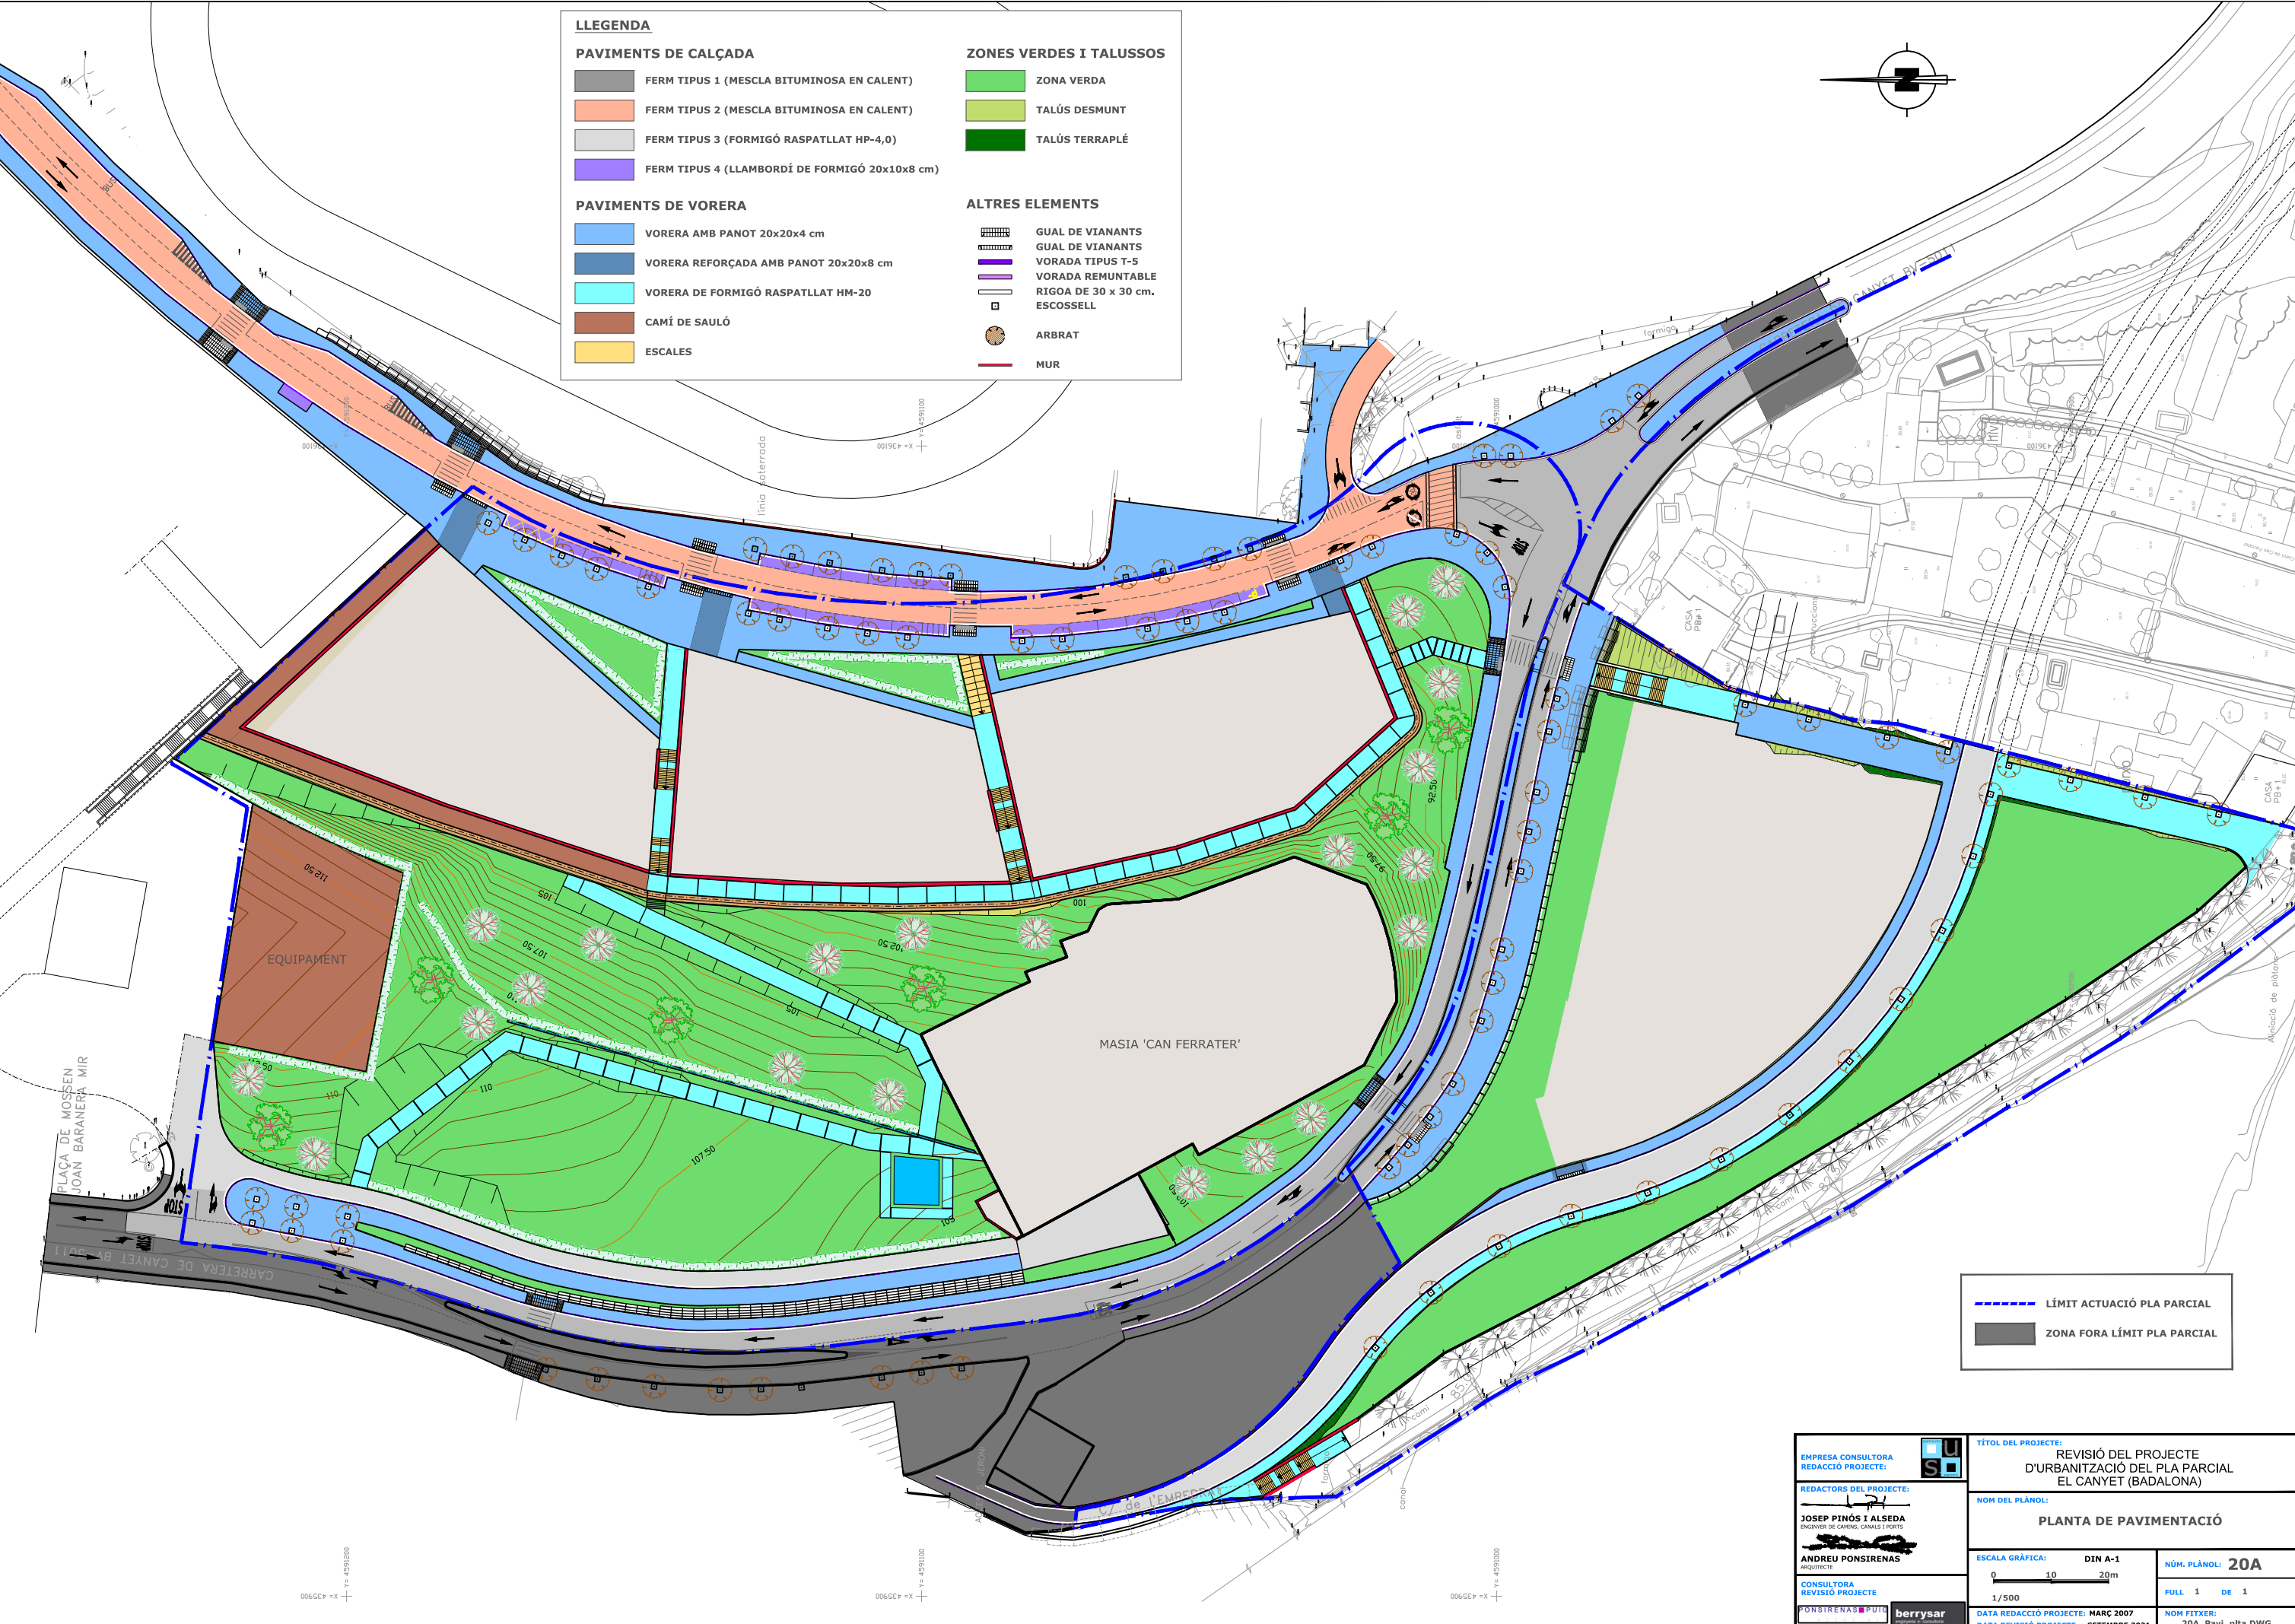

LLEGGENDA		ZONES VERDES I TALUSSOS	
PAVIMENTS DE CALÇADA			
	FERM TIPUS 1 (MESCLA BITUMINOSA EN CALENT)		ZONA VERDA
	FERM TIPUS 2 (MESCLA BITUMINOSA EN CALENT)		TALÚS DESMUNT
	FERM TIPUS 3 (FORMIGÓ RASPATLLAT HP-4,0)		TALÚS TERRAPLÉ
	FERM TIPUS 4 (LLAMBORDÍ DE FORMIGÓ 20x10x8 cm)		
PAVIMENTS DE VORERA			
	VORERA AMB PANOT 20x20x4 cm		GUAL DE VIANANTS
	VORERA REFORÇADA AMB PANOT 20x20x8 cm		GUAL DE VIANANTS
	VORERA DE FORMIGÓ RASPATLLAT HM-20		VORADA TIPUS T-5
	CAMÍ DE SAULÓ		VORADA REMUNTABLE
	ESCALES		RIGOA DE 30 x 30 cm.
			ESCOSELL
			ARBRAT
			MUR

	LÍMIT ACTUACIÓ PLA PARCIAL
	ZONA FORA LÍMIT PLA PARCIAL

EMPRESA CONSULTORA REDACCIÓ PROJECTE: 	TÍTOL DEL PROJECTE: REVISIÓ DEL PROJECTE D'URBANITZACIÓ DEL PLA PARCIAL EL CANYET (BADALONA)	
	NOM DEL PLÀNOL: PLANTA DE PAVIMENTACIÓ	
REDACTORS DEL PROJECTE: JOSEP PINÓS I ALSEDA ENGINYER DE CAMINS, CANALS I PORTS ANDREU PONSIRENAS ARQUITECTE	ESCALA GRÀFICA: DIN A-1 	NÚM. PLÀNOL: 20A
	CONSULTORA REVISIÓ PROJECTE: 	DATA REDACCIÓ PROJECTE: MARÇ 2007 DATA REVISIÓ PROJECTE: SETEMBRE 2021

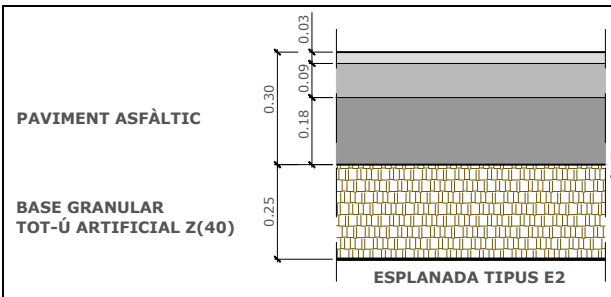

PAVIMENT ASFÀLTIC


CAPA RODADURA SMA 8 surf B 50/70
Reg d'adherència ECR-1
CAPA INTERMITJA AC-22 bin B 50/70 S
Reg d'adherència ECR-1
CAPA BASE AC-22 base B 50/70 G
Reg d'emprimació amb emulsió catiònica ECI

BASE GRANULAR TOT-Ú ARTIFICIAL Z(40)

ESPLANADA TIPUS E2

NOTA:
REG D'ADHERÈNCIA: DOTACIÓ 1kg/m² ECR-1
REG D'EMPRIMACIÓ: DOTACIÓ 1.5kg/m² ECI

DETALL DE PAVIMENT DE CALÇADA TIPUS 1 AMB MESCLA BITUMINOSA EN CALENT
ESCALA DIN A-1: 1/10
ESCALA DIN A-3: 1/20

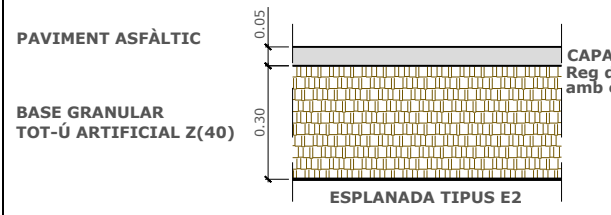

PAVIMENT ASFÀLTIC


CAPA RODADURA AC 12 surf B 50/70 D
Reg d'emprimació amb emulsió catiònica ECI

BASE GRANULAR TOT-Ú ARTIFICIAL Z(40)

ESPLANADA TIPUS E2

NOTA:
REG D'EMPRIMACIÓ: DOTACIÓ 1.5kg/m² ECI


DETALL DE PAVIMENT DE CUL DE SAC AMB MESCLA BITUMINOSA EN CALENT
ESCALA DIN A-1: 1/10
ESCALA DIN A-3: 1/20

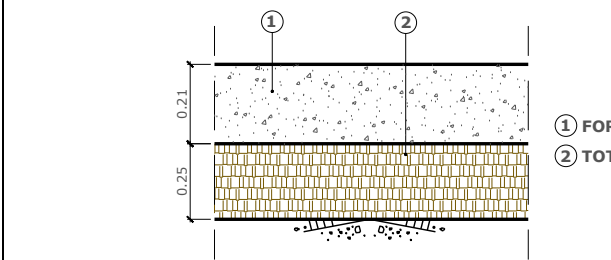

① FORMIGÓ HP-40 ACABAT RASPTLLAT
② TOT-Ú ARTIFICIAL

SECCIÓ 3124 INSTRUCCIÓ 6.1-I.C. (O.C. 10/2002)


DETALL DE PAVIMENT DE CALÇADA AMB FORMIGÓ HP-4,0
ESCALA DIN A-1: 1/10
ESCALA DIN A-3: 1/20

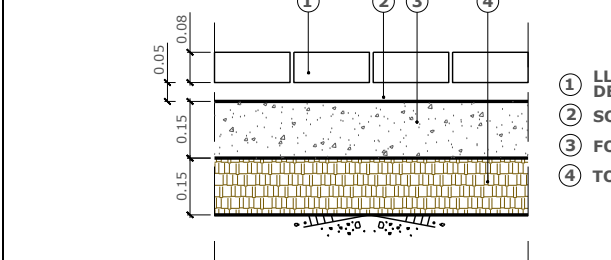

① LLAMBORDÍ PREFABRICAT DE FORMIGÓ 20x10x8 cm
② SORRA
③ FORMIGÓ HM-20
④ TOT-Ú ARTIFICIAL


SECCIÓ 91 'RECOMENDACIONES PARA EL PROYECTO Y DISEÑO DEL VIARIO URBANO' (MINISTERI DE FOMENT)

DETALL DE PAVIMENT ZONES D'APARCAMENT AMB LLAMBORDÍ PREFABRICAT DE FORMIGÓ
ESCALA DIN A-1: 1/10
ESCALA DIN A-3: 1/20

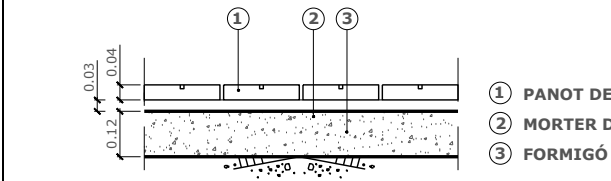

① PANOT DE 20x20x4 cm
② MORTER DE CIMENT
③ FORMIGÓ HM-20

DETALL DE PAVIMENT DE VORERA AMB PANOT 20x20x4 cm
ESCALA DIN A-1: 1/10
ESCALA DIN A-3: 1/20

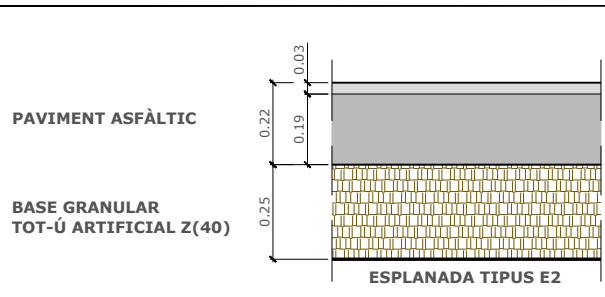

PAVIMENT ASFÀLTIC


CAPA RODADURA SMA 8 surf B 50/70
Reg d'adherència ECR-1
CAPA INTERMITJA AC-22 bin B 50/70 S
Reg d'emprimació amb emulsió catiònica ECI

BASE GRANULAR TOT-Ú ARTIFICIAL Z(40)

ESPLANADA TIPUS E2


NOTA:
REG D'ADHERÈNCIA: DOTACIÓ 1kg/m² ECR-1
REG D'EMPRIMACIÓ: DOTACIÓ 1.5kg/m² ECI

DETALL DE PAVIMENT DE CALÇADA TIPUS 2 AMB MESCLA BITUMINOSA EN CALENT
ESCALA DIN A-1: 1/10
ESCALA DIN A-3: 1/20

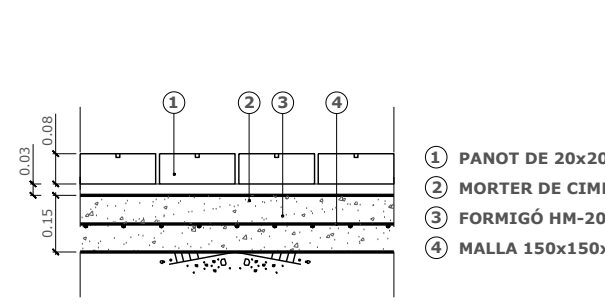


① PANOT DE 20x20x8 cm
② MORTER DE CIMENT
③ FORMIGÓ HM-20
④ MALLA 150x150x6 mm

DETALL DE PAVIMENT DE VORERA AMB PANOT 20x20x8 cm
ESCALA DIN A-1: 1/10
ESCALA DIN A-3: 1/20

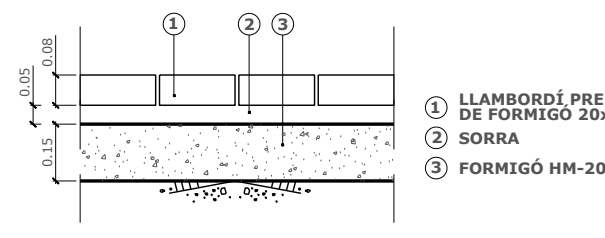


① LLAMBORDÍ PREFABRICAT DE FORMIGÓ 20x10x8 cm
② SORRA
③ FORMIGÓ HM-20

DETALL DE PAVIMENT DE VORERA AMB LLAMBORDÍ PREFABRICAT 20x10x8 cm
ESCALA DIN A-1: 1/10
ESCALA DIN A-3: 1/20

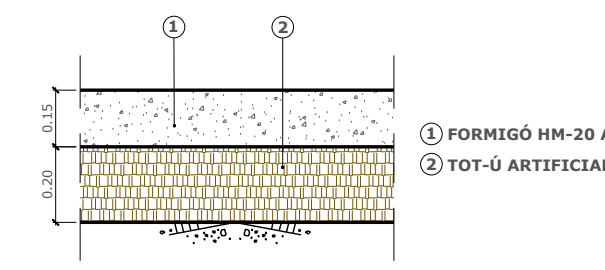

① FORMIGÓ HM-20 ACABAT RASPTLLAT
② TOT-Ú ARTIFICIAL


DETALL DE PAVIMENT DE VORERA AMB FORMIGÓ
ESCALA DIN A-1: 1/10
ESCALA DIN A-3: 1/20

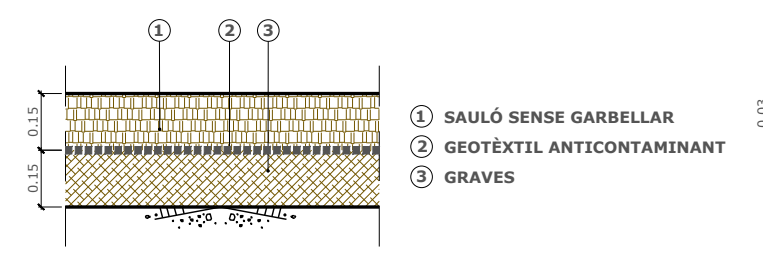

① SAULÓ SENSE GARBELLAR
② GEOTÈXTEL ANTICONTAMINANT
③ GRAVES


SECCIÓ 99 'RECOMENDACIONES PARA EL PROYECTO Y DISEÑO DEL VIARIO URBANO' (MINISTERI DE FOMENT)

DETALL DE PAVIMENT DE CAMINS AMB SAULÓ
ESCALA DIN A-1: 1/10
ESCALA DIN A-3: 1/20

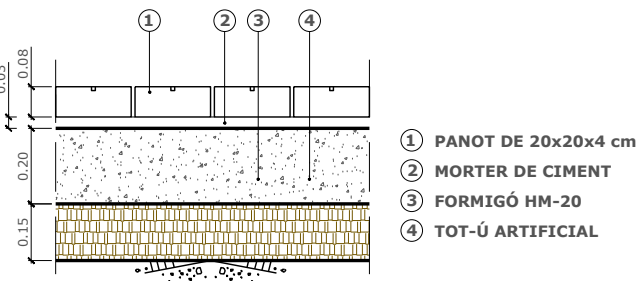


① PANOT DE 20x20x4 cm
② MORTER DE CIMENT
③ FORMIGÓ HM-20
④ TOT-Ú ARTIFICIAL

DETALL DE PAVIMENT DE VORERA AMB PANOT 20x20x4 cm
ESCALA DIN A-1: 1/10
ESCALA DIN A-3: 1/20

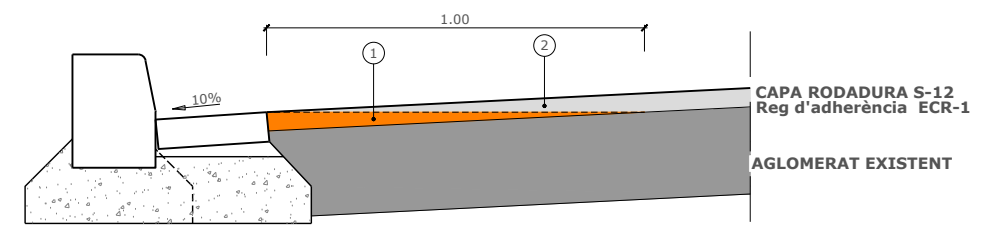


DETALL DE FRESAT EN PAVIMENT
ESCALA DIN A-1: 1/10
ESCALA DIN A-3: 1/20

① FRESAT
② CAPA DE RODADURA S-12

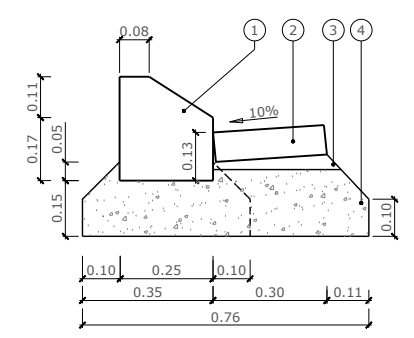


① VORADA REMUNTABLE PREFABRICADA DE FORMIGÓ
② RIGOLA PREFABRICADA 30x30x8 cm
③ MORTER DE CIMENT
④ FORMIGÓ HM-20

DETALL DE VORADA REMUNTABLE PREFABRICADA DE FORMIGÓ
ESCALA DIN A-1: 1/10
ESCALA DIN A-3: 1/20

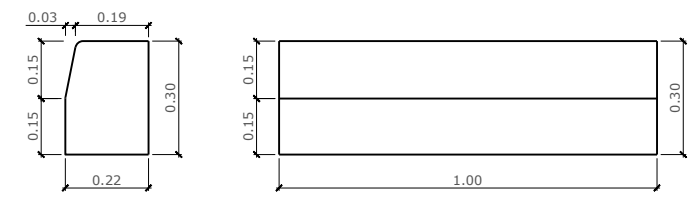

SECCIÓ ALÇAT

DETALL DE VORADA TIPUS T5 PREFABRICADA DE FORMIGÓ
ESCALA DIN A-1: 1/10
ESCALA DIN A-3: 1/20

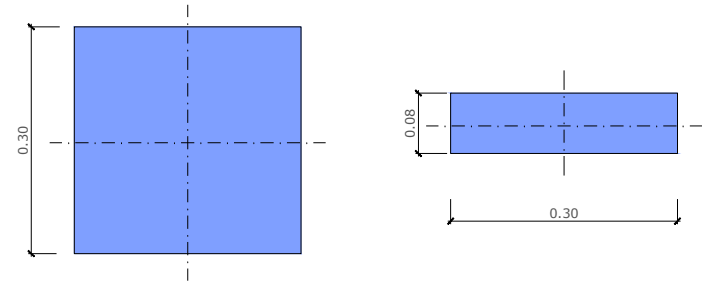


PLANTA

SECCIÓ

DETALL RIGOLA PREFABRICADA 30x30x8 cm
ESCALA DIN A-1: 1/5
ESCALA DIN A-3: 1/10


EMPRESA CONSULTORA REDACCIÓ PROJECTE: REDACTORS DEL PROJECTE: JOSEP PINÓS I ALSEDA ENGINYER DE CAMINS, CANALS I PORTS ANDREU PONSIRENAS ARQUITECTE CONSULTORA REVISIÓ PROJECTE PONSIRENAS I PUIG 	TÍTOL DEL PROJECTE: REVISIÓ DEL PROJECTE D'URBANITZACIÓ DEL PLA PARCIAL EL CANYET (BADALONA)
	NOM DEL PLÀNOL: PAVIMENTACIÓ DETALLS
ESCALA GRÀFICA: DIN A-1 	NÚM. PLÀNOL: 20B
INDICADES: DATA REDACCIÓ PROJECTE: MARÇ 2007 DATA REVISIÓ PROJECTE: SETEMBRE 2021	FULL 1 DE 4 NOM FITXER: 20B_Pavi_detalls.DWG

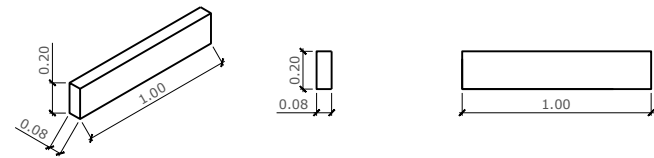

PERSPECTIVA S/E


SECCIÓ
ESCALA DIN A-1: 1/20
ESCALA DIN A-3: 1/40

ALÇAT
ESCALA DIN A-1: 1/20
ESCALA DIN A-3: 1/40

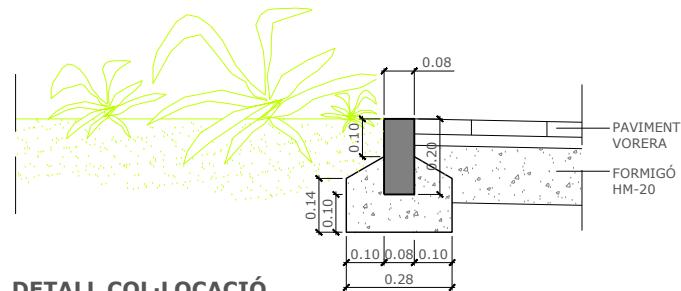

DETALL COL·LOCACIÓ
ESCALA DIN A-1: 1/10
ESCALA DIN A-3: 1/20


DETALL DE VORADA PREFABRICADA DE FORMIGÓ TIPUS P3

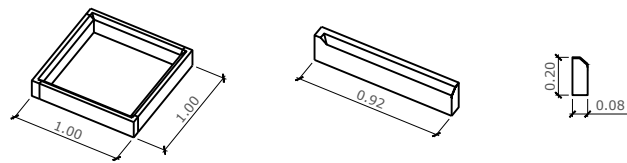


PERSPECTIVA CONJUNT S/E

PERSPECTIVA PEÇA S/E


SECCIÓ
ESCALA DIN A-1: 1/20
ESCALA DIN A-3: 1/40

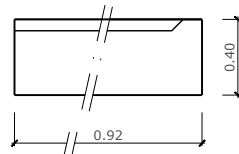


ALÇAT PEÇA
ESCALA DIN A-1: 1/10
ESCALA DIN A-3: 1/20

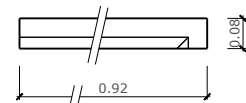

PLANTA PEÇA
ESCALA DIN A-1: 1/10
ESCALA DIN A-3: 1/20

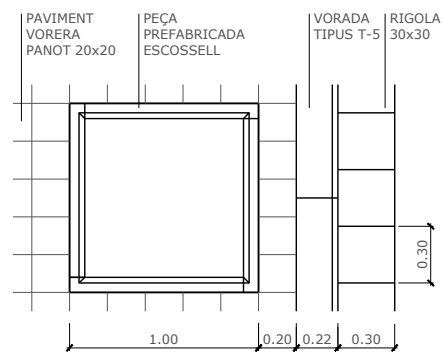


PLANTA COL·LOCACIÓ
ESCALA DIN A-1: 1/20
ESCALA DIN A-3: 1/40

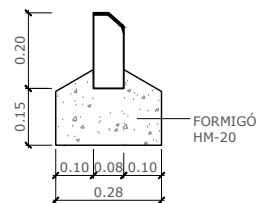

SECCIÓ COL·LOCACIÓ
ESCALA DIN A-1: 1/10
ESCALA DIN A-3: 1/20


DETALL D'ESCOSELL AMB PECES PREFABRICADES DE FORMIGÓ TIPUS FIOLE

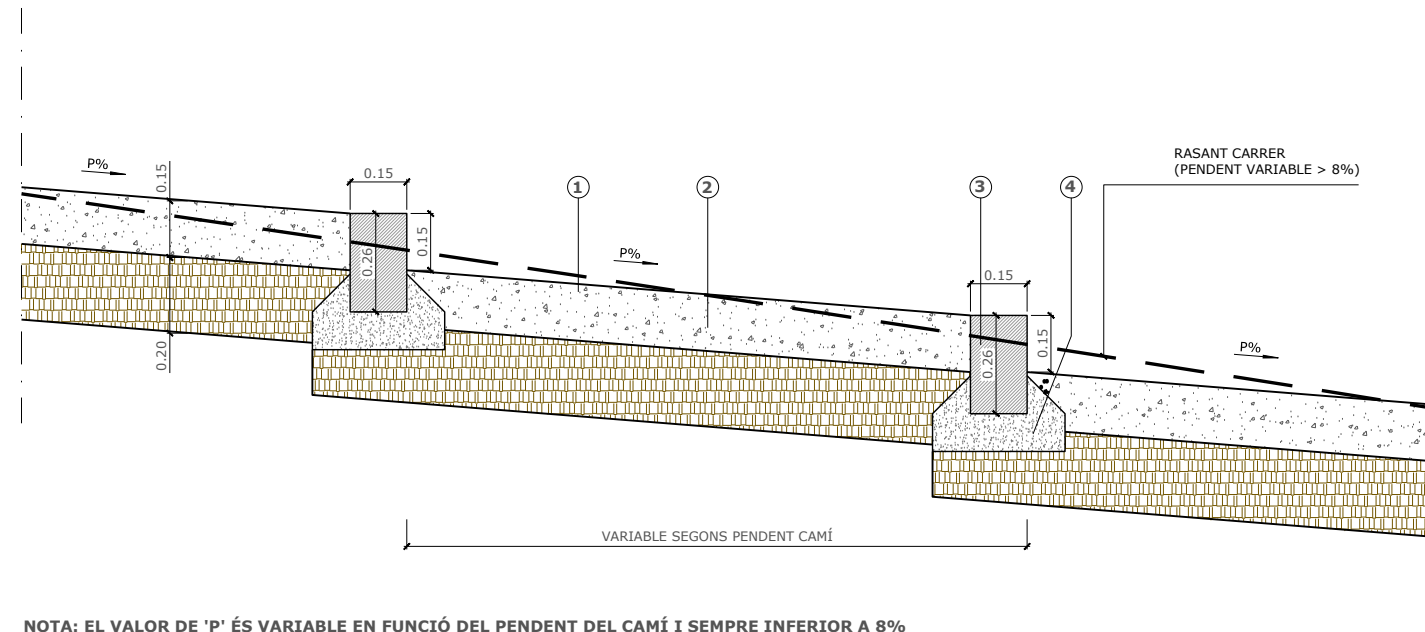

NOTA: EL VALOR DE 'P' ÉS VARIABLE EN FUNCIÓ DEL PENDENT DEL CAMÍ I SEMPRE INFERIOR A 8%



DETALL DE FORMACIÓ DE RAMPA ITALIANA EN CARRERS DE PENDENT SUPERIOR A 8%

ESCALA DIN A-1: 1/10
ESCALA DIN A-3: 1/20

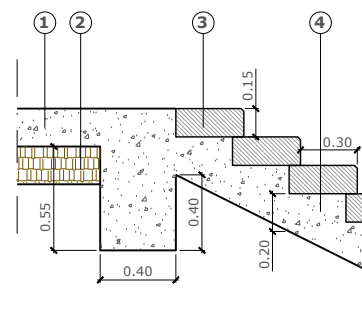

DETALL DE FORMACIÓ D'ESCALA ALS VIALS INTERIORS

ESCALA DIN A-1: 1/20
ESCALA DIN A-3: 1/40

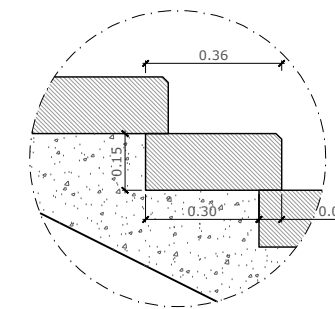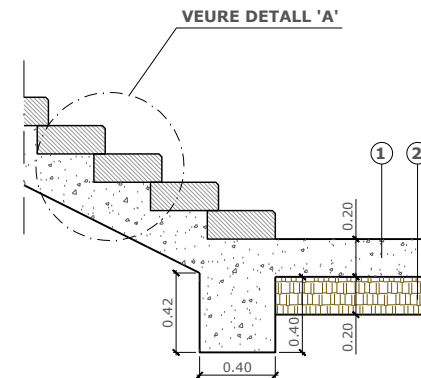


DETALL 'A'

ESCALA DIN A-1: 1/10
ESCALA DIN A-3: 1/20

- ① FORMIGÓ HM-20 ACABAT RASPATLLAT
- ② TOT-Ú ARTIFICIAL
- ③ VORADA PREFABRICADA DE FORMIGÓ 26x15 cm
- ④ FORMIGÓ HM-20


- ① FORMIGÓ HM-20 ACABAT RASPATLLAT
- ② TOT-Ú ARTIFICIAL
- ③ GRAÓ PREFABRICAT DE FORMIGÓ 36x15 cm amb franja 5 cm de carborundum
- ④ FORMIGÓ HM-20

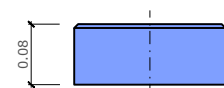

SECCIÓ

PLANTA


DETALL LLAMBORDÍ PREFABRICAT 20x10x8 cm
ESCALA DIN A-1: 1/5
ESCALA DIN A-3: 1/10

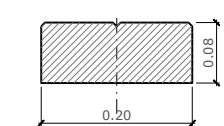

SECCIÓ

PLANTA

DETALL PANOT 20x20x8 cm
ESCALA DIN A-1: 1/5
ESCALA DIN A-3: 1/10


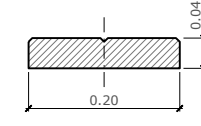


SECCIÓ

PLANTA

DETALL PANOT 20x20x4 cm
ESCALA DIN A-1: 1/5
ESCALA DIN A-3: 1/10



EMPRESA CONSULTORA REDACCIÓ PROJECTE: 	TÍTOL DEL PROJECTE: REVISIÓ DEL PROJECTE D'URBANITZACIÓ DEL PLA PARCIAL EL CANYET (BADALONA)	
	NOM DEL PLÀNOL: PAVIMENTACIÓ DETALLS	
REDACTORS DEL PROJECTE: JOSEP PINÓS I ALSEDA ENGINYER DE CAMINS, CANALS I PORTS ANDREU PONSIRENAS ARQUITECTE	ESCALA GRÀFICA: DIN A-1	NÚM. PLÀNOL: 20B
	INDICADES	FULL 2 DE 4
CONSULTORA REVISIÓ PROJECTE: PONSIRENAS I PUTE	DATA REDACCIÓ PROJECTE: MARÇ 2007	NOM FITXER: 20B_Pavi_detalls.DWG
	DATA REVISIÓ PROJECTE: SETEMBRE 2021	

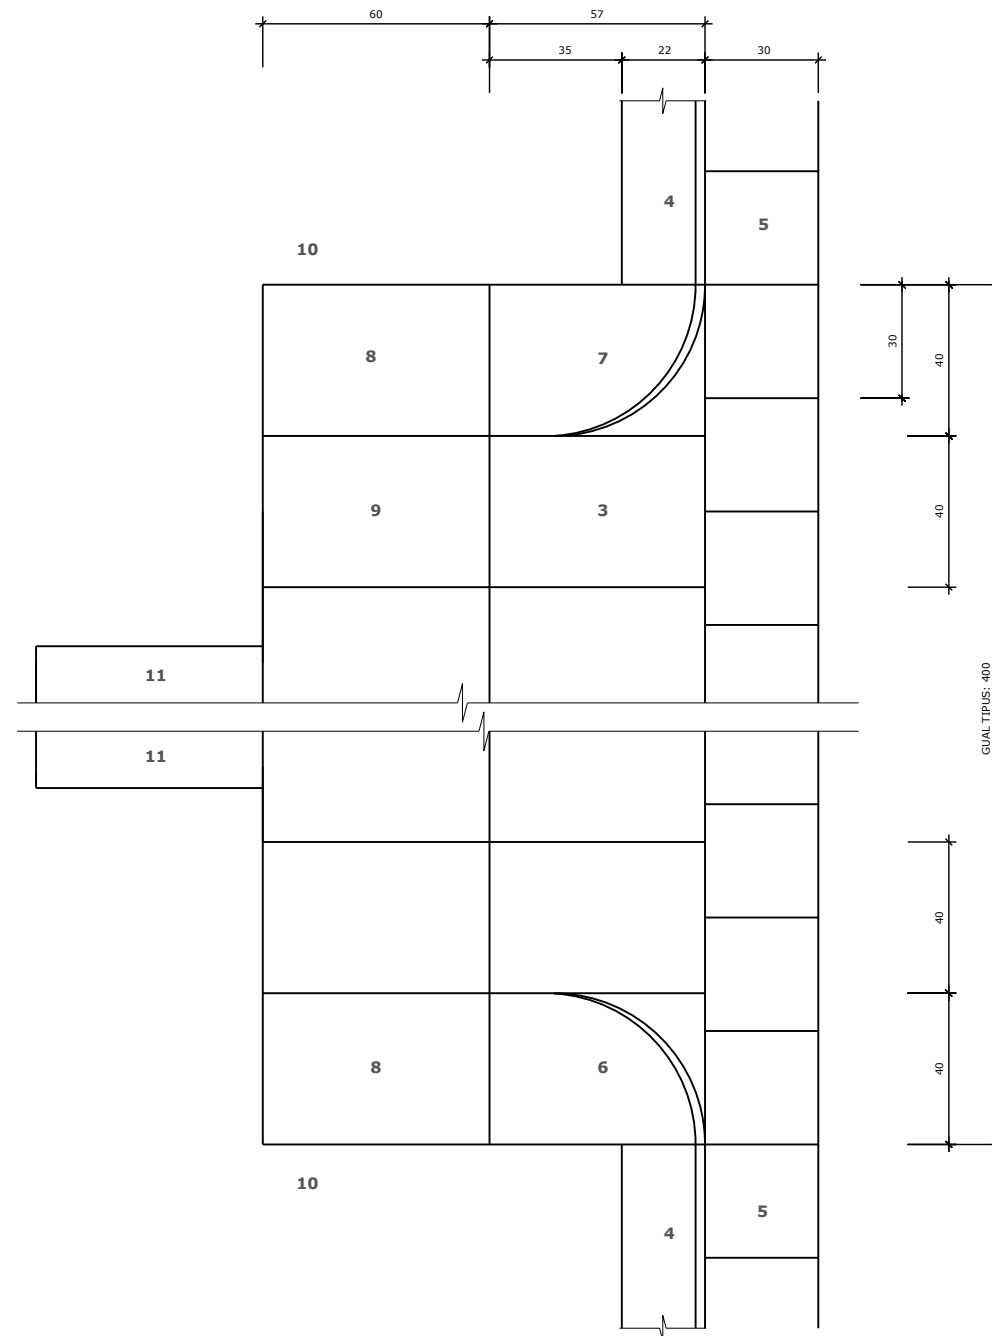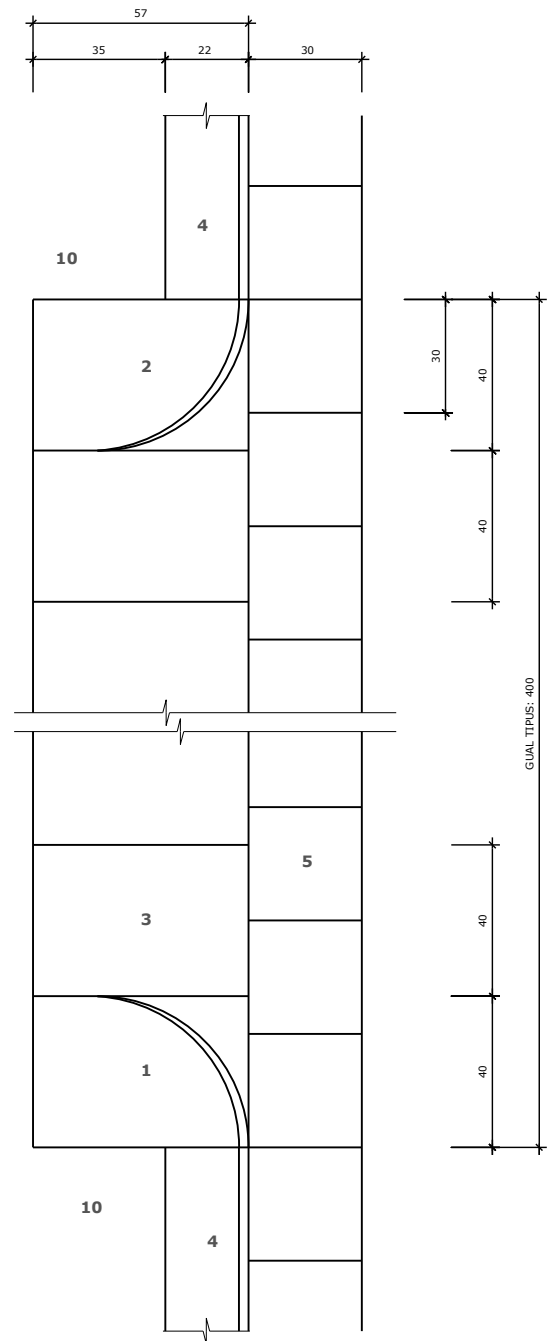

- 1 PEÇA DE FORMIGÓ PER A GUAL DE VEHICLES, ESQUERRA DE 57x40x28 cm
- 2 PEÇA DE FORMIGÓ PER A GUAL DE VEHICLES, DRETA DE 57x40x28 cm
- 3 PEÇA DE FORMIGÓ DE 57x40x10 cm
- 4 ALINEACIÓ DE VORADA T-5 19x22/30 cm
- 5 ALINEACIÓ DE RIGOLA 30x30x8 cm
- 6 PEÇA DE FORMIGÓ PER A GUAL DE VIANANTS, ESQUERRA DE 57x40x28cm
- 7 PEÇA DE FORMIGÓ PER A GUAL DE VIANANTS, DRETA DE 57x40x28cm
- 8 PEÇA DE FORMIGÓ DE 60x40x20cm
- 9 LLOSA DE FORMIGÓ DE 60x40x10cm
- 10 PAVIMENT DE VORERA
- 11 FRANJA DE PANOT ESTRIADA CENTRADA AMB EL GUAL, COL.LOCADA SEGUINT EL MODULATGE DELS PANOTS DE L'ENTORN.

PLANTA
 ESCALA DIN A-1: 1/10
 ESCALA DIN A-3: 1/20

PLANTA
 ESCALA DIN A-1: 1/10
 ESCALA DIN A-3: 1/20

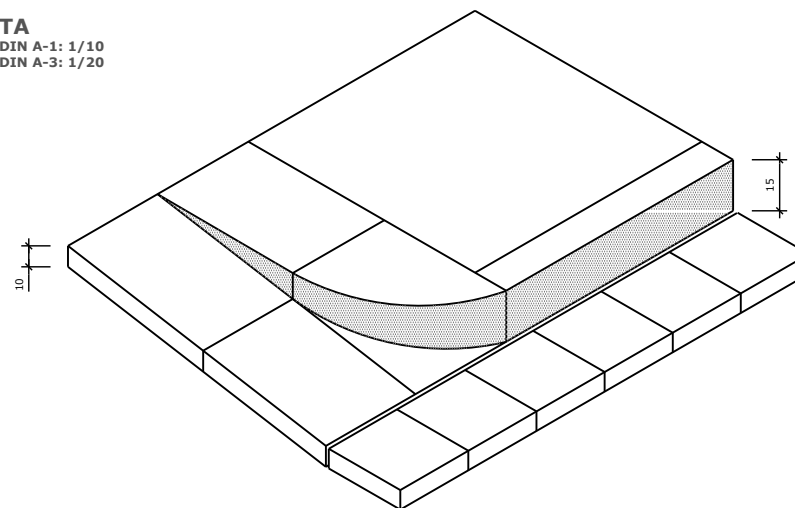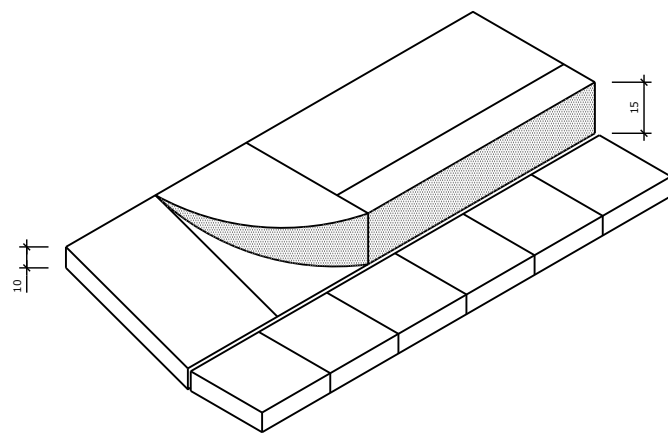




PERSPECTIVA CONJUNT
 S/E

PERSPECTIVA CONJUNT
 S/E





DETALL DE GUAL PER A VEHICLES
AMB PECES PREFABRICADES DE FORMIGÓ

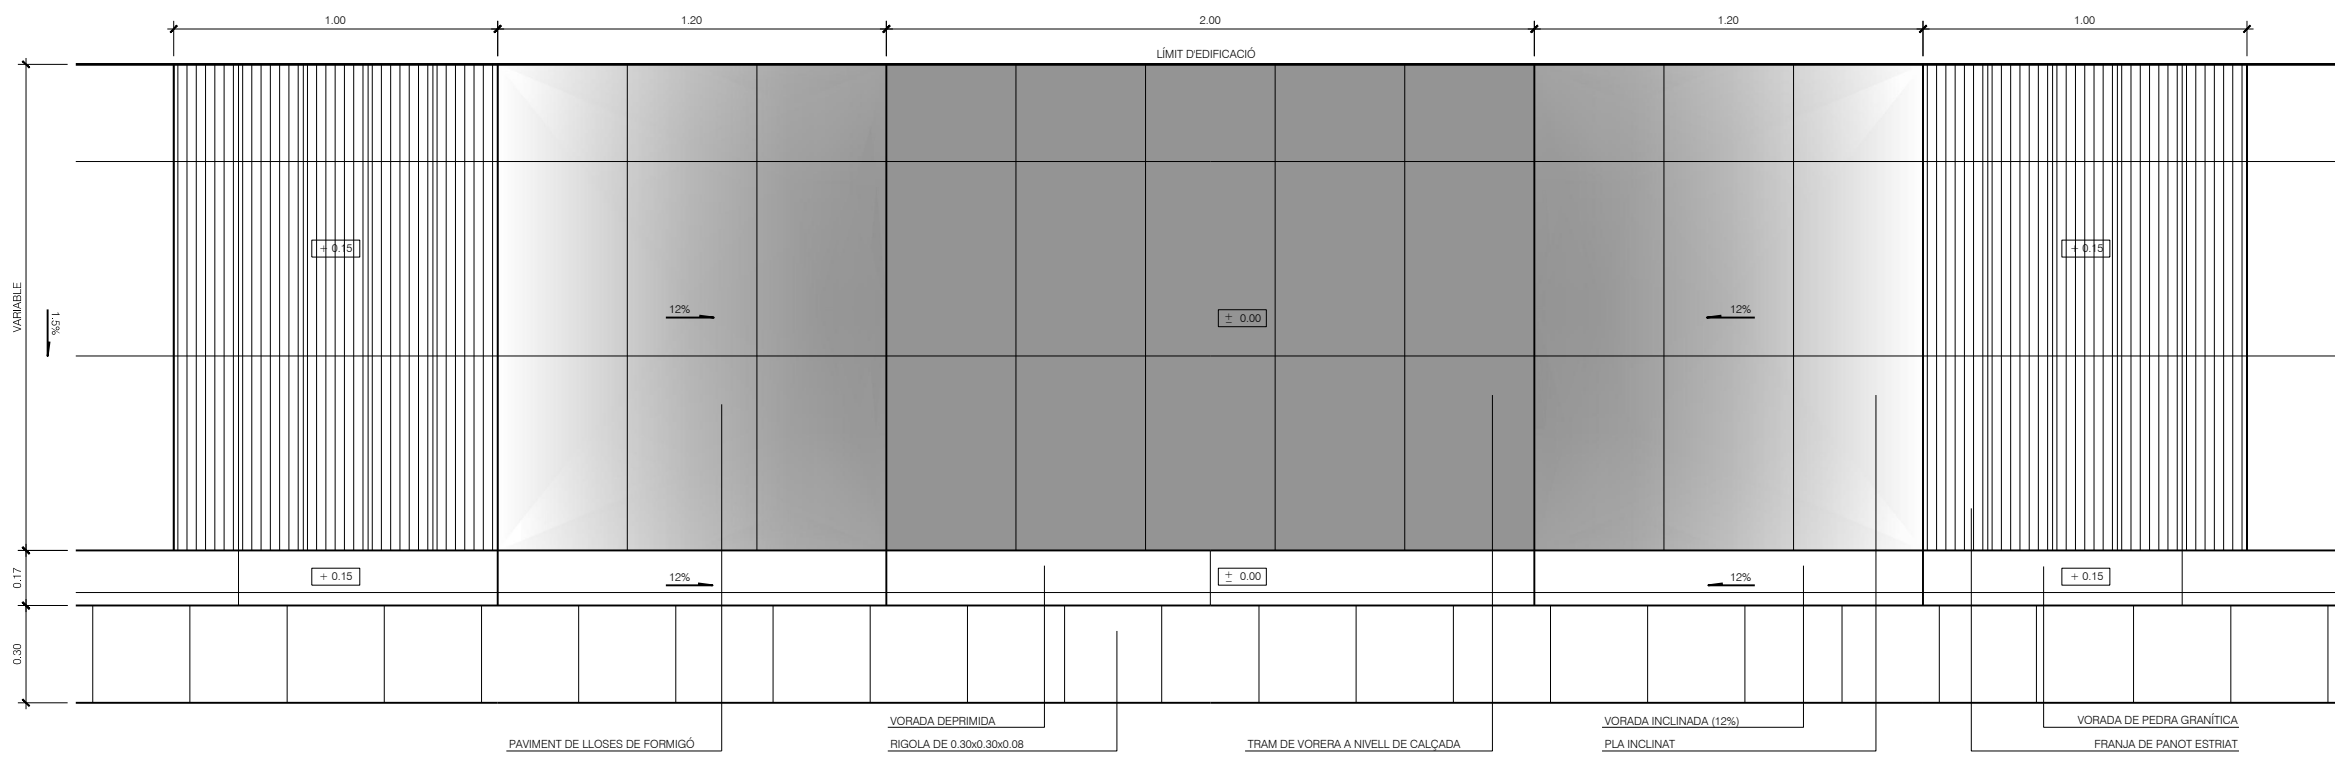DETALL DE GUAL PER A VIANANTS
AMB PECES PREFABRICADES DE FORMIGÓ


EMPRESA CONSULTORA REDACCIÓ PROJECTE:		TÍTOL DEL PROJECTE: REVISIÓ DEL PROJECTE D'URBANITZACIÓ DEL PLA PARCIAL EL CANYET (BADALONA)
REDACTORS DEL PROJECTE: JOSEP PINÓS I ALSEDA ENGINYER DE CAMINS, CANALS I PORTS ANDREU PONSIRENAS ARQUITECTE	CONSULTORA REVISIÓ PROJECTE PONSIRENAS I PUIG	NOM DEL PLÀNOL: PAVIMENTACIÓ DETALLS
ESCALA GRÀFICA: DIN A-1 	INDICADES DATA REDACCIÓ PROJECTE: MARÇ 2007 DATA REVISIÓ PROJECTE: SETEMBRE 2021	NÚM. PLÀNOL: 20B FULL 3 DE 4 NOM FITXER: 20B_Pavi_detalls.DWG



DETALL DE GUAL PER A VIANANTS AMB VORADA I VORERA DEPRIMIDA
ESCALA 1/10

EMPRESA CONSULTORA REDACCIÓ PROJECTE:  REDACTORS DEL PROJECTE: JOSEP PINÓS I ALSEDA <small>ENGINYER DE CAMINS, CANALS I PORTS</small> ANDREU PONSIRENAS <small>ARQUITECTE</small> CONSULTORA REVISIÓ PROJECTE  	TÍTOL DEL PROJECTE: REVISIÓ DEL PROJECTE D'URBANITZACIÓ DEL PLA PARCIAL EL CANYET (BADALONA)	
	NOM DEL PLÀNOL: PAVIMENTACIÓ DETALLS	
ESCALA GRÀFICA:  INDICADES	DIN A-1	NÚM. PLÀNOL: 20B FULL 4 DE 4
DATA REDACCIÓ PROJECTE: MARÇ 2007 DATA REVISIÓ PROJECTE: SETEMBRE 2021	NOM FITXER: 20B_Pavi_details.DWG	

LLEGGENDA		TRACTAMENT DE ZONES VERDES	ALTRES ELEMENTS
PAVIMENTACIÓ DE CAMINS		HIDROSEMBRA	TANCAMENT PROVISIONAL PARCEL·LA D'EQUIPAMENTS AMB MALLA DOBLE TORSIÓ
PAVIMENT DE FORMIGÓ	PLANTES AROMÀTIQUES	ULLASTRE	
MOBILIARI URBÀ		ALADERN	
BANC TIPUS 'ABRIL'	MATABOUS	ARBRAT	
BANC TIPUS 'JUNIO'	ALZINA	ROURE	
PAPERERA	LLENTISCLE		
FONT TIPUS 'CARMEL'			
APARCAMENT PER A BICICLETES			
ARBRAT ALINEACIONS DE VIALS			
CELTIS AUSTRALIS 18/20 cm			

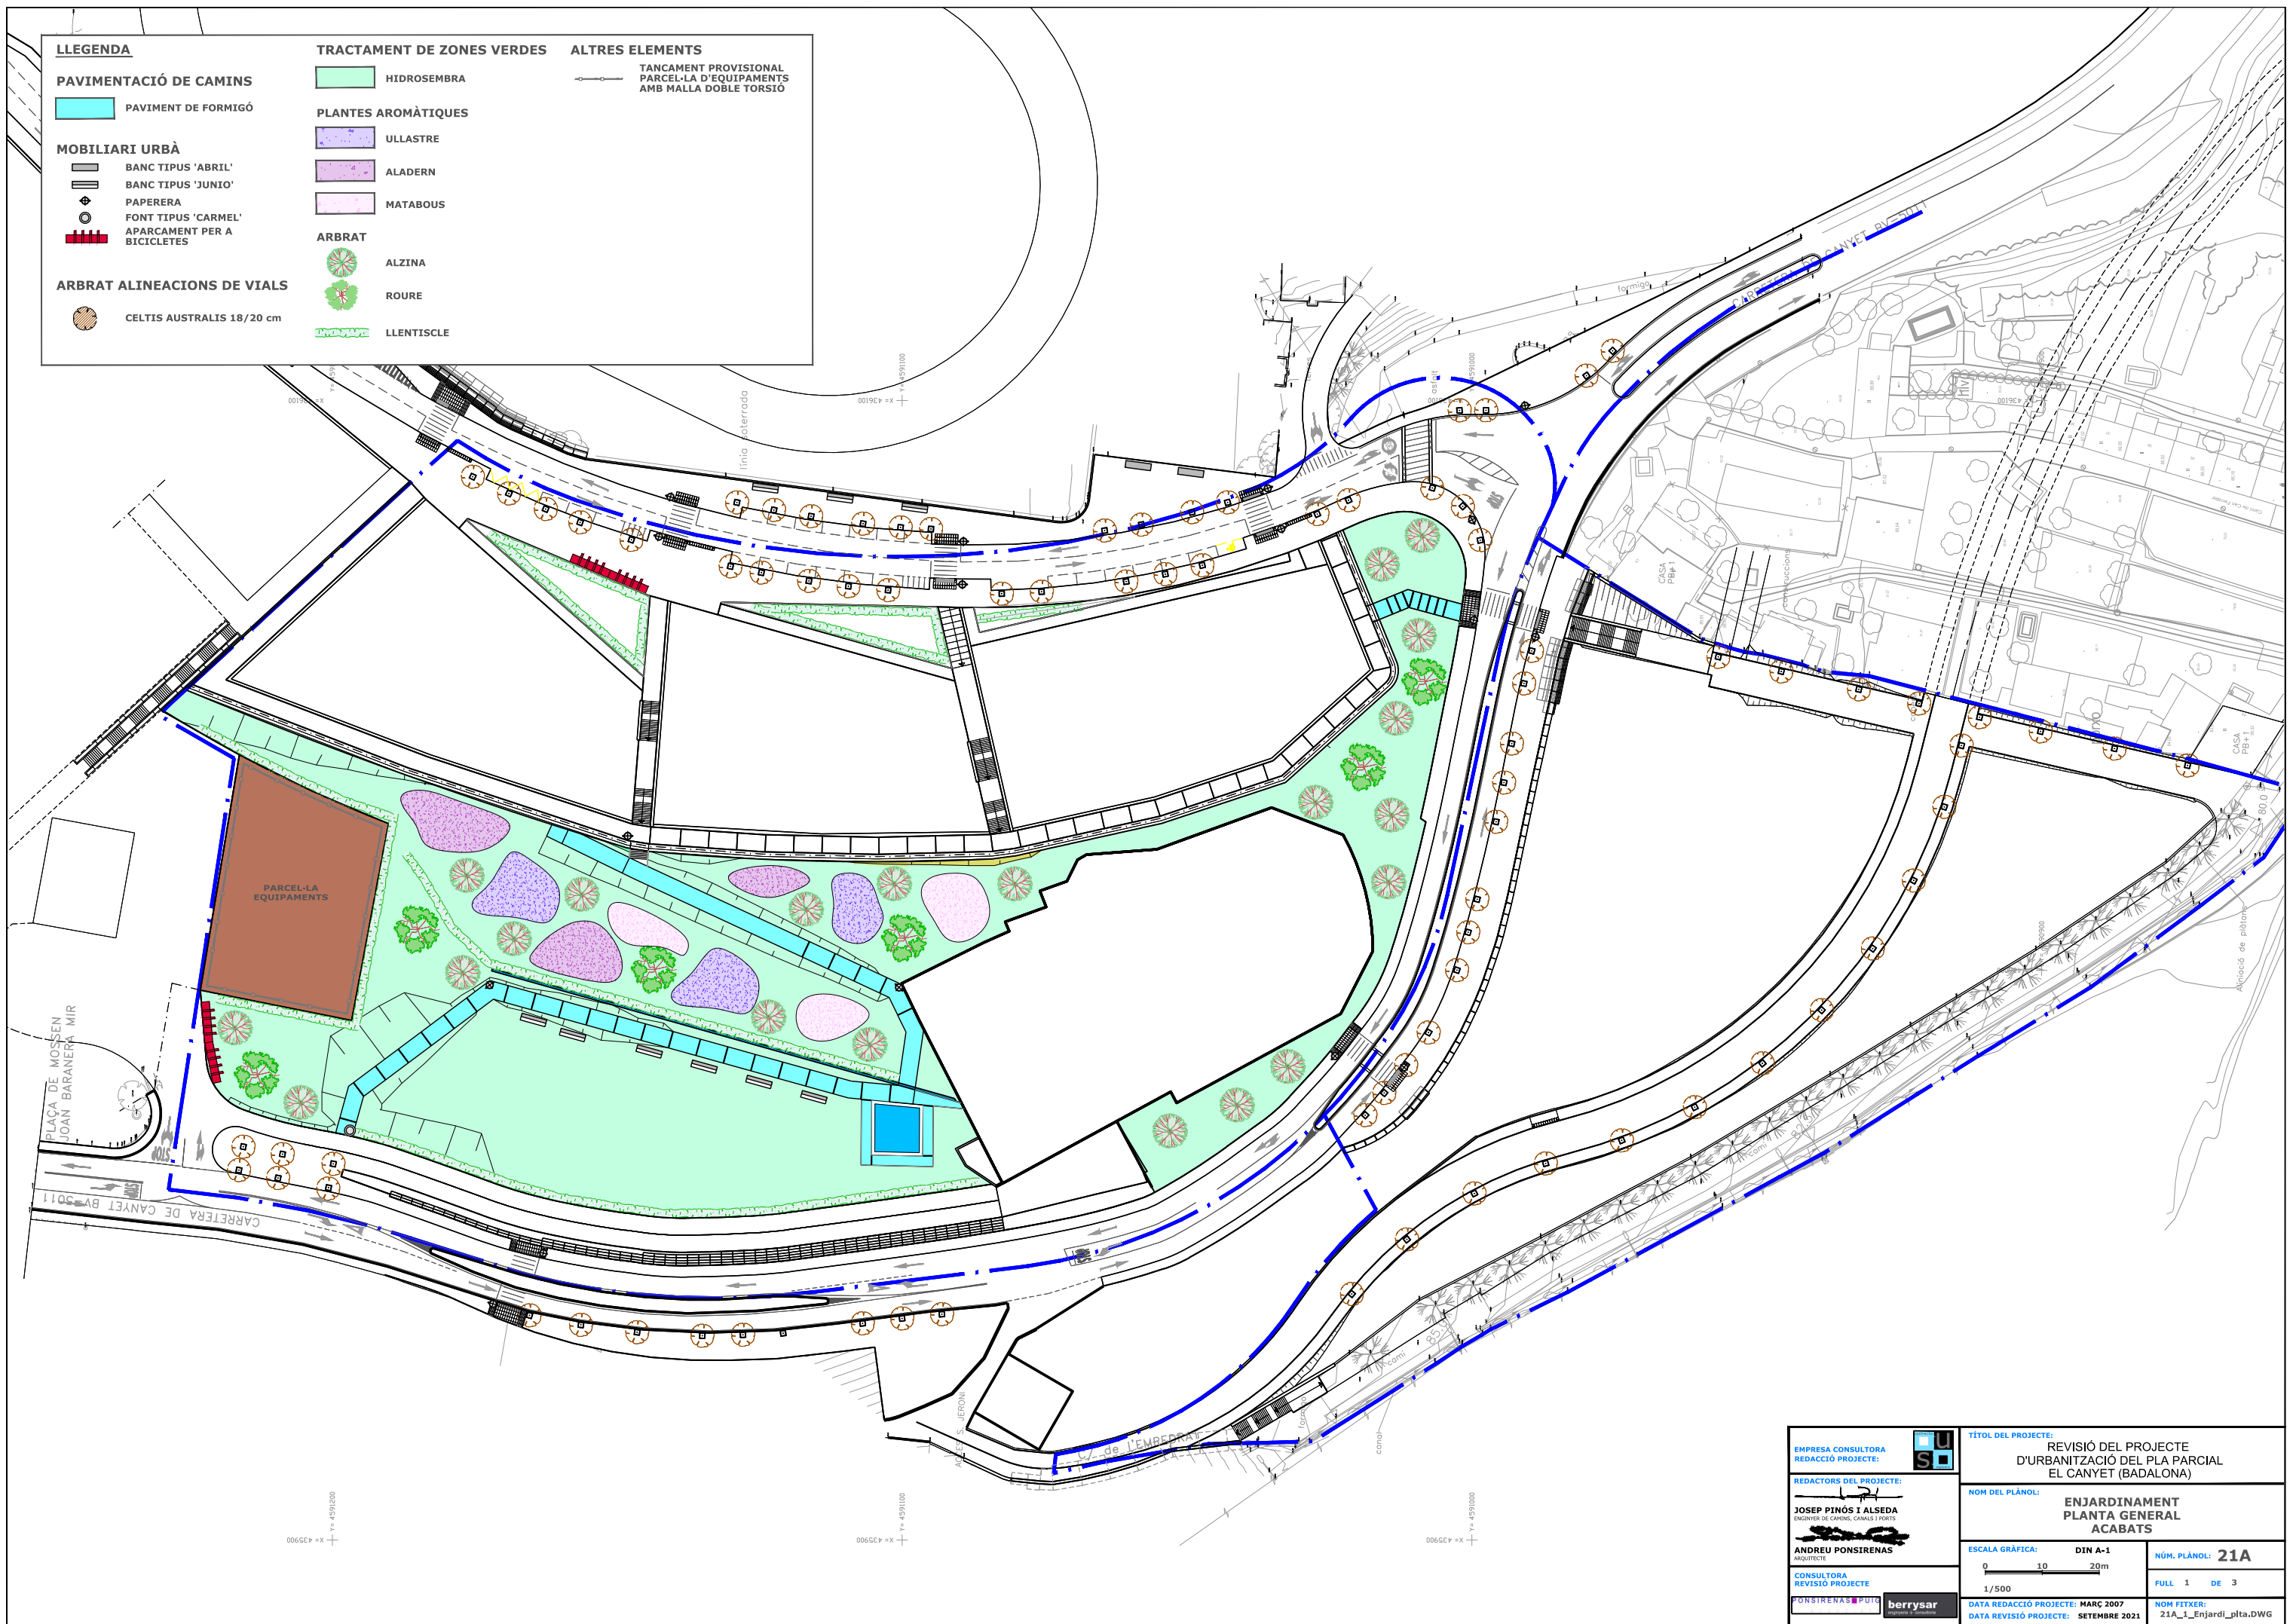

EMPRESA CONSULTORA REDACCIÓ PROJECTE: 	TÍTOL DEL PROJECTE: REVISIÓ DEL PROJECTE D'URBANITZACIÓ DEL PLA PARCIAL EL CANYET (BADALONA)	
	NOM DEL PLÀNOL: ENJARDINAMENT PLANTA GENERAL ACABATS	
REDACTORS DEL PROJECTE: JOSEP PINÓS I ALSEDA ENGINYER DE CAMINS, CANALS I PORTS ANDREU PONSIRENAS ARQUITECTE	ESCALA GRÀFICA: DIN A-1 	NÚM. PLÀNOL: 21A FULL 1 DE 3
	CONSULTORA REVISIÓ PROJECTE 	DATA REDACCIÓ PROJECTE: MARÇ 2007 DATA REVISIÓ PROJECTE: SETEMBRE 2021