

Av. Lluçandoc - Pintor Mir
 B6 B9 B24 N11

	PINTURA BLANCA		CORDÓ D'APARCAMENTS		MARQUESINA BUS		SEMÀFOR VEHICLES EXISTENT		NOU SEMÀFOR BUS ADOSAT A SEMÀFOR EXISTENT
	PINTURA ZONA BLAVA		CORDÓ D'APARCAMENTS ZONA BLAVA		PLATAFORMA PARADA BUS		SEMÀFOR VEHICLES EXISTENT		SEMÀFOR VEHICLES EXISTENT
	PINTURA GROGA		CONTENIDORS		SENTIT DEL TRÀNSIT		SEMÀFOR VEHICLES EXISTENT		SEMÀFOR VEHICLES EXISTENT
					POSTE SEMÀFOR		SEMÀFOR VEHICLES EXISTENT		SEMÀFOR VEHICLES EXISTENT

DIRECTORS DEL PROJECTE
 CARLES GUILLEMANY I CASADAMON COL. N° 6772
 ANDREU GUARDIA I RIERA COL. N° 7121
 E.C.C.P. E.C.C.P.

TADEC
 TÈCNICS ASSOCIATS DE CONSULTA

COL-LABORADORS
 EMILIO J. GUERRERO

AMB Àrea Metropolitana de Barcelona


Ajuntament de Badalona

PROJECTE EXECUTIU DE DIVERSOS CARRILS BUS I INSTAL·LACIÓ DE SEMÀFORS DEDICATS AL MUNICIPI DE BADALONA
 ESTAT PROJECTAT. PLANTA I

04.LL.1
 Full 01 de 01
 JUNY 2018

ESCALA 1/400

C/ Pintor Mir / Ctra. del Canyet
SECCIÓ 01-01'
e: 1/200

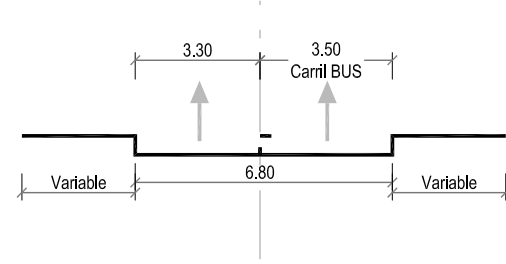

DIRECTORS DEL PROJECTE
CARLES GUILEMANY I CASADAMON / ANDREU GUARDIA I RIERA
E.C.C.P. COL. N° 6272 E.C.C.P. COL. N° 7121

TADEC
TÈCNICS ASSOCIATS DE CONSULTA

COL-LABORADORS
EMILIO J. GUERRERO

AMB Àrea Metropolitana de Barcelona



Ajuntament de Badalona

PROJECTE EXECUTIU DE DIVERSOS CARRILS BUS I INSTAL·LACIÓ DE
SEMÀFORS DEDICATS AL MUNICIPI DE BADALONA
ESTAT PROJECTAT. SECCIONS TIPUS
AVINGUDA LENGUADOC

04.LL.2

Full 01 de 01
JUNY 2018

ESCALA
1/200



DIRECTORS DEL PROJECTE
 CARLES GUILLEMANY I CASADAMON ANDREU GUARDIA I RIERA
 E.C.C.P. COL. N° 6272 E.C.C.P. COL. N° 7121

TADEC
 TECNICS ASSOCIATS DE CONSULTA

AMB Àrea Metropolitana de Barcelona

COL-LABORADORS
 EMILIO J. GUERRERO


Ajuntament de Badalona

PROJECTE EXECUTIU DE DIVERSOS CARRILS BUS I INSTAL·LACIÓ DE SEMÀFORS DEDICATS AL MUNICIPI DE BADALONA
 ESTAT PROJECTAT. PLANTA GENERAL I PLÀNOL
 CLAU. AV. MARQUÈS DE MONT - ROIG

04.MM.0

Full 01 de 01
 JUNY 2018

ESCALA
 1/1.000

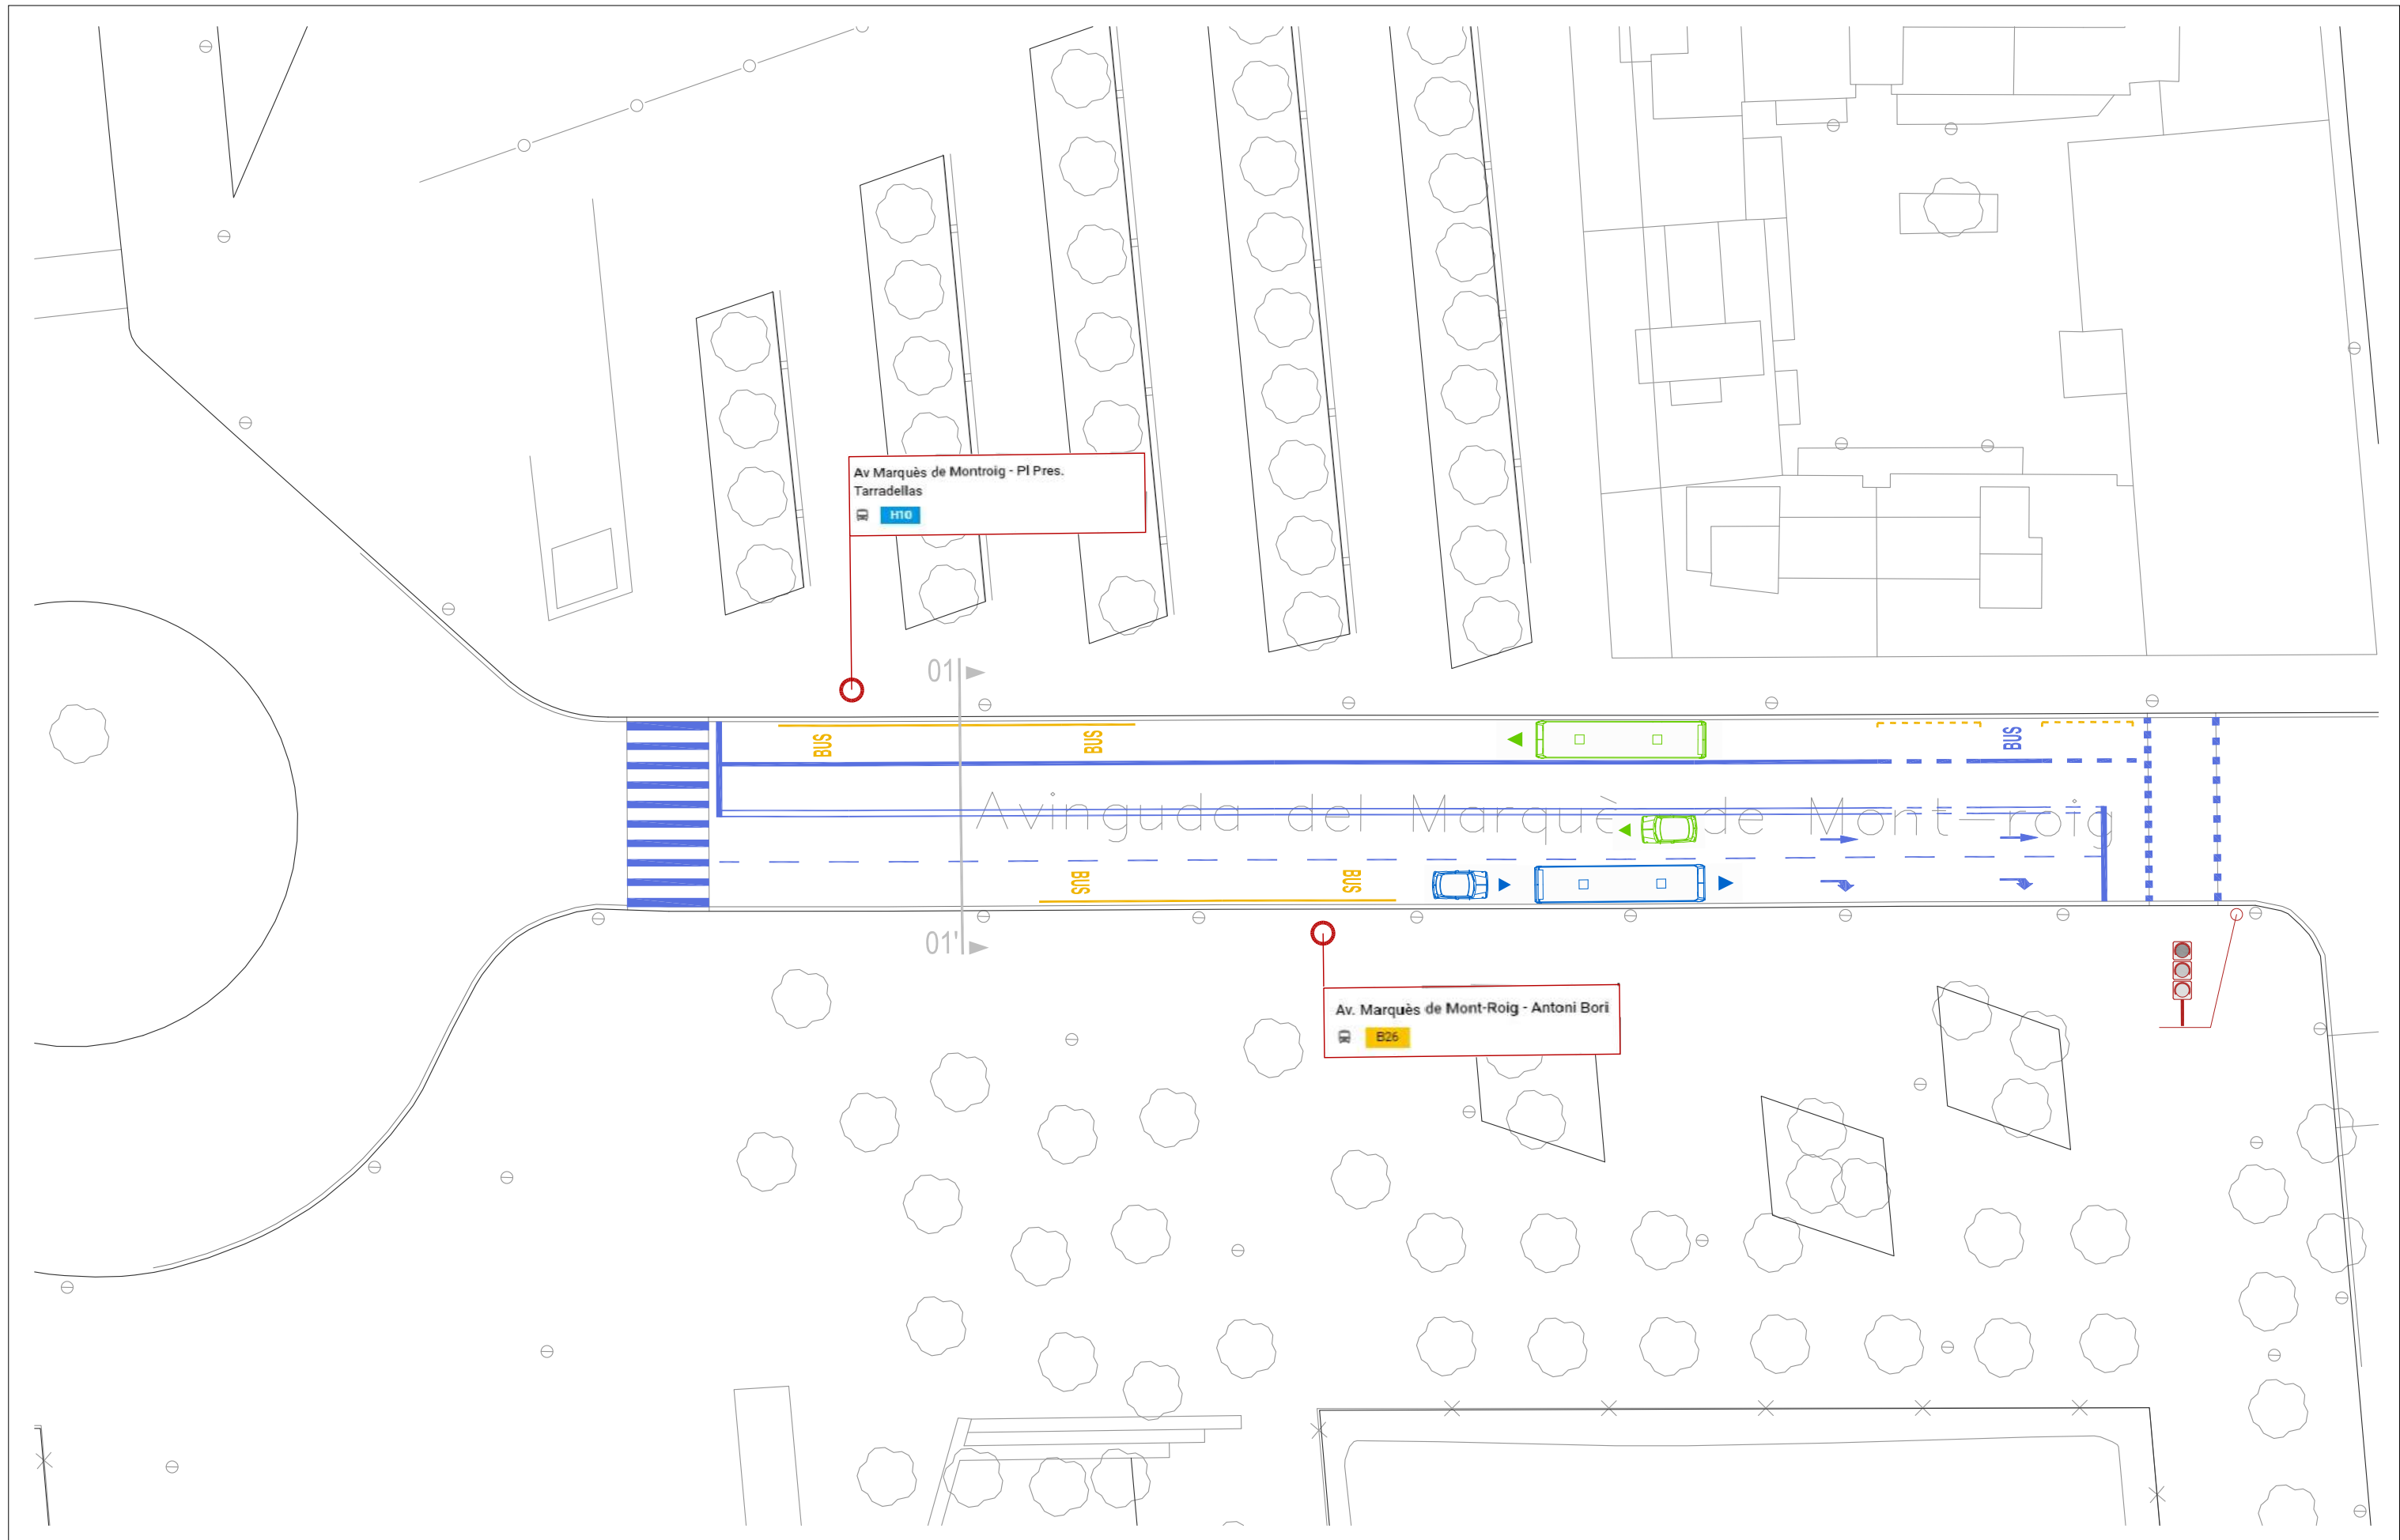

	PINTURA BLANCA		CORDÓ D'APARCAMENTS		MARQUESINA BUS		SEMÀFOR VEHICLES EXISTENT		SEMÀFOR BUS ADOSSAT A SEMÀFOR EXISTENT
	PINTURA ZONA BLAVA		CORDÓ D'APARCAMENTS ZONA BLAVA		PLATAFORMA PARADA BUS		SENyalització VERTICAL EN SUPORT EXISTENT		SENyalització VERTICAL AMB NOU SUPORT
	PINTURA GROGA		CONTENIDORS		SENTIT DEL TRÀNSIT		POSTE SEMÀFOR		

DIRECTORS DEL PROJECTE
 CARLES GUILLEMANY I CASADAMON / ANDREU GUARDIA I RIERA
 E.C.C.P. COL. N° 6272 / E.C.C.P. COL. N° 7121

TADEC
 TÈCNICS ASSOCIATS DE CONSULTA


COL-LABORADORS
 EMILIO J. GUERRERO

AMB Àrea Metropolitana de Barcelona

Ajuntament de Badalona

PROJECTE EXECUTIU DE DIVERSOS CARRILS BUS I INSTAL·LACIÓ DE SEMÀFORS DEDICATS AL MUNICIPI DE BADALONA
 ESTAT PROJECTAT. PLANTA I
 AV. MARQUÈS DE MONT - ROIG
 ESCALA 1/400

04.MM.1
 Full 01 de 05
 JUNY 2018

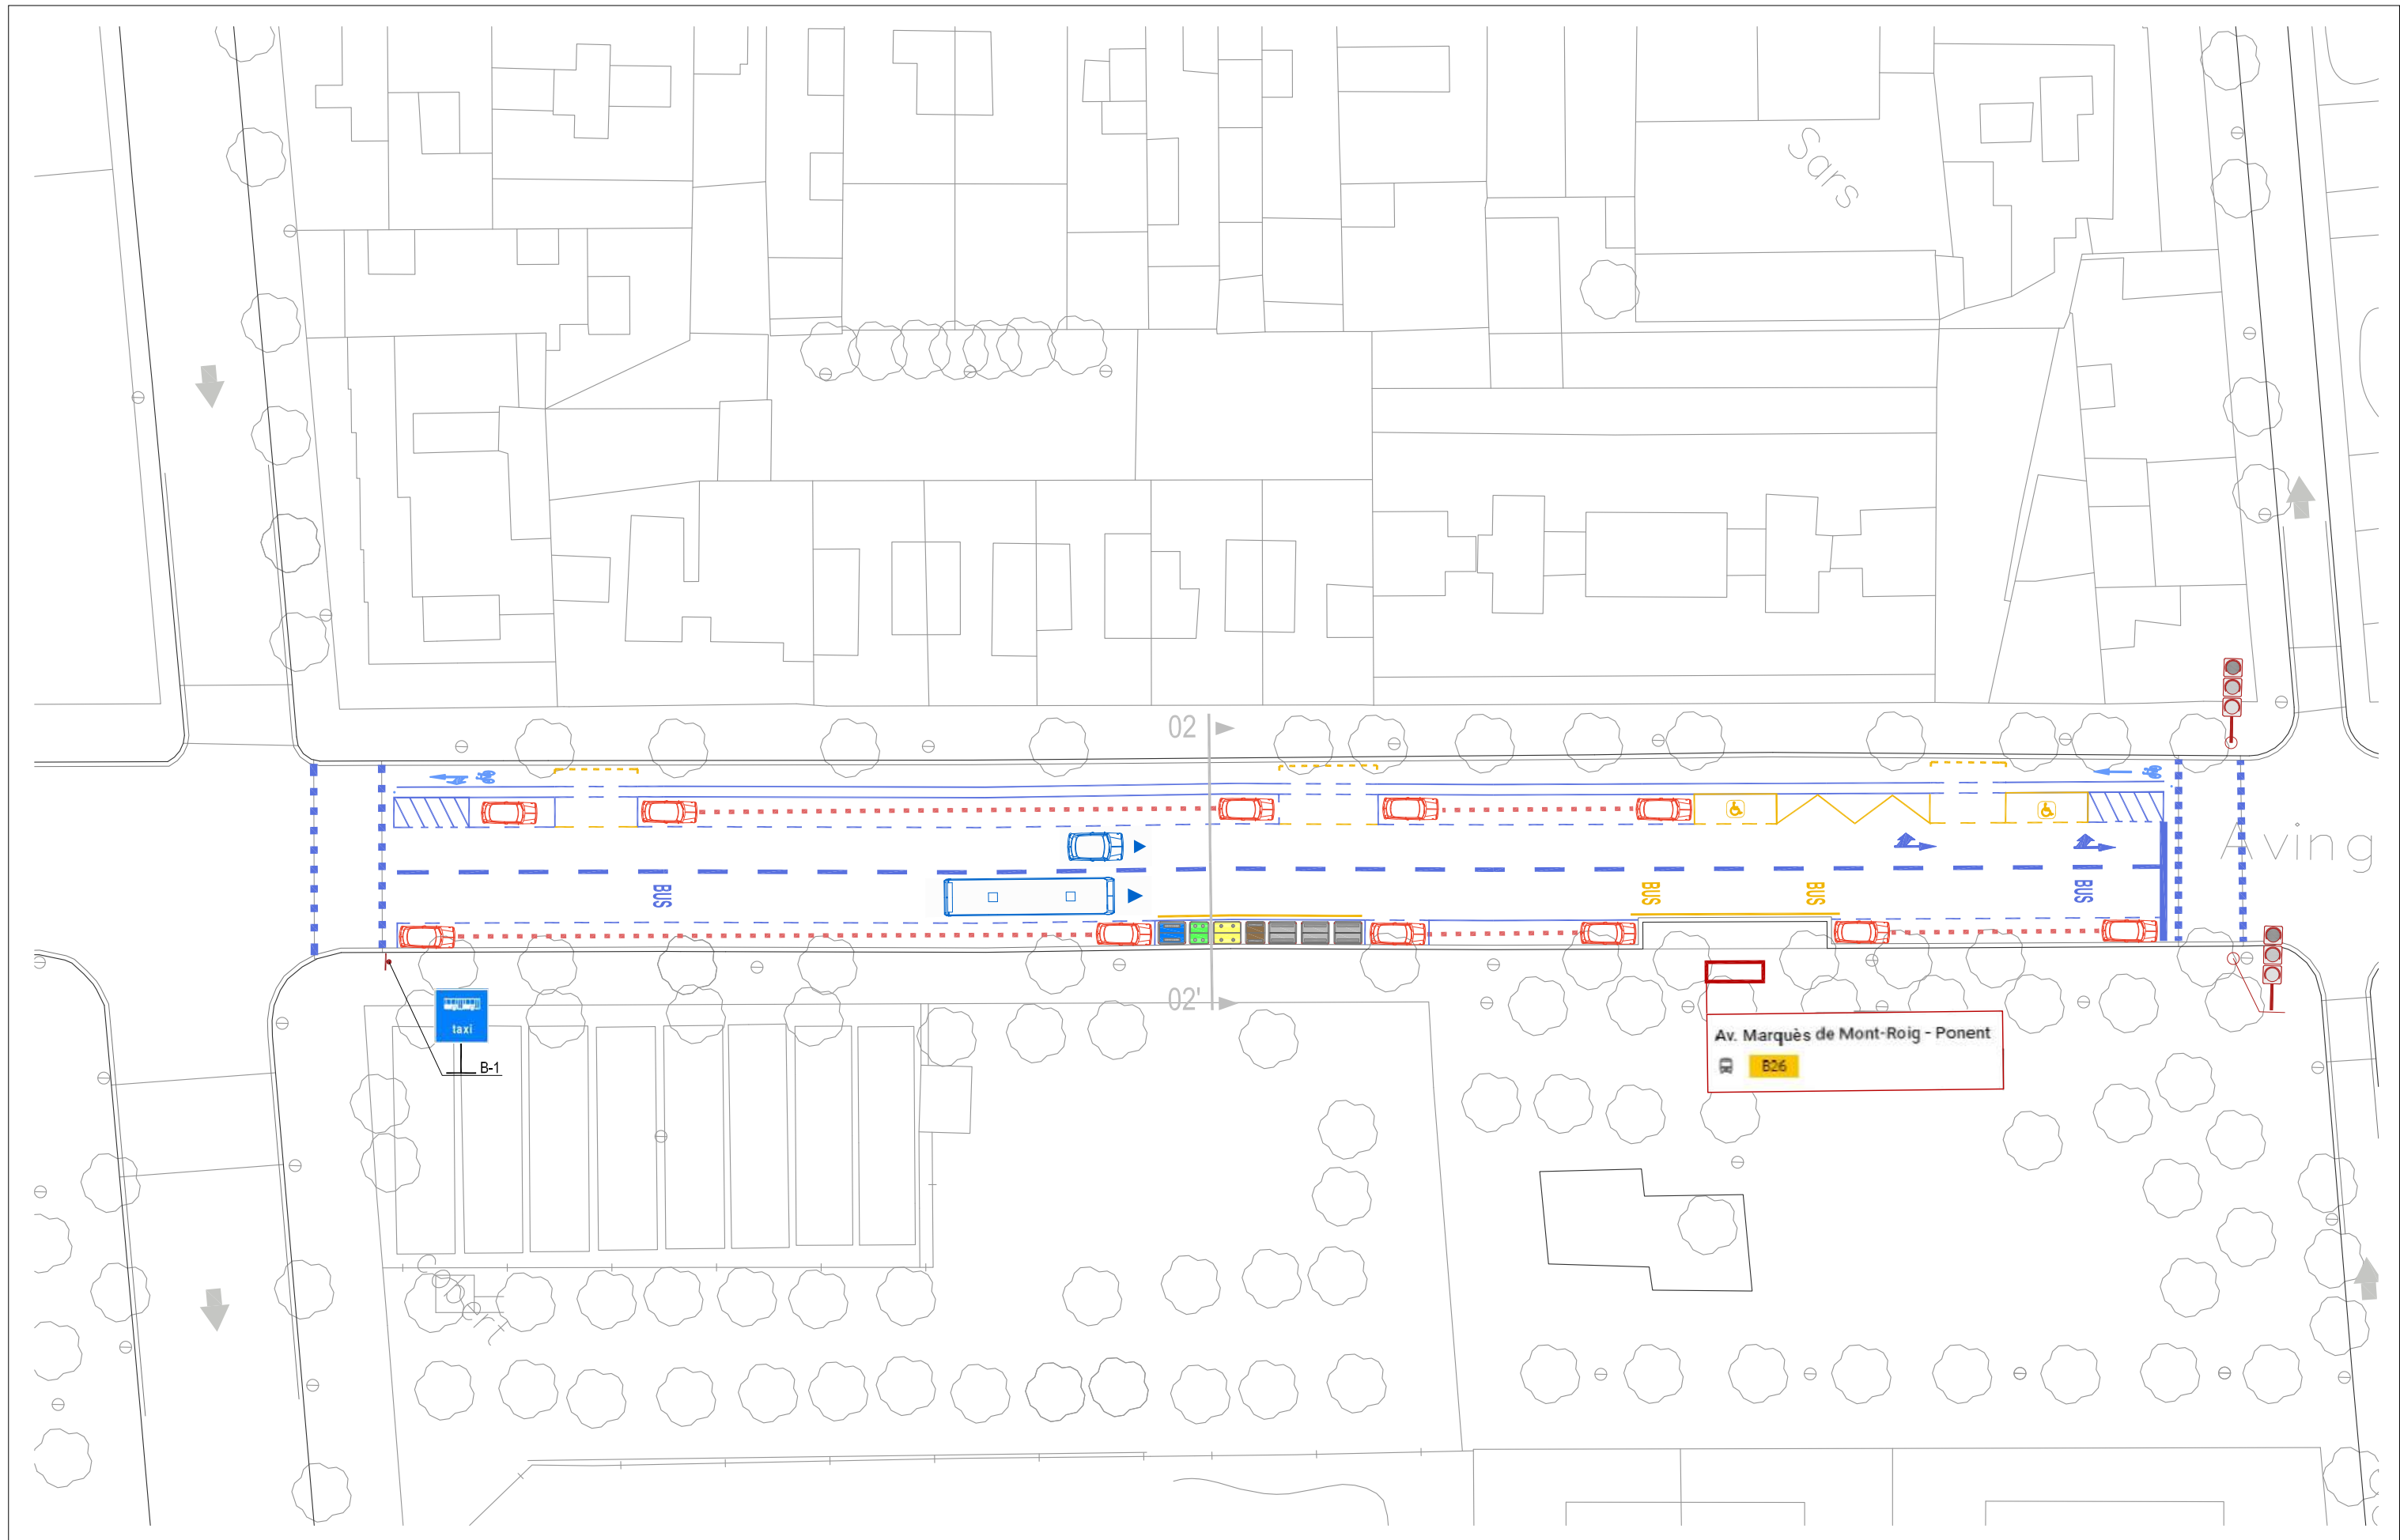

	PINTURA BLANCA		CORDÓ D'APARCAMENTS		MARQUESINA BUS		SEMÀFOR VEHICLES EXISTENT		NOU SEMÀFOR BUS ADOSAT A SEMÀFOR EXISTENT
	PINTURA ZONA BLAVA		CORDÓ D'APARCAMENTS ZONA BLAVA		PLATAFORMA PARADA BUS		SEMÀFOR VEHICLES EXISTENT		NOU SEMÀFOR BUS ADOSAT A SEMÀFOR EXISTENT
	PINTURA GROGA		CONTENIDORS		SENTIT DEL TRÀNSIT		SEMÀFOR VEHICLES EXISTENT		NOU SEMÀFOR BUS ADOSAT A SEMÀFOR EXISTENT
					POSTE SEMÀFOR		SEMÀFOR VEHICLES EXISTENT		NOU SEMÀFOR BUS ADOSAT A SEMÀFOR EXISTENT

DIRECTORS DEL PROJECTE
 CARLES GUILLEMANY I CASADAMON / ANDREU GUARDIA I RIERA
 E.C.C.P. COL. N° 6272 / E.C.C.P. COL. N° 7121

TADEC
 TÈCNICS ASSOCIATS DE CONSULTA


COL-LABORADORS
 EMILIO J. GUERRERO

AMB Àrea Metropolitana de Barcelona

Ajuntament de Badalona

PROJECTE EXECUTIU DE DIVERSOS CARRILS BUS I INSTAL·LACIÓ DE SEMÀFORS DEDICATS AL MUNICIPI DE BADALONA
 ESTAT PROJECTAT. PLANTA II
 AV. MARQUÈS DE MONT - ROIG
 ESCALA 1/400

04.MM.1
 Full 02 de 05
 JUNY 2018

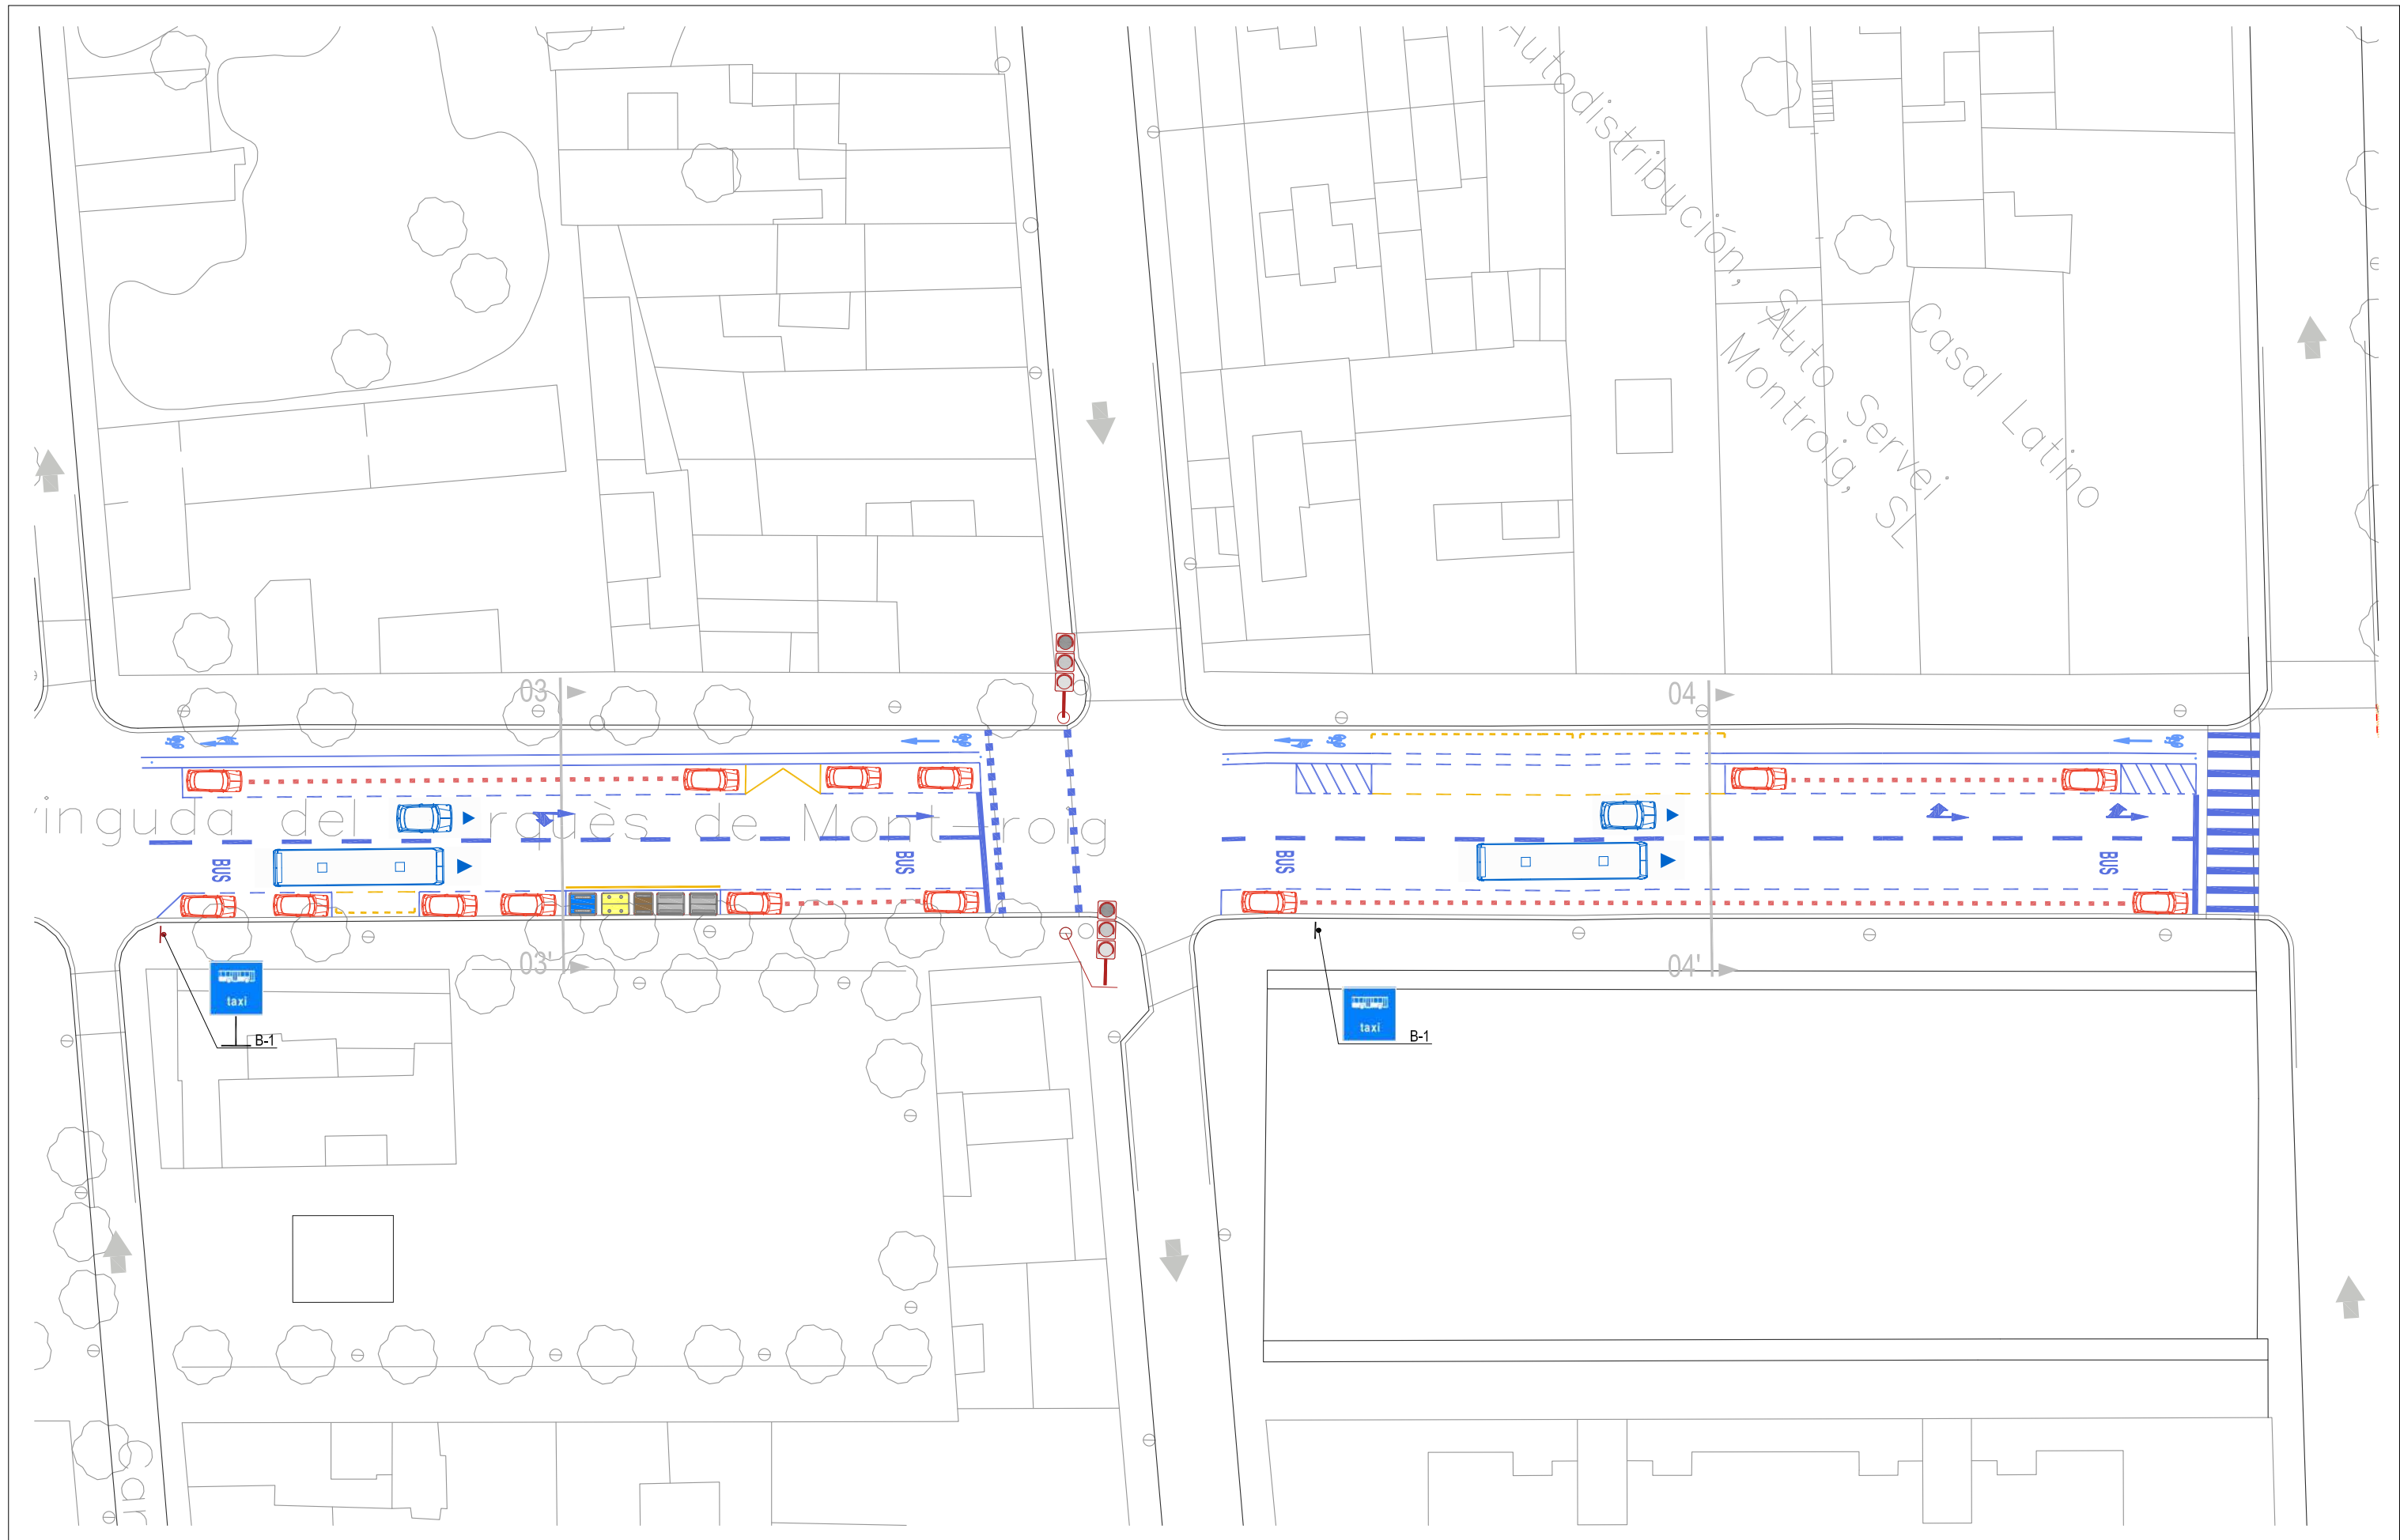

	PINTURA BLANCA		CORDÓ D'APARCAMENTS		MARQUESINA BUS		SEMÀFOR VEHICLES EXISTENT		NOU SEMÀFOR BUS ADOSAT A SEMÀFOR EXISTENT
	PINTURA ZONA BLAVA		CORDÓ D'APARCAMENTS ZONA BLAVA		PLATAFORMA PARADA BUS		SEMÀFOR VEHICLES EXISTENT		NOU SEMÀFOR BUS ADOSAT A SEMÀFOR EXISTENT
	PINTURA GROGA		CONTENIDORS		SENTIT DEL TRÀNSIT		SEMÀFOR VEHICLES EXISTENT		NOU SEMÀFOR BUS ADOSAT A SEMÀFOR EXISTENT
	PINTURA GROGA		CONTENIDORS		POSTE SEMÀFOR		SEMÀFOR VEHICLES EXISTENT		NOU SEMÀFOR BUS ADOSAT A SEMÀFOR EXISTENT

DIRECTORS DEL PROJECTE
 CARLES GUILLEMANY I CASADAMON / ANDREU GUARDIA I RIERA
 E.C.C.P. COL. N° 6272 / E.C.C.P. COL. N° 7121

TADEC
 TÈCNICS ASSOCIATS DE CONSULTA


COL-LABORADORS
 EMILIO J. GUERRERO

AMB Àrea Metropolitana de Barcelona

Ajuntament de Badalona

PROJECTE EXECUTIU DE DIVERSOS CARRILS BUS I INSTAL·LACIÓ DE SEMÀFORS DEDICATS AL MUNICIPI DE BADALONA
 ESTAT PROJECTAT. PLANTA III
 AV. MARQUÈS DE MONT - ROIG
 ESCALA 1/400

04.MM.1
 Full 03 de 05
 JUNY 2018

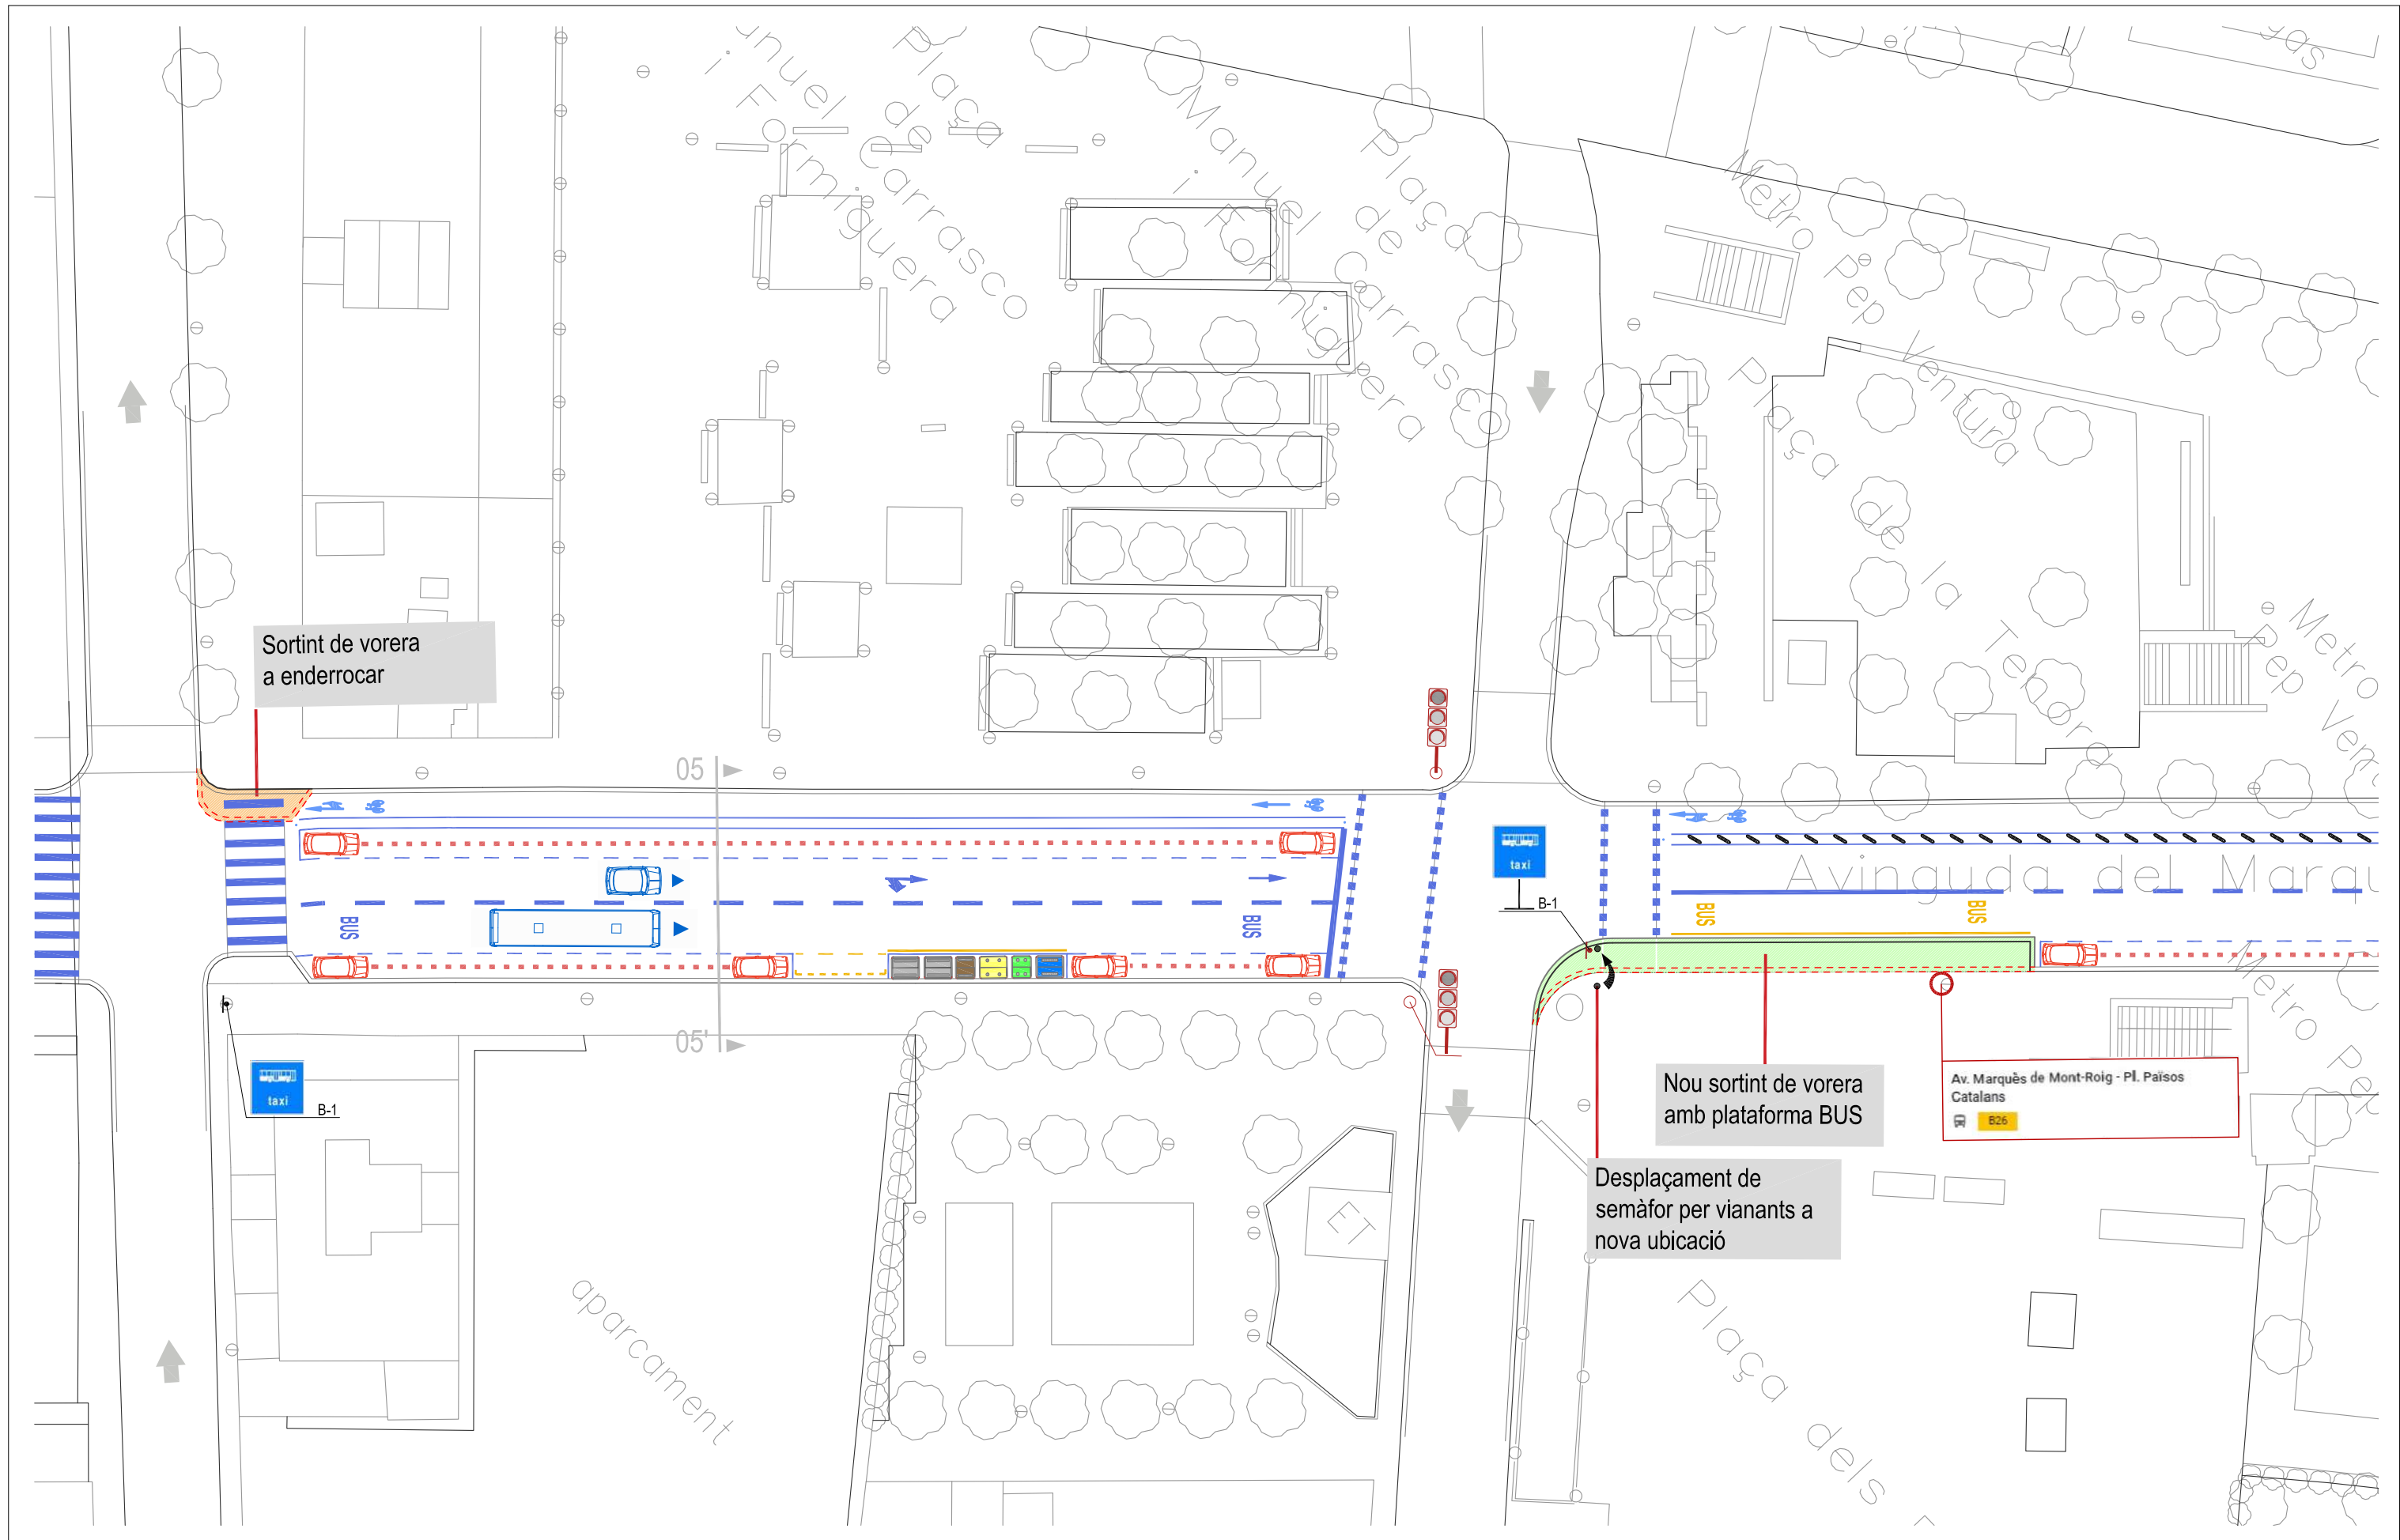

Sortint de vorera a enderrocar

Nou sortint de vorera amb plataforma BUS

Desplaçament de semàfor per vianants a nova ubicació

Av. Marquès de Mont-Roig - Pl. Països Catalans
B26

	PINTURA BLANCA		CORDÓ D'APARCAMENTS		MARQUESINA BUS		SEMÀFOR VEHICLES EXISTENT		NOU SEMÀFOR BUS ADOSAT A SEMÀFOR EXISTENT
	PINTURA ZONA BLAVA		CORDÓ D'APARCAMENTS ZONA BLAVA		PLATAFORMA PARADA BUS		SEMÀFOR VEHICLES EXISTENT		SENYALITZACIÓ VERTICAL EN SUPORT EXISTENT
	PINTURA GROGA		CONTENIDORS		SENTIT DEL TRÀNSIT		SEMÀFOR VEHICLES EXISTENT		SENYALITZACIÓ VERTICAL AMB NOU SUPORT
					POSTE SEMÀFOR				

DIRECTORS DEL PROJECTE
 CARLES GUILLEMANY | CASADAMON ANDREU GUARDIA I RIERA
 E.C.C.P. COL. N° 6272 E.C.C.P. COL. N° 7121

TADEC
 TÈCNICS ASSOCIATS DE CONSULTA


AMB Àrea Metropolitana de Barcelona

COL-LABORADORS
 EMILIO J. GUERRERO

Ajuntament de Badalona

PROJECTE EXECUTIU DE DIVERSOS CARRILS BUS I INSTAL·LACIÓ DE SEMÀFORS DEDICATS AL MUNICIPI DE BADALONA
 ESTAT PROJECTAT. PLANTA IV
 AV. MARQUÈS DE MONT - ROIG
 ESCALA 1/400

04.MM.1
 Full 04 de 05
 JUNY 2018

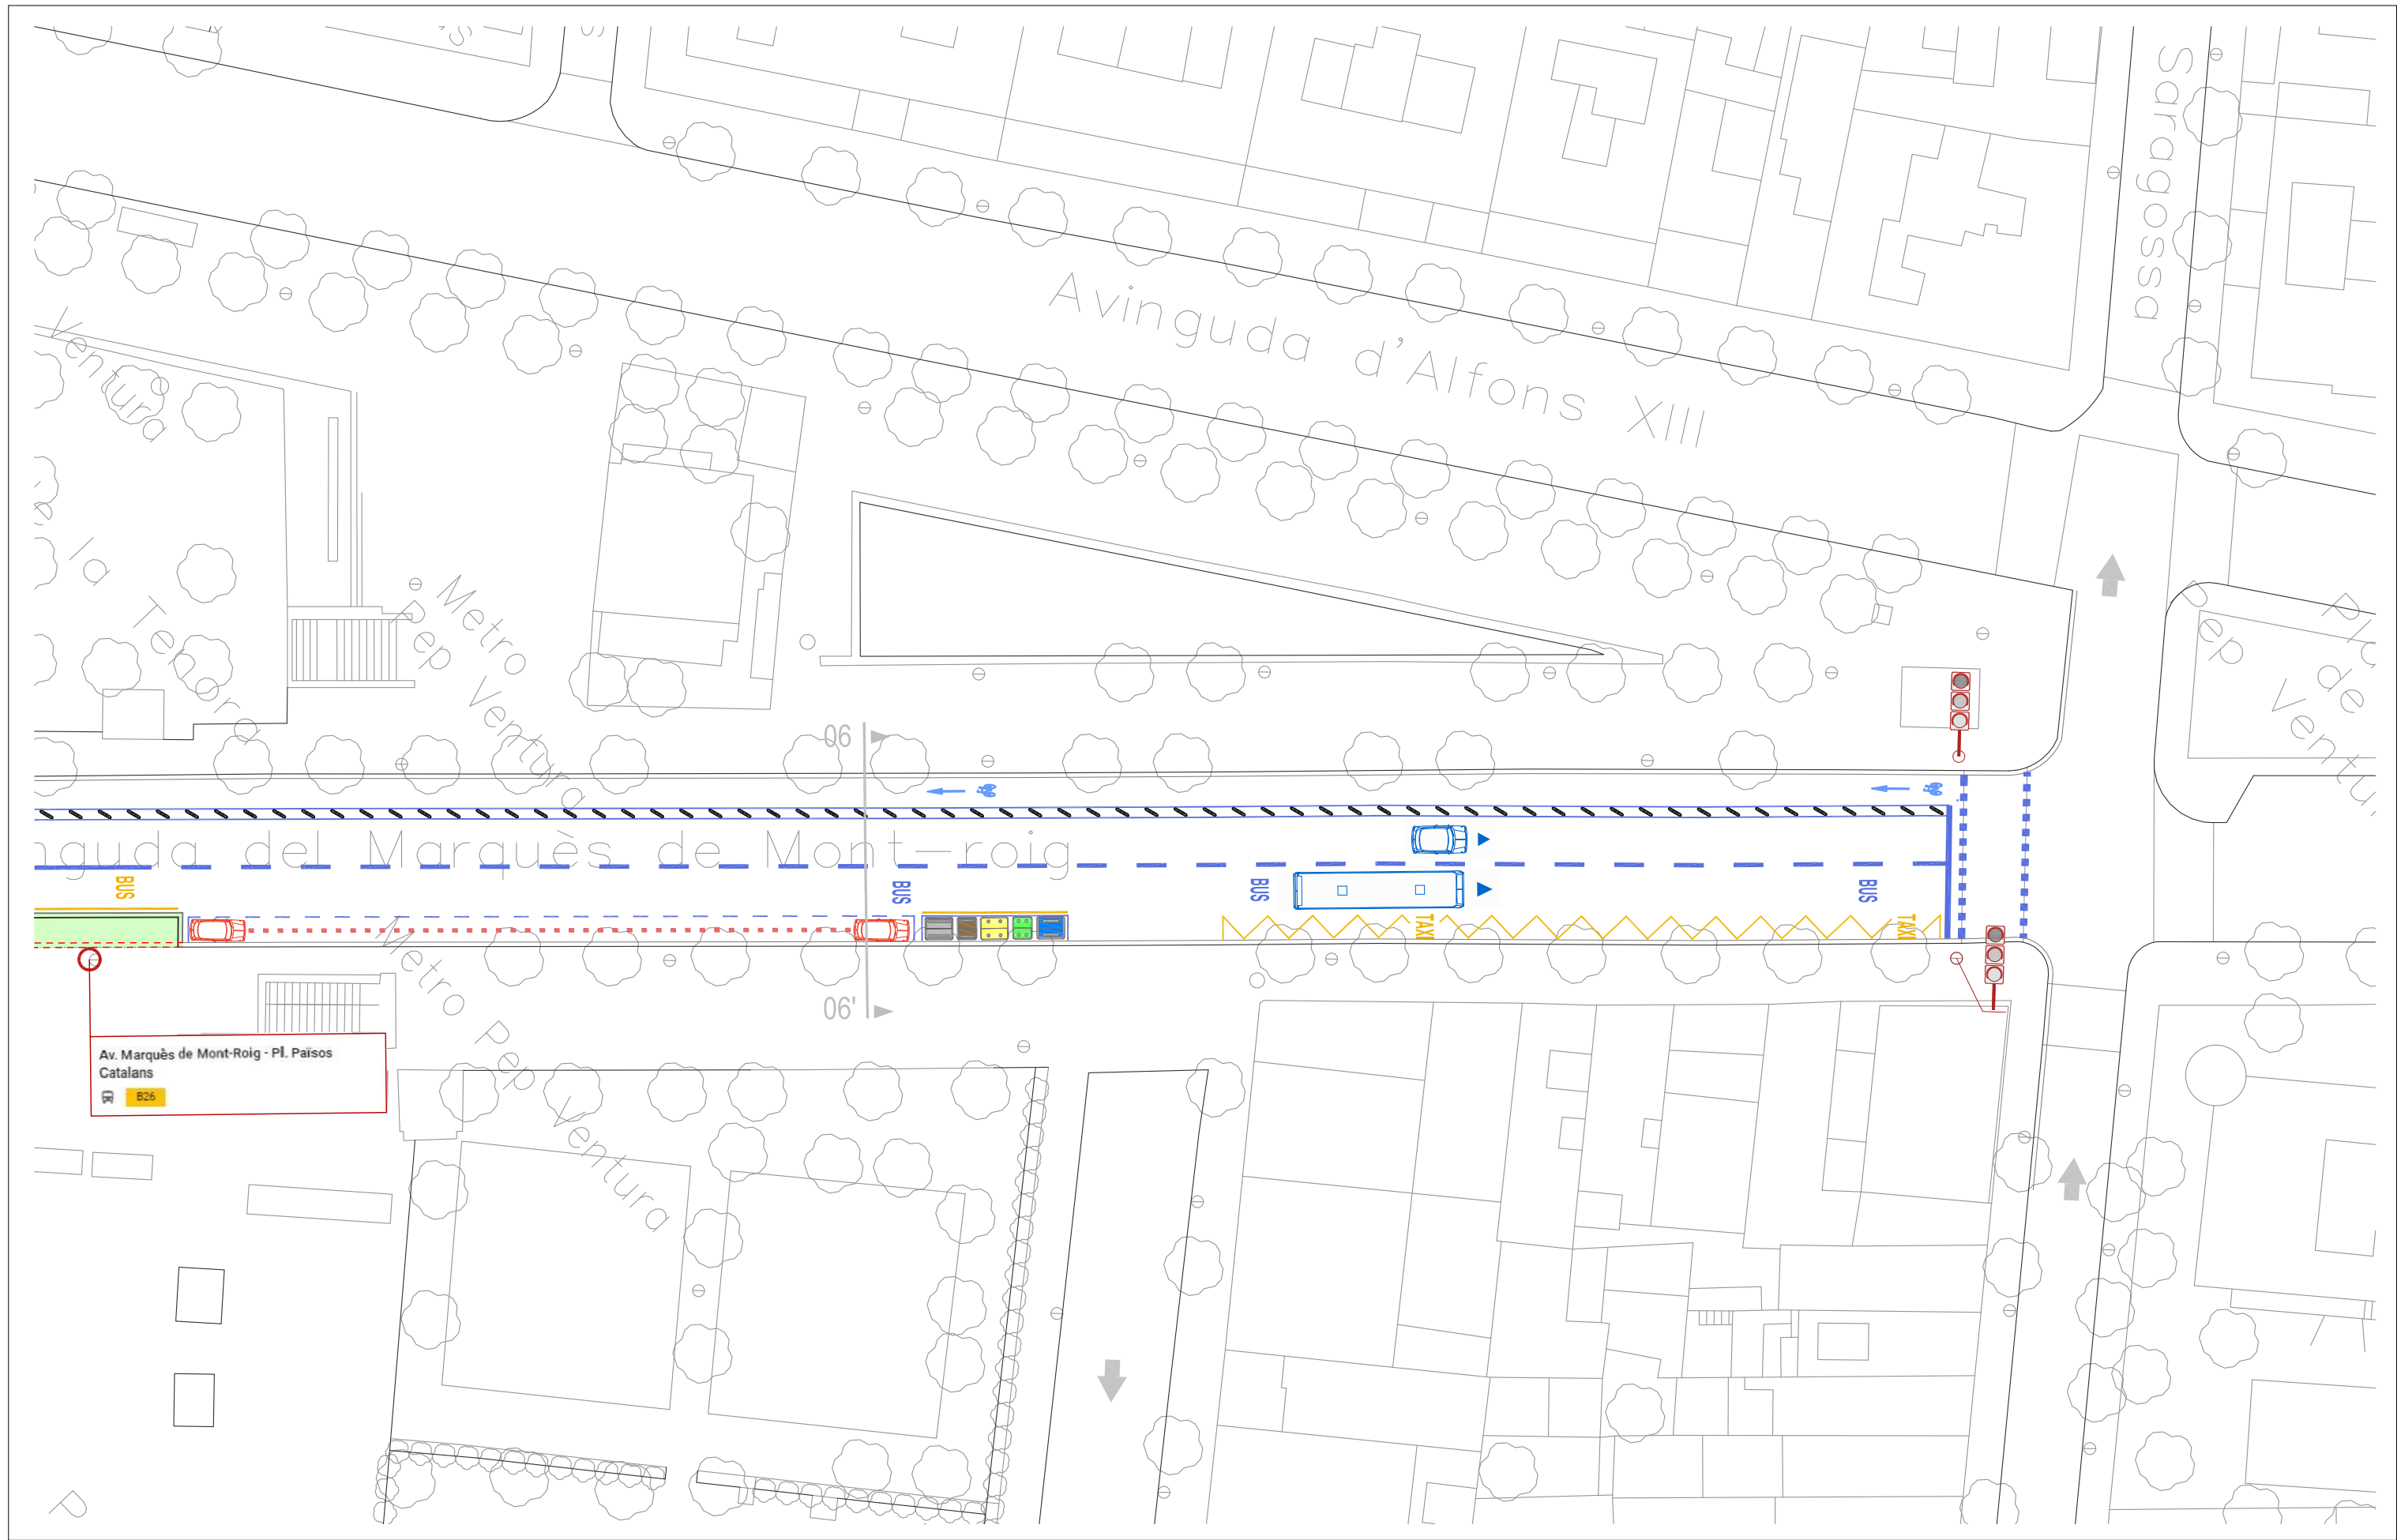

	PINTURA BLANCA		CORDÓ D'APARCAMENTS		MARQUESINA BUS		SEMÀFOR VEHICLES EXISTENT		NOU SEMÀFOR BUS ADOSAT A SEMÀFOR EXISTENT
	PINTURA ZONA BLAVA		CORDÓ D'APARCAMENTS ZONA BLAVA		PLATAFORMA PARADA BUS		SEMÀFOR VEHICLES EXISTENT		NOU SEMÀFOR BUS ADOSAT A SEMÀFOR EXISTENT
	PINTURA GROGA		CONTENIDORS		SENTIT DEL TRÀNSIT		SEMÀFOR VEHICLES EXISTENT		SEMÀFOR VEHICLES EXISTENT
	PINTURA GROGA		CONTENIDORS		POSTE SEMÀFOR		SEMÀFOR VEHICLES EXISTENT		SEMÀFOR VEHICLES EXISTENT

DIRECTORS DEL PROJECTE
 CARLES GUILLEMANY I CASADAMON / ANDREU GUARDIA I RIERA
 E.C.C.P. COL. N° 6272 / E.C.C.P. COL. N° 7121

TADEC
 TÈCNICS ASSOCIATS DE CONSULTA

COL-LABORADORS
 EMILIO J. GUERRERO


AMB Àrea Metropolitana de Barcelona

Ajuntament de Badalona


PROJECTE EXECUTIU DE DIVERSOS CARRILS BUS I INSTAL·LACIÓ DE SEMÀFORS DEDICATS AL MUNICIPI DE BADALONA
 ESTAT PROJECTAT. PLANTA V
 AV. MARQUÈS DE MONT - ROIG
 ESCALA 1/400

04.MM.1
 Full 05 de 05
 JUNY 2018


Rotonda Gorg / C/ de Ponent
SECCIÓ 01-01'
e: 1/200

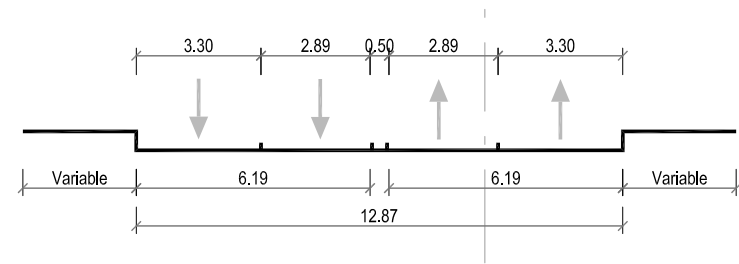


C/ de Maria Auxiliadora / C/ de Saragossa
SECCIÓ 06-06'
e: 1/200

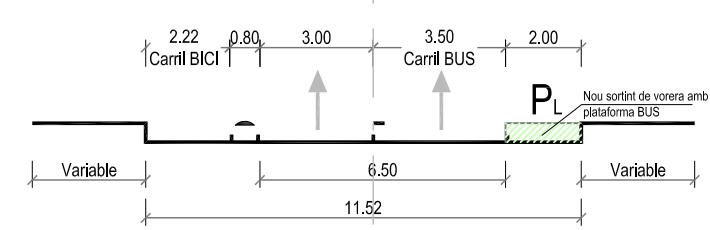


C/ de Ponent / C/ d'en Garriga
SECCIÓ 02-02'
e: 1/200

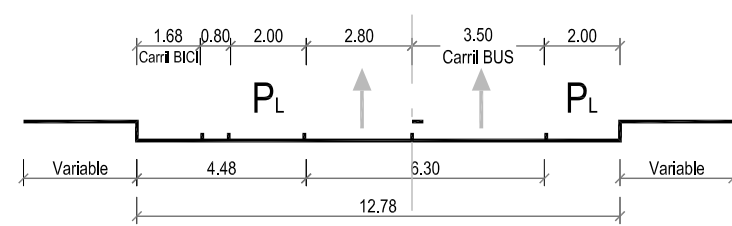


SECCIÓ 03-03'
e: 1/200

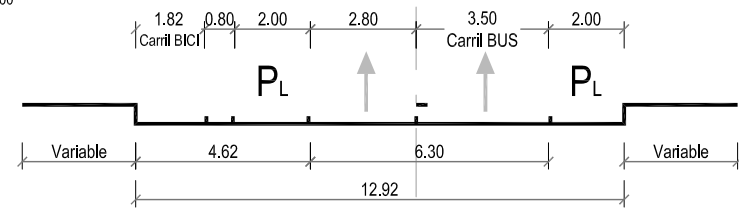

SECCIÓ 04-04'
e: 1/200

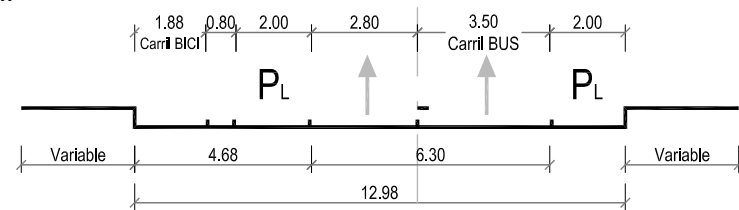

C/ d'en Garriga / C/ de Maria Auxiliadora
SECCIÓ 05-05'
e: 1/200

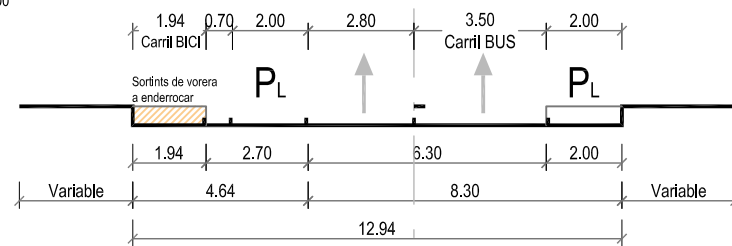

DIRECTORS DEL PROJECTE
CARLES GUILLEMANY | CASADAMON | ANDREU GUARDIA | RIERA
E.C.C.P. COL. N° 6272 E.C.C.P. COL. N° 7121

TADEC
TÈCNICS ASSOCIATS DE CONSULTA



AMB Àrea Metropolitana de Barcelona

COL-LABORADORS
EMILIO J. GUERRERO

Ajuntament de Badalona

PROJECTE EXECUTIU DE DIVERSOS CARRILS BUS I INSTAL·LACIÓ DE
SEMÀFORS DEDICATS AL MUNICIPI DE BADALONA
ESTAT PROJECTAT. SECCIONS TIPUS
AV. MARQUÈS DE MONT - ROIG
ESCALA 1/200

04.MM.2
Full 01 de 01
JUNY 2018

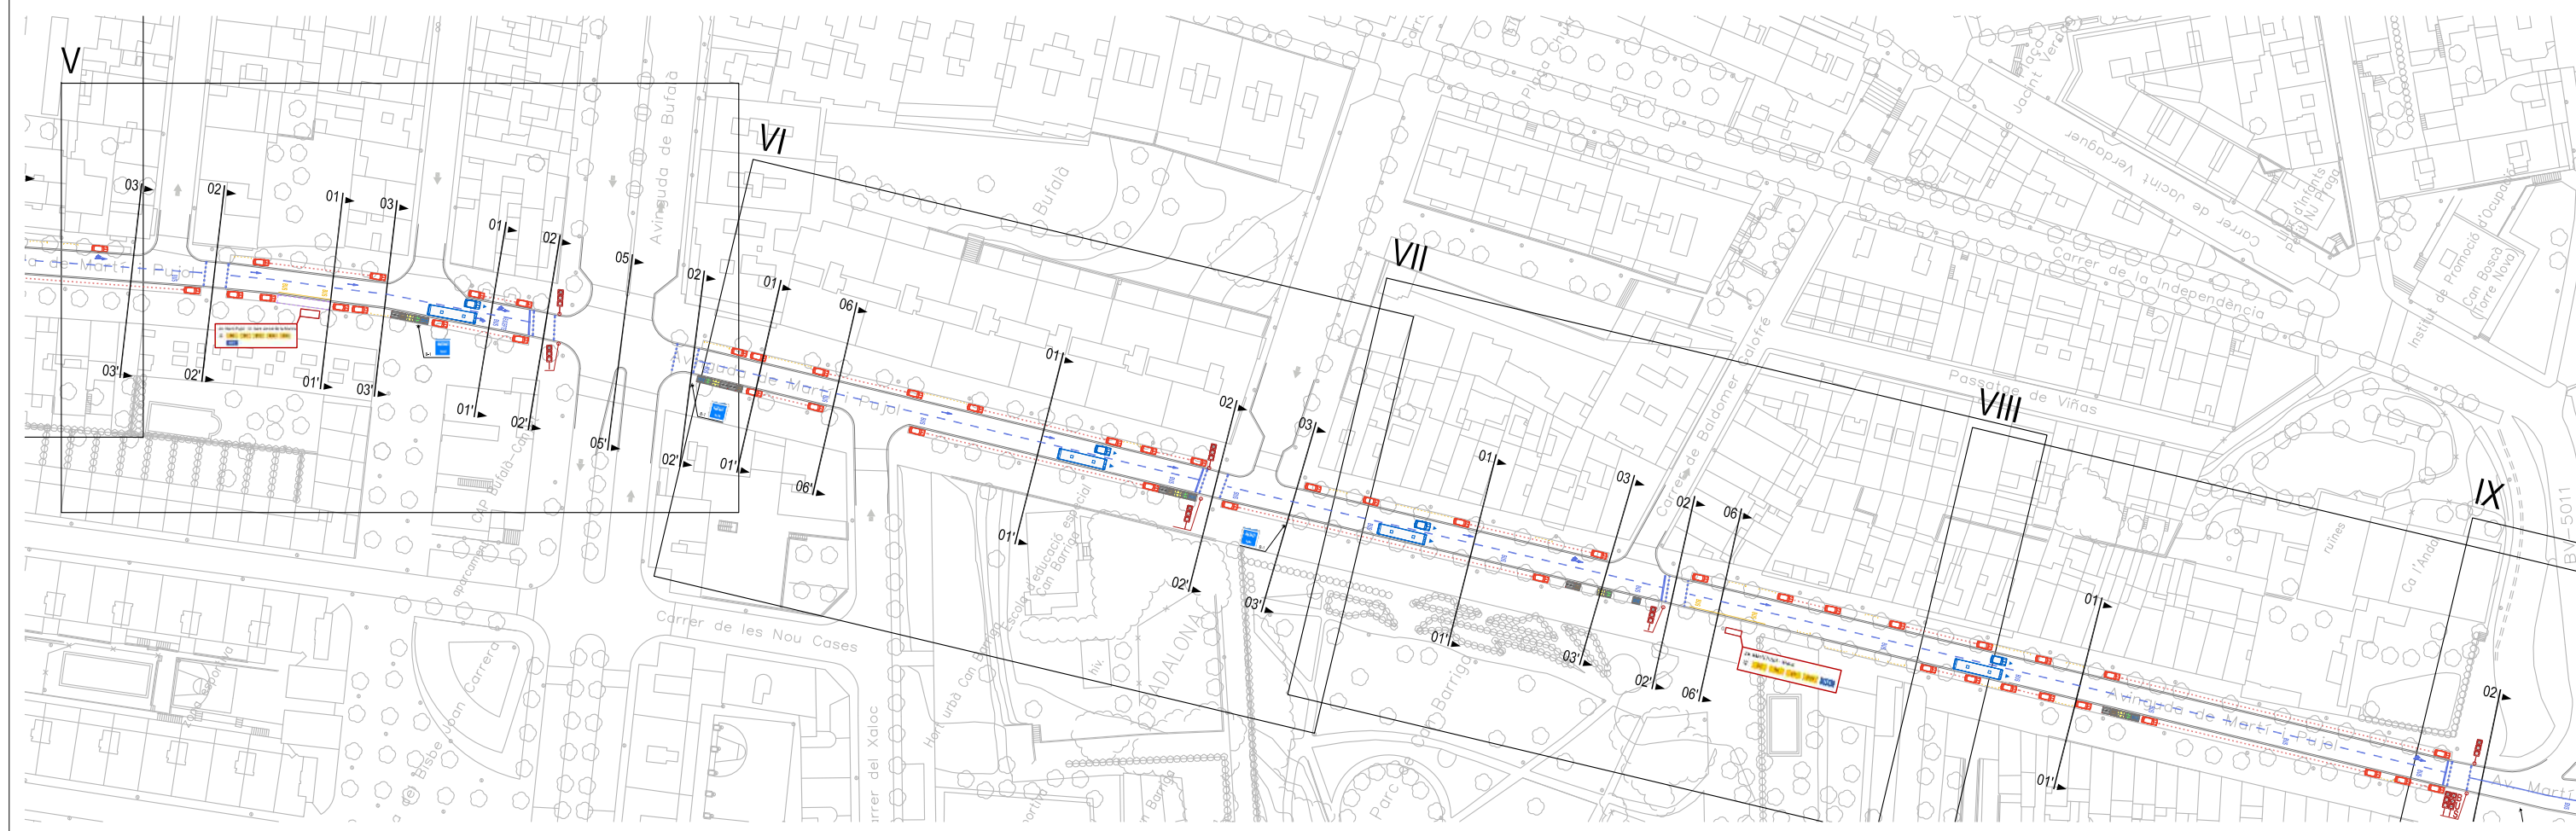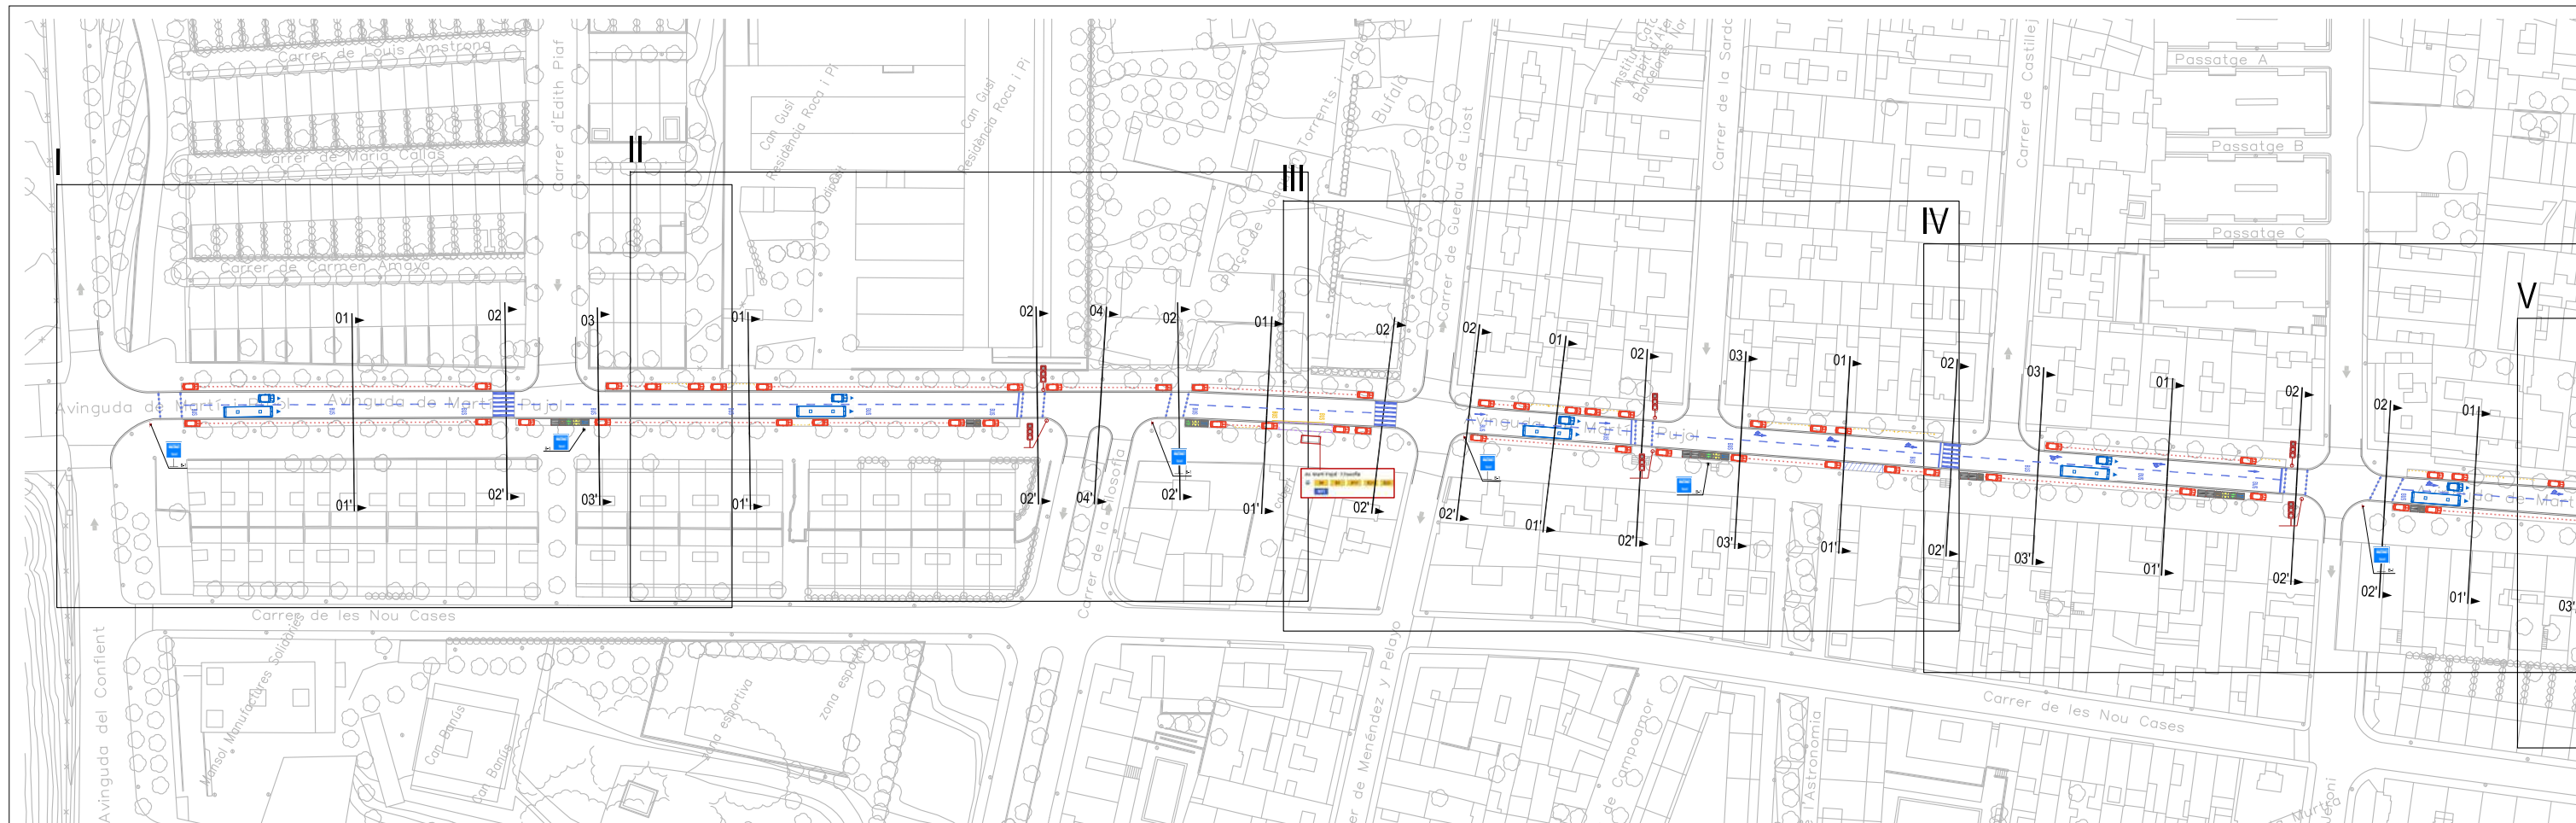

DIRECTORS DEL PROJECTE
 CARLES GUILLEMANY I CASADAMON E.C.C.P. COL. Nº 6722
 ANDREU GUARDIA I RIERA E.C.C.P. COL. Nº 7121

TADEC
 TECNICS ASSOCIATS DE CONSULTA

AMB Àrea Metropolitana de Barcelona


COL-LABORADORS
 EMILIO J. GUERRERO

Ajuntament de Badalona

PROJECTE EXECUTIU DE DIVERSOS CARRILS BUS I INSTAL·LACIÓ DE SEMÀFORS DEDICATS AL MUNICIPI DE BADALONA
 ESTAT PROJECTAT. PLANTA GENERAL I PLÀNOL
CLAU I. AVINGUDA MARTÍ I PUJOL.
 ESCALA 1/1.500

04.MP.0

Full 01 de 02
 JUNY 2018

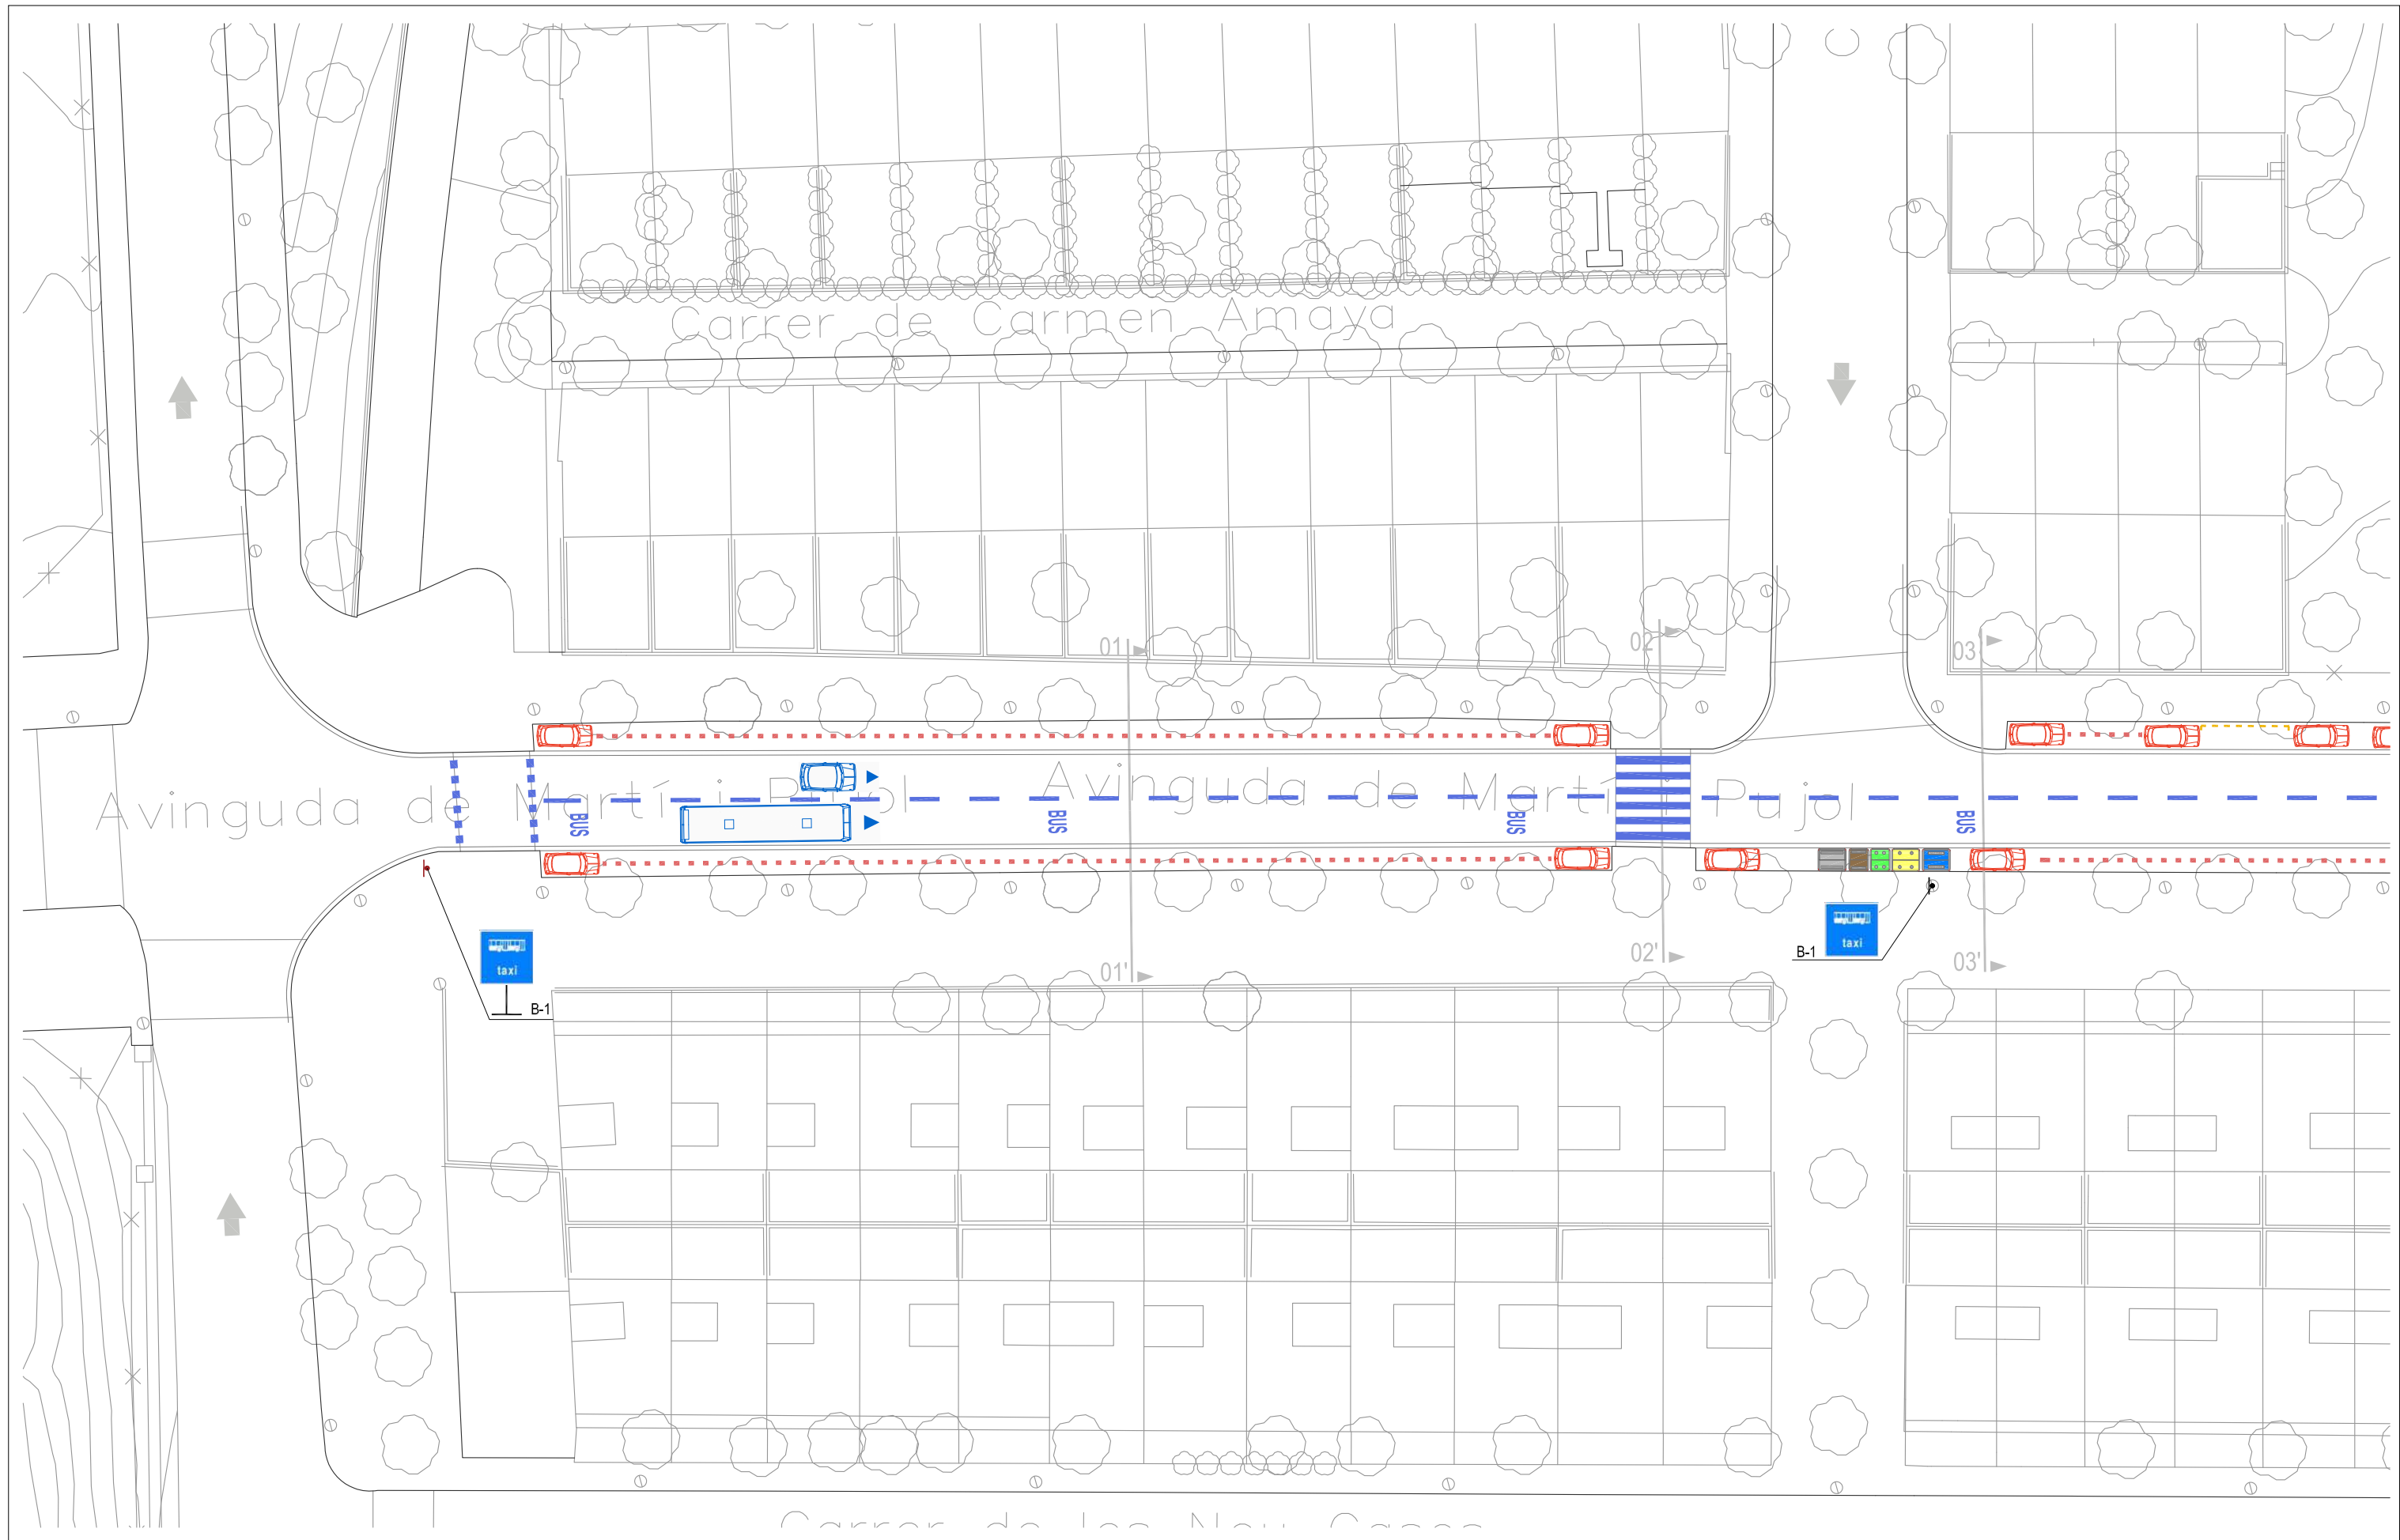

	PINTURA BLANCA		CORDÓ D'APARCAMENTS		MARQUESINA BUS		SEMÀFOR VEHICLES EXISTENT		NOU SEMÀFOR BUS ADOSAT A SEMÀFOR EXISTENT
	PINTURA ZONA BLAVA		CORDÓ D'APARCAMENTS ZONA BLAVA		PLATAFORMA PARADA BUS		SENTIT DEL TRÀNSIT		SENYALITZACIÓ VERTICAL EN SUPORT EXISTENT
	PINTURA GROGA		CONTENIDORS		POSTE SEMÀFOR		SENYALITZACIÓ VERTICAL AMB NOU SUPORT		

DIRECTORS DEL PROJECTE
 CARLES GUILLEMANY | CASADAMON | ANDREU GUARDIA | RIERA
 E.C.C.P. COL. N° 6272 E.C.C.P. COL. N° 7121

TADEC
 TÈCNICS ASSOCIATS DE CONSULTA

COL-LABORADORS
 EMILIO J. GUERRERO


AMB Àrea Metropolitana de Barcelona

Ajuntament de Badalona

PROJECTE EXECUTIU DE DIVERSOS CARRILS BUS I INSTAL·LACIÓ DE SEMÀFORS DEDICATS AL MUNICIPI DE BADALONA
 ESTAT PROJECTAT. PLANTA I
 AVINGUDA MARTÍ PUJOL. TRAM A

04.MP.1
 Full 01 de 12
 JUNY 2018

ESCALA 1/400

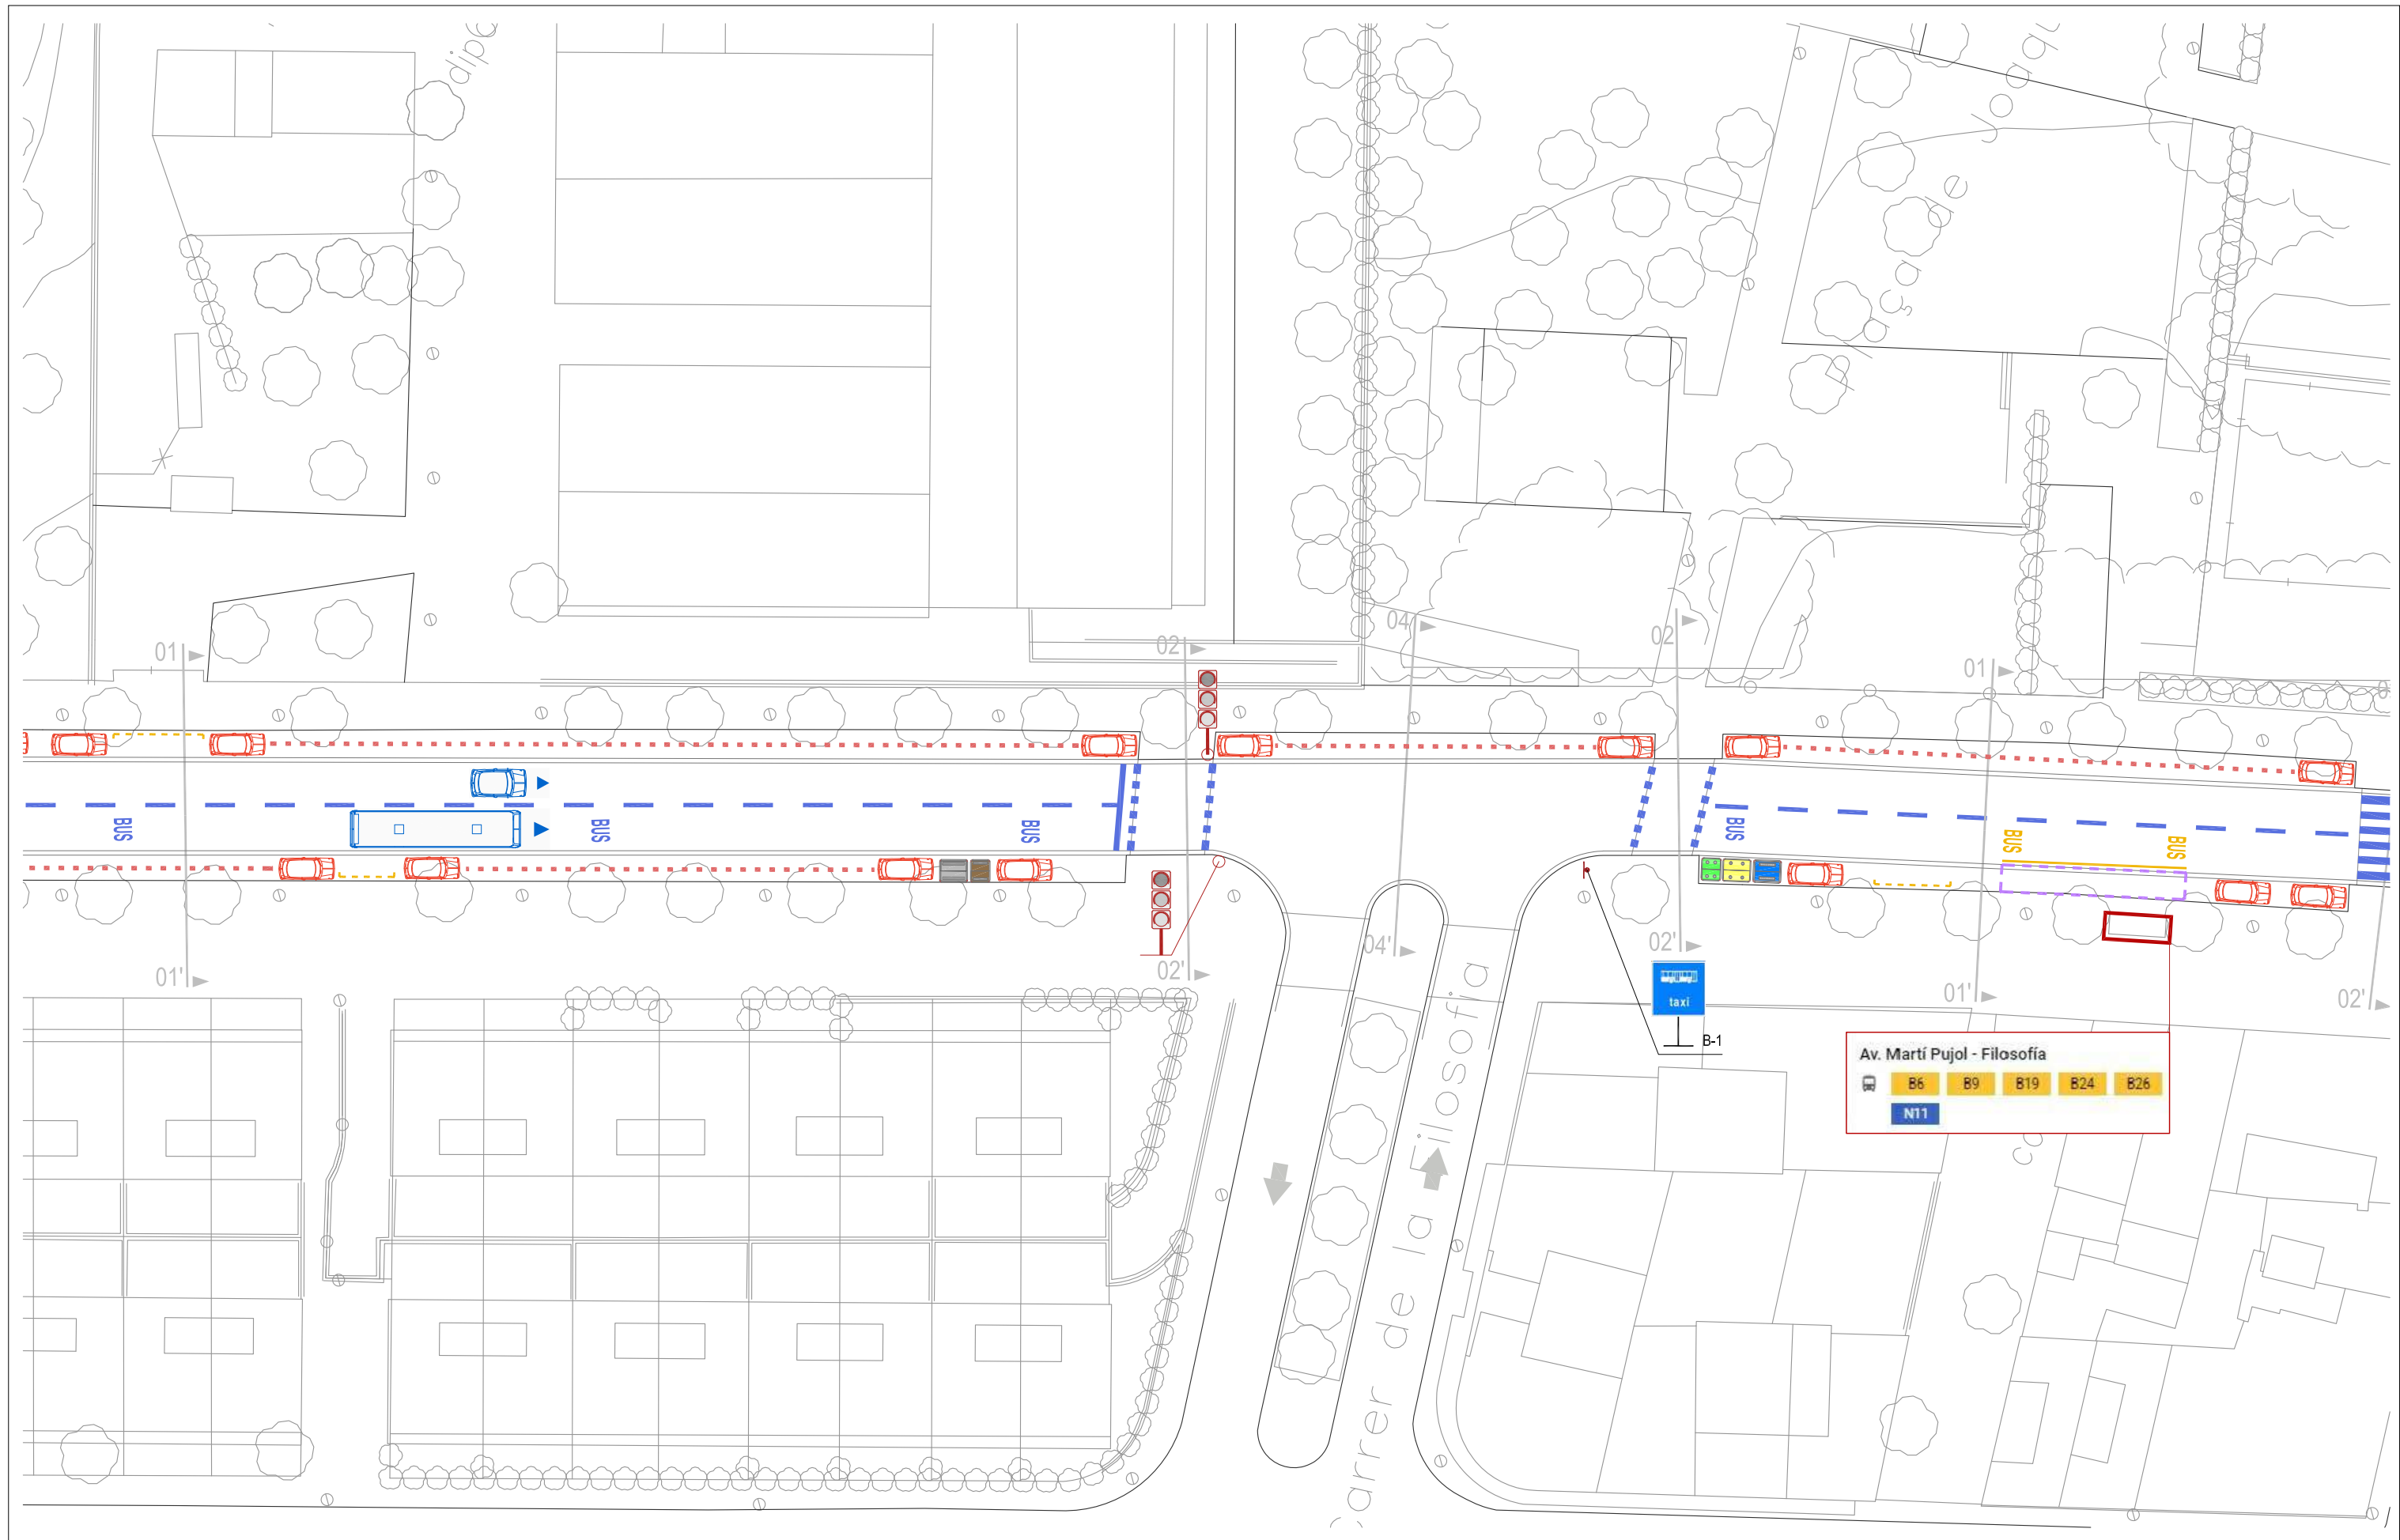

	PINTURA BLANCA		CORDÓ D'APARCAMENTS		MARQUESINA BUS		SEMÀFOR VEHICLES EXISTENT		NOU SEMÀFOR BUS ADOSAT A SEMÀFOR EXISTENT
	PINTURA ZONA BLAVA		CORDÓ D'APARCAMENTS ZONA BLAVA		PLATAFORMA PARADA BUS		SEMÀFOR VEHICLES EXISTENT		SENYALITZACIÓ VERTICAL EN SUPORT EXISTENT
	PINTURA GROGA		CONTENIDORS		SENTIT DEL TRÀNSIT		SEMÀFOR VEHICLES EXISTENT		SENYALITZACIÓ VERTICAL AMB NOU SUPORT
					POSTE SEMÀFOR				

DIRECTORS DEL PROJECTE
 CARLES GUILLEMANY I CASADAMON COL. N° 6272
 ANDREU GUARDIA I RIERA COL. N° 7121

COL-LABORADORS
 EMILIO J. GUERRERO



TADEC
 TÈCNICS ASSOCIATS DE CONSULTA

AMB Àrea Metropolitana de Barcelona

Ajuntament de Badalona

PROJECTE EXECUTIU DE DIVERSOS CARRILS BUS I INSTAL·LACIÓ DE SEMÀFORS DEDICATS AL MUNICIPI DE BADALONA
 ESTAT PROJECTAT. PLANTA II
 AVINGUDA MARTÍ PUJOL. TRAM A
 ESCALA 1/400

04.MP.1
 Full 02 de 12
 JUNY 2018

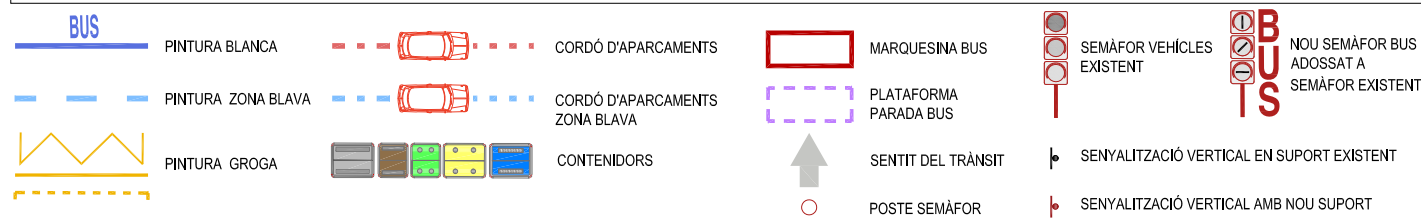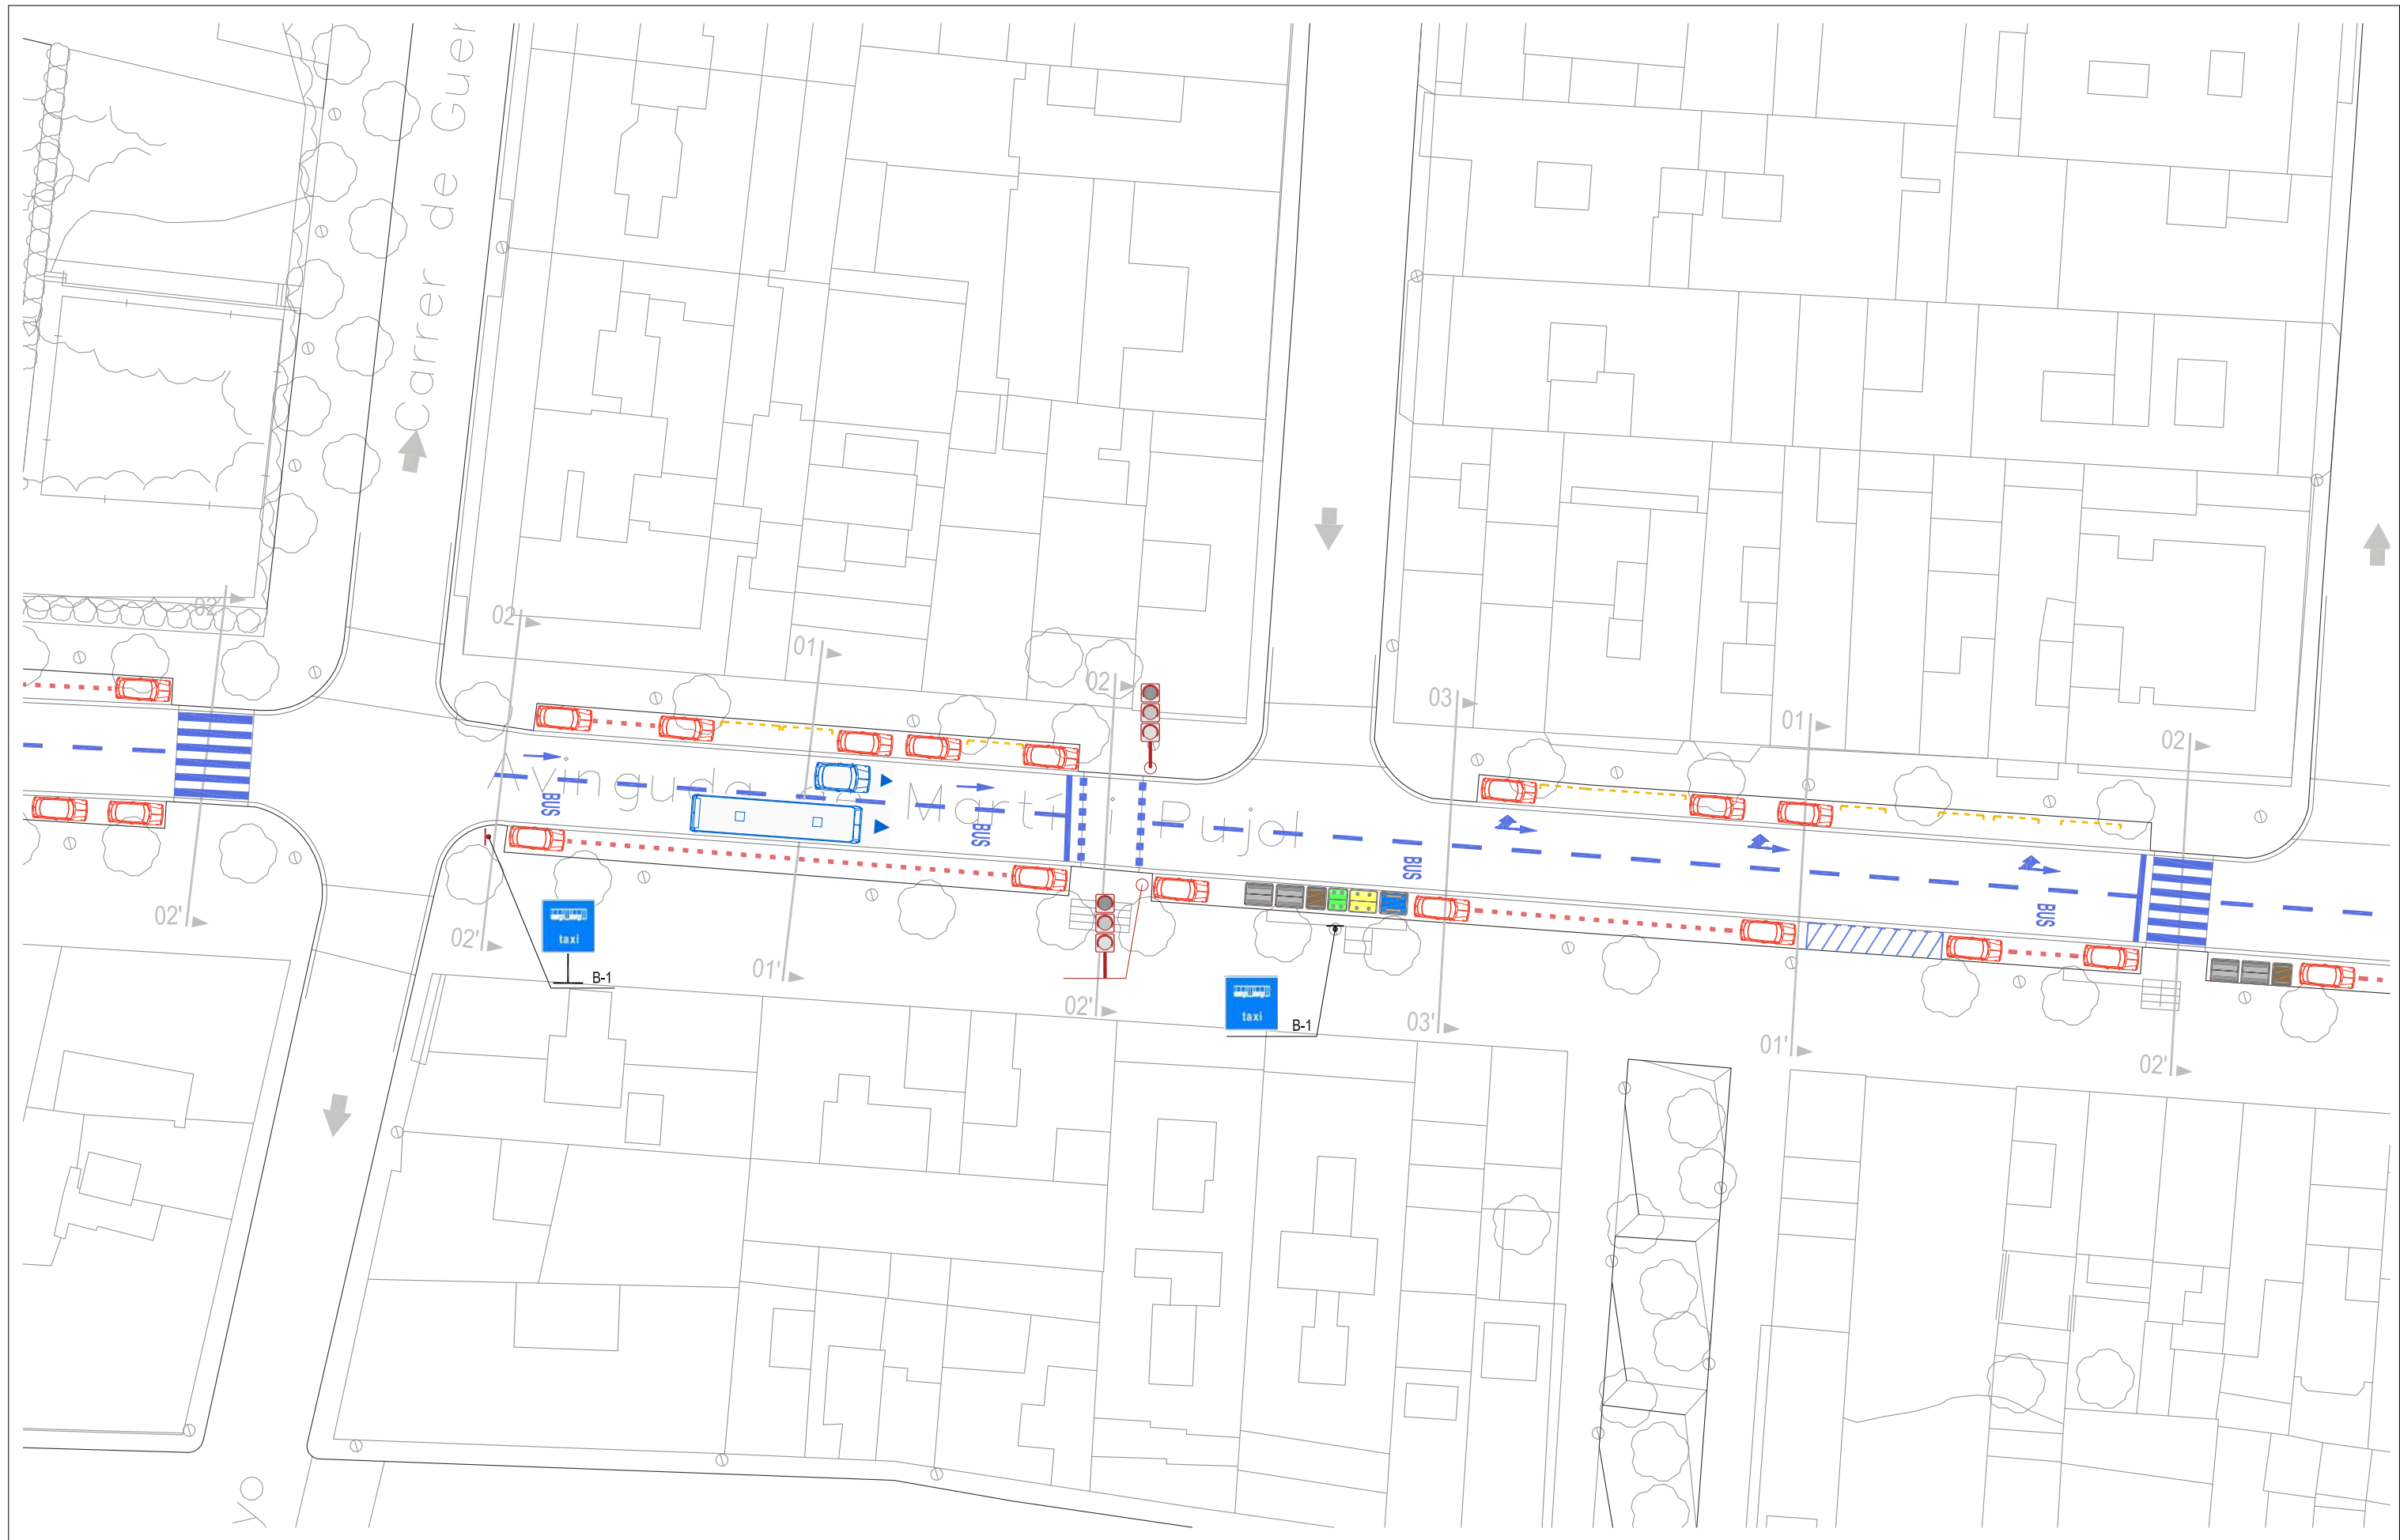

DIRECTORS DEL PROJECTE
 CARLES GUILLEMANY I CASADAMON / ANDREU GUARDIA I RIERA
 E.C.C.P. COL. N° 6272 / E.C.C.P. COL. N° 7121

TADEC
 TÈCNICS ASSOCIATS DE CONSULTA

COL-LABORADORS
 EMILIO J. GUERRERO


AMB Àrea Metropolitana de Barcelona

Ajuntament de Badalona

PROJECTE EXECUTIU DE DIVERSOS CARRILS BUS I INSTAL·LACIÓ DE SEMÀFORS DEDICATS AL MUNICIPI DE BADALONA
 ESTAT PROJECTAT. PLANTA III
 AVINGUDA MARTÍ PUJOL. TRAM A

04.MP.1
 Full 03 de 12
 JUNY 2018

ESCALA 1/400

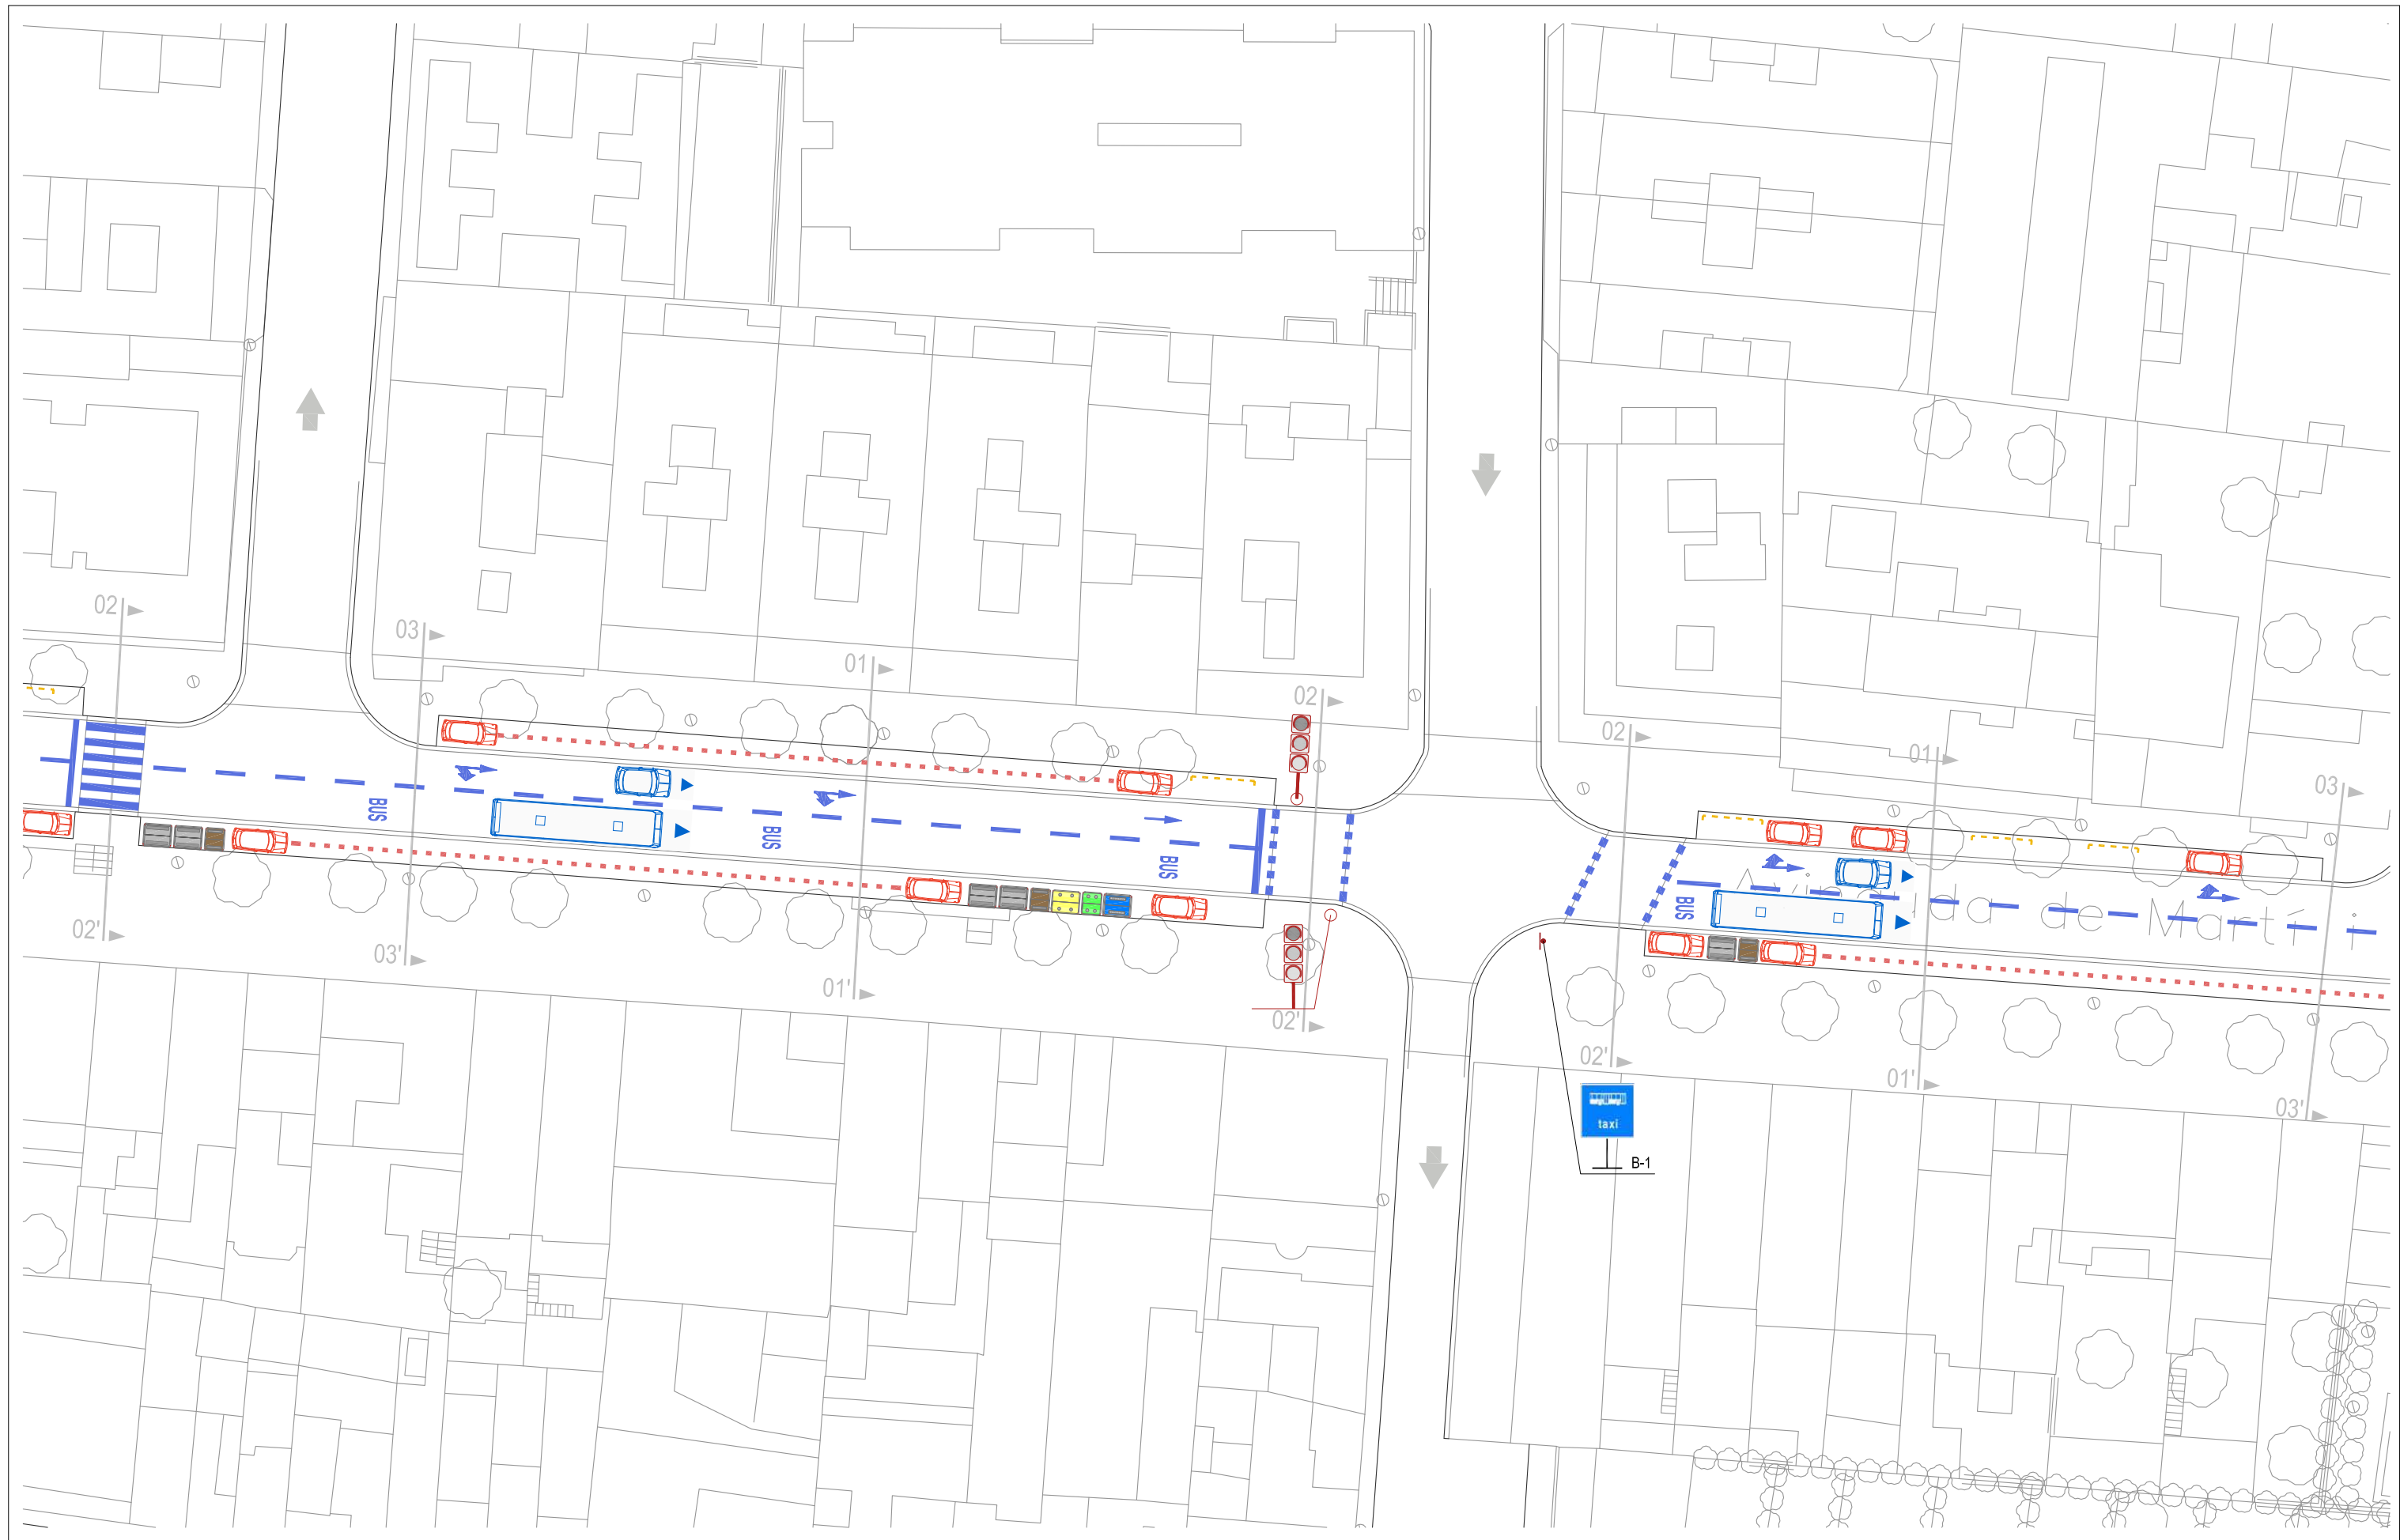

	PINTURA BLANCA		CORDÓ D'APARCAMENTS		MARQUESINA BUS		SEMÀFOR VEHICLES EXISTENT		NOU SEMÀFOR BUS ADOSAT A SEMÀFOR EXISTENT
	PINTURA ZONA BLAVA		CORDÓ D'APARCAMENTS ZONA BLAVA		PLATAFORMA PARADA BUS		SENTIT DEL TRÀNSIT		SENYALITZACIÓ VERTICAL EN SUPORT EXISTENT
	PINTURA GROGA		CONTENIDORS		POSTE SEMÀFOR		SENYALITZACIÓ VERTICAL AMB NOU SUPORT		

DIRECTORS DEL PROJECTE
 CARLES GUILLEMANY I CASADAMON COL. N° 6772
 ANDREU GUARDIA I RIERA COL. N° 7121

COL-LABORADORS
 EMILIO J. GUERRERO

TADEC
 TÈCNICS ASSOCIATS DE CONSULTA



AMB Àrea Metropolitana de Barcelona

Ajuntament de Badalona

PROJECTE EXECUTIU DE DIVERSOS CARRILS BUS I INSTAL·LACIÓ DE SEMÀFORS DEDICATS AL MUNICIPI DE BADALONA
 ESTAT PROJECTAT. PLANTA IV
 AVINGUDA MARTÍ PUJOL. TRAM A

04.MP.1
 Full 04 de 12
 JUNY 2018

ESCALA 1/400

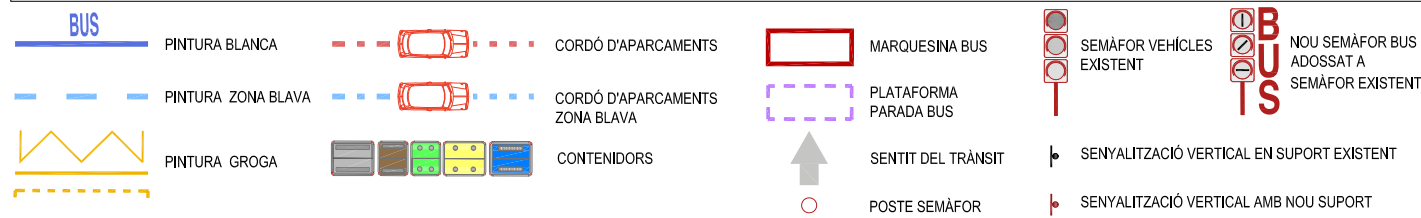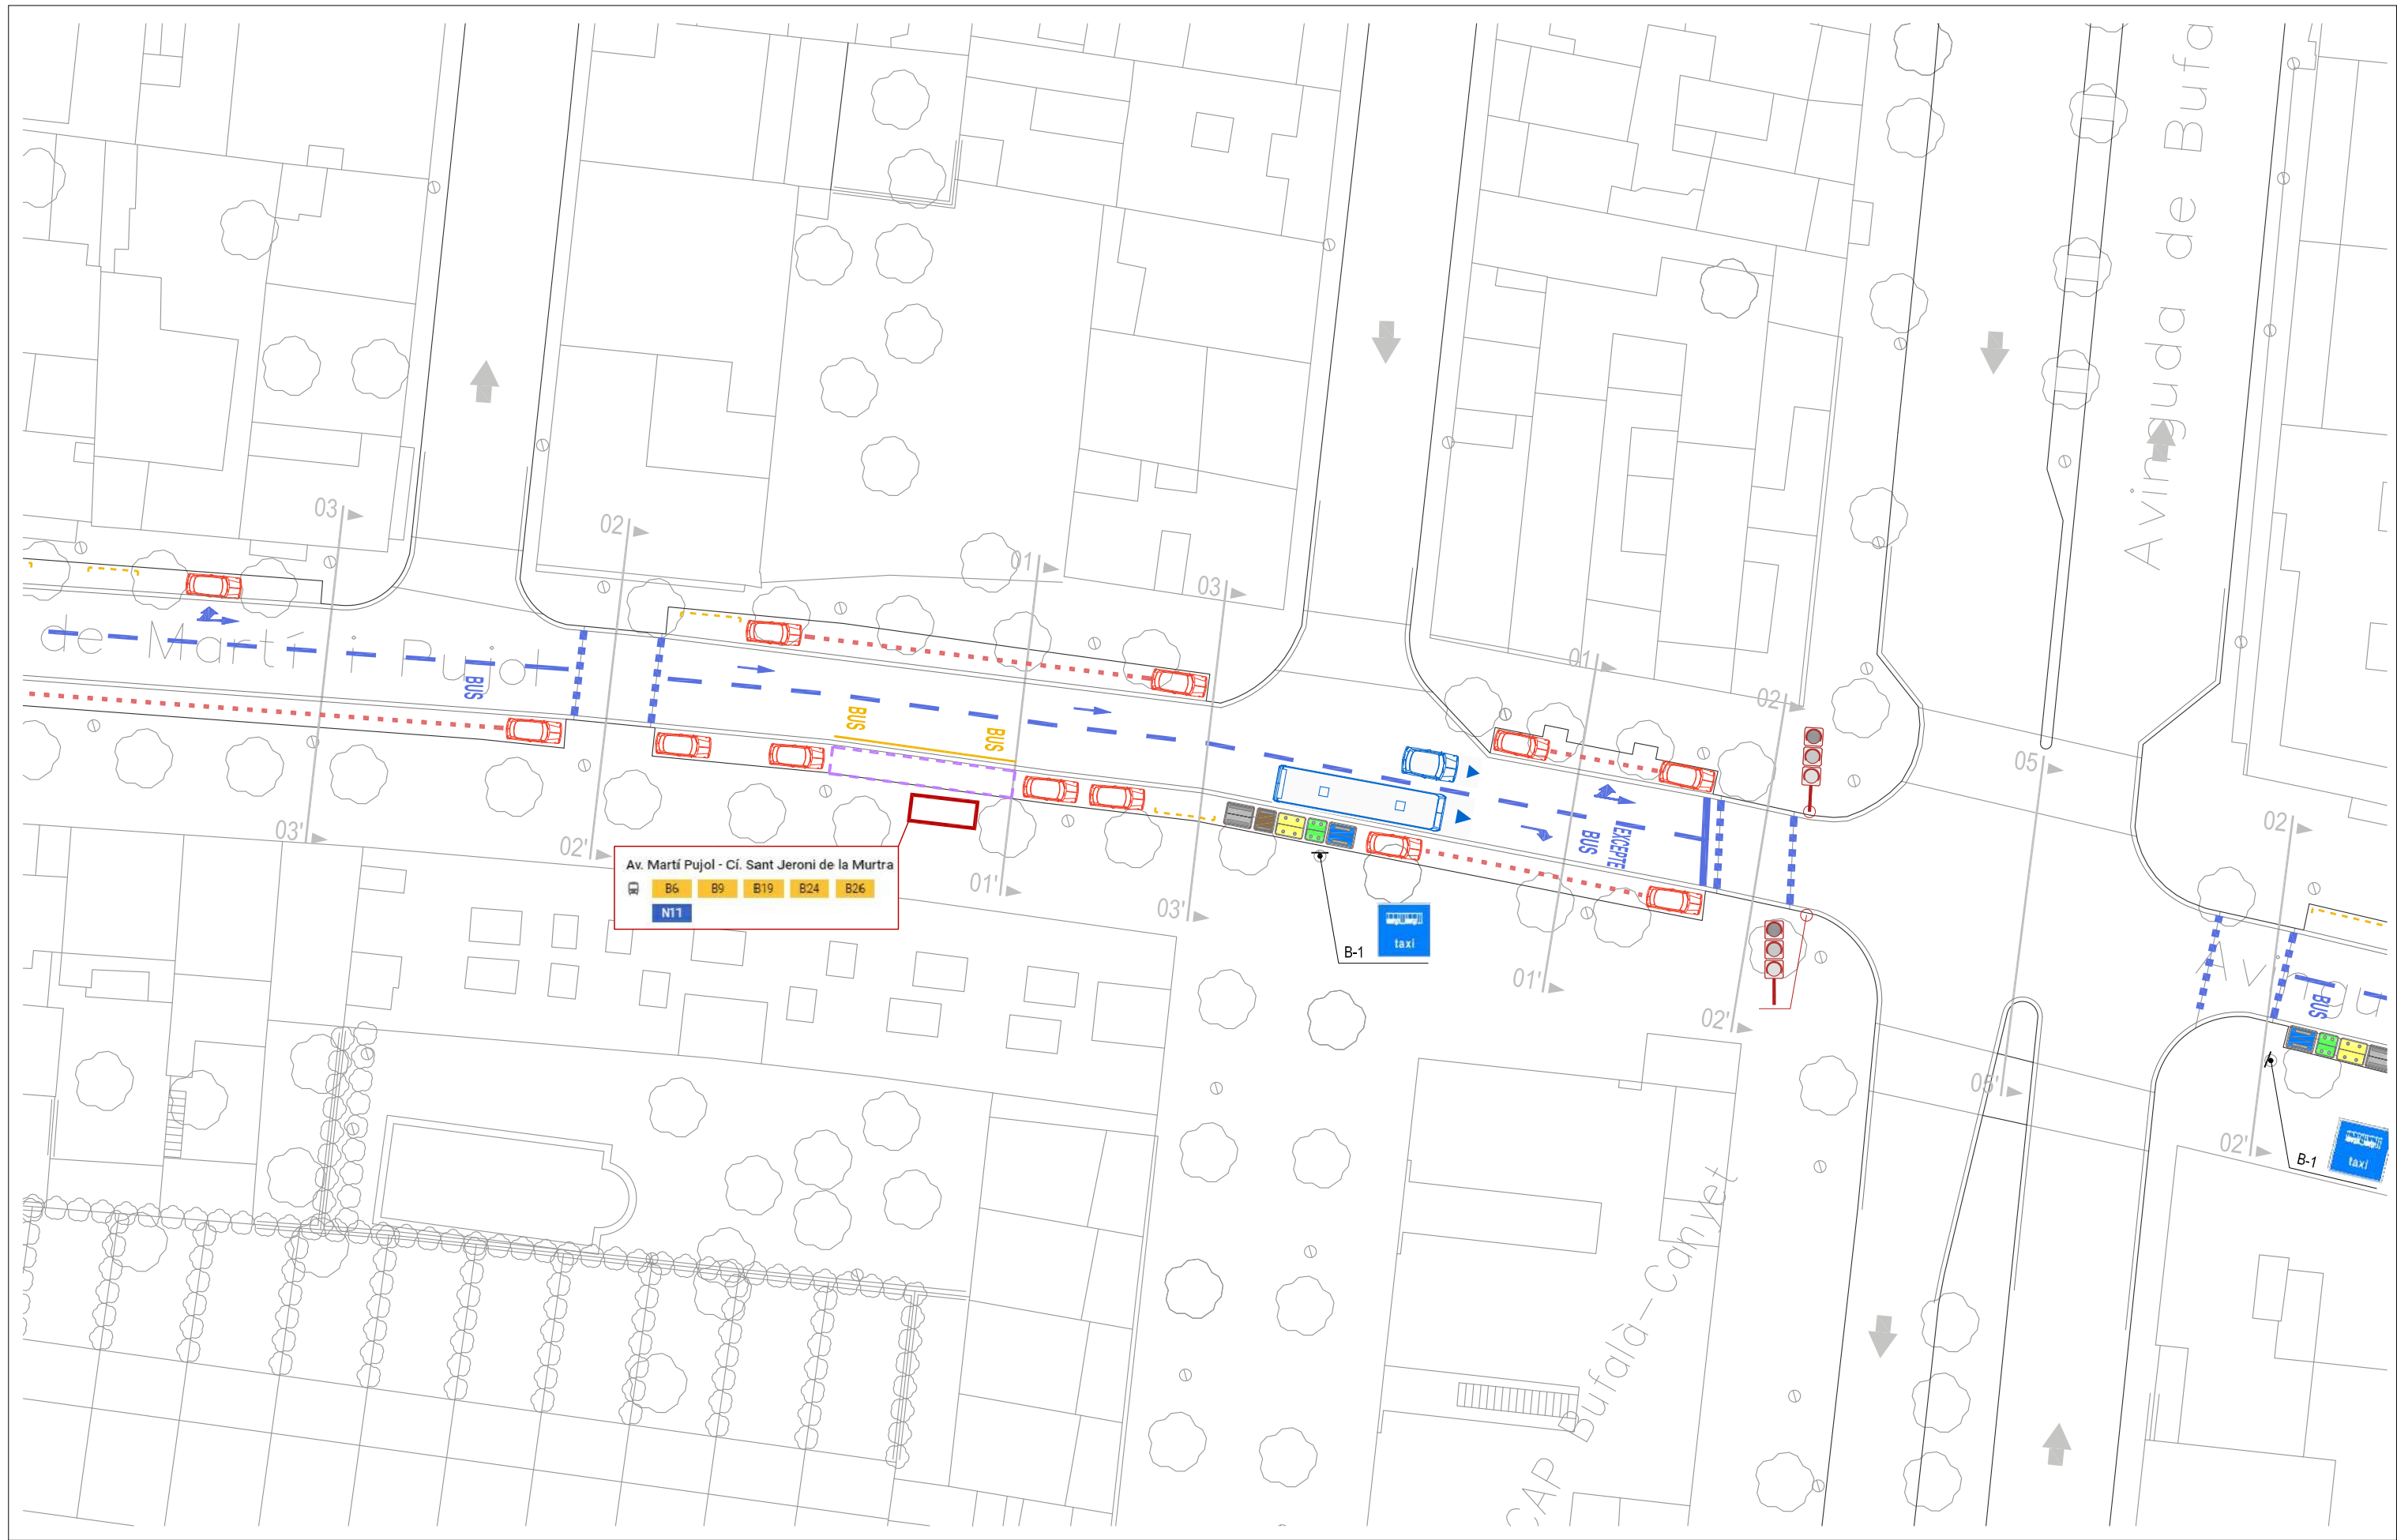

DIRECTORS DEL PROJECTE
 CARLES GUILLEMANY | CASADAMON | ANDREU GUARDIA | RIERA
 E.C.C.P. COL. N° 6272 E.C.C.P. COL. N° 7121

TADEC
 TÈCNICS ASSOCIATS DE CONSULTA

AMB Àrea Metropolitana de Barcelona



COL-LABORADORS
 EMILIO J. GUERRERO

Ajuntament de Badalona

PROJECTE EXECUTIU DE DIVERSOS CARRILS BUS I INSTAL·LACIÓ DE SEMÀFORS DEDICATS AL MUNICIPI DE BADALONA
 ESTAT PROJECTAT. PLANTA V
 AVINGUDA MARTÍ PUJOL. TRAM A

04.MP.1
 Full 05 de 12
 JUNY 2018

ESCALA 1/400

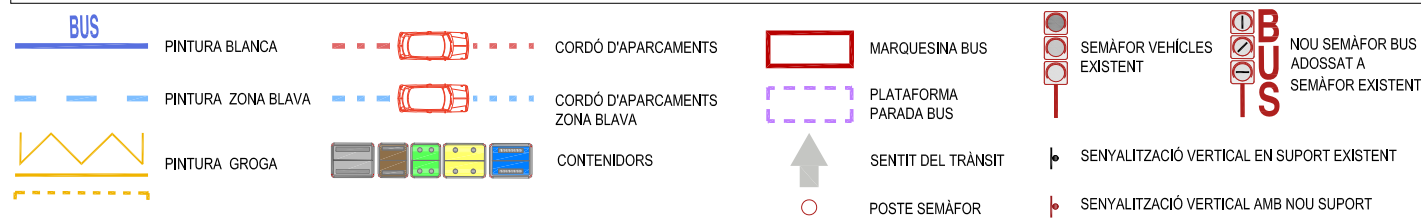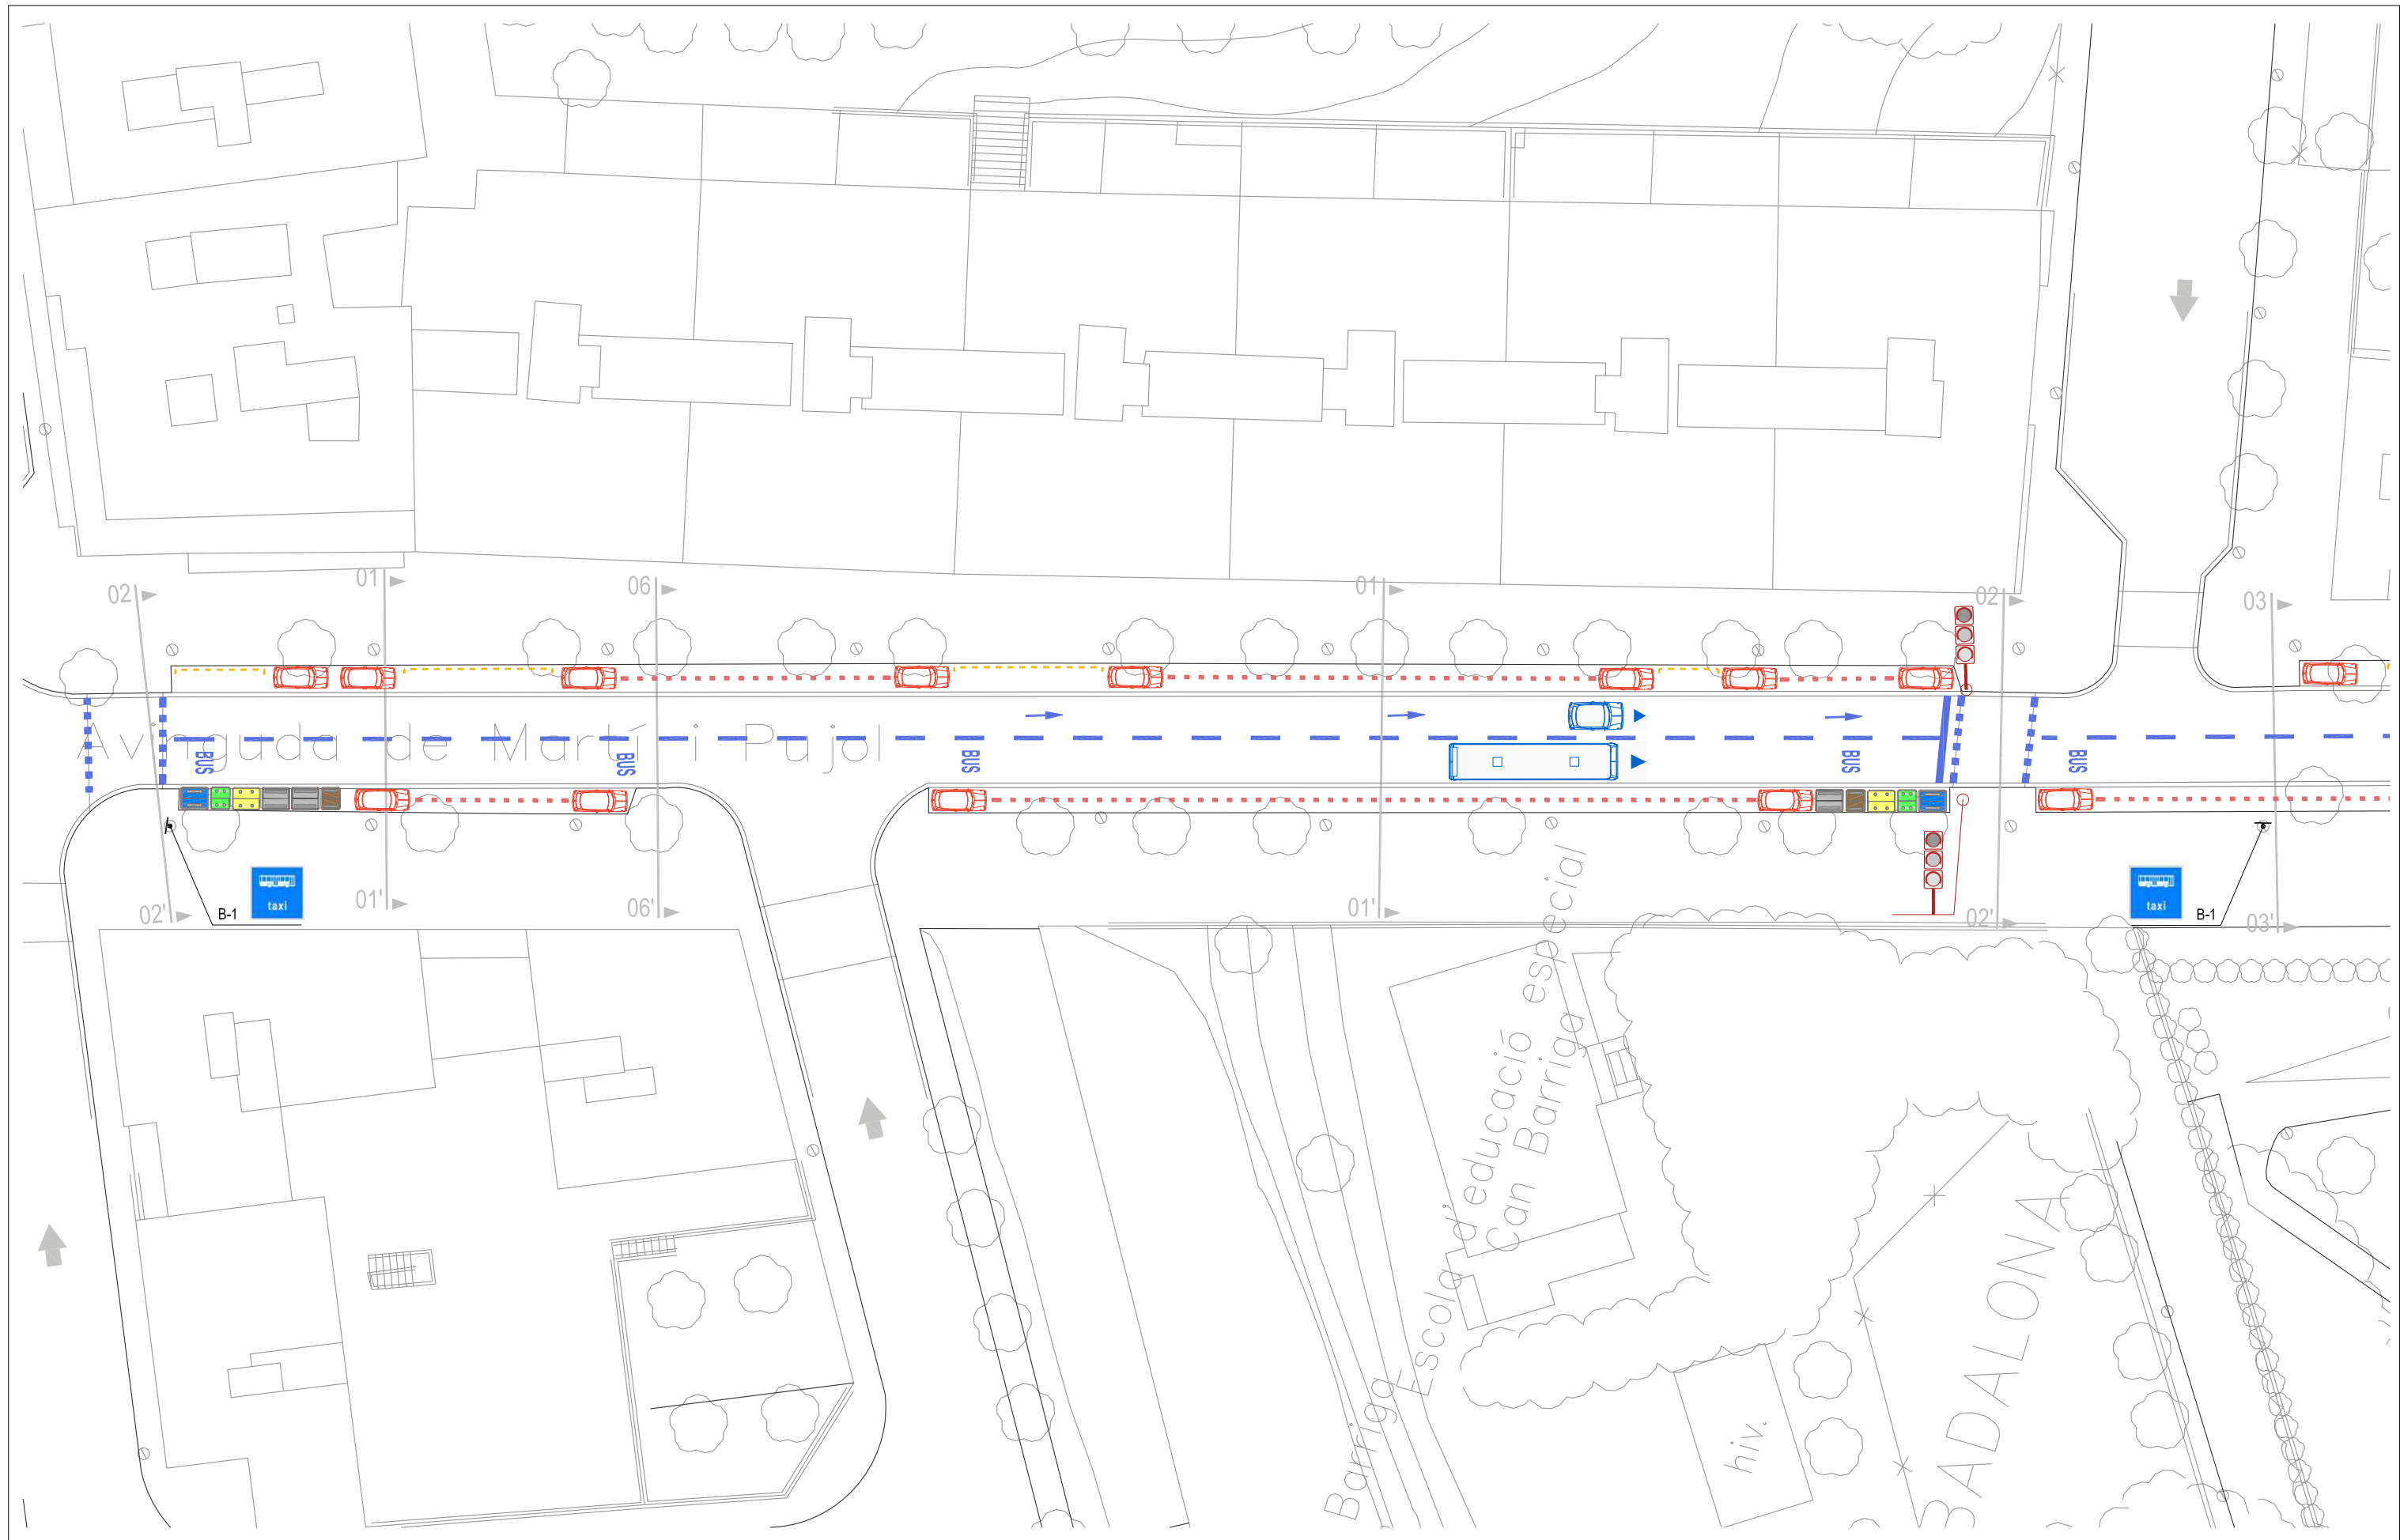

DIRECTORS DEL PROJECTE
 CARLES GUILLEMANY | CASADAMON ANDREU GUARDIA | RIERA
 E.C.C.P. COL. N° 6272 E.C.C.P. COL. N° 7121

TADEC
 TÈCNICS ASSOCIATS DE CONSULTA

COL-LABORADORS
 EMILIO J. GUERRERO


AMB Àrea Metropolitana de Barcelona

Ajuntament de Badalona

PROJECTE EXECUTIU DE DIVERSOS CARRILS BUS I INSTAL·LACIÓ DE SEMÀFORS DEDICATS AL MUNICIPI DE BADALONA
 ESTAT PROJECTAT. PLANTA VI
 AVINGUDA MARTÍ PUJOL. TRAM A

04.MP.1
 Full 06 de 12
 JUNY 2018

ESCALA 1/400

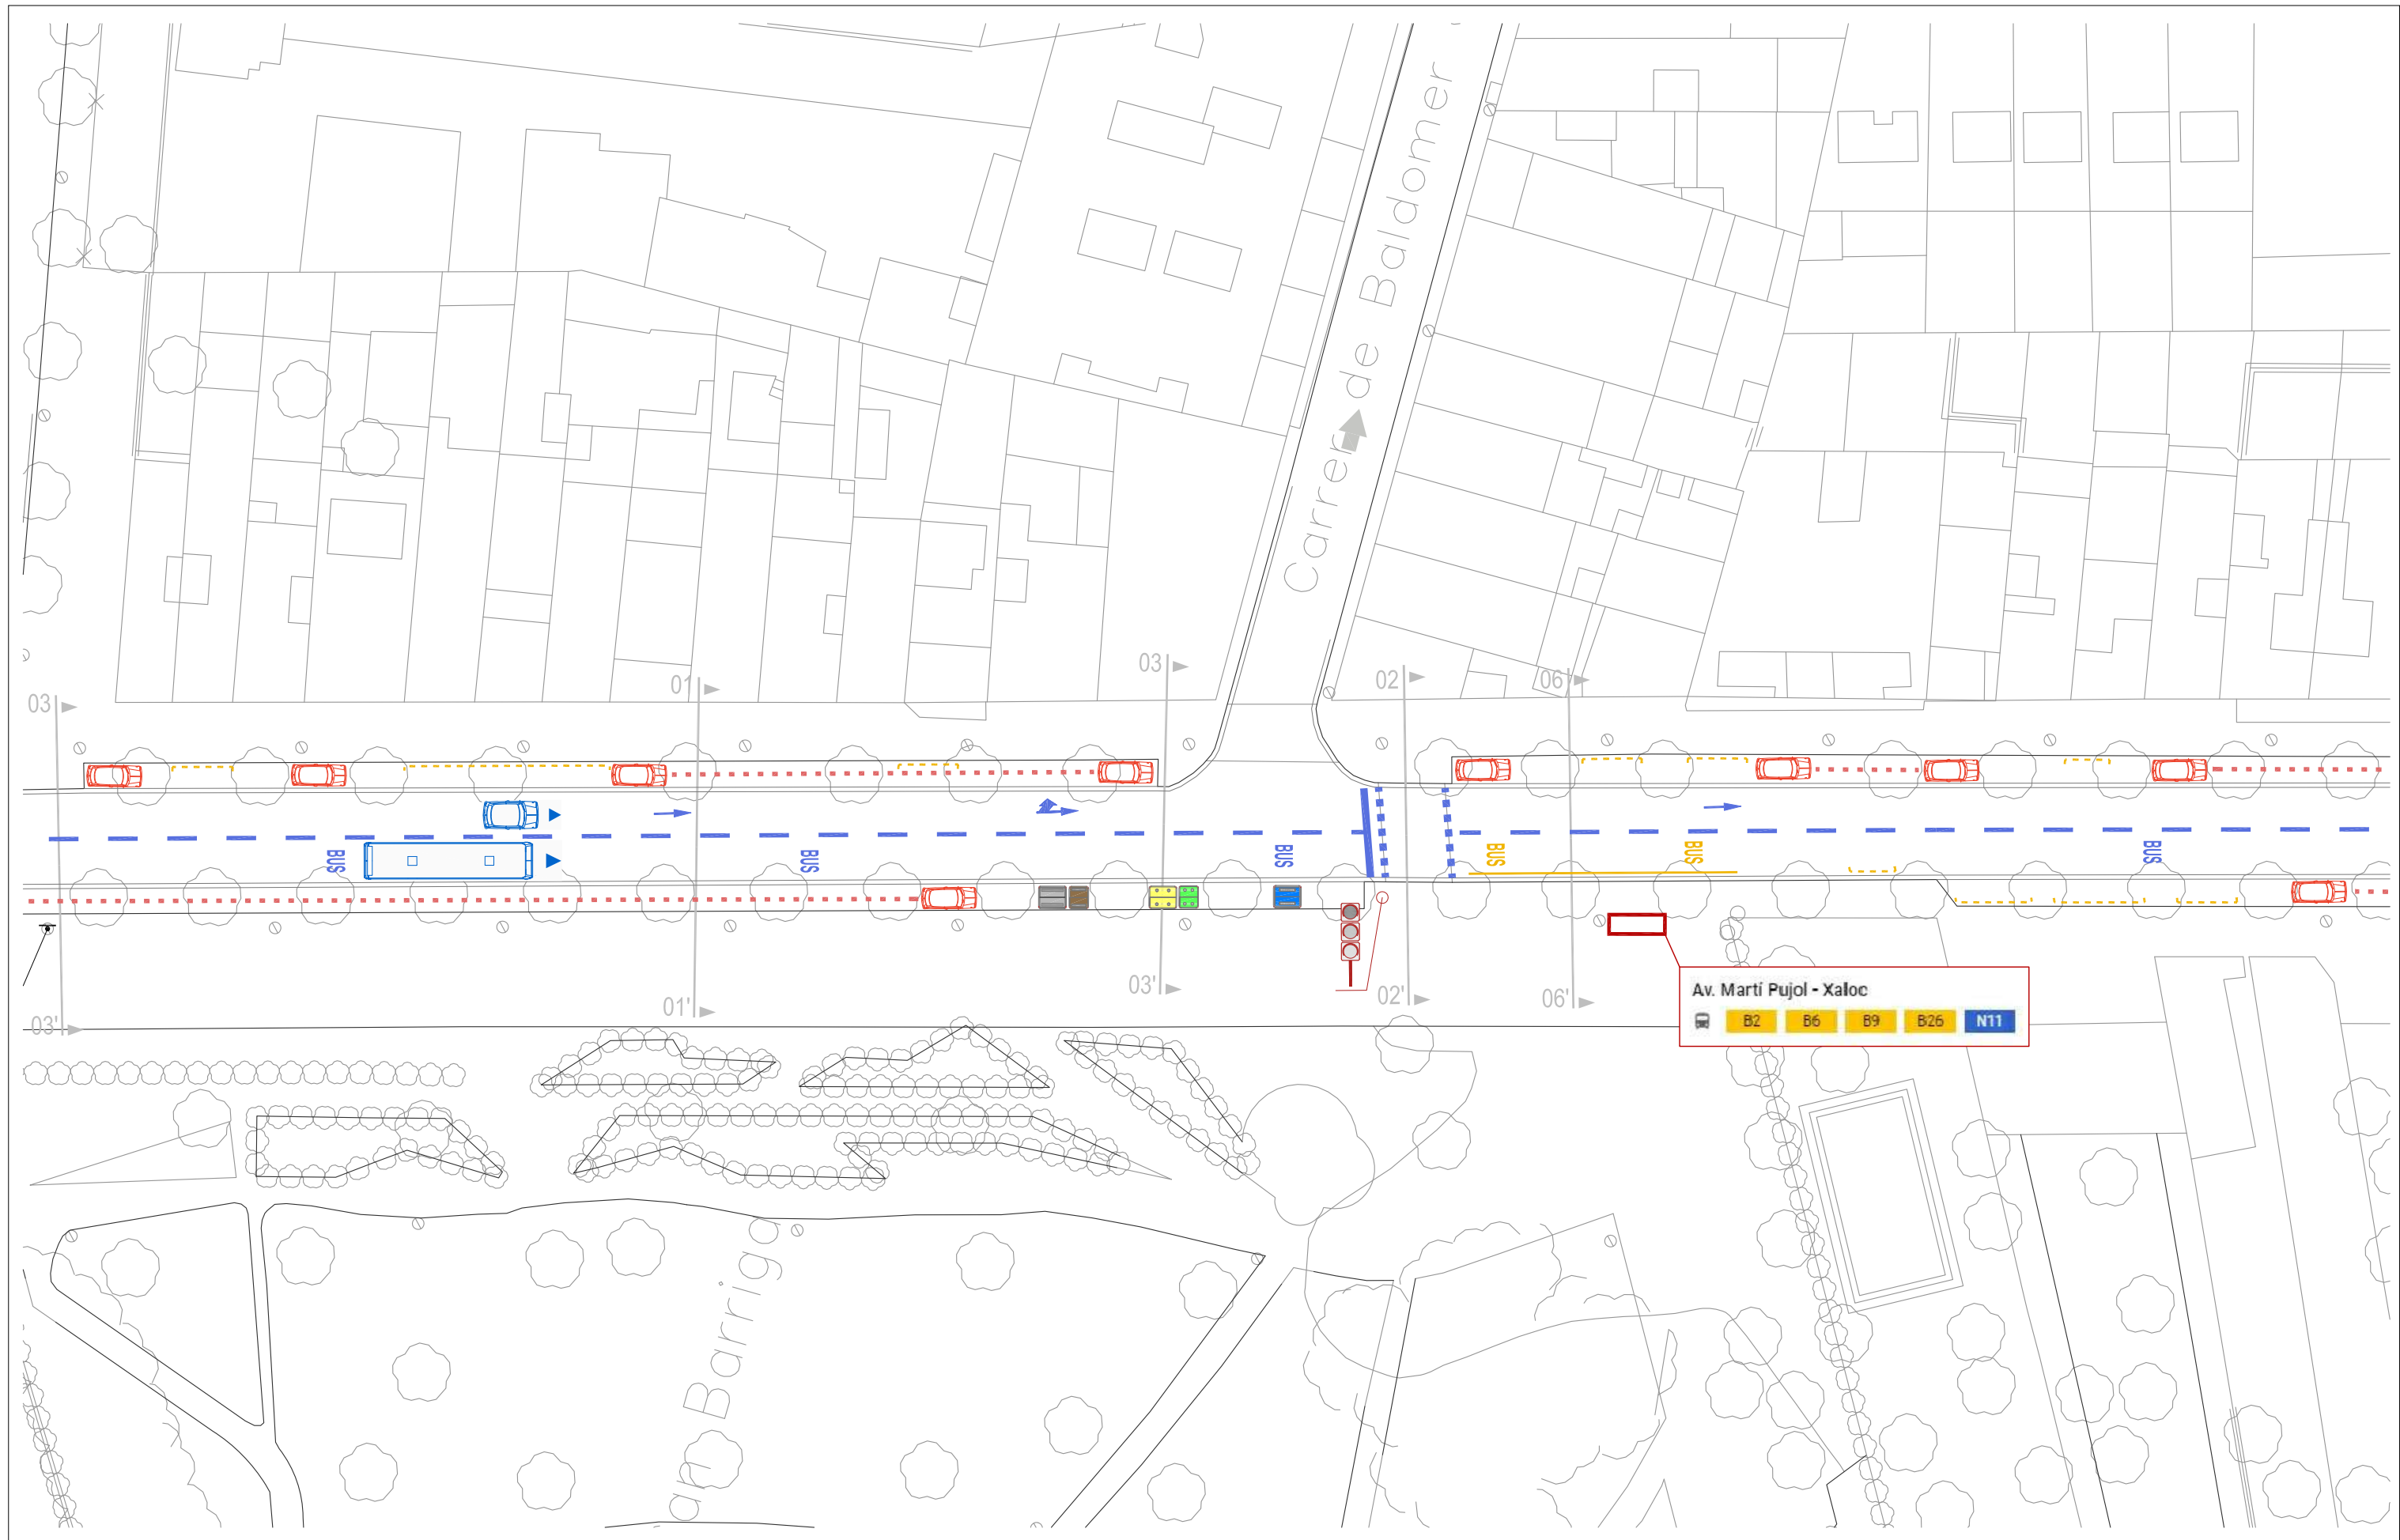

	PINTURA BLANCA		CORDÓ D'APARCAMENTS		MARQUESINA BUS		SEMÀFOR VEHICLES EXISTENT		NOU SEMÀFOR BUS ADOSAT A SEMÀFOR EXISTENT
	PINTURA ZONA BLAVA		CORDÓ D'APARCAMENTS ZONA BLAVA		PLATAFORMA PARADA BUS		SENYALITZACIÓ VERTICAL EN SUPORT EXISTENT		SENYALITZACIÓ VERTICAL AMB NOU SUPORT
	PINTURA GROGA		CONTENIDORS		SENTIT DEL TRÀNSIT		POSTE SEMÀFOR		

DIRECTORS DEL PROJECTE
 CARLES GUILLEMANY I CASADAMON (COL. N° 6272)
 ANDREU GUARDIA I RIERA (COL. N° 712)

COL-LABORADORS
 EMILIO J. GUERRERO

TADEC
 TÈCNICS ASSOCIATS DE CONSULTA


AMB Àrea Metropolitana de Barcelona

Ajuntament de Badalona

PROJECTE EXECUTIU DE DIVERSOS CARRILS BUS I INSTAL·LACIÓ DE SEMÀFORS DEDICATS AL MUNICIPI DE BADALONA
 ESTAT PROJECTAT. PLANTA VII
 AVINGUDA MARTÍ PUJOL. TRAM A

04.MP.1
 Full 07 de 12
 JUNY 2018

ESCALA 1/400

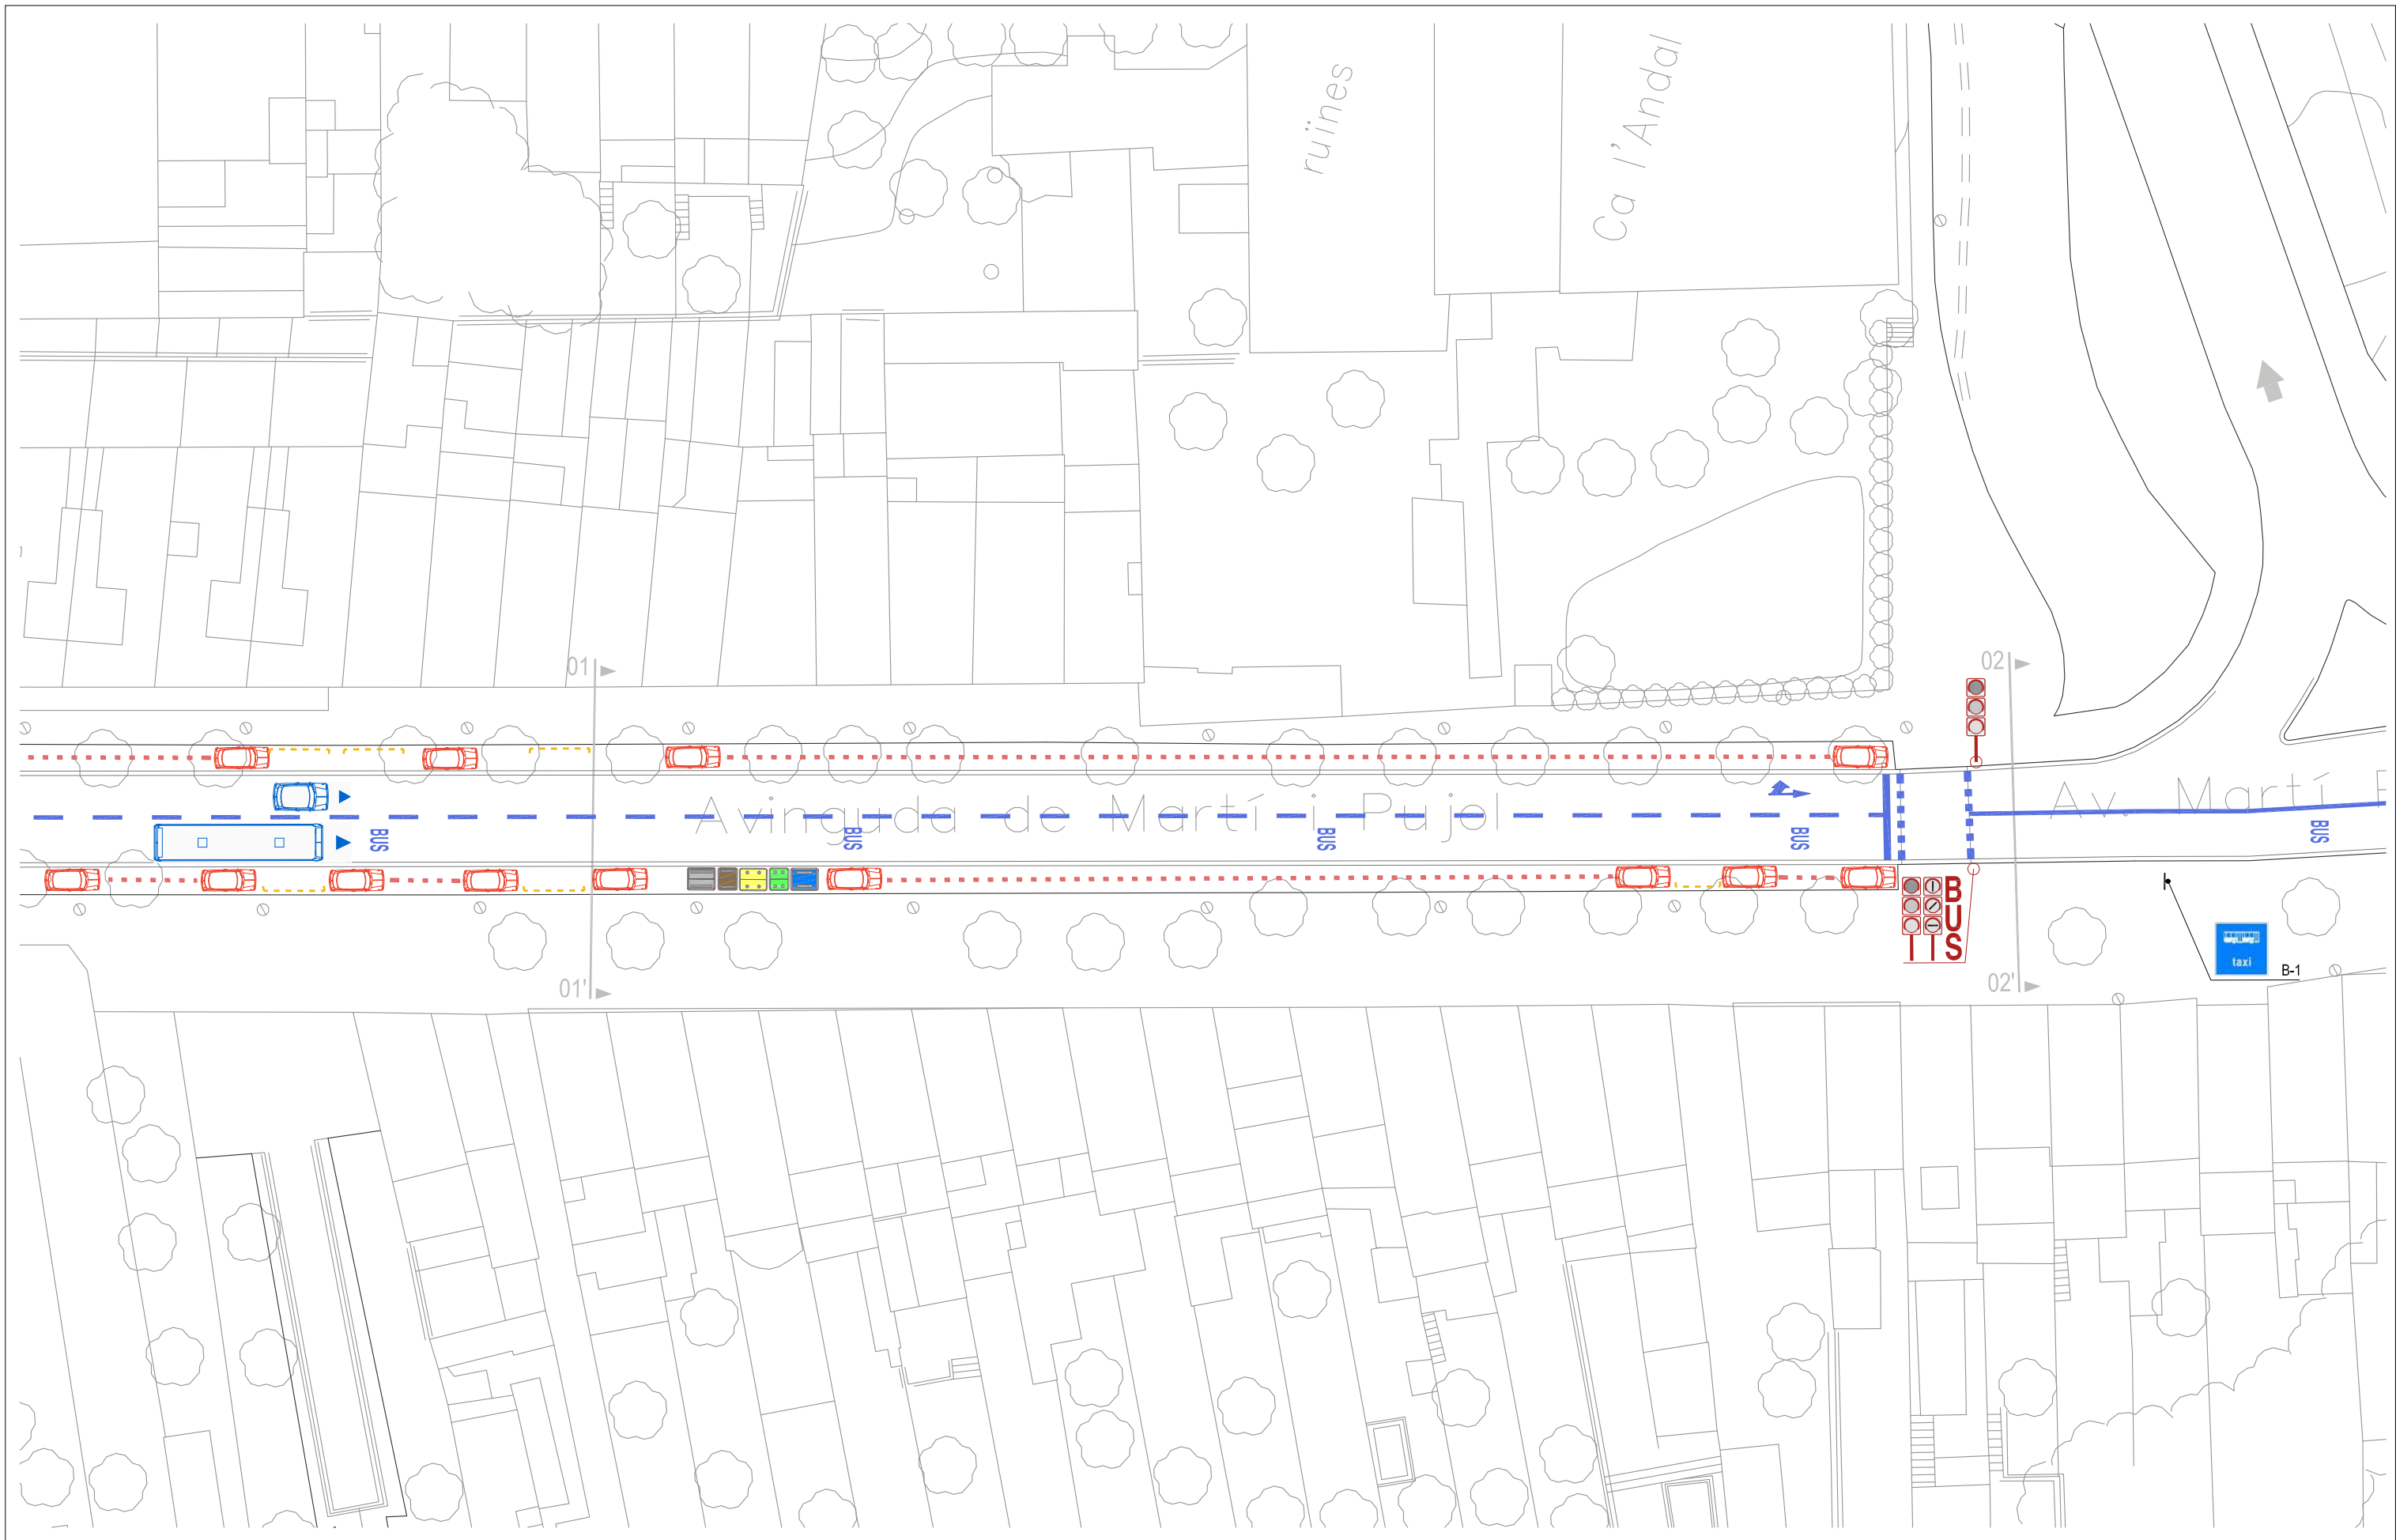

	PINTURA BLANCA		CORDÓ D'APARCAMENTS		MARQUESINA BUS		SEMÀFOR VEHICLES EXISTENT		NOU SEMÀFOR BUS ADOSAT A SEMÀFOR EXISTENT
	PINTURA ZONA BLAVA		CORDÓ D'APARCAMENTS ZONA BLAVA		PLATAFORMA PARADA BUS		SEMÀFOR VEHICLES EXISTENT		NOU SEMÀFOR BUS ADOSAT A SEMÀFOR EXISTENT
	PINTURA GROGA		CONTENIDORS		SENTIT DEL TRÀNSIT		SEMÀFOR VEHICLES EXISTENT		NOU SEMÀFOR BUS ADOSAT A SEMÀFOR EXISTENT
	PINTURA GROGA		CONTENIDORS		POSTE SEMÀFOR		SEMÀFOR VEHICLES EXISTENT		NOU SEMÀFOR BUS ADOSAT A SEMÀFOR EXISTENT

DIRECTORS DEL PROJECTE
 CARLES GUILLEMANY I CASADAMON / ANDREU GUARDIA I RIERA
 E.C.C.P. COL. N° 6272 / E.C.C.P. COL. N° 7121

TADEC
 TÈCNICS ASSOCIATS DE CONSULTA

COL-LABORADORS
 EMILIO J. GUERRERO



AMB Àrea Metropolitana de Barcelona

Ajuntament de Badalona

PROJECTE EXECUTIU DE DIVERSOS CARRILS BUS I INSTAL·LACIÓ DE SEMÀFORS DEDICATS AL MUNICIPI DE BADALONA
 ESTAT PROJECTAT. PLANTA VIII
 AVINGUDA MARTÍ PUJOL. TRAM A

04.MP.1
 Full 08 de 12
 JUNY 2018

ESCALA 1/400

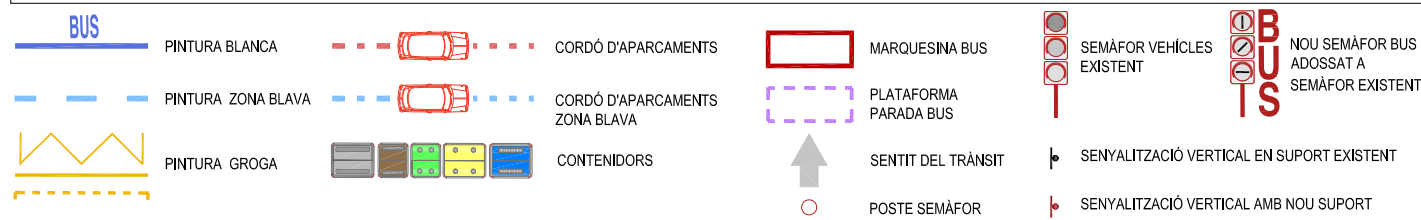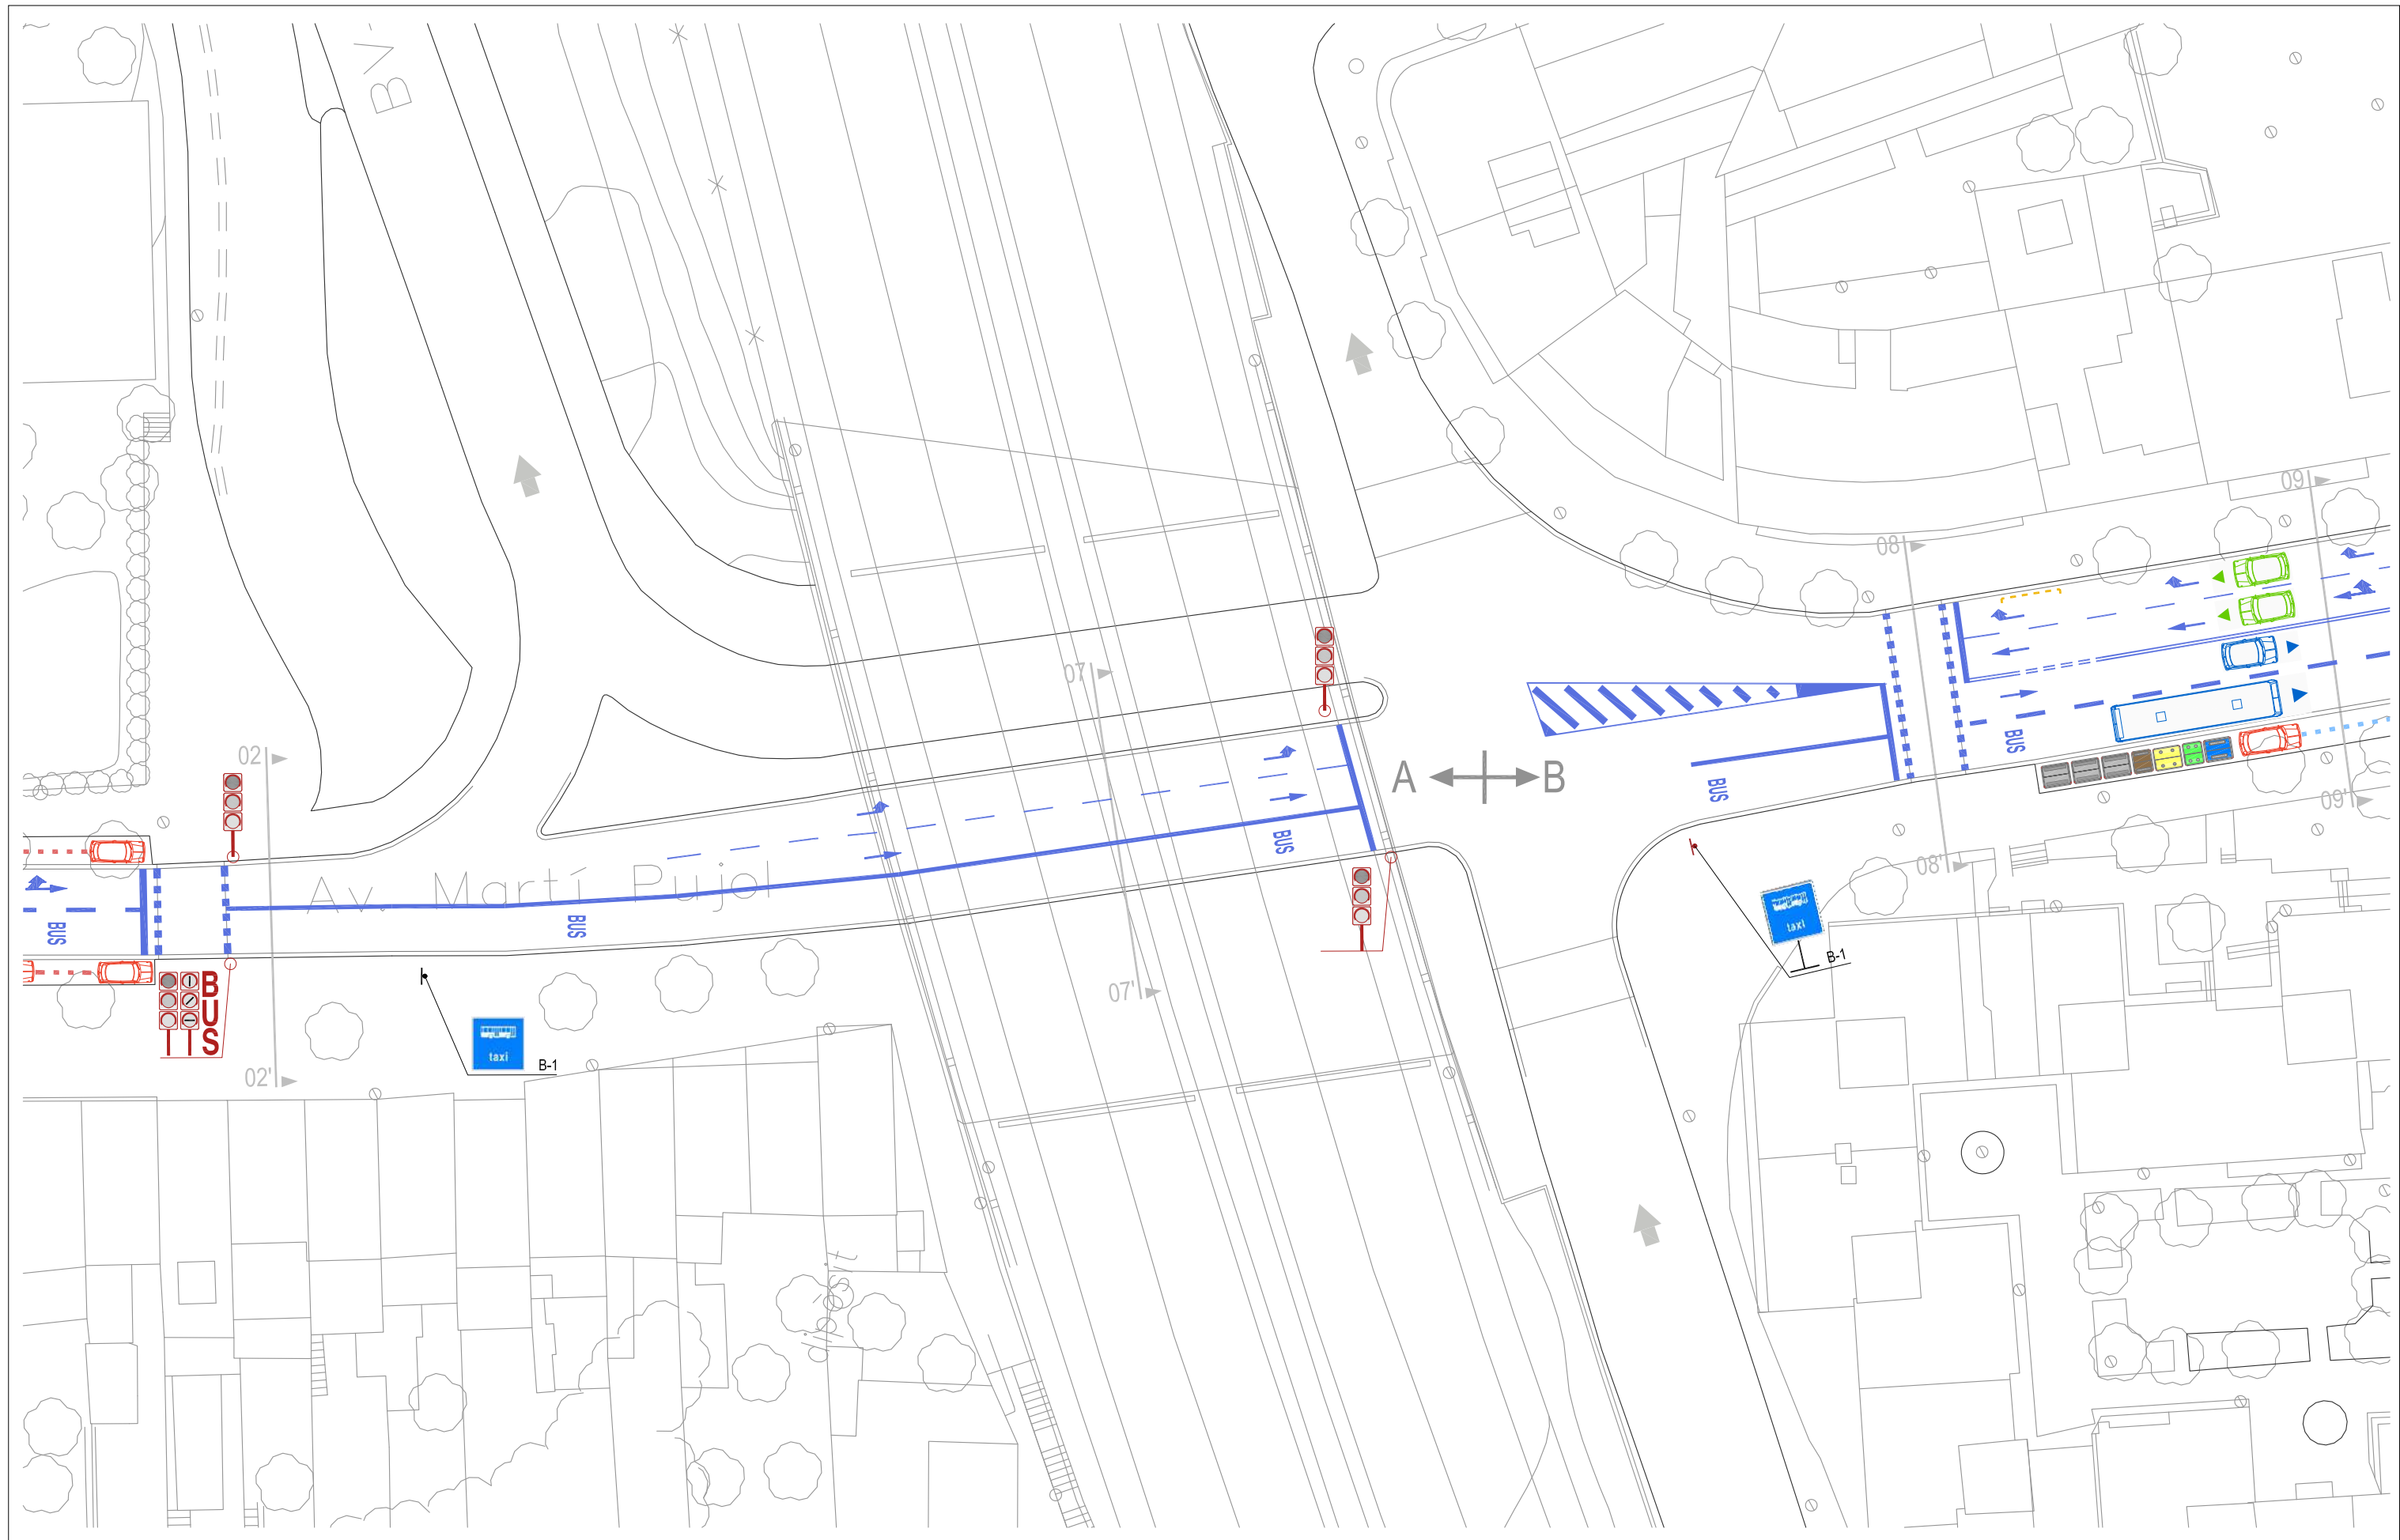

DIRECTORS DEL PROJECTE
 CARLES GUILLEMANY | CASADAMON | ANDREU GUARDIA | RIERA
 E.C.C.P. COL. N° 6272 E.C.C.P. COL. N° 7121

TADEC
 TÈCNICS ASSOCIATS DE CONSULTA


COL-LABORADORS
 EMILIO J. GUERRERO

AMB Àrea Metropolitana de Barcelona

Ajuntament de Badalona

PROJECTE EXECUTIU DE DIVERSOS CARRILS BUS I INSTAL·LACIÓ DE SEMÀFORS DEDICATS AL MUNICIPI DE BADALONA
 ESTAT PROJECTAT. PLANTA IX
 AVINGUDA MARTÍ PUJOL. TRAM A-B
 ESCALA 1/400

04.MP.1
 Full 09 de 12
 JUNY 2018

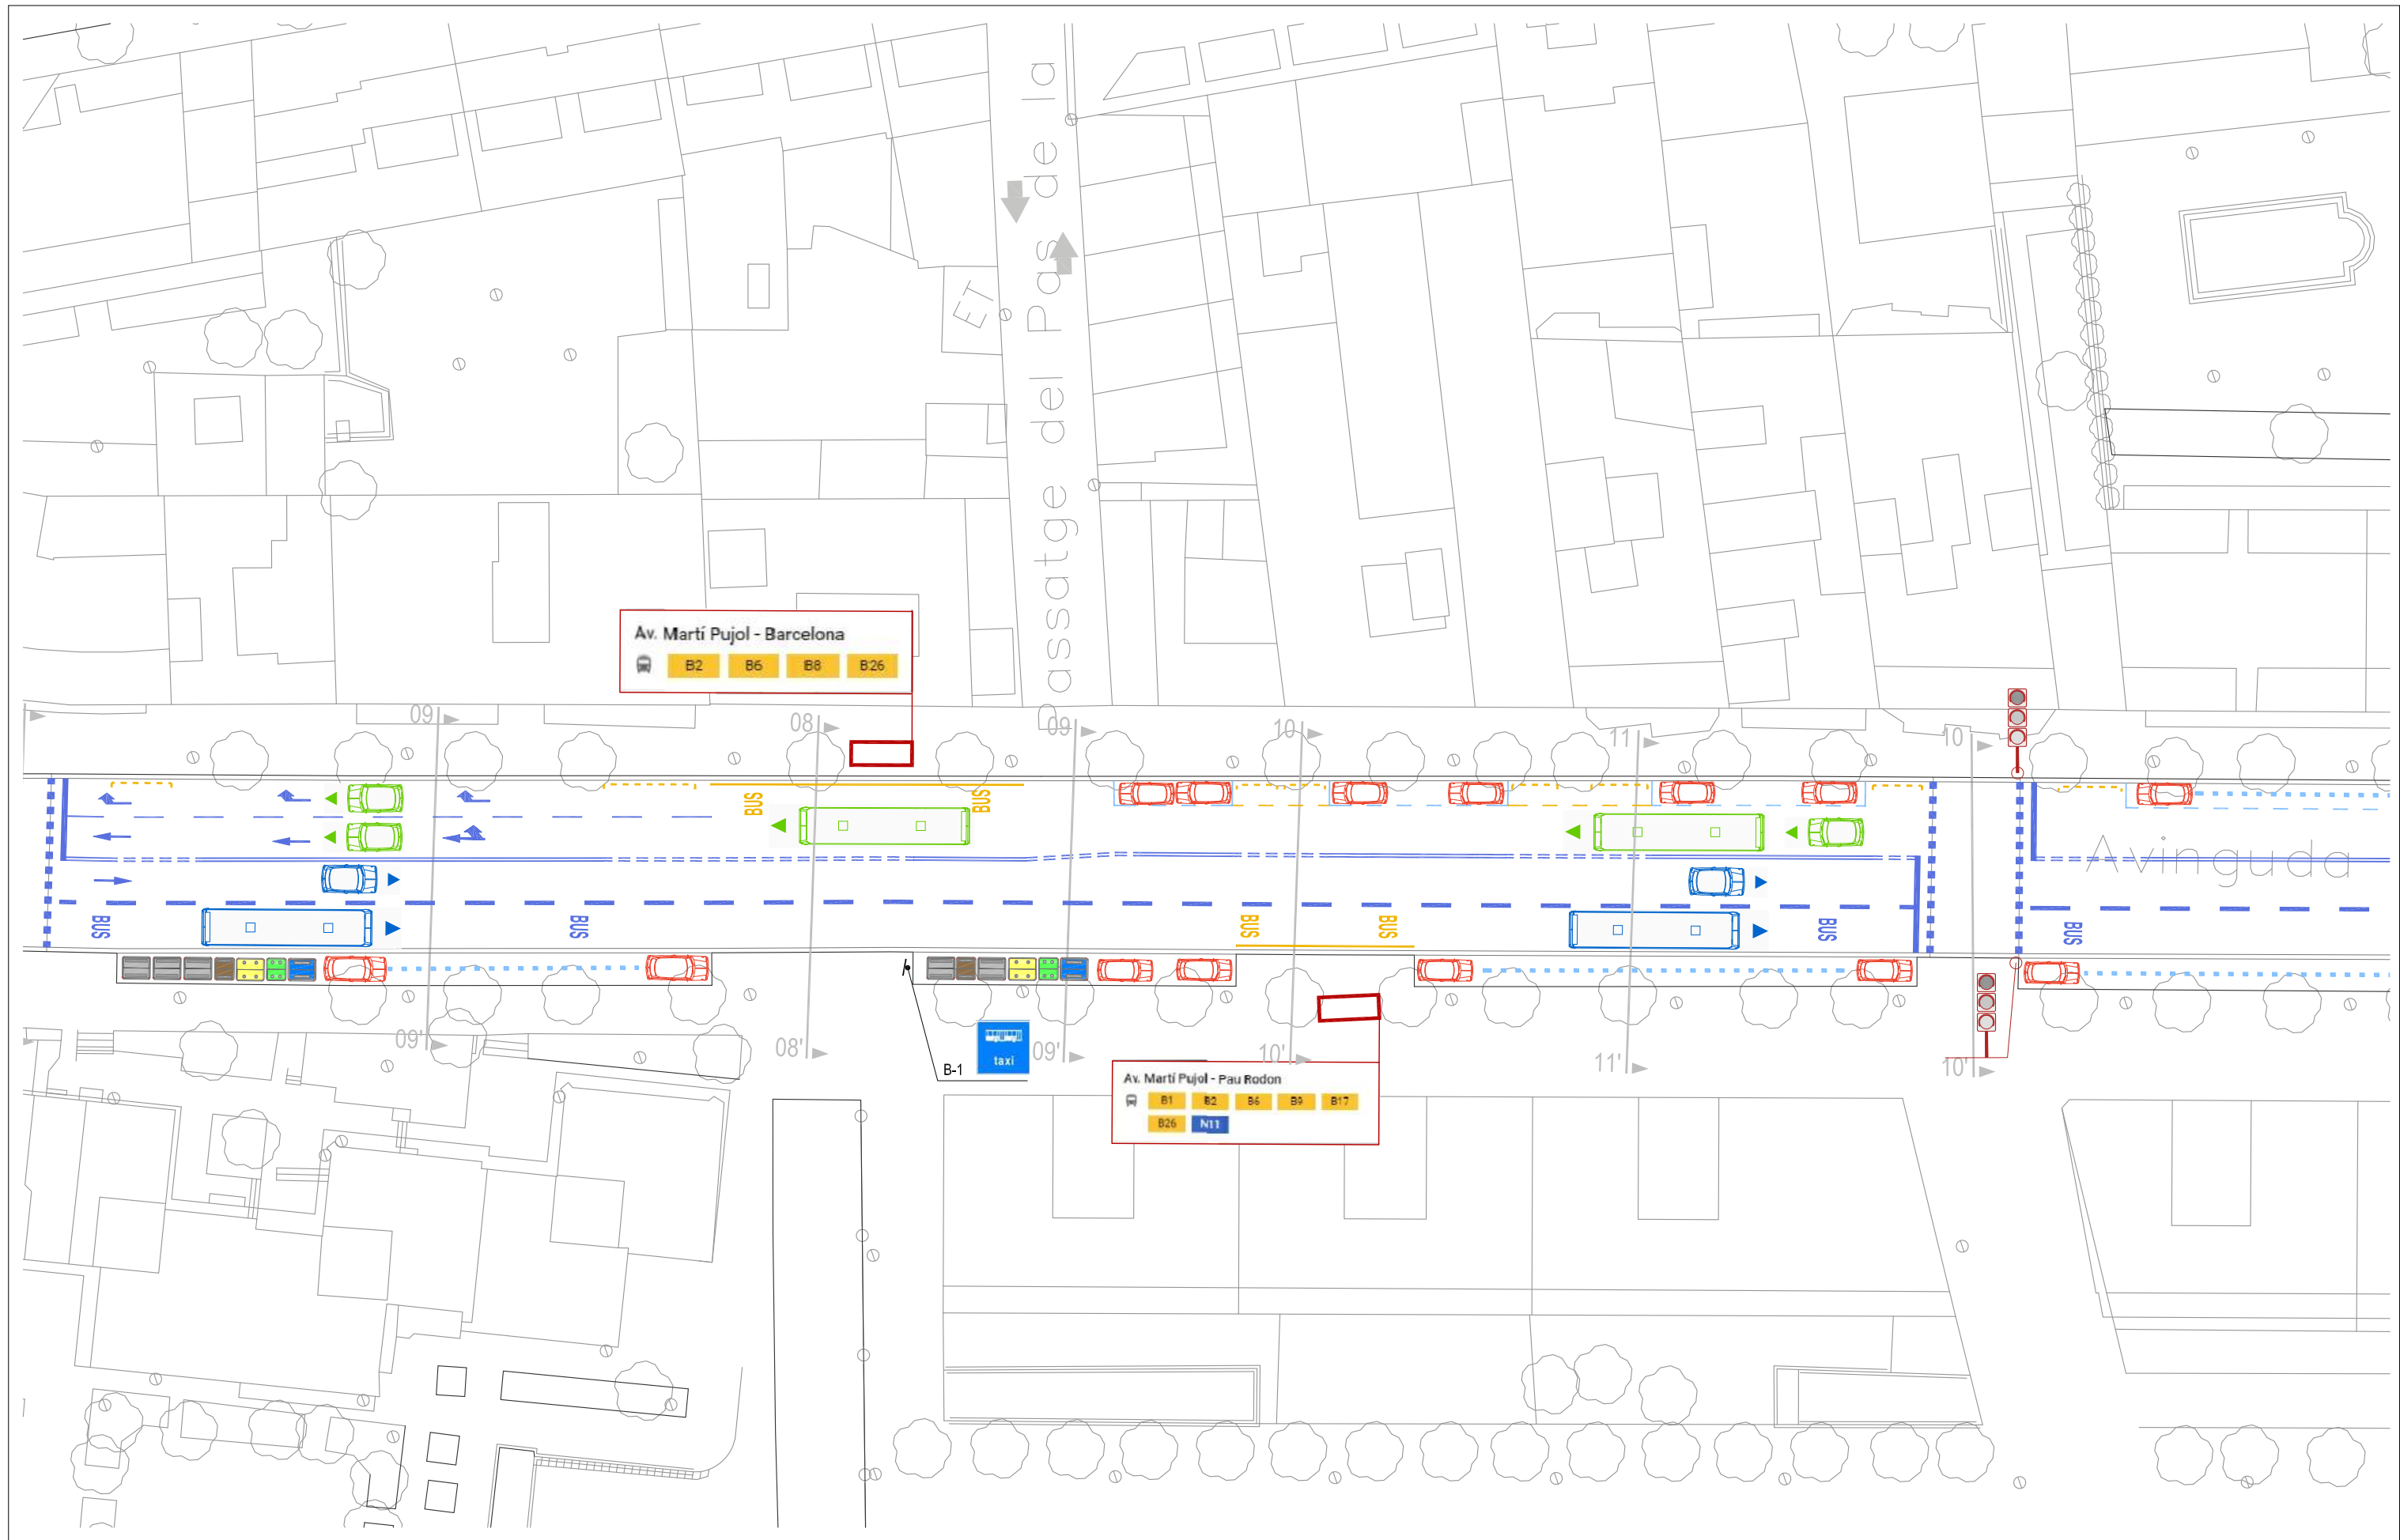

BUS

- PINTURA BLANCA
- PINTURA ZONA BLAVA
- PINTURA GROGA

- CORDÓ D'APARCAMENTS
- CORDÓ D'APARCAMENTS ZONA BLAVA
- CONTENIDORS
- MARQUESINA BUS
- PLATAFORMA PARADA BUS
- SENTIT DEL TRÀNSIT
- POSTE SEMÀFOR

- SEMÀFOR VEHICLES EXISTENT
- SEMÀFOR VEHICLES NOU SEMÀFOR BUS ADOSAT A SEMÀFOR EXISTENT
- SENYALITZACIÓ VERTICAL EN SUPORT EXISTENT
- SENYALITZACIÓ VERTICAL AMB NOU SUPORT

BUS

NOU SEMÀFOR BUS ADOSAT A SEMÀFOR EXISTENT

DIRECTORS DEL PROJECTE
 CARLES GUILLEMANY I CASADAMON COL. N.º 6772
 ANDREU GUARDIA I RIERA COL. N.º 7121

COL-LABORADORS
 EMILIO J. GUERRERO


TADEC
 TÈCNICS ASSOCIATS DE CONSULTA

AMB Àrea Metropolitana de Barcelona

Ajuntament de Badalona

PROJECTE EXECUTIU DE DIVERSOS CARRILS BUS I INSTAL·LACIÓ DE SEMÀFORS DEDICATS AL MUNICIPI DE BADALONA
 ESTAT PROJECTAT. PLANTA X
 AVINGUDA MARTÍ PUJOL. TRAM B
 ESCALA 1/400

04.MP.1
 Full 10 de 12
 JUNY 2018

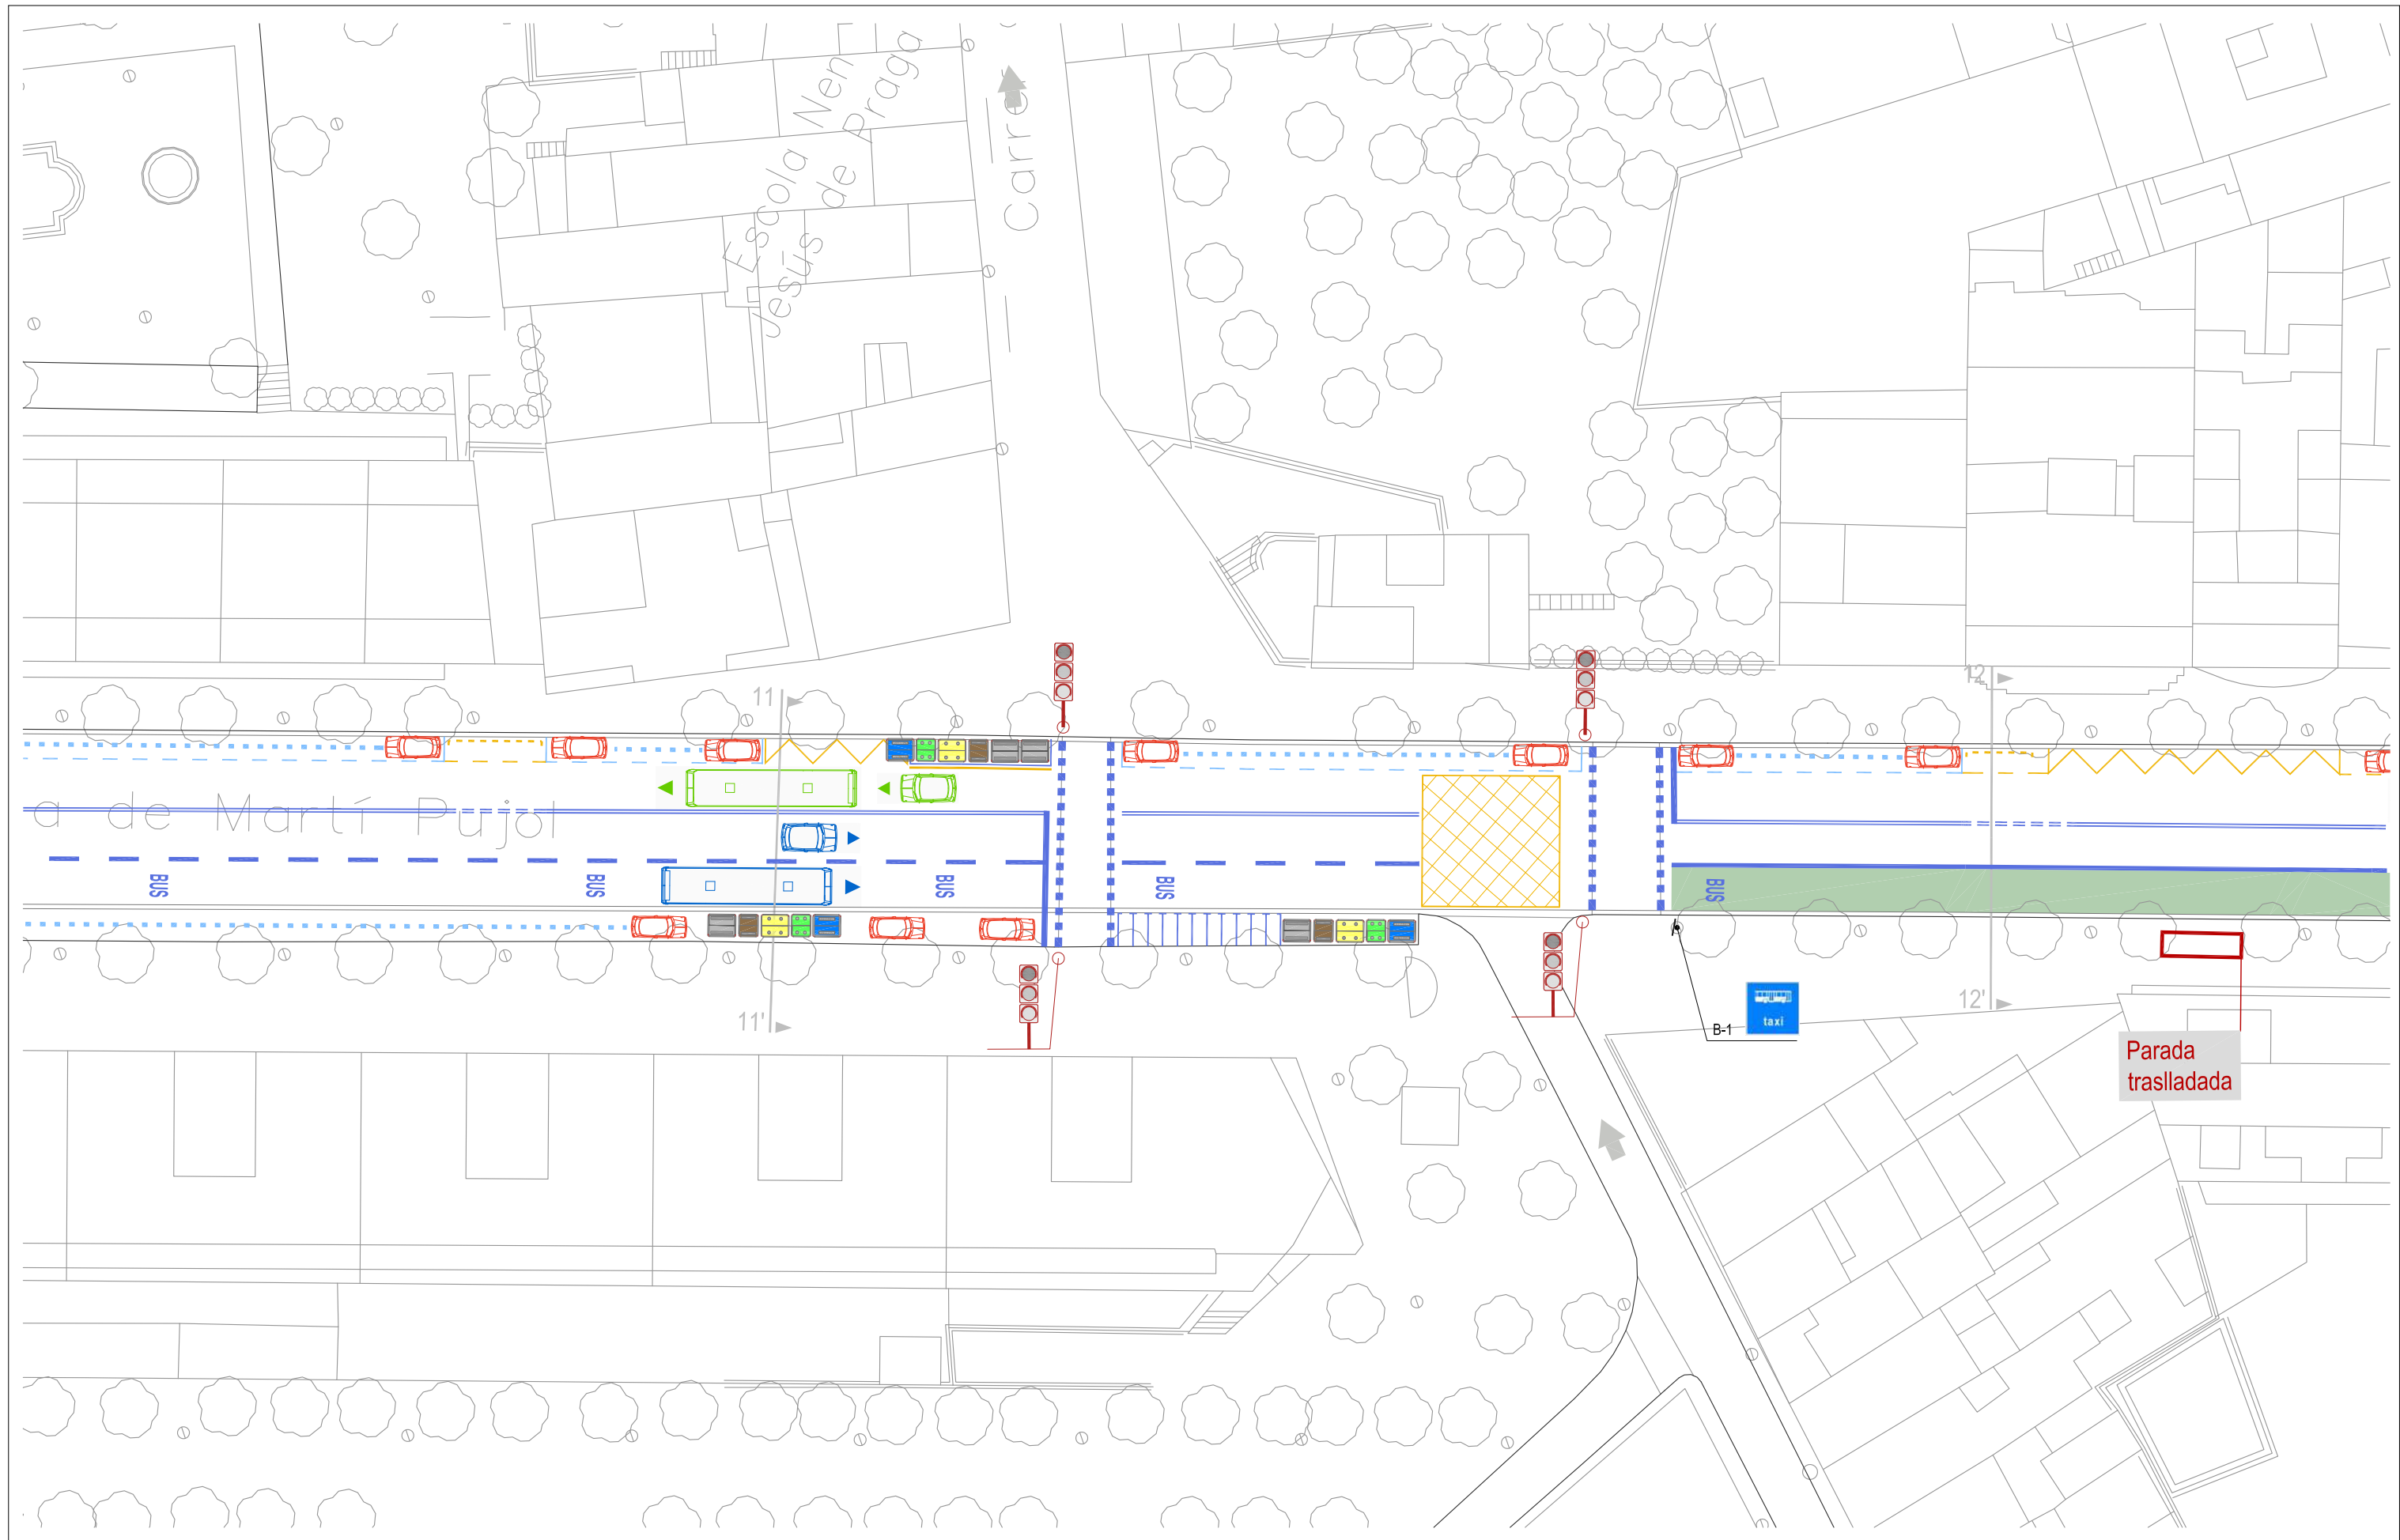

	PINTURA BLANCA		CORDÓ D'APARCAMENTS		MARQUESINA BUS		SEMÀFOR VEHICLES EXISTENT		NOU SEMÀFOR BUS ADOSAT A SEMÀFOR EXISTENT
	PINTURA ZONA BLAVA		CORDÓ D'APARCAMENTS ZONA BLAVA		PLATAFORMA PARADA BUS		SENyalització VERTICAL EN SUPORT EXISTENT		SENyalització VERTICAL AMB NOU SUPORT
	PINTURA GROGA		CONTENIDORS		SENTIT DEL TRÀNSIT		SENyalització VERTICAL AMB NOU SUPORT		
					POSTE SEMÀFOR				

DIRECTORS DEL PROJECTE
 CARLES GUILLEMANY I CASADAMON / ANDREU GUARDIA I RIERA
 E.C.C.P. COL. N° 6272 / E.C.C.P. COL. N° 7121

TADEC
 TÈCNICS ASSOCIATS DE CONSULTA


COL-LABORADORS
 EMILIO J. GUERRERO

AMB Àrea Metropolitana de Barcelona

Ajuntament de Badalona

PROJECTE EXECUTIU DE DIVERSOS CARRILS BUS I INSTAL·LACIÓ DE SEMÀFORS DEDICATS AL MUNICIPI DE BADALONA
 ESTAT PROJECTAT. PLANTA XI
 AVINGUDA MARTÍ PUJOL. TRAM B
 ESCALA 1/400

04.MP.1
 Full 11 de 12
 JUNY 2018

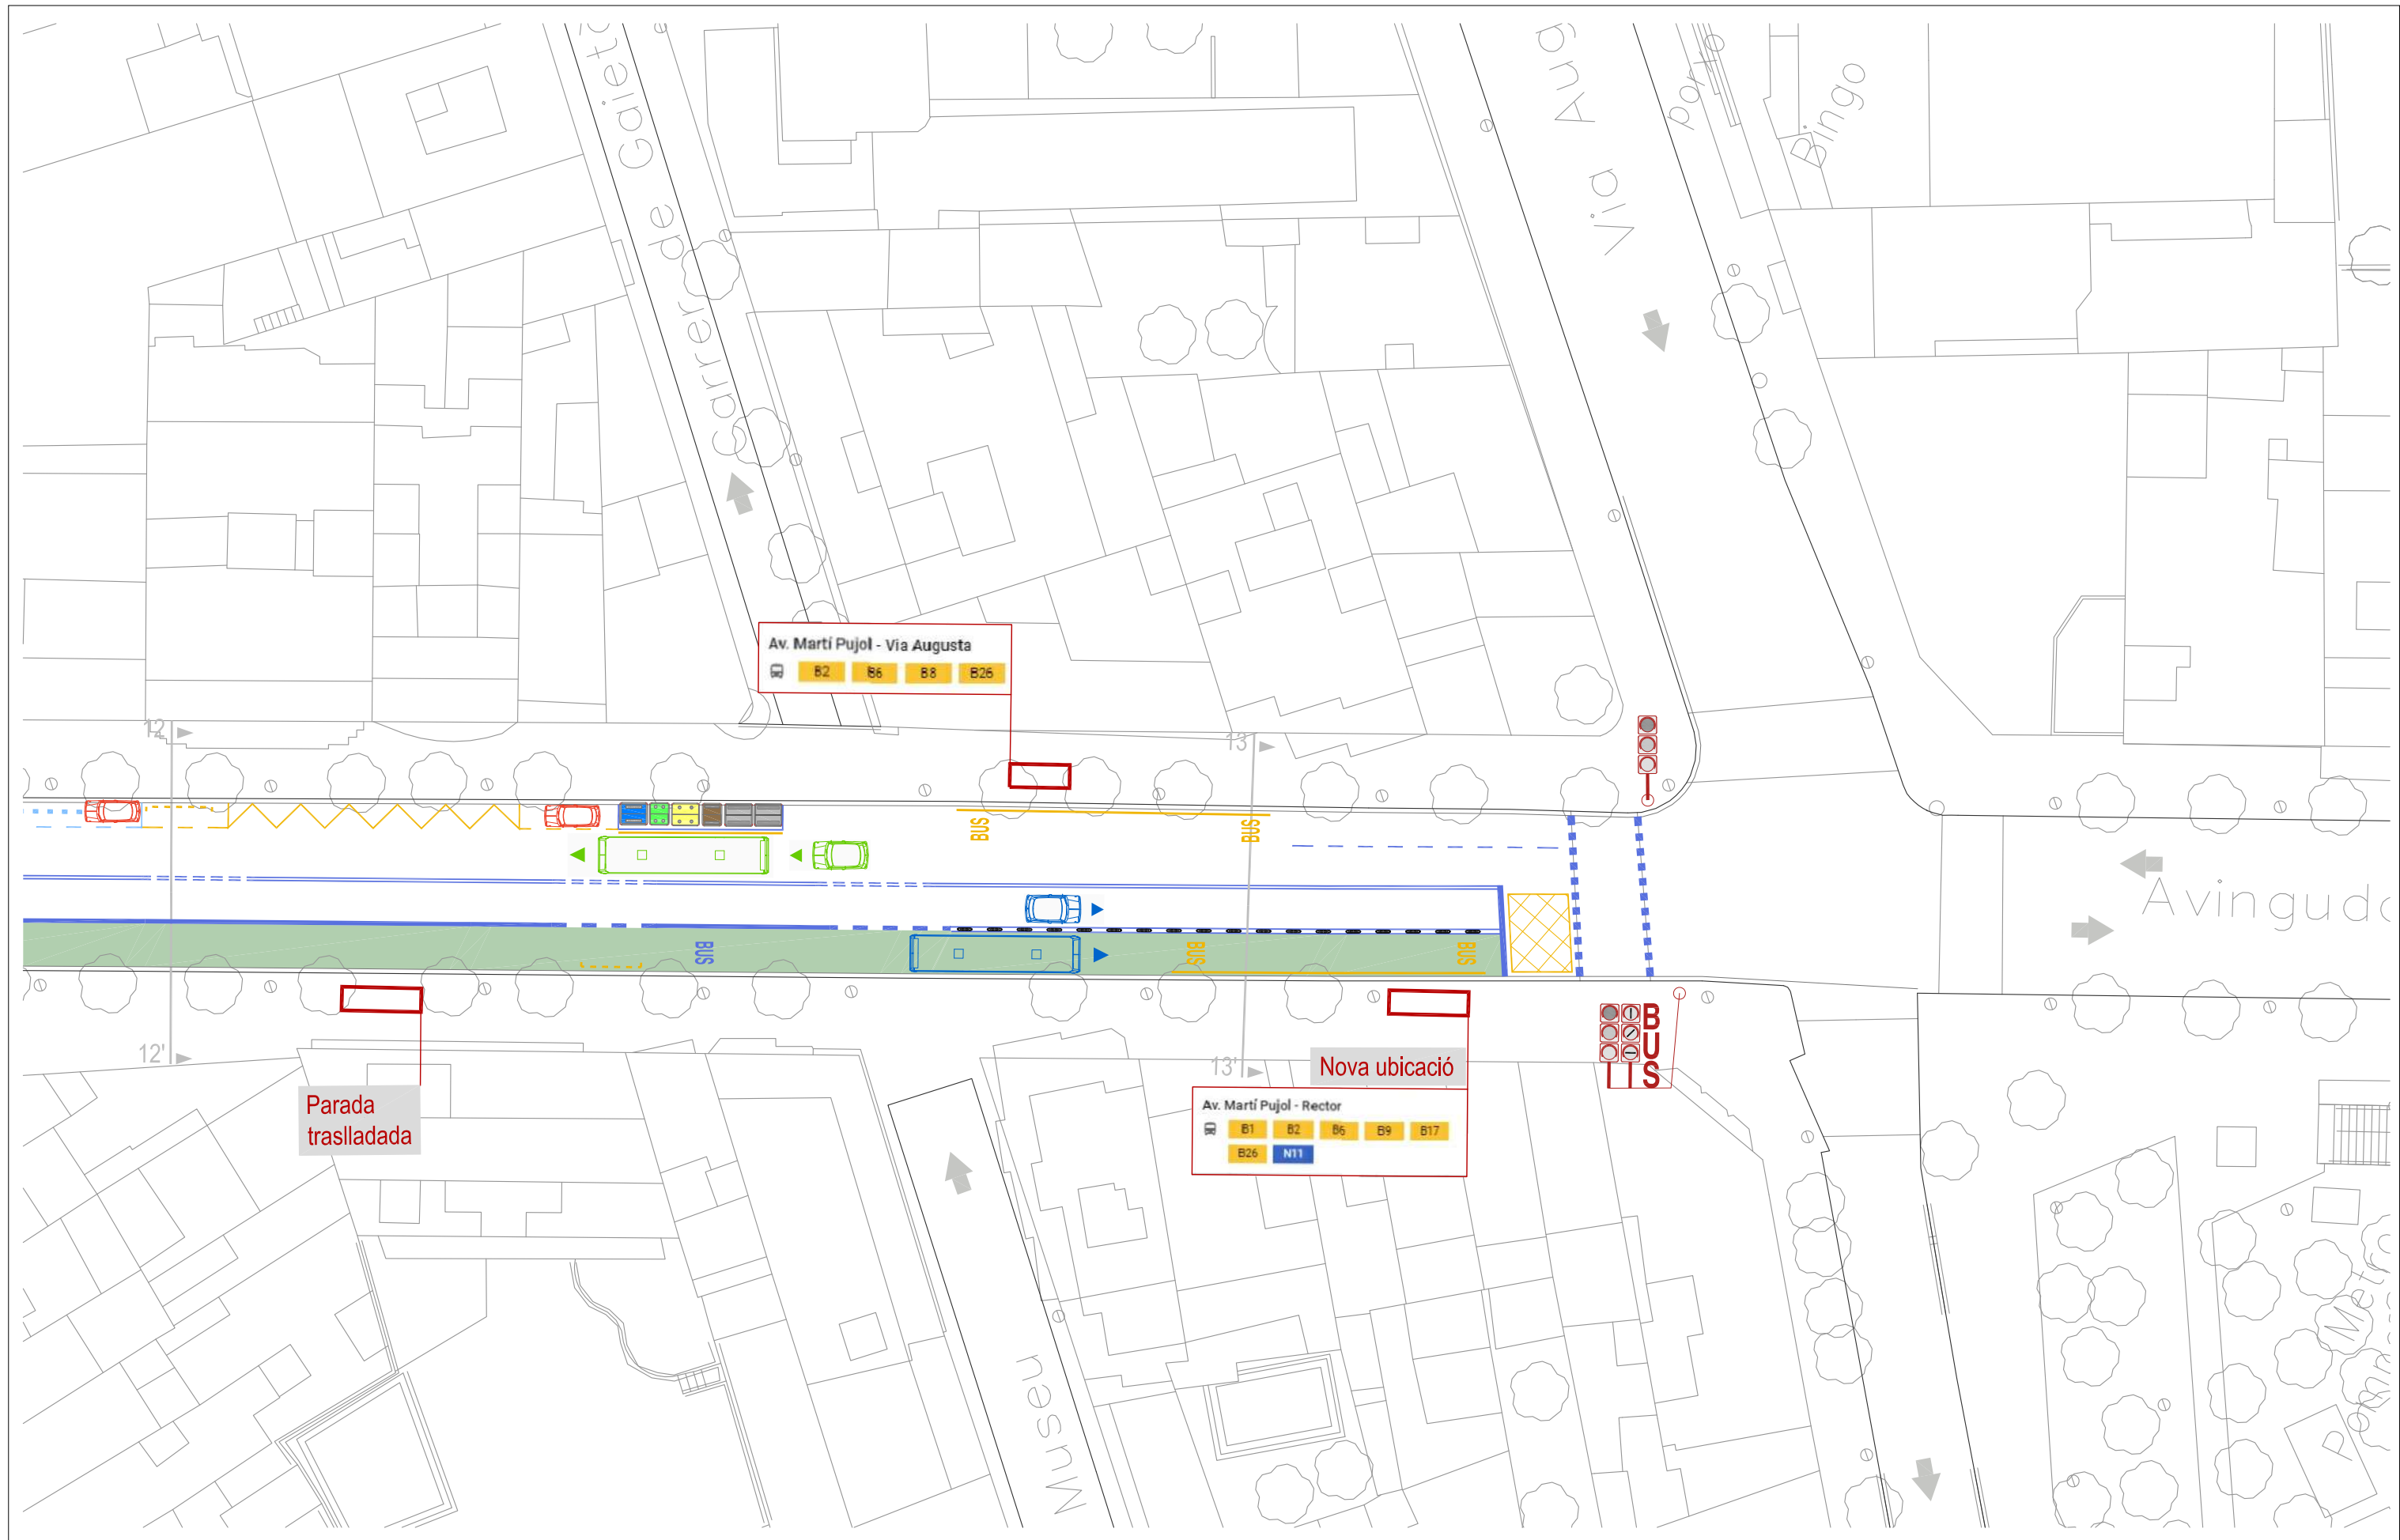

	PINTURA BLANCA		CORDÓ D'APARCAMENTS		MARQUESINA BUS		SEMÀFOR VEHICLES EXISTENT		NOU SEMÀFOR BUS ADOSAT A SEMÀFOR EXISTENT
	PINTURA ZONA BLAVA		CORDÓ D'APARCAMENTS ZONA BLAVA		PLATAFORMA PARADA BUS		SENyalITZACIÓ VERTICAL EN SUPORT EXISTENT		SENyalITZACIÓ VERTICAL AMB NOU SUPORT
	PINTURA GROGA		CONTENIDORS		SENTIT DEL TRÀNSIT		SEMÀFOR VEHICLES EXISTENT		NOU SEMÀFOR BUS ADOSAT A SEMÀFOR EXISTENT
	PINTURA GROGA		CONTENIDORS		POSTE SEMÀFOR		SENyalITZACIÓ VERTICAL EN SUPORT EXISTENT		SENyalITZACIÓ VERTICAL AMB NOU SUPORT

DIRECTORS DEL PROJECTE
 CARLES GUILLEMANY I CASADAMON | ANDREU GUARDIA I RIERA
 E.C.C.P. COL. N° 6272 | E.C.C.P. COL. N° 7121

TADEC
 TÈCNICS ASSOCIATS DE CONSULTA

AMB Àrea Metropolitana de Barcelona

COL-LABORADORS
 EMILIO J. GUERRERO

Ajuntament de Badalona


PROJECTE EXECUTIU DE DIVERSOS CARRILS BUS I INSTAL·LACIÓ DE SEMÀFORS DEDICATS AL MUNICIPI DE BADALONA
 ESTAT PROJECTAT. PLANTA XII
 AVINGUDA MARTÍ PUJOL. TRAM B

04.MP.1
 Full 12 de 12
 JUNY 2018

ESCALA 1/400


Secció Tipus: Aparcaments als dos costats

SECCIÓ 01-01'
e: 1/200

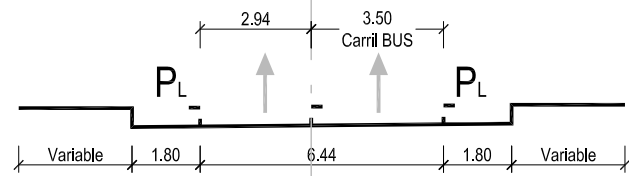


Trobada amb C/ de la Filosofia

SECCIÓ 04-04'
e: 1/200

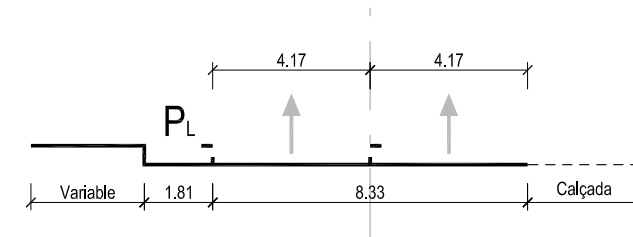


Secció Tipus: Pas vianants amb orelles als dos costats

SECCIÓ 02-02'
e: 1/200

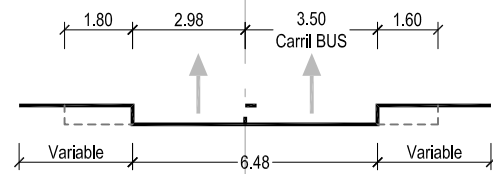


Trobada amb Av. de Bufalà

SECCIÓ 05-05'
e: 1/200

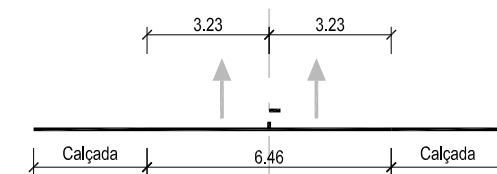


Secció Tipus: Cantonada amb orelleta al costat esquerre i aparcament al dret

SECCIÓ 03-03'
e: 1/200

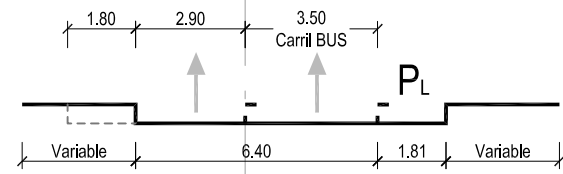


Secció Tipus: Cantonada amb orelleta al costat dret i aparcament al esquerre

SECCIÓ 06-06'
e: 1/200

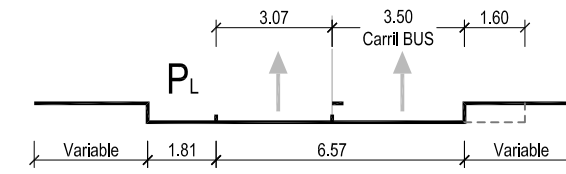

Tunel Pas C-31

SECCIÓ 07-07'
e: 1/200

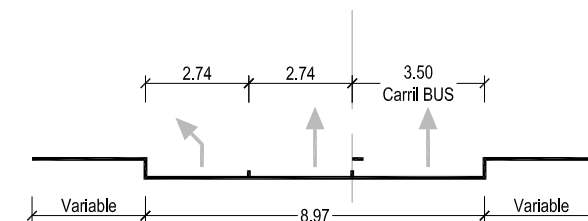

DIRECTORS DEL PROJECTE
CARLES GUILLEMANY I CASADAMON / ANDREU GUARDIA I RIERA
E.C.C.P. COL. N° 6272 / E.C.C.P. COL. N° 7121

TADEC
TÈCNICS ASSOCIATS DE CONSULTA

AMB Àrea Metropolitana de Barcelona

COL-LABORADORS
EMILIO J. GUERRERO

Ajuntament de Badalona


PROJECTE EXECUTIU DE DIVERSOS CARRILS BUS I INSTAL·LACIÓ DE SEMÀFORS DEDICATS AL MUNICIPI DE BADALONA
ESTAT PROJECTAT. SECCIONS TIPUS TRAM A
AVINGUDA MARTÍ PUJOL.
ESCALA 1/200

04.MP.2

Full 01 de 02
JUNY 2018


Secció Tipus: Orella al costat dret

SECCIÓ 08-08'
e: 1/200

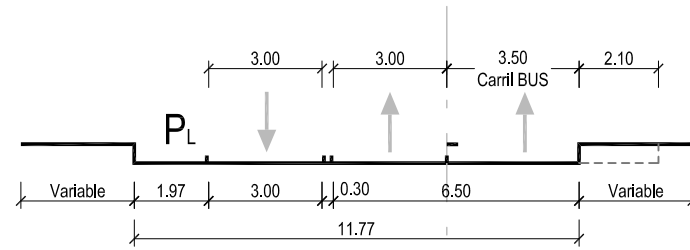


Secció tipus: Aparcaments als dos costats

SECCIÓ 11-11'
e: 1/200

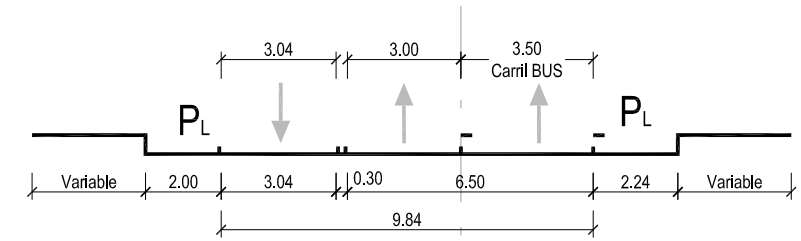


Secció Tipus: Aparcament al costat dret

SECCIÓ 09-09'
e: 1/200

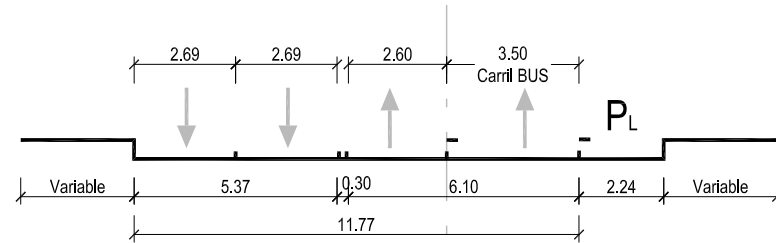


Tram c/ del Rector / c/ del Museu

SECCIÓ 12-12'
e: 1/200

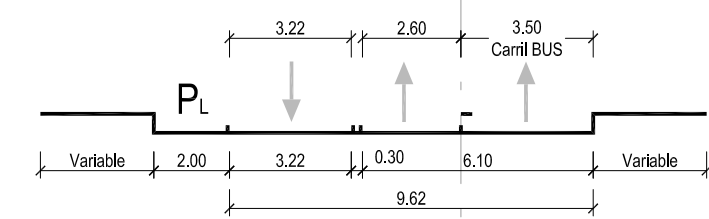


Secció tipus: Pas de vianants amb orella al costat dret

SECCIÓ 10-10'
e: 1/200

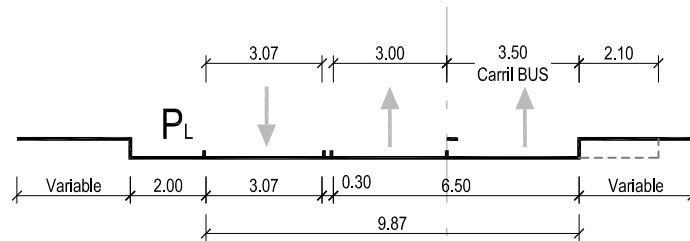

Tram c/ del Museu / Via Augusta

SECCIÓ 13-13'
e: 1/200

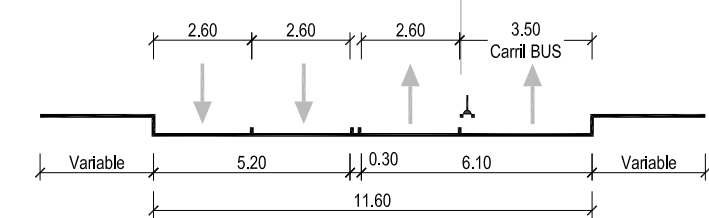

DIRECTORS DEL PROJECTE
CARLES GUILLEMANY I CASADAMON / ANDREU GUARDIA I RIERA
E.C.C.P. COL. N° 6272 / E.C.C.P. COL. N° 7121

TADEC
TÈCNICS ASSOCIATS DE CONSULTA

AMB Àrea Metropolitana de Barcelona

COL-LABORADORS
EMILIO J. GUERRERO


Ajuntament de Badalona

PROJECTE EXECUTIU DE DIVERSOS CARRILS BUS I INSTAL·LACIÓ DE
SEMÀFORS DEDICATS AL MUNICIPI DE BADALONA
ESTAT PROJECTAT. SECCIONS TIPUS TRAM B
AVINGUDA MARTÍ PUJOL.

04.MP.2

Full 02 de 02
JUNY 2018

ESCALA
1/200

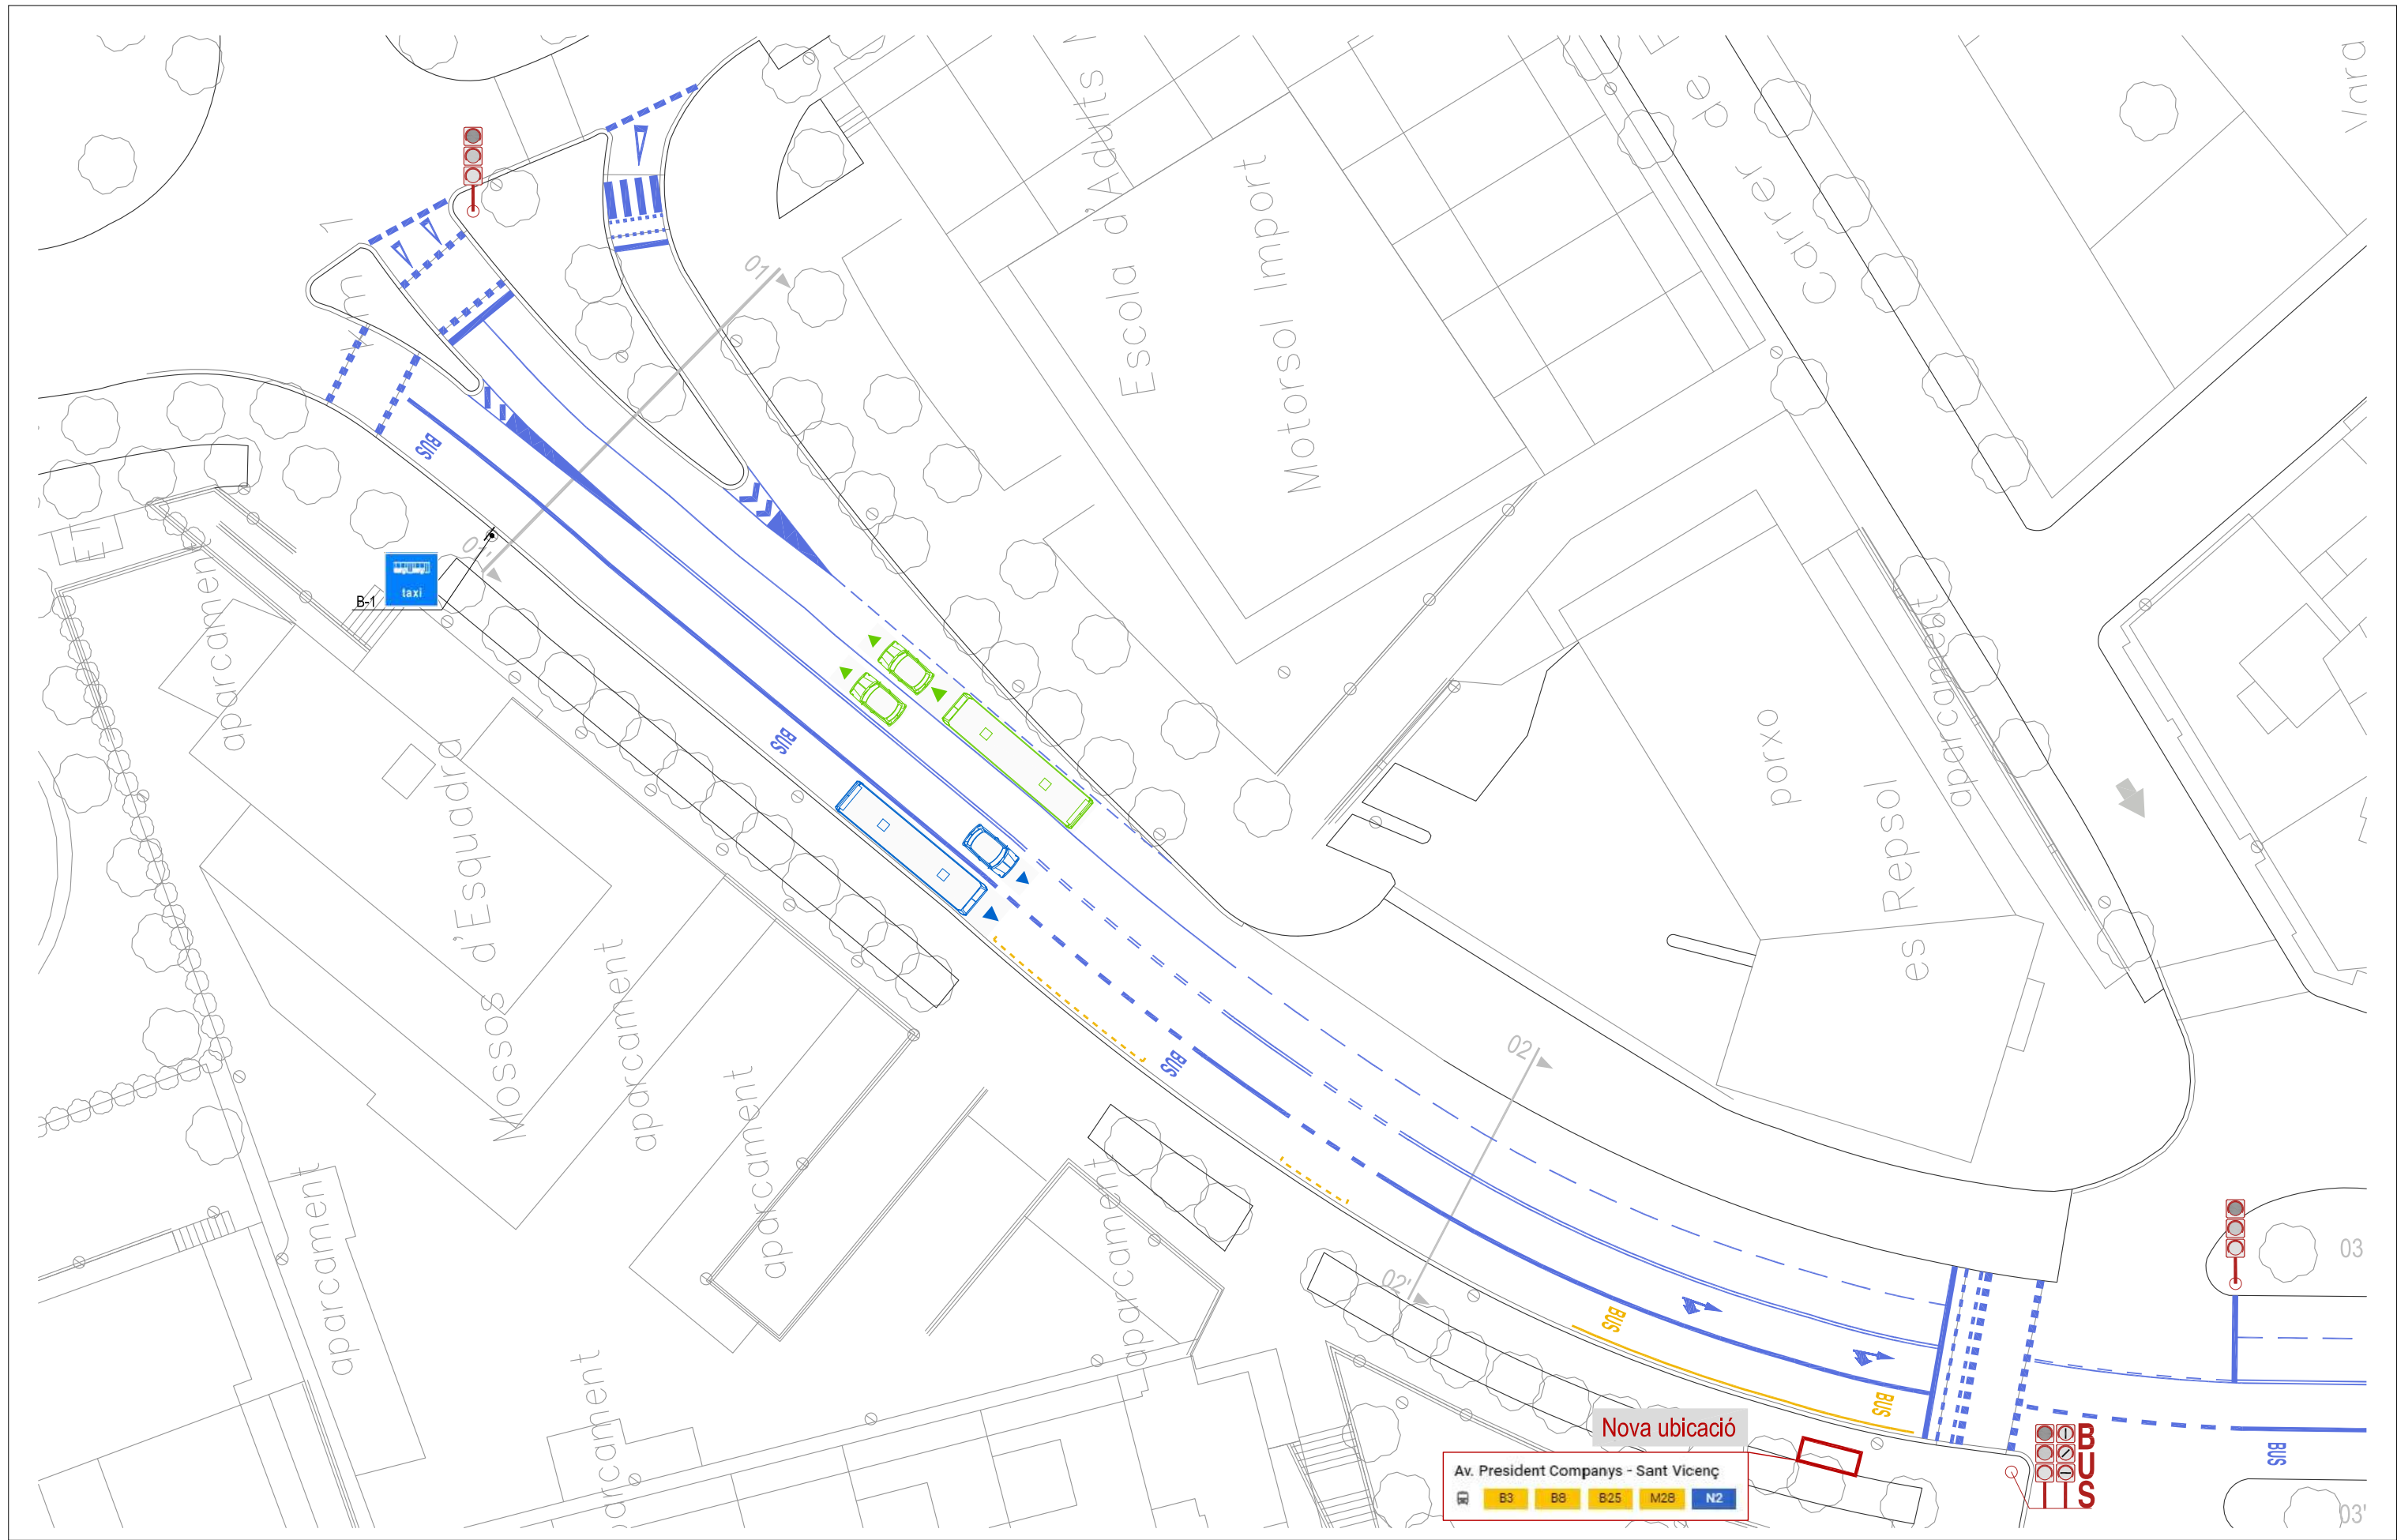

- | | | | | | | | | | |
|--|--------------------|--|--------------------------------|--|-----------------------|--|---------------------------------------|--|---|
| | PINTURA BLANCA | | CORDÓ D'APARCAMENTS | | MARQUESINA BUS | | SEMÀFOR VEHICLES EXISTENT | | NOU SEMÀFOR BUS ADOSAT A SEMÀFOR EXISTENT |
| | PINTURA ZONA BLAVA | | CORDÓ D'APARCAMENTS ZONA BLAVA | | PLATAFORMA PARADA BUS | | SENTIT DEL TRÀNSIT | | SENyalització vertical en suport existent |
| | PINTURA GROGA | | CONTENIDORS | | POSTE SEMÀFOR | | SENyalització vertical amb nou suport | | |

DIRECTORS DEL PROJECTE
 CARLES GUILLEMANY I CASADAMON | ANDREU GUARDIA I RIERA
 E.C.C.P. COL. N° 6272 | E.C.C.P. COL. N° 7121

TADEC
 TÈCNICS ASSOCIATS DE CONSULTA

COL-LABORADORS
 EMILIO J. GUERRERO

AMB Àrea Metropolitana de Barcelona

Ajuntament de Badalona


PROJECTE EXECUTIU DE DIVERSOS CARRILS BUS I INSTAL·LACIÓ DE SEMÀFORS DEDICATS AL MUNICIPI DE BADALONA

ESTAT PROJECTAT. PLANTA I

AVINGUDA DEL PRESIDENT COMPANYS. TRAM A

ESCALA 1/400

04.PC.1
 Full 01 de 07
 JUNY 2018

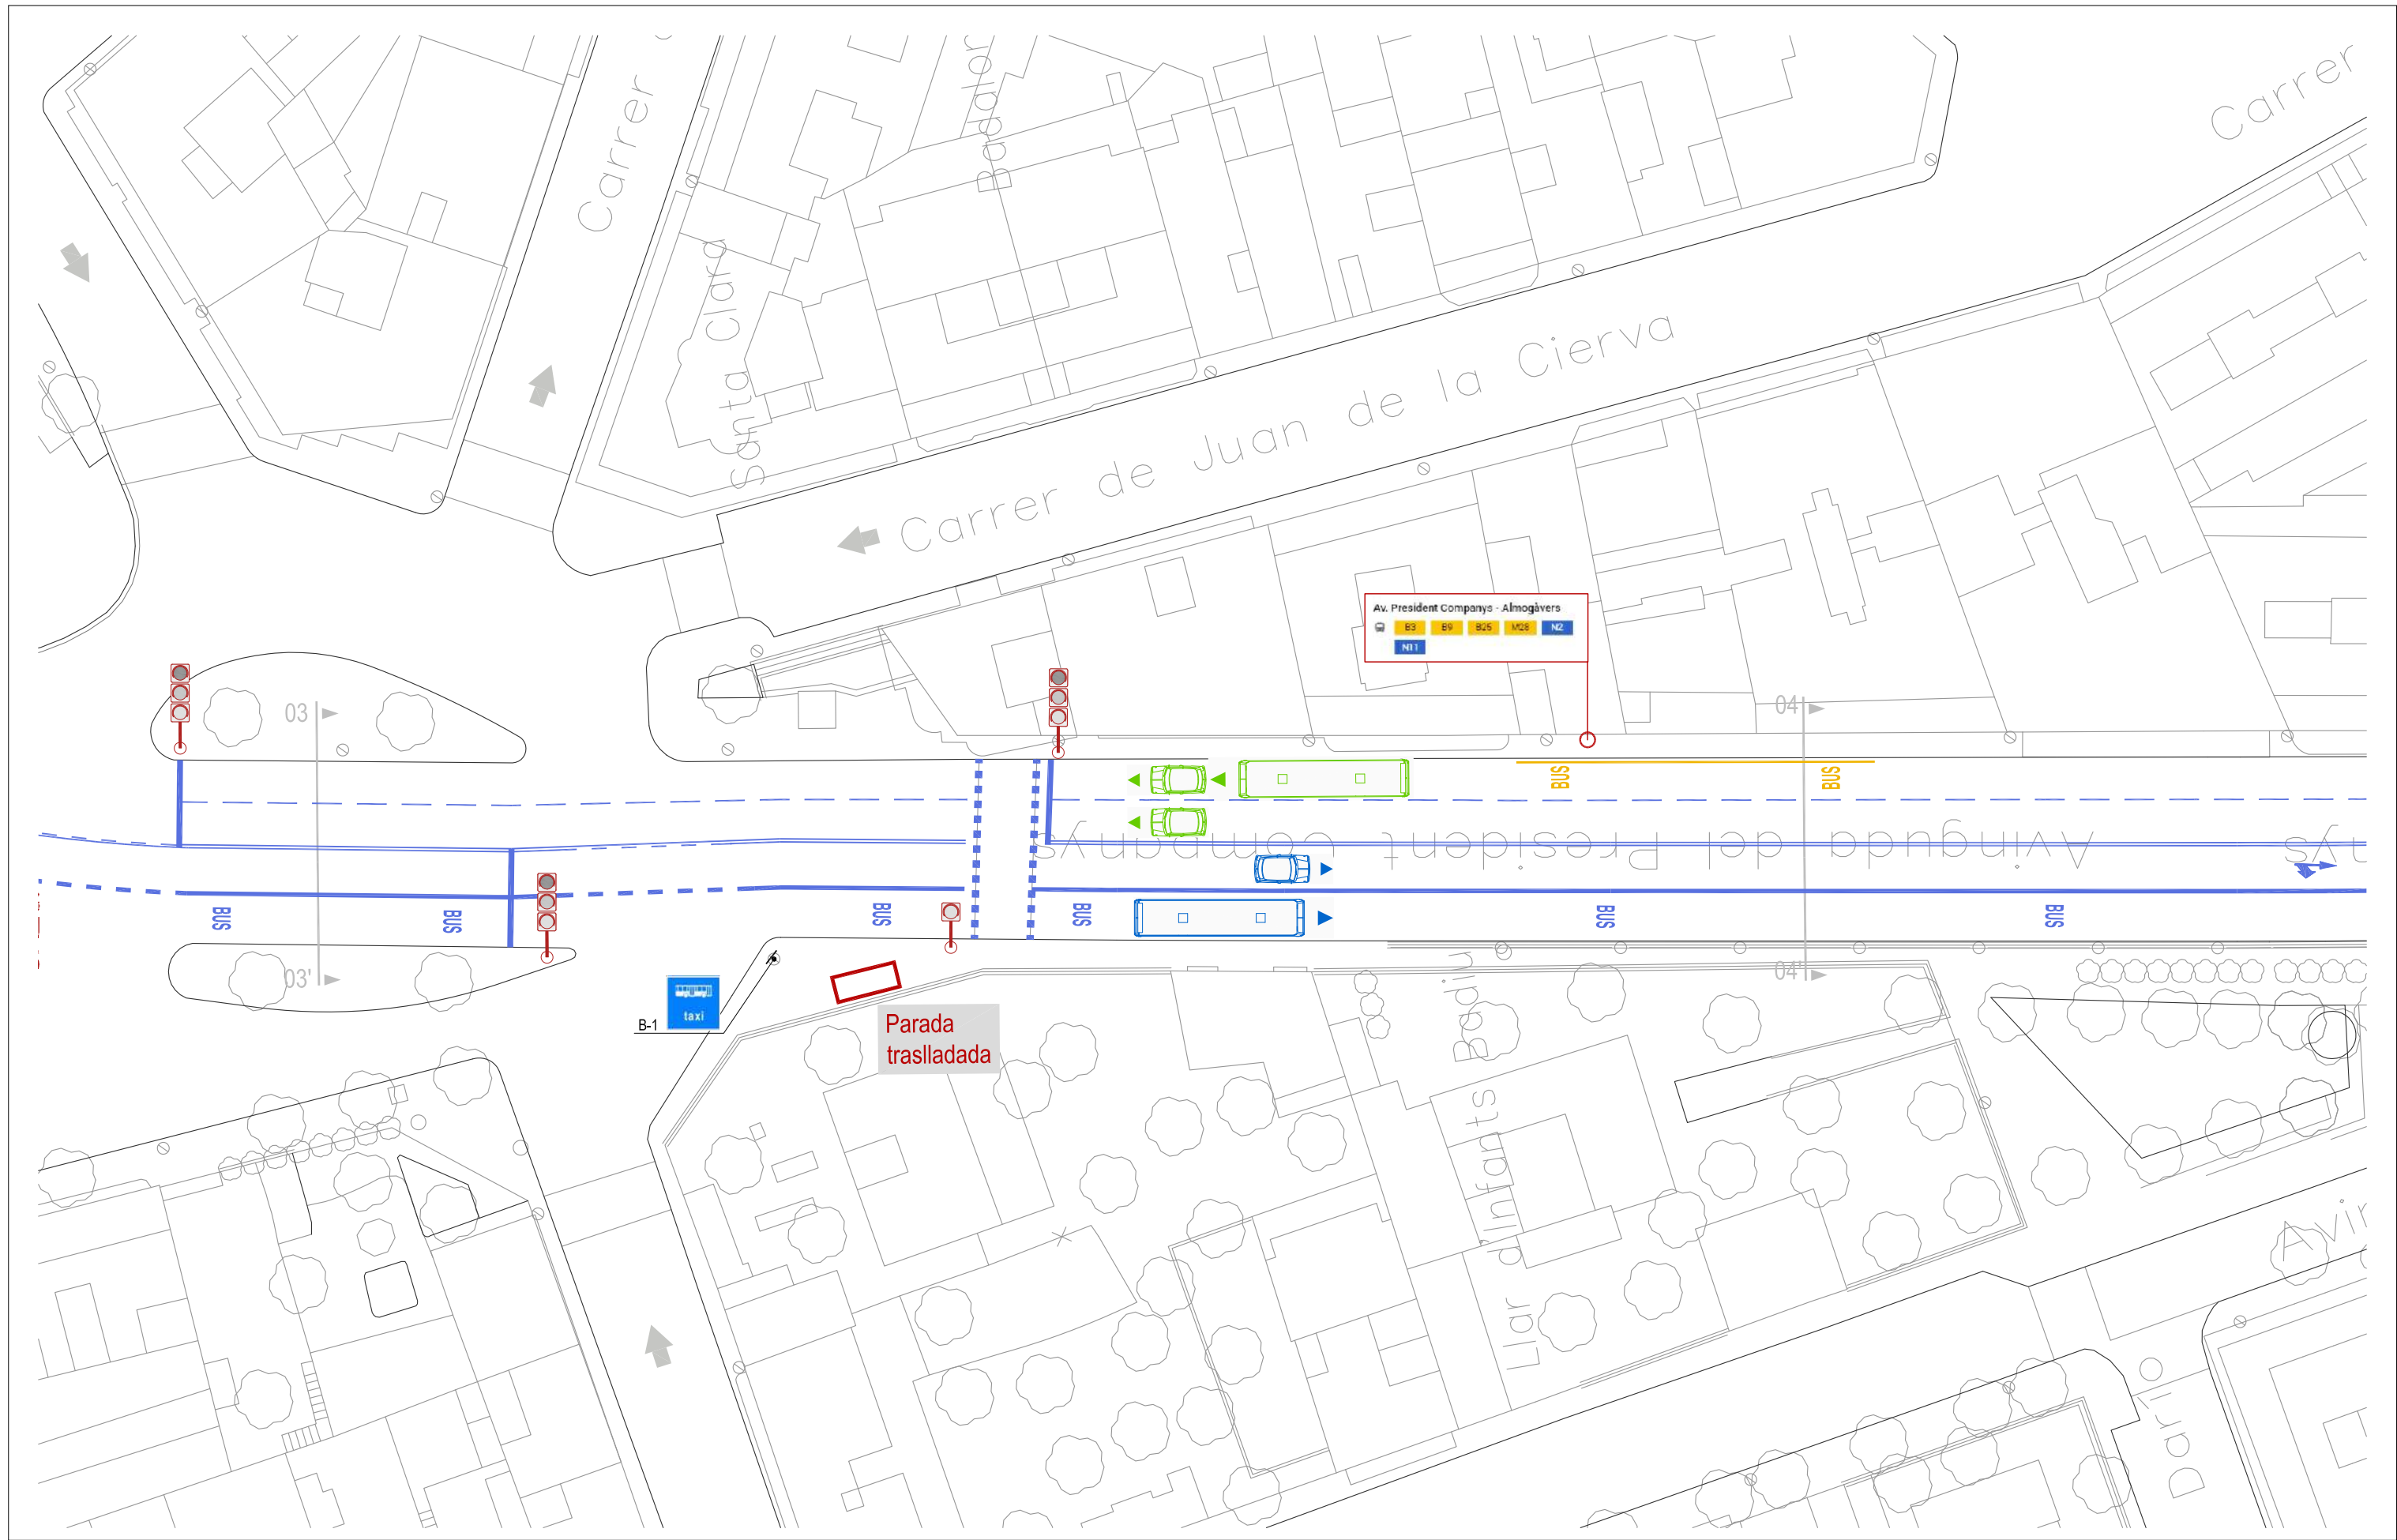

Av. President Companys - Almogàvers
 B3 B9 B25 M28 N2
 N11

Parada traslladada

B-1 taxi

- | | | | | | | | | | |
|--|--------------------|--|--------------------------------|--|-----------------------|--|---------------------------|--|---|
| | PINTURA BLANCA | | CORDÓ D'APARCAMENTS | | MARQUESINA BUS | | SEMÀFOR VEHICLES EXISTENT | | NOU SEMÀFOR BUS ADOSAT A SEMÀFOR EXISTENT |
| | PINTURA ZONA BLAVA | | CORDÓ D'APARCAMENTS ZONA BLAVA | | PLATAFORMA PARADA BUS | | SEMÀFOR VEHICLES EXISTENT | | SENTIT DEL TRÀNSIT |
| | PINTURA GROGA | | CONTENIDORS | | POSTE SEMÀFOR | | SEMÀFOR VEHICLES EXISTENT | | SENYALITZACIÓ VERTICAL EN SUPORT EXISTENT |
| | | | | | | | SEMÀFOR VEHICLES EXISTENT | | SENYALITZACIÓ VERTICAL AMB NOU SUPORT |

DIRECTORS DEL PROJECTE
 CARLES GUILLEMANY I CASADAMON / ANDREU GUARDIA I RIERA
 E.C.C.P. COL. N° 6772 / E.C.C.P. COL. N° 7121

TADEC
 TÈCNICS ASSOCIATS DE CONSULTA

COL-LABORADORS
 EMILIO J. GUERRERO


AMB Àrea Metropolitana de Barcelona

Ajuntament de Badalona

PROJECTE EXECUTIU DE DIVERSOS CARRILS BUS I INSTAL·LACIÓ DE SEMÀFORS DEDICATS AL MUNICIPI DE BADALONA
 ESTAT PROJECTAT. PLANTA II
 AVINGUDA DEL PRESIDENT COMPANYS. TRAM A

04.PC.1
 Full 02 de 07
 JUNY 2018

ESCALA 1/400

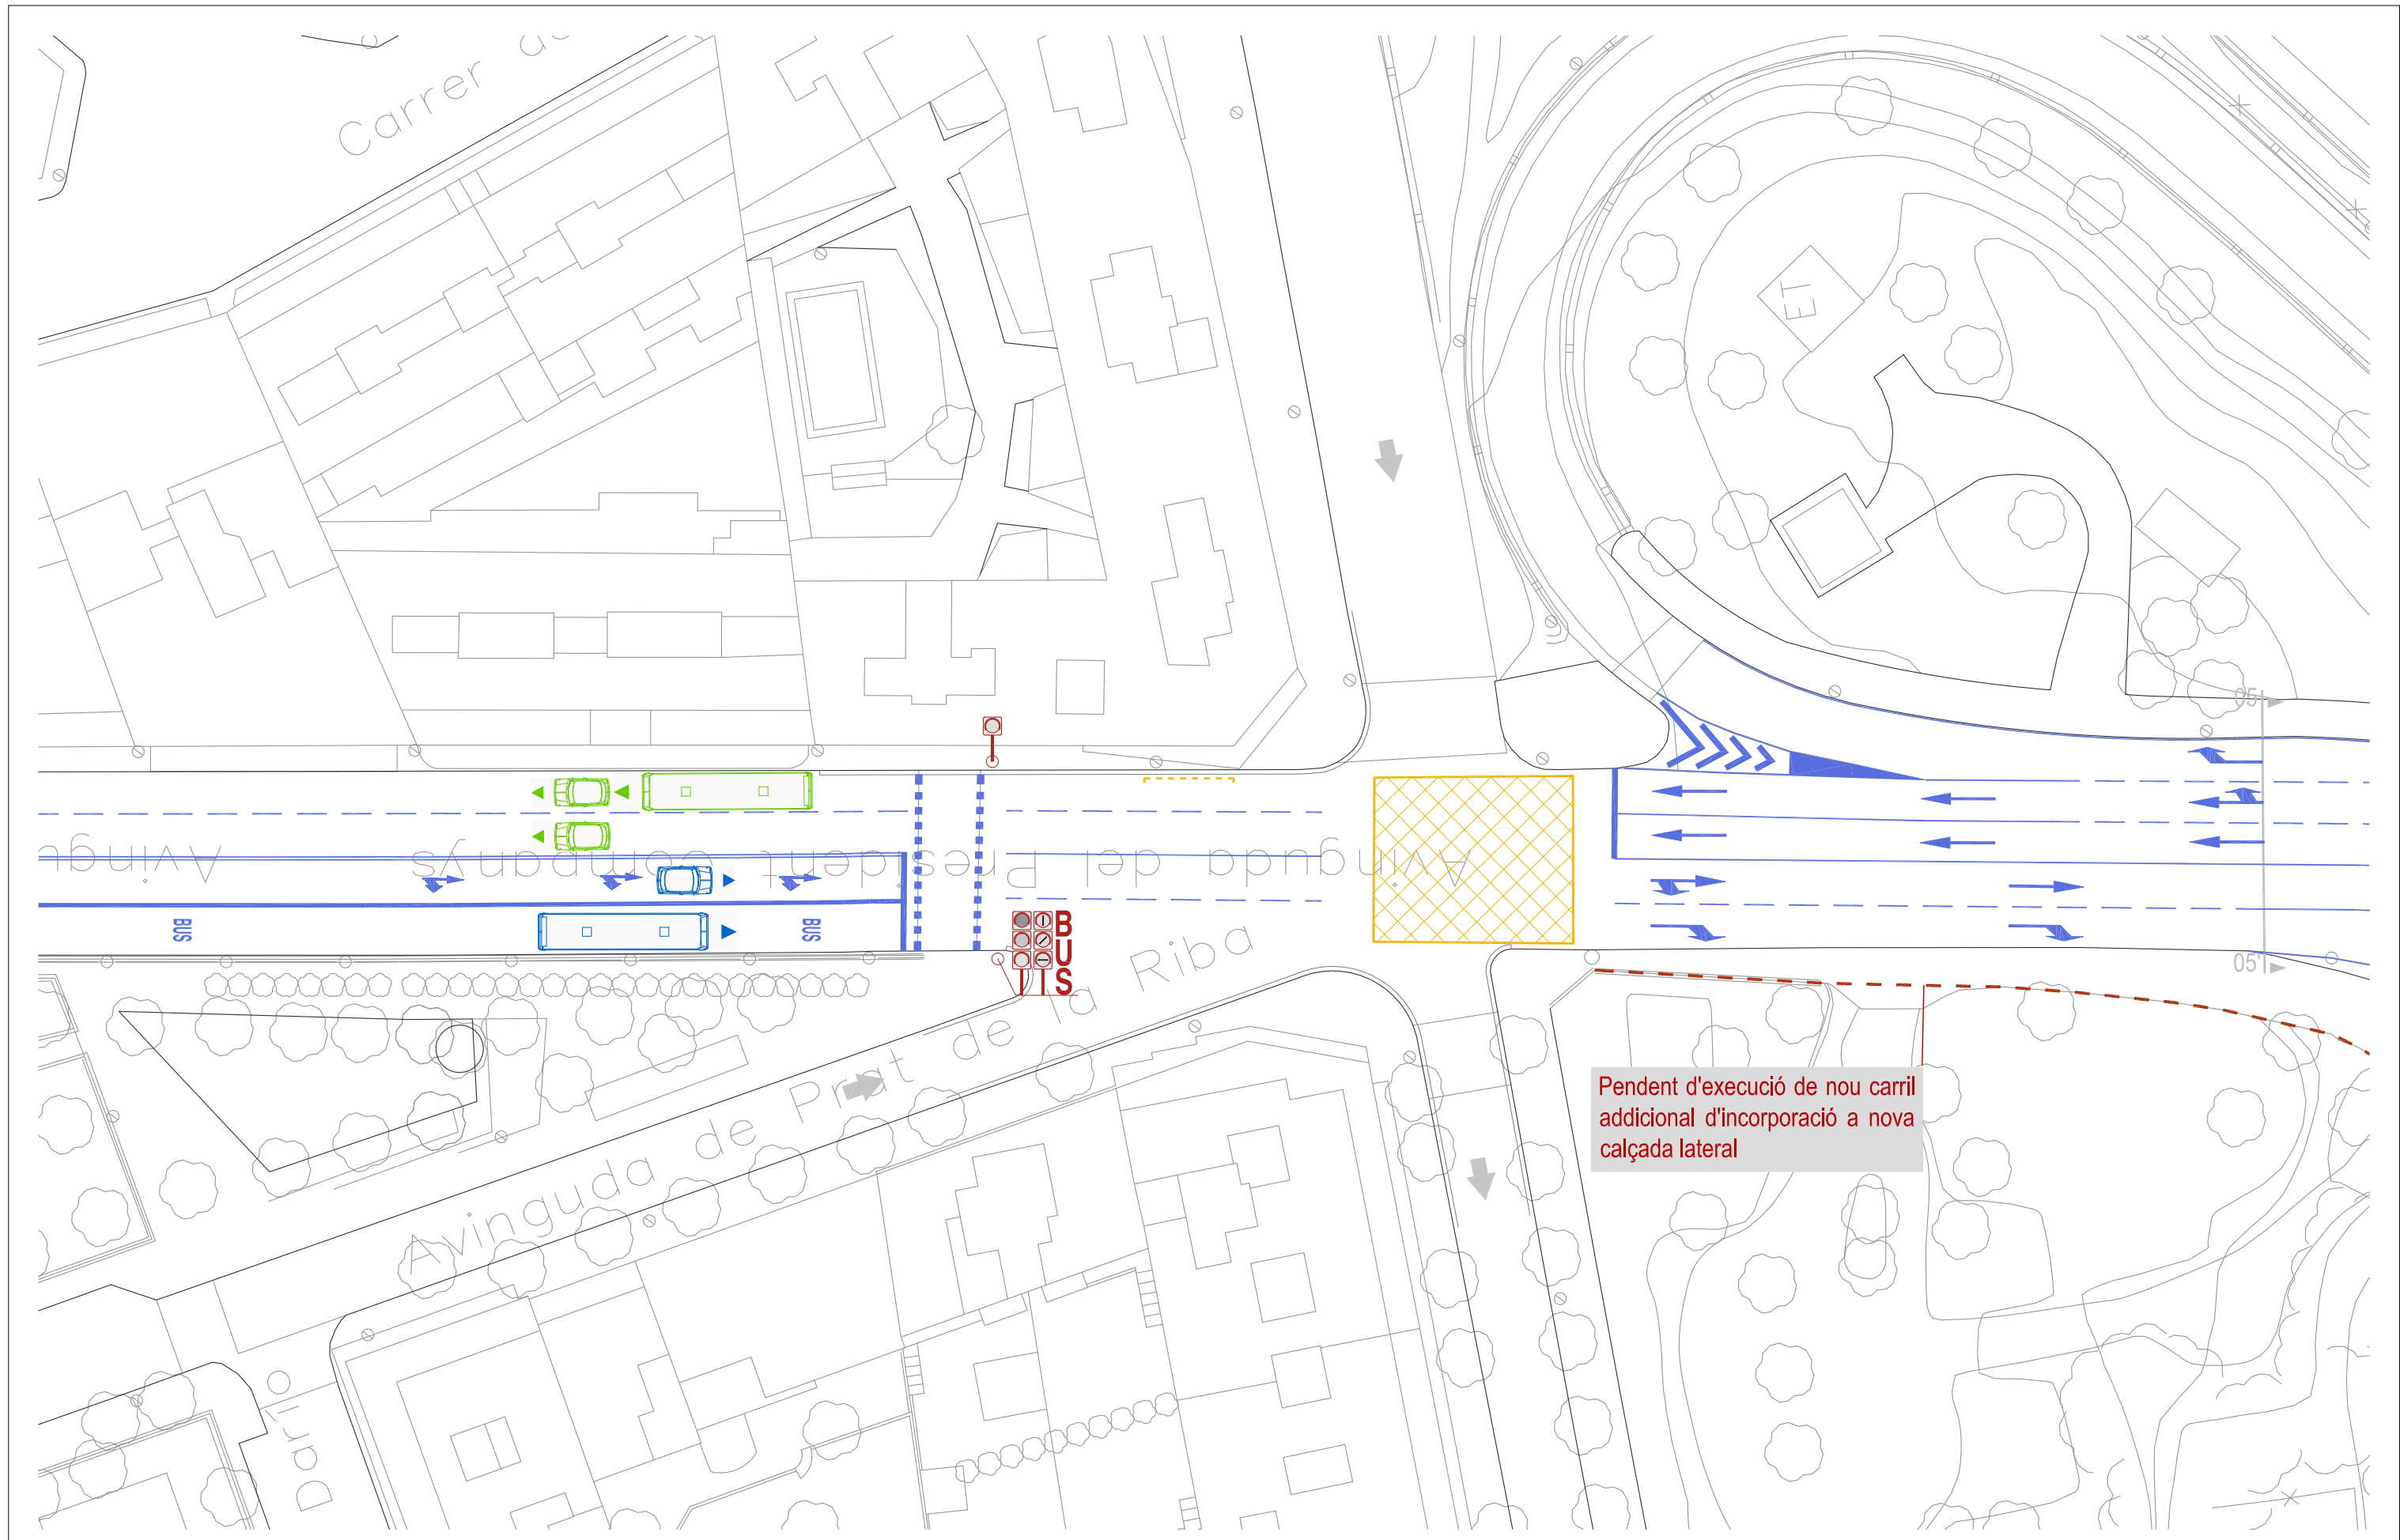

	PINTURA BLANCA		CORDÓ D'APARCAMENTS		MARQUESINA BUS		SEMÀFOR VEHICLES EXISTENT		NOU SEMÀFOR BUS ADOSAT A SEMÀFOR EXISTENT
	PINTURA ZONA BLAVA		CORDÓ D'APARCAMENTS ZONA BLAVA		PLATAFORMA PARADA BUS		SENTIT DEL TRÀNSIT		SENYALITZACIÓ VERTICAL EN SUPORT EXISTENT
	PINTURA GROGA		CONTENIDORS		POSTE SEMÀFOR		SENYALITZACIÓ VERTICAL AMB NOU SUPORT		

DIRECTORS DEL PROJECTE
 CARLES GUILLEMANY I CASADAMON / ANDREU GUARDIA I RIERA
 E.C.C.P. COL. N° 6272 / E.C.C.P. COL. N° 7121

TADEC
 TÈCNICS ASSOCIATS DE CONSULTA

COL-LABORADORS
 EMILIO J. GUERRERO


AMB Àrea Metropolitana de Barcelona

Ajuntament de Badalona

PROJECTE EXECUTIU DE DIVERSOS CARRILS BUS I INSTAL·LACIÓ DE SEMÀFORS DEDICATS AL MUNICIPI DE BADALONA
 ESTAT PROJECTAT. PLANTA III
 AVINGUDA DEL PRESIDENT COMPANYS. TRAM A

04.PC.1
 Full 03 de 07
 JUNY 2018

ESCALA 1/400

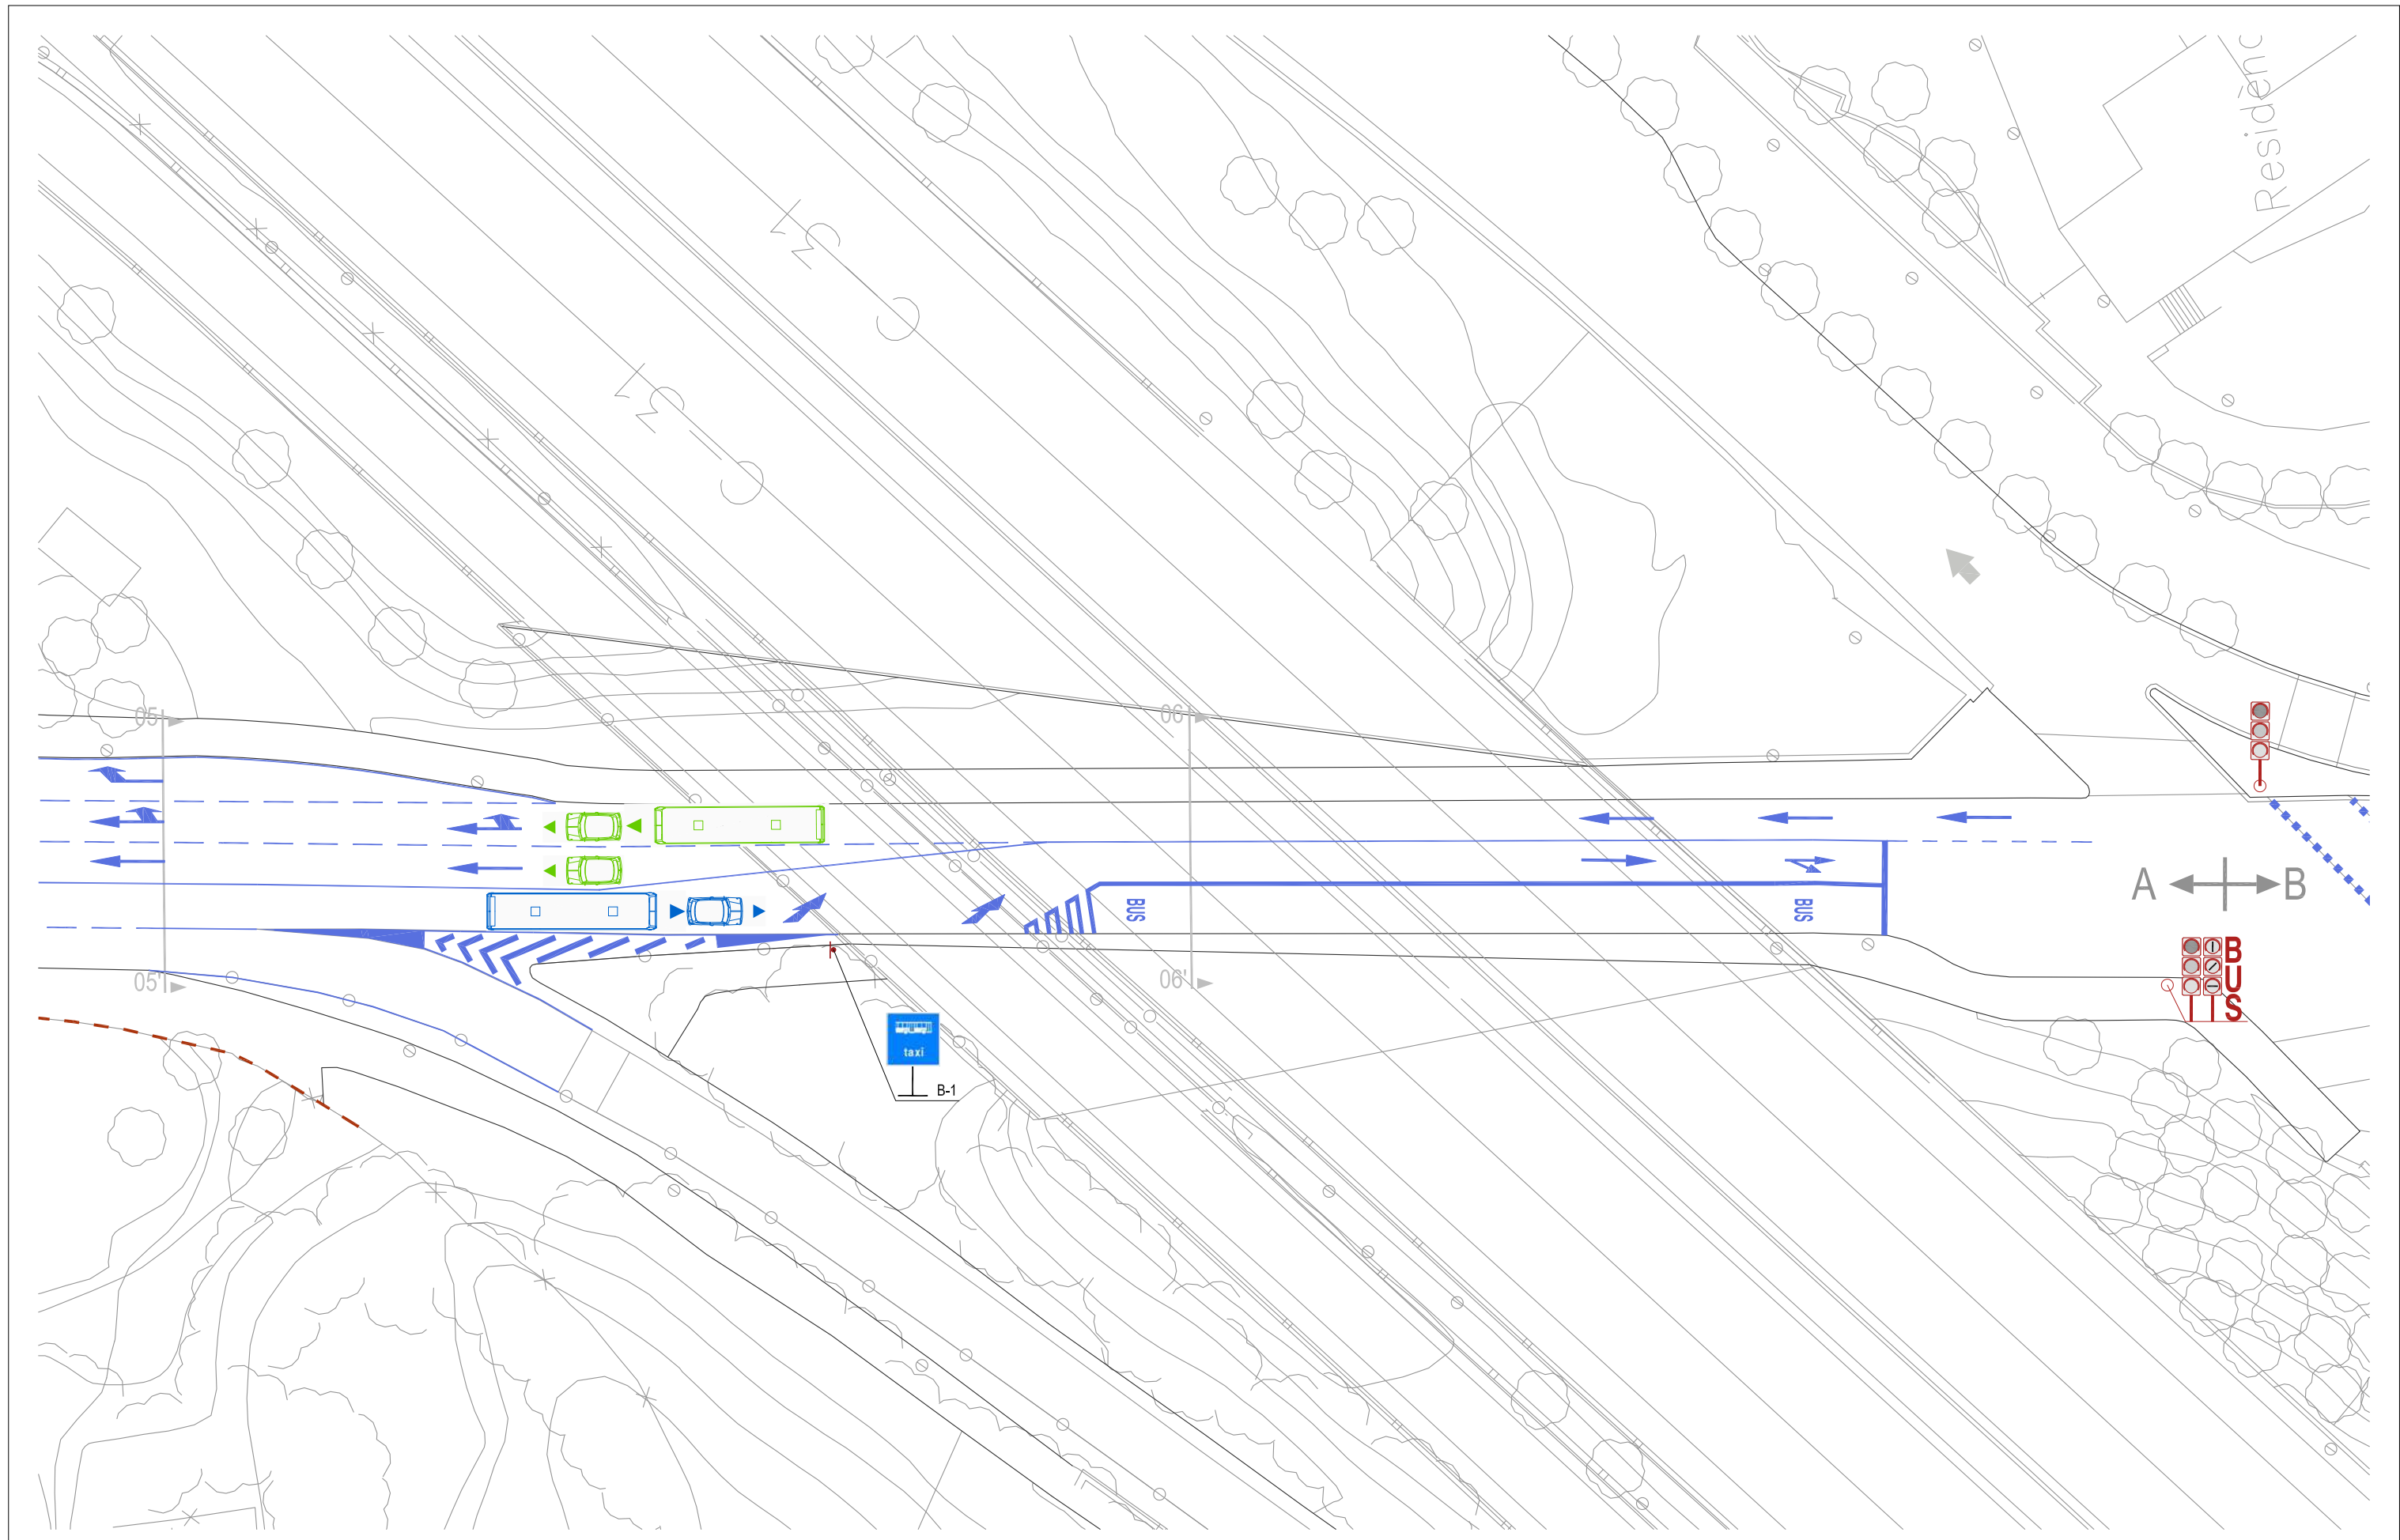

	PINTURA BLANCA		CORDÓ D'APARCAMENTS		MARQUESINA BUS		SEMÀFOR VEHICLES EXISTENT		NOU SEMÀFOR BUS ADOSAT A SEMÀFOR EXISTENT
	PINTURA ZONA BLAVA		CORDÓ D'APARCAMENTS ZONA BLAVA		PLATAFORMA PARADA BUS		SENyalització VERTICAL EN SUPORT EXISTENT		SENyalització VERTICAL AMB NOU SUPORT
	PINTURA GROGA		CONTENIDORS		SENTIT DEL TRÀNSIT		POSTE SEMÀFOR		

DIRECTORS DEL PROJECTE
 CARLES GUILLEMANY I CASADAMON (COL. N° 6272) ANDREU GUARDIA I RIERA (COL. N° 7121)
 E.C.C.P. E.C.C.P.

TADEC
 TÈCNICS ASSOCIATS DE CONSULTA

COL-LABORADORS
 EMILIO J. GUERRERO

AMB Àrea Metropolitana de Barcelona

Ajuntament de Badalona

PROJECTE EXECUTIU DE DIVERSOS CARRILS BUS I INSTAL·LACIÓ DE SEMÀFORS DEDICATS AL MUNICIPI DE BADALONA

ESTAT PROJECTAT. PLANTA IV


AVINGUDA DEL PRESIDENT COMPANYS. TRAM A/B

ESCALA 1/400

04.PC.1

Full 04 de 07

JUNY 2018

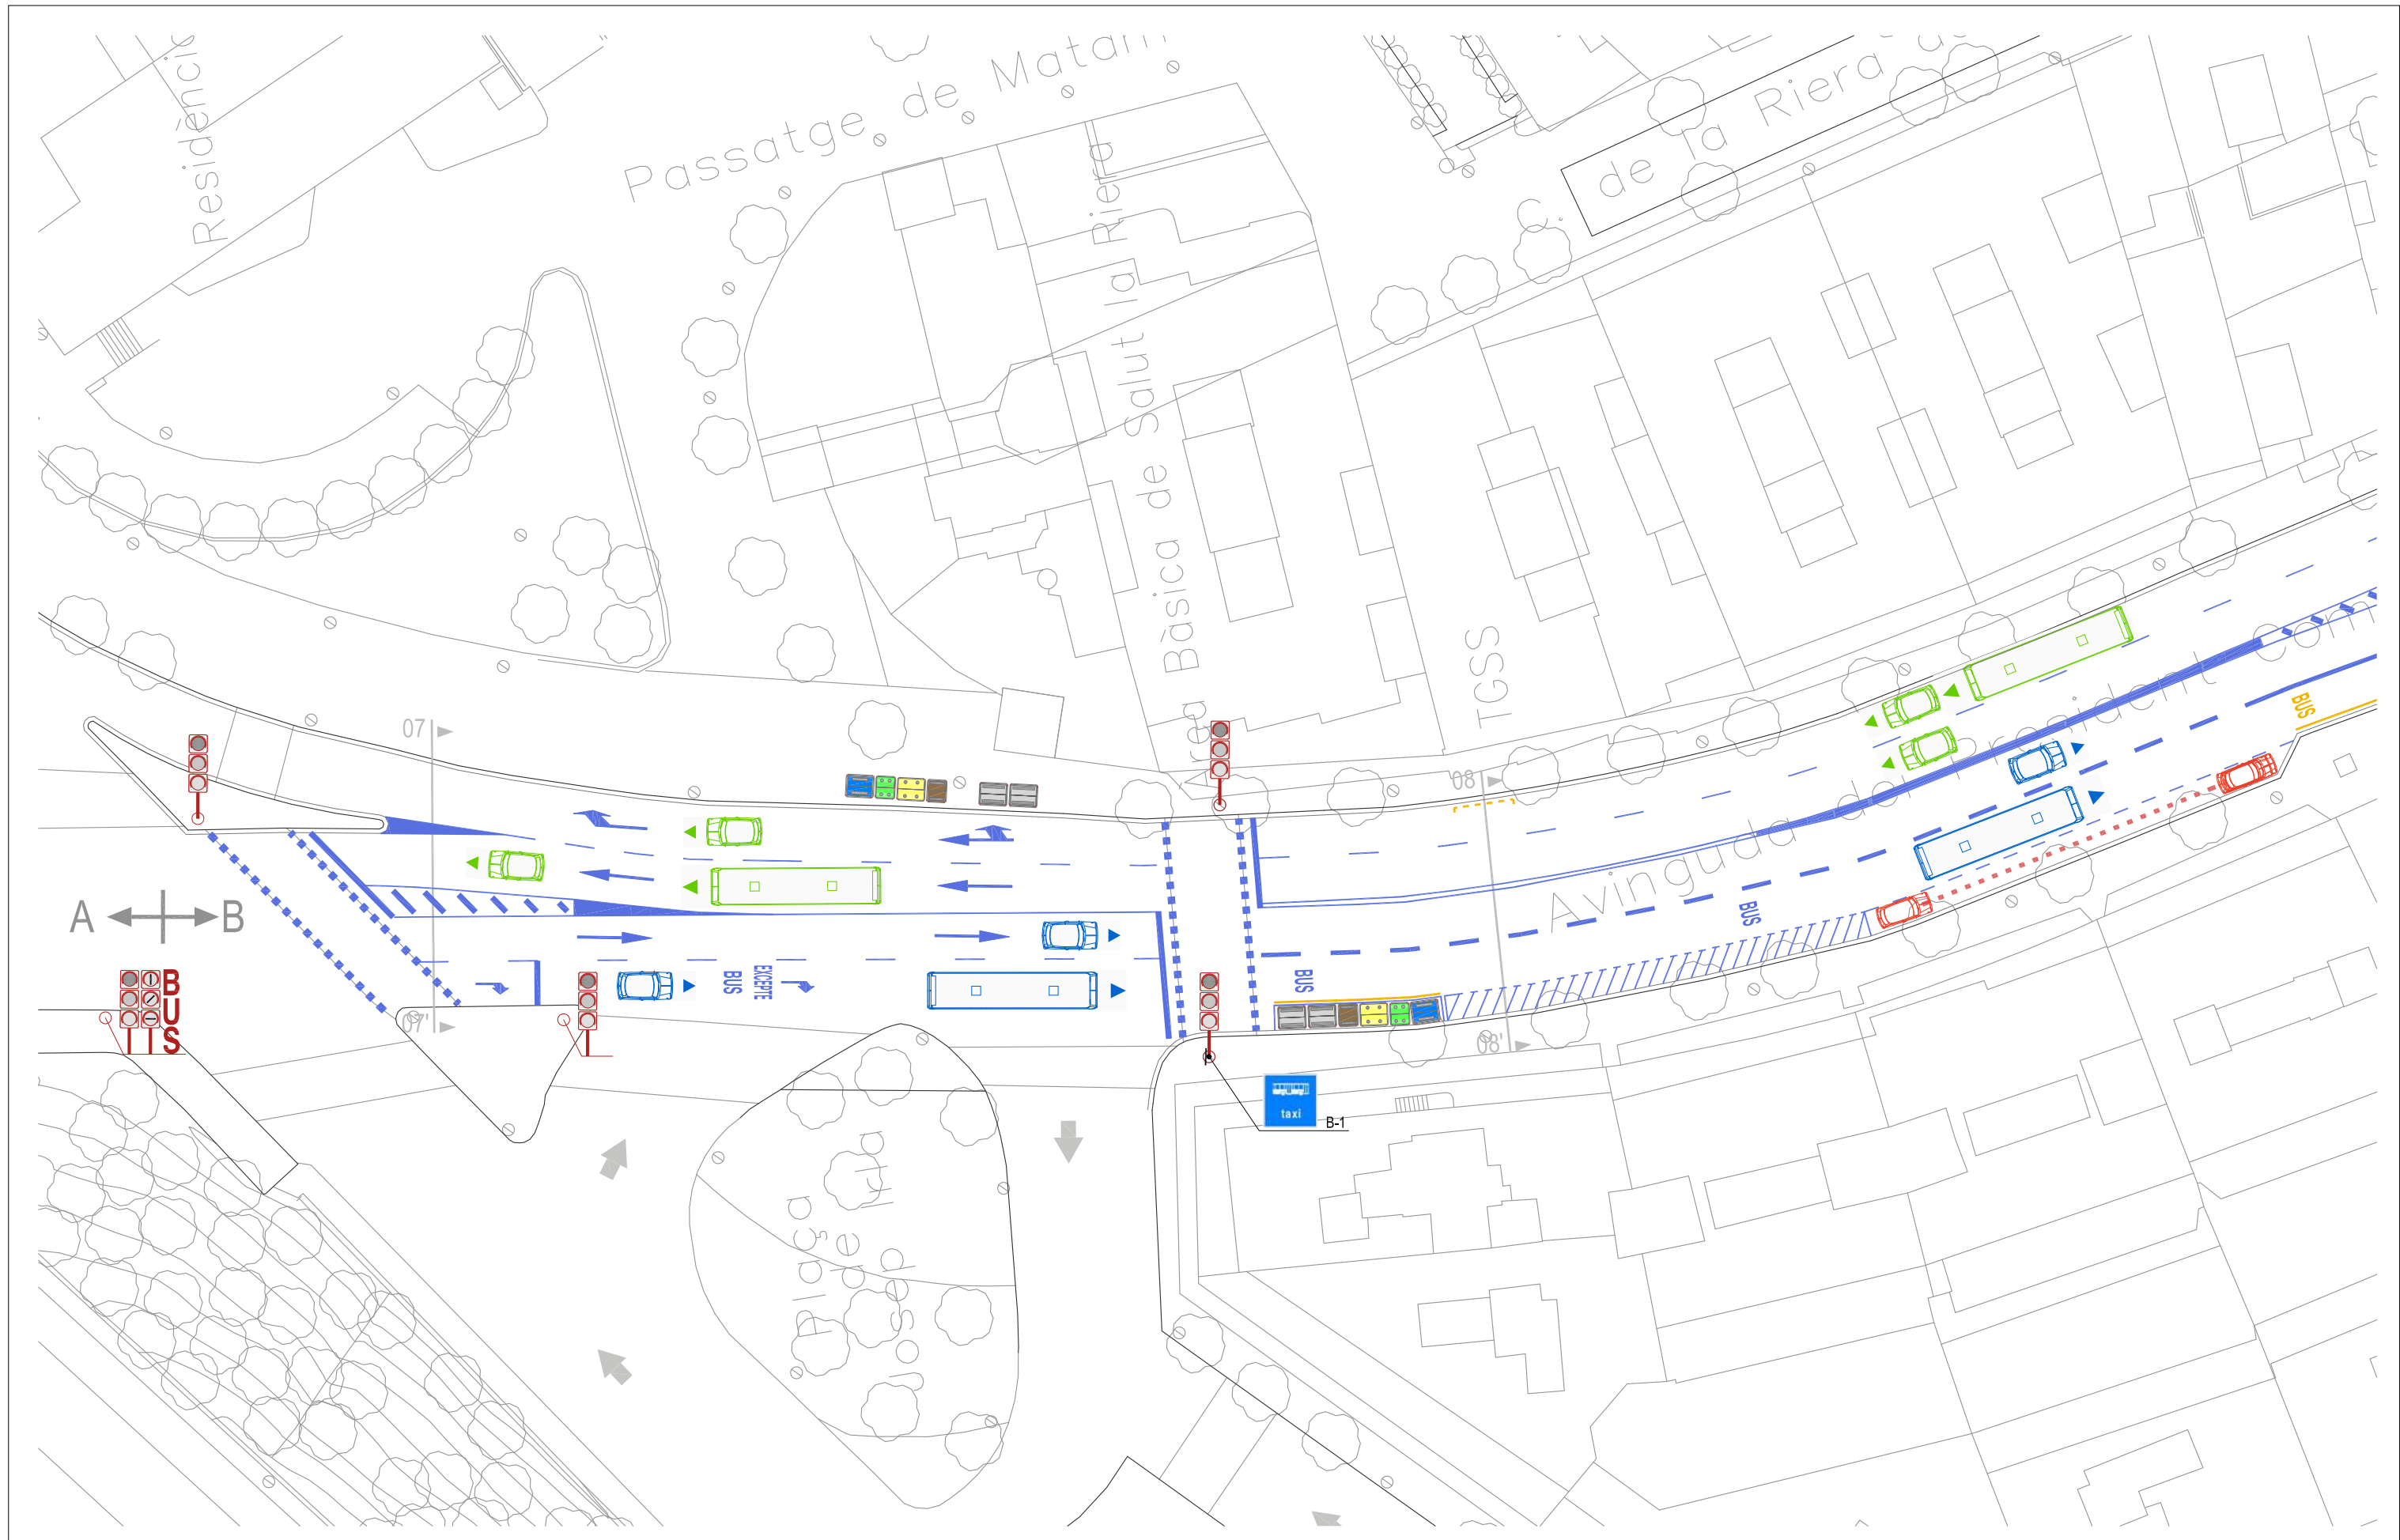

	PINTURA BLANCA		CORDÓ D'APARCAMENTS		MARQUESINA BUS		SEMÀFOR VEHICLES EXISTENT		NOU SEMÀFOR BUS ADOSAT A SEMÀFOR EXISTENT
	PINTURA ZONA BLAVA		CORDÓ D'APARCAMENTS ZONA BLAVA		PLATAFORMA PARADA BUS		SEMÀFOR VEHICLES EXISTENT		NOU SEMÀFOR BUS ADOSAT A SEMÀFOR EXISTENT
	PINTURA GROGA		CONTENIDORS		SENTIT DEL TRÀNSIT		SEMÀFOR VEHICLES EXISTENT		NOU SEMÀFOR BUS ADOSAT A SEMÀFOR EXISTENT
	PINTURA GROGA		POSTE SEMÀFOR		SEMÀFOR VEHICLES EXISTENT		SEMÀFOR VEHICLES EXISTENT		NOU SEMÀFOR BUS ADOSAT A SEMÀFOR EXISTENT

DIRECTORS DEL PROJECTE
 CARLES GUILLEMANY | CASADAMON | ANDREU GUARDIA | RIERA
 E.C.C.P. COL. N° 6272 E.C.C.P. COL. N° 7121

TADEC
 TÈCNICS ASSOCIATS DE CONSULTA

AMB Àrea Metropolitana de Barcelona

COL-LABORADORS
 EMILIO J. GUERRERO

Ajuntament de Badalona



PROJECTE EXECUTIU DE DIVERSOS CARRILS BUS I INSTAL·LACIÓ DE SEMÀFORS DEDICATS AL MUNICIPI DE BADALONA

ESTAT PROJECTAT. PLANTA V

Avinguda del President Companys. TRAM B

ESCALA 1/400

04.PC.1
 Full 05 de 07
 JUNY 2018

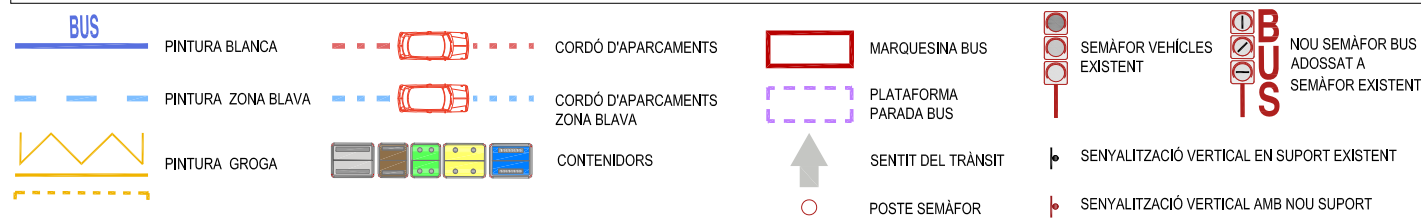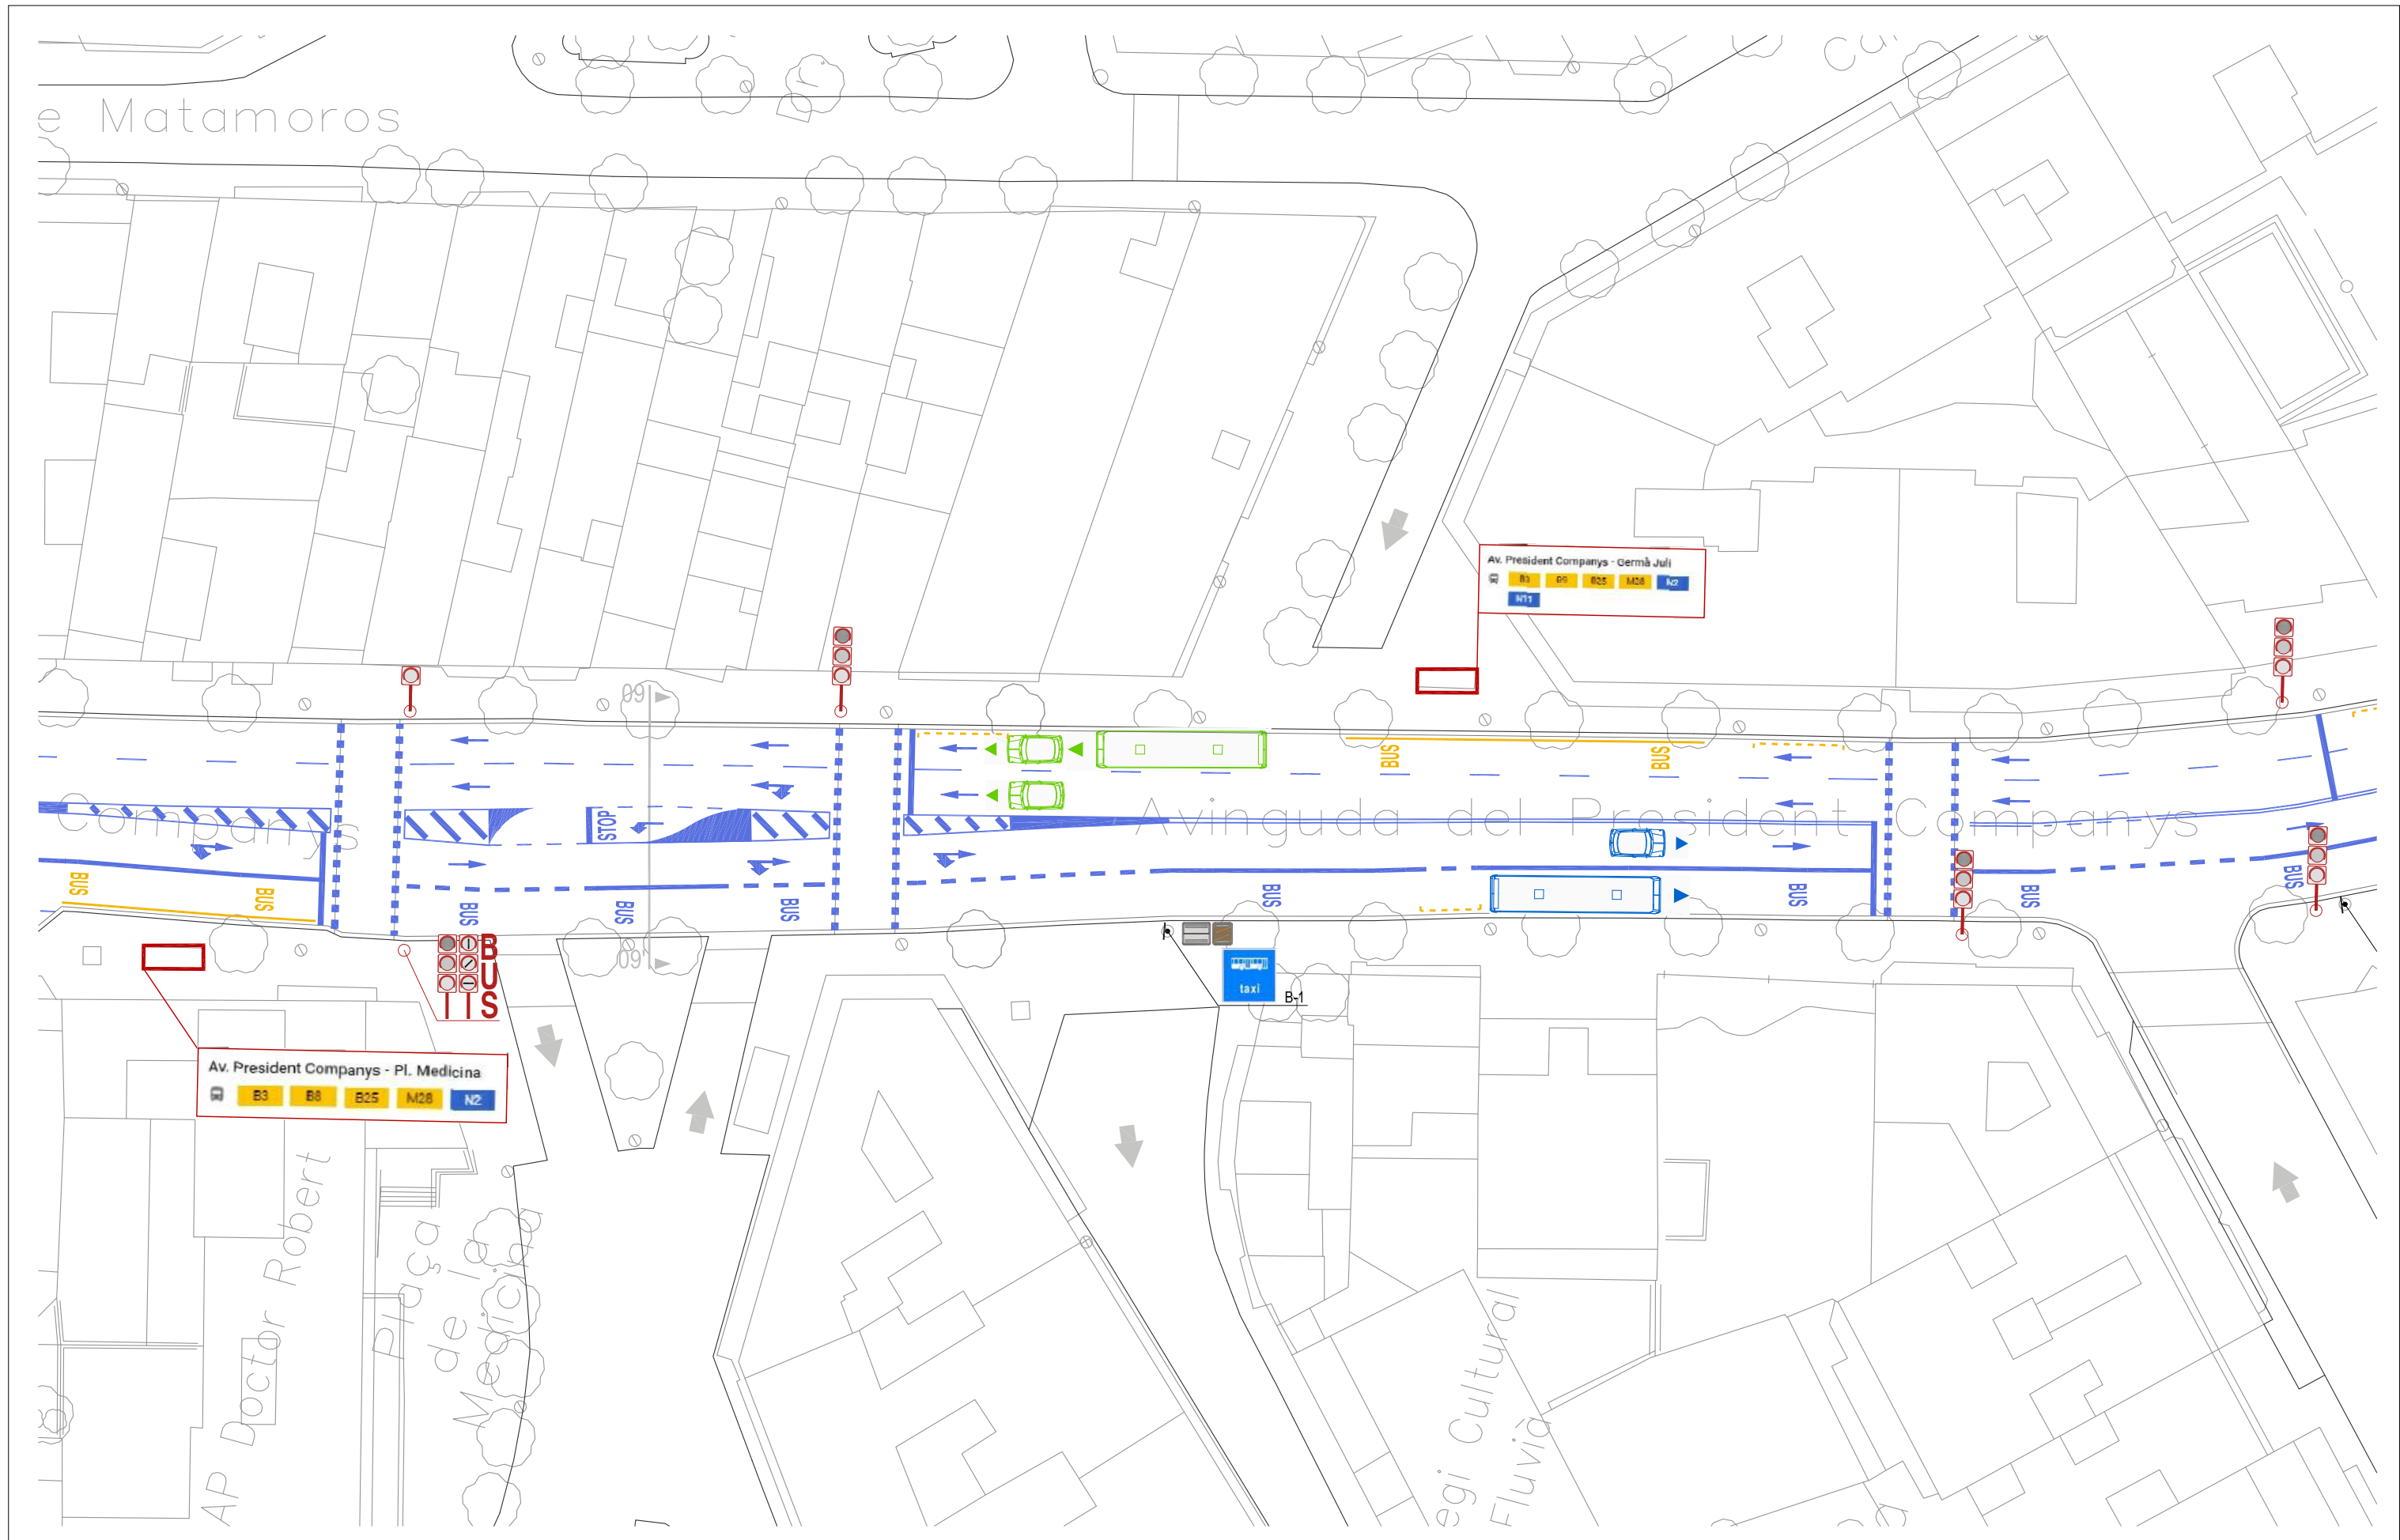

DIRECTORS DEL PROJECTE
 CARLES GUILLEMANY I CASADAMON | ANDREU GUARDIA I RIERA
 E.C.C.P. COL. N° 6272 | E.C.C.P. COL. N° 7121

TADEC
 TÈCNICS ASSOCIATS DE CONSULTA

COL-LABORADORS
 EMILIO J. GUERRERO


AMB Àrea Metropolitana de Barcelona

Ajuntament de Badalona

PROJECTE EXECUTIU DE DIVERSOS CARRILS BUS I INSTAL·LACIÓ DE SEMÀFORS DEDICATS AL MUNICIPI DE BADALONA
 ESTAT PROJECTAT. PLANTA VI
 AVINGUDA DEL PRESIDENT COMPANYS. TRAM B

04.PC.1
 Full 06 de 07
 JUNY 2018

ESCALA 1/400

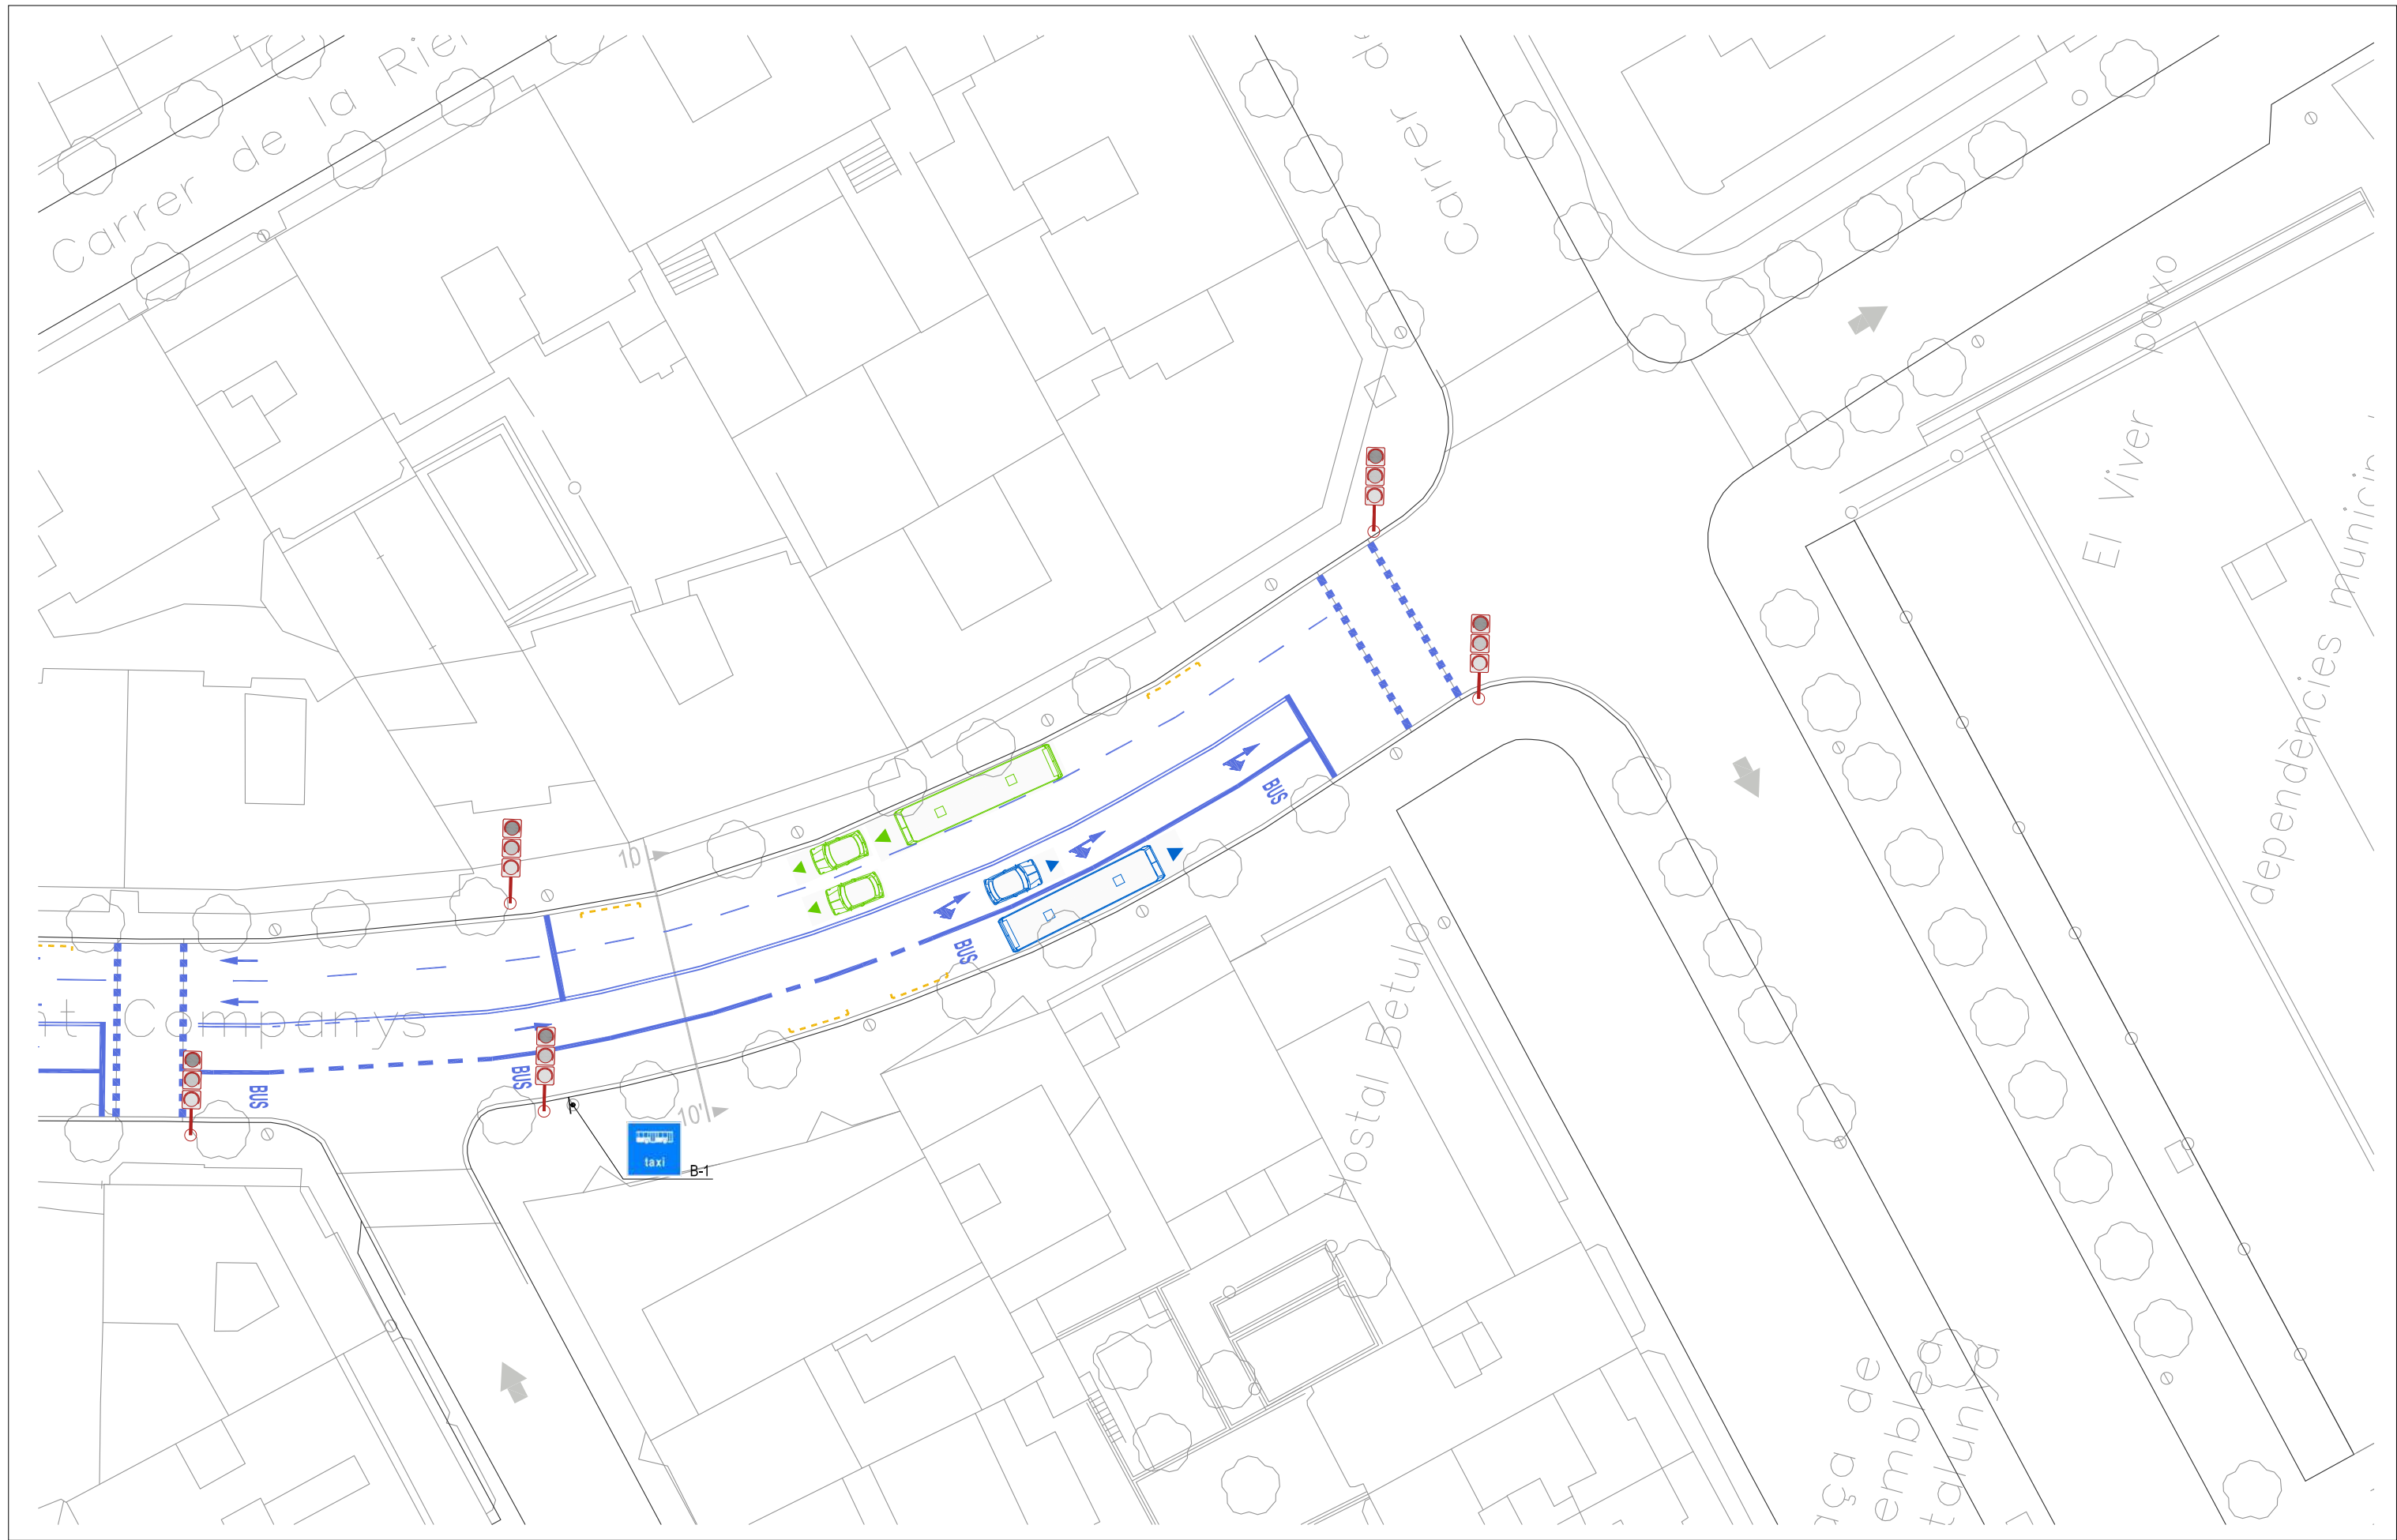

	PINTURA BLANCA		CORDÓ D'APARCAMENTS		MARQUESINA BUS		SEMÀFOR VEHICLES EXISTENT		NOU SEMÀFOR BUS ADOSAT A SEMÀFOR EXISTENT
	PINTURA ZONA BLAVA		CORDÓ D'APARCAMENTS ZONA BLAVA		PLATAFORMA PARADA BUS		SENyalització VERTICAL EN SUPORT EXISTENT		SENyalització VERTICAL AMB NOU SUPORT
	PINTURA GROGA		CONTENIDORS		SENTIT DEL TRÀNSIT		SEMÀFOR VEHICLES EXISTENT		NOU SEMÀFOR BUS ADOSAT A SEMÀFOR EXISTENT
					POSTE SEMÀFOR				

DIRECTORS DEL PROJECTE
 CARLES GUILLEMANY I CASADAMON / ANDREU GUARDIA I RIERA
 E.C.C.P. COL. N° 6272 / E.C.C.P. COL. N° 7121

TADEC
 TÈCNICS ASSOCIATS DE CONSULTA

COL-LABORADORS
 EMILIO J. GUERRERO

AMB Àrea Metropolitana de Barcelona

Ajuntament de Badalona


PROJECTE EXECUTIU DE DIVERSOS CARRILS BUS I INSTAL·LACIÓ DE SEMÀFORS DEDICATS AL MUNICIPI DE BADALONA
 ESTAT PROJECTAT. PLANTA VII
 AVINGUDA DEL PRESIDENT COMPANYS. TRAM B

04.PC.1
 Full 07 de 07
 JUNY 2018


ESCALA 1/400

Rotonda de l'Alguer / C/ de Juan de la Cierva


SECCIÓ 01-01'
e: 1/200

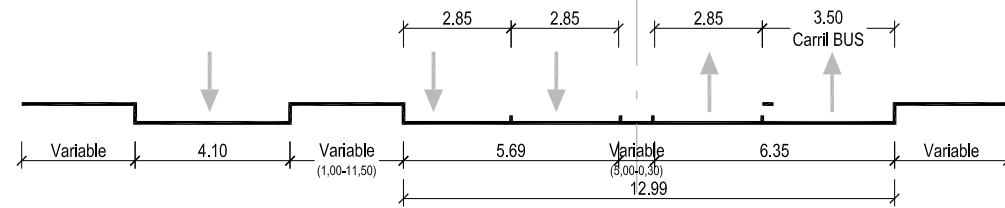

SECCIÓ 02-02'
e: 1/200

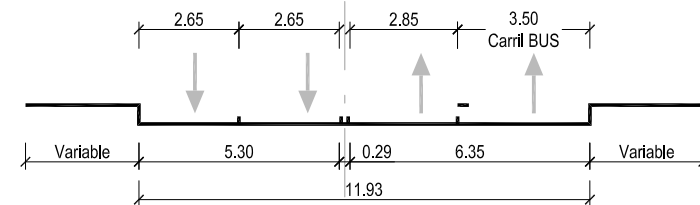


SECCIÓ 03-03'
e: 1/200

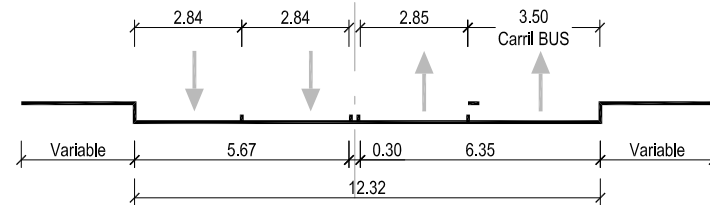

C/ de Juan de la Cierva / C/ d'Alacant

SECCIÓ 04-04'
e: 1/200

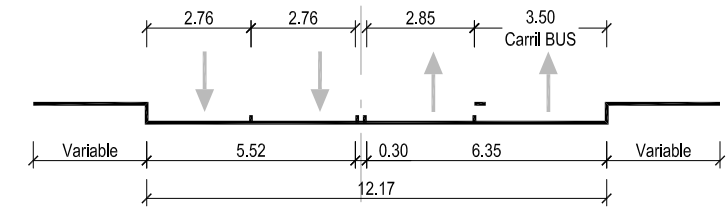


Accessos C-31

SECCIÓ 05-05'
e: 1/200



Tunel pas C-31

SECCIÓ 06-06"
e: 1/200

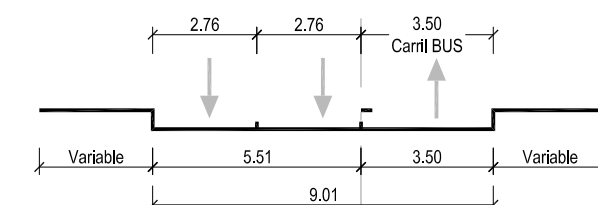

DIRECTORS DEL PROJECTE
CARLES GUILLEMANY I CASADAMON ANDREU GUARDIA I RIERA
E.C.C.P. COL. N° 6272 E.C.C.P. COL. N° 7121

TADEC
TÈCNICS ASSOCIATS DE CONSULTA

AMB Àrea Metropolitana de Barcelona

COL-LABORADORS
EMILIO J. GUERRERO

Ajuntament de Badalona

PROJECTE EXECUTIU DE DIVERSOS CARRILS BUS I INSTAL·LACIÓ DE SEMÀFORS DEDICATS AL MUNICIPI DE BADALONA
ESTAT PROJECTAT. SECCIONS TIPUS TRAM A AVINGUDA DEL PRESIDENT COMPANYS.


04.PC.2

Full 01 de 02
JUNY 2018

ESCALA
1/200


Av. President Companys / Av. Navarra

SECCIÓ 07-07'
e: 1/200

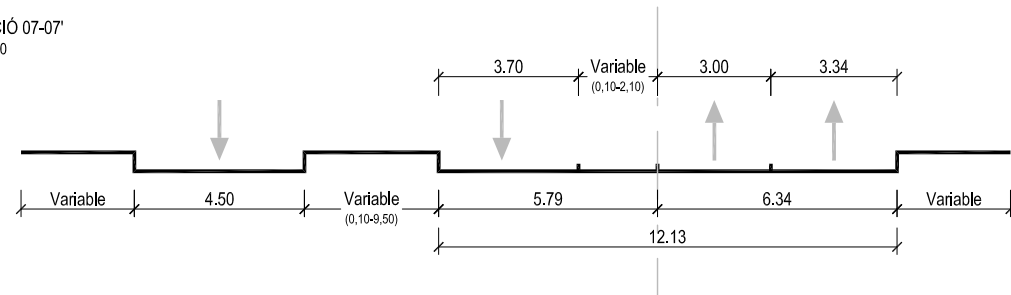


Plaça de la Medicina / C/ Germà Juli

SECCIÓ 10-10'
e: 1/200

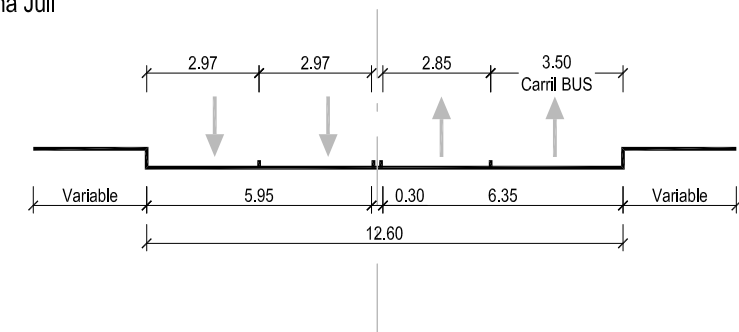


Plaça Josep Irla / Plaça de la Medicina

SECCIÓ 08-08'
e: 1/200

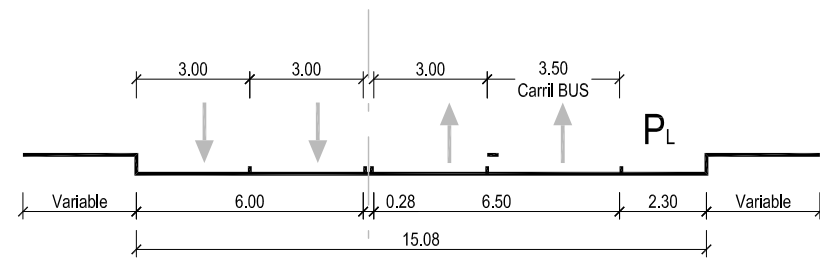

SECCIÓ 09-09'
e: 1/200

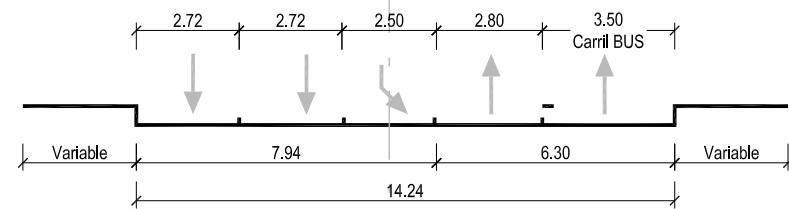

DIRECTORS DEL PROJECTE
CARLES GUILLEMANY I CASADAMON / ANDREU GUARDIA I RIERA
E.C.C.P. COL. N° 6272 / E.C.C.P. COL. N° 7121

TADEC
TÈCNICS ASSOCIATS DE CONSULTA

AMB Àrea Metropolitana de Barcelona

COL-LABORADORS
EMILIO J. GUERRERO





Ajuntament de Badalona

PROJECTE EXECUTIU DE DIVERSOS CARRILS BUS I INSTAL·LACIÓ DE
SEMÀFORS DEDICATS AL MUNICIPI DE BADALONA
ESTAT PROJECTAT. SECCIONS TIPUS TRAM B
AVINGUDA DEL PRESIDENT COMPANYS.

04.PC.2

Full 02 de 02
JUNY 2018

ESCALA
1/200

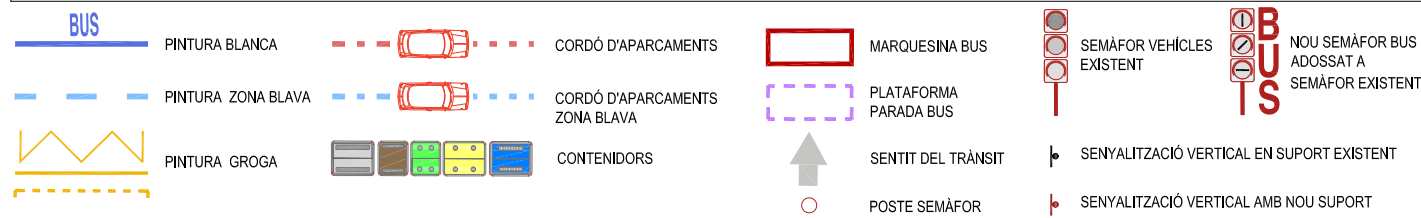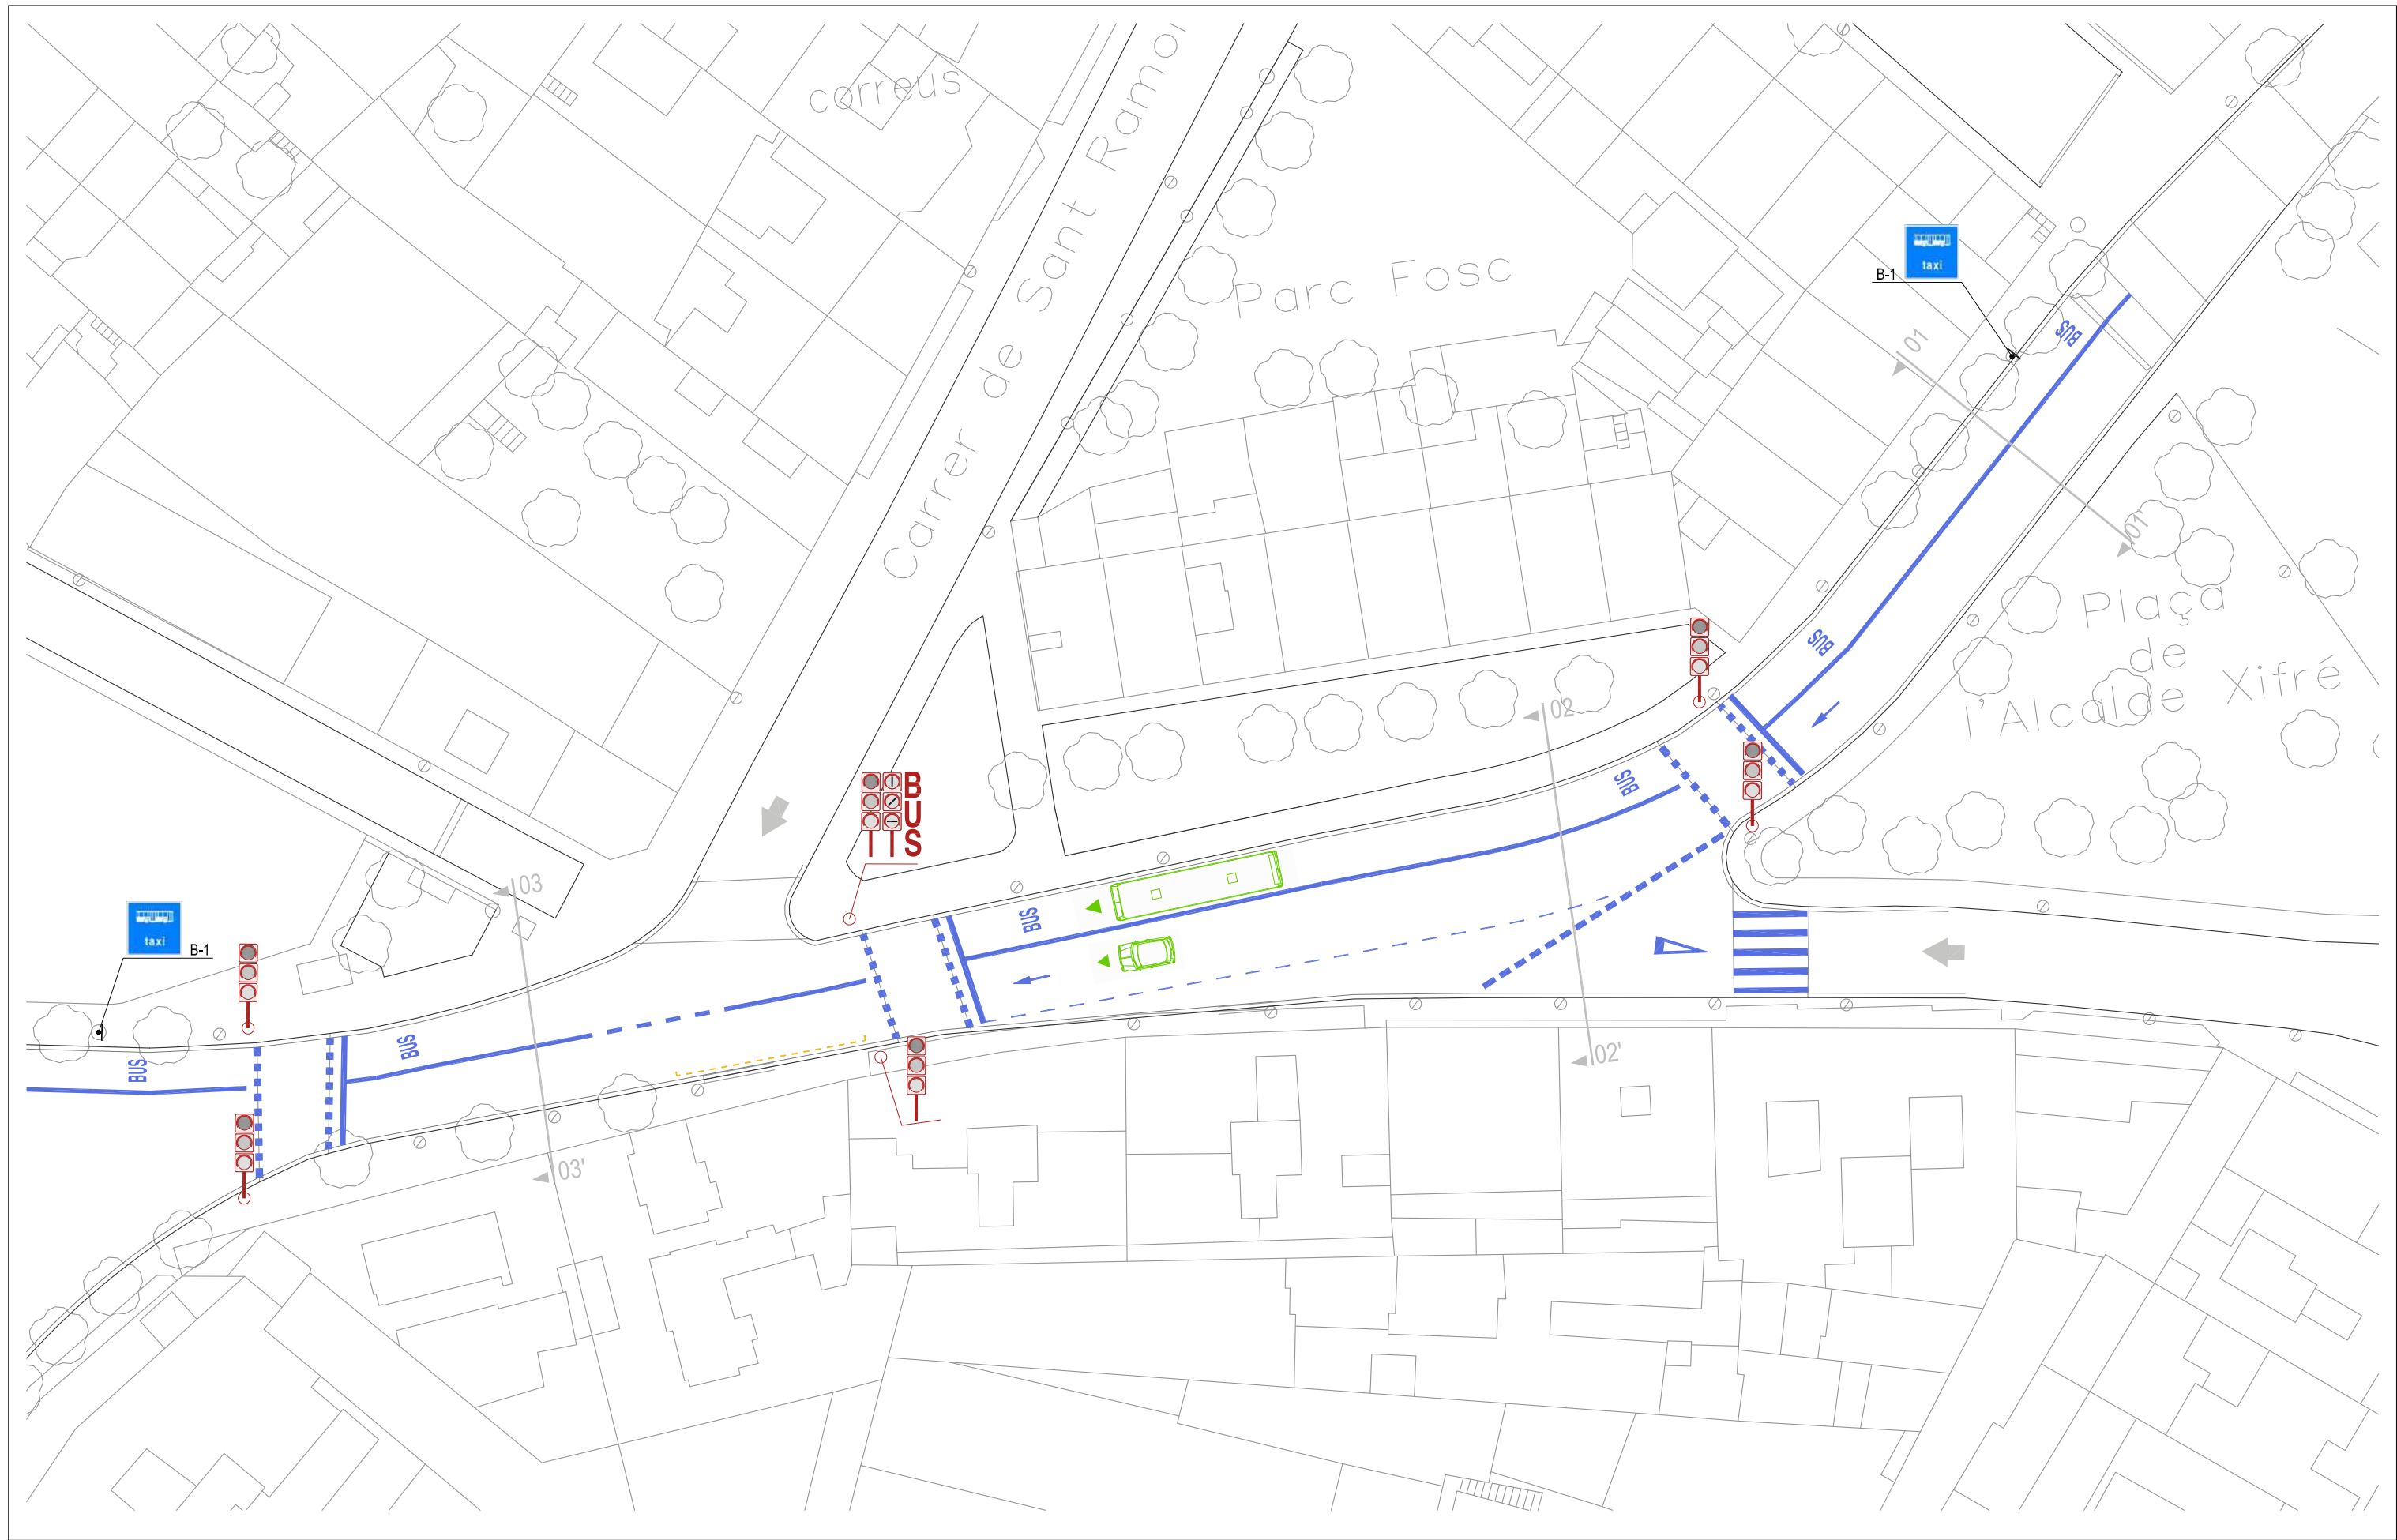

DIRECTORS DEL PROJECTE
 CARLES GUILLEMANY I CASADAMON / ANDREU GUARDIA I RIERA
 E.C.C.P. COL. N° 6272 / E.C.C.P. COL. N° 7121

TADEC
 TÈCNICS ASSOCIATS DE CONSULTA

COL-LABORADORS
 EMILIO J. GUERRERO

AMB Àrea Metropolitana de Barcelona

Ajuntament de Badalona

PROJECTE EXECUTIU DE DIVERSOS CARRILS BUS I INSTAL·LACIÓ DE SEMÀFORS DEDICATS AL MUNICIPI DE BADALONA
 ESTAT PROJECTAT. PLANTA I
 RAMBLA SANT JOAN. TRAM A

04.SJ.1
 Full 01 de 14
 JUNY 2018

ESCALA
 1/400


BADALONA

til·lòria

Rbla. Sant Joan - Sant Ramon
 B17 B27 N9

taxi B-1

taxi B-1

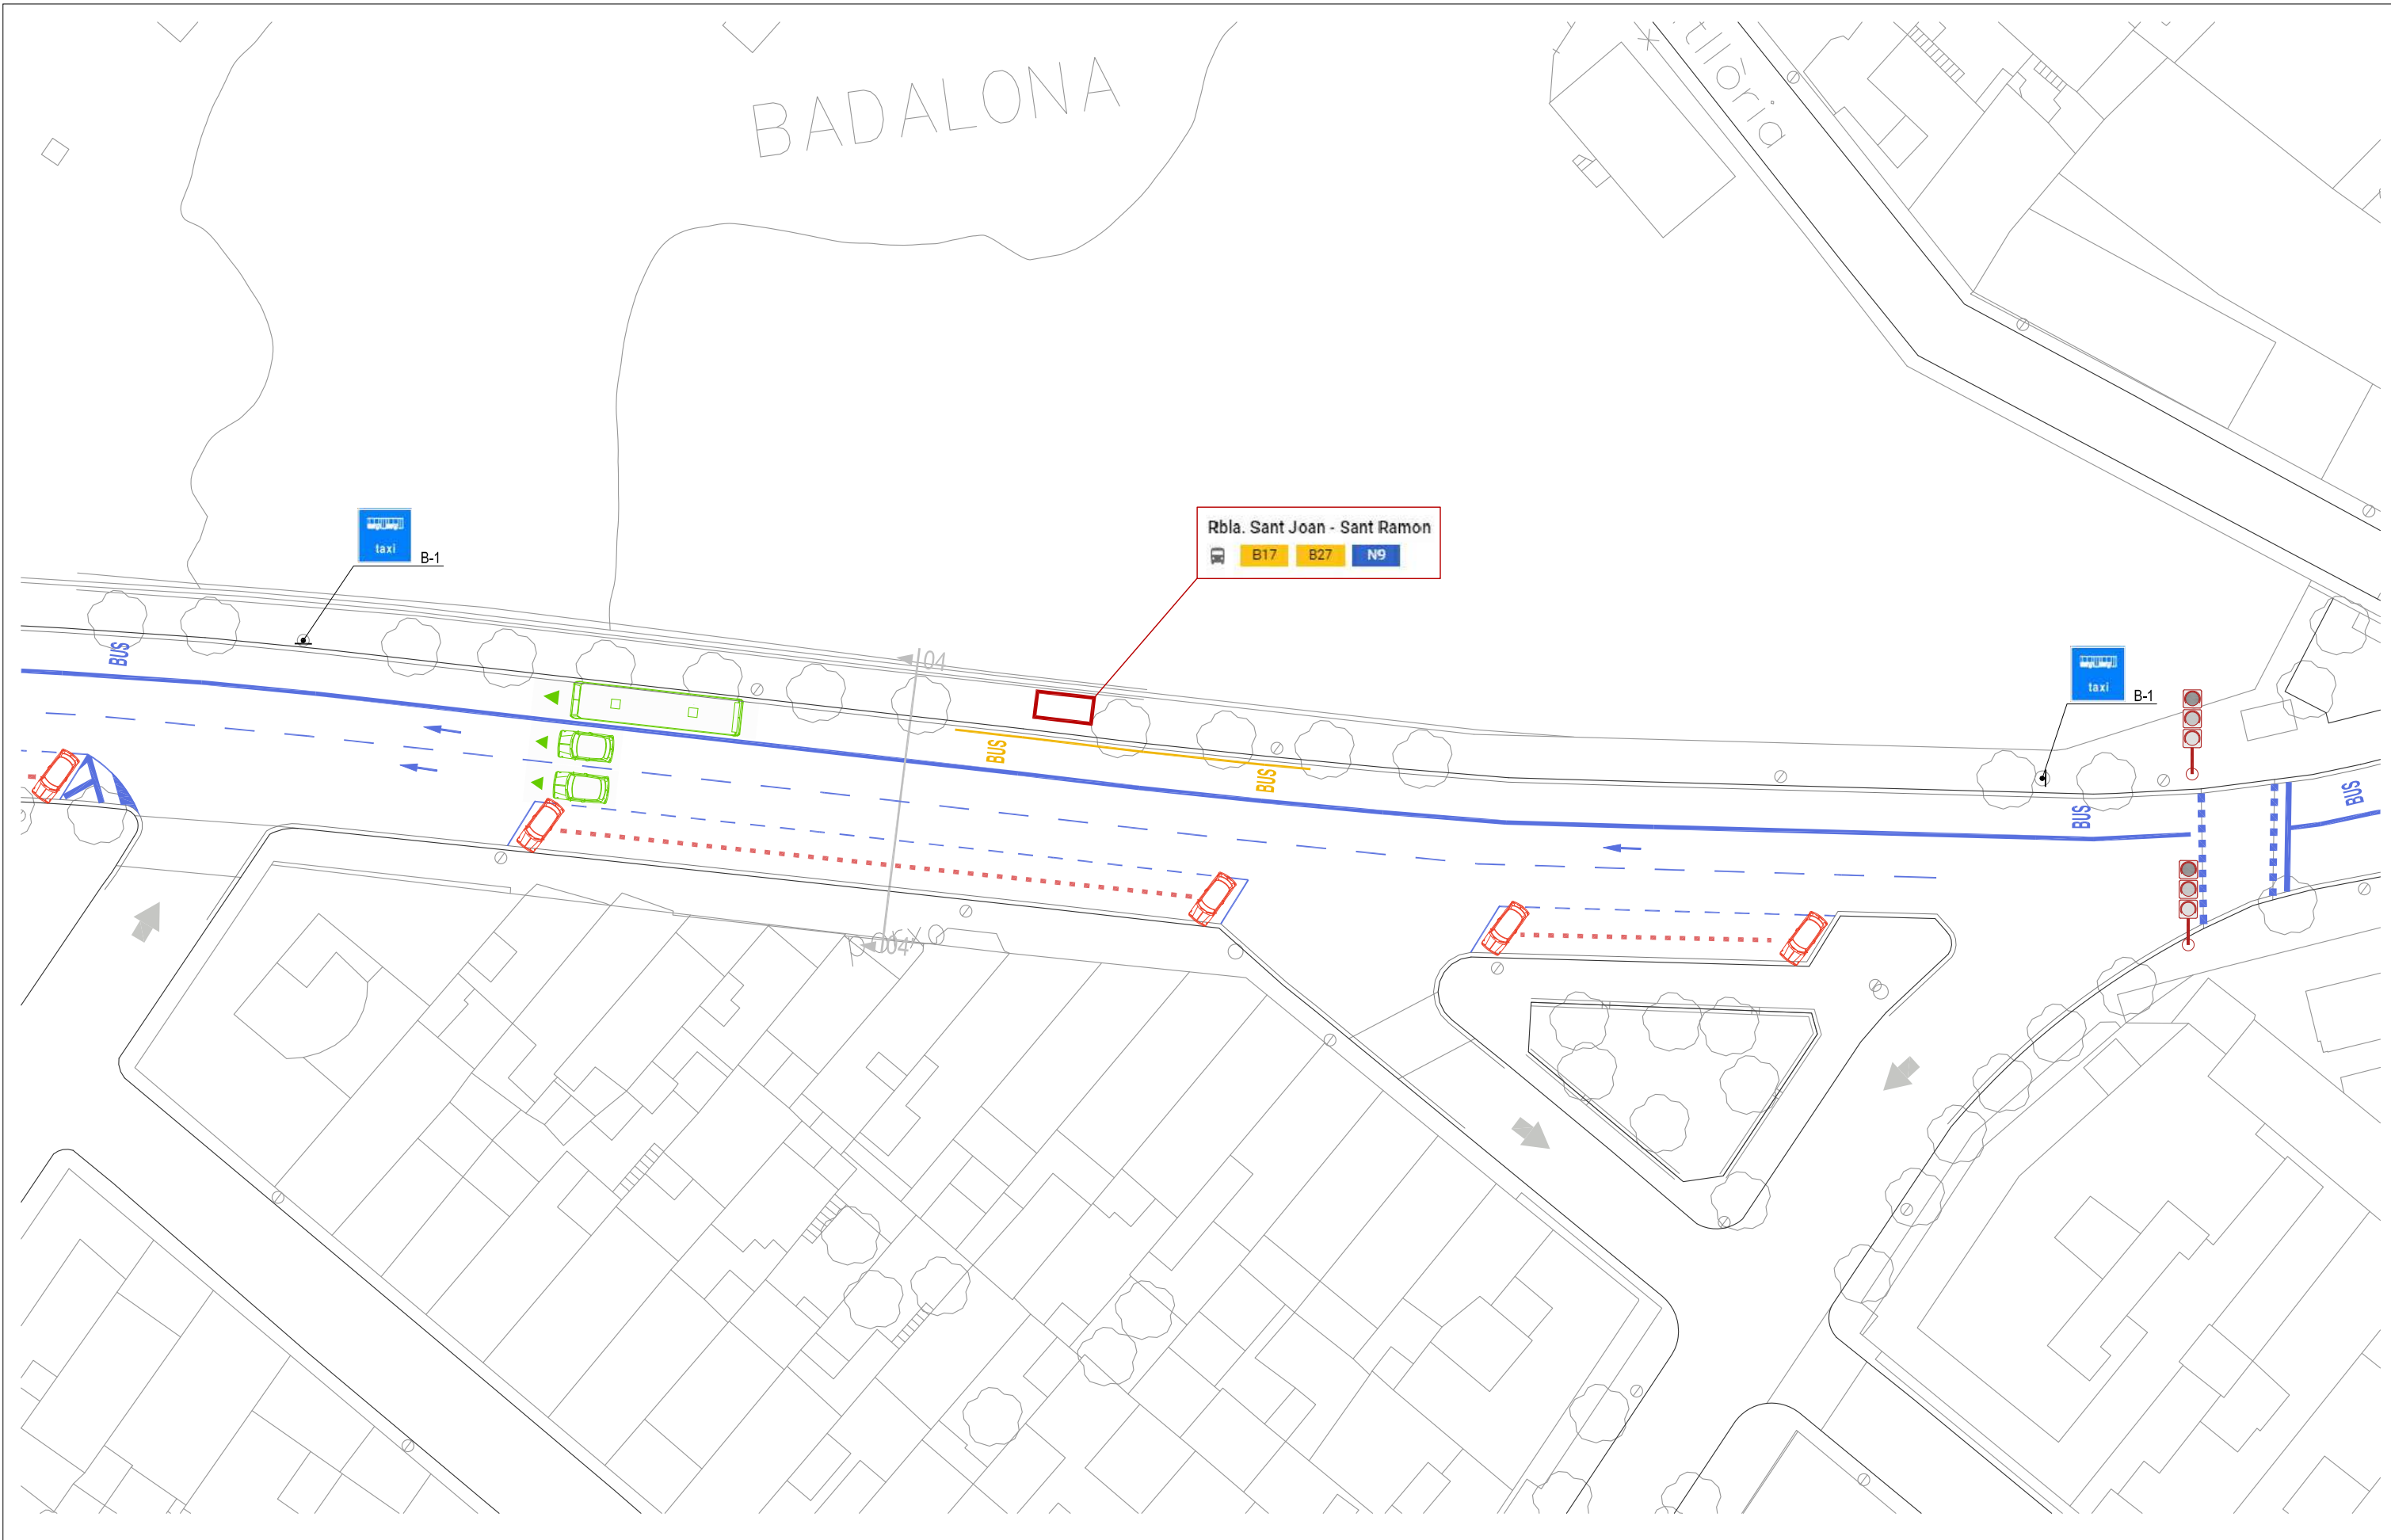

	PINTURA BLANCA		CORDÓ D'APARCAMENTS		MARQUESINA BUS		SEMÀFOR VEHICLES EXISTENT		NOU SEMÀFOR BUS ADOSAT A SEMÀFOR EXISTENT
	PINTURA ZONA BLAVA		CORDÓ D'APARCAMENTS ZONA BLAVA		PLATAFORMA PARADA BUS		SENyalització VERTICAL EN SUPORT EXISTENT		SENyalització VERTICAL AMB NOU SUPORT
	PINTURA GROGA		CONTENIDORS		SENTIT DEL TRÀNSIT		SEMÀFOR VEHICLES EXISTENT		NOU SEMÀFOR BUS ADOSAT A SEMÀFOR EXISTENT
					POSTE SEMÀFOR		SENyalització VERTICAL EN SUPORT EXISTENT		SENyalització VERTICAL AMB NOU SUPORT

DIRECTORS DEL PROJECTE
 CARLES GUILLEMANY I CASADAMON / ANDREU GUARDIA I RIERA
 E.C.C.P. COL. N° 6272 / E.C.C.P. COL. N° 7121

COL-LABORADORS
 EMILIO J. GUERRERO

TADEC
 TÈCNICS ASSOCIATS DE CONSULTA


AMB Àrea Metropolitana de Barcelona

Ajuntament de Badalona

PROJECTE EXECUTIU DE DIVERSOS CARRILS BUS I INSTAL·LACIÓ DE SEMÀFORS DEDICATS AL MUNICIPI DE BADALONA
 ESTAT PROJECTAT. PLANTA II
 RAMBLA SANT JOAN. TRAM A

04.SJ.1
 Full 02 de 14
 JUNY 2018

ESCALA
 1/400

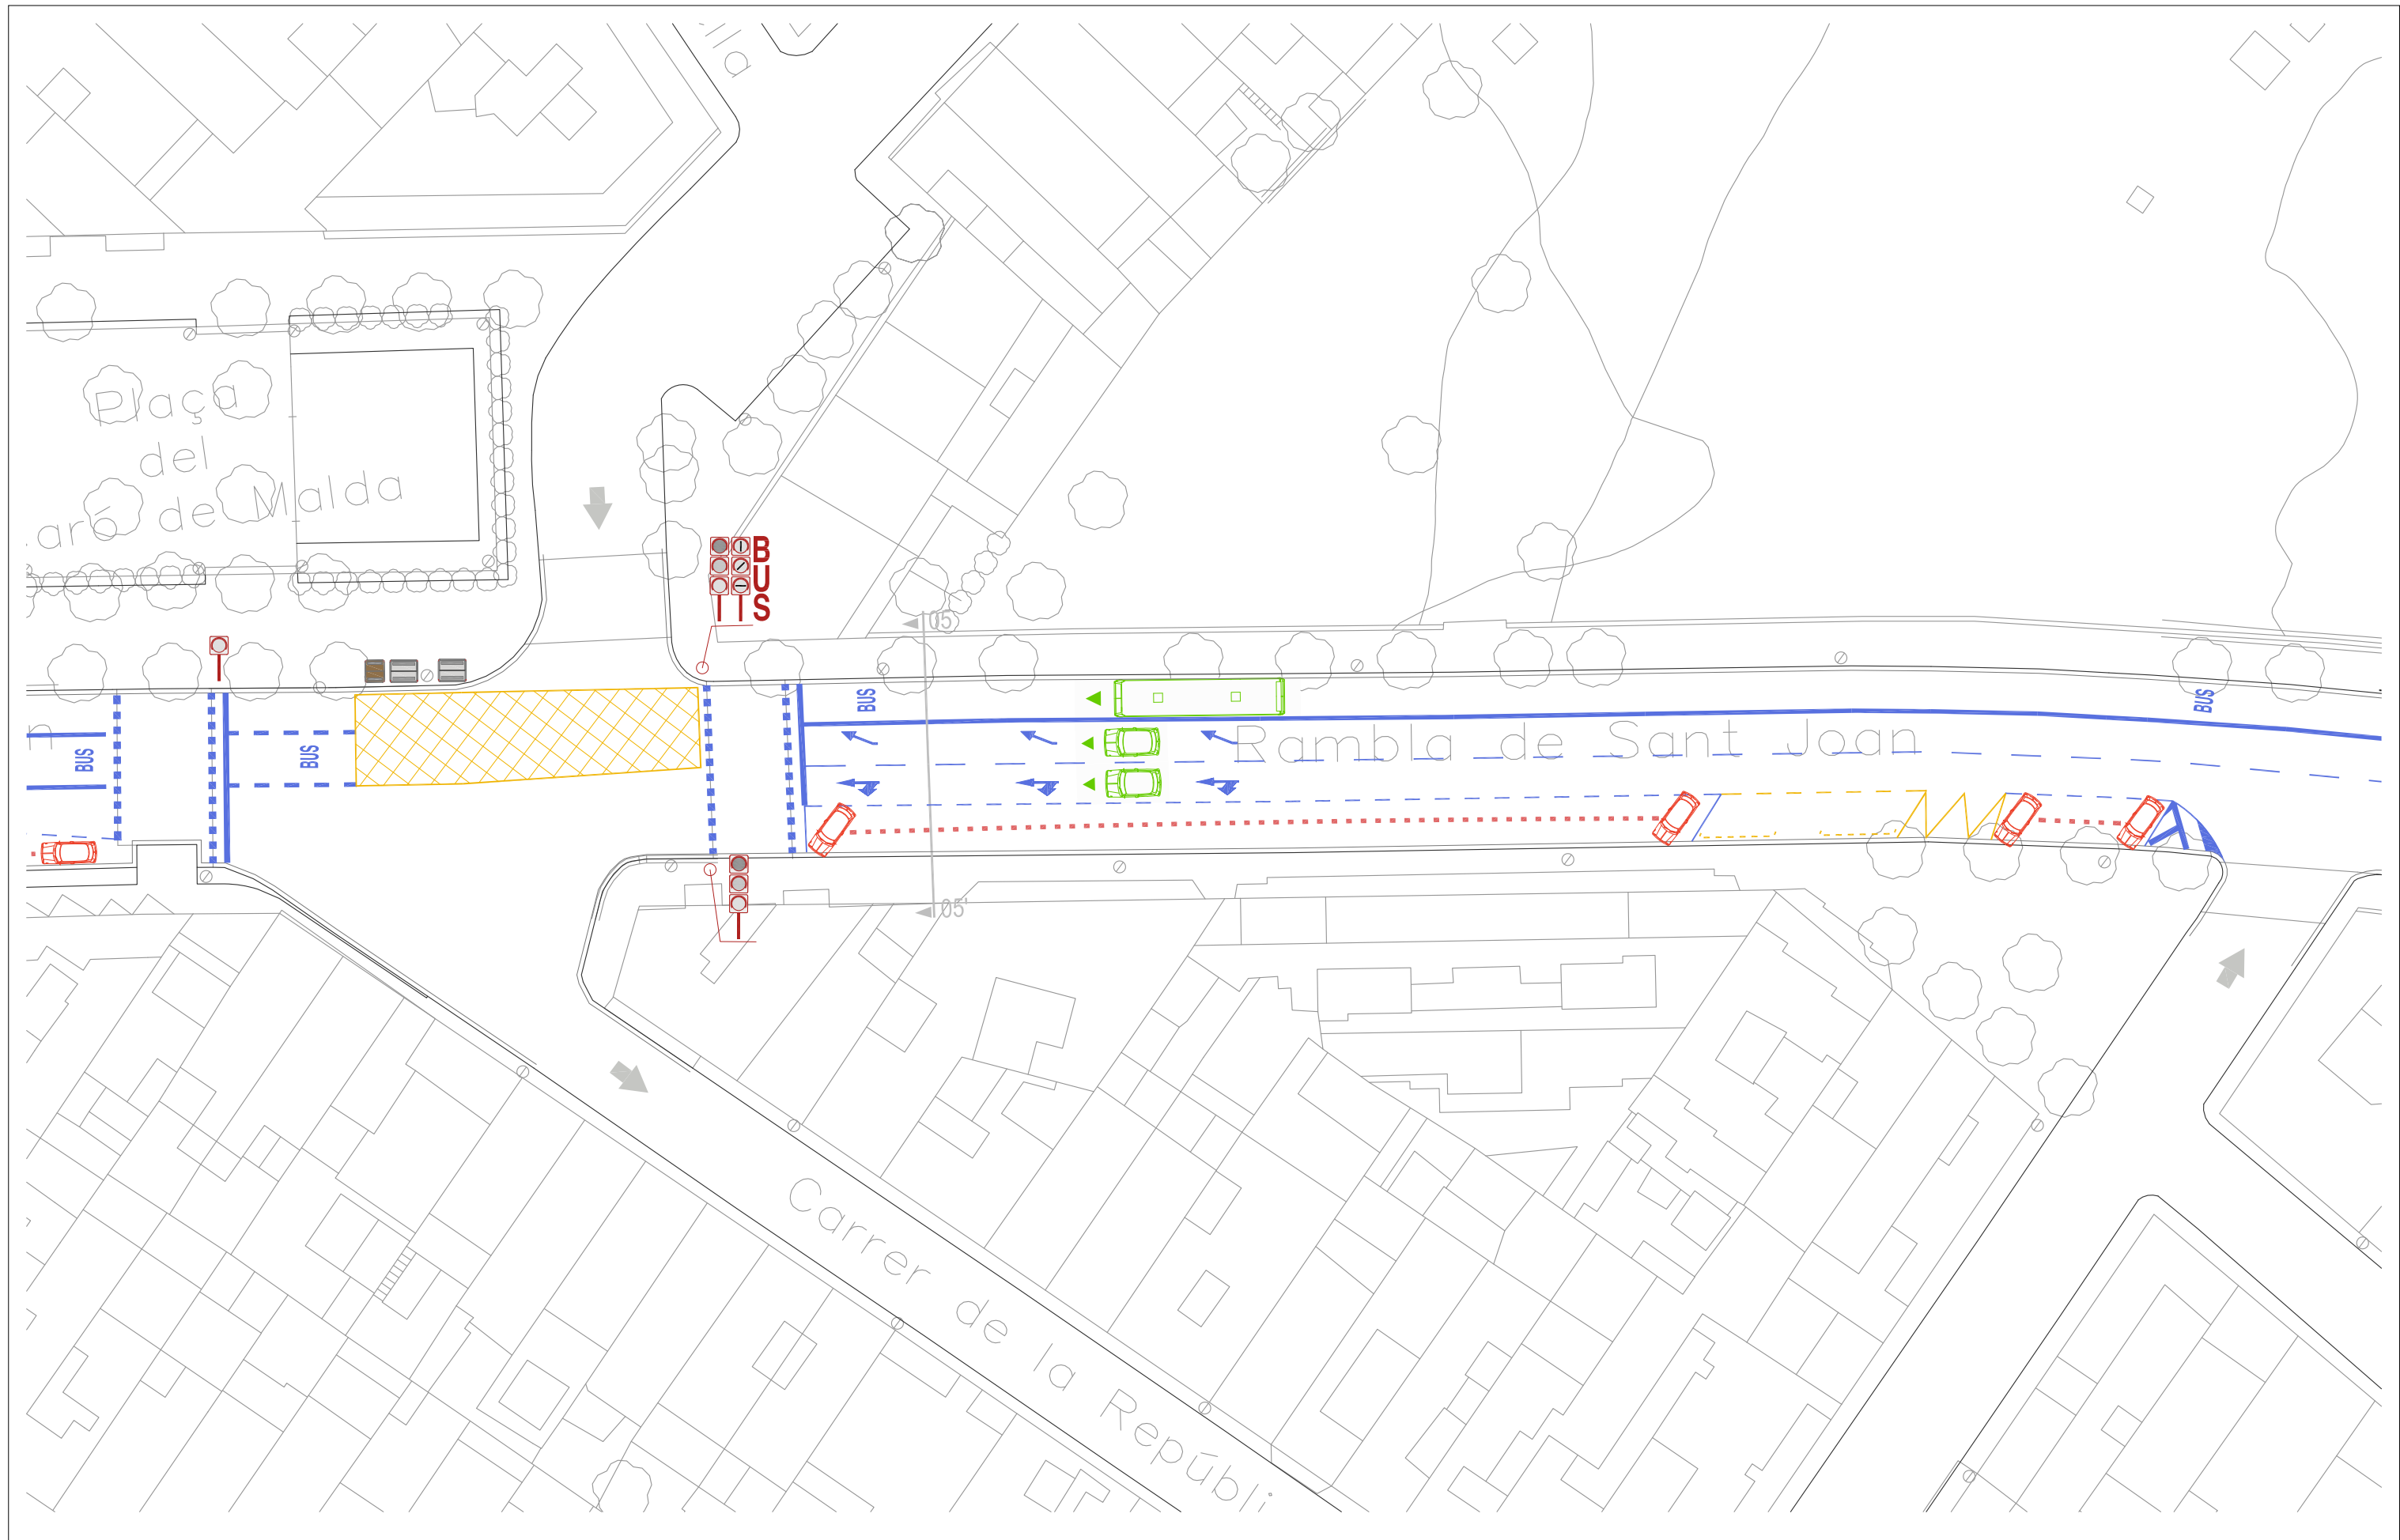

	PINTURA BLANCA		CORDÓ D'APARCAMENTS		MARQUESINA BUS		SEMÀFOR VEHICLES EXISTENT		NOU SEMÀFOR BUS ADOSAT A SEMÀFOR EXISTENT
	PINTURA ZONA BLAVA		CORDÓ D'APARCAMENTS ZONA BLAVA		PLATAFORMA PARADA BUS		SEMÀFOR VEHICLES EXISTENT		SEMÀFOR VEHICLES EXISTENT
	PINTURA GROGA		CONTENIDORS		SENTIT DEL TRÀNSIT		SEMÀFOR VEHICLES EXISTENT		SEMÀFOR VEHICLES EXISTENT
					POSTE SEMÀFOR		SEMÀFOR VEHICLES EXISTENT		SEMÀFOR VEHICLES EXISTENT

DIRECTORS DEL PROJECTE
 CARLES GUILLEMANY I CASADAMON / ANDREU GUARDIA I RIERA
 E.C.C.P. COL. N° 6272 / E.C.C.P. COL. N° 7121

TADEC
 TÈCNICS ASSOCIATS DE CONSULTA

COL-LABORADORS
 EMILIO J. GUERRERO


AMB Àrea Metropolitana de Barcelona

Ajuntament de Badalona

PROJECTE EXECUTIU DE DIVERSOS CARRILS BUS I INSTAL·LACIÓ DE SEMÀFORS DEDICATS AL MUNICIPI DE BADALONA
 ESTAT PROJECTAT. PLANTA III
 RAMBLA SANT JOAN. TRAM A

04.SJ.1
 Full 03 de 14
 JUNY 2018

ESCALA 1/400

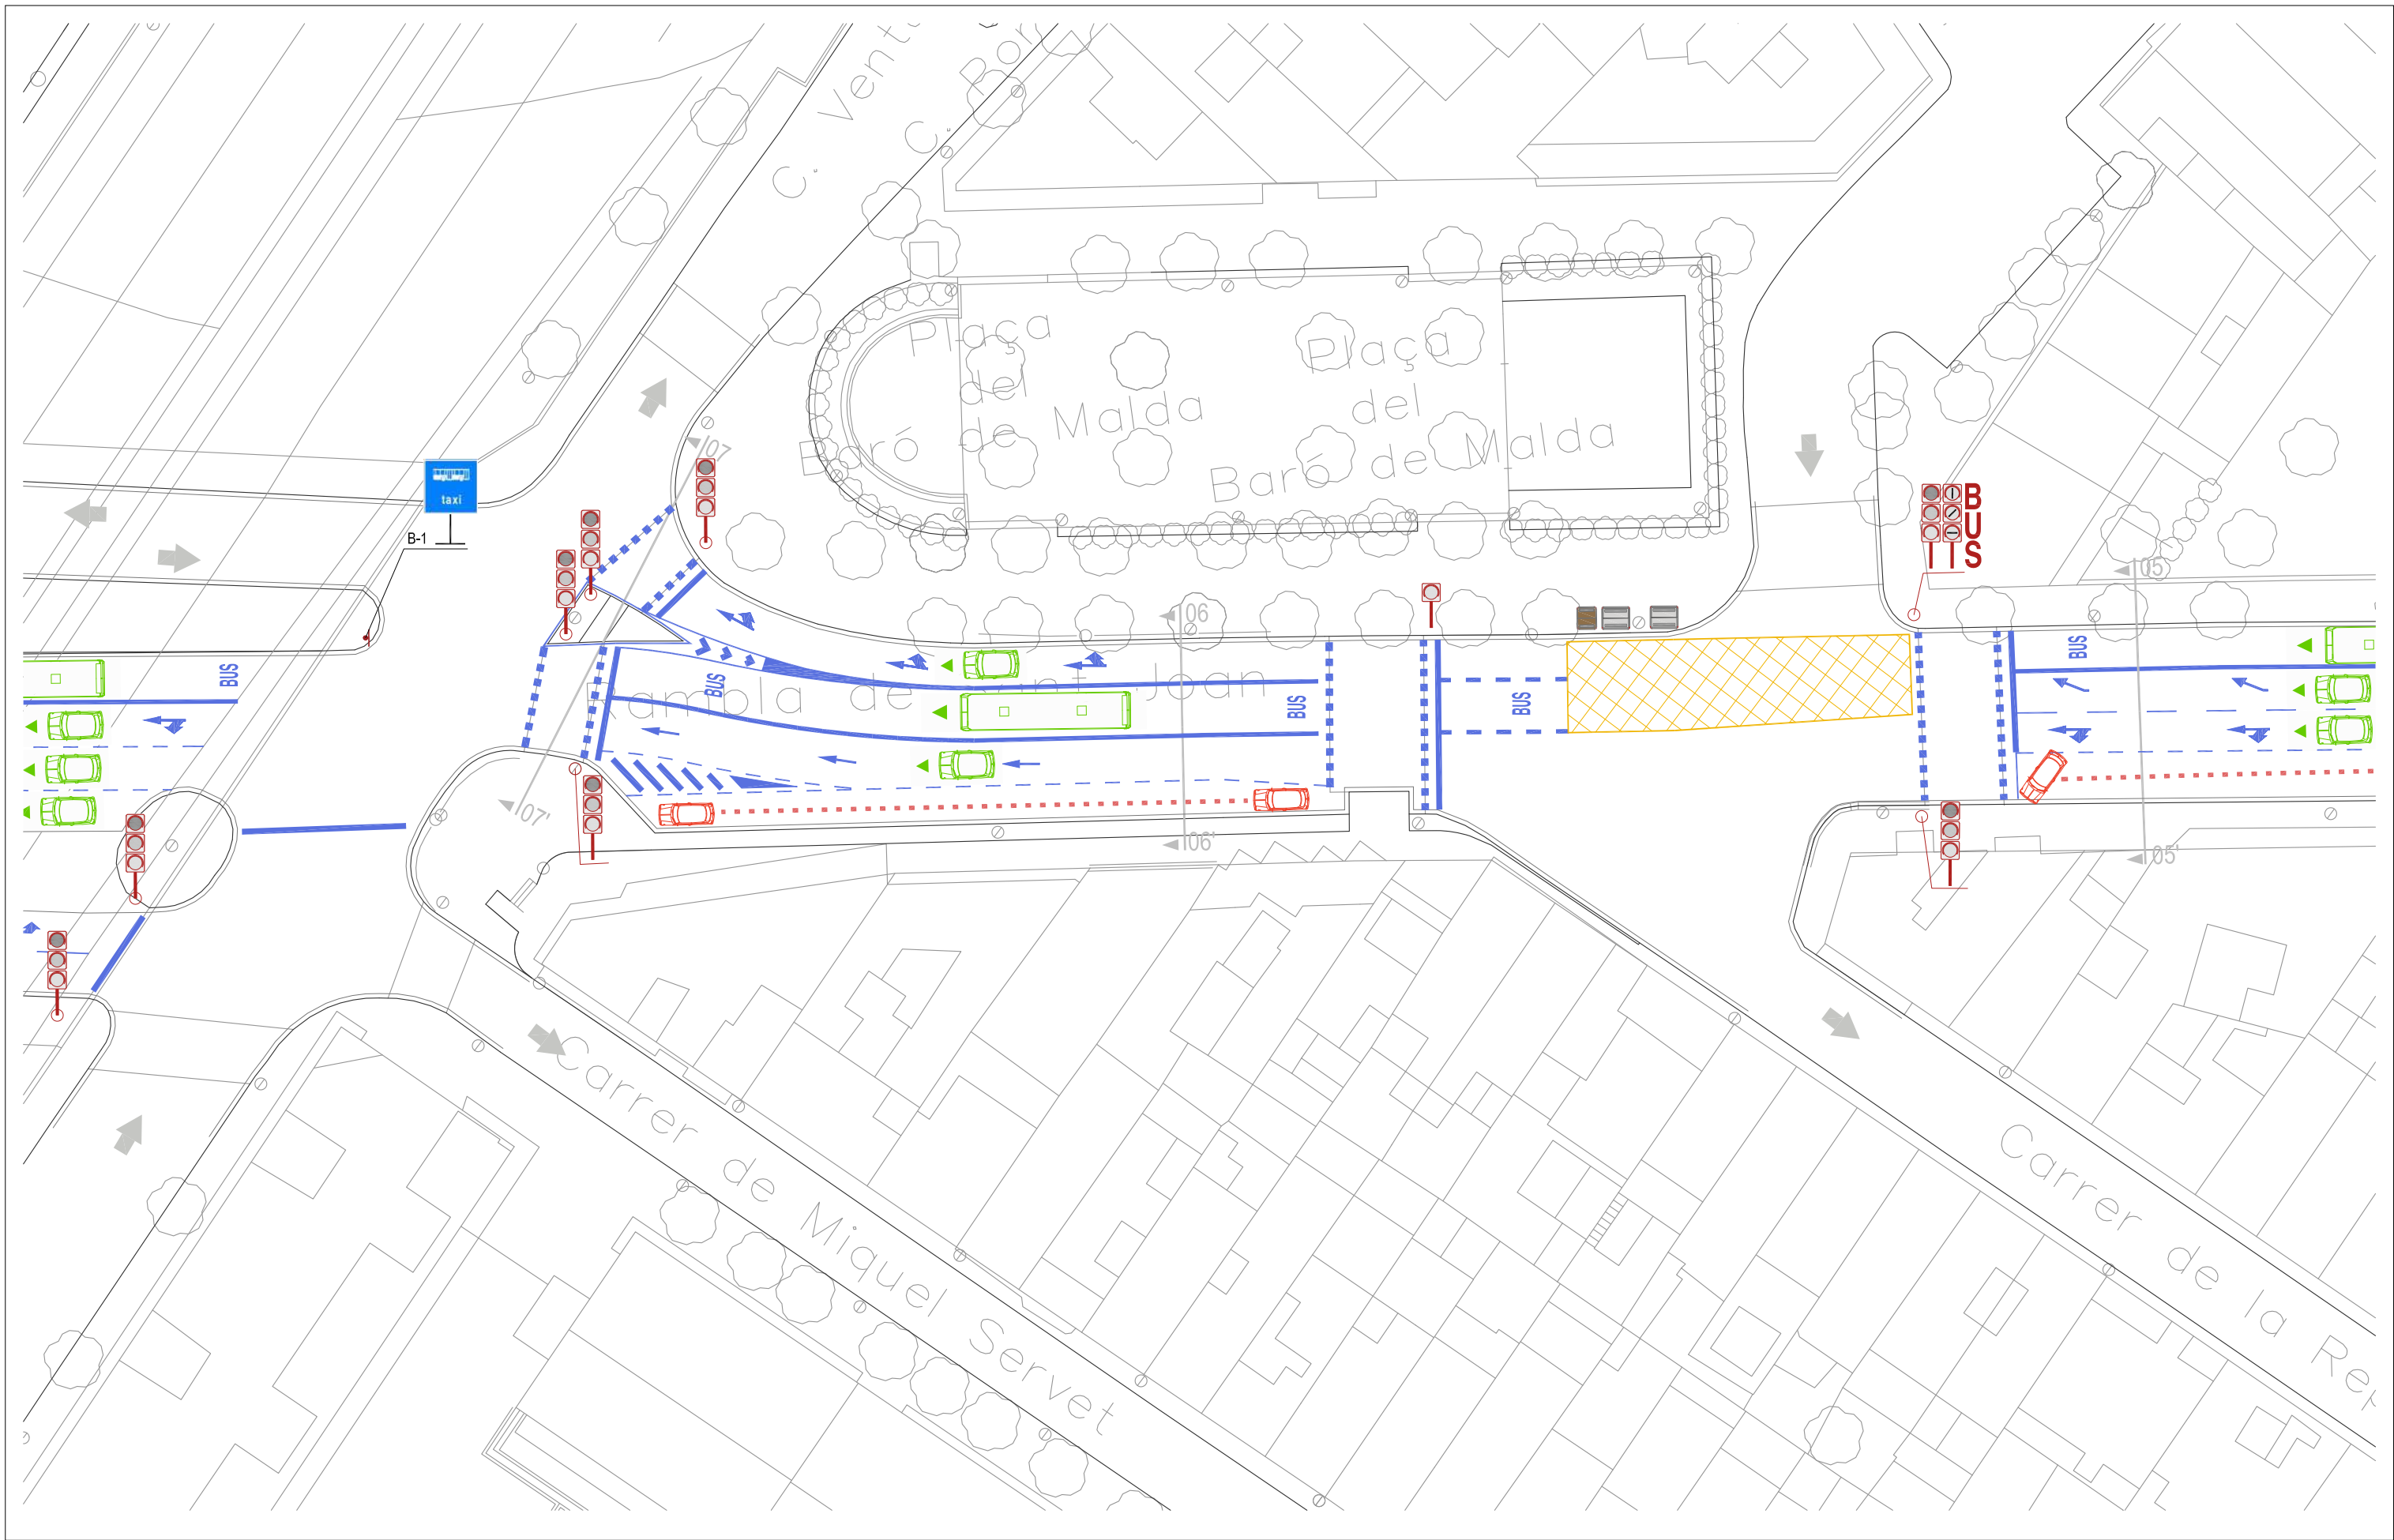

	PINTURA BLANCA		CORDÓ D'APARCAMENTS		MARQUESINA BUS		SEMÀFOR VEHICLES EXISTENT		NOU SEMÀFOR BUS ADOSAT A SEMÀFOR EXISTENT
	PINTURA ZONA BLAVA		CORDÓ D'APARCAMENTS ZONA BLAVA		PLATAFORMA PARADA BUS		SENyalització VERTICAL EN SUPORT EXISTENT		SENyalització VERTICAL AMB NOU SUPORT
	PINTURA GROGA		CONTENIDORS		SENTIT DEL TRÀNSIT		POSTE SEMÀFOR		

DIRECTORS DEL PROJECTE
 CARLES GUILLEMANY I CASADAMON / ANDREU GUARDIA I RIERA
 E.C.C.P. COL. N° 6272 / E.C.C.P. COL. N° 7121

TADEC
 TÈCNICS ASSOCIATS DE CONSULTA

COL-LABORADORS
 EMILIO J. GUERRERO



AMB Àrea Metropolitana de Barcelona

Ajuntament de Badalona

PROJECTE EXECUTIU DE DIVERSOS CARRILS BUS I INSTAL·LACIÓ DE SEMÀFORS DEDICATS AL MUNICIPI DE BADALONA
 ESTAT PROJECTAT. PLANTA IV
 RAMBLA SANT JOAN. TRAM A

04.SJ.1
 Full 04 de 14
 JUNY 2018

ESCALA 1/400

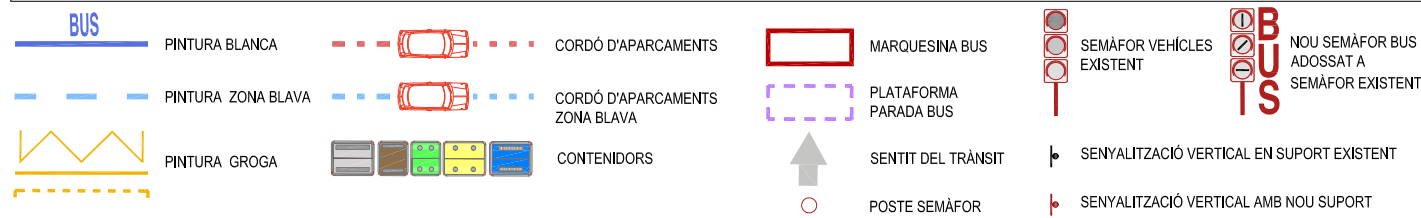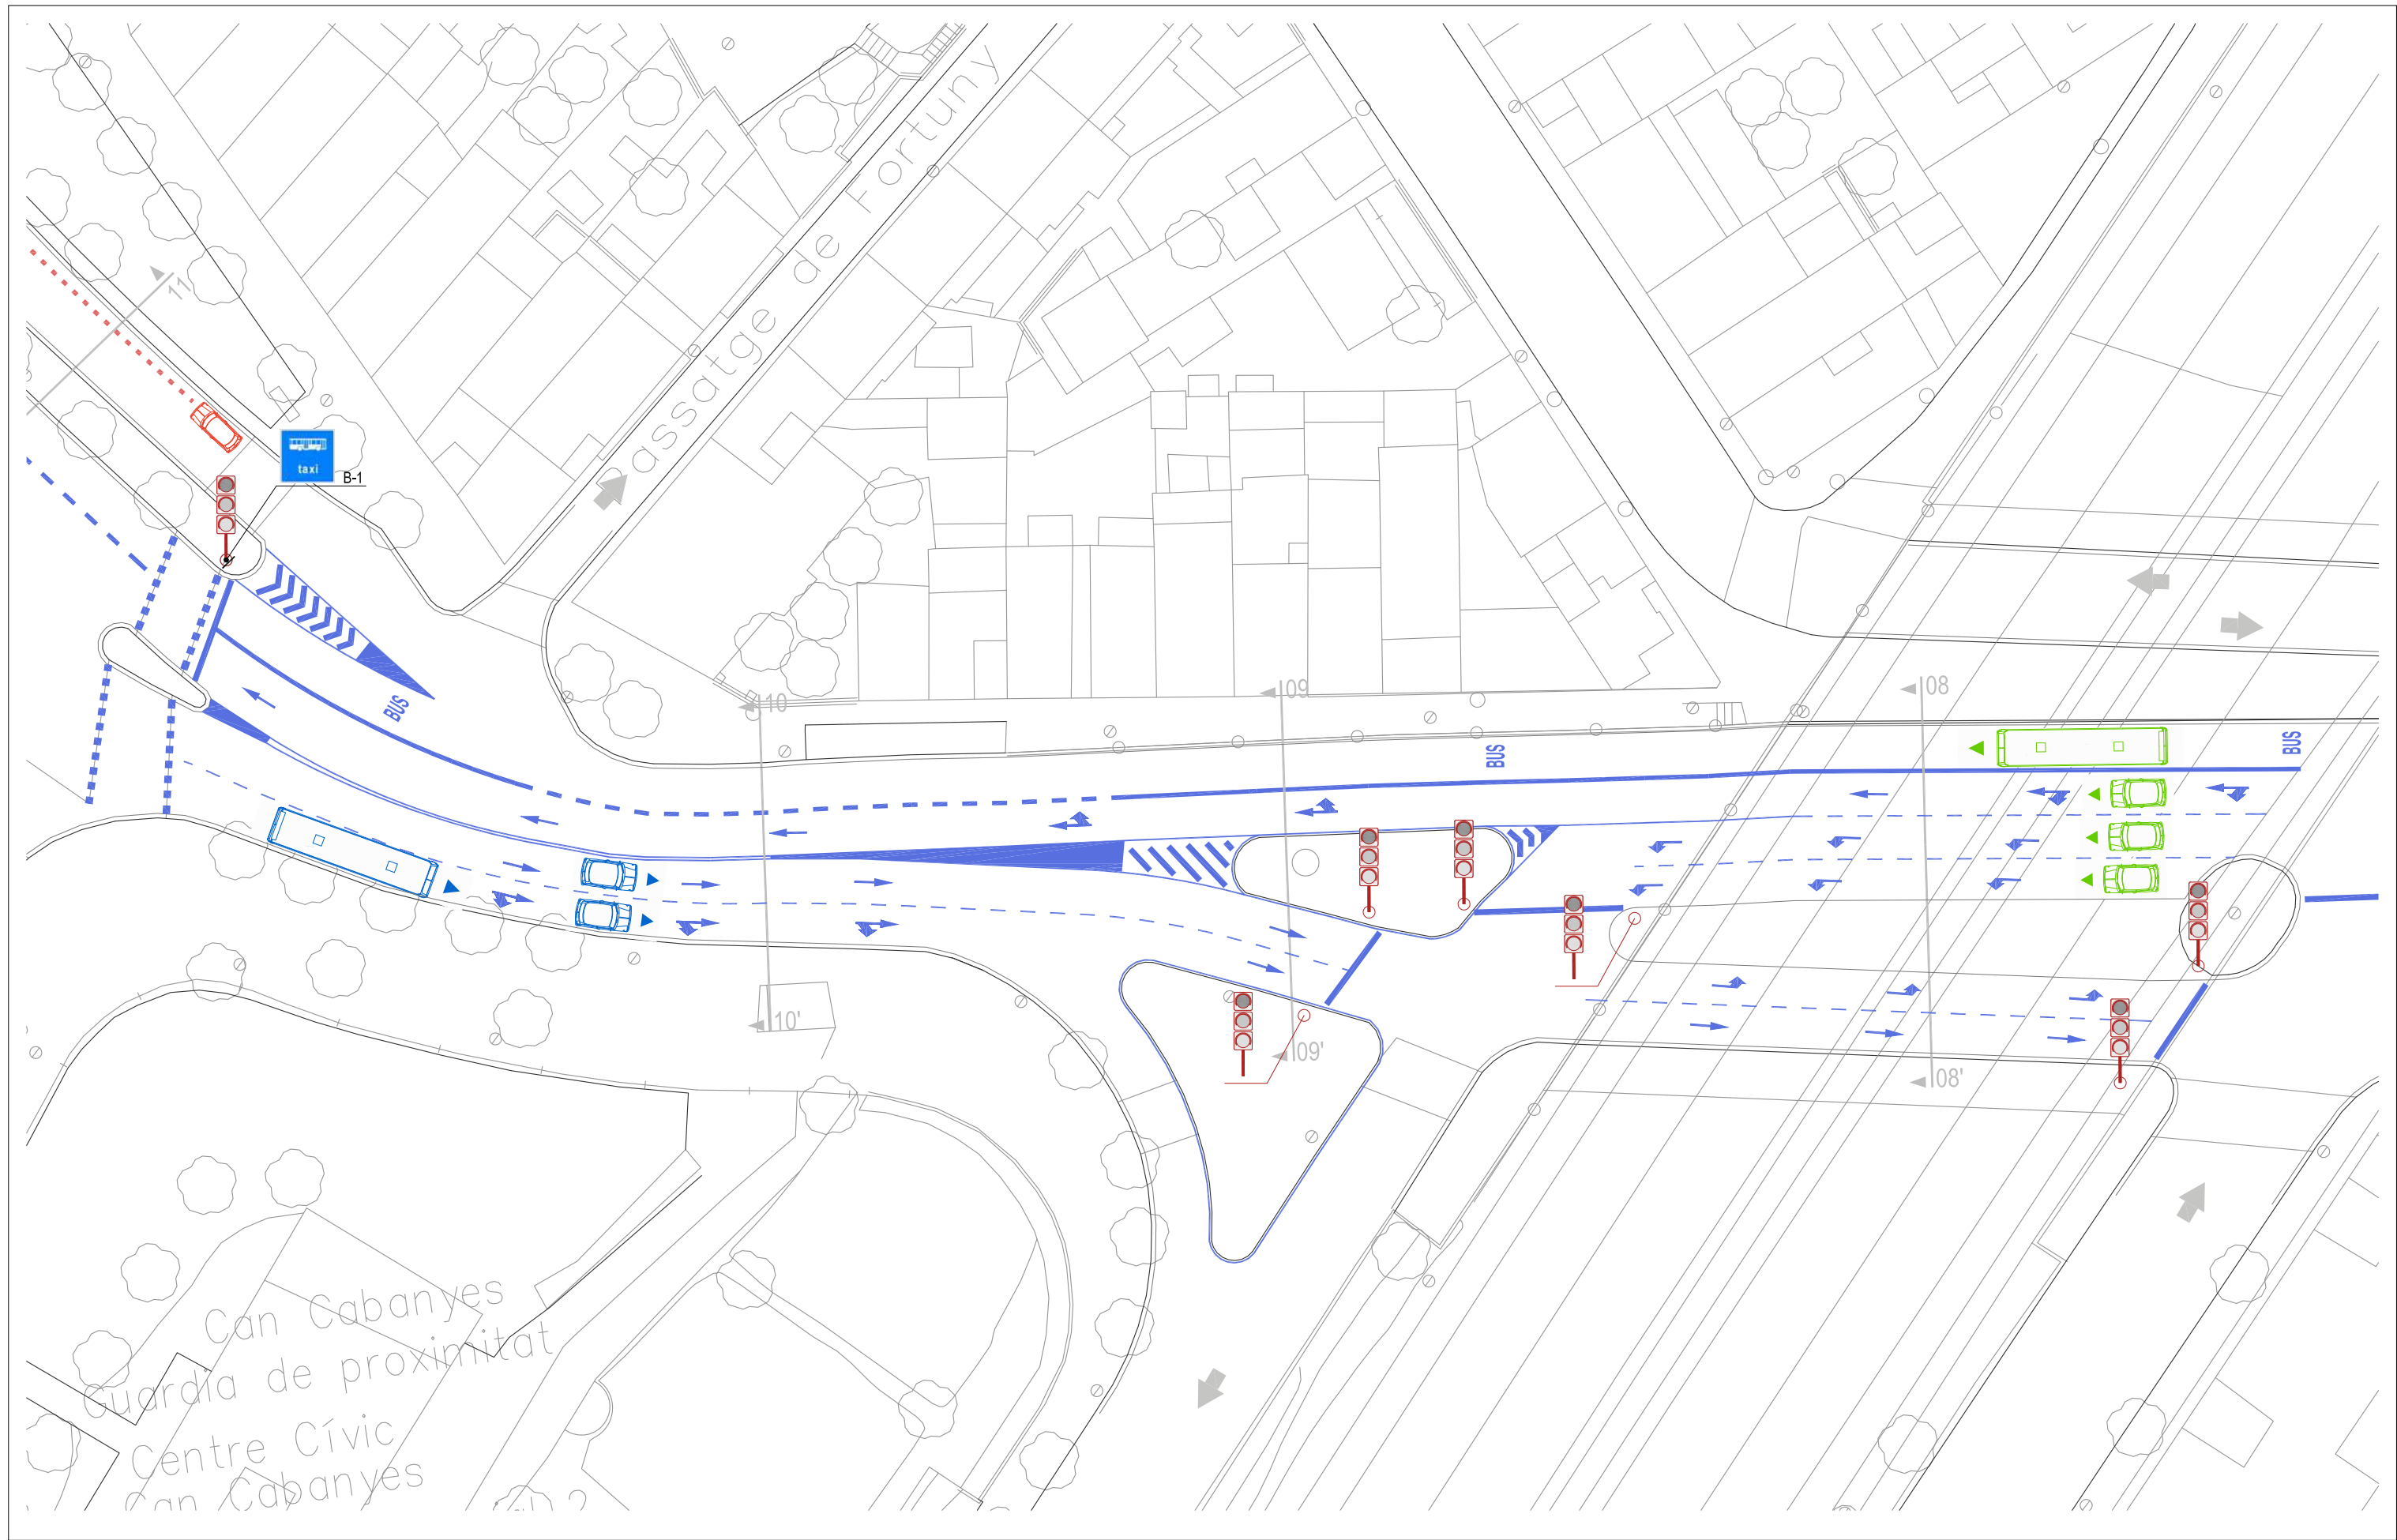

DIRECTORS DEL PROJECTE
 CARLES GUILLEMANY I CASADAMON / ANDREU GUARDIA I RIERA
 E.C.C.P. COL. N° 6272 / E.C.C.P. COL. N° 7121

TADEC
 TÈCNICS ASSOCIATS DE CONSULTA

COL-LABORADORS
 EMILIO J. GUERRERO


AMB Àrea Metropolitana de Barcelona

Ajuntament de Badalona

PROJECTE EXECUTIU DE DIVERSOS CARRILS BUS I INSTAL·LACIÓ DE SEMÀFORS DEDICATS AL MUNICIPI DE BADALONA
 ESTAT PROJECTAT. PLANTA V
 RAMBLA SANT JOAN. TRAM A

04.SJ.1
 Full 05 de 14
 JUNY 2018

ESCALA
 1/400

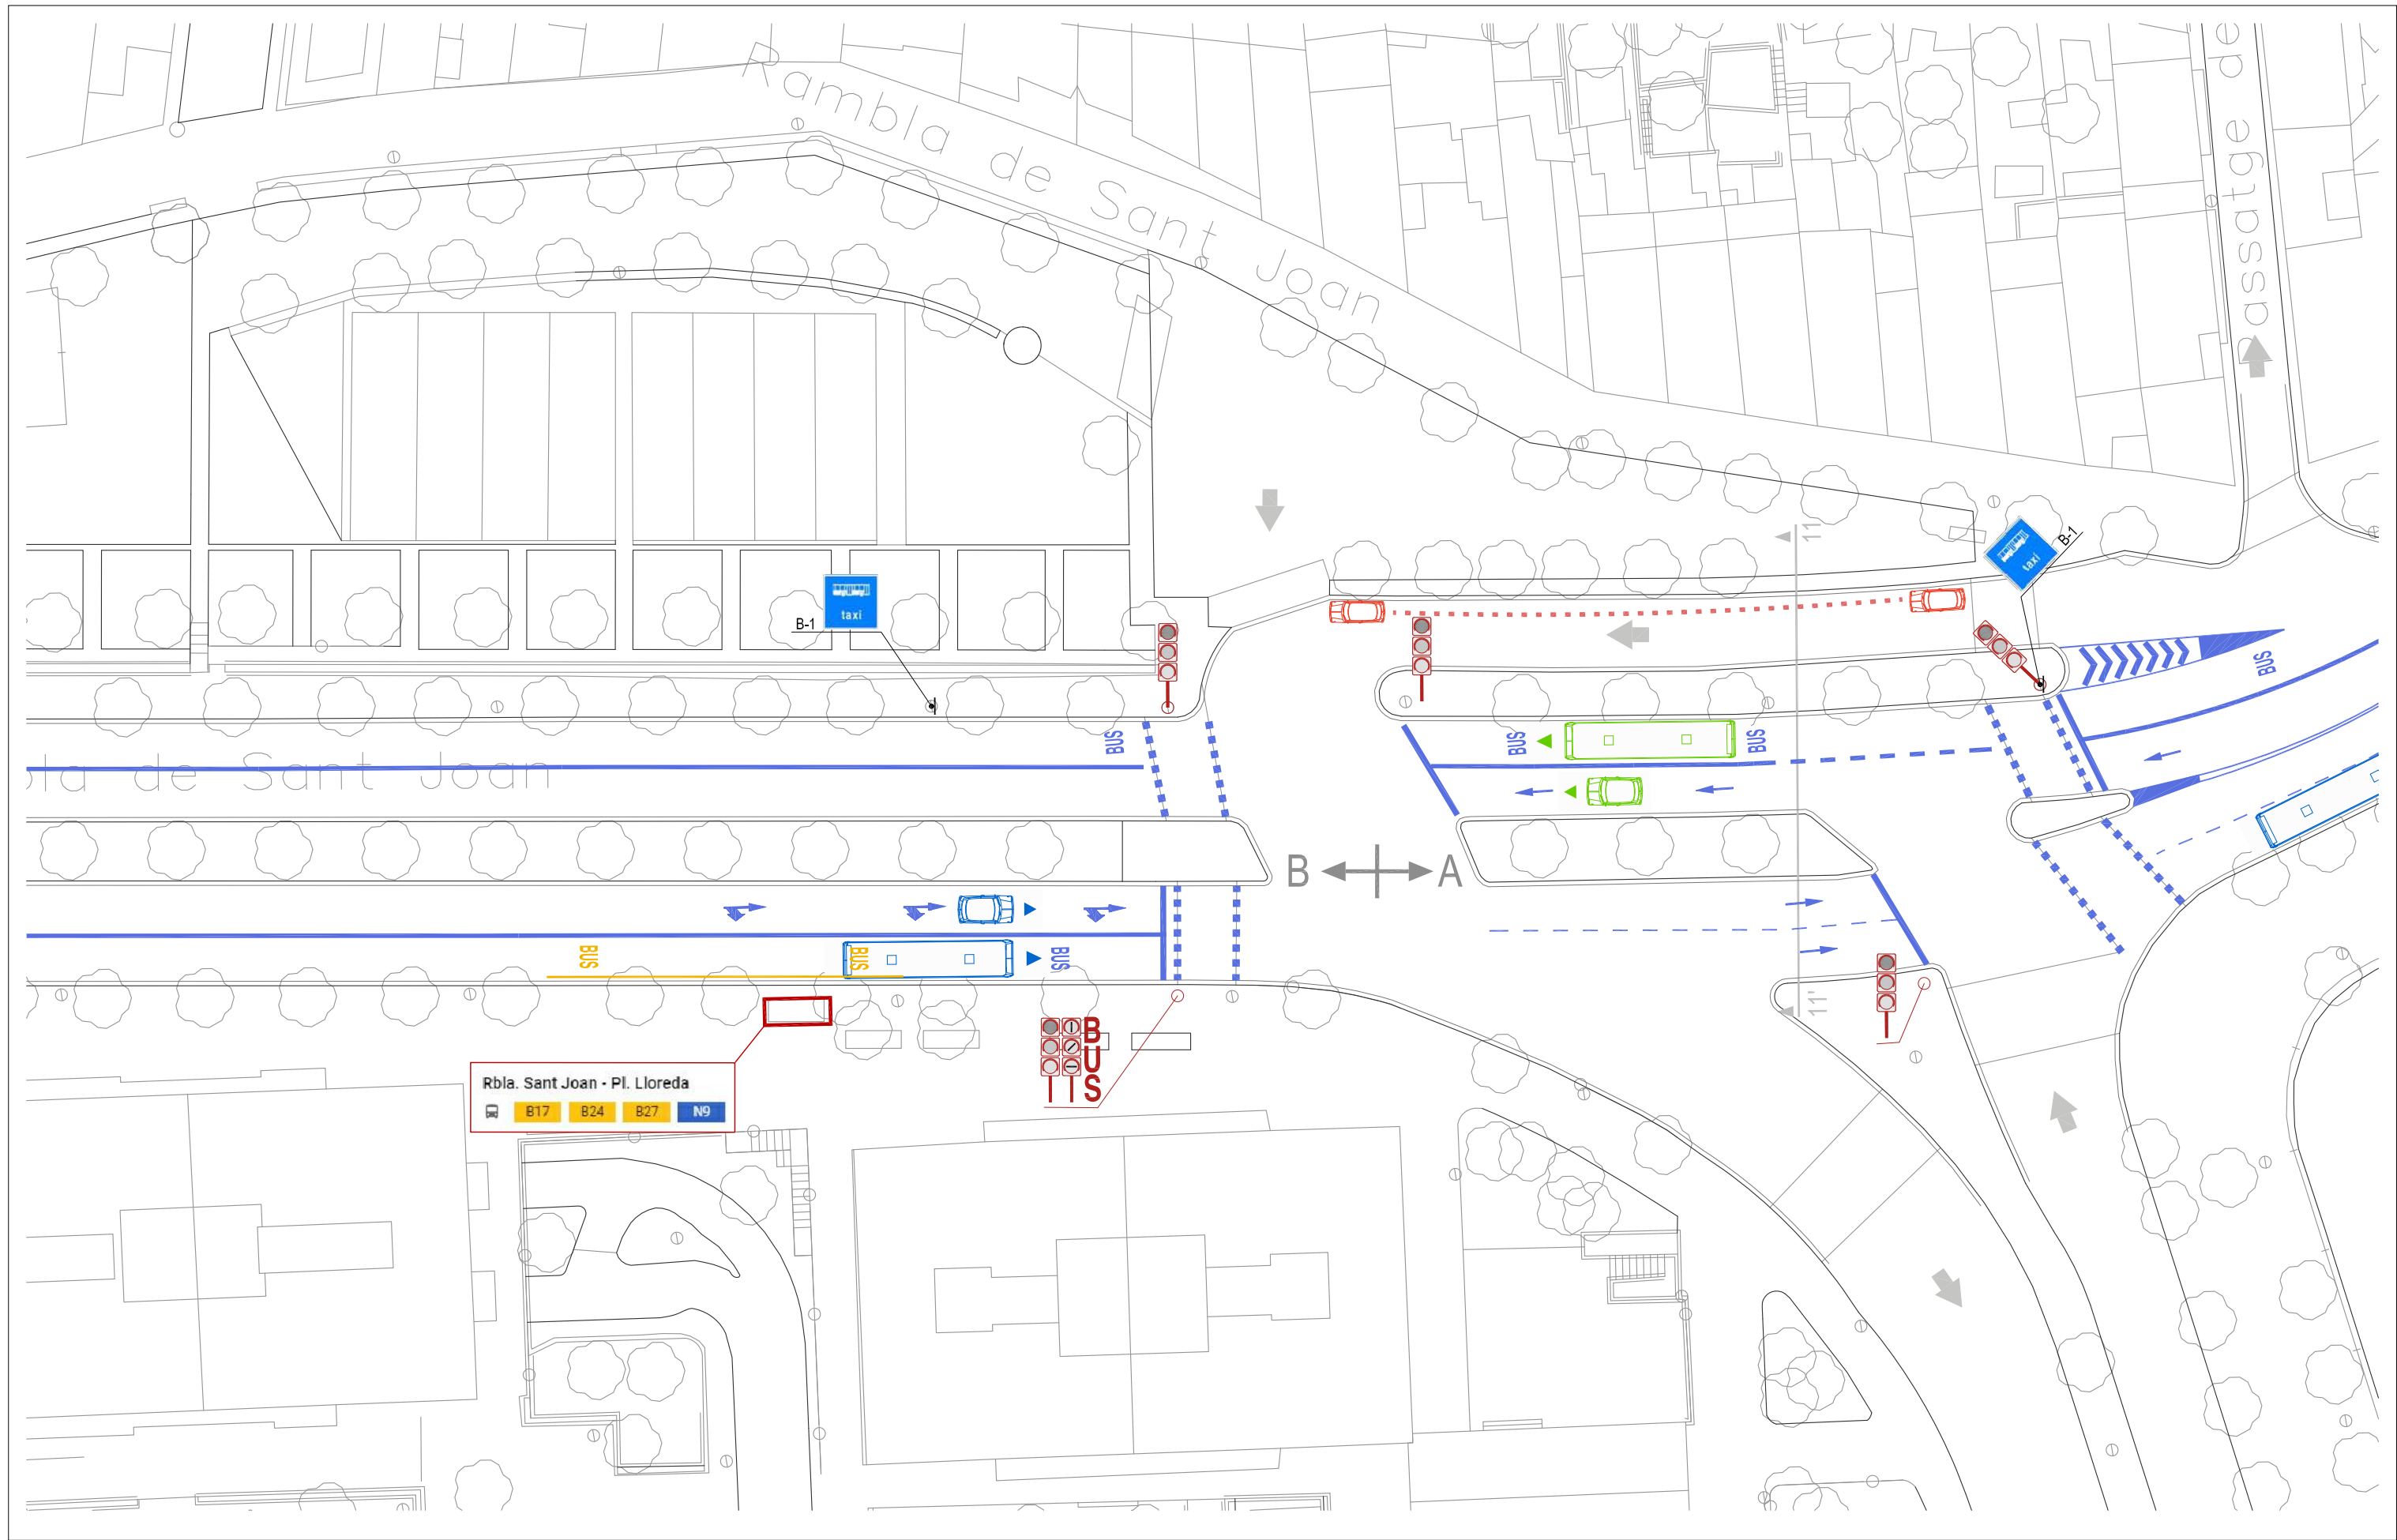

	PINTURA BLANCA		CORDÓ D'APARCAMENTS		MARQUESINA BUS		SEMÀFOR VEHICLES EXISTENT		NOU SEMÀFOR BUS ADOSSAT A SEMÀFOR EXISTENT
	PINTURA ZONA BLAVA		CORDÓ D'APARCAMENTS ZONA BLAVA		PLATAFORMA PARADA BUS		SENYALITZACIÓ VERTICAL EN SUPORT EXISTENT		SENYALITZACIÓ VERTICAL AMB NOU SUPORT
	PINTURA GROGA		CONTENIDORS		SENTIT DEL TRÀNSIT		POSTE SEMÀFOR		

DIRECTORS DEL PROJECTE
 CARLES GUILLEMANY I CASADAMON / ANDREU GUARDIA I RIERA
 E.C.C.P. COL. N° 6272 / E.C.C.P. COL. N° 7121

TADEC
 TÈCNICS ASSOCIATS DE CONSULTA

COL-LABORADORS
 EMILIO J. GUERRERO


AMB Àrea Metropolitana de Barcelona

Ajuntament de Badalona

PROJECTE EXECUTIU DE DIVERSOS CARRILS BUS I INSTAL·LACIÓ DE SEMÀFORS DEDICATS AL MUNICIPI DE BADALONA
 ESTAT PROJECTAT. PLANTA VI
 RAMBLA SANT JOAN. TRAM A-B

04.SJ.1
 Full 06 de 14
 JUNY 2018

ESCALA 1/400

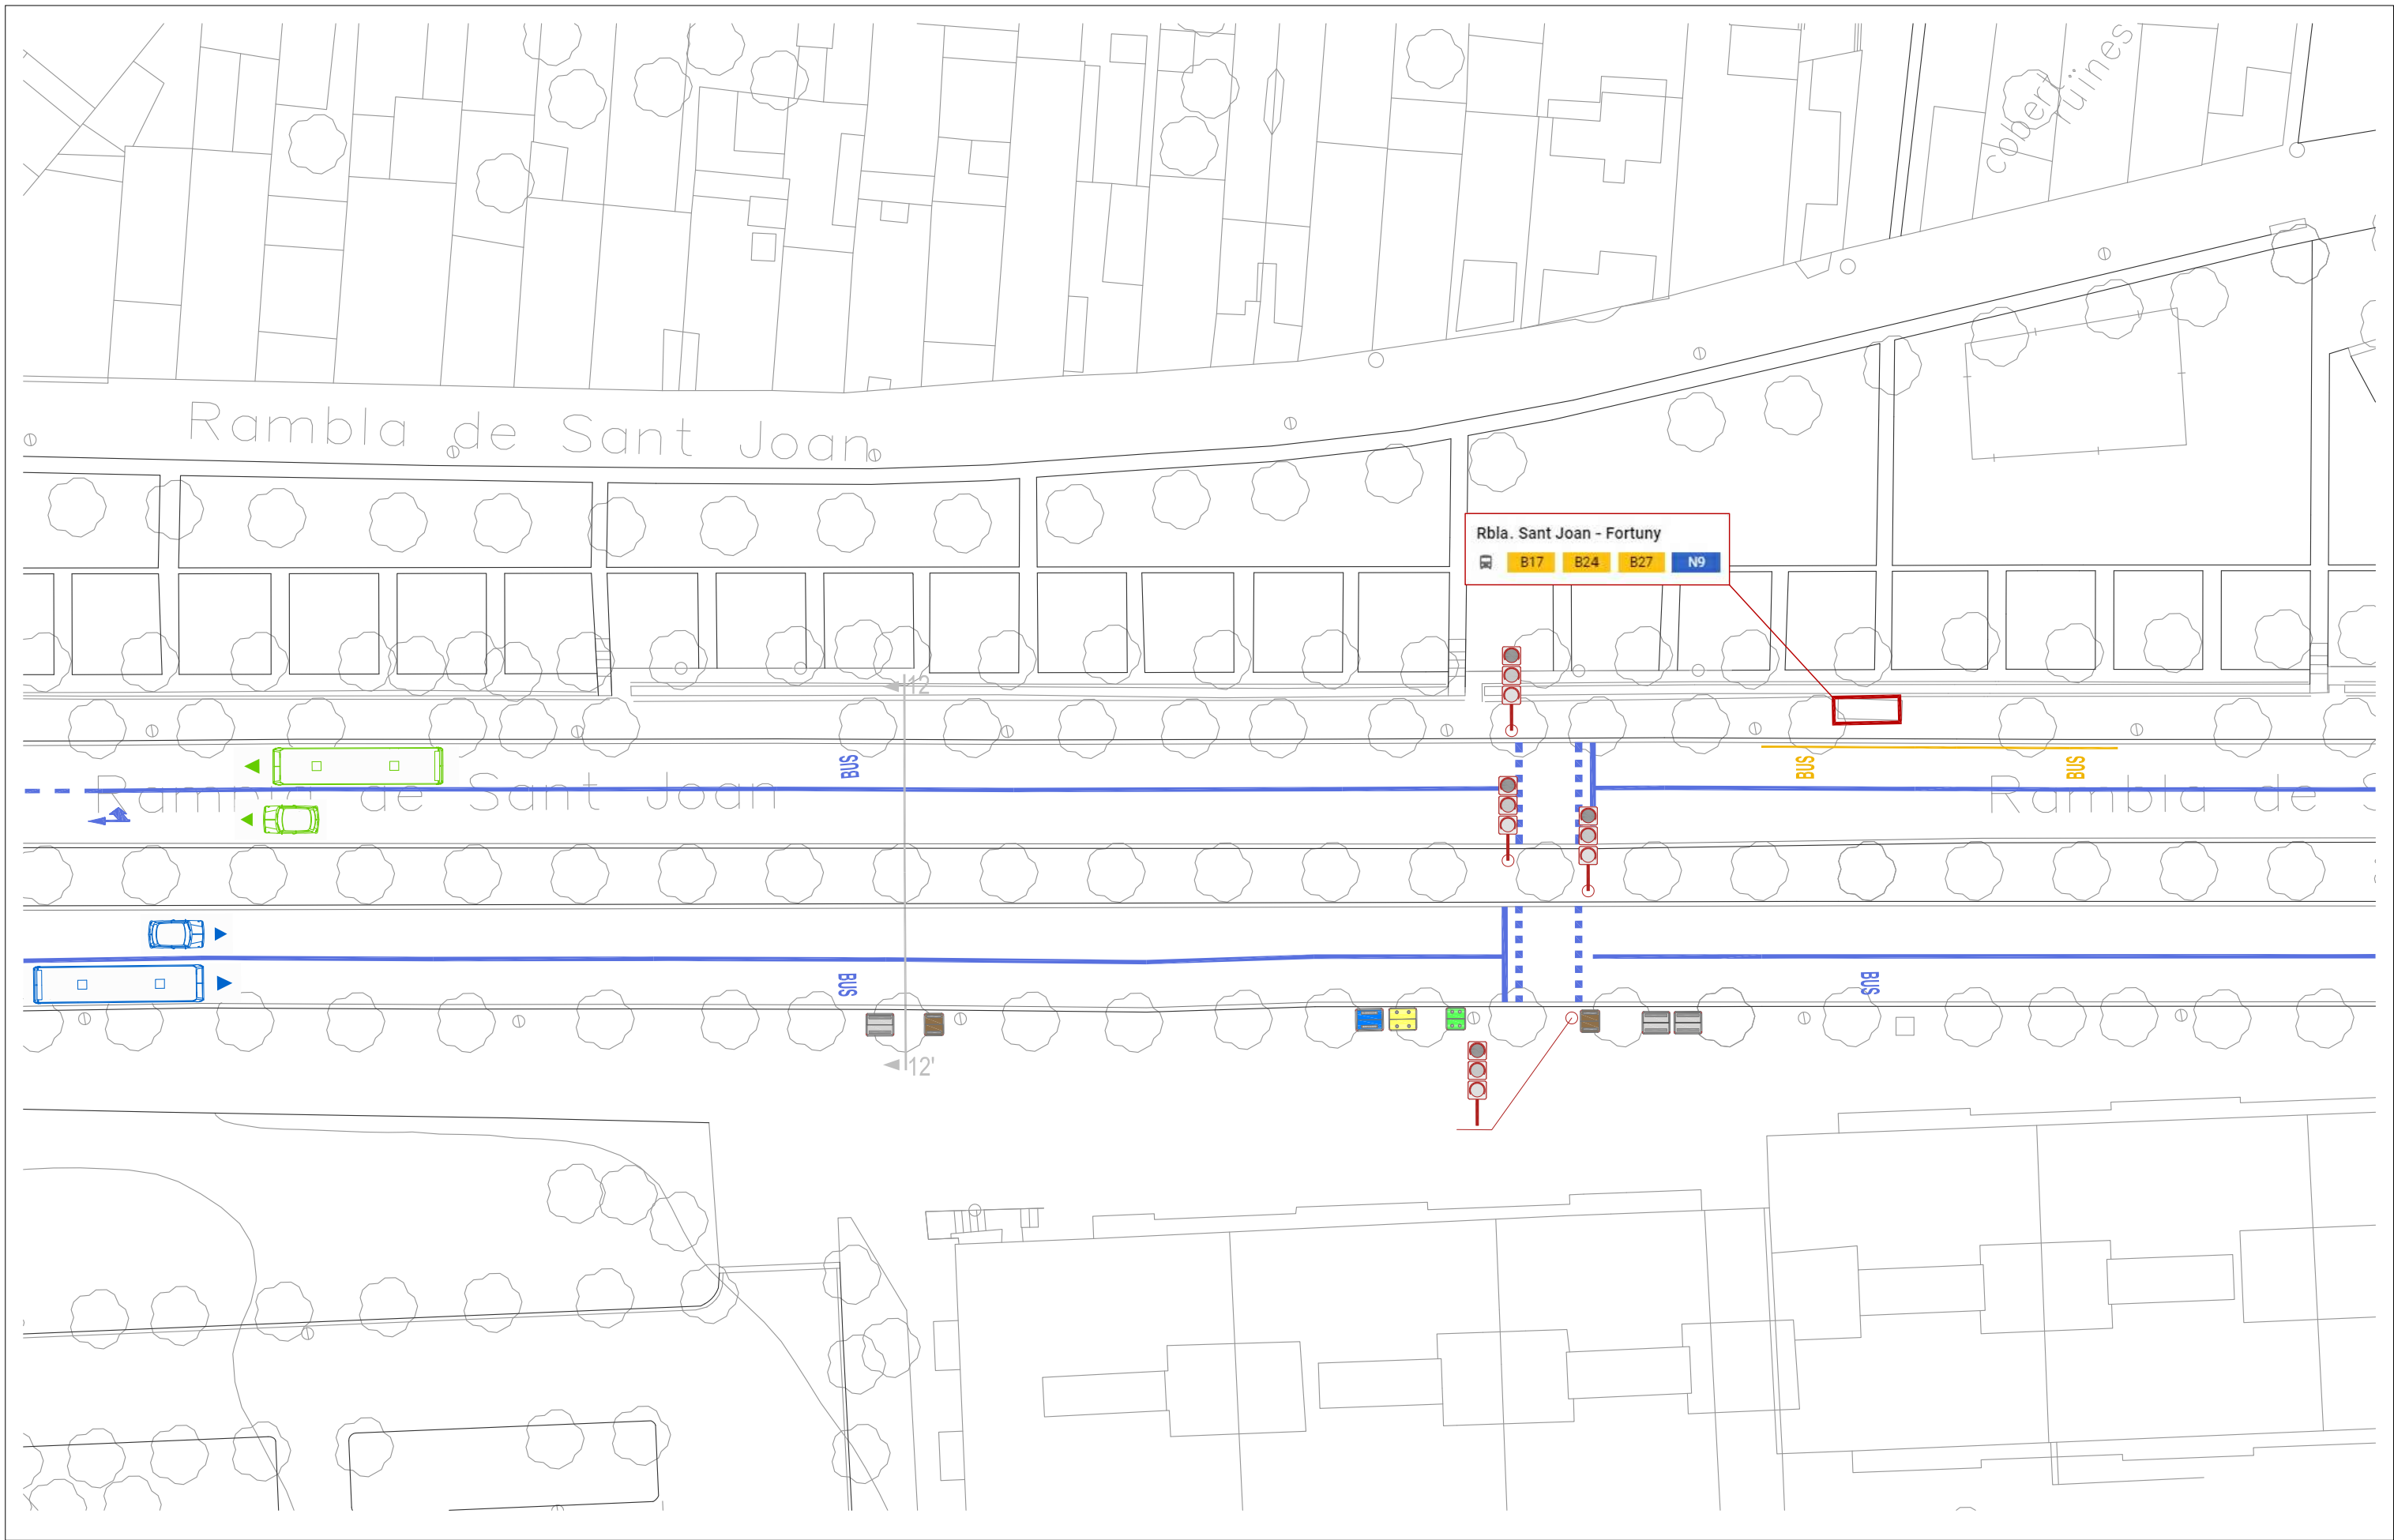

Rbla. Sant Joan - Fortuny
 B17 B24 B27 N9

	PINTURA BLANCA		CORDÓ D'APARCAMENTS		MARQUESINA BUS		SEMÀFOR VEHICLES EXISTENT		NOU SEMÀFOR BUS ADOSAT A SEMÀFOR EXISTENT
	PINTURA ZONA BLAVA		CORDÓ D'APARCAMENTS ZONA BLAVA		PLATAFORMA PARADA BUS		SENyalització VERTICAL EN SUPORT EXISTENT		SENyalització VERTICAL AMB NOU SUPORT
	PINTURA GROGA		CONTENIDORS		SENTIT DEL TRÀNSIT		SEMÀFOR EXISTENT		SENyalització VERTICAL AMB NOU SUPORT
					POSTE SEMÀFOR				

DIRECTORS DEL PROJECTE
 CARLES GUILLEMANY I CASADAMON / ANDREU GUARDIA I RIERA
 E.C.C.P. COL. N° 6272 / E.C.C.P. COL. N° 7121

TADEC
 TÈCNICS ASSOCIATS DE CONSULTA

AMB Àrea Metropolitana de Barcelona


COL-LABORADORS
 EMILIO J. GUERRERO

Ajuntament de Badalona

PROJECTE EXECUTIU DE DIVERSOS CARRILS BUS I INSTAL·LACIÓ DE SEMÀFORS DEDICATS AL MUNICIPI DE BADALONA
 ESTAT PROJECTAT. PLANTA VII
 RAMBLA SANT JOAN. TRAM B

04.SJ.1
 Full 07 de 14
 JUNY 2018

ESCALA 1/400

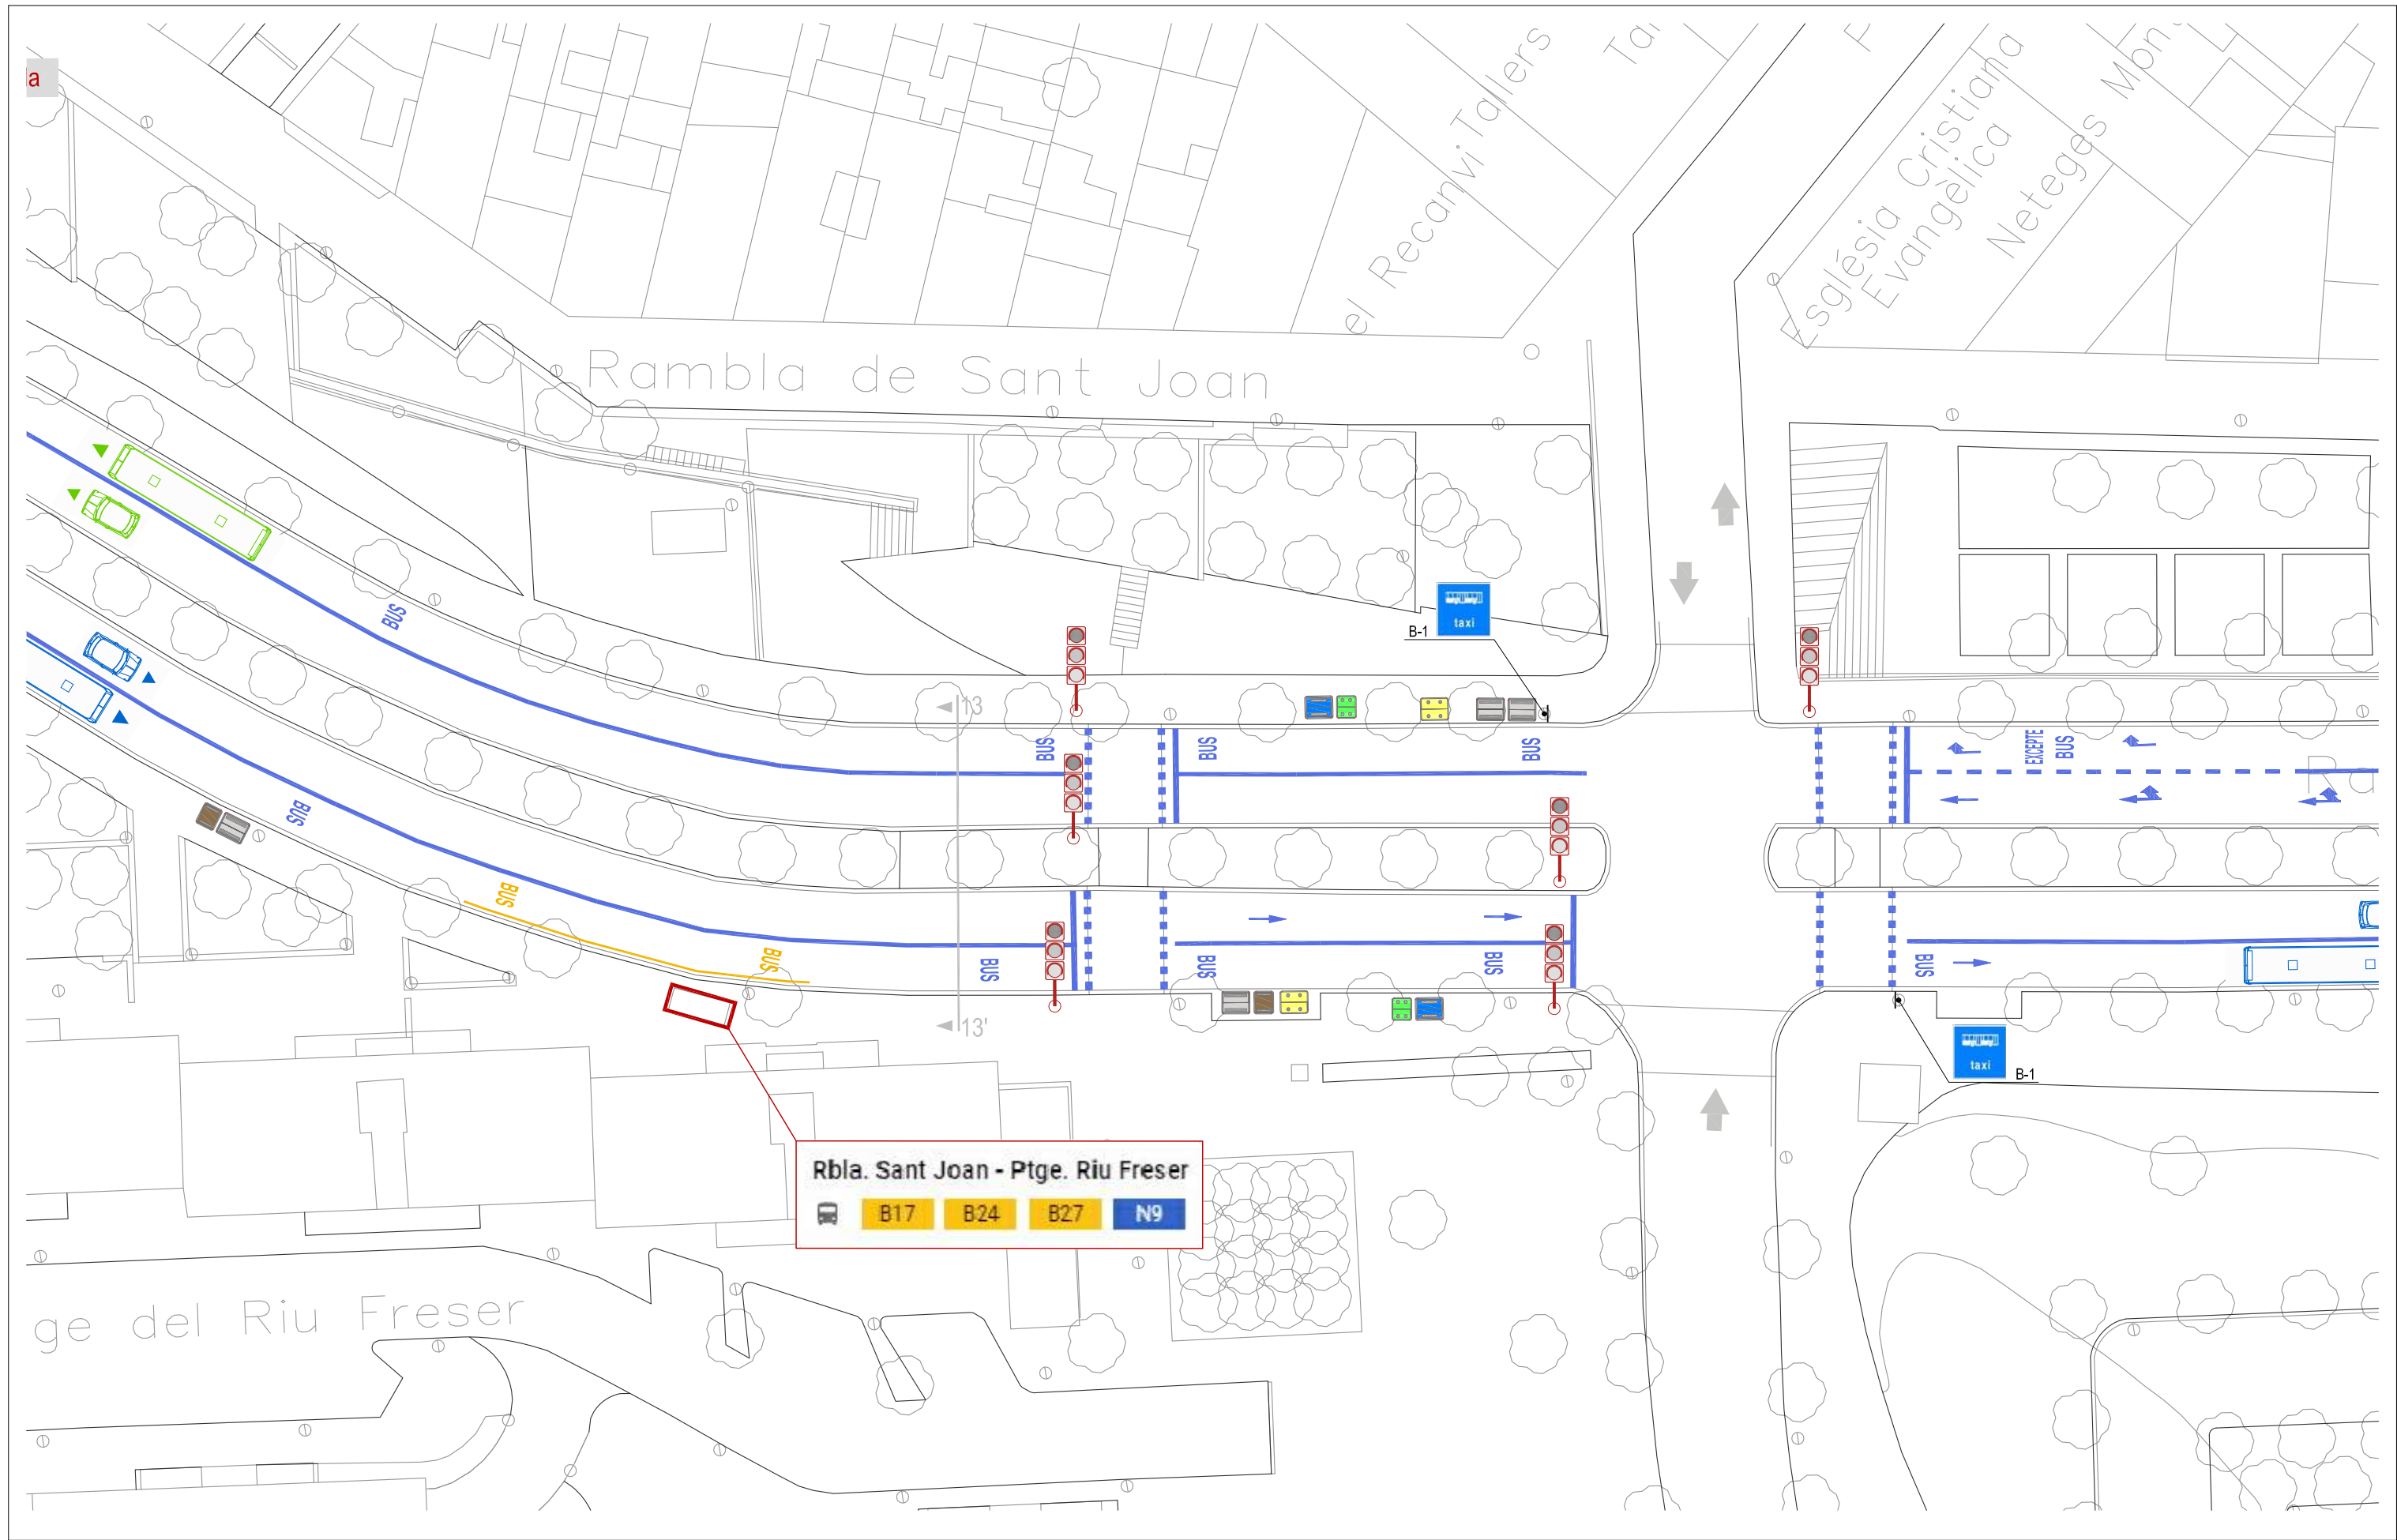

Rbla. Sant Joan - Ptge. Riu Freser
 B17 B24 B27 N9

- PINTURA BLANCA
- PINTURA ZONA BLAVA
- PINTURA GROGA
- CORDÓ D'APARCAMENTS
- CORDÓ D'APARCAMENTS ZONA BLAVA
- CONTENIDORS
- MARQUESINA BUS
- PLATAFORMA PARADA BUS
- SENTIT DEL TRÀNSIT
- POSTE SEMÀFOR
- SEMÀFOR VEHICLES EXISTENT
- NOU SEMÀFOR BUS ADOSSAT A SEMÀFOR EXISTENT
- SENYALITZACIÓ VERTICAL EN SUPORT EXISTENT
- SENYALITZACIÓ VERTICAL AMB NOU SUPORT


DIRECTORS DEL PROJECTE
 CARLES GUILLEMANY | CASADAMON | ANDREU GUARDIA | RIERA
 E.C.C.P. COL. N° 6272 E.C.C.P. COL. N° 7121

TADEC
 TÈCNICS ASSOCIATS DE CONSULTA

AMB Àrea Metropolitana de Barcelona

COL-LABORADORS
 EMILIO J. GUERRERO

Ajuntament de Badalona

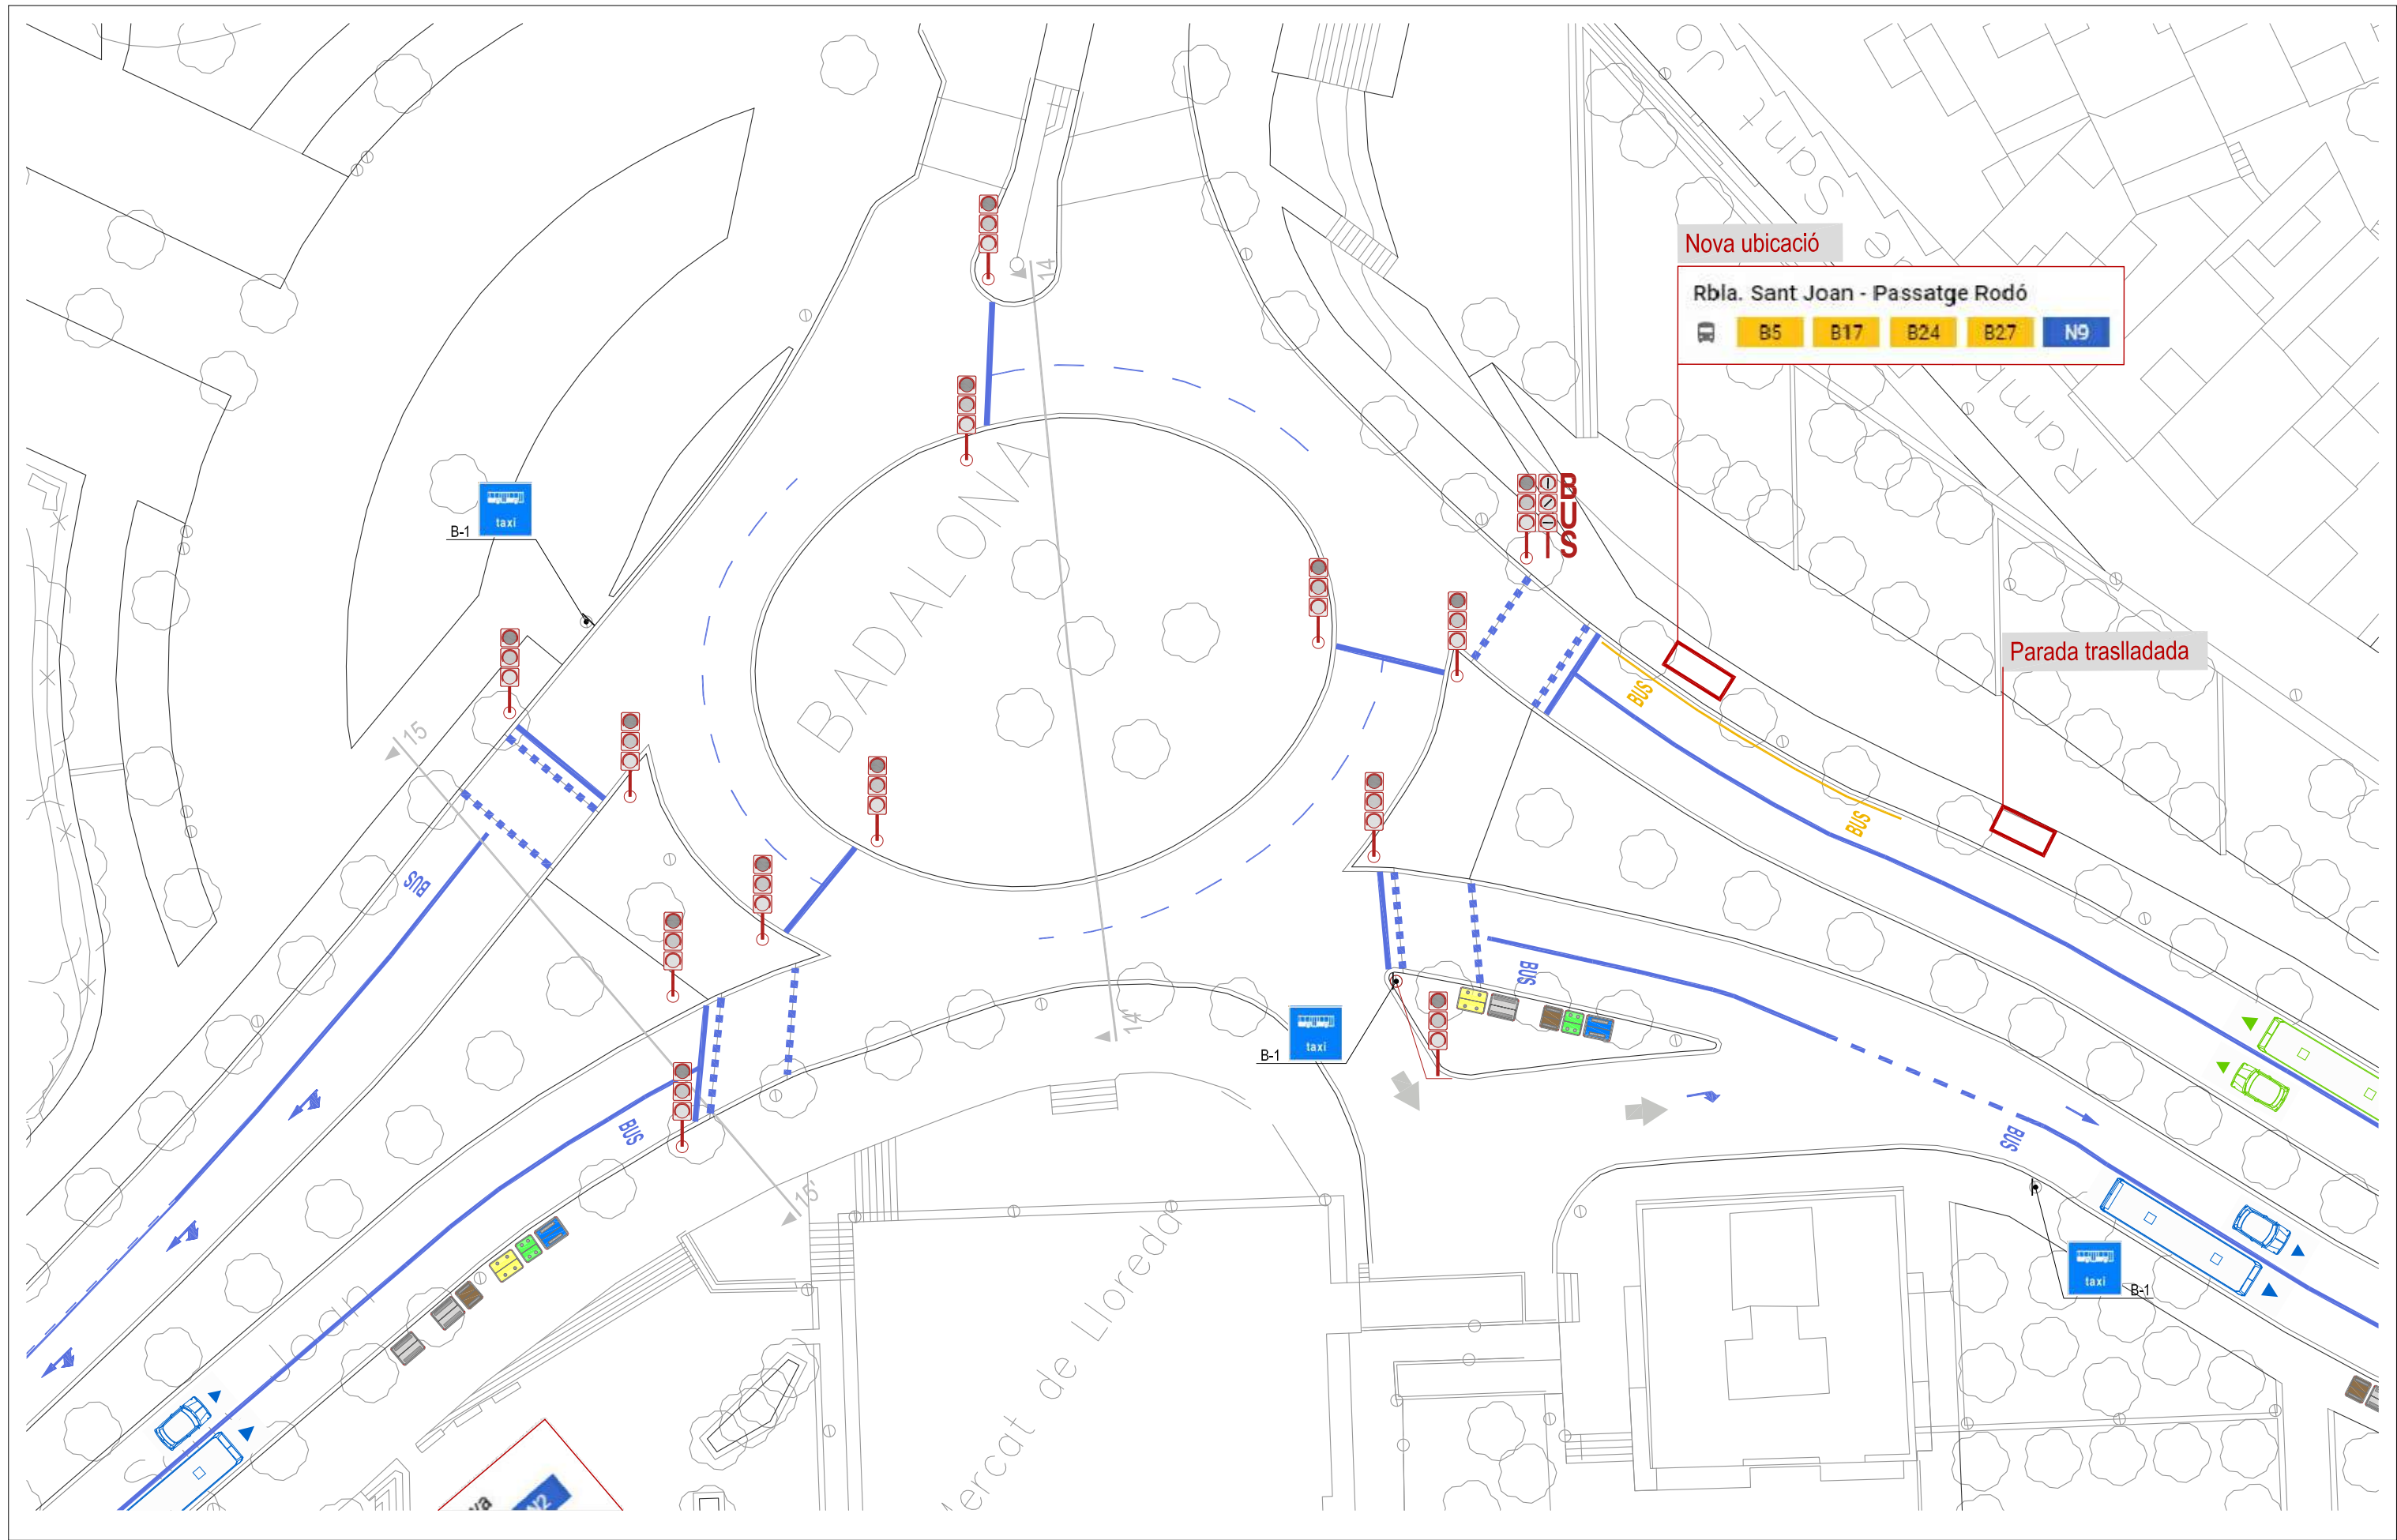

Nova ubicació
Rbla. Sant Joan - Passatge Rodó
 B5 B17 B24 B27 N9

Parada traslladada

	PINTURA BLANCA		CORDÓ D'APARCAMENTS		MARQUESINA BUS		SEMÀFOR VEHICLES EXISTENT		NOU SEMÀFOR BUS ADOSAT A SEMÀFOR EXISTENT
	PINTURA ZONA BLAVA		CORDÓ D'APARCAMENTS ZONA BLAVA		PLATAFORMA PARADA BUS		SEMÀFOR VEHICLES EXISTENT		SENYALITZACIÓ VERTICAL EN SUPORT EXISTENT
	PINTURA GROGA		CONTENIDORS		SENTIT DEL TRÀNSIT		SEMÀFOR VEHICLES EXISTENT		SENYALITZACIÓ VERTICAL AMB NOU SUPORT
					POSTE SEMÀFOR				

DIRECTORS DEL PROJECTE
 CARLES GUILLEMANY I CASADAMON / ANDREU GUARDIA I RIERA
 E.C.C.P. COL. N° 6272 / E.C.C.P. COL. N° 7121

TADEC
 TÈCNICS ASSOCIATS DE CONSULTA

COL-LABORADORS
 EMILIO J. GUERRERO


AMB Àrea Metropolitana de Barcelona

Ajuntament de Badalona

PROJECTE EXECUTIU DE DIVERSOS CARRILS BUS I INSTAL·LACIÓ DE SEMÀFORS DEDICATS AL MUNICIPI DE BADALONA
 ESTAT PROJECTAT. PLANTA IX
 RAMBLA SANT JOAN. TRAM B

04.SJ.1
 Full 09 de 14
 JUNY 2018

ESCALA 1/400

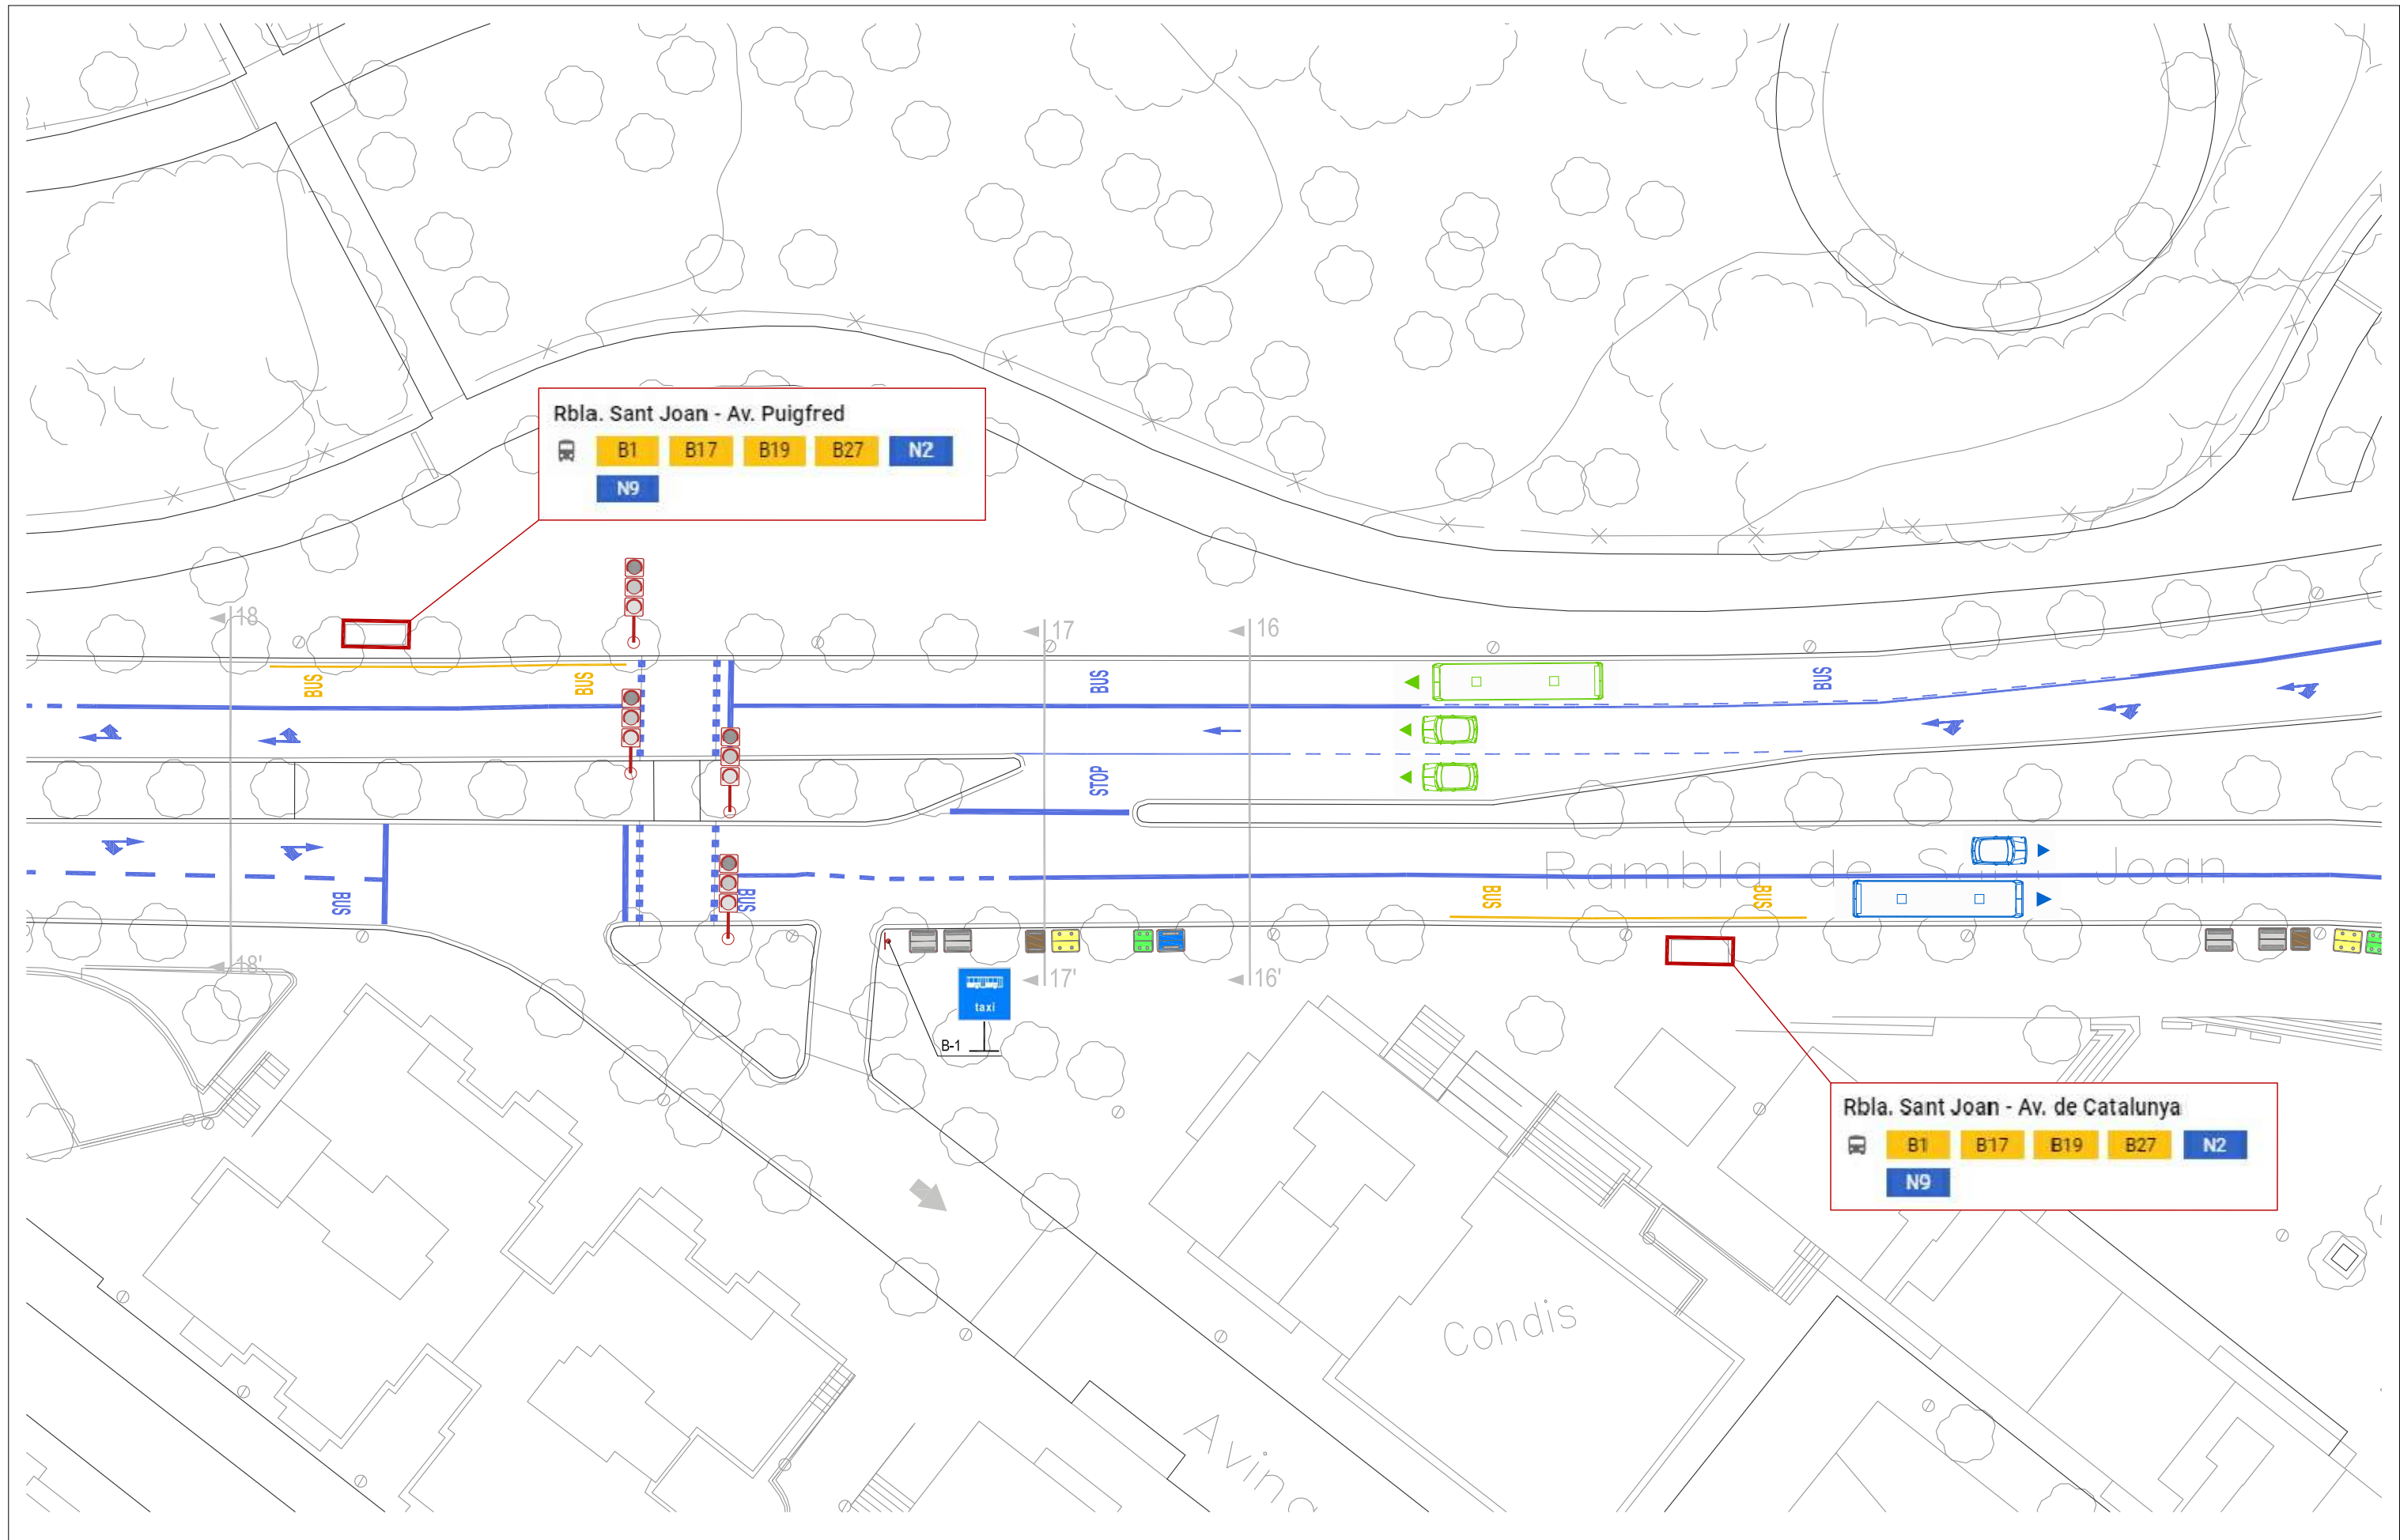

Rbla. Sant Joan - Av. Puigfred

B1 B17 B19 B27 N2
 N9

Rbla. Sant Joan - Av. de Catalunya

B1 B17 B19 B27 N2
 N9

	PINTURA BLANCA		CORDÓ D'APARCAMENTS		MARQUESINA BUS		SEMÀFOR VEHICLES EXISTENT		NOU SEMÀFOR BUS ADOSAT A SEMÀFOR EXISTENT
	PINTURA ZONA BLAVA		CORDÓ D'APARCAMENTS ZONA BLAVA		PLATAFORMA PARADA BUS		SEMÀFOR VEHICLES EXISTENT		SEMÀFOR VEHICLES EXISTENT
	PINTURA GROGA		CONTENIDORS		SENTIT DEL TRÀNSIT		SEMÀFOR VEHICLES EXISTENT		SEMÀFOR VEHICLES EXISTENT
			CONTENIDORS		POSTE SEMÀFOR		SEMÀFOR VEHICLES EXISTENT		SEMÀFOR VEHICLES EXISTENT

DIRECTORS DEL PROJECTE
 CARLES GUILLEMANY I CASADAMON COL. N° 6272 E.C.C.P.
 ANDREU GUARDIA I RIERA COL. N° 7121 E.C.C.P.

COL-LABORADORS
 EMILIO J. GUERRERO

TADEC
 TÈCNICS ASSOCIATS DE CONSULTA



AMB Àrea Metropolitana de Barcelona

Ajuntament de Badalona

PROJECTE EXECUTIU DE DIVERSOS CARRILS BUS I INSTAL·LACIÓ DE SEMÀFORS DEDICATS AL MUNICIPI DE BADALONA
 ESTAT PROJECTAT. PLANTA X
 RAMBLA SANT JOAN. TRAM B

04.SJ.1
 Full 10 de 14
 JUNY 2018

ESCALA 1/400

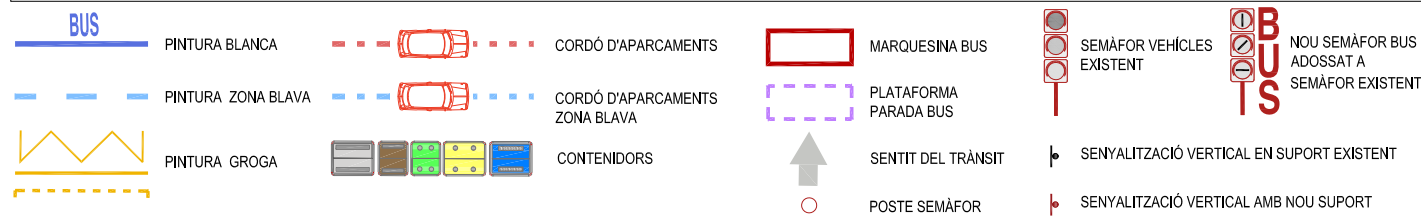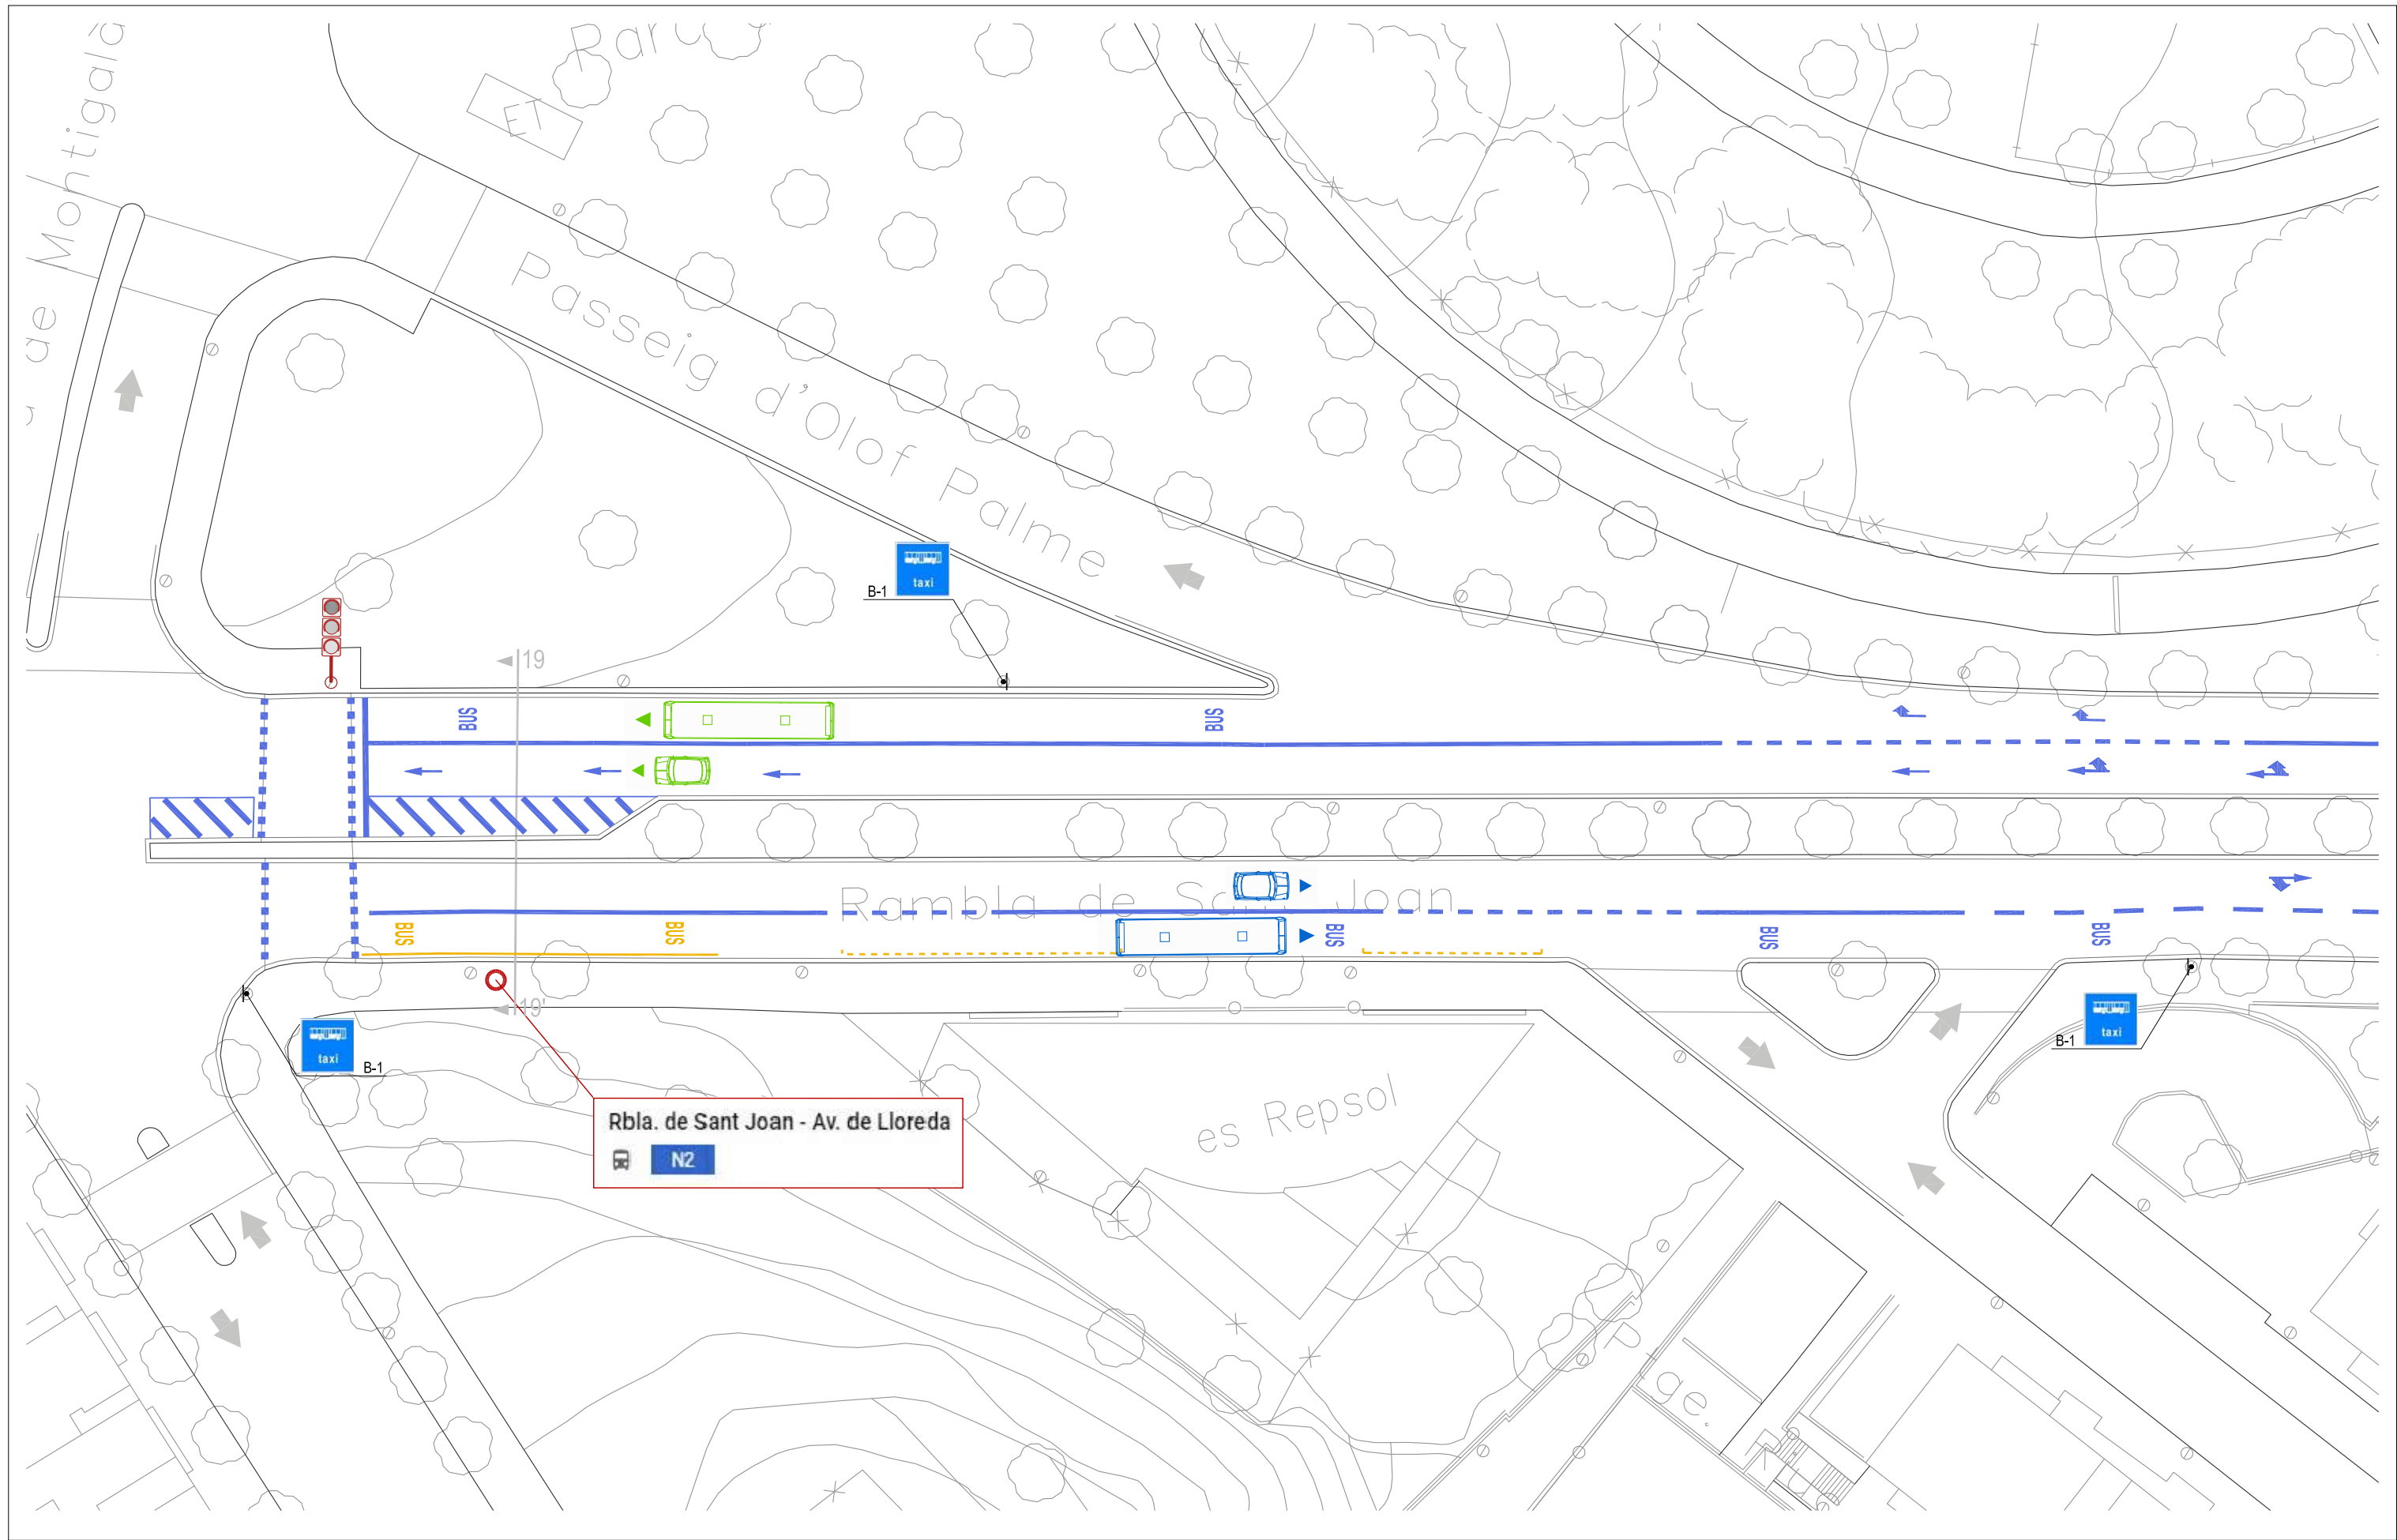

DIRECTORS DEL PROJECTE
 CARLES GUILLEMANY | CASADAMON | ANDREU GUARDIA | RIERA
 E.C.C.P. COL. N° 6272 E.C.C.P. COL. N° 7121

TADEC
 TÈCNICS ASSOCIATS DE CONSULTA

COL-LABORADORS
 EMILIO J. GUERRERO


AMB Àrea Metropolitana de Barcelona

Ajuntament de Badalona

PROJECTE EXECUTIU DE DIVERSOS CARRILS BUS I INSTAL·LACIÓ DE SEMÀFORS DEDICATS AL MUNICIPI DE BADALONA
 ESTAT PROJECTAT. PLANTA XI
 RAMBLA SANT JOAN. TRAM B

04.SJ.1
 Full 11 de 14
 JUNY 2018

ESCALA 1/400

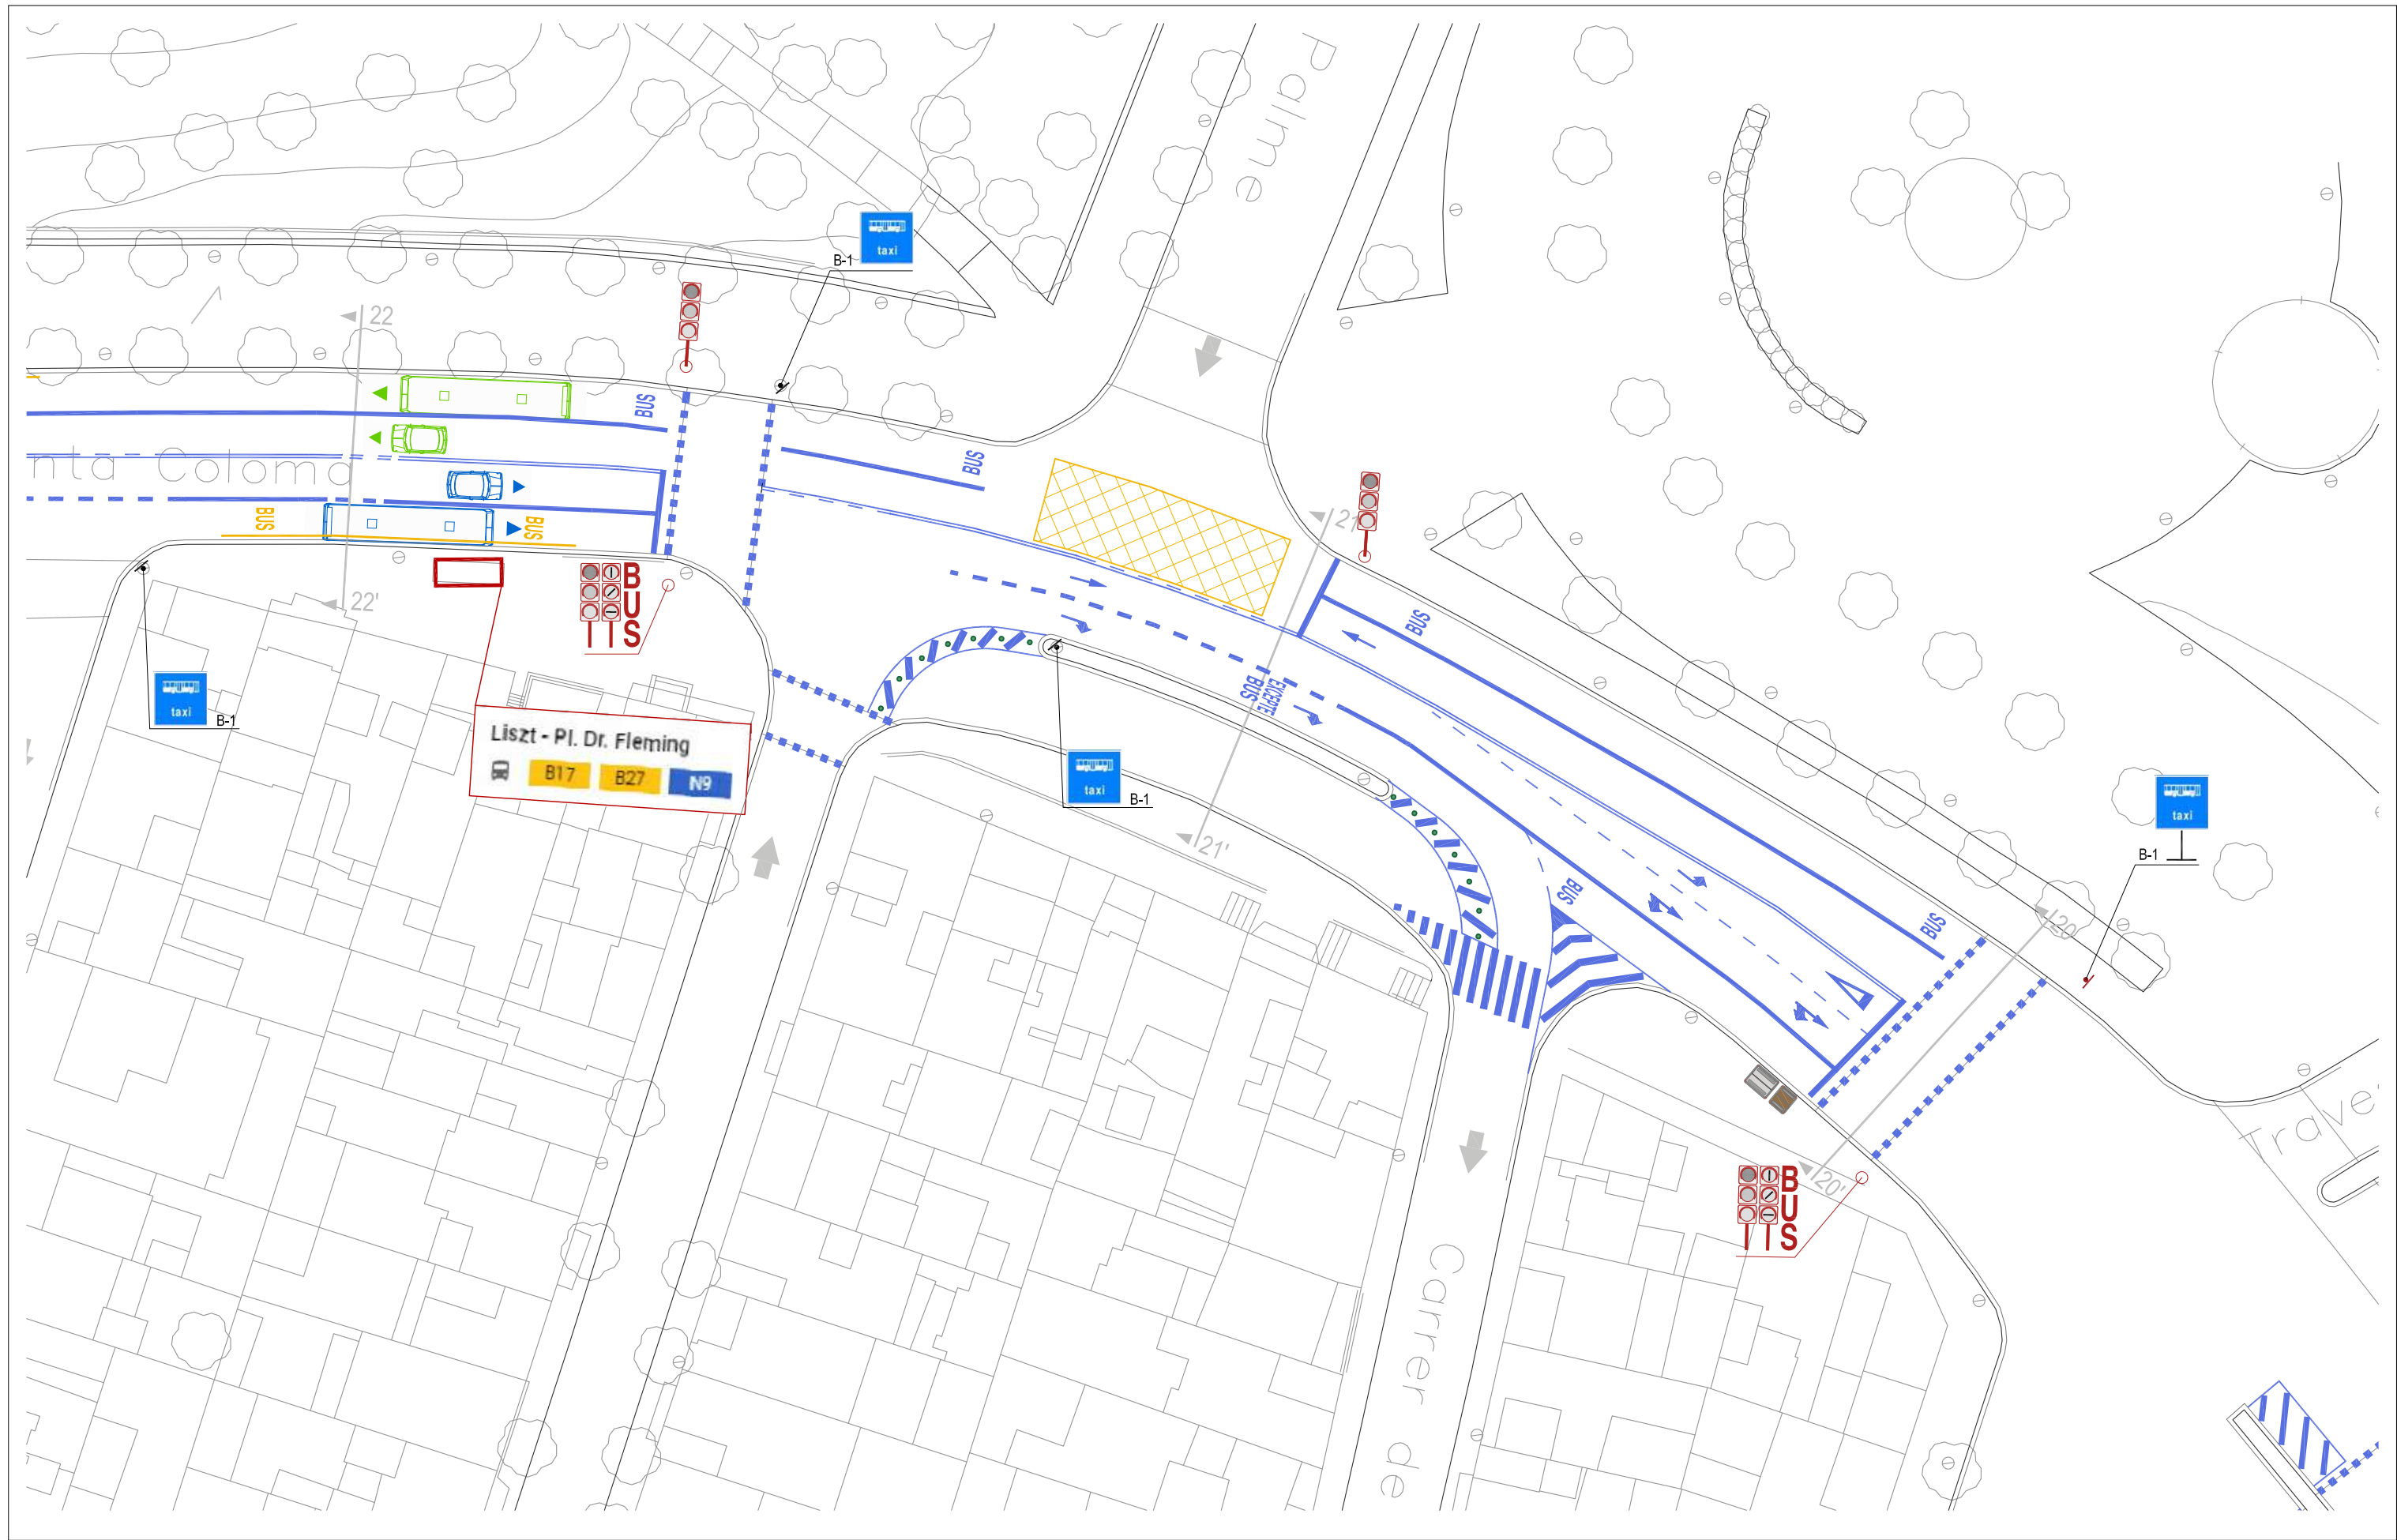

	PINTURA BLANCA		CORDÓ D'APARCAMENTS		MARQUESINA BUS		SEMÀFOR VEHICLES EXISTENT		NOU SEMÀFOR BUS ADOSAT A SEMÀFOR EXISTENT
	PINTURA ZONA BLAVA		CORDÓ D'APARCAMENTS ZONA BLAVA		PLATAFORMA PARADA BUS		SEMÀFOR VEHICLES EXISTENT		SEMÀFOR VEHICLES EXISTENT
	PINTURA GROGA		CONTENIDORS		SENTIT DEL TRÀNSIT		SEMÀFOR VEHICLES EXISTENT		SEMÀFOR VEHICLES EXISTENT
	PINTURA GROGA		PILONA FLEXIBLE		POSTE SEMÀFOR		SEMÀFOR VEHICLES EXISTENT		SEMÀFOR VEHICLES EXISTENT

DIRECTORS DEL PROJECTE
 CARLES GUILLEMANY I CASADAMON / ANDREU GUARDIA I RIERA
 E.C.C.P. COL. N° 6272 / E.C.C.P. COL. N° 7121

TADEC
 TÈCNICS ASSOCIATS DE CONSULTA

AMB Àrea Metropolitana de Barcelona


COL-LABORADORS
 EMILIO J. GUERRERO

Ajuntament de Badalona

PROJECTE EXECUTIU DE DIVERSOS CARRILS BUS I INSTAL·LACIÓ DE SEMÀFORS DEDICATS AL MUNICIPI DE BADALONA
 ESTAT PROJECTAT. PLANTA XII
 RAMBLA SANT JOAN. TRAM B

04.SJ.1
 Full 12 de 14
 JUNY 2018

ESCALA 1/400

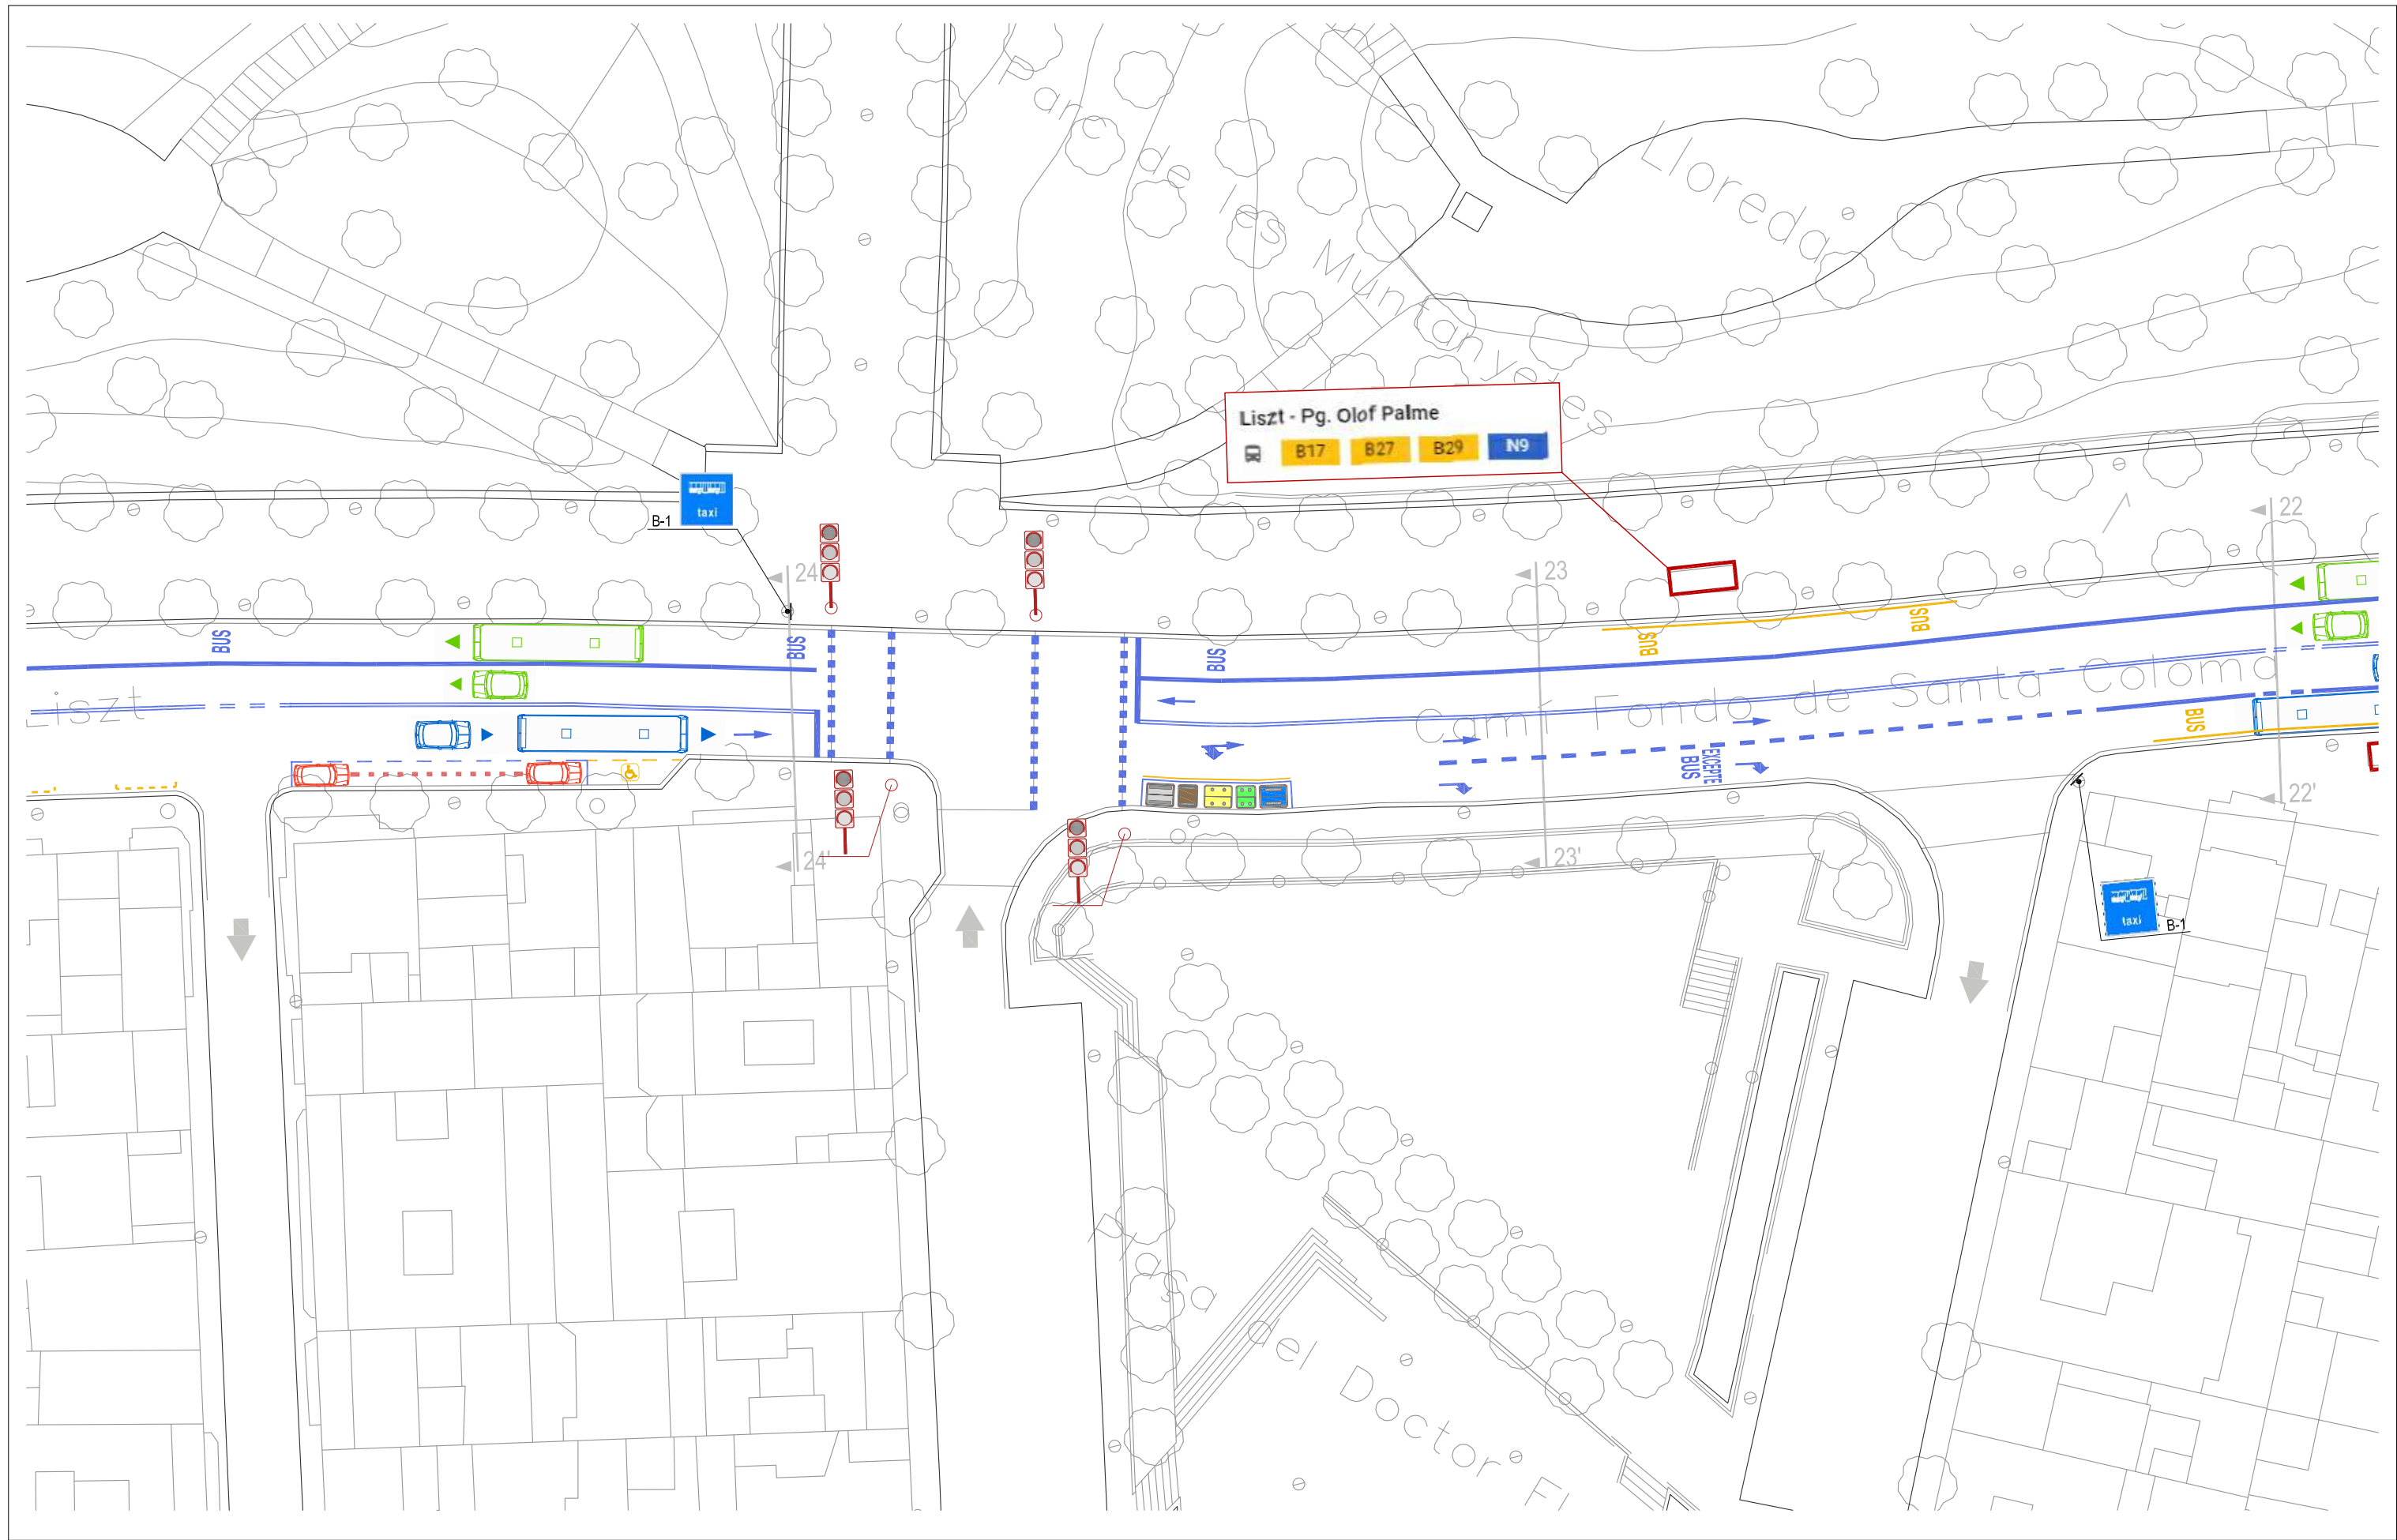

	PINTURA BLANCA		CORDÓ D'APARCAMENTS		MARQUESINA BUS		SEMÀFOR VEHICLES EXISTENT		NOU SEMÀFOR BUS ADOSAT A SEMÀFOR EXISTENT
	PINTURA ZONA BLAVA		CORDÓ D'APARCAMENTS ZONA BLAVA		PLATAFORMA PARADA BUS		SENTIT DEL TRÀNSIT		SENYALITZACIÓ VERTICAL EN SUPORT EXISTENT
	PINTURA GROGA		CONTENIDORS		POSTE SEMÀFOR		SENYALITZACIÓ VERTICAL AMB NOU SUPORT		

DIRECTORS DEL PROJECTE
 CARLES GUILLEMANY I CASADAMON (COL. N° 6272) / ANDREU GUARDIA I RIERA (COL. N° 7121)
TADEC
 TÈCNICS ASSOCIATS DE CONSULTA

COL-LABORADORS
 EMILIO J. GUERRERO


AMB Àrea Metropolitana de Barcelona

Ajuntament de Badalona

PROJECTE EXECUTIU DE DIVERSOS CARRILS BUS I INSTAL·LACIÓ DE SEMÀFORS DEDICATS AL MUNICIPI DE BADALONA
 ESTAT PROJECTAT. PLANTA XIII
 RAMBLA SANT JOAN. TRAM B

04.SJ.1
 Full 13 de 14
 JUNY 2018

ESCALA 1/400

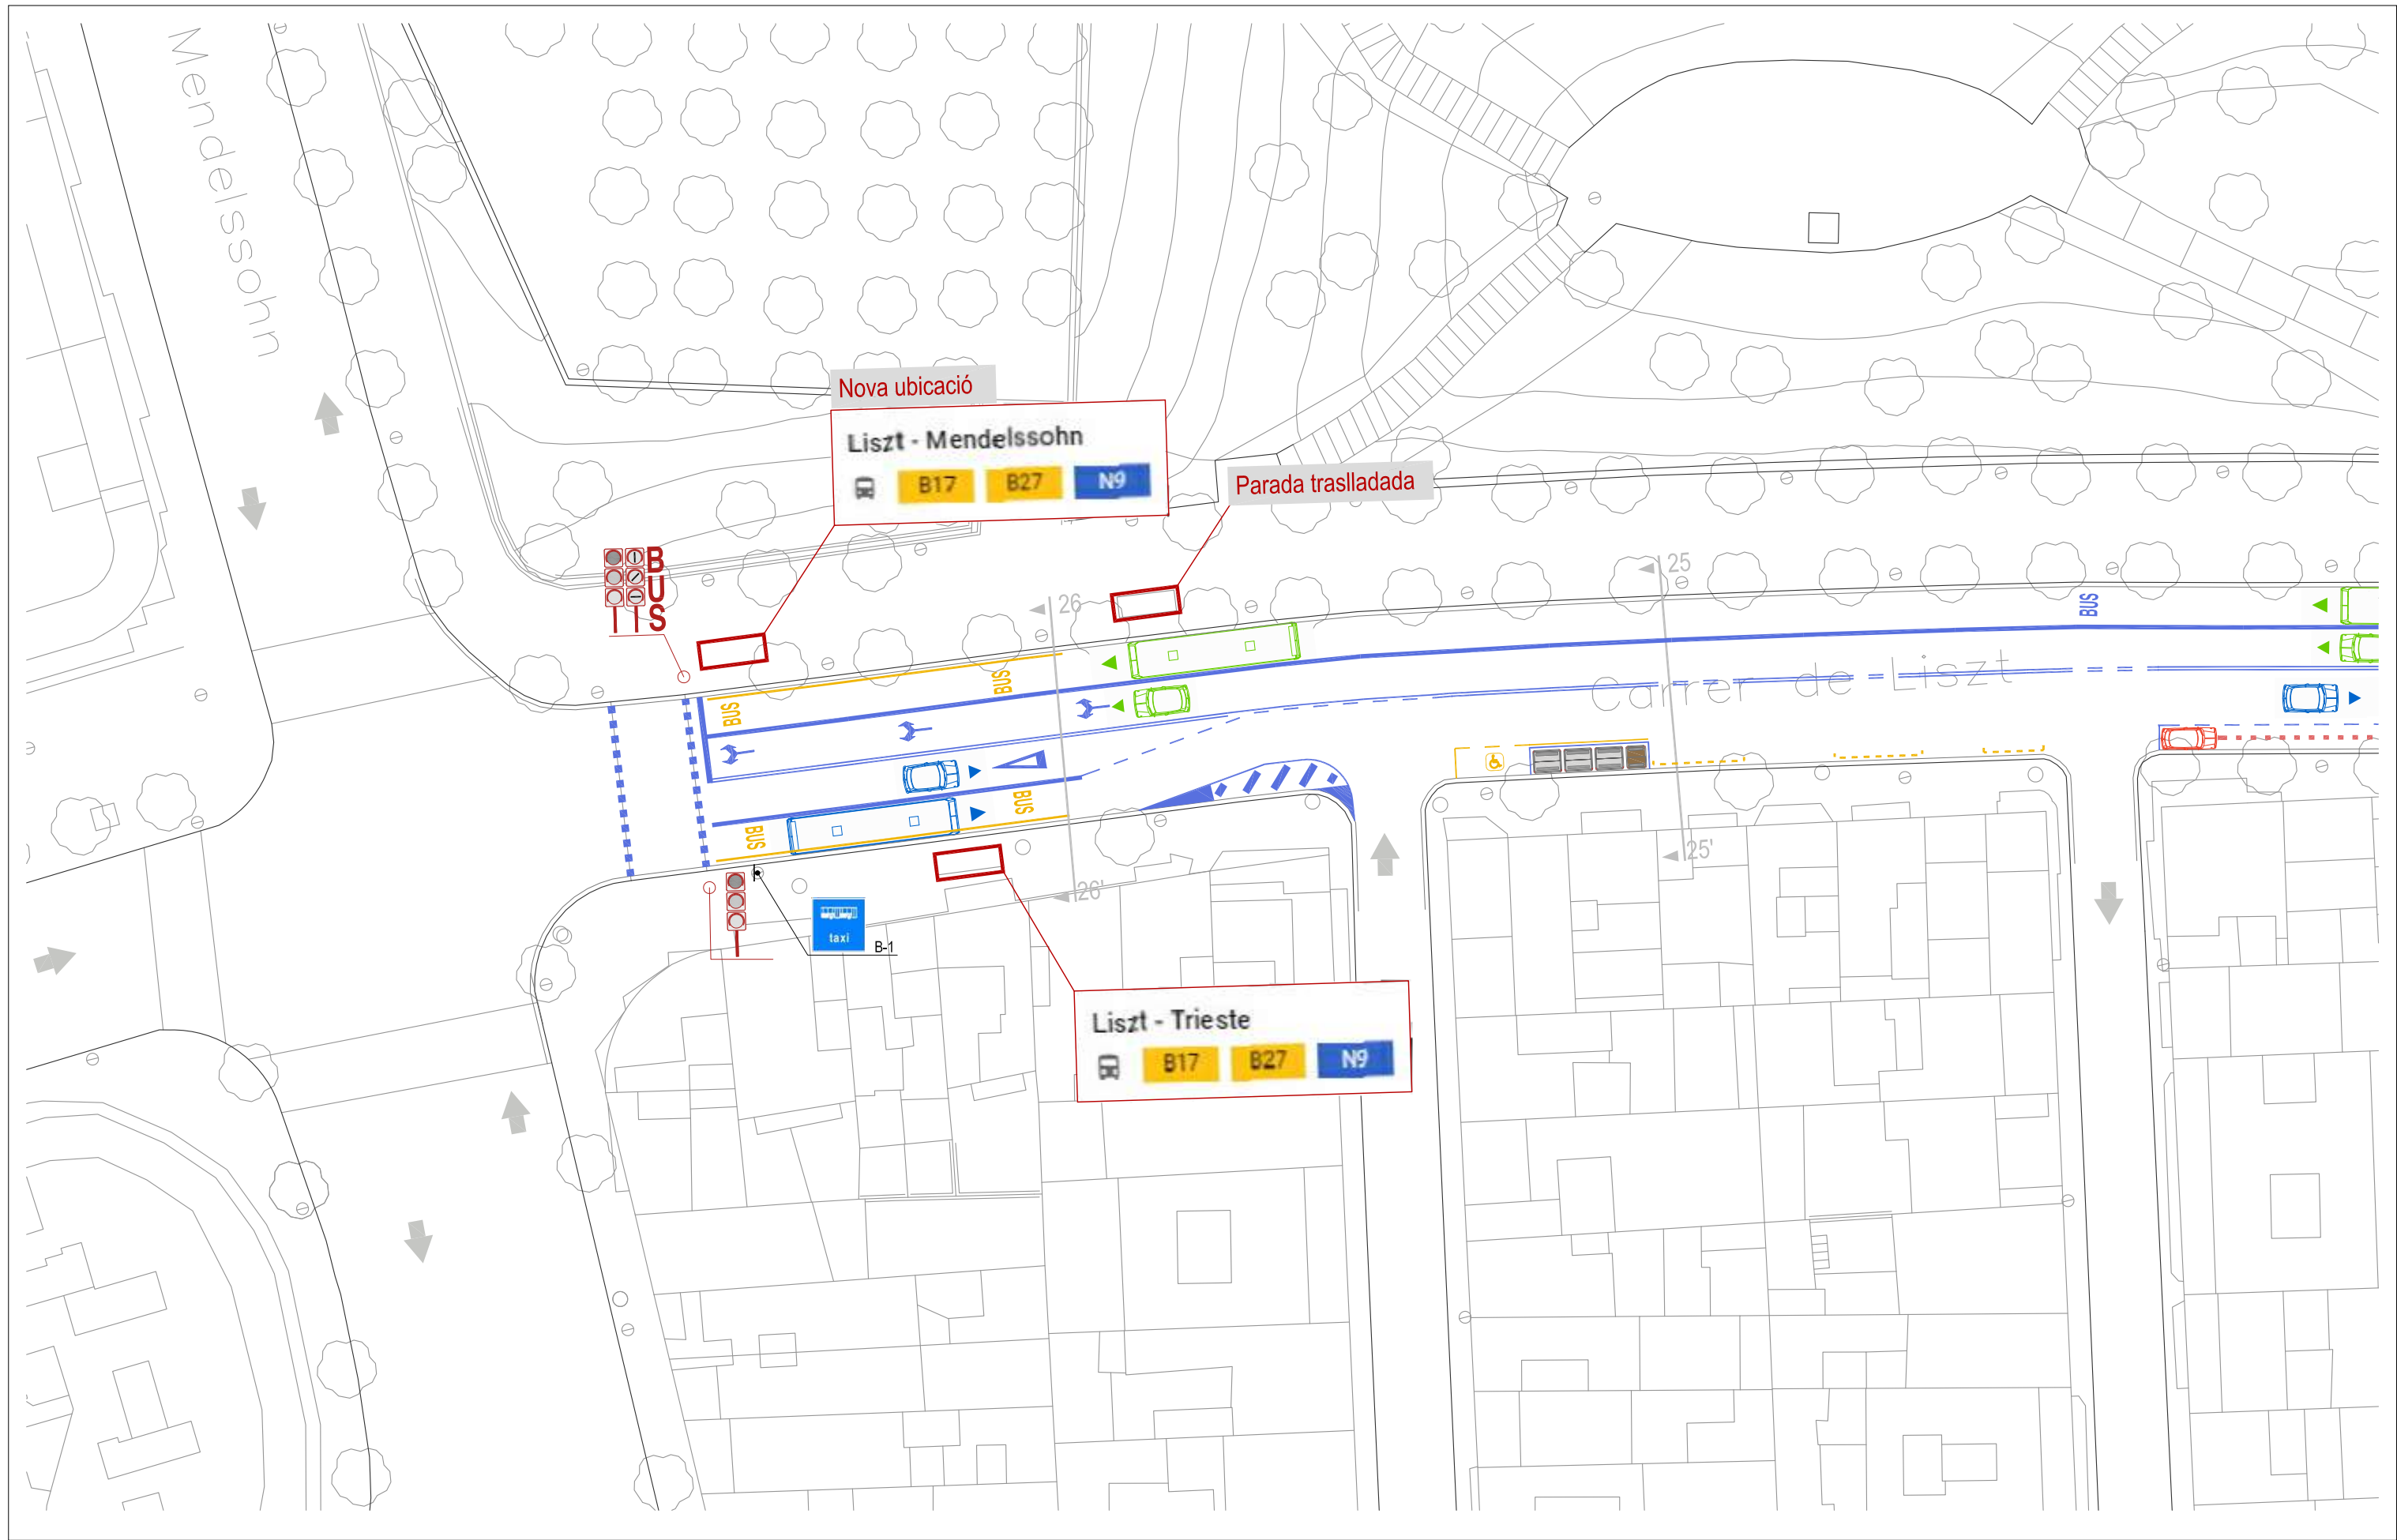

	PINTURA BLANCA		CORDÓ D'APARCAMENTS		MARQUESINA BUS		SEMÀFOR VEHICLES EXISTENT		NOU SEMÀFOR BUS ADOSSAT A SEMÀFOR EXISTENT
	PINTURA ZONA BLAVA		CORDÓ D'APARCAMENTS ZONA BLAVA		PLATAFORMA PARADA BUS		SEMÀFOR VEHICLES EXISTENT		NOU SEMÀFOR BUS ADOSSAT A SEMÀFOR EXISTENT
	PINTURA GROGA		CONTENIDORS		SENTIT DEL TRÀNSIT		SEMÀFOR VEHICLES EXISTENT		NOU SEMÀFOR BUS ADOSSAT A SEMÀFOR EXISTENT
	PINTURA GROGA		POSTE SEMÀFOR		SENyalització VERTICAL EN SUPORT EXISTENT		SENyalització VERTICAL AMB NOU SUPORT		

DIRECTORS DEL PROJECTE
 CARLES GUILLEMANY I CASADAMON / ANDREU GUARDIA I RIERA
 E.C.C.P. COL. N° 6272 / E.C.C.P. COL. N° 7121

TADEC
 TÈCNICS ASSOCIATS DE CONSULTA

COL-LABORADORS
 EMILIO J. GUERRERO

AMB Àrea Metropolitana de Barcelona


Ajuntament de Badalona

PROJECTE EXECUTIU DE DIVERSOS CARRILS BUS I INSTAL·LACIÓ DE SEMÀFORS DEDICATS AL MUNICIPI DE BADALONA
 ESTAT PROJECTAT. PLANTA XIV
 RAMBLA SANT JOAN. TRAM B


04.SJ.1
 Full 14 de 14
 JUNY 2018

ESCALA 1/400


Plaça de l'Alcalde Xifré / Plaça del Baró de Malda

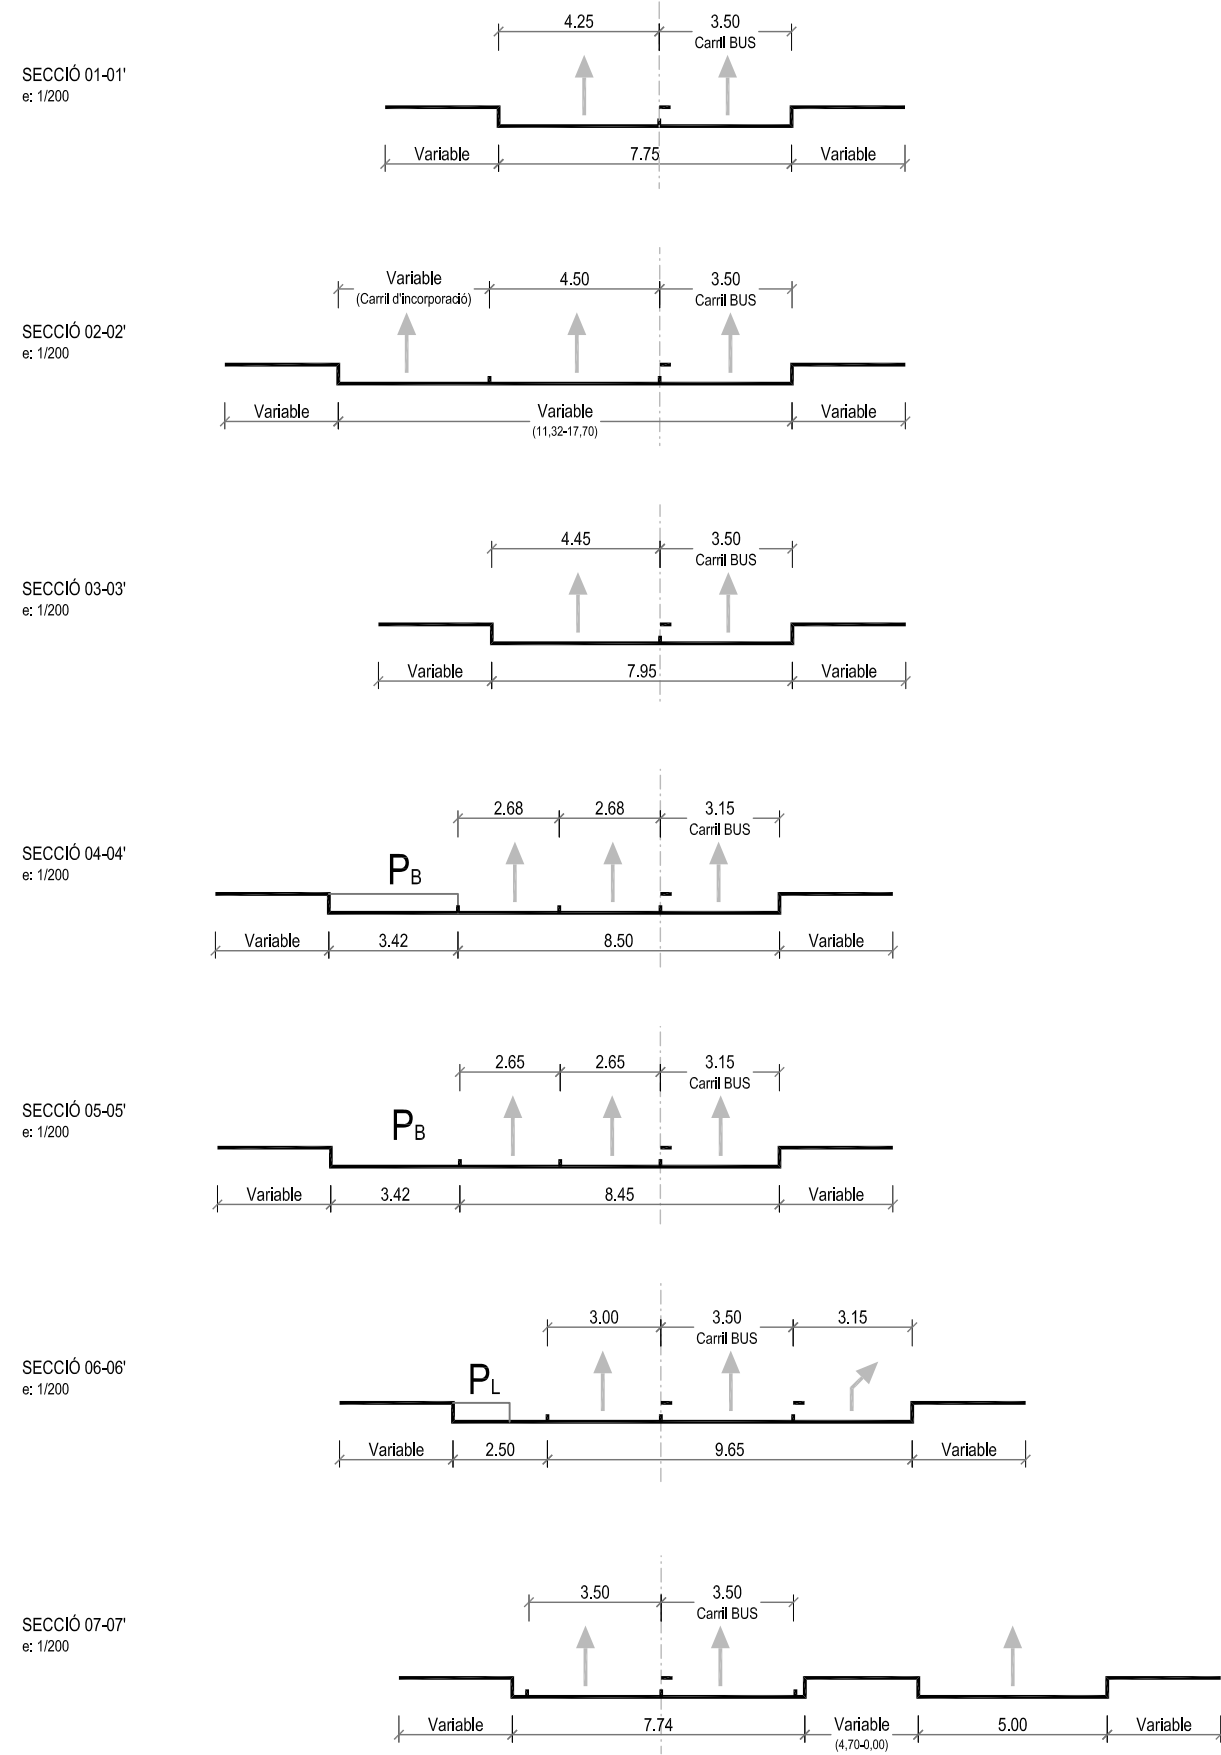

Tunel pas C-31

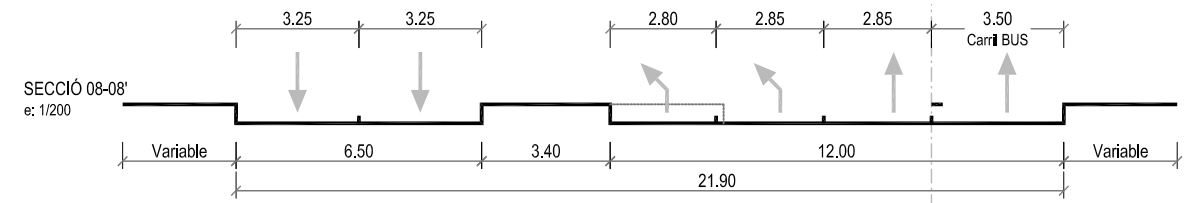

C/ de la Concordia / Av. Salvador Espriu

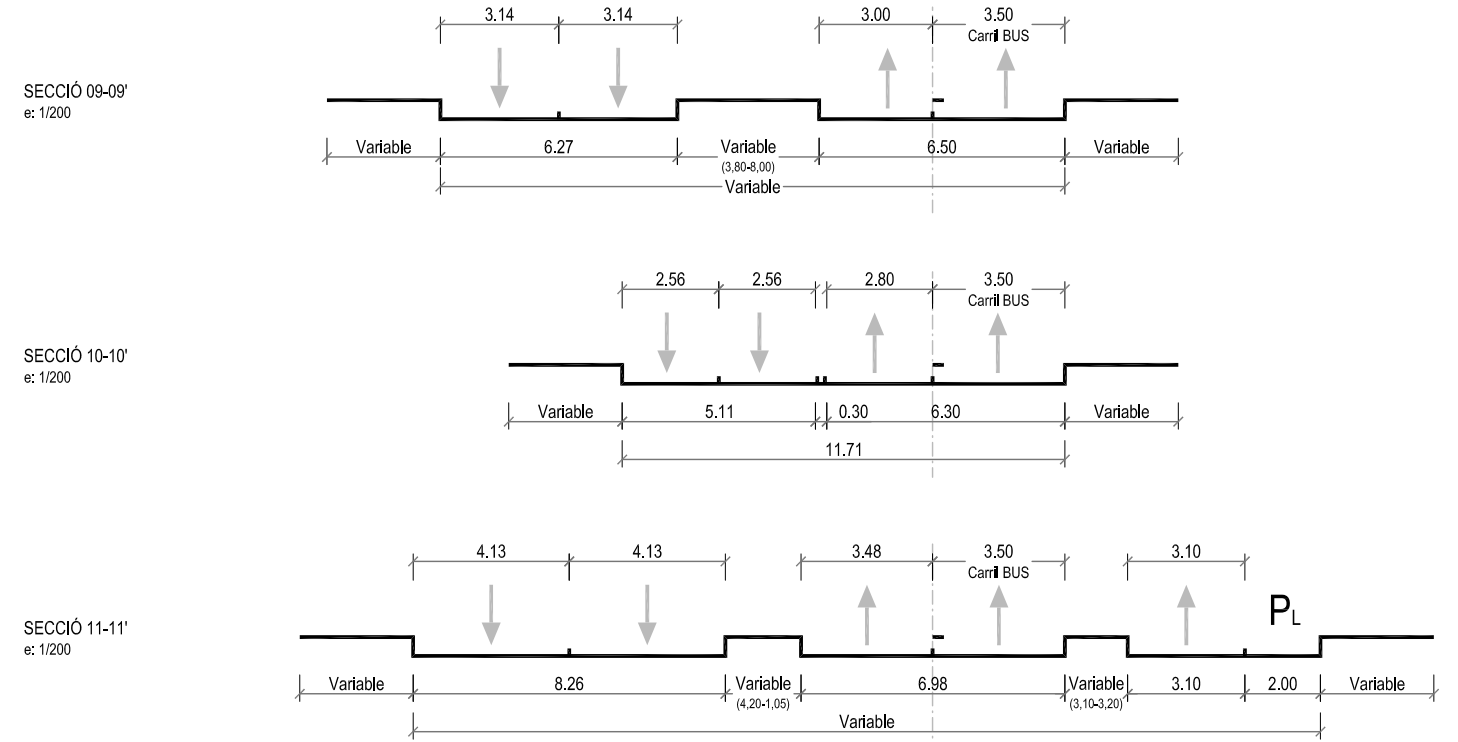

DIRECTORS DEL PROJECTE
 CARLES GUILLEMANY I CASADAMON E.C.C.P. COL. N° 6272
 ANDREU GUARDIA I RIERA E.C.C.P. COL. N° 7121



COL-LABORADORS
 EMILIO J. GUERRERO



Ajuntament de Badalona

PROJECTE EXECUTIU DE DIVERSOS CARRILS BUS I INSTAL·LACIÓ DE SEMÀFORS DEDICATS AL MUNICIPI DE BADALONA
 ESTAT PROJECTAT. SECCIONS
 RAMBLA SANT JOAN. TRAM A


04.SJ.2

Full 01 de 02
 JUNY 2018


ESCALA
 1/200

Av. Salvador Espriu / Av. de Puigfred


SECCIÓ 12-12'
e: 1/200

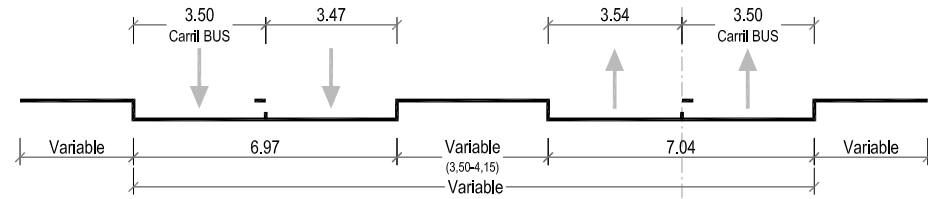

SECCIÓ 13-13'
e: 1/200

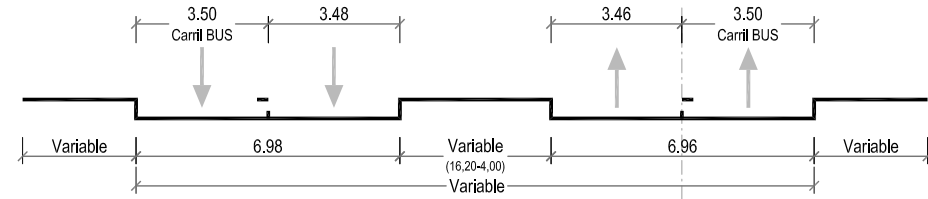


SECCIÓ 14-14'
e: 1/200

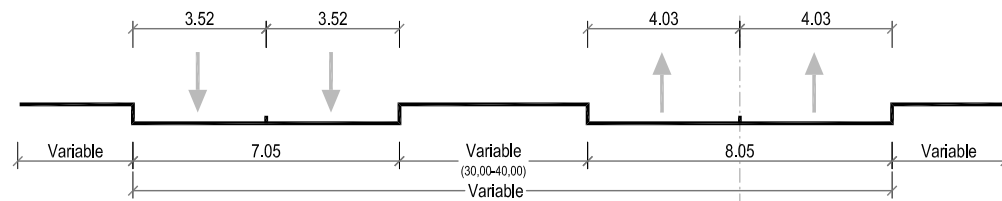


Av. de Puigfred / Travessera de Montigalà


SECCIÓ 15-15'
e: 1/200

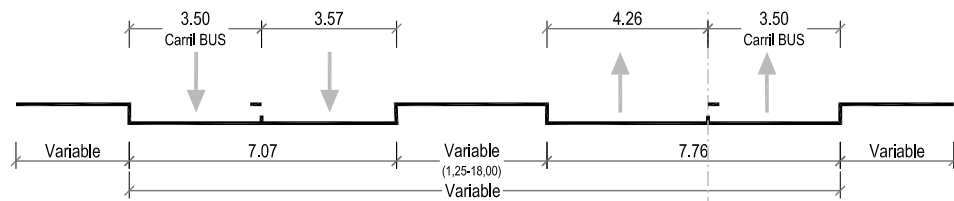


SECCIÓ 16-16'
e: 1/200

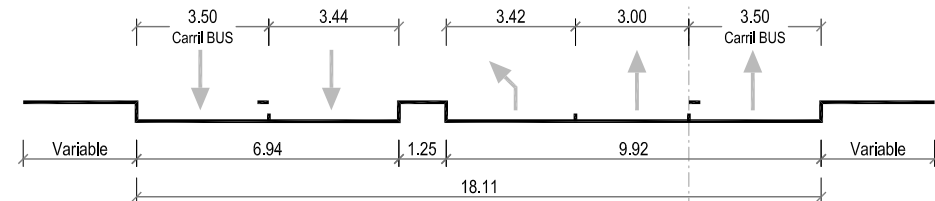


SECCIÓ 17-17'
e: 1/200

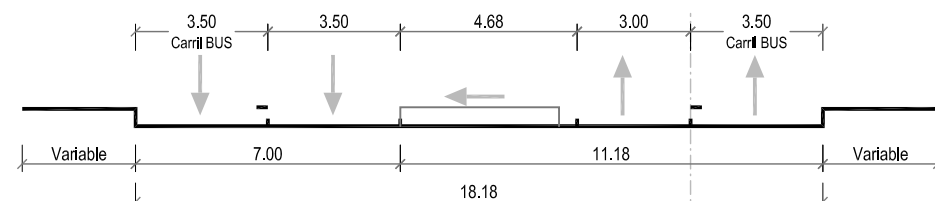

SECCIÓ 18-18'
e: 1/200

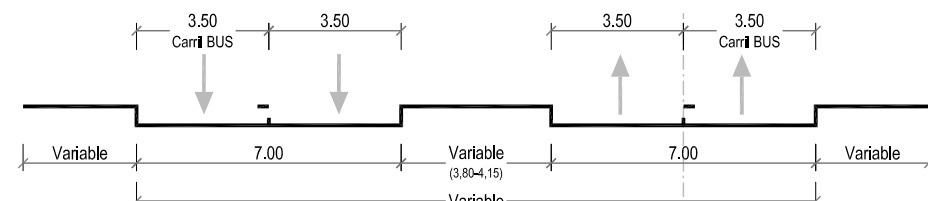


SECCIÓ 19-19'
e: 1/200

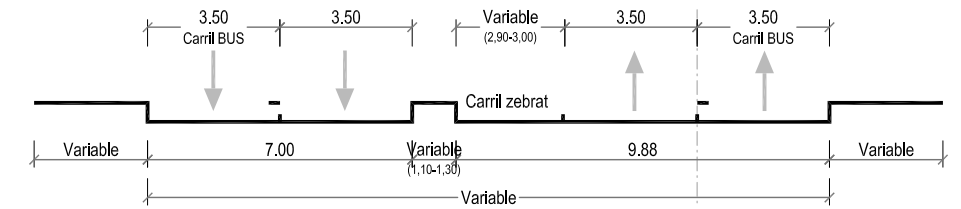


Travessera de Montigalà / C/ de Mendelsson


SECCIÓ 20-20'
e: 1/200

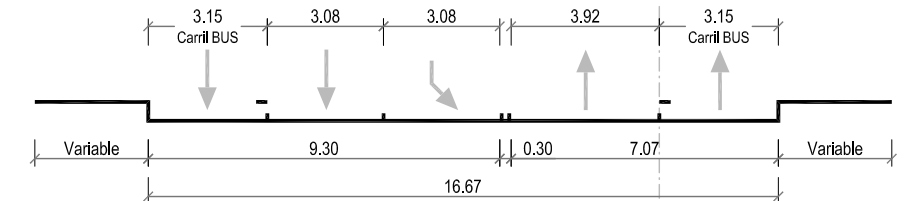


SECCIÓ 21-21'
e: 1/200

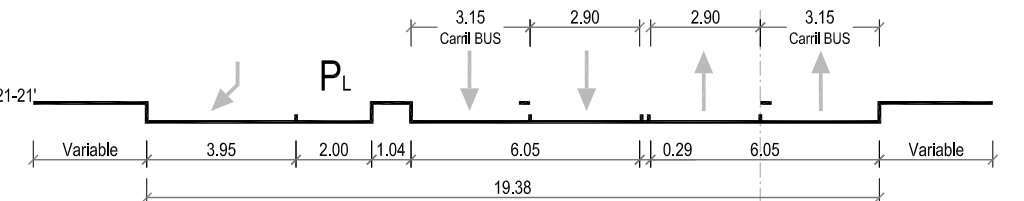


SECCIÓ 22-22'
e: 1/200

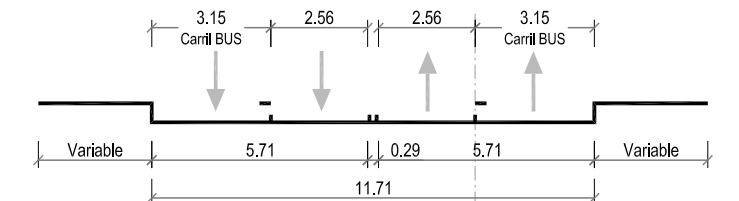


SECCIÓ 23-23'
e: 1/200

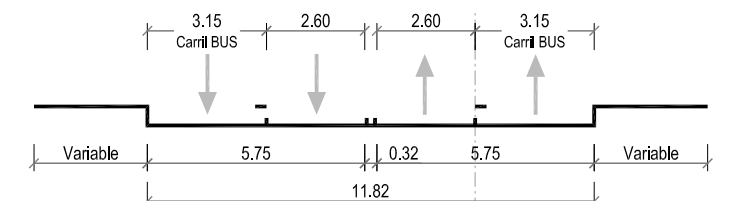


SECCIÓ 24-24'
e: 1/200

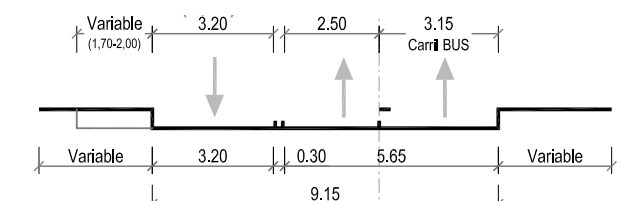


SECCIÓ 25-25'
e: 1/200

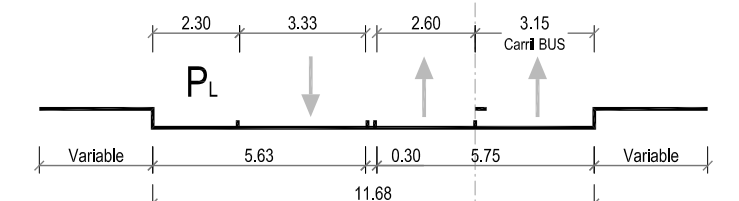

SECCIÓ 26-26'
e: 1/200

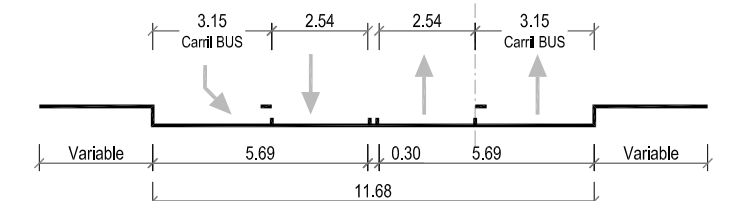

DIRECTORS DEL PROJECTE
CARLES GUILLEMANY I CASADAMON ANDREU GUARDIA I RIERA
E.C.C.P. COL. N° 6772 E.C.C.P. COL. N° 7121

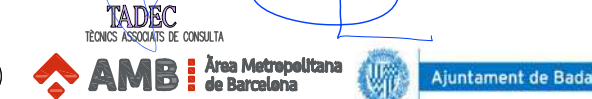

PROJECTE EXECUTIU DE DIVERSOS CARRILS BUS I INSTAL·LACIÓ DE SEMÀFORS DEDICATS AL MUNICIPI DE BADALONA

ESTAT PROJECTAT. SECCIONS
RAMBLA SANT JOAN. TRAM B

ESCALA 1/200

04.SJ.2

Full 02 de 02
JUNY 2018