


D-2. Línia discontinua abans d'una línia de detenció




D-21. Doble línia contínua




D-11. Línia contínua

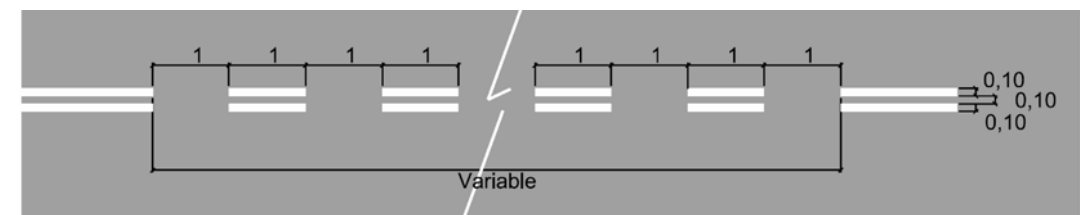


D-22. Doble línia contínua amb intermitències

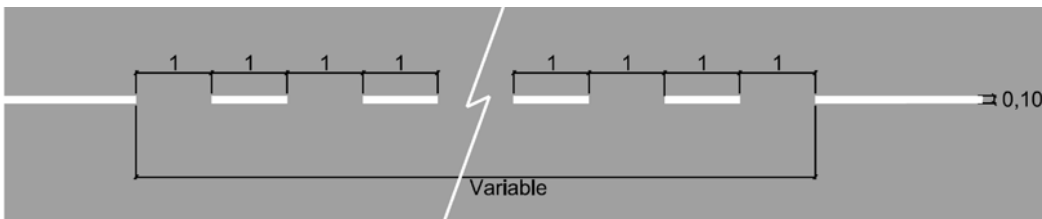


D-12. Línia contínua amb intermitències

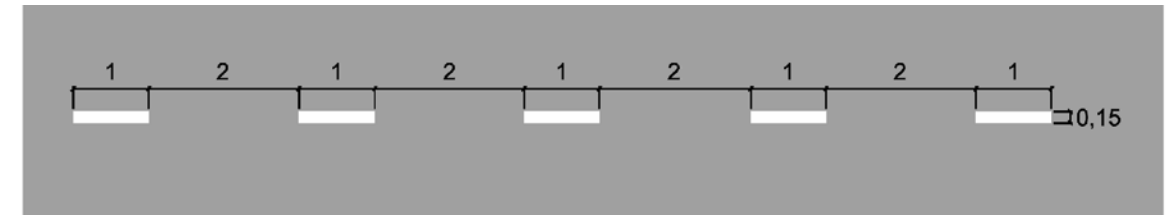

D-31. Línia discontinua

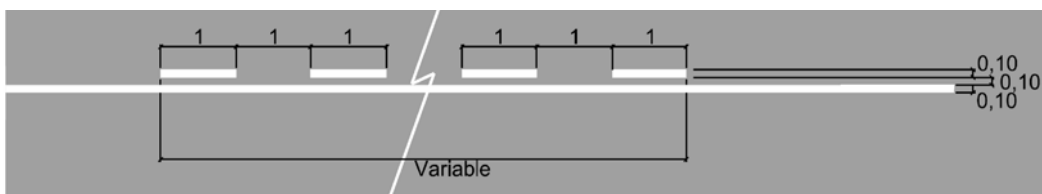

D-13. Doble línia. Contínua i discontinua

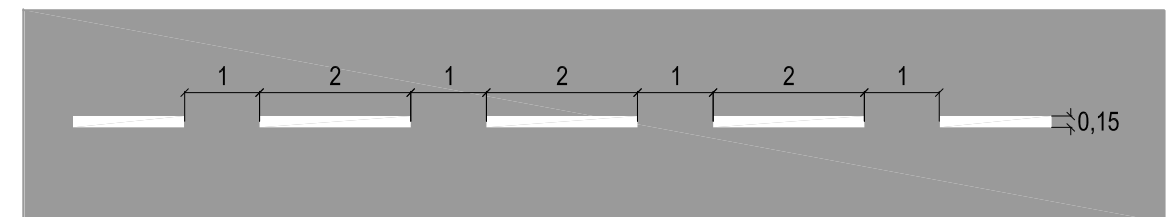

D-4T. Línia discontinua


CARRIL BUS




D-41. Línia contínua




D-46. En contra direcció

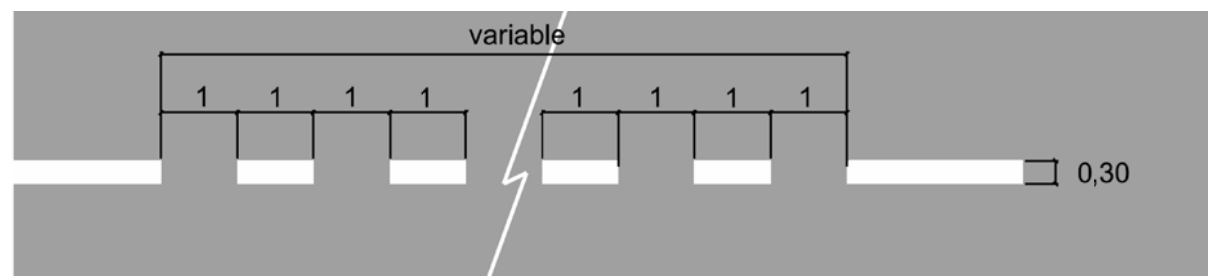

D-42. Línia contínua amb intermitències

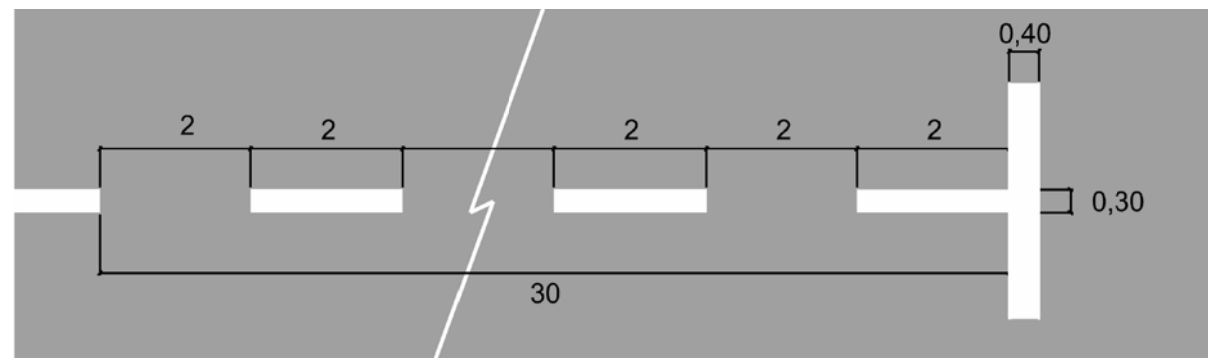

D-43. Línia discontinúua abans d'una línia de detenció

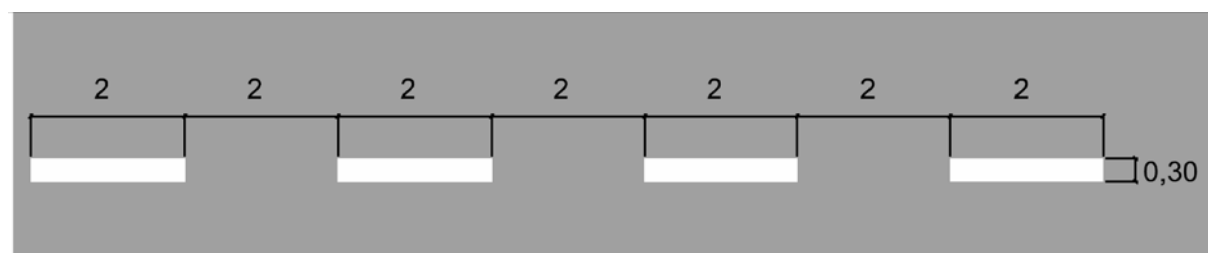

D-44. Línia discontinúua

CARRIL BICI



D-51a. De sentit únic contigu a un carril de circulació



D-51b. De sentit únic contigu a un carril de serveis

DIRECTORS DEL PROJECTE
CARLES GUILLEMANY I CASADAMON / ANDREU GUARDIA I RIERA
E.C.C.P. COL. N° 6272 / E.C.C.P. COL. N° 7121

TADEC
TECNICS ASSOCIATS DE CONSULTA

AMB Àrea Metropolitana de Barcelona

COL-LABORADORS
EMILIO J. GUERRERO

Ajuntament de Badalona


PROJECTE EXECUTIU DE DIVERSOS CARRILS BUS I INSTAL·LACIÓ DE
SEMÀFORS DEDICATS AL MUNICIPI DE BADALONA
SENYALITZACIÓ HORIZONTAL.
CARRIL BUS i BICI

ESCALA
S/E


05.1

Full 02 de 06
JUNY 2018


MARQUES TRANSVERSALS

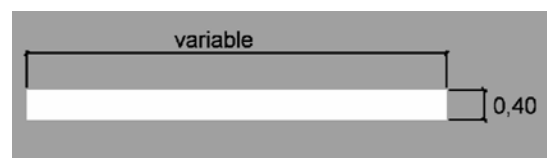


E-1. Línia de detenció

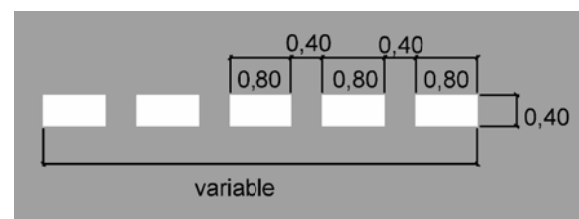


E-2. Línia de cediu el pas

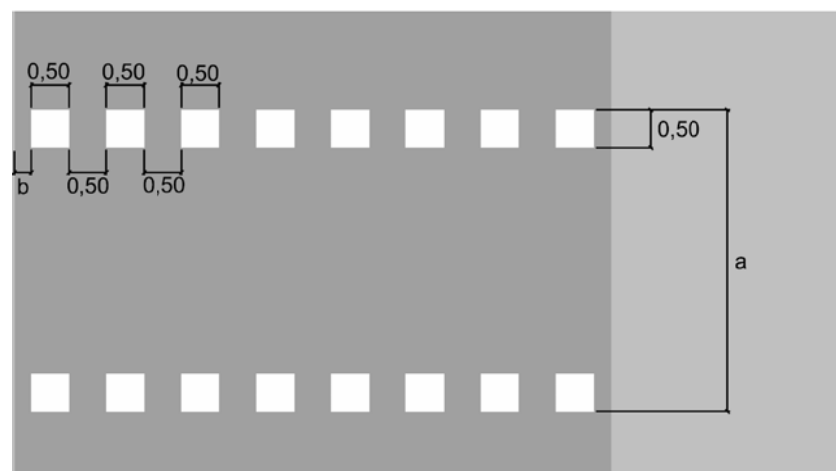

E-3a. Pas de vianants amb semàfor

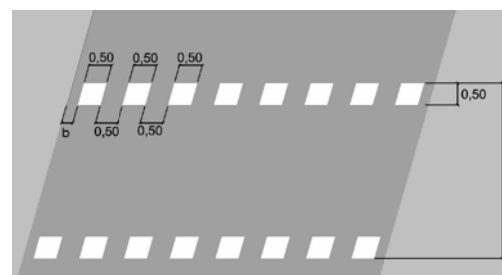

E-3b. Pas de vianants amb semàfor

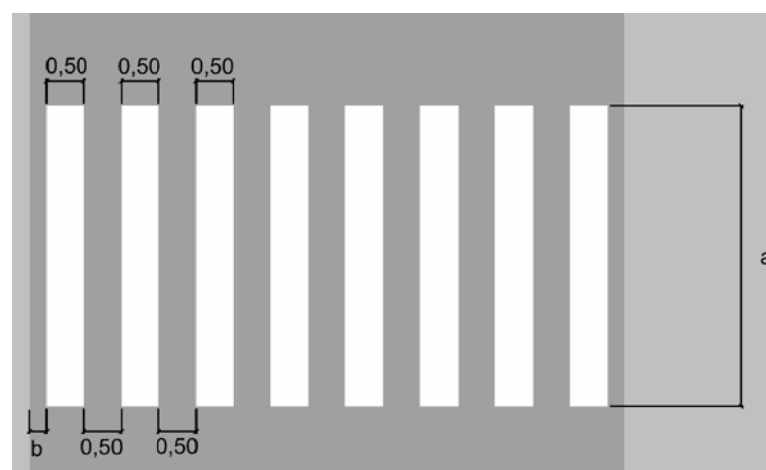

E-4a. Pas de vianants sense semàfor


ALTRES MARQUES PROHIBICIÓ DE PARADA O APARCAMENT




E-11. Línia de prohibició d'aparcament



E-12. Línia de prohibició de parada

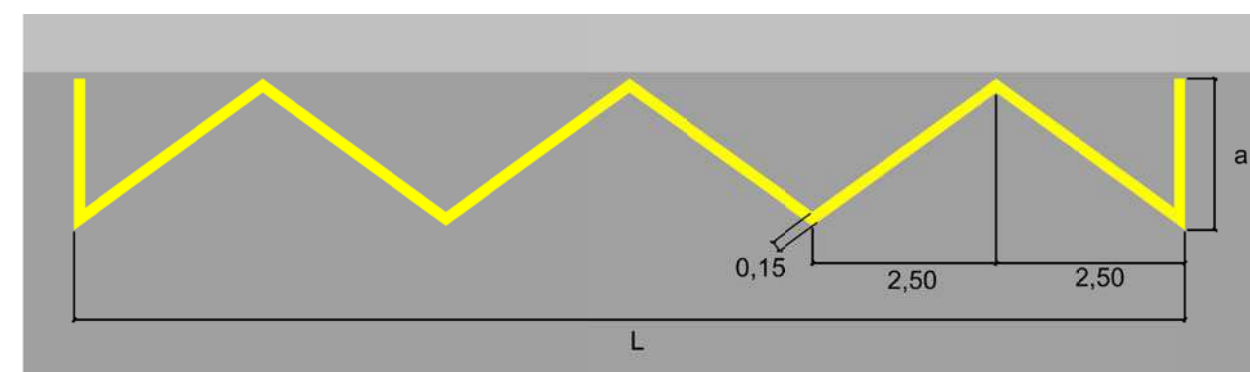

E-13. Línia de ziga-zaga

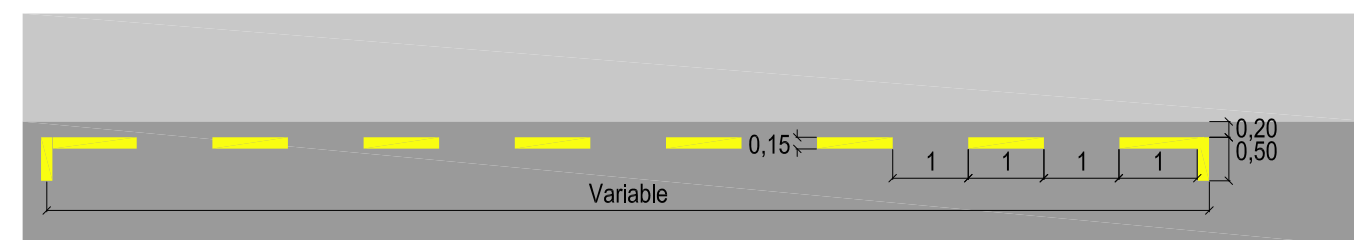

E-T1. Línia de prohibició d'aparcament. Gual

DIRECTORS DEL PROJECTE
CARLES GUILLEMANY I CASADAMON / ANDREU GUARDIA I RIERA
E.C.C.P. COL. N° 6272 / E.C.C.P. COL. N° 7121

TADEC
TÈCNICS ASSOCIATS DE CONSULTA

AMB Àrea Metropolitana de Barcelona

COL-LABORADORS
EMILIO J. GUERRERO

Ajuntament de Badalona


PROJECTE EXECUTIU DE DIVERSOS CARRILS BUS I INSTAL·LACIÓ DE
SEMÀFORS DEDICATS AL MUNICIPI DE BADALONA
SENYALITZACIÓ HORIZONTAL.
MARQUES TRANSVERSALS I ALTRES MARQUES

05.1

Full 03 de 06
JUNY 2018

ESCALA
S/E


ALTRES MARQUES
ZONES I PLACES D'APARCAMENT

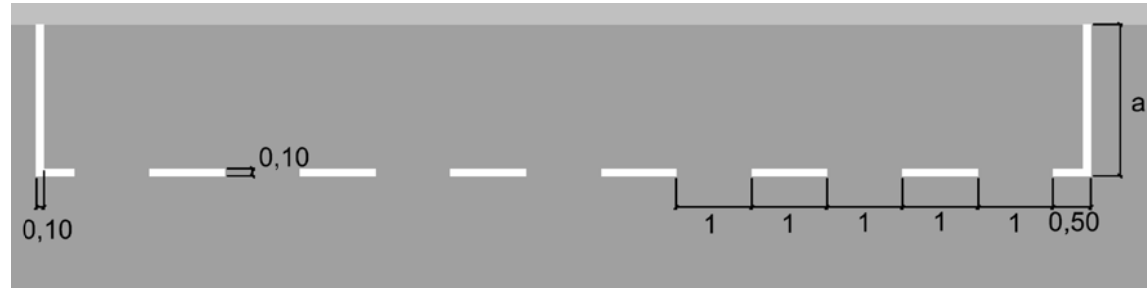


E-21. En cordó sense delimitació de places

Amplada a:

- Aparcament de motos: 1m
- Aparcament de turismes: mínim, 1,8m; recomanat, 2m
- Aparcament de camions i/o autobusos: 2,5m

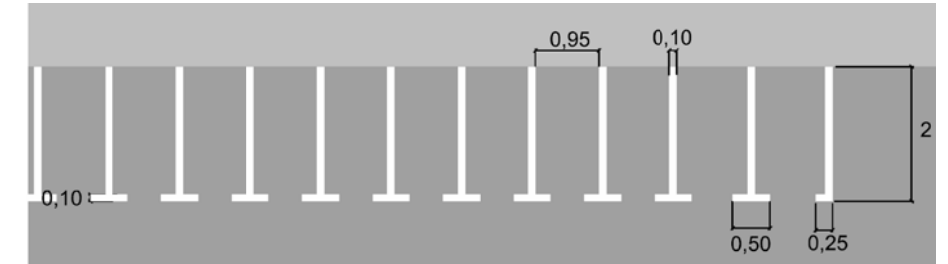

E-29a. Aparcament de motos en bateria amb delimitació de places

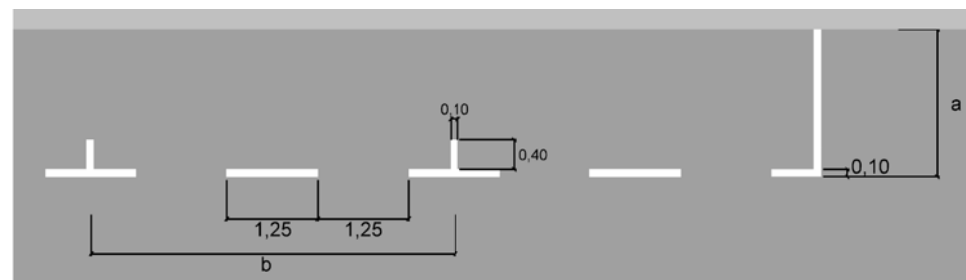


E-22. En cordó amb delimitació de places

Amplada a:


- Aparcament de turismes: mínim, 1,8m; recomanat, 2m
- Aparcament de camions i/o autobusos: 2,5m

Longitud b de cada plaça:

- Aparcament de motos: 2m
- Aparcament de turismes: 5m

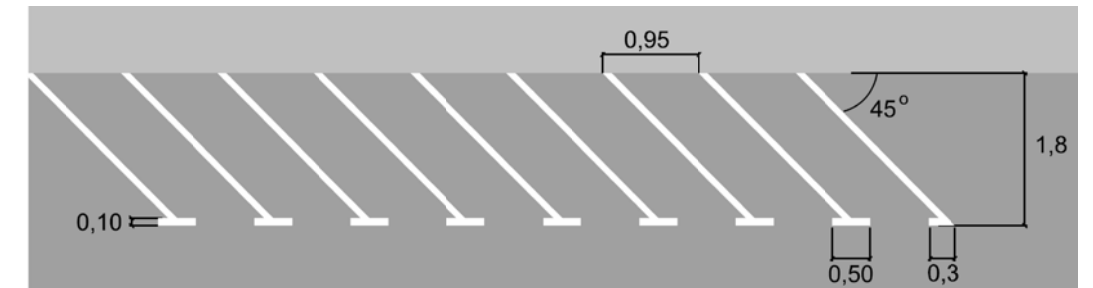

E-29b. Aparcament de motos en semibateria

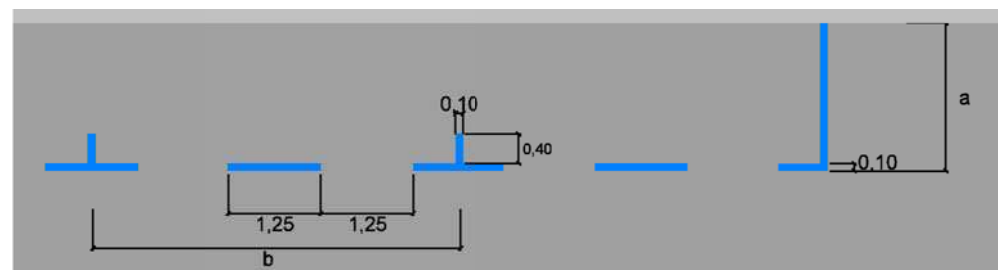


E-23. En cordó àrea blava

Amplada a:


- Aparcament de turismes: mínim, 1,8m; recomanat, 2m
- Aparcament de camions i/o autobusos: 2,5m

Longitud b de cada plaça:

- Aparcament de motos: 2m
- Aparcament de turismes: 5m

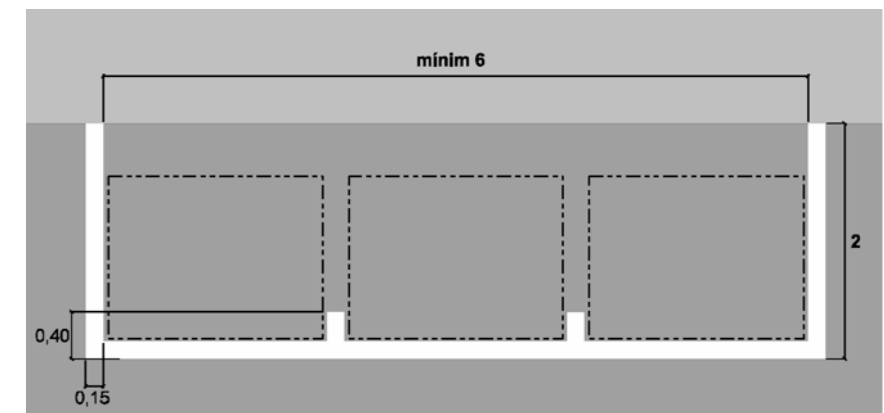

E-83. Contenidors en zona d'aparcament en cordó

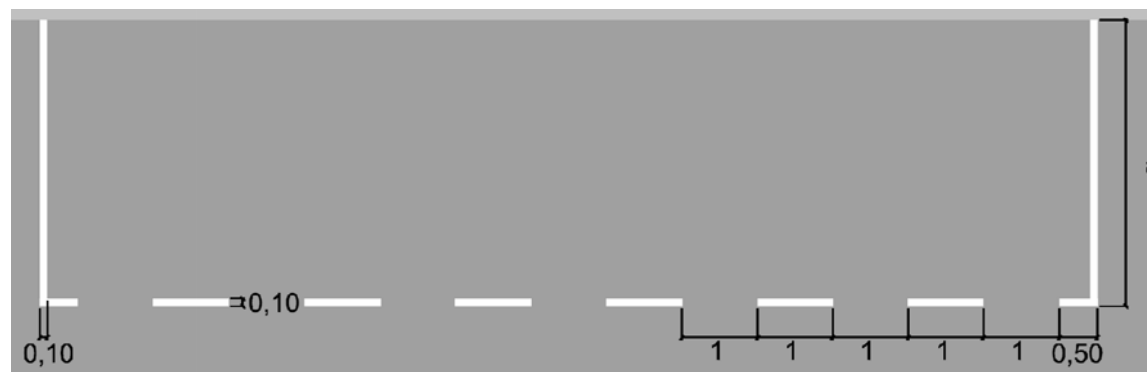


E-24. En bateria sense delimitació de places


Amplada a:

- Aparcament de motos: 2m
- Aparcament de turismes: mínim, 4,5m; recomanat, 5m
- Aparcament de camions i/o autobusos: 12m


**ALTRES MARQUES
FLETXES DE DIRECCIÓ**

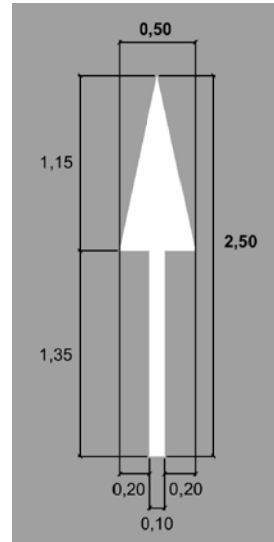


E-41. Recta

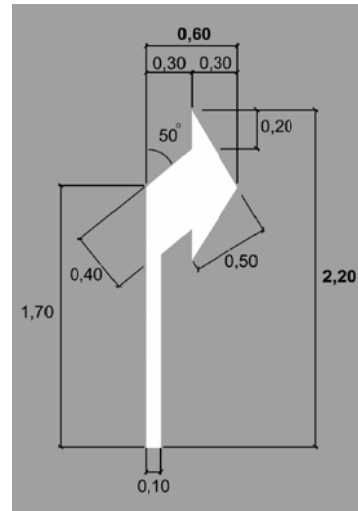


E-42. A la dreta (a l'esquerra)

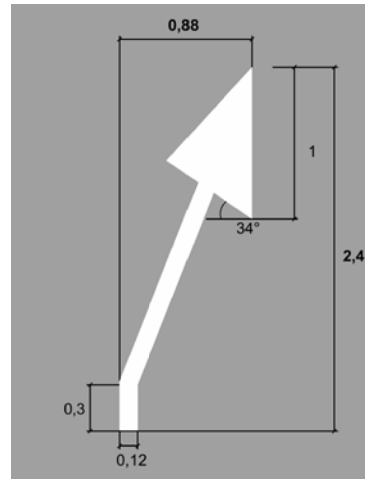


E-42b. Obliqua a la dreta
(a l'esquerra)

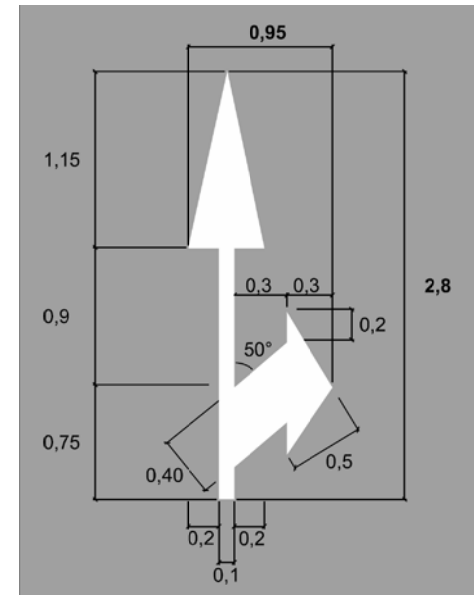

E-43. Recta a la dreta (a l'esquerra)

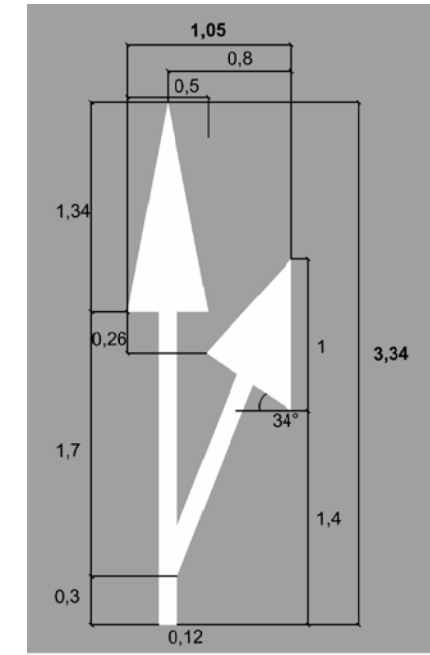


E-43b. Recta i obliqua a la dreta
(a l'esquerra)

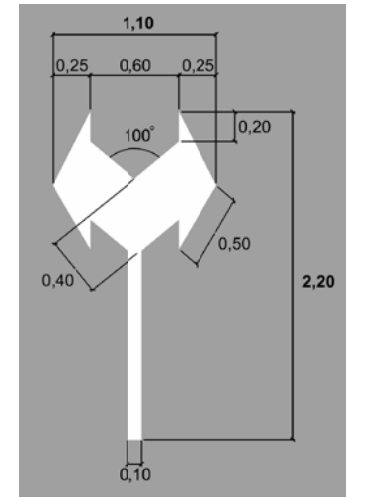


E-44. A la dreta o a l'esquerra


ALTRES FLETXES

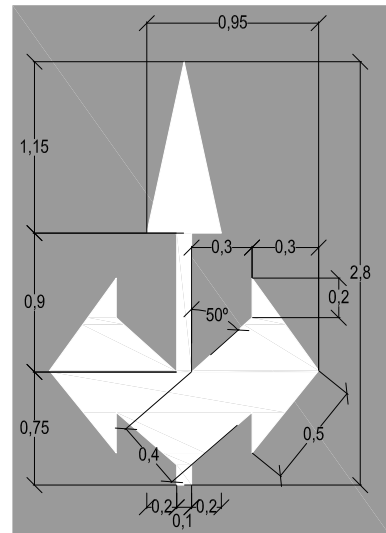


E-45T. 3 direccions

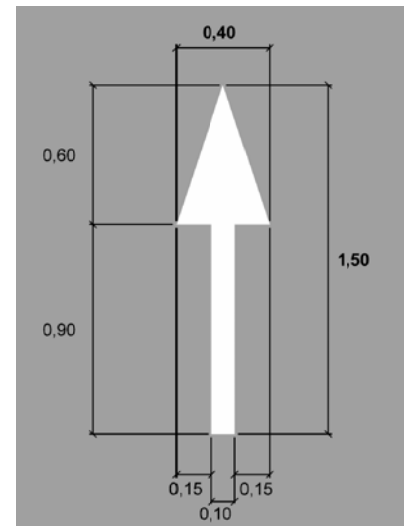

E-49. Recta en carril bici

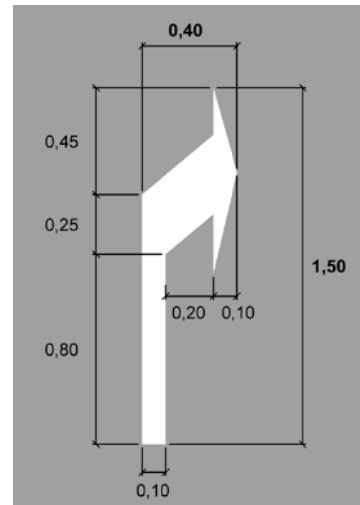

E-50. A la dreta (a l'esquerra)
en carril bici

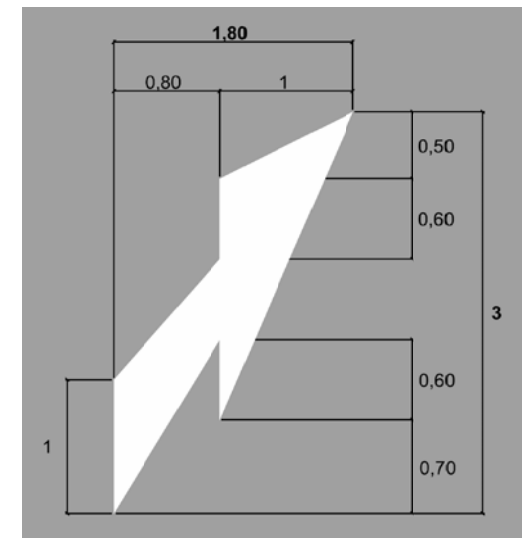

E-63. Final de carril

DIRECTORS DEL PROJECTE
CARLES GUILLEMANY I CASADAMON / ANDREU GUARDIA I RIERA
E.C.C.P. COL. N° 6772 / E.C.C.P. COL. N° 7121

TADEC
TECNICS ASSOCIATS DE CONSULTA

AMB Àrea Metropolitana de Barcelona

COL-LABORADORS
EMILIO J. GUERRERO


Ajuntament de Badalona

PROJECTE EXECUTIU DE DIVERSOS CARRILS BUS I INSTAL·LACIÓ DE
SEMÀFORS DEDICATS AL MUNICIPI DE BADALONA
SENYALITZACIÓ HORIZONTAL.
ALTRES MARQUES

ESCALA
S/E

05.1
Full 05 de 06
JUNY 2018


**ALTRES MARQUES
INSCRIPCIONS**

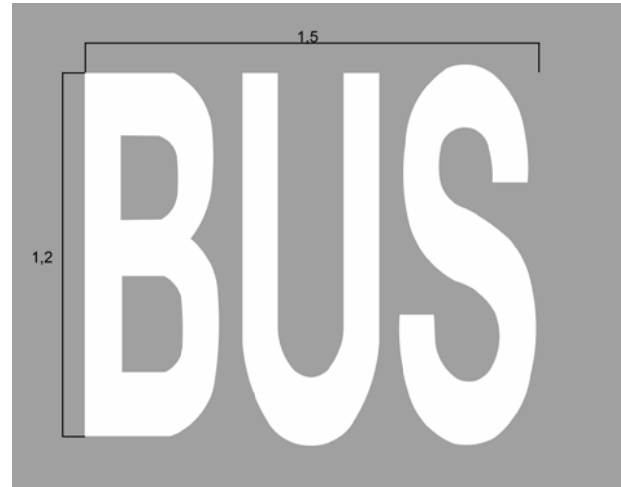


E-71. Bus




E-73a. Stop

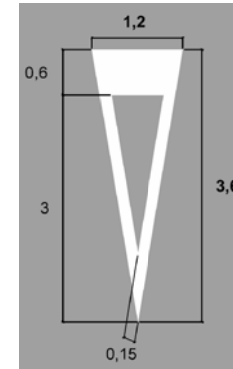


E-74a. Cediu el pas genèric

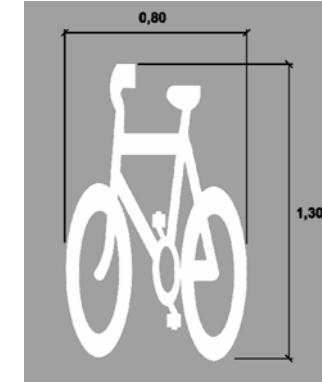

E-77. Bicicleta

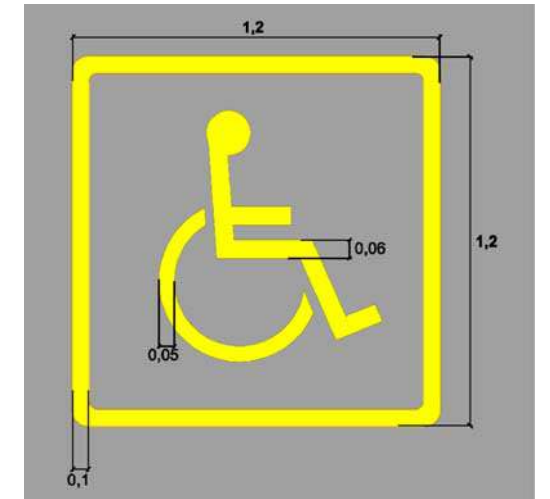


E-78. Persones amb mobilitat reduïda

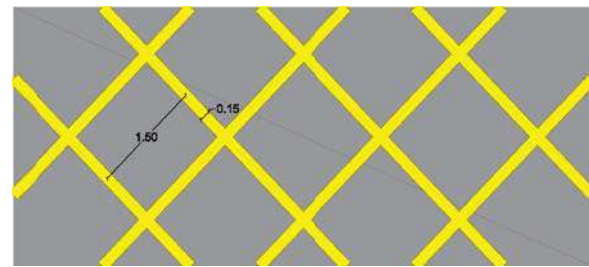


M- 7.10. Zona prohibició d'aturarse


DETALLS CARRIL BUS

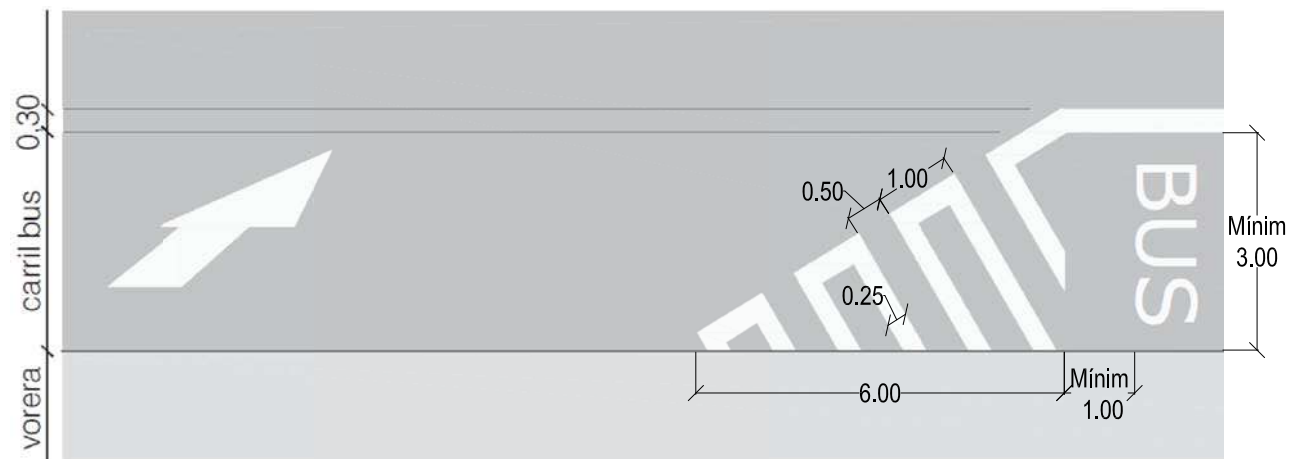


M- 7.6. Senyalització d'entrada a carril Bus o carril/punt d'avançament

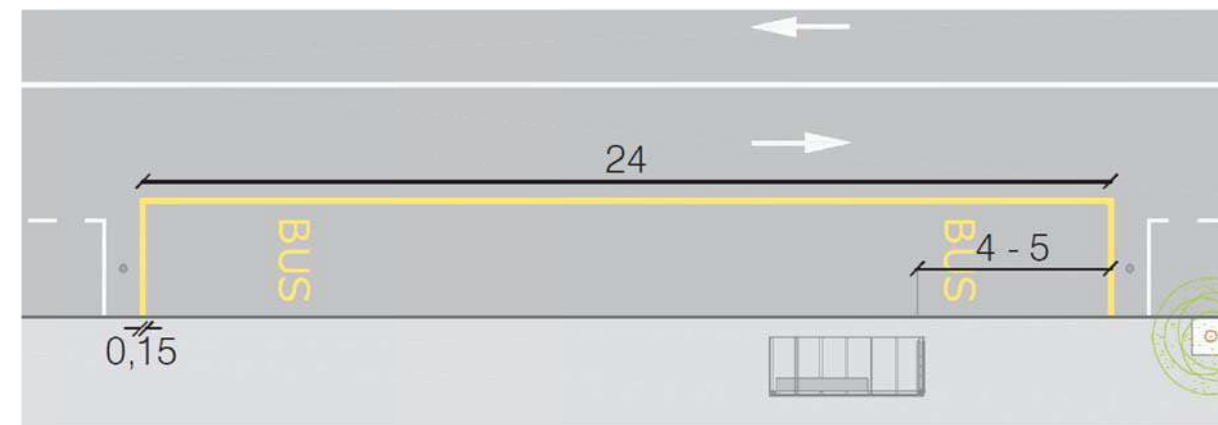

Exemple de senyalització horitzontal a punt de parada

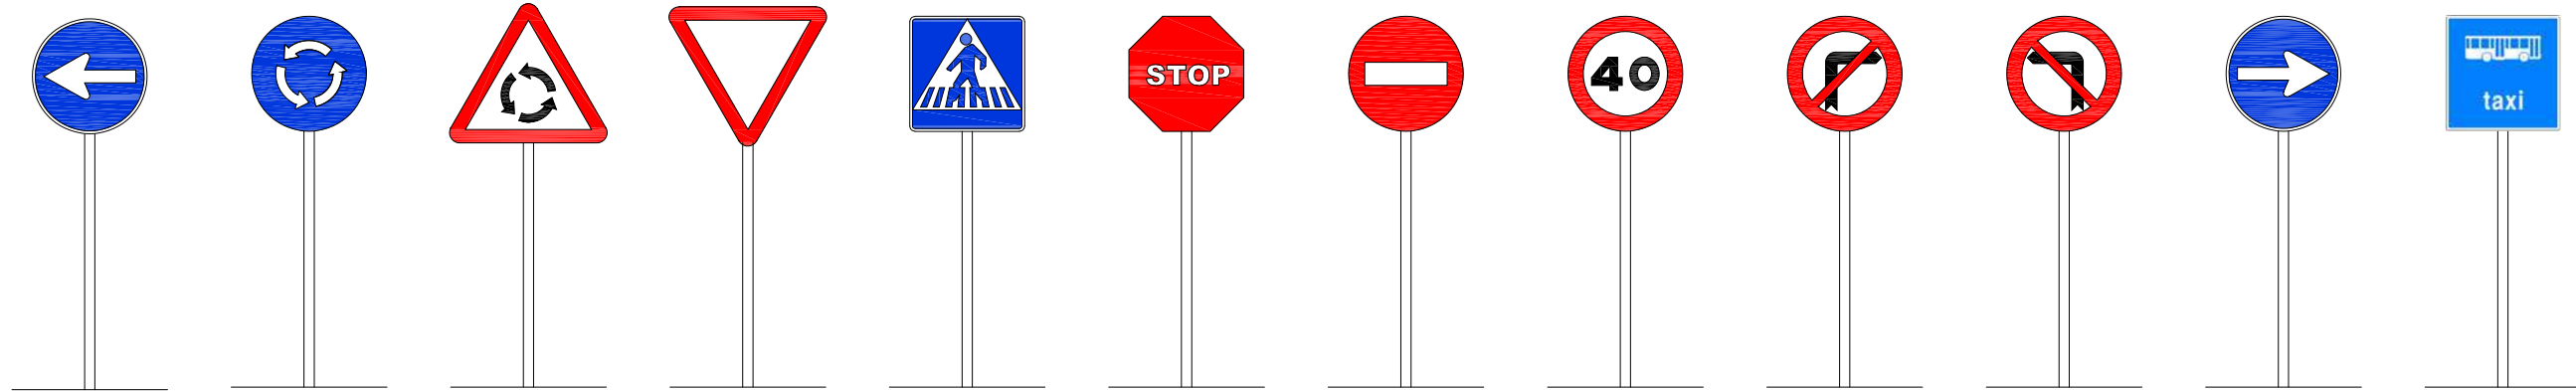


DETALL 020401 R-400b. Senyal obligatori esquerra
DETALL 020407 R-402. Intersecció amb senyal de gir obligat
DETALL 020107 P-4. Intersecció amb circulació giratòria
DETALL 020200 R-1. Cediu el pas
DETALL 020500 P-13. Situació d'un pas per a vianants
DETALL 020201 R-2. Parada obligatòria
DETALL 020301 R-101. Direcció prohibida
DETALL 020304 R-301. Velocitat màxima 40
DETALL 020309 R-302. Gir a la dreta prohibit
DETALL 020310 R-303. Gir a l'esquerra prohibit
DETALL 020400 R-400a. Senyal obligatori dreta
DETALL 020T00 B-1. Caril·l BUS / TAXI

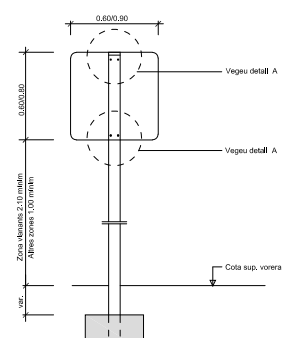


(*) La part més desfavorable del senyal anirà retranquejada 60 cm. del cantó exterior de la vorera o voravila dels vials

DETALL 020807
Detall constructiu. Senyal quadrada
SENSE ESCALA

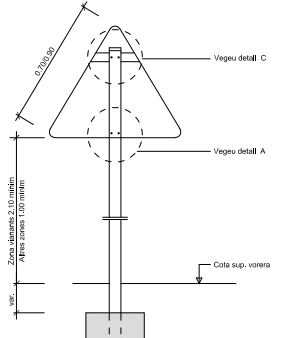


(*) La part més desfavorable del senyal anirà retranquejada 60 cm. del cantó exterior de la vorera o voravila dels vials

DETALL 020800
Detall constructiu. Senyal triangular
SENSE ESCALA

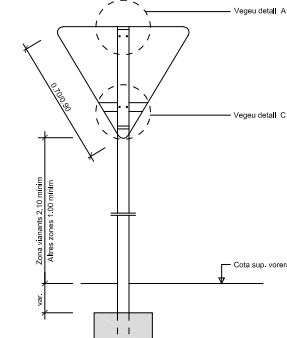


(*) La part més desfavorable del senyal anirà retranquejada 60 cm. del cantó exterior de la vorera o voravila dels vials

DETALL 020801
Detall constructiu. Senyal triangular invertida
SENSE ESCALA

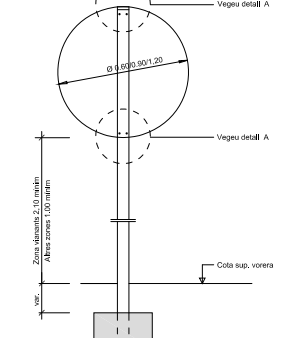


(*) La part més desfavorable del senyal anirà retranquejada 60 cm. del cantó exterior de la vorera o voravila dels vials

DETALL 020801
Detall constructiu. Senyal circular
SENSE ESCALA

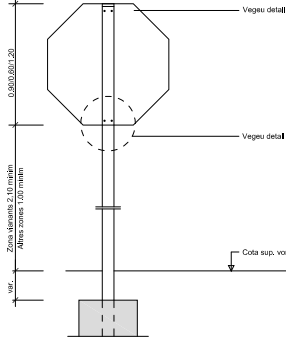


(*) La part més desfavorable del senyal anirà retranquejada 60 cm. del cantó exterior de la vorera o voravila dels vials

DETALL 020803
Detall constructiu. Senyal octogonal
ESCALA 1:15

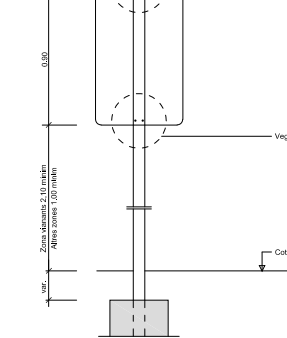


(*) La part més desfavorable del senyal anirà retranquejada 60 cm. del cantó exterior de la vorera o voravila dels vials

DETALL 020804
Detall constructiu. Senyal rectangular vertical
ESCALA 1:15

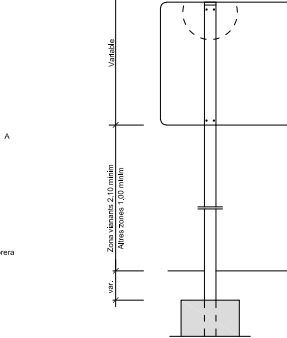


(*) La part més desfavorable del senyal anirà retranquejada 60 cm. del cantó exterior de la vorera o voravila dels vials


DETALL 020805
Detall constructiu. Senyal rectangular horitzontal
ESCALA 1:15

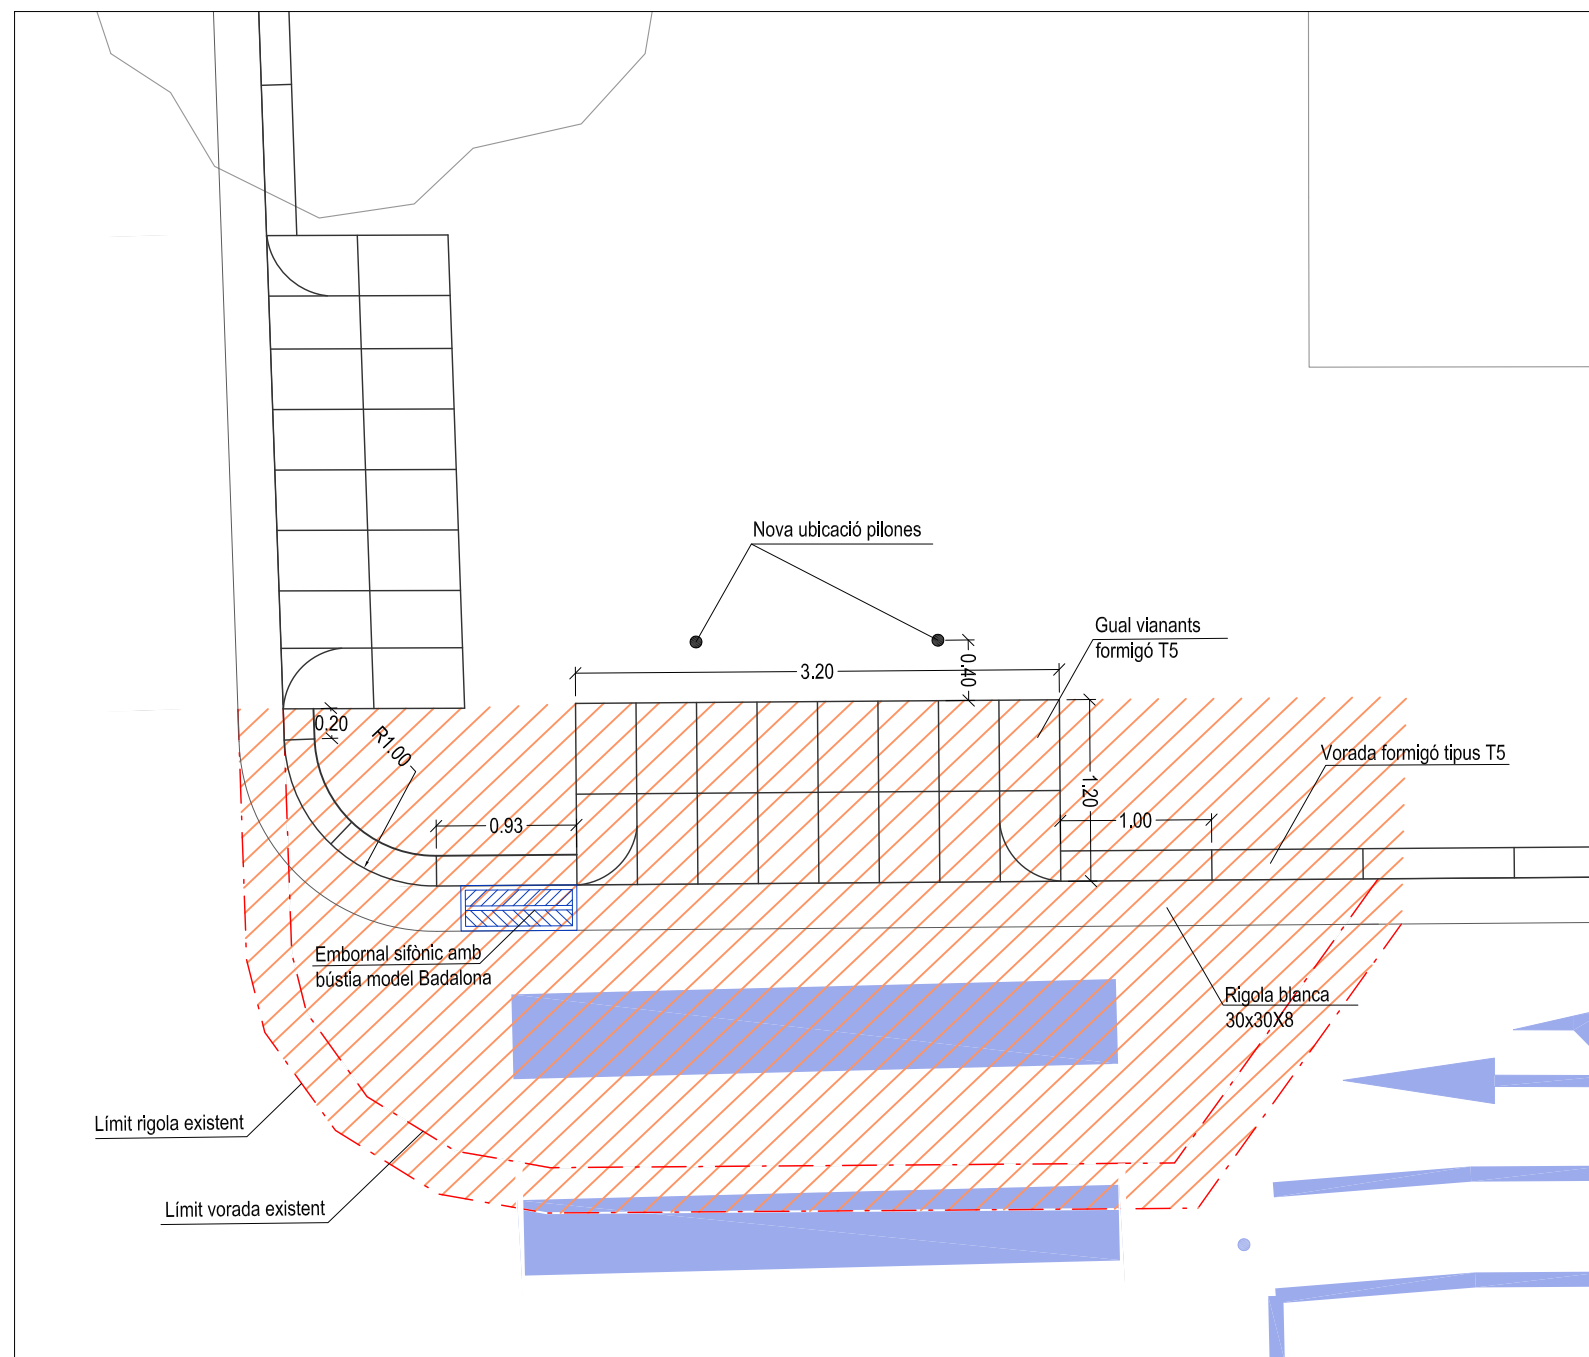


Detall pavimentació I. Modificació vorera i gual vianants en cruïlla Av. Marquès de Mont-Roig amb c/ de Garriga costat muntanya.
Escala: 1/50

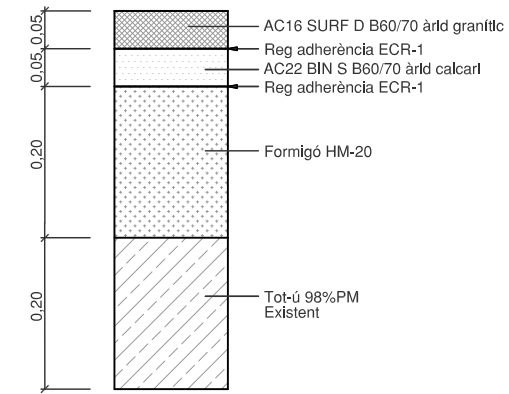

DETALL PAVIMENT DE MESCLA BITUMINOSA
Ferm calçada
ESCALA 1:10

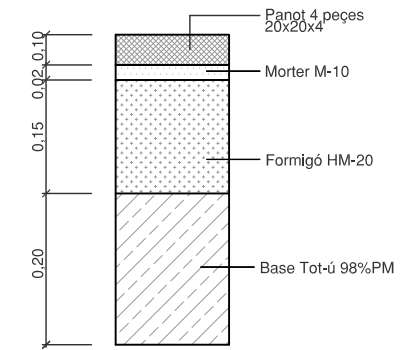

DETALL PAVIMENT VORERES
Panot 4 peçes de 20x20x4 cm
ESCALA 1:10

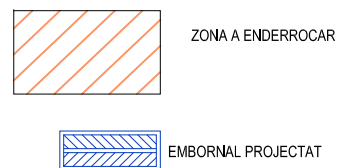





DIRECTORS DEL PROJECTE
CARLES GUILLEMANY I CASADAMON / ANDREU GUARDIA I RIERA
E.C.C.P. COL. N° 6272 / E.C.C.P. COL. N° 7121

COL-LABORADORS
EMILIO J. GUERRERO

TADEC
TÈCNICS ASSOCIATS DE CONSULTA



AMB Àrea Metropolitana de Barcelona

Ajuntament de Badalona

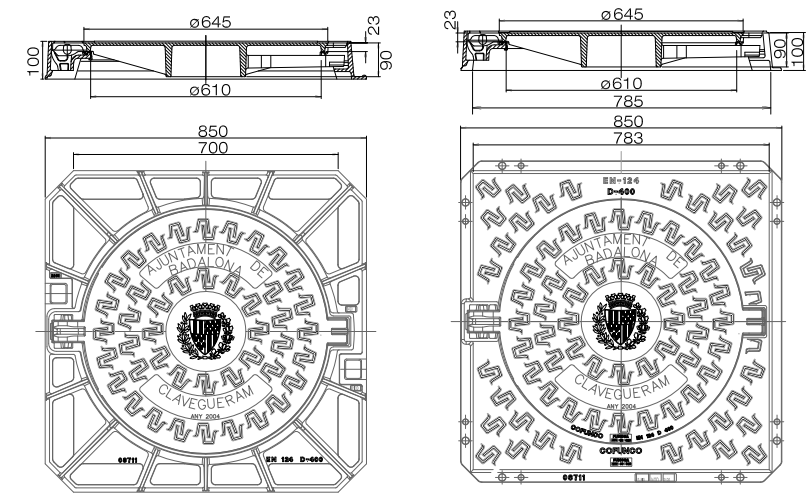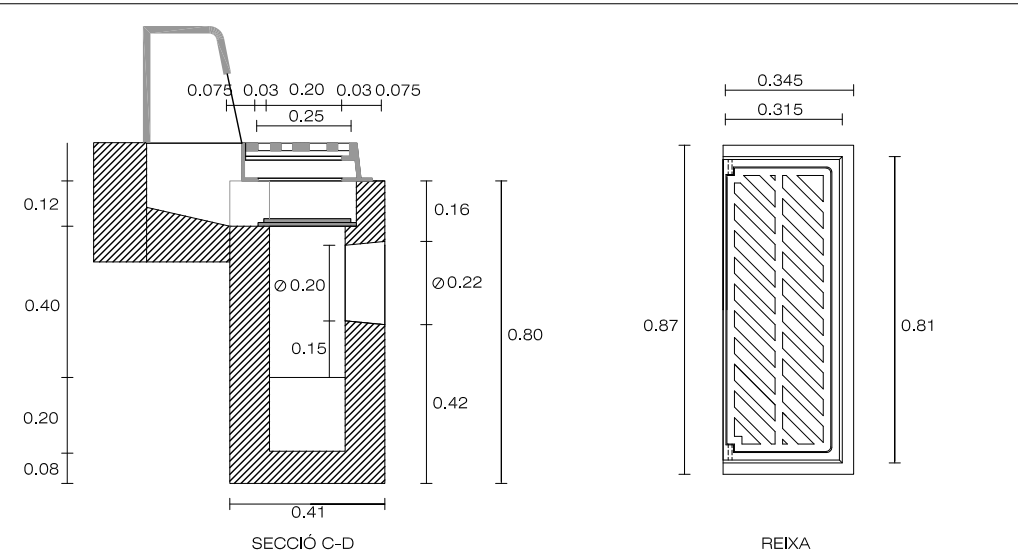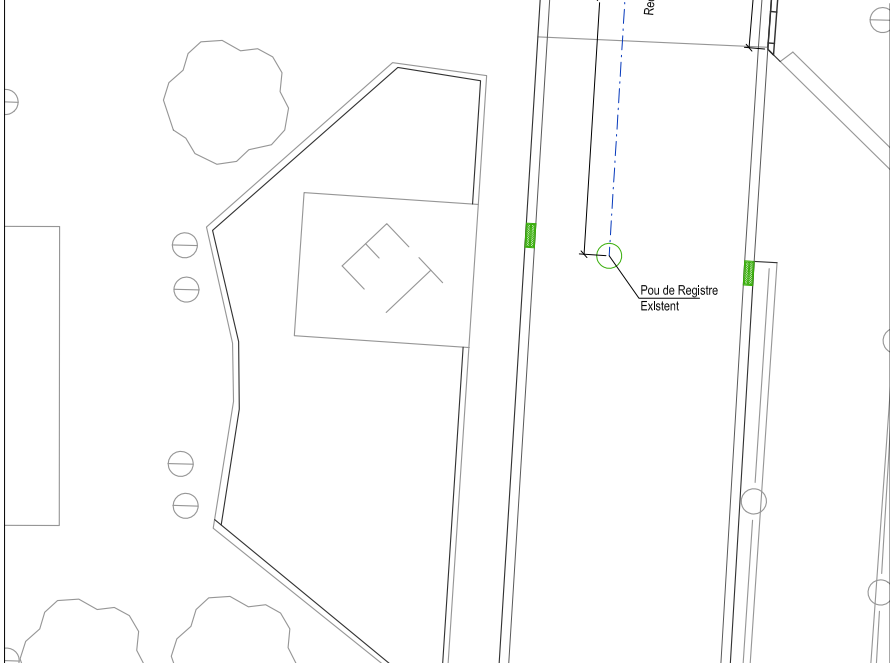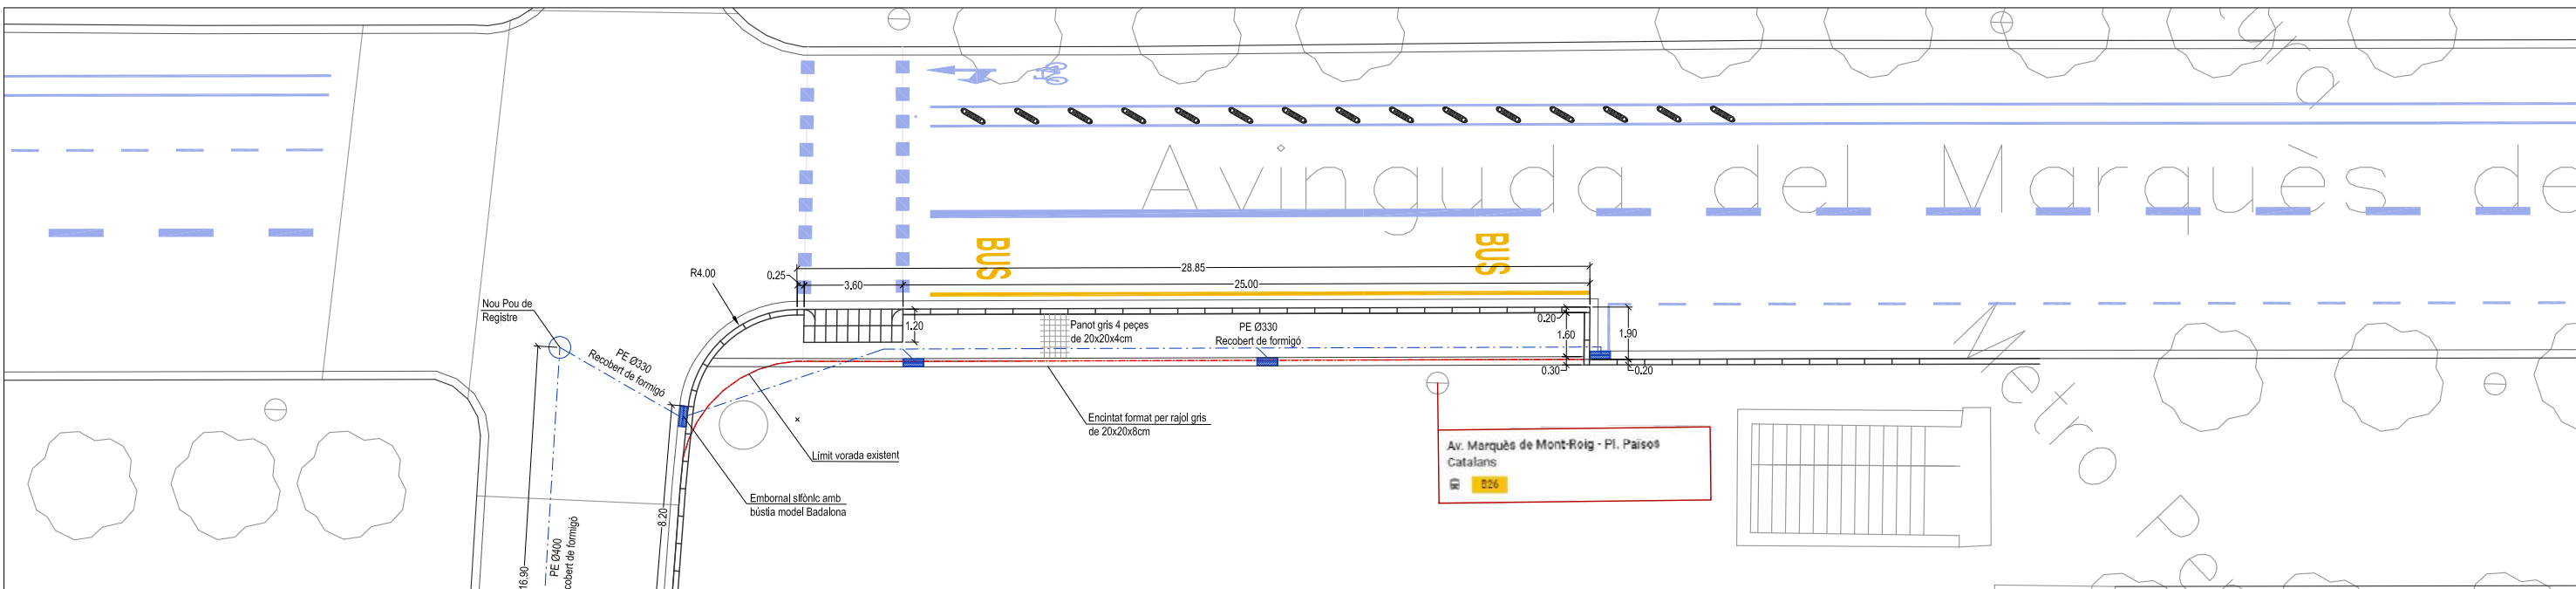

Detall tapa de pou de registre model Badalona
Escala: 1/20

Detall pavimentació II. Modificació vorera, gual vianants i nova plataforma BUS en cruïlla Av. Marques de Mont-Roig amb c/ de M^a Auxiliadora costat mar.
Escala: 1/150

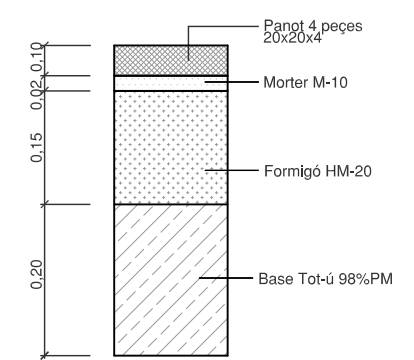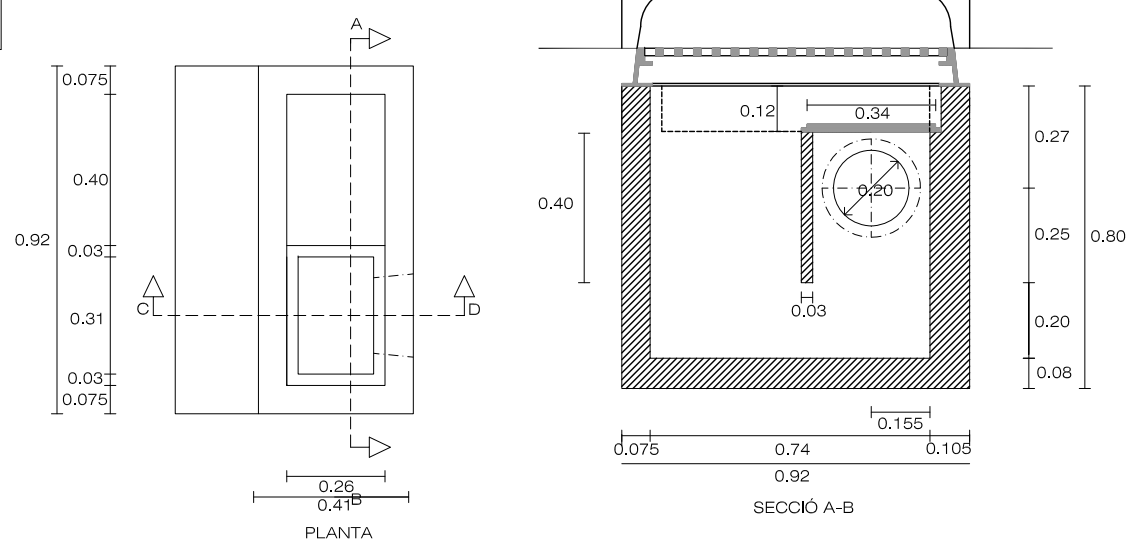

DETALL PAVIMENT VORERES
Panot 4 peçes de 20x20x4 cm
ESCALA 1:10

Detall embornal sifònic amb bústia model Badalona
Escala: 1/20

- XARXA DE SANEJAMENT PROJECTADA
- XARXA DE SANEJAMENT EXISTENT
- EMBORNAL PROJECTAT
- EMBORNAL EXISTENT

DIRECTORS DEL PROJECTE
 CARLES GUILLEMANY | CASADAMON ANDREU GUARDIA | RIERA
 E.C.C.P. COL. N° 6272 E.C.C.P. COL. N° 7121

TADEC
 TÈCNICS ASSOCIATS DE CONSULTA

AMB Àrea Metropolitana de Barcelona

COL-LABORADORS
 EMILIO J. GUERRERO

Ajuntament de Badalona

Separador de carril modelo S 10/65



Separador de carril de 10 cm. de altura 65 cm. de longitud, bordes suaves con una superficie reflectante de 650 cm², puede incorporar la pizona reflectante N II, ideal para colocar inclinado respecto al eje de la calzada.



Separador de carril modelo S.10/100



Separador de carril de 10 cm. de altura 100 cm. de longitud, bordes suaves con una superficie reflectante de 650 cm², puede incorporar la pizona reflectante N II, ideal para colocar en fila.



Exposición y ventas:
C/ Industria, 173 - 177 bajos
08025 Barcelona
Tel. 93 456 03 02 - Fax: 93 456 24 20


Oficina, fábrica y almacén logístico:
C/ Acer, 37 al 43 - Pol. Ind. Les Guixeres
08915 Badalona
Tel. 93 456 03 03 (8 líneas) - Fax: 93 456 22 28

Oficina zona centro:
Pso. Castellana, 141 Plt. 20 - Edificio Cuzco IV
28046 Madrid
Tel. 91 789 34 35 - Fax: 91 570 71 99

HITO HA75 FLEXIBLE



Hito reflectorizado con dos tiras de cinta reflectante. Ideal para delimitar carriles, señalar vías urbanas, parkings... Hito H75 fabricados en España.

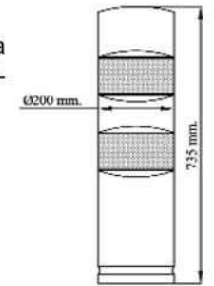

- Color verde Ref. HA75V
- Color azul Ref. HA75A
- Color rojo Ref. HA75R

MEDIDAS:
Diámetro: 200 mm.
Altura: 735 mm.



Opcional:
Llave fijación para hitos. Ref. LLH75



Posibilidad de fijar una placa metálica en la parte superior con dos ganchos para delimitar el acceso mediante cadenas.

ADO, S.A. se reserva el derecho a modificar las especificaciones de los productos sin previo aviso.

MÁS PRODUCTOS E INFORMACIÓN DETALLADA EN:

www.adosa.es

E-mail: ado@adosa.es
93 456 03 03 / 02 91 789 34 35


DIRECTORS DEL PROJECTE
CARLES GUILLEMANY | CASADAMON | ANDREU GUARDIA | RIERA
E.C.C.P. COL. N° 6272 E.C.C.P. COL. N° 7121









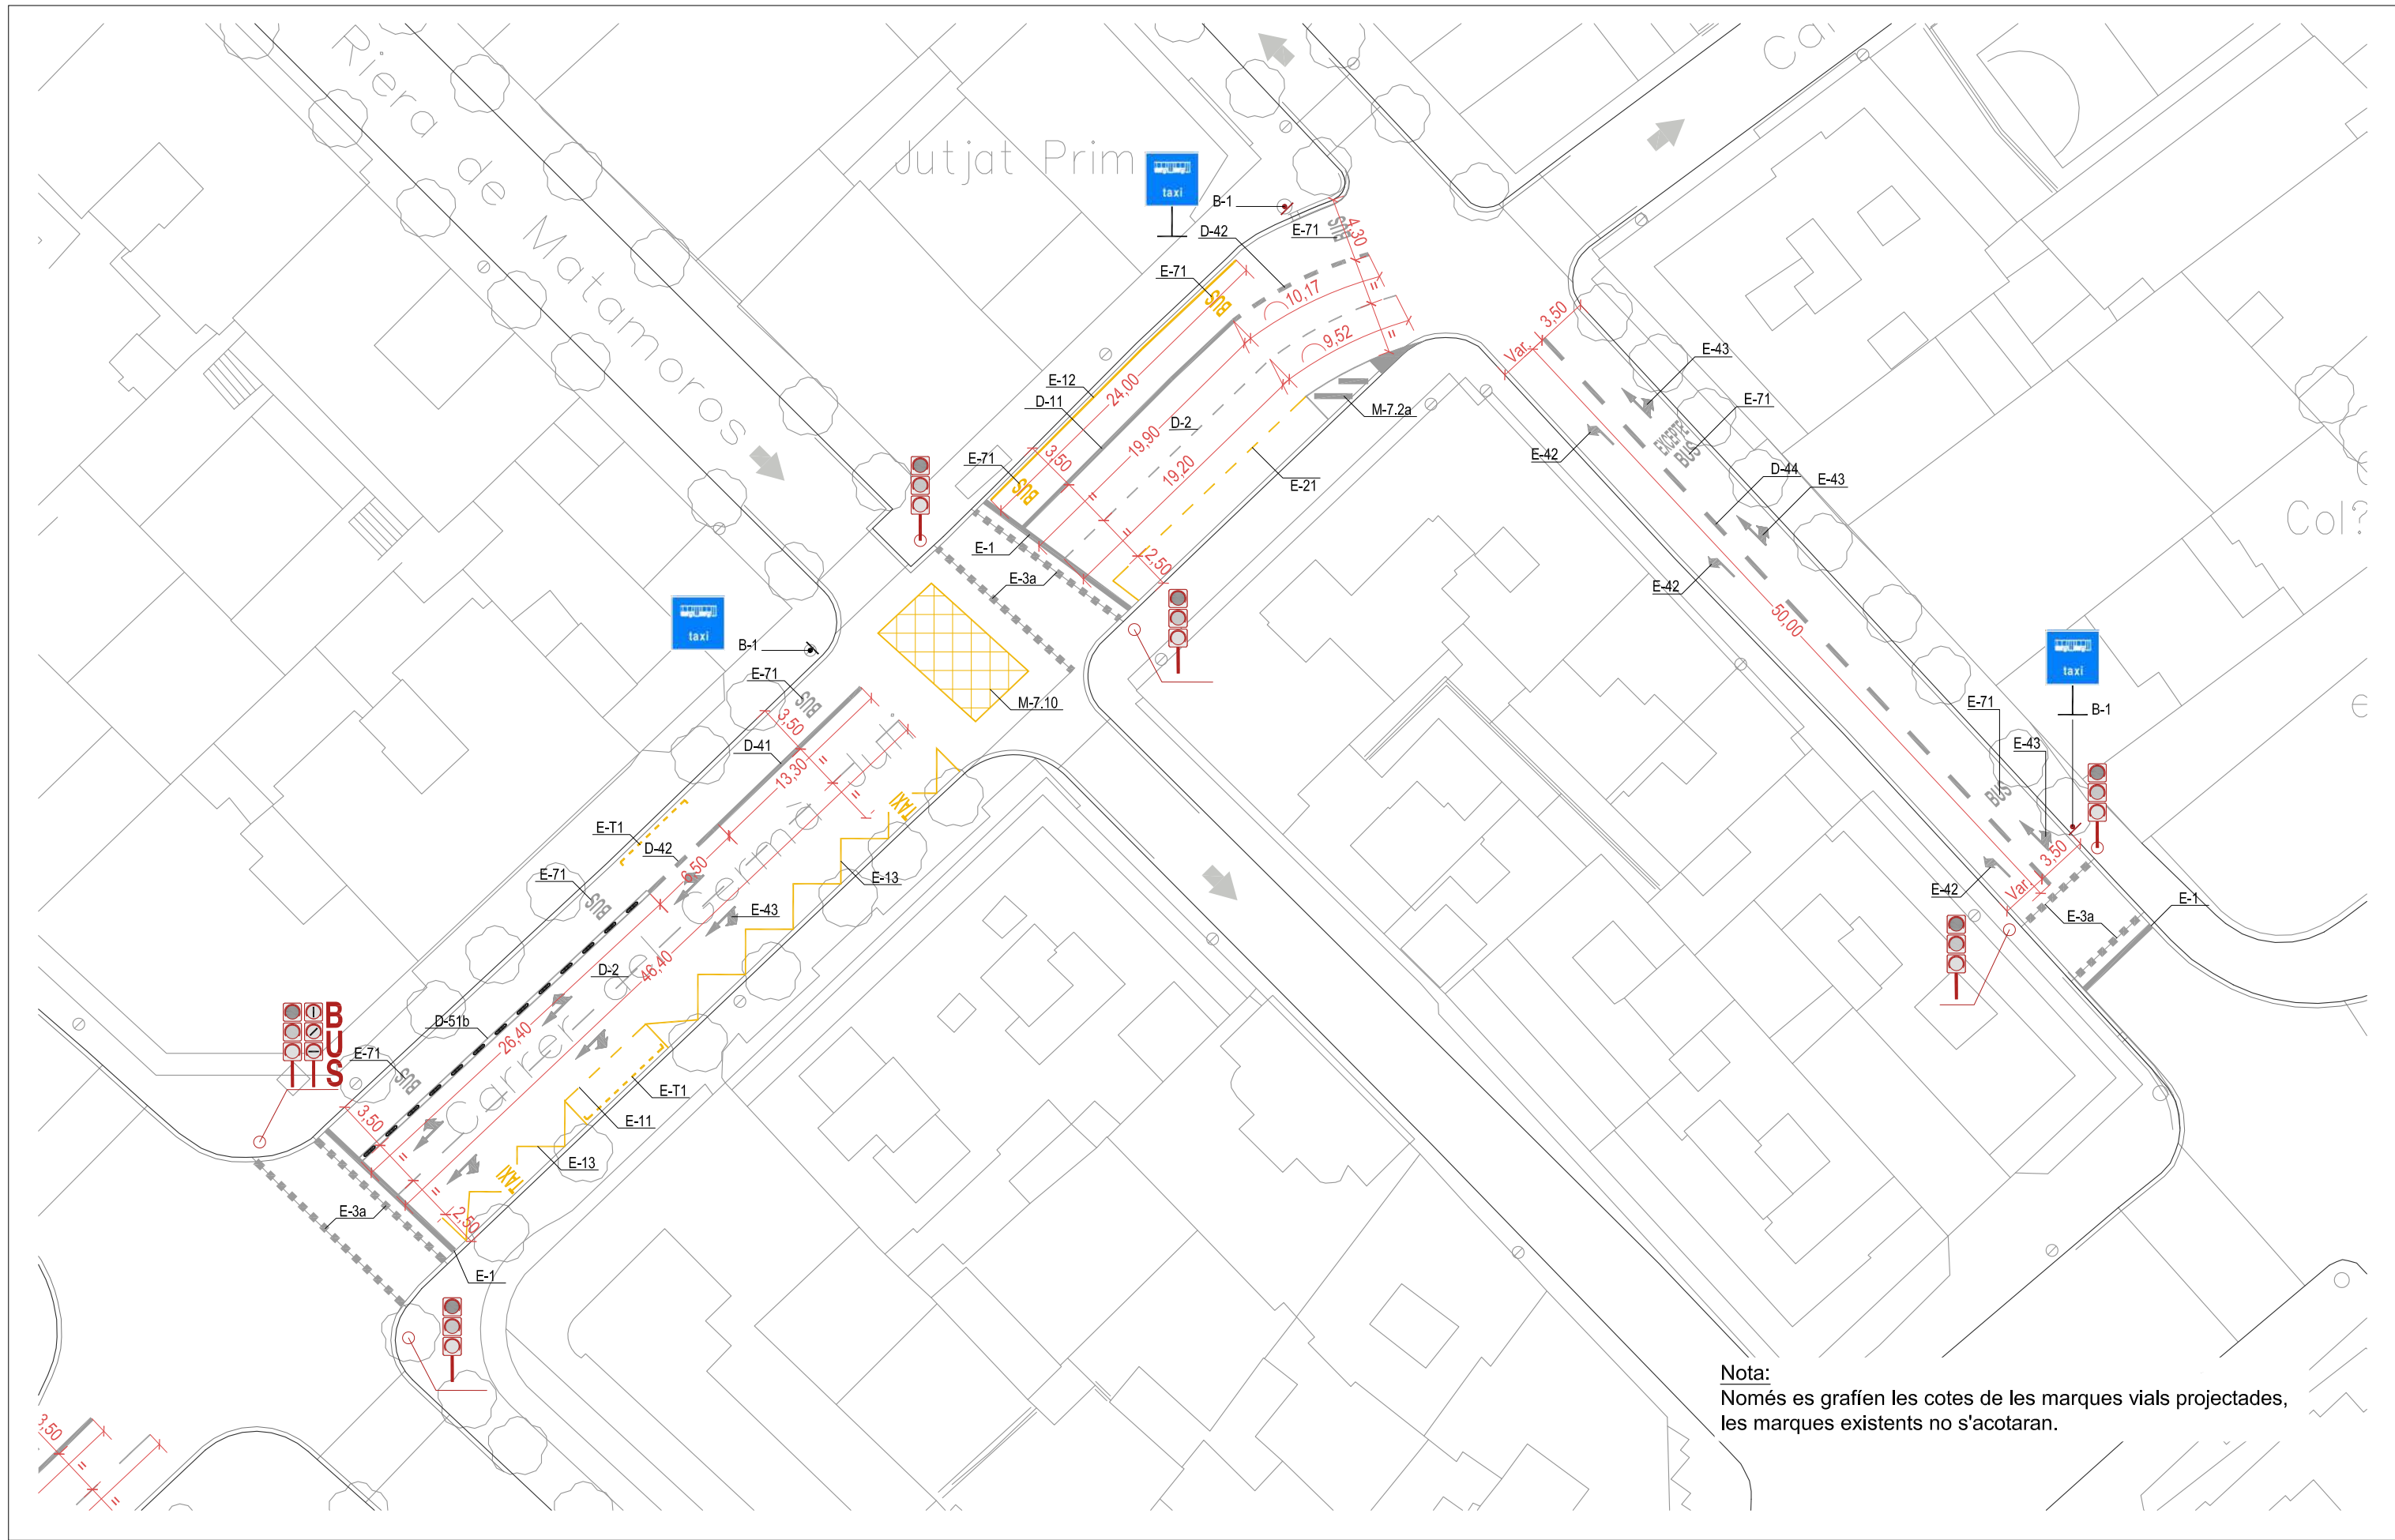

PROJECTE EXECUTIU DE DIVERSOS CARRILS BUS I INSTAL·LACIÓ DE SEMÀFORS DEDICATS AL MUNICIPI DE BADALONA
DETALLS PAVIMENTACIÓ III
DETALLS PILONES Y SEPARADORS

ESCALA
Vàries

05.3
Full 03 de 03
JUNY 2018



Nota:
Només es grafien les cotes de les marques vials projectades,
les marques existents no s'acotaran.

-  SENYALITZACIÓ HORIZONTAL LÍNEA BLANCA
-  SENYALITZACIÓ HORIZONTAL LÍNEA GROGA
-  SENYALITZACIÓ HORIZONTAL ZONA BLAVA
-  SENTIT DEL TRÀNSIT
-  POSTE SEMÀFOR
-  SEMÀFOR VEHICLES EXISTENT
-  NOU SEMÀFOR BUS ADOSAT A SEMÀFOR EXISTENT
-  SENYALITZACIÓ VERTICAL EN SUPORT EXISTENT
-  SENYALITZACIÓ VERTICAL AMB NOU SUPORT


DIRECTORS DEL PROJECTE
CARLES GUILLEMANY | CASADAMON | ANDREU GUARDIA | RIERA
E.C.C.P. COL. N° 6772 E.C.C.P. COL. N° 7121

COL-LABORADORS
EMILIO J. GUERRERO






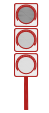


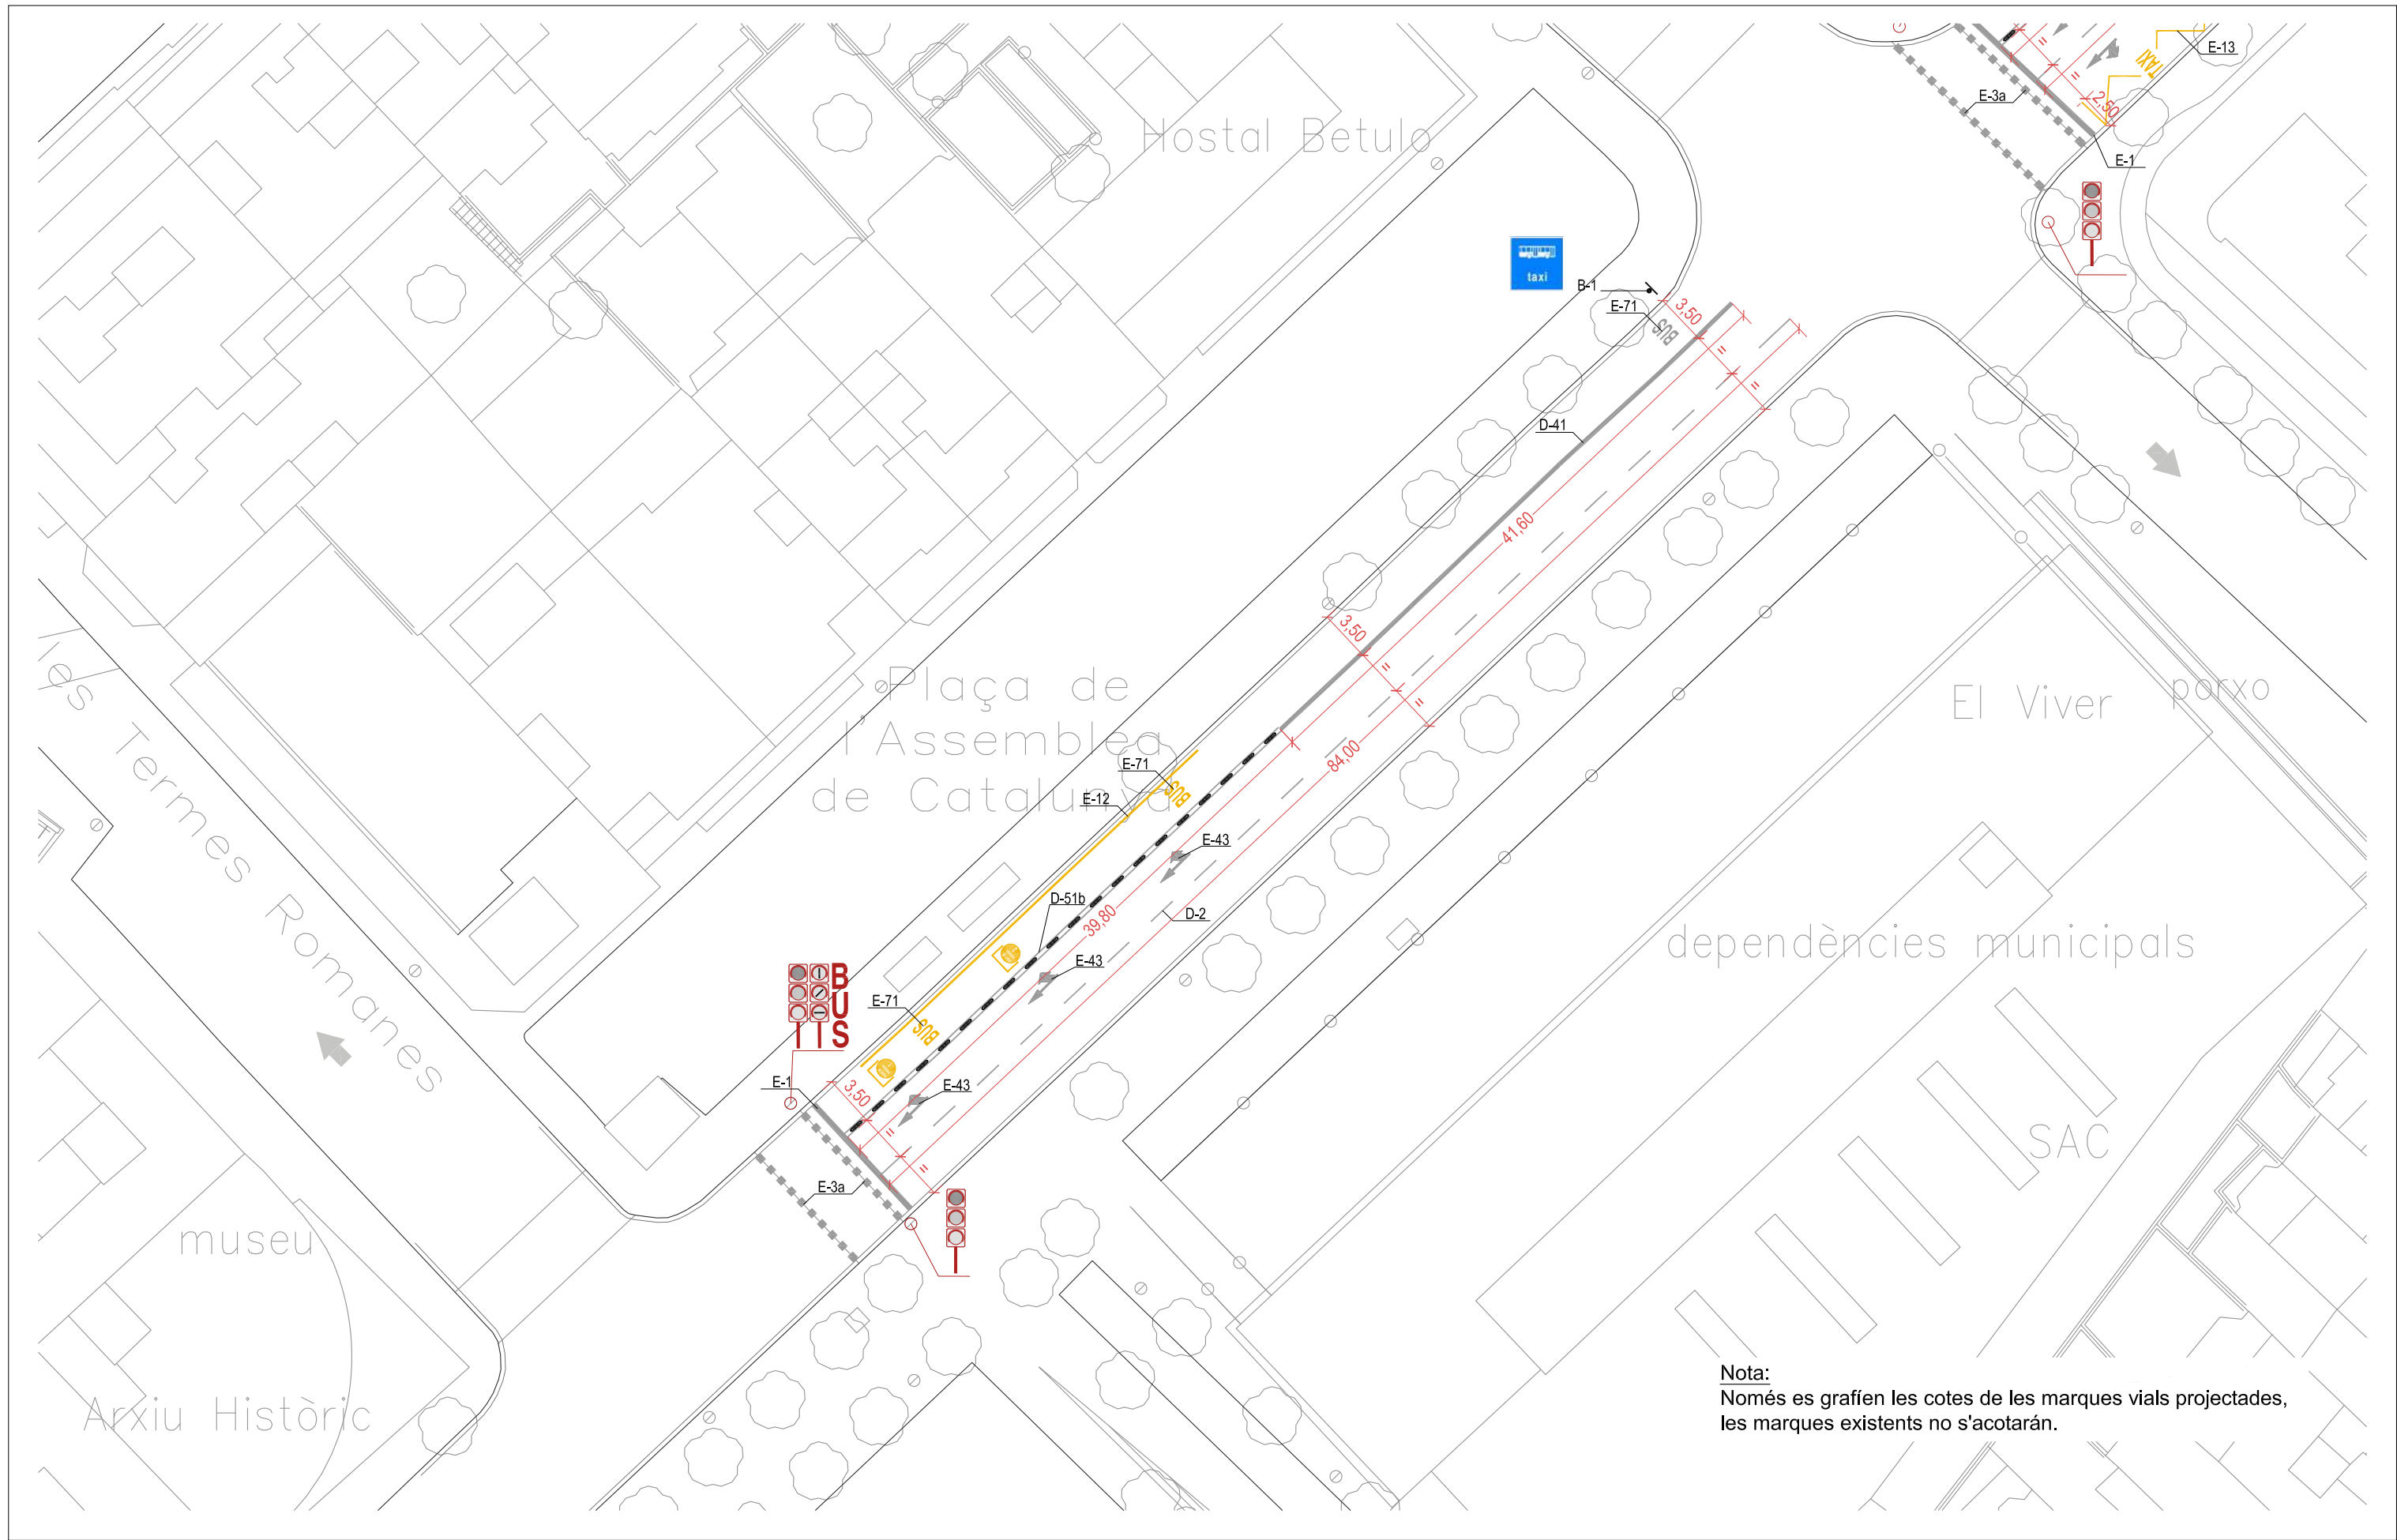
TADEC
TÈCNICS ASSOCIATS DE CONSULTA

AMB Àrea Metropolitana de Barcelona

Ajuntament de Badalona



Nota:
 Només es grafien les cotes de les marques vials projectades,
 les marques existents no s'acotaran.

-  SENYALITZACIÓ HORIZONTAL LÍNEA BLANCA
-  SENYALITZACIÓ HORIZONTAL LÍNEA GROGA
-  SENYALITZACIÓ HORIZONTAL ZONA BLAVA
-  SENTIT DEL TRÀNSIT
-  POSTE SEMÀFOR
-  SEMÀFOR VEHICLES EXISTENT
-  NOU SEMÀFOR BUS ADOSAT A SEMÀFOR EXISTENT
-  SENYALITZACIÓ VERTICAL EN SUPORT EXISTENT
-  SENYALITZACIÓ VERTICAL AMB NOU SUPORT


DIRECTORS DEL PROJECTE
 CARLES GUILLEMANY I CASADAMON / ANDREU GUARDIA I RIERA
 E.C.C.P. COL. N° 6272 / E.C.C.P. COL. N° 7121

COL-LABORADORS
 EMILIO J. GUERRERO







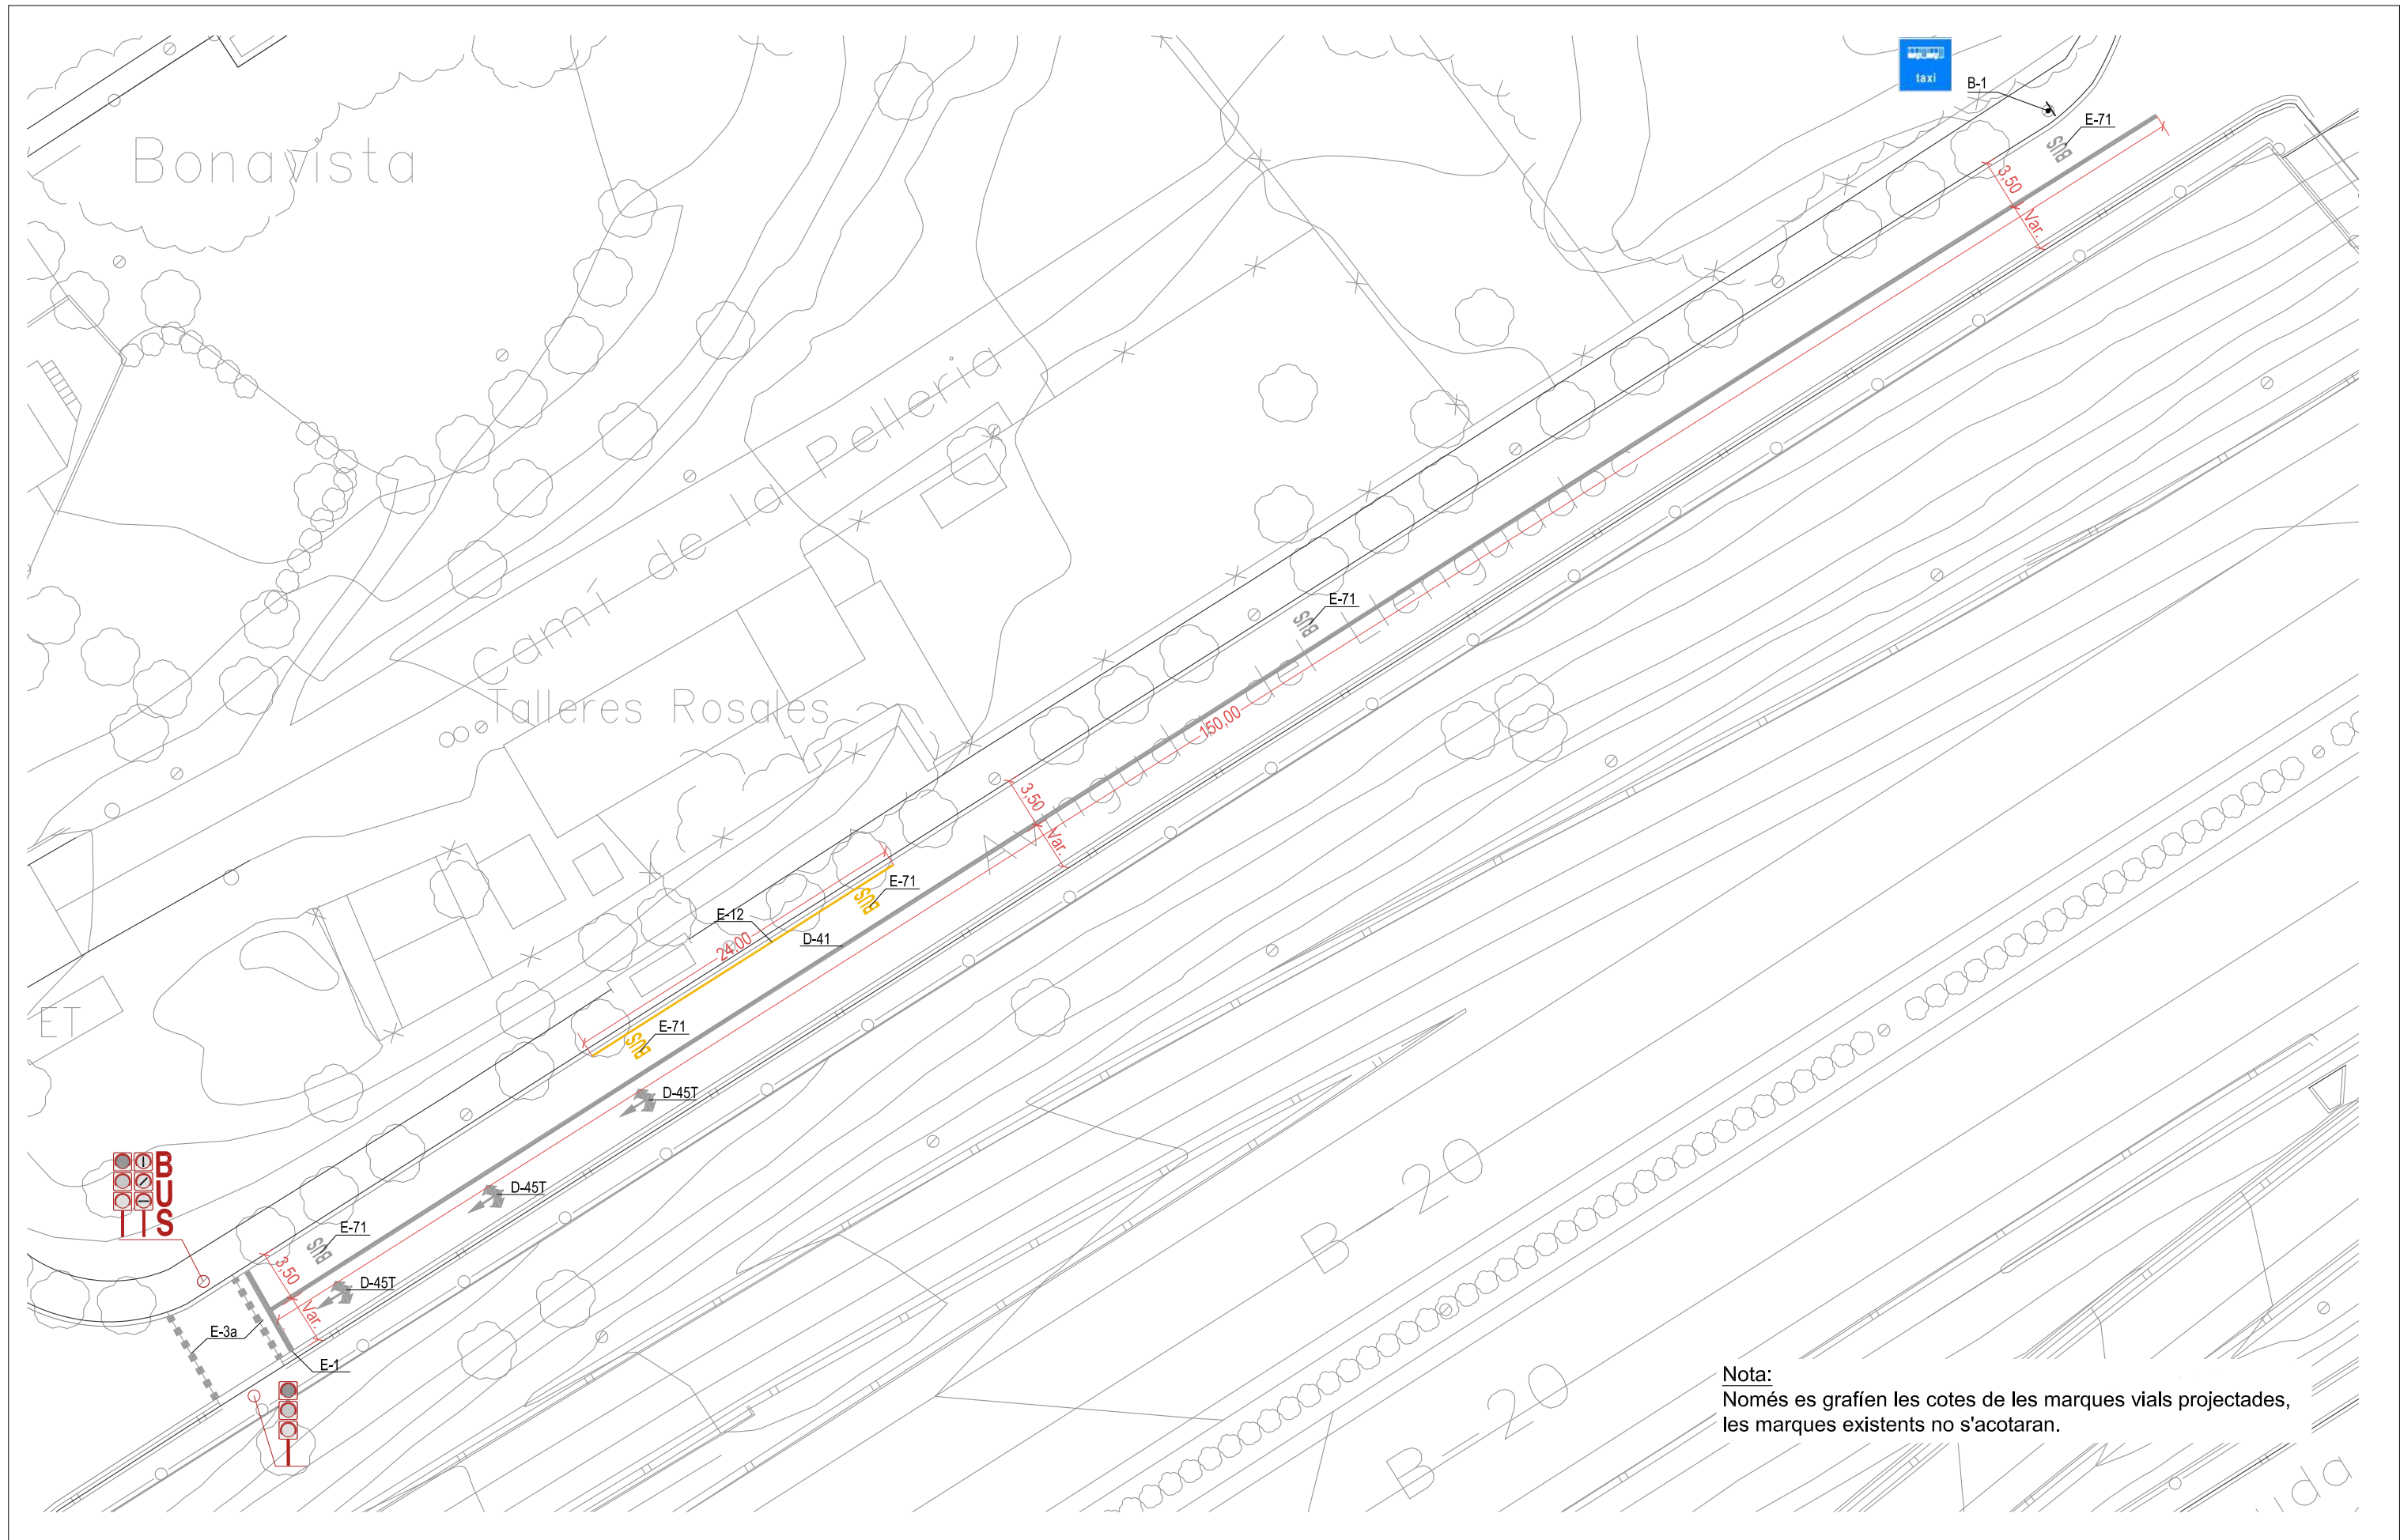


TADEC
 TÈCNICS ASSOCIATS DE CONSULTA

AMB Àrea Metropolitana de Barcelona

Ajuntament de Badalona



Nota:
Només es grafien les cotes de les marques vials projectades,
les marques existents no s'acotaran.

-  SENYALITZACIÓ HORIZONTAL LÍNEA BLANCA
-  SENYALITZACIÓ HORIZONTAL LÍNEA GROGA
-  SENYALITZACIÓ HORIZONTAL ZONA BLAVA
-  SENTIT DEL TRÀNSIT
-  POSTE SEMÀFOR
-  SEMÀFOR VEHICLES EXISTENT
-  NOU SEMÀFOR BUS ADOSAT A SEMÀFOR EXISTENT
-  SENYALITZACIÓ VERTICAL EN SUPORT EXISTENT
-  SENYALITZACIÓ VERTICAL AMB NOU SUPORT


DIRECTORS DEL PROJECTE
CARLES GUILLEMANY I CASADAMON / ANDREU GUARDIA I RIERA
E.C.C.P. COL. N° 6272 / E.C.C.P. COL. N° 7121








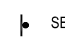

COL-LABORADORS
EMILIO J. GUERRERO

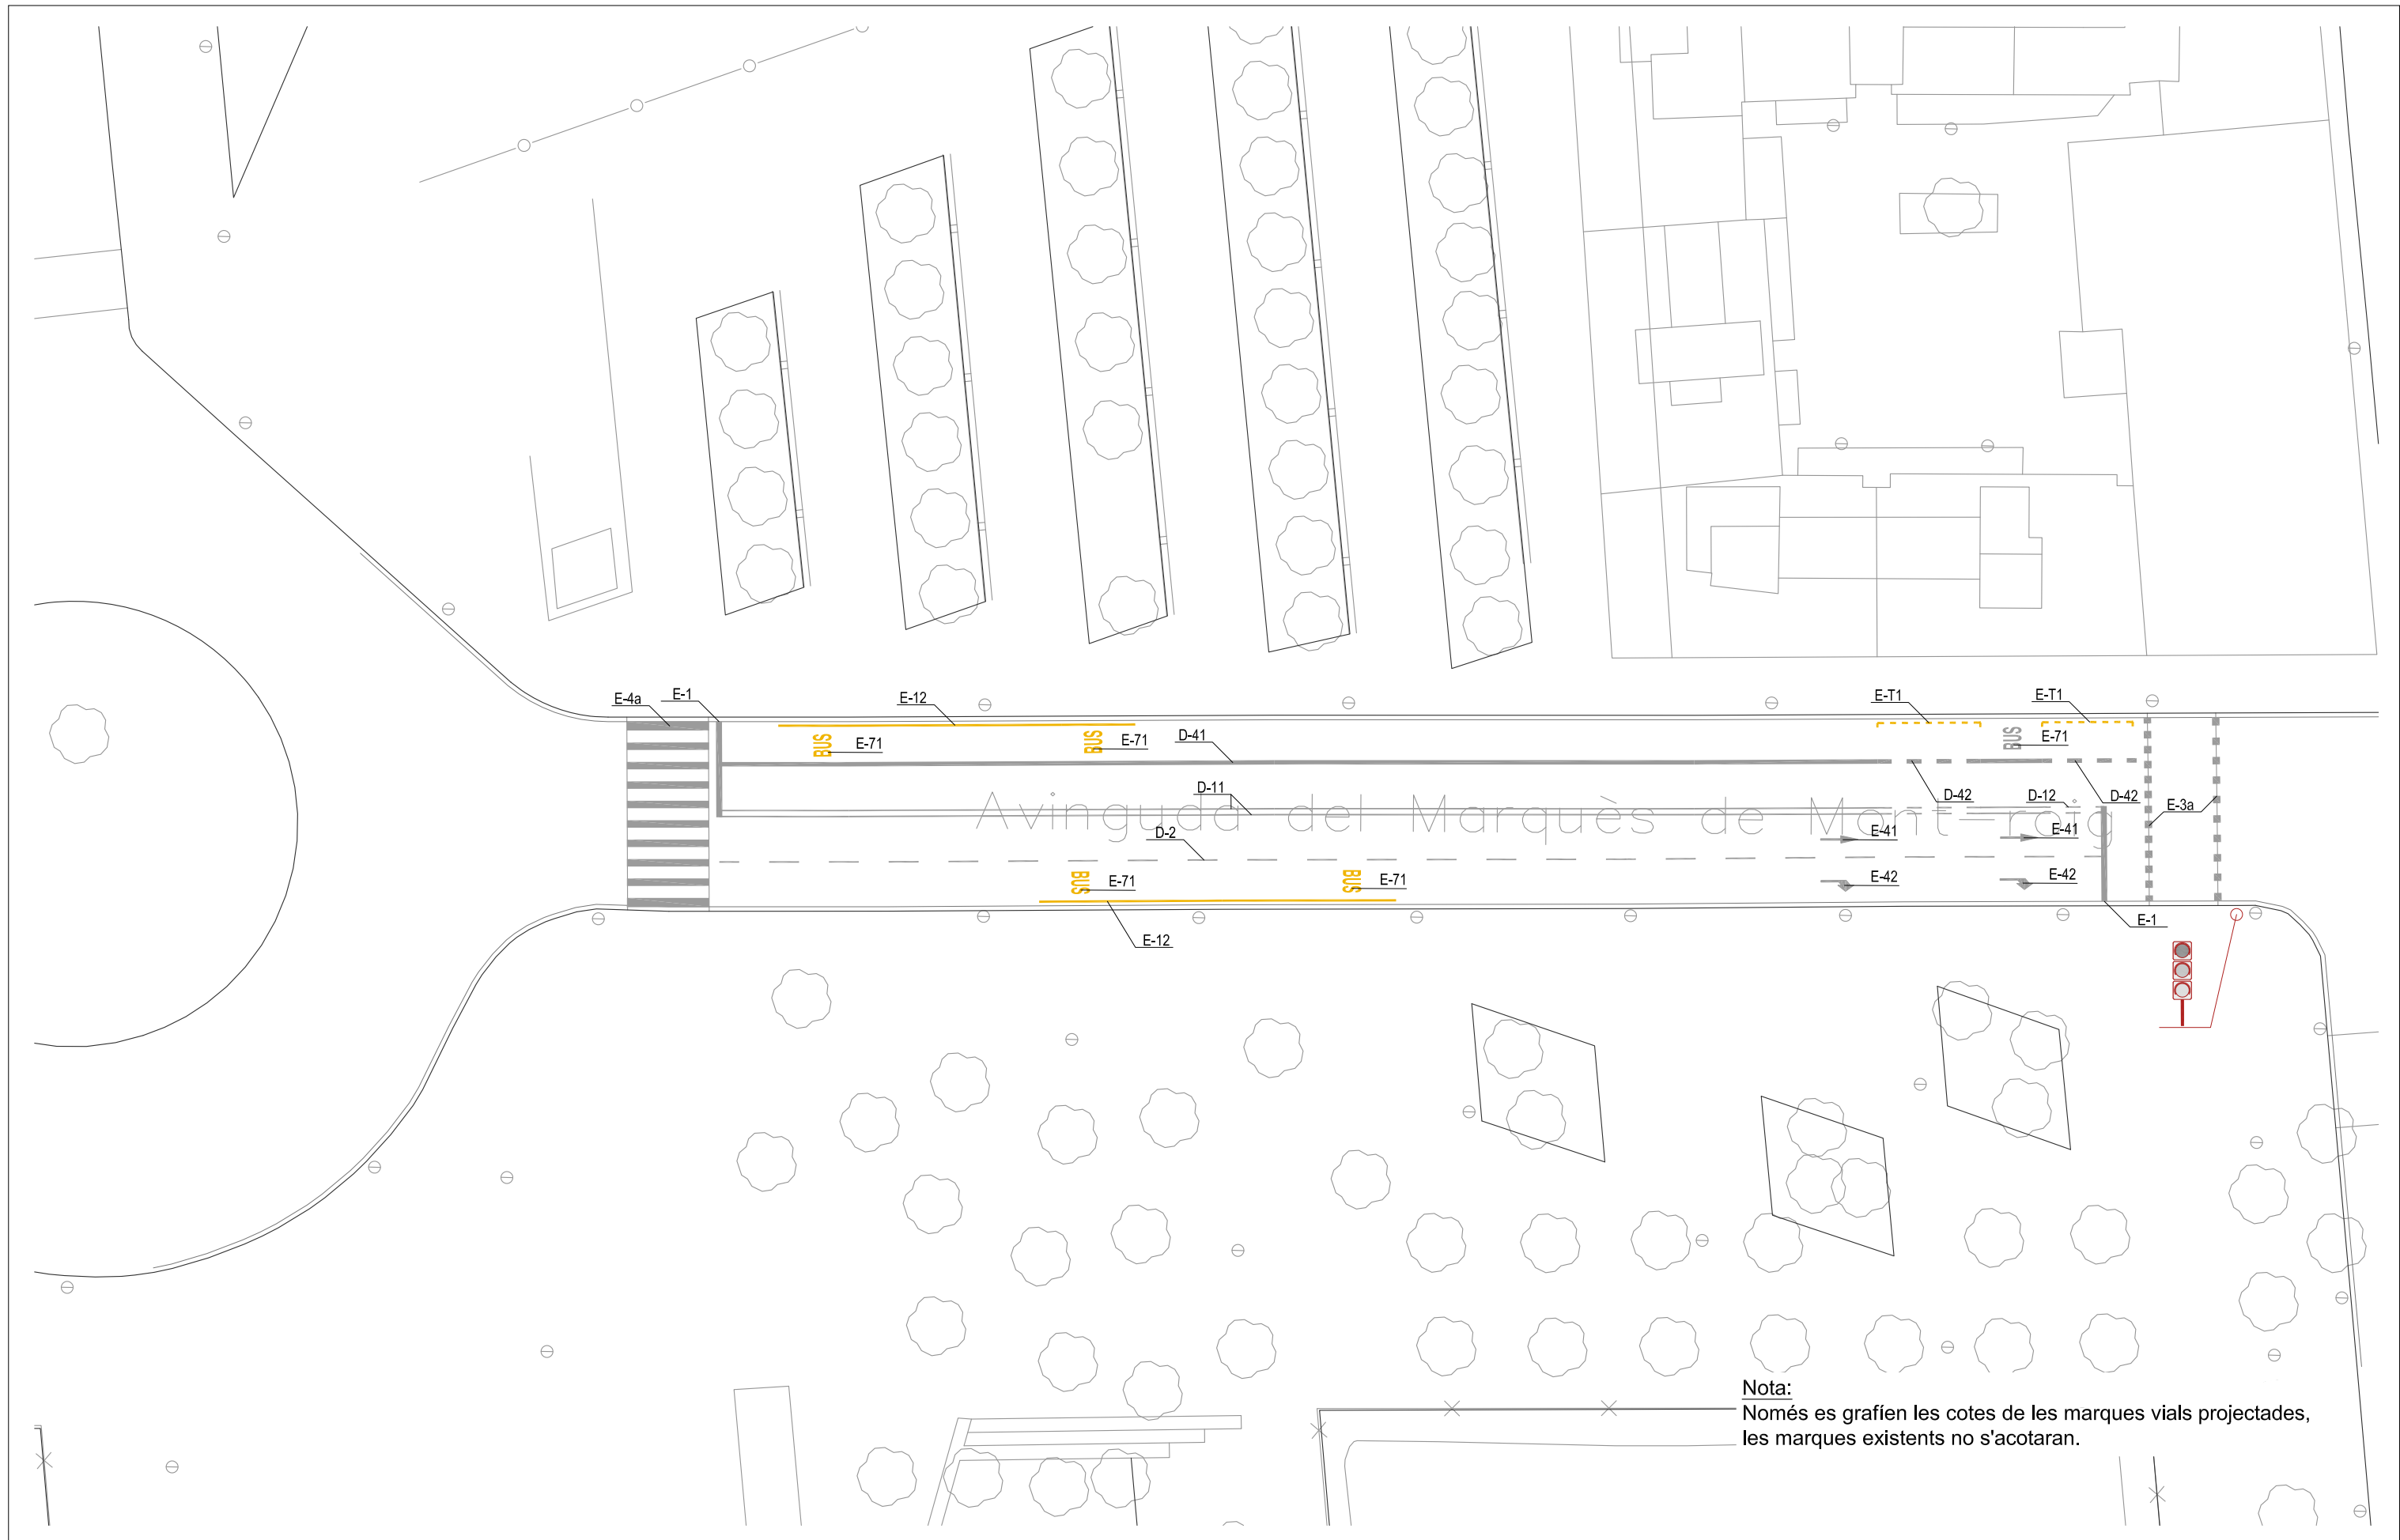TADEC
TÈCNICS ASSOCIATS DE CONSULTA

 **AMB** Àrea Metropolitana de Barcelona

 Ajuntament de Badalona



-  SENYALITZACIÓ HORIZONTAL LÍNEA BLANCA
-  SENYALITZACIÓ HORIZONTAL LÍNEA GROGA
-  SENYALITZACIÓ HORIZONTAL ZONA BLAVA
-  SENTIT DEL TRÀNSIT
-  POSTE SEMÀFOR
-  SEMÀFOR VEHICLES EXISTENT
-  NOU SEMÀFOR BUS ADOSSAT A SEMÀFOR EXISTENT
-  SENYALITZACIÓ VERTICAL EN SUPORT EXISTENT
-  SENYALITZACIÓ VERTICAL AMB NOU SUPORT

DIRECTORS DEL PROJECTE
 CARLES GUILLEMANY I CASADAMON / ANDREU GUARDIA I RIERA
 E.C.C.P. COL. N° 6272 / E.C.C.P. COL. N° 7121

COL-LABORADORS
 EMILIO J. GUERRERO

TADEC
 TÈCNICS ASSOCIATS DE CONSULTA


 **AMB** Àrea Metropolitana de Barcelona








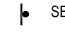
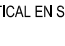
 Ajuntament de Badalona

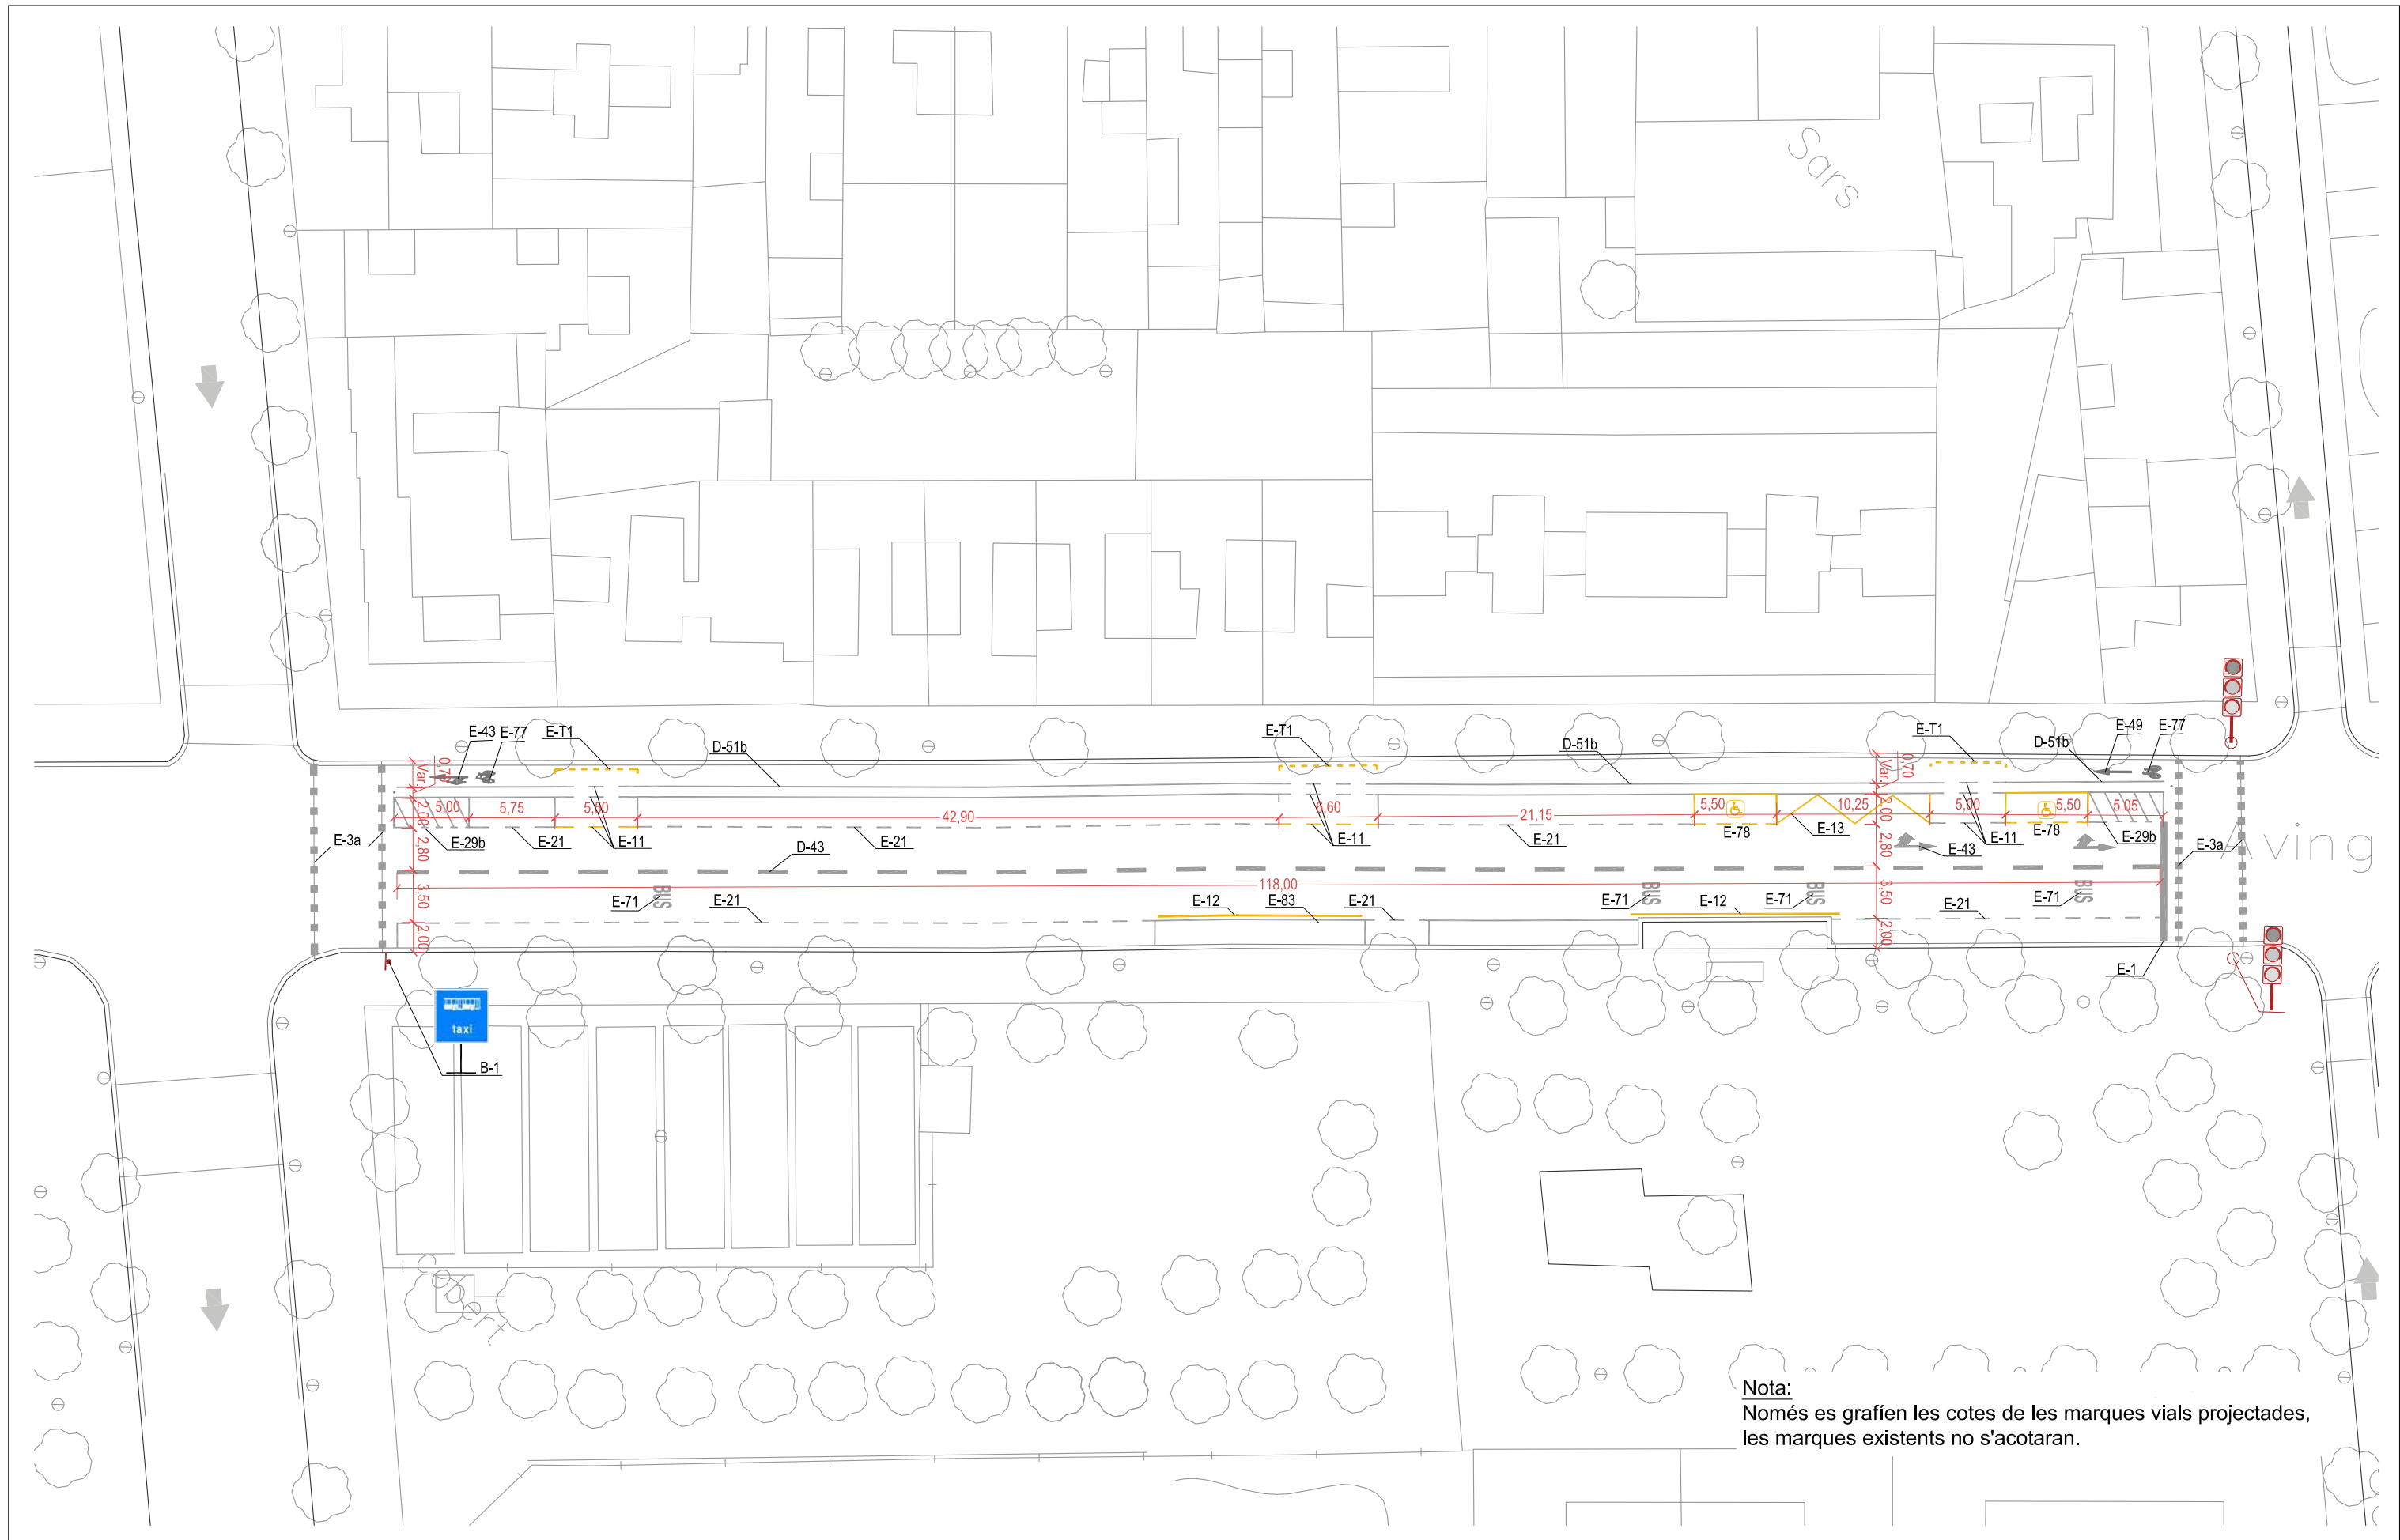PROJECTE EXECUTIU DE DIVERSOS CARRILS BUS I INSTAL·LACIÓ DE SEMÀFORS DEDICATS AL MUNICIPI DE BADALONA
 SENYALITZACIÓ I SEGURETAT VIÀRIA. PLANTA I
 AV. MARQUÈS DE MONT-ROIG

06.MM.1
 Full 01 de 05
 JUNY 2018

ESCALA 1/400



-  SENYALITZACIÓ HORIZONTAL LÍNEA BLANCA
-  SENYALITZACIÓ HORIZONTAL LÍNEA GROGA
-  SENYALITZACIÓ HORIZONTAL ZONA BLAVA
-  SENTIT DEL TRÀNSIT
-  POSTE SEMÀFOR
-  SEMÀFOR VEHICLES EXISTENT
-  NOU SEMÀFOR BUS ADOSAT A SEMÀFOR EXISTENT
-  SENYALITZACIÓ VERTICAL EN SUPORT EXISTENT
-  SENYALITZACIÓ VERTICAL AMB NOU SUPORT

DIRECTORS DEL PROJECTE
 CARLES GUILLEMANY I CASADAMON / ANDREU GUARDIA I RIERA
 E.C.C.P. COL. N° 6772 / E.C.C.P. COL. N° 7121

TADEC
 TÈCNICS ASSOCIATS DE CONSULTA

COL-LABORADORS
 EMILIO J. GUERRERO


AMB Àrea Metropolitana de Barcelona

Ajuntament de Badalona






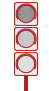


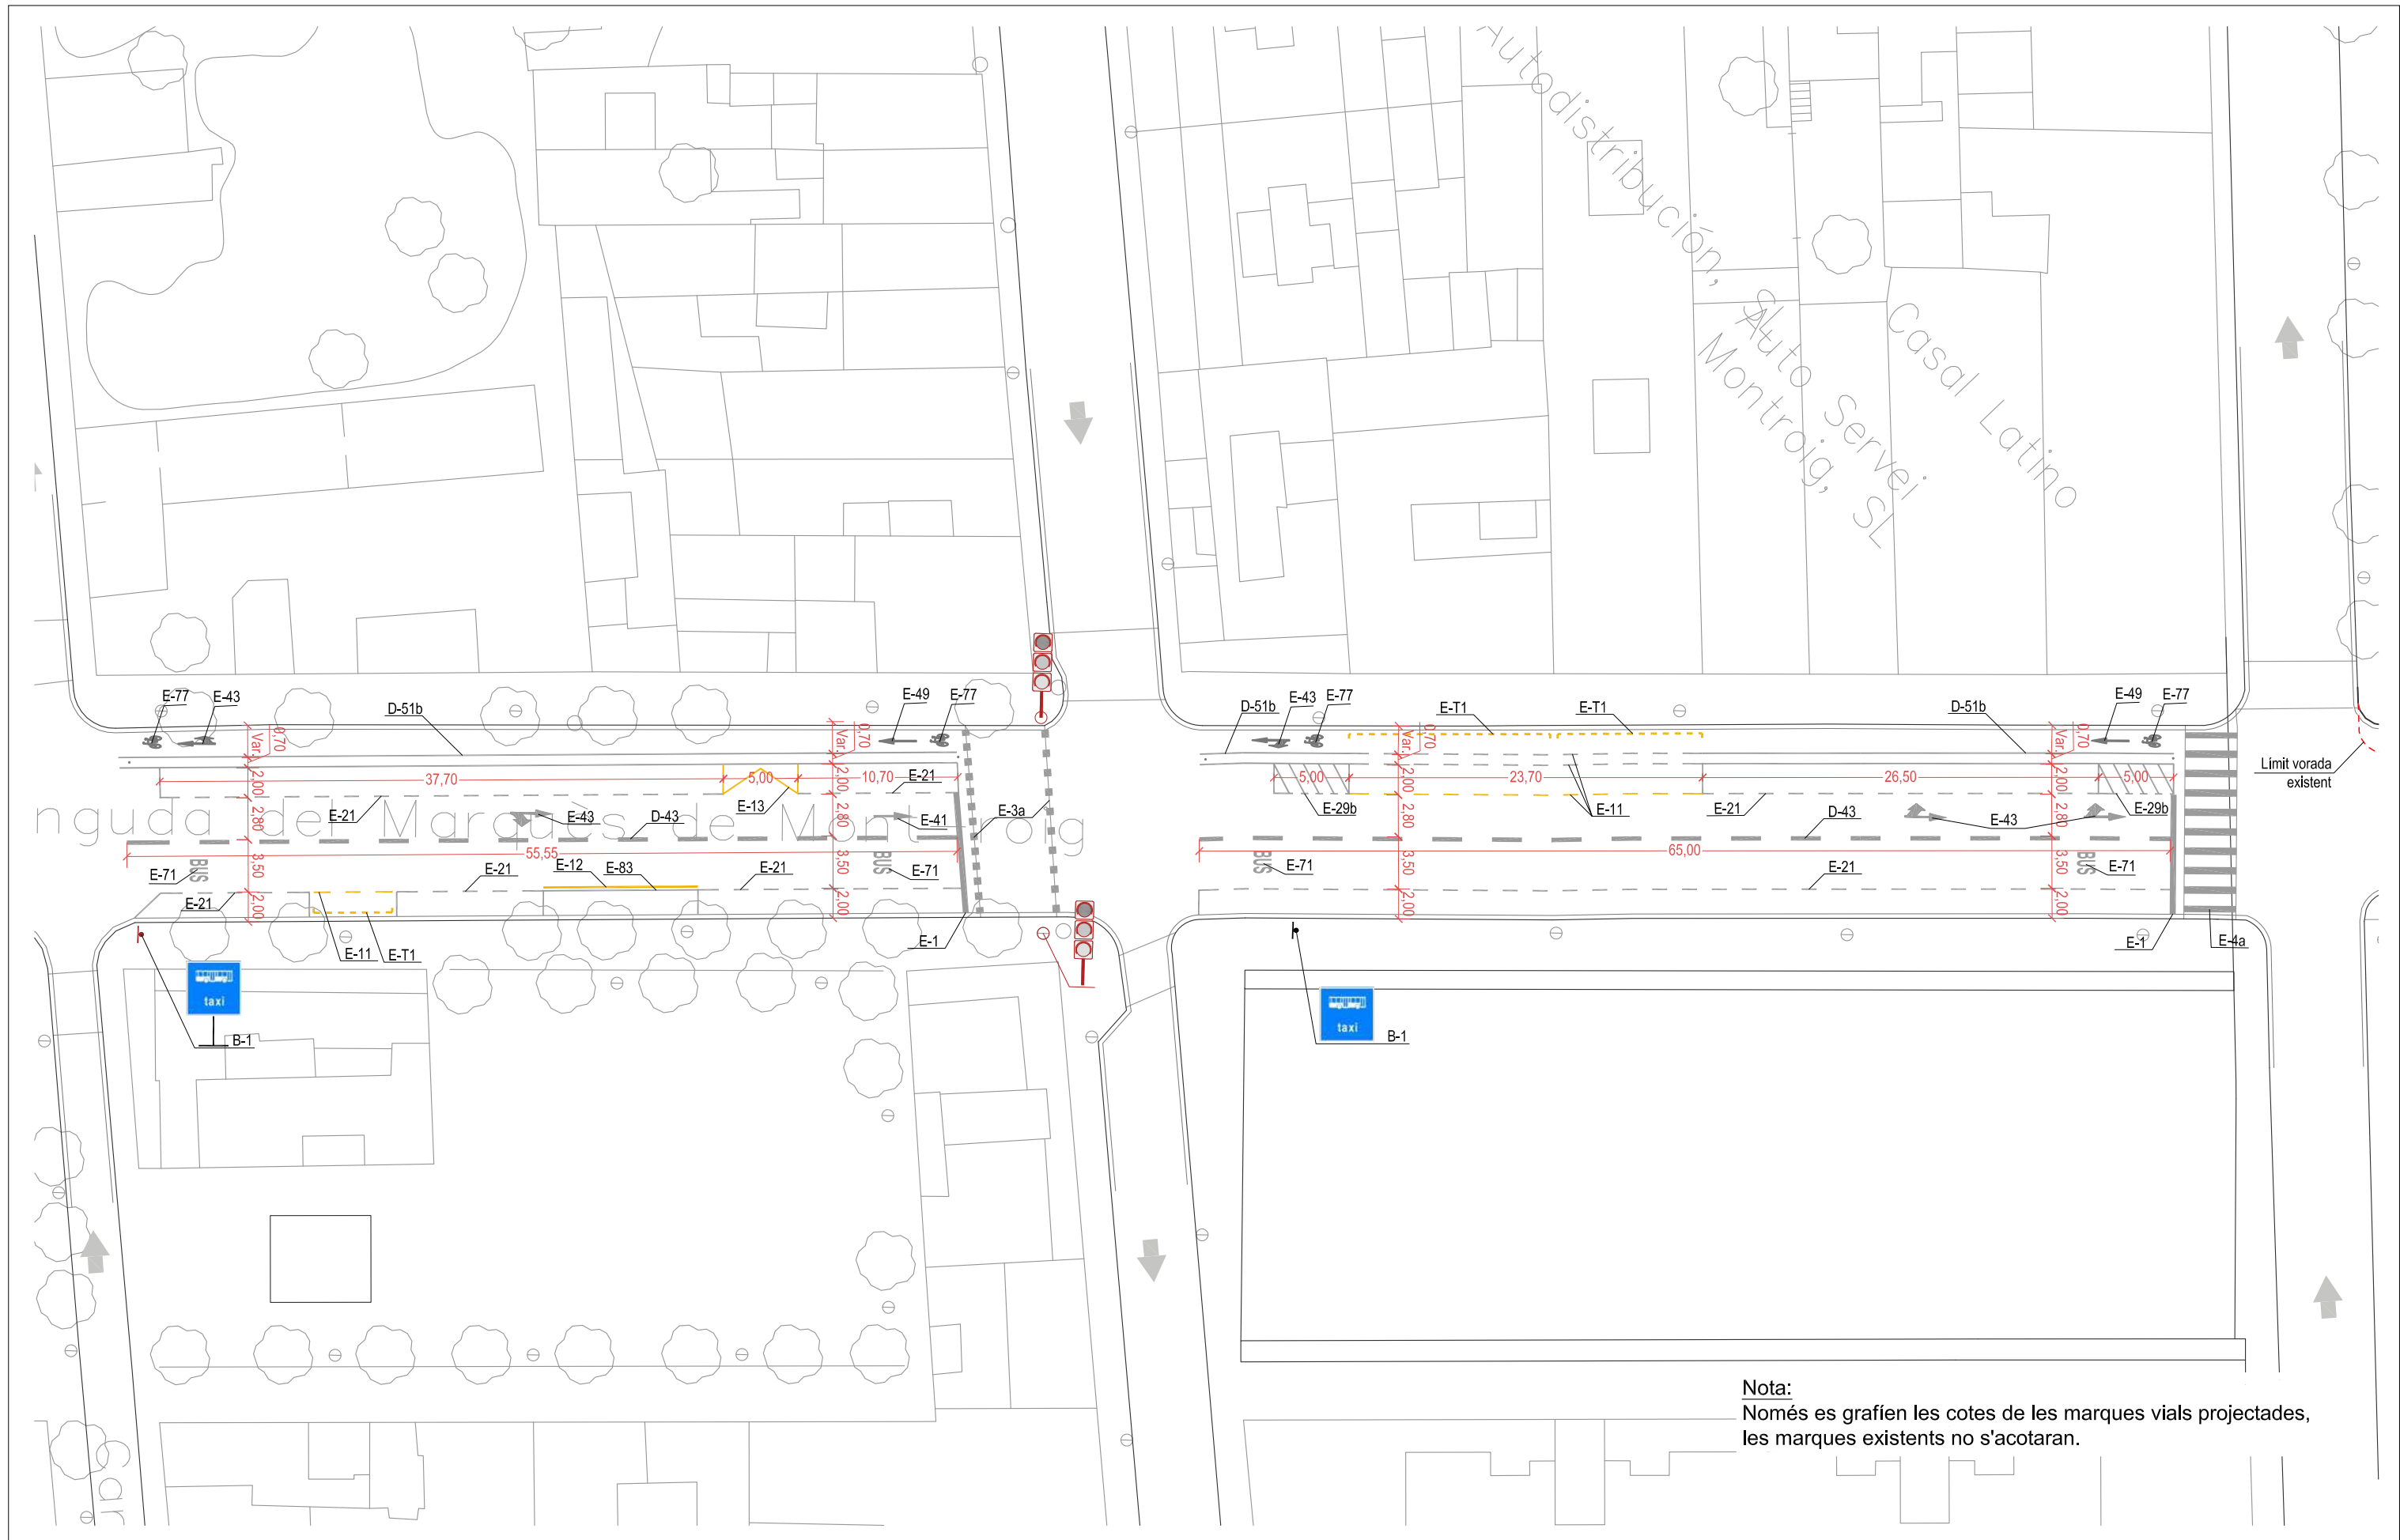
PROJECTE EXECUTIU DE DIVERSOS CARRILS BUS I INSTAL·LACIÓ DE SEMÀFORS DEDICATS AL MUNICIPI DE BADALONA
 SENYALITZACIÓ I SEGURETAT VIÀRIA. PLANTA II

06.MM.1
 Full 02 de 05
 JUNY 2018

AV. MARQUÈS DE MONT-ROIG
 ESCALA 1/400



Nota:
Només es grafien les cotes de les marques vials projectades,
les marques existents no s'acotaran.

-  SENYALITZACIÓ HORIZONTAL LÍNEA BLANCA
-  SENYALITZACIÓ HORIZONTAL LÍNEA GROGA
-  SENYALITZACIÓ HORIZONTAL ZONA BLAVA
-  SENTIT DEL TRÀNSIT
-  POSTE SEMÀFOR
-  SEMÀFOR VEHICLES EXISTENT
-  NOU SEMÀFOR BUS ADOSAT A SEMÀFOR EXISTENT
-  SENYALITZACIÓ VERTICAL EN SUPORT EXISTENT
-  SENYALITZACIÓ VERTICAL AMB NOU SUPORT


DIRECTORS DEL PROJECTE
CARLES GUILLEMANY | CASADAMON | ANDREU GUARDIA | RIERA
E.C.C.P. COL. N° 6272 E.C.C.P. COL. N° 7121

COL-LABORADORS
EMILIO J. GUERRERO





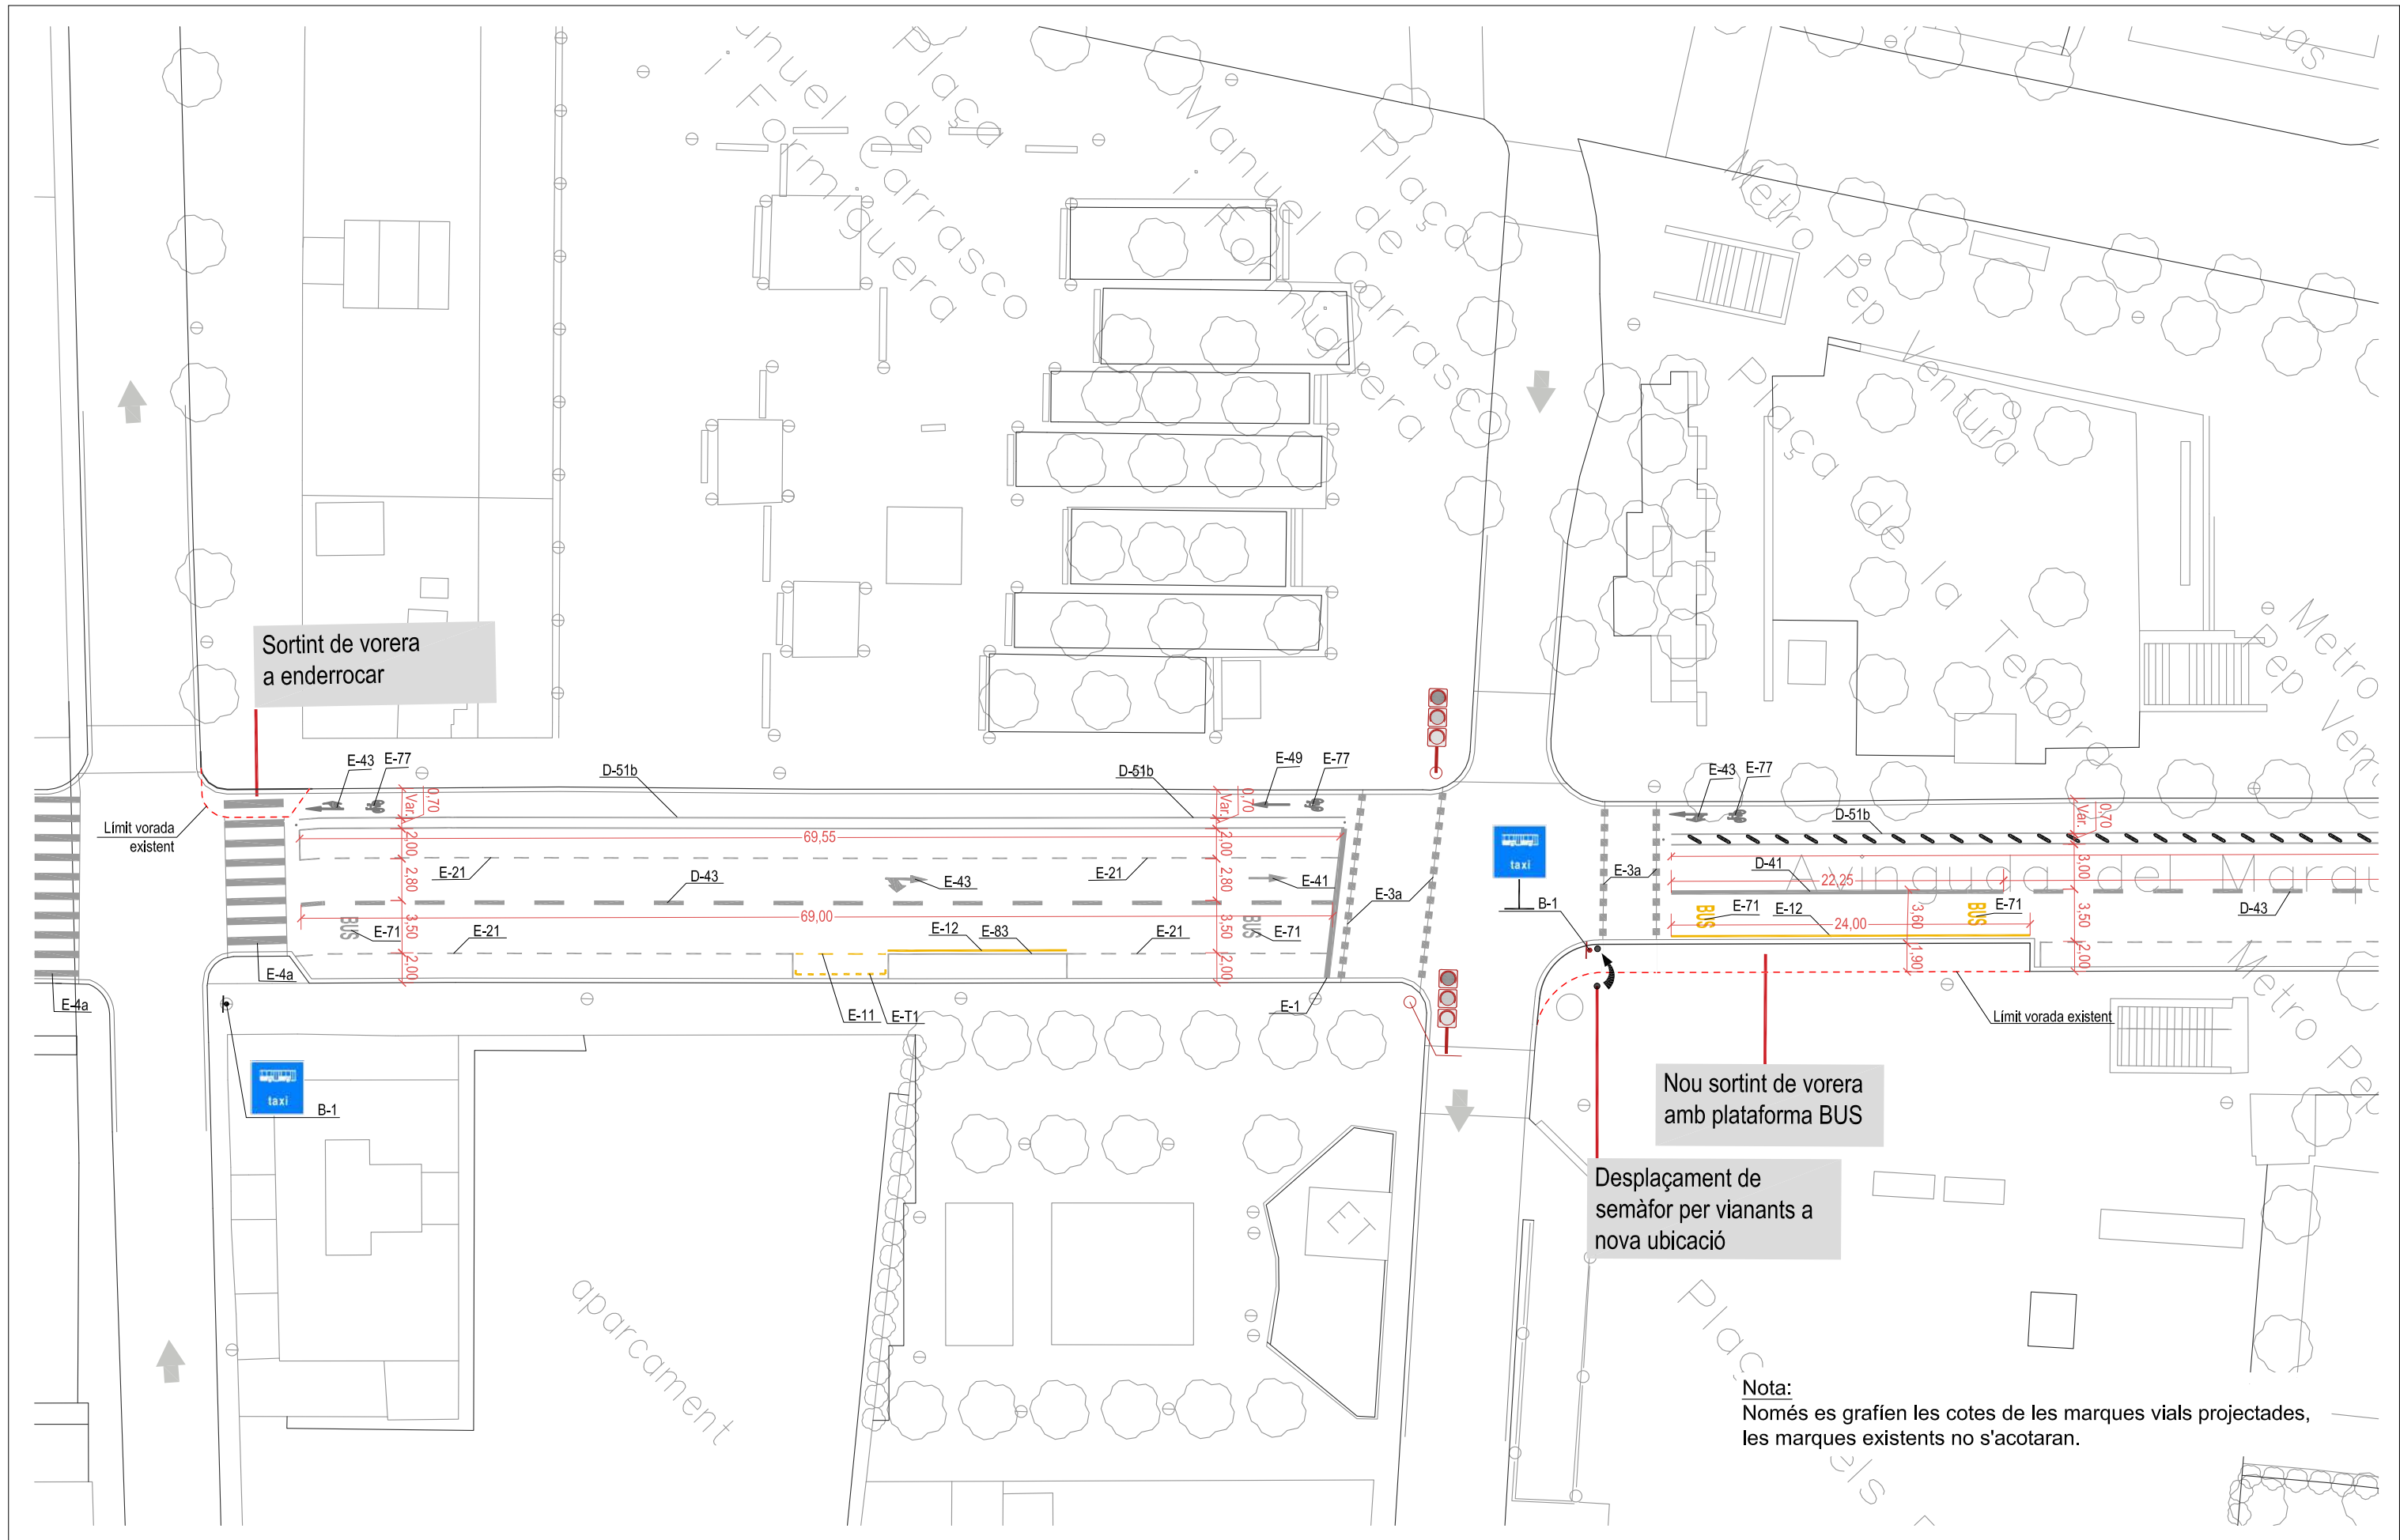


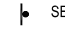
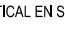
TADEC
TÈCNICS ASSOCIATS DE CONSULTA

AMB Àrea Metropolitana de Barcelona

Ajuntament de Badalona



Nota:
Només es grafien les cotes de les marques vials projectades,
les marques existents no s'acotaran.

-  SENYALITZACIÓ HORIZONTAL LÍNEA BLANCA
-  SENYALITZACIÓ HORIZONTAL LÍNEA GROGA
-  SENYALITZACIÓ HORIZONTAL ZONA BLAVA
-  SENTIT DEL TRÀNSIT
-  POSTE SEMÀFOR
-  SEMÀFOR VEHICLES EXISTENT
-  NOU SEMÀFOR BUS ADOSSAT A SEMÀFOR EXISTENT
-  SENYALITZACIÓ VERTICAL EN SUPORT EXISTENT
-  SENYALITZACIÓ VERTICAL AMB NOU SUPORT


DIRECTORS DEL PROJECTE
CARLES GUILLEMANY | CASADAMON ANDREU GUARDIA | RIERA
E.C.C.P. COL. N° 6272 E.C.C.P. COL. N° 7121

COL-LABORADORS
EMILIO J. GUERRERO







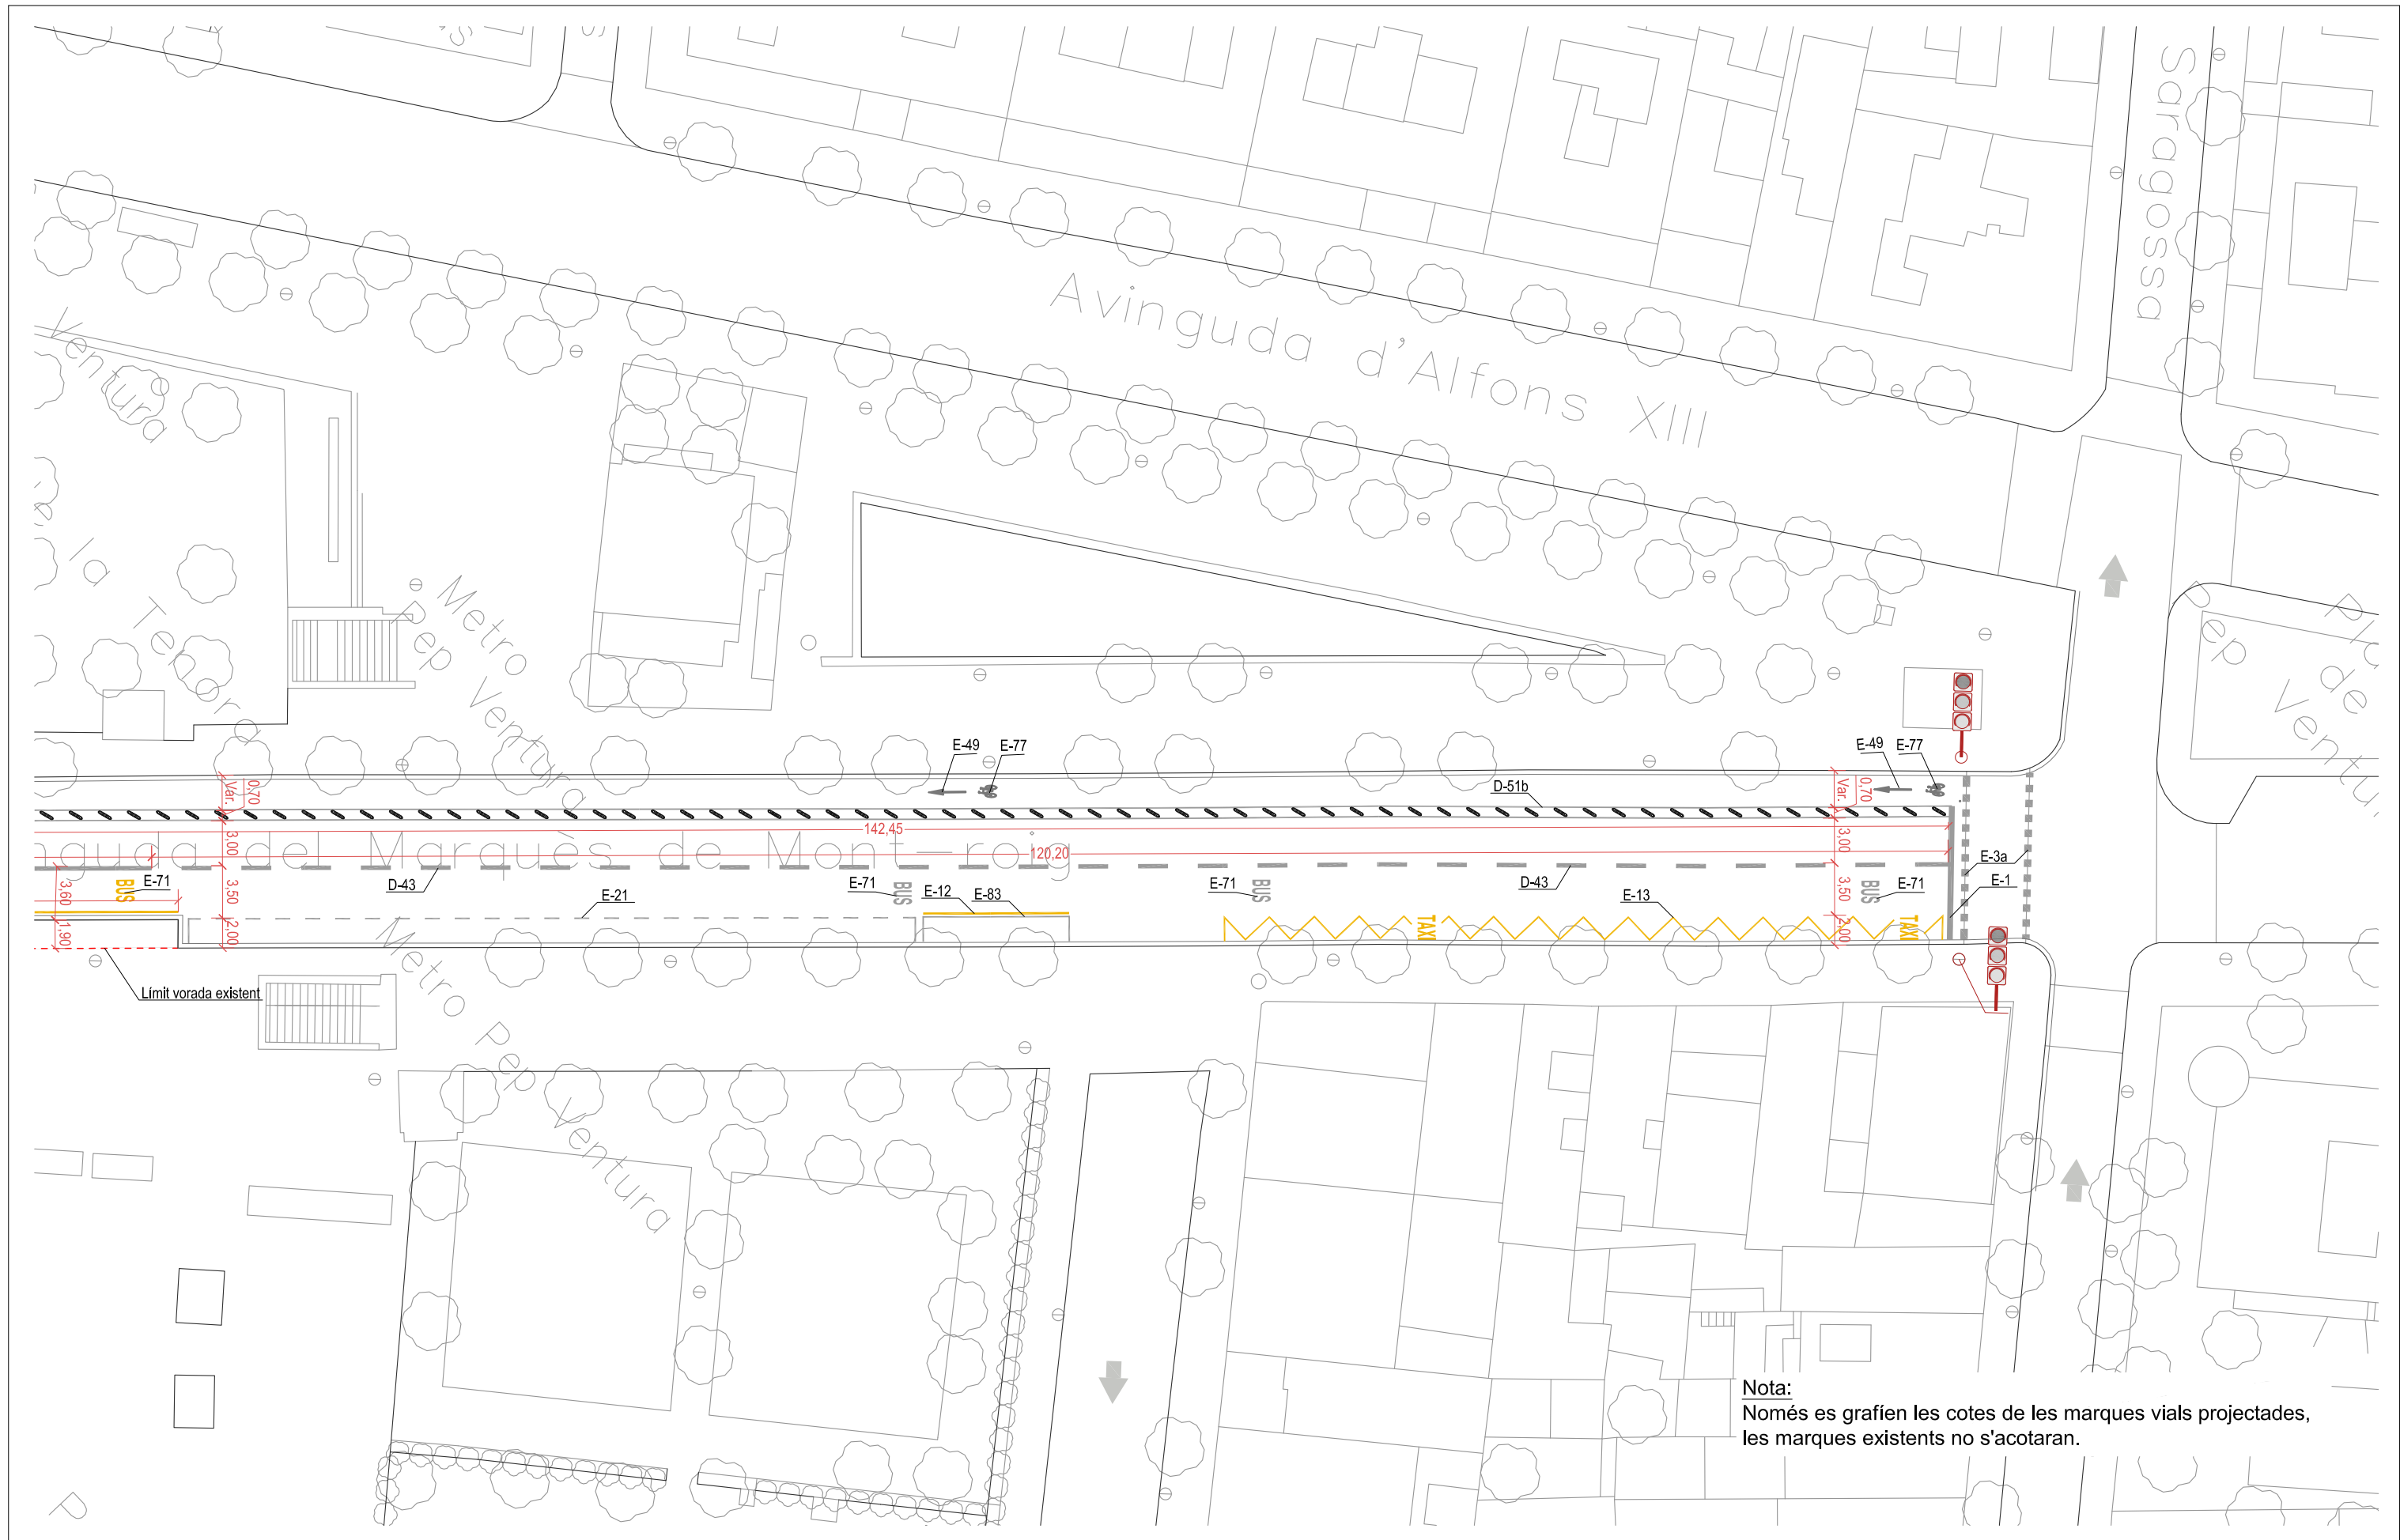


TADEC
TÈCNICS ASSOCIATS DE CONSULTA

AMB Àrea Metropolitana de Barcelona

Ajuntament de Badalona



Nota:
Només es grafien les cotes de les marques vials projectades,
les marques existents no s'acotaran.

-  SENYALITZACIÓ HORIZONTAL LÍNEA BLANCA
-  SENYALITZACIÓ HORIZONTAL LÍNEA GROGA
-  SENYALITZACIÓ HORIZONTAL ZONA BLAVA
-  SENTIT DEL TRÀNSIT
-  POSTE SEMÀFOR
-  SEMÀFOR VEHICLES EXISTENT
-  NOU SEMÀFOR BUS ADOSSAT A SEMÀFOR EXISTENT
-  SENYALITZACIÓ VERTICAL EN SUPORT EXISTENT
-  SENYALITZACIÓ VERTICAL AMB NOU SUPORT

DIRECTORS DEL PROJECTE
 CARLES GUILLEMANY | CASADAMON | ANDREU GUARDIA | RIERA
 E.C.C.P. COL. N° 6272 E.C.C.P. COL. N° 7121

COL-LABORADORS
 EMILIO J. GUERRERO

TADEC
 TÈCNICS ASSOCIATS DE CONSULTA


AMB Àrea Metropolitana de Barcelona









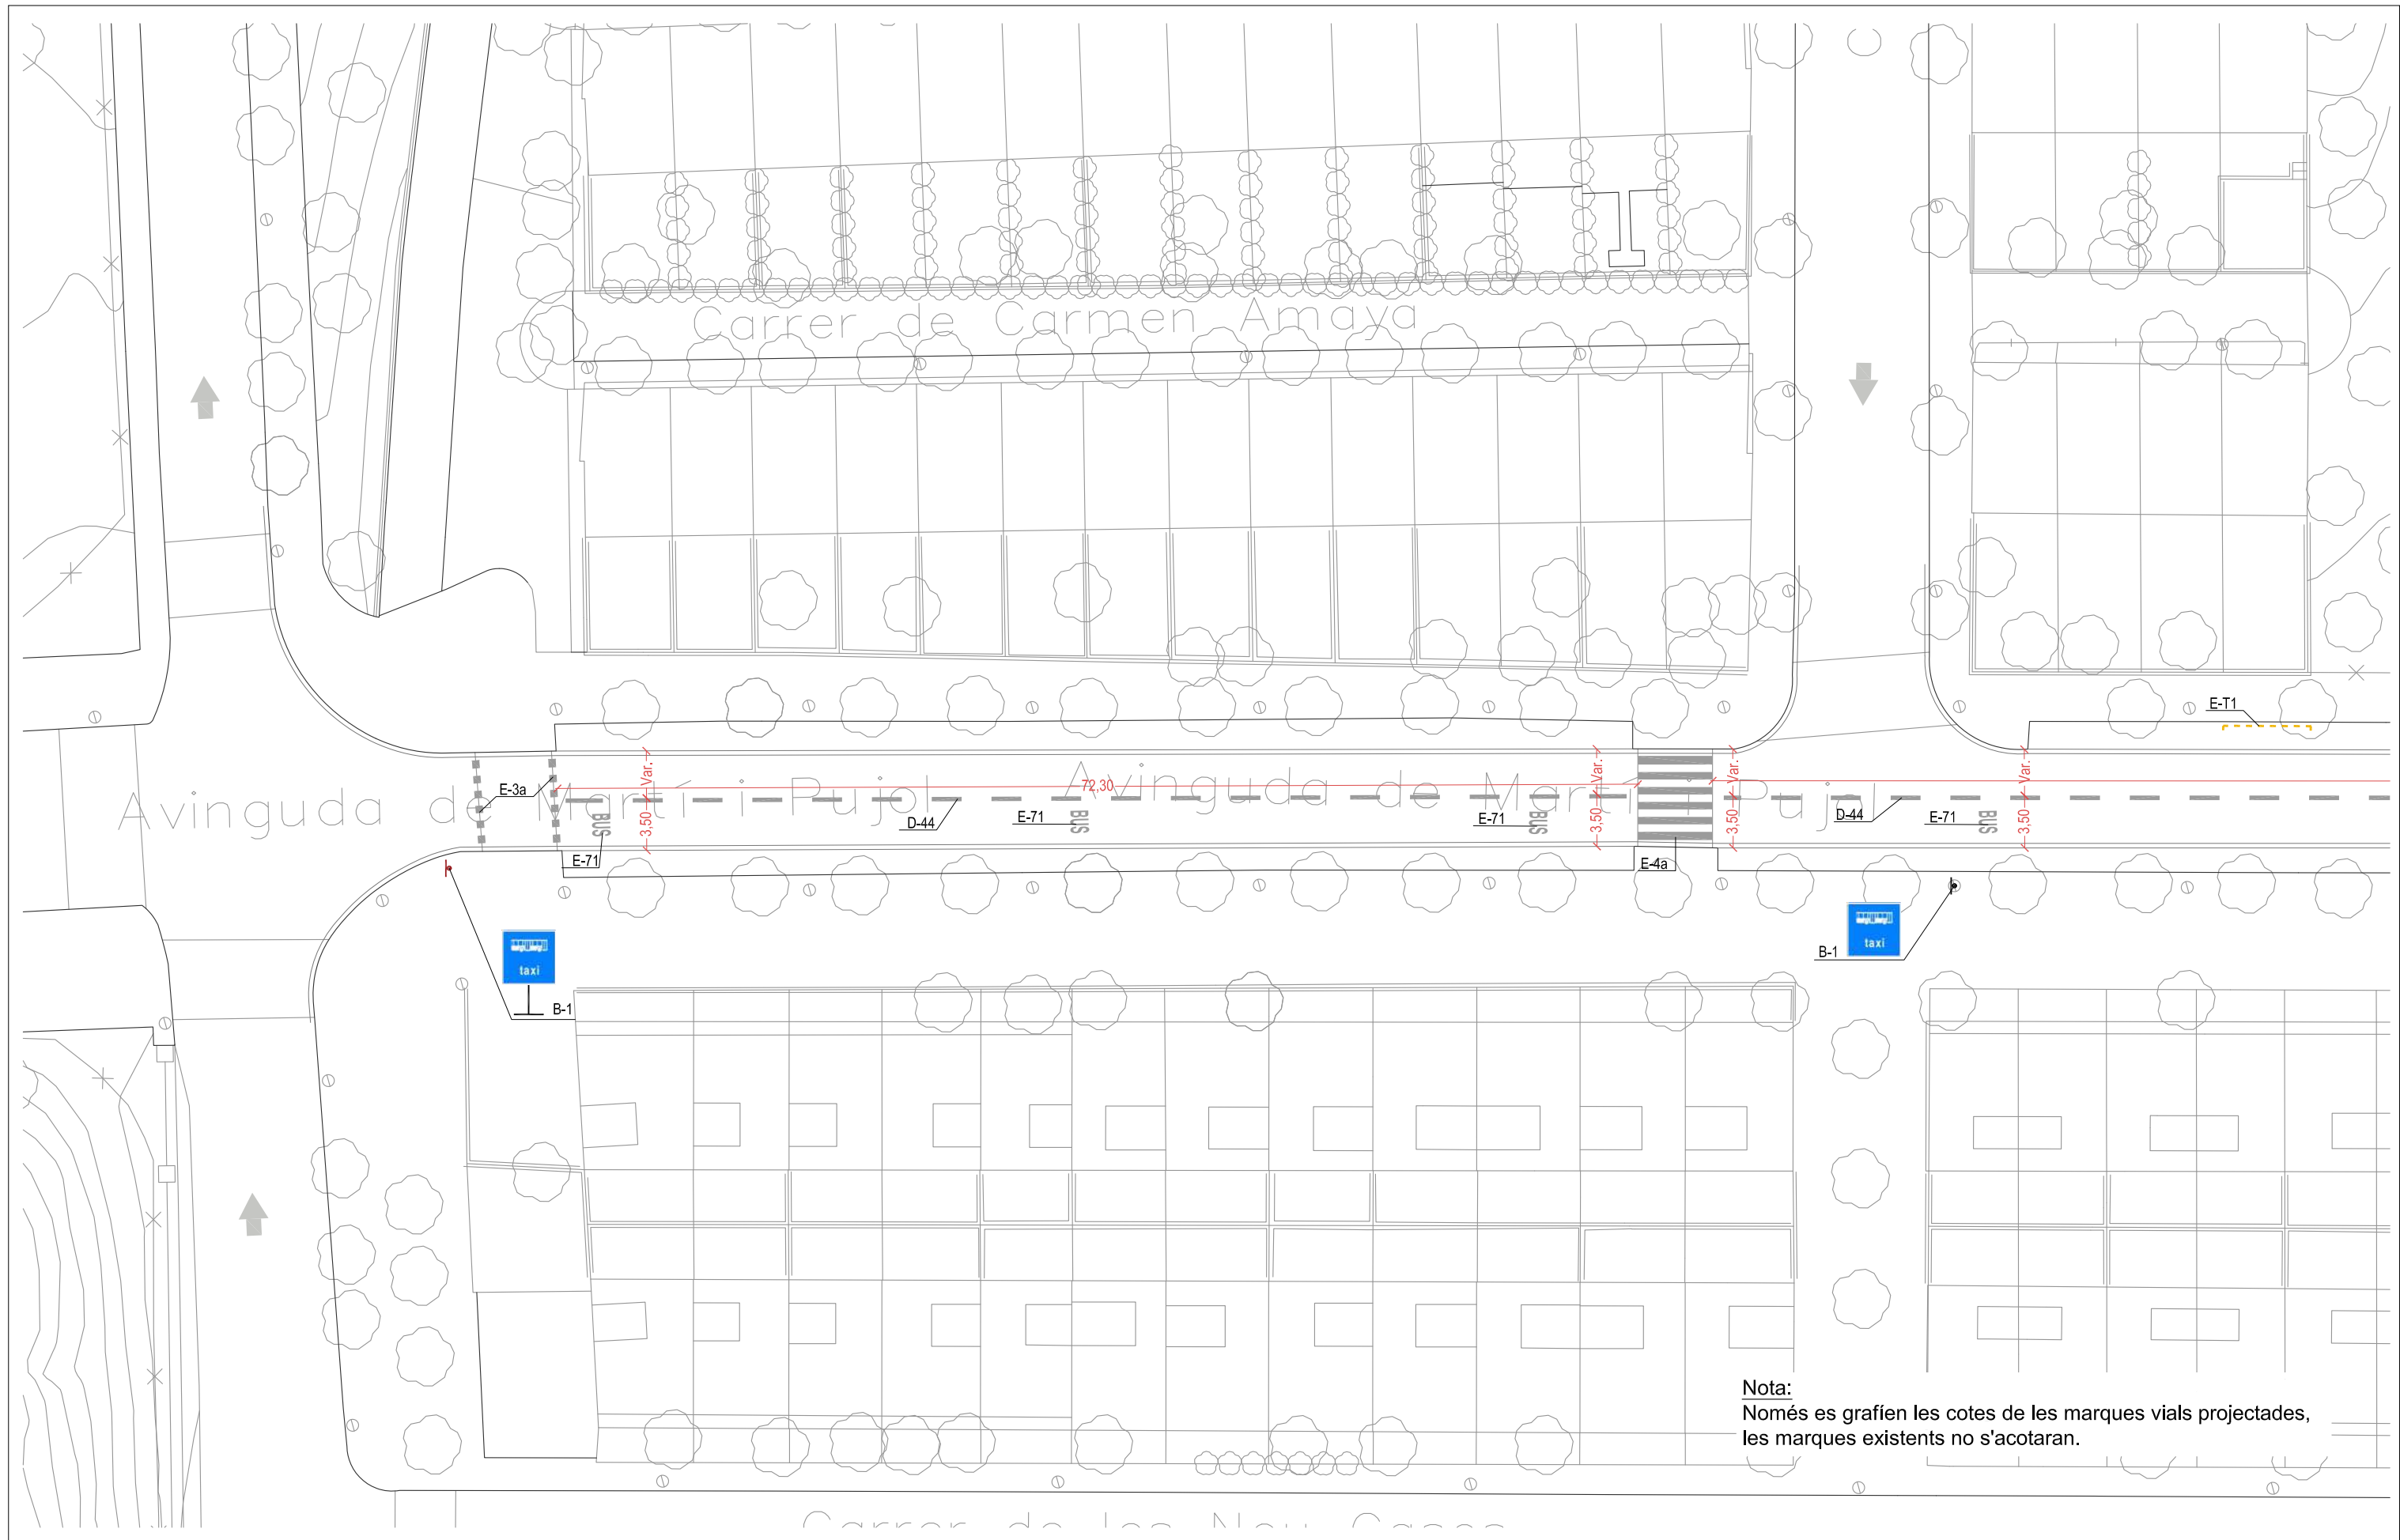

Ajuntament de Badalona

PROJECTE EXECUTIU DE DIVERSOS CARRILS BUS I INSTAL·LACIÓ DE SEMÀFORS DEDICATS AL MUNICIPI DE BADALONA
SENYALITZACIÓ I SEGURETAT VIÀRIA. PLANTA V
AV. MARQUÈS DE MONT-ROIG

06.MM.1
 Full 05 de 05
 JUNY 2018

ESCALA 1/400



-  SENYALITZACIÓ HORIZONTAL LÍNEA BLANCA
-  SENYALITZACIÓ HORIZONTAL LÍNEA GROGA
-  SENYALITZACIÓ HORIZONTAL ZONA BLAVA
-  SENTIT DEL TRÀNSIT
-  POSTE SEMÀFOR
-  PLATAFORMA PARADA BUS
-  SEMÀFOR VEHICLES EXISTENT
-  NOU SEMÀFOR BUS ADOSSAT A SEMÀFOR EXISTENT
-  SENYALITZACIÓ VERTICAL EN SUPORT EXISTENT
-  SENYALITZACIÓ VERTICAL AMB NOU SUPORT


DIRECTORS DEL PROJECTE
 CARLES GUILLEMANY I CASADAMON / ANDREU GUARDIA I RIERA
 E.C.C.P. COL. N° 6272 / E.C.C.P. COL. N° 7121

COL-LABORADORS
 EMILIO J. GUERRERO

TADEC
 TÈCNICS ASSOCIATS DE CONSULTA

AMB Àrea Metropolitana de Barcelona

Ajuntament de Badalona

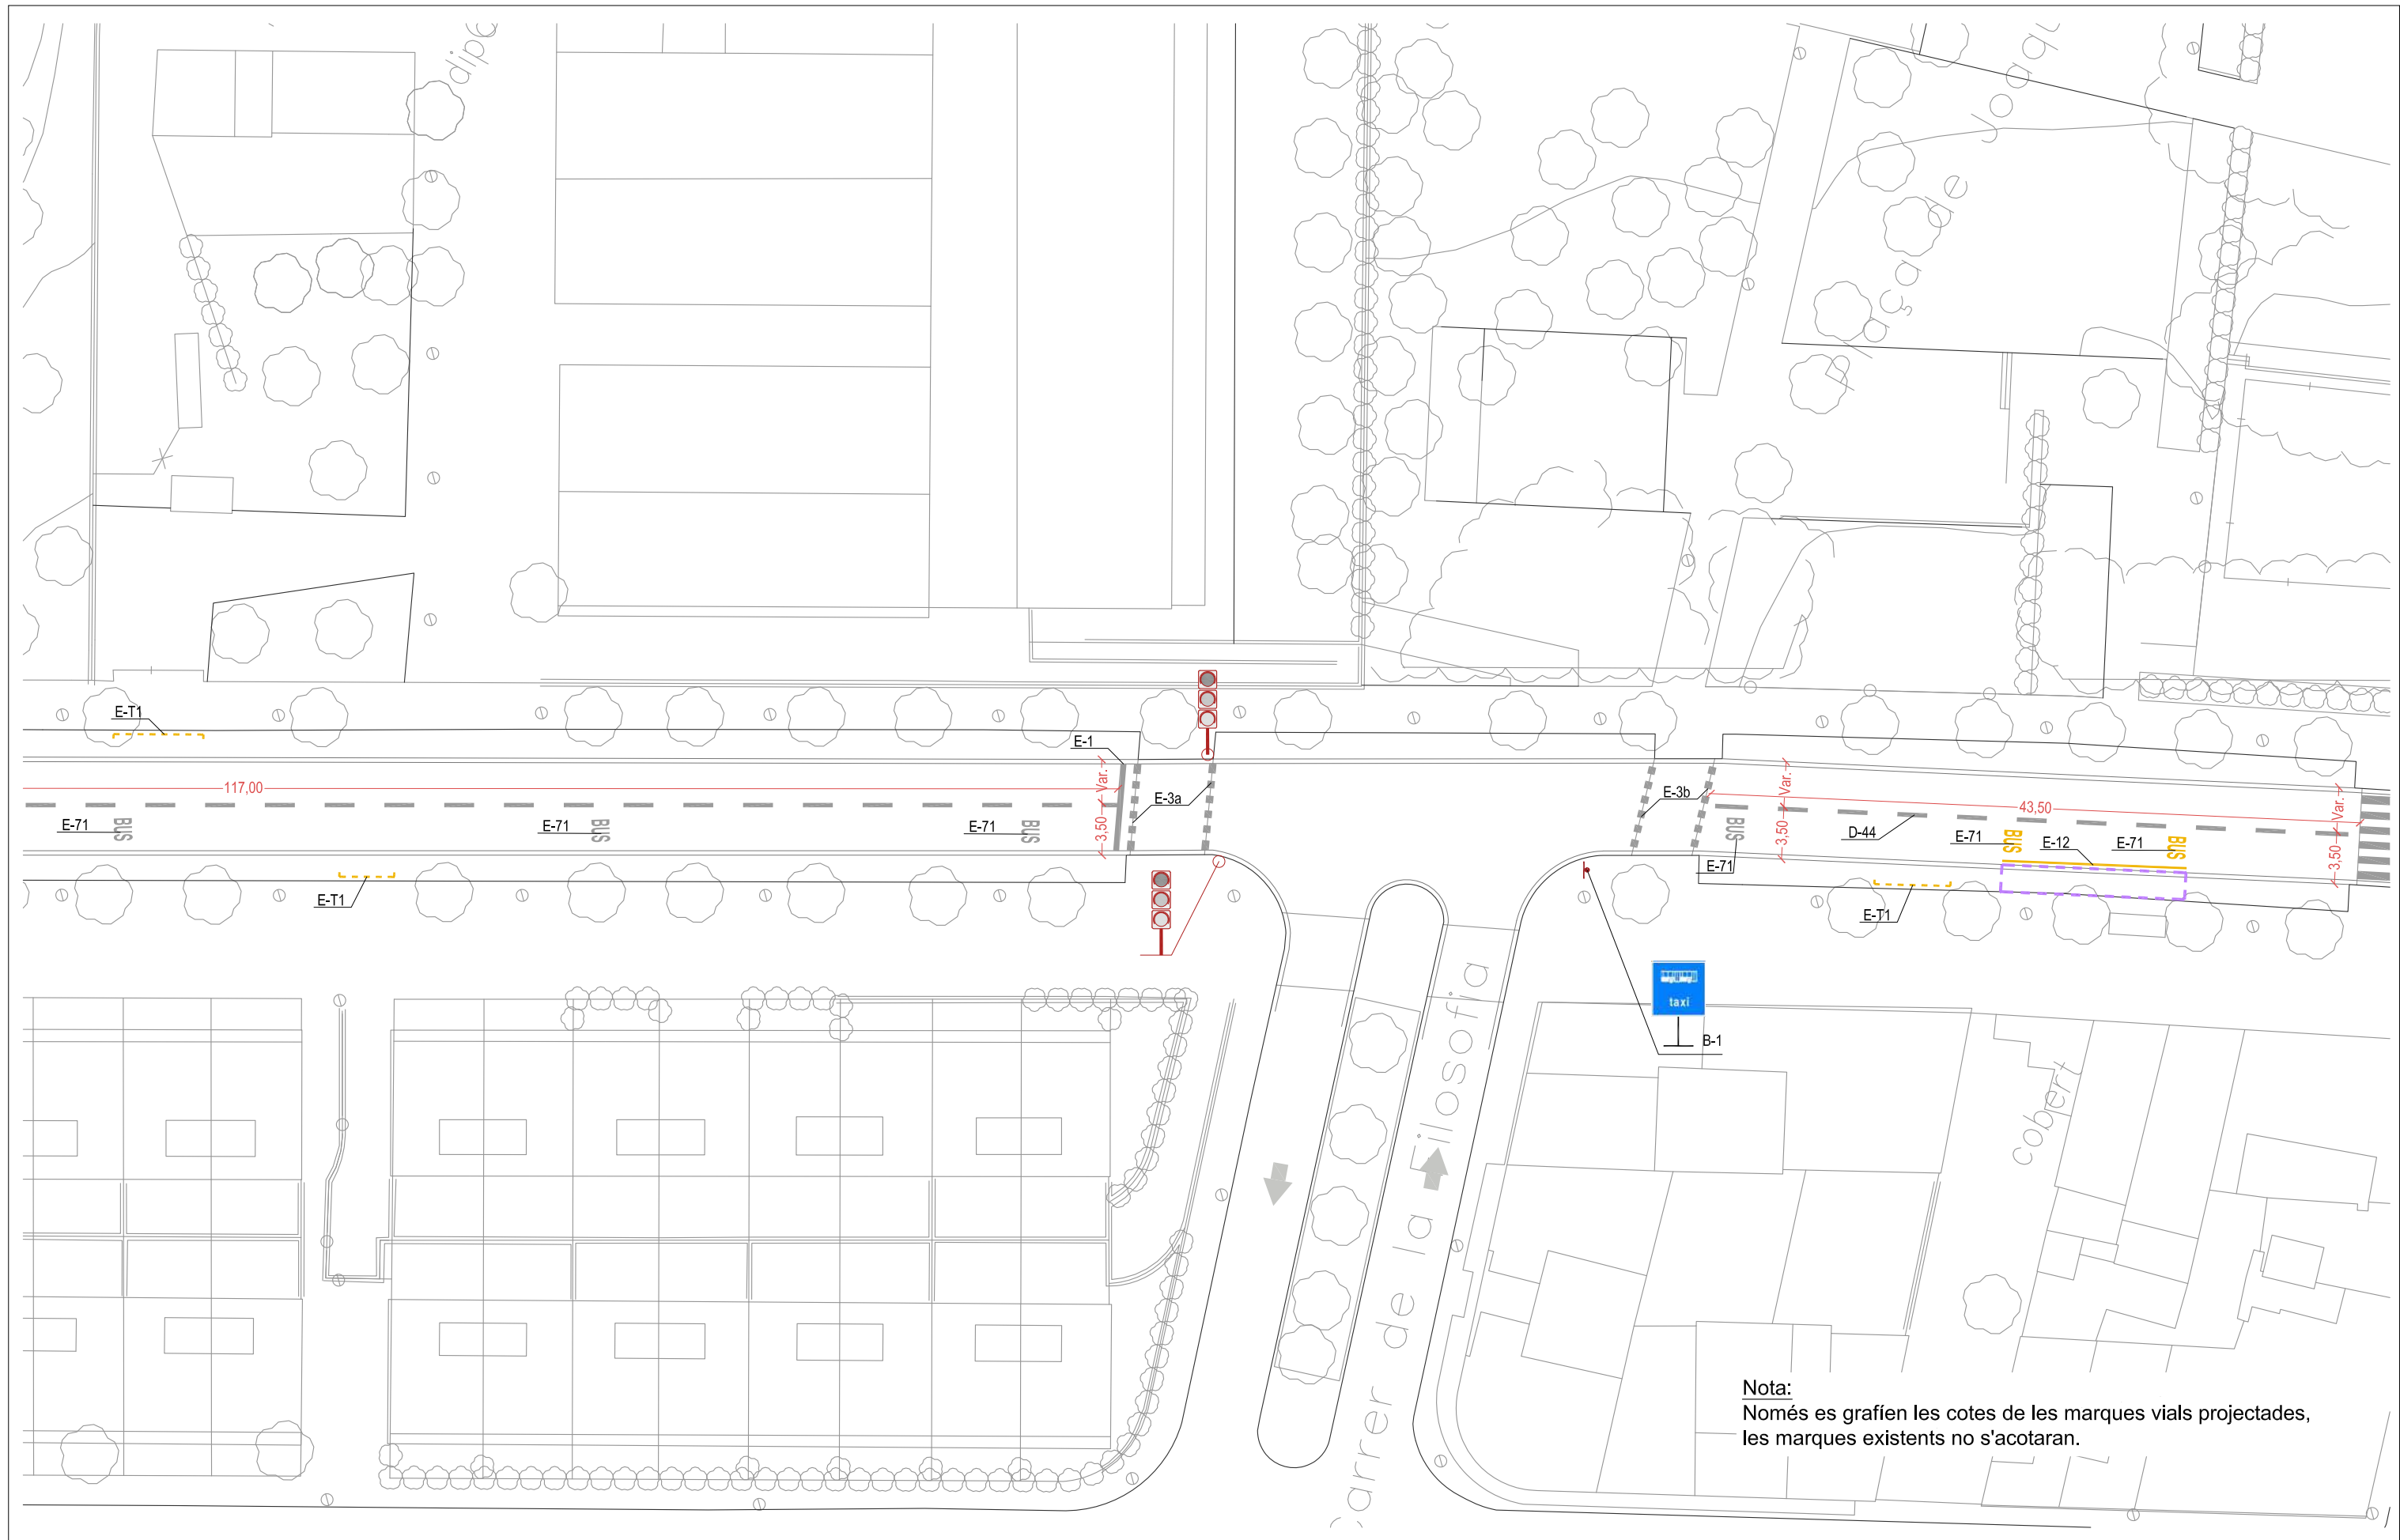

	SENYALITZACIÓ HORIZONTAL LINEA BLANCA		SENTIT DEL TRÀNSIT		SEMÀFOR VEHICLES EXISTENT		NOU SEMÀFOR BUS ADOSSAT A SEMÀFOR EXISTENT
	SENYALITZACIÓ HORIZONTAL LINEA GROGA		POSTE SEMÀFOR		SENYALITZACIÓ VERTICAL EN SUPORT EXISTENT		PLATAFORMA PARADA BUS
	SENYALITZACIÓ HORIZONTAL ZONA BLAVA				SENYALITZACIÓ VERTICAL AMB NOU SUPORT		

DIRECTORS DEL PROJECTE
 CARLES GUILLEMANY I CASADAMON COL. N° 6272 E.C.C.P.
 ANDREU GUARDIA I RIERA COL. N° 7121 E.C.C.P.


TADEC
 TÈCNICS ASSOCIATS DE CONSULTA

AMB Àrea Metropolitana de Barcelona







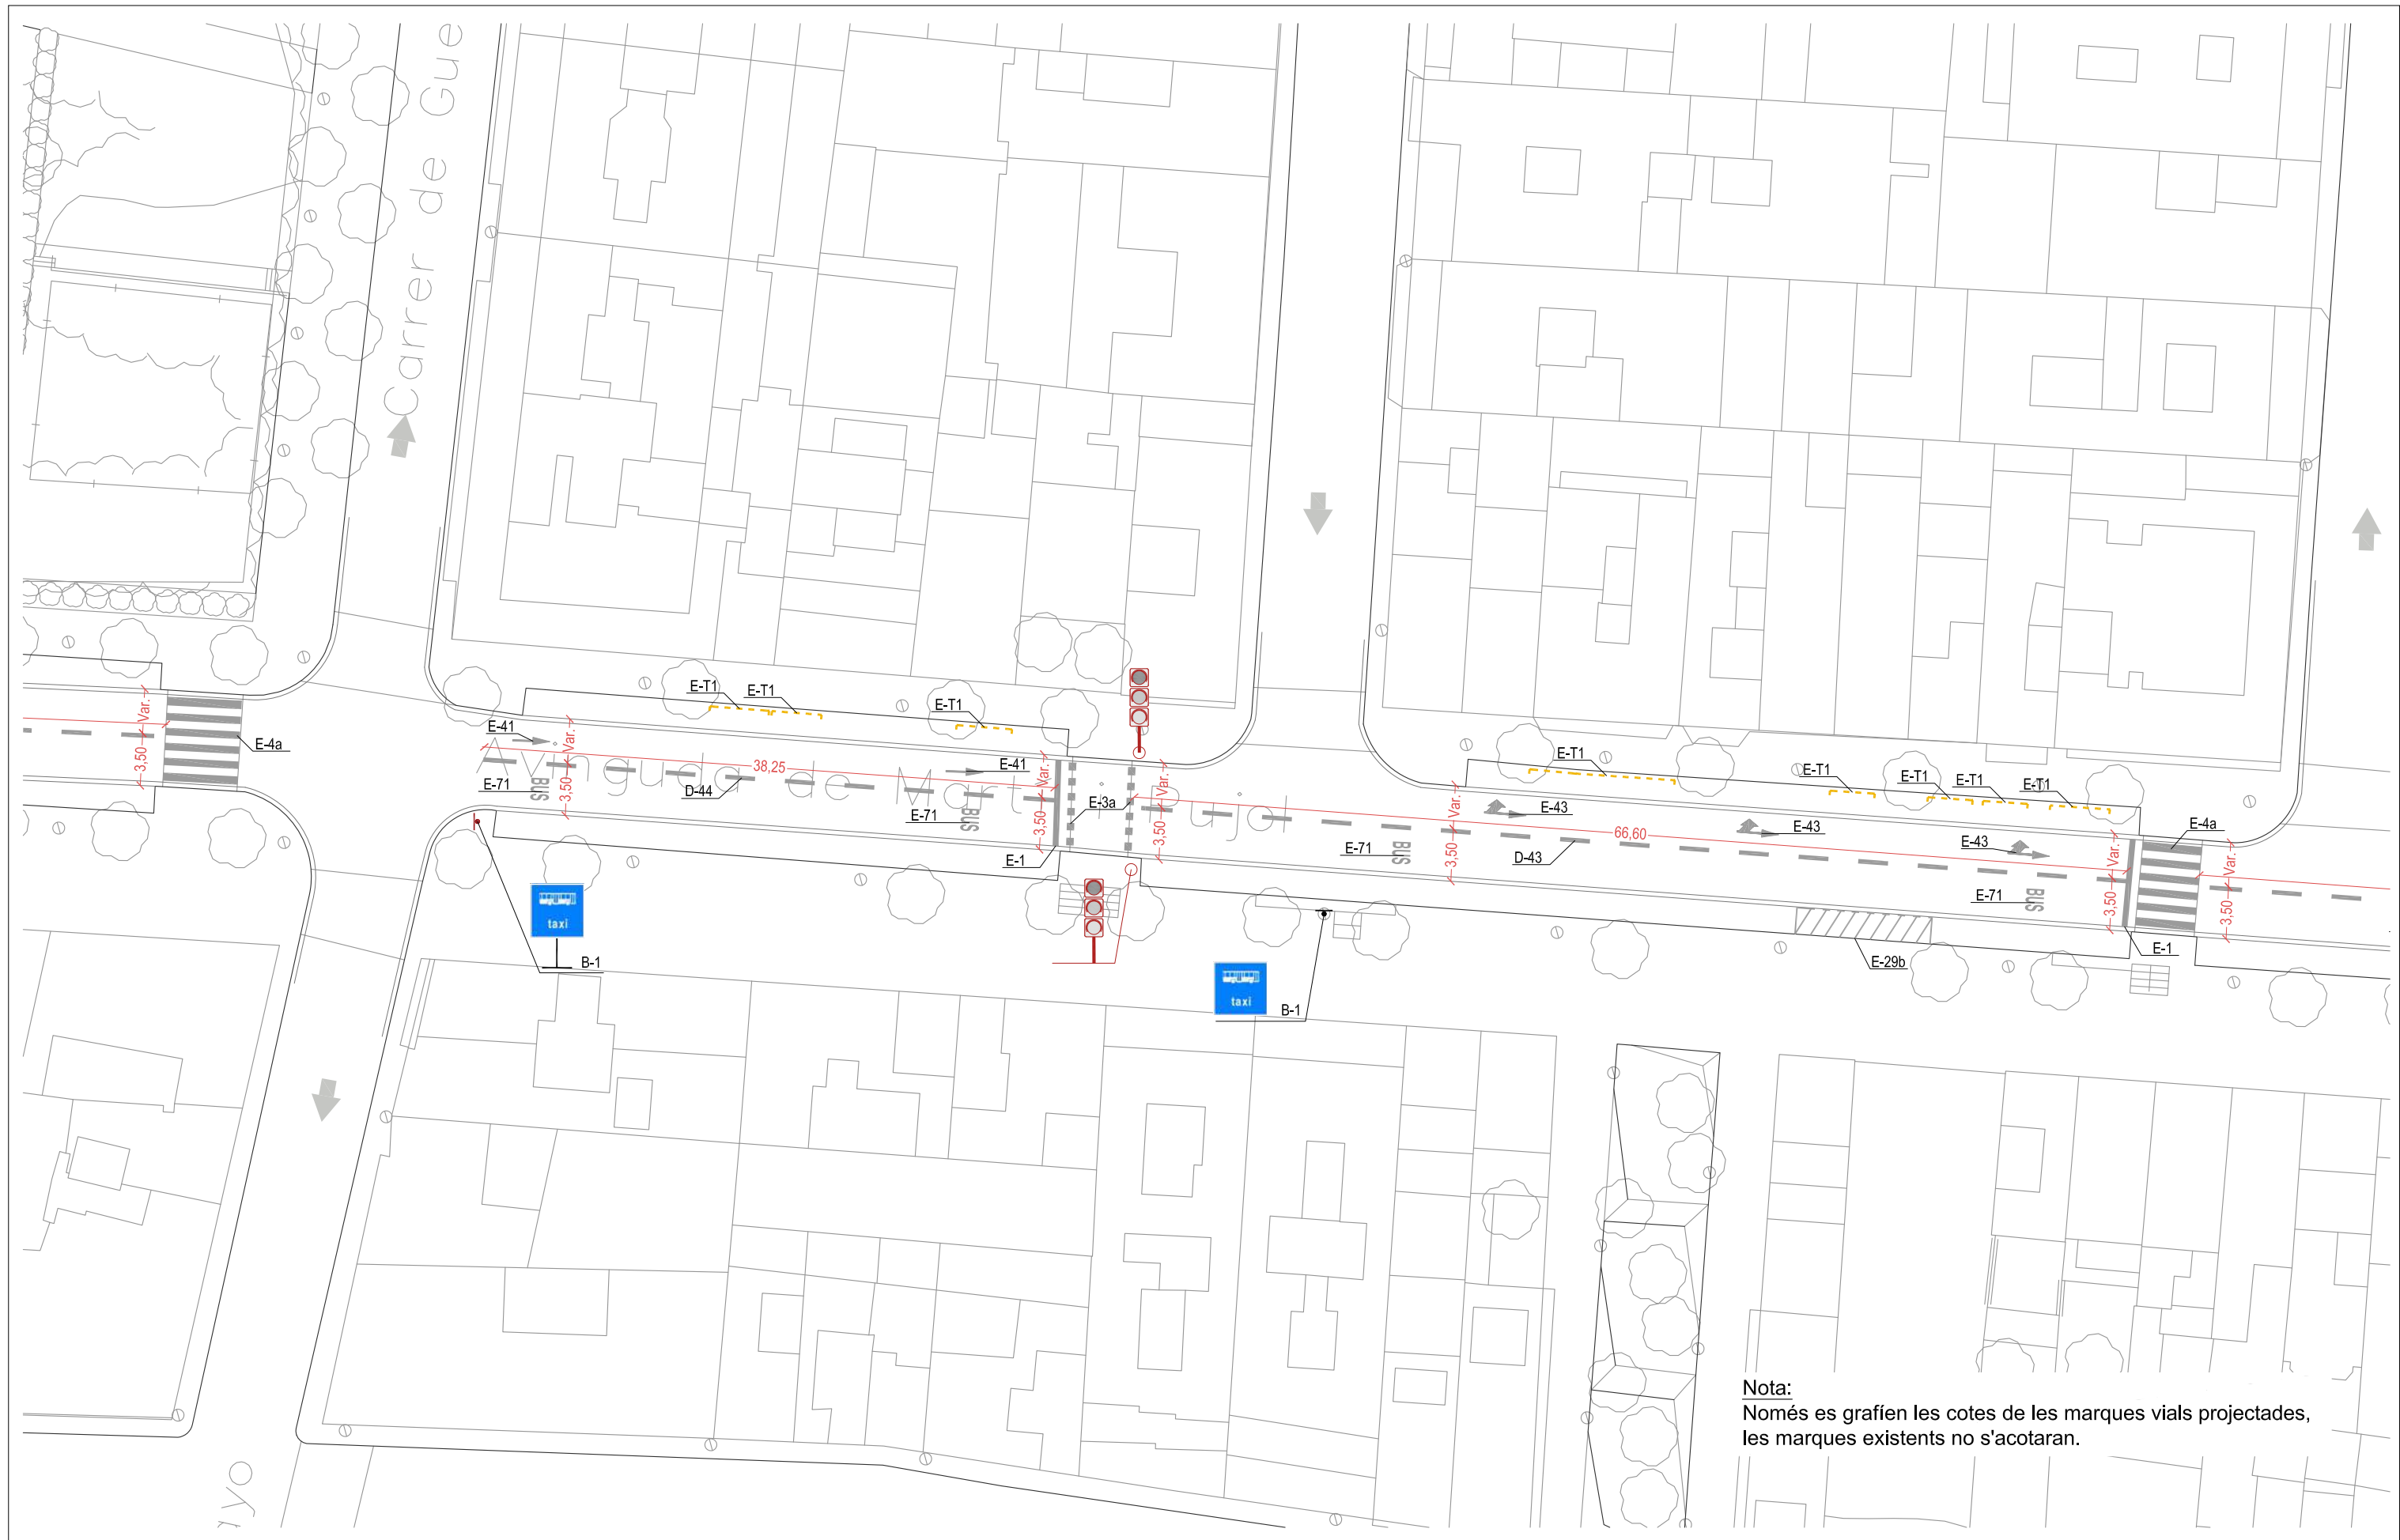



COL-LABORADORS
 EMILIO J. GUERRERO

Ajuntament de Badalona

PROJECTE EXECUTIU DE DIVERSOS CARRILS BUS I INSTAL·LACIÓ DE SEMÀFORS DEDICATS AL MUNICIPI DE BADALONA
 SENYALITZACIÓ I SEGURETAT VIÀRIA. PLANTA II **06.MP.1**
 AVINGUDA MARTÍ PUJOL. TRAM A Full 02 de 12
 ESCALA 1/400 JUNY 2018



Nota:
Només es grafien les cotes de les marques vials projectades, les marques existents no s'acotaran.

-  SENYALITZACIÓ HORIZONTAL LÍNEA BLANCA
-  SENYALITZACIÓ HORIZONTAL LÍNEA GROGA
-  SENYALITZACIÓ HORIZONTAL ZONA BLAVA
-  SENTIT DEL TRÀNSIT
-  POSTE SEMÀFOR
-  PLATAFORMA PARADA BUS
-  SEMÀFOR VEHICLES EXISTENT
-  NOU SEMÀFOR BUS ADOSAT A SEMÀFOR EXISTENT
-  SENYALITZACIÓ VERTICAL EN SUPORT EXISTENT
-  SENYALITZACIÓ VERTICAL AMB NOU SUPORT


DIRECTORS DEL PROJECTE
 CARLES GUILLEMANY I CASADAMON COL. N° 6272 E.C.C.P.
 ANDREU GUARDIA I RIERA COL. N° 7121 E.C.C.P.

COL-LABORADORS
 EMILIO J. GUERRERO

TADEC
 TÈCNICS ASSOCIATS DE CONSULTA

AMB Àrea Metropolitana de Barcelona

Ajuntament de Badalona

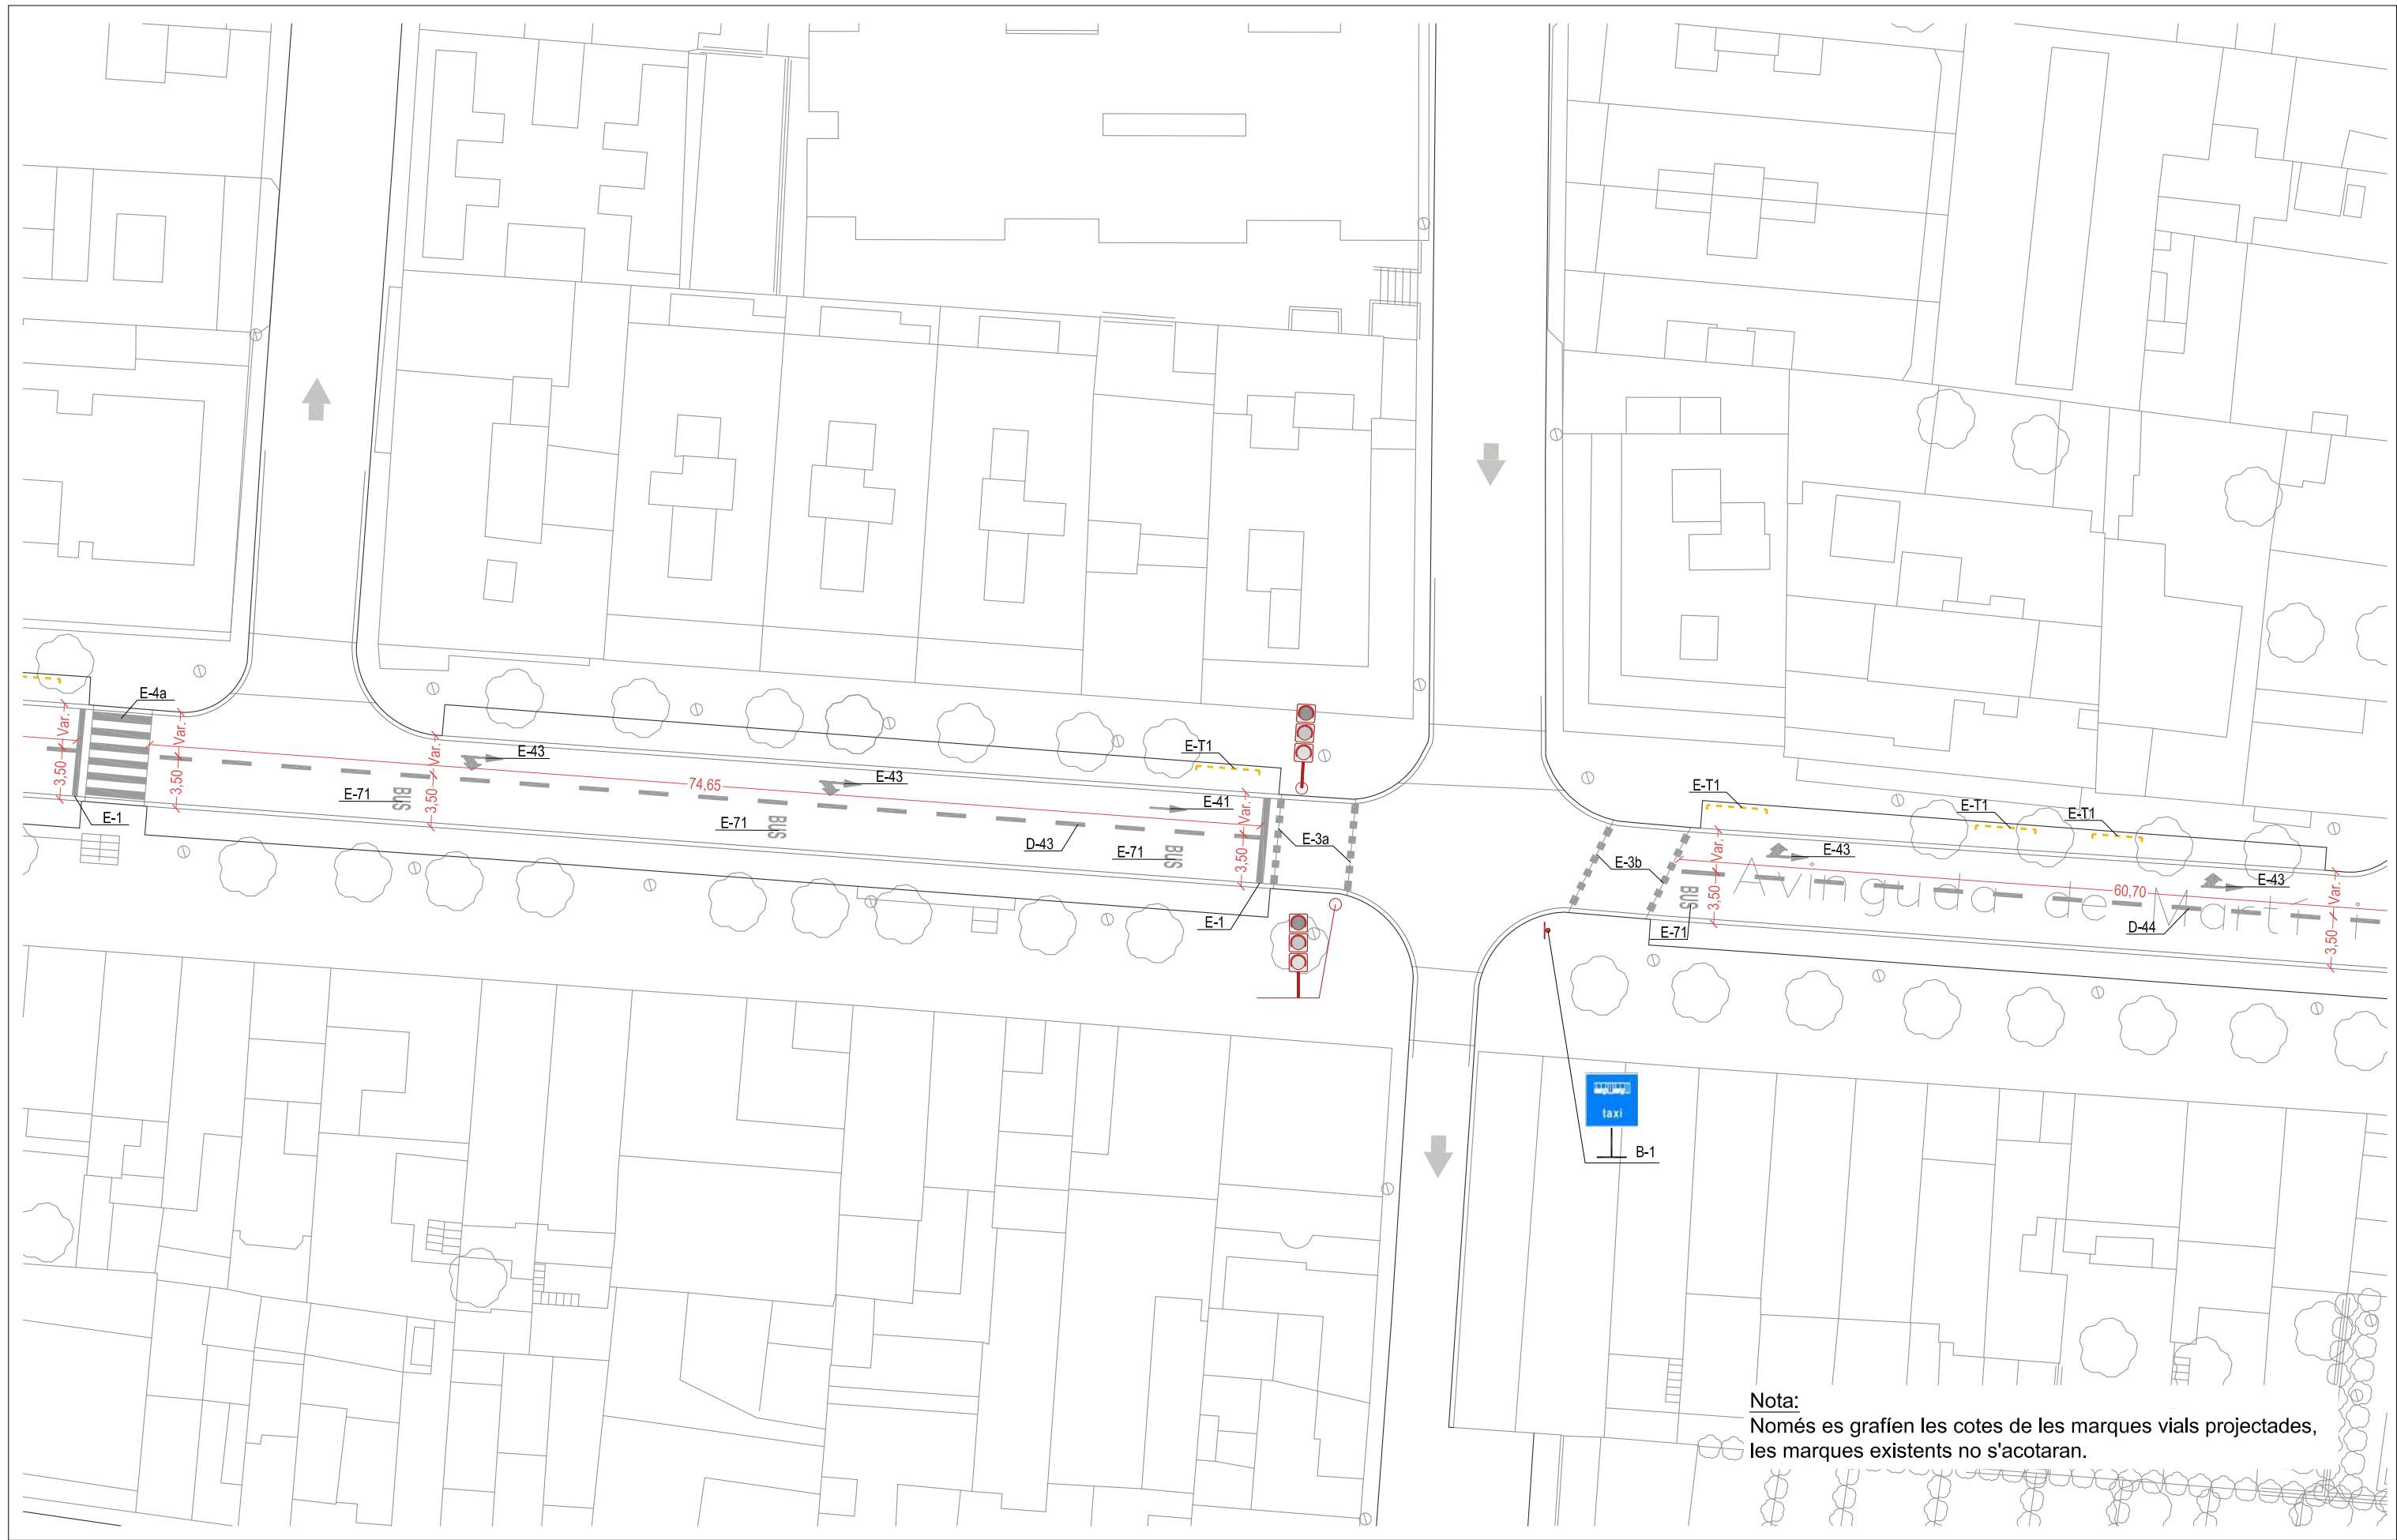

Nota:
Només es grafien les cotes de les marques vials projectades,
les marques existents no s'acotaran.


- SENYALITZACIÓ HORIZONTAL LÍNEA BLANCA
- SENYALITZACIÓ HORIZONTAL LÍNEA GROGA
- SENYALITZACIÓ HORIZONTAL ZONA BLAVA
- SENTIT DEL TRÀNSIT
- POSTE SEMÀFOR
- PLATAFORMA PARADA BUS
- SEMÀFOR VEHICLES EXISTENT
- NOU SEMÀFOR BUS ADOSAT A SEMÀFOR EXISTENT
- SENYALITZACIÓ VERTICAL EN SUPORT EXISTENT
- SENYALITZACIÓ VERTICAL AMB NOU SUPORT

DIRECTORS DEL PROJECTE
 CARLES GUILLEMANY I CASADAMON COL. N° 6272
 ANDREU GUARDIA I RIERA COL. N° 7121
 E.C.C.P. E.C.C.P.

COL-LABORADORS
 EMILIO J. GUERRERO

TADEC
 TÈCNICS ASSOCIATS DE CONSULTA

AMB Àrea Metropolitana de Barcelona
 Ajuntament de Badalona

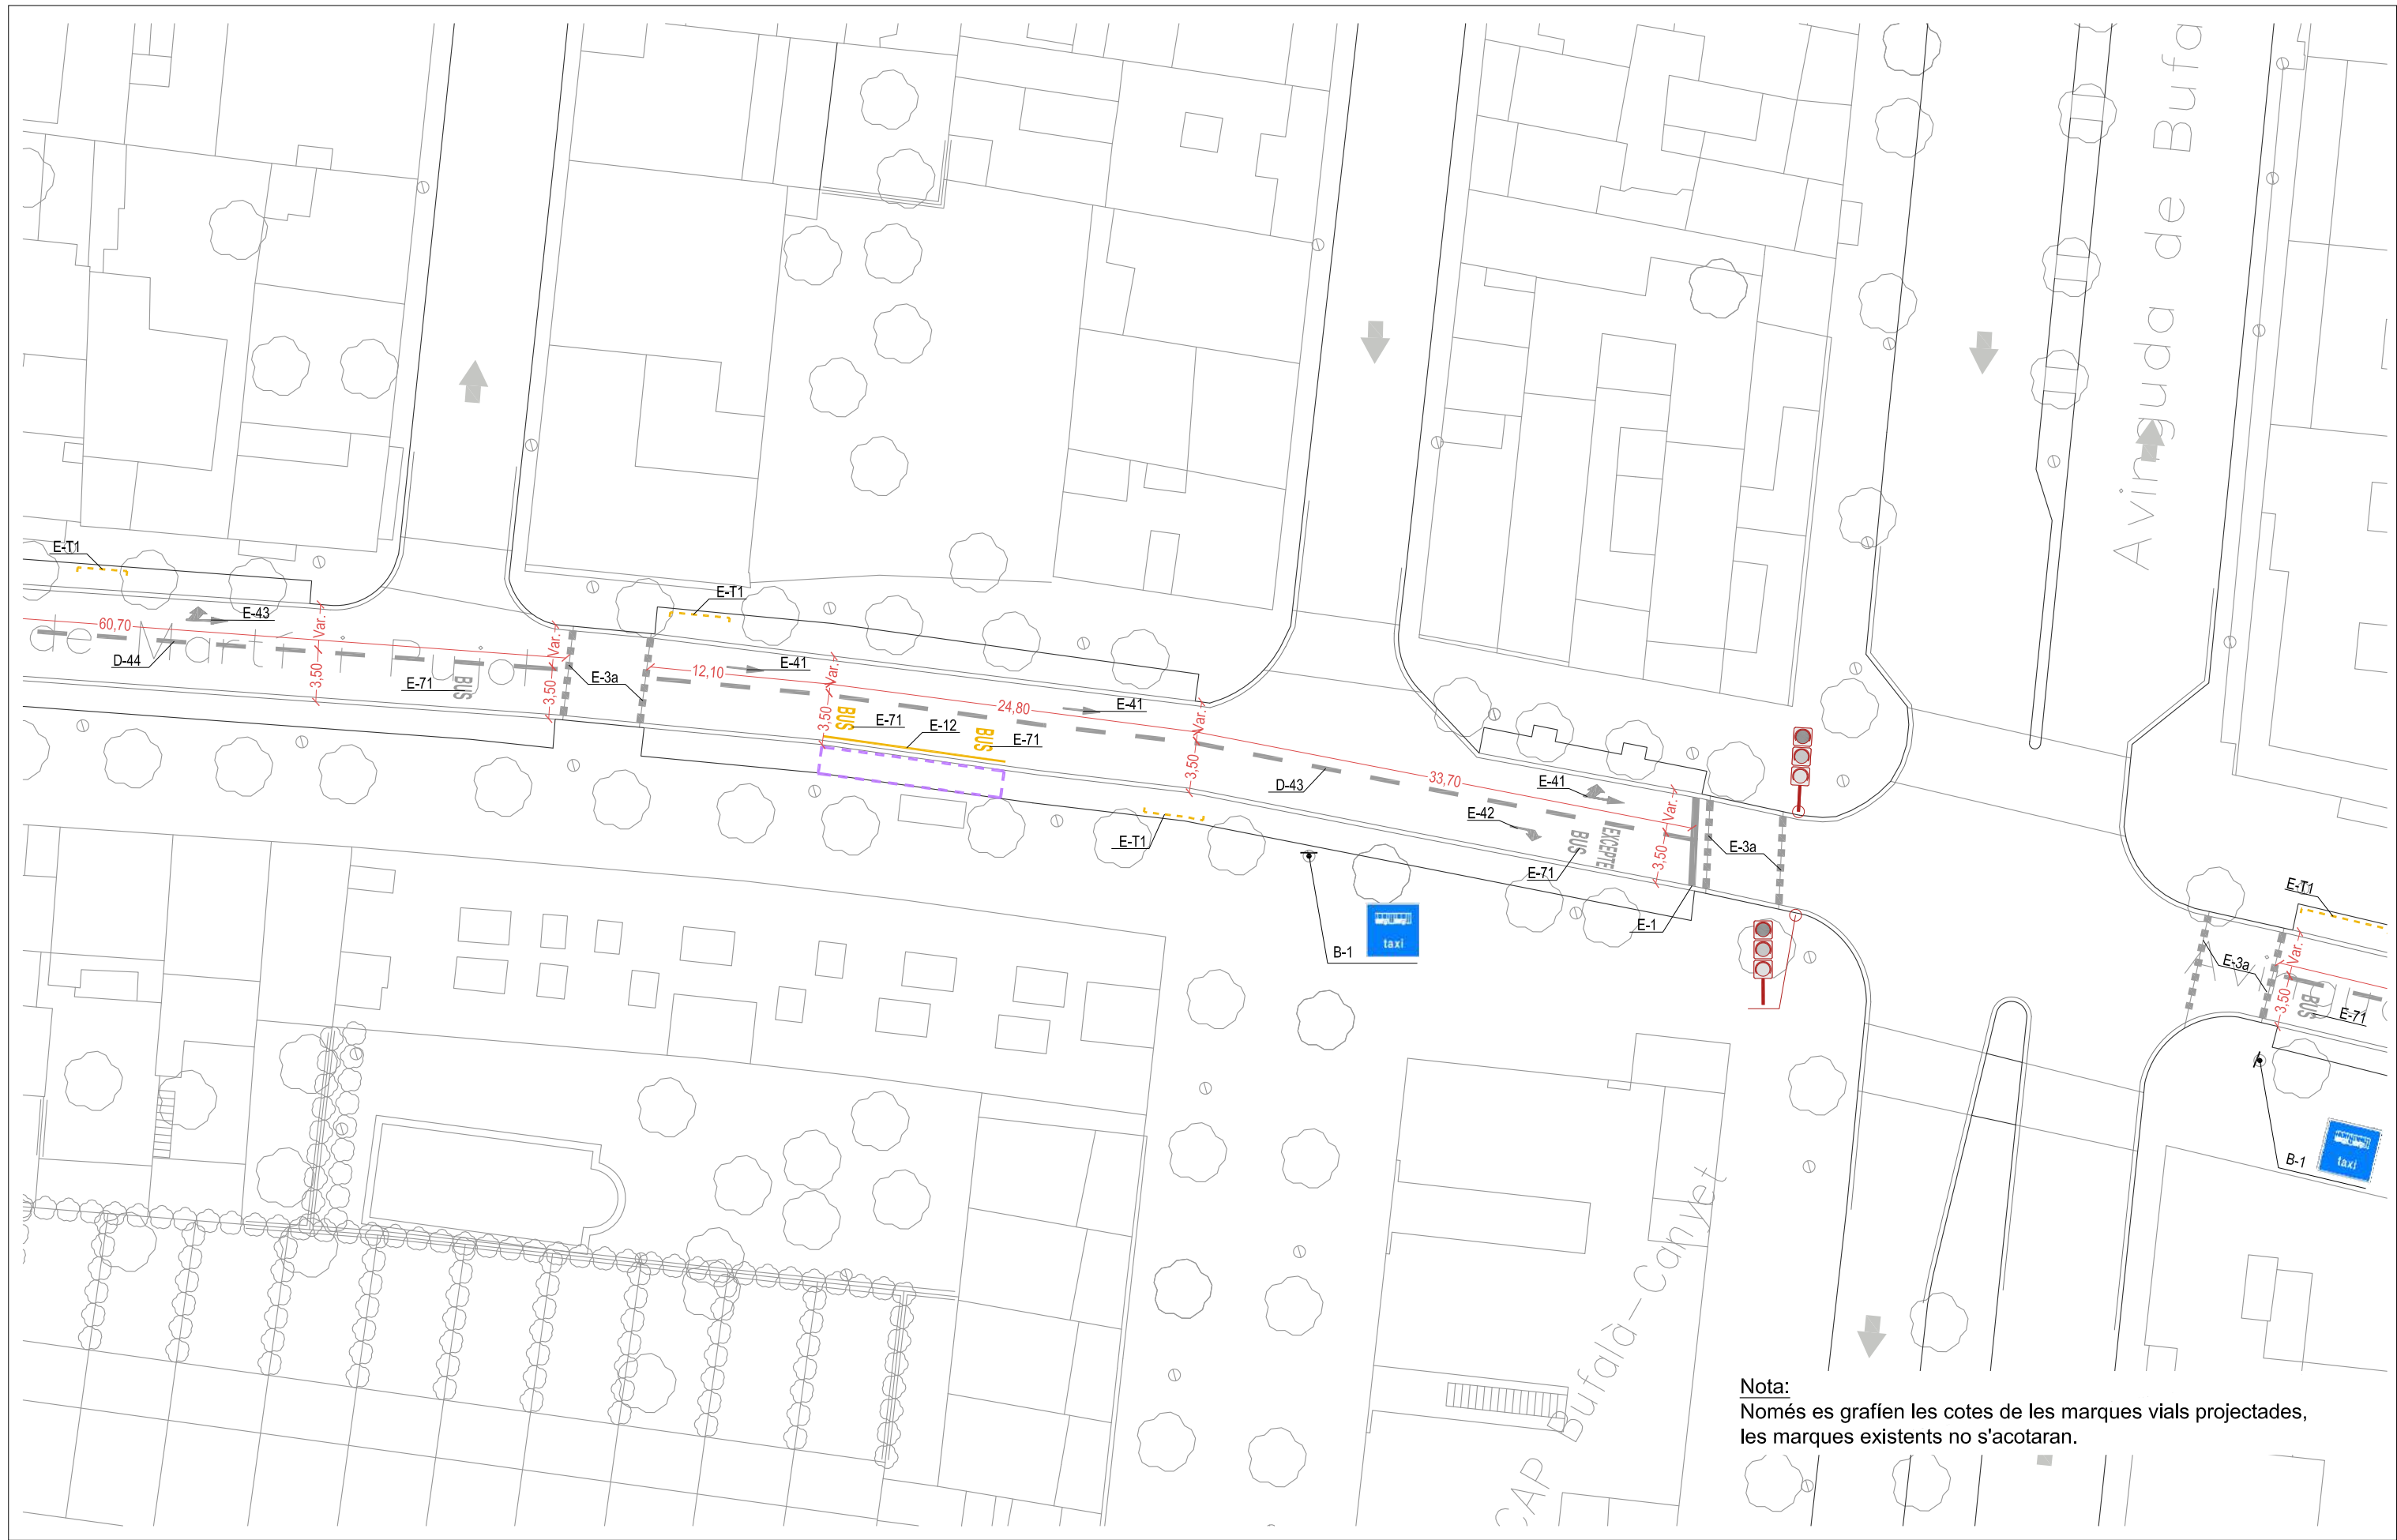

Nota:
Només es grafien les cotes de les marques vials projectades, les marques existents no s'acotaran.

- | | | | | | | | |
|--|---------------------------------------|--|-----------------------|--|---|--|---|
| | SENYALITZACIÓ HORIZONTAL LÍNEA BLANCA | | SENTIT DEL TRÀNSIT | | SEMÀFOR VEHICLES EXISTENT | | NOU SEMÀFOR BUS ADOSAT A SEMÀFOR EXISTENT |
| | SENYALITZACIÓ HORIZONTAL LÍNEA GROGA | | POSTE SEMÀFOR | | SEMÀFOR VEHICLES EXISTENT | | NOU SEMÀFOR BUS ADOSAT A SEMÀFOR EXISTENT |
| | SENYALITZACIÓ HORIZONTAL ZONA BLAVA | | PLATAFORMA PARADA BUS | | SEMÀFOR VEHICLES EXISTENT | | NOU SEMÀFOR BUS ADOSAT A SEMÀFOR EXISTENT |
| | | | | | SENYALITZACIÓ VERTICAL EN SUPORT EXISTENT | | |
| | | | | | SENYALITZACIÓ VERTICAL AMB NOU SUPORT | | |


DIRECTORS DEL PROJECTE
 CARLES GUILLEMANY | CASADAMON | ANDREU GUARDIA | RIERA
 E.C.C.P. COL. N° 6272 E.C.C.P. COL. N° 7121

TADEC
 TÈCNICS ASSOCIATS DE CONSULTA







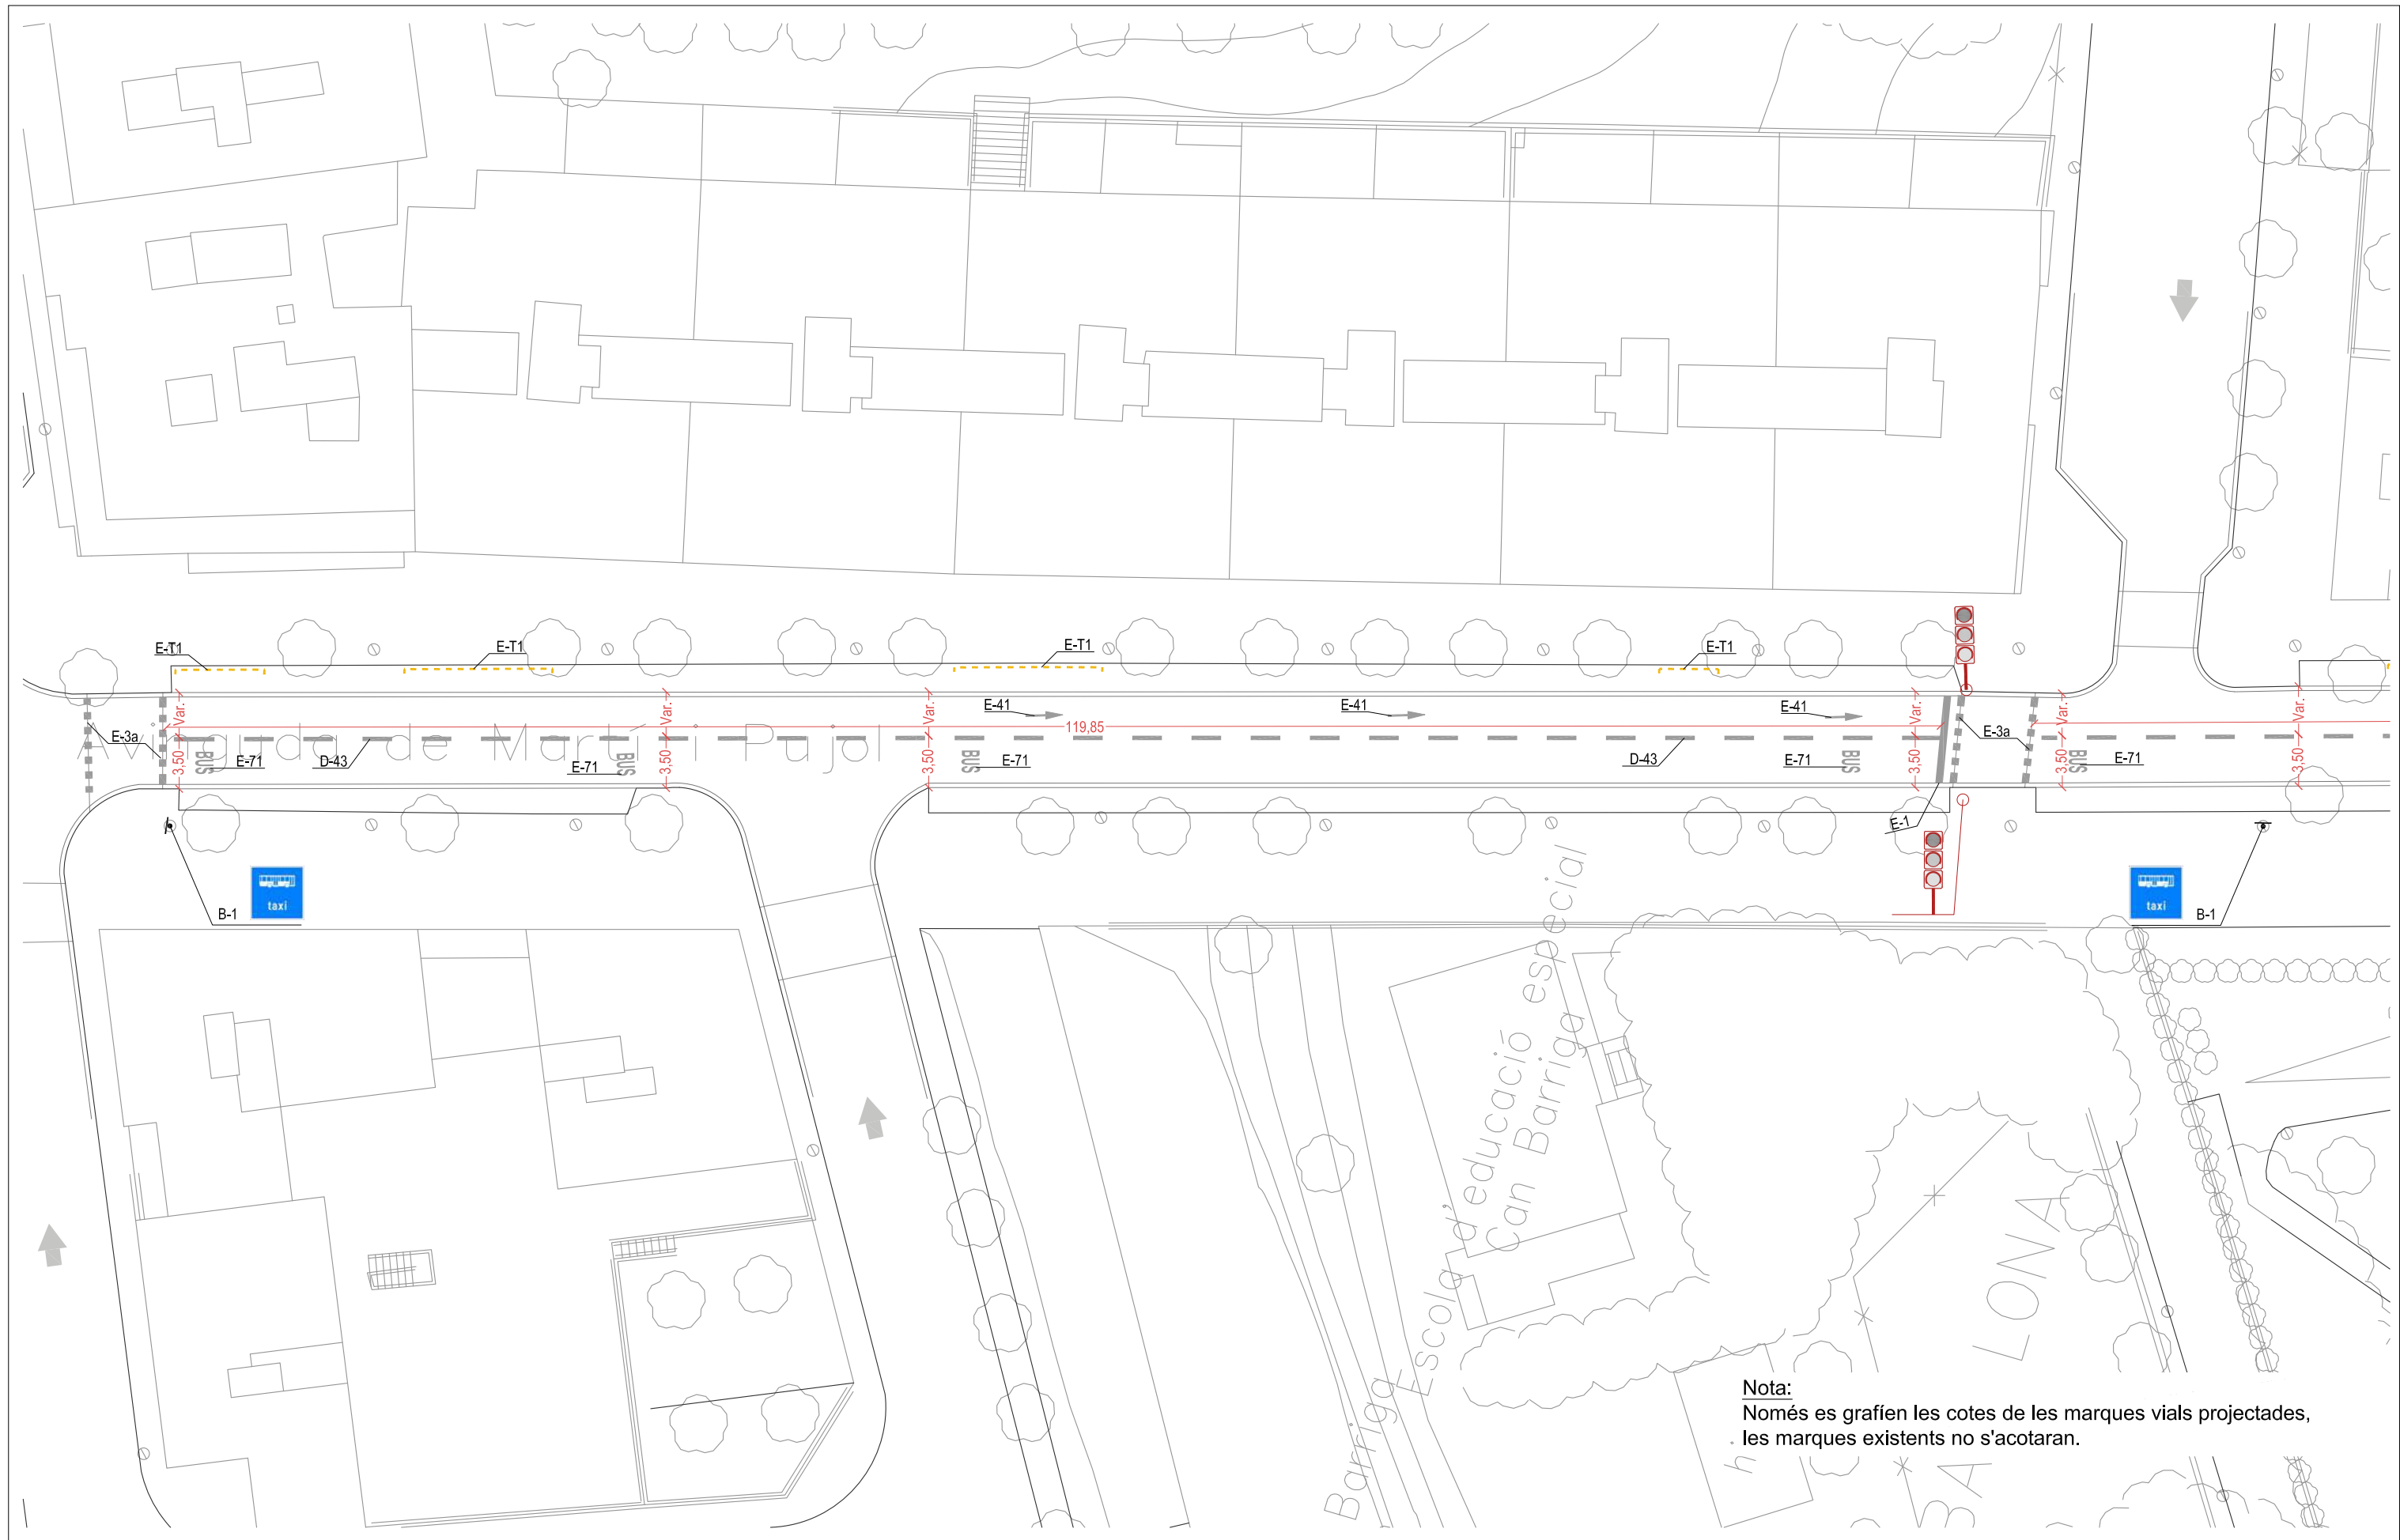



AMB Àrea Metropolitana de Barcelona

Ajuntament de Badalona

COL-LABORADORS
 EMILIO J. GUERRERO



Nota:
Només es grafien les cotes de les marques vials projectades,
les marques existents no s'acotaran.

-  SENYALITZACIÓ HORIZONTAL LÍNEA BLANCA
-  SENYALITZACIÓ HORIZONTAL LÍNEA GROGA
-  SENYALITZACIÓ HORIZONTAL ZONA BLAVA
-  SENTIT DEL TRÀNSIT
-  POSTE SEMÀFOR
-  PLATAFORMA PARADA BUS
-  SEMÀFOR VEHICLES EXISTENT
-  SEMÀFOR VEHICLES NOU SEMÀFOR BUS ADOSAT A SEMÀFOR EXISTENT
-  SENYALITZACIÓ VERTICAL EN SUPORT EXISTENT
-  SENYALITZACIÓ VERTICAL AMB NOU SUPORT


DIRECTORS DEL PROJECTE
CARLES GUILLEMANY | CASADAMON | ANDREU GUARDIA | RIERA
E.C.C.P. COL. N° 6272 E.C.C.P. COL. N° 7121

COL-LABORADORS
EMILIO J. GUERRERO

TADEC
TÈCNICS ASSOCIATS DE CONSULTA

AMB Àrea Metropolitana de Barcelona

Ajuntament de Badalona

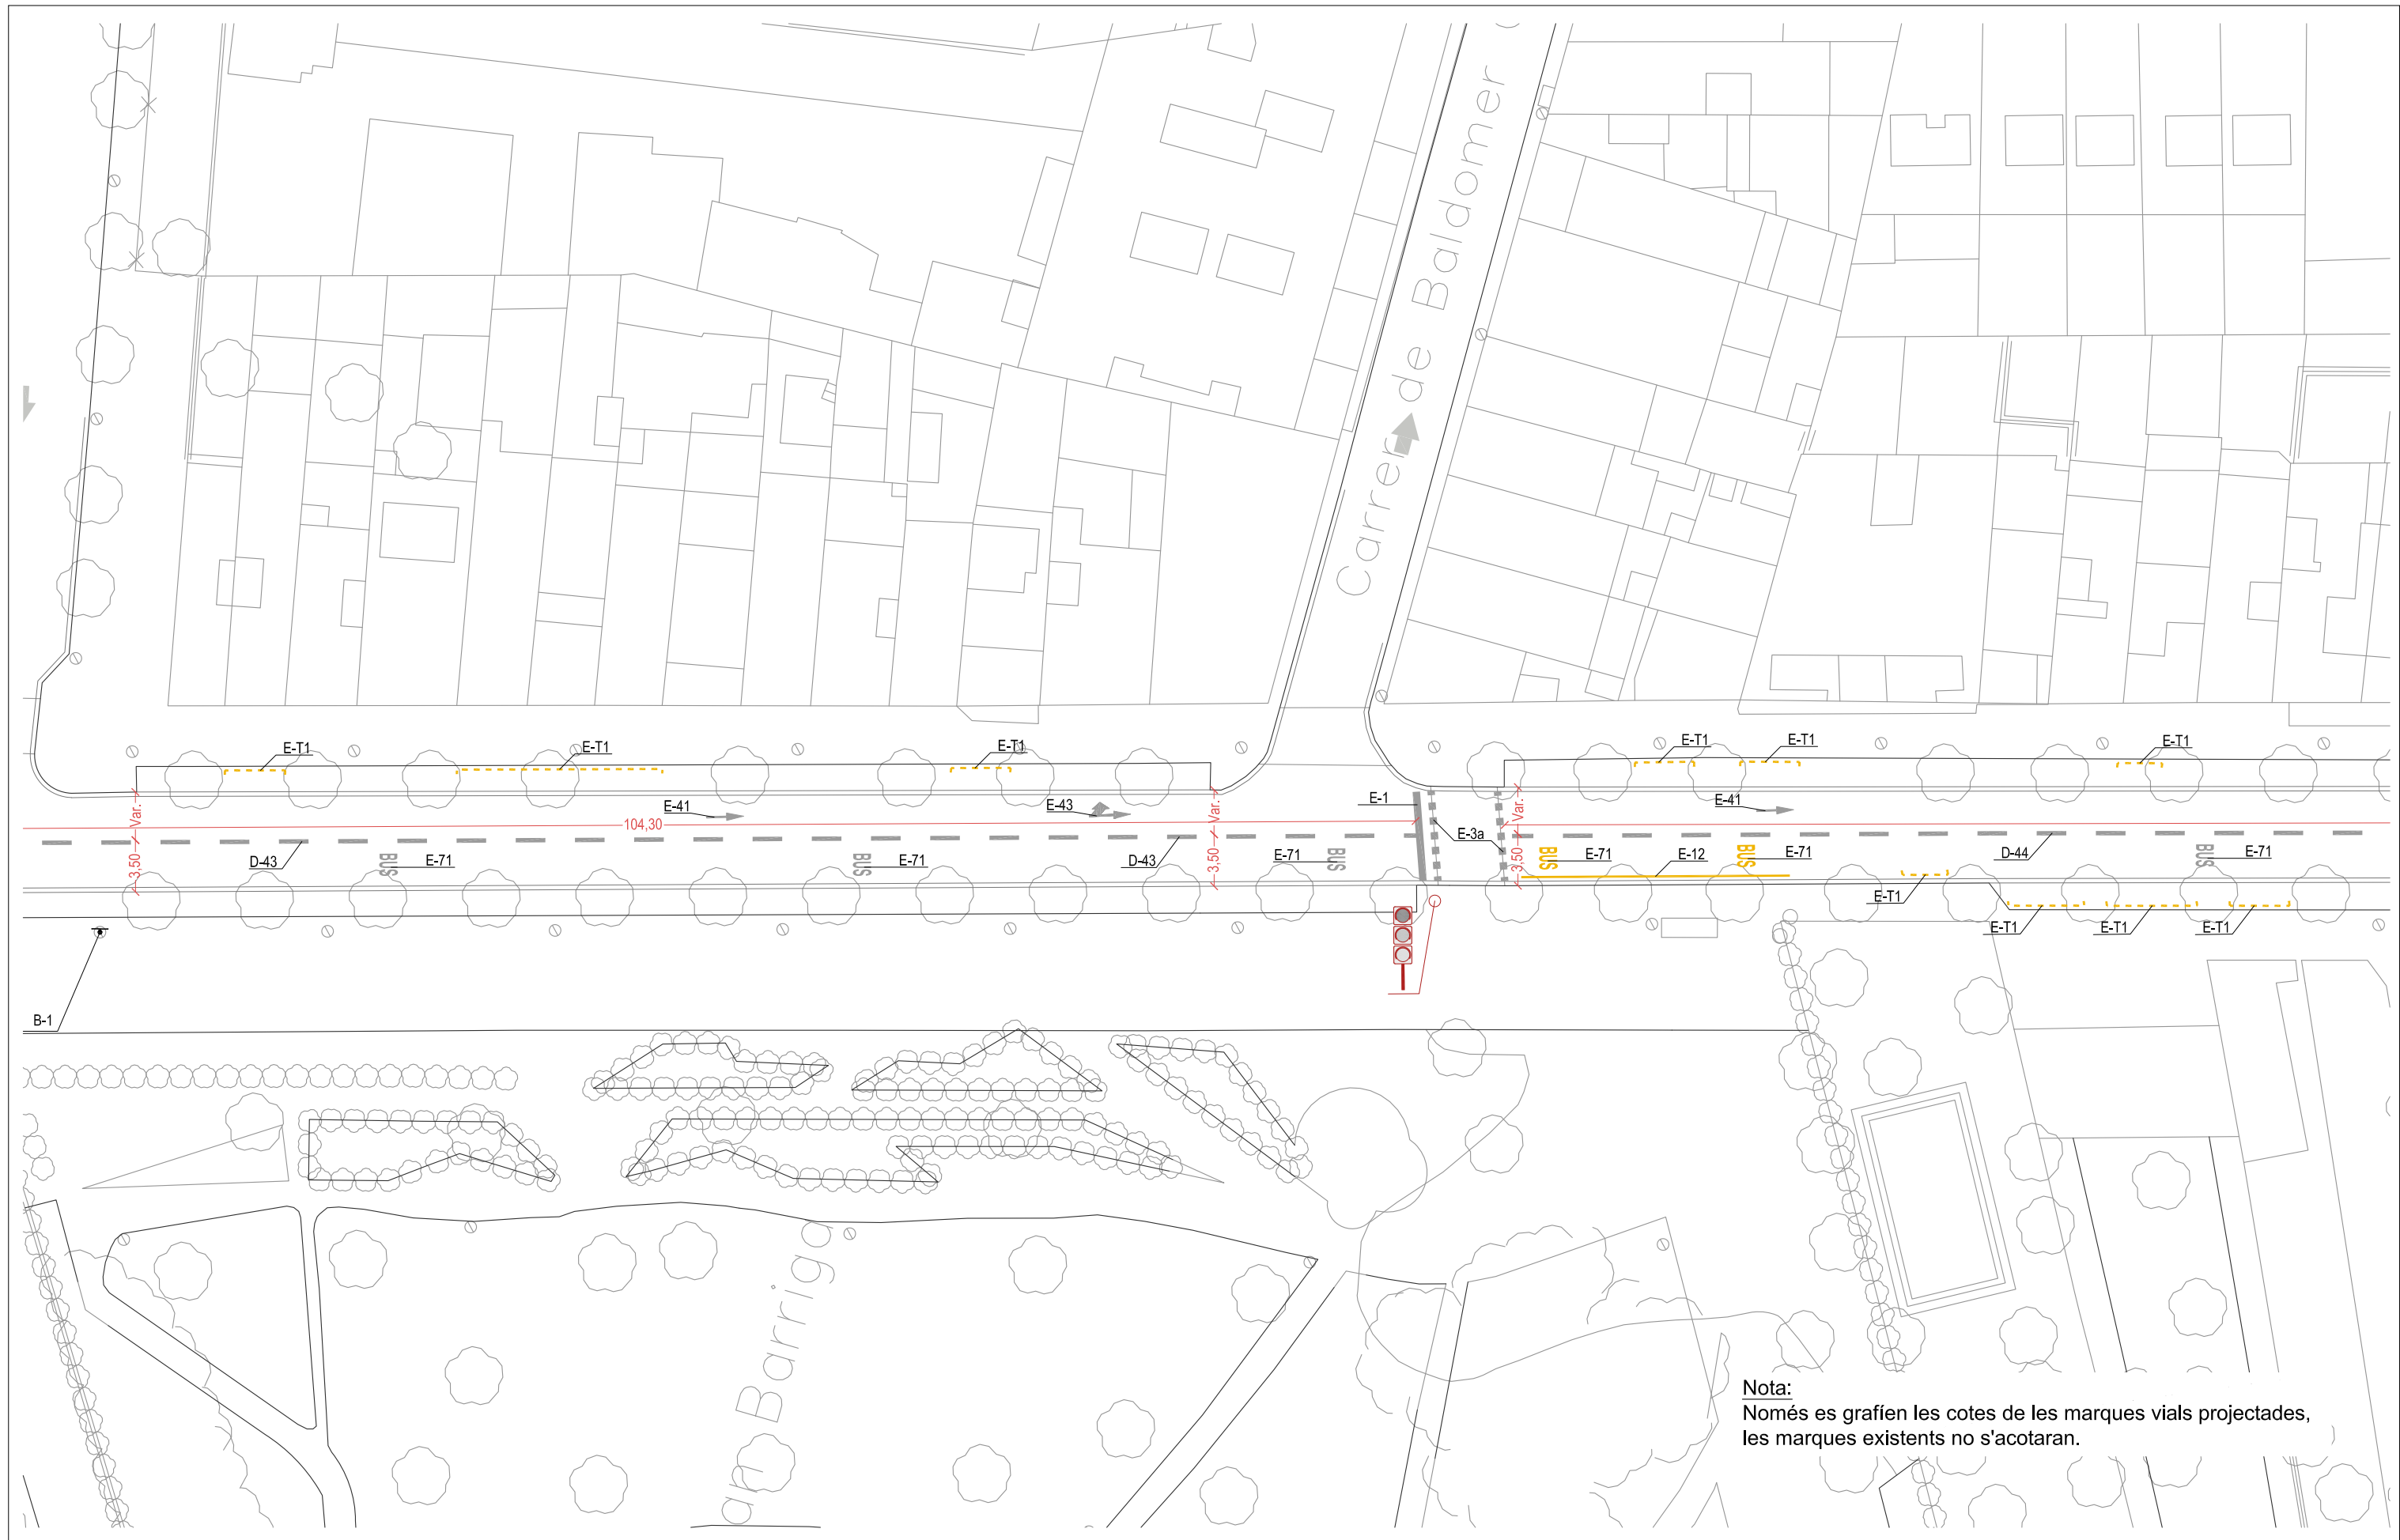

- SENYALITZACIÓ HORIZONTAL LÍNEA BLANCA
- SENYALITZACIÓ HORIZONTAL LÍNEA GROGA
- SENYALITZACIÓ HORIZONTAL ZONA BLAVA
- SENTIT DEL TRÀNSIT
- POSTE SEMÀFOR
- PLATAFORMA PARADA BUS
- SEMÀFOR VEHICLES EXISTENT
- NOU SEMÀFOR BUS ADOSAT A SEMÀFOR EXISTENT
- SENYALITZACIÓ VERTICAL EN SUPORT EXISTENT
- SENYALITZACIÓ VERTICAL AMB NOU SUPORT

DIRECTORS DEL PROJECTE
 CARLES GUILLEMANY I CASADAMON / ANDREU GUARDIA I RIERA
 E.C.C.P. COL. N° 6272 / E.C.C.P. COL. N° 7121


COL-LABORADORS
 EMILIO J. GUERRERO

TADEC
 TÈCNICS ASSOCIATS DE CONSULTA

AMB Àrea Metropolitana de Barcelona

Ajuntament de Badalona

PROJECTE EXECUTIU DE DIVERSOS CARRILS BUS I INSTAL·LACIÓ DE SEMÀFORS DEDICATS AL MUNICIPI DE BADALONA
 SENYALITZACIÓ I SEGURETAT VIÀRIA. PLANTA VII **06.MP.1**
 AVINGUDA MARTÍ PUJOL. TRAM A
 ESCALA 1/400
 Full 07 de 12
 JUNY 2018

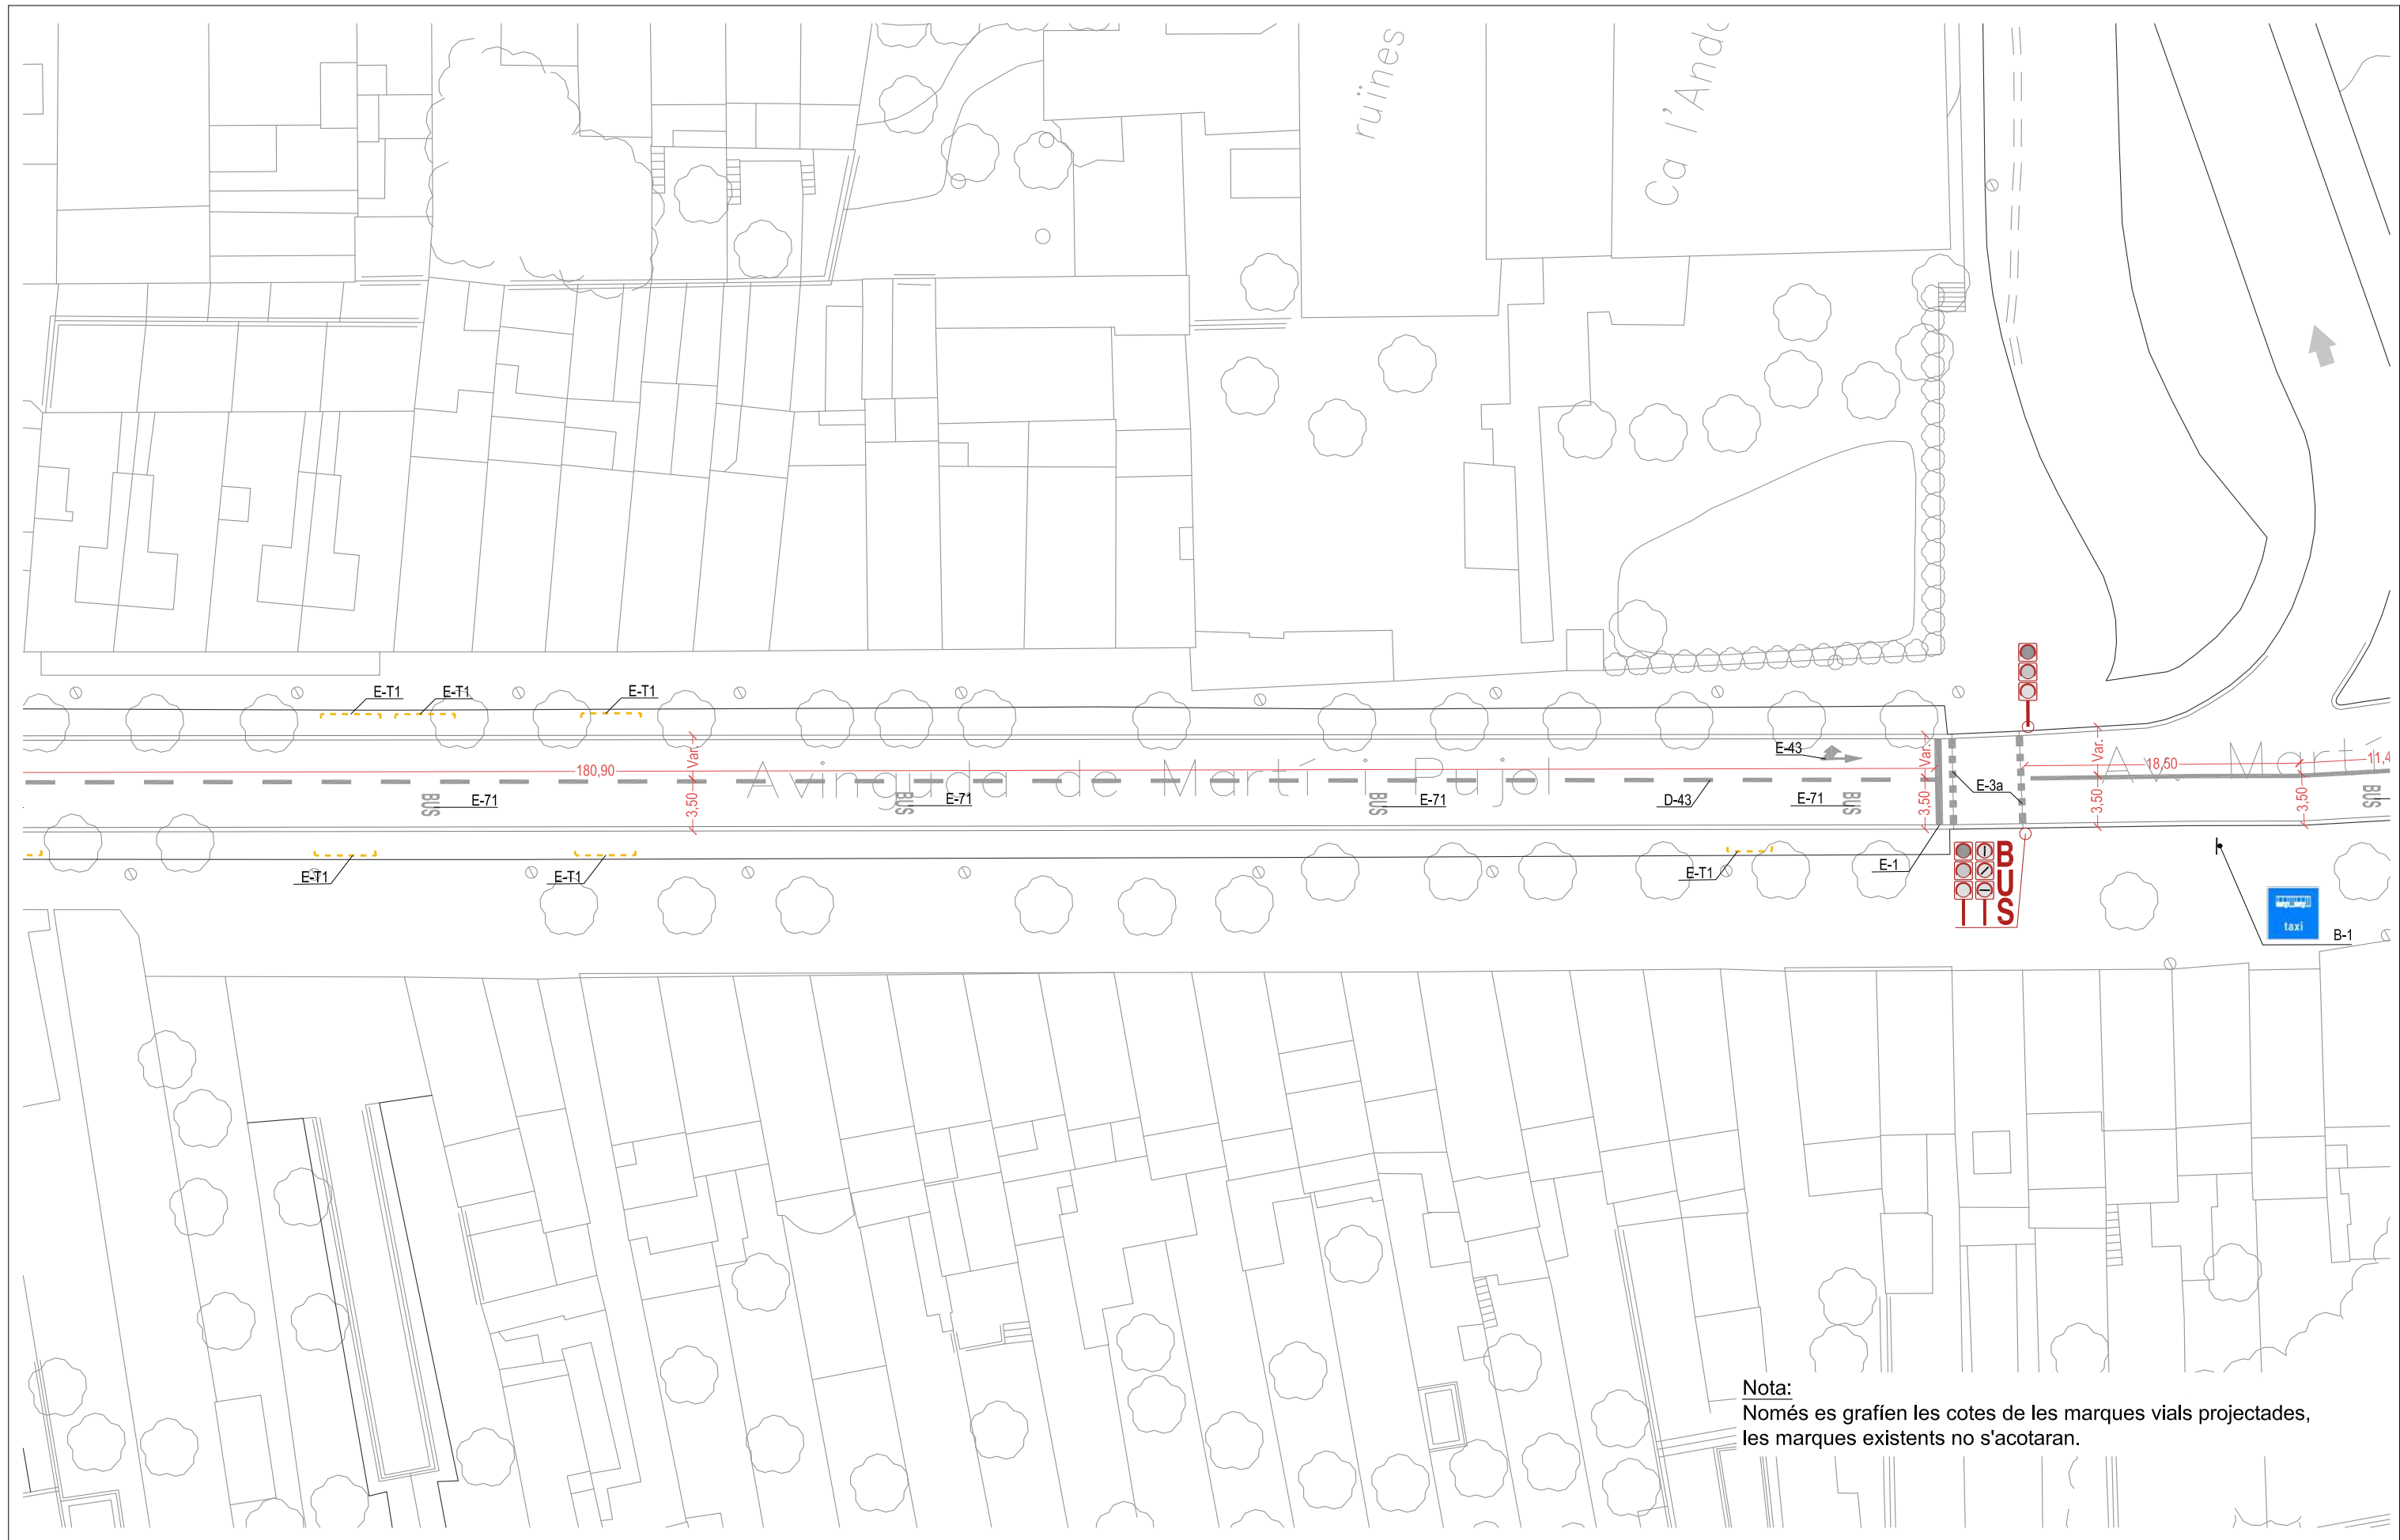

Nota:
Només es grafien les cotes de les marques vials projectades,
les marques existents no s'acotaran.

- | | | | | | | | |
|--|--|--|--------------------------|--|---|--|--|
| | SENYALITZACIÓ HORIZONTAL
LINEA BLANCA | | SENTIT DEL TRÀNSIT | | SEMÀFOR VEHICLES
EXISTENT | | NOU SEMÀFOR BUS
ADOSSAT A
SEMÀFOR EXISTENT |
| | SENYALITZACIÓ HORIZONTAL
LINEA GROGA | | POSTE SEMÀFOR | | SENYALITZACIÓ VERTICAL EN SUPORT EXISTENT | | SENYALITZACIÓ VERTICAL AMB NOU SUPORT |
| | SENYALITZACIÓ HORIZONTAL
ZONA BLAVA | | PLATAFORMA
PARADA BUS | | | | |


DIRECTORS DEL PROJECTE
CARLES GUILLEMANY I CASADAMON / ANDREU GUARDIA I RIERA
E.C.C.P. COL. N° 6272 / E.C.C.P. COL. N° 7121

TADEC
TÈCNICS ASSOCIATS DE CONSULTA

COL-LABORADORS
EMILIO J. GUERRERO

AMB Àrea Metropolitana de Barcelona

Ajuntament de Badalona

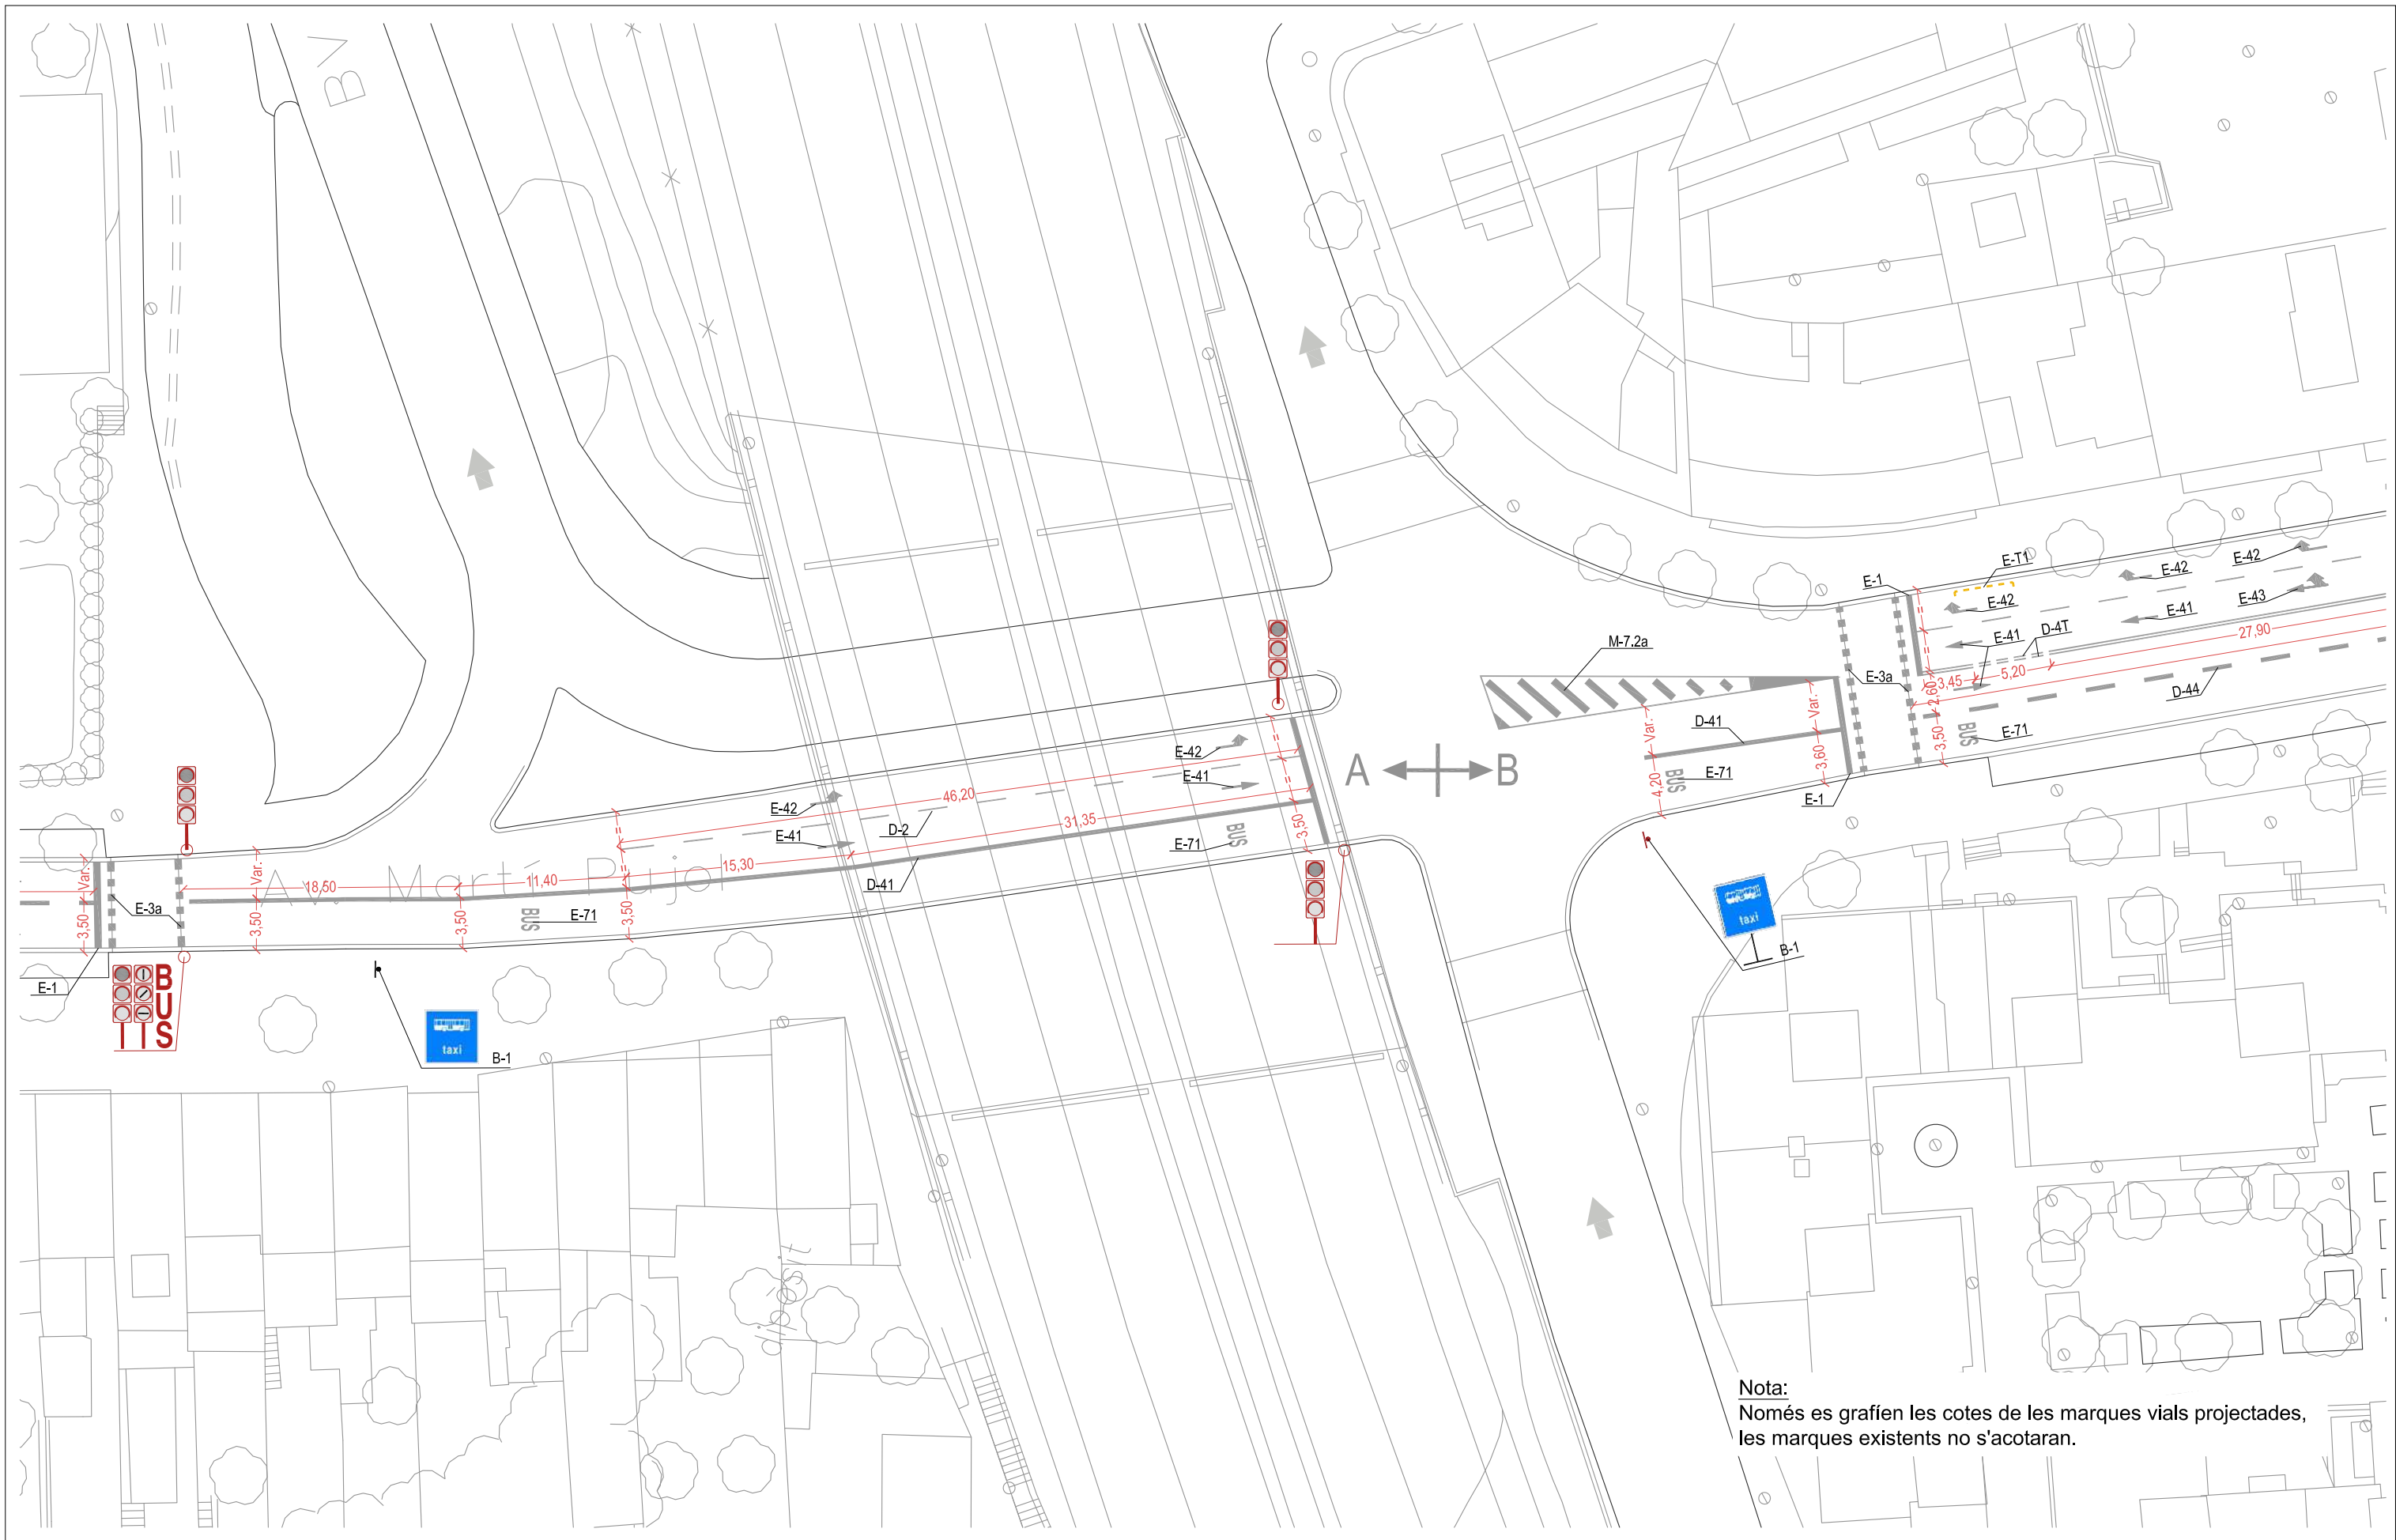

Nota:
Només es grafien les cotes de les marques vials projectades,
les marques existents no s'acotaran.

- SENYALITZACIÓ HORIZONTAL LÍNEA BLANCA
- SENYALITZACIÓ HORIZONTAL LÍNEA GROGA
- SENYALITZACIÓ HORIZONTAL ZONA BLAVA
- SENTIT DEL TRÀNSIT
- POSTE SEMÀFOR
- PLATAFORMA PARADA BUS
- SEMÀFOR VEHICLES EXISTENT
- NOU SEMÀFOR BUS ADOSAT A SEMÀFOR EXISTENT
- SENYALITZACIÓ VERTICAL EN SUPORT EXISTENT
- SENYALITZACIÓ VERTICAL AMB NOU SUPORT


DIRECTORS DEL PROJECTE
CARLES GUILLEMANY I CASADAMON ANDREU GUARDIA I RIERA
E.C.C.P. COL. N° 6272 E.C.C.P. COL. N° 7121

COL-LABORADORS
EMILIO J. GUERRERO

TADEC
TÈCNICS ASSOCIATS DE CONSULTA

AMB Àrea Metropolitana de Barcelona

Ajuntament de Badalona

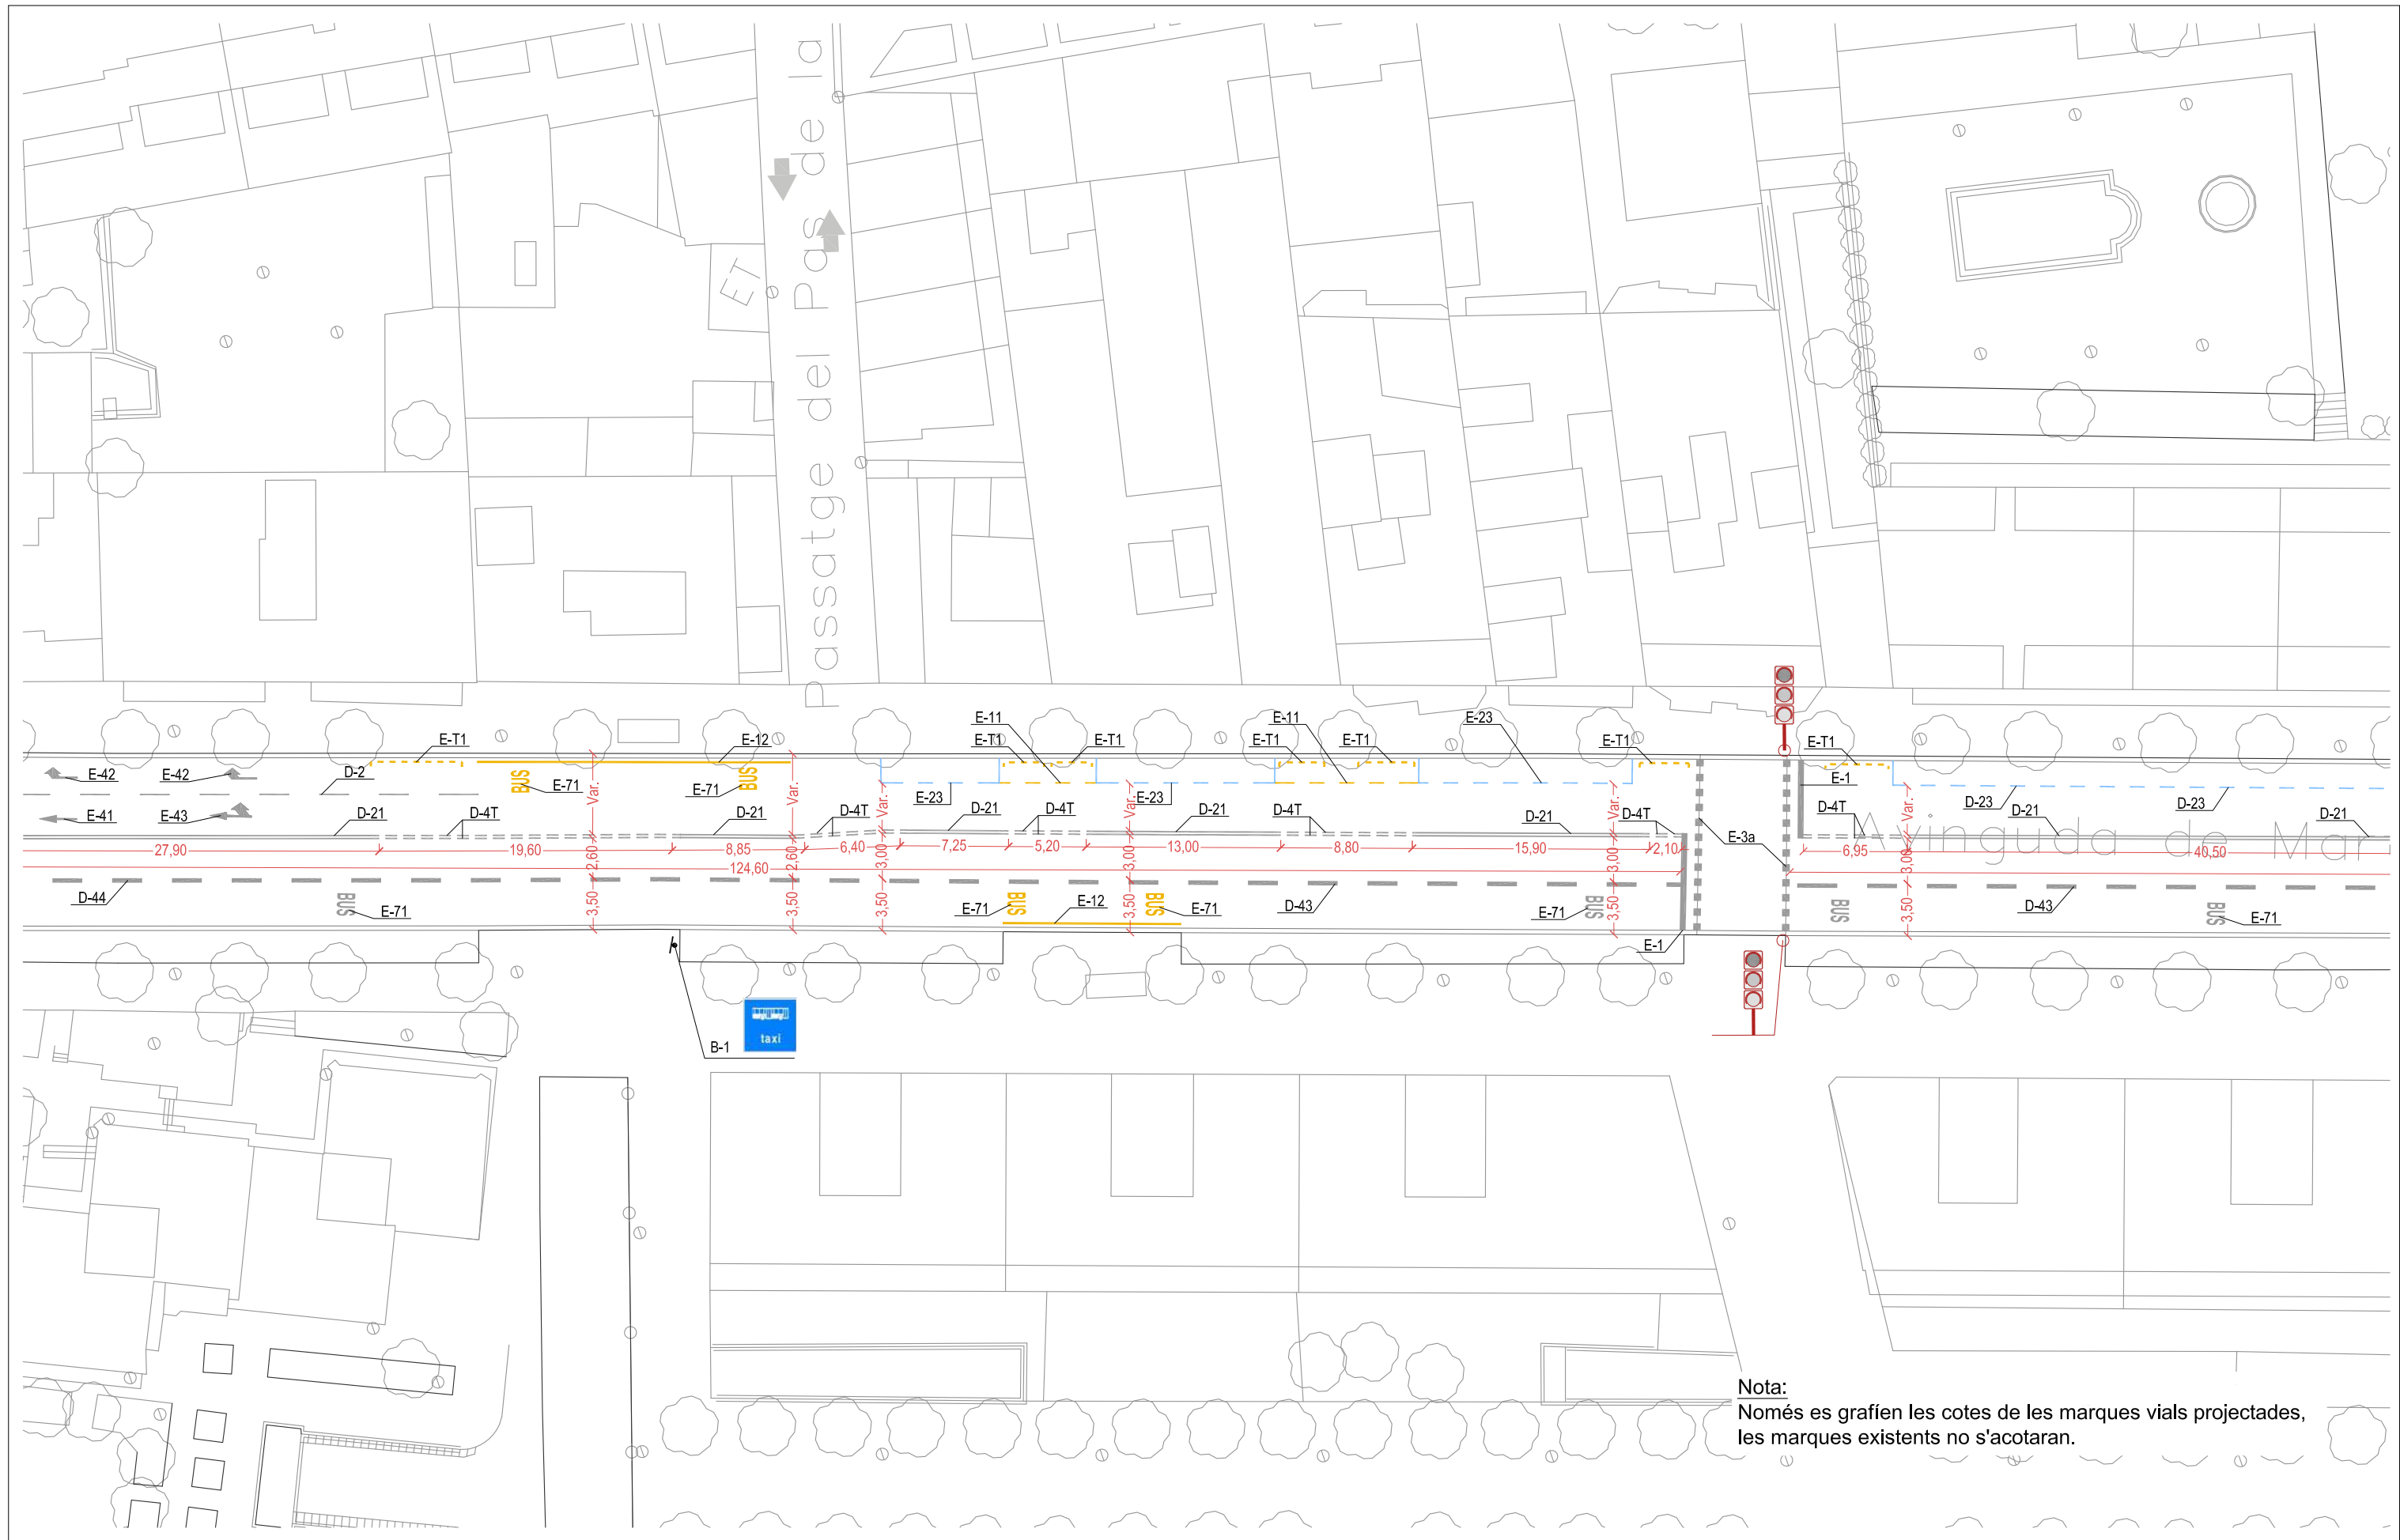

Nota:
Només es grafien les cotes de les marques vials projectades,
les marques existents no s'acotaran.

- SENYALITZACIÓ HORIZONTAL LÍNEA BLANCA
- SENYALITZACIÓ HORIZONTAL LÍNEA GROGA
- SENYALITZACIÓ HORIZONTAL ZONA BLAVA
- SENTIT DEL TRÀNSIT
- POSTE SEMÀFOR
- PLATAFORMA PARADA BUS
- SEMÀFOR VEHICLES EXISTENT
- NOU SEMÀFOR BUS ADOSSAT A SEMÀFOR EXISTENT
- SENYALITZACIÓ VERTICAL EN SUPORT EXISTENT
- SENYALITZACIÓ VERTICAL AMB NOU SUPORT


DIRECTORS DEL PROJECTE
CARLES GUILLEMANY I CASADAMON COL. N° 6272
ANDREU GUARDIA I RIERA COL. N° 7121
E.C.C.P. E.C.C.P.

COL-LABORADORS
EMILIO J. GUERRERO







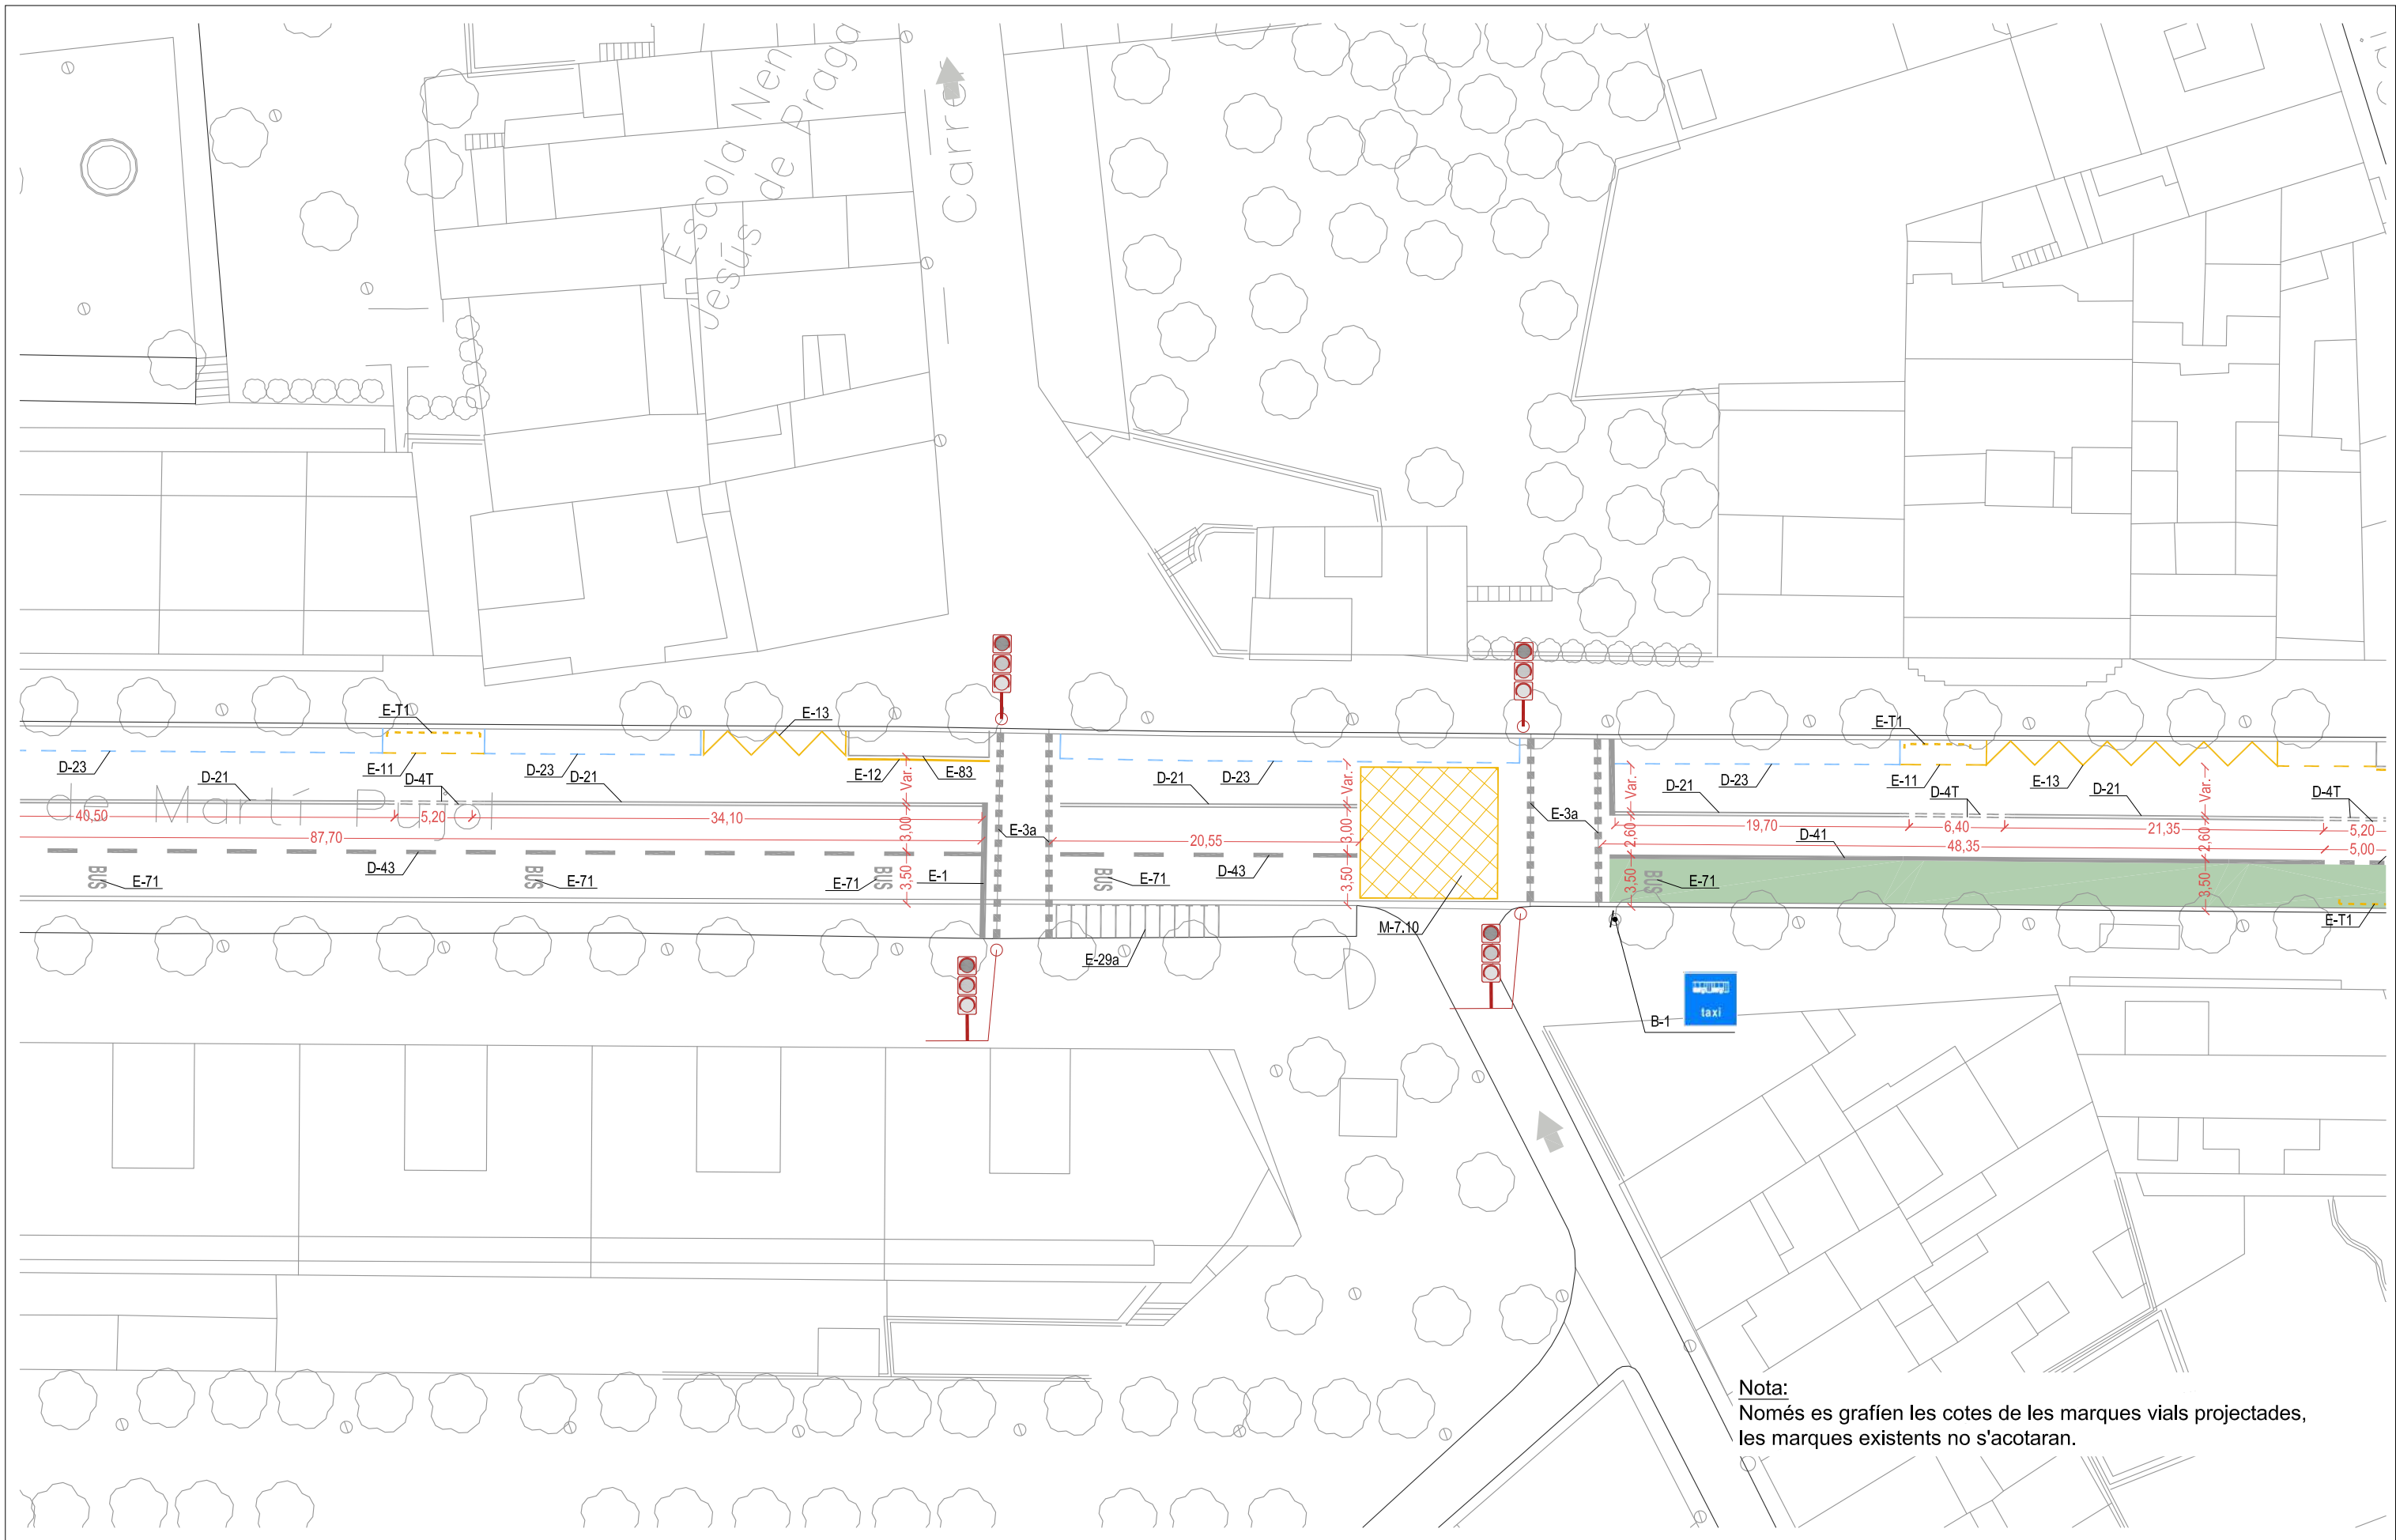



TADEC
TÈCNICS ASSOCIATS DE CONSULTA

AMB Àrea Metropolitana de Barcelona

Ajuntament de Badalona



Nota:
Només es graffen les cotes de les marques vials projectades, les marques existents no s'acotaran.

-  SENYALITZACIÓ HORIZONTAL LÍNEA BLANCA
-  SENYALITZACIÓ HORIZONTAL LÍNEA GROGA
-  SENYALITZACIÓ HORIZONTAL ZONA BLAVA
-  SENTIT DEL TRÀNSIT
-  POSTE SEMÀFOR
-  PLATAFORMA PARADA BUS
-  SEMÀFOR VEHICLES EXISTENT
-  NOU SEMÀFOR BUS ADOSAT A SEMÀFOR EXISTENT
-  SENYALITZACIÓ VERTICAL EN SUPORT EXISTENT
-  SENYALITZACIÓ VERTICAL AMB NOU SUPORT


DIRECTORS DEL PROJECTE
 CARLES GUILLEMANY I CASADAMON (COL. N° 6272) ANDREU GUARDIA I RIERA (COL. N° 7121)
E.C.C.P.









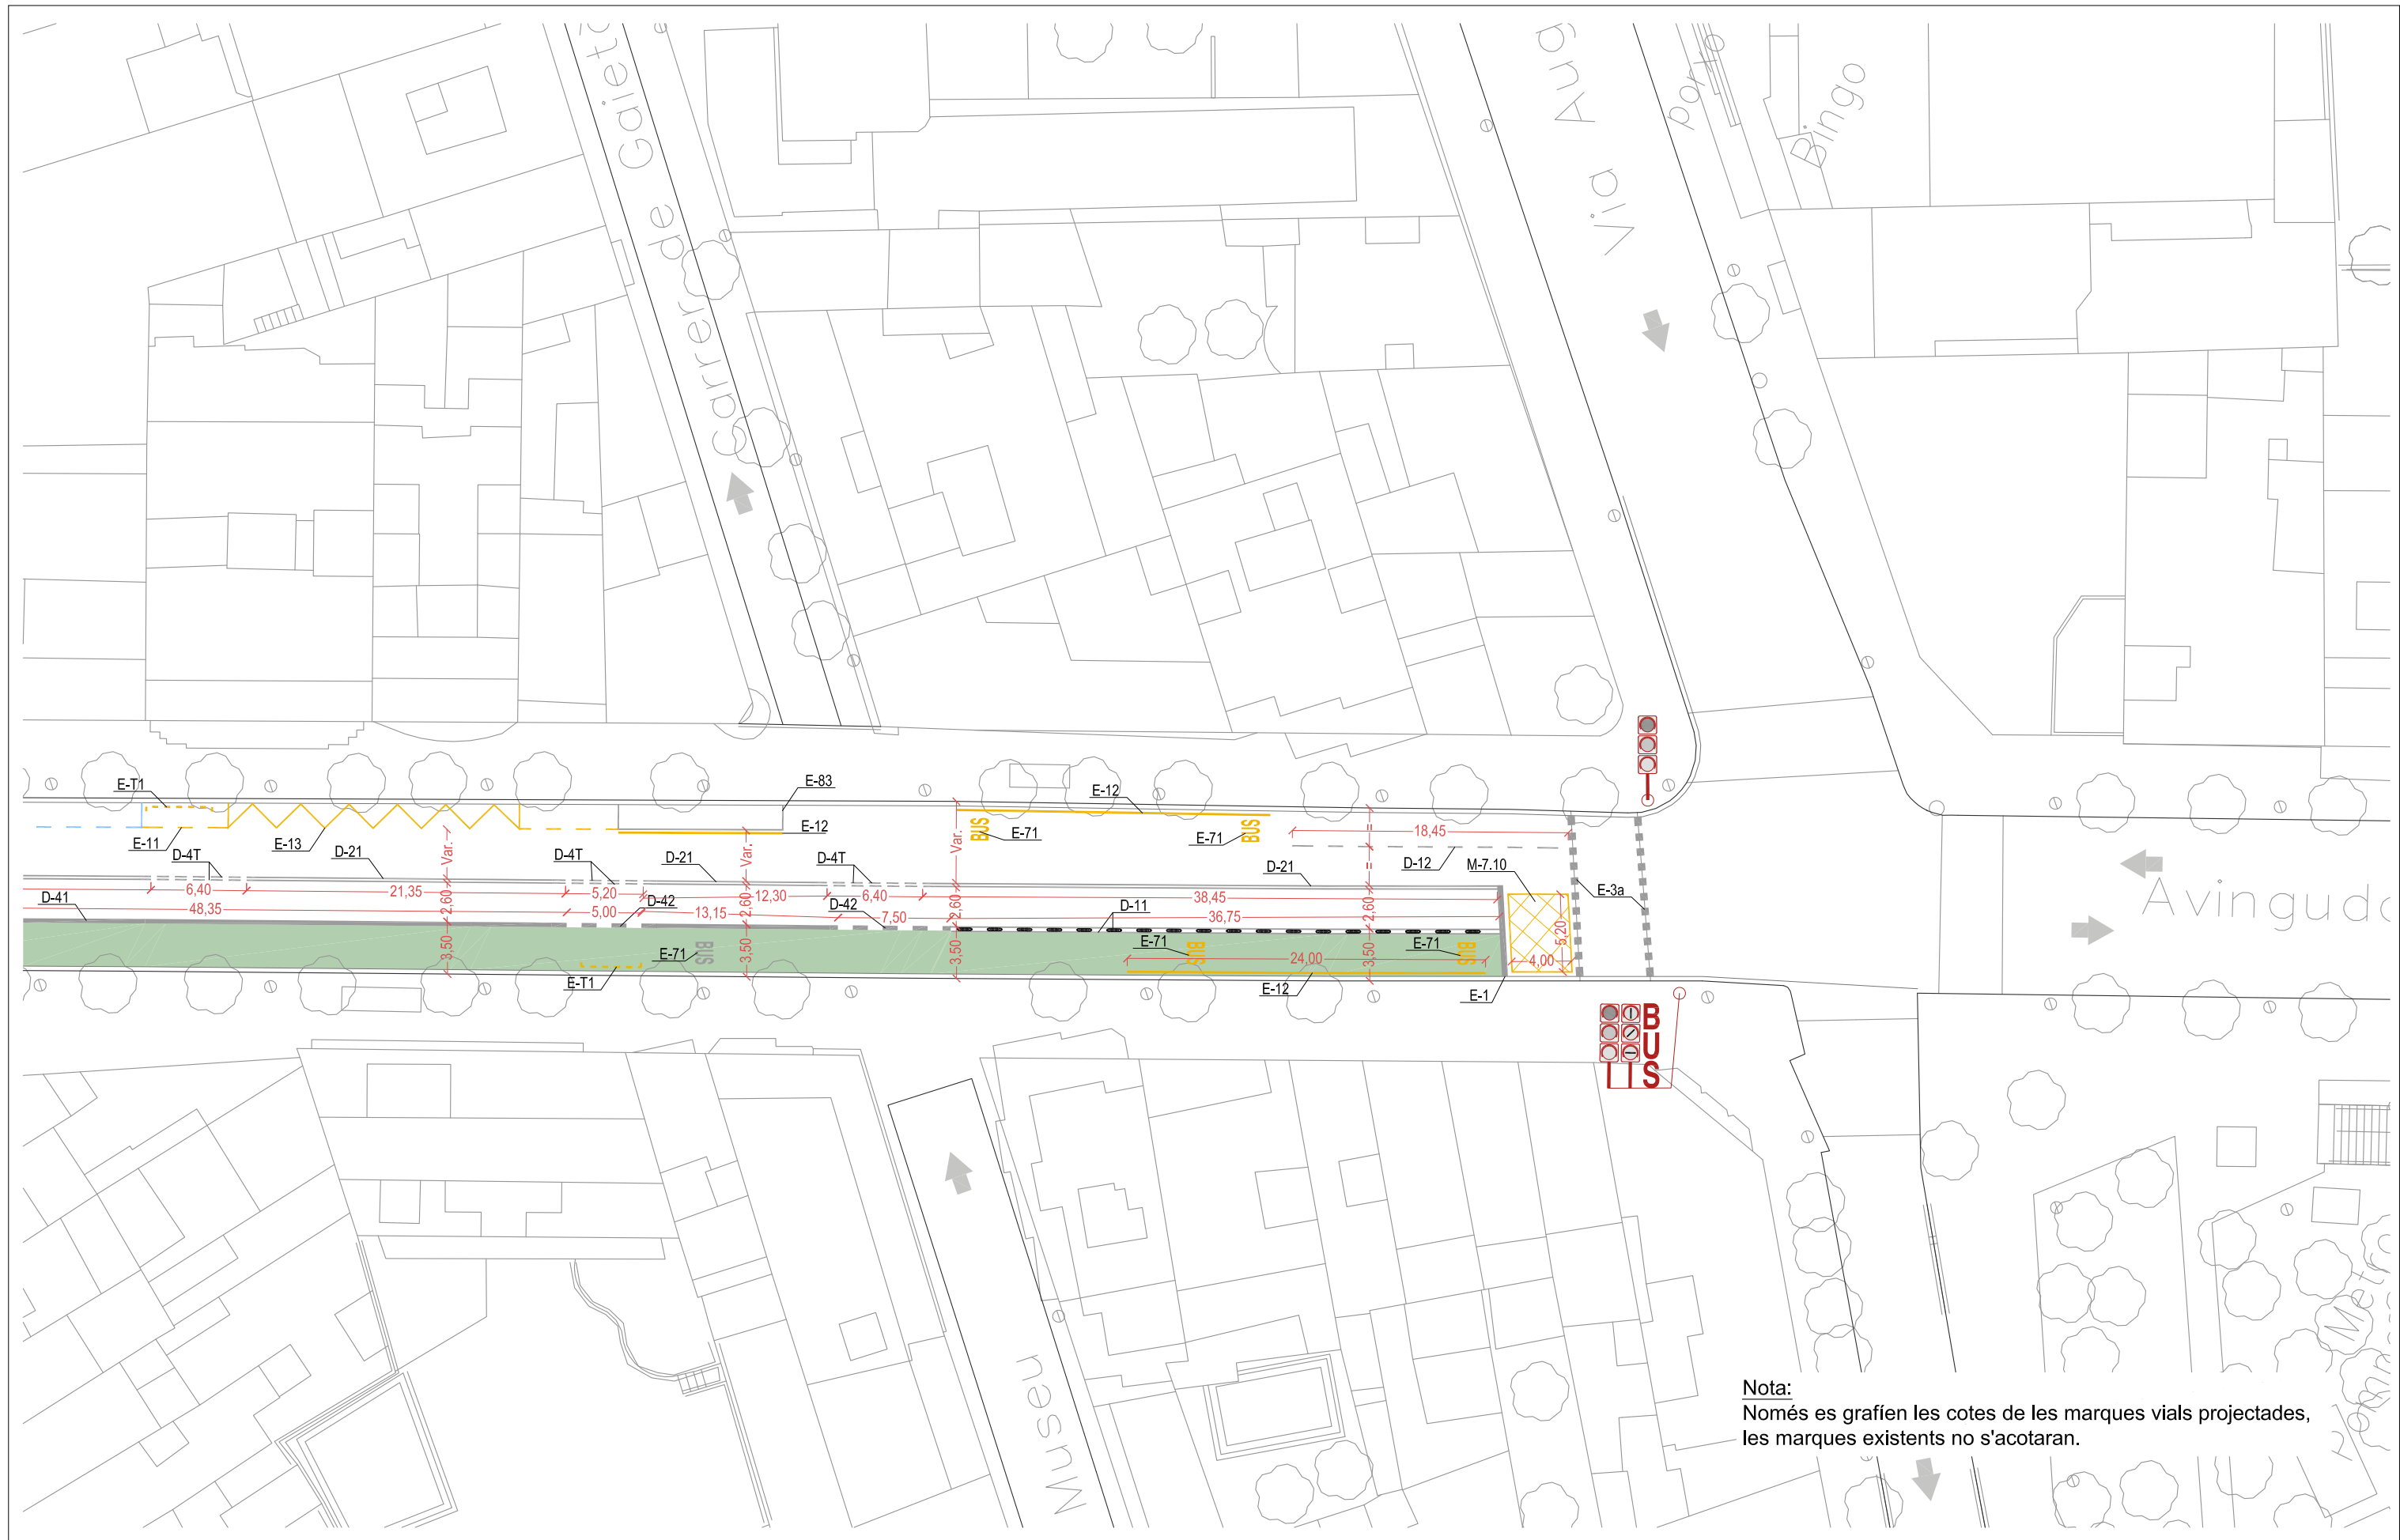

TADEC
 TÈCNICS ASSOCIATS DE CONSULTA

COL-LABORADORS
 EMILIO J. GUERRERO

AMB Àrea Metropolitana de Barcelona

Ajuntament de Badalona



-  SENYALITZACIÓ HORIZONTAL LÍNEA BLANCA
-  SENYALITZACIÓ HORIZONTAL LÍNEA GROGA
-  SENYALITZACIÓ HORIZONTAL ZONA BLAVA
-  SENTIT DEL TRÀNSIT
-  POSTE SEMÀFOR
-  PLATAFORMA PARADA BUS
-  SEMÀFOR VEHICLES EXISTENT
-  NOU SEMÀFOR BUS ADOSAT A SEMÀFOR EXISTENT
-  SENYALITZACIÓ VERTICAL EN SUPORT EXISTENT
-  SENYALITZACIÓ VERTICAL AMB NOU SUPORT

DIRECTORS DEL PROJECTE
 CARLES GUILLEMANY I CASADAMON COL. N° 6272
 ANDREU GUARDIA I RIERA COL. N° 7121
 E.C.C.P. E.C.C.P.


COL-LABORADORS
 EMILIO J. GUERRERO







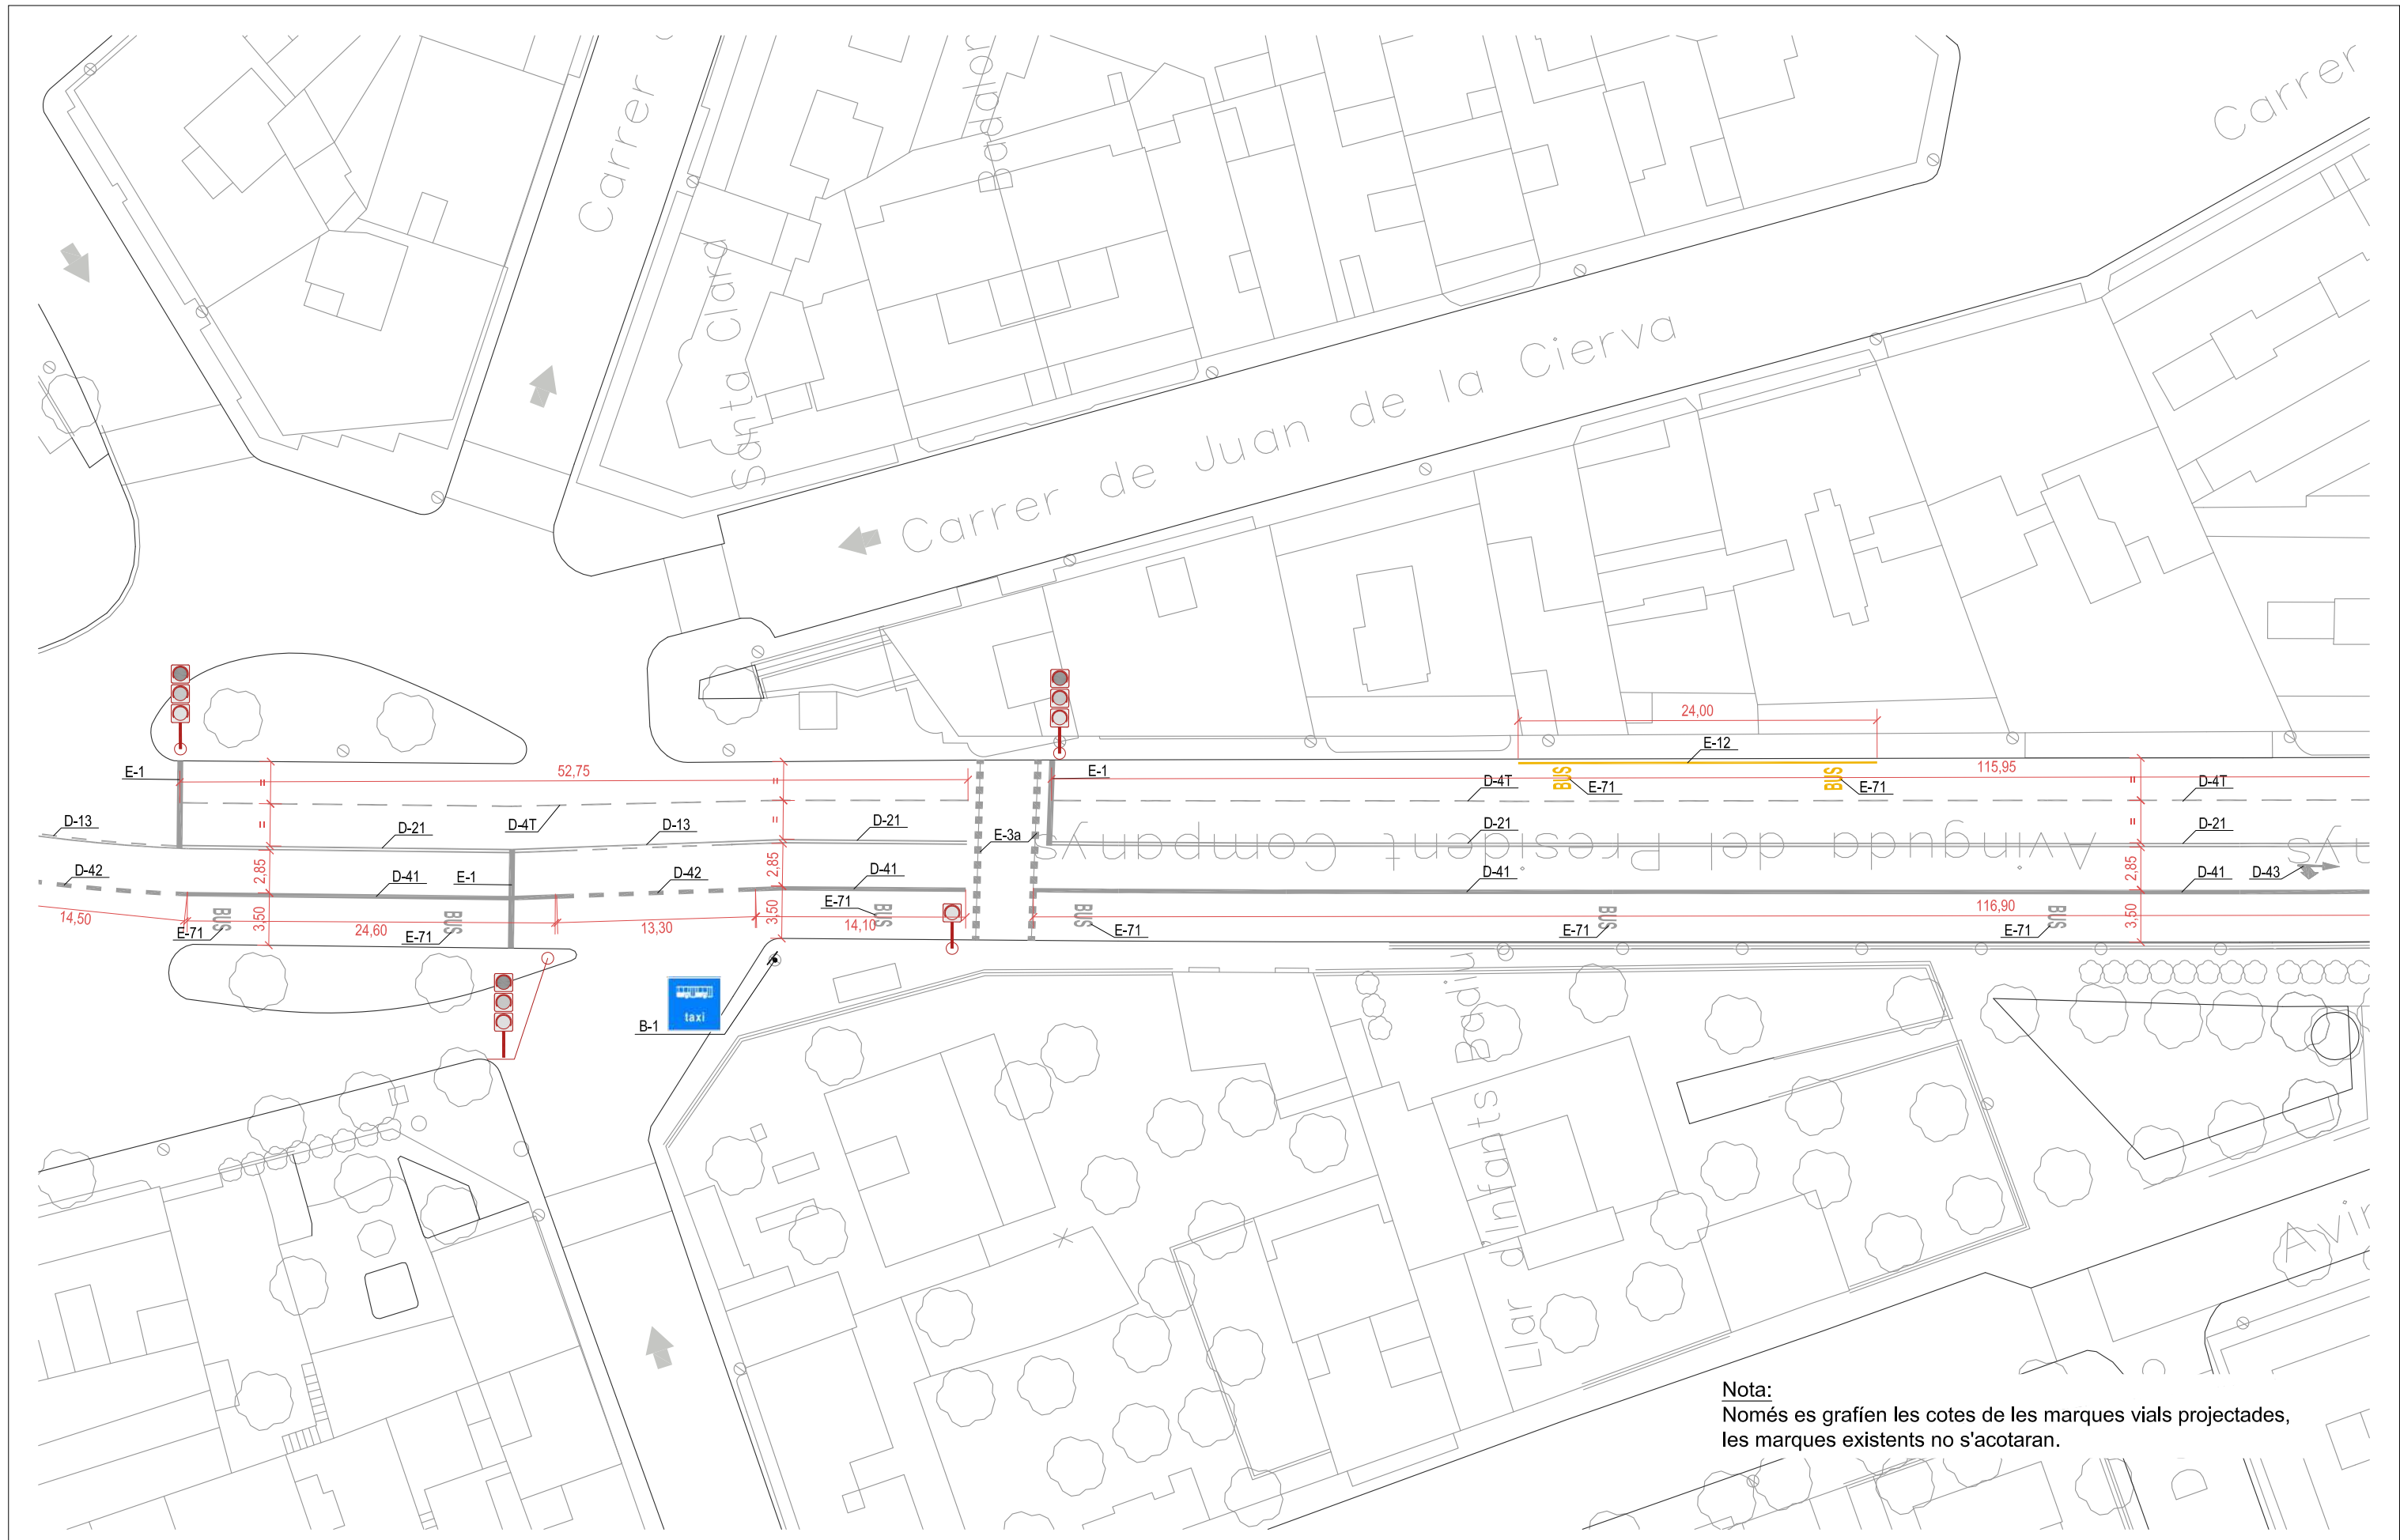


TADEC
 TÈCNICS ASSOCIATS DE CONSULTA

AMB Àrea Metropolitana de Barcelona

Ajuntament de Badalona

PROJECTE EXECUTIU DE DIVERSOS CARRILS BUS I INSTAL·LACIÓ DE SEMÀFORS DEDICATS AL MUNICIPI DE BADALONA
 SENYALITZACIÓ I SEGURETAT VIÀRIA. PLANTA XII **06.MP.1**
 AVINGUDA MARTÍ PUJOL. TRAM B
 ESCALA 1/400
 Full 12 de 12
 JUNY 2018



-  SENYALITZACIÓ HORIZONTAL LÍNEA BLANCA
-  SENYALITZACIÓ HORIZONTAL LÍNEA GROGA
-  SENYALITZACIÓ HORIZONTAL ZONA BLAVA
-  SENTIT DEL TRÀNSIT
-  POSTE SEMÀFOR
-  SEMÀFOR VEHICLES EXISTENT
-  NOU SEMÀFOR BUS ADOSAT A SEMÀFOR EXISTENT
-  SENYALITZACIÓ VERTICAL EN SUPORT EXISTENT
-  SENYALITZACIÓ VERTICAL AMB NOU SUPORT

DIRECTORS DEL PROJECTE
 CARLES GUILLEMANY I CASADAMON COL. N° 6772
 ANDREU GUARDIA I RIERA COL. N° 7121
 E.C.C.P. E.C.C.P.

COL-LABORADORS
 EMILIO J. GUERRERO

TADEC
 TÈCNICS ASSOCIATS DE CONSULTA


AMB Àrea Metropolitana de Barcelona

Ajuntament de Badalona

PROJECTE EXECUTIU DE DIVERSOS CARRILS BUS I INSTAL·LACIÓ DE SEMÀFORS DEDICATS AL MUNICIPI DE BADALONA
SENYALITZACIÓ I SEGURETAT VIÀRIA. PLANTA II
 AV. PRESIDENT COMPANYS

06.PC.1
 Full 02 de 07
 JUNY 2018

ESCALA 1/400

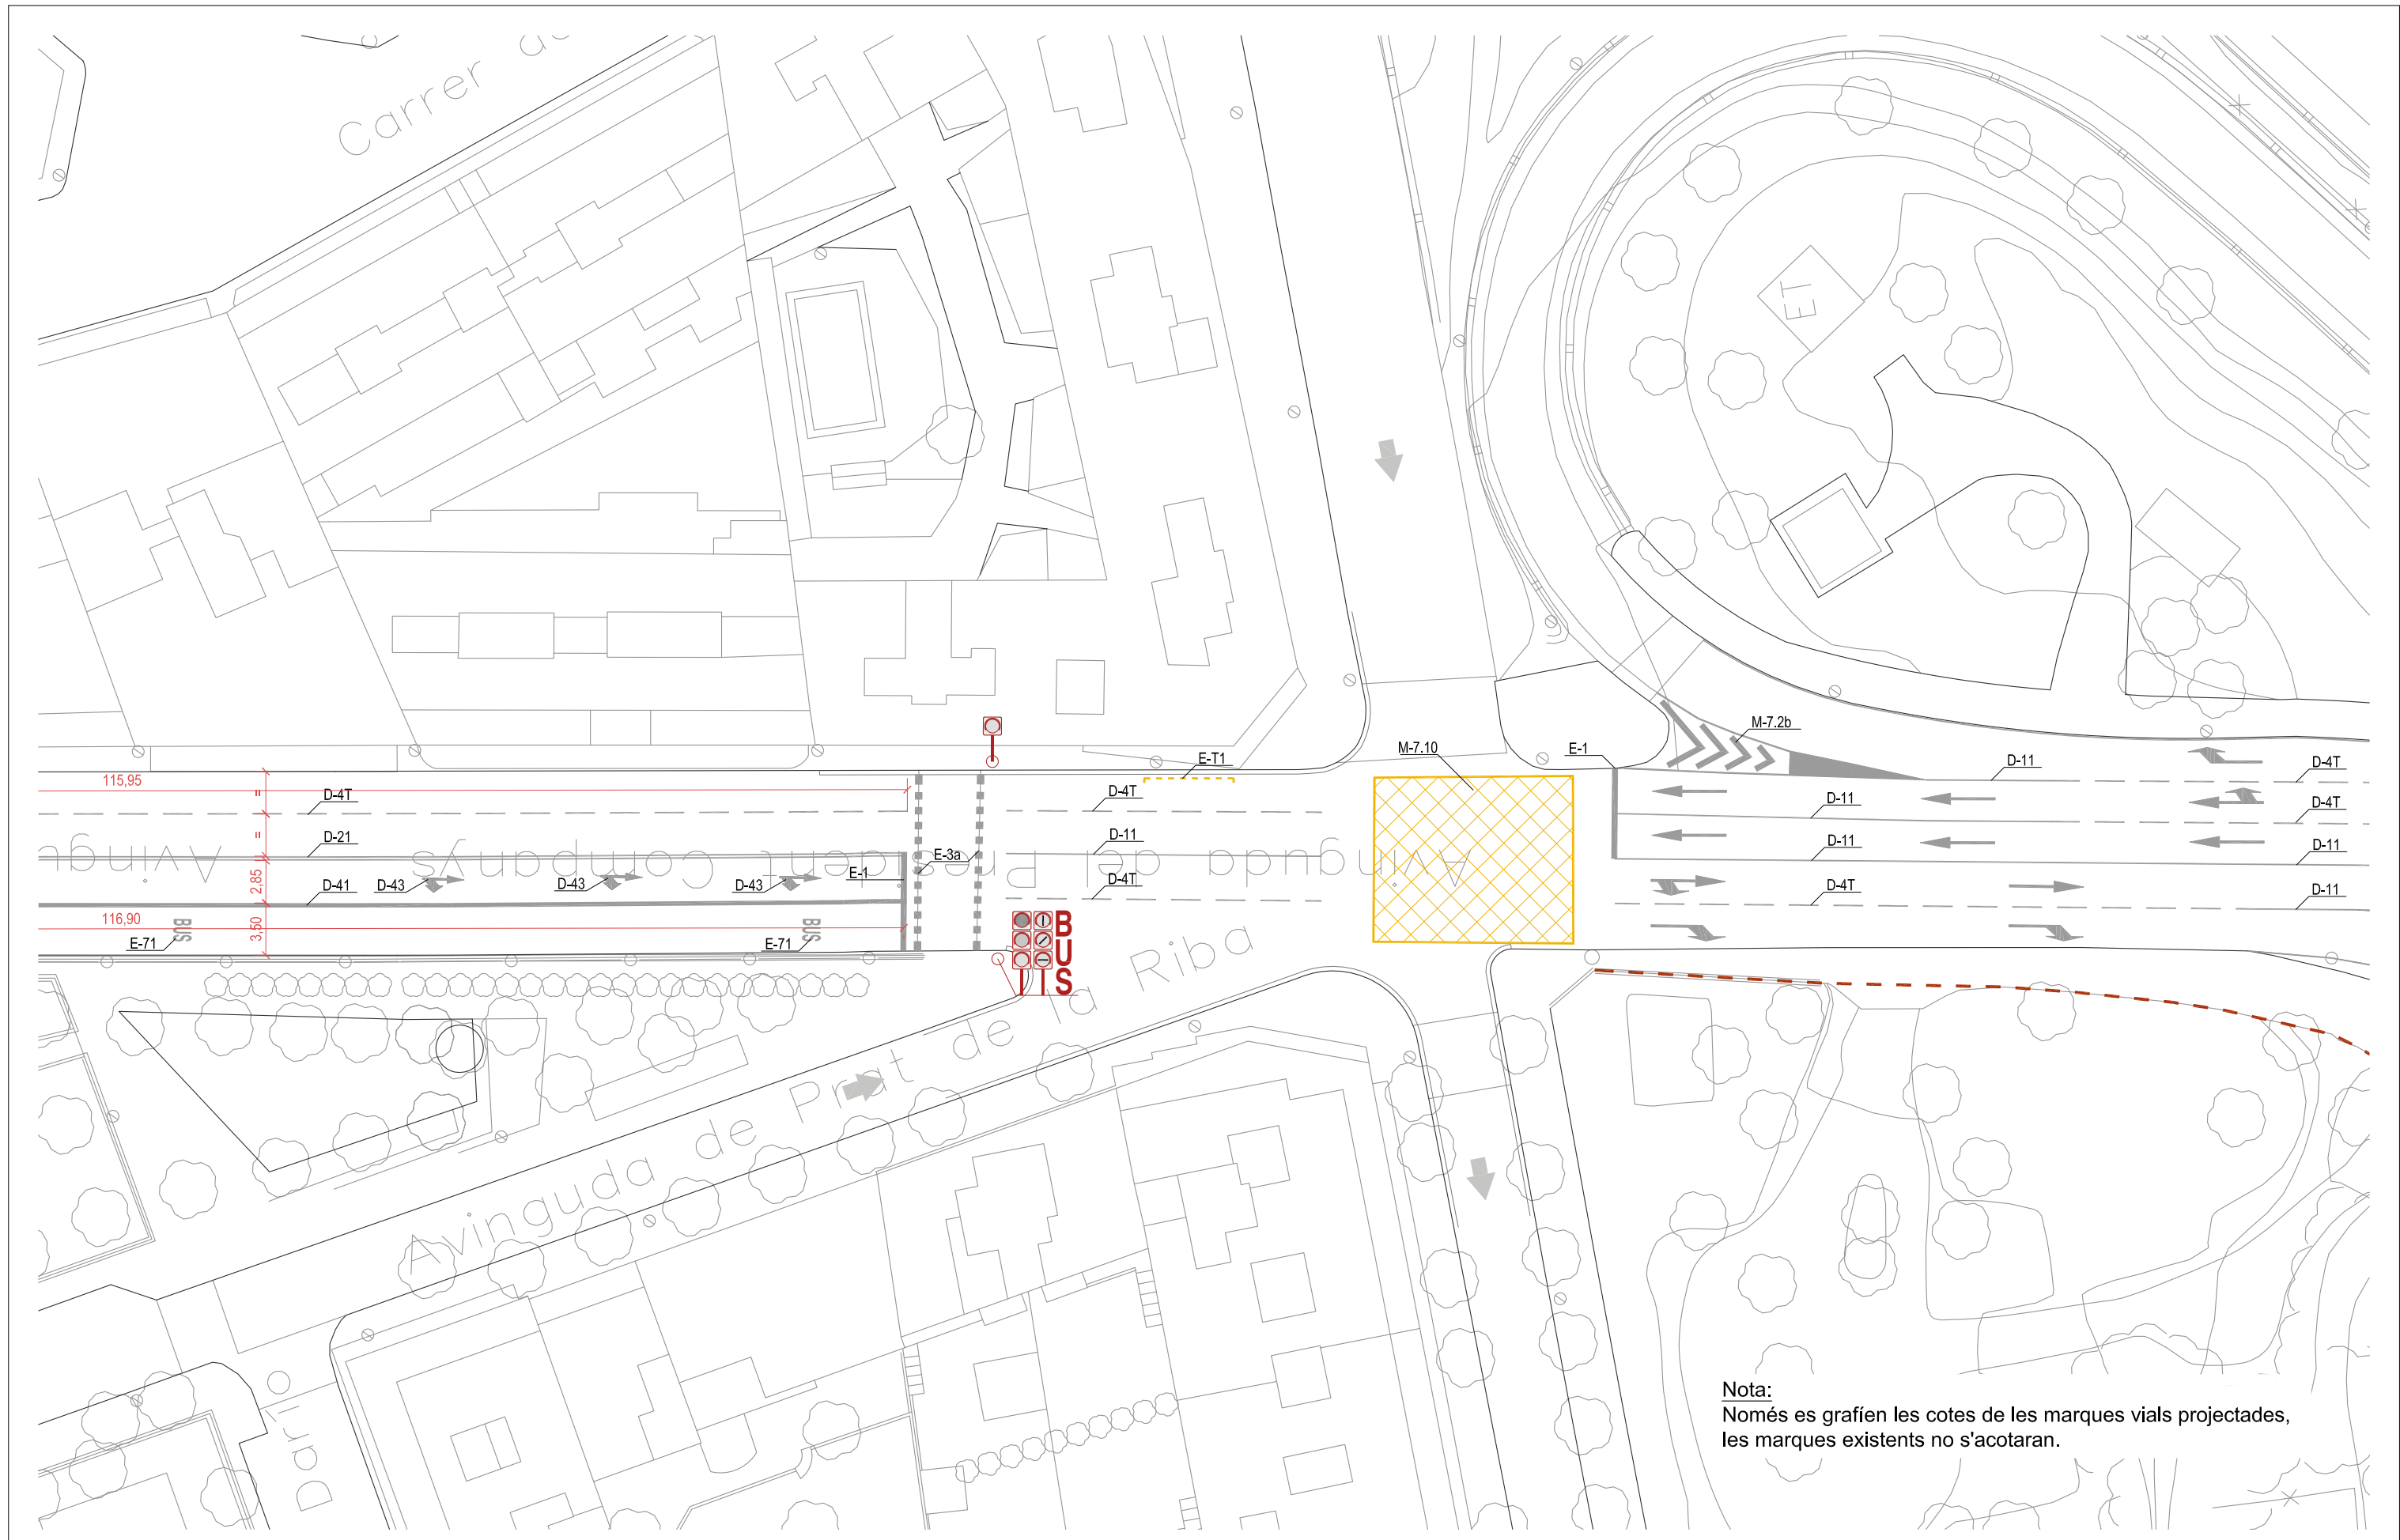

- SENYALITZACIÓ HORIZONTAL LÍNEA BLANCA
- SENYALITZACIÓ HORIZONTAL LÍNEA GROGA
- SENYALITZACIÓ HORIZONTAL ZONA BLAVA
- SENTIT DEL TRÀNSIT
- POSTE SEMÀFOR
- SEMÀFOR VEHICLES EXISTENT
- NOU SEMÀFOR BUS ADOSAT A SEMÀFOR EXISTENT
- SENYALITZACIÓ VERTICAL EN SUPORT EXISTENT
- SENYALITZACIÓ VERTICAL AMB NOU SUPORT

DIRECTORS DEL PROJECTE
 CARLES GUILLEMANY | CASADAMON | ANDREU GUARDIA | RIERA
 E.C.C.P. COL. N° 6272 E.C.C.P. COL. N° 7121

TADEC
 TÈCNICS ASSOCIATS DE CONSULTA


AMB Àrea Metropolitana de Barcelona

COL-LABORADORS
 EMILIO J. GUERRERO






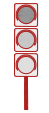


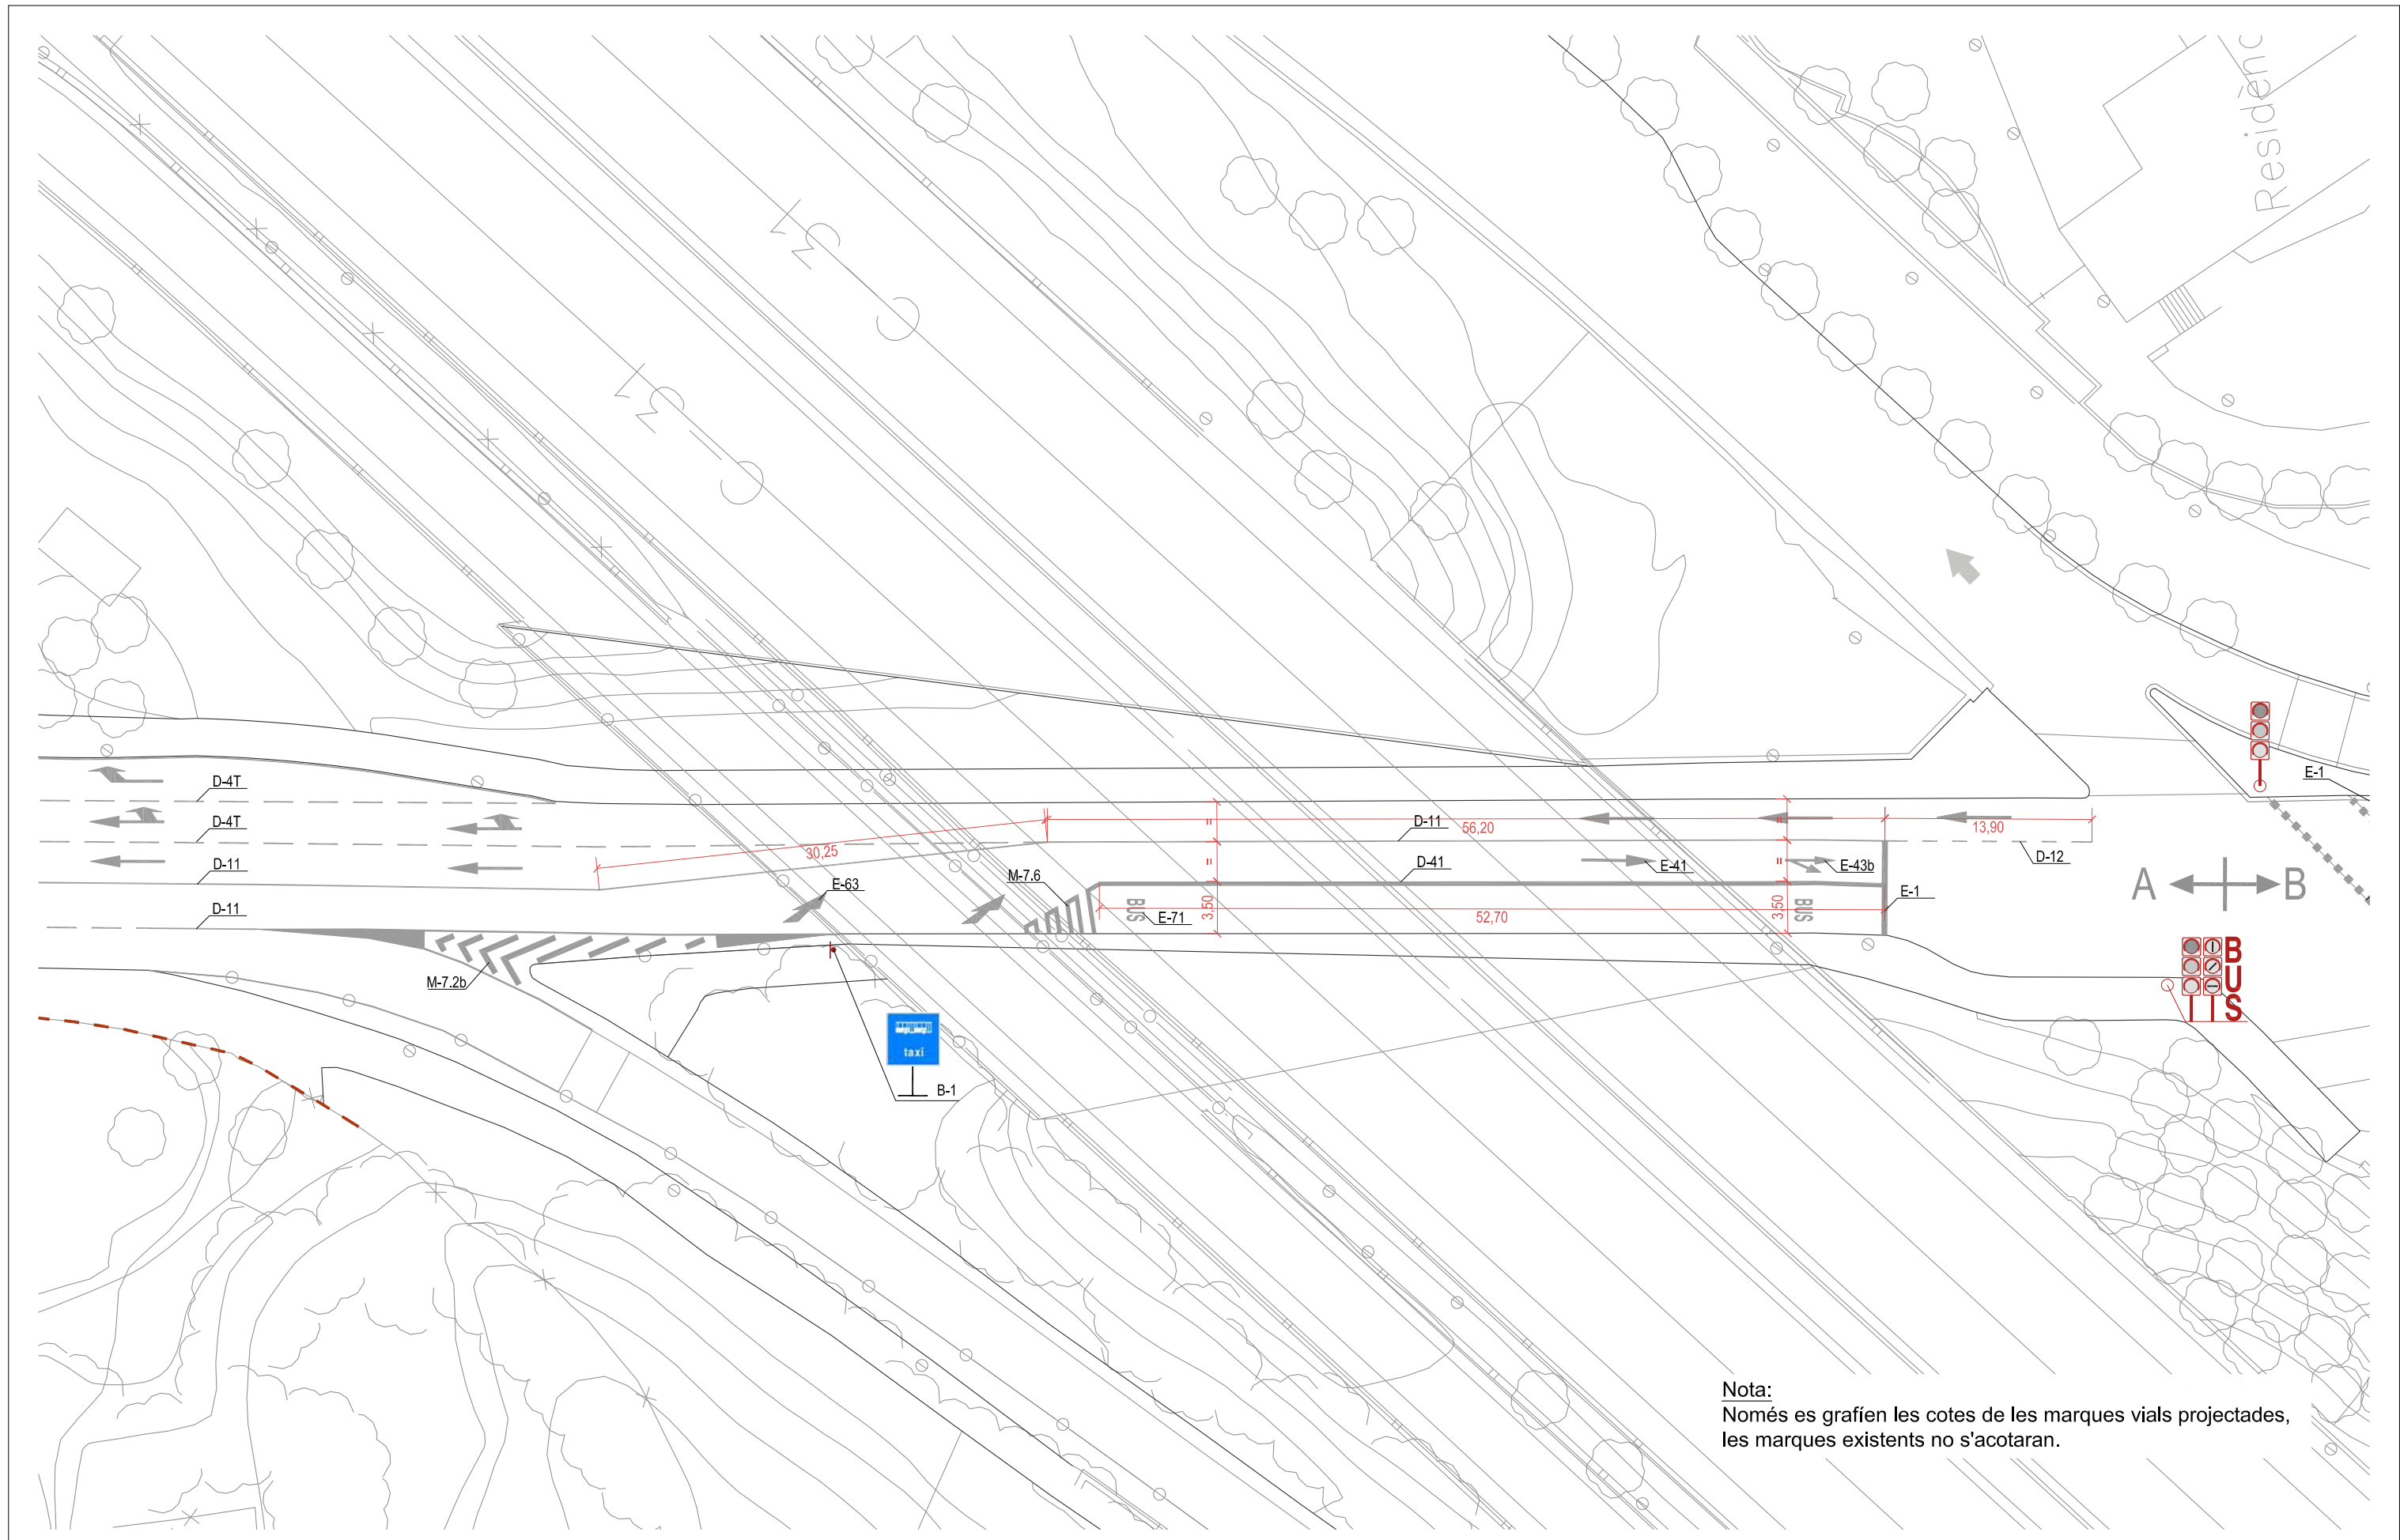
Ajuntament de Badalona

PROJECTE EXECUTIU DE DIVERSOS CARRILS BUS I INSTAL·LACIÓ DE SEMÀFORS DEDICATS AL MUNICIPI DE BADALONA
 SENYALITZACIÓ I SEGURETAT VIÀRIA. PLANTA III **06.PC.1**
 AV. PRESIDENT COMPANYS Full 03 de 07 JUNY 2018

ESCALA 1/400



Nota:
Només es grafien les cotes de les marques vials projectades,
les marques existents no s'acotaran.

-  SENYALITZACIÓ HORIZONTAL LÍNEA BLANCA
-  SENYALITZACIÓ HORIZONTAL LÍNEA GROGA
-  SENYALITZACIÓ HORIZONTAL ZONA BLAVA
-  SENTIT DEL TRÀNSIT
-  POSTE SEMÀFOR
-  SEMÀFOR VEHICLES EXISTENT
-  NOU SEMÀFOR BUS ADOSAT A SEMÀFOR EXISTENT
-  SENYALITZACIÓ VERTICAL EN SUPORT EXISTENT
-  SENYALITZACIÓ VERTICAL AMB NOU SUPORT


DIRECTORS DEL PROJECTE
CARLES GUILLEMANY I CASADAMON COL. N.º 6272
ANDREU GUARDIA I RIERA COL. N.º 7121
E.C.C.P. E.C.C.P.

COL-LABORADORS
EMILIO J. GUERRERO

TADEC
TÈCNICS ASSOCIATS DE CONSULTA

AMB Àrea Metropolitana de Barcelona

Ajuntament de Badalona

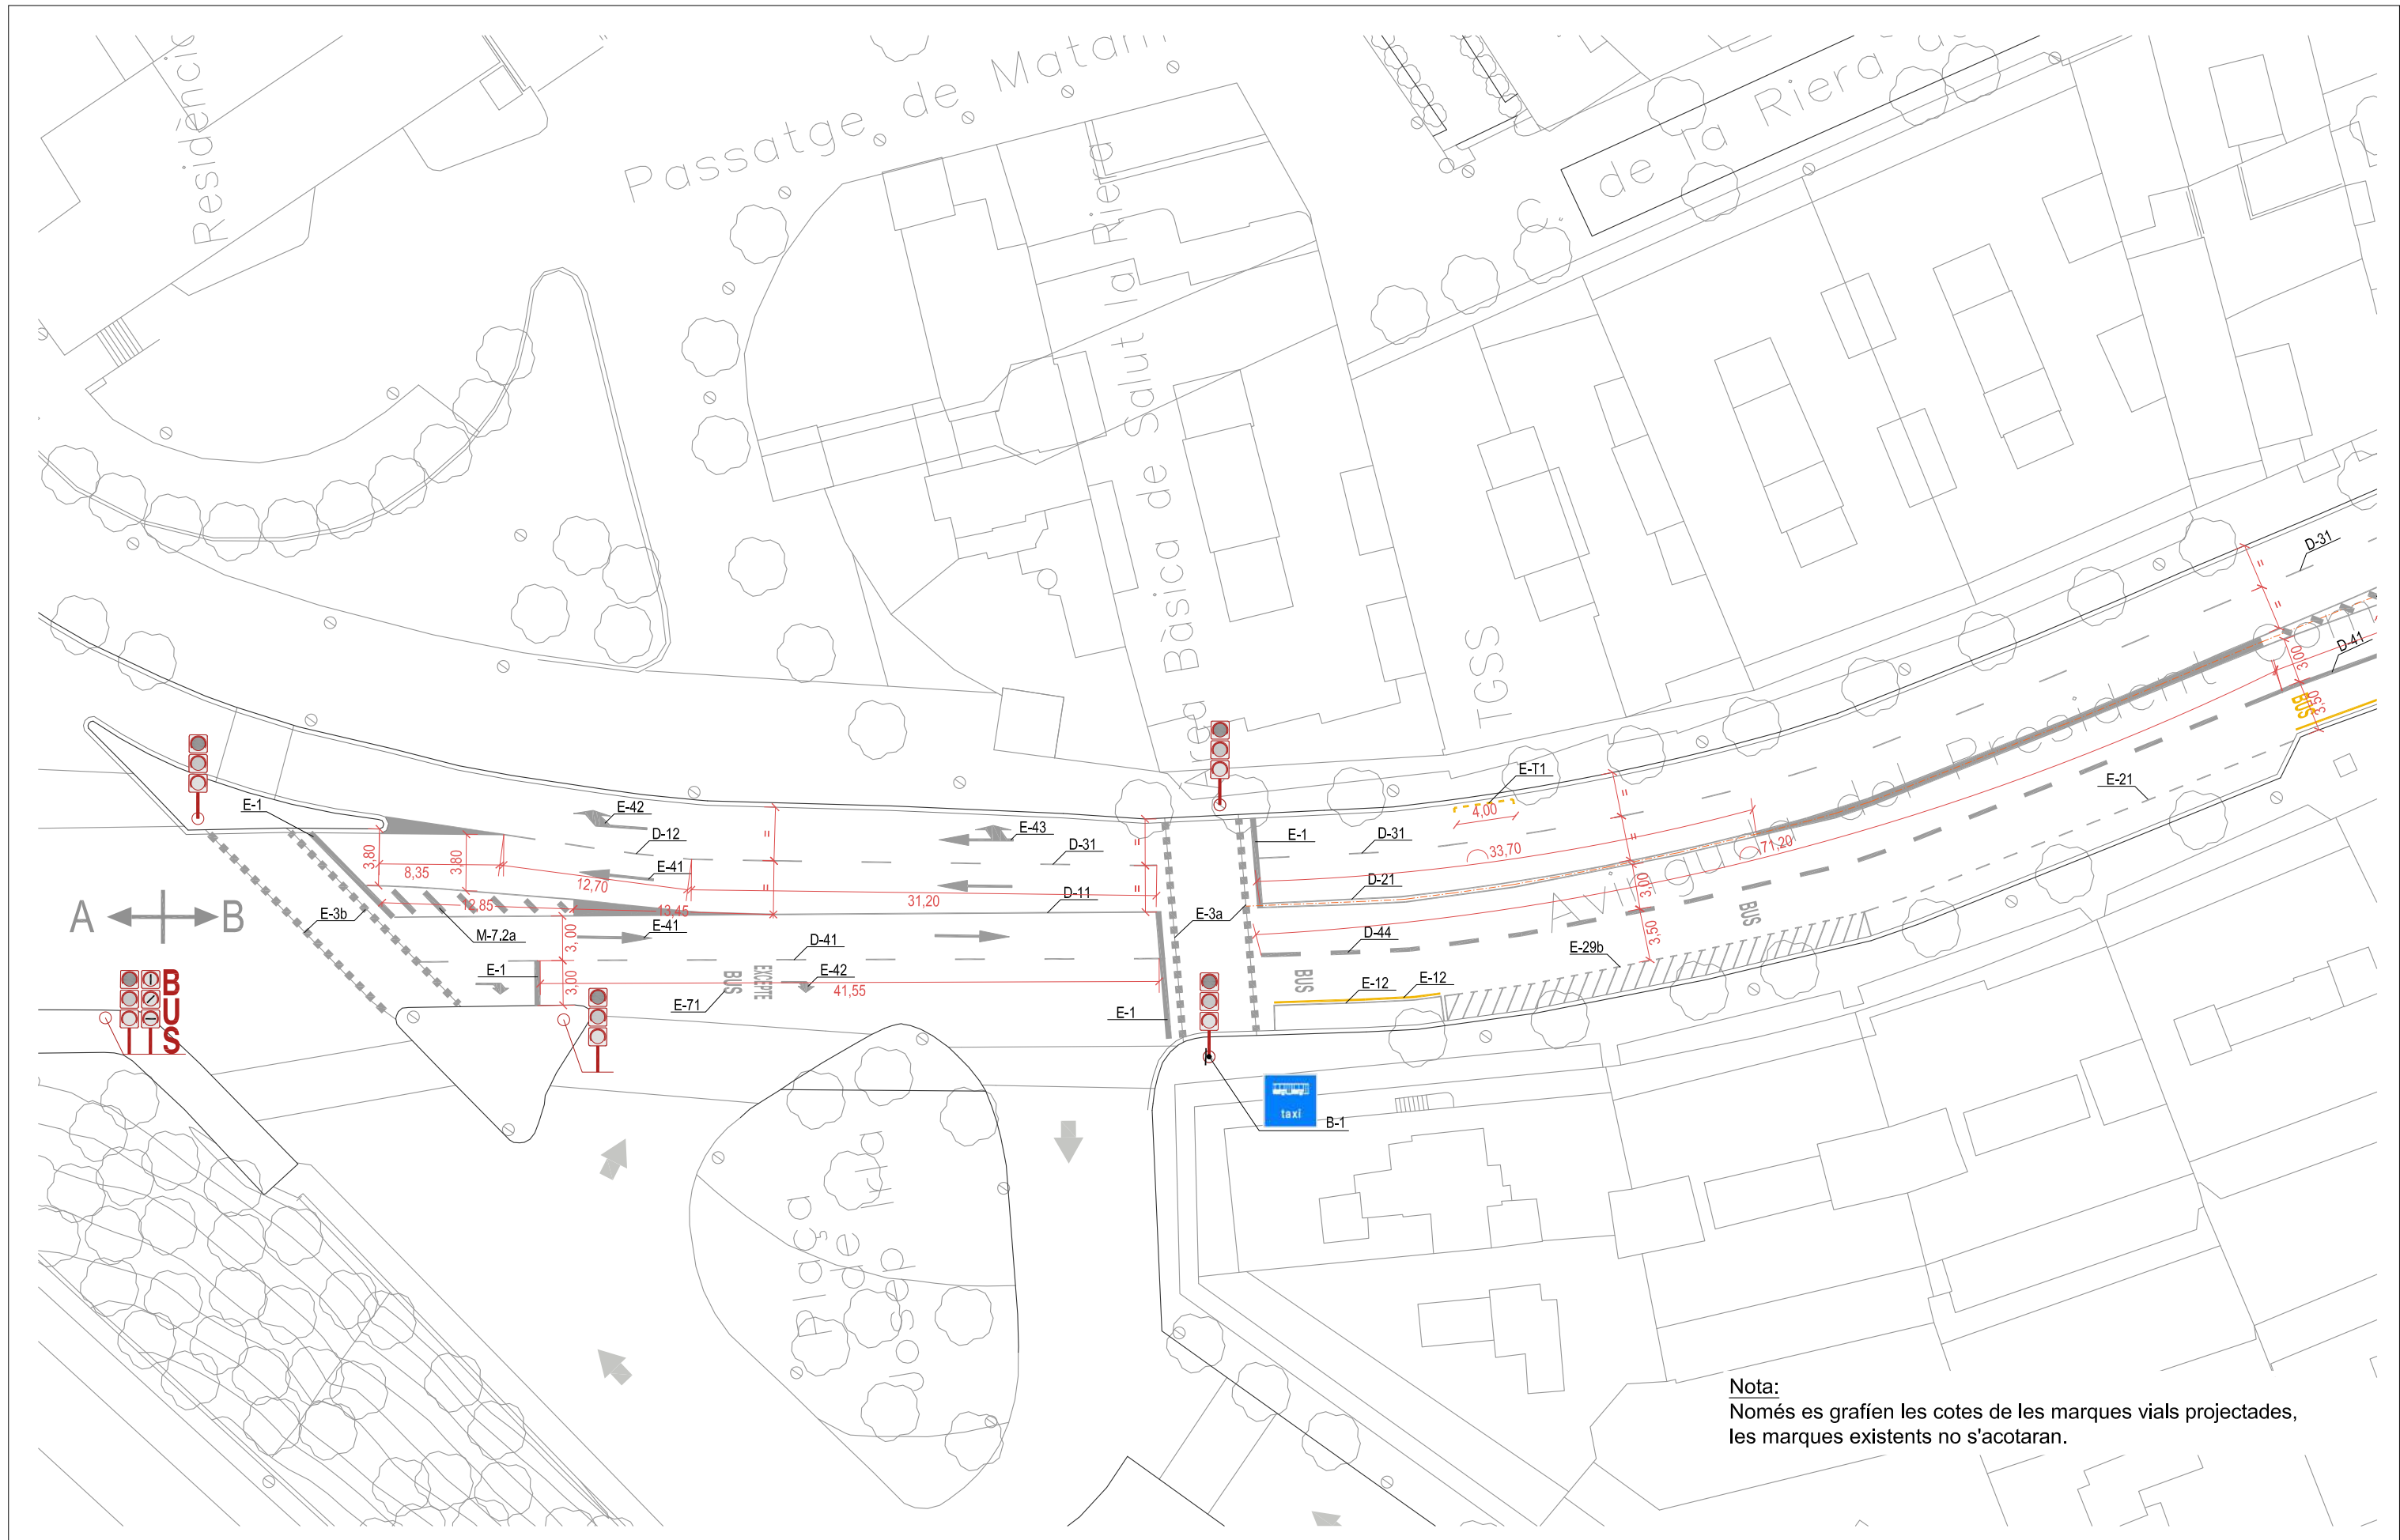

- SENYALITZACIÓ HORIZONTAL LÍNEA BLANCA
- SENYALITZACIÓ HORIZONTAL LÍNEA GROGA
- SENYALITZACIÓ HORIZONTAL ZONA BLAVA
- SENTIT DEL TRÀNSIT
- POSTE SEMÀFOR
- SEMÀFOR VEHICLES EXISTENT
- NOU SEMÀFOR BUS ADOSAT A SEMÀFOR EXISTENT
- SENYALITZACIÓ VERTICAL EN SUPORT EXISTENT
- SENYALITZACIÓ VERTICAL AMB NOU SUPORT

DIRECTORS DEL PROJECTE
 CARLES GUILLEMANY I CASADAMON / ANDREU GUARDIA I RIERA
 E.C.C.P. COL. N° 6272 / E.C.C.P. COL. N° 7121

COL-LABORADORS
 EMILIO J. GUERRERO

TADEC
 TÈCNICS ASSOCIATS DE CONSULTA

AMB Àrea Metropolitana de Barcelona

Ajuntament de Badalona


PROJECTE EXECUTIU DE DIVERSOS CARRILS BUS I INSTAL·LACIÓ DE SEMÀFORS DEDICATS AL MUNICIPI DE BADALONA
 SENYALITZACIÓ I SEGURETAT VIÀRIA. PLANTA V
 AV. PRESIDENT COMPANYS



06.PC.1

Full 05 de 07
 JUNY 2018

ESCALA 1/400

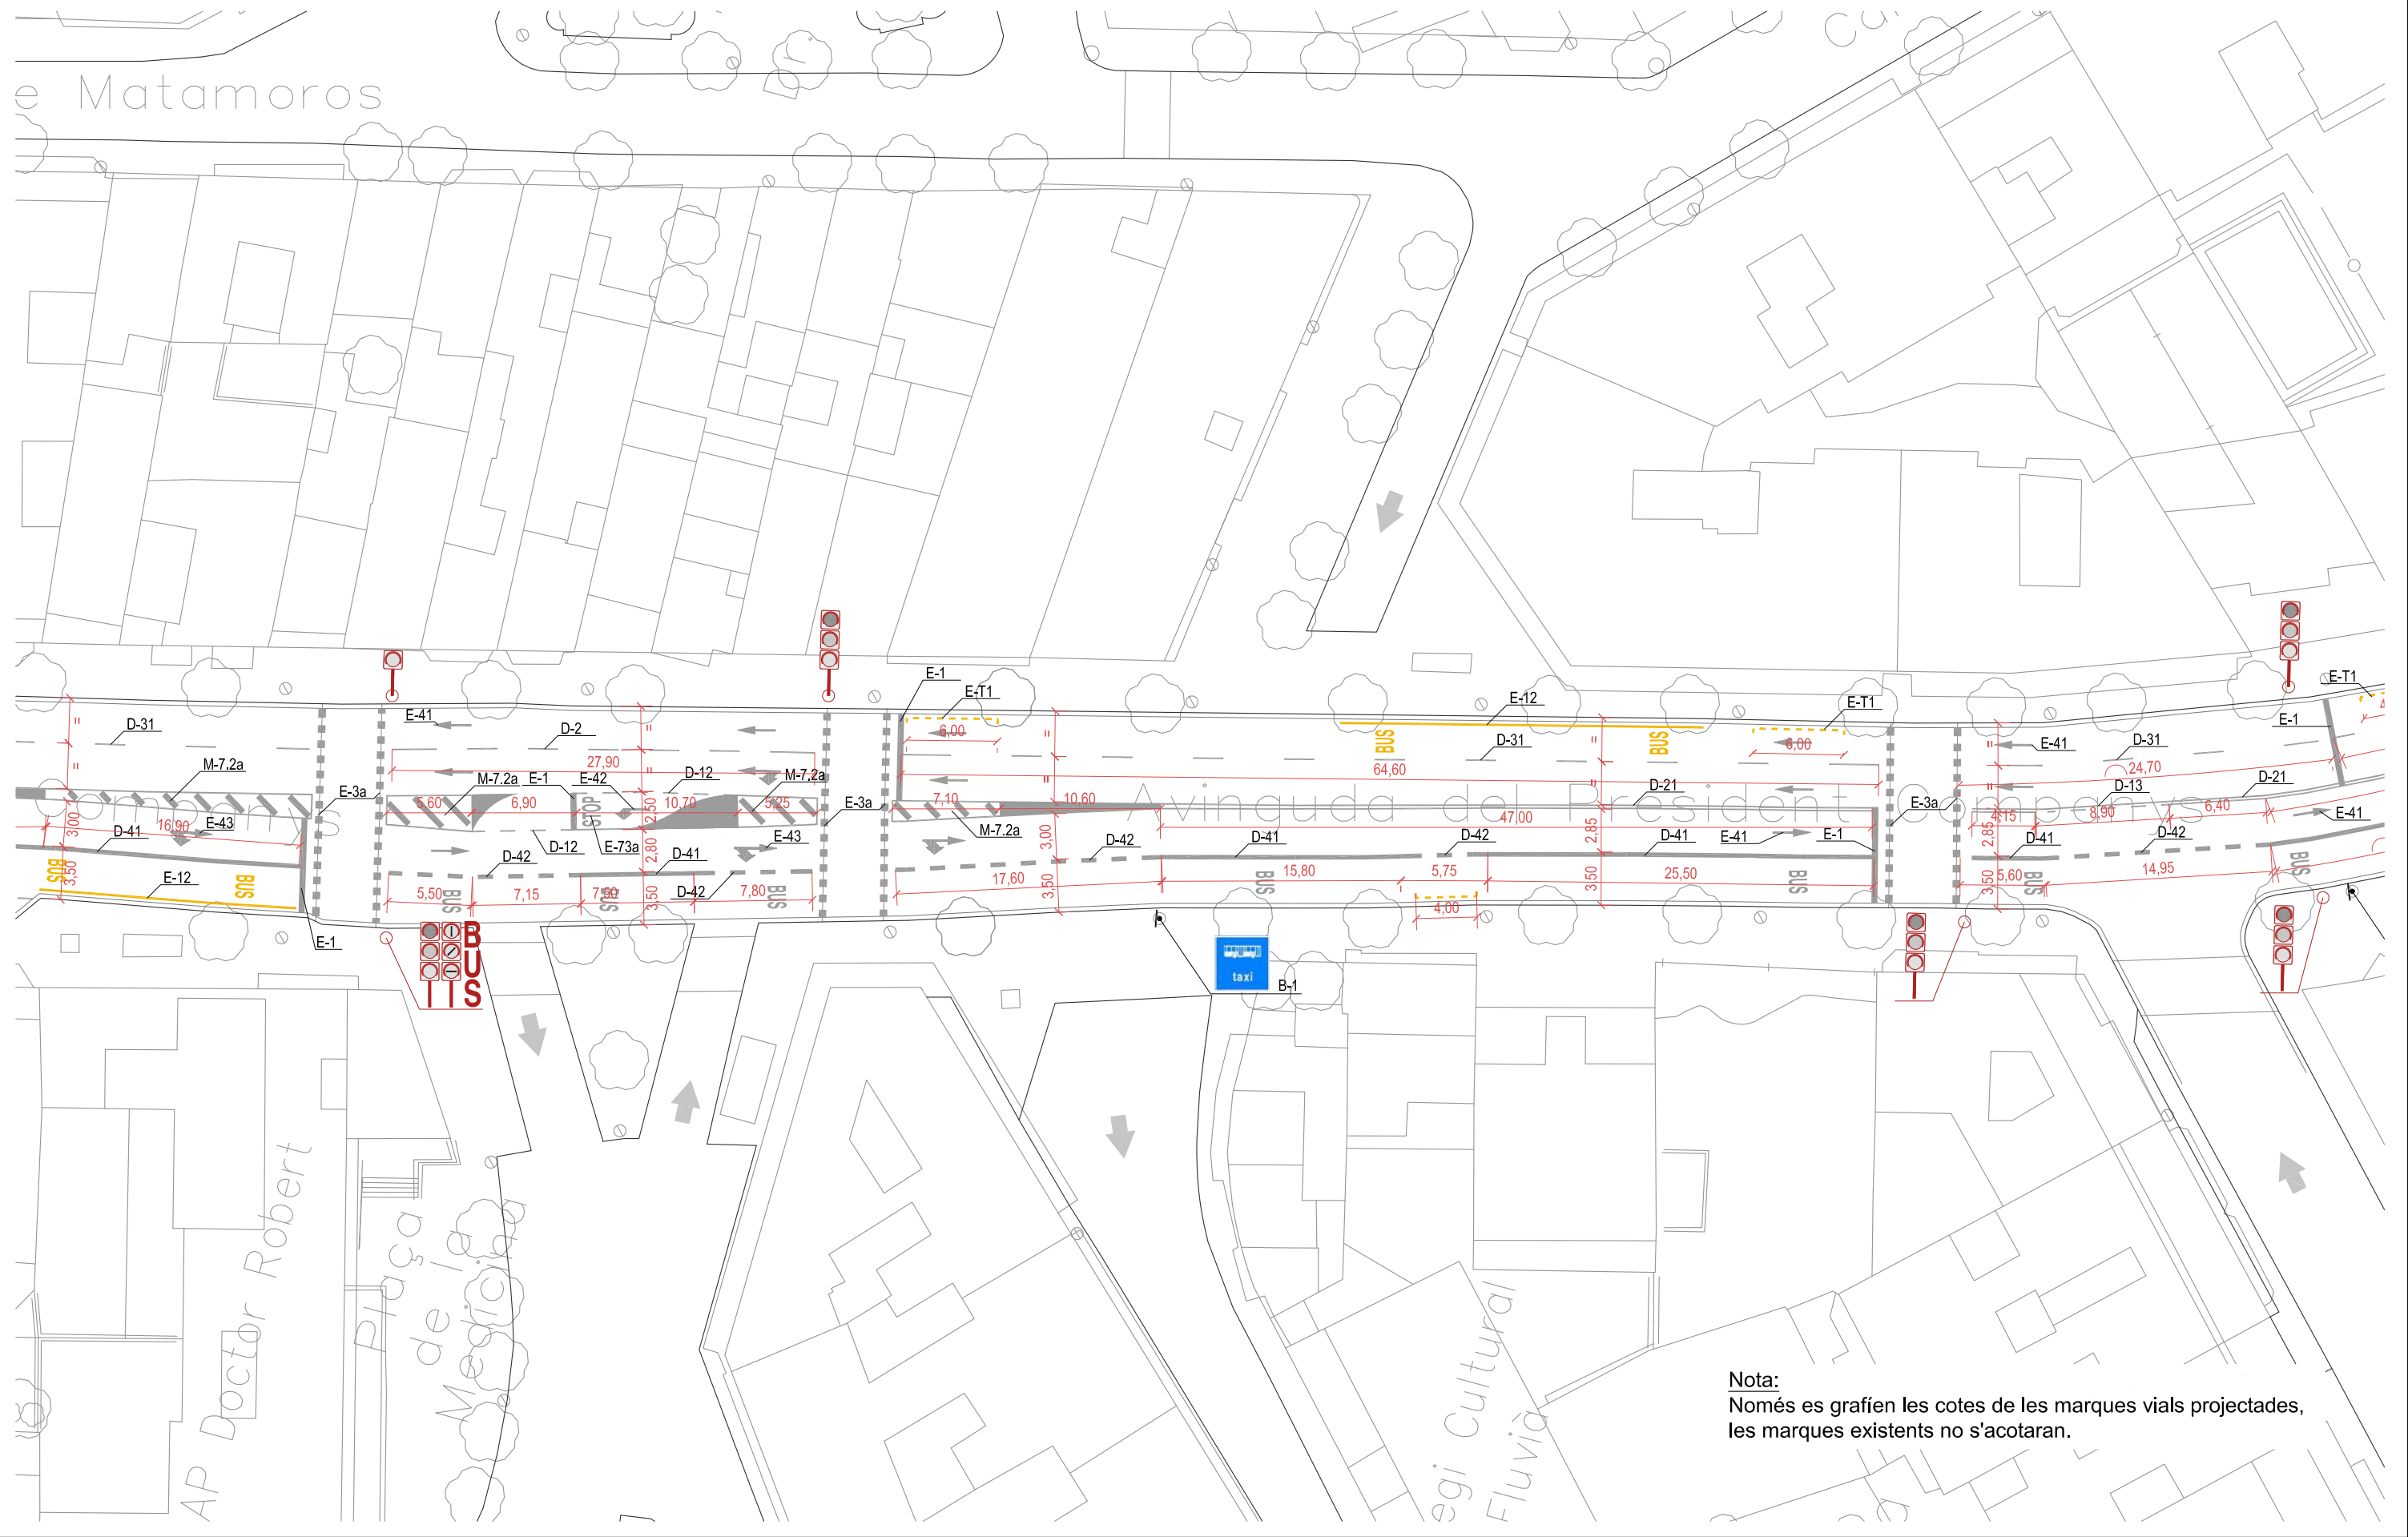e Matamoros



-  SENYALITZACIÓ HORIZONTAL LÍNEA BLANCA
-  SENYALITZACIÓ HORIZONTAL LÍNEA GROGA
-  SENYALITZACIÓ HORIZONTAL ZONA BLAVA
-  SENTIT DEL TRÀNSIT
-  POSTE SEMÀFOR
-  SEMÀFOR VEHICLES EXISTENT
-  NOU SEMÀFOR BUS ADOSAT A SEMÀFOR EXISTENT
-  SENYALITZACIÓ VERTICAL EN SUPORT EXISTENT
-  SENYALITZACIÓ VERTICAL AMB NOU SUPORT


DIRECTORS DEL PROJECTE
CARLES GUILLEMANY | CASADAMON | ANDREU GUARDIA | RIERA
E.C.C.P. COL. N° 6272 E.C.C.P. COL. N° 7121

TADEC
TECNICS ASSOCIATS DE CONSULTA





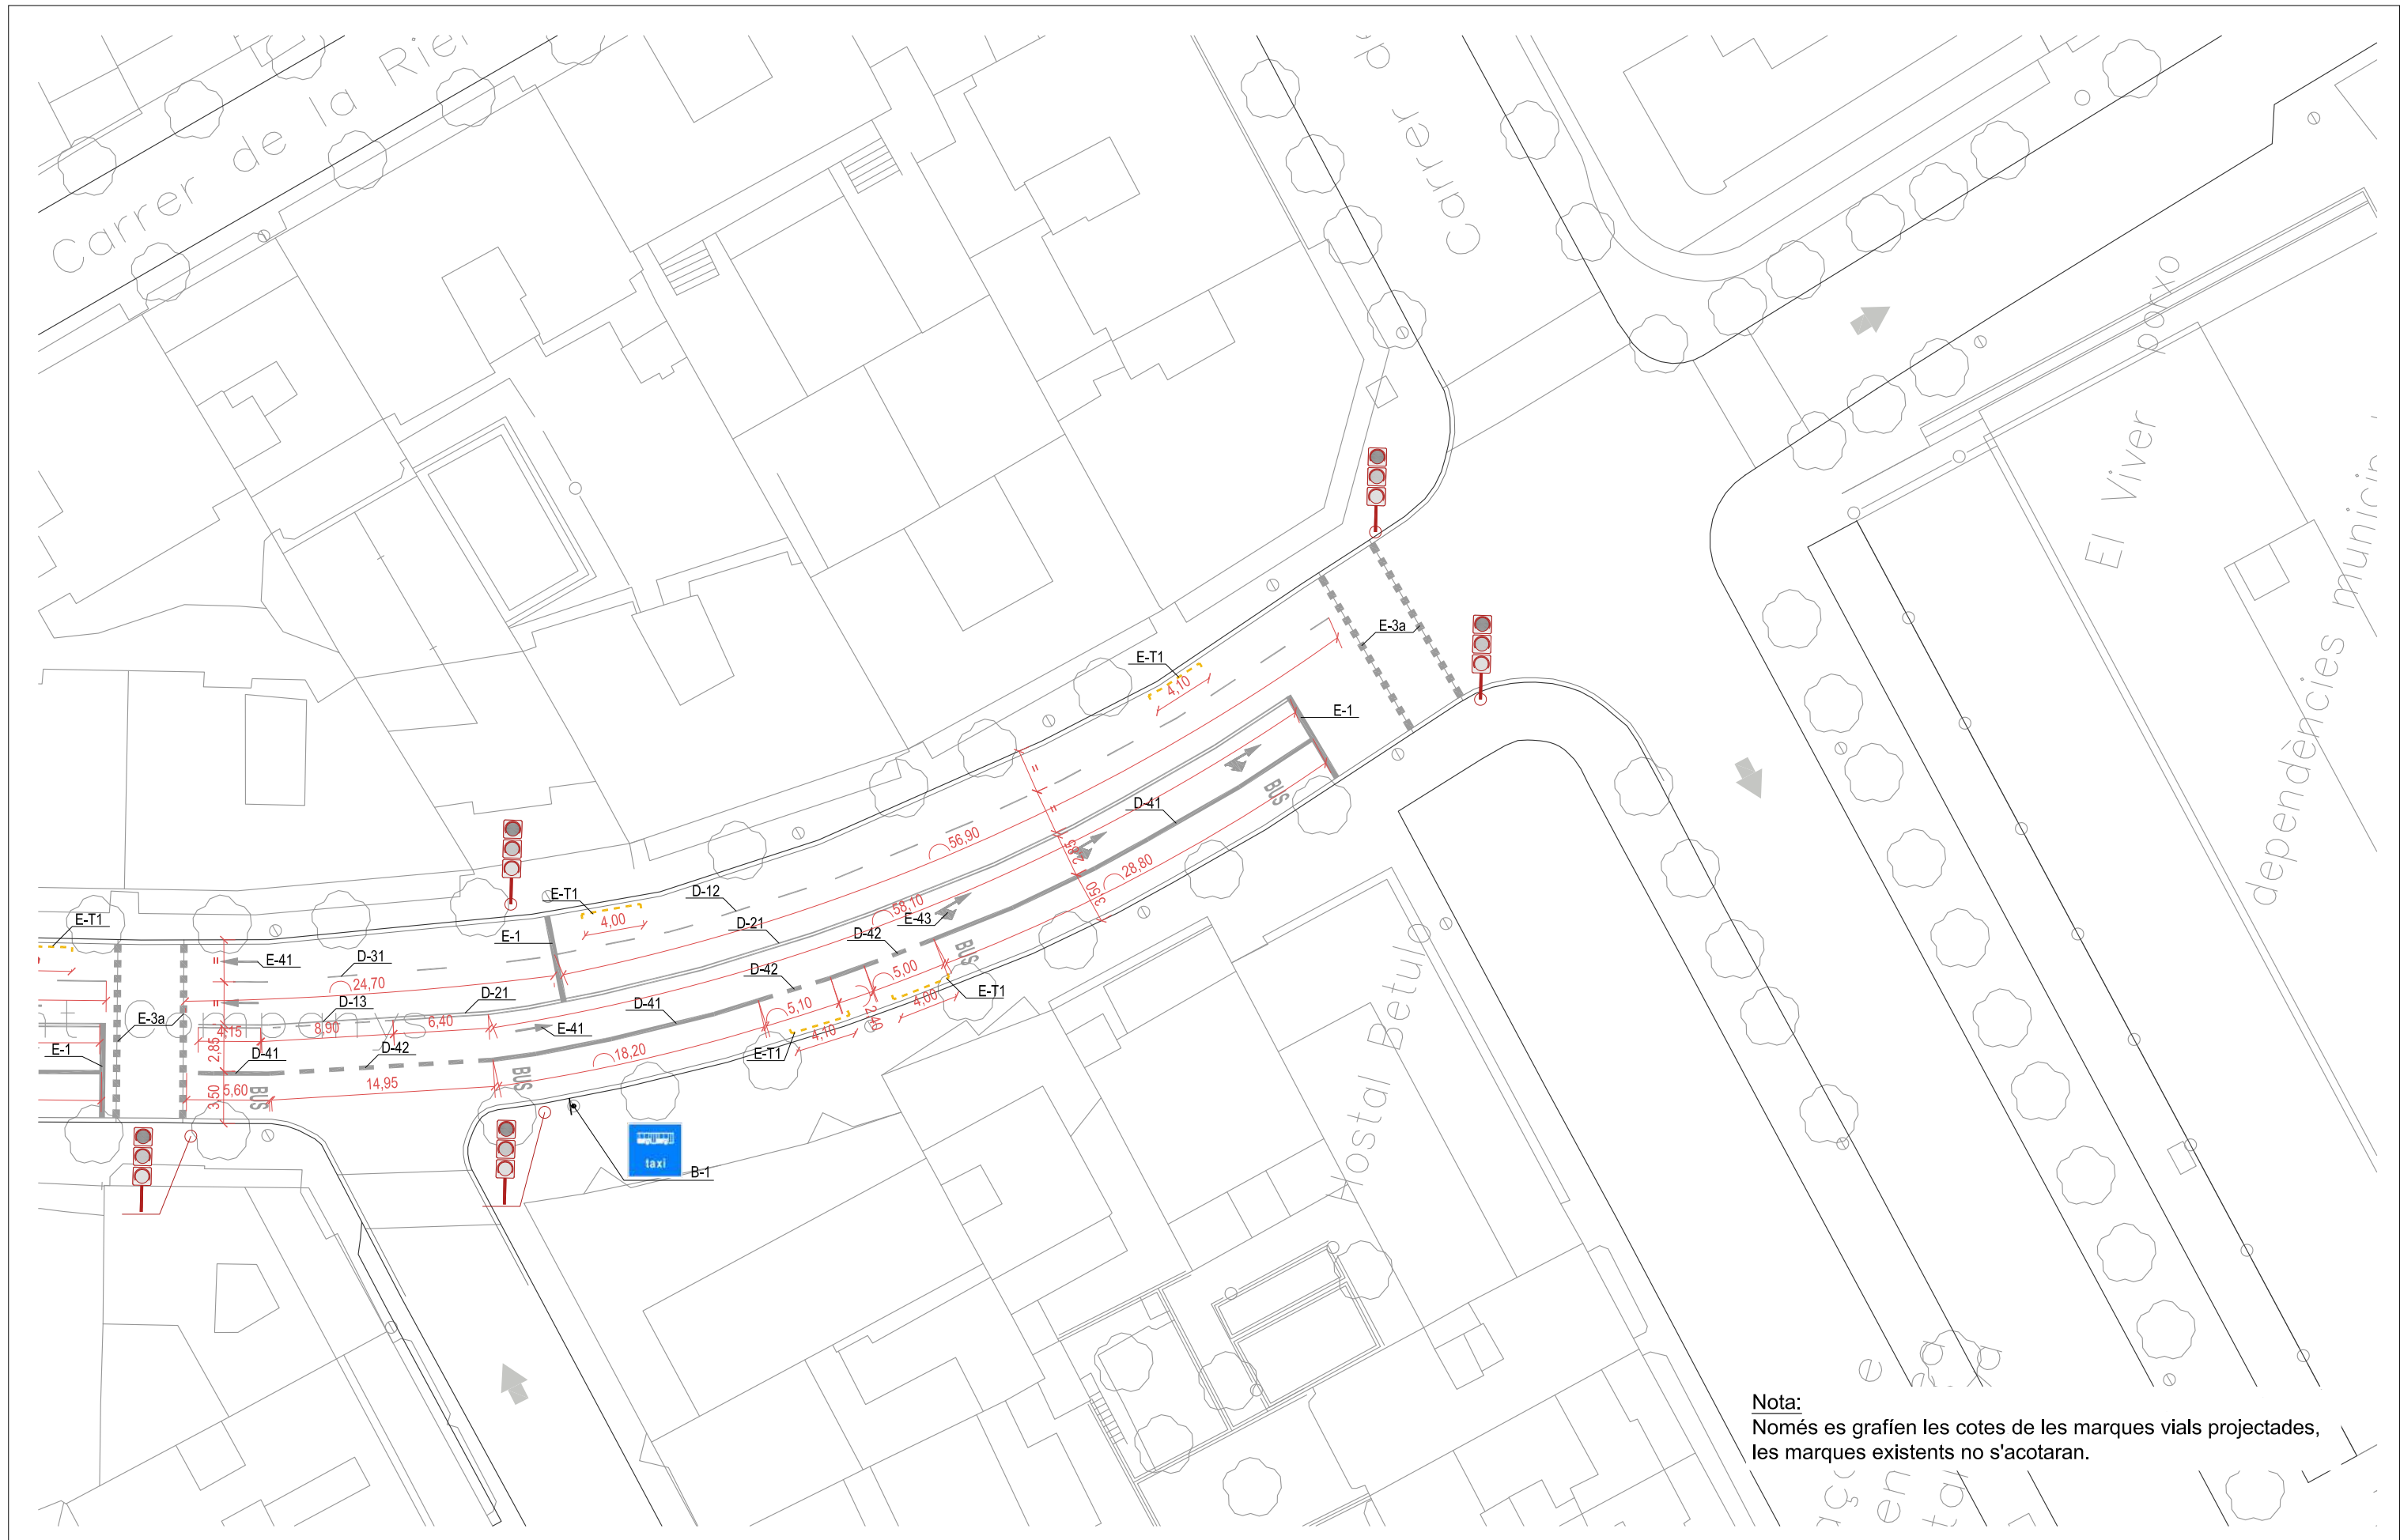


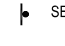
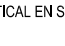
COL-LABORADORS
EMILIO J. GUERRERO

AMB Àrea Metropolitana de Barcelona

Ajuntament de Badalona



Nota:
Només es grafien les cotes de les marques vials projectades,
les marques existents no s'acotaran.

-  SENYALITZACIÓ HORIZONTAL LÍNEA BLANCA
-  SENYALITZACIÓ HORIZONTAL LÍNEA GROGA
-  SENYALITZACIÓ HORIZONTAL ZONA BLAVA
-  SENTIT DEL TRÀNSIT
-  POSTE SEMÀFOR
-  SEMÀFOR VEHICLES EXISTENT
-  NOU SEMÀFOR BUS ADOSAT A SEMÀFOR EXISTENT
-  SENYALITZACIÓ VERTICAL EN SUPORT EXISTENT
-  SENYALITZACIÓ VERTICAL AMB NOU SUPORT

DIRECTORS DEL PROJECTE
CARLES GUILLEMANY I CASADAMON / ANDREU GUARDIA I RIERA
E.C.C.P. COL. N° 6272 / E.C.C.P. COL. N° 7121

COL-LABORADORS
EMILIO J. GUERRERO


TADEC
TÈCNICS ASSOCIATS DE CONSULTA

AMB Àrea Metropolitana de Barcelona







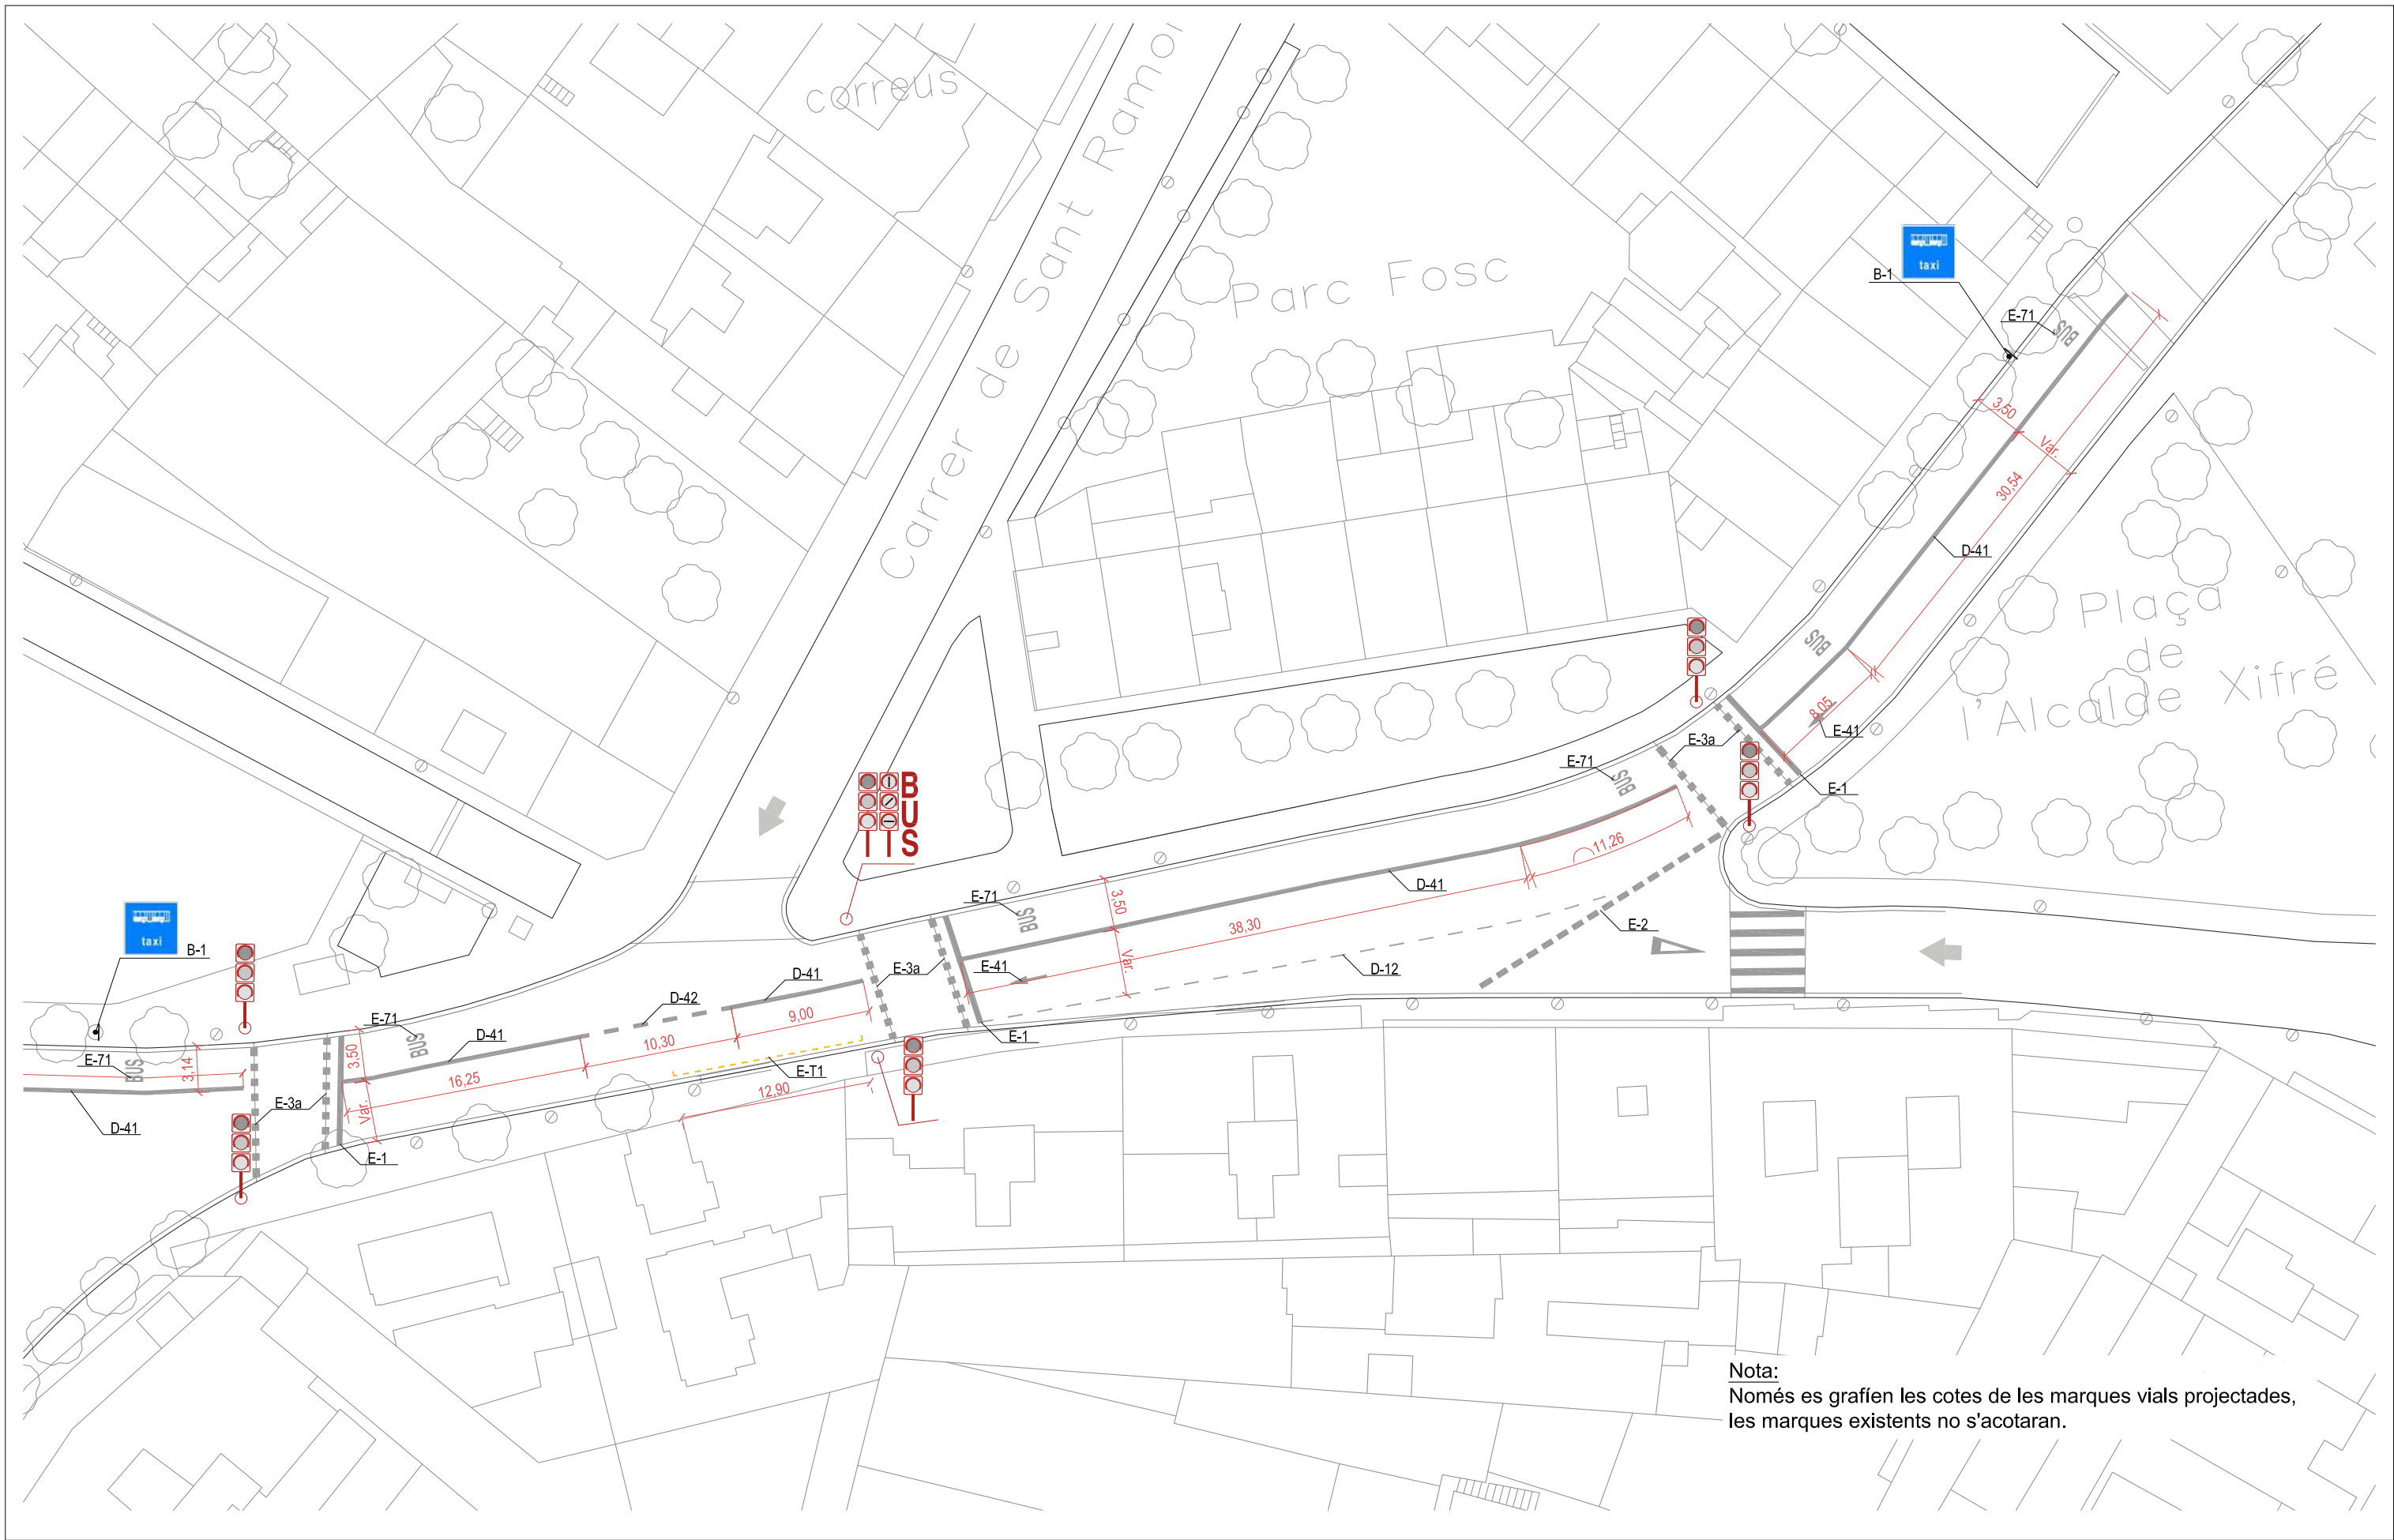


Ajuntament de Badalona

PROJECTE EXECUTIU DE DIVERSOS CARRILS BUS I INSTAL·LACIÓ DE SEMÀFORS DEDICATS AL MUNICIPI DE BADALONA
SENyalITZACIÓ I SEGURETAT VIÀRIA. PLANTA VII **06.PC.1**
Full 07 de 07
JUNY 2018

ESCALA 1/400



Nota:
Només es grafien les cotes de les marques vials projectades,
les marques existents no s'acotaran.

-  SENYALITZACIÓ HORIZONTAL LÍNEA BLANCA
-  SENYALITZACIÓ HORIZONTAL LÍNEA GROGA
-  SENYALITZACIÓ HORIZONTAL ZONA BLAVA
-  SENTIT DEL TRÀNSIT
-  POSTE SEMÀFOR
-  SEMÀFOR VEHICLES EXISTENT
-  NOU SEMÀFOR BUS ADOSAT A SEMÀFOR EXISTENT
-  SENYALITZACIÓ VERTICAL EN SUPORT EXISTENT
-  SENYALITZACIÓ VERTICAL AMB NOU SUPORT

DIRECTORS DEL PROJECTE
CARLES GUILLEMANY I CASADAMON / ANDREU GUARDIA I RIERA
E.C.C.P. COL. N° 6272 / E.C.C.P. COL. N° 7121


COL-LABORADORS
EMILIO J. GUERRERO

TADEC
TÈCNICS ASSOCIATS DE CONSULTA



 **AMB** Àrea Metropolitana de Barcelona

 Ajuntament de Badalona

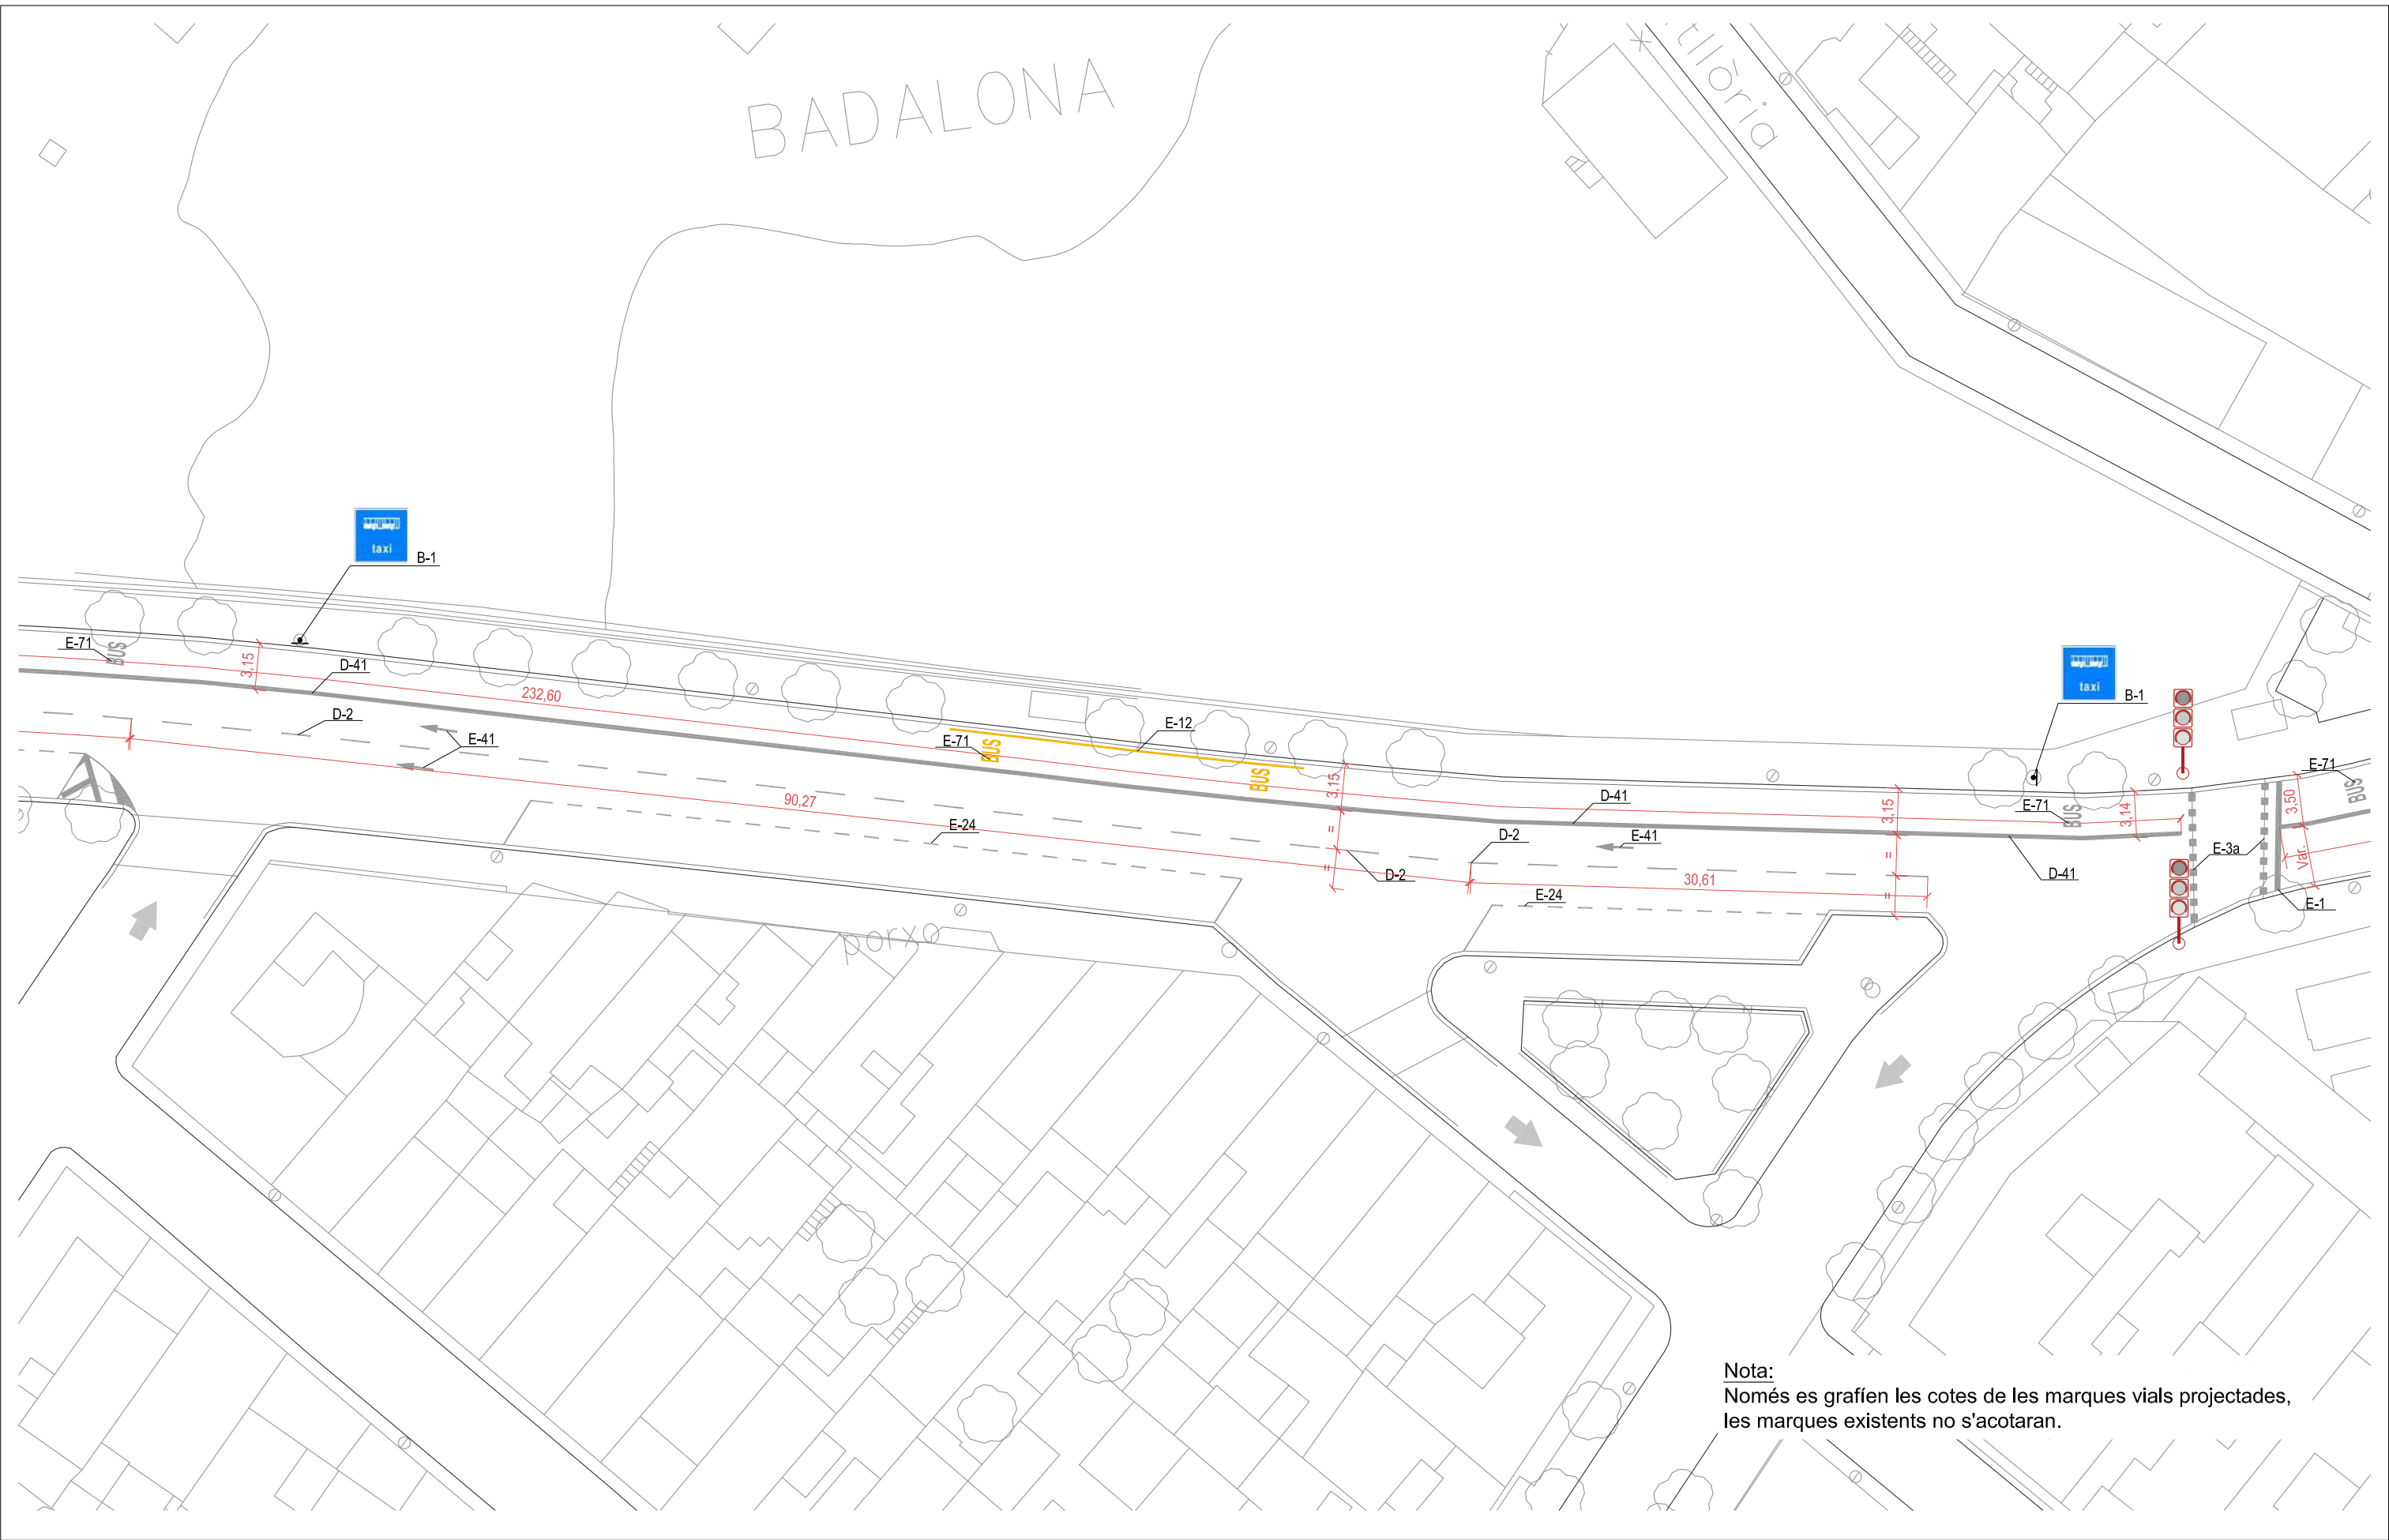BADALONA



Nota:
Només es grafien les cotes de les marques vials projectades, les marques existents no s'acotaran.

-  SENYALITZACIÓ HORIZONTAL LÍNEA BLANCA
-  SENYALITZACIÓ HORIZONTAL LÍNEA GROGA
-  SENYALITZACIÓ HORIZONTAL ZONA BLAVA
-  SENTIT DEL TRÀNSIT
-  POSTE SEMÀFOR
-  SEMÀFOR VEHICLES EXISTENT
-  NOU SEMÀFOR BUS ADOSSAT A SEMÀFOR EXISTENT
-  SENYALITZACIÓ VERTICAL EN SUPORT EXISTENT
-  SENYALITZACIÓ VERTICAL AMB NOU SUPORT

DIRECTORS DEL PROJECTE
CARLES GUILLEMANY I CASADAMON / ANDREU GUARDIA I RIERA
E.C.C.P. COL. N° 6272 / E.C.C.P. COL. N° 7121

COL-LABORADORS
EMILIO J. GUERRERO

TADEC
TÈCNICS ASSOCIATS DE CONSULTA

AMB Àrea Metropolitana de Barcelona


Ajuntament de Badalona

PROJECTE EXECUTIU DE DIVERSOS CARRILS BUS I INSTAL·LACIÓ DE SEMÀFORS DEDICATS AL MUNICIPI DE BADALONA
SENYALITZACIÓ I SEGURETAT VIÀRIA. PLANTA II
RAMBLA SANT JOAN






06.SJ.1

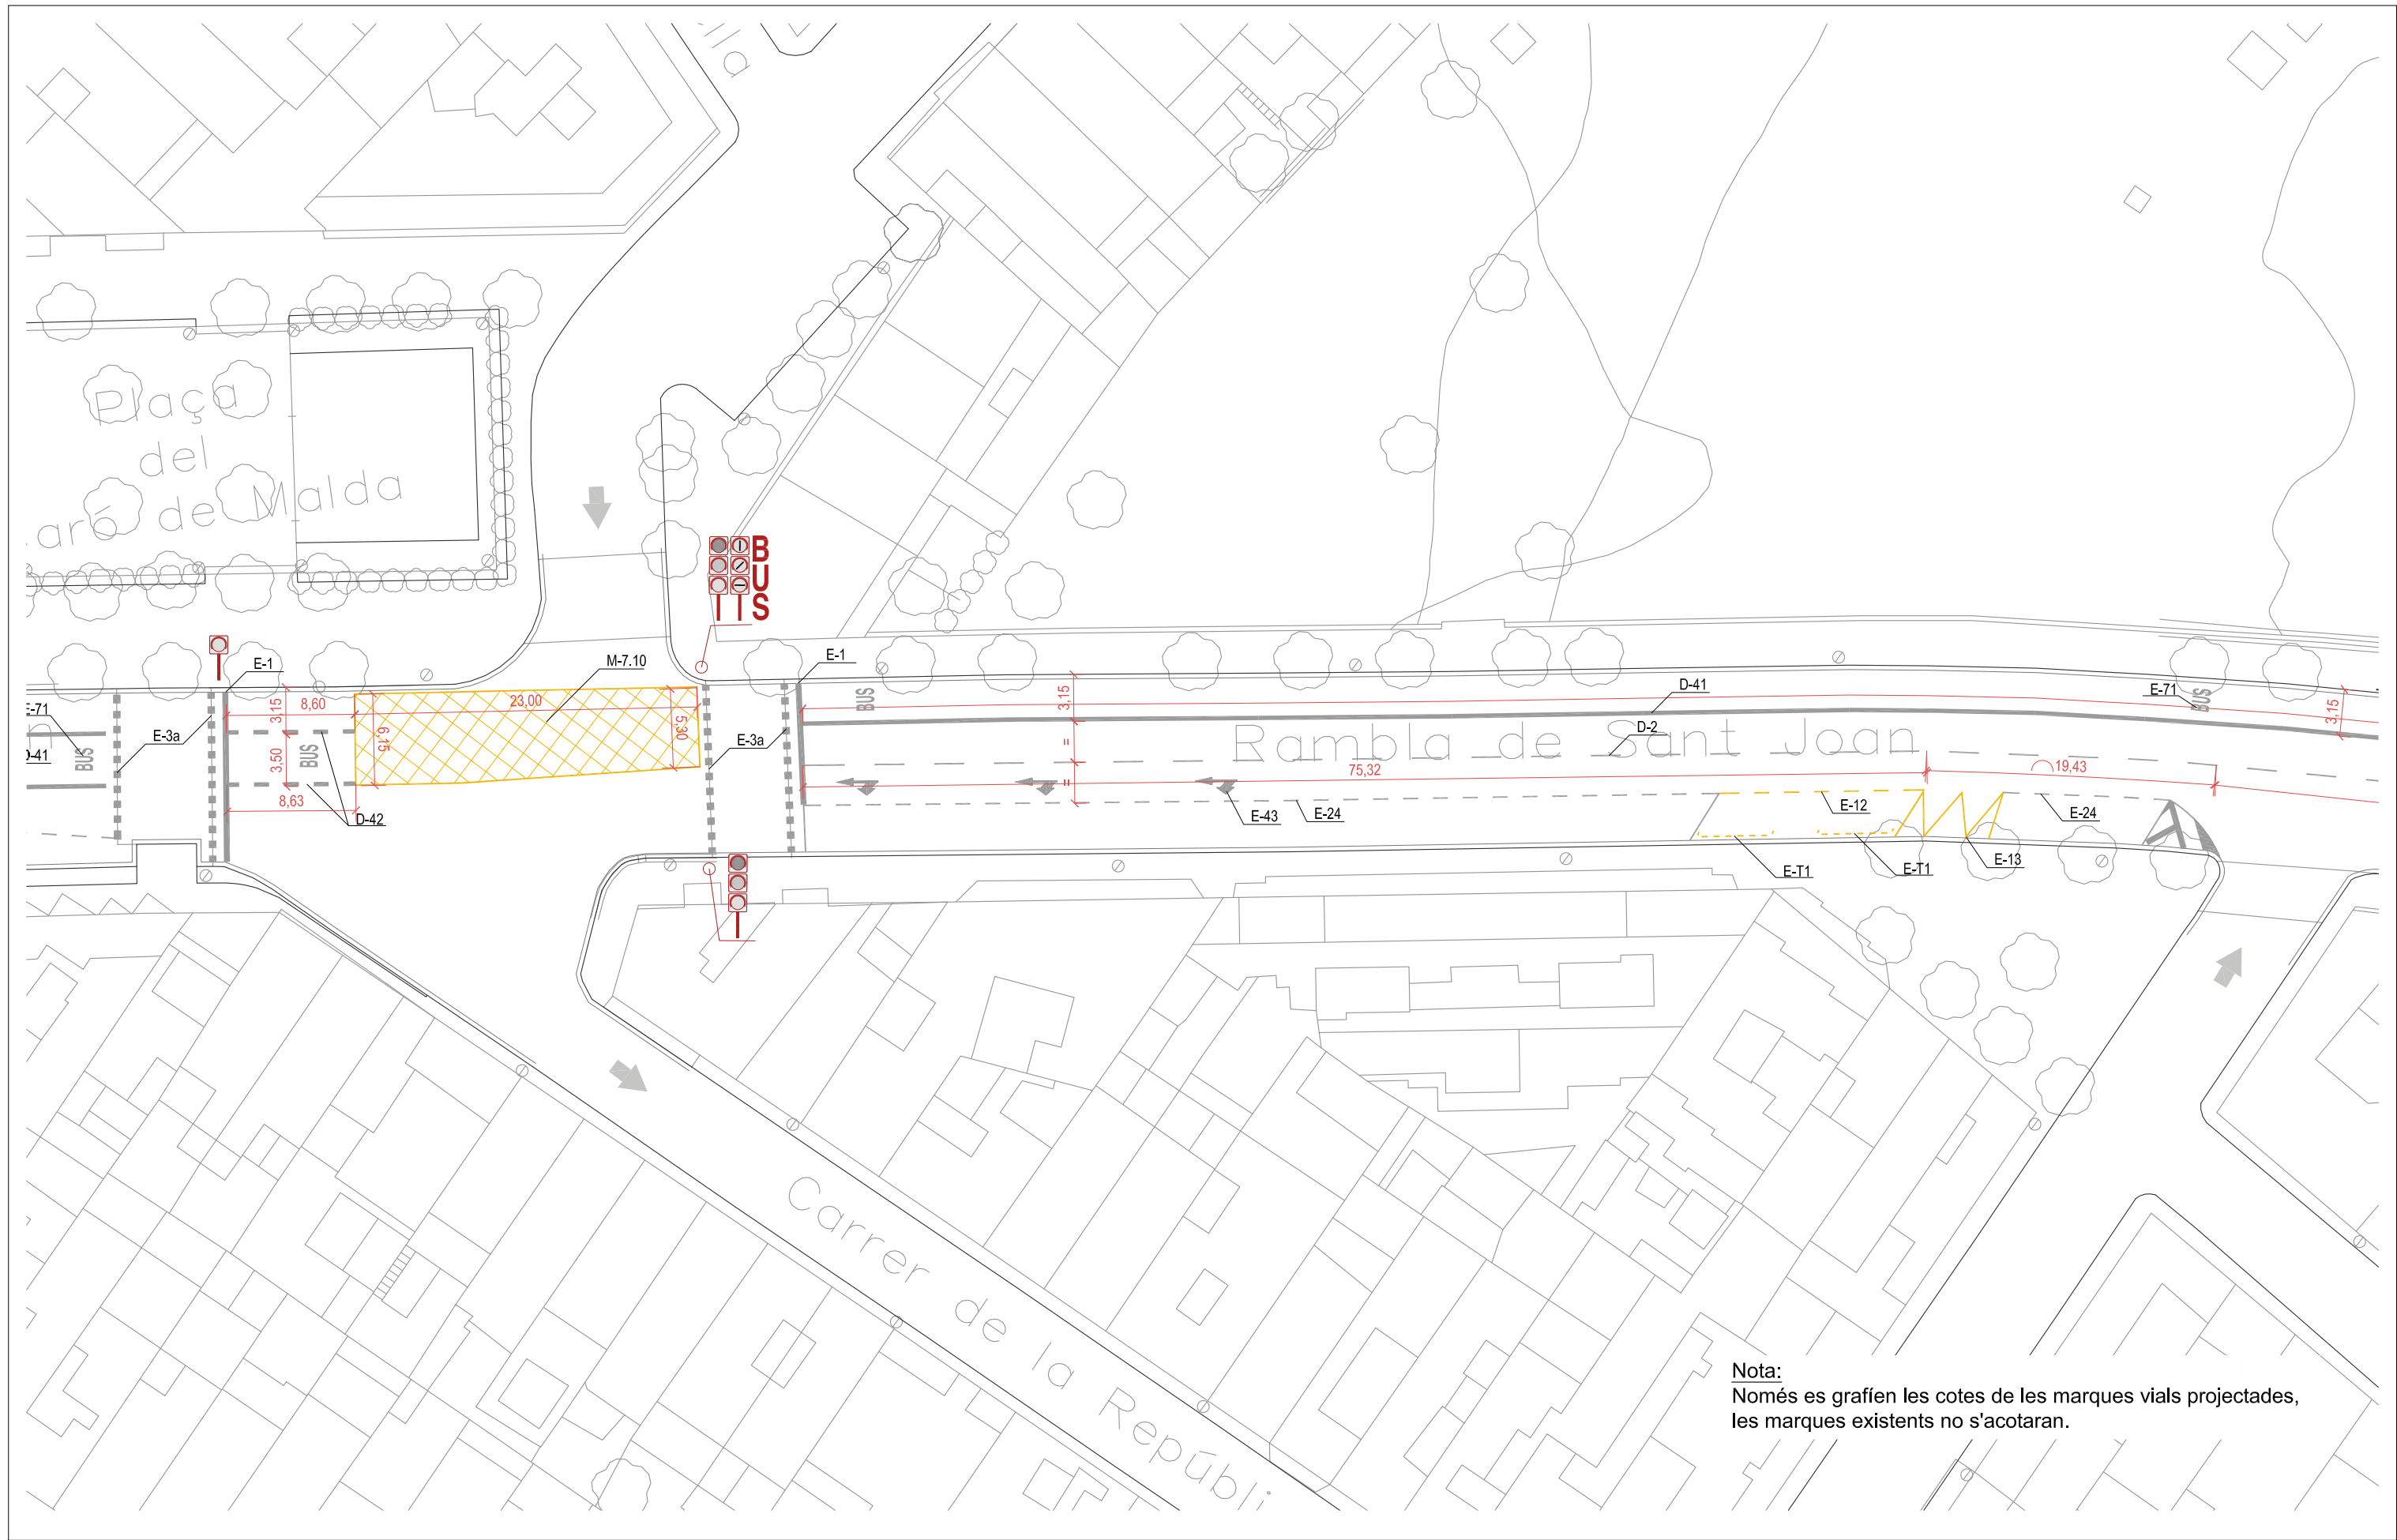Full 02 de 14
JUNY 2018

ESCALA
1/400



Nota:
Només es grafien les cotes de les marques vials projectades, les marques existents no s'acotaran.

-  SENYALITZACIÓ HORIZONTAL LÍNEA BLANCA
-  SENYALITZACIÓ HORIZONTAL LÍNEA GROGA
-  SENYALITZACIÓ HORIZONTAL ZONA BLAVA
-  SENTIT DEL TRÀNSIT
-  POSTE SEMÀFOR
-  SEMÀFOR VEHICLES EXISTENT
-  NOU SEMÀFOR BUS ADOSAT A SEMÀFOR EXISTENT
-  SENYALITZACIÓ VERTICAL EN SUPORT EXISTENT
-  SENYALITZACIÓ VERTICAL AMB NOU SUPORT


DIRECTORS DEL PROJECTE
CARLES GUILLEMANY | CASADAMON | ANDREU GUARDIA | RIERA
E.C.C.P. COL. N° 6272 E.C.C.P. COL. N° 7121

COL-LABORADORS
EMILIO J. GUERRERO







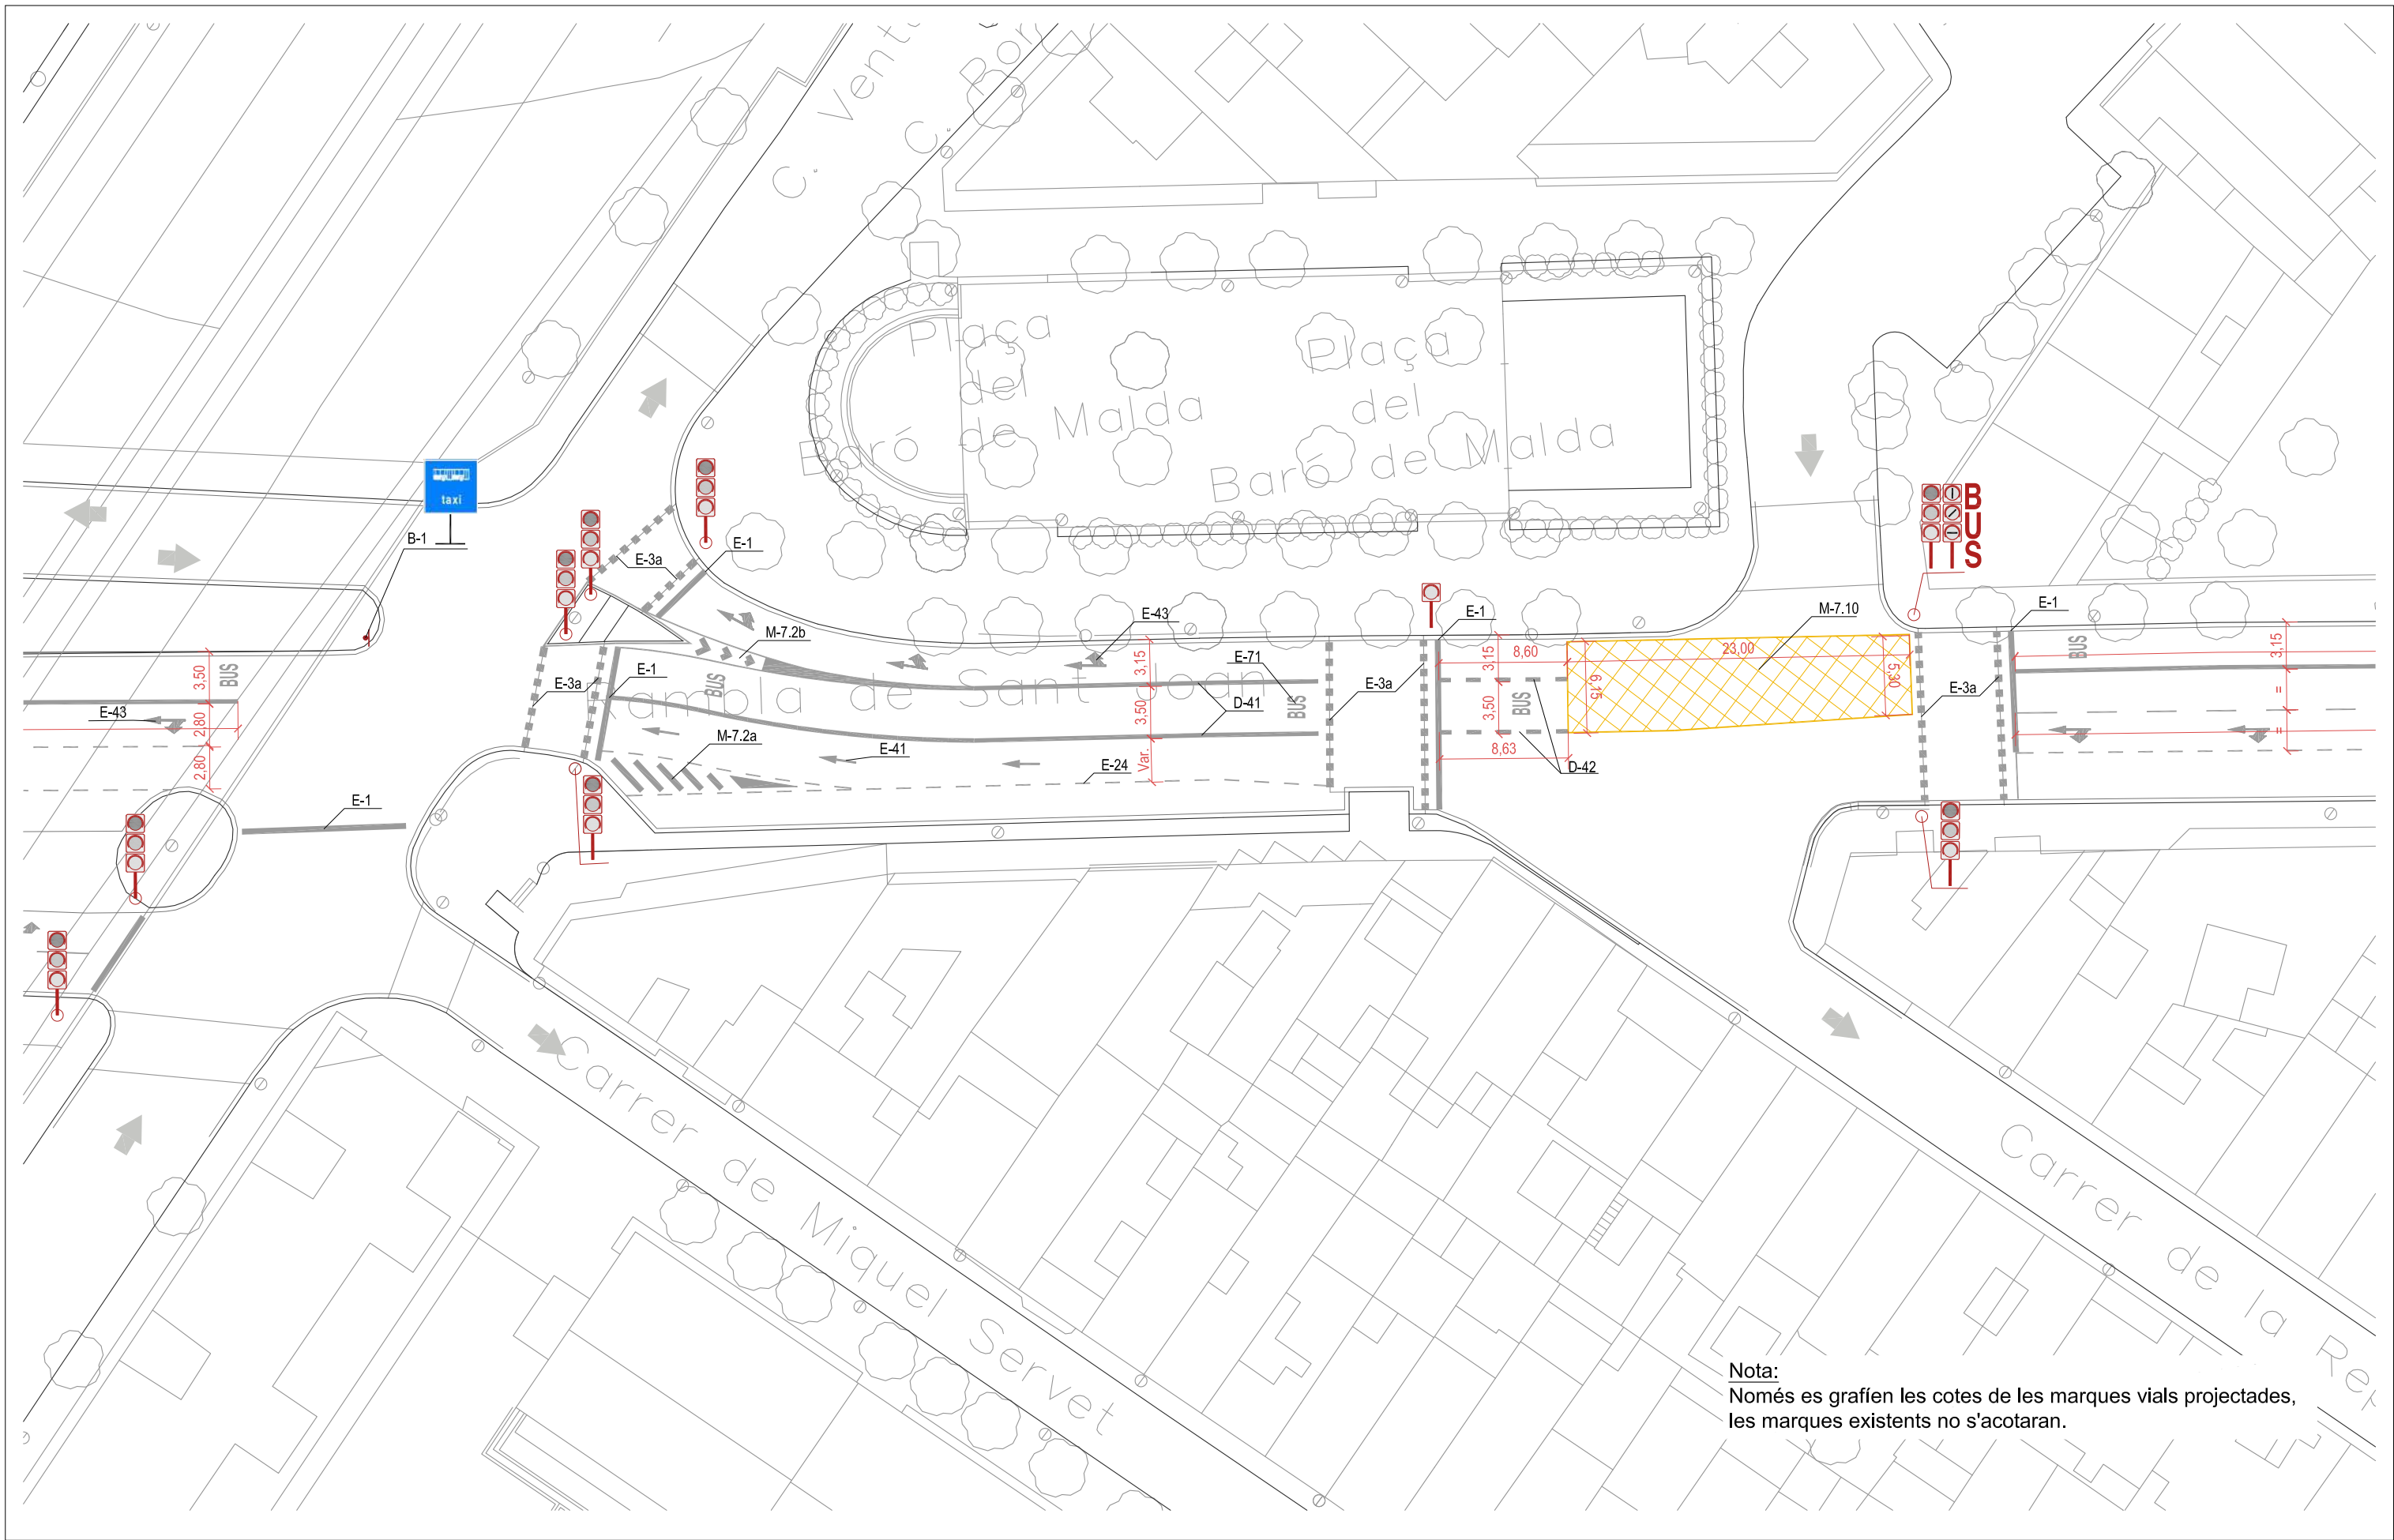


TADEC
TÈCNICS ASSOCIATS DE CONSULTA

AMB Àrea Metropolitana de Barcelona

Ajuntament de Badalona



Nota:
Només es grafien les cotes de les marques vials projectades,
les marques existents no s'acotaran.

-  SENYALITZACIÓ HORIZONTAL LÍNEA BLANCA
-  SENYALITZACIÓ HORIZONTAL LÍNEA GROGA
-  SENYALITZACIÓ HORIZONTAL ZONA BLAVA
-  SENTIT DEL TRÀNSIT
-  POSTE SEMÀFOR
-  SEMÀFOR VEHICLES EXISTENT
-  NOU SEMÀFOR BUS ADOSAT A SEMÀFOR EXISTENT
-  SENYALITZACIÓ VERTICAL EN SUPORT EXISTENT
-  SENYALITZACIÓ VERTICAL AMB NOU SUPORT

DIRECTORS DEL PROJECTE
CARLES GUILLEMANY I CASADAMON (COL. N° 6272)
ANDREU GUARDIA I RIERA (COL. N° 7121)
E.C.C.P. E.C.C.P.




COL-LABORADORS
EMILIO J. GUERRERO









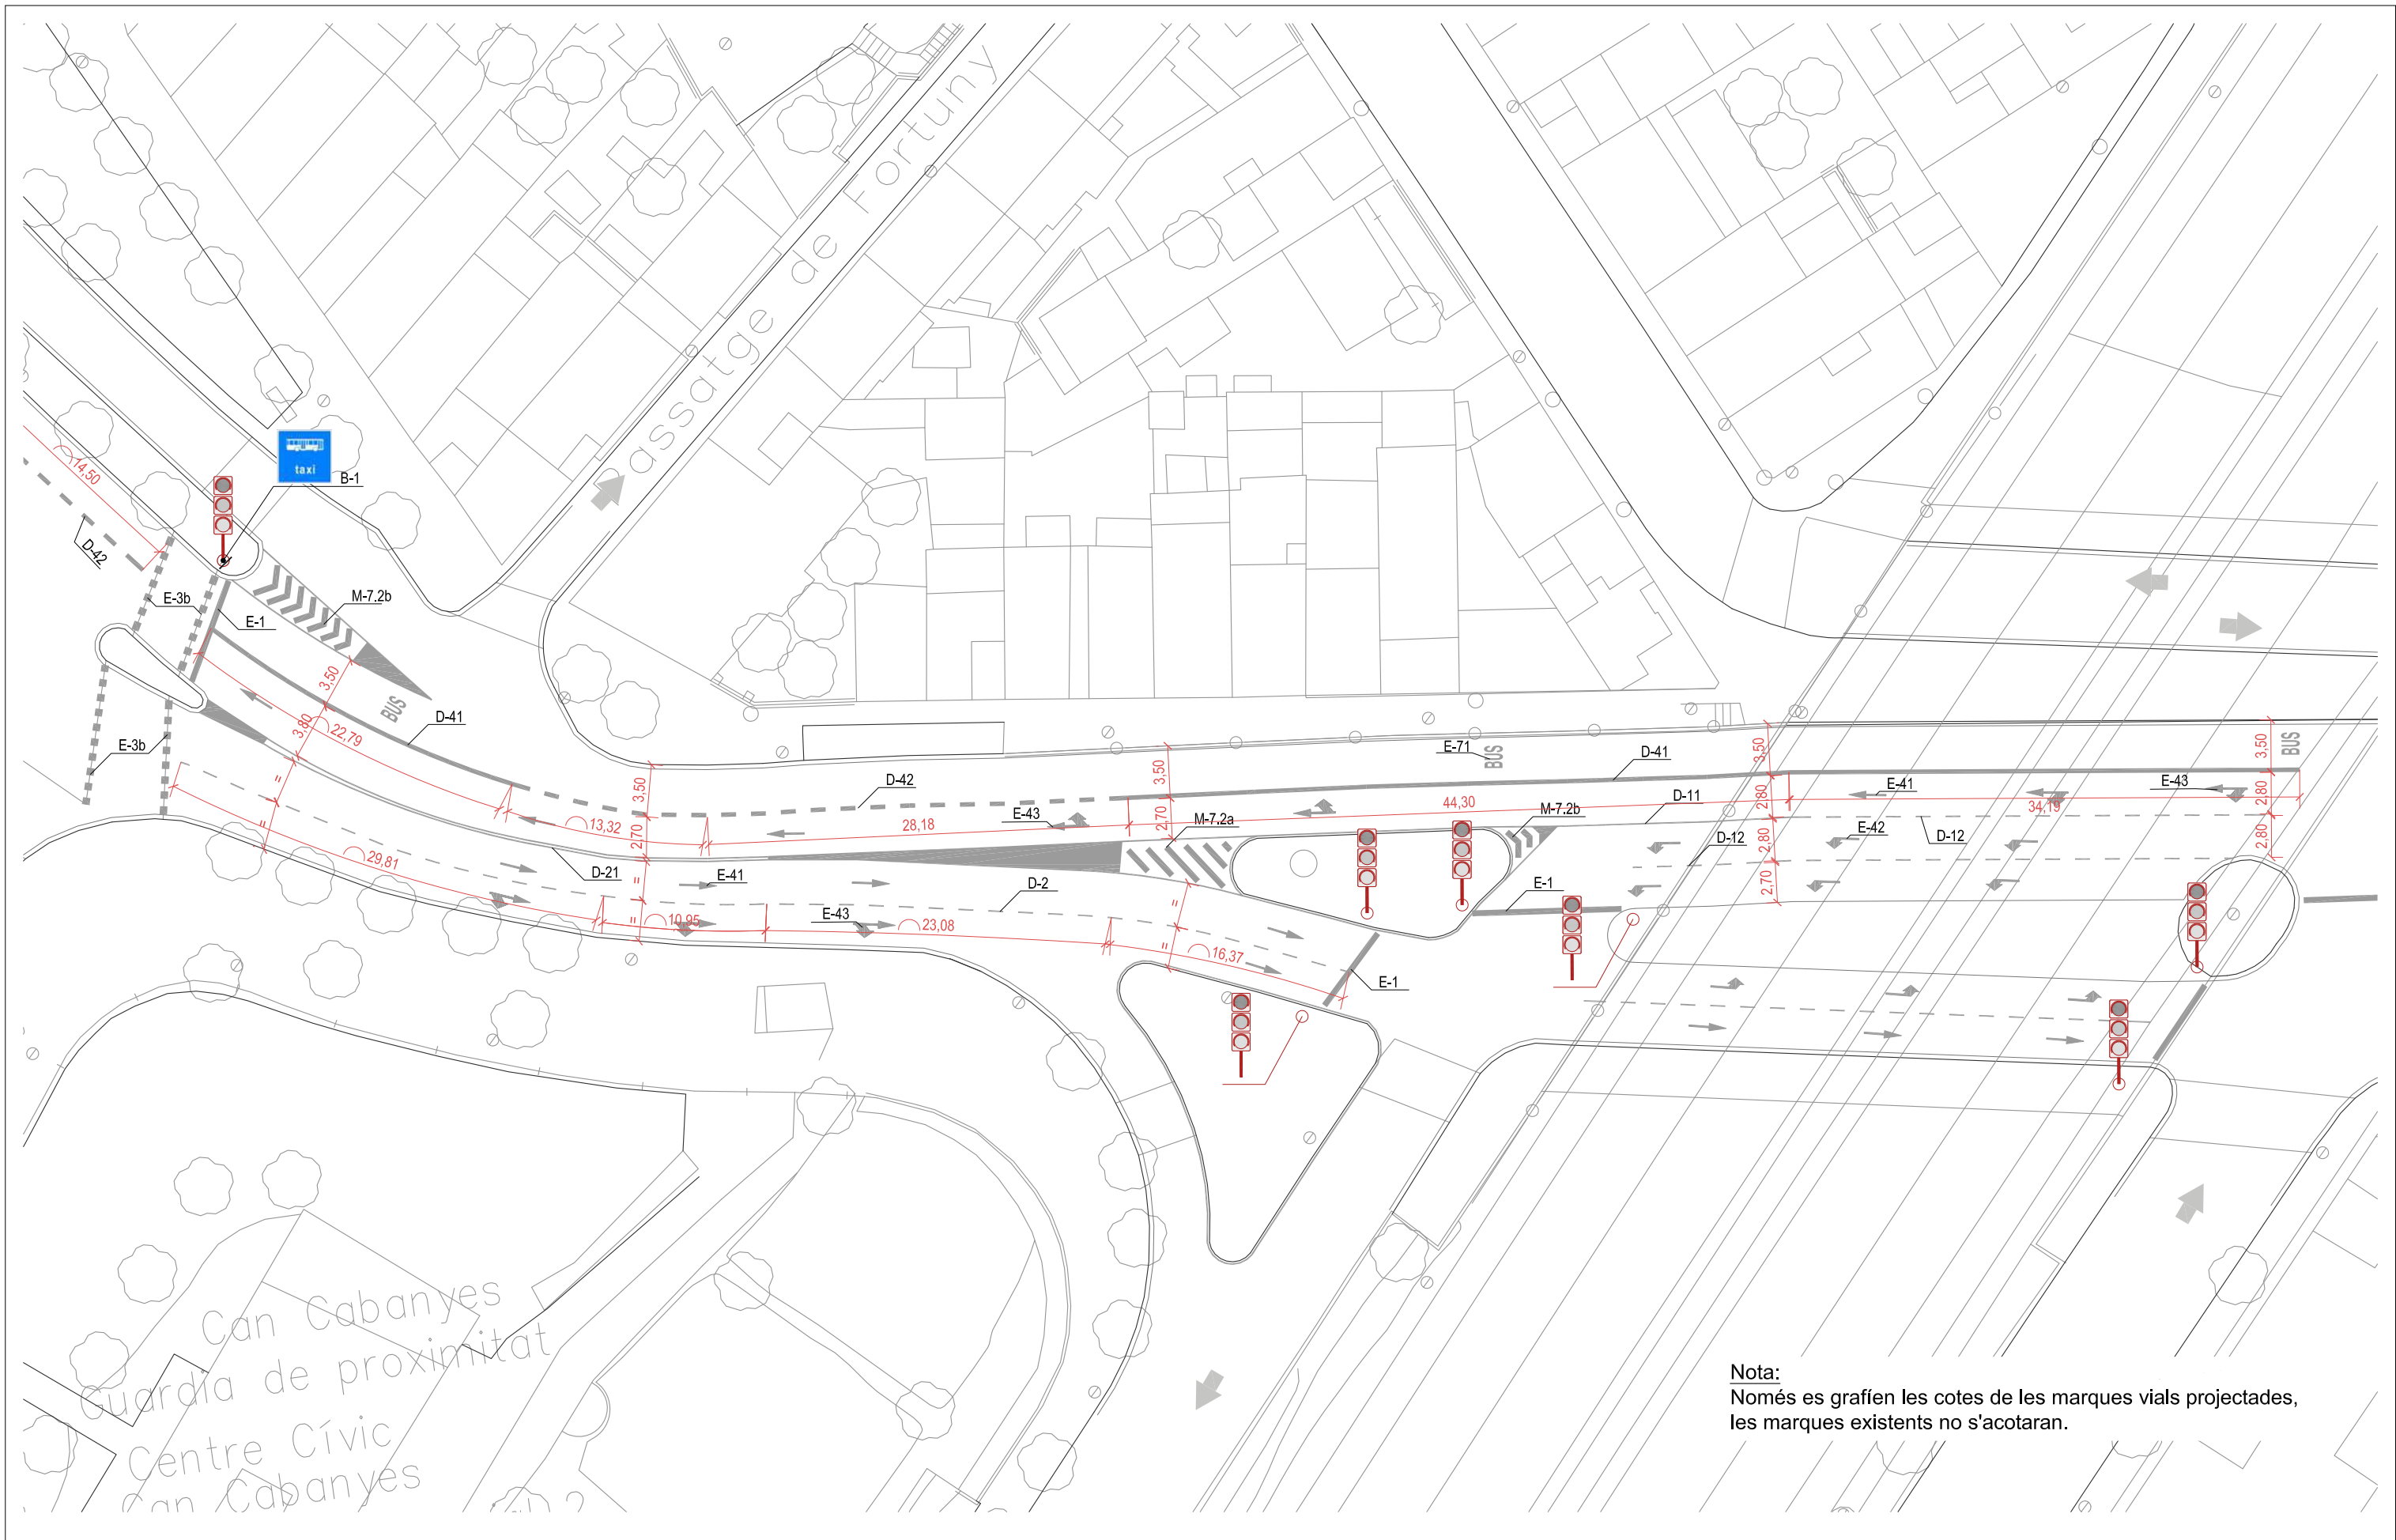


PROJECTE EXECUTIU DE DIVERSOS CARRILS BUS I INSTAL·LACIÓ DE SEMÀFORS DEDICATS AL MUNICIPI DE BADALONA
SENYALITZACIÓ I SEGURETAT VIÀRIA. PLANTA IV
RAMBLA SANT JOAN

ESCALA 1/400

06.SJ.1
Full 04 de 14
JUNY 2018



Nota:
 Només es grafien les cotes de les marques vials projectades,
 les marques existents no s'acotaran.

-  SENYALITZACIÓ HORIZONTAL LÍNEA BLANCA
-  SENYALITZACIÓ HORIZONTAL LÍNEA GROGA
-  SENYALITZACIÓ HORIZONTAL ZONA BLAVA
-  SENTIT DEL TRÀNSIT
-  POSTE SEMÀFOR
-  SEMÀFOR VEHICLES EXISTENT
-  NOU SEMÀFOR BUS ADOSAT A SEMÀFOR EXISTENT
-  SENYALITZACIÓ VERTICAL EN SUPORT EXISTENT
-  SENYALITZACIÓ VERTICAL AMB NOU SUPORT


DIRECTORS DEL PROJECTE
 CARLES GUILLEMANY I CASADAMON COL. N.º 6272 E.C.C.P.
 ANDREU GUARDIA I RIERA COL. N.º 7121 E.C.C.P.

COL-LABORADORS
 EMILIO J. GUERRERO






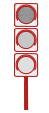


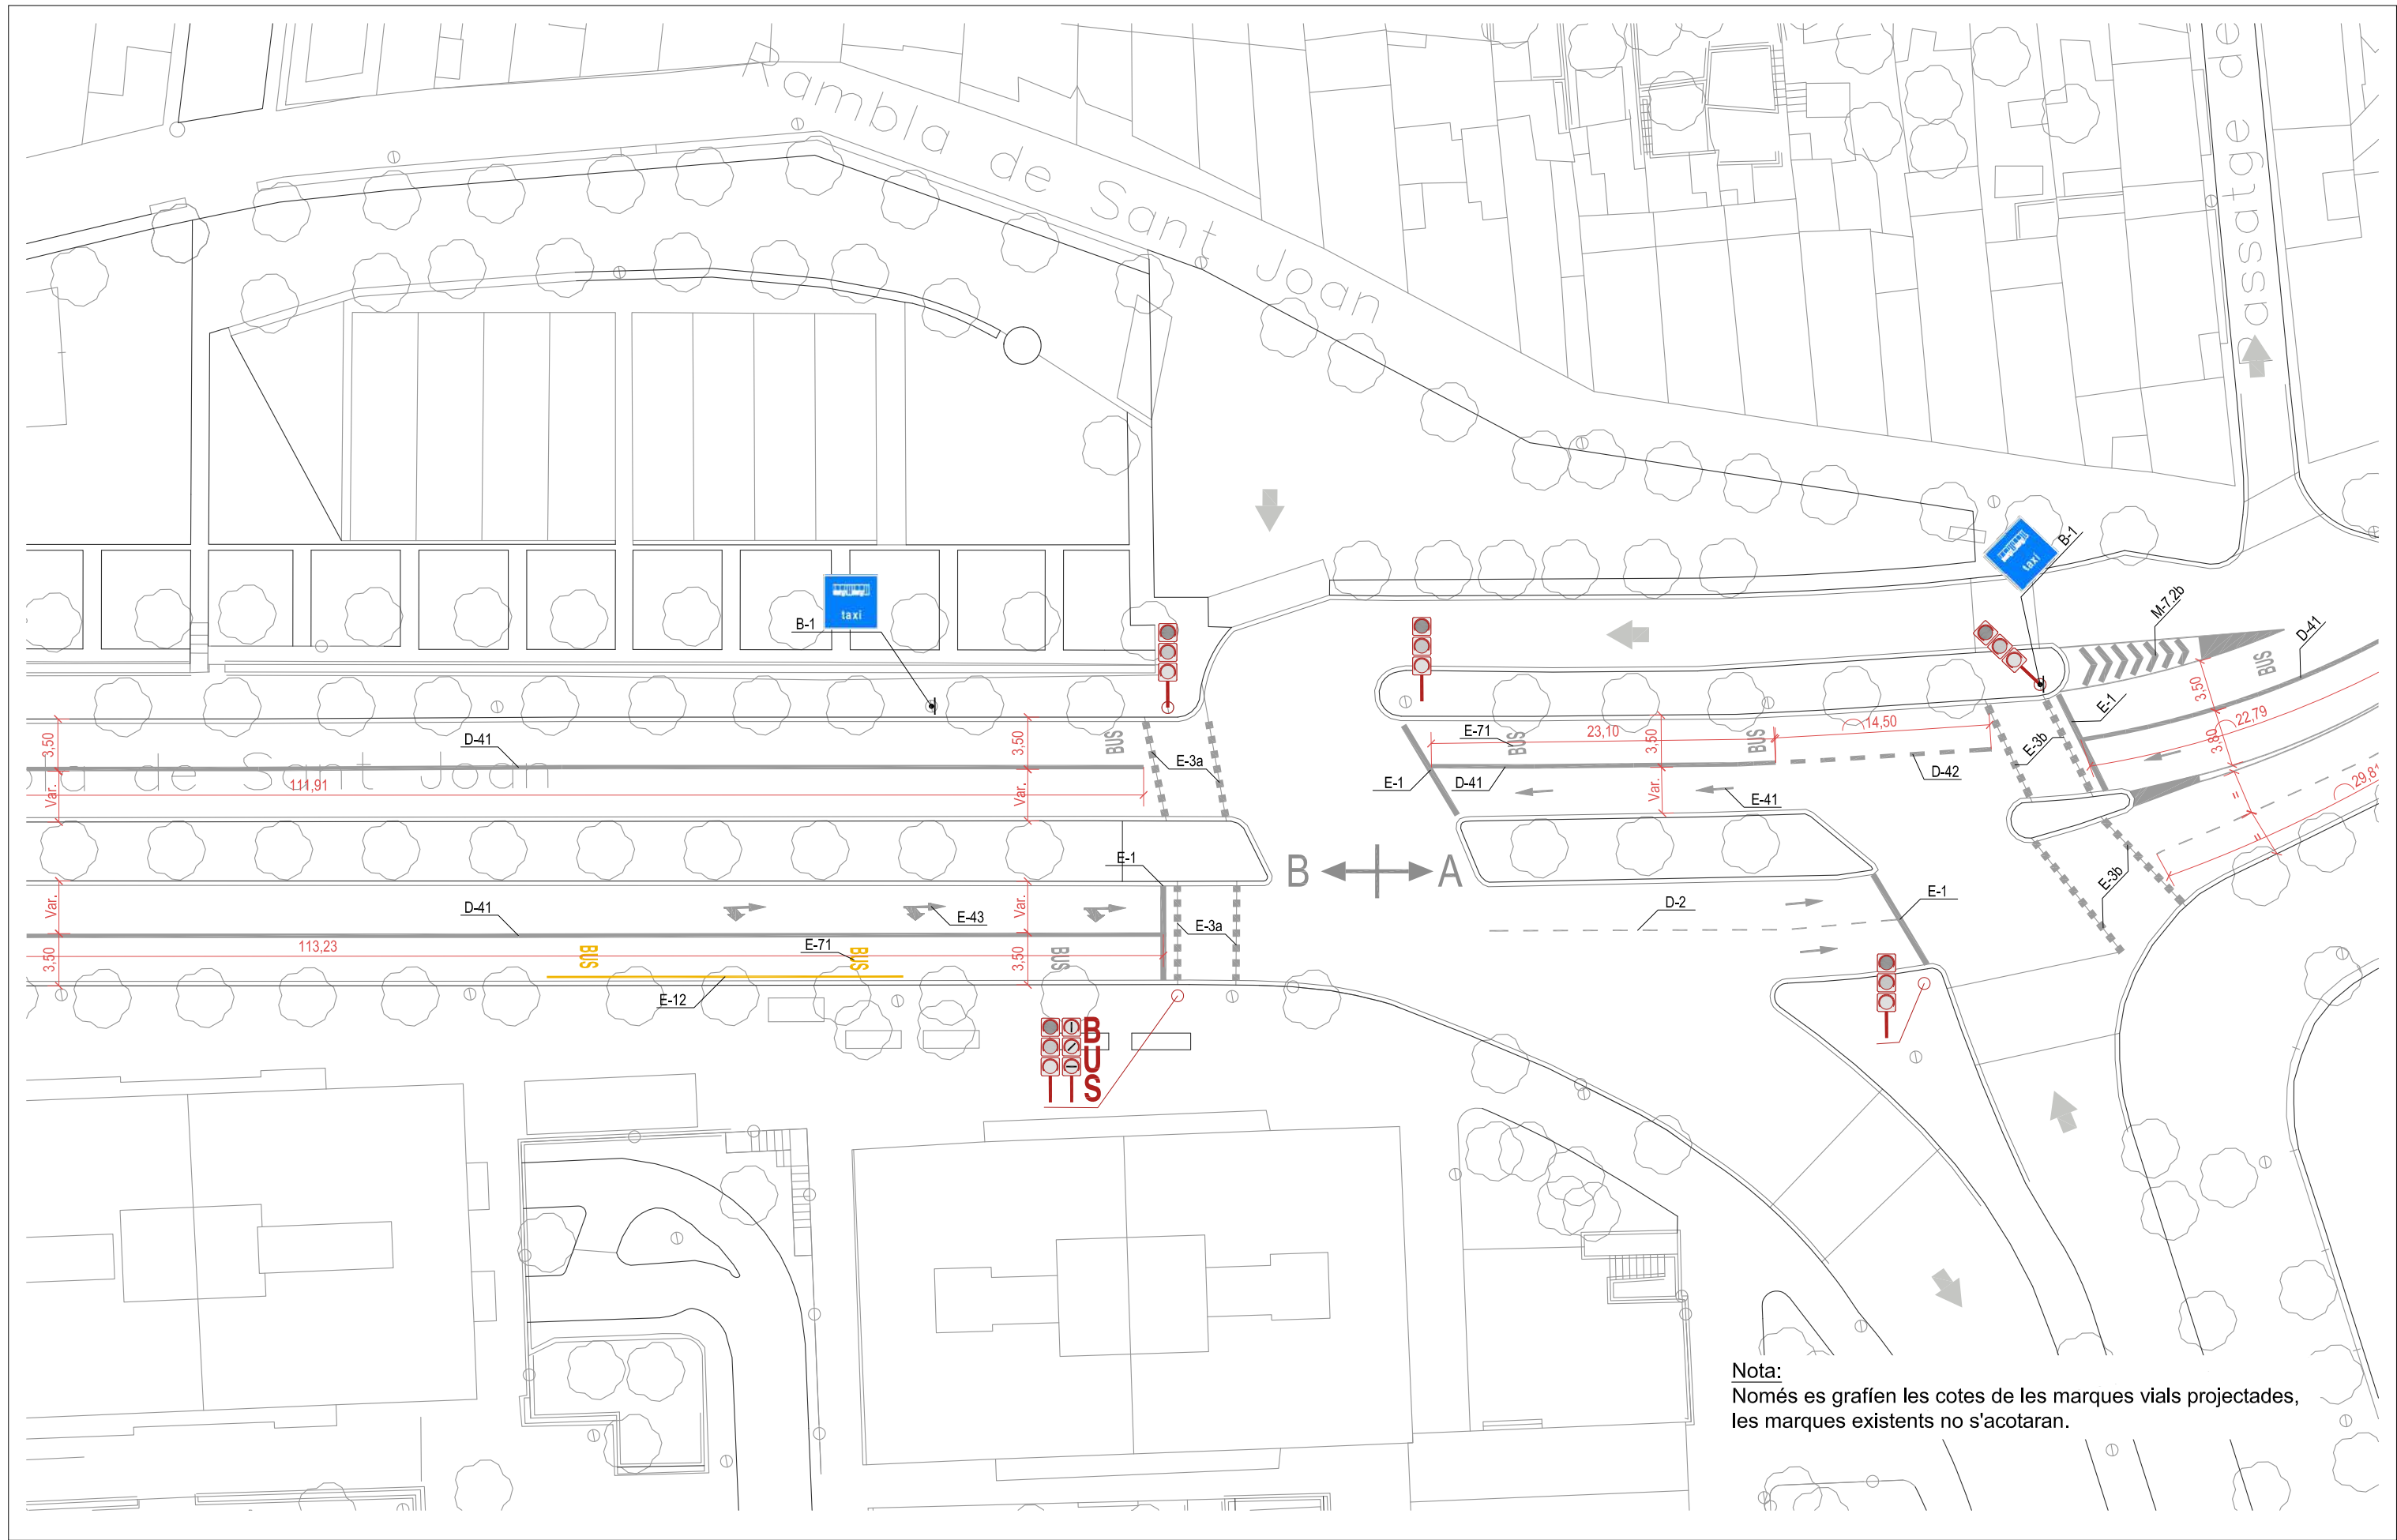
TADEC
 TÈCNICS ASSOCIATS DE CONSULTA

AMB Àrea Metropolitana de Barcelona

Ajuntament de Badalona



Nota:
Només es grafien les cotes de les marques vials projectades, les marques existents no s'acotaran.

-  SENYALITZACIÓ HORIZONTAL LÍNEA BLANCA
-  SENYALITZACIÓ HORIZONTAL LÍNEA GROGA
-  SENYALITZACIÓ HORIZONTAL ZONA BLAVA
-  SENTIT DEL TRÀNSIT
-  POSTE SEMÀFOR
-  SEMÀFOR VEHICLES EXISTENT
-  NOU SEMÀFOR BUS ADOSAT A SEMÀFOR EXISTENT
-  SENYALITZACIÓ VERTICAL EN SUPORT EXISTENT
-  SENYALITZACIÓ VERTICAL AMB NOU SUPORT


DIRECTORS DEL PROJECTE
 CARLES GUILLEMANY I CASADAMON / ANDREU GUARDIA I RIERA
 E.C.C.P. COL. N° 6272 / E.C.C.P. COL. N° 7121







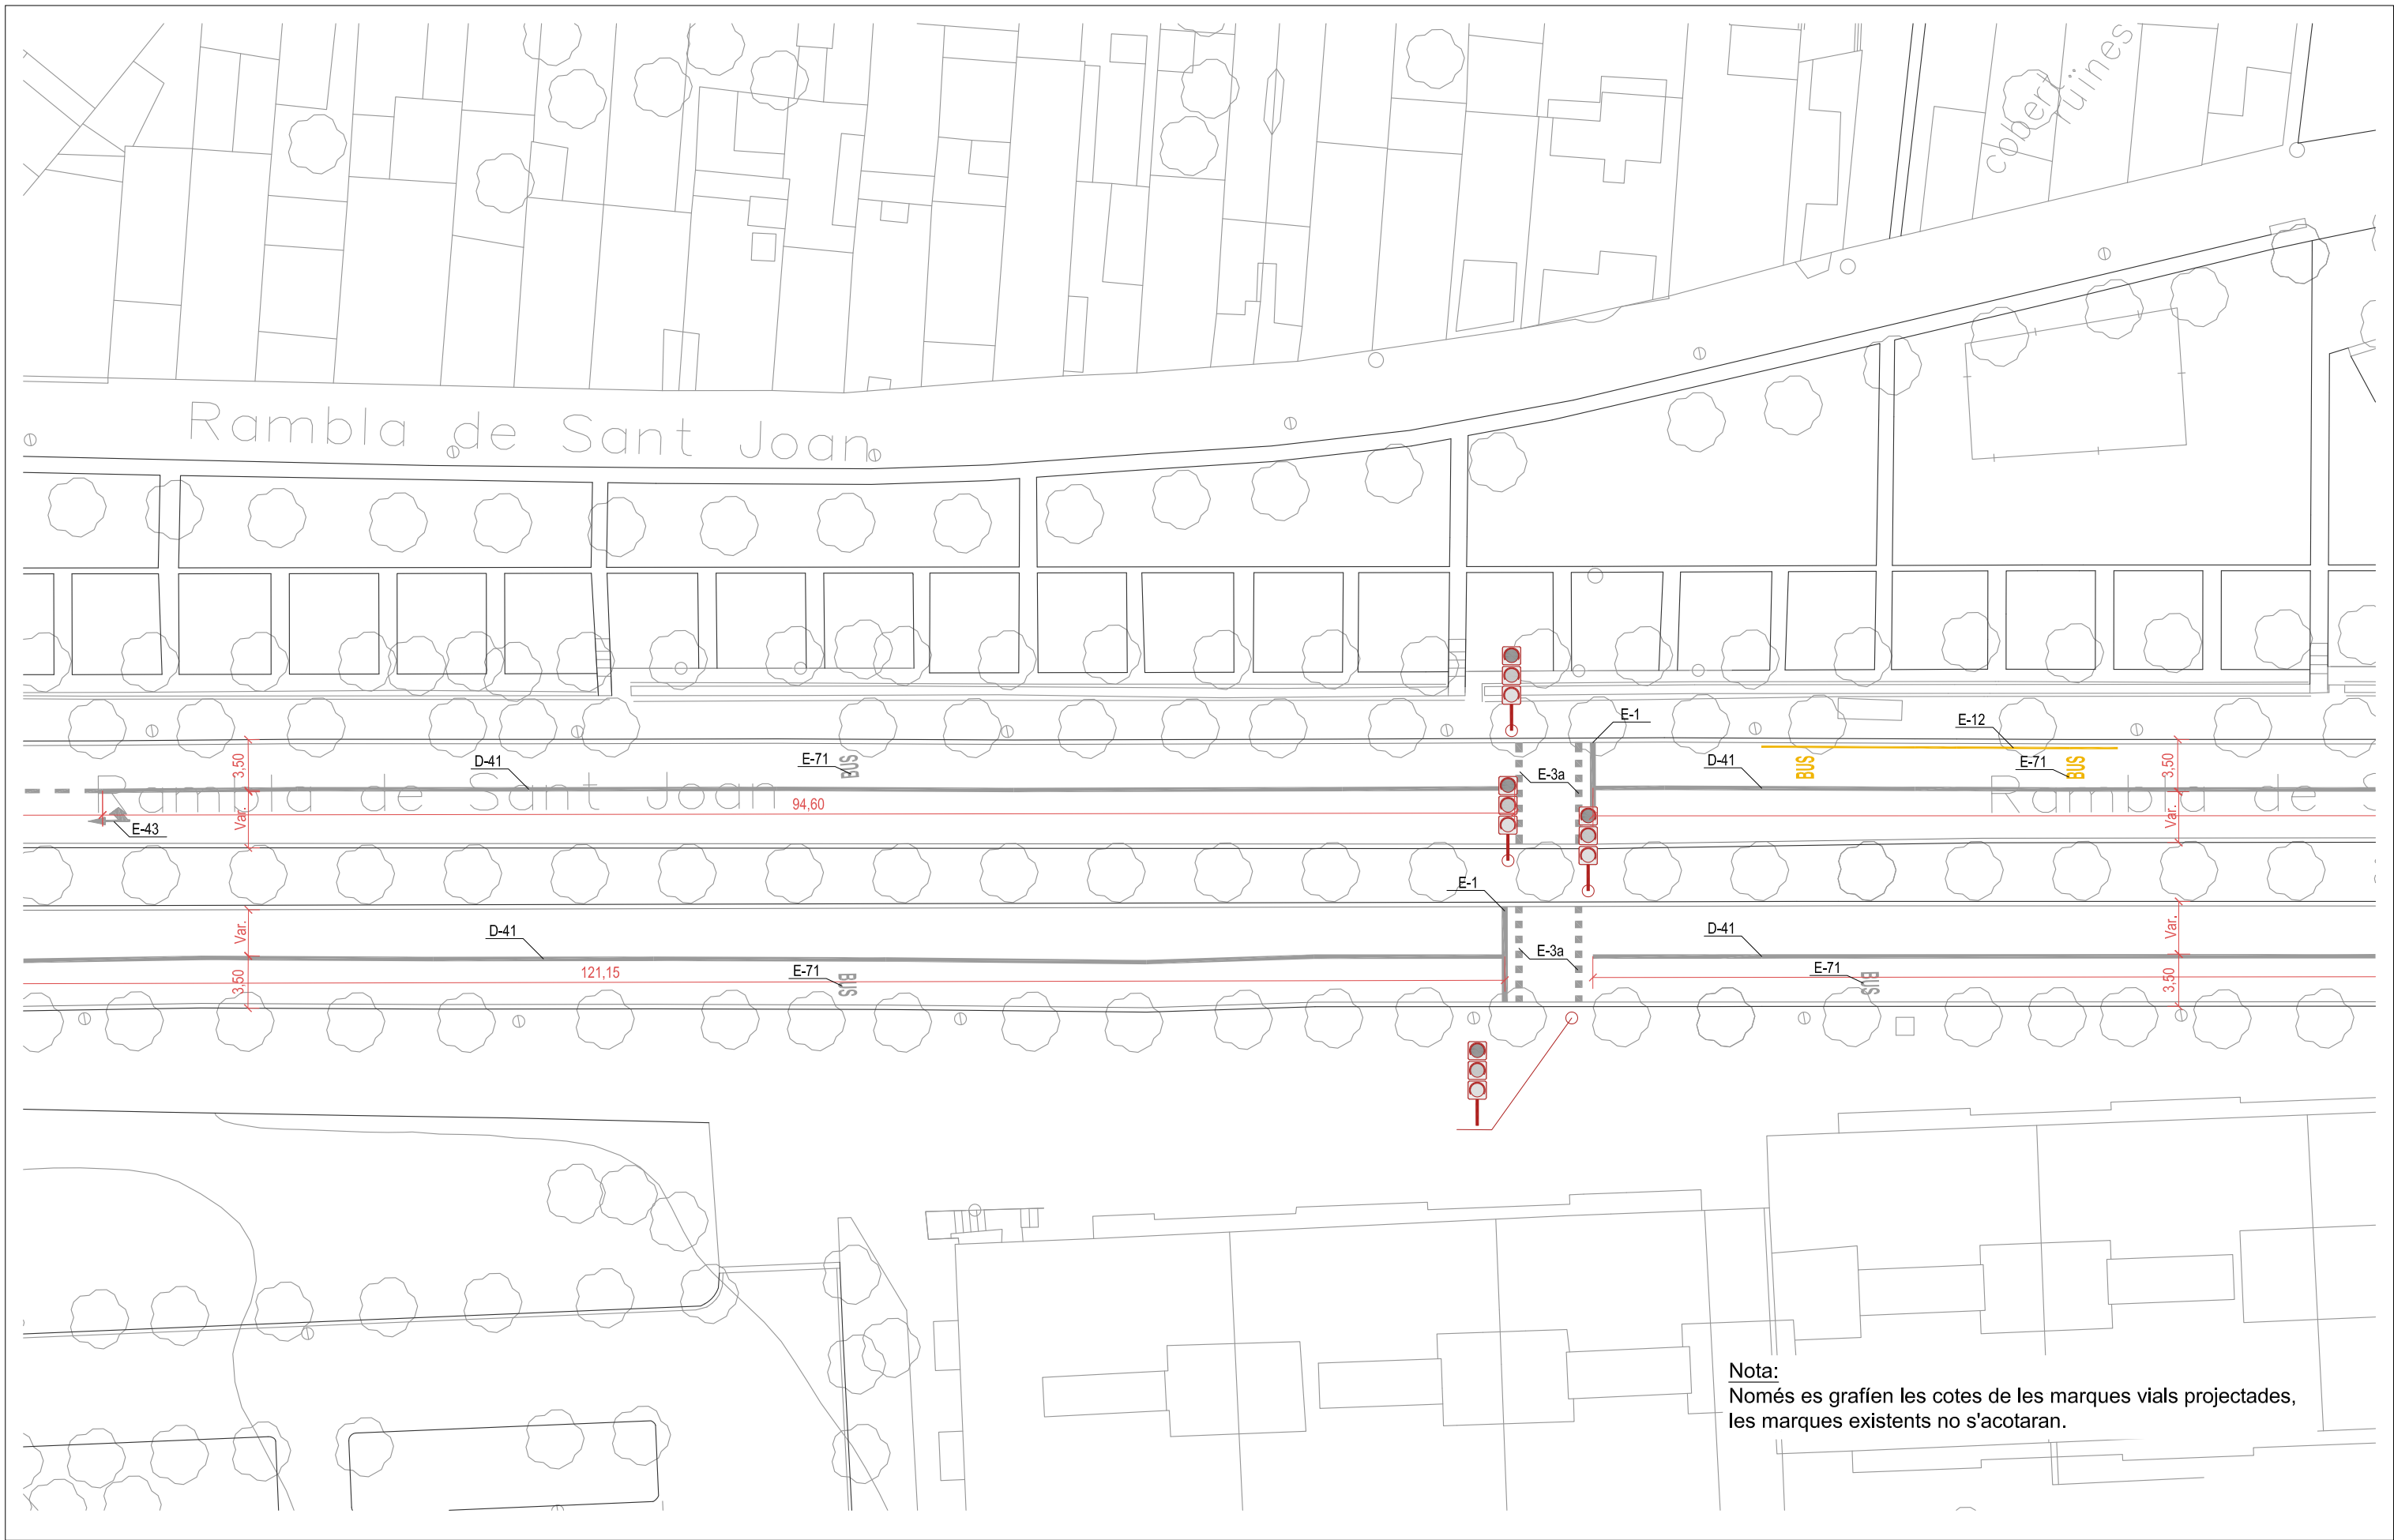


COL-LABORADORS
 EMILIO J. GUERRERO

TADEC
 TÈCNICS ASSOCIATS DE CONSULTA

AMB Àrea Metropolitana de Barcelona

Ajuntament de Badalona

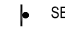

-  SENYALITZACIÓ HORIZONTAL LÍNEA BLANCA
-  SENYALITZACIÓ HORIZONTAL LÍNEA GROGA
-  SENYALITZACIÓ HORIZONTAL ZONA BLAVA
-  SENTIT DEL TRÀNSIT
-  POSTE SEMÀFOR
-  SEMÀFOR VEHICLES EXISTENT
-  SENYALITZACIÓ VERTICAL EN SUPORT EXISTENT
-  SENYALITZACIÓ VERTICAL AMB NOU SUPORT
-  NOU SEMÀFOR BUS ADOSAT A SEMÀFOR EXISTENT

DIRECTORS DEL PROJECTE
 CARLES GUILLEMANY I CASADAMON / ANDREU GUARDIA I RIERA
 E.C.C.P. COL. N° 6272 / E.C.C.P. COL. N° 7121

TADEC
 TÈCNICS ASSOCIATS DE CONSULTA

COL-LABORADORS
 EMILIO J. GUERRERO


AMB Àrea Metropolitana de Barcelona

Ajuntament de Badalona

PROJECTE EXECUTIU DE DIVERSOS CARRILS BUS I INSTAL·LACIÓ DE SEMÀFORS DEDICATS AL MUNICIPI DE BADALONA
SENYALITZACIÓ I SEGURETAT VIÀRIA. PLANTA VII
RAMBLA SANT JOAN

ESCALA 1/400

06.SJ.1
 Full 07 de 14
 JUNY 2018

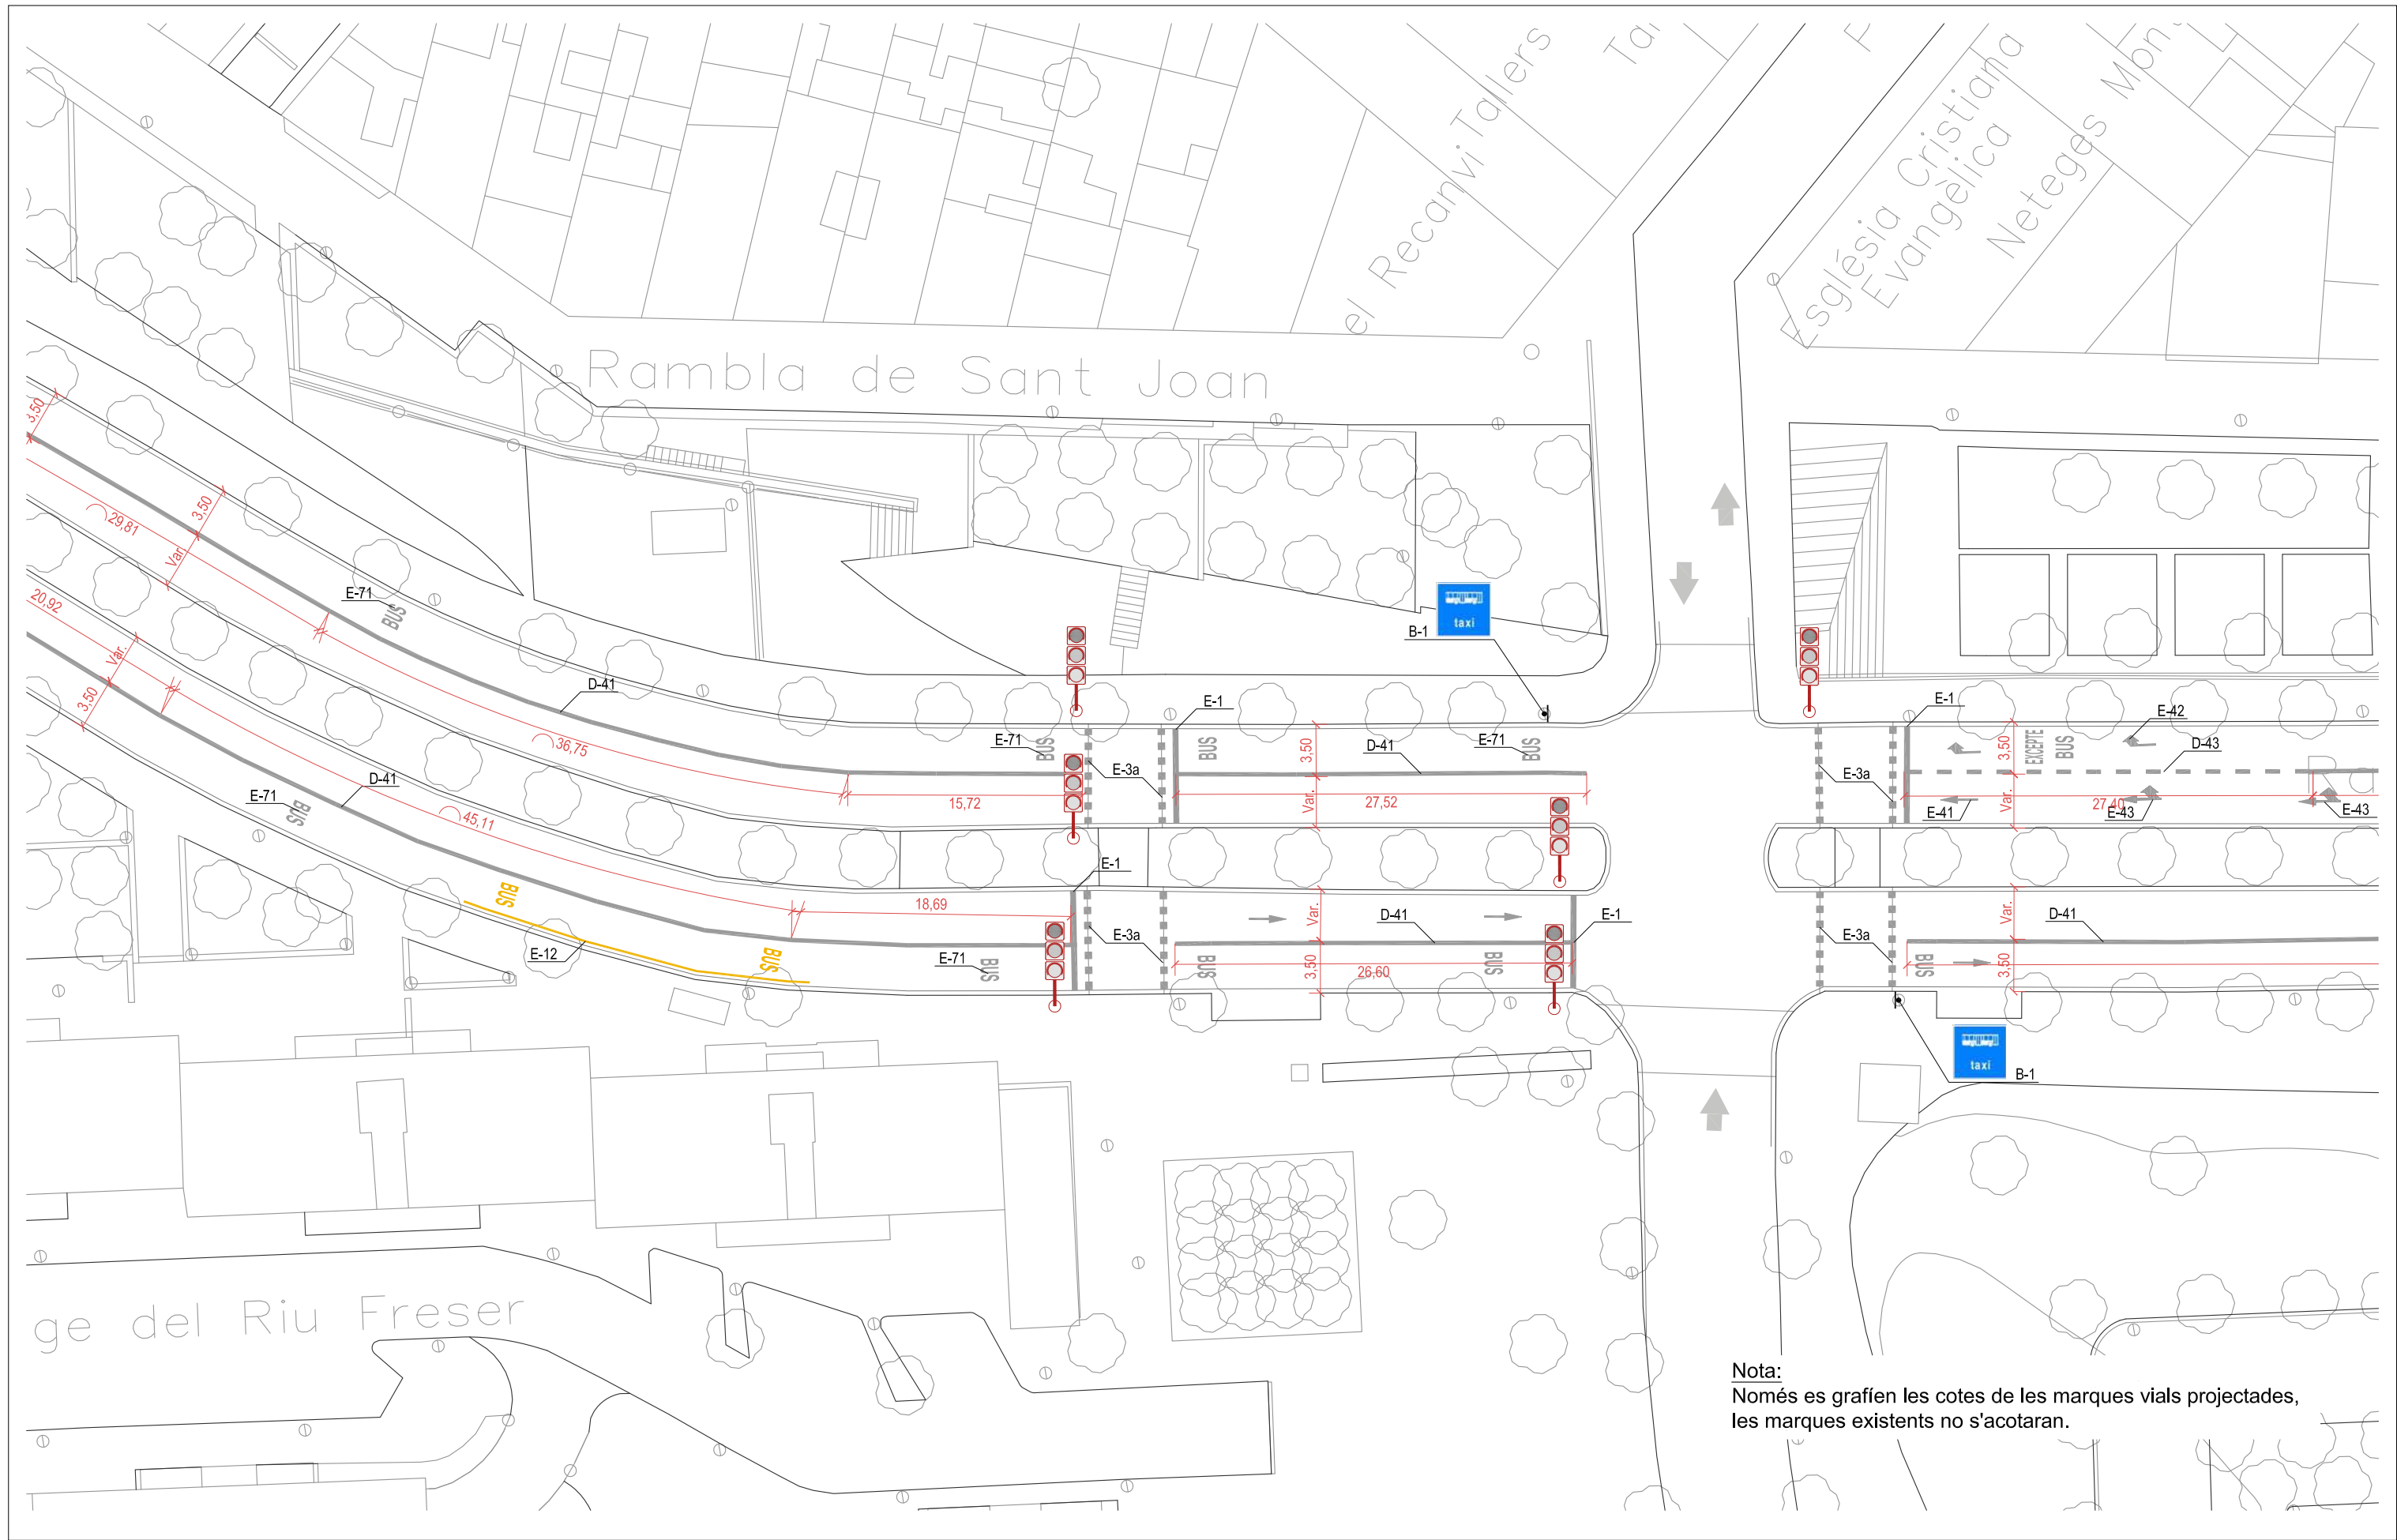

Nota:
 Només es grafien les cotes de les marques vials projectades,
 les marques existents no s'acotaran.

	SENYALITZACIÓ HORIZONTAL LÍNEA BLANCA		SENTIT DEL TRÀNSIT		SEMÀFOR VEHICLES EXISTENT		NOU SEMÀFOR BUS ADOSSAT A SEMÀFOR EXISTENT
	SENYALITZACIÓ HORIZONTAL LÍNEA GROGA		POSTE SEMÀFOR		SENYALITZACIÓ VERTICAL EN SUPORT EXISTENT		SENYALITZACIÓ VERTICAL AMB NOU SUPORT
	SENYALITZACIÓ HORIZONTAL ZONA BLAVA						

DIRECTORS DEL PROJECTE
 CARLES GUILLEMANY | CASADAMON | ANDREU GUARDIA | RIERA
 E.C.C.P. COL. N° 6272 E.C.C.P. COL. N° 7121

COL-LABORADORS
 EMILIO J. GUERRERO

TADEC
 TÈCNICS ASSOCIATS DE CONSULTA


AMB Àrea Metropolitana de Barcelona

Ajuntament de Badalona







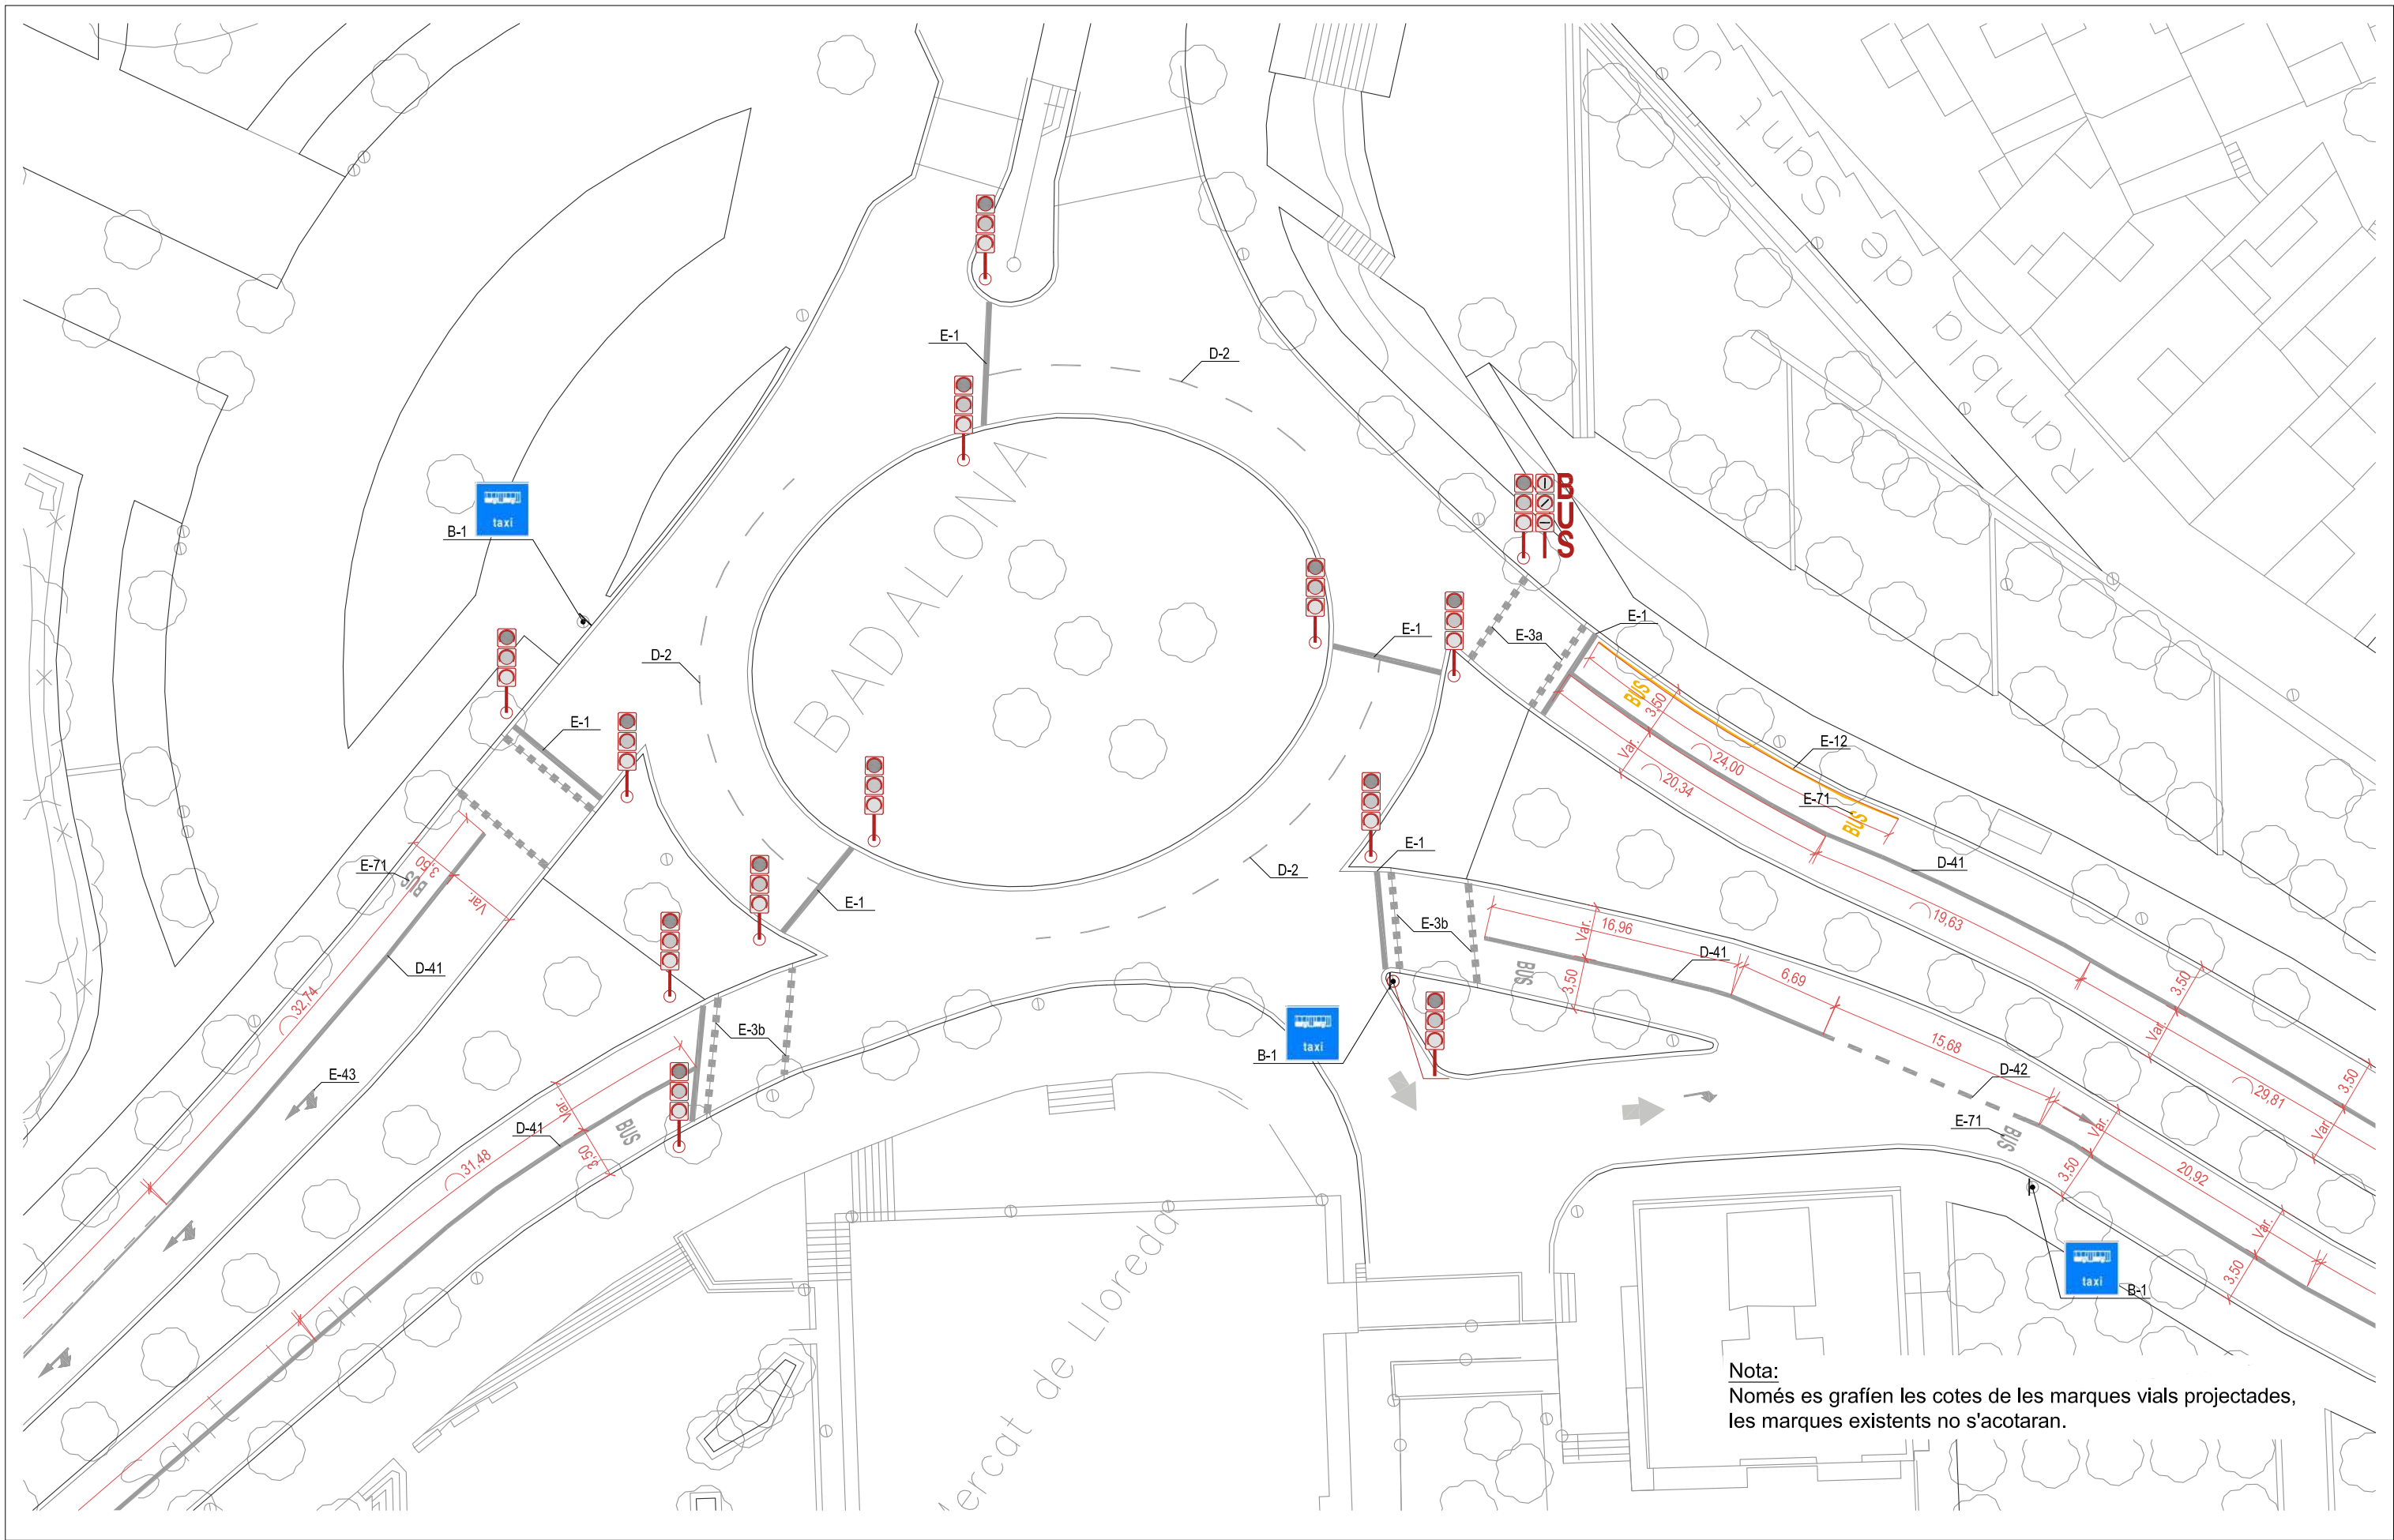


PROJECTE EXECUTIU DE DIVERSOS CARRILS BUS I INSTAL·LACIÓ DE SEMÀFORS DEDICATS AL MUNICIPI DE BADALONA
SENYALITZACIÓ I SEGURETAT VIÀRIA. PLANTA VIII
RAMBLA SANT JOAN

ESCALA 1/400

06.SJ.1
 Full 08 de 14
 JUNY 2018



Nota:
 Només es grafien les cotes de les marques vials projectades,
 les marques existents no s'acotaran.

-  SENYALITZACIÓ HORIZONTAL LÍNEA BLANCA
-  SENYALITZACIÓ HORIZONTAL LÍNEA GROGA
-  SENYALITZACIÓ HORIZONTAL ZONA BLAVA
-  SENTIT DEL TRÀNSIT
-  POSTE SEMÀFOR
-  SEMÀFOR VEHICLES EXISTENT
-  NOU SEMÀFOR BUS ADOSAT A SEMÀFOR EXISTENT
-  SENYALITZACIÓ VERTICAL EN SUPORT EXISTENT
-  SENYALITZACIÓ VERTICAL AMB NOU SUPORT


DIRECTORS DEL PROJECTE
 CARLES GUILLEMANY I CASADAMON / ANDREU GUARDIA I RIERA
 E.C.C.P. COL. N° 6272 / E.C.C.P. COL. N° 7121

COL-LABORADORS
 EMILIO J. GUERRERO







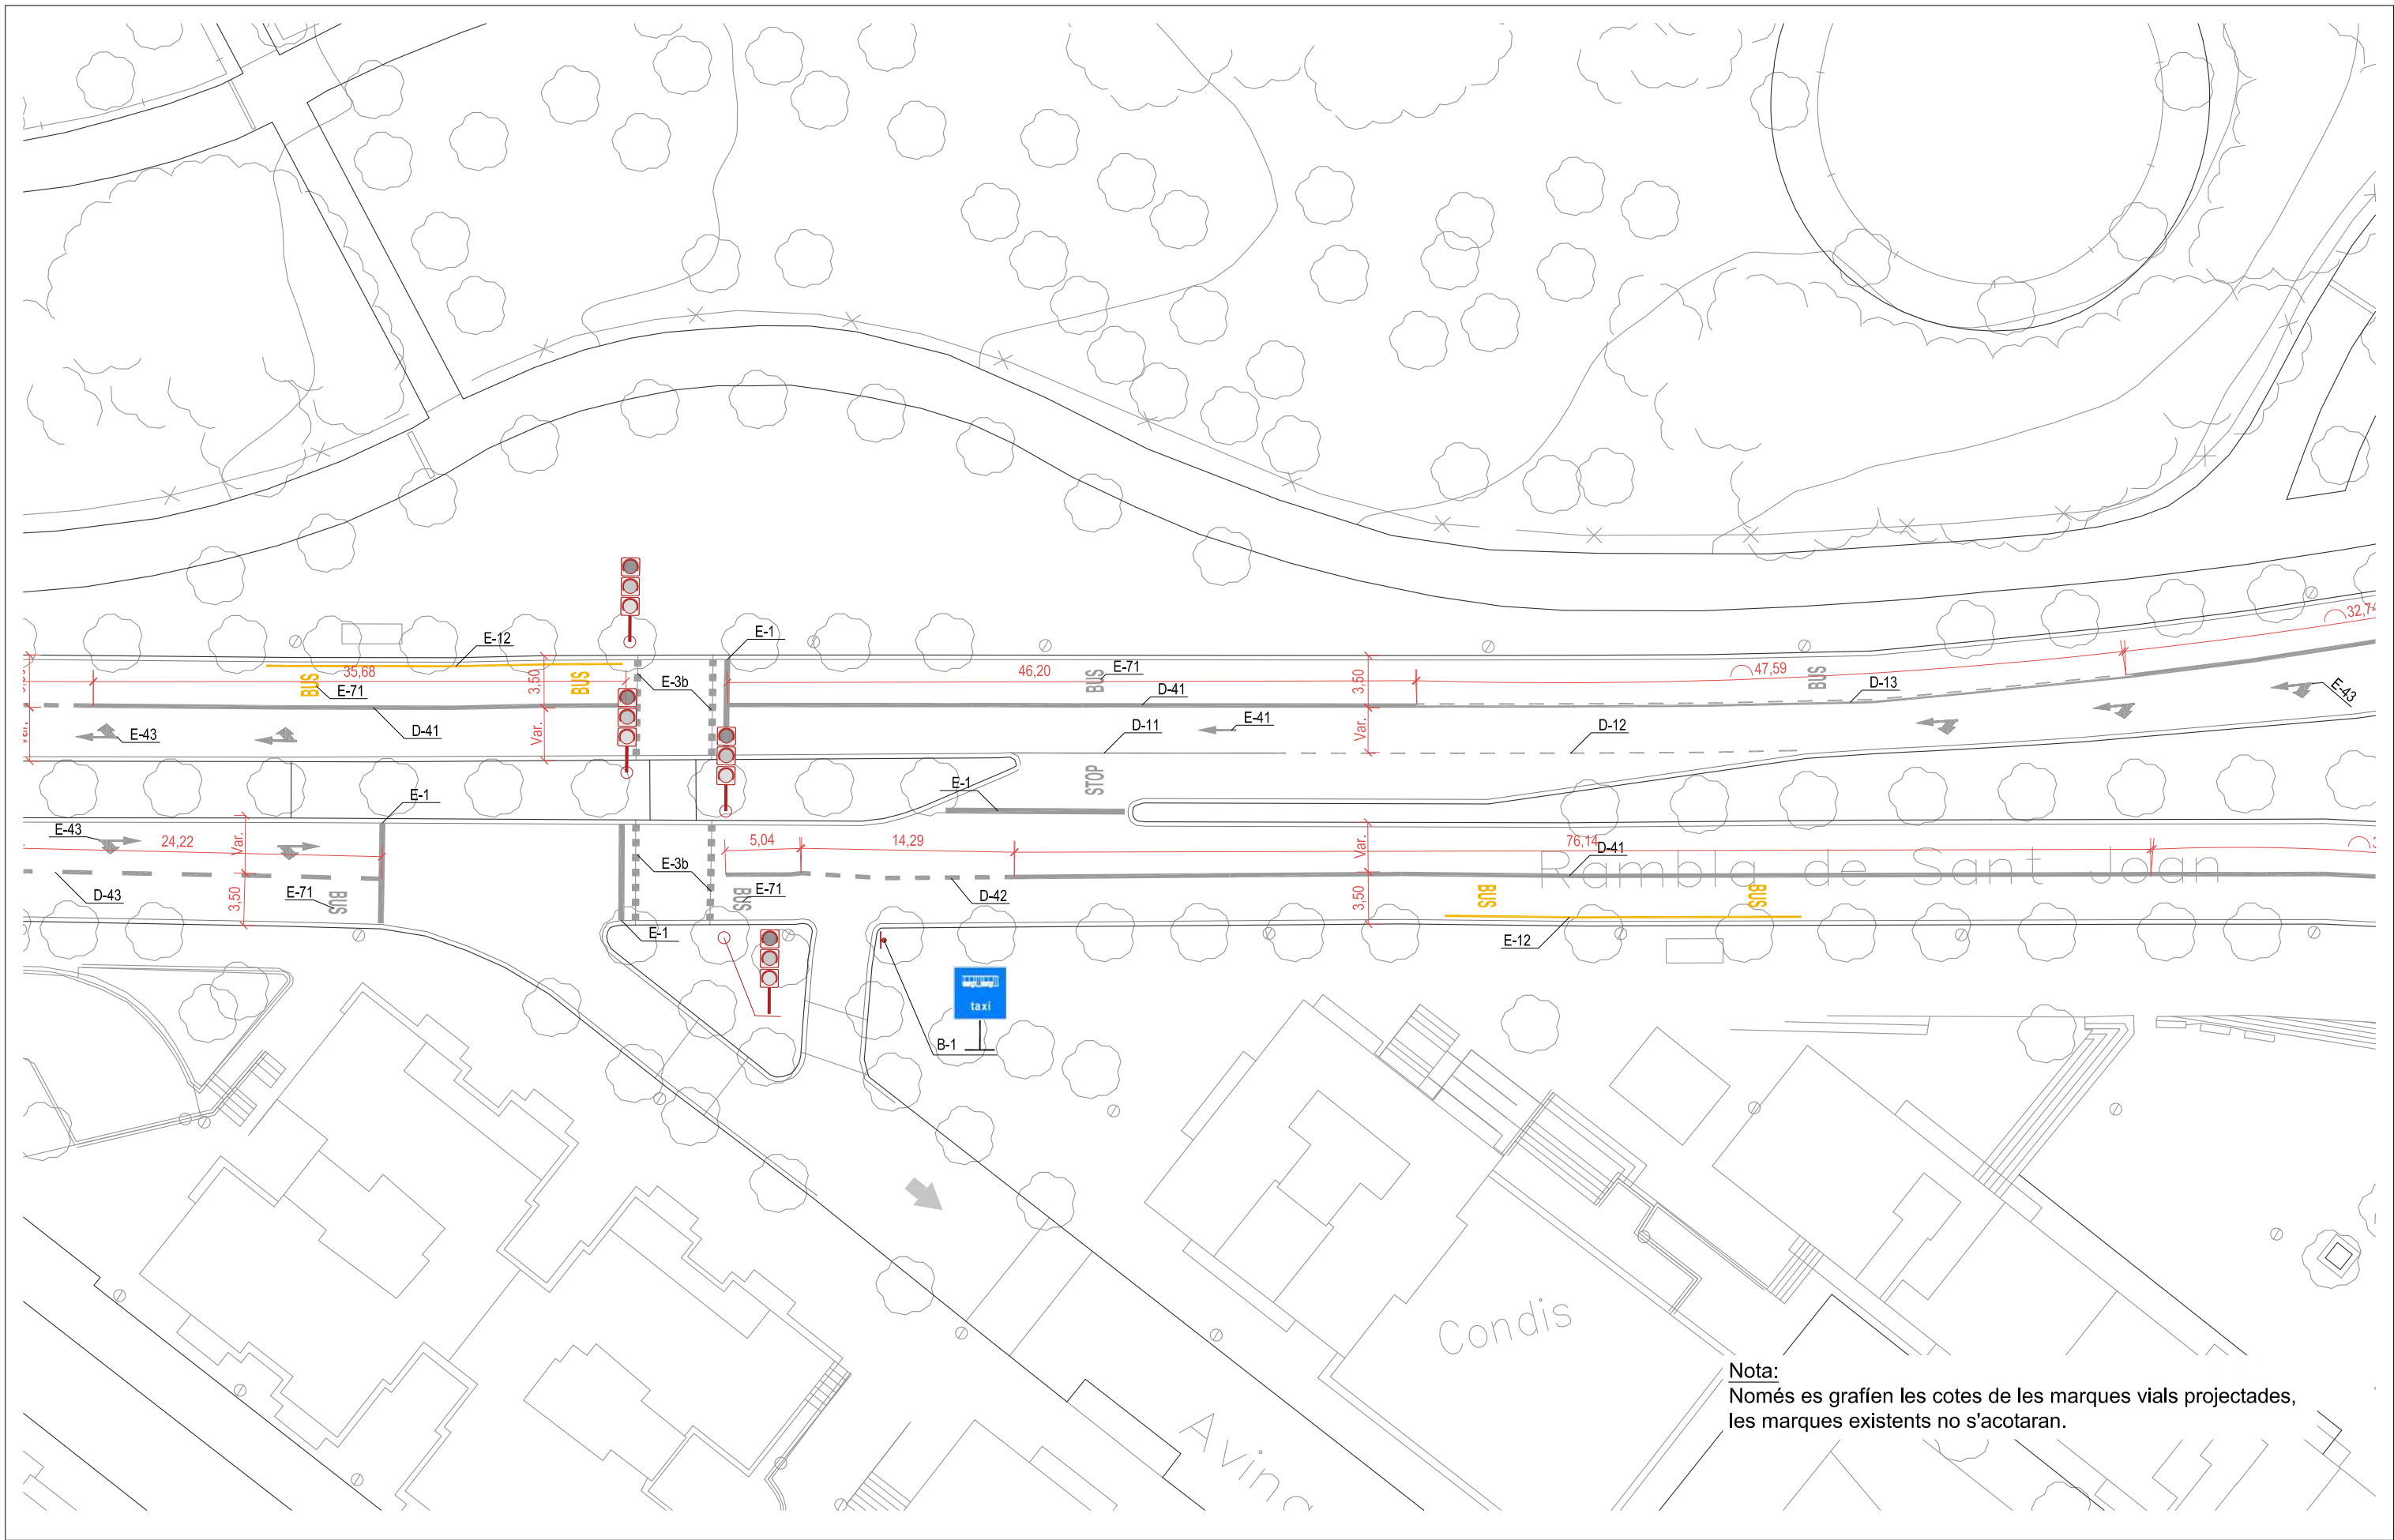


TADEC
 TÈCNICS ASSOCIATS DE CONSULTA

AMB Àrea Metropolitana de Barcelona

Ajuntament de Badalona



Nota:
Només es grafien les cotes de les marques vials projectades,
les marques existents no s'acotaran.

-  SENYALITZACIÓ HORIZONTAL LÍNEA BLANCA
-  SENYALITZACIÓ HORIZONTAL LÍNEA GROGA
-  SENYALITZACIÓ HORIZONTAL ZONA BLAVA
-  SENTIT DEL TRÀNSIT
-  POSTE SEMÀFOR
-  SEMÀFOR VEHICLES EXISTENT
-  NOU SEMÀFOR BUS ADOSAT A SEMÀFOR EXISTENT
-  SENYALITZACIÓ VERTICAL EN SUPORT EXISTENT
-  SENYALITZACIÓ VERTICAL AMB NOU SUPORT


DIRECTORS DEL PROJECTE
 CARLES GUILLEMANY I CASADAMON COL. N° 6272
 ANDREU GUARDIA I RIERA COL. N° 7121
 E.C.C.P. E.C.C.P.

COL-LABORADORS
 EMILIO J. GUERRERO

TADEC
 TÈCNICS ASSOCIATS DE CONSULTA

AMB Àrea Metropolitana de Barcelona

Ajuntament de Badalona

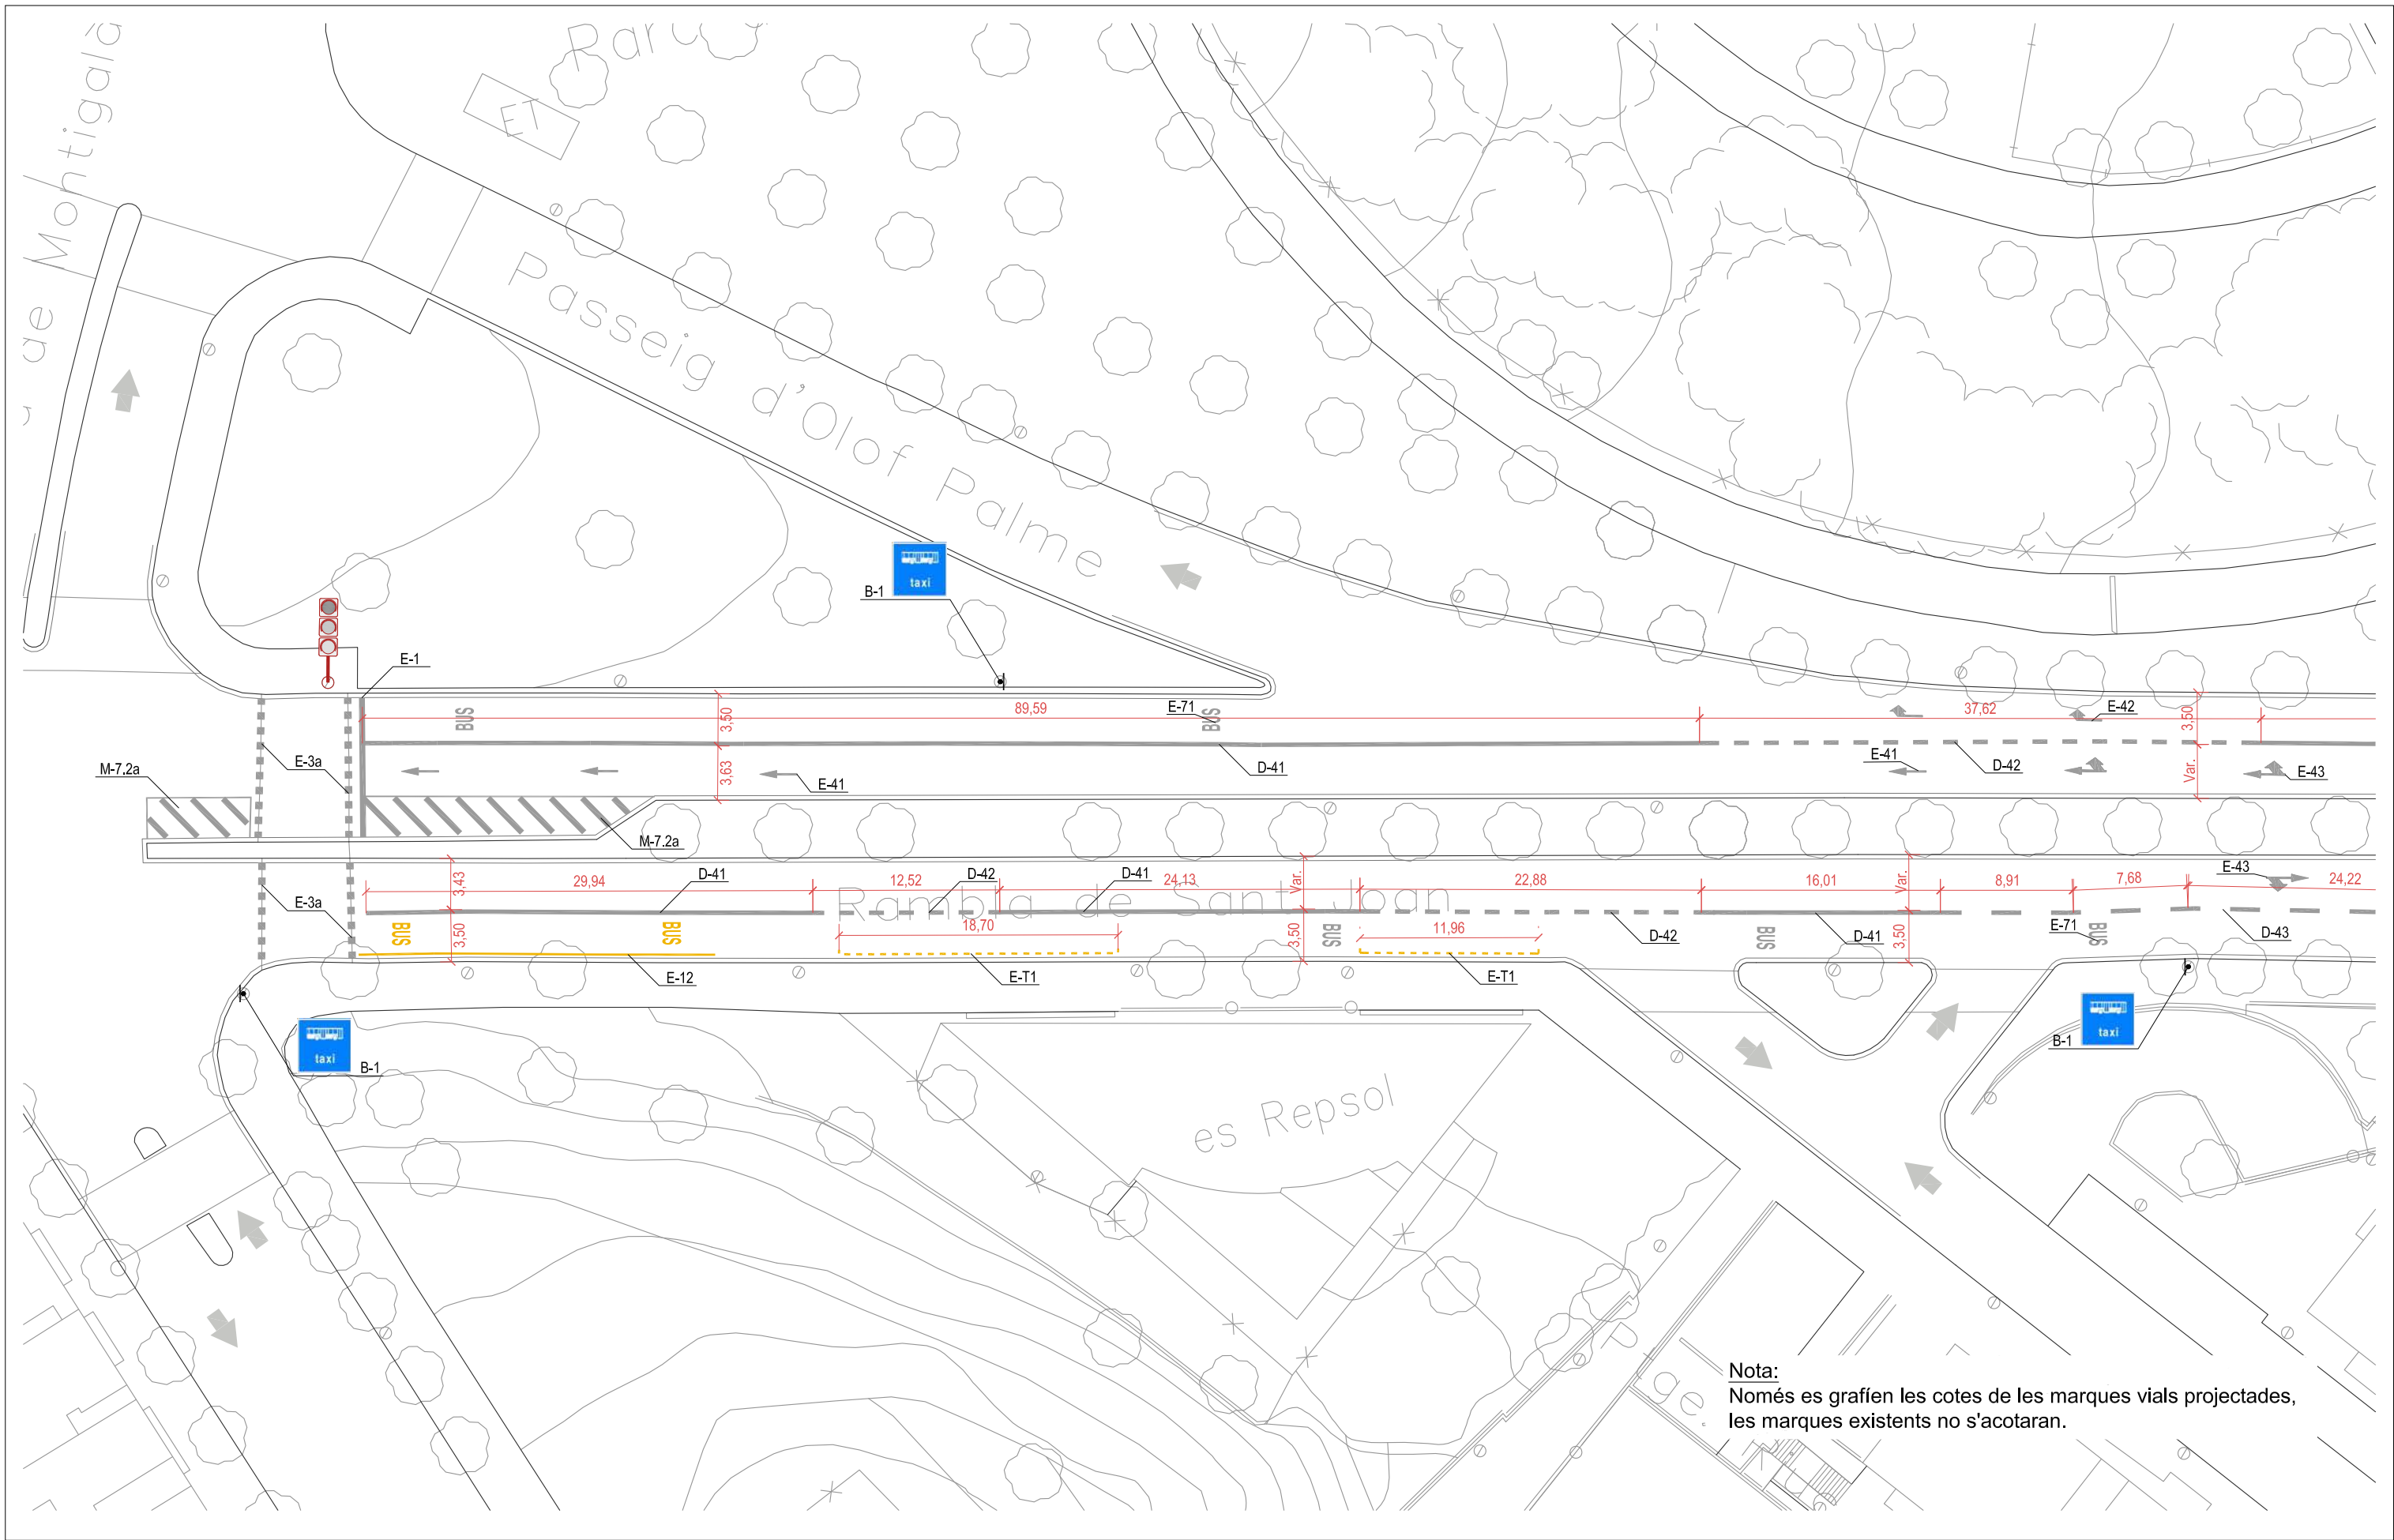

Nota:
Només es grafien les cotes de les marques vials projectades, les marques existents no s'acotaran.

	SENYALITZACIÓ HORIZONTAL LINEA BLANCA		SENTIT DEL TRÀNSIT		SEMÀFOR VEHICLES EXISTENT		NOU SEMÀFOR BUS ADOSSAT A SEMÀFOR EXISTENT
	SENYALITZACIÓ HORIZONTAL LINEA GROGA		POSTE SEMÀFOR		SENYALITZACIÓ VERTICAL EN SUPORT EXISTENT		SENYALITZACIÓ VERTICAL AMB NOU SUPORT
	SENYALITZACIÓ HORIZONTAL ZONA BLAVA						

DIRECTORS DEL PROJECTE
CARLES GUILLEMANY I CASADAMON / ANDREU GUARDIA I RIERA
E.C.C.P. COL. N° 6272 / E.C.C.P. COL. N° 7121

COL-LABORADORS
EMILIO J. GUERRERO

TADEC
TÈCNICS ASSOCIATS DE CONSULTA


AMB Àrea Metropolitana de Barcelona

Ajuntament de Badalona







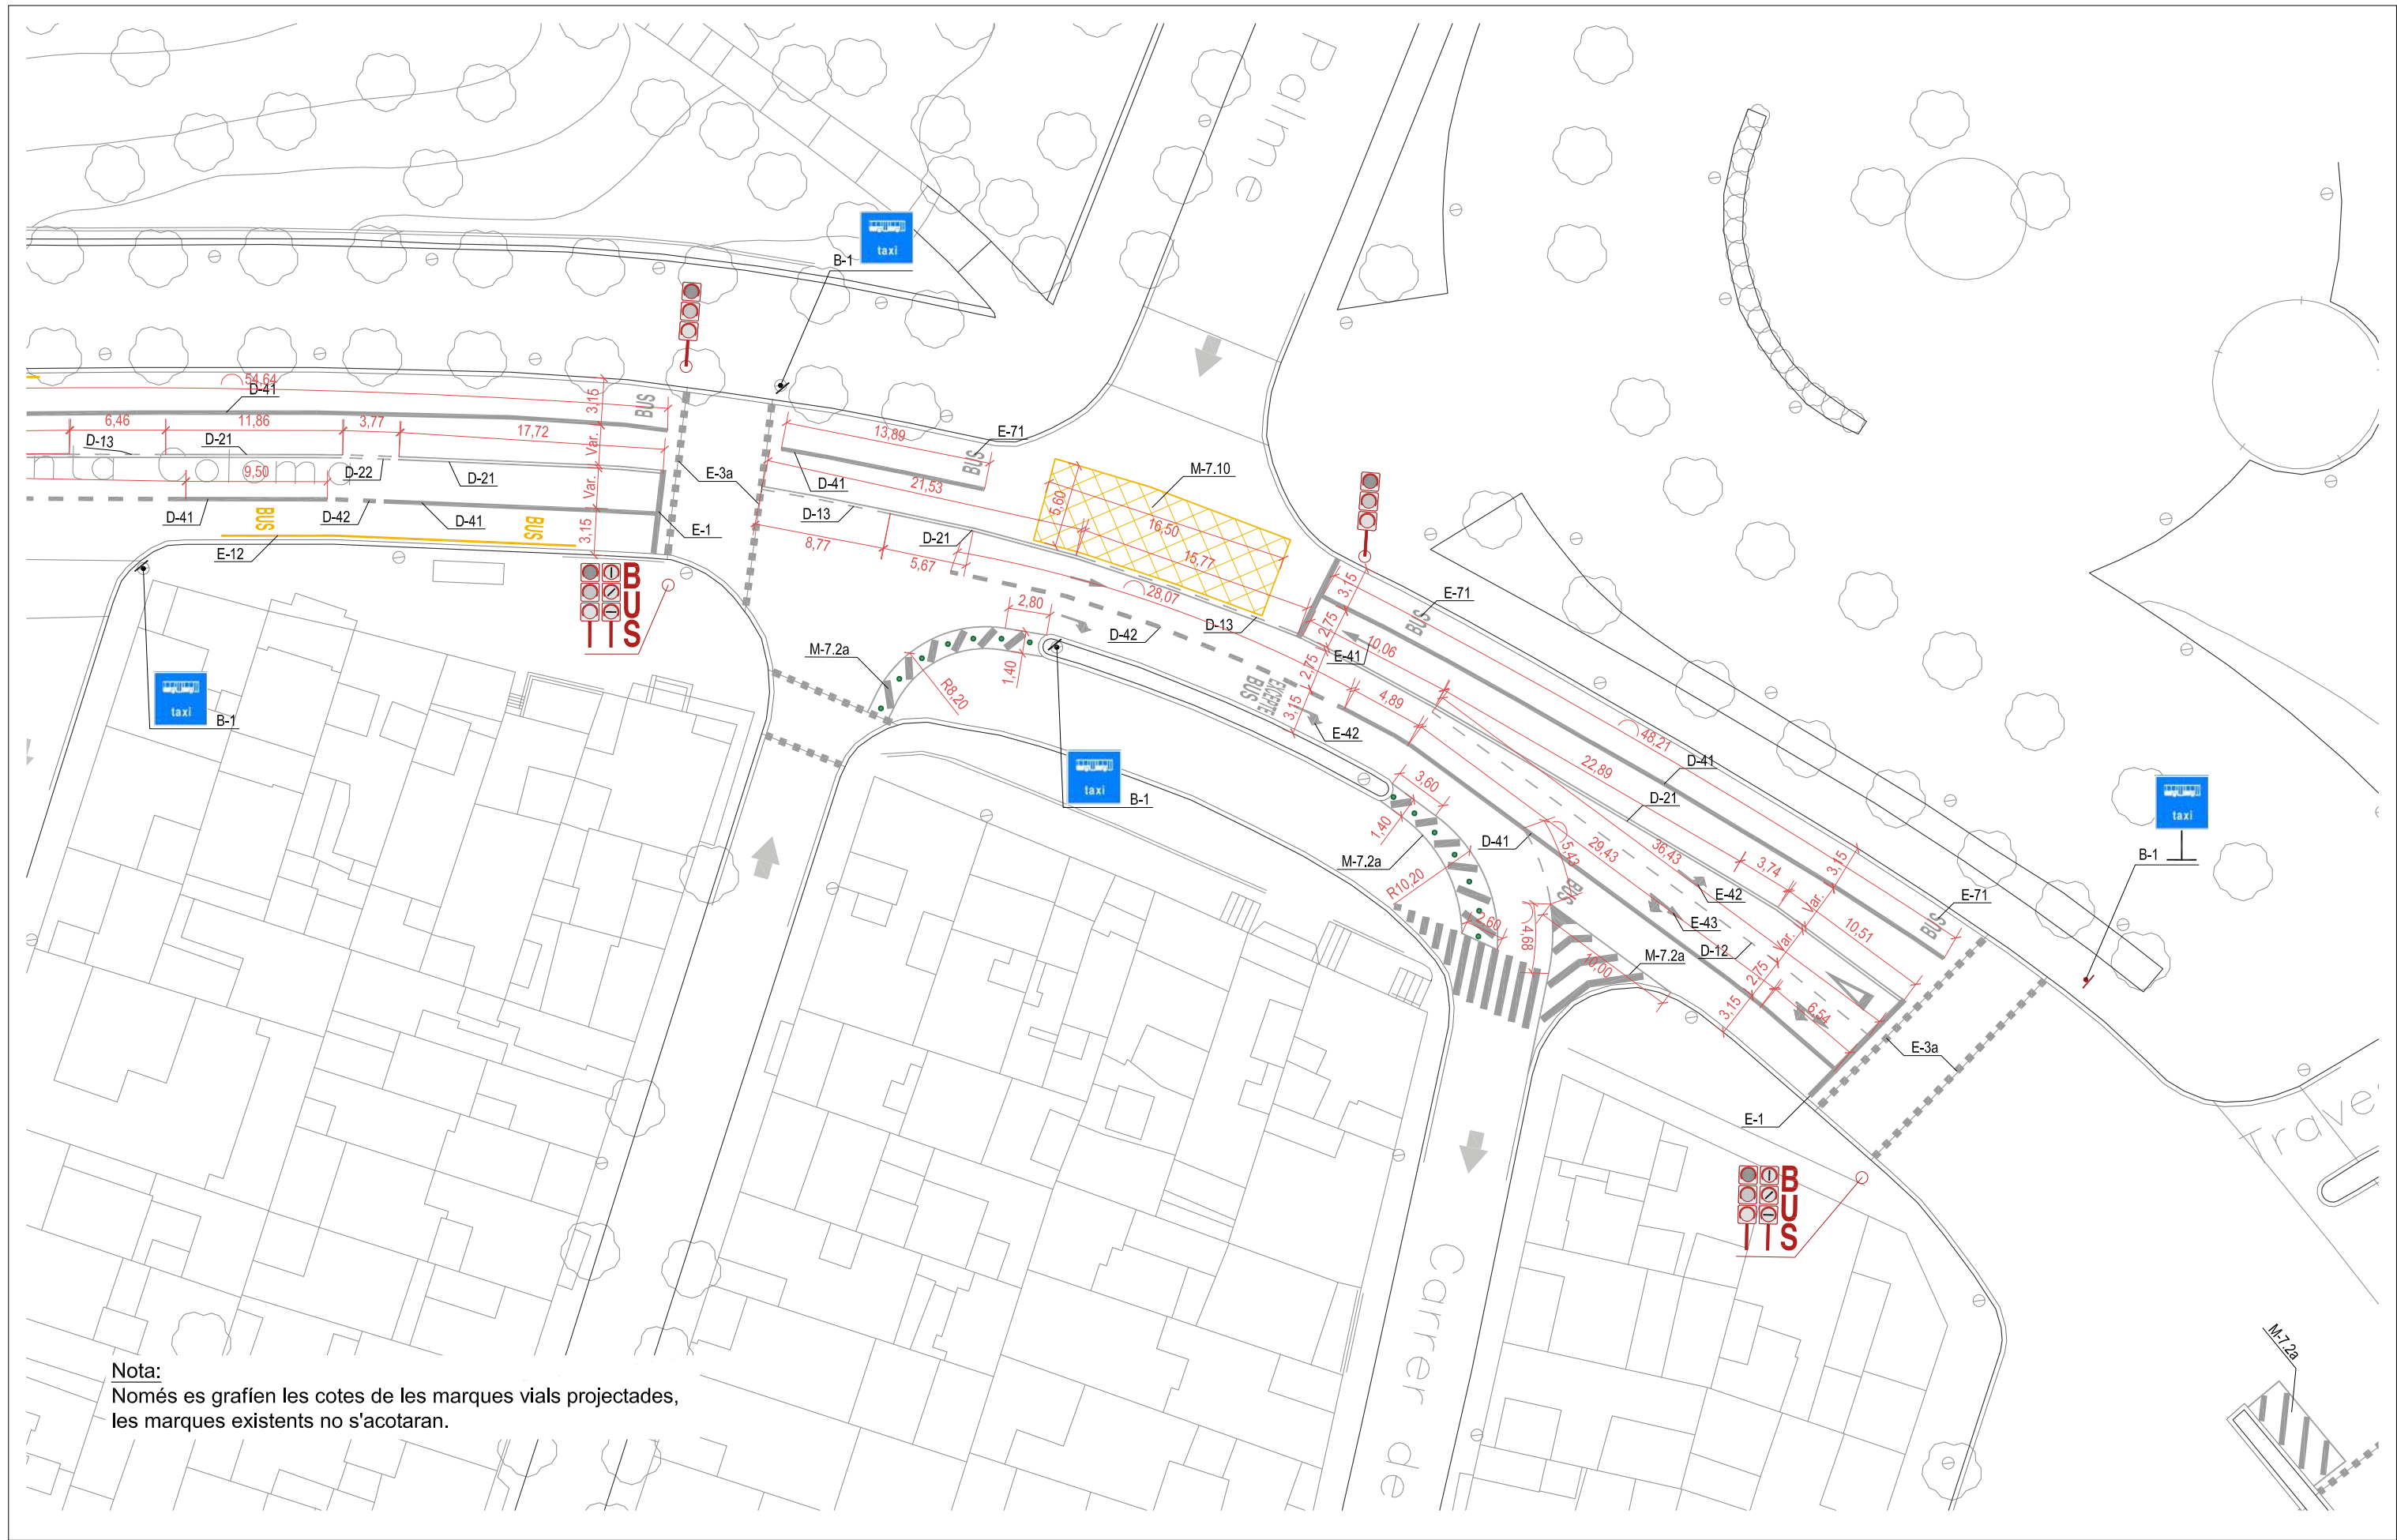


PROJECTE EXECUTIU DE DIVERSOS CARRILS BUS I INSTAL·LACIÓ DE SEMÀFORS DEDICATS AL MUNICIPI DE BADALONA
SENYALITZACIÓ I SEGURETAT VIÀRIA. PLANTA XI
RAMBLA SANT JOAN

ESCALA 1/400

06.SJ.1
Full 11 de 14
JUNY 2018



Nota:
Només es grafien les cotes de les marques vials projectades,
les marques existents no s'acotaran.

-  SENYALITZACIÓ HORIZONTAL LÍNEA BLANCA
-  SENYALITZACIÓ HORIZONTAL LÍNEA GROGA
-  SENYALITZACIÓ HORIZONTAL ZONA BLAVA
-  SENTIT DEL TRÀNSIT
-  POSTE SEMÀFOR
-  SEMÀFOR VEHICLES EXISTENT
-  NOU SEMÀFOR BUS ADOSAT A SEMÀFOR EXISTENT
-  SENYALITZACIÓ VERTICAL EN SUPORT EXISTENT
-  SENYALITZACIÓ VERTICAL AMB NOU SUPORT

DIRECTORS DEL PROJECTE
CARLES GUILLEMANY | CASADAMON ANDREU GUARDIA | RIERA
E.C.C.P. COL. N° 6272 E.C.C.P. COL. N° 7121

TADEC
TÈCNICS ASSOCIATS DE CONSULTA

AMB Àrea Metropolitana de Barcelona


COL-LABORADORS
EMILIO J. GUERRERO

Ajuntament de Badalona







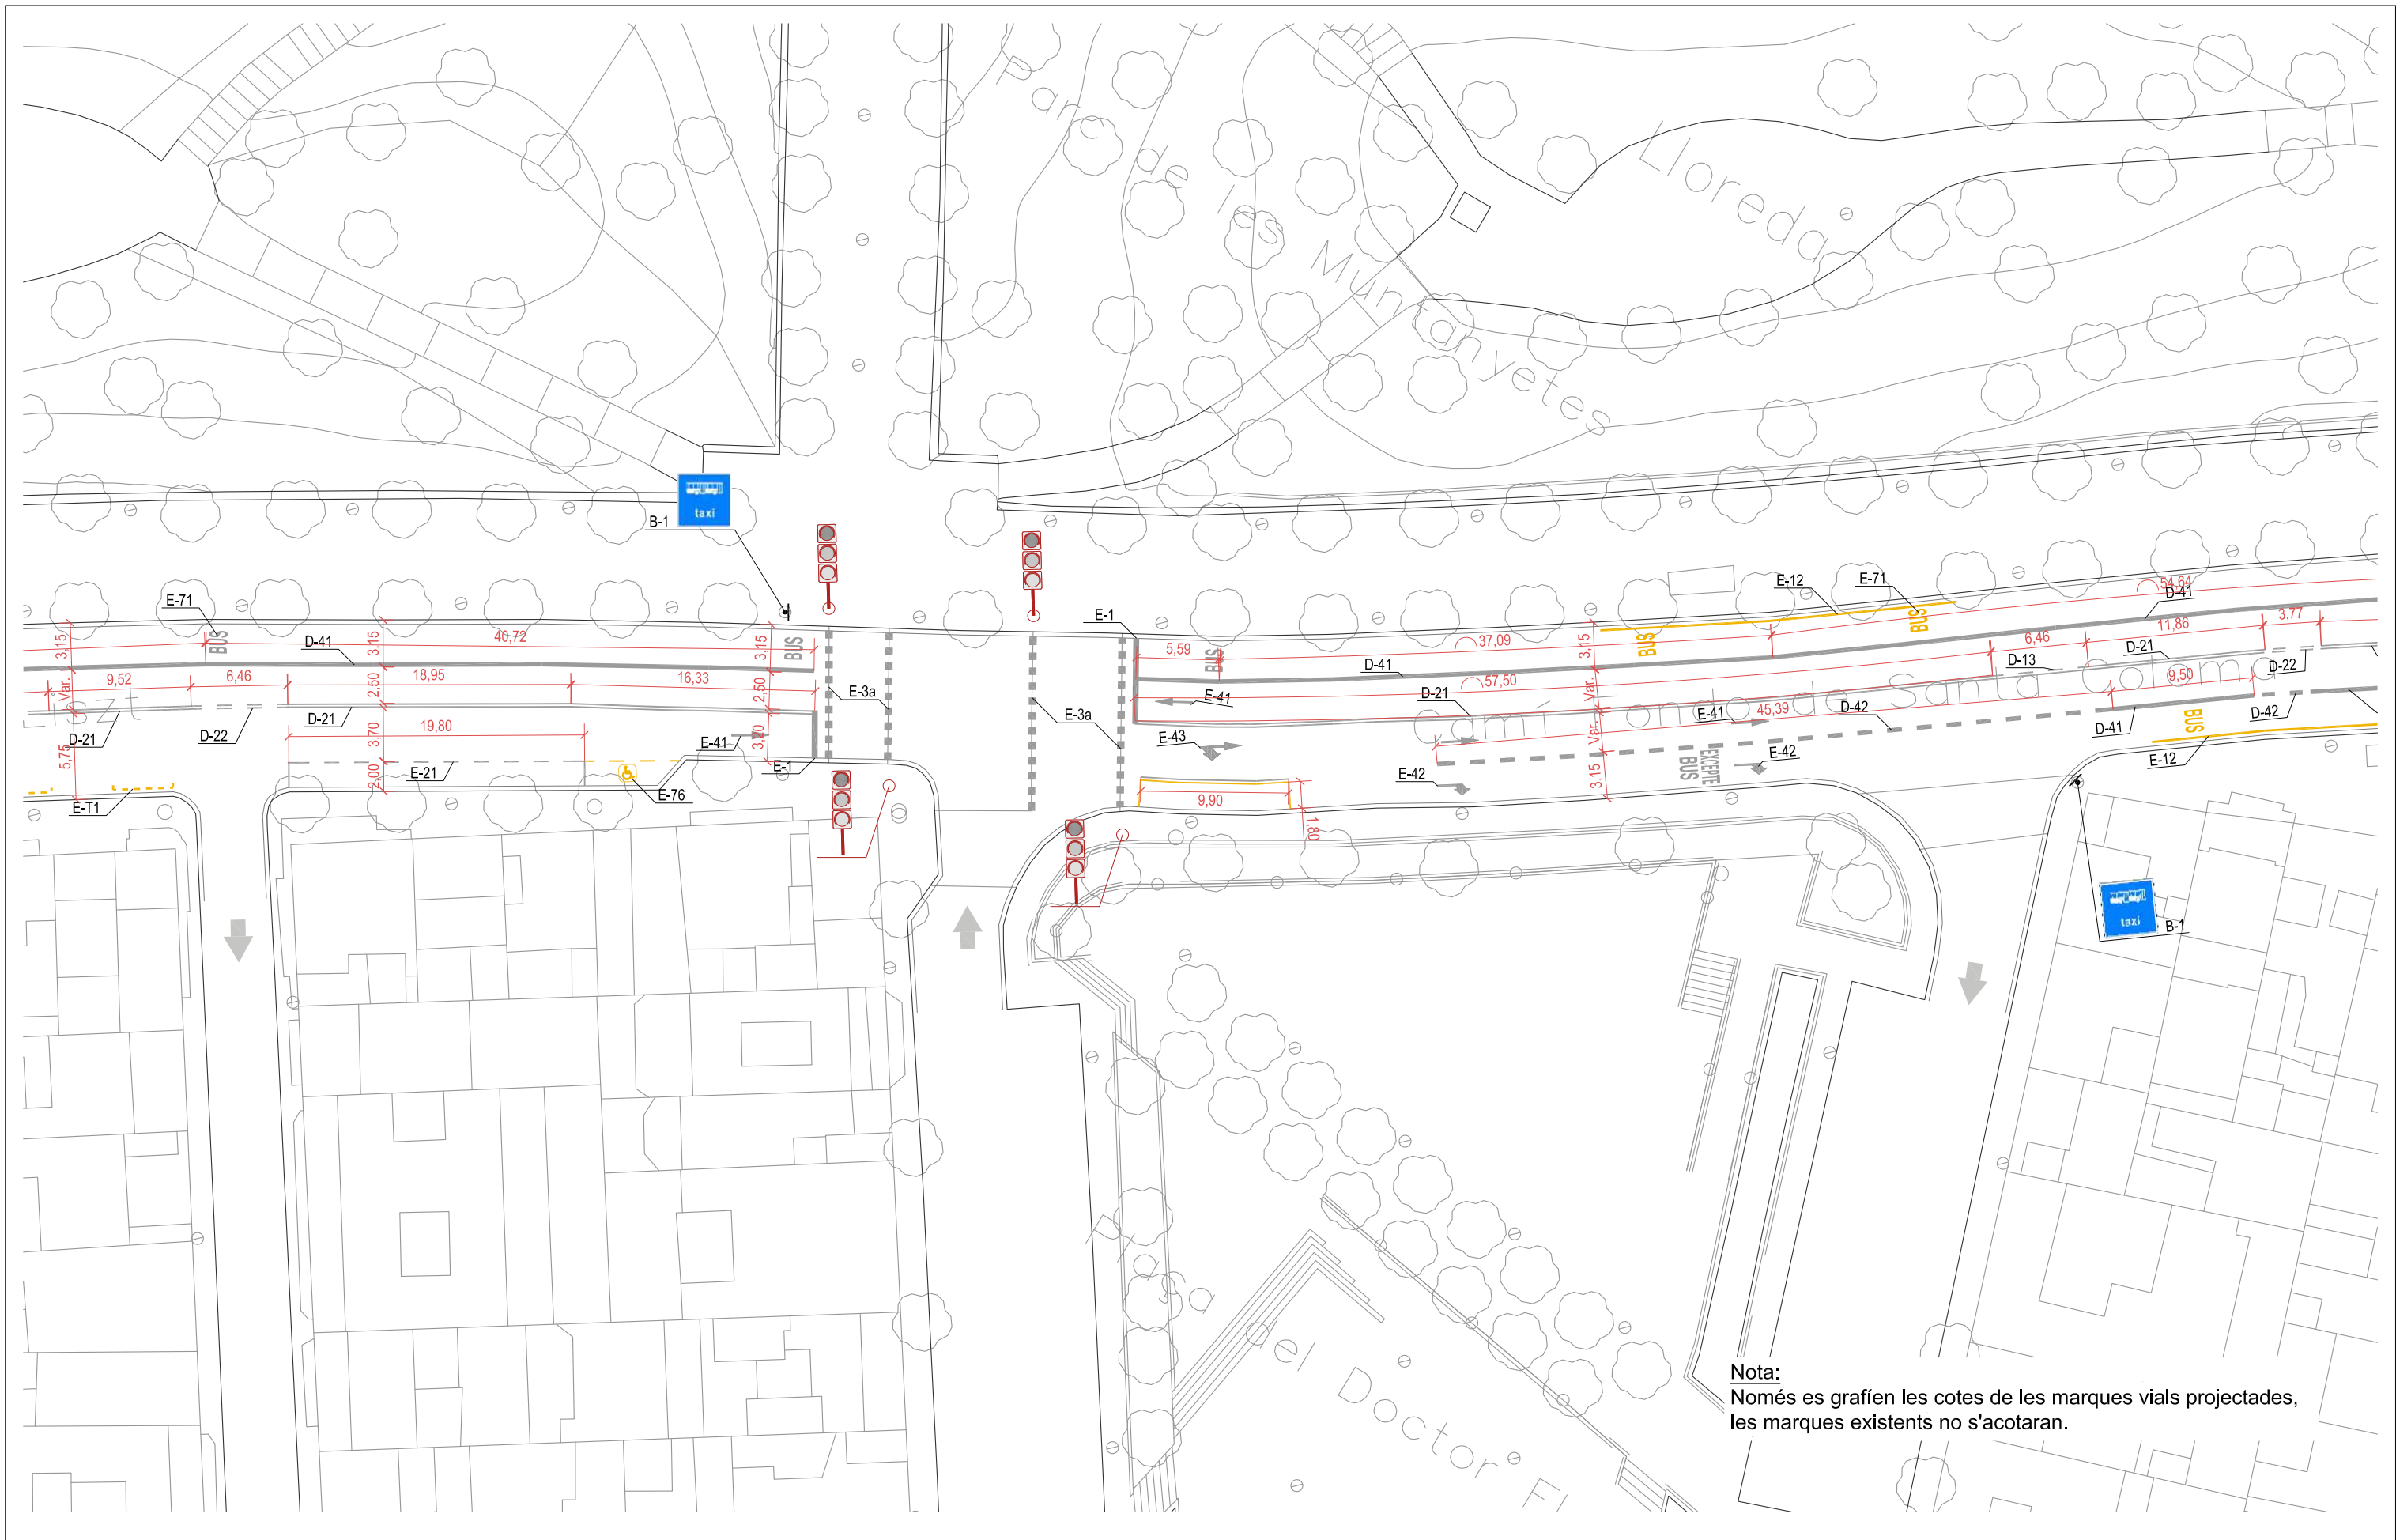


PROJECTE EXECUTIU DE DIVERSOS CARRILS BUS I INSTAL·LACIÓ DE SEMÀFORS DEDICATS AL MUNICIPI DE BADALONA
SENYALITZACIÓ I SEGURETAT VIÀRIA. PLANTA XII
RAMBLA SANT JOAN

06.SJ.1
Full 12 de 14
JUNY 2018

ESCALA 1/400



Nota:
Només es grafien les cotes de les marques vials projectades,
les marques existents no s'acotaran.

-  SENYALITZACIÓ HORIZONTAL LÍNEA BLANCA
-  SENYALITZACIÓ HORIZONTAL LÍNEA GROGA
-  SENYALITZACIÓ HORIZONTAL ZONA BLAVA
-  SENTIT DEL TRÀNSIT
-  POSTE SEMÀFOR
-  SEMÀFOR VEHICLES EXISTENT
-  NOU SEMÀFOR BUS ADOSSAT A SEMÀFOR EXISTENT
-  SENYALITZACIÓ VERTICAL EN SUPORT EXISTENT
-  SENYALITZACIÓ VERTICAL AMB NOU SUPORT


DIRECTORS DEL PROJECTE
CARLES GUILLEMANY I CASADAMON / ANDREU GUARDIA I RIERA
E.C.C.P. COL. N° 6272 / E.C.C.P. COL. N° 7121

COL-LABORADORS
EMILIO J. GUERRERO







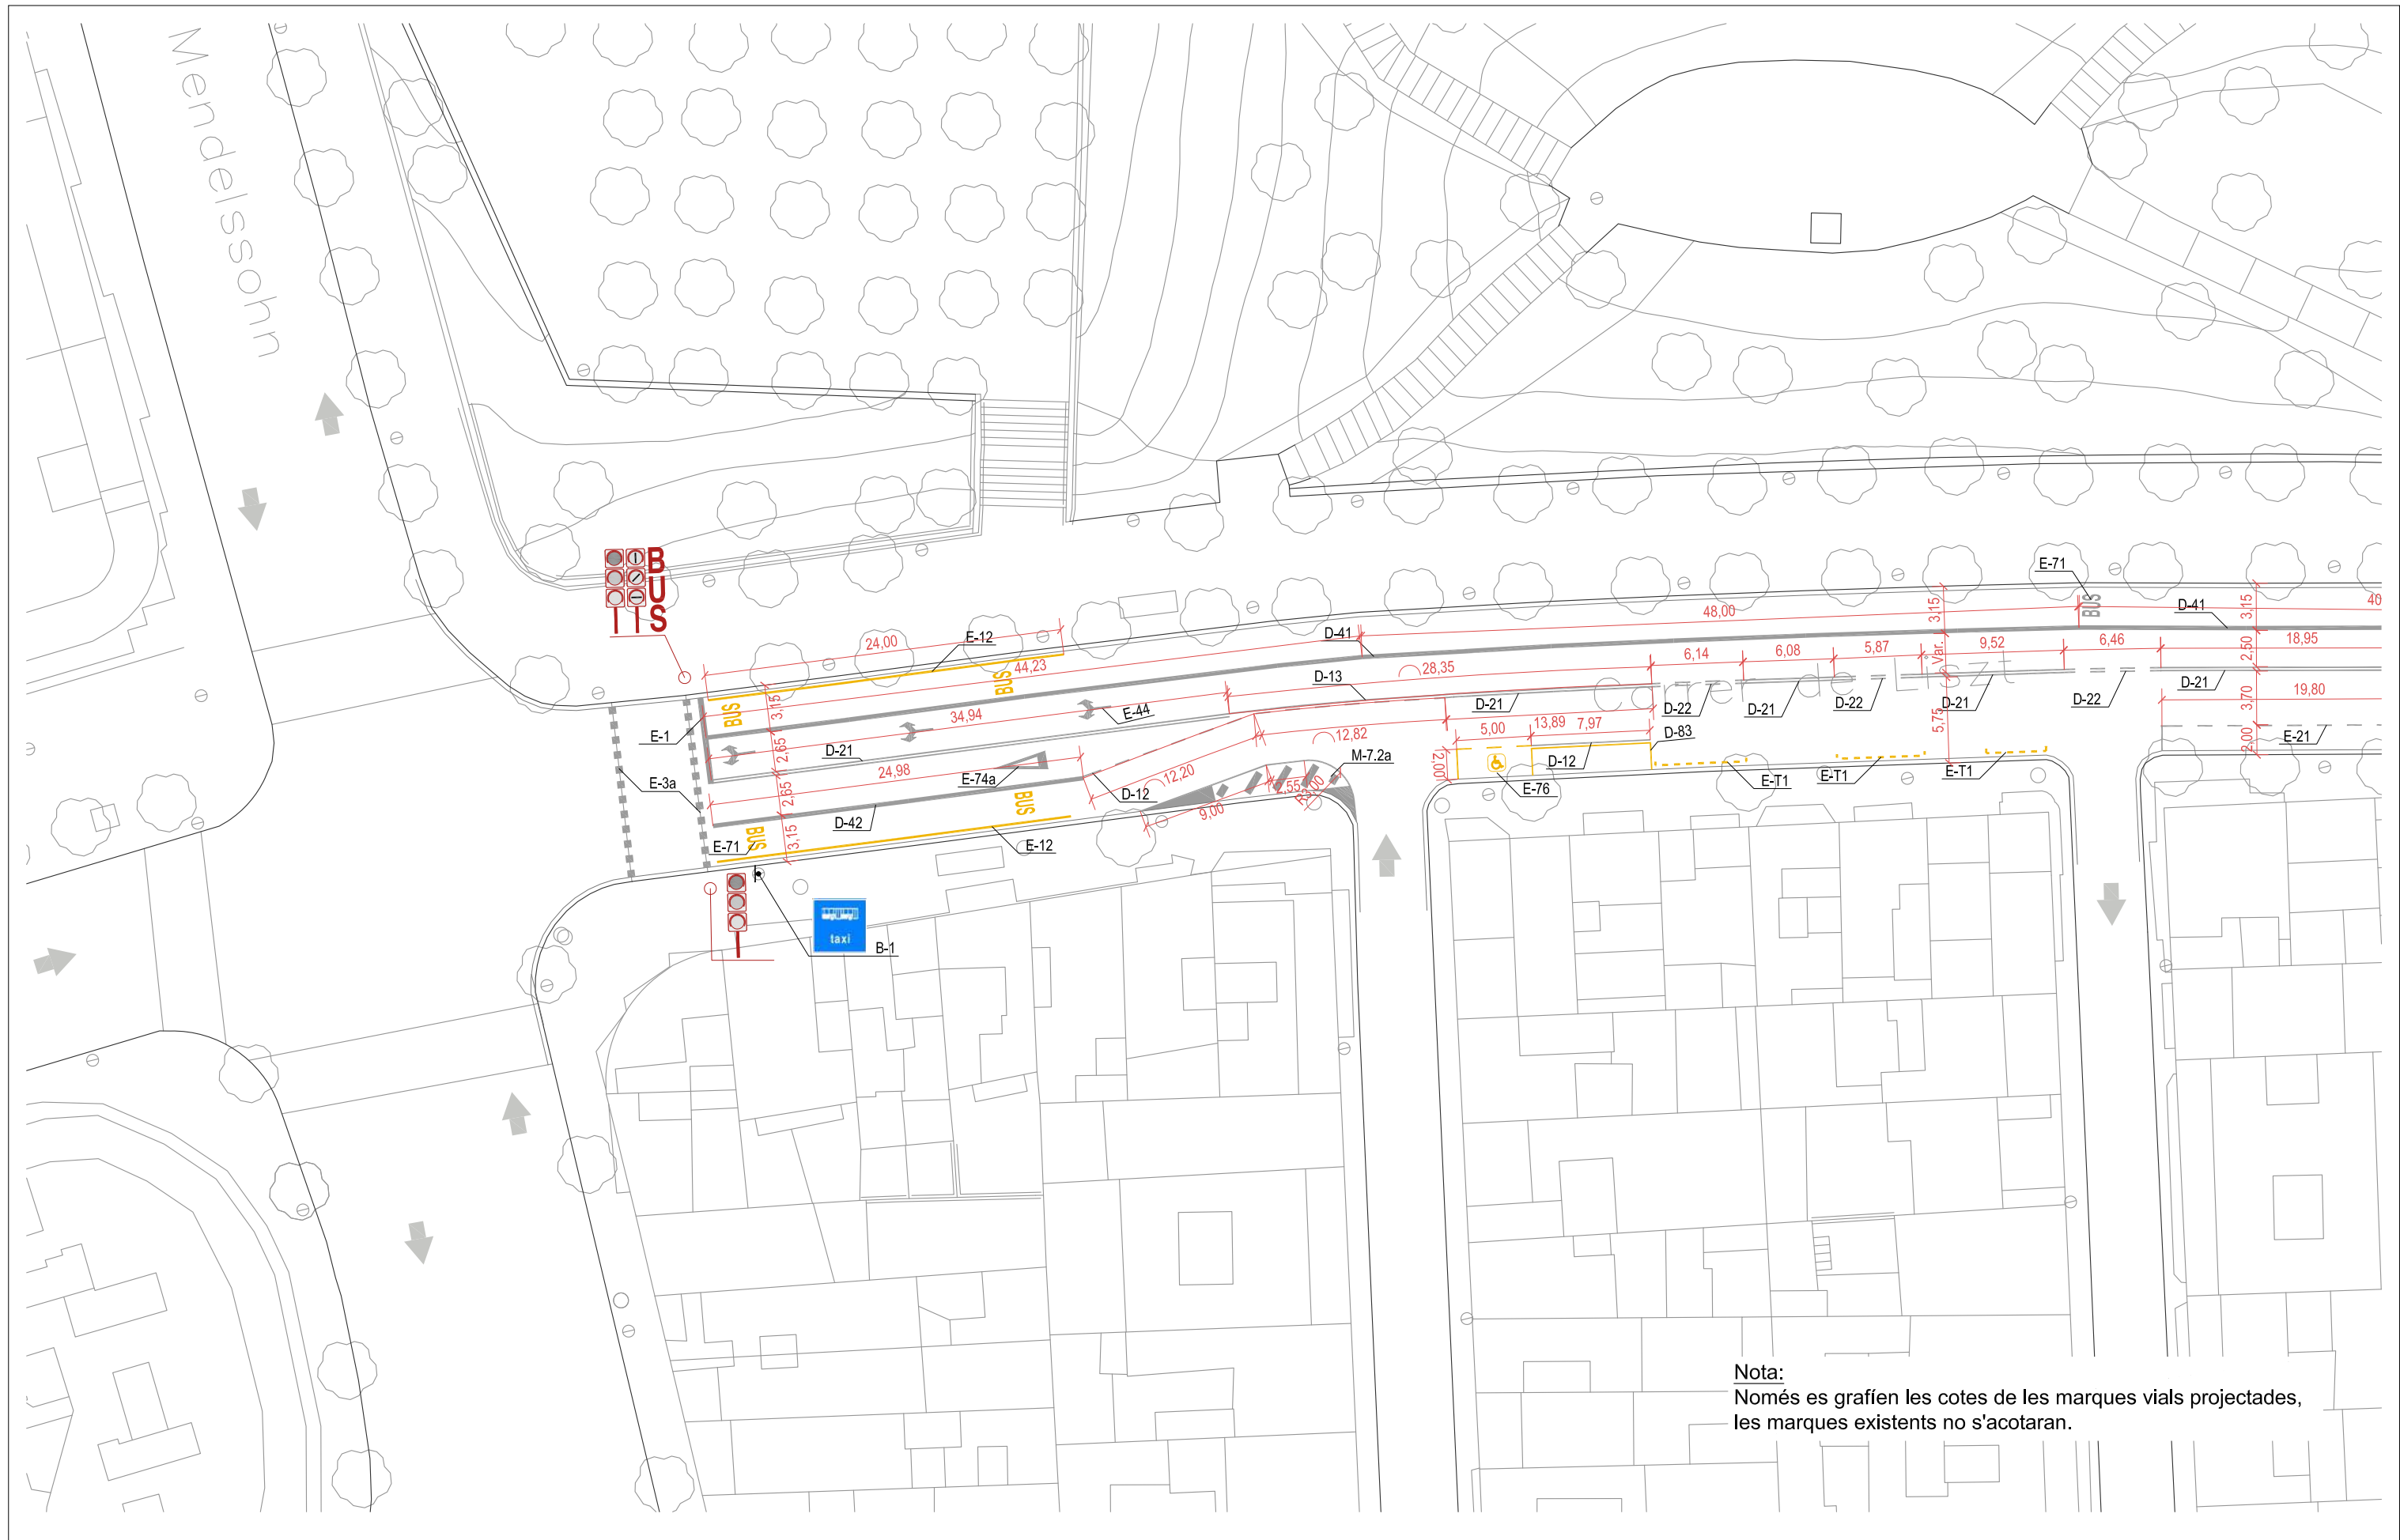


TADEC
TÈCNICS ASSOCIATS DE CONSULTA

AMB Àrea Metropolitana de Barcelona

Ajuntament de Badalona



Nota:
Només es grafien les cotes de les marques vials projectades,
les marques existents no s'acotaran.

-  SENYALITZACIÓ HORIZONTAL LÍNEA BLANCA
-  SENTIT DEL TRÀNSIT
-  SEMÀFOR VEHICLES EXISTENT
-  NOU SEMÀFOR BUS ADOSAT A SEMÀFOR EXISTENT
-  SENYALITZACIÓ HORIZONTAL LÍNEA GROGA
-  POSTE SEMÀFOR
-  SENYALITZACIÓ HORIZONTAL ZONA BLAVA
-  SENYALITZACIÓ VERTICAL EN SUPORT EXISTENT
-  SENYALITZACIÓ VERTICAL AMB NOU SUPORT

DIRECTORS DEL PROJECTE
CARLES GUILLEMANY I CASADAMON / ANDREU GUARDIA I RIERA
E.C.C.P. COL. N° 6272 / E.C.C.P. COL. N° 7121

COL-LABORADORS
EMILIO J. GUERRERO

TADEC
TÈCNICS ASSOCIATS DE CONSULTA

AMB Àrea Metropolitana de Barcelona

Ajuntament de Badalona