



PROJECTE EXECUTIU DE DIVERSOS CARRILS BUS I INSTAL·LACIÓ DE SEMÀFORS DEDICATS AL MUNICIPI DE BADALONA

JUNY DE 2018

Vol. 2

-Document núm. 2: Plànols

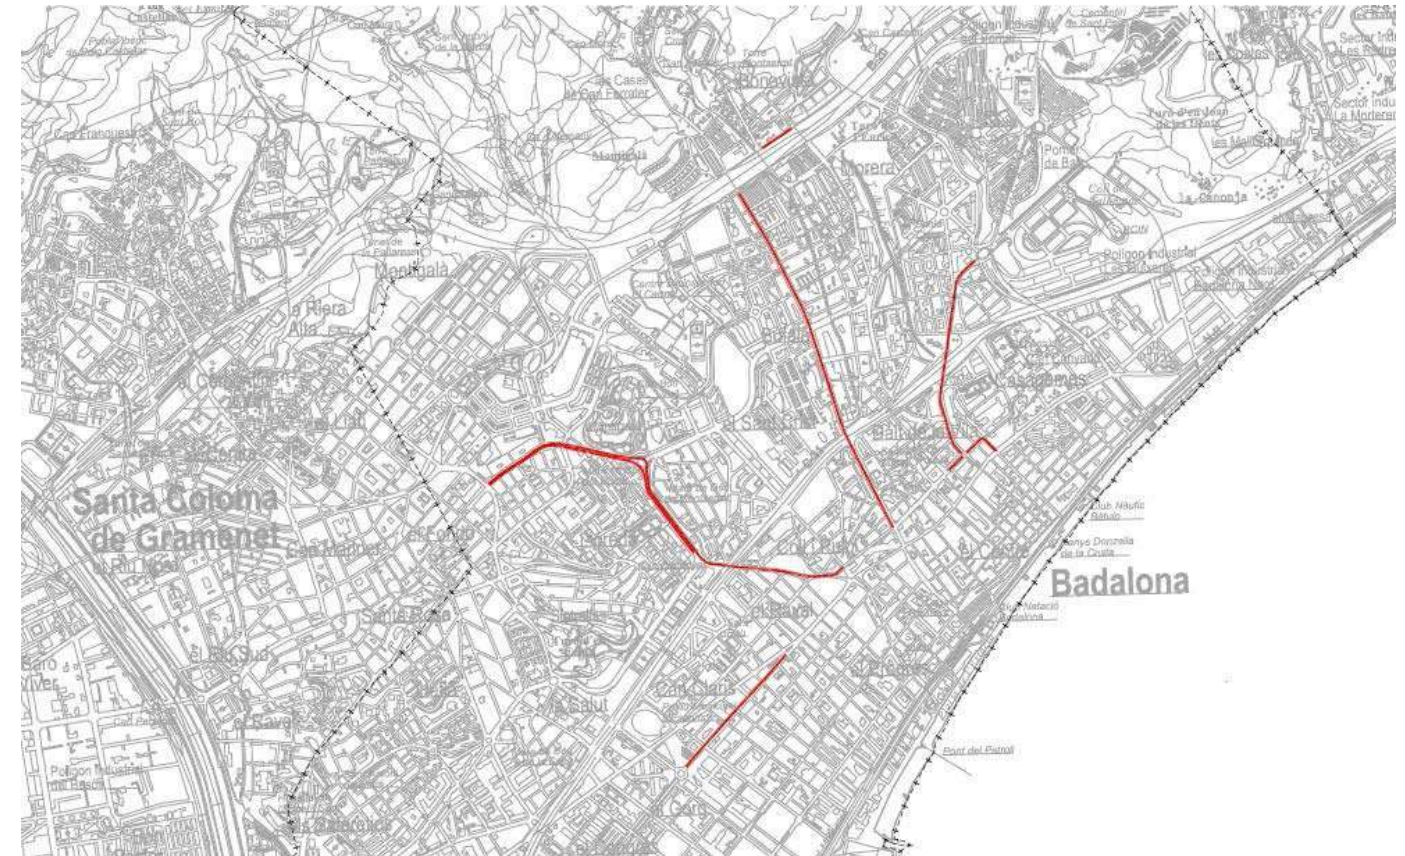

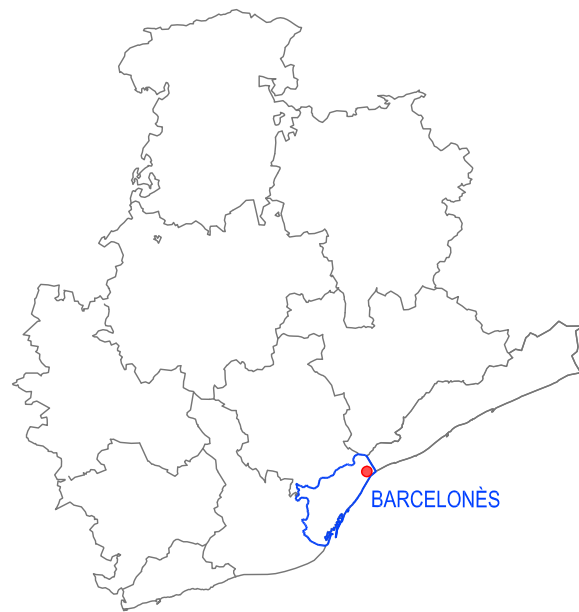

CAPITOL	SUBCAPITOL	APARTAT	DESCRIPCIÓ	Nº FOLLS
P.0.1	1	0	ÍNDEX, SITUACIÓ	1
P.0.1	2	0	EMPLAÇAMENT	1
P.0.2 ESTAT ACTUAL				
P.0.2	0	0	PLÀNOL CLAU, ESTAT ACTUAL	1
P.0.2	Q	1	C/ GEIMA JULI - PRIM. PLANTA I SECCIONS	1
P.0.2	LL	1	AV. LLENGUADOC, PLANTA I SECCIONS	1
P.0.2	MM	1	AV. MARQUES DE MONT-IOIS, PLANTA	1
P.0.2	MM	2	AV. MARQUES DE MONT-IOIS, SECCIONS	1
P.0.2	MP	1	AV. MARTÍ PUJOL, PLANTA	3
P.0.2	MP	2	AV. MARTÍ PUJOL, SECCIONS	2
P.0.2	PC	1	AV. PRESIDENT COMPANS, PLANTA	2
P.0.2	PC	2	AV. PRESIDENT COMPANS, SECCIONS	2
P.0.2	S	1	RBLA. SANT JOAN, PLANTA	3
P.0.2	S	2	RBLA. SANT JOAN, SECCIONS	2
P.0.3 ESTORRAT DE LINES				
P.0.3	Q	1	C/ GEIMA JULI - PRIM	2
P.0.3	LL	1	AV. LLENGUADOC	1
P.0.3	MM	1	AV. MARQUES DE MONT-IOIS	1
P.0.3	MP	1	AV. MARTÍ PUJOL	3
P.0.3	PC	1	AV. PRESIDENT COMPANS	2
P.0.3	S	1	RBLA. SANT JOAN	3
P.0.4 ESTAT PROJECTAT				
P.0.4	Q	0	PLANTA GENERAL I PLÀNOL CLAU	1
P.0.4	Q	1	C/ GEIMA JULI - PRIM, PLANTA	2
P.0.4	Q	2	C/ GEIMA JULI - PRIM, SECCIONS	1
P.0.4	LL	0	PLANTA GENERAL I PLÀNOL CLAU	1
P.0.4	LL	1	AV. LLENGUADOC, PLANTA	1
P.0.4	LL	2	AV. LLENGUADOC, SECCIONS	1
P.0.4	MM	0	PLANTA GENERAL I PLÀNOL CLAU	1
P.0.4	MM	1	AV. MARQUES DE MONT-IOIS, PLANTA	5
P.0.4	MM	2	AV. MARQUES DE MONT-IOIS, SECCIONS	1
P.0.4	MP	0	PLANTA GENERAL I PLÀNOL CLAU	2
P.0.4	MP	1	AV. MARTÍ PUJOL, PLANTA	12
P.0.4	MP	2	AV. MARTÍ PUJOL, SECCIONS	2
P.0.4	PC	0	PLANTA GENERAL I PLÀNOL CLAU	1
P.0.4	PC	1	AV. PRESIDENT COMPANS, PLANTA	7
P.0.4	PC	2	AV. PRESIDENT COMPANS, SECCIONS	2
P.0.4	S	0	PLANTA GENERAL I PLÀNOL CLAU	2
P.0.4	S	1	RBLA. SANT JOAN, PLANTA	14
P.0.4	S	2	RBLA. SANT JOAN, SECCIONS	2
P.0.5 DETALLS				
P.0.5	1		SENYALITZACIÓ HORIZONTAL	6
P.0.5	2		SENYALITZACIÓ VERTICAL	1
P.0.5	3		DETALLS PAVIMENTACIÓ	3
P.0.6 SENYALITZACIÓ I SEGURETAT VIÀRIA				
P.0.6	Q	1	C/ GEIMA JULI - PRIM, PLANTA	2
P.0.6	LL	1	AV. LLENGUADOC, PLANTA	1
P.0.6	MM	1	AV. MARQUES DE MONT-IOIS, PLANTA	5
P.0.6	MP	1	AV. MARTÍ PUJOL, PLANTA	12
P.0.6	PC	1	AV. PRESIDENT COMPANS, PLANTA	7
P.0.6	S	1	RBLA. SANT JOAN, PLANTA	14

DIRECTORS DEL PROJECTE
 CARLES GUILLEMANY I CASADAMON ANDREU GUARDIA I RIERA
 E.C.C.P. COL. N.º 6272 E.C.C.P. COL. N.º 7121

TADEC
 TÈCNICS ASSOCIATS DE CONSULTA

COL-LABORADORS
 EMILIO J. GUERRERO




PROJECTE EXECUTIU DE DIVERSOS CARRILS BUS I INSTAL·LACIÓ DE SEMÀFORS DEDICATS AL MUNICIPI DE BADALONA

ÍNDEX I SITUACIÓ GENERAL

ESCALA

01.1.0

Full 01 de 01
 JUNY 2018

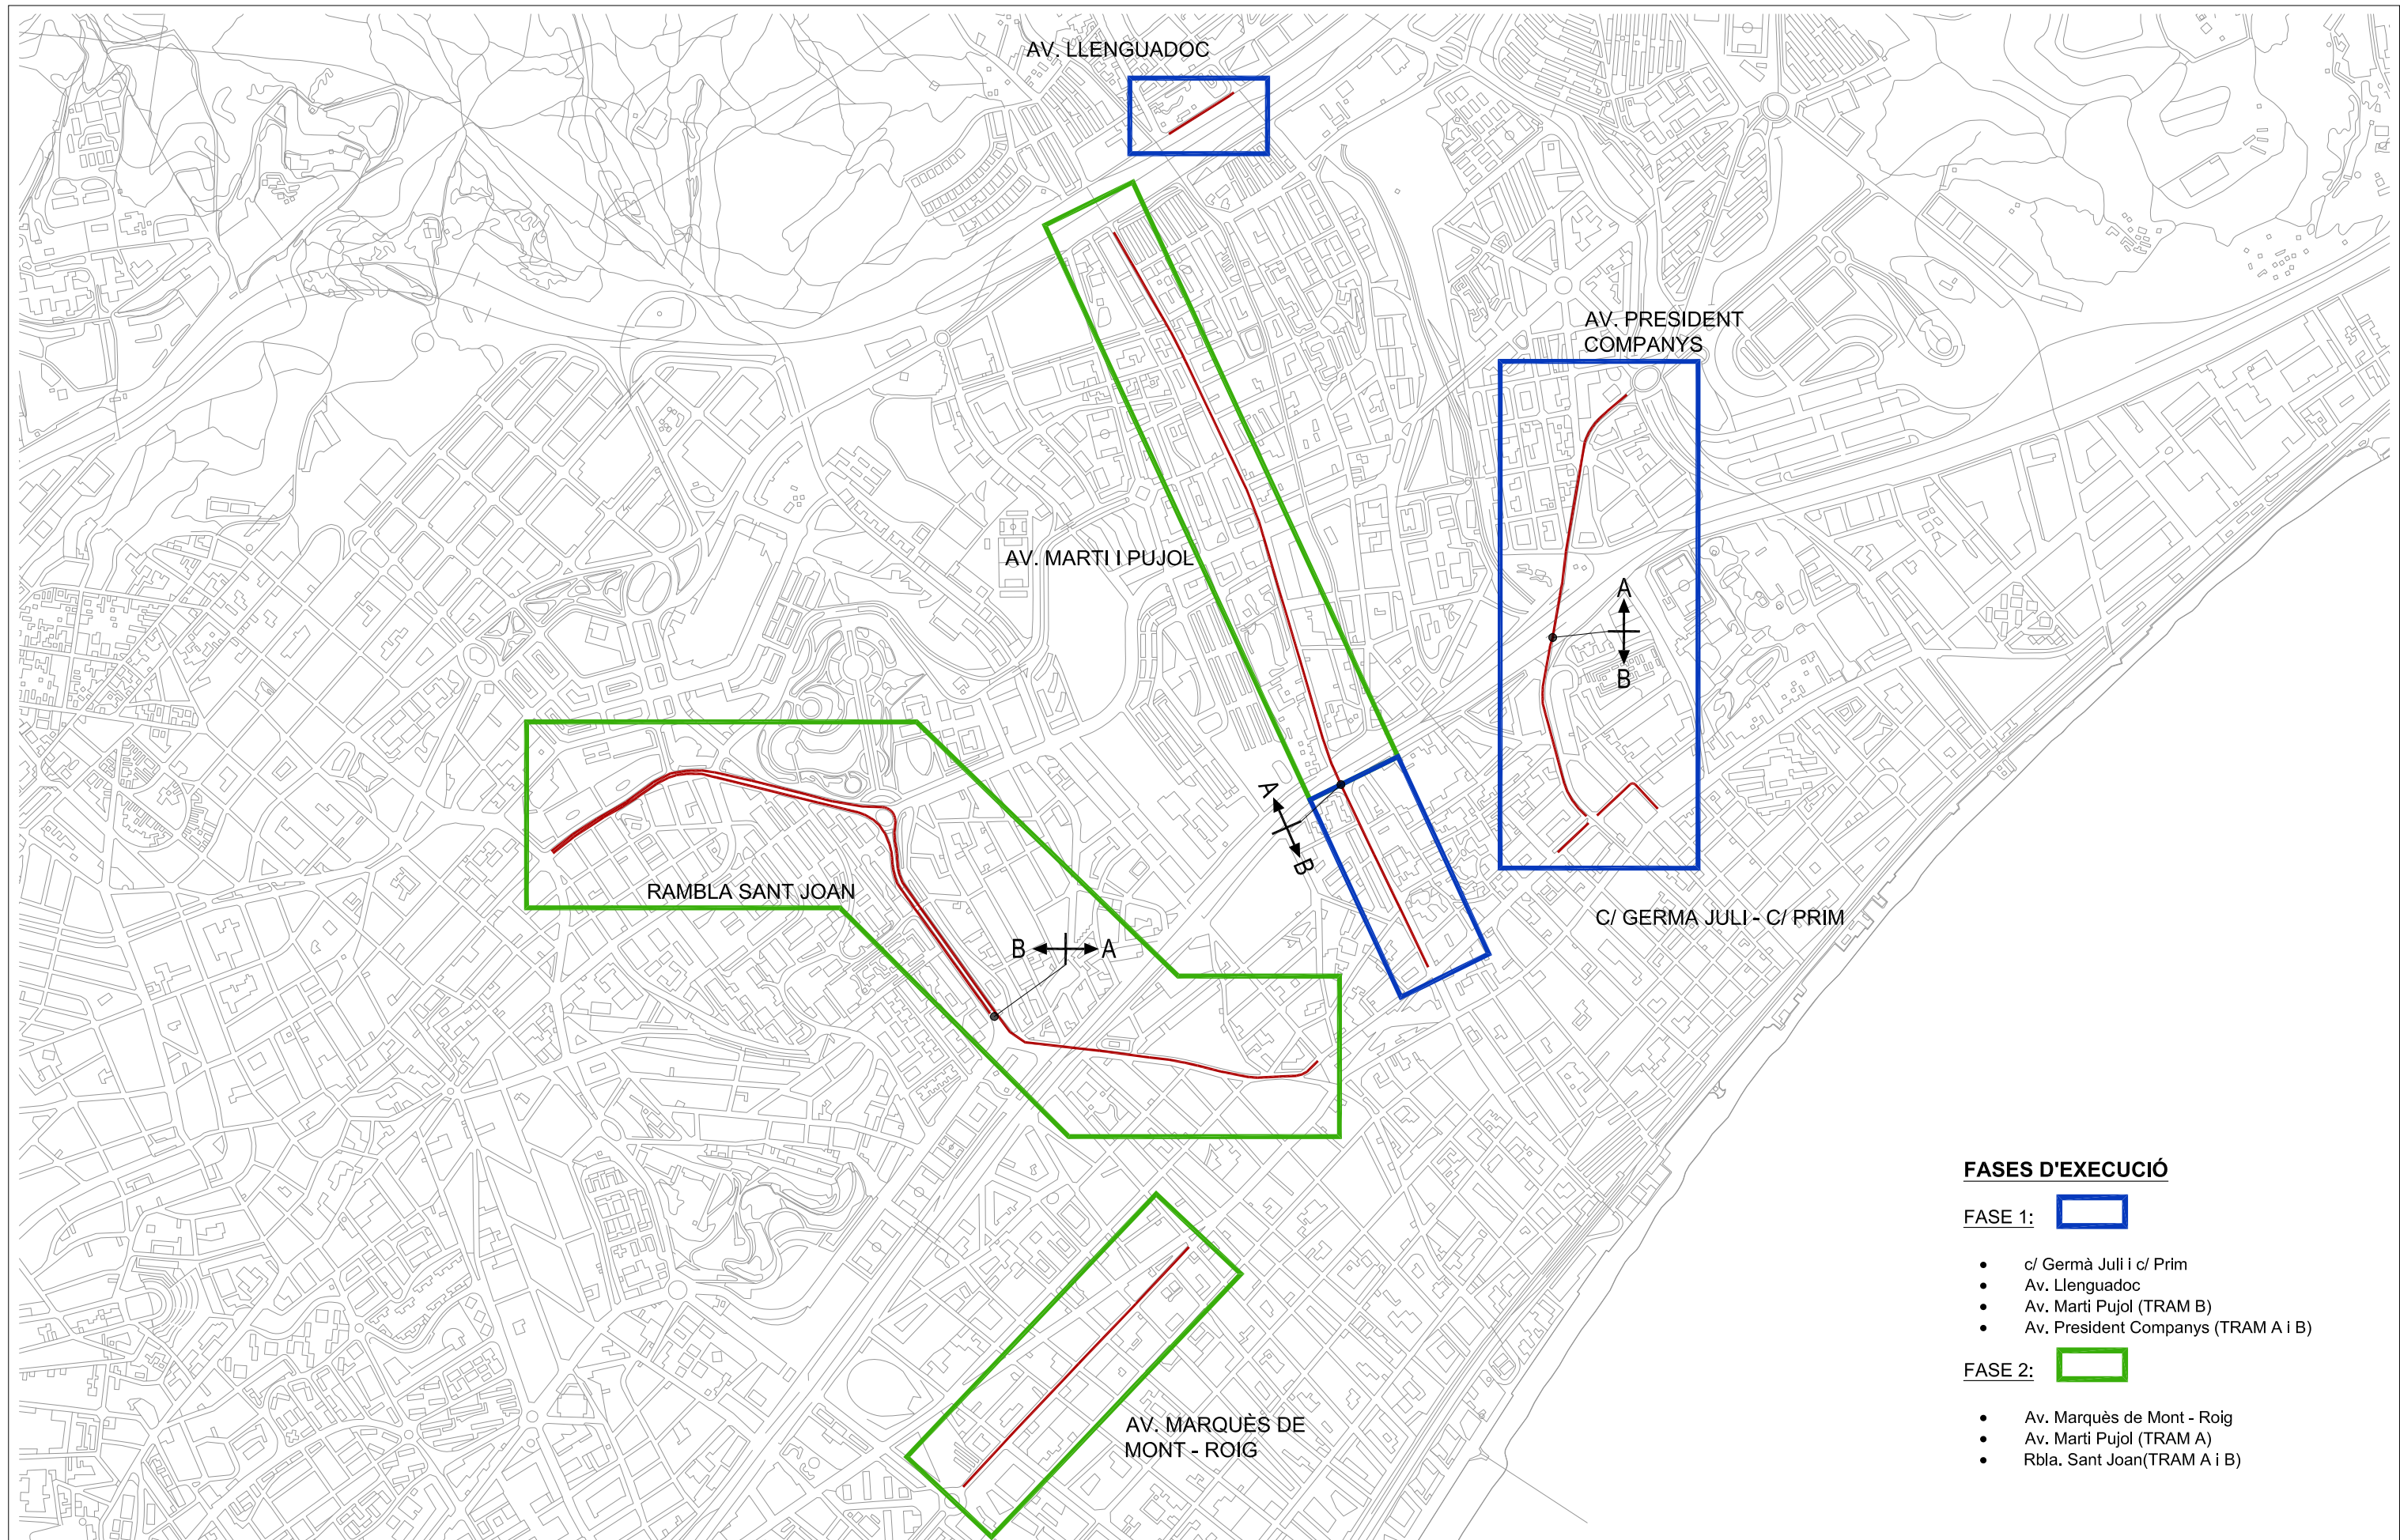

FASES D'EXECUCIÓ

FASE 1:

- c/ Germà Juli i c/ Prim
- Av. Llenguadoc
- Av. Martí Pujol (TRAM B)
- Av. President Companys (TRAM A i B)

FASE 2:

- Av. Marquès de Mont - Roig
- Av. Martí Pujol (TRAM A)
- Rbla. Sant Joan (TRAM A i B)

DIRECTORS DEL PROJECTE
 CARLES GUILLEMANY | CASADAMON ANDREU GUARDIA | RIERA
 E.C.C.P. COL. N° 6272 E.C.C.P. COL. N° 7121

TADEC
 TÈCNICS ASSOCIATS DE CONSULTA

AMB Àrea Metropolitana de Barcelona

COL-LABORADORS
 EMILIO J. GUERRERO


Ajuntament de Badalona

PROJECTE EXECUTIU DE DIVERSOS CARRILS BUS I INSTAL·LACIÓ DE SEMÀFORS DEDICATS AL MUNICIPI DE BADALONA

EMPLAÇAMENT
 ESCALA 1/12.000

01.2.0

Full 01 de 01
 JUNY 2018

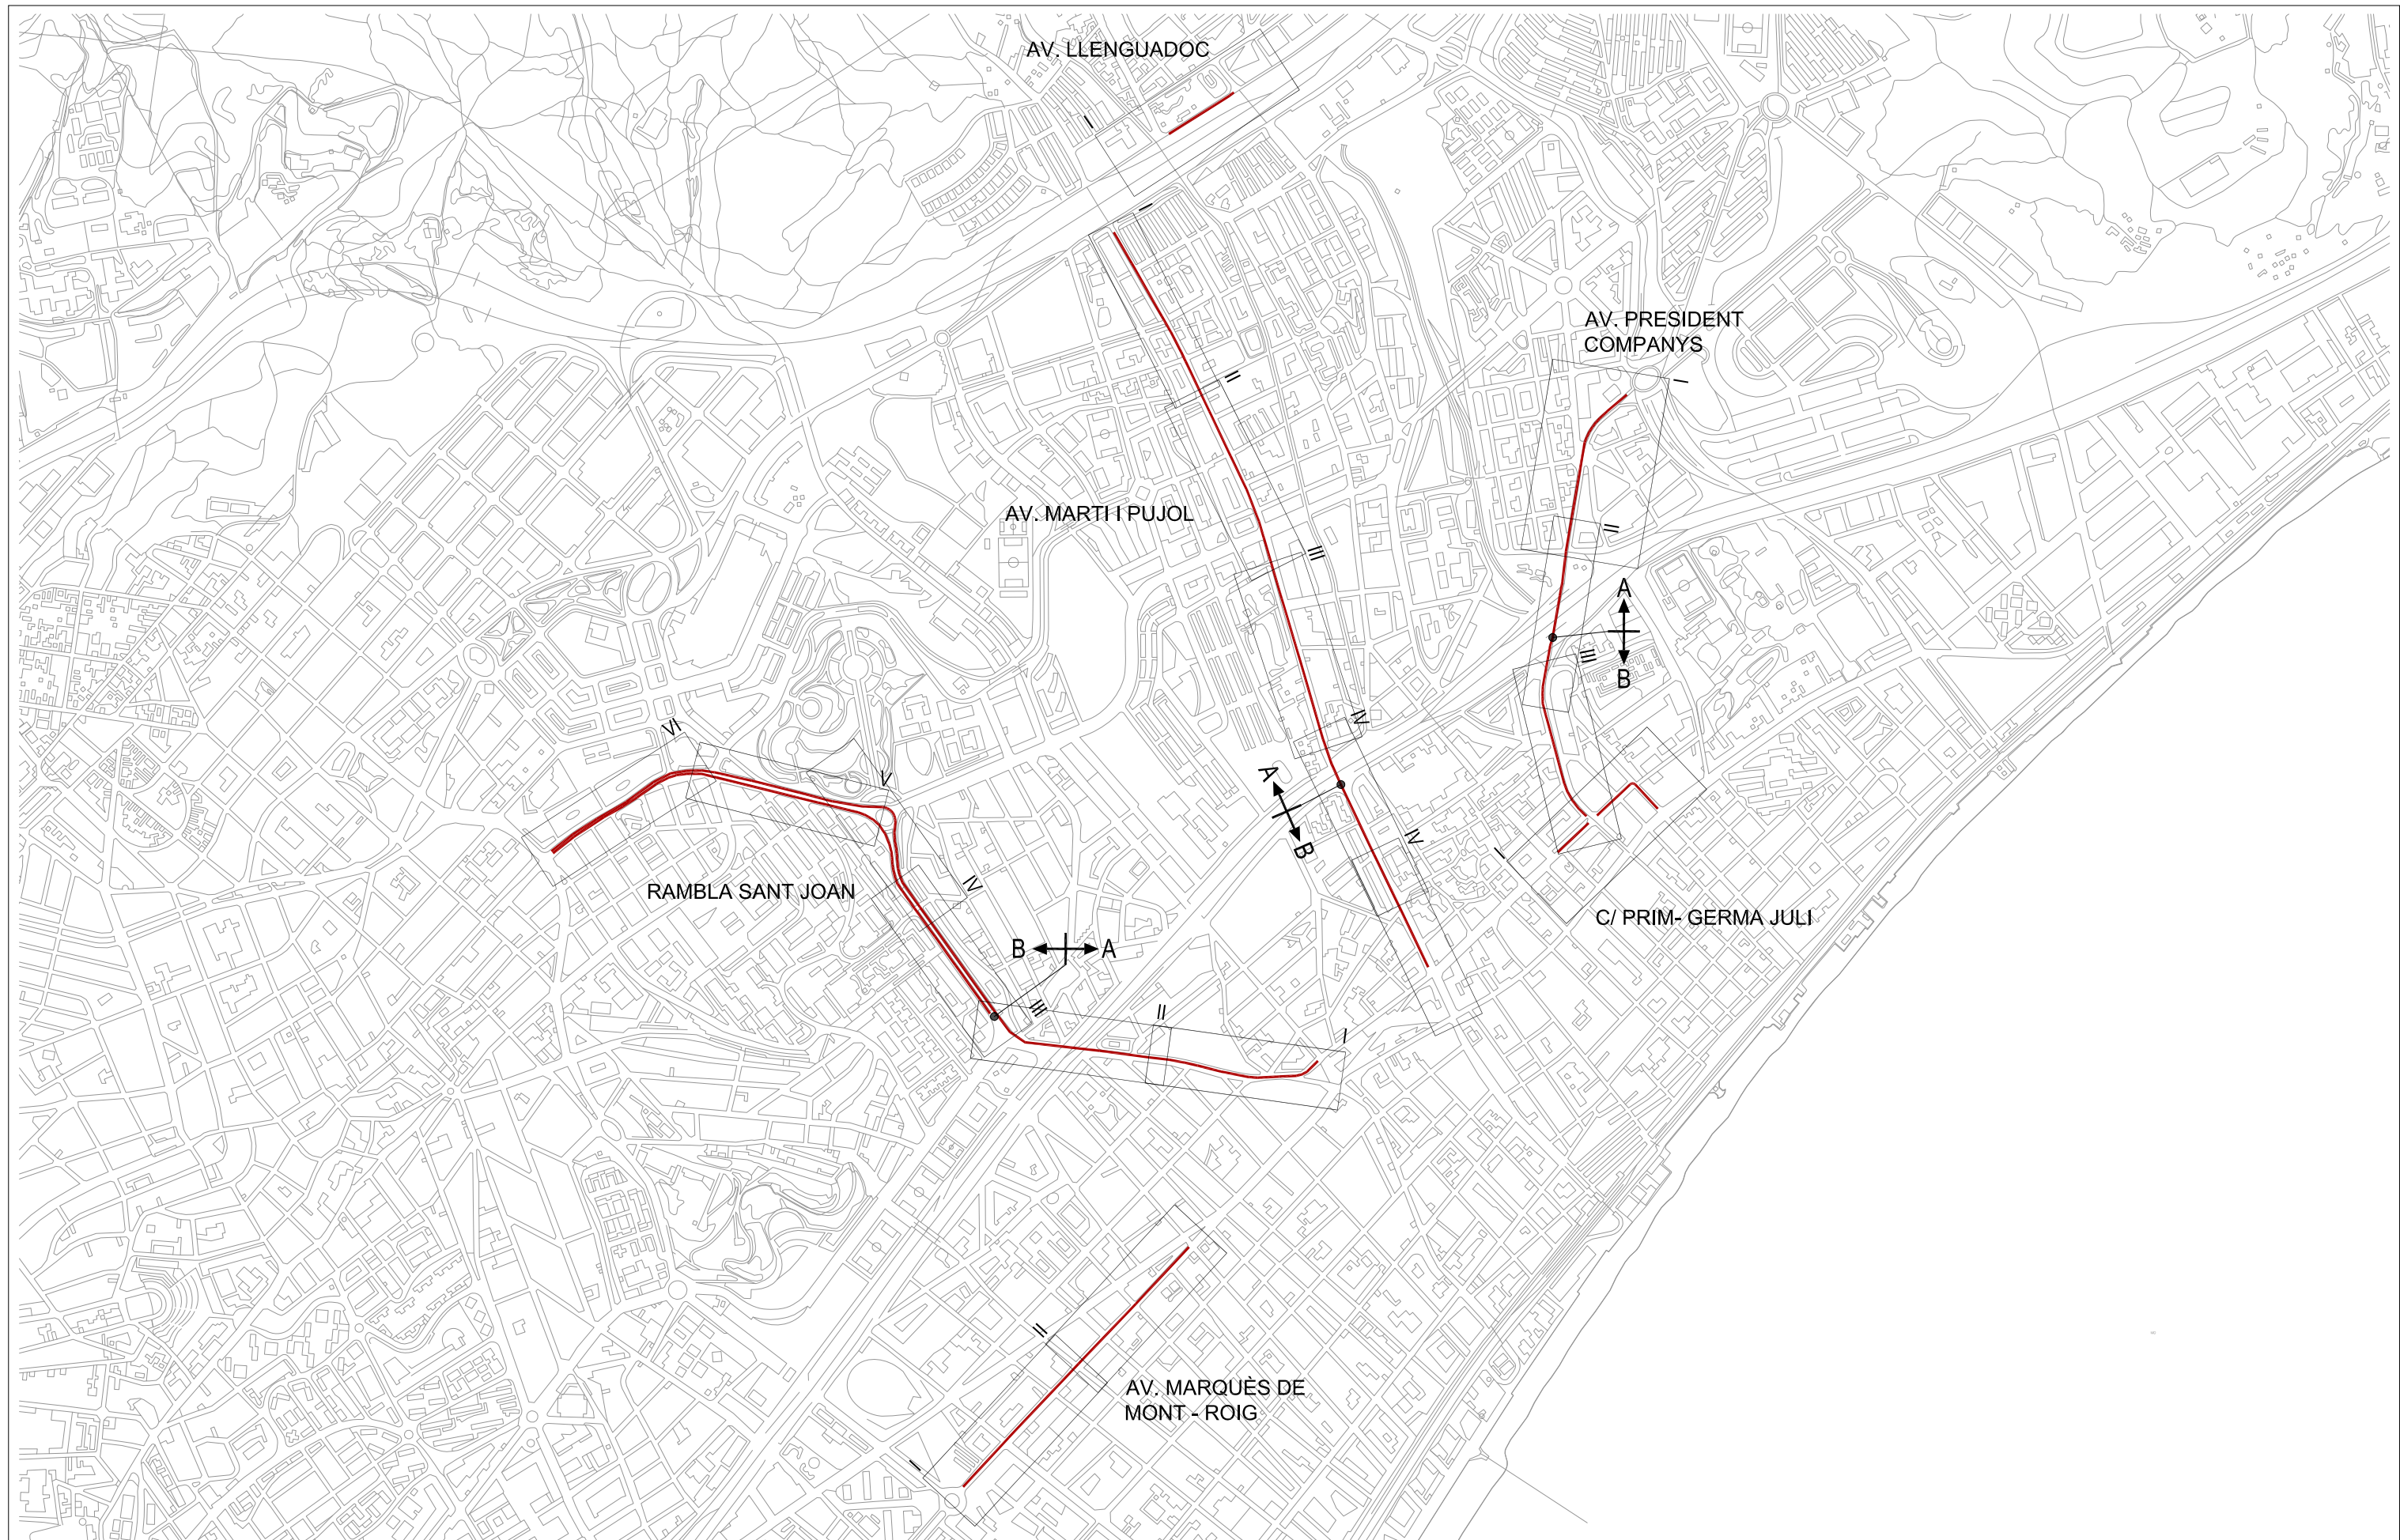

DIRECTORS DEL PROJECTE
 CARLES GUILLEMANY I CASADAMON ANDREU GUARDIA I RIERA
 E.C.C.P. COL. N° 6272 E.C.C.P. COL. N° 7121

TADEC
 TÈCNICS ASSOCIATS DE CONSULTA

COL-LABORADORS
 EMILIO J. GUERRERO



Ajuntament de Badalona


PROJECTE EXECUTIU DE DIVERSOS CARRILS BUS I INSTAL·LACIÓ DE
 SEMÀFORS DEDICATS AL MUNICIPI DE BADALONA

PLANÒL CLAU. ESTAT ACTUAL
 ESCALA 1/12.000


02.0.0

Full 01 de 01
 JUNY 2018



C/ de Sant Bru / C/ Prim
SECCIÓ 01-01'
e: 1/200

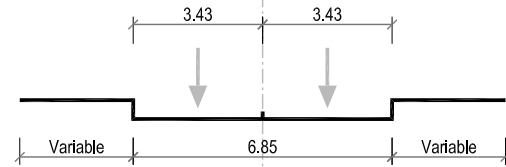

C/ Prim / Av. del President Companys
SECCIÓ 02-02'
e: 1/200

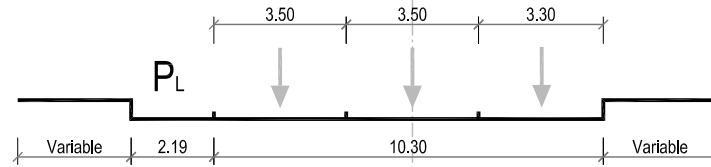

Av. del President Companys / C. de les Termes Romanes
SECCIÓ 03-03'
e: 1/200

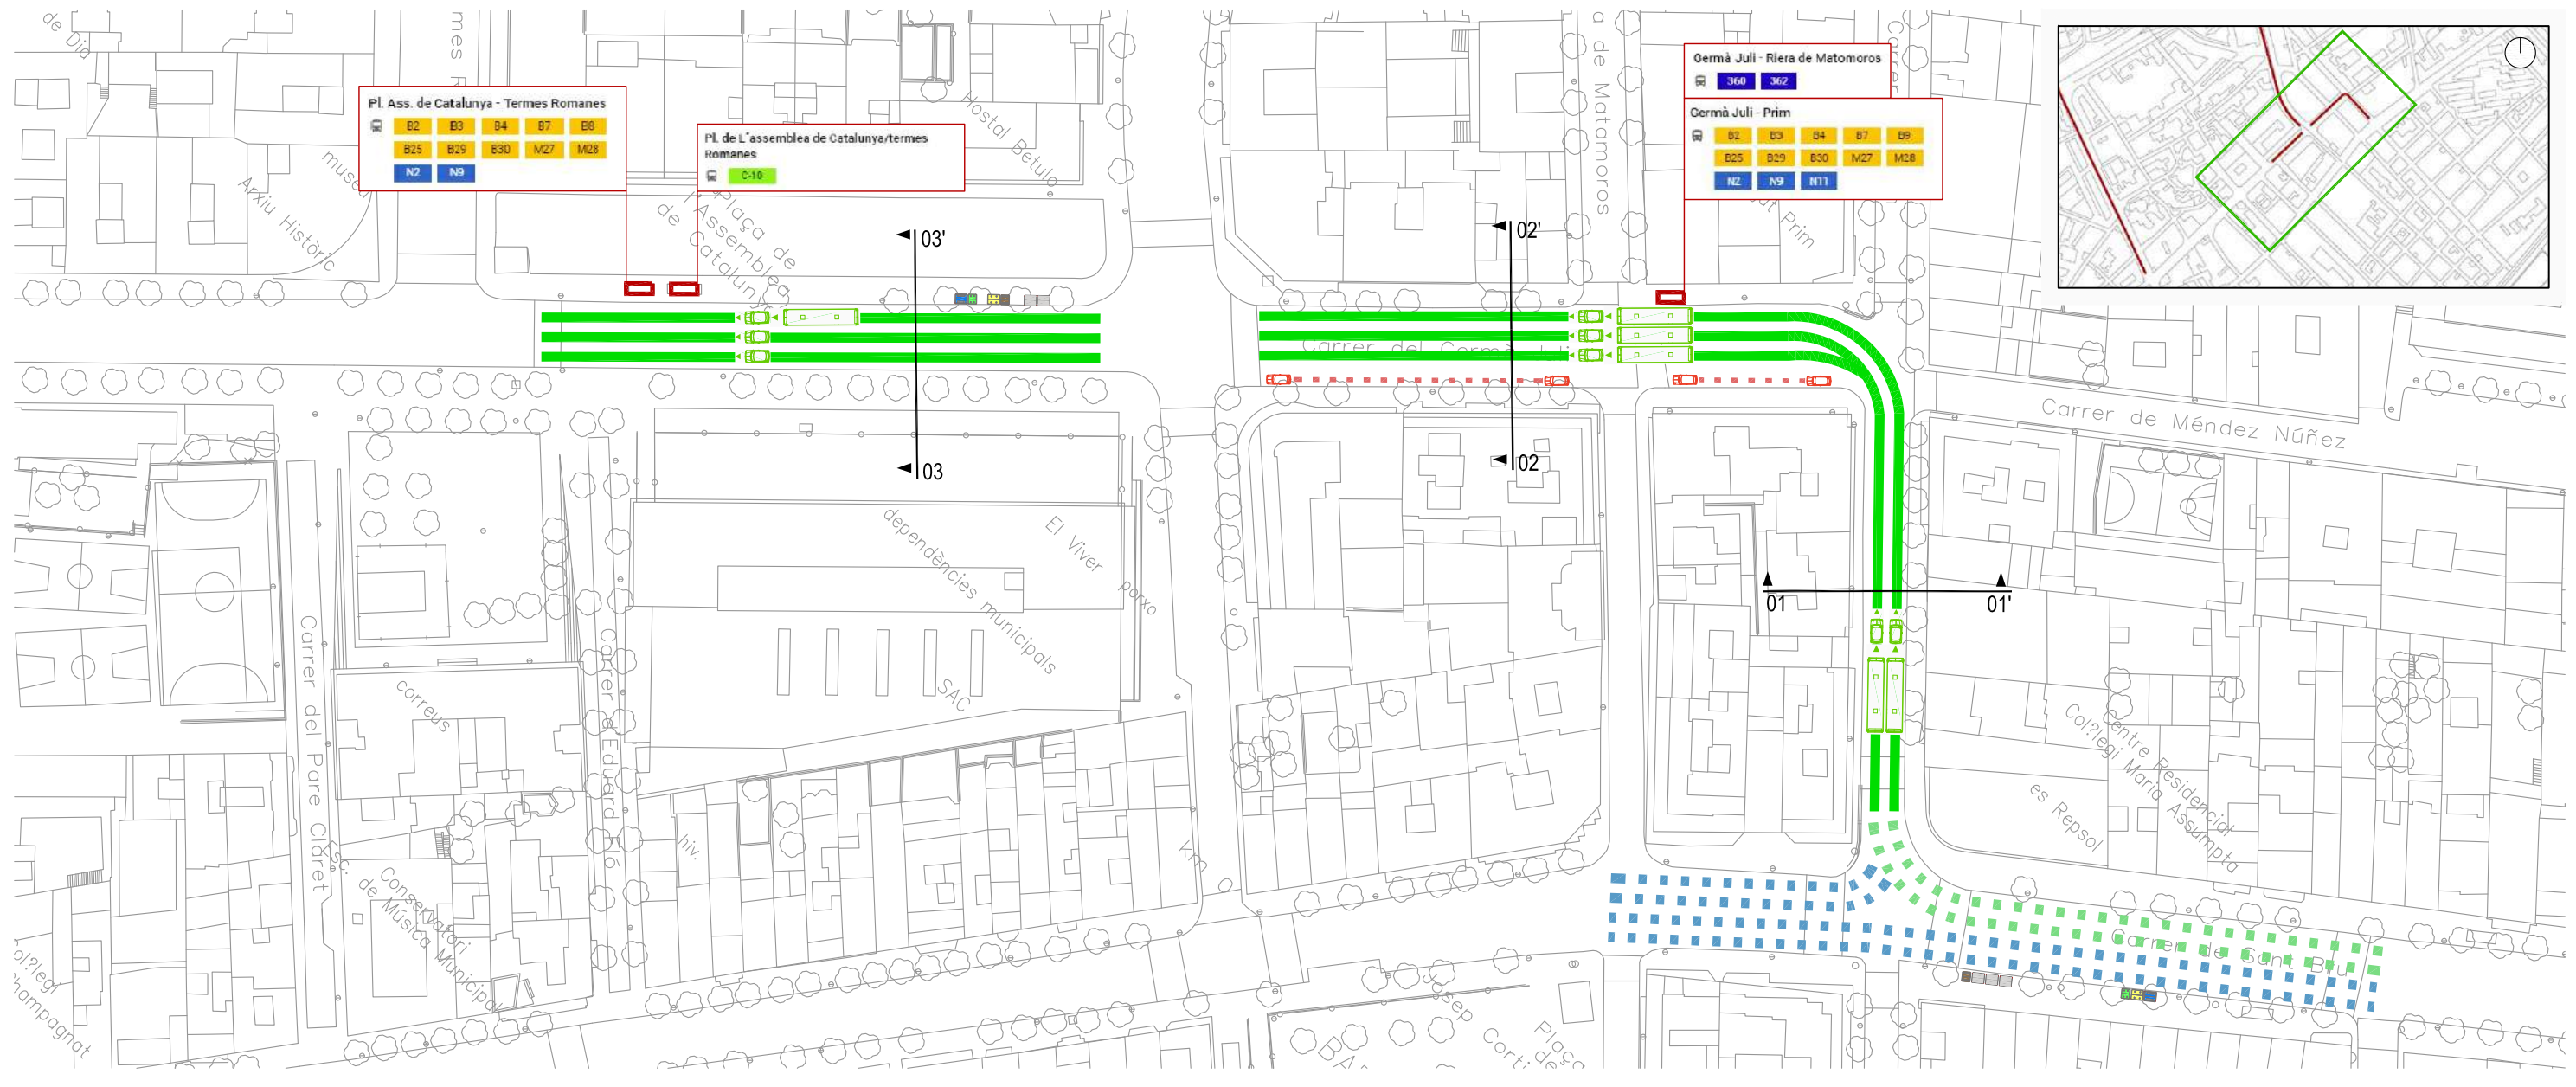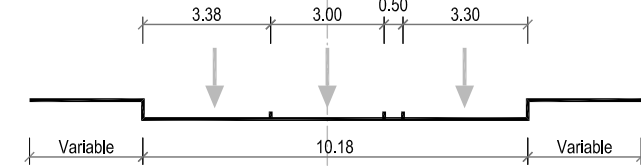

Pl. Ass. de Catalunya - Termes Romanes

E2	E3	B4	B7	E8
B25	B29	B30	M27	M28
N2	N9			

Pl. de l'assemblea de Catalunya/termes Romanes



C-18

Germà Juli - Riera de Metomoros

360	362
-----	-----

Germà Juli - Prim

B2	B3	B4	B7	B9
B25	B29	B30	M27	M28
N2	N9	N11		

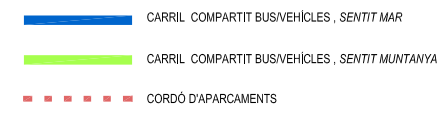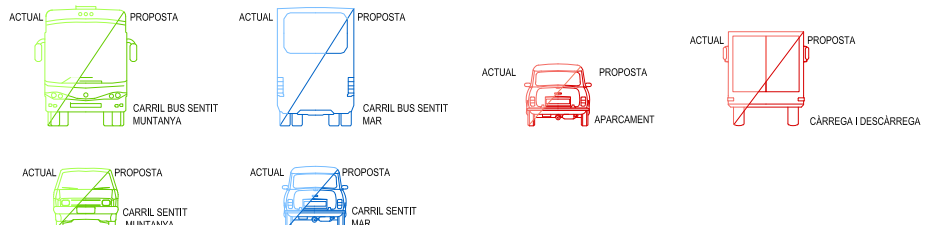

DIRECTORS DEL PROJECTE
CARLES GUILLEMANY | CASADAMON | ANDREU GUARDIA | RIERA
E.C.C.P. COL. N° 6272 E.C.C.P. COL. N° 7121

TADEC
TECNICS ASSOCIATS DE CONSULTA

AMB Àrea Metropolitana de Barcelona

COL-LABORADORS
EMILIO J. GUERRERO




Ajuntament de Badalona

PROJECTE EXECUTIU DE DIVERSOS CARRILS BUS I INSTAL·LACIÓ DE SEMÀFORS DEDICATS AL MUNICIPI DE BADALONA
ESTAT ACTUAL. PLANTA I SECCIONS

02.GJ.1
Full 01 de 01
JUNY 2018

C. GERMÀ JULI - C. PRIM

ESCALA 1/1000

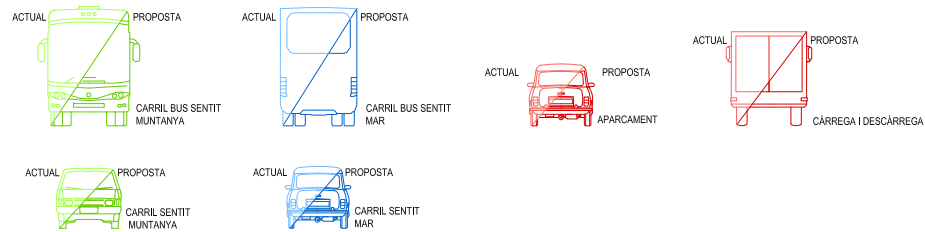
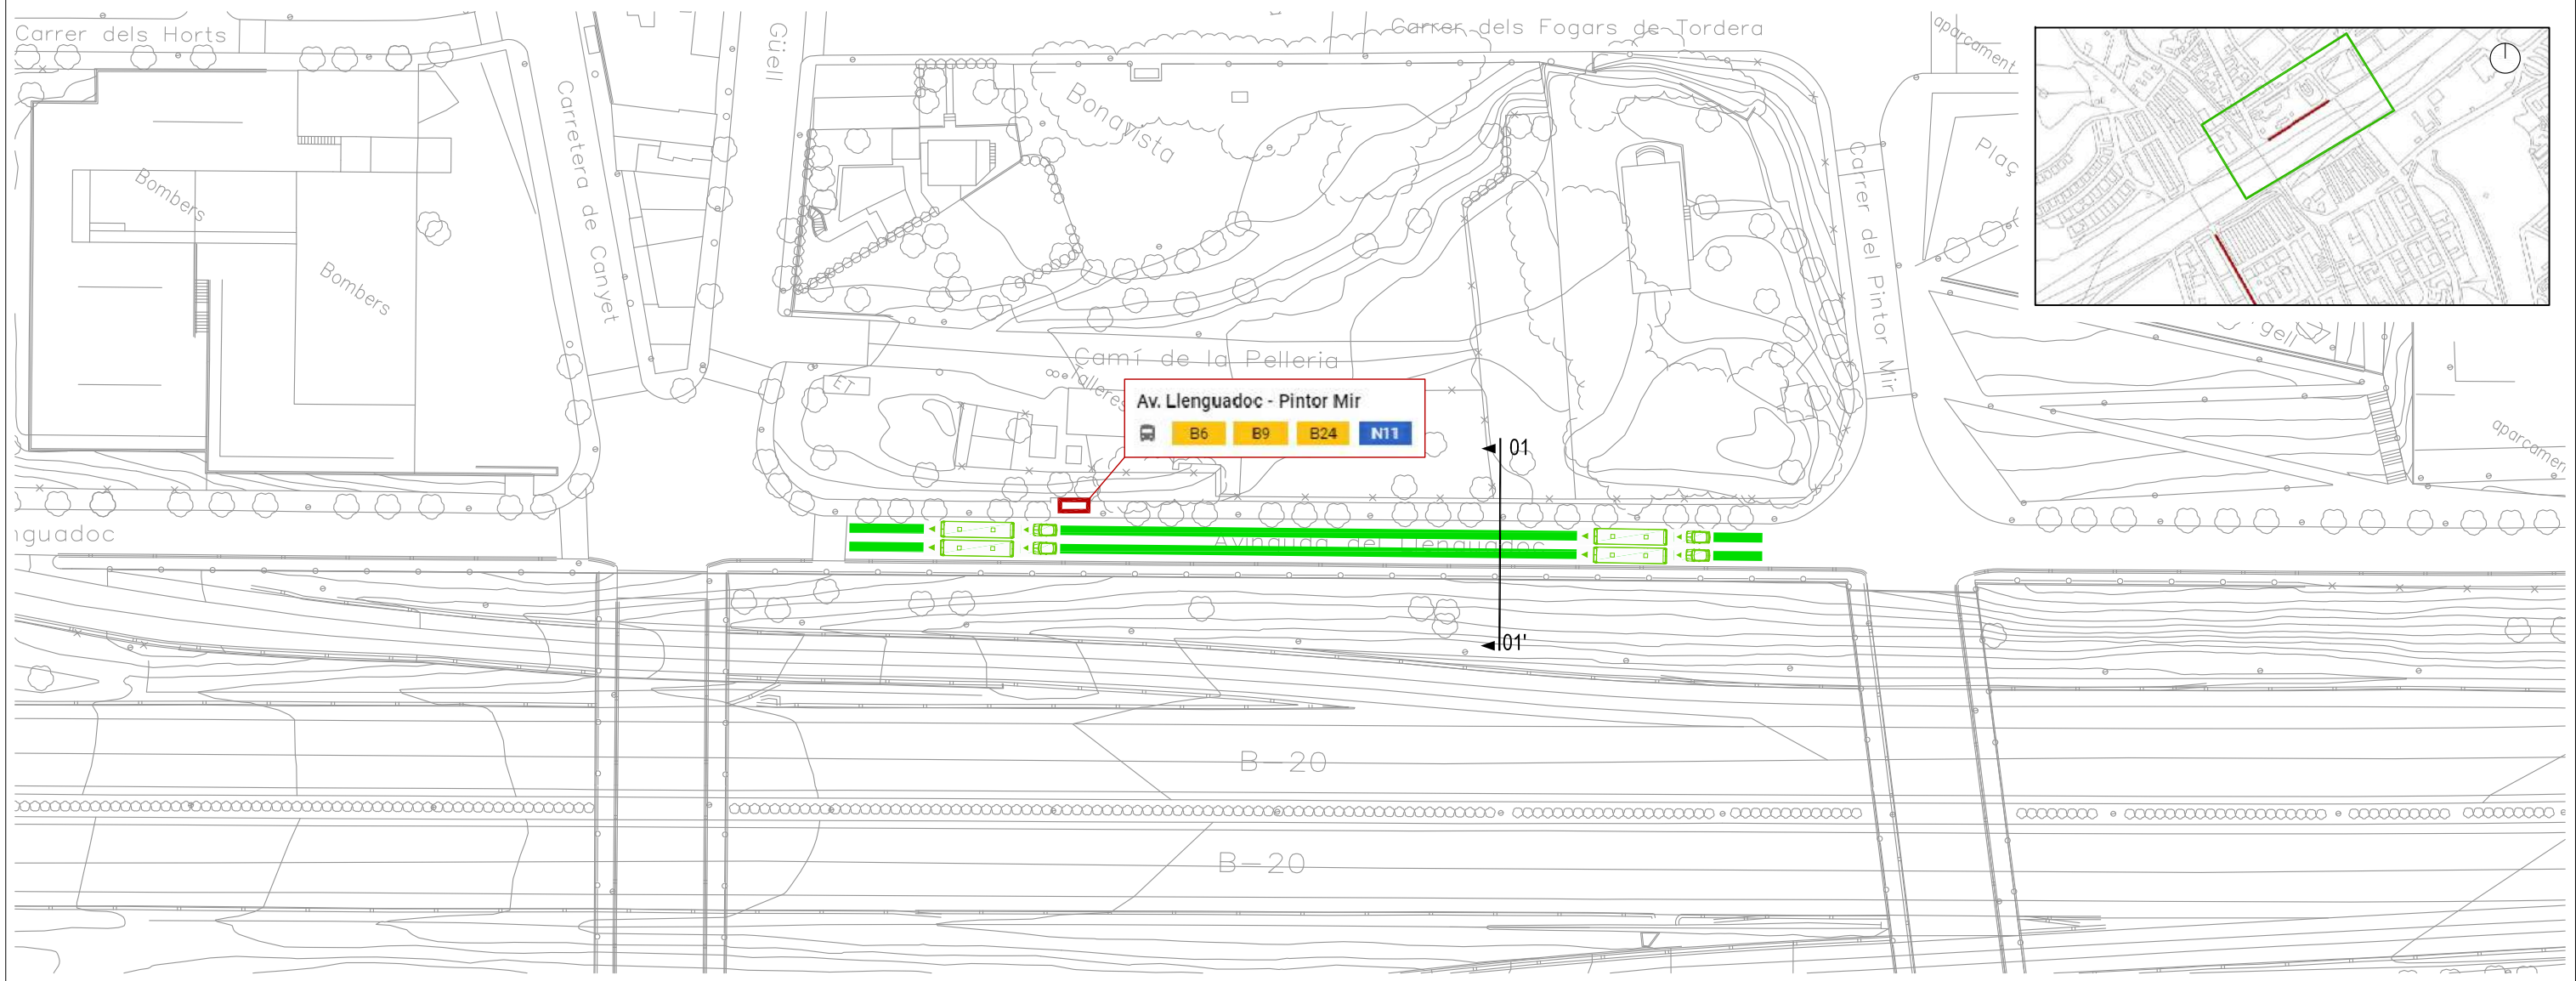
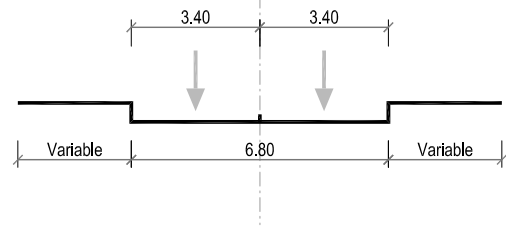


- CARRIL COMPARTIT BUS/VEHICLES, SENTIT MATARÓ
- CARRIL COMPARTIT BUS/VEHICLES, SENTIT BARCELONA
- - - CORDÓ D'APARCAMENTS

DIRECTORS DEL PROJECTE
 CARLES GUILLEMANY I CASADAMON / ANDREU GUARDIA I RIERA
 E.C.C.P. COL. N° 6272 / E.C.C.P. COL. N° 7121

COL-LABORADORS
 EMILIO J. GUERRERO



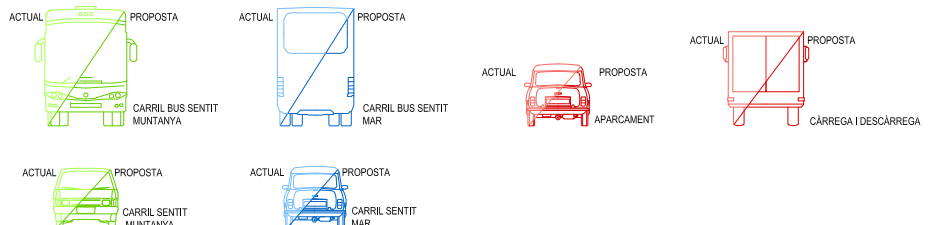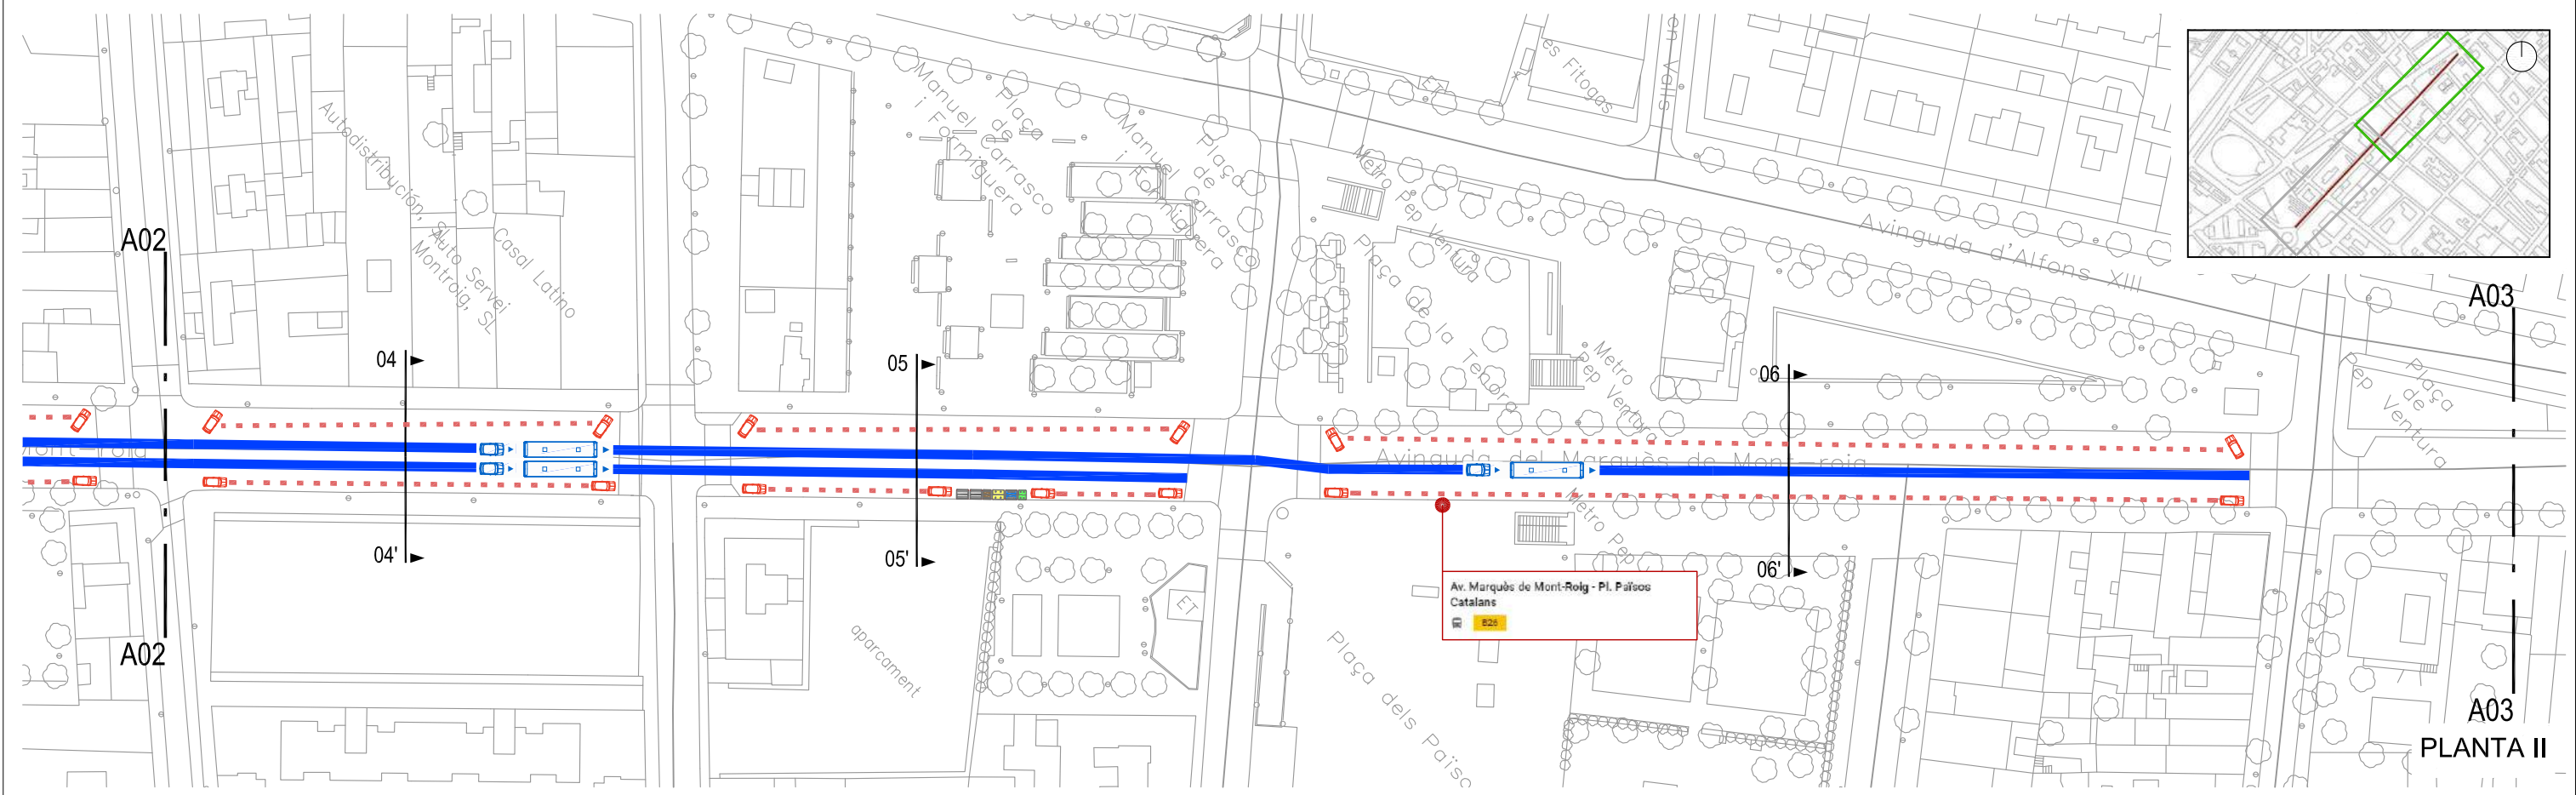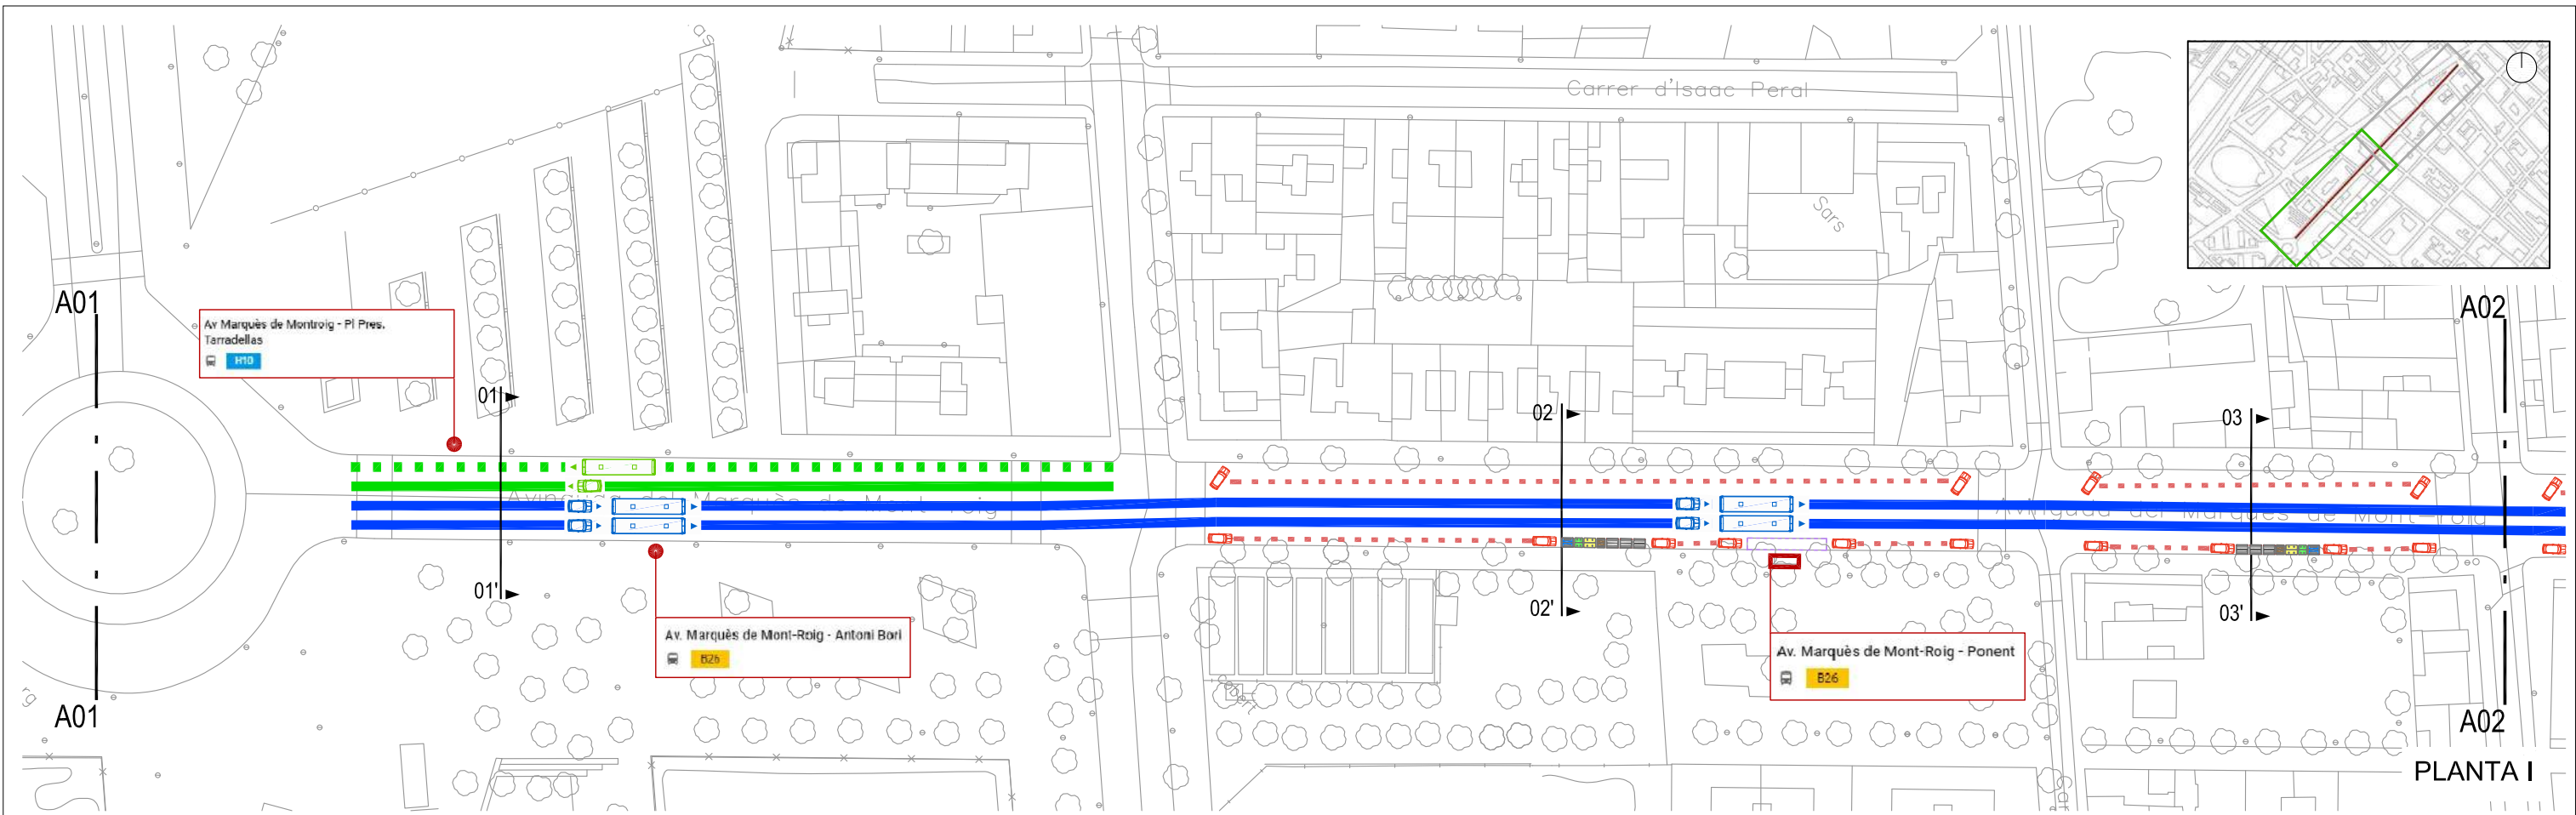

——— CARRIL COMPARTIT BUS/VEHICLES, SENTIT MATARÓ
——— CARRIL COMPARTIT BUS/VEHICLES, SENTIT BARCELONA
- - - - CORDÓ D'APARCAMENTS

DIRECTORS DEL PROJECTE
 CARLES GUILLEMANY | CASADAMON ANDREU GUARDIA | RIERA
 E.C.C.P. COL. N° 6272 E.C.C.P. COL. N° 7121

TADEC
 TÈCNICS ASSOCIATS DE CONSULTA
AMB Àrea Metropolitana de Barcelona
 Ajuntament de Badalona


COL-LABORADORS
 EMILIO J. GUERRERO

PROJECTE EXECUTIU DE DIVERSOS CARRILS BUS I INSTAL·LACIÓ DE SEMÀFORS DEDICATS AL MUNICIPI DE BADALONA
 ESTAT ACTUAL. PLANTA I - II
 AV. MARQUES DE MONT-ROIG.
 ESCALA 1/1000

02.MM.1
 Full 01 de 01
 JUNY 2018


Rotonda Gorg / C/ de Ponent

SECCIÓ 01-01'
e: 1/200

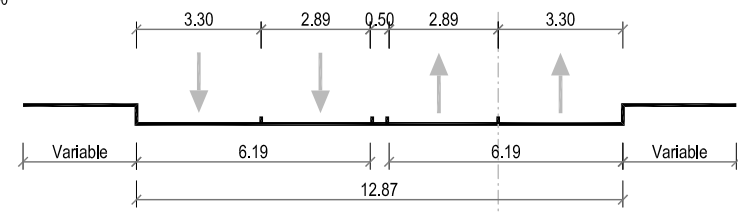


C/ de Ponent / C/ d'en Garriga


SECCIÓ 02-02'
e: 1/200

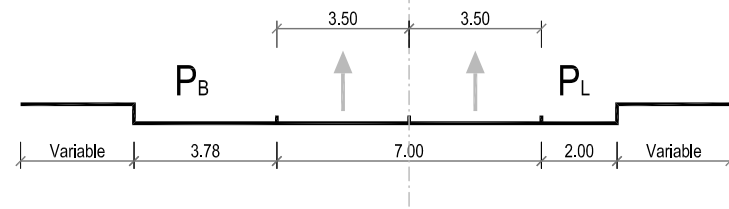

SECCIÓ 03-03'
e: 1/200

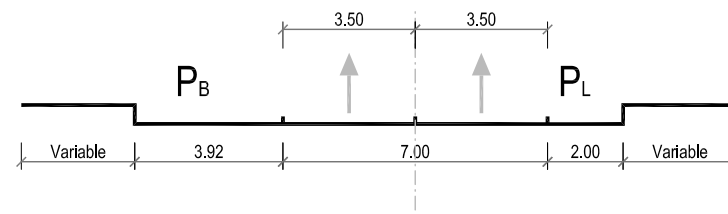


SECCIÓ 04-04'
e: 1/200

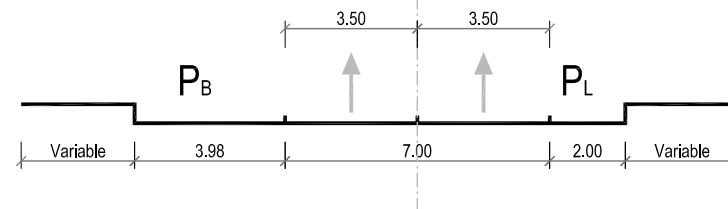



C/ d'en Garriga / C/ de Maria Auxiliadora

SECCIÓ 05-05'
e: 1/200

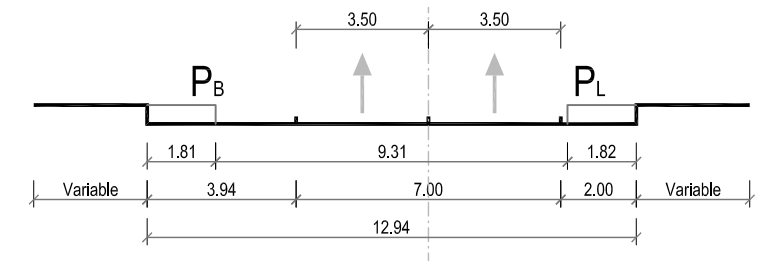

C/ de Maria Auxiliadora / C/ de Saragossa

SECCIÓ 06-06'
e: 1/200

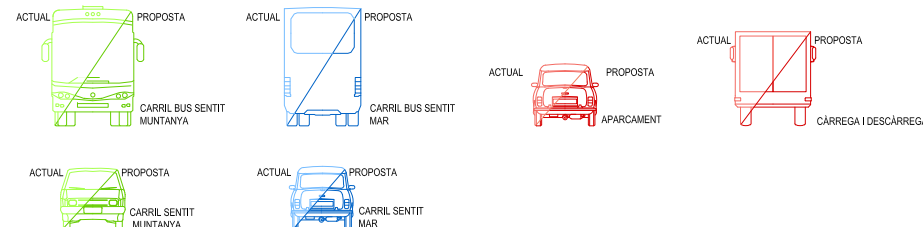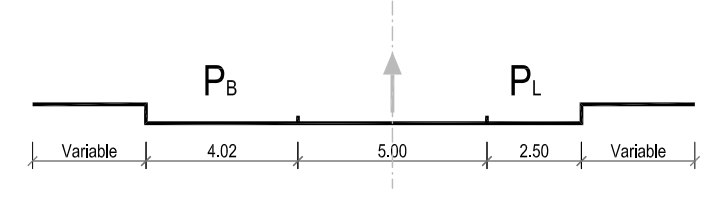

- CARRIL COMPARTIT BUS/VEHICLES, SENTIT MATARÓ
- CARRIL COMPARTIT BUS/VEHICLES, SENTIT BARCELONA
- - - CORDÓ D'APARCAMENTS

DIRECTORS DEL PROJECTE
CARLES GUILEMANY I CASADAMON / ANDREU GUARDIA I RIERA
E.C.C.P. COL. N° 6272 / E.C.C.P. COL. N° 7121



COL-LABORADORS
EMILIO J. GUERRERO



AMB Àrea Metropolitana de Barcelona



Ajuntament de Badalona


PROJECTE EXECUTIU DE DIVERSOS CARRILS BUS I INSTAL·LACIÓ DE SEMÀFORS DEDICATS AL MUNICIPI DE BADALONA

ESTAT ACTUAL. SECCIONS
AV. MARQUÈS DE MONT-ROIG.



ESCALA
1/200

02.MM.2

Full 01 de 01
JUNY 2018

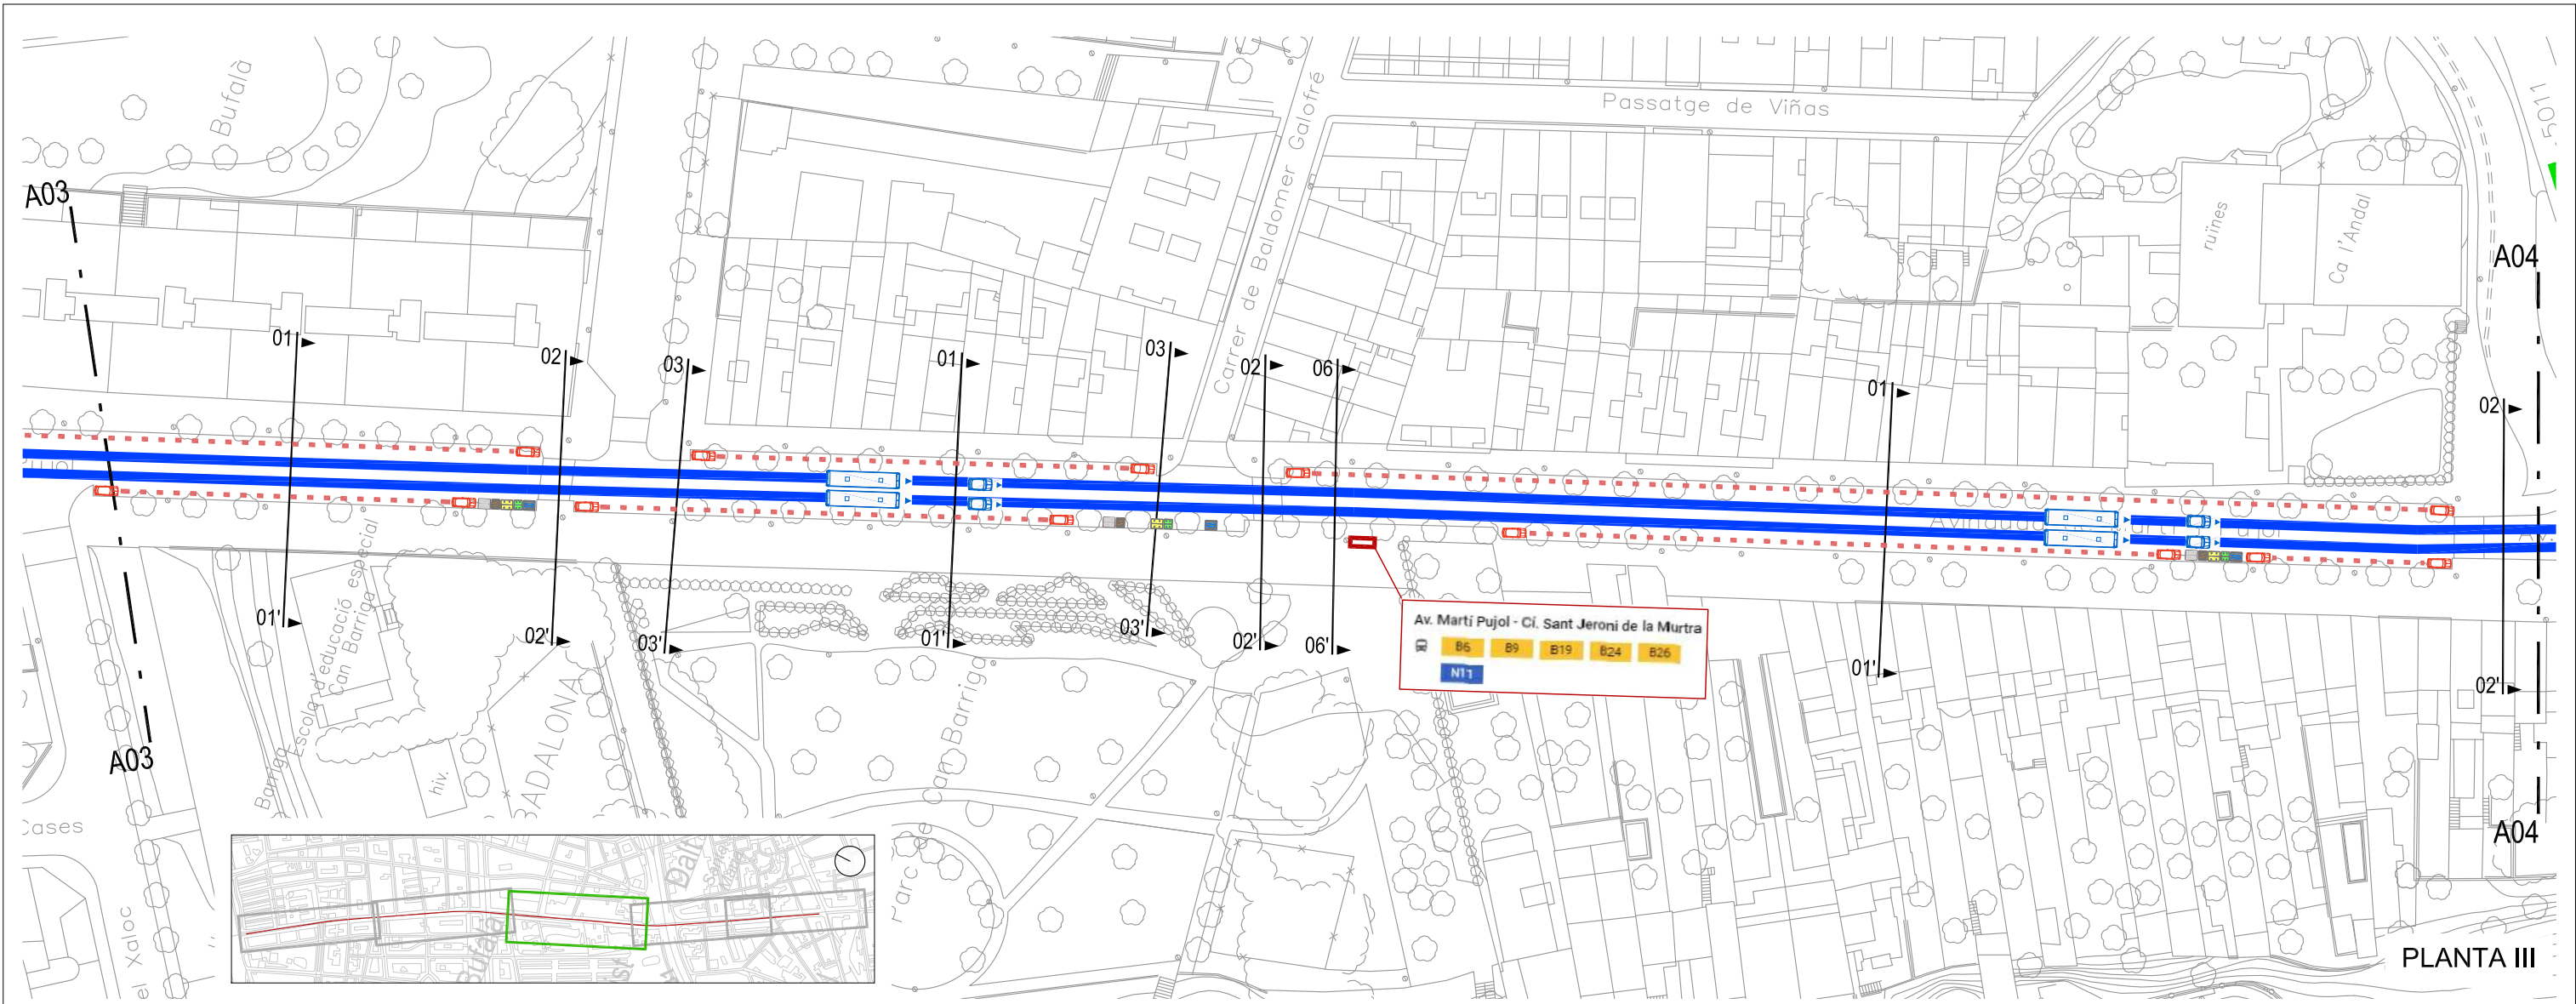

PLANTA III

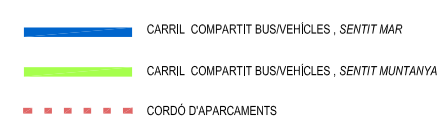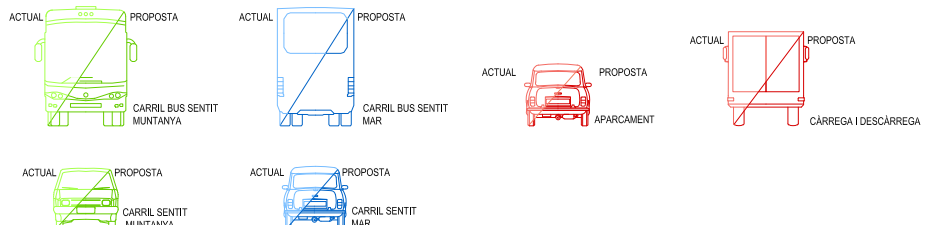

DIRECTORS DEL PROJECTE
 CARLES GUILLEMANY I CASADAMON / ANDREU GUARDIA I RIERA
 E.C.C.P. COL. N° 6272 / E.C.C.P. COL. N° 7121

TADEC
 TÈCNICS ASSOCIATS DE CONSULTA

COL-LABORADORS
 EMILIO J. GUERRERO




AMB Àrea Metropolitana de Barcelona

Ajuntament de Badalona

PROJECTE EXECUTIU DE DIVERSOS CARRILS BUS I INSTAL·LACIÓ DE SEMÀFORS DEDICATS AL MUNICIPI DE BADALONA
 ESTAT ACTUAL. PLANTA III
 AVINGUDA MARTÍ I PUJOL. TRAM A

02.MP.1
 Full 02 de 03
 JUNY 2018

ESCALA 1/1000

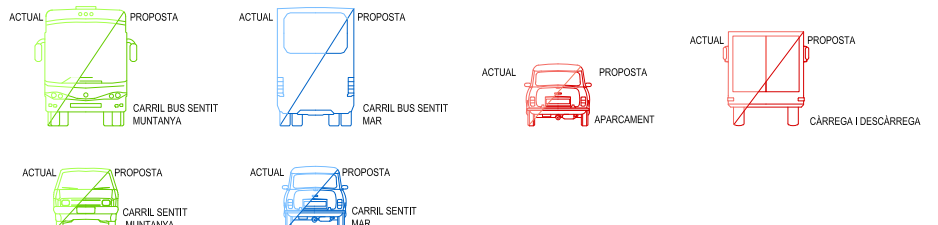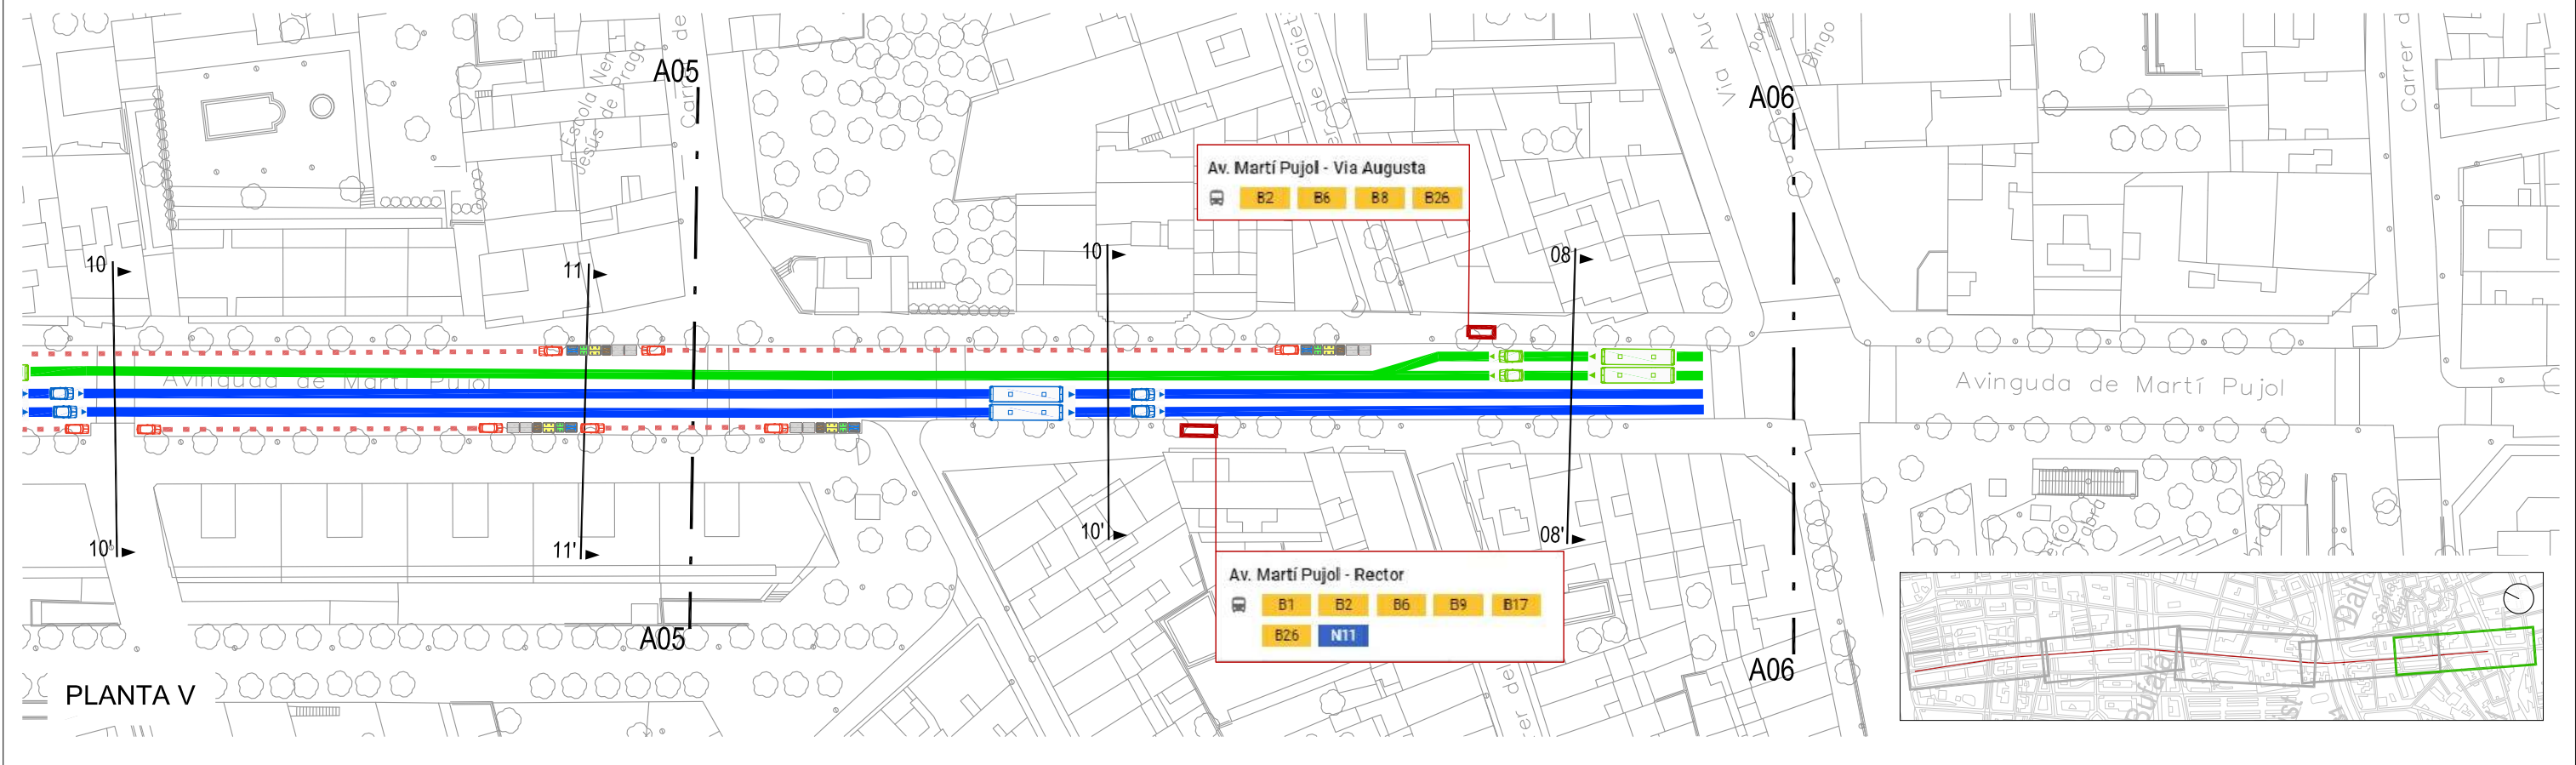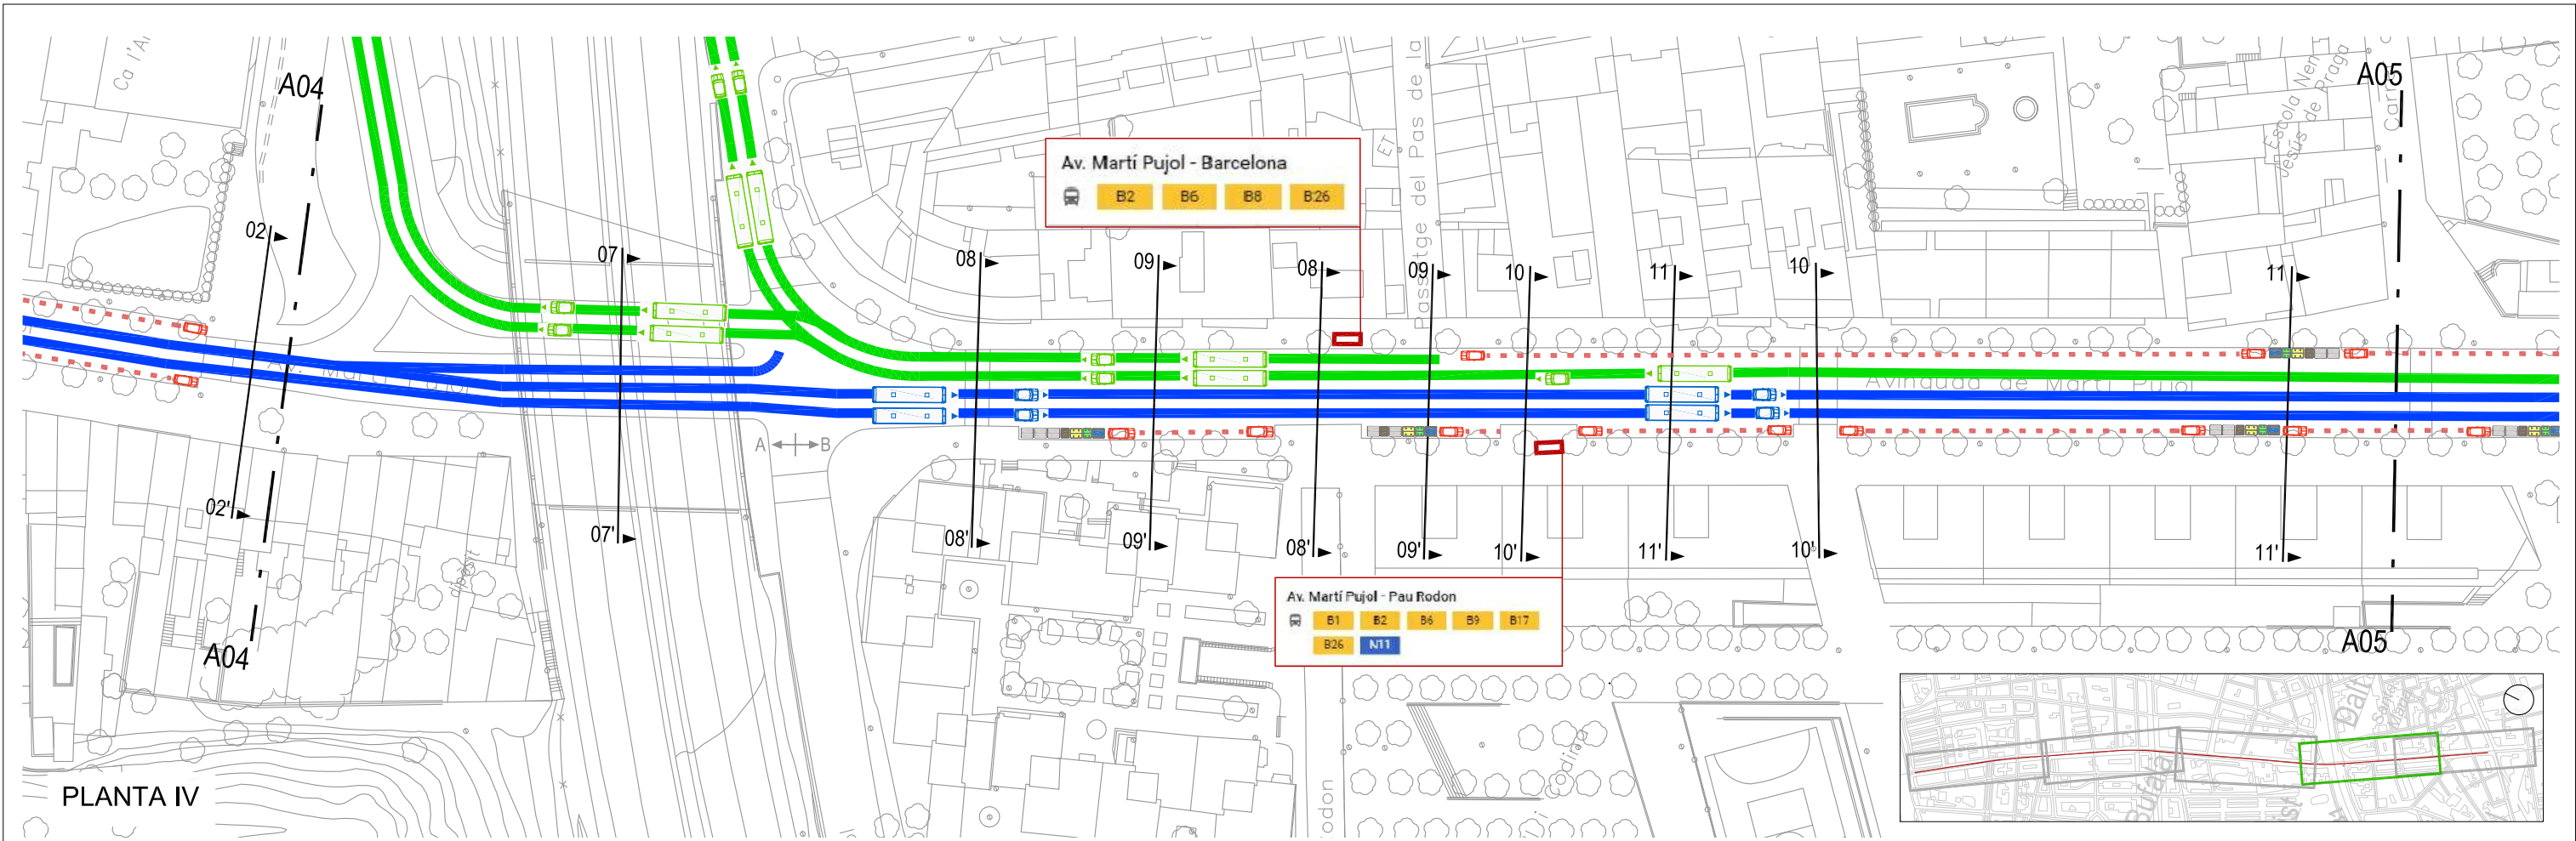

— CARRIL COMPARTIT BUS/VEHICLES, SENTIT MAR
— CARRIL COMPARTIT BUS/VEHICLES, SENTIT MUNTANYA
- - - CORDÓ D'APARCAMENTS

DIRECTORS DEL PROJECTE
CARLES GUILLEMANY I CASADAMON COL. N° 6772
ANDREU GUARDIA I RIERA COL. N° 7121

COL-LABORADORS
EMILIO J. GUERRERO


TADEC
TÈCNICS ASSOCIATS DE CONSULTA

AMB Àrea Metropolitana de Barcelona

Ajuntament de Badalona


Secció Tipus: Aparcaments als dos costats

SECCIÓ 01-01'
e: 1/200

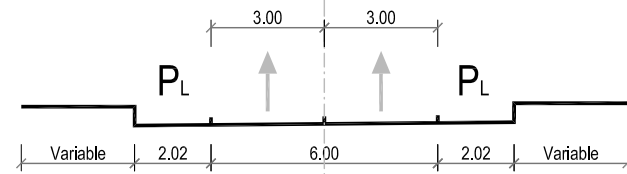


Secció Tipus: Pas vianants amb orelles als dos costats

SECCIÓ 02-02'
e: 1/200

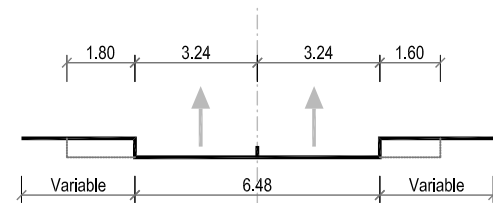


Secció Tipus: Cantonada amb orella al costat esquerre i aparcament al dret

SECCIÓ 03-03'
e: 1/200

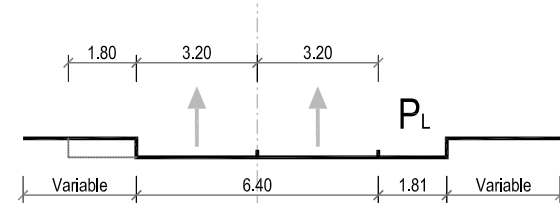


Trobada amb C/ de la Filosofia

SECCIÓ 04-04'
e: 1/200

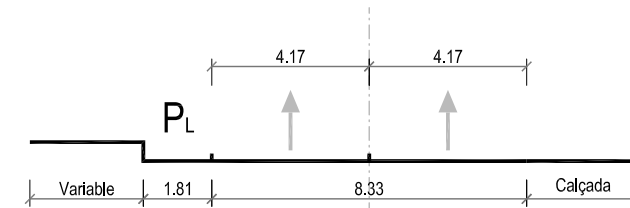





Trobada amb Av. de Bufalà

SECCIÓ 05-05'
e: 1/200

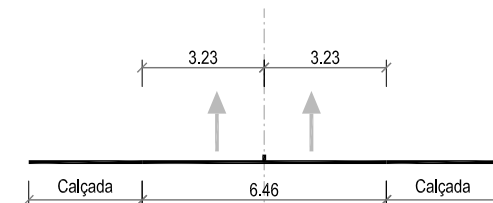

Secció Tipus: Cantonada amb orella al costat dret i aparcament al esquerre

SECCIÓ 06-06'
e: 1/200

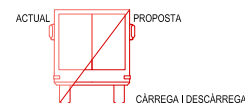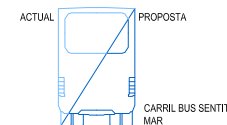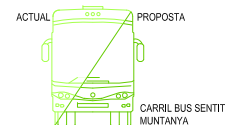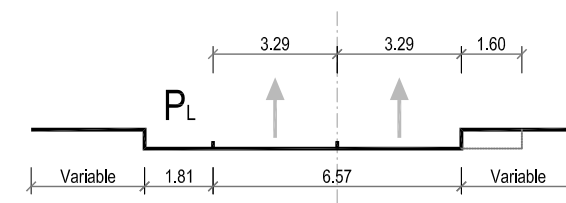

- CARRIL COMPARTIT BUS/VEHICLES, SENTIT MAR
- CARRIL COMPARTIT BUS/VEHICLES, SENTIT MUNTANYA
- - - CORDÓ D'APARCAMENTS



DIRECTORS DEL PROJECTE
CARLES GUILLEMANY I CASADAMON / ANDREU GUARDIA I RIERA
E.C.C.P. COL. N° 6272 / E.C.C.P. COL. N° 7121

TADEC
TÈCNICS ASSOCIATS DE CONSULTA

COL-LABORADORS
EMILIO J. GUERRERO



PROJECTE EXECUTIU DE DIVERSOS CARRILS BUS I INSTAL·LACIÓ DE SEMÀFORS DEDICATS AL MUNICIPI DE BADALONA

ESTAT ACTUAL. SECCIONS

AVINGUDA MARTÍ I PUJOL, TRAM A


ESCALA 1/200

02.MP.2

Full 01 de 02
JUNY 2018


Túnel pas C-31

SECCIÓ 07-07'
e: 1/200

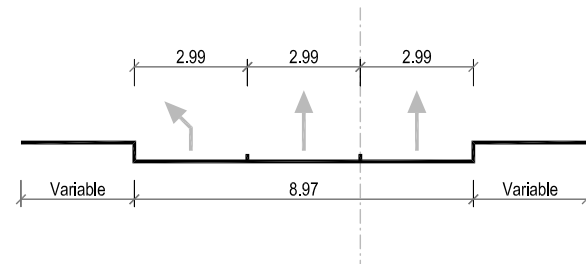


Secció tipus: Pas de vianants amb orella al costat dret

SECCIÓ 10-10'
e: 1/200

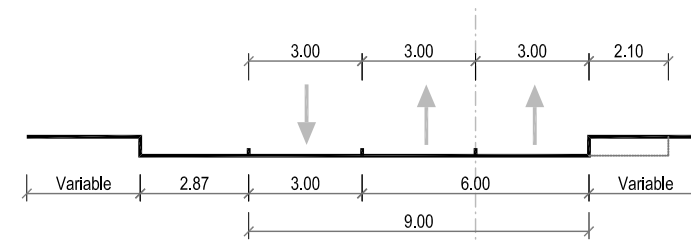


Secció Tipus: Orella al costat dret

SECCIÓ 08-08'
e: 1/200

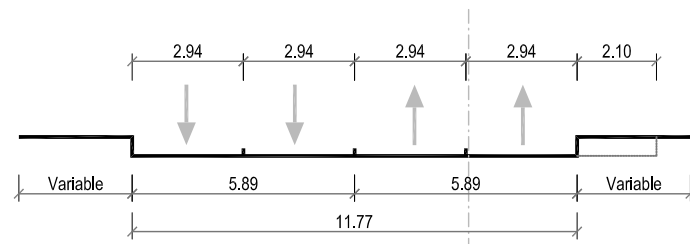





Secció tipus: Aparcaments als dos costats

SECCIÓ 11-11'
e: 1/200

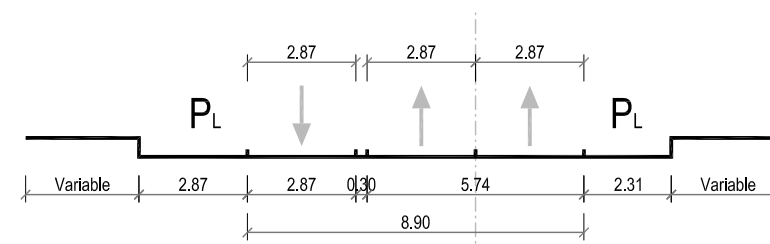

Secció Tipus: Aparcament al costat dret

SECCIÓ 09-09'
e: 1/200

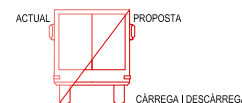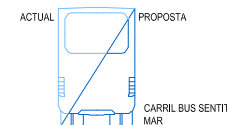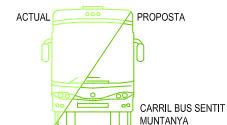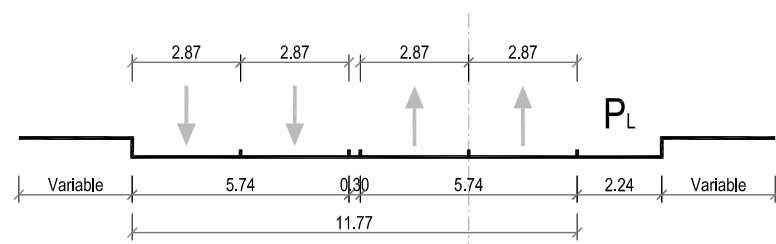

- CARRIL COMPARTIT BUS/VEHICLES, SENTIT MAR
- CARRIL COMPARTIT BUS/VEHICLES, SENTIT MUNTANYA
- - - CORDÓ D'APARCAMENTS



DIRECTORS DEL PROJECTE
CARLES GUILLEMANY I CASADAMON / ANDREU GUARDIA I RIERA
E.C.C.P. COL. N° 6272 / E.C.C.P. COL. N° 7121

COL-LABORADORS
EMILIO J. GUERRERO


TADEC
TÈCNICS ASSOCIATS DE CONSULTA

AMB Àrea Metropolitana de Barcelona


Ajuntament de Badalona

Rotonda de l'Alguer / C/ de Juan de la Cierva


SECCIÓ 01-01'
e: 1/200

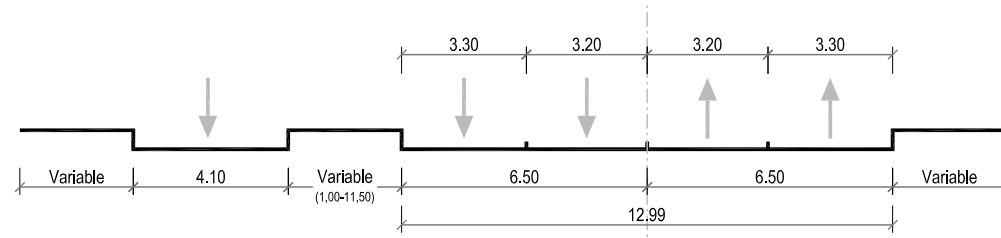

SECCIÓ 02-02'
e: 1/200


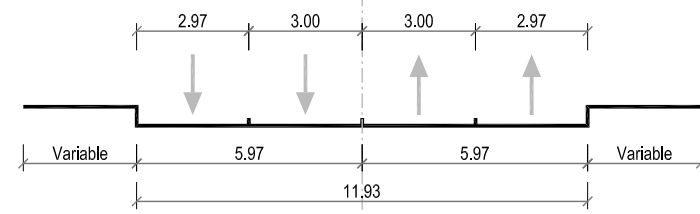


SECCIÓ 03-03'
e: 1/200

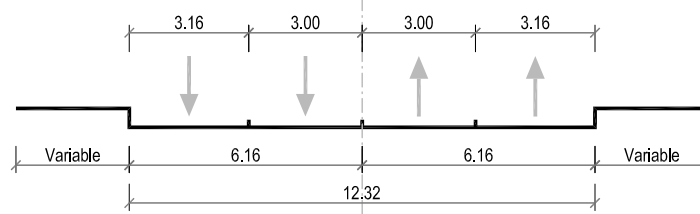

C/ de Juan de la Cierva / C/ d'Alacant

SECCIÓ 04-04'
e: 1/200

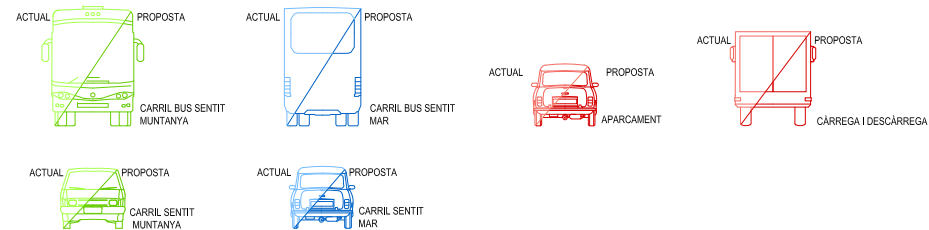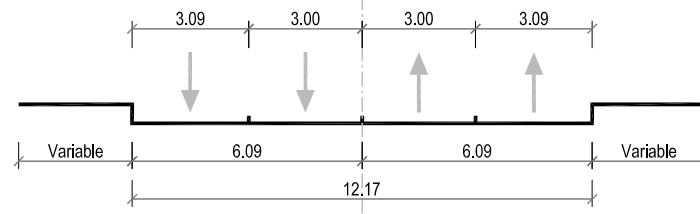

- CARRIL COMPARTIT BUS/VEHICLES, SENTIT MAR
- CARRIL COMPARTIT BUS/VEHICLES, SENTIT MUNTANYA
- - - CORDÓ D'APARCAMENTS

DIRECTORS DEL PROJECTE
CARLES GUILLEMANY I CASADAMON / ANDREU GUARDIA I RIERA
E.C.C.P. COL. N° 6272 / E.C.C.P. COL. N° 7121

COL-LABORADORS
EMILIO J. GUERRERO

TADEC
TÈCNICS ASSOCIATS DE CONSULTA

AMB Àrea Metropolitana de Barcelona

Ajuntament de Badalona

PROJECTE EXECUTIU DE DIVERSOS CARRILS BUS I INSTAL·LACIÓ DE SEMÀFORS DEDICATS AL MUNICIPI DE BADALONA
ESTAT ACTUAL. SECCIONS
AV. DEL PRESIDENT COMPANYS. TRAM A


02.PC.2

Full 01 de 02
JUNY 2018

ESCALA
1/200


Accessos C-31

SECCIÓ 05-05'
e: 1/200

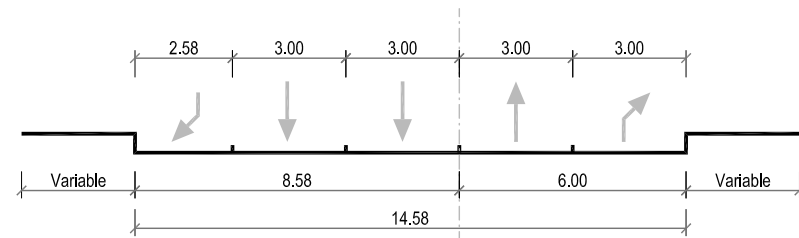


Tunel pas C-31

SECCIÓ 06-06'
e: 1/200

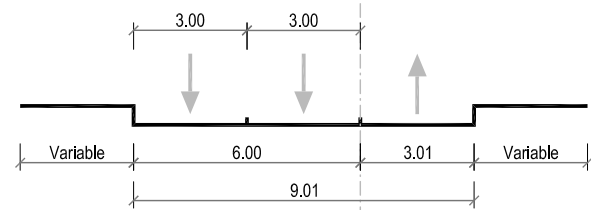


Av. President Companys / Av. Navarra

SECCIÓ 07-07'
e: 1/200

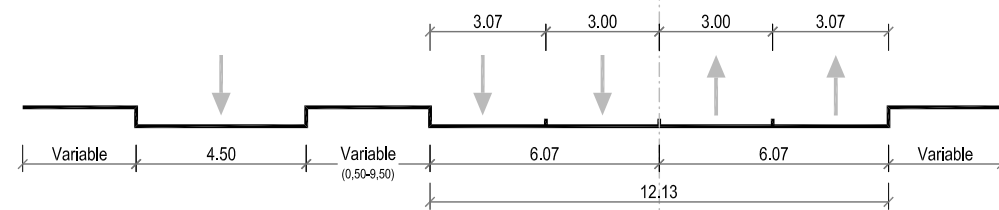


Plaça Josep Irla / Plaça de la Medicina

SECCIÓ 08-08'
e: 1/200


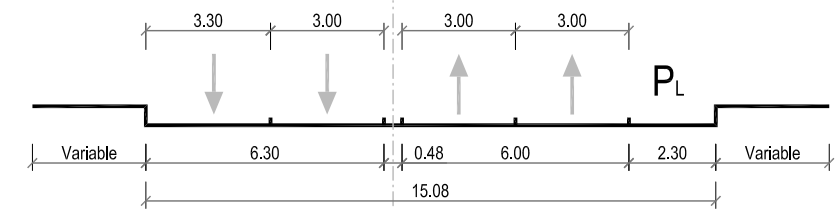


SECCIÓ 09-09'
e: 1/200

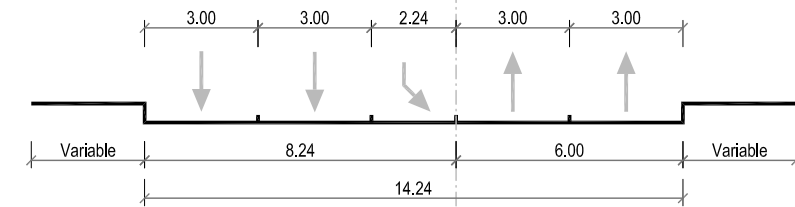

Plaça de la Medicina / C/ Germà Juli

SECCIÓ 10-10'
e: 1/200

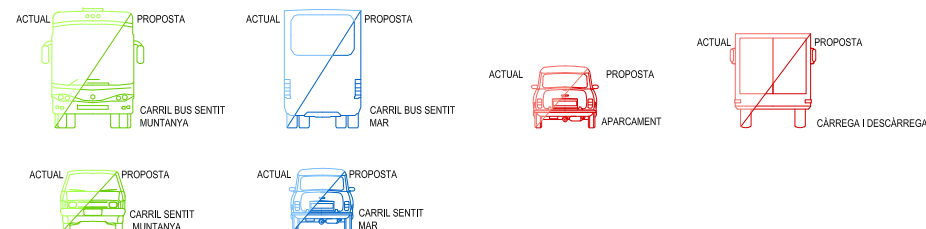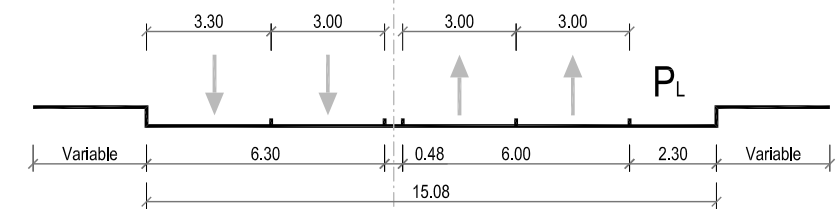

- CARRIL COMPARTIT BUS/VEHICLES, SENTIT MAR
- CARRIL COMPARTIT BUS/VEHICLES, SENTIT MUNTANYA
- - - CORDÓ D'APARCAMENTS

DIRECTORS DEL PROJECTE
CARLES GUILLEMANY I CASADAMON / ANDREU GUARDIA I RIERA
E.C.C.P. COL. N° 6272 / E.C.C.P. COL. N° 7121



COL-LABORADORS
EMILIO J. GUERRERO




PROJECTE EXECUTIU DE DIVERSOS CARRILS BUS I INSTAL·LACIÓ DE SEMÀFORS DEDICATS AL MUNICIPI DE BADALONA

ESTAT ACTUAL. SECCIONS
AV. DEL PRESIDENT COMPANYS. TRAM B


ESCALA 1/200

02.PC.2


Full 02 de 02
JUNY 2018

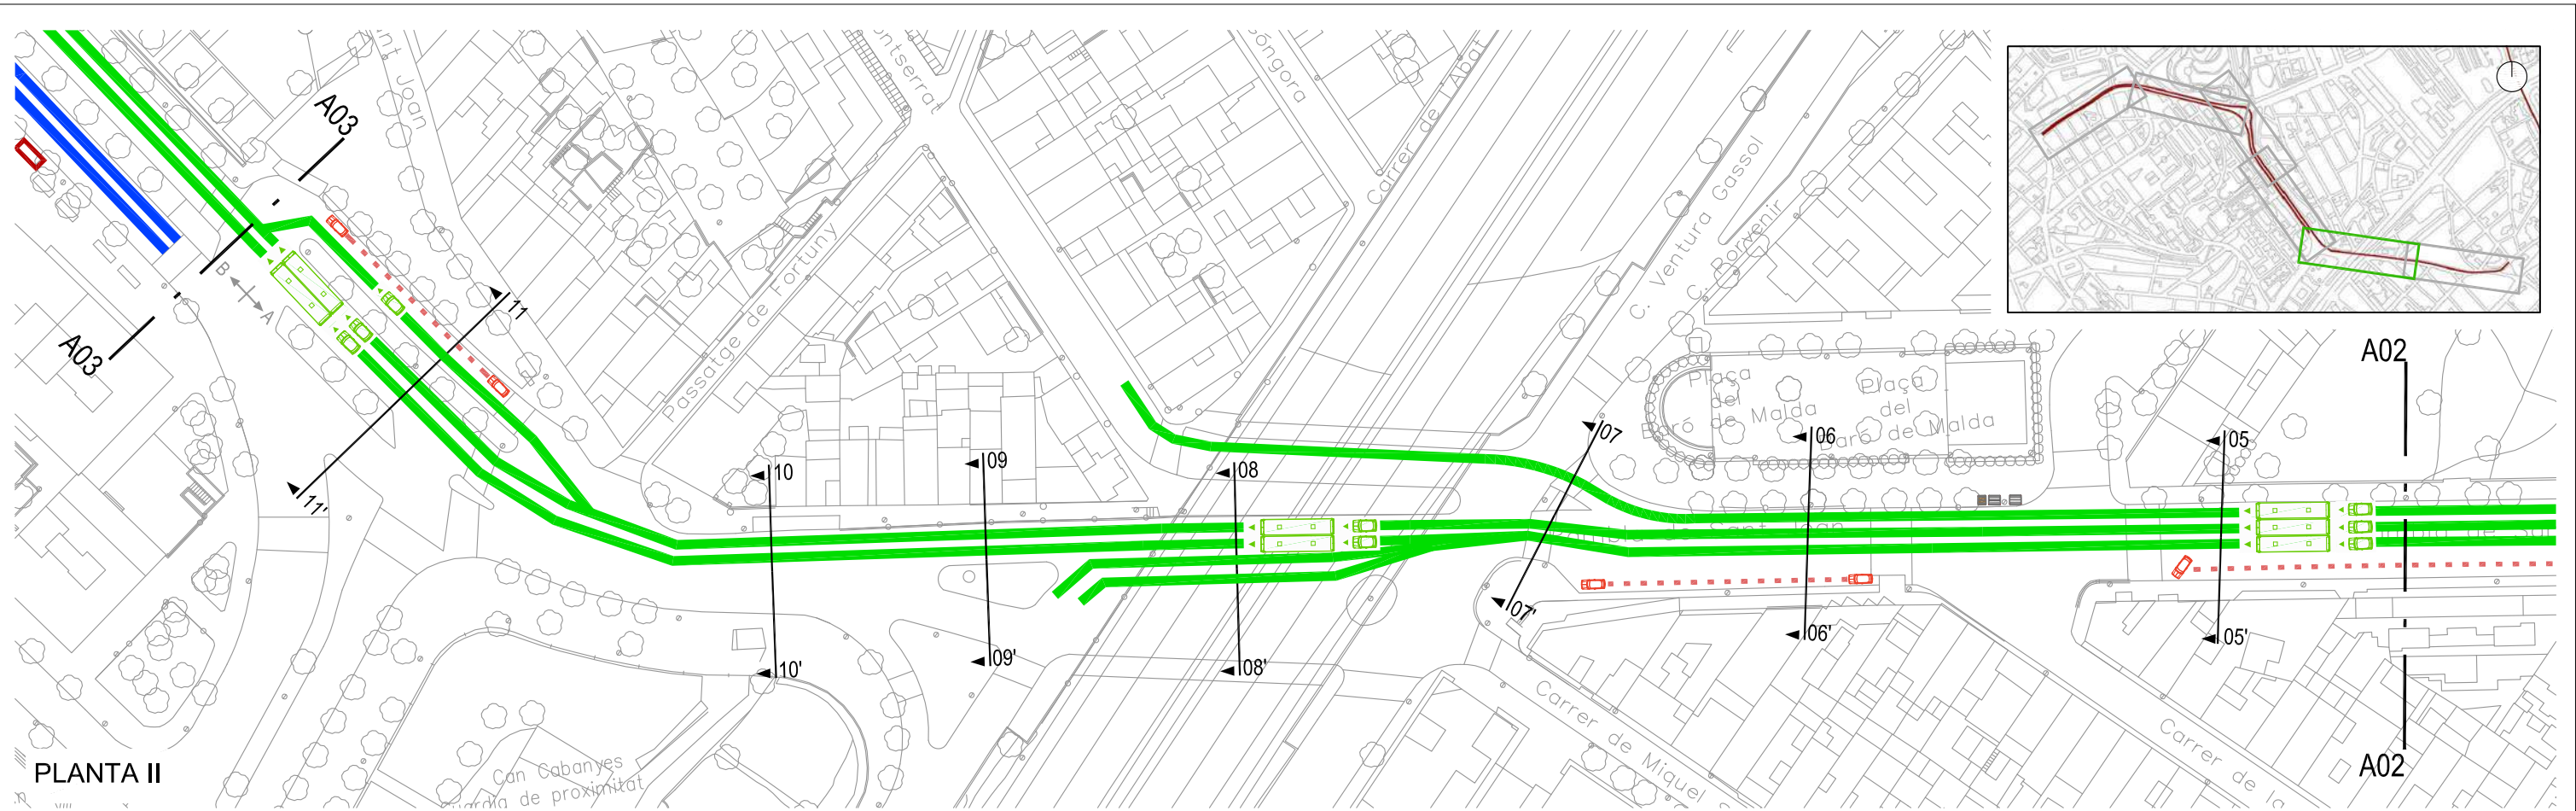

PLANTA II

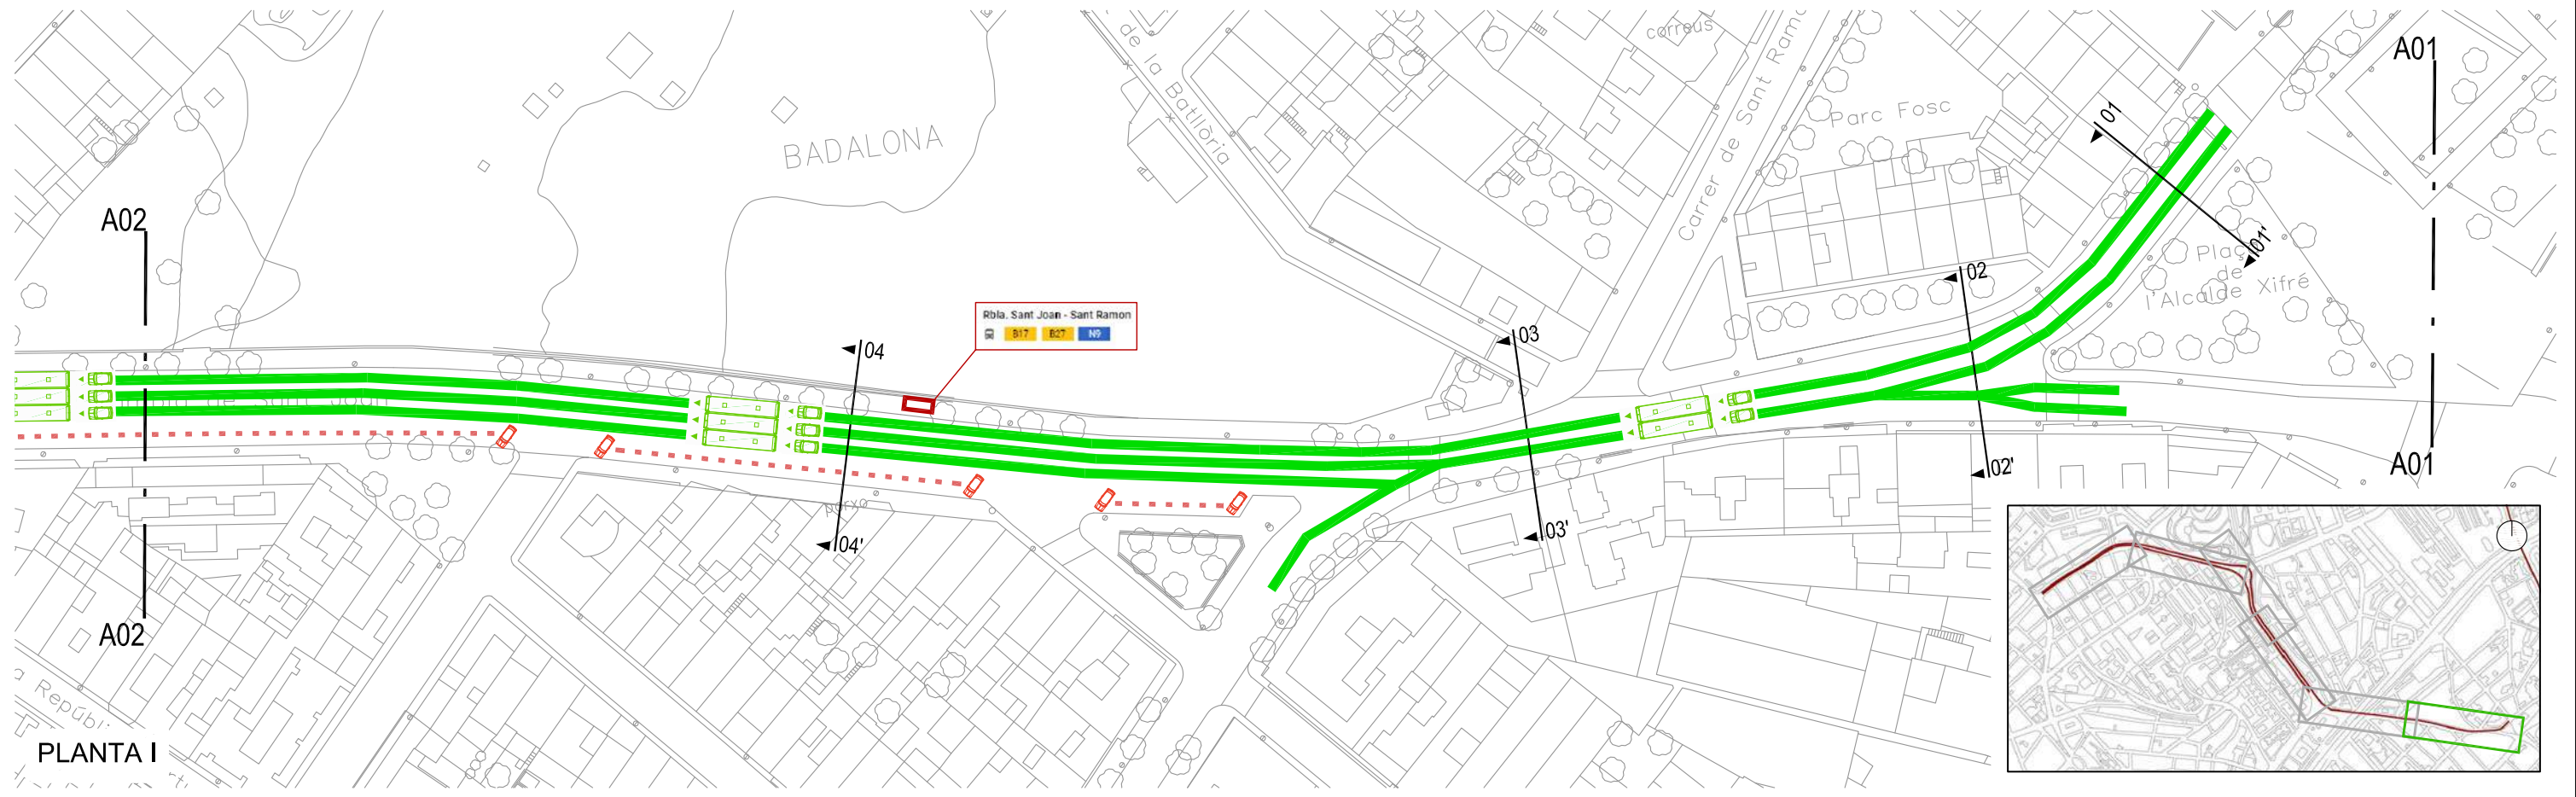

PLANTA I

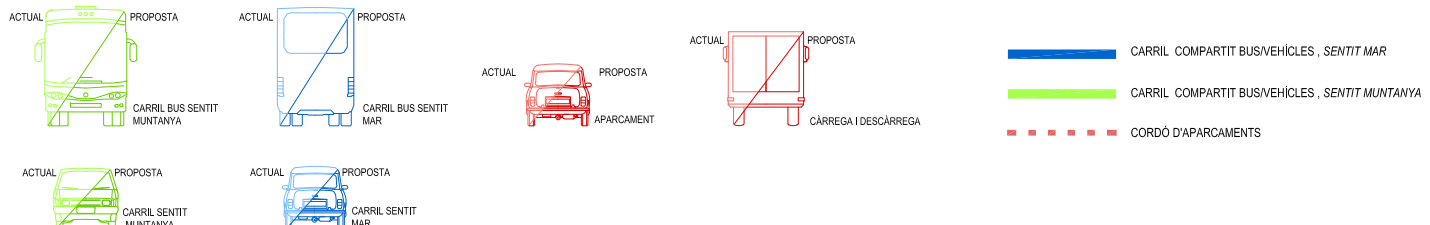

DIRECTORS DEL PROJECTE
 CARLES GUILLEMANY I CASADAMON / ANDREU GUARDIA I RIERA
 E.C.C.P. COL. N° 6272 / E.C.C.P. COL. N° 7121

TADEC
 TÈCNICS ASSOCIATS DE CONSULTA

COL-LABORADORS
 EMILIO J. GUERRERO




AMB Àrea Metropolitana de Barcelona

Ajuntament de Badalona

PROJECTE EXECUTIU DE DIVERSOS CARRILS BUS I INSTAL·LACIÓ DE SEMÀFORS DEDICATS AL MUNICIPI DE BADALONA
 ESTAT ACTUAL. PLANTA I-II
 RAMBLA SANT JOAN. TRAM A

02.SJ.1
 Full 01 de 03
 JUNY 2018

ESCALA 1/1000

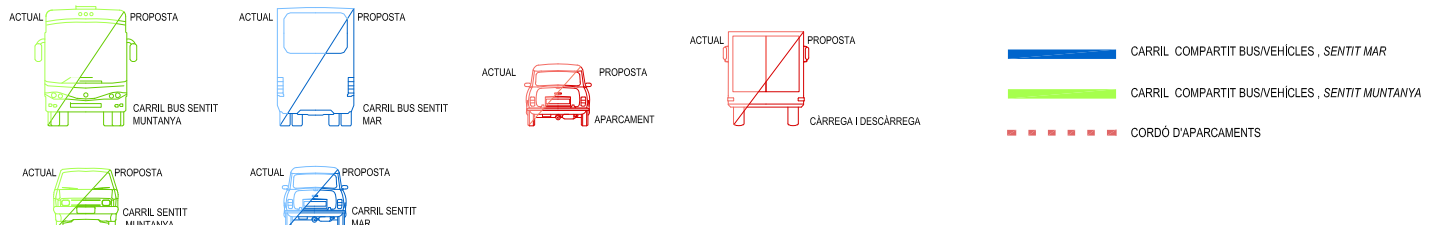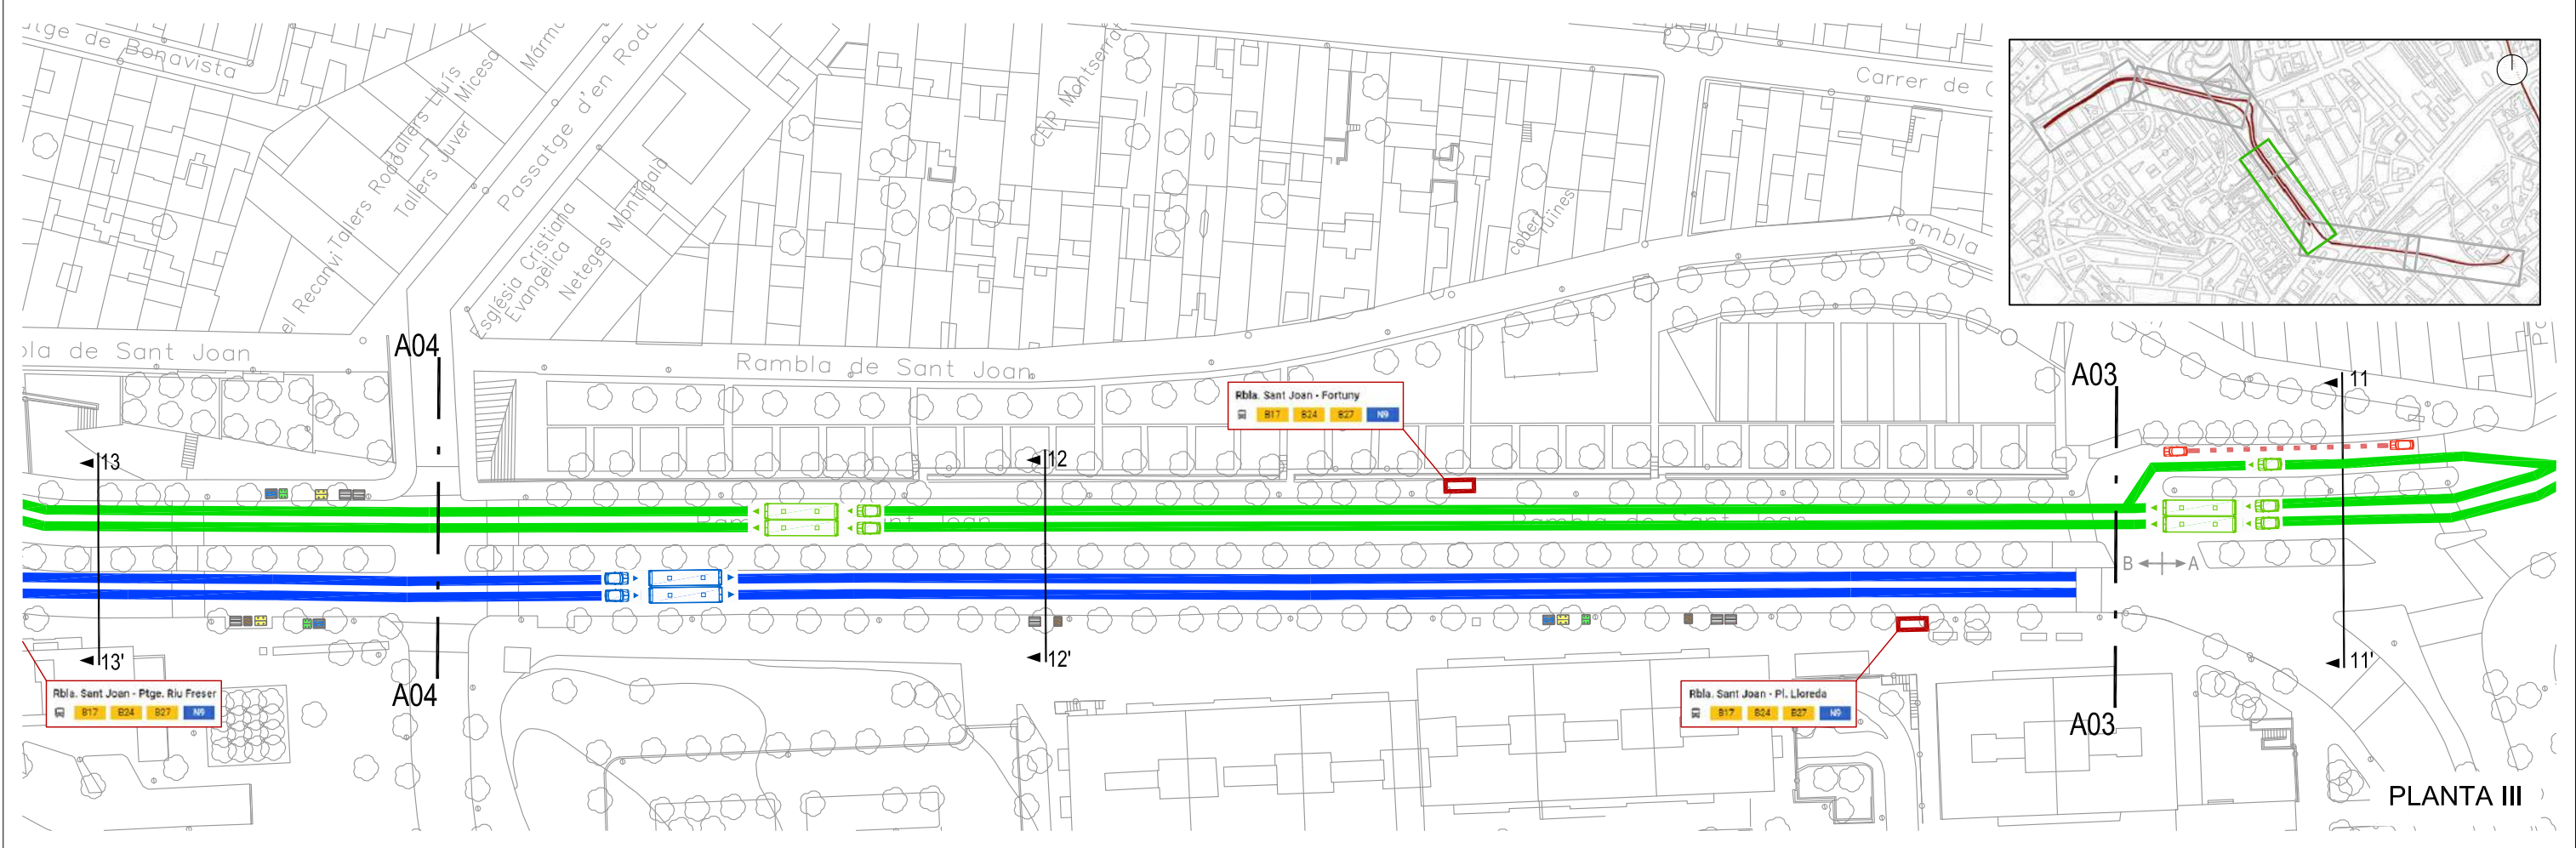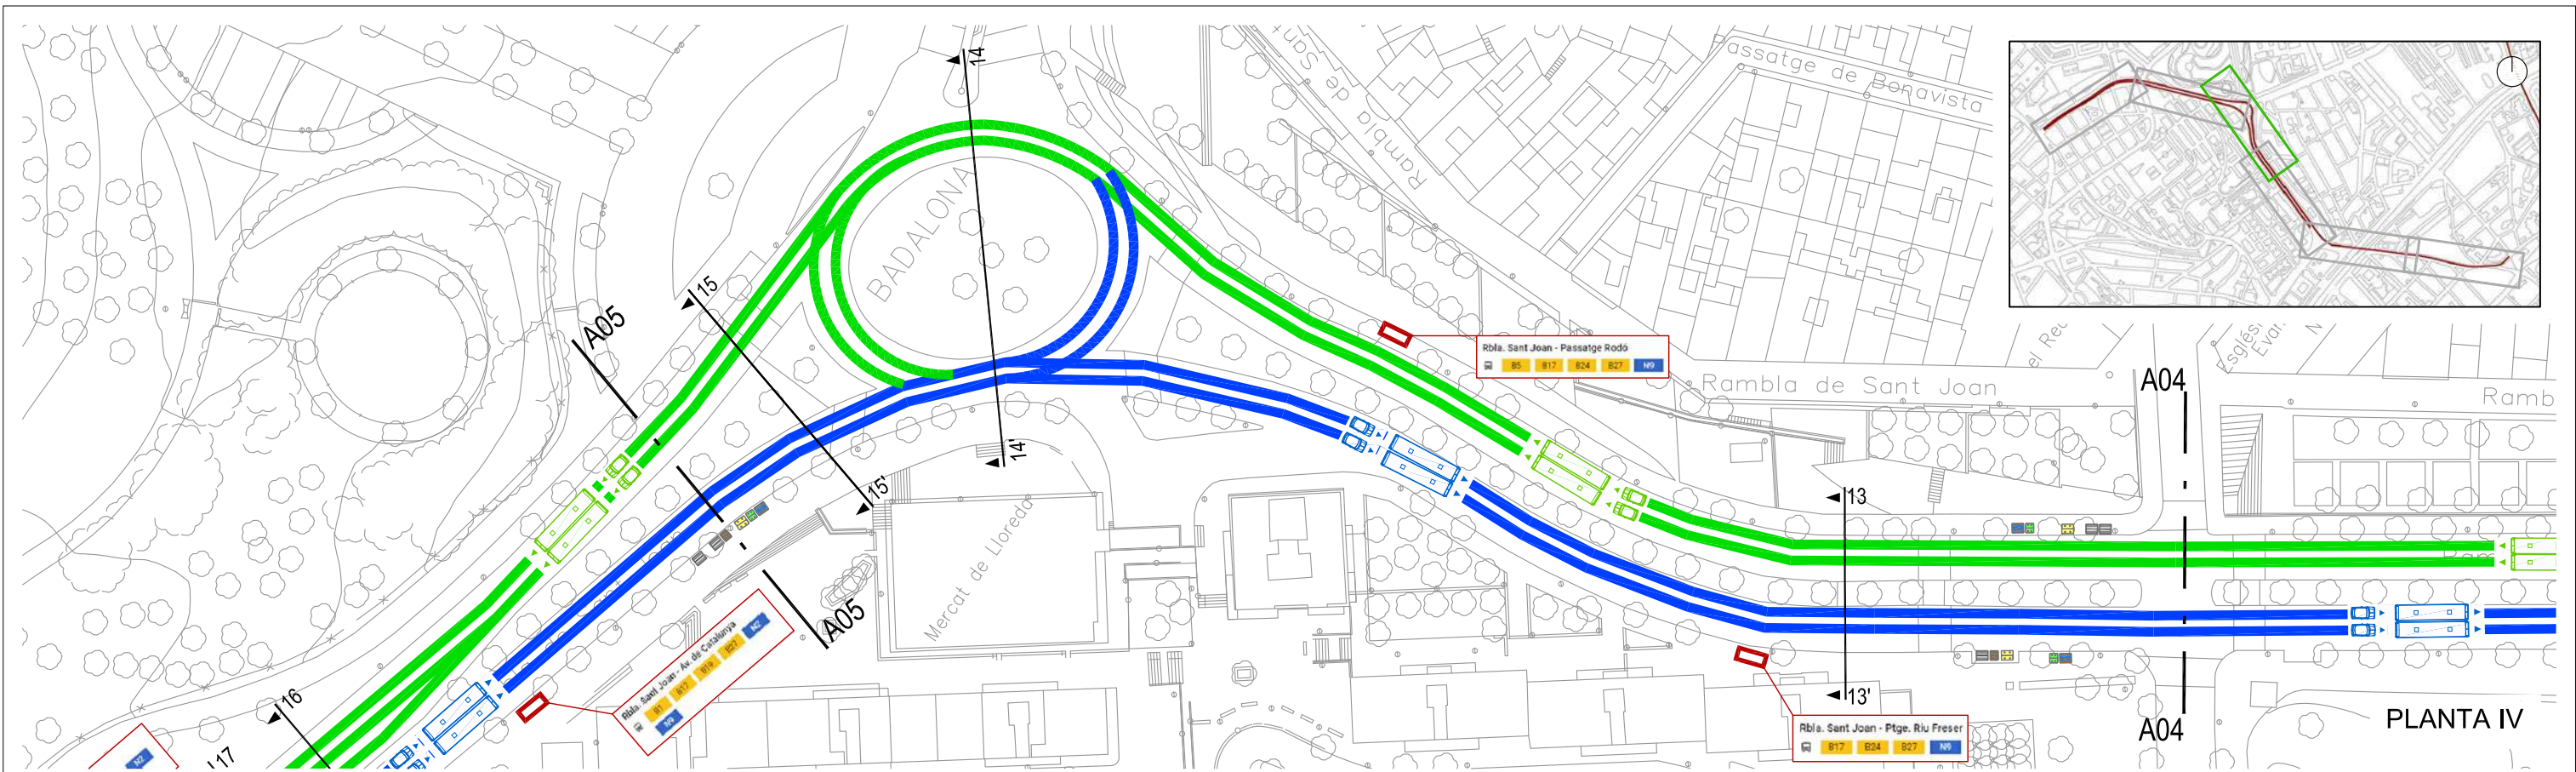

DIRECTORS DEL PROJECTE
 CARLES GUILLEMANY I CASADAMON / ANDREU GUARDIA I RIERA
 E.C.C.P. COL. N° 6272 / E.C.C.P. COL. N° 7121

TADEC
 TÈCNICS ASSOCIATS DE CONSULTA

COL-LABORADORS
 EMILIO J. GUERRERO


AMB Àrea Metropolitana de Barcelona

Ajuntament de Badalona


PROJECTE EXECUTIU DE DIVERSOS CARRILS BUS I INSTAL·LACIÓ DE SEMÀFORS DEDICATS AL MUNICIPI DE BADALONA
 ESTAT ACTUAL. PLANTA III-IV
 RAMBLA SANT JOAN. TRAM B

02.SJ.1
 Full 02 de 03
 JUNY 2018

ESCALA 1/1000

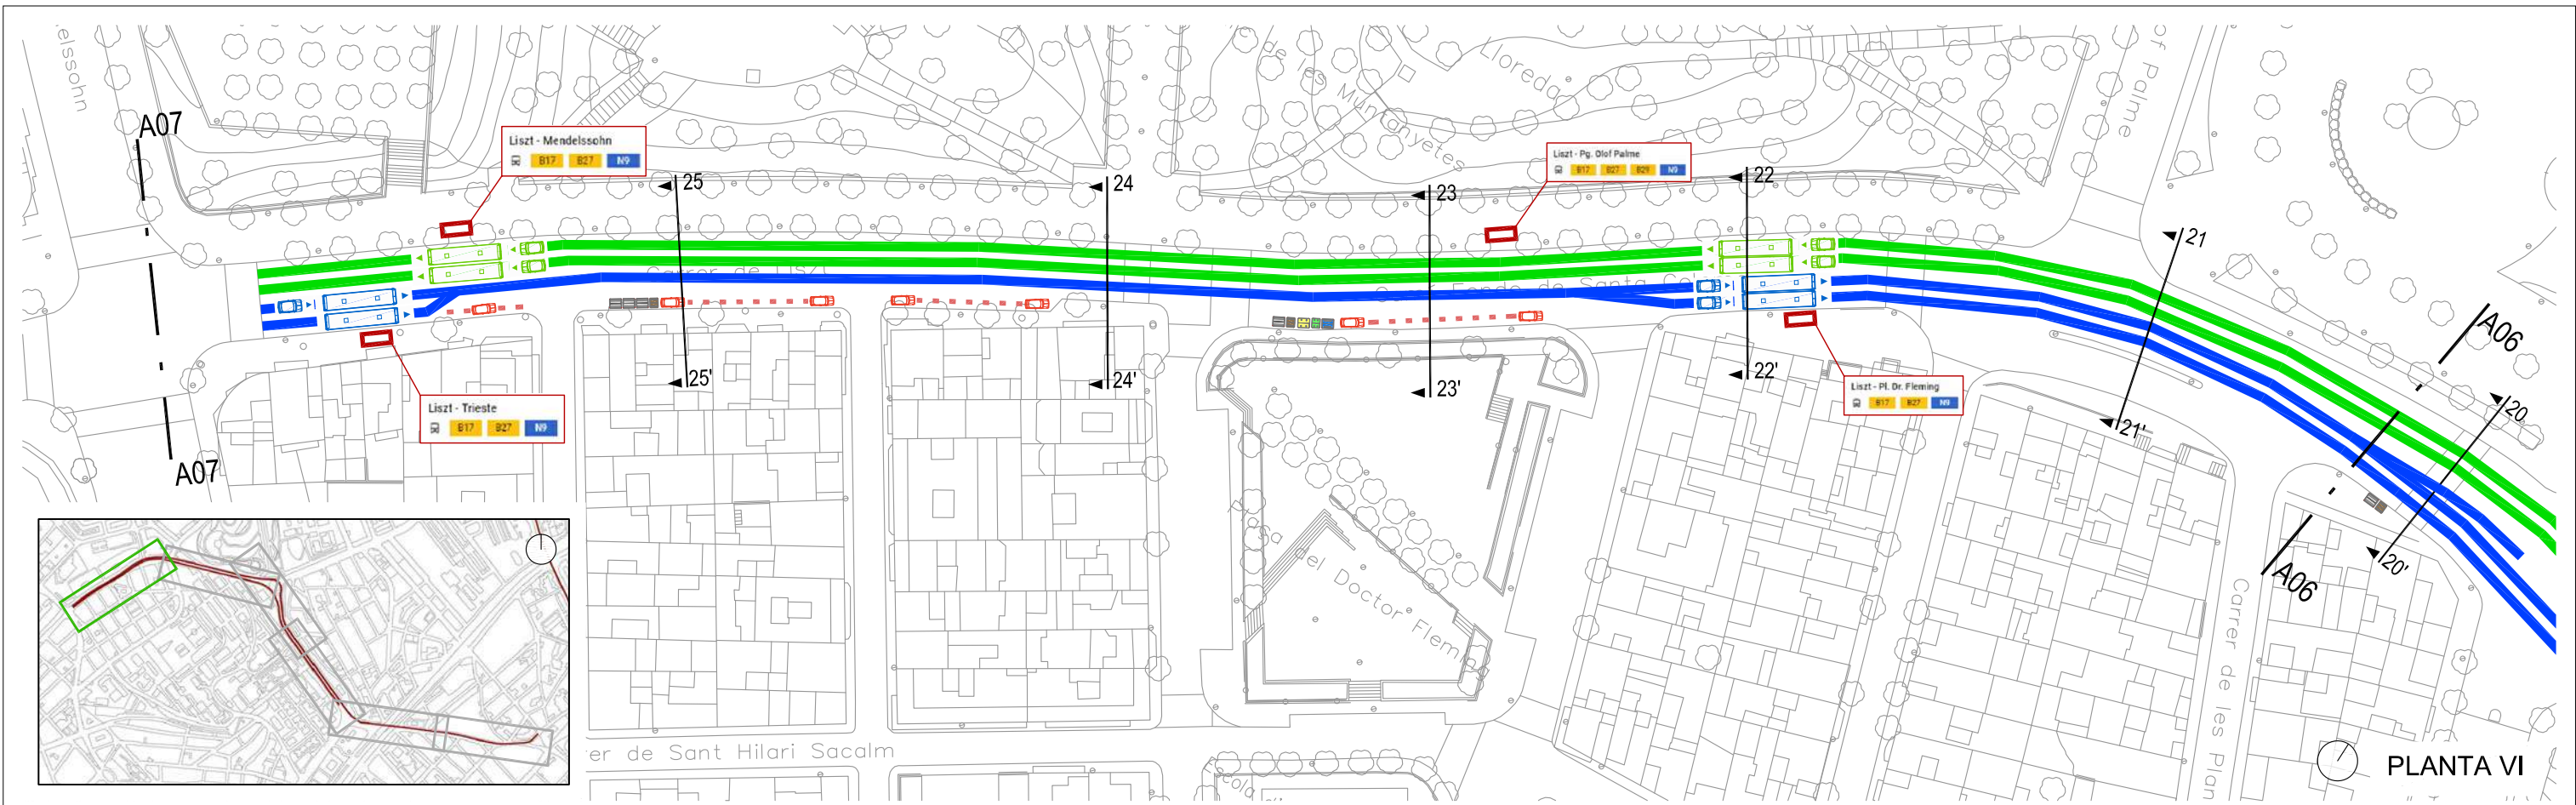

PLANTA VI

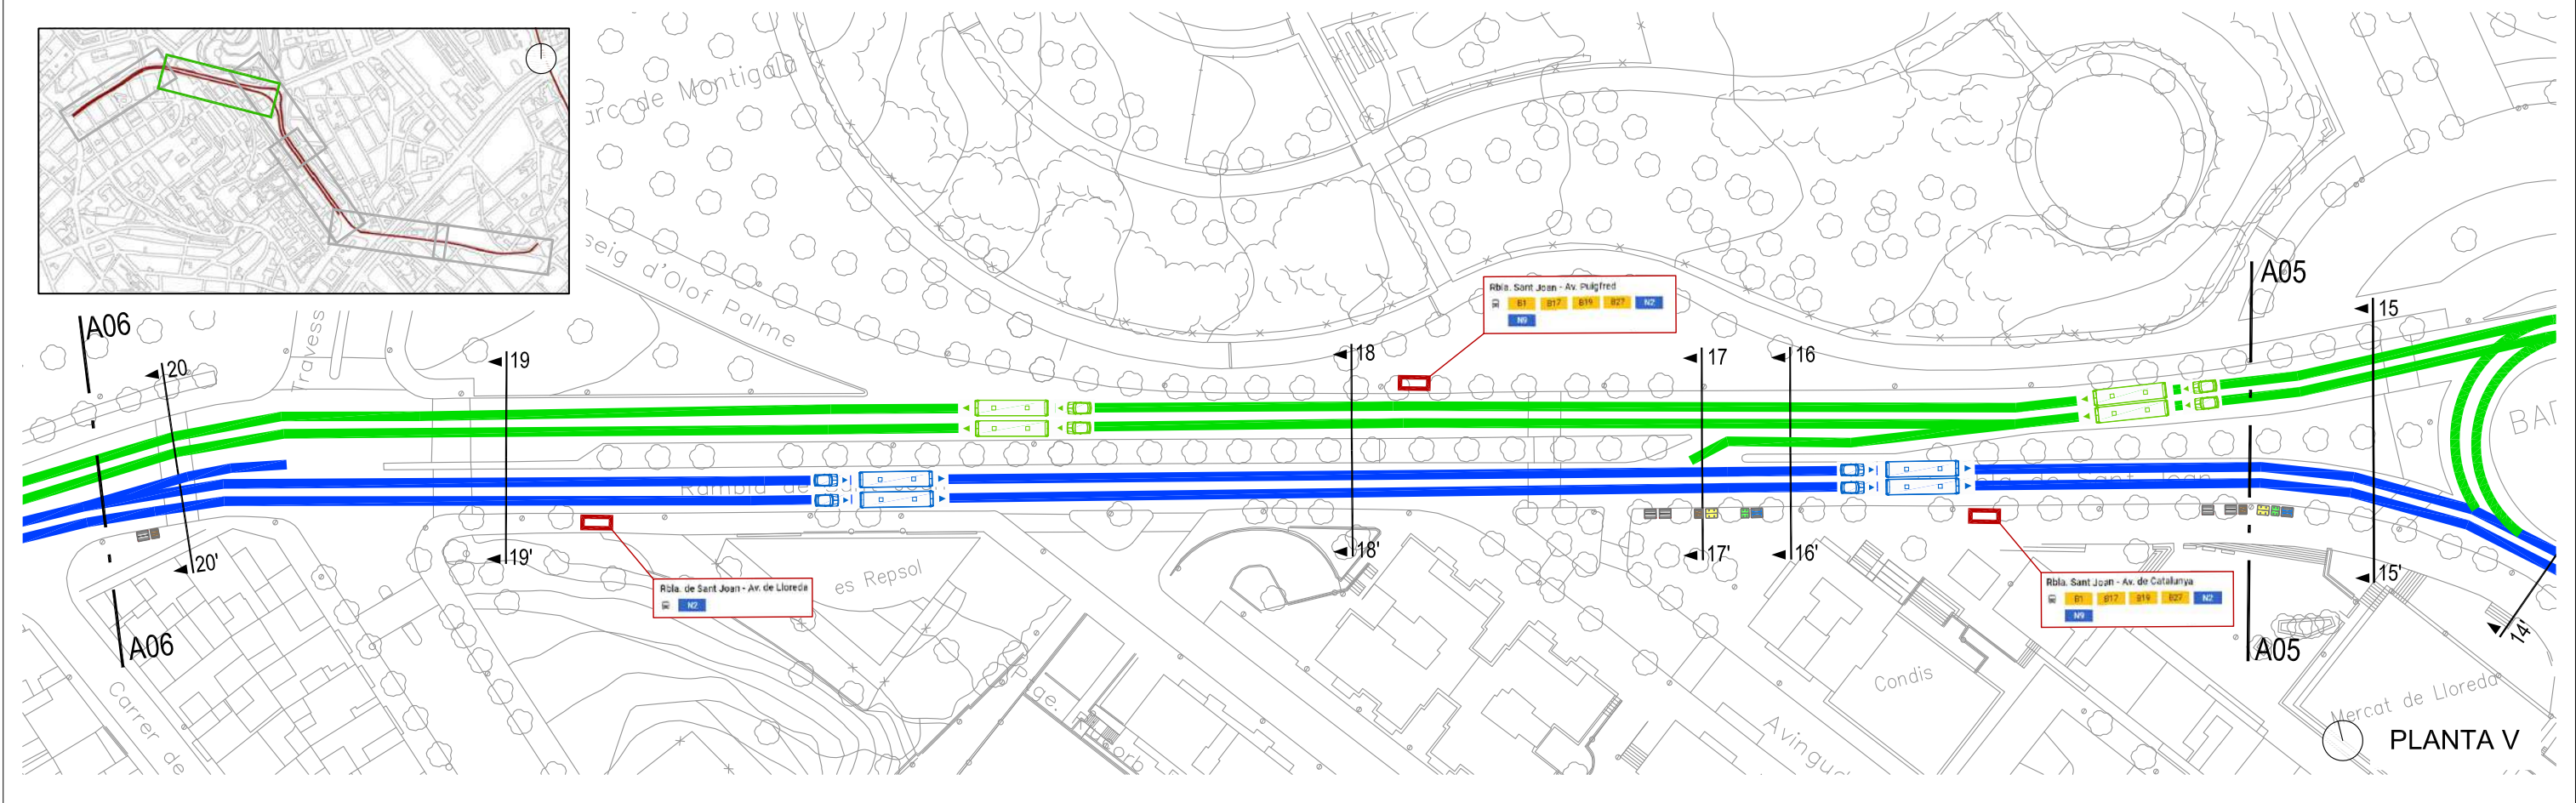

PLANTA V

<p>ACTUAL PROPOSTA </p> <p>CARRIL BUS SENTIT MUNTANYA</p>	<p>ACTUAL PROPOSTA </p> <p>CARRIL BUS SENTIT MAR</p>	<p>ACTUAL PROPOSTA </p> <p>APARCAMENT</p>	<p>ACTUAL PROPOSTA </p> <p>CÀRREGA I DESCÀRREGA</p>	<p> CARRIL COMPARTIT BUS/VEHICLES, SENTIT MAR</p> <p> CARRIL COMPARTIT BUS/VEHICLES, SENTIT MUNTANYA</p> <p> CORDÓ D'APARCAMENTS</p>
<p>ACTUAL PROPOSTA </p> <p>CARRIL SENTIT MUNTANYA</p>	<p>ACTUAL PROPOSTA </p> <p>CARRIL SENTIT MAR</p>			

DIRECTORS DEL PROJECTE
 CARLES GUILLEMANY I CASADAMON ANDREU GUARDIA I RIERA
 E.C.C.P. COL. N° 6272 E.C.C.P. COL. N° 7121

TADEC
 TÈCNICS ASSOCIATS DE CONSULTA

AMB Àrea Metropolitana de Barcelona

COL-LABORADORS
 EMILIO J. GUERRERO

Ajuntament de Badalona


PROJECTE EXECUTIU DE DIVERSOS CARRILS BUS I INSTAL·LACIÓ DE SEMÀFORS DEDICATS AL MUNICIPI DE BADALONA
 ESTAT ACTUAL. PLANTA V-VI
 RAMBLA SANT JOAN. TRAM B

02.SJ.1
 Full 03 de 03
 JUNY 2018


ESCALA 1/1000

Av. Salvador Espriu / Av. de Puigfred


SECCIÓ 12-12'
e: 1/200

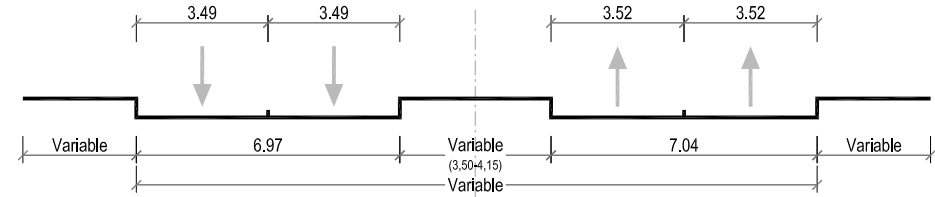

SECCIÓ 13-13'
e: 1/200

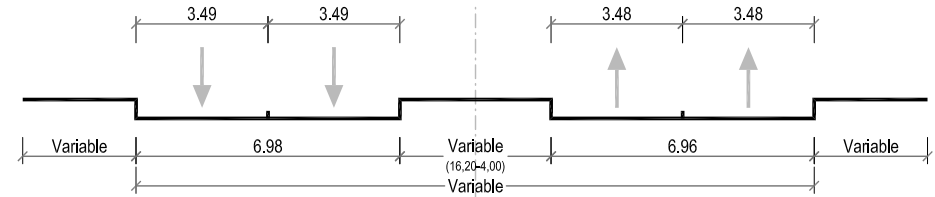


SECCIÓ 14-14'
e: 1/200

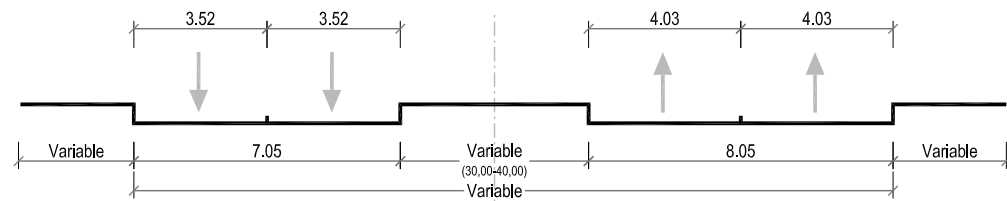


Av. de Puigfred / Travessera de Montigalà


SECCIÓ 15-15'
e: 1/200

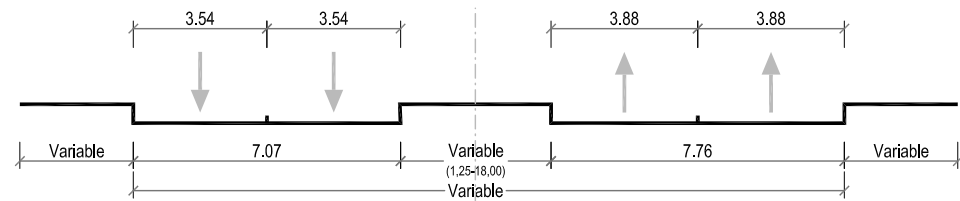


SECCIÓ 16-16'
e: 1/200

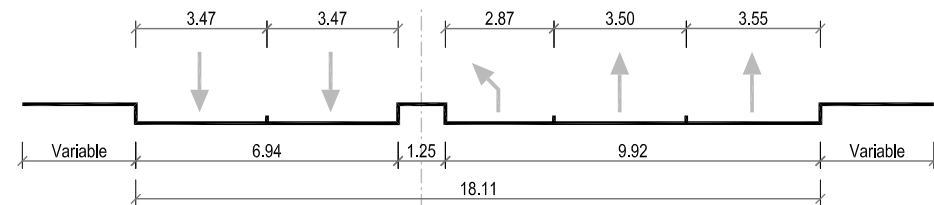


SECCIÓ 17-17'
e: 1/200

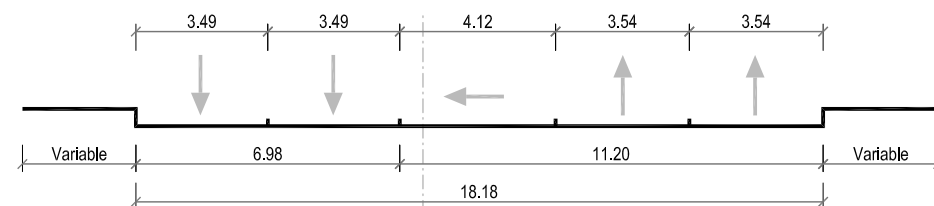

SECCIÓ 18-18'
e: 1/200

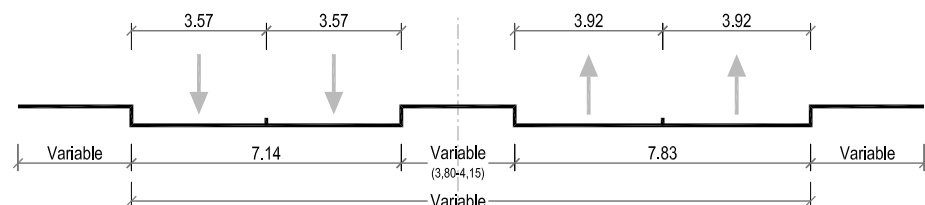


SECCIÓ 19-19'
e: 1/200

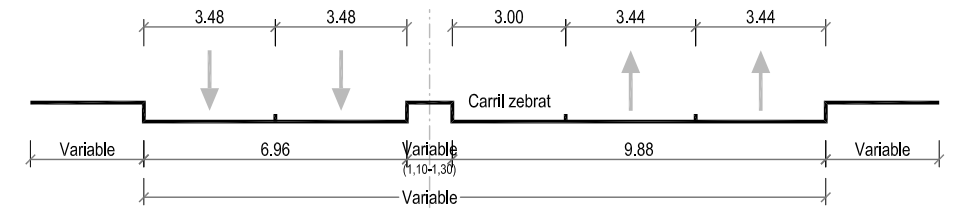


Travessera de Montigalà / C/ de Mendelsson


SECCIÓ 20-20'
e: 1/200

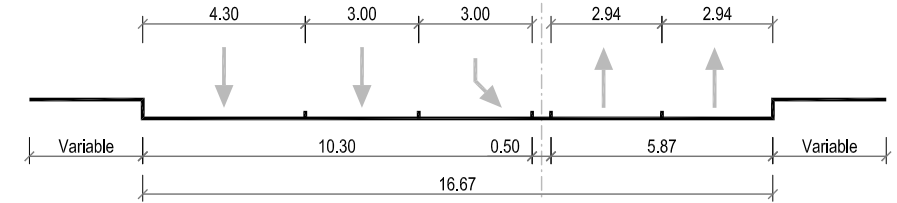


SECCIÓ 21-21'
e: 1/200

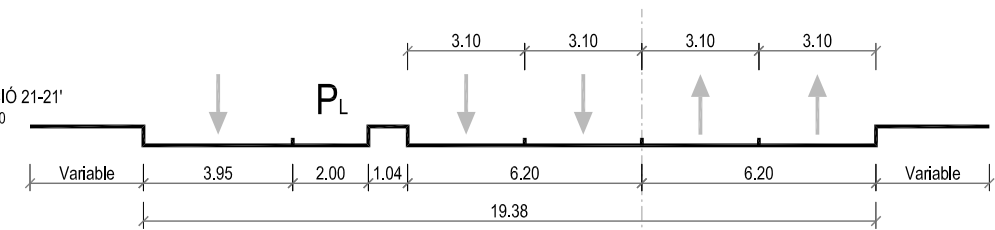


SECCIÓ 22-22'
e: 1/200

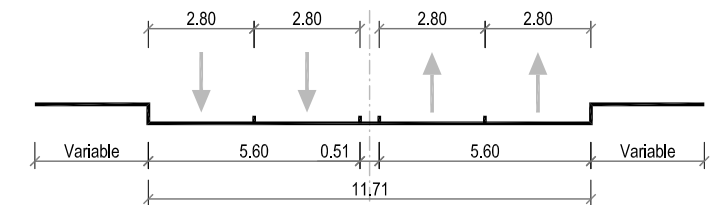



SECCIÓ 23-23'
e: 1/200

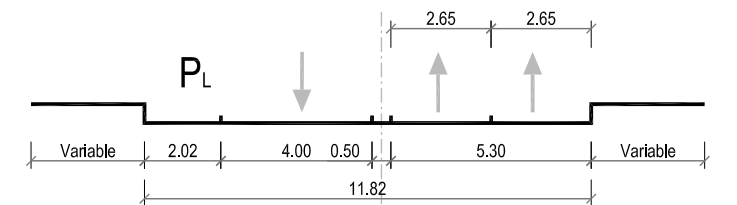

SECCIÓ 24-24'
e: 1/200

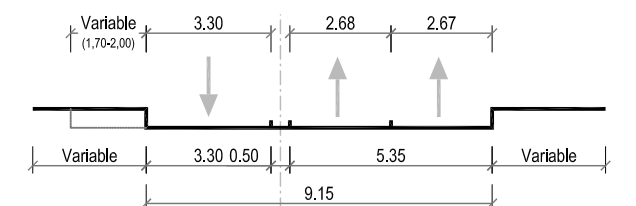

SECCIÓ 25-25'
e: 1/200

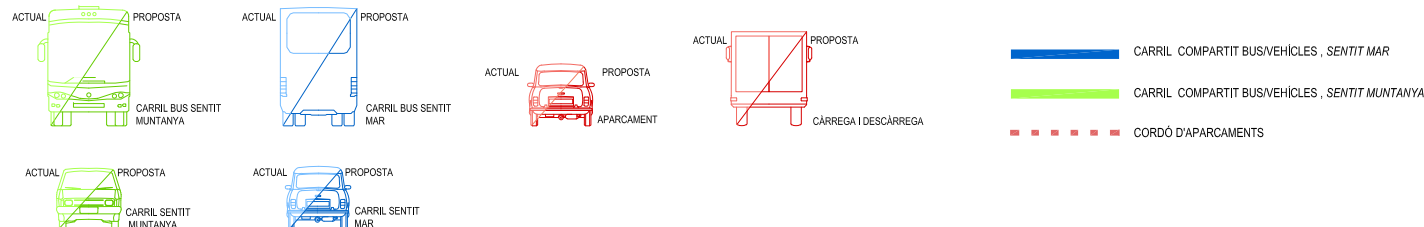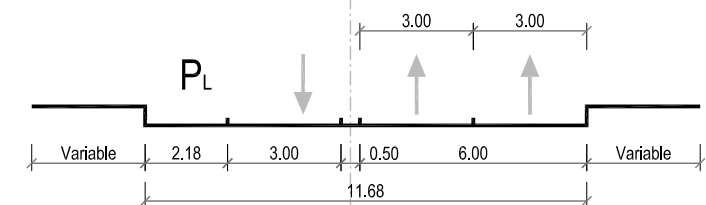


DIRECTORS DEL PROJECTE
CARLES GUILLEMANY I CASADAMON / ANDREU GUARDIA I RIERA
E.C.C.P. COL. N° 6272 / E.C.C.P. COL. N° 7121

COL-LABORADORS
EMILIO J. GUERRERO

TADEC
TÈCNICS ASSOCIATS DE CONSULTA

AMB Àrea Metropolitana de Barcelona

Ajuntament de Badalona

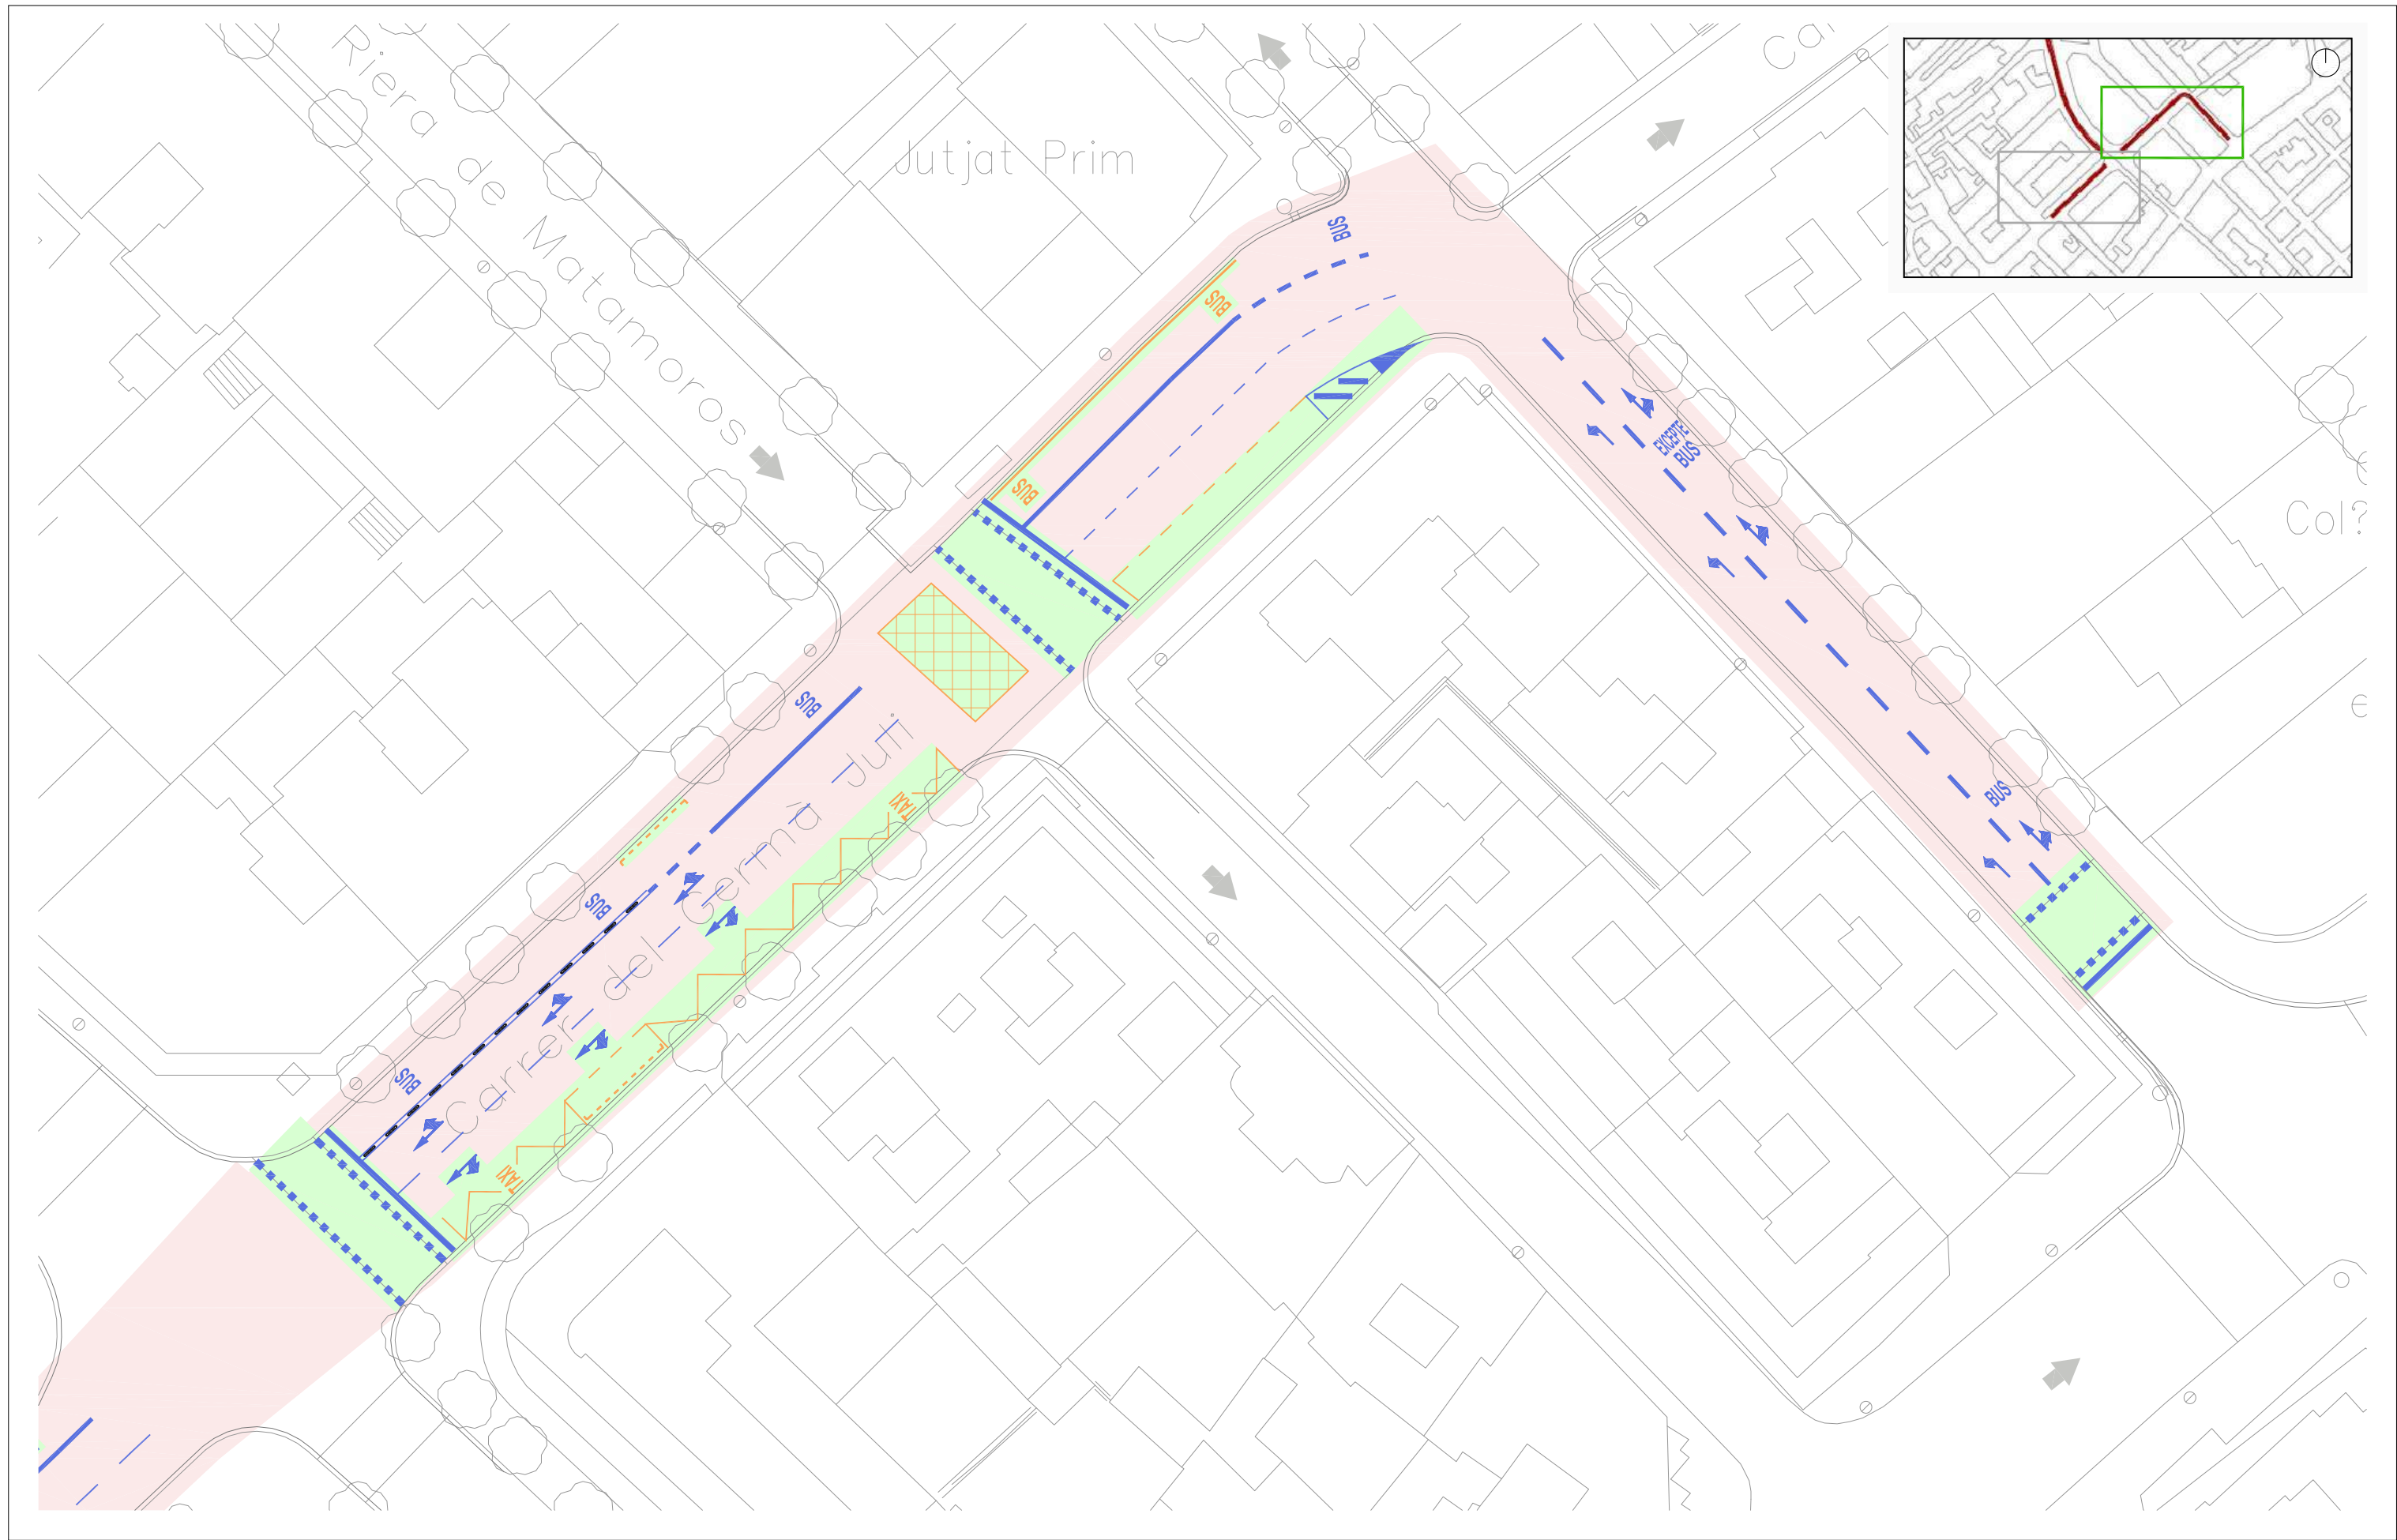

DIRECTORS DEL PROJECTE
 CARLES GUILLEMANY I CASADAMON / ANDREU GUARDIA I RIERA
 E.C.C.P. COL. N° 6272 / E.C.C.P. COL. N° 7121

COL-LABORADORS
 EMILIO J. GUERRERO


TADEC
 TÈCNICS ASSOCIATS DE CONSULTA

AMB Àrea Metropolitana de Barcelona

Ajuntament de Badalona

PROJECTE EXECUTIU DE DIVERSOS CARRILS BUS I INSTAL·LACIÓ DE SEMÀFORS DEDICATS AL MUNICIPI DE BADALONA
ESBORRAT LÍNIES.PLANTA I
C. GERMÀ JULI - C. PRIM
 ESCALA 1/400

03.GJ.1
 Full 01 de 02
 JUNY 2018

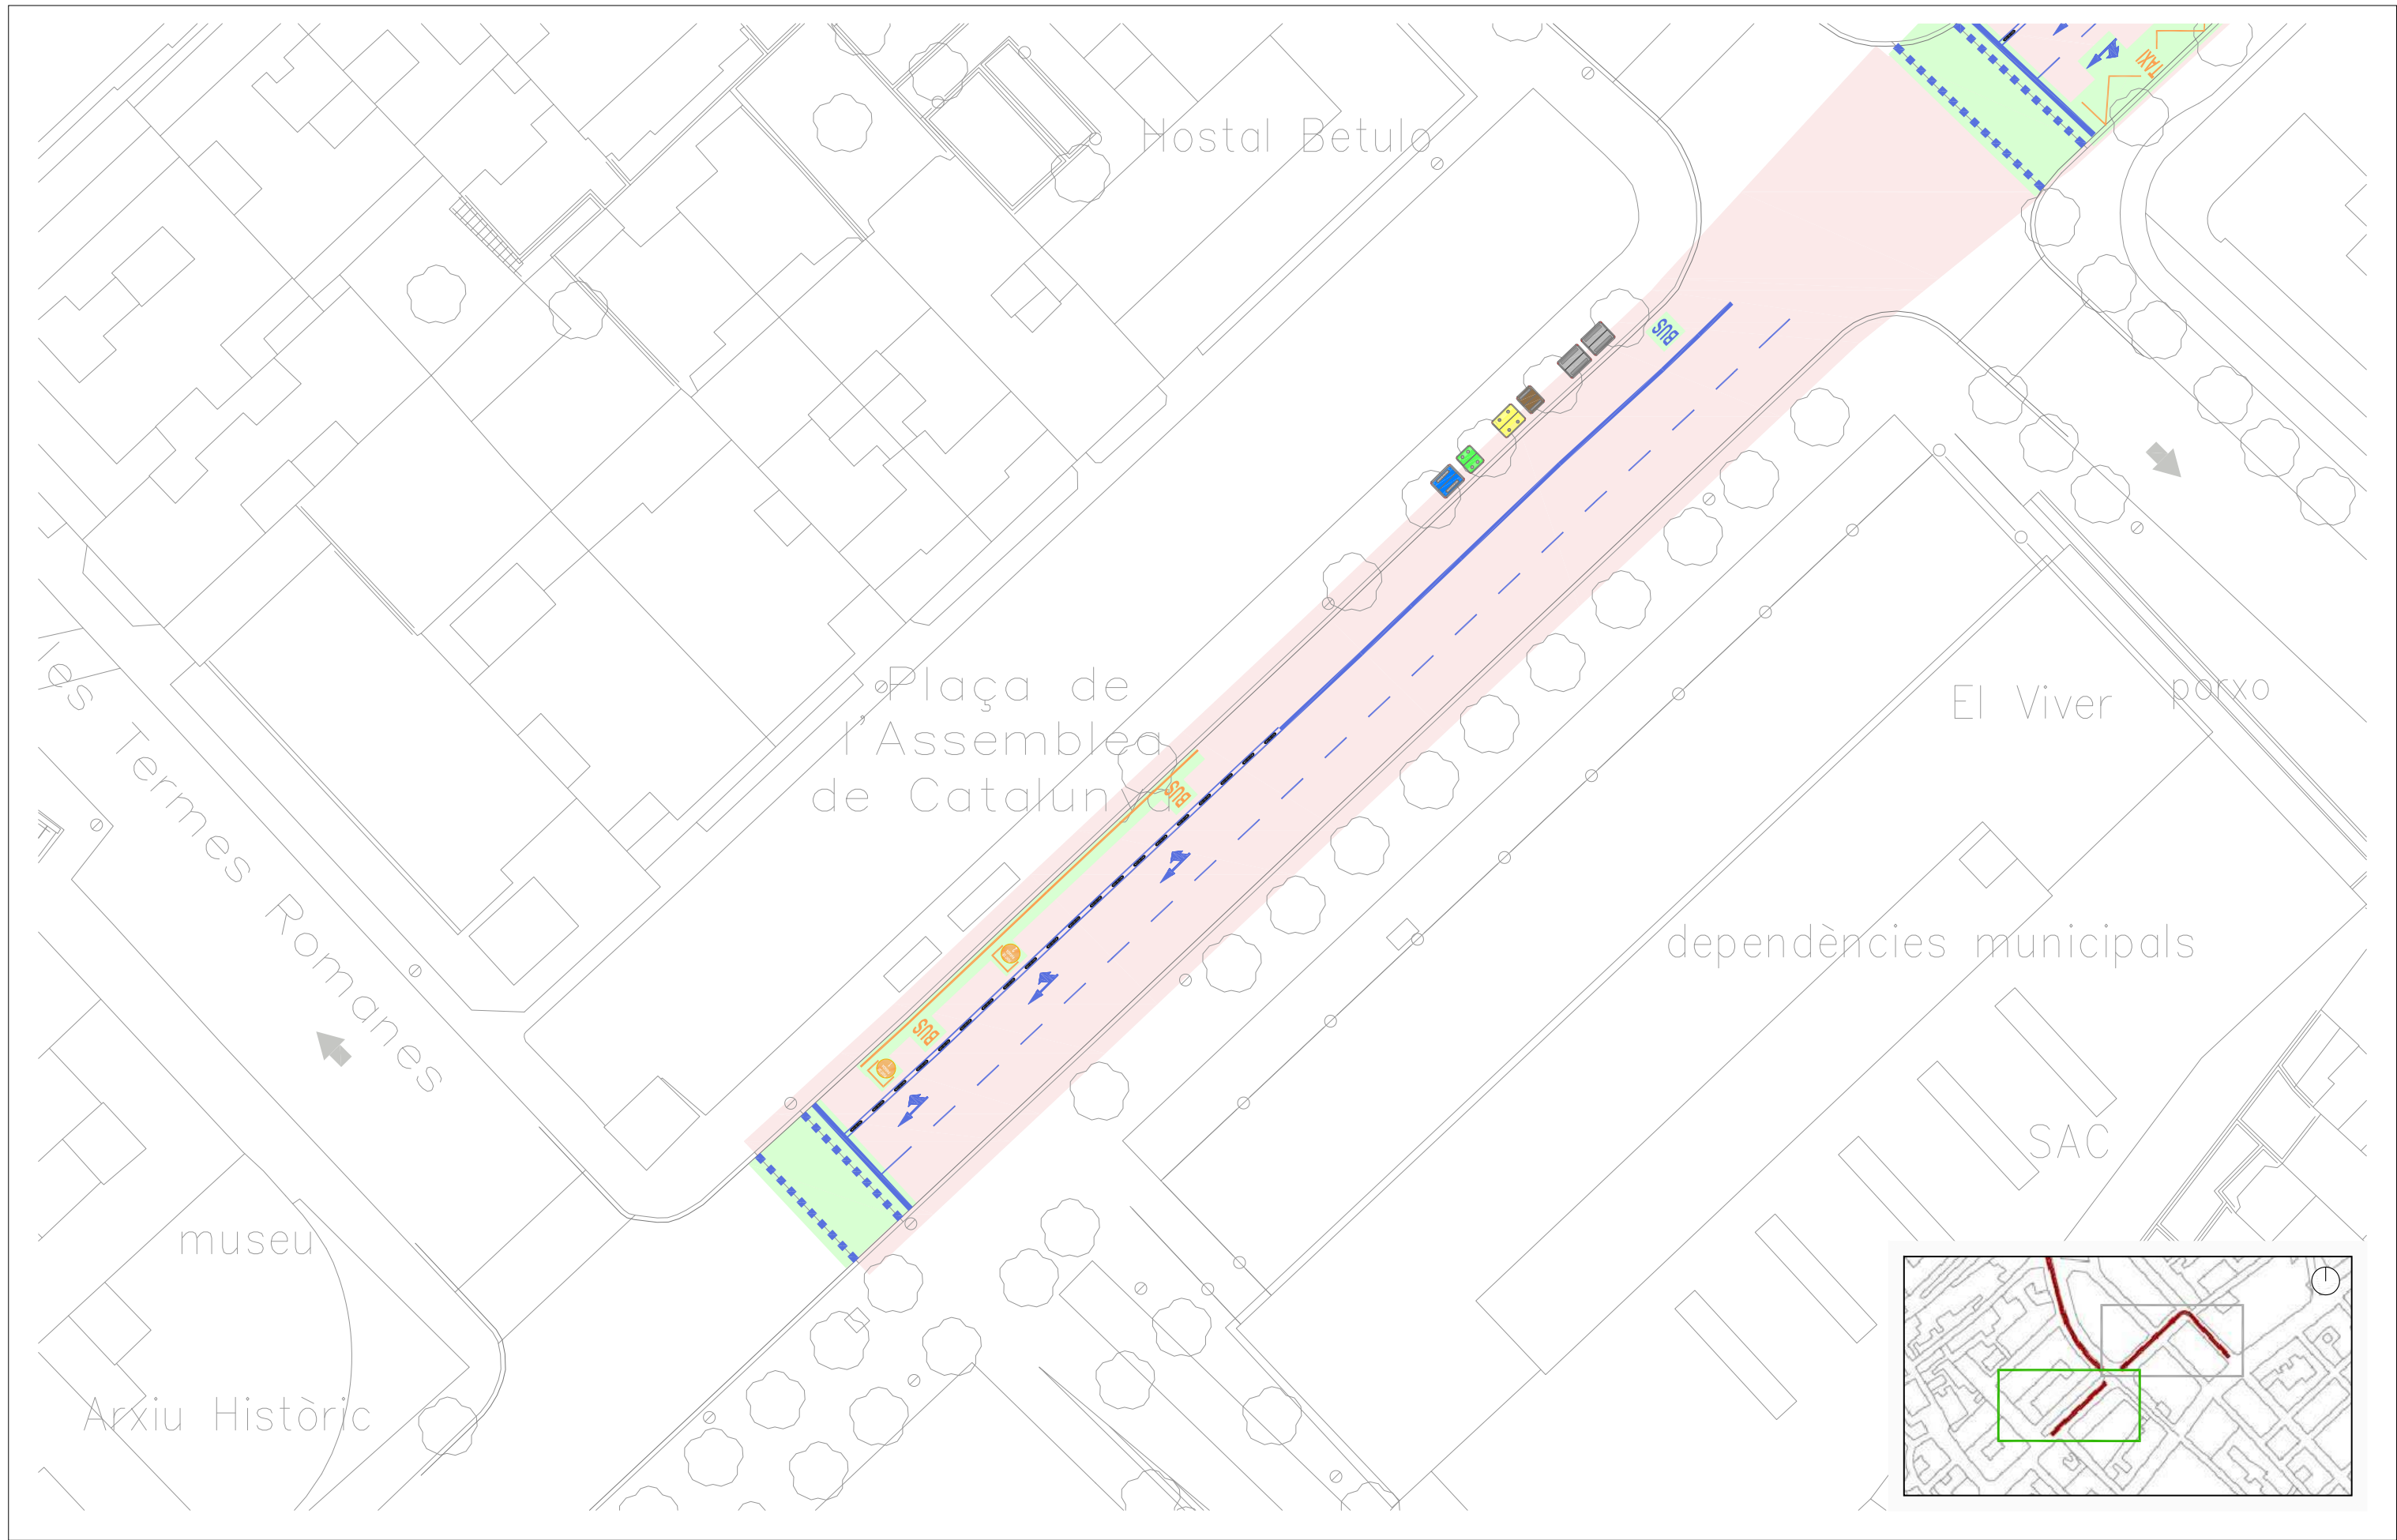

DIRECTORS DEL PROJECTE
 CARLES GUILLEMANY I CASADAMON / ANDREU GUARDIA I RIERA
 E.C.C.P. COL. N° 6272 / E.C.C.P. COL. N° 7121

TADEC
 TÈCNICS ASSOCIATS DE CONSULTA

COL-LABORADORS
 EMILIO J. GUERRERO



AMB Àrea Metropolitana de Barcelona





Ajuntament de Badalona

PROJECTE EXECUTIU DE DIVERSOS CARRILS BUS I INSTAL·LACIÓ DE SEMÀFORS DEDICATS AL MUNICIPI DE BADALONA
 ESBORRAT DE LÍNIES.PLANTA II
 C. GERMÀ JULI - C. PRIM
 ESCALA 1/400

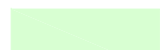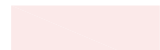03.GJ.1
 Full 02 de 02
 JUNY 2018



 ZONES A REPINTAR
 ZONES A ESBORRAR / ZONA PROJECTADA

 BUS
 PINTURA ZONA BLAVA
 PINTURA GROGA
 SENTIT DEL TRÀNSIT


DIRECTORS DEL PROJECTE
 CARLES GUILLEMANY I CASADAMON / ANDREU GUARDIA I RIERA
 E.C.C.P. COL. N° 6272 / E.C.C.P. COL. N° 7121







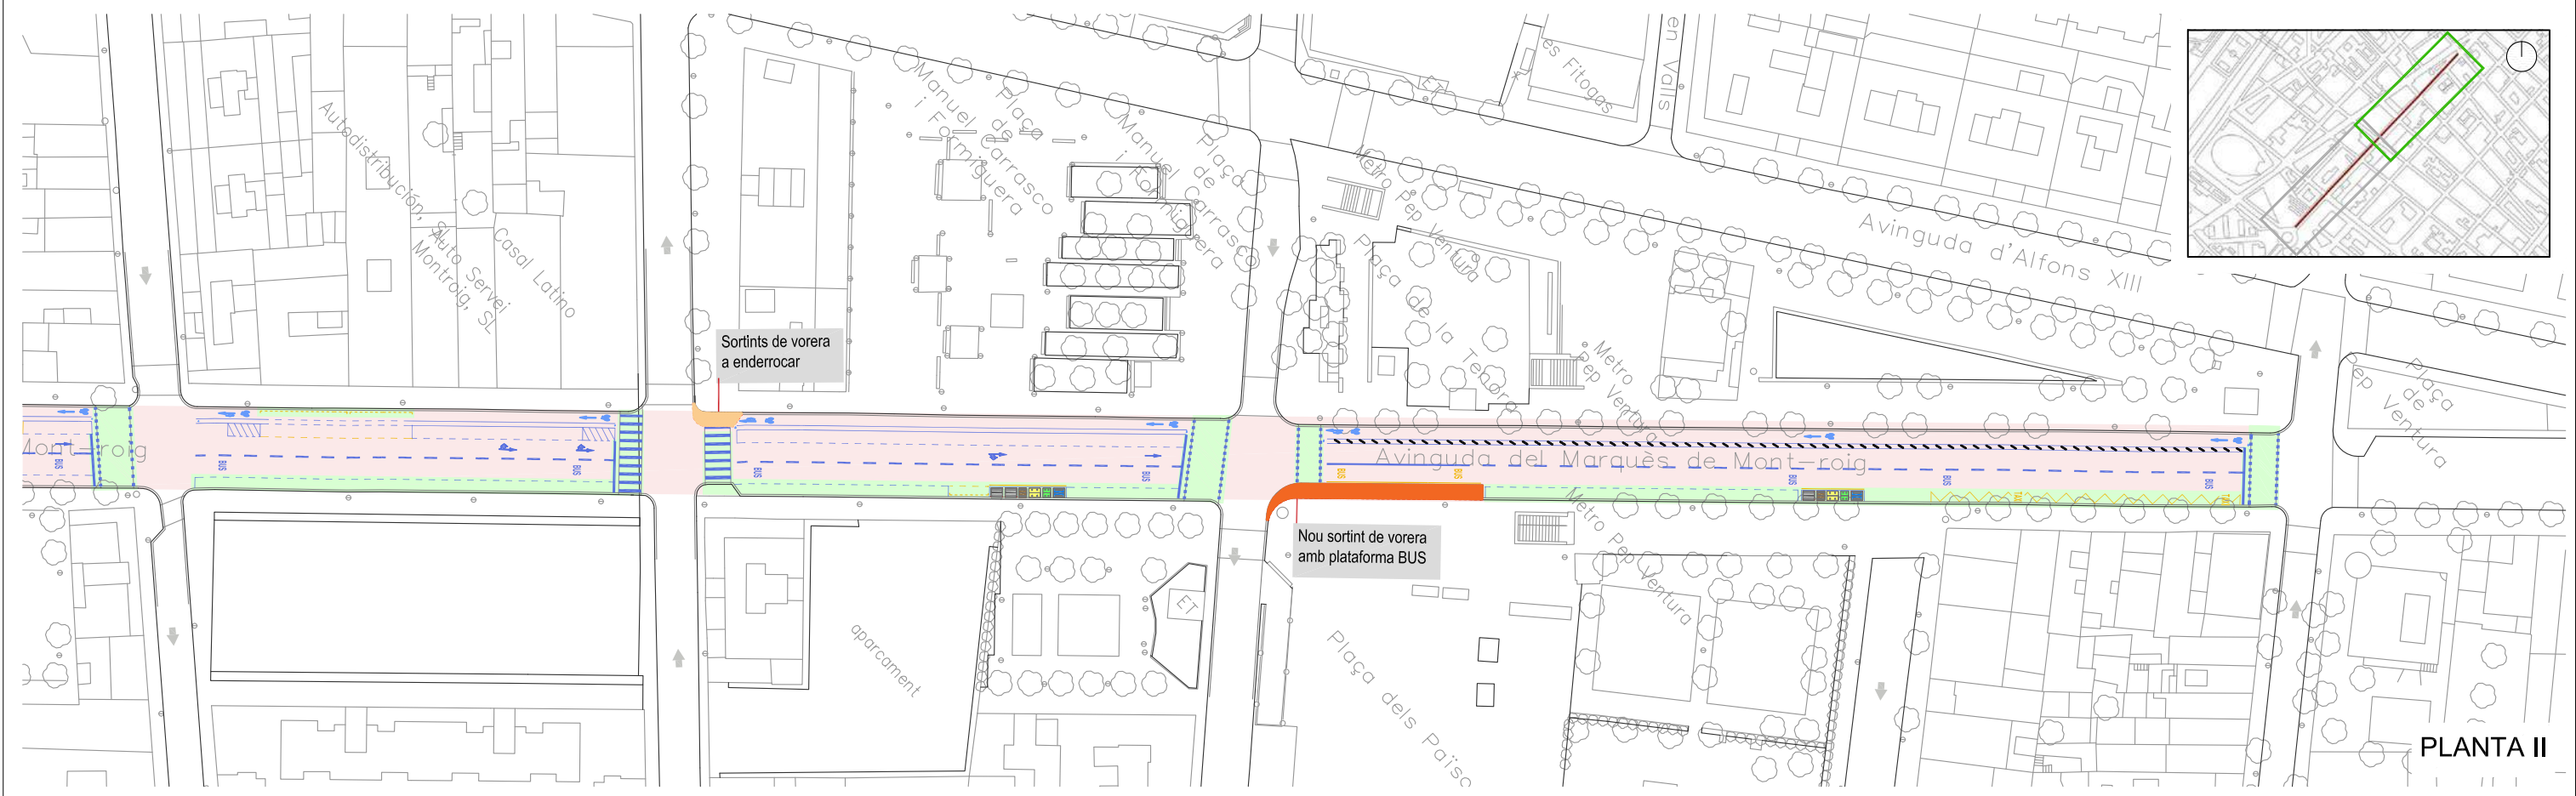


TADEC
 TÈCNICS ASSOCIATS DE CONSULTA
 **AMB** Àrea Metropolitana de Barcelona
 Ajuntament de Badalona

COL-LABORADORS
EMILIO J. GUERRERO

PROJECTE EXECUTIU DE DIVERSOS CARRILS BUS I INSTAL·LACIÓ DE SEMÀFORS DEDICATS AL MUNICIPI DE BADALONA
 ESBORRAT DE LÍNIES. PLANTA
 AVINGUDA LLENGUADOC
 ESCALA 1/400

03.LL.1
 Full 01 de 01
 JUNY 2018

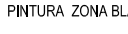

	Zones a repintar		BUS		PINTURA BLANCA		SENTIT DEL TRÀNSIT
	Zones a esborrar / Zona Projectada				PINTURA ZONA BLAVA		
					PINTURA GROGA		

DIRECTORS DEL PROJECTE
 CARLES GUILLEMANY | CASADAMON ANDREU GUARDIA I RIERA
 E.C.C.P. COL. N° 6272 E.C.C.P. COL. N° 7121

COL-LABORADORS
 EMILIO J. GUERRERO


TADEC
 TÈCNICS ASSOCIATS DE CONSULTA

AMB Àrea Metropolitana de Barcelona


Ajuntament de Badalona

PROJECTE EXECUTIU DE DIVERSOS CARRILS BUS I INSTAL·LACIÓ DE SEMÀFORS DEDICATS AL MUNICIPI DE BADALONA
 ESBORRAT DE LÍNIES. PLANTA I-II
 AV. MARQUÈS DE MONT-ROIG
 ESCALA 1/1000

03.MM.1
 Full 01 de 01
 JUNY 2018

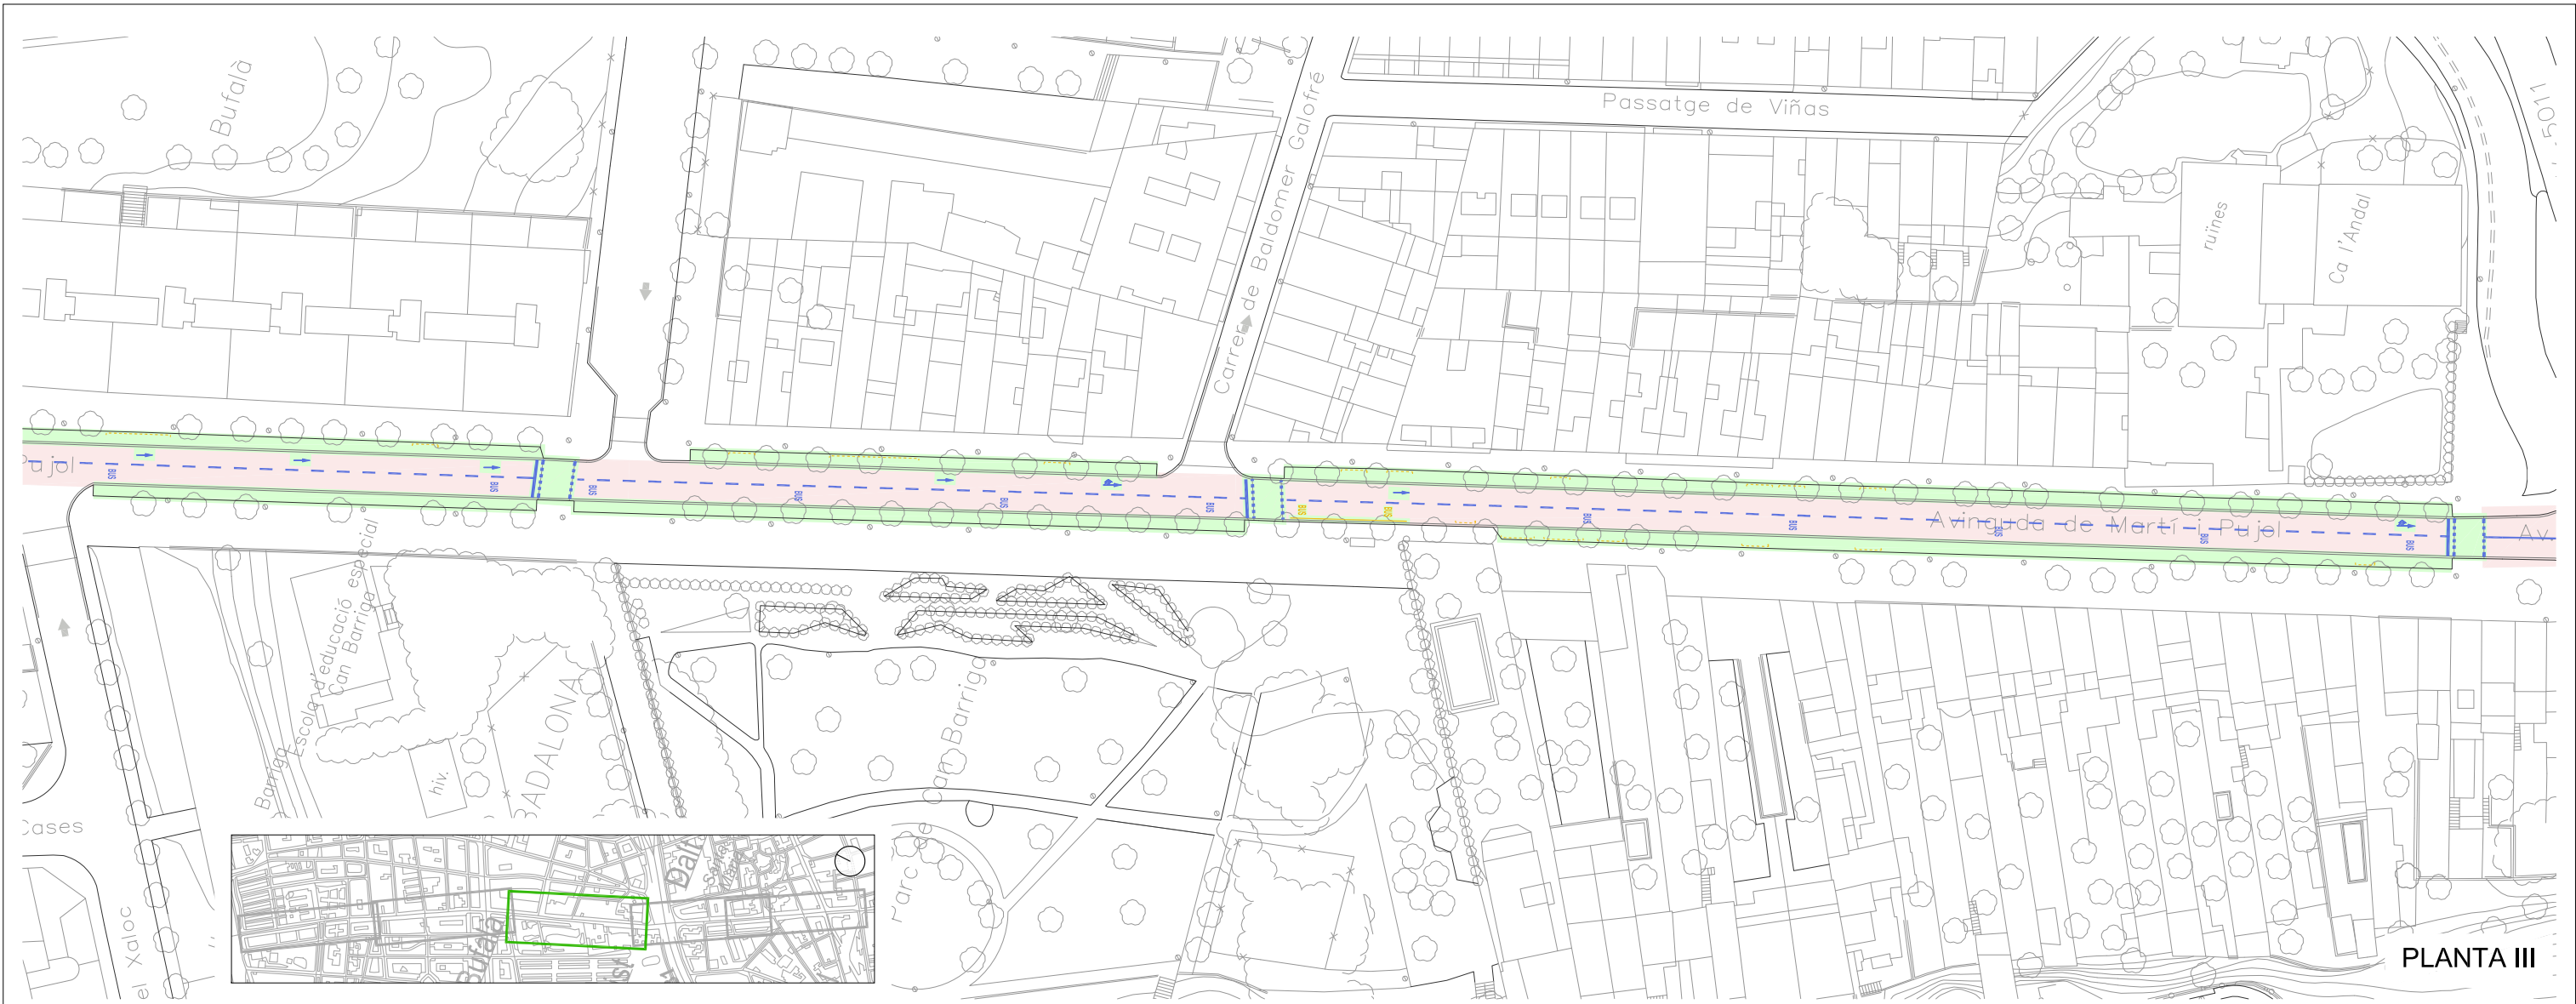

PLANTA III

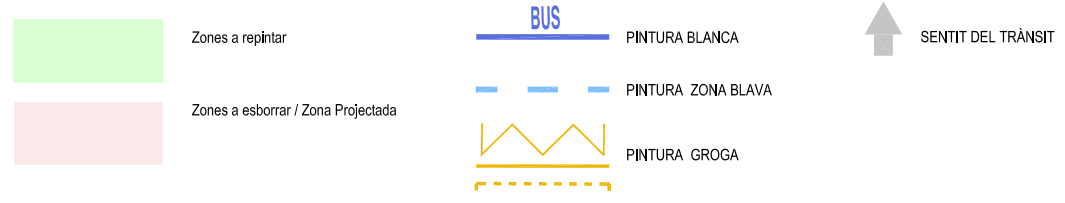

DIRECTORS DEL PROJECTE
 CARLES GUILLEMANY I CASADAMON / ANDREU GUARDIA I RIERA
 E.C.C.P. COL. N° 6272 / E.C.C.P. COL. N° 7121

TADEC
 TÈCNICS ASSOCIATS DE CONSULTA

COL-LABORADORS
 EMILIO J. GUERRERO


AMB Àrea Metropolitana de Barcelona

Ajuntament de Badalona


PROJECTE EXECUTIU DE DIVERSOS CARRILS BUS I INSTAL·LACIÓ DE SEMÀFORS DEDICATS AL MUNICIPI DE BADALONA
ESBORRAT DE LÍNIES. PLANTA III
AVINGUDA MARTÍ PUJOL. TRAM A

ESCALA 1/1000


03.MP.1
 Full 02 de 03
 JUNY 2018

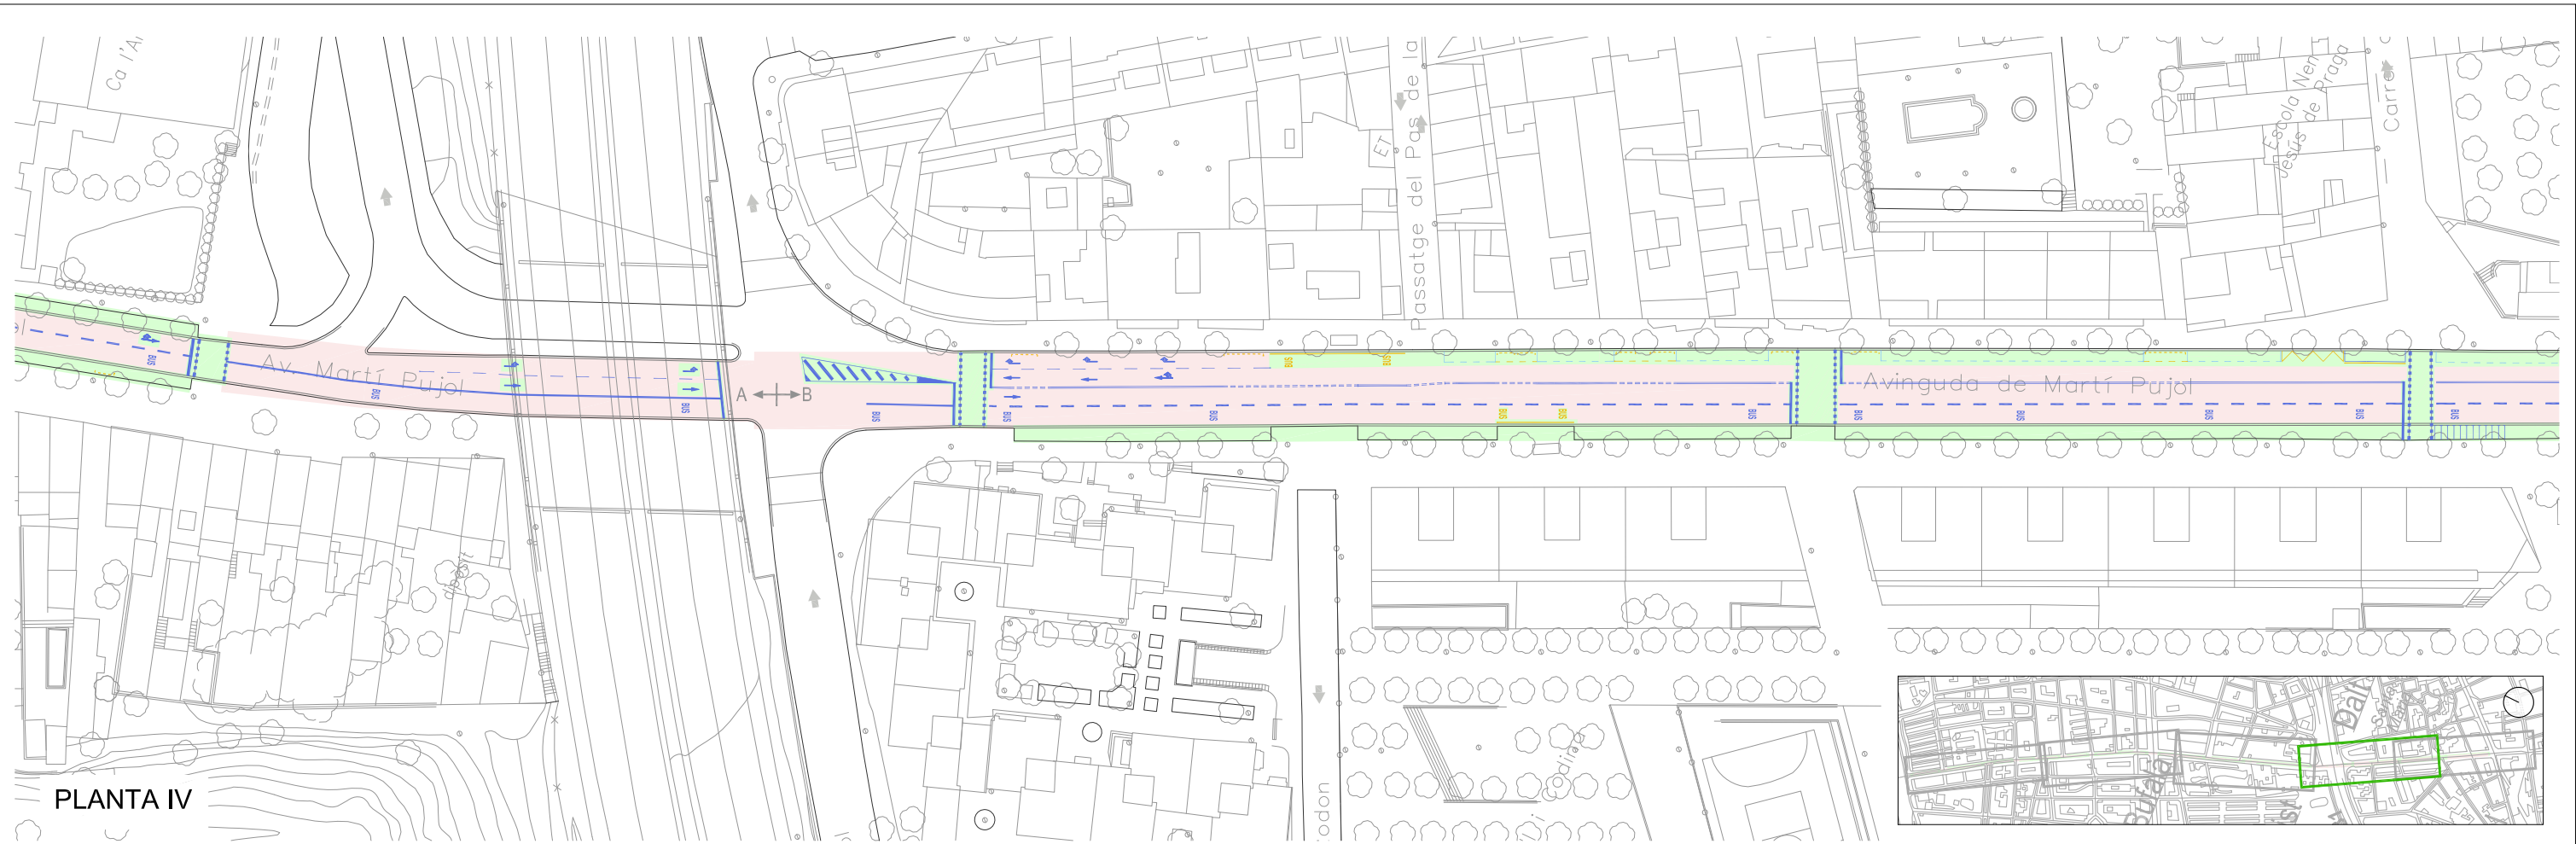

PLANTA IV

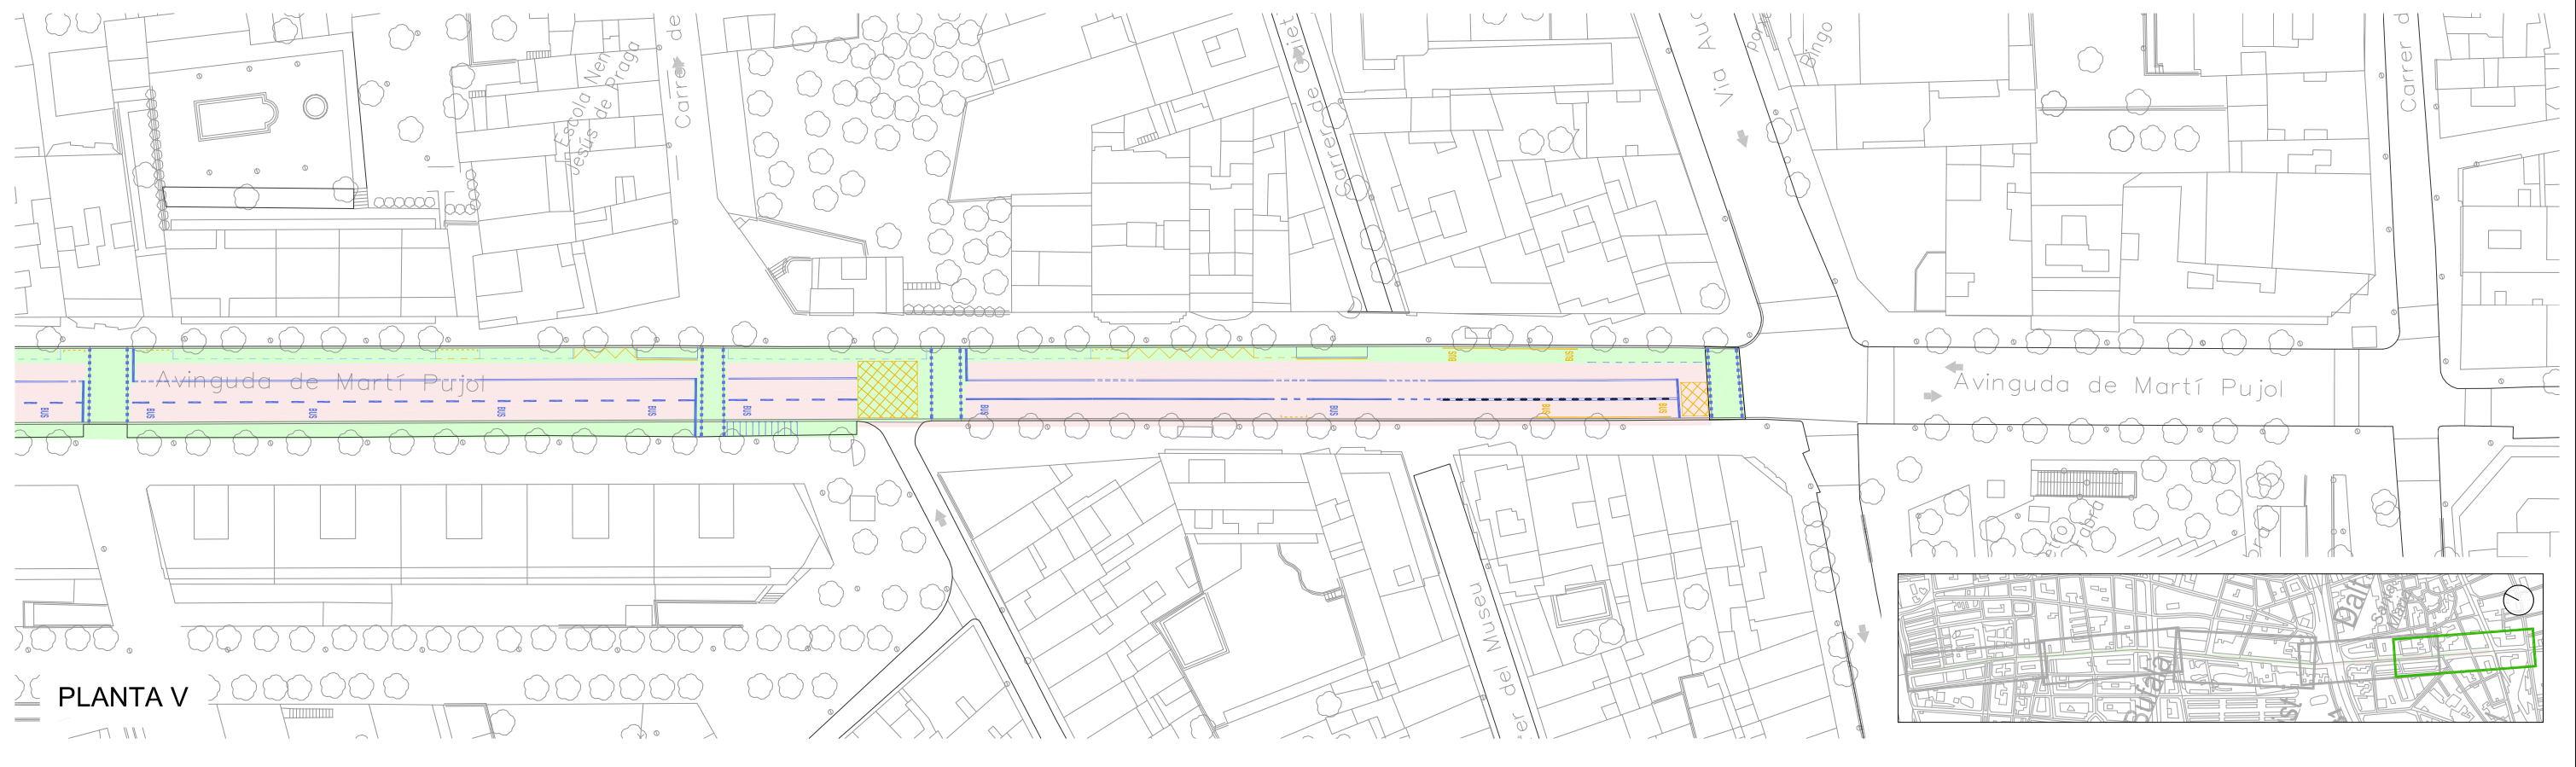

PLANTA V

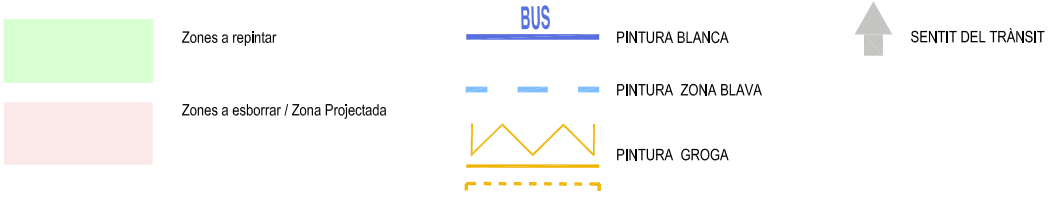

DIRECTORS DEL PROJECTE
 CARLES GUILLEMANY | CASADAMON ANDREU GUARDIA | RIERA
 E.C.C.P. COL. N° 6272 E.C.C.P. COL. N° 7121

TADEC
 TÈCNICS ASSOCIATS DE CONSULTA

COL-LABORADORS
 EMILIO J. GUERRERO


AMB Àrea Metropolitana de Barcelona

Ajuntament de Badalona


PROJECTE EXECUTIU DE DIVERSOS CARRILS BUS I INSTAL·LACIÓ DE SEMÀFORS DEDICATS AL MUNICIPI DE BADALONA
ESBORRAT DE LÍNIES. PLANTA IV-V
AVINGUDA MARTÍ PUJOL. TRAM B

ESCALA 1/1000

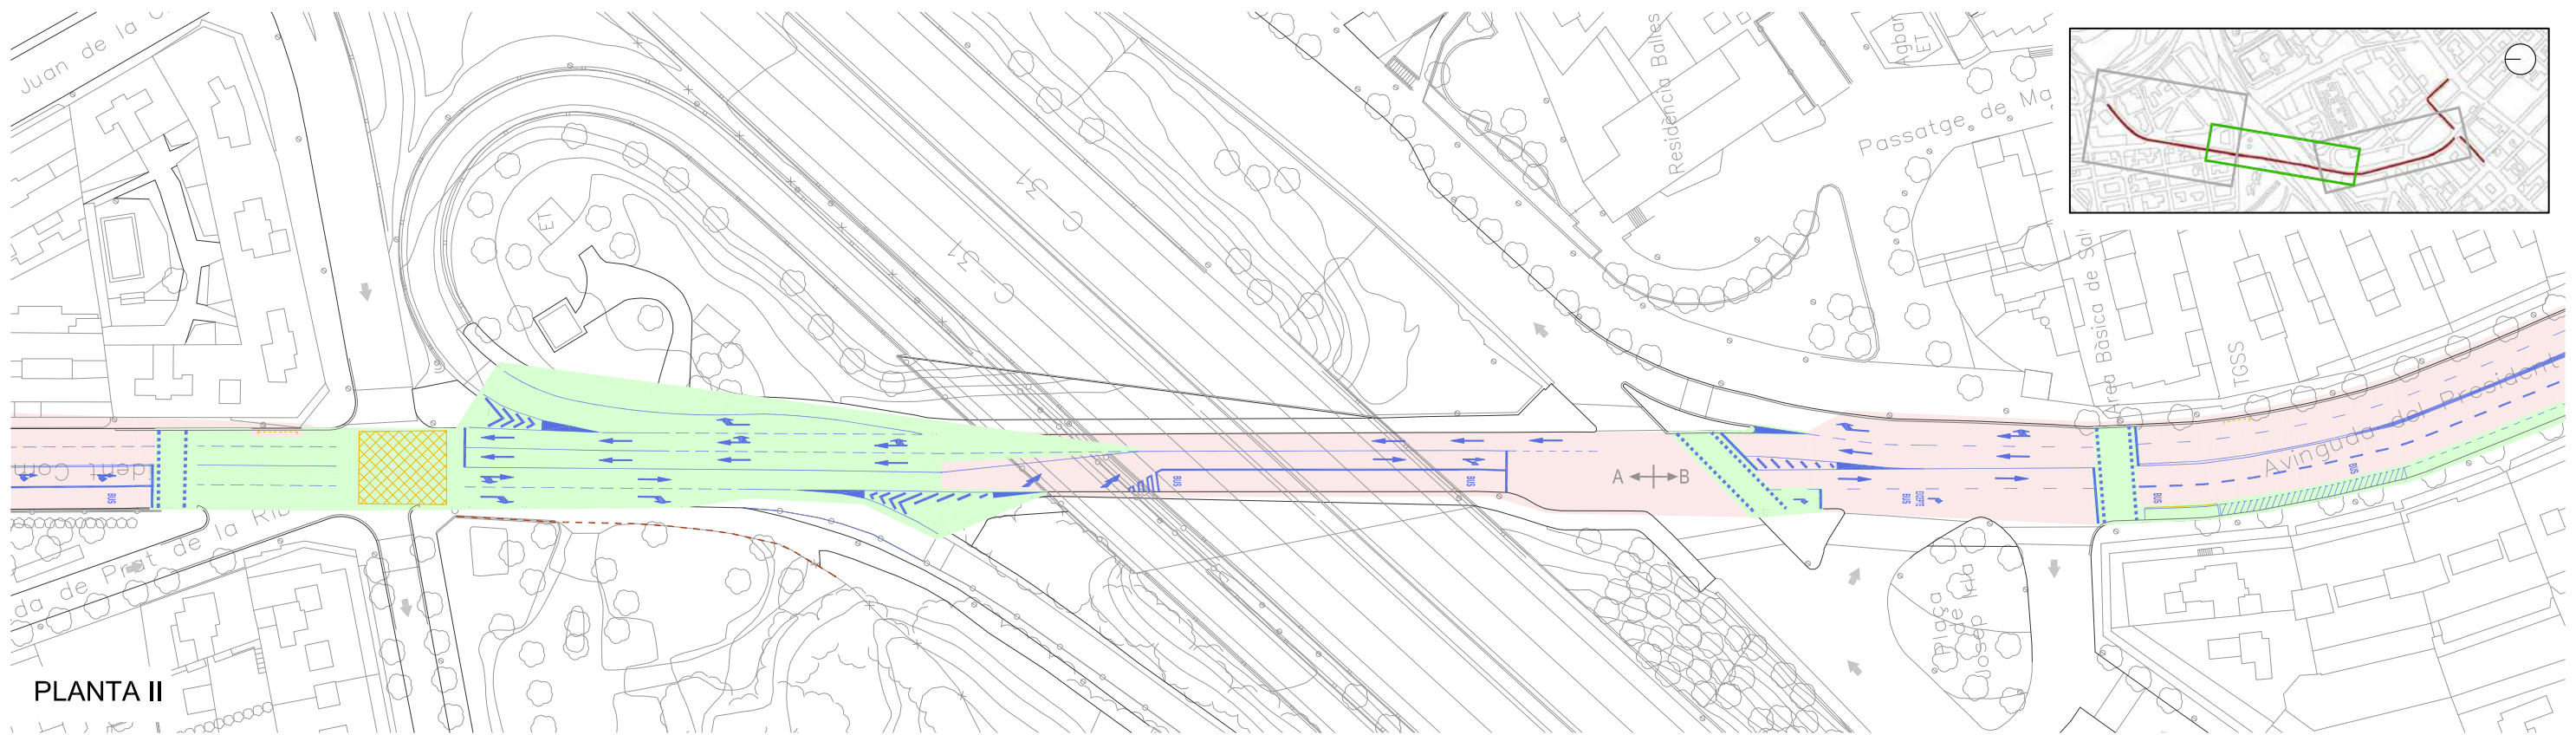



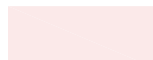

 


03.MP.1
 Full 03 de 03
 JUNY 2018

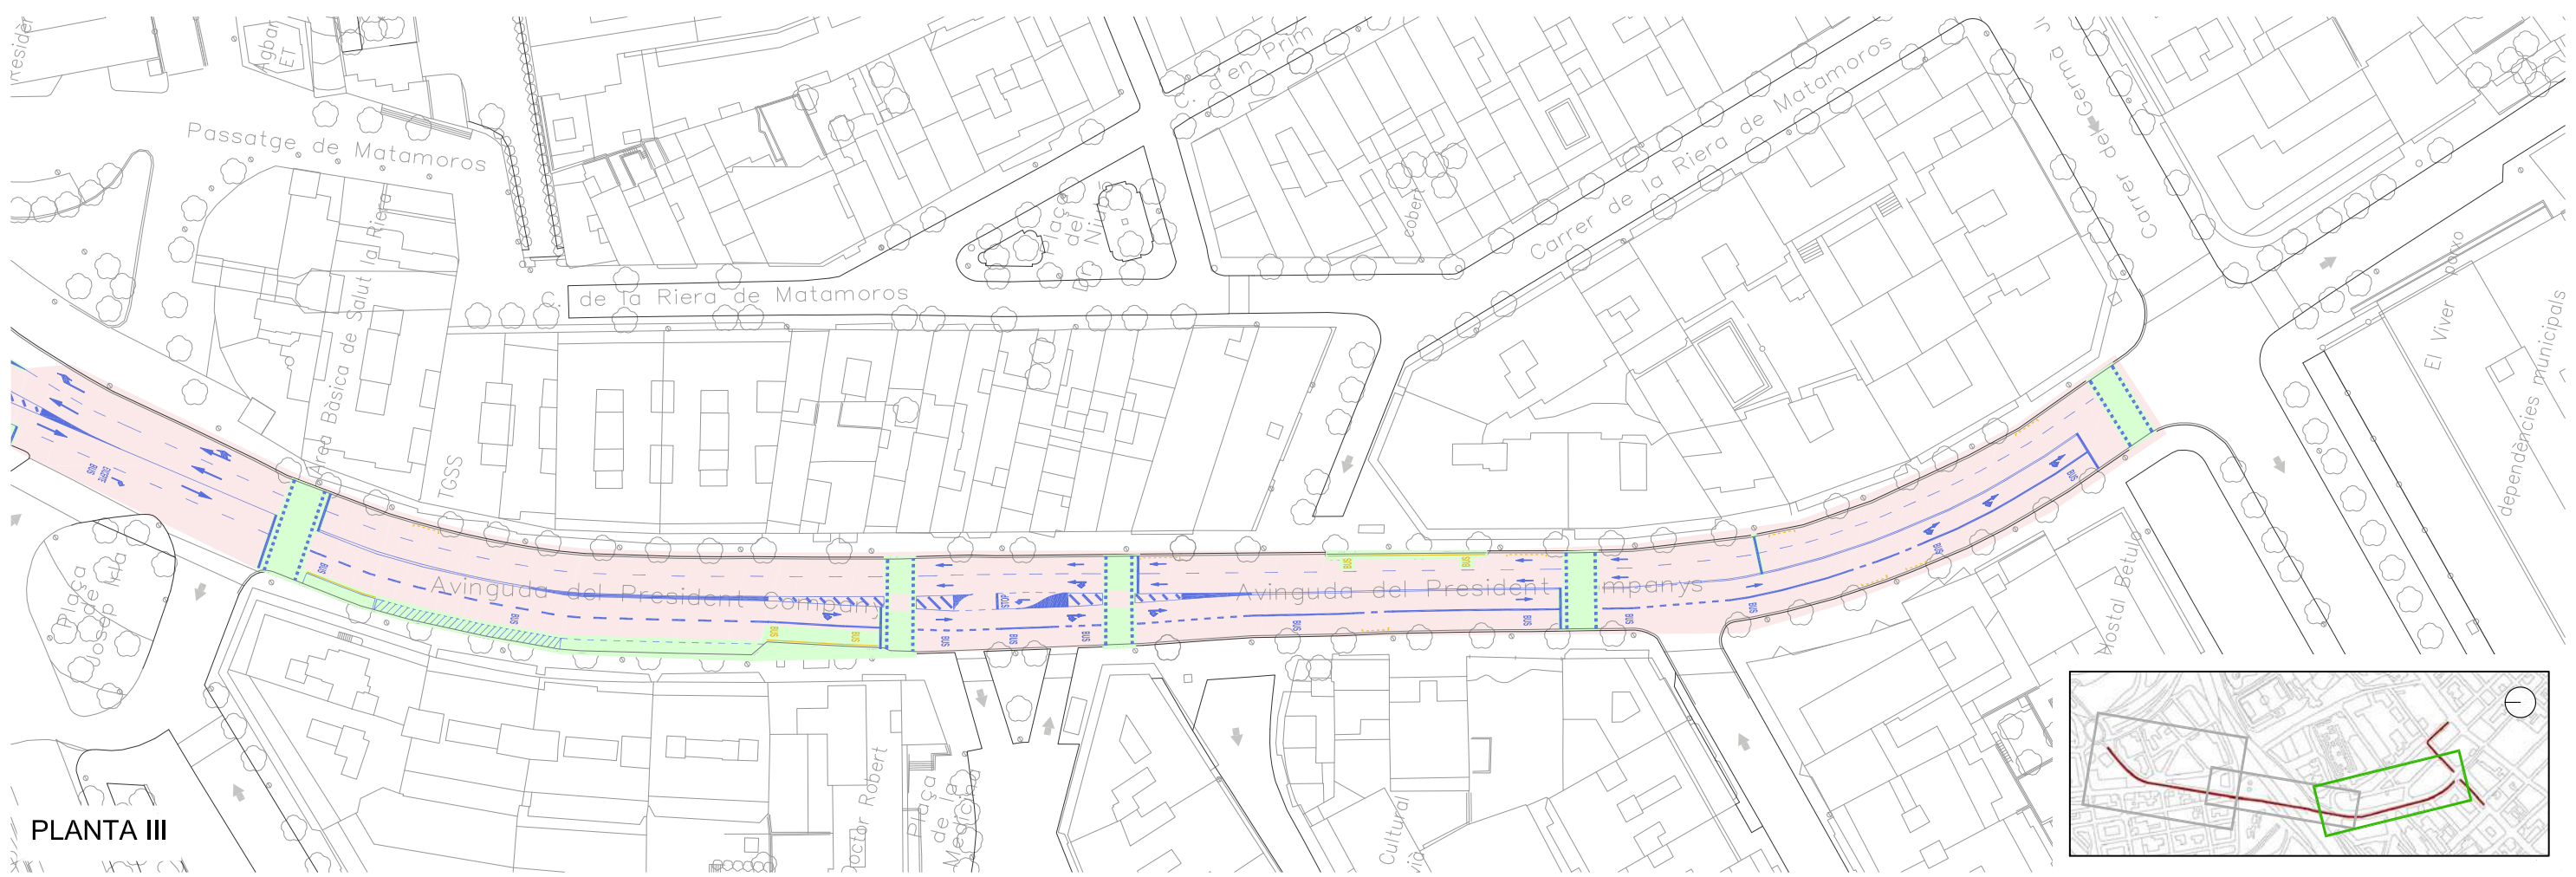

PLANTA II

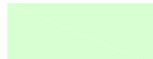

PLANTA III

	Zones a repintar		BUS		PINTURA BLANCA		SENTIT DEL TRÀNSIT
	Zones a esborrar / Zona Projectada				PINTURA ZONA BLAVA		
					PINTURA GROGA		

DIRECTORS DEL PROJECTE
 CARLES GUILLEMANY | CASADAMON | ANDREU GUARDIA | RIERA
 E.C.C.P. COL. N° 6272 E.C.C.P. COL. N° 7121




COL-LABORADORS
 EMILIO J. GUERRERO



PROJECTE EXECUTIU DE DIVERSOS CARRILS BUS I INSTAL·LACIÓ DE SEMÀFORS DEDICATS AL MUNICIPI DE BADALONA
ESBORRAT DE LÍNIES. PLANTA II - III
AV. DEL PRESIDENT COMPANYS. TRAM A-B

ESCALA
 1/1000


03.PC.1
 Full 02 de 02
 JUNY 2018

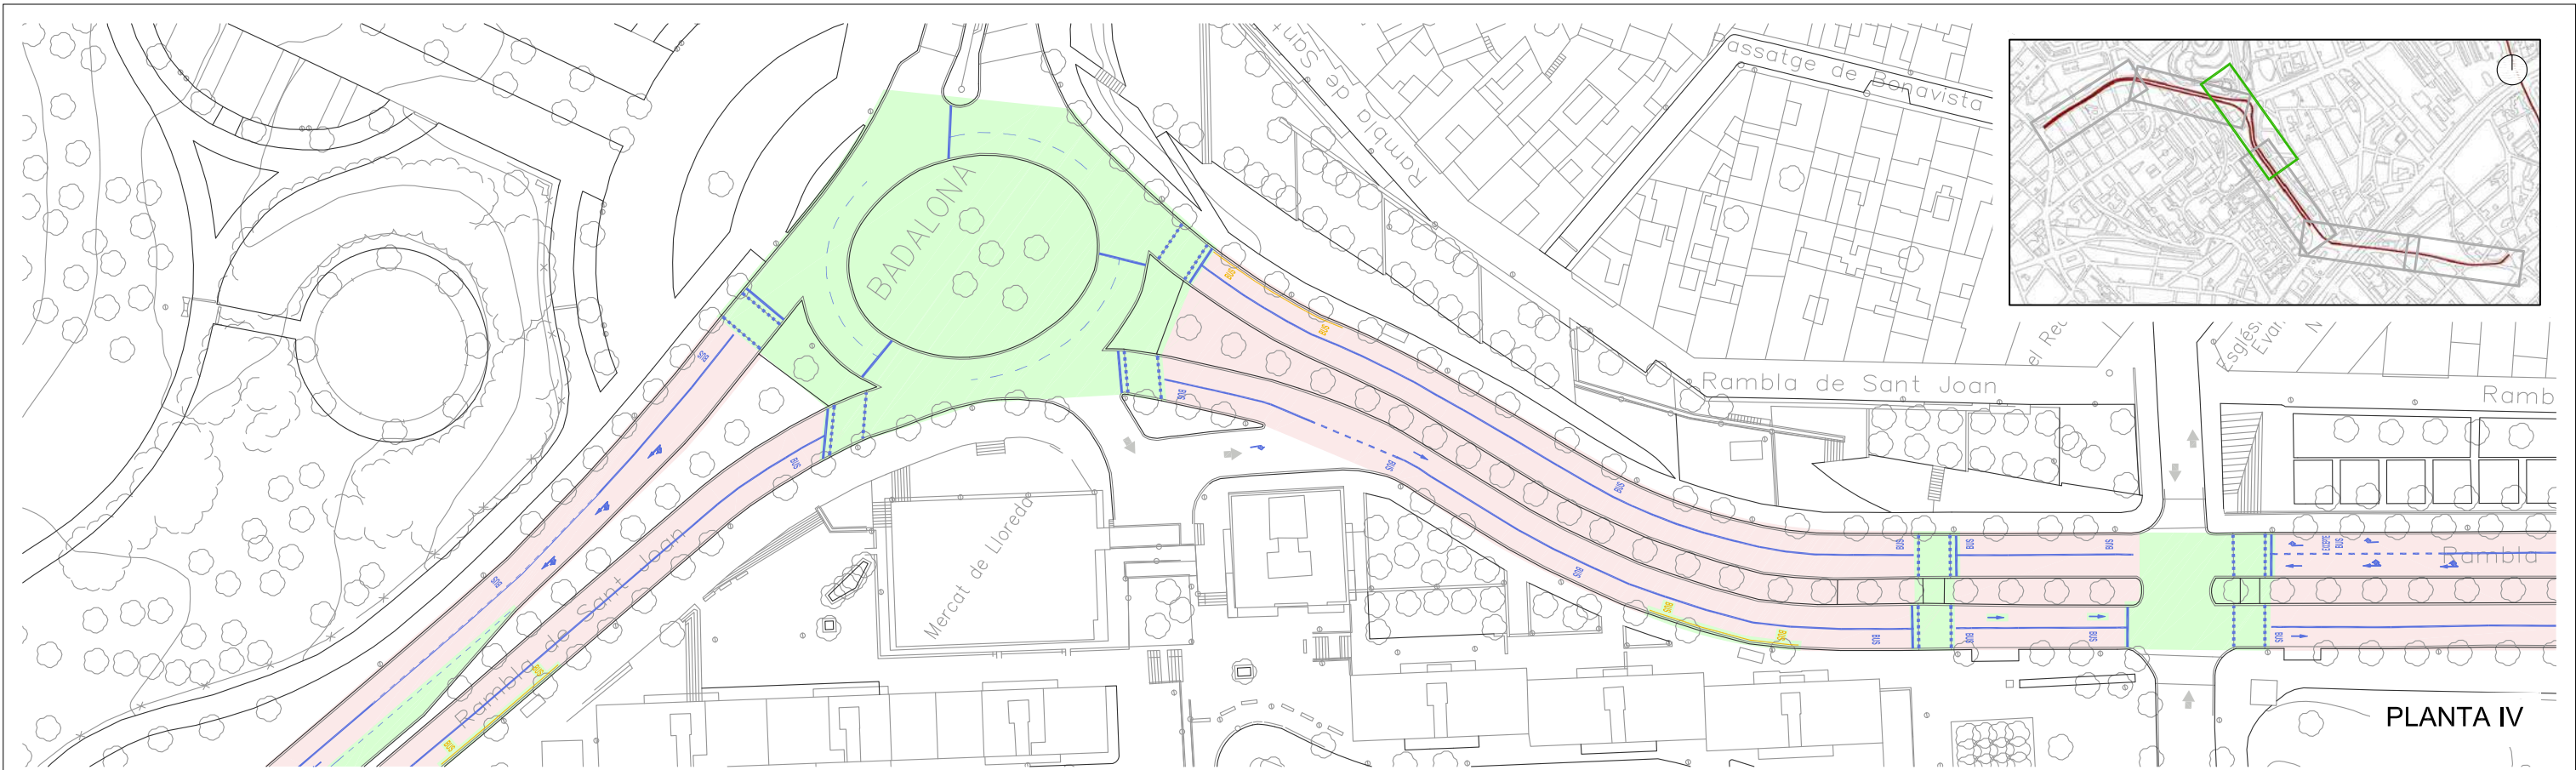

PLANTA IV



PLANTA III

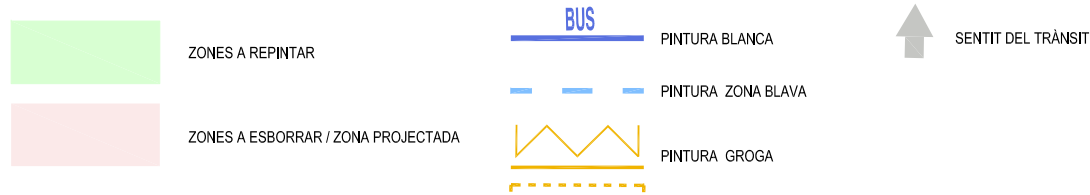

DIRECTORS DEL PROJECTE
 CARLES GUILLEMANY | CASADAMON | ANDREU GUARDIA | RIERA
 E.C.C.P. COL. N° 6272 E.C.C.P. COL. N° 7121

TADEC
 TÈCNICS ASSOCIATS DE CONSULTA

COL-LABORADORS
 EMILIO J. GUERRERO


AMB Àrea Metropolitana de Barcelona

Ajuntament de Badalona



PROJECTE EXECUTIU DE DIVERSOS CARRILS BUS I INSTAL·LACIÓ DE SEMÀFORIS DEDICATS AL MUNICIPI DE BADALONA
 ESBORRAT DE LÍNIES. PLANTA III-IV
 RAMBLA SANT JOAN, TRAM A

03.SJ.1
 Full 02 de 03
 JUNY 2018


ESCALA 1/1000

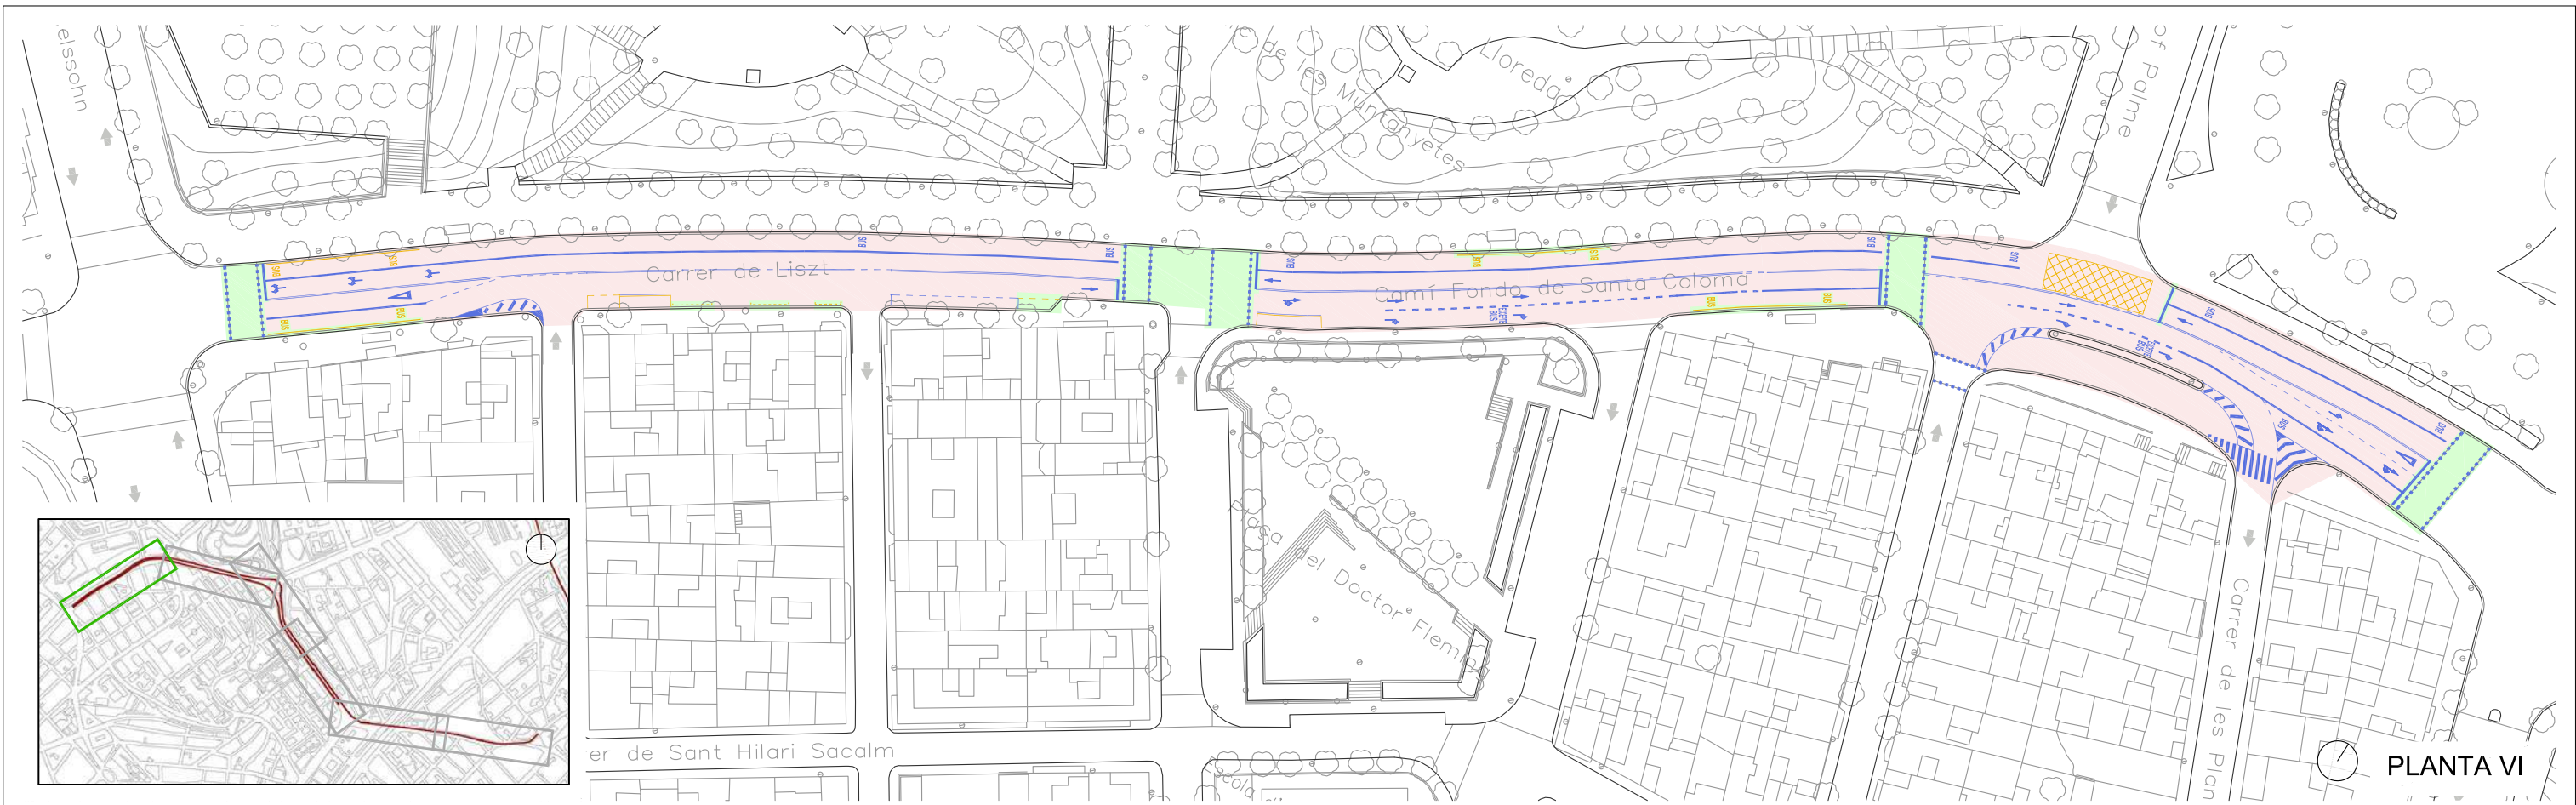




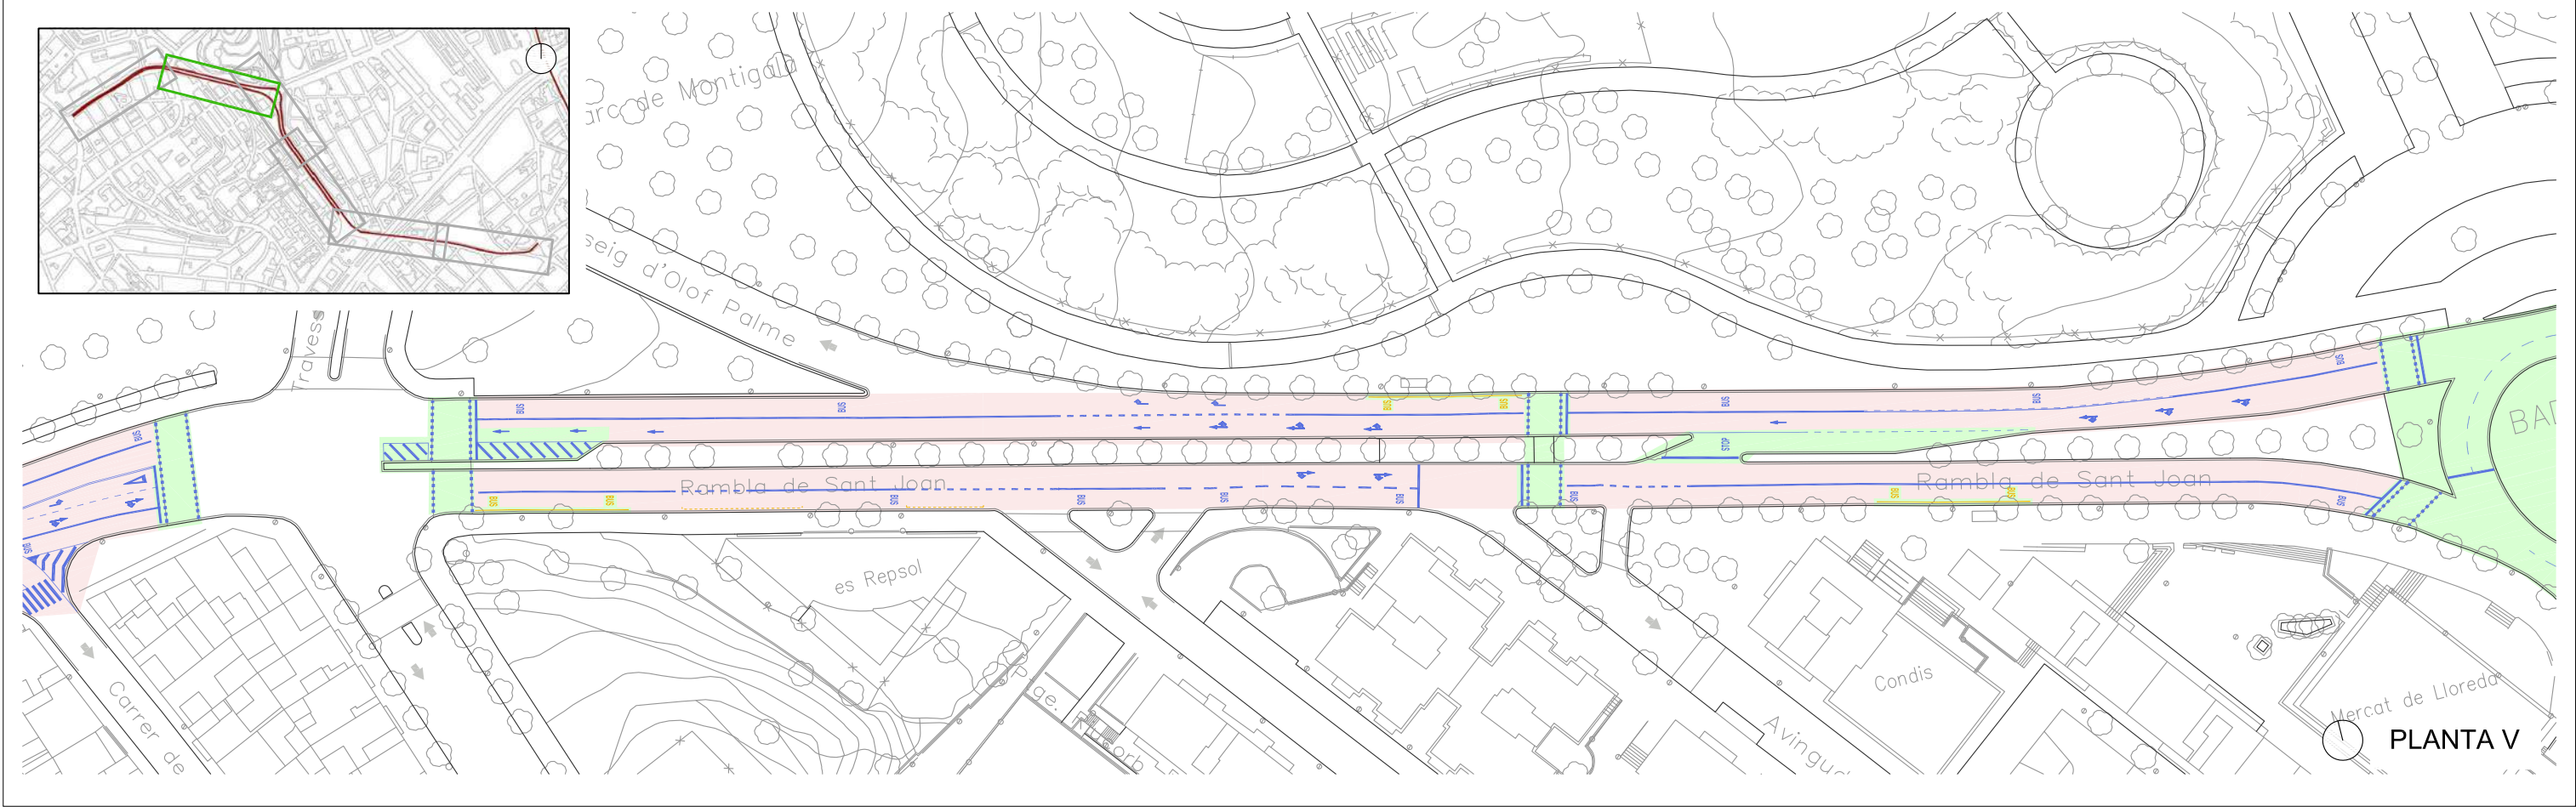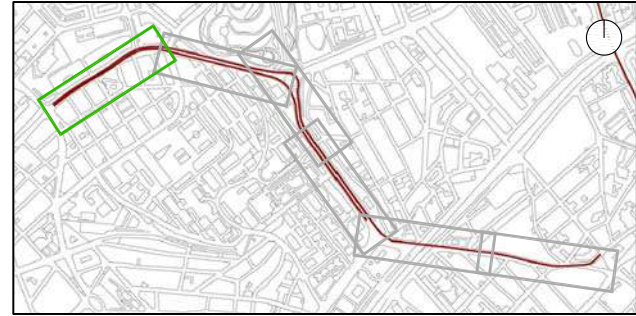


PLANTA VI

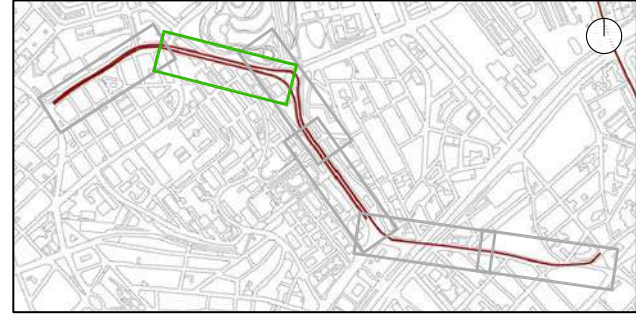

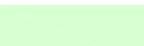PLANTA V



	ZONES A REPINTAR		PINTURA BLANCA		SENTIT DEL TRÀNSIT
	ZONES A ESBORRAR / ZONA PROJECTADA		PINTURA ZONA BLAVA		PINTURA GROGA

DIRECTORS DEL PROJECTE
 CARLES GUILLEMANY | CASADAMON | ANDREU GUARDIA | RIERA
 E.C.C.P. COL. N° 6272 E.C.C.P. COL. N° 7121

COL-LABORADORS
 EMILIO J. GUERRERO

TADEC
 TÈCNICS ASSOCIATS DE CONSULTA

AMB Àrea Metropolitana de Barcelona

Ajuntament de Badalona


PROJECTE EXECUTIU DE DIVERSOS CARRILS BUS I INSTAL·LACIÓ DE SEMÀFORS DEDICATS AL MUNICIPI DE BADALONA

ESBORRAT DE LÍNIES. PLANTA V-VI

RAMBLA SANT JOAN. TRAM A

ESCALA 1/1000

03.SJ.1
 Full 03 de 03
 JUNY 2018

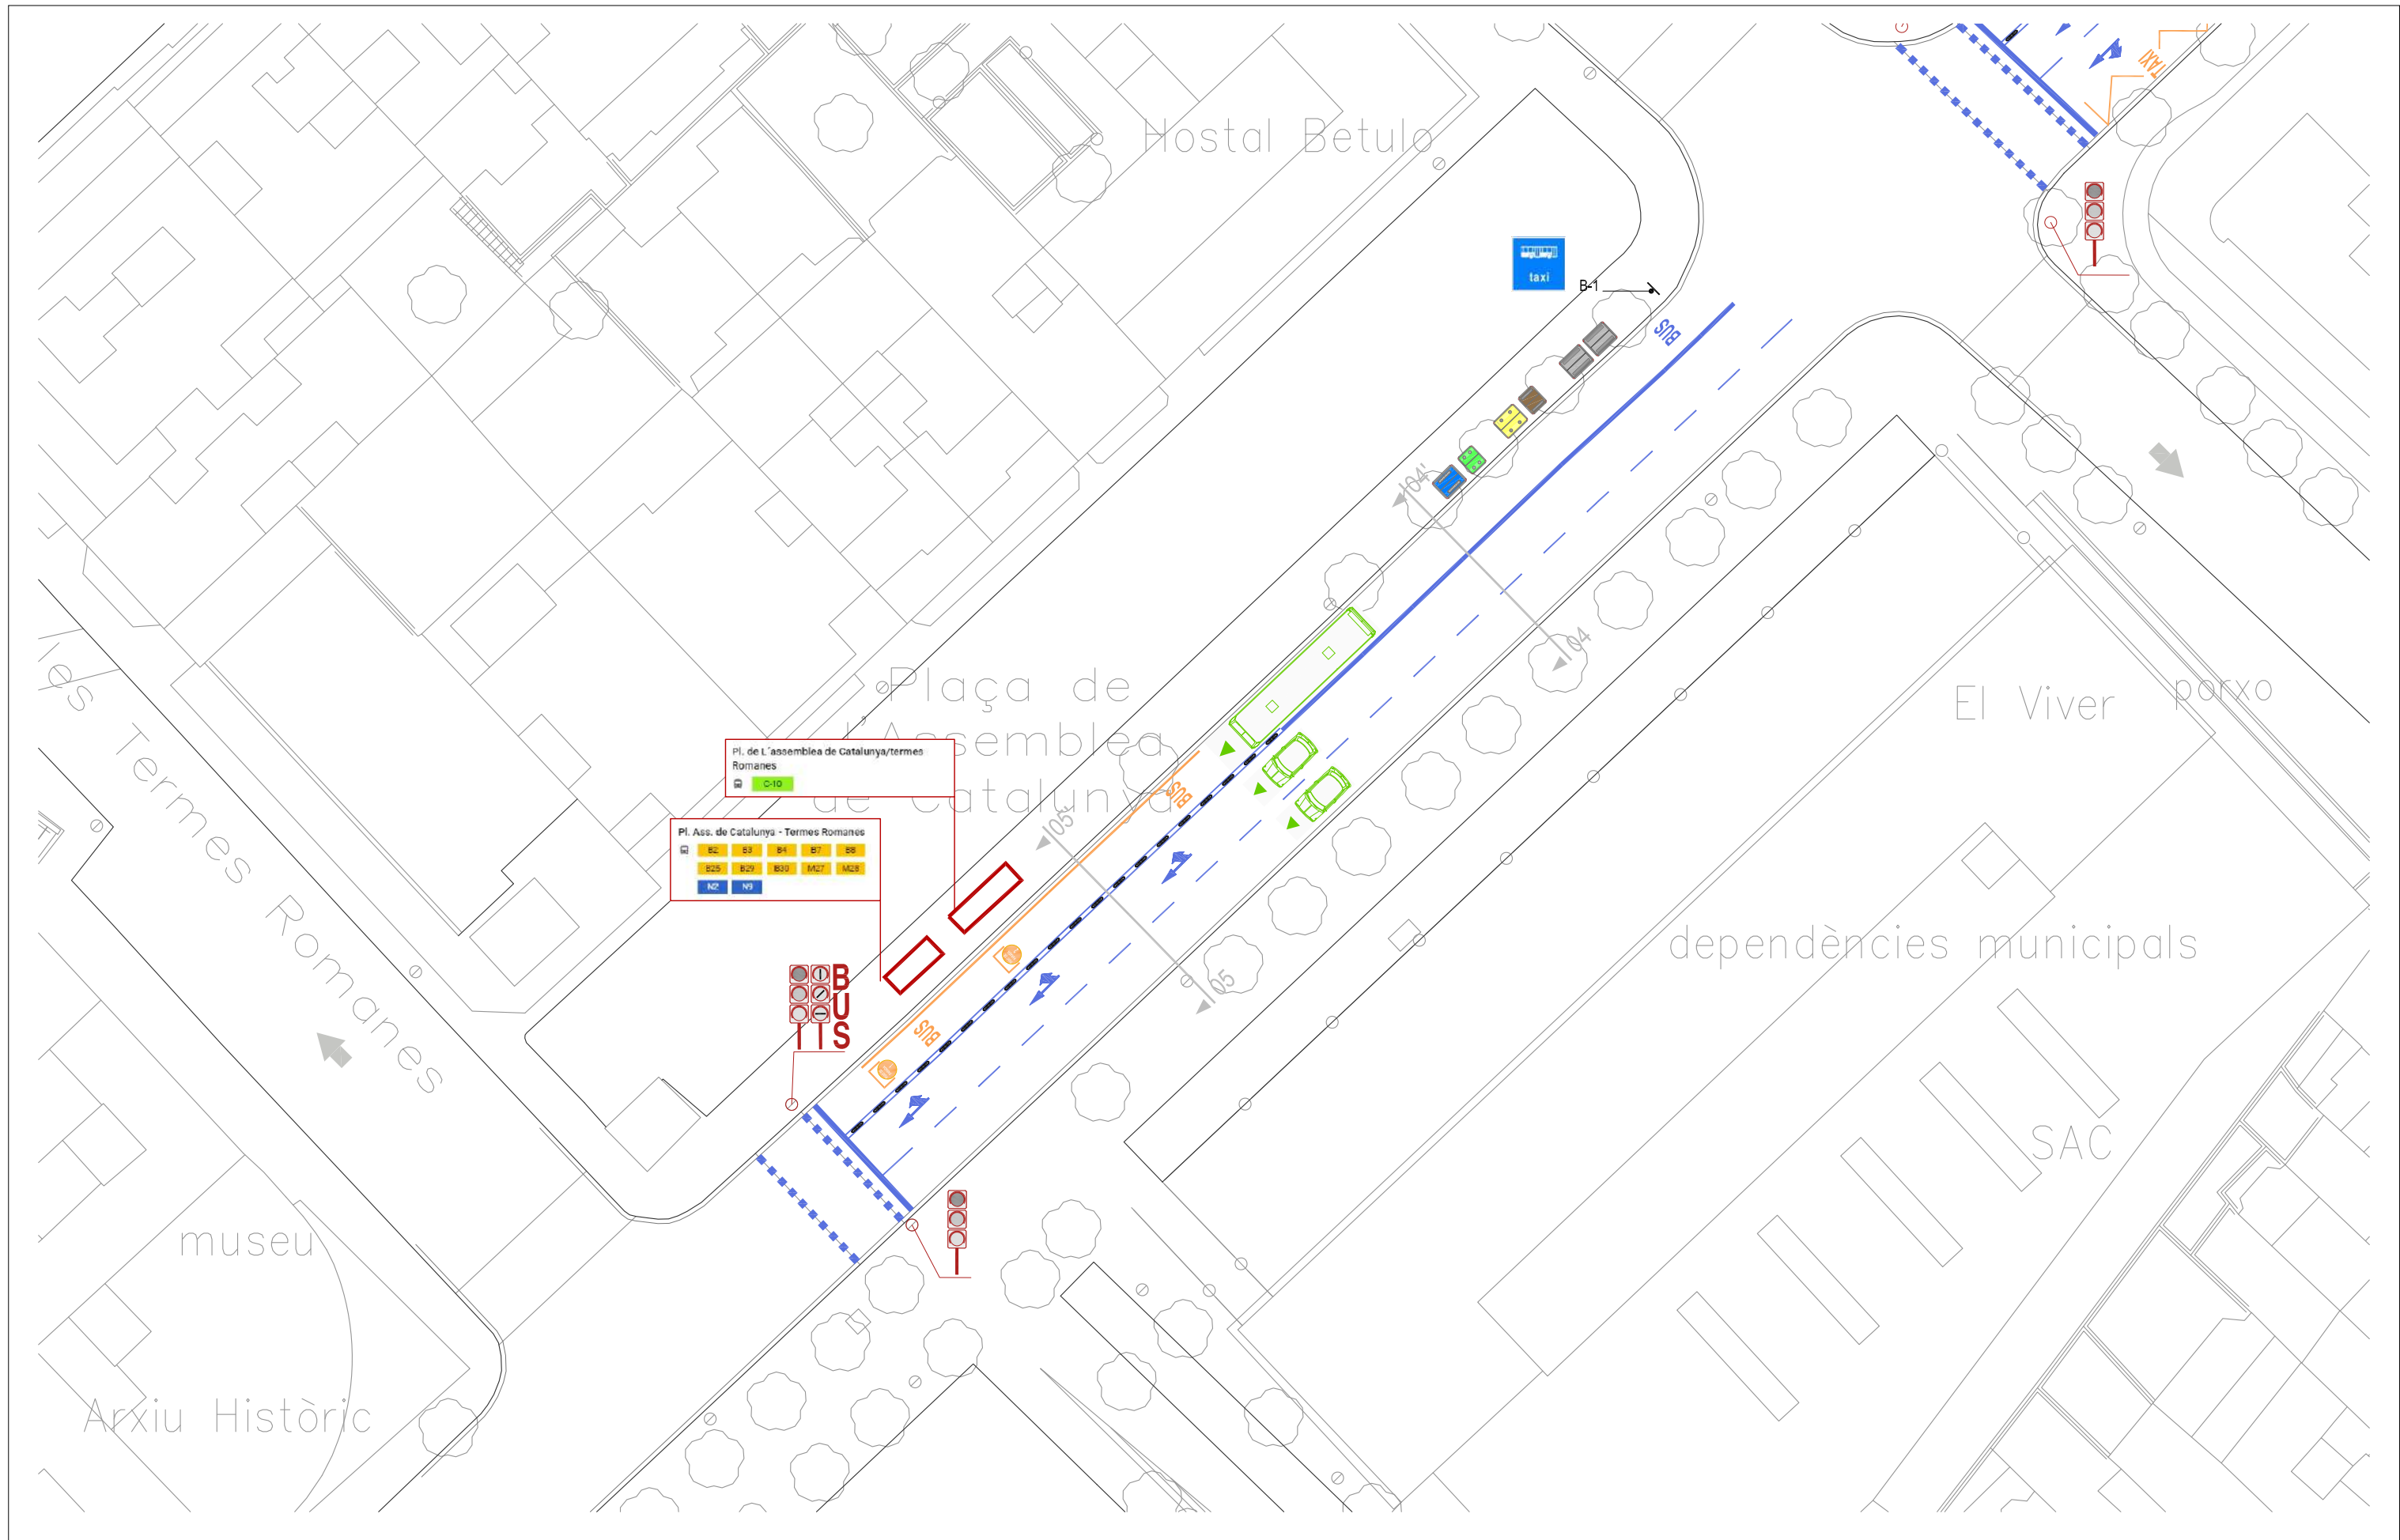

	PINTURA BLANCA		CORDÓ D'APARCAMENTS		MARQUESINA BUS		SEMÀFOR VEHICLES EXISTENT		NOU SEMÀFOR BUS ADOSAT A SEMÀFOR EXISTENT
	PINTURA ZONA BLAVA		CORDÓ D'APARCAMENTS ZONA BLAVA		PLATAFORMA PARADA BUS		SEMÀFOR VEHICLES EXISTENT		NOU SEMÀFOR BUS ADOSAT A SEMÀFOR EXISTENT
	PINTURA GROGA		CONTENIDORS		SENTIT DEL TRÀNSIT		SEMÀFOR VEHICLES EXISTENT		NOU SEMÀFOR BUS ADOSAT A SEMÀFOR EXISTENT
					POSTE SEMÀFOR		SEMÀFOR VEHICLES EXISTENT		NOU SEMÀFOR BUS ADOSAT A SEMÀFOR EXISTENT

DIRECTORS DEL PROJECTE
 CARLES GUILLEMANY I CASADAMON / ANDREU GUARDIA I RIERA
 E.C.C.P. COL. N° 6772 / E.C.C.P. COL. N° 7121

COL-LABORADORS
 EMILIO J. GUERRERO

TADEC
 TÈCNICS ASSOCIATS DE CONSULTA

AMB Àrea Metropolitana de Barcelona


Ajuntament de Badalona

PROJECTE EXECUTIU DE DIVERSOS CARRILS BUS I INSTAL·LACIÓ DE SEMÀFORS DEDICATS AL MUNICIPI DE BADALONA
 ESTAT PROJECTAT. PLANTA II
 C. GERMÀ JULI - C. PRIM


ESCALA 1/400

04.GJ.1
 Full 02 de 02
 JUNY 2018


C/ de Sant Bru / C/ Prim
 SECCIÓ 01-01'
 e: 1/200

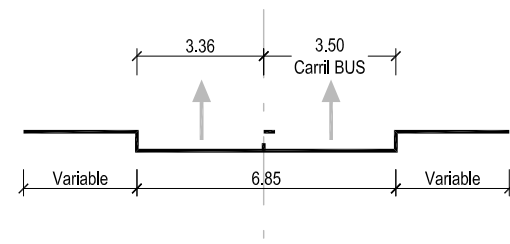


Av. del President Companys / C. de les Termes Romanes
 SECCIÓ 04-04'
 e: 1/200

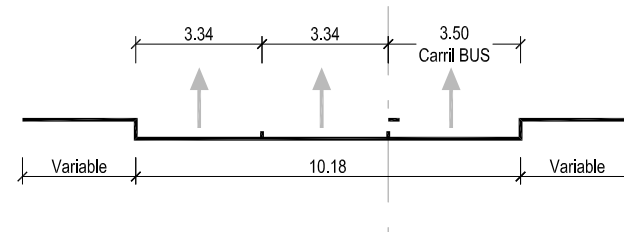


C/ de Sant Bru / C/ Prim
 SECCIÓ 02-02'
 e: 1/200

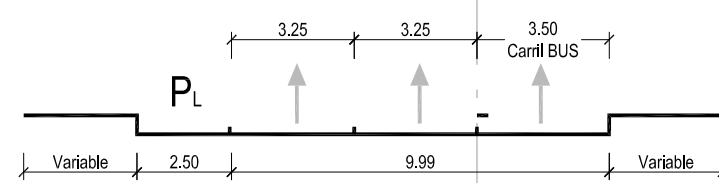

SECCIÓ 05-05'
 e: 1/200

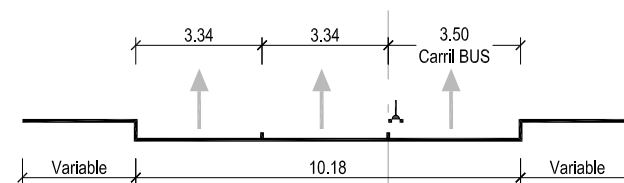

SECCIÓ 03-03'
 e: 1/200

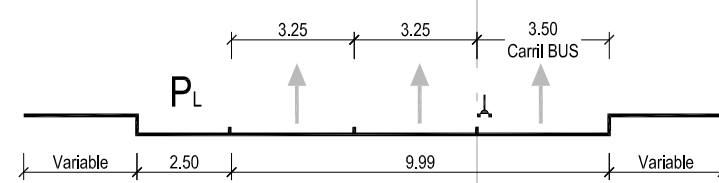

DIRECTORS DEL PROJECTE
 CARLES GUILLEMANY I CASADAMON / ANDREU GUARDIA I RIERA
 E.C.C.P. COL. N° 6272 / E.C.C.P. COL. N° 7121

COL-LABORADORS
 EMILIO J. GUERRERO

TADEC
 TÈCNICS ASSOCIATS DE CONSULTA

AMB Àrea Metropolitana de Barcelona

Ajuntament de Badalona

PROJECTE EXECUTIU DE DIVERSOS CARRILS BUS I INSTAL·LACIÓ DE
 SEMÀFORS DEDICATS AL MUNICIPI DE BADALONA

ESTAT PROJECTAT. SECCIONS TIPUS

C. GERMÀ JULI - C. PRIM

ESCALA
 1/200

04.GJ.2

Full 01 de 01
 JUNY 2018