



**DOCUMENTACIÓ GRÀFICA**

**LOT 2: SUBSTITUCIÓ DE FALS SOSTRE I  
ENLLUMENAT DEL CASAL DE GENT GRAN DE  
LLOREDA**



**Institut Municipal  
Serveis Personals  
Badalona**

Servei de Manteniment  
C/ Laietània, 29-39. C.P. 08911 T: 933847972

Tipus d'actuació:

Proposta fals sostre

Centre:

**Casal Lloreda**

Adreça:

C/ Figueres, 2A

Aprovat per resolució del primer tinent  
d'alcalde i regidor de Badalona Habitabilitat

Plànol de:

Data 06 NOV. 2018  
**Situació**

La cap de Contractes  
i Tramitació Administrativa  
(p.d. del secretari 19/27/0/11)  
*Maruxa Orlitz Soto*

Signatura:

Maria Tor

Data:

Octubre 2017


Escales:  
1:1.000

Codi Centre:

521

Nº de Plànol:

1/2

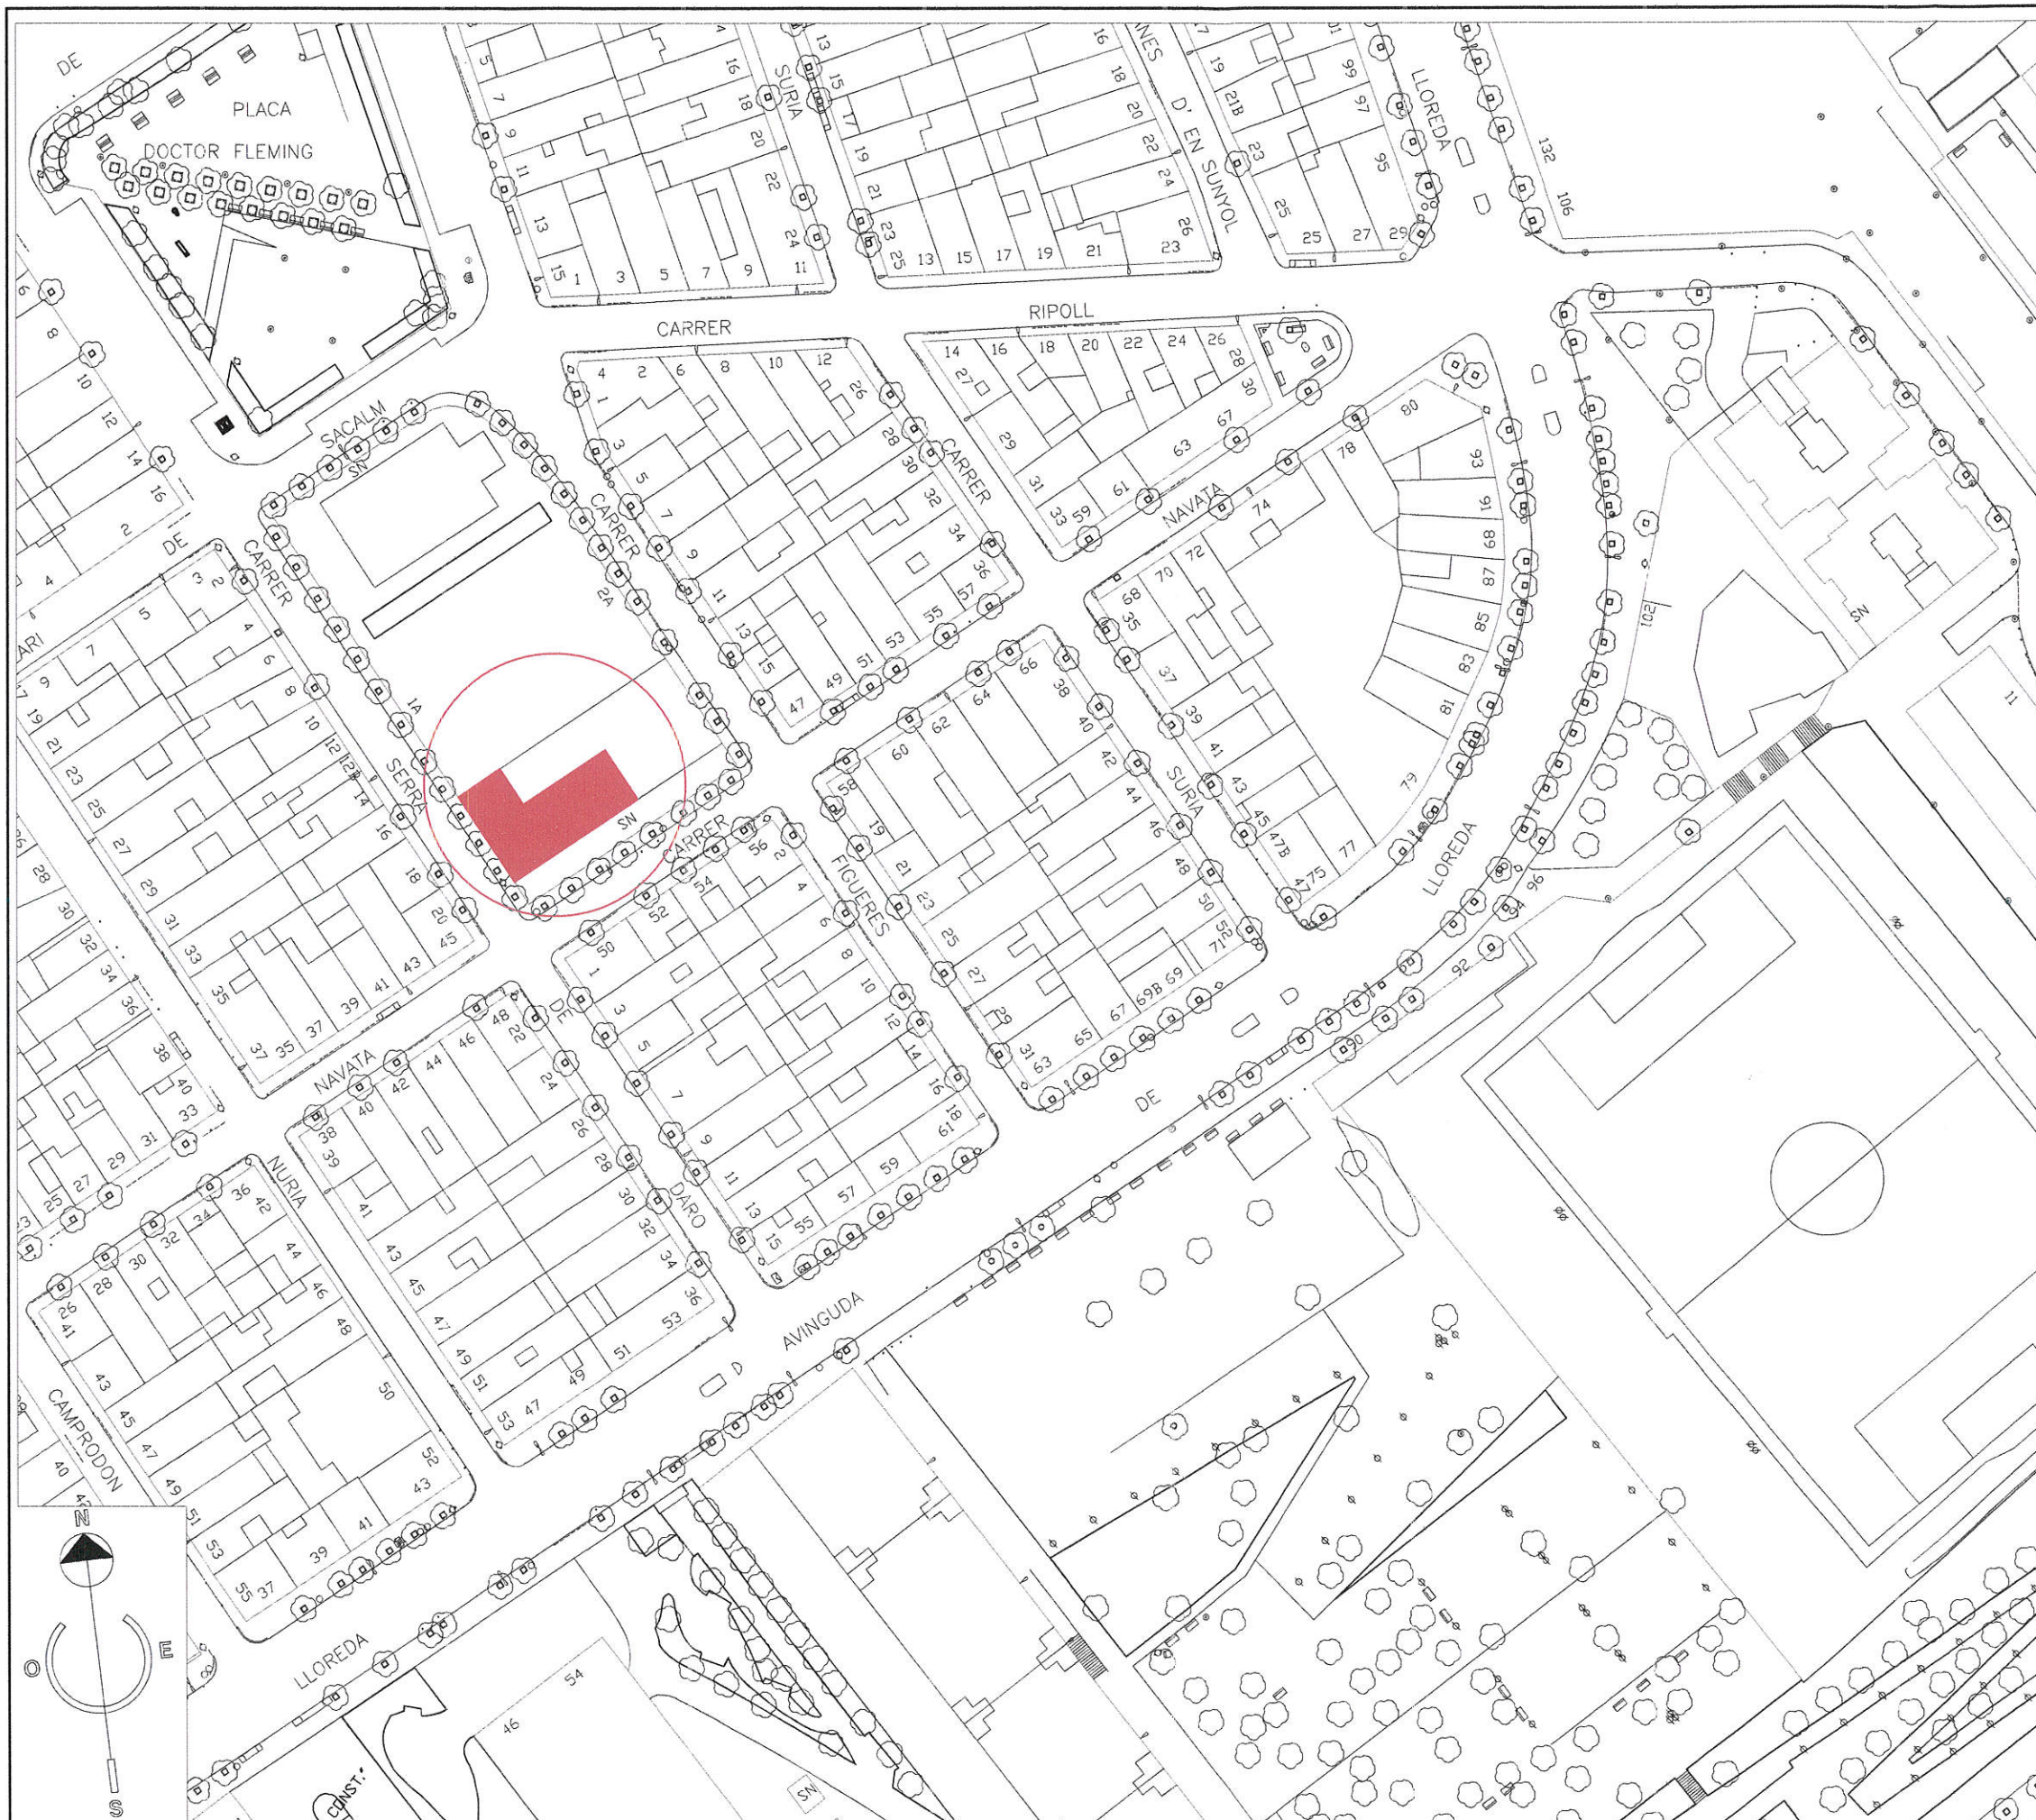

SITUACIÓ e/ 1:1.000



**Institut Municipal  
Serveis Personals  
Badalona**

Servei de Manteniment  
C/ Laietània, 29-39, C.P. 08911 T: 933847972

Tipus d'actuació:

Proposta fals sostre

Centre:

**Casal Lloreda**

Adreça:

C/. Figueres, 2A

Plànol de:

**Planta Baixa**

Per resolució del primer tinent  
d'alcalde i regidor de Badalona Habitable

Data **06 NOV. 2018**

La cap de Contractes  
i Tramitació Administrativa  
(p.d. del secretari) 22/17/111

Maruxa Olarte Soto

Signatura:

**Maria Tor**

Data:

Octubre 2017

Escales:


1:100

Codi Centre:

**521**

Nº de Plànol:

**2/2**

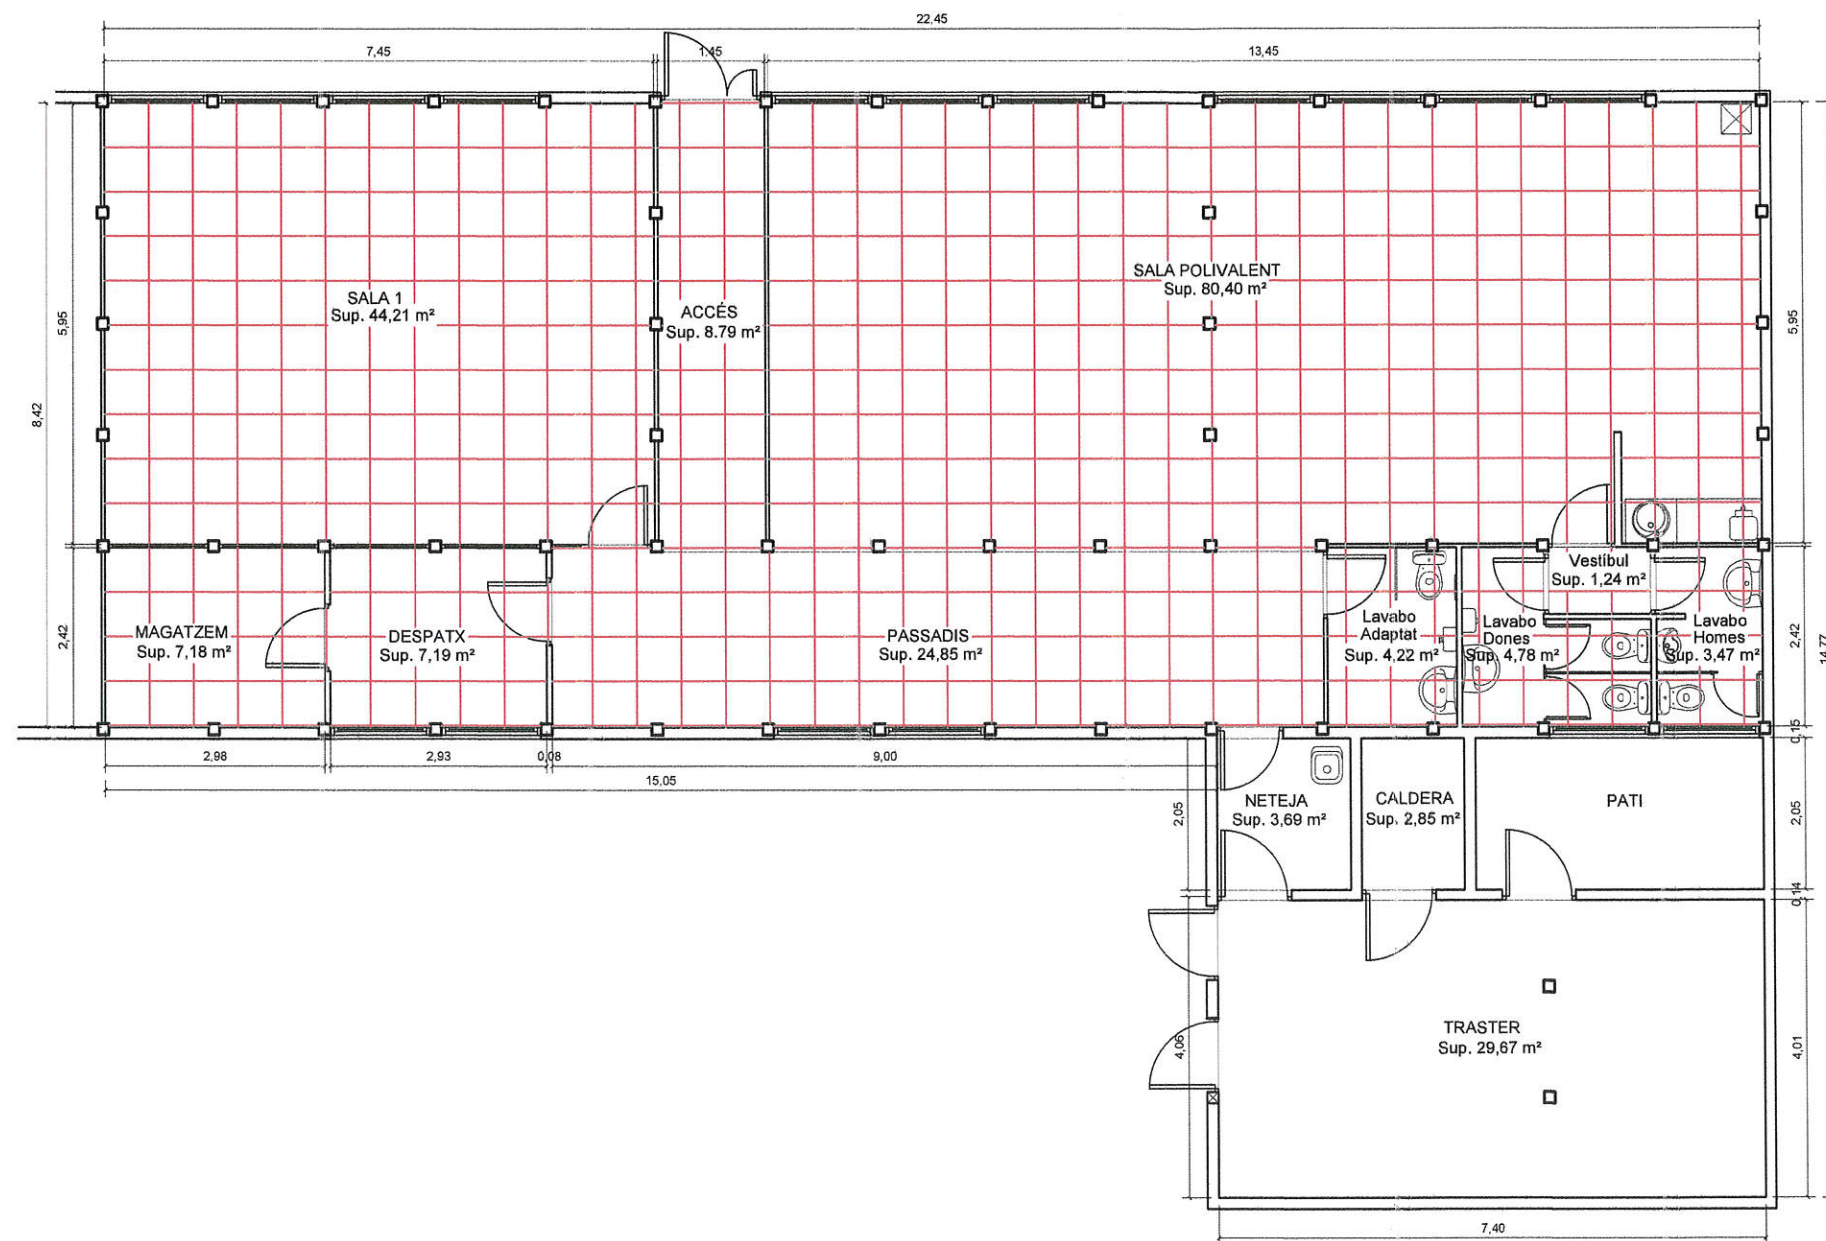

Planta Baixa ( zona d'actuació) e/. 1:100  
Sup. total actuació 186.33m<sup>2</sup>

- Obra existent
- Obra enderrocar
- Obra nova