



Document 4.- PLÀNOLS

Badalona, setembre de 2018



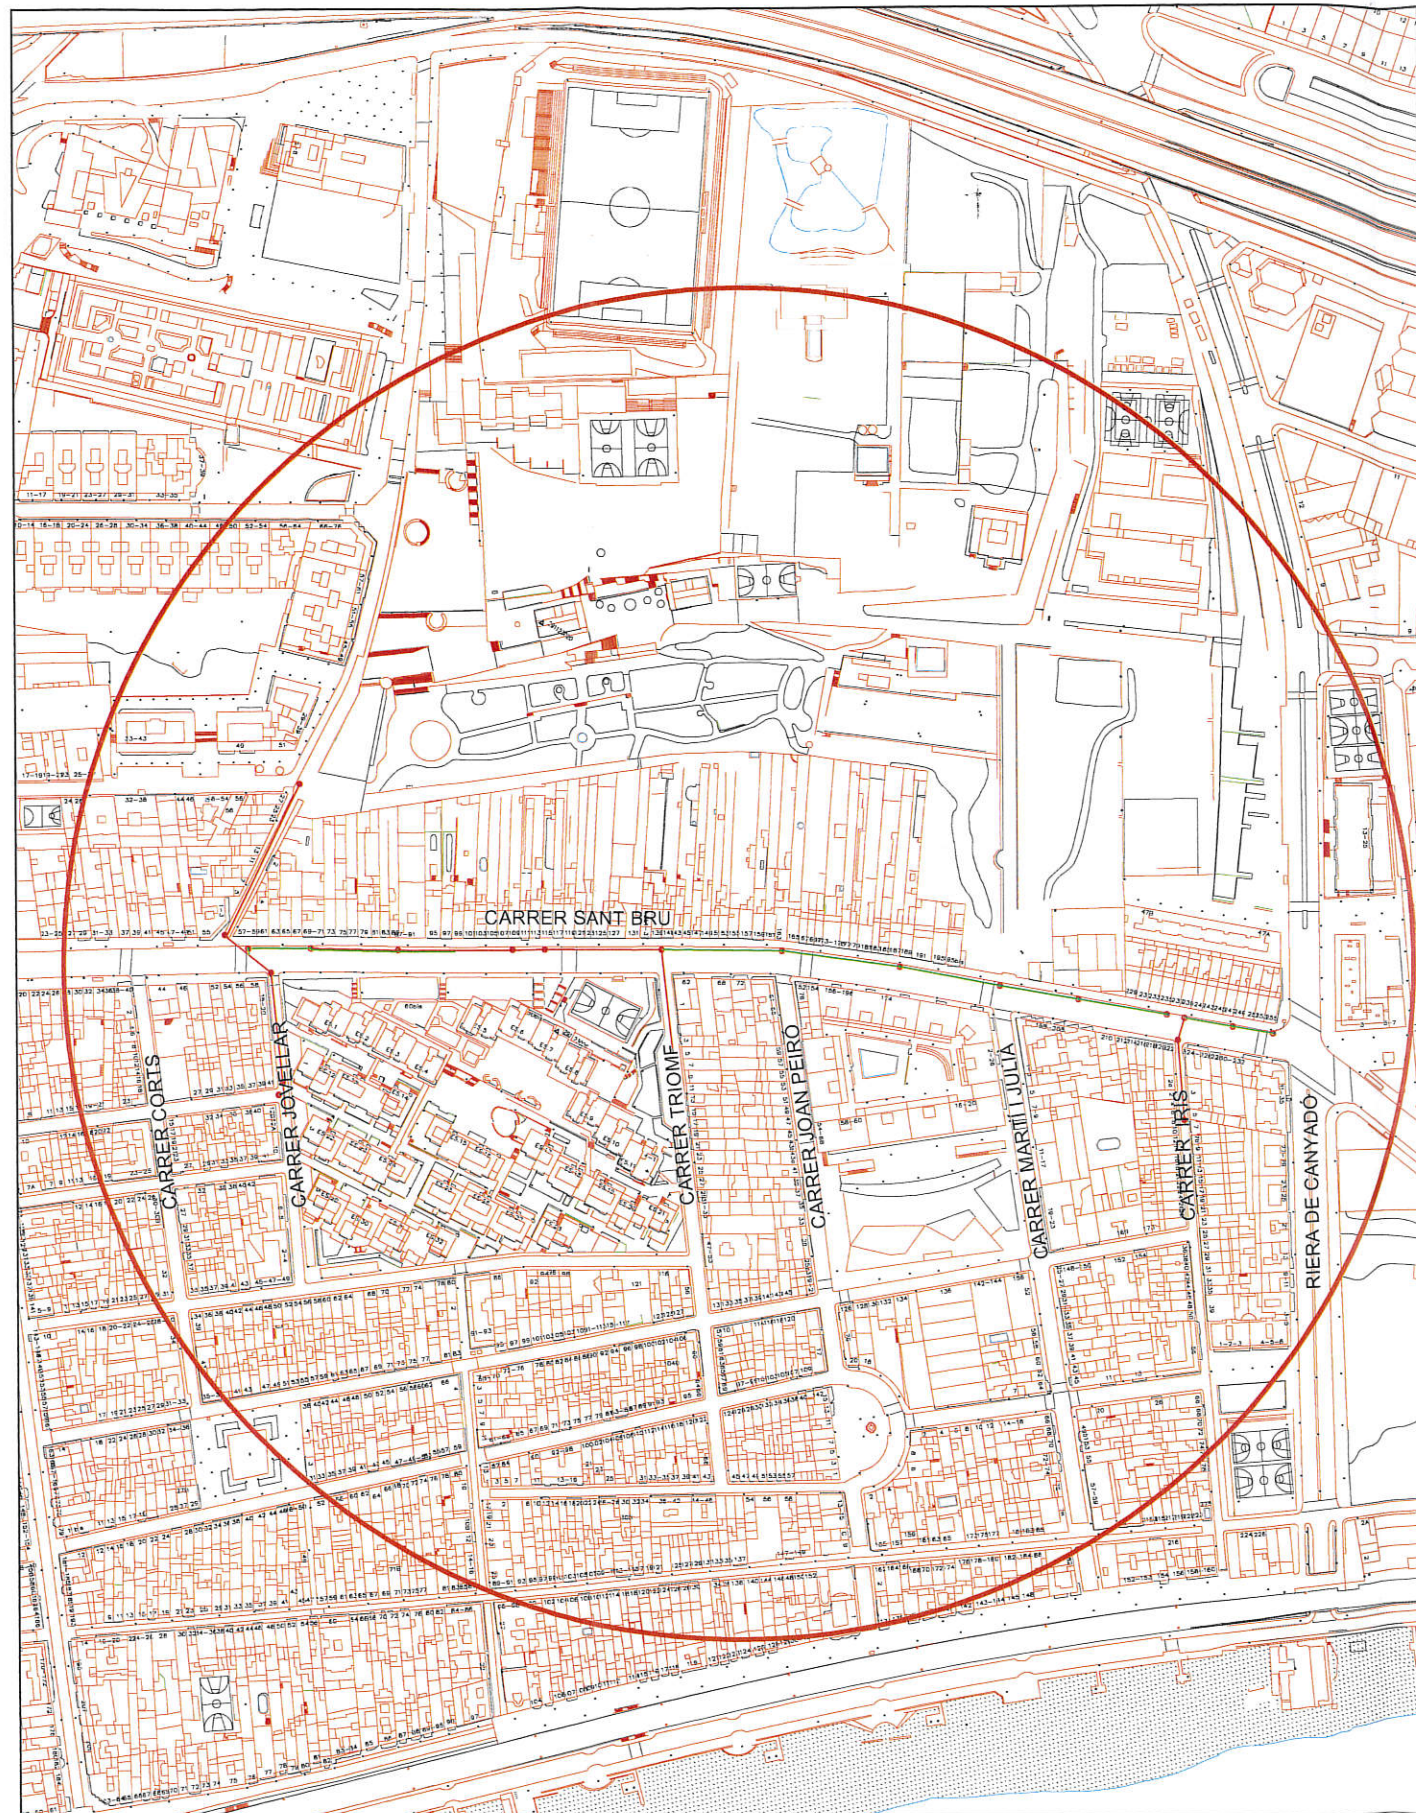

EMPLAÇAMENT

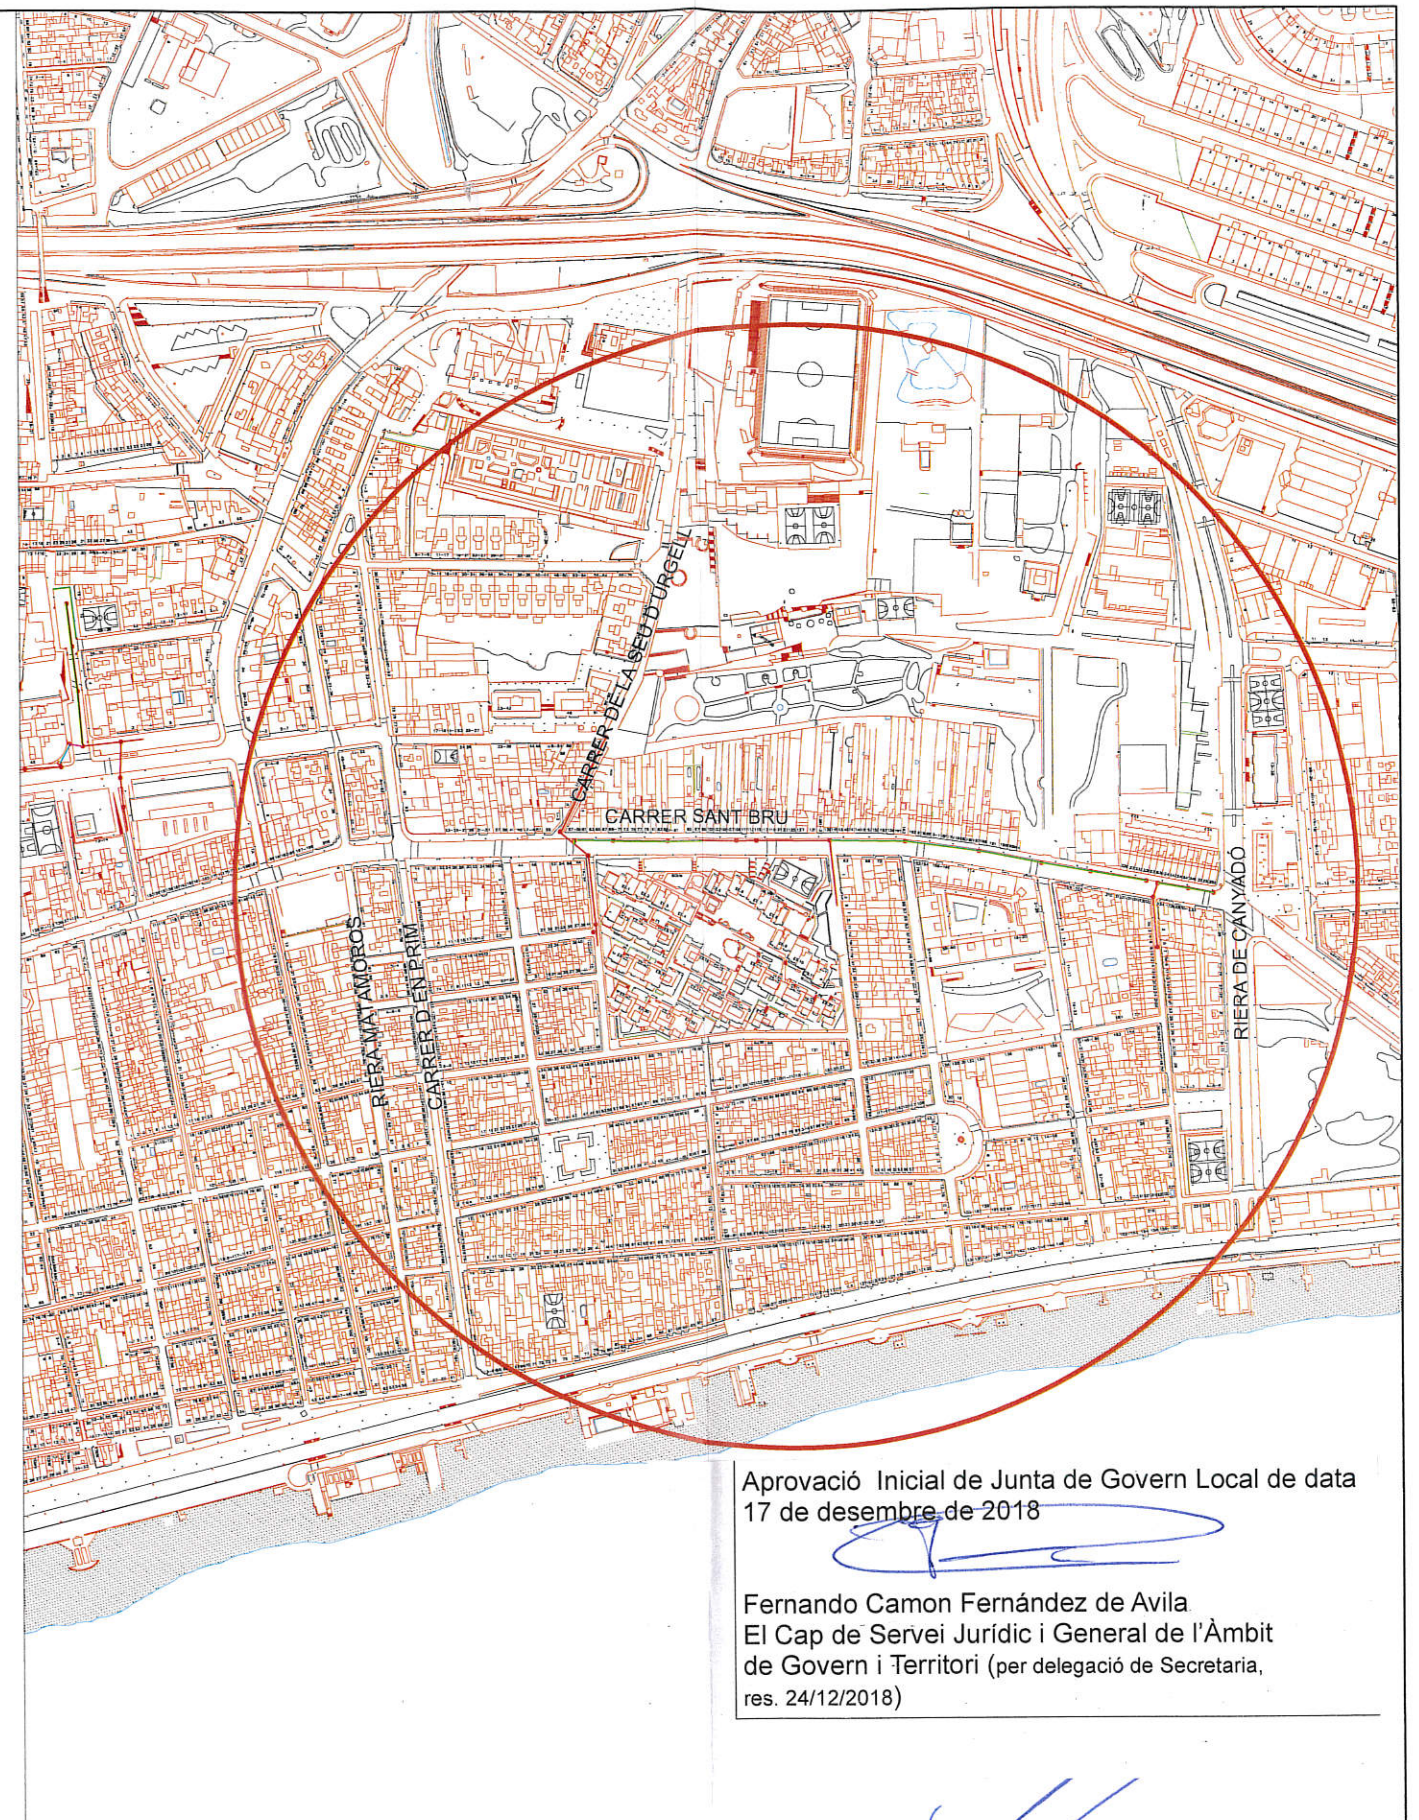

SITUACIÓ

Aprovació Inicial de Junta de Govern Local de data 17 de desembre de 2018

Fernando Camon Fernández de Avila  
 El Cap de Servei Jurídic i General de l'Àmbit de Govern i Territori (per delegació de Secretaria, res. 24/12/2018)



OBRA  
 PROJECTE PER EL CANVI DE CLAVEGUERAM I ASFALTAT DEL CARRER SANT BRU DES DEL CARRER SEU D'URGELL FINSI JULIÀ FINS A LA RIERA DE CANYADÓ

PLANOL



EMPLAÇAMENT  
 SITUACIÓ



LISZT, 38 08017 BADALONA  
 TELÉFON 934 608 400

ARQUITECTE  
 Ricard Mateu Pellejero

DATA  
 Setembre - 2.018

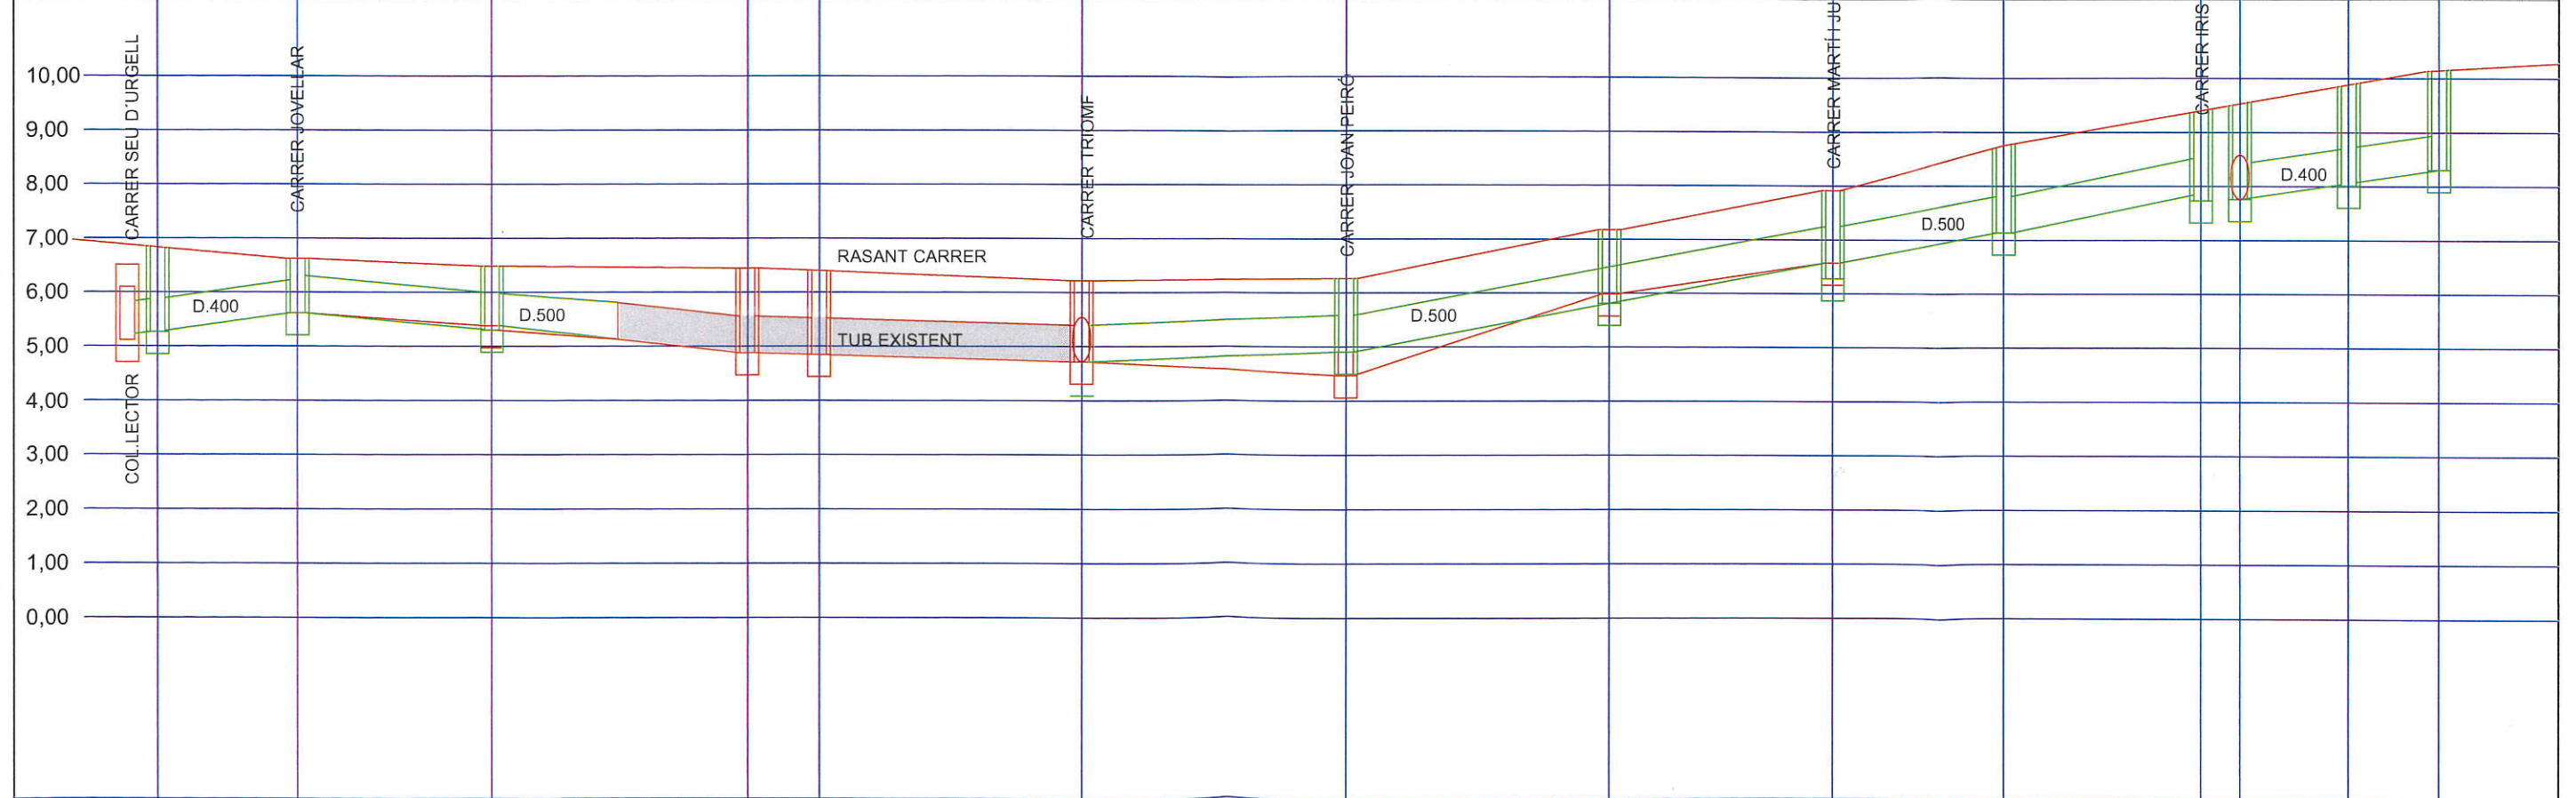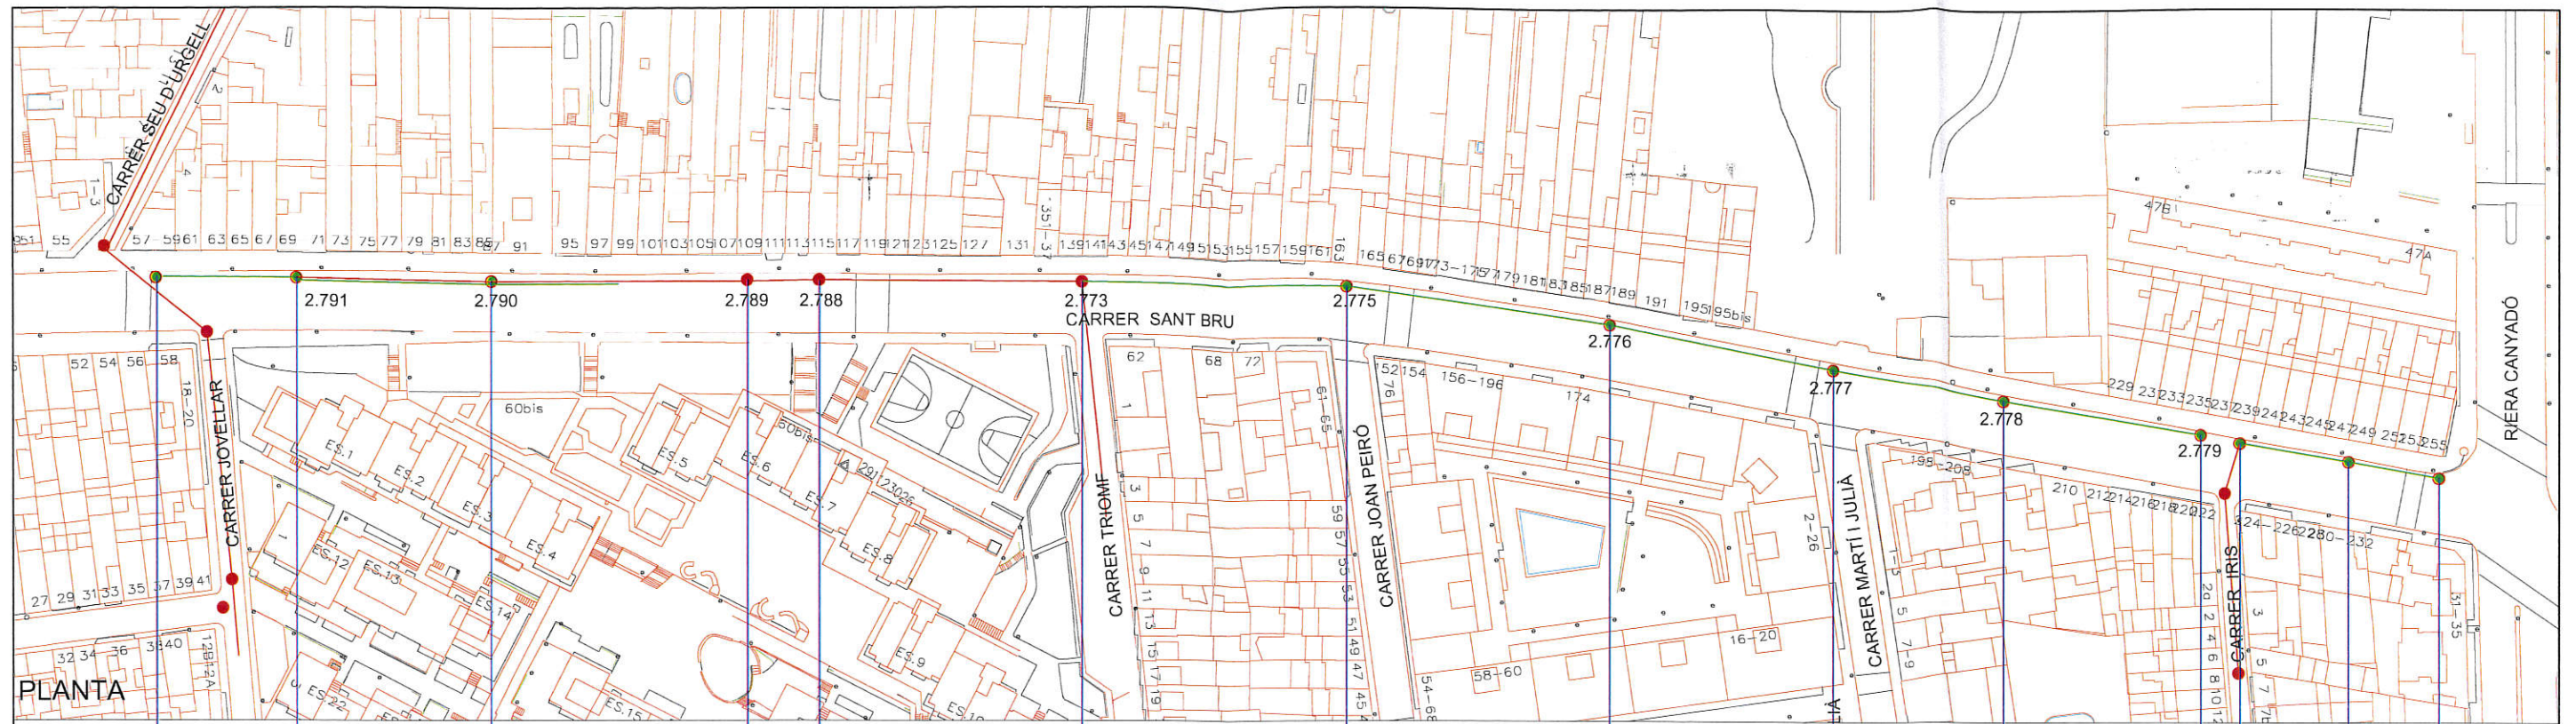

2.793	2.791	2.790	2.789	2.788	2.773	2.775	2.776	2.777	2.778	2.779	3.035	3.036	S.N.	
6,553	6,578	6,379	6,252	COTA TAPA POU		6,123	6,188	7,193	7,861	8,751	9,456	9,691	10,237	
5,134	5,538	5,279	4,881	COTA BASE CLAVEGUERAM EXISTENT		4,664	4,398	5,894	6,471	7,171	7,846	7,851	8,097	
5,200	5,538	5,253	4,881	COTA BASE CLAVEGUERAM PROJECTAT		4,664	4,864	5,738	6,471	7,171	7,846	7,851	8,097	8,300
189,61	161,02	121,00	68,62	DISTÀNCIA A ORIGEN		0,00	55,24	109,90	156,08	156,08	156,08	0,00	22,66	41,42



Ajuntament de Badalona



OBRA

PROJECTE PER EL CANVI DE CLAVEGUERAM I ASFALTAT  
DEL CARRER SANT BRU DES DEL CARRER SEU D'URGELL FINSI JULIÀ FINS A LA RIERA DE CANYADÓ

PLANOL

PLANTA  
PERFIL LONGITUDINAL

ARQUITECTE

Ricard Mateu Pellejero

TELÈFON 934 608 400

NIF A 53201

Setembre - 2.018



PLANTA

PLANTA



OBRA  
 PROJECTE PER EL CANVI DE CLAVEGUERAM I ASFALTAT  
 DEL CARRER SANT BRU DES DEL CARRER SEU D'URGELL FINSI JULIÀ FINS A LA RIERA DE CANYADÓ

PLANOL  
 PLANTA  
 REPOSICIÓ DE PAVIMENT

**engestur**  
 LISZT. 33 08917 BADALONA  
 Tel. 93 303 400  
 Fax 93 303 735  
 ARQUITECTE  
 Ricard Mateu Pellejero  
 DATA  
 Setembre - 2.018