

ESTUDIO DE DETALLE

Valla de Cerramiento

C/. Mariano Benlliure / C. Numancia
Badalona

Ajuntament  de Badalona

Aprovat INICIALMENT

per la Comissió de Govern en sessió
de data **2 SET. 2003**

Rubrico i segello cadascun dels folis.
Badalona, **2 SET. 2003**

El secretari general,

Ajuntament  de Badalona

Aprovat DEFINITIVAMENT

per l'Ajuntament Plé en sessió
de data **25 NOV. 2003**

Rubrico i segello cadascun dels folis.
Badalona, **25 NOV. 2003**

El secretari general,

ARQUITECTO :

Sr. Juan José Bernabeu Martínez
Avda. Martí Pujol nº 250 altell 4º
08911 Badalona
Telf: 93.384.01.45

Mayo - 2.003

	Parlament de Catalunya
Data	- 2 SET. 2003
Secretaria	

	Parlament de Catalunya
Data	25 NOV. 2003
Secretaria	

MEMORIA

ESTUDIO DE DETALLE

Valla de Cerramiento.

C/. Mariano Benlliure / c. Numancia
Badalona
Prov. Barcelona.

	Ajuntament de Badalona
Data	- 2 SET. 2003
Secretaria	

	Ajuntament de Badalona
Data	25 NOV. 2003
Secretaria	

1. MEMORIA DE ACTUACION

Se trata de definir la valla de cerramiento posterior con la zona de espacio publico en la manzana de edificación de la calle Mariano Benlliure y calle Numancia.

Este requerimiento de Estudio de Detalle condiciona la concesión de la Licencia de Obras Exp. Nº 1254 / 745 / M-70-02

La valla de cerramiento será a base de pared cerámica (gero 14 x 29 x 10 cm) revocada en ambas caras a base de cemento Pórtland y posterior acabado de pintura plástica blanca de calidad .(mod. Sika).

En la parte superior de la valla (Remates) se colocara una pieza cerámica (rasilla en U) de 15 x 30 c x 2 cm.

La valla tendrá 2,00 metros de altura y 0,50 mt de obra calada según planos adjuntos.

Cada 2,25 metros se realiza un Pilar de 30 x30 cm (Gero 14 cm) enrasado por la cara que da a la zona privada para garantizar la estabilidad.

Y se marcara por la cara que da a la zona pública una ranura vertical cada 2,25 metros y una de horizontal a la altura de 1,90 metros siendo ambas de 0,5 cm

En las particiones de los lindes de cada finca se situaran las juntas de dilatación correspondiente para evitar las fisuras (por dilatación).


Badalona a 29 de Mayo de 2.003

El Arquitecto :

Joan Josep Bernabeu Martínez.



SITUACION

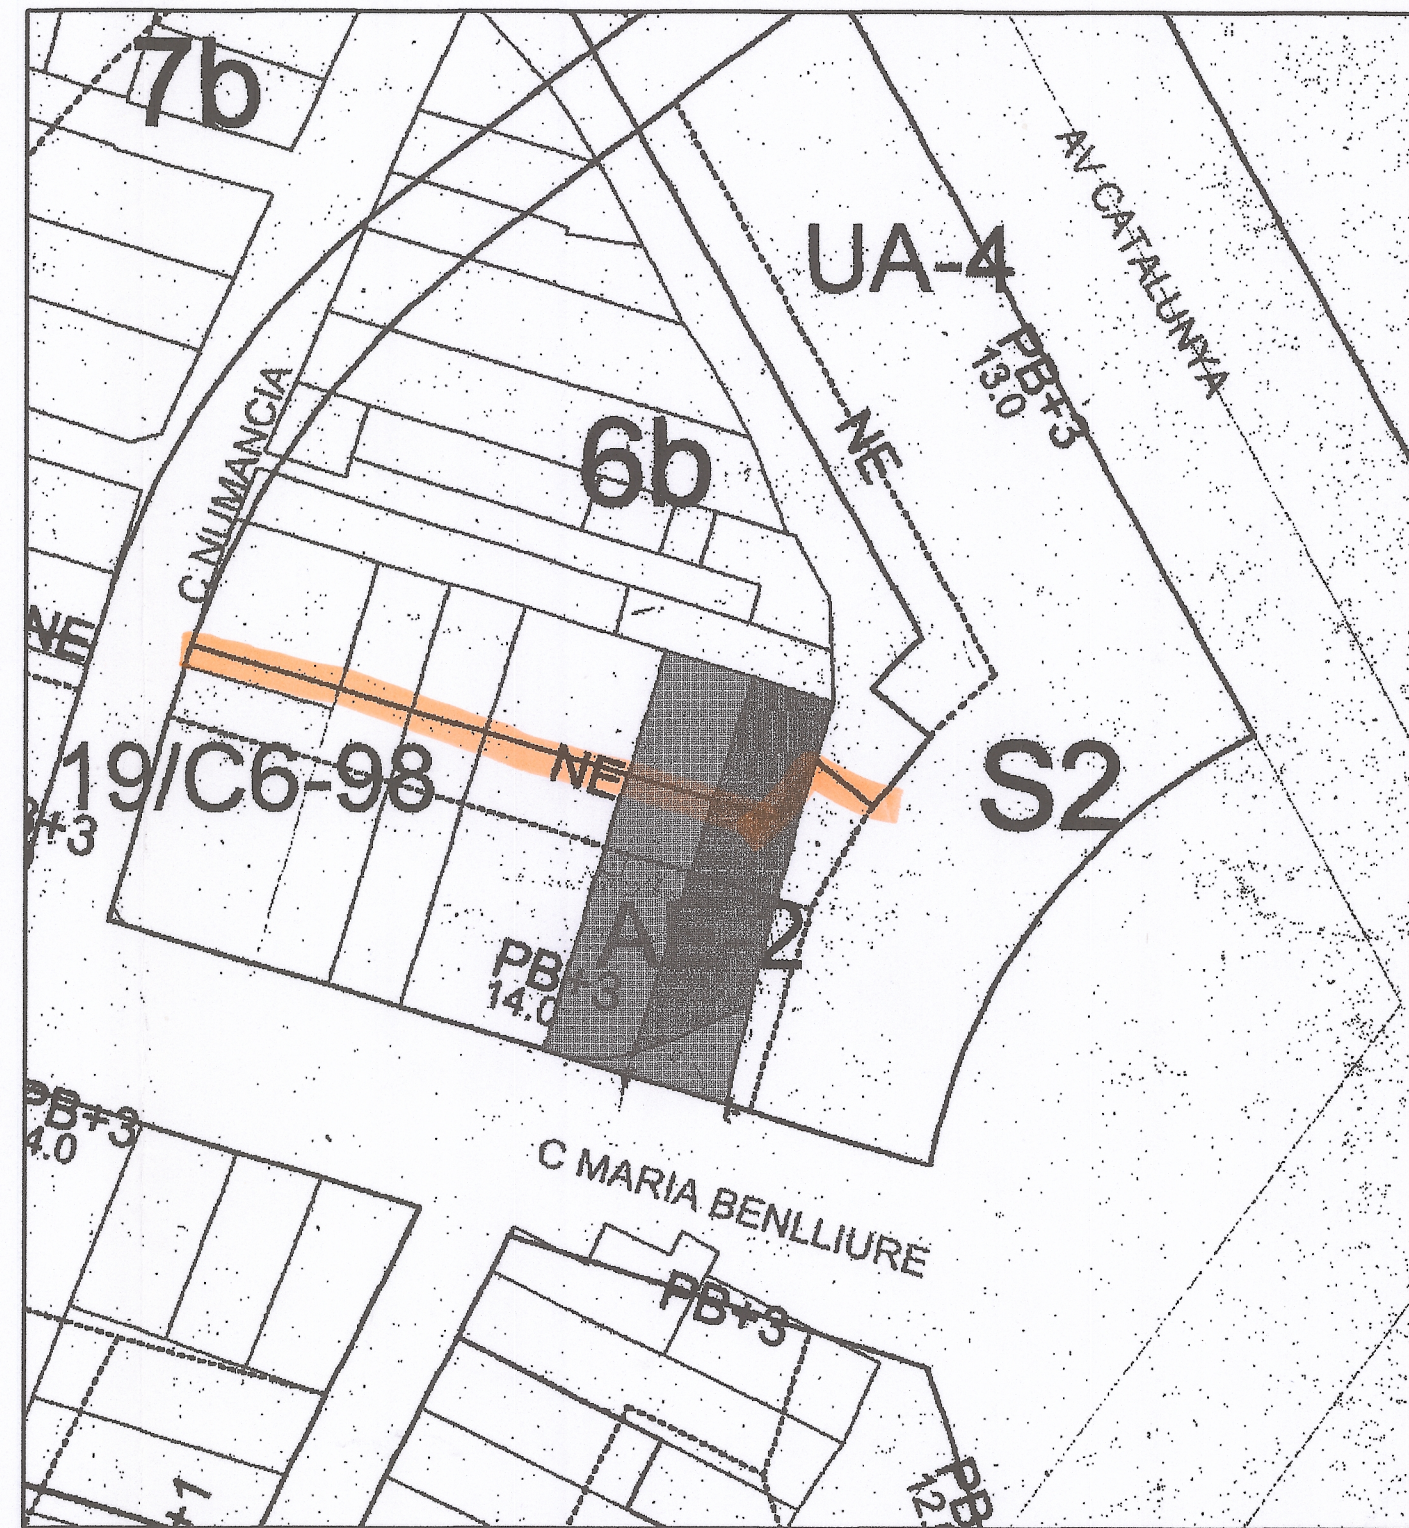

Ajuntament  de Badalona

Aprova INICIALMENT

per la Comissió de Govern en sessió
de data **1-2-SET-2003**

Rubrico i segello cadascun dels folis.


Badalona, **1-2-SET-2003**.

El secretari general,


ambit de l'estudi de DOTA

ESTUDIO DE DETALLE


C/. MARIANO BENLLIURE / C/. NUMANCIA
BADALONA
PROV. BARCELONA

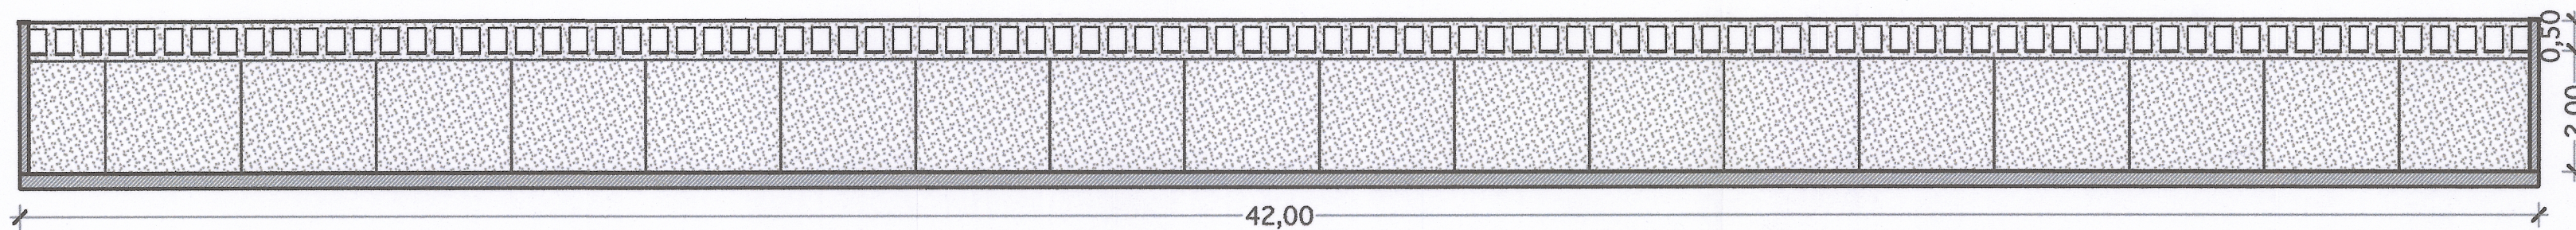


ALZADO DE LA VALLA
E = 1: 100

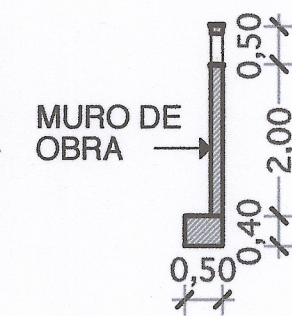


SECCION

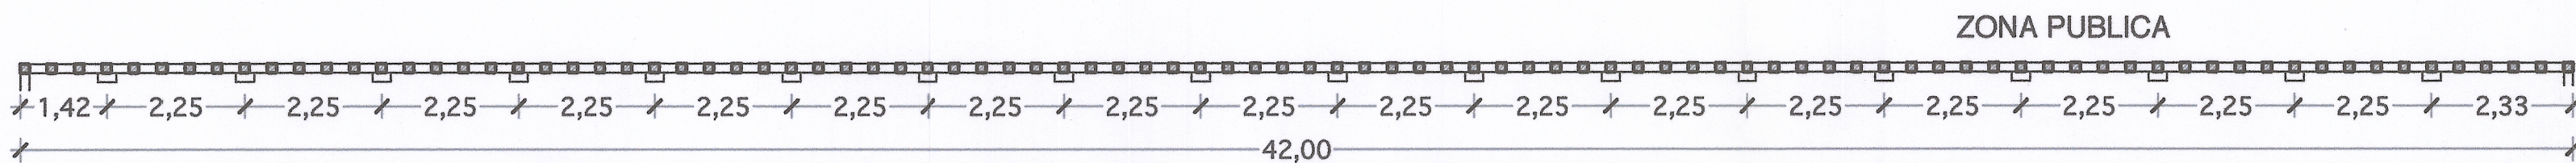

PLANTA DE LA VALLA
E = 1: 100

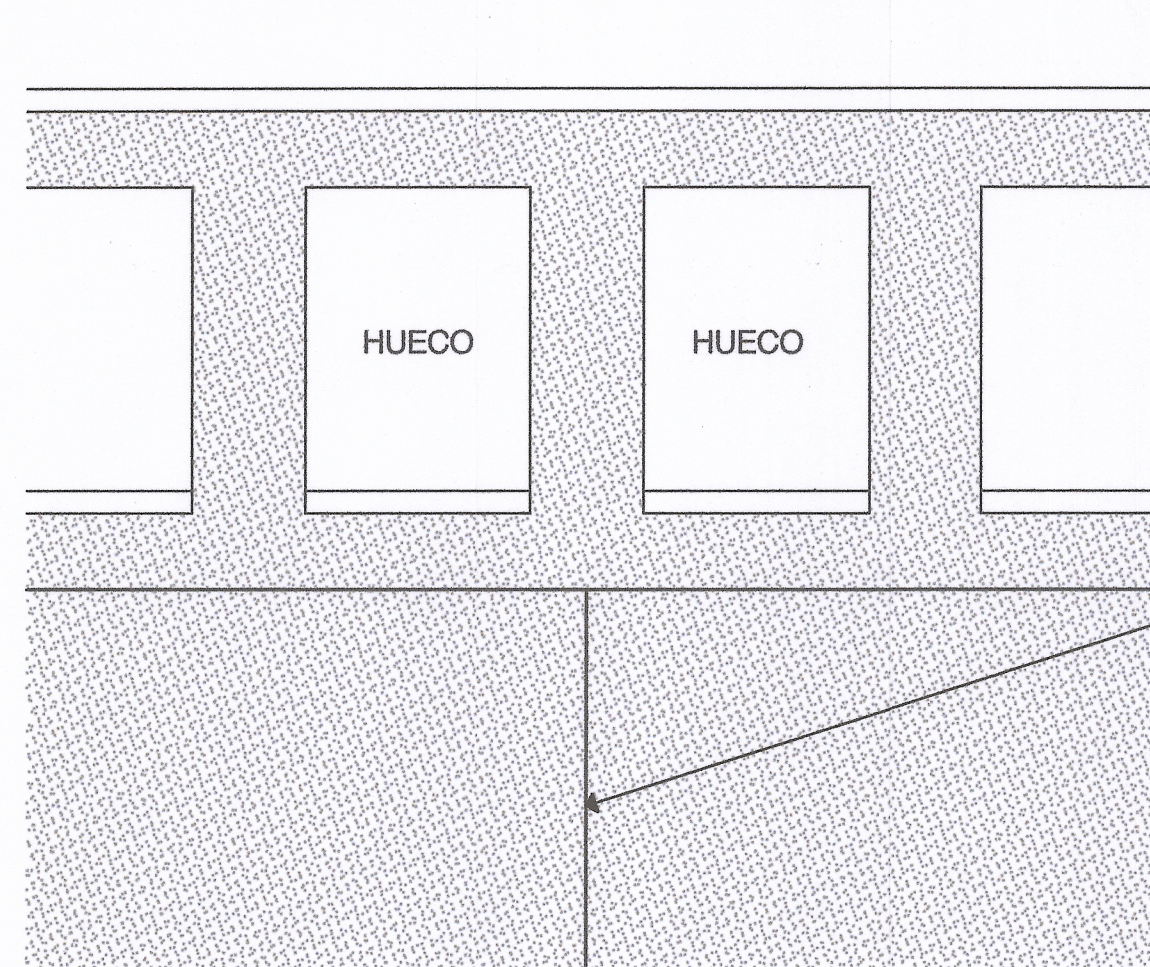

ALZADO DE LA VALLA

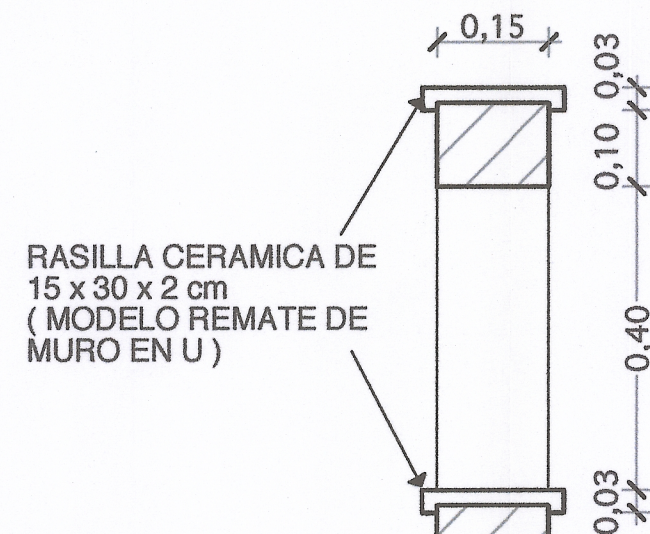


RASILLA CERAMICA DE
15 x 30 x 2 cm
(MODELO REMATE DE
MURO EN U)

JUNTAS DECORATIVAS
DE 0,50 cm

PARED CERAMICA
(GERO 14 x 29 x 10 cm.)
REVOCADA EN AMBAS
CARAS A BASE DE
CEMENTO PORLAND Y
POSTERIOR ACABADO
DE PINTURA PLASTICA
BLANCA DE CALIDAD
(MOD. SIKK)

SECCION

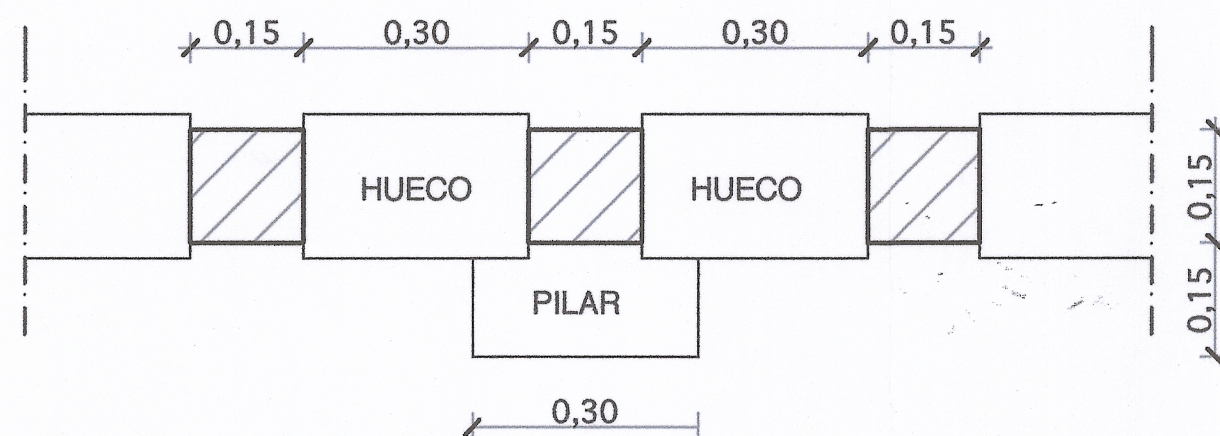

PLANTA DE LA VALLA

DETALLE DE LA VALLA
E = 1: 10

de color
al silicato

Va a l'ajuntament
del canvi del
departament de planejament
Ben fent

Ajuntament de Badalona
Aprovat INICIALMENT
per la Comissió de Govern en sessió
de data 27 SET. 2003
Rubrico i segello cadascun dels folis.
Badalona, 27 SET. 2003
El secretari general,

Ajuntament de Badalona
Aprovat DEFINITIVAMENT
per l'Ajuntament Ple en sessió
de data 25 NOV. 2003
Rubrico i segello cadascun dels folis.
Badalona, 25 NOV. 2003
El secretari general,


ESTUDIO DE DETALLE

VALLA DE CERRAMIENTO

C/. MARIANO BENLLIURE / C/. NUMANCIA
BADALONA
PROV. BARCELONA

PLANO : PLANO Nº :

DETALLE
DE VALLA

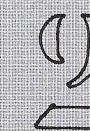

ESCALA : 1: 100
1: 10

REFERENCIA : P.0562 / 03

FECHA : MAYO. 03

DELINEANTE :

El arquitecto : LA PROPIEDAD :

JOAN JOSEP BERNABEU
AVDA. MARTI PUJOL, 250
ALTOLL 4º
08911 BADALONA
TLF. 384-01-45