



Planta cota 68.65

APROVAT AMB CARÀCTER **DEFINITIVA**
 PEL PLE DE L'AJUNTAMENT, EN LA SESSIÓ DEL
 DIA ...**2.5 JUL. 2000**..
 El secretari,




Planta cota 65.85

APROVAT AMB CARÀCTER **INICIAL**
 PER LA COMISSIÓ DE GOVERN, EN LA SESSIÓ DEL
 DIA ...**0.2 MAIG. 2000**..
 El secretari,



Planta cota 63.05

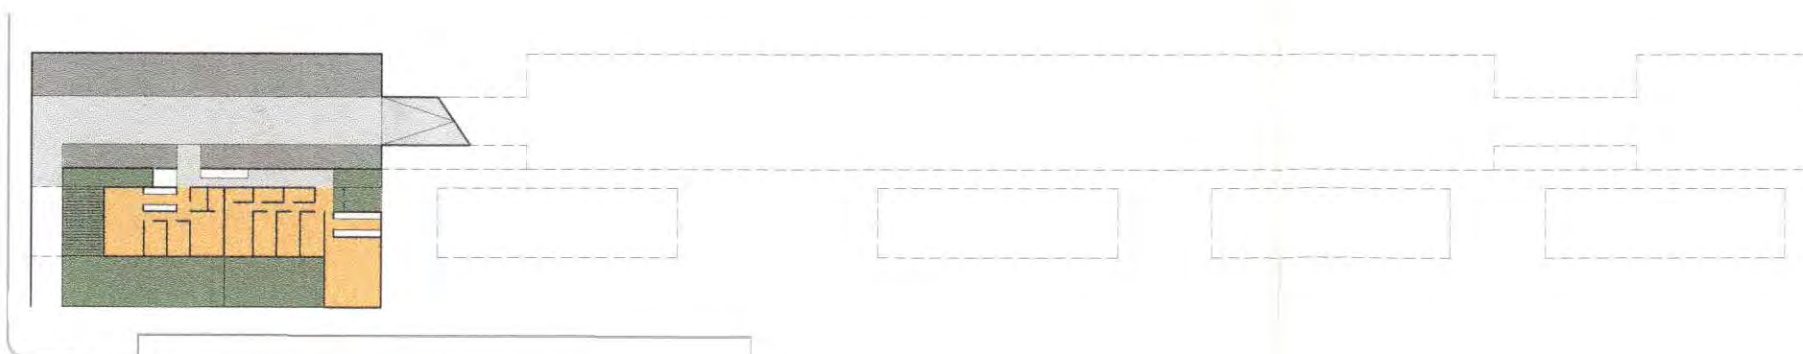

Estudi de detall Sector "Torrent de la Font", polígon 1 Municipi de Badalona (Barcelona)		
PLÀNOL: PROPOSTA INDICATIVA PLANTES COTA 63.05, 65.85, 68.65		INDICATIU 15
REF: FONT/BDL	1:400 A1	MB&A MUIET / BODOLÀ ASSOCIATS S  Lluís Millet, arquitecte
DATA: 27 10 99	ESCALA: 1:800 A3	
PROPIETAT:		
Junta de compensació del Polígon 1 del Pla Parcial Torrent de la Font de Badalona		



Planta cota 75.70

APROVAT AMB CARÀCTER **DEFINITIVA**
PEL PLE DE L'AJUNTAMENT, EN LA SESSIÓ DEL
DIA ...**2.5. JUL. 2000**

El secretari,



Planta cota 72.90

APROVAT AMB CARÀCTER **INICIAL**...
PER LA COMISSIÓ DE GOVERN, EN LA SESSIÓ DEL
DIA ...**0.2. MAIG. 2000**...

El secretari,



Planta cota 71.45

Estudi de detall
Sector "Torrent de la Font", polígon 1
Municipi de Badalona (Barcelona)

PLÀNOL: PROPOSTA INDICATIVA
PLANTES COTA 71.45, 72.90, 75.70

REF: FONT/BDL 1:400 A1
DATA: 27 10 99 ESCALA: 1:800 A3

PROPIETAT:

INDICATIU

16

MB&A MLLT / BOSCH & ASSOCIATS SL

Junta de compensació del Polígon 1 del Pla Parcial Torrent de la Font de Badalona

Lluís Millet
Lluís Millet, arquitecte



Planta cota 84.10

APROVAT AMB CARÀCTER **DEFINITIVA**
 PEL PLE DE L'AJUNTAMENT, EN LA SESSIÓ DEL
 DIA **2.5.JUL.2000.**

El secretari,



Planta cota 81.30

APROVAT AMB CARÀCTER **INICIAL**
 PER LA COMISSIÓ DE GOVERN, EN LA SESSIÓ DEL
 DIA **0.2.MAIG.2000....**

El secretari,



Planta cota 78.50

Estudi de detall
 Sector "Torrent de la Font", polígon 1
 Municipi de Badalona (Barcelona)

PLÀNOL: PROPOSTA INDICATIVA
 PLANTES COTA 78.50, 81.30, 84.10

REF: FONT/BDL 1:400 A1
 DATA: 27 10 99 ESCALA: 1:800 A3

PROPIETAT:

INDICATIU

17

MB&A MILLET / BOSCA & ASSOCIATS SL

Lluís Millet
 Lluís Millet, arquitecte

Junta de compensació del Polígon 1 del Pla Parcial Torrent de la Font de Badalona.

APROVAT AMB CARÀCTER **DEFINITIVA**
 PEL PLE DE L'AJUNTAMENT, EN LA SESSIÓ DEL
 DIA ...**2.5 JUL 2000**...
 El secretari,



Planta coberta




APROVAT AMB CARÀCTER **INICIAL**...
 PER LA COMISSIÓ DE GOVERN, EN LA SESSIÓ DEL
 DIA ...**02 MAIG 2000**...
 El secretari,




Planta cota 86.90





Estudi de detall Sector "Torrent de la Font", polígon 1 Municipi de Badalona (Barcelona)		
PLÀNOL: PROPOSTA INDICATIVA PLANTES COTA 86.90 I COBERTA		INDICATIU 18
REF: FONT/BDL DATA: 27 10 99	1:400 A1 ESCALA: 1:800 A3	
PROPIETAT:		MB&A INLEIT / BORCA & ASSOCIATS SL Lluís Millet, arquitecte
Junta de compensació del Polígon 1 del Pla Parcial Torrent de la Font de Badalona		

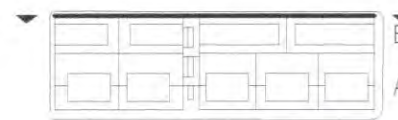

APROVAT AMB CARÀCTER **DEFINITIVA**
 PEL PLE DE L'AJUNTAMENT, EN LA SESSIÓ DEL
 DIA **2.5 JUL. 2000**
 El secretari,

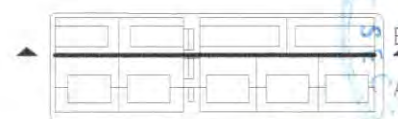

APROVAT AMB CARÀCTER **INICIAL**...
 PER LA COMISSIÓ DE GOVERN, EN LA SESSIÓ DEL
 DIA **0.2 MAIG. 2000**
 El secretari,

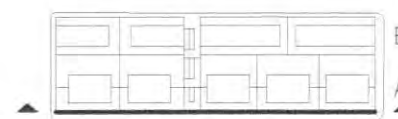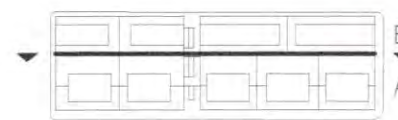

Estudi de detall
 Sector "Torrent de la Font", polígon 1
 Municipi de Badalona (Barcelona)

PLÀNOL: PROPOSTA INDICATIVA
 ALÇATS LONGITUDINALS

REF: FONT/BDL
 DATA: 29 10 99
 ESCALA: 1:400 A1
 1:800 A3

PROPIETAT:


INDICATIU

19

MB&A MALLAT / BORDA & ASSOCIATS SL

Junta de compensació del Polígon 1 del Pla Parcial Torrent de la Font de Badalona



Lluís Millet, arquitecte

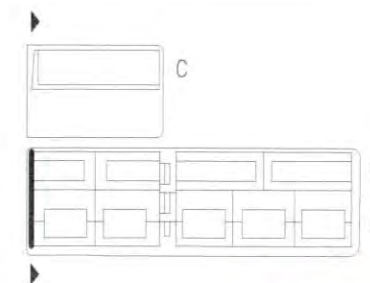

APROVAT AMB CARÀCTER **DEFINITIVA**
 PEL PLE DE L'AJUNTAMENT, EN LA SESSIÓ DEL
 DIA **2.5 JUL. 2004**..
 El secretari,



APROVAT AMB CARÀCTER **INICIAL**..
 PER LA COMISSIÓ DE GOVERN, EN LA SESSIÓ DEL
 DIA **0.2 MAIG. 2000**..
 El secretari,

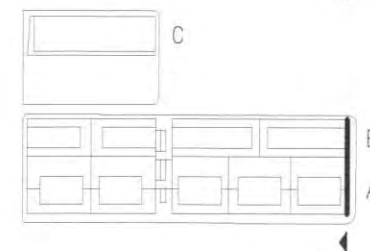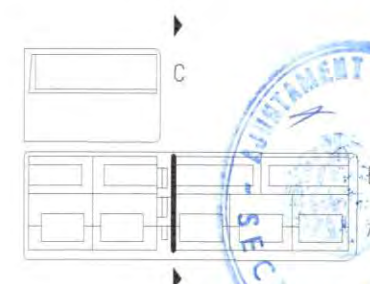

Estudi de detall Sector "Torrent de la Font", polígon 1 Municipi de Badalona (Barcelona)			INDICATIU 20
PLÀNOL: PROPOSTA INDICATIVA ALÇATS TRANSVERSALS			
REF: FONT/BDL	1:400	A1	
DATA: 29 10 99	ESCALA: 1:800	A3	
PROPIETAT:			MB&A, MILEY / BIERCK & ASSOCIATS S.L. Junta de compensació del Polígon 1 del Pla Parcial Torrent de la Font de Badalona Lluís Millet, arquitecte

APROVAT AMB CARÀCTER **INICIAL**
 PER LA COMISSIÓ DE GOVERN, EN LA SESSIÓ DEL
 DIA **02 MAIG 2000**

El secretari,




APROVAT AMB CARÀCTER **DEFINITIVA**
 PEL PLE DE L'AJUNTAMENT, EN LA SESSIÓ DEL
 DIA **25 JUL 2000**

El secretari,



Estudi de detall
 Sector "Torrent de la Font", polígon 1
 Municipi de Badalona (Barcelona)

PLÀNOL: PERSPECTIVES DEL CONJUNT
 VISTA 9

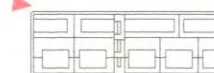

21

PROPIETAT:

MB&A MILLET / BOSCA & ASSOCIATS S.L.

Junta de compensació del Polígon 1 del Pla Parcial Torrent de la Font de Badalona

Lluís Millet
 Lluís Millet, arquitecte

APROVAT AMB CARÀCTER ...INICIAL..
PER LA COMISSIÓ DE GOVERN, EN LA SESSIÓ DEL
DIA ...0.2.MAIG.2000...

El secretari,




APROVAT AMB CARÀCTER ...DEFINITIVA
PEL PLE DE L'AJUNTAMENT, EN LA SESSIÓ DEL
DIA ...2.5.JUL.2000.

El secretari,



Estudi de detall
Sector "Torrent de la Font", polígon 1
Municipi de Badalona (Barcelona)

PLÀNOL: PERSPECTIVES DEL CONJUNT
VISTA 8

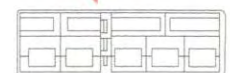

21

PROPIETAT:

MB&A MILLET / BOSCA & ASSOCIATS SL

Junta de compensació del Polígon 1 del Pla Parcial Torrent de la Font de Badalona

Lluís Millet
Lluís Millet, arquitecte


APROVAT AMB CARÀCTER **DEFINITIVA**
 PEL PLE DE L'AJUNTAMENT, EN LA SESSIÓ DEL
 DIA **2.5 JUL. 2000**
 El secretari,

APROVAT AMB CARÀCTER **INICIAL**
 PER LA COMISSIÓ DE GOVERN, EN LA SESSIÓ DEL
 DIA **02 MAIG 2000**
 El secretari,

[Handwritten signature]




[Handwritten signature]

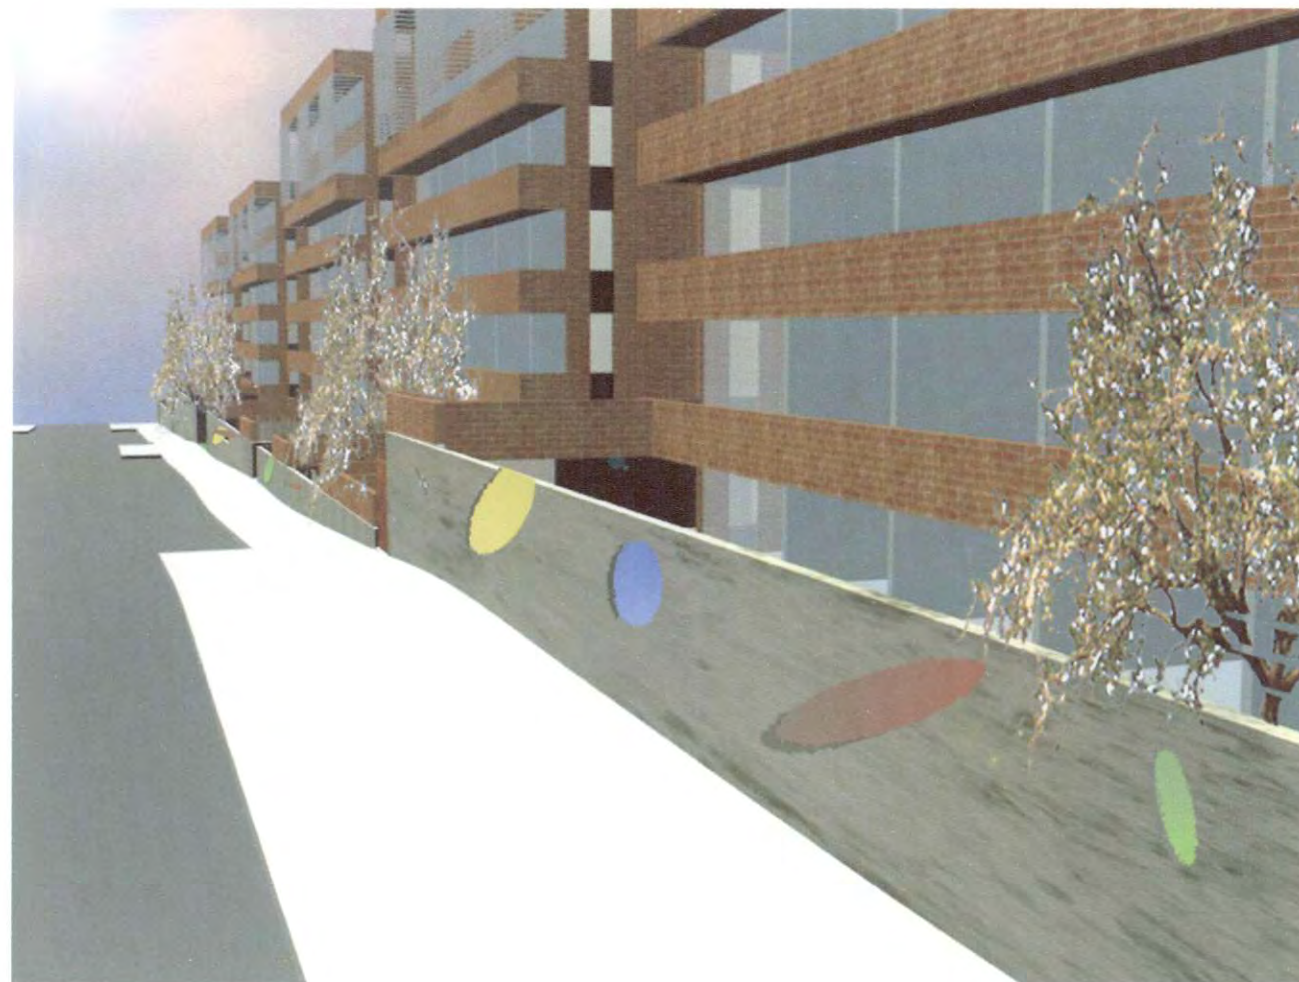

Estudi de detall
 Sector "Torrent de la Font", polígon 1
 Municipi de Badalona (Barcelona)

PLÀNOL: PERSPECTIVES DEL CONJUNT
 VISTA 6 I 7

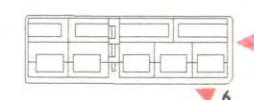

21

PROPIETAT:

MB&A MILLET / BOSCA & ASSOCIATS SL

Junta de compensació del Polígon 1 del Pla Parcial Torrent de la Font de Badalona

[Handwritten signature]
 Lluís Millet, arquitecte

APROVAT AMB CARÀCTER **INICIAL**...
 PER LA COMISSIÓ DE GOVERN, EN LA SESSIÓ DEL
 DIA ...**0.2. MAIG. 2000**...
 El secretari,




APROVAT AMB CARÀCTER **DEFINITIVA**
 PEL PLE DE L'AJUNTAMENT, EN LA SESSIÓ DEL
 DIA ...**2.5. JUL. 2000**...
 El secretari,



Estudi de detall
 Sector "Torrent de la Font", polígon 1
 Municipi de Badalona (Barcelona)

PLÀNOL: PERSPECTIVES DEL CONJUNT
 VISTA 5

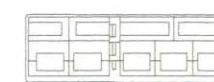

21

PROPIETAT:

MB&A MILLET / BOSCA & ASSOCIATS SL

Junta de compensació del Polígon 1 del Pla Parcial Torrent de la Font de Badalona

Lluís Millet
 Lluís Millet, arquitecte


APROVAT AMB CARÀCTER ...DEFINITIVA...
 PEL PLE DE L'AJUNTAMENT, EN LA SESSIÓ DEL
 DIA ...2.5 JUL. 2000...
 El secretari,

APROVAT AMB CARÀCTER ...INICIAL...
 PER LA COMISSIÓ DE GOVERN, EN LA SESSIÓ DEL
 DIA ...0.2 MAIG 2000...
 El secretari,



Estudi de detall
 Sector "Torrent de la Font", polígon 1
 Municipi de Badalona (Barcelona)

PLÀNOL: PERSPECTIVES DEL CONJUNT
 VISTA 3 I 4

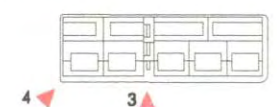

21

PROPIETAT:

MB&A MILLET / BOSCH & ASSOCIATS SL

Junta de compensació del Polígon 1 del Pla Parcial Torrent de la Font de Badalona

Lluís Millet
 Lluís Millet, arquitecte

APROVAT AMB CARÀCTER ...INICIAL...
 PER LA COMISSIÓ DE GOVERN, EN LA SESSIÓ DEL
 DIA ...0.2.MAIG.2000...
 El secretari,




APROVAT AMB CARÀCTER ...DEFINITIVA...
 PEL PLE DE L'AJUNTAMENT, EN LA SESSIÓ DEL
 DIA ...2.5.JUL.2000...
 El secretari,



Estudi de detall
 Sector "Torrent de la Font", polígon 1
 Municipi de Badalona (Barcelona)

PLÀNOL: PERSPECTIVES DEL CONJUNT
 VISTA 2

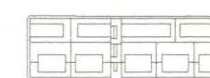

21

PROPIETAT:

MB&A MILLET / BOSCA & ASSOCIATS SL

Junta de compensació del Polígon 1 del Pla Parcial Torrent de la Font de Badalona

Lluís Millet, arquitecte


APROVAT AMB CARÀCTER ..DEFINITIVA
PEL PLE DE L'AJUNTAMENT, EN LA SESSIÓ DEL
DIA 2.5.JUL.2000
El secretari,

APROVAT AMB CARÀCTER ..INICIAL...
PER LA COMISSIÓ DE GOVERN, EN LA SESSIÓ DEL
DIA 0.2.MAIG..2000...
El secretari,



Estudi de detall
Sector "Torrent de la Font", polígon 1
Municipi de Badalona (Barcelona)

PLÀNOL: PERSPECTIVES DEL CONJUNT
VISTA 1

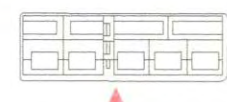

21

PROPIETAT:

MB&A MILLET / BOSCA & ASSOCIATS SL

Junta de compensació del Polígon 1 del Pla Parcial Torrent de la Font de Badalona

Lluís Millet, arquitecte