

PLANTA

EMPLAÇAMENT



OBRA
 MEMÒRIA VALORADA PER A LA FORMACIÓ DE PASSOS DE VIANANTS
 EN EL BARRI DE BUFALÀ
 Avinguda de Cerdanya amb carrer Doctor Robert

PLANOL

EMPLAÇAMENT
 PLANTA

ARQUITECTE

RICARD MATEU

DATA

gener - 2018




09317 BADALONA
 934 808 400

125-



Ajuntament de Badalona
 APROVAT INICIALMENT en sessió
 de la JUNTA DE GOVERN LOCAL
 de data 26 NOV. 2018
 Rubrico i segello del
 El secretari general

Jesidre Martí i Sardà

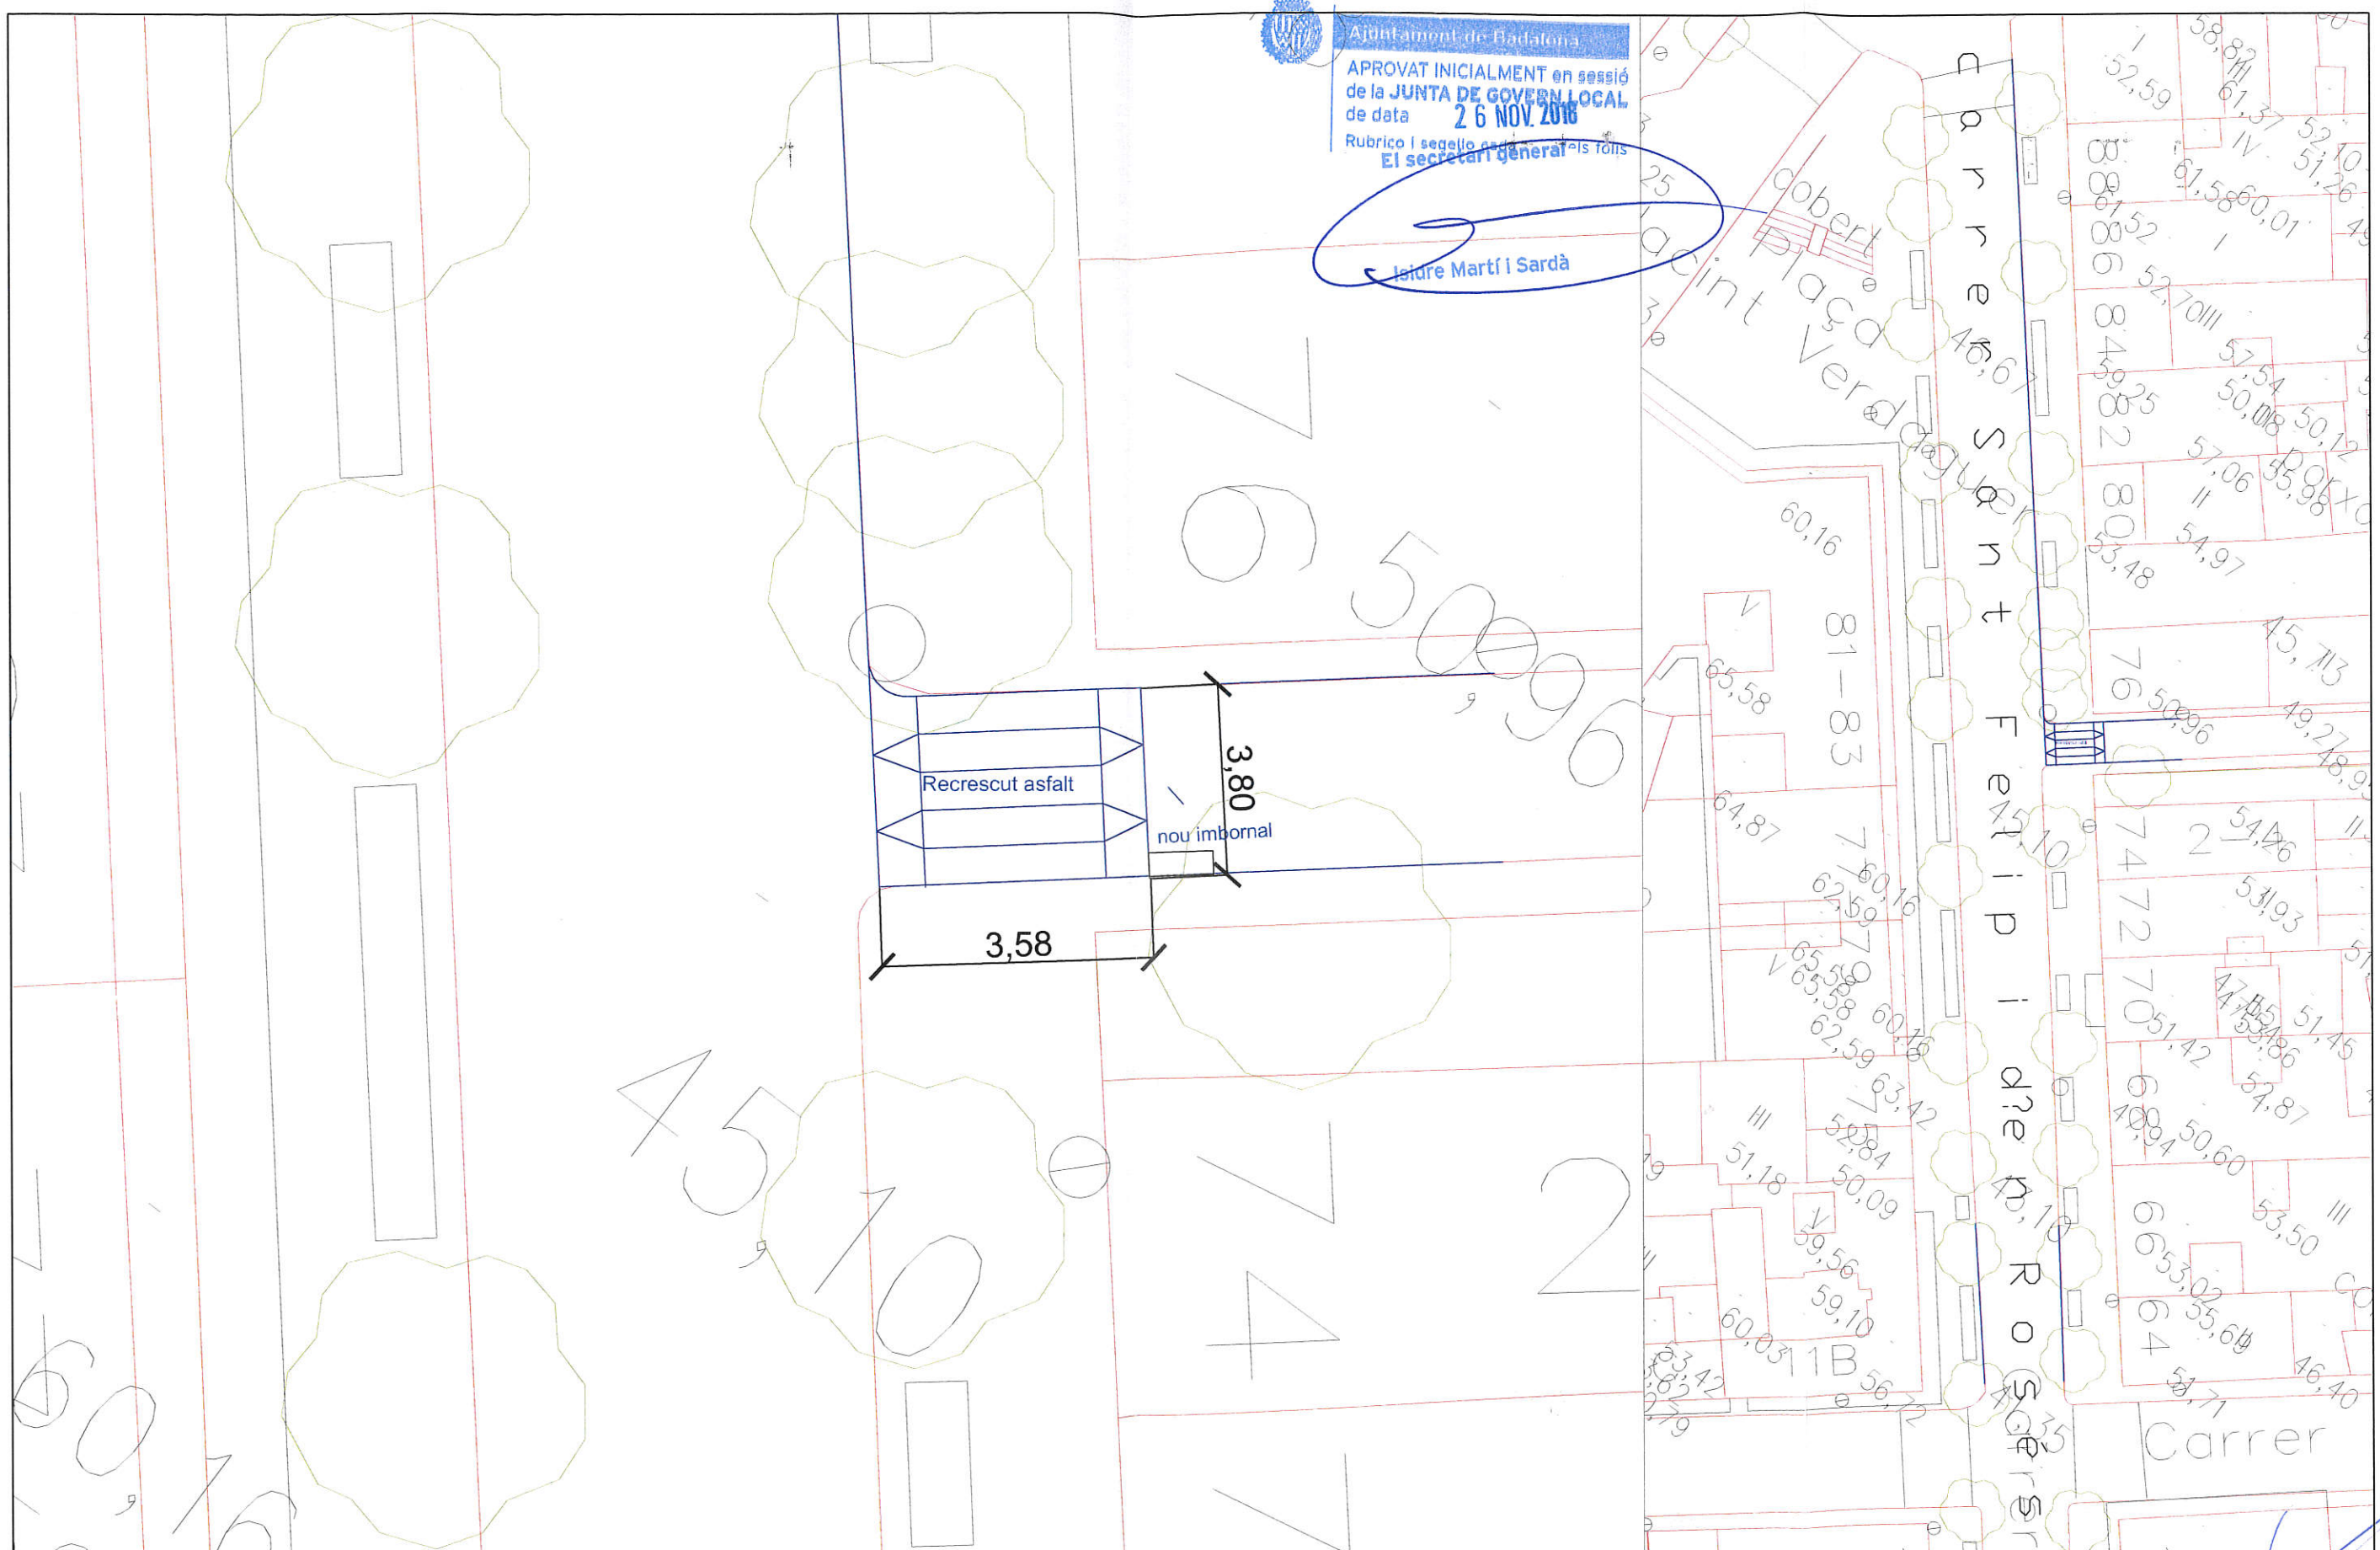

PLANTA

EMPLAÇAMENT



OBRA
 MEMÒRIA VALORADA PER A LA FORMACIÓ DE PASSOS DE VIANANTS
 EN EL BARRI DE BUFALÀ
 Carrer de Felip i d'en Rosés amb carrer Usandizaga


PLANOL
 EMPLAÇAMENT
 PLANTA

ARQUITECTE
 RICARD MATEU
 DATA
 gener - 2018



Ajuntament de Badalona
 APROVAT INICIALMENT en sessió
 de la JUNTA DE GOVERN LOCAL
 de data 26 NOV 2018
 Rubrico i segello cada
 dels folls
 El secretari general

Isidre Martí Sardà

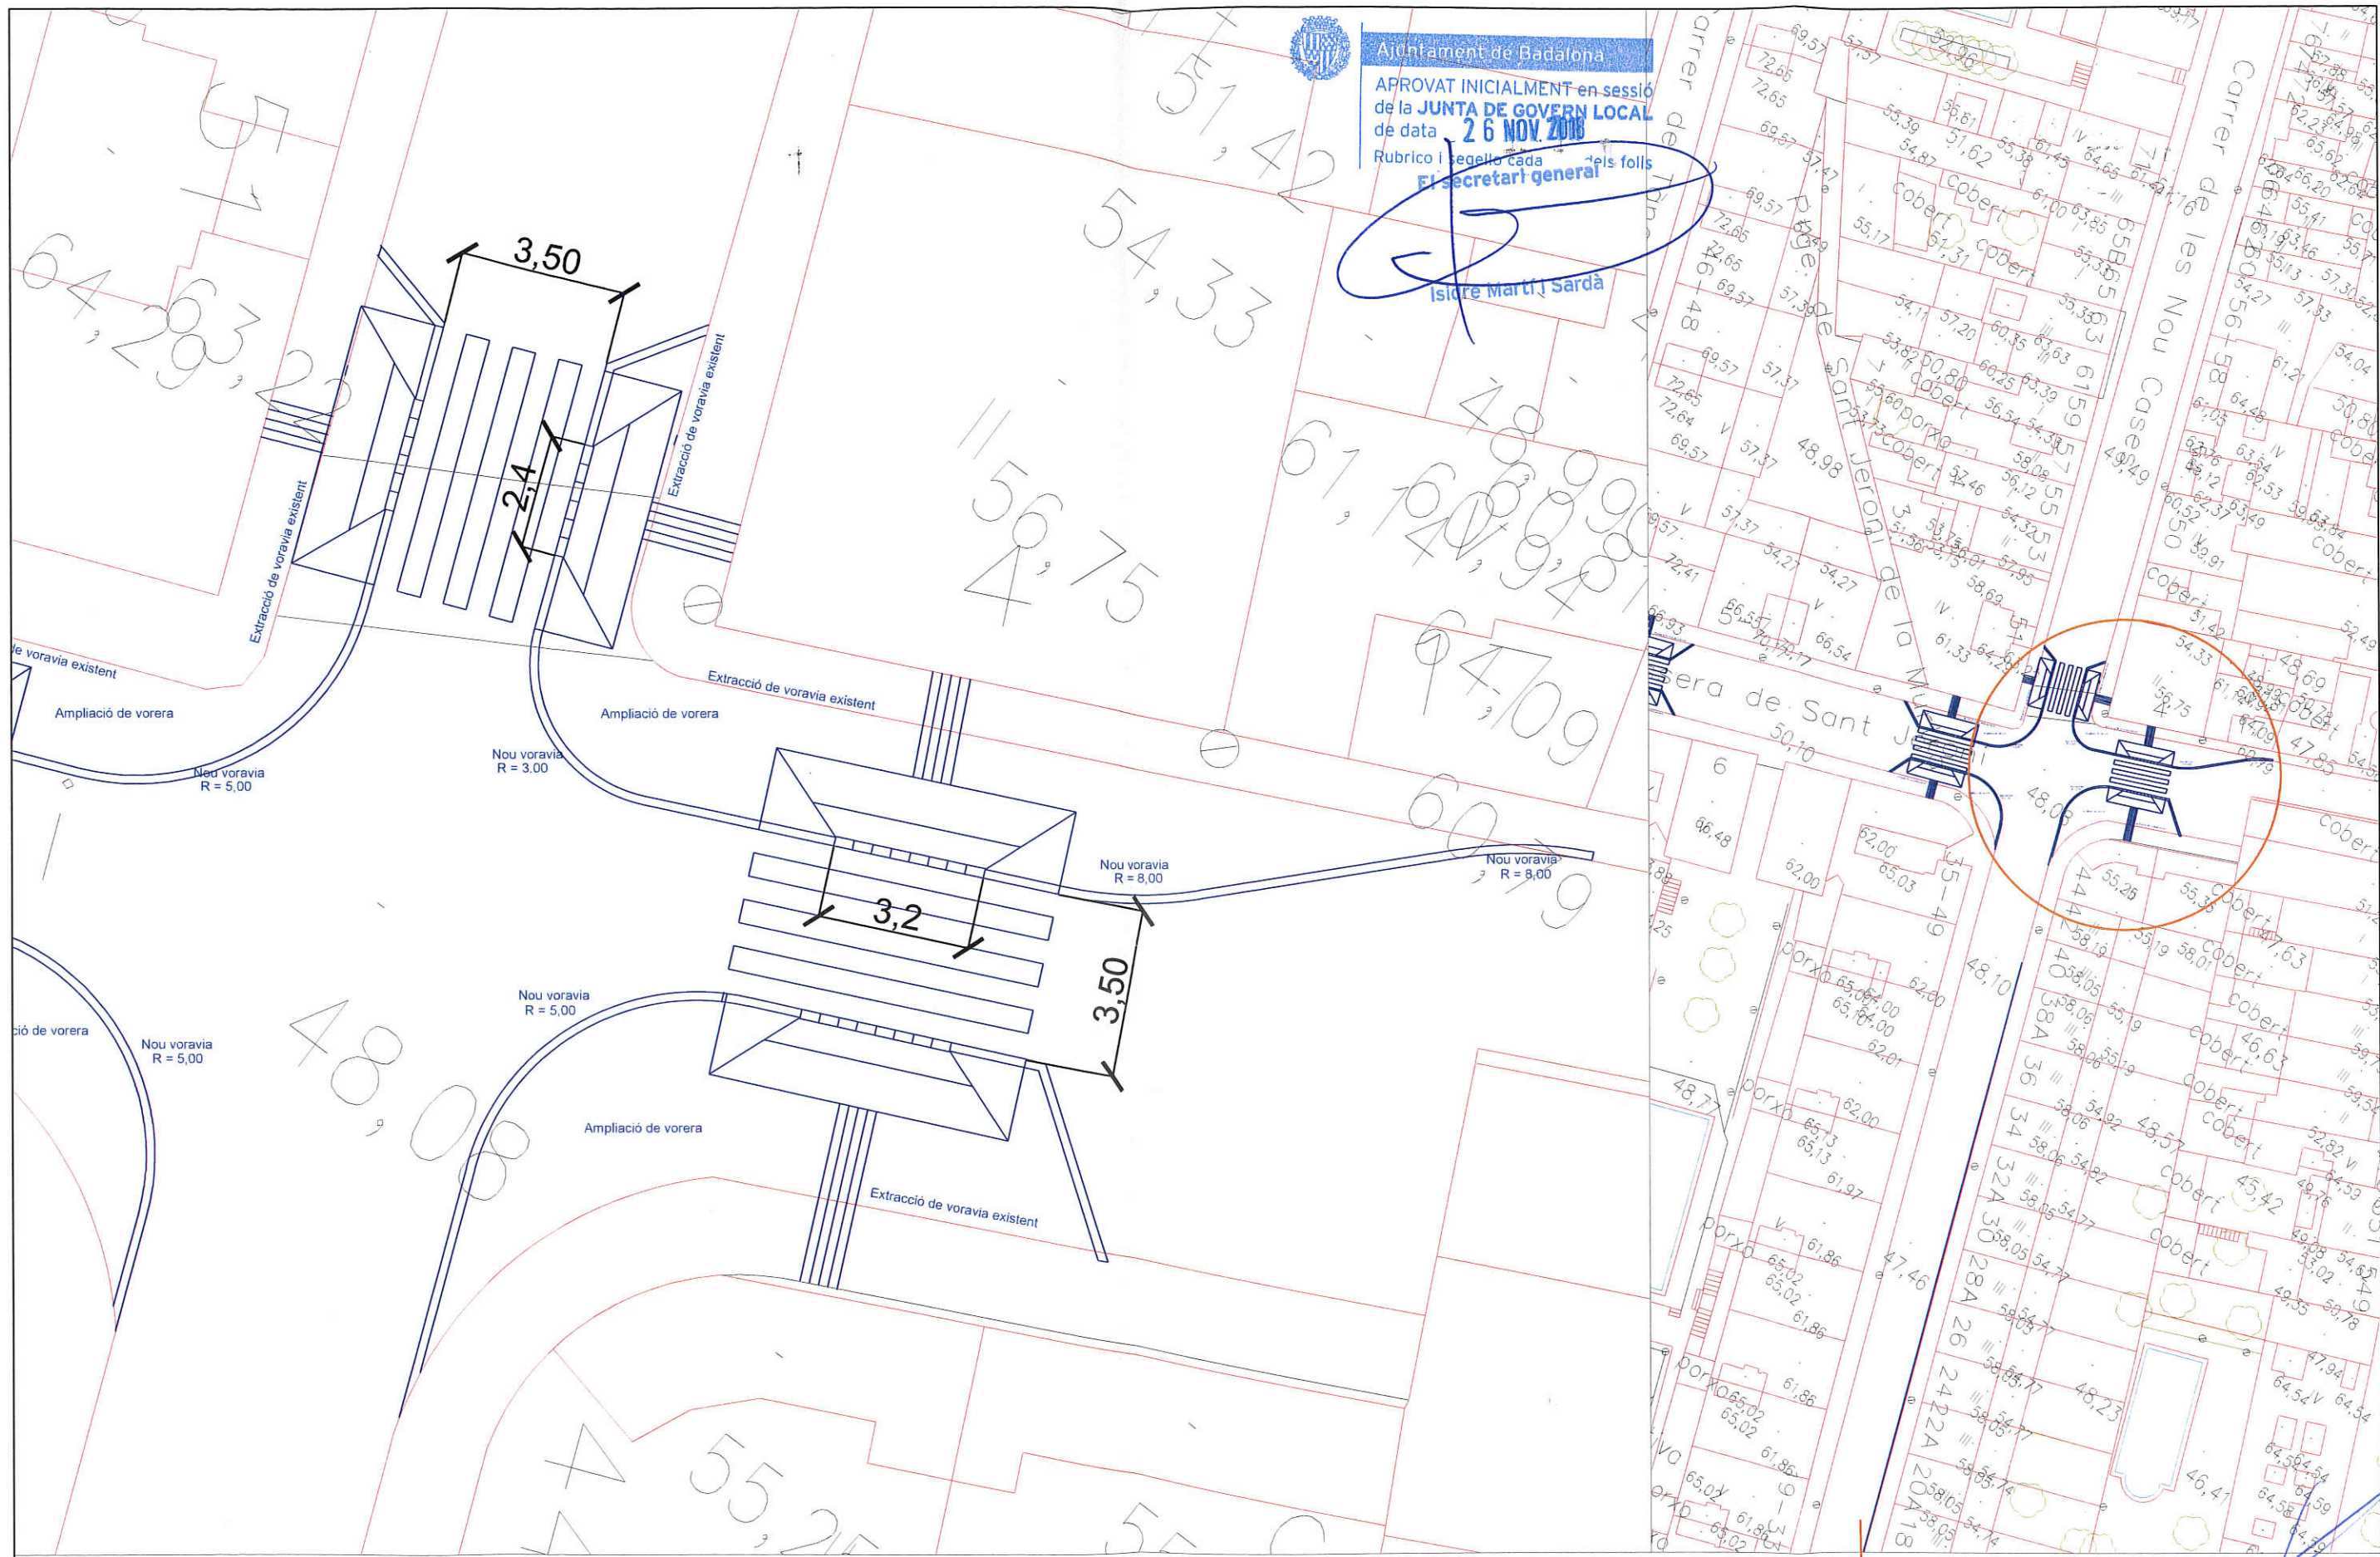

PLANTA

EMPLAÇAMENT



Ajuntament de Badalona



OBRA
 MEMÒRIA VALORADA PER A LA FORMACIÓ DE PASSOS DE VIANANTS
 EN EL BARRI DE BUFALÀ
 Travessera de Sant Jeroni amb carrer Nou Cases (costat Mataró)


PLANOL
 ENEMPLAÇAMENT
 PLANTA

ARQUITECTE **engestur**
 RICARD MATEU
 DATA
 gener - 2018



Ajuntament de Badalona
 APROVAT INICIALMENT en sessió
 de la JUNTA DE GOVERN LOCAL
 de data **26 NOV. 2018**
 Rubrico i segello cada
El secretari general

Jordi Martí i Sardà

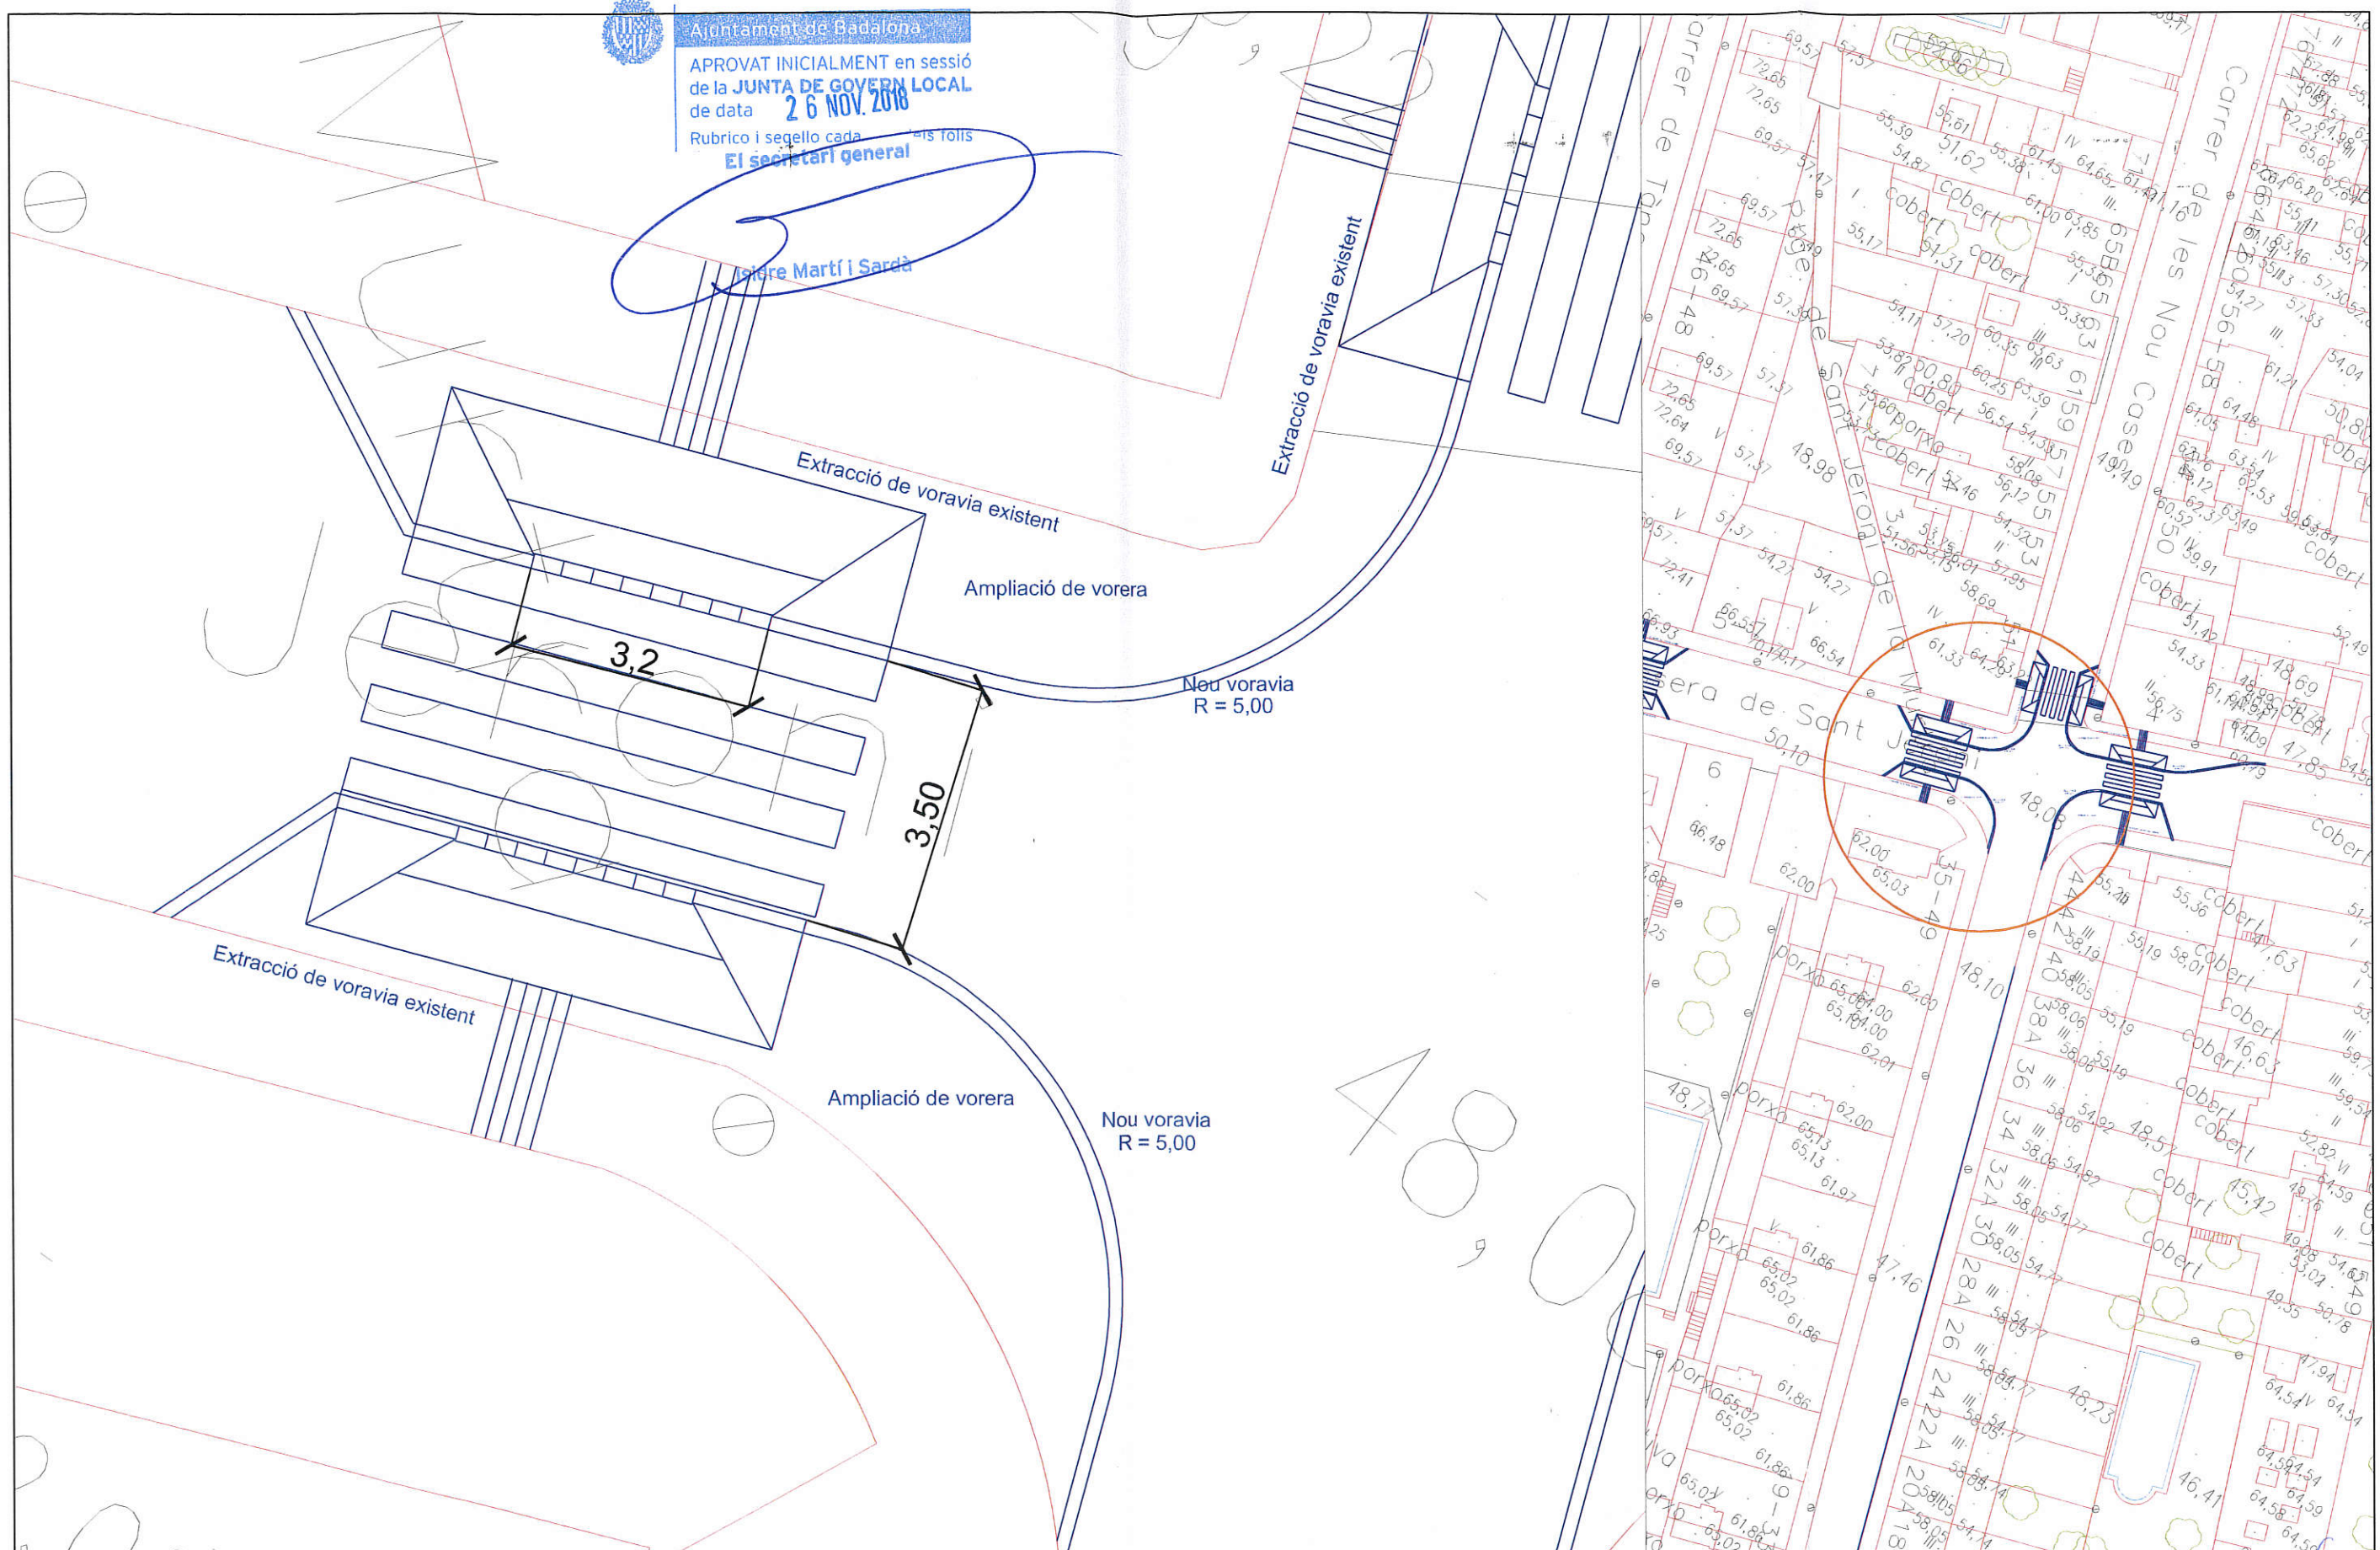

PLANTA

EMPLAÇAMENT




OBRA
 MEMÒRIA VALORADA PER A LA FORMACIÓ DE PASSOS DE VIANANTS
 EN EL BARRI DE BUFALÀ
 Travessera de Sant Jeroni amb carrer Nou Cases (costat Barcelona)

PLANOL
 EMPLAÇAMENT
 PLANTA

ARQUITECTE
 RICARD MATEU
 DATA
 gener - 2018



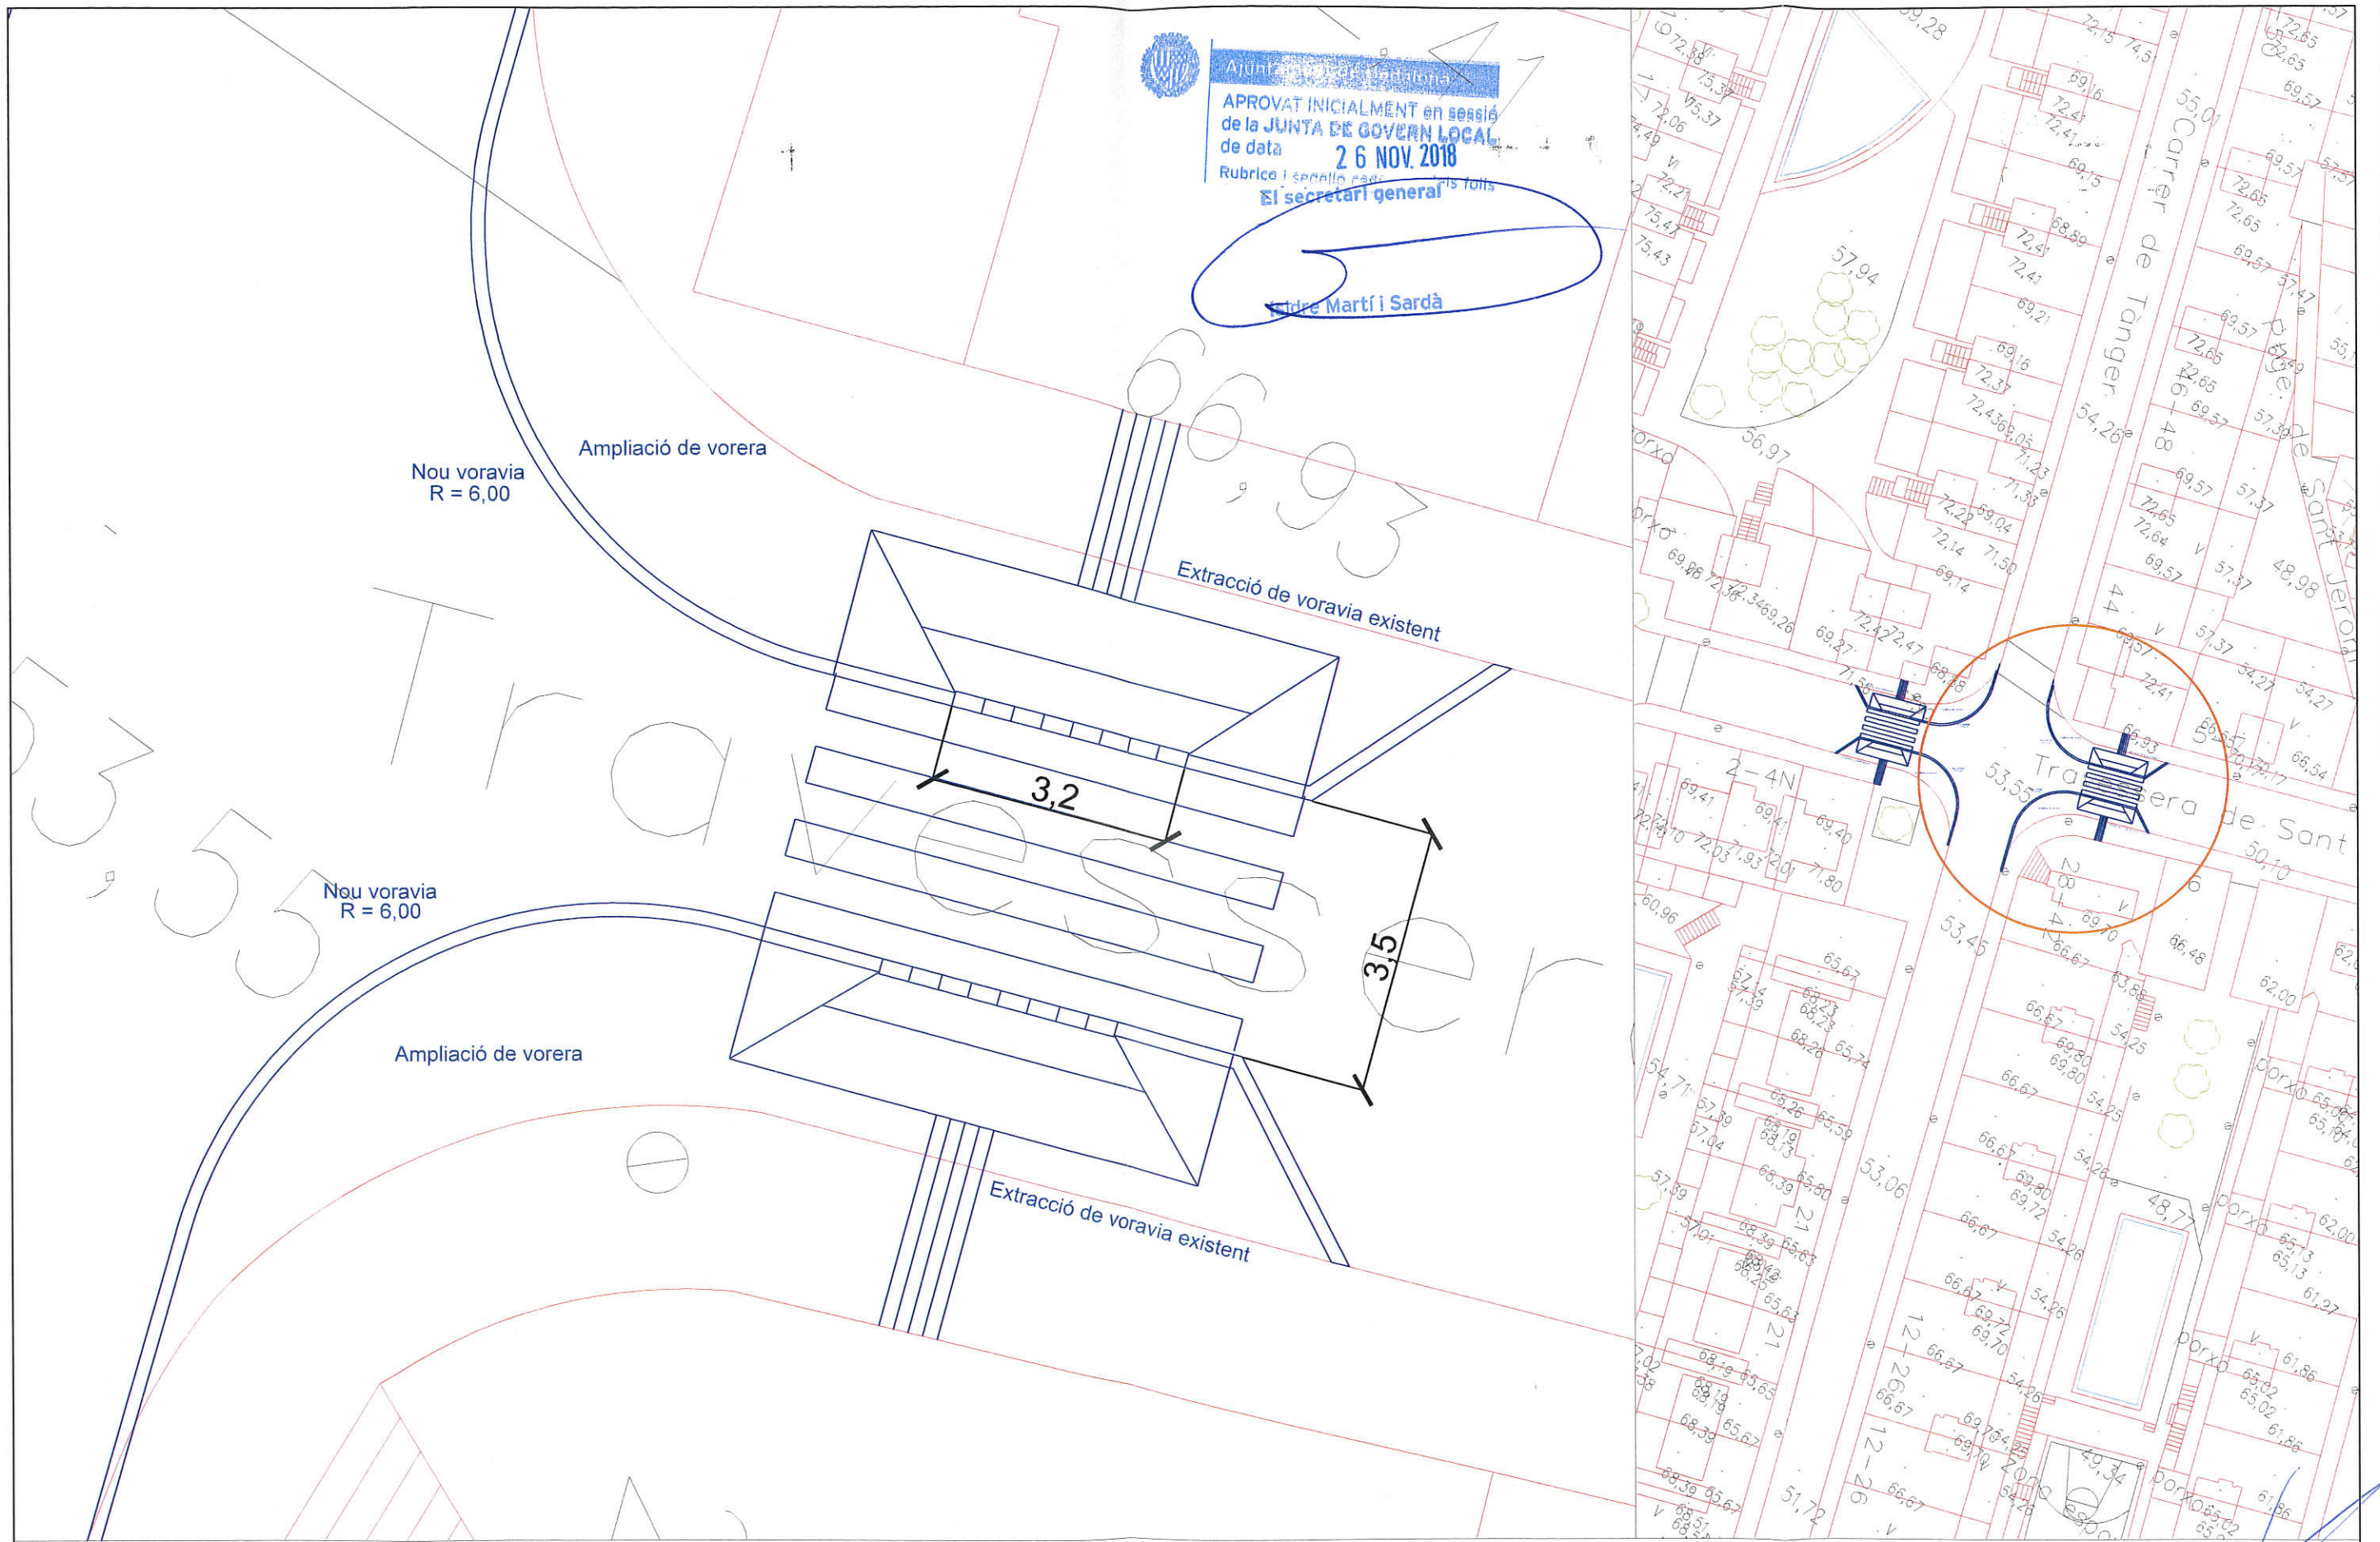


 Ajuntament de Badalona
 APROVAT INICIALMENT en sessió
 de la JUNTA DE GOVERN LOCAL
 de data **26 NOV 2018**
 Rubrico i segellu cadascun dels titulars
 El secretari general

Mtre Martí i Sardà

Ampliació de vorera

Nou voravia
R = 6,00

Extracció de voravia existent

3,2

3,5

Ampliació de vorera

Nou voravia
R = 6,00

Extracció de voravia existent

PLANTA


EMPLAÇAMENT



OBRA
 MEMÒRIA VALORADA PER A LA FORMACIÓ DE PASSOS DE VIANANTS
 EN EL BARRI DE BUFALÀ
 Travessera de Sant Jeroni amb carrer Tànger (costat Mataró)

PLANOL
 EMPLAÇAMENT
 PLANTA

ARQUITECTE
 RICARD MATEU 
 DATA
 gener - 2018

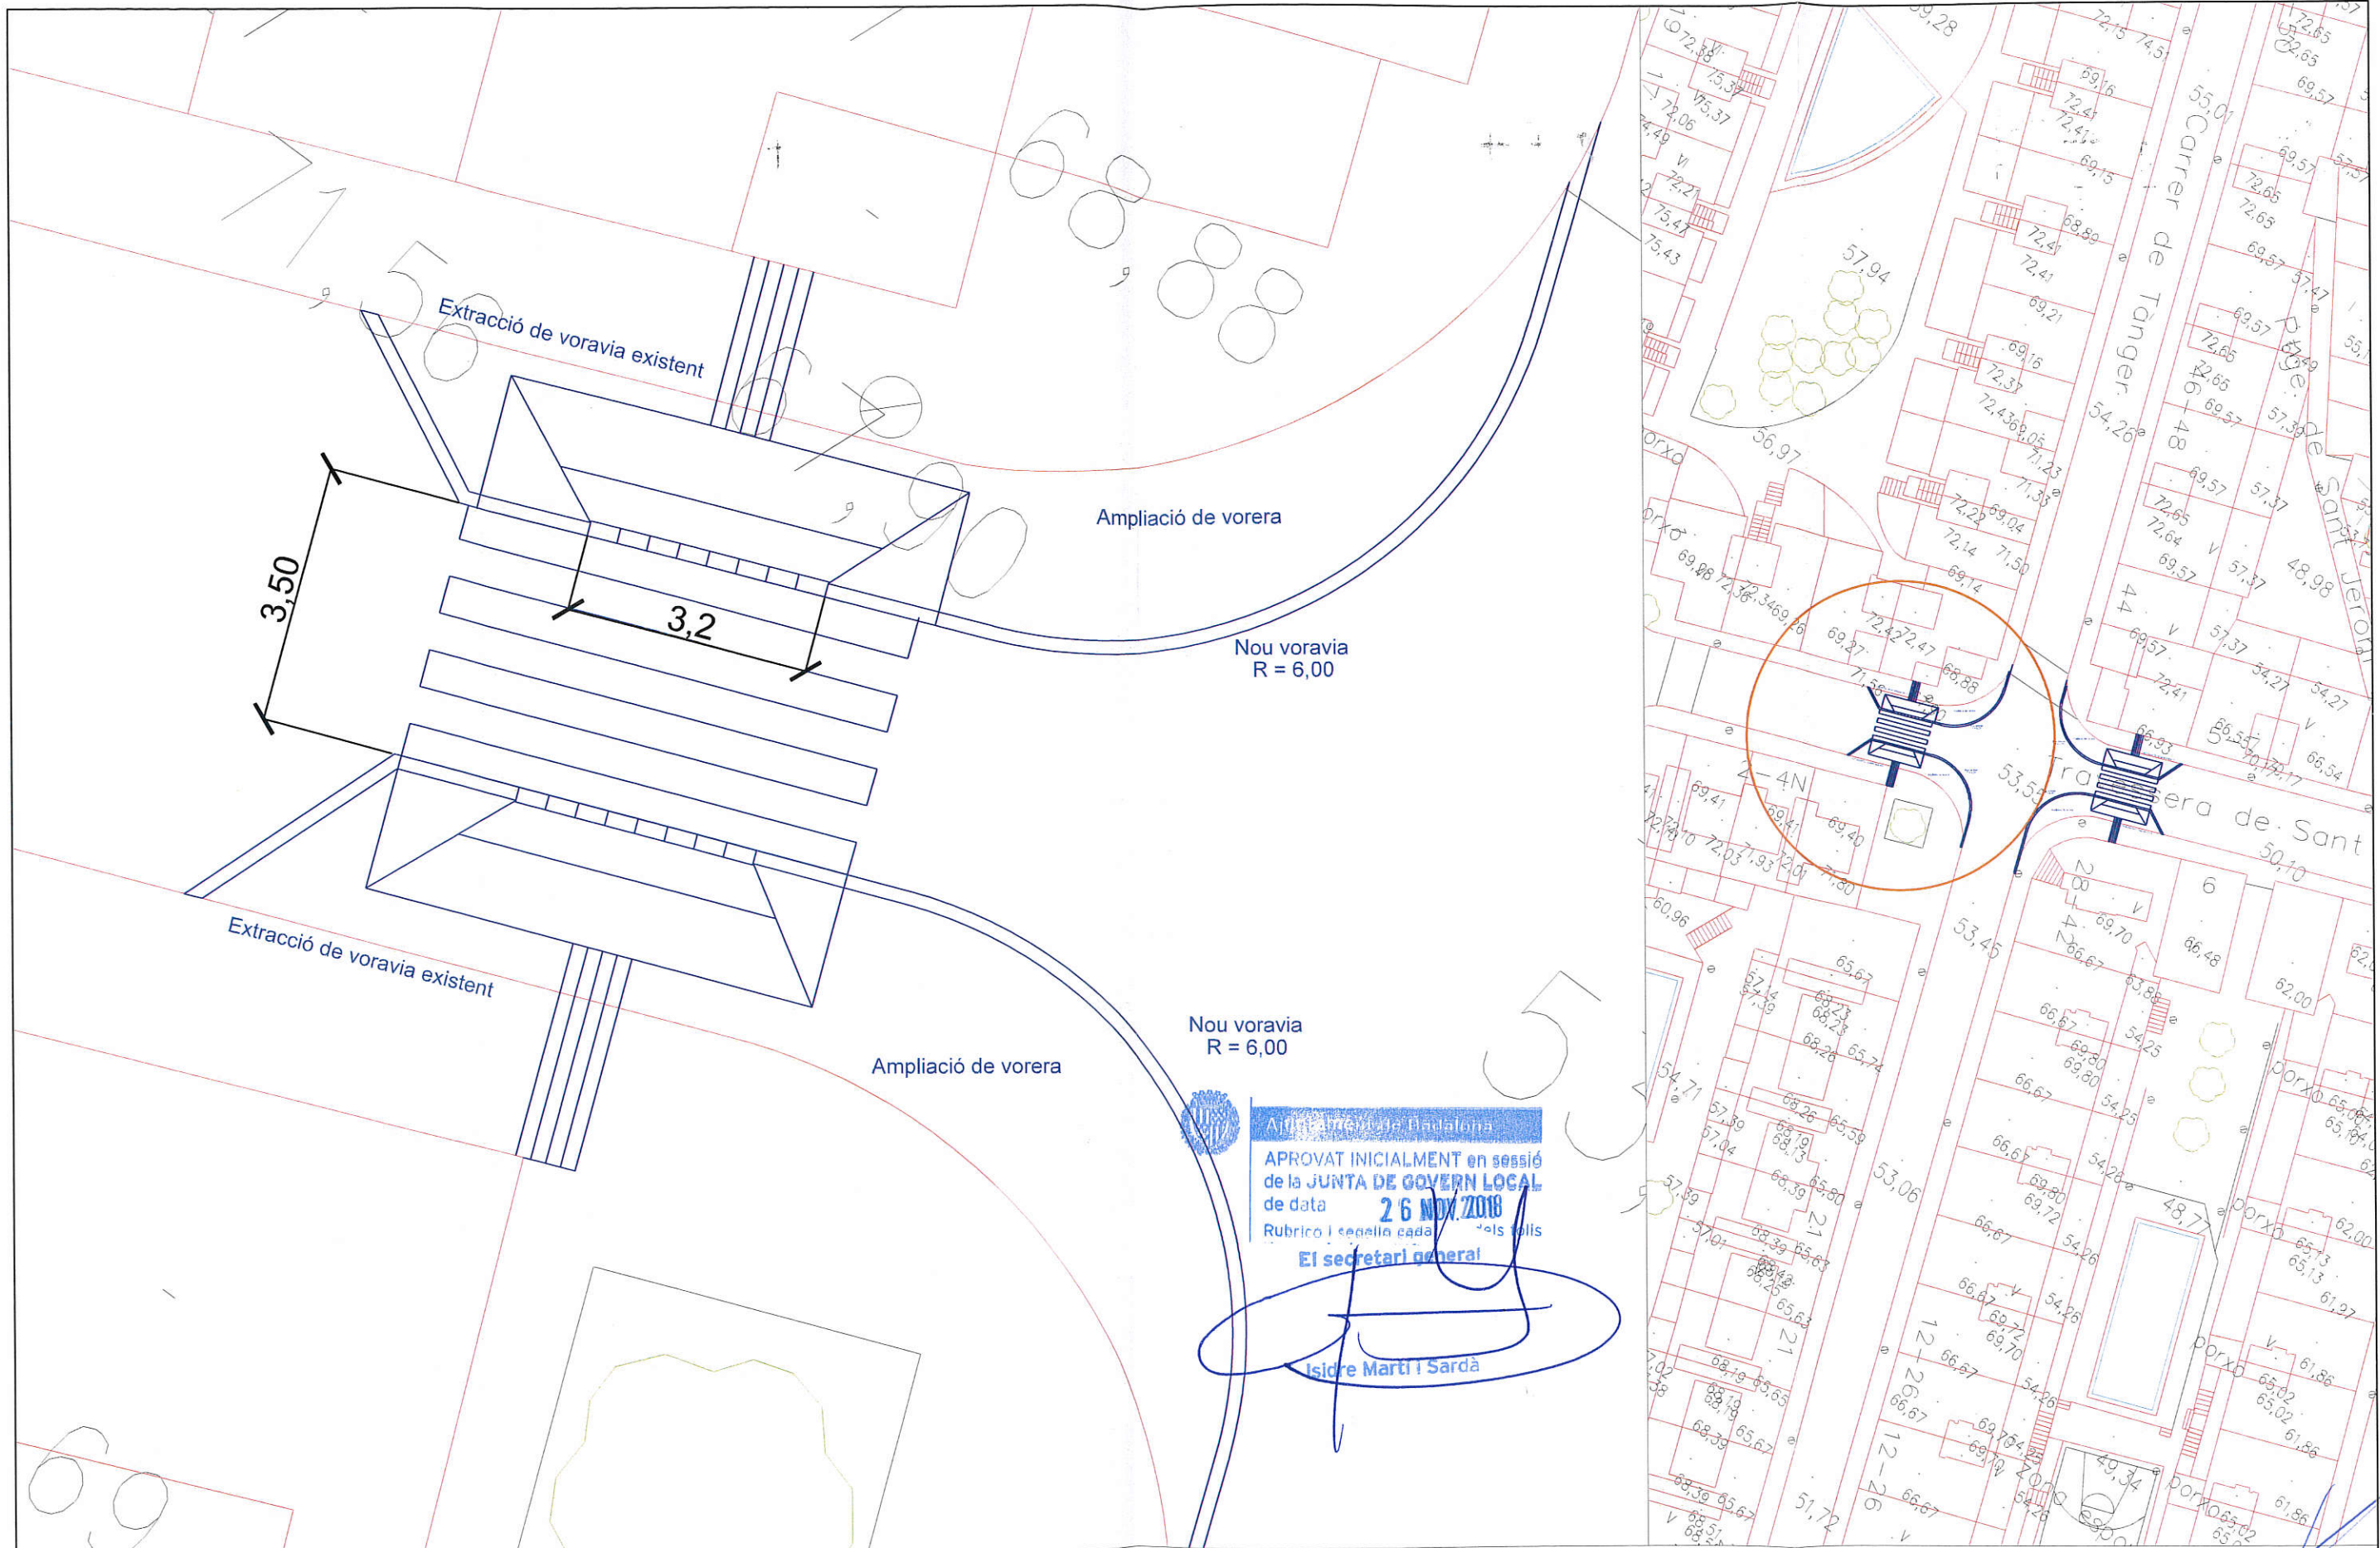

PLANTA

EMPLAÇAMENT




OBRA
 MEMÒRIA VALORADA PER A LA FORMACIÓ DE PASSOS DE VIANANTS
 EN EL BARRI DE BUFALÀ
 Travessera de Sant Jeroni amb carrer Tànger (costat Barcelona)

PLANOL

EMPLAÇAMENT
 PLANTA

ARQUITECTE **engestur**
 RICARD MATEU
 DATA gener - 2018
 C/CT. 25 08917 BADALONA
 TELÈFON 934 608 400
 FAX 934 608 1725

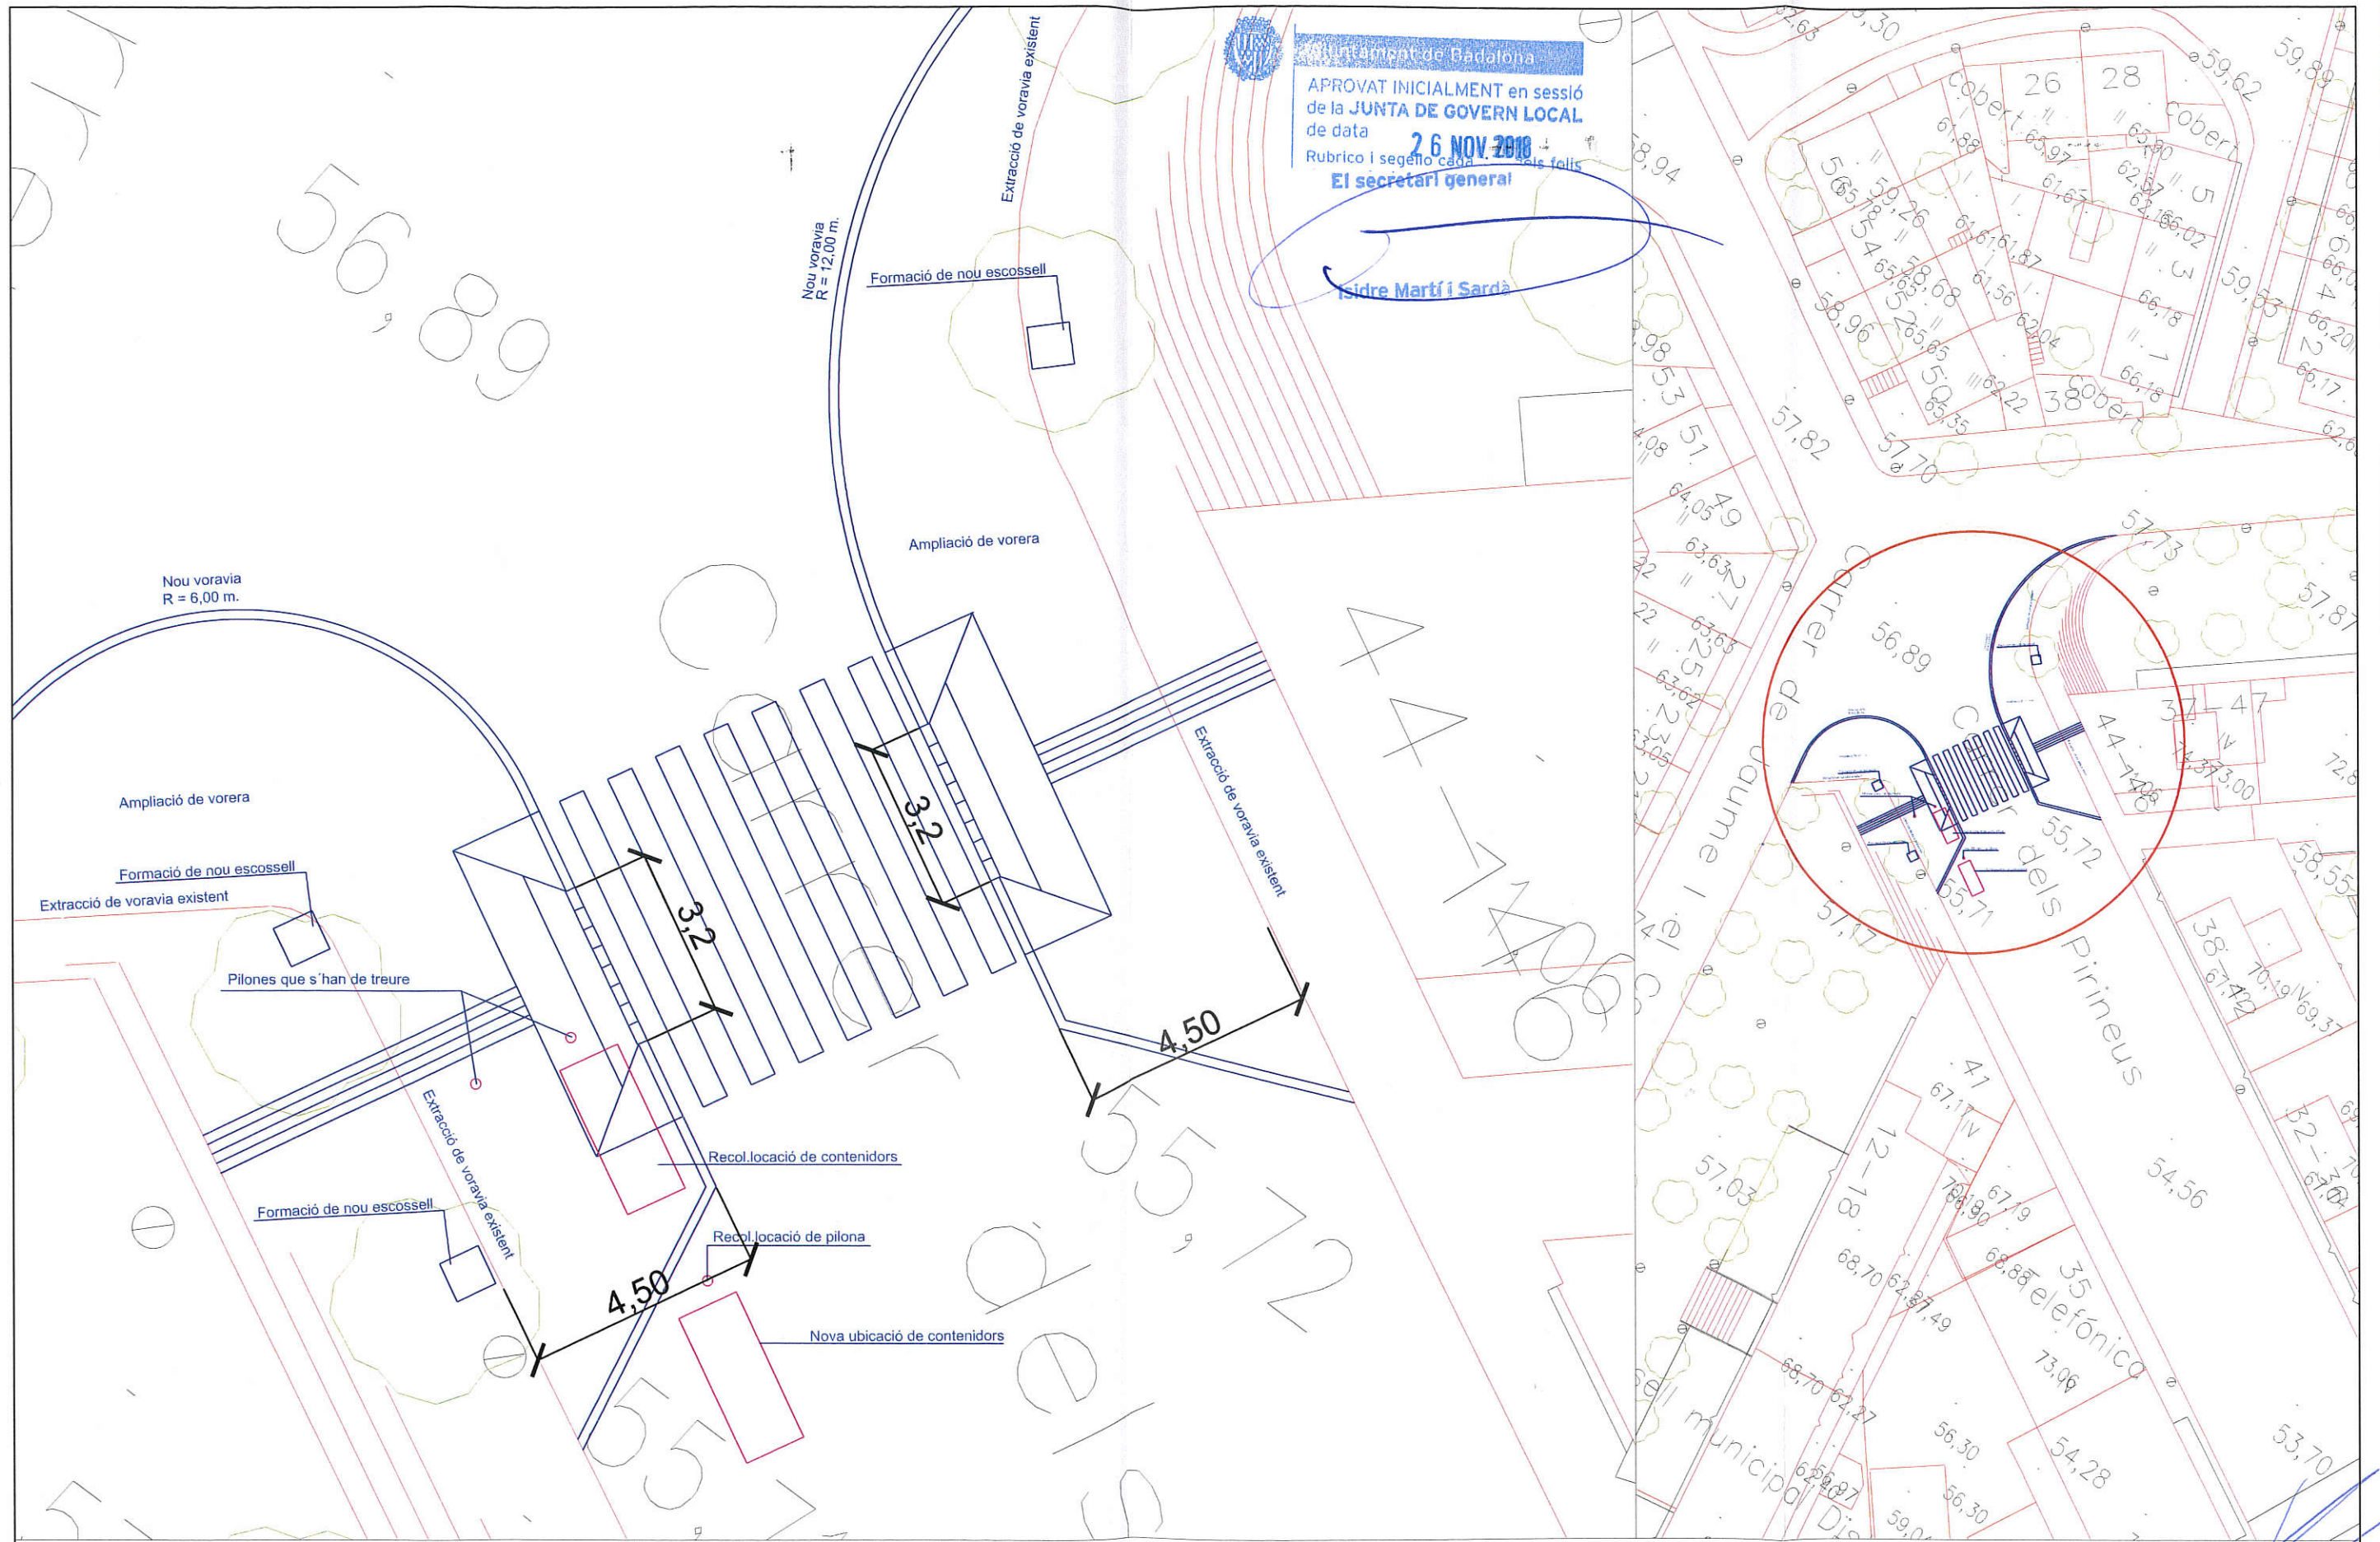

PLANTA

EMPLAÇAMENT



Ajuntament de Badalona


engestur


OBRA
 MEMÒRIA VALORADA PER A LA FORMACIÓ DE PASSOS DE VIANANTS
 EN EL BARRI LA MORERA
 Avinguda Reina Elisenda i carrer Jaume I amb carrer Pirineus

PLANOL


EMPLAÇAMENT
 PLANTA

ARQUITECTE
engestur
 RICARD MATEU
 DATA 11/7/2018 917 BADALONA
 934 608 400
 157725

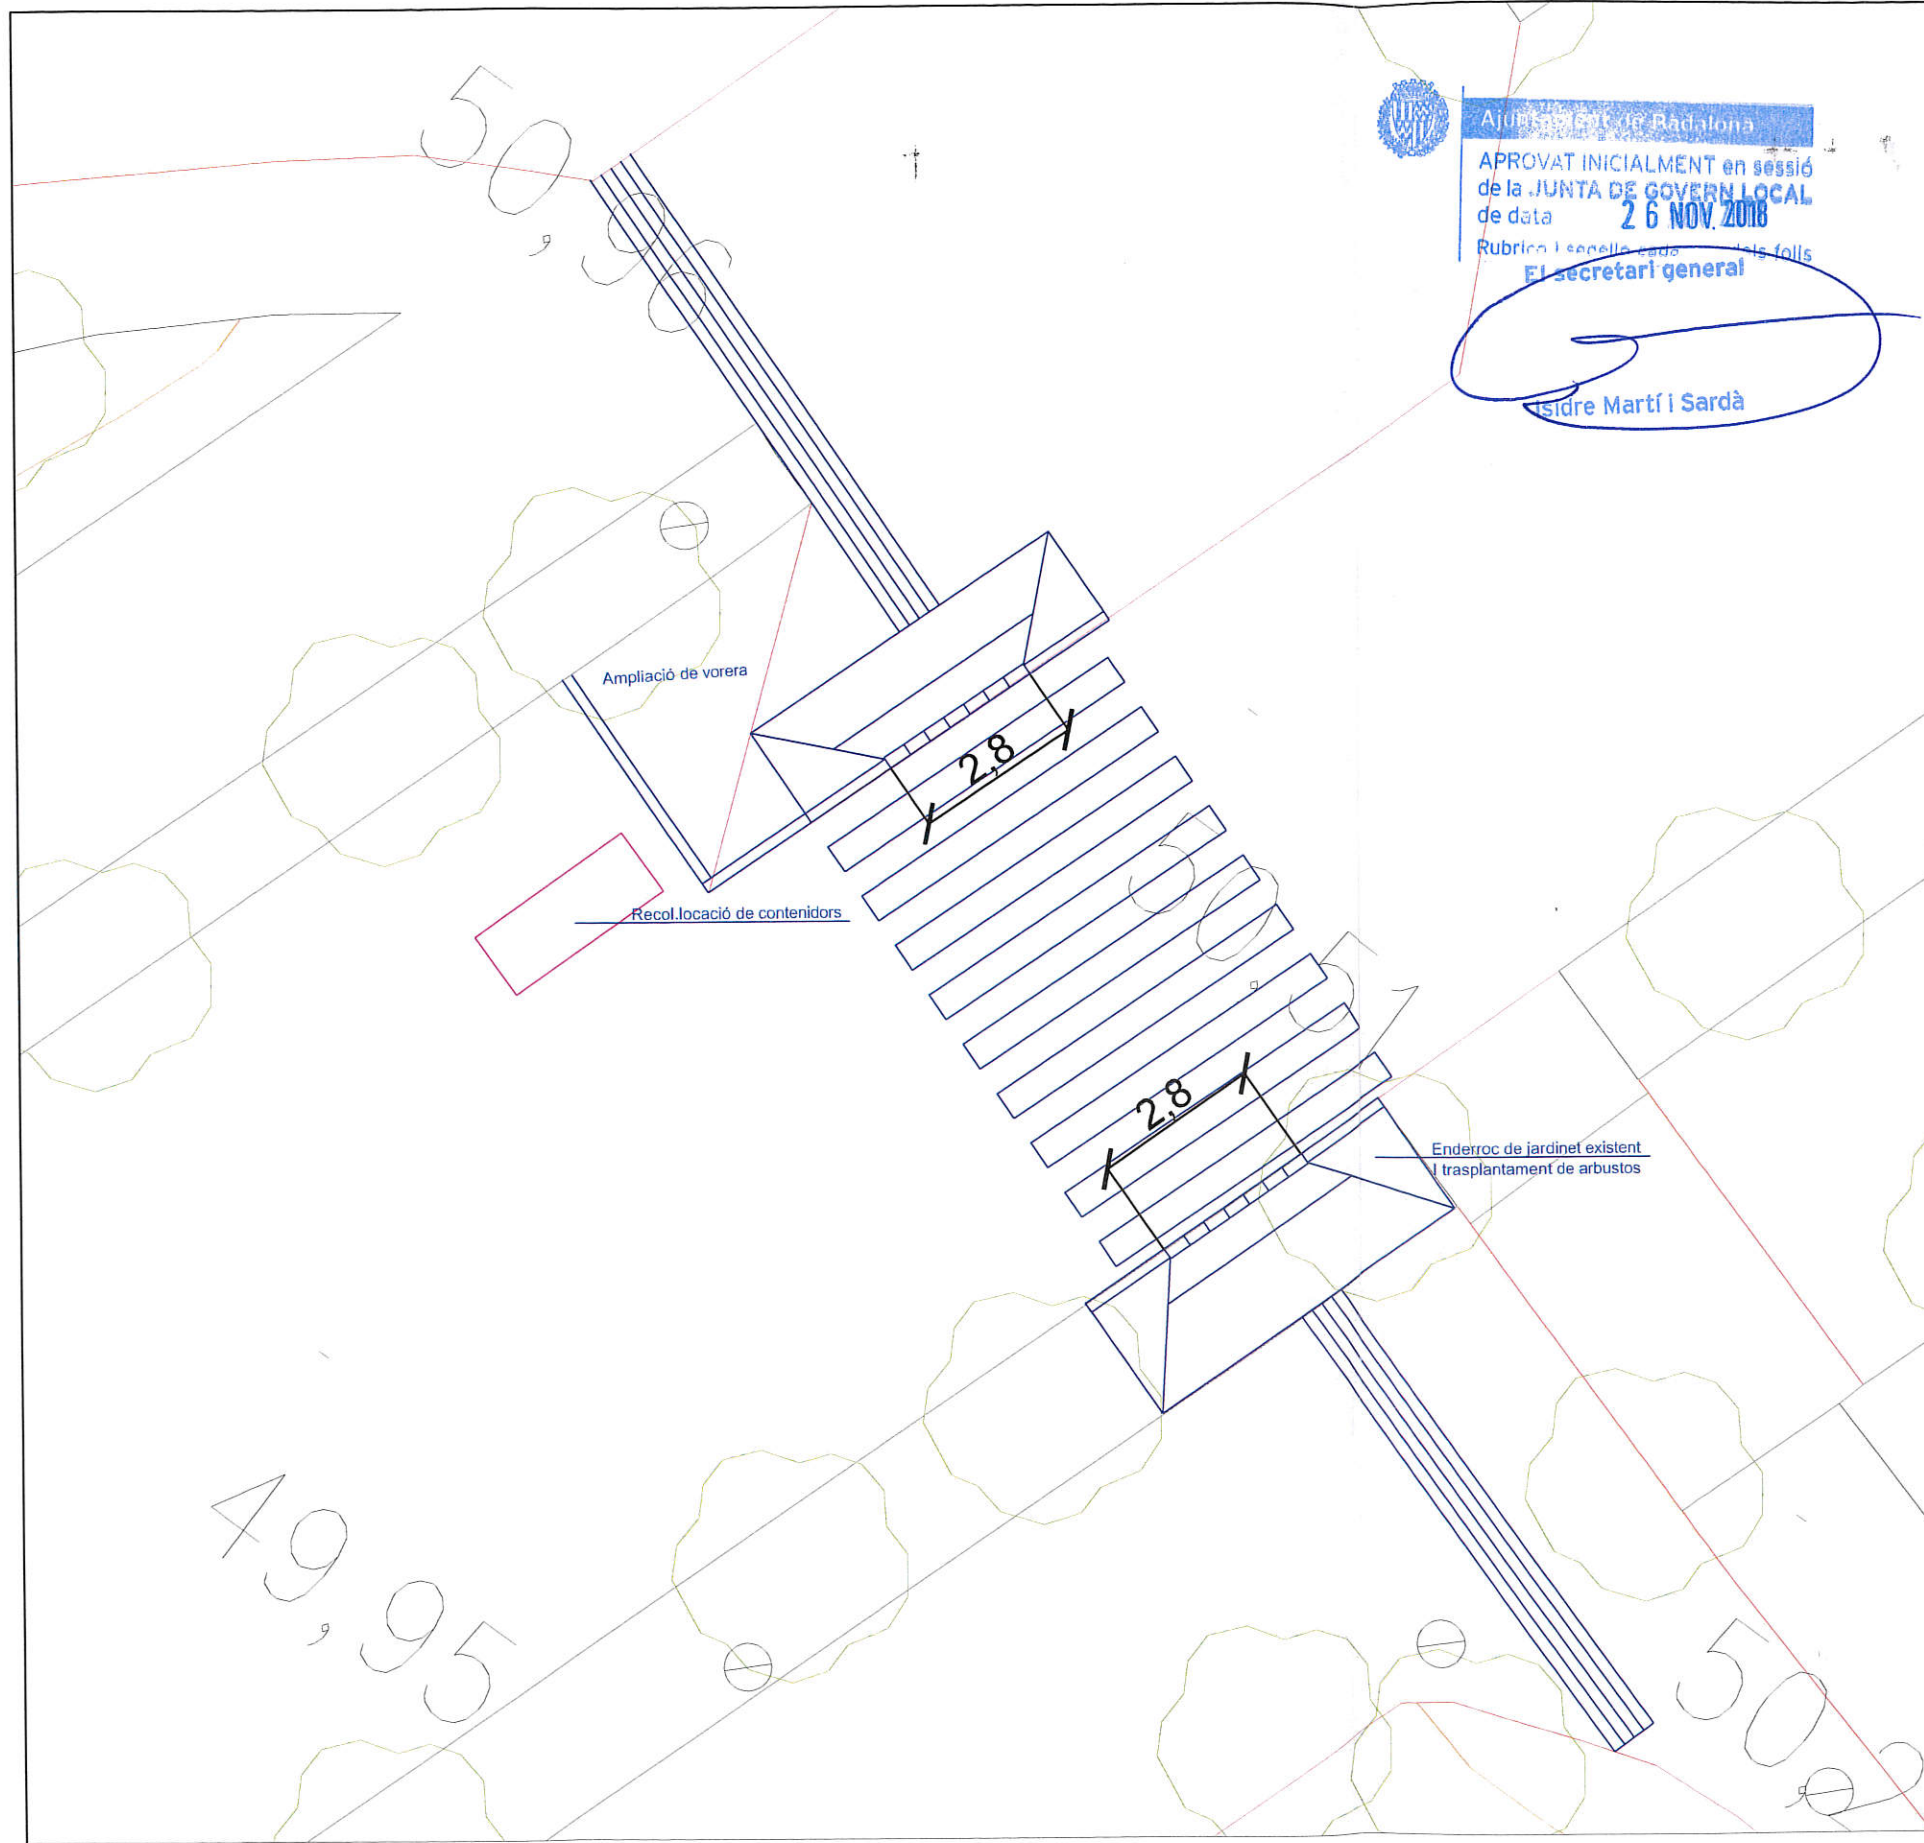


 Ajuntament de Badalona
 APROVAT INICIALMENT en sessió
 de la JUNTA DE GOVERN LOCAL
 de data **26 NOV. 2018**
 Rubrica i segella cada
 El secretari general


 Josep Martí i Sardà

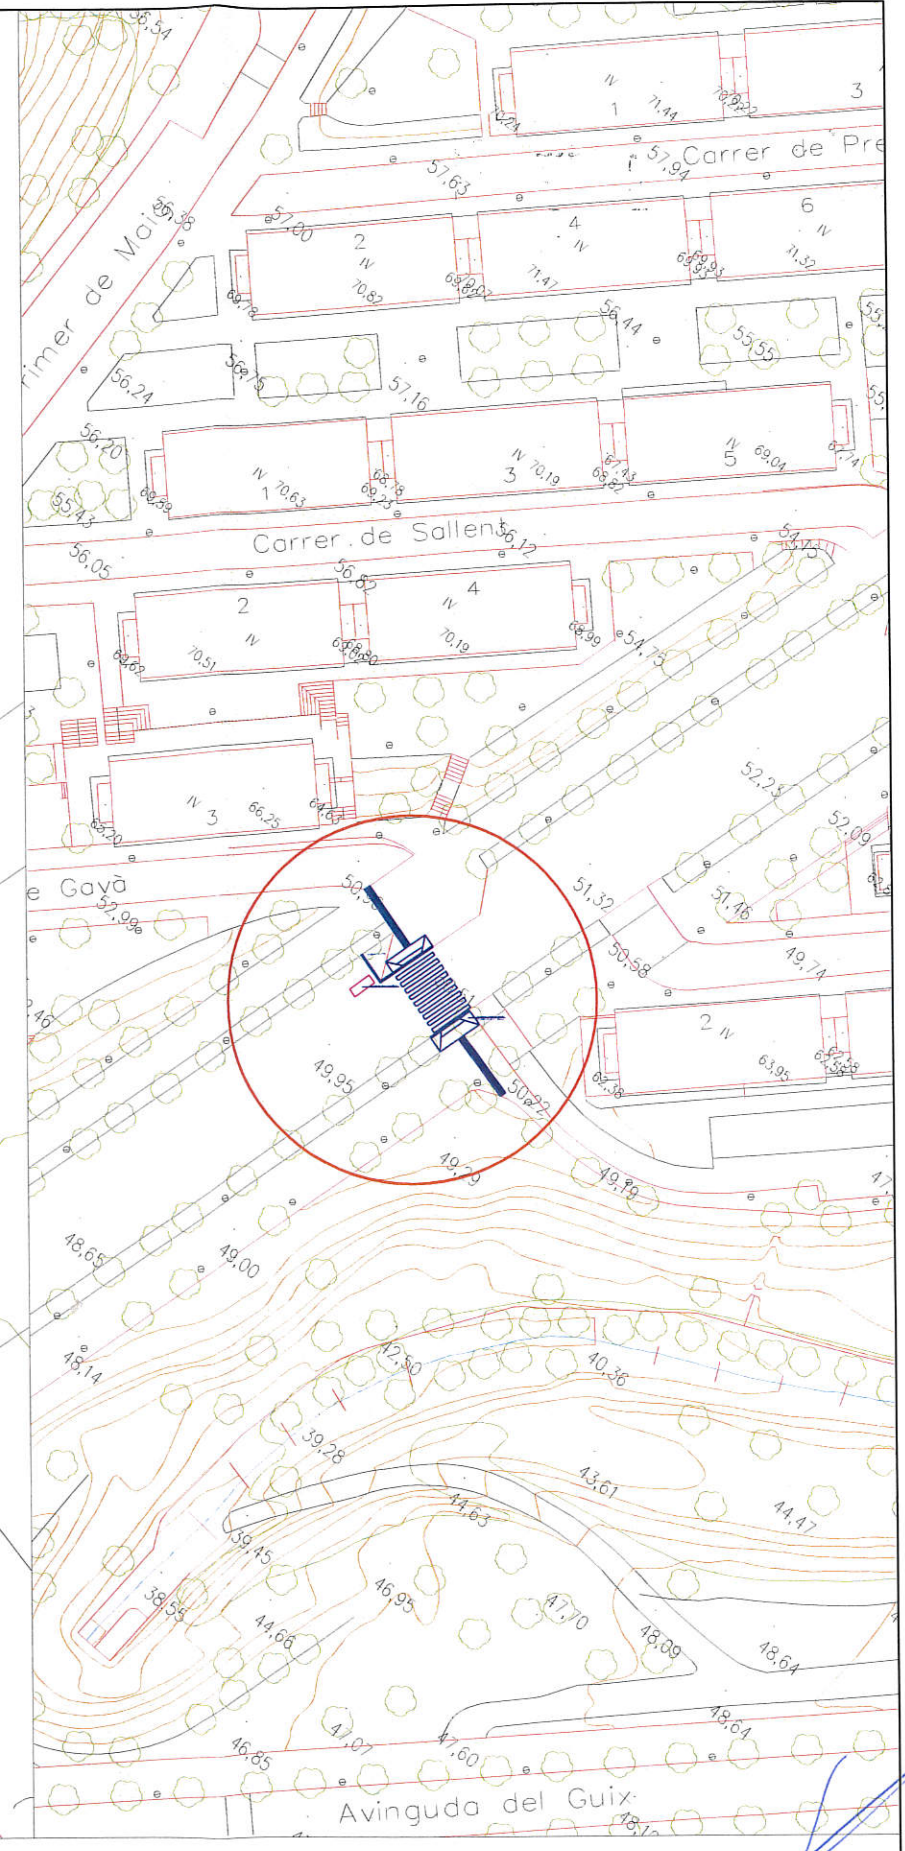

PLANTA

EMPLAÇAMENT




OBRA
 MEMÒRIA VALORADA PER A LA FORMACIÓ DE PASSOS DE VIANANTS
 EN EL BARRI DE POMAR
 Avinguda de Pomar amb carrer Malgrat de Mar

PLANOL
 EEMPLAÇAMENT
 PLANTA

ARQUITECTE
 RICARD MATEU
 DATA
 gener - 2018



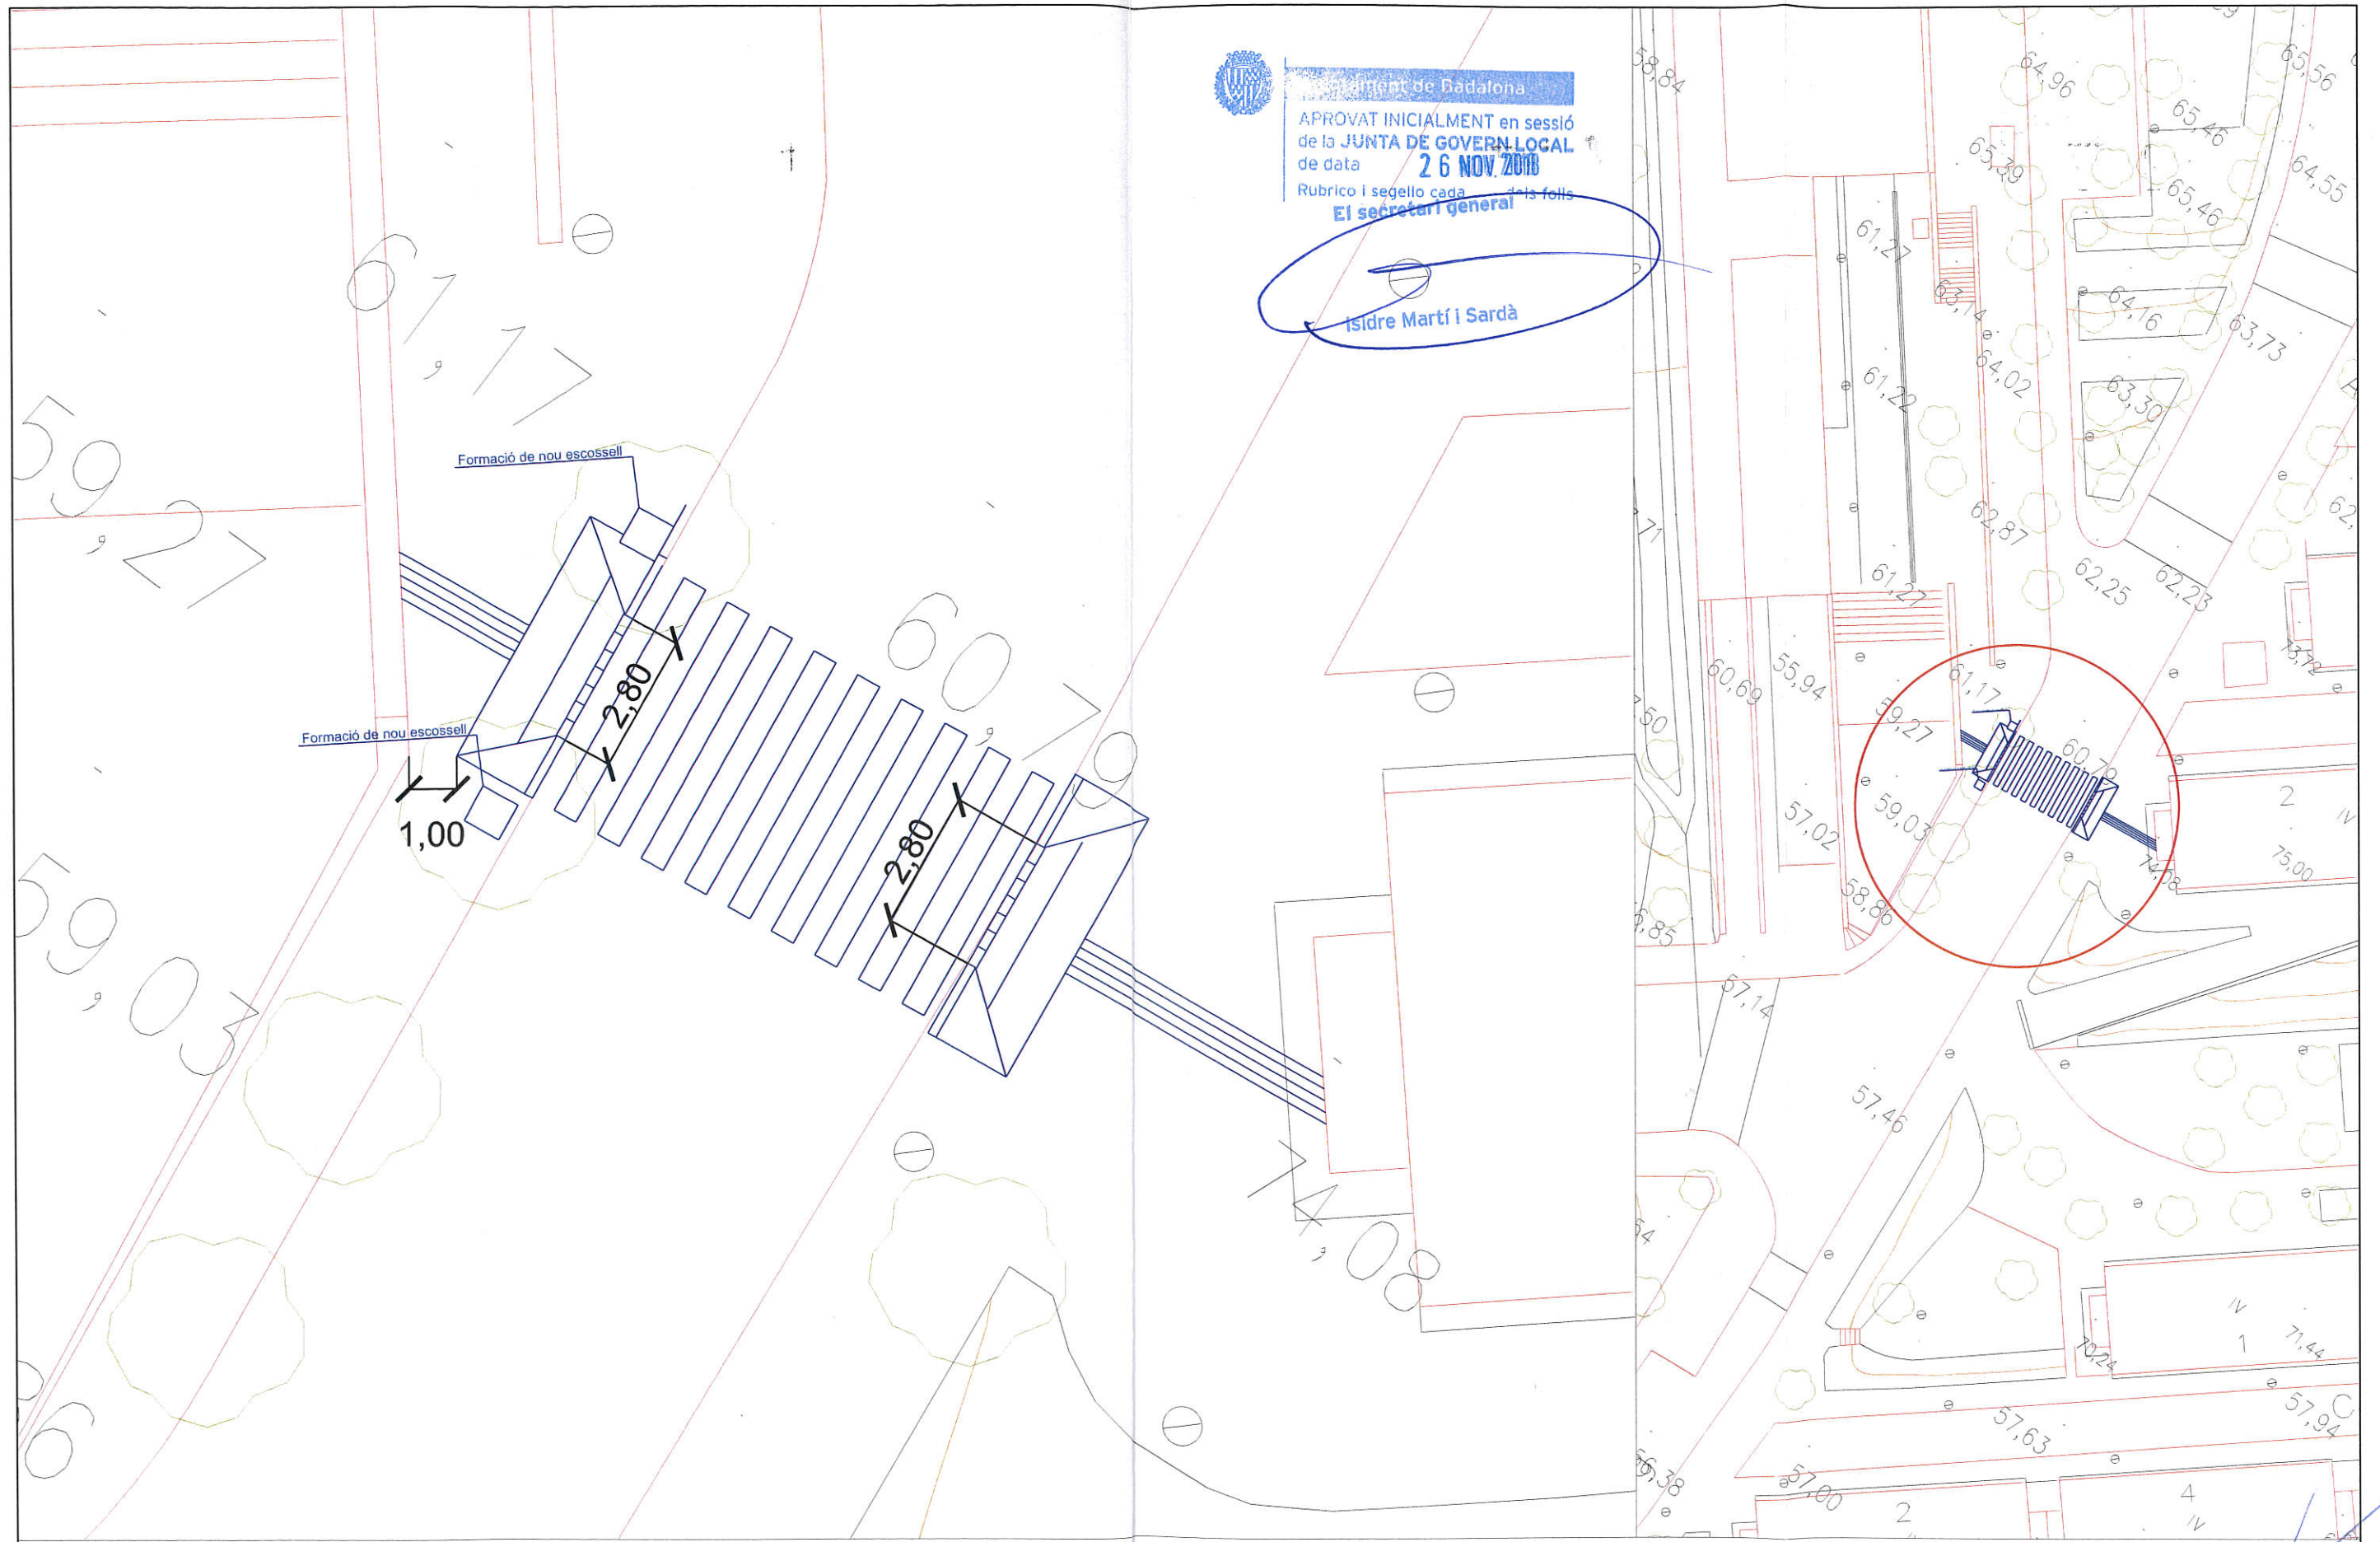

PLANTA

EMPLAÇAMENT



Ajuntament de Badalona




OBRA
 MEMÒRIA VALORADA PER A LA FORMACIÓ DE PASSOS DE VIANANTS
 EN EL BARRI DE POMAR
 Avinguda de Primer de Maig amb carrer Tiana i mercat de Pomar

PLANOL

EMPLAÇAMENT
 PLANTA

ARQUITECTE **engestur**
 RICARD MATEU
 DATA 17/11/2017 BADALONA
 T. 934 608 400
 F. 934 608 400
 E. rmateu@engestur.com

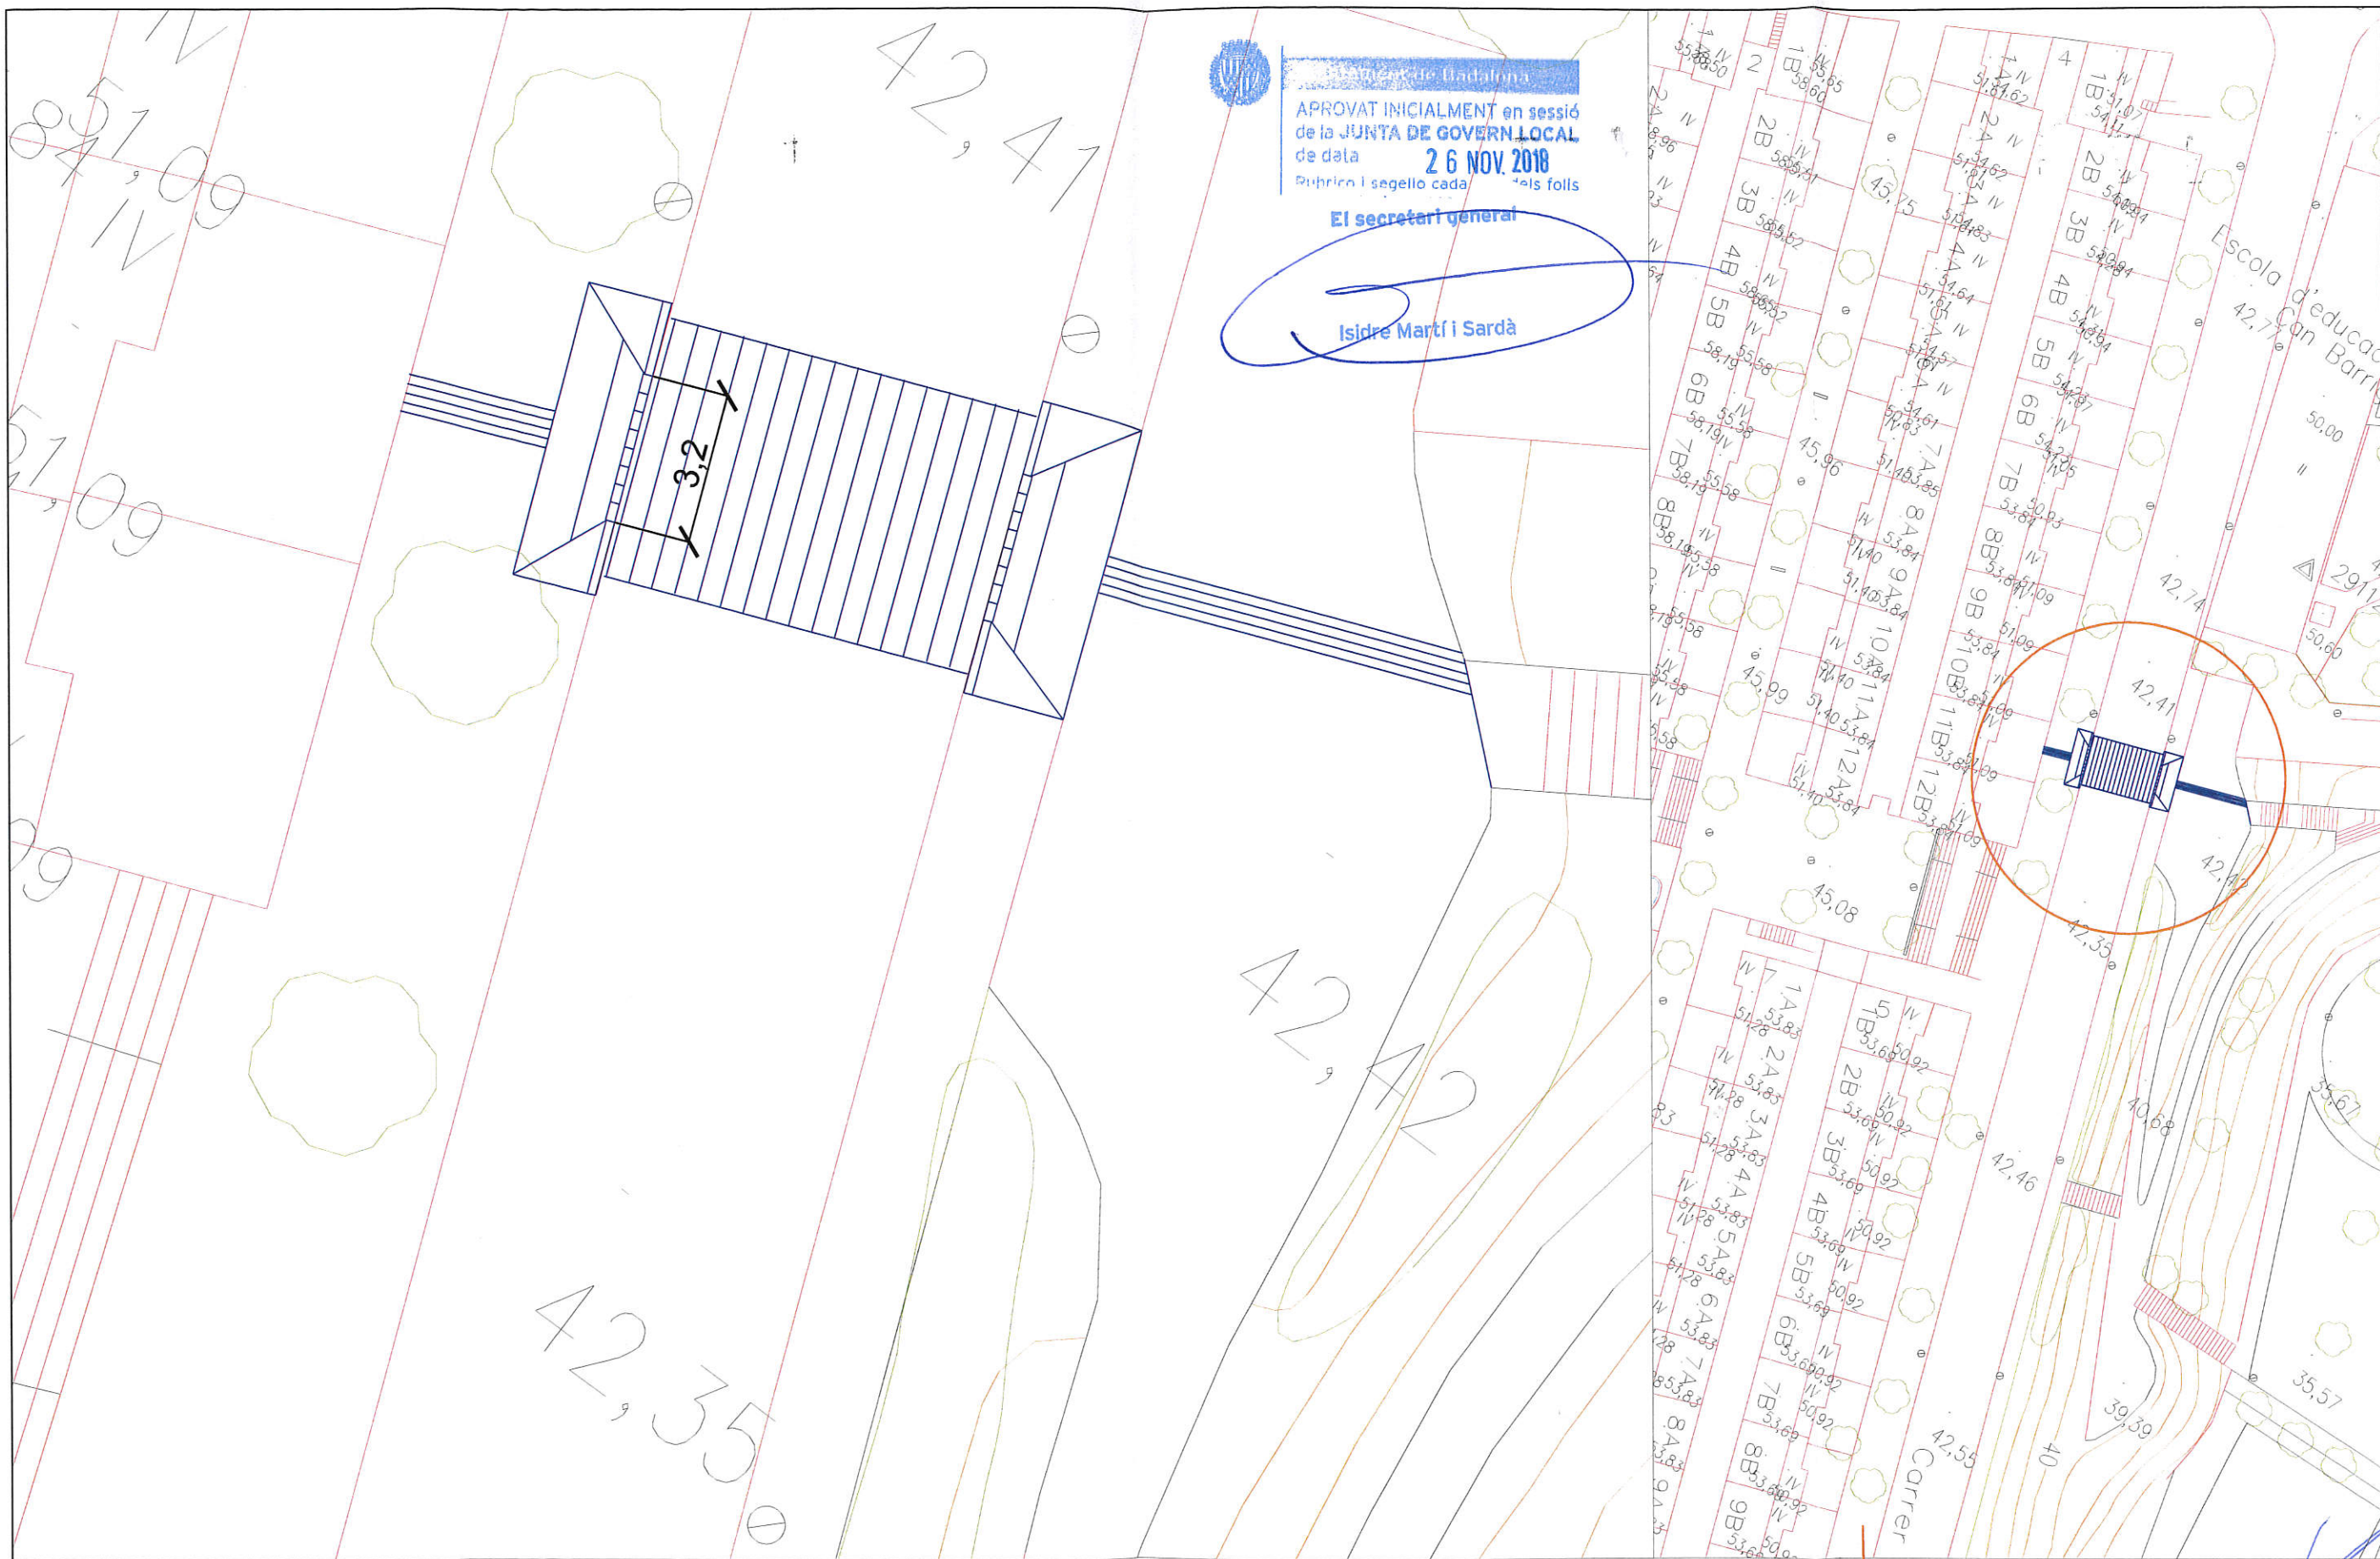

Ajuntament de Badalona
 APROVAT INICIALMENT en sessió
 de la JUNTA DE GOVERN LOCAL
 de data **26 NOV. 2018**
 Publiquin i segello cada 4 els folis

El secretari general
Isidre Martí i Sardà

PLANTA

EMPLAÇAMENT



OBRA
 MEMÒRIA VALORADA PER A LA FORMACIÓ DE PASSOS DE VIANANTS
 EN EL BARRI DE BUFALÀ
 Carrer Tànger sobre el parc de Can Barriga

PLANOL
 EMLAÇAMENT
 PLANTA

ARQUITECTE
 RICARD MATEU
 DATA
 gener - 2018

engestur
 TÈXTE: 936 08917 BADALONA
 TELEFON 934 608 400
 NIF A 59187725



Ajuntament de Badalona
 APROVAT INICIALMENT en sessió
 de la JUNTA DE GOVERN LOCAL
 de data **26 NOV. 2018**
 Rubrico i segello cada 4 folis.
 El secretari general

Isidre Martí i Sardà

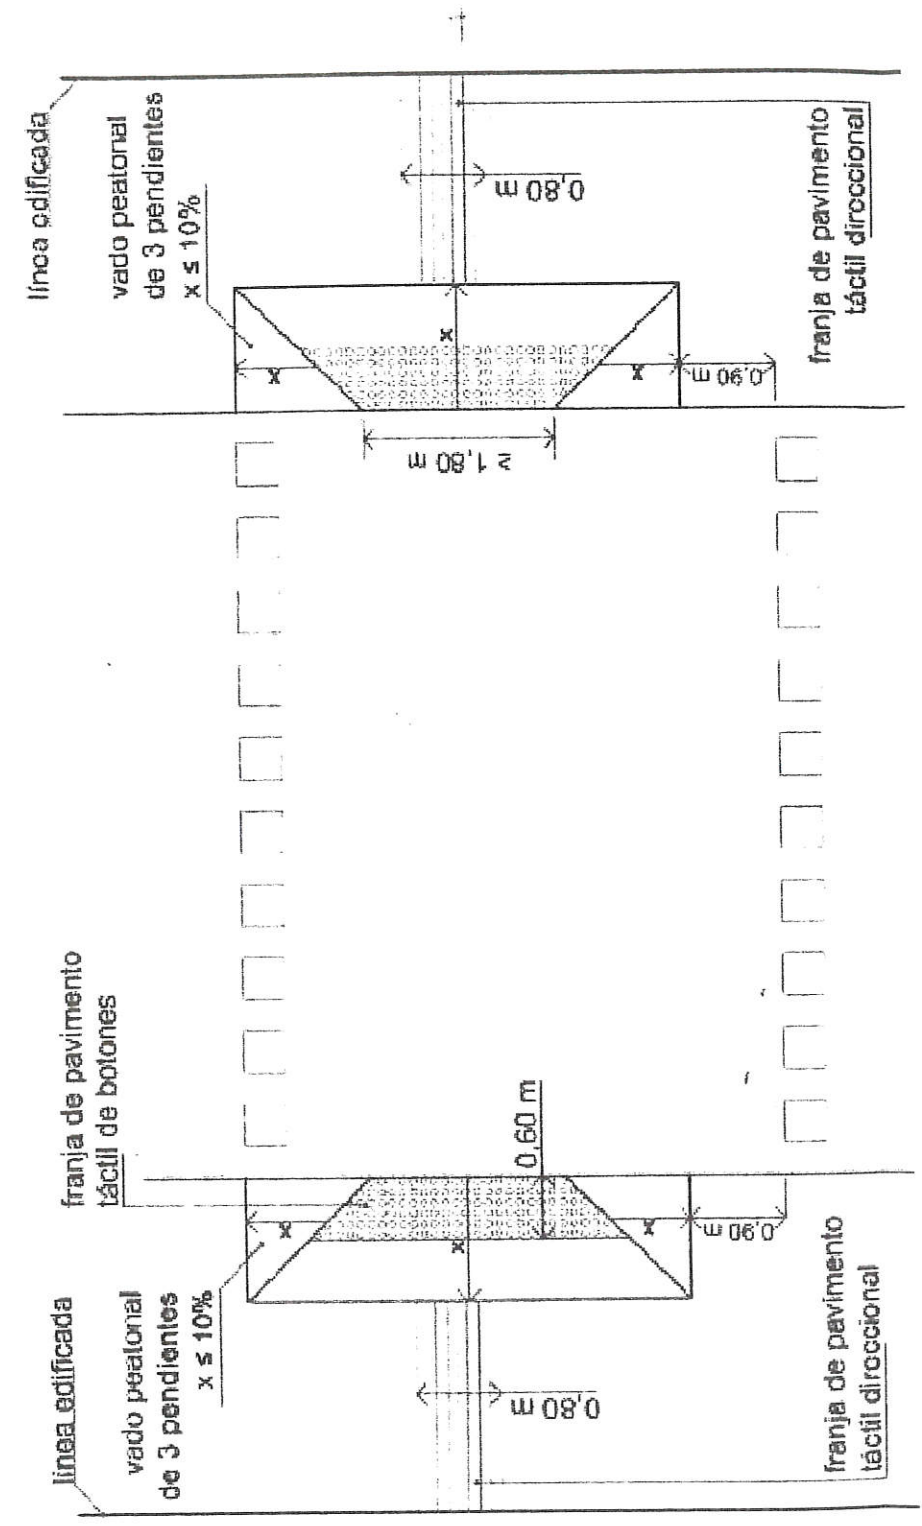


Figura 9. Cruce a distinto nivel: ejemplo de aplicación de la señalización táctil en vados de tres planos inclinados

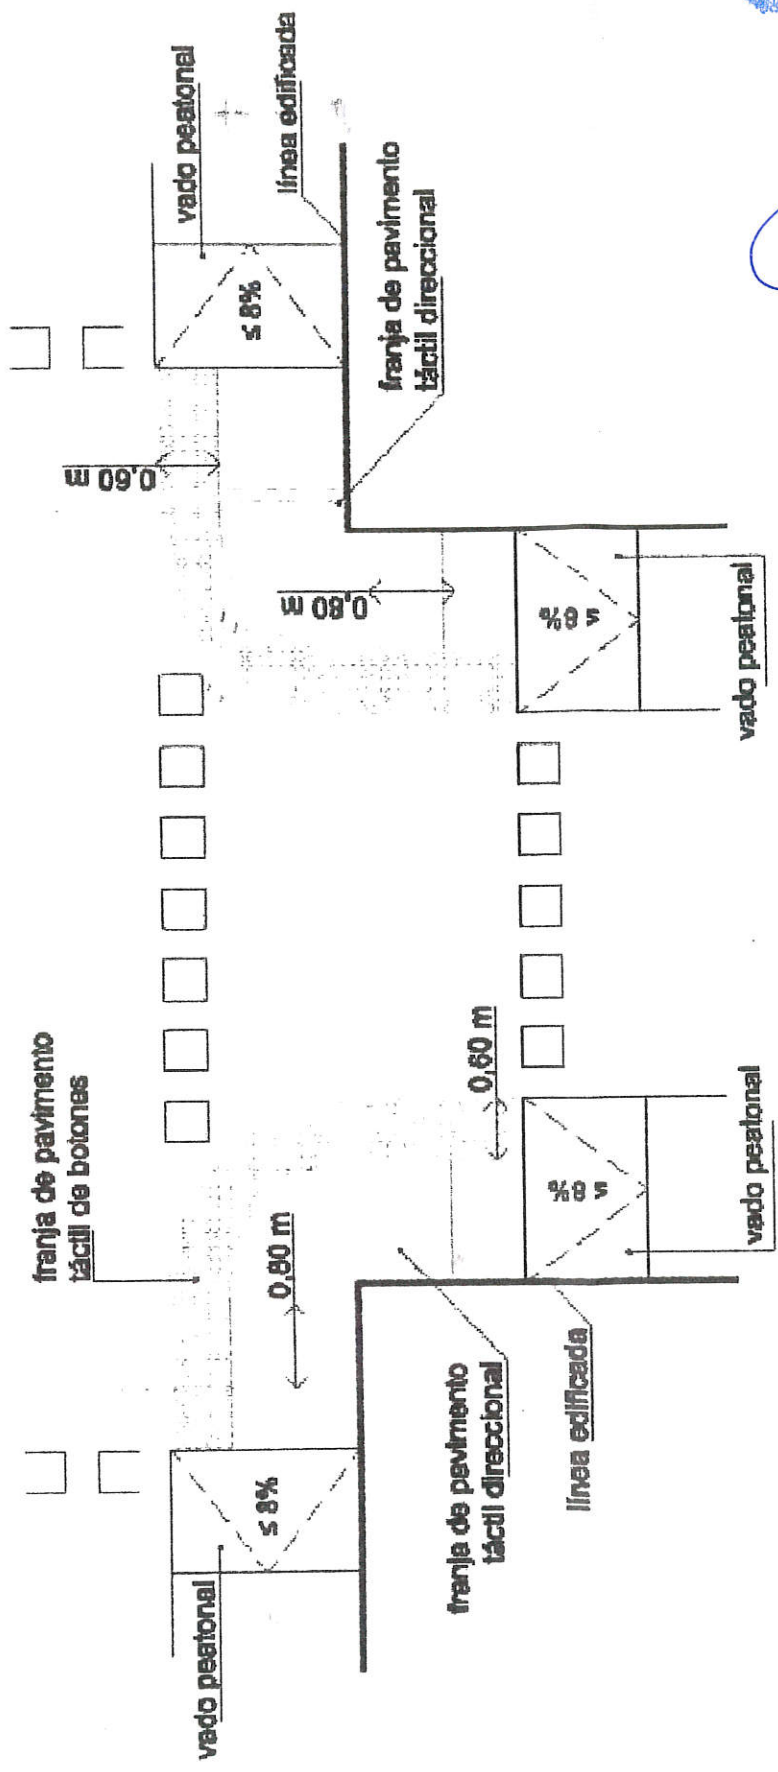


Figura 10. Cruce a distinto nivel: ejemplo de aplicación de la señalización táctil en esquinas



Ajuntament de Badalona



OBRA
 MEMÒRIA VALORADA PER A LA FORMACIÓ DE PASSOS DE VIANANTS
 EN ELS BARRIS DE BONAVISTA, BUFALÀ, LA MORERA, POMAR I MONTIGALÀ
 Criteri de disseny de guals de vianants segons Norma Ordre Viv 561-2010

PLANOL
 DETALLS

ARQUITECTE
 RICARD MATEU
 DATA
 gener - 2.018



LISET 36 08917 BADALONA
 TELEFON 934 608 400
 NIF A 08187725