

Modifica a:

Modificado por:



ALFONS  
0316

URBANIZACIÓN  
PL. PERE ROVIRA  
UA-24 PERI de Llefià

Emplazamiento: Avda. Alfonso XIII, C/ Andrés Segovia, Plaza Pere Rovira,  
y C/ Juan Sebastián Bach. Badalona (Barcelona)  
08918 Badalona

Promotor: HANSON INVEST S.L.



Arquitecto: Joaquín Díez-Cascón Menéndez  
col. nº 7446-2

ESTADO FINAL  
NUMERACIÓN PLANOS

Escala: A3:1/500

Fecha: NOVIEMBRE 2021

D 00

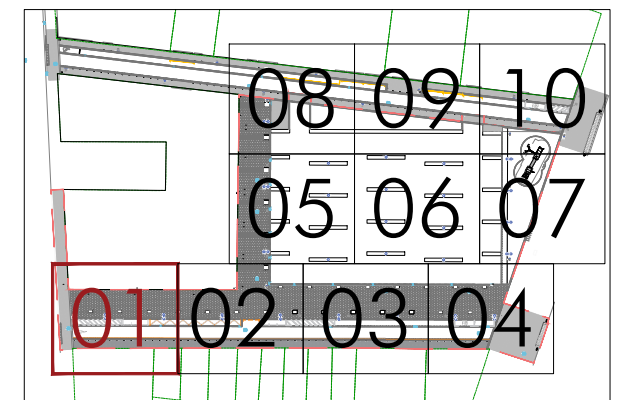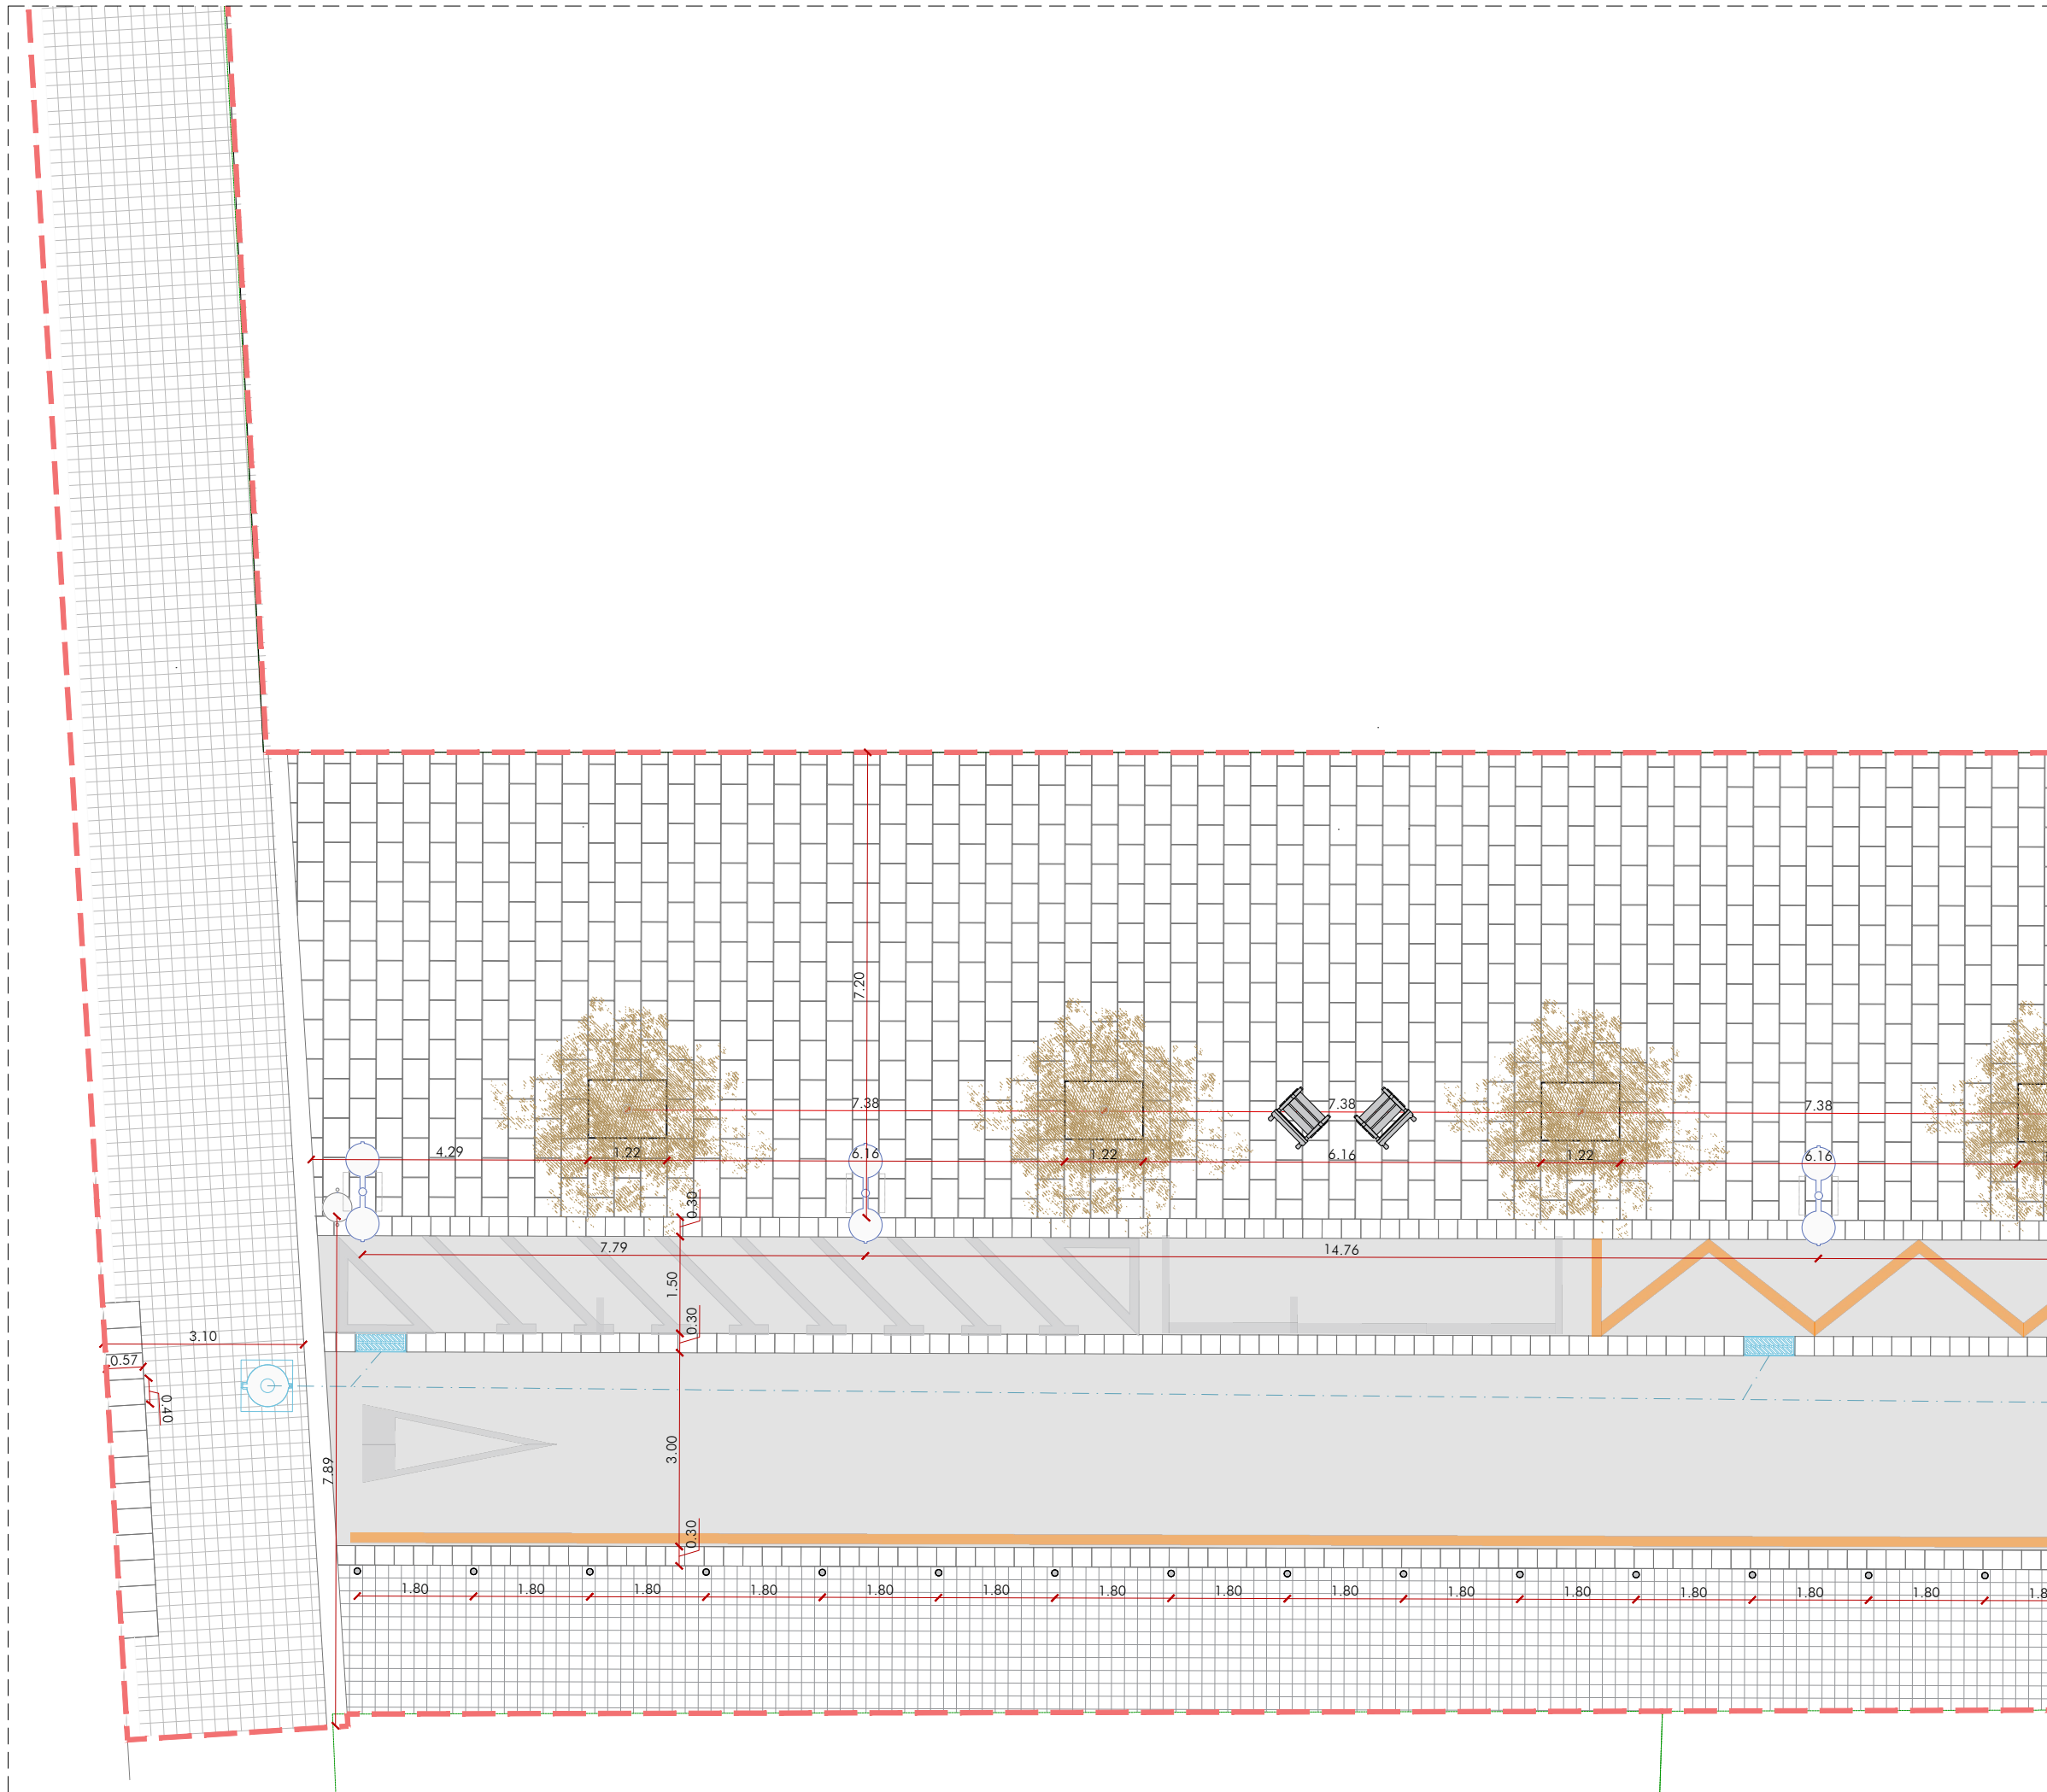

Modifica a:

Modificado por:



ALFONS  
0316

## URBANIZACIÓN PL. PERE ROVIRA UA-24 PERI de Llefia

Emplazamiento: Avda. Alfonso XIII, C/ Andrés Segovia, Plaza Pere Rovira,  
y C/ Juan Sebastián Bach. Badalona (Barcelona)  
08918 Badalona

Promotor: HANSON INVEST S.L.



Arquitecto: Joaquín Díez-Cascón Menéndez  
col. nº 7446-2

## ESTADO FINAL PLANTA

Escala: A3:1/100

Fecha: NOVIEMBRE 2021

D 01

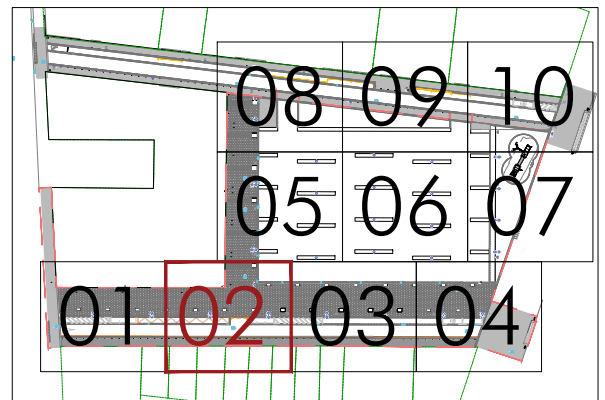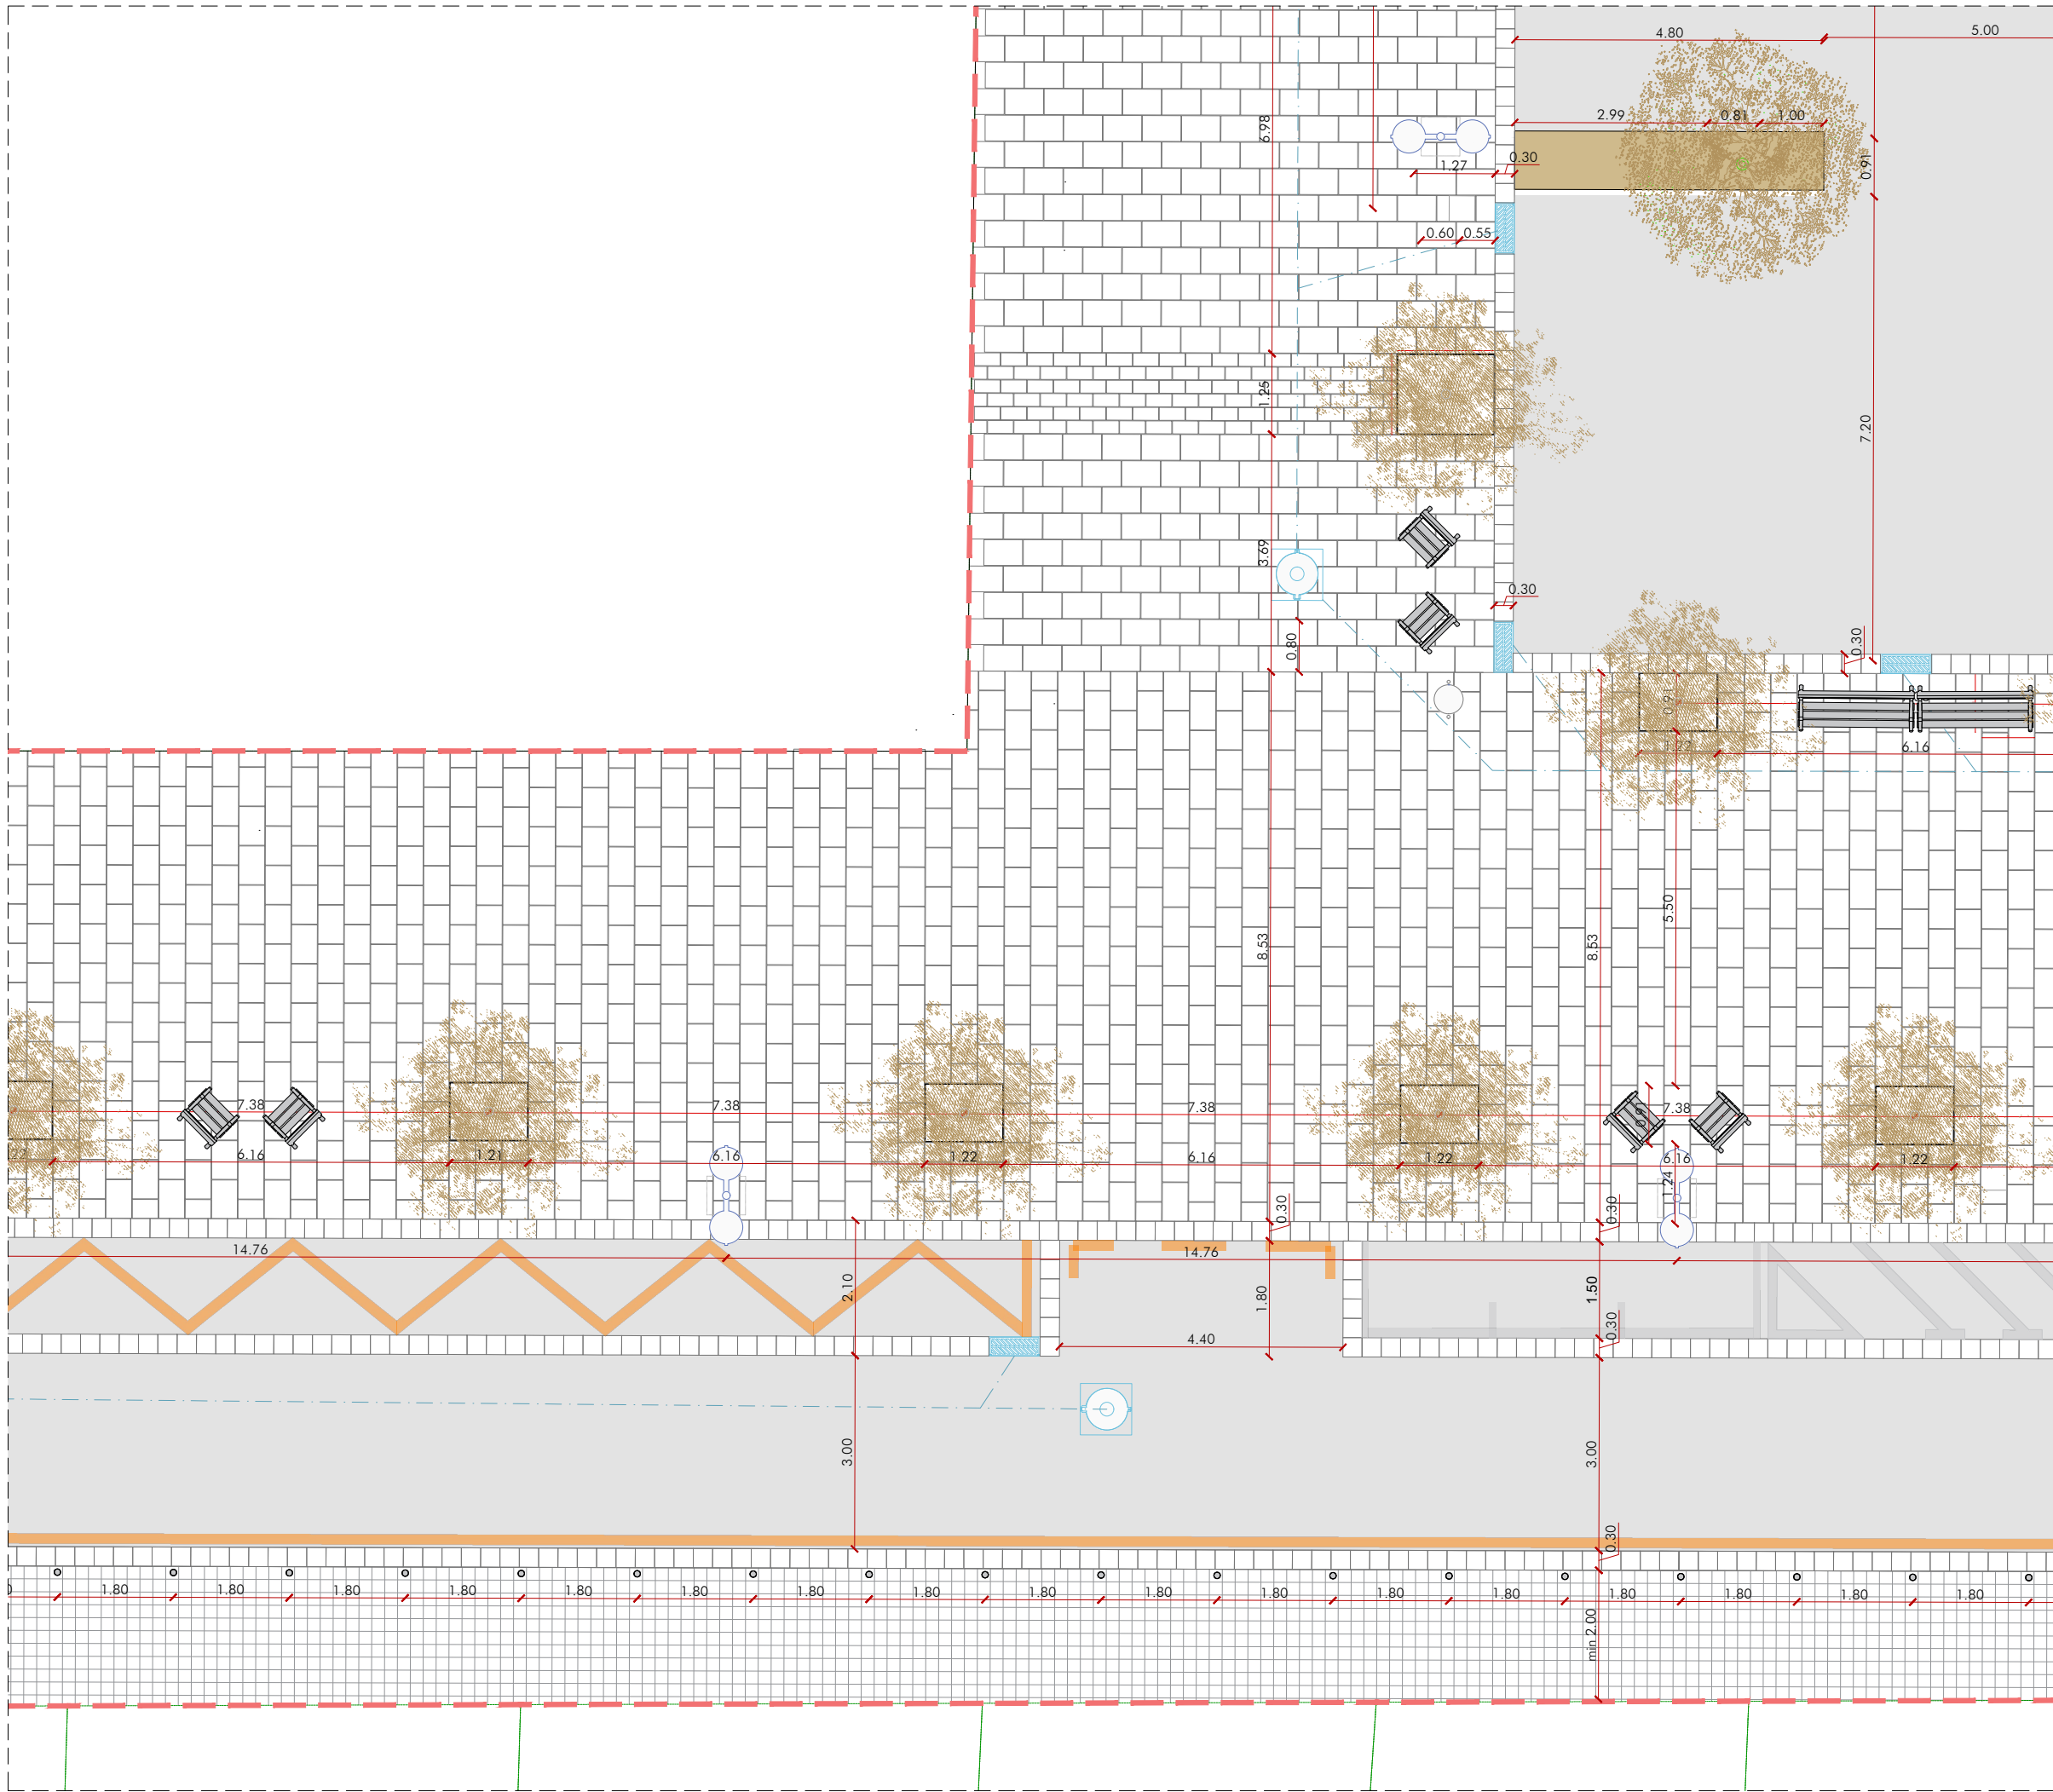

Modifica a:

Modificado por:



ALFONS  
0316

## URBANIZACIÓN PL. PERE ROVIRA UA-24 PERI de Llefà

Emplazamiento: Avda. Alfonso XIII, C/ Andrés Segovia, Plaza Pere Rovira,  
y C/ Juan Sebastián Bach. Badalona (Barcelona)  
08918 Badalona

Promotor: HANSON INVEST S.L.

Arquitecto: Joaquín Díez-Cascón Menéndez  
col. n.º 7446-2

### ESTADO FINAL PLANTA



Escala

A3:1/100

Fecha:

NOVIEMBRE 2021

# D 02

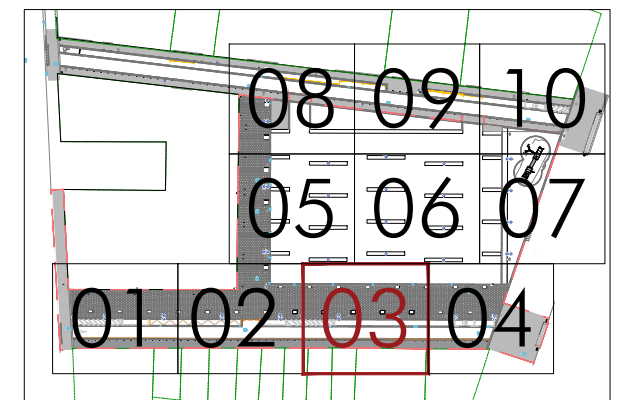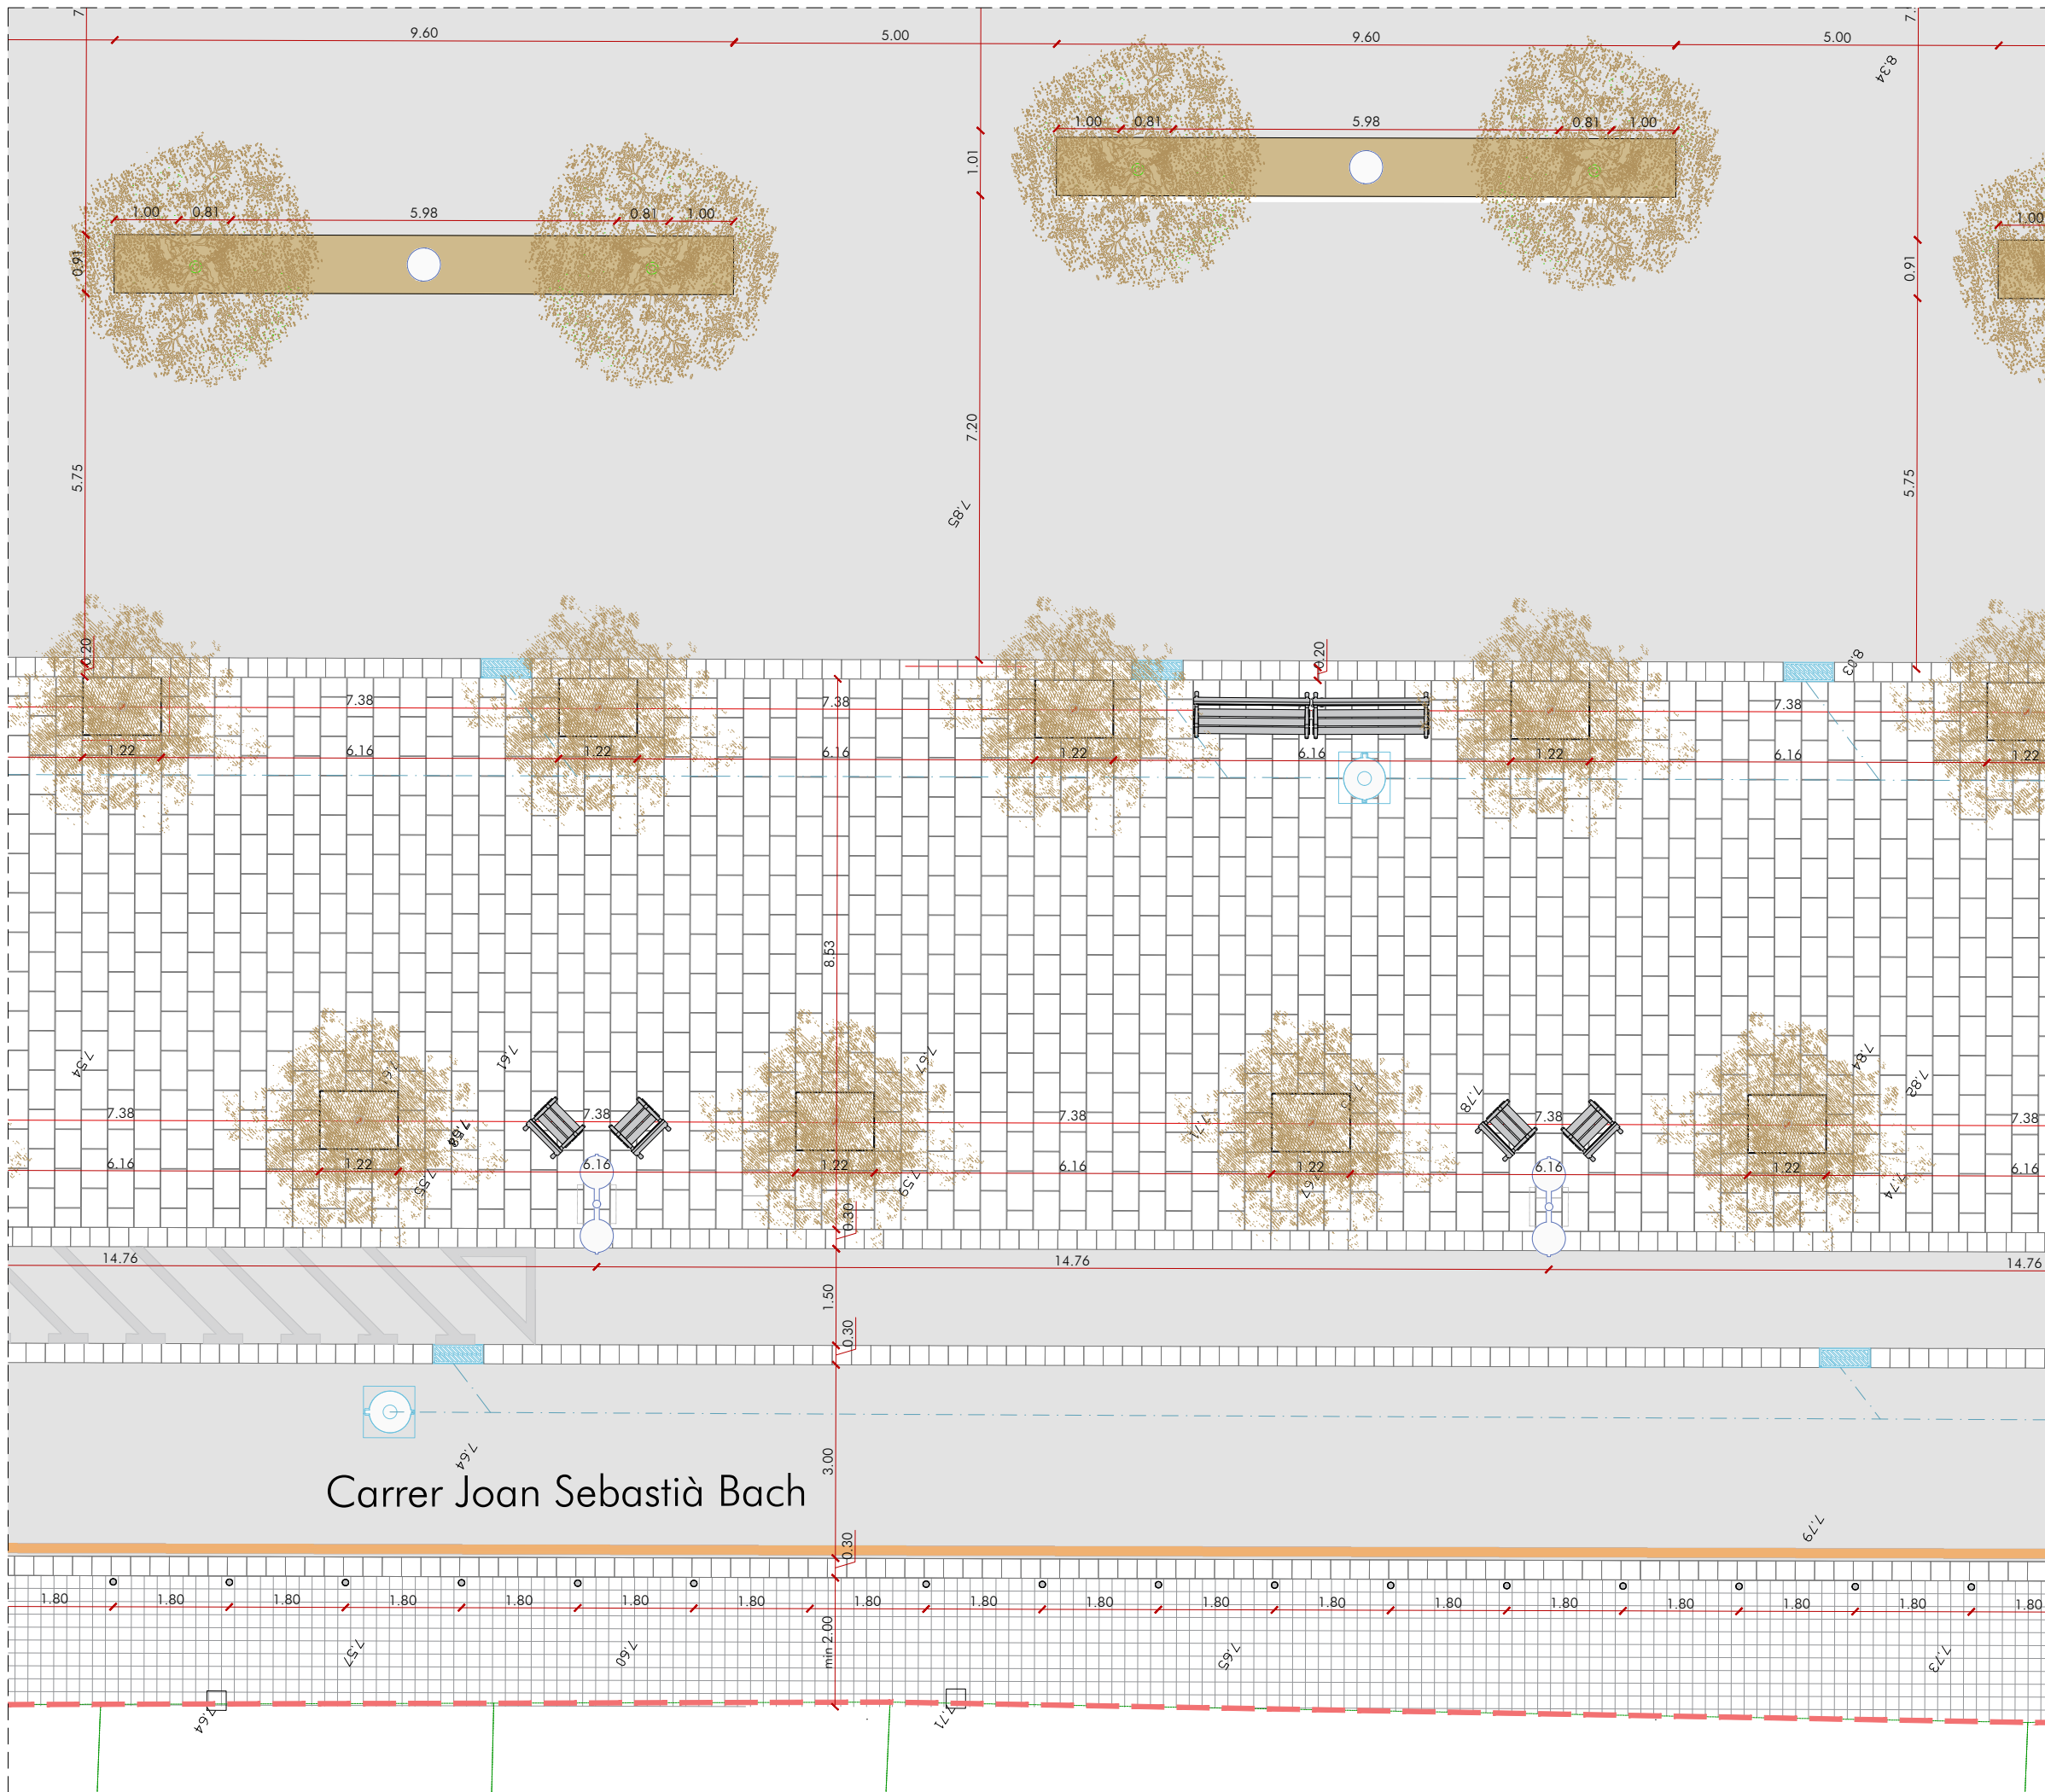

Modifica a:

Modificado por:



ALFONS  
0316

**URBANIZACIÓN  
PL. PERE ROVIRA  
UA-24 PERI de Llefia**

Emplazamiento: Avda. Alfonso XIII, C/ Andrés Segovia, Plaza Pere Rovira,  
y C/ Juan Sebastián Bach. Badalona (Barcelona)  
08918 Badalona

Promotor: HANSON INVEST S.L.



Arquitecto: Joaquín Díez-Cascón Menendez  
col. nº 7446-2

**ESTADO FINAL  
PLANTA**

Escala: A3:1/100

Fecha: NOVIEMBRE 2021

**D 03**

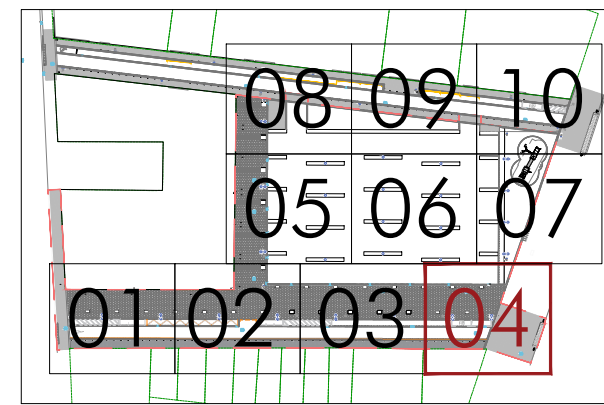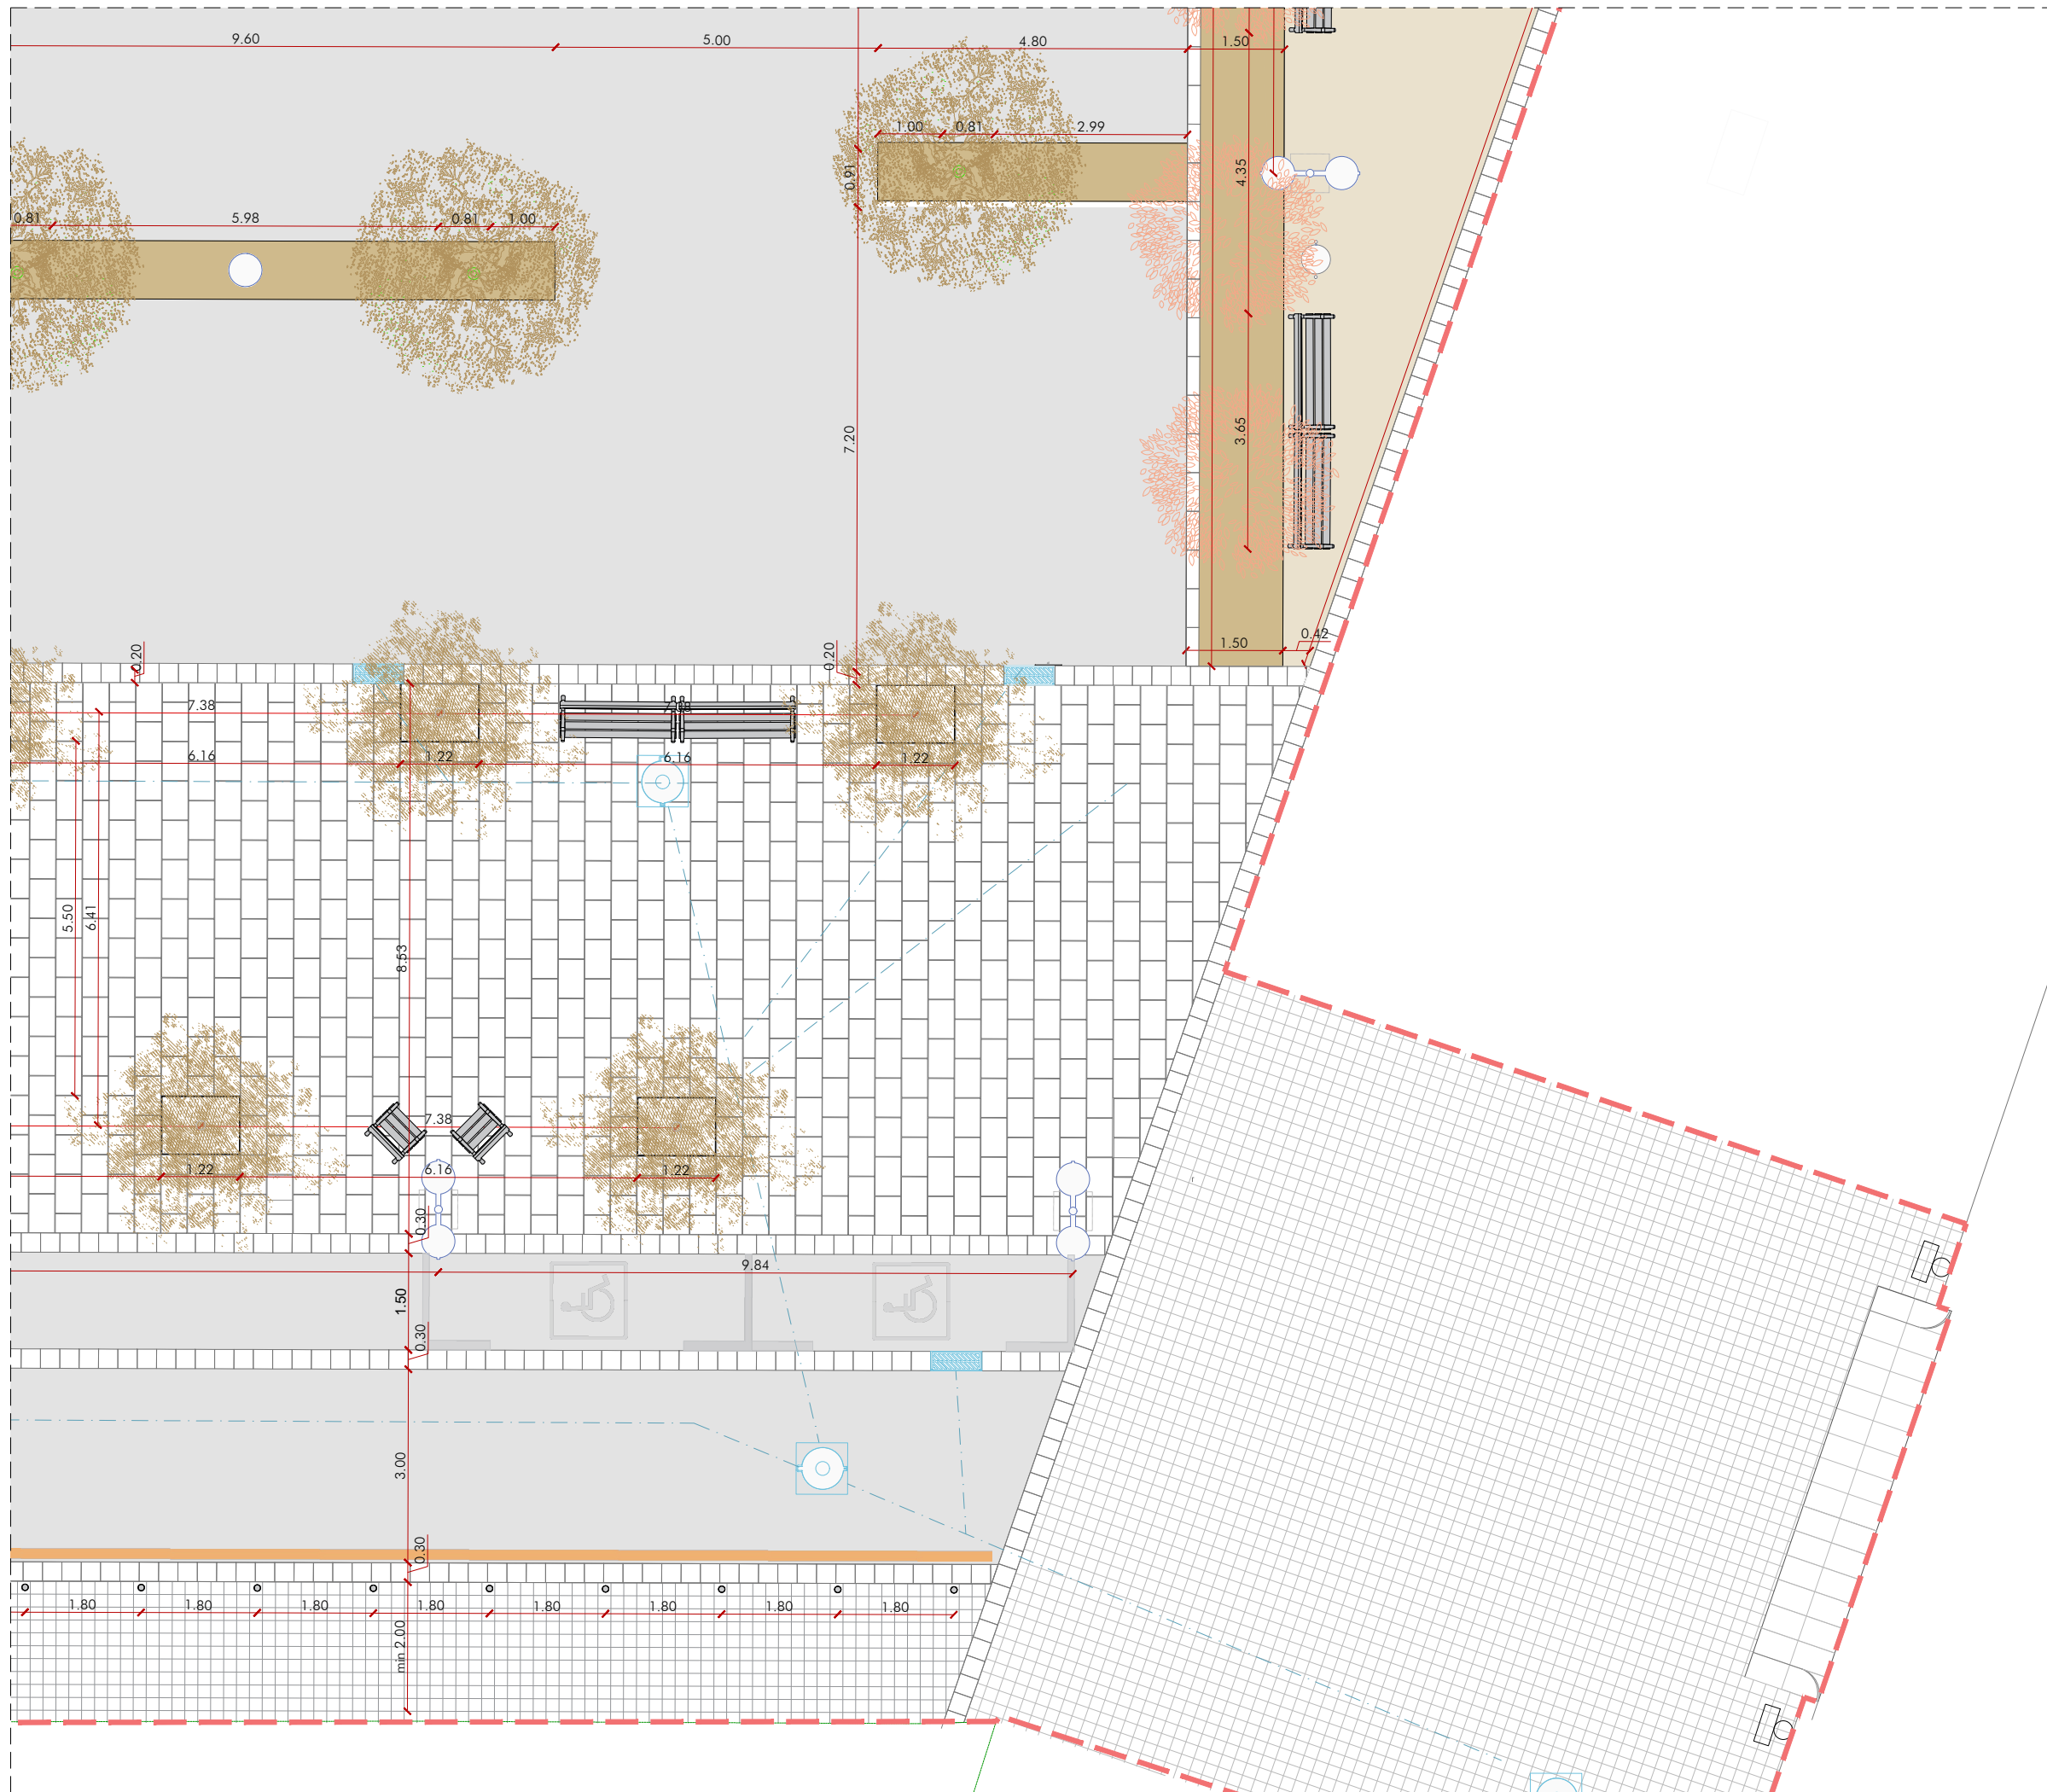

Modifica a:

Modificado por:



ALFONS  
0316

## URBANIZACIÓN PL. PERE ROVIRA UA-24 PERI de Llefia

Emplazamiento: Avda. Alfonso XIII, C/ Andrés Segovia, Plaza Pere Rovira,  
y C/ Juan Sebastián Bach. Badalona (Barcelona)  
08918 Badalona

Promotor: HANSON INVEST S.L.



Arquitecto: Joaquín Díez-Cascón Menéndez  
col. nº 7446-2

## DETALLES PLANTA

Escala: A3:1/100

Fecha: NOVIEMBRE 2021

# D 04

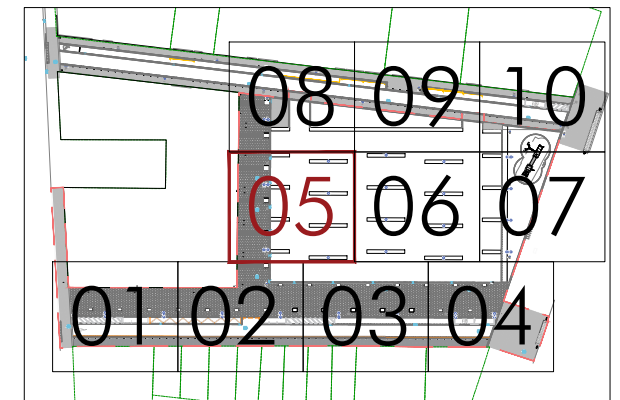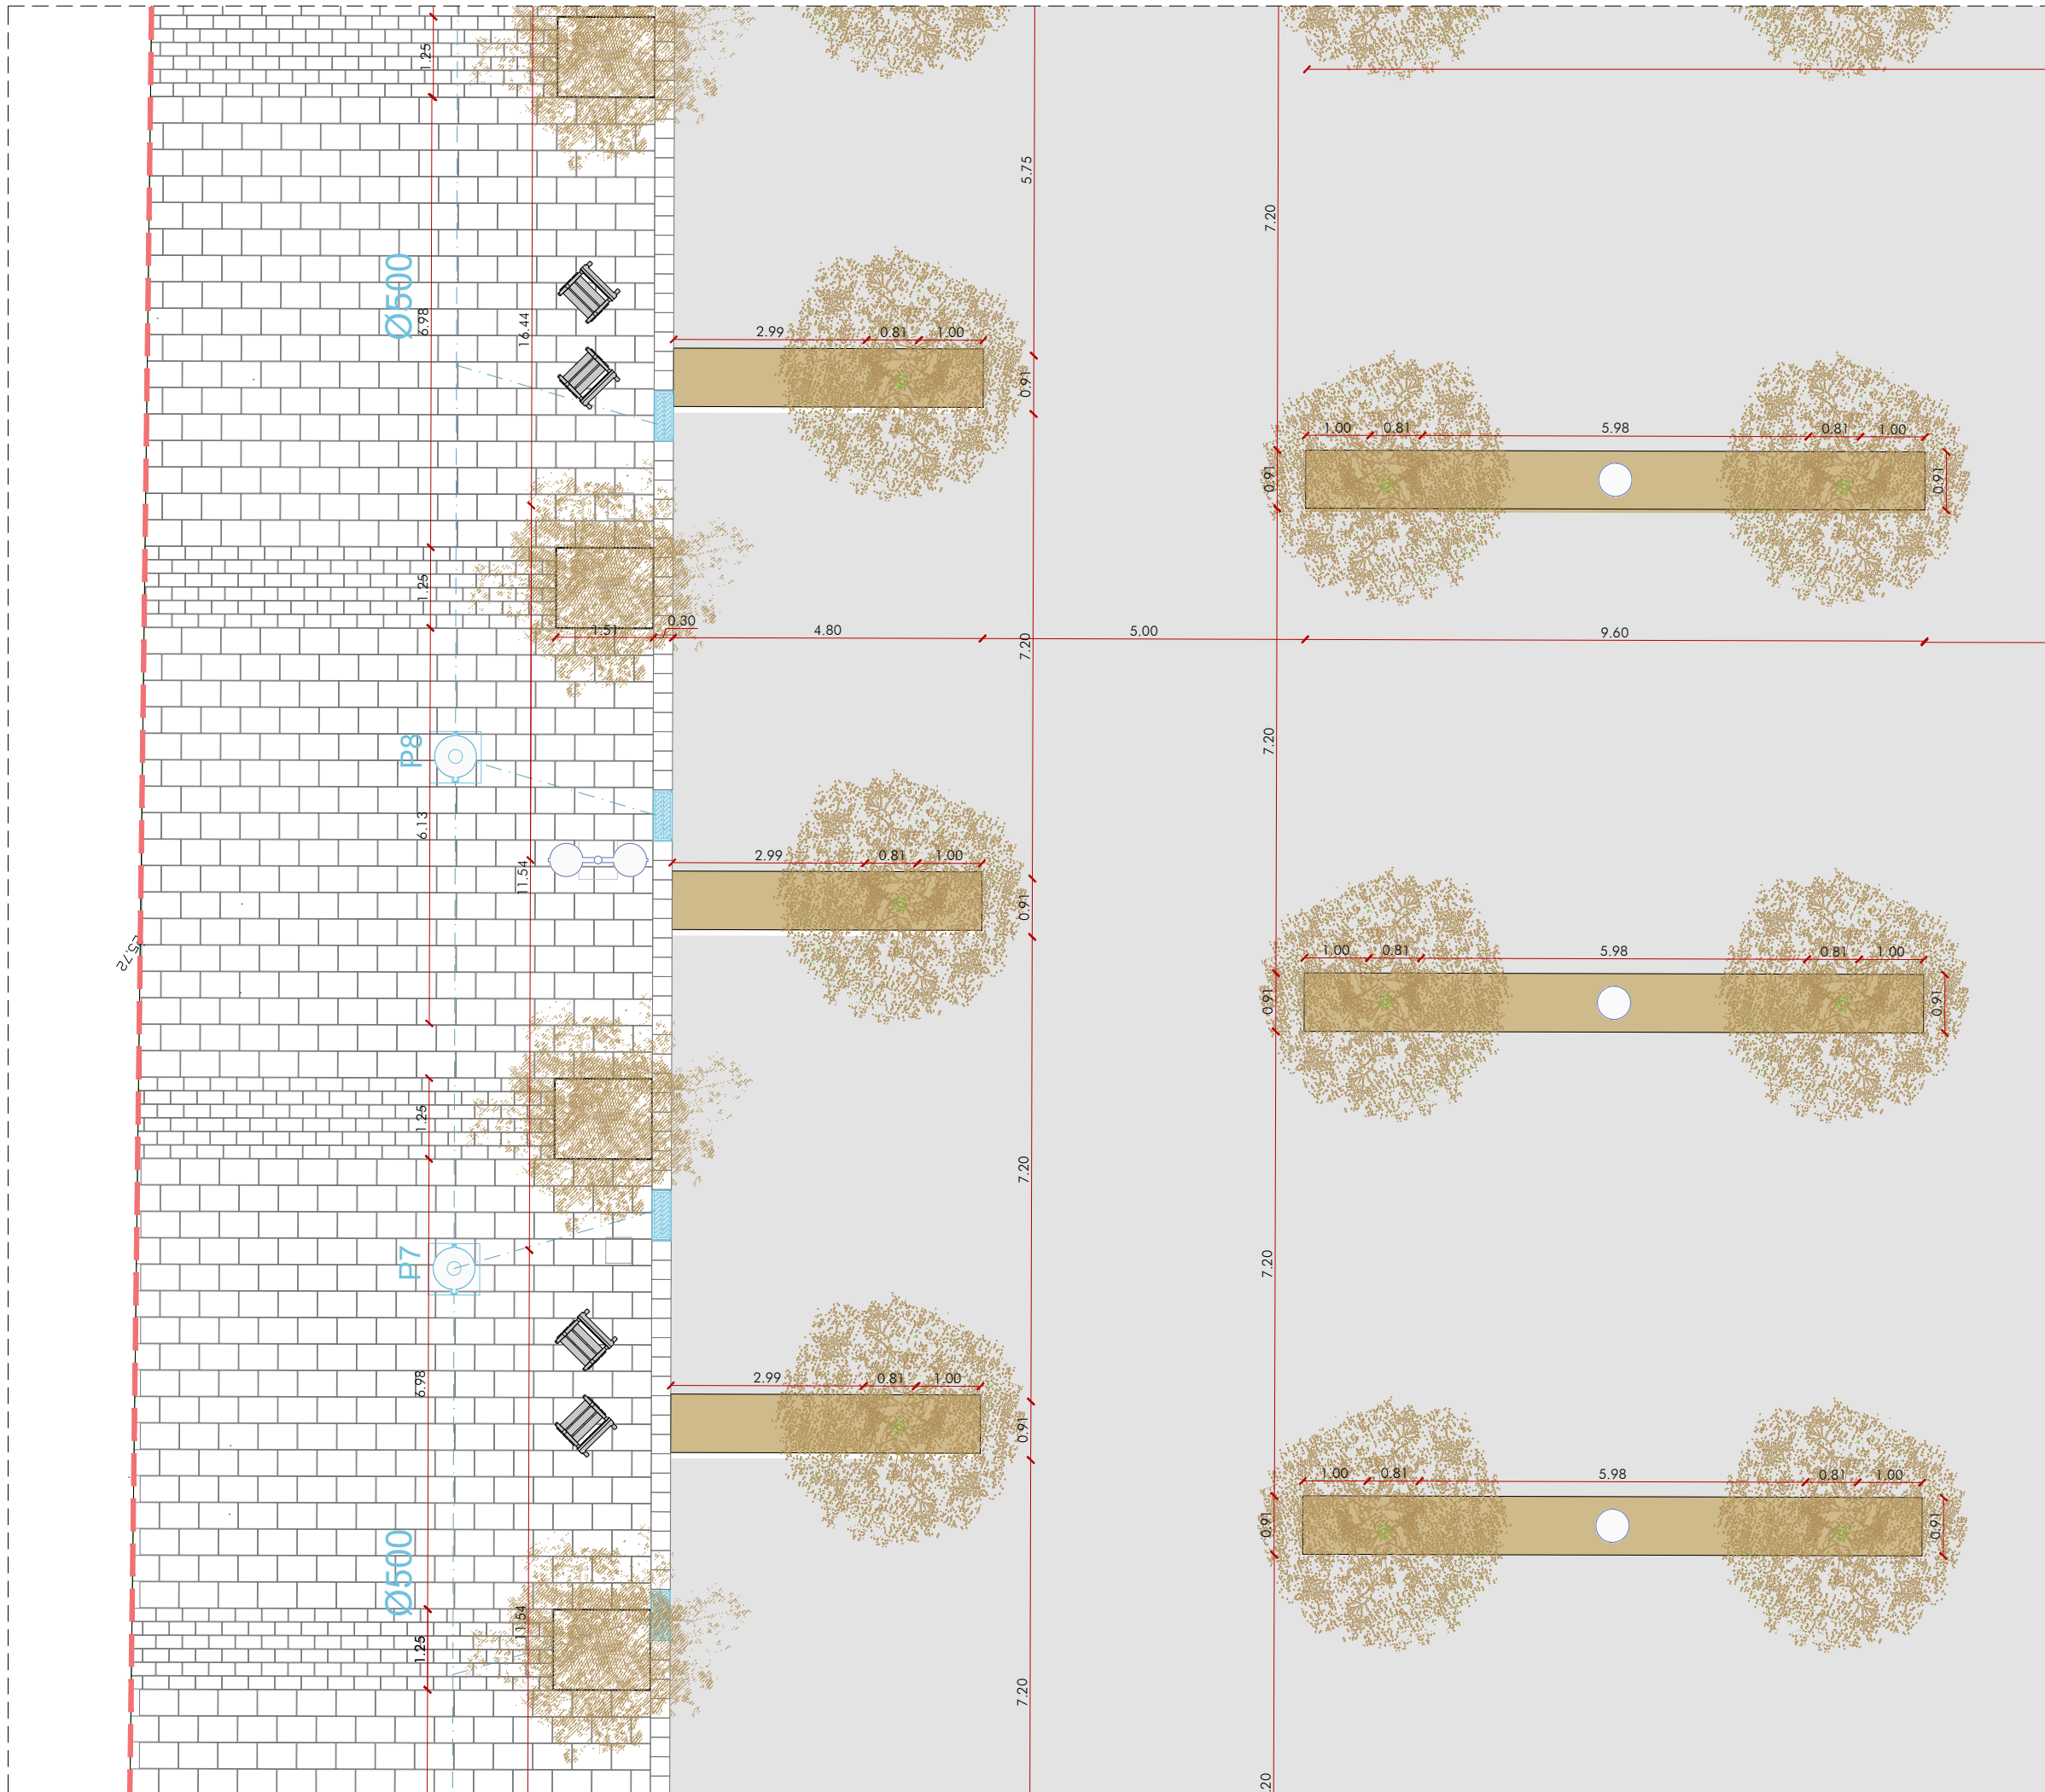

Modifica a:

Modificado por:



ALFONS  
0316

**URBANIZACIÓN  
PL. PERE ROVIRA  
UA-24 PERI de Llefia**

Emplazamiento: Avda. Alfonso XIII, C/ Andrés Segovia, Plaza Pere Rovira,  
y C/ Juan Sebastián Bach. Badalona (Barcelona)  
08918 Badalona

Promotor: HANSON INVEST S.L.



Arquitecto: Joaquín Díez-Cascón Menéndez  
col. nº 7446-2

**ESTADO FINAL  
PLANTA**

Escala: A3:1/100

Fecha: NOVIEMBRE 2021

**D 05**

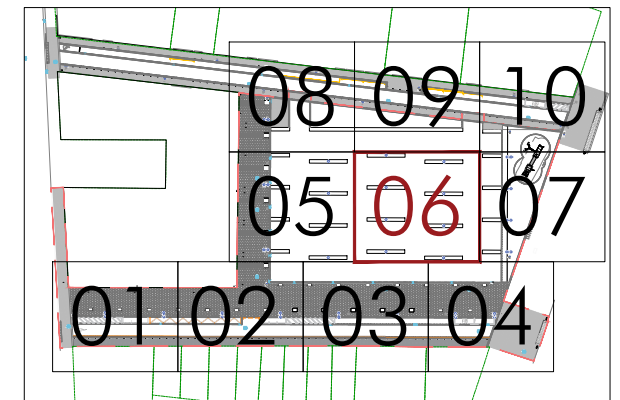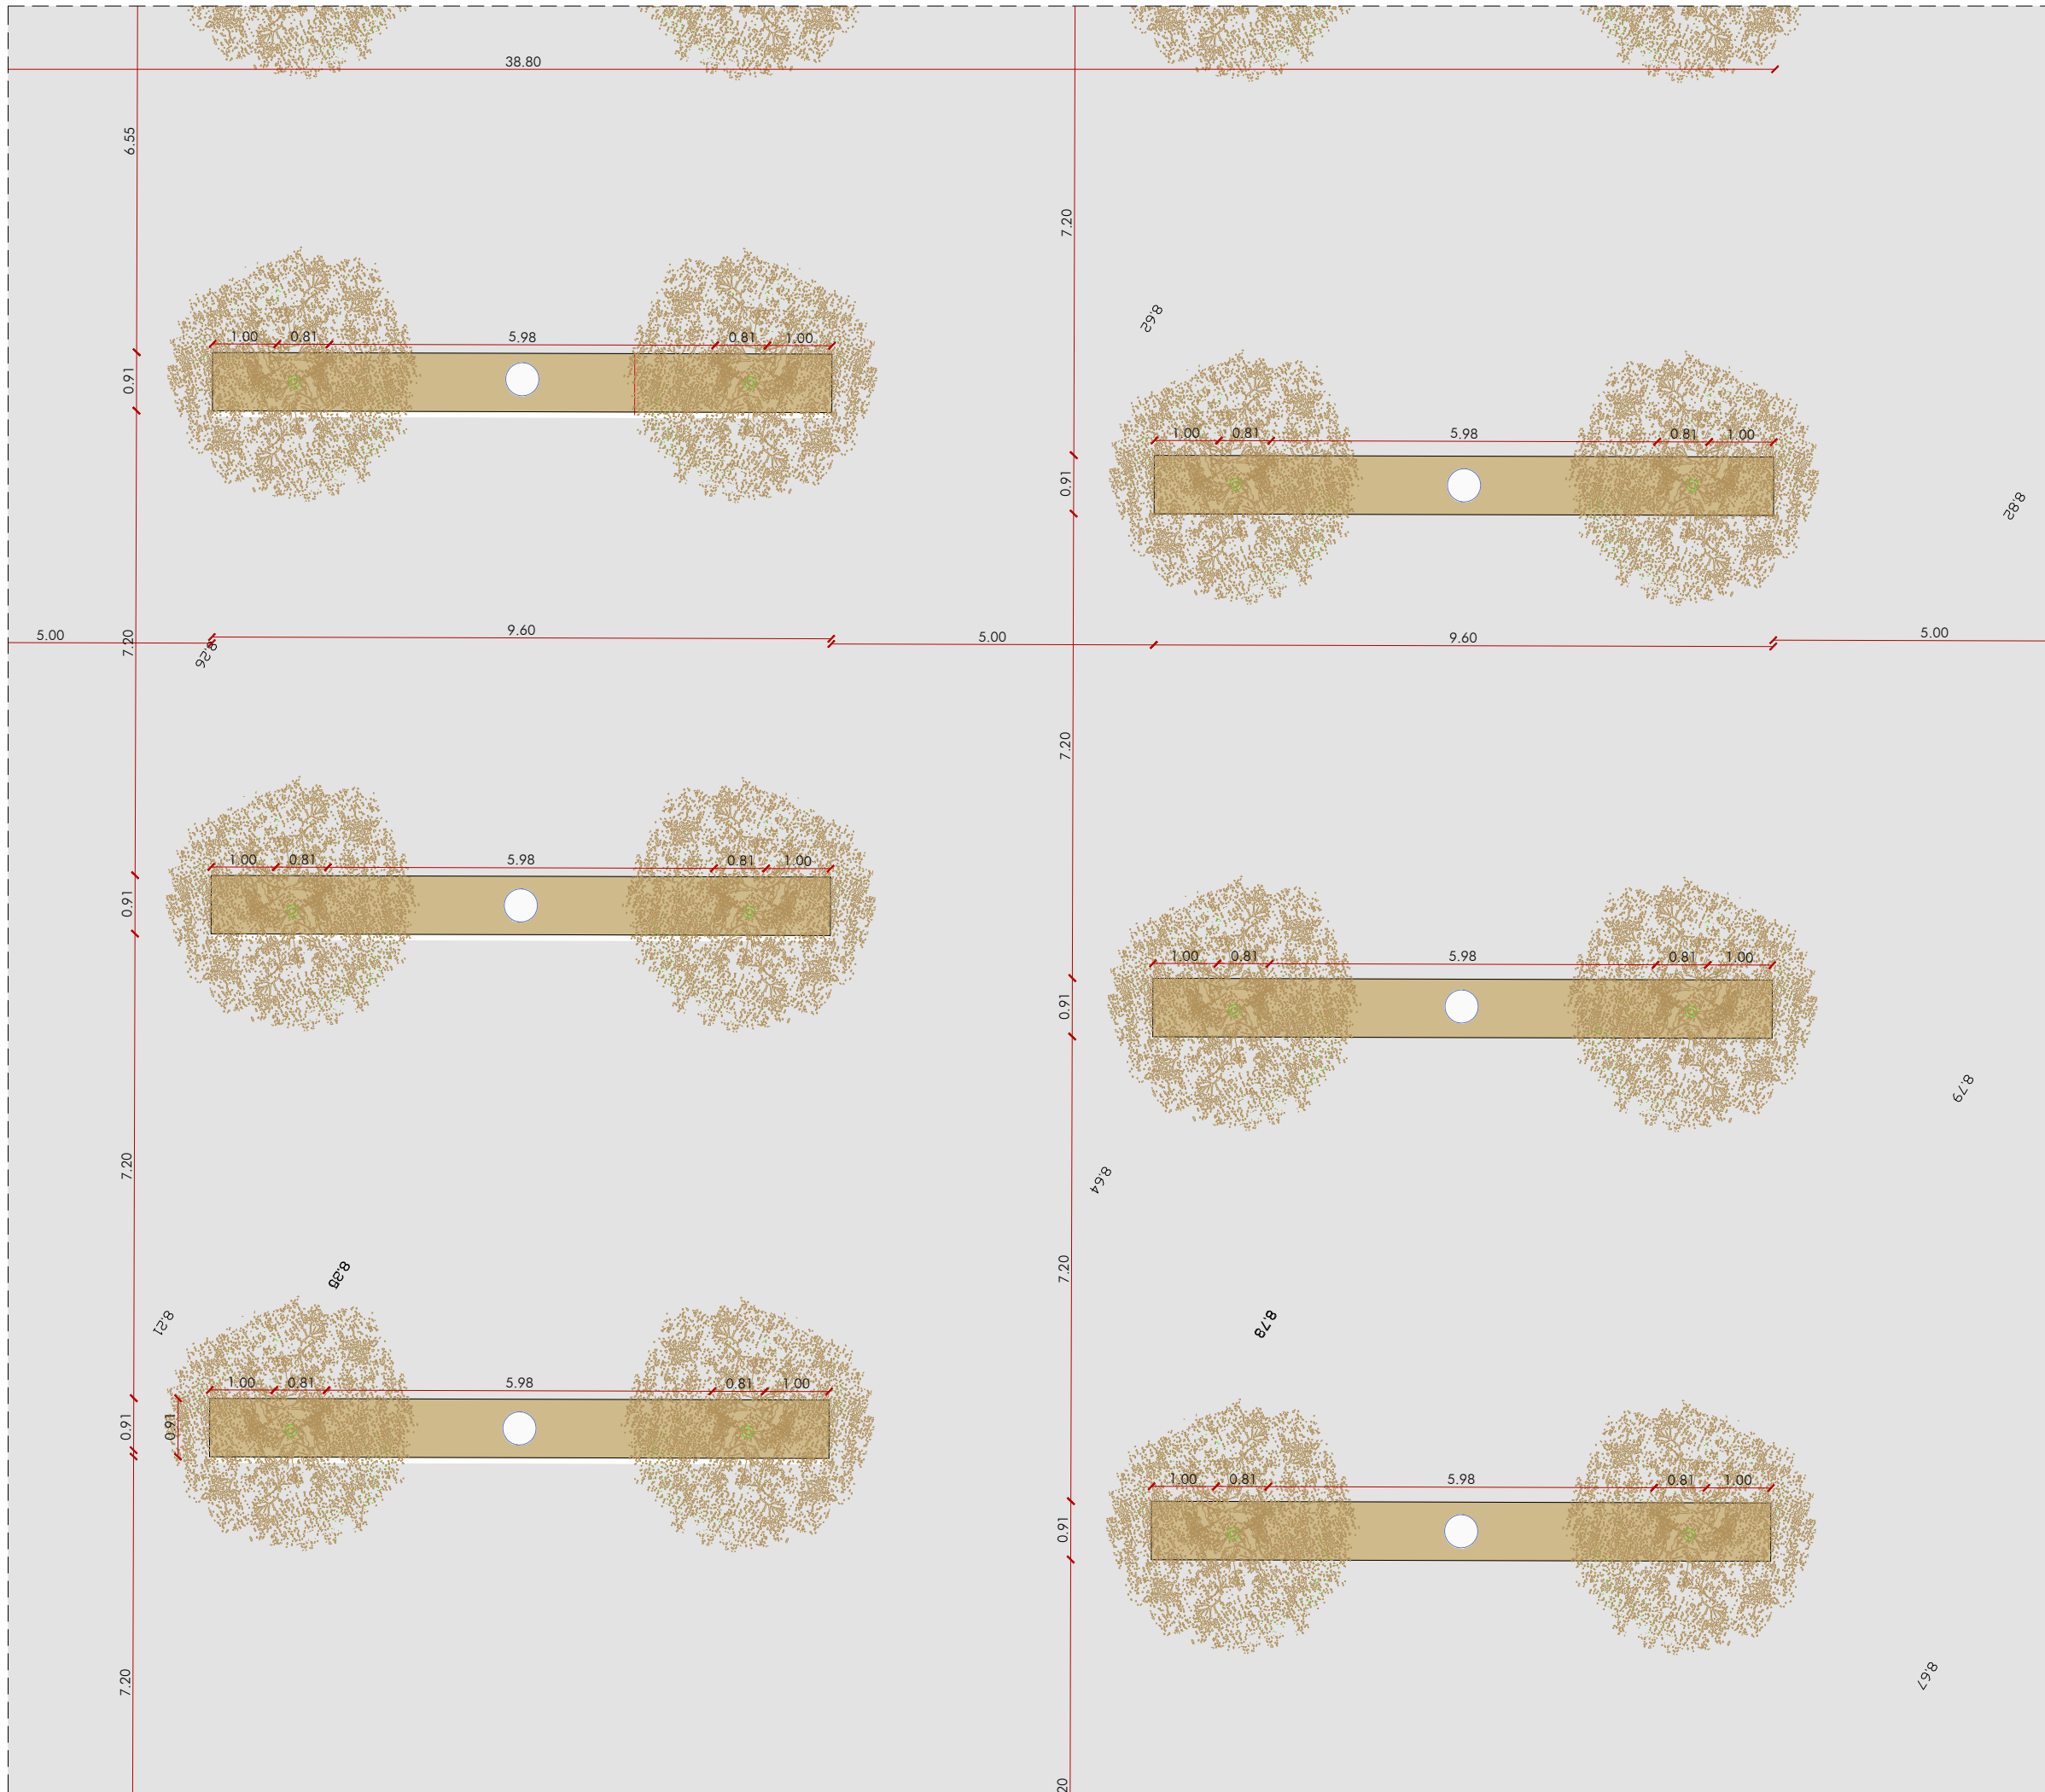

Modifica a:

Modificado por:



ALFONS  
0316

## URBANIZACIÓN PL. PERE ROVIRA UA-24 PERI de Llefia

Emplazamiento: Avda. Alfonso XIII, C/ Andrés Segovia, Plaza Pere Rovira,  
y C/ Juan Sebastián Bach. Badalona (Barcelona)  
08918 Badalona

Promotor: HANSON INVEST S.L.



Arquitecto: Joaquín Díez-Cascón Menéndez  
col. nº 7446-2

## ESTADO FINAL PLANTA

Escala: A3:1/100

Fecha: NOVIEMBRE 2021

D 06

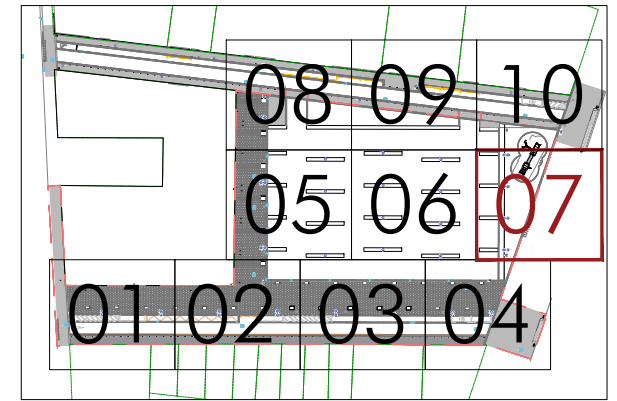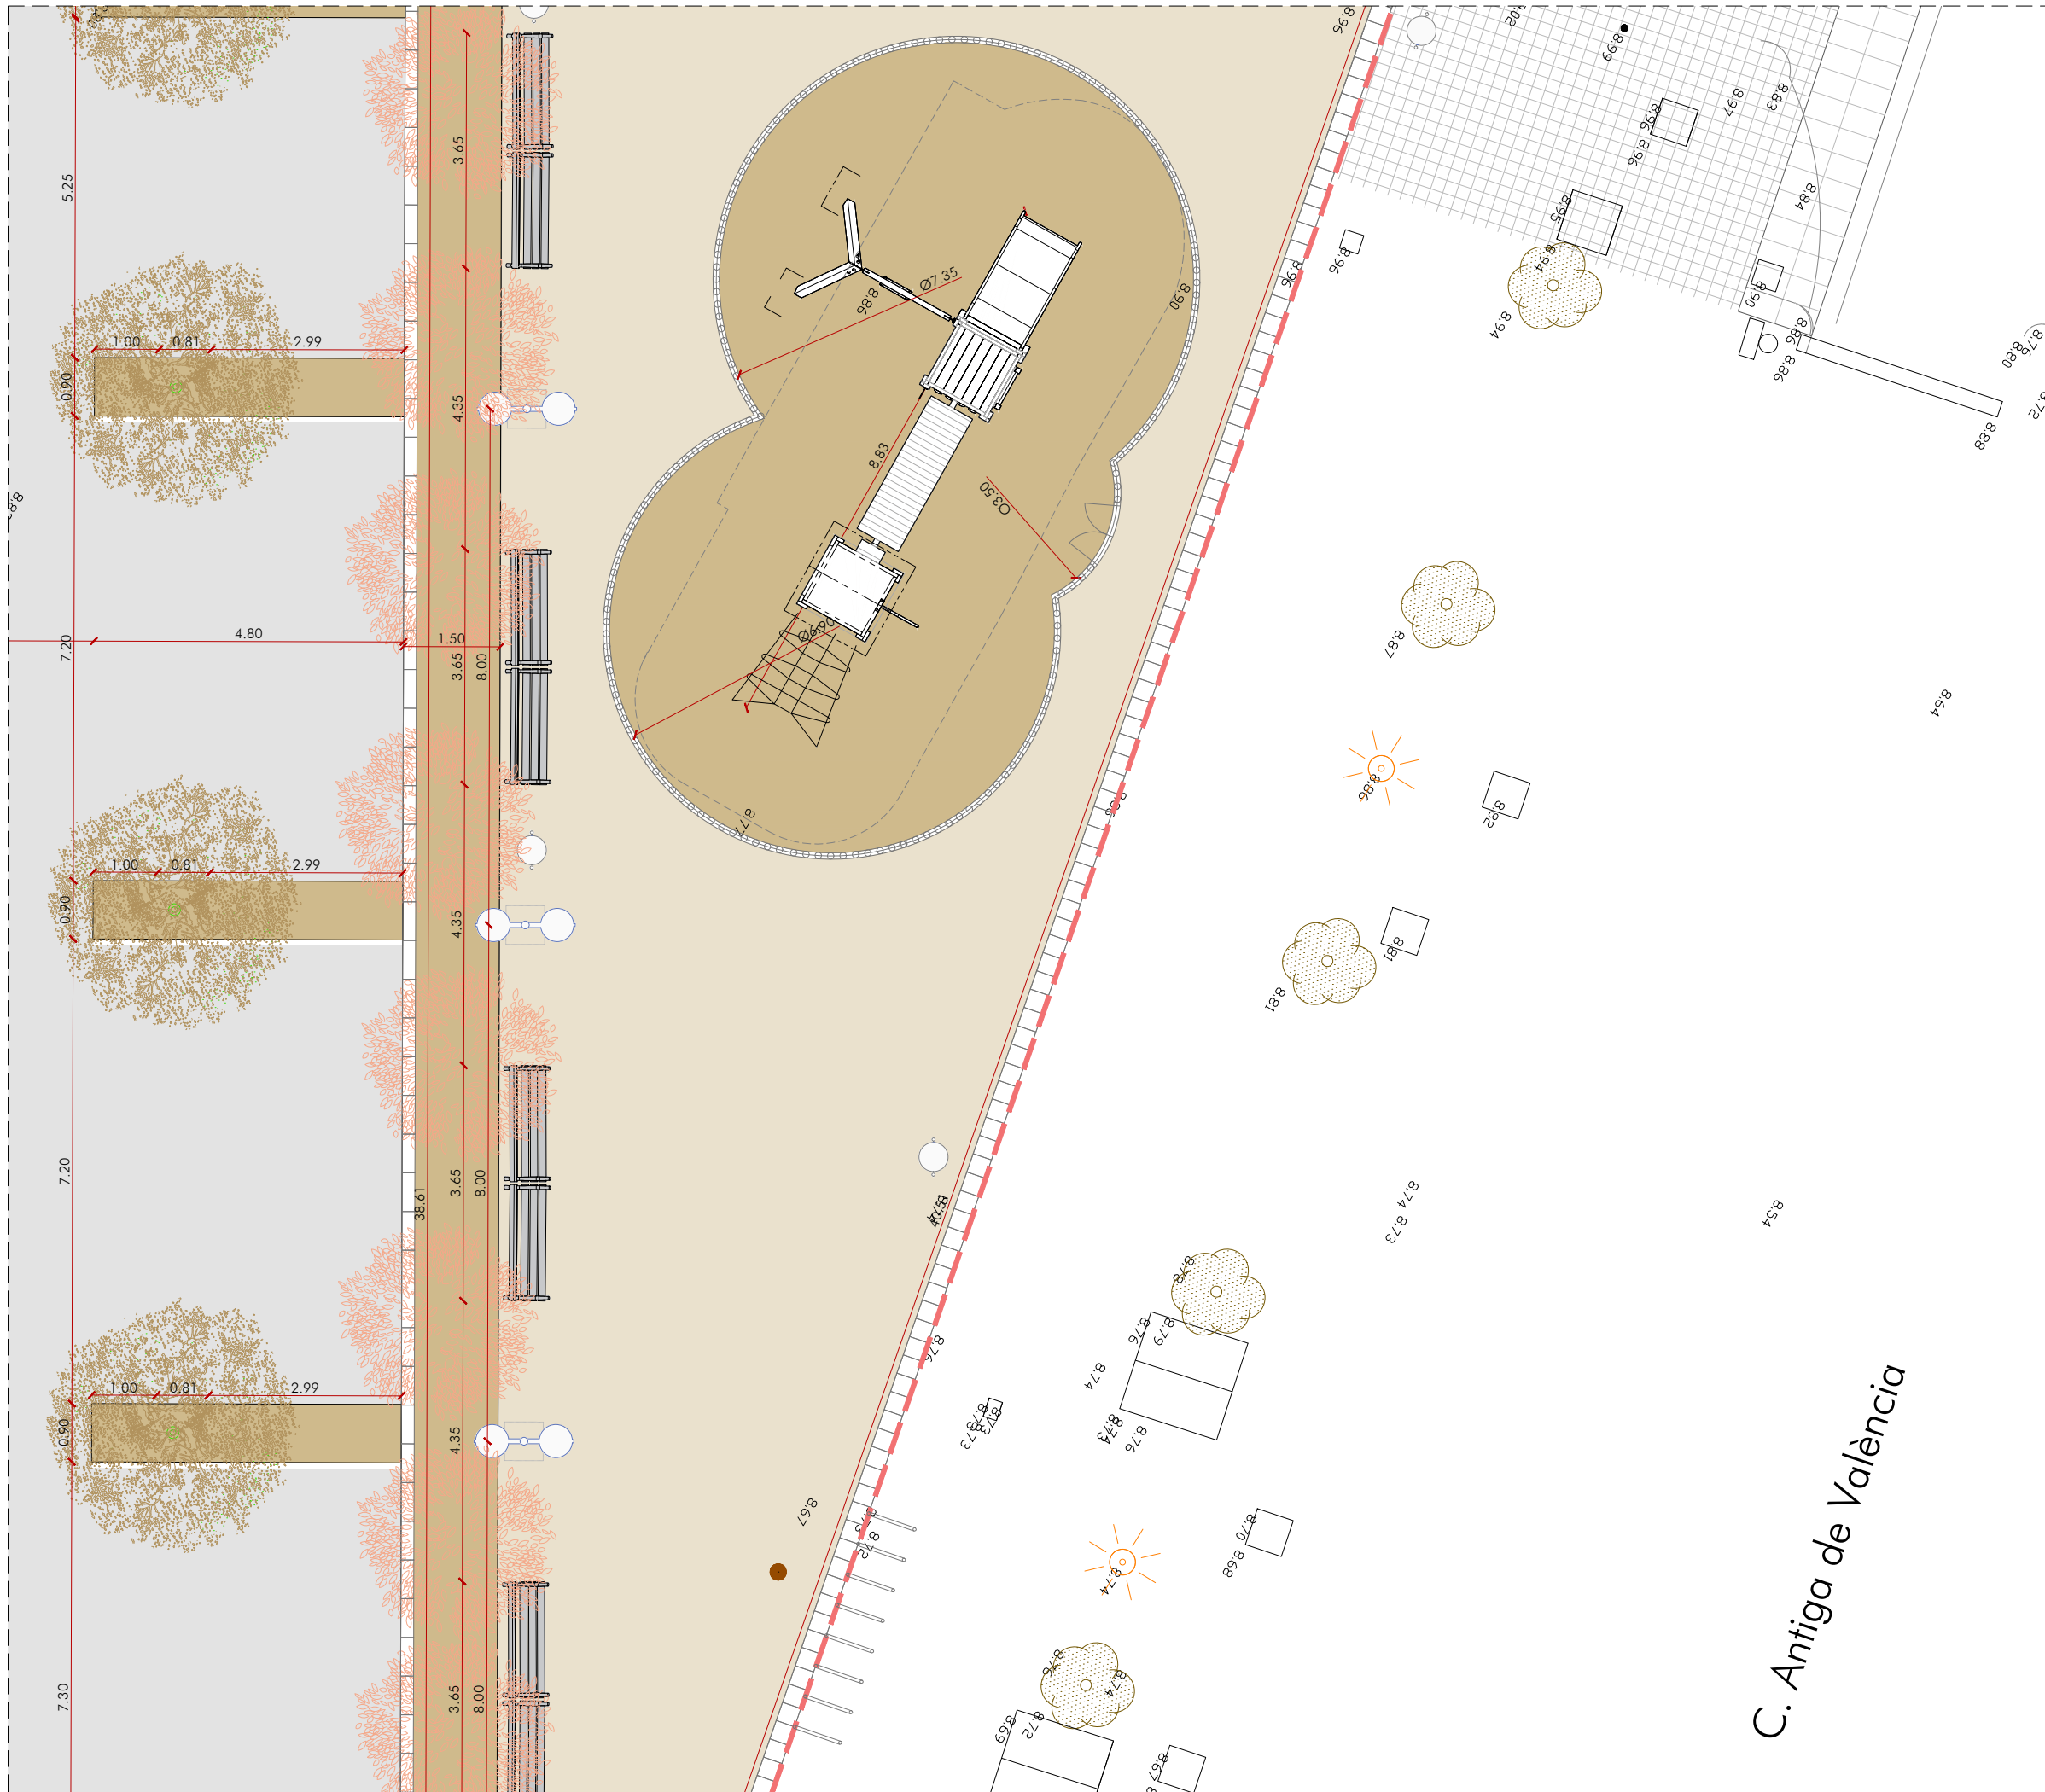

Modifica a:

Modificado por:



ALFONS  
0316

**URBANIZACIÓN  
PL. PERE ROVIRA  
UA-24 PERI de Llefia**

Emplazamiento: Avda. Alfonso XIII, C/ Andrés Segovia, Plaza Pere Rovira,  
y C/ Juan Sebastián Bach. Badalona (Barcelona)  
08918 Badalona

Promotor: HANSON INVEST S.L.

Arquitecto: Joaquín Díez-Cascón Menéndez  
col. nº 7446-2



**ESTADO FINAL  
PLANTA**

Escala: A3:1/100

Fecha: NOVIEMBRE 2021

**D 07**



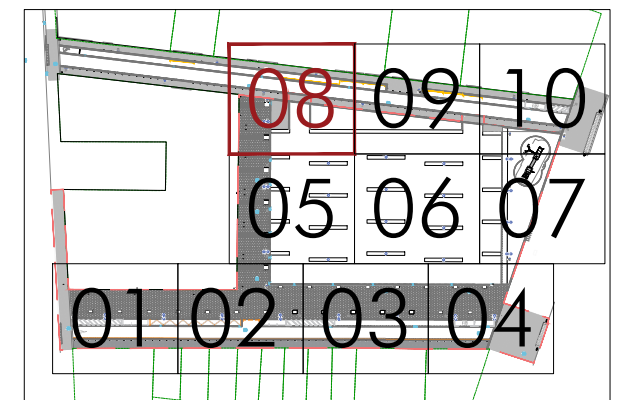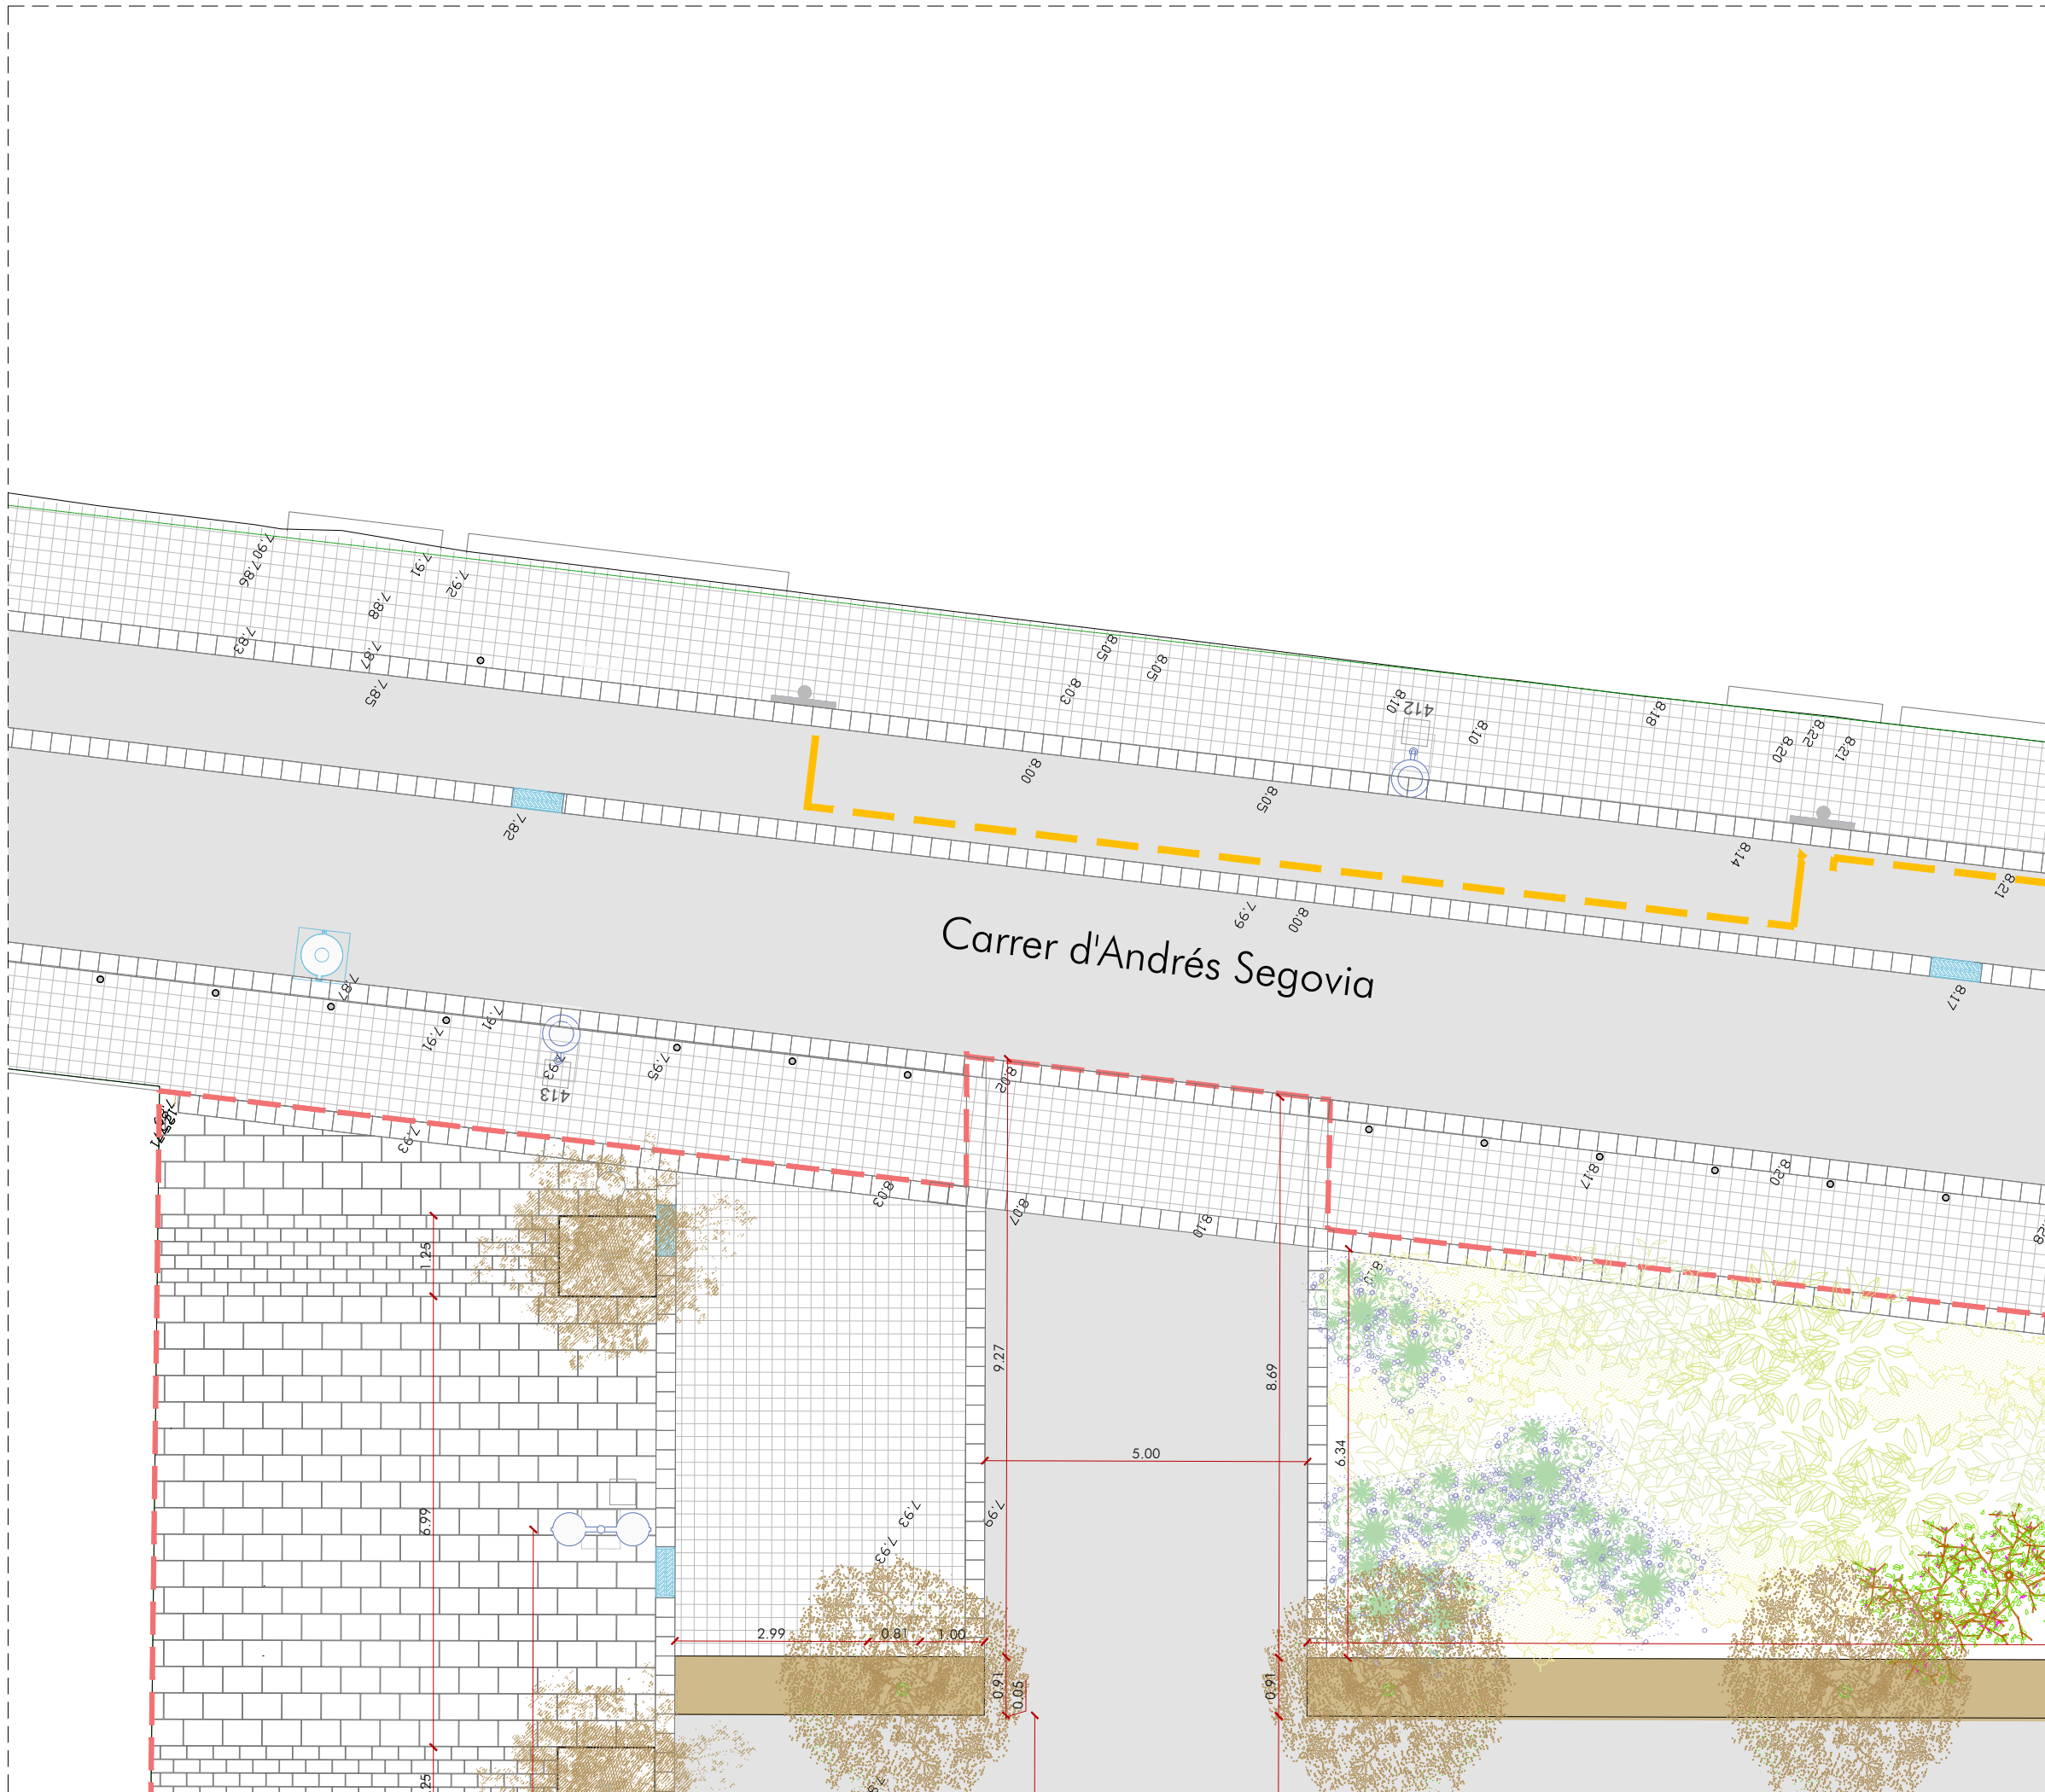

Modifica a:

Modificado por:



ALFONS  
0316

URBANIZACIÓN  
PL. PERE ROVIRA  
UA-24 PERI de Llefià

Emplazamiento: Avda. Alfonso XIII, C/ Andrés Segovia, Plaza Pere Rovira,  
y C/ Juan Sebastián Bach. Badalona (Barcelona)  
08918 Badalona

Promotor: HANSON INVEST S.L.



Arquitecto: Joaquín Díez-Cascón Menéndez  
col. nº 7446-2

ESTAT FINAL  
PLANTA

Escala: A3:1/100

Fecha: NOVIEMBRE 2021

D 08

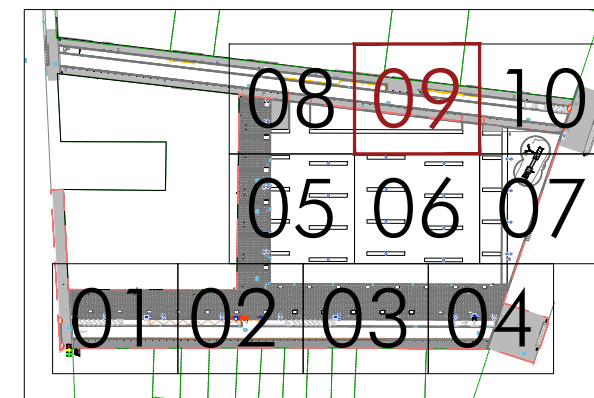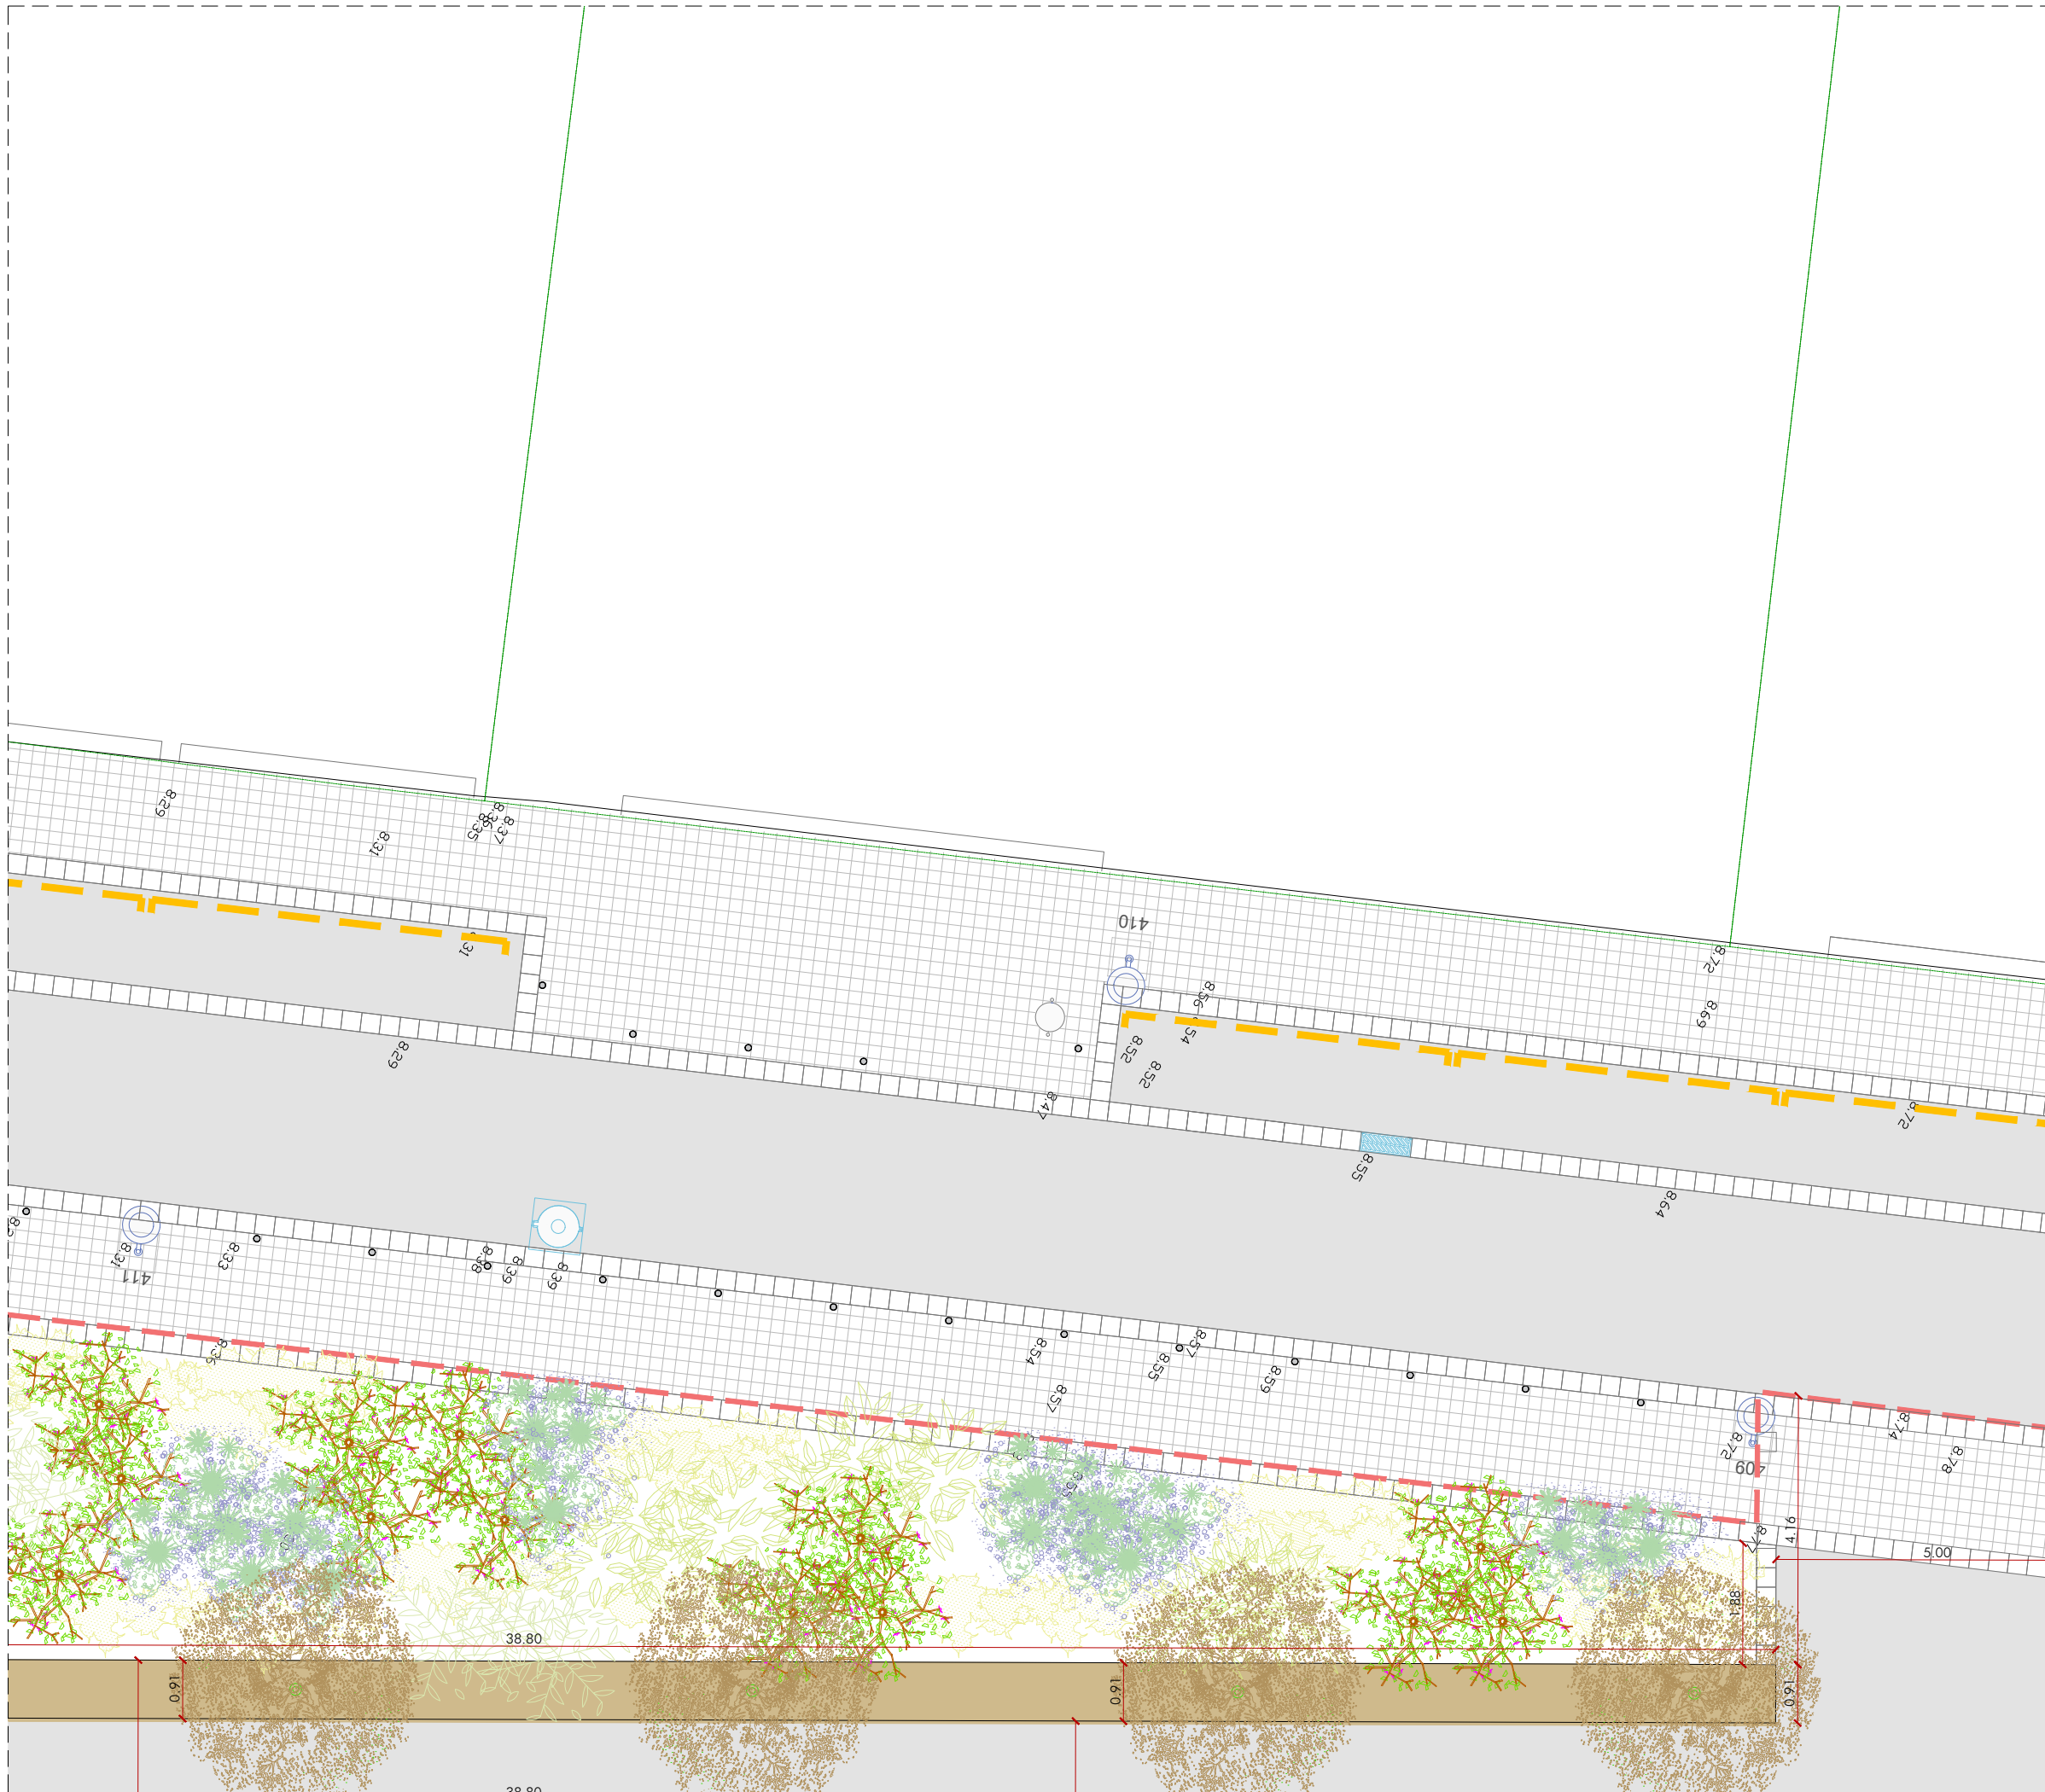

Modifica a:

Modificado por:



ALFONS  
0316

## URBANIZACIÓN PL. PERE ROVIRA UA-24 PERI de Llefia

Emplazamiento: Avda. Alfonso XIII, C/ Andrés Segovia, Plaza Pere Rovira,  
y C/ Juan Sebastián Bach. Badalona (Barcelona)  
08918 Badalona

Promotor: HANSON INVEST S.L.



Arquitecto: Joaquín Díez-Cascón Menéndez  
col. nº 7446-2

## ESTADO FINAL PLANTA

Escala: A3:1/100

Fecha: NOVIEMBRE 2021

D 09

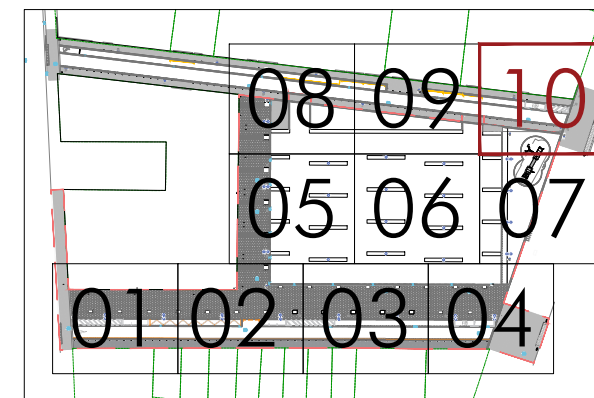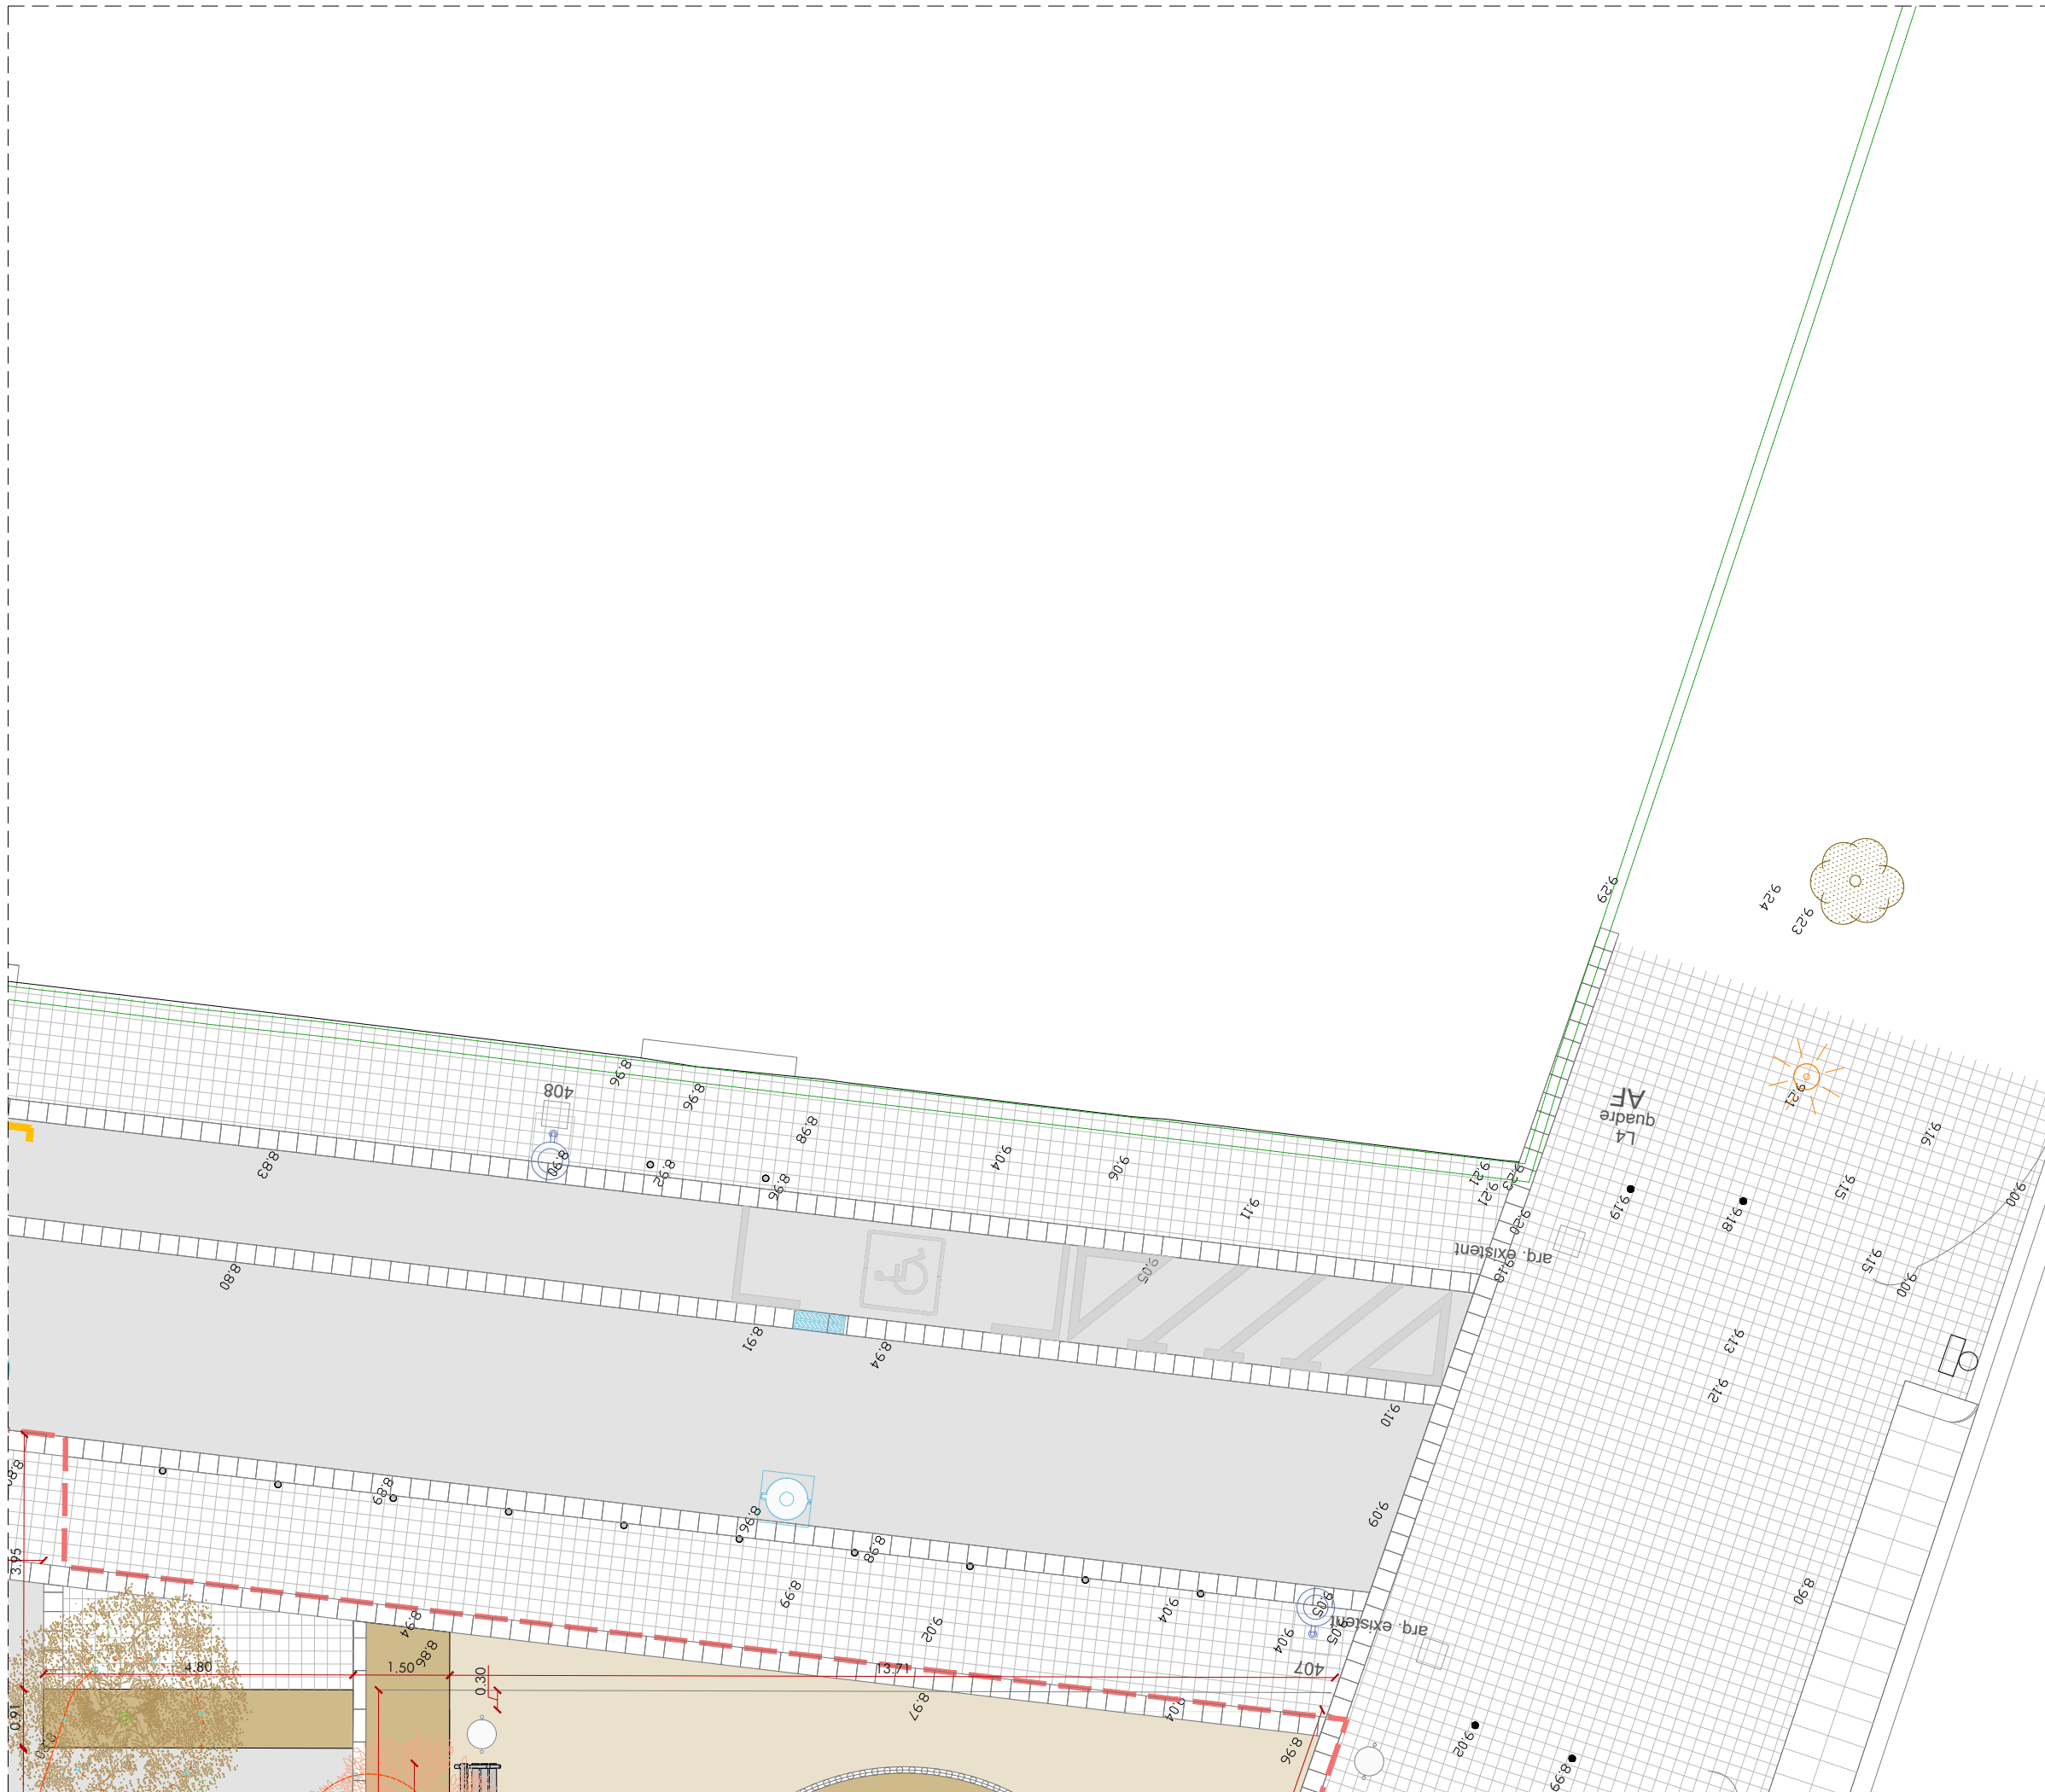

Modifica a:

Modificado por:



ALFONS  
0316

## URBANIZACIÓN PL. PERE ROVIRA UA-24 PERI de Llefia

Emplazamiento: Avda. Alfonso XIII, C/ Andrés Segovia, Plaza Pere Rovira,  
y C/ Juan Sebastián Bach. Badalona (Barcelona)  
08918 Badalona

Promotor: HANSON INVEST S.L.

Arquitecto: Joaquín Díez-Cascón Menéndez  
col. nº 7446-2

## ESTADO FINAL PLANTA

Escala: A3:1/100

Fecha: NOVIEMBRE 2021

D 10