

Ajuntament de Badalona
Aprovat per resolució del primer tinent
d'alcaldia i regidor de Badalona Habitable
(p.d. Resolució 23-29/06/15)

Data **01 OCT. 2018**

La cap de Contractes
i Tramitació Administrativa
(p.d. del secretari d'Urbanisme, 22/07/11)
Maruxel Ojeda Soto

Ajuntament de Badalona

Badalona Habitable
Servei de Manteniment d'Espais Públics

DOCUMENTACIÓ TÈCNICA
MILLORA DELS PASSOS DE VIANANTS DEL CARRER ÀSIA

ÀMBIT D'ACTUACIÓ


1

ELS TREBALLS TÈCNICS MUNICIPALS

EL CAP D'OBSERVEI

Joan Miquel Planas
ESCALA 1/1.000

Eric Lopez de Marresa
GENER 2018

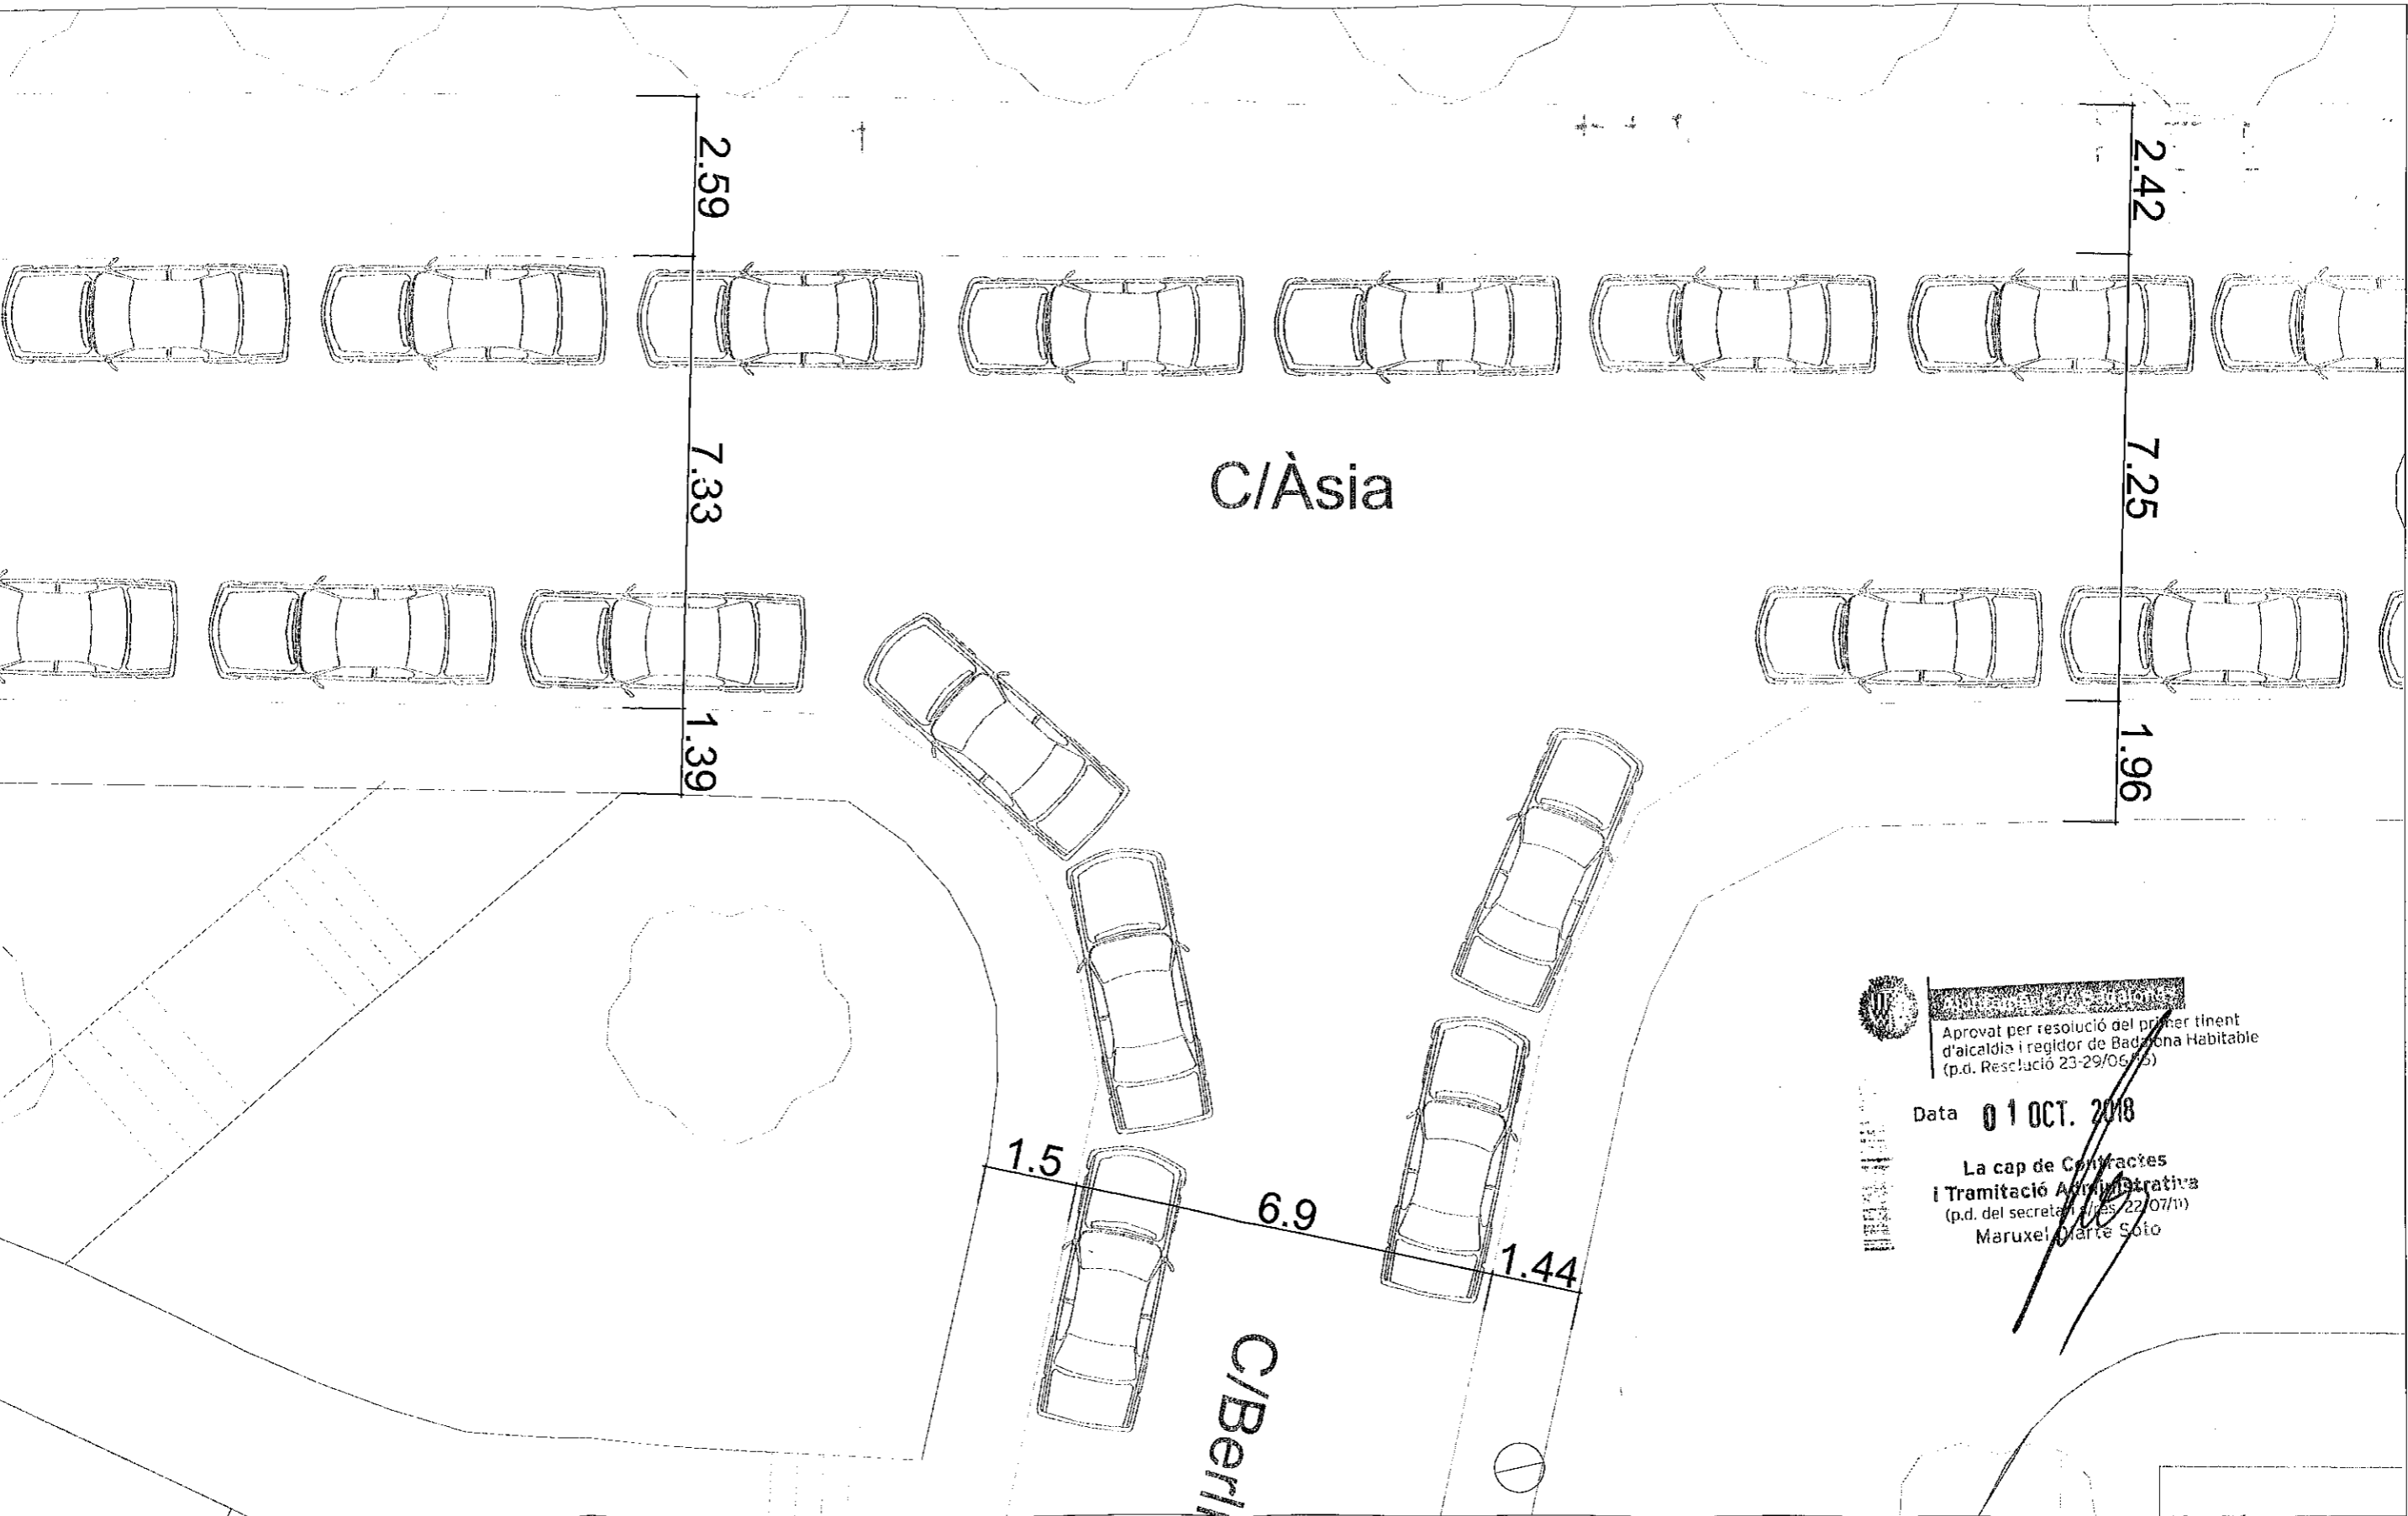

Aprovat per resolució del primer tinent d'alcalde i regidor de Badalona Habitable (p.d. Resolució 23-29/06/15)

Data 01 OCT. 2018

La cap de Contractes i Tramitació Administrativa (p.d. del secretari d'Actes 22/07/11) Maruxel Martí Soto

Ajuntament de Badalona

Secció Habitabilitat i Serveis a la Ciutadania

DOCUMENTACIÓ TÈCNICA MILLORA DELS PASSOS DE VIANANTS DEL CARRER ÀSIA

ESTAT ACTUAL

ELS AROQUETS TÈCNIC MUNICIPALS


EL CAP DE SERVEIS

Juan Miquel Ferrer

Enric López de Manresa

ESCALA 1/100

NOVEMBRE 2017

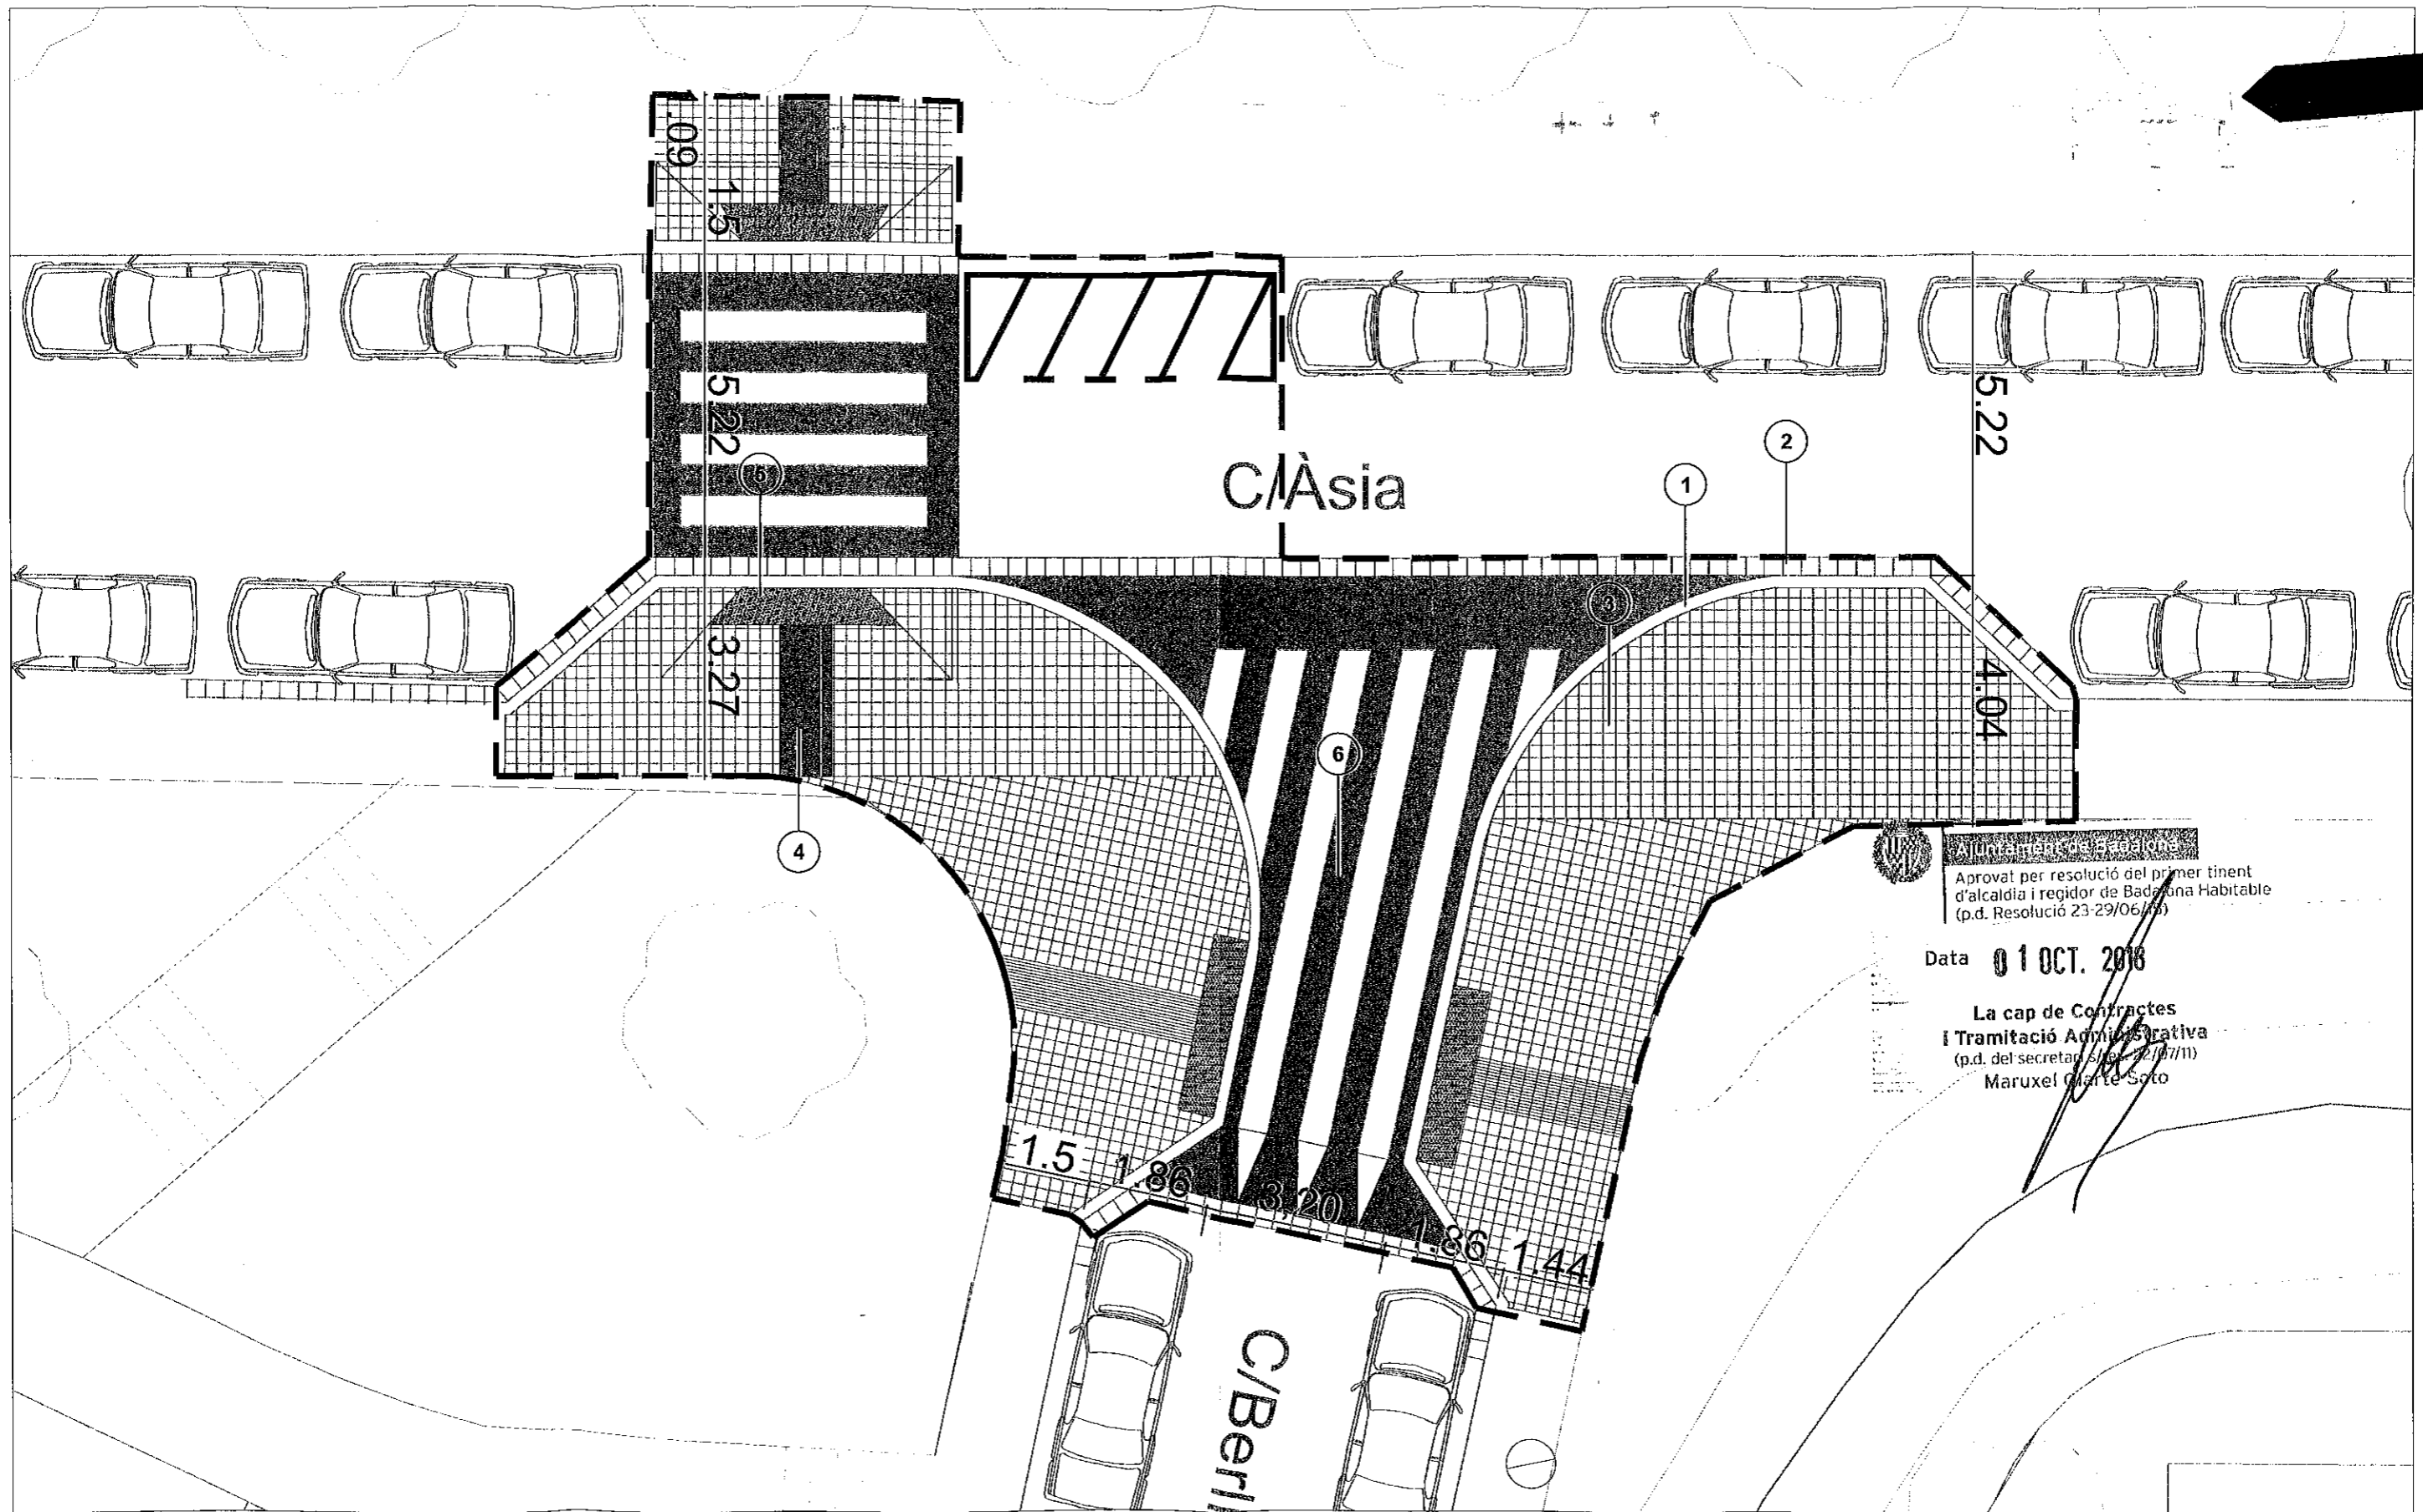

C/Àsia

C/Berini

Aprovat per resolució del primer tinent d'alcalde i regidor de Badalona Habitable (p.d. Resolució 23-29/06/16)


La cap de Contractes i Tramitació Administrativa (p.d. del secretari) Maruxel Martí Soto

LLEGENDA DE MATERIALS

1. Vorada de formigó T-5 de 22x30x100 cm.
2. Rigola prefabricada, color blanc, de 30x30x8 cm
3. Paviment de panot 20x20x4 cm, 4 pastilles+ llosa de formigó
4. Paviment de panot 20x20x4cm, ratllat
5. Paviment de panot 20x20x4cm, tacs
6. Pas de vianants elevat amb aglomerat asfàltic en calent.

Ajuntament de Badalona

Badalona Habitable

DOCUMENTACIÓ TÈCNICA
MILLORA DELS PASSOS DE VIANANTS DEL CARRER ÀSIA

PROPOSTA 3

ELS ARQUITECTES TÈCNICS MUNICIPALS

EL CAP DE SERVEIS

Juan Mendive-Planas
ESCALA 1/10

Enric López de Marrota

GENER 2016