
Modifica a:

Modificado por:



ALFONS
0316

URBANIZACIÓN PL. PERE ROVIRA UA-24 PERI de Llefia

Emplazamiento: Avda. Alfonso XIII, C/ Andrés Segovia, Plaza Pere Rovira,
y C/ Juan Sebastián Bach. Badalona (Barcelona)
08918 Badalona

Promotor: HANSON INVEST S.L.

Arquitecto: Joaquín Díez-Cascón Menéndez
col. nº 7446-2

DOCUMENTACIÓN GRÁFICA

Escala

Fecha: NOVIEMBRE 2021

ÍNDICE

CAPÍTULO A

A.01 ÁMBITO DE LA INTERVENCIÓN

CAPÍTULO B

B.01 ESTADO ACTUAL-TOPOGRÁFICO
B.02 ESTADO ACTUAL-GAS
B.03 ESTADO ACTUAL-ALCANTARILLADO
B.04 ESTADO ACTUAL- ELECTRICIDAD
B.05 ESTADO ACTUAL- AGUA

CAPÍTULO C

C.01 ESTADO FINAL- PLANTA
C.02 ESTADO FINAL- SANEAMIENTO
C.03 ESTADO FINAL- SECCIÓN SANEAMIENTO
C.04 ESTADO FINAL-RED ELÉCTRICA Y ALUMBRADO
C.05 ESTADO FINAL-RED ELÉCTRICA Y ALUMBRADO ESQUEMAS
C.06 ESTADO FINAL- AGUA POTABLE Y RIEGO
C.07 ESTADO FINAL-SECCIONES GENERALES
C.08 ESTADO FINAL-ALUMBRADO Y VEGETACIÓN
C.09 ESTADO FINAL- ARBOLADO Y VEGETACIÓN

CAPÍTULO D

D.00 NUMERACIÓN DE PLANOS
D.01 PLANTA DETALLE 01
D.02 PLANTA DETALLE 02
D.03 PLANTA DETALLE 03
D.04 PLANTA DETALLE 04
D.05 PLANTA DETALLE 05
D.06 PLANTA DETALLE 06
D.07 PLANTA DETALLE 07
D.08 PLANTA DETALLE 08
D.09 PLANTA DETALLE 09
D.10 PLANTA DETALLE 10

CAPÍTULO E

E.00 DEFINICIÓN DE MATERIALES-ÁMBITO DE ACTUACIÓN
E.01 DEFINICIÓN DE MATERIALES-PLANTA Y SECCIÓN 01
E.02 DEFINICIÓN DE MATERIALES-PLANTA Y SECCIÓN 02
E.03 DEFINICIÓN DE MATERIALES-PLANTA Y SECCIÓN 03
E.04 DEFINICIÓN DE MATERIALES-PLANTA Y SECCIÓN 04
E.05 DEFINICIÓN DE MATERIALES-PLANTA Y SECCIÓN 05
E.06 DEFINICIÓN DE MATERIALES-PLANTA Y SECCIÓN 06
E.07 DEFINICIÓN DE MATERIALES-PLANTA Y SECCIÓN 07
E.08 DEFINICIÓN DE MATERIALES-PLANTA Y SECCIÓN 08
E.09 DEFINICIÓN DE MATERIALES-PLANTA Y SECCIÓN 09
E.10 DEFINICIÓN DE MATERIALES-PLANTA Y SECCIÓN 10
E.11 DEFINICIÓN DE MATERIALES-PLANTA Y SECCIÓN 11
E.12 DEFINICIÓN DE MATERIALES-PLANTA Y SECCIÓN 12
E.13 DEFINICIÓN DE MATERIALES-PLANTA Y SECCIÓN 13
E.14 DEFINICIÓN DE MATERIALES-PLANTA Y SECCIÓN 14
E.15 DEFINICIÓN DE MATERIALES-PLANTA Y SECCIÓN 15
E.16 DEFINICIÓN DE MATERIALES-PLANTA Y SECCIÓN 16
E.17 DEFINICIÓN DE MATERIALES-PLANTA Y SECCIÓN 17
E.18 DEFINICIÓN DE MATERIALES-PLANTA Y SECCIÓN 18
E.19 DEFINICIÓN DE MATERIALES-PLANTA Y SECCIÓN 19
E.20 DEFINICIÓN DE MATERIALES-PLANTA Y SECCIÓN 20
E.21 DEFINICIÓN DE MATERIALES-PLANTA Y SECCIÓN 21
E.22 DEFINICIÓN DE MATERIALES-PLANTA Y SECCIÓN 22
E.23 DEFINICIÓN DE MATERIALES-PLANTA Y SECCIÓN 23
E.24 DEFINICIÓN DE MATERIALES-PLANTA Y SECCIÓN 24

CAPÍTULO F

F.01 ENCUENTROS
F.02 FIRMES Y PAVIMENTOS
F.03 FIRMES Y PAVIMENTOS

CAPÍTULO H

H.01 DETALLES-SUMIDERO PREFABRICADO MODELO BADALONA
H.02 DETALLES-POZO DE REGISTRO CILÍNDRICO
H.03 DETALLES-POZO DE REGISTRO CILÍNDRICO
H.04 DETALLES-CONEXIÓN A ALUMBRADO
H.05 DETALLES- GUALK TIPO 120
H.06 DETALLES- PAPELERA Y PILONA
H.07 DETALLES-ILUMINACIÓN
H.08 DETALLES-ARBOLADO
H.09 DETALLES-PAVIMENTOS
H.10 DETALLES-BANCO
H.11 DETALLES-ALCORQUES
H.12 DETALLES-SEÑALÉTICA
H.13 DETALLES-PARQUE INFANTIL
H.14 DETALLES-PARQUE INFANTIL VALLADO
H.15 DETALLES-APARCABICICLETAS

Modifica a:

Modificado por:



ALFONS
0316

URBANIZACIÓN PL. PERE ROVIRA UA-24 PERI de Llefià

Emplazamiento: Avda. Alfonso XIII, C/ Andrés Segovia, Plaza Pere Rovira,
y C/ Juan Sebastián Bach. Badalona (Barcelona)
08918 Badalona


Promotor: HANSON INVEST S.L.

Arquitecto: Joaquín Díez-Cascón Menendez
col. nº 7446-2

ÍNDICE

Escala

Fecha: NOVIEMBRE 2021

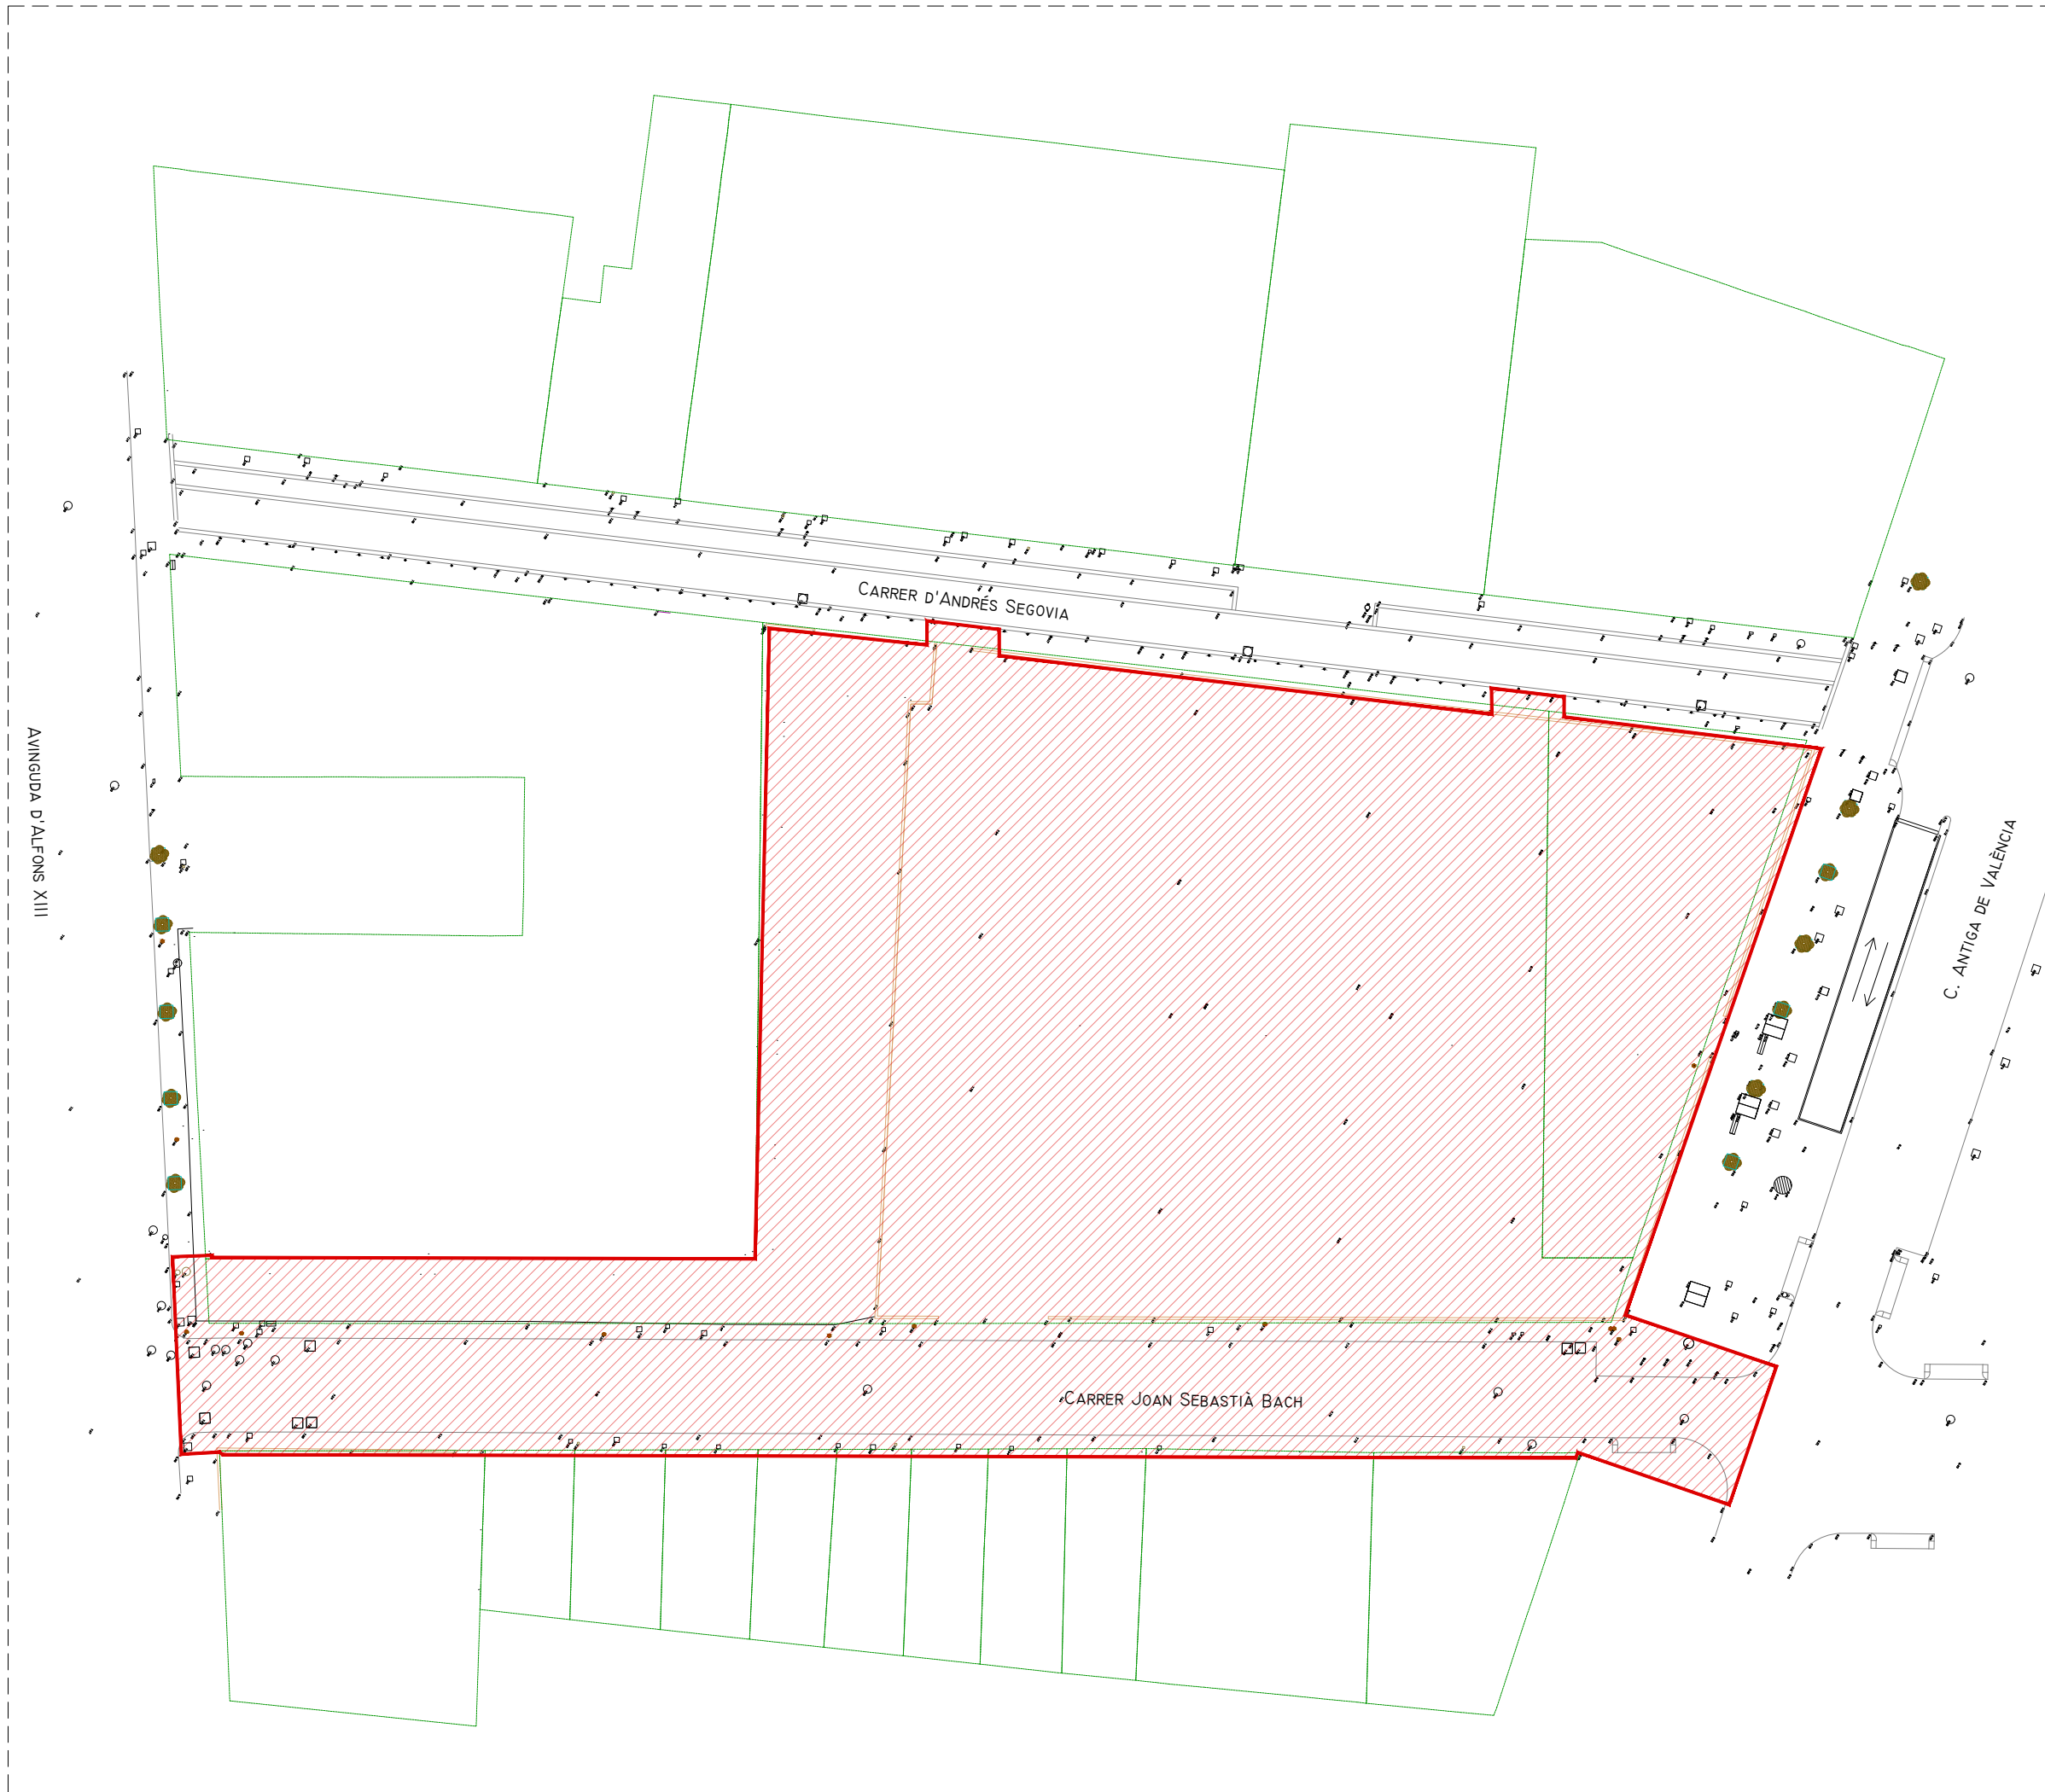

LEYENDA

 ÀMBITO DEL PROYECTO

Modifica a:

Modificado por:



ALFONS
0316

URBANIZACIÓN
PL. PERE ROVIRA
UA-24 PERI de Llefià

Emplazamiento: Avda. Alfonso XIII, C/ Andrés Segovia, Plaza Pere Rovira,
y C/ Juan Sebastián Bach. Badalona (Barcelona)
08918 Badalona

Promotor: HANSON INVEST S.L.


Arquitecto: Joaquín Díez-Cascón Menéndez
col. n.º 7446-2

PLANTA GENERAL
ÁMBITO DE LA INTERVENCIÓN

Escala: A3:1/500

Fecha: NOVIEMBRE 2021

A 01

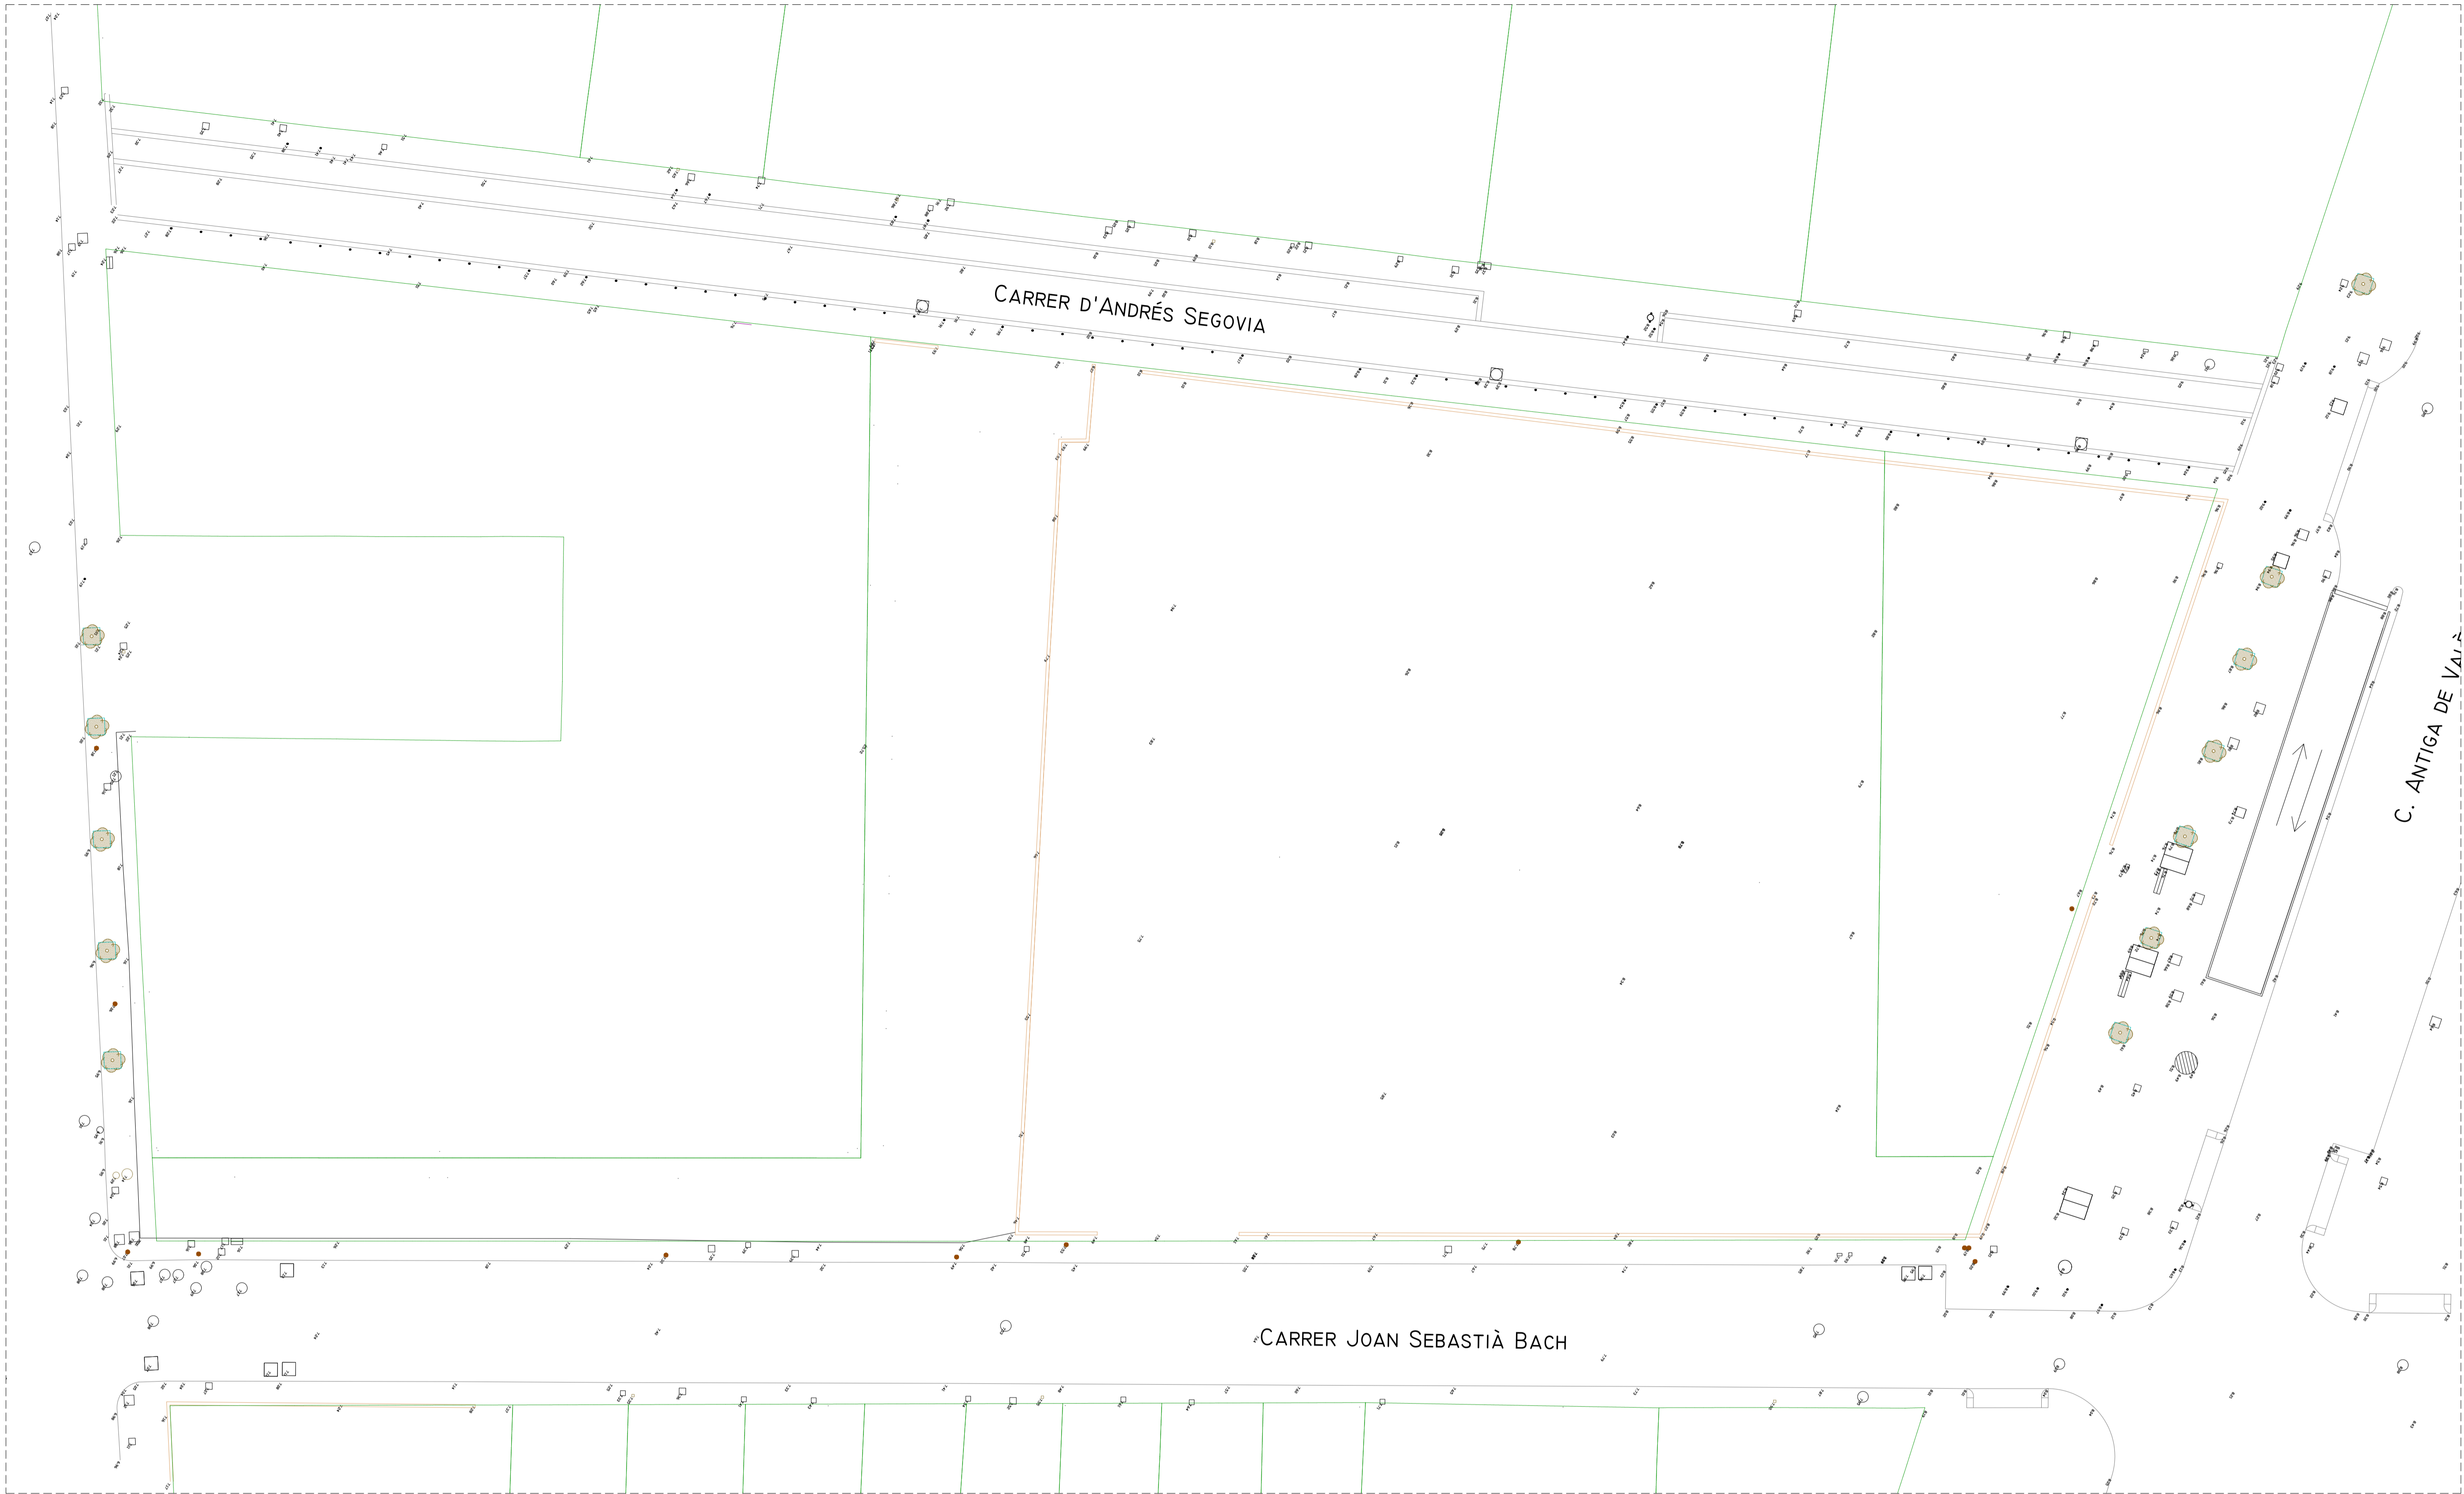

LEYENDA

	Parcela cadastral
	Muro
	Bordón
	Edificació
	Balla
	Tapa agua
	Tapa telecomunicaciones
	Tapa señales de tráfico
	Tapa no identificaca
	Tapa gas
	Poste
	Tapa electricidad

Modificado por:


 ALFONS
 0316

**URBANIZACIÓN
 PL. PERE ROVIRA
 UA-24 PERI de Llefià**

Emplazamiento: Avda. Alfonso XII, C/ Andrés Segovia, Plaza Pere Rovira,
 y C/ Joan Sebastián Bach, Badalona (Barcelona)
 08918 Badalona

Promotor: HANSON INVEST S.L.
 Arquitecto: Joaquín Díaz-Cascón Menéndez
 col. nº 7446-2

TOPOGRÁFICO

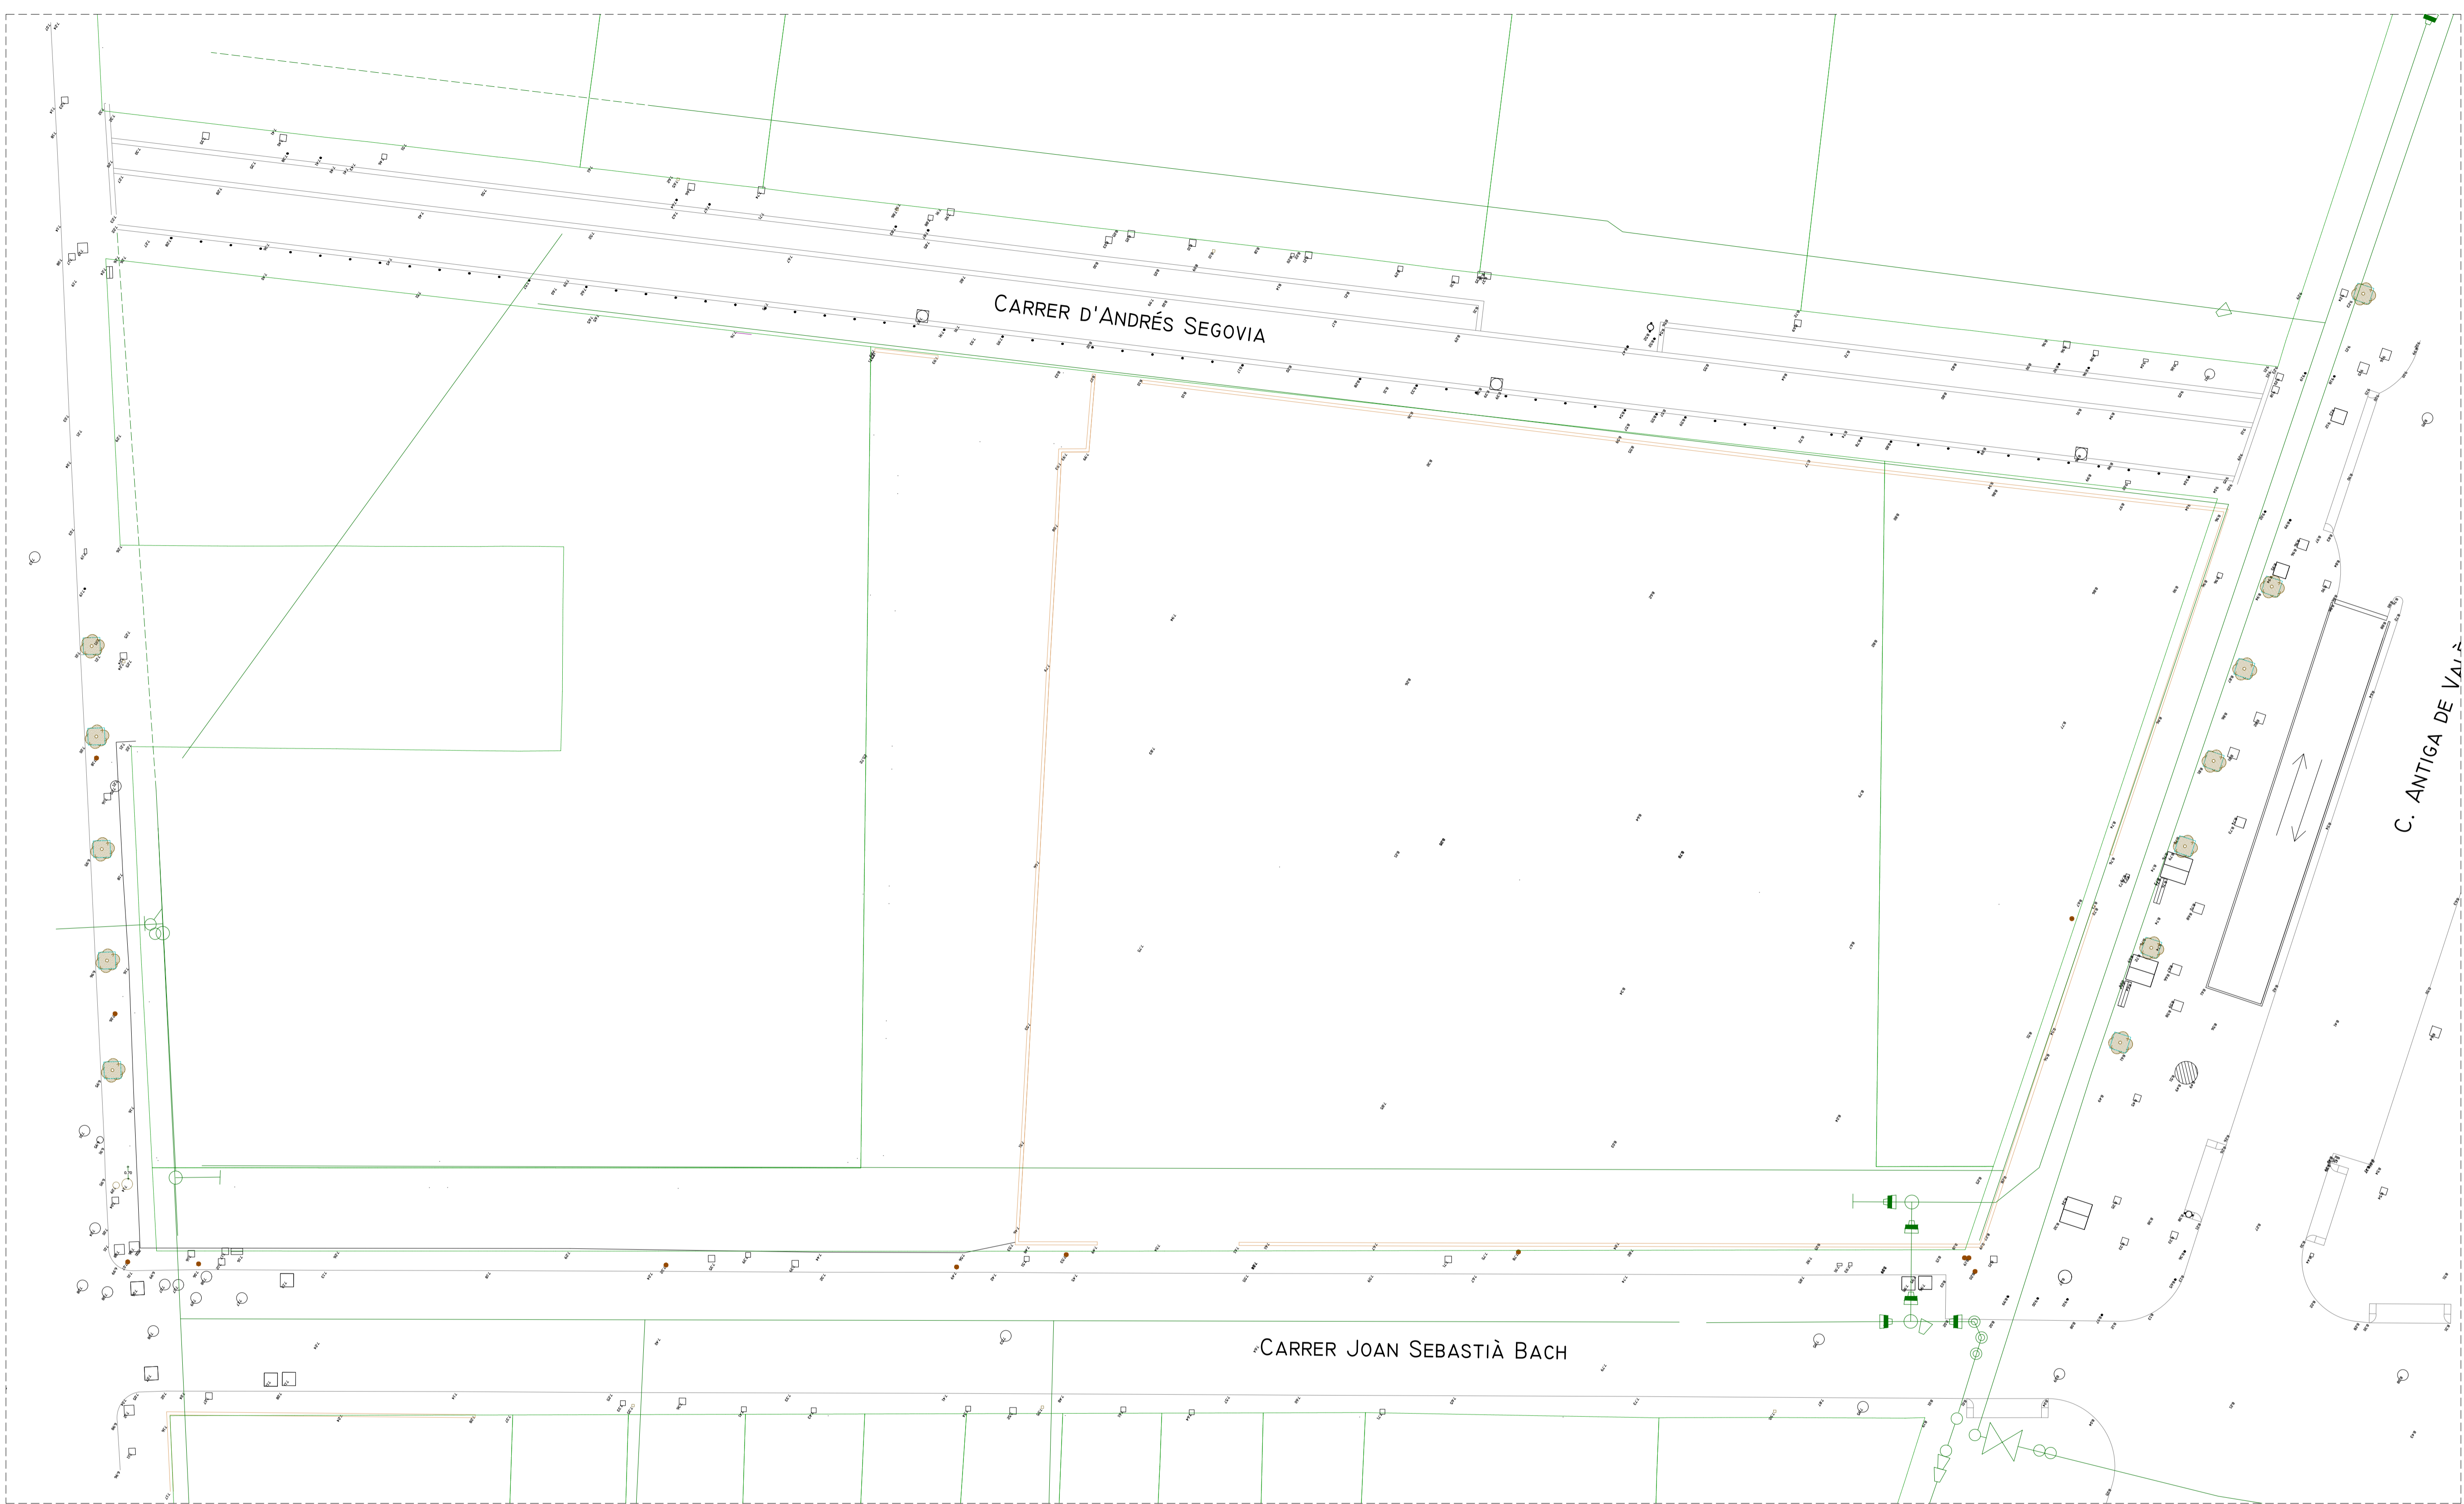

- LEYENDA**
- Tubería de gas
 - Válvulas de posición
 - Cambio de material / Diámetro
 - Codo vertical 22/45
 - Codo genérico 22/45
 - SS/Colador

LA INFORMACIÓN RECOGIDA EN ESTE PLANO, SEGÚN LOS DATOS FACILITADOS POR LAS DIFERENTES COMPAÑÍAS SUMINISTRADORAS, TIENE CARÁCTER MERAMENTE ORIENTATIVO, Y SE TENDRÁ QUE ACTUALIZAR Y COMPROBAR ANTES DE LA EJECUCIÓN DE CUALQUIER OBRA.


Modificado por:
 ALFONS
 0316

**URBANIZACIÓN
 PL. PERE ROVIRA
 UA-24 PERI de Llefià**

Emplazamiento: Avda. Alfonso XIII, C/ Andrés Segovia, Plaza Pere Rovira, y C/ Joan Sebastià Bach, Badalona (Barcelona)
 08918 Badalona

Promotor: HANSON INVEST S.L.
 Arquitecto: Joaquim Días Cascón Menéndez
 col. nº 7446-2

**RED DE GAS
 ESTADO ACTUAL**

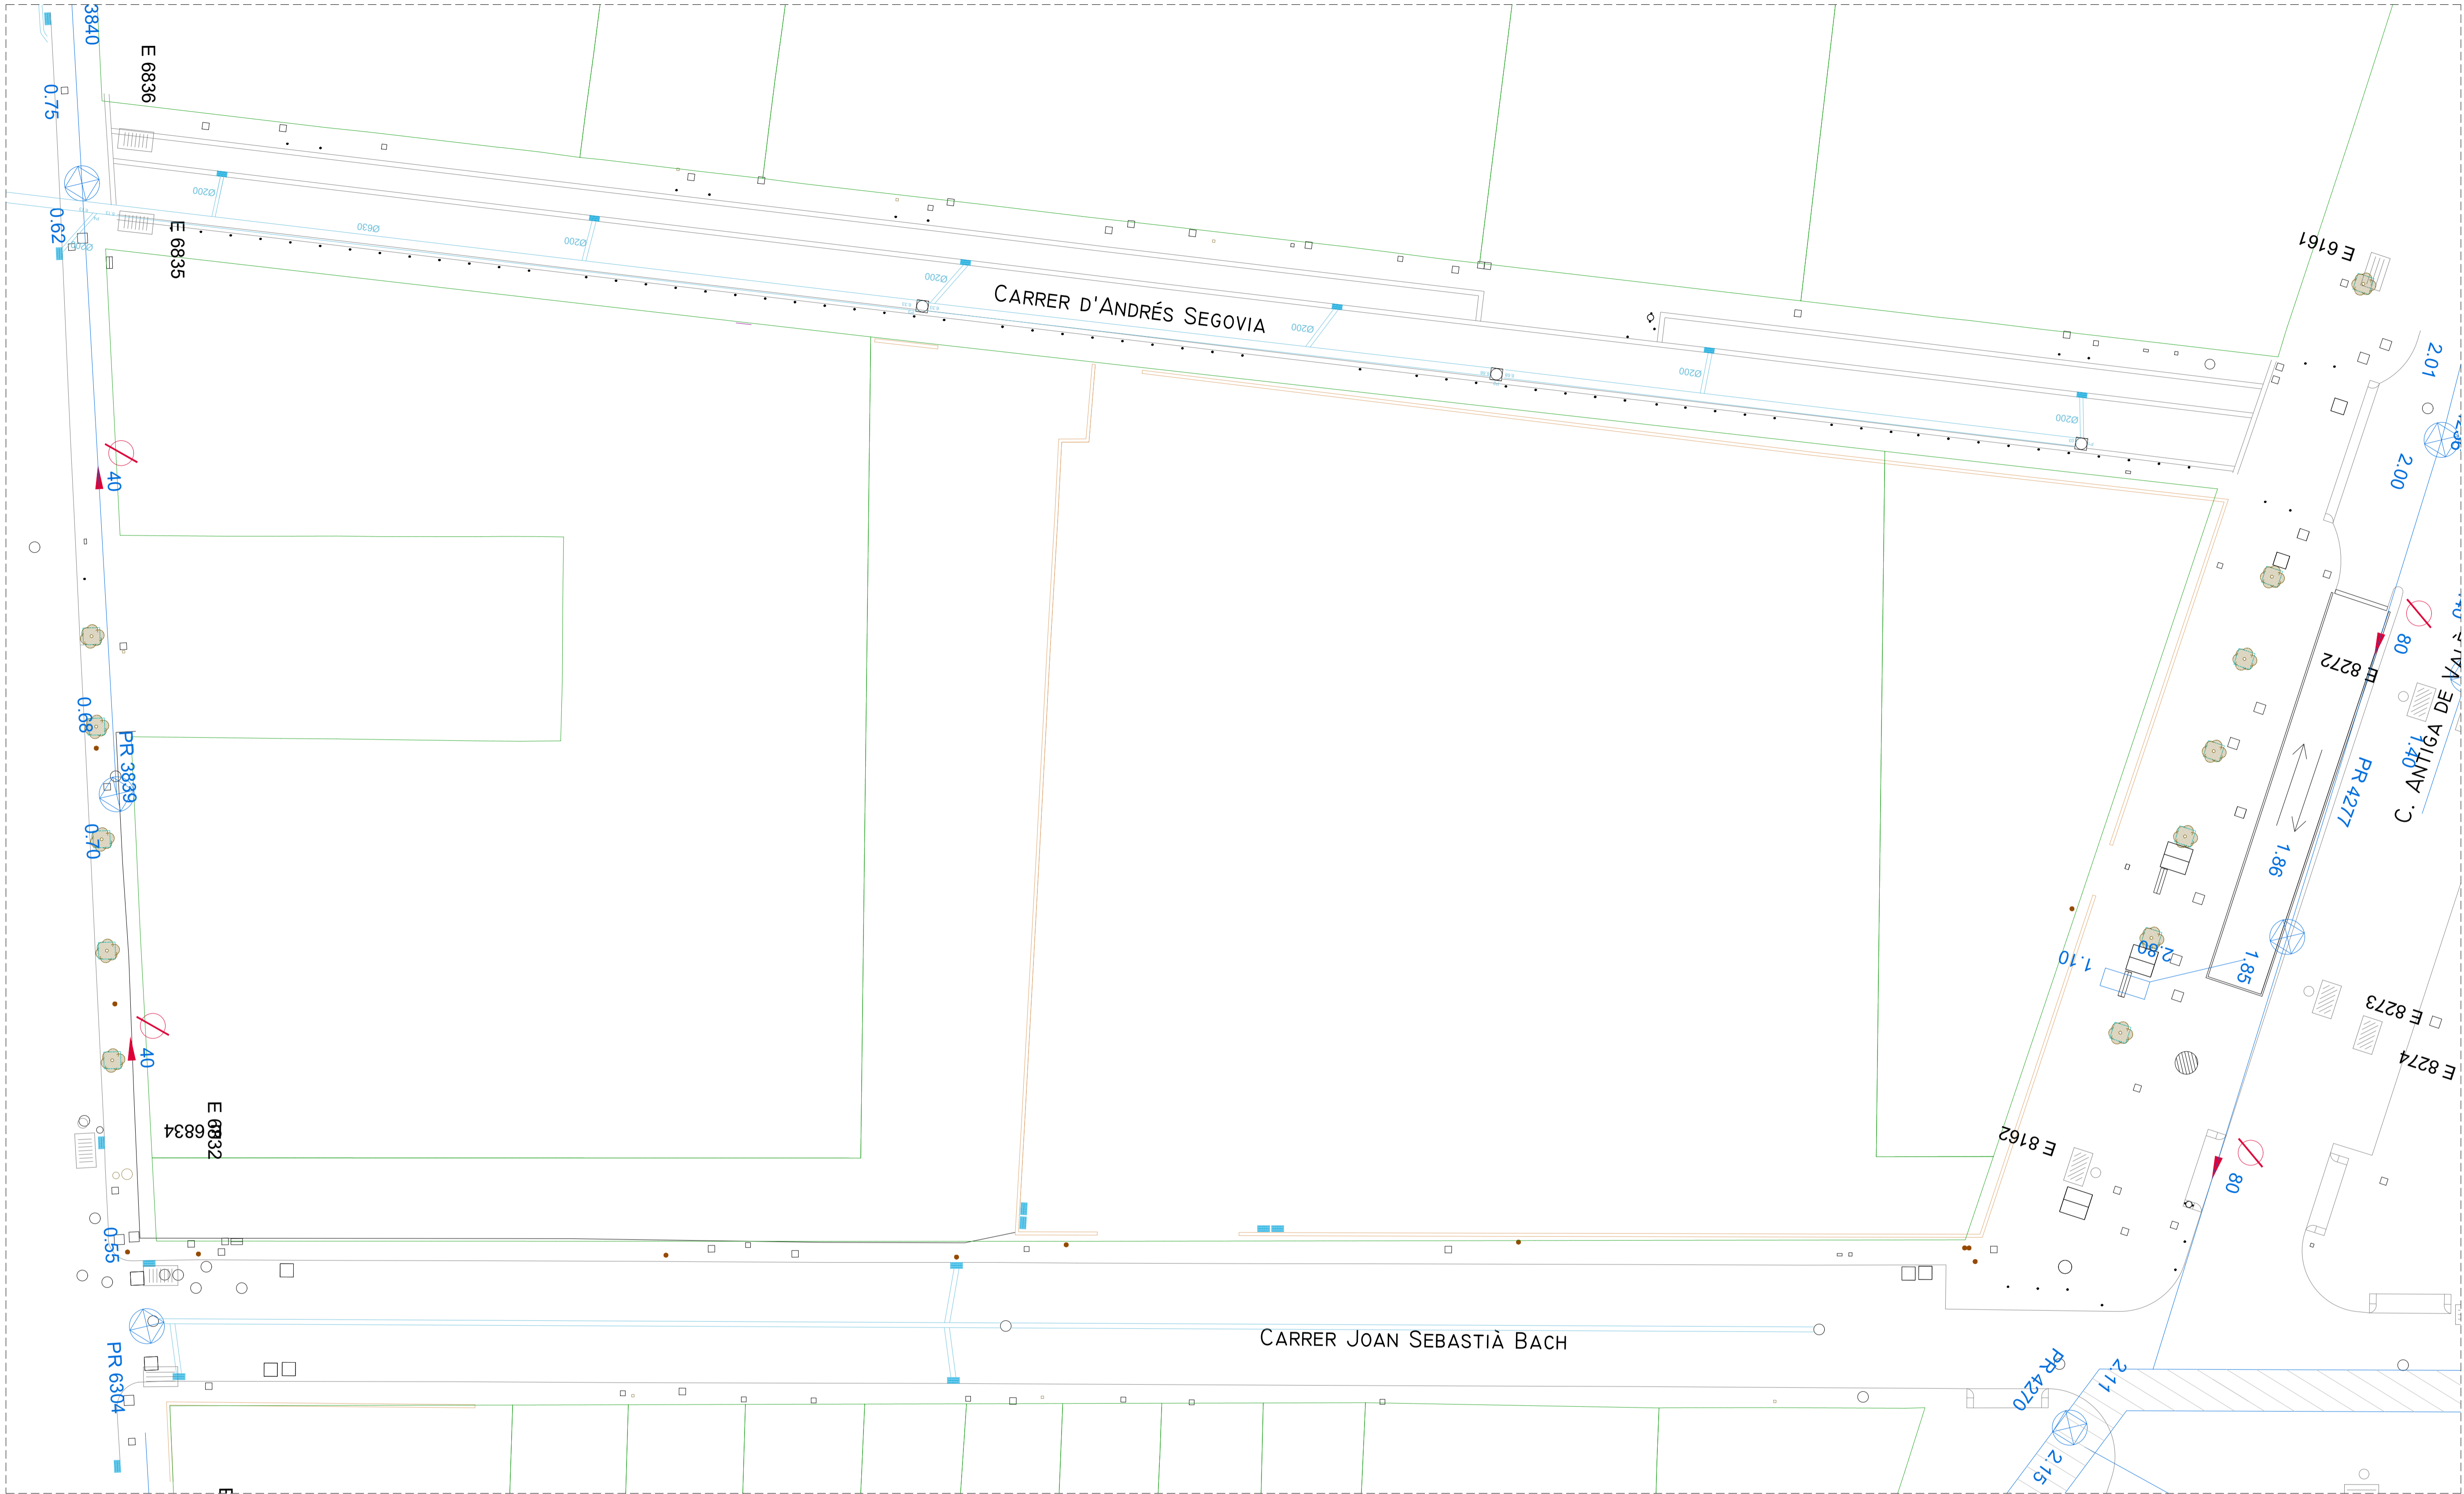

LEYENDA

	Reja de sumideros
	Pozo de registro
	Tubo de saneamiento enterrado

LA INFORMACIÓN RECOGIDA EN ESTE PLANO, SEGÚN LOS DATOS FACILITADOS POR LAS DIFERENTES COMPAÑÍAS SUMINISTRADORAS, TIENE CARÁCTER MERAMENTE ORIENTATIVO, Y SE TENDRÁ QUE ACTUALIZAR Y COMPROBAR ANTES DE LA EJECUCIÓN DE CUALQUIER OBRA.

Modificado por:

 ALFONS
 0316

**URBANIZACIÓN
 PL. PERE ROVIRA
 UA-24 PERI de Llefià**

Emplazamiento: Avda. Allonsa XII, C/ Andrés Segovia, Plazo Pere Rovira,
 y C/ Joan Sebastián Bach, Badalona (Barcelona)
 08918 Badalona


Promotor: HANSON INVEST S.L.
 Arquitecto: Joaquín Díaz Cascón Menéndez
 col. nº 7446-2

**ALCANTARILLADO
 ESTADO ACTUAL**

Escala: A3:1/400
 Fecha: NOVIEMBRE 2021

DATOS TÉCNICOS

Quadre: AF
Carrer de la Sagrada Família

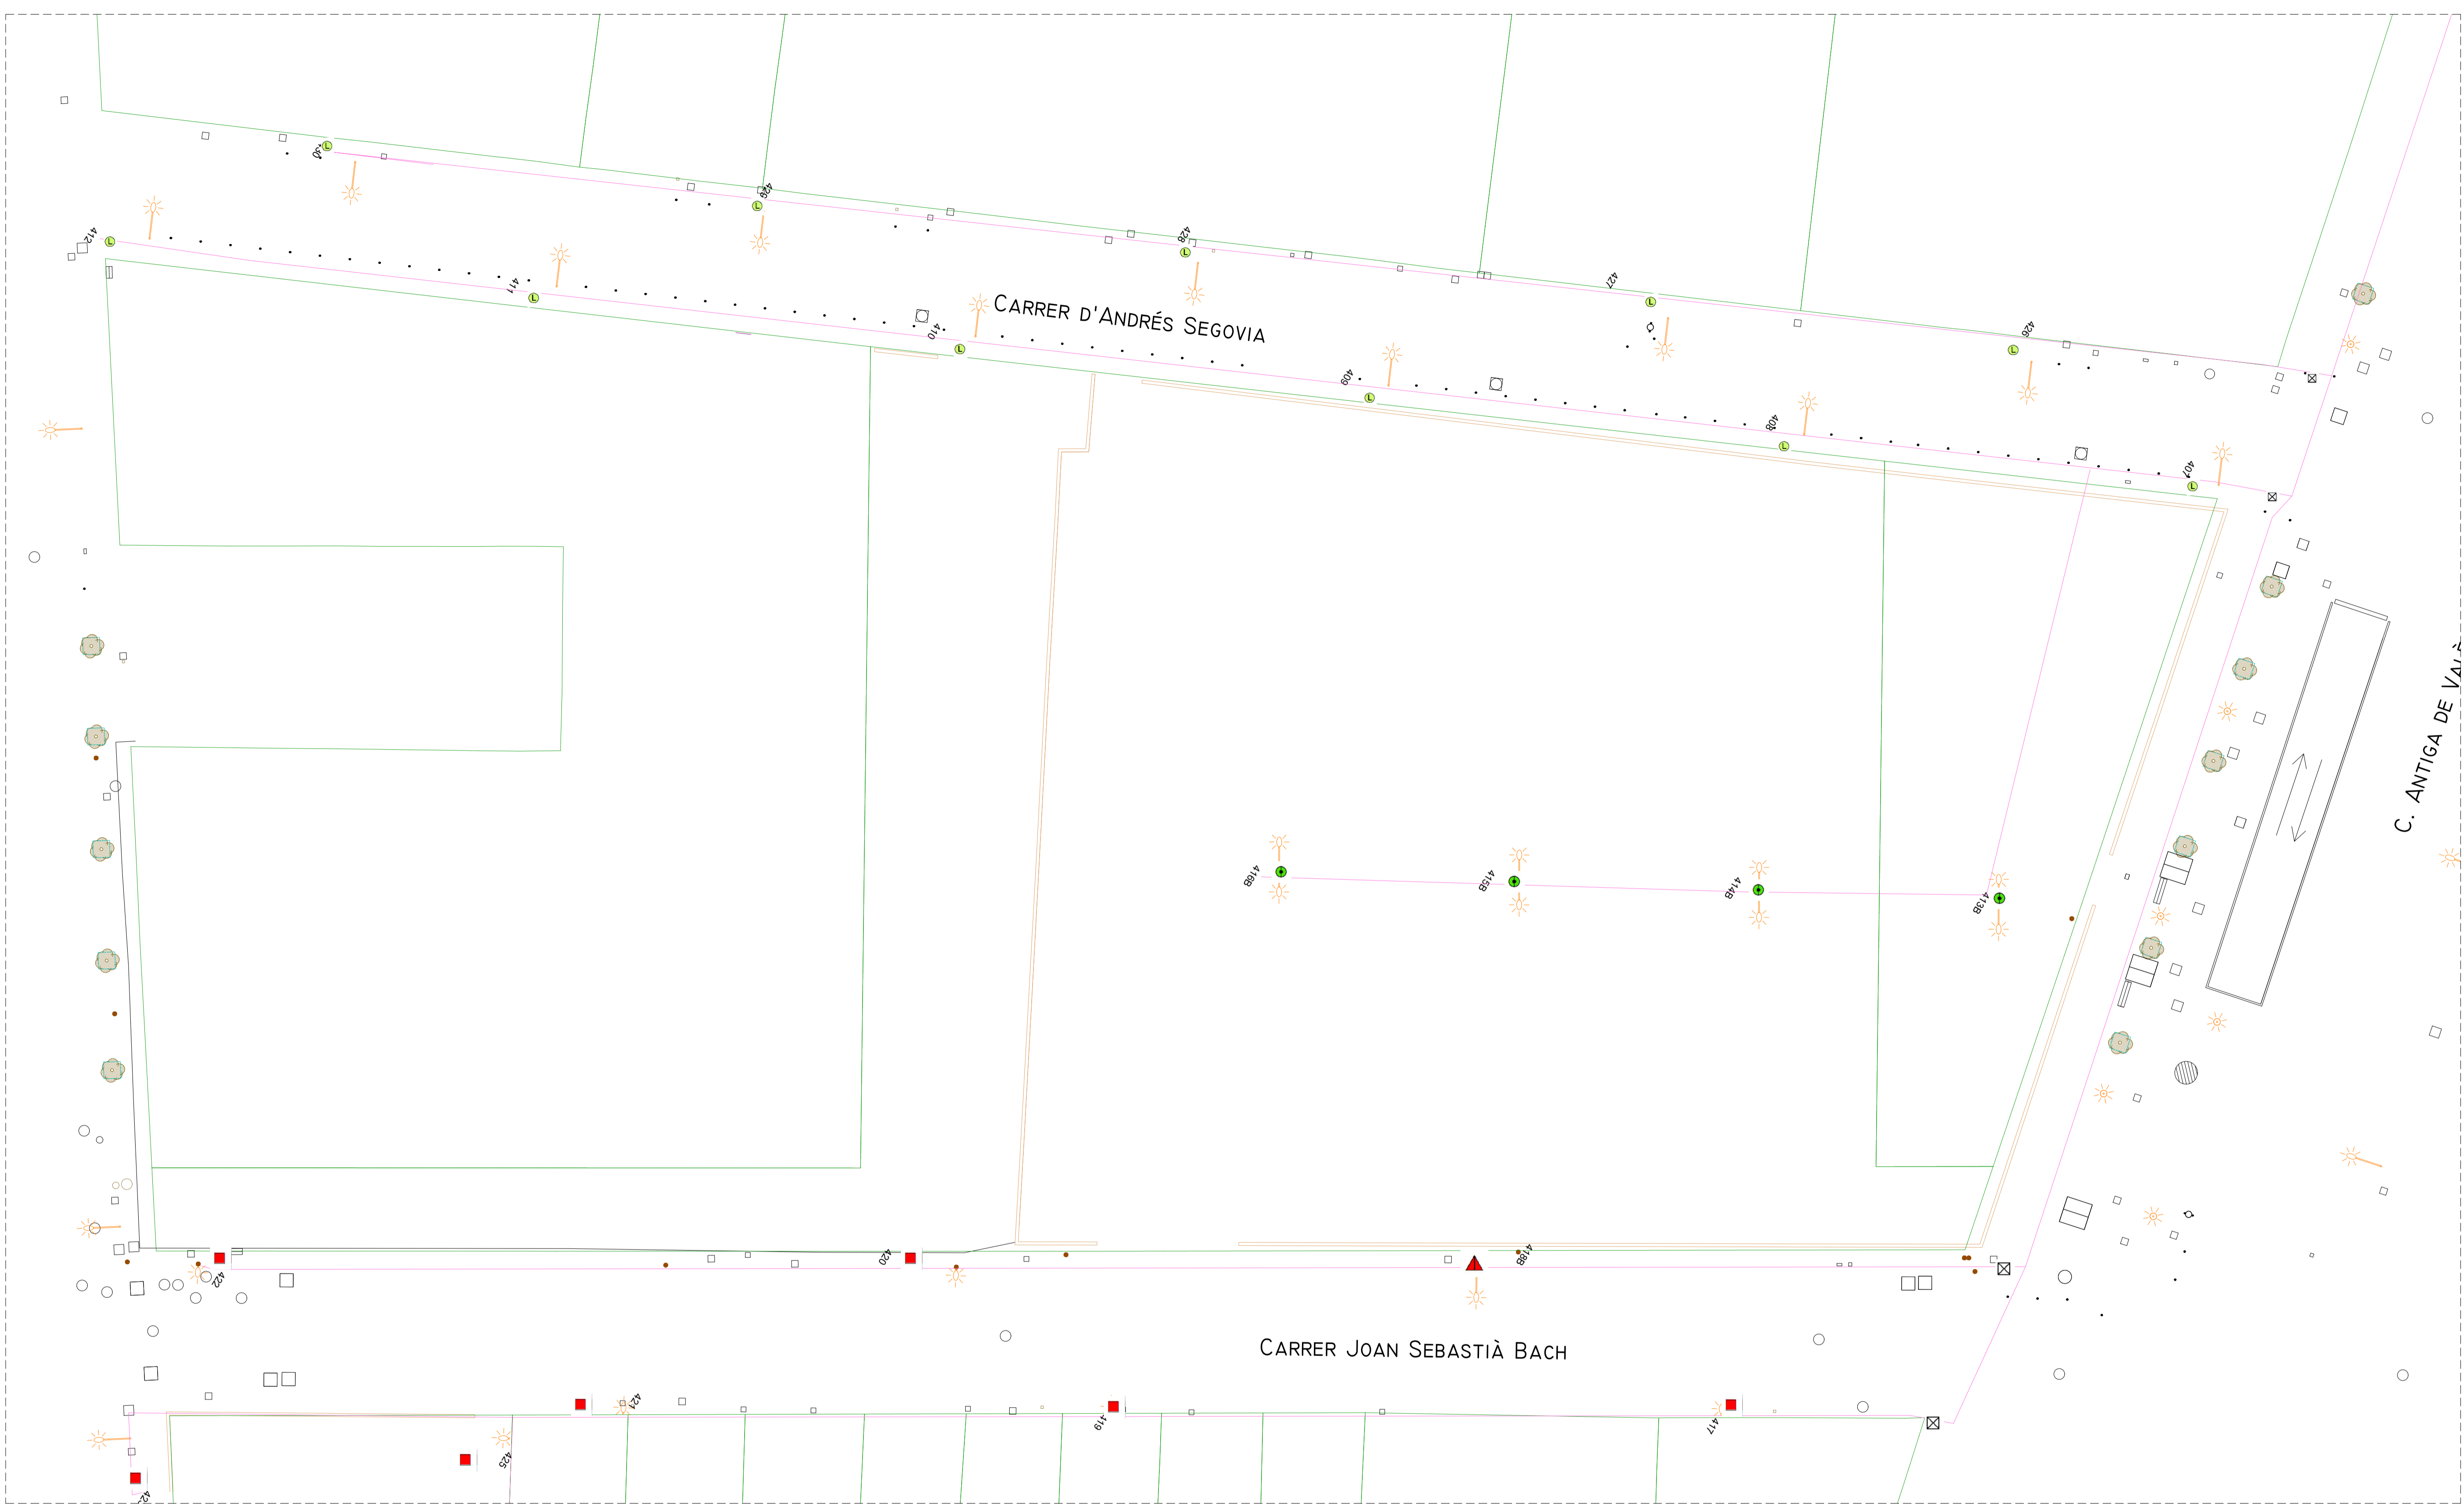

C. ANTIGA DE VALENCIA

LEYENDA

- Parte de Iron
- 150 VSAP, Braq
- 150 VSAP, Columna
- 2 x 100 HM-C, Columna
- 2 x 150 VSAP, Bòcul
- Quadre de maniobra
- 24 Led, Columna
- 31 Led, Bòcul
- 31 Led, Columna
- 50 HM-C, Columna
- Arquetes
- 50 Led, Columna
- 70 VSAP, -

LA INFORMACIÓN RECOGIDA EN ESTE PLANO, SEGÚN LOS DATOS FACILITADOS POR LAS DIFERENTES COMPAÑÍAS SUMINISTRADORAS, TIENE CARÁCTER MERAMENTE ORIENTATIVO, Y SE TENDRÁ QUE ACTUALIZAR Y COMPROBAR ANTES DE LA EJECUCIÓN DE CUALQUIER OBRA.

Modificó a:

Modificado por:



ALFONS
0316

URBANIZACIÓN
PL. PERE ROVIRA
UA-24 PERI de Llefià

Emplazamiento: Avda. Alfonso XIII, C/ Andrés Segovia, Plaza Pere Rovira, y C/ Joan Sebastián Bach, Badalona (Barcelona)
08918 Badalona

Promotor: HANSON INVEST S.L.


Arquitecto: Josep Maria Cascon Menendez
col. nº 7446-2

PLANTA GENERAL
ILUMINACIÓN PÚBLICA

Escala: A3:1/400
Fecha: NOVIEMBRE 2021

B 04



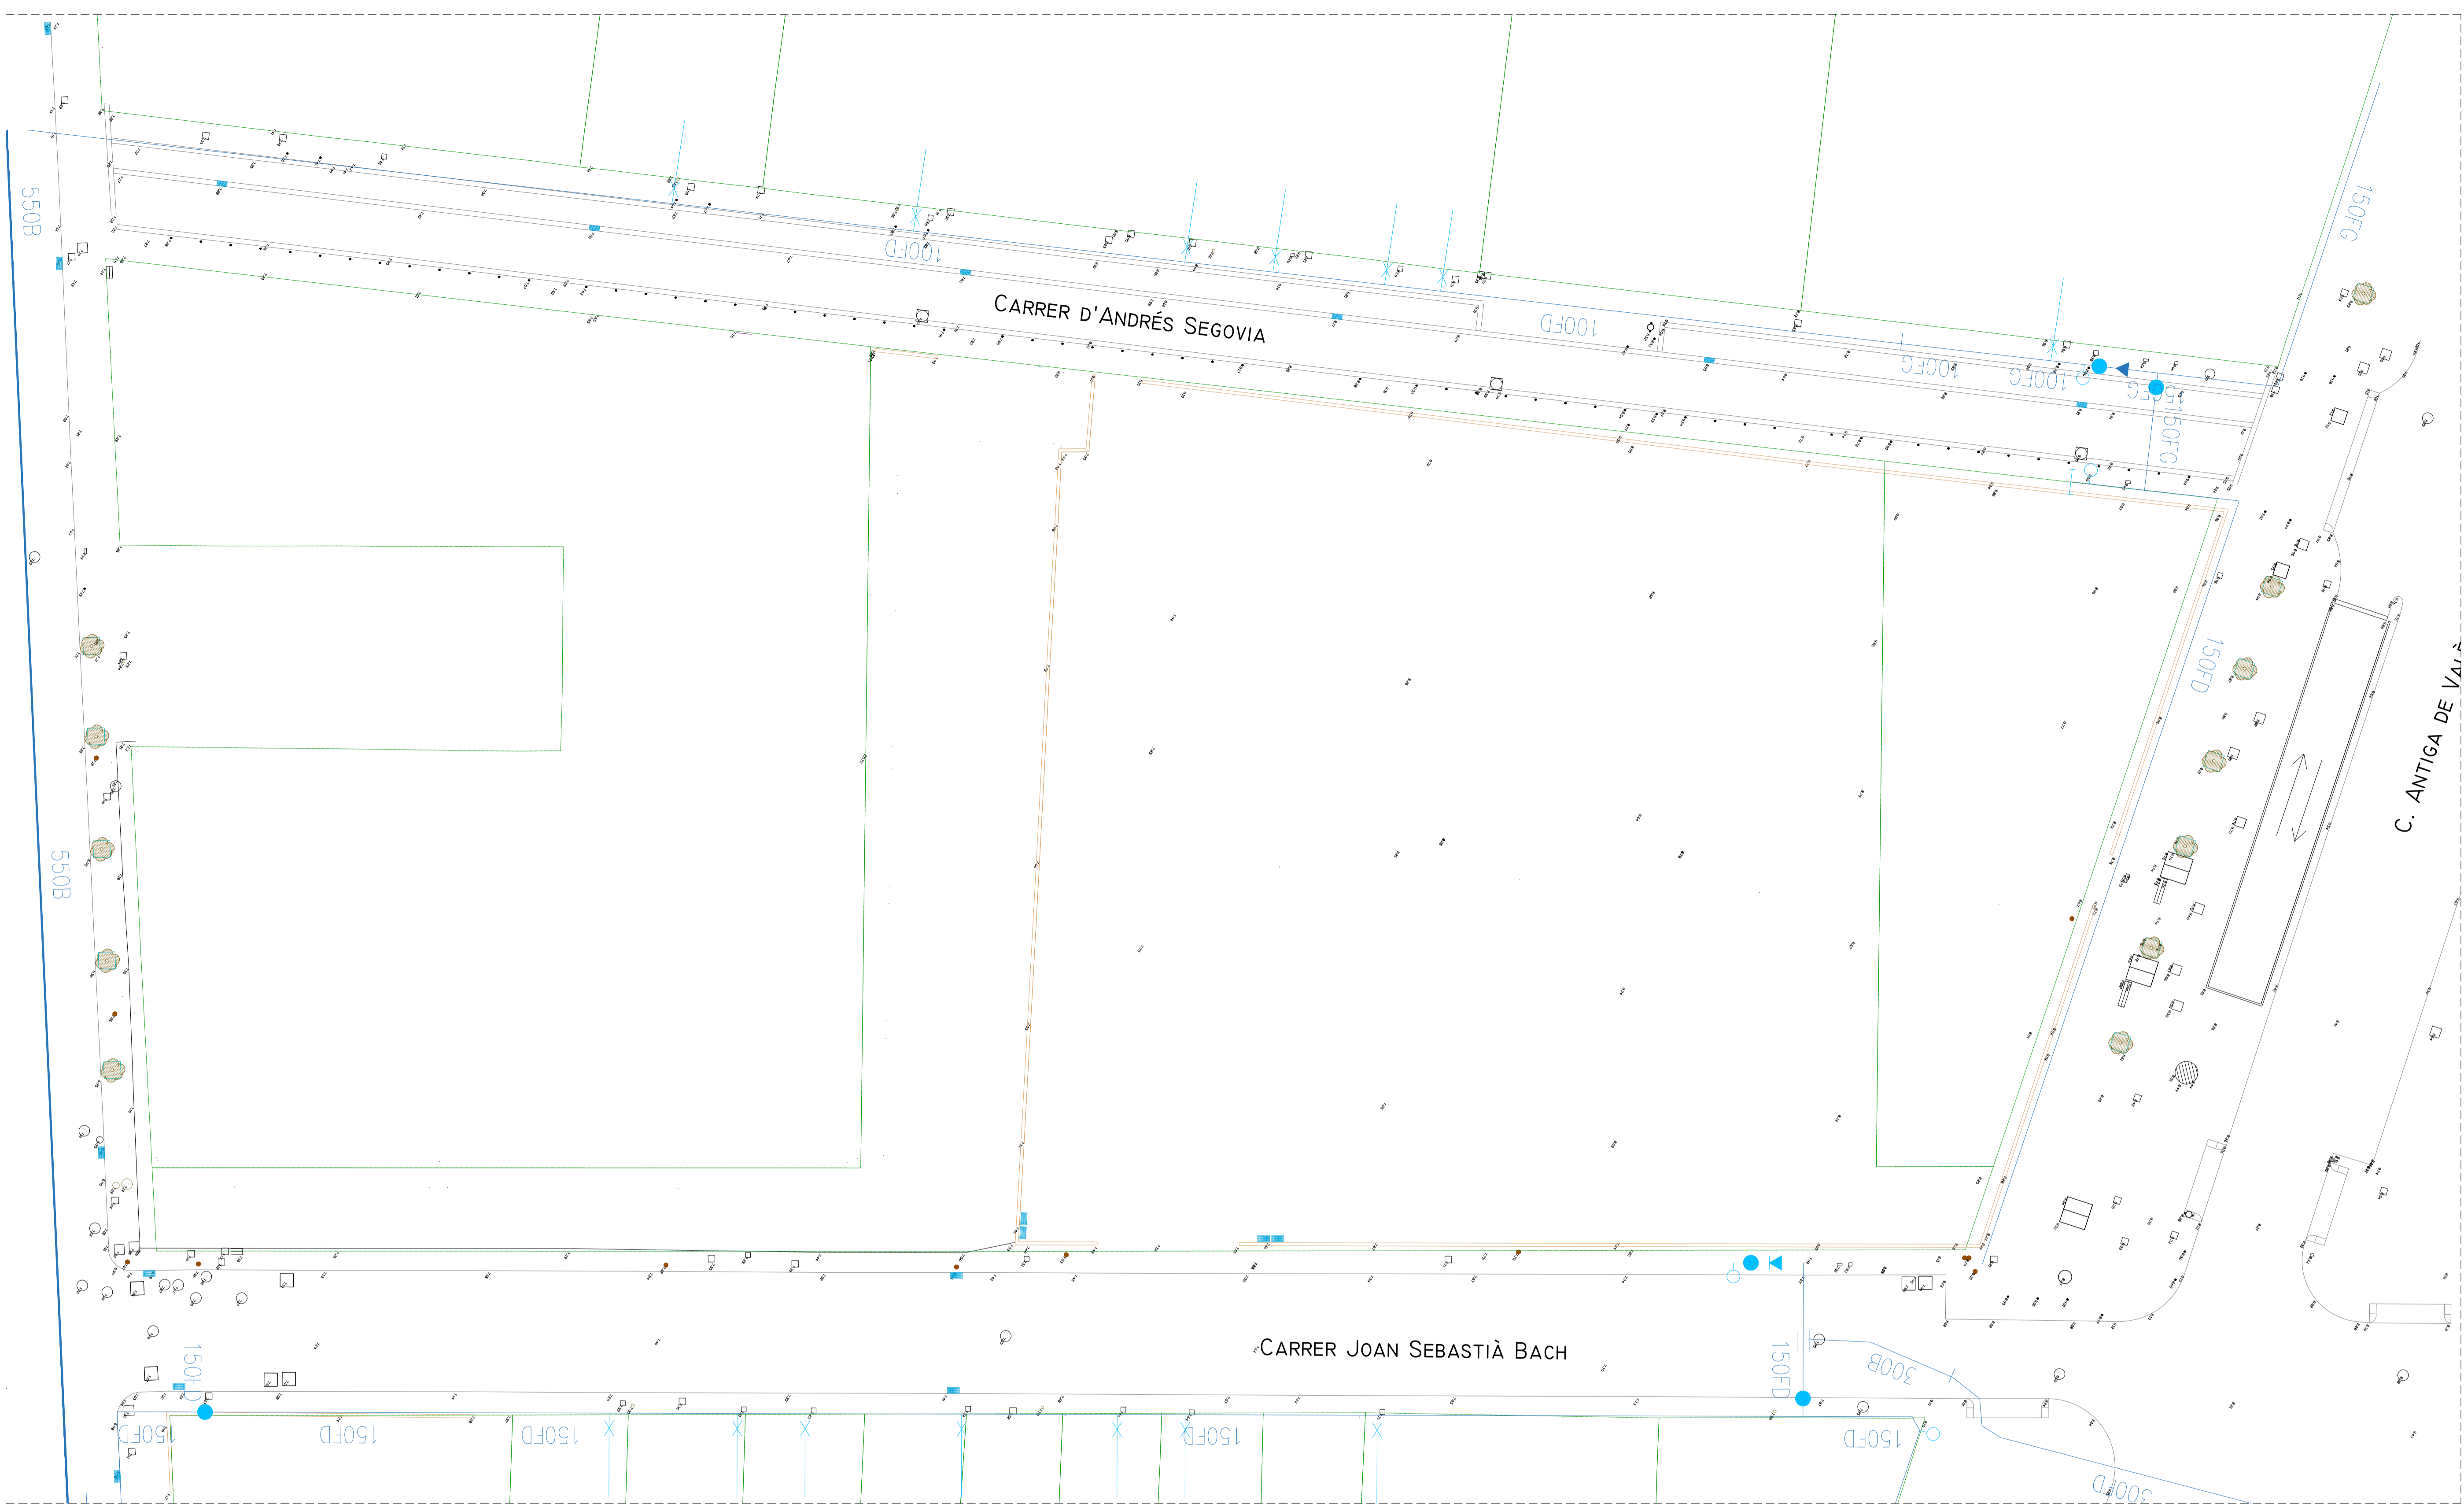

- LEYENDA**
- Tubería de agua
 - ✕ Conexión a edificación
 - Boca de agua
 - Válvula con flanco de paso

LA INFORMACIÓN RECOGIDA EN ESTE PLANO, SEGÚN LOS DATOS FACILITADOS POR LAS DIFERENTES COMPAÑÍAS SUMINISTRADORAS, TIENE CARÁCTER MERAMENTE ORIENTATIVO, Y SE TENDRÁ QUE ACTUALIZAR Y COMPROBAR ANTES DE LA EJECUCIÓN DE CUALQUIER OBRA.

Modificado por:
 Modificado por:
 ALFONS
 0316

**URBANIZACIÓN
 PL. PERE ROVIRA
 UA-24 PERI de Llefià**

Emplazamiento: Avda. Alfonso XIII, C/ Andrés Segovia, Plaza Pere Rovira,
 y C/ Joan Sebastià Bach, Badalona (Barcelona)
 08918 Badalona

Promotor: HANSON INVEST S.L.
 Arquitecto: Joaquim Damià Cascón Menéndez
 col. nº 7446-2

**RED DE AGUA
 ESTADO ACTUAL**

Escala: A3:1/400
 Fecha: NOVIEMBRE 2021