

 Digitally signed
by 37307176A
JORDI
FONTONS
(R: 867329250)
Date:
2024-04-17
11:55+02:00

PLÀNOLS

Emma Garrido Reyes
Cap del Servei Jurídic
i d'Administració General de
l'Àmbit de Territori i Sostenibilitat
(Per delegació de signatura.
Resolució de data 14/03/24)

Signat electrònicament


Aprovat inicialment
per la Junta de
Govern Local de data
14 de juny de 2024
2024.06.20 13:15:18
+02'00'




BADALONA

ÍNDEX DE PLÀNOLS

01. SITUACIÓ, EMPLAÇAMENT I PLANEJAMENT
01.01. Índex i situació
01.02. Emplaçament
01.03. Planejament urbanístic
02. ESTAT ACTUAL
02.01. Topogràfic
02.02. Reportatge fotogràfic
03. PROPOSTA GENERAL
03.01. Planta general
03.02. Replanteig
03.03. Perfils longitudinals
03.04. Seccions tipus
04. DESMUNTATGES I ENDERROCS
04.01. Planta desmuntatges i enderrocs
05. PAVIMENTS
05.01. Planta proposada
05.02. Detalls de paviments
06. CLAVEGUERAM
06.01. Estat actual
06.02. Planta clavegueram
06.03. Perfil longitudinal
06.04. Detalls de clavegueram
07. ENLLUMENAT PÚBLIC
07.01. Estat actual
07.02. Planta enllumenat
07.03. Esquema elèctric
07.04. Detalls d'enllumenat
08. SEMAFORITZACIÓ
08.01. Estat actual
08.02. Planta semaforització
09. REG
09.01. Planta de reg
09.02. Detalls de reg
10. JARDINERIA
10.01. Planta jardineria
10.02. Detalls jardineria
11. MOBILIARI URBÀ
11.01. Planta mobiliari urbà
11.02. Detalls de mobiliari urbà
12. SENYALITZACIÓ
12.01. Senyalització horitzontal
12.02. Senyalització vertical
13. COMPANYIES DE SERVEIS
13.01. AGBAR (Serveis existents i afectats)
13.02. Gas (Serveis existents i afectats)
13.03. Telefònica (Serveis existents i afectats)
13.04. ENDESA (Serveis existents i afectats)

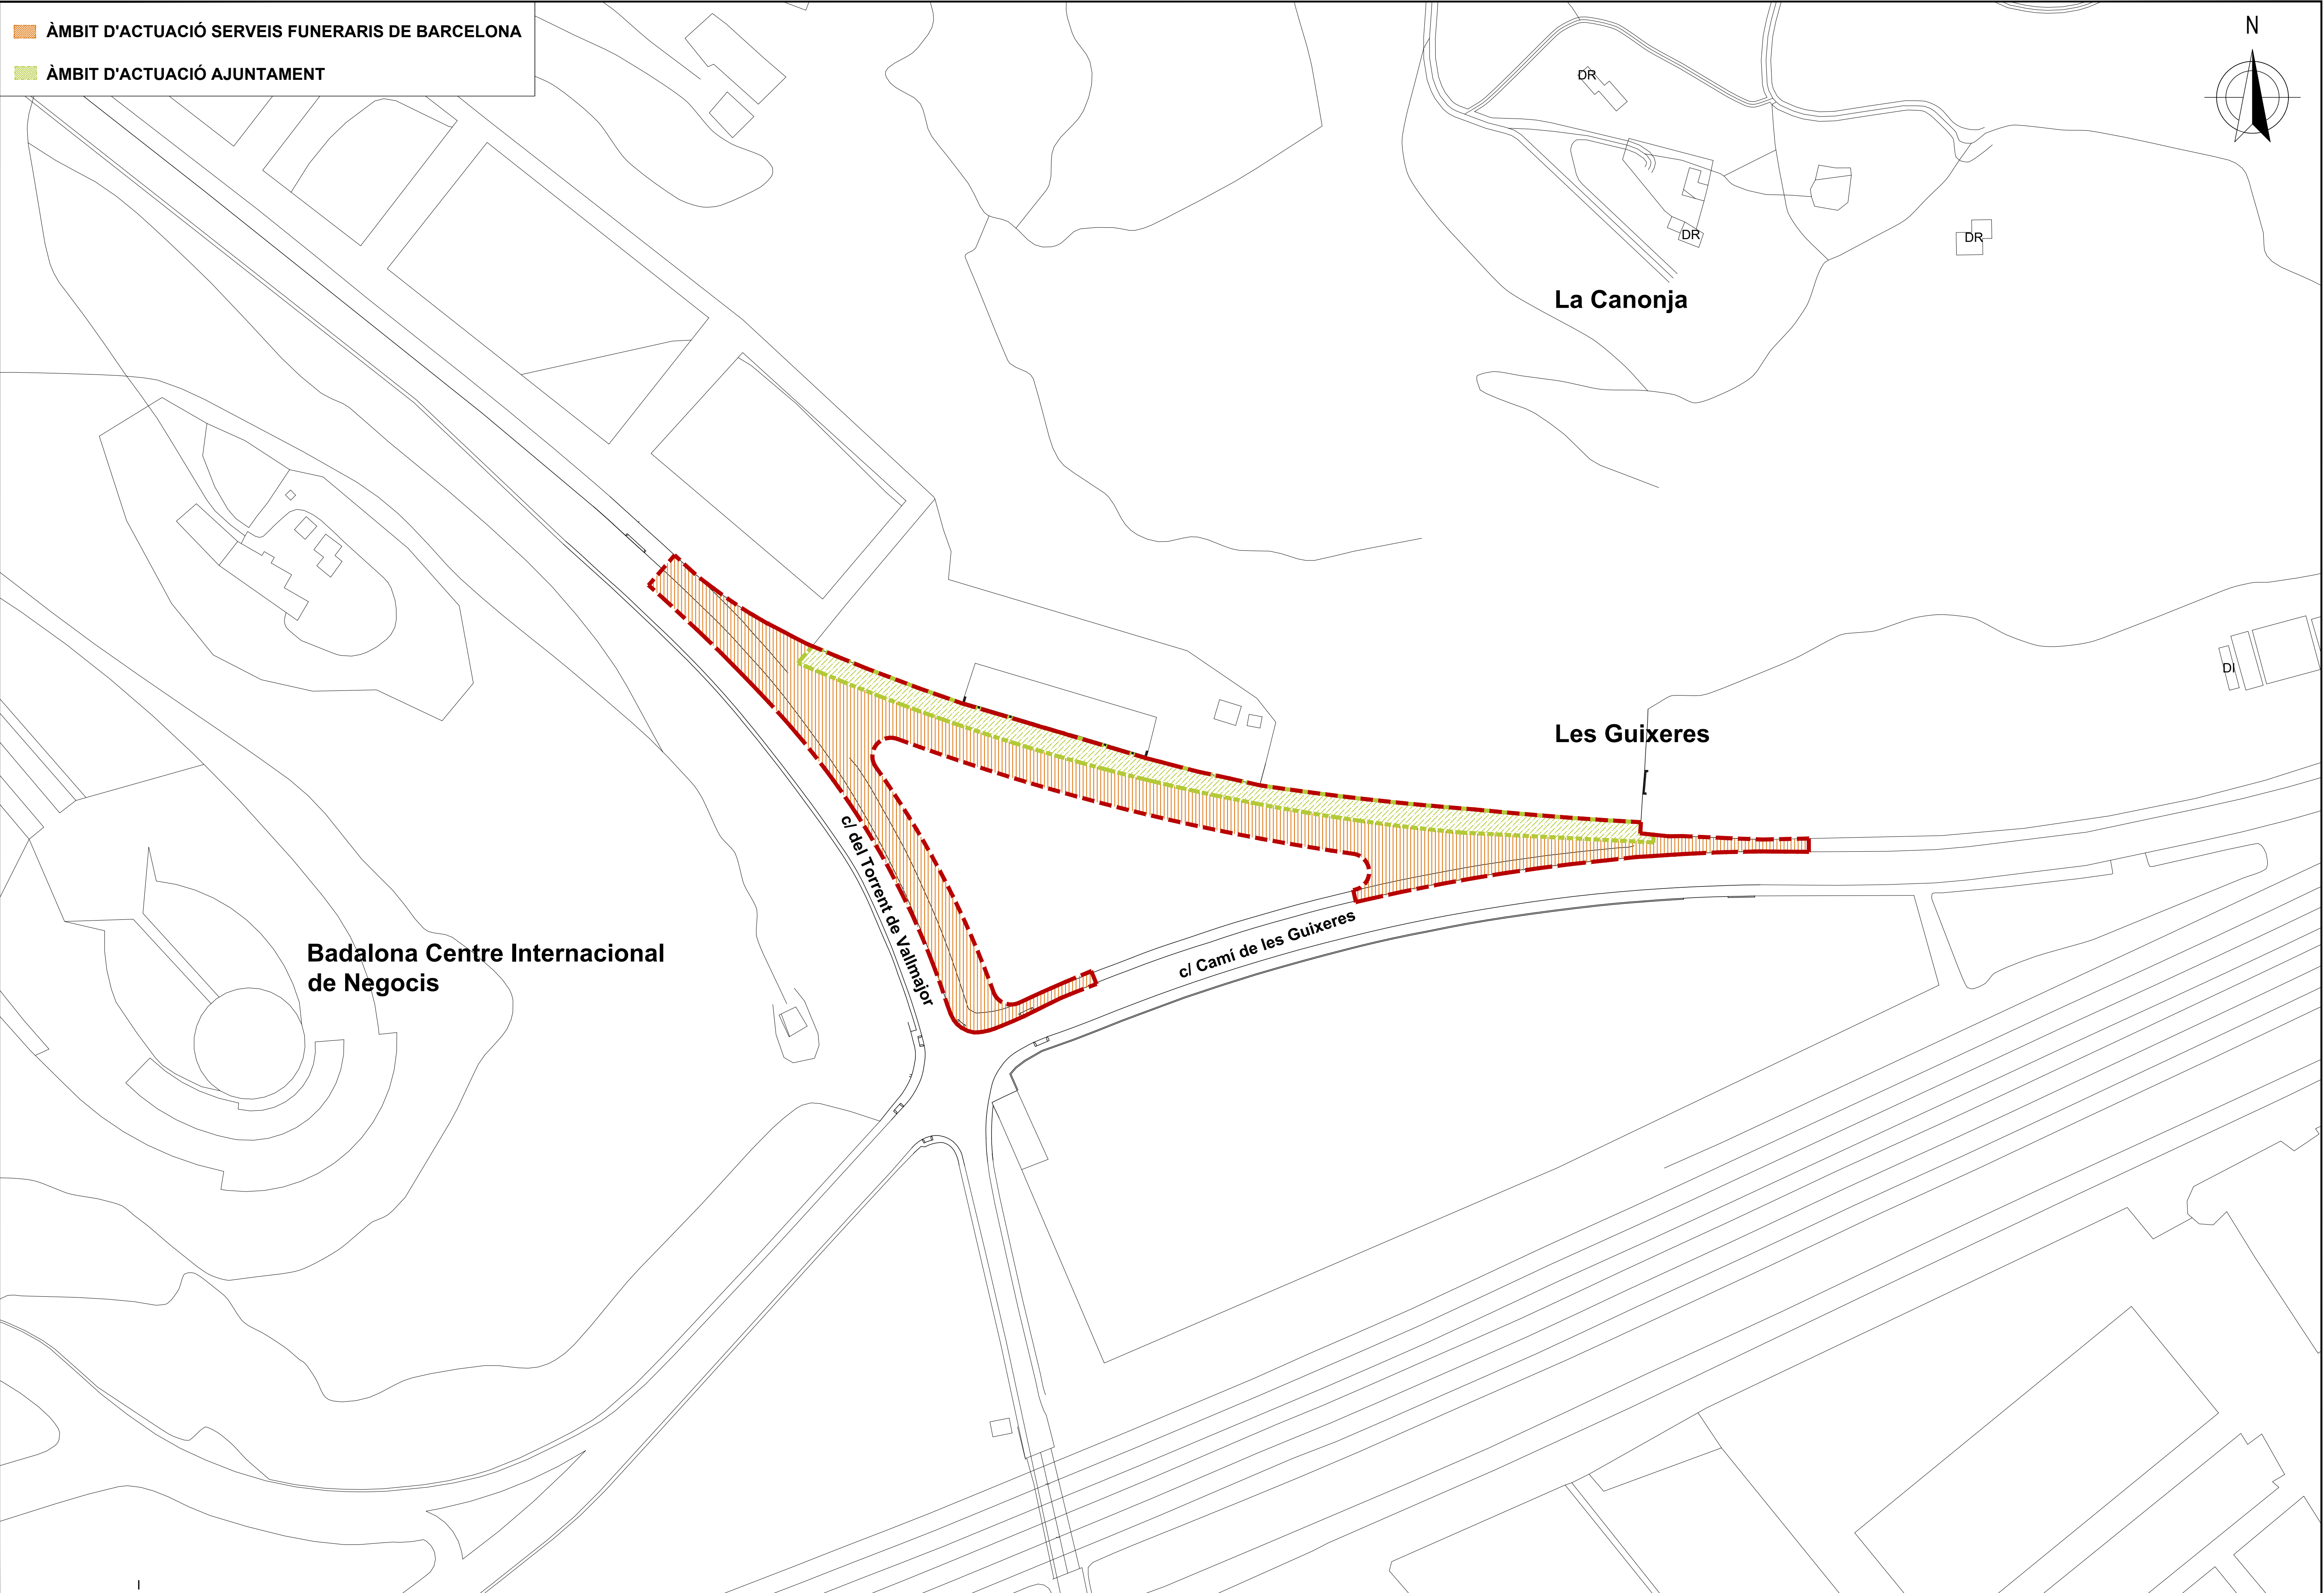


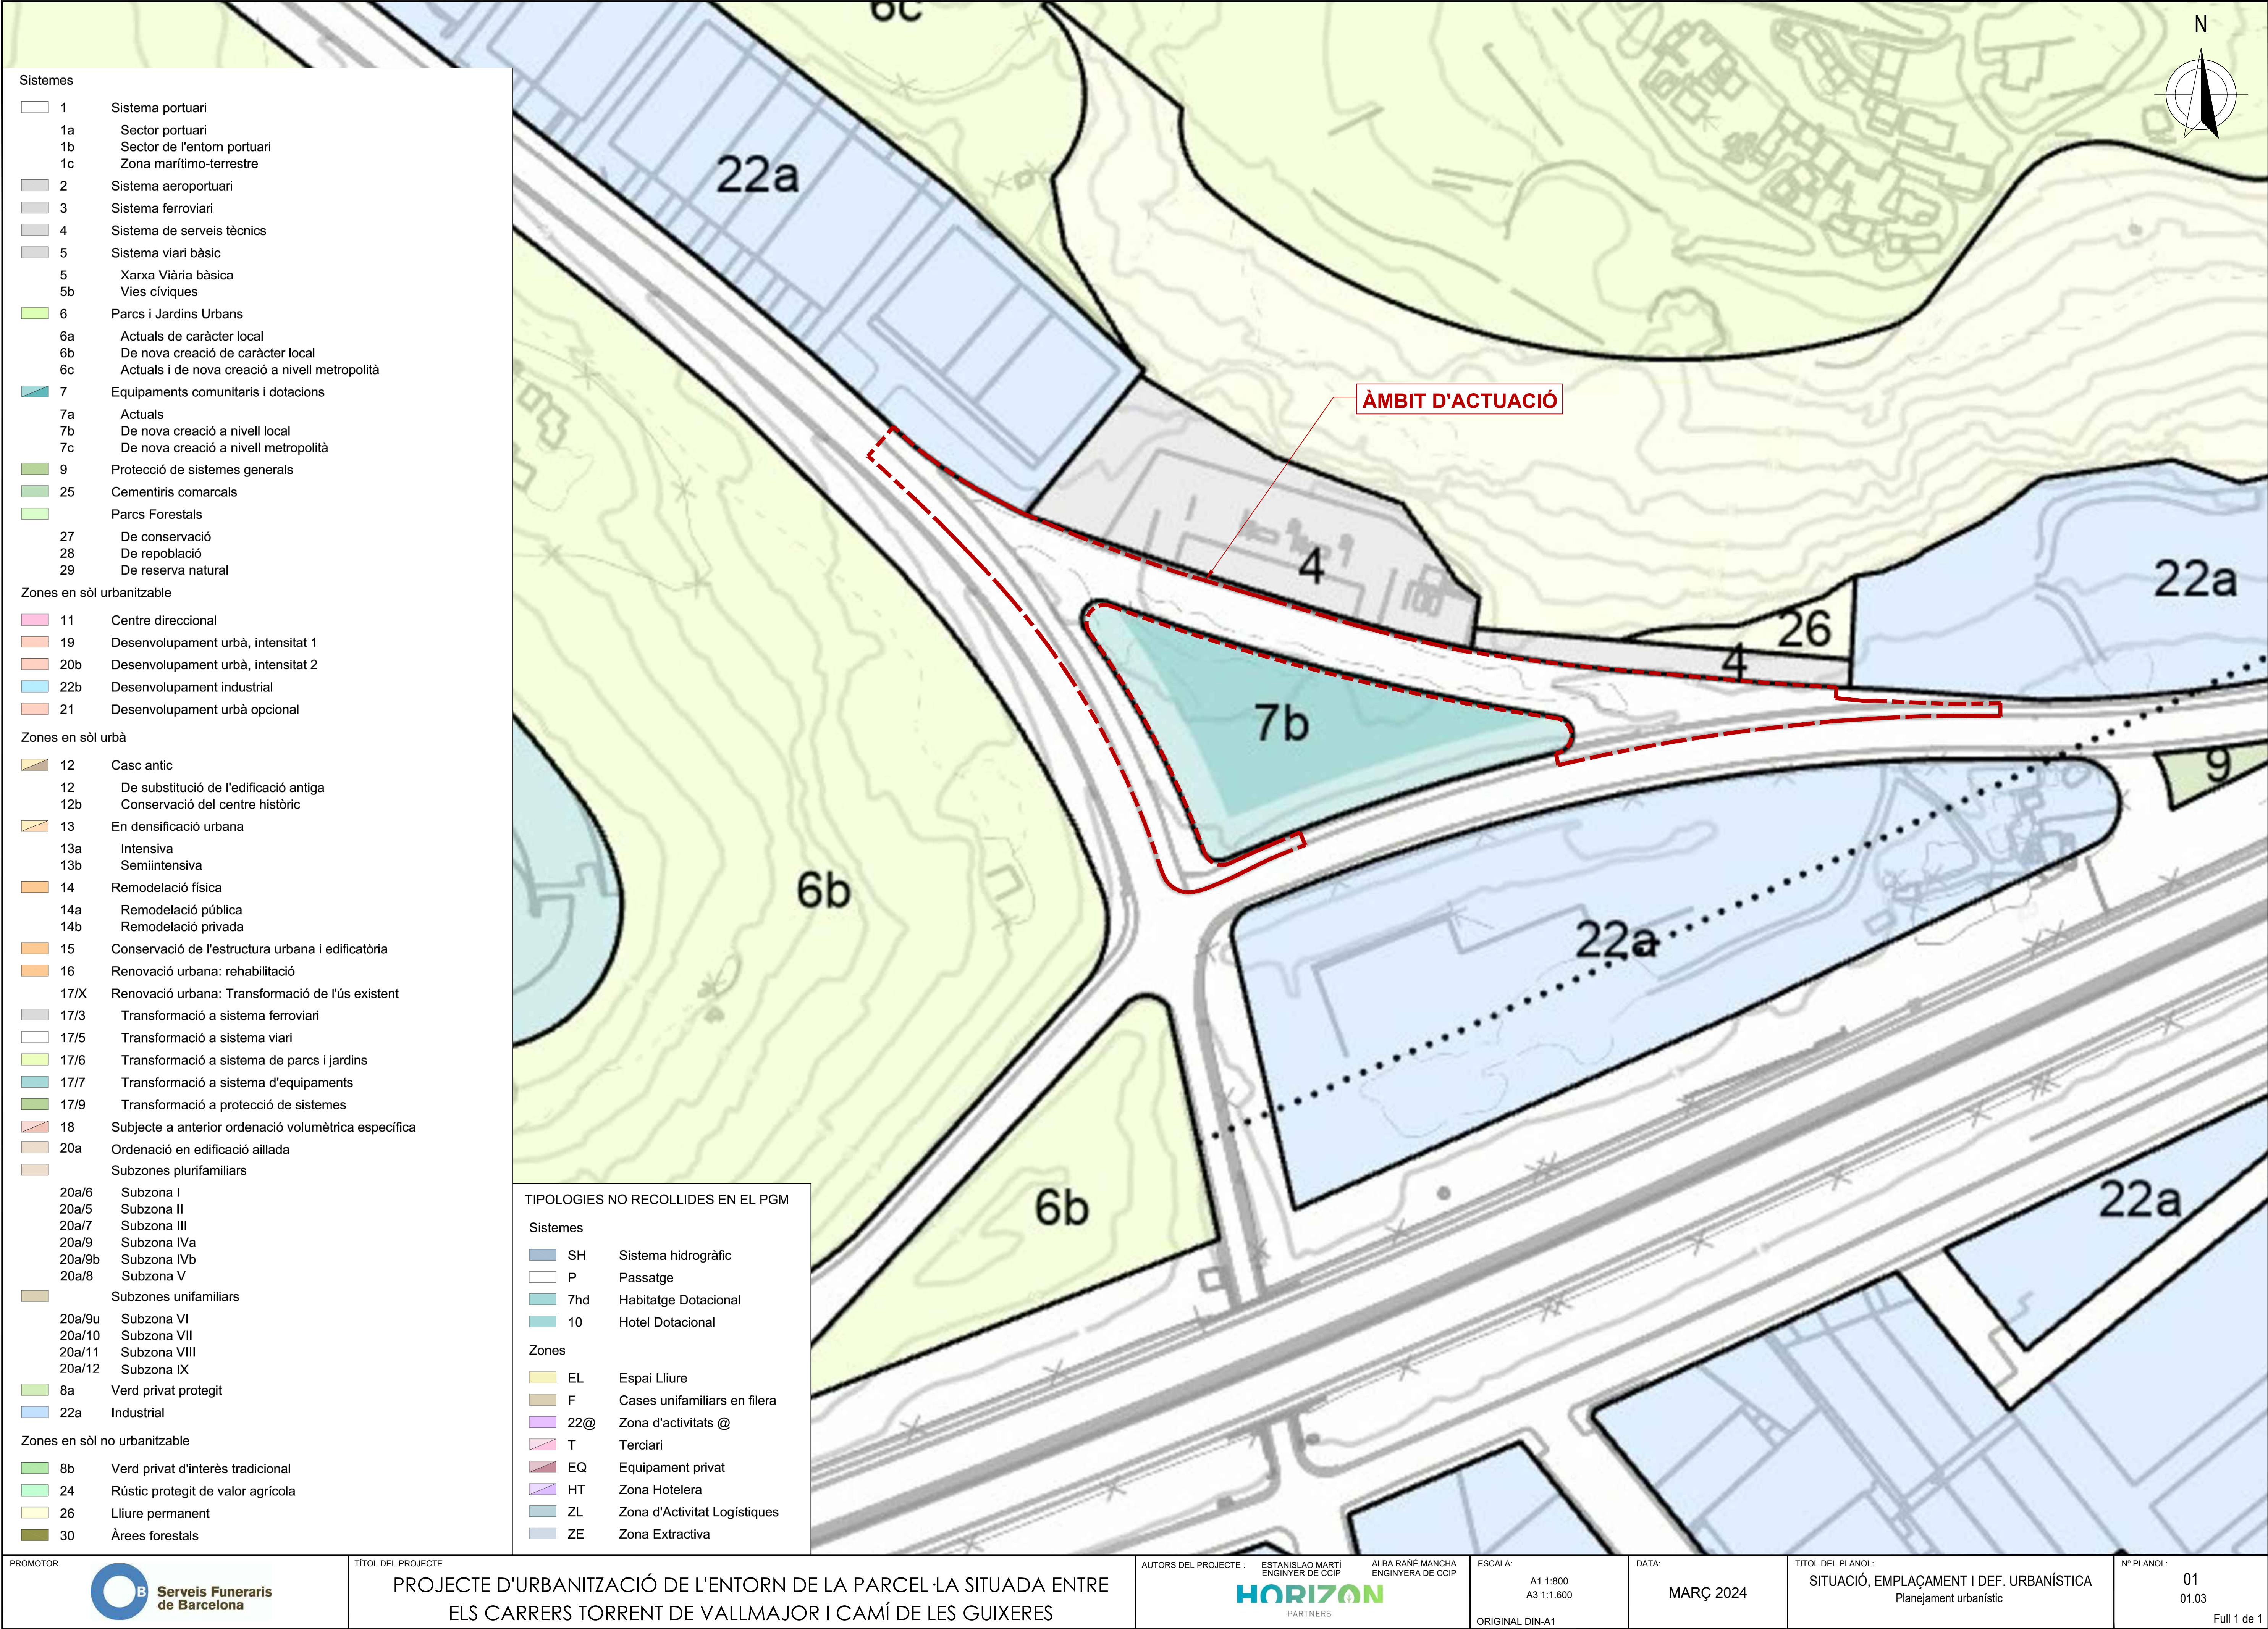



- Sistemes**
- 1 Sistema portuari
 - 1a Sector portuari
 - 1b Sector de l'entorn portuari
 - 1c Zona marítime-terrestre
 - 2 Sistema aeroportuari
 - 3 Sistema ferroviari
 - 4 Sistema de serveis tècnics
 - 5 Sistema viari bàsic
 - 5 Xarxa Viària bàsica
 - 5b Vies cíviques
 - 6 Parcs i Jardins Urbans
 - 6a Actuals de caràcter local
 - 6b De nova creació de caràcter local
 - 6c Actuals i de nova creació a nivell metropolità
 - 7 Equipaments comunitaris i dotacions
 - 7a Actuals
 - 7b De nova creació a nivell local
 - 7c De nova creació a nivell metropolità
 - 9 Protecció de sistemes generals
 - 25 Cementiris comarcals
 - Parcs Forestals
 - 27 De conservació
 - 28 De repoblació
 - 29 De reserva natural
- Zones en sòl urbanitzable**
- 11 Centre direccional
 - 19 Desenvolupament urbà, intensitat 1
 - 20b Desenvolupament urbà, intensitat 2
 - 22b Desenvolupament industrial
 - 21 Desenvolupament urbà opcional
- Zones en sòl urbà**
- 12 Casc antic
 - 12 De substitució de l'edificació antiga
 - 12b Conservació del centre històric
 - 13 En densificació urbana
 - 13a Intensiva
 - 13b Semiintensiva
 - 14 Remodelació física
 - 14a Remodelació pública
 - 14b Remodelació privada
 - 15 Conservació de l'estructura urbana i edificatòria
 - 16 Renovació urbana: rehabilitació
 - 17/X Renovació urbana: transformació de l'ús existent
 - 17/3 Transformació a sistema ferroviari
 - 17/5 Transformació a sistema viari
 - 17/6 Transformació a sistema de parcs i jardins
 - 17/7 Transformació a sistema d'equipaments
 - 17/9 Transformació a protecció de sistemes
 - 18 Subjecte a anterior ordenació volumètrica específica
 - 20a Ordenació en edificació aïllada
 - Subzones plurifamiliars
 - 20a/6 Subzona I
 - 20a/5 Subzona II
 - 20a/7 Subzona III
 - 20a/9 Subzona IVa
 - 20a/9b Subzona IVb
 - 20a/8 Subzona V
 - Subzones unifamiliars
 - 20a/9u Subzona VI
 - 20a/10 Subzona VII
 - 20a/11 Subzona VIII
 - 20a/12 Subzona IX
 - 8a Verd privat protegit
 - 22a Industrial
- Zones en sòl no urbanitzable**
- 8b Verd privat d'interès tradicional
 - 24 Rústic protegit de valor agrícola
 - 26 Lliure permanent
 - 30 Àrees forestals


TIPOLOGIES NO RECOLLIDES EN EL PGM


- Sistemes**
- SH Sistema hidrogràfic
 - P Passatge
 - 7hd Habitatge Dotacional
 - 10 Hotel Dotacional
- Zones**
- EL Espai Lliure
 - F Cases unifamiliars en filera
 - 22@ Zona d'activitats @
 - T Terciari
 - EQ Equipament privat
 - HT Zona Hotelera
 - ZL Zona d'Activitat Logístiques
 - ZE Zona Extractiva

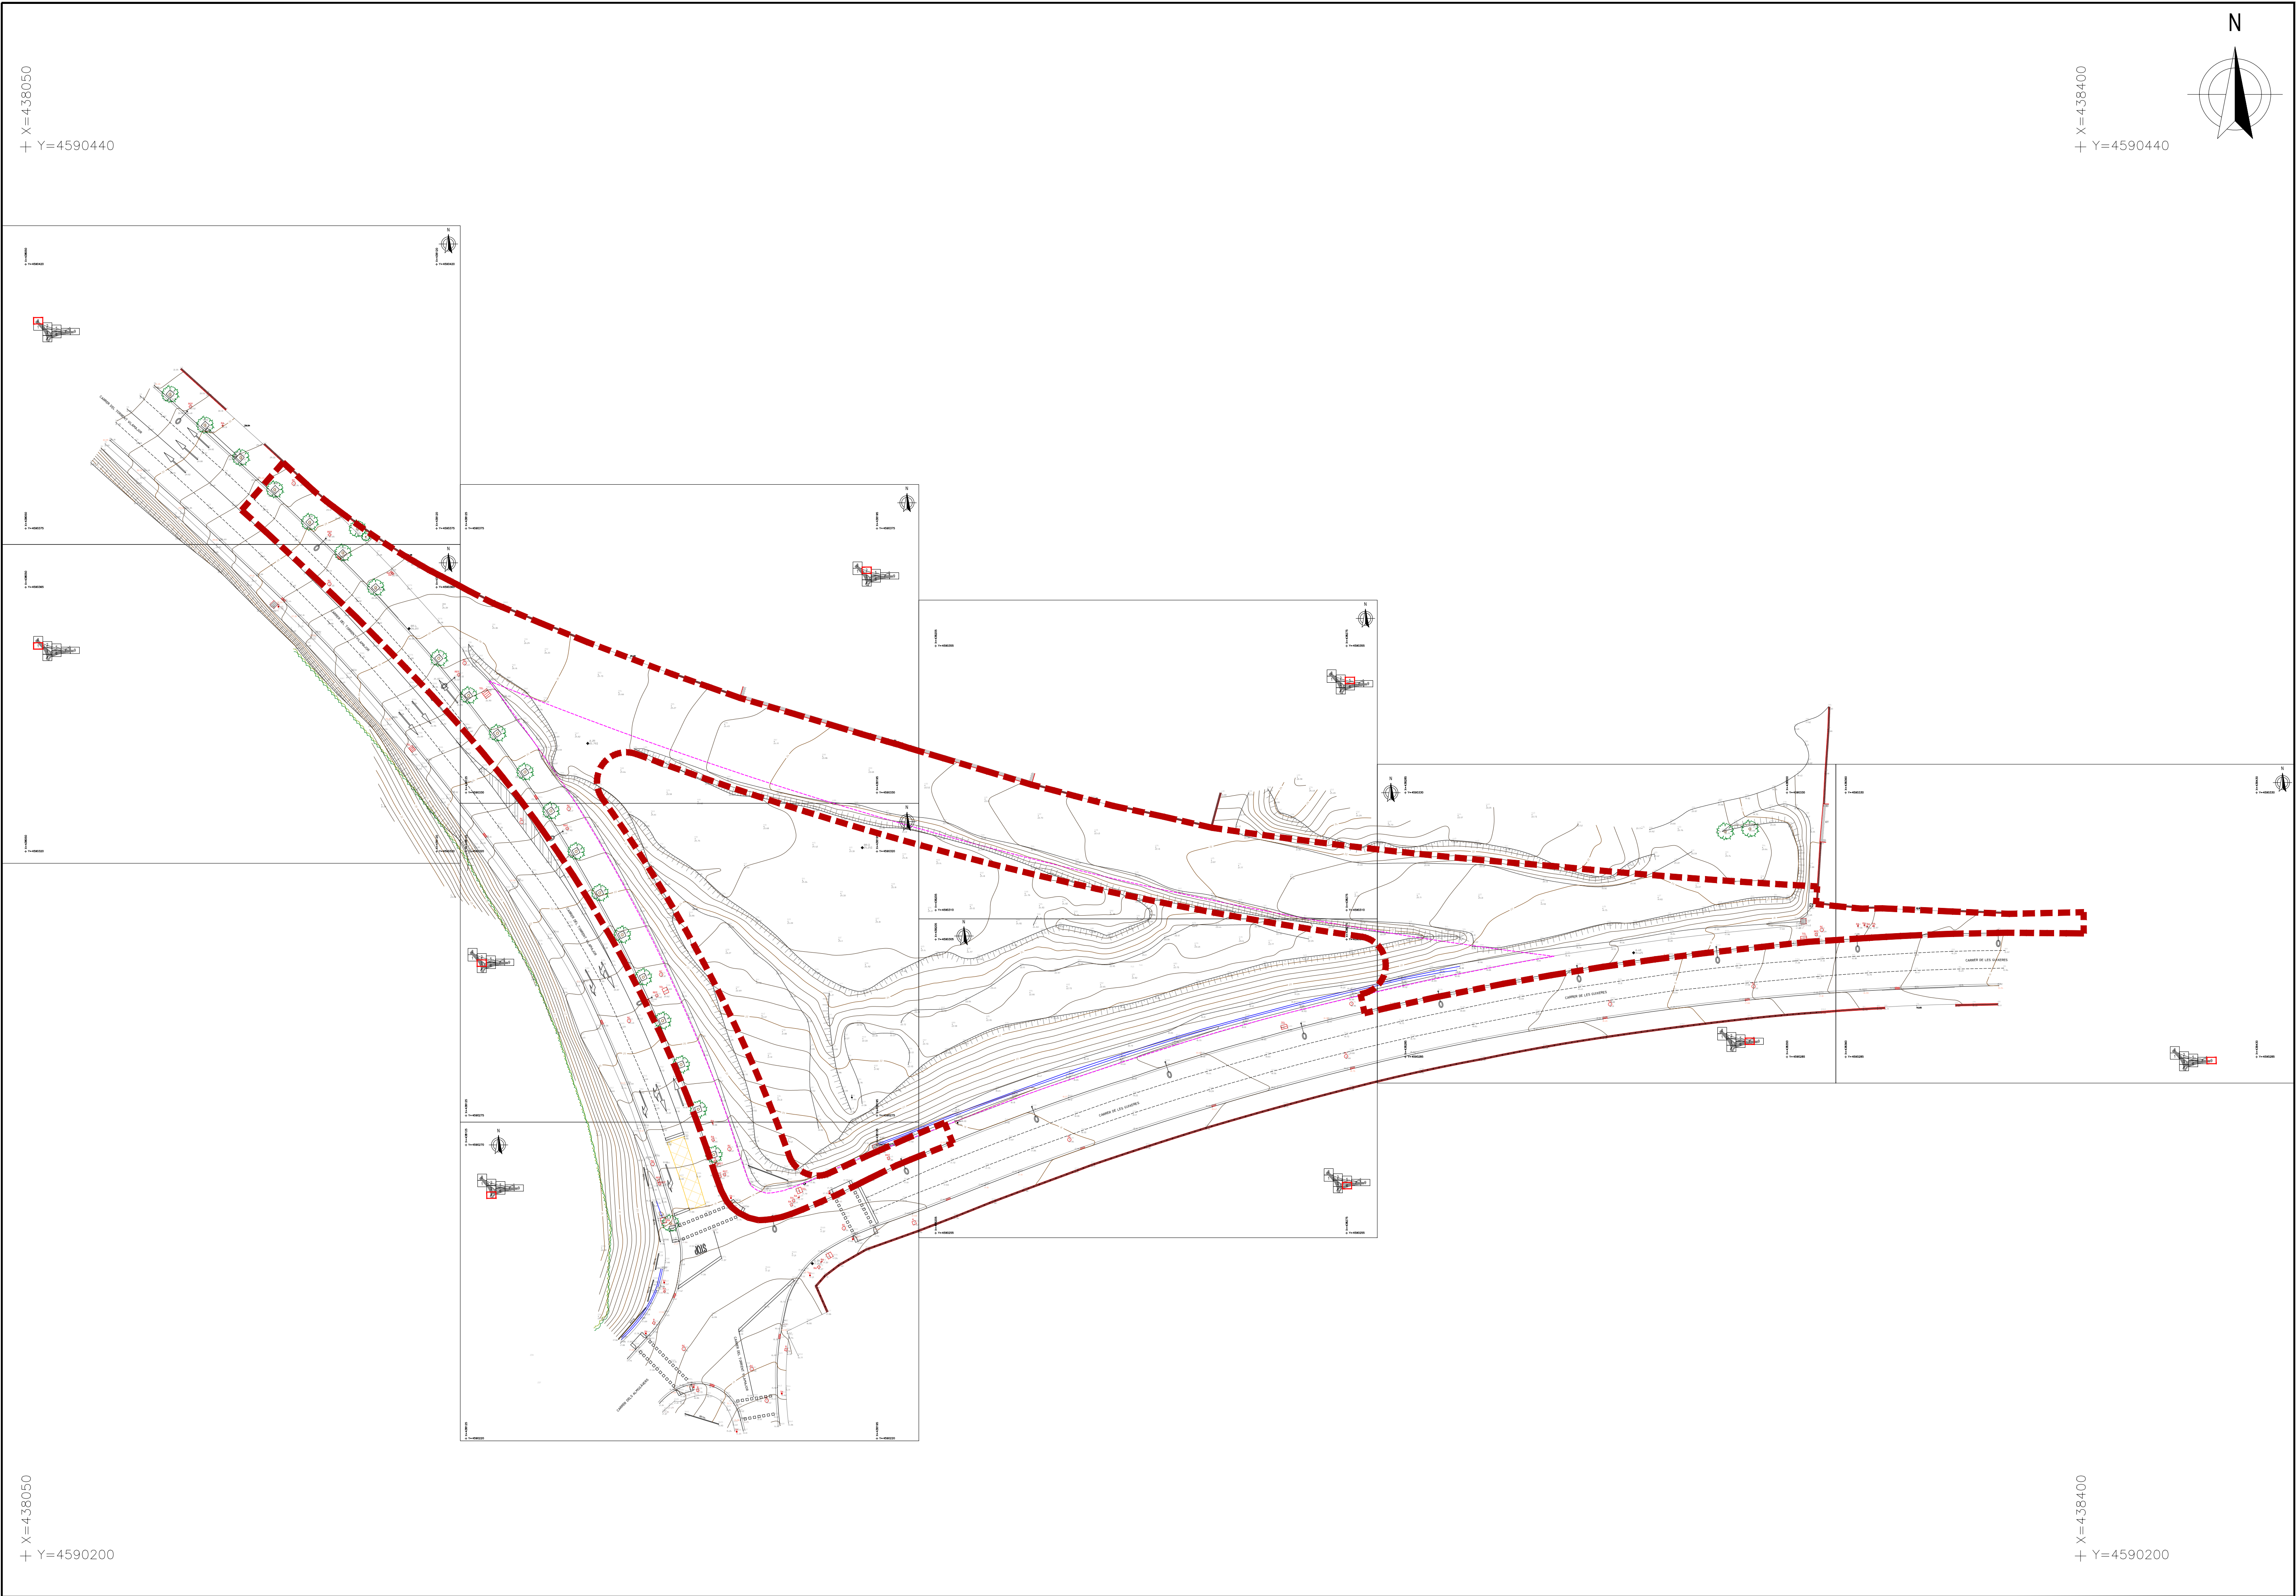


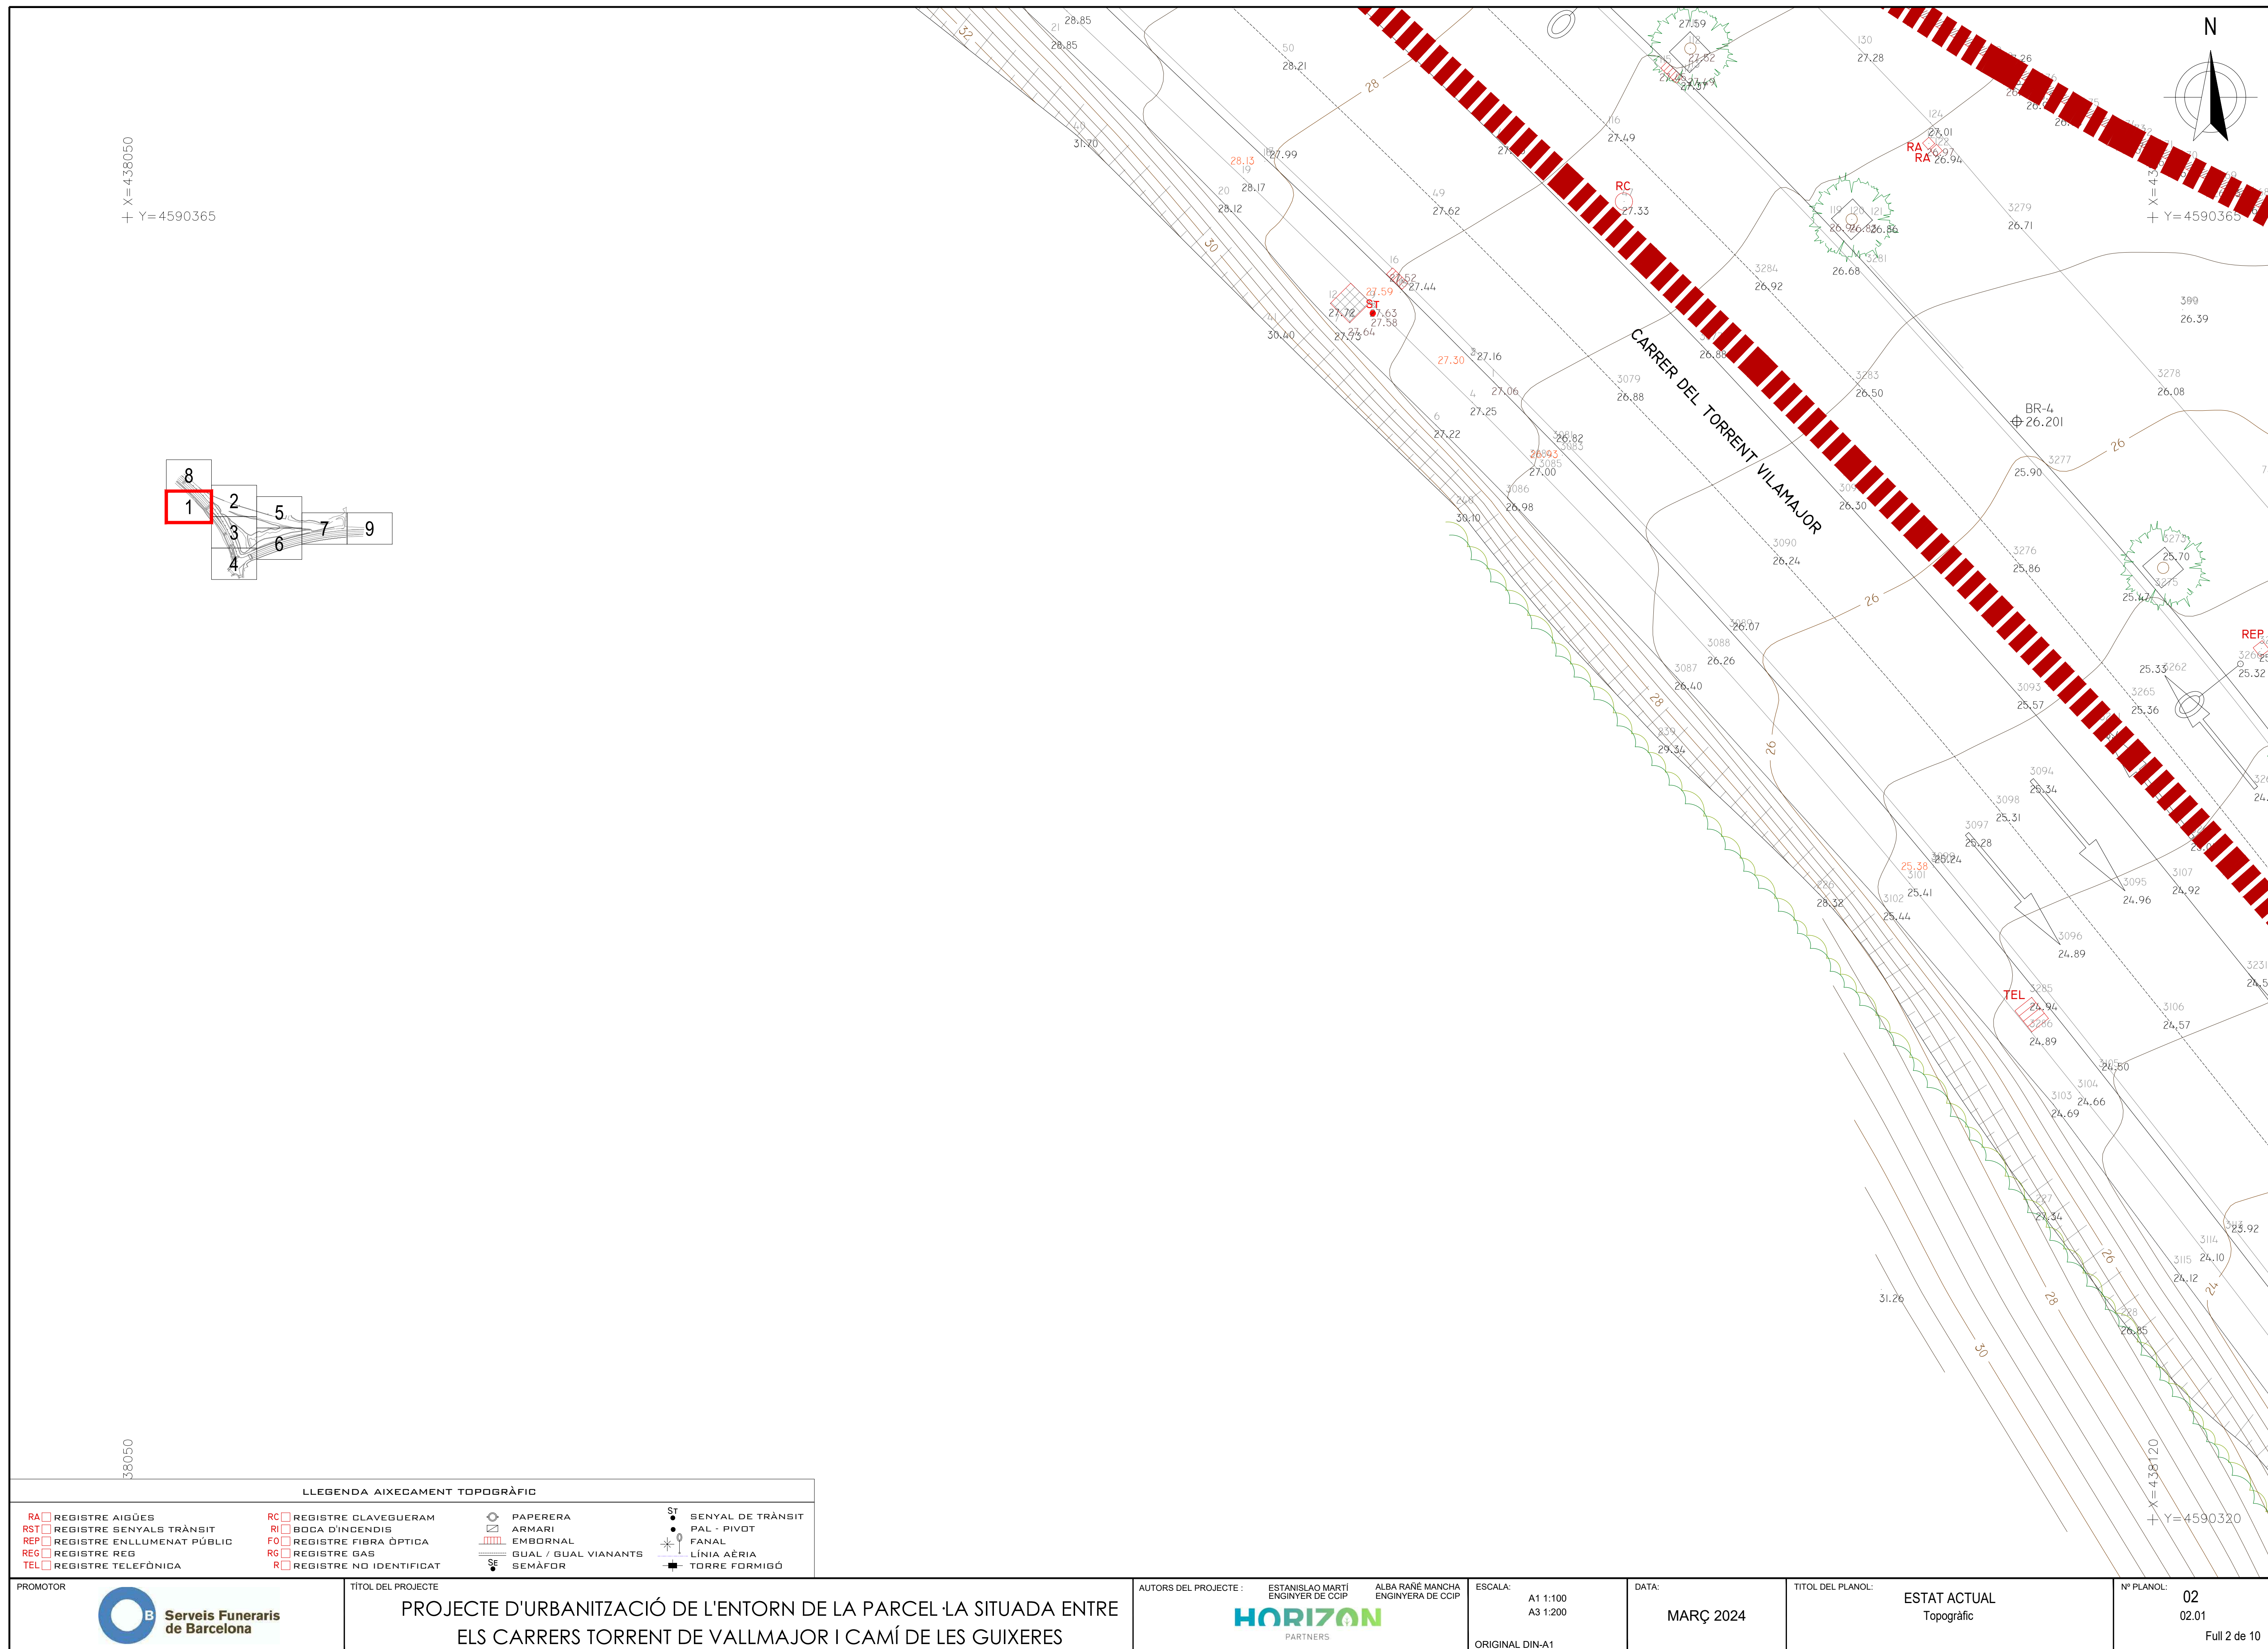


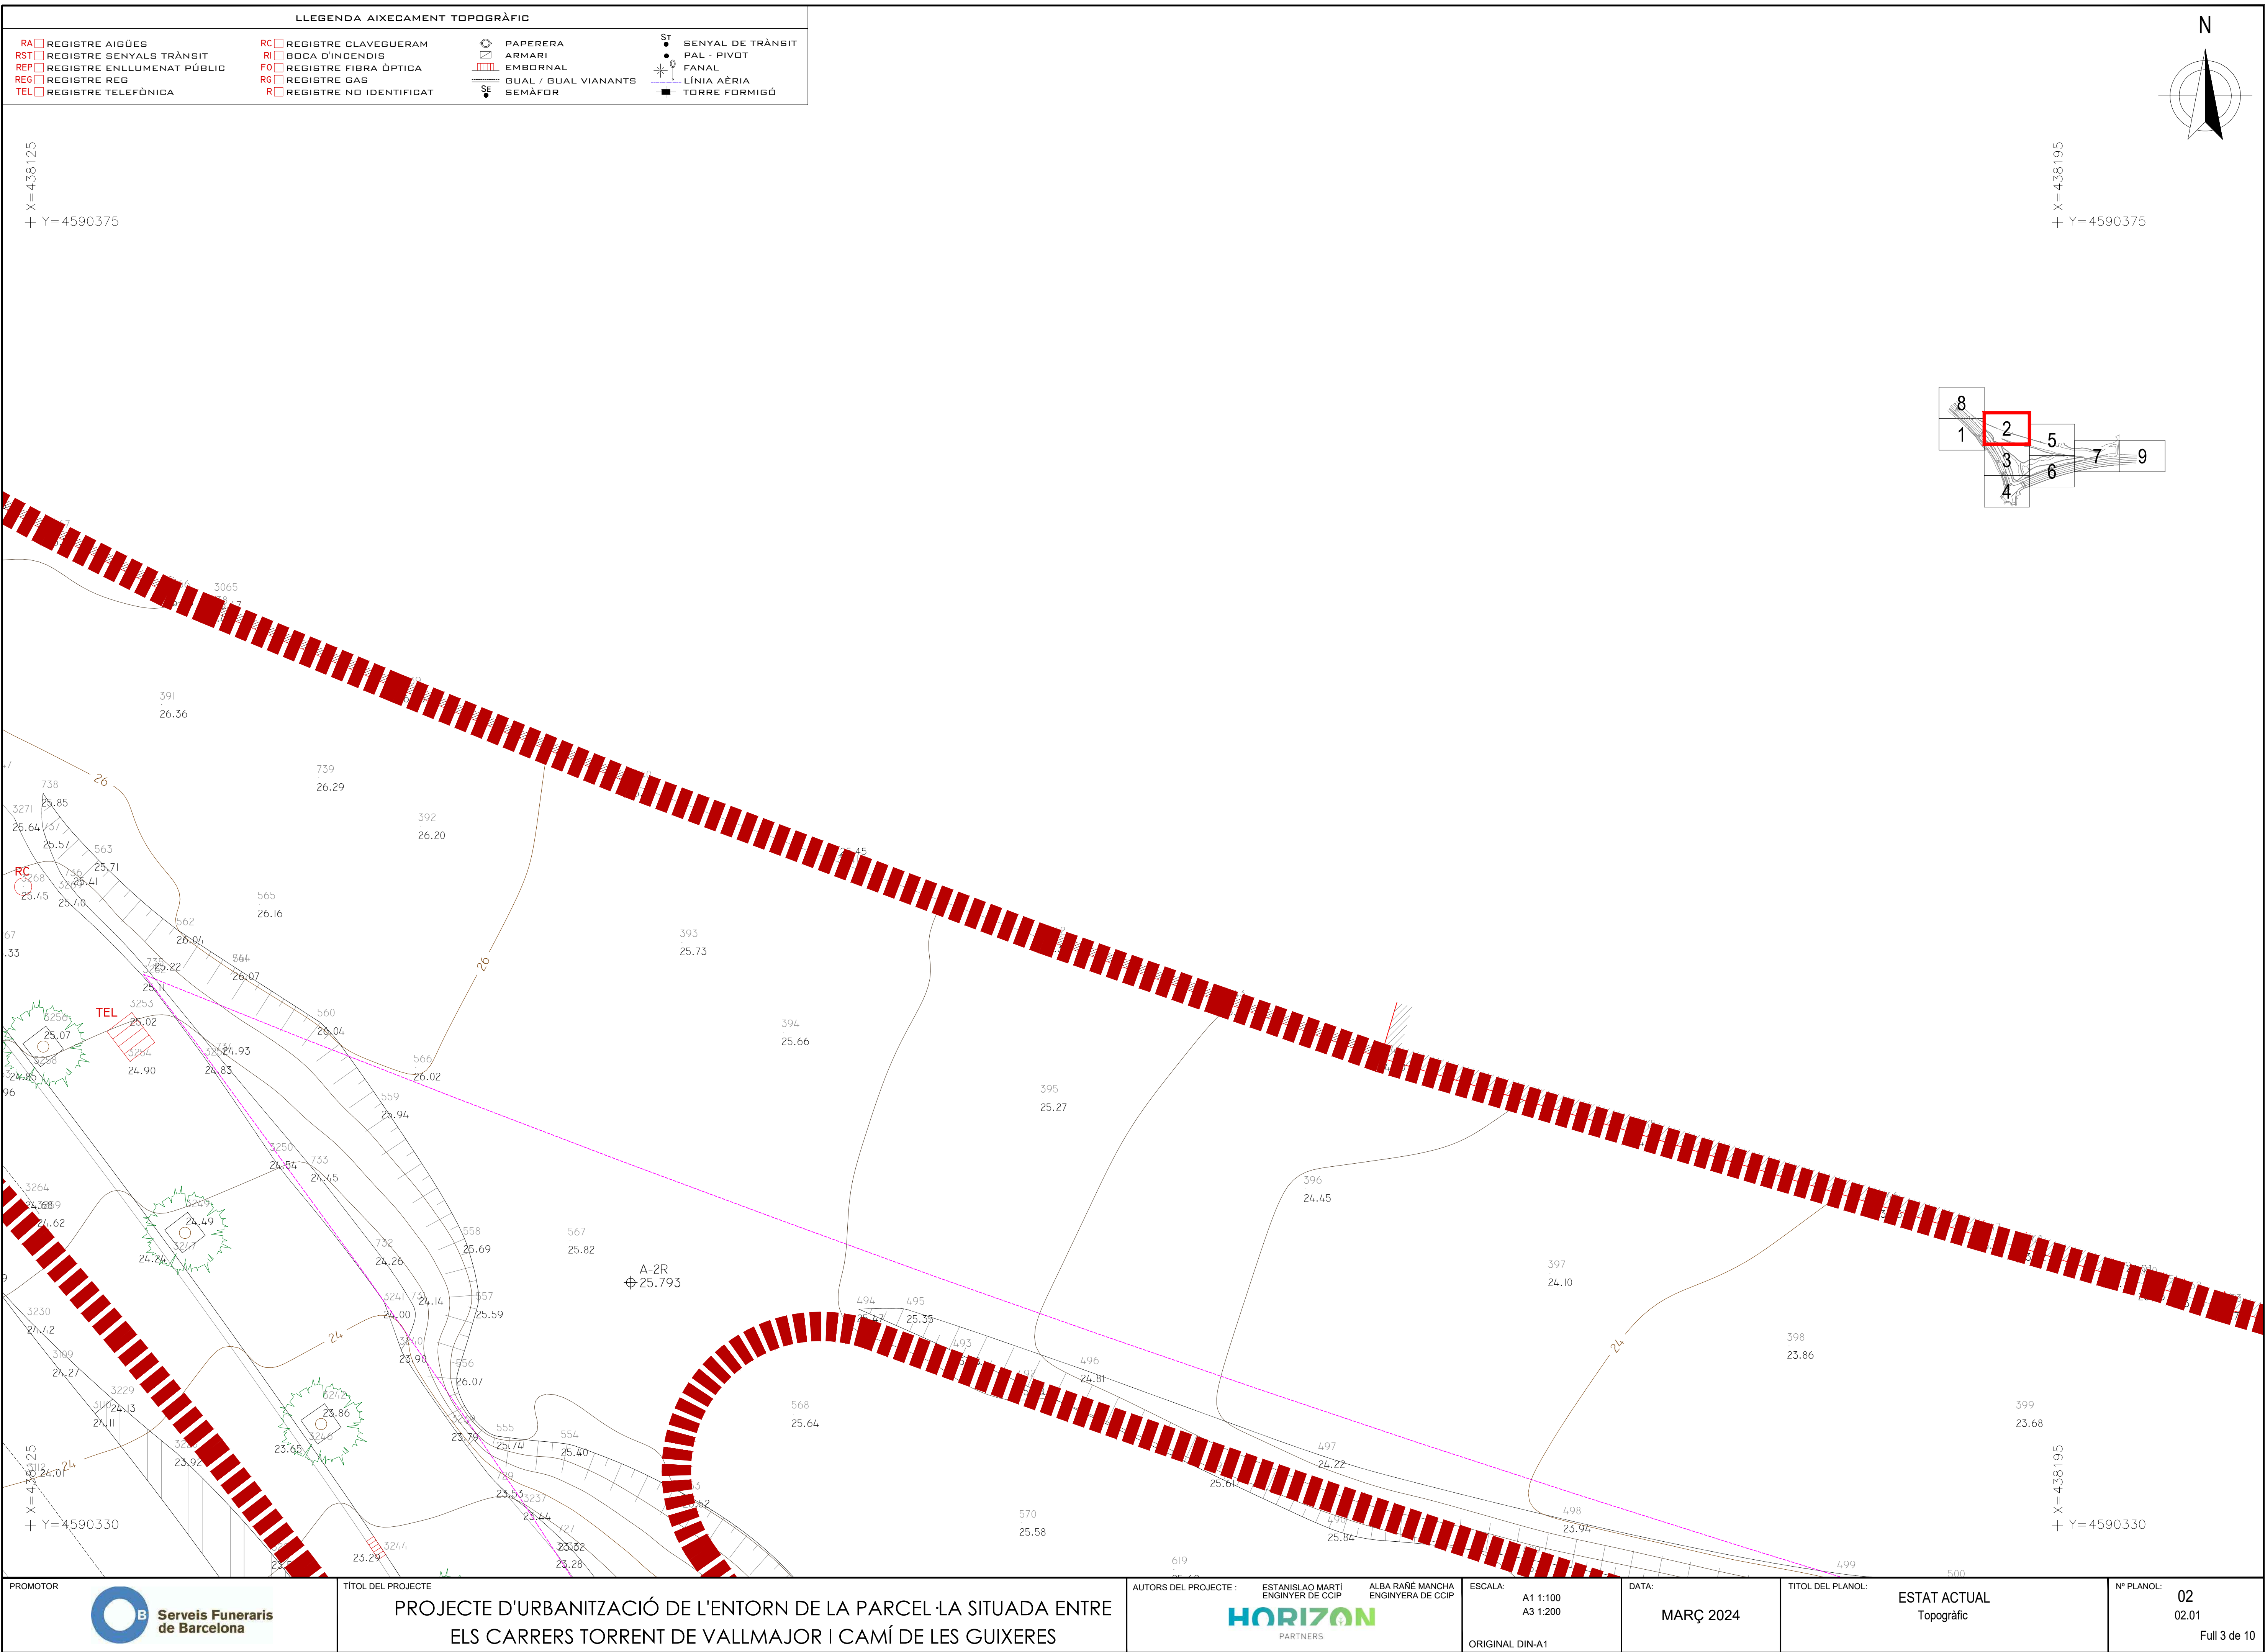

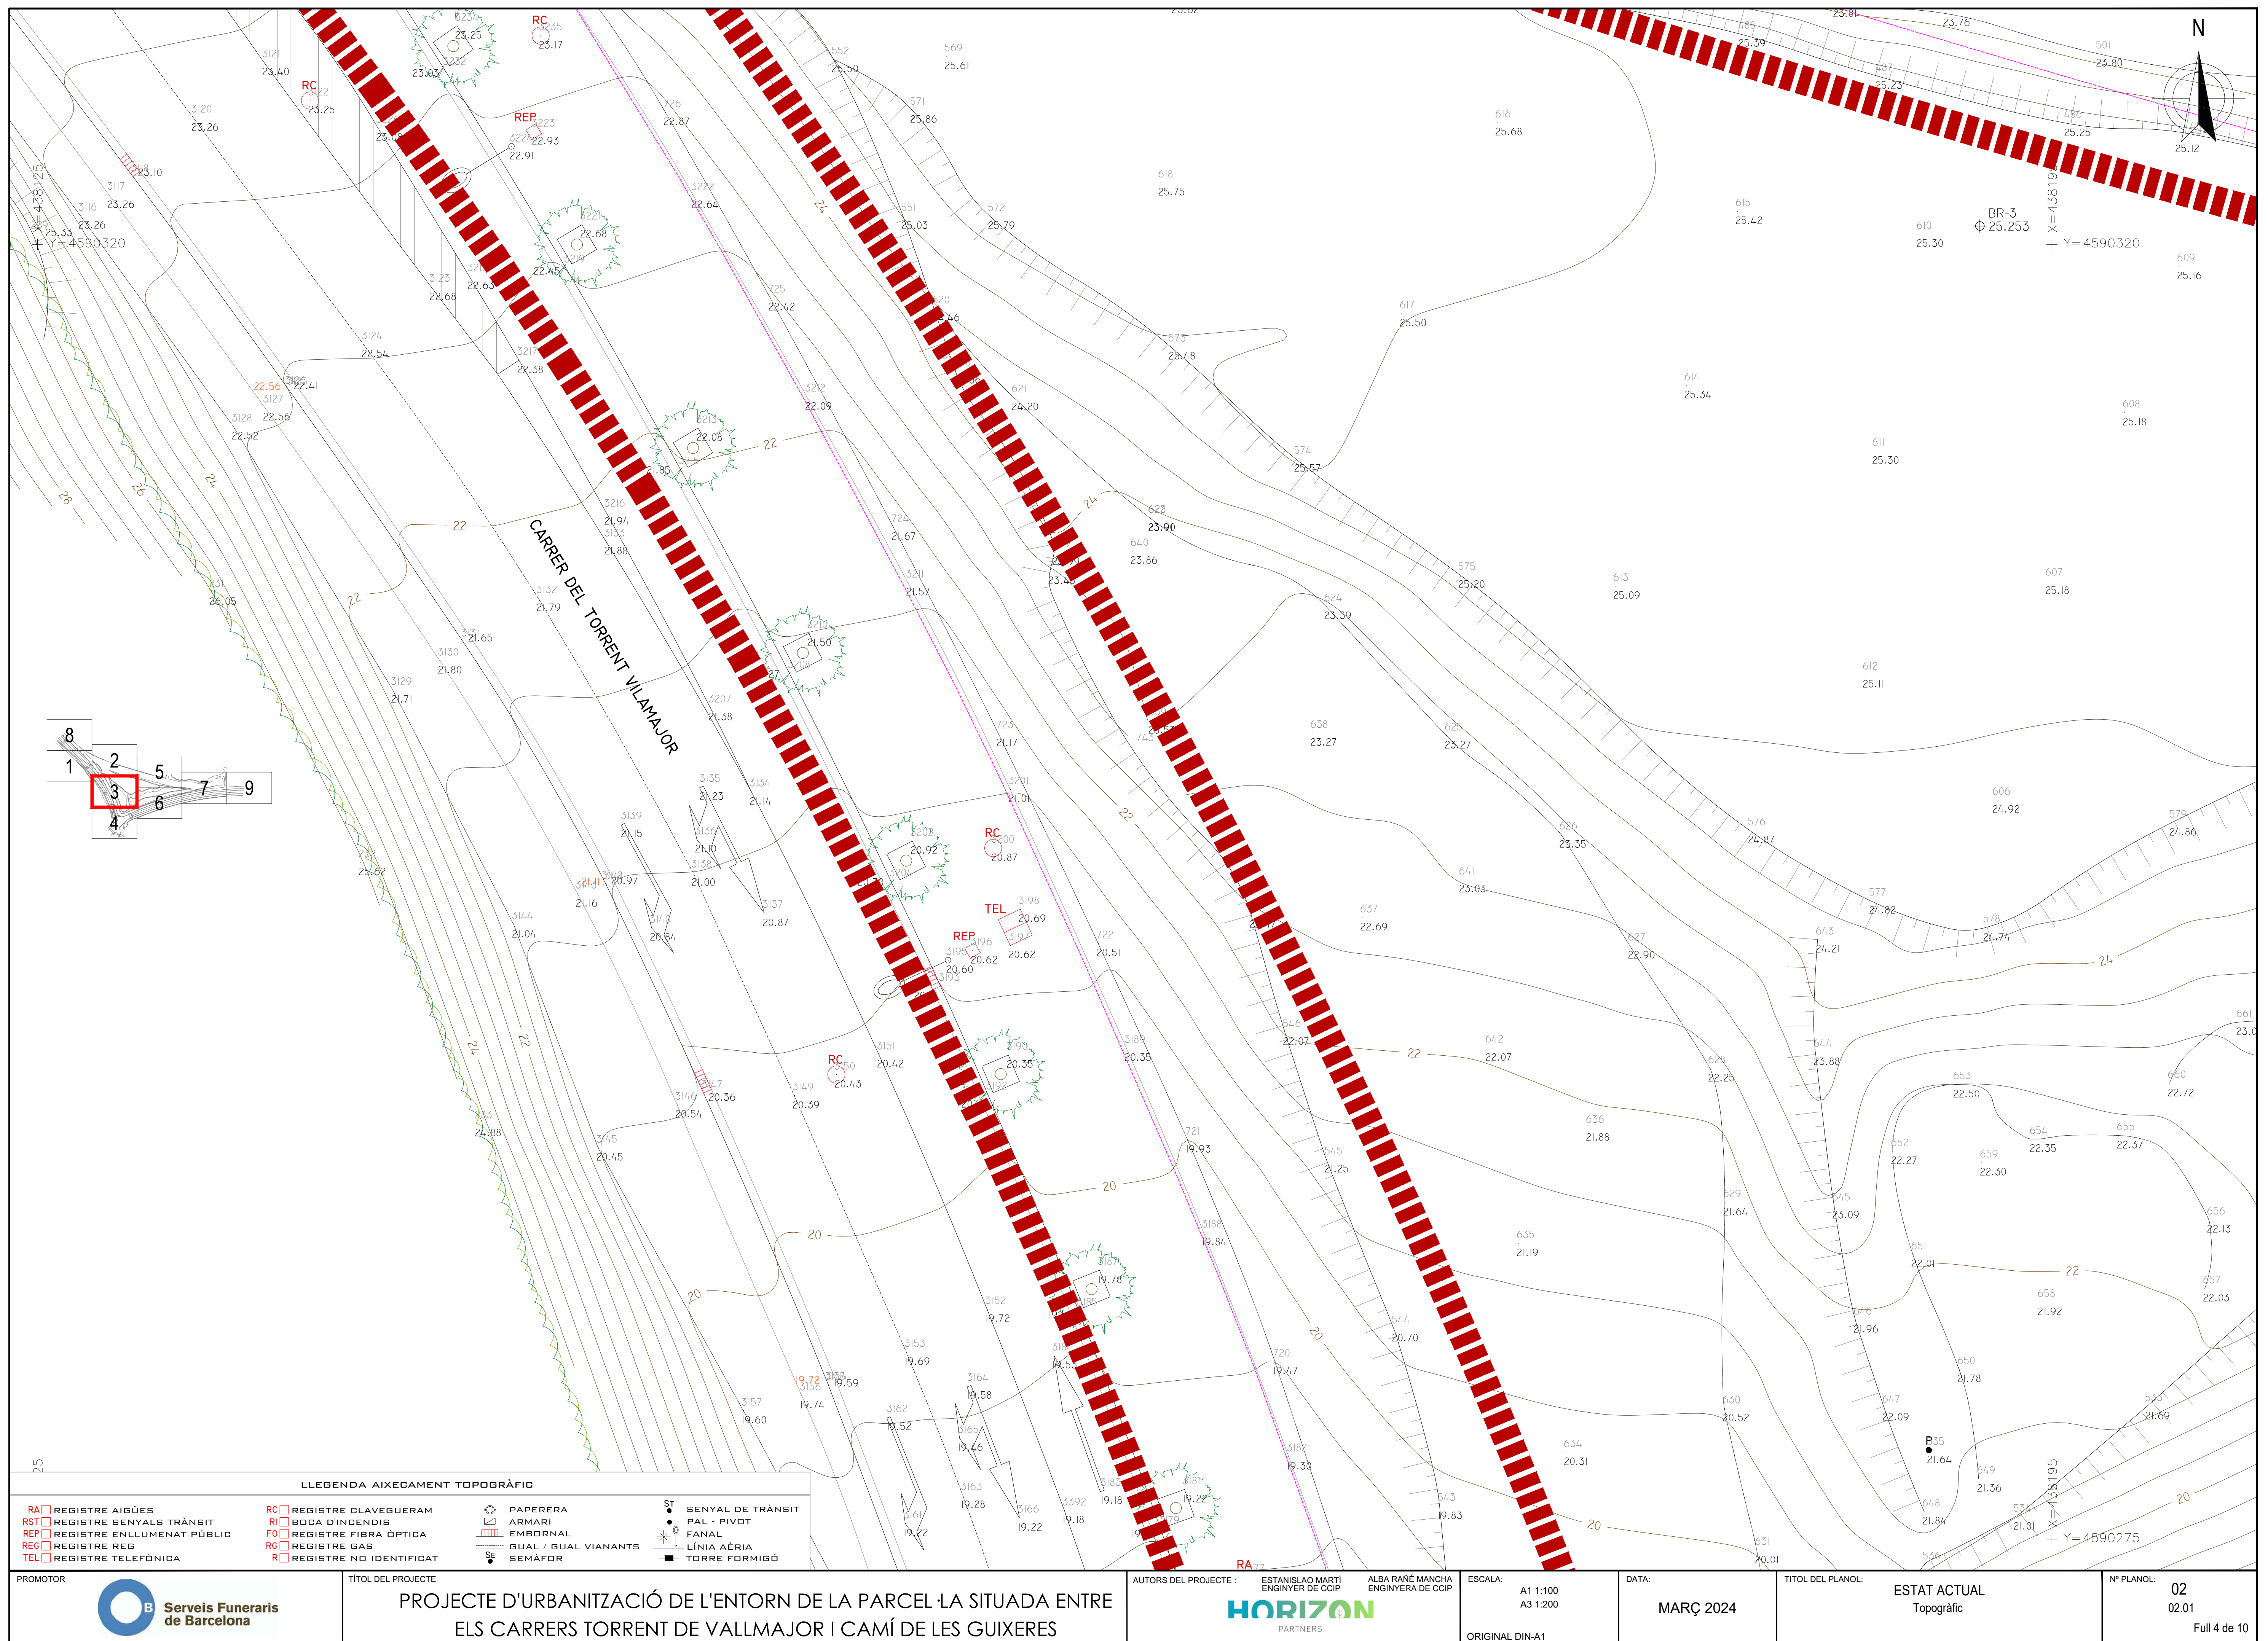








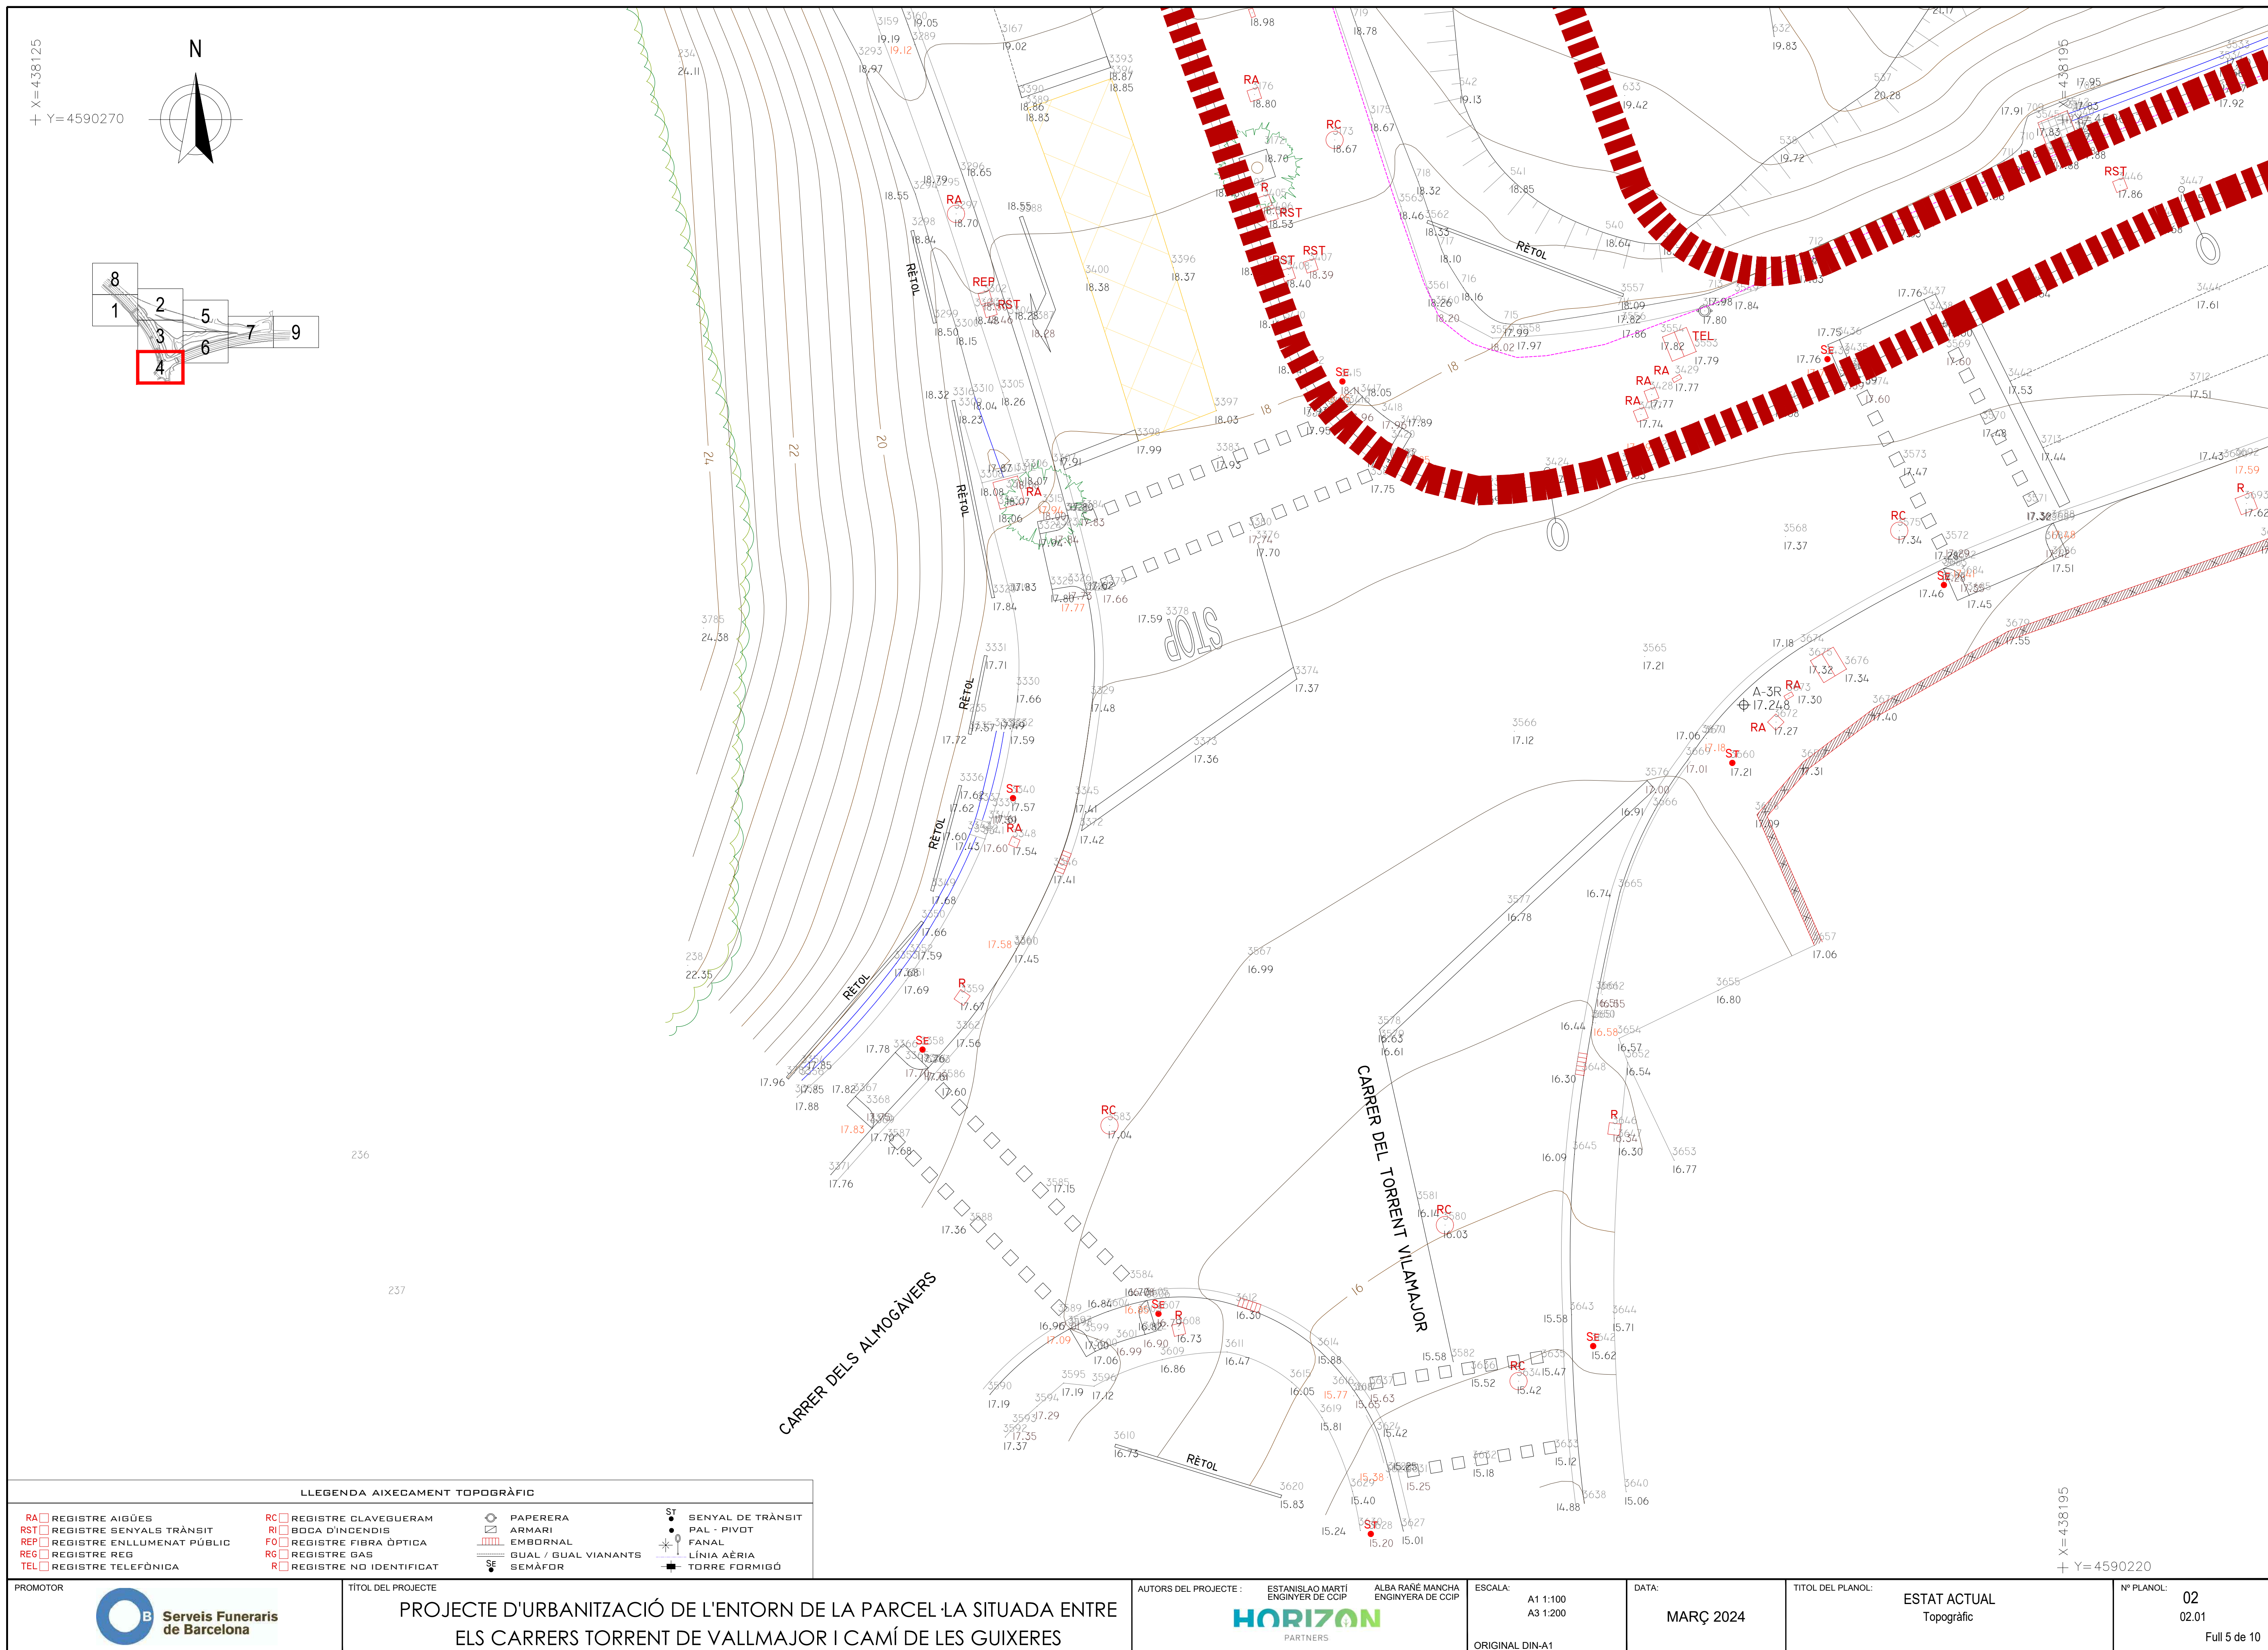


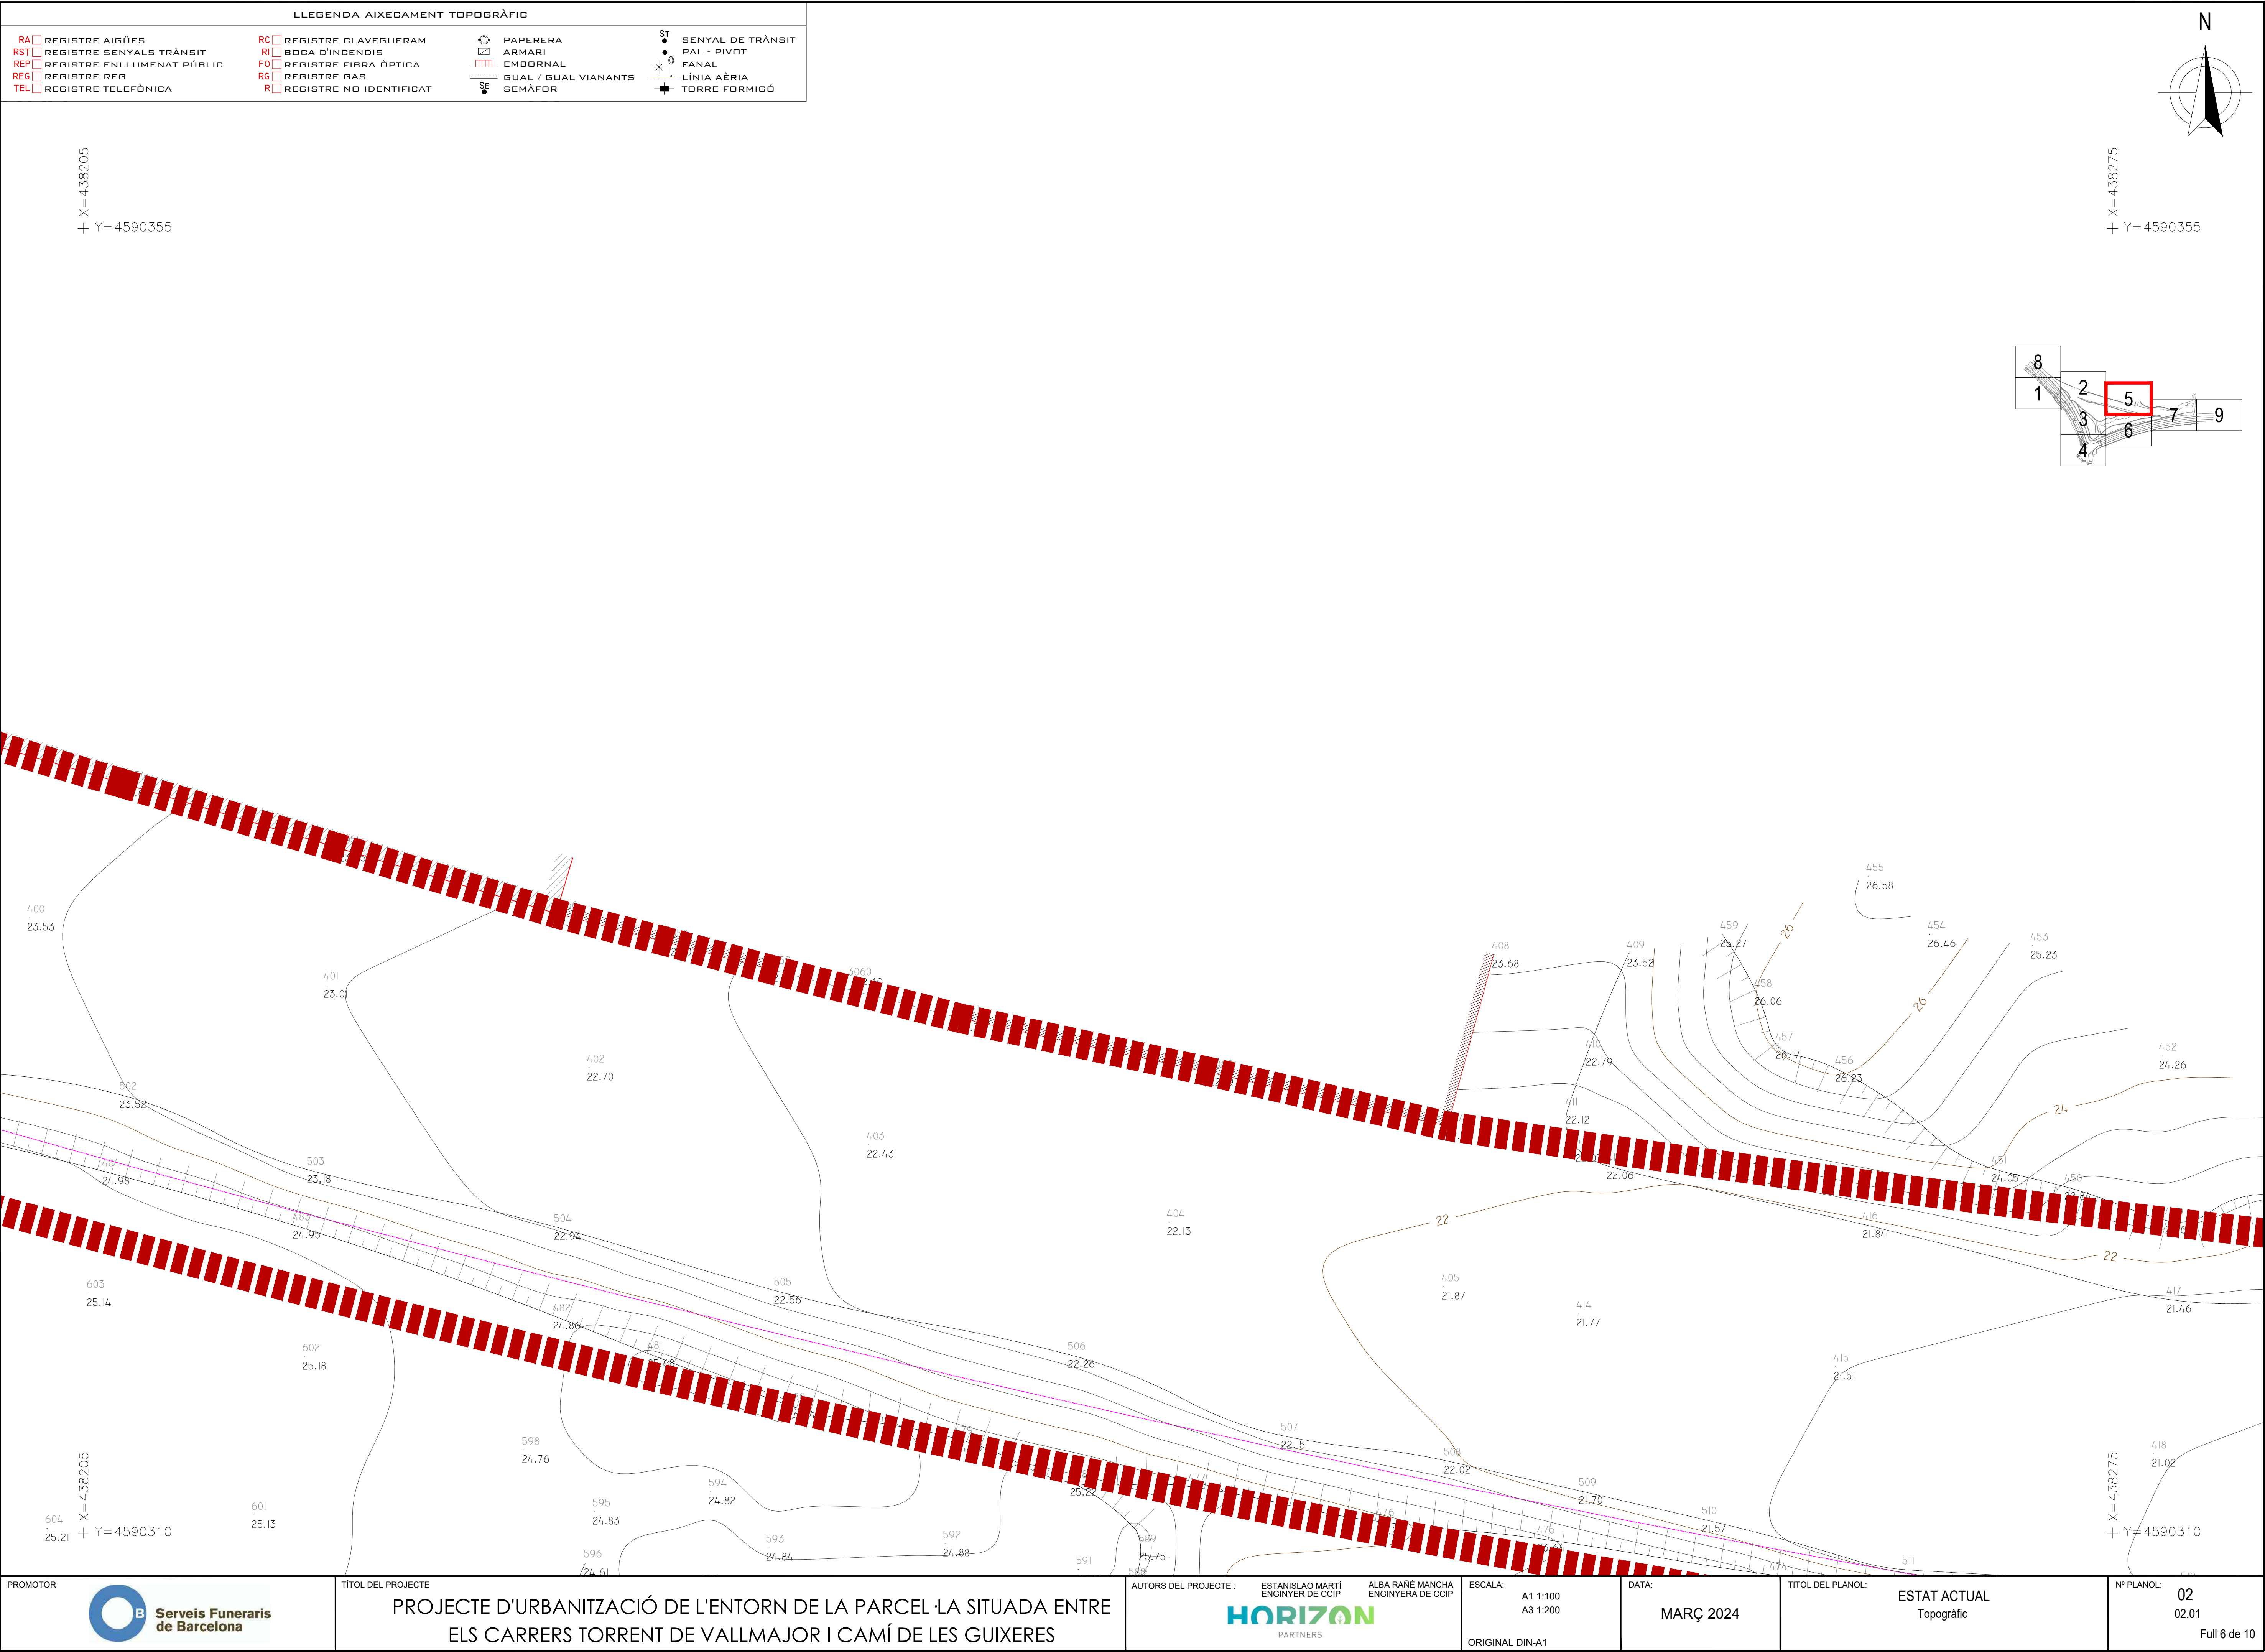


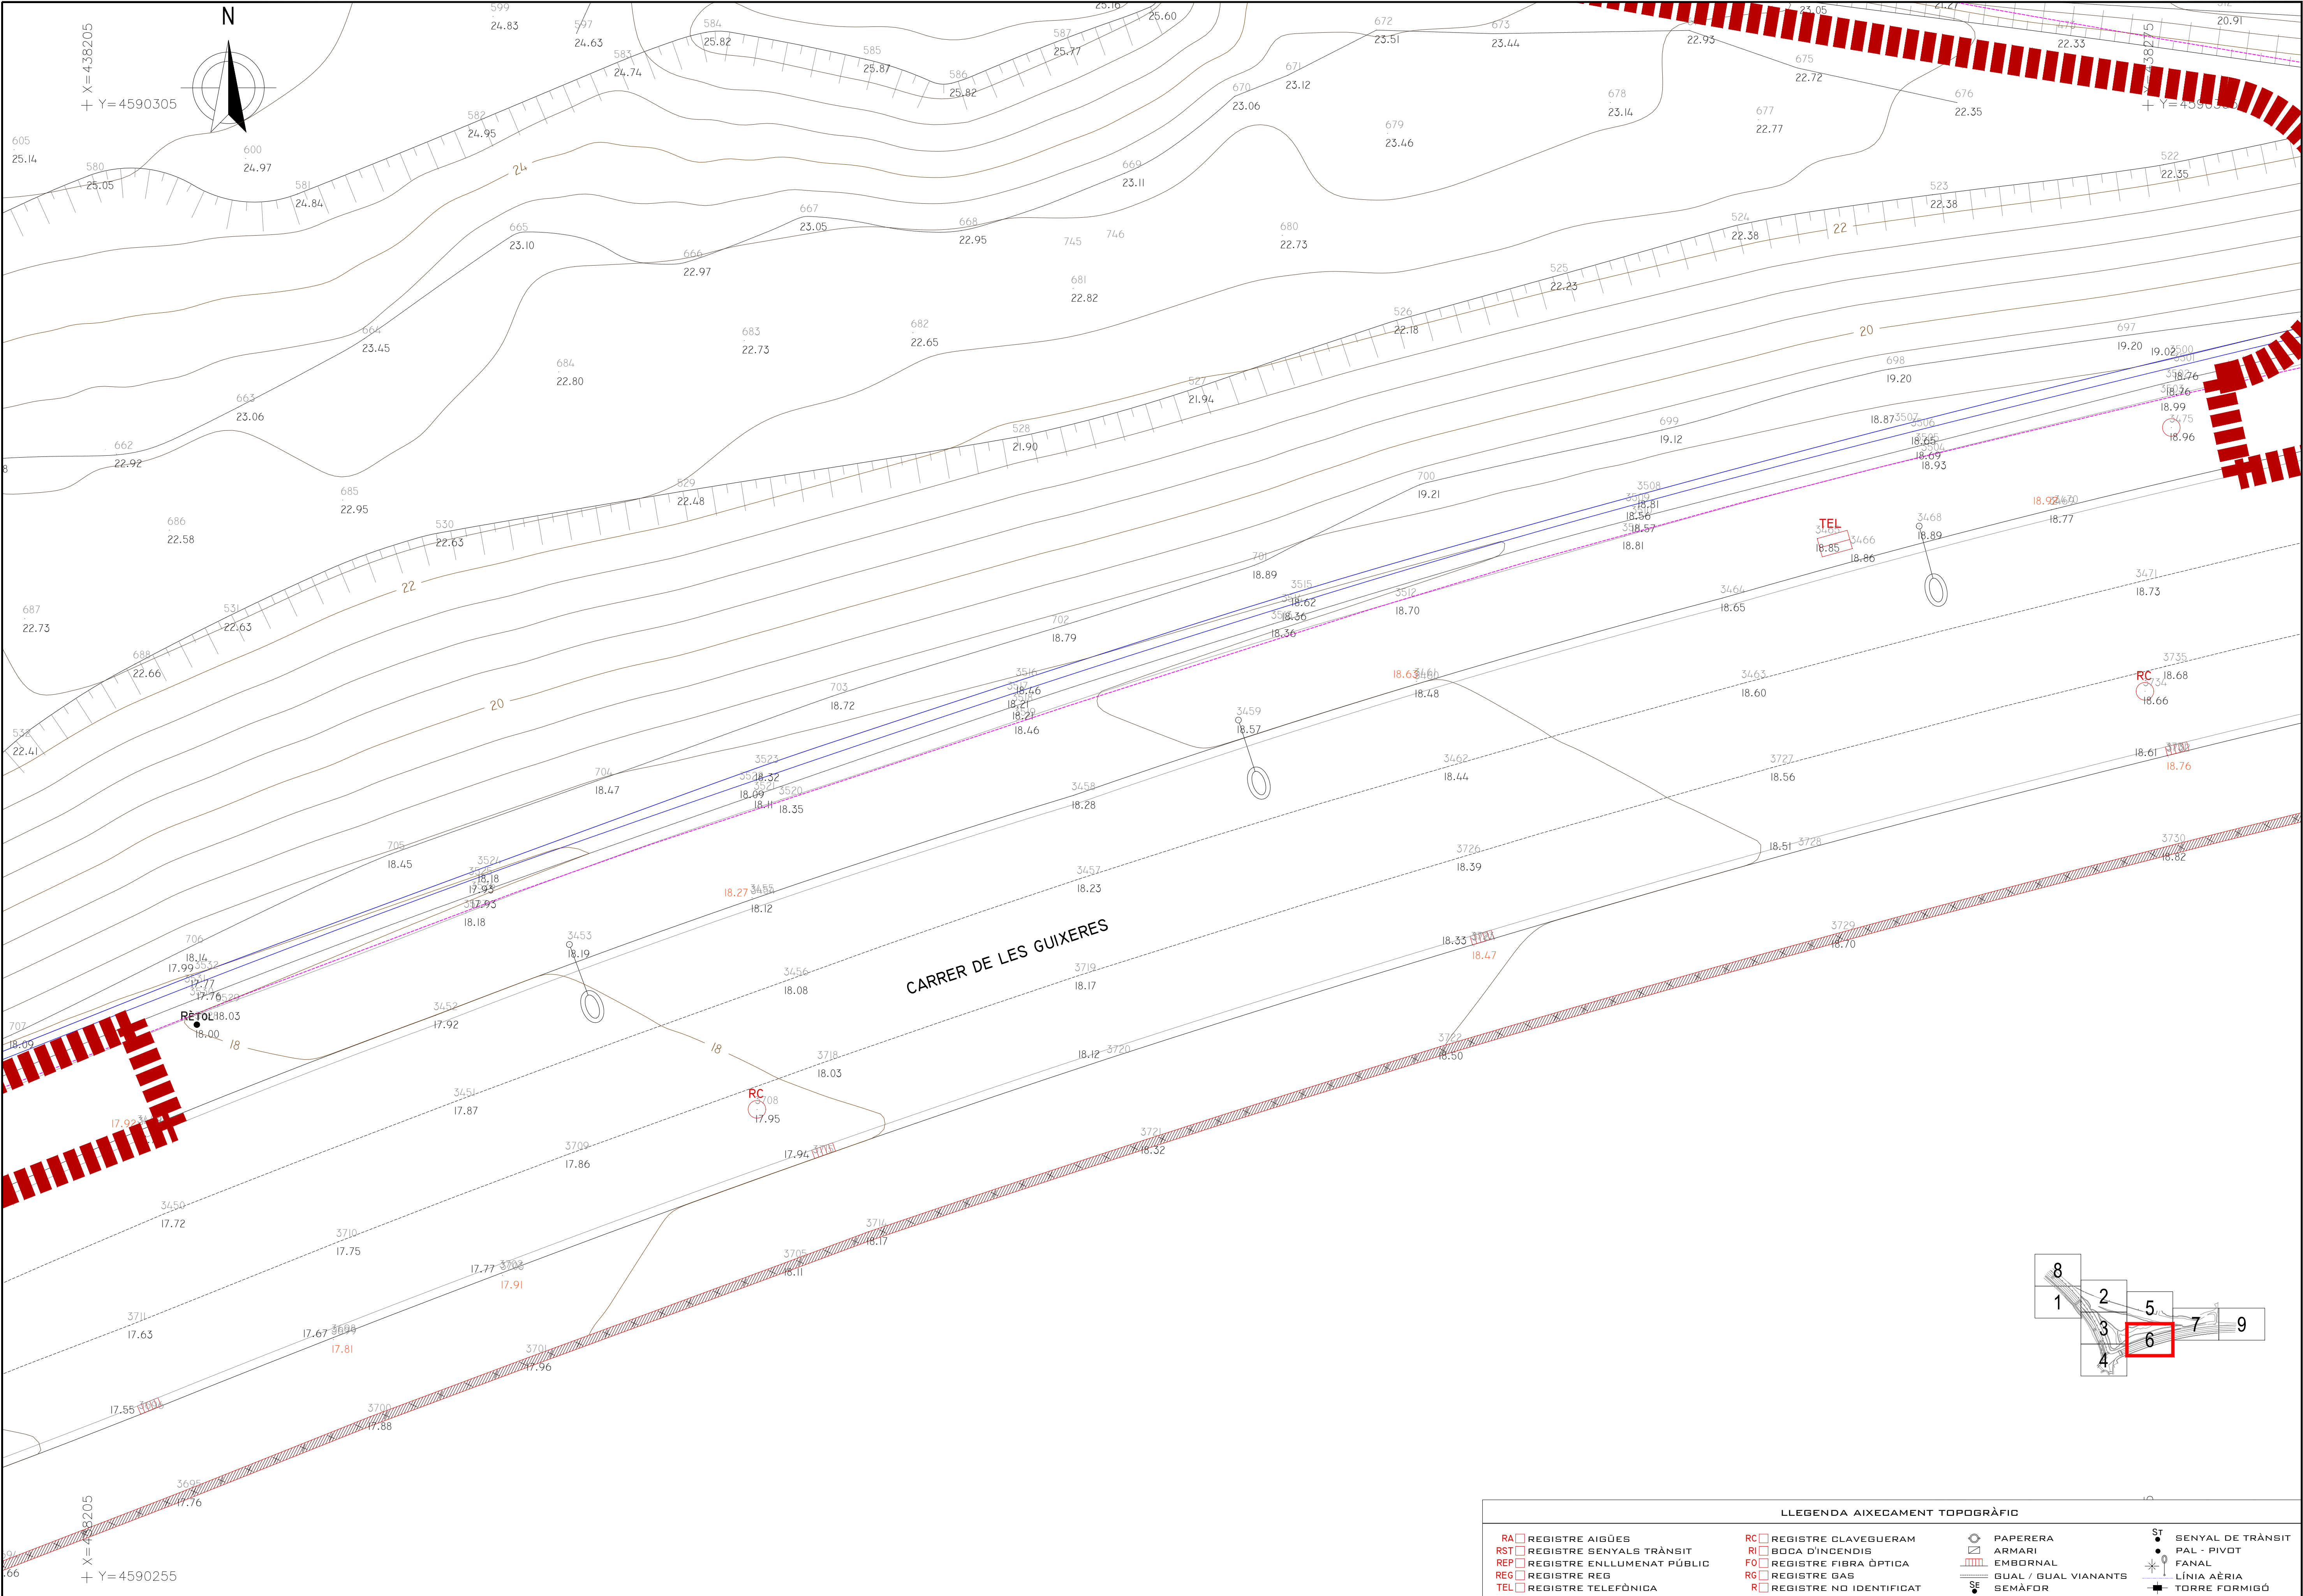


LLEGGENDA AIXECAMENT TOPOGRÀFIC			
RA	REGISTRE AIGÜES	RC	REGISTRE CLAVEGUERAM
RST	REGISTRE SENYALS TRÀNSIT	RI	BOCA D'INCENDIS
REP	REGISTRE ENLLUMENAT PÚBLIC	FO	REGISTRE FIBRA ÒPTICA
REG	REGISTRE REG	RG	REGISTRE GAS
TEL	REGISTRE TELEFÒNICA	R	REGISTRE NO IDENTIFICAT
			PAPERERA
			ARMARI
			EMBORNAL
			QUAL / QUAL VIANANTS
			SEMÀFOR
			SENyal DE TRÀNSIT
			PAL - PIVOT
			FANAL
			LÍNIA AÈRIA
			TORRE FORMIGÓ

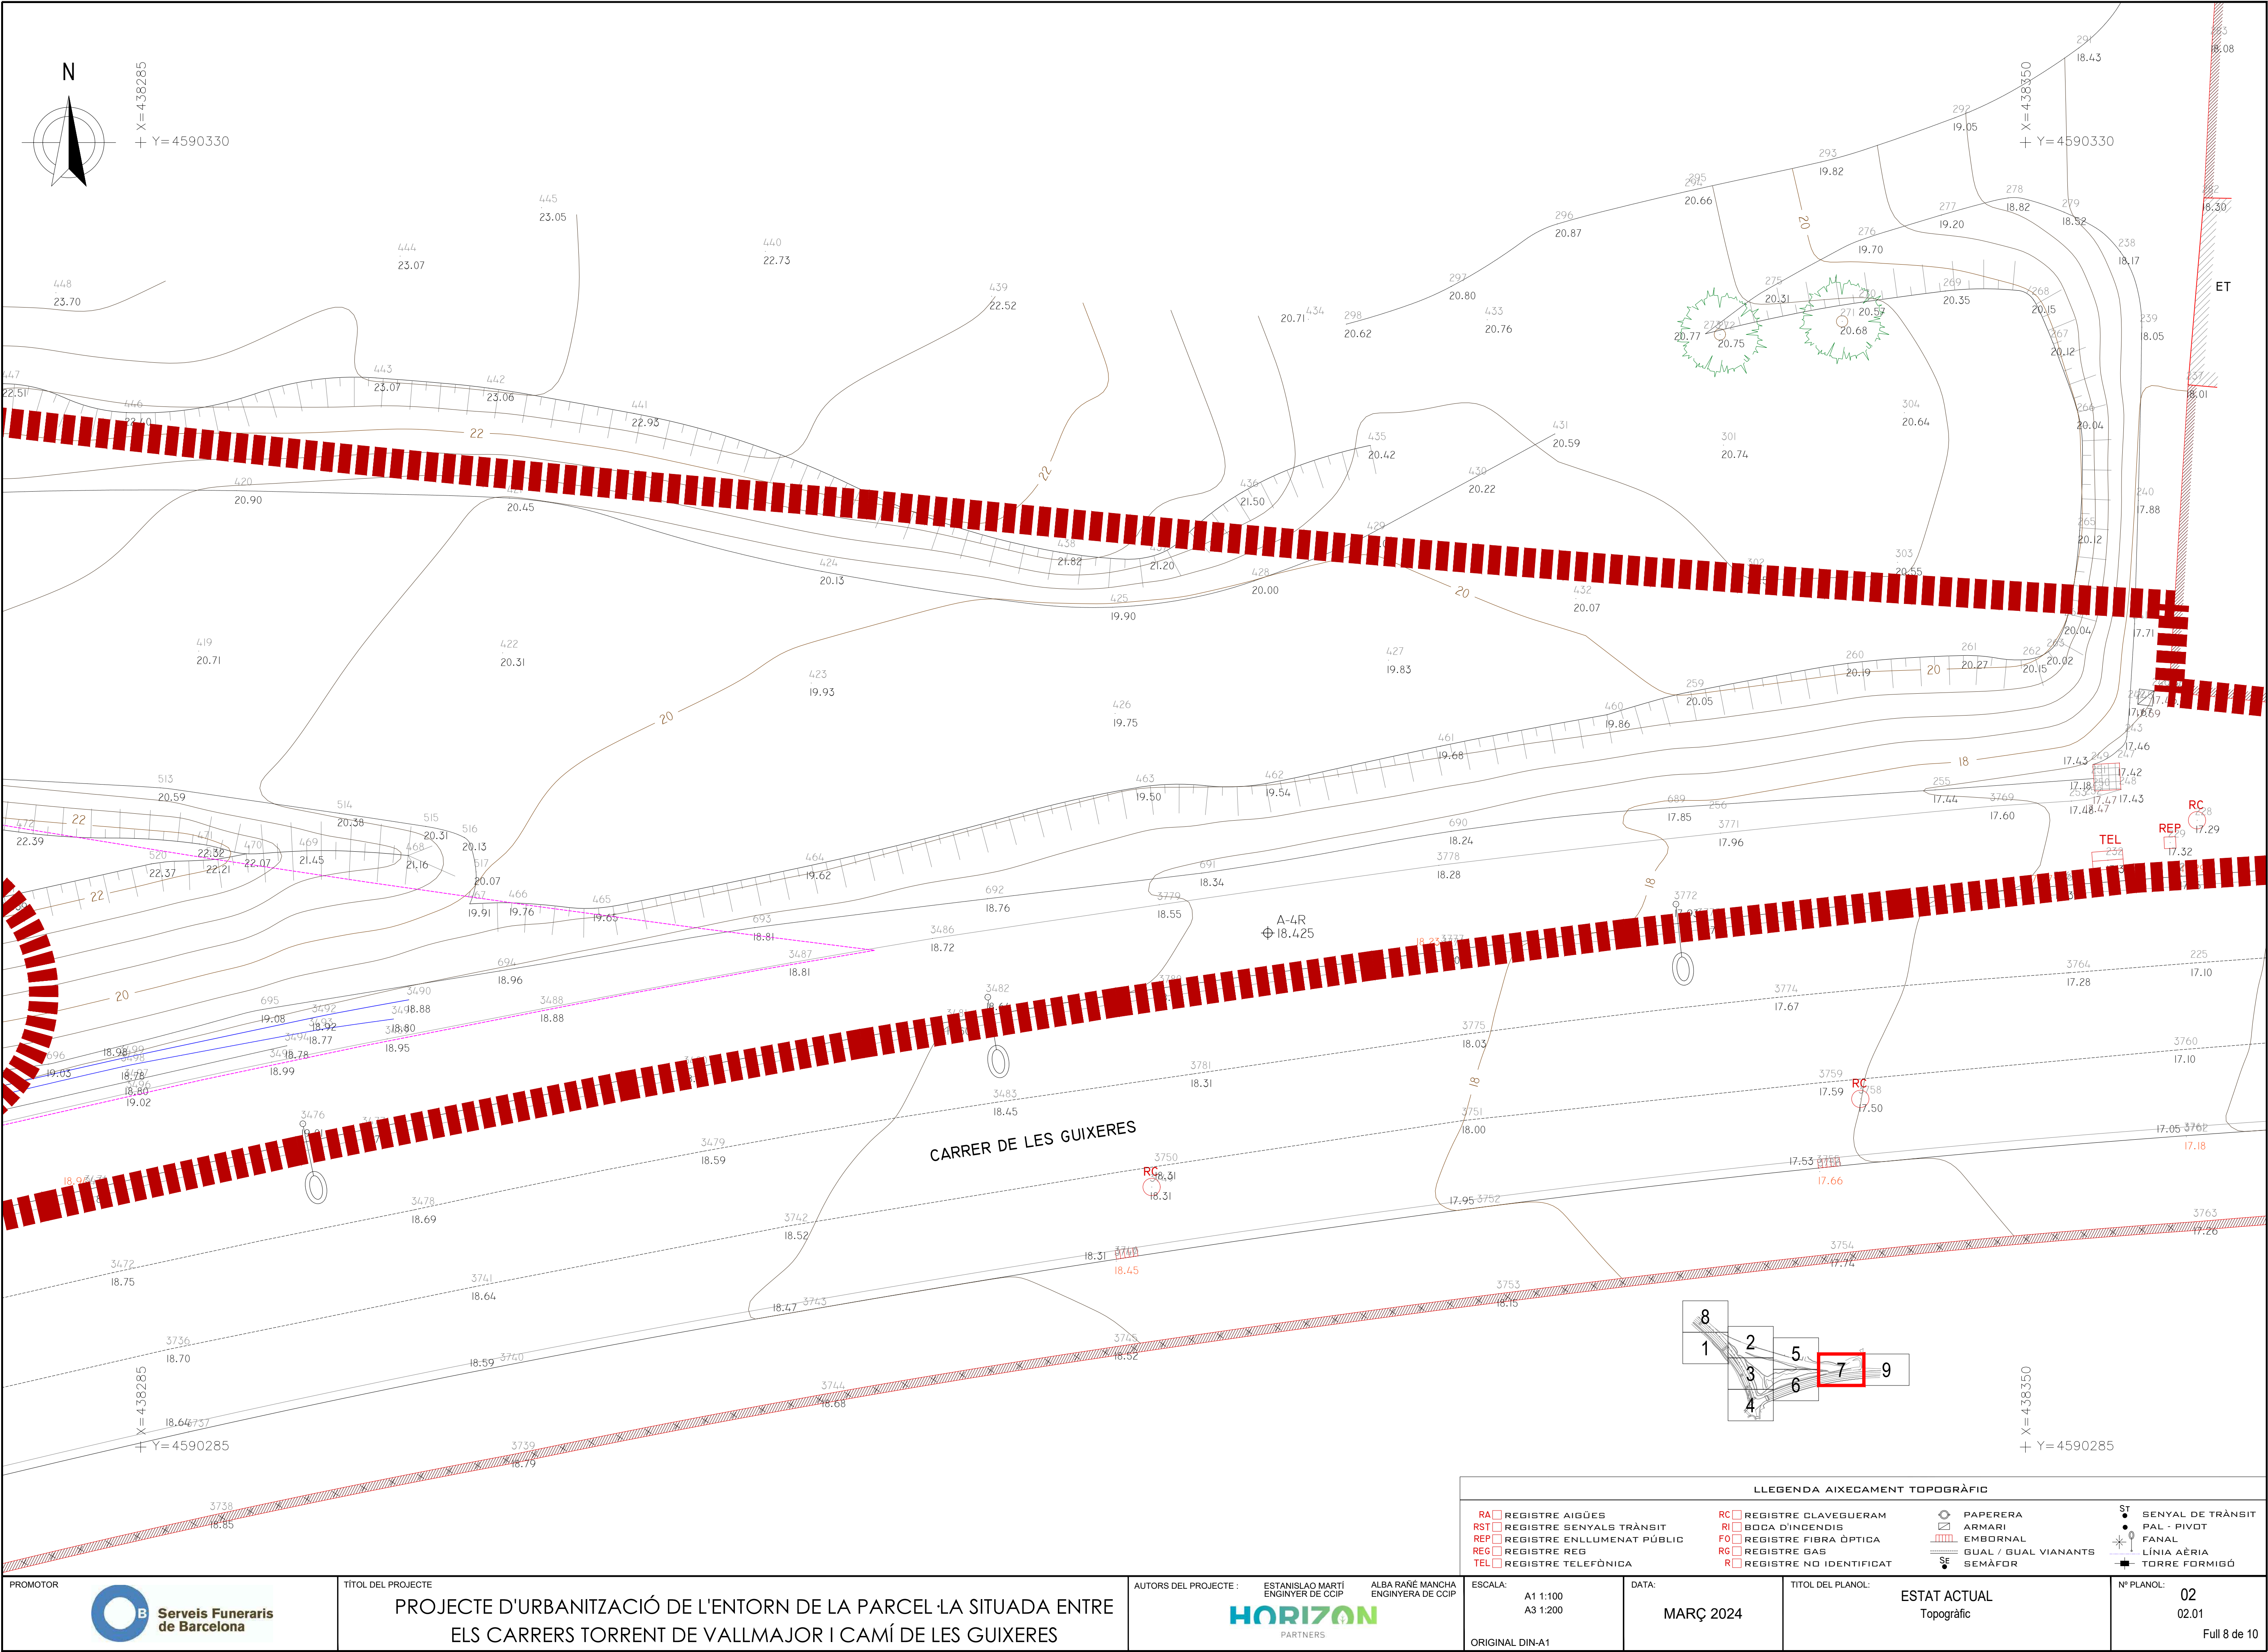

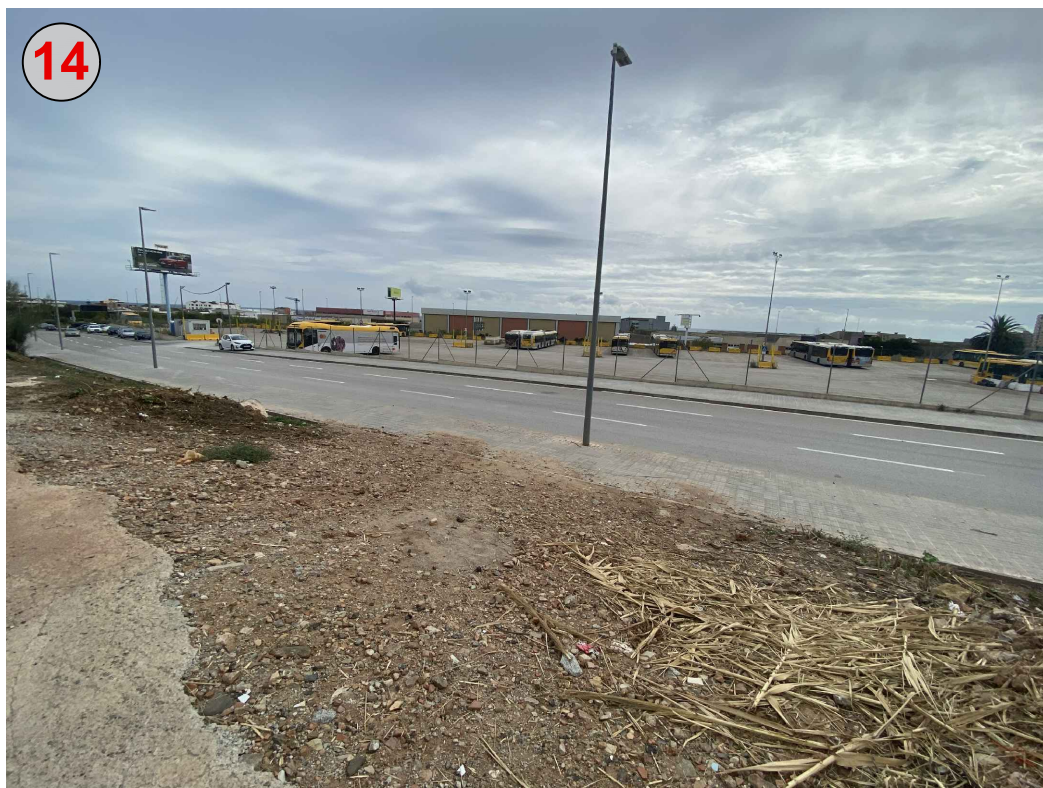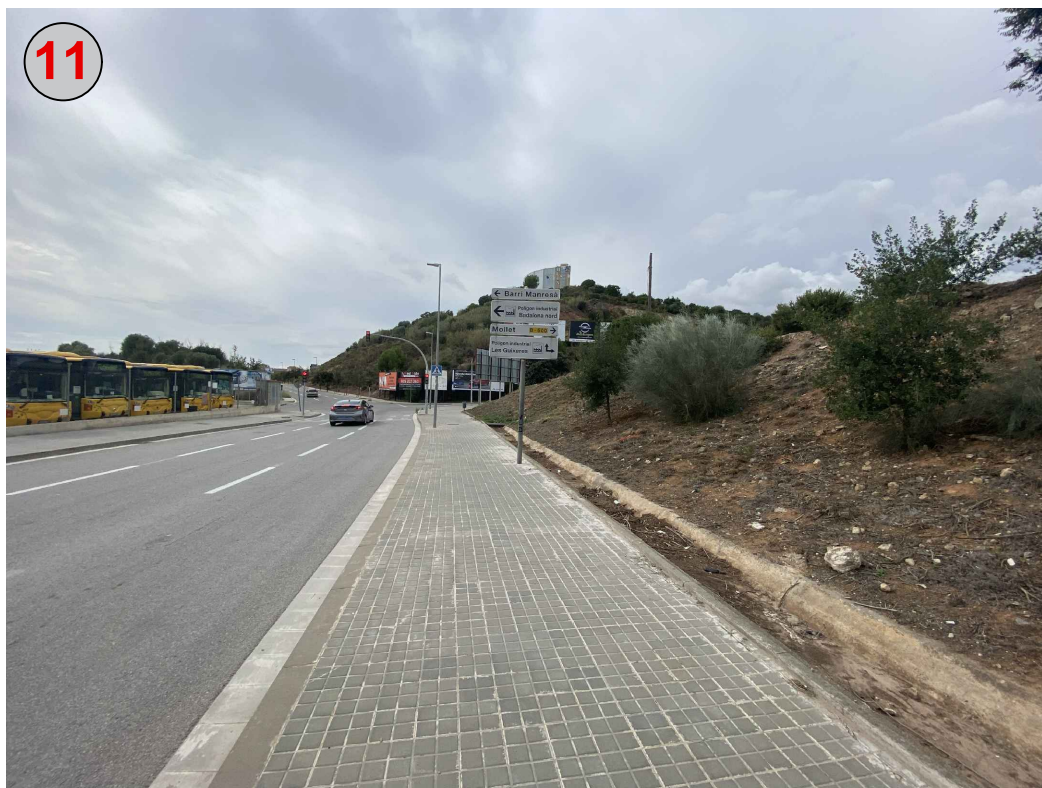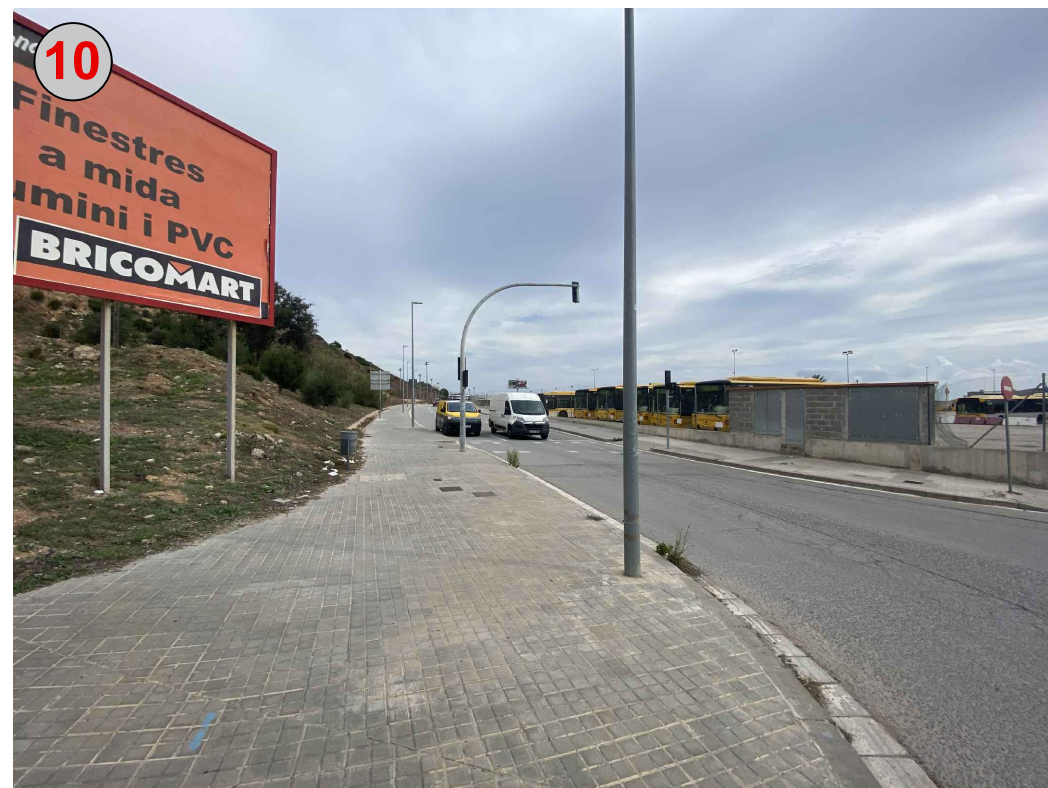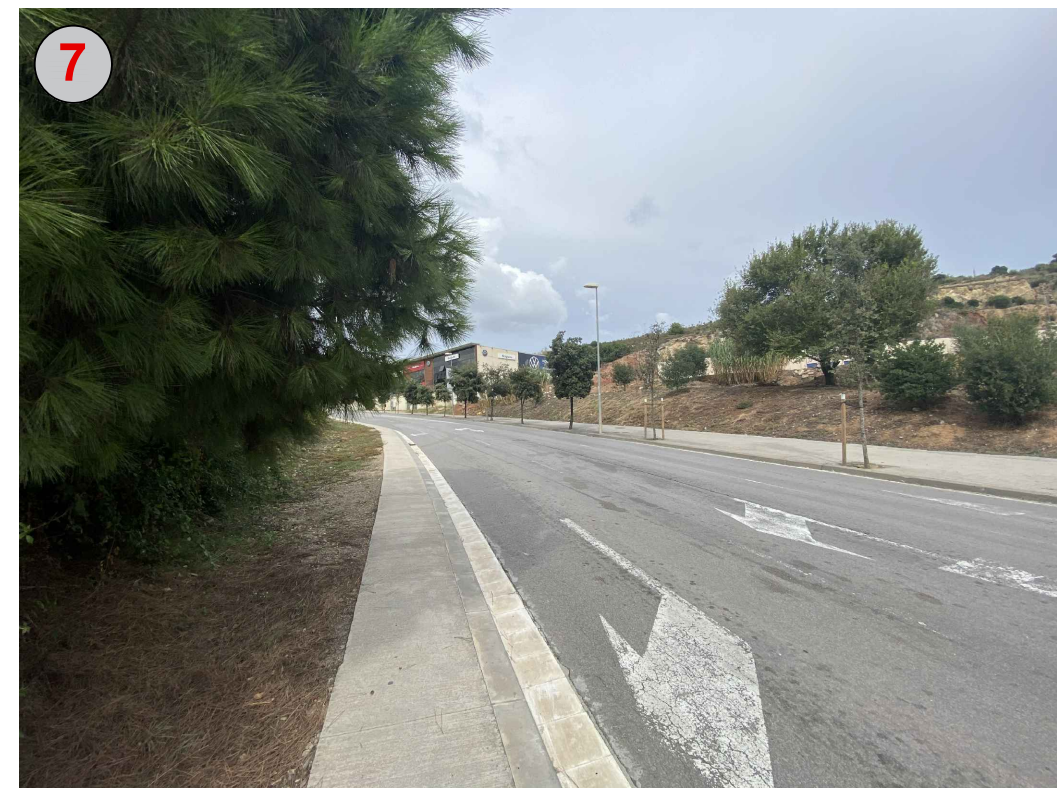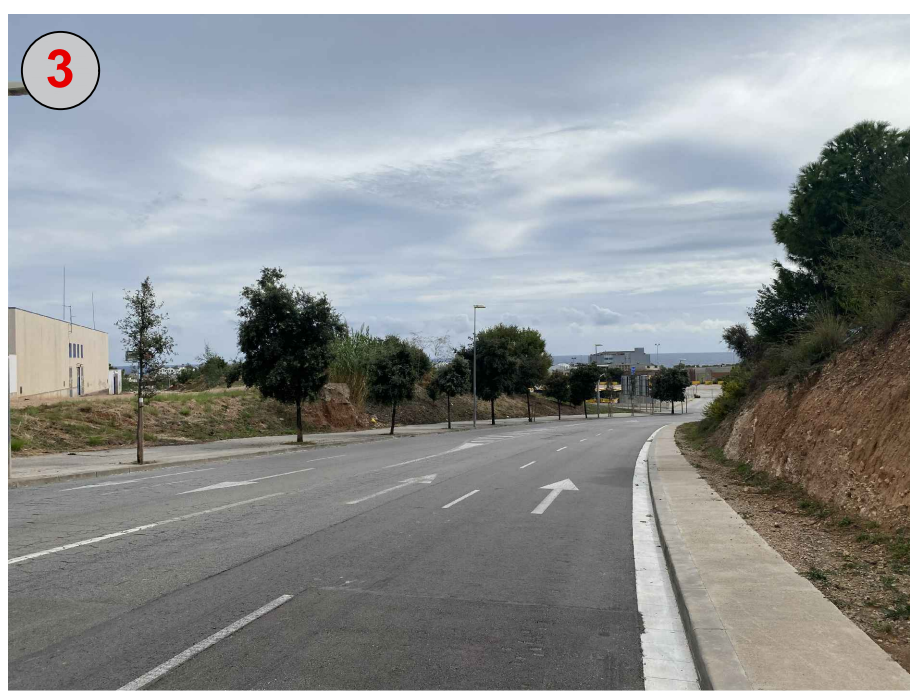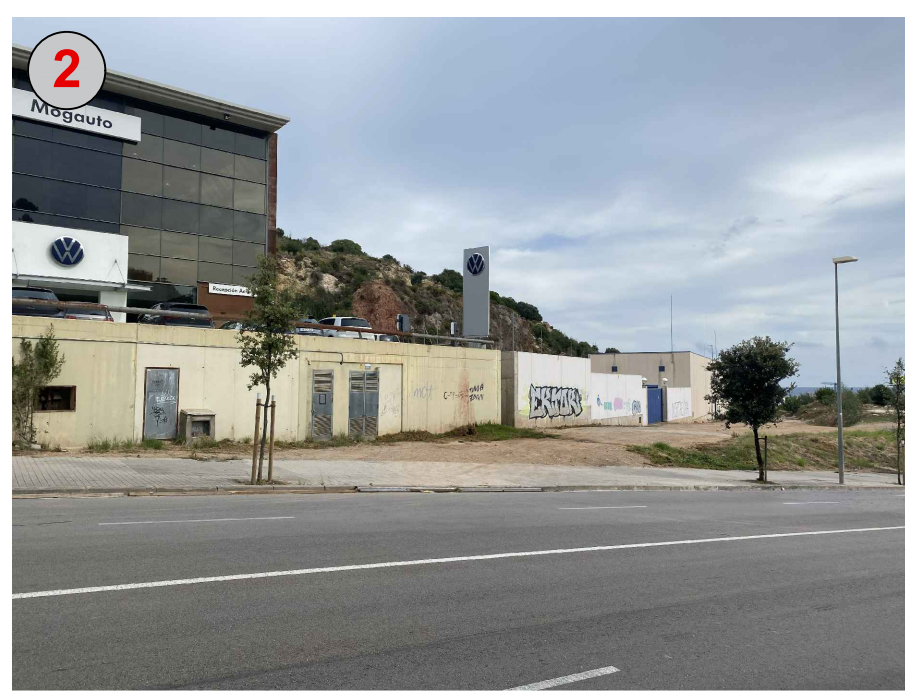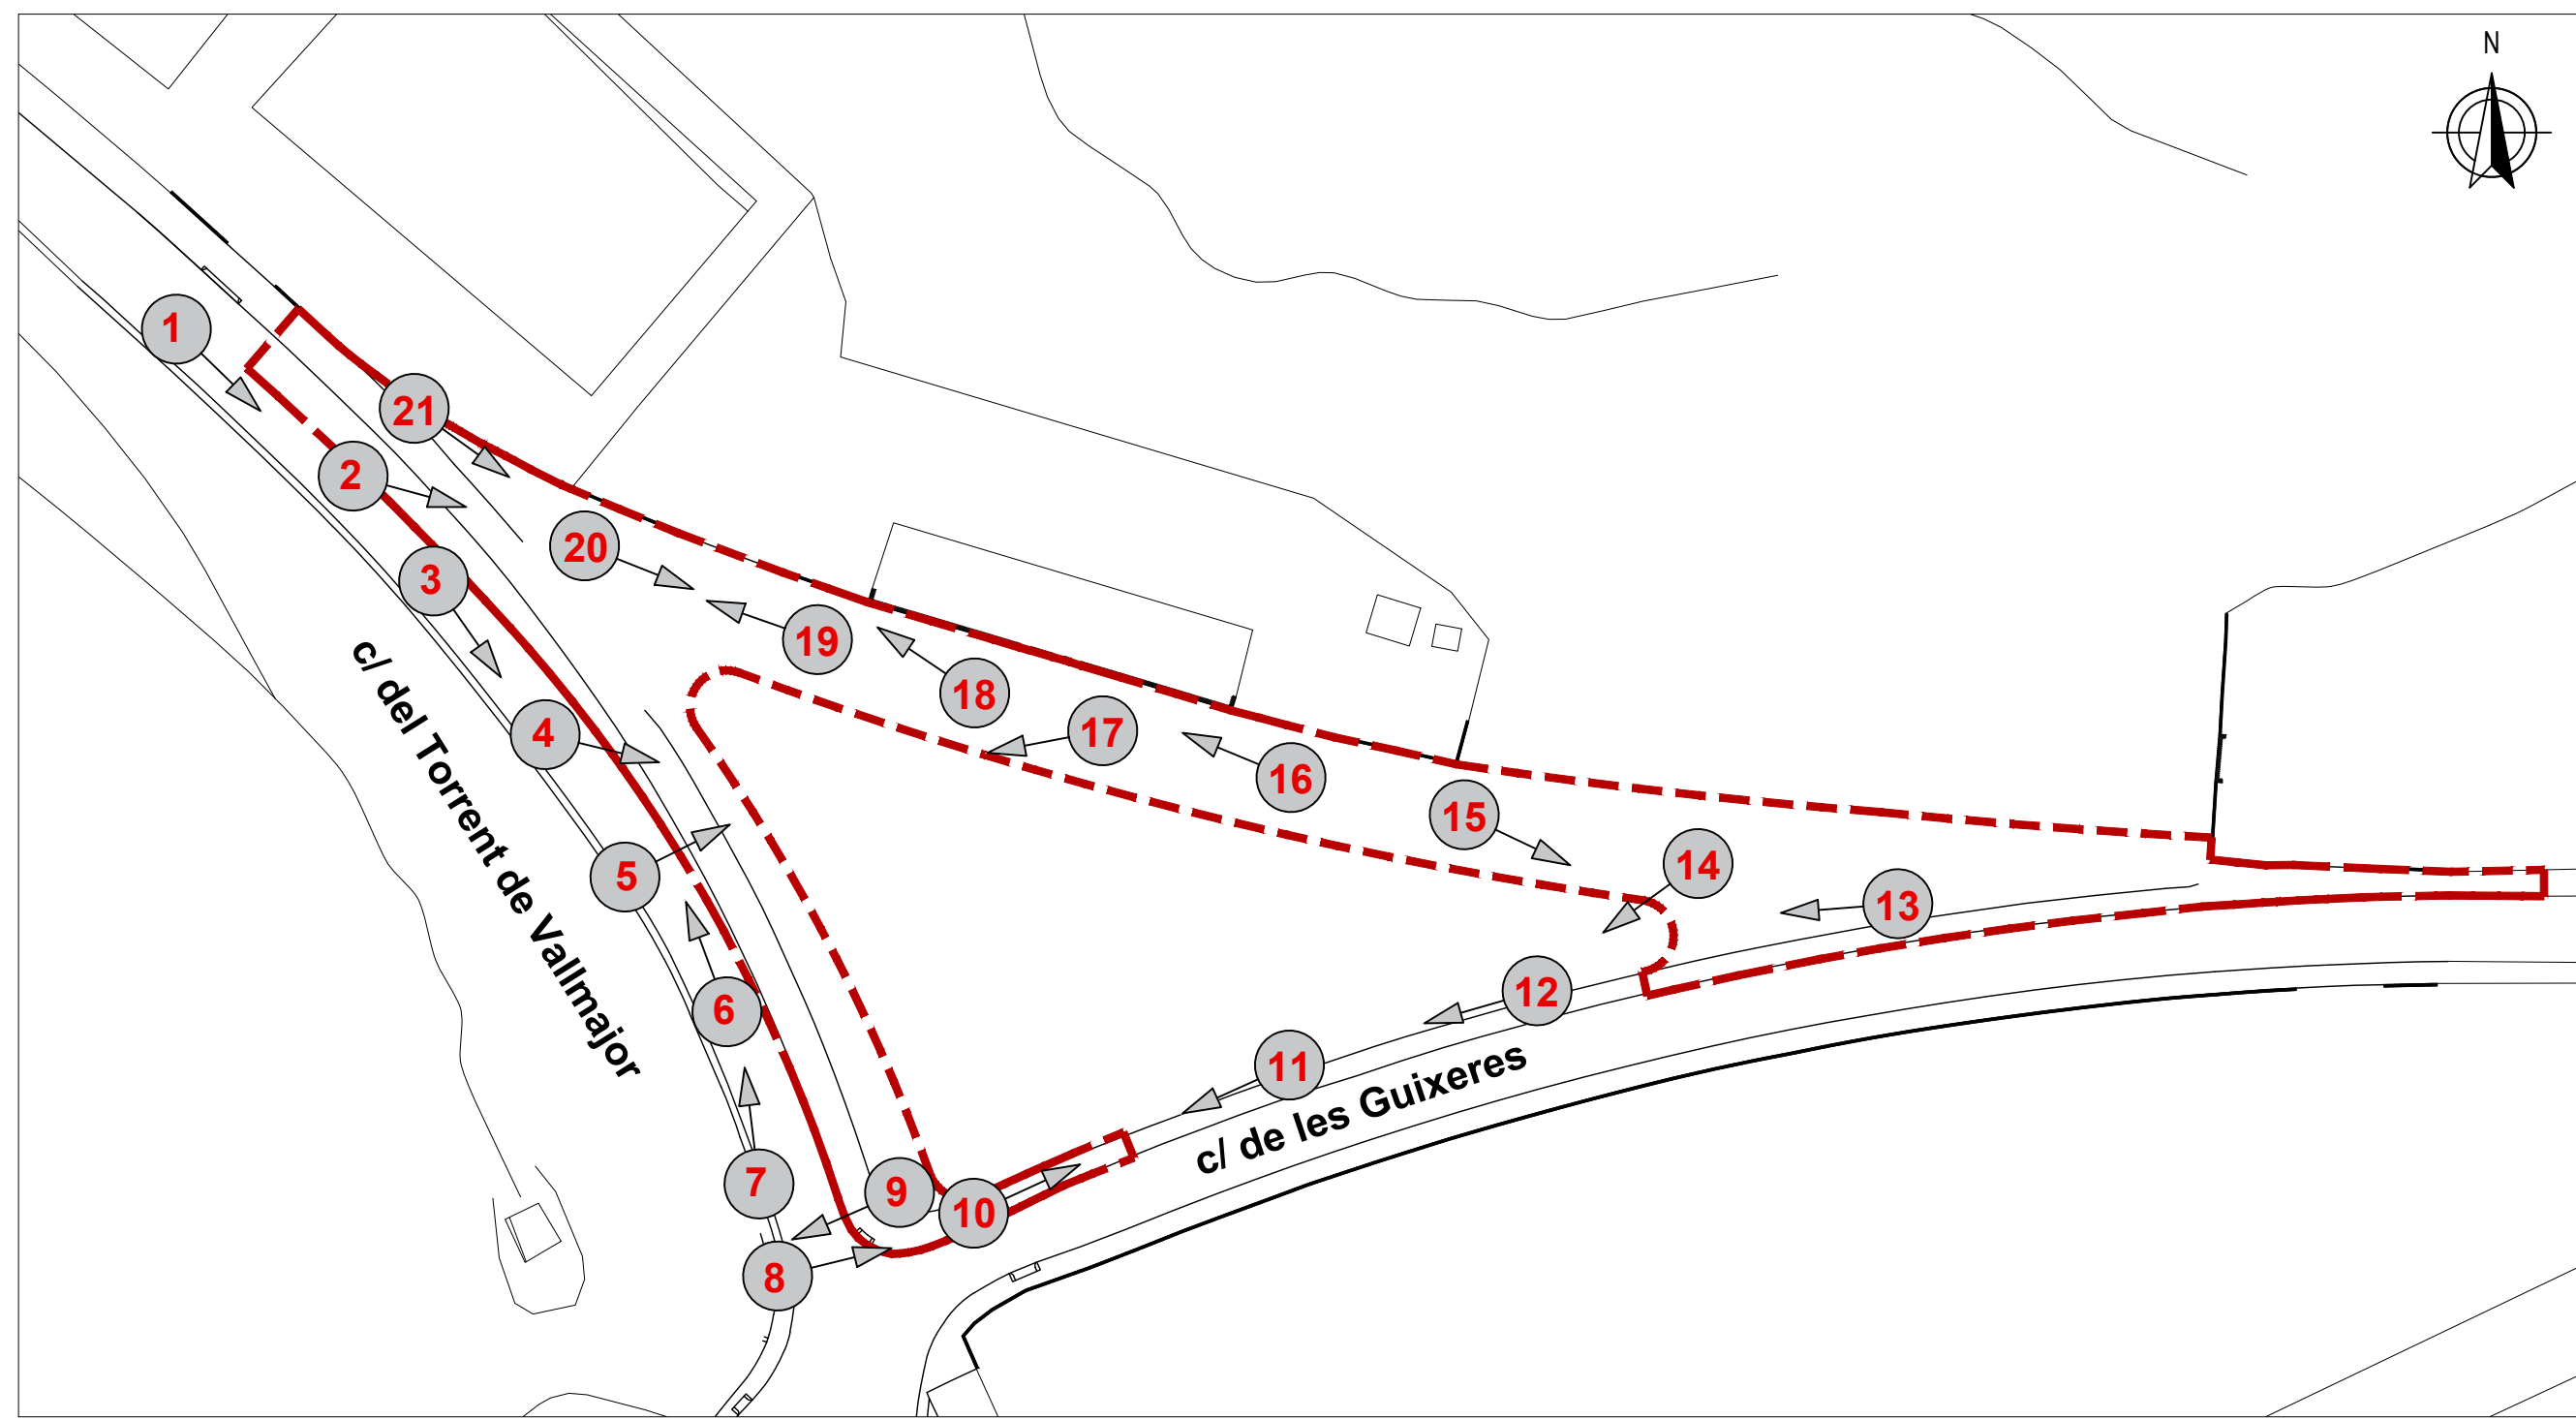

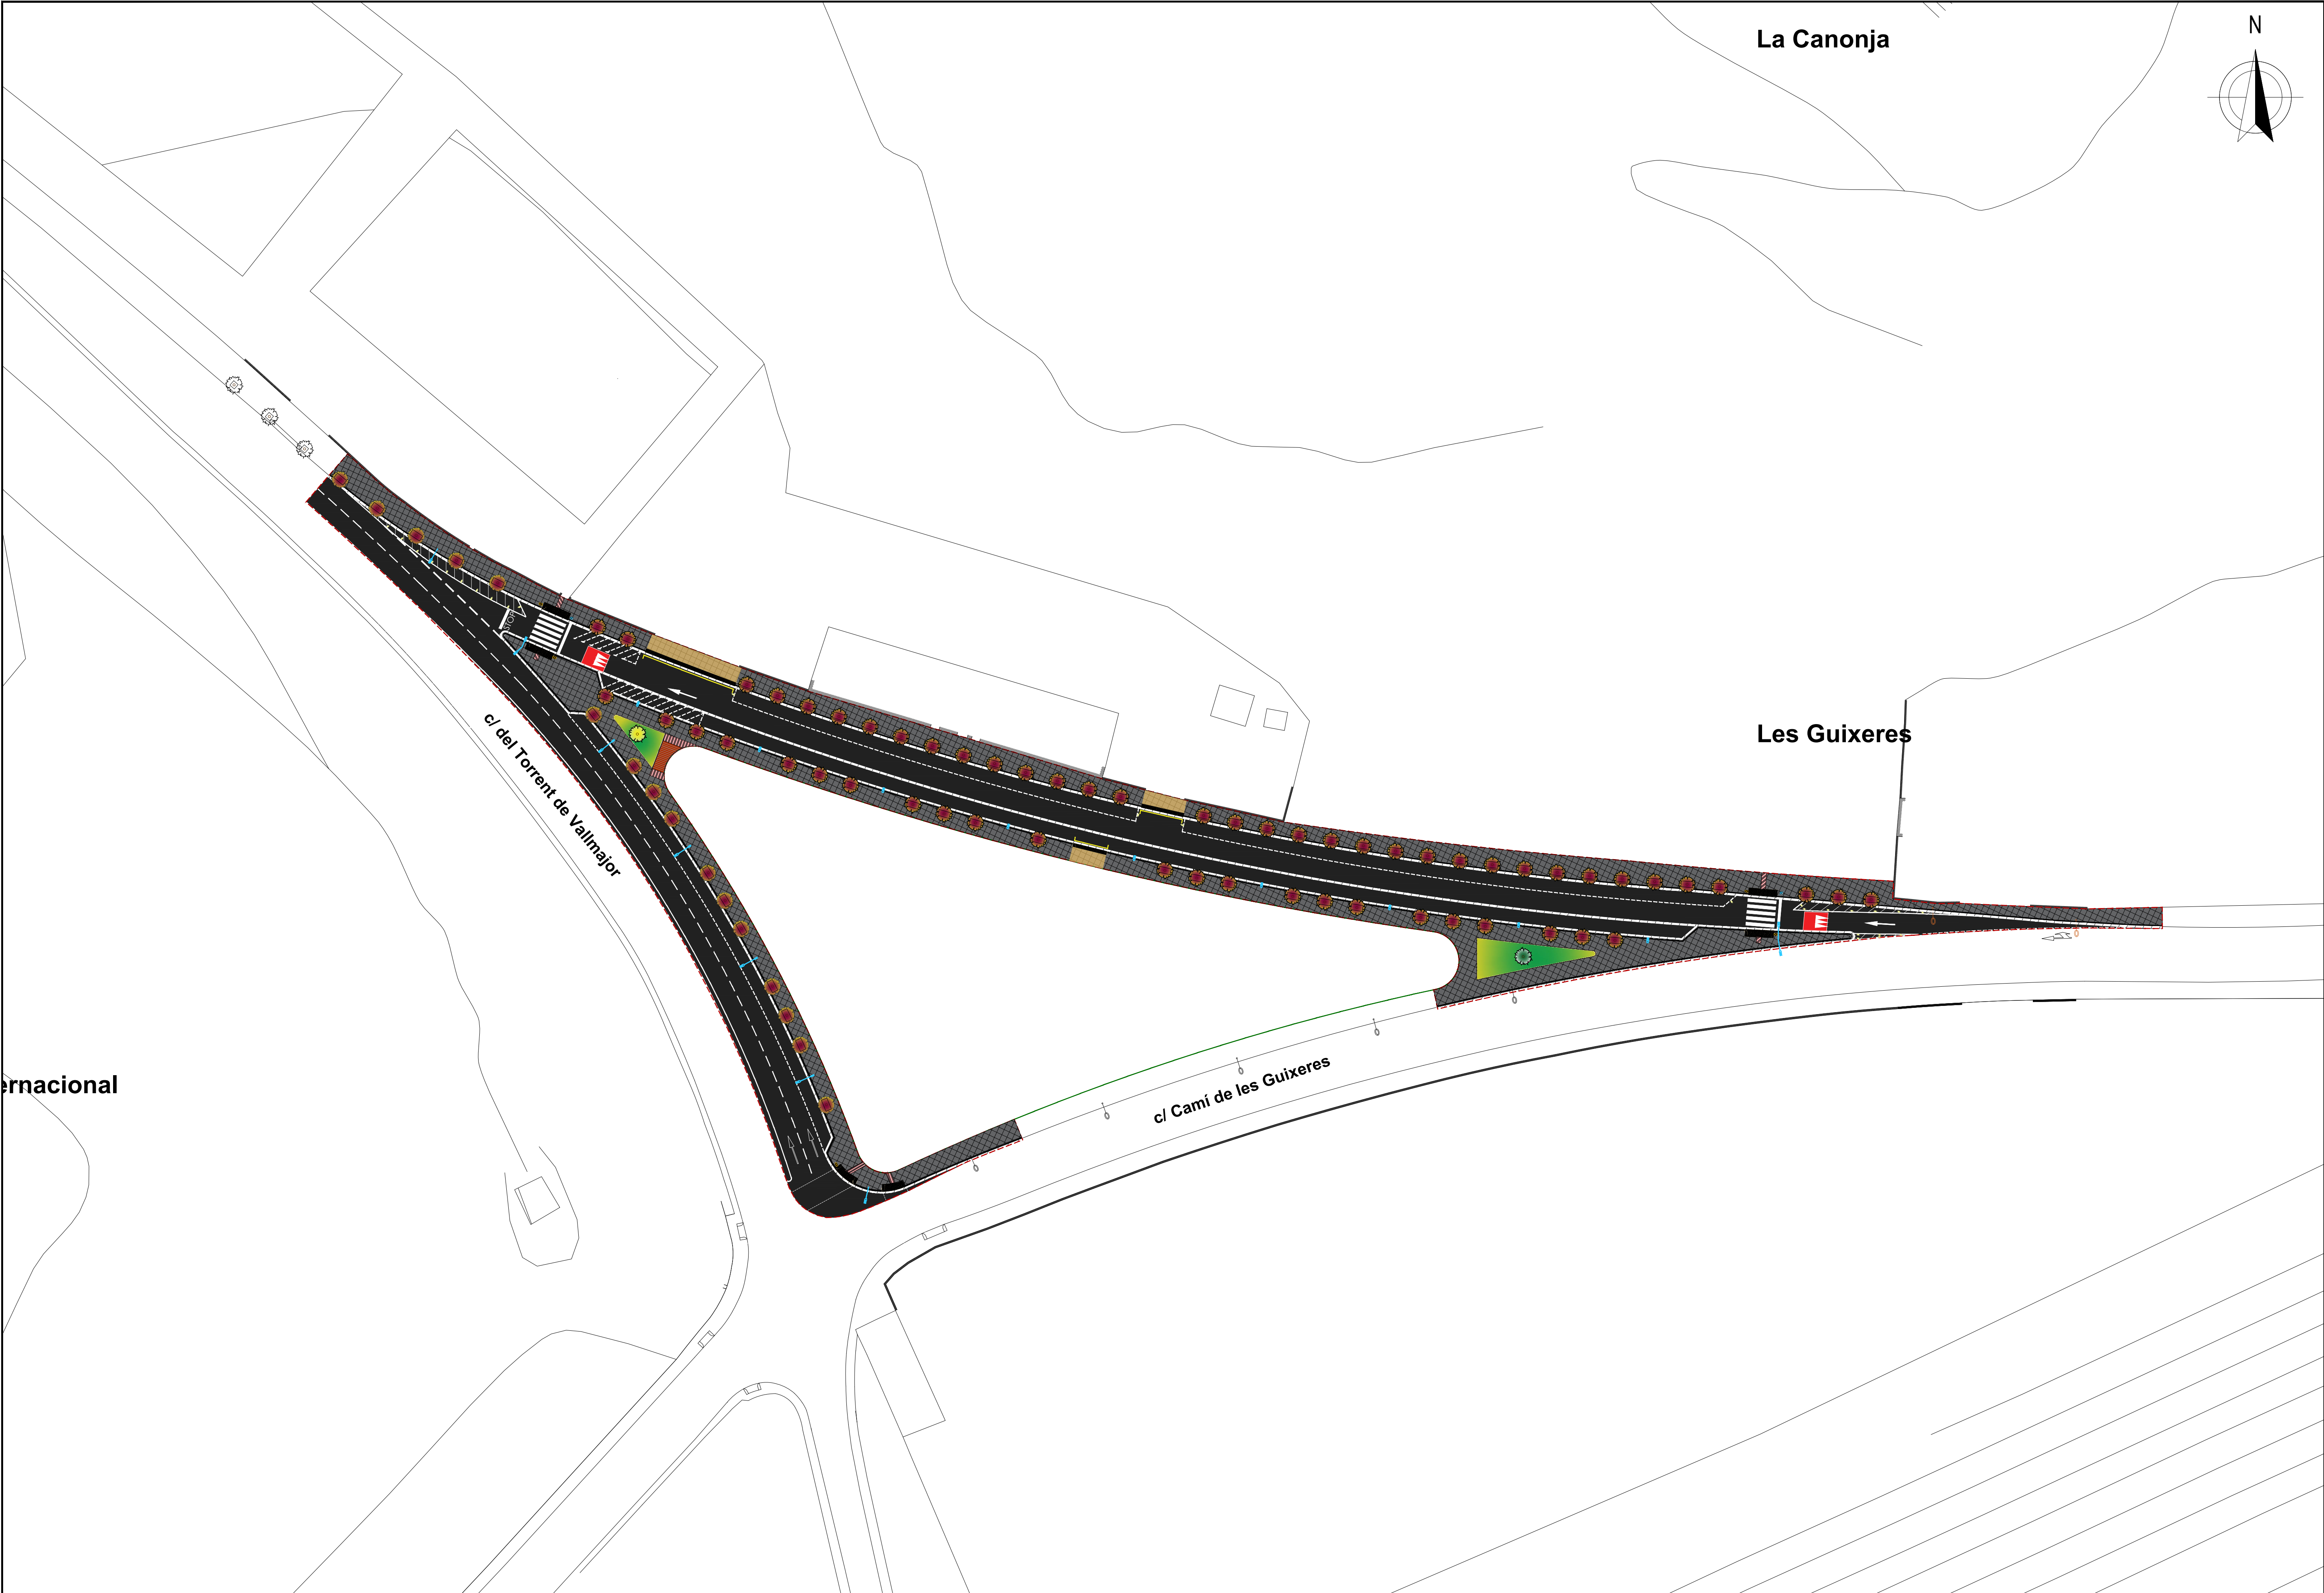


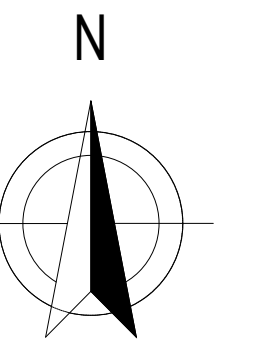


FULL 4 de 4

cl del Torrent de Vallmajor

FULL 3 de 4

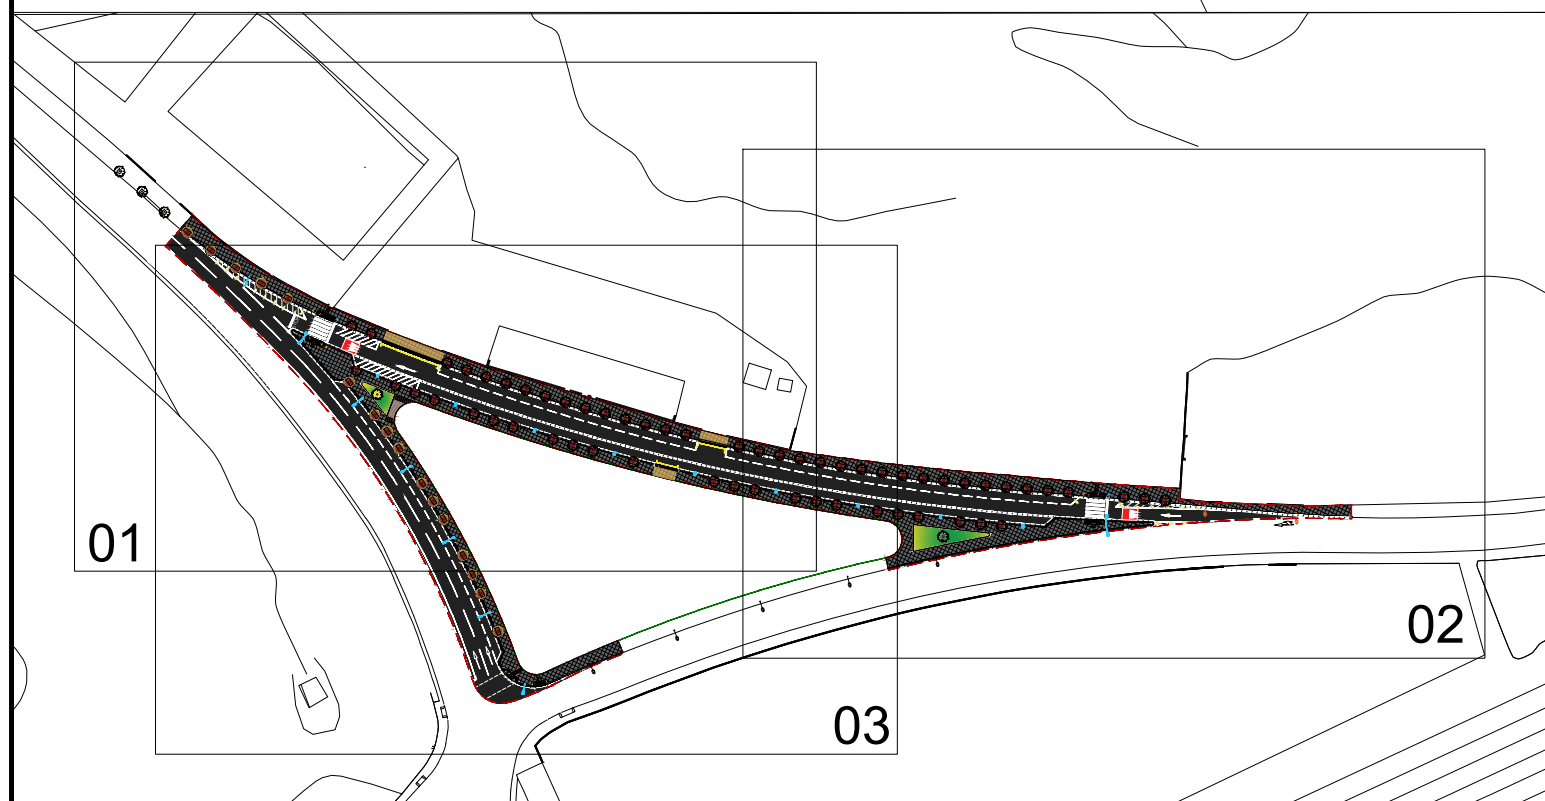




PROMOTOR  Serveis Funeraris de Barcelona	TÍTOL DEL PROJECTE PROJECTE D'URBANITZACIÓ DE L'ENTORN DE LA PARCEL·LA SITUADA ENTRE ELS CARRERS TORRENT DE VALLMAJOR I CAMÍ DE LES GUIXERES	AUTORS DEL PROJECTE : ESTANISLAO MARTÍ ENGINYER DE CCIP ALBA RANÉ MANCHA ENGINYERA DE CCIP 	ESCALA: A1 1:250 A3 1:500 ORIGINAL DIN-A1	DATA: MARÇ 2024	TÍTOL DEL PLANOL: PROPOSTA GENERAL Planta proposada	Nº PLANOL: 03 03.01 Full 2 de 4
---	--	---	--	-------------------------------	---	--

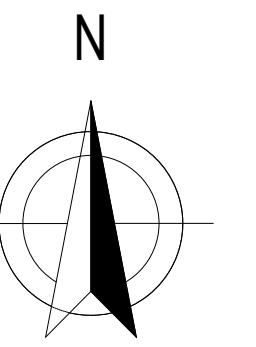

Les Guixeres


FULL 2 de 4

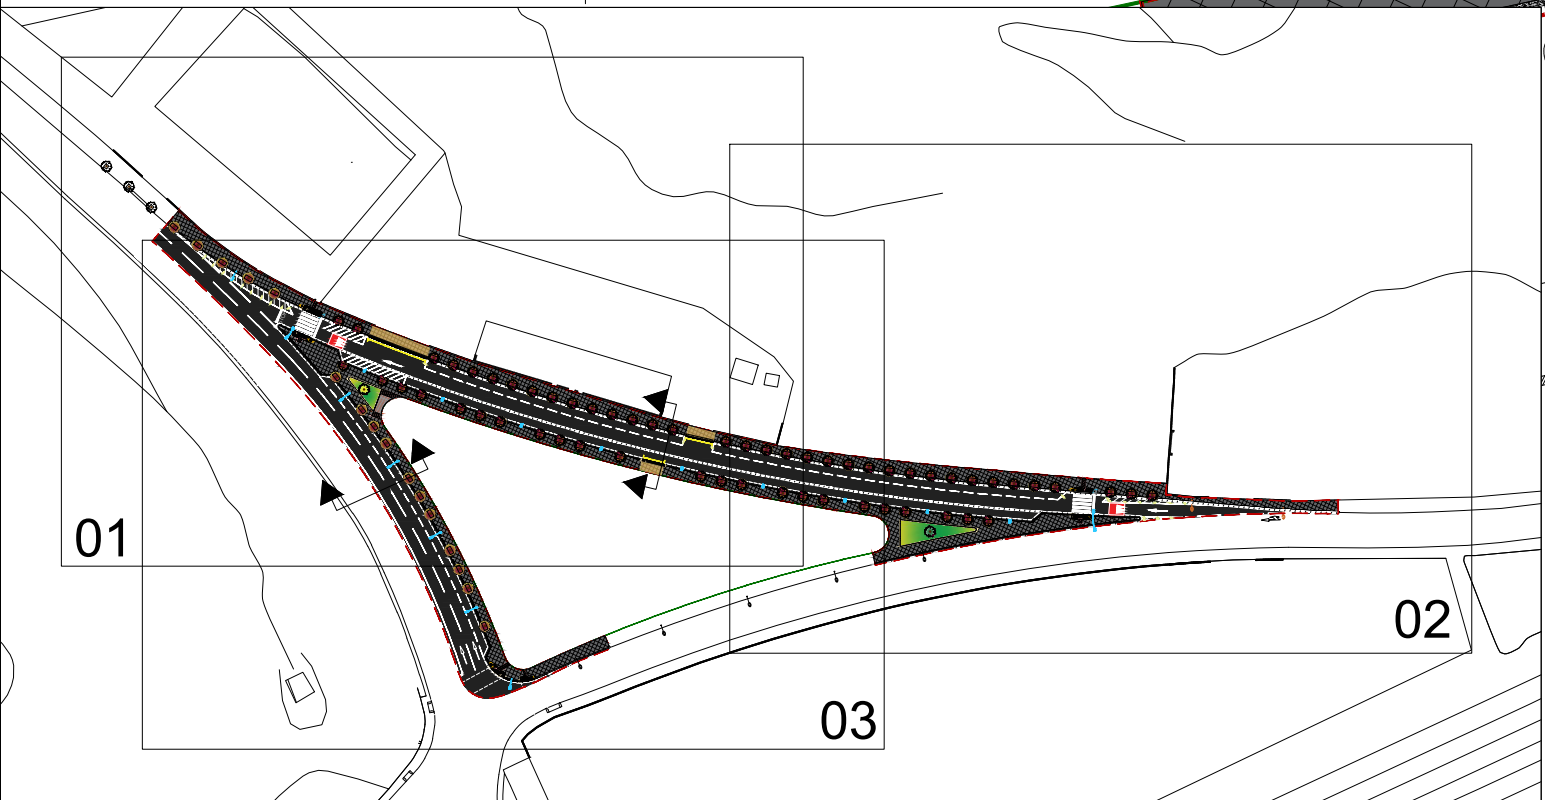

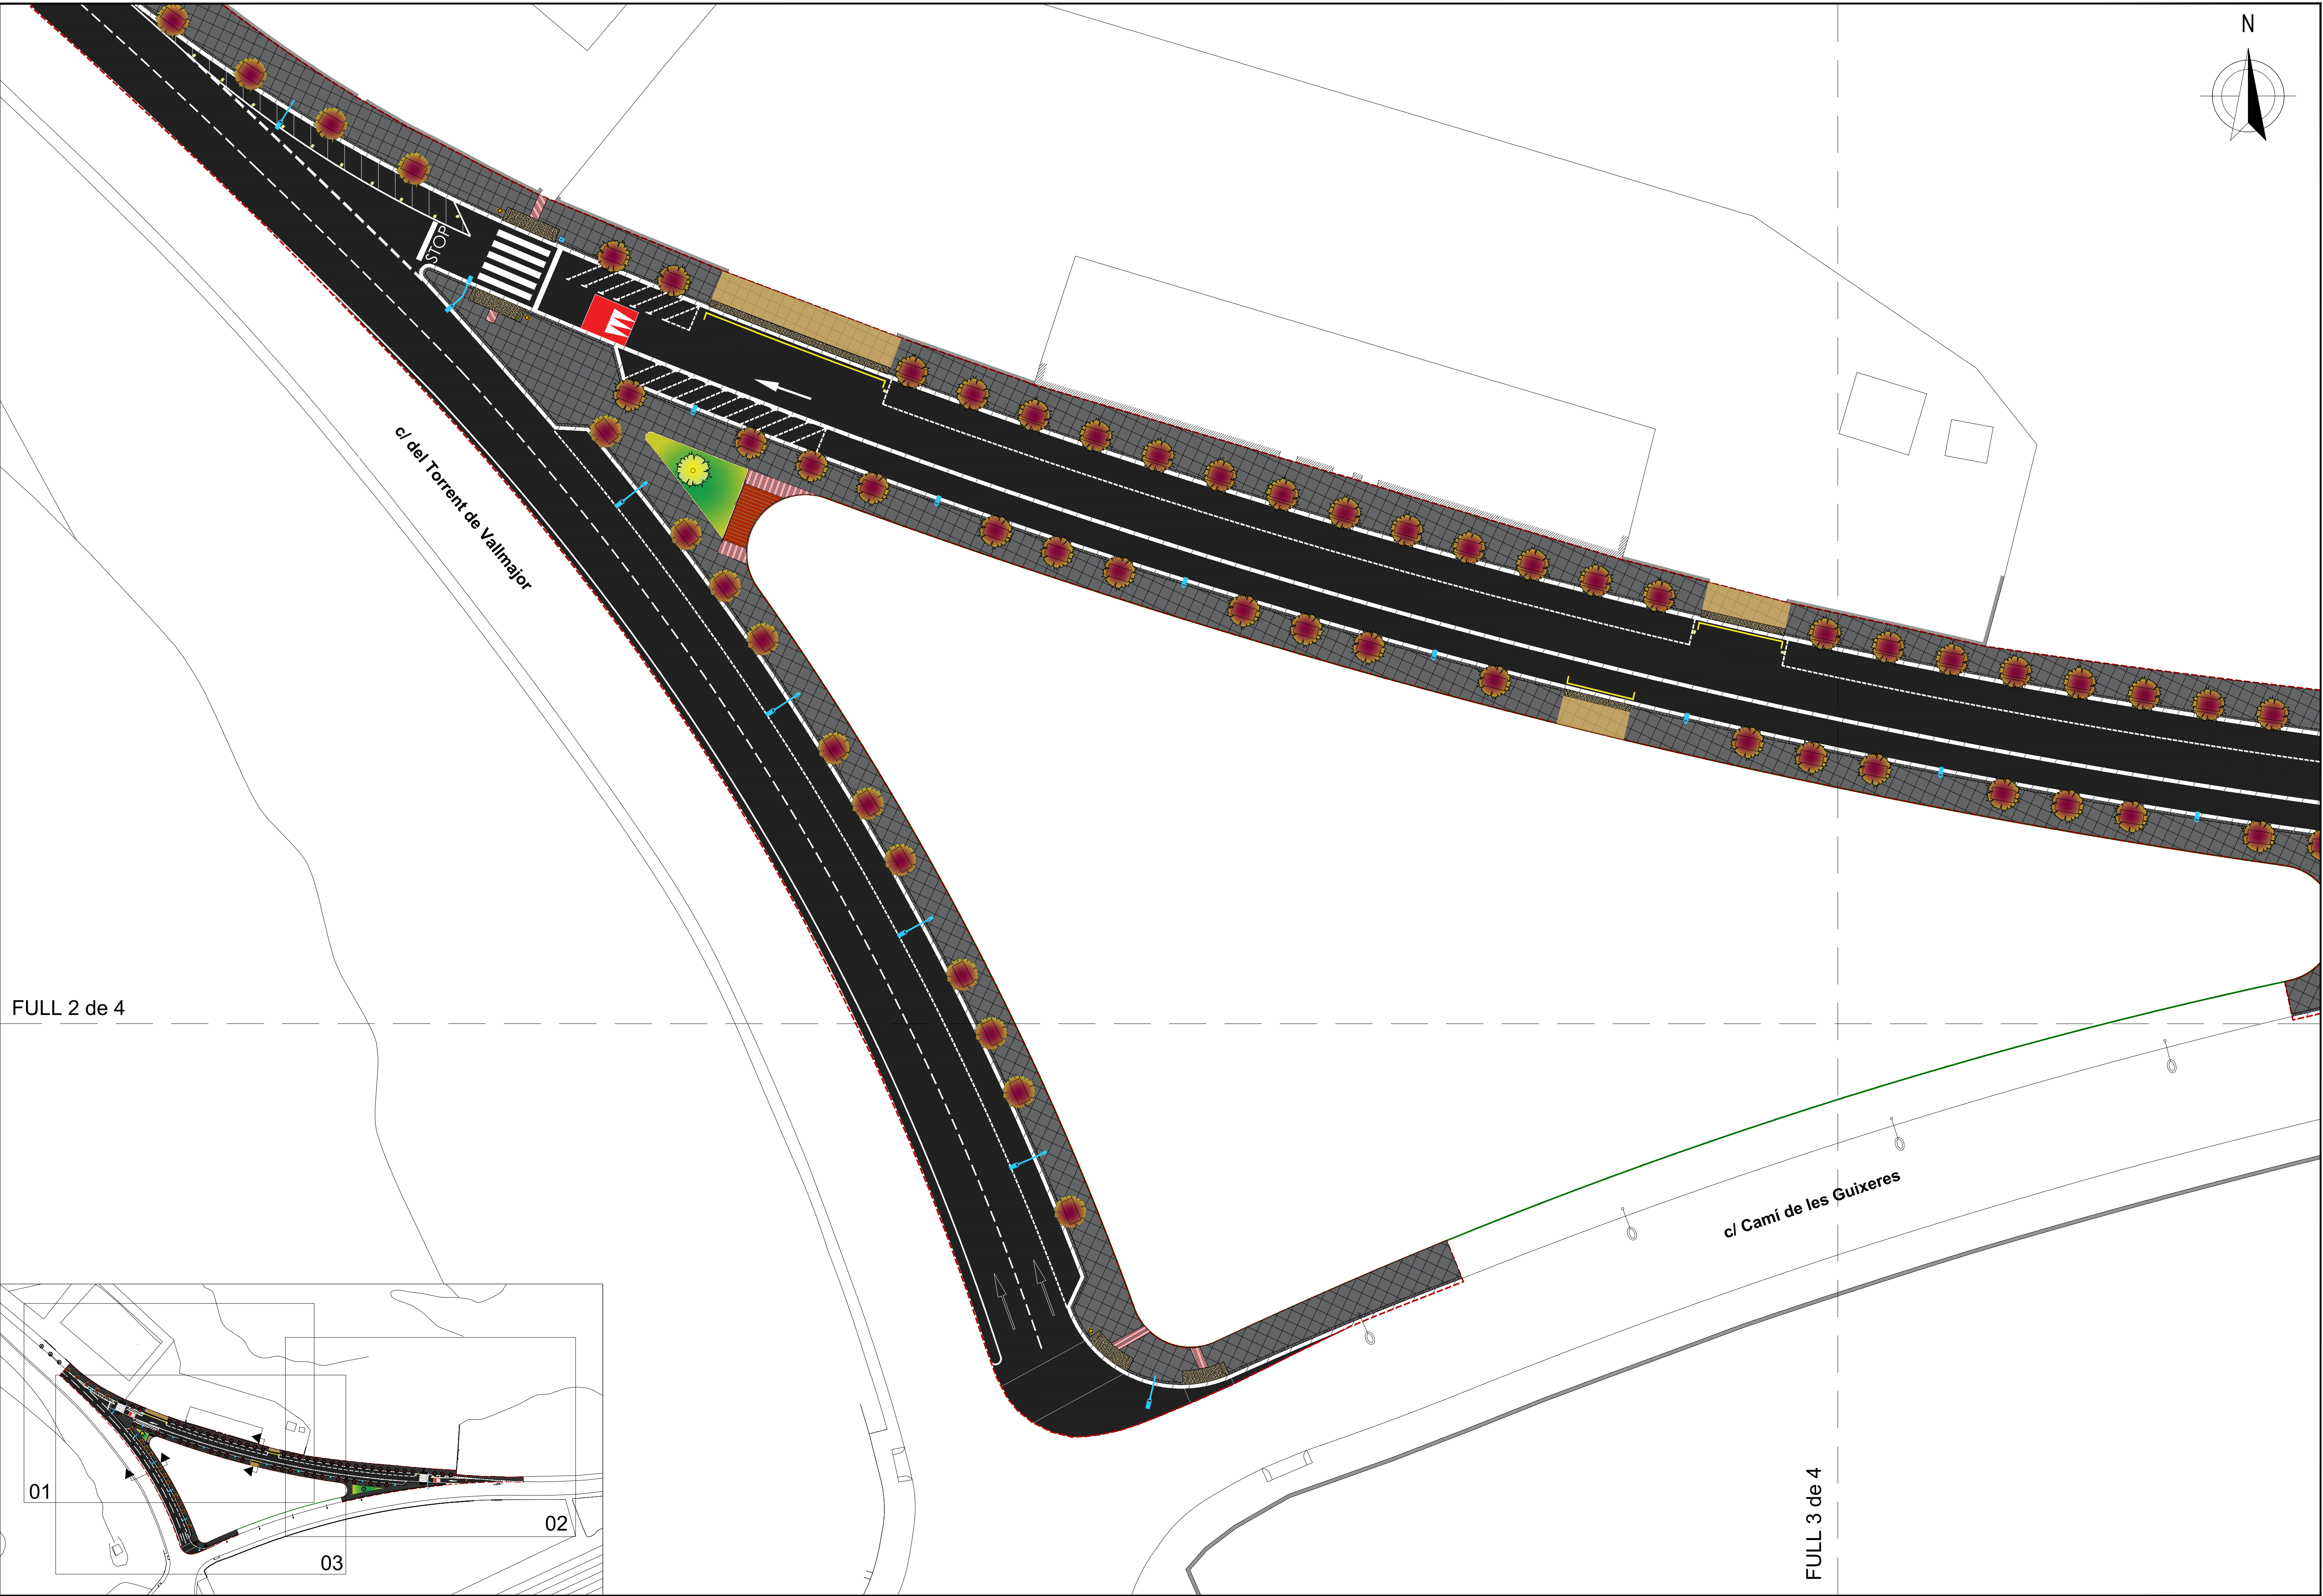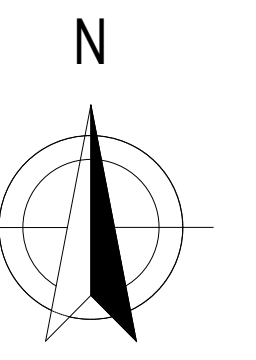



FULL 2 de 4

FULL 3 de 4

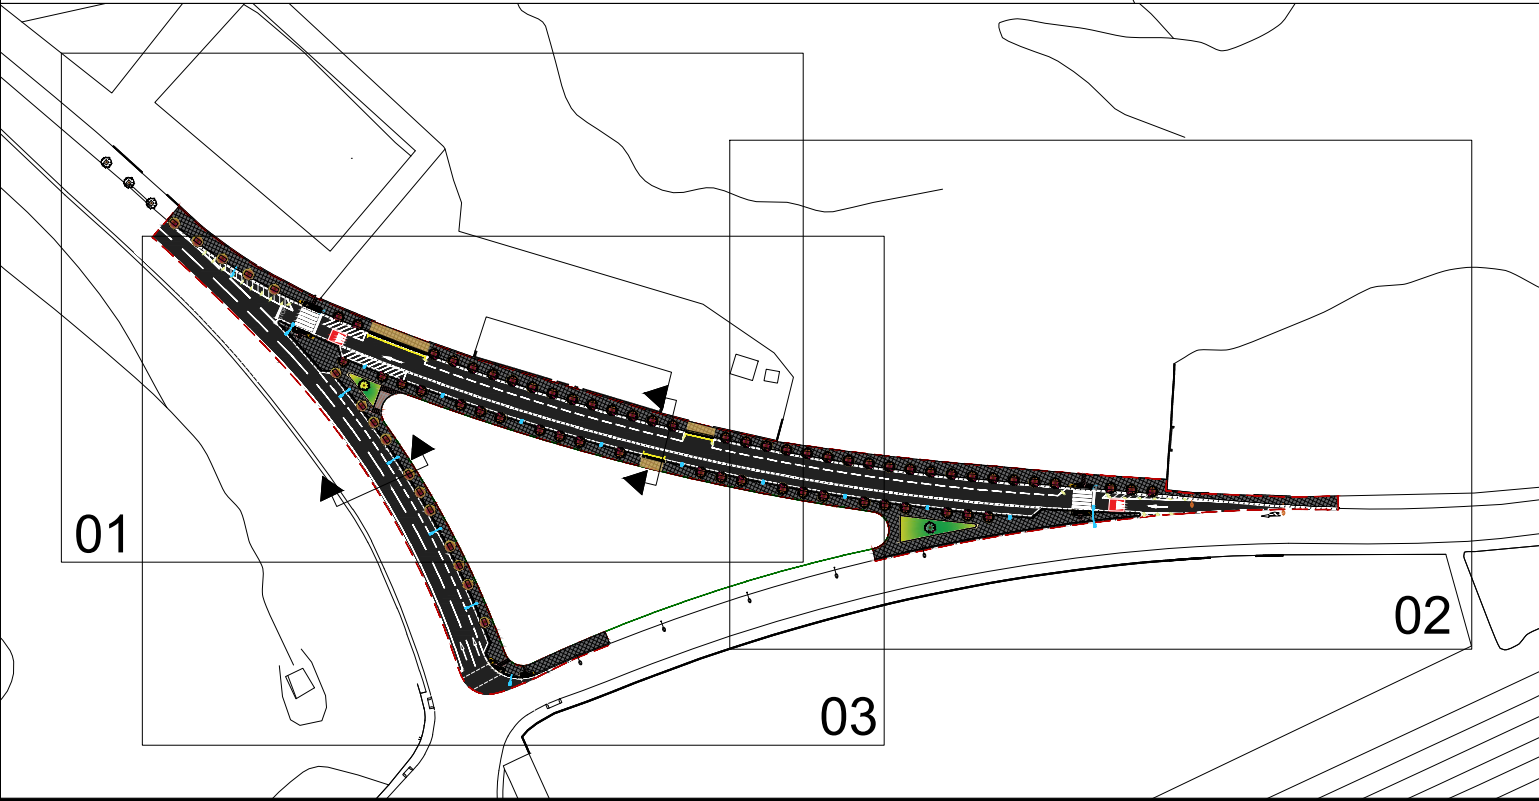


PROMOTOR  Serveis Funeraris de Barcelona	TÍTOL DEL PROJECTE PROJECTE D'URBANITZACIÓ DE L'ENTORN DE LA PARCEL·LA SITUADA ENTRE ELS CARRERS TORRENT DE VALLMAJOR I CAMÍ DE LES GUIXERES	AUTORS DEL PROJECTE : ESTANISLAO MARTÍ ENGINYER DE CCIP ALBA RANÉ MANCHA ENGINYERA DE CCIP 	ESCALA: A1 1:200 A3 1:400 ORIGINAL DIN-A1	DATA: MARÇ 2024	TÍTOL DEL PLANOL: PROPOSTA GENERAL Planta proposada	Nº PLANOL: 03 03.01 Full 4 de 4
--	--	---	--	---------------------------------------	---	--

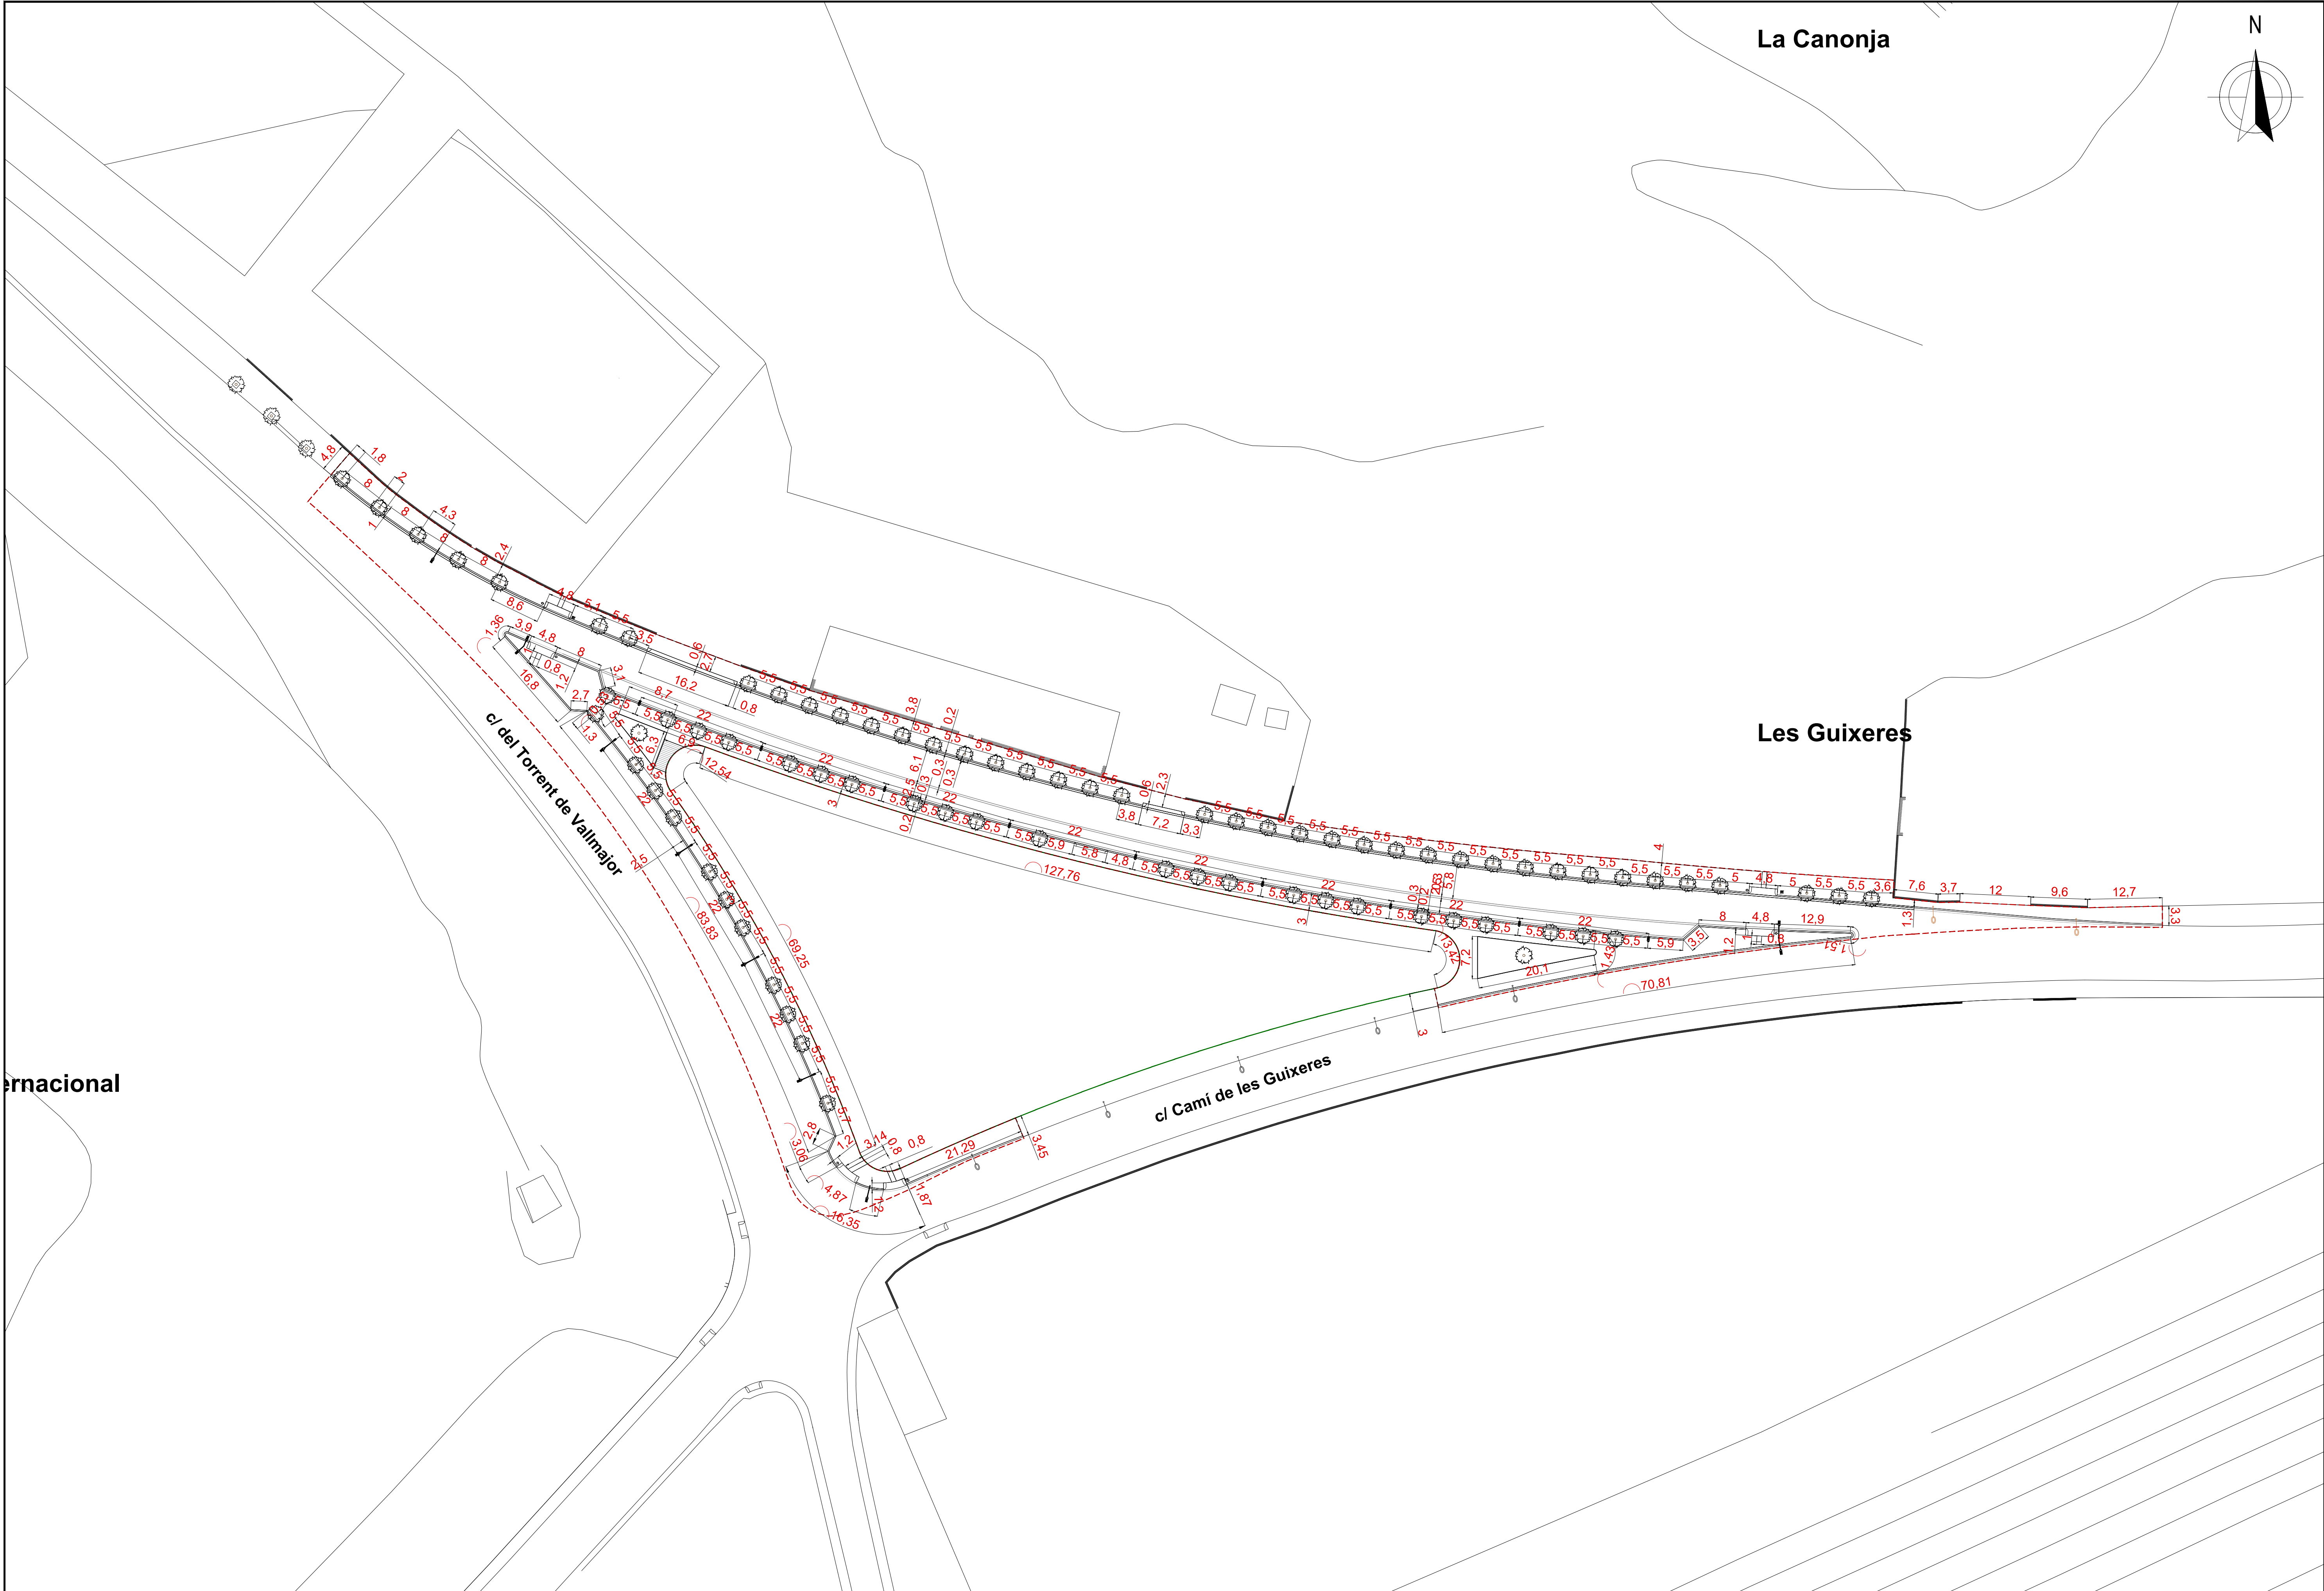

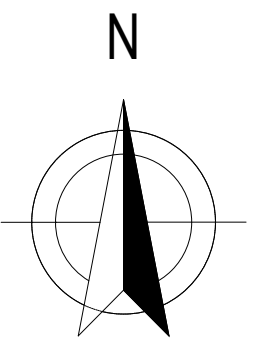

FULL 4 de 8

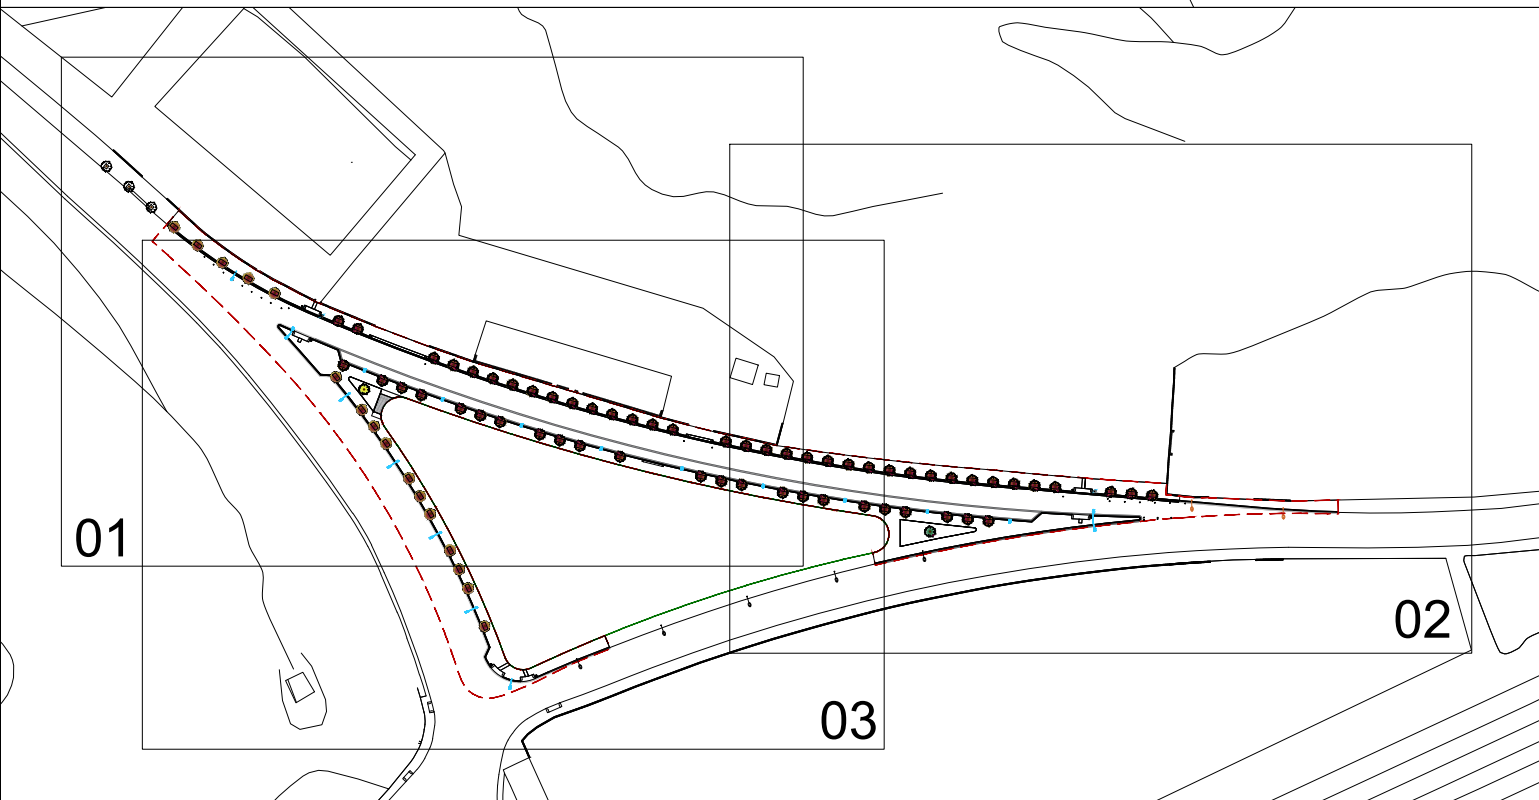

cl del Torrent de Vallmajor

FULL 3 de 8





FULL 2 de 8

01

02

03

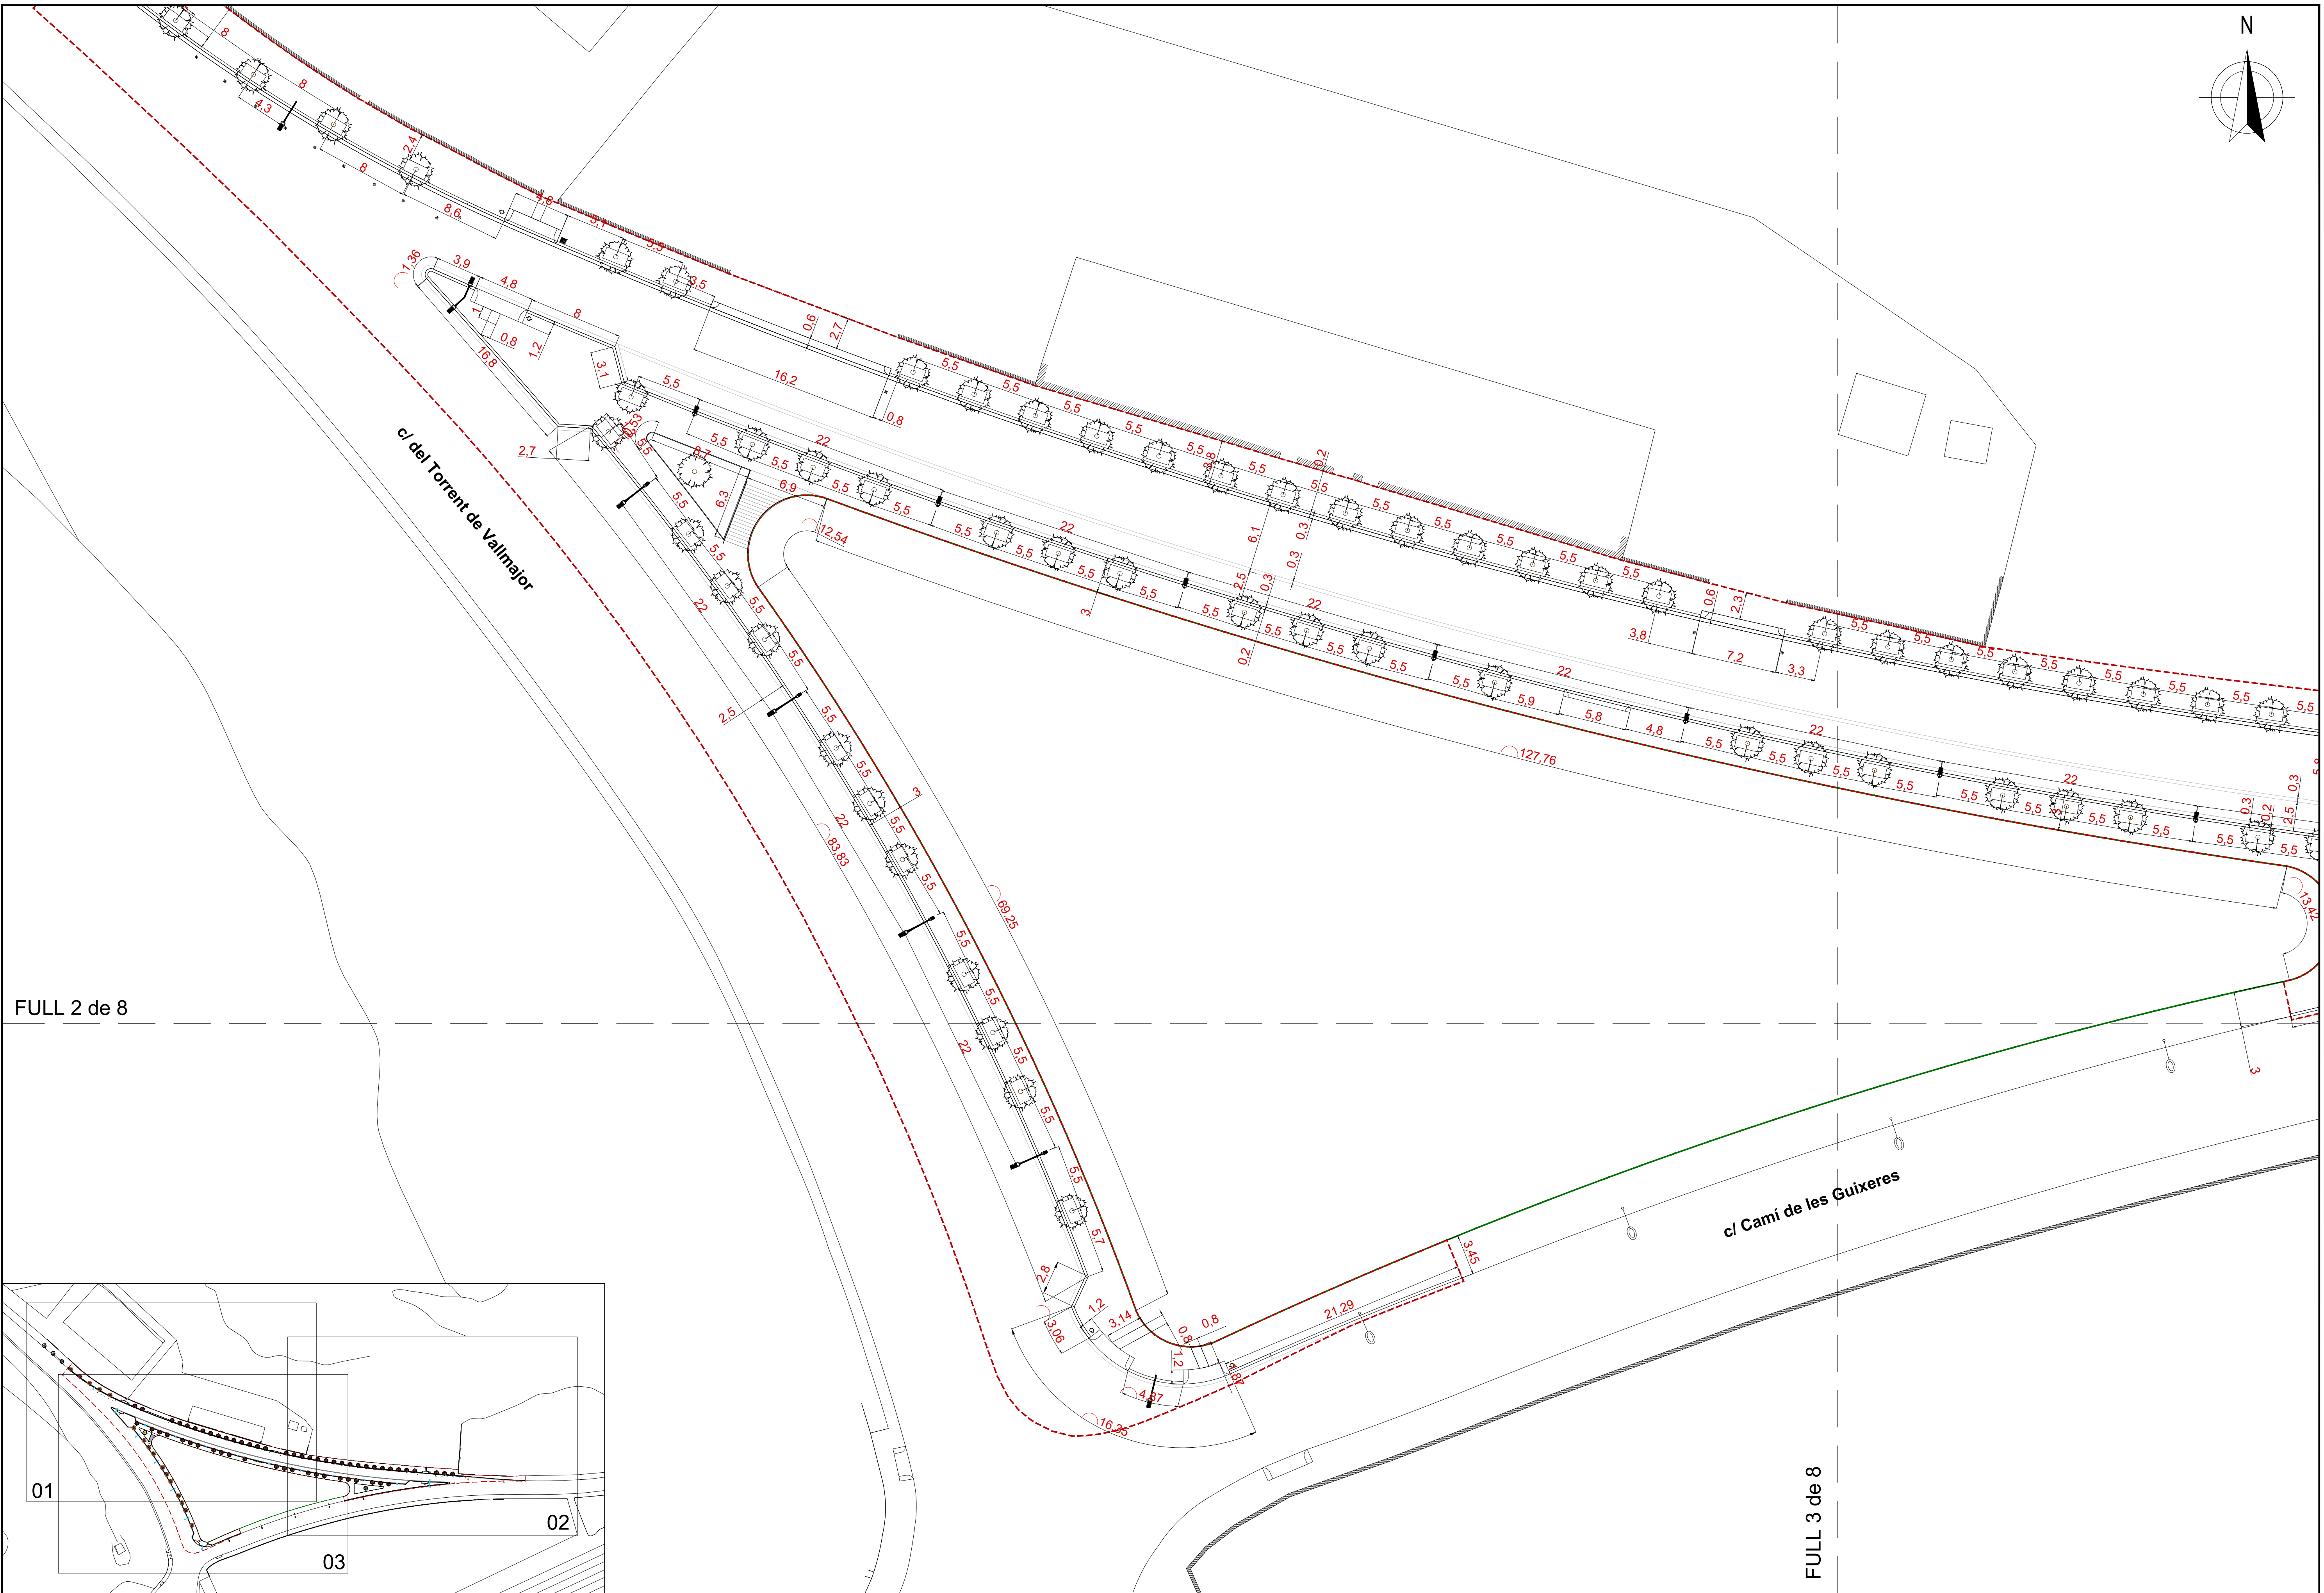
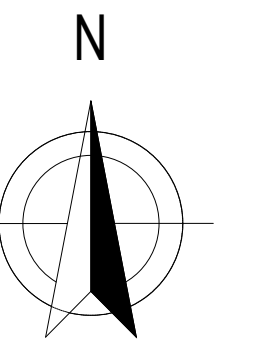



FULL 2 de 8

FULL 3 de 8




PROMOTOR  Serveis Funeraris de Barcelona	TÍTOL DEL PROJECTE PROJECTE D'URBANITZACIÓ DE L'ENTORN DE LA PARCEL·LA SITUADA ENTRE ELS CARRERS TORRENT DE VALLMAJOR I CAMÍ DE LES GUIXERES	AUTORS DEL PROJECTE : ESTANISLAO MARTÍ ENGINYER DE CCIP ALBA RANÉ MANCHA ENGINYERA DE CCIP 	ESCALA: A1 1:250 A3 1:500 ORIGINAL DIN-A1	DATA: MARÇ 2024	TÍTOL DEL PLANOL: PROPOSTA GENERAL Replanteig Acotacions	Nº PLANOL: 03 03.02 Full 4 de 4
---	--	---	--	-------------------------------	--	--

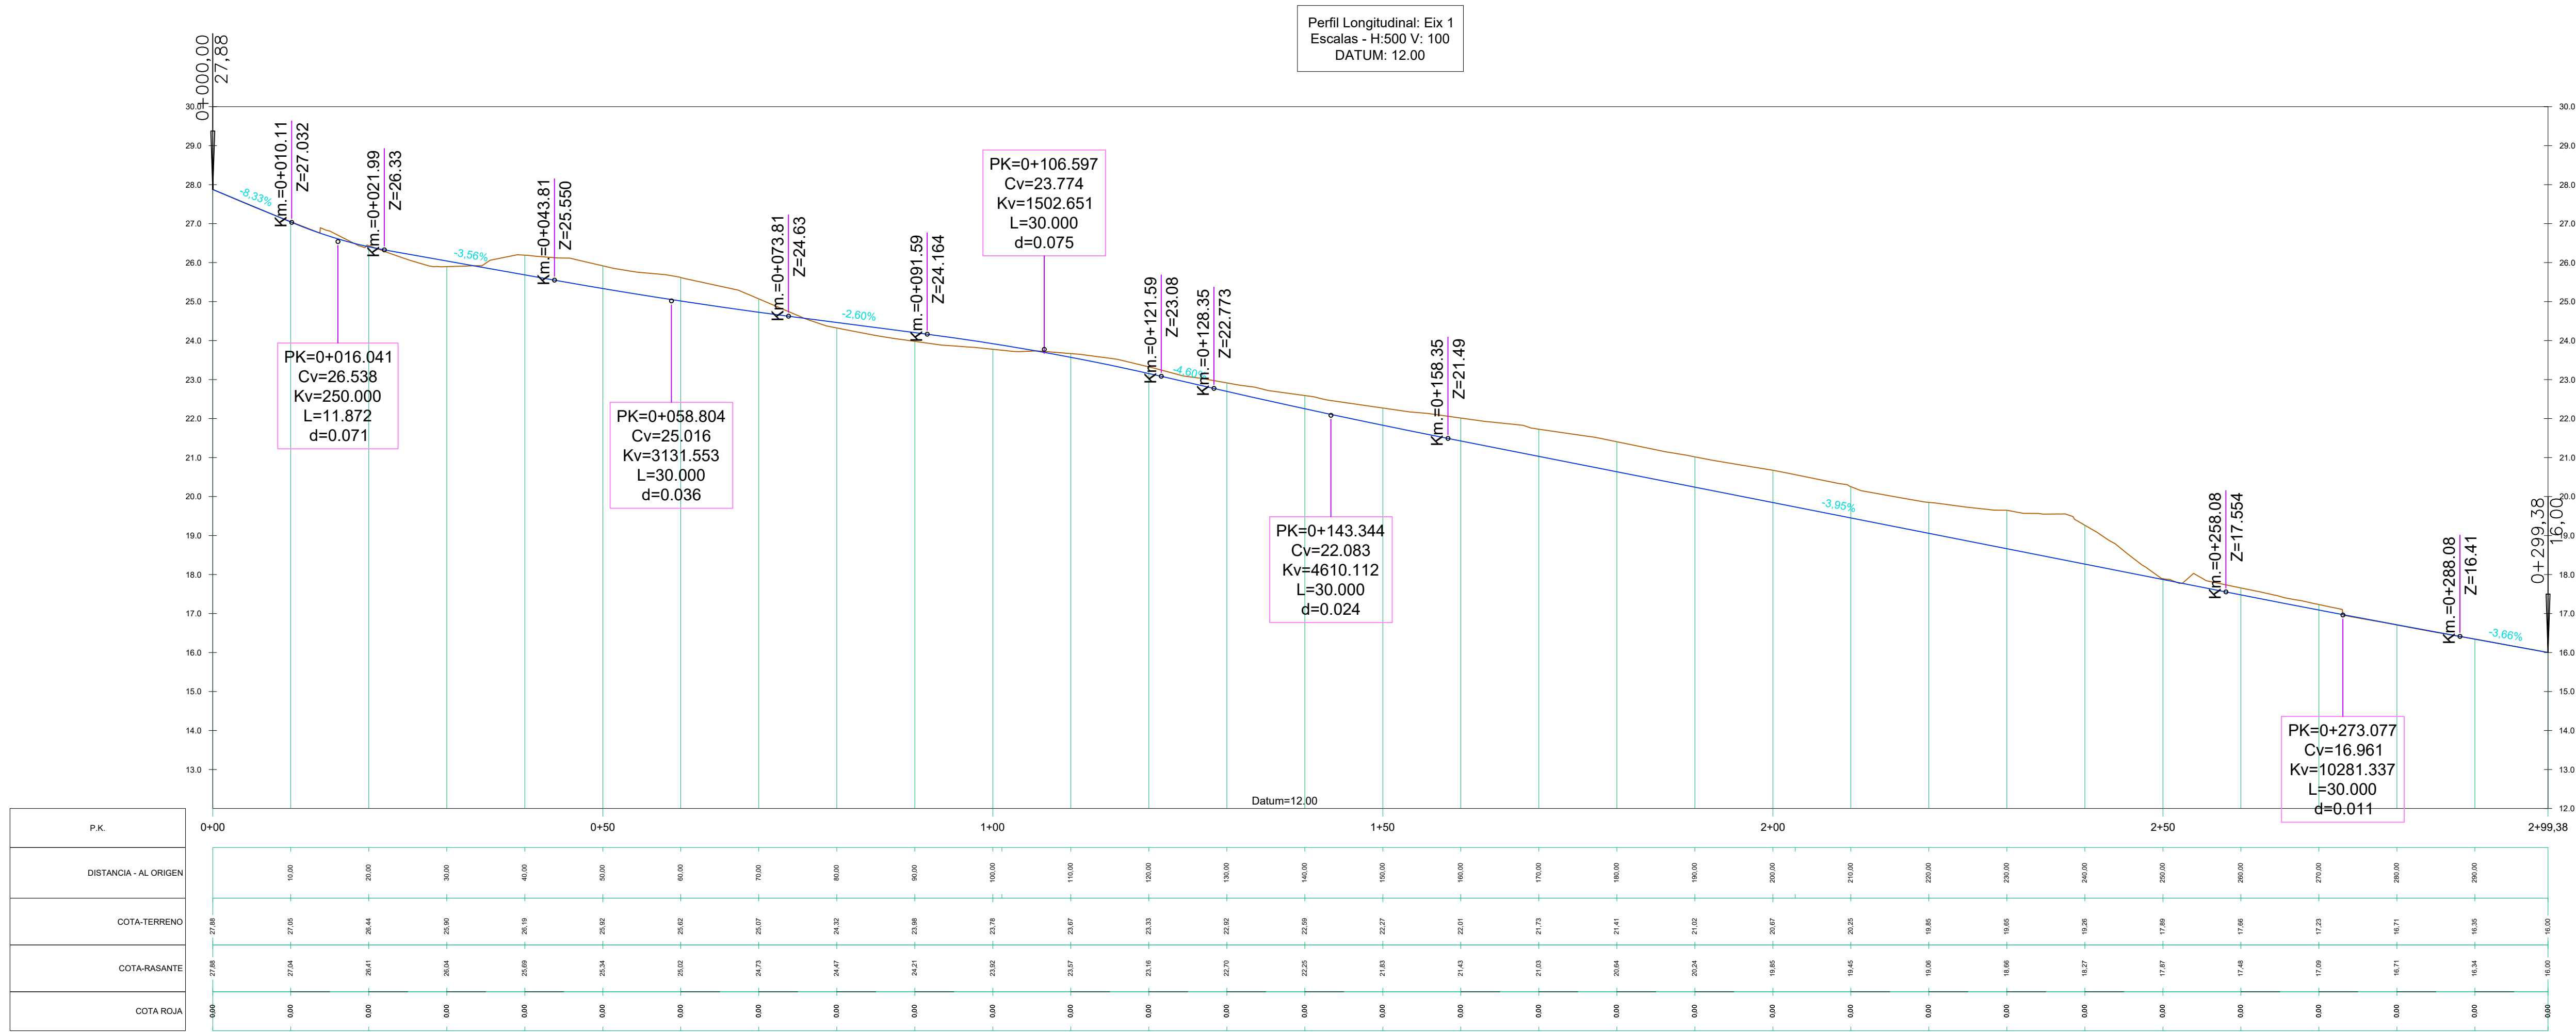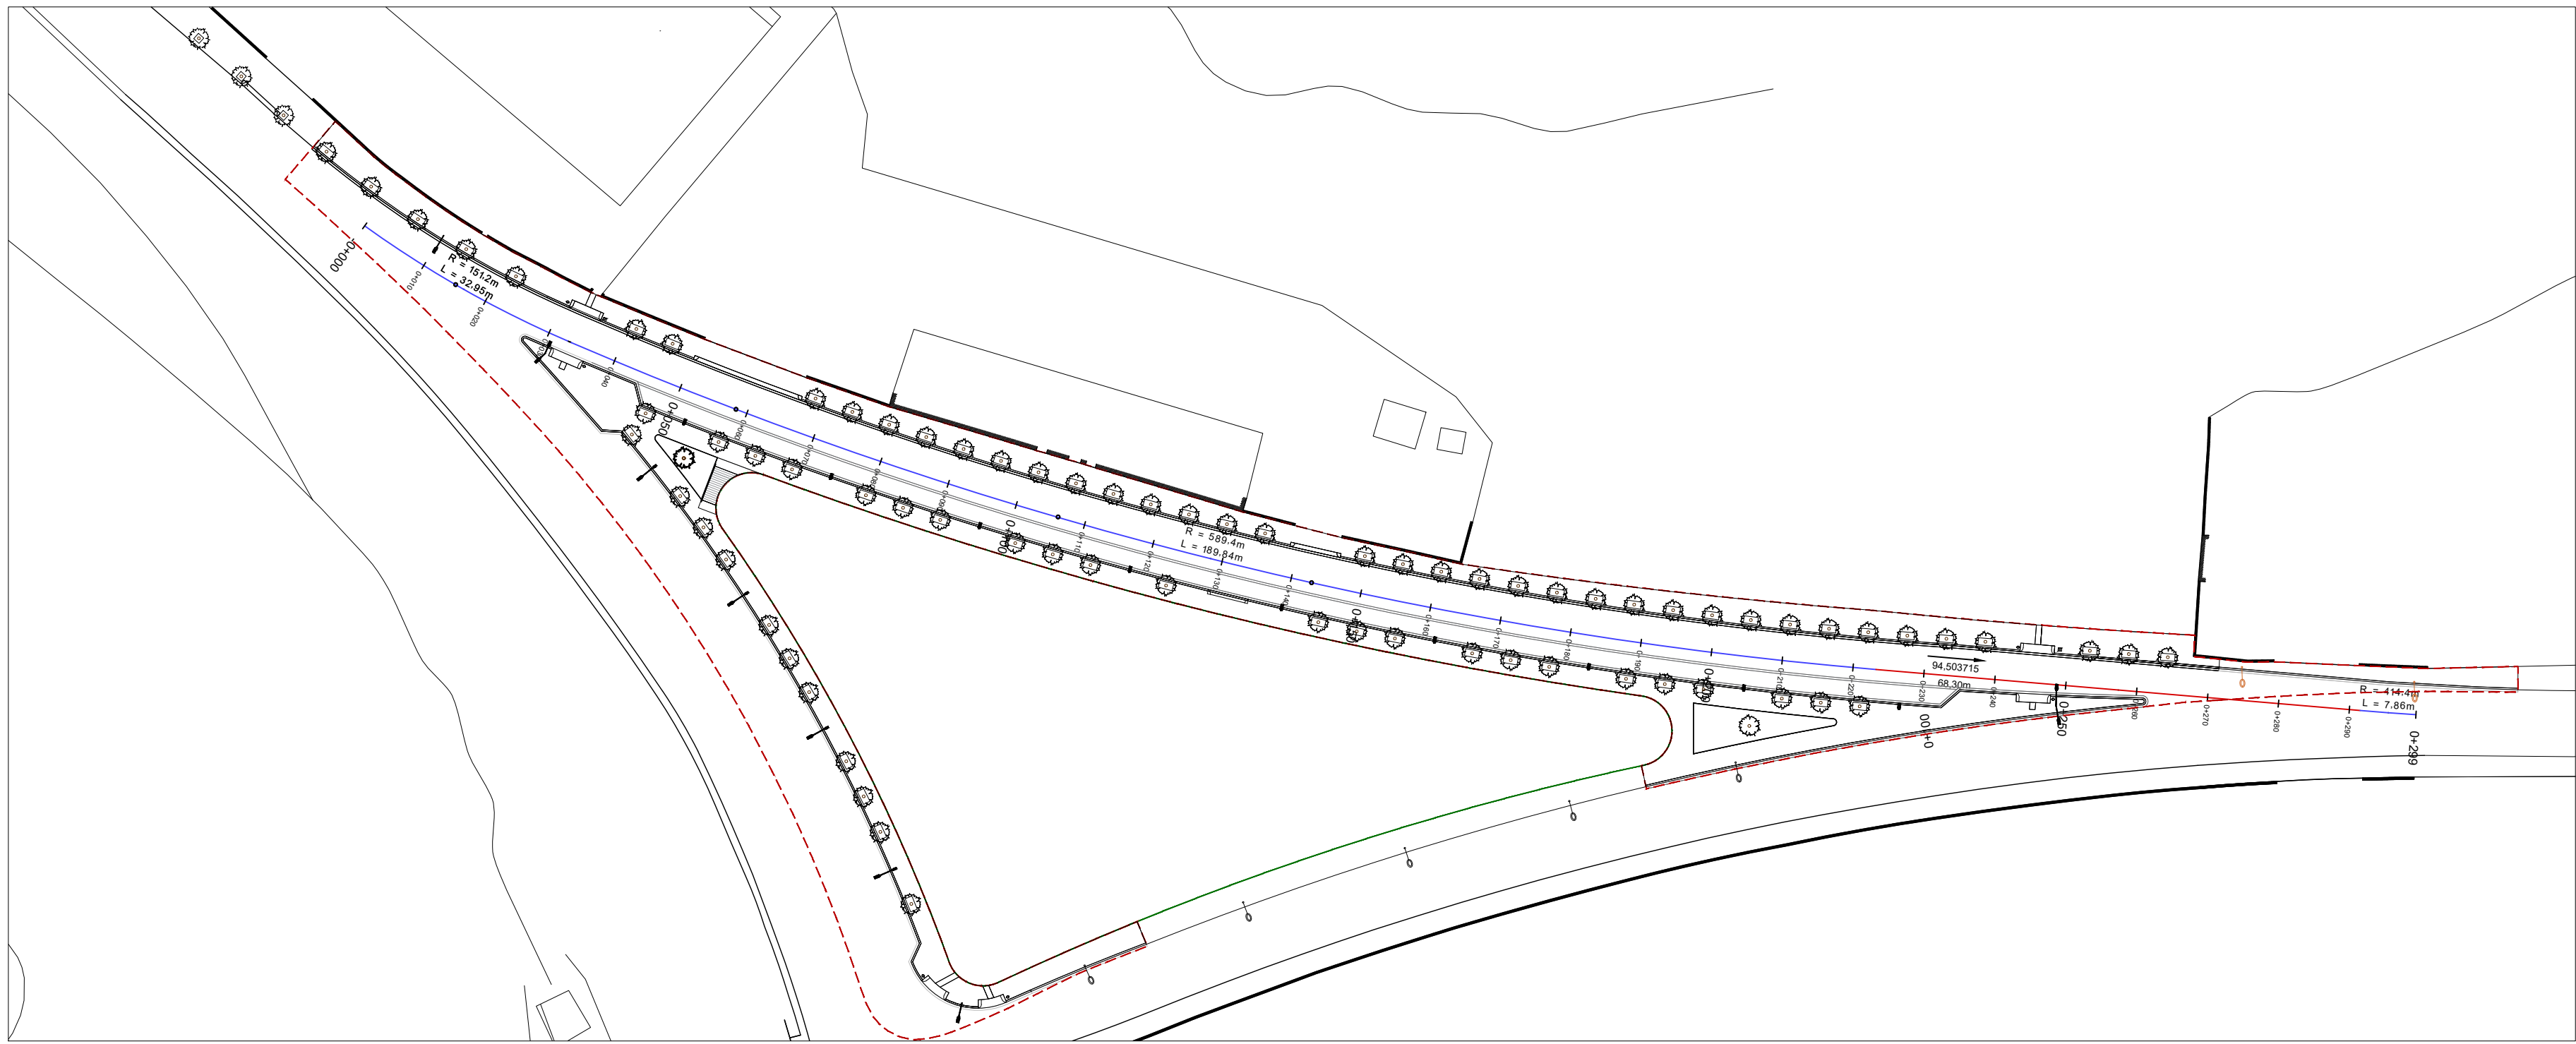

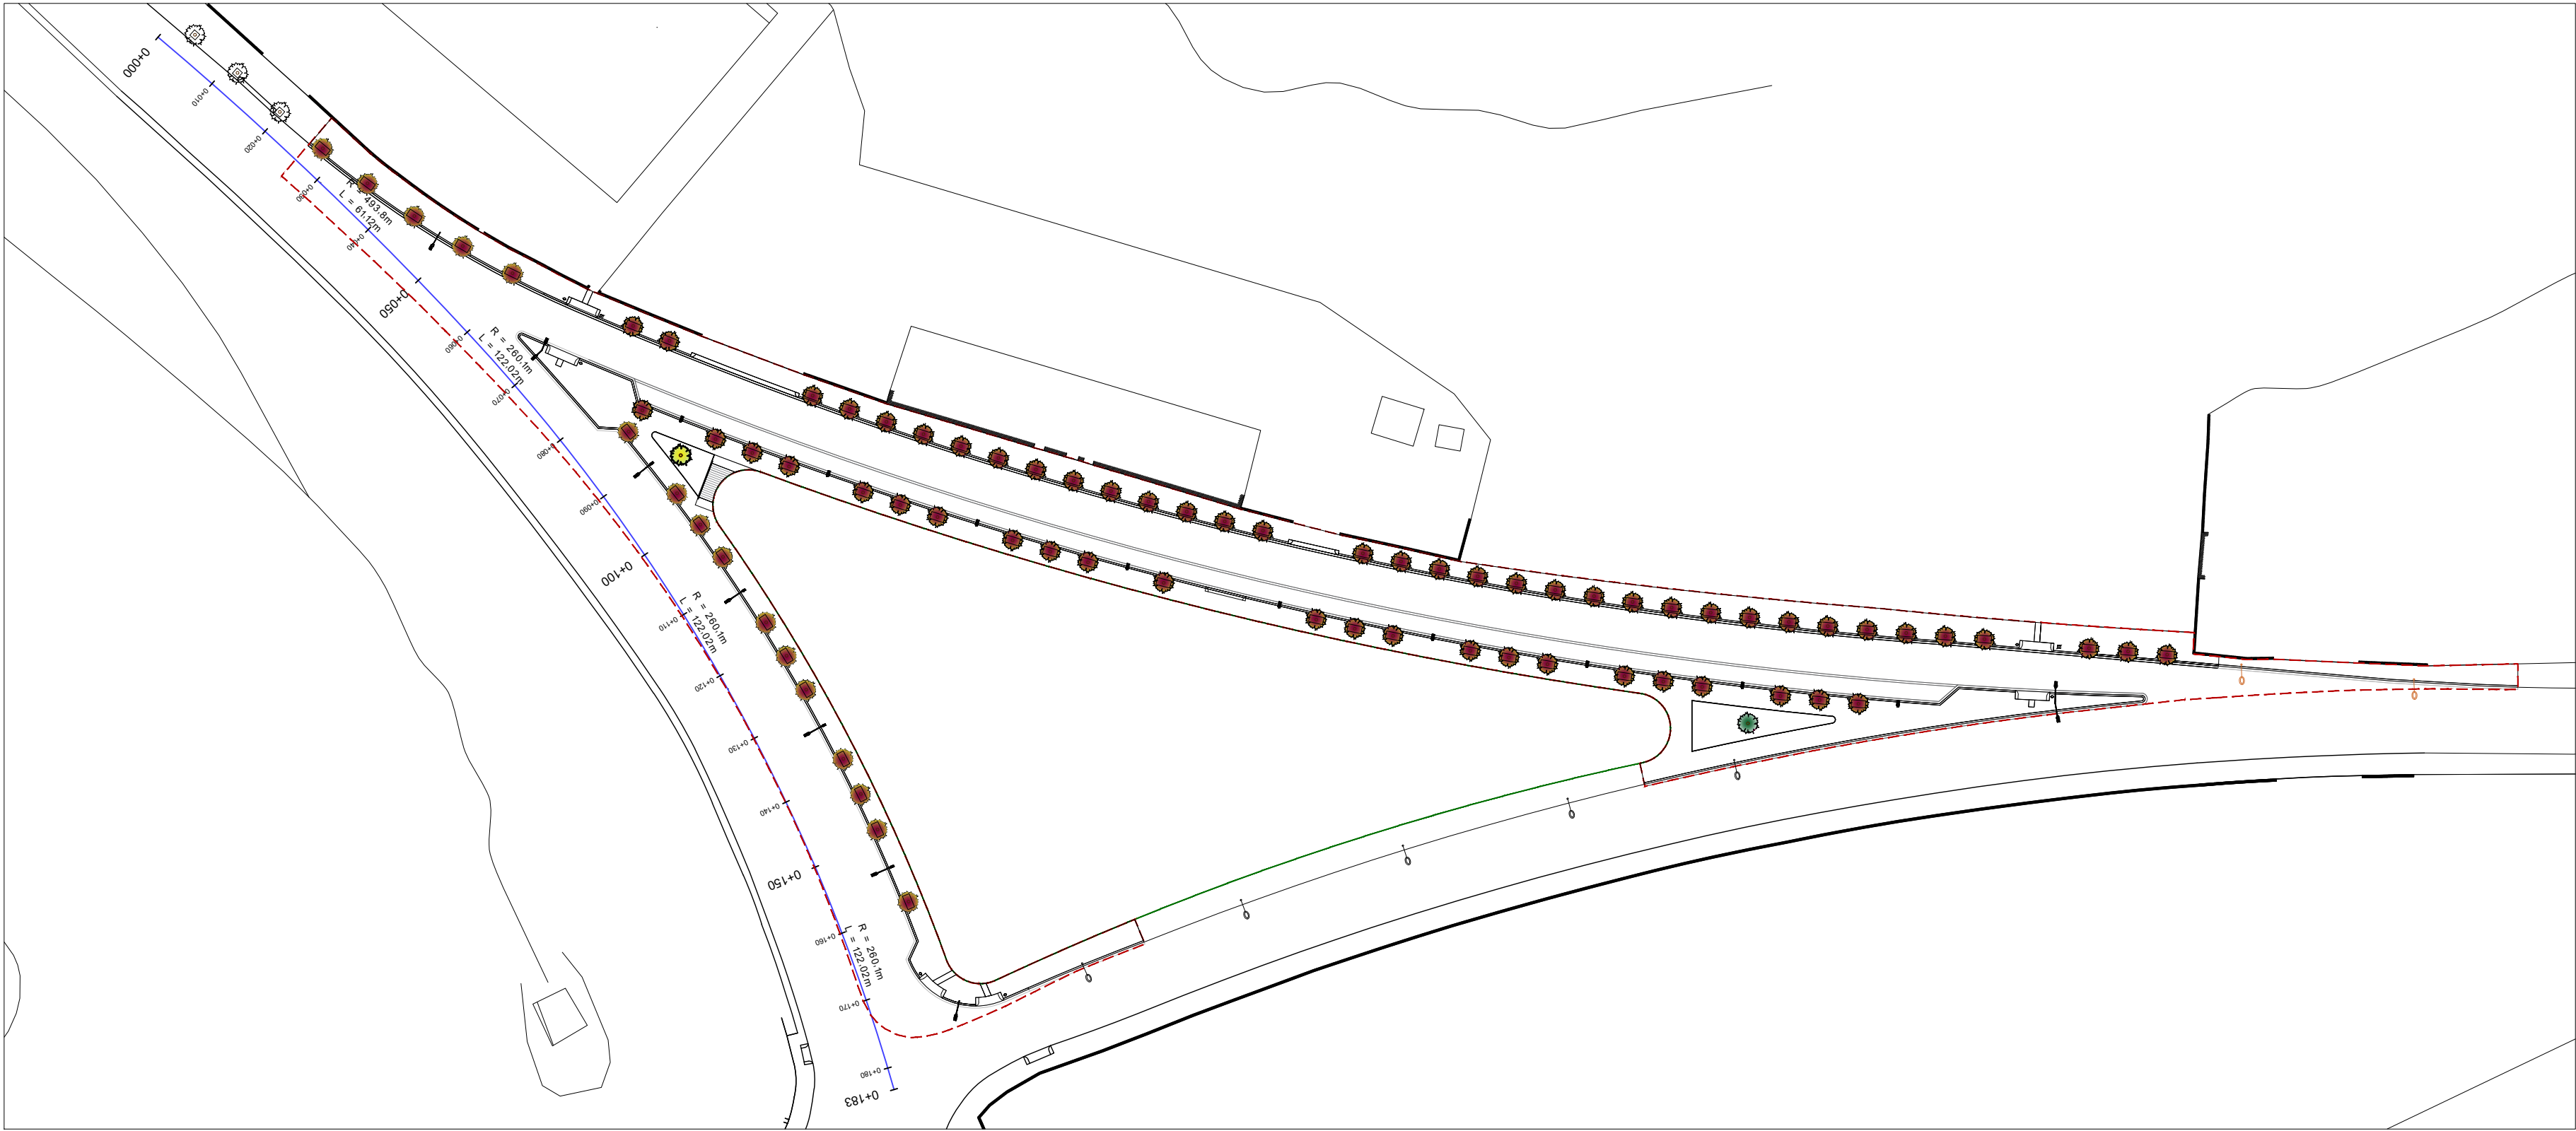

Perfil Longitudinal: Eix 2
Escala: H:500 V: 100
DATUM: 14.00

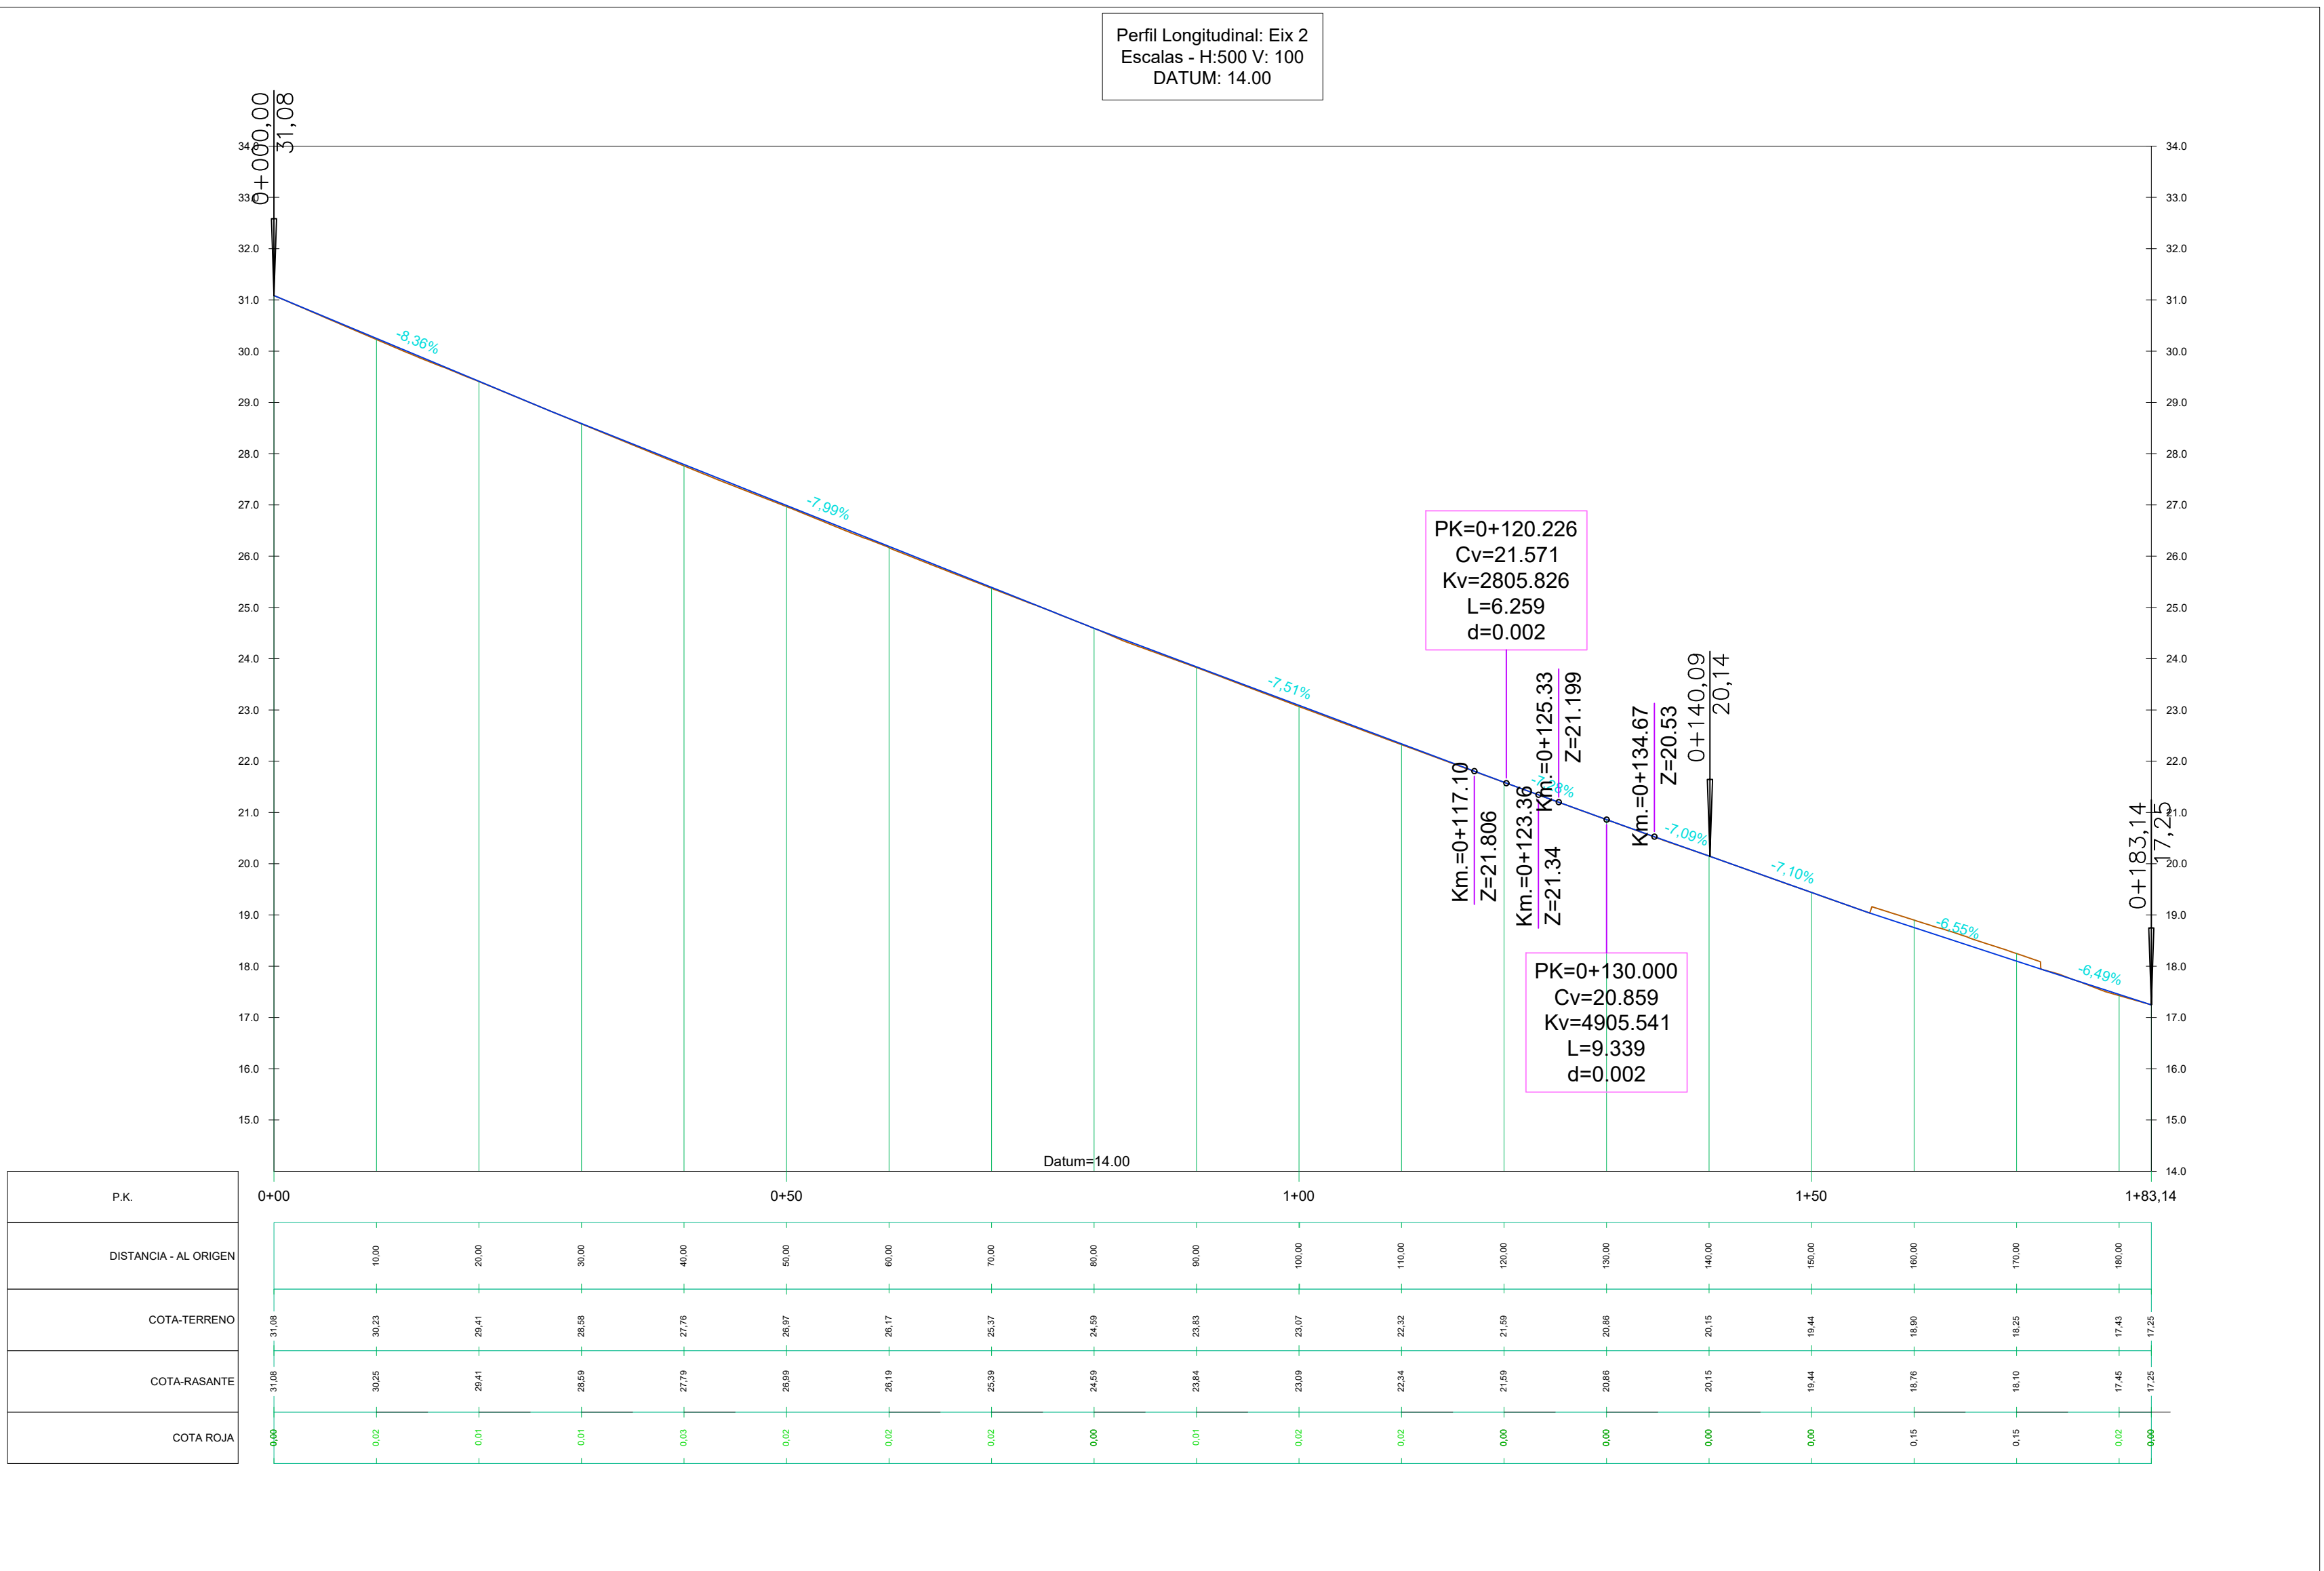

PROMOTOR



TÍTOL DEL PROJECTE

PROJECTE D'URBANITZACIÓ DE L'ENTORN DE LA PARCEL·LA SITUADA ENTRE
ELS CARRERS TORRENT DE VALLMAJOR I CAMÍ DE LES GUIXERES

AUTORS DEL PROJECTE :

ESTANISLAO MARTÍ
ENGINYER DE CCIP
HORIZON
PARTNERS
ALBA RANÉ MANCHA
ENGINYERA DE CCIP

ESCALA:

A1 1:500
A3 1:1.000

ORIGINAL DIN-A1

DATA:

MARÇ 2024



TÍTOL DEL PLANOL:


PROPOSTA GENERAL
Perfils longitudinals
Eix 2 - Carrer Torrent de Vallmajor

Nº PLANOL:


03
03.03

Full 2 de 3

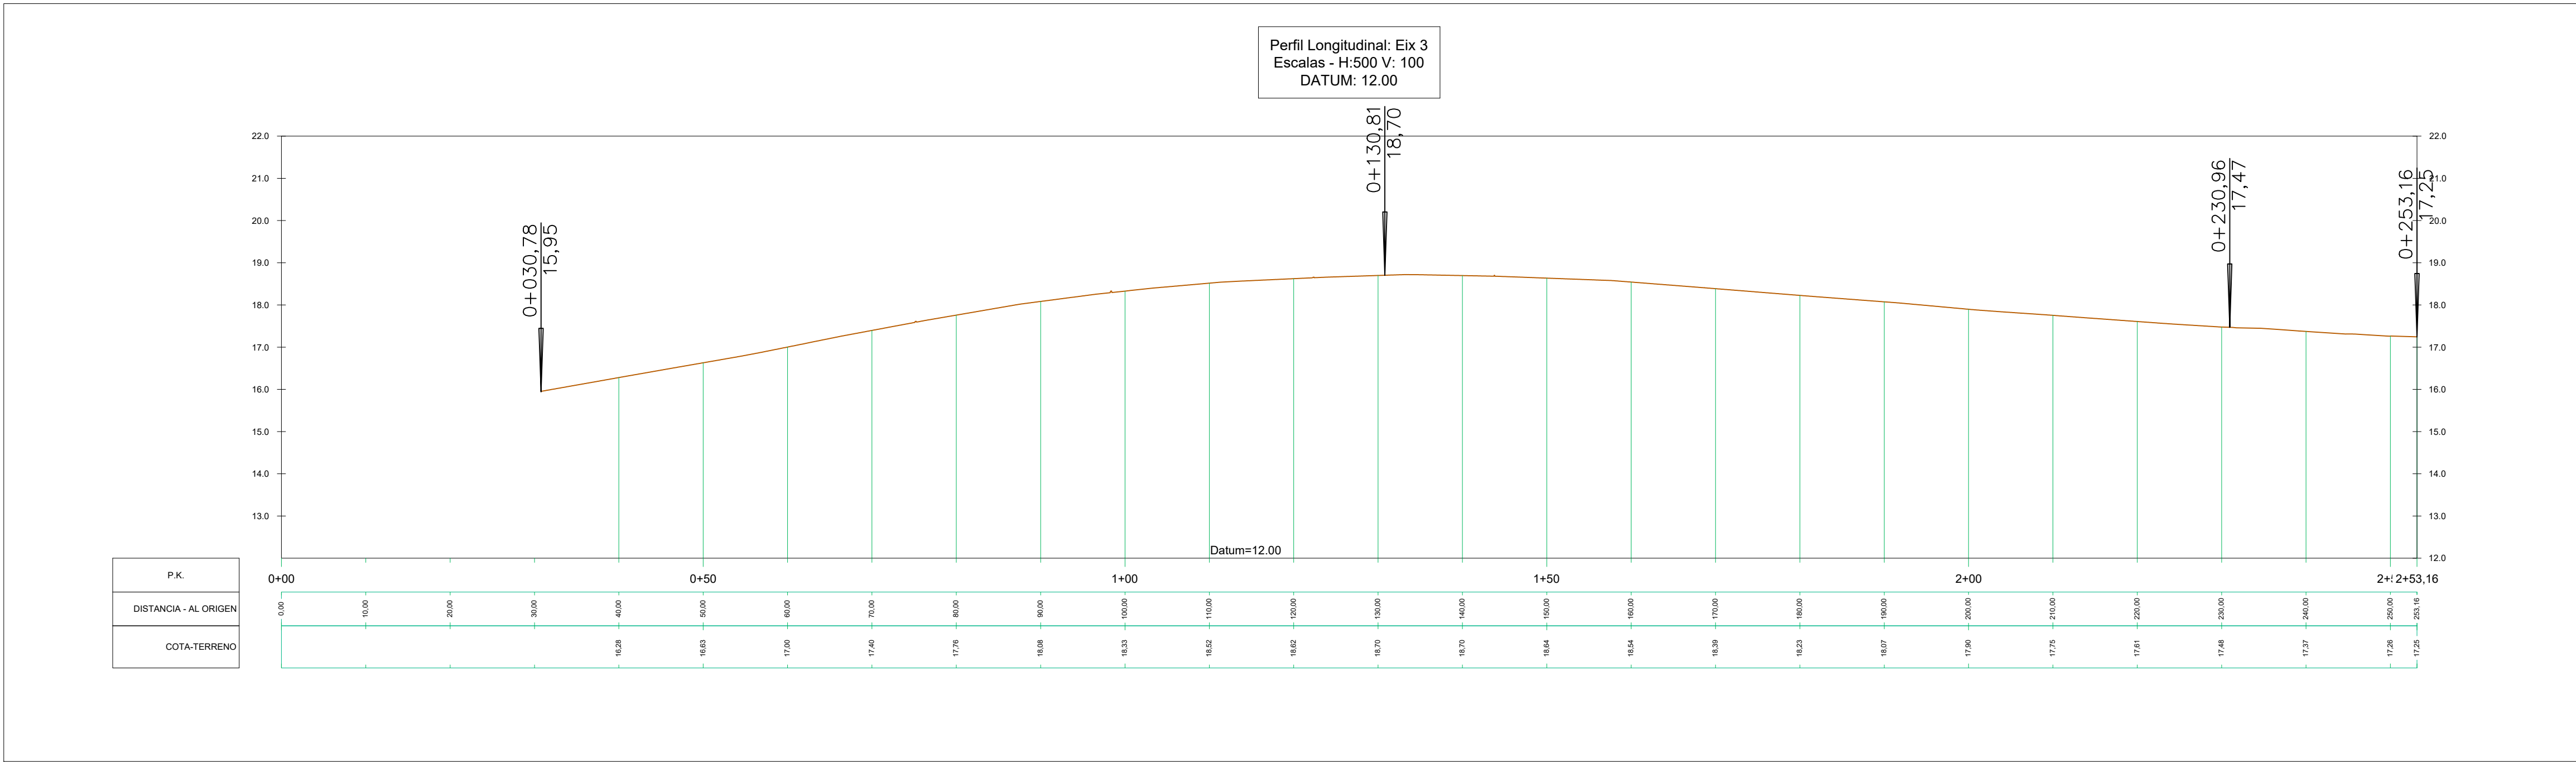
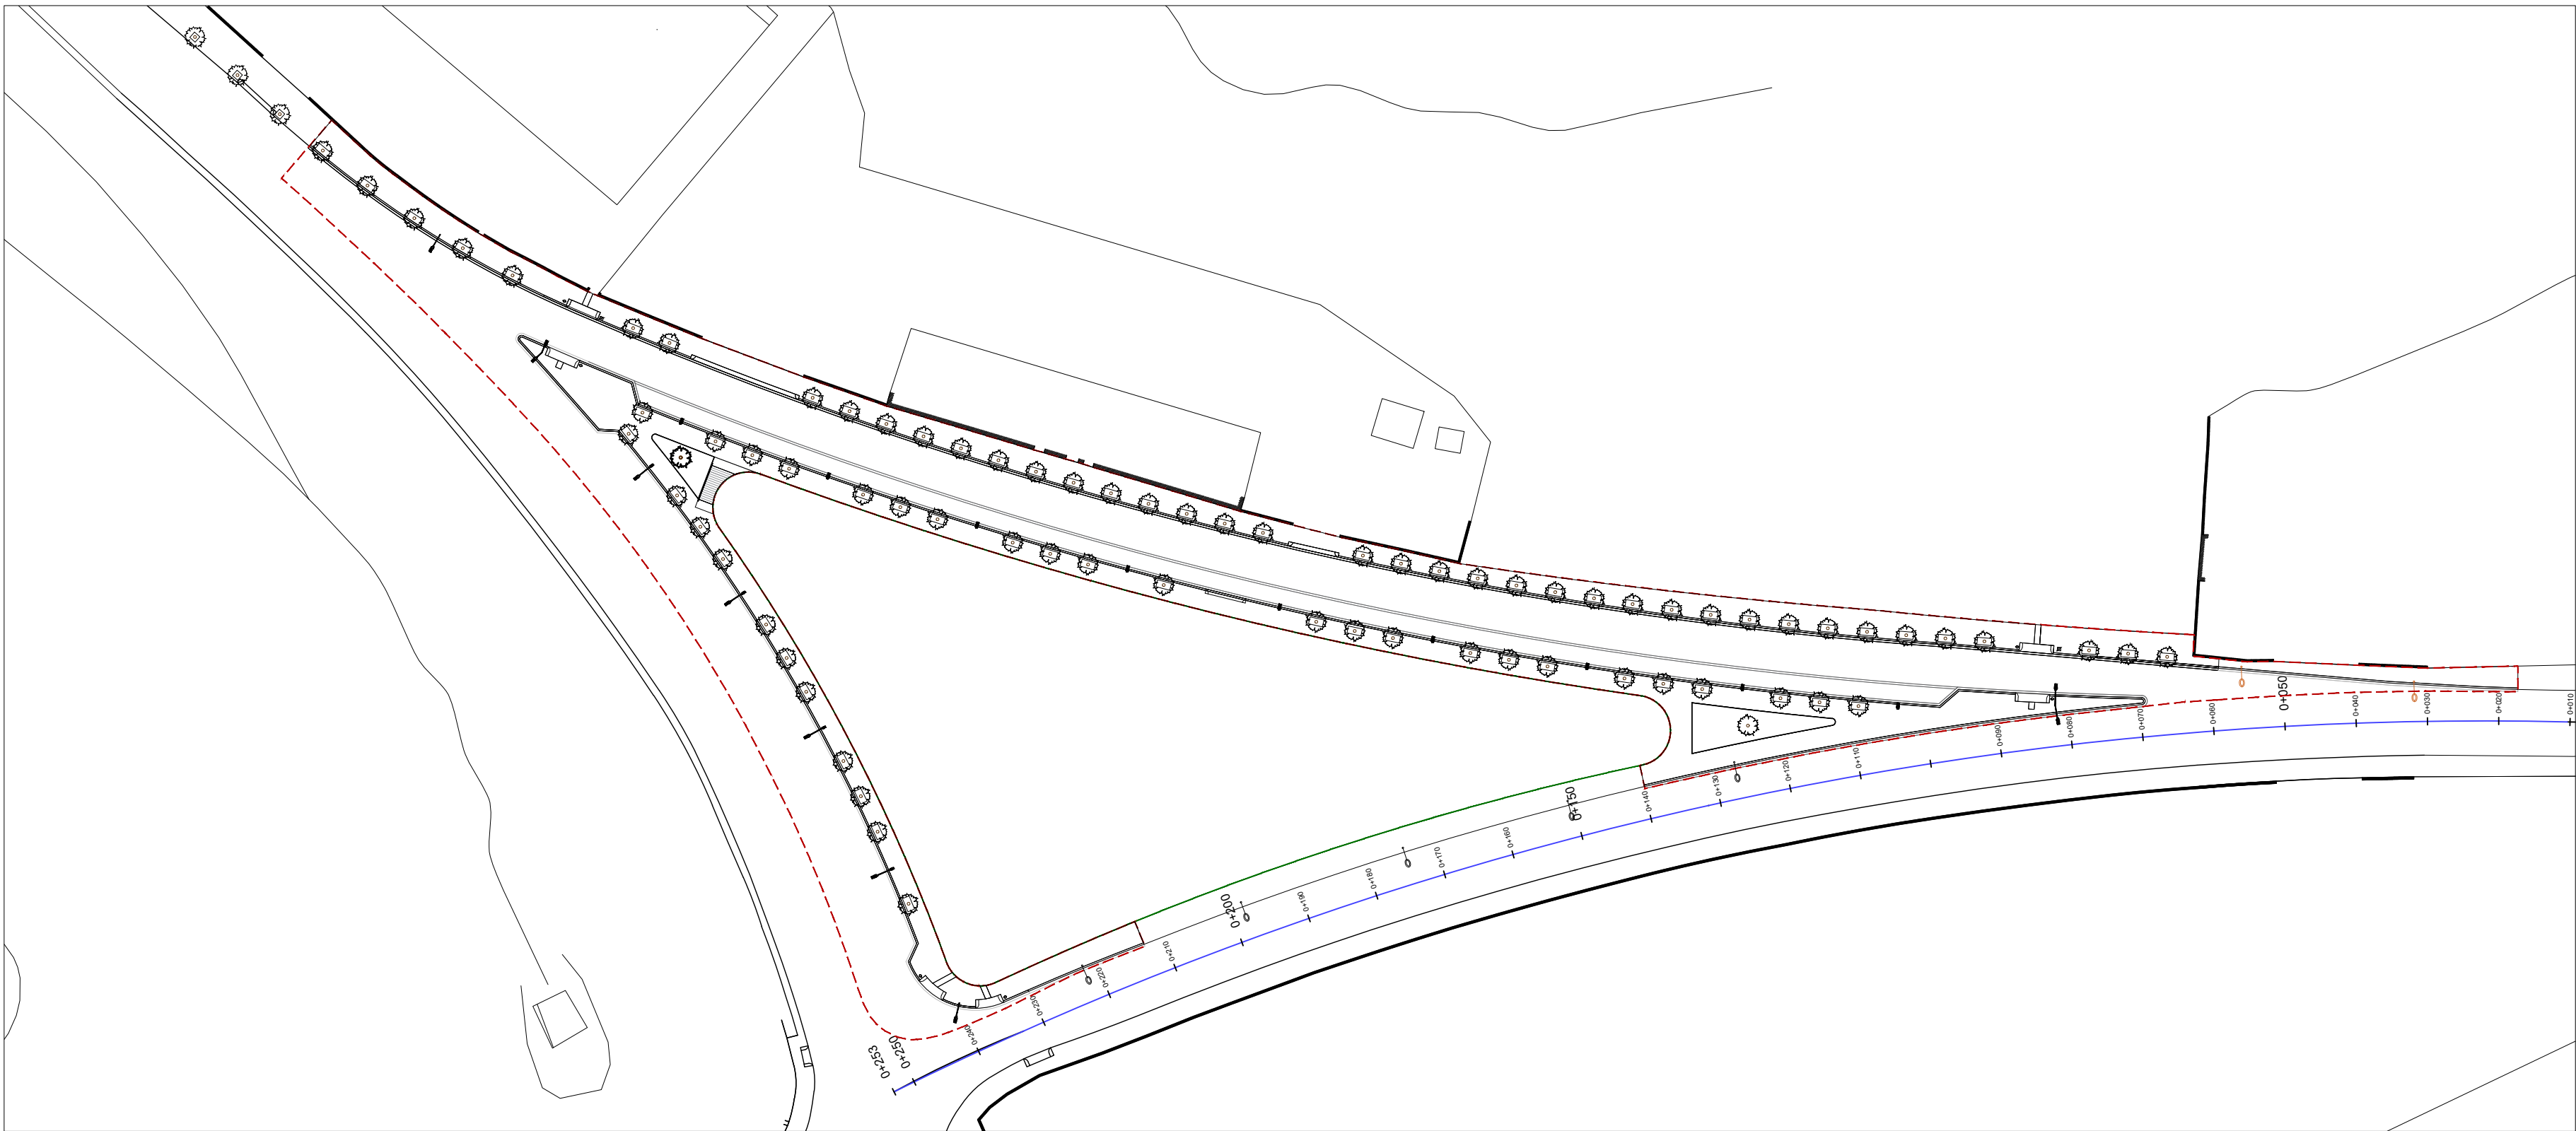


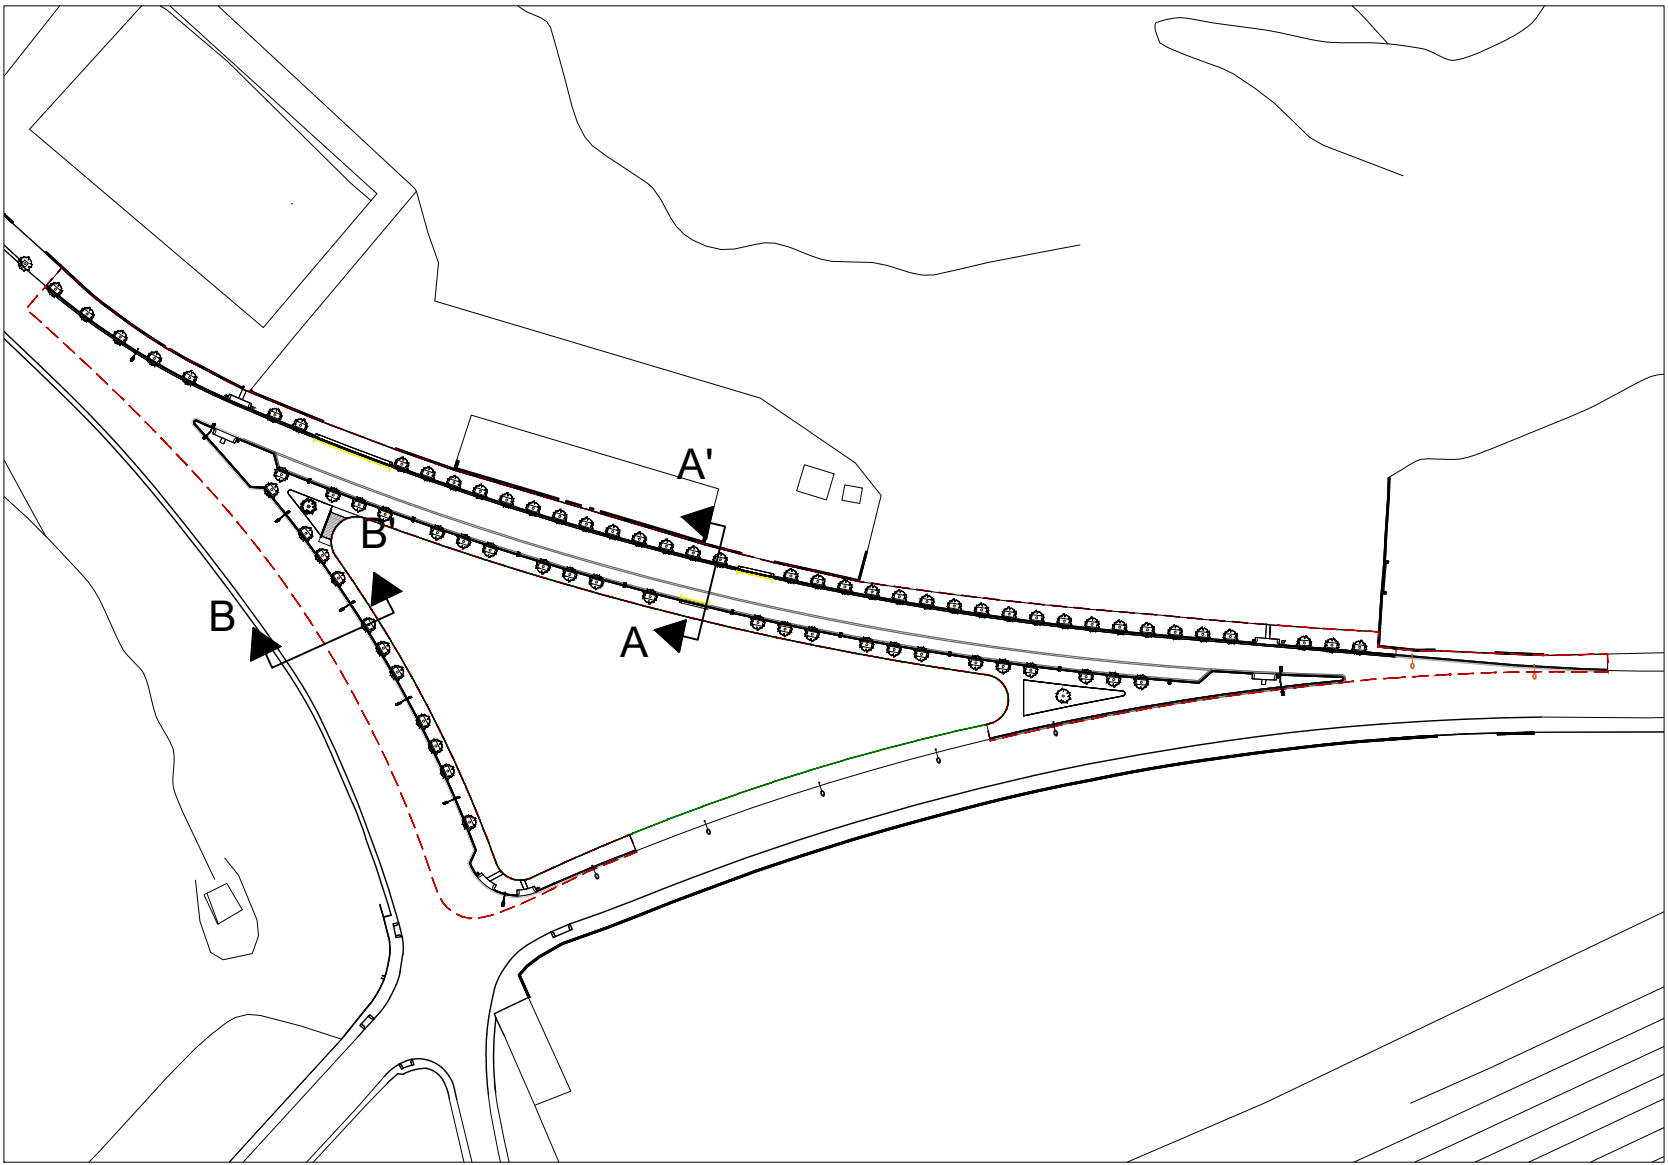


- 1 PAVIMENT DE PANOT DE 20X20X4CM (4 PASTILLES)
- 2 2-3CM DE MORTER M-80 A L'ESTESA
- 3 15CM DE BASE DE FORMIGÓ HM-20
- 4 PLÀSTIC + 15CM BASE DE GRAVES + GEOTÈXIL
- 5 20CM SUB-BASE GRANULAR TOT-Ú ARTIFICIAL COMPACTADA AL 98% PM
- 6 4CM MBC TIPUS AC 16 SURF
- 7 5CM DE MBC TIPUS AC22 BASE B50/70S
- 8 20 CM BASE DE FORMIGÓ HM-20
- 9 15CM SUBBASE GRANULAR DE TOT-Ú NATURAL/RECICLAT AL 98% DEL PM
- 10 VORADA TIPUS T5
- 11 RIGOLA BLANCA DE 30X30X8CM
- 12 ARBRAT
- 13 PUNT DE LLUM
- 14 SÒL ESTRUCTURAL
- 15 ESCOCELL DE PLATINA D'ACER GALVANITZAT (H: 20CM; E: 8MM) DE 80X120CM
- 16 EMBORNAL TIPUS BADALONA
- 17 TUB DE REG PE 40MM AMB CORRUGAT DE 90MM
- 18 ANELL DE DEGOTADORS PER ARBRAT
- 19 2 CORRUGATS DE 90MM D'ENLLUMENAT
- 20 SORRA
- 21 COL·LECTOR DE SANEJAMENT DE Ø600MM
- 22 CONNEXIÓ EMBORNALS A XARXA SANEJAMENT
- 23 CONNEXIÓ A LA XARXA EXISTENT DE SANEJAMENT

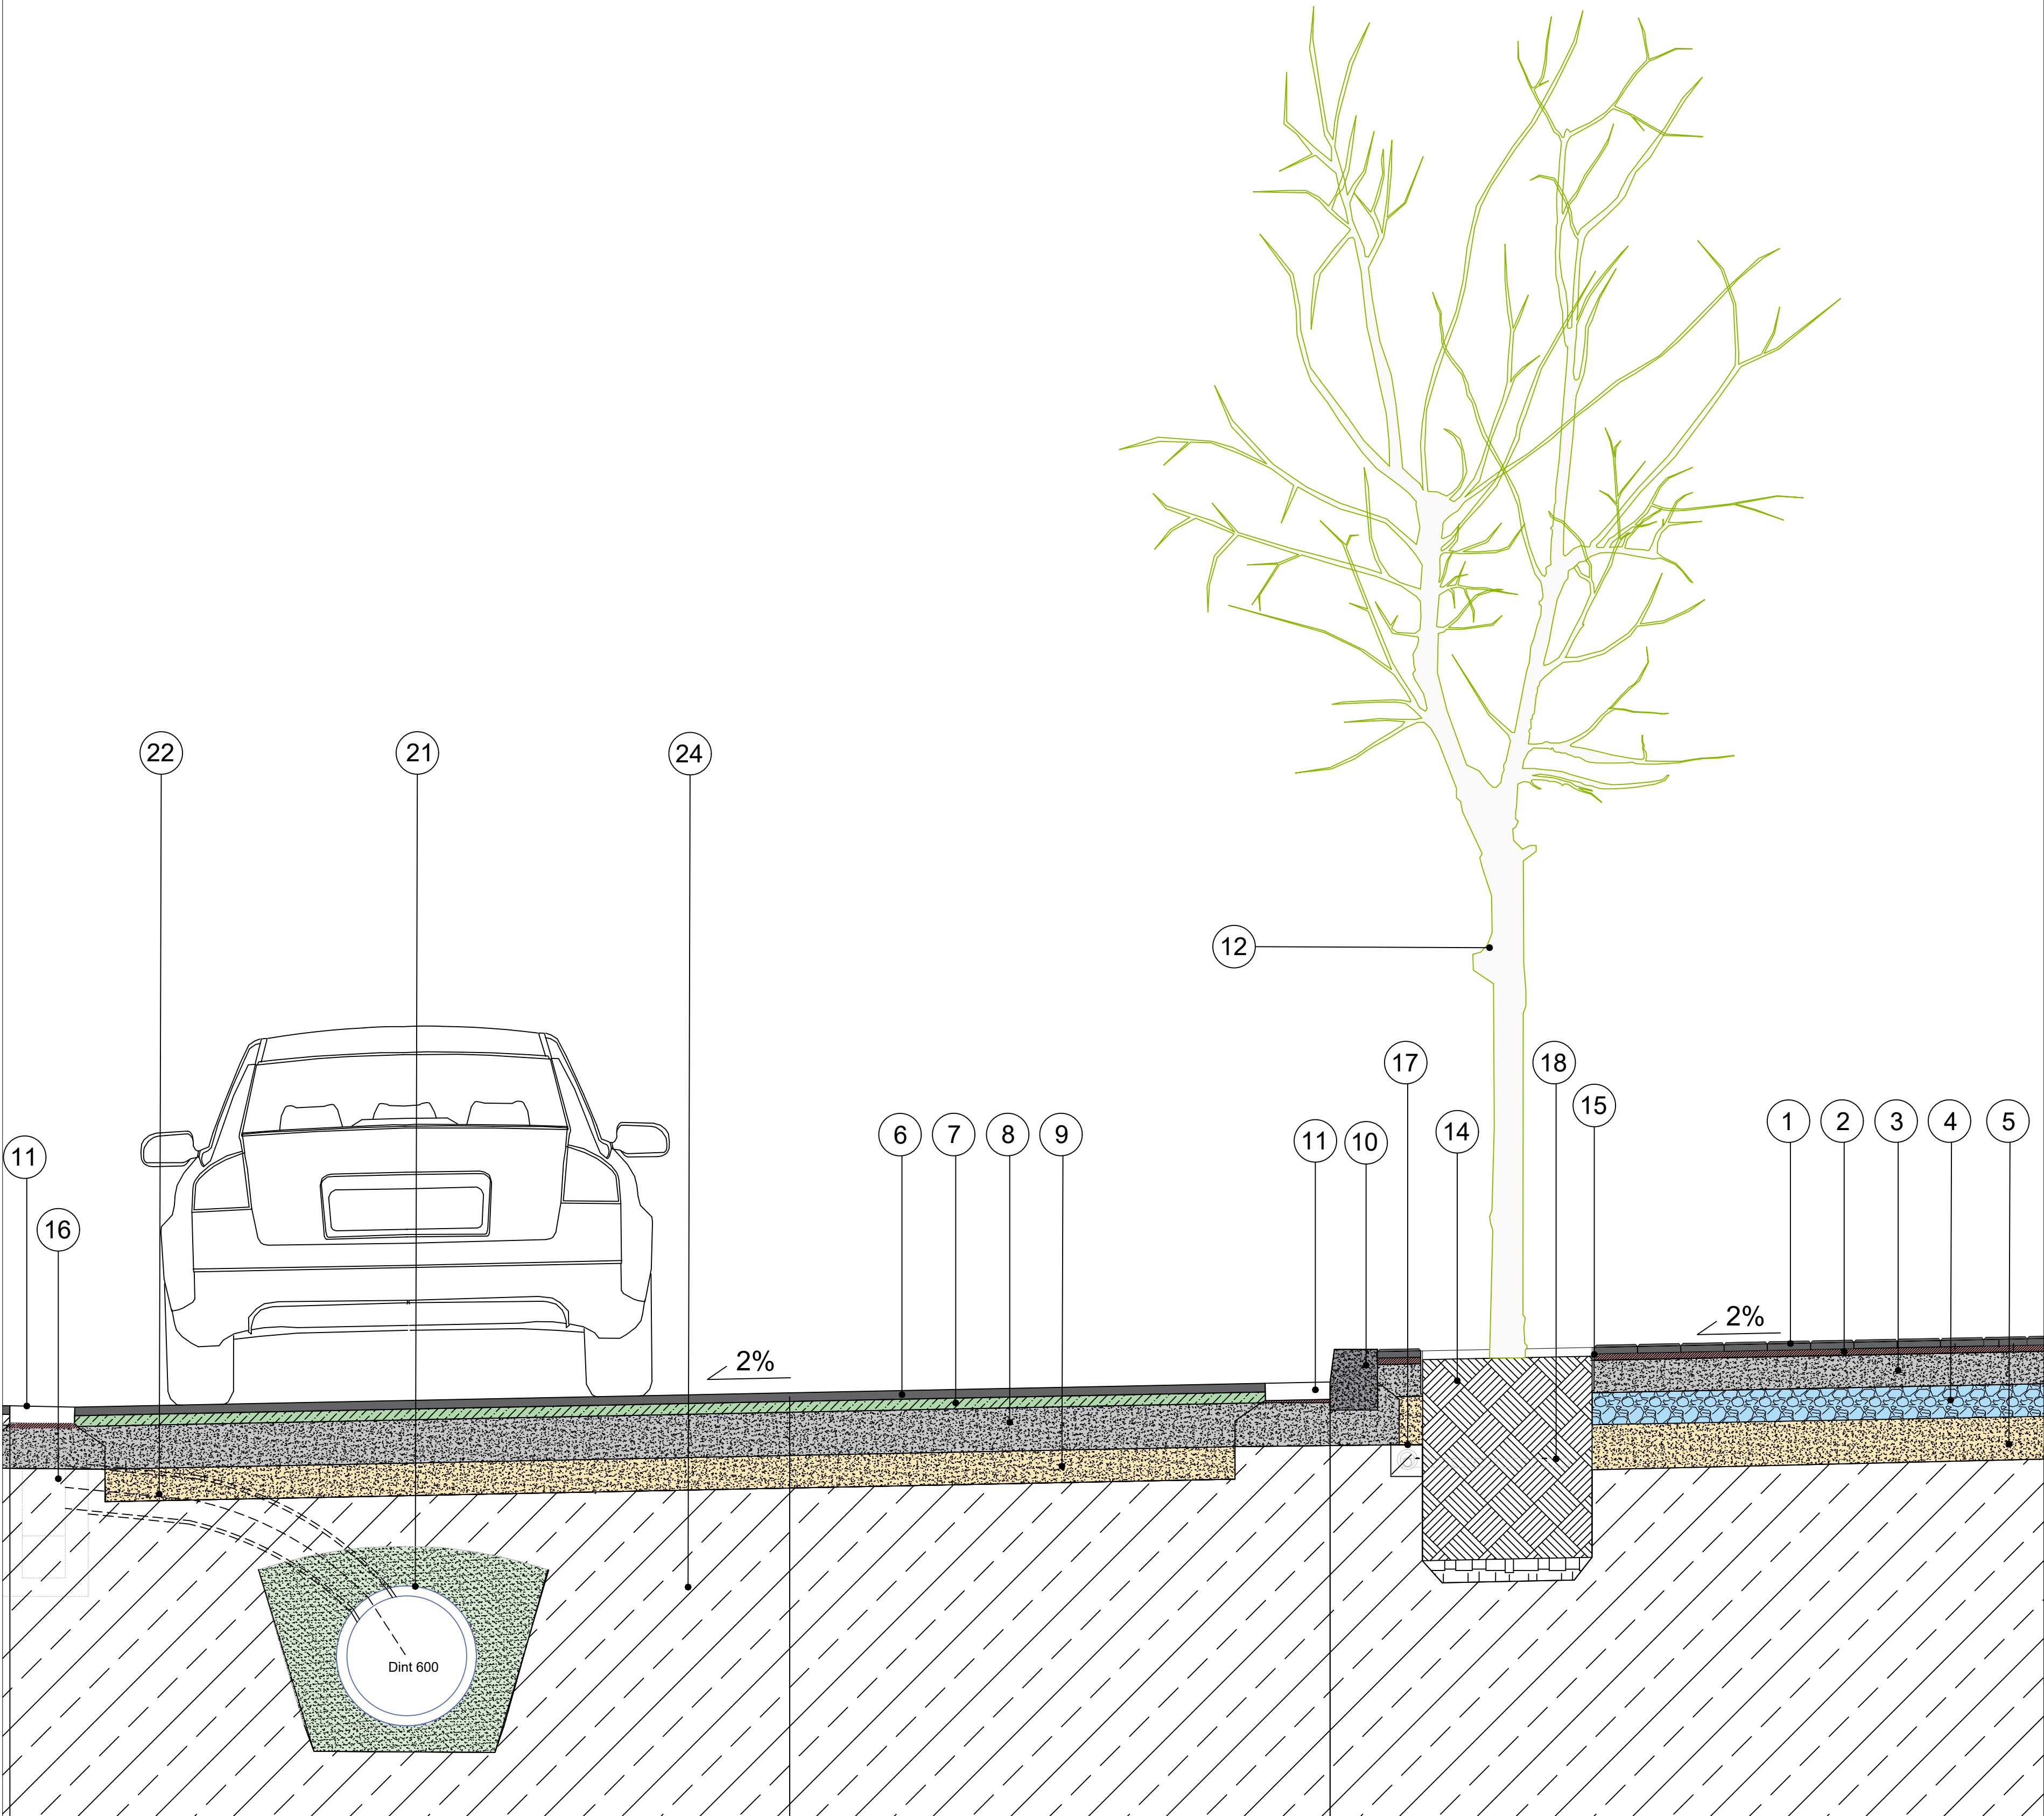

SECCIÓ B-B' - AMPLIACIÓ CARRER TORRENT DE VALLMAJOR

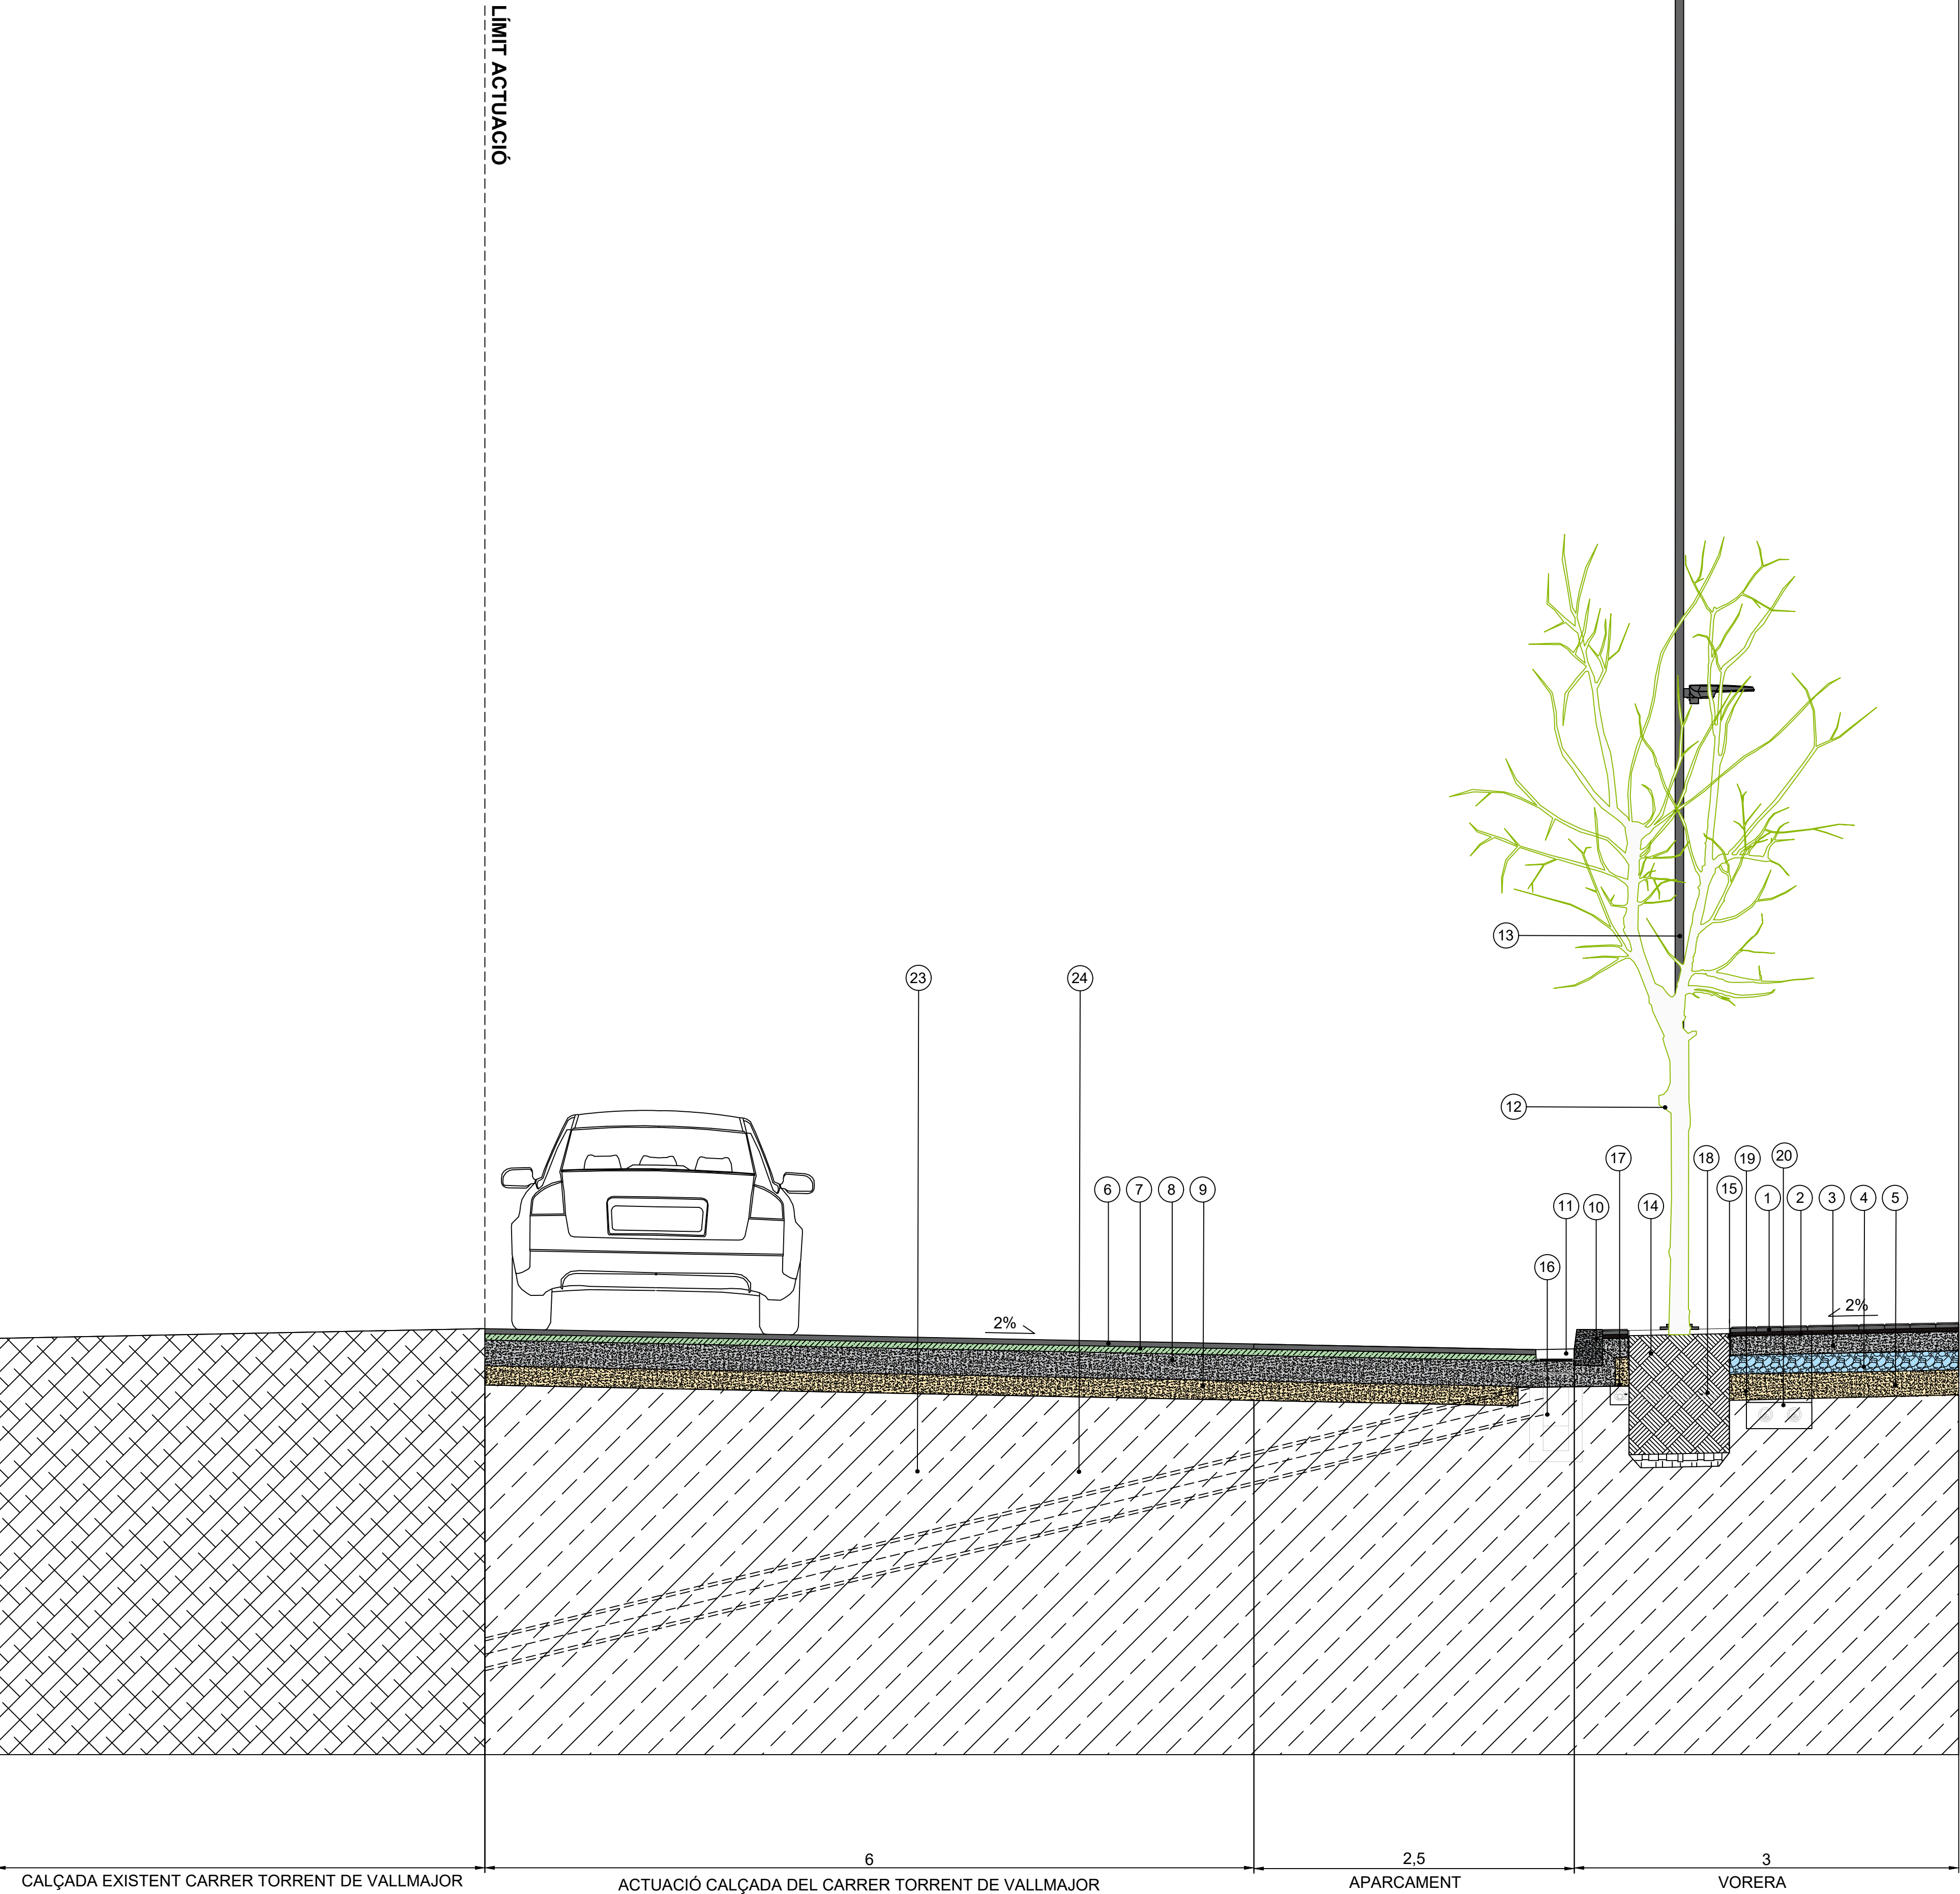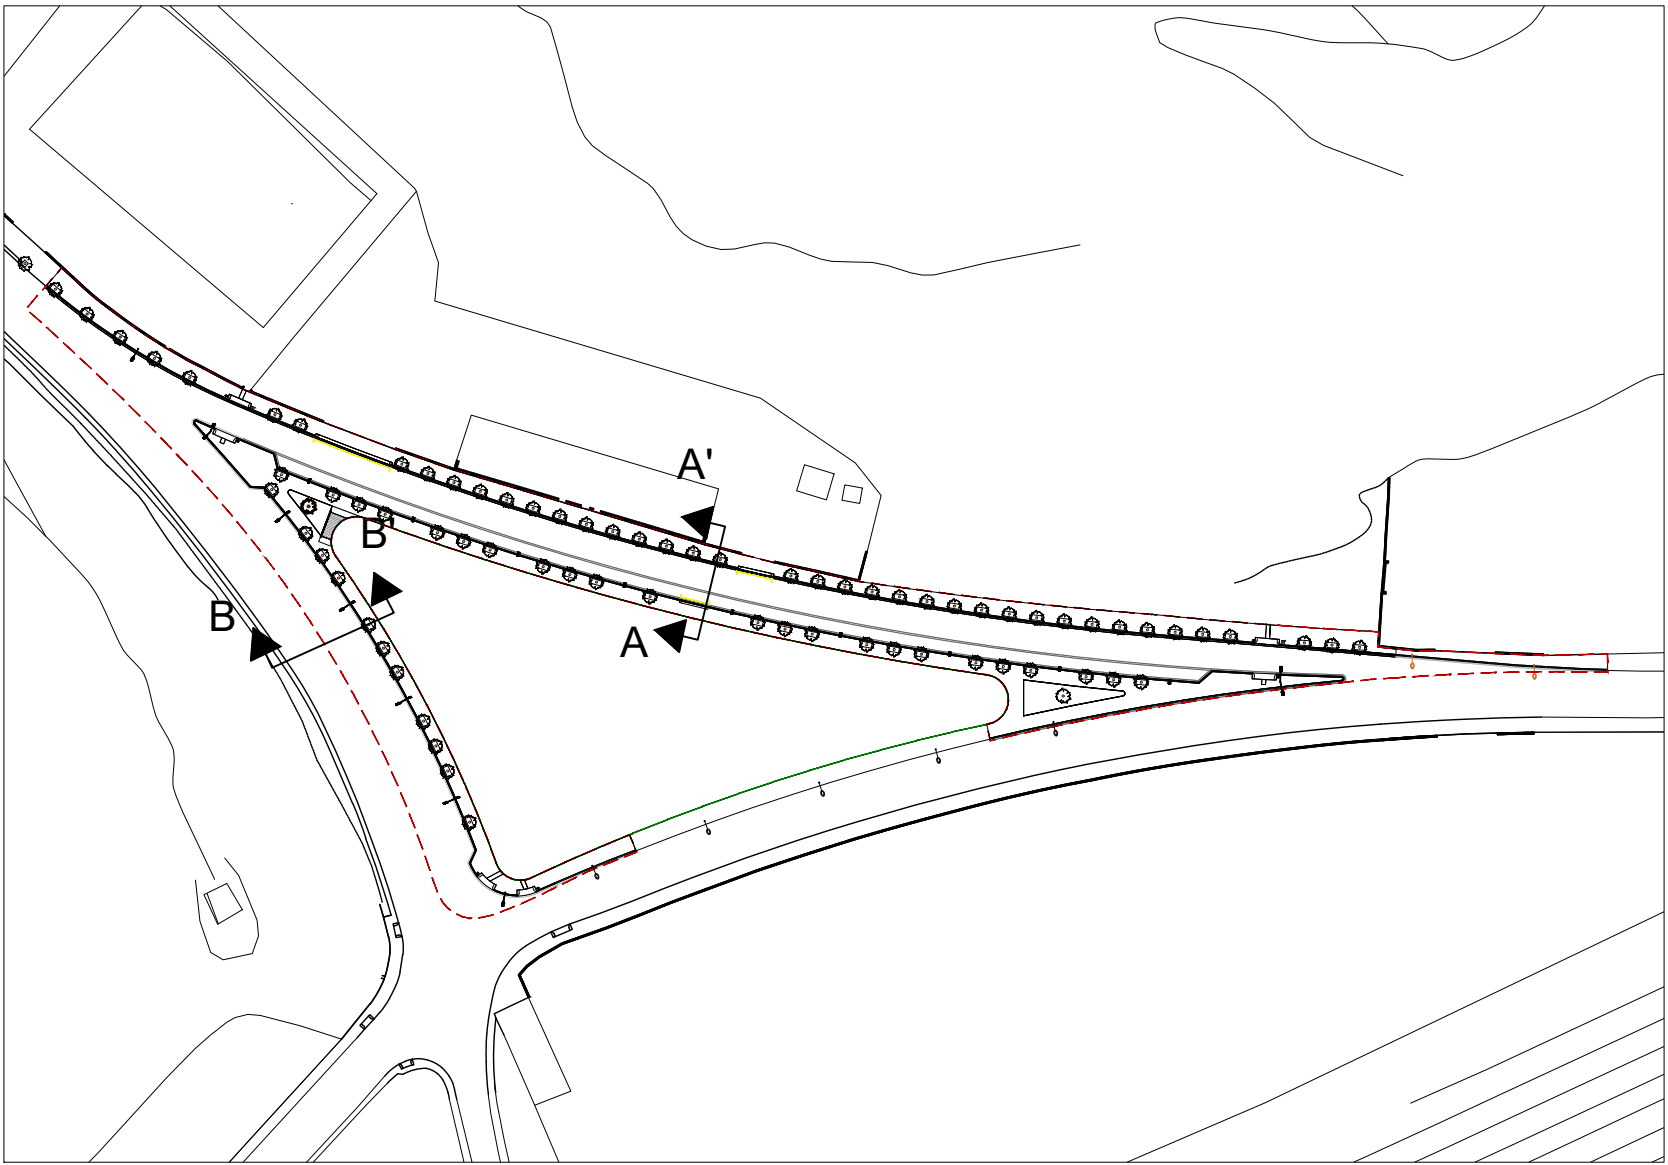


- 1 PAVIMENT DE PANOT DE 20X20X4CM (4 PASTILLES)
- 2 2-3CM DE MORTER M-80 A L'ESTESA
- 3 15CM DE BASE DE FORMIGÓ HM-20
- 4 PLÀSTIC + 15CM BASE DE GRAVES + GEOTÈXIL
- 5 20CM SUB-BASE GRANULAR TOT-Ú ARTIFICIAL COMPACTADA AL 98% PM
- 6 4CM MBC TIPUS AC 16 SURF
- 7 5CM DE MBC TIPUS AC22 BASE B50/70S
- 8 20 CM BASE DE FORMIGÓ HM-20
- 9 15CM SUBBASE GRANULAR DE TOT-Ú NATURAL/RECICLAT AL 98% DEL PM
- 10 VORADA TIPUS T5
- 11 RIGOLA BLANCA DE 30X30X8CM
- 12 ARBRAT
- 13 PUNT DE LLUM
- 14 SÒL ESTRUCTURAL
- 15 ESCOCELL DE PLATINA D'ACER GALVANITZAT (H: 20CM; E: 8MM) DE 80X120CM
- 16 EMBORNAL TIPUS BADALONA
- 17 TUB DE REG PE 40MM AMB CORRUGAT DE 90MM
- 18 ANELL DE DEGOTADORS PER ARBRAT
- 19 2 CORRUGATS DE 90MM D'ENLLUMENAT
- 20 SORRA
- 21 COL·LECTOR DE SANEJAMENT DE Ø600MM
- 22 CONNEXIÓ EMBORNALS A XARXA SANEJAMENT
- 23 CONNEXIÓ A LA XARXA EXISTENT DE SANEJAMENT

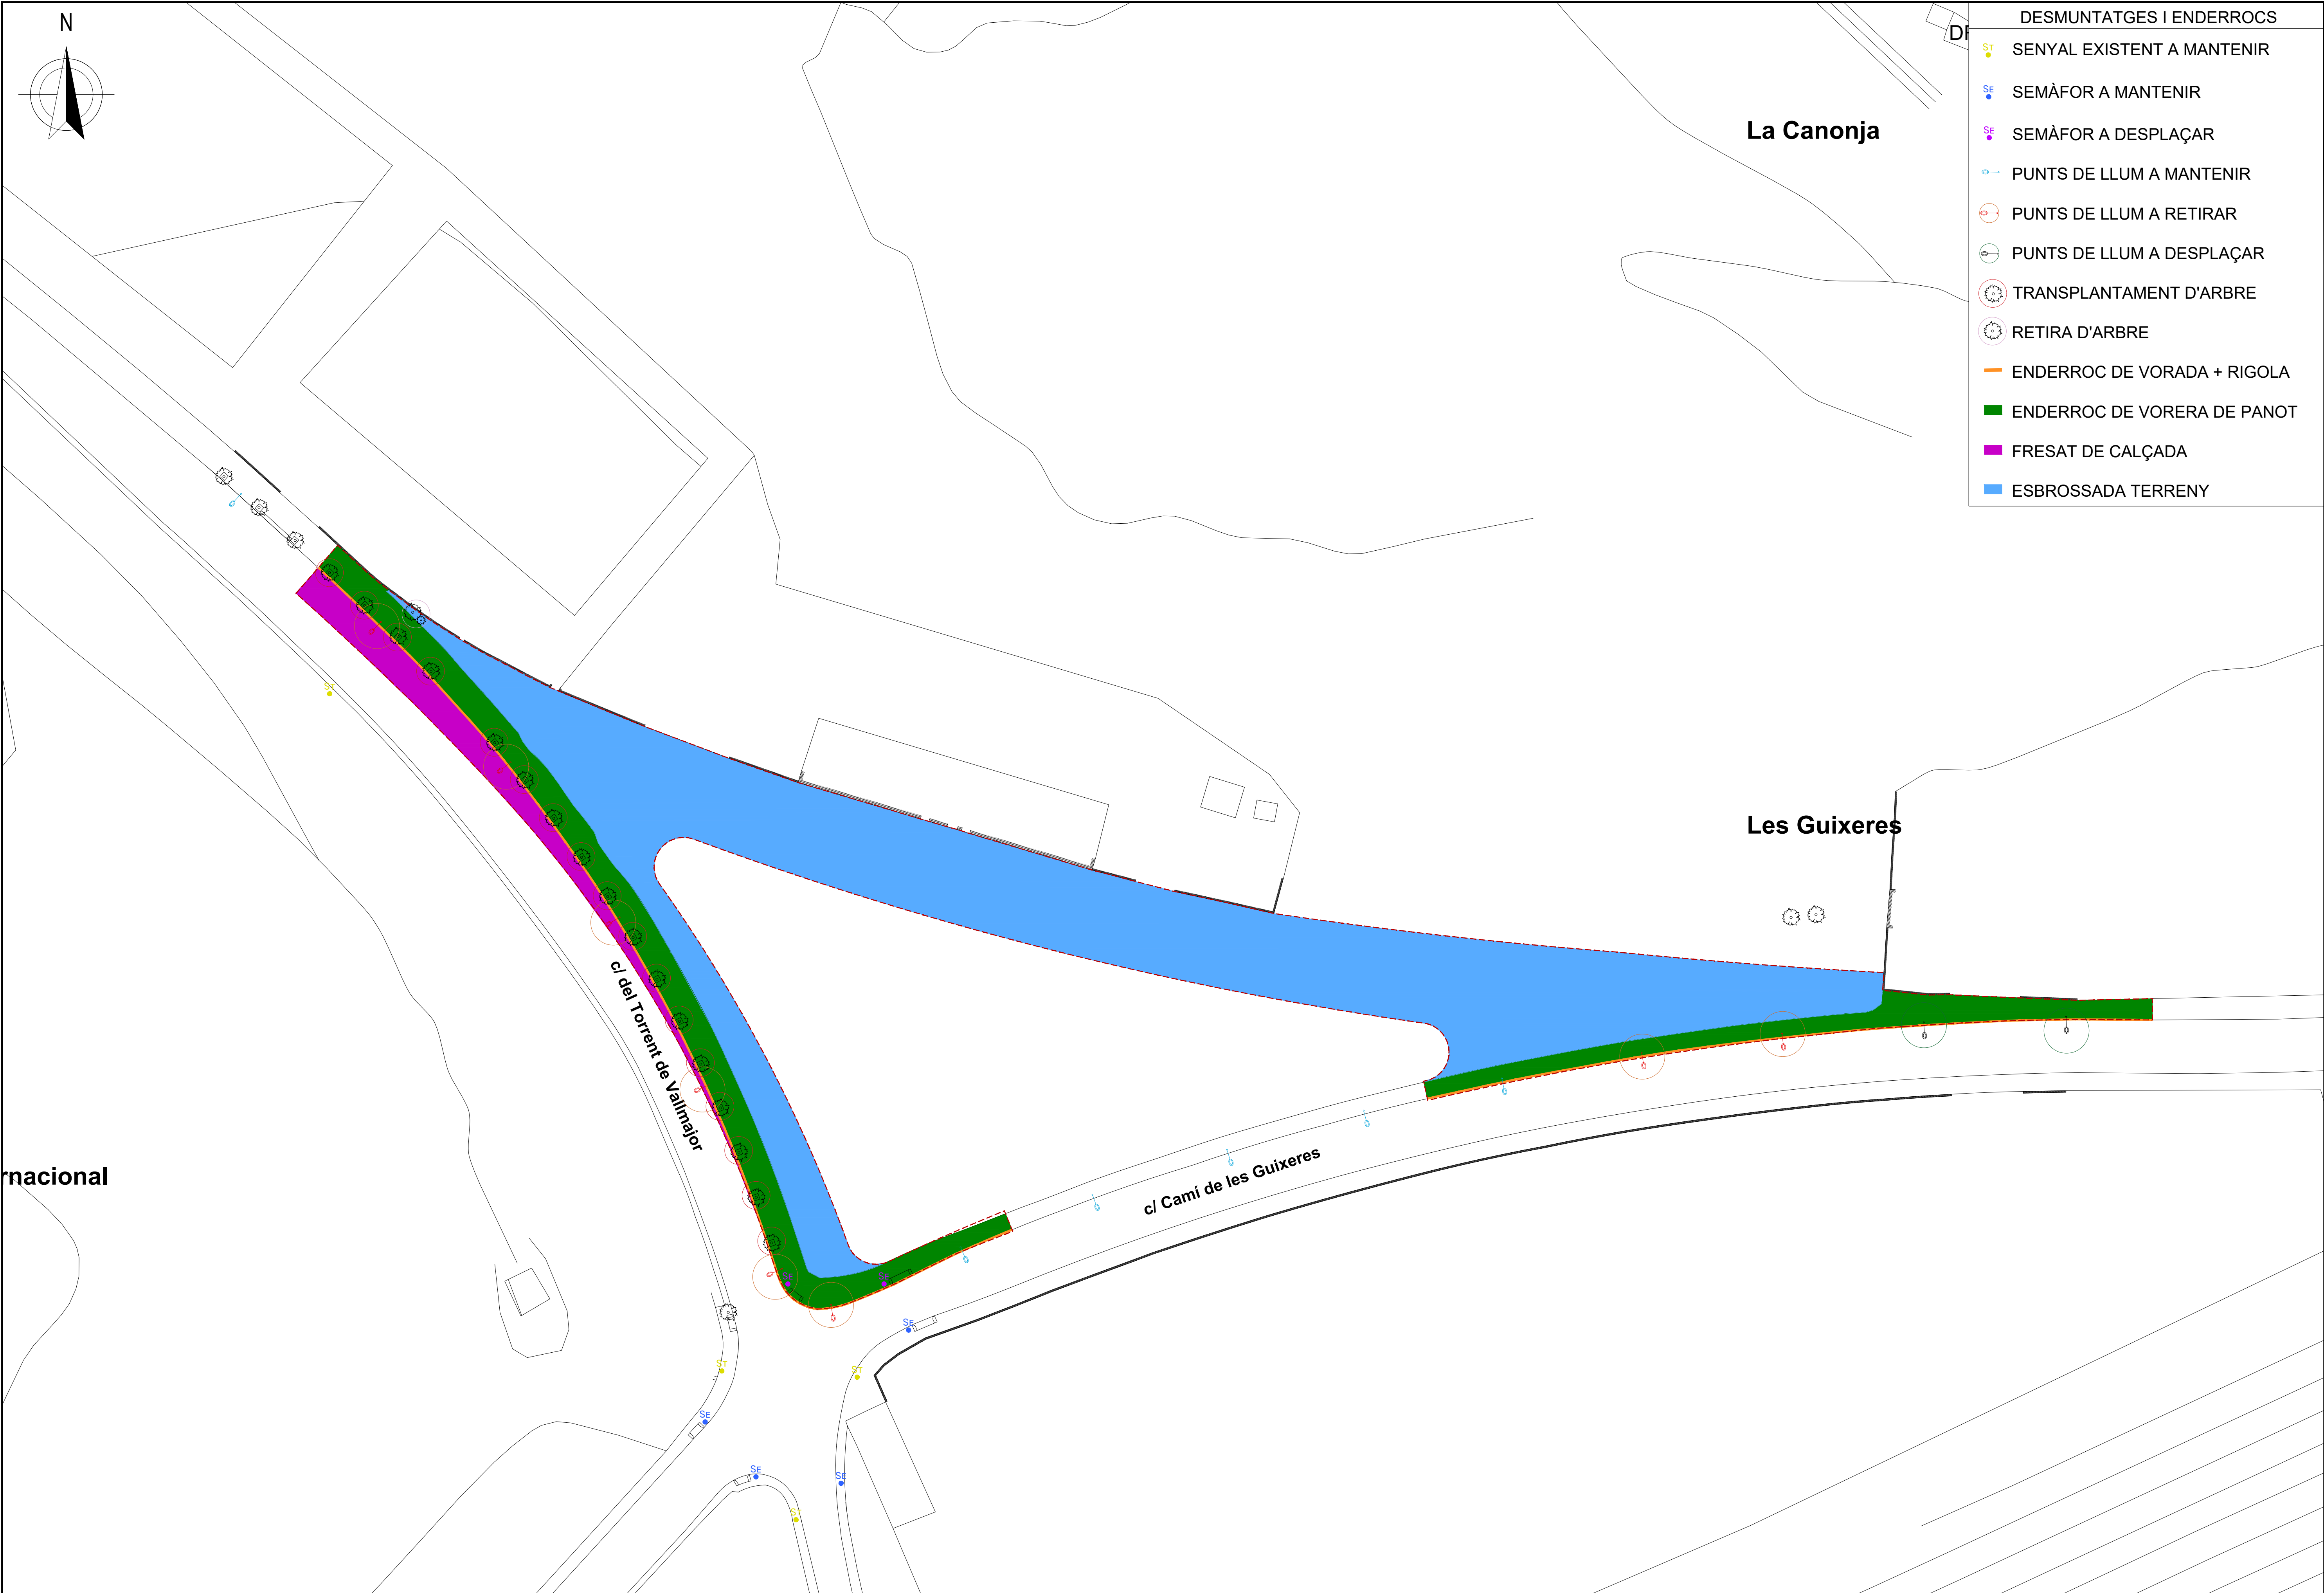




DESMUNTATGES I ENDERROCS	
	SENYAL EXISTENT A MANTENIR
	SEMÀFOR A MANTENIR
	SEMÀFOR A DESPLAÇAR
	PUNTS DE LLUM A MANTENIR
	PUNTS DE LLUM A RETIRAR
	PUNTS DE LLUM A DESPLAÇAR
	TRANSPLANTAMENT D'ARBRE
	RETIRA D'ARBRE
	ENDERROC DE VORADA + RIGOLA
	ENDERROC DE VORERA DE PANOT
	FRESAT DE CALÇADA
	ESBROSSADA TERRENY

FULL 4 de 4

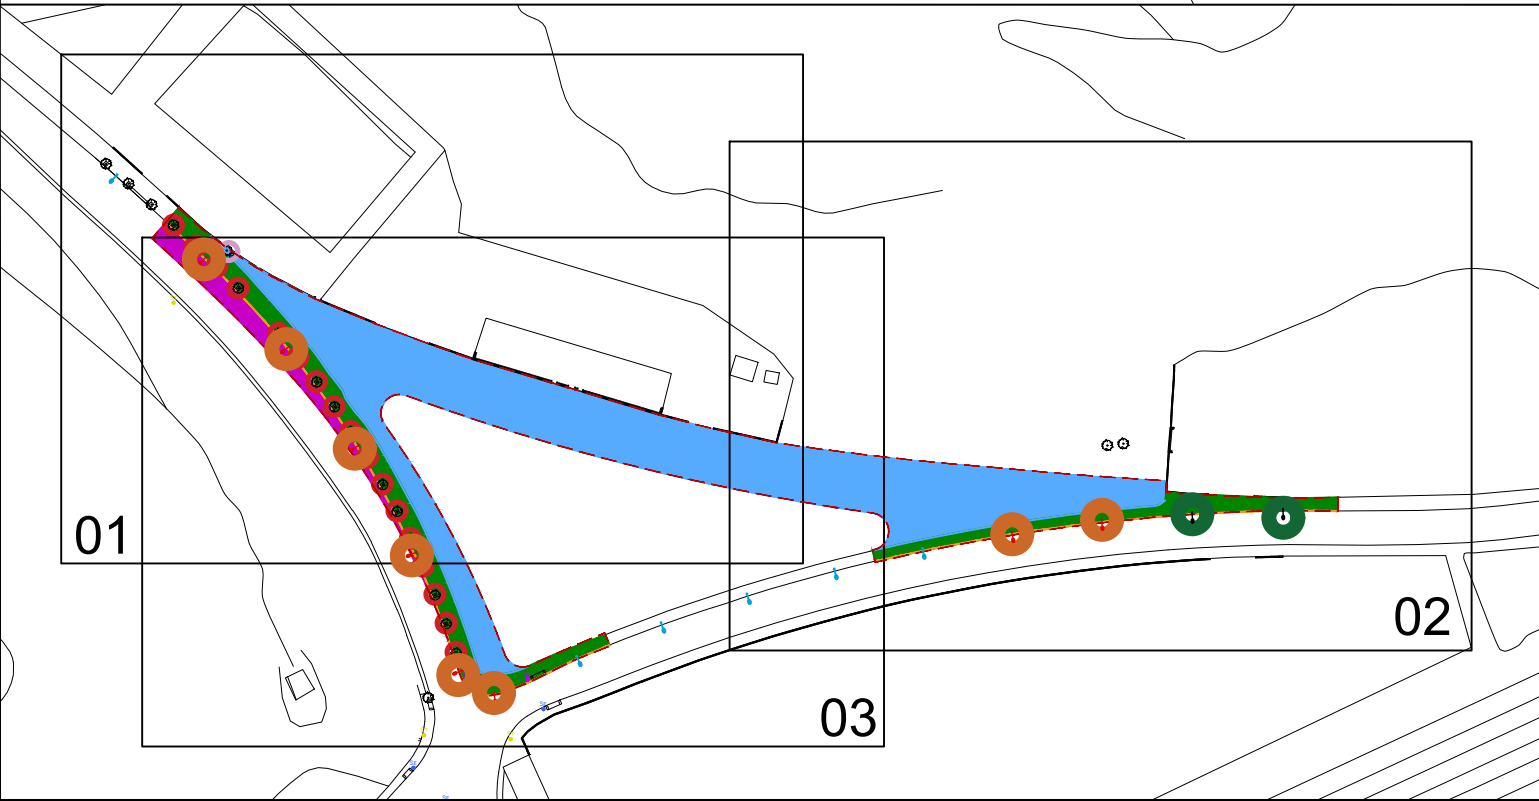

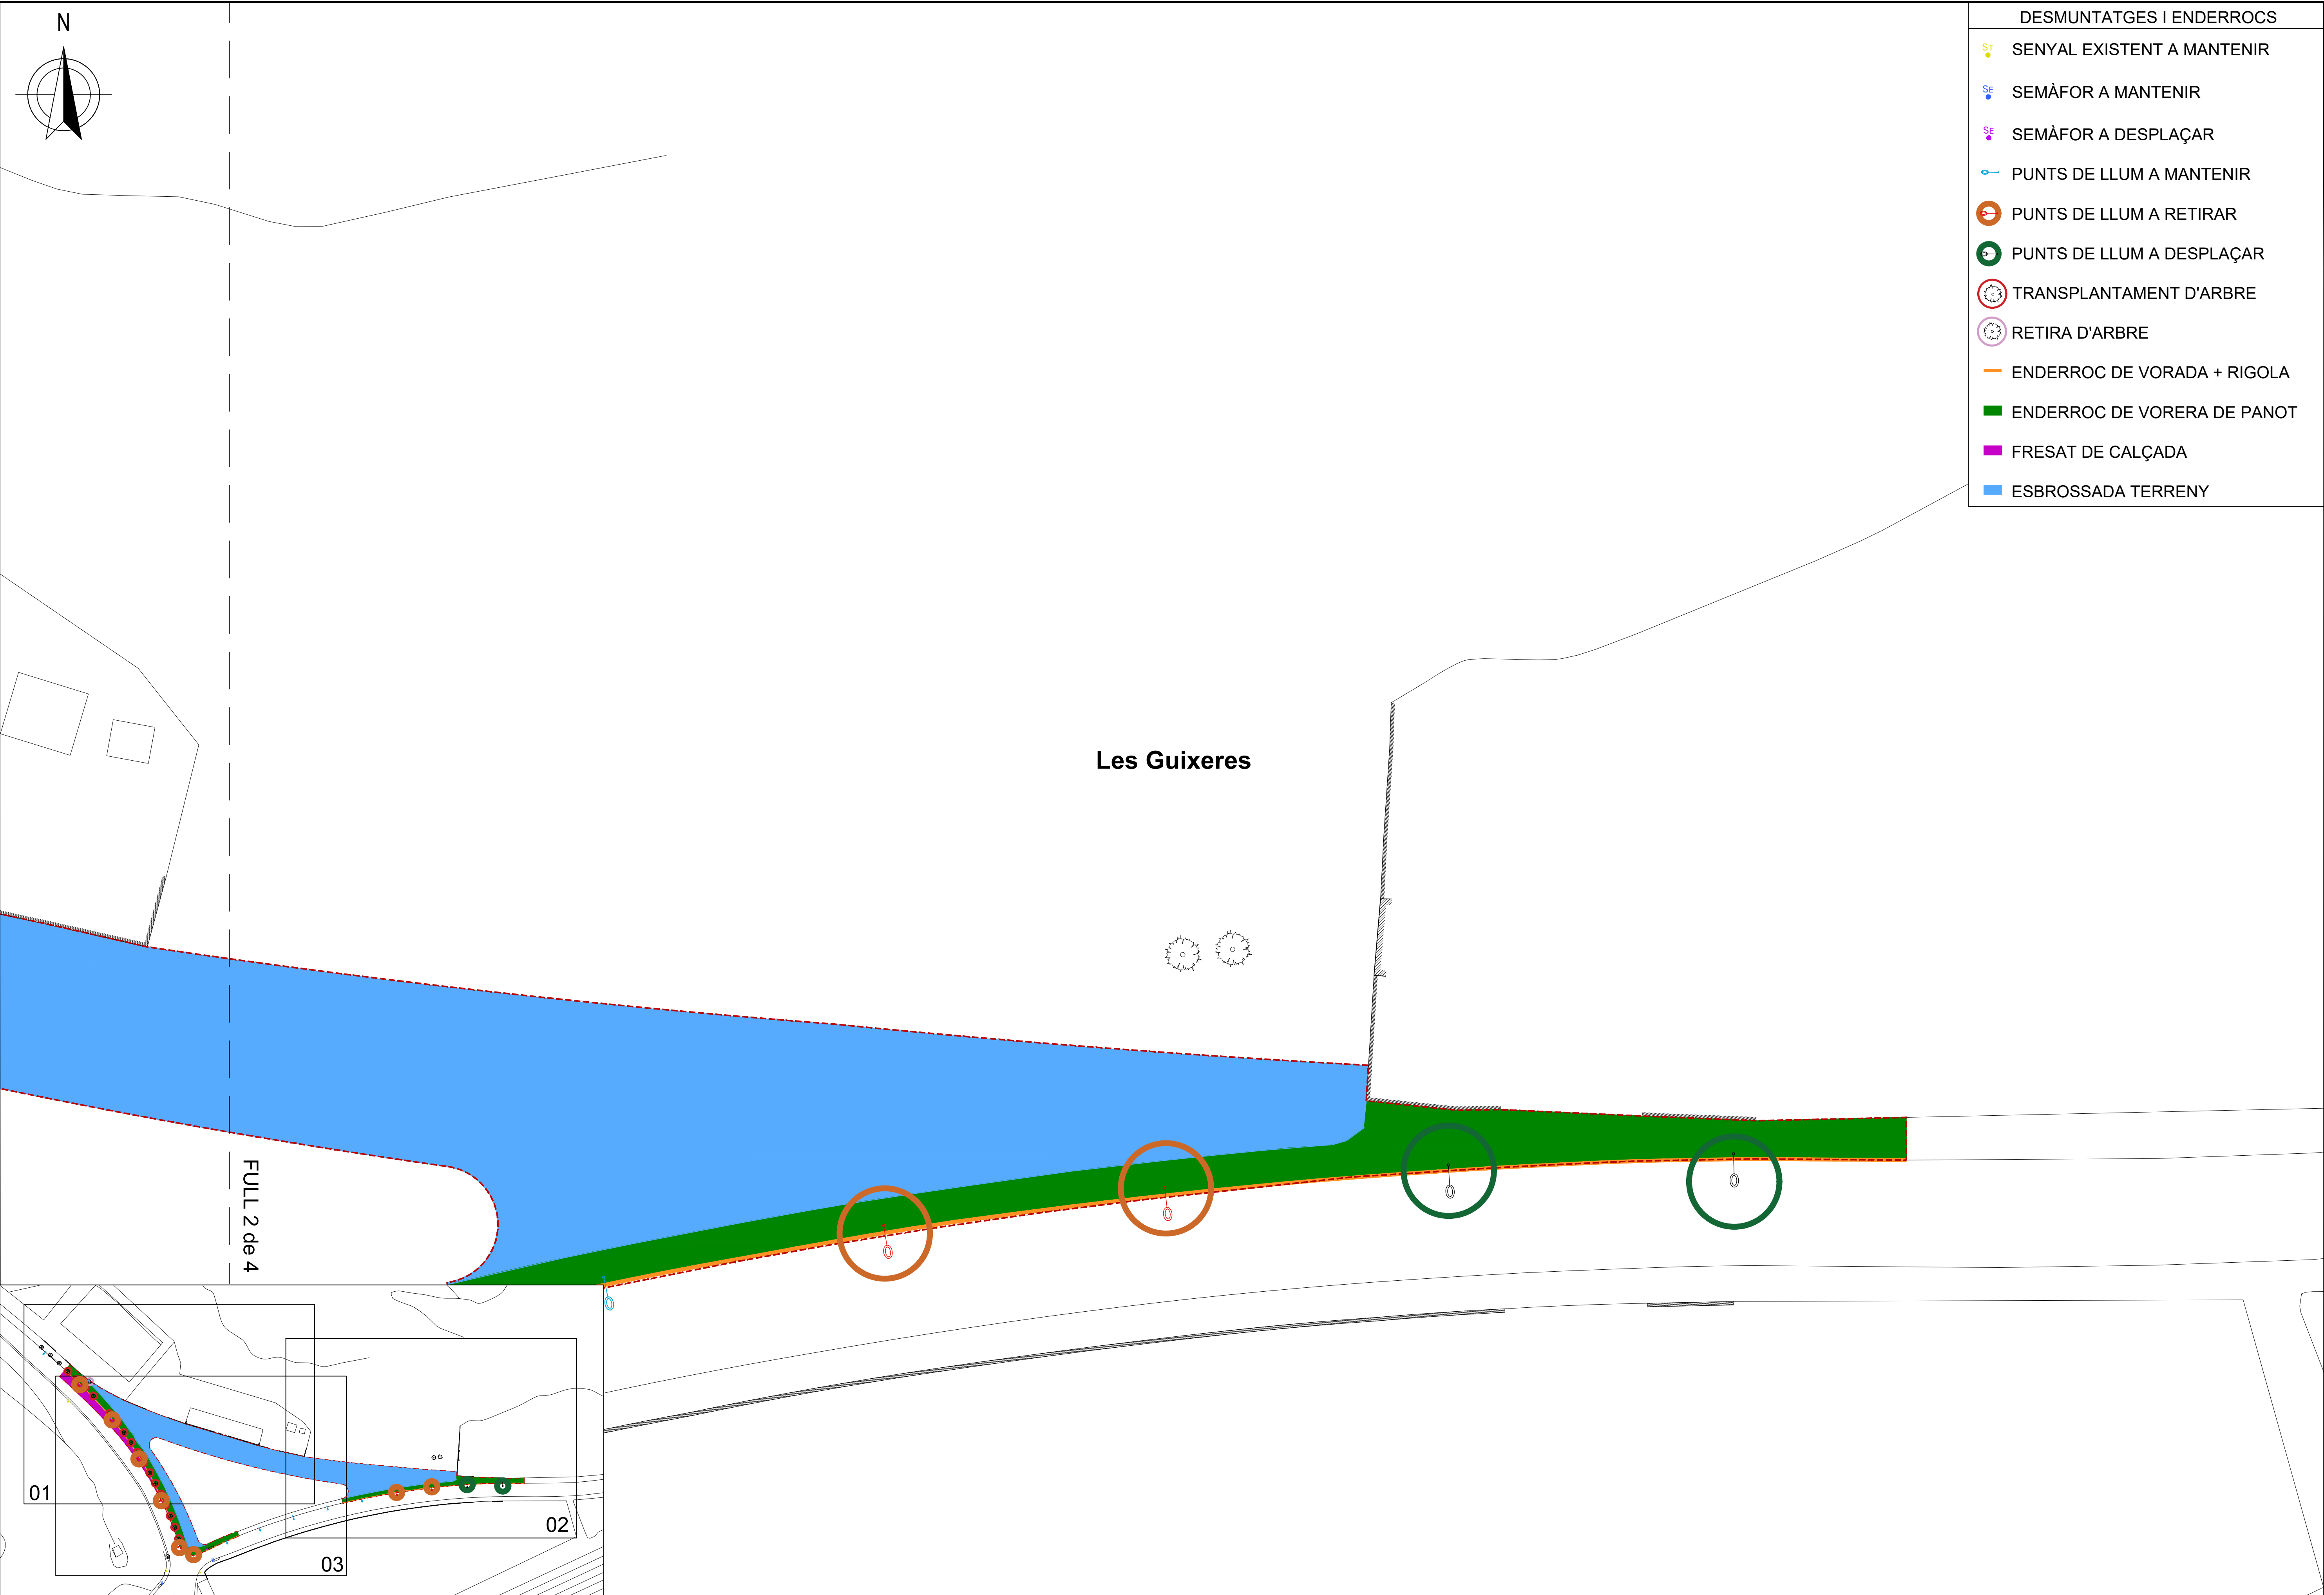


PROMOTOR  Serveis Funeraris de Barcelona	TÍTOL DEL PROJECTE PROJECTE D'URBANITZACIÓ DE L'ENTORN DE LA PARCEL·LA SITUADA ENTRE ELS CARRERS TORRENT DE VALLMAJOR I CAMÍ DE LES GUIXERES	AUTORS DEL PROJECTE : ESTANISLAO MARTÍ ENGINYER DE CCIP  ALBA RANÉ MANCHA ENGINYERA DE CCIP	ESCALA: A1 1:250 A3 1:500 ORIGINAL DIN-A1	DATA: MARÇ 2024	TÍTOL DEL PLANOL: DESMUNTATGES I ENDERROCS Planta desmuntatges i enderroc	Nº PLANOL: 04 04.01 Full 3 de 4
---	---	--	--	--	--	---





DESMUNTATGES I ENDERROCS	
	SENyal EXISTENT A MANTENIR
	SEMÀFOR A MANTENIR
	SEMÀFOR A DESPLAÇAR
	PUNTS DE LLUM A MANTENIR
	PUNTS DE LLUM A RETIRAR
	PUNTS DE LLUM A DESPLAÇAR
	TRANSPLANTAMENT D'ARBRE
	RETIRA D'ARBRE
	ENDERROC DE VORADA + RIGOLA
	ENDERROC DE VORERA DE PANOT
	FRESAT DE CALÇADA
	ESBROSSADA TERRENY

FULL 2 de 4

FULL 3 de 4

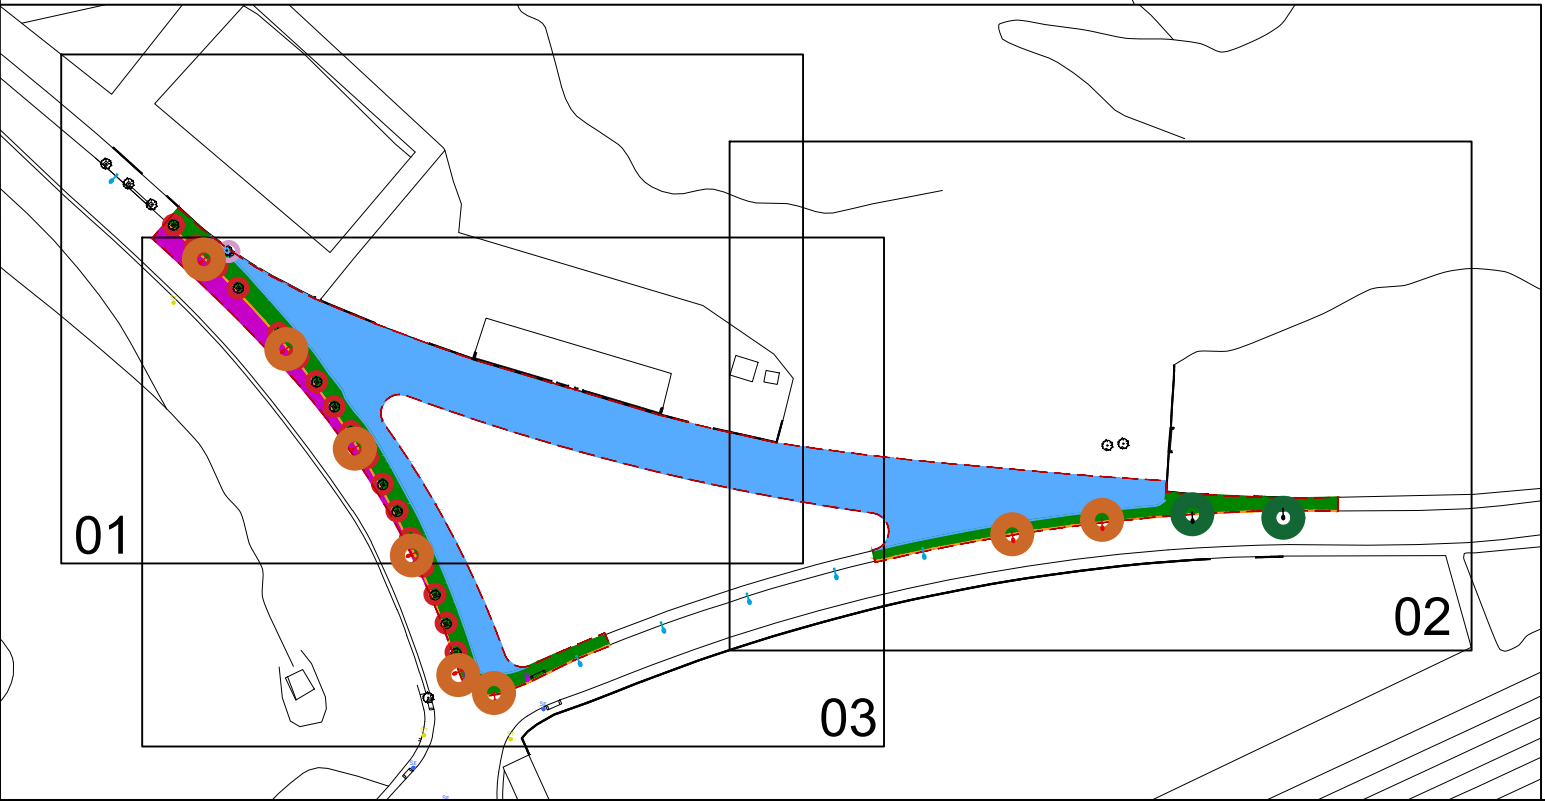


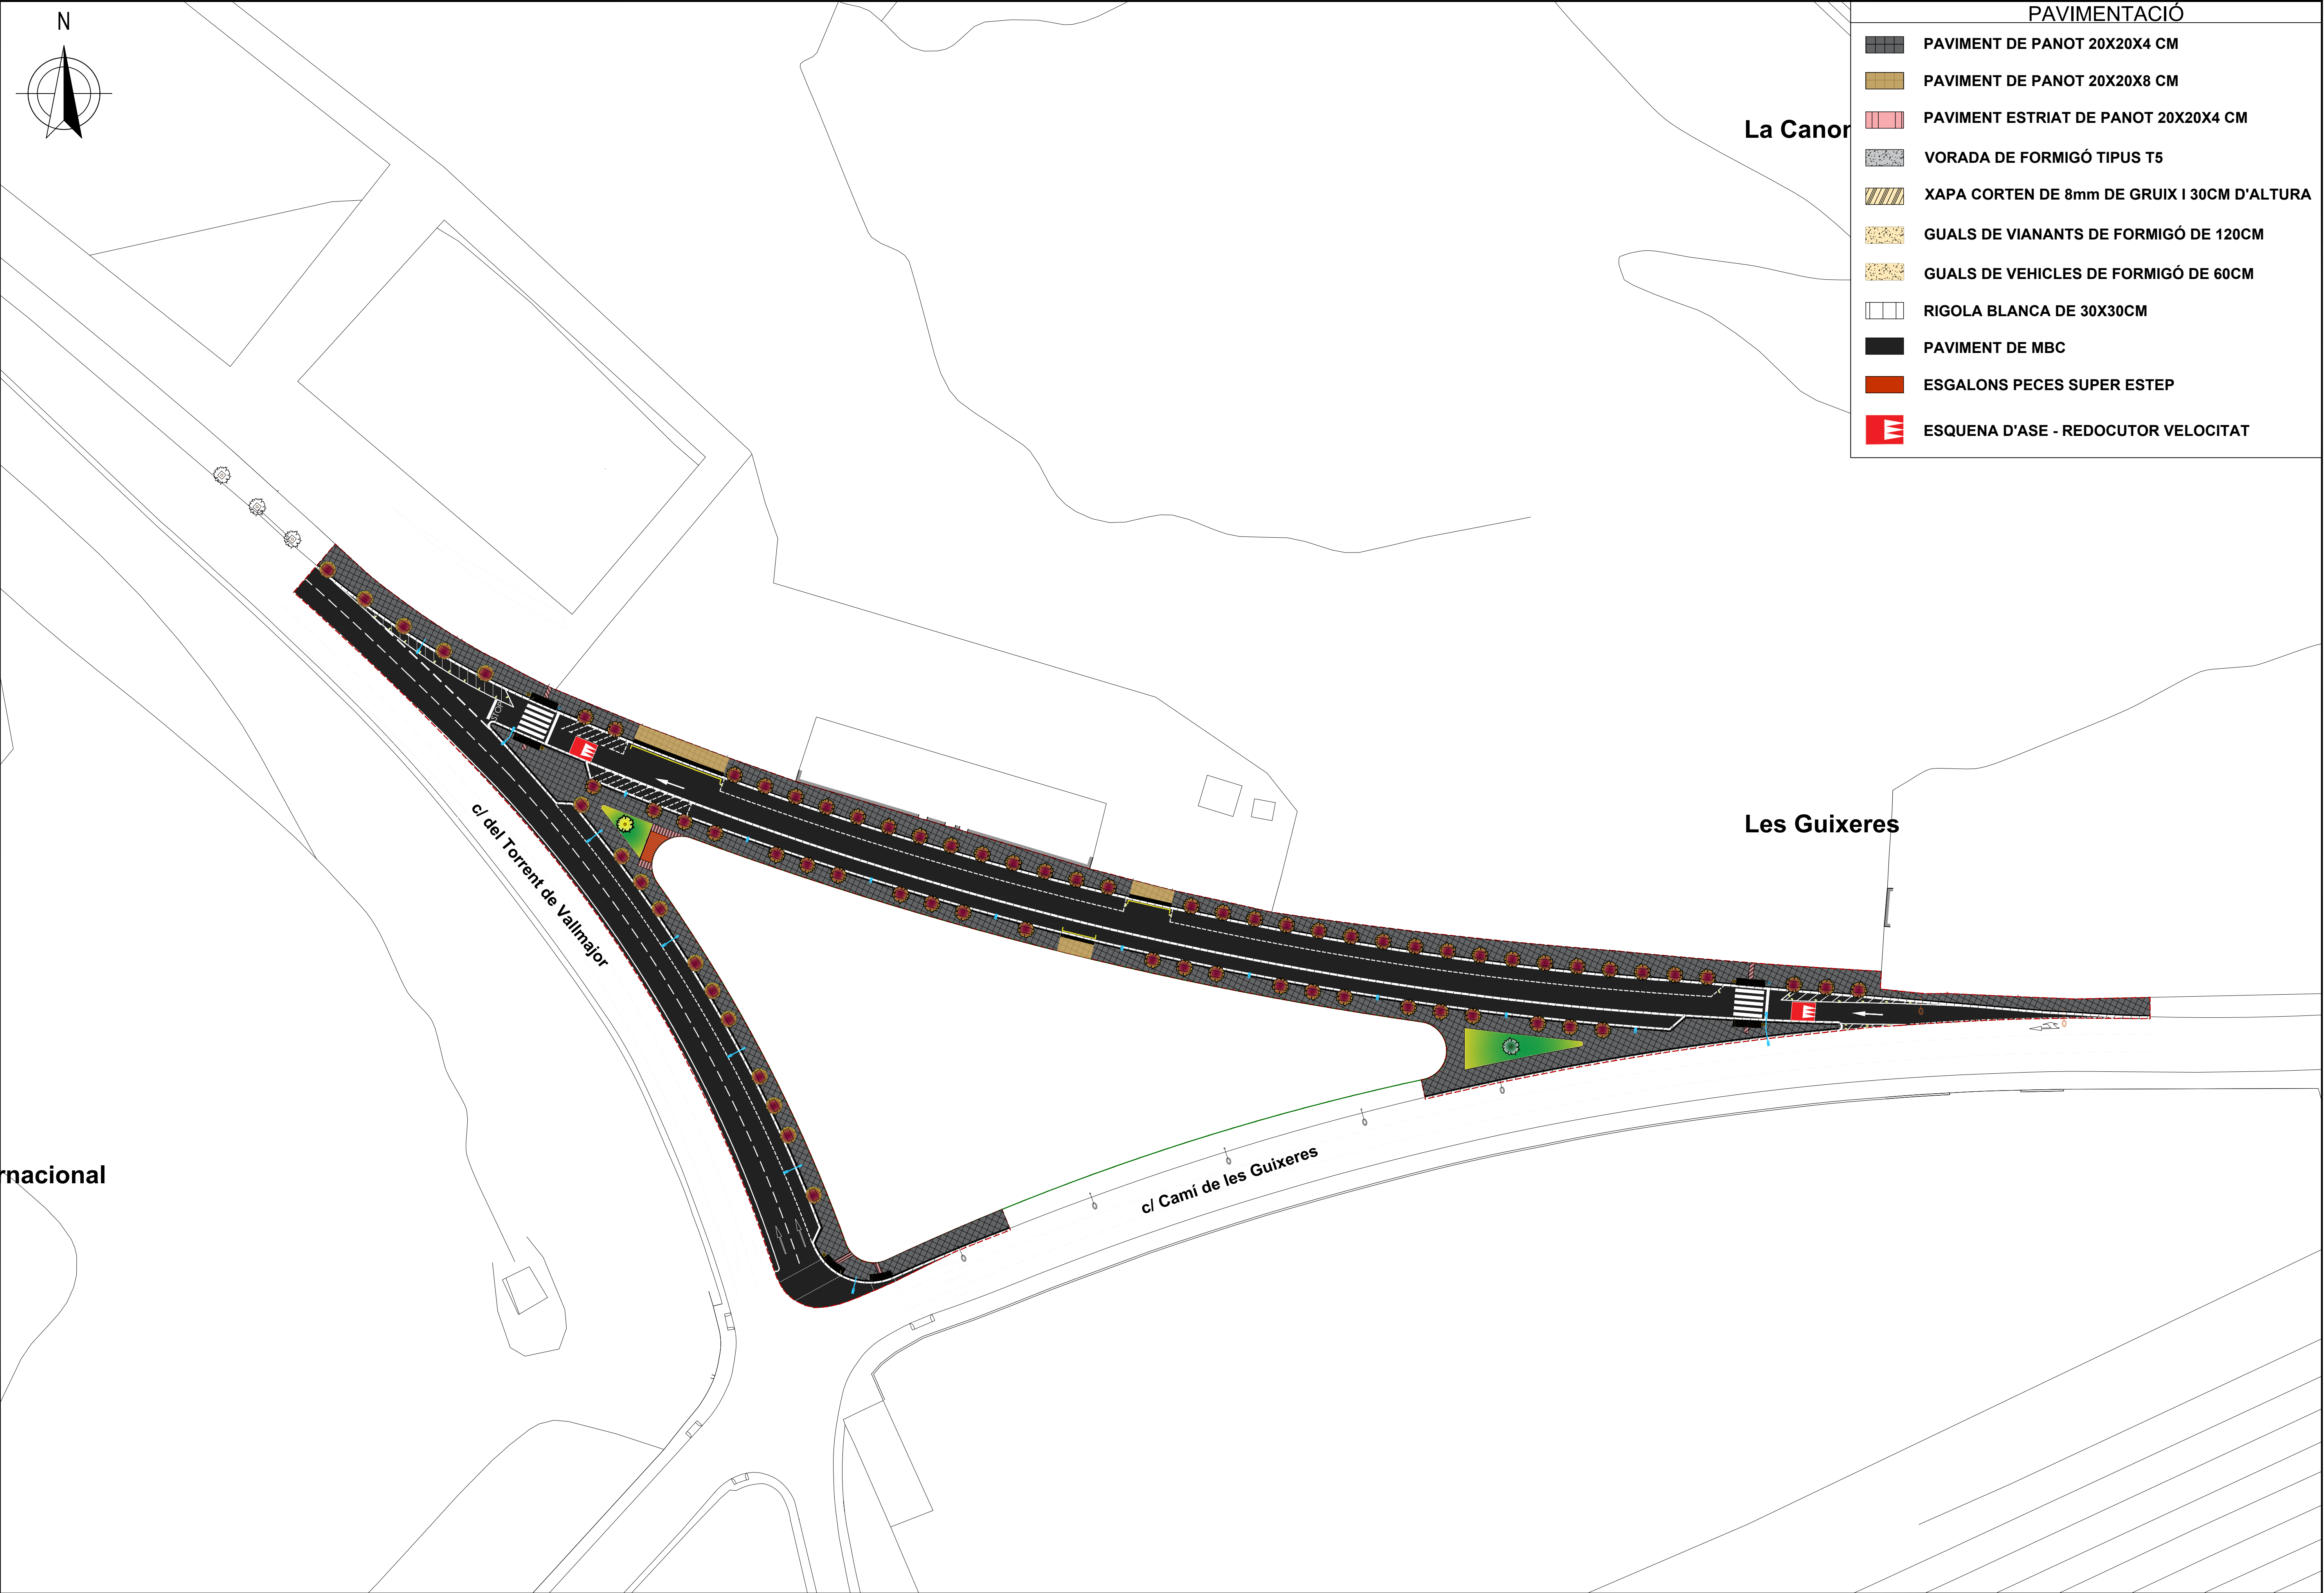




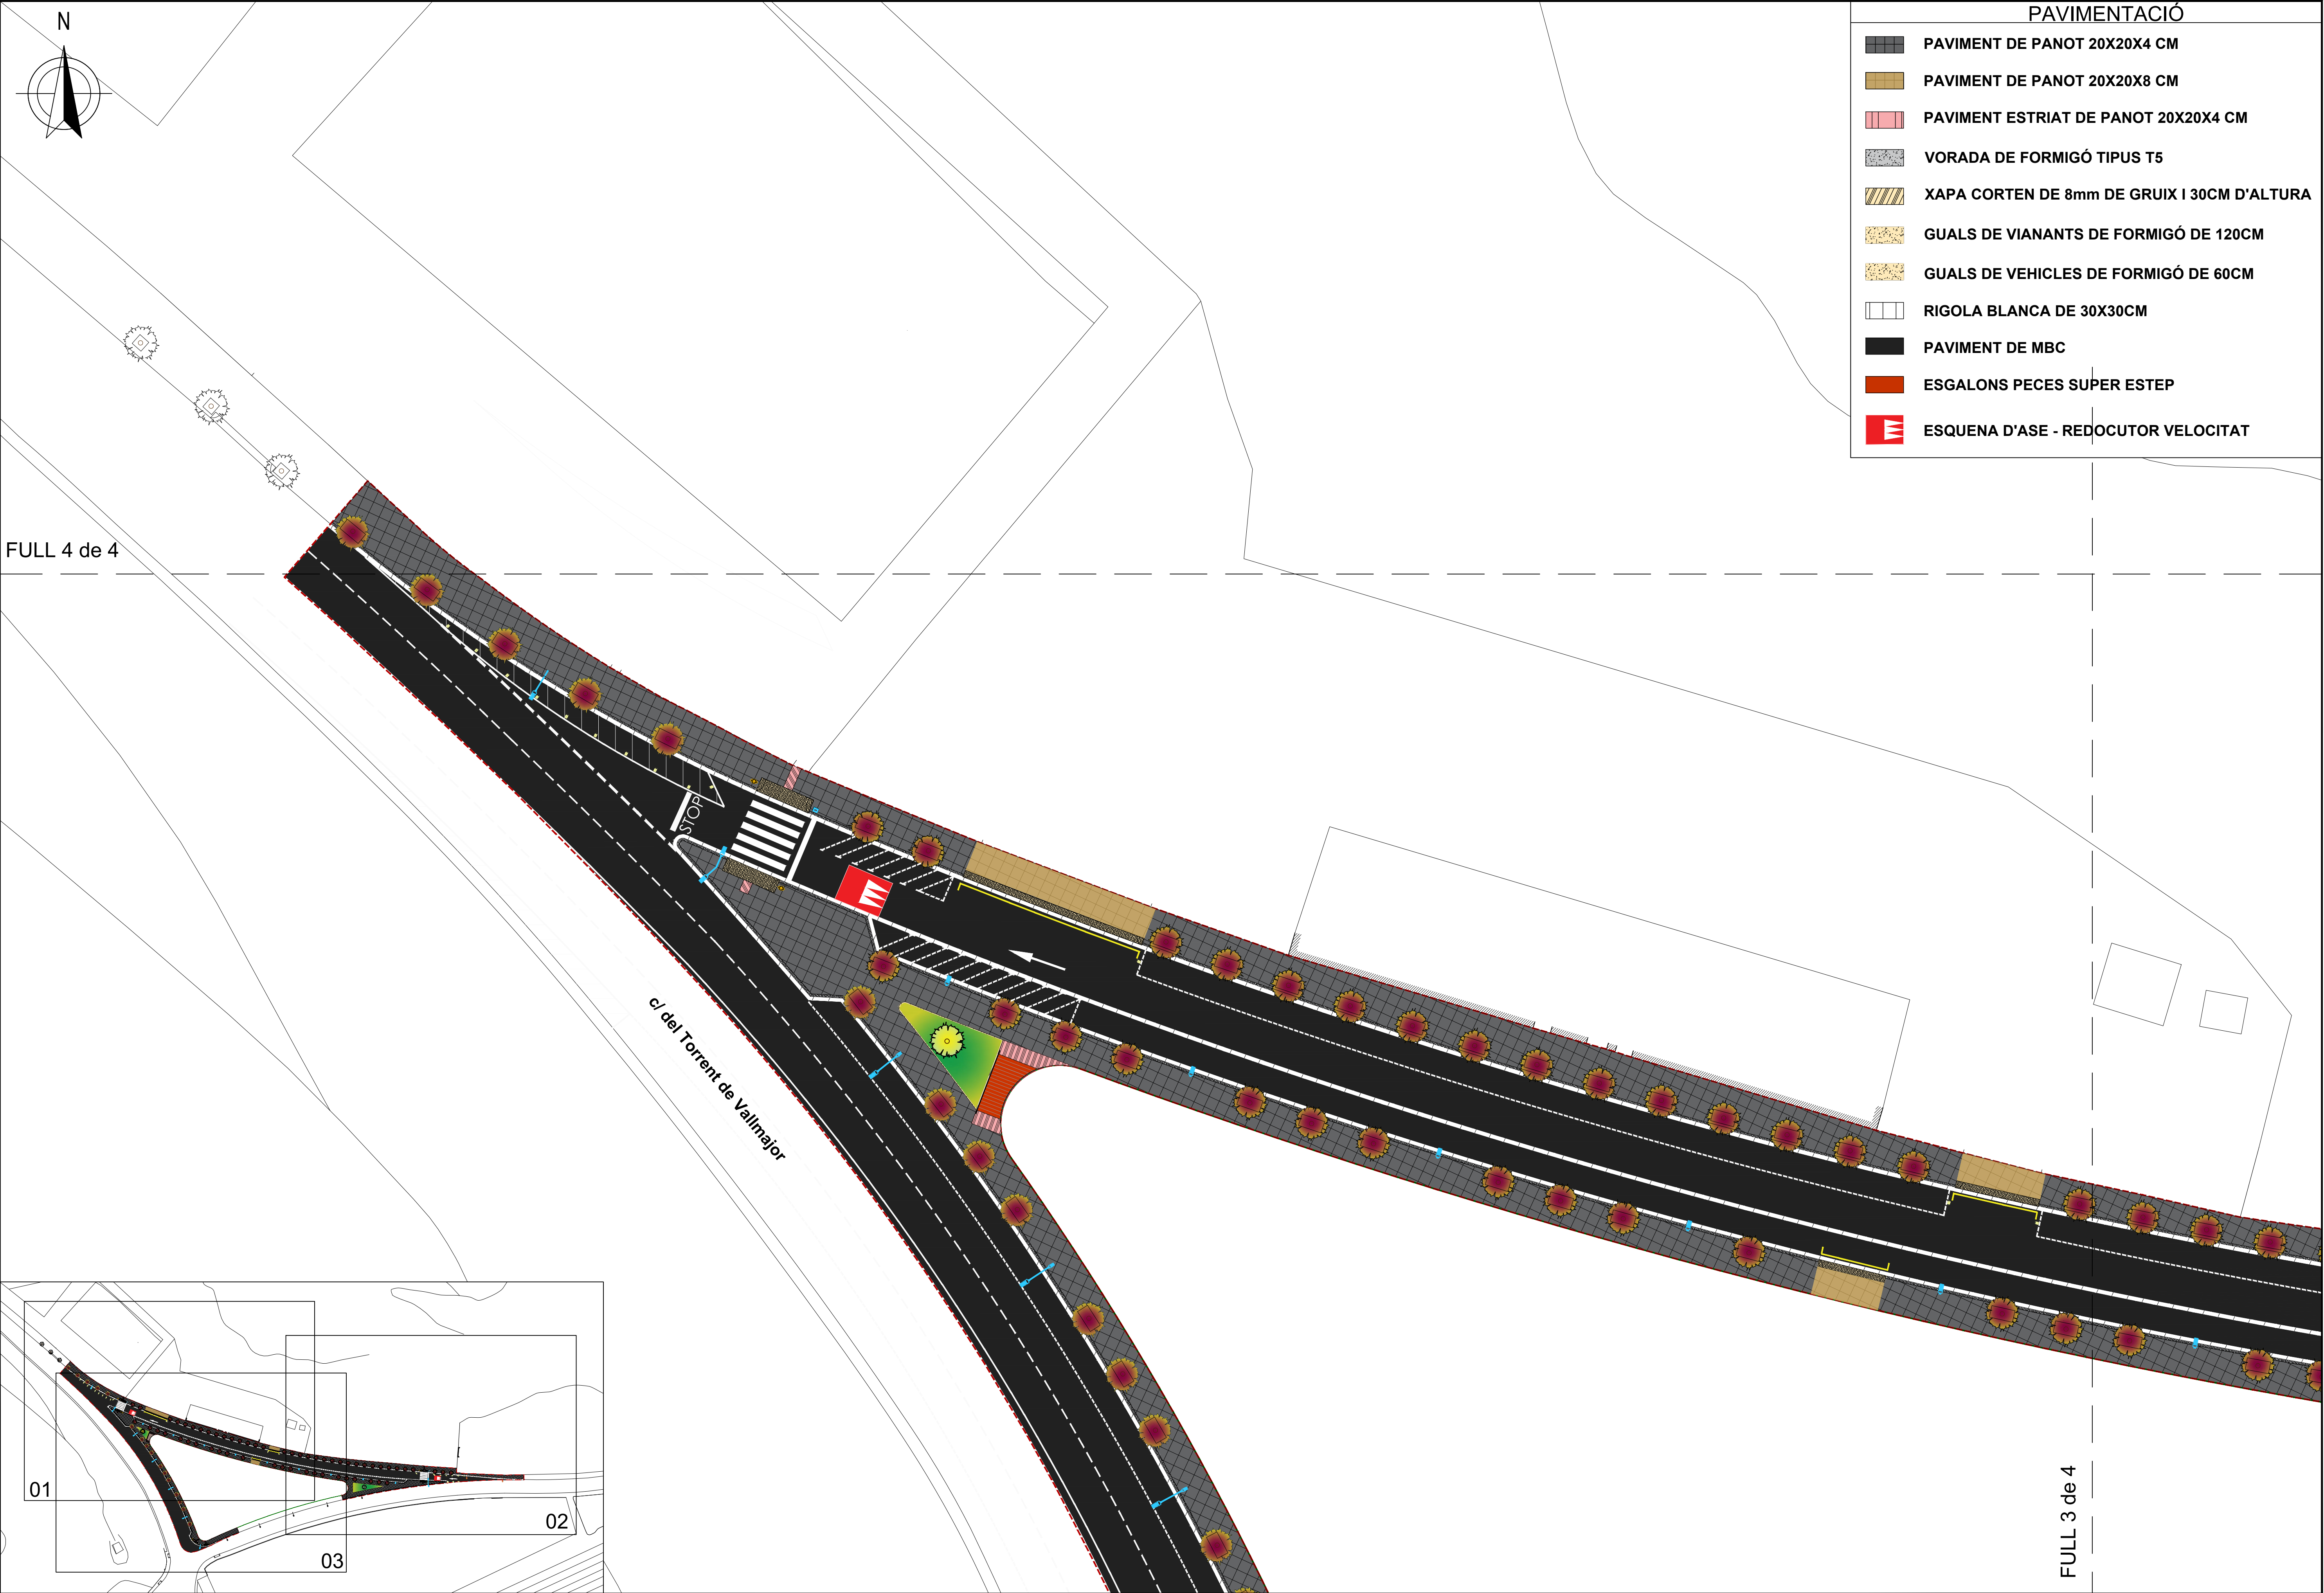



FULL 4 de 4

FULL 3 de 4

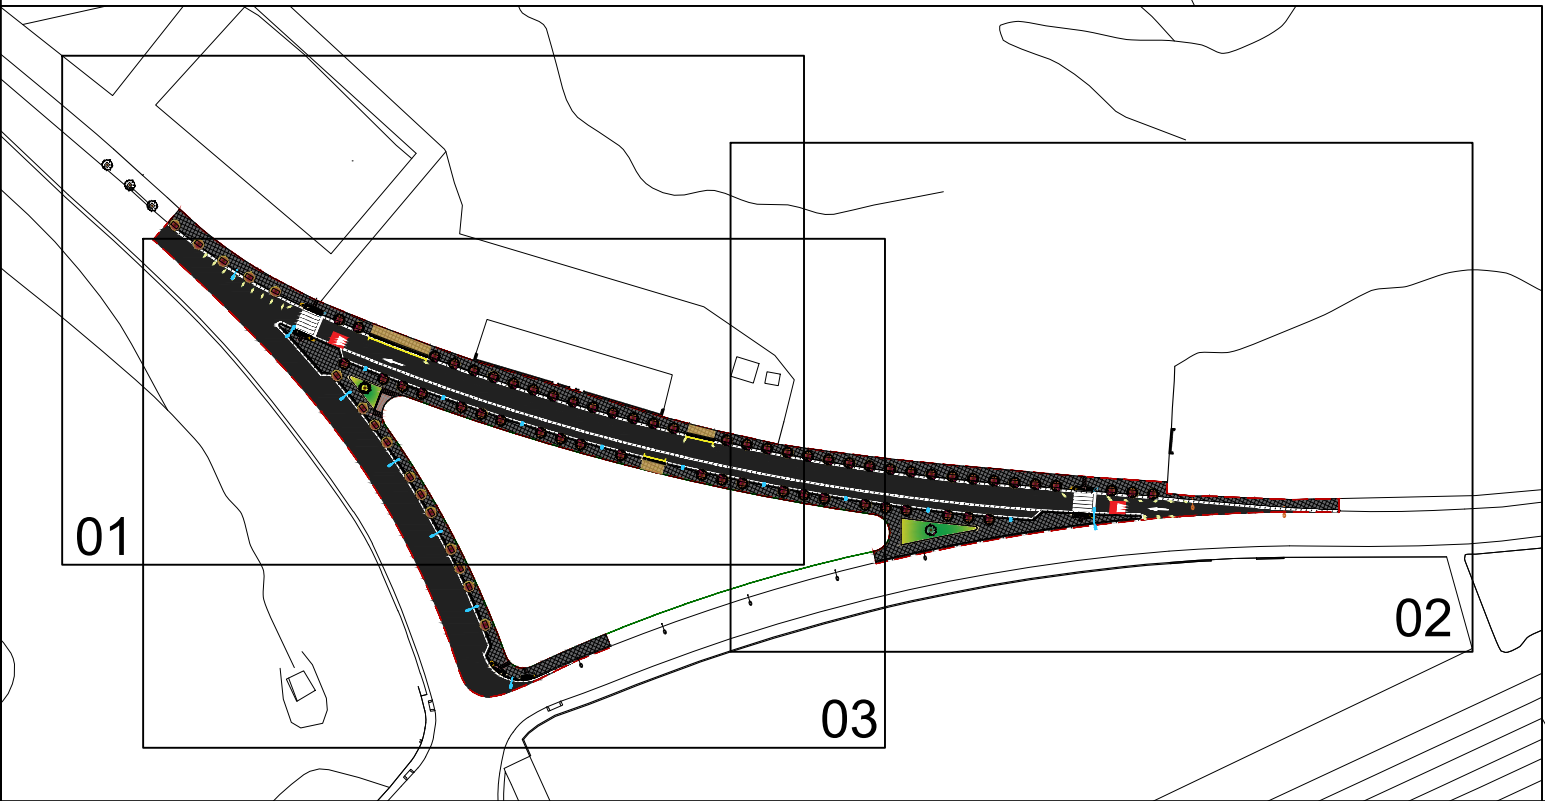

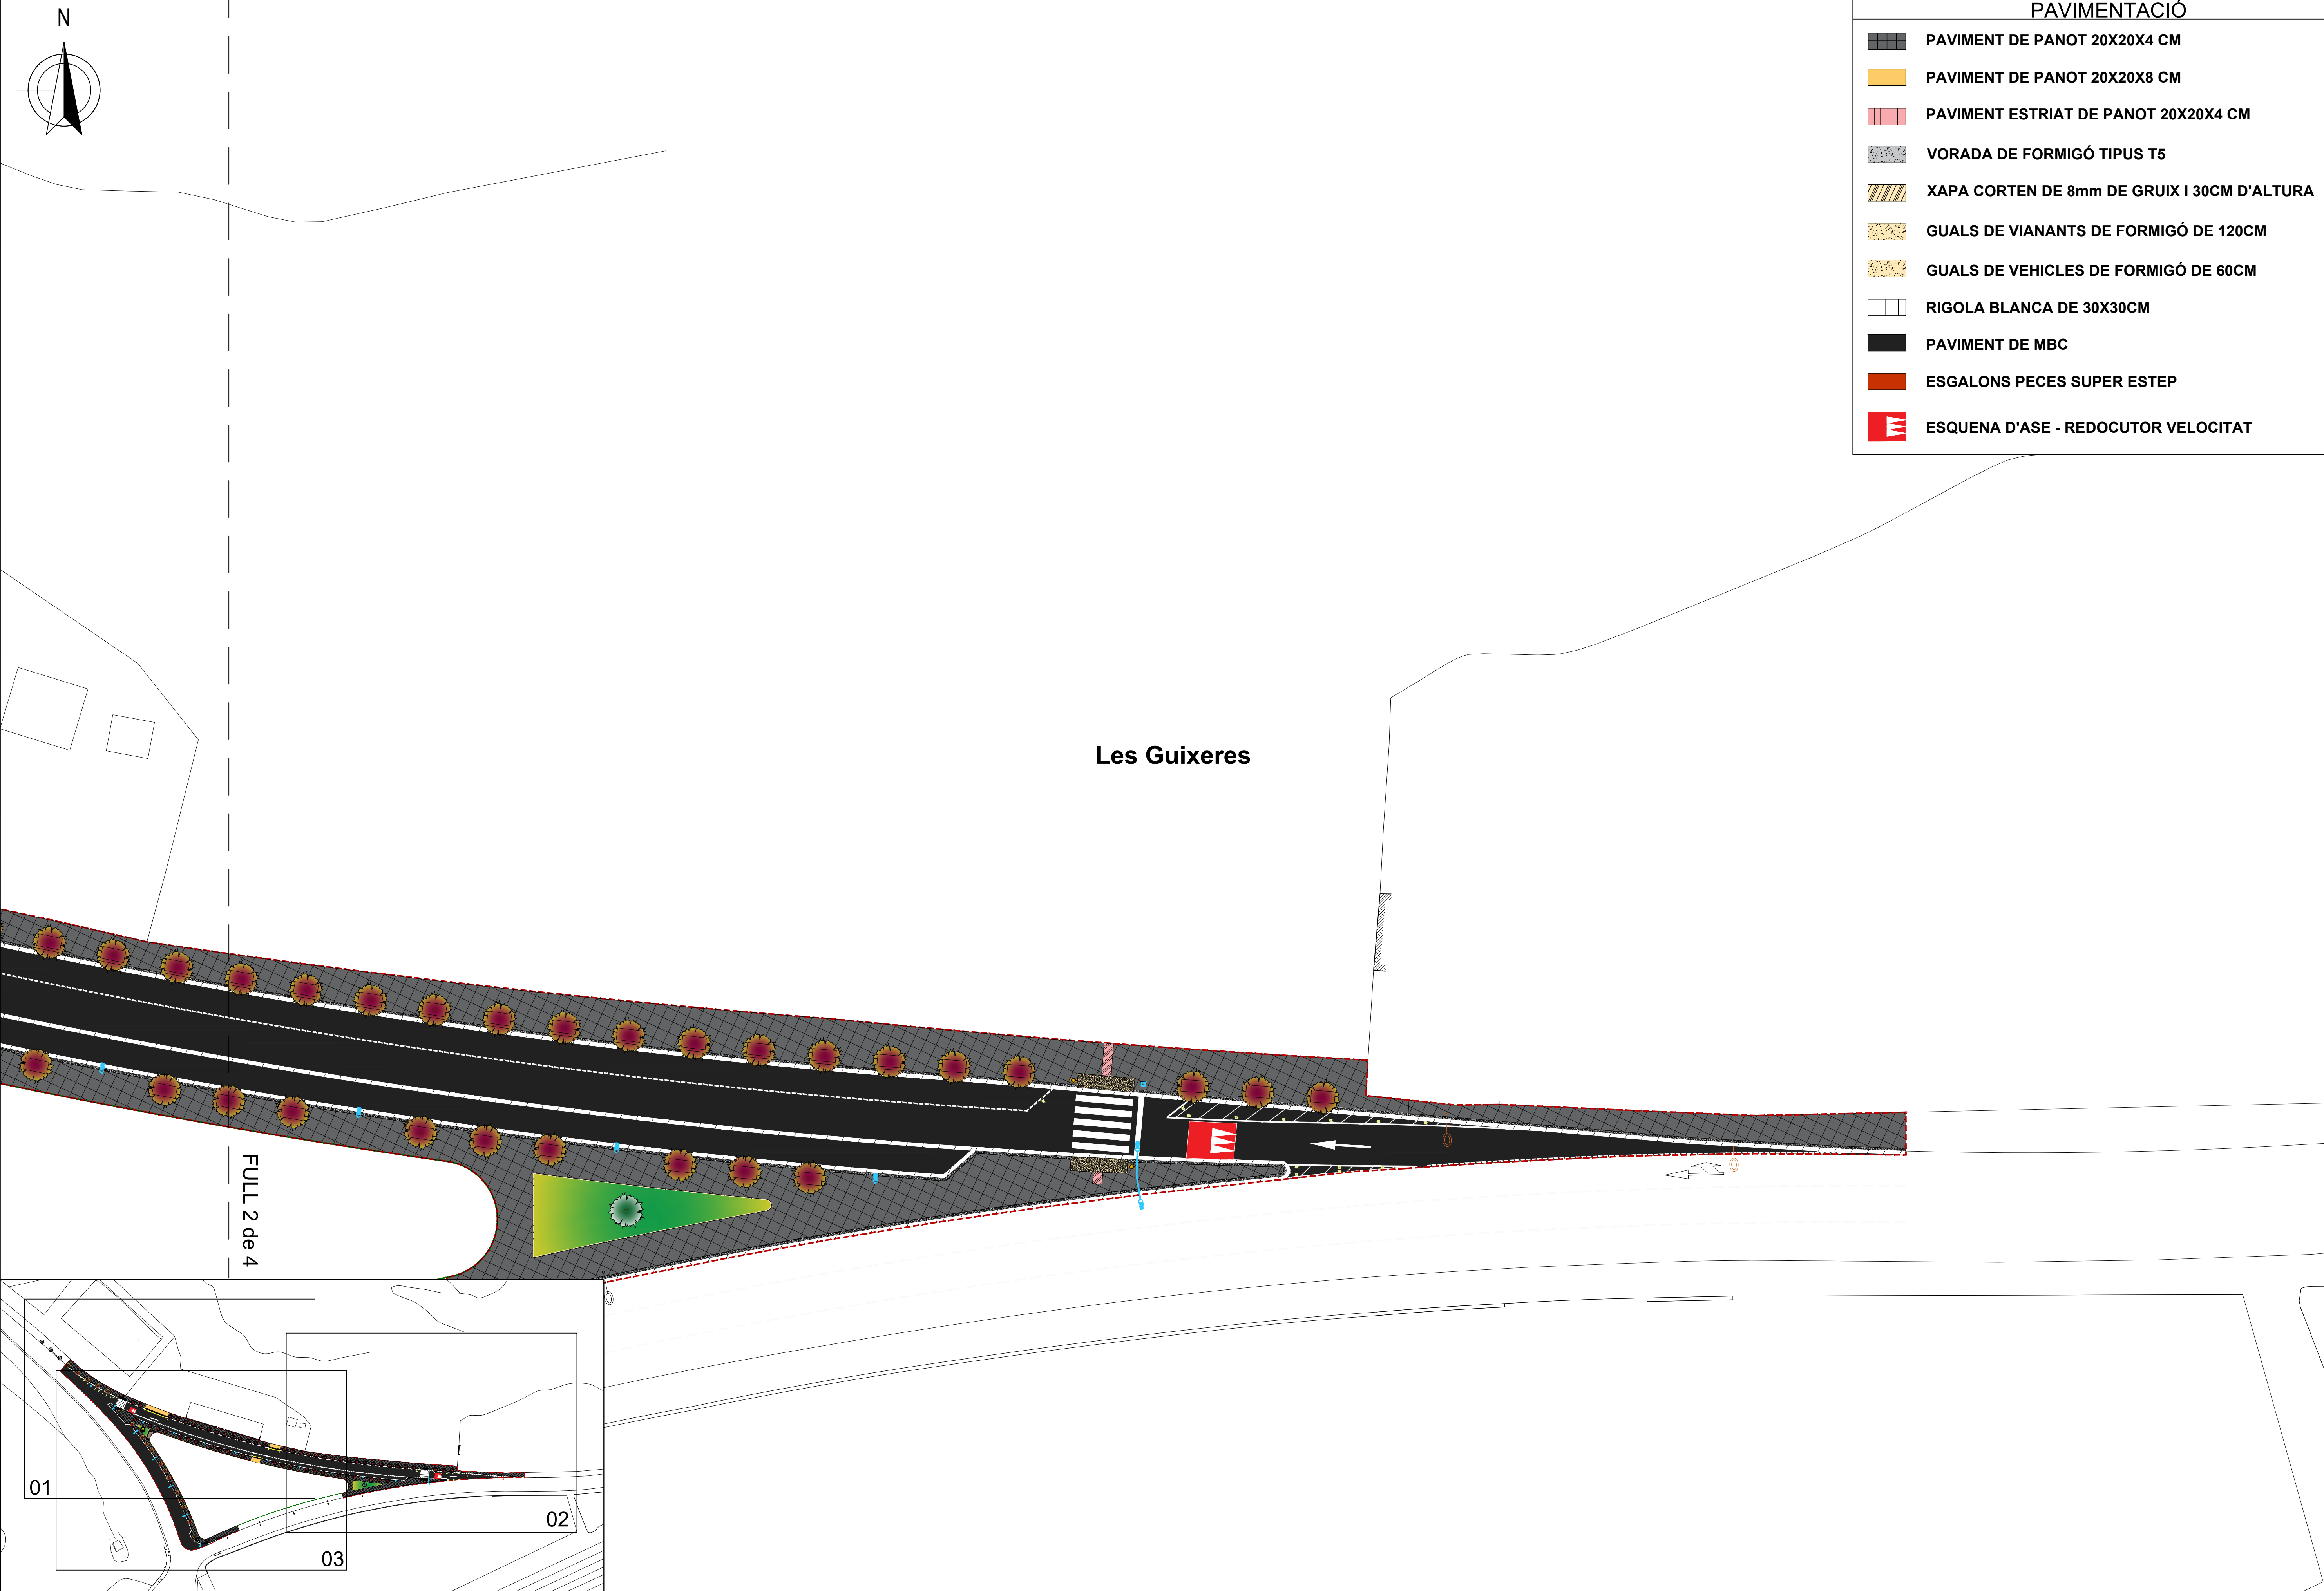


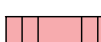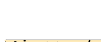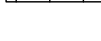PAVIMENTACIÓ	
	PAVIMENT DE PANOT 20X20X4 CM
	PAVIMENT DE PANOT 20X20X8 CM
	PAVIMENT ESTRIAT DE PANOT 20X20X4 CM
	VORADA DE FORMIGÓ TIPUS T5
	XAPA CORTEN DE 8mm DE GRUIX I 30CM D'ALTURA
	GUALS DE VIANANTS DE FORMIGÓ DE 120CM
	GUALS DE VEHICLES DE FORMIGÓ DE 60CM
	RIGOLA BLANCA DE 30X30CM
	PAVIMENT DE MBC
	ESGALONS PECES SUPER ESTEP
	ESQUENA D'ASE - REDOCUTOR VELOCITAT

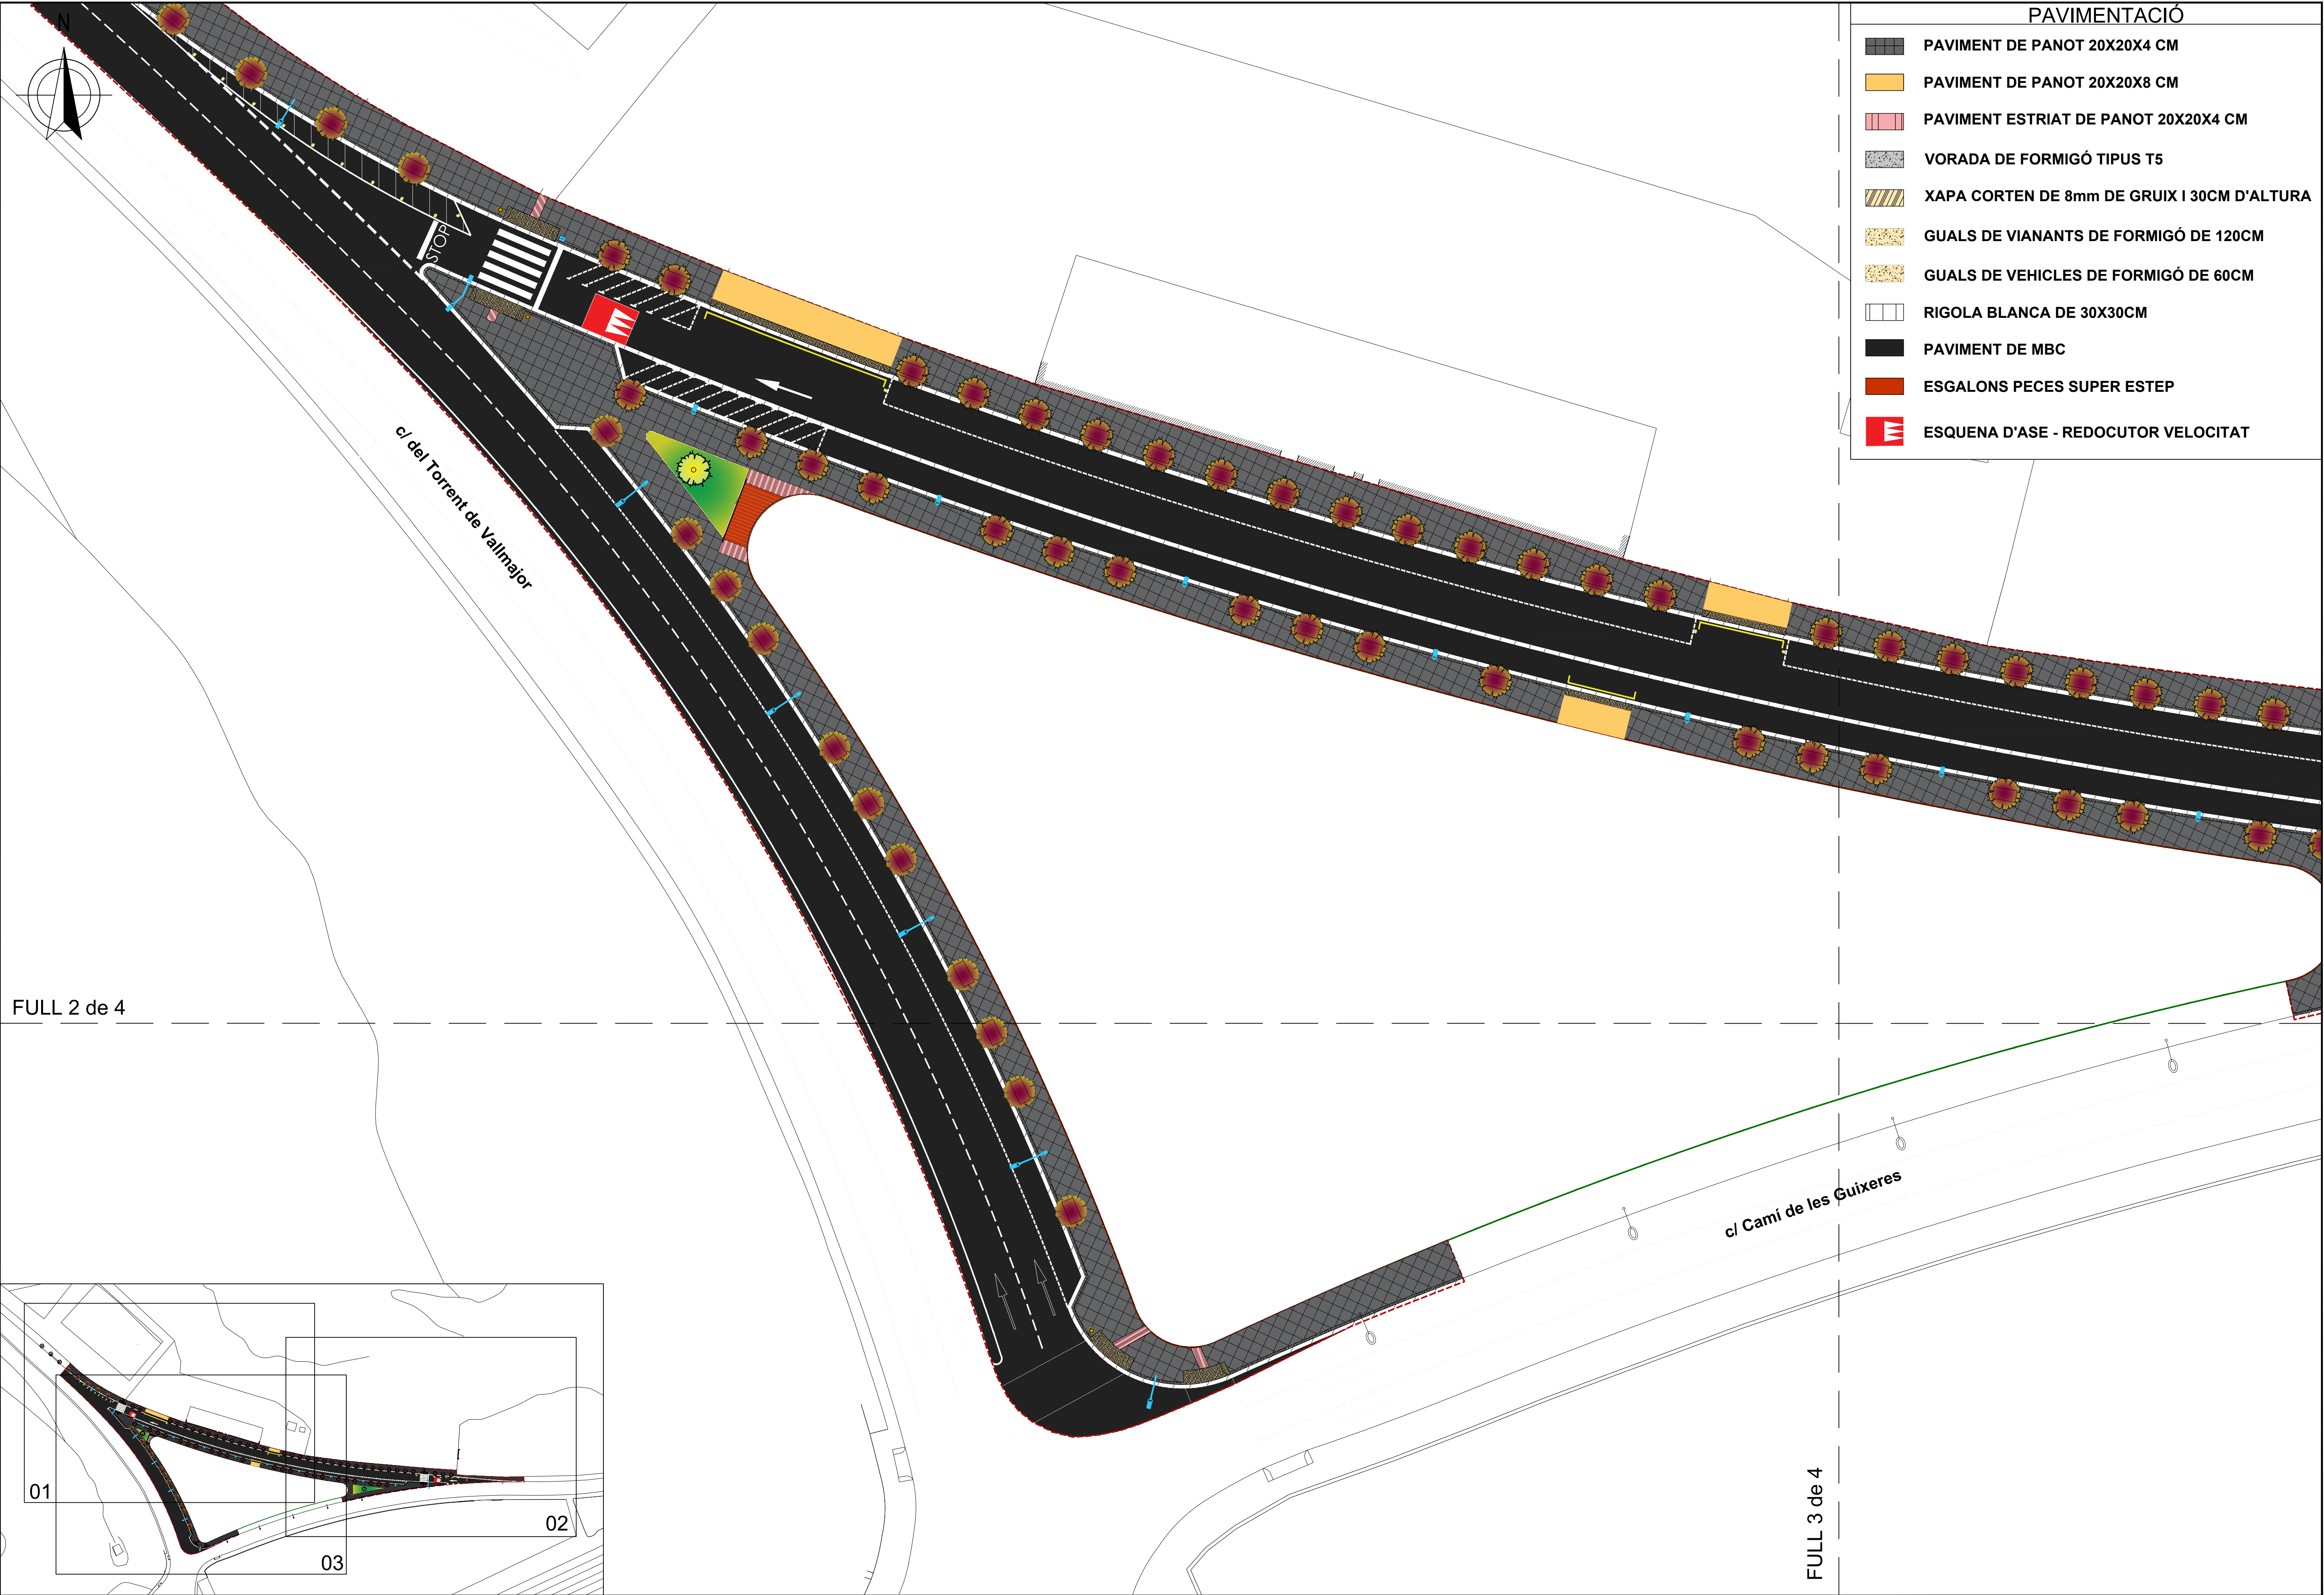


PAVIMENTACIÓ	
	PAVIMENT DE PANOT 20X20X4 CM
	PAVIMENT DE PANOT 20X20X8 CM
	PAVIMENT ESTRIAT DE PANOT 20X20X4 CM
	VORADA DE FORMIGÓ TIPUS T5
	XAPA CORTEN DE 8mm DE GRUIX I 30CM D'ALTURA
	GUALS DE VIANANTS DE FORMIGÓ DE 120CM
	GUALS DE VEHICLES DE FORMIGÓ DE 60CM
	RIGOLA BLANCA DE 30X30CM
	PAVIMENT DE MBC
	ESGALONS PECES SUPER ESTEP
	ESQUENA D'ASE - REDOCUTOR VELOCITAT

FULL 2 de 4

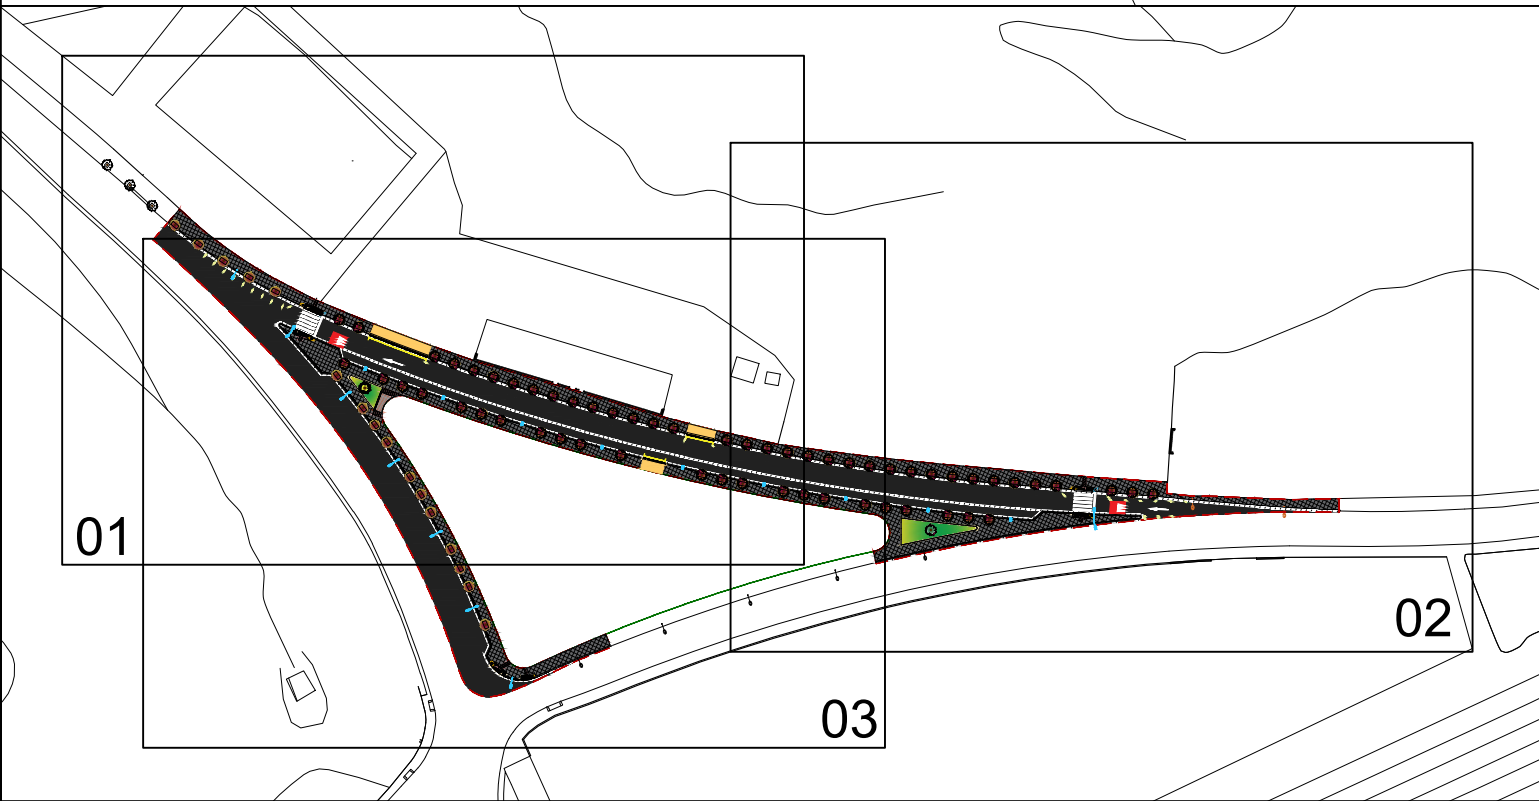


FULL 3 de 4

PAVIMENT DE PEÇA DE PANOT DE 20x20x4cm
VORERES AMB PAS DE VIANANTS

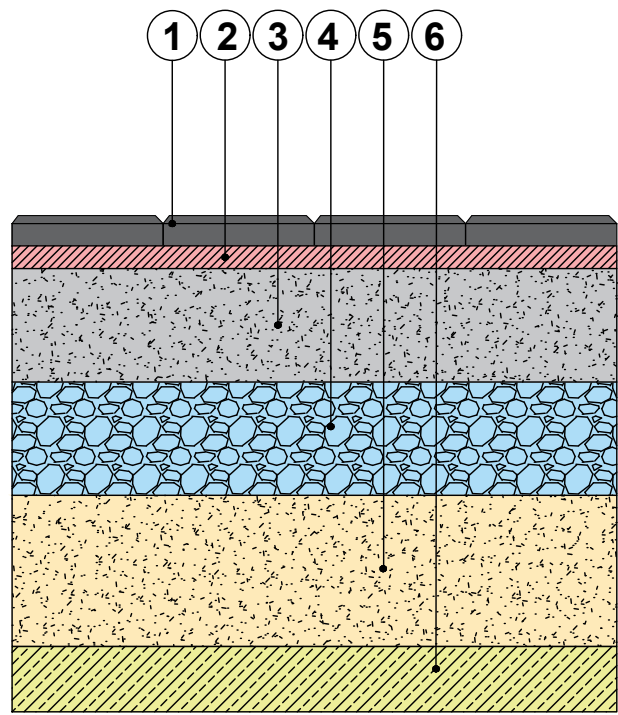


- 1 Paviment de panot de 20x20x4cm (4 pastilles)
- 2 2-3cm de morter M-80 a l'estesa
- 3 15cm de base de formigó HM-20
- 4 plàstic + 15cm base de graves + geotèxtil
- 5 20cm sub-base granular tot-ú artificial compactada al 98% PM
- 6 Esplanada E2

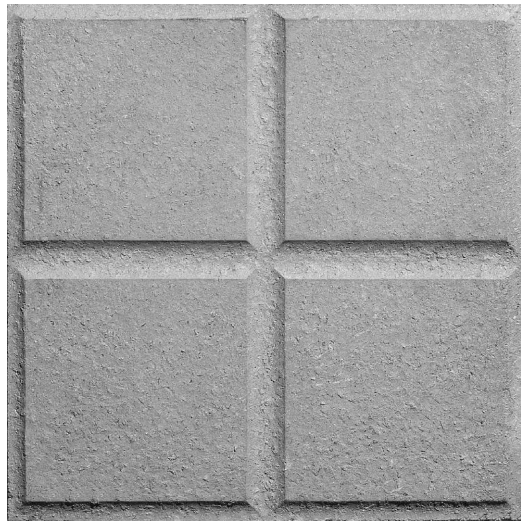


PANOT 4 PASTILLES DE 20X20X4cm

PAVIMENT DE PEÇA DE PANOT DE 20x20x8cm
VORERES AMB PAS DE VEHICLES

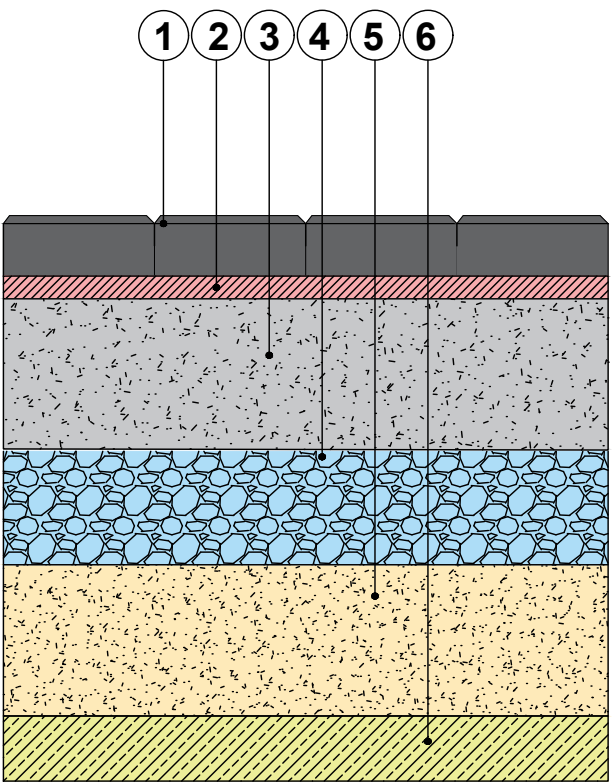


- 1 Paviment de panot de 20x20x8cm (4 pastilles)
- 2 2-3cm de morter M-80 a l'estesa
- 3 20cm de base de formigó HM-20
- 4 Plàstic + 15cm base de graves + geotèxtil
- 5 20cm sub-base granular tot-ú artificial compactada al 98% PM
- 6 Esplanada E2

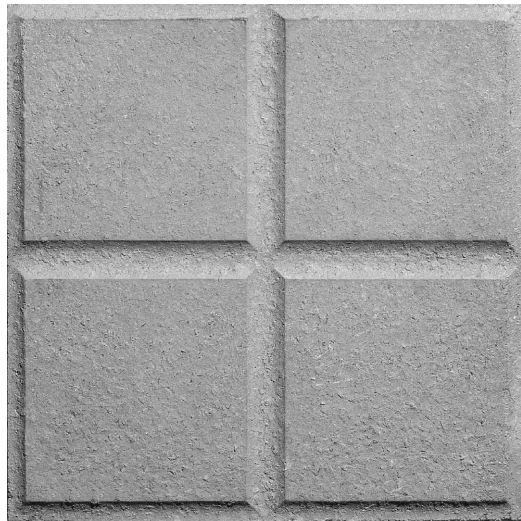


PANOT 4 PASTILLES DE 20X20X8cm

TROBADA PAVIMENT DE PANOT DE 20x20x4cm AMB
PAVIMENT DE PANOT DE 20x20x8cm

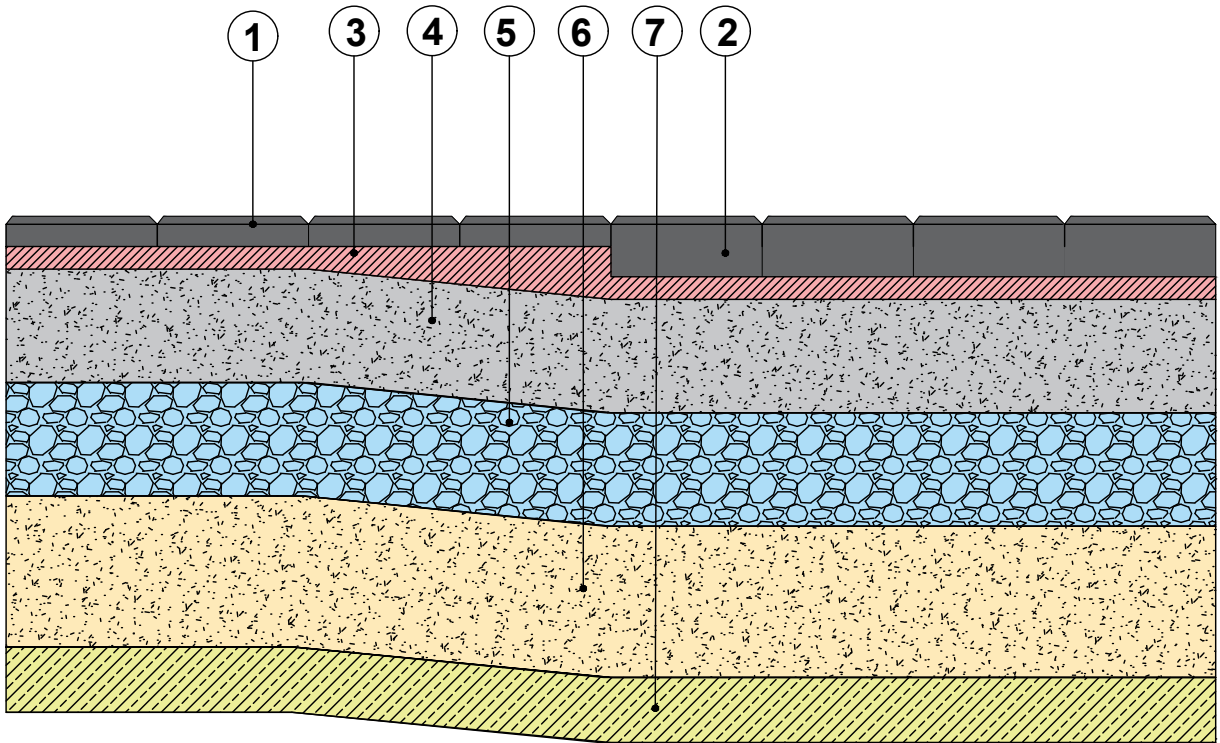


- 1 Paviment de panot de 20x20x4cm (4 pastilles)
- 2 Paviment de panot de 20x20x8cm (4 pastilles)
- 3 2-3cm de morter M-80 a l'estesa
- 4 15cm de base de formigó HM-20
- 5 Plàstic + 15cm base de graves + geotèxtil
- 6 20cm sub-base granular tot-ú artificial compactada al 98% PM
- 7 Esplanada E2

TROBADA PAVIMENT ESTRIAT DE PANOT - PANOT DE 20x20x4cm

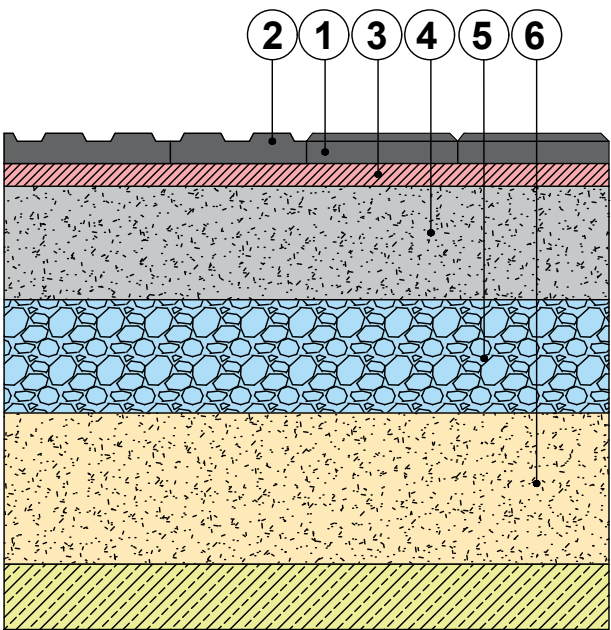


- 1 Paviment de panot de 20x20x4cm (4 pastilles)
- 2 Paviment estriat de panot de 20x20x4cm
- 3 2-3cm de morter M-80 a l'estesa
- 4 15cm de base de formigó HM-20
- 5 Plàstic + 15cm base de graves + geotèxtil
- 6 20cm sub-base granular tot-ú artificial compactada al 98% PM
- 7 Esplanada E2

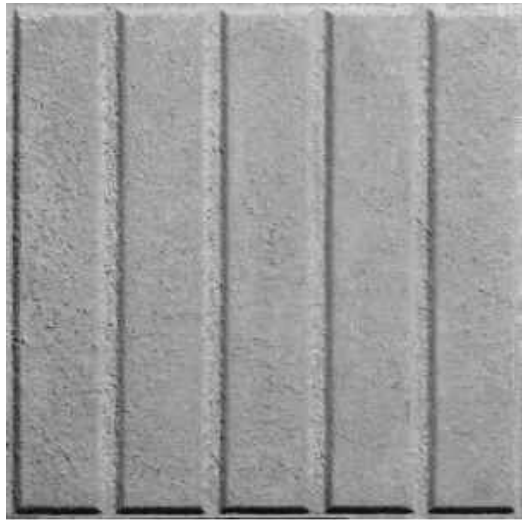


PANOT ESTRIAT DE 20X20X4cm

DETALL VORADA PREFRABICADA DE FORMIGÓ TIPUS T5 AMB RIGOLA DE 30x30x8cm DE MORTER DE CIMENT

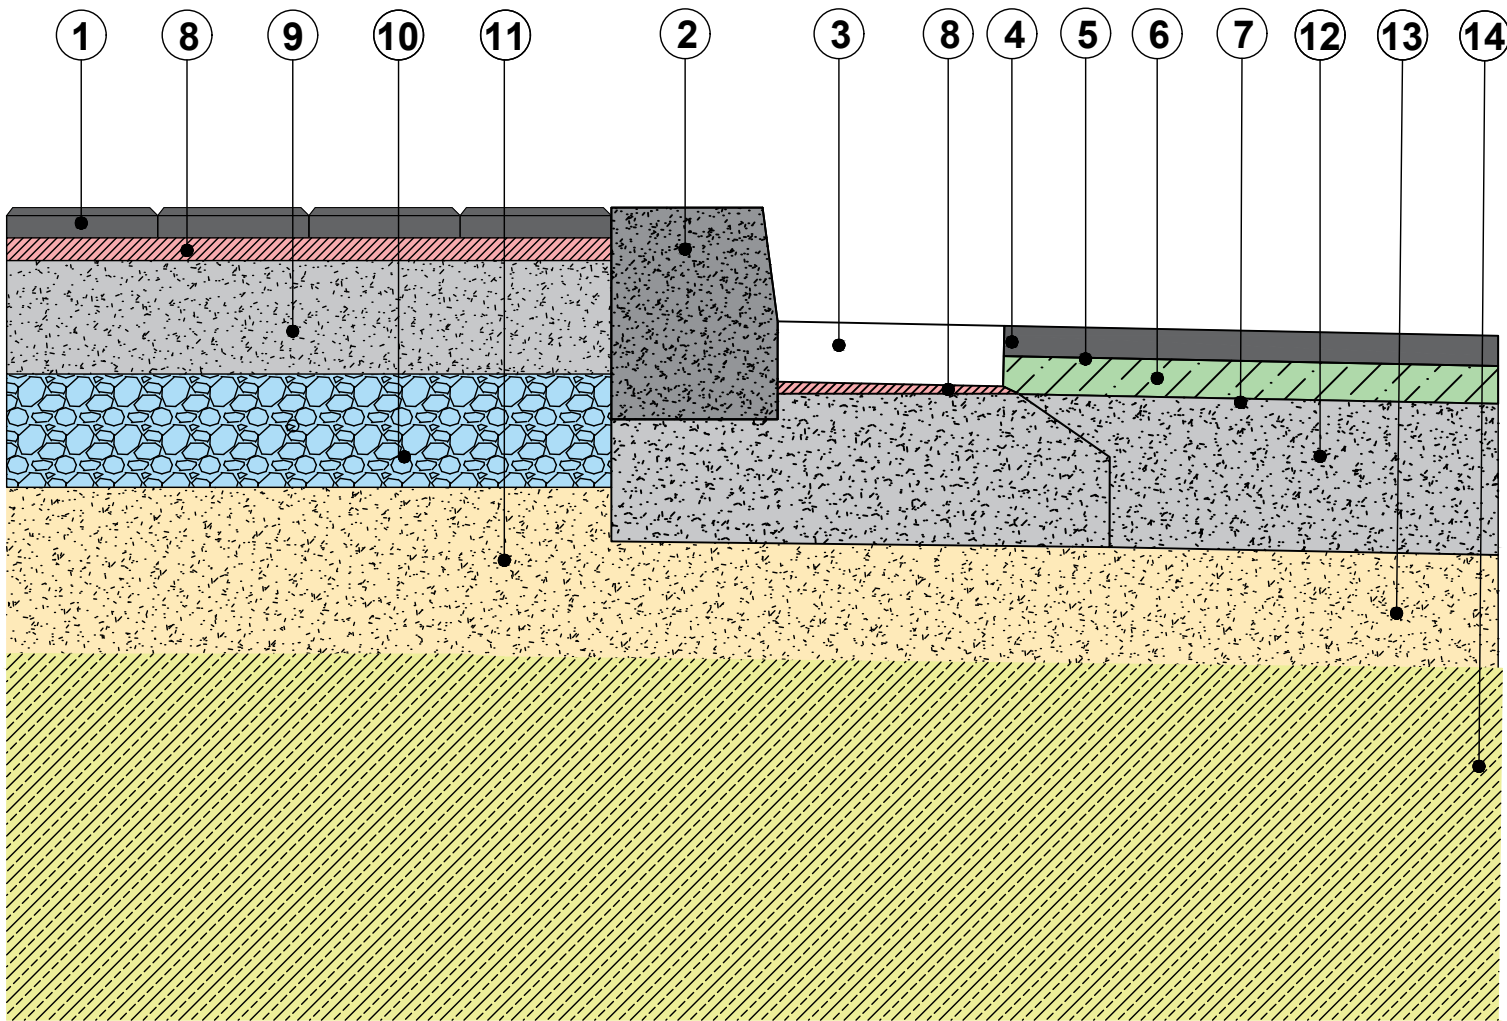

- 1 Paviment de panot de 20x20x4cm (4 pastilles)
- 2 Vorada tipus T5 de 22cm
- 3 Rigola 30x30x8 color blanc
- 4 4cm MBC tipus AC 16 surf
- 5 Reg d'asherència amb emuslió bituminosa catiònica tius ECR-1
- 6 5cm de MBC tipus AC22 base B50/70S
- 7 Reg d'imprimació amb emulsió vatiònica tipus ECI
- 8 2-3cm de morter M-80 a l'estesa
- 9 15cm de base de formigó HM-20
- 10 plàstic + 15cm base de graves + geotèxtil
- 11 20cm sub-base granular tot-ú artificial compactada al 98% PM
- 12 20 cm base de formigó HM-20
- 13 15cm subbase granular de tot-ú natural/reciclat al 98% del PM
- 14 Esplanada E2


PAVIMENT ASFÀLTIC CALÇADA

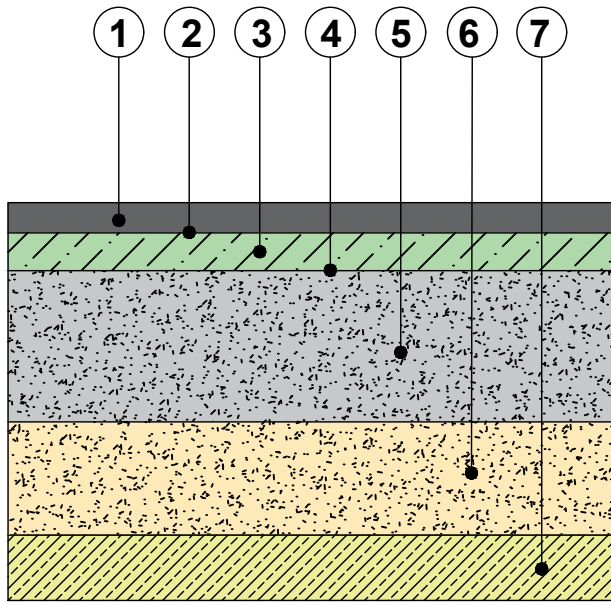


- 1 4cm MBC tipus AC 16 surf
- 2 Reg d'asherència amb emuslió bituminosa catiònica tius ECR-1
- 3 5cm de MBC tipus AC22 base B50/70S
- 4 Reg d'imprimació amb emulsió vatiònica tipus ECI
- 5 20 cm base de formigó HM-20
- 6 15cm subbase granular de tot-ú natural/reciclat al 98% del PM
- 7 Esplanada E2



MBC TPUS AC16


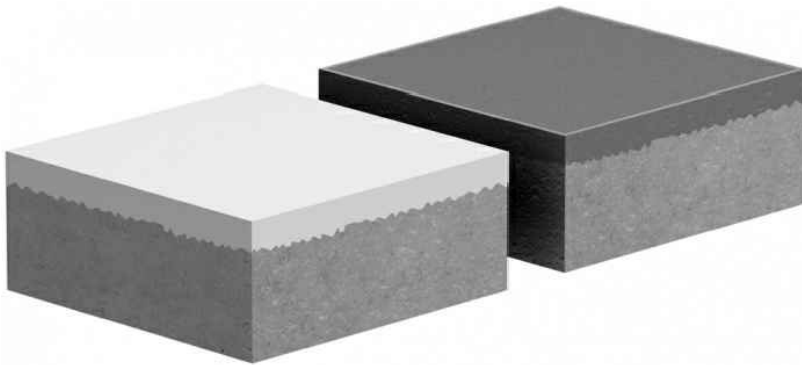


RIGOLA DE 30X30cm DE CIMENT

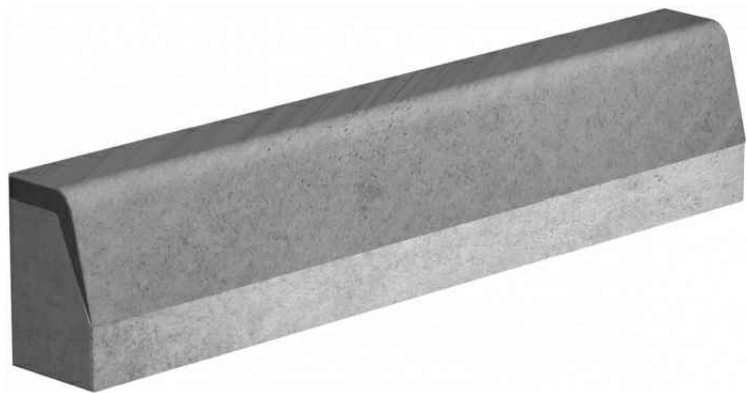


VORADA TIPUS T5


DETALL ESCALA CARRER TORRENT DE VALLMAJOR I NOU VIAL

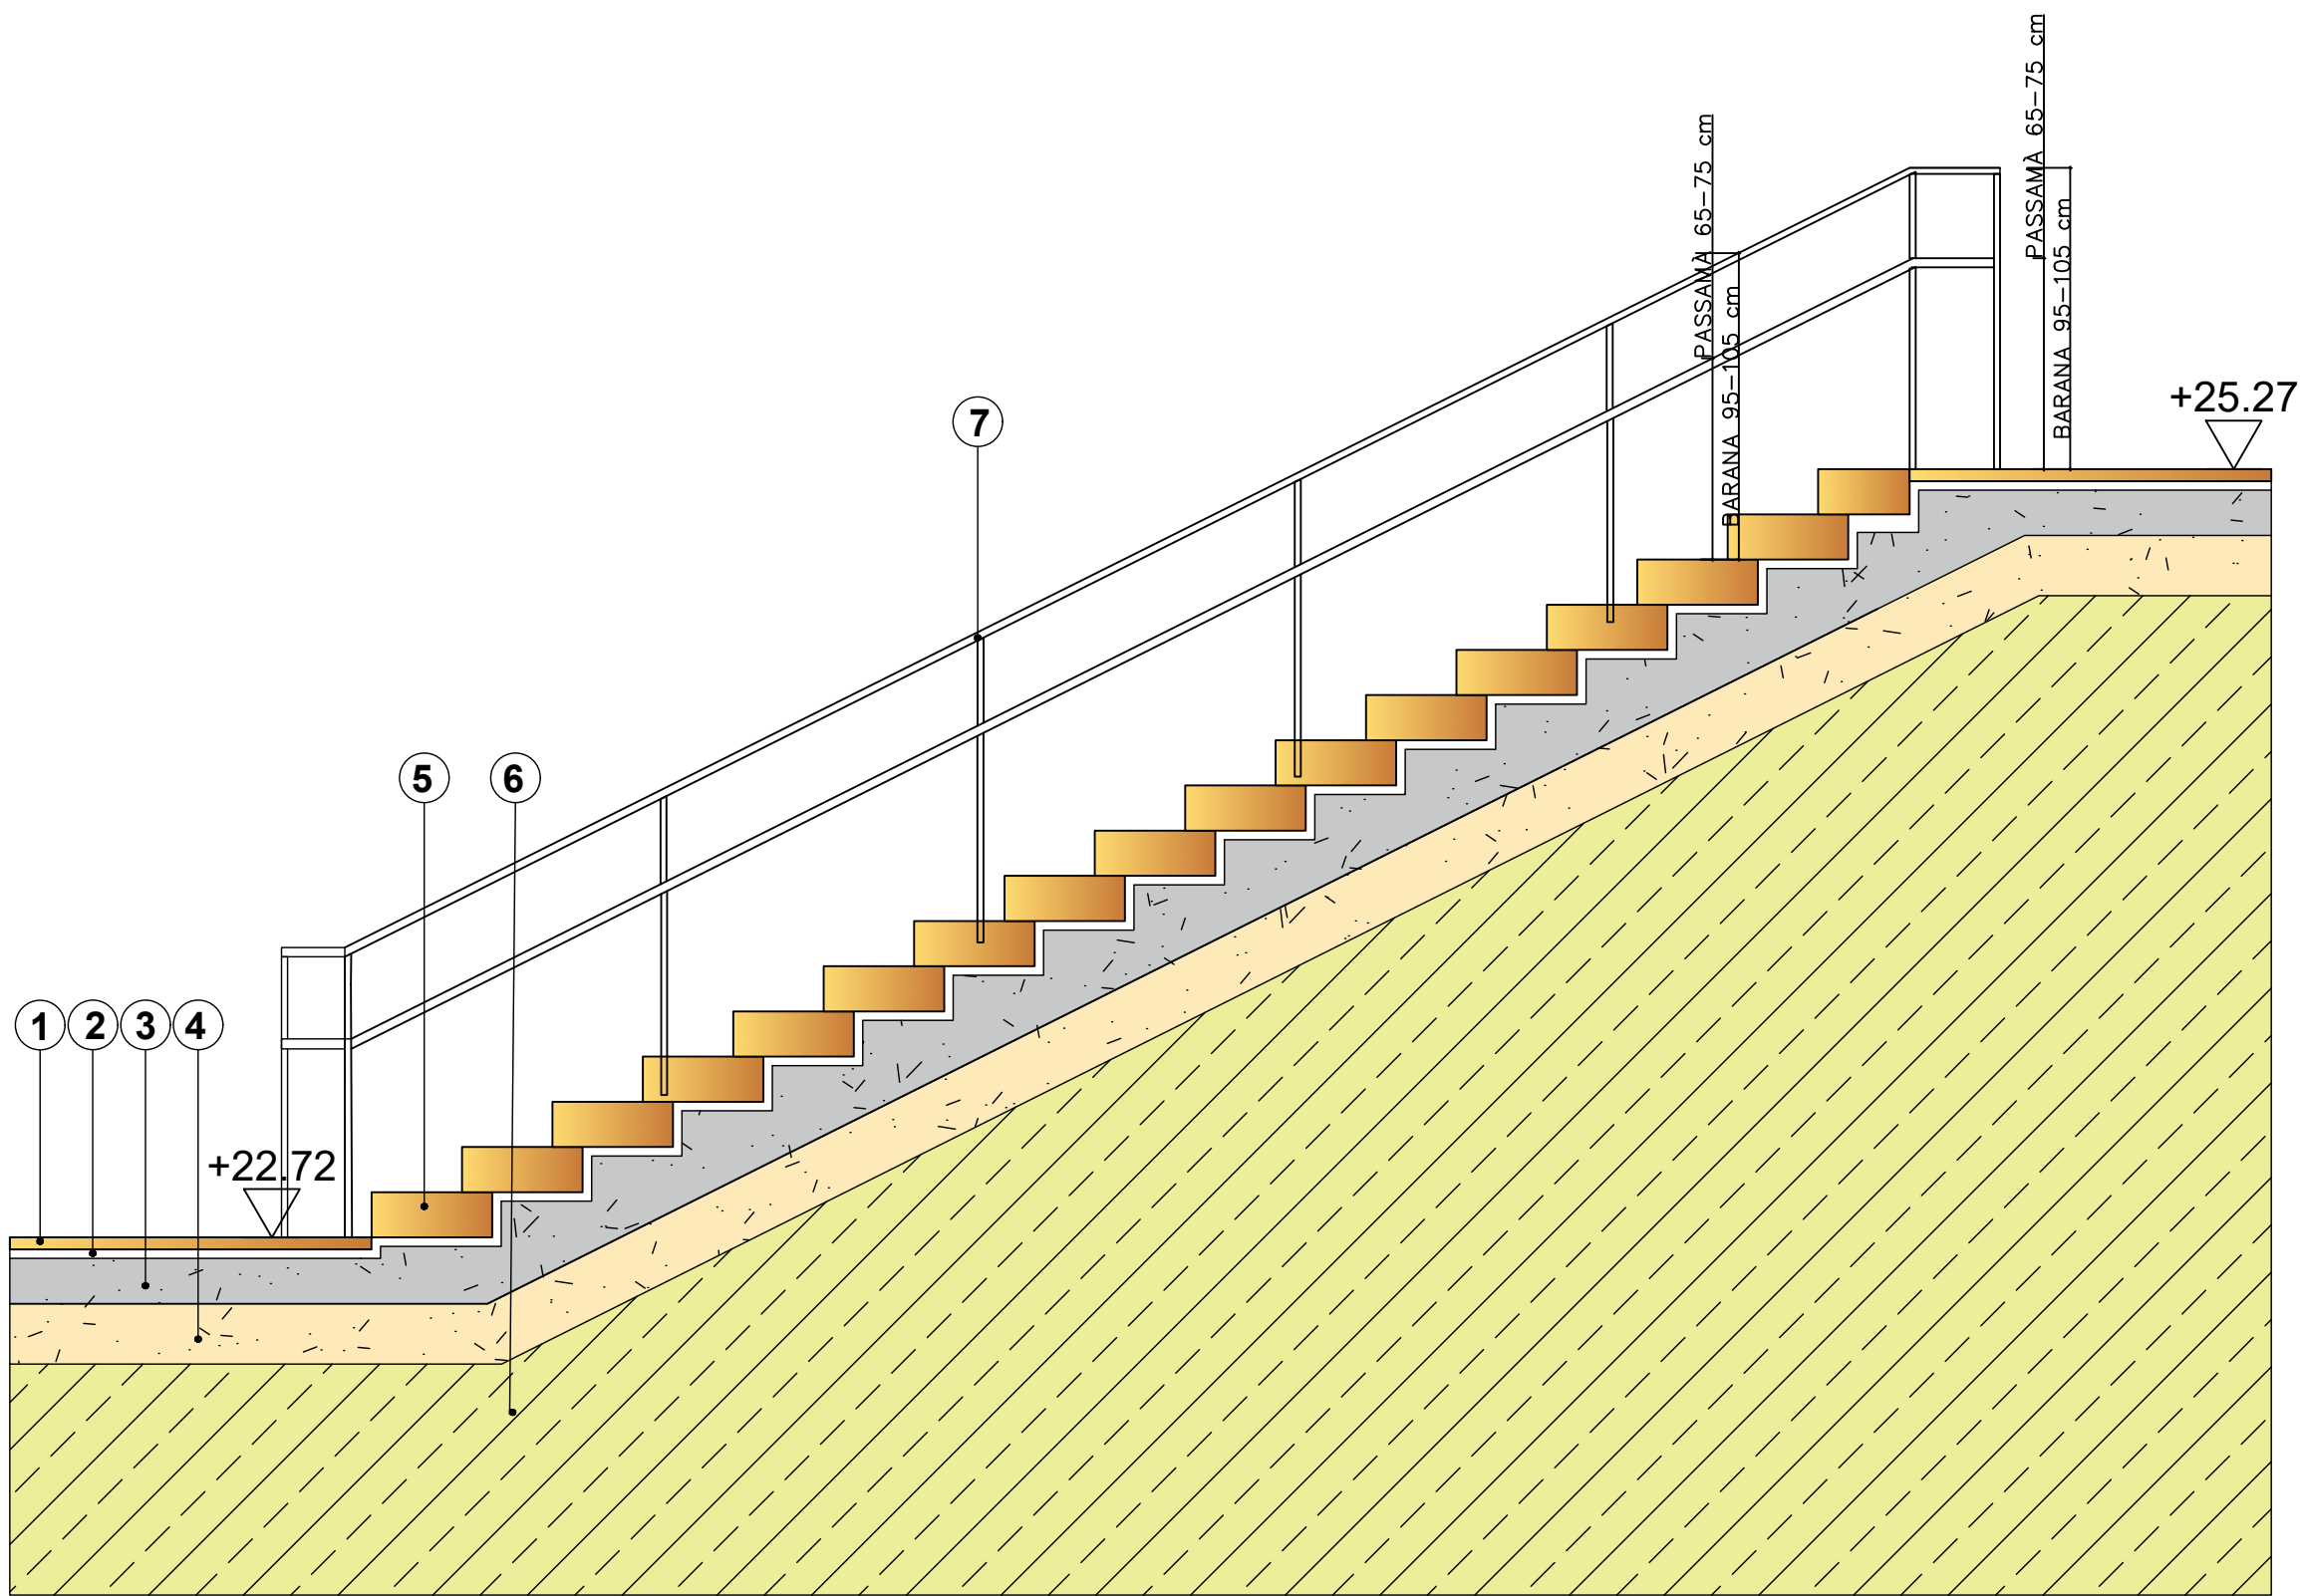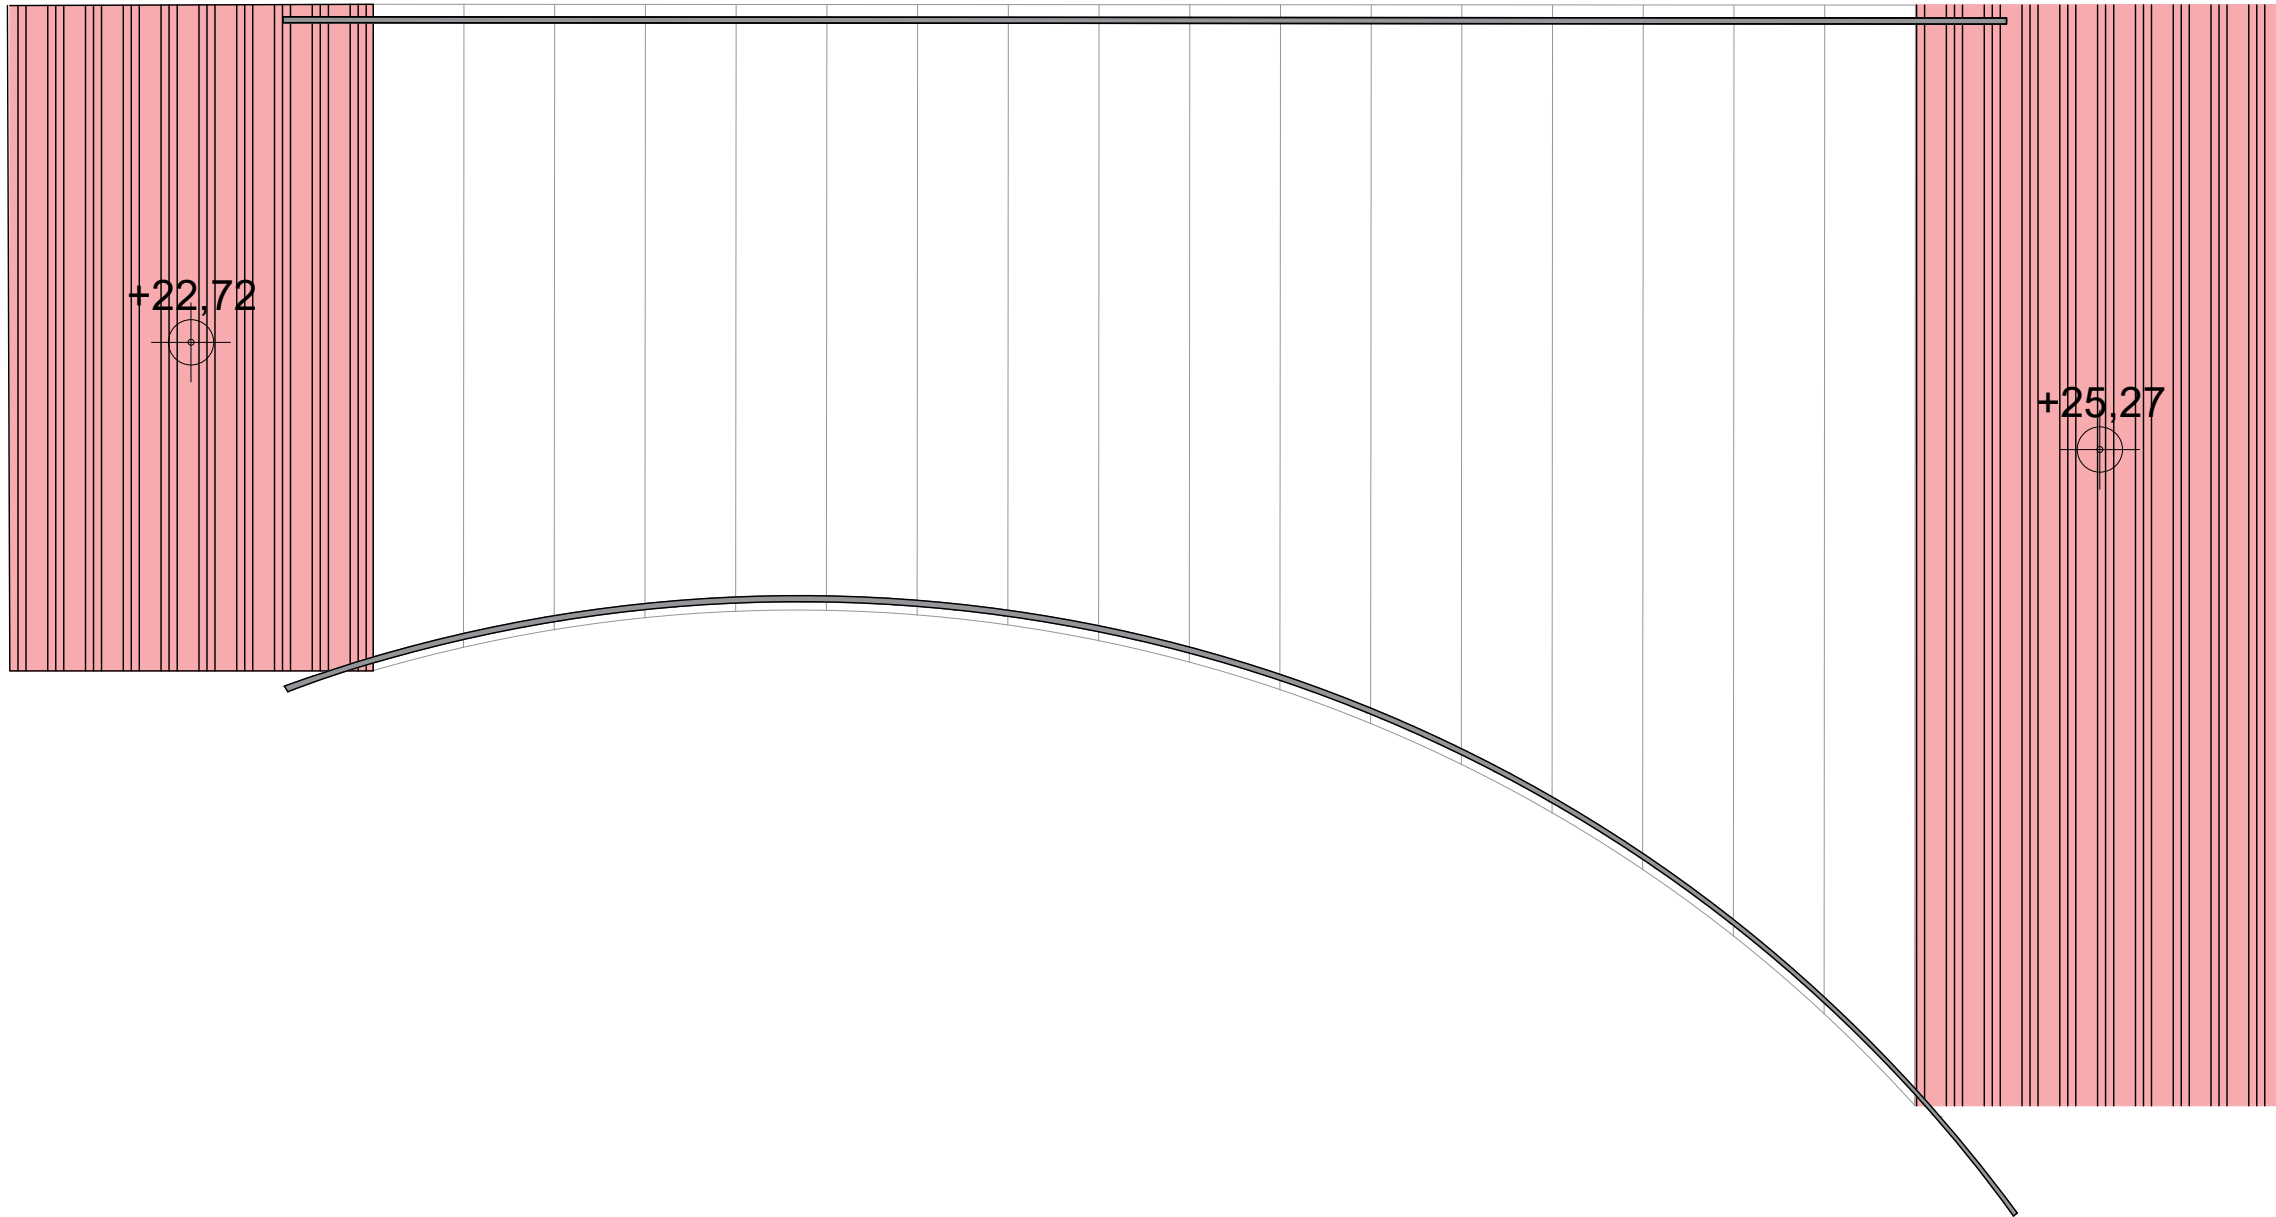



UBICACIÓ ESCALA
E:1:1.000

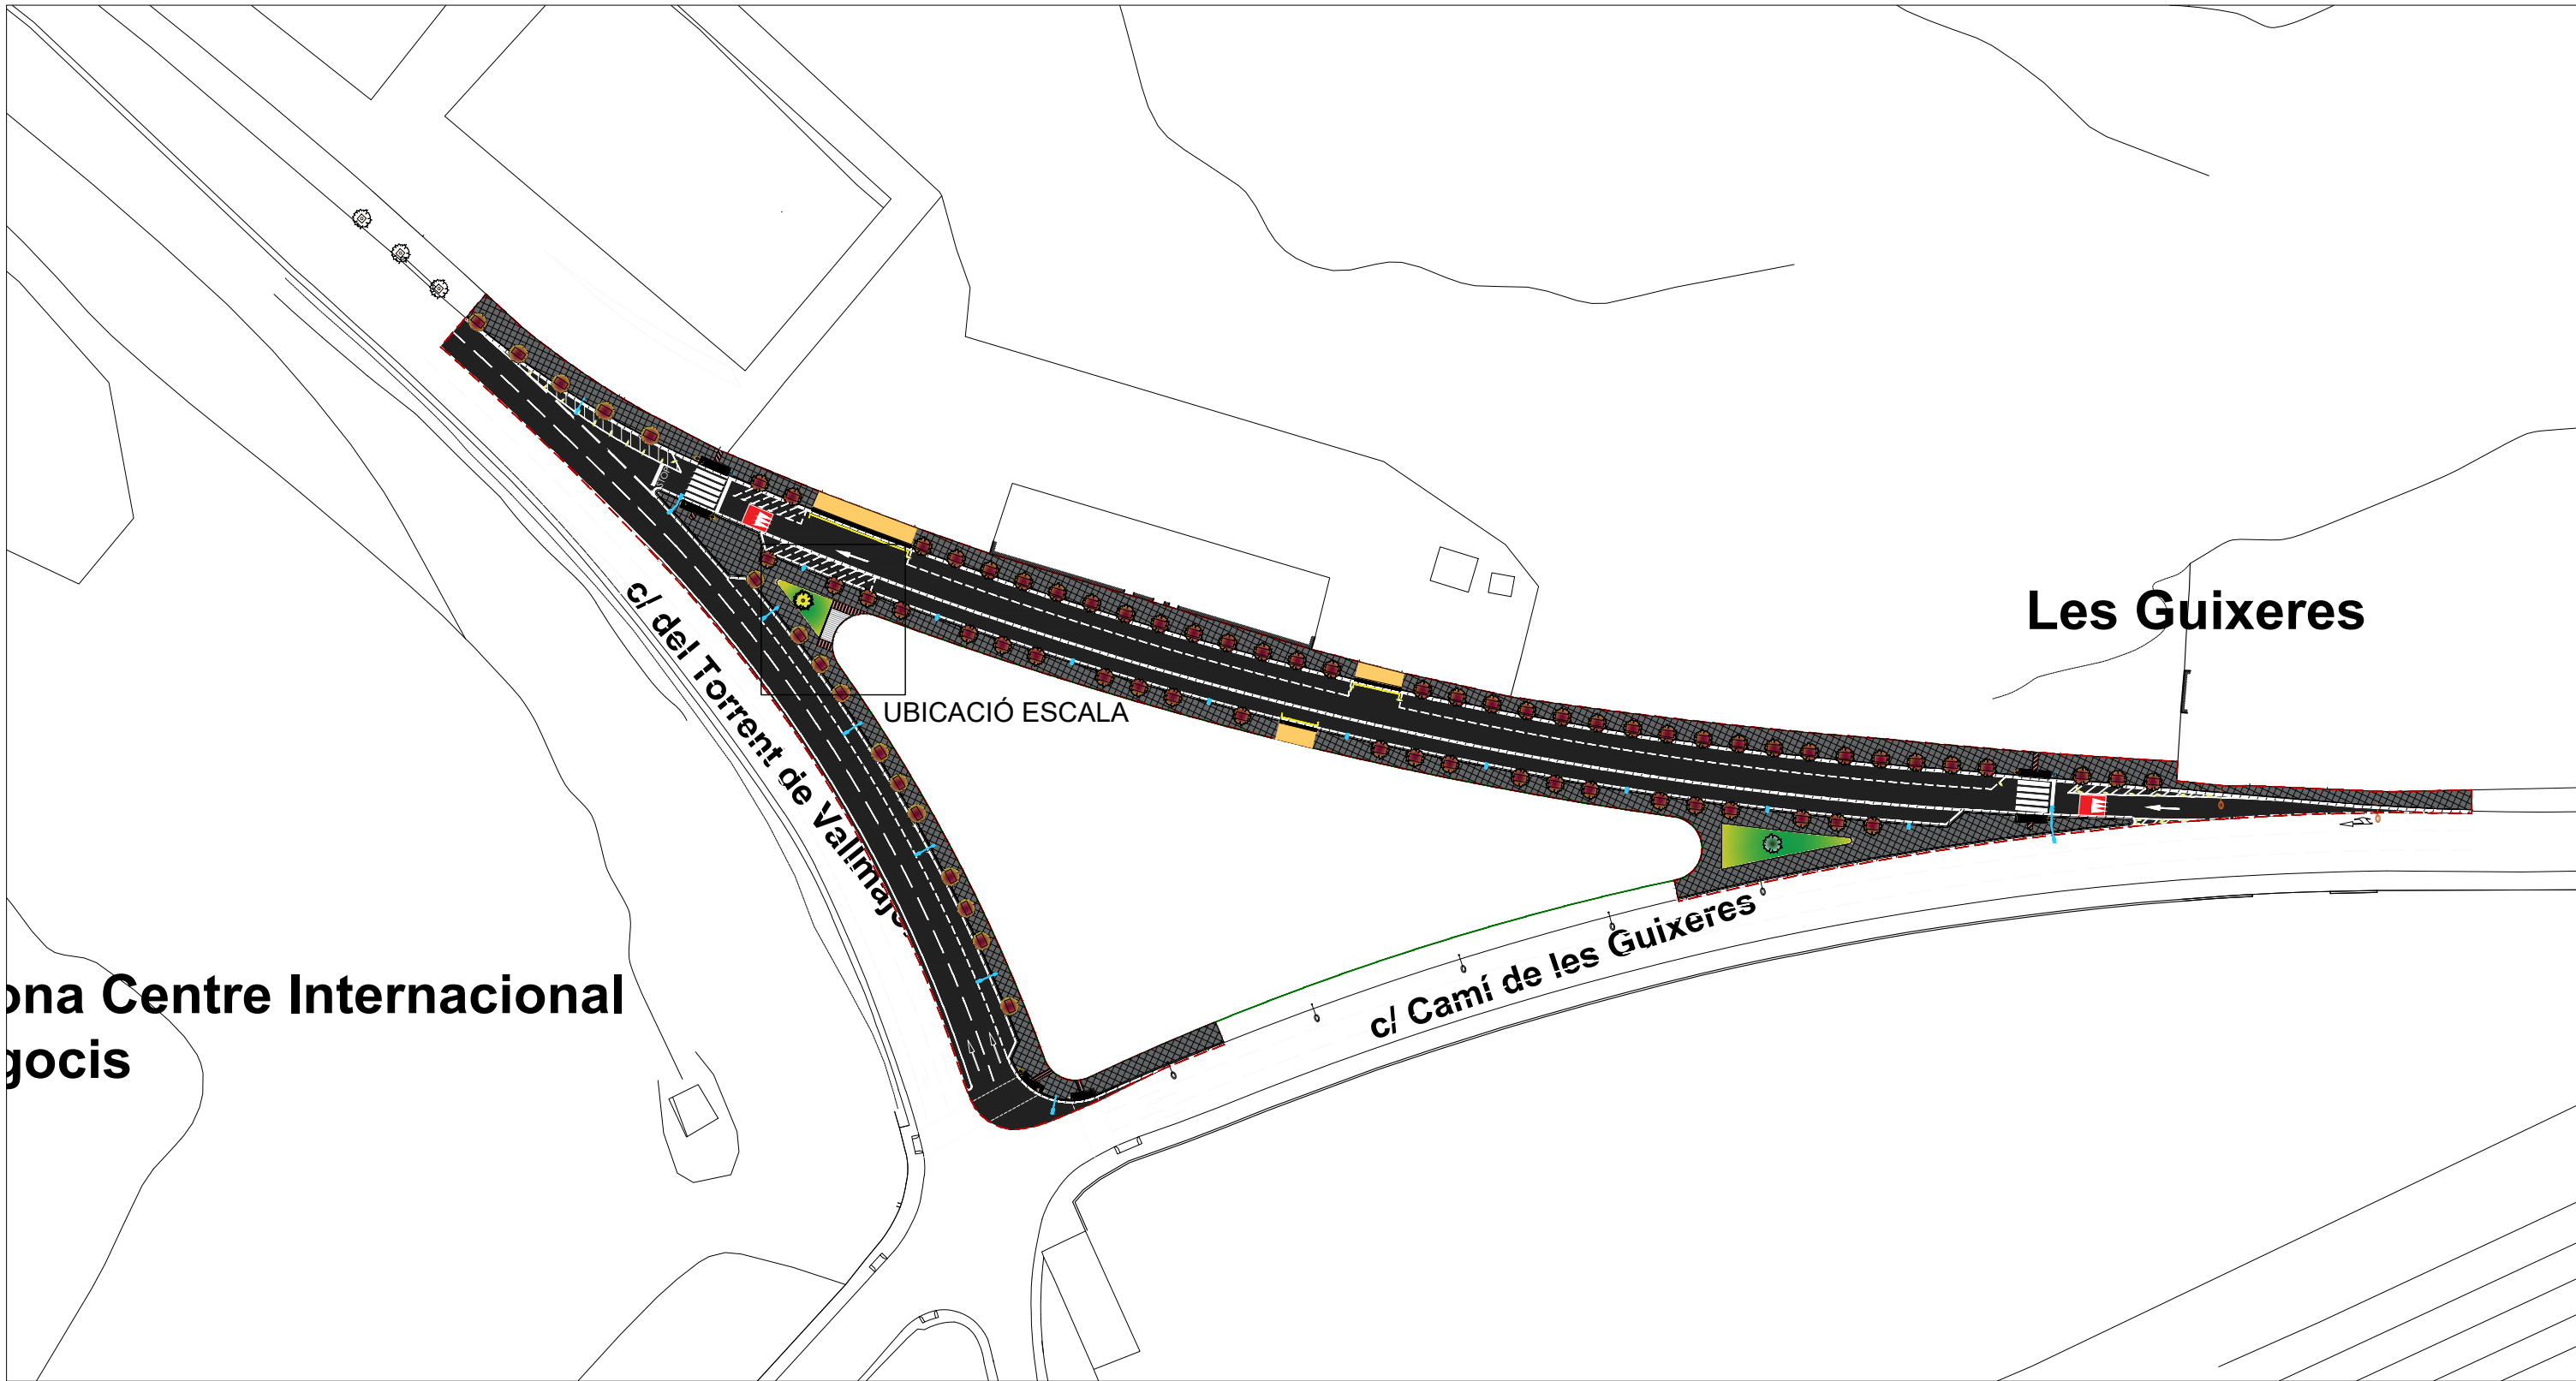



- 1 Paviment de panot de 20x20x4cm (4 pastilles)
- 2 2-3cm de morter M-80 a l'estesa
- 3 15cm de base de formigó HM-20
- 4 20cm sub-base granular tot-ú artificial compactada al 98% PM
- 5 Superstep 60x40x15cm
- 6 Esplanada E2
- 7 Barana metàl·lica

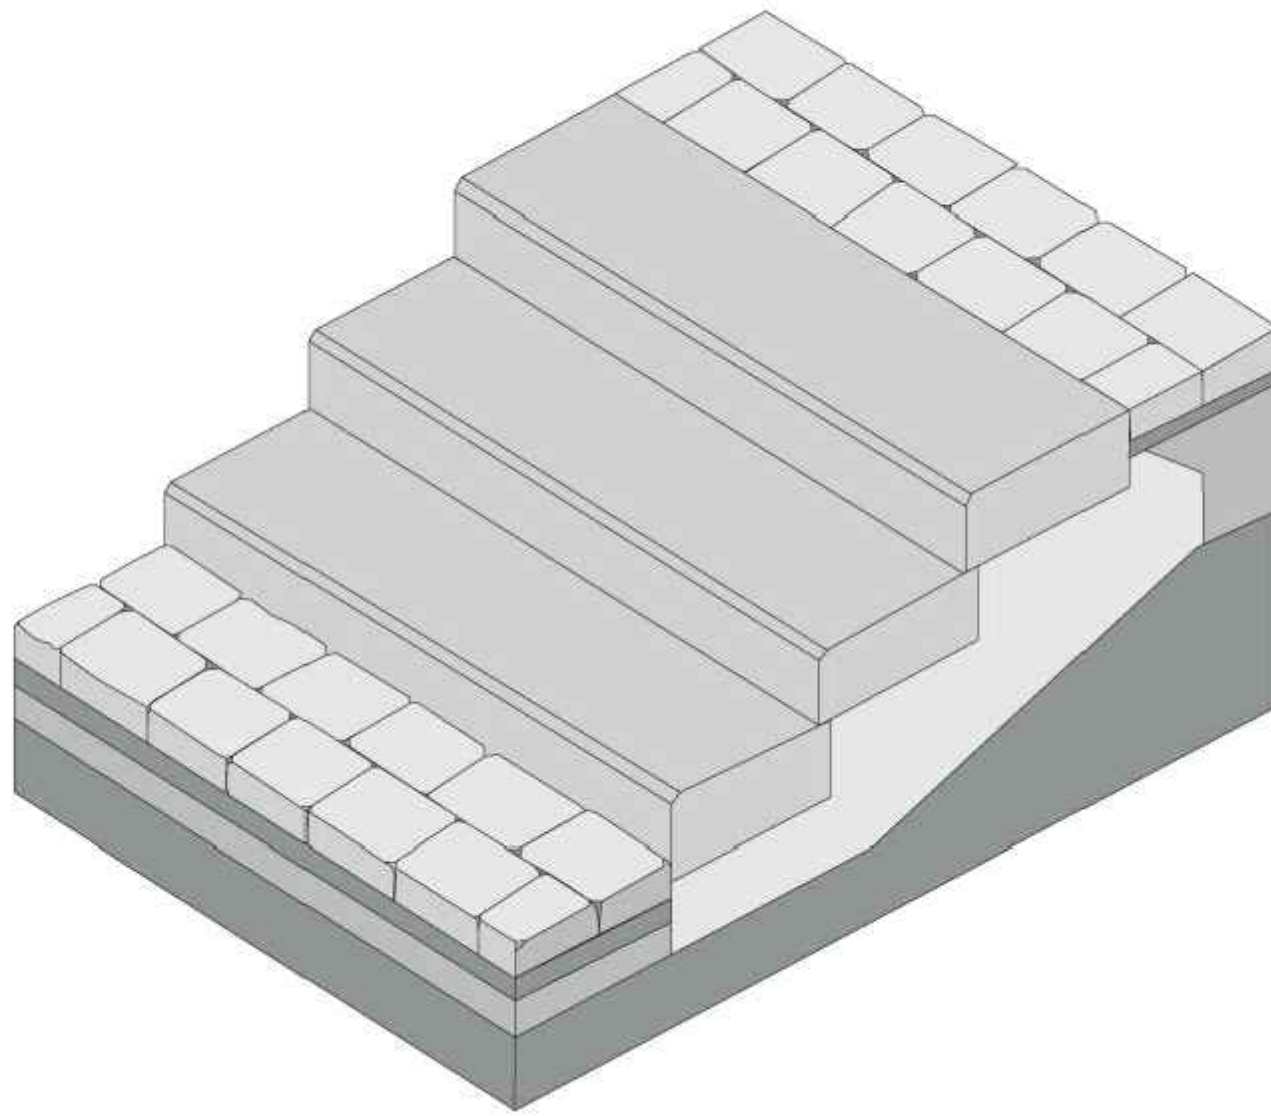

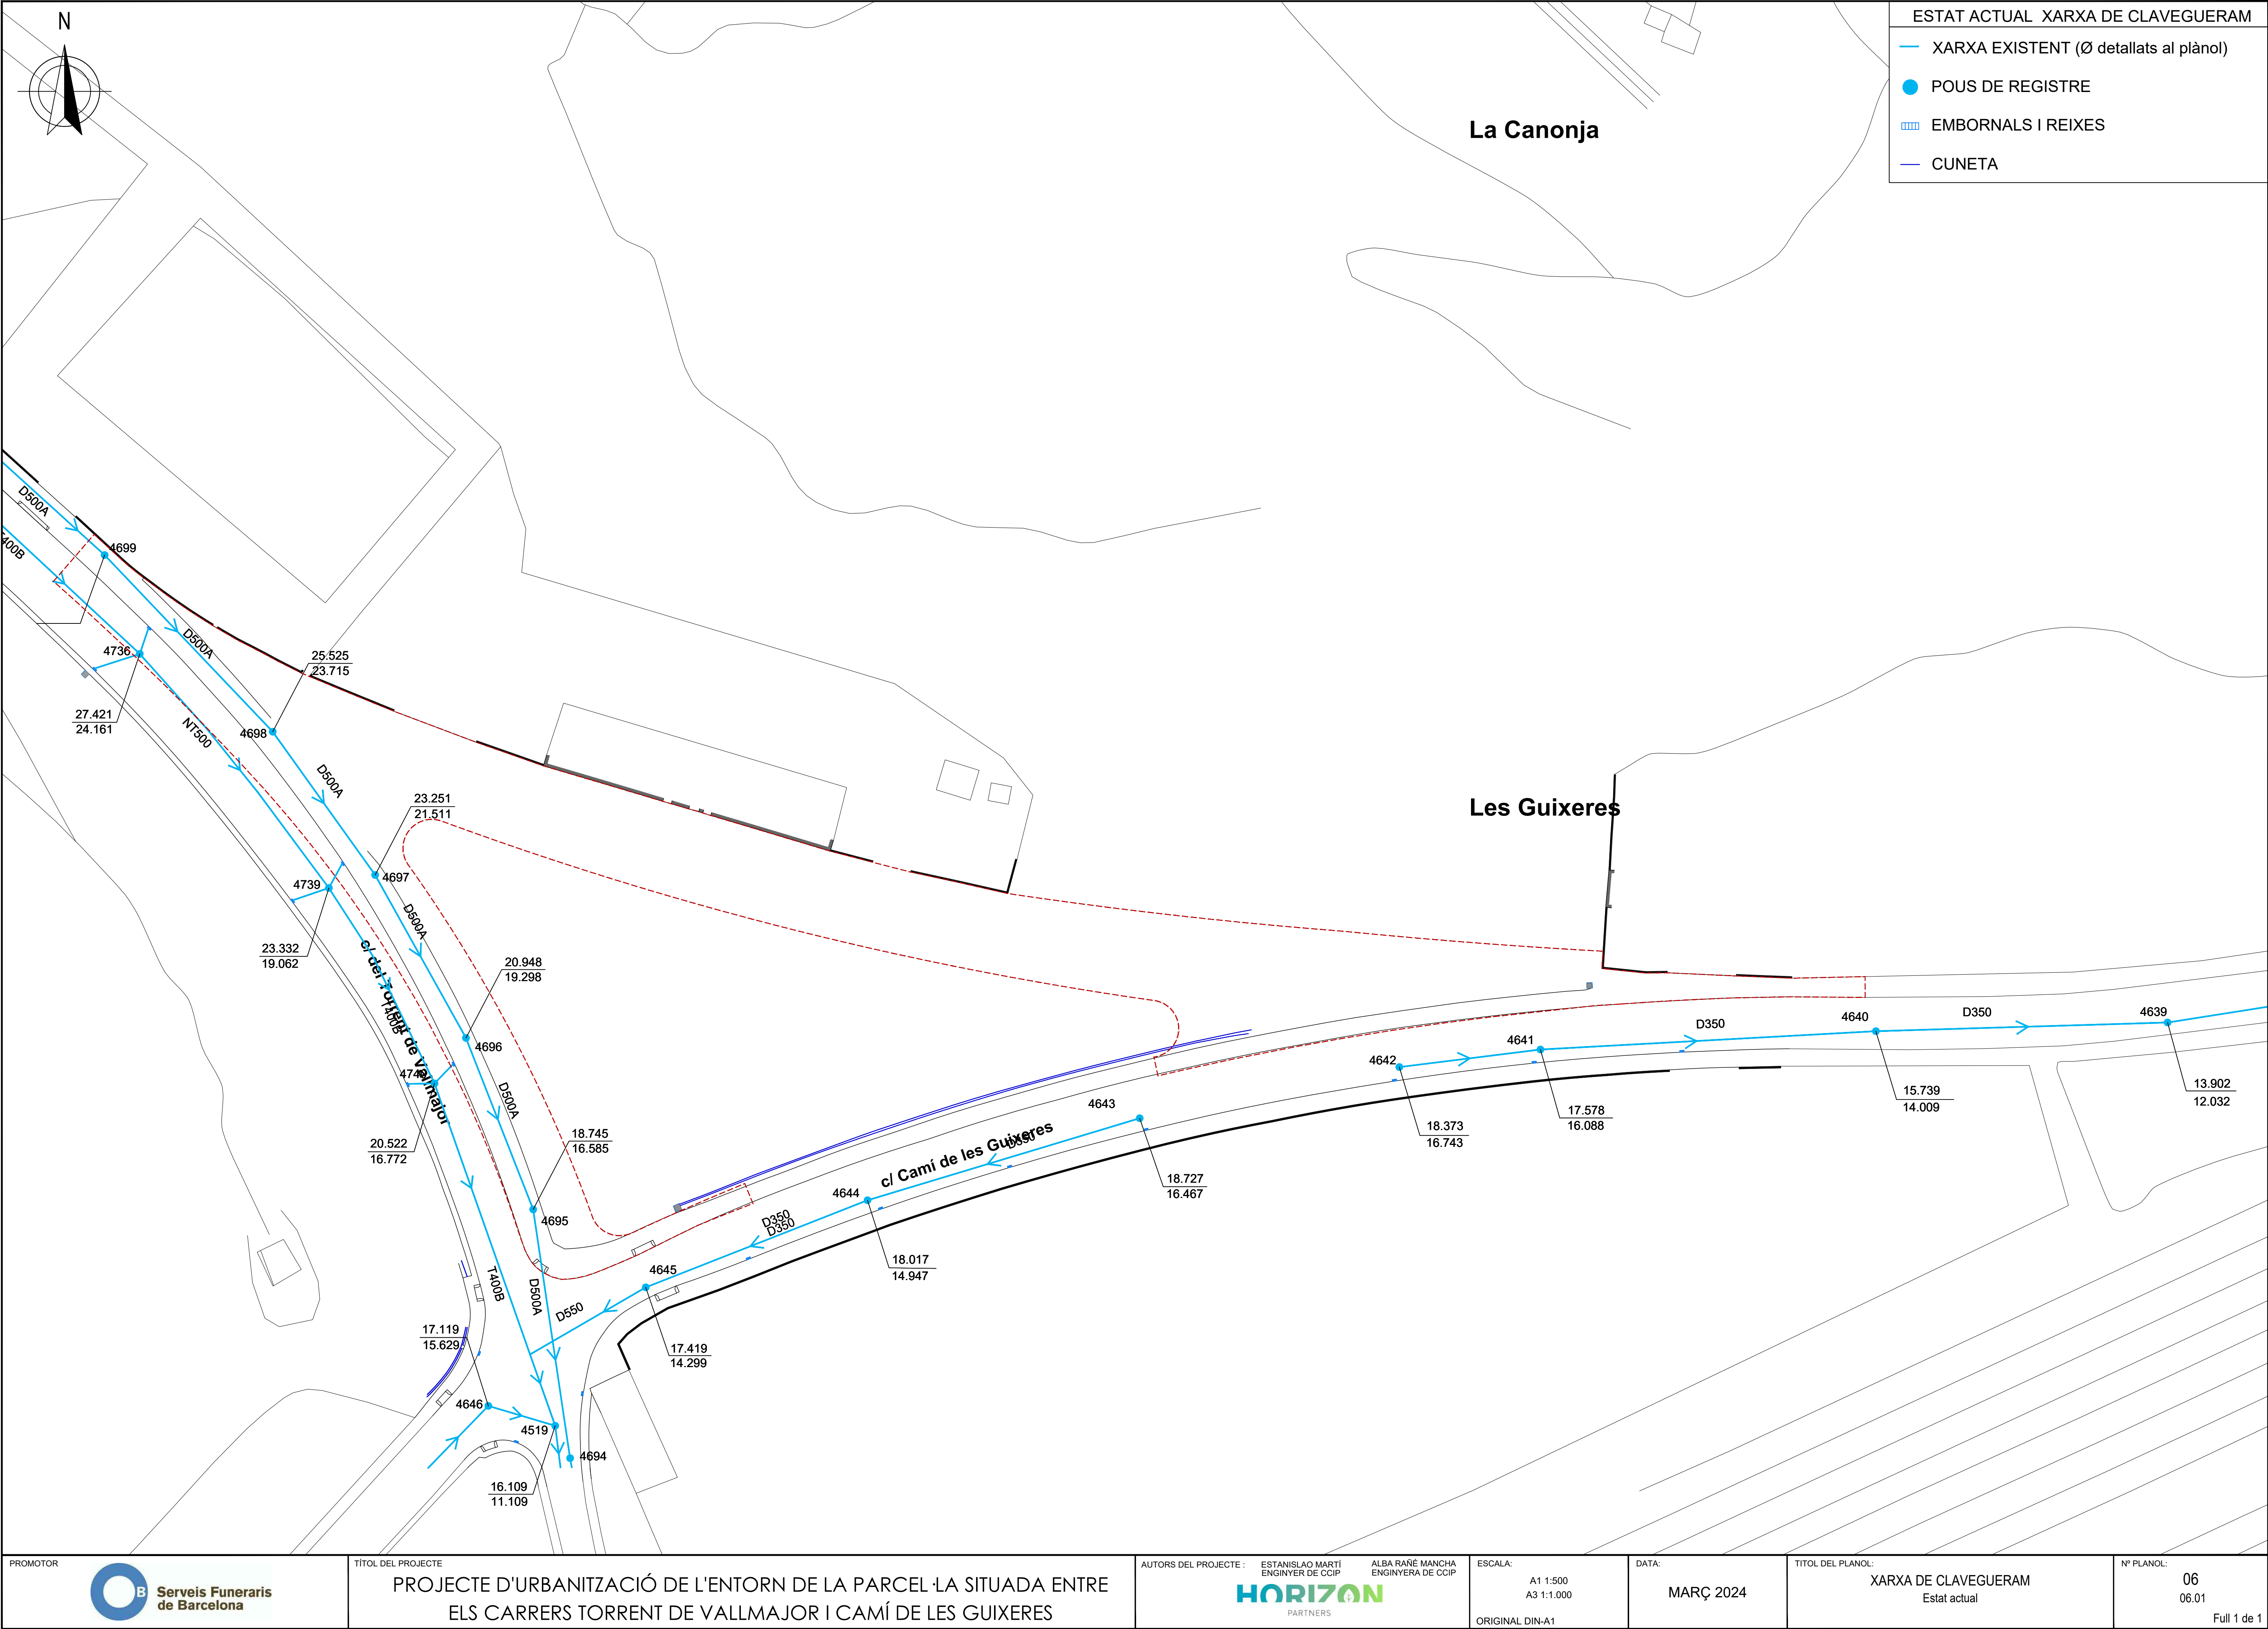


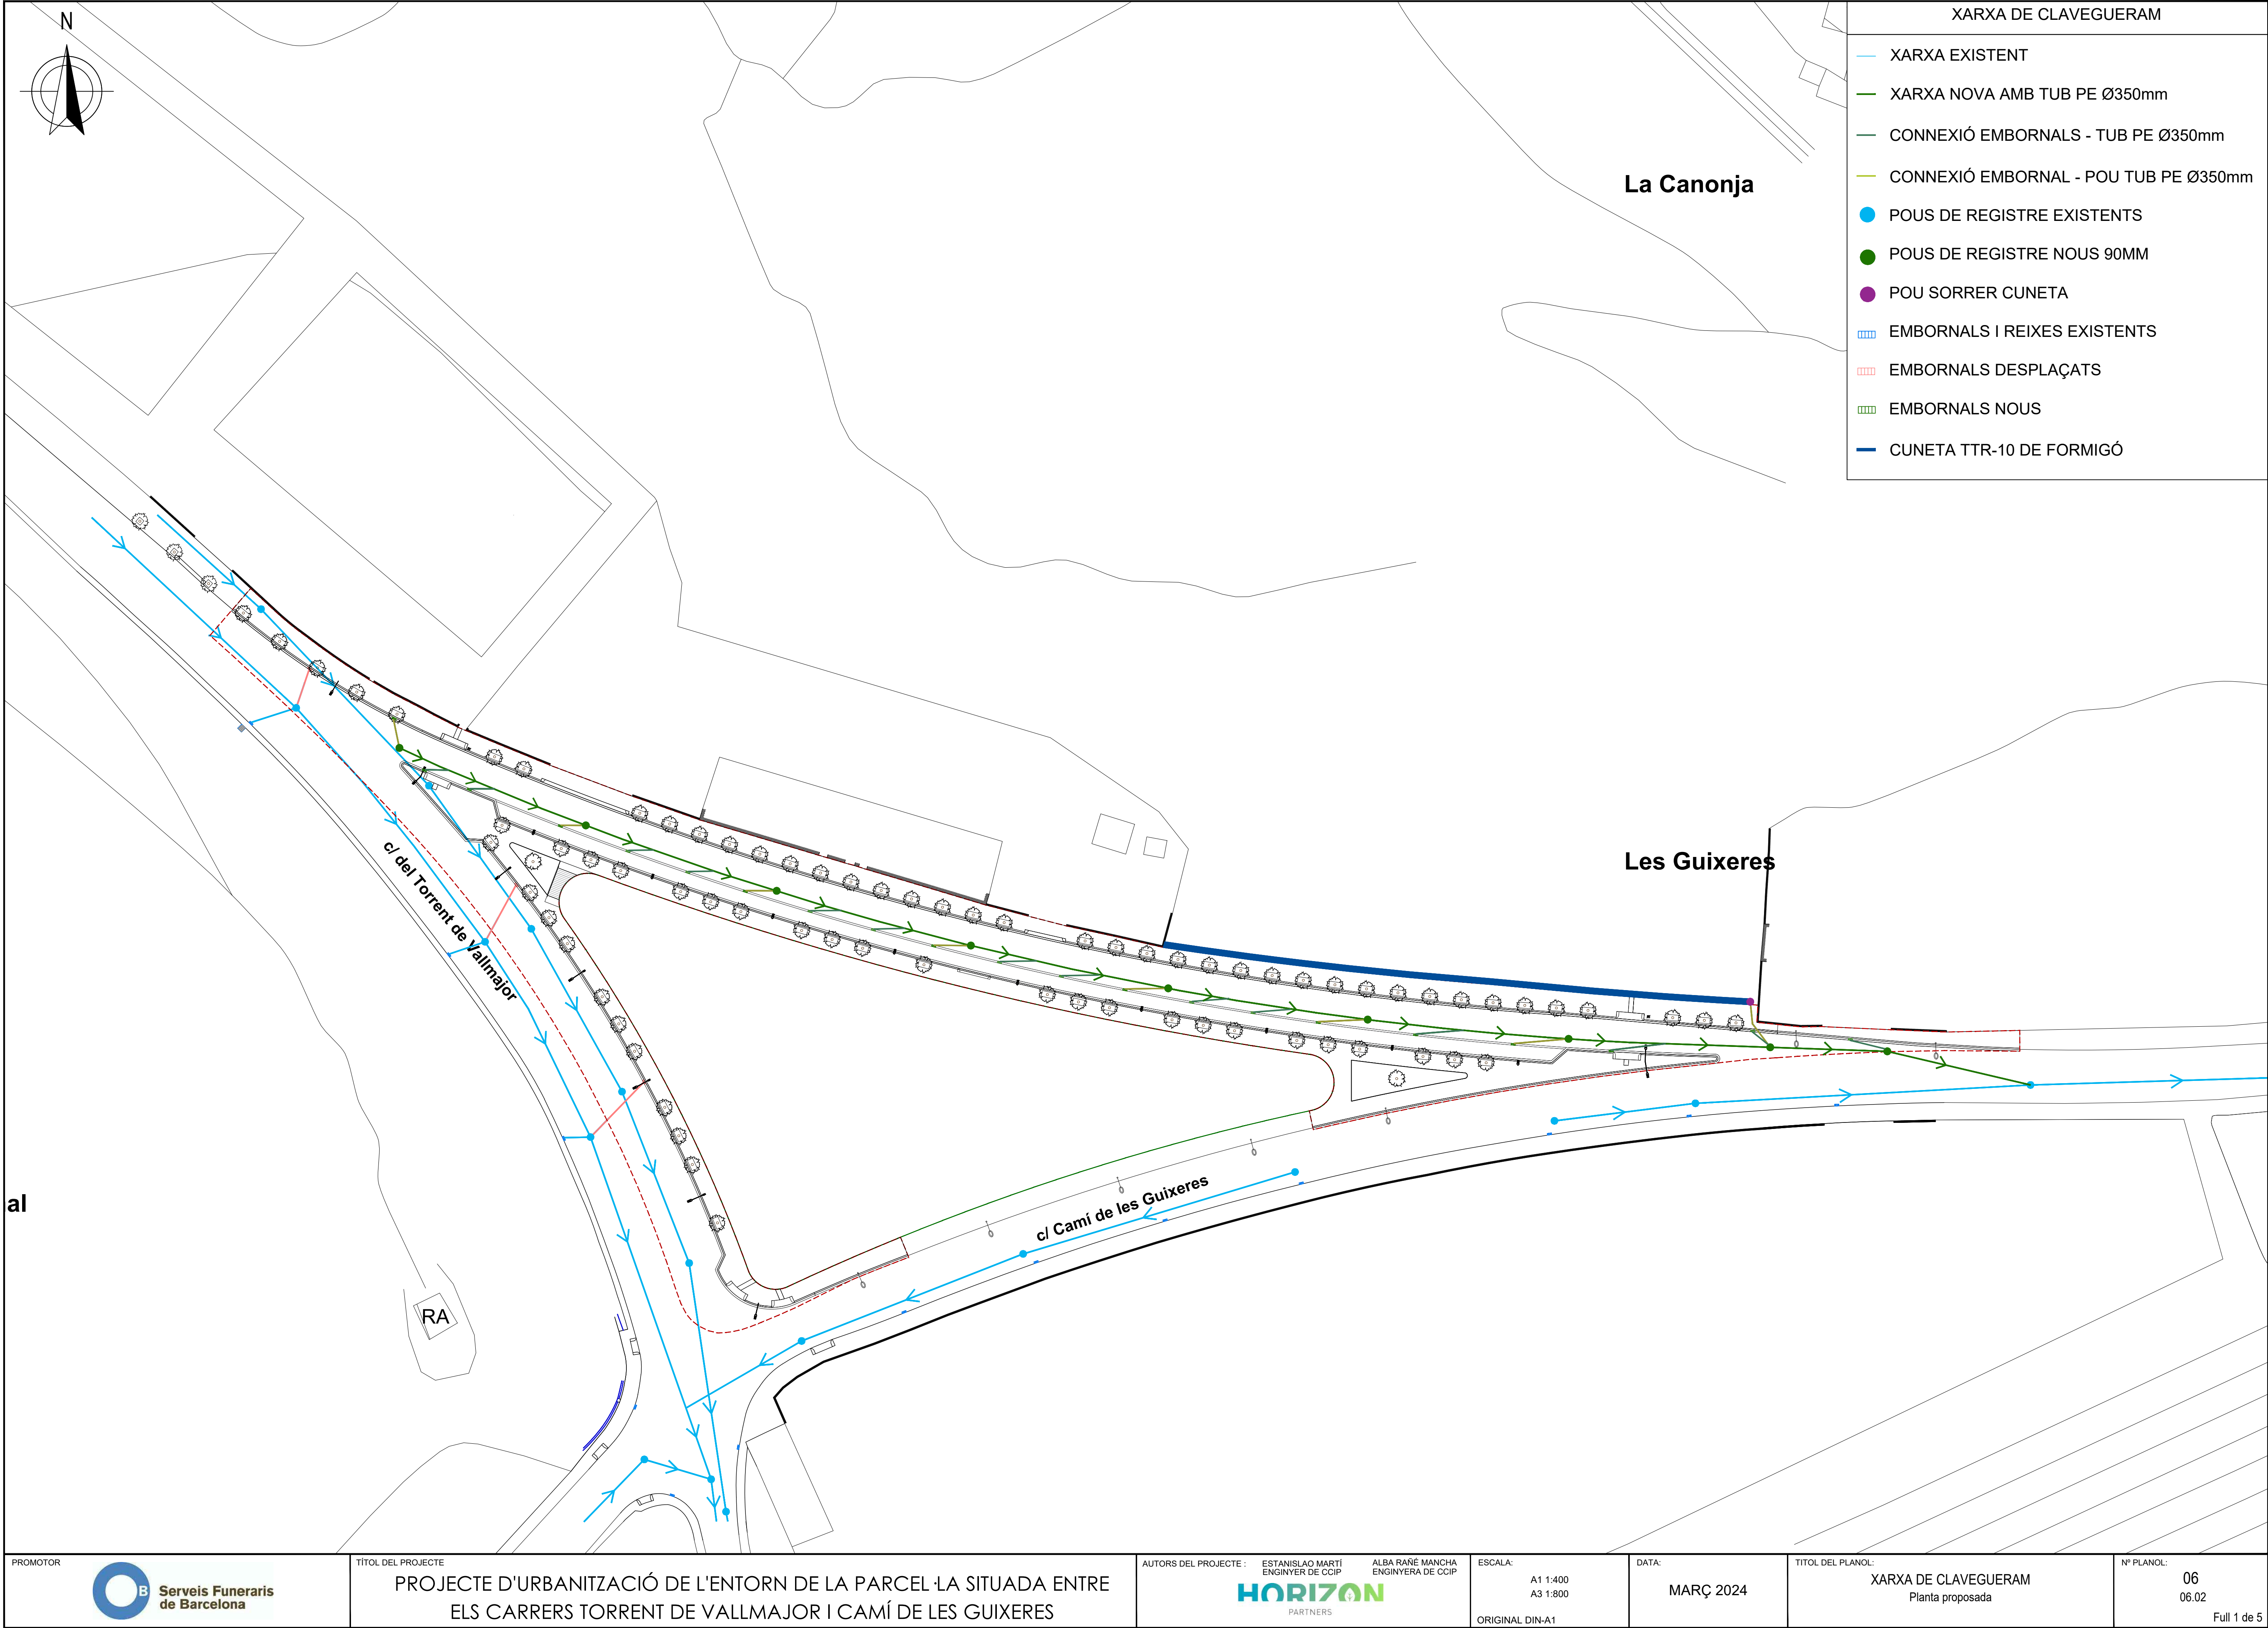

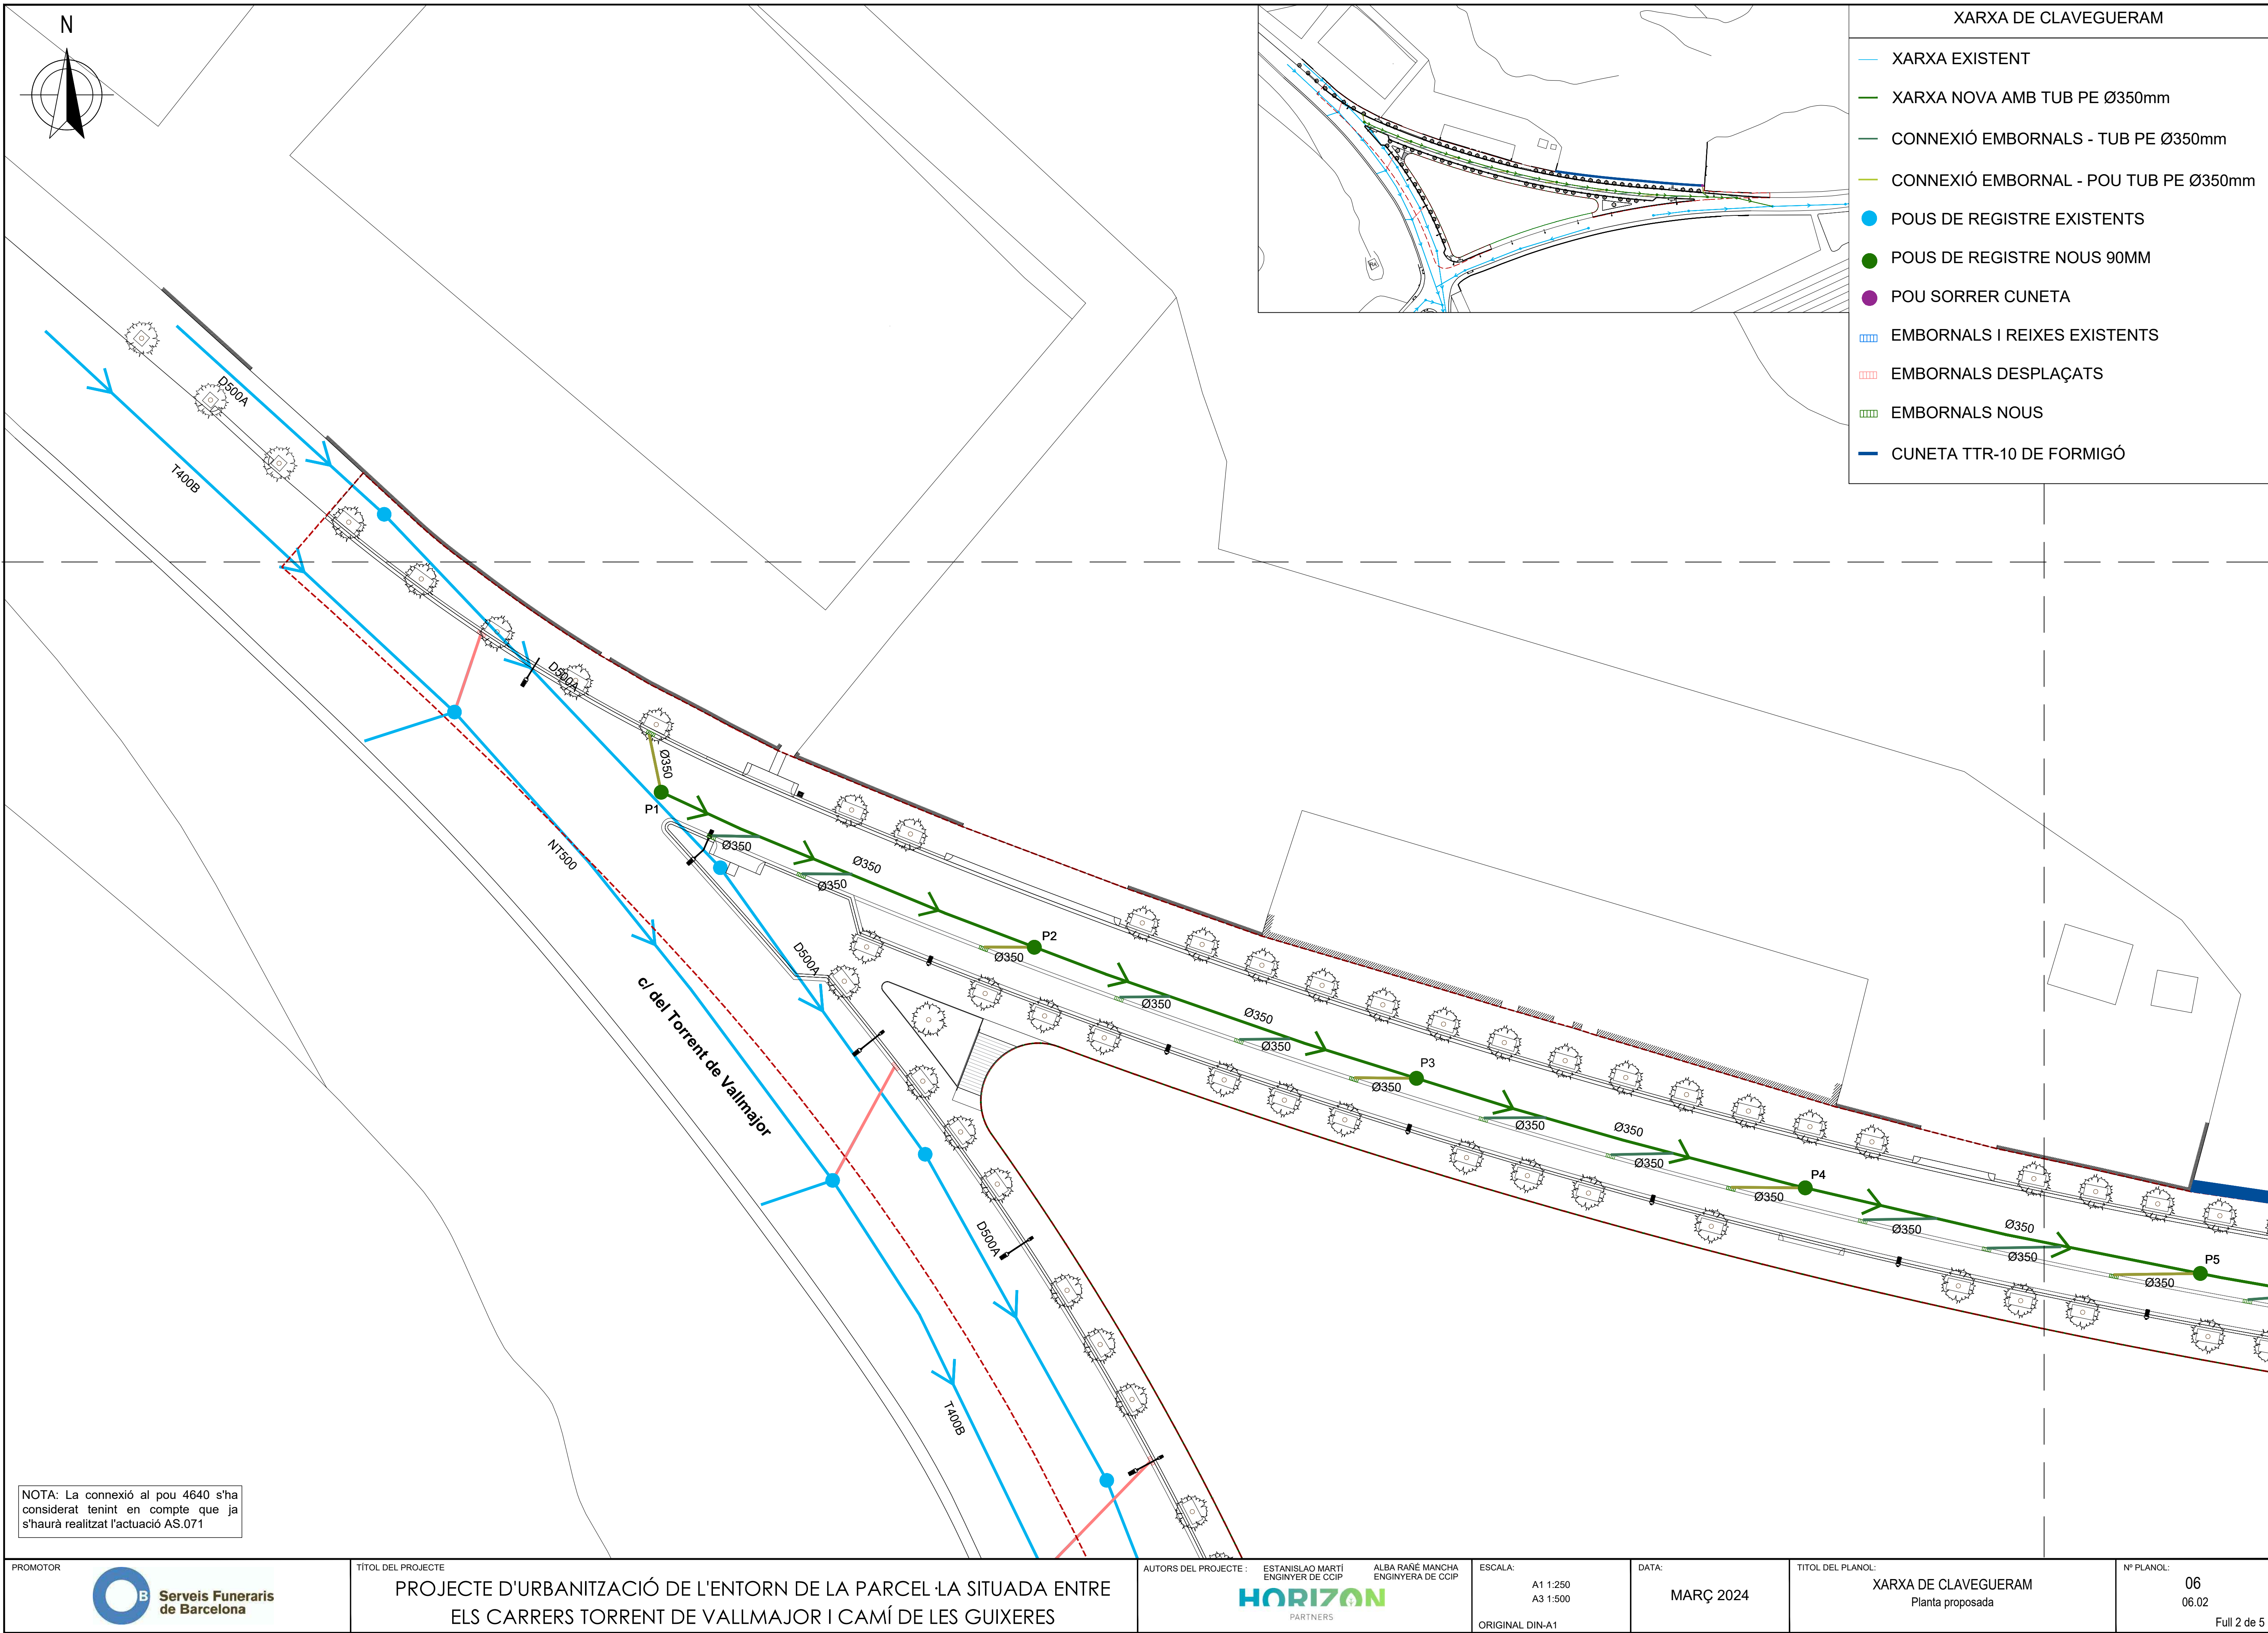

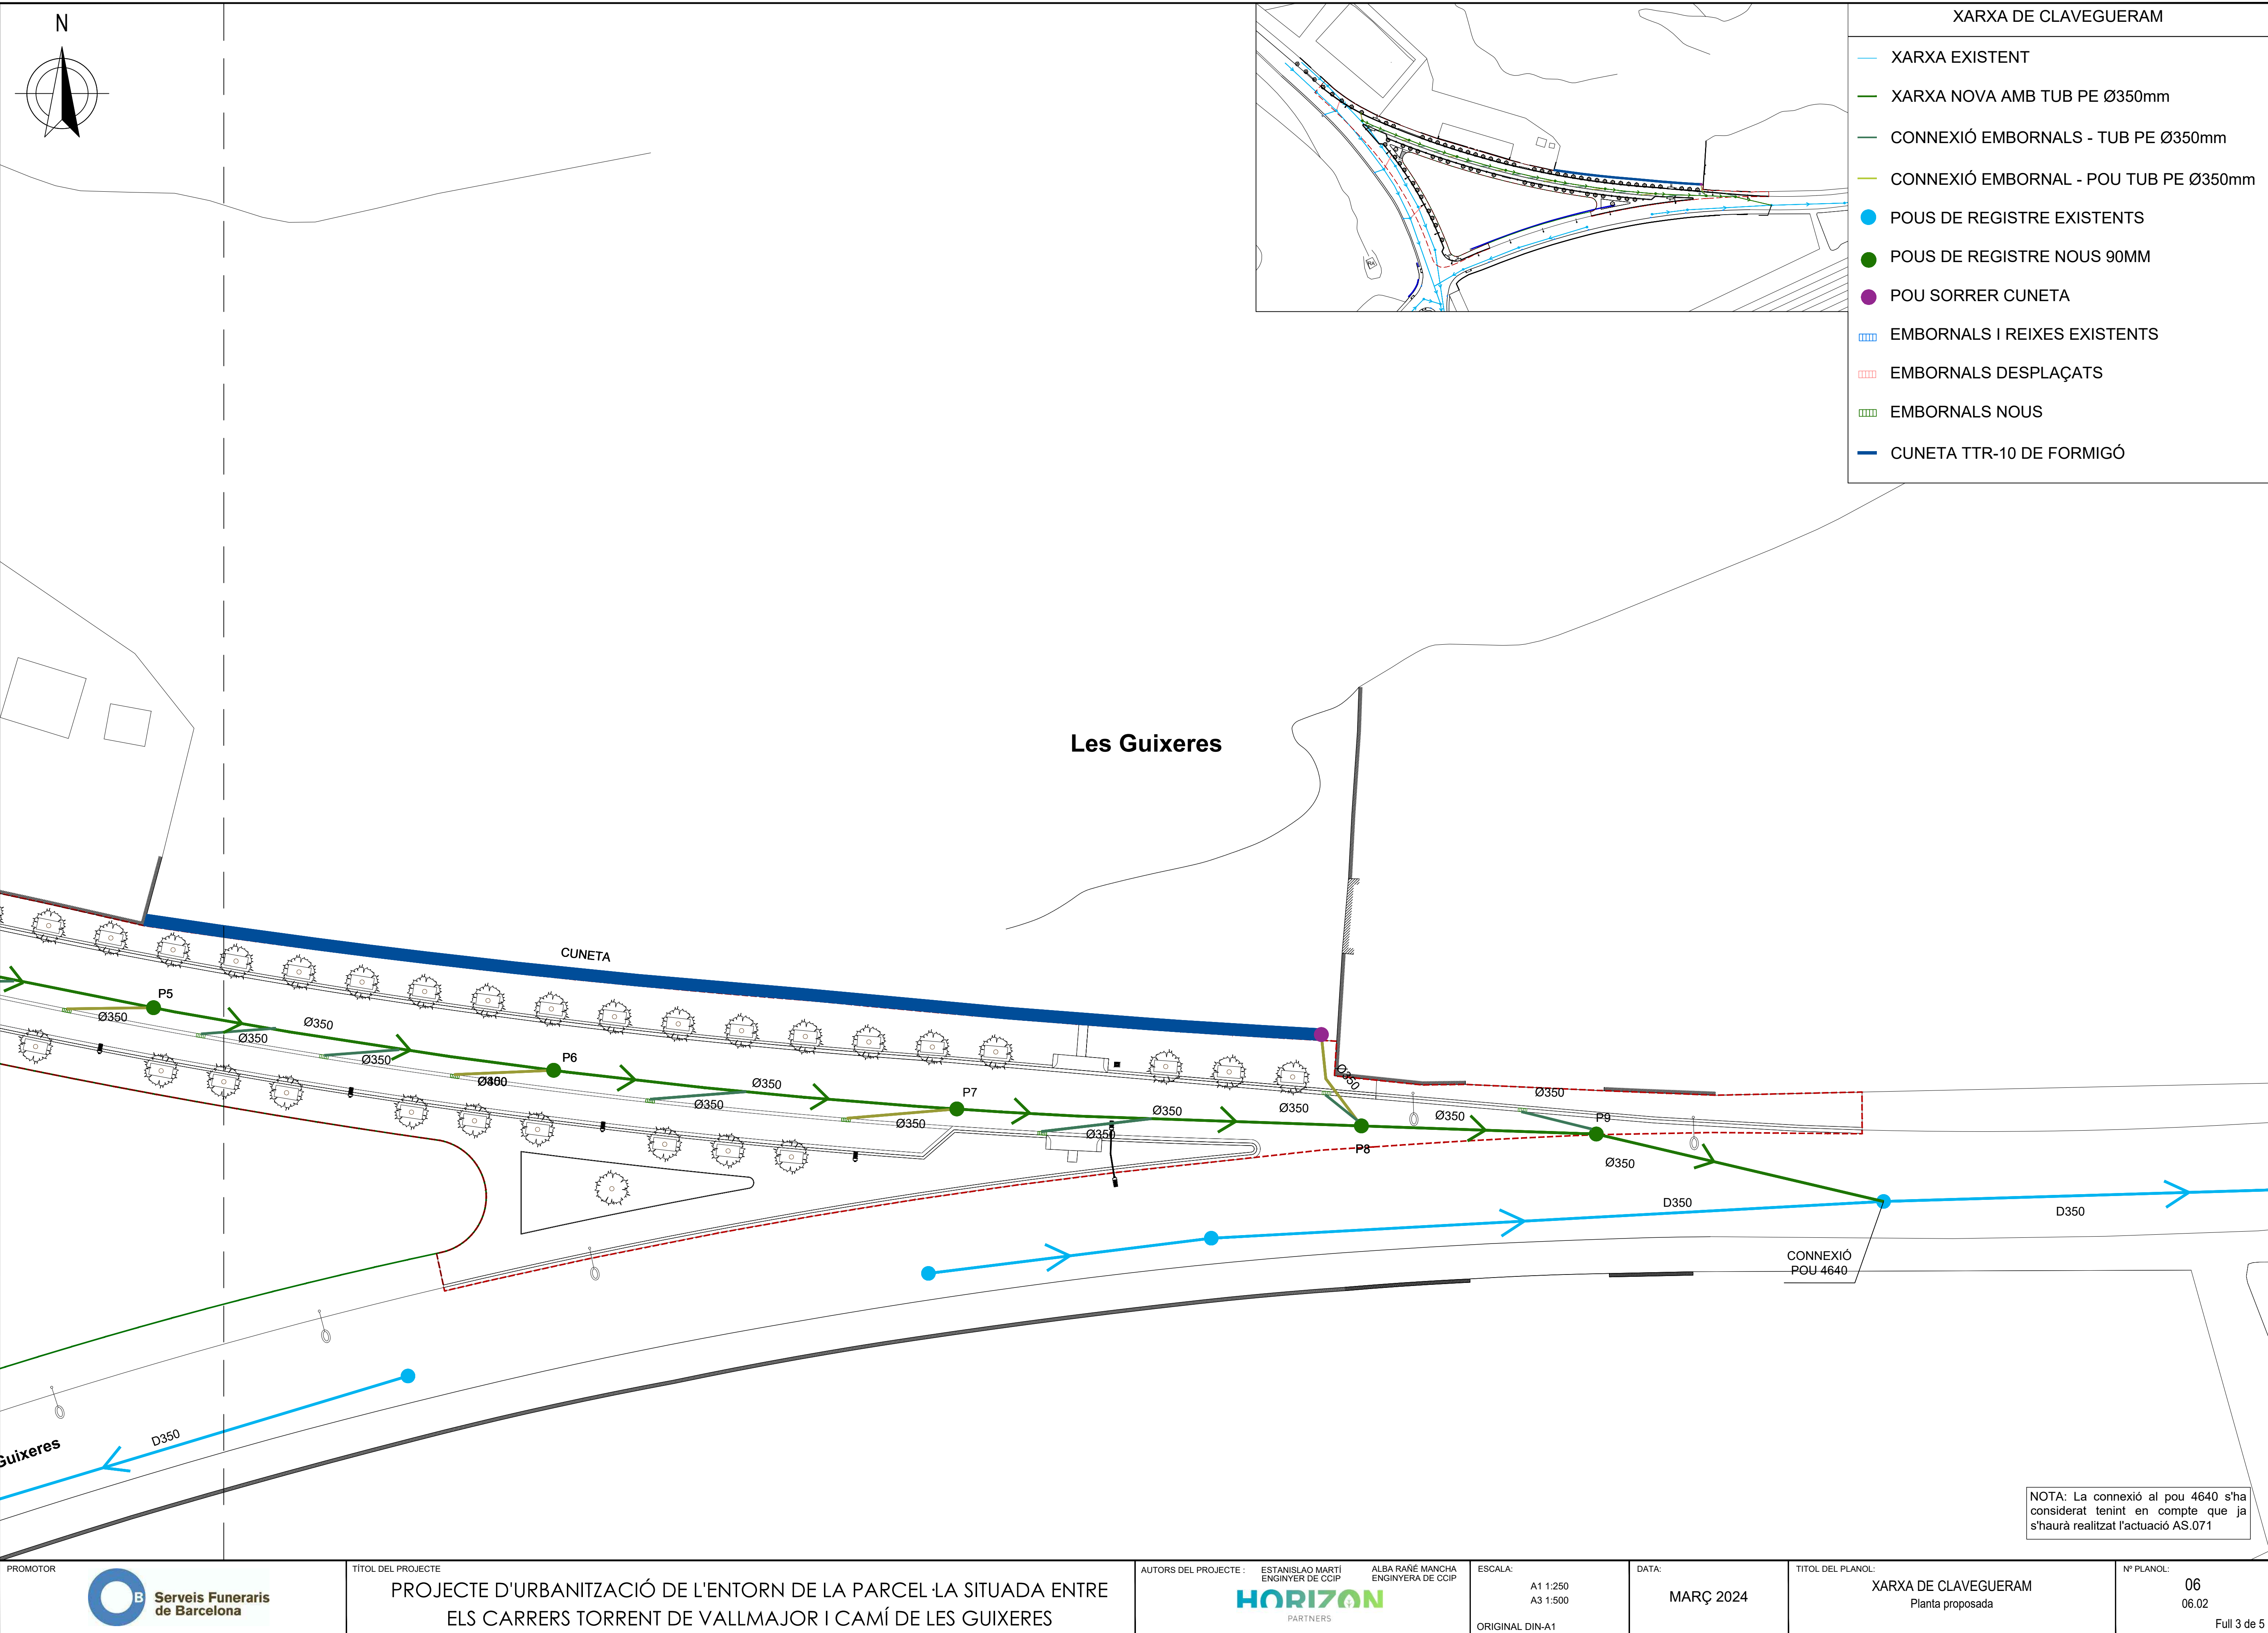


PROMOTOR  Serveis Funeraris de Barcelona	TÍTOL DEL PROJECTE PROJECTE D'URBANITZACIÓ DE L'ENTORN DE LA PARCEL·LA SITUADA ENTRE ELS CARRERS TORRENT DE VALLMAJOR I CAMÍ DE LES GUIXERES	AUTORS DEL PROJECTE : ESTANISLAU MARTÍ ENGINYER DE COIP  ALBA RAÑÉ MANCHA ENGINYERA DE COIP	ESCALA: A1 1:250 A3 1:500 ORIGINAL DIN-A1	DATA: MARÇ 2024	TÍTOL DEL PLANOL: XARXA DE CLAVEGUERAM Planta proposada	Nº PLANOL: 06 06.02 Full 3 de 5
---	--	--	--	--------------------	---	--

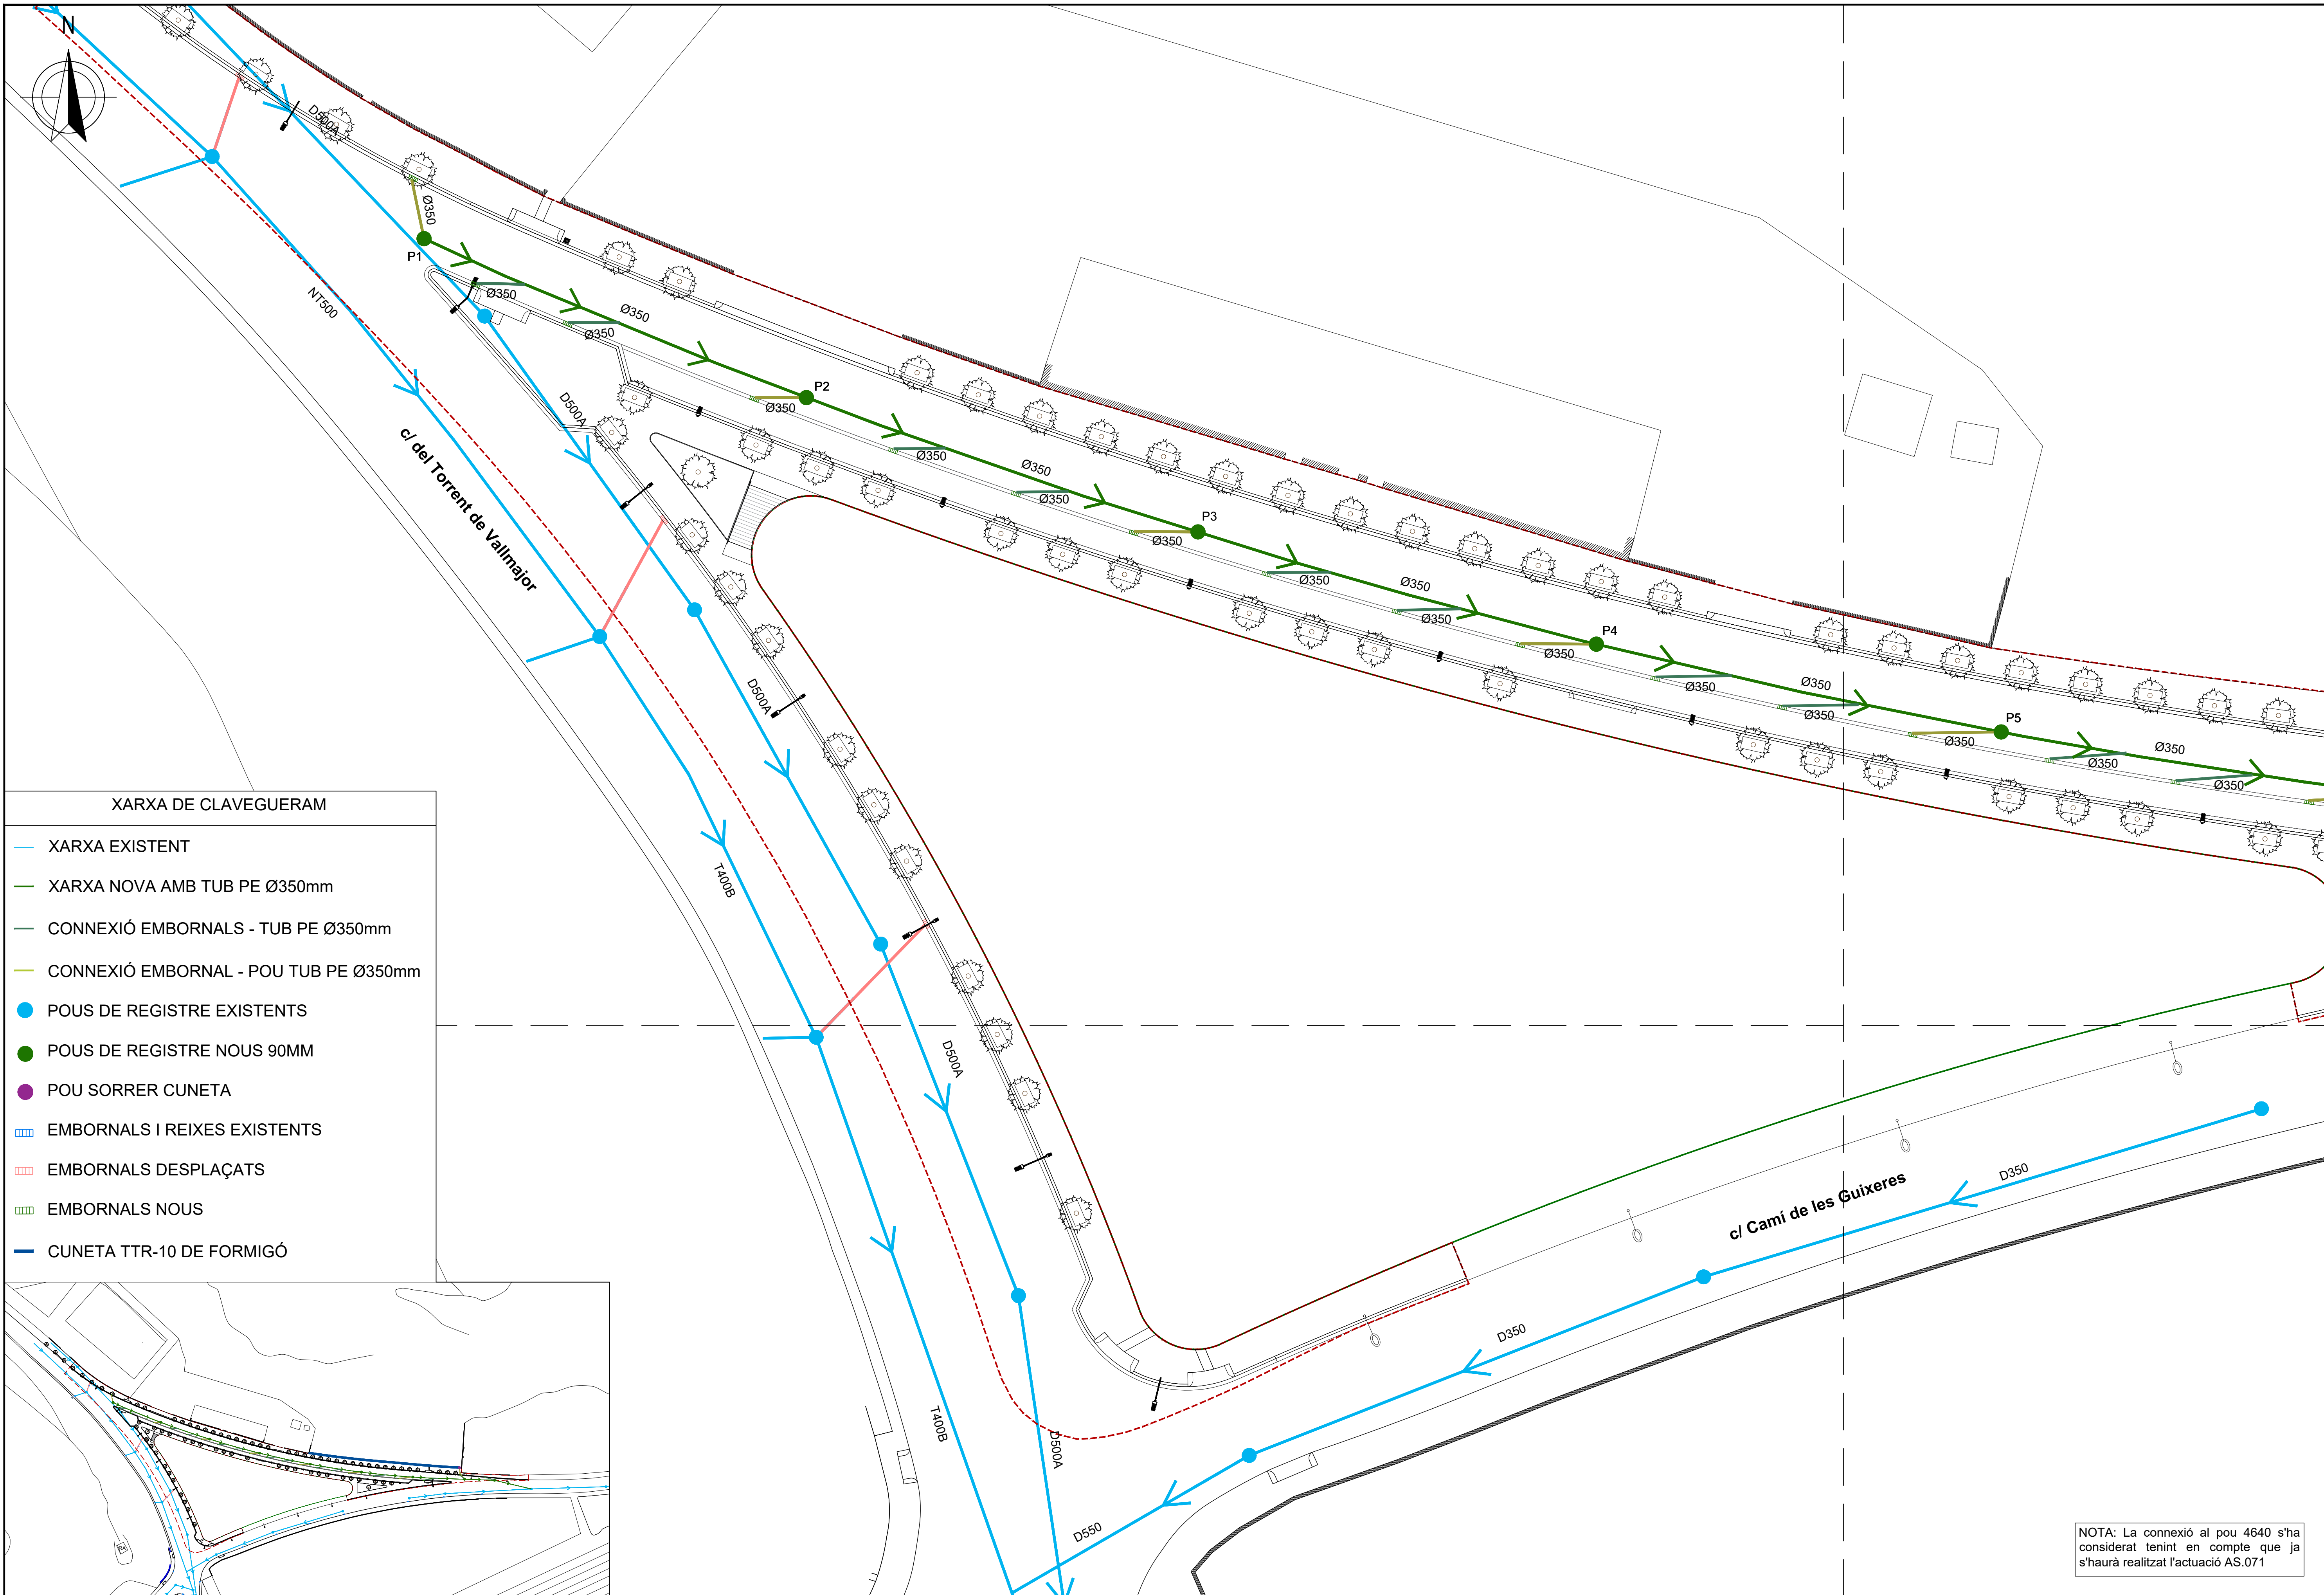



XARXA DE CLAVEGUERAM

- XARXA EXISTENT
- XARXA NOVA AMB TUB PE Ø350mm
- CONNEXIÓ EMBORNALS - TUB PE Ø350mm
- CONNEXIÓ EMBORNAL - POU TUB PE Ø350mm
- POUS DE REGISTRE EXISTENTS
- POUS DE REGISTRE NOUS 90MM
- POU SORRER CUNETA
- EMBORNALS I REIXES EXISTENTS
- EMBORNALS DESPLAÇATS
- EMBORNALS NOUS
- CUNETA TTR-10 DE FORMIGÓ

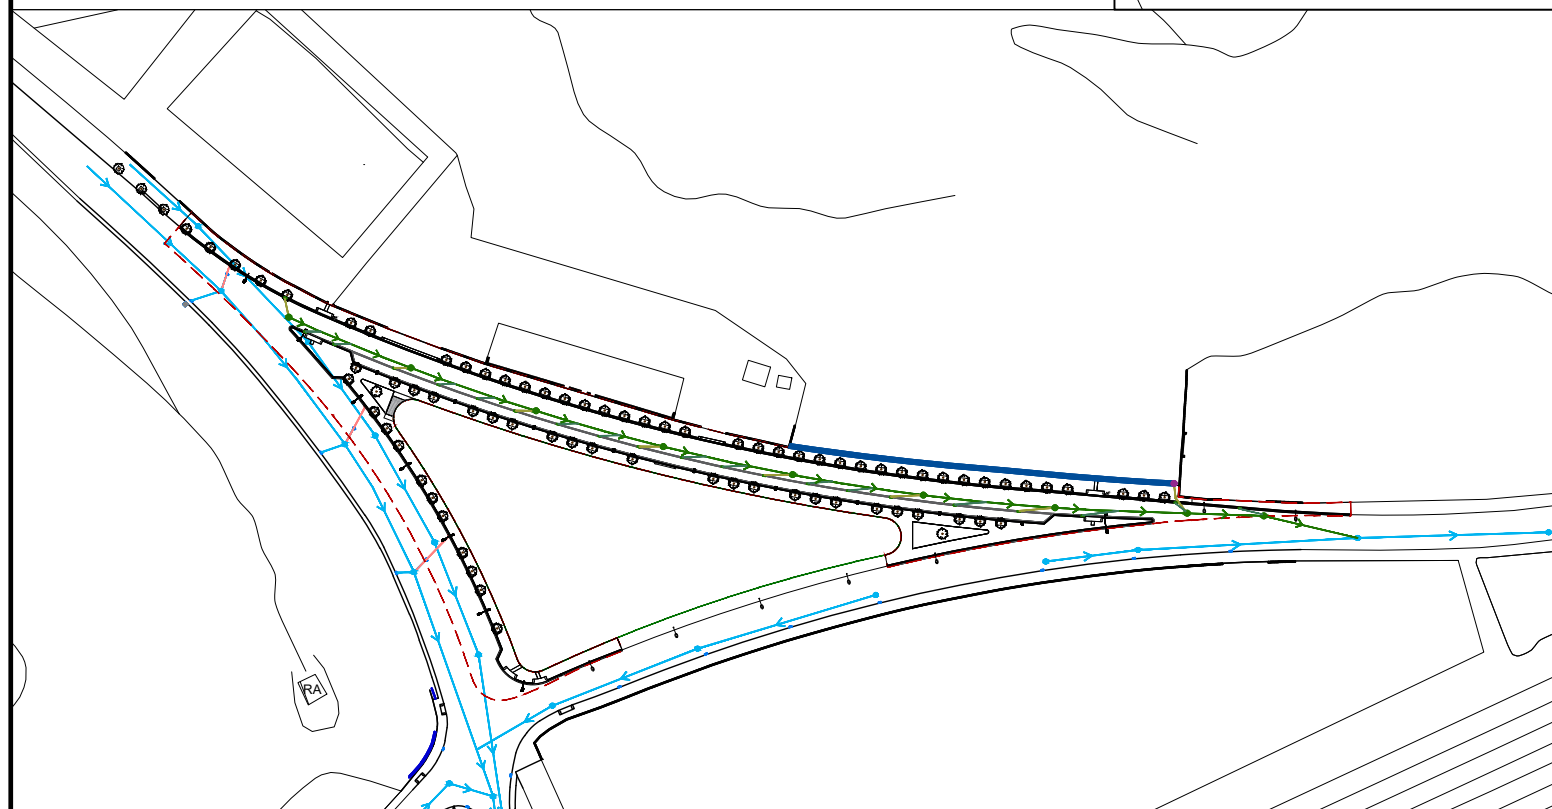


NOTA: La connexió al pou 4640 s'ha considerat tenint en compte que ja s'haurà realitzat l'actuació AS.071

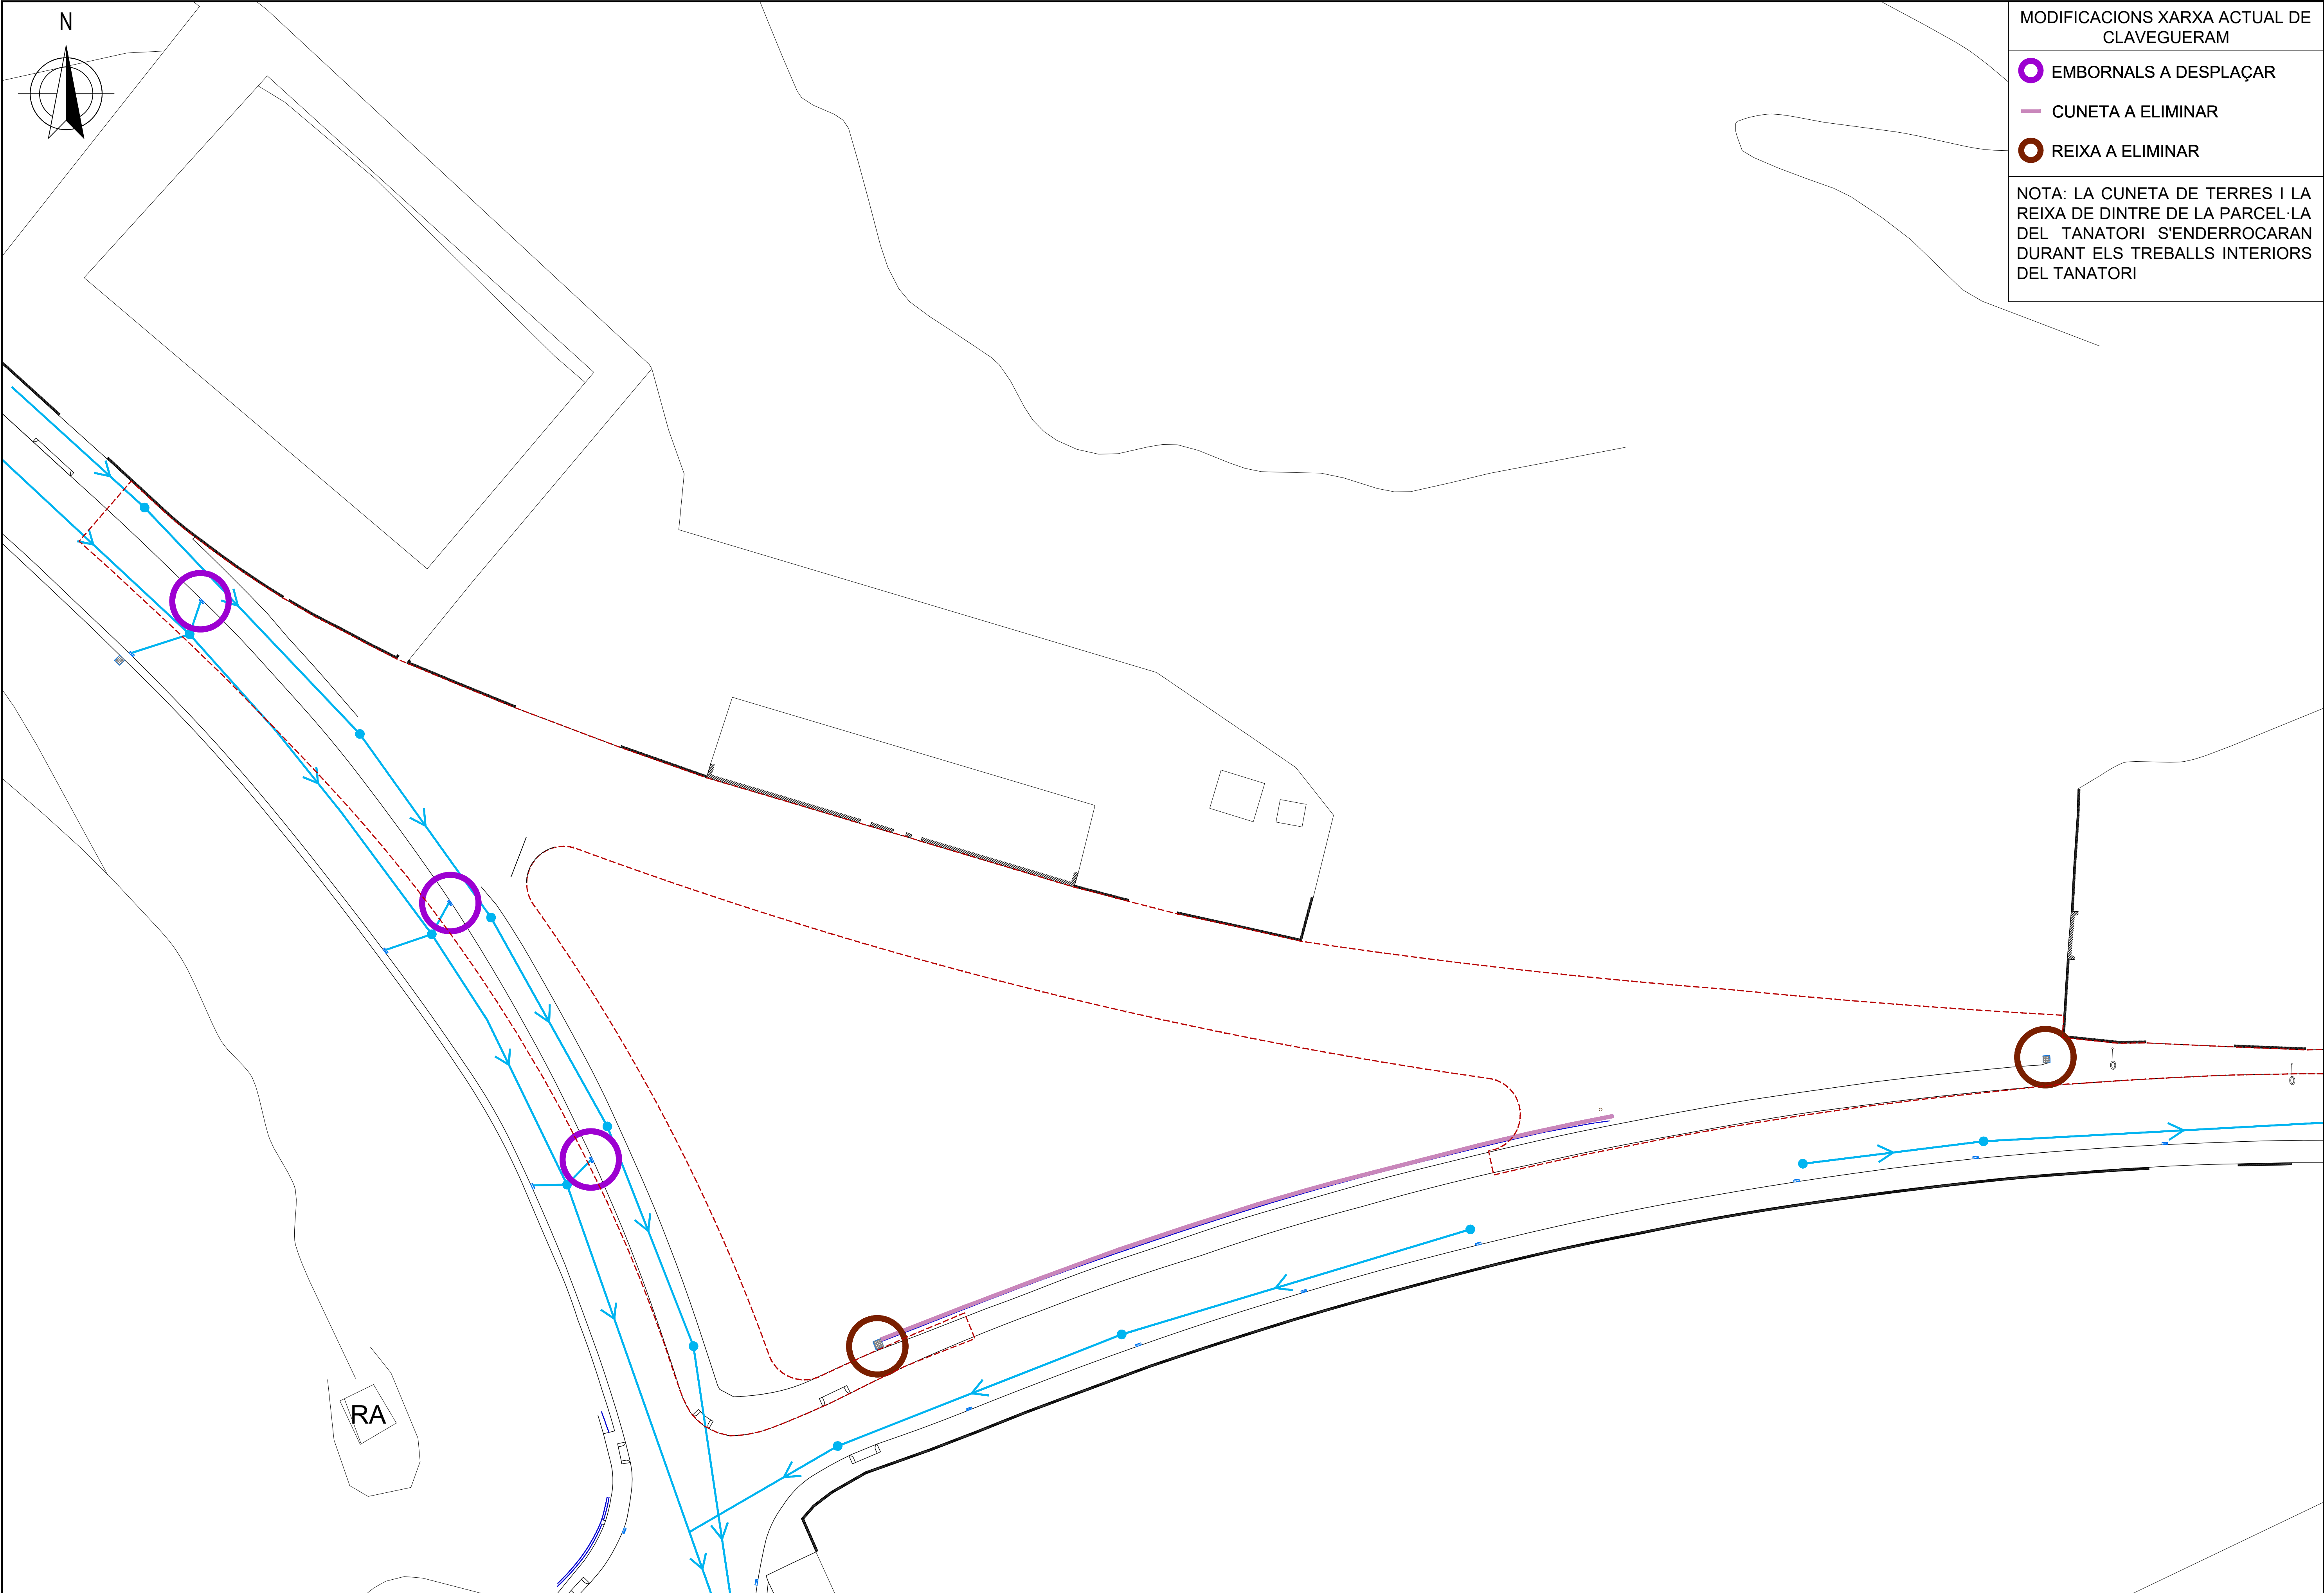


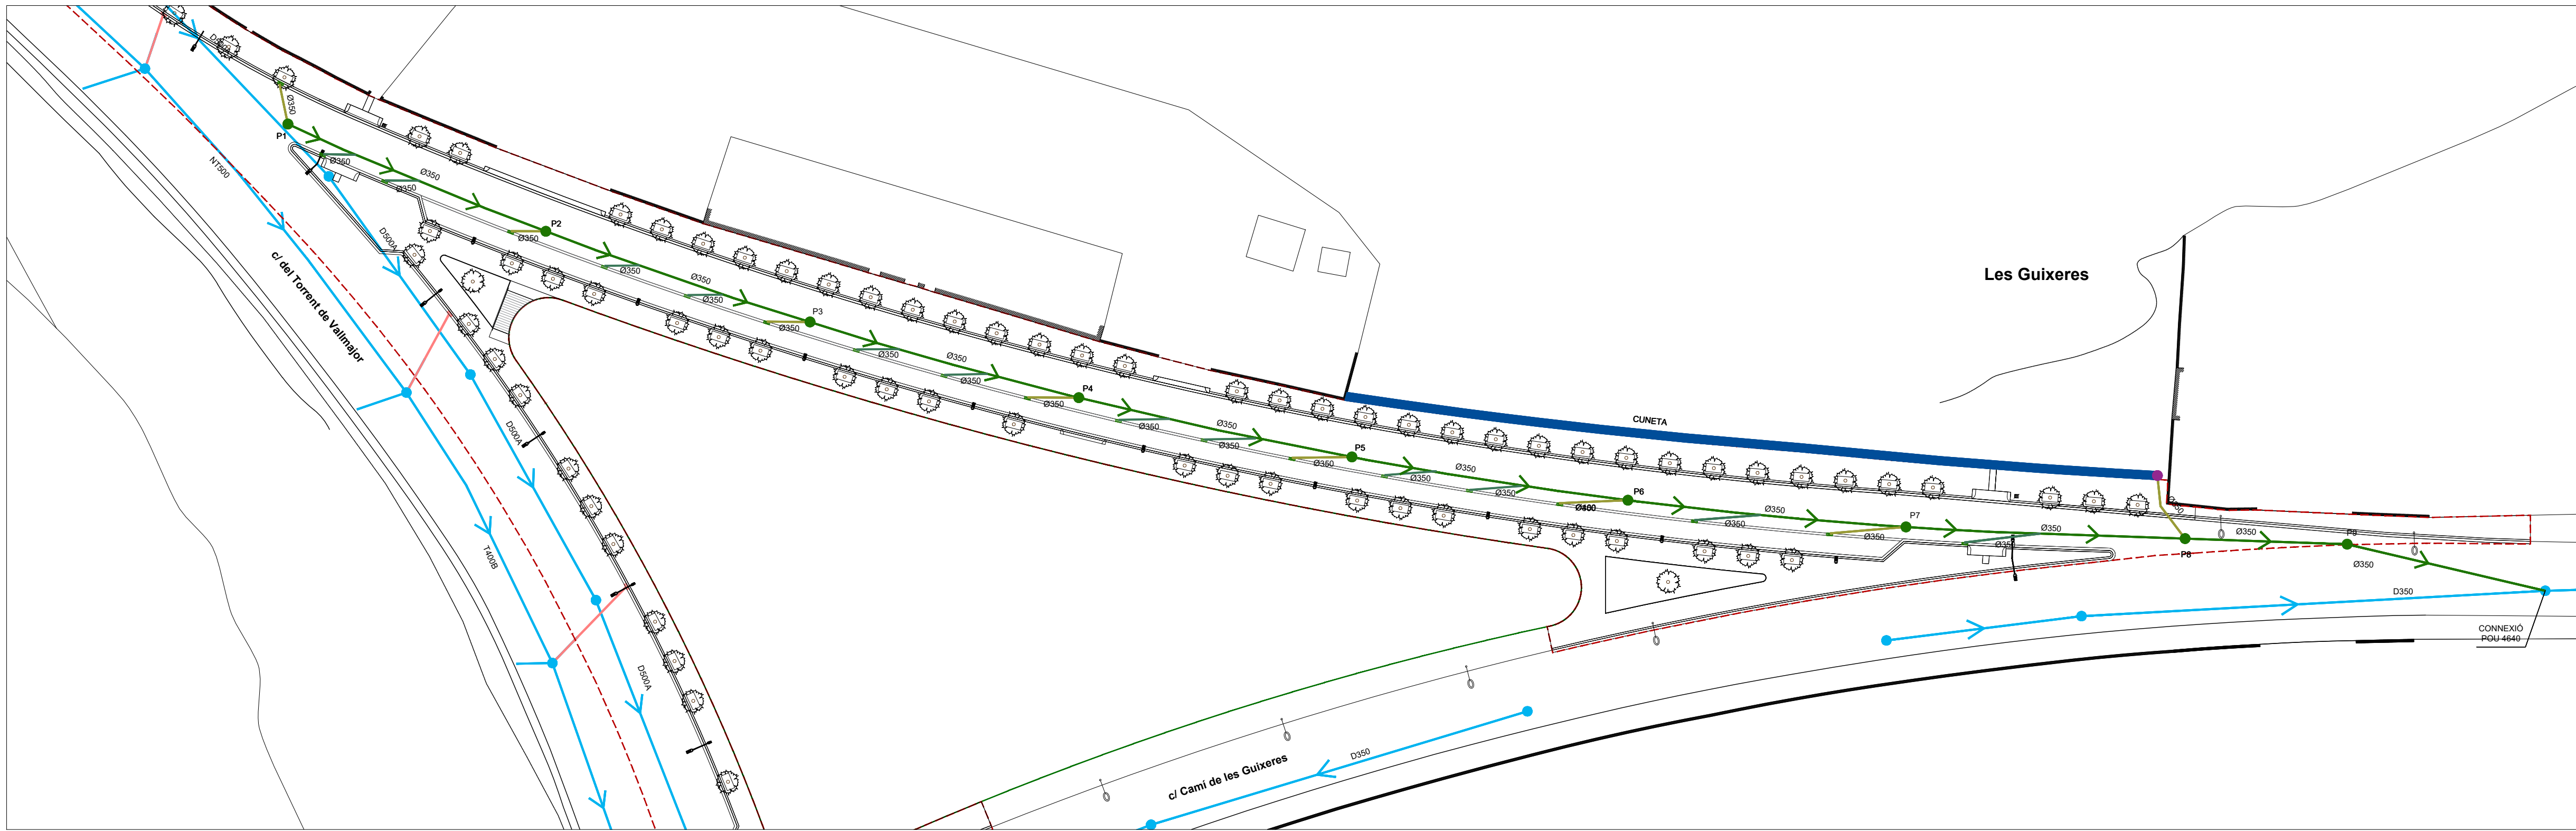


PERFIL LONGITUDINAL CLAVEGUERAM AMPLIACIÓ VIAL
Escala: - H:500 V: 100

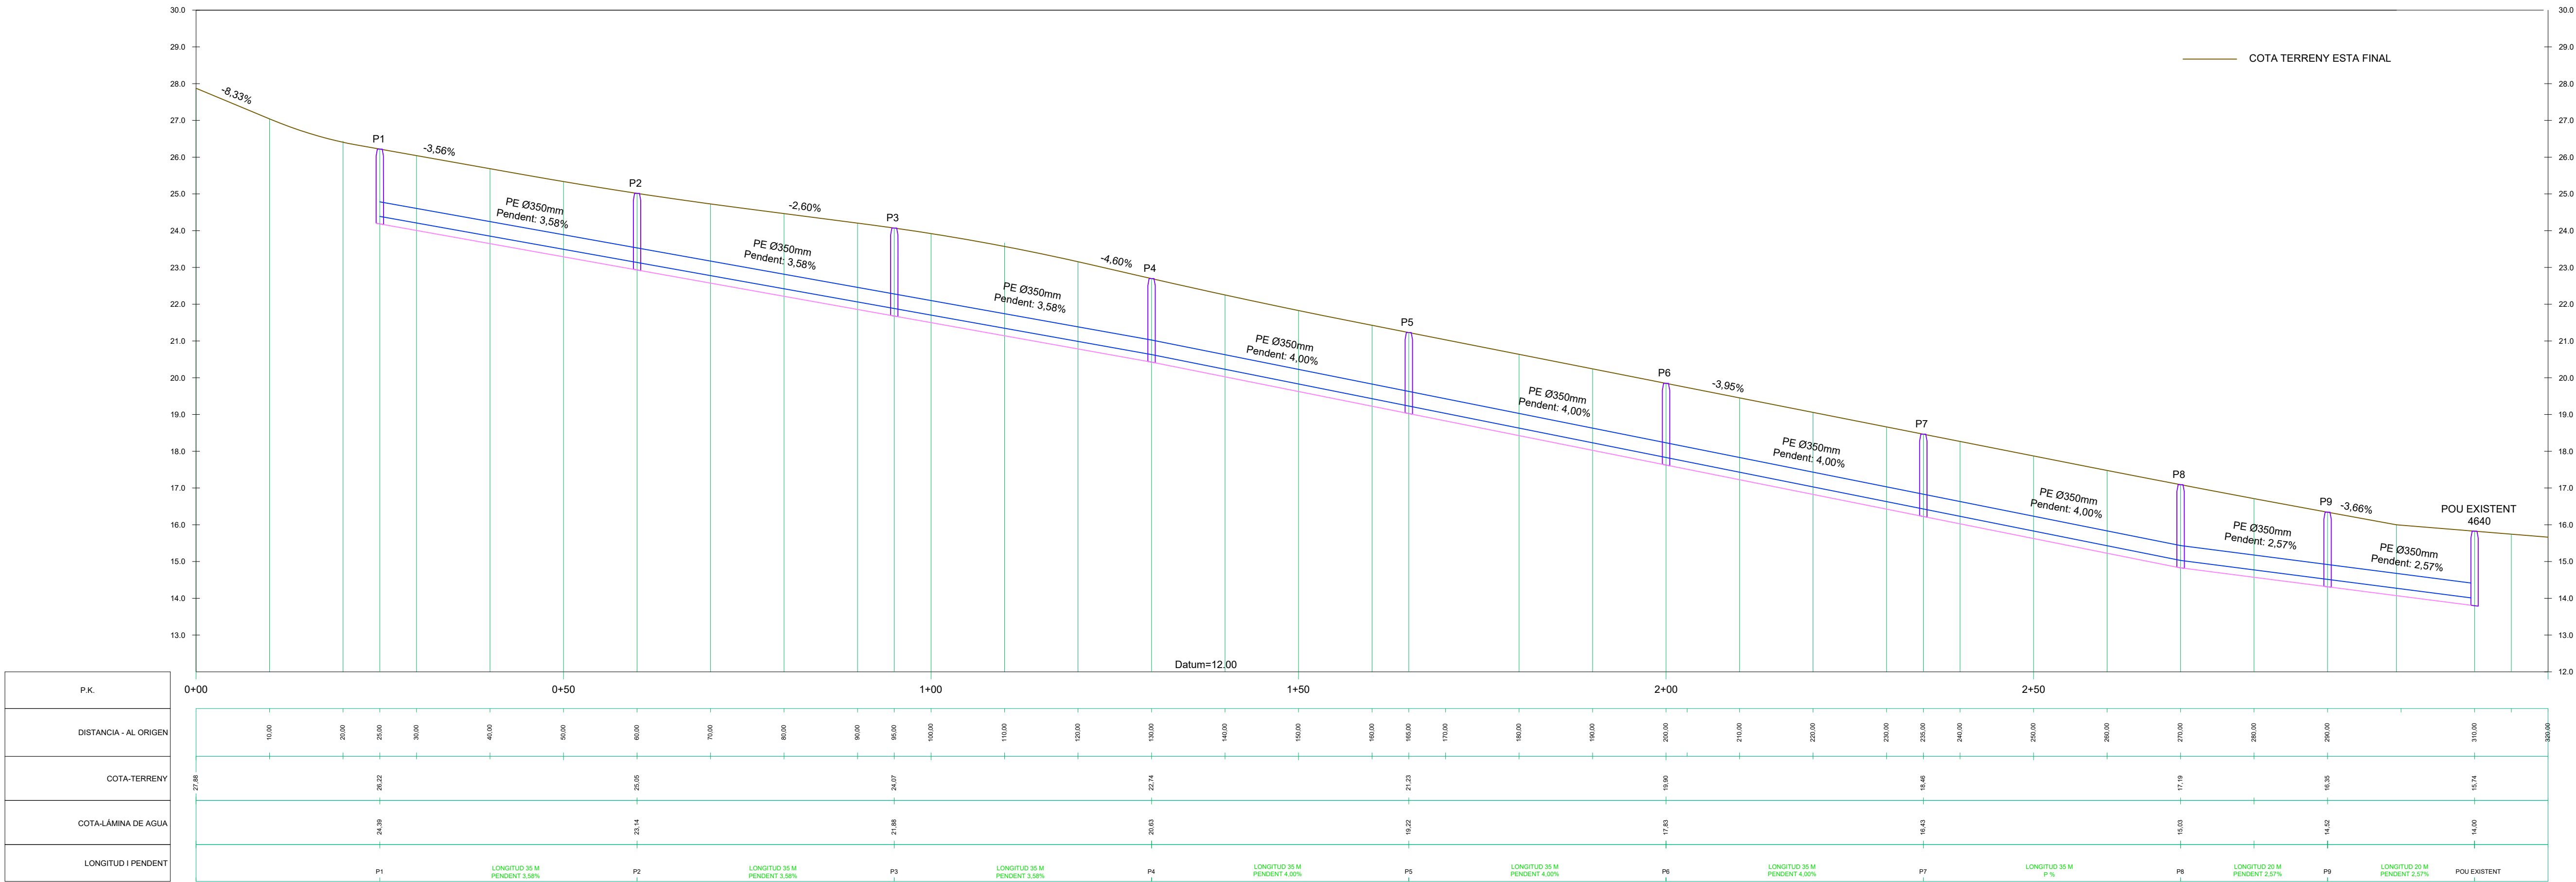

TAPA POU AMB MARC NO APARENT
TIPUS SOLO C S D400 AE

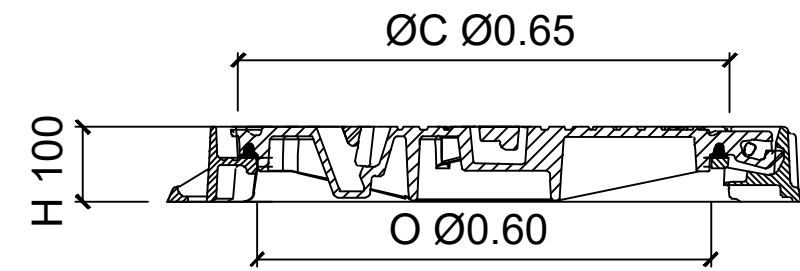


SECCIÓ

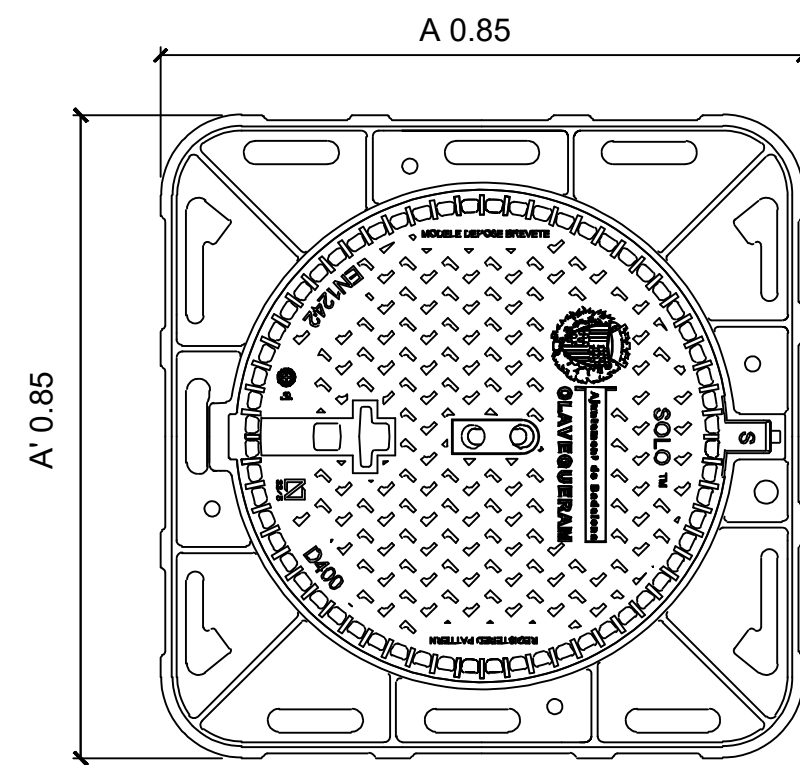


PLANTA


TAPA POU AMB MARC APARENT

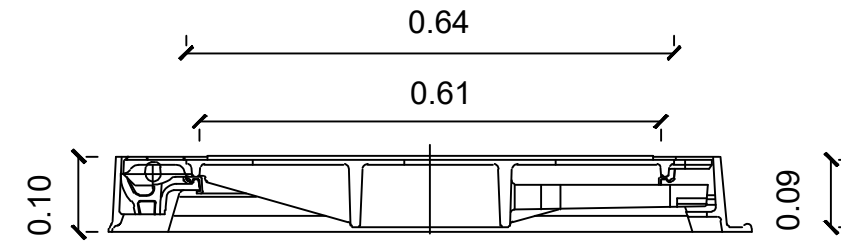


SECCIÓ

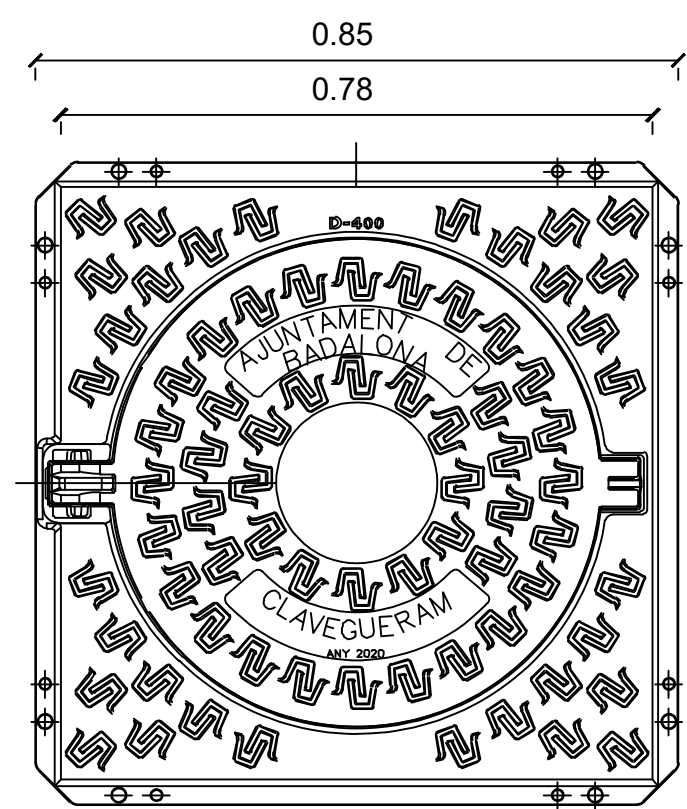

PLANTA

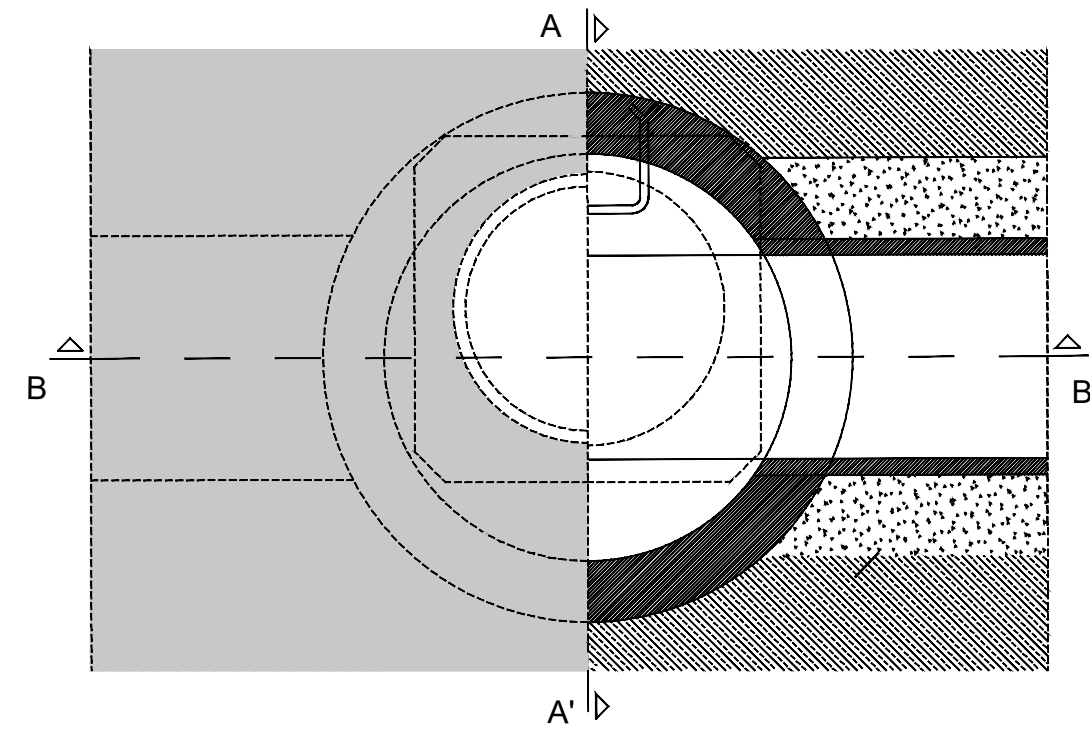


POU DE REGISTRE CIRCULAR A
CALÇADA

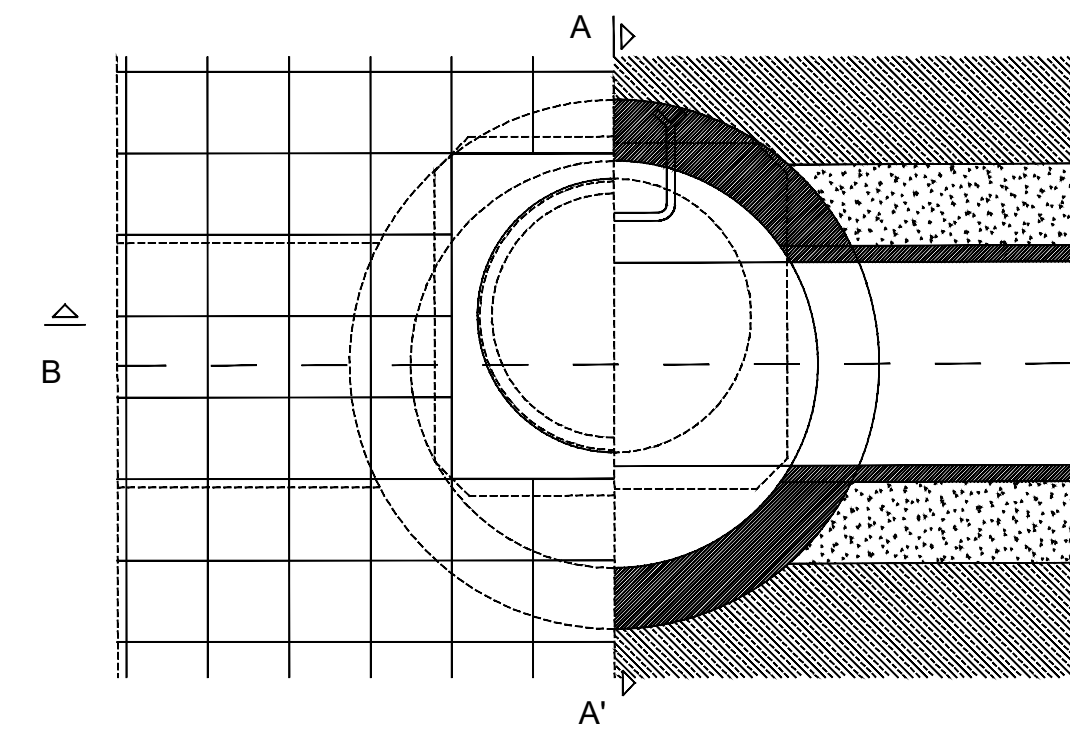


POU DE REGISTRE CIRCULAR A VORERA
AMB MARC APARENT


SECCIÓ B-B' LONGITUDINAL POU PASSANT

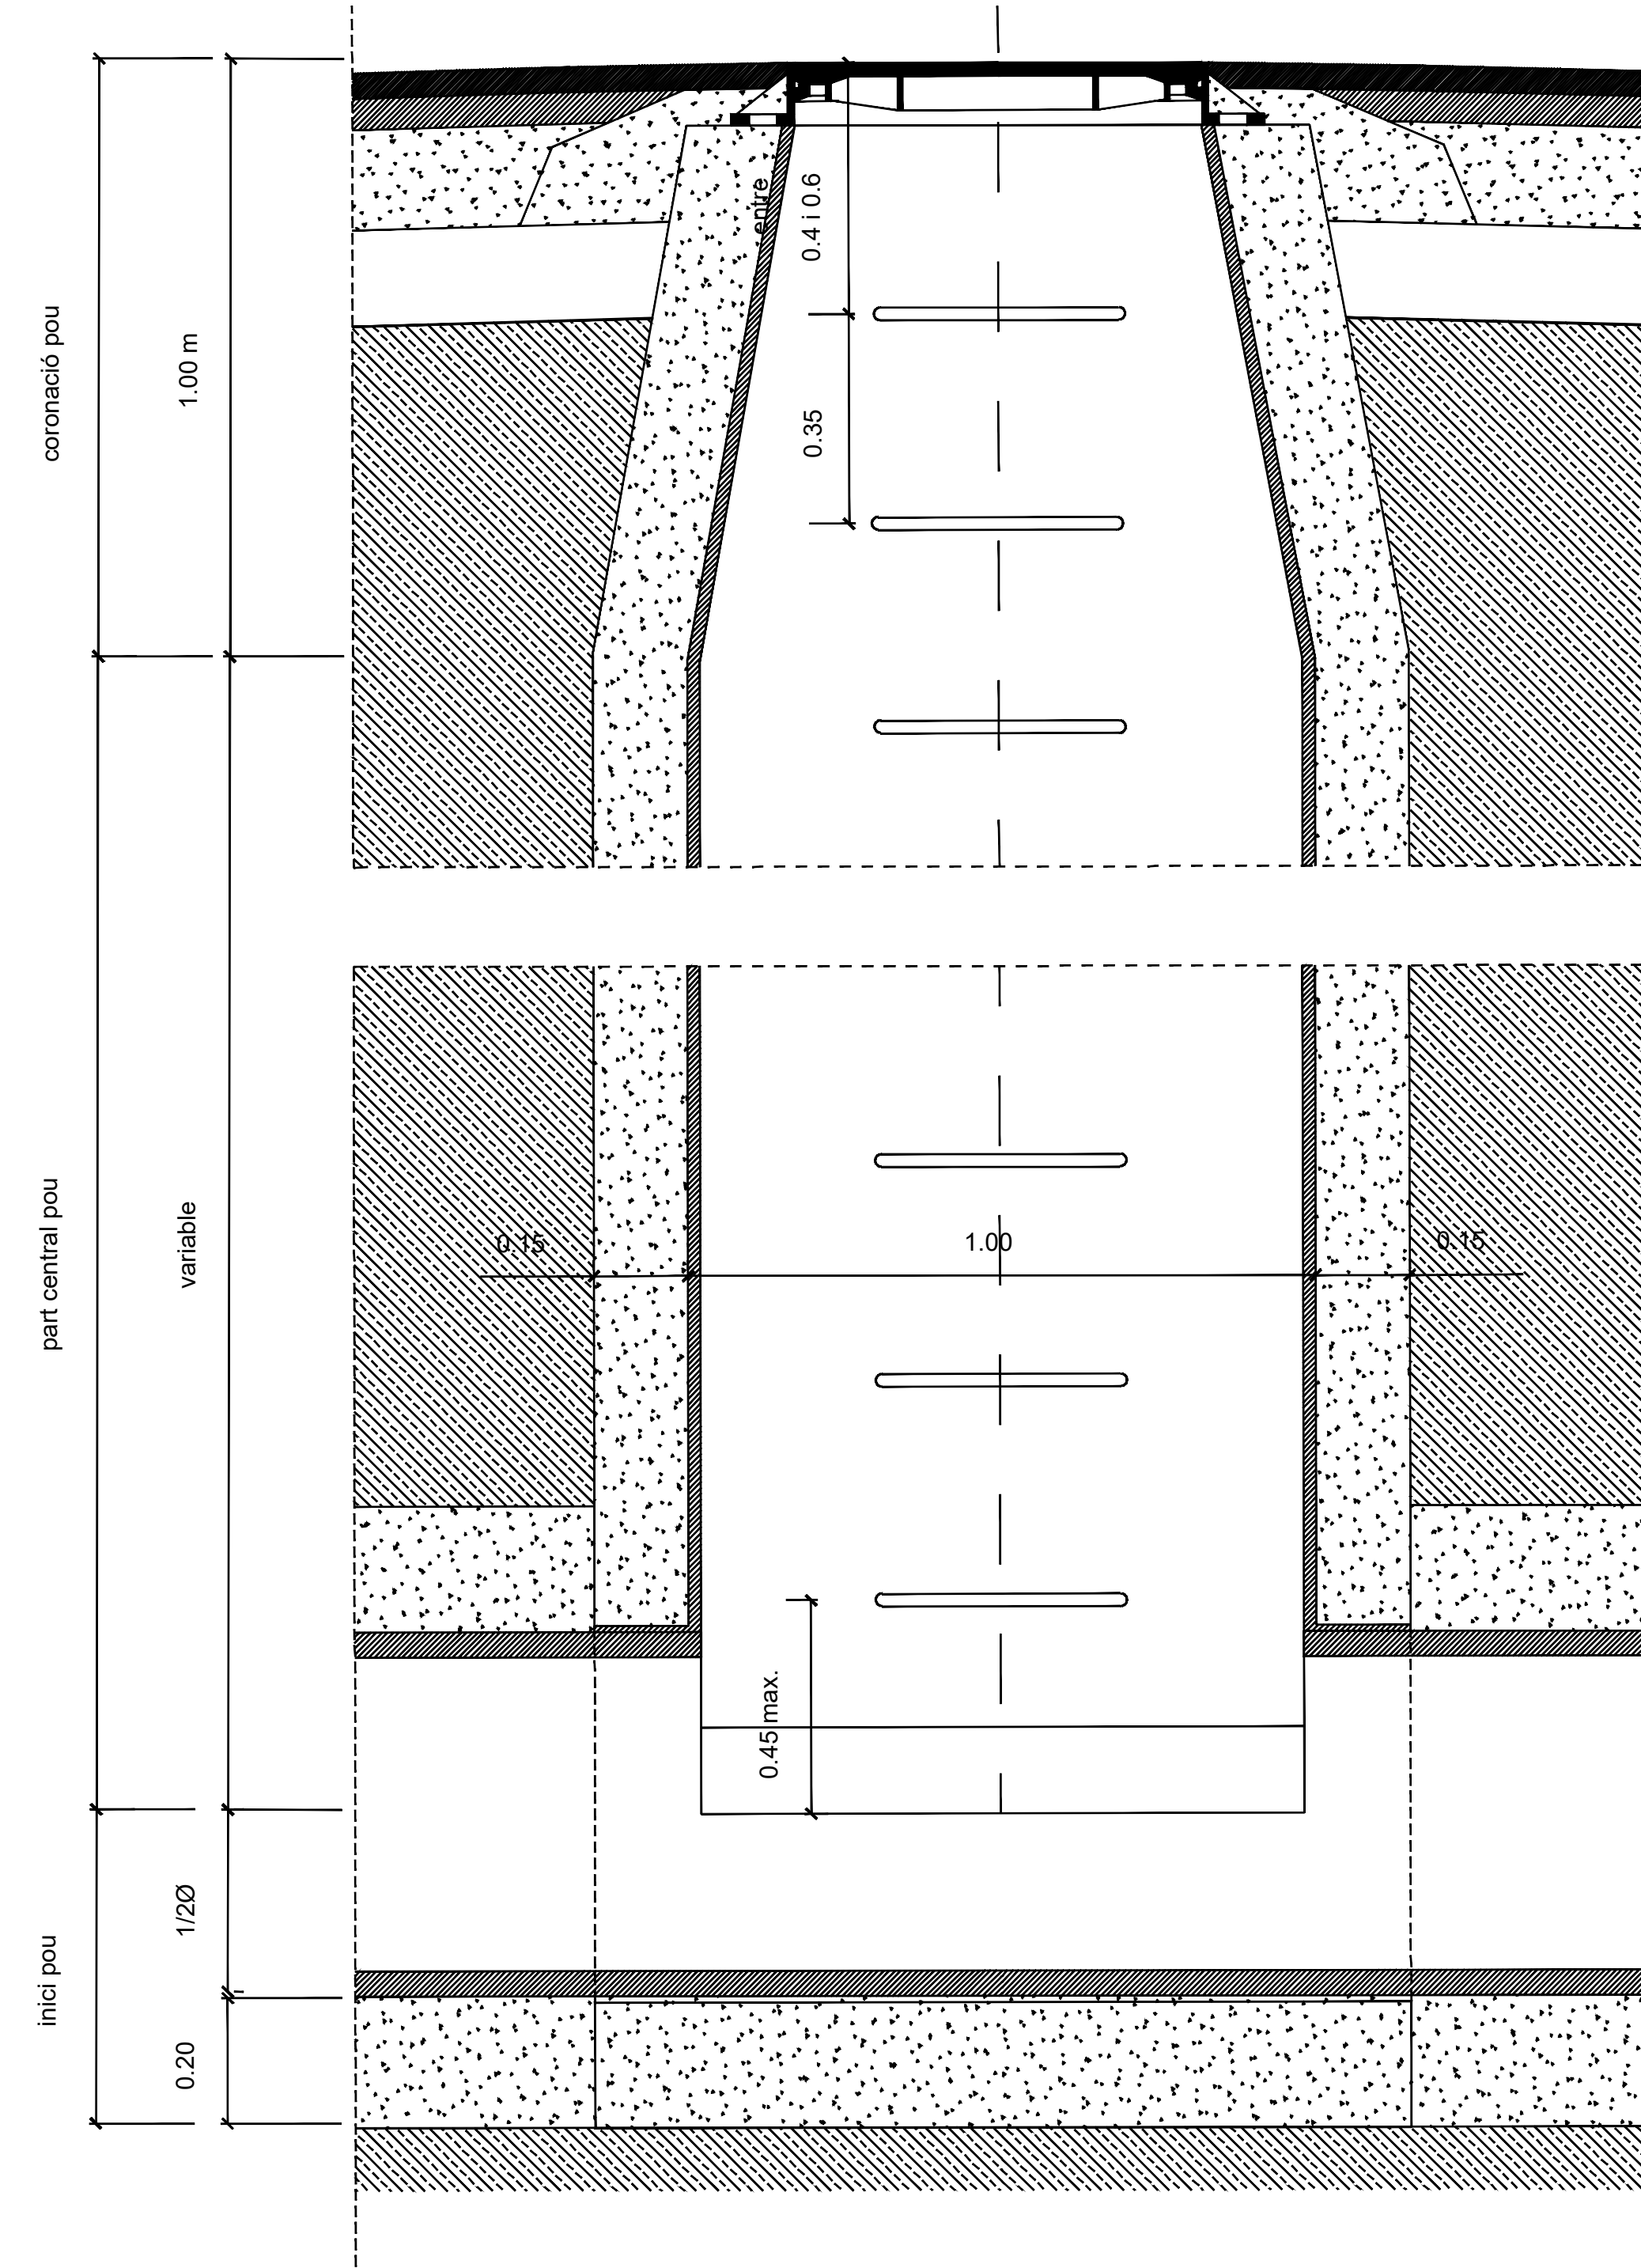

SECCIÓ A-A' TRANSVERSAL POU PASSANT

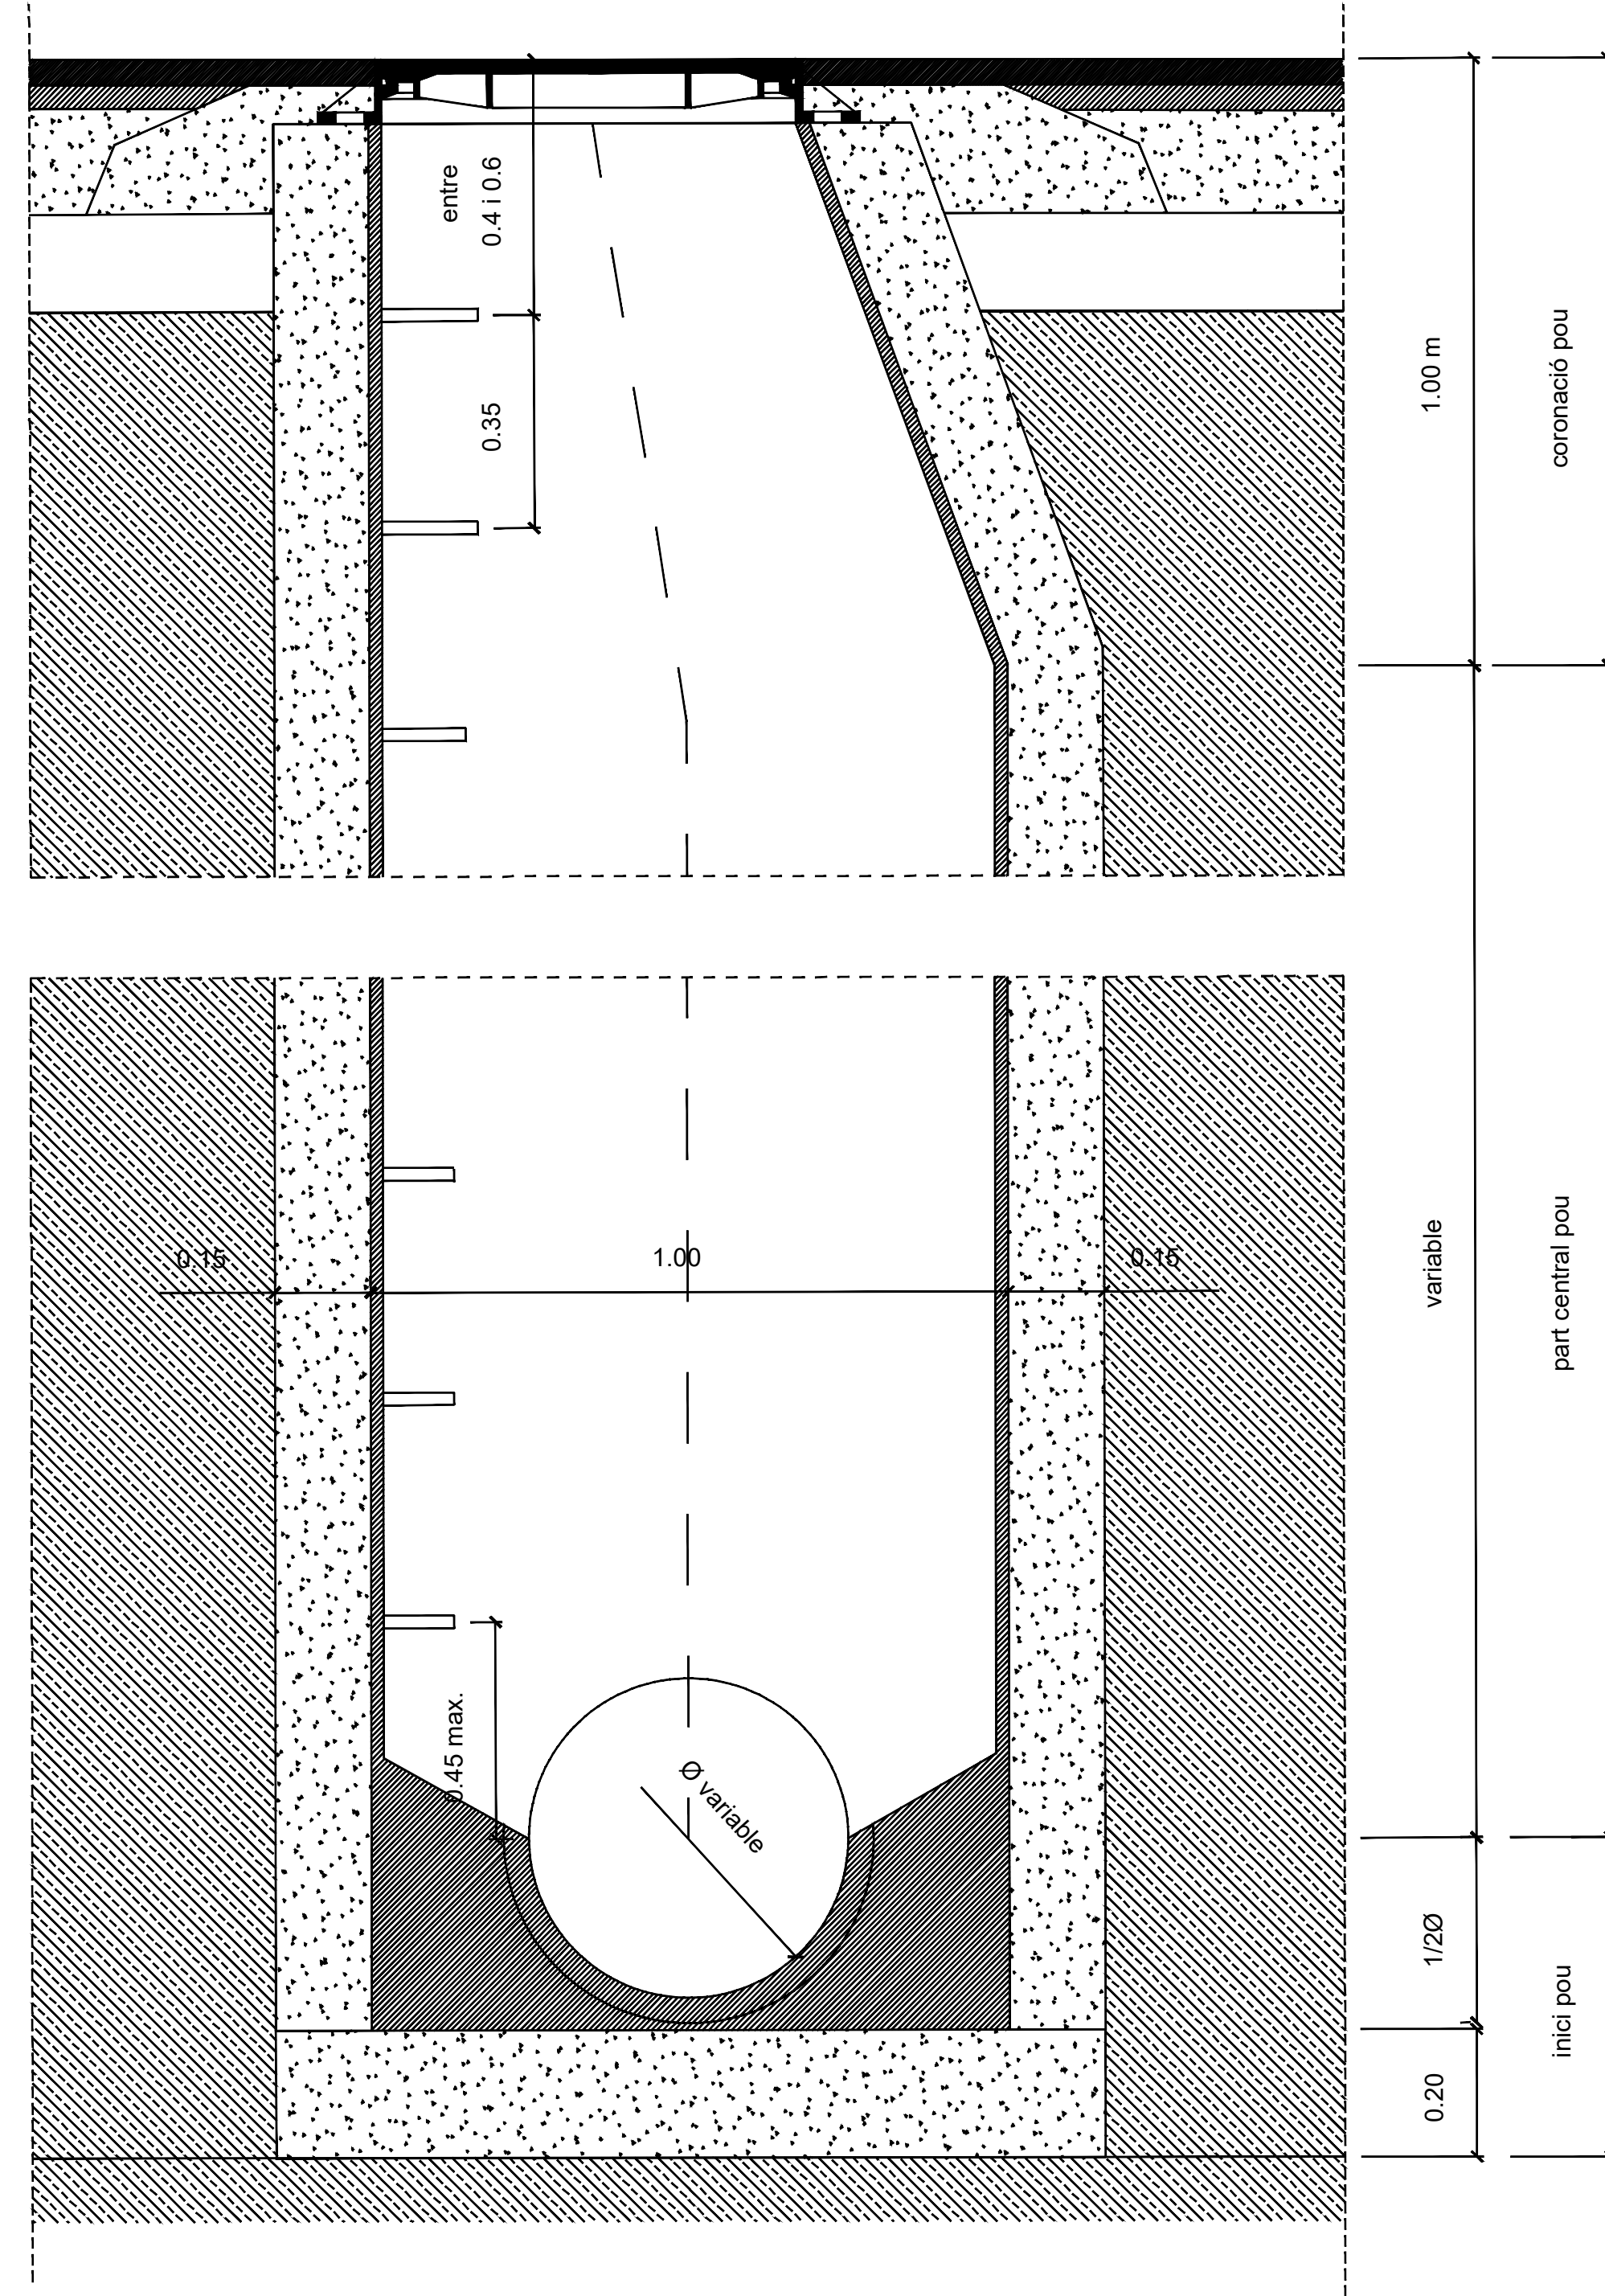


SECCIONS TUBULARS

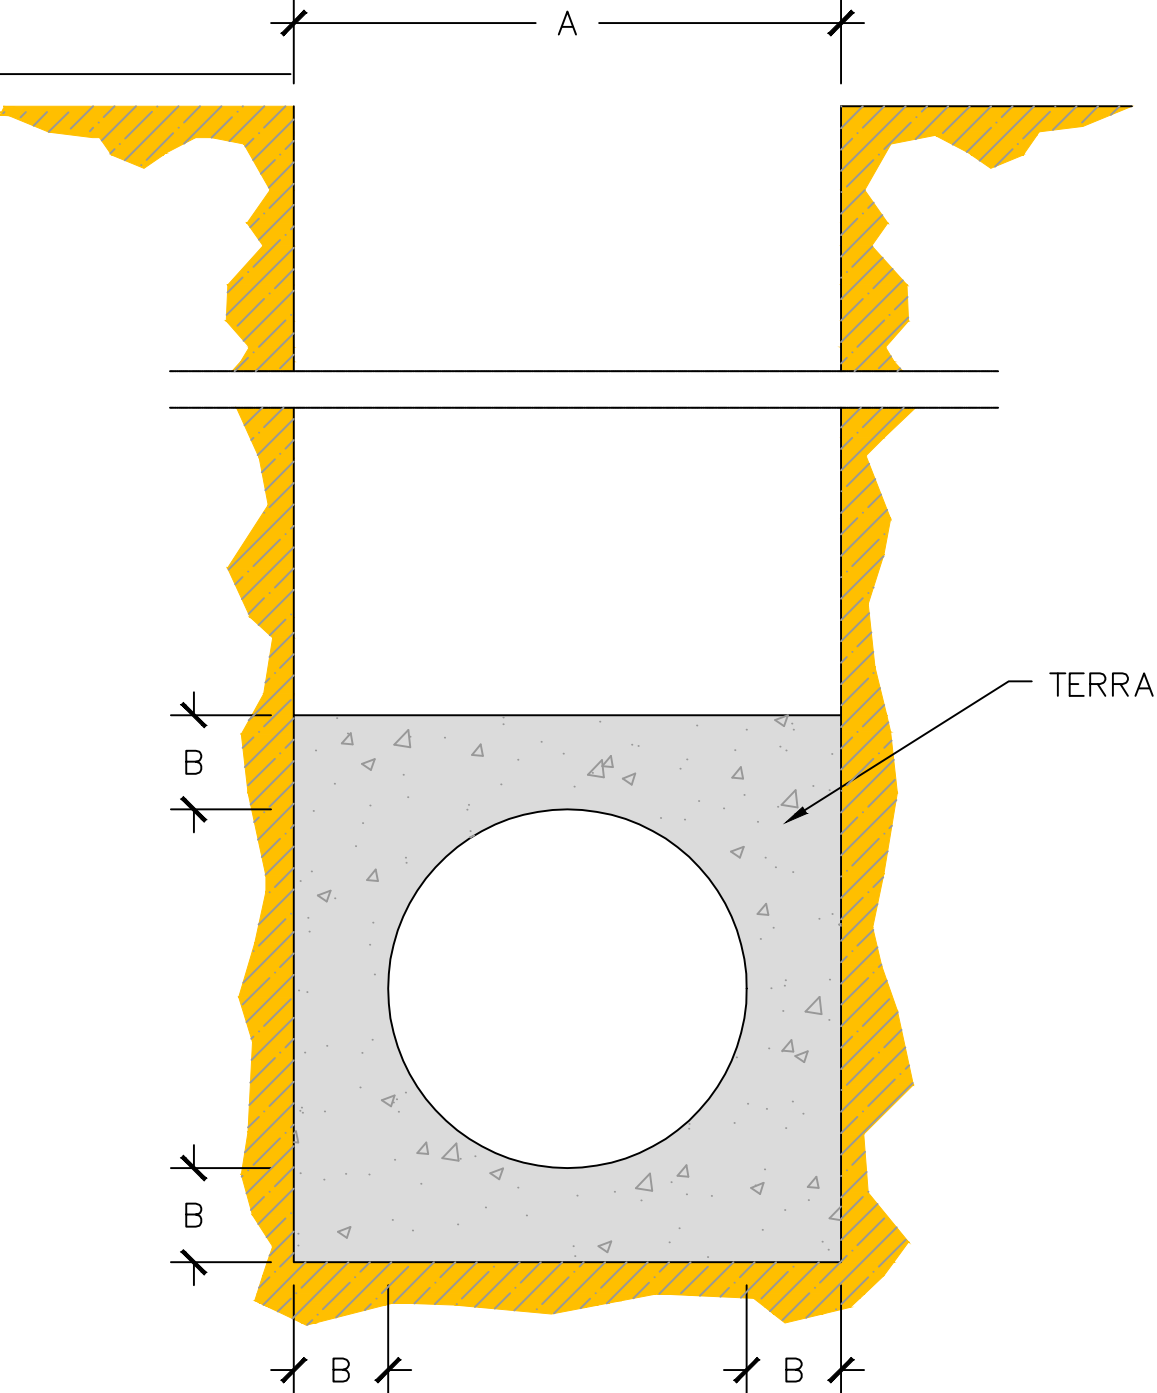


Ø e (cm)	A (cm)	B (cm)	HM-20 (m3/m)
30	50	10	0.179
40	60	10	0.234
50	75	12.5	0.366
60	90	15	0.527
80	120	20	0.937
90	130	20	1.054
100	150	25	1.465


PLANTA EMBORNALS

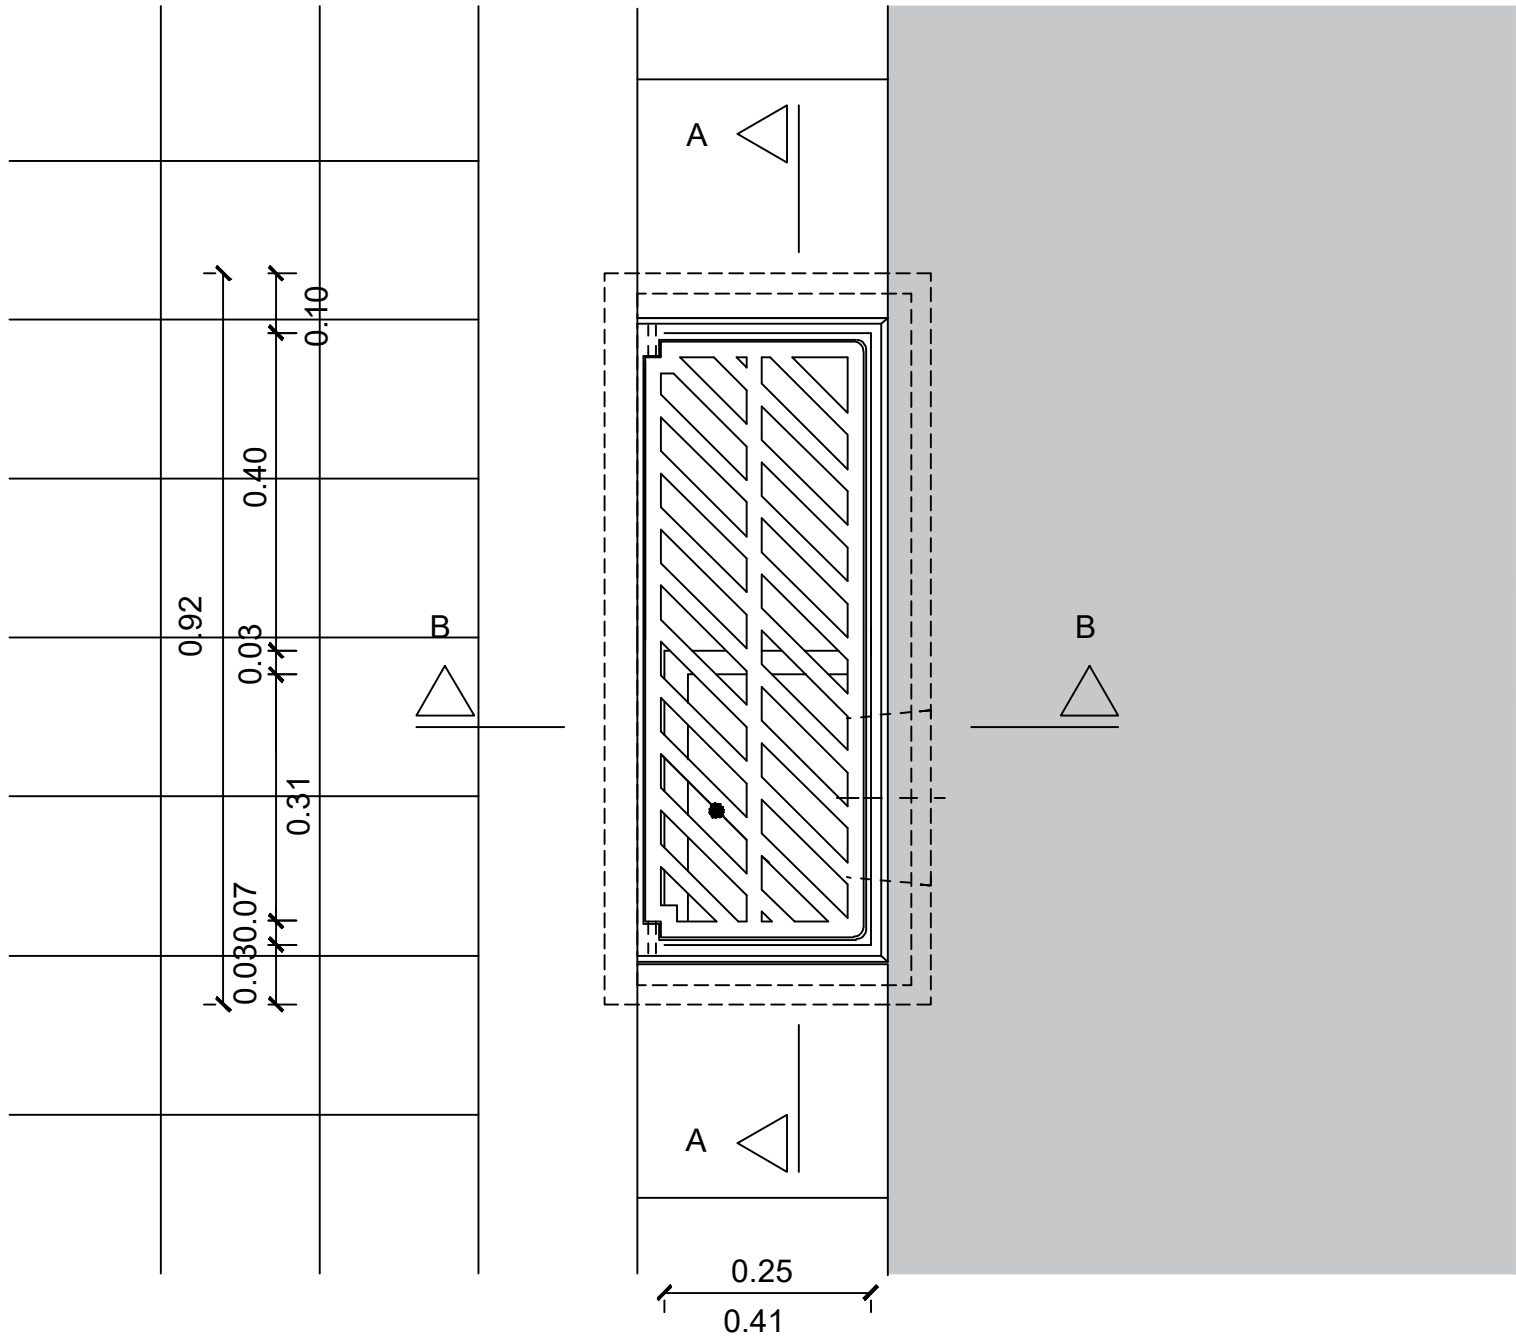


REIXA EMBRONAL DE FUNDICIÓ DÚCTIL

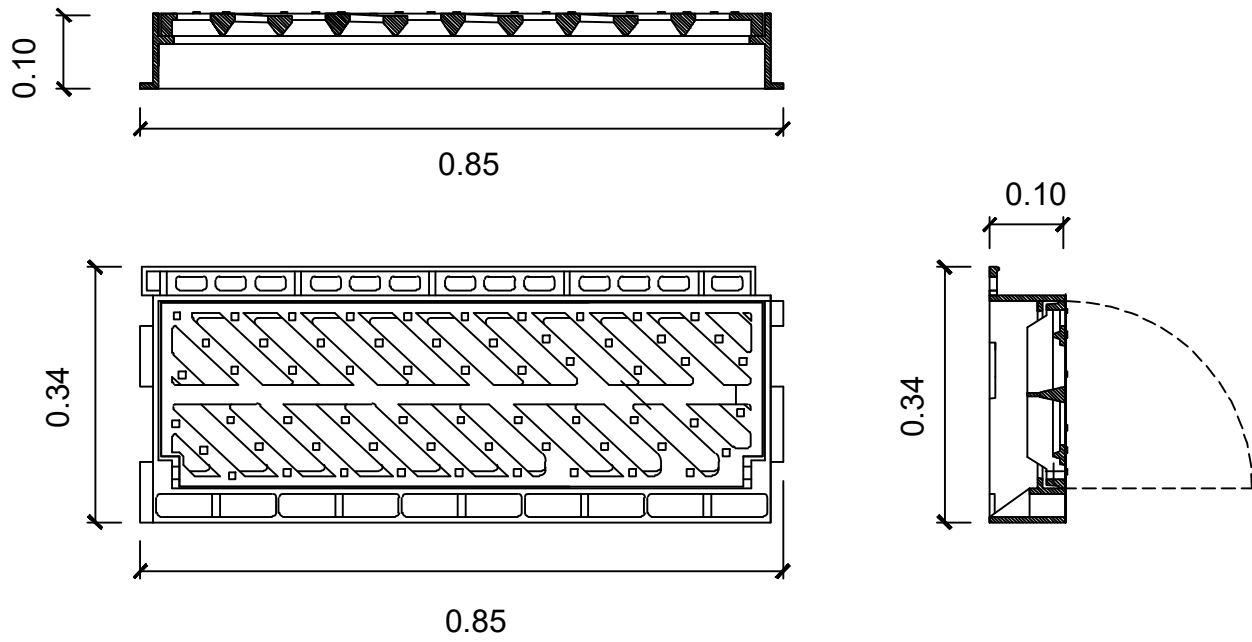


PRESPECTIVA EMBORNALS

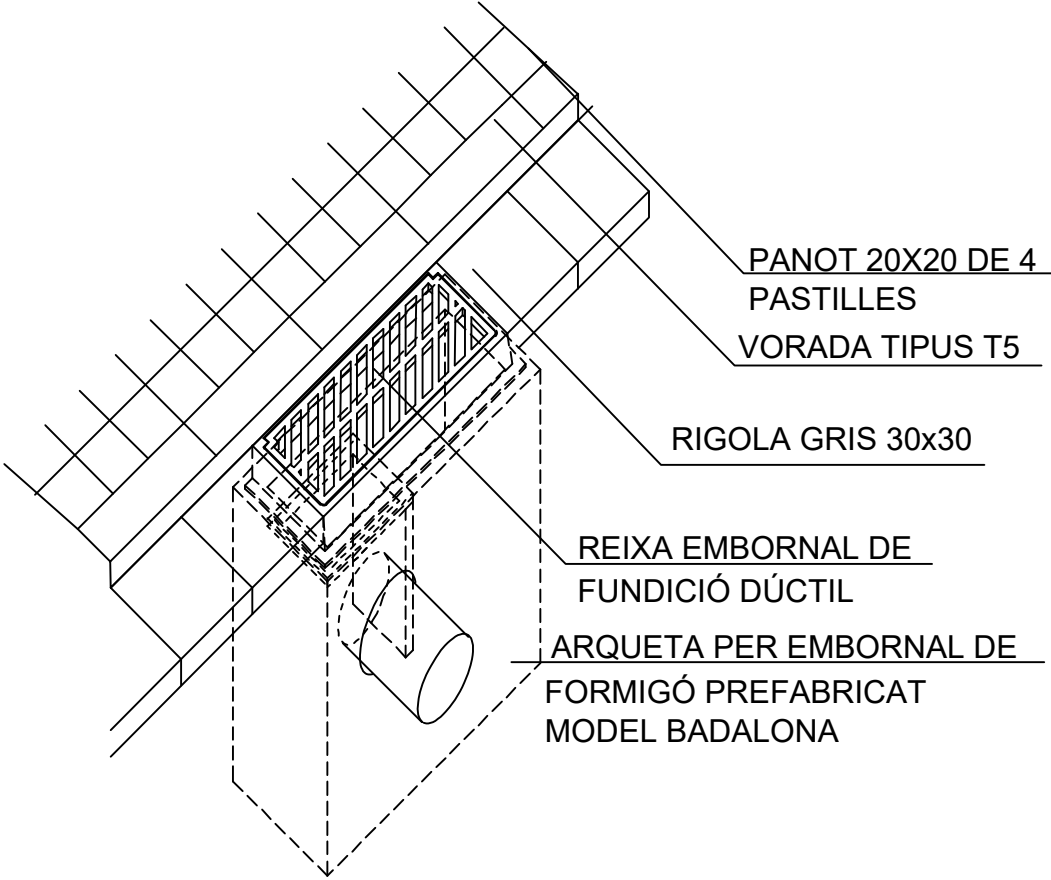

SECCIÓ LONGITUDINAL EMBORNAL TIPUS BADALONA PREFABRICAT A-A'

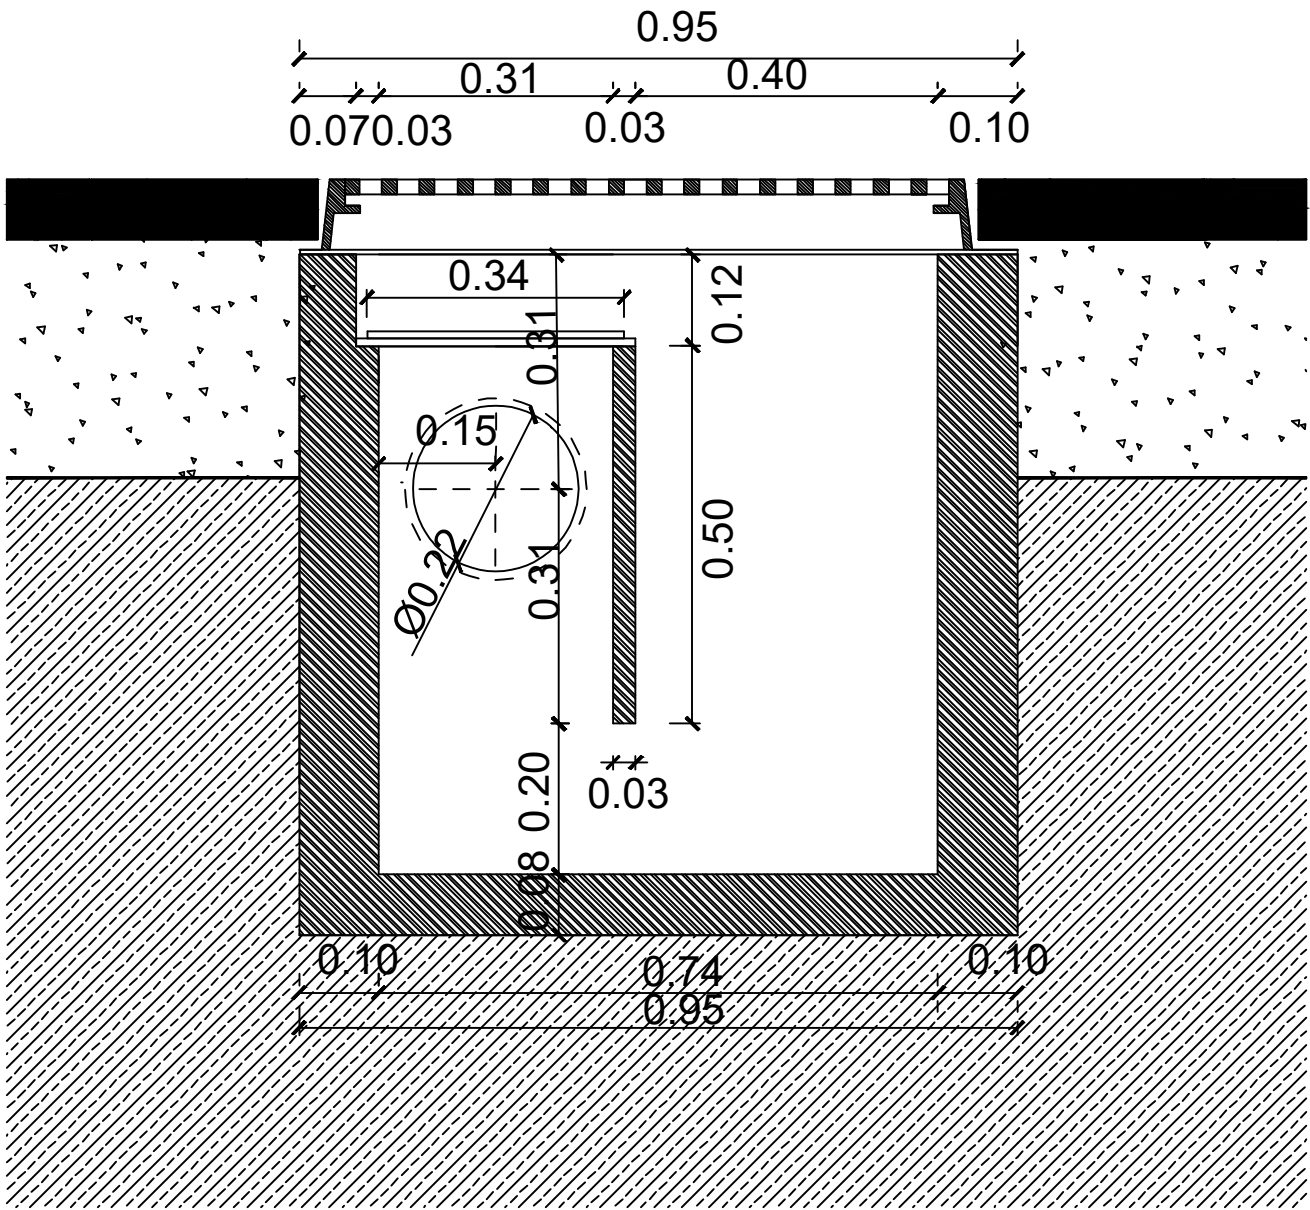


SECCIÓ TRANSVERSAL EMBORNAL TIPUS BADALONA PREFABRICAT B-B'

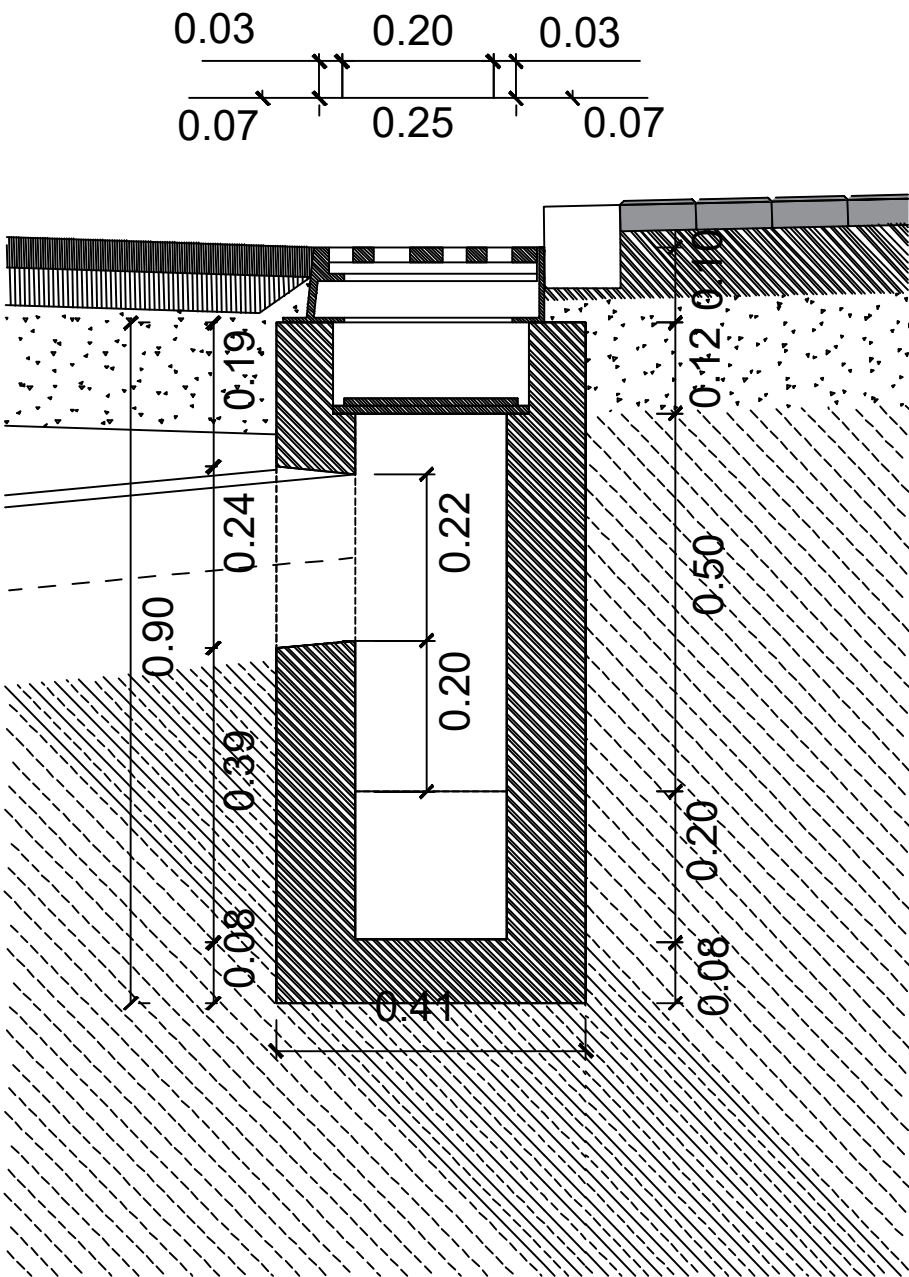


TRASLLAT D'EMBORNALS PER ESTRETAMENT A VORERES
(Aprofitament de la connexió existent)

Escala DIN A1 E: 1:20
Escala DIN A3 E: 1:40

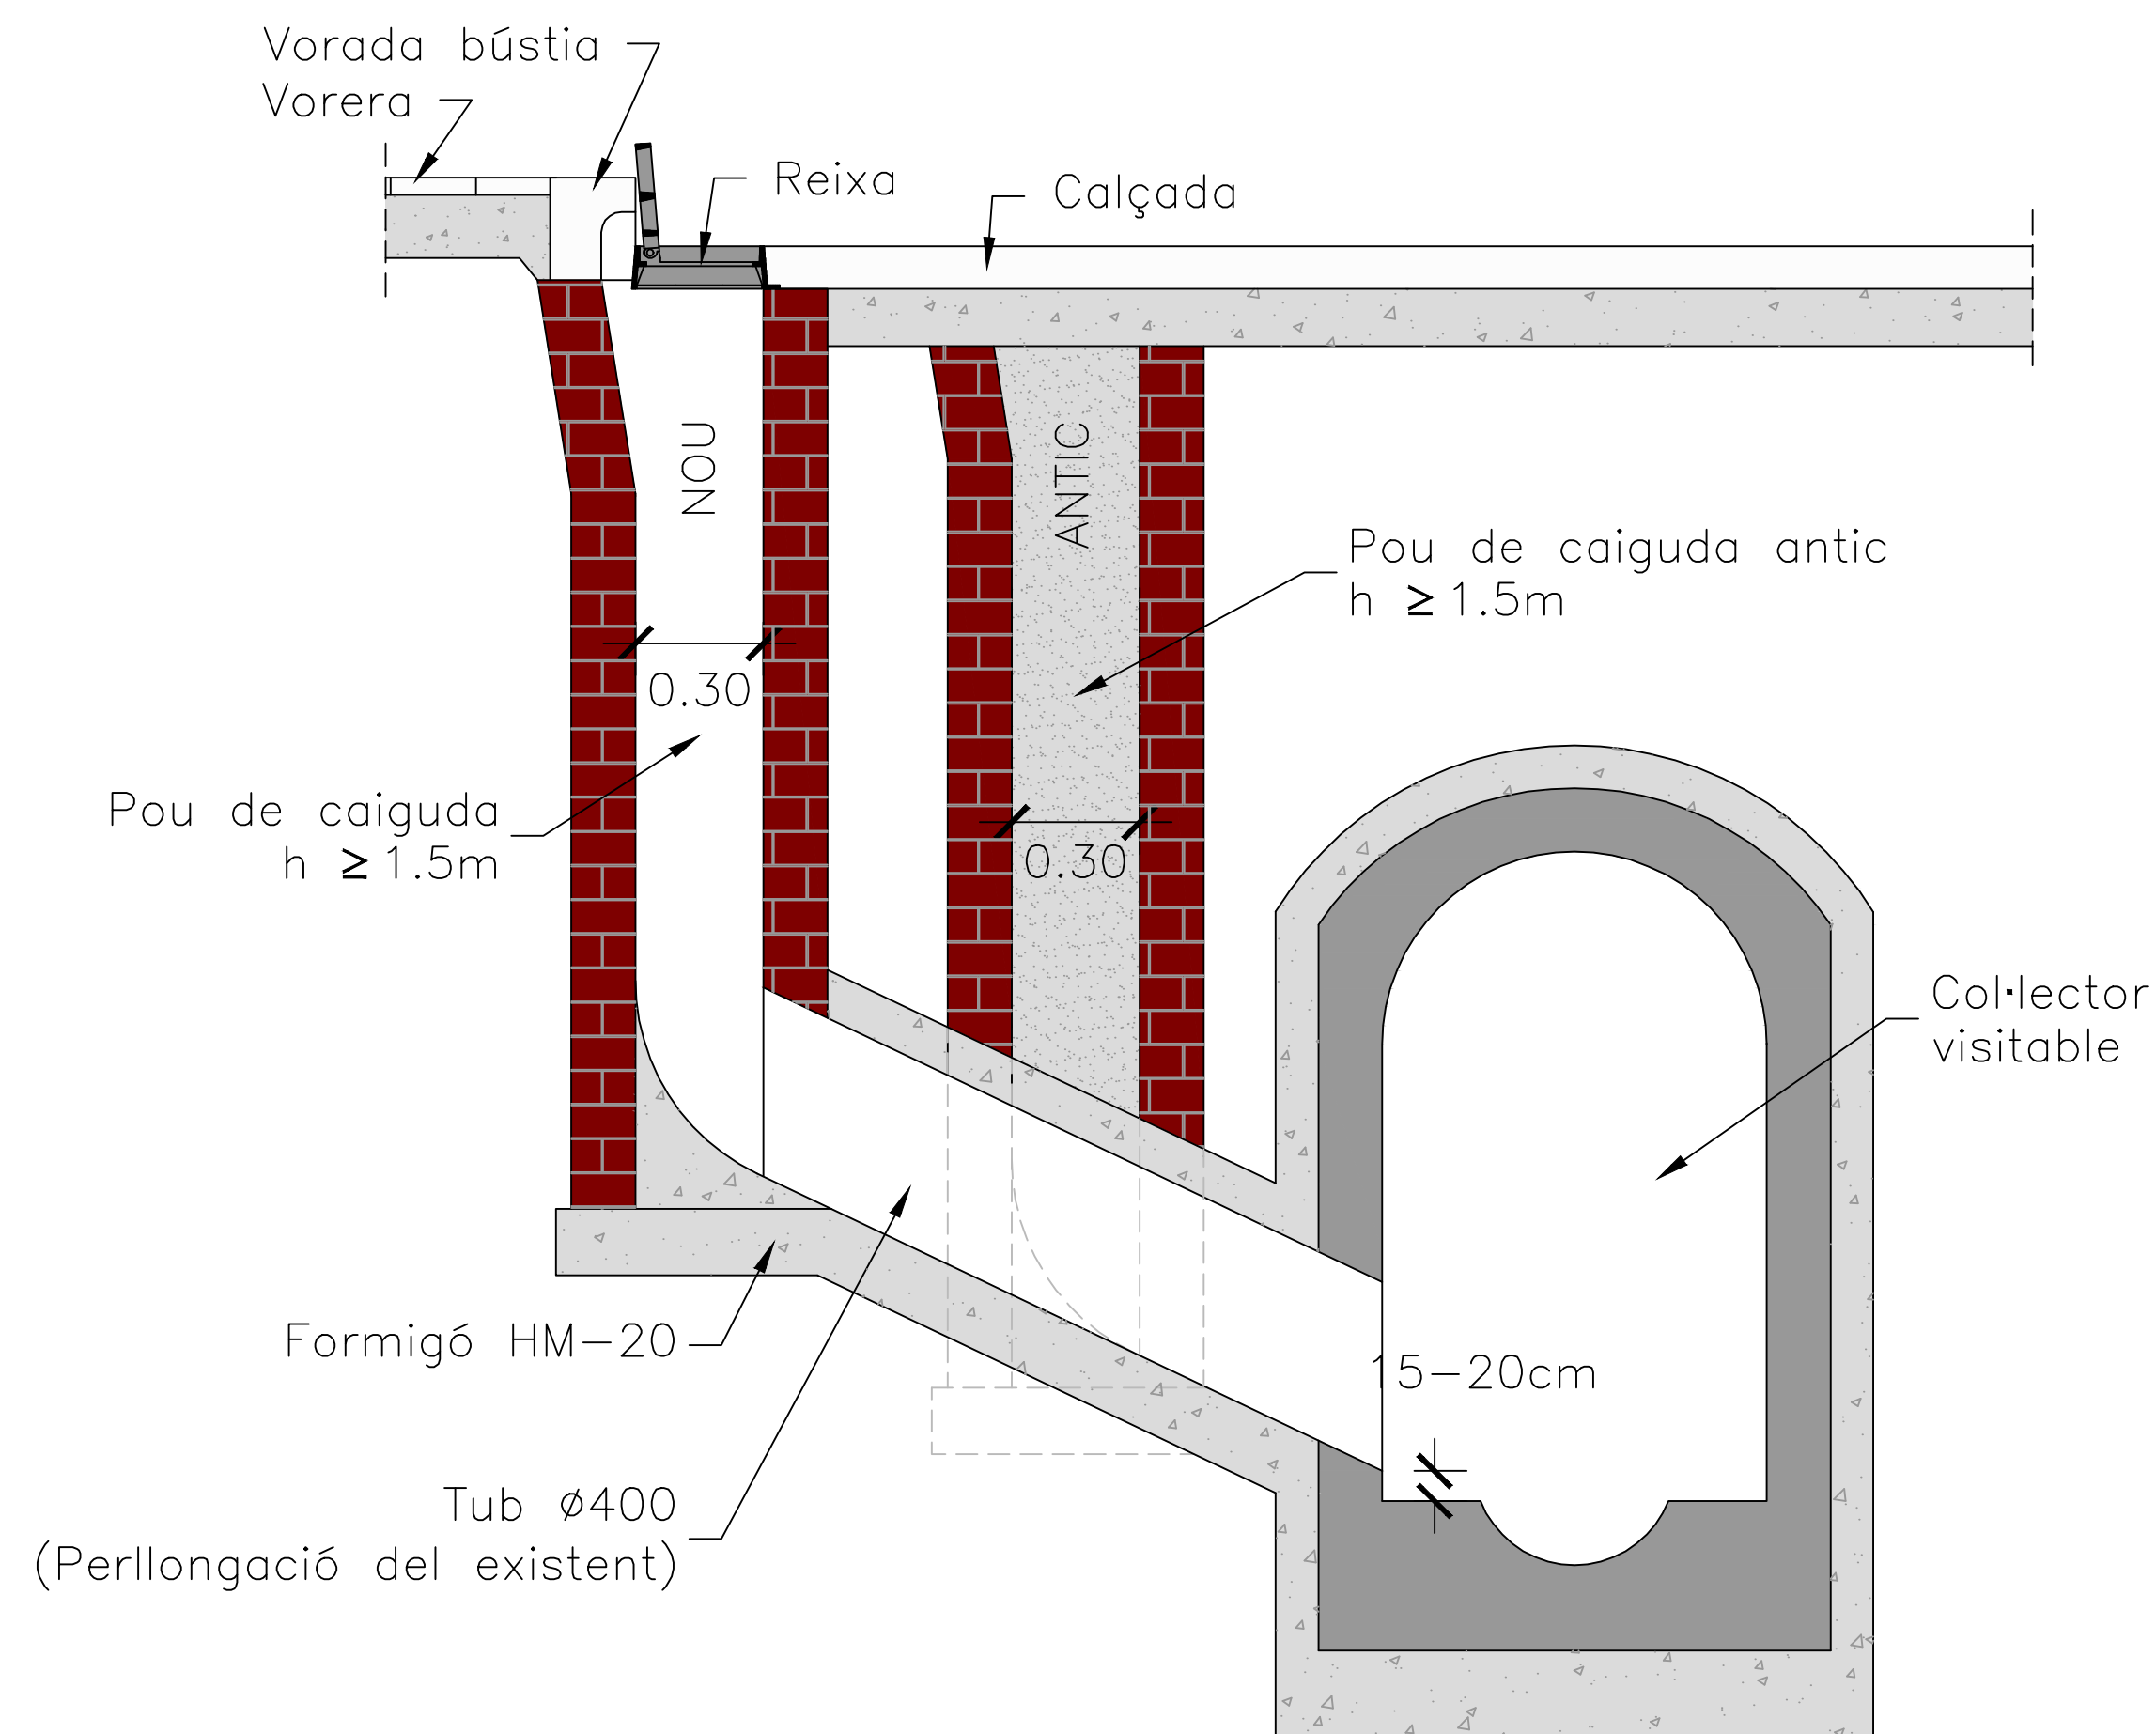


RECREIXEMENT TAPES POUS DE REGISTRE


Escala DIN A1 E: 1:80
Escala DIN A3 E: 1:160

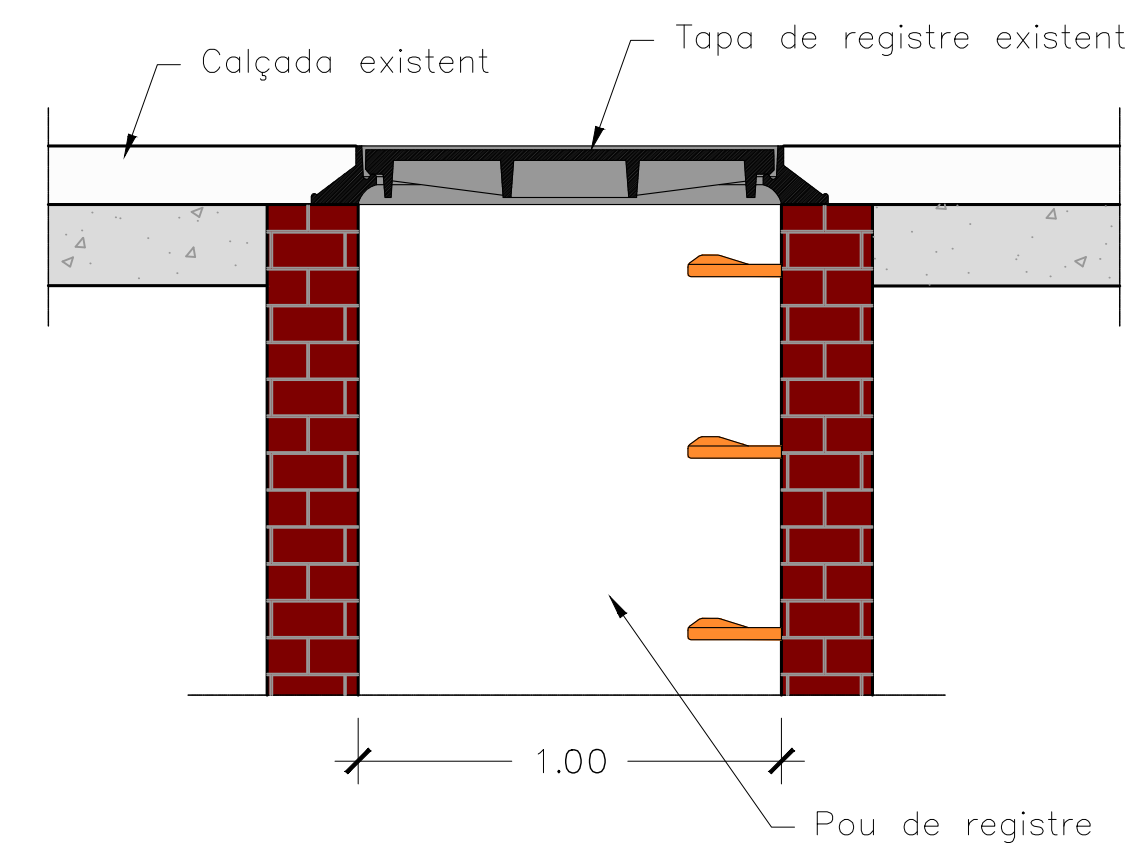


1. Tapa existent enrasada amb el paviment.

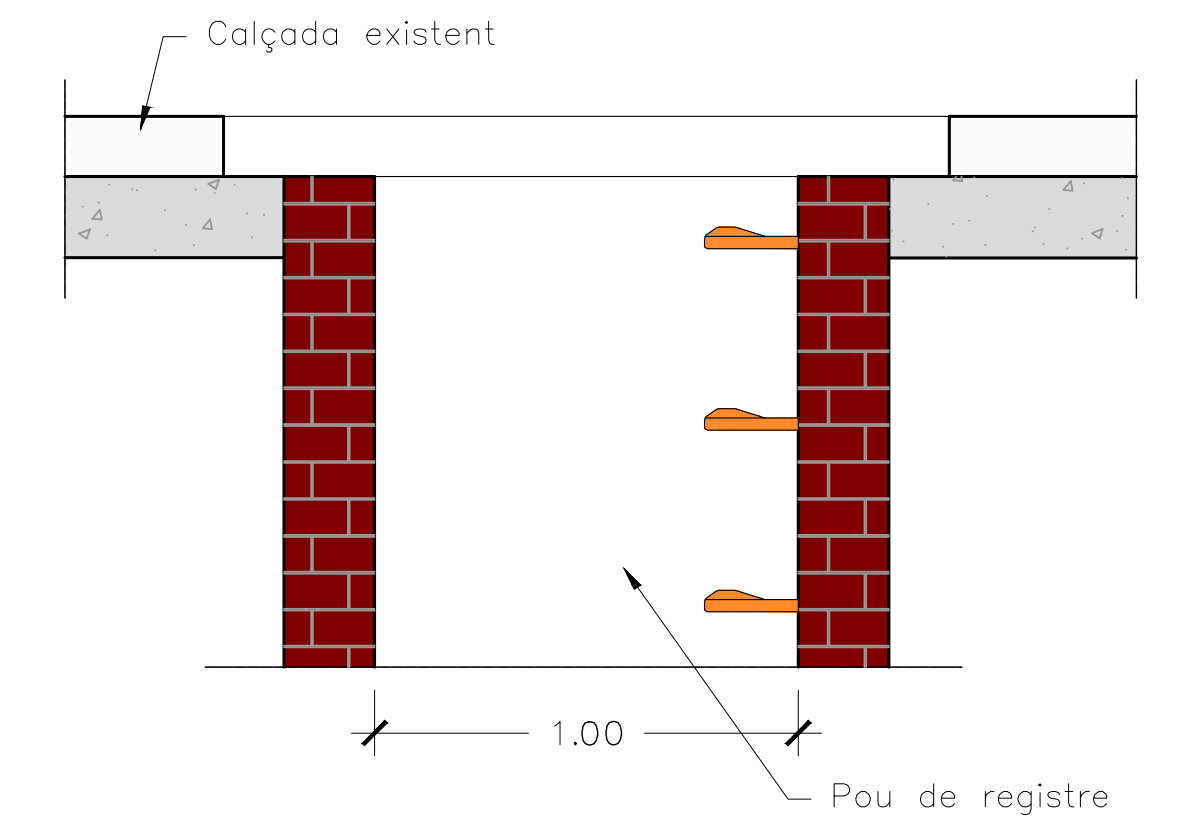


2. Fresat del paviment i retirada de tapa i marc.

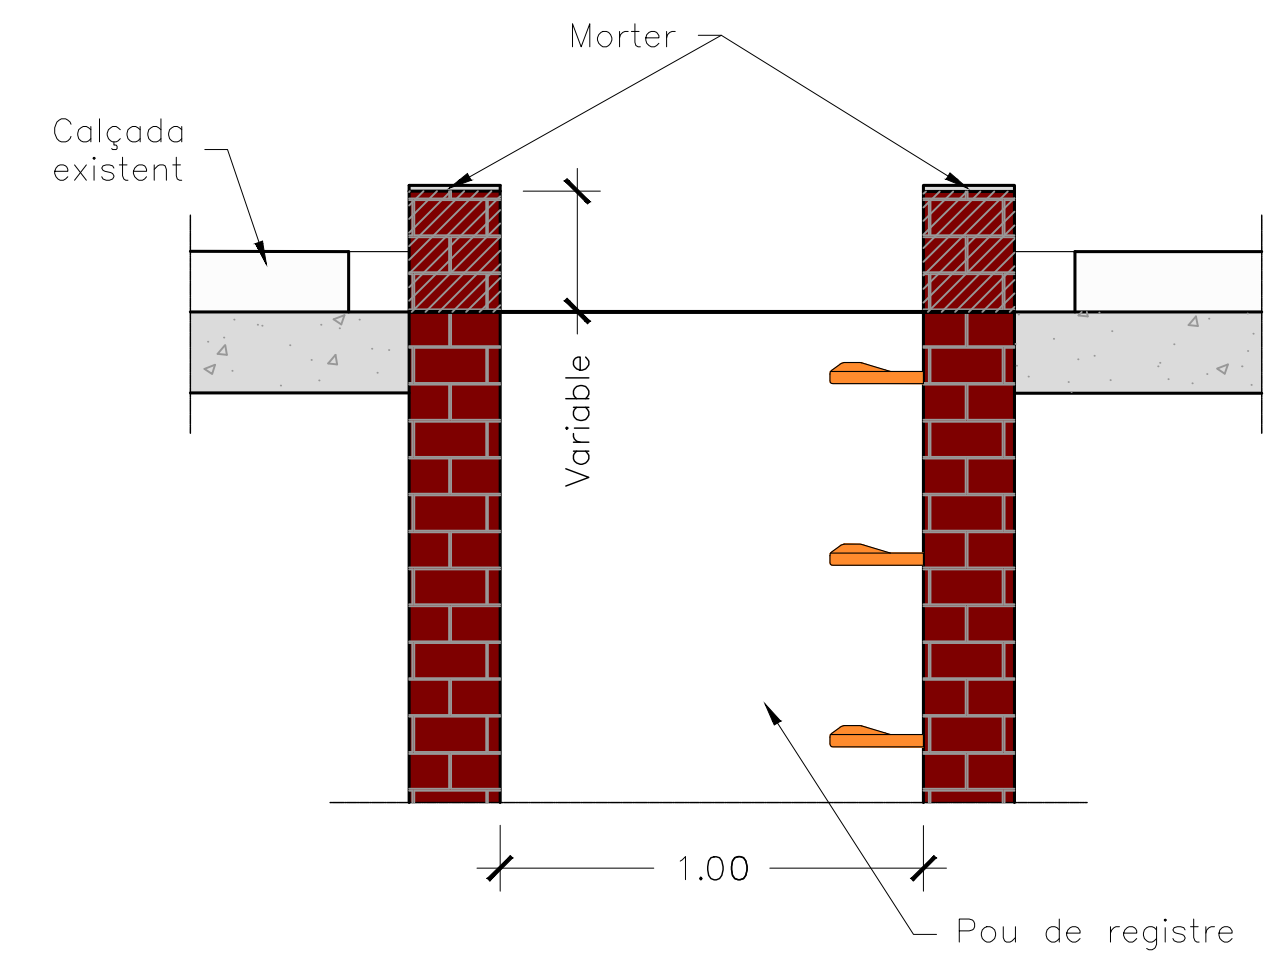


3. Recreixement del pou amb totxo massís o rajola fina i base de regularització amb morter.

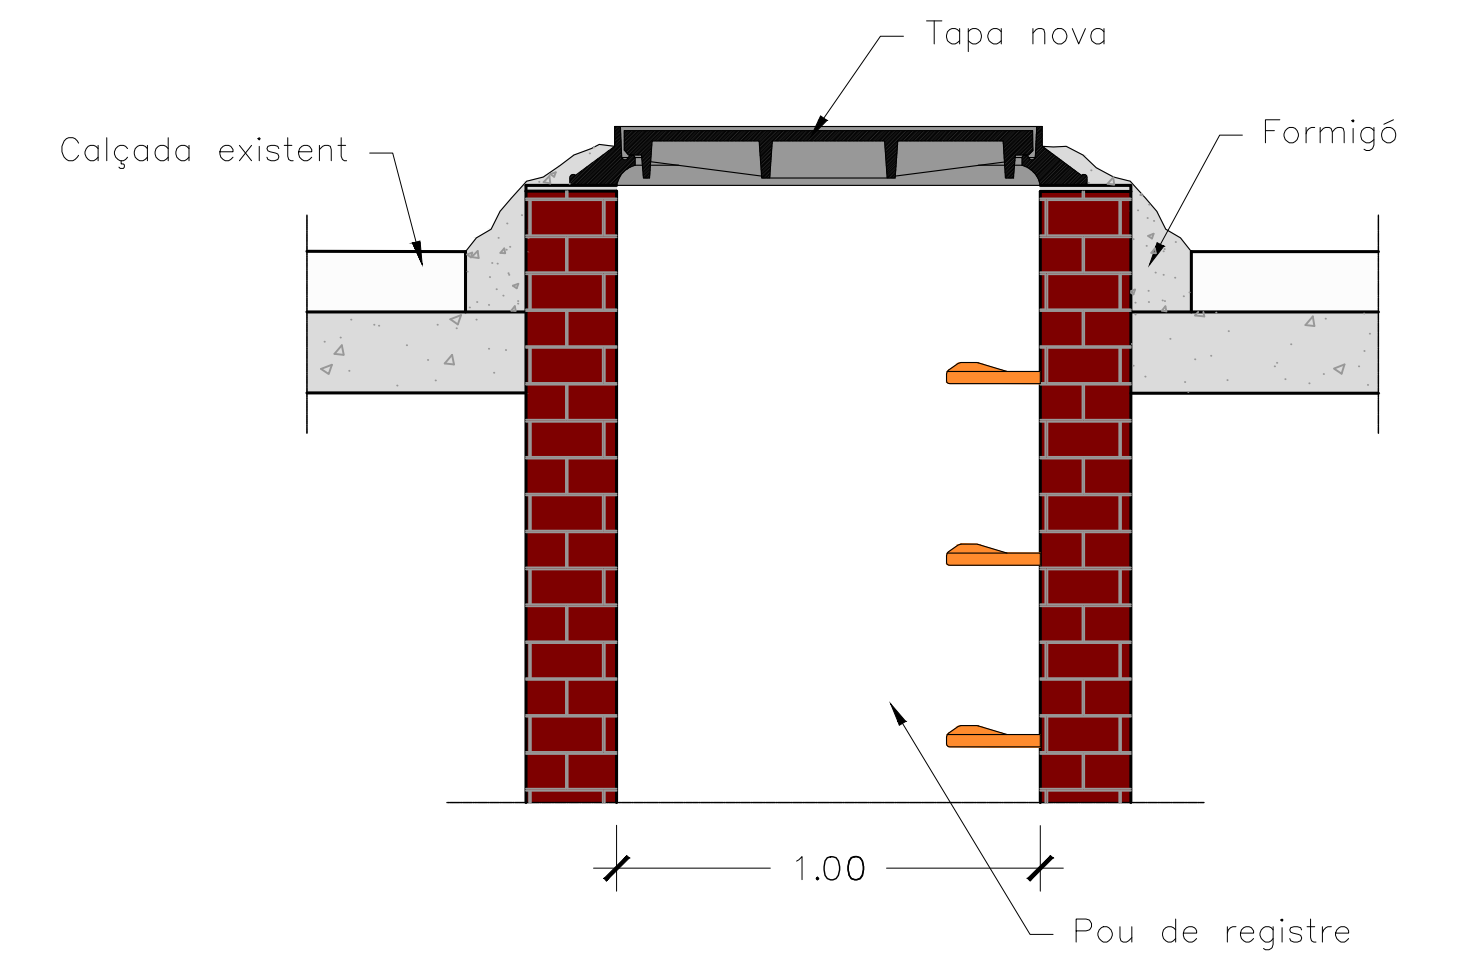

4. Col·locació del marc i fixació amb formigó.

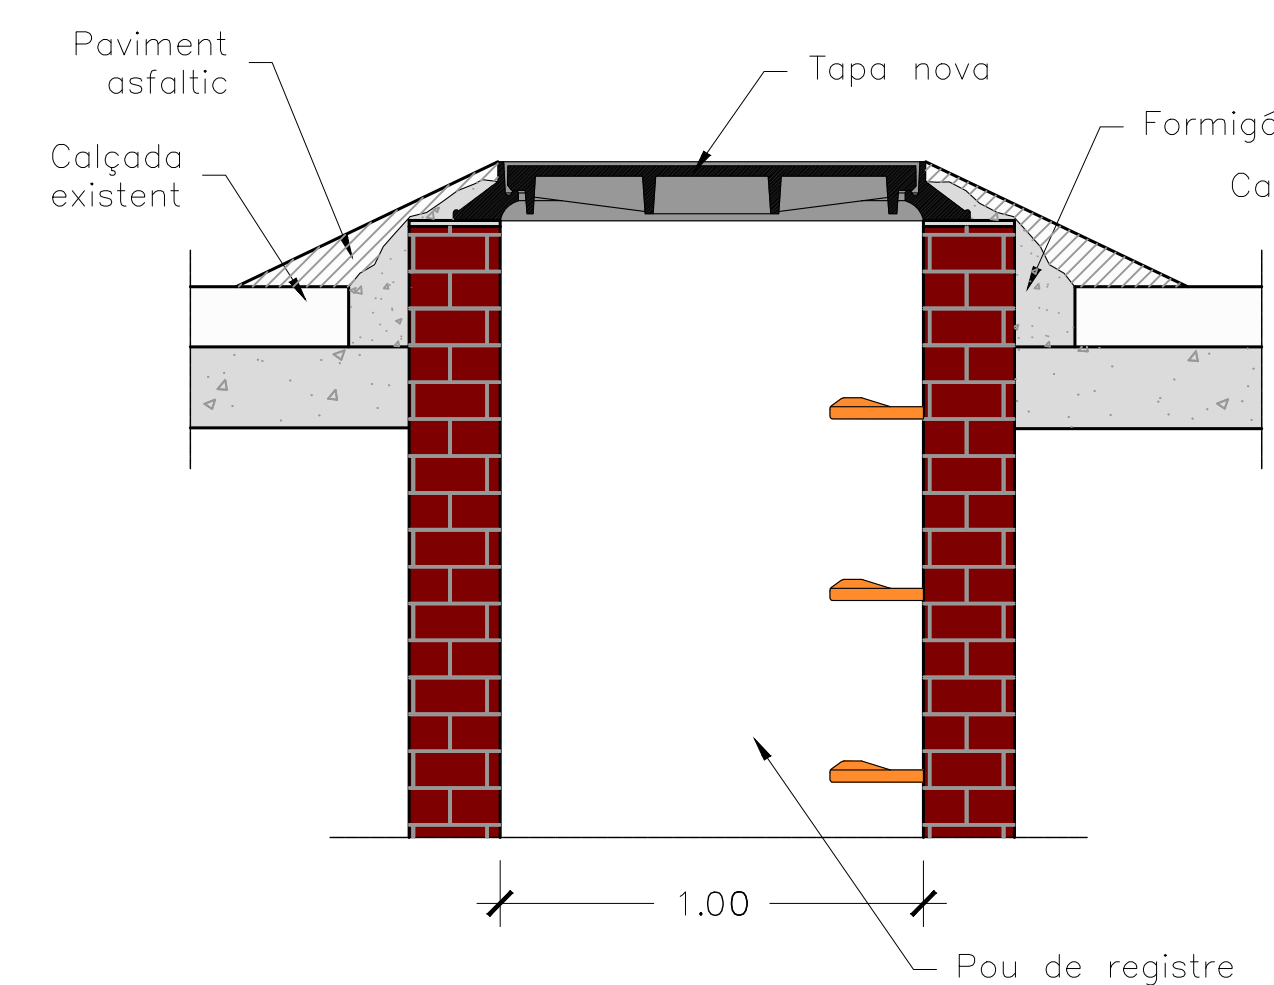

5. Con de paviment asfàltic en fred (provisional).

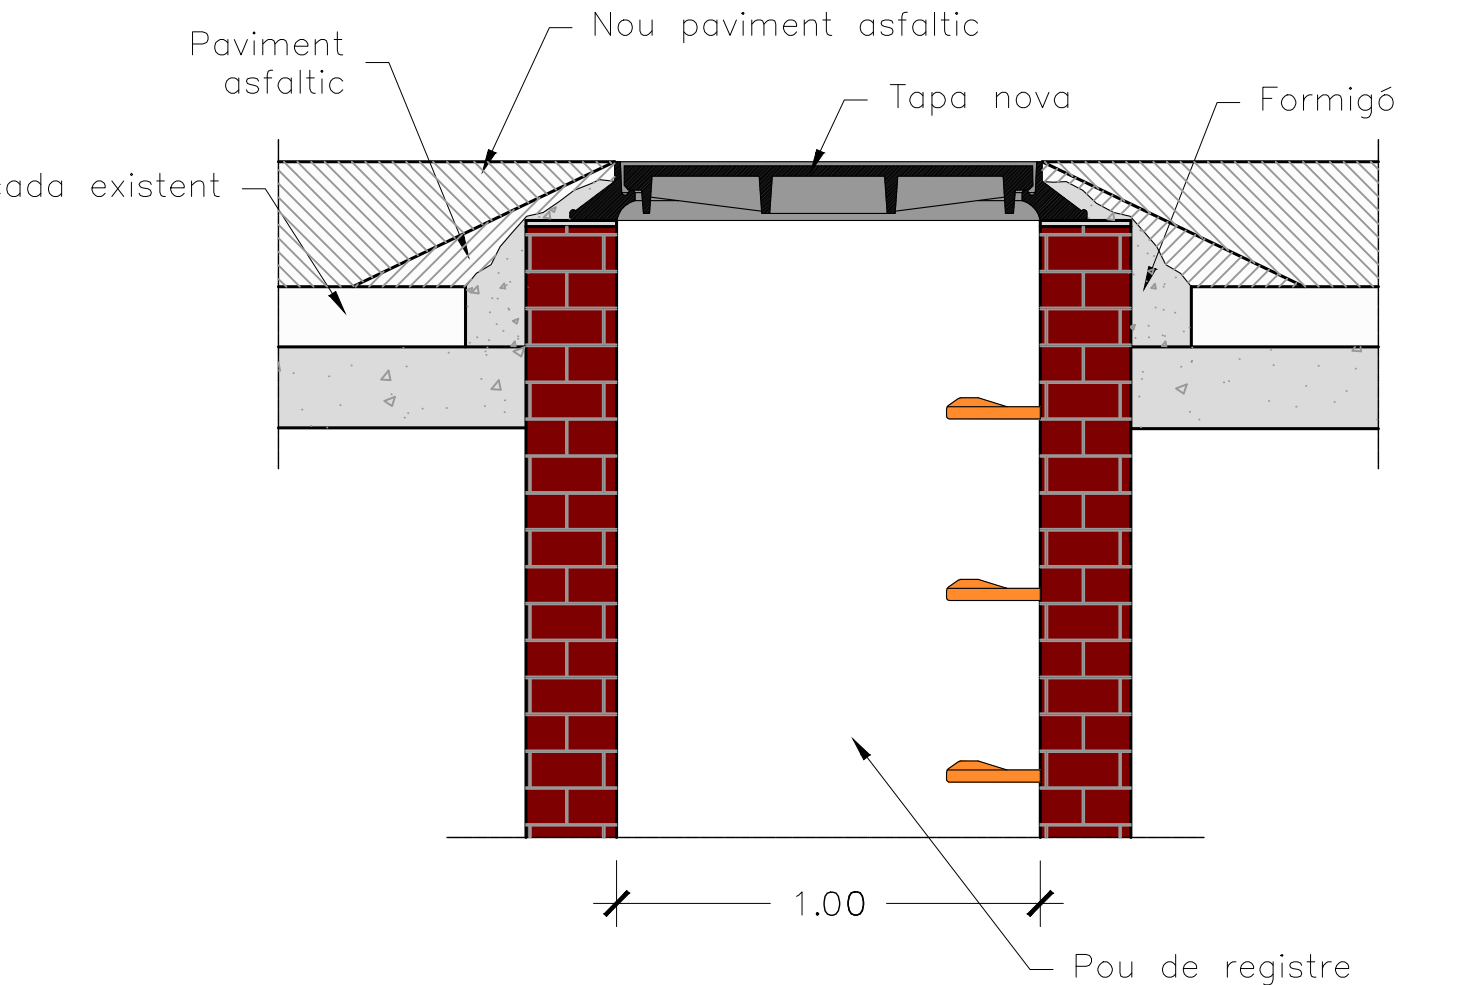

6. Asfaltat general.

PROMOTOR



TÍTOL DEL PROJECTE

PROJECTE D'URBANITZACIÓ DE L'ENTORN DE LA PARCEL·LA SITUADA ENTRE
ELS CARRERS TORRENT DE VALLMAJOR I CAMÍ DE LES GUIXERES

AUTORS DEL PROJECTE :



ALBA RANÉ MANCHA
ENGINYERA DE CCIP

ESCALA:

A1 Varies
A3 Varies

ORIGINAL DIN-A1

DATA:

MARÇ 2024

TÍTOL DEL PLANOL:

XARXA DE CLAVEGUERAM
Detalls 03


Nº PLANOL:

06
06.03

Ful·l 3 de 4


CUNETETA TTR-10 I DETALL DE CONNEXIÓ A LA XARXA

Escala DIN A1 E: 1:60
Escala DIN A3 E: 1:120

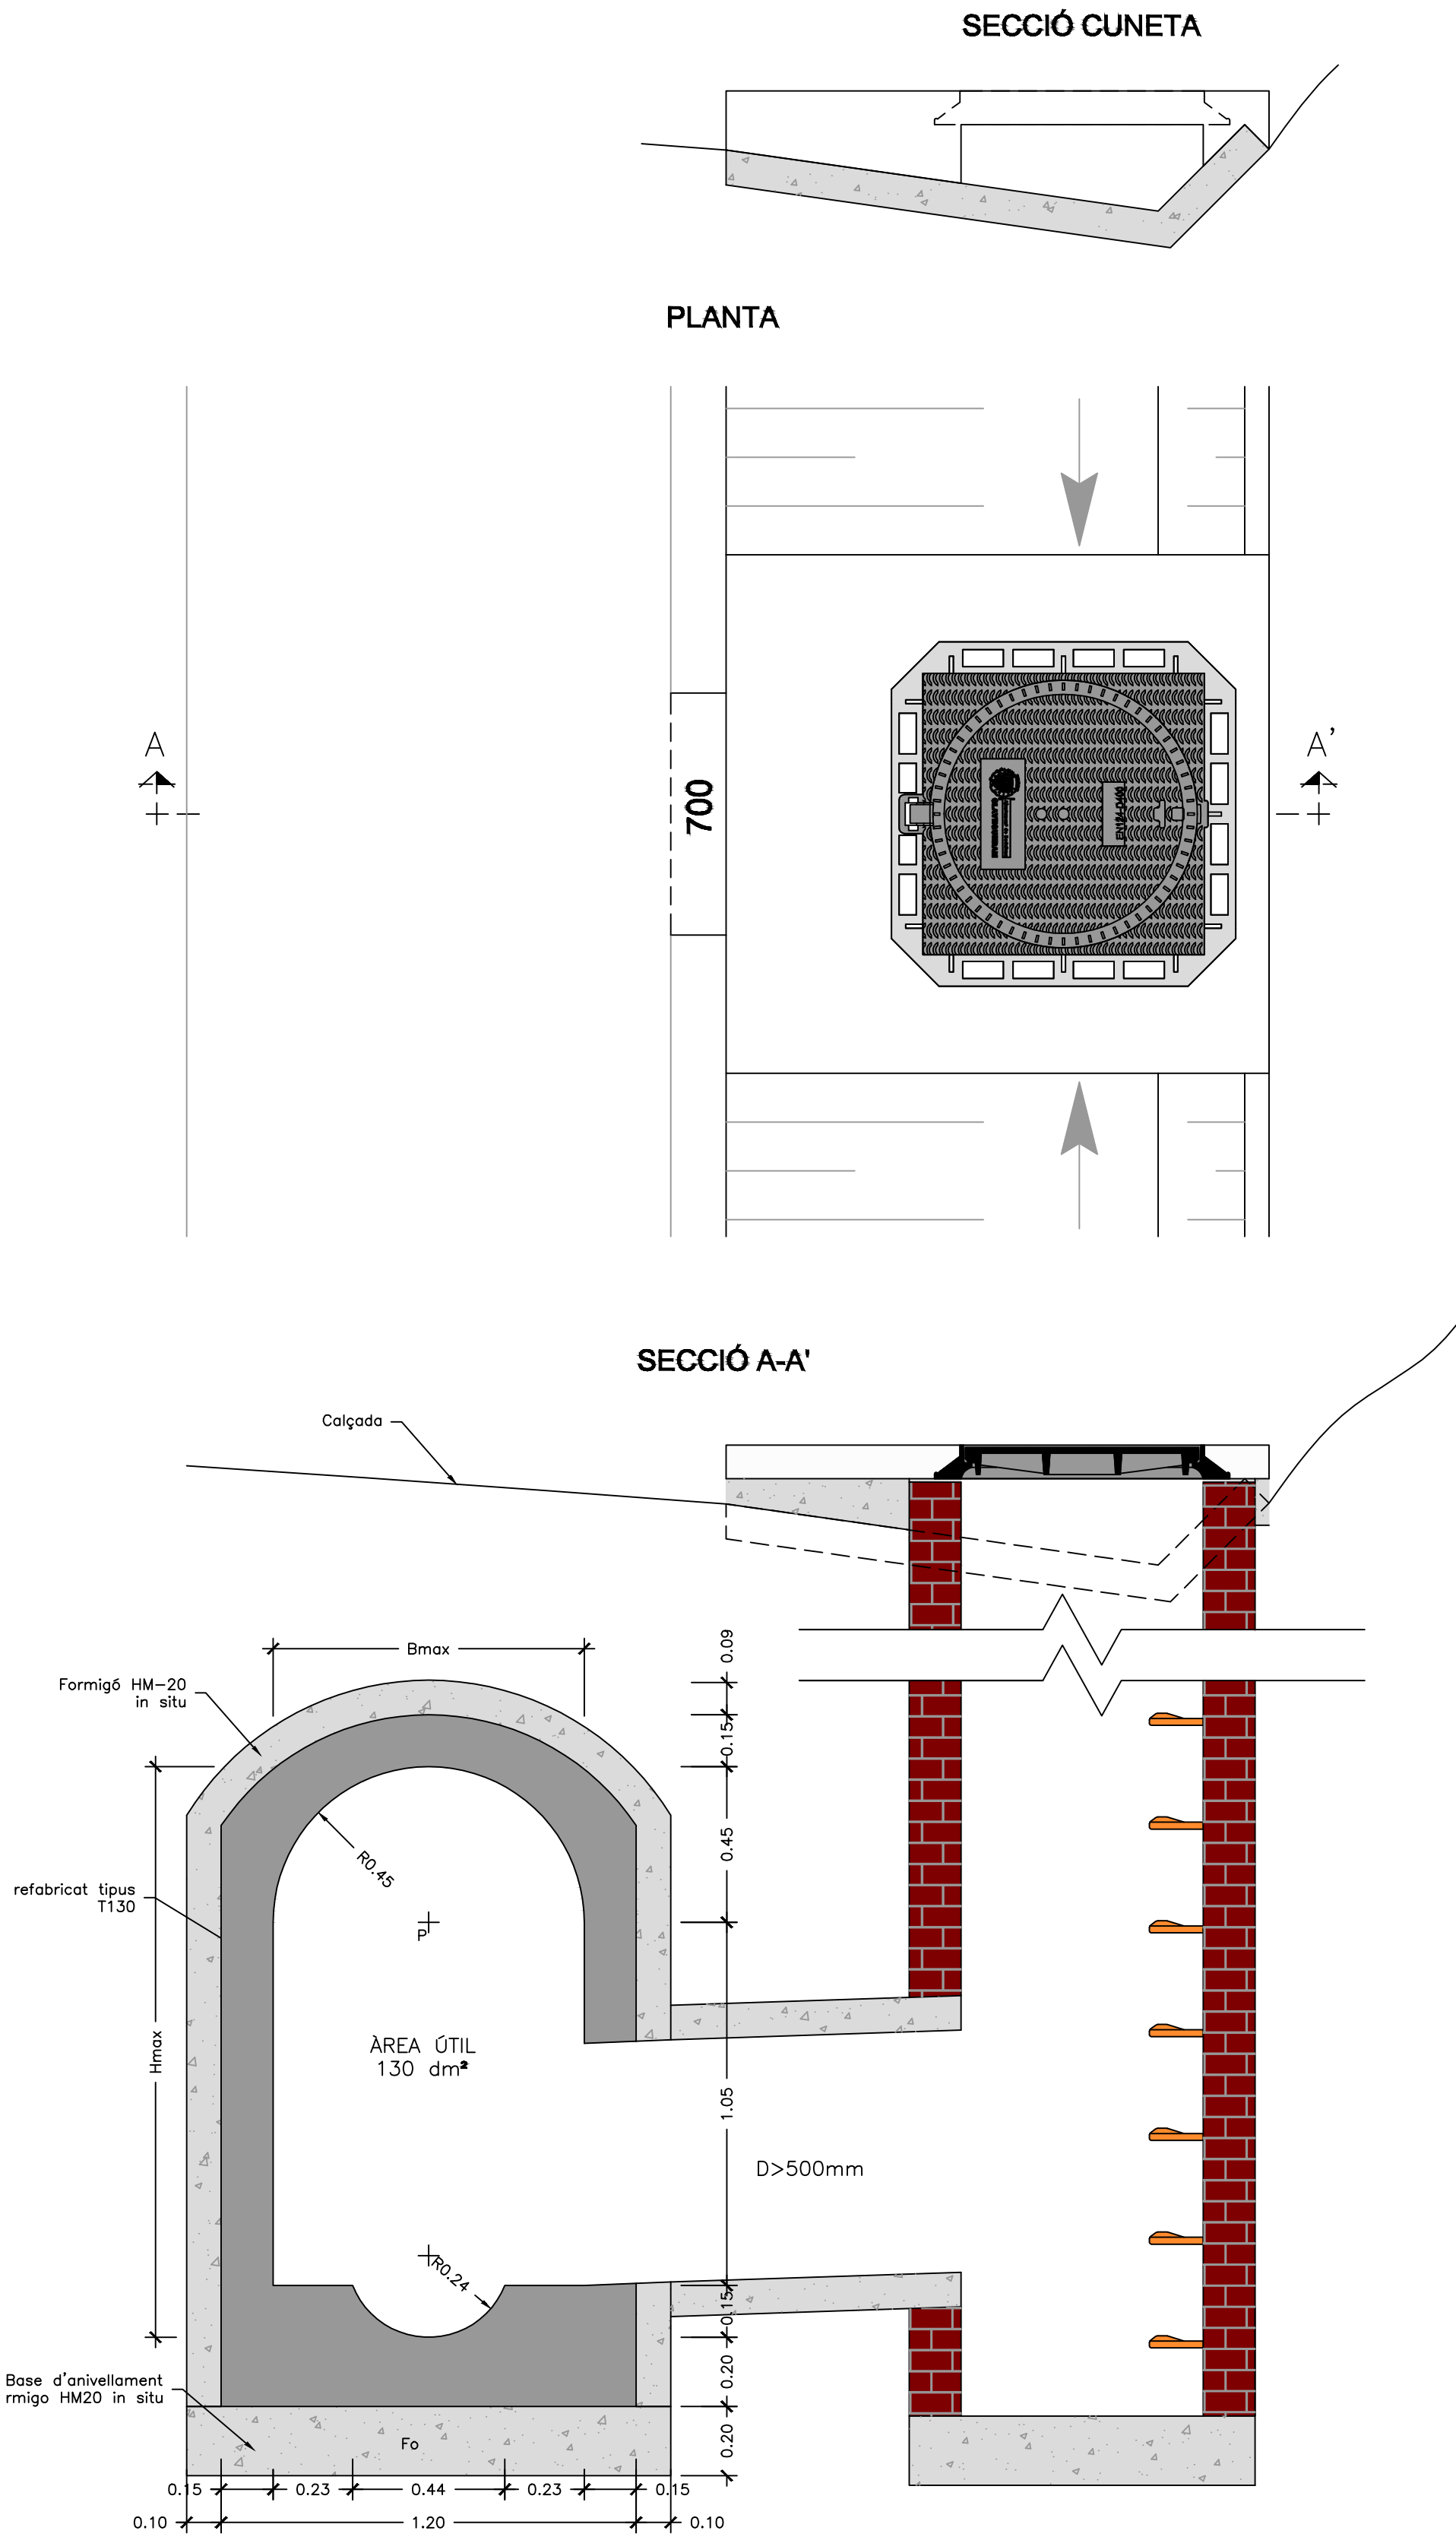

POU SORRER

Escala DIN A1 E: 1:12
Escala DIN A3 E: 1:25

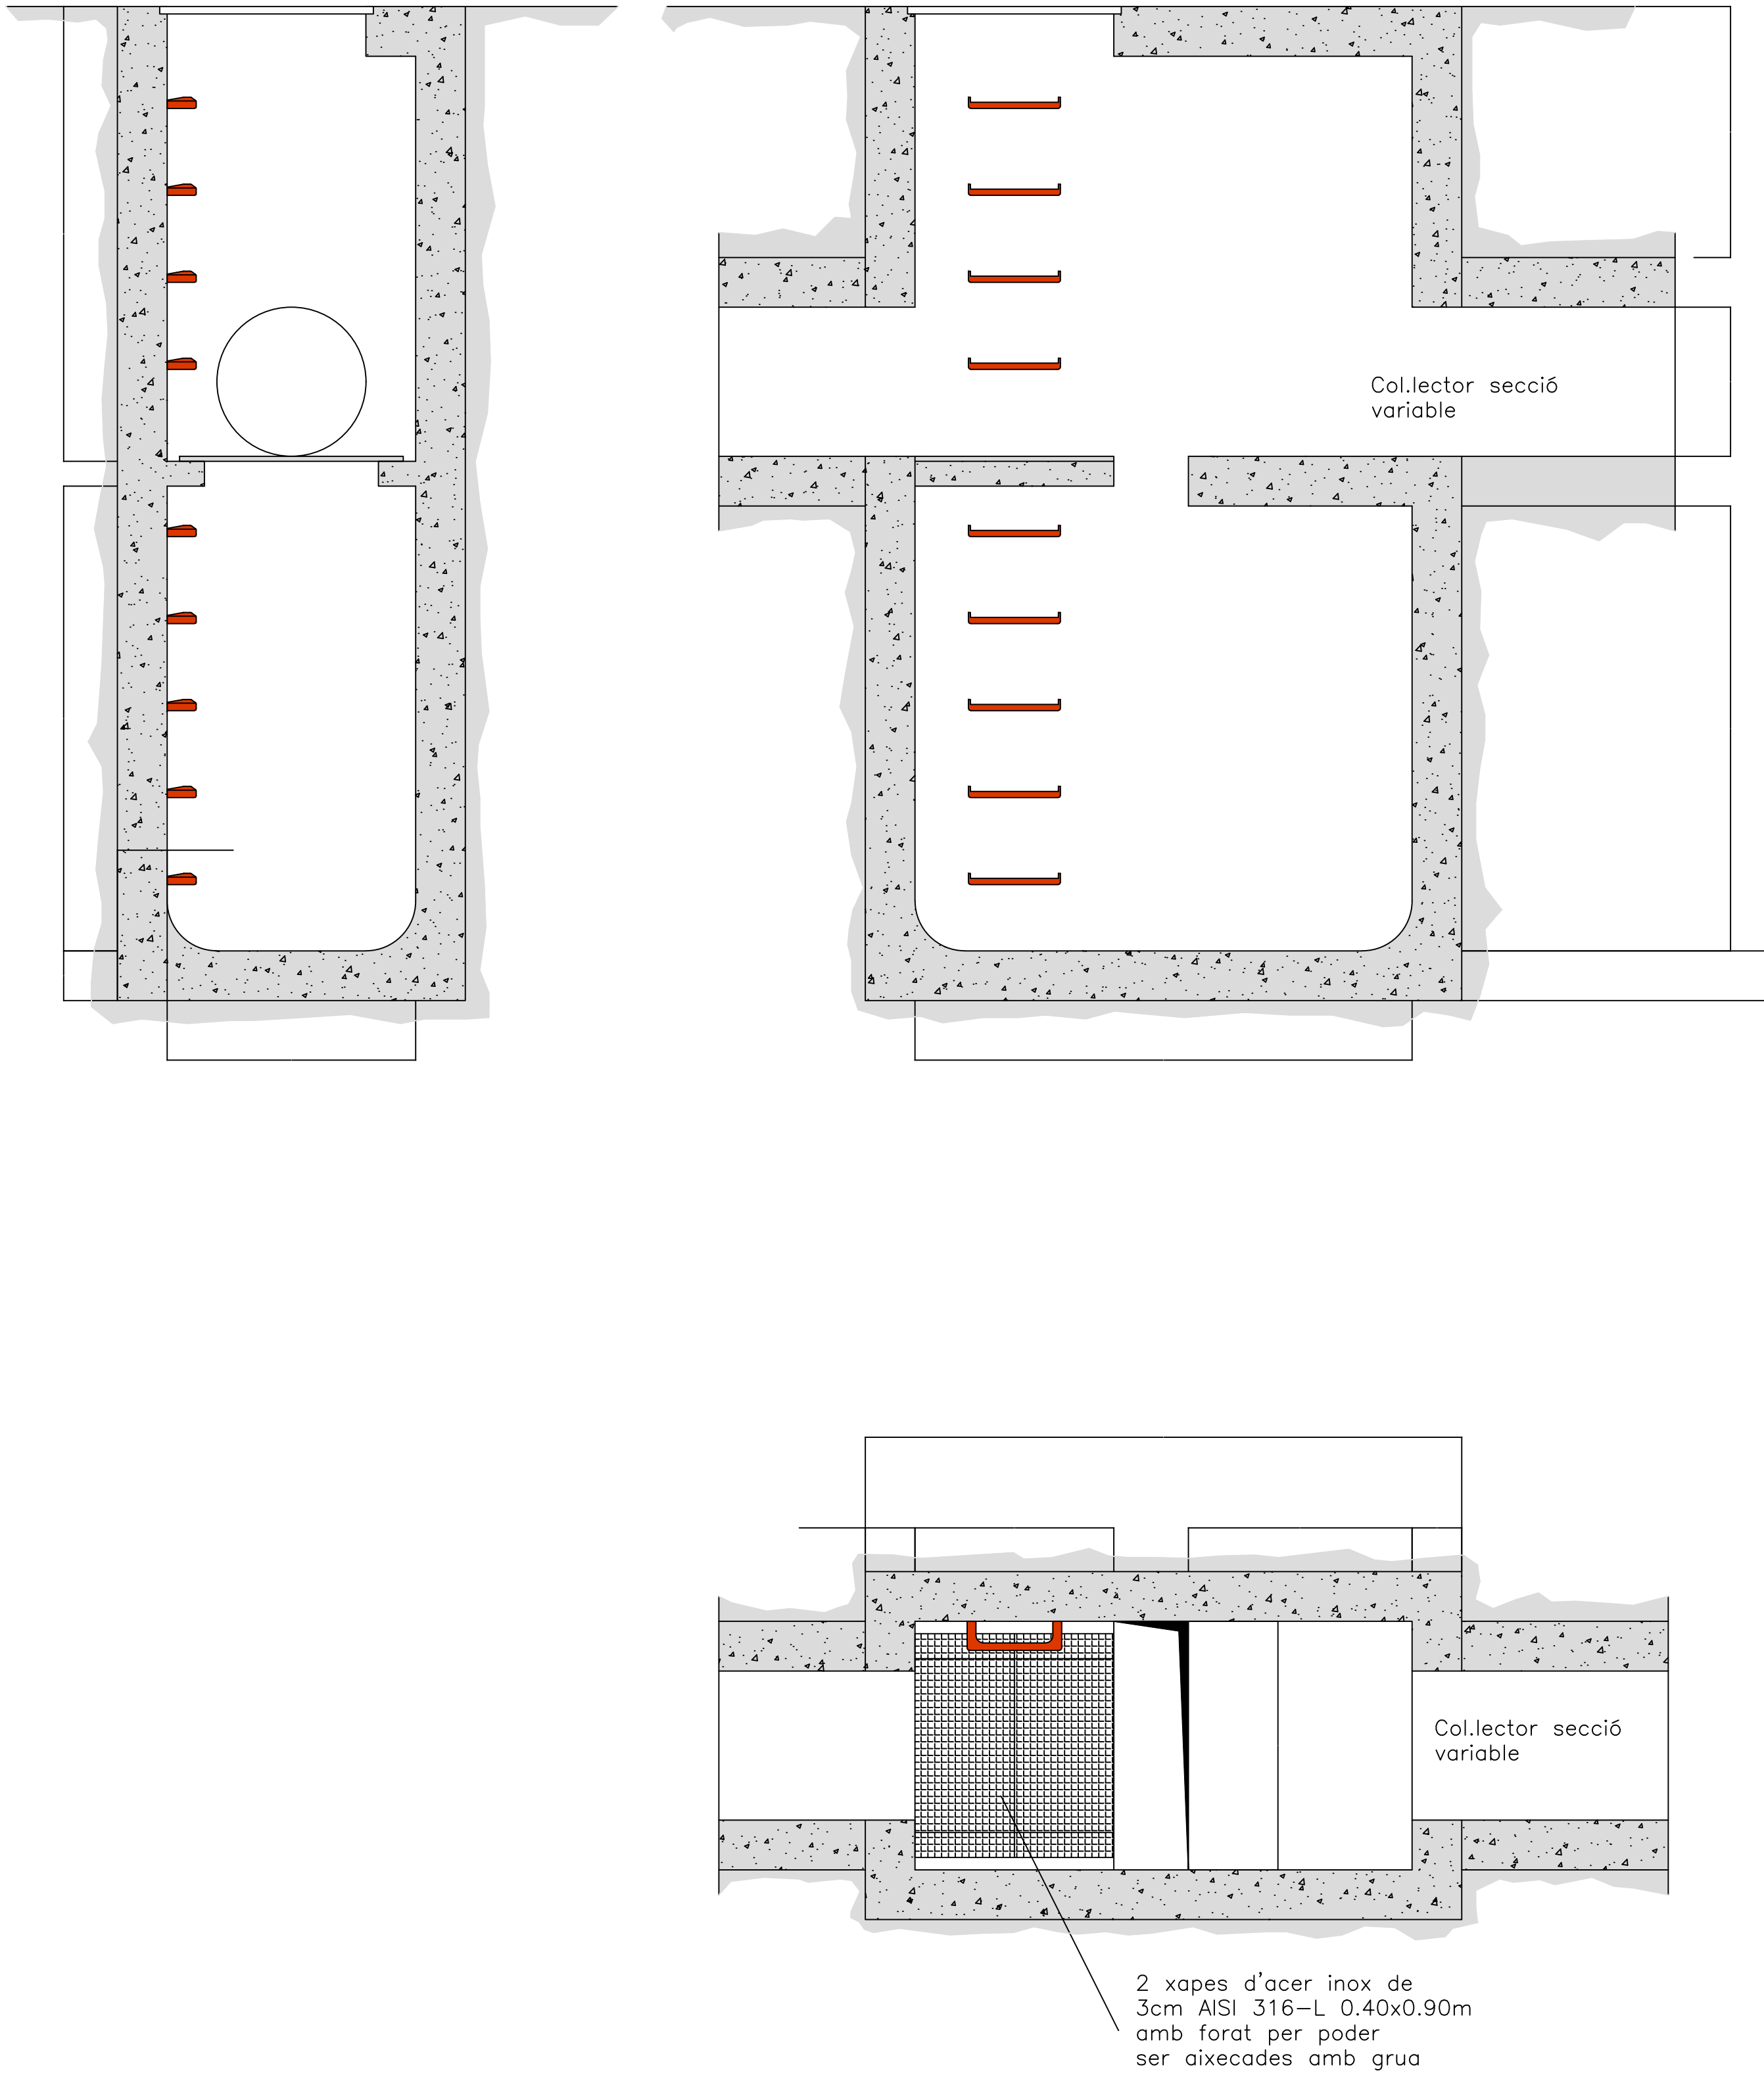

PROMOTOR



Serveis Funeraris
de Barcelona

TÍTOL DEL PROJECTE

PROJECTE D'URBANITZACIÓ DE L'ENTORN DE LA PARCEL·LA SITUADA ENTRE
ELS CARRERS TORRENT DE VALLMAJOR I CAMÍ DE LES GUIXERES

AUTORS DEL PROJECTE :

ESTANISLAO MARTÍ
ENGINYER DE CCIP

HORIZON
PARTNERS

ALBA RANÉ MANCHA
ENGINYERA DE CCIP

ESCALA:

A1 Varies
A3 Varies

ORIGINAL DIN-A1

DATA:

MARÇ 2024

TÍTOL DEL PLANOL:

XARXA DE CLAVEGUERAM
Detalls 04

Nº PLANOL:

06
06.04

Full 4 de 4