



PK= 0+036,571
 CV= 161,769
 KV= 285,714
 W = -0,104
 Lv= 30,000
 D = 0,399

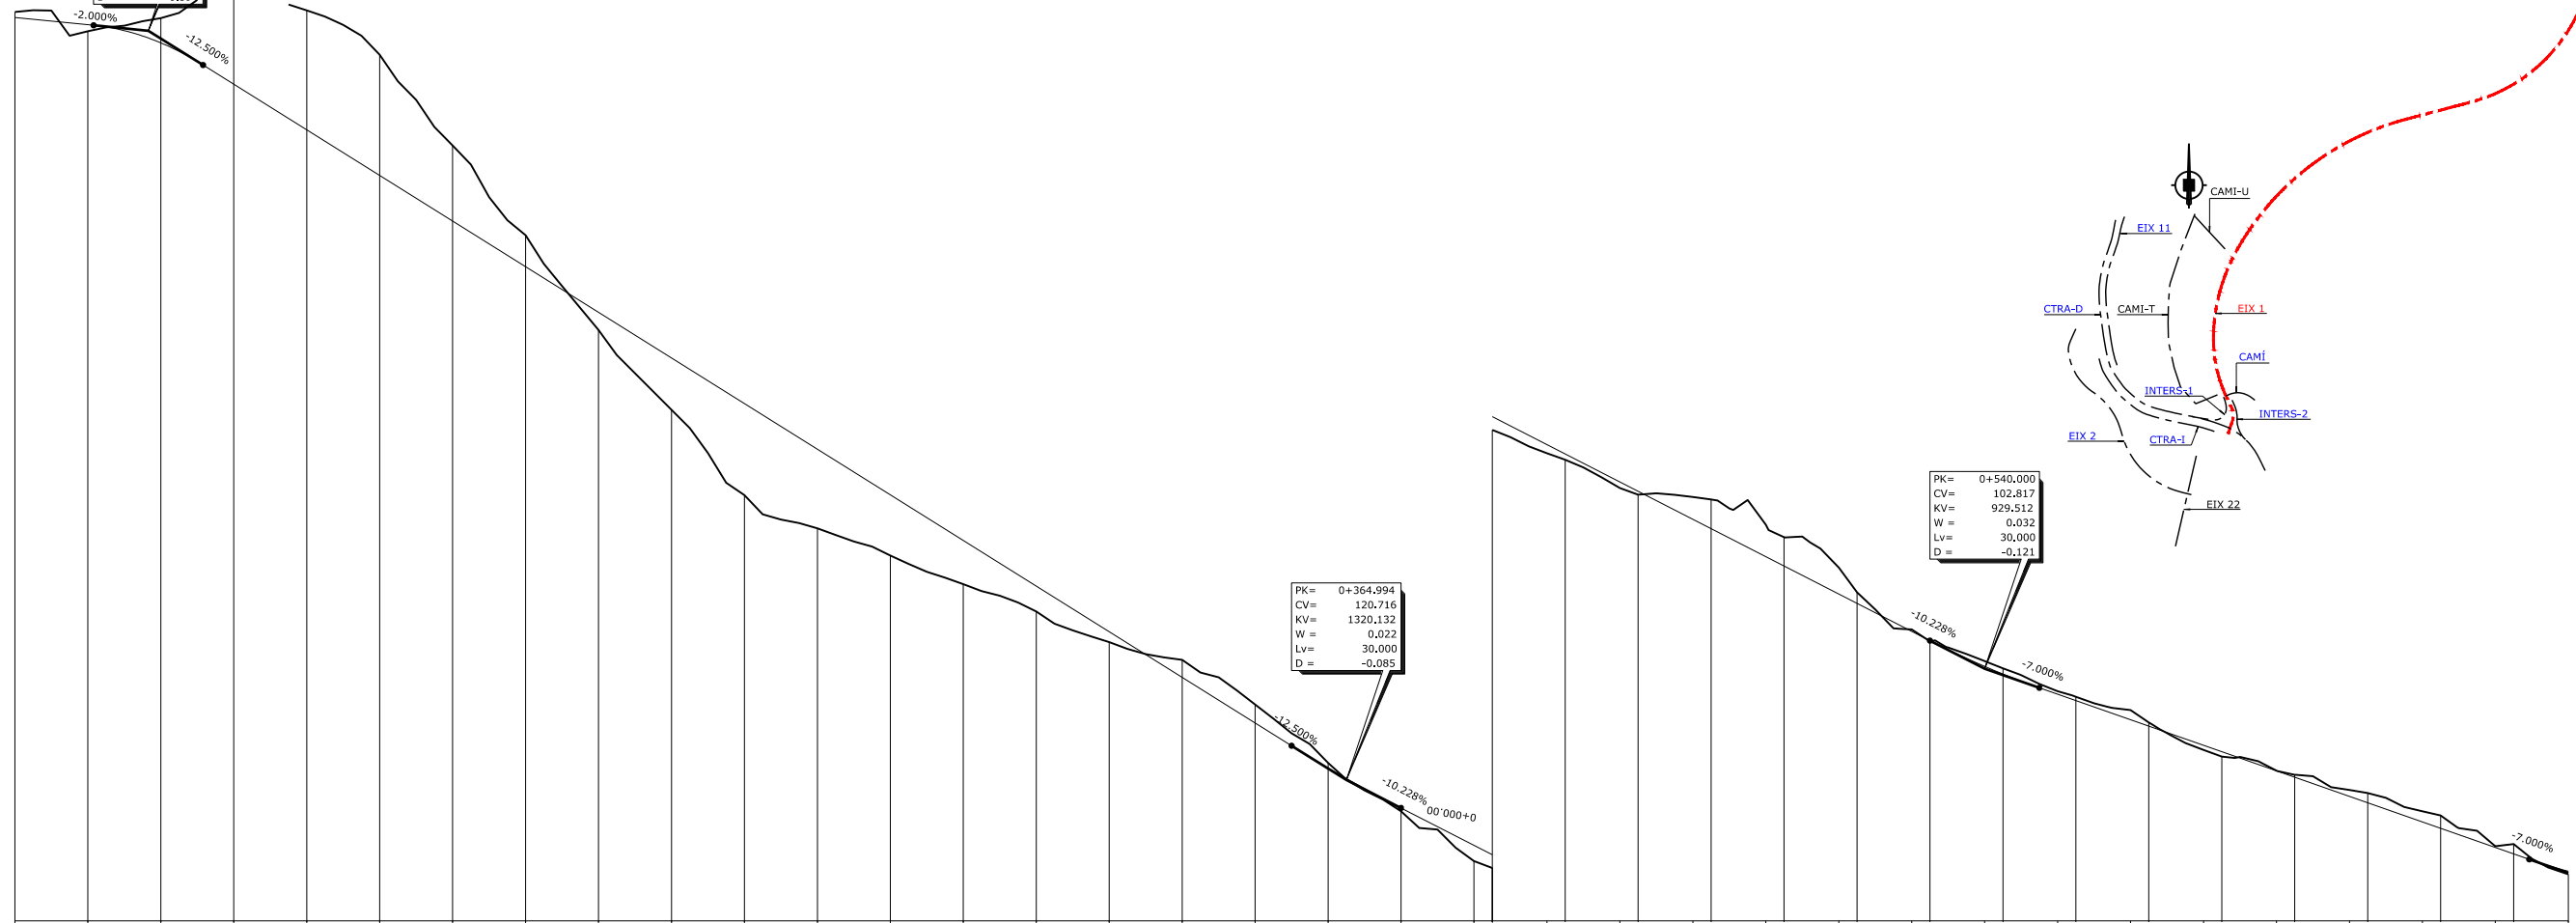

PK= 0+540,000
 CV= 102,817
 KV= 929,512
 W = 0,032
 Lv= 30,000
 D = -0,121


PK= 0+364,994
 CV= 120,716
 KV= 1320,132
 W = 0,022
 Lv= 30,000
 D = -0,085

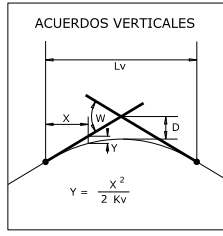

PLANO DE COMPARACION		113																					84	
P.K.		0+000																					0+200																					0+400																					0+600																					0+700,000
DISTANCIAS	AL ORIGEN	0,000																					200,000																					400,000																					600,000																					700,000
	PARCIALES	0,000	20,000	40,000	60,000	80,000	100,000	120,000	140,000	160,000	180,000	200,000	220,000	240,000	260,000	280,000	300,000	320,000	340,000	360,000	380,000	400,000	420,000	440,000	460,000	480,000	500,000	520,000	540,000	560,000	580,000	600,000	620,000	640,000	660,000	680,000	700,000	
ORDENADAS	RASANTE	162,500																					162,500																					162,500																					162,500																					162,500
	TERRENO	161,74	162,100	161,100	158,840	156,340	153,840	151,340	148,840	146,340	143,840	141,340	138,840	136,340	133,840	131,340	128,840	126,340	123,840	121,378	119,181	117,136	115,090	113,045	110,999	108,954	106,908	104,863	102,938	101,417	100,017	98,617	97,217	95,817	94,417	93,017	91,54	
COTAS ROJAS	DESMONTE	0,30																					0,30																					0,30																					0,30																					0,30
	TERRAPLEN		0,36	1,35	5,42	6,54	6,61	4,15	1,73		0,96	2,84	5,01	4,34	3,32	2,40	1,39	0,57		0,18	0,86	0,47	0,33														0,17	
ACUERDOS VERTICALES			0+1021,571 162,069		0+1051,571 158,894		0+1054,366		0+261,371		0+335,773		0+349,994 122,991		0+379,994 119,182		0+525,000 104,351		0+555,000 101,767		0+674,563		0+699,289 92,367	
DIAGRAMA DE CURVATURAS		RECTA	R=180		RECTA		R=300		R=200		R=150	
DIAGRAMA DE PERALTES	BORDE DERECHO	0+000,000																					0+261,371																					0+335,773																					0+577,395																					0+674,563
	BORDE IZQUIERDO	0+000,000																					0+261,371																					0+335,773																					0+577,395																					0+674,563



PERFIL LONGITUDINAL EIX 1
 P.K. 0+000,000 A P.K. 0+700,000
 ESCALA DIN A-1 H=1:1000 I V=1:500
 ESCALA DIN A-3 H=1:2000 I V=1:1000

EMPRESA CONSULTORA REDACCIÓ PROJECTE: 	TÍTOL DEL PROJECTE: REVISIÓ DEL PROJECTE D'URBANITZACIÓ DEL PLA PARCIAL EL CANYET (BADALONA)	
	NOM DEL PLÀNOL: PERFILS Long	
REDACTORS DEL PROJECTE: JOSEP PINÓS I ALSEDA ENGINYER DE CAMINS, CANALS I PORTS ANDREU PONSIRENAS ARQUITECTE CONSULTORA REVISIÓ PROJECTE PONSIRENAS I PINÓS 	ESCALA GRÀFICA: DIN A-1 	
	NÚM. PLÀNOL: 07 FULL 1 DE 6	
DATA REDACCIÓ PROJECTE: MARÇ 2007 DATA REVISIÓ PROJECTE: SETEMBRE 2021		

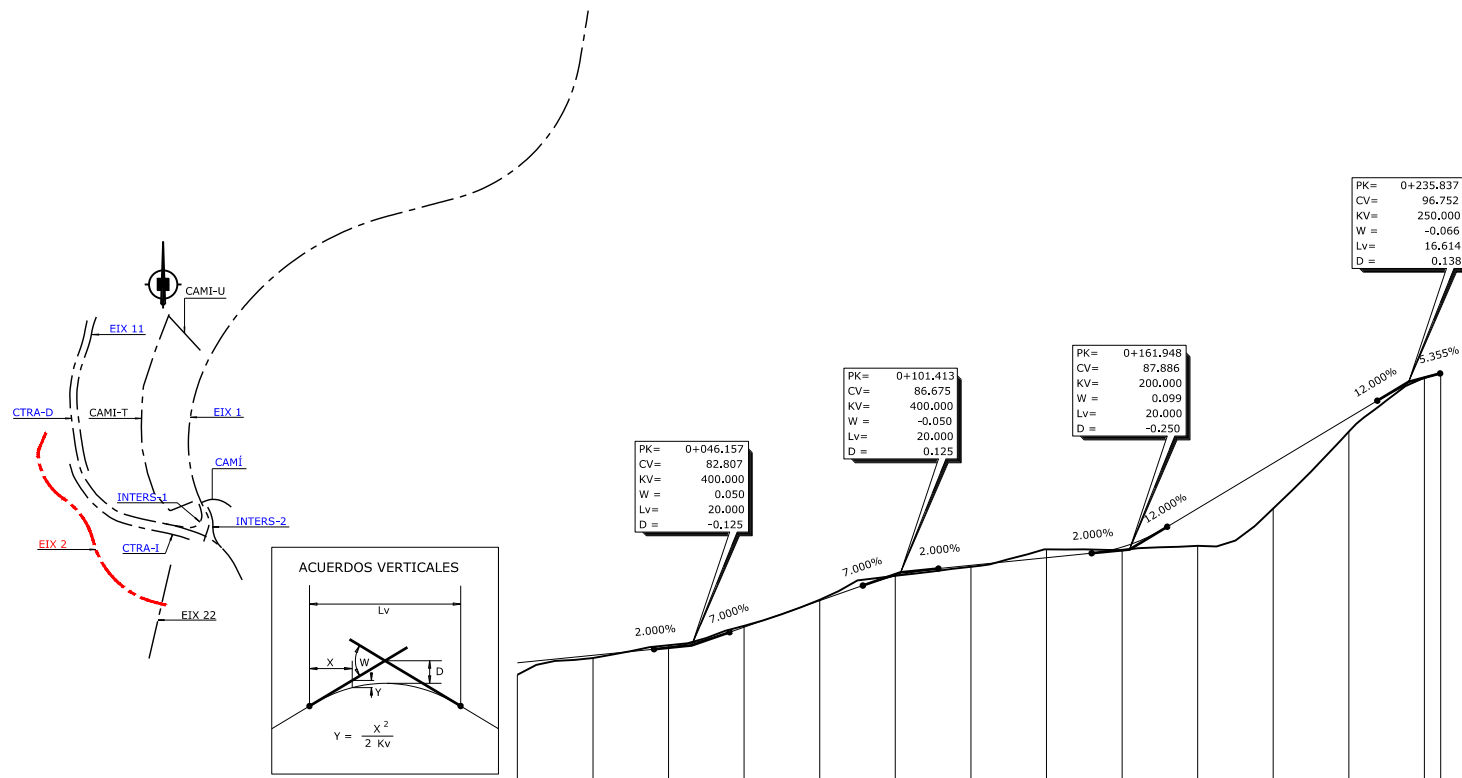




PLANO DE COMPARACION		74	
P.K.		0+000	0+200
DISTANCIAS	AL ORIGEN	0,000	0,000
	PARCIALES	0,000	20,000
ORDENADAS	RASANTE	81,884	82,284
	TERRENO	81,25	82,14
COTAS ROJAS	DESMONTE		0,12
	TERRAPLEN	0,63	0,14
ACUERDOS VERTICALES			
DIAGRAMA DE CURVATURAS			
DIAGRAMA DE PERALTES			

PERFIL LONGITUDINAL EIX 2
 P.K. 0+000,000 A P.K. 0+244,306
 ESCALA DIN A-1 H=1:1000 I V=1:500
 ESCALA DIN A-3 H=1:2000 I V=1:1000

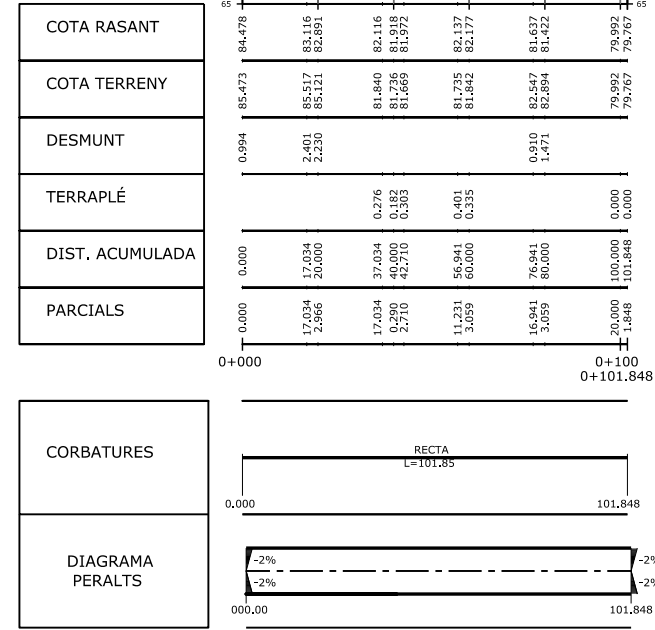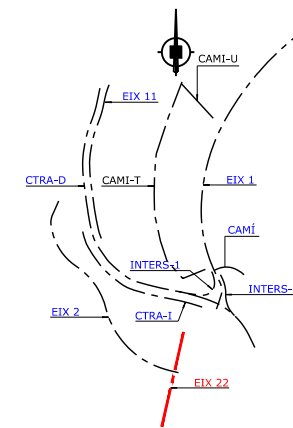

PERFIL LONGITUDINAL EIX 22
 P.K. 0+000,000 A P.K. 0+101,848
 ESCALA DIN A-1 H=1:1000 I V=1:500
 ESCALA DIN A-3 H=1:2000 I V=1:1000



EMPRESA CONSULTORA REDACCIÓ PROJECTE: 	TÍTOL DEL PROJECTE: REVISIÓ DEL PROJECTE D'URBANITZACIÓ DEL PLA PARCIAL EL CANYET (BADALONA)
REDACTORS DEL PROJECTE: JOSEP PINÓS I ALSEDA ENGINYER DE CAMINS, CANALS I PORTS ANDREU PONSIRENAS ARQUITECTE CONSULTORA REVISIÓ PROJECTE 	NOM DEL PLÀNOL: PERFILS Long ESCALA GRÀFICA: DIN A-1 1/500 i 1/1000 DATA REDACCIÓ PROJECTE: MARÇ 2007 DATA REVISIÓ PROJECTE: SETEMBRE 2021
NUM. PLÀNOL: 07 FULL 3 DE 6	NOM FITXER: 07_Perfils_Long.DWG

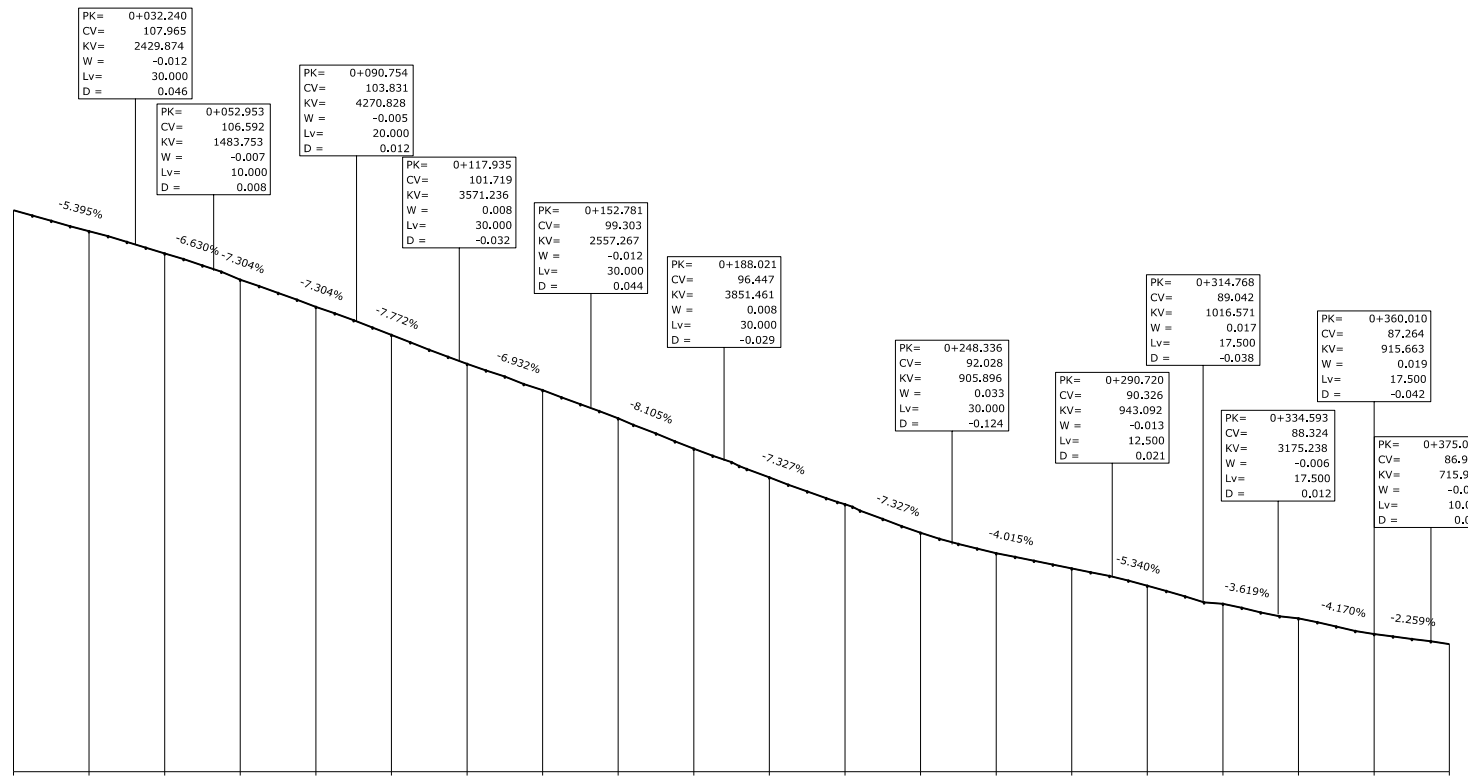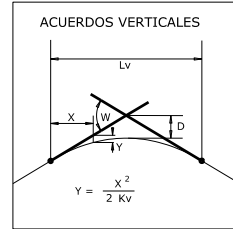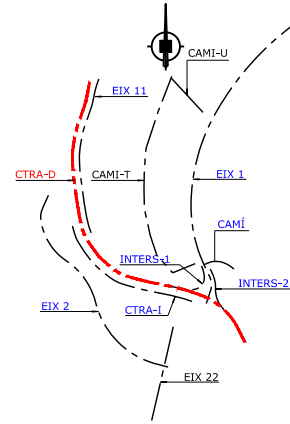

PLANO DE COMPARACION		80	
P.K.		0+000	
DISTANCIAS	AL ORIGEN	0,000	0+200
	PARCIALES	0,000	0+200
ORDENADAS	RASANTE	109,70	86,747
	TERRENO	109,70	86,75
COTAS ROJAS	DESMONTE	0,00	0,00
	TERRAPLEN	0,00	0,00
ACUERDOS VERTICALES			
DIAGRAMA DE CURVATURAS			
DIAGRAMA DE PERALTES			



PERFIL LONGITUDINAL EIX CTRA-D
 P.K. 0+000,000 A P.K. 0+379,906
 ESCALA DIN A-1 H=1:1000 I V=1:500
 ESCALA DIN A-3 H=1:2000 I V=1:1000

EMPRESA CONSULTORA REDACCIÓ PROJECTE: 	TÍTOL DEL PROJECTE: REVISIÓ DEL PROJECTE D'URBANITZACIÓ DEL PLA PARCIAL EL CANYET (BADALONA)	
	NOM DEL PLÀNOL: PERFILS Long	
REACTORS DEL PROJECTE: JOSEP PINÓS I ALSEDA ENGINYER DE CAMINS, CANALS I PORTS ANDREU PONSIRENAS ARQUITECTE CONSULTORA REVISIÓ PROJECTE PONSIRENAS PUTEI 	ESCALA GRÀFICA: DIN A-1 0 10 20m 0 20 40m 1/500 i 1/1000	
	NÚM. PLÀNOL: 07 FULL 4 DE 6	
DATA REDACCIÓ PROJECTE: MARÇ 2007 DATA REVISIÓ PROJECTE: SETEMBRE 2021		NOM FITXER: 07_Perfils_Long.DWG

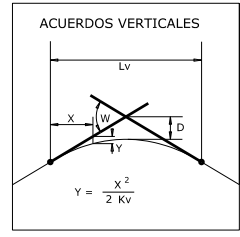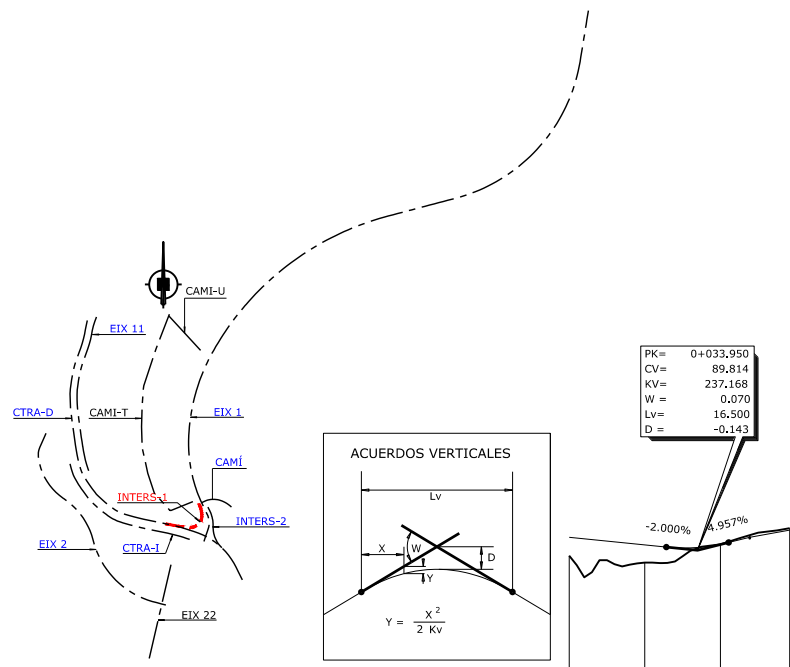



PLANO DE COMPARACION		82
P.K.		0+000
DISTANCIAS	AL ORIGEN	0.000
	PARCIALES	20.000 40.000 58.360
ORDENADAS	RASANTE	90.493
	TERRENO	89.53 89.16 90.12 90.24 90.278
COTAS ROJAS	DESMONTE	0.10
	TERRAPLEN	0.97 0.94 0.00
ACUERDOS VERTICALES		D+025,700 89,979 D+042,200 90,243
DIAGRAMA DE CURVATURAS		R=35 R=13 R=200 R=40205
DIAGRAMA DE PERALTES	BORDE DERECHO	0+000,000 0+011,943 0+033,894 0+058,360
	BORDE IZQUIERDO	0+000,000 0+005,000 0+030,000 0+050,000

PERFIL LONGITUDINAL EIX INTERS-1
P.K. 0+000,000 A P.K. 0+58,360
ESCALA DIN A-1 H=1:1000 I V=1:500
ESCALA DIN A-3 H=1:2000 I V=1:1000

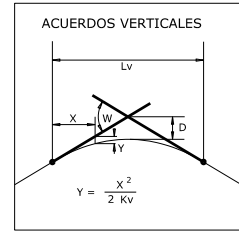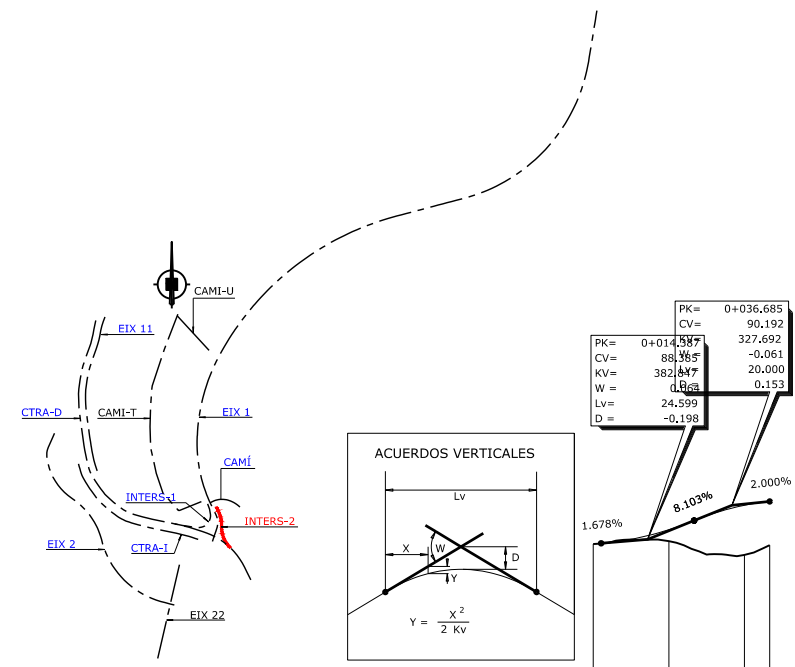

PLANO DE COMPARACION		80
P.K.		0+000
DISTANCIAS	AL ORIGEN	0.000
	PARCIALES	20.000 40.000 46,685
ORDENADAS	RASANTE	88.144
	TERRENO	88.14 88.29 88.898 90.190 88,008
COTAS ROJAS	DESMONTE	0.00
	TERRAPLEN	0.00 0.41 2.63 2.32
ACUERDOS VERTICALES		D+002,087 88,179 D+026,685 89,382 D+046,685 90,392
DIAGRAMA DE CURVATURAS		R=30 R=35 RECTA
DIAGRAMA DE PERALTES	BORDE DERECHO	0+000,000 0+025,137 0+042,005
	BORDE IZQUIERDO	0+000,000 0+009,815 0+016,833 0+024,537 0+044,526






PERFIL LONGITUDINAL EIX INTERS-2
P.K. 0+000,000 A P.K. 0+46,685
ESCALA DIN A-1 H=1:1000 I V=1:500
ESCALA DIN A-3 H=1:2000 I V=1:1000

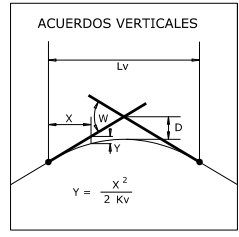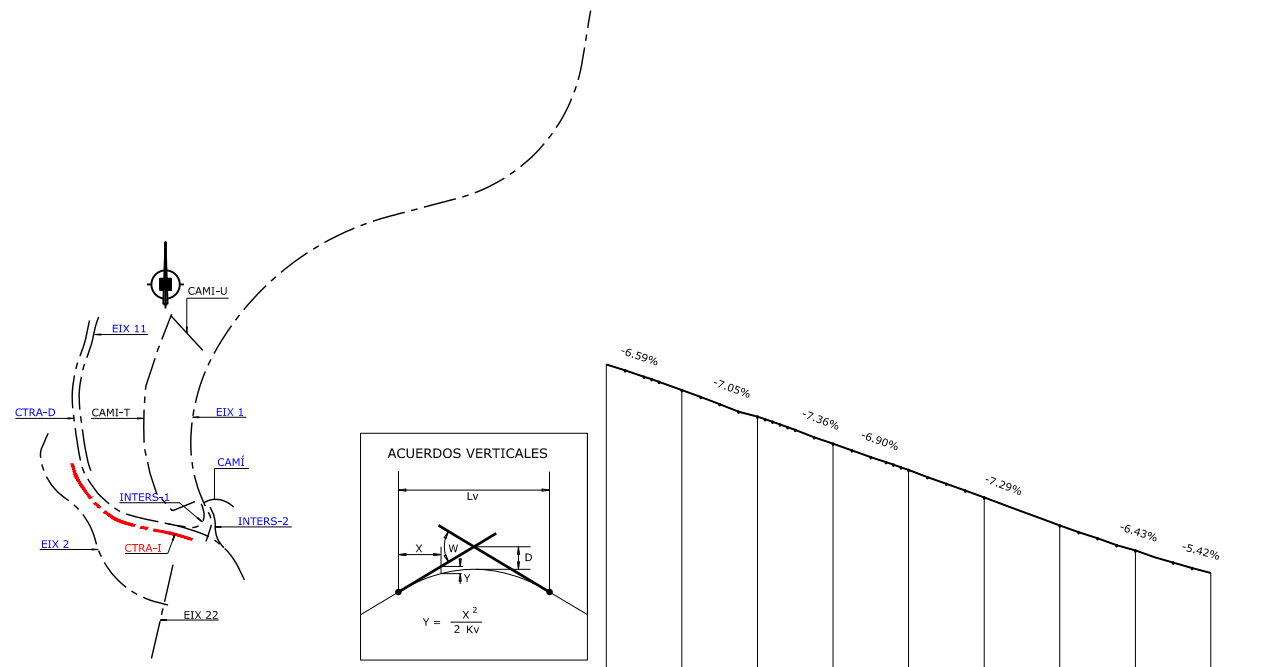



PLANO DE COMPARACION		82
P.K.		0+000
DISTANCIAS	AL ORIGEN	0.000
	PARCIALES	20.000 40.000 60.000 80.000 100.000 120.000 140.000 159,953
ORDENADAS	RASANTE	99.444
	TERRENO	99.64 98.29 96.88 95.45 94.06 92.60 91.12 89.80 88,604
COTAS ROJAS	DESMONTE	0.00
	TERRAPLEN	0.00 0.00 0.00 0.00 0.00 0.00 0.00 0.00
ACUERDOS VERTICALES		
DIAGRAMA DE CURVATURAS		R=124 R=129 R=44 R=108 R=44 R=179 R=359 R=201
DIAGRAMA DE PERALTES	BORDE DERECHO	0+000,000 0+010,887 0+015,466 0+031,945 0+039,552 0+046,379 0+053,441 0+063,529 0+067,301 0+076,520 0+081,316 0+084,794 0+094,610 0+118,241 0+131,938 0+159,953
	BORDE IZQUIERDO	0+000,000 0+005,000 0+030,000 0+050,000

PERFIL LONGITUDINAL EIX CTRA DI
P.K. 0+000,000 A P.K. 0+159,953
ESCALA DIN A-1 H=1:1000 I V=1:500
ESCALA DIN A-3 H=1:2000 I V=1:1000



EMPRESA CONSULTORA REDACCIO PROJECTE: 	TÍTOL DEL PROJECTE: REVISIÓ DEL PROJECTE D'URBANITZACIÓ DEL PLA PARCIAL EL CANYET (BADALONA)
	REDACTORS DEL PROJECTE: JOSEP PINÓS I ALSEDA ENGINYER DE CANALS, CANALS I PORTS ANDREU PONSIRENAS ARQUITECTE CONSULTORA REVISIÓ PROJECTE
ESCALA GRÀFICA: DIN A-1 0 10 20m 0 20 40m 1/500 I 1/1000	NÚM. PLÀNOL: 07 FULL 5 DE 6
DATA REDACCIÓ PROJECTE: MARÇ 2007 DATA REVISIÓ PROJECTE: SETEMBRE 2021	NOM FITXER: 07_Perfils_Long.DWG

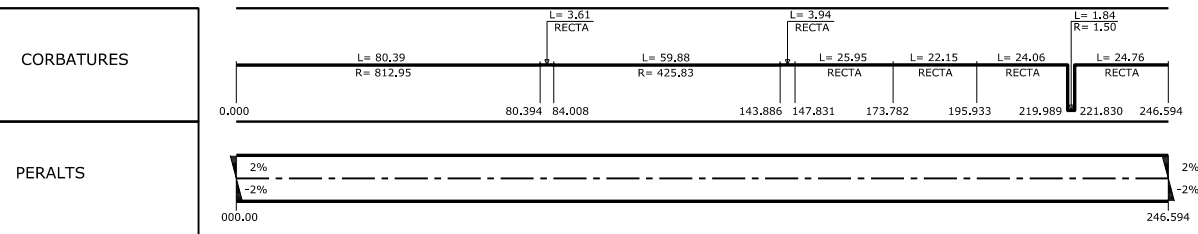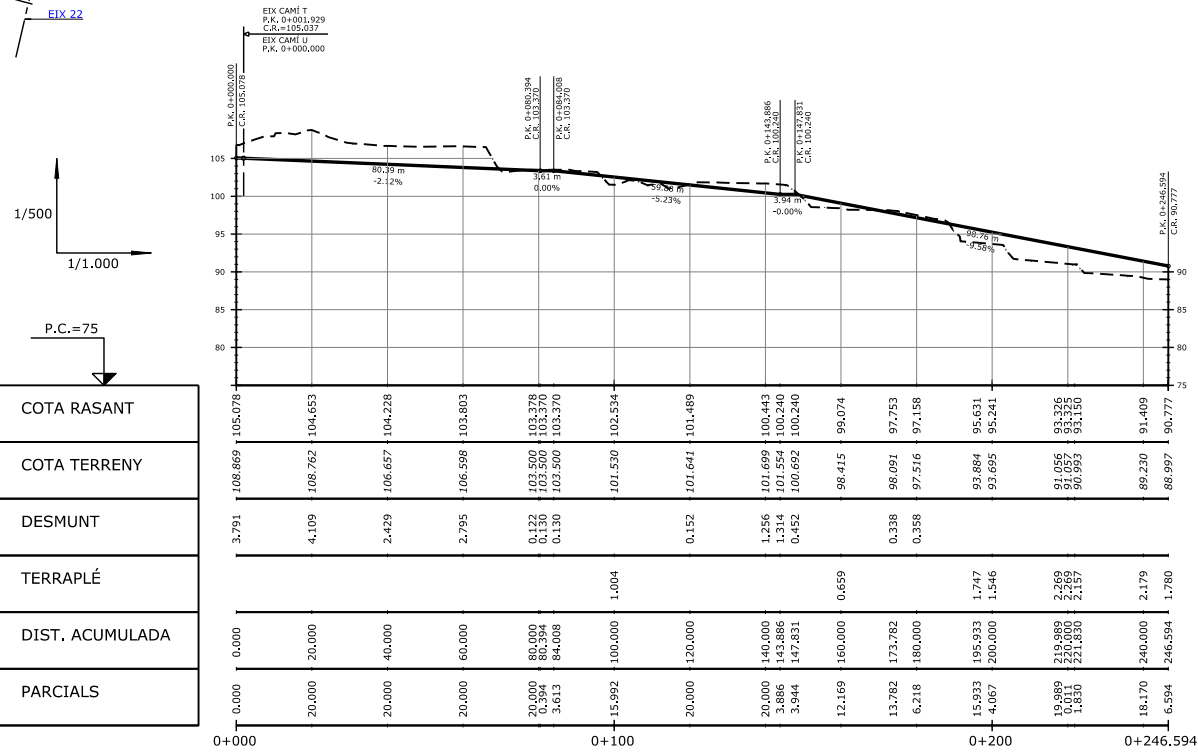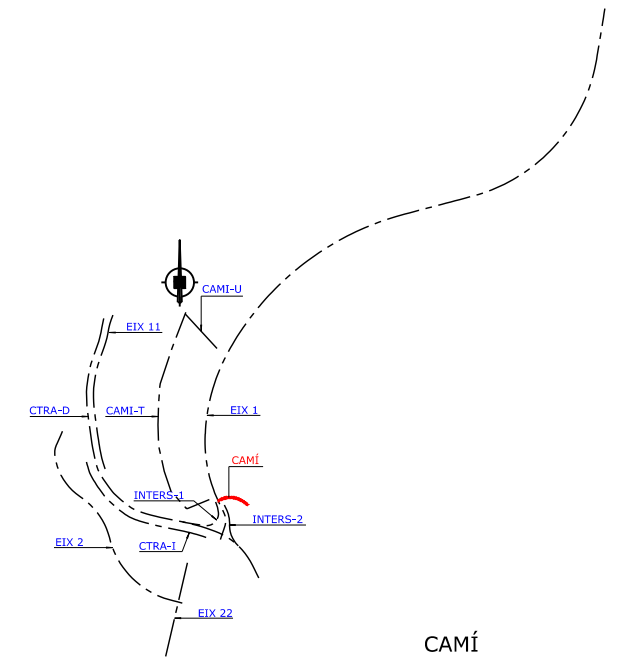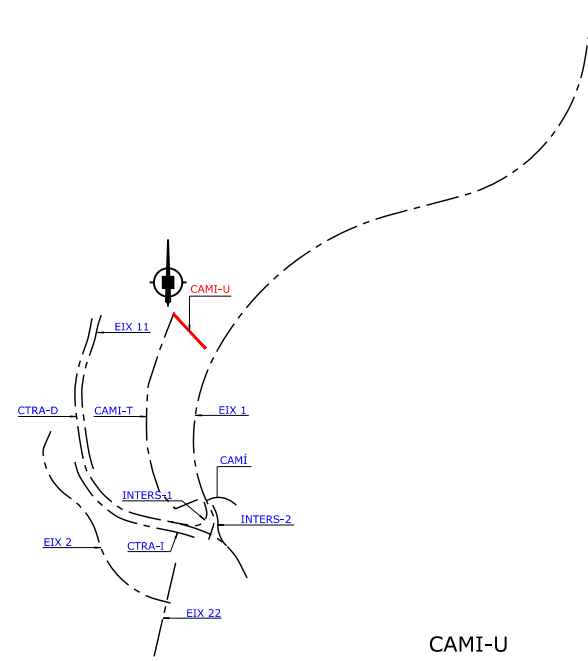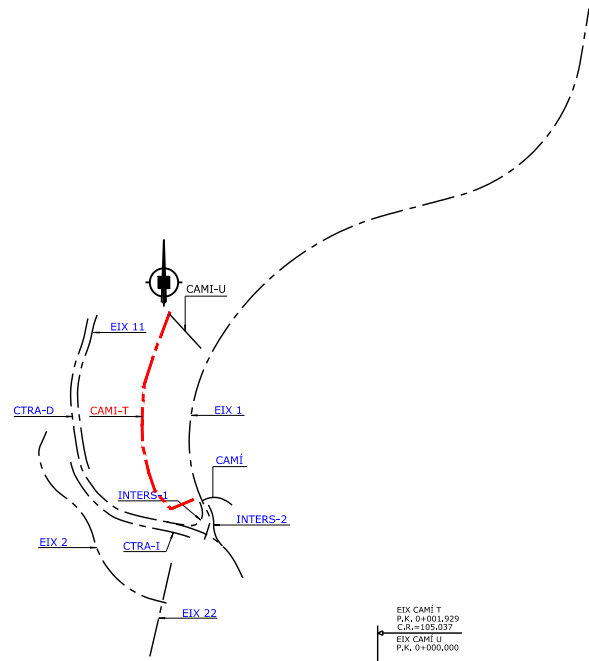

PERFIL LONGITUDINAL EIX CAMI-T
P.K. 0+000,000 A P.K. 0+246,594
ESCALA DIN A-1 H=1:1000 I V=1:500
ESCALA DIN A-3 H=1:2000 I V=1:1000

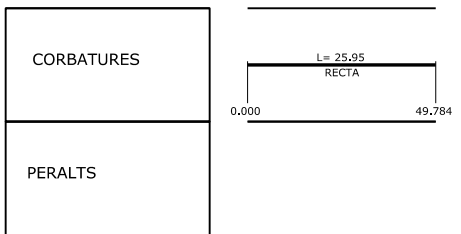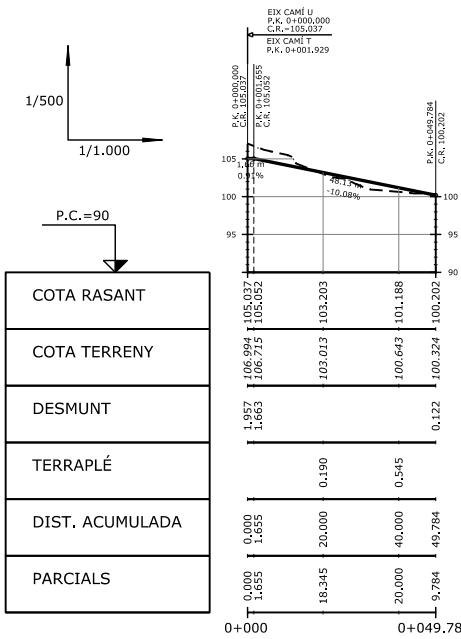


PERFIL LONGITUDINAL CAMI-U
P.K. 0+000,000 A P.K. 0+049,784
ESCALA DIN A-1 H=1:1000 I V=1:500
ESCALA DIN A-3 H=1:2000 I V=1:1000

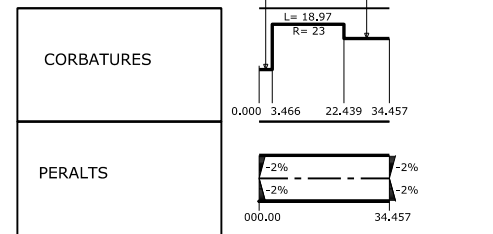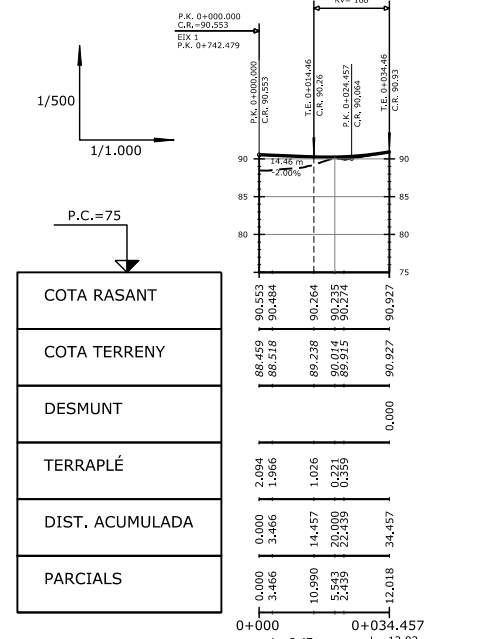


PERFIL LONGITUDINAL EIX CAMÍ
P.K. 0+000,000 A P.K. 0+034,457
ESCALA DIN A-1 H=1:1000 I V=1:500
ESCALA DIN A-3 H=1:2000 I V=1:1000


EMPRESA CONSULTORA REDACCIÓ PROJECTE: 	TÍTOL DEL PROJECTE: REVISIÓ DEL PROJECTE D'URBANITZACIÓ DEL PLA PARCIAL EL CANYET (BADALONA)	
	NOM DEL PLÀNOL: PERFILES LONGITUDINALS	
REDACTORS DEL PROJECTE: JOSEP PINÓS I ALSEDA ENGINYER DE CAMINS, CANALS I PORTS ANDREU PONSIRENAS ARQUITECTE	ESCALA GRÀFICA: DIN A-1 	
	NÚM. PLÀNOL: 07 FULL 3 DE 6	
CONSULTORA REVISIÓ PROJECTE: 	DATA REDACCIÓ PROJECTE: MARÇ 2007 DATA REVISIÓ PROJECTE: SETEMBRE 2021	
CONSULTORA REVISIÓ PROJECTE: 	NOM FITXER: 07_perfiles_long.DWG	

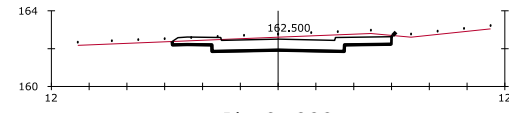


Pk=0+000
 S. FIRME = 6,01 m².
 S. D_TIERRA = 6,82 m².
 S. VEGETAL = 2,35 m².

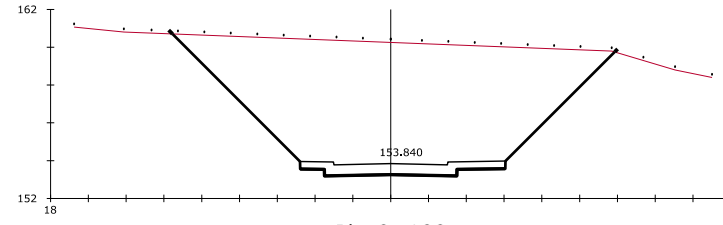


Pk=0+100
 S. FIRME = 5,76 m².
 S. D_TIERRA = 114,31 m².
 S. VEGETAL = 4,72 m².

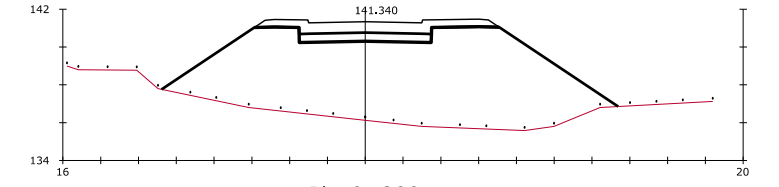


Pk=0+200
 S. FIRME = 6,34 m².
 S. SUELO_SEL_1 = 3,15 m².
 S. VEGETAL = 4,83 m².
 S. TERRAPLEN = 87,32 m².

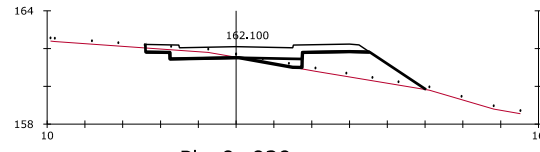


Pk=0+020
 S. FIRME = 6,03 m².
 S. D_TIERRA = 1,30 m².
 S. SUELO_SEL_1 = 0,87 m².
 S. VEGETAL = 2,97 m².
 S. TERRAPLEN = 6,51 m².

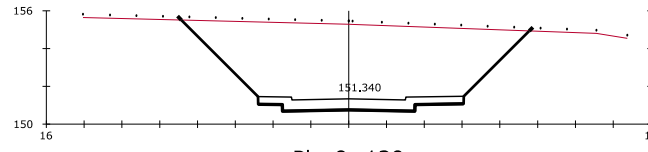


Pk=0+120
 S. FIRME = 5,77 m².
 S. D_TIERRA = 62,23 m².
 S. VEGETAL = 3,72 m².

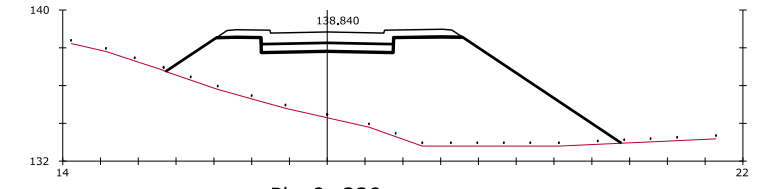


Pk=0+220
 S. FIRME = 6,37 m².
 S. SUELO_SEL_1 = 3,15 m².
 S. VEGETAL = 4,82 m².
 S. TERRAPLEN = 80,54 m².

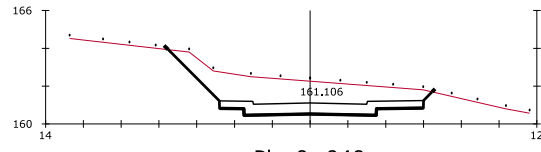


Pk=0+040
 S. FIRME = 5,73 m².
 S. D_TIERRA = 20,00 m².
 S. VEGETAL = 2,83 m².

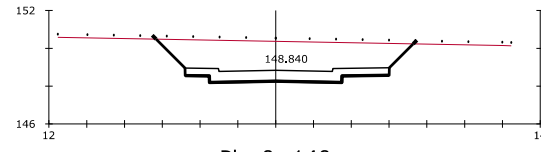


Pk=0+140
 S. FIRME = 5,74 m².
 S. D_TIERRA = 23,76 m².
 S. VEGETAL = 2,76 m².

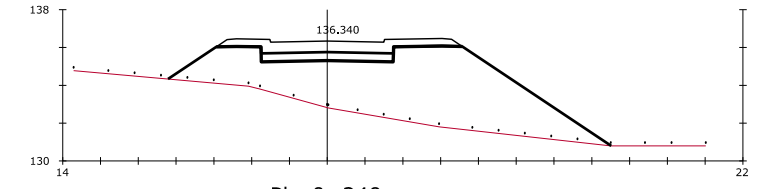


Pk=0+240
 S. FIRME = 6,36 m².
 S. SUELO_SEL_1 = 3,15 m².
 S. VEGETAL = 4,69 m².
 S. TERRAPLEN = 56,35 m².

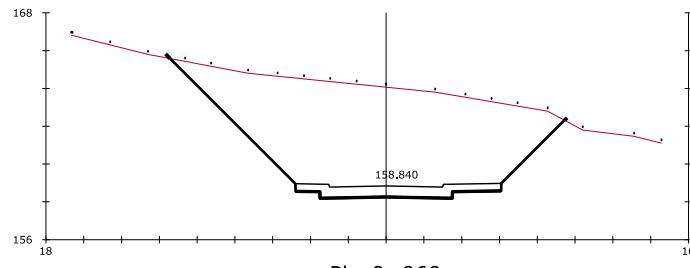


Pk=0+060
 S. FIRME = 5,77 m².
 S. D_TIERRA = 86,77 m².
 S. VEGETAL = 4,21 m².

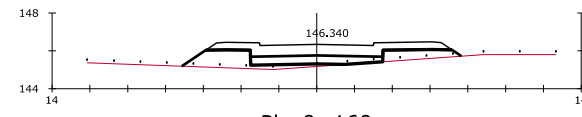


Pk=0+160
 S. FIRME = 6,37 m².
 S. SUELO_SEL_1 = 2,96 m².
 S. VEGETAL = 2,96 m².
 S. TERRAPLEN = 5,58 m².

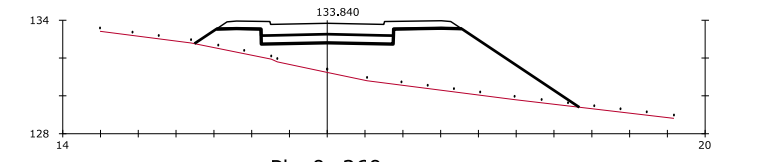

Pk=0+260
 S. FIRME = 6,35 m².
 S. SUELO_SEL_1 = 3,15 m².
 S. VEGETAL = 4,07 m².
 S. TERRAPLEN = 36,23 m².

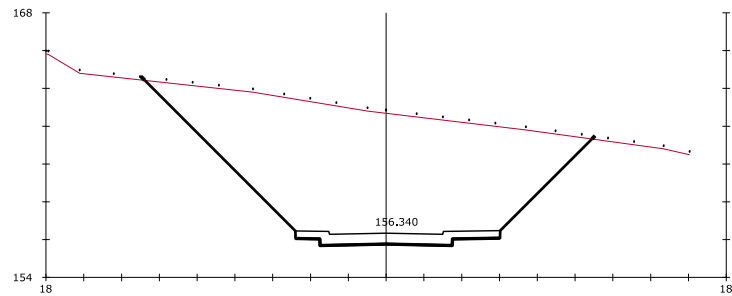


Pk=0+080
 S. FIRME = 5,75 m².
 S. D_TIERRA = 115,16 m².
 S. VEGETAL = 4,77 m².

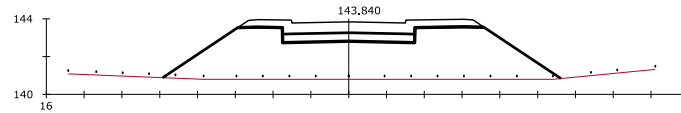


Pk=0+180
 S. FIRME = 6,37 m².
 S. SUELO_SEL_1 = 3,15 m².
 S. VEGETAL = 4,21 m².
 S. TERRAPLEN = 41,63 m².

P.K. 0+000,000 A P.K. 0+260,000


EMPRESA CONSULTORA REDACCIÓ PROJECTE: 	TÍTOL DEL PROJECTE: REVISIÓ DEL PROJECTE D'URBANITZACIÓ DEL PLA PARCIAL EL CANYET (BADALONA)	
	NOM DEL PLÀNOL: PERFILS TRANSVERSALS XARXA VIÀRIA EIX 1	
REDACTORS DEL PROJECTE: JOSEP PINÓS I ALSEDA ENGINYER DE CAMINS, CANALS I PORTS ANDREU PONSIRENAS ARQUITECTE	ESCALA GRÀFICA: DIN A-1 0 10 20m 1/500	NÚM. PLÀNOL: 08 FULL 1 DE 11
	CONSULTORA REVISIÓ PROJECTE 1/500	DATA REDACCIÓ PROJECTE: MARÇ 2007 DATA REVISIÓ PROJECTE: SETEMBRE 2021

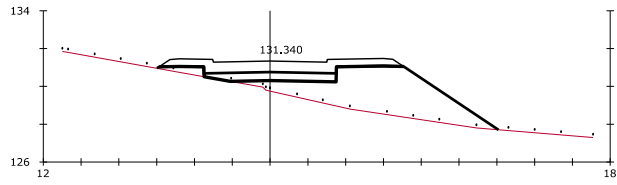


Pk=0+280
 S. FIRME = 6.33 m2.
 S. SUELO_SEL_1 = 2.96 m2.
 S. VEGETAL = 3.62 m2.
 S. TERRAPLEN = 19.94 m2.

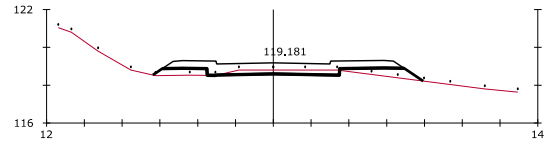


Pk=0+380
 S. FIRME = 6.27 m2. S. TERRAPLEN = 2.38 m2.
 S. D_TIERRA = 1.35 m2.
 S. SUELO_SEL_1 = 0.01 m2.
 S. VEGETAL = 2.86 m2.

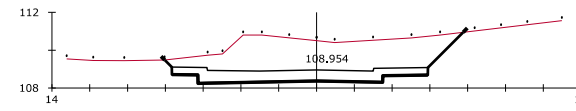


Pk=0+480
 S. FIRME = 7.51 m2.
 S. D_TIERRA = 28.31 m2.
 S. VEGETAL = 3.20 m2.

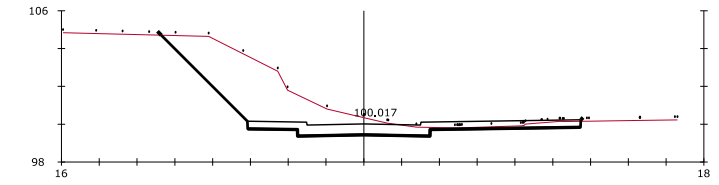


Pk=0+580
 S. FIRME = 8.47 m2.
 S. D_TIERRA = 25.55 m2.
 S. VEGETAL = 4.47 m2.

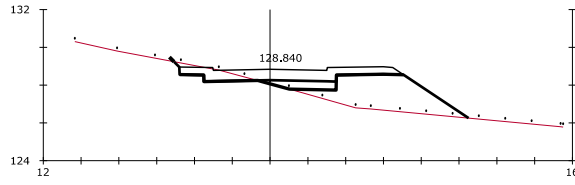


Pk=0+300
 S. FIRME = 6.03 m2. S. TERRAPLEN = 10.57 m2.
 S. D_TIERRA = 1.85 m2.
 S. SUELO_SEL_1 = 1.50 m2.
 S. VEGETAL = 3.14 m2.

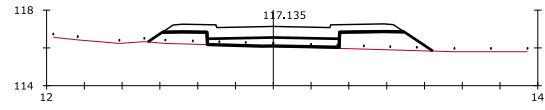


Pk=0+400
 S. FIRME = 6.28 m2.
 S. SUELO_SEL_1 = 2.94 m2.
 S. VEGETAL = 3.02 m2.
 S. TERRAPLEN = 5.79 m2.

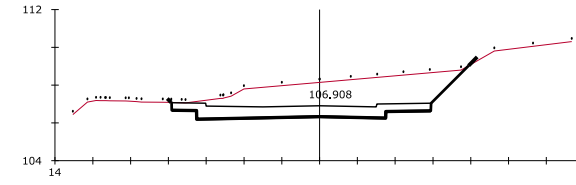


Pk=0+500
 S. FIRME = 7.66 m2.
 S. D_TIERRA = 23.27 m2.
 S. VEGETAL = 3.21 m2.

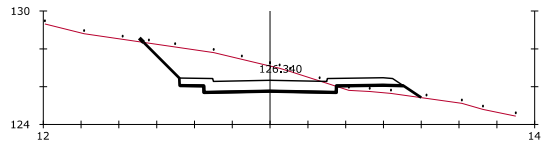


Pk=0+320
 S. FIRME = 6.03 m2.
 S. D_TIERRA = 13.22 m2.
 S. VEGETAL = 2.96 m2.
 S. TERRAPLEN = 1.36 m2.

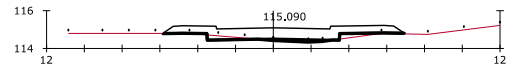


Pk=0+420
 S. FIRME = 6.28 m2. S. TERRAPLEN = 0.41 m2.
 S. D_TIERRA = 0.39 m2.
 S. SUELO_SEL_1 = 0.35 m2.
 S. VEGETAL = 2.57 m2.

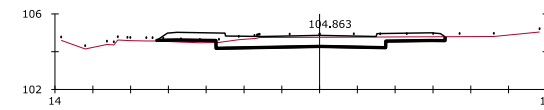


Pk=0+520
 S. FIRME = 7.82 m2.
 S. D_TIERRA = 5.02 m2.
 S. VEGETAL = 3.06 m2.
 S. TERRAPLEN = 0.32 m2.

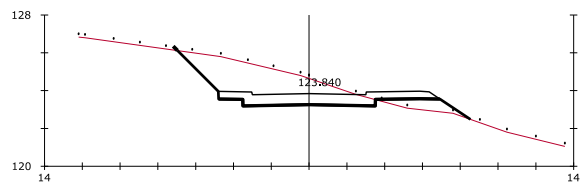


Pk=0+340
 S. FIRME = 5.98 m2.
 S. D_TIERRA = 14.29 m2.
 S. VEGETAL = 3.12 m2.
 S. TERRAPLEN = 1.92 m2.

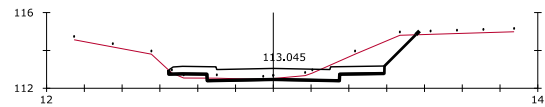


Pk=0+440
 S. FIRME = 5.95 m2.
 S. D_TIERRA = 5.67 m2.
 S. VEGETAL = 2.64 m2.
 S. TERRAPLEN = 0.32 m2.

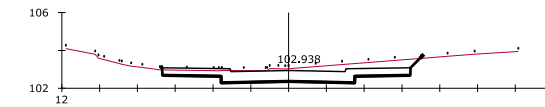


Pk=0+540
 S. FIRME = 6.68 m2.
 S. D_TIERRA = 8.47 m2.
 S. VEGETAL = 2.75 m2.

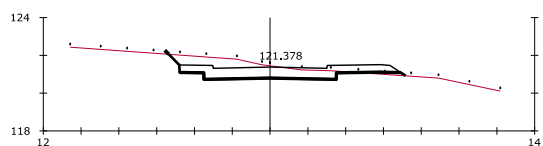

Pk=0+360
 S. FIRME = 5.97 m2.
 S. D_TIERRA = 6.52 m2.
 S. VEGETAL = 2.53 m2.
 S. TERRAPLEN = 0.22 m2.

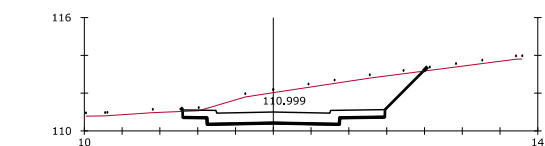

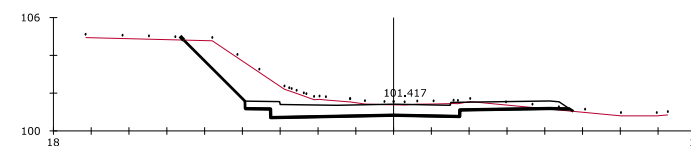


Pk=0+460
 S. FIRME = 5.70 m2.
 S. D_TIERRA = 18.35 m2.
 S. VEGETAL = 2.58 m2.




Pk=0+560
 S. FIRME = 8.91 m2.
 S. D_TIERRA = 16.19 m2.
 S. VEGETAL = 4.14 m2.
 S. TERRAPLEN = 0.09 m2.

P.K. 0+280,000 A P.K. 0+580,000


EMPRESA CONSULTORA REDACCIÓ PROJECTE:  JOSEP PINÓS I ALSEDA ENGINYER DE CANALS, CANALS I PORTS ANDREU PONSIRENAS ARQUITECTE CONSULTORA REVISIÓ PROJECTE PONSIRENAS I PINÓS 	TÍTOL DEL PROJECTE: REVISIÓ DEL PROJECTE D'URBANITZACIÓ DEL PLA PARCIAL EL CANYET (BADALONA)	
	NOM DEL PLÀNOL: PERFILS TRANSVERSALS XARXA VIÀRIA EIX 1	
	ESCALA GRÀFICA: 0 10 20m 1/500	DIN A-1 NÚM. PLÀNOL: 08 FULL 2 DE 11
	DATA REDACCIÓ PROJECTE: MARÇ 2007 DATA REVISIÓ PROJECTE: SETEMBRE 2021 NOM FITXER: 08_1_Perfils_transv.DWG	

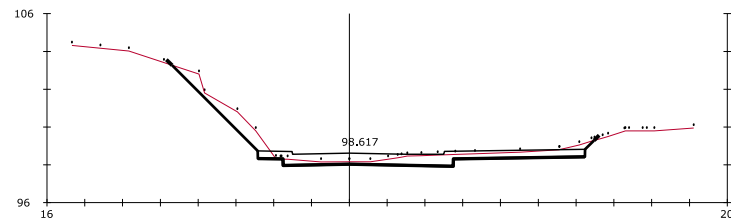


Pk=0+600
 S. FIRME = 8,76 m2.
 S. D_TIERRA = 8,95 m2.
 S. VEGETAL = 4,52 m2.
 S. TERRAPLEN = 0,00 m2.

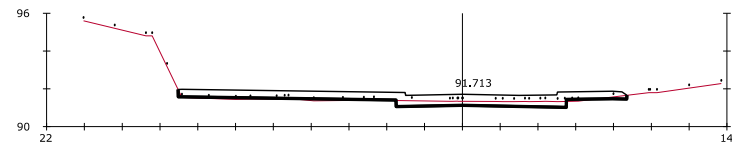


Pk=0+700
 S. FIRME = 11,34 m2.
 S. D_TIERRA = 2,50 m2.
 S. VEGETAL = 4,75 m2.
 S. TERRAPLEN = 0,79 m2.

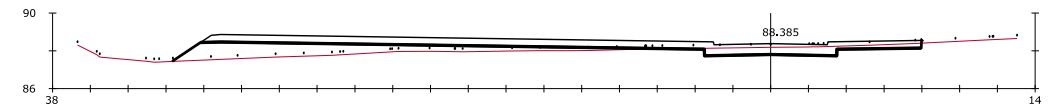


Pk=0+786.100
 S. FIRME = 16,55 m2.
 S. D_TIERRA = 3,88 m2.
 S. VEGETAL = 7,93 m2.
 S. TERRAPLEN = 10,83 m2.

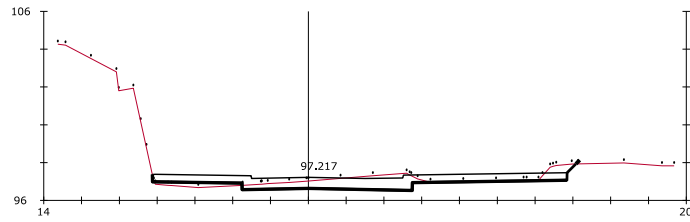


Pk=0+620
 S. FIRME = 10,65 m2.
 S. D_TIERRA = 5,93 m2.
 S. VEGETAL = 4,50 m2.
 S. TERRAPLEN = 0,92 m2.

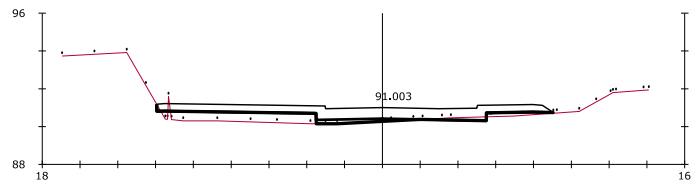


Pk=0+720
 S. FIRME = 10,14 m2. S. TERRAPLEN = 4,57 m2.
 S. D_TIERRA = 0,48 m2.
 S. SUELO_SEL_1 = 0,84 m2.
 S. VEGETAL = 4,21 m2.

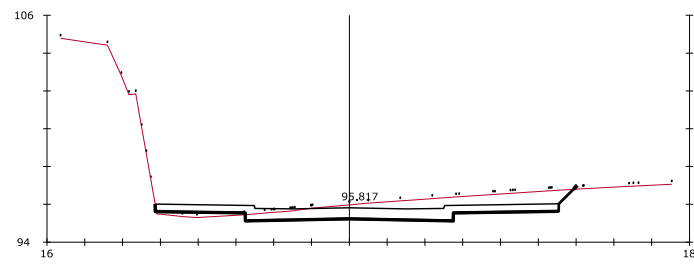


Pk=0+640
 S. FIRME = 10,89 m2.
 S. D_TIERRA = 14,13 m2.
 S. VEGETAL = 4,45 m2.
 S. TERRAPLEN = 0,93 m2.

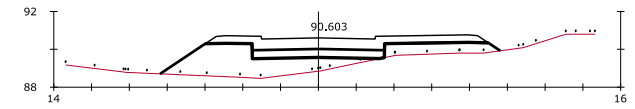


Pk=0+740
 S. FIRME = 7,15 m2.
 S. SUELO_SEL_1 = 3,14 m2.
 S. VEGETAL = 3,60 m2.
 S. TERRAPLEN = 14,19 m2.

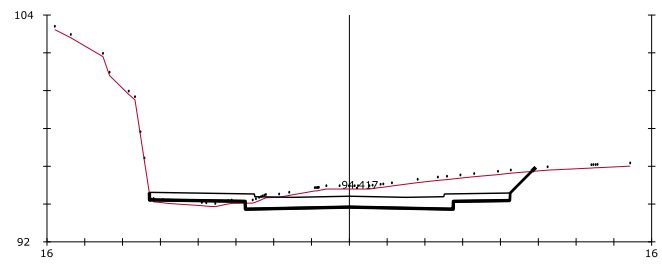


Pk=0+660
 S. FIRME = 9,98 m2.
 S. D_TIERRA = 15,42 m2.
 S. VEGETAL = 4,07 m2.
 S. TERRAPLEN = 0,95 m2.

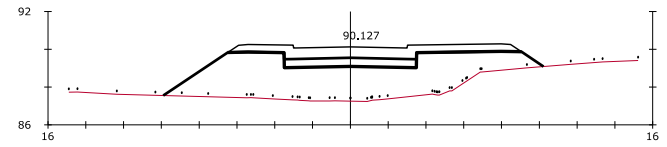

Pk=0+760
 S. FIRME = 7,37 m2.
 S. SUELO_SEL_1 = 3,15 m2.
 S. VEGETAL = 4,03 m2.
 S. TERRAPLEN = 32,62 m2.

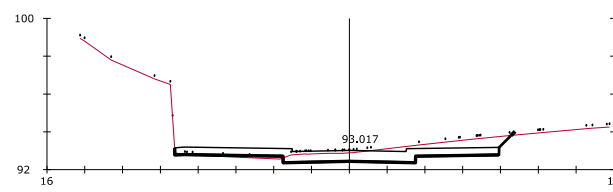

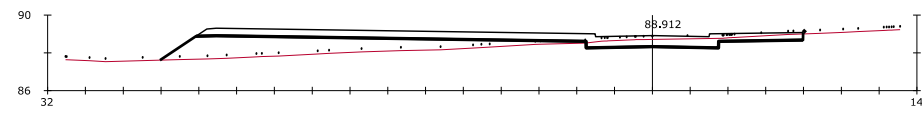


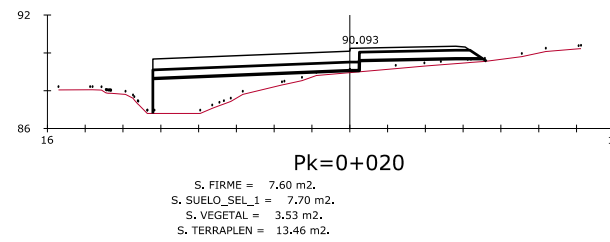
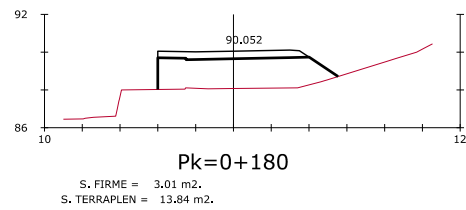
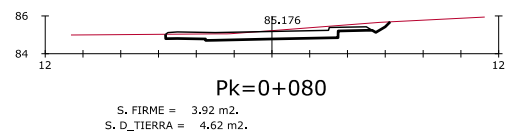
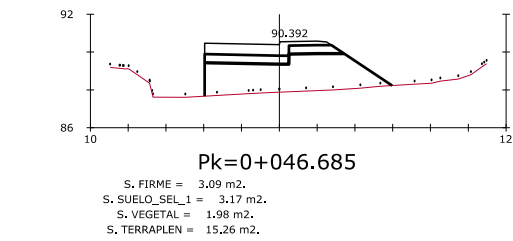
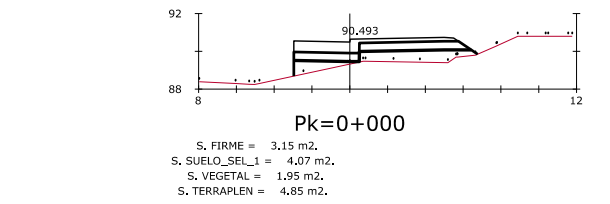
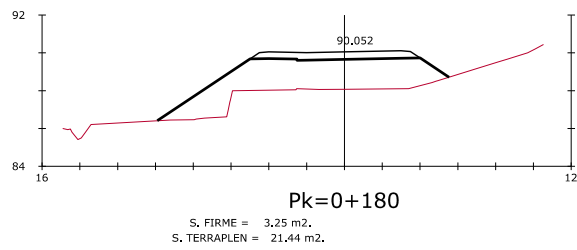
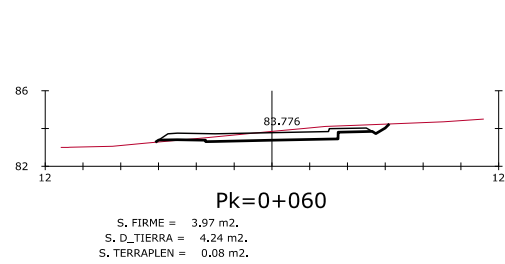
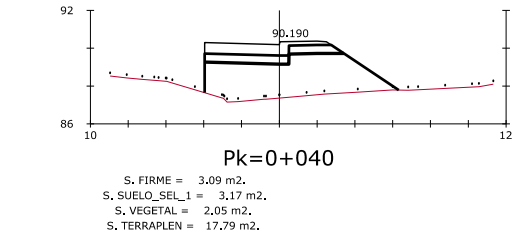
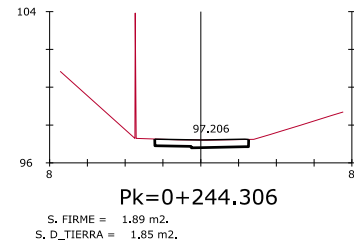
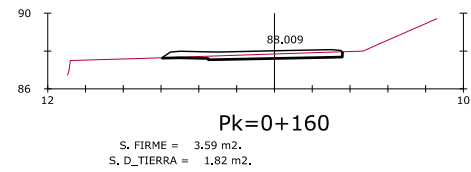
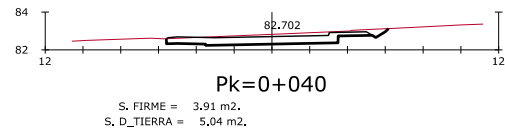
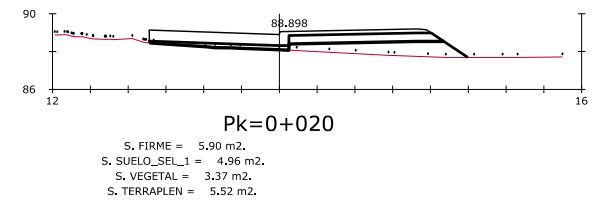
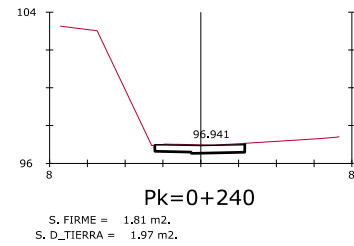
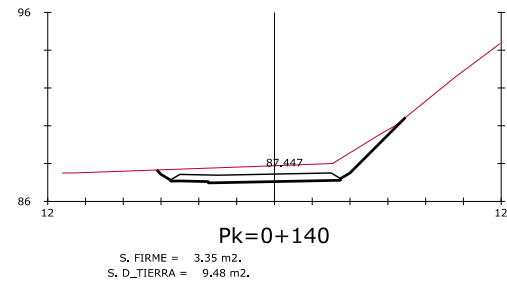
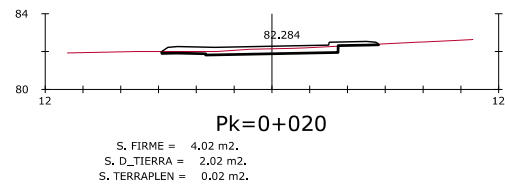
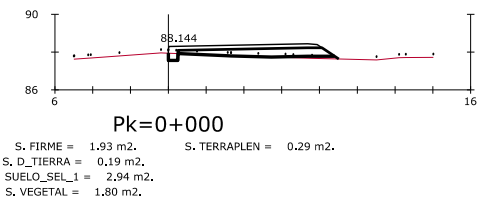
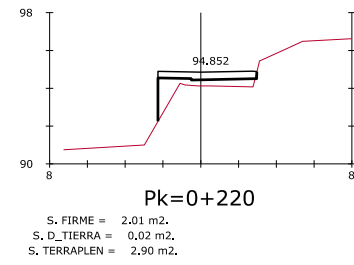
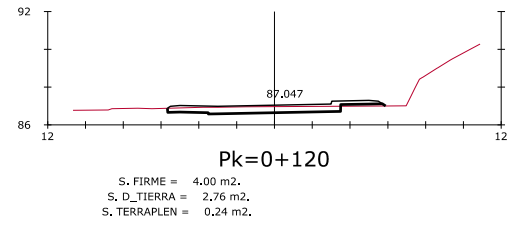
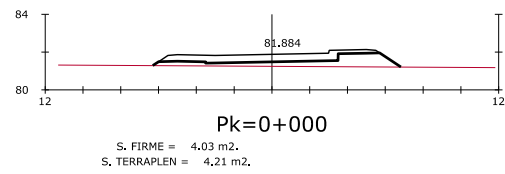
Pk=0+680
 S. FIRME = 8,27 m2.
 S. D_TIERRA = 7,48 m2.
 S. VEGETAL = 3,58 m2.
 S. TERRAPLEN = 0,47 m2.







Pk=0+780
 S. FIRME = 14,14 m2.
 S. D_TIERRA = 3,88 m2.
 S. VEGETAL = 6,82 m2.
 S. TERRAPLEN = 15,06 m2.

P.K. 0+600,000 A P.K. 0+786,100

EMPRESA CONSULTORA REDACCIÓ PROJECTE:  JOSEP PINÓS I ALSEDA ENGINYER DE OBRAS, CANALS I PORTS ANDREU PONSIRENAS ARQUITECTE CONSULTORA REVISIÓ PROJECTE  	TÍTOL DEL PROJECTE: REVISIÓ DEL PROJECTE D'URBANITZACIÓ DEL PLA PARCIAL EL CANYET (BADALONA)
	NOM DEL PLÀNOL: PERFILS TRANSVERSALS XARXA VIÀRIA EIX 1
ESCALA GRÀFICA: DIN A-1 0 10 20m 1/500	NÚM. PLÀNOL: 08 FULL 3 DE 11
DATA REDACCIÓ PROJECTE: MARÇ 2007 DATA REVISIÓ PROJECTE: SETEMBRE 2021	NOM FITXER: 08_1_Perfils_transv.DWG



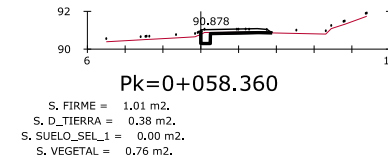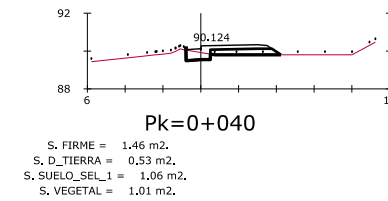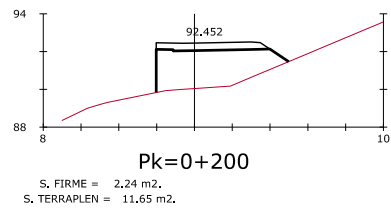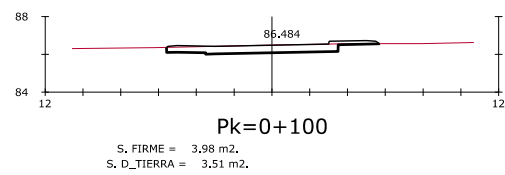






















EIX INTERS 2






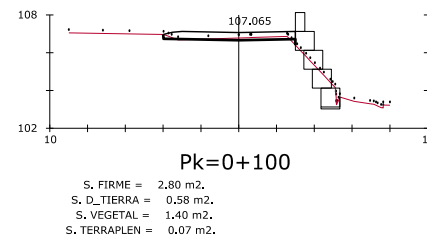
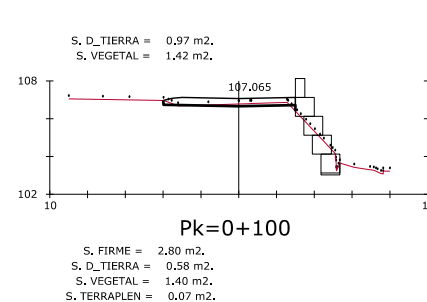
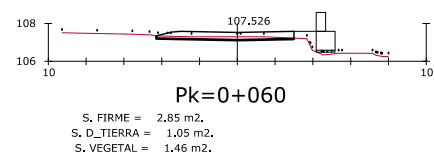
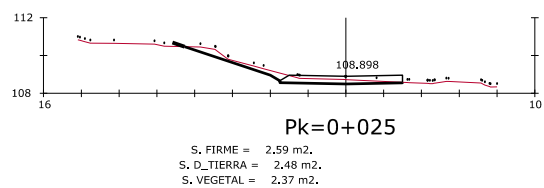
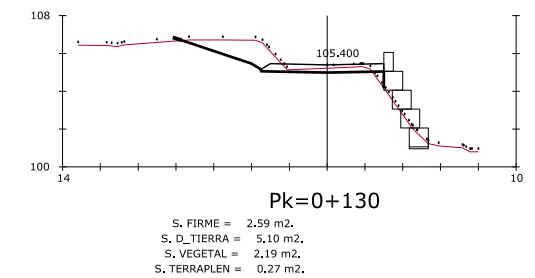
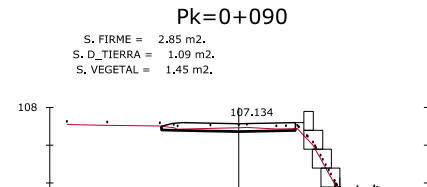
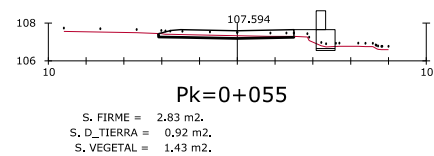
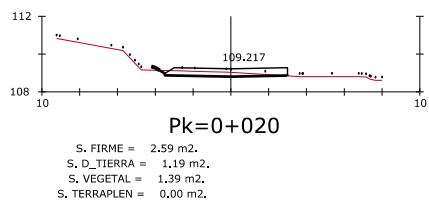
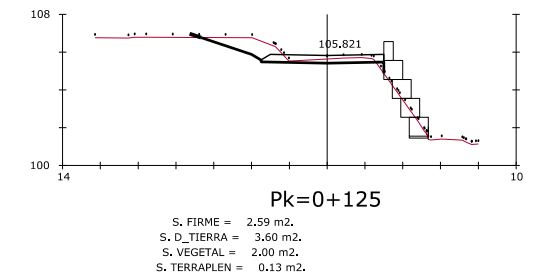
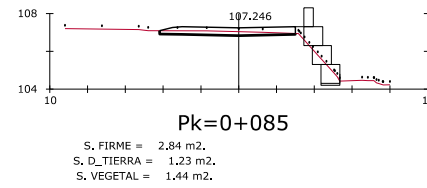
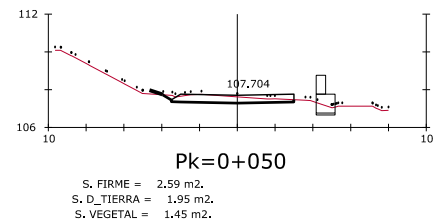
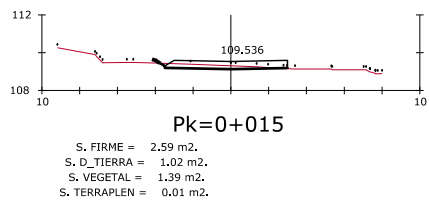
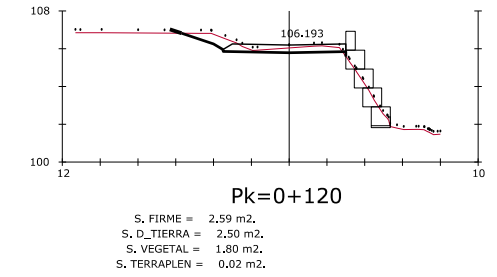
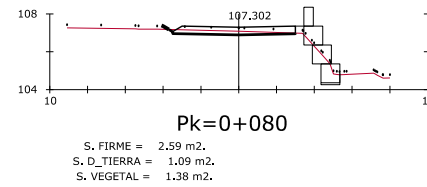
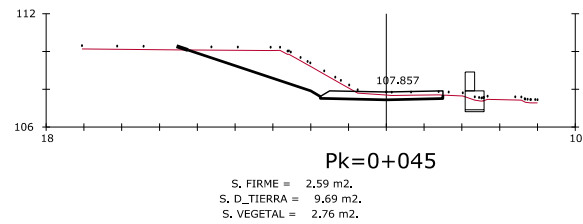
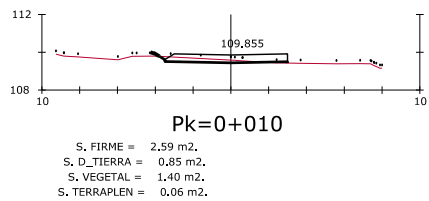
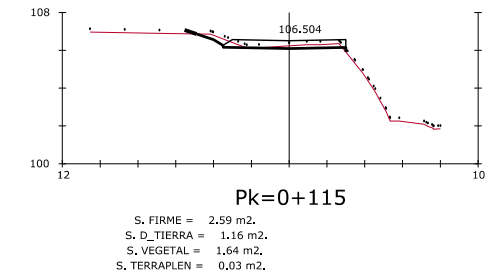
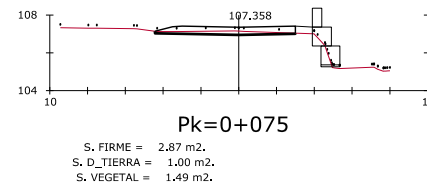
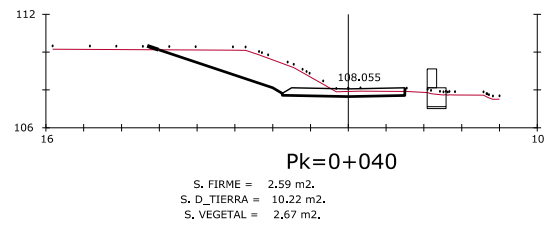
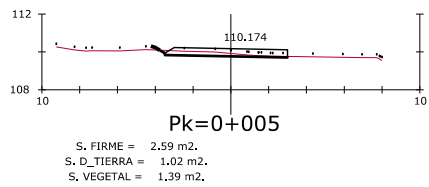
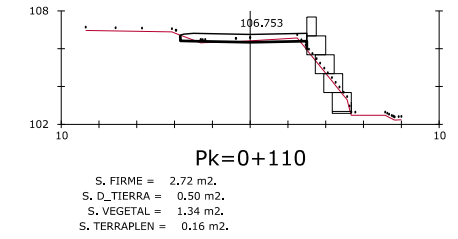
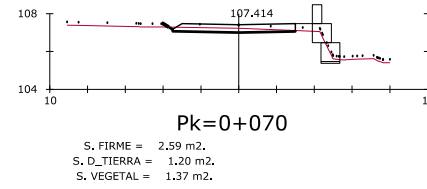
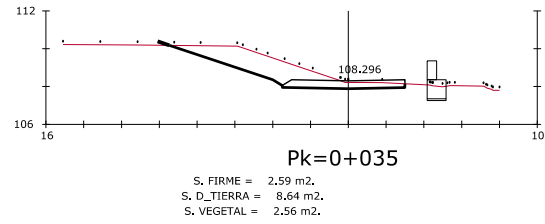
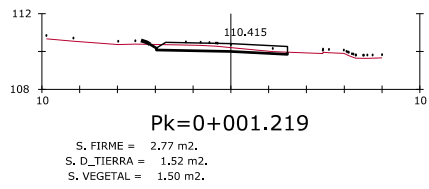
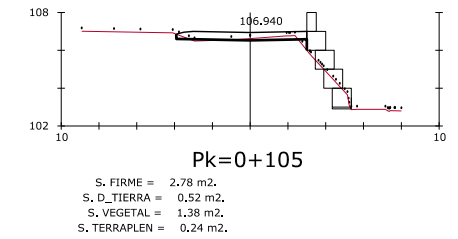
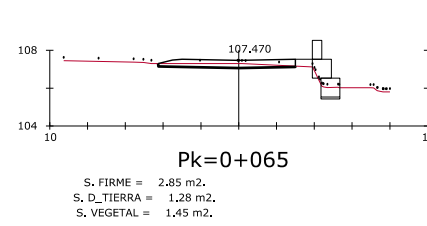
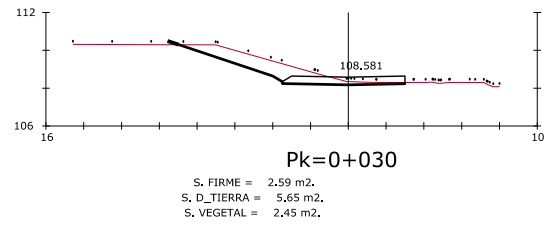
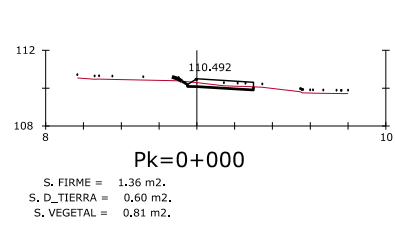
EIX INTERS 1

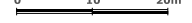EIX 2

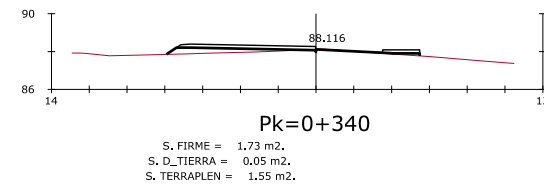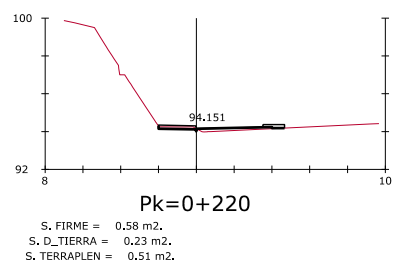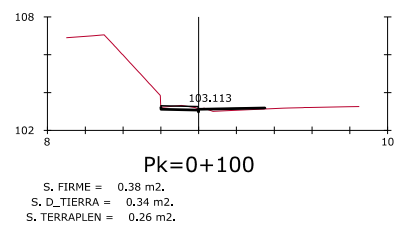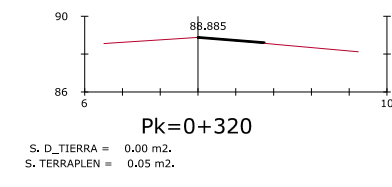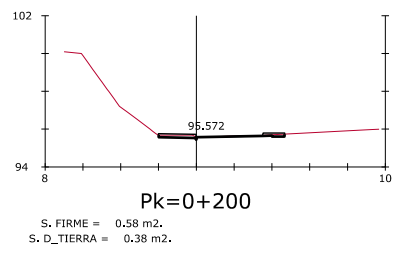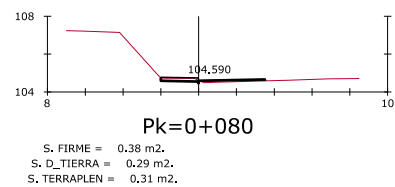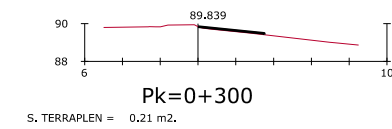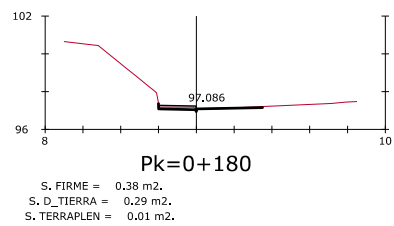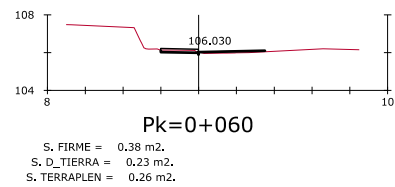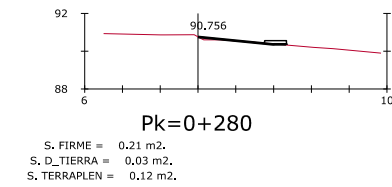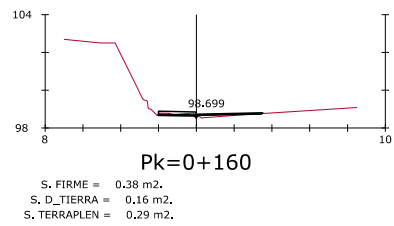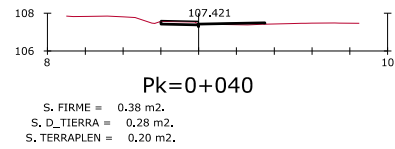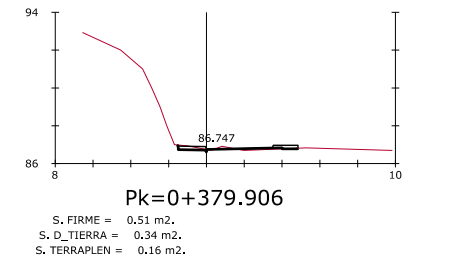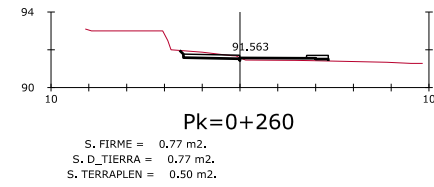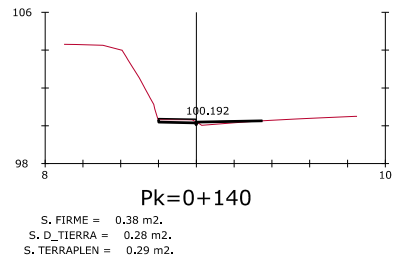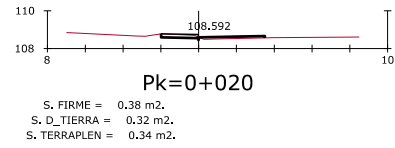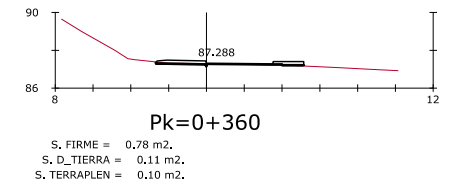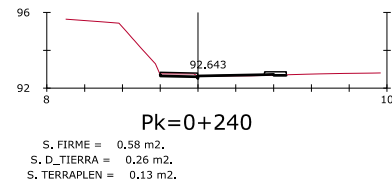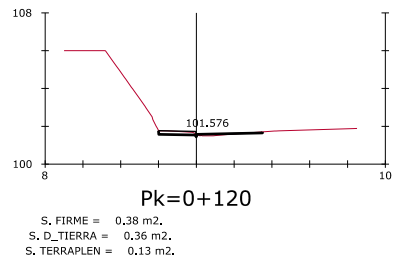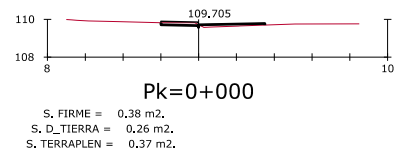EMPRESA CONSULTORA REDACCIÓ PROJECTE: 	TÍTOL DEL PROJECTE: REVISIÓ DEL PROJECTE D'URBANITZACIÓ DEL PLA PARCIAL EL CANYET (BADALONA)	
	NOM DEL PLÀNOL: PERFILS TRANSVERSALS XARXA VIÀRIA EIX 2, EIX INTERS 1, EIX INTERS 2	
REDACTORS DEL PROJECTE: JOSEP PINÓS I ALSEDA ENGINYER DE CAMINS, CANALS I PORTS ANDREU PONSIRENAS ARQUITECTE CONSULTORA REVISIÓ PROJECTE PONSIRENAS I PINÓS 	ESCALA GRÀFICA: DIN A-1  1/500	NÚM. PLÀNOL: 08 FULL 4 DE 11
	DATA REDACCIÓ PROJECTE: MARÇ 2007 DATA REVISIÓ PROJECTE: SETEMBRE 2021	

















EMPRESA CONSULTORA REDACCIÓ PROJECTE:  JOSEP PINÓS I ALSEDA ENGINYER DE CANALS, CANALS I PORTS ANDREU PONSIRENAS ARQUITECTE CONSULTORA REVISIÓ PROJECTE  	TÍTOL DEL PROJECTE: REVISIÓ DEL PROJECTE D'URBANITZACIÓ DEL PLA PARCIAL EL CANYET (BADALONA)
	NOM DEL PLÀNOL: PERFILS TRANSVERSALS XARXA VIÀRIA CTRA-D
ESCALA GRÀFICA: DIN A-1 0 10 20m 1/500	NÚM. PLÀNOL: 08 FULL 5 DE 11
DATA REDACCIÓ PROJECTE: MARÇ 2007 DATA REVISIÓ PROJECTE: SETEMBRE 2021	NOM FITXER: 08_1_Perfils_transv.DWG






























P.K. 0+000,000 A P.K. 0+130,000

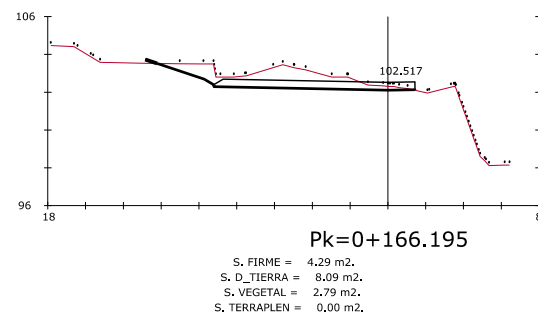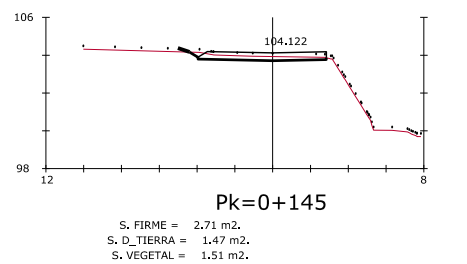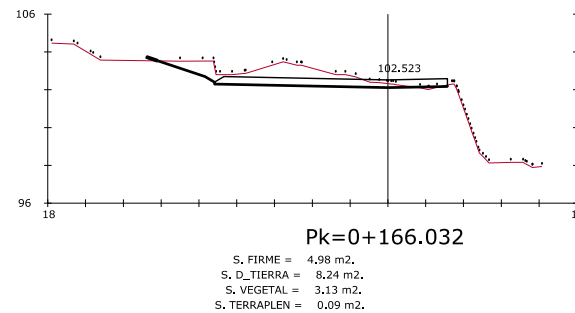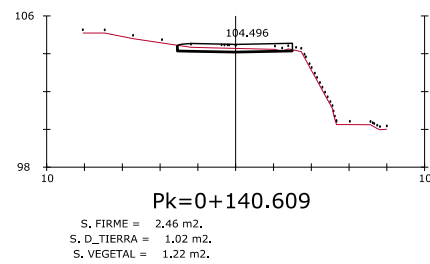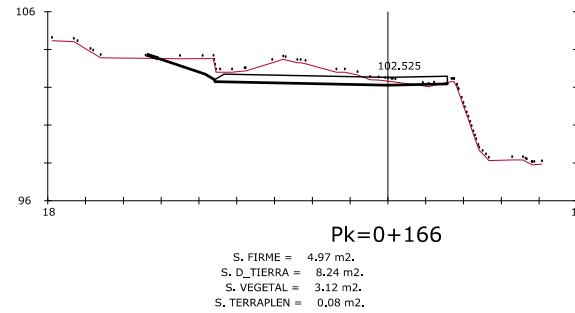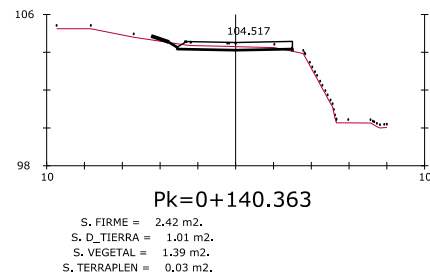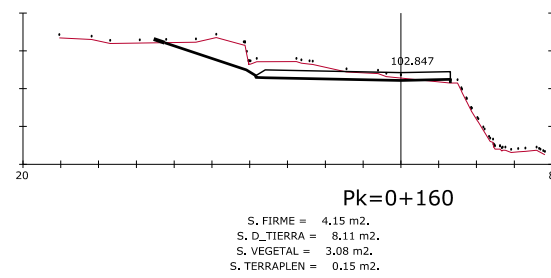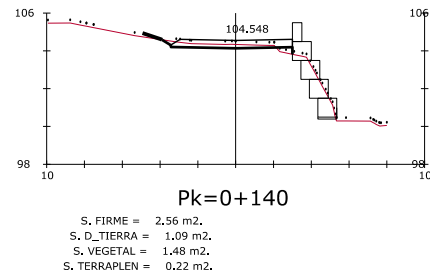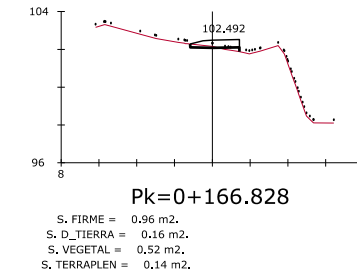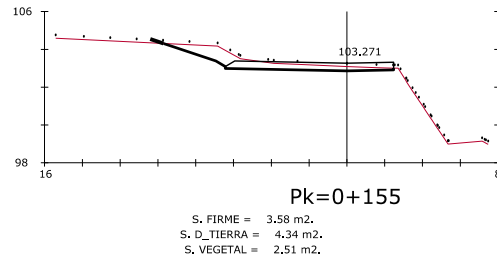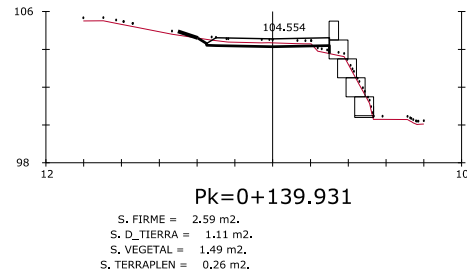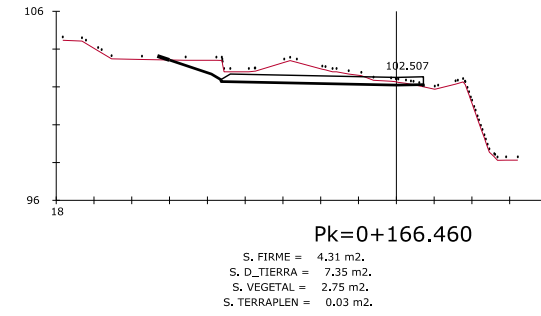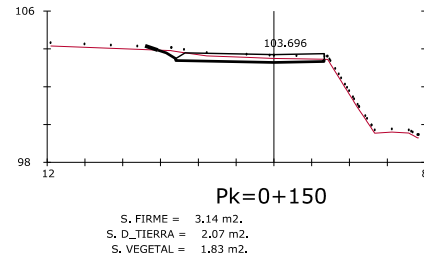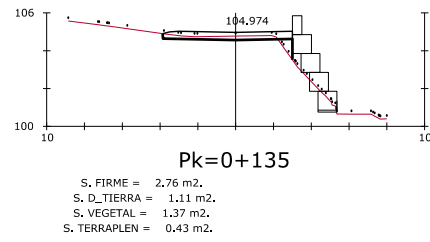

EMPRESA CONSULTORA REDACCIÓ PROJECTE:		TÍTOL DEL PROJECTE: REVISIÓ DEL PROJECTE D'URBANITZACIÓ DEL PLA PARCIAL EL CANYET (BADALONA)	
REDACTORS DEL PROJECTE: JOSEP PINÓS I ALSEDA ENGINYER DE CANALS, CANALS I PORTS ANDREU PONSIRENAS ARQUITECTE		NOM DEL PLÀNOL: PERFILS TRANSVERSALS XARXA VIÀRIA EIX 11	
CONSULTORA REVISIÓ PROJECTE PONSIRENAS I PINÓS		ESCALA GRÀFICA: DIN A-1 0 10 20m 1/500	NÚM. PLÀNOL: 08 FULL 6 DE 11
berrysar		DATA REDACCIÓ PROJECTE: MARÇ 2007 DATA REVISIÓ PROJECTE: SETEMBRE 2021	




P.K. 0+135,000 A P.K. 0+166,828

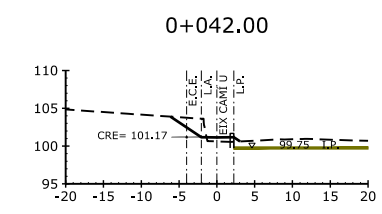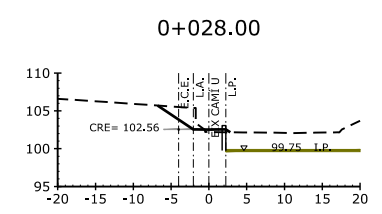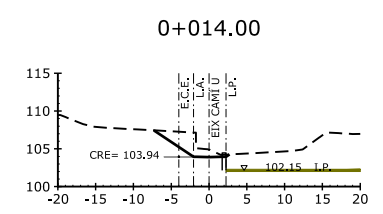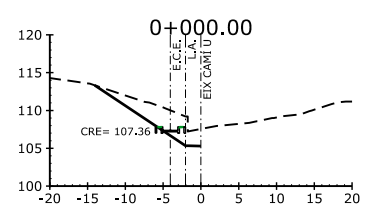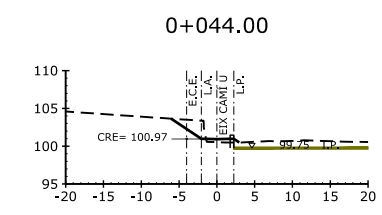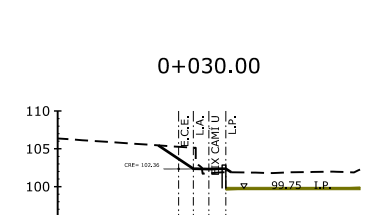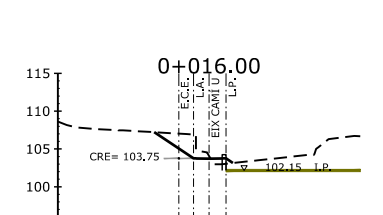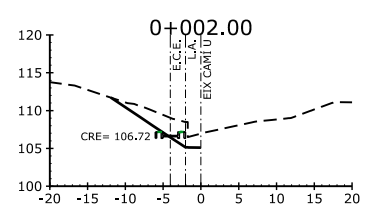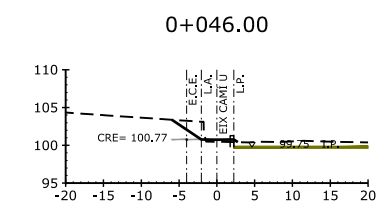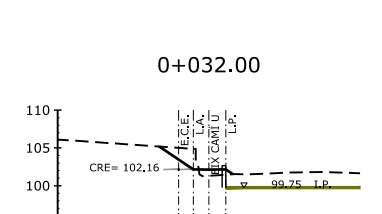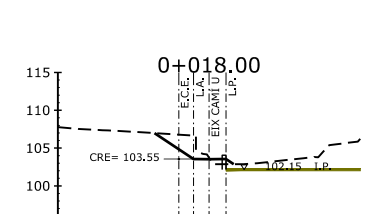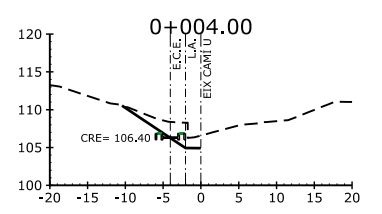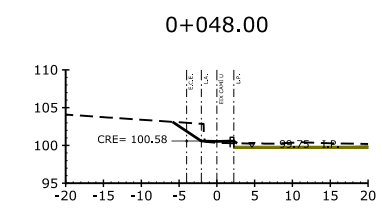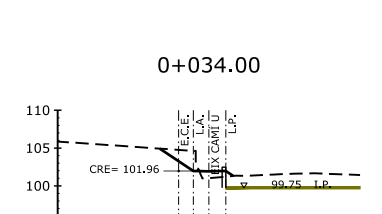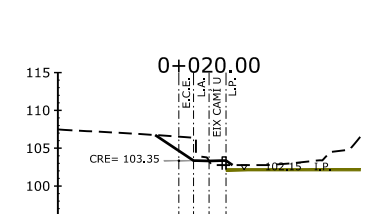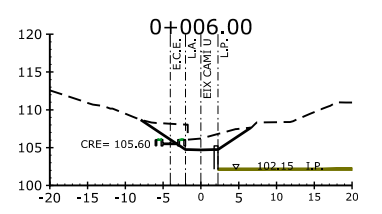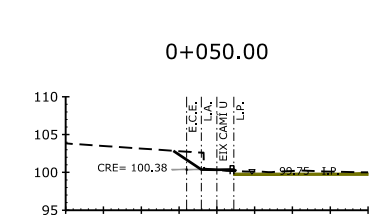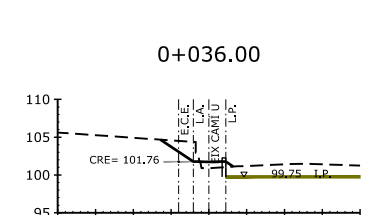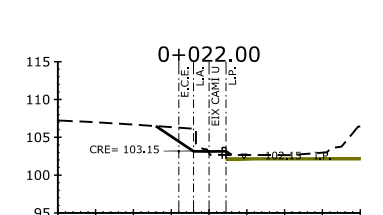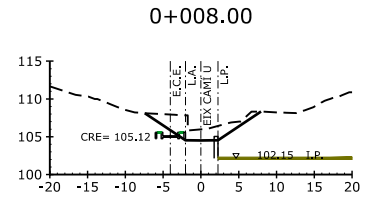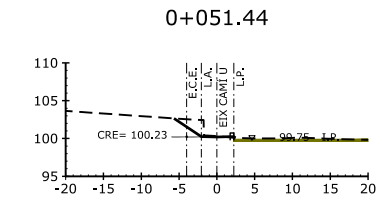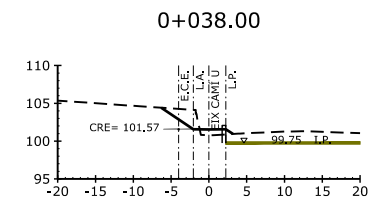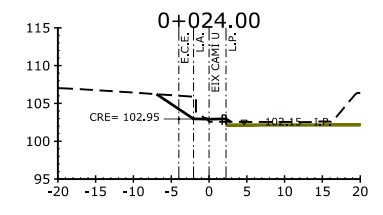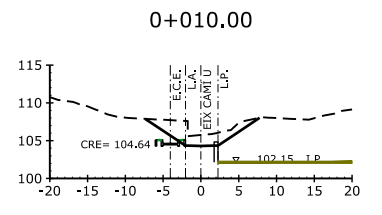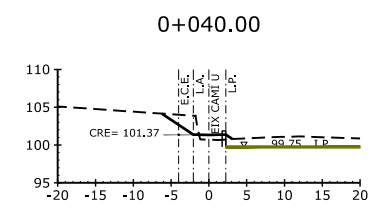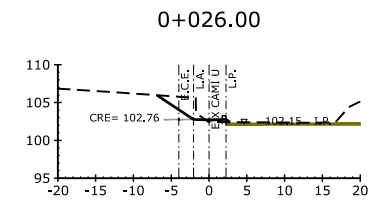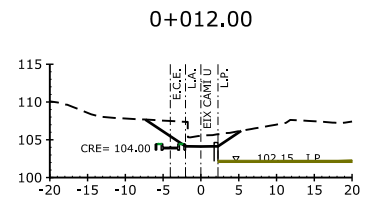EMPRESA CONSULTORA REDACCIÓ PROJECTE: JOSEP PINÓS I ALSEDA ENGINYER DE CAMINS, CANALS I PORTS ANDREU PONSIRENAS ARQUITECTE CONSULTORA REVISIÓ PROJECTE 	TÍTOL DEL PROJECTE: REVISIÓ DEL PROJECTE D'URBANITZACIÓ DEL PLA PARCIAL EL CANYET (BADALONA)
	NOM DEL PLÀNOL: PERFILS TRANSVERSALS XARXA VIÀRIA EIX 11
ESCALA GRÀFICA: DIN A-1 0 10 20m 1/500	NÚM. PLÀNOL: 08 FULL 7 DE 11
DATA REDACCIÓ PROJECTE: MARÇ 2007 DATA REVISIÓ PROJECTE: SETEMBRE 2021	NOM FITXER: 08_1_Perfils_transv.DWG




EMPRESA CONSULTORA REDACCIÓ PROJECTE: 	TÍTOL DEL PROJECTE: REVISIÓ DEL PROJECTE D'URBANITZACIÓ DEL PLA PARCIAL EL CANYET (BADALONA)	
	NOM DEL PLÀNOL: PERFILS TRANSVERSALS XARXA VIÀRIA EIX T	
REDACTORS DEL PROJECTE: JOSEP PINÓS I ALSEDA ENGINYER DE CAMINS, CANALS I PORTS ANDREU PONSIRENAS ARQUITECTE	ESCALA GRÀFICA: DIN A-1 0 10 20m 1/500	NÚM. PLÀNOL: 08 FULL 10 DE 11
CONSULTORA REVISIÓ PROJECTE PONSIRENAS I PINÓS 	DATA REDACCIÓ PROJECTE: MARÇ 2007 DATA REVISIÓ PROJECTE: SETEMBRE 2021 NOM FITXER: 08_1_Perfils_transv.DWG	

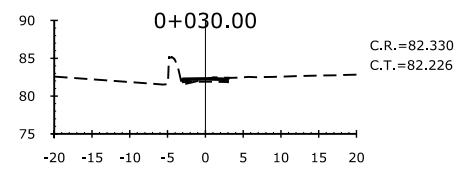


C.R.=82.330
C.T.=82.226

Àrea desmunt : 0.00 Volum de desmunt : 83.62
Àrea terraplé : 2.65 Volum de terraplé : 13.71

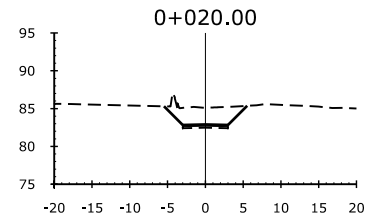


C.R.=82.891
C.T.=85.121

Àrea desmunt : 16.72 Volum de desmunt : 54.09
Àrea terraplé : 0.09 Volum de terraplé : 0.28

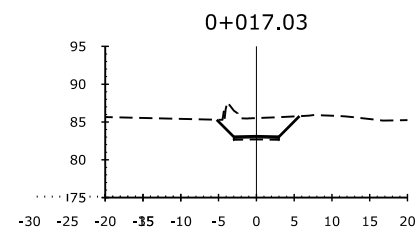


C.R.=83.116
C.T.=85.517

Àrea desmunt : 19.74 Volum de desmunt : 157.96
Àrea terraplé : 0.09 Volum de terraplé : 0.66

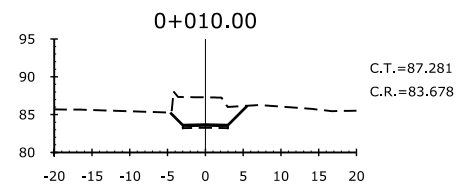


C.T.=87.281
C.R.=83.678

Àrea desmunt : 25.17 Volum de desmunt : 152.08
Àrea terraplé : 0.09 Volum de terraplé : 0.94

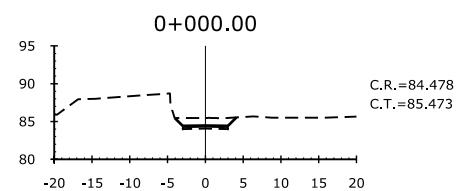


C.R.=84.478
C.T.=85.473

Àrea desmunt : 5.24 Volum de desmunt : 0.00
Àrea terraplé : 0.09 Volum de terraplé : 0.00

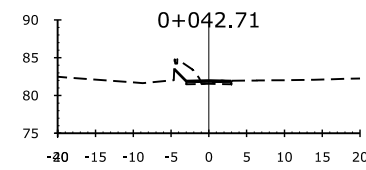


C.R.=81.972
C.T.=81.669

Àrea desmunt : 3.59 Volum de desmunt : 9.73
Àrea terraplé : 1.78 Volum de terraplé : 4.33

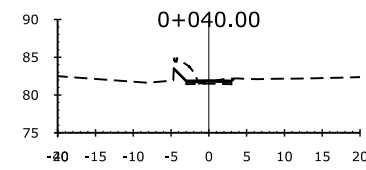


C.R.=81.918
C.T.=81.736

Àrea desmunt : 3.59 Volum de desmunt : 1.03
Àrea terraplé : 1.42 Volum de terraplé : 0.41

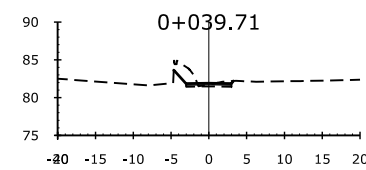


C.R.=81.912
C.T.=81.743

Àrea desmunt : 3.48 Volum de desmunt : 0.00
Àrea terraplé : 1.41 Volum de terraplé : 0.00

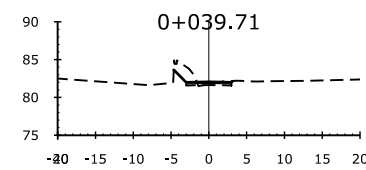


C.R.=82.062
C.T.=81.743

Àrea desmunt : 3.14 Volum de desmunt : 7.80
Àrea terraplé : 2.06 Volum de terraplé : 5.59

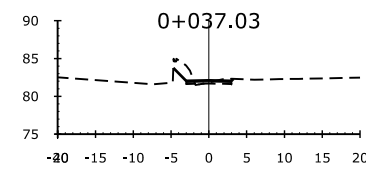


C.R.=82.116
C.T.=81.840

Àrea desmunt : 2.69 Volum de desmunt : 9.47
Àrea terraplé : 2.12 Volum de terraplé : 16.77

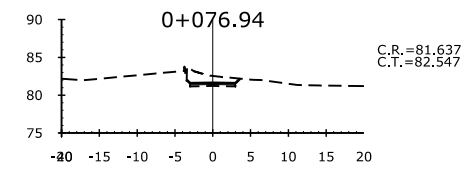


C.R.=81.637
C.T.=82.547

Àrea desmunt : 5.01 Volum de desmunt : 23.85
Àrea terraplé : 0.12

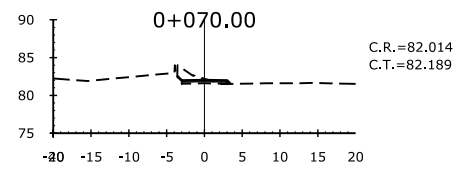


C.R.=82.014
C.T.=82.189

Volum de terraplé : 25.78
Àrea desmunt : 1.87 Volum de desmunt : 18.81
Àrea terraplé : 1.73

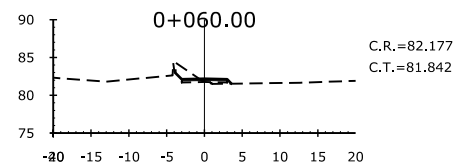


C.R.=82.177
C.T.=81.842

Àrea desmunt : 1.90 Volum de desmunt : 6.30
Àrea terraplé : 3.42 Volum de terraplé : 10.04

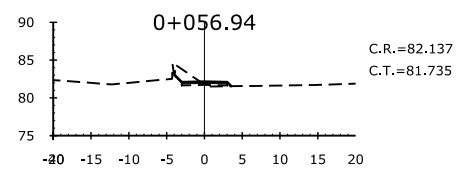


C.R.=82.137
C.T.=81.735

Àrea desmunt : 2.22 Volum de desmunt : 19.27
Àrea terraplé : 3.14 Volum de terraplé : 20.09

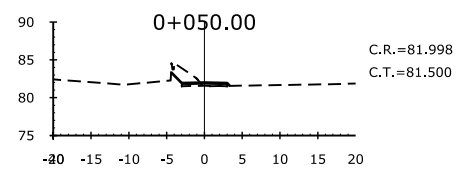


C.R.=81.998
C.T.=81.500

Àrea desmunt : 3.33 Volum de desmunt : 15.26
Àrea terraplé : 2.65 Volum de terraplé : 10.03

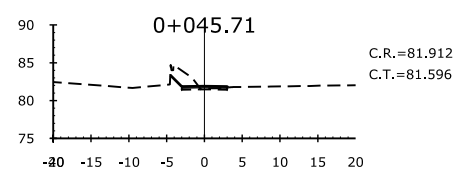


C.R.=81.912
C.T.=81.596

Àrea desmunt : 3.79 Volum de desmunt : 11.06
Àrea terraplé : 2.03 Volum de terraplé : 5.71

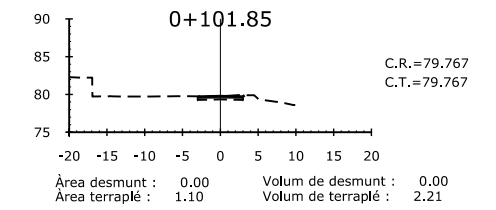


C.R.=79.767
C.T.=79.767

Àrea desmunt : 0.00 Volum de desmunt : 0.00
Àrea terraplé : 1.10 Volum de terraplé : 2.21

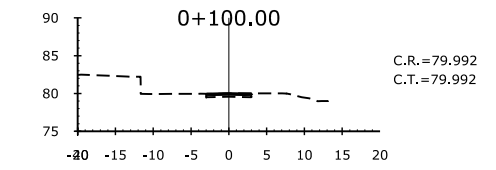


C.R.=79.992
C.T.=79.992

Àrea desmunt : 0.00 Volum de desmunt : 0.00
Àrea terraplé : 1.30 Volum de terraplé : 0.00

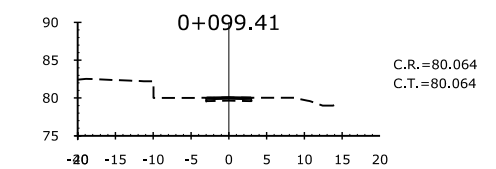


C.R.=80.064
C.T.=80.064

Àrea desmunt : 0.00 Volum de desmunt : 46.78
Àrea terraplé : 1.38 Volum de terraplé : 0.03

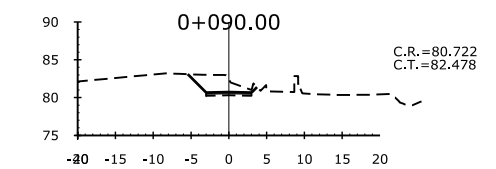



C.R.=80.722
C.T.=82.478









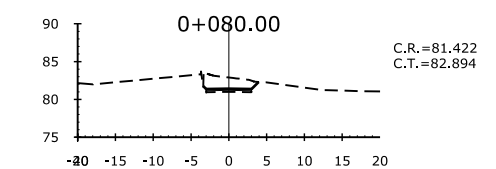
Àrea desmunt : 9.95 Volum de desmunt : 89.72
Àrea terraplé : 0.13 Volum de terraplé : 0.00






C.R.=81.422
C.T.=82.894

Àrea desmunt : 8.00 Volum de desmunt : 19.89
Àrea terraplé : 0.10 Volum de terraplé : 0.00

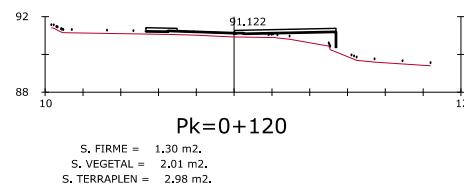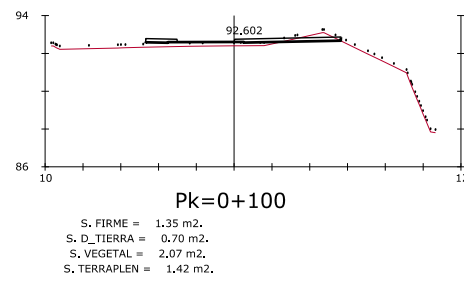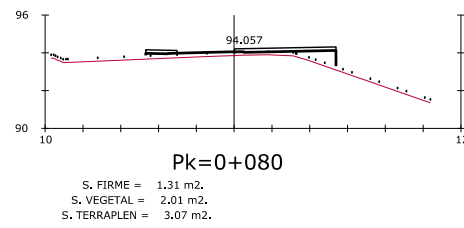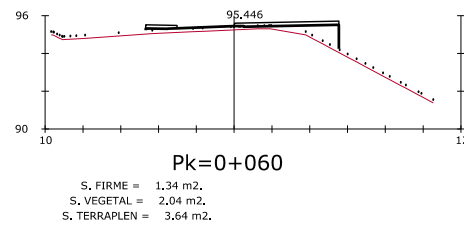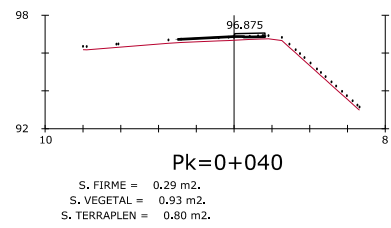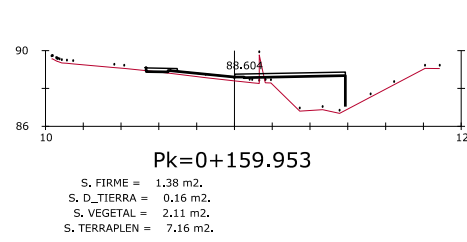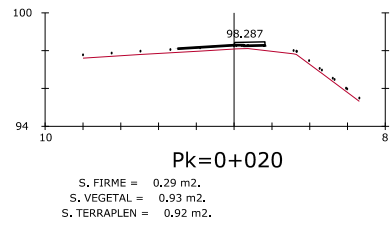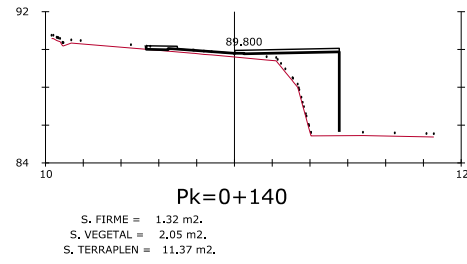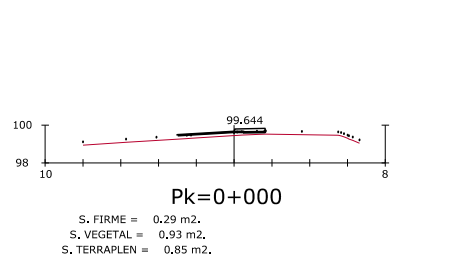EMPRESA CONSULTORA REDACCIÓ PROJECTE: 	TÍTOL DEL PROJECTE: REVISIÓ DEL PROJECTE D'URBANITZACIÓ DEL PLA PARCIAL EL CANYET (BADALONA)	
	NOM DEL PLÀNOL: PERFILS TRANSVERSALS XARXA VIÀRIA EIX 22	
REDACTORS DEL PROJECTE: JOSEP PINÓS I ALSEDA ENGINYER DE CANALS, CANALS I PORTS ANDREU PONSIRENAS ARQUITECTE	ESCALA GRÀFICA: DIN A-1 	
	NÚM. PLÀNOL: 08 FULL 11 DE 11	
CONSULTORA REVISIÓ PROJECTE PONSIRENAS I PINÓS	DATA REDACCIÓ PROJECTE: MARÇ 2007 DATA REVISIÓ PROJECTE: SETEMBRE 2021	NOM FITXER: 08_1_Perfils_transv.DWG

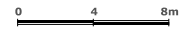

EMPRESA CONSULTORA REDACCIÓ PROJECTE: 		TÍTOL DEL PROJECTE: REVISIÓ DEL PROJECTE D'URBANITZACIÓ DEL PLA PARCIAL EL CANYET (BADALONA)	
REDACTORS DEL PROJECTE: JOSEP PINÓS I ALSEDA ENGINYER DE CANALS, CANALS I PORTS ANDREU PONSIRENAS ARQUITECTE		NOM DEL PLÀNOL: PERFILS TRANSVERSALS EIX CRTA. I	
CONSULTORA REVISIÓ PROJECTE PONSIRENAS I PINÓS 		ESCALA GRÀFICA: DIN A-1  1/200	NÚM. PLÀNOL: 08 FULL 8 DE 11
		DATA REDACCIÓ PROJECTE: MARÇ 2007 DATA REVISIÓ PROJECTE: SETEMBRE 2021	NOM FITXER: 08_2_Perfils_transv.DWG