


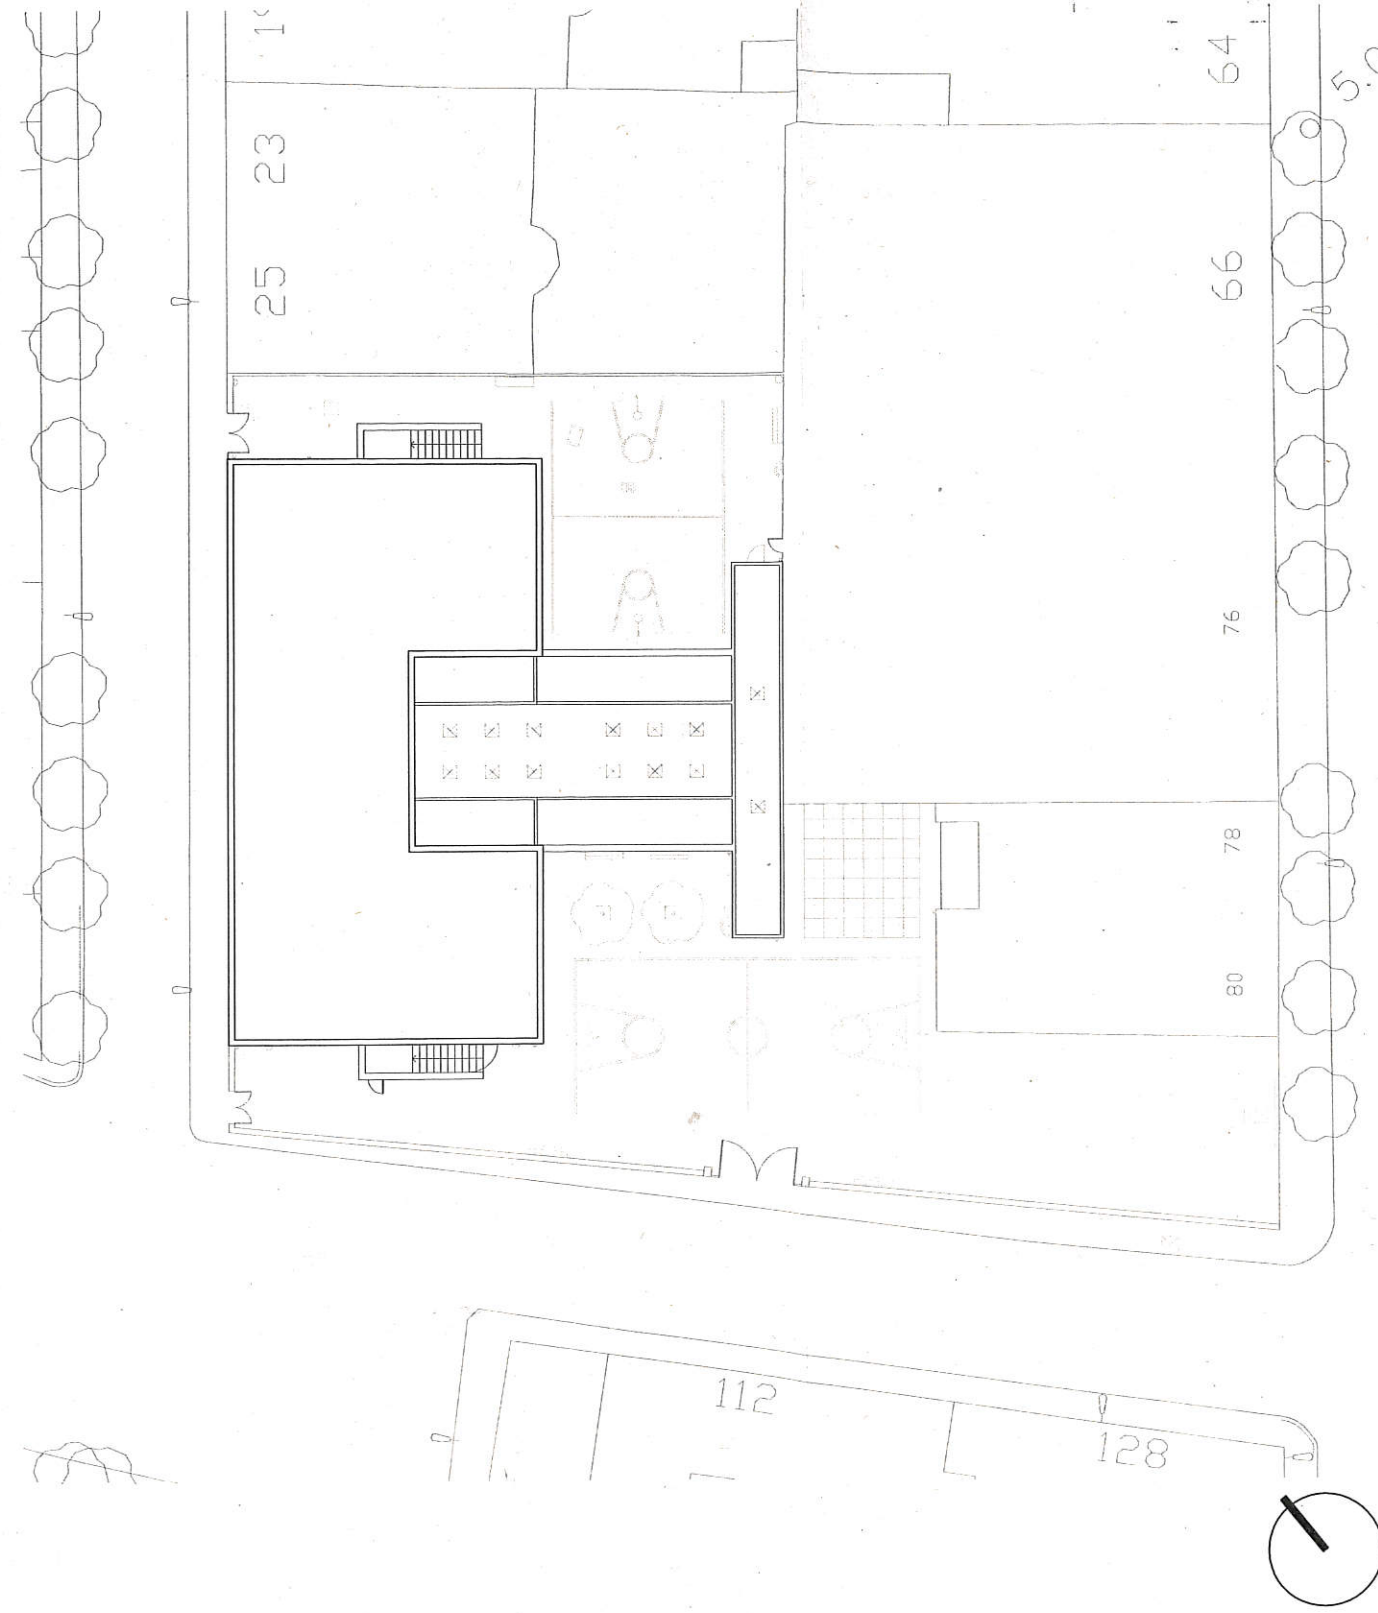

Ajuntament de Badalona


Àrea d'Educació
Servei d'Obres, Projectes i Manteniment

SUBSTITUCIÓ DE FUSTERIES I PERSIANES DE LES FINESTRES DE L'ESCOLA VENTOS MIR

SITUACIÓ

PASSATGE VENTOS MIR, 29,
BADALONA - 08912.

LA CAP DEL SERVEI

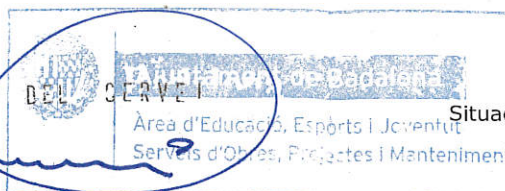

Octubre de 2018
E. 1:1000/1:400

Situació i Emplaçament

01



Ajuntament de Badalona



Servei d'Obres, Projectes i Manteniment
Àrea d'Educació

SUBSTITUCIÓ DE FUSTERIES I PERSIANES DE LES FINESTRES DE L'ESCOLA VENTOS MIR

SITUACIÓ
PASSATGE VENTÓS MIR, 29,
BADALONA - 08912.


LA C.A.P. DEL GERVÀS
d'Ensenyament de Badalona
Estat Actual, façanes A i B
Àrea d'Educació, Esports i Manteniment
Servei d'Obres, Projectes i Manteniment
0554. SIGNANT: DRUGAL

Octubre de 2018
E. 1:200

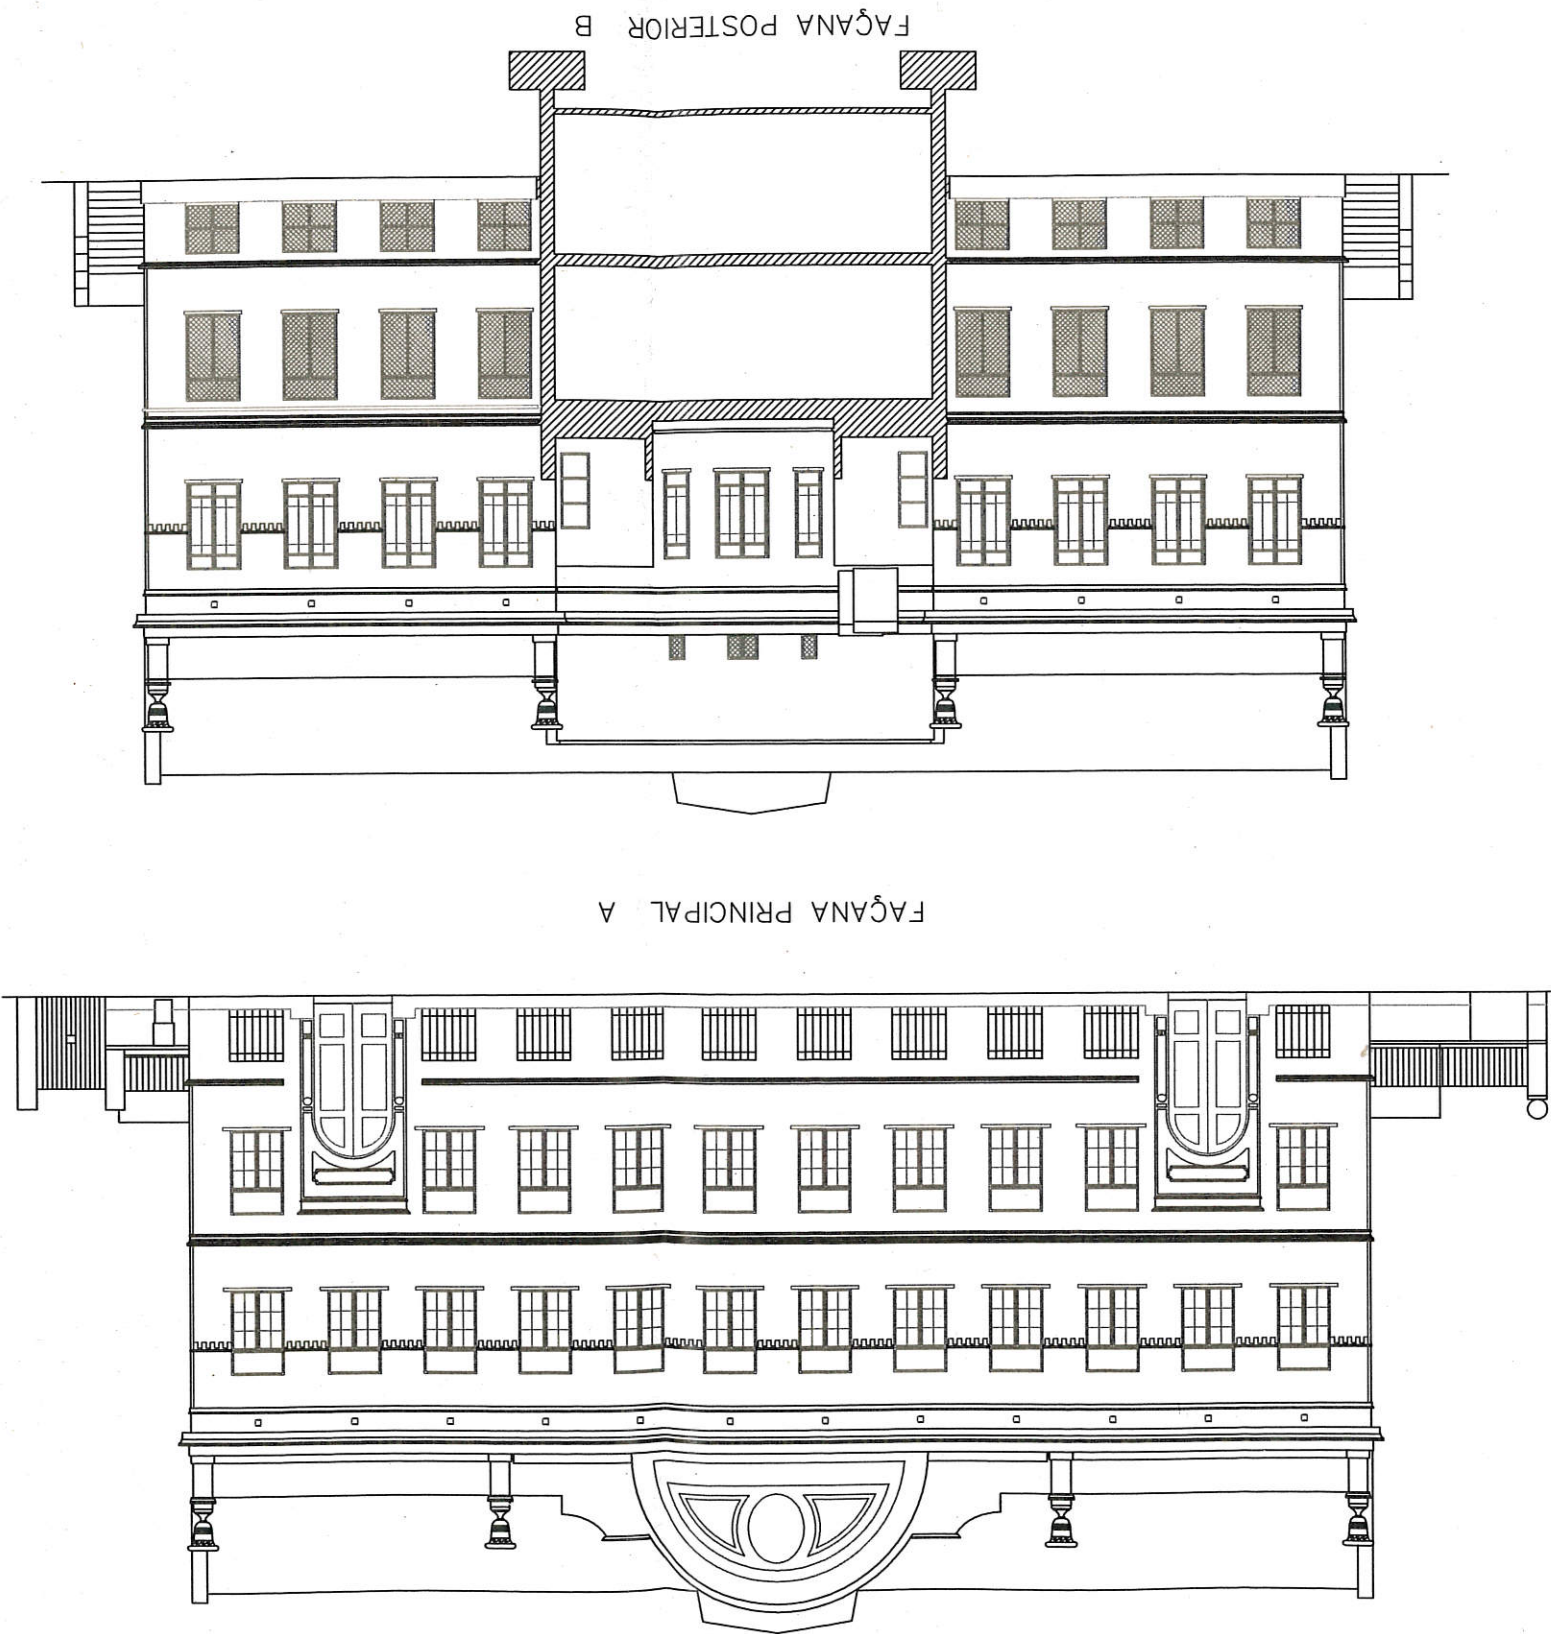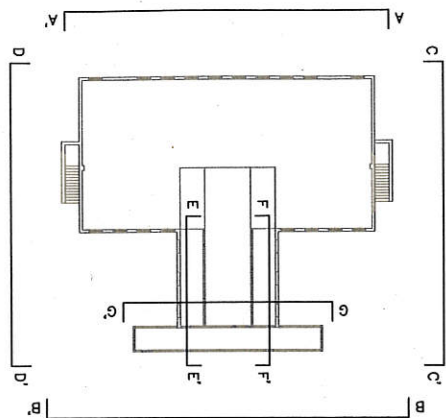


(P): FINESTRES AMB PERSIANA


LLEGENDA FINESTRES EXISTENTS

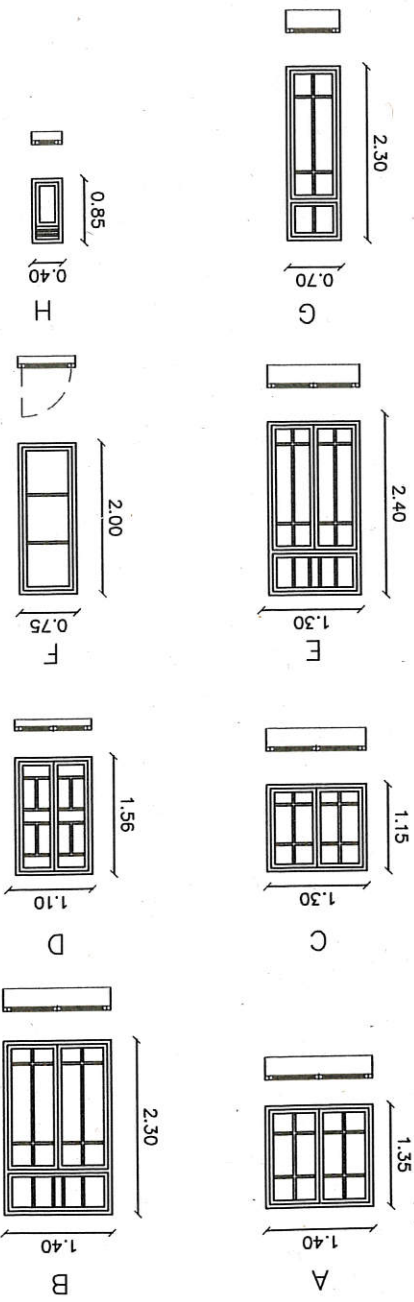


02.1

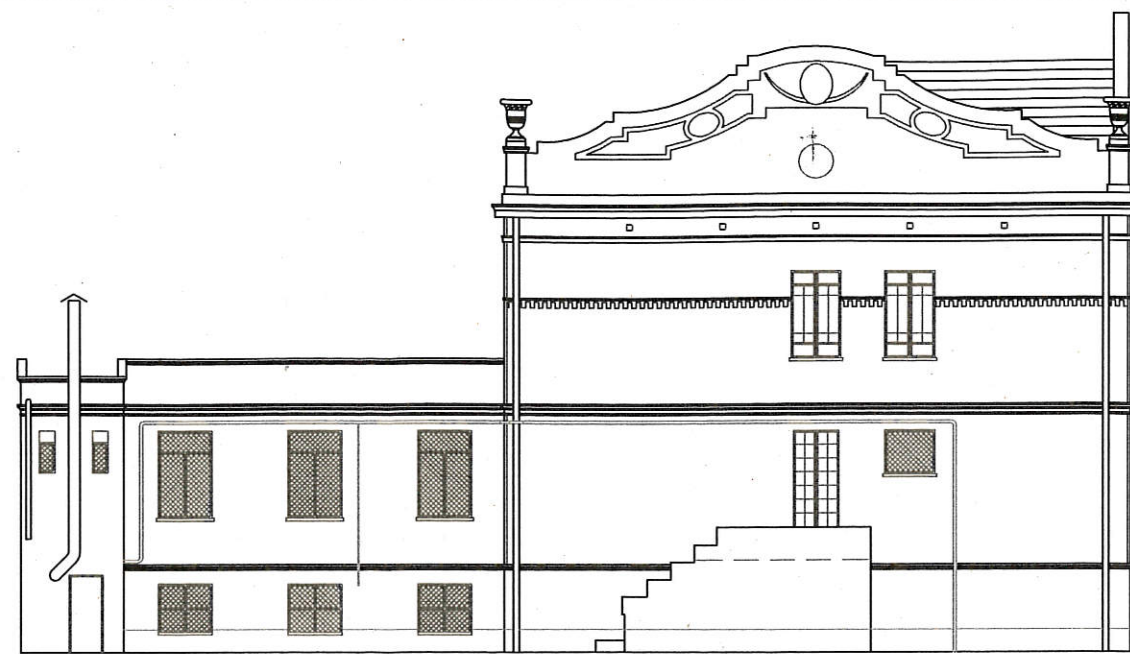


FAÇANA LATERAL C

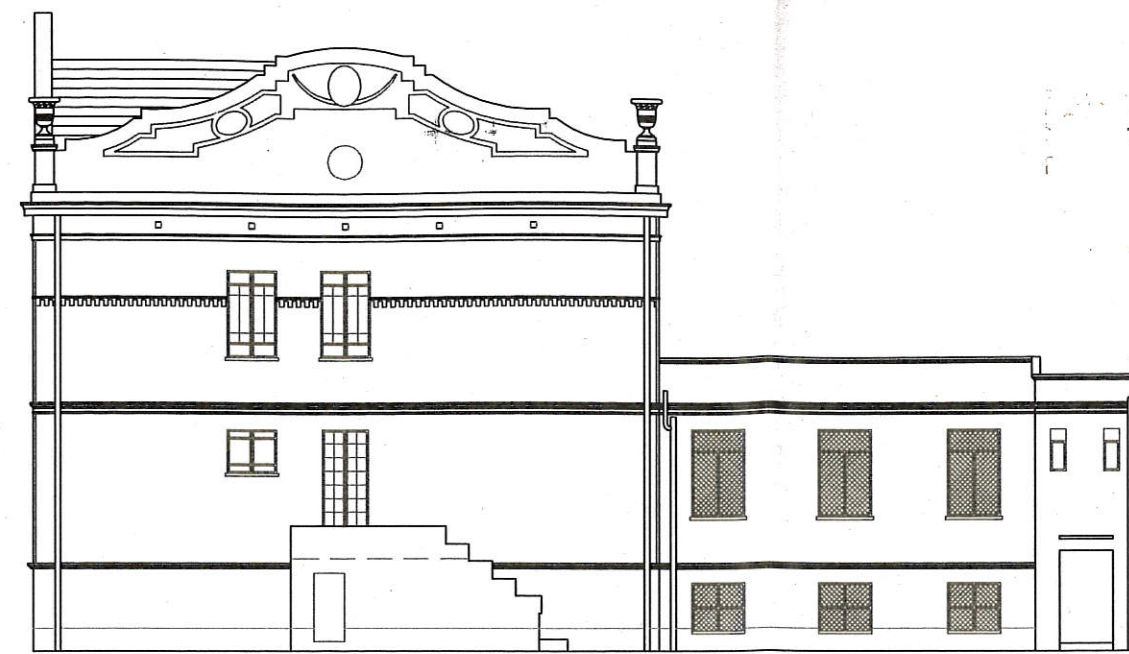



FAÇANA LATERAL D

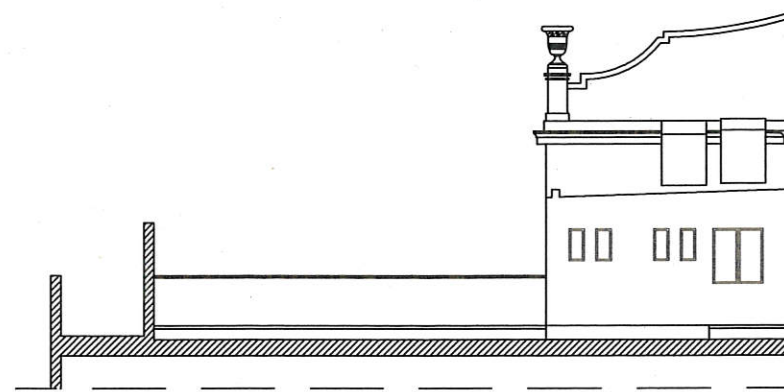

FAÇANA INTERIOR E

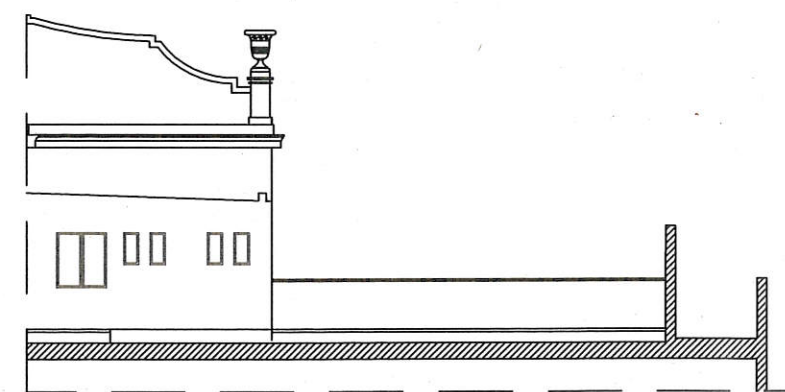

FAÇANA INTERIOR F

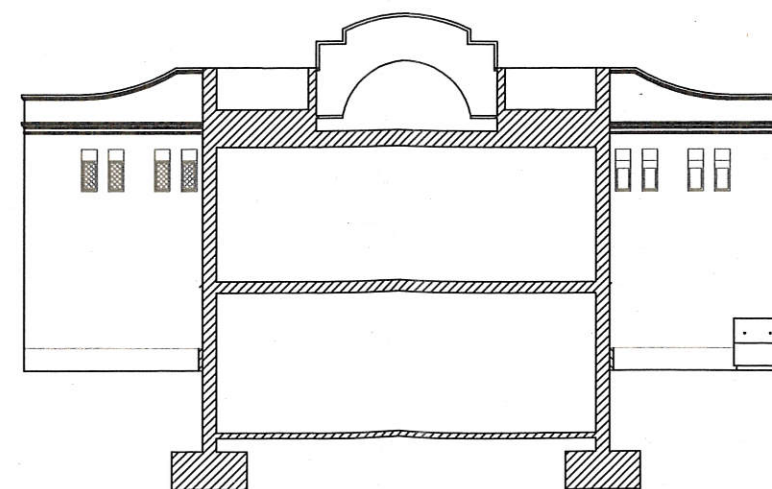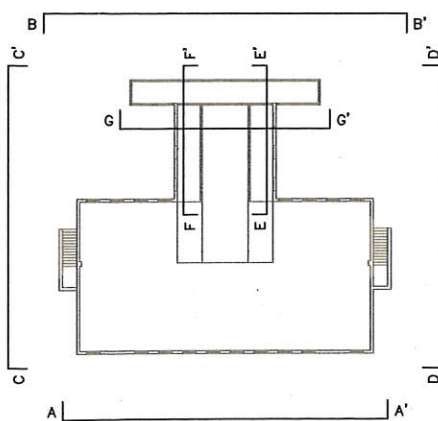

FAÇANA POSTERIOR G



Ajuntament de Badalona

Àrea d'Educació
Servei d'Obres, Projectes i Manteniment

SUBSTITUCIÓ DE FUSTERIES I PERSIANES
DE LES FINESTRES DE L'ESCOLA
VENTOS MIR

SITUACIÓ

PASSATGE VENTÓS MIR, 29,
BADALONA - 08912.

LA CAP DEL SERVEI

POSA SADURNÍ DRUGAT

Octubre de 2018


E. 1:200

Estat Actual: Façanes C, D, E, F i G


Àrea d'Educació, Esports i Joventut
Servei d'Obres, Projectes i Manteniment

02.2

LLEENDA FINESTRES ALUMINI

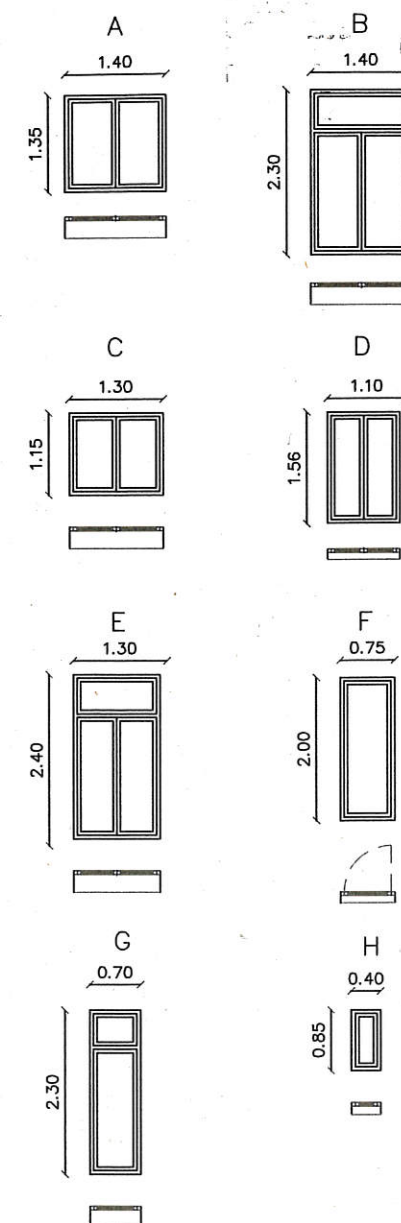

(P): FINESTRES AMB PERSIANA

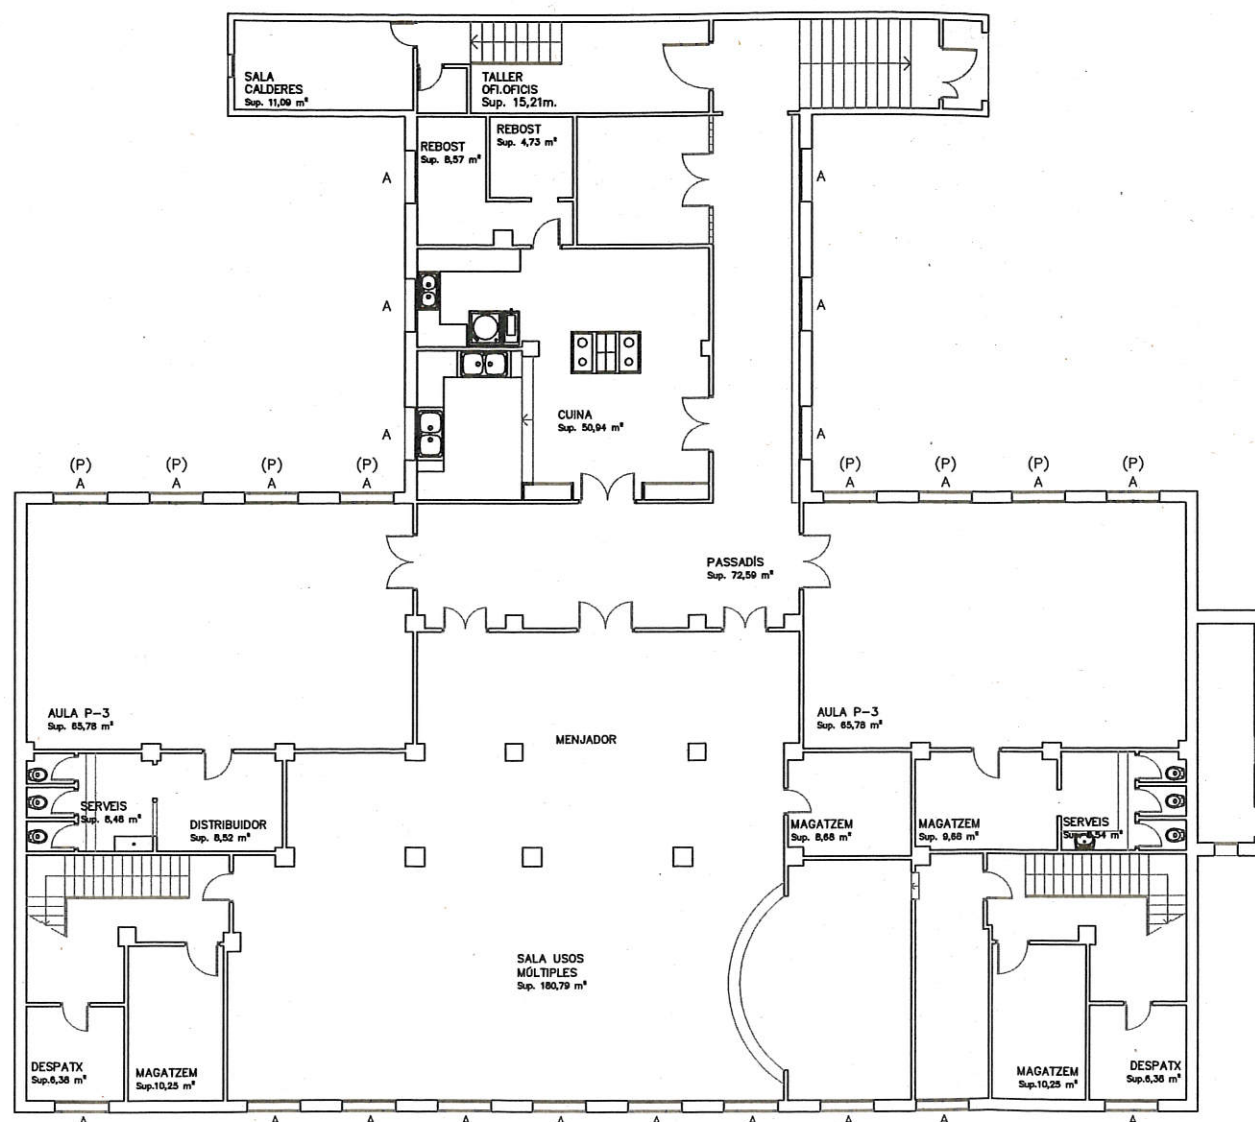

Ajuntament de Badalona

Àrea d'Educació
Servei d'Obres, Projectes i Manteniment

SUBSTITUCIÓ DE FUSTERIES I PERSIANES
DE LES FINESTRES DE L'ESCOLA
VENTOS MIR

SITUACIÓ

PASSATGE VENTÓS MIR, 29, LA CAP DEL SERVEI
BADALONA - 08912.

Octubre de 2018

E. 1:200

Estat Reformat Planta Baixa


Àrea d'Educació, Esports i Joventut

Servei d'Obres, Projectes i Manteniment


ROSA SADURNI DRUGAT

03.1

LLEGGENDA FINESTRES ALUMINI

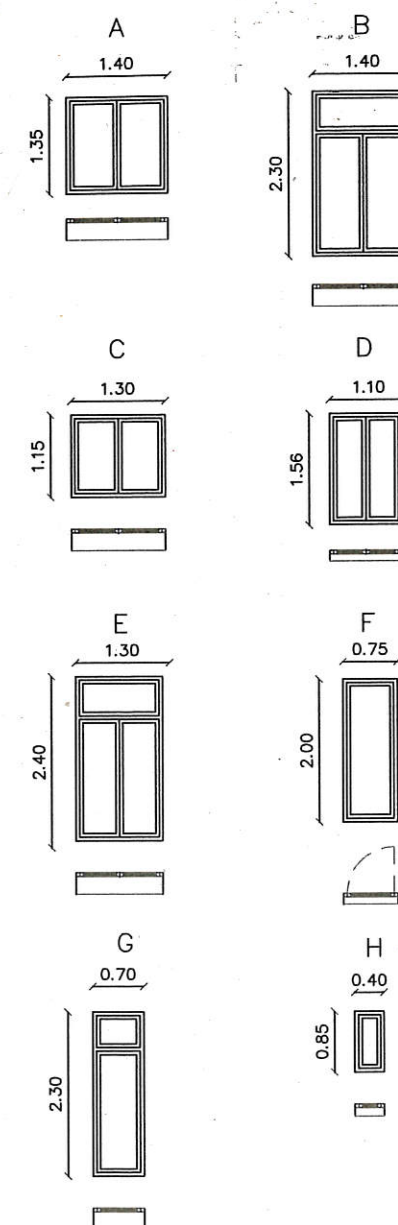

(P): FINESTRES AMB PERSIANA

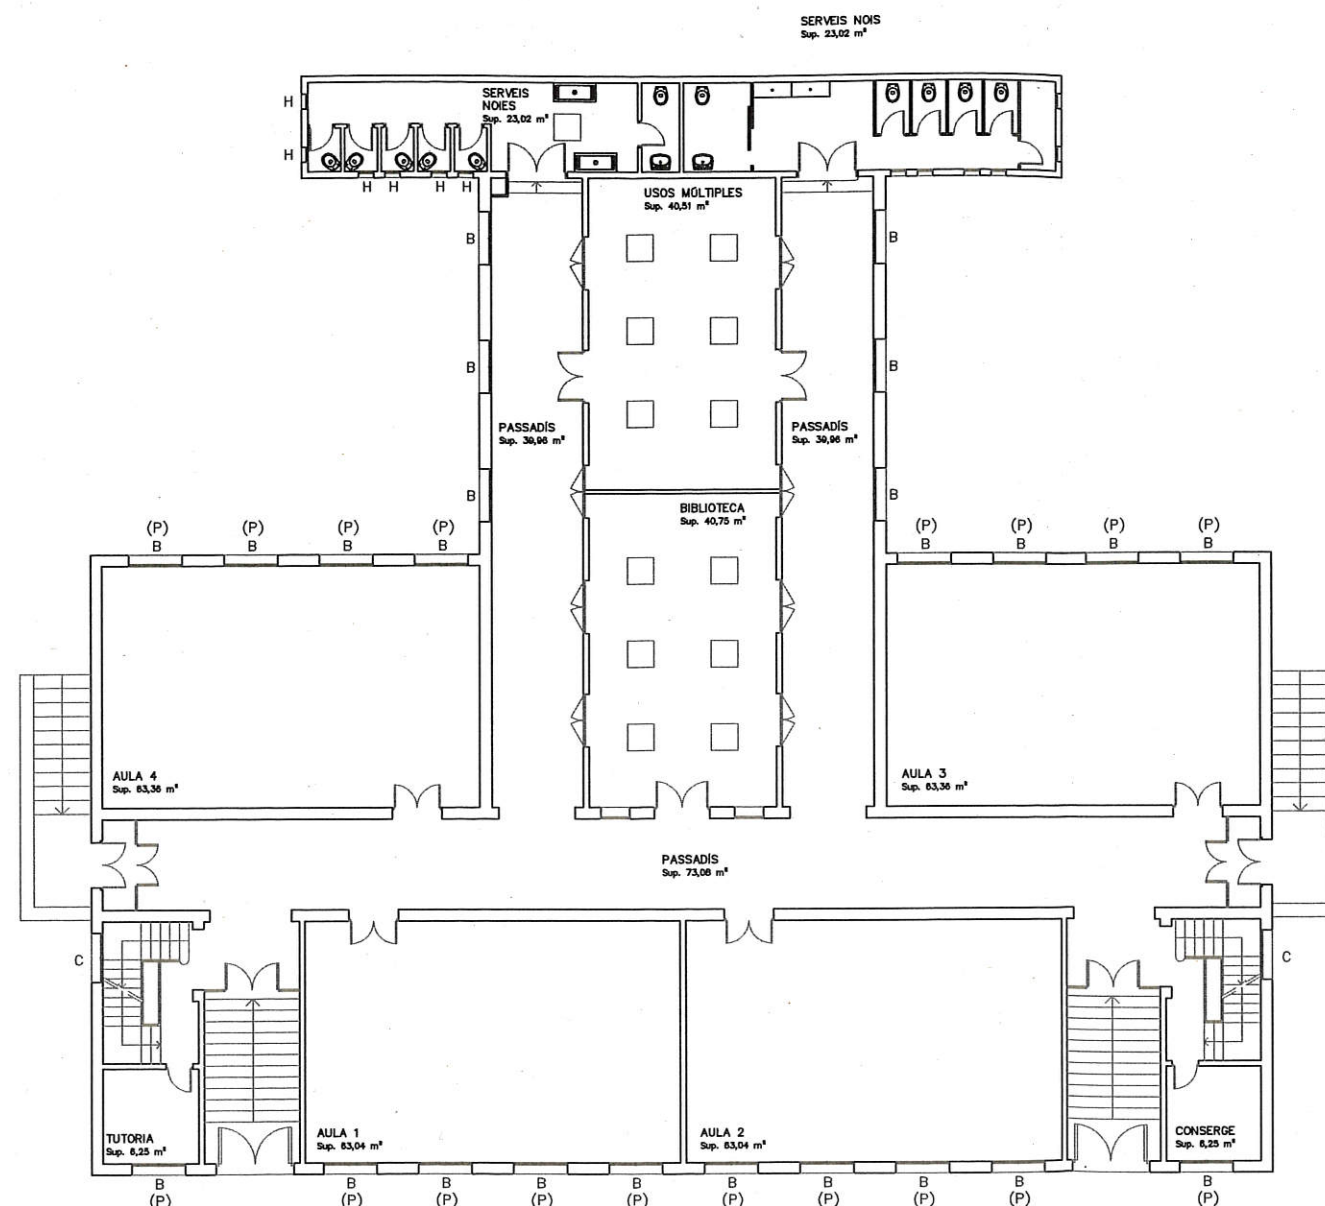

Ajuntament de Badalona

Àrea d'Educació
Servei d'Obres, Projectes i Manteniment

SUBSTITUCIÓ DE FUSTERIES I PERSIANES
DE LES FINESTRES DE L'ESCOLA
VENTOS MIR

SITUACIÓ

PASSATGE VENTÓS MIR, 29,
BADALONA - 08912.

LA CAP DEL SERVEI

ROSA SADURNI DRUGAL

Octubre de 2018


E. 1:200

Estat Reformat Planta Primera


Àrea d'Educació, Esports i Joventut
Serveis d'Obres, Projectes i Manteniment

03.2

LEGENDA FINESTRES ALUMINI

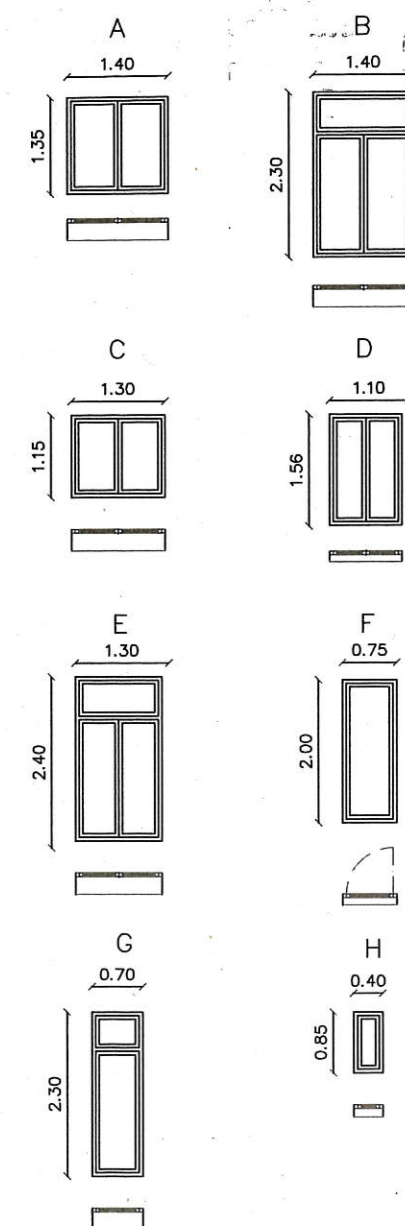

(P): FINESTRES AMB PERSIANA

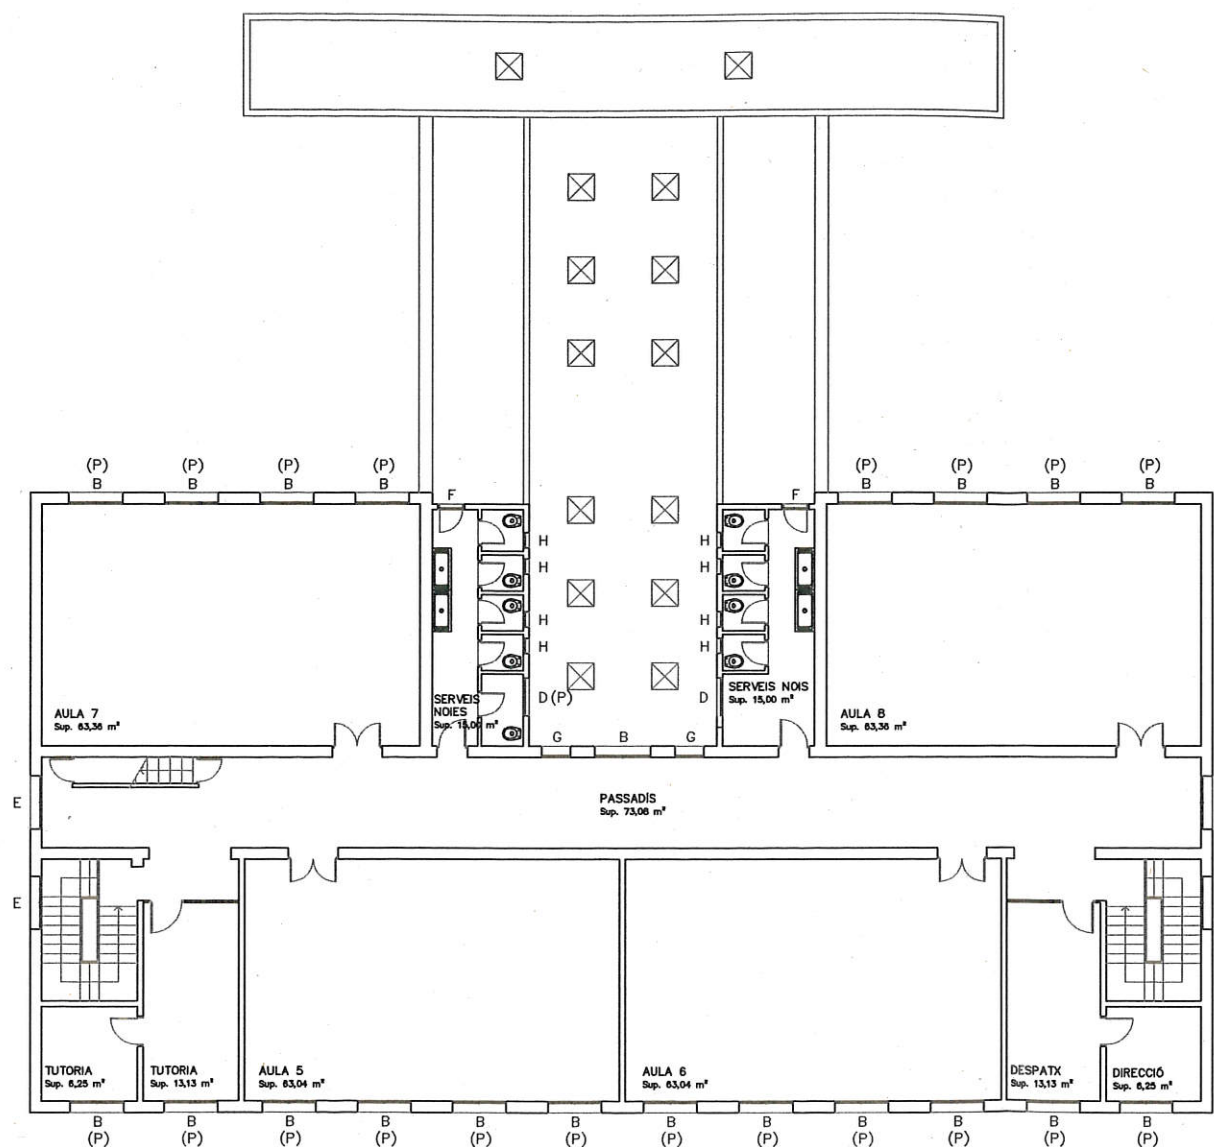

Ajuntament de Badalona

Àrea d'Educació
Servei d'Obres, Projectes i Manteniment

SUBSTITUCIÓ DE FUSTERIES I PERSIANES
DE LES FINESTRES DE L'ESCOLA
VENTOS MIR

SITUACIÓ

PASSATGE VENTÓS MIR, 29,
BADALONA - 08912.

LA L.P. DE













Ajuntament de Badalona
Estat Reformat Planta Segona
Àrea d'Educació, Esports i Joventut
Servei d'Obres, Projectes i Manteniment

Octubre de 2018

E. 1:200

ROSA SADURNI DRUGAT

03.3

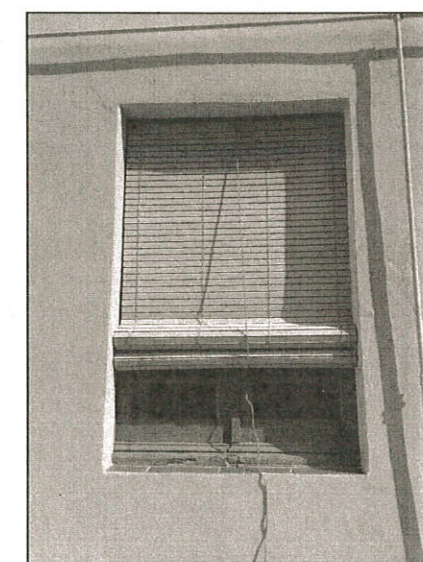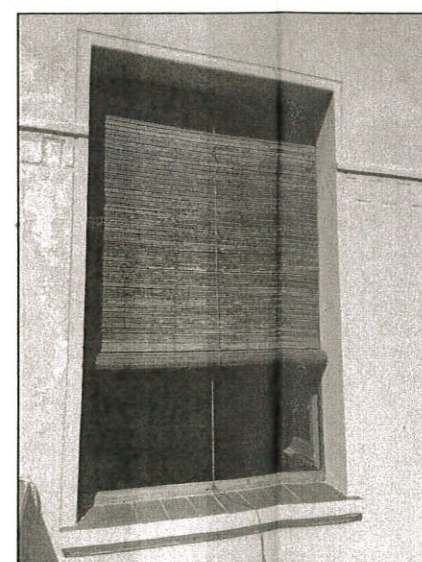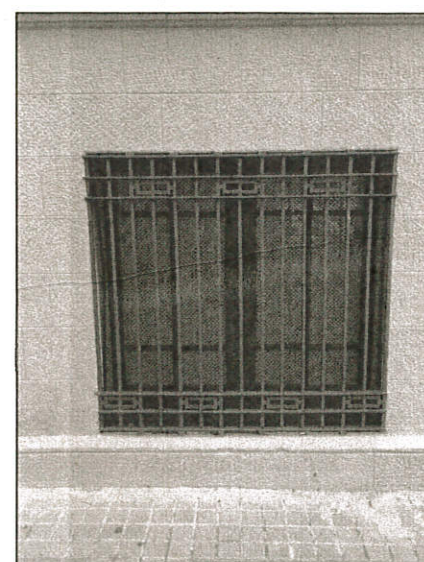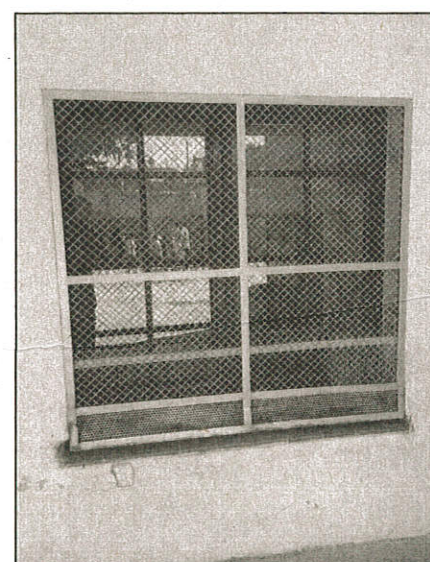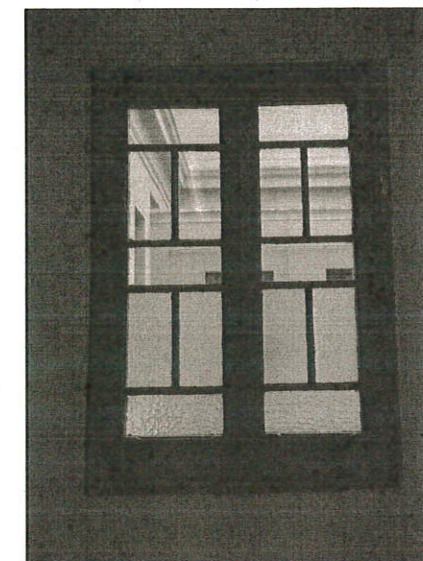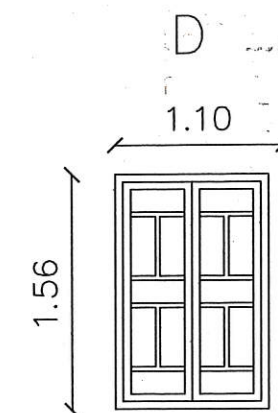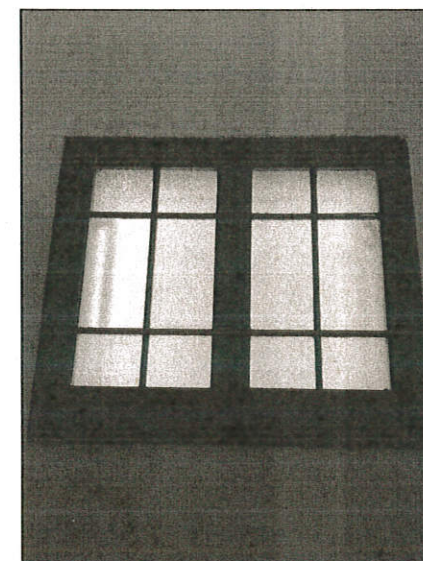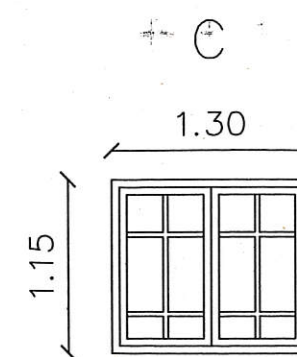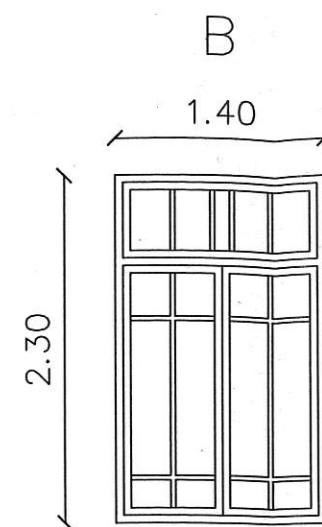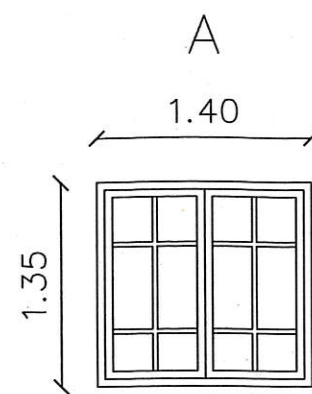

Ajuntament de Badalona

Àrea d'Educació
Servei d'Obres, Projectes i Manteniment

SUBSTITUCIÓ DE FUSTERIES I PERSIANES
DE LES FINESTRES DE L'ESCOLA
VENTOS MIR












SITUACIÓ

PASSATGE VENTÓS MIR, 29,
BADALONA - 08912.



Octubre de 2018
E. 1:50

04.1

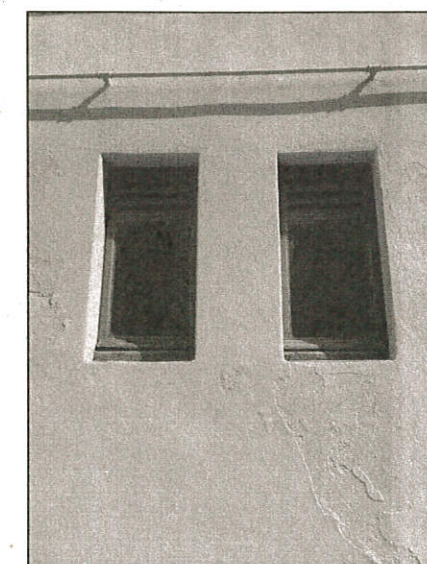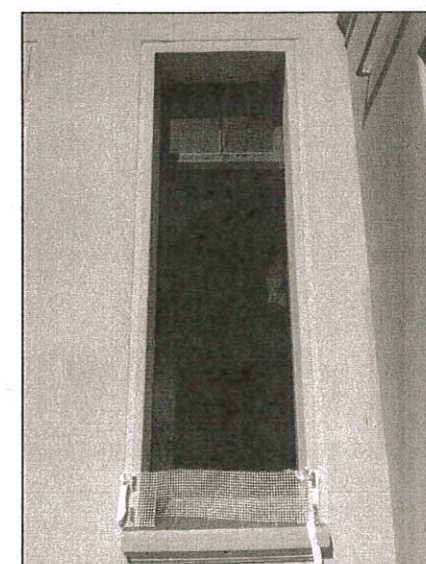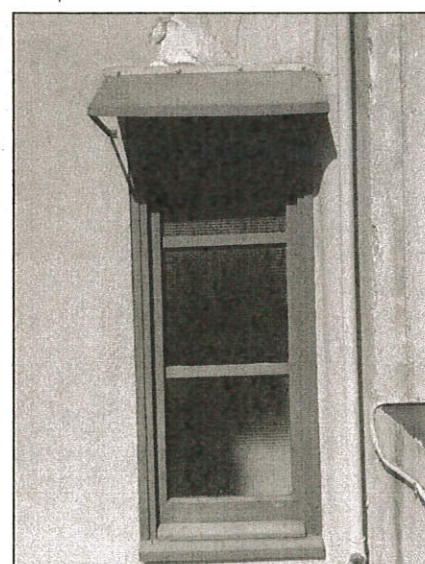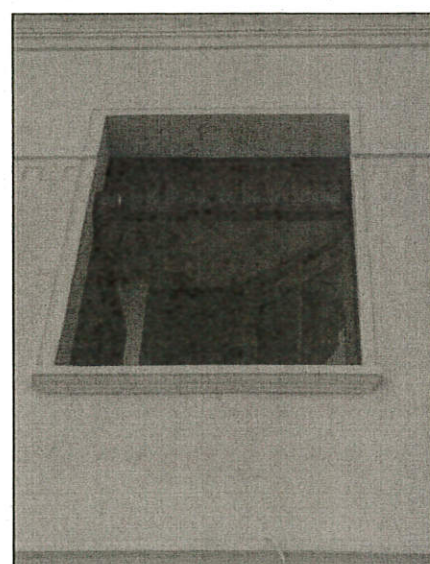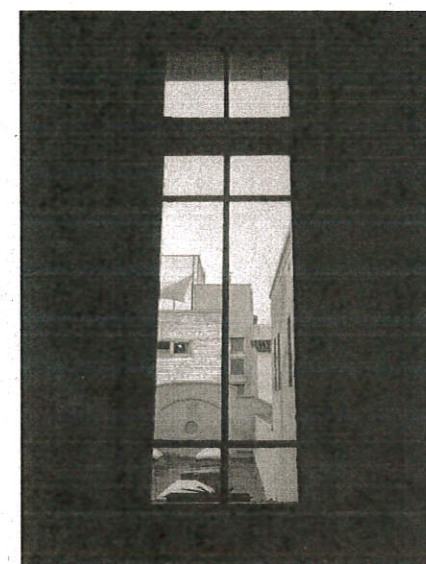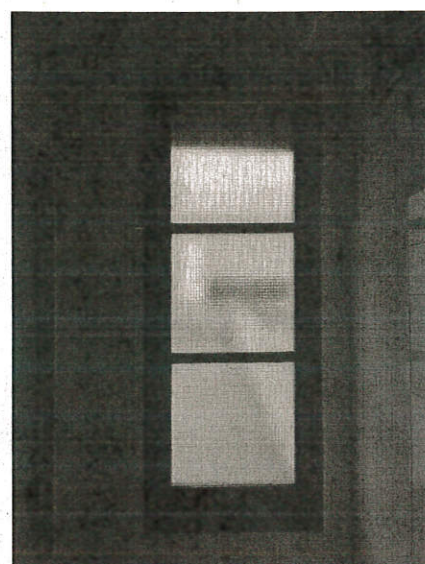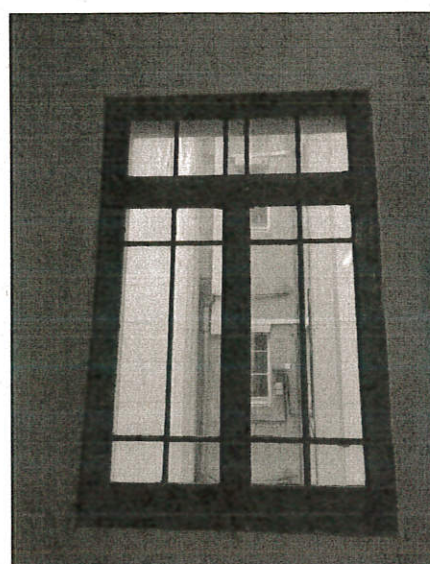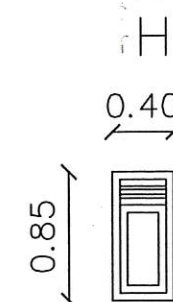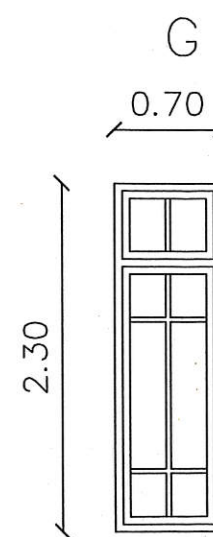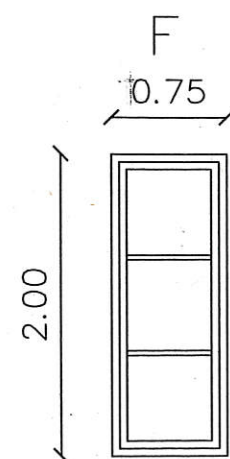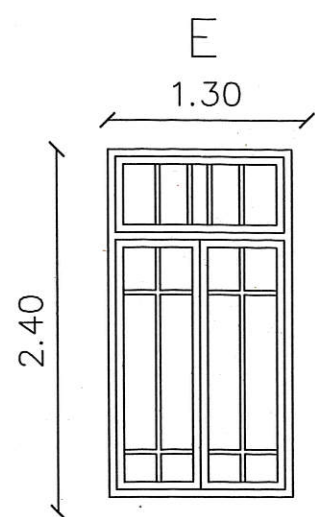

Ajuntament de Badalona

Àrea d'Educació
Servei d'Obres, Projectes i Manteniment

SUBSTITUCIÓ DE FUSTERIES I PERSIANES
DE LES FINESTRES DE L'ESCOLA
VENTOS MIR

SITUACIÓ
PASSATGE VENTÓS MIR, 29,
BADALONA - 08912.



04.2