

**PROJECTE D'URBANITZACIÓ DE L'ESPAI LLIURE SITUAT ENTRE ELS
CARRERS DE LA BATLLÒRIA, EMPORDÀ I GREGAL. BADALONA**

2- Plànols

**PROJECTE D'URBANITZACIÓ DE L'ESPAI LLIURE SITUAT ENTRE ELS
CARRERS DE LA BATLLÒRIA, EMPORDÀ I GREGAL. BADALONA**

2.1- Plànols d'urbanització



SITUACIÓ E:1/10.000



EMPLAÇAMENT E:1/2.500

LLISTA DE PLÀNOLS

01	Situació i emplaçament	1/10.000/2.500
02	Ambit	1/500
03	Fotoplànol	1/500
04	Estat actual	1/500
05	Planejament vigent	1/500
06	Topogràfic actual	1/250
07	Planta general	1/200
08	Seccions i Alçats generals	1/200
09	Topogràfic modificat	1/250
10	Perfils	1/200
11	Replanteig	1/150
12	Planta de paviments	1/200
13	Planta bases i soleres	1/200
14	Mobiliari urbà	1/200
15	Enjardinament i arbrat	1/200
16	Detalls constructius	1/20 - 1/10
17	Detall Plataforma 1	1/50
18	Detall Plataforma 2	1/100
19	Detall Plataforma 3	1/50 - 1/20 - 1/10
20	Carrer Empordà	1/50
21	Carrer Gregal	1/50
22	Alçats murs	1/20
23	Detalls escala i barana	1/200
24	Previsió i Aproximació als edificis	1/200
25	Itinerari accessible	1/200

Instal·lacions

I-01	Reg: Planta	1/250
I-02	Reg: Esquema	s/e
I-03	Reg: Detalls	s/e
I-04	Electricitat: Planta baixa tensió	1/250
I-05	Electricitat: Quadre il·luminació públic	s/e
I-06	Electricitat: Detalls baixa tensió	s/e
I-07	Electricitat: Planta enllumenat	1/250
I-08	Xarxa de pressa de terra: Planta	1/250
I-09	Esquema interconnexió TIC	s/e
I-10	Subministraments: Planta	1/250
I-11	Sanejament: Planta	1/200
I-12	Sanejament: Detalls Sanejament	s/e

Estructures

E-1	Planta C Empordà	1/200
E-2	C Empordà i C Gregal. Murs de contenció 1	1/50
E-3	C Empordà i C Gregal. Murs de contenció 2	1/50
E-4	C Empordà i C Gregal. Murs de contenció 3	1/50
E-5	Plaça, seccions generals.	

MSA+A arquitectes i enginyers

DATA: MAIG 2021
 DIBUXXAT: ARAUCA S.C.C.L.
 ARXIU:
 MODIFICACIONS:
 ESCALA A1 - A3

PROMOTOR: ARAUCA S.C.C.L.
 PROJECTE DE URBANITZACIÓ DE L'ESPAI PÚBLIC ENTRE ELS CARRERS DE LA BATLLORIA, EMPORDÀ, GREGAL I AV. DELS VENTS, BADALONA


1/10.000 - 1/20.000
 1/2.500 - 1/5.000

SITUACIÓ - EMLAÇAMENT - LLISTAT DE PLÀNOLS

ARB-1049-U

U-01

ADOLF MARTÍNEZ / JOSEP LLUÍS SISTERNAS, ARQUITECTES I ASSOCIATS
 C. Trafalgar 10, Pnll 2, 08010 Barcelona. T 93 288 39 27 F 93 288 45 30 c-4 msa@msa.cat

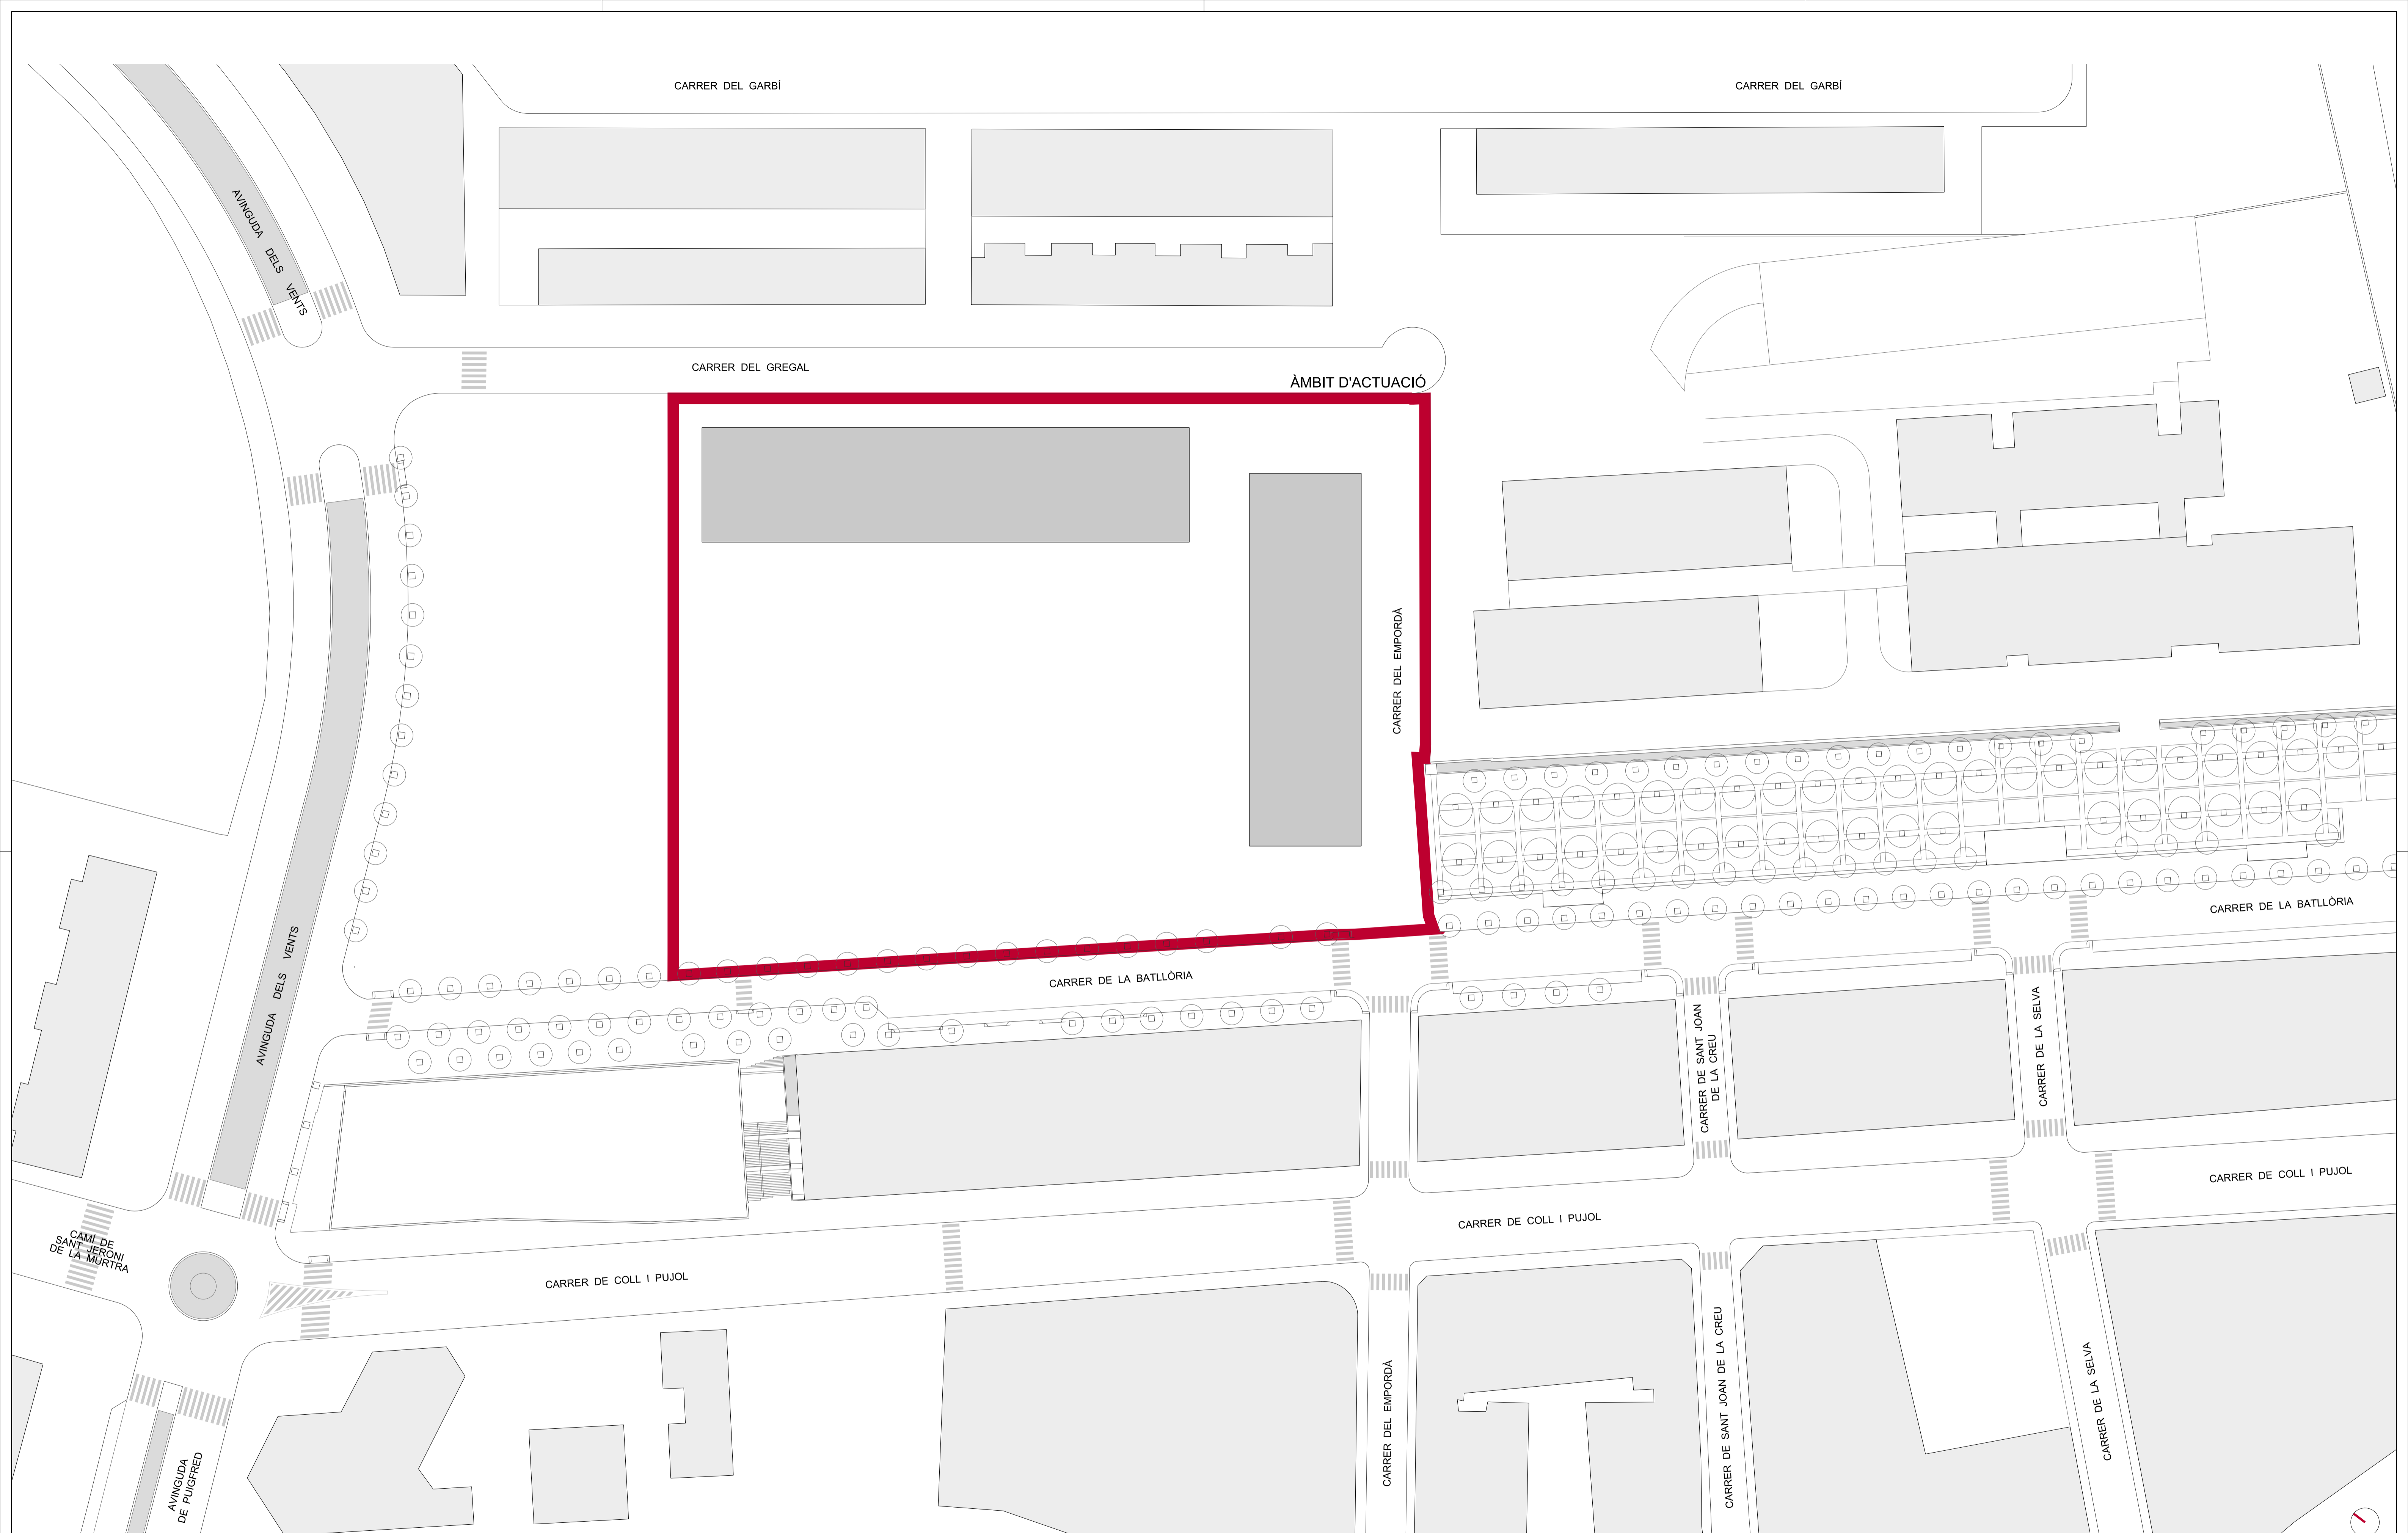

CARRER DEL GARBÍ

CARRER DEL GARBÍ

AVINGUDA DELS VENTS

CARRER DEL GREGAL

ÀMBIT D'ACTUACIÓ

CARRER DEL EMPORDÀ

CARRER DE LA BATLLÒRIA

CARRER DE LA BATLLÒRIA

AVINGUDA DELS VENTS

CAMI DE SANT JERONI DE LA MURTRA

CARRER DE SANT JOAN DE LA CREU

CARRER DE LA SELVA

CARRER DE COLL I PUJOL

CARRER DE COLL I PUJOL

CARRER DE COLL I PUJOL

AVINGUDA DE PUIGFRED

CARRER DEL EMPORDÀ

CARRER DE SANT JOAN DE LA CREU

CARRER DE LA SELVA

MSA+A
MANITREZ / SISTEMAS ARQUITECTONICS I LABORATORIS

DATA: MAIG 2021
 DIBUXXAT:
 ARXIU:
 MODIFICACIONS:
 ESCALA A1 - A3


PROMOTOR: ARAUCA S.C.C.L.
 PROJECTE DE URBANITZACIÓ DE L'ESPAI PÚBLIC ENTRE ELS CARRERS DE LA BATLLORIA, EMPORDÀ, GREGAL I Av. DEL VENTS, BADALONA
 1/500 - 1/1.000 ÀMBIT D'ACTUACIÓ

ARRUCA
 ARB-1049-U
U-02

ADOLF MARTÍNEZ / JOSEP LLUÍS SISTERNAS, ARQUITECTES I ASSOCIATS
 C. Trafalgar 10, Pta 2, 08010 Barcelona. T 93 268 39 27 F 93 268 45 30 c-4 msa@msa.cat



ÀMBIT D'ACTUACIÓ

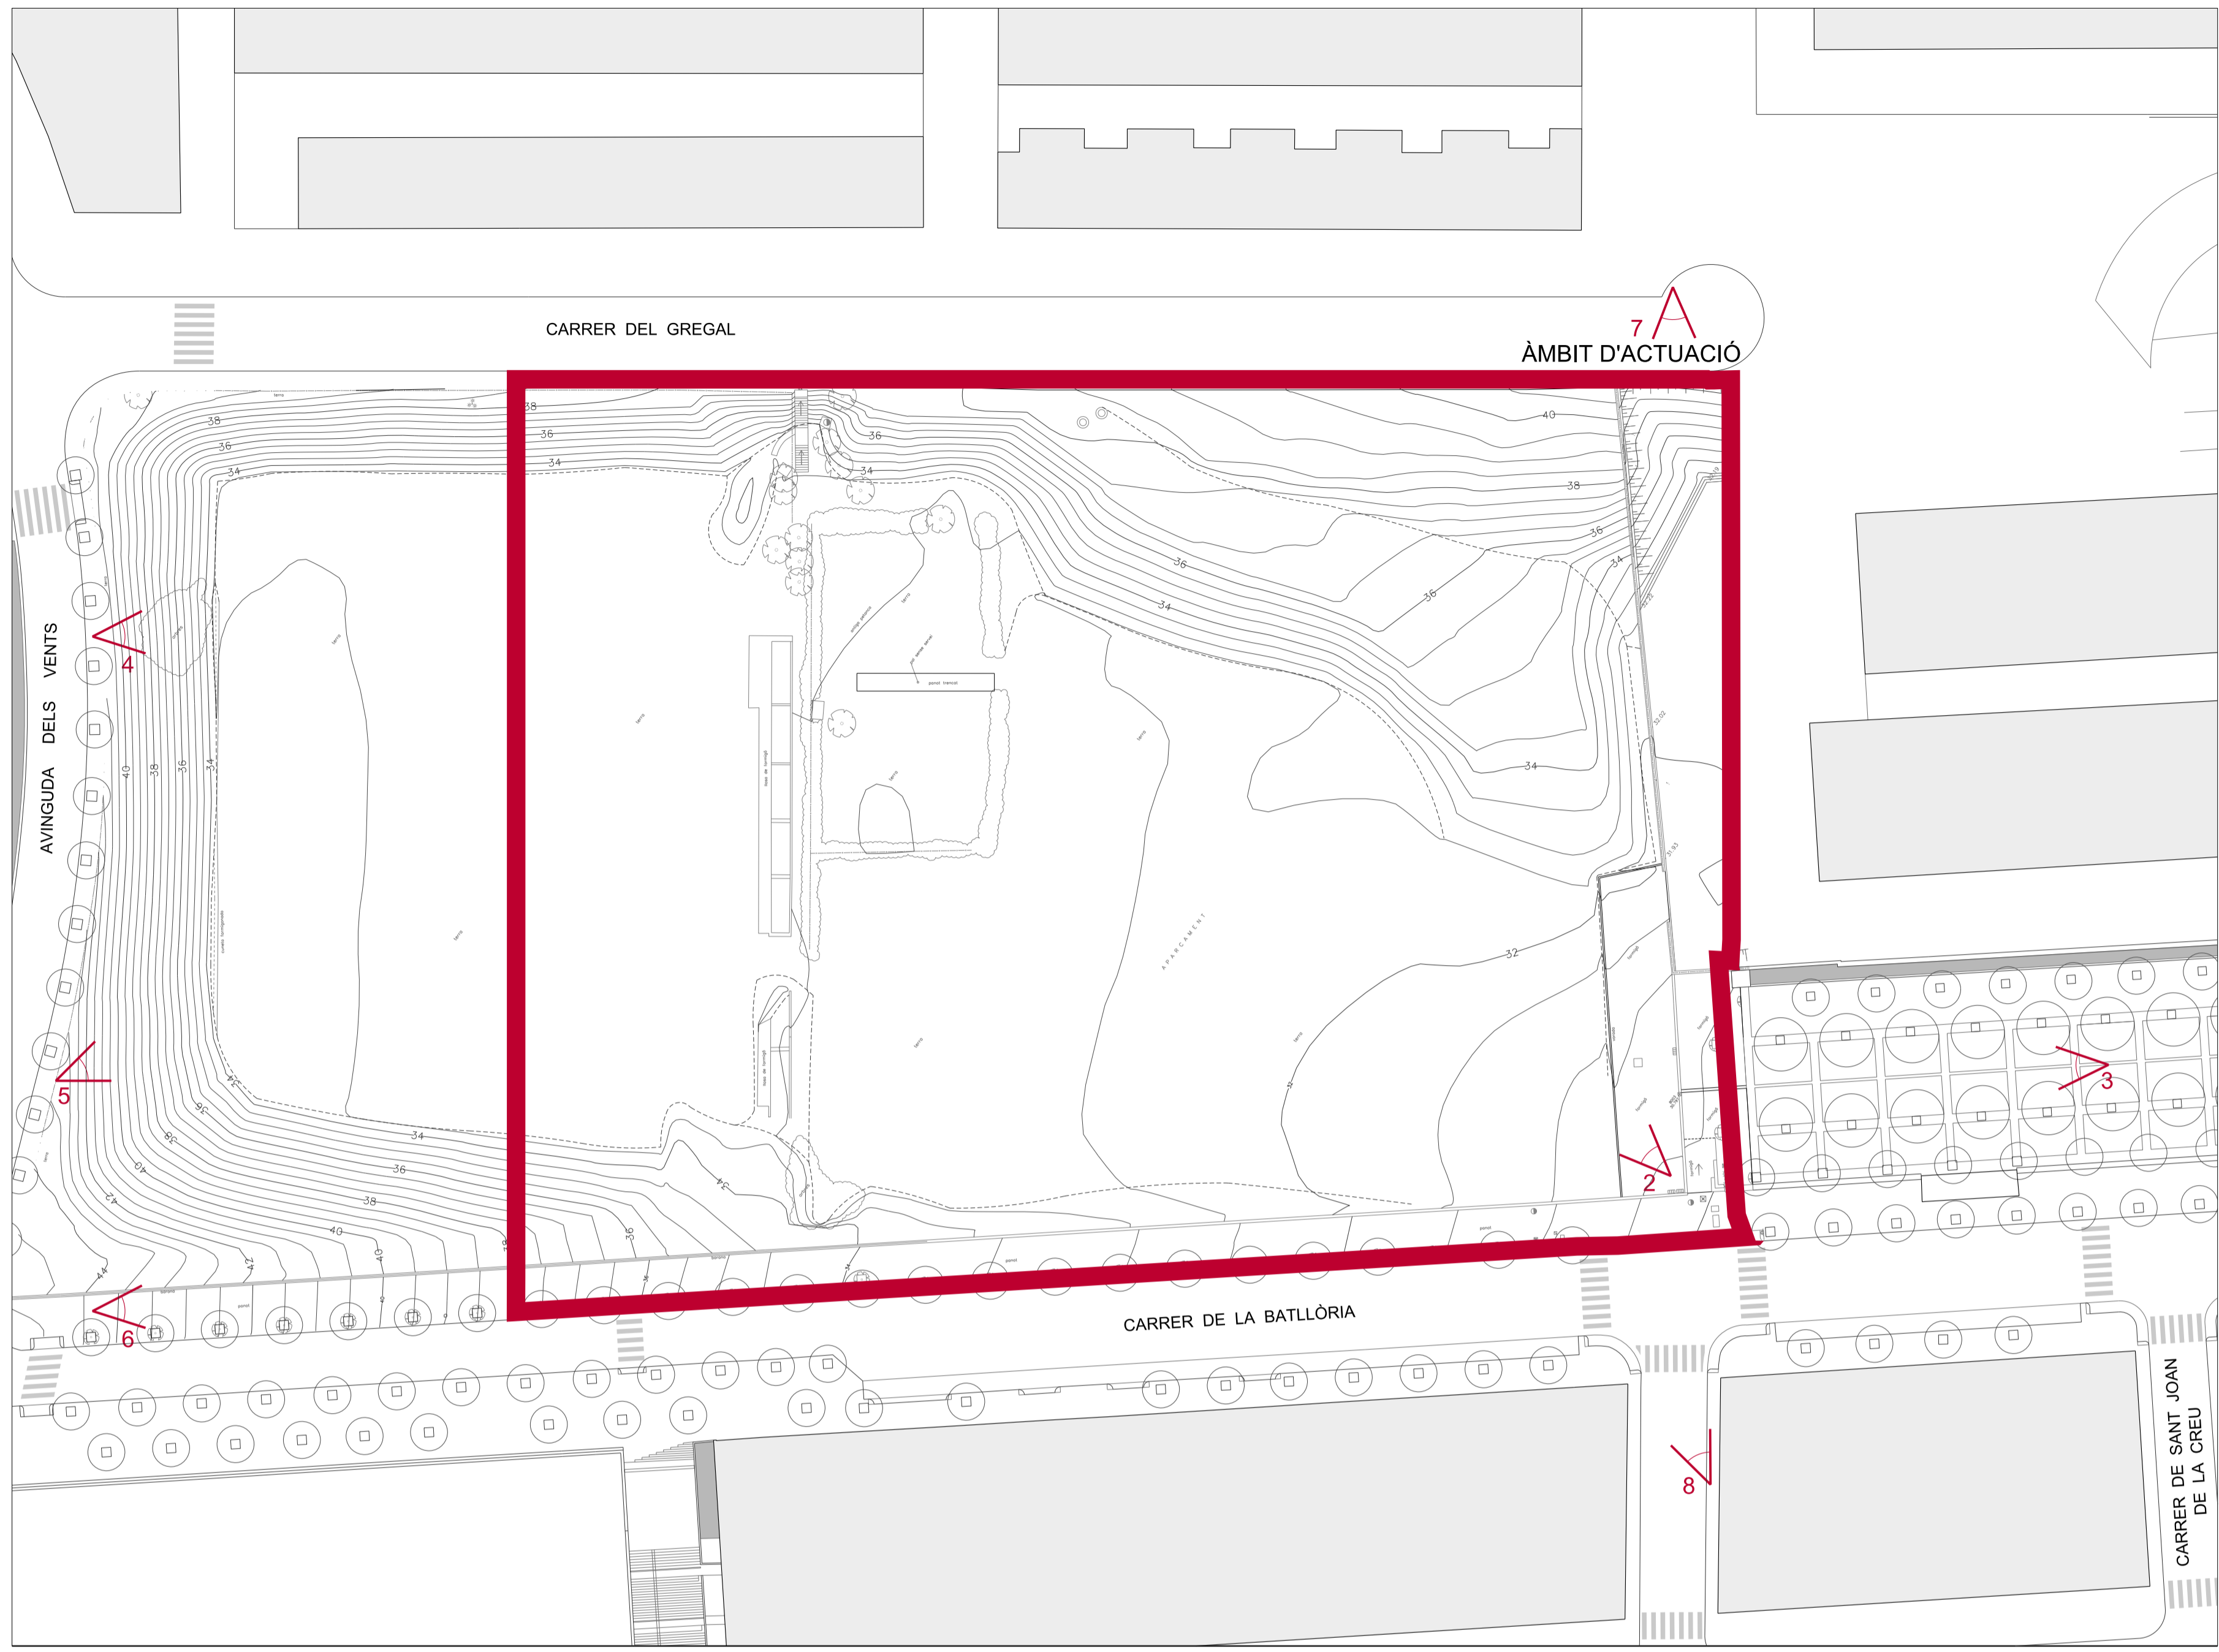

PLANTA



1 - VISTA AEREA



VISTA 2



VISTA 3



VISTA 4



VISTA 5



VISTA 6



VISTA 7



VISTA 8



CARRER DEL GARBÍ

CARRER DEL GARBÍ

AVINGUDA DELS VENTS

CARRER DEL GREGAL

LÍMIT SECTOR A MPMG
ÀMBIT D'ACTUACIÓ

PB.+3

PB.+5

7hd

PB.+5

PB.+6

HP

7b

6b

CARRER DEL EMPORDÀ

CARRER DE LA BATLLÒRIA

CARRER DE LA BATLLÒRIA

AVINGUDA DELS VENTS

CAMI DE SANT JERONI DE LA MURTRA

CARRER DE COLL I PUJOL

CARRER DE COLL I PUJOL

CARRER DE SANT JOAN DE LA CREU

CARRER DE LA SELVA

CARRER DE COLL I PUJOL

AVINGUDA DE PUIGFRED

CARRER DEL EMPORDÀ

CARRER DE SANT JOAN DE LA CREU

CARRER DE LA SELVA

MSA+A
MAINTENIR / RECONSTRUÏR / RECONSTRUÏR I RECONSTRUÏR

DATA: MAIG 2021
DIBUXXAT:
ARXIU:
MODIFICACIONS:
ESCALA A1 - A3

PROMOTOR: ARAUCA S.C.C.L.
PROJECTE DE URBANITZACIÓ DE L'ESPAI PÚBLIC ENTRE ELS CARRERS DE LA BATLLORIA, EMPORDÀ, GREGAL I Av. DELS VENTS, BADALONA


ARAUCA

ARB-1049-U

1/500 - 1/1.000 PLANEJAMENT VIGENT

U-05

ADOLF MARTÍNEZ / JOSEP LLUÍS SISTERNAS, ARQUITECTES I ASSOCIATS
C. Trafalgar 10, Ptal 2, 08010 Barcelona. T 93 288 39 27 F 93 288 45 30 c-4 msa@msa.cat

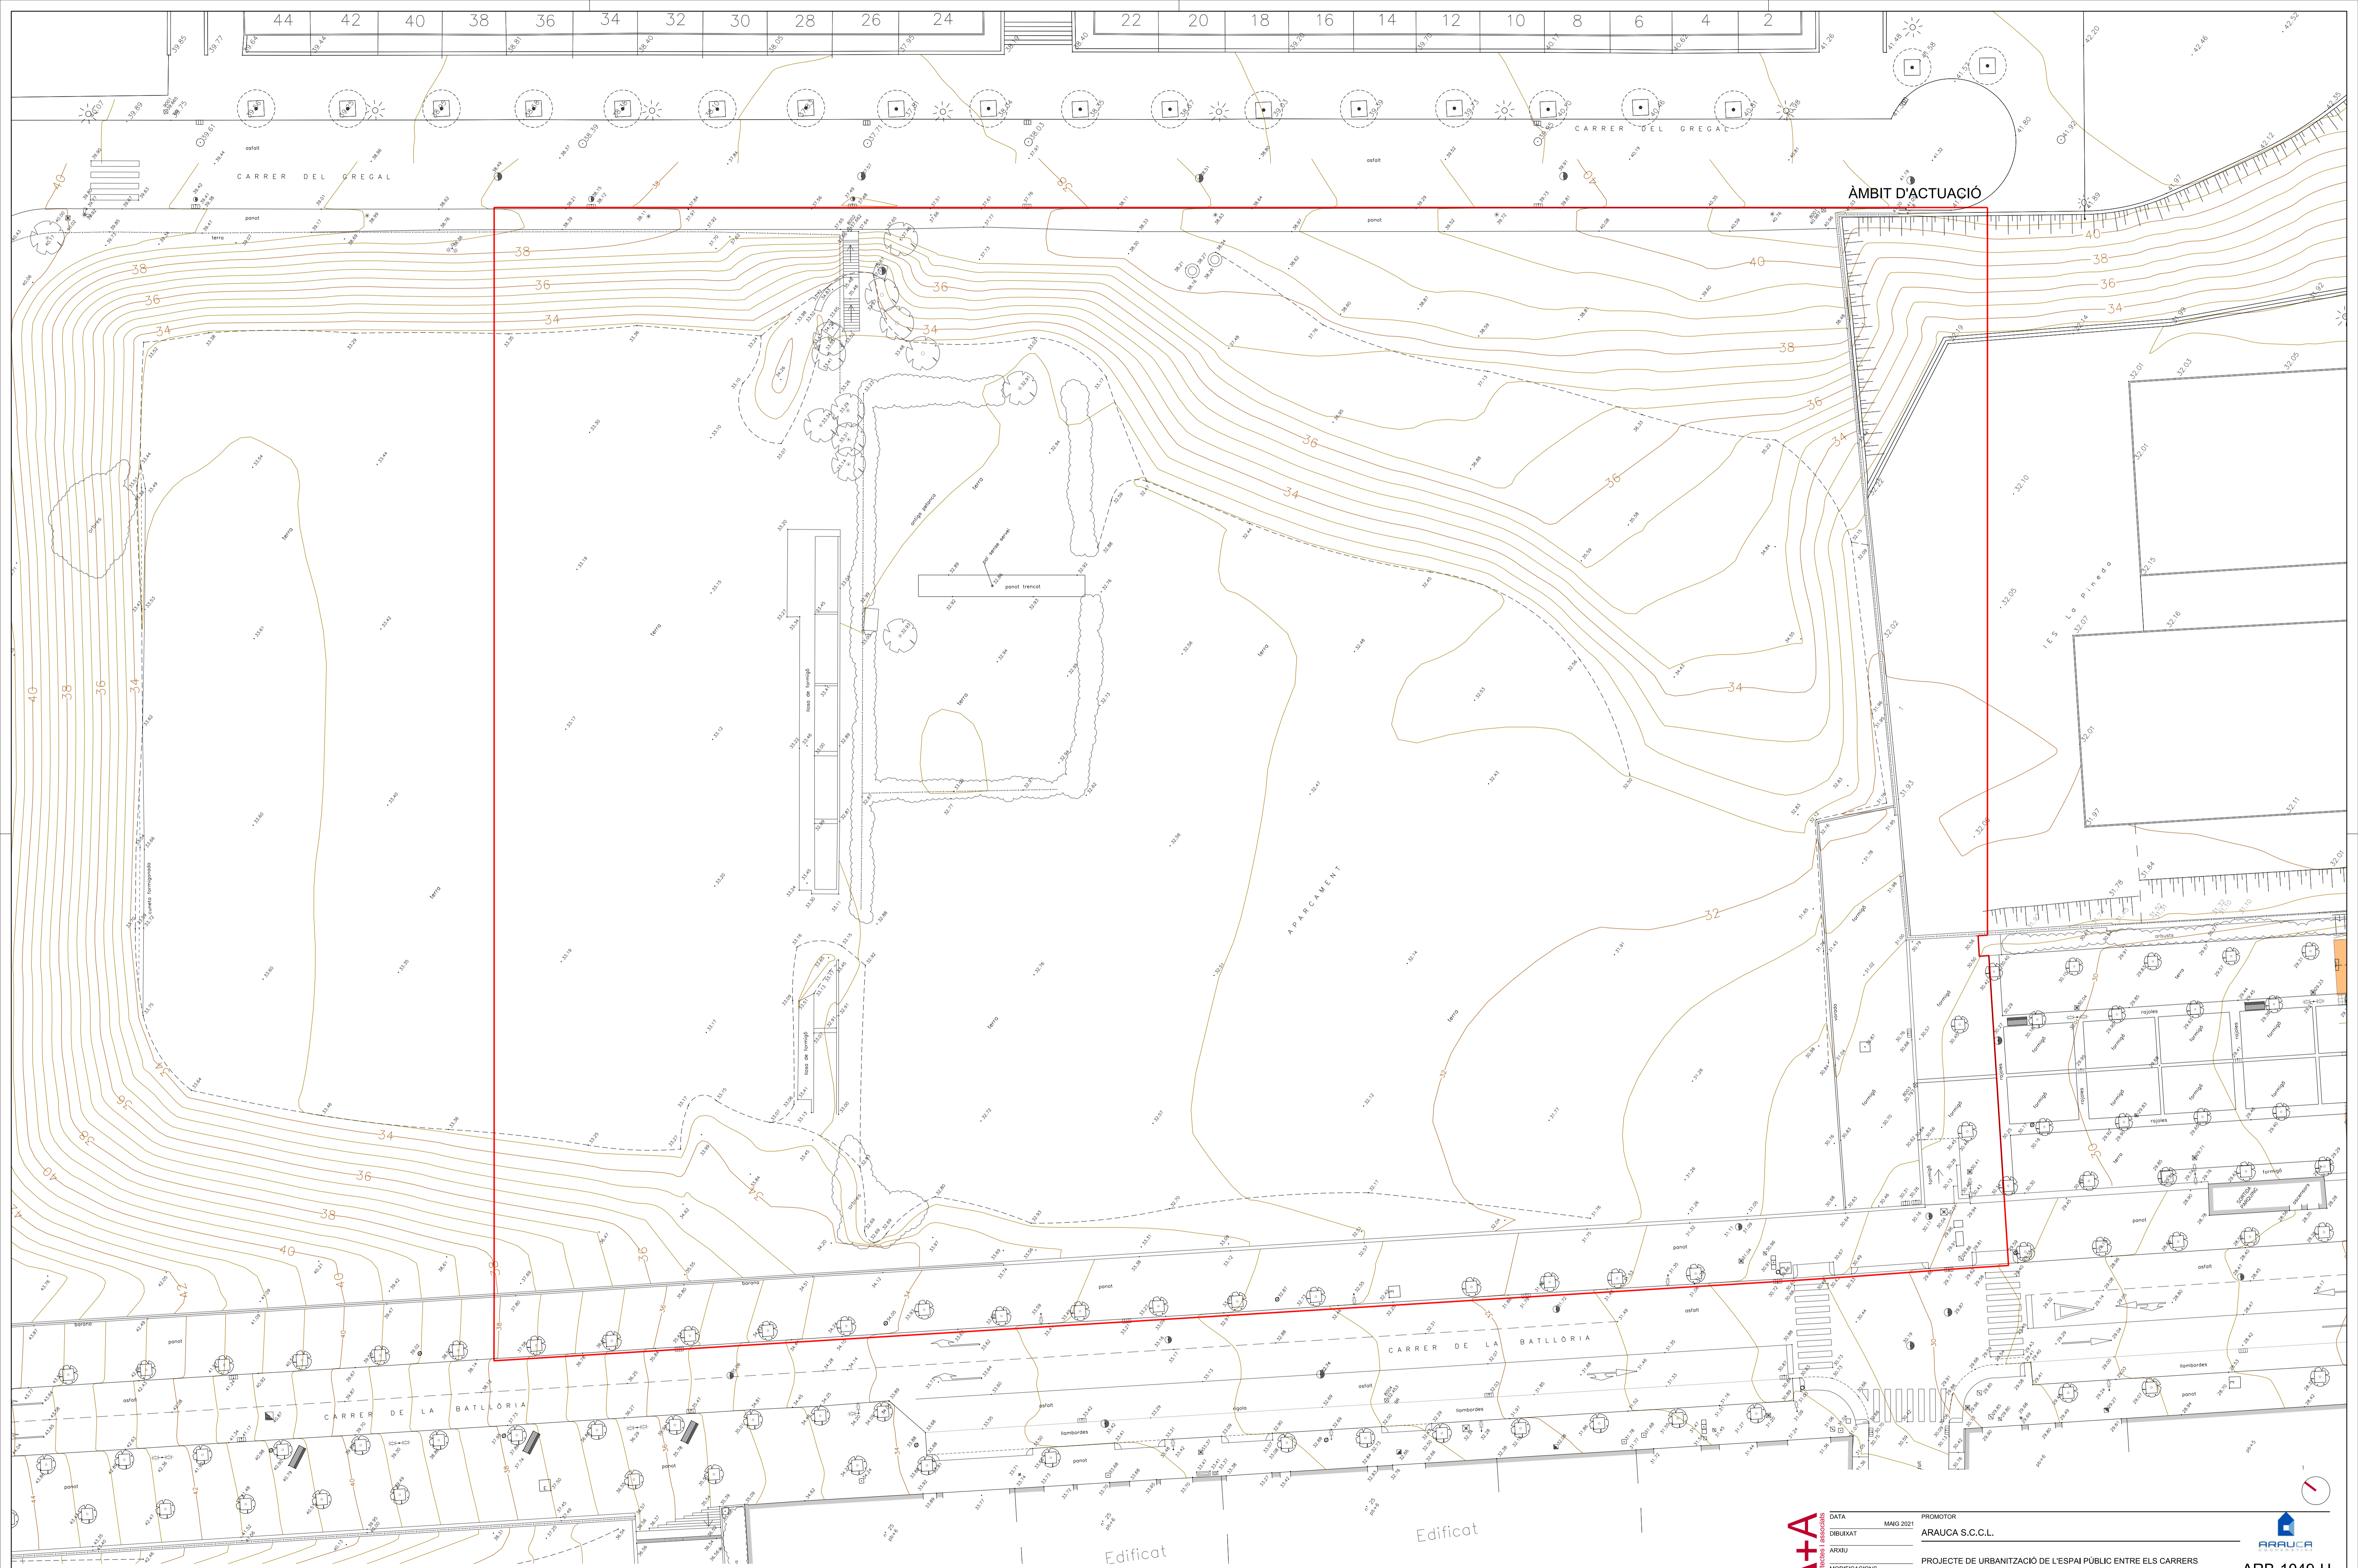

MSA+A
 MAINTENIR / RECONSTRUIR / TRANSFORMAR / LABORAR
 ELS ARQUITECTES

DATA	MARÇ 2021	PROMOTOR	ARAUCA S.C.C.L.
DEBUTAT			
ARXIU			
MODIFICACIONS			
ESCALA A1 - A3			

1/250 - 1/500 TOPOGRÀFIC ACTUAL

ARBUCA
 ARB-1049-U
 U-06

ADOLF MARTÍNEZ / JOSEP LLUÍS SISTERNAS, ARQUITECTES I ASSOCIATS
 C. Trafalgar 10, Pnal 2, 08010 Barcelona. T 93 288 39 27 F 93 288 45 30 c-4 msa@msa.cat

CARRER DEL GREGAL



- ZONES
- A AREA DE JOCS PER A INFANTS
 - B ESPAIS DE GENT GRAN
 - C ESPAI PER A GOSSOS
 - D ESPAI D'ESTADA

CARRER DE LA BATLLÒRIA

MSA+A
 MAINTENIR / ARQUITECTURA I LABORATORIS
 ELS ARQUITECTES

DATA	MARÇ 2021	PROMOTOR	ARAUCA S.C.C.L.
DIBUIXAT			
ARXIU			
MODIFICACIONS			
ESCALA A1 - A3			




ARB-1049-U

1/200 - 1/400 PLANTA GENERAL

U-07

ADOLF MARTÍNEZ / JOSEP LLUÍS SISTERNAS, ARQUITECTES I ASSOCIATS
 C. Trafalgar 10, Pn2, 08010 Barcelona. T 93 288 39 27 F 93 288 45 30 c-4 msa@msa.cat

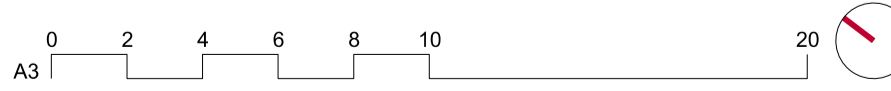




A - ALÇAT CARRER DE LA BATLLÒRIA



B - SECCIÓ LONGITUDINAL

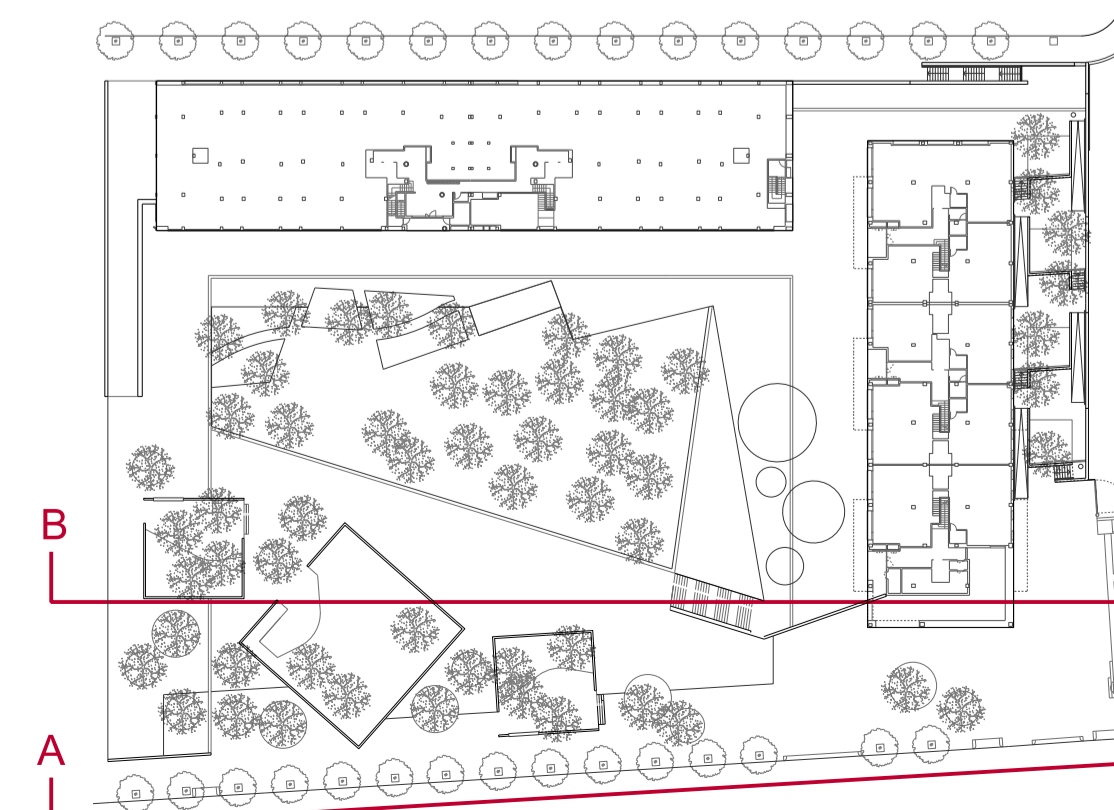

MSA+A
MARTÍNEZ / SISTERNAS / ARQUITECTES I ASSOCIATS

DATA	MARÇ 2021	PROMOTOR	ARAUCA S.C.C.L.
DIBUXXAT			
ARXIU			
MODIFICACIONS			
ESCALA A1 - A3			
1/200 - 1/400		ALÇATS GENERALS I SECCIONS	
ELS ARQUITECTES			

ADOLF MARTÍNEZ / JOSEP LLUÍS SISTERNAS, ARQUITECTES I ASSOCIATS
 C. Trafalgar 10, Pta 2, 08010 Barcelona, T 93 288 39 27 F 93 288 45 30 e+ msa@msa.cat

ARRUCA
 ARB-1049-U


U-08-1




C - SECCIÓ TRANSVERSAL 1



D - SECCIÓ TRANSVERSAL 2

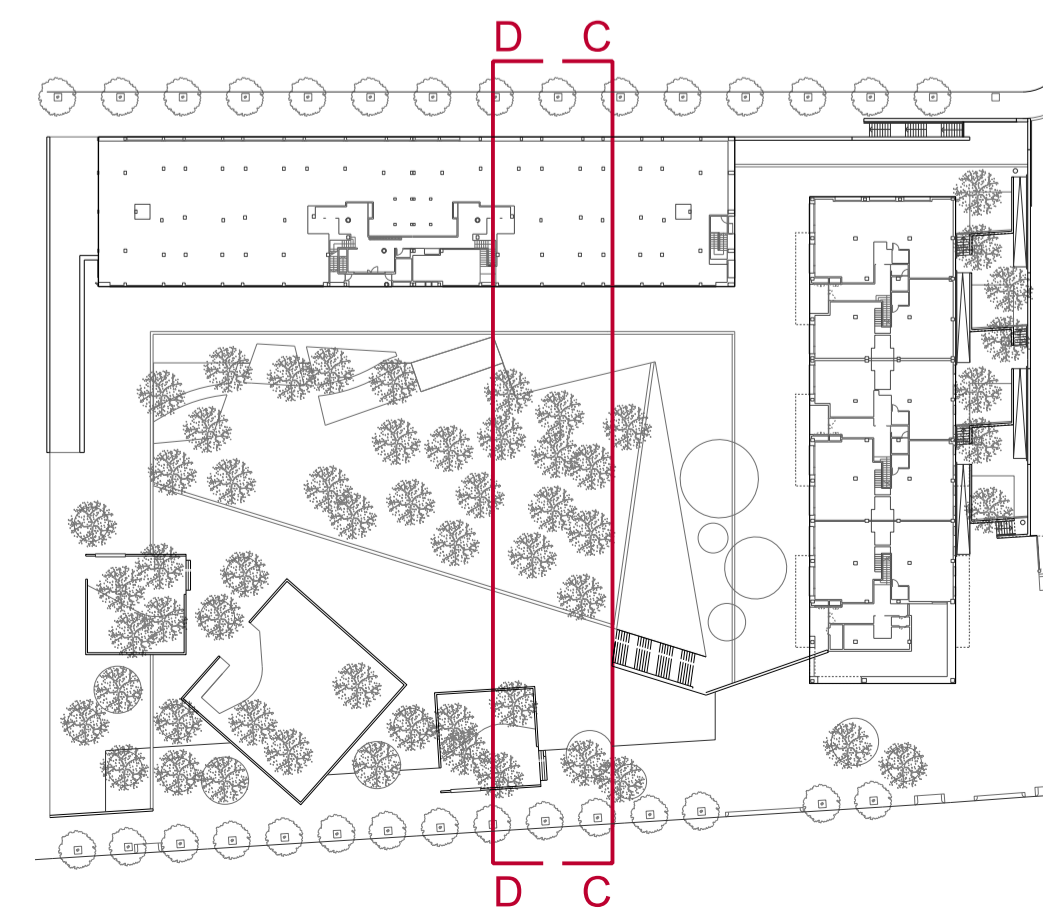

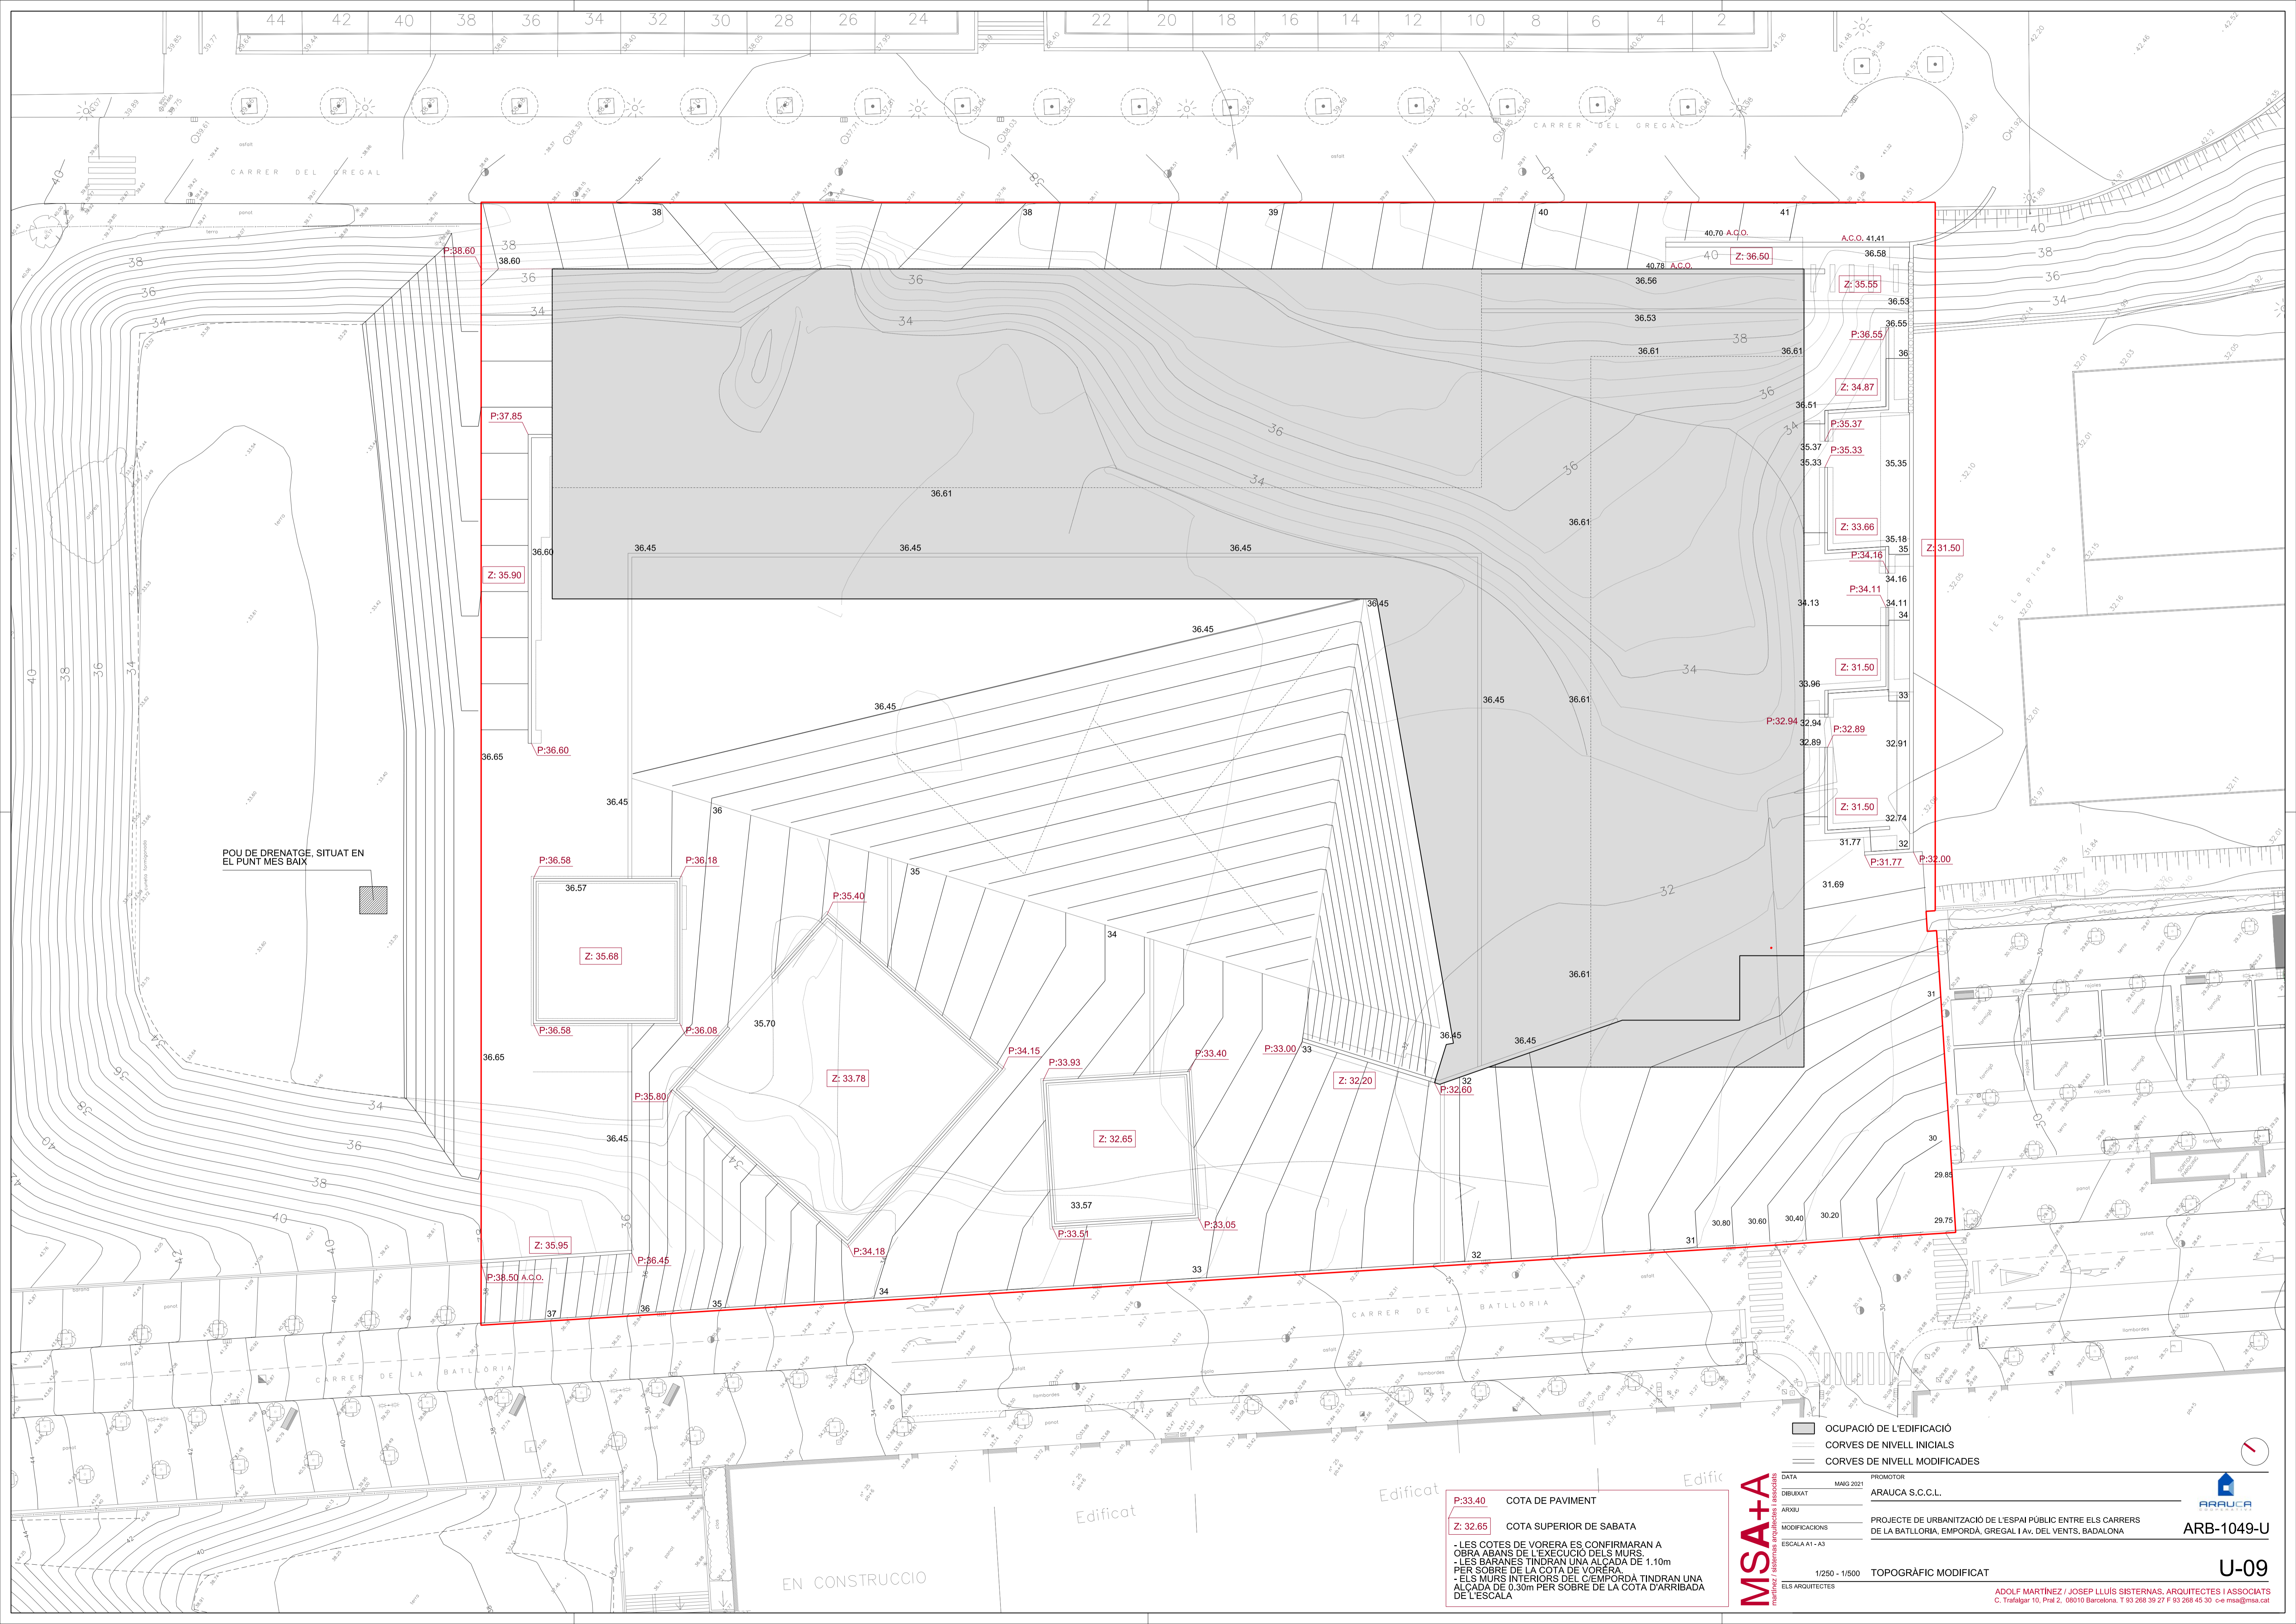

POU DE DRENATGE, SITUAT EN EL PUNT MÉS BAIX

- OCUPACIÓ DE L'EDIFICACIÓ
- CORVES DE NIVELL INICIALS
- CORVES DE NIVELL MODIFICADES

Edificat

P:33.40 COTA DE PAVIMENT

Z: 32.65 COTA SUPERIOR DE SABATA

Edifici

EN CONSTRUCCIÓ

- LES COTES DE VORERA ES CONFIRMARAN A OBRA ABANS DE L'EXECUCIÓ DELS MURS -
 - LES BARANES TINDRAN UNA ALÇADA DE 1.10m PER SOBRE DE LA COTA DE VORERA -
 - ELS MURS INTERIORS DEL C/EMPORDÀ TINDRAN UNA ALÇADA DE 0.30m PER SOBRE DE LA COTA D'ARRIBADA DE L'ESCALA


MSA+A
 MONTANER SIBERTE ARQUITECTES

DATA: MARÇ 2021
 DIBUXXAT: ARAUCA S.C.C.L.
 ARXIU: PROJECTE DE URBANITZACIÓ DE L'ESPAI PÚBLIC ENTRE ELS CARRERS DE LA BATLLORIA, EMPORDÀ, GREGAL I AV. DEL VENTS, BADALONA
 MODIFICACIONS: ESCALA A1 - A3


1/250 - 1/500 TOPOGRÀFIC MODIFICAT

ELS ARQUITECTES: ADOLF MARTÍNEZ / JOSEP LLUÍS SISTERNAS, ARQUITECTES I ASSOCIATS
 C. Trafalgar 10, Pnll 2, 08010 Barcelona, T 93 288 39 27 F 93 288 45 30 c-e msa@msa.cat


ARRUCA
 ARB-1049-U
 U-09

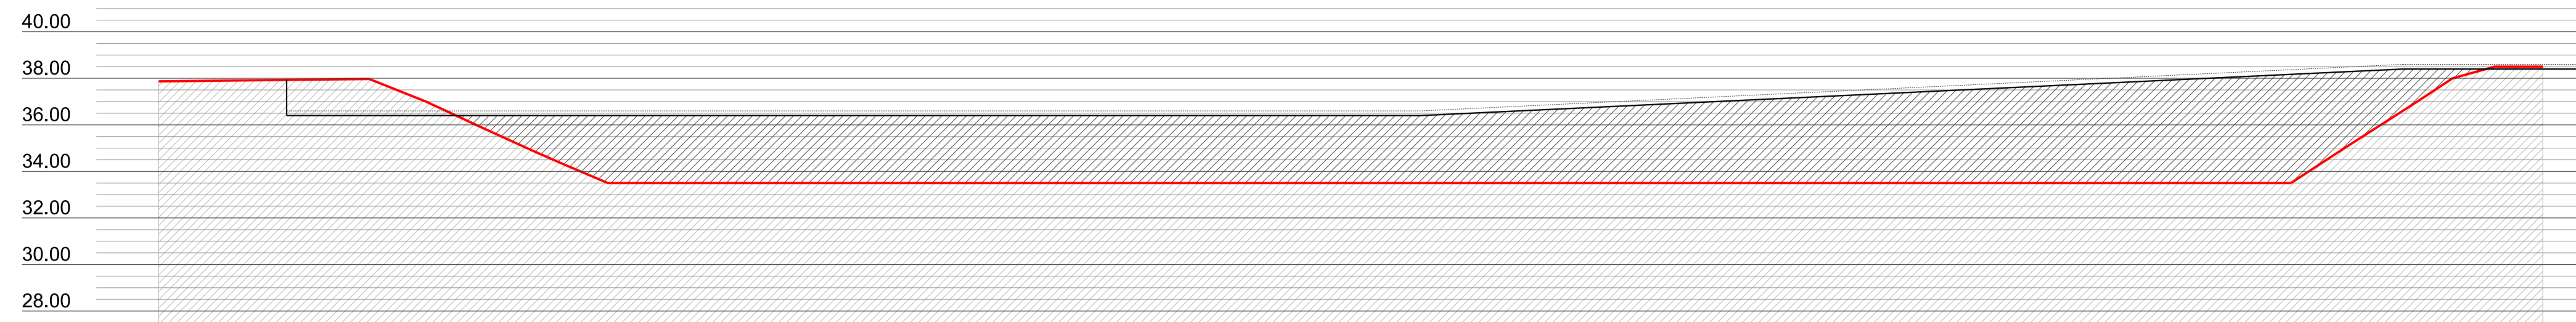


PERFIL 1
 TERRES APORTADES 270.30 m²
 EXCAVACIÓ 8.45 m²

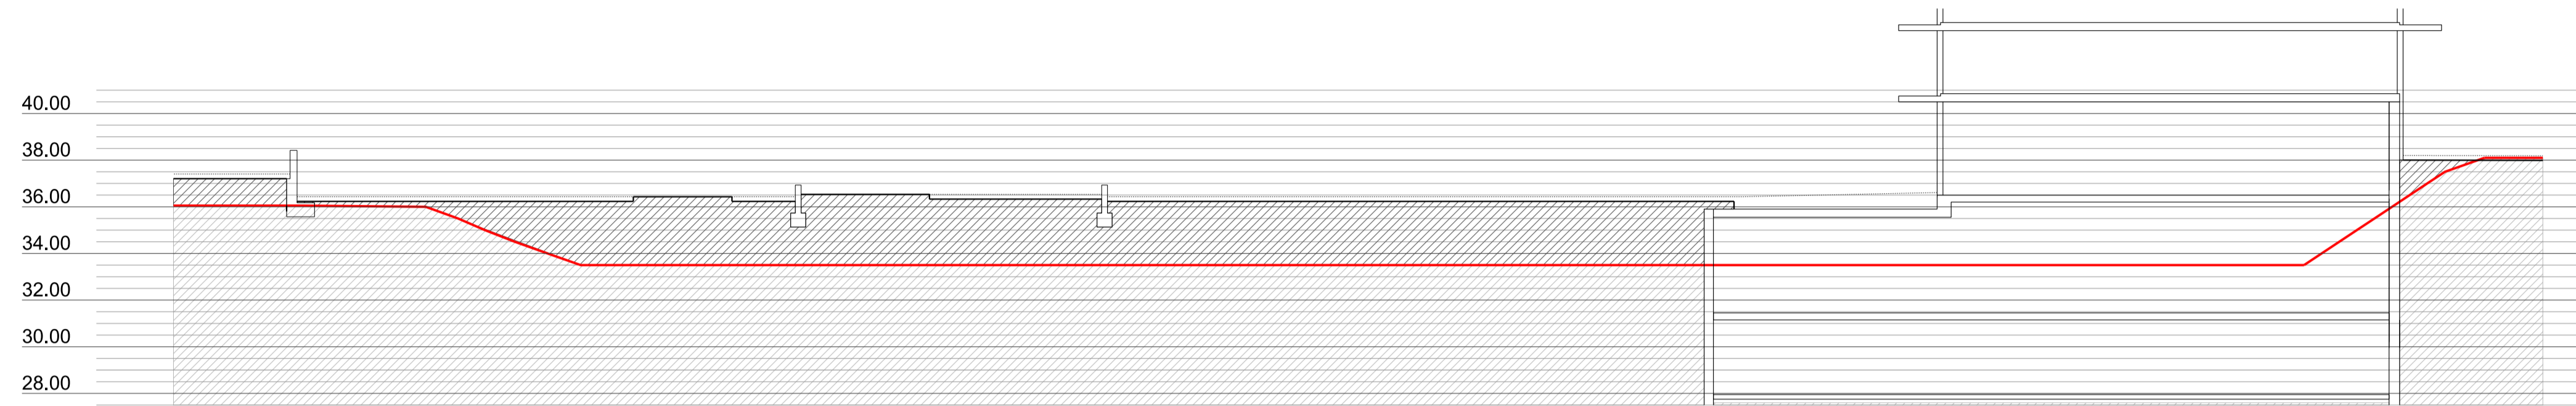


PERFIL 2
 TERRES APORTADES 153.30 m²

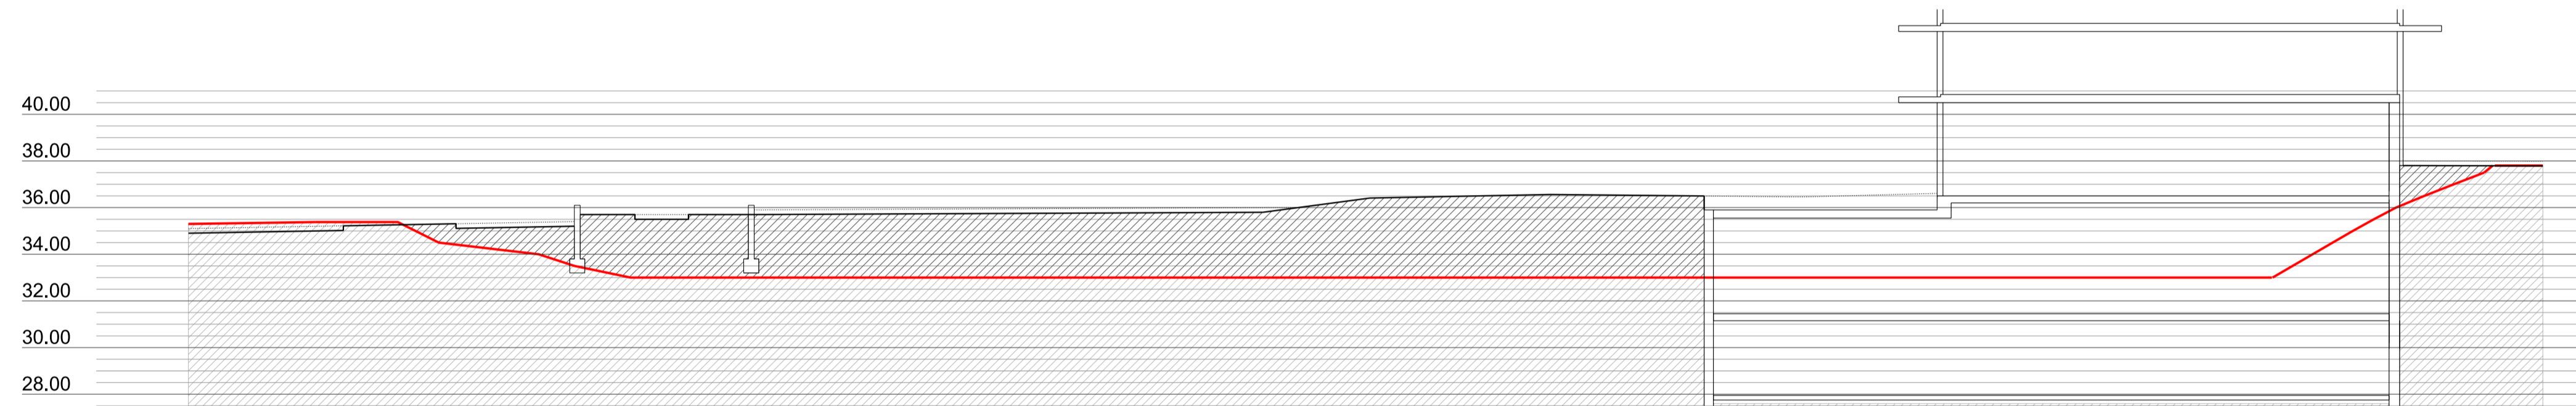

PERFIL 3
 TERRES APORTADES 153.50 m²

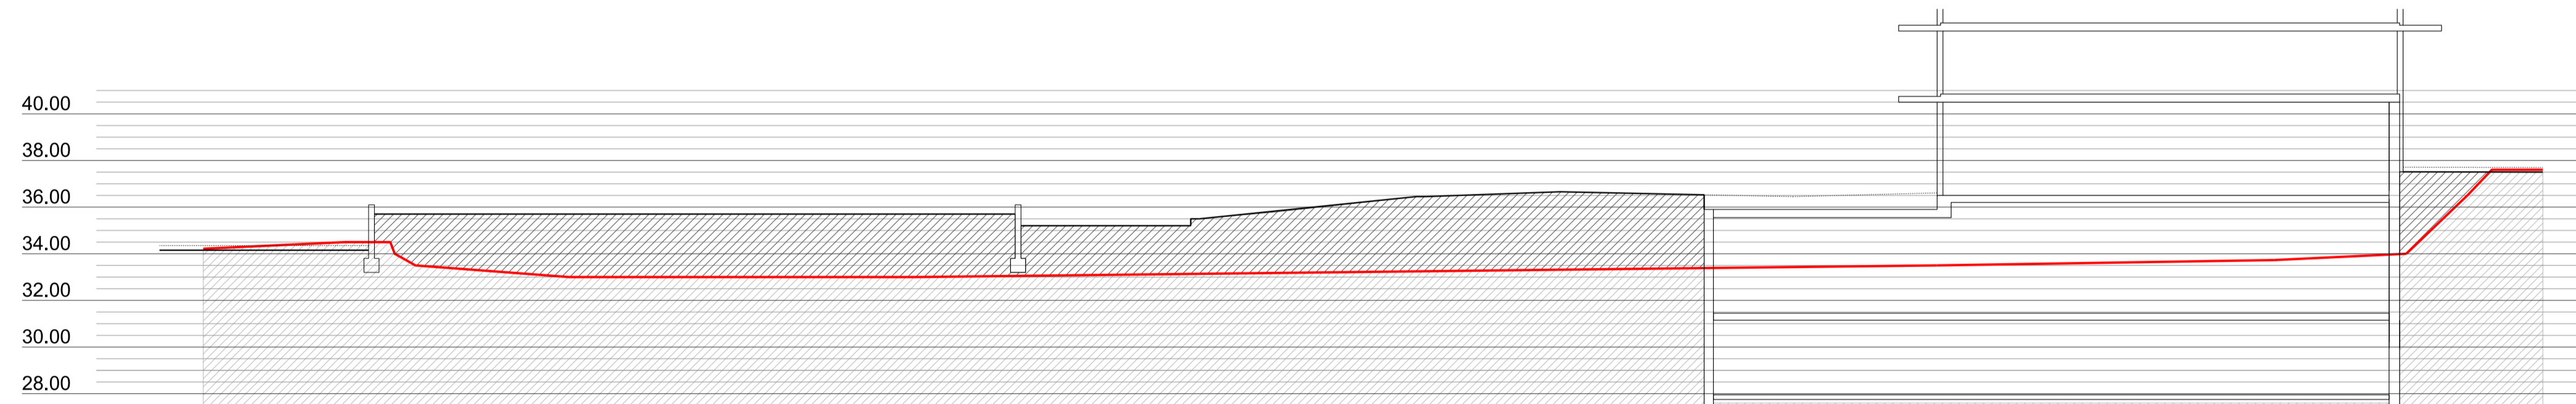



PERFIL 4
 TERRES APORTADES 155.10 m²

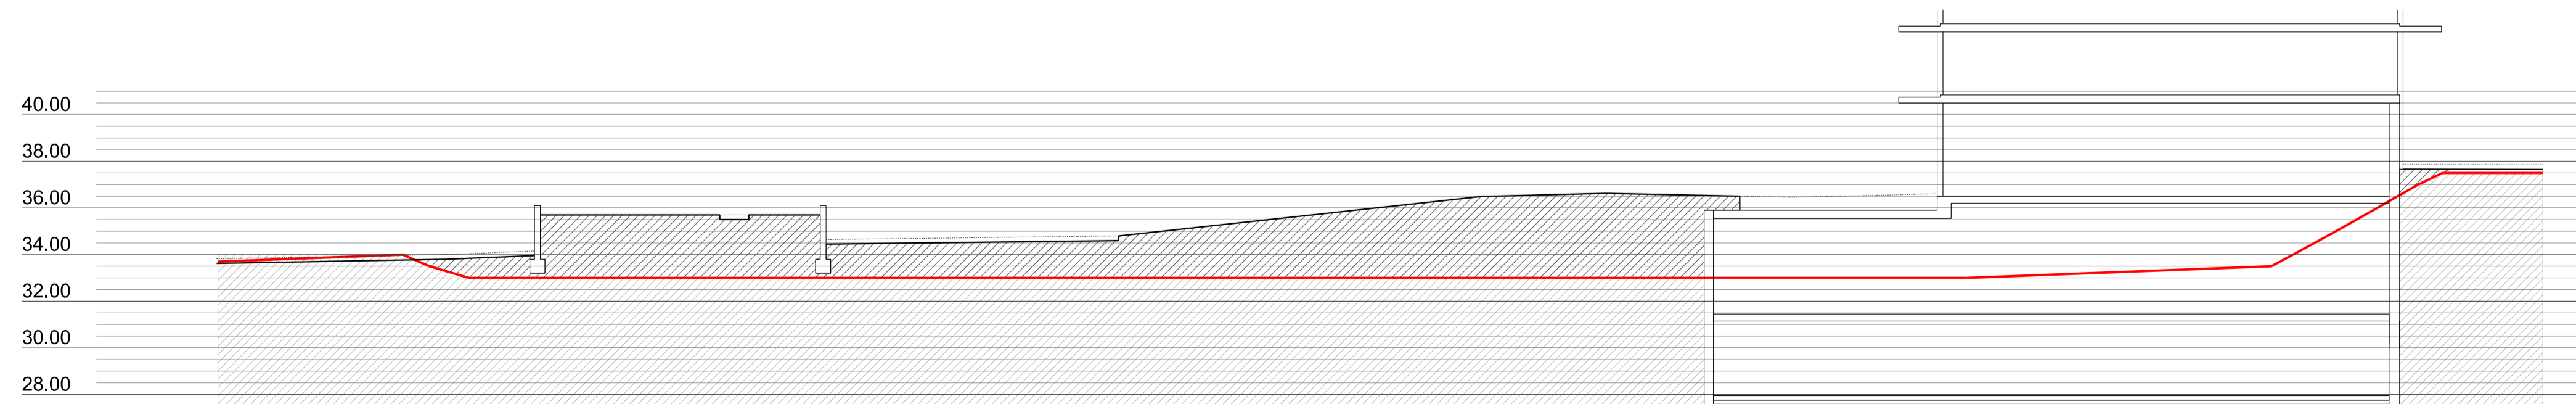


PERFIL 5
 TERRES APORTADES 126.10 m²

- TERRENY ACTUAL
- NIVELL DEL PAVIMENT
- NIVELL DE TERRES
- TERRES APORTADES

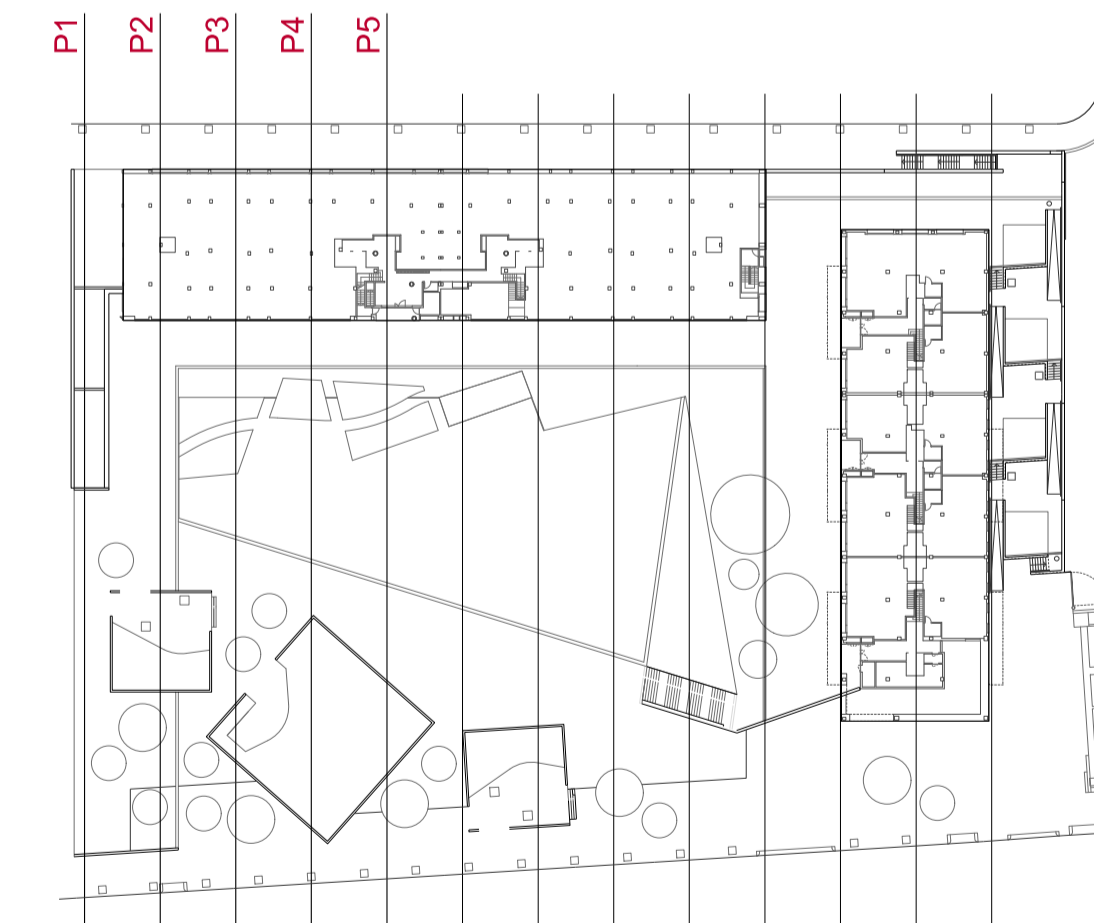


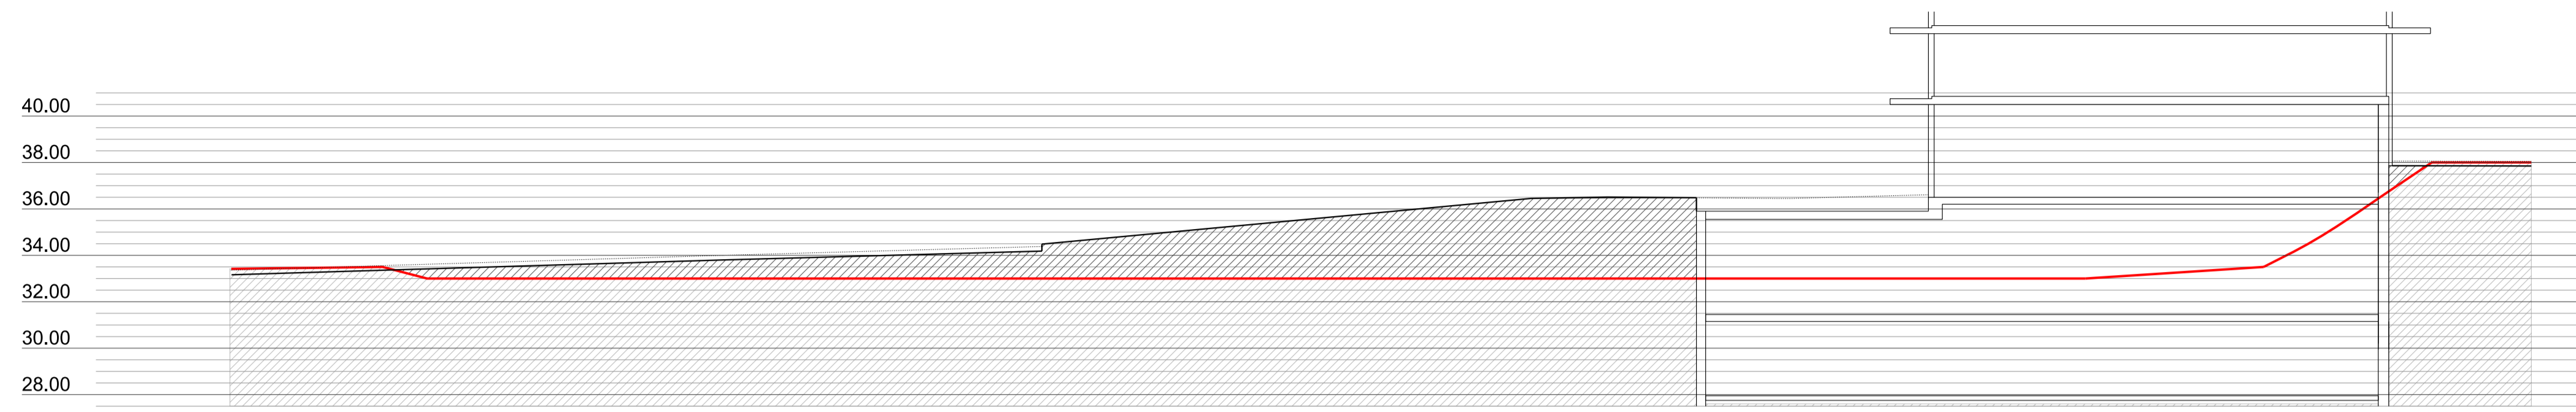


PERFIL 6
TERRES APORTADES 118.70 m²

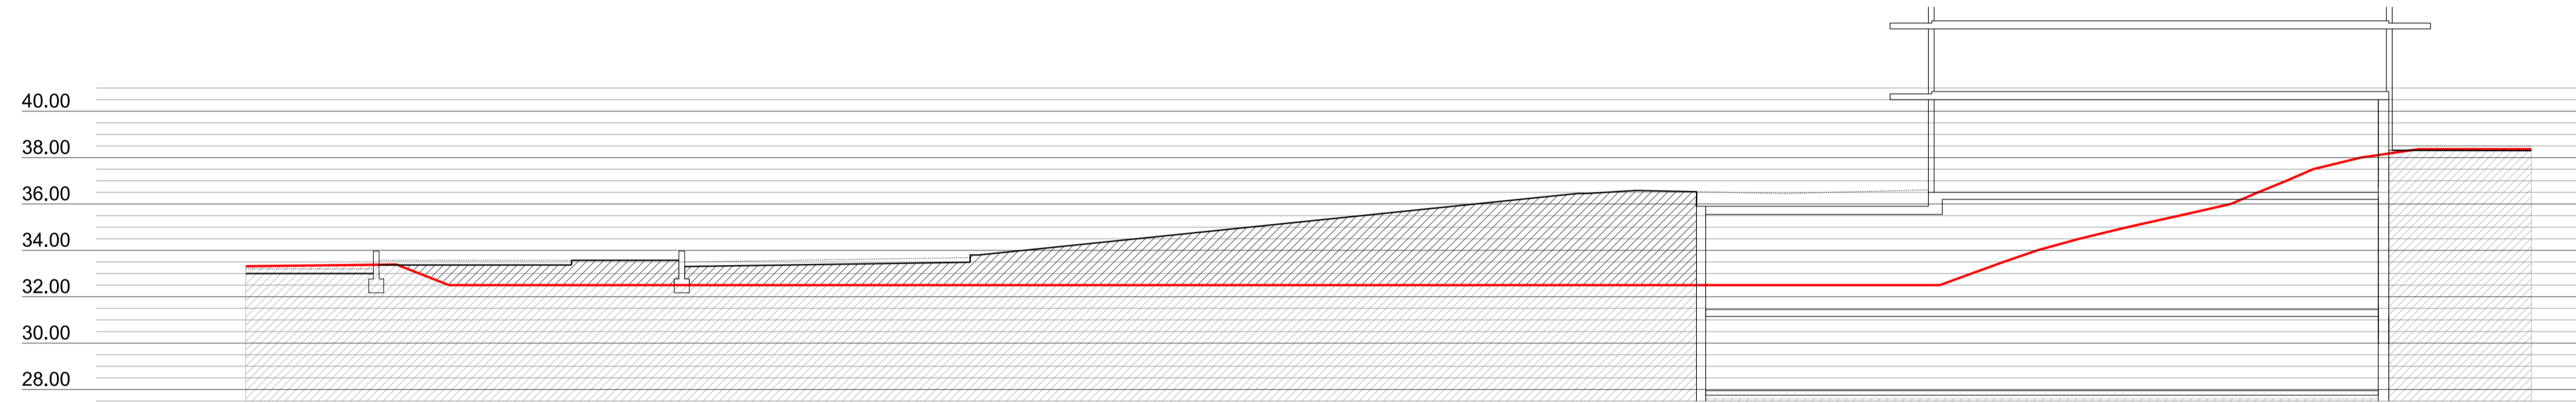

PERFIL 7
TERRES APORTADES 123.70 m²

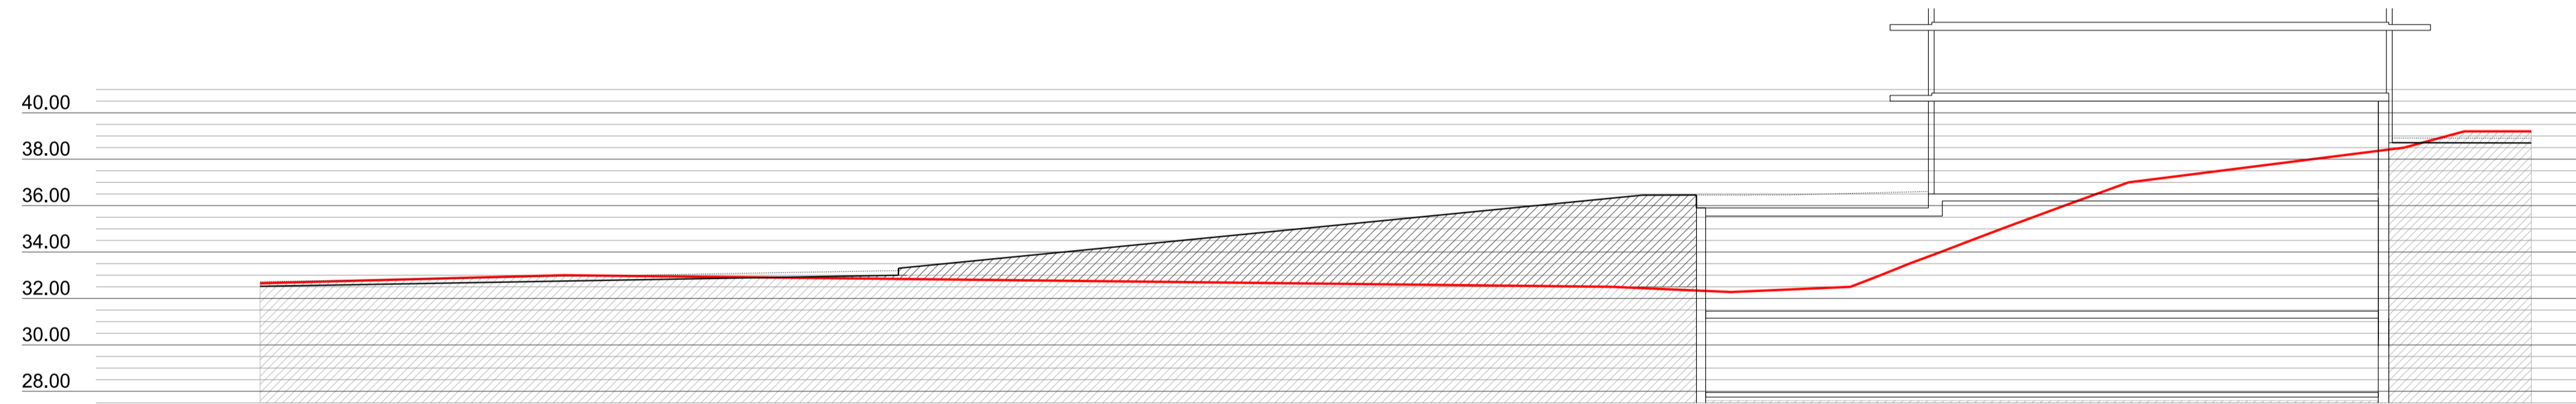



PERFIL 8
TERRES APORTADES 73.45 m²

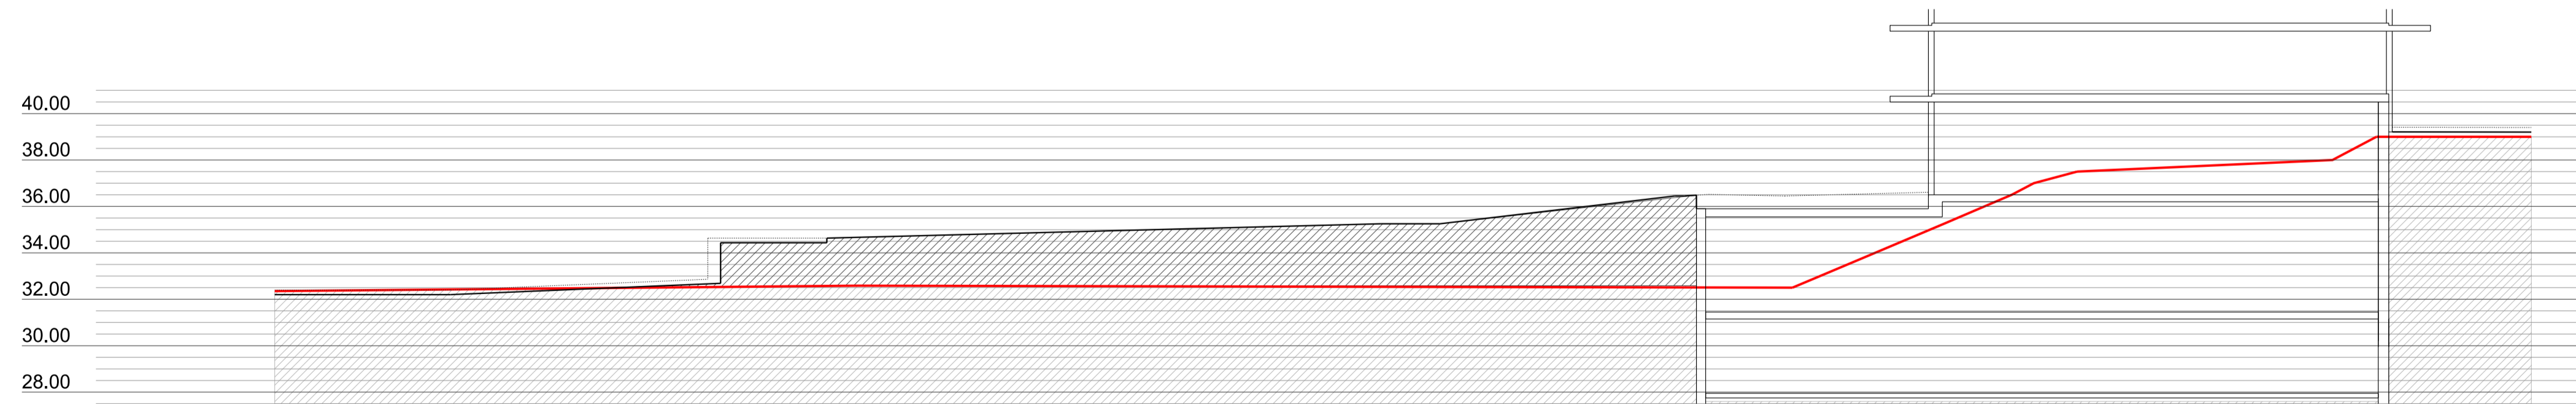


PERFIL 9
TERRES APORTADES 131.50 m²

- TERRENY ACTUAL
- NIVELL DEL PAVIMENT
- NIVELL DE TERRES
- TERRES APORTADES

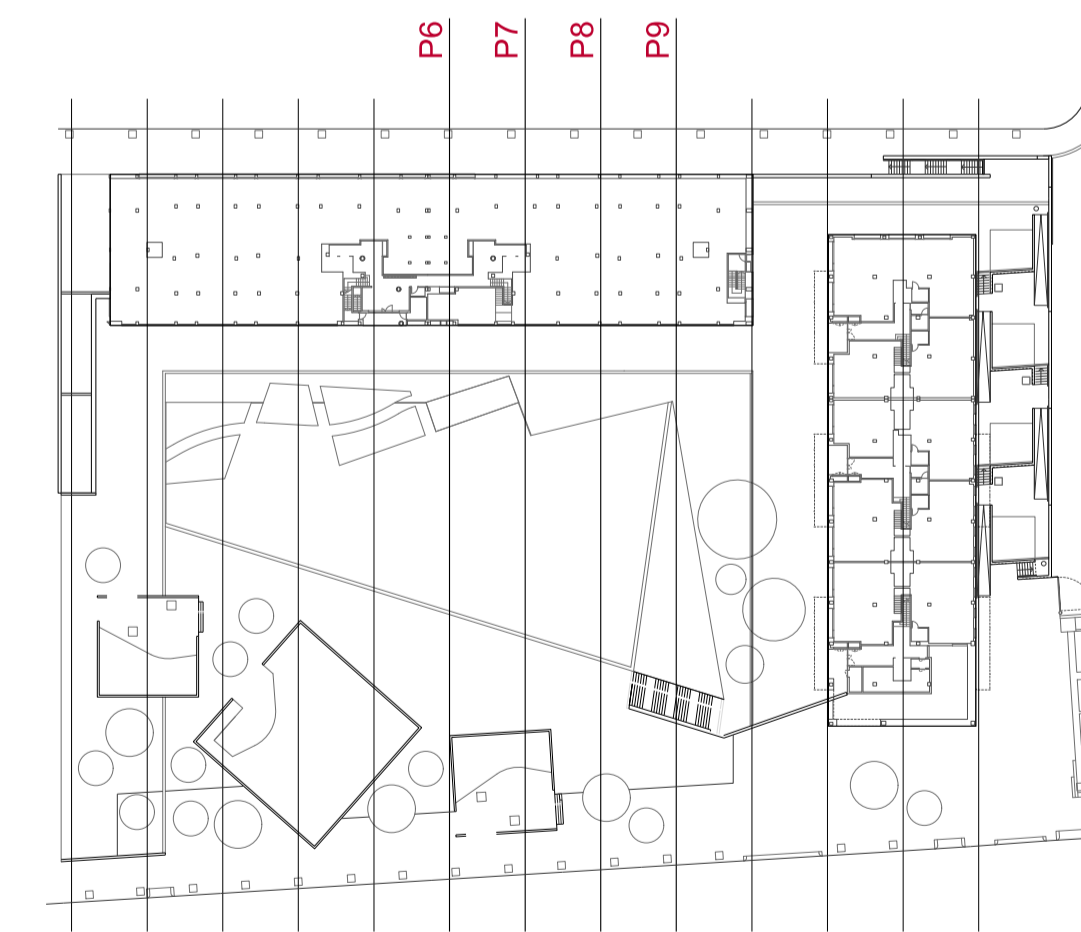


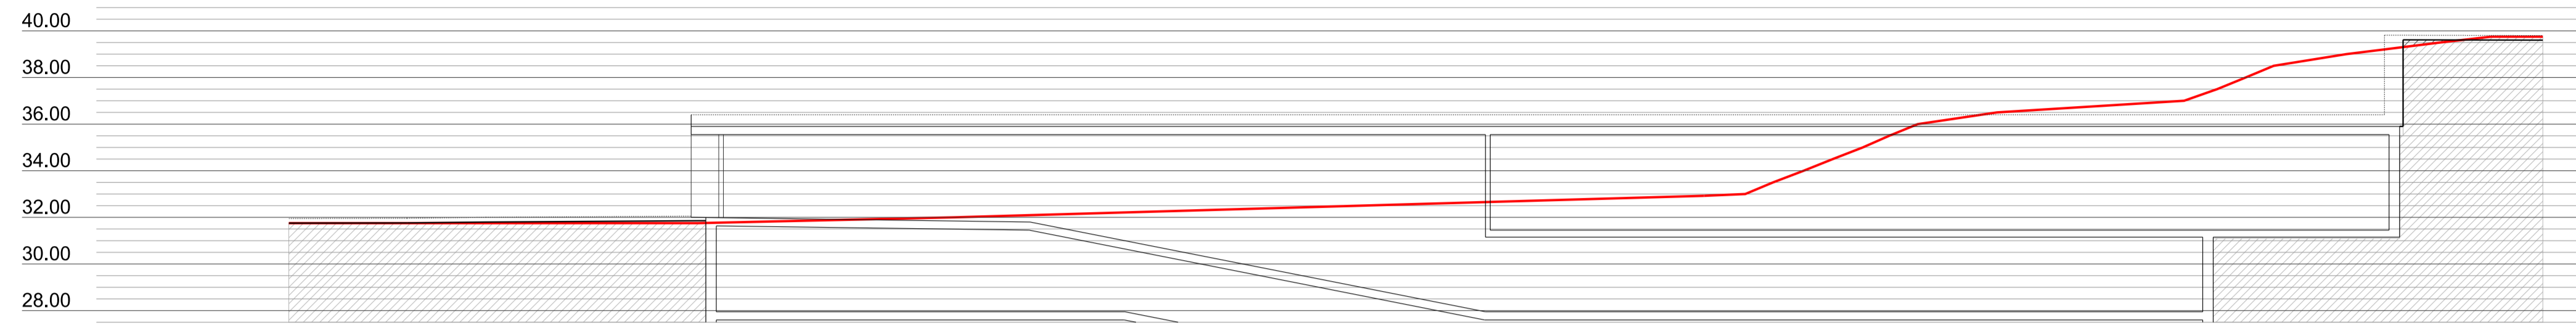


PERFIL 10
EXCAVACIÓ 31.80 m²

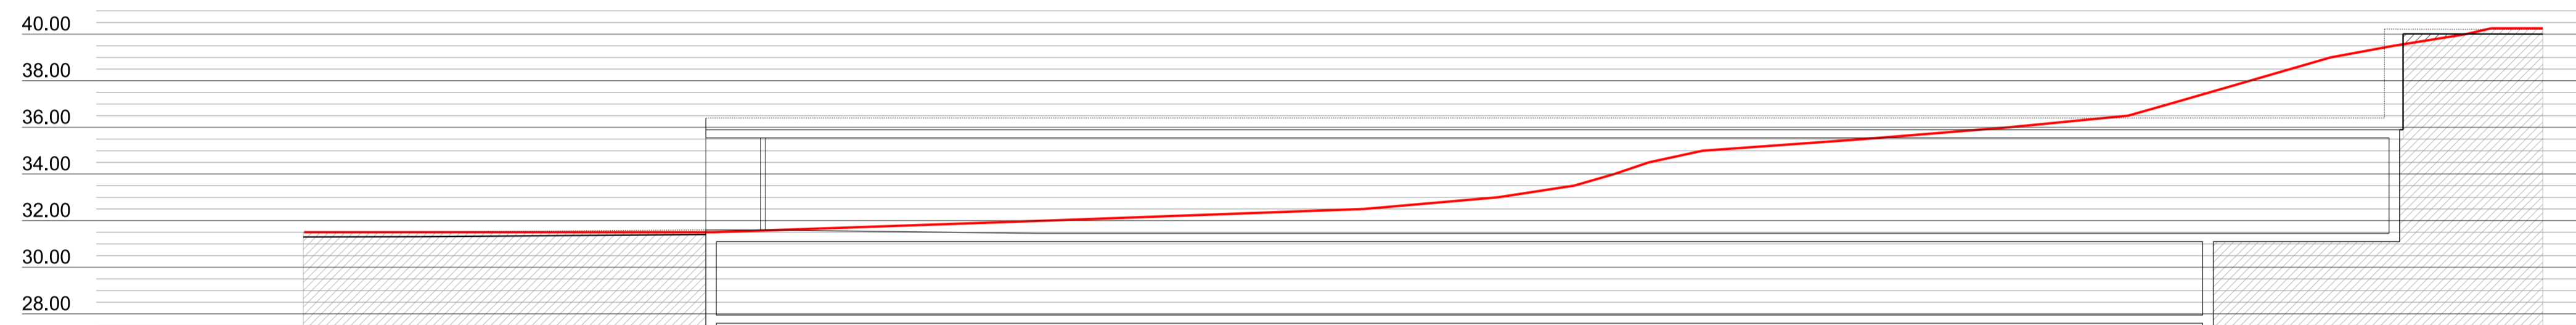

PERFIL 11
TERRES APORTADES 0.60 m²
EXCAVACIÓ 28.60 m²

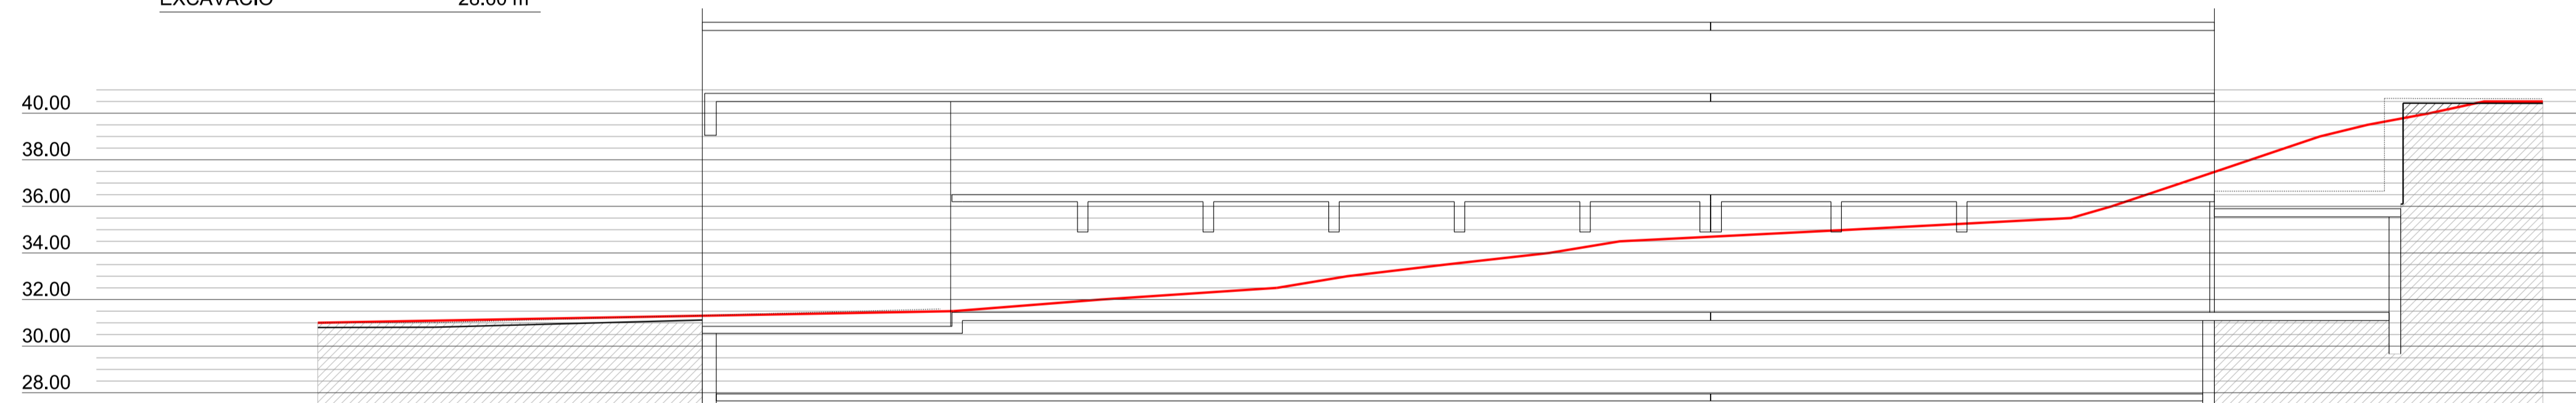



PERFIL 12
TERRES APORTADES 1.05 m²
EXCAVACIÓ 21.70 m²

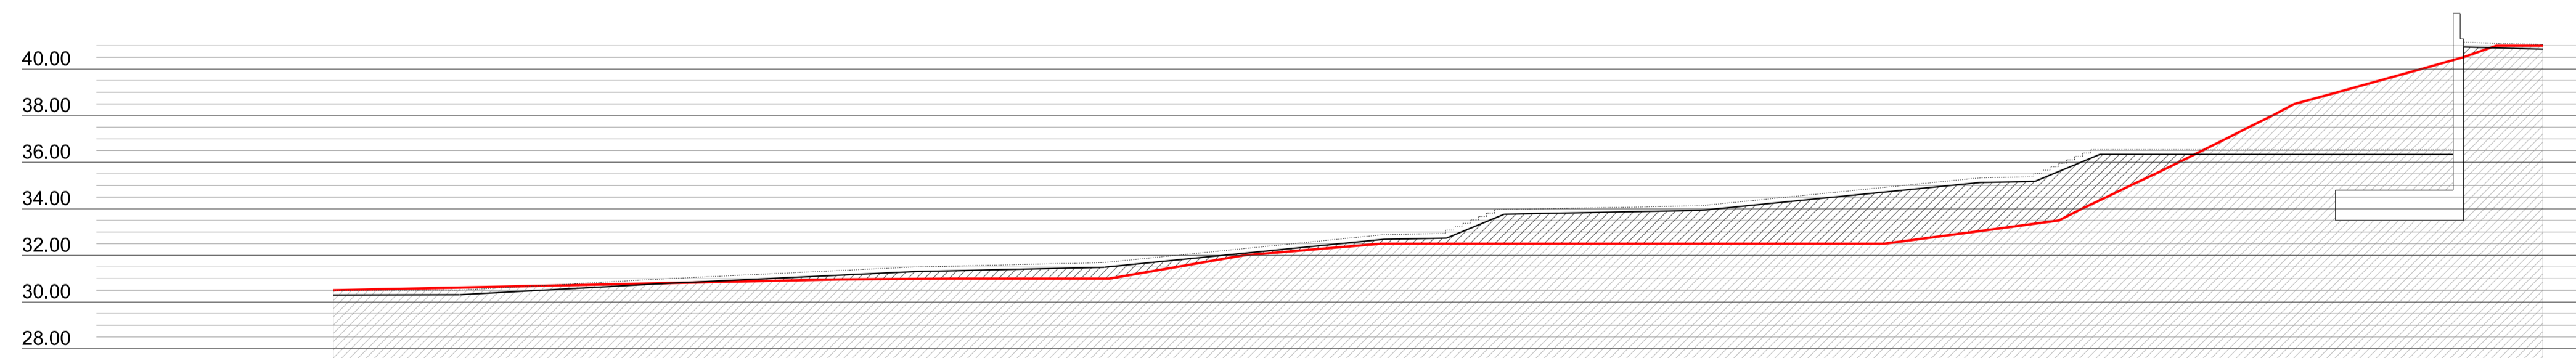

PERFIL 13
TERRES APORTADES 58.50 m²
EXCAVACIÓ 26.00 m²

- TERRENY ACTUAL
- NIVELL DEL PAVIMENT
- NIVELL DE TERRES
- TERRES APORTADES

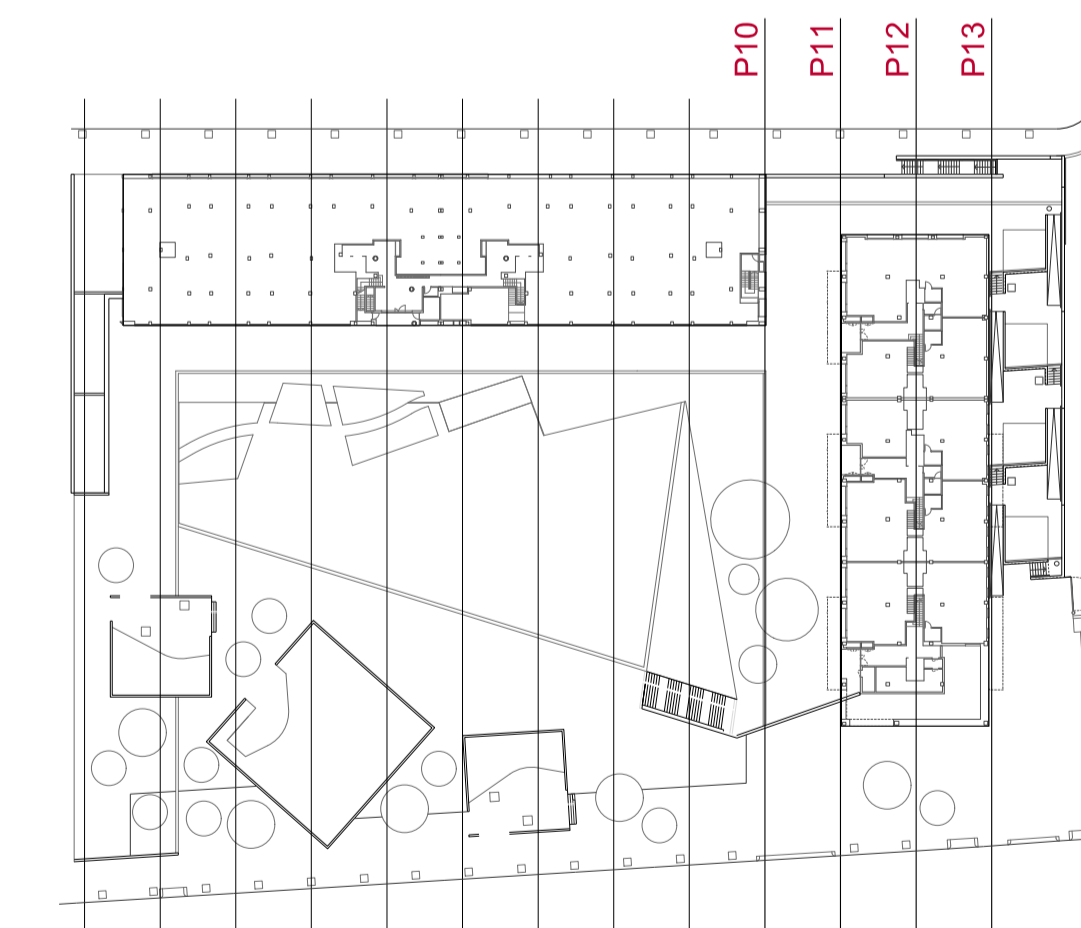

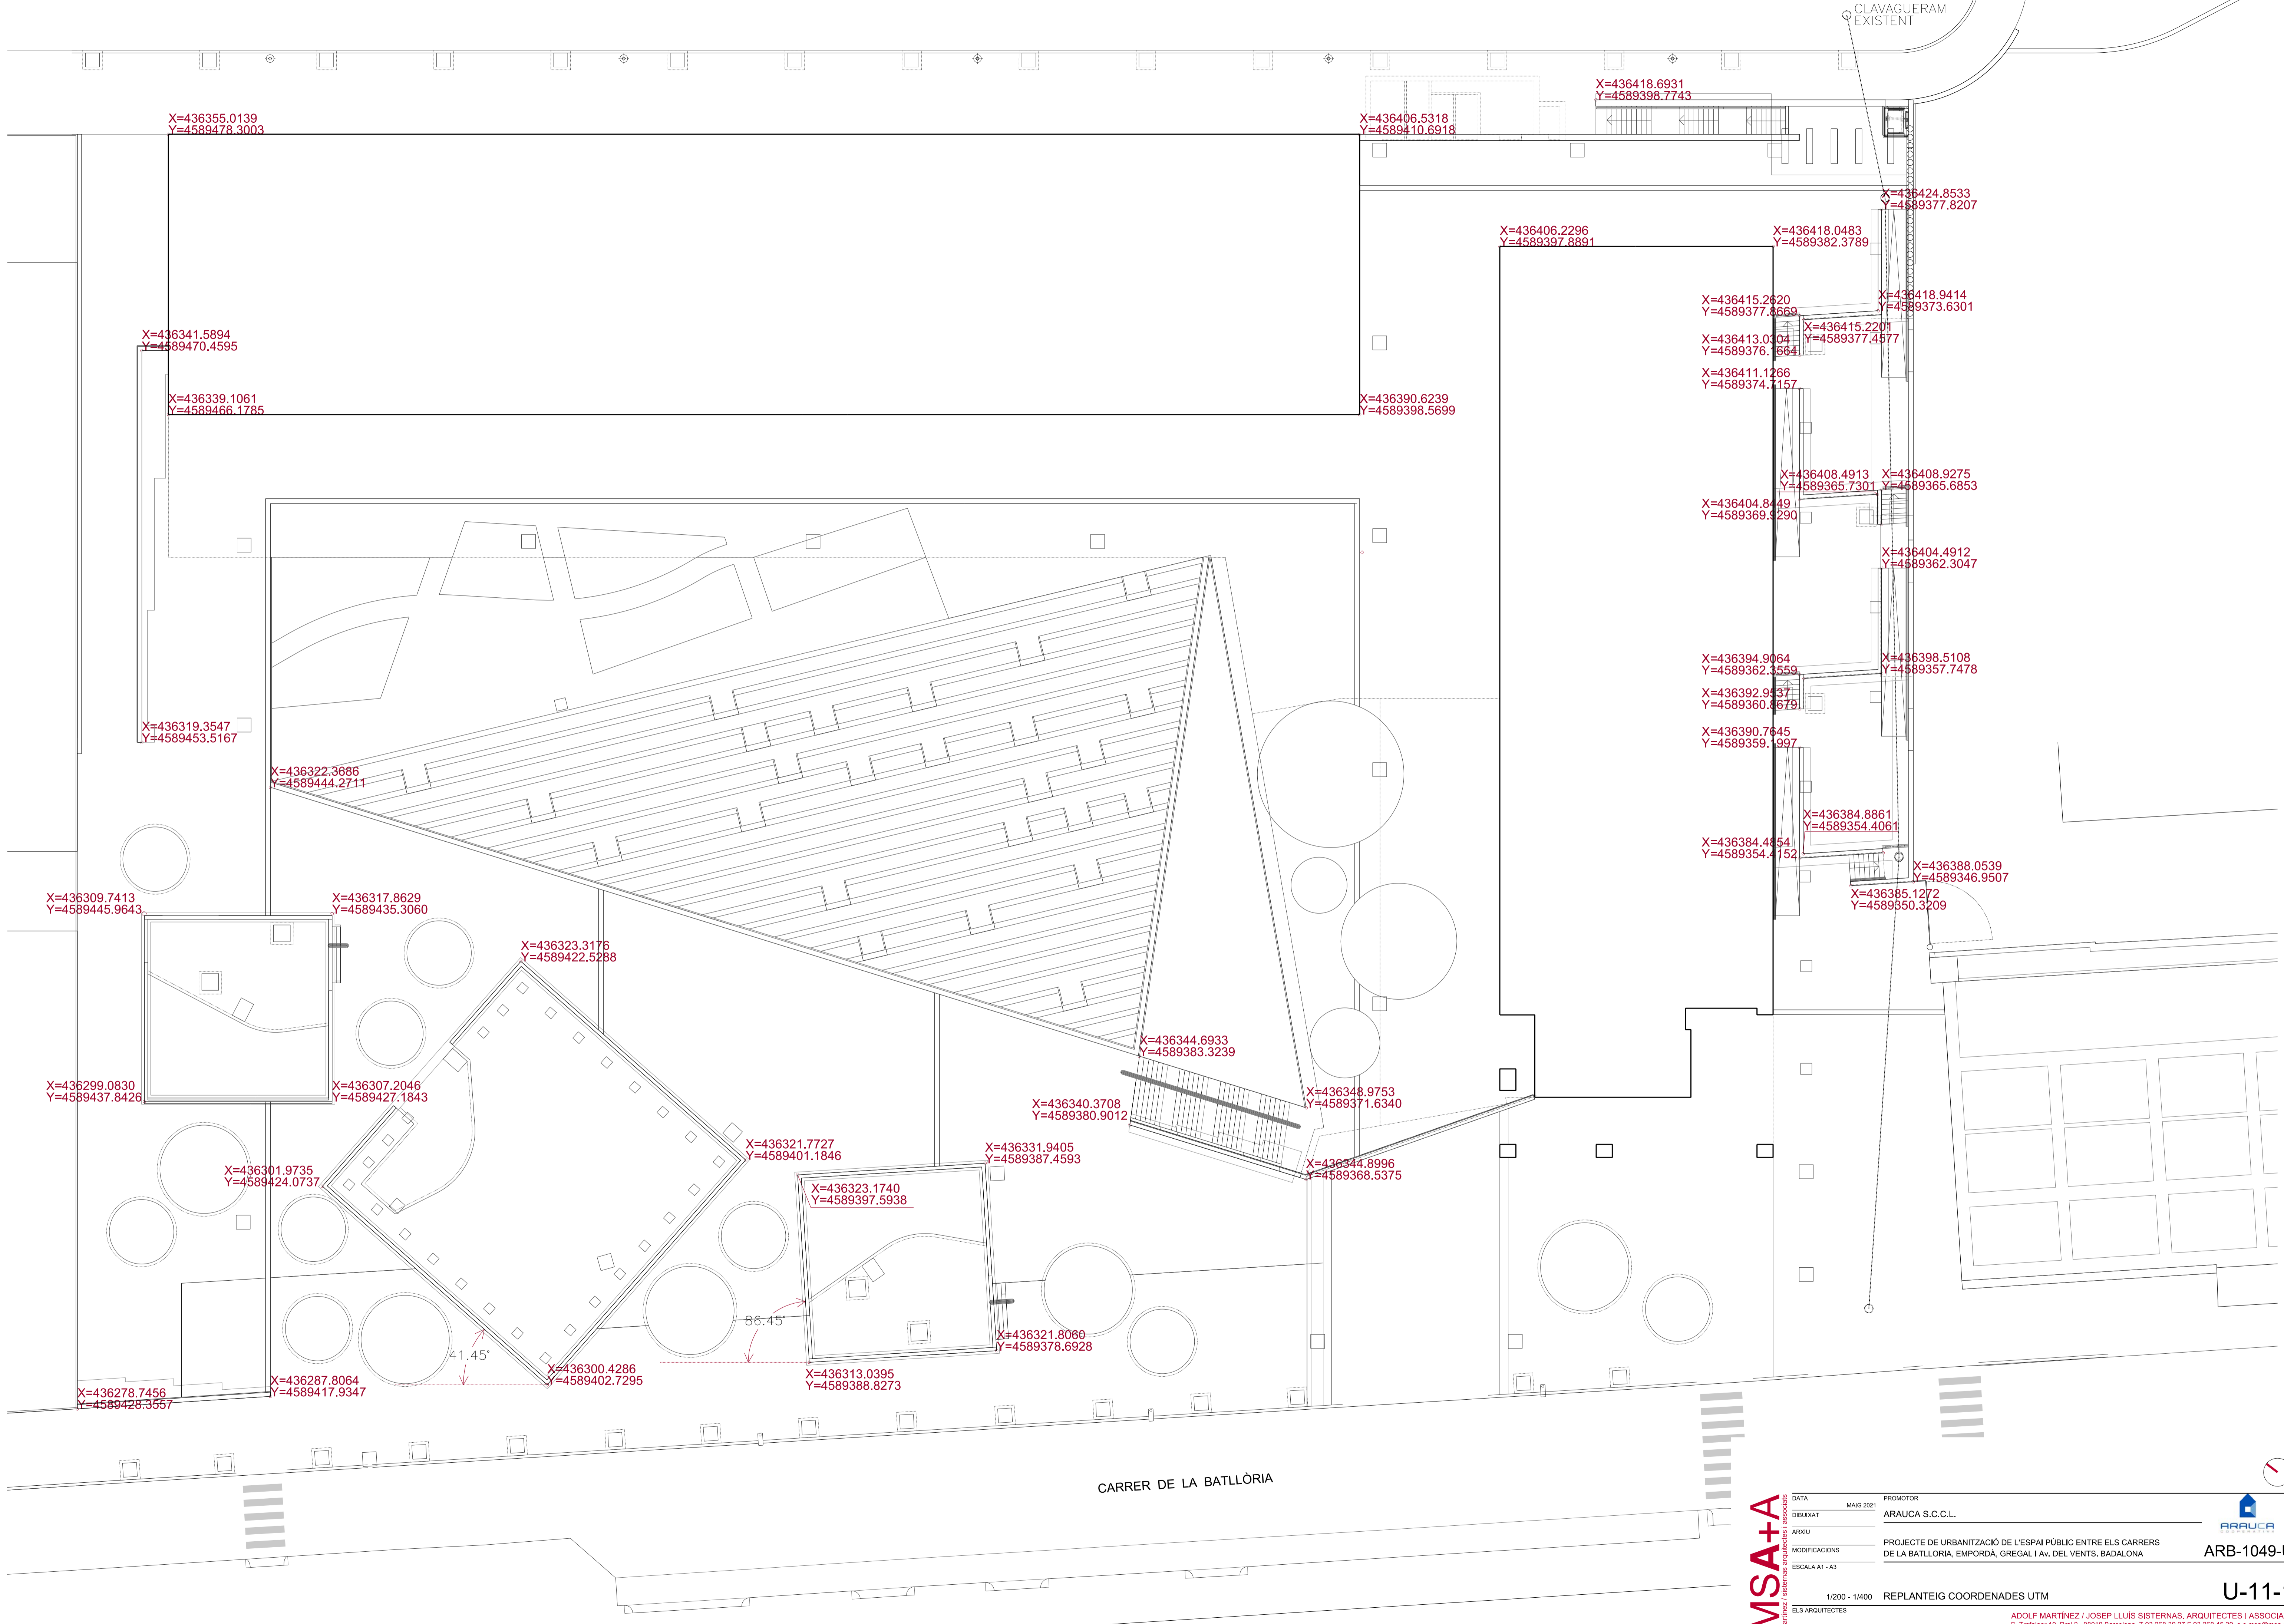

CLAVAGUERAM EXISTENT

X=436355.0139
Y=4589478.3003

X=436406.5318
Y=4589410.6918

X=436418.6931
Y=4589398.7743

X=436424.8533
Y=4589377.8207

X=436406.2296
Y=4589397.8891

X=436418.0483
Y=4589382.3789

X=436341.5894
Y=4589470.4595

X=436415.2620
Y=4589377.6669

X=436418.9414
Y=4589373.6301

X=436413.0304
Y=4589376.1664

X=436415.2201
Y=4589377.4577

X=436339.1061
Y=4589466.1785

X=436390.6239
Y=4589398.5699

X=436411.1266
Y=4589374.1157

X=436408.4913
Y=4589365.7301

X=436408.9275
Y=4589365.6853

X=436404.8449
Y=4589369.9290

X=436404.4912
Y=4589362.3047

X=436394.9064
Y=4589362.3559

X=436398.5108
Y=4589357.7478

X=436392.9937
Y=4589360.8679

X=436390.7645
Y=4589359.1997

X=436384.8861
Y=4589354.4061

X=436384.4854
Y=4589354.4152

X=436388.0539
Y=4589346.9507

X=436385.1272
Y=4589350.3209

X=436319.3547
Y=4589453.5167

X=436322.3686
Y=4589444.2711

X=436309.7413
Y=4589445.9643

X=436317.8629
Y=4589435.3060

X=436323.3176
Y=4589422.5288

X=436344.6933
Y=4589383.3239

X=436348.9753
Y=4589371.6340

X=436340.3708
Y=4589380.9012

X=436344.8996
Y=4589368.5375

X=436299.0830
Y=4589437.8426

X=436307.2046
Y=4589427.1843

X=436321.7727
Y=4589401.1846

X=436331.9405
Y=4589387.4593

X=436323.1740
Y=4589397.5938

X=436321.8060
Y=4589378.6928

X=436301.9735
Y=4589424.0737

X=436300.4286
Y=4589402.7295

X=436313.0395
Y=4589388.8273

X=436278.7456
Y=4589428.3557


X=436287.8064
Y=4589417.9347

CARRER DE LA BATLLÒRIA

MSA+A
MARTÍNEZ SISTERNAS ARQUITECTES I ASSOCIATS

DATA	MARÇ 2021	PROMOTOR	ARAUCA S.C.C.L.
DEBUXAT			
ARXIU			
MODIFICACIONS		PROJECTE DE URBANITZACIÓ DE L'ESPAI PÚBLIC ENTRE ELS CARRERS DE LA BATLLÒRIA, EMPORDÀ, GREGAL I AV. DEL VENTS, BADALONA	ARB-1049-U
ESCALA A1 - A3			
1/200 - 1/400		REPLANTEIG COORDENADES UTM	U-11-1

ADOLF MARTÍNEZ / JOSEP LLUÍS SISTERNAS, ARQUITECTES I ASSOCIATS
C. Trafalgar 10, Pnal 2, 08010 Barcelona, T 93 268 39 27 F 93 268 45 30 c-m msa@msa.cat

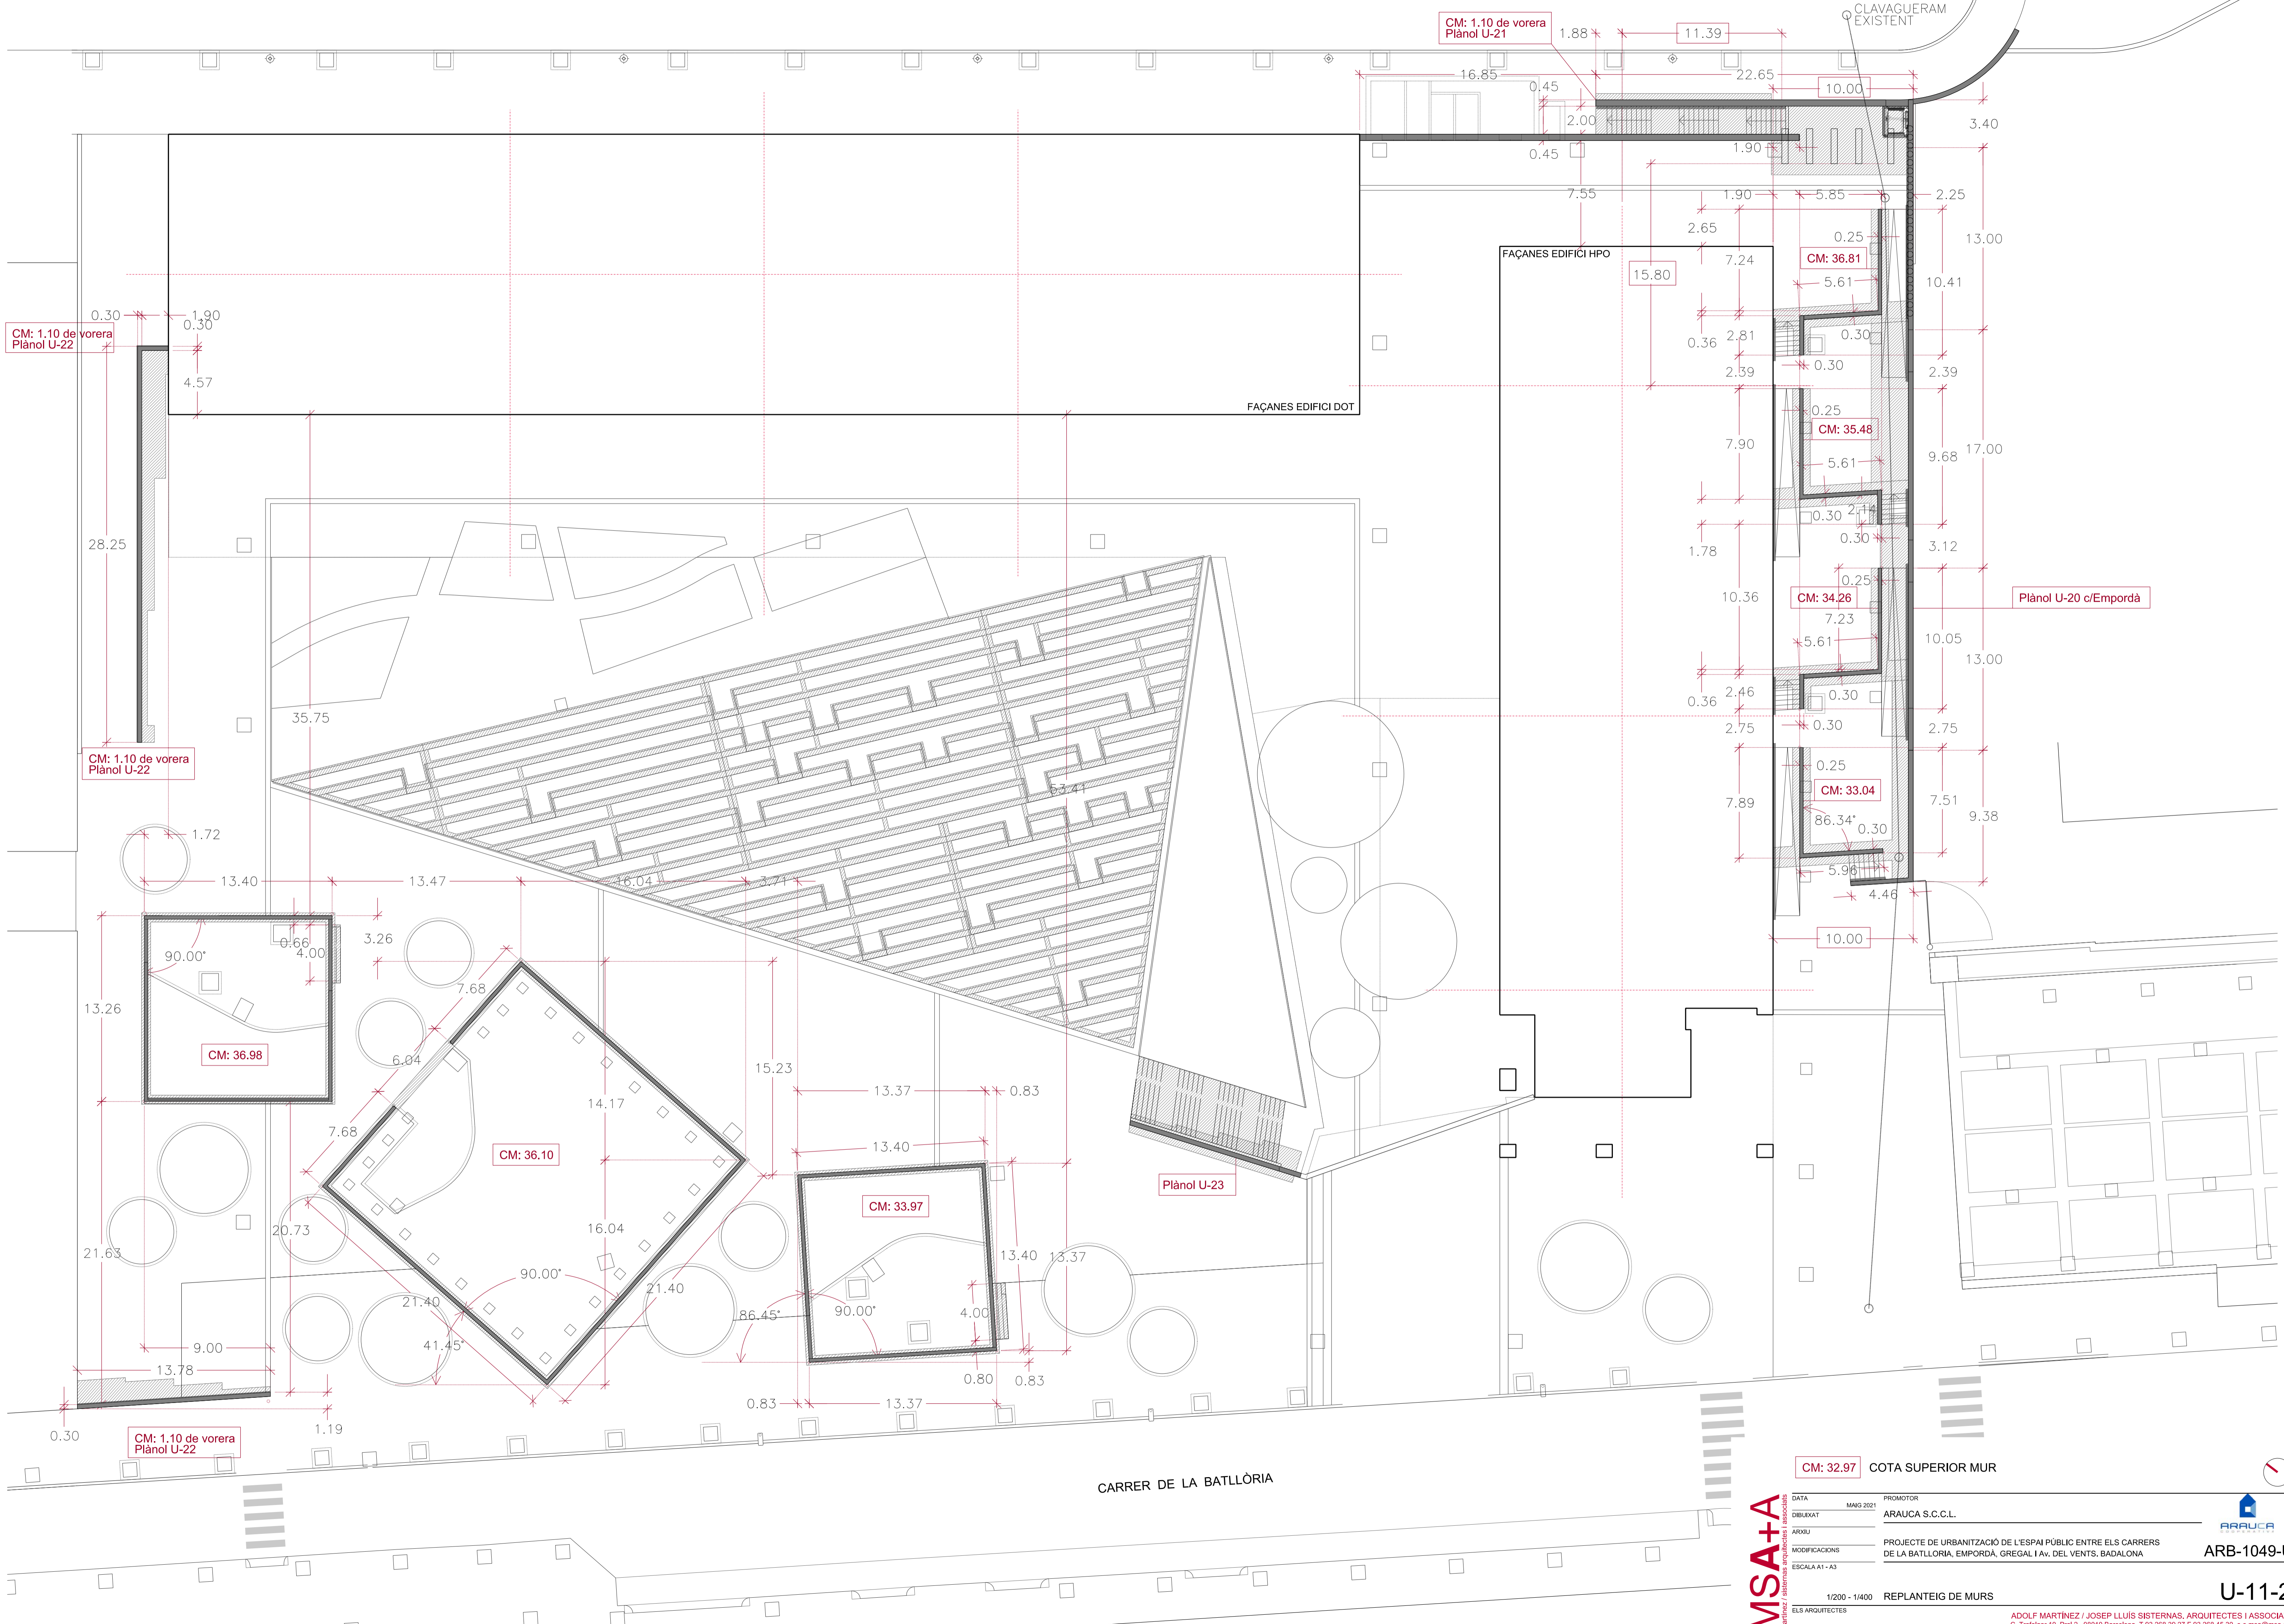

CM: 1.10 de vorera
Plànol U-22

CM: 1.10 de vorera
Plànol U-21

CM: 1.10 de vorera
Plànol U-22

CM: 36.98

CM: 36.10

CM: 33.97

CM: 32.97 COTA SUPERIOR MUR

MSA+A
MARTÍNEZ / SISTERNAS / ARQUITECTES I ASSOCIATS

DATA: MAIG 2021
 DIBUXXAT: ARAUCA S.C.C.L.
 ARXIU: PROJECTE DE URBANITZACIÓ DE L'ESPAI PÚBLIC ENTRE ELS CARRERS DE LA BATLLÒRIA, EMPORDÀ, GREGAL I Av. DEL VENTS, BADALONA
 MODIFICACIONS: ESCALA A1 - A3
 1/200 - 1/400 REPLANTEIG DE MURS


PROMOTOR: ARAUCA S.C.C.L.
 PROJECTE DE URBANITZACIÓ DE L'ESPAI PÚBLIC ENTRE ELS CARRERS DE LA BATLLÒRIA, EMPORDÀ, GREGAL I Av. DEL VENTS, BADALONA
 ESCALA A1 - A3

ARB-1049-U
U-11-2

ADOLF MARTÍNEZ / JOSEP LLUÍS SISTERNAS, ARQUITECTES I ASSOCIATS
 C. Trafalgar 10, Pnal 2, 08010 Barcelona. T 93 288 39 27 F 93 288 45 30 c-a msa@msa.cat

CLAVAGUERAM EXISTENT

- DAUS DE FORMIGÓ**
- D1** DAU DE FORMIGÓ EN MASSA 100x100x100cm SUPORT LLUMINÀRIA, COLUMNES DE 9 m
 - D2** DAU DE FORMIGÓ EN MASSA 80x80x80cm SUPORT LLUMINÀRIA, COLUMNES DE 7 m
 - D3** DAU DE FORMIGÓ EN MASSA 65x65x60cm SUPORT LLUMINÀRIA, COLUMNES DE 4 m
 - D4** DAU DE FORMIGÓ EN MASSA 60x60x60cm SUPORT PEU DRET RIVISA
 - D5** DAU DE FORMIGÓ EN MASSA COM A SUPORT DELS JOCS INFANTILS

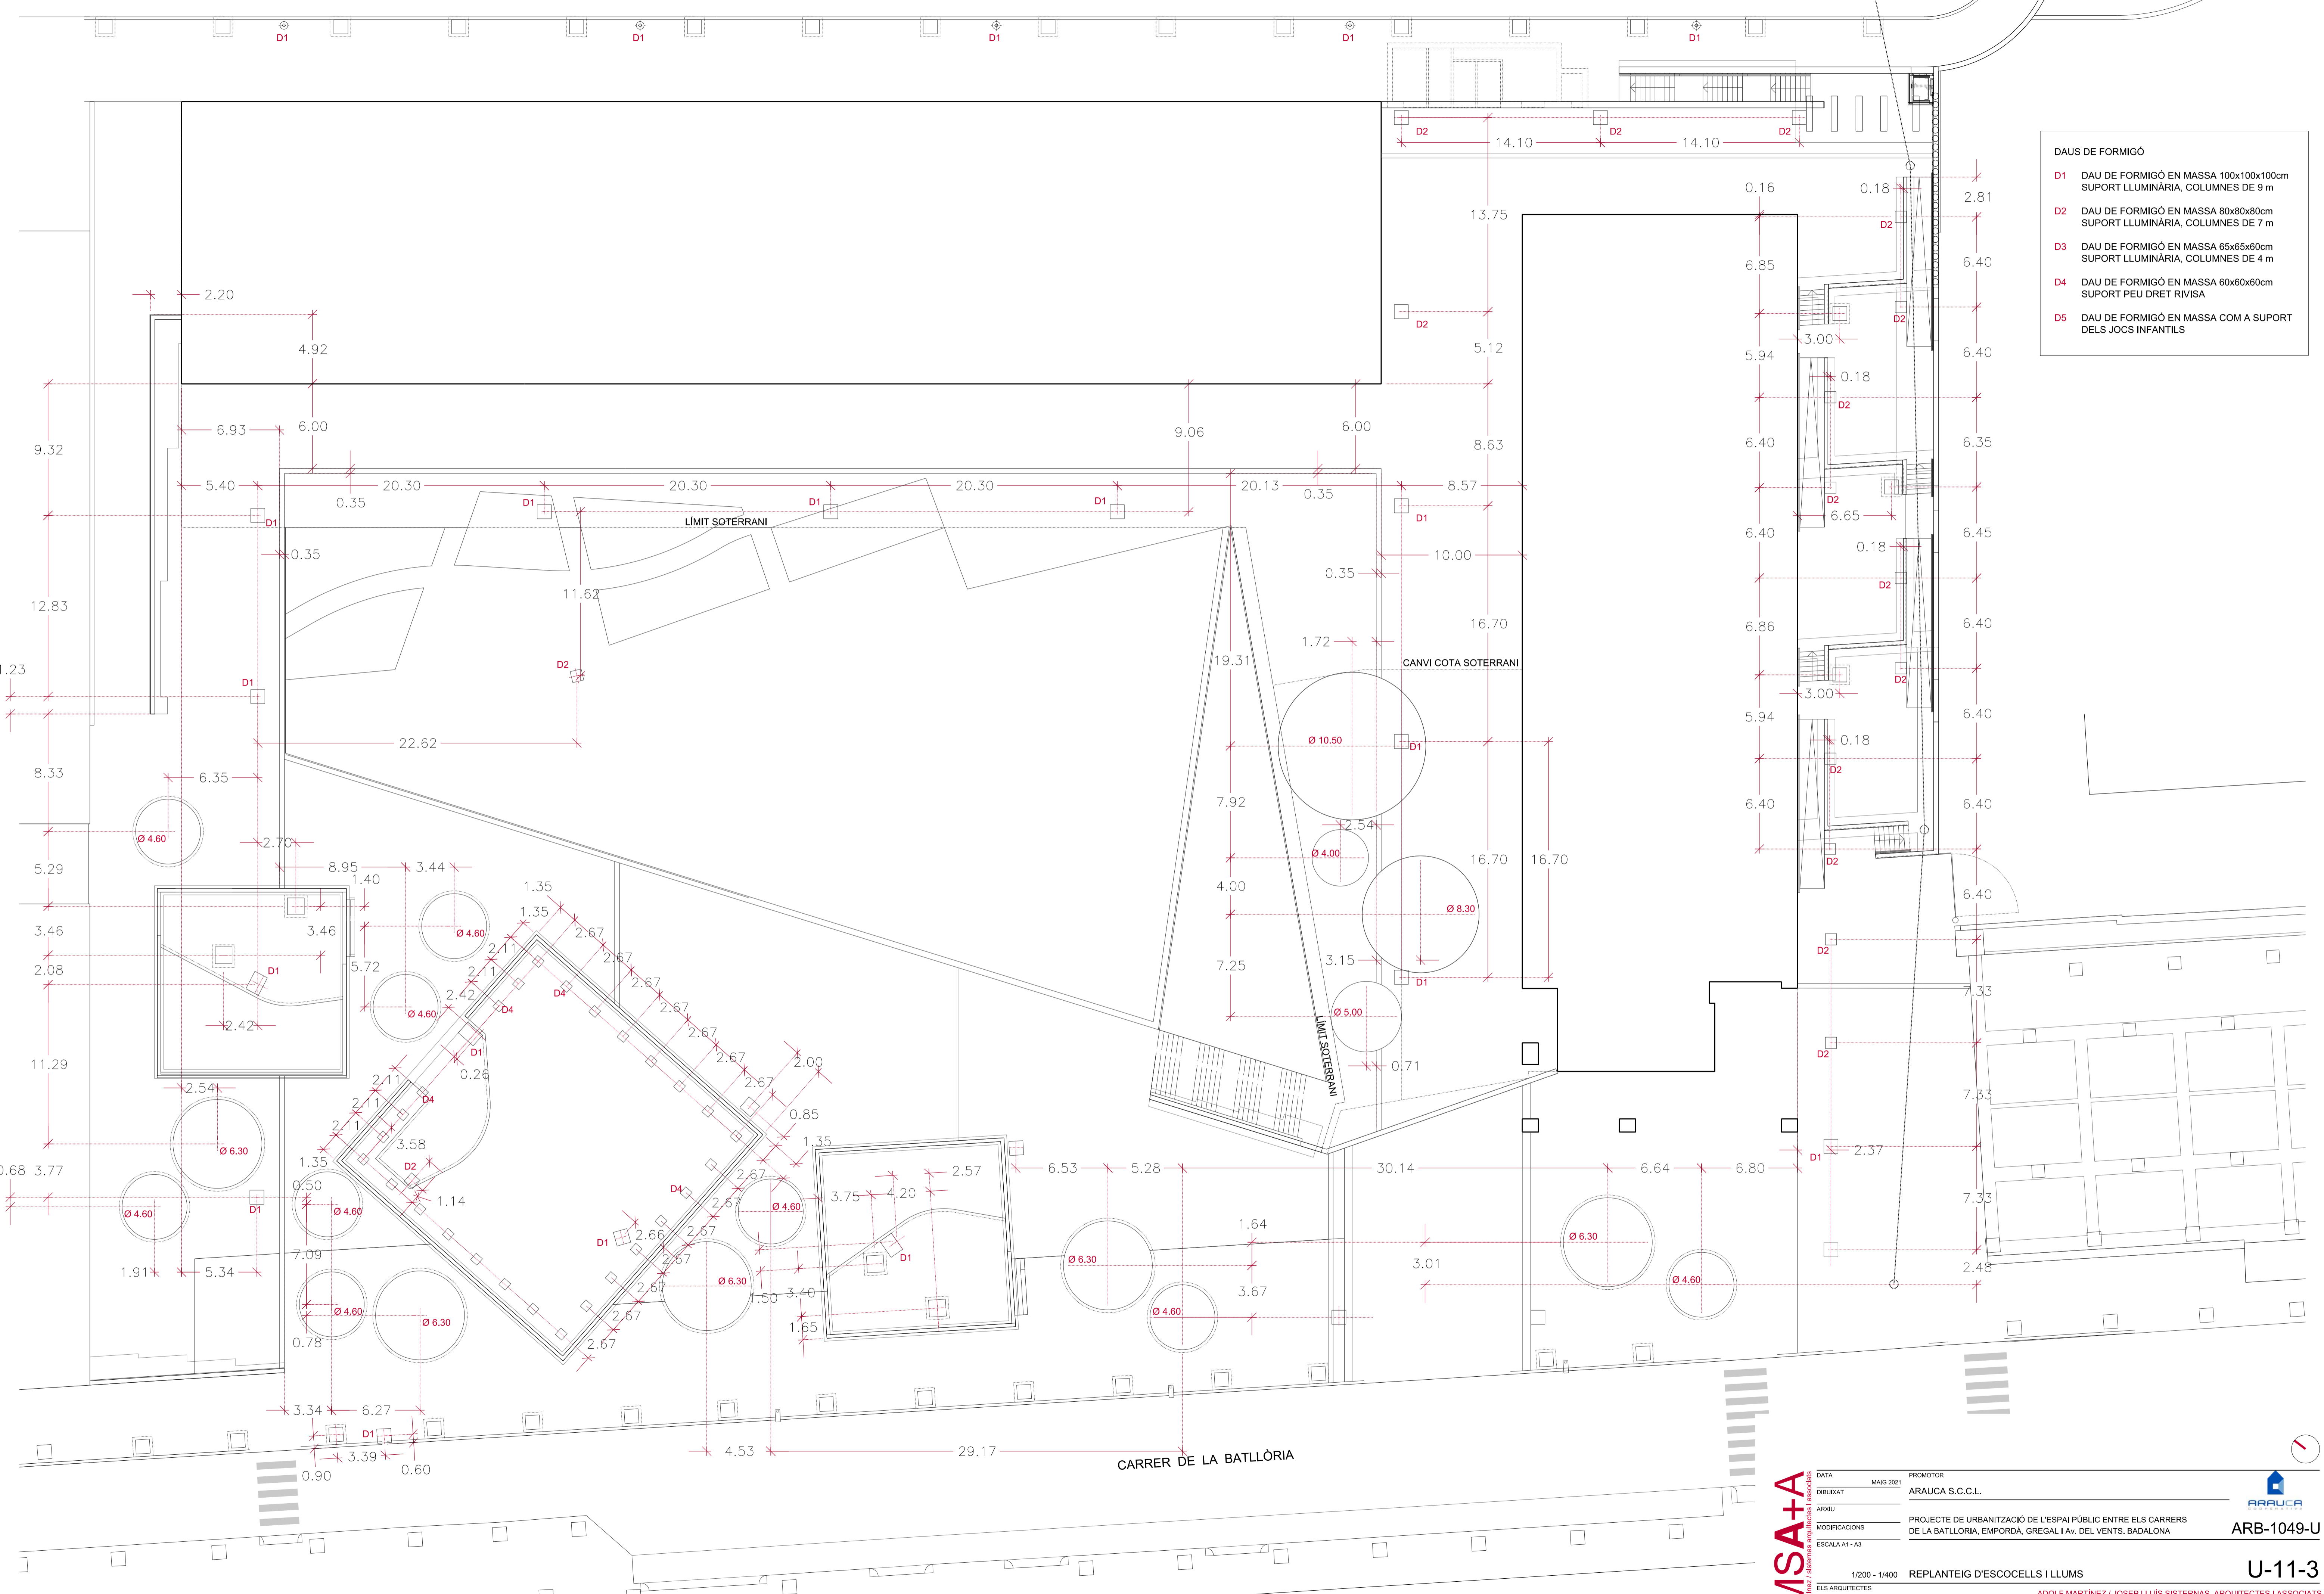


MSA+A
 mantingut / Manteniment arquitectònic i paisatgístic
 ELS ARQUITECTES

DATA	MARÇ 2021	PROMOTOR	ARAUCA S.C.C.L.
DIBUXXAT			
ARXIU			
MODIFICACIONS			
ESCALA A1 - A3			

1/200 - 1/400 REPLANTEIG D'ESCOCELLS I LLUMS

ADOLF MARTÍNEZ / JOSEP LLUÍS SISTERNAS, ARQUITECTES I ASSOCIATS
 C. Trafalgar 10, Pnll 2, 08010 Barcelona. T 93 288 39 27 F 93 288 45 30 c-a msa@msa.cat

ARB-1049-U
U-11-3

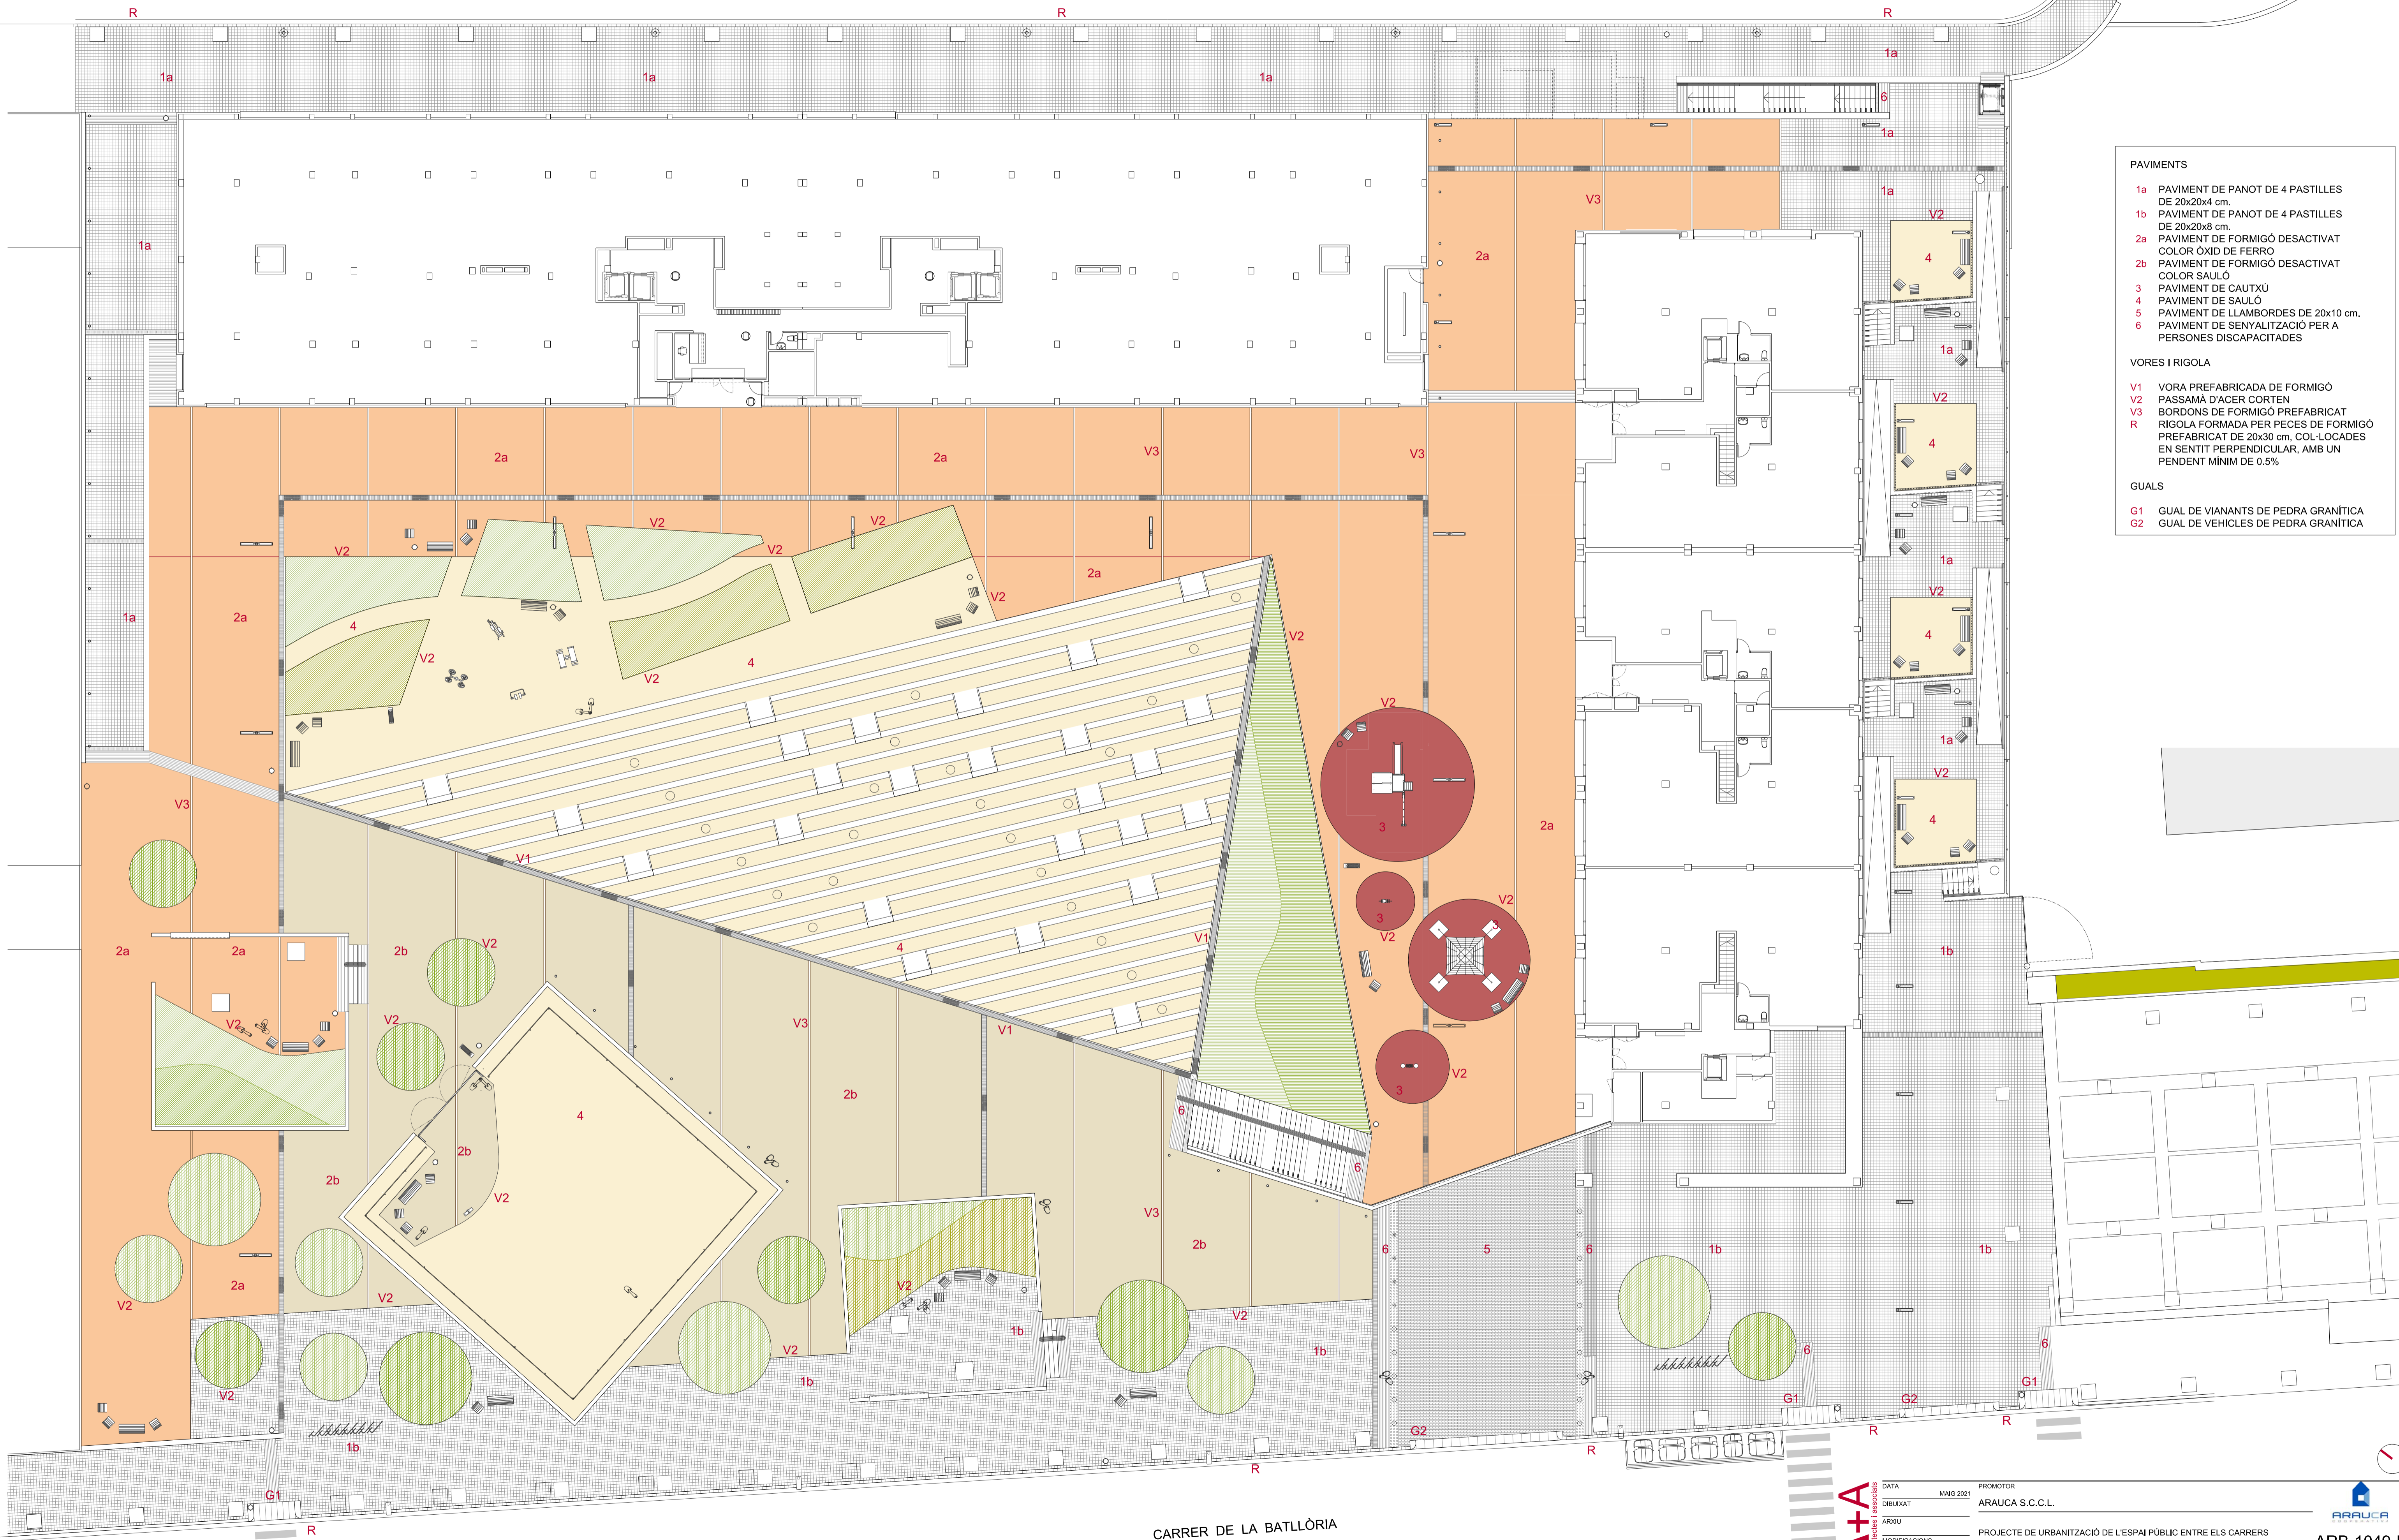

- PAVIMENTS**
- 1a PAVIMENT DE PANOT DE 4 PASTILLES DE 20x20x4 cm.
 - 1b PAVIMENT DE PANOT DE 4 PASTILLES DE 20x20x8 cm.
 - 2a PAVIMENT DE FORMIGÓ DESACTIVAT COLOR OXID DE FERRO
 - 2b PAVIMENT DE FORMIGÓ DESACTIVAT COLOR SAULÓ
 - 3 PAVIMENT DE CAUTXÚ
 - 4 PAVIMENT DE SAULÓ
 - 5 PAVIMENT DE LLAMBORDES DE 20x10 cm.
 - 6 PAVIMENT DE SENYALITZACIÓ PER A PERSONES DISCAPACITADES
- VORES I RIGOLA**
- V1 VORA PREFABRICADA DE FORMIGÓ
 - V2 PASSAMÀ D'ACER CORTEN
 - V3 BORDONS DE FORMIGÓ PREFABRICAT
 - R RIGOLA FORMADA PER PECES DE FORMIGÓ PREFABRICAT DE 20x30 cm, COL·LOCADES EN SENTIT PERPENDICULAR, AMB UN PENDENT MÍNIM DE 0.5%
- GUALS**
- G1 GUAL DE VIANANTS DE PEDRA GRANÍTICA
 - G2 GUAL DE VEHICLES DE PEDRA GRANÍTICA

MSA+A
MANUTENIEM I SISTEMEM ESPACIS URBANÍSTICS
 ELS ARQUITECTES


DATA: MARÇ 2021
 DIBUXXAT: ARAUCA S.C.C.L.
 ARXIU:
 MODIFICACIONS:
 ESCALA: A1 - A3

PROMOTOR: ARAUCA S.C.C.L.
 PROJECTE DE URBANITZACIÓ DE L'ESPAI PÚBLIC ENTRE ELS CARRERS DE LA BATLLÒRIA, EMPORDÀ, GREGAL I AV. DEL VENTS, BADALONA

1/200 - 1/400 PLANTA DE PAVIMENTS

ARB-1049-U
U-12
ADOLF MARTÍNEZ / JOSEP LLUÍS SISTERNAS, ARQUITECTES I ASSOCIATS
 C. Trafalgar 10, Pn 2, 08010 Barcelona. T 93 288 39 27 F 93 288 45 30 c-a@msa.com

- BASES I SUBBASES**
- JD** JUNT DE DILATACIÓ DE POLIESTIRE EXPANDIT (porexpan), GRUIX 2cm, AMB SEGELLANT SUPERIOR DE MÀSTIC ASFÀLTIC
 - JP** JUNT DE TREBALL I RETRACCIÓ AMB TALL DE DISC 1/3 GRUIX DE LA LLOSA, REPLÉ AMB MATERIAL SEGELLANT. COINCIDENT AMB BORDONS DE FORMIGÓ PREFABRICAT COM A JUNT DE PAVIMENT
 - JUNT DE TREBALL I RETRACCIÓ AMB TALL DE DISC. 5cm MÍNIM (1/3 gruix llosa), REPLÉ AMB MATERIAL SEGELLANT
- DAUS DE FORMIGÓ**
- D1** DAU DE FORMIGÓ EN MASSA 100x100x100cm SUPORT LLUMINÀRIA, COLUMNES DE 9 m
 - D2** DAU DE FORMIGÓ EN MASSA 80x80x80cm SUPORT LLUMINÀRIA, COLUMNES DE 7 m
 - D3** DAU DE FORMIGÓ EN MASSA 65x65x60cm SUPORT LLUMINÀRIA, COLUMNES DE 4 m
 - D4** DAU DE FORMIGÓ EN MASSA 60x60x60cm SUPORT PEU DRET RIVISA
 - D5** DAU DE FORMIGÓ EN MASSA COM A SUPORT DELS JOCS INFANTILS

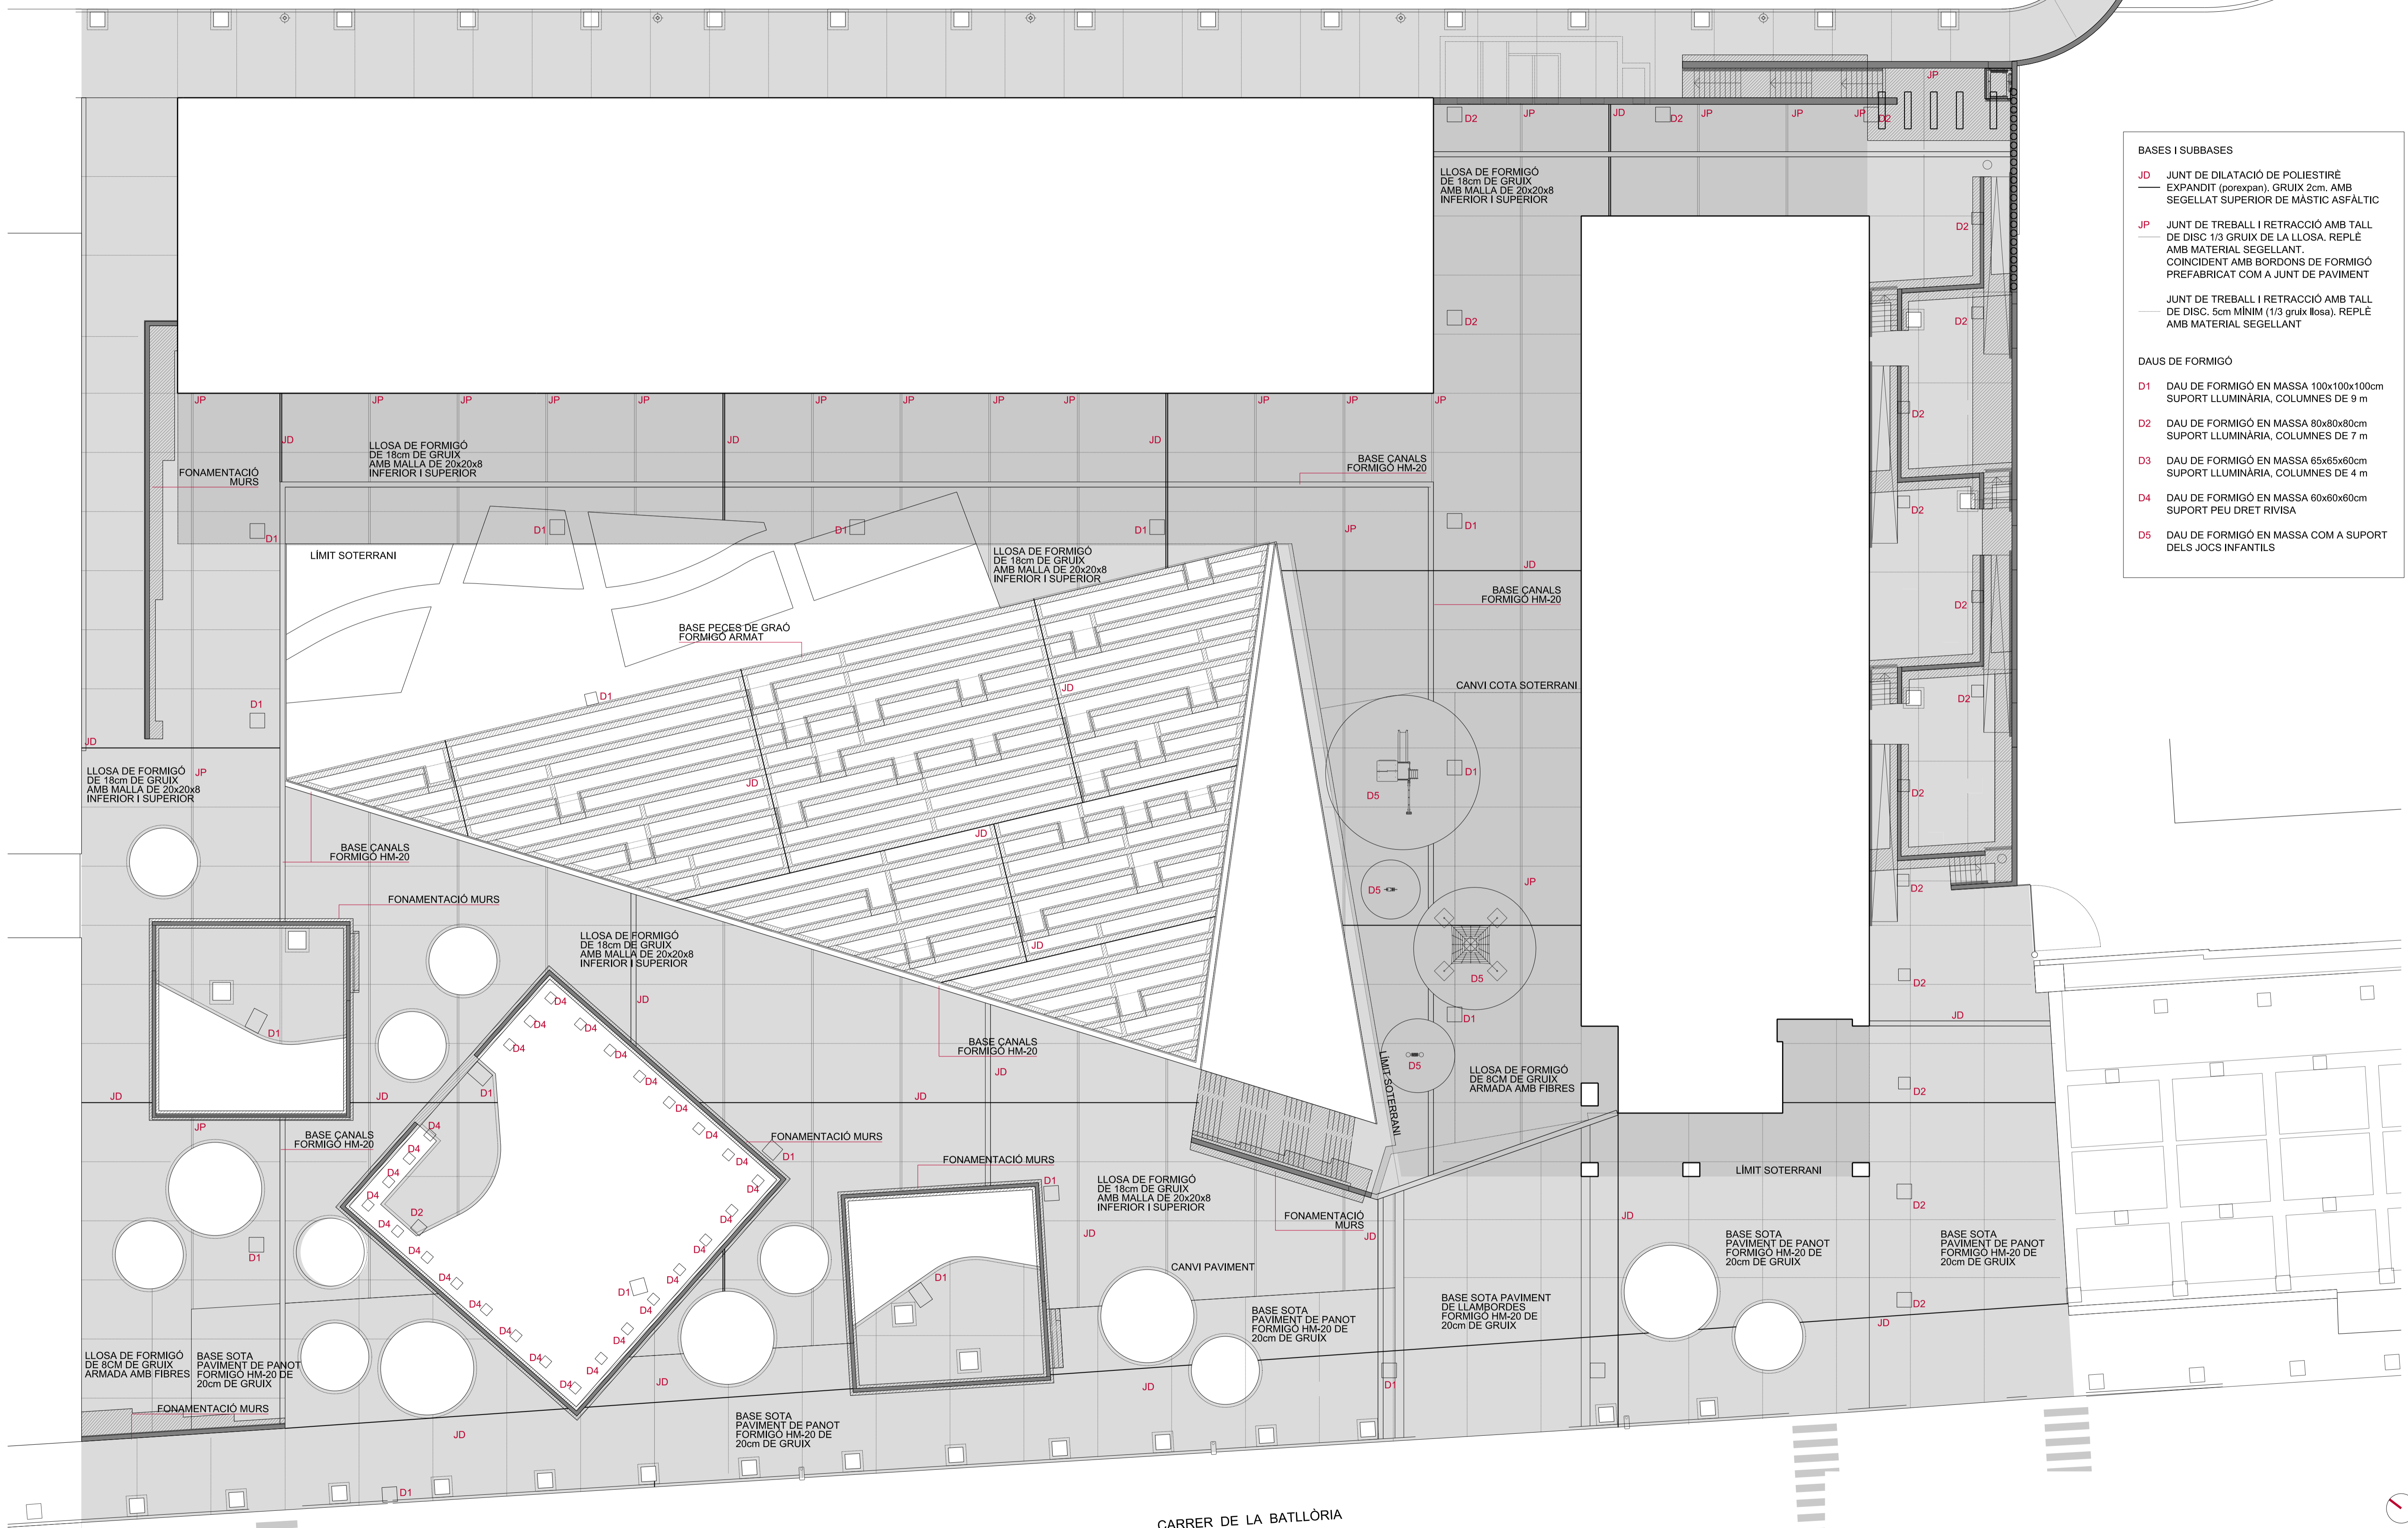


CARRER DE LA BATLLÒRIA

MSA+A
 MAINTENIR I REPARAR EQUIPAMENT I INFRAESTRUCTURA
 ELS ARQUITECTES

DATA	MARÇ 2021	PROMOTOR	ARAUCA S.C.C.L.
DEBUTAT			
ARXIU			
MODIFICACIONS		PROJECTE DE URBANITZACIÓ DE L'ESPAI PÚBLIC ENTRE ELS CARRERS DE LA BATLLÒRIA, EMPORDÀ, GREGAL I Av. DEL VENTS, BADALONA	ARB-1049-U
ESCALA A1 - A3			

1/200 - 1/400 BASES I SOLERES

U-13
 ADOLF MARTÍNEZ / JOSEP LLUÍS SISTERNAS, ARQUITECTES I ASSOCIATS
 C. Trafalgar 10, Pnll 2, 08010 Barcelona. T 93 288 39 27 F 93 288 45 30 c-a msa@msa.cat

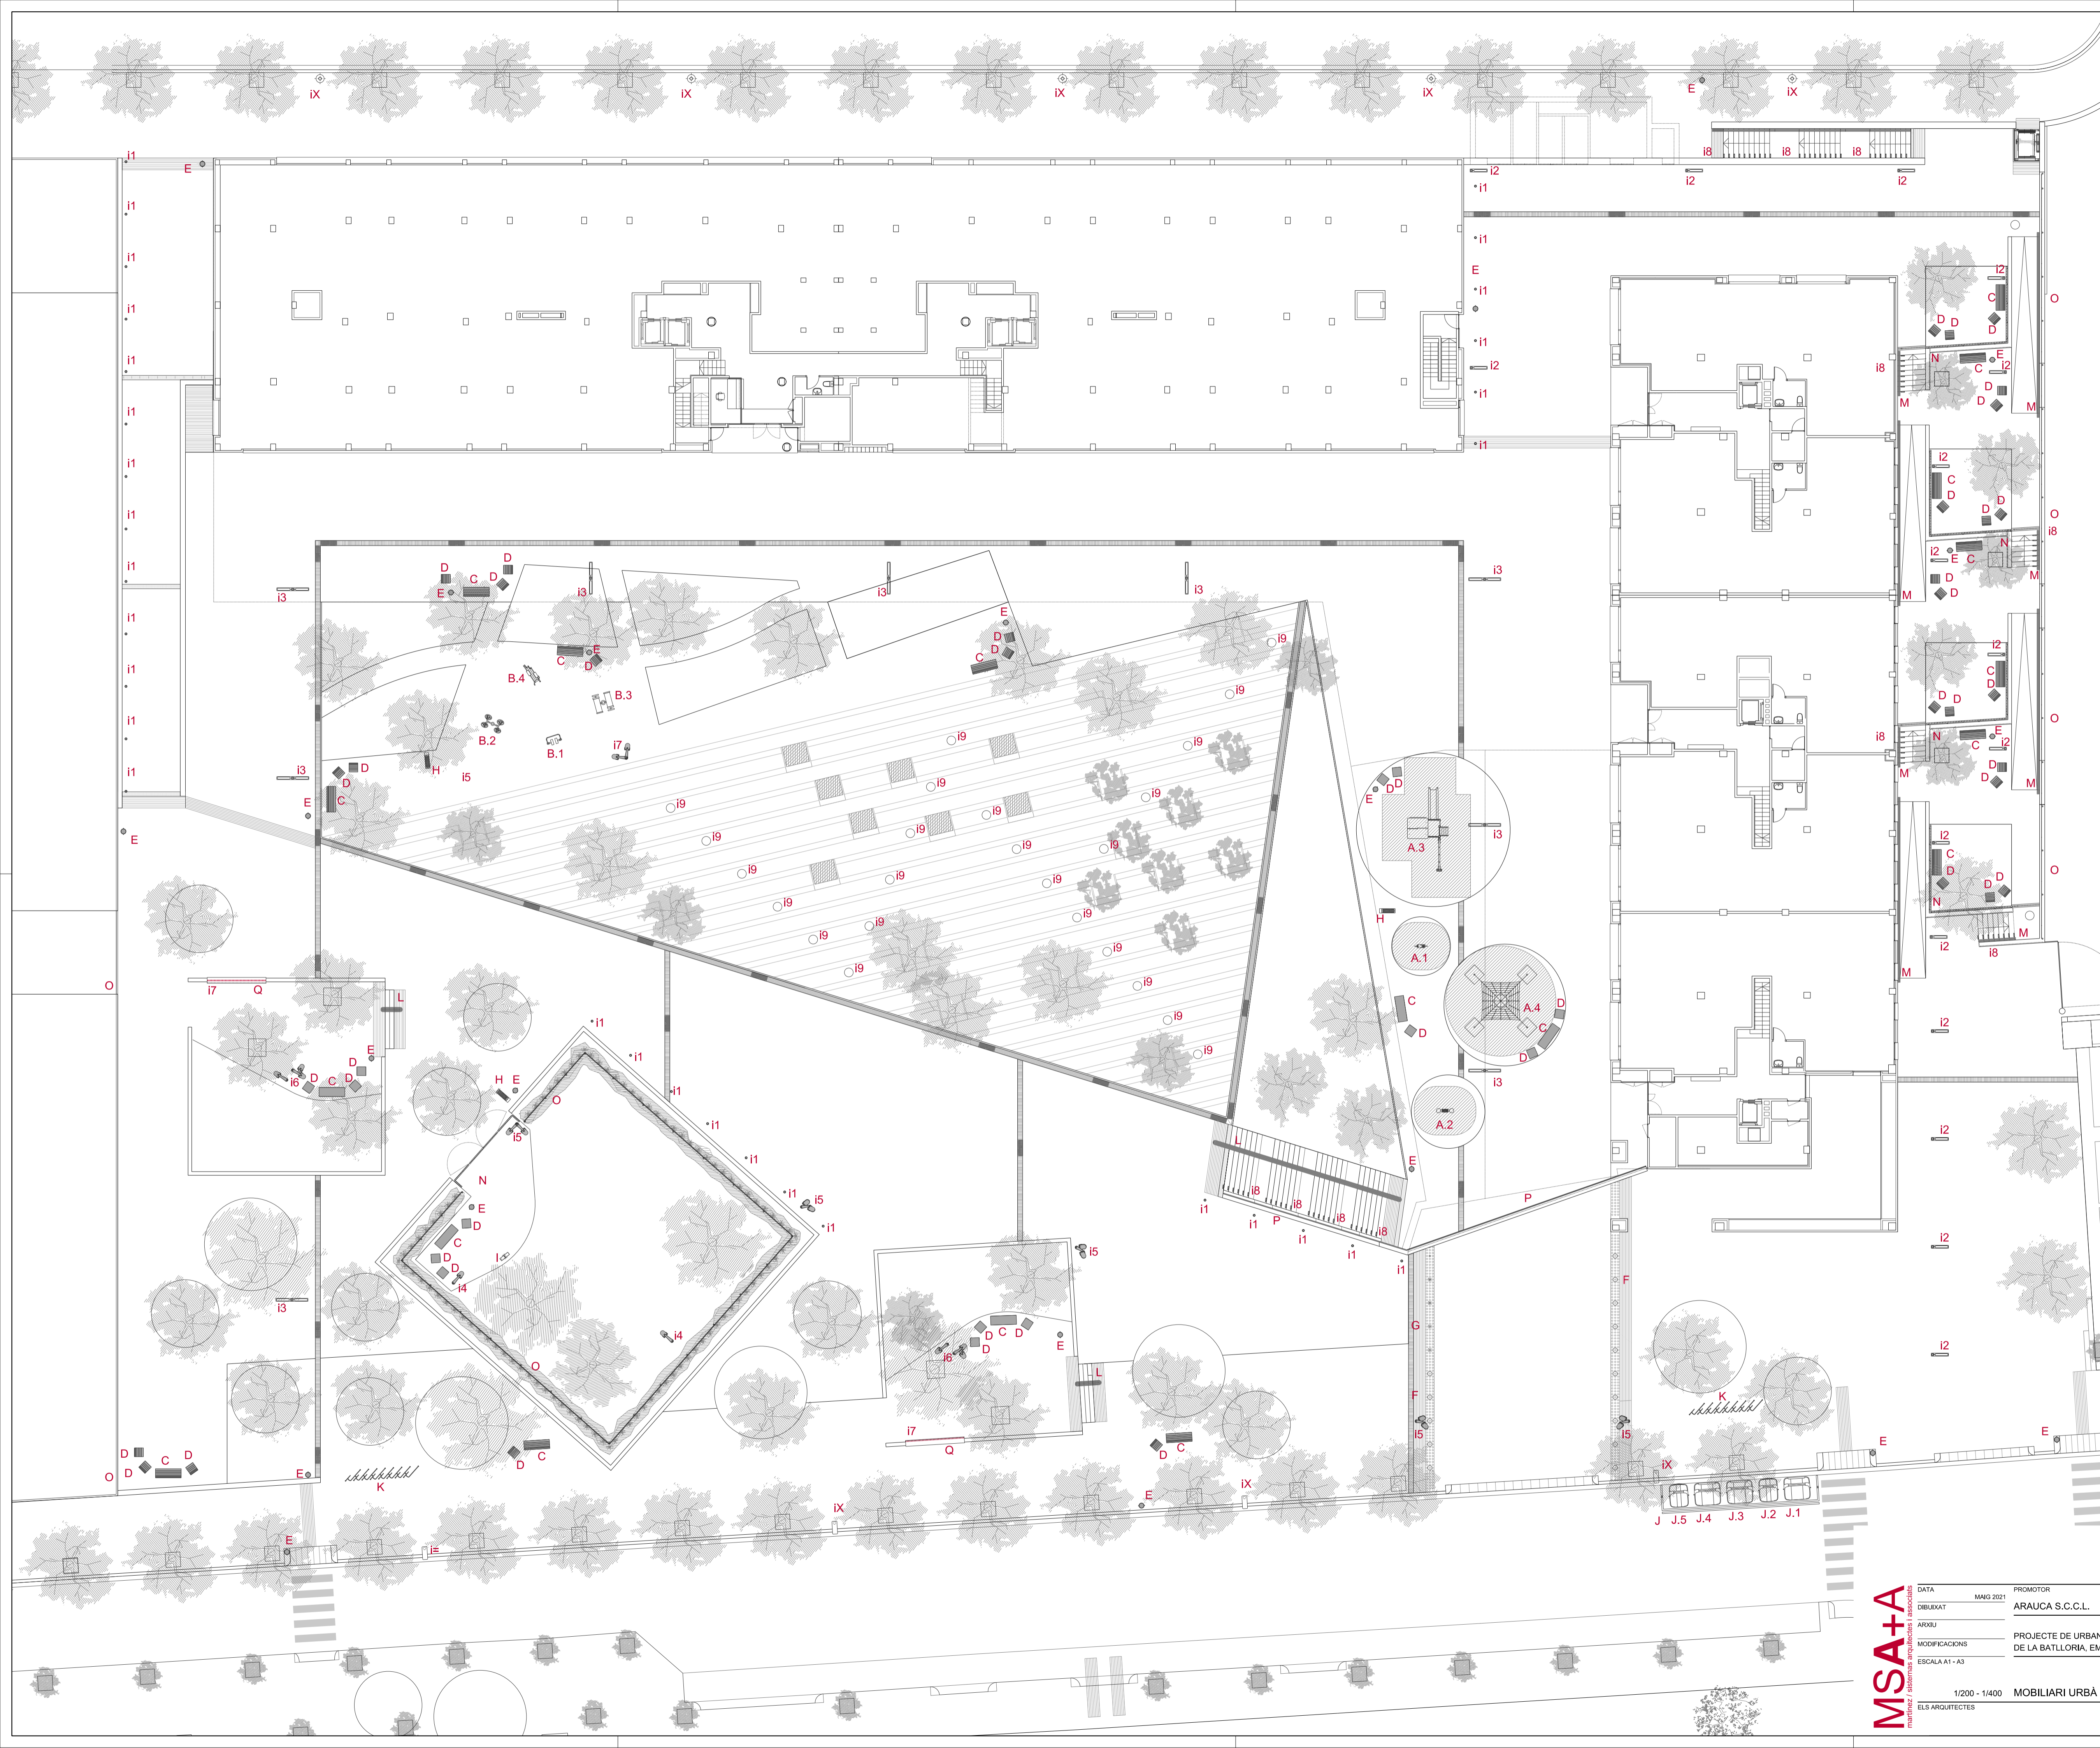

MOBILIARI


- A** AREA DE JOCS PER A INFANTS
 - A.1 JOG DE MOLLA "MOTO CLÀSSIC" DE FABREGAS
 - A.2 BALANCI MOLLA "MICON BAL -021" DE FABREGAS
 - A.3 TORRE MULTIJOC "ESTELAR" DE FABREGAS
 - A.4 TORRE MULTIJOC "PIRÀMIDE 3" DE FABREGAS
- B** ELEMENTS DE FITNESS
 - B.1 BIOSALUDABLE "PASEO SIMPLE WE-010409" DE FABREGAS
 - B.2 APARELL FITNESS "LAS RUEDAS" DE FABREGAS
 - B.3 BIOSALUDABLE "LA TUMBONA" DE FABREGAS
 - B.4 BIOSALUDABLE "ESQUI FONDO" DE FABREGAS
- C** BANC "NEOBARCINO" (UM304N)
- D** FUNDICIÓ DÚCTIL DE "BENITO"
- E** CADIRA "NEOBARCINO" (UM304N)
- F** FUNDICIÓ DÚCTIL DE "BENITO"
- G** PAPERERA CIRCULAR DE 60L Pa600m
- H** FUNDICIÓ DÚCTIL DE "BENITO"
- I** PILONES BADALONA MODEL C-45E DE FOSSA
- J** PILONES RETRACTILS MODEL C-45D DE FOSSA SECURITY LINE" DE "HORMAN N ITALIA
- K** FONT MODEL "GALDANA" DE FABREGAS
- L** FONT MODEL "MINUS DOG V-102D" DE FABREGAS
- M** CONTENIDORS DE RESIDUS
 - J.1 CONTENIDOR DE RESTA
 - J.2 CONTENIDOR PER A RESIDU ORGÀNIC
 - J.3 CONTENIDOR PER A ENVASOS
 - J.4 CONTENIDOR PAPER /CARTRO
 - J.5 CONTENIDOR PER A VIDRE
- N** APARCAMENT PER A BICICLETES
- O** MODEL COPENHAGUEN DE FABREGAS P/6bicic.
- P** BARANA DE TUBS D'ACER INOXIDABLE
- Q** PASSAMÀ DE TUBS D'ACER INOXIDABLE
- R** BARANA DE PASSAMANS
- S** MALLA RIVISA
- T** BARANA DE VIDRE
- U** BANC DE FORMIGÓ PREFABRICAT

IL·LUMINACIÓ

- i1** LLUMINÀRIA "BALIZA JR1" DE "SIMON"
- i2** LLUMINÀRIA "ALTAIR" SIMPLE DE "SIMON" DE 4.5 m D'ALÇADA
- i3** LLUMINÀRIA "ALTAIR" DOBLE DE "SIMON" AMB LLUMINÀRIES 2 ALÇADES, 6 i 8 m
- i4** LLUMINÀRIA "MILOS" DE "SIMON" DE 6.75 m D'ALÇADA
- i5** LLUMINÀRIA "MILOS" DE "SIMON" AMB LLUMINÀRIES 2 ALÇADES, 8,25 i 8,75 m
- i6** LLUMINÀRIA "MILOS" DE "SIMON" AMB LLUMINÀRIES 3 ALÇADES, 6,75, 8,25 i 8,75 m
- i7** LLUMINÀRIA "LINEALUCE" DE "GUZZINI"
- i8** LED DE SENYALITZACIÓ A GRAÓ MODEL "ROMA" DE "DOPO"
- i9** BANC "SOC" DE "ESCOFET" Ø60 AMB LED INCORPORAT
- IX** LLUMINÀRIA EXISTENT QUE ES MANTÉ
- I** LLUMINÀRIA IGUAL A LES EXISTENTS

▨ AREA DE SEGURETAT EN JOCS INFANTILS I APARELLS DE FITNESS


IL·LUMINACIÓ

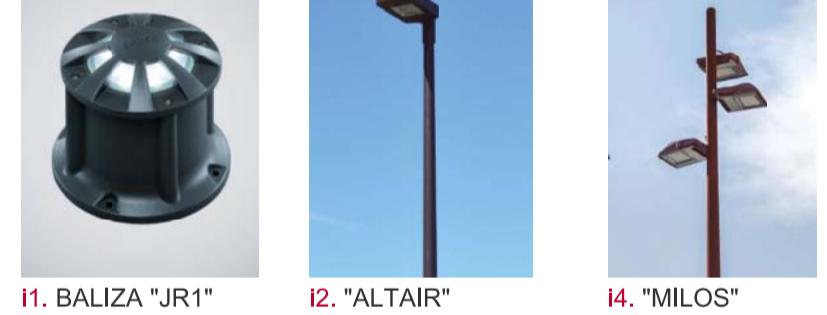

i1. BALIZA "JR1" i2. "ALTAIR" i4. "MILOS"



i2 - i3. "COLUMNAS ALTAIR"

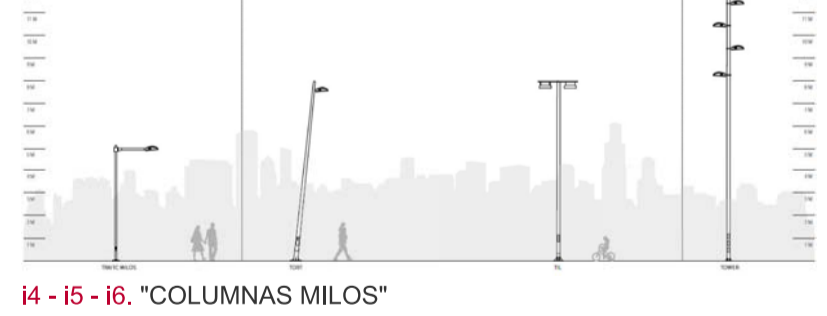

i4 - i5 - i6. "COLUMNAS MILOS"



i7. "LINEALUCE"



i8. LED "ROMA" i9. BANC "SOC" AMB LED

MSA+A
MARTÍNEZ / SISTERNAS / ARQUITECTES

DATA: MAIG 2021
 DIBUXXAT: ARAUCA S.C.C.L.
 ARXIU:
 MODIFICACIONS:
 ESCALA: A1 - A3

PROMOTOR:
 ARAUCA S.C.C.L.

PROJECTE DE URBANITZACIÓ DE L'ESPAI PÚBLIC ENTRE ELS CARRERS DE LA BATLLORIA, EMPORDÀ, GREGAL I AV. DEL VENTS, BADALONA

ARB-1049-U

1/200 - 1/400 MOBILIARI URBÀ I EQUIPAMENT

ADOLF MARTÍNEZ / JOSEP LLUÍS SISTERNAS, ARQUITECTES I ASSOCIATS
 C. Trafalgar 10, Pn2 2, 08010 Barcelona. T 93 288 39 27 F 93 288 45 30 c-a msa@msa.cat