



Codi d' identificació

SISTEMES		URBANS	
1	Sistema relatiu al port	05	Perímetre de l'àrea central
1a	Sector relatiu al port	11	Centre direccional
1b	Sector relatiu a l'entorn del port	12	Cas antic
2	Zonamarítimoterrestre	13	De substitució de l'edificació antiga
2a	Sistema relatiu a l'aeroport	14	De substitució del centre històric
2b	Sistema de serveis Tècnics	15	En edificació urbana
3	Sistema de Bases	16	Intensiva
3a	Àrea Viària Bàsica	17	Semintensiva
3b	Vies clivques	18	Remodelació física
4	Parcs i jardins	19	Remodelació pública
4a	Actuals de caràcter local	20	Remodelació privada
4b	De nova creació de caràcter local	21	Conservació de l'estructura urbana i edificatòria
4c	Actuals de nova creació a nivell metropolità	22	Renovació urbana: esbaltitzat
5	Equipaments comunitaris i de serveis	23	Renovació urbana: transformació de l'ús existent
5a	Actuals	24	Subjecte a ordenació ordenació urbanística especial
5b	De nova creació a nivell local	20a	Ordenció en edificació adicada
5c	De nova creació a nivell metropolità	20a1	Subzona plurifamiliar
6	Protecció de sistemes generals	20a1a	Subzona I
6a	Centrerinitas comarcals	20a1b	Subzona II
6b	Parcs forestals	20a1c	Subzona III
7	De conservació	20a1d	Subzona IV
7a	De repoblació	20a1e	Subzona V
7b	De senyal natural	20a1f	Subzona VI
ZONES EN SÒL URBANITZABLE		20a1g	Subzones unifamiliars
1	Desenvolupament urbà	20a1h	Subzona VII
1a	Desenvolupament urbà, intensitat I	20a1i	Subzona VIII
20b	Desenvolupament urbà, intensitat II	20a1j	Subzona IX
20c	Desenvolupament urbà, intensitat III	20a1k	Subzona X
PROGRAMAT		8a	Vers projecte protegit
11	Centre direccional	22a	Industrial
19	Desenvolupament urbà, intensitat I		
20b	Desenvolupament urbà, intensitat II		
20c	Desenvolupament urbà, intensitat III		
SECTORS EN SÒL URBANITZABLE			
1	Desenvolupament urbà		
21	Desenvolupament urbà, intensitat I		
20b	Desenvolupament urbà, intensitat II		
20c	Desenvolupament urbà, intensitat III		
NO PROGRAMAT			
21	Desenvolupament urbà, intensitat I		
20b	Desenvolupament urbà, intensitat II		
20c	Desenvolupament urbà, intensitat III		
SÒL NO URBANITZABLE			
8b	Vers projecte d'interès tradicional		
19	Desenvolupament urbà, intensitat I		
20b	Desenvolupament urbà, intensitat II		
20c	Desenvolupament urbà, intensitat III		
21	Desenvolupament urbà, intensitat I		
20b	Desenvolupament urbà, intensitat II		
20c	Desenvolupament urbà, intensitat III		
21	Desenvolupament urbà, intensitat I		
20b	Desenvolupament urbà, intensitat II		</

Generalitat de Catalunya
Departament de Política Territorial
i Obres Públiques
Direcció General d'Urbanisme

D'ILLICUETA per fer constar que el Conseller de Política Territorial i Obres Públiques en data 16 de desembre de 1986, ha adoptat la següent resolució:

PRIMER.- TENER PER BEN INCORPORADOS al Text Refide de las transcripciones a escala 1:2000 de las determinaciones de las zonificaciones de Pla General Metropolitana de Barcelona, las observaciones i prescripciones establecidas en las resoluciones del Conseller de Polifitica Territorial Obres Publiques de dates 26 de juliol de 1983, 27 de desembre de 1983 i 27 d'abril de 1984.

SEGON.- Així mateix APROVAR DEFINITIVAMENT el Text Refós de les transcripcions a escala 1:2000 de les determinacions físiques del Pla General Metropolità en els termes municipals de:

- Bedouins
- Caravelleis
- Courville
- Espagnols de Liebrezeit
- Gadi
- L'Hospitalier de Liebrezeit
- Norwood - Nelson
- Norwood
- Pallas
- El Regio
- El Prer del Liebrezeit
- Riquelme
- Saint Adria del Neado
- Saint Roi de Liebrezeit
- Saint Roger del Valle
- Saint Clement de Liebrezeit
- Saint Pallas de Liebrezeit
- Saint Joan Damp
- Saint Juan Garcon
- Saint Vicens del Norte
- Santa Coloma de Carvello
- Santa Coloma de Gramenet
- Castellanya
- Tlana
- Villanueva
- Zigue (Les Bouzouais)
- Les Zingiers (Les Zingiers de Villanueva)

LA SECRETARIA DE LA COMISSIO
D'UNIVERSITAT DE CATALUÑA,
Carlota Barroló i Basil

Dates d'aprovació de la Transcripció
per cada Municipi

11.03.83	Co-Es-Ho-Sb-Sjt	(sense observ.)
26.07.83	Pj-Pp-SCI-SV-Ti-LB Bd-Cf-Ga-MR-Mc-Mg Pr-Ri-SA-SF-SJn SCC-SCG-Vi	(sense observ.) (amb observ.)
27.12.83	Ce	(amb observ.)
27.04.84	ScU-Vx	(amb observ.)

NOTA: La TRANSCRIPCIÓ aprovada no inclou Barcelona

Alineacions aprovades

Límit de qualificacions (zones)

Claui de qualificacions (zones)

Amplada de carrers (m.)

Sectors de Reforma Interior (SRI)
del plańol b-1 del P.G.M.

Sectors a desenvolupar mitjançant
P.E.R.I. i O.E.D. segons Normes P.G.M.
(qualificacions: 14-15-16).

Sectors en els que les modificacions
del P.G.M. o la manca de determina-
cions fan necessari planejament espe-
cial (INDICATIUS).

20 a/10

> 12,00



Transcripció del P.G.M. a escala 1:2.000.

plànol refós

	Q	R	S
9			
10			
11			

BARCELONA
STA. COLOMA DE G.

full R.10

PLA GENERAL METROPOLITÀ

Transcripció a escala 1 : 2.000

plànol refós

Incorpora les observacions de l'aprovació definitiva

Contingut d'aquest document tècnic de Transcripció:

Determinacions del P.G.M. a escala 1:5.000
(plànol b-2: "Divisió general del territori segons
qualificació urbanística").

Correcció d'errades materials (tramitades).

Ordenació vigent resultant del planejament anterior definitivament aprovat, no modificada pel P.G.M. (Normes: art.78).

Sistemes locals procedents de l'estat físic i del planejament anterior, no modificats pel P.G.M. (Normes: arts. 60.2, 78.2/b i 167.1).

Situació consolidada en sòl urbà.

Ajusts imprescindibles motivats pel canvi d'escala i base topogràfica (criteri dels arts. 66 i 67 de les Normes).

Sectors de Reforma Interior (SRI) senyalats en el plànol b-1 del P.G.M.

Sectors en els que és necessari el seu desenvolupament mitjançant P.E.R.I. o Estudi de Detall: qualificacions 14, 15, 16, i sectors amb manca de determinacions o modificats substancialment pel P.G.M. (Normes: arts. 222.3 Llei del Sòl: arts. 14 i 17).

Aprovació de la Transcripció per

la Conselleria de P.T. i O.P.:	11.03.83, 26.07.83, 27.12.83 27.04.84
--------------------------------	--

Data de referència: La d'aprovació definitiva del P.G.M.: 14 de juliol de 1976.


Text refòs conformat pel
Consell Metropolità a la
sessió del 29-5-86
EL SECRETARI GENERAL.

esc. 1:2.000


A horizontal scale bar with markings at 0, 50, and 100m.

Equidistància 1 m.

Les referències topogràfiques vénen determinades en el full corresponent de la cartografia base

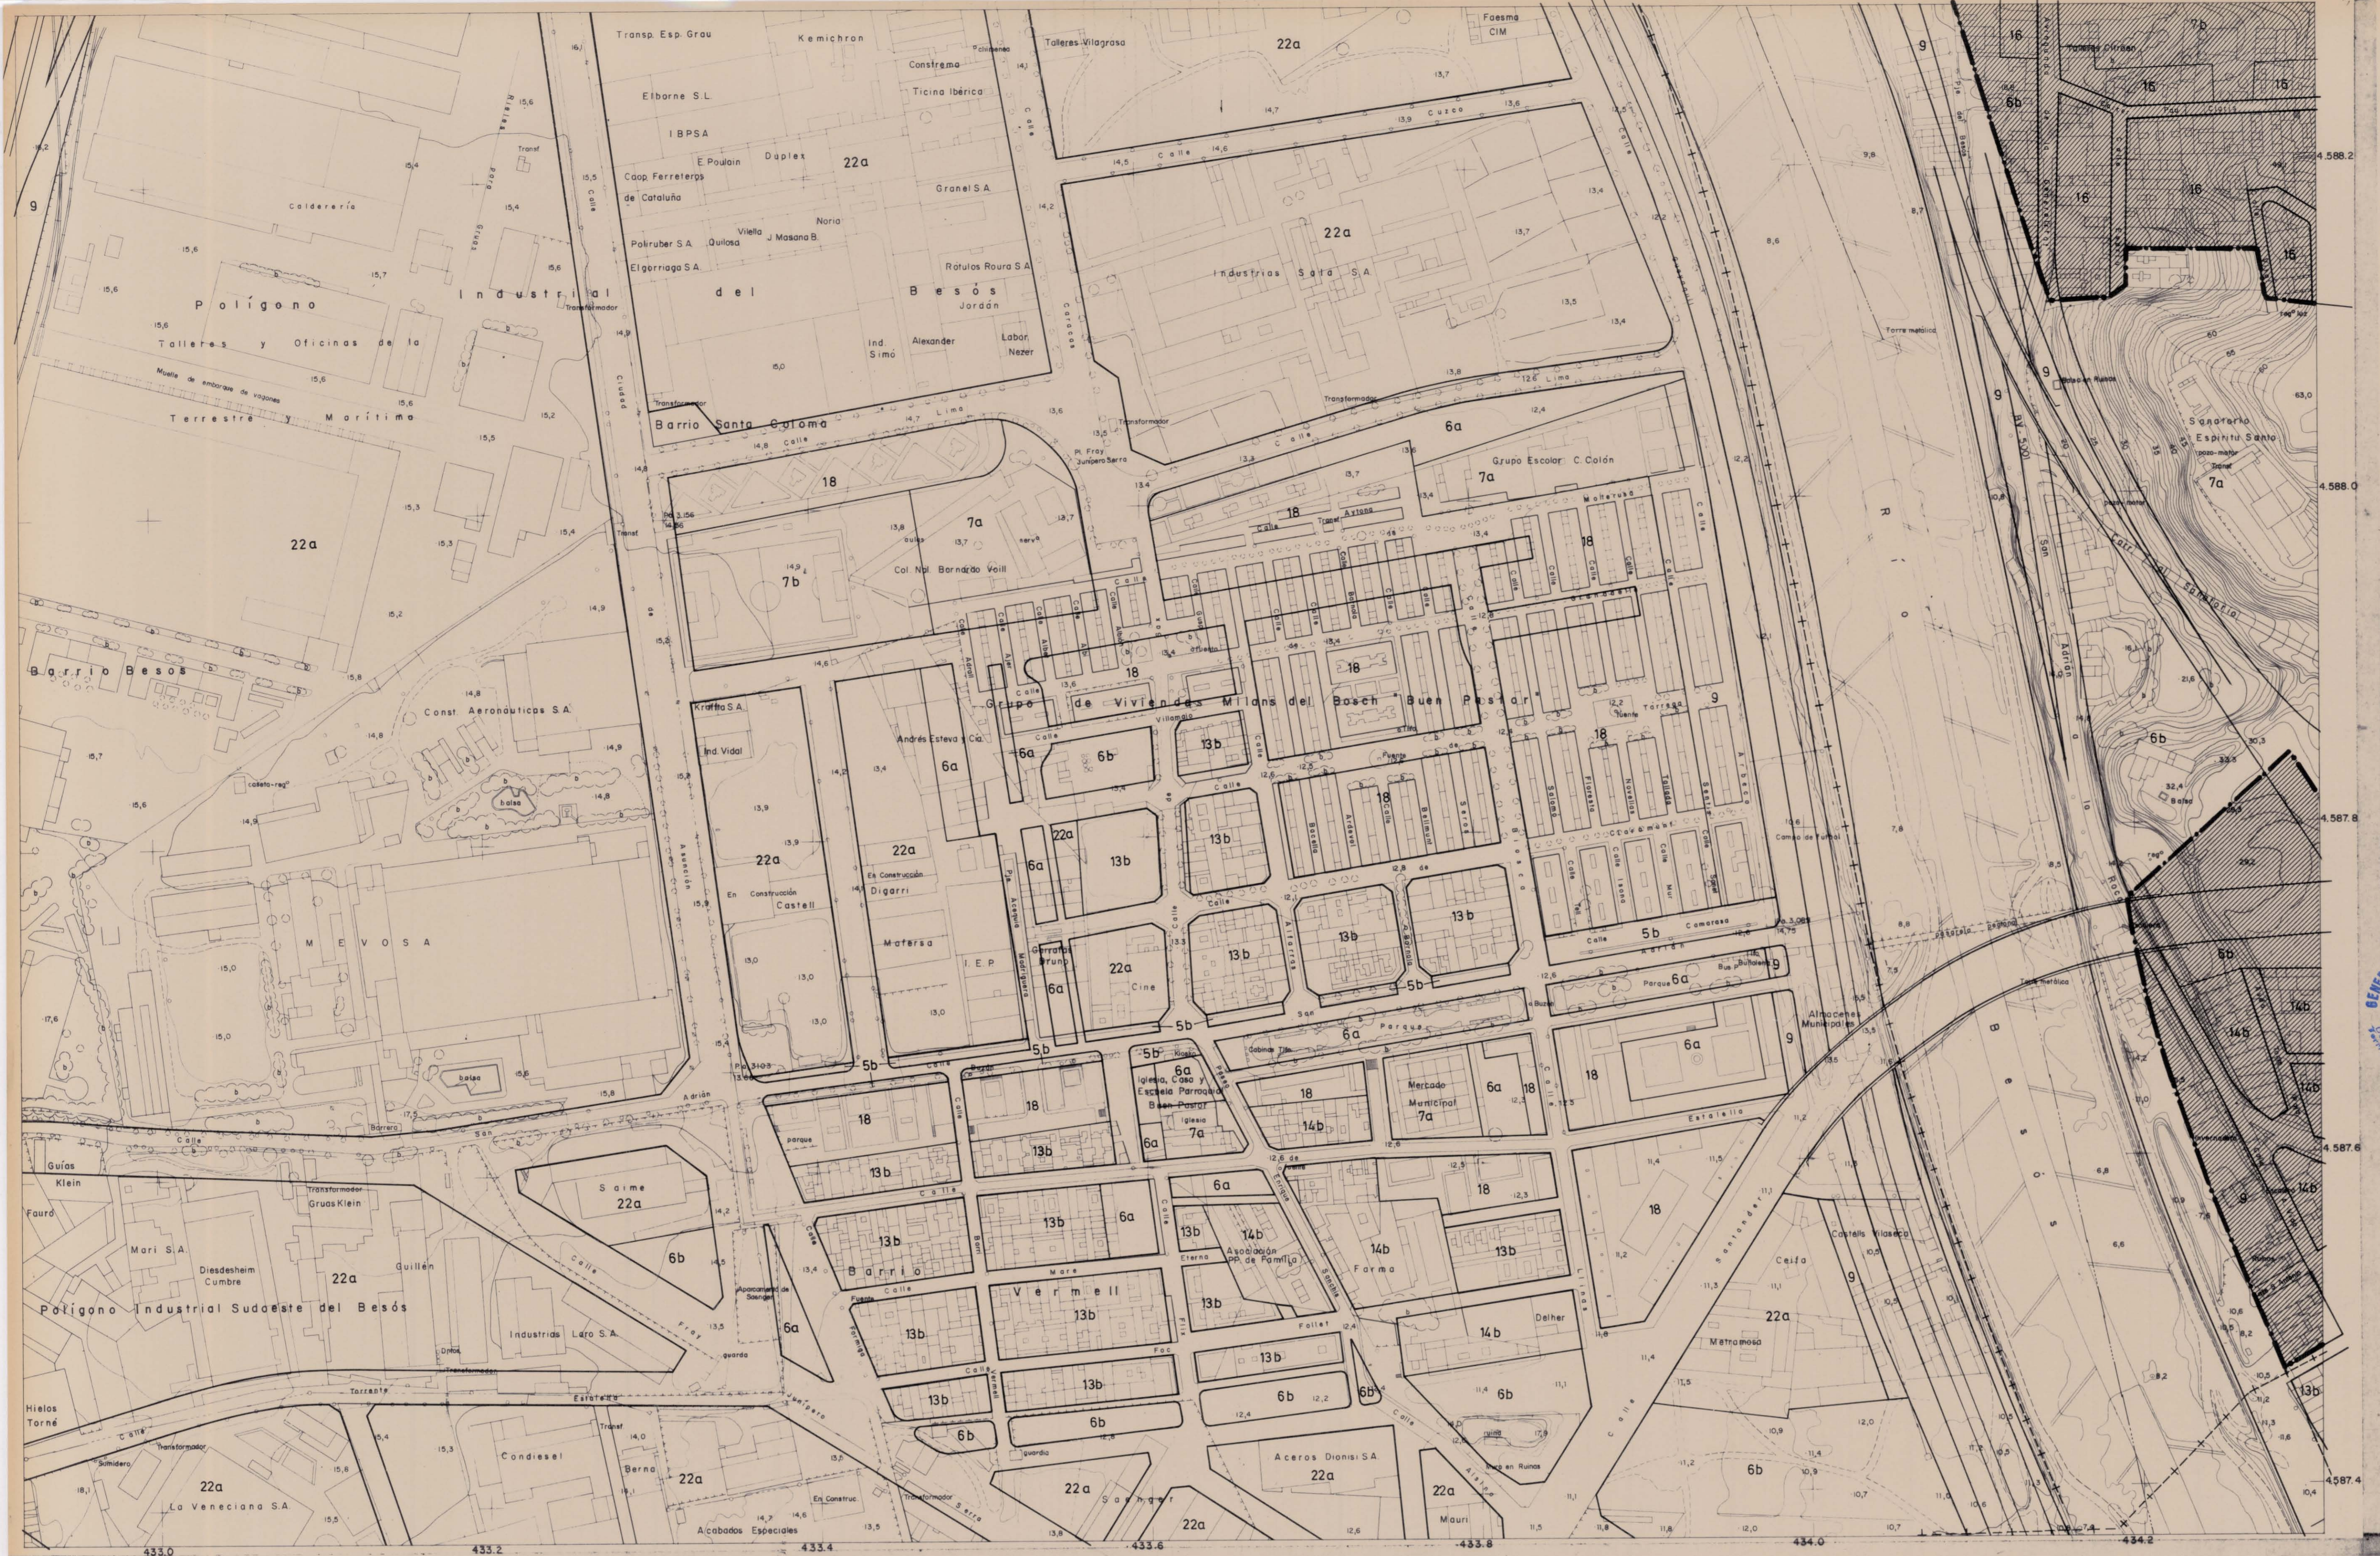

Codi d' identificació	
SISTEMES	ZONES EN SÒL
1 Sistema relatiu al port	URBA
1a Sector relatiu al port	11 Perímetre de l'àrea central
1b Sector relatiu a l'entorn del port	12 Centre direccional
1c Zona marítimo-terrestre	12a Casc antic
2 Sistema relatiu a l'aeroport	12b De substitució de l'edificació antiga
3 Sistema ferroviari	13 En densificació urbana
4 Sistema de serveis Tècnics	13a Intensiva
5 Sistema viari Bàsic	13b Semintensiva
5a Vies civiques	14 Remodelació física
6 Parcs i Jardins Urbans	14a Remodelació pública
6a Actuals de caràcter local	14b Remodelació privada
6b De nova creació de caràcter local	15 Conservació de l'estructura urbana i edificatària
6c Actuals de nova creació a nivell metropolità	16 Renovació urbana: rehabilitació
7 Equipaments comunitaris i dotacions	17 Renovació urbana: transformació de l'ús existent
7a Actuals	18 Subjecte a anterior ordenació volumètrica específica
7b De nova creació a nivell local	20a Ordenació en edificació aïllada
7c De nova creació a nivell metropolità	20b Subzones plurifamiliars
9 Protecció de sistemes generals	20b/1 Subzona I
25 Cementiris comarcals	20b/2 Subzona II
26 Parcs Forestals	20b/3 Subzona III
27 De conservació	20b/4 Subzona IV
28 De reserva natural	20b/5 Subzona V
29 Subzones unifamiliars	20b/6 Subzona VI
29a Subzona I	20b/7 Subzona VII
29b Subzona II	20b/8 Subzona VIII
29c Subzona III	20b/9 Subzona IX
29d Subzona IV	20b/10 Subzona X
29e Subzona V	20b/11 Subzona XI
29f Subzona VI	20b/12 Subzona XII
29g Subzona VII	20b/13 Subzona XIII
29h Subzona VIII	20b/14 Subzona XIV
29i Subzona IX	20b/15 Subzona XV
29j Subzona X	20b/16 Subzona XVI
29k Subzona XI	20b/17 Subzona XVII
29l Subzona XII	20b/18 Subzona XVIII
29m Subzona XIII	20b/19 Subzona XIX
29n Subzona XIV	20b/20 Subzona XX
29o Subzona XV	20b/21 Subzona XXI
29p Subzona XVI	20b/22 Subzona XXII
29q Subzona XVII	20b/23 Subzona XXIII
29r Subzona XVIII	20b/24 Subzona XXIV
29s Subzona XIX	20b/25 Subzona XXV
29t Subzona XX	20b/26 Subzona XXVI
29u Subzona XXI	20b/27 Subzona XXVII
29v Subzona XXII	20b/28 Subzona XXVIII
29w Subzona XXIII	20b/29 Subzona XXIX
29x Subzona XXIV	20b/30 Subzona XXX
29y Subzona XXV	20b/31 Subzona XXXI
29z Subzona XXVI	20b/32 Subzona XXXII
29aa Subzona XXVII	20b/33 Subzona XXXIII
29ab Subzona XXVIII	20b/34 Subzona XXXIV
29ac Subzona XXIX	20b/35 Subzona XXXV
29ad Subzona XXX	20b/36 Subzona XXXVI
29ae Subzona XXXI	20b/37 Subzona XXXVII
29af Subzona XXXII	20b/38 Subzona XXXVIII
29ag Subzona XXXIII	20b/39 Subzona XXXIX
29ah Subzona XXXIV	20b/40 Subzona XXXX
29ai Subzona XXXV	20b/41 Subzona XXXXI
29aj Subzona XXXVI	20b/42 Subzona XXXXII
29ak Subzona XXXVII	20b/43 Subzona XXXXIII
29al Subzona XXXVIII	20b/44 Subzona XXXXIV
29am Subzona XXXIX	20b/45 Subzona XXXXV
29an Subzona XXXX	20b/46 Subzona XXXXVI
29ao Subzona XXXXI	20b/47 Subzona XXXXVII
29ap Subzona XXXXII	20b/48 Subzona XXXXVIII
29aq Subzona XXXXIII	20b/49 Subzona XXXXIX
29ar Subzona XXXXIV	20b/50 Subzona XXXXX
29as Subzona XXXXV	20b/51 Subzona XXXXXI
29at Subzona XXXXVI	20b/52 Subzona XXXXXII
29au Subzona XXXXVII	20b/53 Subzona XXXXXIII
29av Subzona XXXXVIII	20b/54 Subzona XXXXXIV
29aw Subzona XXXXIX	20b/55 Subzona XXXXXV
29ax Subzona XXXXX	20b/56 Subzona XXXXXVI
29ay Subzona XXXXXI	20b/57 Subzona XXXXXVII
29az Subzona XXXXXII	20b/58 Subzona XXXXXVIII
29ba Subzona XXXXXIII	20b/59 Subzona XXXXXIX
29bb Subzona XXXXXIV	20b/60 Subzona XXXXXX
29bc Subzona XXXXXV	20b/61 Subzona XXXXXXI
29bd Subzona XXXXXVI	20b/62 Subzona XXXXXXII
29be Subzona XXXXXVII	20b/63 Subzona XXXXXXIII
29bf Subzona XXXXXVIII	20b/64 Subzona XXXXXXIV
29bg Subzona XXXXXIX	20b/65 Subzona XXXXXXV
29bh Subzona XXXXXX	20b/66 Subzona XXXXXXVI
29bi Subzona XXXXXXI	20b/67 Subzona XXXXXXVII
29bj Subzona XXXXXXII	20b/68 Subzona XXXXXXVIII
29bk Subzona XXXXXXIII	20b/69 Subzona XXXXXXIX
29bl Subzona XXXXXXIV	20b/70 Subzona XXXXXX
29bm Subzona XXXXXXV	20b/71 Subzona XXXXXXI
29bn Subzona XXXXXXVI	20b/72 Subzona XXXXXXII
29bo Subzona XXXXXXVII	20b/73 Subzona XXXXXXIII
29bp Subzona XXXXXXVIII	20b/74 Subzona XXXXXXIV
29bq Subzona XXXXXXIX	20b/75 Subzona XXXXXXV
29br Subzona XXXXXX	20b/76 Subzona XXXXXXVI
29bs Subzona XXXXXXI	20b/77 Subzona XXXXXXVII
29bt Subzona XXXXXXII	20b/78 Subzona XXXXXXVIII
29bu Subzona XXXXXXIII	20b/79 Subzona XXXXXXIX
29bv Subzona XXXXXXIV	20b/80 Subzona XXXXXX
29bw Subzona XXXXXXV	20b/81 Subzona XXXXXXI
29bx Subzona XXXXXXVI	20b/82 Subzona XXXXXXII
29by Subzona XXXXXXVII	20b/83 Subzona XXXXXXIII
29bz Subzona XXXXXXVIII	20b/84 Subzona XXXXXXIV
29ca Subzona XXXXXXIX	20b/85 Subzona XXXXXXV
29cb Subzona XXXXXX	20b/86 Subzona XXXXXXVI
29cc Subzona XXXXXXI	20b/87 Subzona XXXXXXVII
29cd Subzona XXXXXXII	20b/88 Subzona XXXXXXVIII
29ce Subzona XXXXXXIII	20b/89 Subzona XXXXXXIX
29cf Subzona XXXXXXIV	20b/90 Subzona XXXXXX
29cg Subzona XXXXXXV	20b/91 Subzona XXXXXXI
29ch Subzona XXXXXXVI	20b/92 Subzona XXXXXXII
29ci Subzona XXXXXXVII	20b/93 Subzona XXXXXXIII
29cj Subzona XXXXXXVIII	20b/94 Subzona XXXXXXIV
29ck Subzona XXXXXXIX	20b/95 Subzona XXXXXXV
29cl Subzona XXXXXX	20b/96 Subzona XXXXXXVI
29cm Subzona XXXXXXI	20b/97 Subzona XXXXXXVII
29cn Subzona XXXXXXII	20b/98 Subzona XXXXXXVIII
29co Subzona XXXXXXIII	20b/99 Subzona XXXXXXIX
29cp Subzona XXXXXXIV	20b/100 Subzona XXXXXX
29cq Subzona XXXXXXV	20b/101 Subzona XXXXXXI
29cr Subzona XXXXXXVI	20b/102 Subzona XXXXXXII
29cs Subzona XXXXXXVII	20b/103 Subzona XXXXXXIII
29ct Subzona XXXXXXVIII	20b/104 Subzona XXXXXXIV
29cu Subzona XXXXXXIX	20b/105 Subzona XXXXXXV
29cv Subzona XXXXXX	20b/106 Subzona XXXXXXVI
29cw Subzona XXXXXXI	20b/107 Subzona XXXXXXVII
29cx Subzona XXXXXXII	20b/108 Subzona XXXXXXVIII
29cy Subzona XXXXXXIII	20b/109 Subzona XXXXXXIX
29cz Subzona XXXXXXIV	20b/110 Subzona XXXXXX
29da Subzona XXXXXXV	20b/111 Subzona XXXXXXI
29db Subzona XXXXXXVI	20b/112 Subzona XXXXXXII
29dc Subzona XXXXXXVII	20b/113 Subzona XXXXXXIII
29dd Subzona XXXXXXVIII	20b/114 Subzona XXXXXXIV
29de Subzona XXXXXXIX	20b/115 Subzona XXXXXXV
29df Subzona XXXXXX	20b/116 Subzona XXXXXXVI
29dg Subzona XXXXXXI	20b/117 Subzona XXXXXXVII
29dh Subzona XXXXXXII	20b/118 Subzona XXXXXXVIII
29di Subzona XXXXXXIII	20b/119 Subzona XXXXXXIX
29dj Subzona XXXXXXIV	20b/120 Subzona XXXXXX
29dk Subzona XXXXXXV	20b/121 Subzona XXXXXXI
29dl Subzona XXXXXXVI	20b/122 Subzona XXXXXXII
29dm Subzona XXXXXXVII	20b/123 Subzona XXXXXXIII
29dn Subzona XXXXXXVIII	20b/124 Subzona XXXXXXIV
29do Subzona XXXXXXIX	20b/125 Subzona XXXXXXV
29dp Subzona XXXXXX	20b/126 Subzona XXXXXXVI
29dq Subzona XXXXXXI	20b/127 Subzona XXXXXXVII
29dr Subzona XXXXXXII	20b/128 Subzona XXXXXXVIII
29ds Subzona XXXXXXIII	20b/129 Subzona XXXXXXIX
29dt Subzona XXXXXXIV	20b/130 Subzona XXXXXX
29du Subzona XXXXXXV	20b/131 Subzona XXXXXXI
29dv Subzona XXXXXXVI	20b/132 Subzona XXXXXXII
29dw Subzona XXXXXXVII	20b/133 Subzona XXXXXXIII
29dx Subzona XXXXXXVIII	20b/134 Subzona XXXXXXIV
29dy Subzona XXXXXXIX	20b/135 Subzona XXXXXXV
29dz Subzona XXXXXX	20b/136 Subzona XXXXXXVI
29ea Subzona XXXXXXI	20b/137 Subzona XXXXXXVII
29eb Subzona XXXXXXII	20b/138 Subzona XXXXXXVIII
29ec Subzona XXXXXXIII	20b/139 Subzona XXXXXXIX
29ed Subzona XXXXXXIV	20b/140 Subzona XXXXXX
29ee Subzona XXXXXXV	20b/141 Subzona XXXXXXI
29ef Subzona XXXXXXVI	20b/142 Subzona XXXXXXII
29eg Subzona XXXXXXVII	20b/143 Subzona XXXXXXIII
29eh Subzona XXXXXXVIII	20b/144 Subzona XXXXXXIV
29ei Subzona XXXXXXIX	20b/145 Subzona XXXXXXV
29ej Subzona XXXXXX	20b/146 Subzona XXXXXXVI
29ek Subzona XXXXXXI	20b/147 Subzona XXXXXXVII
29el Subzona XXXXXXII	20b/148 Subzona XXXXXXVIII
29em Subzona XXXXXXIII	20b/149 Subzona XXXXXXIX
29en Subzona XXXXXXIV	20b/150 Subzona XXXXXX
29eo Subzona XXXXXXV	20b/151 Subzona XXXXXXI
29ep Subzona XXXXXXVI	20b/152 Subzona XXXXXXII
29eq Subzona XXXXXXVII	20b/153 Subzona XXXXXXIII
29er Subzona XXXXXXVIII	20b/154 Subzona XXXXXXIV
29es Subzona XXXXXXIX	20b/155 Subzona XXXXXXV
29et Subzona XXXXXX	20b/156 Subzona XXXXXXVI
29eu Subzona XXXXXXI	20b/157 Subzona XXXXXXVII
29ev Subzona XXXXXXII	20b/158 Subzona XXXXXXVIII
29ew Subzona XXXXXXIII	20b/159 Subzona XXXXXXIX
29ex Subzona XXXXXXIV	20b/160 Subzona XXXXXX
29ey Subzona XXXXXXV	20b/161 Subzona XXXXXXI
29ez Subzona XXXXXXVI	20b/162 Subzona XXXXXXII
29fa Subzona XXXXXXVII	20b/163 Subzona XXXXXXIII
29fb Subzona XXXXXXVIII	20b/164 Subzona XXXXXXIV
29fc Subzona XXXXXXIX	20b/165 Subzona XXXXXXV
29fd Subzona XXXXXX	20b/166 Subzona XXXXXXVI
29fe Subzona XXXXXXI	20b/167 Subzona XXXXXXVII
29ff Subzona XXXXXXII	20b/168 Subzona XXXXXXVIII
29fg Subzona XXXXXXIII	20b/169 Subzona XXXXXXIX
29fh Subzona XXXXXXIV	20b/170 Subzona XXXXXX
29fi Subzona XXXXXXV	20b/171 Subzona XXXXXXI
29fj Subzona XXXXXXVI	20b/172 Subzona XXXXXXII
29fk Subzona XXXXXXVII	20b/173 Subzona XXXXXXIII
29fl Subzona XXXXXXVIII	20b/174 Subzona XXXXXXIV
29fm Subzona XXXXXXIX	20b/175 Subzona XXXXXXV
29fn Subzona XXXXXX	20b/176 Subzona XXXXXXVI
29fo Subzona XXXXXXI	20b/177 Subzona XXXXXXVII
29fp Subzona XXXXXXII	20b/178 Subzona XXXXXXVIII
29fq Subzona XXXXXXIII	20b/179 Subzona XXXXXXIX
29fr Subzona XXXXXXIV	20b/180 Subzona XXXXXX
29fs Subzona XXXXXXV	20b/181 Subzona XXXXXXI
29ft Subzona XXXXXXVI	20b/182 Subzona XXXXXXII
29fu Subzona XXXXXXVII	20b/183 Subzona XXXXXXIII
29fv Subzona XXXXXXVIII	20b/184 Subzona XXXXXXIV
29fw Subzona XXXXXXIX	20b/185 Subzona XXXXXXV
29fx Subzona XXXXXX	20b/186 Subzona XXXXXXVI
29fy Subzona XXXXXXI	20b/187 Subzona XXXXXXVII
29fz Subzona XXXXXXII	20b/188 Subzona XXXXXXVIII
29ga Subzona XXXXXXIII	20b/189 Subzona XXXXXXIX
29gb Subzona XXXXXXIV	20b/190 Subzona XXXXXX
29gc Subzona XXXXXXV	20b/191 Subzona XXXXXXI
29gd Subzona XXXXXXVI	20b/192 Subzona XXXXXXII
29ge Subzona XXXXXXVII	20b/193 Subzona XXXXXXIII
29gf Subzona XXXXXXVIII	20b/194 Subzona XXXXXXIV
29gg Subzona XXXXXXIX	20b/195 Subzona XXXXXXV
29gh Subzona XXXXXX	20b/196 Subzona XXXXXXVI
29gi Subzona XXXXXXI	20b/197 Subzona XXXXXXVII
29gj Subzona XXXXXXII	20b/198 Subzona XXXXXXVIII
29gk Subzona XXXXXXIII	20b/199 Subzona XXXXXXIX
29gl Subzona XXXXXXIV	20b/200 Subzona XXXXXX
29gm Subzona XXXXXXV	20b/201 Subzona XXXXXXI
29gn Subzona XXXXXXVI	20b/202 Subzona XXXXXXII
29go Subzona XXXXXXVII	20b/203 Subzona XXXXXXIII
29gp Subzona XXXXXXVIII	20b/204 Subzona XXXXXXIV
29gq Subzona XXXXXXIX	20b/205 Subzona XXXXXXV
29gr Subzona XXXXXX	20b/206 Subzona XXXXXXVI
29gs Subzona XXXXXXI	20b/207 Subzona XXXXXXVII
29gt Subzona XXXXXXII	20b/208 Subzona XXXXXXVIII
29gu Subzona XXXXXXIII	20b/209 Subzona XXXXXXIX
29gv Subzona XXXXXXIV	20b/210 Subzona XXXXXX
29gw Subzona XXXXXXV	20b/211 Subzona XXXXXXI
29gx Subzona XXXXXXVI	20b/212 Subzona XXXXXXII
29gy Subzona XXXXXXVII	20b/213 Subzona XXXXXXIII
29gz Subzona XXXXXXVIII	20b/214 Subzona XXXXXXIV
29ha Subzona XXXXXXIX	20b/215 Subzona XXXXXXV
29hb Subzona XXXXXX	20b/216 Subzona XXXXXXVI
29hc Subzona XXXXXXI	20b/217 Subzona XXXXXXVII
29hd Subzona XXXXXXII	20b/218 Subzona XXXXXXVIII
29he Subzona XXXXXXIII	20b/219 Subzona XXXXXXIX
29hf Subzona XXXXXXIV	20b/220 Subzona XXXXXX
29hg Subzona XXXXXXV	20b/221 Subzona XXXXXXI
29hh Subzona XXXXXXVI	20b/222 Subzona XXXXXXII
29hi Subzona XXXXXXVII	20b/223 Subzona XXXXXXIII
29hj Subzona XXXXXXVIII	20b/224 Subzona XXXXXXIV
29hk Subzona XXXXXXIX	20b/225 Subzona XXXXXXV
29hl Subzona XXXXXX	20b/226 Subzona XXXXXXVI
29hm Subzona XXXXXXI	20b/227 Subzona XXXXXXVII
29hn Subzona XXXXXXII	20b/228 Subzona XXXXXXVIII
29ho Subzona XXXXXXIII	20b/229 Subzona XXXXXXIX
29hp Subzona XXXXXXIV	20b/230 Subzona XXXXXX
29hq Subzona XXXXXXV	20b/231 Subzona XXXXXXI
29hr Subzona XXXXXXVI	20b/232 Subzona XXXXXXII
29hs Subzona XXXXXXVII	20b/233 Subzona XXXXXXIII
29ht Subzona XXXXXXVIII	20b/234 Subzona XXXXXXIV
29hu Subzona XXXXXXIX	20b/235 Subzona XXXXXXV
29hv Subzona XXXXXX	20b/236 Subzona XXXXXXVI
29hw Subzona XXXXXXI	20b/237 Subzona XXXXXXVII
29hx Subzona XXXXXXII	20b/238 Subzona XXXXXXVIII
29hy Subzona XXXXXXIII	20b/239 Subzona XXXXXXIX
29hz Subzona XXXXXXIV	20b/240 Subzona XXXXXX
29ia Subzona XXXXXXV	20b/241 Subzona XXXXXXI
29ib Subzona XXXXXXVI	20b/242 Subzona XXXXXXII
29ic Subzona XXXXXXVII	20b/243 Subzona XXXXXXIII
29id Subzona XXXXXXVIII	20b/244 Subzona XXXXXXIV
29ie Subzona XXXXXXIX	20b/245 Subzona XXXXXXV
29if Subzona XXXXXX	20b/246 Subzona XXXXXXVI
29ig Subzona XXXXXXI	20b/247 Subzona XXXXXXVII
29ih Subzona XXXXXXII	20b/248 Subzona XXXXXXVIII
29ii Subzona XXXXXXIII	20b/249 Subzona XXXXXXIX
29ij Subzona XXXXXXIV	20b/250 Subzona XXXXXX
29ik Subzona XXXXXXV	20b/251 Subzona XXXXXXI
29il Subzona XXXXXXVI	20b/252 Subzona XXXXXXII
29im Subzona XXXXXXVII	20b/253 Subzona XXXXXXIII
29in Subzona XXXXXXVIII	20b/254 Subzona XXXXXXIV
29io Subzona XXXXXXIX	20b/255 Subzona XXXXXXV
29ip Subzona XXXXXX	20b/256 Subzona XXXXXXVI
29iq Subzona XXXXXXI	20b/257 Subzona XXXXXXVII
29ir Subzona XXXXXXII	20b/258 Subzona XXXXXXVIII
29is Subzona XXXXXXIII	20b/259 Subzona XXXXXXIX
29it Subzona XXXXXXIV	20b/260 Subzona XXXXXX
29iu Subzona XXXXXXV	20b/261 Subzona XXXXXXI
29iv Subzona XXXXXXVI	20b/262 Subzona XXXXXXII
29iu Subzona XXXXXXVII	20b/263 Subzona XXXXXXIII
29iv Subzona XXXXXXVIII	20b/264 Subzona XXXXXXIV
29iu Subzona XXXXXXIX	20b/265 Subzona XXXXXXV
29iv Subzona XXXXXX	20b/266 Subzona XXXXXXVI
29iu Subzona XXXXXXI	20b/267 Subzona XXXXXXVII
29iv Subzona XXXXXXII	20b/268 Subzona XXXXXXVIII
29iu Subzona XXXXXXIII	20b/269 Subzona XXXXXXIX
29iv Subzona XXXXXXIV	20b/270 Subzona XXXXXX
29iu Subzona XXXXXXV	20b/271 Subzona XXXXXXI
29iv Subzona XXXXXXVI	20b/272 Subzona XXXXXXII
29iu Subzona XXXXXXVII	20b/273 Subzona XXXXXXIII
29iv Subzona XXXXXXVIII	20b/274 Subzona XXXXXXIV
29iu Subzona XXXXXXIX	20b/275 Subzona XXXXXXV
29iv Subzona XXXXXX	20b/276 Subzona XXXXXXVI
29iu Subzona XXXXXXI	20b/277 Subzona XXXXXXVII
29iv Subzona XXXXXXII	20b/278 Subzona XXXXXXVIII
29iu Subzona XXXXXXIII	20b/279 Subzona XXXXXXIX
29iv Subzona XXXXXXIV	20b/280 Subzona XXXXXX
29iu Subzona XXXXXXV	20b/281 Subzona XXXXXXI
29iv Subzona XXXXXXVI	20b/282 Subzona XXXXXXII
29iu Subzona XXXXXXVII	20b/283 Subzona XXXXXXIII
29iv Subzona XXXXXXVIII	20b/284 Subzona XXXXXXIV
29iu Subzona XXXXXXIX	20b/285 Subzona XXXXXXV
29iv Subzona XXXXXX	20b/286 Subzona XXXXXXVI
29iu Subzona XXXXXXI	20b/287 Subzona XXXXXXVII
29iv Subzona XXXXXXIV	20b/340 Subzona XXXXXX
29iu Subzona XXXXXXV	20b/341 Subzona XXXXXXI
29iv Subzona XXXXXXVI	20b/342 Subzona XXXXXXII
29iu Subzona XXXXXXVII	20b/343 Subzona XXXXXXIII
29iv Subzona XXXXXXVIII	20b/344 Subzona XXXXXXIV
29iu Subzona XXXXXXIX	20b/345 Subzona XXXXXXV
29iv Subzona XXXXXX	20b/346 Subzona XXXXXXVI
29iu Subzona XXXXXXI	20b/347 Subzona XXXXXXVII
29iv Subzona XXXXXXII	20b/348 Subzona XXXXXXVIII
29iu Subzona XXXXXXIII	20b/349 Subzona XXXXXXIX
29iv Subzona XXXXXXIV	20b/350 Subzona XXXXXX
29iu Subzona XXXXXXV	20b/351 Subzona XXXXXXI
29iv Subzona XXXXXXVI	2

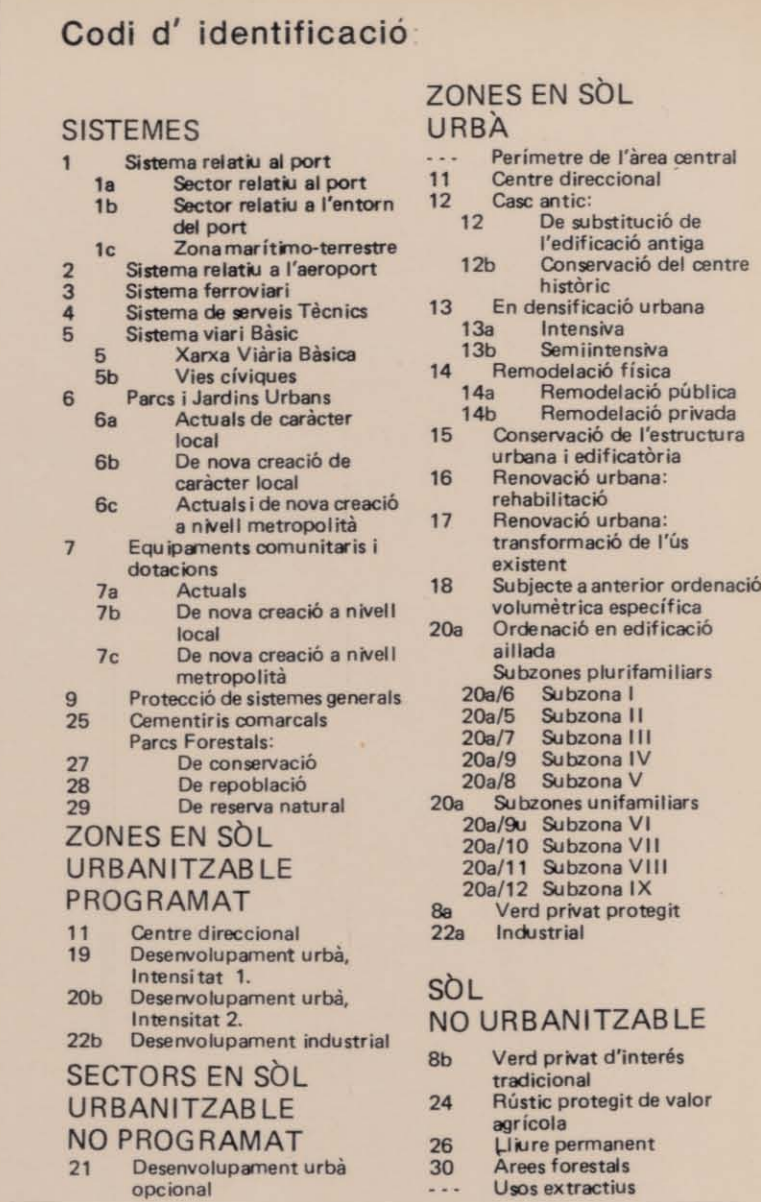

DILIGENCIA per fer constar que el Conseller de Política Territorial i Obres Públiques en data 16 de desembre de 1986, ha adoptat la següent resolució:

PRIMER.- TENER PER BEN INCORPORADES al Text Refós de las transcripciones a escala 1:2000 de las determinaciones de las zonificaciones del Pla General Metropolità de Barcelona, les observacions i prescripcions establertes en les resolucions del Conseller de Política Territorial i Obres Públiques de dates 26 de juliol de 1983, 27 de desembre de 1983 i 27 d'abril de 1984.

SEGON.- Així mateix APROVAR DEFINITIVAMENT el Text Revisat de les transcripcions a escala 1:2000 de les determinacions físiques del Pla General Metropolità en els termes municipals de:

- Badalona
- Castelldefels
- Cornellà
- Empuries de Llobregat
- Gual
- L'Hospitalet de Llobregat
- Martorelles i Sant Joan
- Mataró
- Mollet
- El Prat de Llobregat
- Ripollès
- Sant Adrià del Nebrà
- Sant Boi de Llobregat
- Sant Cugat del Vallès
- Sant Climent de Llobregat
- Sant Feliu de Llobregat
- Sant Joan Despí
- Sant Joan de Vilatorrada
- Sant Vicenç dels Horts
- Santa Coloma de Cervelló
- Santa Coloma de Gramenet
- Sabadell
- Sitges (La Botarguina)
- Viladecans
- Vilanova i la Geltrú
- Vilassar del Mar

Barcelona, 12 de març de 1987

LA SECRETARIA DE LA COMISSIO
D'URBANISME DE CATALUNYA,
Cariota Barcelo i Basil

Dates d' aprovació de la Transcripció
per cada Municipi:

11.03.83	Co-Es-Ho-SB-Sjt	(sense observ.)
26.07.83	Pj-Pp-SCI-SV-Ti-LB Bd-Cf-Ga-MR-Mc-Mg Pr-Ri-SA-SF-Sjn SCC-SCG-Vi	(sense observ.) (amb observ.)
27.12.83	Ce	(amb observ.)
27.04.84	SCU-Vx	(amb observ.)

NOTA: La TRANSCRIPCIÓ aprovada no inclou Barcelona

Alineacions aprovades	
Limit de qualifikacions (zones)	
Clau de qualifikacions (zones)	20 a /10
Amplada de carrers (m.)	> 12,00
Sectors de Reforma Interior (SRI) del plànol b-1 del P.G.M.	
Sectors a desenvolupar mitjançant P.E.R.I. o E.D. segons Normes P.G.M. (qualifikacions: 14-15-16).	
Sectors en els que les modificacions del P.E.P.M. o la manca de determina- cions fan necessari planejament espe- cial (INDICATIUS).	

Transcripció del P.G.M. a escala 1:2.000.

plànol refós

Correspondencies:

fulls esc. 1: 5.000: IX-26

fulls esc. 1: 10.000: I2

	Q	R	S
11			
12			
13			

BARCELONA
ST. ADRIÀ DE BESOS
full R.12


Contingut d' aquest document tècnic de Transcripció:	
Determinacions del P.G.M. a escala 1:5.000 (plànol b-2: "Divisió general del territori segons qualificació urbanística").	Situació consolidada en sòl urbà.
Correcció d'errades materials (tramitades).	Ajusts imprescindibles motivats pel canvi d'escala i base topogràfica (criteri dels arts. 66 i 67 de les Normes).
Ordenació vigent resultant del planejament anterior definitivament aprovat, no modificada pel P.G.M. (Normes : art.78).	Sectors de Reforma Interior (SRI) senyalats en el plànol b-1 del P.G.M.
Sistemes locals procedents de l'estat físic i del planejament anterior, no modificats pel P.G.M. (Normes: arts. 60.2, 78.2.b i 167.1).	Sectors en els que és necessari el seu desenvolupament mitjançant P.E.R.I. o Estudi de Detall: qualificacions 14, 15, 16, i sectors amb manca de determinacions o modificats substancialment pel P.G.M. (Normes: arts. 222.3 Llei del Sòl: arts. 14 i 17).

Aprovació de la Transcripció per
la Conselleria de P.T. i O.P.: 11.03.83, 26.07.83, 27.12.83
 27.04.84

Data de referència: La d'aprovació definitiva del P.G.M.: 14 de
 juliol de 1976.

Text refòs conformat pel
Consell Metropolità a la
sessió del 29-5-86
EL SECRETARI GENERAL



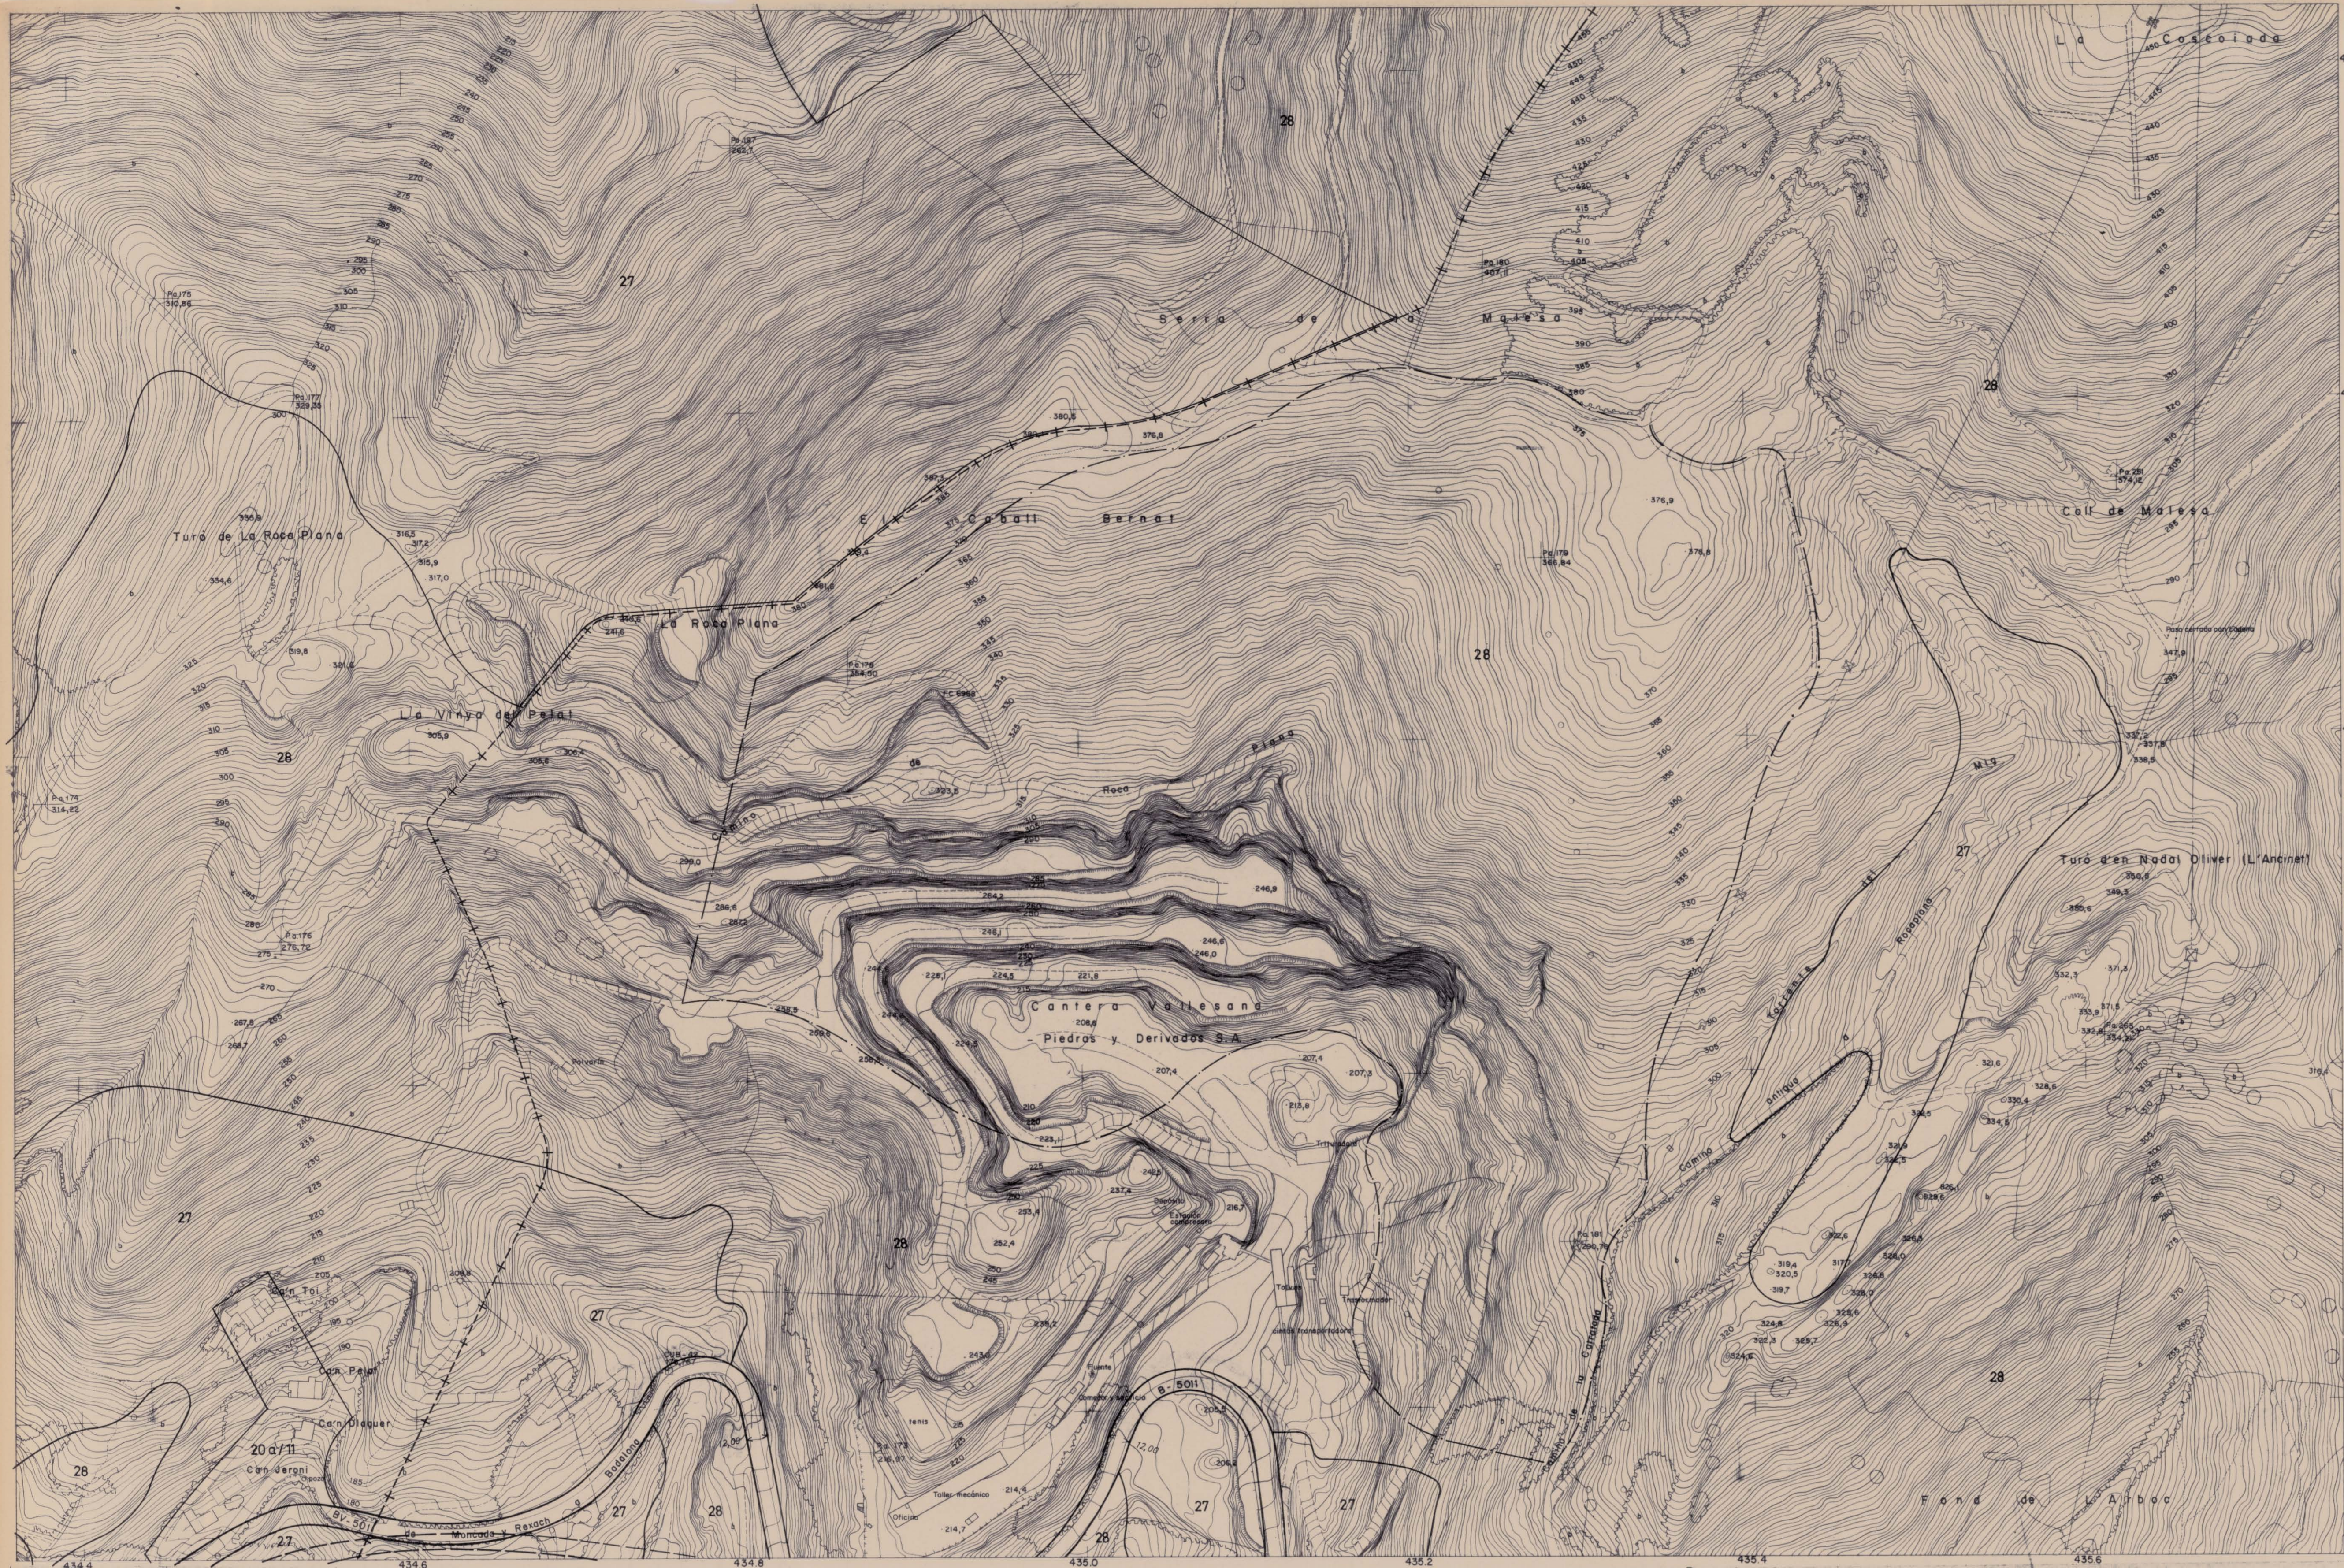

Codi d' identificació:

SISTEMES	URBÀ
1 Sistema relatiu al port	--- Perímetre de l'àrea central
1a Sector relatiu al port	11 Centre direccional
1b Sector relatiu a l'enfons del	12a Eix antic
2 Zona marítima-terrestre	12 De substitució de
3 Sistema ferroviari	12b Eficàcia de la
4 Sistema relatiu a l'aeroport	13 Conservació del centre
5 Sistema de anella	13a Històric
6a Xarxa Viària Bàsica	13b En densificació urbana
6b Xarxa Viària Secundària	13c Intensiva
6a Parcels d'Actuacions Urbans	14a Minusvària
6a Actuals de caràcter local	14b Renovació pública
6b De nova creació de caràcter local	14c Renovació privada
6c Actuals de nova creació a nivell metropolità	15 Conservació de l'estructura urbana i edificatòria
7 Eixos de comunicació i equitativitat	16 Rehabilitació
7a Actuals	16a Renovació urbana: transformació de l'ús existent
7b De nova creació a nivell local	17 Substitució anterior ordenació
7c De nova creació a nivell metropolità	20a Ordenació en edificació
9 Protecció de sistemes generals	20b Edificació en edificació
20a Ordenació dels Parcs Forestals:	20b Substitució
20b De conservació	20b Substitució I
20c De substitució	20b Substitució II
20d De reserva natural	20b Substitució III
20e De reserva natural	20b Substitució IV
20f De reserva natural	20b Substitució V
20g De reserva natural	20b Substitució VI
20h De reserva natural	20b Substitució VII
20i De reserva natural	20b Substitució VIII
20j De reserva natural	20b Substitució IX
20k De reserva natural	20b Substitució X
20l De reserva natural	20b Substitució XI
20m De reserva natural	20b Substitució XII
20n De reserva natural	20b Substitució XIII
20o De reserva natural	20b Substitució XIV
20p De reserva natural	20b Substitució XV
20q De reserva natural	20b Substitució XVI
20r De reserva natural	20b Substitució XVII
20s De reserva natural	20b Substitució XVIII
20t De reserva natural	20b Substitució XIX
20u De reserva natural	20b Substitució XX
20v De reserva natural	20b Substitució XXI
20w De reserva natural	20b Substitució XXII
20x De reserva natural	20b Substitució XXIII
20y De reserva natural	20b Substitució XXIV
20z De reserva natural	20b Substitució XXV
20aa De reserva natural	20b Substitució XXVI
20ab De reserva natural	20b Substitució XXVII
20ac De reserva natural	20b Substitució XXVIII
20ad De reserva natural	20b Substitució XXIX
20ae De reserva natural	20b Substitució XXX
20af De reserva natural	20b Substitució XXXI
20ag De reserva natural	20b Substitució XXXII
20ah De reserva natural	20b Substitució XXXIII
20cw De reserva natural	20b Substitució LXXXXXXX
20cx De reserva natural	20b Substitució LXXXXXXXI
20cy De reserva natural	20b Substitució LXXXXXXXII
20cz De reserva natural	20b Substitució LXXXXXXXIII
20da De reserva natural	20b Substitució LXXXXXXXIV
20db De reserva natural	20b Substitució LXXXXXXXV
20dc De reserva natural	20b Substitució LXXXXXXXVI
20dd De reserva natural	20b Substitució LXXXXXXXVII
20de De reserva natural	20b Substitució LXXXXXXXVIII
20df De reserva natural	20b Substitució LXXXXXXXIX
20dg De reserva natural	20b Substitució LXXXXXXX
20	

Generalitat de Catalunya
Departament de Política Territorial
i Obres Públiques
Direcció General d'Urbanisme

DELICENCIA per fer constar que el Conseller de Política Territorial i Obres Públiques en data 16 de desembre de 1986, ha adoptat la següent resolució:

PRIMER.- TINDR PER BEN INCORPORARIS al Text Revis de Les transcripcions a escala 1:2000 de les determinacions de les classificacions del Pla General Metropolita de Barcelona, les observacions i prescripcions establertes en les resolucions del Conseller de Policia Territorial i Obres Pbliques de dates 26 de juliol de 1983, 27 de desembre de 1983 i 27 d'abril de 1984.

SEGON.- Aixi mateix APROVAR DEFINITIVAMENT el Text Revis de les transcripcions a escala 1:2000 de les determinacions fisiques del Pla General Metropolita en els termes municipals de:

- Cadizana
- Santa Catalina
- Compañía
- Esquilache de Llobregat
- Lord
- Hospital de Llobregat
- Horticultura a l'entorn
- Montgat
- Pallars
- El Papiol
- El Prats del Llobregat
- Ripollès
- Sant Adrià del Besos
- Sant Boi de Llobregat
- Sant Cugat del Valles
- Sant Climent de Llobregat
- Sant Feliu de Llobregat
- Sant Joan Despi
- Sant Joan de Vilatorrada
- Sant Just Desvern
- Sant Vicenç dels Muntis
- Santa Coloma de Cervelló
- Santa Coloma de Gramenet
- Santpedor
- Tàrragona
- Viladomenech
- Vilanova i la Geltrú
- i el Territori Local, Municipi de Viladomenech


Barcelona, 12 de març de 1987

LA SECRETARIA DE LA COMISSIÓ
D'URBANISME DE CATALUNYA,
Cariota Barceló i Basit

Dates d' aprovació de la Transcripció
per cada Municipi:

11.03.83	Co-Es-Ho-SB-Sjt	(sense observ.)
26.07.83	Pj-Pp-SCI-SV-Ti-LB Bd-Cf-Ga-MR-Mc-Mg Pr-Ri-SA-SF-Sjn SCC-SCG-Vi	(sense observ.) (amb observ.)
27.12.83	Ce	(amb observ.)
27.04.84	SCu-Vx	(amb observ.)

NOTA: La TRANSCRIPCIÓ aprovada no inclou Barcelona

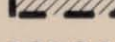Alineacions aprovades	
Limit de qualificacions (zones)	
Cla de qualificacions (zones)	20 a 10
Amplada de carrers (m.)	< 12,00
Sectors de Reforma Interior (SRI) del plànol b-1 del P.G.M.	
Sectors a desenvolupar mitjançant P.E.R.I. o E.D. segons Normes P.G.M. (qualificacions: 14-15-16)	
Sectors en els que les modificacions del P.G.M. o la manca de determina- cions fan necessari planejament especial (INDICATIU).	

Transcripció del P.G.M. a escala 1:2.000.

plànol refós

CORPORACIÓ
METROPOLITANA
DE BARCELONA

PLA GENERAL METROPOLITÀ

Transcripció a escala 1 : 2.000

plànol refós

Incorpora les observacions de l'aprovació definitiva

Contingut d'aquest document tècnic de Transcripció:

Determinacions del P.G.M. a escala 1:5.000
(plànol b-2: "Divisió general del territori segons
qualificació urbanística").

Correcció d'errades materials (tramitades).

Ordenació vigent resultant del planejament anterior definitivament aprovat, no modificada pel P.G.M. (Normes: art.78).

Sistemes locals procedents de l'estat físic i del planejament anterior, no modificats pel P.G.M. (Normes: arts. 60.2, 78.2/b i 167.1).

Situació consolidada en sòl urbà.

Ajusts imprescindibles motivats pel canvi d'escala i base topogràfica (criteri dels arts. 66 i 67 de les Normes).

Sectors de Reforma Interior (SRI) senyalats en el plànol b-1 del P.G.M.

Sectors en els que és necessari el seu desenvolupament mitjançant P.E.R.I. o Estudi de Detall: qualificacions 14, 15, 16, i sectors amb manca de determinacions o modificats substancialment pel P.G.M. (Normes: arts. 222.3 Llei del Sòl: arts. 14 i 17).

Aprovació de la Transcripció per
la Conselleria de P.T. i O.P.: 11.03.83, 26.07.83, 27.12.83
27.04.84

Data de referència: La d'aprovació definitiva del P.G.M.: 14 de juliol de 1976.

Text refòs conformat pel
Consell Metropolità a la
sessió del 29-5-86
EL SECRETARI GENERAL,



esc. 1:2.000

0 50 100m.

Equidistància 1 m.

Correspondências:


fulls esc. 1: 5.000: IX - 2

fulls. esp. 1: 10.000: 7

	R	S	T
4			
5			
6			

MONTCADA I REIXACH
BADALONA

full **S.5**

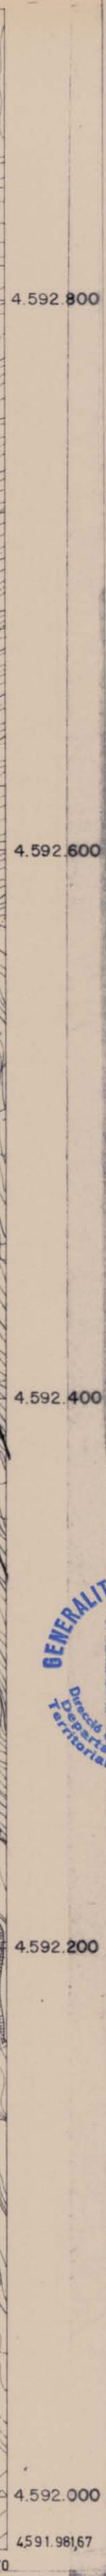

SISTEMES		ZONES EN SÒL URBÀ	
1	Sistema relatiu al port	...	Perímetre de l'àrea central
1a	Sector relatiu al port	1	Central direccional
1b	Sector relatiu a l'enforn de la ceràmica	12	Cascat
2	Zona marí-timo-terrestre	2	De substitució de l'edificació antiga
2	Sistema relatiu a l'aerport	12a	Conservació del centre històric
2a	Sistema ferroviari	13	En densificació urbana
2	Sistema de serveis tècnics	13a	Seminària
2	Sistema viari Bàsic	14	Remodelació física
5	5a "Carreia Vial Bàsica"	14a	Remodelació pública
6	Parcs Jardins Urbans	14b	Remodelació privada
6a	Actuals de caràcter local	15	Conservació de l'estructura urbana edificada
6b	De nova creació de caràcter local	16	Renovació urbana: rehabilitació
6c	De nova creació a nivell metropolità	17	Renovació urbana: transformació de l'ús existent
7	Equipaments comunitaris i dotacions	17	Subjecte a anterior ordenació volumètrica específica
7b	7a Activs	20a	Ordenat en edificació aïllada
7c	De nova creació a nivell local		Subzones plurifamiliars
7c	De nova creació a nivell metropolità		20a/5 Subzona I
9	Protecció de sistemes generals		20a/6 Subzona II
9	Centristes comercials		20a/7 Subzona III
	Parcs Forestals:		20a/9 Subzona IV
	De conservació		20a/8 Subzona V
	De repoblació		20a/9 Subzona VI
	De reserva natural	20a	Subzones unifamiliars
			20a/9a Subzona VII
			20a/10 Subzona VIII
			20a/11 Subzona VIII
			20a/12 Subzona IX
		8a	Vend privat protegit
		22a	Industrial
ZONES EN SÒL URBANITZABLE PROGRAMAT		SÒL URBANITZABLE	
11	Central direccional	8b	Vend privat d'interès tradicional
20b	Desenvolupament urbà, Intensitat 1.	24	Rústic protegit de valor agrícola
20b	Desenvolupament urbà, Intensitat 2.	30	L'útre permanent
22b	Desenvolupament industrial	36	Arees forestals
SECTORS EN SÒL URBANITZABLE NO PROGRAMAT		40	L'útre directiu
21	Desenvolupament urbà		

DILIGENCIA per fer constar que el Conseller de Política Territorial i Obres Públiques en data 16 de desembre de 1986, ha adoptat la següent resolució:

PRIMER. - TENIR PER BEN INCORPORADES al Text Refós de les transcripcions a escala 1:2000 de les determinacions de les zonificacions del Pla General Metropolità de Barcelona, les observacions i prescripcions establertes en les resolucions del Conseller de Política Territorial i Obres Públiques de dates 26 de juliol de 1983, 27 de desembre de 1983 i 27 d'abril de 1984.

SEGON.- Així mateix APROVAR DEFINITIVAMENT el Text Refós de les transcripcions a escala 1:2000 de les determinacions físiques del Pla General Metropolità en els termes municipals de:

- Badelina
- Catalinella
- Costella
- Empleados de Libreria
- Gato
- El Hospital de Libreria
- Mercedes - Neuman
- Monopat
- Pallas
- El Papito
- El Frase de Libreria
- Rigelito
- Saca Adria del Jefe
- Saca Bot de Libreria
- Saca Ojete de Valle
- Saca Clement de Libreria
- Saca Palito de Libreria
- Saca Juan Ojete
- Saca Juan Cuernam
- Saca Viento de las Nubes
- Saca Colima de Cervantes
- Saca Colima de Grammer
- Cantabria
- Tiana
- Villanueva
- Siquies (Las Rotinas)

Barcelona, 12 de març de 1987

LA SECRETARIA DE LA COMISSIO
D'ORGANISME DE CATALUNYA,
Carlota Barceló i Basil

Dades d' aprovació de la Transcripció
per cada Municipi:

11.03.83	Co-Es-Ho-SB-Sjt	(sense observ)
26.07.83	Pj-Pp-SCI-SV-Ti-LB Bd-Cf-Ga-MR-Mc-Mg Pr-Ri-SA-SF-Sjn SCC-SCG-Vi	(sense observ) (amb observ)
27.12.83	Ca	(amb observ)
27.04.84	SQu-Vx	(amb observ)

NOTA: La TRANSCRIPCIÓ aprovada no inclou Barcelona

Alineacions aprovades	_____
Límit de qualificacions (zones)	_____
Clau de qualificacions (zones)	2 0 a 10
Amplada de carrers (m.)	>> 12,00

Sectors de Reforma Interior (SRI)
del plànol b-1 del P.G.M.

Sectors a desenvolupar mitjançant
P.E.R.I. o E.D. segons Normes P.G.M.
(qualificacions: 14-15-16)

Sectors en els que les modificacions
del P.G.M. o la manca de determina-
cions fan necessari planejament espe-
cial (INDICATIUS).

Transcripció del P.G.M. a escala 1:2.000.

plànol refós

Correspondències:

fulls esc. 1: 5.000: 1X-2/10

fulls esc. 1: 10.000: 7

	R	S	T
5			
6			
7			

MONTCADA I REIXACH
BADALONA

full **S.6**



Transcripció a escala 1 : 2.000

plànol refós

Incorpora les observacions de l'aprovació definitiva

Determinacions del P.G.M. a escala 1:5.000
(plànol b-2: "Divisió general del territori segons
qualificació urbanística").

Correcció d'errades materials (tramitades).

Ordenació vigent resultant del planejament anterior definitivament aprovat, no modificada pel P.G.M. (Normes: art.78)

Sistemes locals procedents de l'estat físic i del planejament anterior, no modificats pel P.G.M. (Normes: arts. 60.2, 78.2/b i 167.1).

Situació consolidada en sòl urbà

Ajusts imprescindibles motivats pel canvi d'escala i base topogràfica (criteri dels arts. 66 i 67 de les Normes).


Sectors de Reforma Interior (SRI) senyalats en el plànol b-1 del P.G.M.

Sectors en els que és necessari el seu desenvolupament mitjançant P.E.R.I. o Estudi de Detall: qualificacions 14, 15, 16, i sectors amb manca de determinacions o modificats substancialment pel P.G.M. (Normes: arts. 222.3 Llei del Sòl; arts. 14 i 17)


la Conselleria de P.T. i O.P.: 11.03.83, 26.07.83, 27.12.83, 27.04.84

Data de referència: La d'aprovació definitiva del P.G.M.: 14 de juliol de 1976.

Text refòs conformat pel
Consell Metropolità a la
sessió del 29-5-86
EL SECRETARI GENERAL,

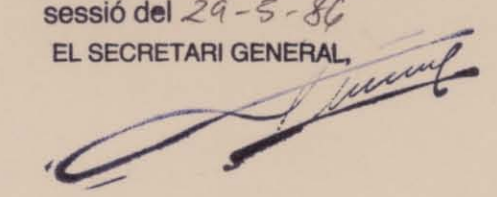


esc. 1:2.000

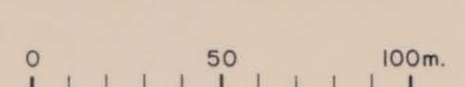

Equidistància 1 m.

Les referències topogràfiques vénen determinades en el full corresponent de la cartografia base

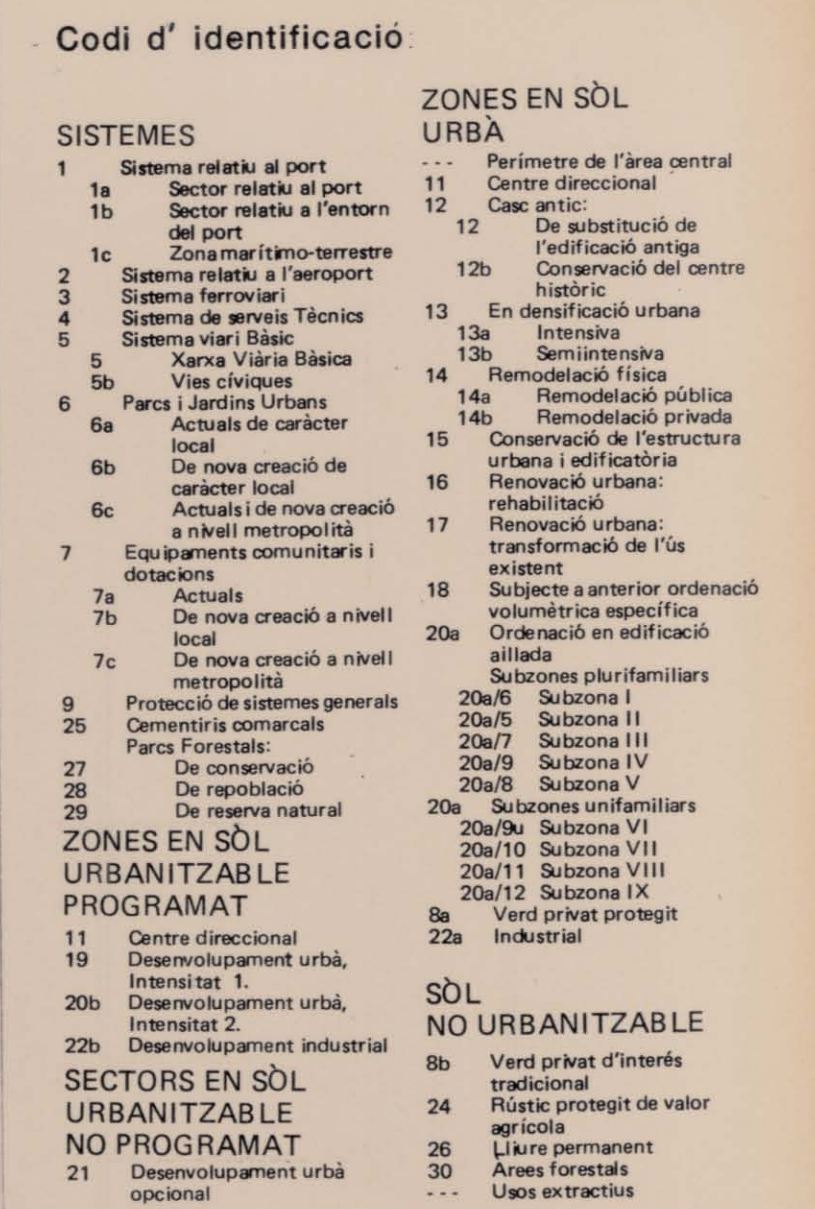

DILIGENCIA per fer constar que el Conseller de Política Territorial i Obres Públiques en data 16 de desembre de 1986, ha adoptat la següent resolució:

PRIMER.- TENER PER BEN INCORPORADES al Text Reffó de las transcripciones a escala 1:2000 de las determinaciones de las zonificaciones del Pla General Metropolità de Barcelona, las observacions i prescripciones establecidas en las resoluciones del Conseller de Política Territorial i Obres Públiques de dates 26 de juliol de 1983, 27 de desembre de 1983 i 27 d'abril de 1984.

SEGON.- Així mateix APROVAR DEFINITIVAMENT el Text Refós de les transcripcions a escala 1:2000 de les determinacions físiques del Pla General Metropolità en els termes municipals de:



- Bedadina
- Caran-Lafelle
- Corvella
- Espignes de Licherep
- Juvé
- L'Hospital de Licherep
- Marcondé - Reuault
- Montant
- Paillet
- El Papoul
- Le Port de Licherep
- Ripollès
- Saint André del Secode
- Saint Mi de Licherep
- Saint Christophe del Vallette
- Saint Clement de Licherep
- Saint Faltu de Licherep
- Saint Jean d'Amé
- Saint Just d'Arrevert
- Saint Victor de la Serra
- Santa Coloma de Carvallo
- Santa Coloma de Gensac
- Cerdagne
- Tignes
- Villablancas
- Villosa (des Botiques)
- en l'Entree Local Marce de Valldoréix

LA SECRETARIA DE LA COMISSIO
D'URBANISME DE CATALUNYA,
Cassola Barceló i Basil

Dates d' aprovació de la Transcripció
per cada Municipi:

11.03.83	Co-Es-Ho-SB-Sjt	(sense observ.)
26.07.83	Pj-Pp-SC-SV-Ti-LB Bd-Cf-Ga-MR-Mc-Mg Pr-Ri-SA-SF-Sjn SCC-SCG-Vi	(sense observ.) (amb observ.)
27.12.83	Ce	(amb observ.)
27.04.84	SCU-Vx	(amb observ.)

NOTA: La TRANSCRIPCIÓ aprovada no inclou Barcelona

  Alineacions aprovades	
Límit de qualificacions (zones)	
Clau de qualificacions (zones)	
Amplada de carrers (m.)	
Sectors de Reforma Interior (SRI) del plànol B-1 del P.G.M.	
Sectors a desenvolupar mitjançant P.E.R.I. o E.D. segons Normes P.G.M. (qualificacions 14-15-16).	
Sectors en els que les modificacions del P.G.M. o la manca de determina- cions fan necessari planejament espe- cial (INDICATIUS).	

Transcripció del P.G.M. a escala 1:2.000.

plànol refós

Correspondències:

fulls esc. 1:5.000: 1X-10

fulls esc. 1:10.000: 7

	R	S	T
6			
7			
8			

MONTCADA I REIXACH
BADALONA
STA. COLOMA DE GRAMENET
full S.7



Transcripció a escala 1 : 2.000

plànol refós

Incorpora les observacions de l'aprovació definitiva

Determinacions del P.G.M. a escala 1:5.000
(plànol b-2: "Divisió general del territori segons
qualificació urbanística").

Correcció d'errades materials (tramitades).

Ordenació vigent resultant del planejament anterior definitivament aprovat, no modificada pel P.G.M. (Normes: art.78).

Sistemes locals procedents de l'estat físic i del planejament anterior, no modificats pel P.G.M. (Normes: arts. 60.2, 78.2/b i 167.1).

Situació consolidada en sòl urbà.

Ajusts imprescindibles motivats pel canvi d'escala i base topogràfica (criteri dels arts. 66 i 67 de les Normes).

Sectors de Reforma Interior (SRI) senyalats en el plànol b-1 del P.G.M.

Sectors en els que és necessari el seu desenvolupament mitjançant P.E.R.I. o Estudi de Detall: qualificacions 14, 15, 16, i sectors amb manca de determinacions o modificats substancialment pel P.G.M. (Normes: arts. 222.3 Llei del Sòl: arts. 14 i 17).


Aprovació de la Transcripció per
la Conselleria de P.T. i O.P.: 11.03.83, 26.07.83, 27.12.83
27.04.84

Data de referència: La d'aprovació definitiva del P.G.M.: 14 de juliol de 1976.

Text refòs conformat pel
Consell Metropolità a la
sessió del 29-5-80
EL SECRETARI GENERAL,



esc. 1:2,000

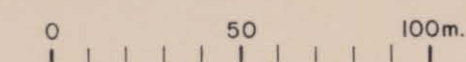


Equidistància 1 m.

Les referències topogràfiques vénen determinades en el full corresponent de la cartografia base



Codi d' identificació	
SISTEMES	ZONES EN SÒL URBÀ
1 Sistema relatiu al port	11 Perímetre de l'àrea central
1a Sector relatiu al port	12 Centre direccional
1b Sector relatiu a l'entorn del port	12a Casc antic
1c Zona marítimo-terrestre	12b De substitució de l'edificació antiga
2 Sistema relatiu a l'aeroport	13 En densificació urbana
3 Sistema ferroviari	13a Intensiva
4 Sistema de serveis tècnics	13b Semintensiva
5 Xarxa Viària Bàsica	14 Remodelació física
5a Vies cíviques	14a Remodelació pública
6 Parcs i jardins urbans	14b Remodelació privada
6a Actuals de caràcter local	15 Conservació de l'estructura urbana i edificatòria
6b De nova creació de caràcter local	16 Renovació urbana: rehabilitació
6c Actuals i de nova creació a nivell metropolità	17 Renovació urbana: transformació de l'ús existent
7 Equipaments comunitaris i dotacions	18 Subjecte a anterior ordenació volumètrica específica
7a Actuals	18a Ordenació en edificació aïllada
7b De nova creació a nivell local	20a Subzones plurifamiliars
7c De nova creació a nivell metropolità	20a/6 Subzona I
9 Protecció de sistemes generals	20a/5 Subzona II
25 Cementiris comarcals	20a/7 Subzona III
27 Parcs Forestals	20a/8 Subzona IV
28 De conservació	20a/9 Subzona V
29 De repoblació	20a/10 Subzona VI
29a De reserva natural	20a/11 Subzona VII
	20a/12 Subzona VIII
	20a/13 Subzona IX
	20a/14 Subzona X
	20a/15 Subzona XI
	20a/16 Subzona XII
	20a/17 Subzona XIII
	20a/18 Subzona XIV
	20a/19 Subzona XV
	20a/20 Subzona XVI
	20a/21 Subzona XVII
	20a/22 Subzona XVIII
	20a/23 Subzona XIX
	20a/24 Subzona XX
	20a/25 Subzona XXI
	20a/26 Subzona XXII
	20a/27 Subzona XXIII
	20a/28 Subzona XXIV
	20a/29 Subzona XXV
	20a/30 Subzona XXVI
	20a/31 Subzona XXVII
	20a/32 Subzona XXVIII
	20a/33 Subzona XXIX
	20a/34 Subzona XXX
	20a/35 Subzona XXXI
	20a/36 Subzona XXXII
	20a/37 Subzona XXXIII
	20a/38 Subzona XXXIV
	20a/39 Subzona XXXV
	20a/40 Subzona XXXVI
	20a/41 Subzona XXXVII
	20a/42 Subzona XXXVIII
	20a/43 Subzona XXXIX
	20a/44 Subzona XXXX
	20a/45 Subzona XXXXI
	20a/46 Subzona XXXXII
	20a/47 Subzona XXXXIII
	20a/48 Subzona XXXXIV
	20a/49 Subzona XXXXV
	20a/50 Subzona XXXXVI
	20a/51 Subzona XXXXVII
	20a/52 Subzona XXXXVIII
	20a/53 Subzona XXXXIX
	20a/54 Subzona XXXXX
	20a/55 Subzona XXXXXI
	20a/56 Subzona XXXXXII
	20a/57 Subzona XXXXXIII
	20a/58 Subzona XXXXXIV
	20a/59 Subzona XXXXXV
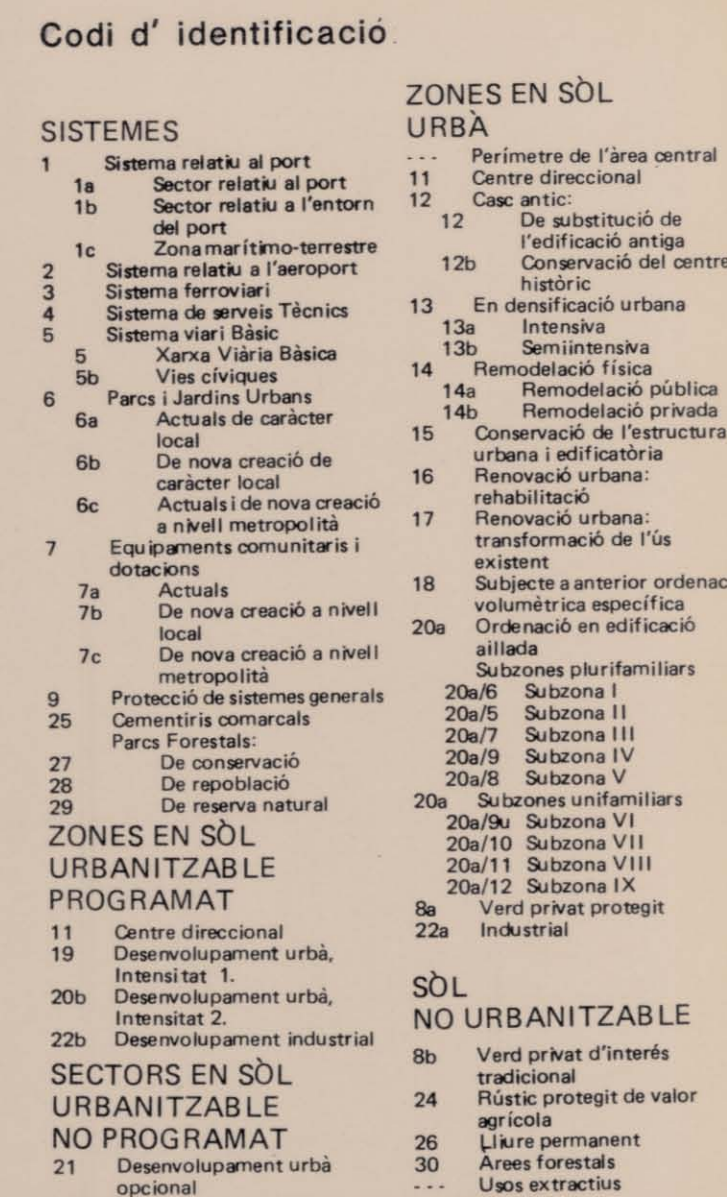

III Generalitat de Catalunya
Departament de Política Territorial
i Obres Públiques
Direcció General d'Urbanisme

Diligencia/CUC

DILIGENCIA per fer constar que el Conseller de Política Territorial i Obres Públiques en data 16 de desembre de 1986, ha adoptat la següent resolució:

PRIMER.- TENER PER BEN INCORPORADES al Text Reffit de les transcripcions a escala 1:2000 de les determinacions de les notificacions de Pla General Metropolità de Barcelona, les observacions i prescripcions establertes en les resolucions del Conseller de Política Territorial Obres Públiques de dates 26 de juliol de 1983, 27 de desembre de 1983 i 27 d'abril de 1984.

SEGON.- Així mateix APROVAR DEFINITIVAMENT el Text Refós de les transcripcions a escala 1:2000 de les determinacions físiques del Pla General Metropolità en els termes municipals de:

- Bedonko
- Caranillesdels
- Cornellà
- Empleques de Llobregat
- Gard
- L'Hospital de Llobregat
- Marroquina i Reusam
- Montgat
- Palau i R
- El Papirol
- El Prat del Llobregat
- Ripollat
- Sant Adrià del Besos
- Sant Boi de Llobregat
- Sant Cugat del Valles
- Sant Climent de Llobregat
- Sant Feliu de Llobregat
- Sant Joan Despi
- Sant Joan de Vilatorrada
- Sant Miquel dels Herms
- Santa Coloma de Cervelló
- Santa Coloma de Gramenet
- Cervelloneta
- T
- Viladomenech
- Vilanova i la Geltrú
- i en l'Entitat Local Menor de Viladomenech

Barcelone, 12 de març de 1987

LA SECRETARIA DE LA COMISSIO
D'URBANISME DE CATALUNYA,
Carme Barceño i Basit

Dades d' aprovació de la Transcripció
per cada Municipi:

11.03.83	Co-Es-Ho-SB-Sjt	(sense obres)
26.07.83	Pj-Pp-SCI-SV-Ti-LB Bd-Cf-Ga-MR-Mc-Mg Pr-Ri-SA-SF-Sjn SCC-SCG-Vi	(sense obres) (amb obres)
27.12.83	Ce	(amb obres)
27.04.84	SCu-Vx	(amb obres)

NOTA: La TRANSCRIPCIÓ aprovada no inclou Barcelona

Alineacions aprovades	_____
Límit de qualificacions (zones)	_____
Clau de qualificacions (zones)	20 a / 1
Amplada de carrers (m.)	< > 12,0

Sectors de Reforma Interior (SRI)
del plànol b-1 del P.G.M.

Sectors a desenvolupar mitjançant
P.E.R.I. o E.D. segons Normes P.G.M.
(qualificacions: 14-15-16).

Sectors en els que les modificacions del P.G.M. o la manca de determinacions fan necessari planejament especial (INDICATIUS).

Transcripció del P.G.M. a escala 1:2.000.

plànol refós

Correspondencies:

fulls esc. 1:5.000: 1X-18

fulls esc. 1:10.000: 12

	R	S
8		
9		
10		

STA. COLOMA DE G.
BADALONA

full **S.9**

和

CORPORACIÓ
METROPOLITANA
DE BARCELONA

PLA GENERAL METROPOLITÀ

Transcripció a escala 1 : 2.000

plànol refós

Incorpora les observacions de l'aprovació definitiva

Contingut d'aquest document tècnic de Transcripció:

Determinacions del P.G.M. a escala 1:5.000
(plànol b-2: "Divisió general del territori segons
qualificació urbanística").

Correcció d'errades materials (tramitades).

Ordenació vigent resultant del planejament anterior definitivament aprovat, no modificada pel P.G.M. (Normes: art.78).

Sistemes locals procedents de l'estat físic i del planejament anterior, no modificats pel P.G.M. (Normes: arts. 60.2, 78.2/b i 167.1).

Situació consolidada en sòl urbà.

Ajusts imprescindibles motivats pel canvi d'escala i base topogràfica (criteri dels arts. 66 i 67 de les Normes).

Sectors de Reforma Interior (SRI) senyalats en el plànol b-1 del P.G.M.

Sectors en els que és necessari el seu desenvolupament mitjançant P.E.R.I. o Estudi de Detall: qualificacions 14, 15, 16, i sectors amb manca de determinacions o modificats substancialment pel P.G.M. (Normes: arts. 222.3 Llei del Sòl: arts. 14 i 17).

Aprovació de la Transcripció per
la Conselleria de P.T. i O.P.: 11.

11.03.83, 26.07.83, 27.12.83
27.04.84

Data de referència: La d'aprovació definitiva del P.G.M.: 14 de juliol de 1976.

Text refòs conformat pel
Consell Metropolità a la
sessió del 29-5-86
EL SECRETARI GENERAL




esc. 1:2.000

0 50 100m

Equidistància 1 m.

Les referències topogràfiques vénen determinades en el full corresponent de la cartografia base

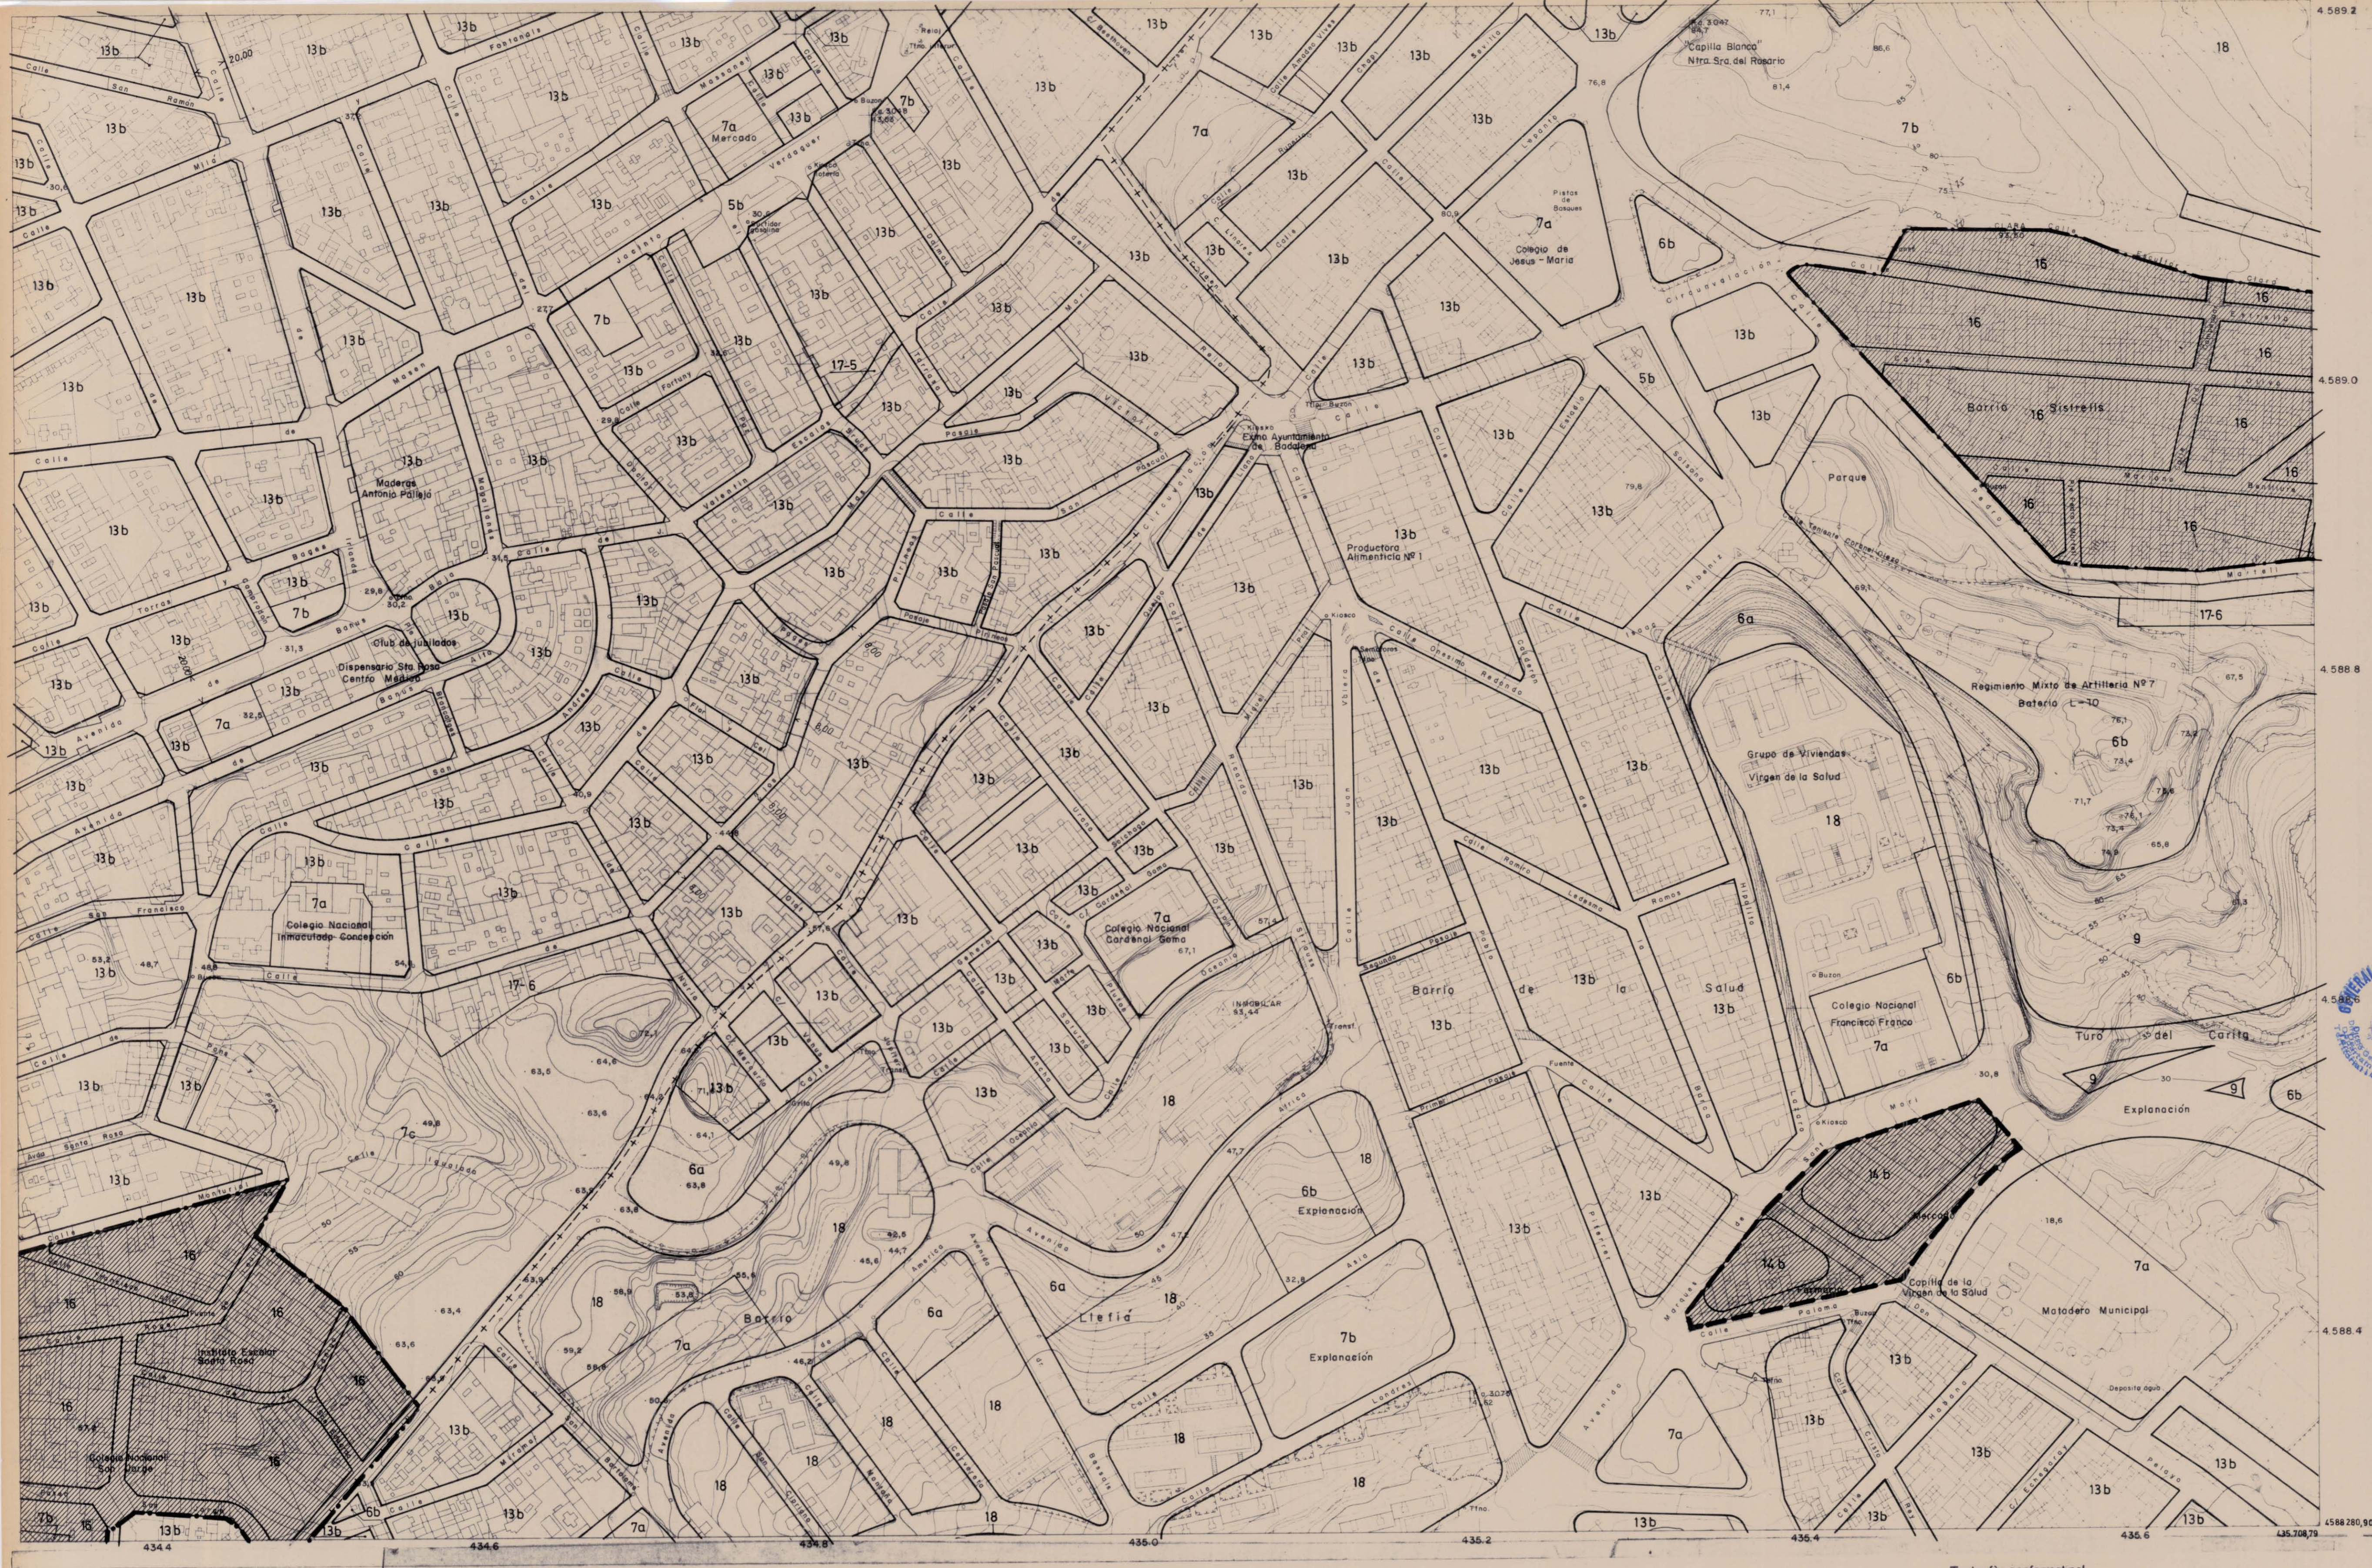

Codi d' identificació

SISTEMES

- 1 Sistema relatiu al port
- 1a Sector relatiu al port
- 1b Sector relatiu a l'entorn del port
- 1c Zonament terrestre
- 2 Sistema relatiu a l'aeroport
- 3 Sistema ferroviari
- 4 Sistema de serveis tècnics
- 5 Sistema viari bàsic
- 5a Xarxa Viària Bàsica
- 5b Vies civiques
- 6 Parcs i jardins urbans
- 6a Actuals de caràcter local
- 6b De nova creació de caràcter local
- 6c Actuals de nova creació a nivell metropolità
- 7 Equipaments comunitaris i dotacions
- 7a Actuals
- 7b De nova creació a nivell local
- 7c De nova creació a nivell metropolità
- 9 Protecció de sistemes generals
- 25 Cementiris comarcals
- 27 Parcs Forestals
- 28 De conservació
- 29 De repoblació
- 29 De reserva natural

ZONES EN SÒL URBANITZABLE

PROGRAMAT

- 11 Centre direccional
- 19 Desenvolupament urbà, intensitat 1.
- 20b Desenvolupament urbà, intensitat 2
- 22b Desenvolupament industrial

SECTORS EN SÒL URBANITZABLE

NO PROGRAMAT

- 21 Desenvolupament urbà opcional

ZONES EN SÒL URBÀ

- 11 Perímetre de l'àrea central
- 12 Centre direccional
- 12a Casc antic
- 12b De substitució de l'edificació antiga
- 12c Conservació del centre històric
- 13 En densificació urbana
- 13a Intensiva
- 13b Semiintensiva
- 14 Remodelació física
- 14a Remodelació pública
- 14b Remodelació privada
- 15 Conservació de l'estructura urbana i edificatòria
- 16 Renovació urbana: rehabilitació
- 17 Renovació urbana: transformació de l'ús existent
- 18 Subjecte a anterior ordenació volumètrica específica
- 20a Ordenació en edificació aïllada
- 20a Subzones plurifamiliars
- 20a/b Subzona I
- 20a/5 Subzona II
- 20a/7 Subzona III
- 20a/9 Subzona IV
- 20a/b Subzona V
- 20a Subzones unifamiliars
- 20a/9a Subzona VI
- 20a/10 Subzona VII
- 20a/11 Subzona VIII
- 20a/12 Subzona IX
- 8a Verd privat protegit
- 22a Industrial

SÒL NO URBANITZABLE

- 8b Verd privat d'interès tradicional
- 24 Rustic protegit de valor agrícola
- 26 Lliure permanent
- 30 Arees forestals
- 31 Usos extractius

Generalitat de Catalunya
Departament de Política Territorial
Corbes Públiques
Direcció General d'Urbanisme

Elaborada per: **DA**

Elaborada per: **DA**

PLA GENERAL METROPOLITÀ

Transcripció a escala 1:2.000

plànol refós

Incorpora les observacions de l'aprovació definitiva

Contingut d' aquest document tècnic de Transcripció:

Determinacions del P.G.M. a escala 1:5.000 (plànol b-2: "Divisió general del territori segons qualificació urbanística").

Correcció d'errades materials (tramitades).

Ordenació vigent resultant del planejament anterior definitivament aprovat, no modificada pel P.G.M. (Normes: art.78).

Sistemes locals procedents de l'estat físic i del planejament anterior, no modificats pel P.G.M. (Normes: arts. 60.2, 78.2/b i 167.1).

Situació consolidada en sòl urbà.

Ajusts imprescindibles motivats pel canvi d'escala i base topogràfica (criteri dels arts. 66 i 67 de les Normes).

Sectors de Reforma Interior (SRI) senyalats en el plànol b-1 del P.G.M.

Sectors en els que és necessari el seu desenvolupament mitjançant P.E.R.I. o Estudi de Detall: qualificacions 14, 15, 16, i sectors amb manca de determinacions o modificats substancialment pel P.G.M. (Normes: arts. 222.3 Llei del Sòl; arts. 14 i 17).

Aprovació de la Transcripció per la Conselleria de P.T. i O.P.:

11.03.83, 26.07.83, 27.12.83, 27.04.84

Data de referència: La d'aprovació definitiva del P.G.M.: 14 de juliol de 1976.

Text refós conformat pel Consell Metropolità a la sessió del 29-5-86 EL SECRETARI GENERAL,

[Signature]

esc. 1:2.000

0 50 100m.

Equidistància 1 m.

Les referències topogràfiques vénen determinades en el full corresponent de la cartografia base

Correspondències:

fulls esc. 1:5.000: 1 X - 18


fulls esc. 1:10.000: 1 Z

R S T

9 10 11

STA. COLOMA DE G. BADALONA

full S.10

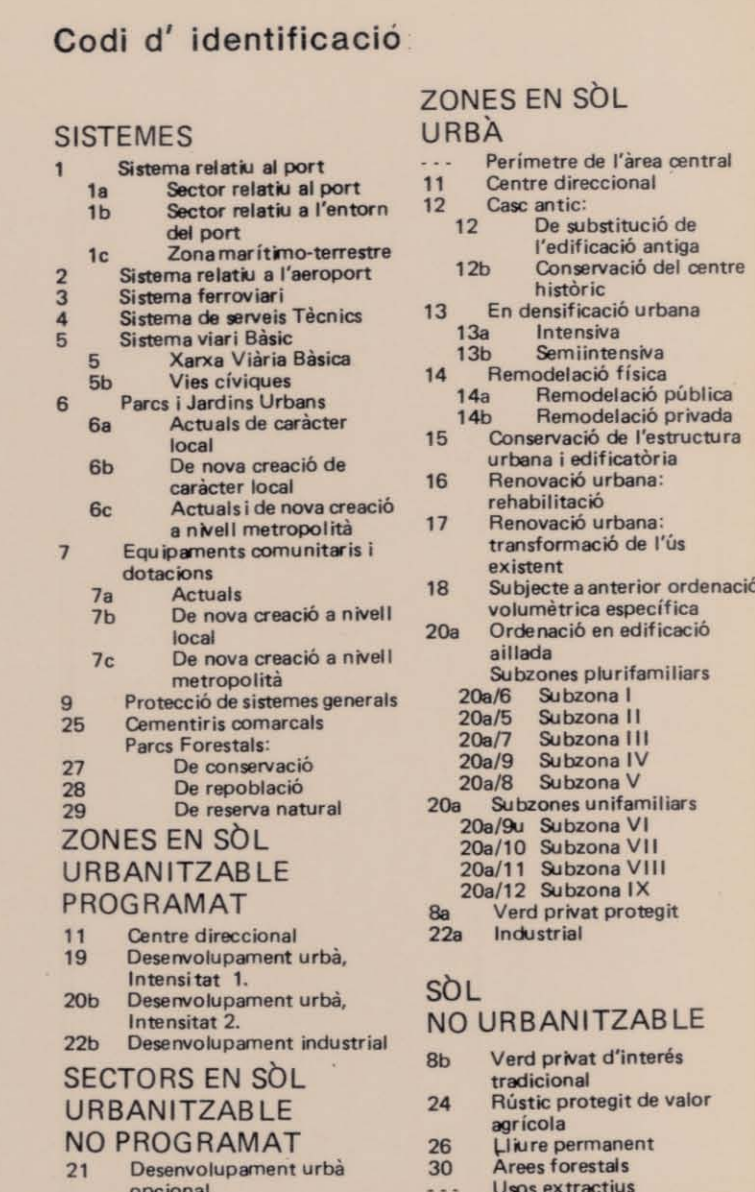

DILIGENCIA per fer constar que el Conseller de Política Territorial i Obres Públiques en data 16 de desembre de 1986, ha adoptat la següent resolució:

PRIMEIRA - TENDRE POR BEM INCORPORAR ao Text Refido de Las transcripciones a escala 1:2000 de las determinaciones de las zonificaciones del Pla General Metropolitano de Barcelona, las observaciones, prescripciones y aclaraciones en materia de zonificación del Comisario de Política Territorial y Obras Públicas de dates 26 de Julio de 1983, 27 de diciembre de 1983 y 27 d'Abril de 1984.

- Bedone
 - Camarillo delis
 - Corralis
 - San Juan de Llorobeg
 - Gavé
 - Montañas de Llorobeg
 - Montecada i Noyaon
 - Morant
 - Pallás
 - El Papiol
 - El Prat del Llobregat
 - Ripollas
 - Sant Adrià del Besos
 - Sant Boi de Llobregat
 - Sant Cugat del Valles
 - Sant Feliu de Llobregat
 - Sant Pau de Llobregat
 - Sant Joan Despi
 - Sant Joan de Vilatorrada
 - Sant Llorenç de l'Horca
 - Santa Coloma de Cervelló
 - Santa Coloma de Gramenet
 - Santpedor
 - Tiana
 - Viladomenech
 - Vilanova i la Geltrú
 - Vilassar del Mar, Munc. de Viladomenech

Barcelona, 12 de març de 1987

LA SECRETARIA DE LA COMISSIÓ
D'URBANISME DE CATALUNYA,
Carlota Barceló i Basil

Dates d'aprovació de la Transcripció
per cada Municipi:

11.03.83	Co-Es-Ho-SB-Sjt	(sense observ.)
26.07.83	Pj-Pp-SCI-SV-Ti-LB Bd-Cf-Ga-MR-Mc-Mg Pr-Ri-SA-SF-SJn SCC-SCG-Vj	(sense observ.) (amb observ.)
27.12.83	Ce	(amb observ.)
27.04.84	SCu-Vx	(amb observ.)

NOTA: La TRANSCRIPCIÓ aprovada no inclou Barcelona

Alineacions aprovades	
Límit de qualificacions (zones)	
Clau de qualificacions (zones)	20 a /10
Amplada de carrers (m.)	< > 12,00
Setors de Reforma Interior (SRI) del plànol b-1 del P.G.M. Setors a desenvolupar mitjançant P.E.R.I. o E.D. segons Normes P.G.M. (qualificacions: 14-15-16). Setors en els que les modificacions del P.G.M. o la manca de determina- cions fan necessari planejament espe- cial (INDICATIUS).	

Transcripció del P.G.M. a escala 1:2.000.

plànol refós

Correspondencies:

fulls esc. 1:5.000: 1X-18/26

fulls esc. 1:10.000: 12

	R	S	T
10			
11			
12			

STA. COLOMA DE G.
BADALONA
ST. ADRIÀ DE B.
full **S.11**



CORPORACIÓ
METROPOLITANA
DE BARCELONA

Transcripció a escala 1 : 2.000

plànol refós

Incorpora les observacions de l'aprovació definitiva

Contingut d'aquest document tècnic de Transcripció:

Determinacions del P.G.M. a escala 1:5.000
(plànol b-2: "Divisió general del territori segons
qualificació urbanística").

Correcció d'errades materials (tramitades).

Ordenació vigent resultant del planejament anterior definitivament aprovat, no modificada pel P.G.M. (Normes: art.78).

Sistemes locals procedents de l'estat físic i del planejament anterior, no modificats pel P.G.M. (Normes: arts. 60.2, 78.2/b i 167.1).

Situació consolidada en sòl urbà.

Ajusts imprescindibles motivats pel canvi d'escala i base topogràfica (criteri dels arts. 66 i 67 de les Normes).

Sectors en els que és necessari el seu desenvolupament mitjançant P.E.R.I. o Estudi de Detall: qualificacions 14, 15, 16, i sectors amb manca de determinacions o modificats substancialment pel P.G.M. (Normes: arts. 222.3 Llei del Sòl: arts. 14 i 17).

Aprovació de la Transcripció per
la Conselleria de P.T. i O.P.: 11.03.83, 26.07.83, 27.12.83
27.04.84

Data de referència: La d'aprovació definitiva del P.G.M.: 14 de juliol de 1976.

Text refòs conformat per
Consell Metropolità a la
sessió del 29-5-86
EL SECRETARI GENERAL.




esc. 1:2.000

0 50 100

Equidistància 1 m.

Les referències topogràfiques vénen determinades en el full corresponent de la cartografia base

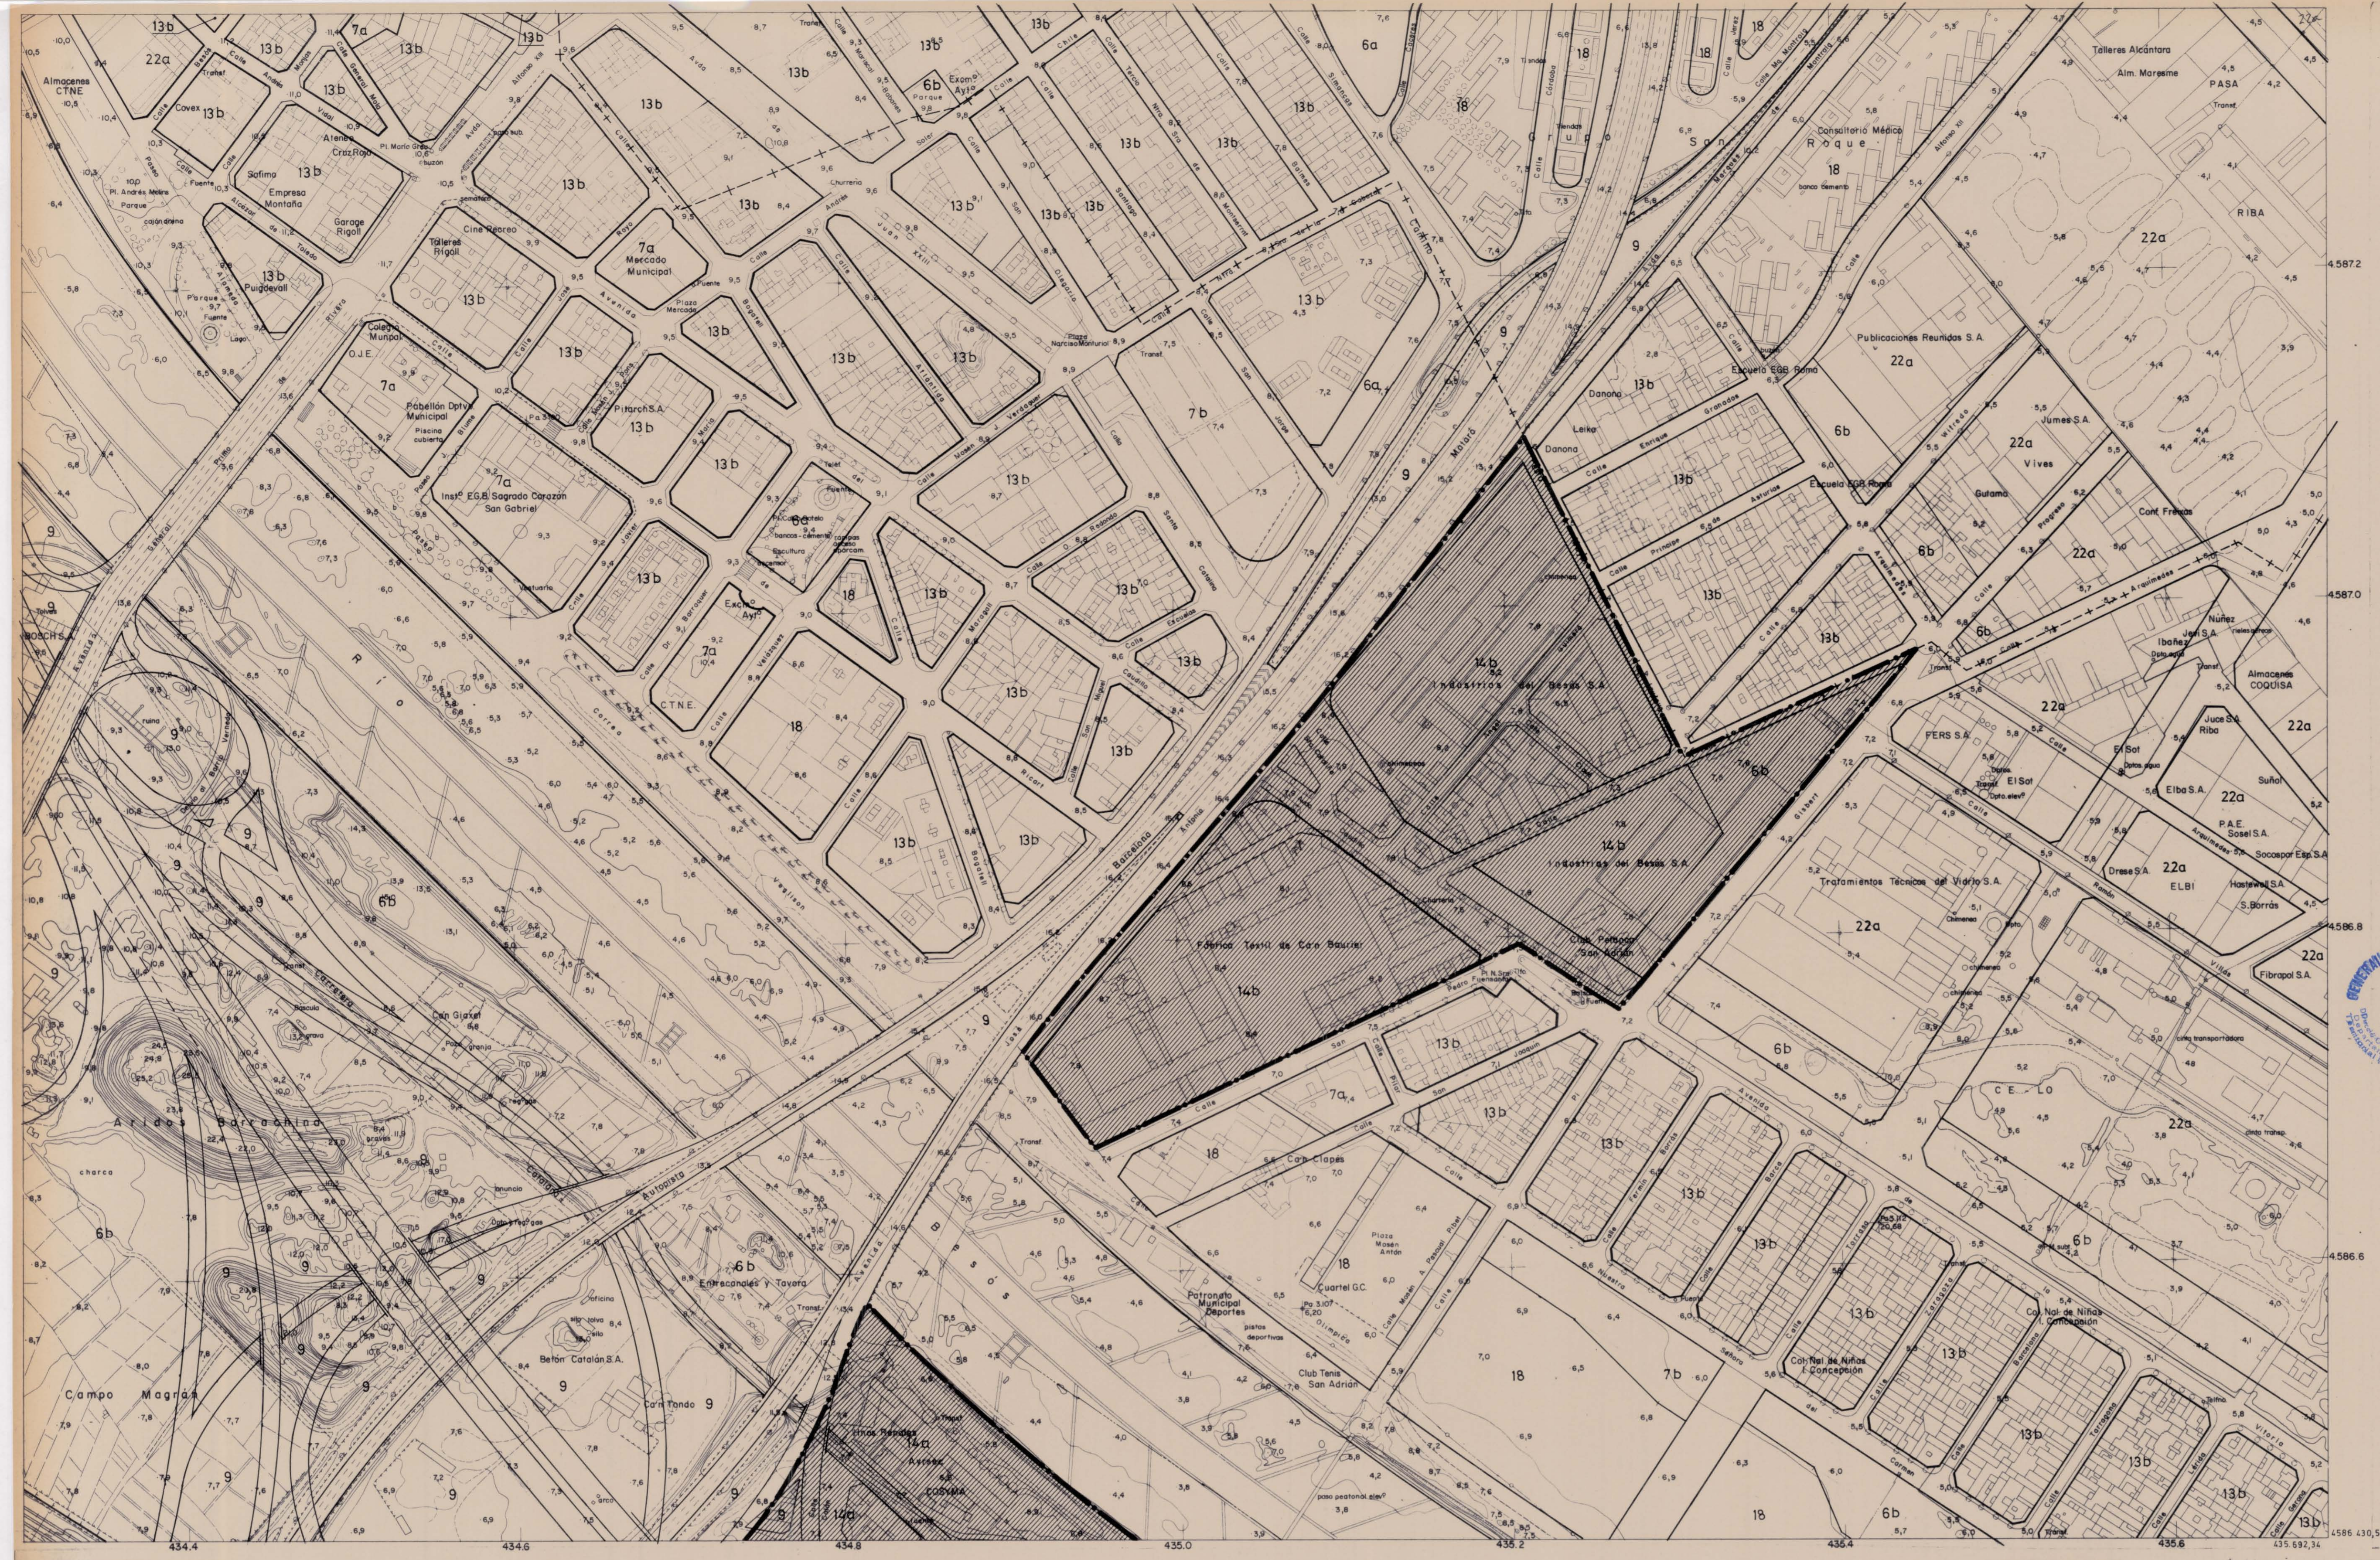

- Codi d' identificació**
- | SISTEMES | ZONES EN SÒL URBÀ |
|---|---|
| 1 Sistema relatiu al port | 11 Perímetre de l'àrea central |
| 1a Sector relatiu al port | 12 Cas antic |
| 1b Sector relatiu a l'entorn del port | 13a En edificació urbana |
| 1c Zona marítimo-terrestre | 13b Interurbà |
| 2 Sistema relatiu a l'aeroport | 13c En edificació urbana |
| 3 Sistema ferroviari | 13d Interurbà |
| 4 Sistema de serveis tècnics | 14a Remodelació pública |
| 5 Sistema viari bàsic | 14b Remodelació privada |
| 5a Xarxa Viària Bàsica | 15 Conservació de l'estructura urbana i edificatòria |
| 5b Vies ciutadanes | 16 Renovació urbana: rehabilitació |
| 6a Actuals de caràcter local | 17 Renovació urbana: transformació de l'ús existent |
| 6b De nova creació de caràcter local | 18 Subjecte a anterior ordenació volumètrica específica |
| 6c Actuals de nova creació a nivell metropolità | 20a Ordenació en edificació aïllada |
| 7a Actuals | 20b Subzones plurifamiliars |
| 7b De nova creació a nivell local | 20c Subzona I |
| 7c De nova creació a nivell metropolità | 20d Subzona II |
| 9 Protecció de sistemes generals | 20e Subzona III |
| 25a Subzona IV | 20f Subzona V |
| 25b Subzona VI | 20g Subzona VII |
| 27 De conservació | 20h Subzona VIII |
| 28 De repoblació | 20i Subzona IX |
| 29 De reserva natural | 20j Subzona X |
| 22b Desenvolupament industrial | 20k Subzona XI |
| 19 Centre direccional | 20l Subzona XII |
| 19a Desenvolupament urbà, intensitat 1 | 20m Subzona XIII |
| 19b Desenvolupament urbà, intensitat 2 | 20n Subzona XIV |
| 22b Desenvolupament industrial | 20o Subzona XV |
- ZONES EN SÒL URBANITZABLE PROGRAMAT**
- | SISTEMES | ZONES EN SÒL URBANITZABLE NO PROGRAMAT |
|--|--|
| 11 Centre direccional | 21 Desenvolupament urbà opcional |
| 19a Desenvolupament urbà, intensitat 1 | |
| 19b Desenvolupament urbà, intensitat 2 | |
| 22b Desenvolupament industrial | |
- SECTORS EN SÒL URBANITZABLE NO PROGRAMAT**
- | SISTEMES | SECTORS EN SÒL URBANITZABLE NO PROGRAMAT |
|--|--|
| 11 Centre direccional | 21 Desenvolupament urbà opcional |
| 19a Desenvolupament urbà, intensitat 1 | |
| 19b Desenvolupament urbà, intensitat 2 | |
| 22b Desenvolupament industrial | |

Generalitat de Catalunya
Departament de Política Territorial i Obres Públiques
Direcció General d'Urbanisme

DECLARACIÓ per fer constar que el Conseller de Política Territorial i Obres Públiques, en data 14 de desembre de 1987, ha aprovat la següent resolució:

PRELIMBRES. TANT PER DONAR COMPLIMENT A L'ART. 106 DE LA CONSTITUCIÓ DE 1978, COM PER DONAR COMPLIMENT A L'ART. 170 DE LA LLEI 1/1984, DE 22 DE MARÇ, QUE ESTABLEIX LA COMPETÈNCIA DE LA GENERALITAT DE CATALUNYA EN MATÈRIA D'URBANISME, EL CONSELLER DE POLÍTICA TERRITORIAL I OBRES PÚBLIQUES, EN DATA 14 DE DESSEMBRE DE 1987, 17 DE DESSEMBRE DE 1987 I 17 D'AUGUST DE 1988, HA APROVAT LA SEGÜENT RESOLUCIÓ:

RESOLUCIÓ. AVALIAR I APROVAR DEFINITIVAMENT EL TANT REVISAT DE LES TRANSSCRIPCIONS A ESCALA 1:2.000 DE LES DENOMINACIONS DEL PLÀ GENERAL METROPOLITÀ DE BARCELONA, LES OBSERVACIONS I PRESCRIPCIONS ESTABLERTES EN LES RESOLUCIONS DEL CONSELLER DE POLÍTICA TERRITORIAL I OBRES PÚBLIQUES DE DATA 26 DE JULIOL DE 1983, 17 DE DESSEMBRE DE 1983 I 17 D'AUGUST DE 1988.

RESOLUCIÓ. AVALIAR I APROVAR DEFINITIVAMENT EL TANT REVISAT DE LES TRANSSCRIPCIONS A ESCALA 1:2.000 DE LES DENOMINACIONS DE LA PLÀ GENERAL METROPOLITÀ EN EL CAS DE BARCELONA.

Dades d' aprovació de la Transcripció per cada Municipi:

DATA	CONSELLER DE POLÍTICA TERRITORIAL I OBRES PÚBLIQUES	CONSELLER DE POLÍTICA TERRITORIAL I OBRES PÚBLIQUES
11.03.83	Co-Es-Ho-SB-SH	(sense observ.)
26.07.83	Pi-Po-Si-SV-Ti-LB	(sense observ.)
27.12.83	Bd-Cf-Ga-MR-Mc-Mg	(amb observ.)
27.04.84	Pi-Ri-SA-SF-SH	(amb observ.)
27.04.84	SCC-SG-VI	(amb observ.)

NOTA: La TRANSCRIPCIÓ aprovada no inclou Barcelona

Alineacions aprovades

Límit de qualificacions (zones)

Clau de qualificacions (zones)

Amplada de carrers (m.)

Sectors de Reforma Interior (SRI) del plànol b-1 del P.G.M.

Sectors a desenvolupar mitjançant P.E.R.I. o E.D. segons Normes P.G.M. (qualificacions: 14-15-16).

Sectors en els que les modificacions del P.G.M. o la manca de determinacions fan necessari planejament especial (INDICATIU).

Transcripció del P.G.M. a escala 1:2.000.

plànol refós



PLA GENERAL METROPOLITÀ

Transcripció a escala 1:2.000

plànol refós

Incorpora les observacions de l'aprovació definitiva

Contingut d' aquest document tècnic de Transcripció:

Determinacions del P.G.M. a escala 1:5.000 (plànol b-2: "Divisió general del territori segons qualificació urbanística").

Ajusts imprescindibles motivats pel canvi d'escala i base topogràfica (criters dels arts. 66 i 67 de les Normes).

Correcció d'errades materials (tramitades).

Ordenació vigent resultant del planejament anterior definitivament aprovat, no modificada pel P.G.M. (Normes: art. 78).

Sistemes locals procedents de l'estat físic i del planejament anterior, no modificats pel P.G.M. (Normes: arts. 60.2, 78.2/b i 167.1).

Aprovació de la Transcripció per la Conselleria de P.T. i O.P.:

11.03.83, 26.07.83, 27.12.83, 27.04.84

Data de referència: La d'aprovació definitiva del P.G.M.: 14 de juliol de 1976.

Text refós conformat pel Consell Metropolità a la sessió del 29-5-86 EL SECRETARI GENERAL.



Correspondències:

	R	S	T
11			
12			
13			

BADALONA
ST. ADRIÀ DE BESÓS
full S.12

