



AREA D'URBANISME I ACTIVITATS
Planejament Urbanístic (5.01)
c/ Francesc Layret, 101-107, 1r. pis
tel. 389.01.00, ext. 354

2/C2-92

157

ESTUDI DE DETALL D'ALINEACIONS I RASANTS DEL CARRER SANT GREGORI
PERLLONGACIO COLL I PUJOL



AJUNTAMENT DE BADALONA

AREA D'URBANISME I ACTIVITATS

Planejament Urbanístic (5.01)

c/ Francesc Layret, 101-107, 1r. pis

tel. 389.01.00, ext. 354

2/C2-92

I N D E X

- Memòria:

- Documentació Gràfica:

I1.- Situació

I2.- Planejament vigent

I3.- Estat actual

P1.- Planta proposta

P2.- Perfils proposta



AJUNTAMENT DE BADALONA

AREA D'URBANISME I ACTIVITATS
Planejament Urbanístic (5.01)
c/ Francesc Layret, 101-107, 1r. pis
tel. 389.01.00, ext. 354

Aprobat amb caràcter Definitiu
per l'Ajuntament ple, en sessió
celebrada el dia 01 JUL 1992

El Secretari,



Juan Vila

- Memòria.-

L'objecte del present Estudi es definir les alineacions i rasants en la confluència dels carrers Sant Gregori, amb la perllongació del carrer Coll i Pujol i el vial situat al nord de l'Avinguda Puigfred

El Planejament vigent en l'àmbit objecte d'actuació és el Pla Especial de Reforma Interior de Montigalà aprovat definitivament per la Corporació Metropolitana de Barcelona el 06.11.86, text refós de data 18.06.87 i publicat el 24.07.87.

El Projecte d'urbanització del subpolígon H del polígon Batllòria-Montigalà no resol la problemàtica existent en aquest indret, ja que només incorpora en el seu àmbit el vial perllongació del carrer Coll i Pujol sense estudiar l'enllaç amb el carrer de Sant Gregori.

El present Estudi de Detall proposa l'enllaç del carrer de Sant Gregori amb la perllongació de Coll i Pujol, salvant el gran desnivell existent d'ambdós vials, això implica modificar la cruïlla entre el carrer Coll i Pujol i el vial superior, donat unes noves alineacions per la mansana qualificada de plurifamiliar, clau VII del Pla Especial de Reforma Interior situada entr el vial superior, el carrer Sant Gregori, el carrer de Sant Fermí i el pont; establint les rasants dels tres vials en aquell indret.

En els plànols P-1 i P-2 del present estudi es determinen les alineacions i rasants proposades.

Badalona, 3 de Febrer de 1992

La Cap de la Unitat del Plànol
de la Ciutat,



Rosa Sadurní i Brugat

Rosa Sadurní i Brugat




EXCM. AJUNTAMENT DE BADALONA



ESCALA
1 / 5000

REF
DATA
GENER 92

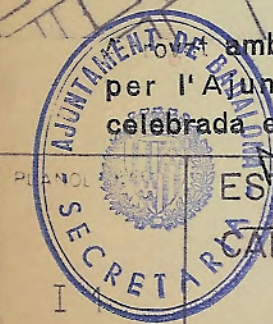

amb caràcter transitori
per l'Ajuntament ple, en sessió
celebrada el dia 26 FEB. 1992
El Secretari,
ESTUDI DE DETALL D'ALINEACIONS I RASANTS DEL
CARRER SANT GREGORI PER L'ENLLARGAMENT DEL COLL I PUJOL
SITUACIÓ




Aprobat amb caràcter Definitiu
 per l'Ajuntament ple, en sessió
 celebrada el dia 01/11/1992
 El Secretari,




Aprobat amb caràcter inicial
 per l'Ajuntament ple, en sessió
 celebrada el dia 26 FEB 1992
 El Secretari,



ESTUDI DE DETALL D'ALINEACIONS I RASANTS DEL
 CARRER SANT GREGORI - PERLLONGACIÓ COLL I PUJOL
 PLANEJAMENT VICENT, PERI MONTIGALA

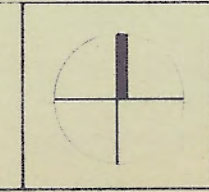

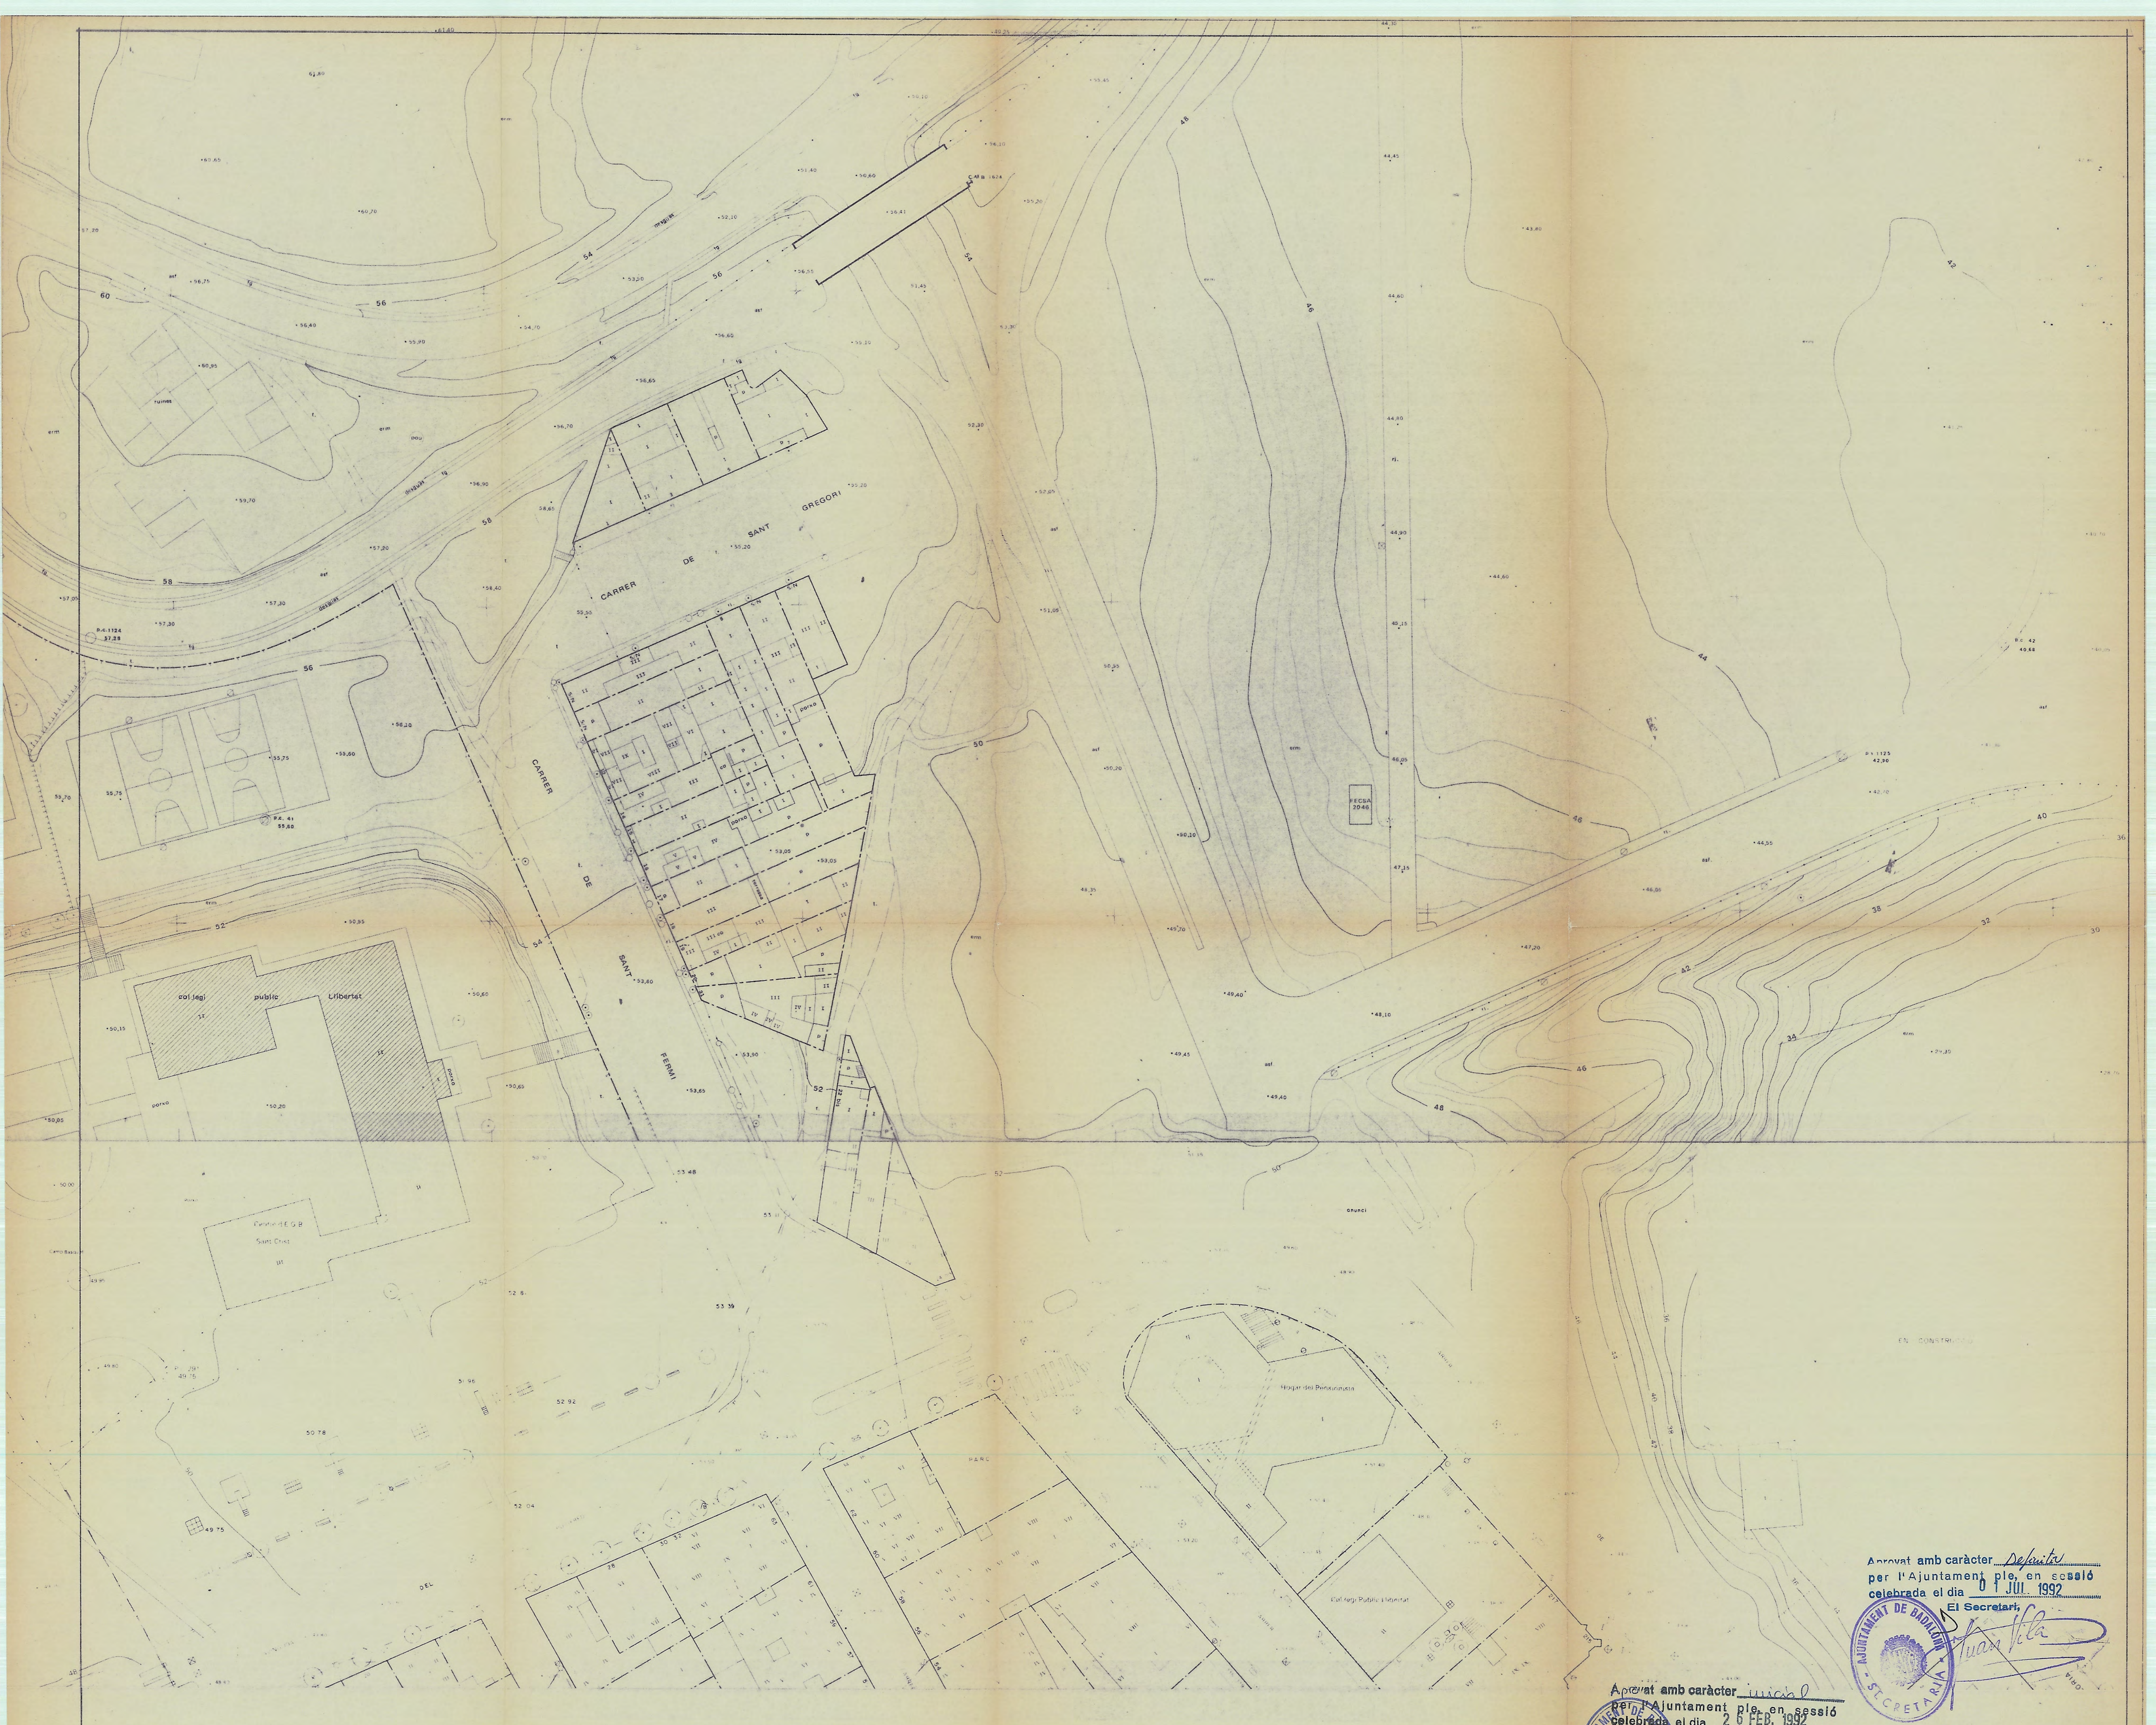


Aprorvat amb caràcter Definitiu
per l'Ajuntament ple, en sessió
celebrada el dia 01 JULI 1992
El Secretari,


Juan Vila
SECRETARIA

Aprorvat amb caràcter inicial
per l'Ajuntament ple, en sessió
celebrada el dia 26 FEB. 1992
El Secretari,


Juan Vila
SECRETARIA

ESTUDI DE DETALL D'ALINEACIONS I RASANTS DEL
CARRER SANT GREGORI - PERLLONGACIÓ COLL I PUJOL
ESTAT ACTUAL

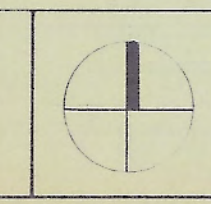


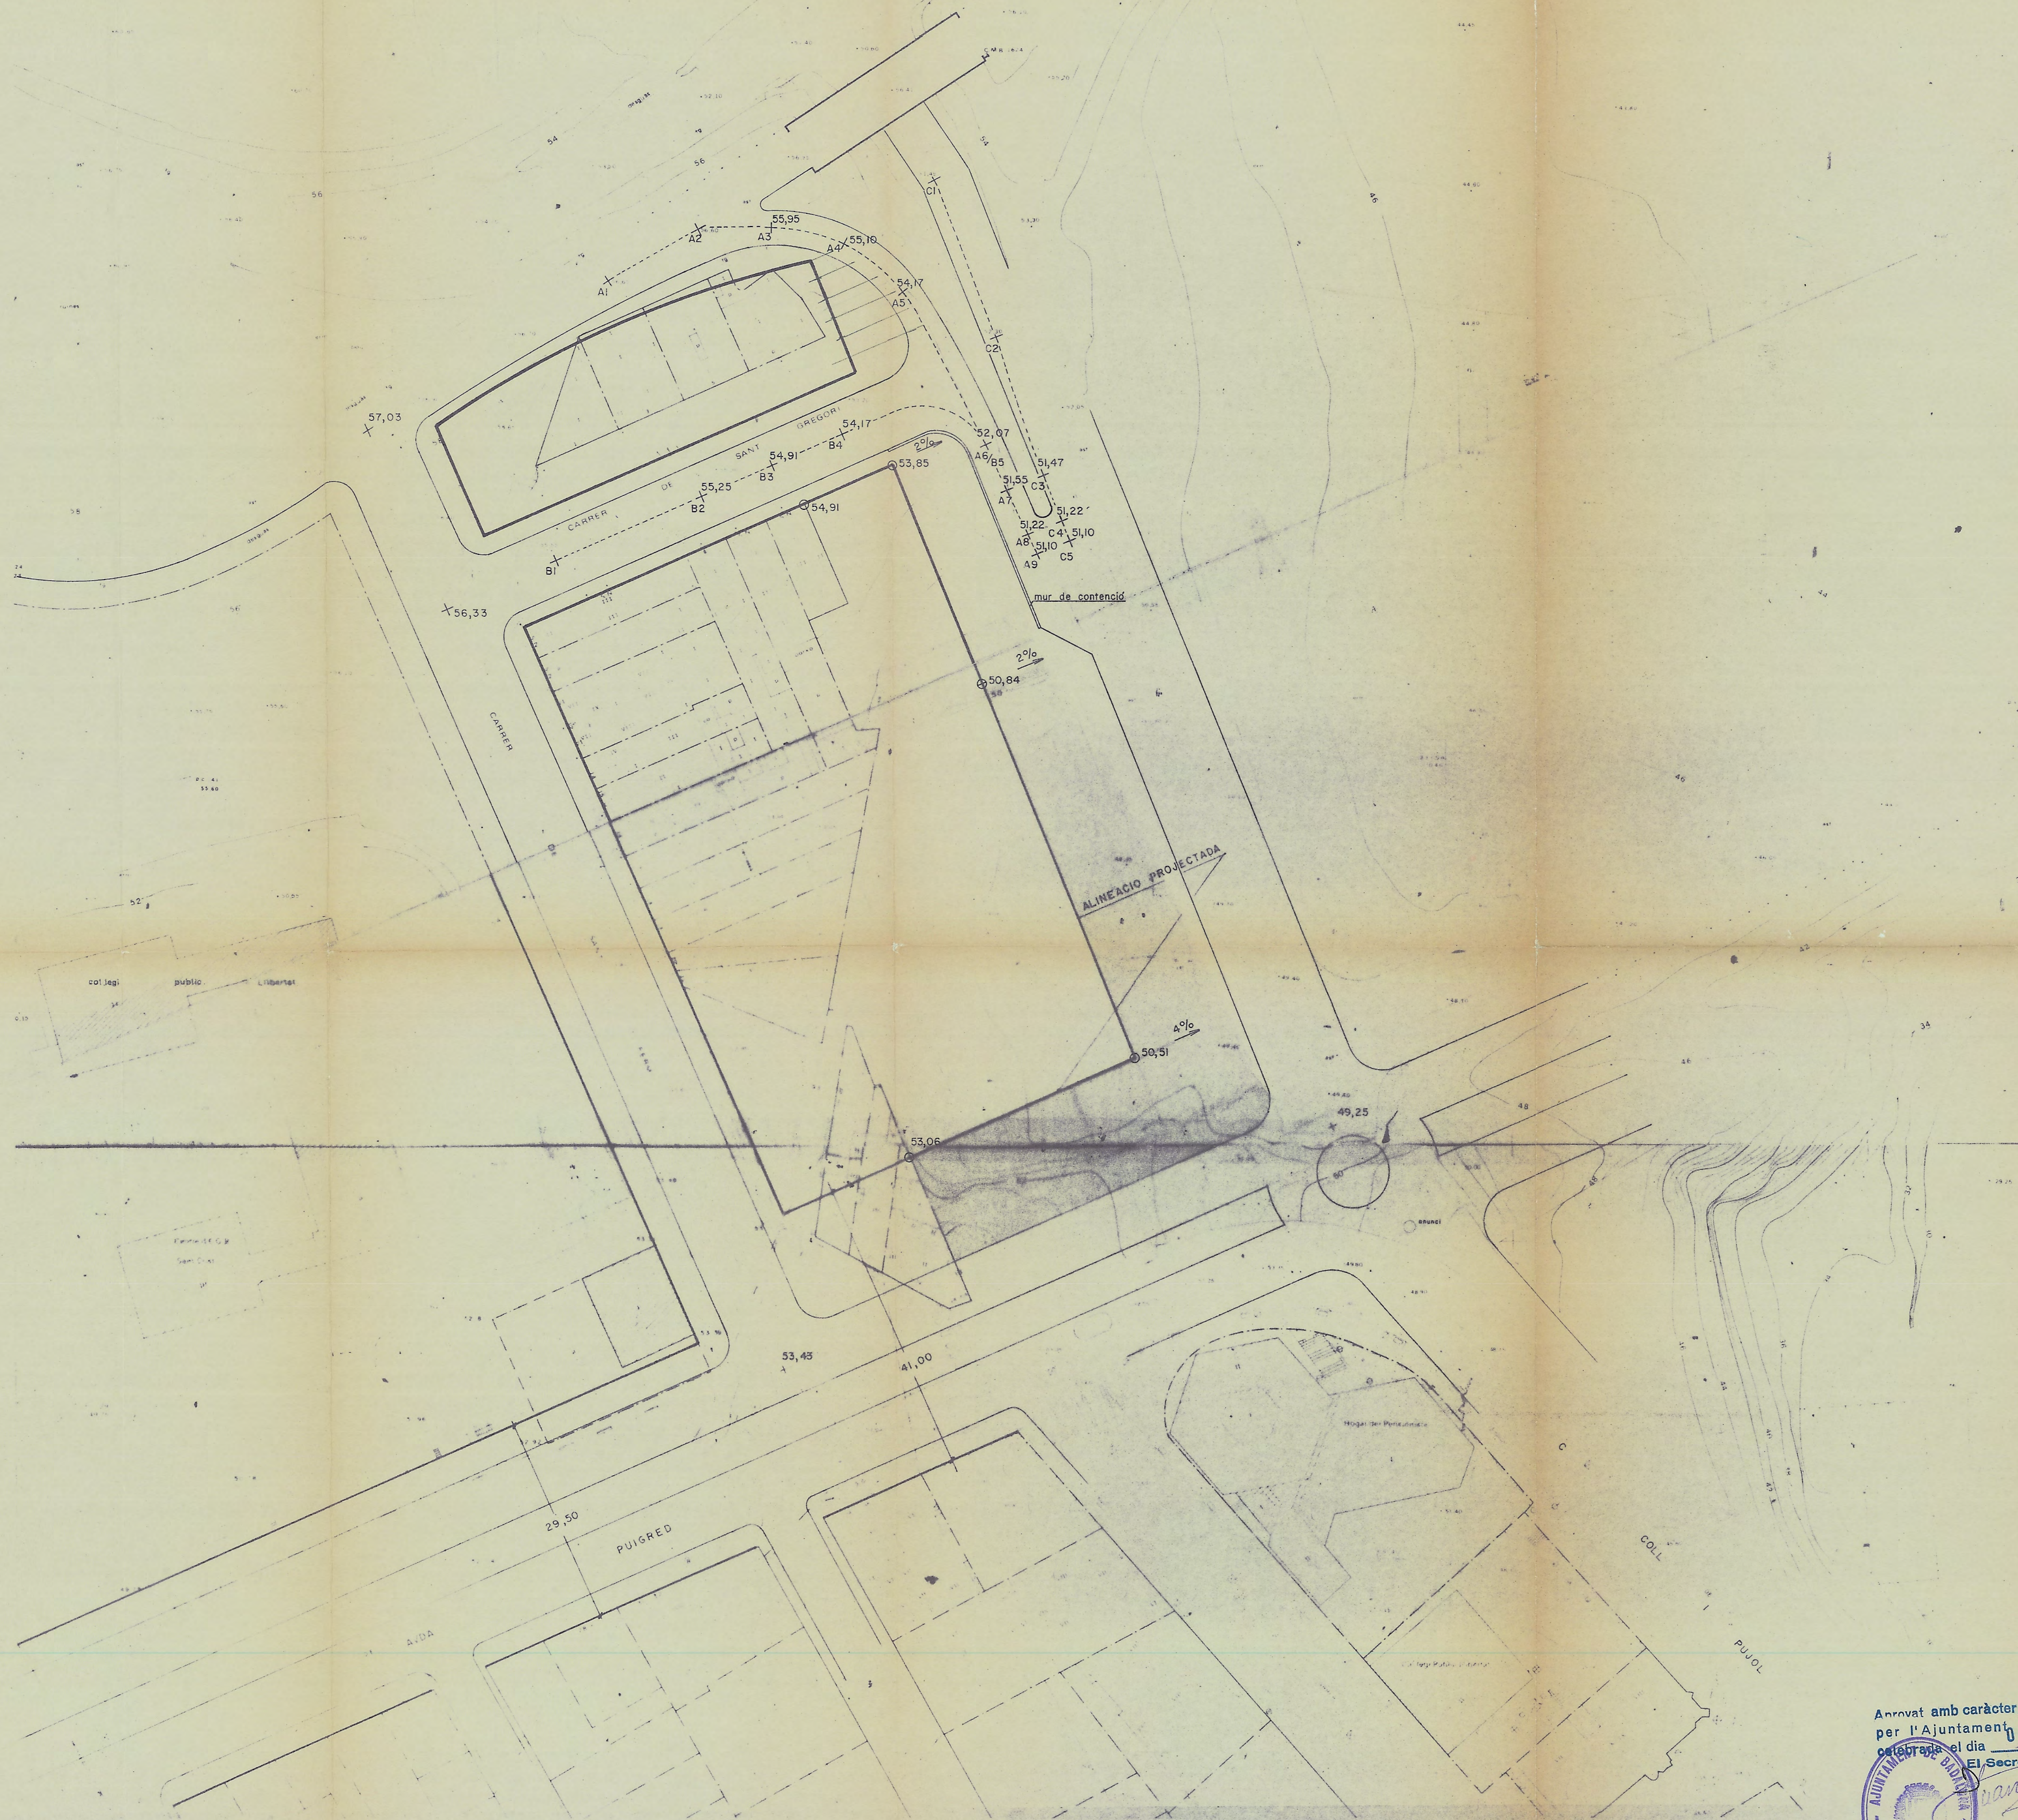


Aprovat amb caràcter definitiu
 per l'Ajuntament de Badalona el dia 26 FEB. 1992
 celebrada el dia 26 FEB. 1992
 El Secretari [Signature]

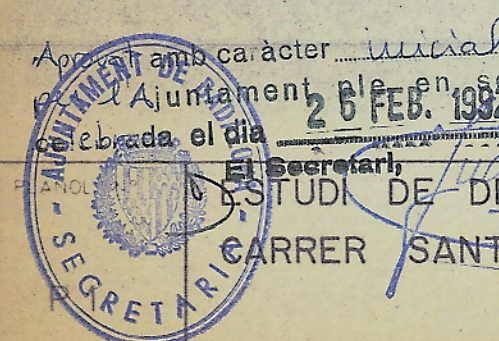

Aprovat amb caràcter inicial
 per l'Ajuntament de Badalona el dia 26 FEB. 1992
 celebrada el dia 26 FEB. 1992
 El Secretari [Signature]
 ESTUDI DE DETALL D'ALINEACIONS I RASANTS DEL
 CARRER DE SANT GREGORI PERLLONGACIÓ COLL I PUJOL
 PLANTA PROPOSTA

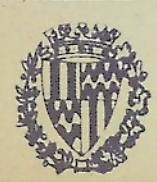

EXCM. AJUNTAMENT DE BADALONA

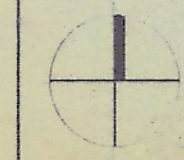

ESCALA
 1 / 500
 DATA
 GENER 92

	A1	A2	A3	A4	A5	A6	A7	A8	A9
COTES PROJECTADES	56,65	56,60	55,95	55,10	54,17	52,07	51,55	51,22	51,10
COTES EXISTENTS	56,65	56,60	55,95						
COTES AL ORIGEN	87,35	72,85	62,75	52,28	41,45	16,95	10,03	3,10	0,00

perfil A

perfil B

Kv = 300
L = 21,65
Z = 0,19

perfil C

Kv = 300
L = 13,85
Z = 0,08

C1
51,45

C2
52,30

C3
51,47

C4
51,22

C5
51,10

	B1	B2	B3	B4	B5				
COTES PROJECTADES	55,55	55,25	54,91	54,17	52,07				
COTES EXISTENTS	55,55	55,25							
COTES AL ORIGEN	85,40	63,10	52,28	41,45	16,95	0,00			



EXCM. AJUNTAMENT DE BADALONA



ESCALA
H: 1/250
V: 1/50

REF.
DATA
GENER 92



Aprobat amb caràcter inicial
per l'Ajuntament ple, en sessió
celebrada el dia 26 FEB. 1992
El Secretari,

ESTUDI DE DETALL D'ALINEACIONS I RASANTS DEL
CARRER SANT GREGORI - PERLLONGACIÓ COLL I PUJOL
PERFILS PROPOSTA

