


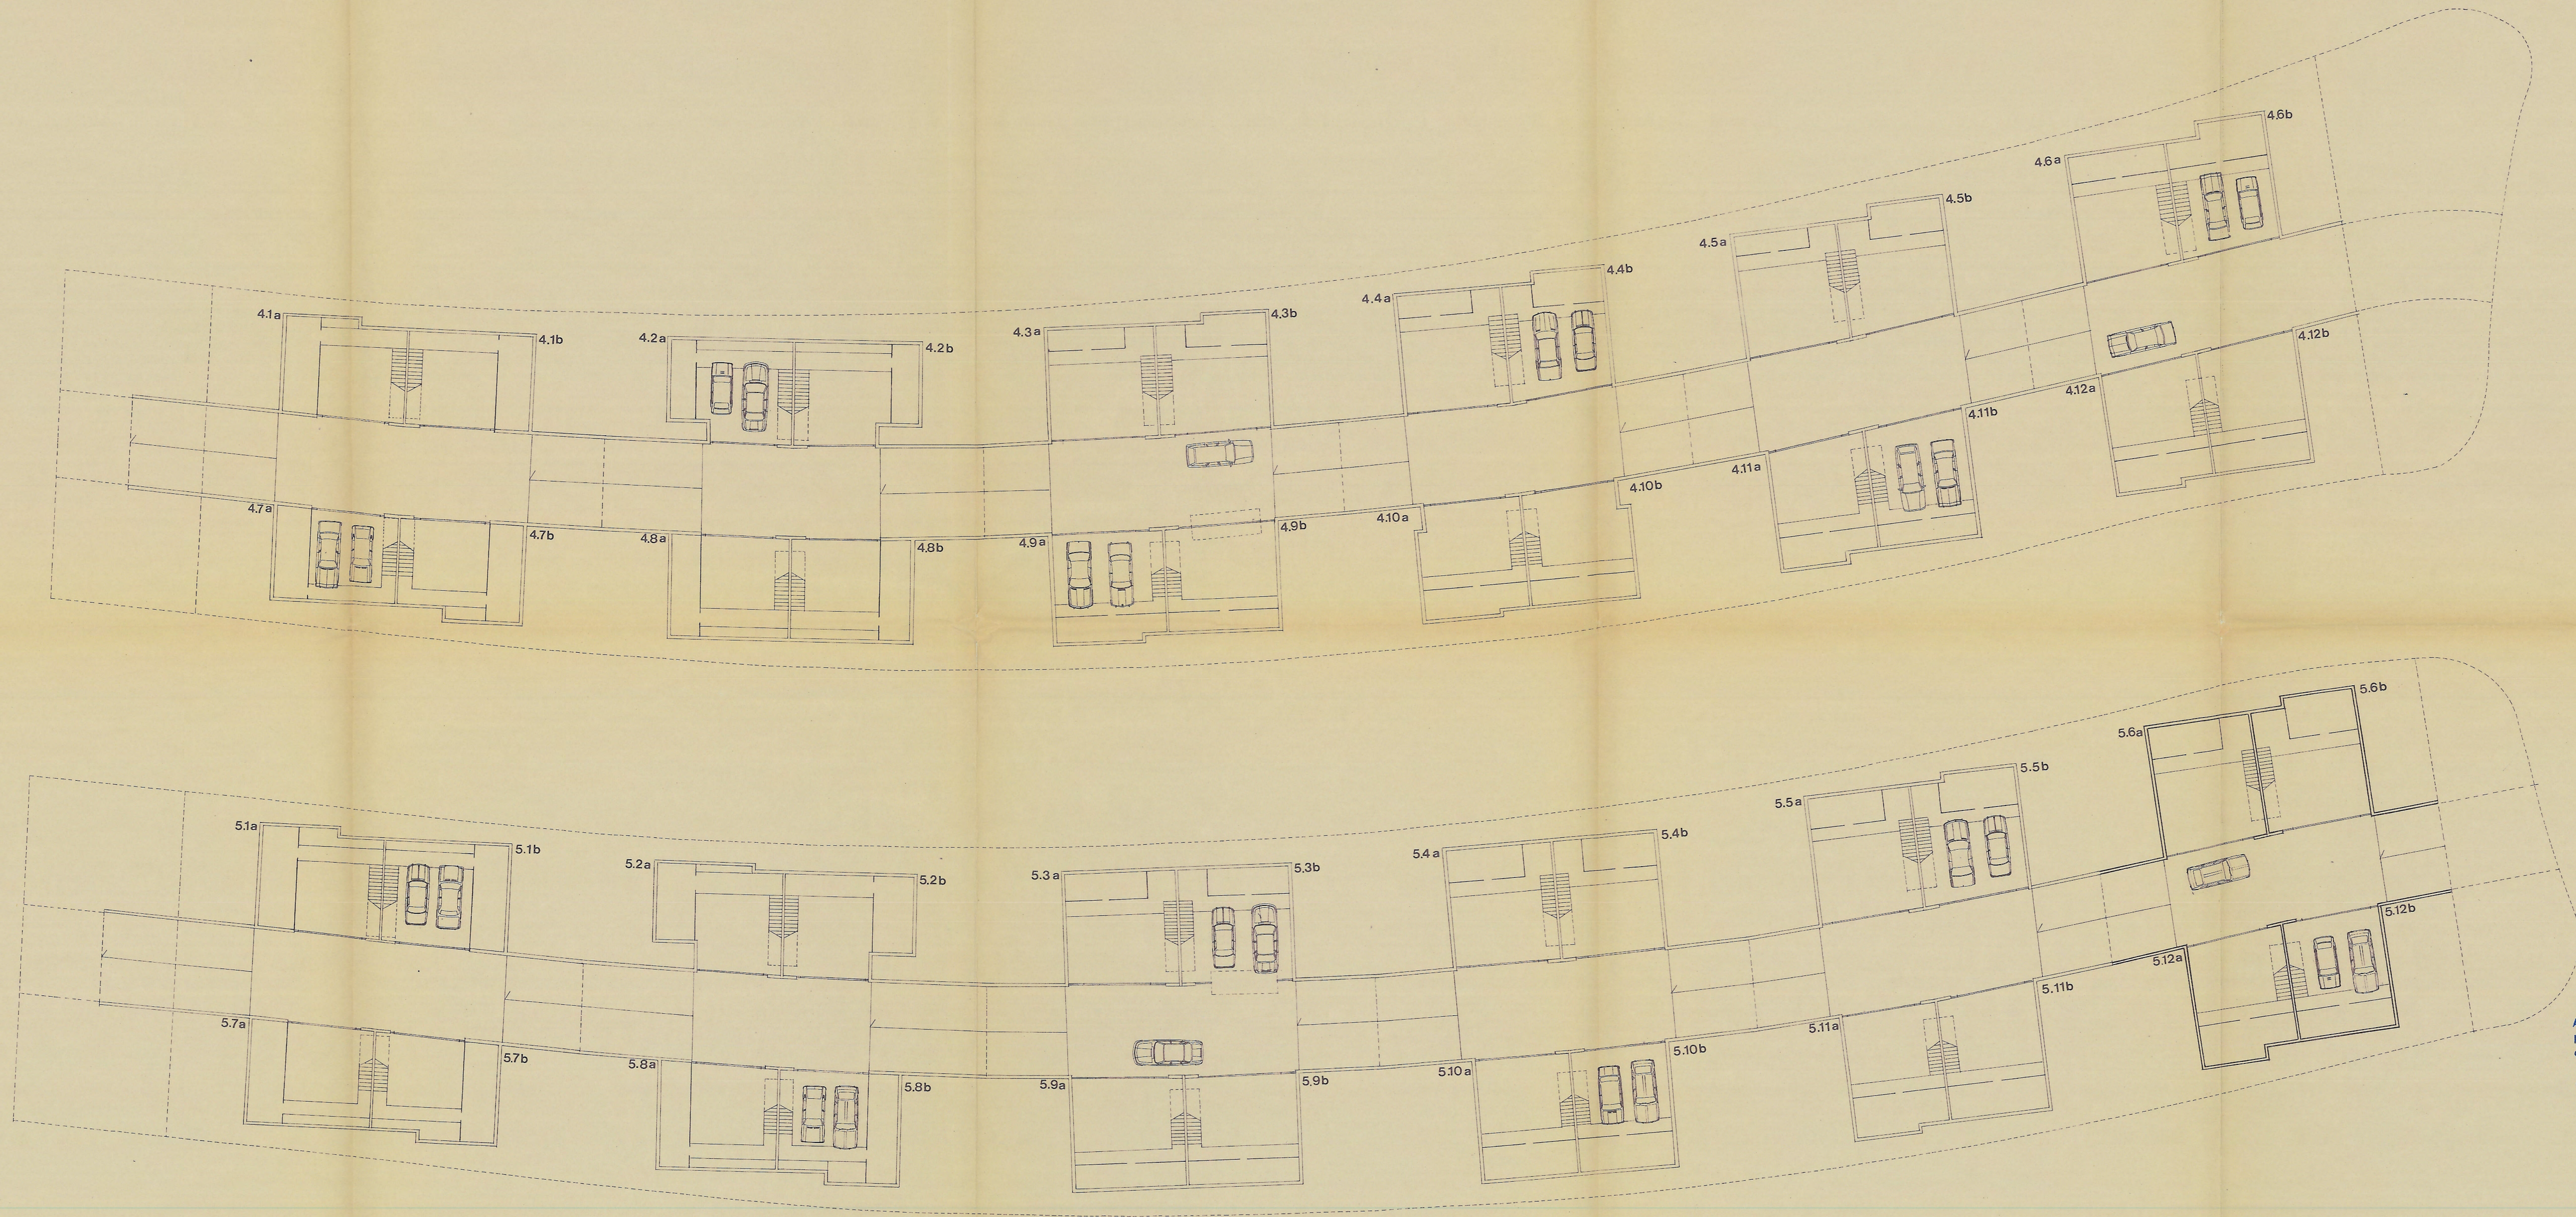

Aprobat amb caràcter definitiu
 per l'Ajuntament ple, en sessió
 celebrada el dia 23 FEB. 1994
 Del Secretari,

al
 AJUNTAMENT
 SECRETARI

PONSIRENAS - PUIG
 I ASSOCIATS, S.L.
 ARQUITECTES


PONSIRENAS - PUIG I ASSOCIATS, S.L.

AVANTPROJECTE


ESTUDI DE DETALL I PROJECTE DE PARCEL·LACIÓ POLIGON I
 PLA ESPECIAL DE MONTIGALA - BATLLORIA * BADALONA *

CASA TIPUS IU-4, IU-5
 PLANTA SOTERRANI

ESCALA 1: 200

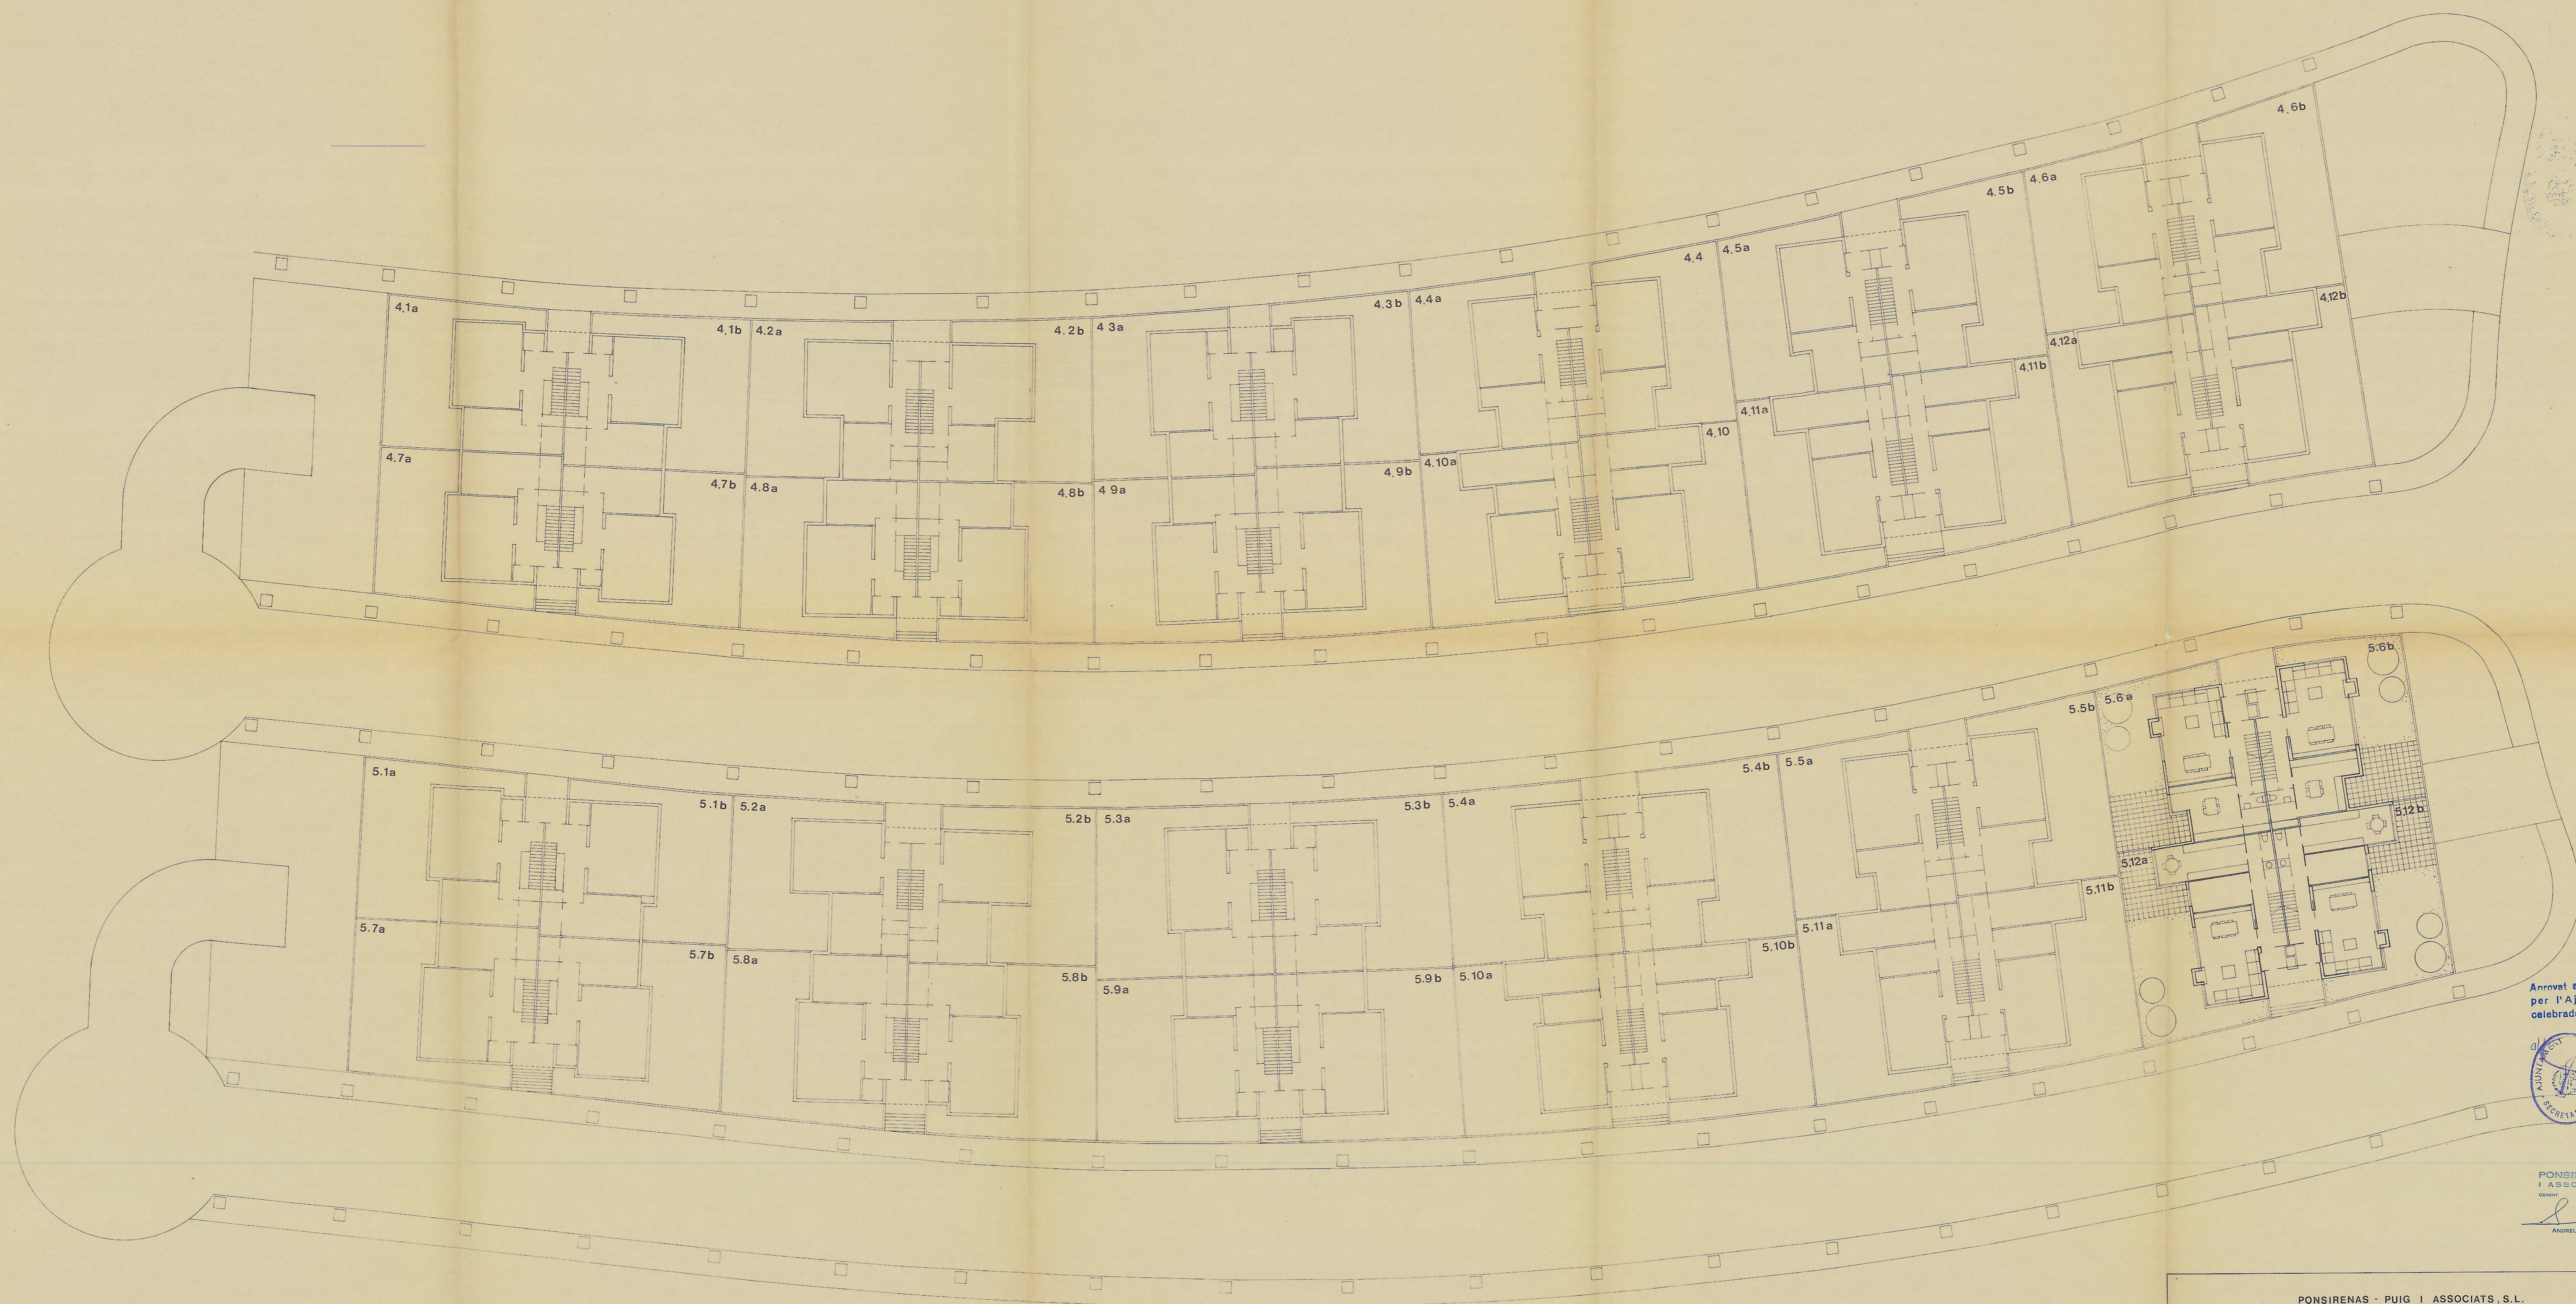


Aprovat amb caràcter *definitiu*
 per l'Ajuntament ple, en sessió
 celebrada el dia **23 FEB. 1994**
 El Secretari,

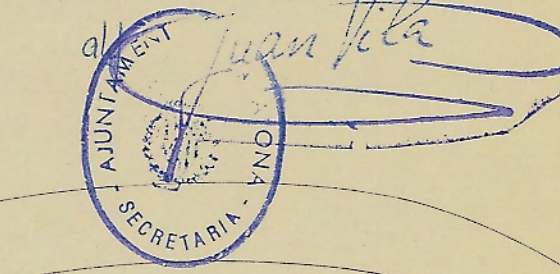

PONSIRENAS - PUIG
 I ASSOCIATS, S.L.
 ARQUITECTES

PONSIRENAS - PUIG I ASSOCIATS, S.L.

AVANTPROJECTE

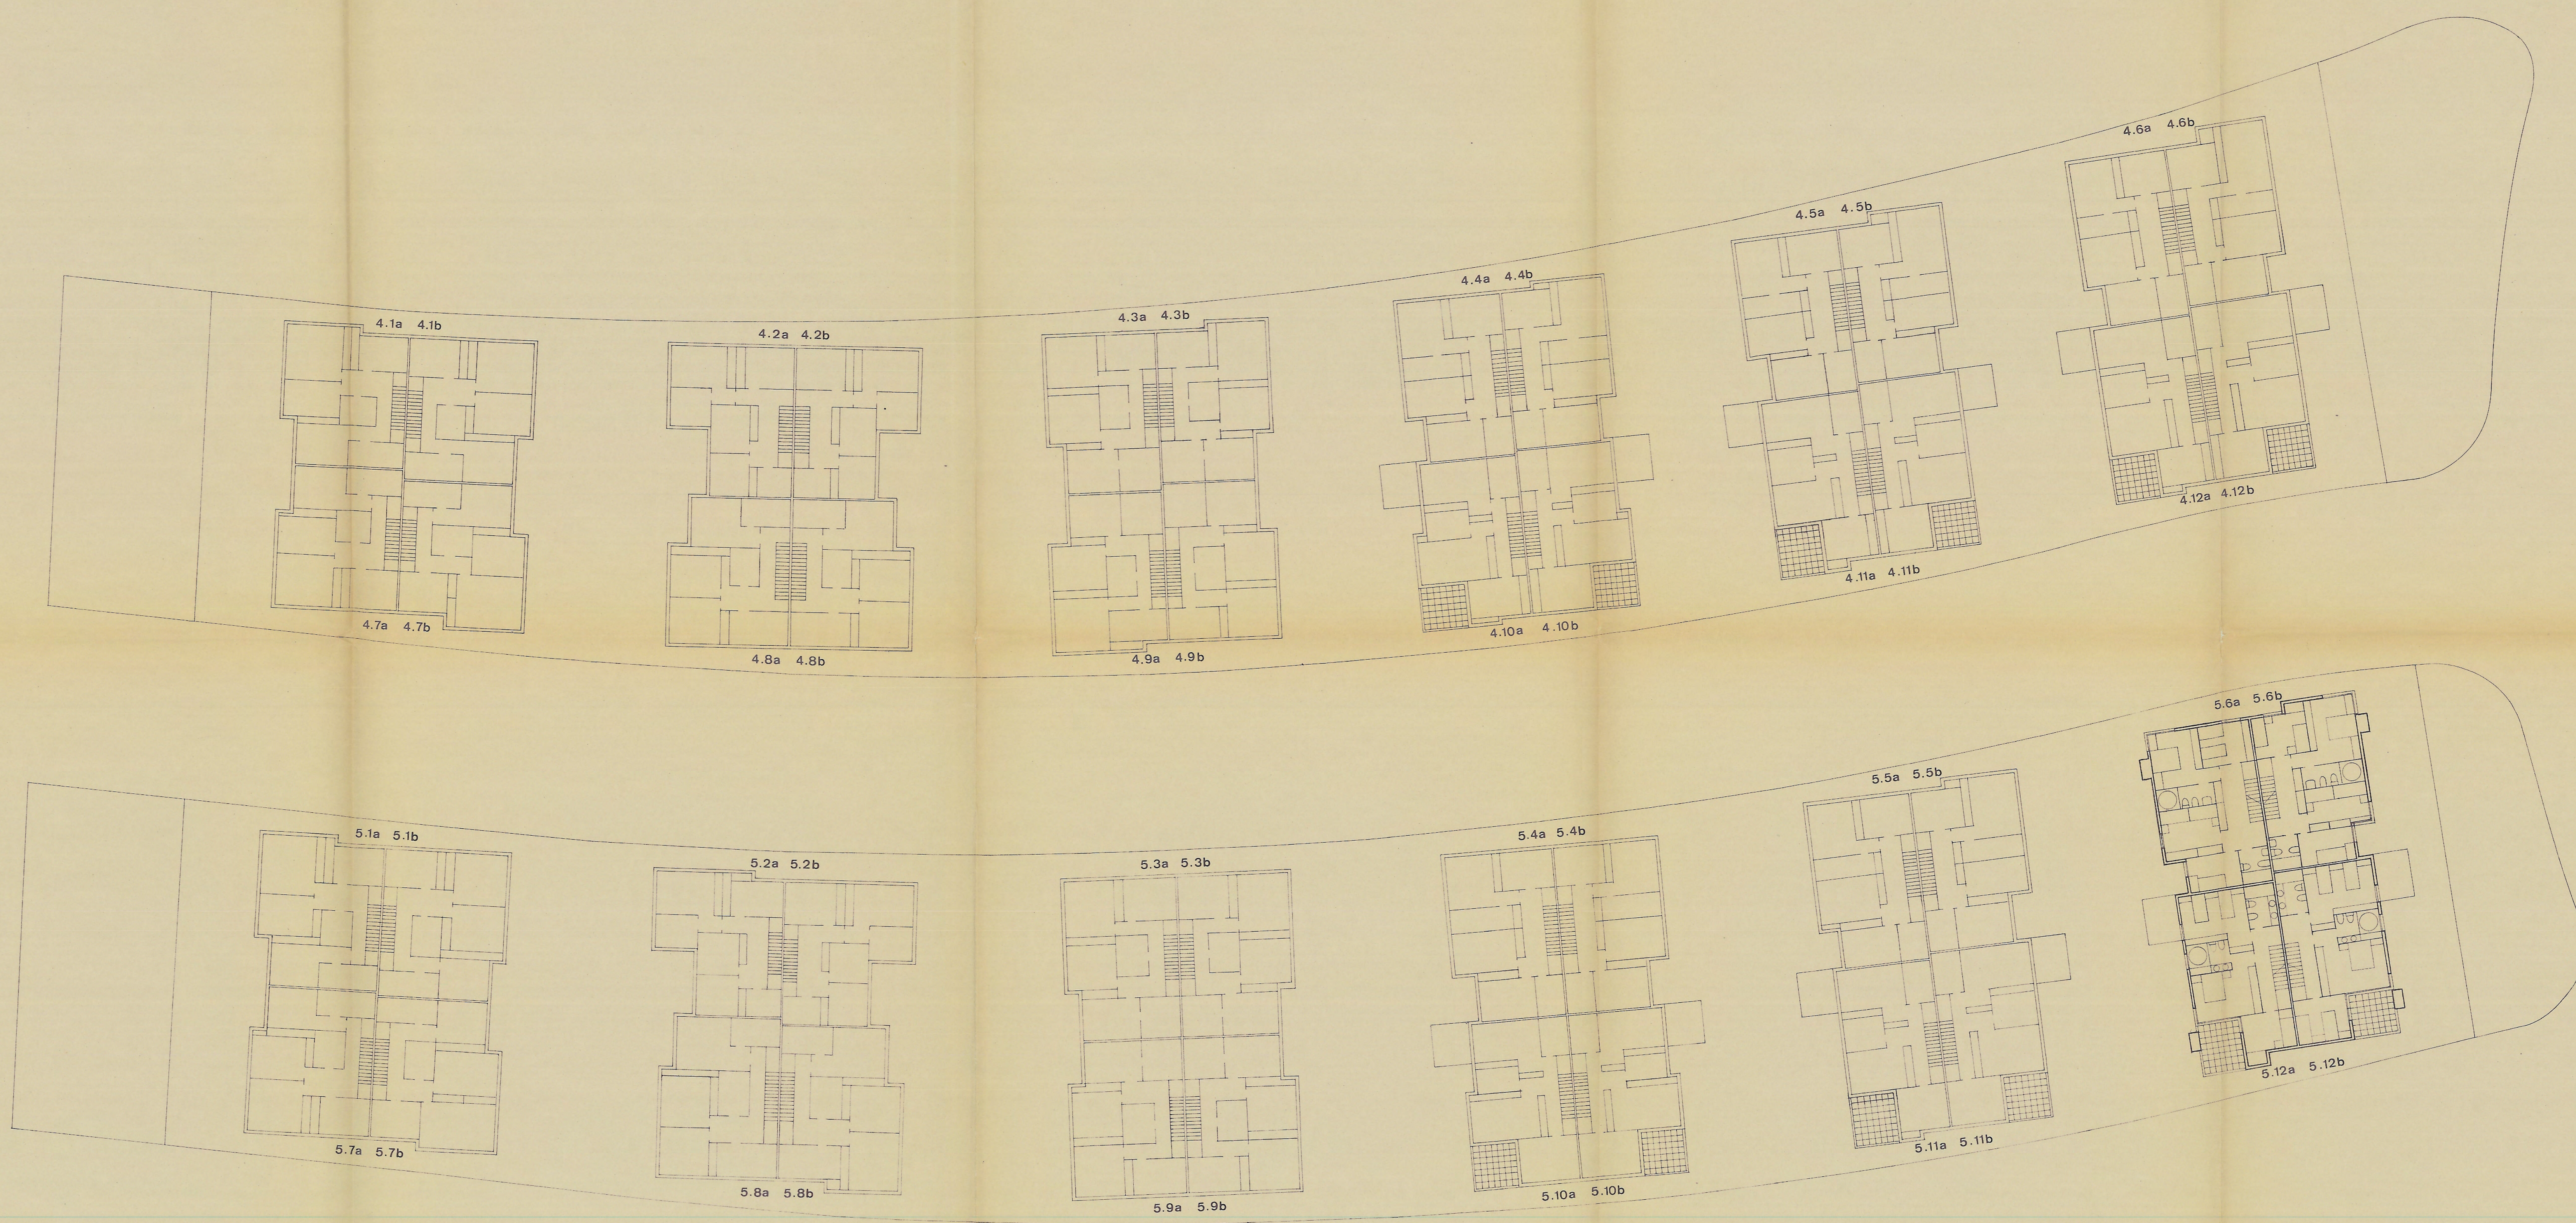

Aprobat amb caràcter definitiu
 per l'Ajuntament ple, en sessió
 celebrada el dia 23 FEB. 1994
 El Secretari,

PONSIRENAS - PUIG
 I ASSOCIATS, S.L.
 ARQUITECTES

PONSIRENAS - PUIG I ASSOCIATS, S.L.

AVANTPROJECTE





Aprovat amb caràcter definitiu
 per l'Ajuntament ple, en sessió
 celebrada el dia 23 FEB. 1994
 El Secretari


PONSIRENAS - PUIG
 I ASSOCIATS, S.L.
 GERENT
[Signature]
 ANDREU PONSIRENAS CUNILLE
 ARQUITECTE

PONSIRENAS - PUIG I ASSOCIATS, S.L.

AVANTPROJECTE

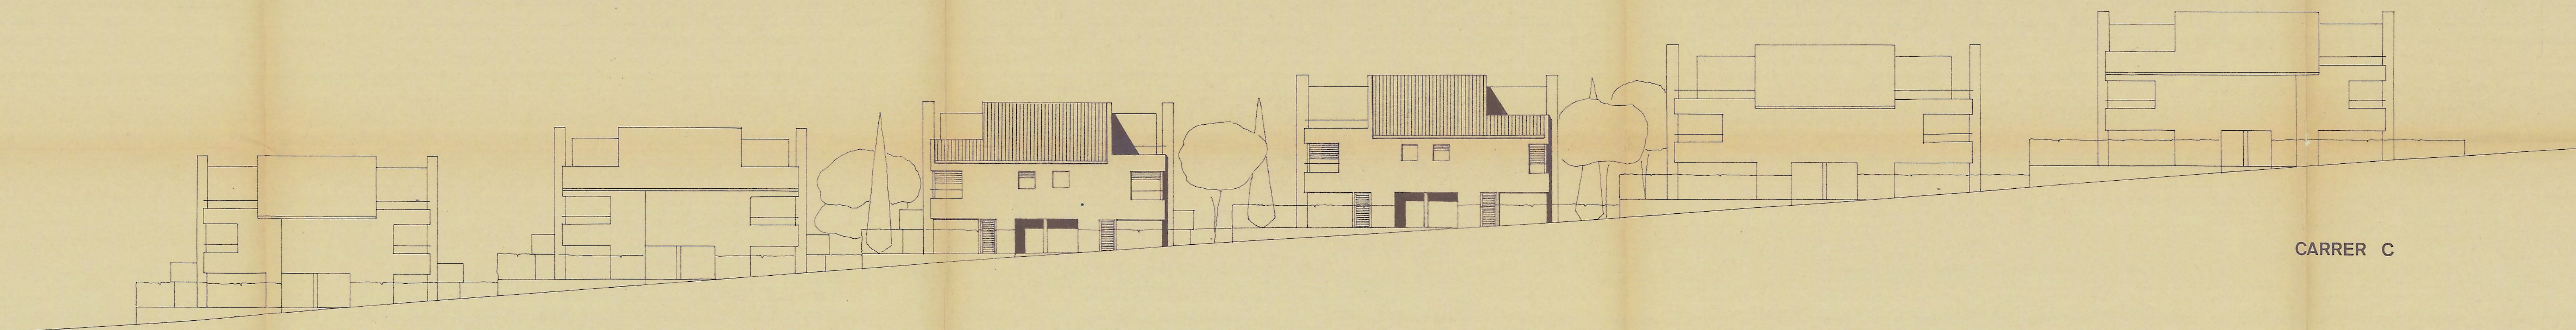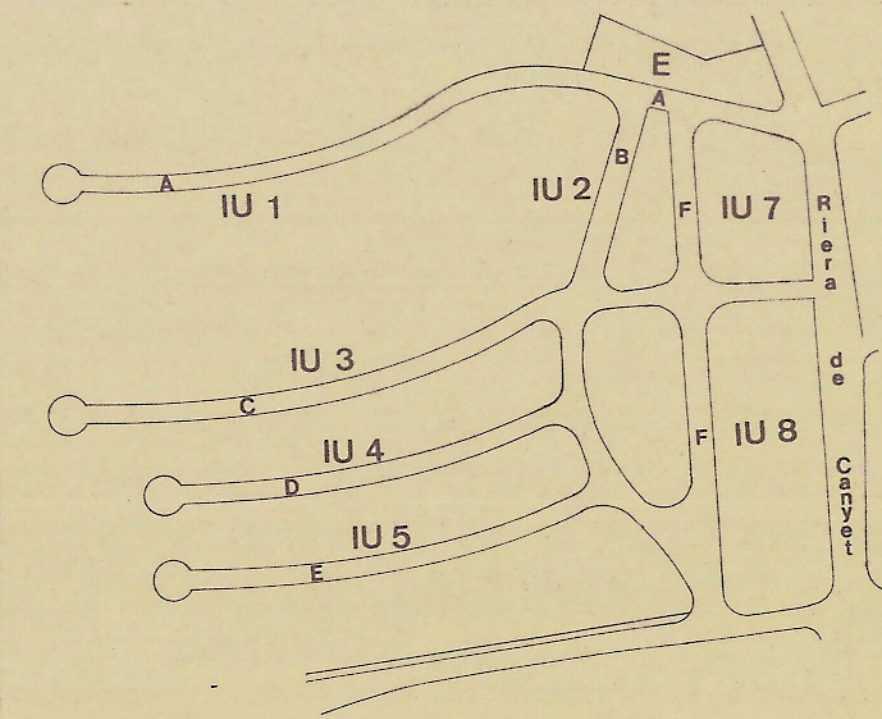

CARRER C

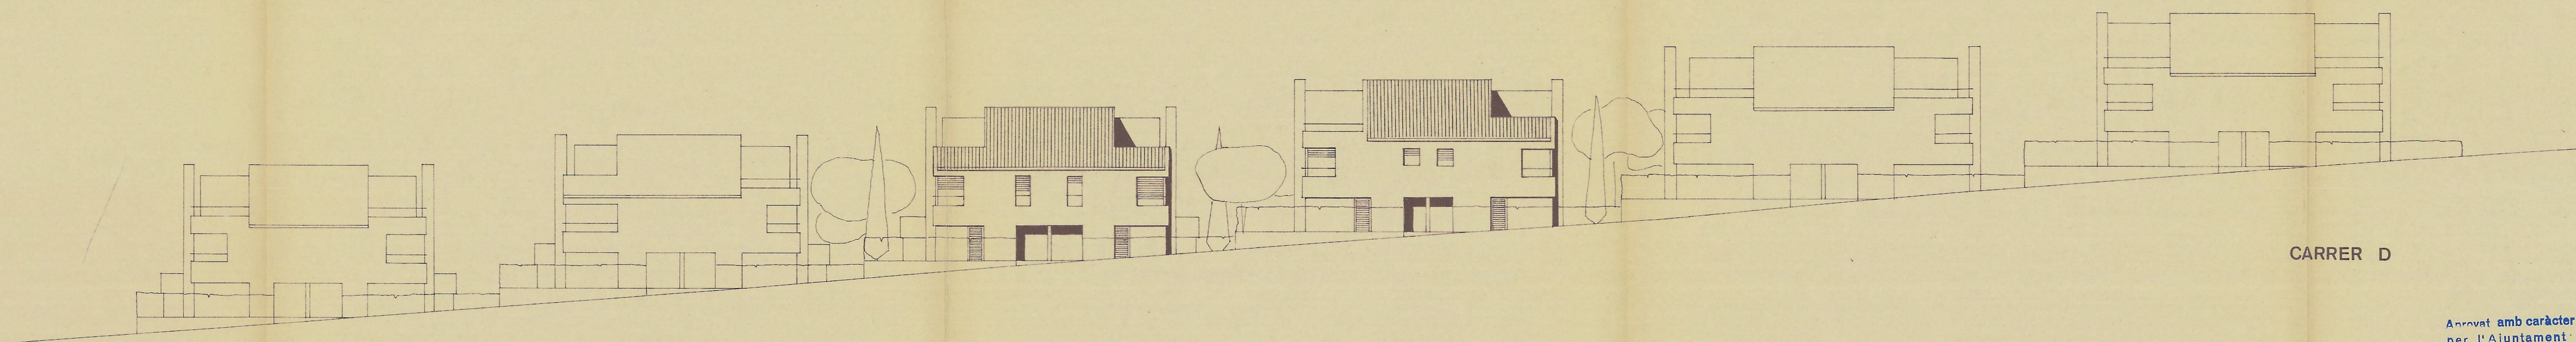

CARRER D

Approbat amb caràcter definitiu
per l'Ajuntament ple, en sessió
celebrada el dia 23 FEB. 1994
El Secretari,



Juan Vila

PONSIRENAS - PUIG
I ASSOCIATS, S.L.

GERENT
Andreu Ponsirenas Cunille
Arquitecte

PONSIRENAS - PUIG I ASSOCIATS, S.L.




AVANTPROJECTE

ESTUDI DE DETALL I PROJECTE DE PARCEL·LACIÓ POLIGON I
PLA ESPECIAL DE MONTIGALA - BATLLORIA * BADALONA *


CASA TIPUS IU-4, IU-5
ALCATS

ESCALA 1:200

II
5

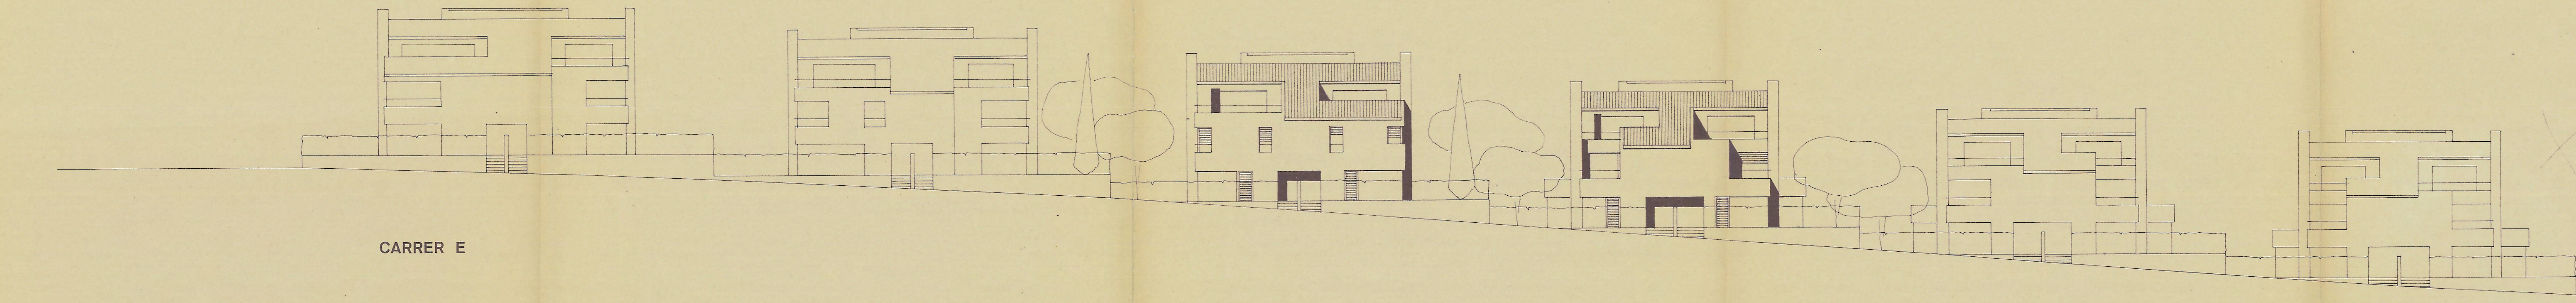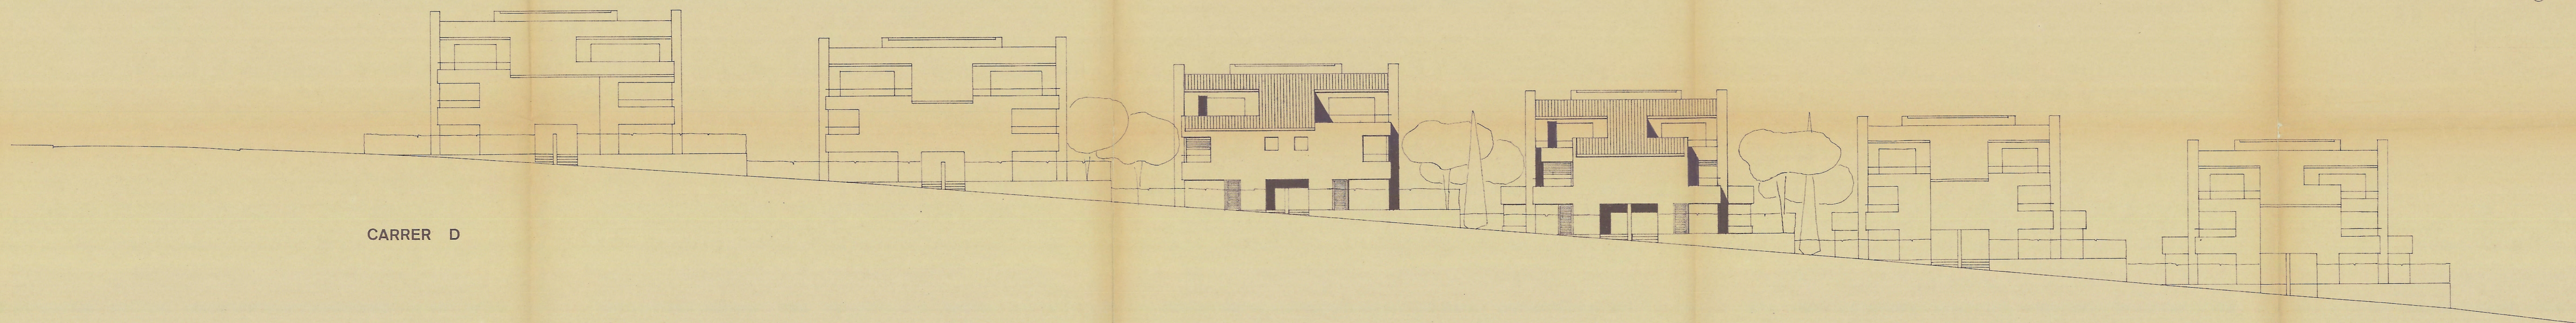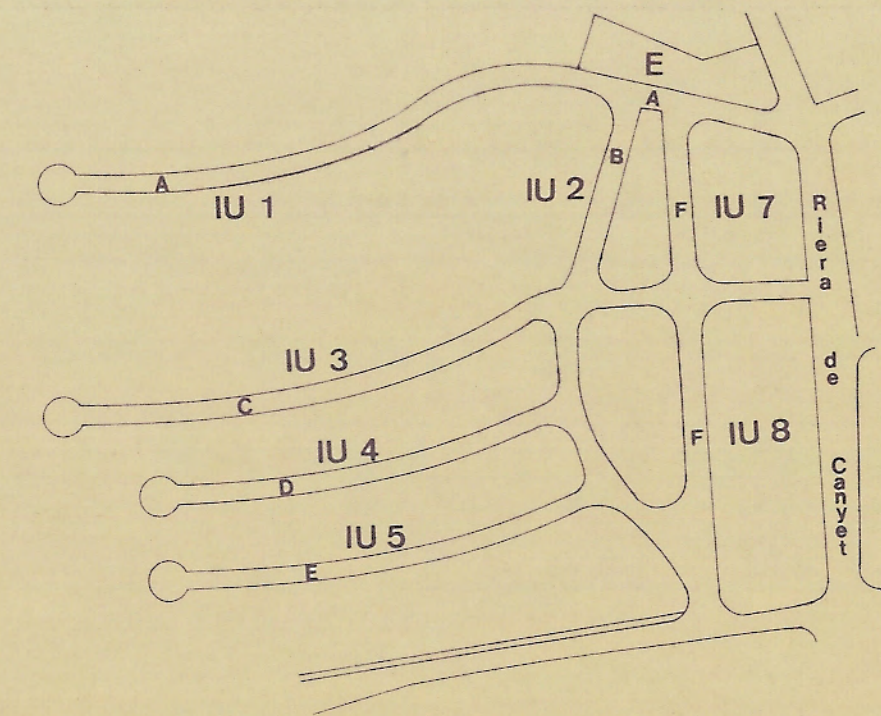

Aprobat amb caràcter definitiu
 per l'Alimentament, pla. en sessió
 celebrada el dia 23 FEB. 1994
 El Secretari,

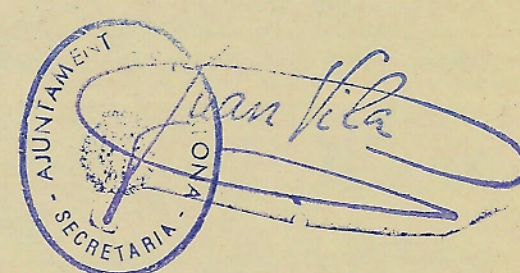

PONSIRENAS - PUIG
 I ASSOCIATS, S.L.
 GERENT
[Signature]
 ANDREU PONSIRENAS CUNILLE
 ARQUITECTE

AVANTPROJECTE

PONSIRENAS - PUIG I ASSOCIATS, S.L.


ESTUDI DE DETALL I PROJECTE DE PARCELLACIÓ POLIGON I
 PLA ESPECIAL DE MONTIGALA - BATLLORIA * BADALONA *

CASA TIPUS IU-4, IU-5
 ALÇATS

ESCALA 1:200



Aprovat amb caràcter definitiu
 per l'Ajuntament ple, en sessió
 celebrada el dia 23 FEB. 1994
 El Secretari,

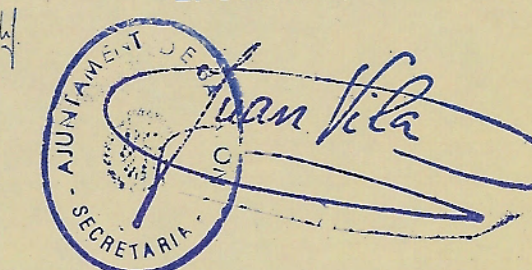

PONSIRENAS - PUIG
 I ASSOCIATS, S.L.

GERENT
[Signature]
 ANDREU PONSIRENAS CUNILLE
 Arquitecte

PONSIRENAS - PUIG I ASSOCIATS, S.L.

AVANTPROJECTE

ESTUDI DE DETALL I PROJECTE DE PARCEL·LACIÓ POLIGON I
 PLA ESPECIAL DE MONTIGALA - BATLLORIA * BADALONA *

CASA TIPUS IU-4, IU-5
 PERSPECTIVA

II
 7