



Conselleria
d'Urbanisme

ESTUDI DE DETALL D'ALINEACIONS
DEL CARRER TORRENT VALLMAJOR
ENTRE LA CARRETERA N-II I L'AUTOPISTA A-19



Conselleria
d'Urbanisme

DOCUMENTACIÓ

I.- Memòria justificativa.

II.- Plànols:

0- Situació	1:5.000
1- Estat actual	1:500
2- P.G.M.	1.2.000
3- Ajust alineacions	1:500



**AJUNTAMENT DE
BADALONA**

Conselleria
d'Urbanisme

M_E_M_O_R_I_A



Conselleria
d'Urbanisme

OBJECTE

L'objecte del present projecte és definir les alineacions del carrer Torrent Vallmajor, entre la carretera N-II i l'autopista A-19, per tal d'ajustar les alineacions senyalades pel Pla General Metropolità a la realitat preexistent.



Conselleria
d'Urbanisme

II. ESTAT ACTUAL

El tram del carrer Torrent Vallmajor comprés entre la carretera N-II i l'autopista A-19, disposa actualment d'una amplada de 18 m., consolidada en la major part del seu traçat per les edificacions existents, la totalitat de les quals es troben en perfecte estat de conservació, corresponent a indústries en ple funcionament.

D'una altra banda, els carrers perpendiculars al carrer Torrent Vallmajor, tenen consolidada una amplada de 12 m. per les mateixes raons.

El Pla General Metropolità, exposat al plànol nº 2, assenyala per aquest carrer una amplada de 20 m. i pels carrers perpendicular al mateix, una amplada de 10 m., deixant fora d'alineació les edificacions existents.



Conselleria
d'Urbanisme

III. JUSTIFICACIO DE LA SOLUCIO ADOPTADA

Pel que respecta al carrer Torrent Vallmajor, les alineacions que senyala el present Estudi de Detall, varien les marcades pel Pla General Metropolità, ajustant-se l'amplada de vial a 18 m., a fi d'eviar l'afectació de les edificacions existents; a més de regularitzar les cantonades amb els carrers perpendiculars, que passen a tenir una amplada de 12 m.

Badalona, octubre de 1.988

El Tècnic Municipal,

Rosa M^a López Clua

Aprobado con carácter inicial
por el Ayuntamiento. Pleno, en sesión
celebrada el día 11 octubre 1988
El Secretario,





Aprobado con carácter *inicial*
por el Ayuntamiento Pleno, en sesión
celebrada el día *11 de octubre de 1988*
El Secretario,



AVANÇ DE PLANEJAMENT EXPOSAT AL PÚBLIC SEGONS
ACORD DE PLE
B O P
APROVACIÓ INICIAL EXP PÚBLIC
B O P
APROVACIÓ PROVISIONAL AJUNT PLE
APROVACIÓ DEFINITIVA PEL
CONSELL METROPOLITÀ

L'EQUIP TÈCNIC REDACTOR

EL COORDINADOR

EL SECRETARI GENERAL




ESCALA GRÀFICA
0 50 100 200 300

ESCALA
1:5.000

REF.
DATA
OCTUBRE 1988

PLANOL Nº
0

TÍTOL PROJECTE
ESTUDI DE DETALL D'ALINEACIONS DEL CARRER TORRENT
VALLMAJOR, ENTRE LA CARRETERA N-II I L'AUTOPISTA
SITUACIÓ

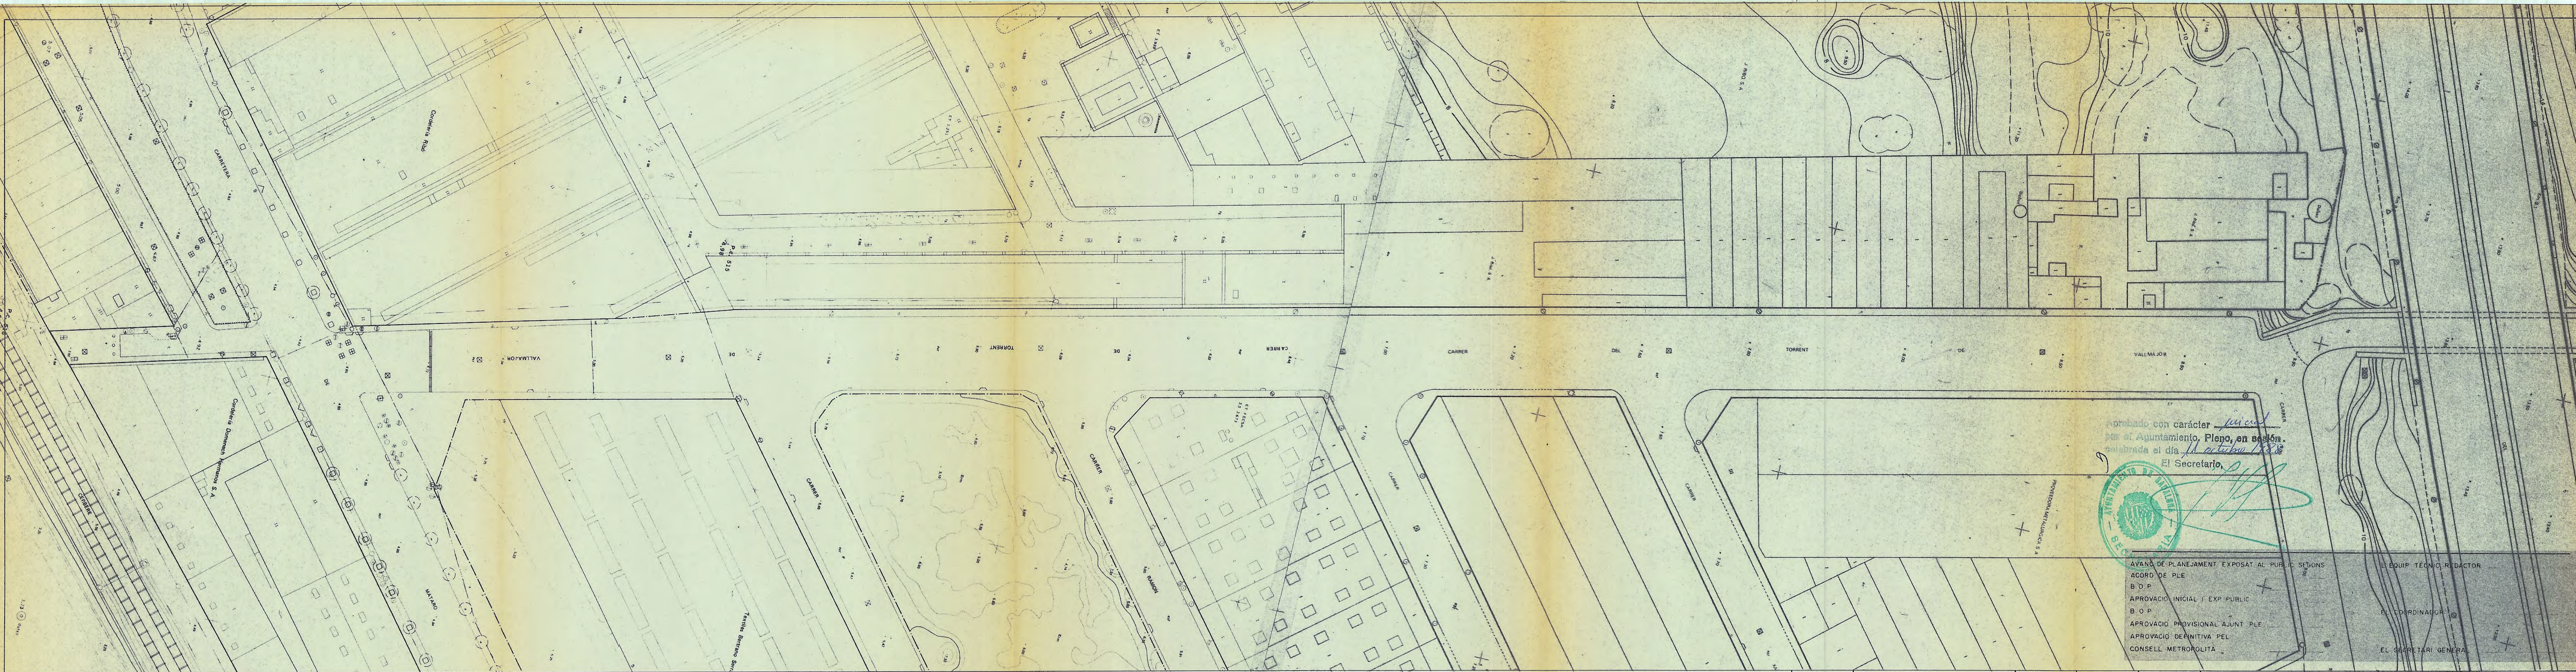


Aprobado con carácter preliminar
por el Ayuntamiento Pleno, en sesión
celebrada el día 11 de octubre de 1988
El Secretario,



AVANÇ DE PLANEJAMENT EXPOSAT AL PÚBLIC SEGONS	EL EQUIP TÈCNIC REDACTOR
ACORD DE PLE	
B.O.P.	
APROVACIÓ INICIAL I EXP. PÚBLIC	
B.O.P.	
APROVACIÓ PROVISIONAL AJUNT. PLE	EL COORDINADOR
APROVACIÓ DEFINITIVA PEL	
CONSELL METROPOLITÀ	EL SECRETARI GENERAL


 AJUNTAMENT DE BADALONA	ESCALA GRÀFICA 0 5 10 20 30	ESCALA 1:500	REF. DATA OCTUBRE 1988	PLANOL N° I	TÍTOL PROJECTE ESTUDI DE DETALL D'ALINEACIONS DEL CARRER TORRENT VALLMAJOR, ENTRE LA CARRETERA N-II I L'AUTOPISTA ESTAT ACTUAL
--	--------------------------------	-----------------	------------------------------	----------------	---

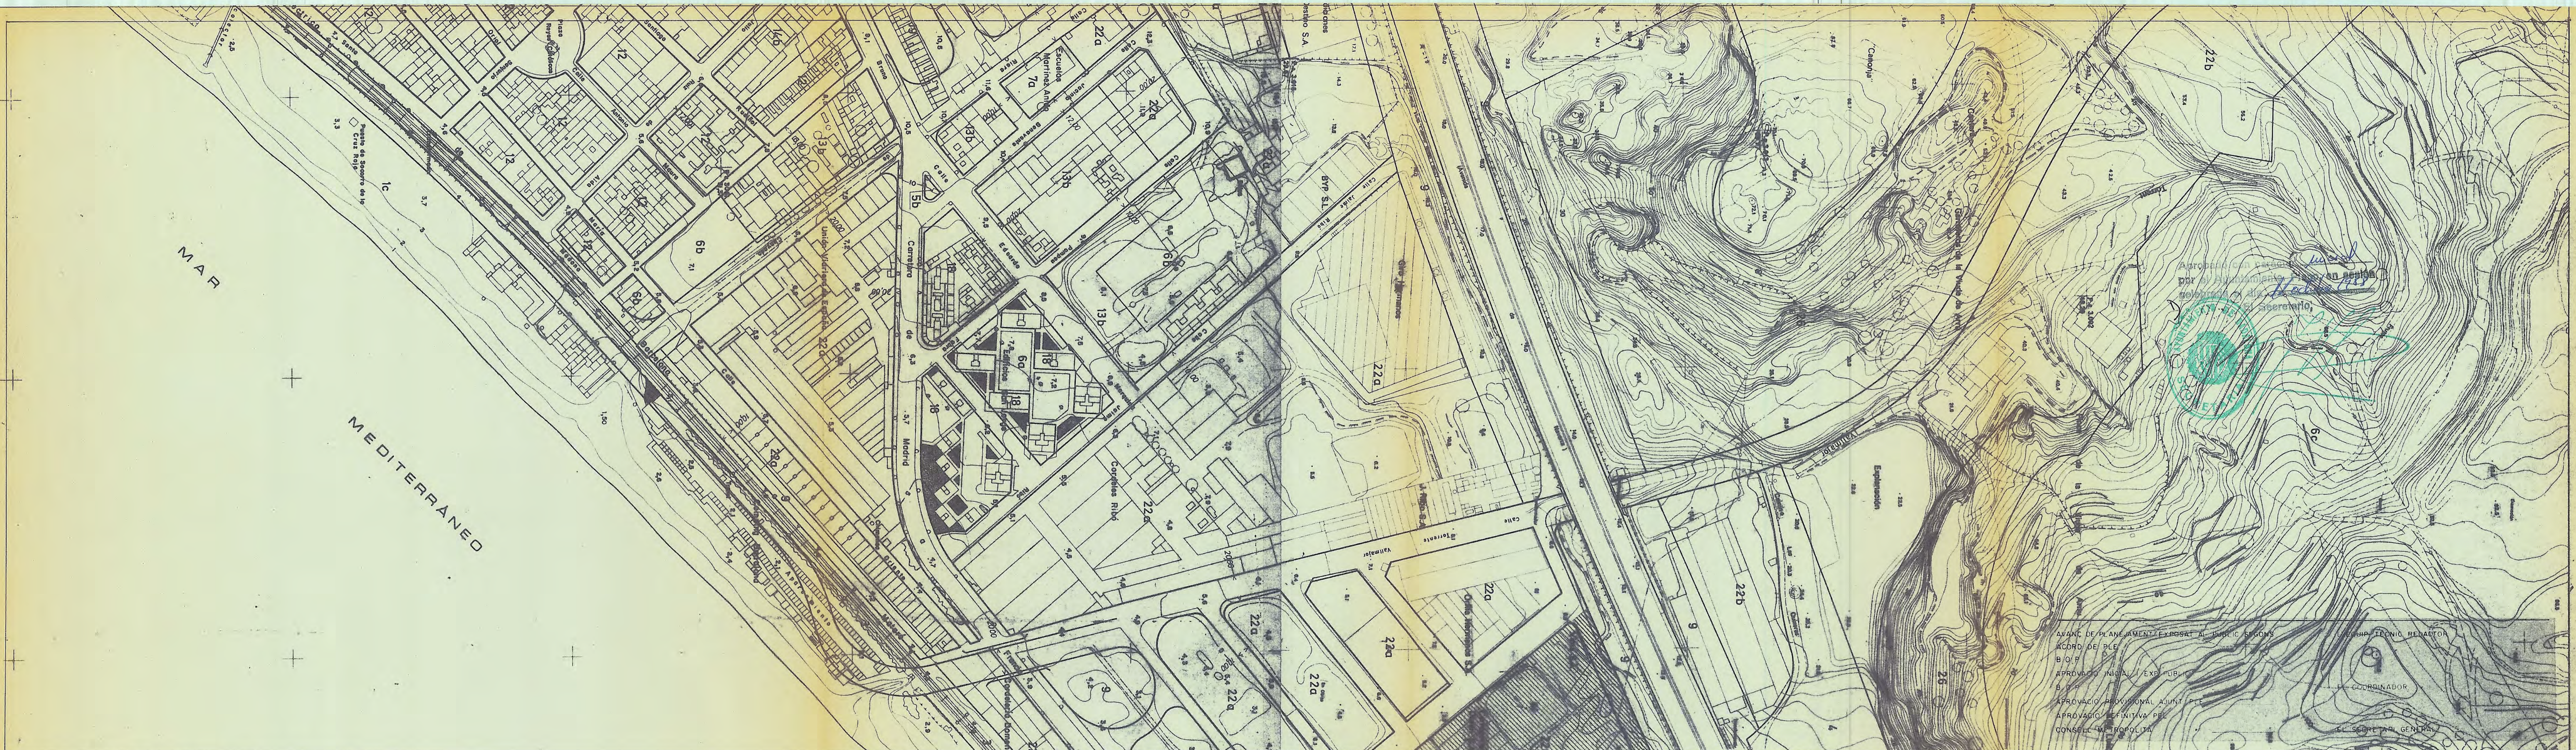

Aprobat per l'Ajuntament de Badalona
per el Decret 1000/1988
del 20 de desembre de 1988
del Sr. Secretari,
[Signature]

AVANÇ DE PLANEJAMENT EXPOSAT AL PÚBLIC SEGONS
ACORD DE PLE
B.O.P.
APROVACIÓ INICIAL / EXP. PÚBLIC
B.O.P.
APROVACIÓ PROVISIONAL AJUNT. P.T.
APROVACIÓ DEFINITIVA PER
CONSELL METROPOLITÀ

EL DISENYADOR
EL COORDINADOR
EL SECRETARI GENERAL



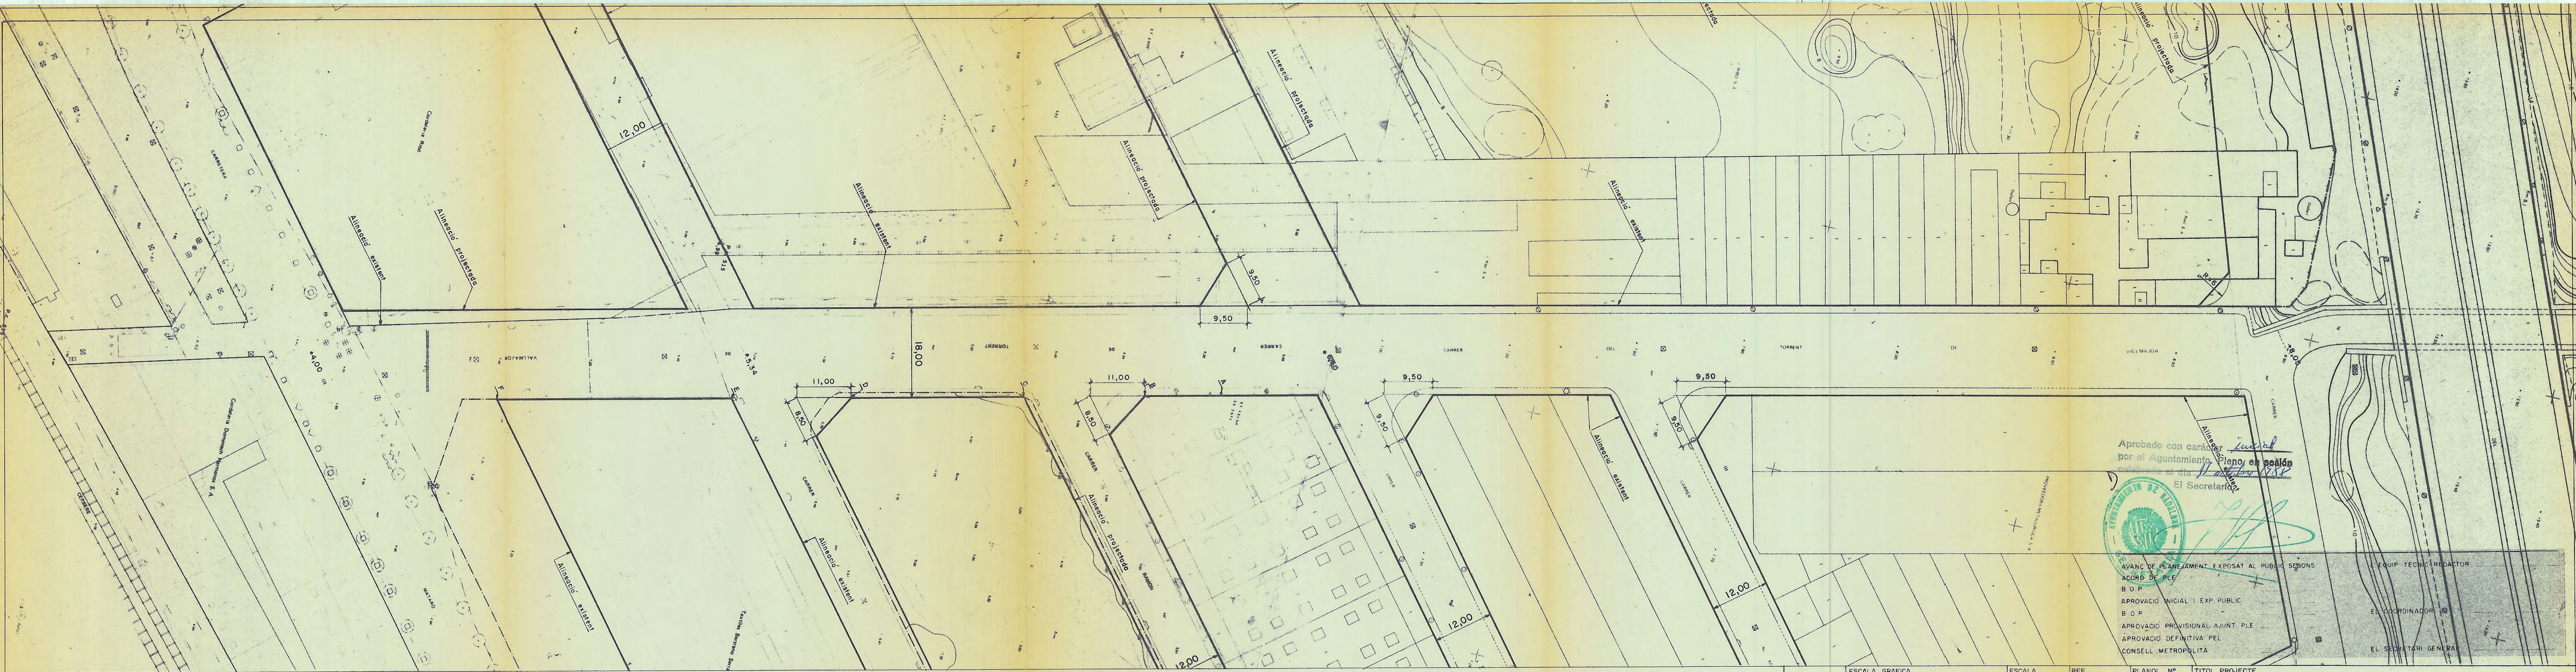


Aprobado con carácter *interino*
por el Ayuntamiento *pleno* en sesión
celebrada el día *11 de Mayo 1988*
El Secretario



- AVANC DE PLANEJAMENT EXPOSAT AL PUBLIC SEGONS
- ACORD DE PLE
- B.O.P.
- APROVACIÓ INICIAL I EXP. PUBLIC
- B.O.P.
- APROVACIÓ PROVISIONAL AJUNT. PLE
- APROVACIÓ DEFINITIVA PEL
- CONSELL METROPOLITÀ

EQUIP. TÈCNIC REDACTOR
EL COORDINADOR
EL SECRETARI GENERAL

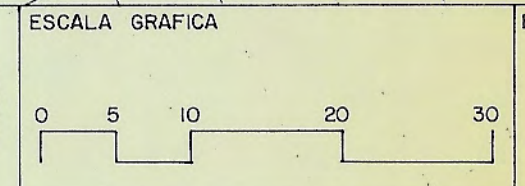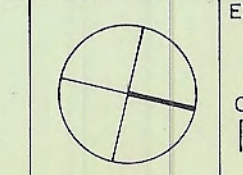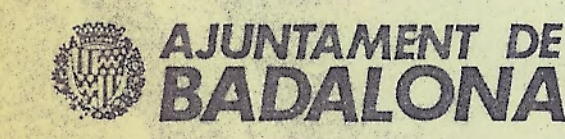

ESCALA 1:500

REF. DATA
OCTUBRE 1988

PLANOL Nº 3

TÍTOL PROJECTE
ESTUDI DE DETALL D'ALINEACIONS DEL CARRER TORRENT
VALLMAJOR, ENTRE LA CARRETERA N-II I L'AUTOPISTA
AJUST D'ALINEACIONS